




DETALL EN ARBRES
ESCALA: 1/40

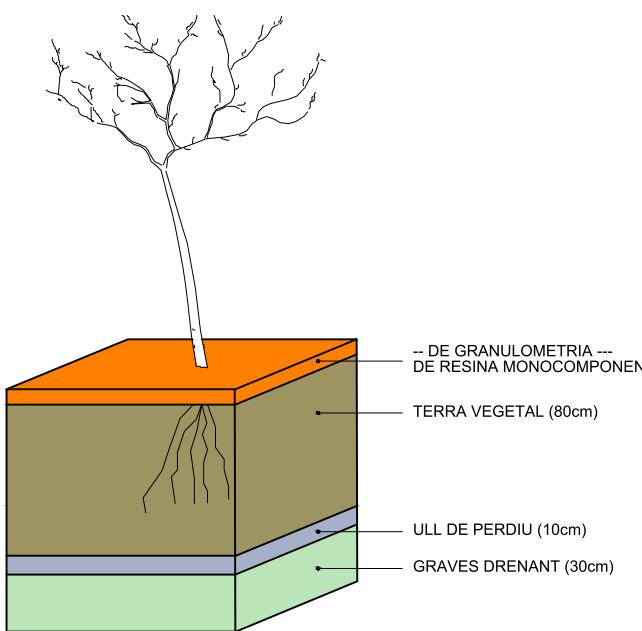


DETALL FERM EN ZONA JOCS INFANTILS
ESCALA: 1/40

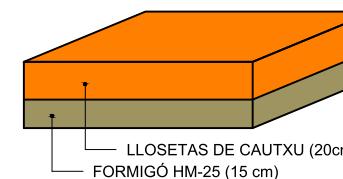

DETALL FERM EN VORERES
ESCALA: 1/40

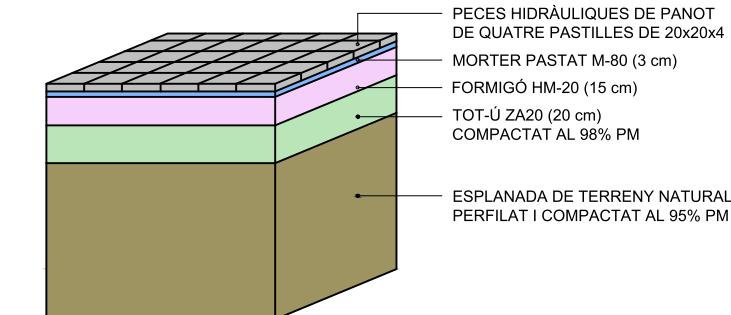


DETALL FERM ENTRE GUAL I ACCÉS VEHICLES
ESCALA: 1/40

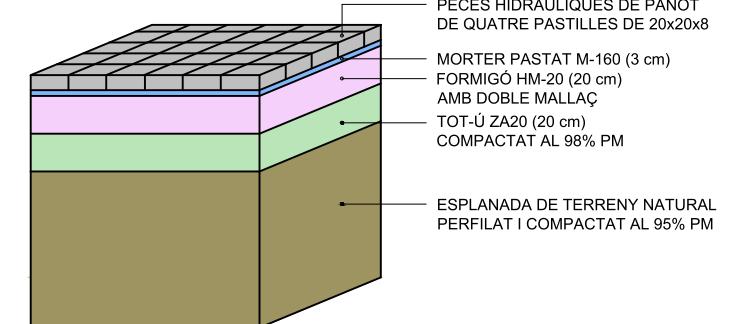


BREINCO TIPUS DRENANT
MIDES: 60x40x10cm.


RIGOLA 30x30x8cm
ESCALA: 1/10

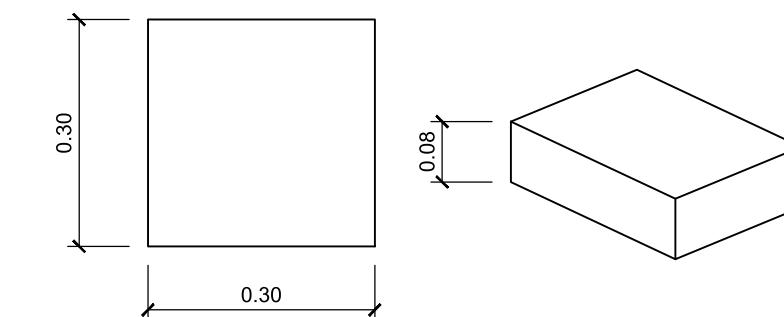

VORADA T-3
ESCALA: 1/10

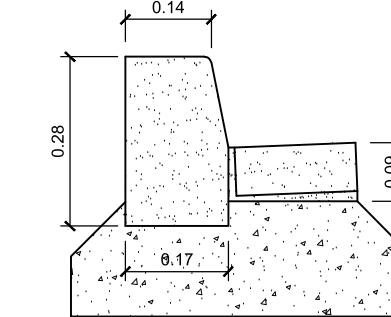


LLOSETA HIDRÀULICA
ESCALA: 1/10

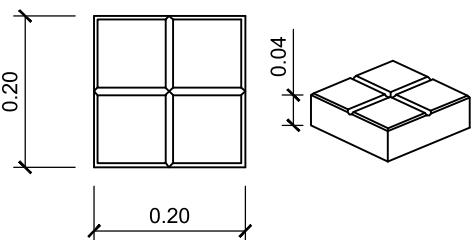


BREINCO TIPUS PETRA
MIDES: 30x20x8cm.


PANOT DE BOTONS
ESCALA: 1/10

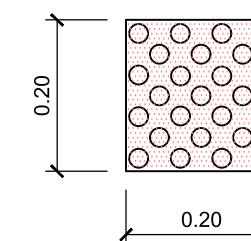


PANOT ESTRIAT
ESCALA: 1/10

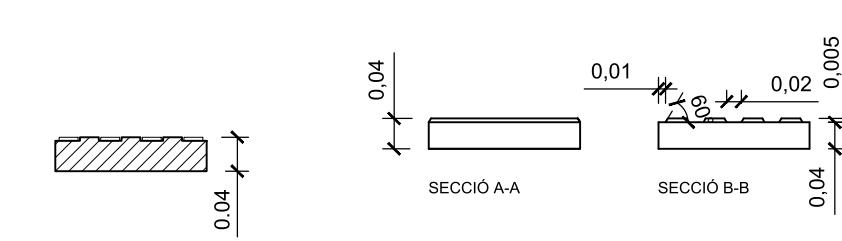


VORADA JARDI FIOL
ESCALA: 1/10

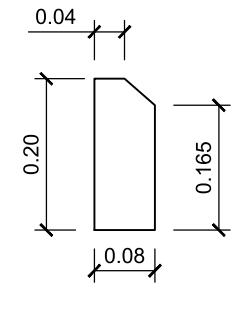

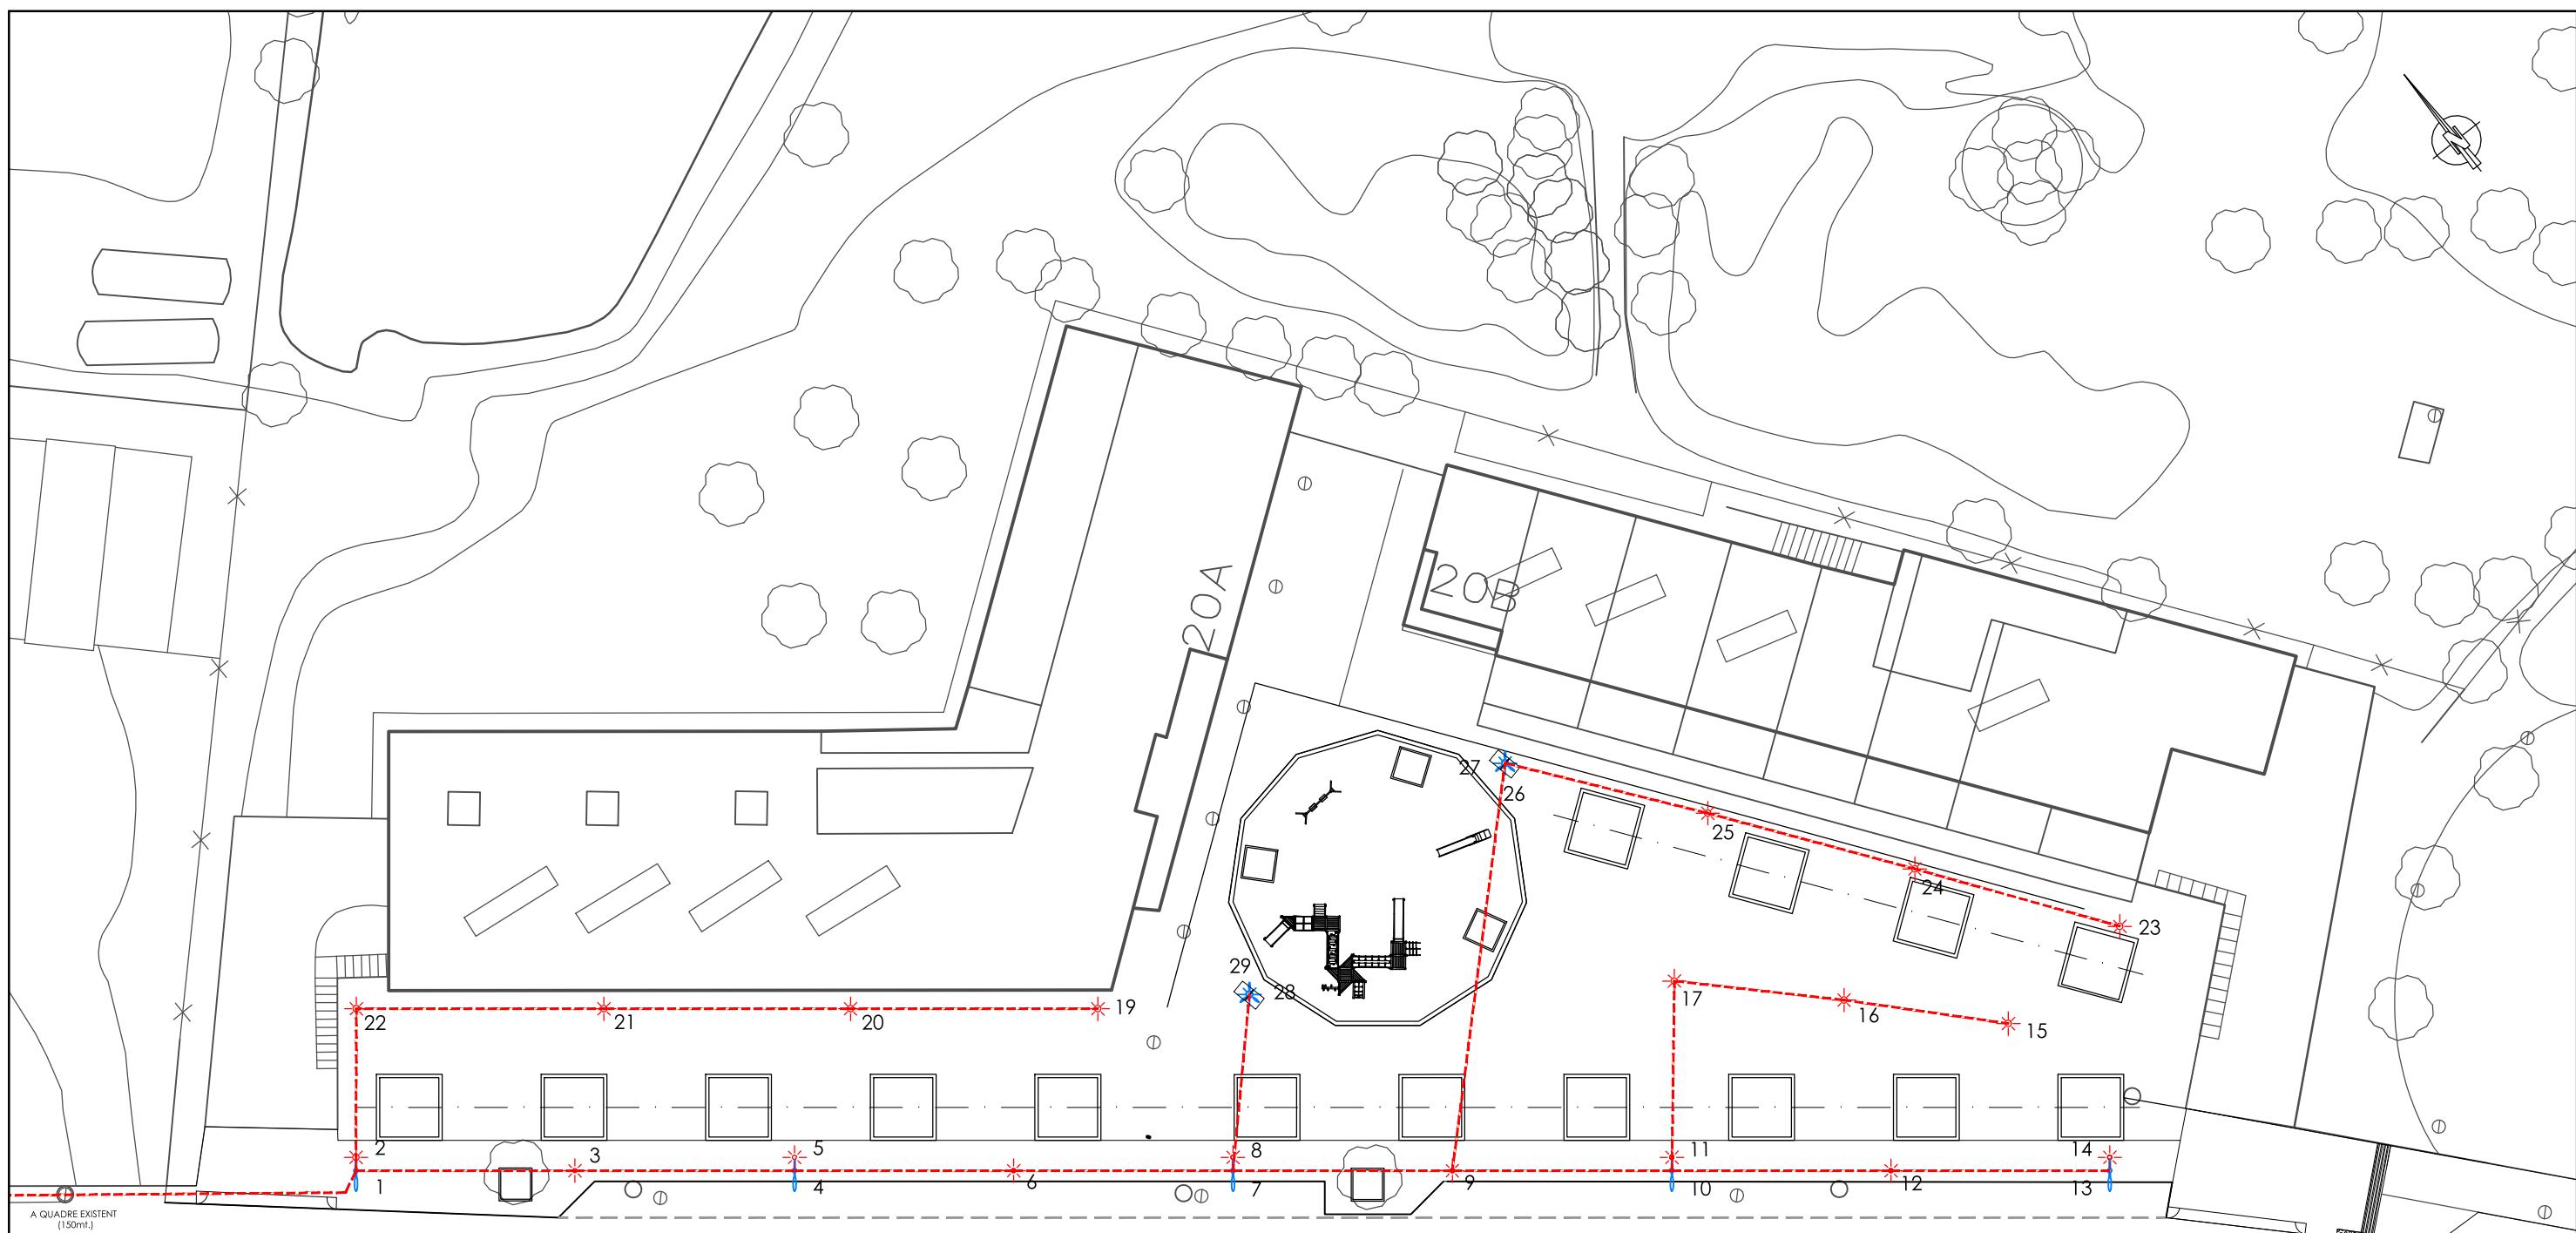

LLEGENDA:


- PUNT DOBLE MODEL CLAP ALÇADA 9 i 4.5m.
- PUNT MODEL BASIC ALÇADA 4.5m.
- PUNT MODEL CIRCUS ALÇADA 6.15m.

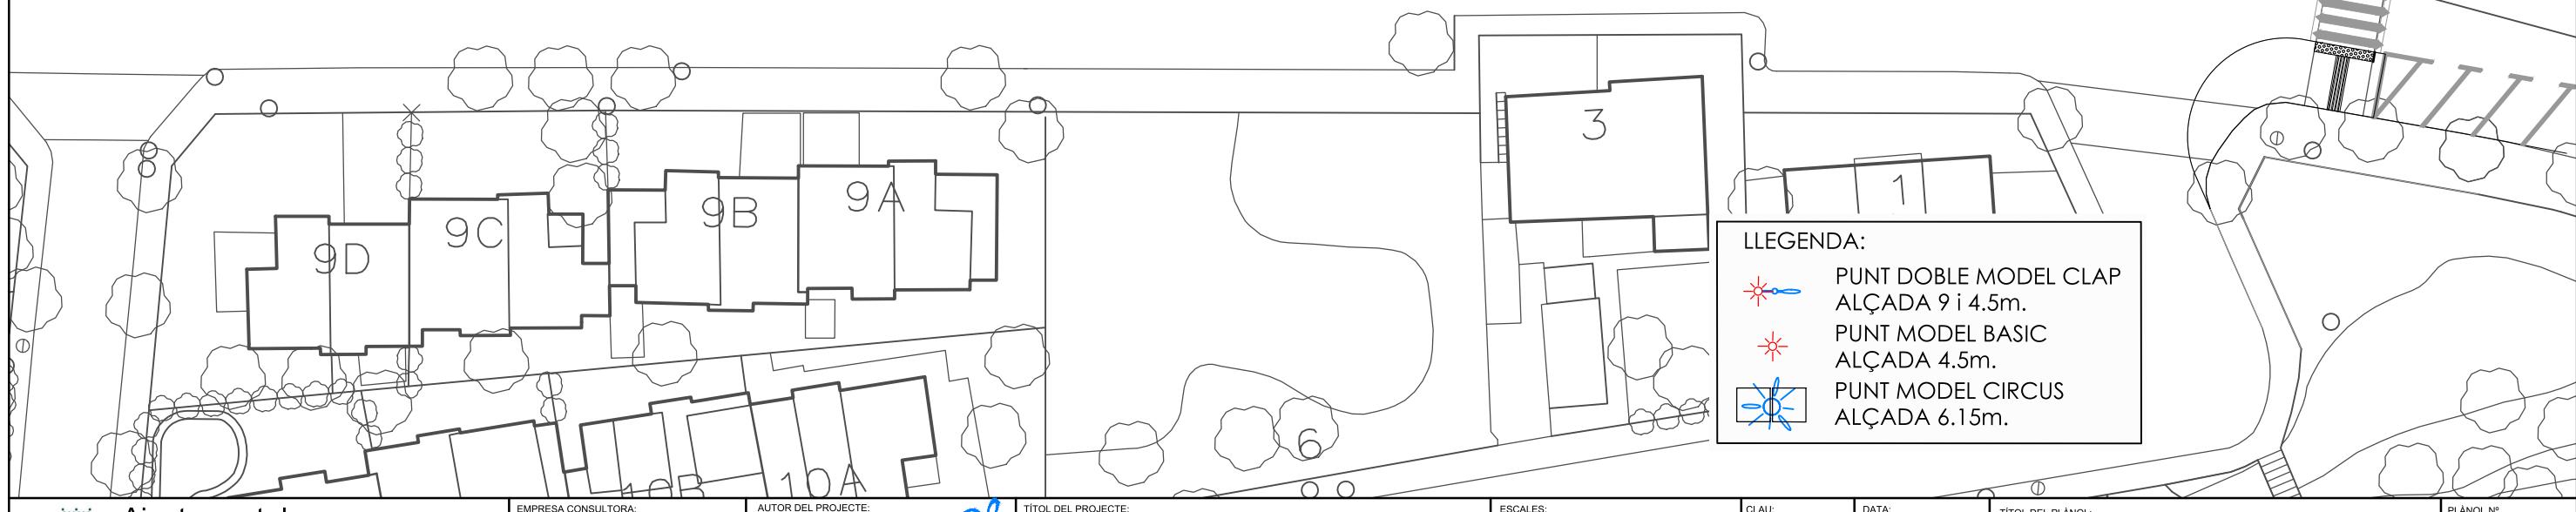


ALÇADA	4	4,5	5	6	7	8	9
CIMENTACIONS	Ø 0,60	0,60	0,60	0,60	0,80	0,80	1
H	0,65	0,65	0,70	0,80	0,80	0,80	1
L	500	500	500	500	700	700	800
ØP	22	22	22	22	24	24	24
r	100	100	100	100	110	110	120
T	27	27	27	36	36	36	36
t	15	15	15	19	19	19	19
M	50	50	50	50	50	50	50
m	5	5	5	5	5	5	5
Øa	21	21	21	21	25	25	25

NOTA:
TOTES LES DIMENSIONS SON EN MILLÍMETRES
EXCEPTE LES DIMENSIONS DE LES ALÇADES I CIMENTACIONS QUE SON EN METRES


CIMENTACIÓ I PERNS

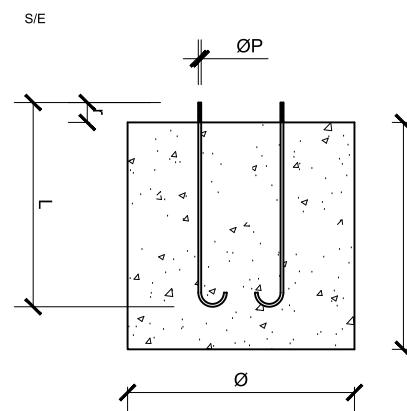

DETALL D'ANCORATGE

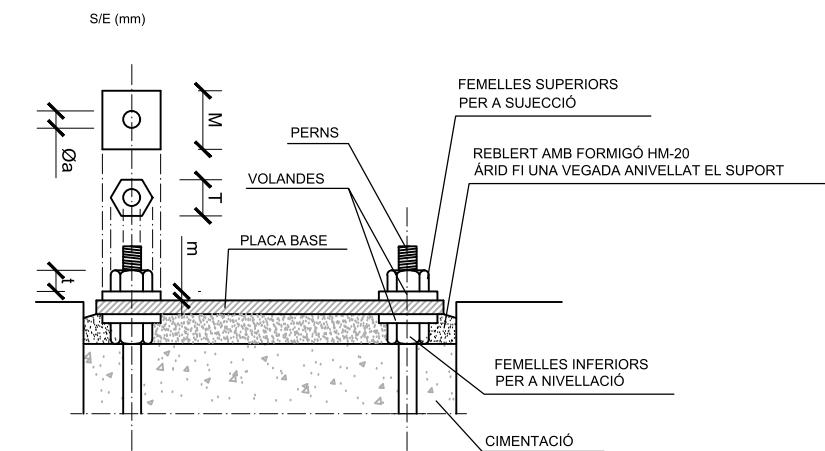


TAPA DE FUNDICIÓ C-250

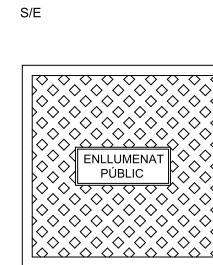


RASA TIPUS PER A ENTUBAR CABLES EN ZONA DE VORERA

ESCALA: 1/20

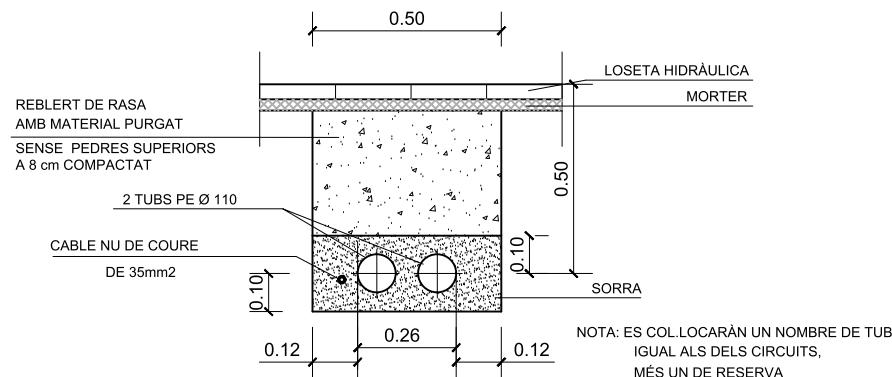

DETALL CIMENTACIÓ DE BÀCUL I PRESSA DE TERRA

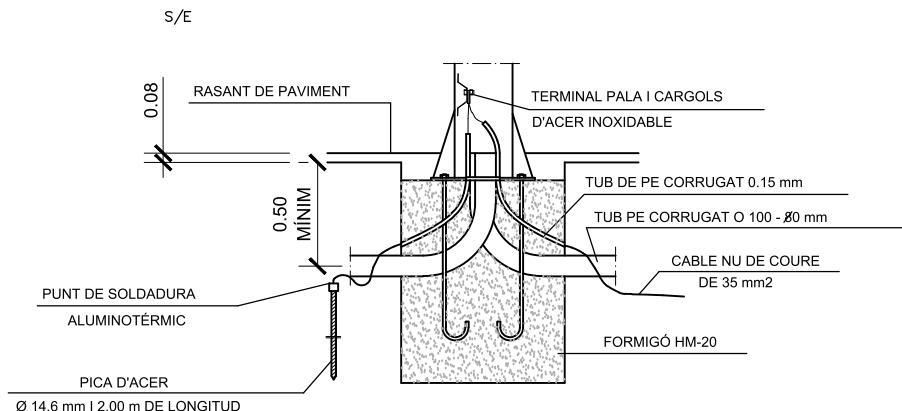


LLUMINÀRIA TIPUS BASIC

S/E (mm)




COLUMNA MODEL BOULEVARD

S/E (mm)

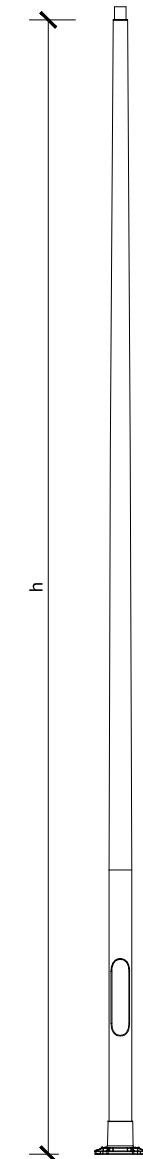


PERICÓ TIPUS DE CREUAMENT DE CALÇADA

ESCALA: 1/20

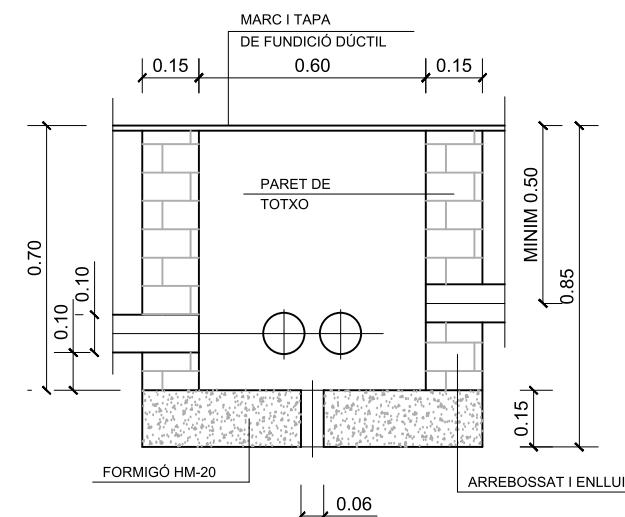

RASA TIPUS PER A ENTUBAR CABLES EN ZONA DE VIALS


ESCALA: 1/20

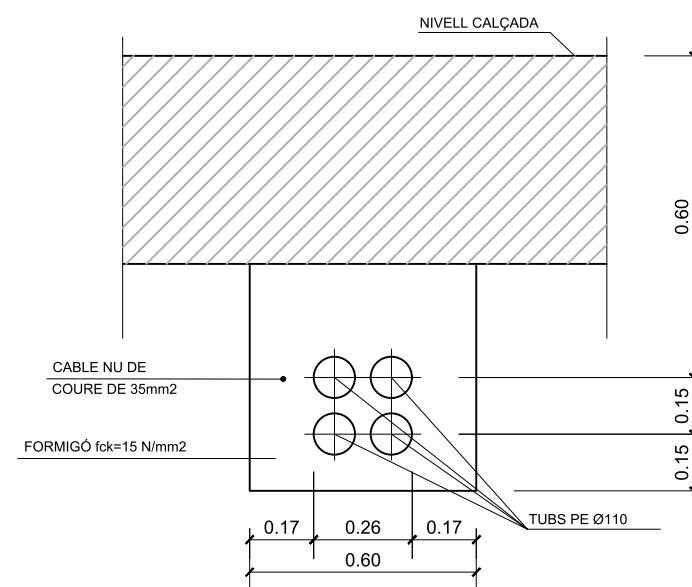


LLUMINÀRIA TIPUS CLAD

S/E (mm)




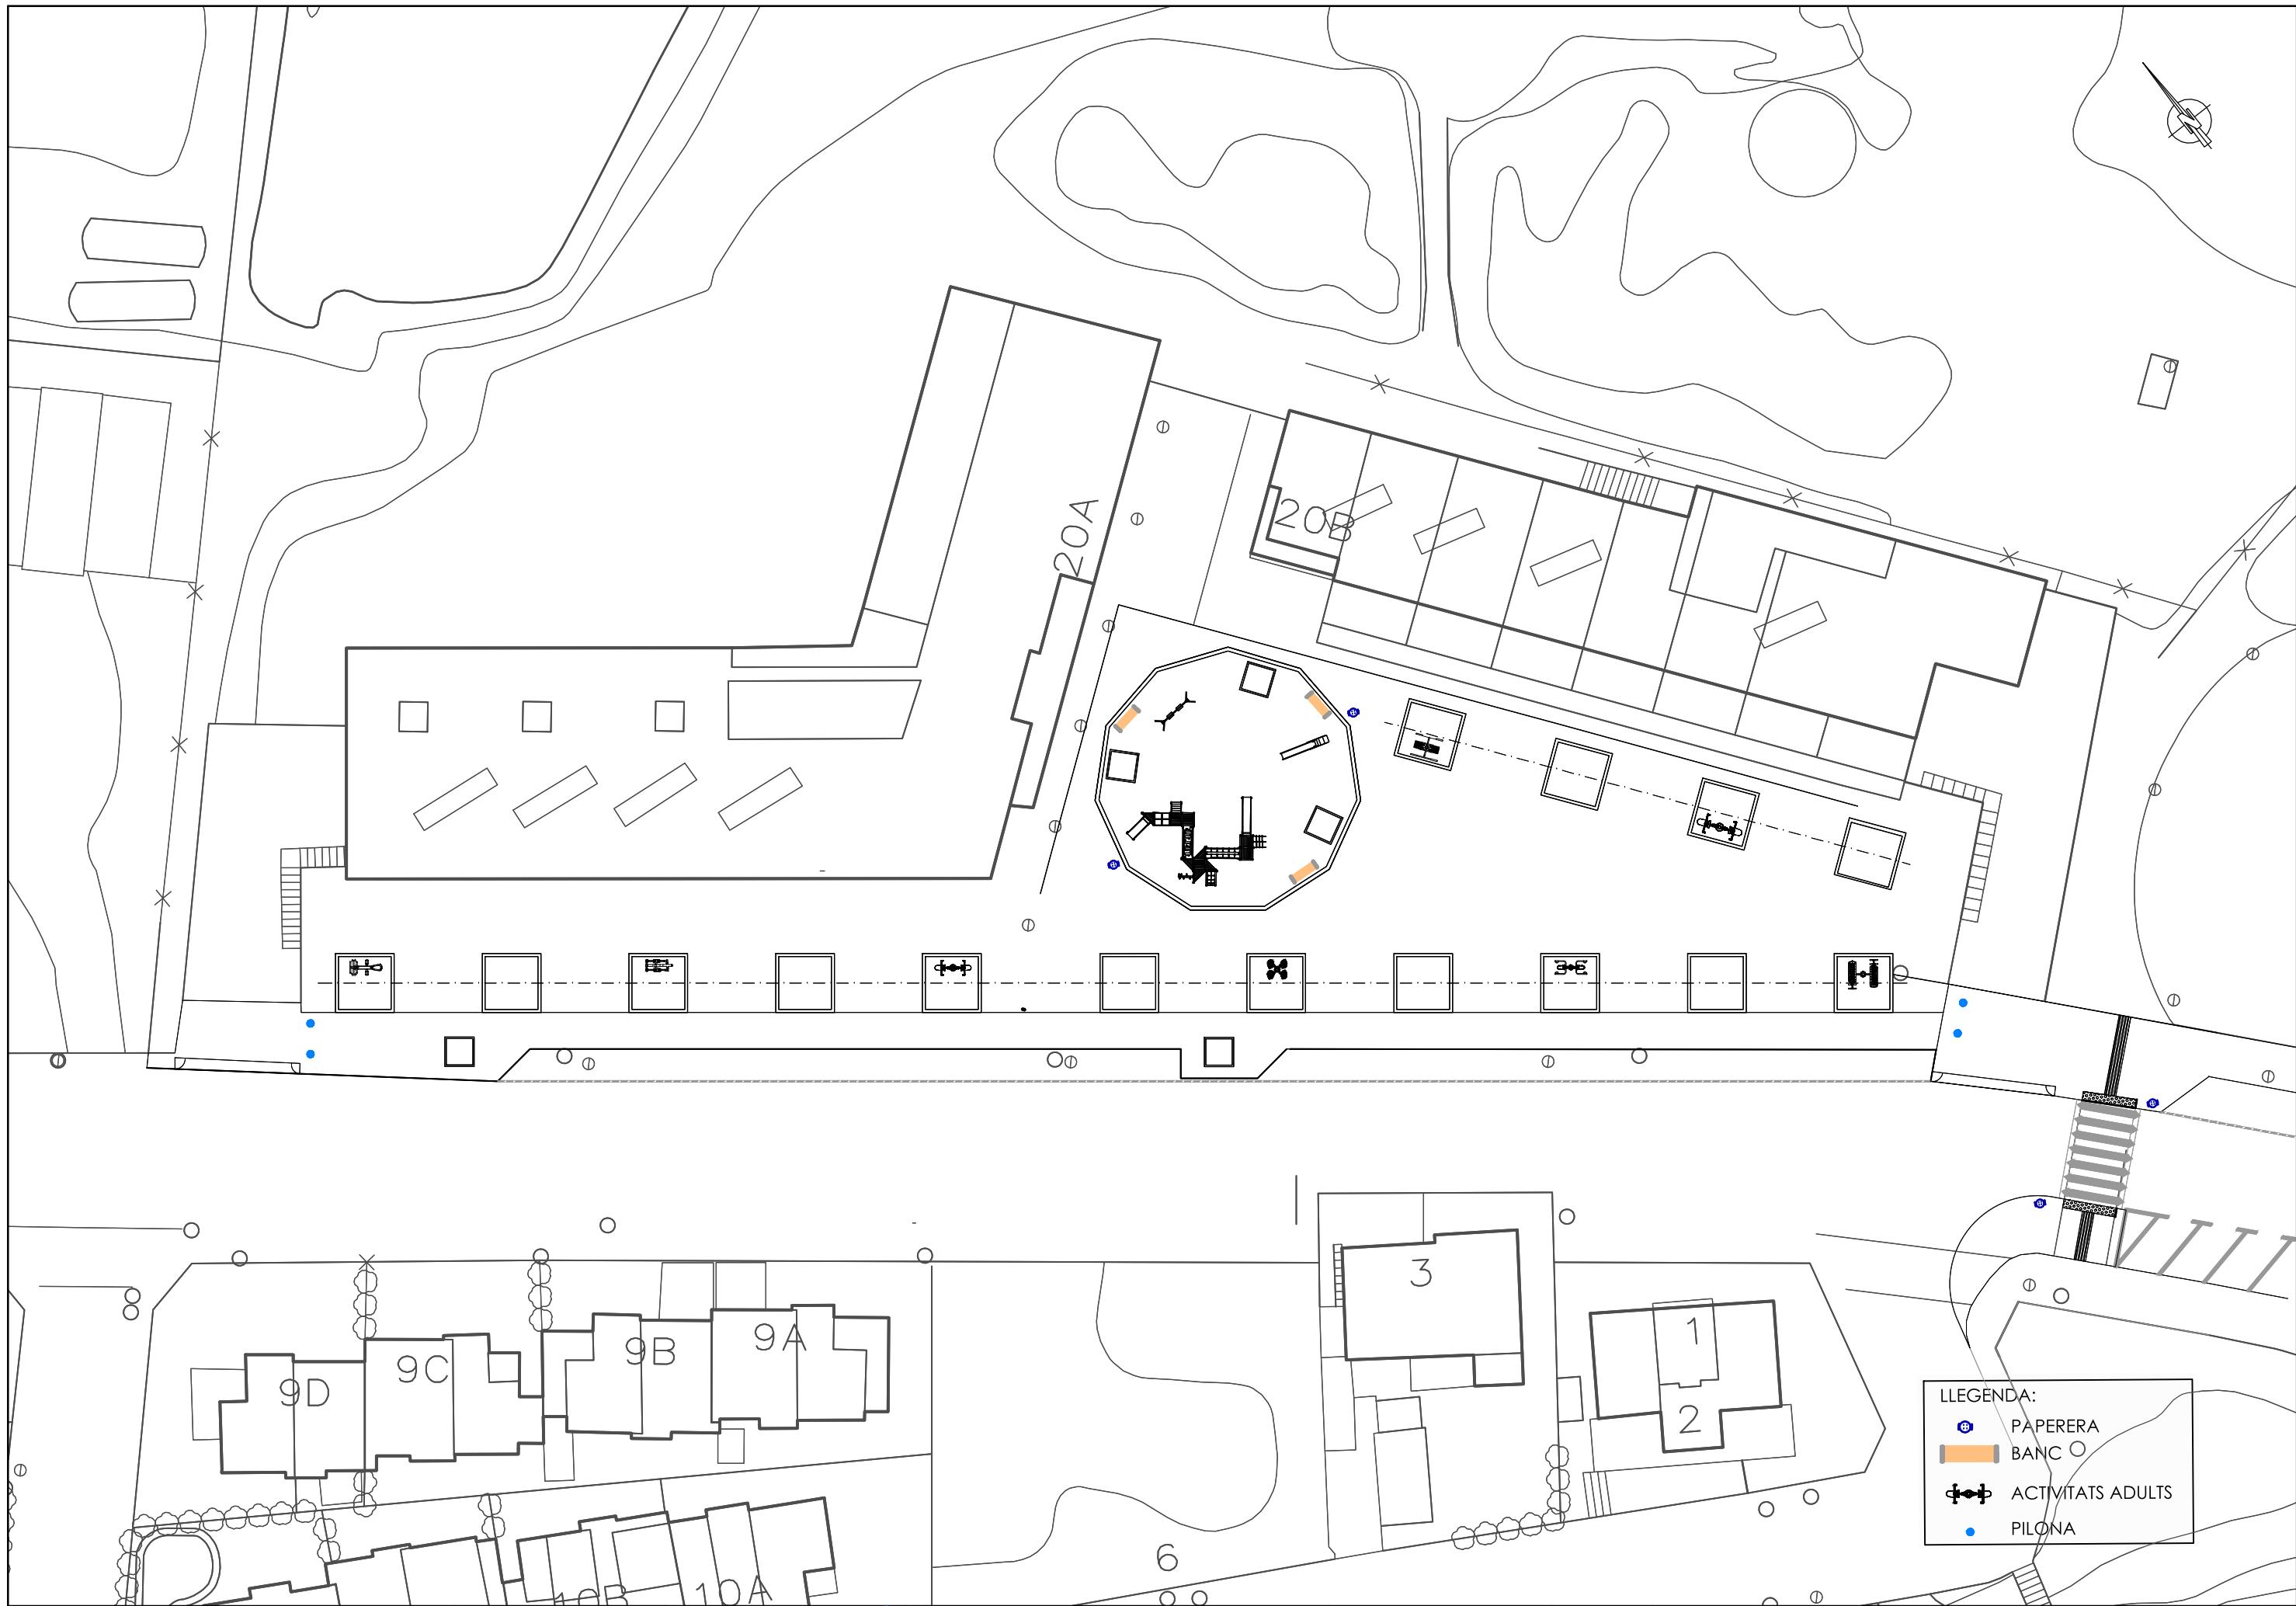


BANC NOMO 190 (ESCOFET)

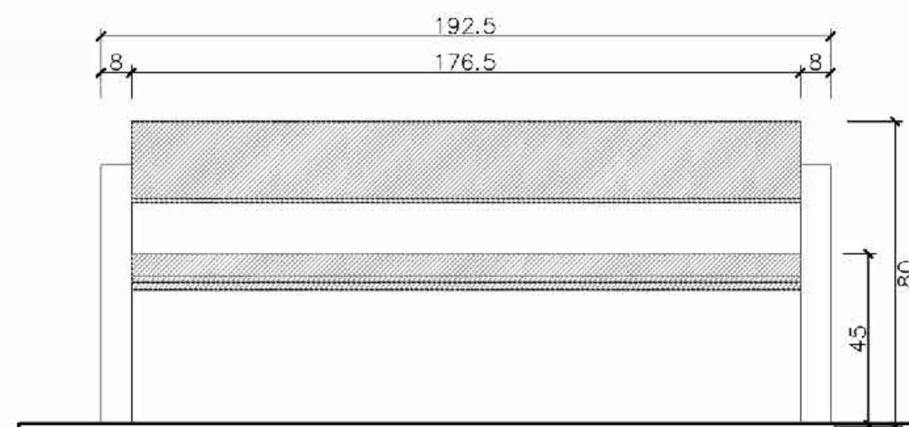

ALÇAT FRONTAL
ESCALA: 1/20

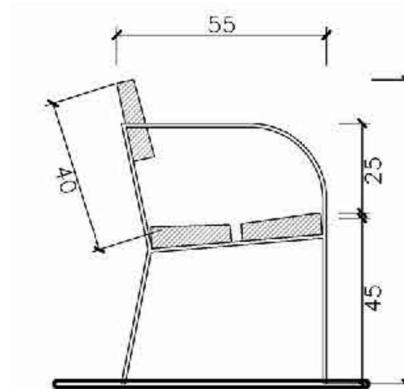

VISTA LATERAL
ESCALA: 1/20



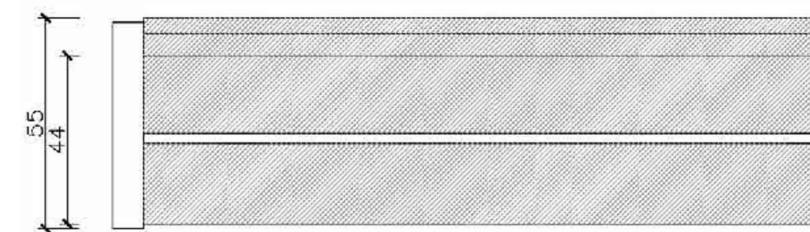


PLANTA
ESCALA: 1/20






PERSPECTIVA
S/E

PAPERERA

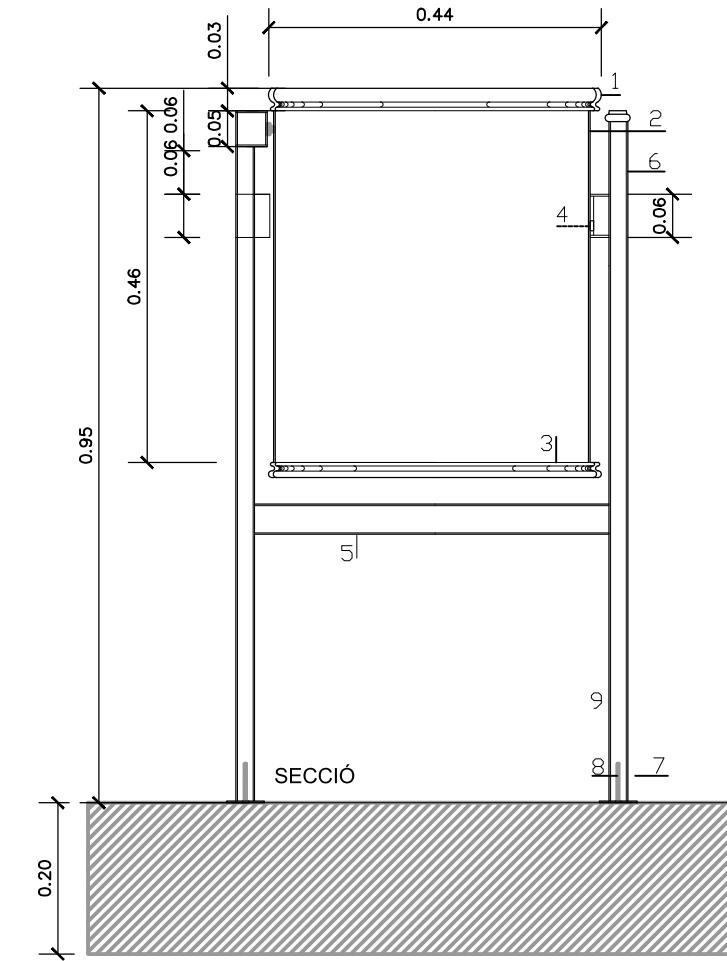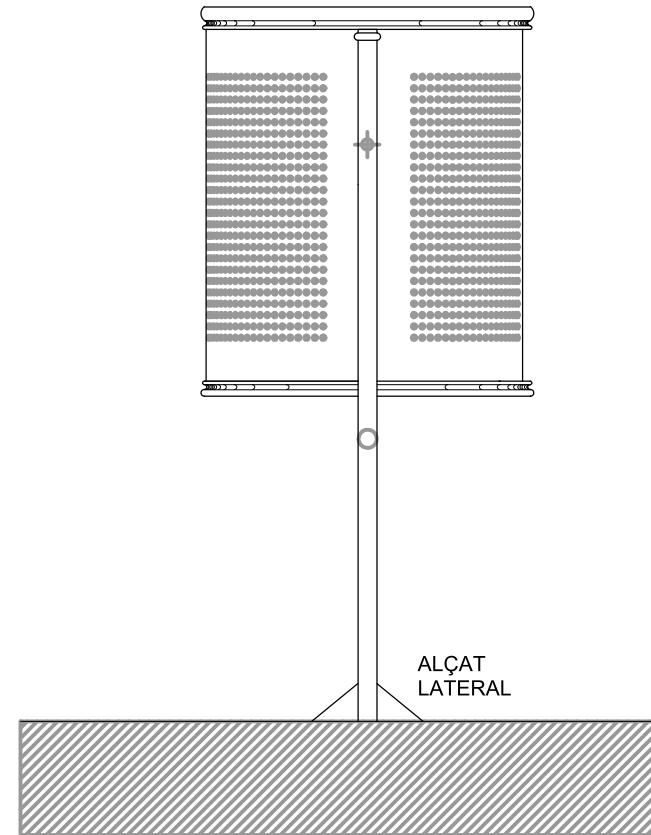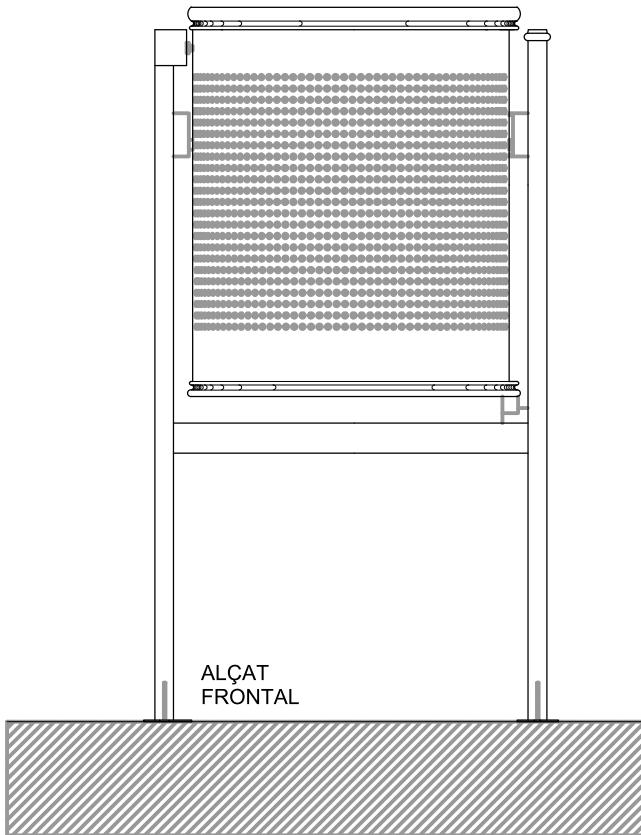


LLEGENDA


1. TUBULAR D'ACER GALVANITZAT D= 20mm
e=1,5mm
2. PLANXA PERFORADA e=2mm, PERFORACIÓ
D=5mm
3. PLANXA BASE PAPERERA e=3mm
AMB DUES PERFORACIONS DE D=8mm PER
AL DESGUÀS
4. EIX DE GIR DE LA PAPERERA
5. TUBULAR D'ACER GALVANITZAT D=30mm
e=2mm
6. RECOLZAMENT PAPERERA: TUBULAR RODÓ
D'ACER GALVANITZAT. D=40mm e=2mm
7. PLATINA D'ANCORATGE AMB DUES
CARTELES SOLDADES A 6 AMB DUES
PERFORACIONS D=12mm PER CARGOLAR EN
EL PAVIMENT DE LA VORERA
8. SUJECCIÓ: 4 PERNS D'EXPANSIÓ M8

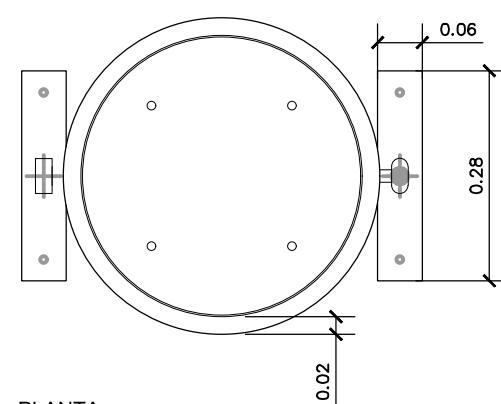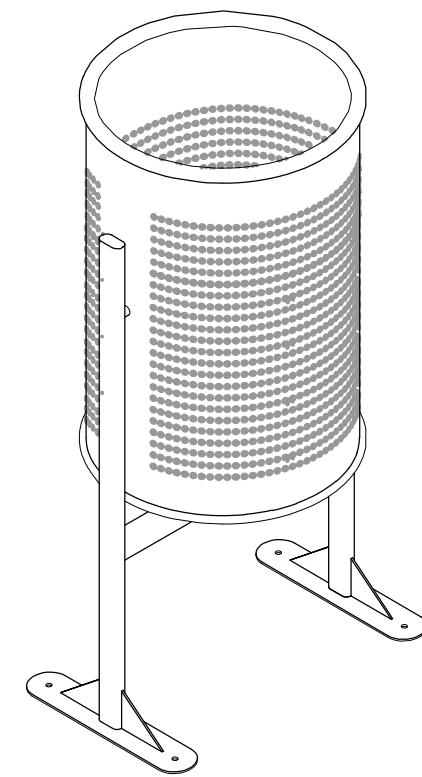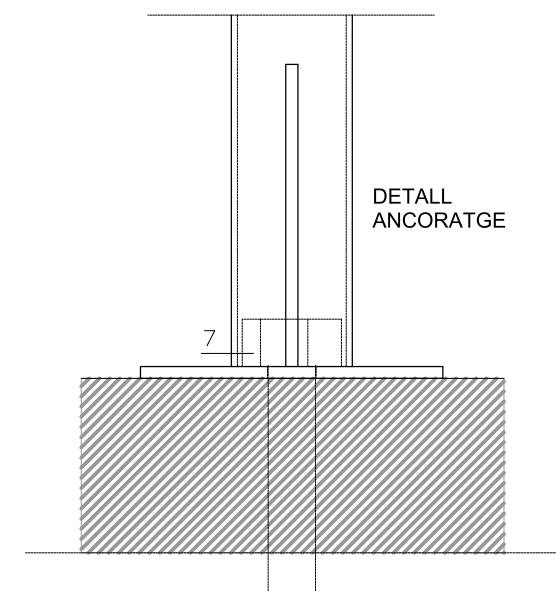

JOC BIOSALUDABLE "LA BICICLETA".



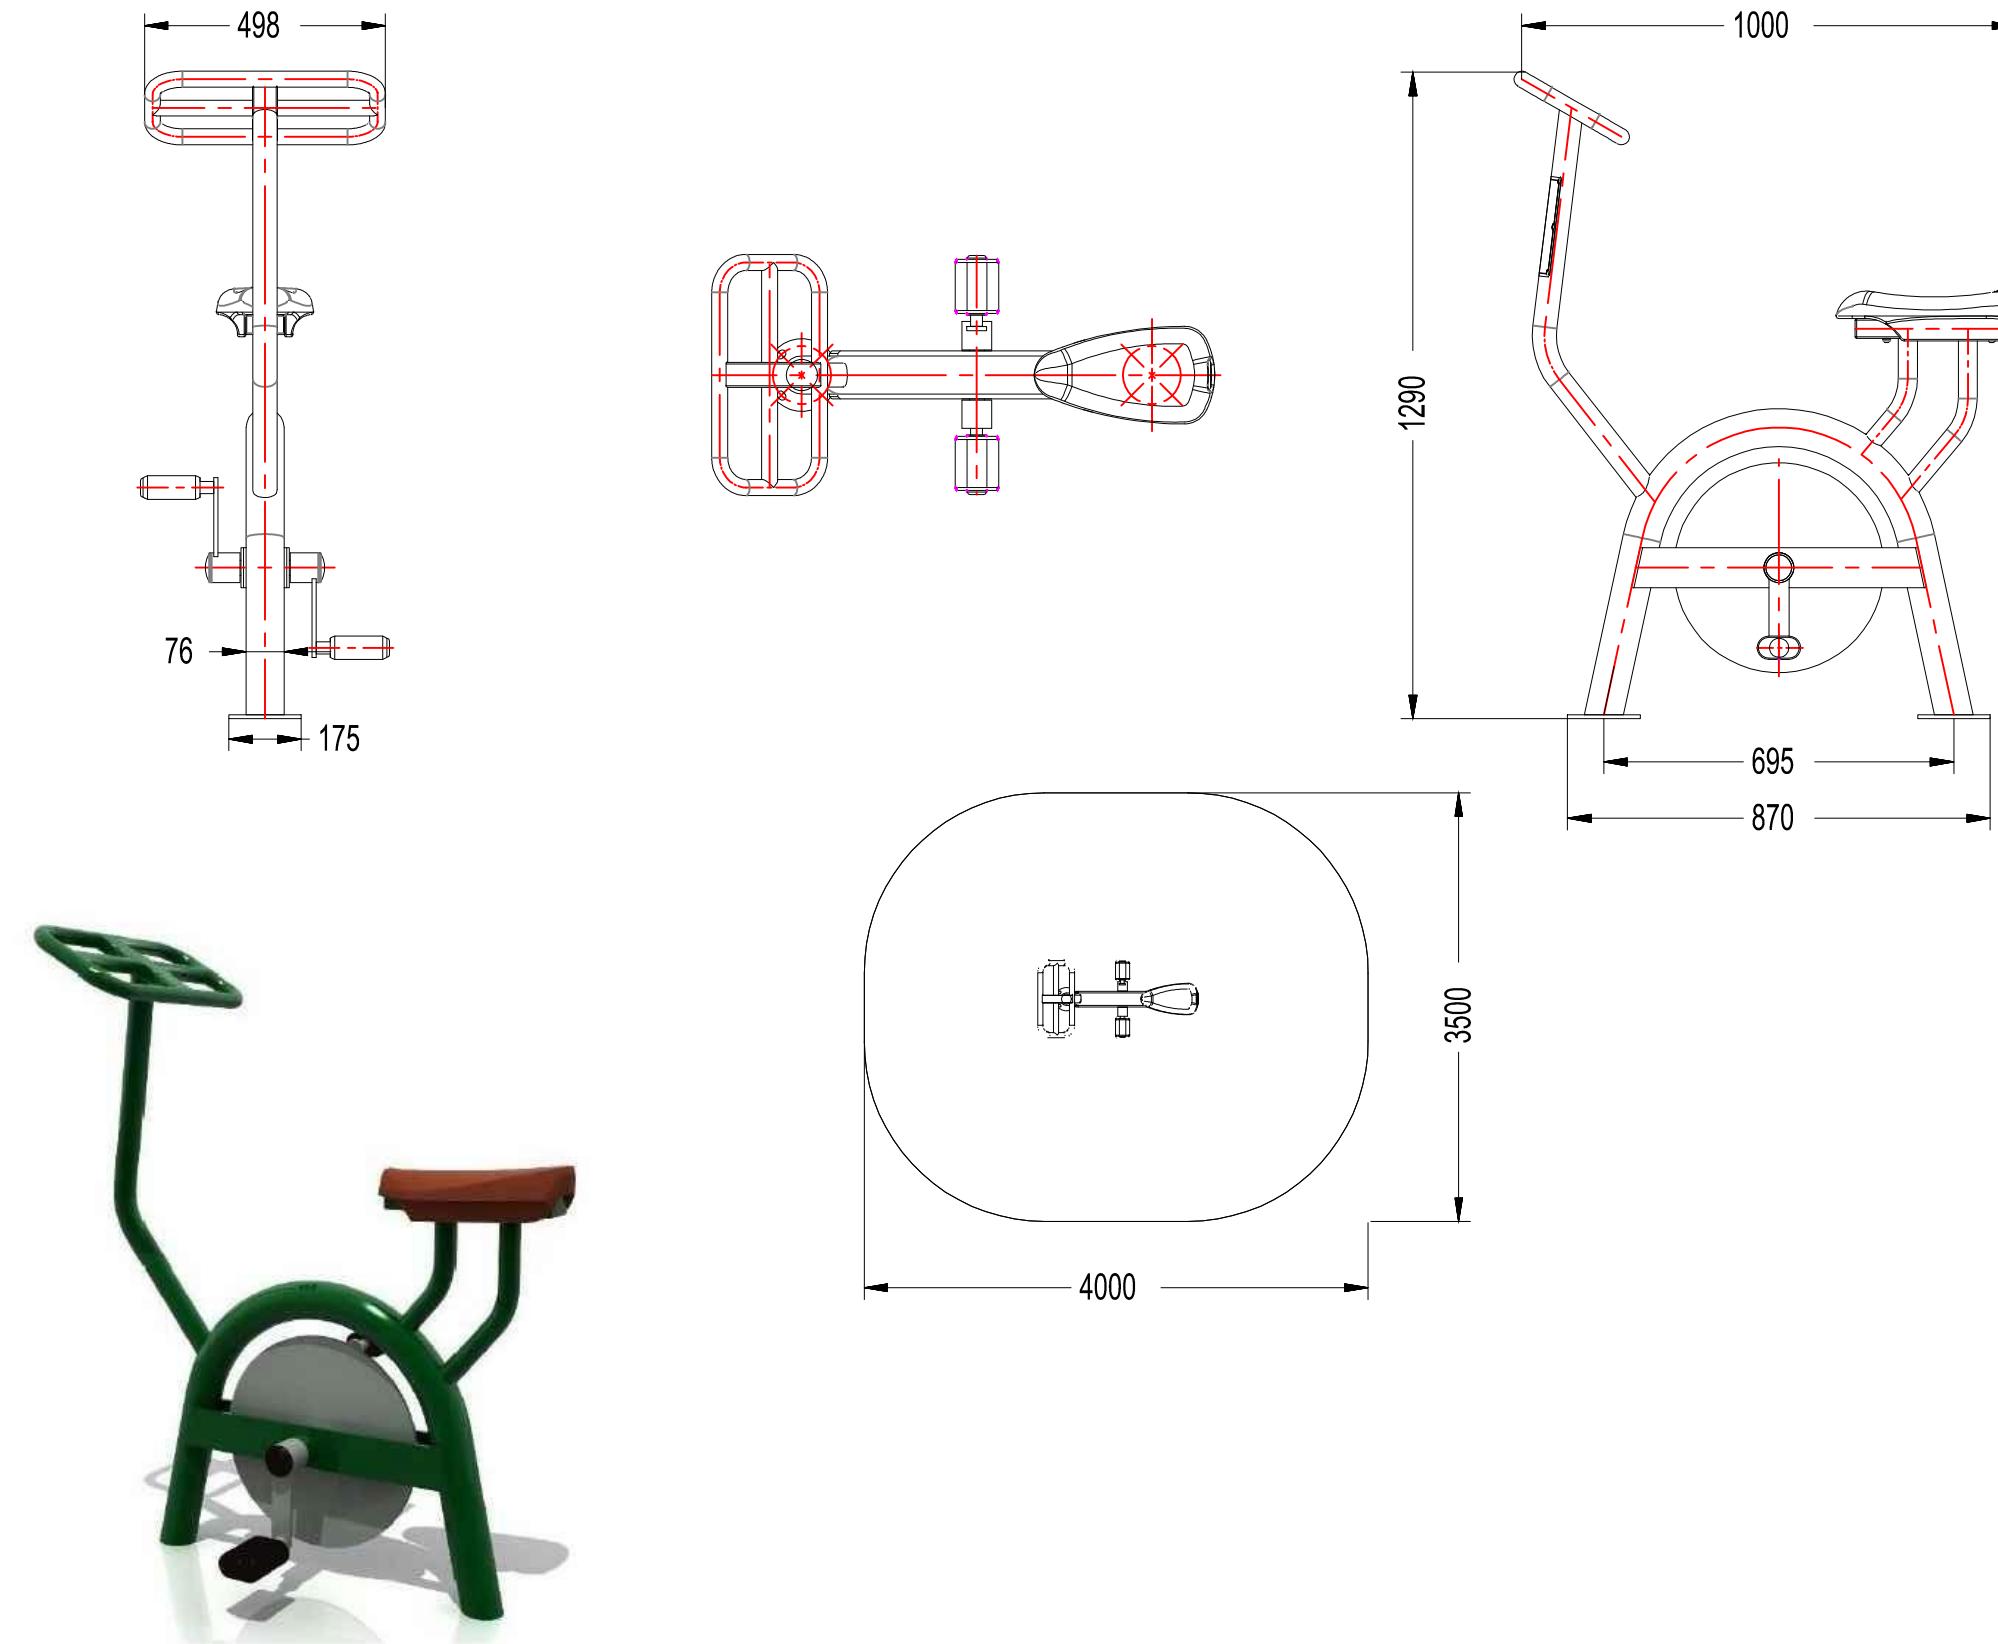


JOC BIOSALUDABLE "ESQUÍ DE FONS".

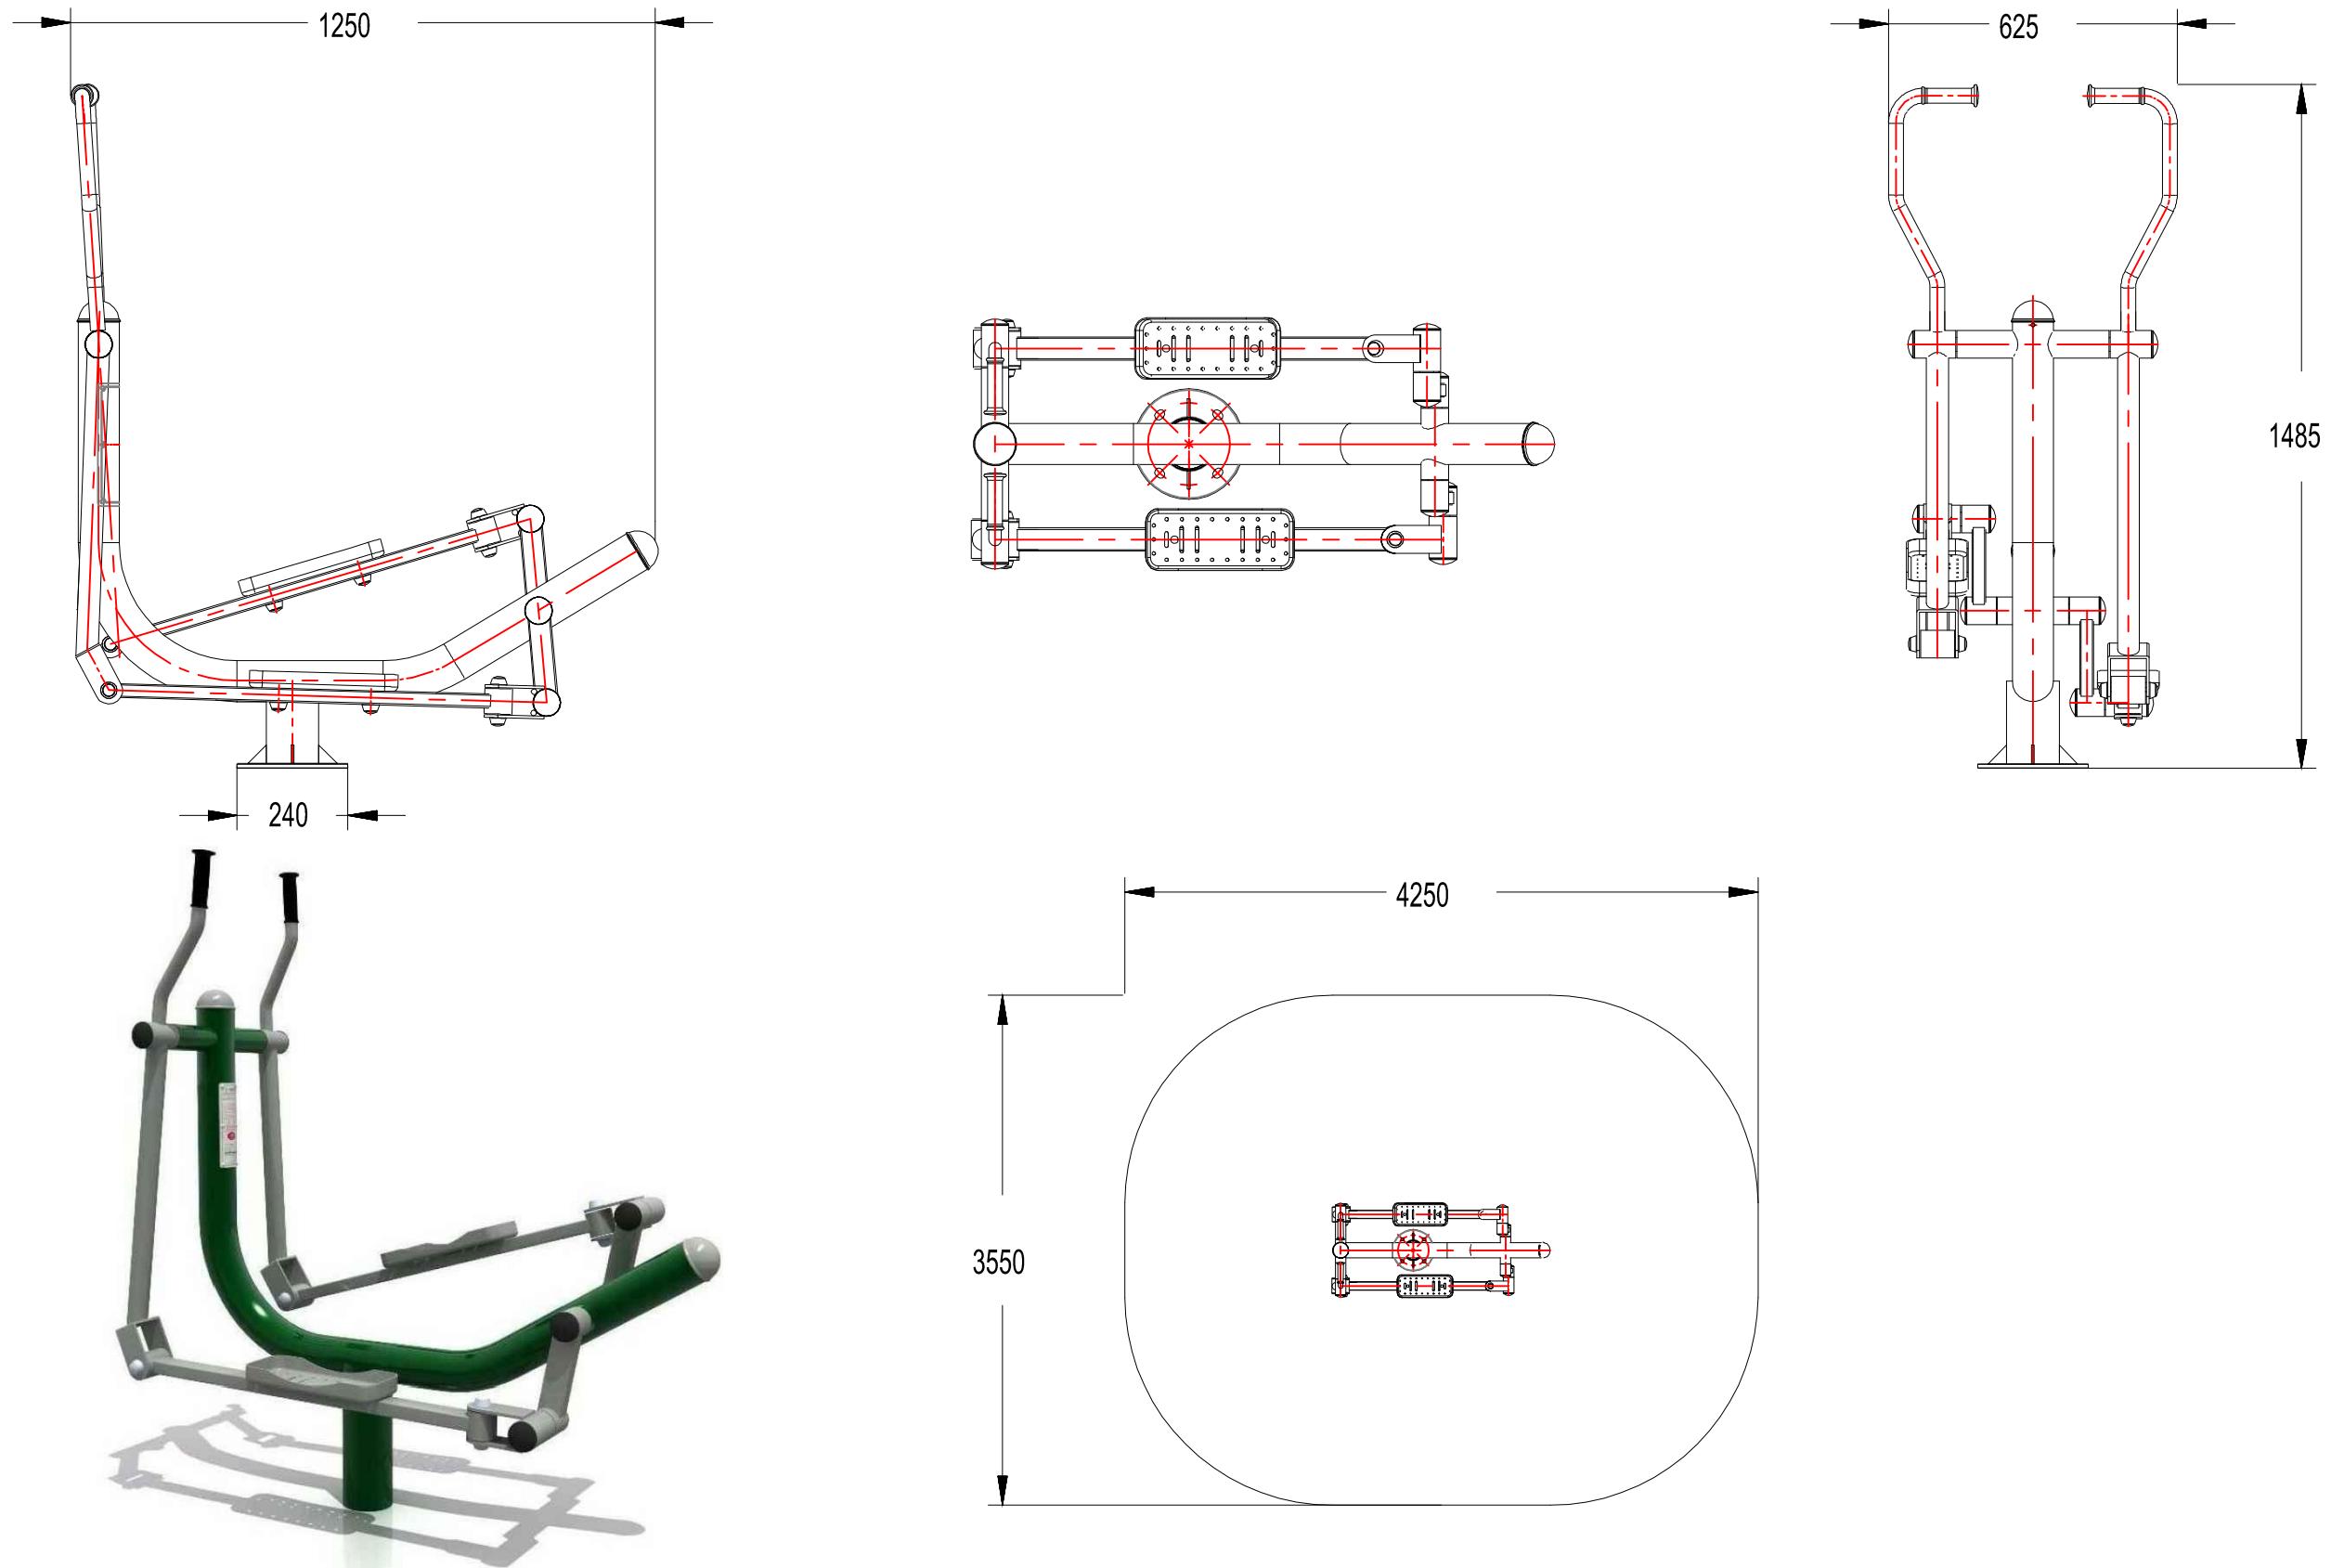


JOC BIOSALUDABLE "TORAX".

1742

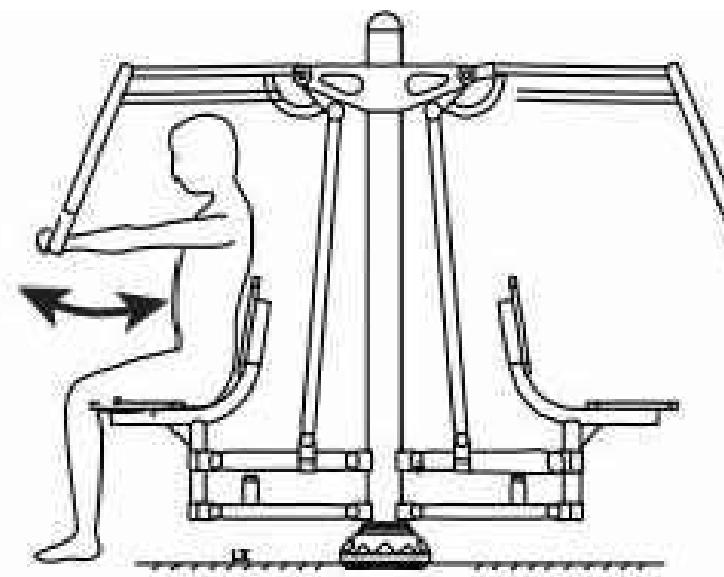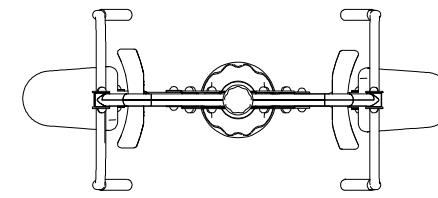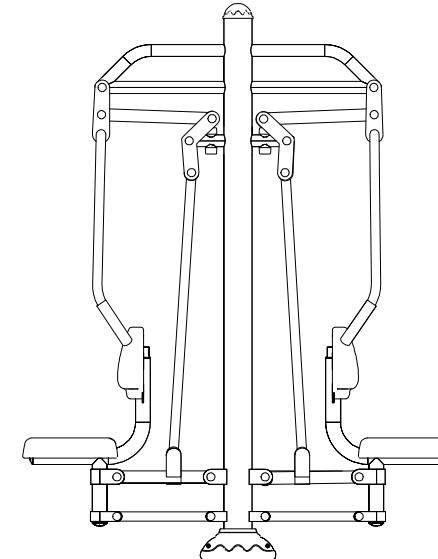


732

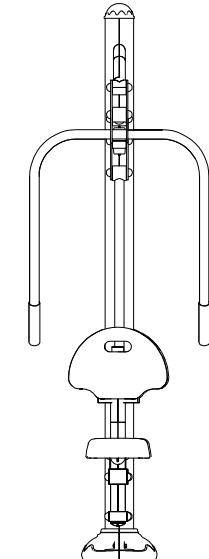

2255




3732

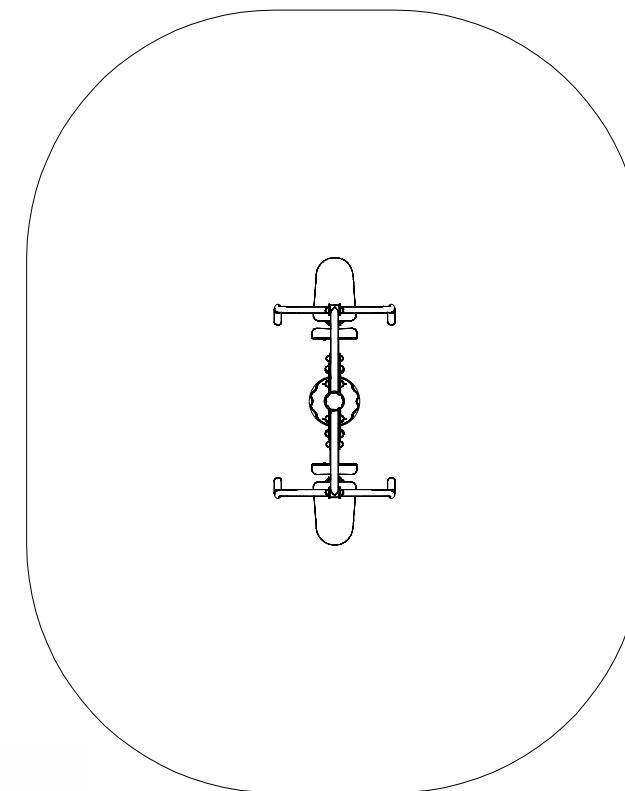


4000

JOC BIOSALUDABLE "ARM".


1040

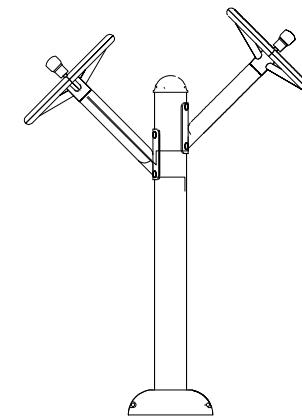

1010

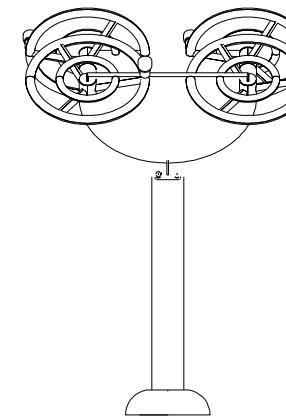


4040

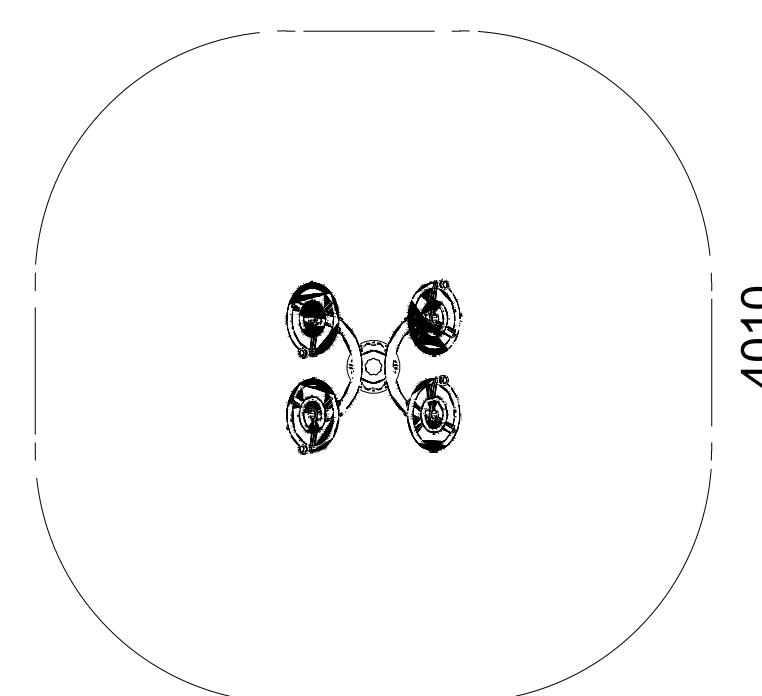


1440



4010

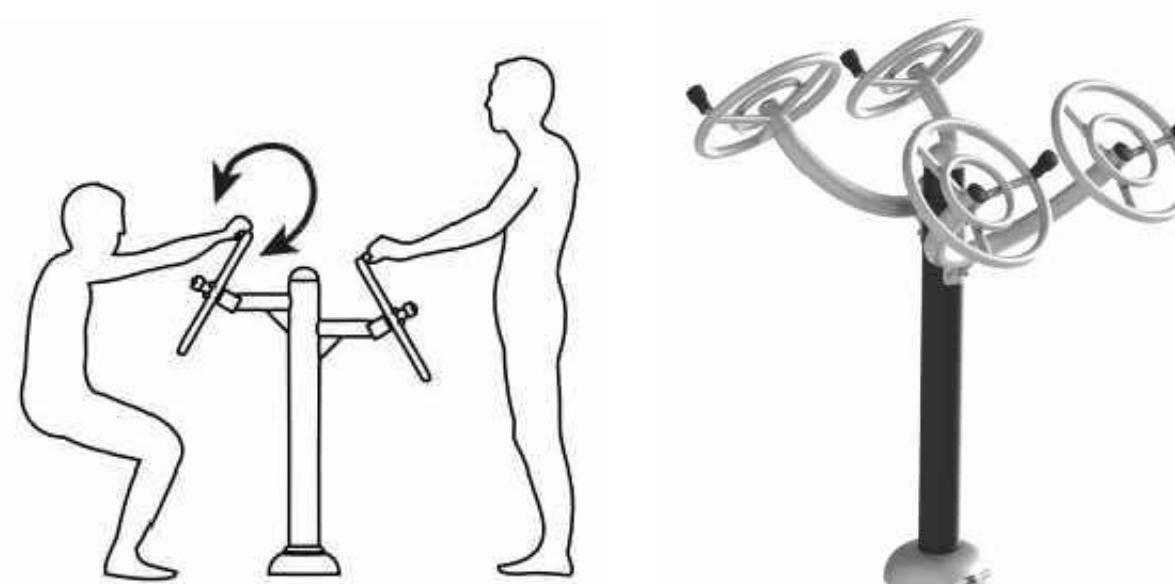



JOC BIOSALUDABLE "PULL".


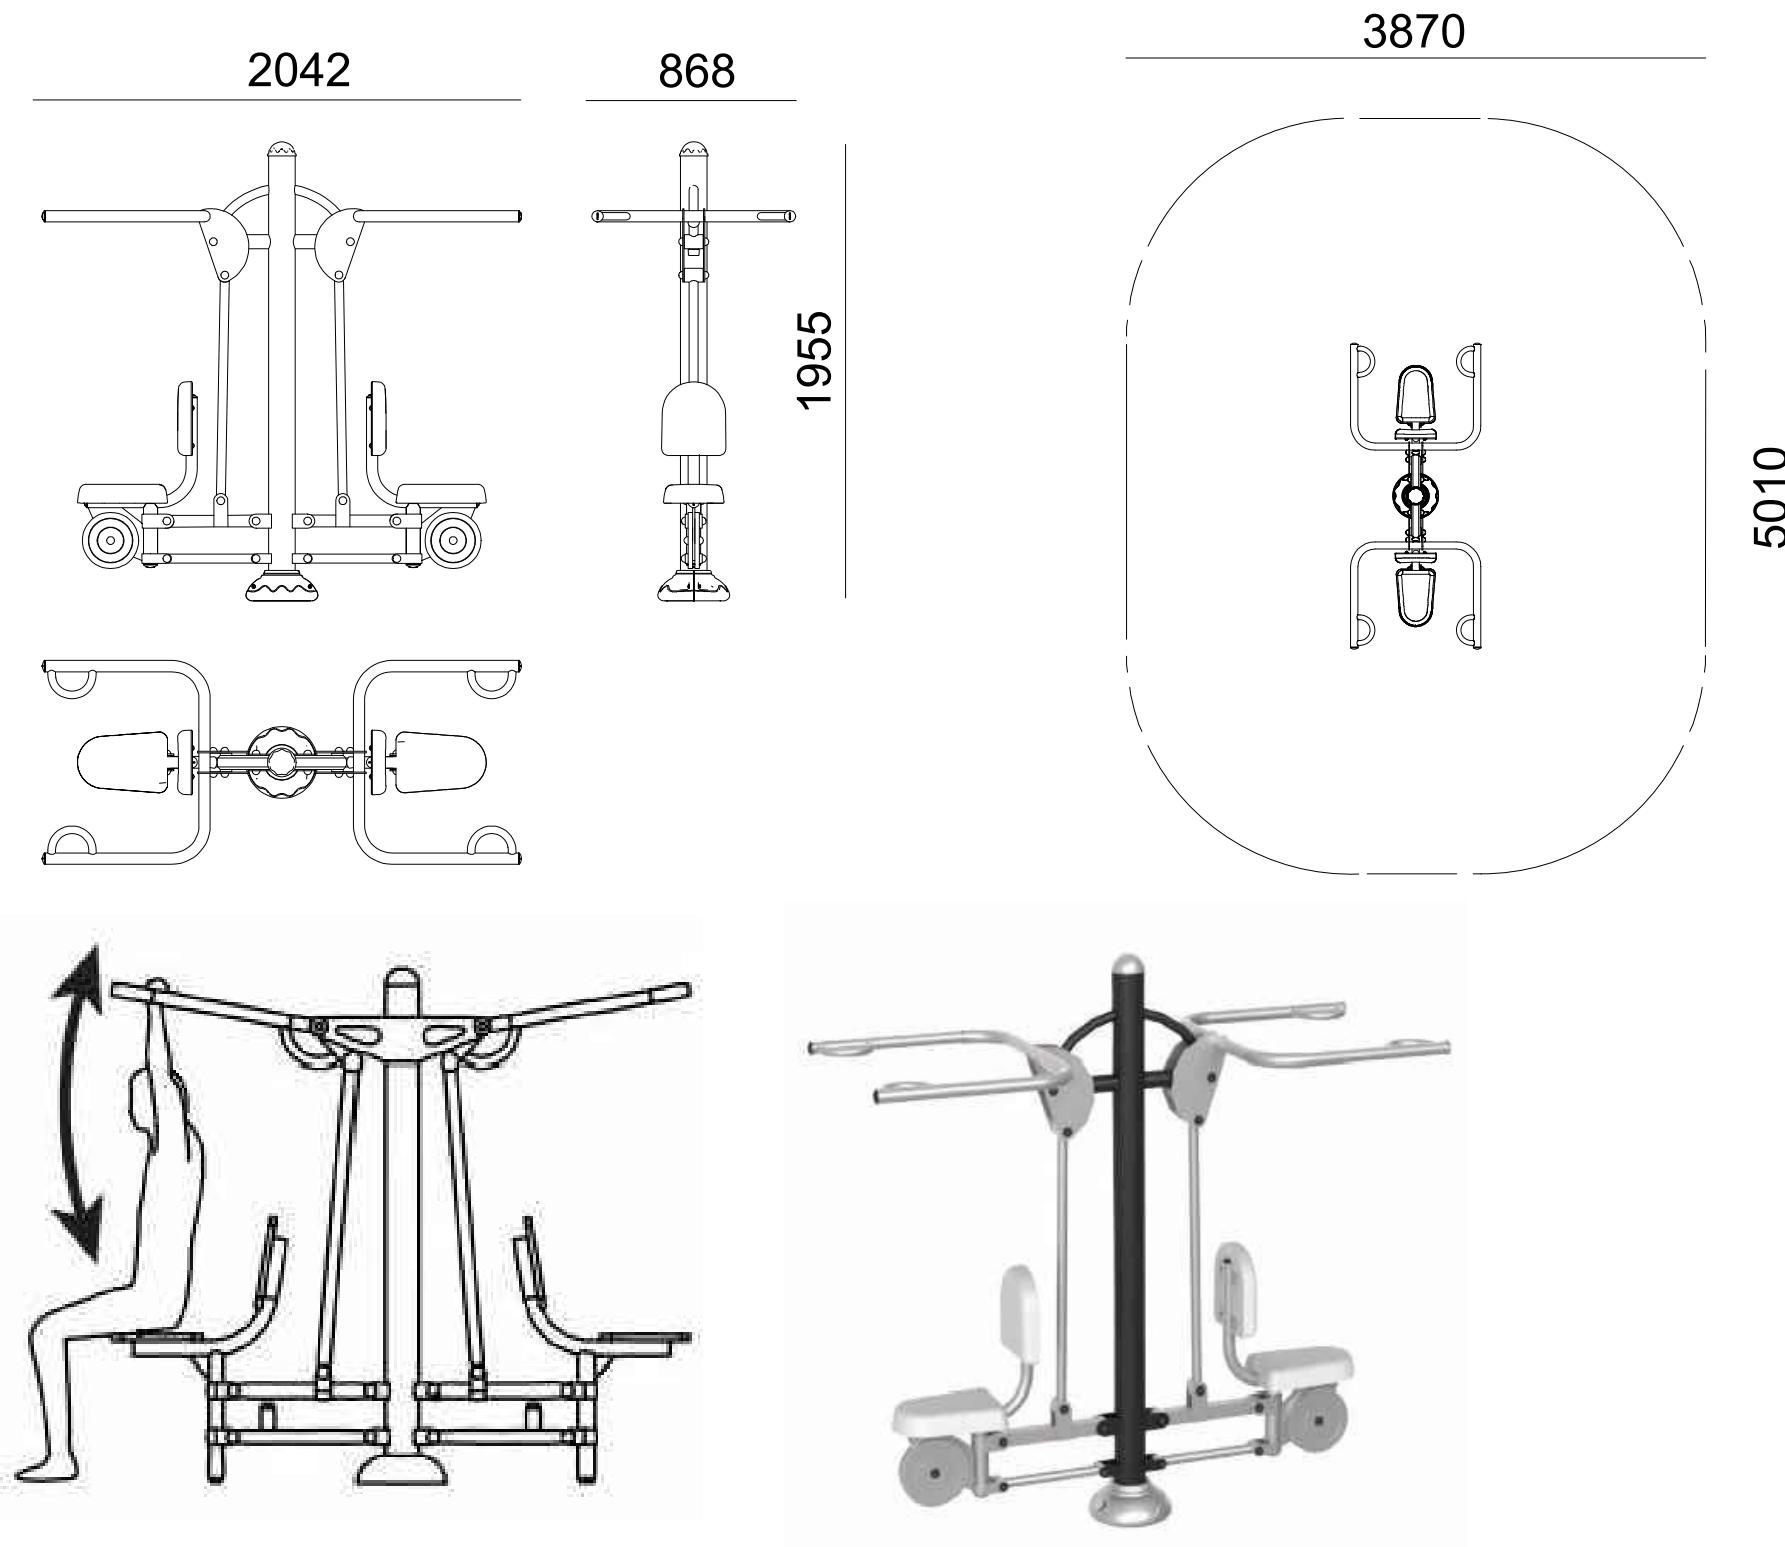



JOC BIOSALUDABLE "SLID".

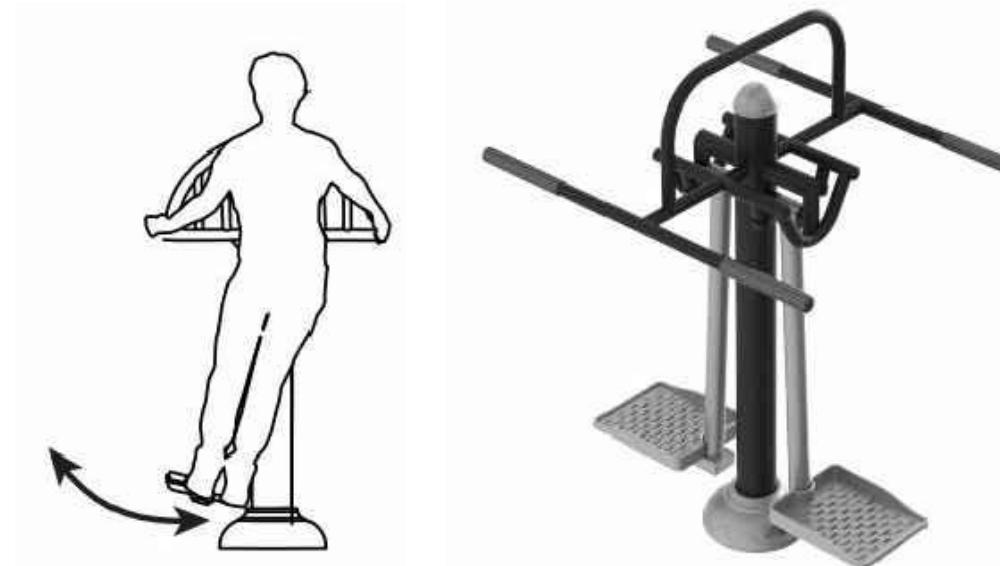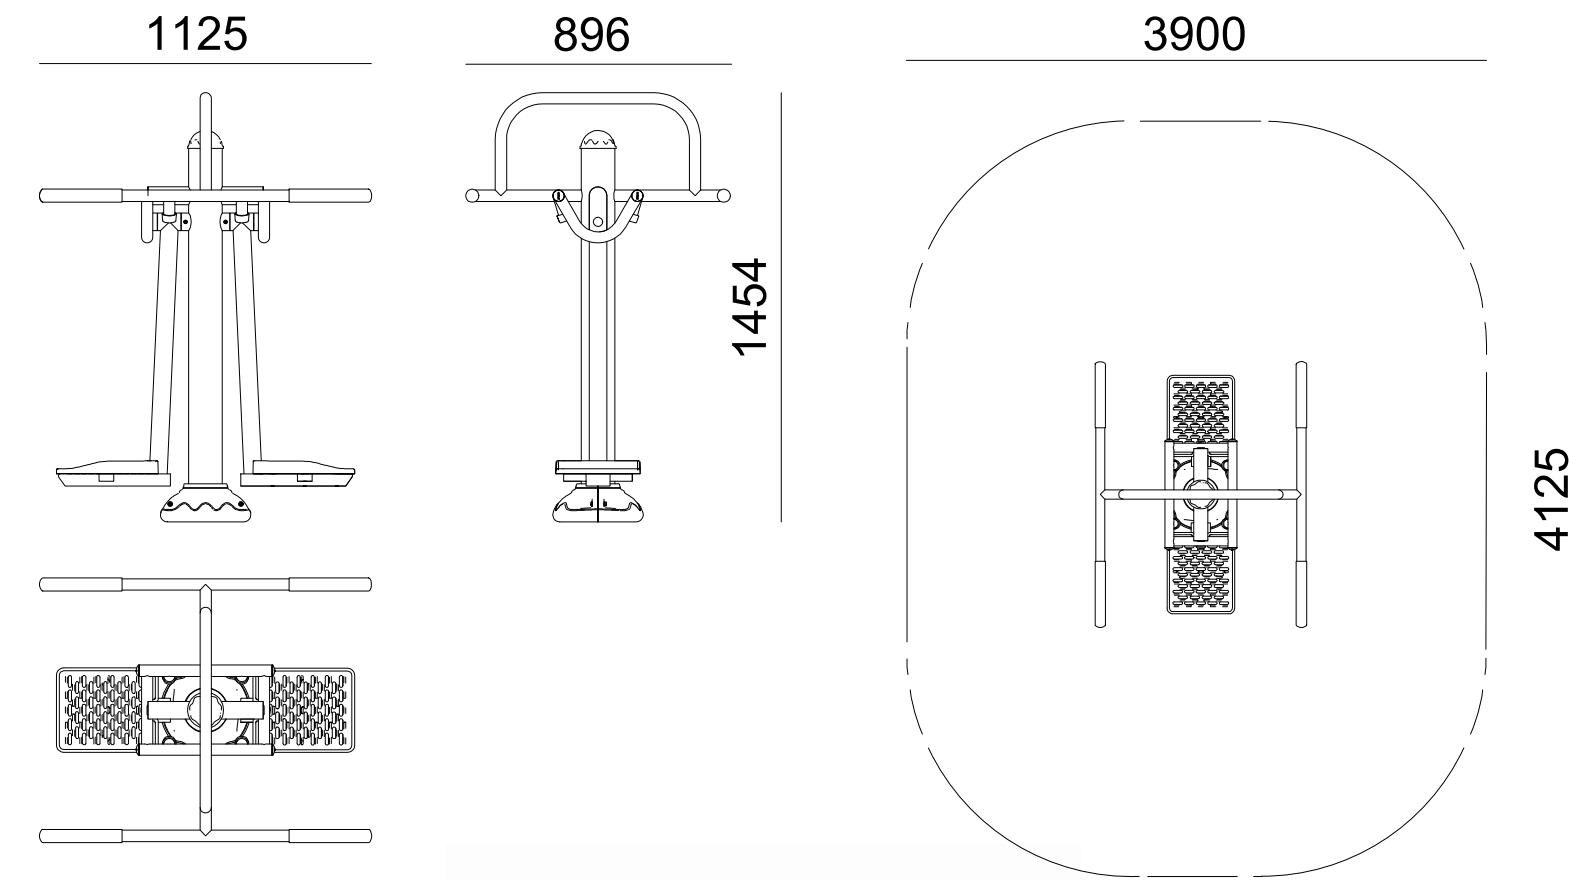



JOC BIOSALUDABLE "BANK".

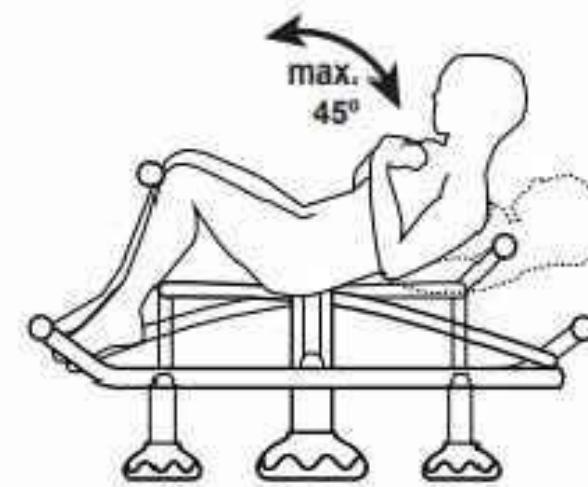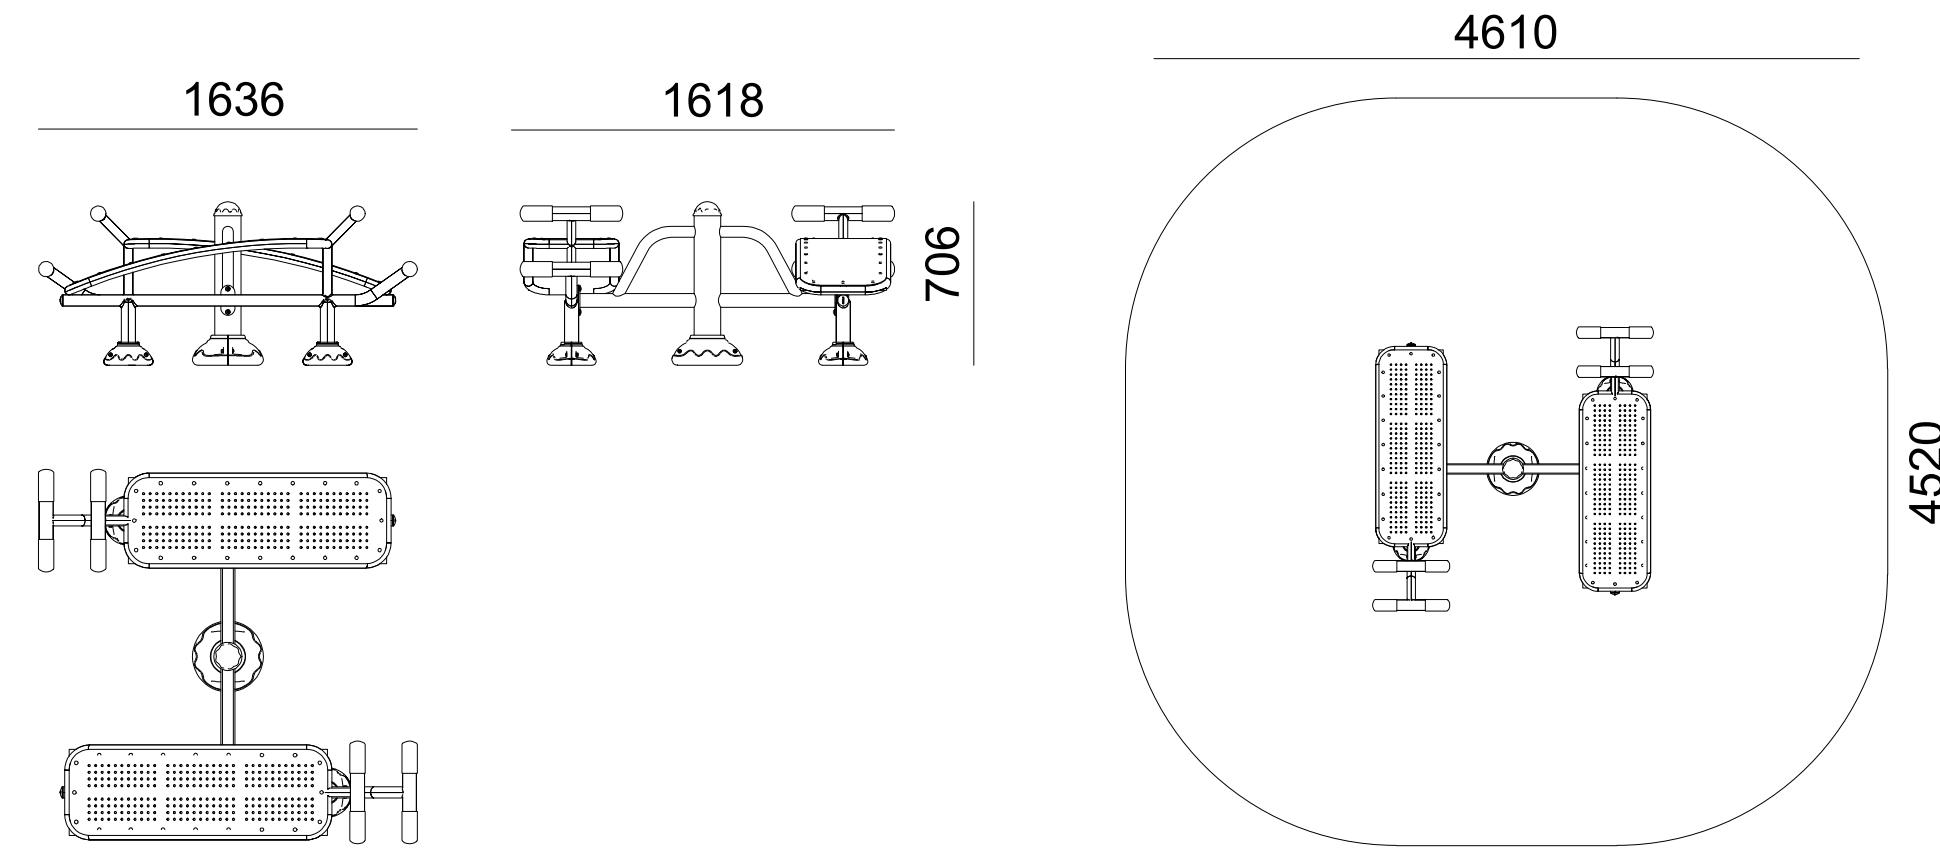

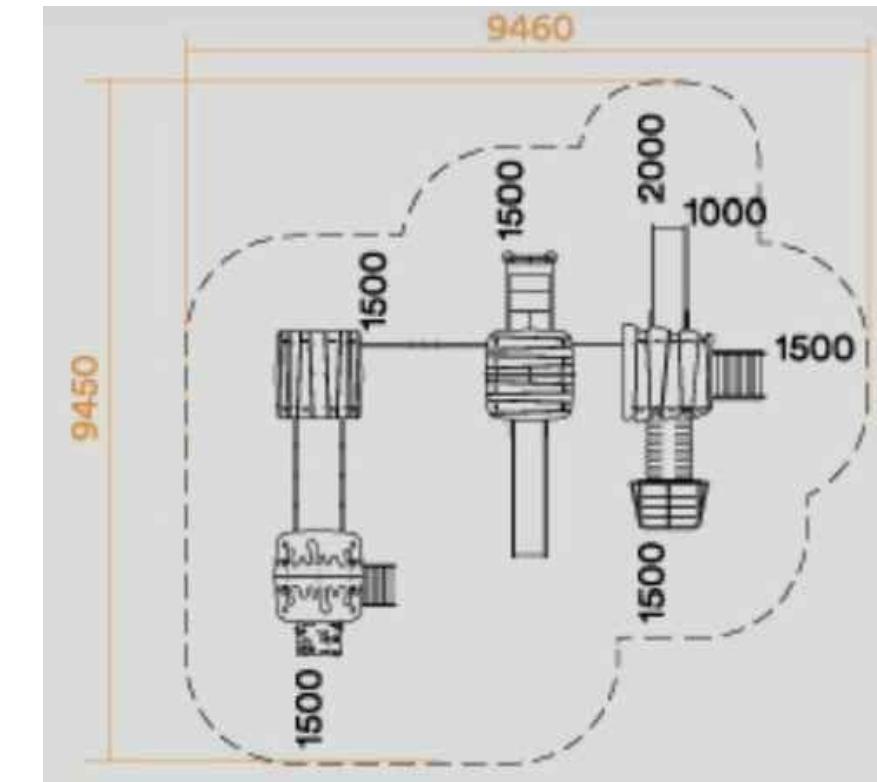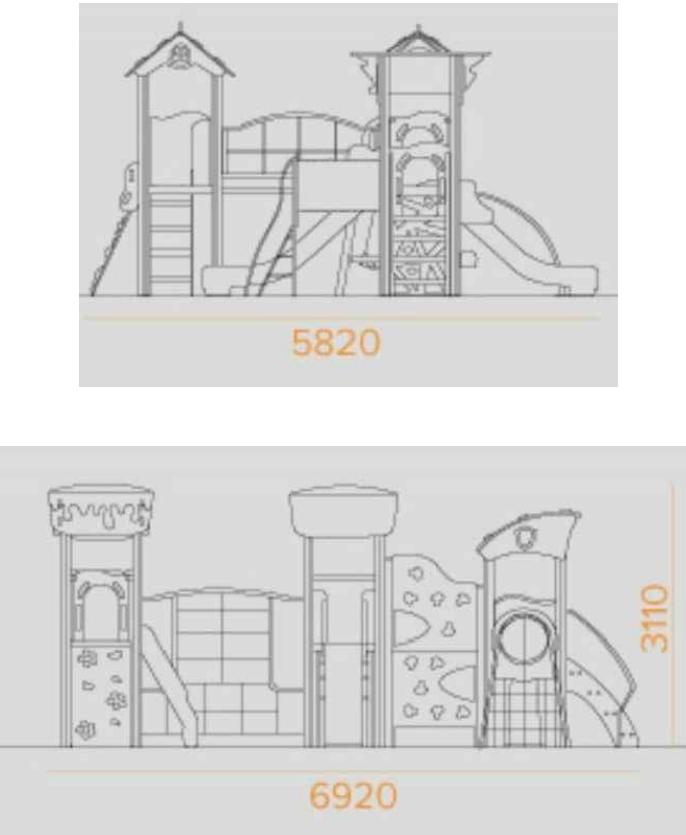

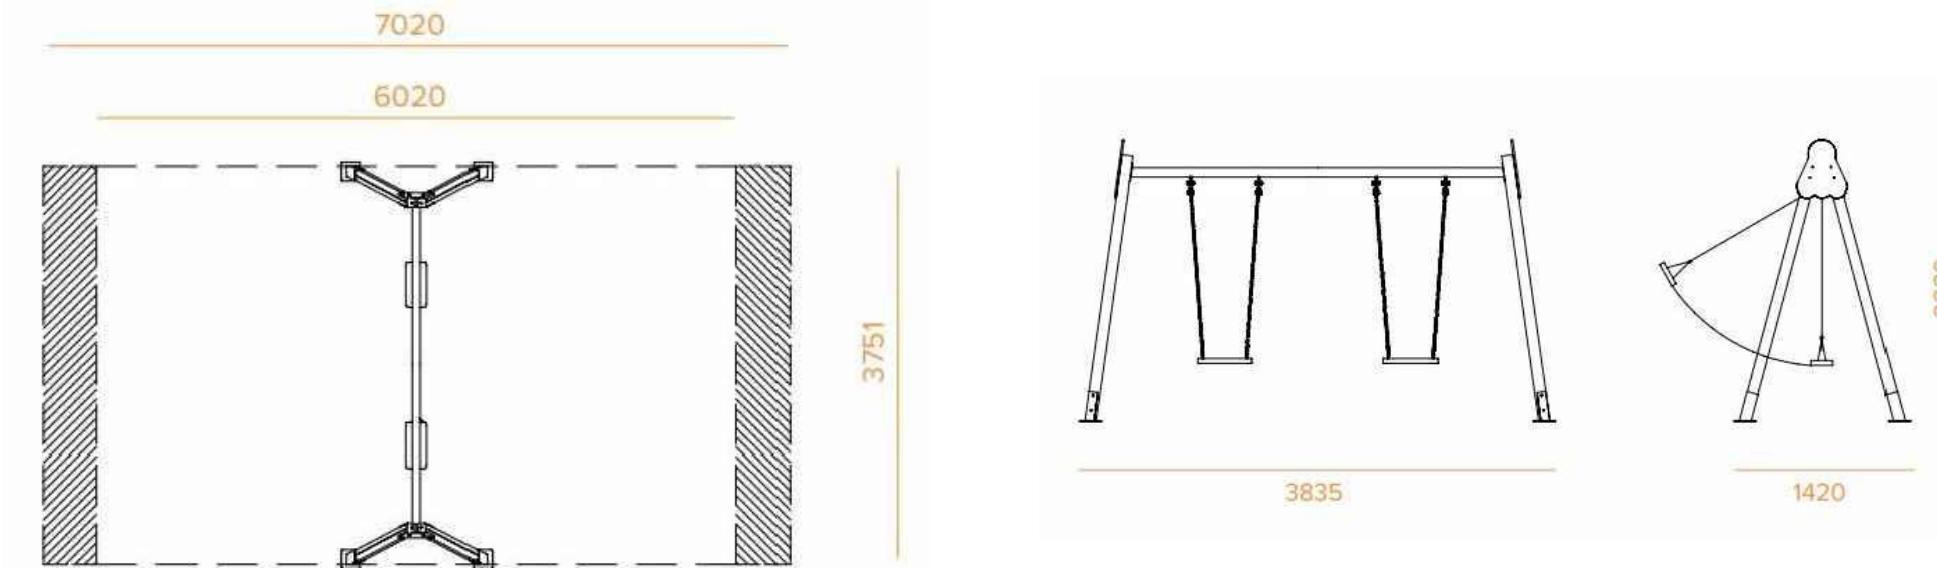

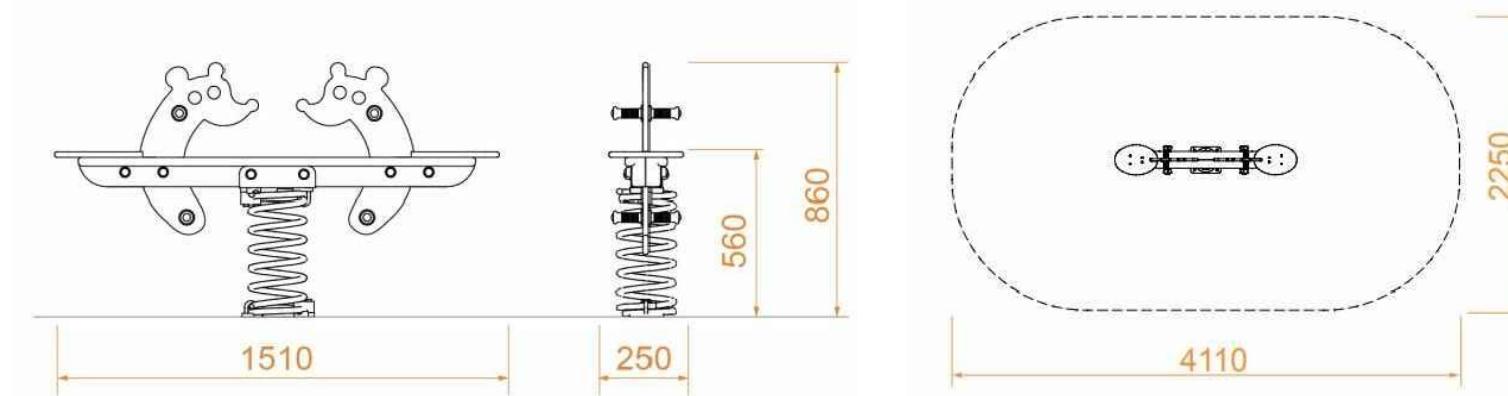

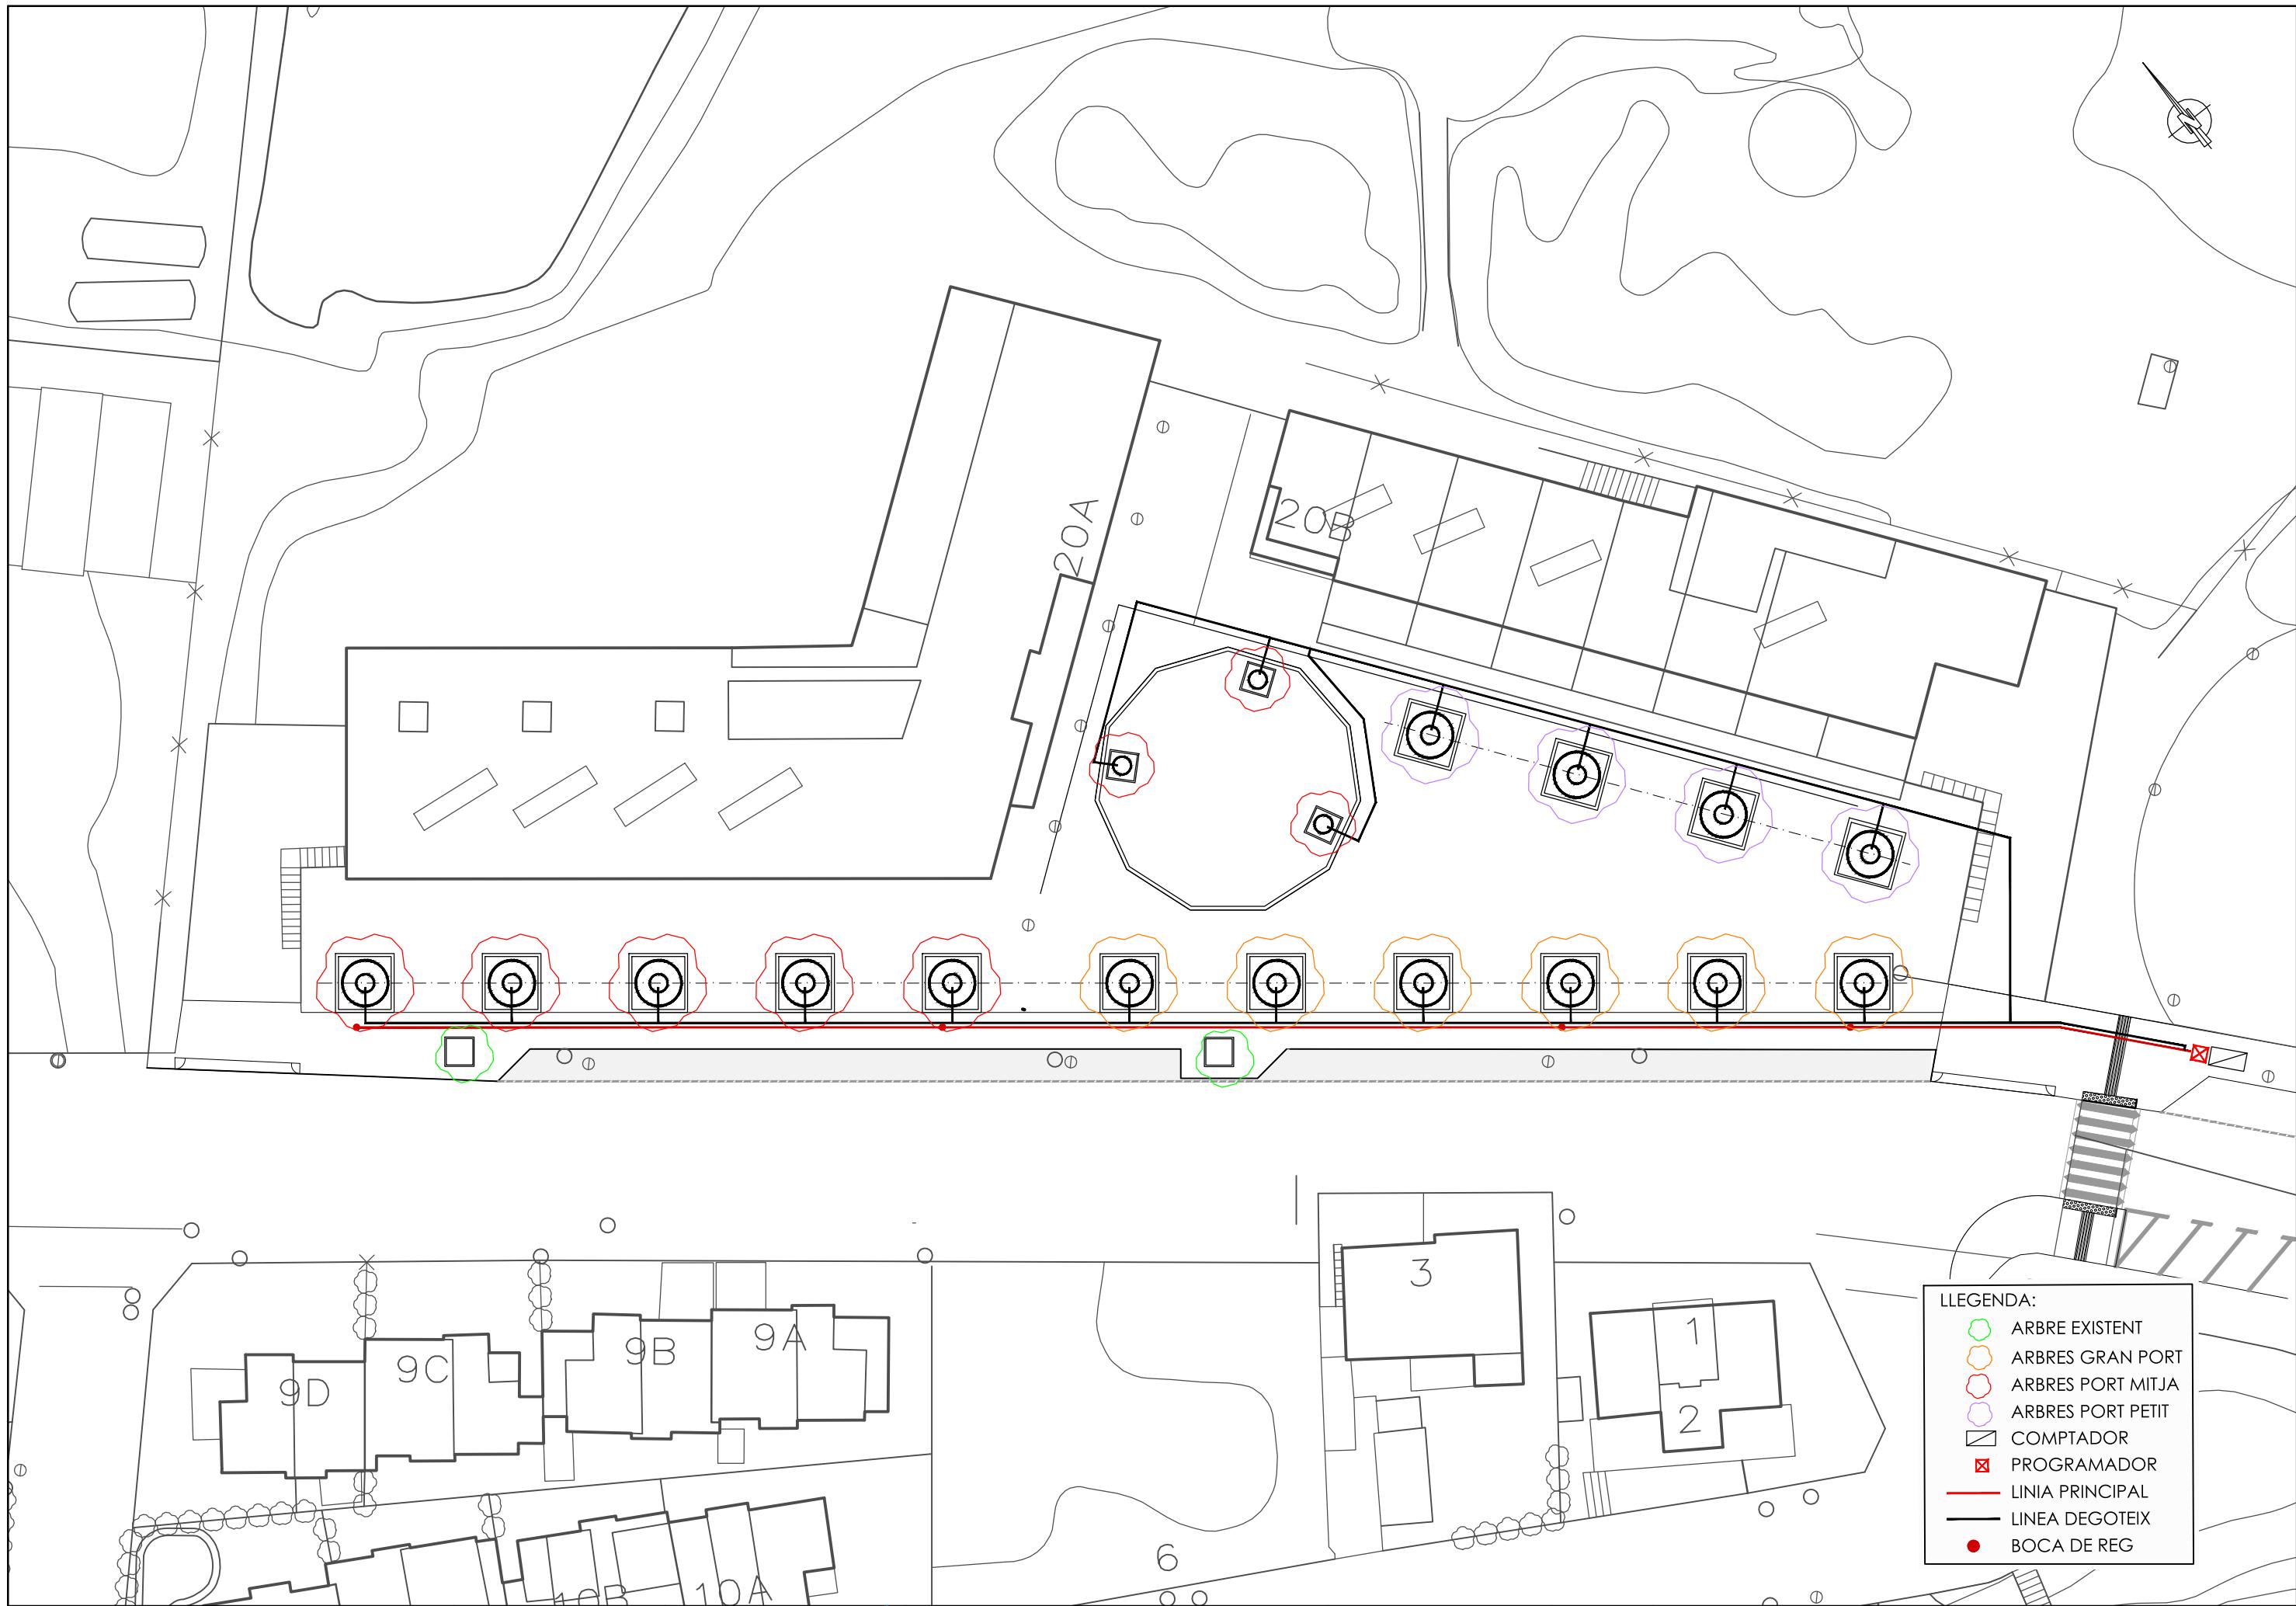

Freixe blanc

Nom comú: Freixe blanc

Espècie: *Fraxinus americana*

Zona climàtica: Muntanya,
Interior,
Costa

Port: Gran

Espai disponible: A més de 4,5 m de l'obstacle

Tolerància a la sequera: Tolerant

Forma de la fulla: Simple

Època de floració: Primavera

Color del fruit: Verd

Densitat d'ombra: Mitjana

Resistència a la calor: Tolerant

Resistència a la calç: Resistent

Exposició solar: Sol/semiombra

Capacitat al·lergènica: Greu

Afectació del paviment: Moderada

Emissions biogèniques: No

Ubicació: Tolera plantació en zones pavimentades

Alçada: Alta (més de 15 m)

Capçada: Molt ampla (més de 8 m de diàmetre)

Forma: Ovoidal

Aplicació: Avinguda

Tipus de fulla: Caduca

Color de la fulla: Verd fosc

Època de fructificació: Tardor

Característiques d'interès:

Canvi estacional del fullatge

Creixement: Ràpid (més 90 cm/any)

Resistència a les gelades: Resistent

Proximitat al mar: Tolerant

Tolerància a l'esporga: Tolerant


Sensibilitat a plagues o malalties:

És freqüent trobar-hi plagues o malalties

Capacitat d'invasió: No



© UFEI, Urban Forest Ecosystem Institute, College of Agriculture at California Polytechnic State University, USA <http://iselectree.calpoly.edu/>

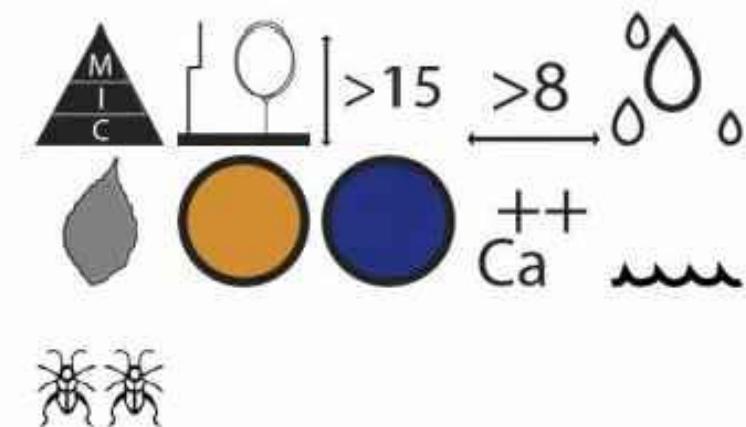

Perera de Callery 'Chanticleer'

Nom comú: Perera de Callery 'Chanticleer'

Espècie: *Pyrus calleryana 'Chanticleer'*

Zona climàtica: Costa,
Interior,
Muntanya

Port: Mitjà

Espai disponible: A 2,5-3,5 m de l'obstacle

Tolerància a la sequera: Tolerant

Forma de la fulla: Simple

Època de floració: Primavera

Època de fructificació: Estiu

Característiques d'interès:

Canvi estacional del fullatge,
Floració remarcable

Resistència a les gelades: Resistent

Proximitat al mar: Tolerant

Tolerància a l'esporga: Tolerant

Sensibilitat a plagues o malalties:

No s'hi solen trobar plagues ni malalties

Emissions biogèniques: No

Ubicació: Tolera plantació en zones pavimentades

Alçada: Mitjana (de 6 a 15 m)

Capçada: Mitjana (de 4 a 6 m de diàmetre)

Forma: Ovoïdal

Aplicació: Carrer

Tipus de fulla: Caduca

Color de la fulla: Verd fosc

Color de la flor: Blanca

Color del fruit: Marró

Densitat d'ombra: Densa

Creixement: Ràpid (més 90 cm/any)

Resistència a la calor: Tolerant

Resistència a la calç: Tolerant

Exposició solar: Sol


Capacitat al·lergènica: No descrita

Afectació del paviment: Llieu

Capacitat d'invasió: No



Font: Wikipedia - Creative Commons

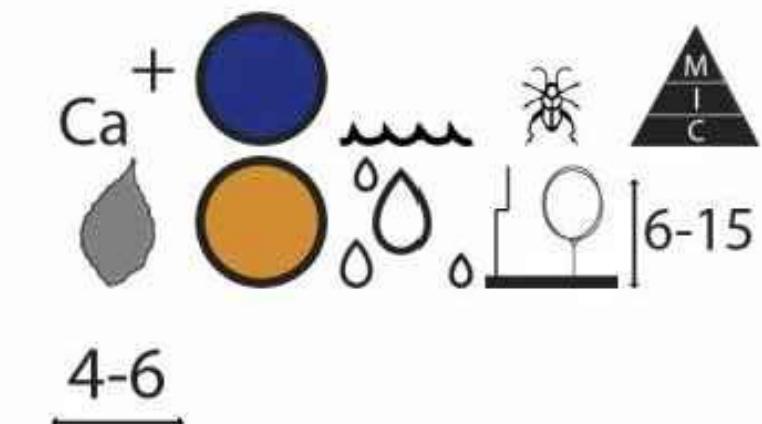

Arbre de l'amor del Canadà

Nom comú: Arbre de l'amor del Canadà

Especie: Cercis canadensis

Zona climàtica: Interior,
Costa

Ubicació: Tolera plantació en zones pavimentades

Capçada: Mitjana (de 4 a 6 m de diàmetre)

Alçada: Mitjana (de 6 a 15 m)

Forma: Esfèrica

Espai disponible: A 2,5-3,5 m de l'obstacle

Aplicació: Carrer

Tolerància a la sequera: Tolerant

Tipus de fulla: Caduca

Forma de la fulla: Simple

Color de la fulla: Verd clar

Època de floració: Primavera

Color de la flor: Rosa

Època de fructificació: Tardor

Color del fruit: Marró

Característiques d'interès:

Floració remarcable,
Canvi estacional del fullatge

Densitat d'ombra: Mitjana

Creixement: Moderat (de 60 a 90 cm/any)

Resistència a la calor: Resistent

Resistència a les gelades: Resistent

Resistència a la calç: Tolerant

Proximitat al mar: Tolerant

Exposició solar: Sol/semiombra

Tolerància a l'esporga: Tolerant

Capacitat al·lergènica: No descrita

Sensibilitat a plagues o malalties:

És freqüent trobar-hi plagues o malalties


Afectació del paviment: Lieu



Capacitat d'invasió: No

Emissions biogèniques: Sí



© UFEI, Urban Forest Ecosystem Institute, College of Agriculture at California Polytechnic State University, USA <http://selectree.calpoly.edu/>

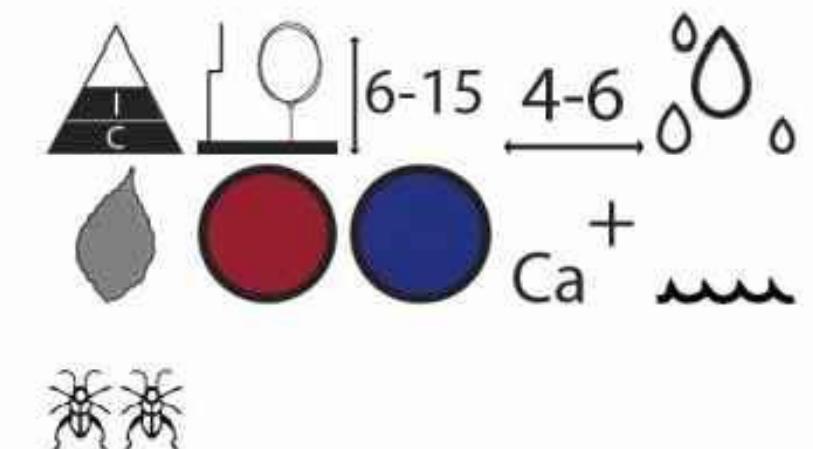

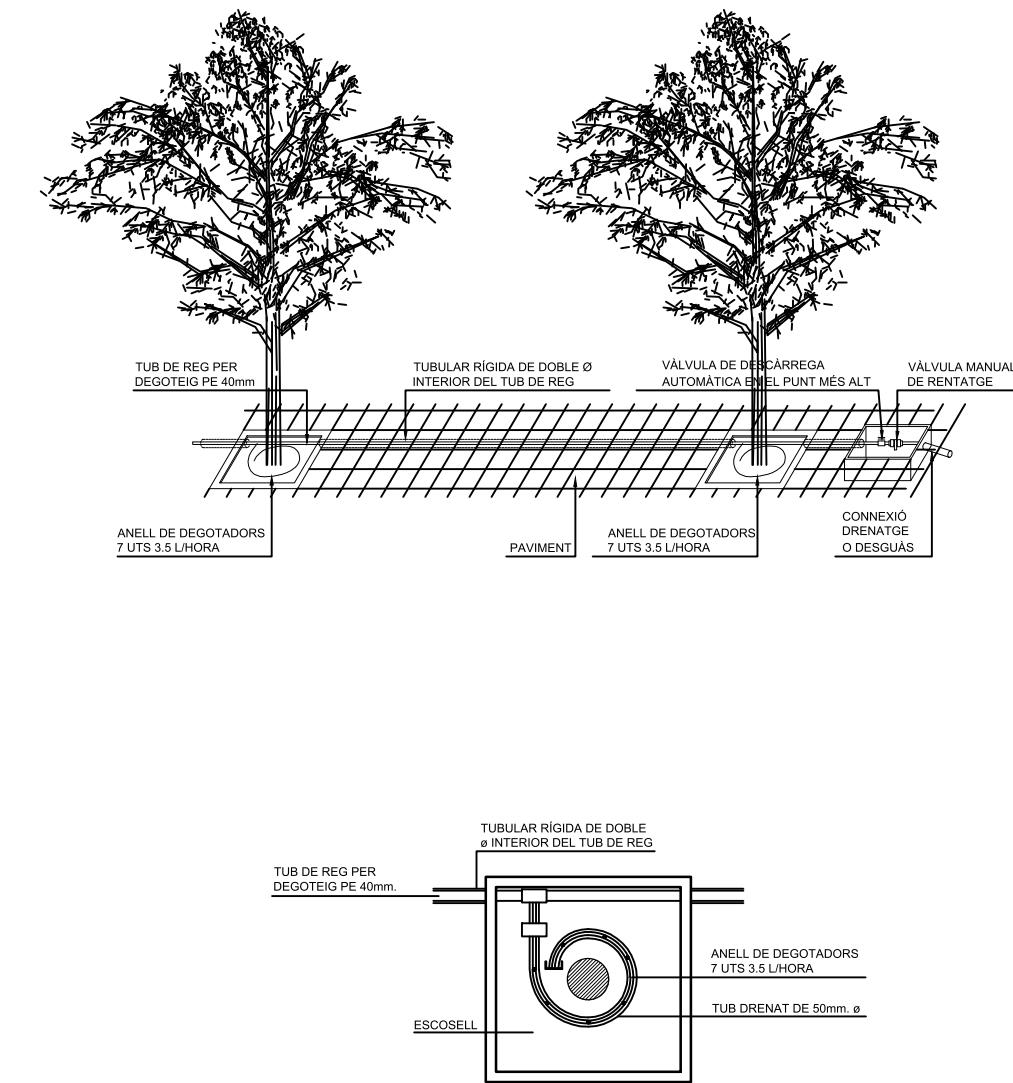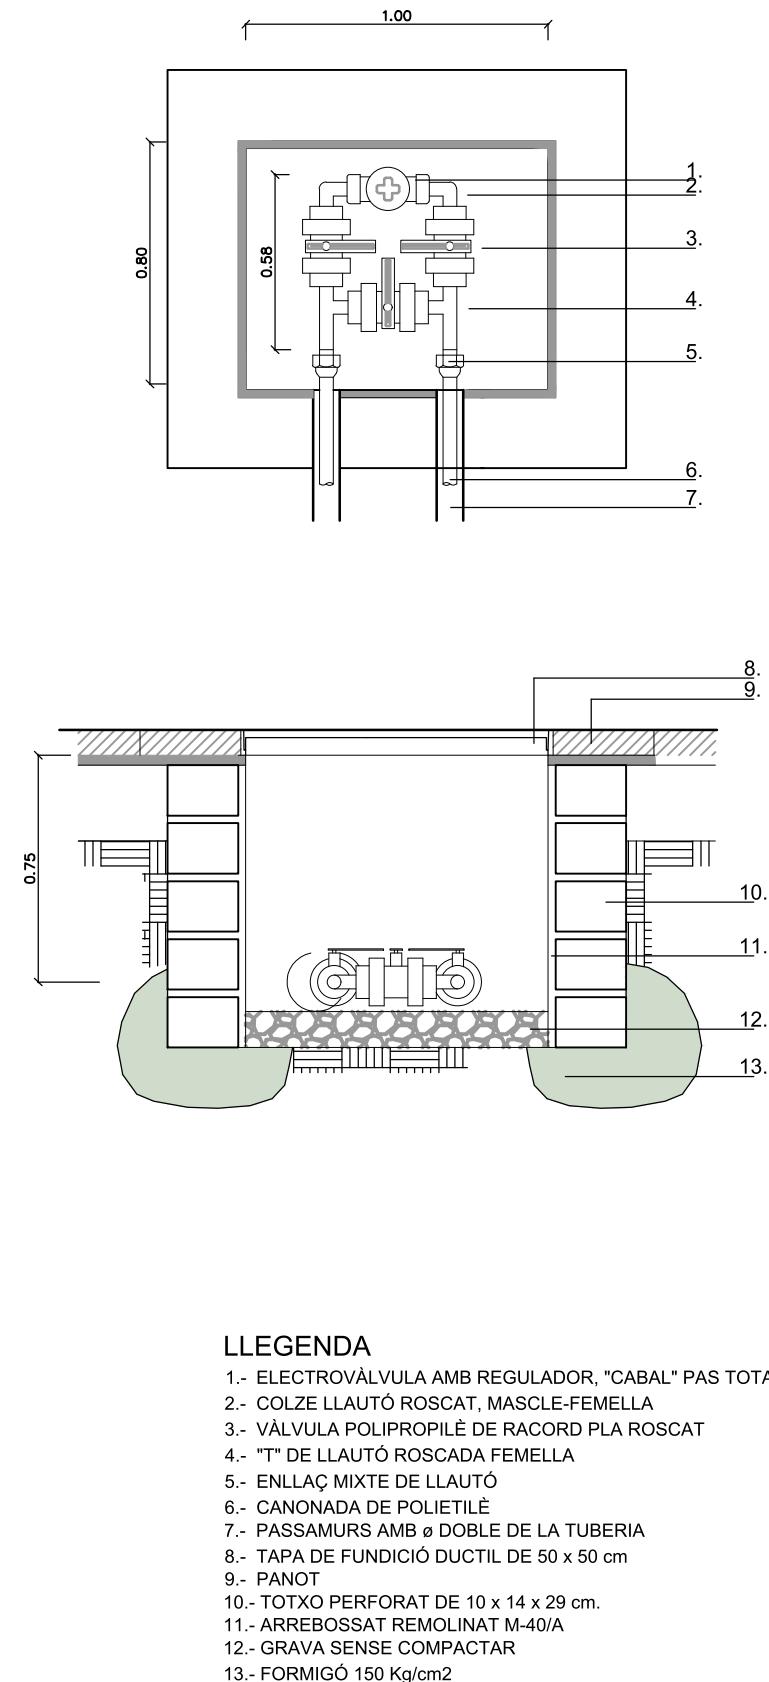

LLEGENDA

- 1.- ELECTROVÀLVULA AMB REGULADOR, "CABAL" PAS TOTAL
- 2.- COLZE LLAUTÓ ROSCAT, MASCLE-FEMELLA
- 3.- VÀLVULA POLIPROPILE DE RACORD PLA ROSCAT
- 4.- "T" DE LLAUTÓ ROSCADA FEMELLA
- 5.- ENLLAÇ MIXTE DE LLAUTÓ
- 6.- CANONADA DE POLIETILE
- 7.- PASSAMURS AMB Ø DOBLE DE LA TUBERIA
- 8.- TAPA DE FUNDICIÓ DUCTIL DE 50 x 50 cm
- 9.- PANOT
- 10.- TOTXO PERFORAT DE 10 x 14 x 29 cm.
- 11.- ARREBOSSAT REMOLINAT M-40/A
- 12.- GRAVA SENSE COMPACTAR
- 13.- FORMIGÓ 150 Kg/cm²