

Aurora
Corral
García - DNI
46768893A
(TCAT)

Firmado digitalmente por
Aurora Corral García - DNI
46768893A (TCAT)
Motivo: DILIGENCIA DE
SECRETARIA: Per fer
constar que aquest
projecte es va aprovar
inicialment per acord de
la Junta de Govern Local
de data 23/10/2023.
Fecha: 2023.10.25
14:16:16 +02'00'

Aurora
Corral
García -
DNI
46768893A
(TCAT)

Firmado digitalmente por
Aurora Corral García - DNI
46768893A (TCAT)
Motivo: DILIGENCIA DE
SECRETARIA: Per fer constar
que aquest projecte va
quedar aprovat
definitivament en data
14/12/2023 i que l'acord
l'aprovació inicial aprovat per
la Junta de Govern Local en
data 23/10/2023 va ser
rectificat per resolució
d'alcaldia de data 21/12/2023.
Fecha: 2023.12.22 13:29:29
+01'00'

PROJECTE TÈCNIC PER A L'ENDERROC DE L'EDIFICI EXISTENT SITUAT
AL PARC DE CAN XARAU. Cerdanyola del Vallès

CERDANYOLA
Octubre 2023

BLASCO
LAZARO
OSCAR -
Firmado digitalmente por
BLASCO LAZARO OSCAR -
DNI 46768893A (TCAT)
Motivo: DILIGENCIA DE
SECRETARIA: Per fer constar
que aquest projecte va
quedar aprovat
definitivament en data
14/12/2023 i que l'acord
l'aprovació inicial aprovat per
la Junta de Govern Local en
data 23/10/2023 va ser
rectificat per resolució
d'alcaldia de data 21/12/2023.
Fecha: 2023.12.22 13:29:29
+01'00'

CARULLA
ALTADILL
SERGI -
Firmado digitalmente por
CARULLA ALTADILL SERGI -
DNI 46768893A (TCAT)
Motivo: DILIGENCIA DE
SECRETARIA: Per fer constar
que aquest projecte va
quedar aprovat
definitivament en data
14/12/2023 i que l'acord
l'aprovació inicial aprovat per
la Junta de Govern Local en
data 23/10/2023 va ser
rectificat per resolució
d'alcaldia de data 21/12/2023.
Fecha: 2023.12.22 13:29:29
+01'00'

PROJECTE D'ENDERROC

Índex

I. MEMÒRIA	3
MG DADES GENERALS	3
MT MEMÒRIA TÈCNICA.....	6
NORMATIVA APLICABLE.....	17
MA ANNEXOS A LA MEMÒRIA	23
 II. AMIDAMENTS	 47
 III. PRESSUPOST	 65
 IV. PLEC DE CONDICIONS TÈCNIQUES	 99
 V. DOCUMENTACIÓ GRÀFICA	 129

I. MEMÒRIA

MG DADES GENERALS

MG 1 Identificació i objecte del projecte

La redacció del present **projecte d'ENDERROC DE L'EDIFICI DE L'ANTIGA SEU DEL CLUB TENNIS DE Cerdanyola al Parc de Can Xarau** va ser contractada pels serveis tècnics municipals de l'Ajuntament de Cerdanyola a l'empresa SCOB arquitectura i paisatge SLP mitjançant adjudicació de procediment de concurs obert el juliol del 2022 i forma part de la fase 1 del projecte executiu.

SCOB arquitectura i paisatge SLP (Sergi Carulla Altadill, col·legiat no. 30.172-8, i Oscar Blasco Lázaro, col·legiat no. 32680-1) ha redactat el present projecte d'enderroc segons els criteris definits pels serveis tècnics municipals de l'Ajuntament de Cerdanyola

Aquest projecte té per objecte satisfer els requisits necessaris per a realitzar l'execució de l'enderroc de la totalitat de l'edifici, així com descriure i establir les actuacions a dur a terme per a materialitzar-lo. El projecte d'enderroc presentarà la

L'enderroc té per objecte l'edifici aïllat de l'antiga seu del Club de Tennis Cerdanyola, situat al Carrer del Foment, 0, 08290 Cerdanyola del Vallès, a la província de Barcelona. La seva referència cadastral és 8341902DF2984A0001RX

Aquest document servirà també de base i fase 0 del futur projecte executiu de construcció de remodelació de l'àmbit sud del Parc de Can Xarau

MG 2 Agents del projecte

Projecte:

Títol del projecte: **PROJECTE d'ENDERROC DE L'EDIFICI DE L'ANTIGA SEU DEL CLUB TENNIS DE Cerdanyola AL PARC DE CAN XARAU**

Emplaçament: Carrer Foment 0 – 08290 – Cerdanyola del Vallès
PARC DE CAN XARAU

Promotor/s:

Promotor	Ajuntament de Cerdanyola		
Adreça	Carrer de Lluís Companys	núm.	2
Municipi	Cerdanyola del Vallès, Barcelona	Codi Postal	08290

Projectista/es:

Empresa	SCOB arquitectura i paisatge, SLP	NIF B65991572
Representat per:		
Arquitectes	1 SERGI CARULLA ALTADILL	NIF 46341496-S
	2 OSCAR BLASCO LAZARO	NIF 43426259-M
Adreça	1 Carrer Domènech 7-9 4t 1A,08012, Barcelona, tel-fax: 93 004 08 67	scob@scob.es
	1 Carrer Domènech 7-9 4t 1A,08012, Barcelona, tel-fax: 93 004 08 67	scob@scob.es
Col·legiat	1 30172-8, Col·legi Oficial d'Arquitectes de Catalunya, Demarcació de Barcelona	
	2 32680-1, Col·legi Oficial d'Arquitectes de Catalunya, Demarcació de Barcelona	

Tècnics col·laboradors:

Arquitectes	JORDI LLORT - CARLA TORRAS – ITZIAR PENNES
-------------	--

MG 3 Relació de documents complementaris i/o projectes parcials


En aquesta fase del projecte trobarem els següents documents complementaris:

L'Estudi de Seguretat i Salut, redactat per Sergi Carulla i Oscar Blasco.

L'Estudi de Gestió de Residus, redactat per Sergi Carulla i Oscar Blasco.

El recull de fotografies de l'edifici a enderrocar.

Barcelona, Octubre 2023

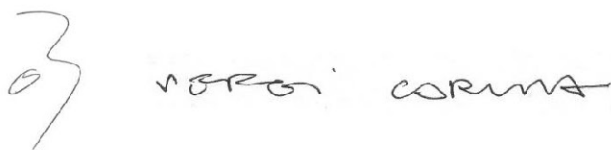A handwritten signature in black ink, appearing to read 'Sergi Carulla'.

Sergi Carulla Altadill i Oscar Blasco Lázaro

arquitectes autors del projecte

Estat de conservació general de l'edifici

L'edifici objecte de projecte és una antiga edificació aïllada de l'any 1972 segons el cadastre. Té un estat de conservació correcte degut al seu funcionament fins l'actualitat com a seu del Club de Tennis. Tot i l'estat bo de conservació al final ens trobem davant un edifici de 50 anys d'antiguitat amb el lògic desgast del pas del temps en els seus elements i les tècniques de construcció emprades.

Ús de l'edifici a enderrocar

Fins al dia d'avui l'edifici a enderrocar ha sigut seu del Club de Tennis de Cerdanyola amb l'ús vinculat a tal finalitat com a seu administrativa i instal·lacions vinculades a la pràctica esportiva.

Dades de la parcel·la: forma, dimensions, límits

El Parc de Can Xarau està situat ben a prop del nucli històric de Cerdanyola a escassos metres de la Plaça de l'Ajuntament. L'àrea limita amb el Carrer de les Camèlies / Carrer Foment que el tanca per la seva banda oest i sud. En el seu front nord-est limita amb carrer de Santa Anna i en la seva banda oriental amb el Passeig del Riu Sec. La parcel·la de Can Xarau està formada per un complex esportiu a la zona oest i una àrea de parc situada a la part est, en contacte amb el Passeig de la Riera on abans es situava l'antic camp de futbol de Santa Anna i que va ser transformada en la esplanada que l'ocupa actualment.

L'edificació està situada a la part sud de la parcel·la en contacte amb el carrer Foment. La totalitat del club de tennis present al complex de Can Xarau està format per quatre pistes de terra batuda. Segons les dades del cadastre té unes dimensions de 1.561 m² i està conformada per l'espai avui ocupat per l'aparcament i l'edificació. En la seva part nord limita amb les dues pistes de terra batuda i en la seva part oest amb un espai intersticial entre el mur de contenció del Carrer Foment i les dues pistes anteriorment esmentades.



Configuració general: forma, volumetria, alçada, nombre de plantes (sobre i sota rasant), accessos, etc.

L'edificació seu del club de tennis, amb accés exterior des del Carrer Foment té dues plantes i una galeria a la planta superior que rodeja i genera una panoràmica sobre les pistes i en recull l'accés a través d'una escala. En un punt aquesta galeria s'eixampla generant una terrassa descoberta en la seva banda oest. La planta baixa de l'edificació que dona a les pistes de tennis queda semisoterrada per la part que contacta amb el Carrer Foment. Té una coberta de xapa metàl·lica a tres aigües de poca pendent i una petita volumetria d'instal·lacions a la mateixa coberta. La forma de l'edificació en planta és trapezoidal amb tres costats ortogonals i un en diagonal que s'adapta a la posició del Carrer Foment.

**Sistemes constructius de l'edifici (estructura, tancaments, instal·lacions...): descripció, materials i estat de conservació**

L'estructura i façana és de fàbrica de maó amb forjats els forjats de formigó armat amb cantell vist des de l'exterior. coberta de xapa metàl·lica a tres aigües de poca pendent i una petita volumetria d'instal·lacions a la mateixa coberta. El nivell inferior queda semisoterrat respecte el carrer Foment. Els tancaments vidriats estan executats amb fusteria de PVC. L'estat de conservació és correcte tot i el lògic pas del temps d'una edificació de 50 anys.

Superfícies i volums construïts

A continuació s'adjunten el quadre de superfícies generals de l'edifici.

QUADRE DE SUPERFÍCIES GENERALS:

PLANTA TIPUS	-Exterior = 53.70m ² -Porxo = 47.25m ² -Interior = 229.65m ²
PLANTA -1	-Interior = 278.85m ²
EDIF. ANEX	-Exterior = 44.32m ²

QUADRE DE VOLUMS GENERALS

EDIFICACIÓ GENERAL	- 2.602,84 m ³
EDIFICACIÓ ANNEX	- 90,12 m ³

Marc legal

La normativa legal aplicable s'adjunta en annex del present document a l'apartat de normativa aplicable.

MT 2 Informació de l'entorn

Edificacions veïnes: alçada, existència de soterranis, tipologia constructiva, estat de conservació, ús, ocupació

L'edificació objecte d'enderroc és una edificació aïllada. No hi ha afectació a edificacions veïnes les quals resten molt allunyades de la mateixa com per tenir rellevància en l'execució.

Sistemes externs a l'edifici (infraestructures, xarxes de subministrament i evacuació): existència i possible afectació

No es preveu l'afectació a serveis externs. L'enderroc es durà a terme amb la protecció necessària sobre la zona de les escomeses i connexions a les xarxes urbanes.

Servituds, si escau

No hi ha constància de cap servitud en l'àmbit de projecte ni la seva afectació.

MT 3 Actuacions prèvies a l'enderroc

Identificació dels elements de l'edifici o de l'entorn sobre els que cal actuar abans de l'enderroc

En la fase prèvia a l'enderroc es realitzaran les següents actuacions prèvies

- Retirada de elements de l'interior de l'edifici (mobiliari, portes, decoració...) i càrrega de contenidor i transport a abocador autoritzat segons classificació de material. Caldrà retirar tot el mobiliari existent, aprofitant-ne tot el que sigui possible, i transportant la resta a una deixalleria adequada. Això inclou tant mobles com electrodomèstics. En aquest darrer cas, caldrà desmuntar i/o neutralitzar les instal·lacions associades a aquests aparells.
- En segon lloc, es retiraran tots aquells elements que a criteri del promotor i serveis tècnics de l'Ajuntament, junt amb el cap de brigades municipal, puguin ser re aprofitables durant o després de l'enderroc (portes, baranes, rajoles, revestiments de pedra, aparells sanitaris, màquines d'aire condicionat, generador d'electricitat ...)
- Retirada de maquinària de coberta i de façana i les subestructures metàl·liques existents de suport, tot amb ajuda de bastida o elements d'elevació.

Preexistències potencialment perilloses per a l'execució dels treballs (pous, dipòsits, possibles desinfeccions, etc.): identificació i neutralització

Durant les inspeccions visuals realitzades a l'edifici i al seu entorn, no s'han detectat preexistències ni matèries potencialment perilloses (pous, dipòsits, possibles focus d'infecció, ...) que calgui retirar. Es determina una partida de previsió en cas que sorgeixi d'algun punt no detectat i per precaució.

Identificar els elements a mantenir/protegir

Es deixarà sense afectar el mur de contenció existent al soterrani envers al Carrer de Foment.

Materials potencialment perillosos: identificació i actuacions a realitzar (informació a complimentar en l'Estudi de Gestió de Residus)

No es té constància de la presència de materials potencialment perillosos que puguin afectar el procediment d'enderroc de l'edifici.

Materials i elements susceptibles de ser reciclables o reutilitzables durant o després de l'enderroc (baranes, portes, teules, etc.)

Com s'ha establert en el punt anterior es deixa a criteri dels tècnics municipals encarregats a la supervisió del contracte la decisió de en el moment d'enderroc reciclar materials per a reutilitzar. A dia d'avui no es té previst el reciclatge de cap element.

El conjunt de la runa generada amb l'enderroc de l'edifici es procedirà al seu acopi i tractament amb un procés de Matxuqueig del material petri amb matxucadora de residus petris per procedir a l'acopi de la runa en la zona de les pistes de tennis per a la seva posterior reutilització com a material de reblert en el projecte de reurbanització de la franja sud del Parc de Can Xarau que es realitzarà immediatament després en una fase posterior.

Escomeses d'instal·lacions: procés de neutralització i desmuntatge

Abans de la demolició es neutralitzaran les escomeses i instal·lacions d'aigua, electricitat i gas, d'acord amb les companyies subministradores, deixant els serveis necessaris per l'obra, els quals es protegiran de manera escaient. Es taponarà el clavegueram i es buidaran de combustible tots els dipòsits i canonades. Caldrà avisar a les diferents companyies per a que retirin, de forma prèvia a l'inici de les obres, les instal·lacions que discorren grapades per la façana.

Si el contractista que assumeix els treballs d'enderroc precisa comptar amb algun servei com aigua o electricitat, haurà de comptar amb la seva pròpia xarxa de subministrament independent.

Instal·lacions interiors: procés de neutralització i desmuntatge

Un cop desconnectades la xarxa d'instal·lacions de les seves escomeses i punt finals corresponents es podrà procedir de forma curosa i ordenada a l'enderroc i tractament de residus dels elements que la conformen.

Maquinària i utilitatges existents a l'edifici: identificació i actuacions a realitzar

No hi ha ni maquinària ni utilitatge existent que afecti el projecte d'enderroc de l'edifici.

MT 4 Descripció de l'enderroc i mesures de protecció

L'execució d'una demolició és sempre un treball complex i presenta característiques molt peculiars i pròpies, donat que no s'executa un projecte determinat, sinó que es destrueix un edifici projectat i construït generalment amb tècniques no habituals.

Les feines que es descriuen en el present document contemplen l'enderroc de la totalitat de l'immoble descrit en els punts anteriors, juntament amb la gestió dels residus que això generarà i que s'hauran de mantenir a l'àmbit d'obra per a la posterior reutilització com a material de reblert. No es mantindrà cap element construït.

Una vegada realitzades totes les tasques prèvies especificades en el punt anterior, es passarà a l'enderroc de l'edifici, pròpiament dit. El procediment és un enderroc total de l'edifici. Degut a la situació del mateix, es decideix realitzar un enderroc mitjançant mètodes mecànics (de petites i mitjanes dimensions) i manuals.

En la demolició es procedirà en el sentit de dalt a baix, descendent primer planta superior a planta baixa i (semisoterrada) amb acurat ordre i compte, eliminant polsegueres, ruixant amb aigua parets i materials resultants, però sense comprometre mai l'estabilitat general de l'edifici, tenint sempre en compte aquells materials debilitats o descolats per la humitat o per qualsevol acció precedent i aquells materials que queden en fals equilibri i que la seva caiguda pogués provocar accidents.

Tècnica d'enderroc

Es procedirà a la demolició completa de l'edifici existent i del cobert complementari utilitzant mitjans manuals i mecànics seguint el següent procediment. Primer es realitzarà la desconexió i protecció de les diferents escomeses de l'edifici amb coordinació de cada una de les companyies subministradores. També es protegiran les voreres i els elements urbans que es puguin veure afectats per l'accés de la maquinària o pels treballs a realitzar. Es procedirà a buidar l'edifici de qualsevol element de mobiliari o equipament que pugui ser retirat sense necessitat d'utilitzar mitjans mecànics. Una vegada l'edifici quedi completament buit i desconnectat es procedirà a l'enderroc del mateix mitjançant pala giratòria sobre cadenes amb cisalla i compressor pneumàtic des de l'interior de la parcel·la, fent servir les dues pistes de tennis adjacents com a zona per situar la maquinària i zona d'abassegament de runes. Una vegada la maquinària hagi finalitzat l'enderroc gruixut, es deixarà el solar a la cota rasant preparat per a la propera intervenció.

Protecció, consolidació i estintolament de les edificacions veïnes

Al tractar-se d'una edificació aïllada no es produiran afectacions a les edificacions veïnes. En qualsevol cas s'informarà als veïns de les feines a realitzar i es podrà aixecar acta notarial de l'estat de les mateixes si així ho consideren oportú la Propietat o el Contractista.

Protecció a tercers

Abans d'iniciar els treballs es procedirà a delimitar i protegir el solar per impedir l'entrada de qualsevol persona aliena a l'obra. Aquestes mesures es detallaran al Pla de Seguretat i Salut redactat pel Contractista i aprovat pel Coordinador de Seguretat i Salut.

Resten fixades a l'Estudi de Seguretat i Salut, indicant aquí les tres accions més globals a considerar:

- Manteniment del tancat perimetral fins el final dels treballes per mantenir privatitzada l'obra.
- Protegir amb tanques opaques per evitar traspàs accidental de material.
- Regar amb insistència la zona durant tot el dia.

Proteccions a utilitzar en l'obra, segons procediment d'enderroc: bastides, xarxes, contra incendis, etc. (a complimentar per l'Estudi de Seguretat i Salut)

A les façanes es col·locaran elements protectors com xarxes, lones, etc., i la bastida pel seu desmuntatge.

A l'obra es farà arreplegat i provisió de palanques, falques, barres, puntals, pics, taulons, brides, cables, ganxos, lones, plàstics, crics, cremalleres, cascs, ulleres antifràgment, caretes antixispes, botes de sola dura i d'altres mitjans que puguin servir per eventualitats o per a socórrer els operaris que puguin accidentar-se.

Es disposarà a l'obra d'un extintor manual per a incendis.

Es donarà compliment a tot el que es disposa en ordenances i reglaments de policia i sanitat, relacionats amb aquesta classe de treball, com la fixació d'hores determinades a efectuar la demolició i l'extracció de runa, regatge d'obres, bastimentades, instal·lació de grues i maquinària a emprar.

Fases de l'enderroc, ordre d'execució dels treballs, definint els elements constructius a mantenir en cada fase (a efectes d'estabilitat estructural, etc.)

Aquestes tècniques apliquen tant a l'edifici com al petit cobert a enderrocar.

1. Enderroc de la coberta.

Es procedirà a l'enderroc de tots els elements de la coberta, segons l'ordre següent:

- Retirada i enderroc de les xemeneies de ventilació amb els seus corresponents barrets.
- Enderroc i retirada de les xapes que conformen la coberta metàl·lica ondulada així com els corresponents careners.

2. Enderroc de la planta superior

El criteri a seguir i el procés d'enderroc serà el descrit en apartats anteriors. El procés d'enderroc es farà des de l'exterior cap a l'interior de l'edifici i es procedirà a l'apuntament per raons de seguretat.

Abans, però, s'haurà de procedir a l'enderroc de la part dels murs que suportaven el forjat de la coberta. El treball s'ha d'ajustar al següent procés:

- Enderroc dels elements divisoris interiors: fusteria i envans.
- Retirada de la fusteria exterior
- Enderroc dels murs de tancament: normalment són enderrocats de forma manual, amb empentes realitzades des d'una plataforma exterior. Prèviament es senyalitzen els murs amb un ranurat de franges verticals separades entre si a distàncies de 1 a 3m. Al mateix temps, per tal de que l'enderroc sigui més senzill i ràpid, es farà una regata a la part inferior de cada franja vertical i al costat oposat al que a de caure desplomat d'un gruix aproximat d'1/3 del gruix del mur. La tracció es farà des d'una distància mínima que sigui igual a 1,5 de l'altura de element a desplomar.

3. Enderroc de la planta baixa i soterrani

El criteri a seguir i el procés d'enderroc serà el descrit en l'apartat anterior. El procés d'enderroc es farà des de l'exterior cap a l'interior de l'edifici i es procedirà a l'apuntament per raons de seguretat.

Abans, però, s'haurà de procedir a l'enderroc de la part dels murs que suportaven el forjat del terra de la planta primera. El treball s'ha d'ajustar al següent procés:

- Enderroc dels elements divisoris interiors: fusteria i envans.
- Retirada de la fusteria exterior
- Enderroc dels murs de tancament: normalment són enderrocats de forma manual , amb empenyes realitzades des d'una plataforma exterior. Prèviament es senyalitzen els murs amb un ranurat de franges verticals separades entre sí a distàncies de 1 a 3m. Al mateix temps ,per tal de que l'enderroc sigui més senzill i ràpid, es farà una regata a la part inferior de cada franja vertical i al costat oposat al que a de caure desplomat d'un gruix aproximat d'1/3 del gruix del mur. La tracció es farà des d'una distància mínima que sigui igual a 1,5 de l'altura de element a desplomar.
- Acondicionament per tal de deixar sense afectació el mur de contenció del Carrer Foment.

Període d'execució

El termini previst d'execució dels treballs reflectits en aquesta memòria i en el pressupost adjunt és de 6 setmanes.

Sistemes d'evacuació i classificació de la runa (a complir per l'Estudi de Gestió de Residus)

Donada la superfície adjacent de la que disposa el solar (pistes de tennis), s'abassegarà la runa en aquesta zona i es procedirà a la seva classificació: formigó i materials petris, material ceràmic, guix, metalls, fusta, vidre, plàstic i materials barrejats que no es puguin separar. Tant el formigó i materials petris com els materials ceràmics s'abassegaran al solar fins a la propera intervenció (skate parc) i es faran servir de reblert per a crear les pendents necessàries. La resta de materials es portaran a un centre de reciclatge, tal i com reflecteix tant el pressupost com la fitxa de gestió de residus, annexes a aquesta memòria.

Consideracions de seguretat posteriors a l'enderroc

Per condicions de seguretat posteriors s'establirà un vallat no provisional mitjançant tanca d'alçària 2 m, de planxa nervada d'acer galvanitzat, pals de tub d'acer galvanitzat col·locats cada 3 m sobre daus de formigó en l'espai que ocupava el perímetre de l'edifici així com el petit volum adjacent del cobert i no permetrà l'accés de persones a l'àmbit previ a l'execució de la fase de construcció de la franja sud del Parc – Skatepark. Es col·locarà un rètol informatiu de les actuacions realitzades i de les següents fases a desenvolupar.

MT 5 Afectacions al medi ambient**Emissions de partícules i pols a l'atmosfera**

Al tractar-se d'una zona oberta i ben ventilada no es preveu un augment significatiu d'emissions de partícules. No obstant això es realitzaran regs preventius per tal de minimitzar la producció de pols i molèsties als veïns i vianants.

Abocaments líquids

No es produirà cap tipus d'abocament líquid exceptuant aigua no contaminada. Si es troben líquids peril·losos o contaminats es procedirà al seu emmagatzematge i es portaran al centre de reciclatge per a la seva correcta gestió.

Contaminació acústica (soroll i vibracions)

Donat que es procedirà a l'enderroc complet de l'edifici es preveu una intervenció ràpida que minimitzi les molèsties als veïns. No obstant s'haurà de treballar en les hores que així indiquin les autoritats i s'atendrà les consultes o queixes que els veïns puguin realitzar.

Altres (afectacions a recursos naturals, zones verdes, etc.), si s'escau

No es preveuen afectacions a recursos naturals o zones verdes.

Mn1. Enderroc

- Decret 89/2010, de 29 de juny, del Departament de Medi Ambient i Habitatge (DOGC núm. 5664, de 6 de juliol). S'aprova el Programa de gestió de residus de la construcció de Catalunya (PROGROC), es regula la producció i gestió dels residus de la construcció i demolició, i el cànon sobre la deposició controlada dels residus de la construcció.
- Decret Legislatiu 1/2009, de 21 de juliol, del Departament de la Presidència (DOGC núm. 5430, de 28 de juliol). S'aprova el Text refós de la Llei reguladora dels residus.
- Llei 20/2009, de 4 de desembre, del Departament de la Presidència (DOGC núm. 5524, d'11 de desembre). Prevenció i control ambiental de les activitats.
- Decret 136/1999, de 18 de maig, del Departament de Medi Ambient (DOGC núm. 2894, de 21 de maig). S'aprova el Reglament general de desplegament de la Llei 3/1998, de 27 de febrer, de la intervenció integral de l'administració ambiental, i s'adapten els seus annexos.
- *Modificació. Decret 143/2003, de 10 de juny, del Departament de Medi Ambient (DOGC núm. 3911, de 25 de juny). Modificació del Decret 136/1999, de 18 de maig, pel qual s'aprova el Reglament general de desplegament de la Llei 3/1998, de 27 de febrer, de la intervenció integral de l'administració ambiental, i se n'adapten els annexos.
- Reial decret 105/2008, d'1 de febrer, del Ministeri de la Presidència (BOE núm. 38, de 13 de febrer). Es regula la producció i gestió dels residus de construcció i demolició.
- Decret 21/2006, de 14 de febrer, del Departament de la Presidència (DOGC núm. 4574, de 16 de febrer). Regula l'adopció de criteris ambientals i d'ecoeficiència en els edificis.
- Decret 152/2007, de 10 de juliol, del Departament de la Presidència (DOGC núm. 4924, de 12 de juliol). Aprovació del Pla d'actuació per a la millora de la qualitat de l'aire als municipis declarats zones de protecció especial de l'ambient atmosfèric mitjançant el Decret 226/2006, de 23 de maig.
- *Modificació. Decret 203/2009, de 22 de desembre, del Departament de la Presidència (DOGC núm. 5533, de 24 de desembre). Es prorroga el Pla d'actuació per a la millora de la qualitat de l'aire als municipis declarats zones de protecció especial de l'ambient atmosfèric, aprovat pel Decret 152/2007, de 10 de juliol.
- Llei 8/2008, de 10 de juliol, del Departament de la Presidència (DOGC núm. 5175, de 17 de juliol). Finançament de les infraestructures de gestió dels residus i dels cànon sobre la disposició del rebuig dels residus.
- Decret 115/1994, de 6 d'abril, del Departament de Medi Ambient (DOGC núm. 1904, de 30 de juny). Regulador del Registre general de gestors de residus de Catalunya.
- Decret 34/1996, de 9 de gener, del Departament de Medi Ambient (DOGC núm. 2166, de 9 de febrer). Catàleg de residus de Catalunya.
- *Modificació. Decret 92/1999, de 6 d'abril, del Departament de Medi Ambient (DOGC núm. 2865, de 12 d'abril). Modificació del Decret 34/1996, de 9 de gener, pel qual s'aprova el Catàleg de residus de Catalunya.
- Decret 1/1997, de 7 de gener, del Departament de Medi Ambient (DOGC núm. 2307, de 13 de gener). Rebuig dels residus en dipòsits controlats.

NORMATIVA APLICABLE

- *Modificació. Decret 92/1999, de 6 d'abril, del Departament de Medi Ambient (DOGC núm. 2865, de 12 d'abril). Modificació del Decret 34/1996, de 9 de gener, pel qual s'aprova el Catàleg de residus de Catalunya.
- *Deroga l'article 4, 7 i annex I del decret 1/1997. Decret 69/2009, de 28 d'abril, del
- Departament de Medi Ambient i Habitatge (DOGC núm. 5370, de 30 d'abril).
- S'estableixen els criteris i els procediments d'admissió de residus en els dipòsits controlats.
- Resolució de 20 de gener de 2009, del Ministeri de Medi Ambient, Medi Rural i Medi Marí (BOE núm. 49, de 26 de febrer). Es publica l'Acord del Consell de Ministres amb el que s'aprova el Pla Nacional Integrat de Residus per el període 2008-2015.
- Llei 10/1998, de 21 d'abril, del cap de l'Estat, (BOE núm. 96, de 22 d'abril). Residus.

Mn2. Altres

Llista de legislació aplicable a l'amiant

- Reial decret 396/2006, de 31 de març, del Ministeri de la Presidència (BOE núm. 86, d'11 d'abril). Disposicions mínimes de seguretat i salut aplicables als treballs amb risc d'exposició a l'amiant.
- Reial decret 108/1991, d'1 de febrer, del Ministeri de Relacions amb les Corts i de la Secretaria del Govern (BOE núm. 32, de 6 de febrer). Prevenció i reducció de la contaminació del medi ambient produïda per l'amiant.
- Ordre de 27 de juny de 1985, del Departament de Treball (DOGC núm. 570, de 5 d'agost). Empreses amb risc per amiant.
- Instrucció 2/2006, de la Direcció General de Relacions Laborals. Sobre la gestió del Registre d'Empreses amb Risc d'Amiant (RERA) i dels plans de treball amb amiant; 22 de novembre de 2006.
- Instrucció 1/2009, de la Direcció General de Relacions Laborals. Aplicació del Reial Decret 396/2006, de 31 de març, pel qual s'estableixen les disposicions mínimes de Seguretat i Salut aplicables als treballs amb risc d'exposició a l'amiant.
- Instrucció 4/2010, de la Direcció General de Riscos Laborals. Aplicació del Reial Decret 396/2006, de 31 de març, sobre l'amiant, al doblatge de cobertes de fibrociment, a l'execució de plans de treball genèrics, a la presa de mostres, a la possibilitat de remetre's a plans aprovats anteriorment i als treballadors autònoms.
- Circular núm.2/2010, de la Direcció General de Riscos Laborals. Criteri sobre els plans de treball amb risc per amiant en les operacions de doblatge de cobertes de fibrociment.
- Directiva 2009/148/CE, de 30 de novembre de 2009, del Parlament Europeu i del Consell (DOUE-L núm. 330, de 16 de desembre). Protecció dels treballadors contra riscos relacionats amb l'exposició de l'amiant durant el treball.
- Ordre de 7 de desembre de 2001, del Ministeri de la Presidència (BOE núm. 299, de 14 de desembre). Es modifica l'annex I del Reial Decret 1406/1989, de 10 de novembre, pel qual s'imposa limitacions a la comercialització i a l'ús de substàncies i preparats perillosos.
- Decisió de 23 de juliol de 2001, del Consell (DOUE-L núm. 203, de 28 de juliol). Es modifica la Decisió 2000/532/CE de la Comissió en allò relatiu a la llista de residus.
- Resolució de 30 de setembre de 1982, del Ministeri de Treball i Seguretat Social (BOE núm. 249, de 18 d'octubre). S'aproven les normes per a l'aplicació i el desenvolupament de l'Ordre sobre les condicions en que es manipula amiant.
- Ordre de 21 de juliol de 1982, del Ministeri de Treball i Seguretat Social (BOE núm. 191, d'11 d'agost). Condicions en què s'han de realitzar els treballs en què es manipula l'amiant.


Mn3. Aspectes generals

- REGLAMENT DE SEGURETAT I HIGIENE AL TREBALL.O.M. 31 de gener de 1.940 B.O.E. 3 de febrer de 1.940, en vigor capítol VII.
- DISPOSICIONS MÍNIMES DE SEGURETAT I SALUT EN ELS LLOCS DE TREBALL.R.D.486/1.997 de 14 d'abril de 1997.
- REGLAMENT DE SEGURETAT I HIGIENE AL TREBALL A LA INDÚSTRIA DE LA CONSTRUCCIÓ.O.M. 20 de Maig de 1.952 B.O.E. 15 de Juny de 1.958.
- PRESCRIPCIONS DE SEGURETAT A LA INDÚSTRIA DE L'EDIFICACIÓ.Conveni O.I.T. 23 de Juny de 1.937, ratificat el 12 de Juny de 1.958.
- ORDENANÇA LABORAL DE LA CONSTRUCCIÓ, VIDRE I CERÀMICA.O.M. 28 d'Agost de 1.970. B.O.E. 5,7,8,9 de Setembre de 1.970, en vigor capítols VI i XVI.
- ORDENANÇA GENERAL DE SEGURETAT I HIGIENE AL TREBALL.O.M. 9 de Març de 1.971. B.O.E. 16 de Març de 1.971, en vigor parts del títol II.
- REGLAMENT D'ACTIVITATS MOLESTES, NOCIVES I INSALUBRES I PERILLOSES.D.2414/1.961 de 30 de Novembre B.O.E. 7 de Desembre de 1.961.
- ORDRE APROVACIÓ DE MODEL DE LLIBRE D'INCIDÈNCIES EN LES OBRES DE CONSTRUCCIÓ.O. 12 de Gener de 1998. D.O.G.C. 2565 de 27 de Gener de 1998.
- REGULACIÓ DE LA JORNADA DE TREBALL, JORNADES ESPECIALS I DESCANS.R.D. 2.001/1.983 de 28 de Juliol B.O.E. 3 d'Agost de 1.983.
- ESTABLIMENT DE MODELS DE NOTIFICACIÓ D'ACCIDENTS DE TREBALL.O.M. 16 de Desembre de 1.987 B.O.E. 29 de Desembre de 1.987.
- LLEI DE PREVENCIÓ DE RISCOS LABORALS.L. 31/1995 de Novembre B.O.E. 10 de Novembre de 1995.
- REGLAMENT DELS SERVEIS DE PREVENCIÓ.R.D. 39/1997 de 17 de Gener de 1997 B.O.E. 31 de Gener de 1997
- SENYALITZACIÓ DE SEGURETAT I SALUT AL TREBALL.R.D. 485/1997 de 14 d'abril de 1997 B.O.E. 23 d'Abril de 1997.
- DISPOSICIONS MÍNIMES DE SEGURETAT I SALUT ALS CENTRES DE TREBALL.R.D. 486/1997 de 14 d'Abril de 1997 B.O.E. 23 d'Abril de 1997.
- DISPOSICIONS MÍNIMES DE SEGURETAT I SALUT RELATIVES A LA MANIPULACIÓ MANUAL DE CÀRREGUES QUE IMPLIQUIN RISCOS, EN PARTICULAR DORSOLUMBARS, PELS TREBALLADORS. R.D. 487/1997 de 14 d'Abril de 1997 B.O.E. 23 d'Abril de 1997.
- DISPOSICIONS MÍNIMES DE SEGURETAT I SALUT RELATIVES AL TREBALL QUE INCLOUEN PANTALLES DE VISUALITZACIÓ.R.D. 488/1997 de 14 d'Abril de 1997 B.O.E. de 23 d'Abril de 1997.
- FUNCIONAMENT DE LAS MÚTUES D'ACCIDENTS DE TREBALL I MALALTIES PROFESSIONALS DE LA SEGURETAT SOCIAL I DESENVOLUPAMENT D'ACTIVITATS DE PREVENCIÓ DE RISCOS LABORALS. O. de 22 d'Abril de 1997 B.O.E. de 24 d'Abril de 1997.

NORMATIVA APLICABLE

- PROTECCIÓ DELS TREBALLADORS CONTRA ELS RISCOS RELACIONATS AMB L'EXPOSICIÓ A AGENTS BIOLÒGICS DURANT EL TREBALL.R.D. 664/1997 de 12 de Maig B.O.E. de 24 de Maig de 1997.
- EXPOSICIÓ A AGENTS CANCERÍGENS DURANT EL TREBALL.R.D. 665/1997 de 12 de Maig B.O.E. de 24 de Maig de 1997.
- DISPOSICIONS MÍNIMES DE SEGURETAT I SALUT RELATIVES A LA UTILITZACIÓ PELS TREBALLADORS D'EQUIPS DE PROTECCIÓ INDIVIDUAL.R.D. 773/1997 de 30 de maig B.O.E. de 12 de Juny de 1997.
- DISPOSICIONS MÍNIMES DE SEGURETAT I SALUT PER LA UTILITZACIÓ PELS TREBALLADORS DELS EQUIPS DE TREBALL.R.D. 1215/1997 de 18 de Juliol B.O.E. de 7 d'Agost de 1997.
- DISPOSICIONS MÍNIMES DESTINADES A PROTEGIR LA SEGURETAT I LA SALUT DELS TREBALLADORS EN LAS ACTIVITATS MINERES.R.D. 1389/1997 de 5 de Setembre B.O.E. de 7 d'Octubre de 1997.
- DISPOSICIONS MÍNIMES DE SEGURETAT I SALUT A LES OBRES DE CONSTRUCCIÓ.R.D. 1627/1997 de 24 d'Octubre B.O.E. de 25 d'Octubre de 1997.
- NORMAS TECNOLOGICAS DE LA EDIFICACION (N.T.E.)

Barcelona, Octubre del 2023

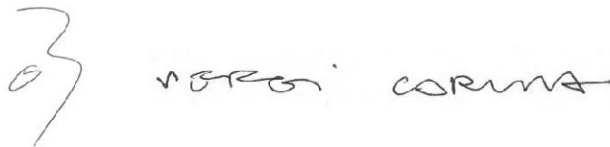A handwritten signature in black ink, appearing to read 'Sergi Carulla Altadill' followed by 'Oscar Blasco Lázaro'.

Sergi Carulla Altadill i Oscar Blasco Lázaro

arquitectes autors del projecte



Identificació de l'Obra:	Projecte tècnic per a l'enderroc de l'edifici existent situat al Parc de Can Xarau		
Adreça:	Carrer del Foment, 4	Municipi/Comarca:	Cerdanyola del Vallès
Autor de l'Estudi de Gestió de Residus:	SCOB arquitectura i paisatge S.L.P.		Tipus d'intervenció: REFORMA

RESIDUS D'EXCAVACIÓ		S'han detectat terres contaminades		Avaluació i característiques dels residus				Codificació, classificació i les vies de gestió del residu			
				Volum de terres(real) m3	Volum de terres(aparent) m3	Pes de terres(real) Tn	Densitat(real) Tn/m3	CER	CLA	ELIM (D)	VAL (R)
TERRENYS NATURALS	Grava i sorra compacta						2,00	-	-	-	-
	Grava i sorra solta						1,70	-	-	-	-
	Argiles						2,10	-	-	-	-
REBLIMENTS	Terra vegetal						1,70	-	-	-	-
	Terraplè						1,70	-	-	-	-
	Pedraplè						1,80	-	-	-	-
ALTRES	Llots	De perforació						-	-	-	-
		De drenatge						-	-	-	-
	Altres							-	-	-	-

NOTA I: En cas que en l'estudi de gestió i en el corresponent pla de gestió, s'hagi previst la reutilització de terres i pedres no contaminades per substàncies perilloses generades en la mateixa obra, en una obra diferent o en una activitat de restauració, condicionament o rebliment, cal que la llicència d'obres determini la forma d'acreditació d'aquesta gestió. Aquesta acreditació pot realitzar-se mitjançant el servei tècnic mpals o be per empreses acreditades externes. El cost d'aquesta acreditació haurà de ser assumit pel productor dels residus.

NOTA II: Les terres i llots (170503* i 170505*) els quals contenen substàncies perilloses, classificats com residus perillosos, s'hauran d'inventariar segons el catàleg de residus.

RESIDUS D'ENDERROCS		S'ha de fer separació selectiva segons RD105/2008		Separació selectiva prevista pel residu?	On es farà la gestió dels residus			Avaluació i característiques dels residus			Codificació, classificació i les vies de gestió del residu			
					Obra	Inst. Tractament	Abocador	Volum real m3	Volum aparent m3	Pes Tn	CER	CLA	ELIM (D)	VAL (R)
Enderroc en rehabilitació i reforma		sup a enderrocar (m2)	600,00	no	si									
Formigó		-	X	SI	X			232,82	395,69	315,18	170101	NP	D5	R5
Maons, teules i Material ceràmic		-	X	SI	X			137,10	229,53	103,61	170102 170103	NP	D5	R5-R10
Residus Barrejats que NO contenen substàncies perilloses		-	-	SI			X	9,25	15,75	21,89	170904	NP	D5-D9	R5
Guix		-	-	SI			X	0,35	0,60	0,42	170802	NP	D5	R5
Metalls		-	X	SI			X	0,48	0,83	2,16	170407	NP	-	R4
Fusta		-	X	SI			X	7,95	13,44	2,82	170201	NP	-	R1-R3
Vidre		X	-	SI			X	0,38	0,62	0,60	170202	NP	D5	R5
Plàstic		-	X	SI			X	4,01	7,69	4,20	170203	NP	D5	R5

RESIDUS DE REHABILITACIÓ - REFORMA OBRA PARCIAL		S'ha de fer separació selectiva segons RD105/2008		Separació selectiva prevista pel residu?	On es farà la gestió dels residus			Avaluació i característiques dels residus		Codificació, classificació i les vies de gestió del residu			
					Obra	Inst. Tractament	Abocador	Volum real m3	Pes Tn	CER	CLA	ELIM (D)	VAL (R)
sup construïda (m2)				no	si								
Formigó		-	-							170101	NP	D5	R5
Material ceràmic										170103	NP	D5	R5-R10
Residus Barrejats que NO contenen substàncies perilloses		-	-							170904	NP	D5-D9	R5
Guix		-	-							170802	NP	D5	R5
Metalls		-	-							170407	NP	-	R4
Fusta		-	-							170201	NP	-	R1-R3
Vidre		-	-							170202	NP	D5	R5
Plàstic		-	-							170203	NP	D5	R5
Paper i cartró		-	-							150101	NP	D5	R1-R3
Envasos que contenen restes de substàncies perilloses o estan contaminats per elles		-	-							150110	P	D5-D9-D10	R3-R4-R5

NOTA I: Els residus els quals contenen substàncies perilloses o han estat en contacte amb ells, s'hauran d'inventariar segons la taula model de residus perillosos

NOTA II: La separació en fraccions de petris i no petris s'ha de portar a terme pel posseïdor dels residus de la construcció i demolició dins de l'obra en que es produeixen. La separació de la resta de fraccions s'ha de portar a terme preferentment pel posseïdor dins de la mateixa obra, i sinó fos possible, encomanar la separació en fraccions a un gestor de residus extern

Identificació de l'Obra:	Projecte tècnic per a l'enderroc de l'edifici existent situat al Parc de Can Xarau		
Adreça:	Carrer del Foment, 4	Municipi/Comarca:	Cerdanyola del Vallès
Autor de l'Estudi de Gestió de Residus:	SCOB arquitectura i paisatge S.L.P.		Tipus d'intervenció: REFORMA

RESIDUS GESTIONATS FORA DE LES INSTAL·LACIONS DE L'OBRA (si s'escau)

Tipologia de Residus	Productor	Posseïdor	Codi del gestor	gestor
Tots	Contractista	Contractista	E-840.03	GESTORA DE RUNES DE LA CONSTRUCCIÓ, SA

VALORACIÓ DEL LES DESPESES DERIVADES DE LA GESTIÓ D'EXCAVACIÓ (formarà part del pressupost del projecte)

Tipologia de Residus		Volum real	m3	Abocador/ Valoritzador		Transport	
		Esponjament	35,00%	€/m3	Total	Total	€/km
TERRENYS NATURALS	Grava i sorra compacta						
	Grava i sorra solta						
	Argiles						
REBLIMENTS	Terra vegetal						
	Terraple						
	Pedraple						
ALTRES	Llots De perforació						
	De drenatge						
	Altres						
VALORACIÓ TOTAL:							

VALORACIÓ DE LES DESPESES DERIVADES DE LA GESTIÓ D'ENDERROCS I CONSTRUCCIÓ (formarà part del pressupost del projecte)

Tipologia de Residus		Volum real	m3	Operacions de destria i recollida selectiva (€/m3 o €/tn)			Abocador/ Valoritzador		Transport (unitat/m3)		6
		Esponjament	35,00%	Obra		Inst. Tractament	€/m3	Total	Total	Km	€/km
Formigó		81,49		-		-					
Material ceràmic		185,09		-		-					
Residus Barrejats que NO contenen substàncies perilloses		12,49		-		-					
Guix		0,47		-		-					
		Pes	Tn	Obra		Inst. Tractament	€/Tn	Total	Total	Km	€/km
Metalls		2,16		-		-					
Fusta		2,82		-		-					
Vidre		0,60		-		-					
Plàstic		4,20		-		-					
Paper i cartró				-		-					
Envasos que contenen restes de substàncies perilloses o estan contaminats per elles				-		-					
VALORACIÓ TOTAL:											

Import DIPÒSIT Gestor de residus Reial Decret 210/2018	Residus d'excavació		Total dipòsit	
	Tn	11 €/Tn	-	€
Import DIPÒSIT Gestor de residus Reial Decret 210/2018	Residus de construcció i d'enderrocs		Total dipòsit	
	450,88 Tn	11 €/Tn	4.959,71	€

NOTA: Cal presentar davant de l'ajuntament, juntament amb la sol·licitud de la llicència d'obres, un document d'acceptació que sigui signat per un gestor de residus autoritzat, per tal de garantir la correcta destinació dels residus separats per tipus. En aquest document hi ha de constar el codi de gestor, el domicili de l'obra, i l'import rebut en concepte de dipòsit per a la posterior gestió. Aquest dipòsit, té per objecte garantir que la gestió dels residus de la construcció i la demolició que siguin generats en una obra concreta per la persona productora, s'efectua d'acord amb la normativa vigent.

La persona sol·licitant de la llicència, ha de presentar a l'ajuntament corresponent el certificat acreditatiu de la gestió dels residus referent a la quantitat i tipus de residus lliurats.

Classificació del residu

- NP Residus no perillosos
- P Residus perillosos
- DP Residus amb perillositat pend. de determinar

Operacions d'eliminació del residu

- D1 Dipòsit sobre el sòl o al seu interior (abocament)
- D2 Tractament al medi terrestre (ex. biodegradació)
- D3 Injecció en profunditat
- D4 Embassament superficial
- D5 Dipòsit controlat en llocs esp. dissenyats
- D6 Abocament al medi aquàtic, excepte al mar
- D7 Abocament al mar, incl. inserció al llit marí
- D8 Tractament biològic no especificat
- D9 Tractament fisicoquímico no especificat
- D10 Incineració a la terra
- D11 Incineració al mar
- D12 Emmagatzematge permanent
- D13 Combinació o mescla prèvia (D1 a D12)
- D14 Reenvasat previ (D1 a D13)
- D15 Emmagatzematge en espera (D1 a D14)

Vies de valorització dels residus

- R1 Utilització principal com a combustible o una altra forma de produir energia
- R2 Recuperació o regeneració de dissolvents
- R3 Reciclatge o recuperació de substàncies orgàniques que no s'utilitzen com a dissolvents (inclosos el compostatge i altres processos de transformació biològica)
- R4 Reciclatge o recuperació de metalls i de compostos metàl·lics
- R5 Reciclatge o recuperació d'altres matèries inorgàniques
- R6 Regeneració d'àcids o de bases
- R7 Valorització de components utilitzats per a reduir la contaminació
- R8 Valorització de components procedents de catalitzadors
- R9 Regeneració o un altre nou ús d'olis
- R10 Tractament dels sòls que produeixi un benefici en l'agricultura o una millora ecològica d'aquests sòls
- R11 Utilització de residus obtinguts a partir de qualsevol de les operacions enumerades de R1 a R10
- R12 Intercanvi de residus per sotmetre'ls a qualsevol de les operacions enumerades entre R1 i R11 i R14. S'hi inclouen operacions prèvies a la valorització, inclòs el tractament previ, operacions com ara el desmuntatge, la classificació, la trituració, la compactació, la pel·letització, l'assecatge, la fragmentació, el condicionament, el reenvasament, la separació, la combinació o la mescla
- R13 Emmagatzematge de residus en espera de qualsevol de les operacions enumerades de R1 a R12 i R14 (exclòs l'emmagatzematge temporal, en espera de recollida, al lloc on es va produir el residu).
- R14 Preparació per a la reutilització
- R15 Rebliment



ESTUDI BÀSIC DE SEGURETAT I SALUT A LES OBRES DE CONSTRUCCIÓ

DADES DE L'OBRA

Tipus d'obra: Projecte d'enderroc.**PROJECTE D'ENDERROC DE L'EDIFICI DE L'ANTIGA SEU DEL CLUB DE TENNIS DE Cerdanyola al Parc de Can Xarau**

Emplaçament: Carrer Foment, 1 – Franja Sud del Parc de Can Xarau

Superfície construïda: Aprox 600 m²

Promotor: AJUNTAMENT DE Cerdanyola del Vallès

Arquitecte/s autor/s del Projecte d'execució: SCOB ARQUITECTURA I PAISATGE

SERGI CARULLA ALTADILL – Col COAC . 30172-8

OSCAR BLASCO LAZARO – Col COAC . 32680-1

Tècnica/redactor/a de l'Estudi Bàsic de Seguretat i Salut: SCOB ARQUITECTURA I PAISATGE

SERGI CARULLA ALTADILL – Col COAC . 30172-8

OSCAR BLASCO LAZARO – Col COAC . 32680-1

DADES TÈCNIQUES DE L'EMPLAÇAMENT

Topografia: No té afectació en el projecte d'enderroc.

Característiques del terreny: Enderroc d'edifici. No té afectació en el projecte d'enderroc.

Condicions físiques i d'ús dels edificis de l'entorn: Edifici aïllat dins equipament esportiu Tennis.

Instal·lacions de serveis públics: Presència de línies aeris elèctriques i de telefonia en màstils de fusta.

Tipologia de vials: Carrer Foment un carril de circulació dues línies aparcament en cordó a banda i banda i vorera de panot d'1m a ambdós costats.

COMPLIMENT DEL RD 1627/97 SOBRE "DISPOSICIONS MÍNIMES DE SEGURETAT I SALUT A LES OBRES DE CONSTRUCCIÓ"

1. INTRODUCCIÓ

Aquest Estudi Bàsic de Seguretat i Salut estableix, durant l'execució d'aquesta obra, les previsions respecte a la prevenció de riscos d'accidents i malalties professionals, així com informació útil per efectuar en el seu dia, en les degudes condicions de seguretat i salut, els previsibles treballs de manteniment posteriors.

Permet donar unes directrius bàsiques a l'empresa constructora per dur a terme les seves obligacions en el terreny de la prevenció de riscos professionals, facilitant el seu desenvolupament i d'acord amb el Reial Decret 1627/1997 pel qual s'estableixen les "disposicions mínimes de seguretat i de salut a les obres de construcció".

En base a l'art. 7è d'aquest Reial Decret, i en aplicació d'aquest Estudi Bàsic de Seguretat i Salut, l'empresa contractista ha d'elaborar un Pla de Seguretat i Salut en el treball en el qual s'analitzin, estudiïn, desenvolupin i complementin les previsions contingudes en el present document.

El Pla de Seguretat i Salut haurà de ser aprovat abans de l'inici de l'obra pel Coordinador de Seguretat i Salut durant l'execució de l'obra o, quan no sigui necessari, per la Direcció Facultativa. En cas d'obres de les Administracions Públiques s'haurà de sotmetre a l'aprovació d'aquesta Administració.

Cal recordar l'obligatorietat de que a cada centre de treball hi hagi un Llibre d'Incidències pel seguiment del Pla de S i S. Les anotacions fetes al Llibre d'Incidències hauran de posar-se en coneixement de la Inspecció de Treball i Seguretat Social en el termini de 24 hores, quan es produeixin repeticions de la incidència.

Segons l'art. 15è del Reial Decret, les empreses contractistes i sots-contractistes hauran de garantir que les persones que treballen a l'obra rebin la informació adequada de totes les mesures de seguretat i salut a l'obra.

La comunicació d'obertura del centre de treball a l'autoritat laboral competent haurà d'incloure el Pla de Seguretat i Salut, s'haurà de fer prèviament a l'inici d'obra i la presentaran únicament les empreses que tinguin la consideració de contractistes.

El Coordinador de Seguretat i Salut durant l'execució de l'obra o qualsevol integrant de la Direcció Facultativa, en cas d'apreciar un risc greu imminent per a la seguretat de les persones que treballen a l'obra, podrà aturar l'obra parcialment o totalment, comunicant-ho a la Inspecció de Treball i Seguretat Social, a l'empresa contractista, sots-contractista i representants de les persones treballadores.

Les responsabilitats dels coordinadors, de la Direcció Facultativa i del promotor no eximiran de les seves responsabilitats a les empreses contractistes i sots-contractistes (art. 11è).

2. PRINCIPIS GENERALS APLICABLES DURANT L'EXECUCIÓ DE L'OBRA

En base als principis d'acció preventiva establerts a l'article 15è de la Llei 31/95 de "prevenció de riscos laborals", l'empresa aplicarà les mesures que integren el deure general de prevenció, d'acord amb els següents principis generals:

- Evitar riscos
- Avaluar els riscos que no es puguin evitar
- Combatre els riscos a l'origen
- Adaptar el treball a la persona, en particular en el que respecta a la concepció dels llocs de treball, l'elecció dels equips i els mètodes de treball i de producció, per tal de reduir el treball monòton i repetitiu, i reduir els efectes del mateix a la salut
- Tenir en compte l'evolució de la tècnica
- Substituir allò que és perillós per allò que tingui poc o cap perill
- Planificar la prevenció, buscant un conjunt coherent que integri la tècnica, l'organització i les condicions del treball, les relacions socials i la influència dels factors ambientals en el treball
- Adoptar mesures que posin per davant la protecció col·lectiva a la individual
- Donar les degudes instruccions a les persones que treballen a l'obra

En conseqüència i per tal de donar compliment a aquests principis generals, tal i com estableix l'article 10 del RD 1627/1997, durant l'execució de l'obra es vetllarà per:

- El manteniment de l'obra en bon estat d'ordre i neteja
- L'elecció de l'emplaçament dels llocs i àrees de treball, tenint en compte les seves condicions d'accés i la determinació de les vies o zones de desplaçament o circulació
- La manipulació dels diferents materials i la utilització dels mitjans auxiliars
- El manteniment, el control previ a la posada en servei i el control periòdic de les Instal·lacions i dispositius necessaris per a l'execució de l'obra, amb objecte de corregir els defectes que poguessin afectar a la seguretat i salut de les persones treballadores
- La delimitació i condicionament de les zones d'emmagatzematge i dipòsit dels diferents materials, en particular si es tracta de matèries i substàncies perilloses
- La recollida dels materials perillosos utilitzats
- L'emmagatzematge i l'eliminació o evacuació de residus i runes
- L'adaptació en funció de l'evolució de l'obra del període de temps efectiu que s'haurà de dedicar a les diferents feines o fases del treball
- La cooperació entre les empreses contractistes, sots-contractistes i les persones que treballen a l'obra en règim d'autònoms

- Les interaccions i incompatibilitats amb qualsevol altre tipus de feina o activitat que es realitzi a l'obra o prop de l'obra

L'empresa tindrà en consideració les capacitats professionals de les persones treballadores en matèria de seguretat i salut en el moment d'encomanar les feines.

L'empresa adoptarà les mesures necessàries per garantir que només les persones treballadores que hagin rebut informació i formació suficient i adequada puguin accedir a les zones de risc greu i específic.

L'efectivitat de les mesures preventives haurà de preveure les distraccions i imprudències no temeràries que pogués cometre la persona que treballa a l'obra. Cal tenir en compte els riscos addicionals que poguessin implicar determinades mesures preventives, que només podran adoptar-se quan els riscos que generin siguin substancialment menors dels que es volen reduir i no existeixin alternatives preventives més segures.

L'empresa podrà concertar operacions d'assegurances que tinguin com a finalitat garantir la previsió de riscos derivats tant del treball respecte del seu personal, com de les persones treballadores en règim d'autònoms. Les societats cooperatives també podran concertar operacions d'assegurances respecte de les seves persones associades, l'activitat de les quals consisteixi en la prestació del seu treball personal.

En compliment del deure de protecció de les persones treballadores, l'empresa garantirà que cada persona que treballa a l'obra rebi una formació teòrica i pràctica que sigui suficient i adequada en matèria preventiva. Aquesta formació cal centrar-la en el lloc de treball o funció concreta que dugui a terme la persona treballadora, i per tant, l'obliga a complir les mesures de prevenció adoptades.

En funció de la formació rebuda, i seguint la informació i instruccions de l'empresa contractista, les persones que treballen a l'obra han de:

- Fer servir adequadament les màquines, aparells, eines, equips de transport i tots els mitjans amb els que desenvolupin la seva activitat.
- Utilitzar adequadament els mitjans i equips de protecció facilitats per l'empresa contractista
- No posar fora de funcionament i utilitzar correctament els dispositius de seguretat existents o que s'instal·lin als mitjans o als llocs de treball
- Informar d'immediat a la persona jeràrquicament superior i a les persones treballadores designades per realitzar activitats de prevenció i protecció de qualsevol situació que, al seu entendre, porti un risc per la seguretat i salut de les persones que treballen a l'obra.
- Cooperar amb l'empresa contractista per que pugui garantir unes condicions de treball segures i que no comportin riscos per la seguretat i salut de les persones que treballen a l'obra.

3. IDENTIFICACIÓ DELS RISCOS

Sense perjudici de les disposicions mínimes de Seguretat i Salut aplicables a l'obra establertes a l'annex IV del RD 1627/1997, s'enumeren a continuació els riscos particulars de diferents treballs d'obra, tot i considerant que alguns d'ells es poden donar durant tot el procés d'execució de l'obra o bé ser aplicables a altres feines.

Mitjans i maquinaria

- Atropellaments, topades amb altres vehicles, atrapades
- Interferències amb instal·lacions d'ús públic (aigua, llum, gas, clavegueram,...)
- Desplom i/o caiguda de maquinària d'obra (sitges, grues...)
- Riscos derivats del funcionament de grues
- Caiguda de la càrrega transportada
- Generació excessiva de pols o emanació de gasos tòxics
- Caigudes des de punts alts i/o des d'elements provisionals d'accés (escales, plataformes)
- Cops i ensopegades
- Caiguda de materials, rebots
- Ambient excessivament sorollós
- Contactes elèctrics directes o indirectes
- Accidents derivats de condicions atmosfèriques
- Altres

Treballs previs

- Interferències amb instal·lacions d'ús públic (aigua, llum, gas, clavegueram,...)
- Caigudes des de punts alts i/o des d'elements provisionals d'accés (escales, plataformes)
- Cops i ensopegades
- Caiguda de materials, rebots
- Sobre esforços per postures incorrectes
- Bolcada de piles de materials
- Riscos derivats de l'emmagatzematge de materials (temperatura, humitat, reaccions químiques)
- Altres

Enderrocs

- Interferències amb instal·lacions d'ús públic (aigua, llum, gas, clavegueram,...)
- Generació excessiva de pols o emanació de gasos tòxics
- Projecció de partícules durant els treballs
- Caigudes des de punts alts i/o des d'elements provisionals d'accés (escales, plataformes)
- Contactes amb materials agressius
- Risc derivat de la utilització de soldadura i tall oxiacetilènic

- Talls i punxades
- Cops i ensopegades
- Caiguda de materials, rebots
- Ambient excessivament sorollós
- Fallida de l'estructura
- Sobre esforços per postures incorrectes
- Acumulació i baixada de runes
- Altres

Moviments de terres i excavacions

- Interferències amb instal·lacions d'ús públic (aigua, llum, gas, clavegueram,...)
- Generació excessiva de pols o emanació de gasos tòxics
- Caigudes des de punts alts i/o des d'elements provisionals d'accés (escales, plataformes)
- Cops i ensopegades
- Despreniment i/o esclavissament de terres i/o roques
- Caiguda de materials, rebots
- Ambient excessivament sorollós
- Desplom i/o caiguda de les murs de contenció, pous i rases
- Desplom i/o caiguda de les edificacions veïnes
- Accidents derivats de condicions atmosfèriques
- Sobre esforços per postures incorrectes
- Riscos derivats del desconeixement del sòl a excavar
- Altres

Fonaments

- Interferències amb instal·lacions d'ús públic (aigua, llum, gas, clavegueram,...)
- Projecció de partícules durant els treballs
- Caigudes des de punts alts i/o des d'elements provisionals d'accés (escales, plataformes)
- Contactes amb materials agressius
- Risc derivat de la utilització de soldadura i tall oxiacetilènic
- Talls i punxades
- Cops i ensopegades
- Caiguda de materials, rebots
- Ambient excessivament sorollós
- Desplom i/o caiguda de les murs de contenció, pous i rases
- Desplom i/o caiguda de les edificacions veïnes
- Despreniment i/o esclavissament de terres i/o roques

- Contactes elèctrics directes o indirectes
- Sobre esforços per postures incorrectes
- Fallides d'encofrats
- Fallides de recalços
- Generació excessiva de pols o emanació de gasos tòxics
- Bolcada de piles de material
- Riscos derivats de l'emmagatzematge de materials (temperatura, humitat, reaccions químiques)
- Altres

Estructura

- Interferències amb instal·lacions d'ús públic (aigua, llum, gas, clavegueram,...)
- Projecció de partícules durant els treballs
- Caigudes des de punts alts i/o des d'elements provisionals d'accés (escales, plataformes)
- Contactes amb materials agressius
- Risc derivat de la utilització de soldadura i tall oxiacetilènic
- Talls i punxades
- Cops i ensopegades
- Caiguda de materials, rebots
- Ambient excessivament sorollós
- Contactes elèctrics directes o indirectes
- Sobre esforços per postures incorrectes
- Fallides d'encofrats
- Generació excessiva de pols o emanació de gasos tòxics
- Bolcada de piles de material
- Riscos derivats de l'emmagatzematge de materials (temperatura, humitat, reaccions químiques)
- Riscos derivats de l'accés a les plantes
- Riscos derivats de la pujada i recepció dels materials
- Altres

Ram de paleta

- Interferències amb instal·lacions d'ús públic (aigua, llum, gas, clavegueram,...)
- Generació excessiva de pols o emanació de gasos tòxics
- Projecció de partícules durant els treballs
- Caigudes des de punts alts i/o des d'elements provisionals d'accés (escales, plataformes)
- Contactes amb materials agressius
- Risc derivat de la utilització de soldadura i tall oxiacetilènic
- Talls i punxades

- Cops i ensopegades
- Caiguda de materials, rebots
- Ambient excessivament sorollós
- Sobre esforços per postures incorrectes
- Bolcada de piles de material
- Riscos derivats de l'emmagatzematge de materials (temperatura, humitat, reaccions químiques)
- Altres

Coberta

- Interferències amb instal·lacions de subministrament públic (aigua, llum, gas...)
- Projecció de partícules durant els treballs
- Caigudes des de punts alts i/o des d'elements provisionals d'accés (escales, plataformes)
- Contactes amb materials agressius
- Talls i punxades
- Risc derivat de la utilització de soldadura i tall oxiacetilènic
- Cops i ensopegades
- Caiguda de materials, rebots
- Ambient excessivament sorollós
- Sobre esforços per postures incorrectes
- Generació excessiva de pols o emanació de gasos tòxics
- Caigudes de pals i antenes
- Bolcada de piles de material
- Riscos derivats de l'emmagatzematge de materials (temperatura, humitat, reaccions químiques)
- Altres

Revestiments i acabats

- Generació excessiva de pols o emanació de gasos tòxics
- Projecció de partícules durant els treballs
- Caigudes des de punts alts i/o des d'elements provisionals d'accés (escales, plataformes)
- Contactes amb materials agressius
- Talls i punxades
- Cops i ensopegades
- Caiguda de materials, rebots
- Sobre esforços per postures incorrectes
- Bolcada de piles de material
- Riscos derivats de l'emmagatzematge de materials (temperatura, humitat, reaccions químiques)
- Riscos derivats per repassos d'obra realitzats amb equips i proteccions inadequades

- Altres

Instal·lacions

- Interferències amb instal·lacions de subministrament públic (aigua, llum, gas...)
- Caigudes des de punts alts i/o des d'elements provisionals d'accés (escales, plataformes)
- Talls i punxades
- Cops i ensopegades
- Caiguda de materials, rebots
- Emanacions de gasos en obertures de pous morts
- Contactes elèctrics directes o indirectes
- Sobre-esforços per postures incorrectes
- Caigudes de pals i antenes
- Riscos derivats per repassos d'obra realitzats amb equips i proteccions inadequades
- Altres

4. RELACIÓ DE TREBALLS MÉS HABITUALS QUE REPRESENTEN RISCOS ESPECIALS I QUE COMPORTEN L'ADOPCIÓ DE MESURES DE PREVENCIÓ I PROTECCIÓ ESPECÍFIQUES I PARTICULARS DURANT L'EXECUCIÓ DE L'OBRA.

(Annex II del RD 1627/1997)

- Treballs amb riscos especialment greus de soterrament, enfonsament o caiguda d'altura, per les particulars característiques de l'activitat desenvolupada, els procediments aplicats o l'entorn del lloc de treball
- Treballs en els quals l'exposició a agents químics o biològics suposi un risc d'especial gravetat, o pels quals la vigilància específica de la salut de les persones que treballen a l'obra sigui legalment exigible
- Treballs amb exposició a radiacions ionitzants pels quals la normativa específica obligui a la delimitació de zones controlades o vigilades
- Treballs en la proximitat de línies elèctriques d'alta tensió
- Treballs que exposin a risc d'ofegament per immersió
- Obres d'excavació de túnels, pous i altres treballs que suposin moviments de terres subterranis
- Treballs realitzats en immersió amb equip subaquàtic
- Treballs realitzats en cambres d'aire comprimit
- Treballs que impliquin l'ús d'explosius
- Treballs que requereixin muntar o desmuntar elements prefabricats pesats

5. MESURES DE PREVENCIÓ I PROTECCIÓ

- Com a criteri general es prioritzaran les proteccions col·lectives en front de les individuals.
- S'hauran de mantenir en bon estat de conservació els medis auxiliars, la maquinària i les eines de treball.
- Els medis de protecció, tant col·lectiva com individual, hauran d'estar homologats segons la normativa vigent.
- Així mateix, les mesures relacionades s'hauran de tenir en compte per als previsibles treballs posteriors (reparació, manteniment, substitució, etc.)

Mesures de protecció col·lectiva

- Organització i planificació dels treballs per evitar interferències entre les diferents feines i circulacions dins l'obra
- Senyalització de les zones de perill
- Preveure el sistema de circulació de vehicles i la seva senyalització, tant a l'interior de l'obra com en relació amb els vials exteriors
- Limitar una zona lliure a l'entorn de la zona excavada pel pas de maquinària
- Immobilització de camions mitjançant falques i/o topalls durant les tasques de càrrega i descàrrega
- Respectar les distàncies de seguretat amb les instal·lacions existents
- Mantenir les instal·lacions amb les seves proteccions aïllants operatives
- Fonamentar correctament la maquinària d'obra
- Muntatge de grues fet per una empresa especialitzada, amb revisions periòdiques, control de la càrrega màxima, delimitació del radi d'acció, frenada, blocatge, etc.
- Revisió periòdica i manteniment de maquinària i equips d'obra
- Establir un sistema de rec que impedeixi l'emissió de pols en gran quantitat
- Comprovar l'adequació de les solucions d'execució a l'estat real dels elements existents (subsòl, edificacions veïnes)
- Comprovació dels estintolaments, de les condicions dels estrebats i de les pantalles de protecció de les rases
- Utilització de paviments antilliscants.
- Col·locació de baranes de protecció en llocs amb perill de caiguda.
- Diferenciació de les mesures de protecció contra caiguda utilitzades segons s'estigui protegint a les persones de la pròpia caiguda o de la caiguda d'objectes i materials
- Col·locació de xarxes en forats horitzontals
- Protecció de forats i façanes per evitar la caiguda d'objectes (xarxes, lones)
- Ús de canalitzacions d'evacuació de runes, correctament instal·lades
- Ús d'escaleres de mà, plataformes de treball i bastides homologades
- Col·locació de plataformes de recepció de materials en plantes altes
- Instal·lació de serveis sanitaris

Mesures de protecció individual

- Utilització de caretes i ulleres homologades contra la pols i/o projecció de partícules
- Utilització de calçat de seguretat
- Utilització de casc homologat
- A totes les zones elevades on no hi hagi sistemes fixes de protecció o de protecció col·lectiva, caldrà establir punts d'ancoratge segurs per poder subjectar-hi el cinturó de seguretat homologat, la utilització del qual serà obligatòria. L'accés a les zones descrites i als equips només està autoritzat a les persones treballadores amb formació i capacitat suficient.
- Utilització de guants homologats per evitar el contacte directe amb materials agressius i minimitzar el risc de talls i punxades
- Utilització de protectors auditius homologats en ambients excessivament sorollosos
- Utilització de mandils
- Sistemes de subjecció permanent i de vigilància duta a terme per més d'una persona que treballa a l'obra pel que fa als treballs amb perill d'intoxicació. Utilització d'equips de subministrament d'aire

Mesures de protecció a terceres persones

- Previsió de la tanca, la senyalització i l'enllumenat de l'obra en funció del lloc on està situada l'obra (entorn urbà, urbanització, camp obert). En cas que el tancament envaeixi la calçada s'ha de preveure un sistema de protecció pel pas de vianants i / o vehicles. El tancament ha d'impedir que persones alienes a l'obra puguin accedir a la mateixa
- Preveure el sistema de circulació de vehicles tant a l'interior de l'obra com en relació amb els vials exteriors
- Immobilització de maquinaria rodada mitjançant falques i/o topalls durant les tasques de càrrega i descàrrega
- Comprovació de l'adequació de les solucions d'execució i preventives a l'estat real dels elements (subsòl, edificacions veïnes)
- Protecció de forats i façanes per evitar la caiguda d'objectes (xarxes, lones)

6. PRIMERS AUXILIS

Es disposarà d'una farmaciola amb el contingut de material especificat a la normativa vigent. S'informarà a l'inici de l'obra, de la situació dels diferents centres mèdics als quals s'hauran de traslladar les persones accidentades. És convenient disposar a l'obra i en lloc ben visible, d'una llista amb els telèfons i adreces dels centres assignats per a urgències, ambulàncies, taxis, etc. per garantir el ràpid trasllat de les possibles persones accidentades.

En cas d'accident durant l'execució de l'obra s'adjunta la següent informativa per tal de procedir de la manera estipulada.

<u>EN CAS D'ACCIDENT ANAR A :</u>	
<u>Centre d'Atenció Primària més proper:</u>	CAP SERRAPERERA Carrer Diagonal, s/n, 08290 Cerdanyola del Vallès, Barcelona Tel: 935806363
<u>Hospital més proper:</u>	Hospital de Terrassa Carr. Torrebonica, s/n, 08227 Terrassa, Barcelona Tel:93 7310007
Telèfon d'emergències	112
Telèfon de Policia:	Guardia civil 062 Nacional 091 Guardia Urbana 092 Mossos d'esquadra 088

COMUNICACIONS IMMEDIATES EN CAS D'ACCIDENT LABORAL

Accidents de tipus lleu.

Al Coordinador en matèria de seguretat i salut durant l'execució de l'obra: de tots i de cada un d'ells, amb la finalitat d'investigar les seves causes i adoptar les correccions oportunes.

A la Direcció Facultativa de l'obra: de tots i de cada un d'ells, amb la finalitat d'investigar les seves causes i adoptar les correccions oportunes.

A l'Autoritat Laboral: en les formes que estableix la legislació vigent en matèria d'accidents laborals.

Accidents de tipus greu.

Al Coordinador en matèria de seguretat i salut durant l'execució de l'obra: de tots i de cada un d'ells, amb la finalitat d'investigar les seves causes i adoptar les correccions oportunes.

A la Direcció Facultativa de l'obra: de forma immediata, amb la finalitat d'investigar les seves causes i adoptar les correccions oportunes.

A l'Autoritat Laboral: en les formes que estableix la legislació vigent en matèria d'accidents laborals.

Accidents mortals.

Al Jutjat de Guàrdia: perquè es pugui procedir a l'aixecament del cadàver i a les investigacions judicials.

Al Coordinador en matèria de seguretat i salut durant l'execució de l'obra: de tots i de cada un d'ells, amb la finalitat d'investigar les seves causes i adoptar les correccions oportunes.

A la Direcció Facultativa de l'obra: de forma immediata, amb la finalitat d'investigar les seves causes i adoptar les correccions oportunes.

A l'Autoritat Laboral: en les formes que estableix la legislació vigent en matèria d'accidents laborals.

Actuacions administratives en cas d'accident laboral

El Cap d'Obra, en cas d'accident laboral, realitzarà les següents actuacions administratives:

Accidents sense baixa laboral: s'anotaran en el "full oficial d'accidents de treball succeïts sense baixa mèdica", que es presentarà a l'entitat gestora o col·laboradora, en el termini dels 5 primers dies del mes següent.

Accidents amb baixa laboral: originaran un comunicat oficial d'accident de treball, que es presentarà a l'entitat gestora o col·laboradora en el termini de 5 dies hàbils, comptats a partir de la data de l'accident.


Accidents greus, molt greus i mortals, o que hagin afectat a 4 o més treballadors: es comunicaran a l'autoritat laboral, telegràficament, telefònicament o per fax, en el termini de 24 hores comptades a partir de la data del sinistre.

7. NORMATIVA APLICABLE

La documentació de l'Estudi Bàsic de seguretat ha d'anar acompanyada d'un llistat de normativa de seguretat que podeu trobar actualitzat a l'apartat de normativa de la pàgina web de l'OCT.

[Veure Annex](#)

Barcelona, Octubre del 2023

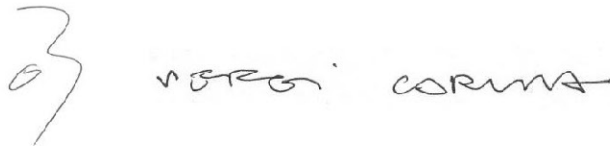A handwritten signature in black ink, appearing to read 'Sergi Carulla' followed by a flourish.

Sergi Carulla Altadill i Oscar Blasco Lázaro

arquitectes autors del projecte

Notes:

© 1997 COL·LEGI D'ARQUITECTES DE CATALUNYA (modificat 2021)

L'ús d'aquest document és permès únicament als arquitectes col·legiats autoritzats del Col·legi d'Arquitectes de Catalunya, sota llur responsabilitat i exclusivament per a treballs propis.

OFICINA CONSULTORA TÈCNICA

Setembre 2016

NORMATIVA DE SEURETAT I SALUT

DISPOSICIONES MÍNIMAS DE SEGURIDAD Y DE SALUD QUE DEBEN APLICARSE EN LAS OBRAS DE CONSTRUCCIÓN TEMPORALES O MÓVILES	Directiva 92/57/CEE 24 Junio (DOCE: 26/08/92)
DISPOSICIONES MÍNIMAS DE SEGURIDAD Y DE SALUD EN LAS OBRAS DE CONSTRUCCIÓN	RD 1627/1997. 24 octubre (BOE 25/10/97) Transposició de la Directiva 92/57/CEE
LEY DE PREVENCIÓN DE RIESGOS LABORALES	Ley 31/1995. 8 noviembre (BOE: 10/11/95)
REFORMA DEL MARCO NORMATIVO DE LA PREVENCIÓN DE RIESGOS LABORALES	Ley 54/2003. 12 diciembre (BOE 13/12/2003)
REGLAMENTO DE LOS SERVICIOS DE PREVENCIÓN	RD 39/1997, 17 de enero (BOE: 31/01/97) i les seves modificacions
MODIFICACIÓN RD 39/1997; RD 1109/2007, Y EL RD 1627/1997	RD 337/2010 (BOE 23/3/2010)
REQUISITOS Y DATOS QUE DEBEN REUNIR LAS COMUNICACIONES DE APERTURA O DE REANUDACIÓN DE ACTIVIDADES EN LOS CENTROS DE TRABAJO	Orden TIN/1071/2010 (BOE 1/5/2010)
DISPOSICIONES MÍNIMAS DE SEGURIDAD Y SALUD PARA LA UTILIZACIÓN POR LOS TRABAJADORES DE LOS EQUIPOS DE TRABAJO EN MATERIA DE TRABAJOS TEMPORALES EN ALTURA	RD 2177/2004, de 12 de novembre (BOE: 13/11/2004)
DISPOSICIONES MÍNIMAS EN MATERIA DE SEÑALIZACIÓN, DE SEGURIDAD Y SALUD EN EL TRABAJO	RD 485/1997. 14 abril (BOE: 23/04/1997)
DISPOSICIONES MÍNIMAS DE SEGURIDAD Y SALUD EN LOS LUGARES DE TRABAJO En el capítol 1 exclou les obres de construcció, però el RD 1627/1997 l'esmenta en quant a escales de mà. Modifica i deroga alguns capítols de la "Ordenanza de Seguridad e Higiene en el trabajo" (O. 09/03/1971)	RD 486/1997, 14 de abril (BOE: 23/04/1997)
LEY REGULADORA DE LA SUBCONTRATACIÓN EN EL SECTOR DE LA CONSTRUCCIÓN	LEY 32/2006 (BOE 19/10/2006)
MODIFICACION DEL RD 39/1997, POR EL QUE SE APRUEBA EL REGLAMENTO DE LOS SERVICIOS DE PREVENCIÓN Y EL RD 1627/97, POR EL QUE SE ESTABLECEN LAS DISPOSICIONES MÍNIMAS DE SEGURIDAD Y SALUD EN LAS OBRAS DE CONSTRUCCIÓN	RD 604 / 2006 (BOE 29/05/2006)
DISPOSICIONES MÍNIMAS DE SEGURIDAD I SALUD APLICABLES A LOS TRABAJOS CON RIESGO DE AMIANTO	RD 396/2006 (BOE 11/04/2006)

PROTECCIÓN DE LA SALUD Y SEGURIDAD DE LOS TRABAJADORES CONTRA LOS RIESGOS RELACIONADOS CON LA EXPOSICIÓN AL RUIDO	RD 286/2006 (BOE: 11/03/2006)
DISPOSICIONES MÍNIMAS DE SEGURIDAD Y SALUD RELATIVAS A LA MANIPULACIÓN MANUAL DE CARGAS QUE ENTRAÑE RIESGOS, EN PARTICULAR DORSO LUMBARES, PARA LOS TRABAJADORES	RD 487/1997 (BOE 23/04/1997)
DISPOSICIONES MÍNIMAS DE SEGURIDAD Y SALUD RELATIVAS AL TRABAJO CON EQUIPOS QUE INCLUYEN PANTALLAS DE VISUALIZACIÓN	RD 488/1997. (BOE: 23/04/97)
PROTECCIÓN DE LOS TRABAJADORES CONTRA LOS RIESGOS RELACIONADOS CON LA EXPOSICIÓN A AGENTES BIOLÓGICOS DURANTE EL TRABAJO	RD 664/1997. (BOE: 24/05/97)
PROTECCIÓN DE LOS TRABAJADORES CONTRA LOS RIESGOS RELACIONADOS CON LA EXPOSICIÓN A AGENTES CANCERÍGENOS DURANTE EL TRABAJO	RD 665/1997 (BOE: 24/05/97)
DISPOSICIONES MÍNIMAS DE SEGURIDAD Y SALUD, RELATIVAS A LA UTILIZACIÓN POR LOS TRABAJADORES DE EQUIPOS DE PROTECCIÓN INDIVIDUAL	RD 773/1997. (BOE: 12/06/97)
DISPOSICIONES MÍNIMAS DE SEGURIDAD Y SALUD PARA LA UTILIZACIÓN POR LOS TRABAJADORES DE LOS EQUIPOS DE TRABAJO	RD 1215/1997. (BOE: 07/08/97)
PROTECCIÓN CONTRA RIESGO ELÉCTRICO	RD 614/2001 (BOE: 21/06/01)
PROTECCION DE LA SALUD Y SEGURIDAD DE LOS TRABAJADORES CONTRA LOS RIESGOS RELACIONADOS CON LA EXPOSICION A AGENTES QUIMICOS DURANTE EL TRABAJO	RD 374/2001 (BOE: 01/05/2001). mods posteriors (30/05/2001)
REGLAMENTO DE SEGURIDAD E HIGIENE DEL TRABAJO EN LA INDUSTRIA DE LA CONSTRUCCIÓN	O. de 20 de mayo de 1952 (BOE: 15/06/52) i les seves modificacions posteriors
DISTÀNCIES REGLAMENTÀRIES D'OBRES I CONSTRUCCIONS A LINIES ELÈCTRIQUES	R. 04/11/1988 (DOGC 1075, 30/11/1988)
ORDENANZA DEL TRABAJO PARA LAS INDUSTRIAS DE LA CONSTRUCCIÓN, VIDRIO Y CERÁMICA	O. de 28 de agosto de 1970. ART. 1º A 4º, 183º A 291º Y ANEXOS I Y II (BOE: 05/09/70; 09/09/70) correcció d'errades: BOE: 17/10/70
SEÑALIZACIÓN, BALIZAMIENTO, LIMPIEZA Y TERMINACIÓN DE OBRAS FIJAS EN VÍAS FUERA DE POBLADO	O. de 31 de agosto de 1987 (BOE: 18/09/87)
INSTRUCCIÓN TÉCNICA COMPLEMENTARIA MIE-AEM 2 DEL REGLAMENTO DE APARATOS DE ELEVACIÓN Y MANUTENCIÓN REFERENTE A GRÚAS-TORRE DESMONTABLES PARA OBRAS.	RD 836/2003. 27 juny, (BOE: 17/07/03). vigent a partir del 17 d'octubre de 2003. (deroga la O. de 28 de junio de 1988 (BOE: 07/07/88) i la modificació: O. de 16 de abril de 1990 (BOE: 04/05/90))

□

ORDENANZA GENERAL DE SEGURIDAD E HIGIENE EN EL TRABAJO

O. de 9 de marzo DE 1971
(BOE: 16 I 17/03/71)
correcció d'errades (BOE:
06/04/71) modificació:
(BOE: 02/11/89) derogats alguns
capítols per: LEY 31/1995, RD
485/1997, RD 486/1997, RD
664/1997, RD 665/1997, RD


S'APROVA EL MODEL DE LLIBRE D'INCIDÈNCIES EN OBRES DE
CONSTRUCCIÓ

O. de 12 de gener de 1998
(DOGC: 27/01/98)

EQUIPS DE PROTECCIÓ INDIVIDUAL

CASCOS NO METALICOS	R. de 14 de diciembre de 1974 (BOE: 30/12/74): N.R. MT-1
PROTECTORES AUDITIVOS	(BOE: 01/09/75): N.R. MT-2
PANTALLAS PARA SOLDADORES	(BOE: 02/09/75): N.R. MT-3: modificació: BOE: 24/10/75
GUANTES AISLANTES DE ELECTRICIDAD	(BOE: 03/09/75): N.R. MT-4 modificació: BOE: 25/10/75
BANQUETAS AISLANTES DE MANIOBRAS	(BOE: 05/09/75): N.R. MT-6 modificació: BOE: 28/10/75
EQUIPOS DE PROTECCIÓN PERSONAL DE VIAS RESPIRATORIAS. NORMAS COMUNES Y ADAPTADORES FACIALES	(BOE: 06/09/75): N.R. MT-7 modificació: BOE: 29/10/75
EQUIPOS DE PROTECCIÓN PERSONAL DE VIAS RESPIRATORIAS: FILTROS MECÁNICOS	(BOE: 08/09/75): N.R. MT-8 modificació: BOE: 30/10/75
EQUIPOS DE PROTECCIÓN PERSONAL DE VIAS RESPIRATORIAS: MASCARILLAS AUTOFILTRANTES	(BOE: 09/09/75): N.R. MT-9 modificació: BOE: 31/10/75
EQUIPOS DE PROTECCIÓN PERSONAL DE VIAS RESPIRATORIAS: FILTROS QUÍMICOS Y MIXTOS CONTRA AMONIACO	(BOE: 10/09/75): N.R. MT-10 modificació: BOE: 01/11/75

Barcelona, Setembre del 2023

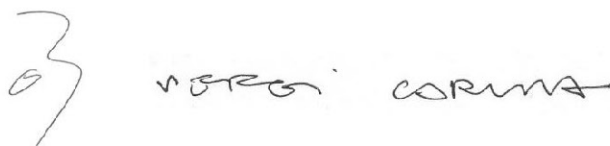

Sergi Carulla Altadill i Oscar Blasco Lázaro
arquitectes autors del projecte

II. AMIDAMENTS

AMIDAMENTS

CODI	RESUM	UTS	LONGITUD	AMPLADA	ALÇADA	PARCIALS	QUANTITAT
	CAPITOL 00 NOTES						
EY03ZB00	u Notes del pressupost - La redacció d'aquest pressupost s'ha realitzat seguint els criteris i els preus base de la base de dades BEDEC 2023. - El termini previst d'execució dels treballs reflectits en aquest pressupost és de 6 setmanes. - Aquest pressupost no inclou servei de vigilància nocturna ni treballs en dies feiners o fora de la jornada laboral.						
							1,00

AMIDAMENTS

CODI	RESUM	UTS	LONGITUD	AMPLADA	ALÇADA	PARCIAIS	QUANTITAT
CAPITOL 01 TREBALLS PREVIS I ESCOMESES							
P1D2-ZX05	m2 Protecció de voreres i de vorades Protecció de voreres i de vorades existents que es poguessin veure afectades pel pas de vehicles durant els treballs, mitjançant estesa de làmina separadora de polietilè, amb una massa superficial de 230 g/m² i posterior abocat de formigó armat en formació de solera de 10 cm d'espessor, realitzada amb formigó HA-25/B/20/XC2 fabricat en central, i abocament des de camió, i malla electrosoldada ME 20x20 Ø 5-5 B 500 T 6x2,20 UNE-EN 10080 sobre separadors homologats. Inclou la retirada de l'element de protecció una vegada finalitzada l'obra.	1	3,00	1,50		4,50	
							4,50
K12GXZ03	u Desconnexió de l'escomesa de la xarxa d'aigua potable Desconnexió de l'escomesa de la xarxa d'aigua potable de l'edifici, amb tall del fluid mitjançant clau de tancament, prèvia anul·lació i neutralització per part de la companyia subministradora, sense afectar a l'estabilitat dels elements constructius als quals pugui estar unida. Inclús neteja, apilament, retirada i càrrega manual d'enderrocs sobre camió o contenidor.	1				1,00	
							1,00
K12GXZ02	u Desconnexió de l'escomesa elèctrica de l'edifici Desconnexió de l'escomesa aèria o subterrània de la instal·lació elèctrica de l'edifici, amb tall del fluid elèctric, prèvia anul·lació i neutralització per part de la companyia subministradora, sense afectar a l'estabilitat dels elements constructius als quals pugui estar unida. Inclús neteja, apilament, retirada i càrrega manual d'enderrocs sobre camió o contenidor.	1				1,00	
							1,00
K12GXZ01	u Desconnexió de la connexió de sanejament de l'edifici Desconnexió de la connexió de servei de la instal·lació de sanejament de l'edifici, identificant la seva ubicació mitjançant consulta a l'Ajuntament i investigació in situ, detallant els punts de connexió de servei i traçat dels col·lectors, amb realització de les cales necessàries i proves amb aigües acolorides, sense afectar l'estabilitat dels elements constructius als quals pugui estar unida. També taponat del clavaguera, neteja, aplec, retirada i càrrega manual de runa sobre camió o contenidor.	1				1,00	
							1,00
K12GXZ07	u Desconnexió de l'escomesa de telecomunicacions de l'edifici Desconnexió de l'escomesa aèria de la instal·lació telefònica i de telecomunicacions de l'edifici, amb tall d'activitat i servei, prèvia anul·lació i neutralització per part de la companyia subministradora, sense afectar a l'estabilitat dels elements constructius als quals pugui estar unida. Inclús neteja, apilament, retirada i càrrega manual d'enderrocs sobre camió o contenidor.	1				1,00	
							1,00

AMIDAMENTS

CODI	RESUM	UTS	LONGITUD	AMPLADA	ALÇADA	PARCIAIS	QUANTITAT
CAPITOL 02 ENDERROC							
K211ZX04	u Demolició completa d'edifici Demolició completa, combinada, part element a element amb mitjans manuals i mecànics i part mitjançant pala giratòria sobre cadenes amb cisalla i compressor pneumàtic d'edifici de 600 m² de superfície total, aïllat, compost per 2 plantes sobre rasant amb una altura edificada de 6,5 m. L'edifici presenta una estructura de formigó i el seu estat de conservació es normal, a la vista dels estudis previs realitzats. Inclou l'abassagament de la runa al mateix solar deixant-la preparada per la seva classificació, tot segons documentació gràfica i indicacions de la DF. Inclou l'enderroc del cobert auxiliar, del mur entre el cobert i l'edifici principal, de la tanca entre les dues pistes de tennis i la de la il·luminació pertanyent a aquesta tanca, inclosos els bàculs i focus. Inclou arrencada de paviments i dels fonaments, murs o instal·lacions sota rasant, indicant la cota pretesa (cota -0,00 del nou projecte, segons indicacions de la DF) i els treballs per deixar el terreny net i planer mitjançant un anivellament i compactació de l'esplanada afectada.	1				1,00	
							1,00

AMIDAMENTS

CODI	RESUM	UTS	LONGITUD	AMPLADA	ALÇADA	PARCIAIS	QUANTITAT
CAPITOL 03 TANCAT PROVISIONAL SOLAR							
H6452131	m Tanca d'alçària 2 m, de planxa nervada d'acer galvanitzat						
	Tanca d'alçària 2 m, de planxa nervada d'acer galvanitzat, pals de tub d'acer galvanitzat col·locats cada 3 m sobre daus de formigó i amb el desmuntatge inclòs						
	Tancat provisional	1	76,22			76,22	
							76,22

AMIDAMENTS

CODI	RESUM	UTS	LONGITUD	AMPLADA	ALÇADA	PARCIAIS	QUANTITAT
CAPITOL 04 GESTIÓ DE RESIDUS							
K2R24200	m3 Classificació de residus de la construcció Classificació i dipòsit a peu d'obra dels residus de construcció i/o demolició, separant-los en les següents fraccions: formigó, ceràmics, metalls, fustes, vidres, plàstics, papers o cartons i residus peril·losos; dins de l'obra en la que es produeix in, amb mitjans manuals, i càrrega sobre camió.						
	Formigó	1	395,69			395,69	
	Material ceràmic	1	229,53			229,53	
	Residus barrejats	1	15,75			15,75	
	Guix	1	0,60			0,60	
	Metalls	1	0,83			0,83	
	Fusta	1	13,44			13,44	
	Vidre	1	0,62			0,62	
	Plàstic	1	7,69			7,69	
							664,15
K2RMM3R0	m3 Matxuqueig material petri a l'obra amb matxucadora Matxuqueig material petri a l'obra amb matxucadora de residus petris, sobre erugues amb capacitat per a tractar de 3 a 9 t/h, autopropulsada, amb cinta transportadora per a carregar material triturat sobre camió o contenidor						
	Formigó	1	395,69			395,69	
	Material ceràmic	1	229,53			229,53	
							625,22
K2R64239	m3 Càrrega+transport resid.cent.recic./monod.,camió 7t Càrrega amb mitjans mecànics i transport de residus inerts o no especials a instal·lació autoritzada de gestió de residus, amb camió per a transport de 7 t, amb un recorregut de més de 10 i fins a 15 km						
	Residus barrejats	1	15,75			15,75	
	Guix	1	0,60			0,60	
	Metalls	1	0,83			0,83	
	Fusta	1	13,44			13,44	
	Vidre	1	0,62			0,62	
	Plàstic	1	7,69			7,69	
							38,93
K2RA63G0	m3 Disposició controlada a centre reciclatge residus barrejats Deposició controlada a centre de reciclatge de residus barrejats inerts amb una densitat 1,0 t/m3, procedents de construcció o demolició, amb codi 170107 segons la Llista Europea de Residus (ORDEN MAM/304/2002)						
	Residus barrejats	1	15,750			15,750	
	Guix	1	0,600			0,600	
	Metalls	1	0,830			0,830	
	Fusta	1	13,440			13,440	
	Vidre	1	0,620			0,620	
	Plàstic	1	7,690			7,690	
							38,93
E2RAZX08	m3 Desmuntatge d'elements que continguin fibrociment amb amiant Partida unitària (1 m3) a justificar per a l'estudi, detecció i desmuntatge d'elements que continguin fibrociment amb amiant, per empresa qualificada i inscrita en el Registre d'Empreses amb Risc a l'Amiant, amb mitjans i equips adequats, i càrrega mecànica sobre camió. El preu inclou el desmuntatge dels elements de fixació, dels acabats i les mesuraments d'amiant (ambientals i personals). Inclouent el transport i la disposició controlada en dipòsit autoritzat inclòs el cànon sobre la deposició controlada dels residus de la construcció, segons la LLEI 8/2008, de residus de fibrociment peril·losos amb una densitat 0,9 t/m3, procedents de construcció o demolició, amb codi 17 06 05* segons la Llista Europea de Residus.						
		1				1,00	
							1,00

AMIDAMENTS

CODI	RESUM	UTS	LONGITUD	AMPLADA	ALÇADA	PARCIAIS	QUANTITAT
	CAPITOL 05 SEGURETAT I SALUT						
H16FZ0S6	u P.P. de Seguretat i Salut						
	Part proporcional de Seguretat i Salut						
		1				1,000	
							1,00

III. PRESSUPOST

La redacció d'aquest pressupost s'ha realitzat seguint els criteris i els preus base de la base de dades BEDEC 2023.

QUADRE DE PREUS 1

CODI	UD	RESUM	PREU
CAPITOL 01 TREBALLS PREVIS I ESCOMESSES			
P1D2-ZX05	m2	Protecció de voreres i de vorades Protecció de voreres i de vorades existents que es poguessin veure afectades pel pas de vehicles durant els treballs, mitjançant estesa de làmina separadora de polietilè, amb una massa superficial de 230 g/m² i posterior abocat de formigó armat en formació de solera de 10 cm d'espessor, realitzada amb formigó HA-25/B/20/XC2 fabricat en central, i abocament des de camió, i malla electrosoldada ME 20x20 Ø 5-5 B 500 T 6x2,20 UNE-EN 10080 sobre separadors homologats. Inclou la retirada de l'element de protecció una vegada finalitzada l'obra.	27,78
		VINTI-SET EUROS amb SETANTA-VUIT CÈNTIMS	
K12GXZ03	u	Desconnexió de l'escomesa de la xarxa d'aigua potable Desconnexió de l'escomesa de la xarxa d'aigua potable de l'edifici, amb tall del fluid mitjançant clau de tancament, prèvia anul·lació i neutralització per part de la companyia subministradora, sense afectar a l'estabilitat dels elements constructius als quals pugui estar unida. Inclús neteja, apilament, retirada i càrrega manual d'enderrocs sobre camió o contenidor.	71,05
		SETANTA-UN EUROS amb CINC CÈNTIMS	
K12GXZ02	u	Desconnexió de l'escomesa elèctrica de l'edifici Desconnexió de l'escomesa aèria o subterrània de la instal·lació elèctrica de l'edifici, amb tall del fluid elèctric, prèvia anul·lació i neutralització per part de la companyia subministradora, sense afectar a l'estabilitat dels elements constructius als quals pugui estar unida. Inclús neteja, apilament, retirada i càrrega manual d'enderrocs sobre camió o contenidor.	291,20
		DOS-CENTS NORANTA-UN EUROS amb VINT CÈNTIMS	
K12GXZ01	u	Desconnexió de la connexió de sanejament de l'edifici Desconnexió de la connexió de servei de la instal·lació de sanejament de l'edifici, identificant la seva ubicació mitjançant consulta a l'Ajuntament i investigació in situ, detallant els punts de connexió de servei i traçat dels col·lectors, amb realització de les cales necessàries i proves amb aigües colorades, sense afectar l'estabilitat dels elements constructius als quals pugui estar unida. També taponat del clav egueram, neteja, aplec, retirada i càrrega manual de runa sobre camió o contenidor.	208,27
		DOS-CENTS VUIT EUROS amb VINTI-SET CÈNTIMS	
K12GXZ07	u	Desconnexió de l'escomesa de telecomunicacions de l'edifici Desconnexió de l'escomesa aèria de la instal·lació telefònica i de telecomunicacions de l'edifici, amb tall d'activitat i servei, prèvia anul·lació i neutralització per part de la companyia subministradora, sense afectar a l'estabilitat dels elements constructius als quals pugui estar unida. Inclús neteja, apilament, retirada i càrrega manual d'enderrocs sobre camió o contenidor.	53,29
		CINQUANTA-TRES EUROS amb VINTI-NOU CÈNTIMS	

QUADRE DE PREUS 1

CODI	UD	RESUM	PREU
CAPITOL 02 ENDERROC			
K211ZX04	u	Demolició completa d'edifici Demolició completa, combinada, part element a element amb mitjans manuals i mecànics i part mitjançant pala giratòria sobre cadenes amb cisalla i compressor pneumàtic d'edifici de 600 m² de superfície total, aïllat, compost per 2 plantes sobre rasant amb una altura edificada de 6,5 m. L'edifici presenta una estructura de formigó i el seu estat de conservació es normal, a la vista dels estudis previs realitzats. Inclou l'abassagament de la runa al mateix solar deixant-la preparada per la seva classificació, tot segons documentació gràfica i indicacions de la DF. Inclou l'enderroc del cobert auxiliar, del mur entre el cobert i l'edifici principal, de la tanca entre les dues pistes de tennis i la de la il·luminació pertanyent a aquesta tanca, inclosos els bàculs i focus. Inclou arrencada de paviments i dels fonaments, murs o instal·lacions sota rasant, indicant la cota pretesa (cota -0,00 del nou projecte, segons indicacions de la DF) i els treballs per deixar el terreny net i planer mitjançant un anivellament i compactació de l'esplanada afectada.	34.039,02
			TRENTA-QUATRE MIL TRENTA-NOU EUROS amb DOS CÈNTIMS

QUADRE DE PREUS 1

CODI	UD	RESUM	PREU
CAPITOL 03 TANCAT PROVISIONAL SOLAR			
H6452131	m	Tanca d'alçària 2 m, de planxa nervada d'acer galvanitzat Tanca d'alçària 2 m, de planxa nervada d'acer galvanitzat, pals de tub d'acer galvanitzat col·locats cada 3 m sobre daus de formigó i amb el desmuntatge inclòs	35,79
TRENTA-CINC EUROS amb SETANTA-NOU CÈNTIMS			

QUADRE DE PREUS 1

CODI	UD	RESUM	PREU
CAPITOL 04 GESTIÓ DE RESIDUS			
K2R24200	m3	Classificació de residus de la construcció Classificació i dipòsit a peu d'obra dels residus de construcció i/o demolició, separant-los en les següents fraccions: formigó, ceràmics, metalls, fustes, vidres, plàstics, papers o cartons i residus perillosos; dins de l'obra en la que es produeixin, amb mitjans manuals, i càrrega sobre camió.	23,52
		VINTI-TRES EUROS amb CINQUANTA-DOS CÈNTIMS	
K2RMM3R0	m3	Matxuqueig material petri a l'obra amb matxucadora Matxuqueig material petri a l'obra amb matxucadora de residus petris, sobre erugues amb capacitat per a tractar de 3 a 9 t/h, autopropulsada, amb cinta transportadora per a carregar material triturat sobre camió o contenidor	9,77
		NOU EUROS amb SETANTA-SET CÈNTIMS	
K2R64239	m3	Càrrega+transport resid.cent.recic./monod.,camió 7t Càrrega amb mitjans mecànics i transport de residus inerts o no especials a instal·lació autoritzada de gestió de residus, amb camió per a transport de 7 t, amb un recorregut de més de 10 i fins a 15 km	12,22
		DOTZE EUROS amb VINTI-DOS CÈNTIMS	
K2RA63G0	m3	Disposició controlada a centre reciclatge residus barrejats Deposició controlada a centre de reciclatge de residus barrejats inerts amb una densitat 1,0 t/m3, procedents de construcció o demolició, amb codi 170107 segons la Llista Europea de Residus (ORDEN MAM/304/2002)	23,00
		VINTI-TRES EUROS	
E2RAZX08	m3	Desmuntatge d'elements que continguin fibrociment amb amiant Partida unitaria (1 m3) a justificar per a l'estudi, detecció i desmuntatge d'elements que continguin fibrociment amb amiant, per empresa qualificada i inscrita en el Registre d'Empreses amb Risc a l'Amiant, amb mitjans i equips adequats, i càrrega mecànica sobre camió. El preu inclou el desmuntatge dels elements de fixació, dels acabats i les mesuraments d'amiant (ambientals i personals). Inclouent el transport i la disposició controlada en dipòsit autoritzat inclòs el cànon sobre la deposició controlada dels residus de la construcció, segons la LLEI 8/2008, de residus de fibrociment perillosos amb una densitat 0,9 t/m3, procedents de construcció o demolició, amb codi 17 06 05* segons la Llista Europea de Residus.	322,28
		TRES-CENTS VINTI-DOS EUROS amb VINTI-VUIT CÈNTIMS	

QUADRE DE PREUS 1

CODI	UD	RESUM	PREU
CAPITOL 05 SEGURETAT I SALUT			
H16FZ0S6	u	P.P. de Seguretat i Salut	1.562,00
		Part proporcional de Seguretat i Salut	
MIL CINC-CENTS SEIXANTA-DOS EUROS			

QUADRE DE PREUS 2

CODI	UD	RESUM	PREU
CAPITOL 01 TREBALLS PREVIS I ESCOMESES			
P1D2-ZX05	m2	Protecció de voreres i de vorades Protecció de voreres i de vorades existents que es poguessin veure afectades pel pas de vehicles durant els treballs, mitjançant estesa de làmina separadora de polietilè, amb una massa superficial de 230 g/m² i posterior abocat de formigó armat en formació de solera de 10 cm d'espessor, realitzada amb formigó HA-25/B/20/XC2 fabricat en central, i abocament des de camió, i malla electrosoldada ME 20x20 Ø 5-5 B 500 T 6x2,20 UNE-EN 10080 sobre separadors homologats. Inclou la retirada de l'element de protecció una vegada finalitzada l'obra.	
		TOTAL PARTIDA.....	27,78
K12GXZ03	u	Desconnexió de l'escomesa de la xarxa d'aigua potable Desconnexió de l'escomesa de la xarxa d'aigua potable de l'edifici, amb tall del fluid mitjançant clau de tancament, prèvia anul·lació i neutralització per part de la companyia subministradora, sense afectar a l'estabilitat dels elements constructius als quals pugui estar unida. Inclús neteja, apilament, retirada i càrrega manual d'enderrocs sobre camió o contenidor.	
		Ma d'obra.....	70,00
		Maquinaria.....	1,05
		TOTAL PARTIDA.....	71,05
K12GXZ02	u	Desconnexió de l'escomesa elèctrica de l'edifici Desconnexió de l'escomesa aèria o subterrània de la instal·lació elèctrica de l'edifici, amb tall del fluid elèctric, prèvia anul·lació i neutralització per part de la companyia subministradora, sense afectar a l'estabilitat dels elements constructius als quals pugui estar unida. Inclús neteja, apilament, retirada i càrrega manual d'enderrocs sobre camió o contenidor.	
		Ma d'obra.....	286,90
		Maquinaria.....	4,30
		TOTAL PARTIDA.....	291,20
K12GXZ01	u	Desconnexió de la connexió de sanejament de l'edifici Desconnexió de la connexió de servei de la instal·lació de sanejament de l'edifici, identificant la seva ubicació mitjançant consulta a l'Ajuntament i investigació in situ, detallant els punts de connexió de servei i traçat dels col·lectors, amb realització de les cales necessàries i proves amb aigües acolorides, sense afectar l'estabilitat dels elements constructius als quals pugui estar unida. També taponat del clav egueram, neteja, aplec, retirada i càrrega manual de runa sobre camió o contenidor.	
		Ma d'obra.....	205,19
		Maquinaria.....	3,08
		TOTAL PARTIDA.....	208,27
K12GXZ07	u	Desconnexió de l'escomesa de telecomunicacions de l'edifici Desconnexió de l'escomesa aèria de la instal·lació telefònica i de telecomunicacions de l'edifici, amb tall d'activitat i servei, prèvia anul·lació i neutralització per part de la companyia subministradora, sense afectar a l'estabilitat dels elements constructius als quals pugui estar unida. Inclús neteja, apilament, retirada i càrrega manual d'enderrocs sobre camió o contenidor.	
		Ma d'obra.....	52,50
		Maquinaria.....	0,79
		TOTAL PARTIDA.....	53,29

QUADRE DE PREUS 2

CODI	UD	RESUM	PREU
CAPITOL 02 ENDERROC			
K211ZX04	u	Demolició completa d'edifici Demolició completa, combinada, part element a element amb mitjans manuals i mecànics i part mitjançant pala giratòria sobre cadenes amb cisalla i compressor pneumàtic d'edifici de 600 m² de superfície total, aïllat, compost per 2 plantes sobre rasant amb una altura edificada de 6,5 m. L'edifici presenta una estructura de formigó i el seu estat de conservació es normal, a la vista dels estudis previs realitzats. Inclou l'abassagament de la runa al mateix solar deixant-la preparada per la seva classificació, tot segons documentació gràfica i indicacions de la DF. Inclou l'enderroc del cobert auxiliar, del mur entre el cobert i l'edifici principal, de la tanca entre les dues pistes de tennis i la de la il·luminació pertanyent a aquesta tanca, inclosos els bàculs i focus. Inclou arrencada de paviments i dels fonaments, murs o instal·lacions sota rasant, indicant la cota pretesa (cota -0,00 del nou projecte, segons indicacions de la DF) i els treballs per deixar el terreny net i planer mitjançant un anivellament i compactació de l'esplanada afectada.	
		Ma d'obra.....	10.669,92
		Maquinaria.....	23.369,10
		TOTAL PARTIDA.....	34.039,02

QUADRE DE PREUS 2

CODI	UD	RESUM	PREU
CAPITOL 03 TANCAT PROVISIONAL SOLAR			
H6452131	m	Tanca d'alçària 2 m, de planxa nervada d'acer galvanitzat	
		Tanca d'alçària 2 m, de planxa nervada d'acer galvanitzat, pals de tub d'acer galvanitzat col·locats cada 3 m sobre daus de formigó i amb el desmuntatge inclòs	
		Ma d'obra.....	12,45
		Maquinaria.....	0,31
		Materials.....	23,03
		TOTAL PARTIDA.....	35,79

QUADRE DE PREUS 2

CODI	UD	RESUM	PREU
CAPITOL 04 GESTIÓ DE RESIDUS			
K2R24200	m3	Classificació de residus de la construcció Classificació i dipòsit a peu d'obra dels residus de construcció i/o demolició, separant-los en les següents fraccions: formigó, ceràmics, metalls, fustes, vidres, plàstics, papers o cartons i residus perillosos; dins de l'obra en la que es produeixin, amb mitjans manuals, i càrrega sobre camió.	
		Ma d'obra.....	23,17
		Maquinaria.....	0,35
		TOTAL PARTIDA.....	23,52
K2RMM3R0	m3	Matxuqueig material petri a l'obra amb matxucadora Matxuqueig material petri a l'obra amb matxucadora de residus petris, sobre erugues amb capacitat per a tractar de 3 a 9 t/h, autopropulsada, amb cinta transportadora per a carregar material triturat sobre camió o contenidor	
		Ma d'obra.....	5,99
		Maquinaria.....	3,78
		TOTAL PARTIDA.....	9,77
K2R64239	m3	Càrrega+transport resid.cent.recic.lmonod.,camió 7t Càrrega amb mitjans mecànics i transport de residus inerts o no especials a instal·lació autoritzada de gestió de residus, amb camió per a transport de 7 t, amb un recorregut de més de 10 i fins a 15 km	
		Maquinaria.....	12,22
		TOTAL PARTIDA.....	12,22
K2RA63G0	m3	Disposició controlada a centre reciclatge residus barrejats Deposició controlada a centre de reciclatge de residus barrejats inerts amb una densitat 1,0 t/m3, procedents de construcció o demolició, amb codi 170107 segons la Llista Europea de Residus (ORDEN MAM/304/2002)	
		Materials.....	23,00
		TOTAL PARTIDA.....	23,00
E2RAZX08	m3	Desmuntatge d'elements que continguin fibrociment amb amiant Partida unitaria (1 m3) a justificar per a l'estudi, detecció i desmuntatge d'elements que continguin fibrociment amb amiant, per empresa qualificada i inscrita en el Registre d'Empreses amb Risc a l'Amiant, amb mitjans i equips adequats, i càrrega mecànica sobre camió. El preu inclou el desmuntatge dels elements de fixació, dels acabats i les mesuraments d'amiant (ambientals i personals). Inclouent el transport i la disposició controlada en dipòsit autoritzat inclòs el cànon sobre la deposició controlada dels residus de la construcció, segons la LLEI 8/2008, de residus de fibrociment perillosos amb una densitat 0,9 t/m3, procedents de construcció o demolició, amb codi 17 06 05* segons la Llista Europea de Residus.	
		TOTAL PARTIDA.....	322,28

QUADRE DE PREUS 2

CODI	UD	RESUM	PREU
CAPITOL 05 SEGURETAT I SALUT			
H16FZ0S6	u	P.P. de Seguretat i Salut	
		Part proporcional de Seguretat i Salut	
TOTAL PARTIDA.....			1.562,00

QUADRE DE DESCOMPOSATS

CODI	QUANTITAT UD	RESUM	PREU	SUBTOTAL	IMPORT
------	--------------	-------	------	----------	--------

CAPITOL 01 TREBALLS PREVIS I ESCOMESES

P1D2-ZX05	m2	Protecció de voreres i de vorades Protecció de voreres i de vorades existents que es poguessin veure afectades pel pas de vehicles durant els treballs, mitjançant estesa de làmina separadora de polietilè, amb una massa superficial de 230 g/m ² i posterior abocat de formigó amat en formació de solera de 10 cm d'espessor, realitzada amb formigó HA-25/B/20/XC2 fabricat en central, i abocament des de camió, i malla electrosoldada ME 20x20 Ø 5-5 B 500 T 6x2,20 UNE-EN 10080 sobre separadors homologats. Inclou la retirada de l'element de protecció una vegada finalitzada l'obra.
-----------	----	--

Sense descomposició

TOTAL PARTIDA	27,78
---------------------	-------

Puja el preu total de la partida a l'esmentada quantitat de VINT-I-SET EUROS amb SETANTA-VUIT CÈNTIMS

K12GXZ03	u	Desconnexió de l'escomesa de la xarxa d'aigua potable Desconnexió de l'escomesa de la xarxa d'aigua potable de l'edifici, amb tall del fluid mitjançant clau de tancament, prèvia anul·lació i neutralització per part de la companyia subministradora, sense afectar a l'estabilitat dels elements constructius als quals pugui estar unida. Inclús neteja, apilament, retirada i càrrega manual d'enderrocs sobre camió o contenidor.		
A012J000	2,440 h	Oficial 1a lampista	28,69	70,00
A%AUX001	1,500 %	Despeses auxiliars mà d'obra	70,00	1,05

TOTAL PARTIDA	71,05
---------------------	-------

Puja el preu total de la partida a l'esmentada quantitat de SETANTA-UN EUROS amb CINC CÈNTIMS

K12GXZ02	u	Desconnexió de l'escomesa elèctrica de l'edifici Desconnexió de l'escomesa aèria o subterrània de la instal·lació elèctrica de l'edifici, amb tall del fluid elèctric, prèvia anul·lació i neutralització per part de la companyia subministradora, sense afectar a l'estabilitat dels elements constructius als quals pugui estar unida. Inclús neteja, apilament, retirada i càrrega manual d'enderrocs sobre camió o contenidor.		
A012H000	10,000 h	Oficial 1a electricista	28,69	286,90
A%AUX001	1,500 %	Despeses auxiliars mà d'obra	286,90	4,30

TOTAL PARTIDA	291,20
---------------------	--------

Puja el preu total de la partida a l'esmentada quantitat de DOS-CENTS NORANTA-UN EUROS amb VINT CÈNTIMS

K12GXZ01	u	Desconnexió de la connexió de sanejament de l'edifici Desconnexió de la connexió de servei de la instal·lació de sanejament de l'edifici, identificant la seva ubicació mitjançant consulta a l'Ajuntament i investigació in situ, detallant els punts de connexió de servei i traçat dels col·lectors, amb realització de les cales necessàries i proves amb aigües acolorides, sense afectar l'estabilitat dels elements constructius als quals pugui estar unida. També taponat del clavegueram, neteja, aplec, retirada i càrrega manual de runa sobre camió o contenidor.		
A0122000	4,870 h	Oficial 1a paleta	27,76	135,19
A012J000	2,440 h	Oficial 1a lampista	28,69	70,00
A%AUX001	1,500 %	Despeses auxiliars mà d'obra	205,20	3,08

TOTAL PARTIDA	208,27
---------------------	--------

Puja el preu total de la partida a l'esmentada quantitat de DOS-CENTS VUIT EUROS amb VINT-I-SET CÈNTIMS

K12GXZ07	u	Desconnexió de l'escomesa de telecomunicacions de l'edifici Desconnexió de l'escomesa aèria de la instal·lació telefònica i de telecomunicacions de l'edifici, amb tall d'activitat i servei, prèvia anul·lació i neutralització per part de la companyia subministradora, sense afectar a l'estabilitat dels elements constructius als quals pugui estar unida. Inclús neteja, apilament, retirada i càrrega manual d'enderrocs sobre camió o contenidor.		
A012H000	1,830 h	Oficial 1a electricista	28,69	52,50
A%AUX001	1,500 %	Despeses auxiliars mà d'obra	52,50	0,79

TOTAL PARTIDA	53,29
---------------------	-------

Puja el preu total de la partida a l'esmentada quantitat de CINQUANTA-TRES EUROS amb VINT-I-NOU CÈNTIMS

QUADRE DE DESCOMPOSATS

CODI	QUANTITAT UD	RESUM	PREU	SUBTOTAL	IMPORT
CAPITOL 02 ENDERROC					
K211ZX04	u	Demolició completa d'edifici			
Demolició completa, combinada, part element a element amb mitjans manuals i mecànics i part mitjançant pala giratòria sobre cadenes amb cisalla i compressor pneumàtic d'edifici de 600 m² de superfície total, aïllat, compost per 2 plantes sobre rasant amb una altura edificada de 6,5 m. L'edifici presenta una estructura de formigó i el seu estat de conservació es normal, a la vista dels estudis previs realitzats. Inclou l'abassagament de la runa al mateix solar deixant-la preparada per la seva classificació, tot segons documentació gràfica i indicacions de la DF. Inclou l'enderroc del cobert auxiliar, del mur entre el cobert i l'edifici principal, de la tanca entre les dues pistes de tennis i la de la il·luminació pertanyent a aquesta tanca, inclosos els bàculs i focus. Inclou arrencada de paviments i dels fonaments, murs o instal·lacions sota rasant, indicant la cota pretesa (cota -0,00 del nou projecte, segons indicacions de la DF) i els treballs per deixar el terreny net i planer mitjançant un anivellament i compactació de l'esplanada afectada.					
A0121000	84,000 h	Oficial 1a	27,76	2.331,84	
A0150000	348,000 h	Manobre especialista	23,96	8.338,08	
C1101200	93,000 h	Compressor amb dos martells pneumàtics	14,32	1.331,76	
C11024A8	100,000 h	Pala excavadora giratòria sobre cadenes de 12 a 20 t, amb pinça	125,56	12.556,00	
C1311430	110,000 h	Pala carregadora sobre pneumàtics de 8 a 14 t	78,23	8.605,30	
C200S000	95,593 h	Equip tall oxiacetilènic	7,49	715,99	
A%AU001	1,500 %	Despeses auxiliars mà d'obra	10.669,90	160,05	
TOTAL PARTIDA					34.039,02
Puja el preu total de la partida a l'esmentada quantitat de TRENTA-QUATRE MIL TRENTA-NOU EUROS amb DOS CÈNTIMS					

QUADRE DE DESCOMPOSATS

CODI	QUANTITAT UD	RESUM	PREU	SUBTOTAL	IMPORT
CAPITOL 03 TANCAT PROVISIONAL SOLAR					
H6452131	m	Tanca d'alçària 2 m, de planxa nervada d'acer galvanitzat			
		Tanca d'alçària 2 m, de planxa nervada d'acer galvanitzat, pals de tub d'acer galvanitzat col·locats cada 3 m sobre daus de formigó i amb el desmuntatge inclòs			
B06F1-I0IL	0,015 m3	Formigó en massa HM - 20 / B / 20 / X0 amb una quantitat de cime	83,05	1,25	
A01H2000	0,240 h	Oficial 1a per a seguretat i salut	27,76	6,66	
A01H4000	0,250 h	Manobre per a seguretat i salut	23,17	5,79	
B64M2201	2,000 m2	Planxa d'acer galvanitzat de 0,6 mm de gruix, nervada, per a tan	7,97	15,94	
B64Z2A00	0,340 u	Pal de tub d'acer galvanitzat, de 2 m d'alçària, per a tanca met	17,19	5,84	
A%AUXX002	2,500 %	Despeses auxiliars mà d'obra	12,50	0,31	
TOTAL PARTIDA					35,79

Puja el preu total de la partida a l'esmentada quantitat de TRENTA-CINC EUROS amb SETANTA-NOU CÈNTIMS

QUADRE DE DESCOMPOSATS

CODI	QUANTITAT UD	RESUM	PREU	SUBTOTAL	IMPORT
CAPITOL 04 GESTIÓ DE RESIDUS					
K2R24200	m3	Classificació de residus de la construcció Classificació i dipòsit a peu d'obra dels residus de construcció i/o demolició, separant-los en les següents fraccions: formigó, ceràmics, metalls, fustes, vidres, plàstics, papers o cartons i residus perillosos; dins de l'obra en la que es produeix in, amb mitjans manuals, i càrrega sobre camió.			
A0140000	1,000 h	Manobre	23,17	23,17	
A%AUX001	1,500 %	Despeses auxiliars mà d'obra	23,20	0,35	
TOTAL PARTIDA					23,52
Puja el preu total de la partida a l'esmentada quantitat de VINT-I-TRES EUROS amb CINQUANTA-DOS CÈNTIMS					
K2RMM3R0	m3	Matxukeig material petri a l'obra amb matxucadora Matxukeig material petri a l'obra amb matxucadora de residus petris, sobre erugues amb capacitat per a tractar de 3 a 9 t/h, autopropulsada, amb cinta transportadora per a carregar material triturat sobre camió o contenidor			
A0150000	0,250 h	Manobre especialista	23,96	5,99	
C1R1M3R0	0,250 h	Matxucadora de residus petris, sobre erugues	14,75	3,69	
A%AUX001	1,500 %	Despeses auxiliars mà d'obra	6,00	0,09	
TOTAL PARTIDA					9,77
Puja el preu total de la partida a l'esmentada quantitat de NOU EUROS amb SETANTA-SET CÈNTIMS					
K2R64239	m3	Càrrega+transport resid.cent.recic./monod.,camió 7t Càrrega amb mitjans mecànics i transport de residus inerts o no especials a instal·lació autoritzada de gestió de residus, amb camió per a transport de 7 t, amb un recorregut de més de 10 i fins a 15 km			
C1311430	0,010 h	Pala carregadora sobre pneumàtics de 8 a 14 t	78,23	0,78	
C1501700	0,286 h	Camió per a transport de 7 t	40,00	11,44	
TOTAL PARTIDA					12,22
Puja el preu total de la partida a l'esmentada quantitat de DOTZE EUROS amb VINT-I-DOS CÈNTIMS					
K2RA63G0	m3	Disposició controlada a centre reciclatge residus barrejats Deposició controlada a centre de reciclatge de residus barrejats inerts amb una densitat 1,0 t/m3, procedents de construcció o demolició, amb codi 170107 segons la Llista Europea de Residus (ORDEN MAM/304/2002)			
B2RA73G1	1,000 m3	Disposició controlada a centre reciclatge residus barrejats	23,00	23,00	
TOTAL PARTIDA					23,00
Puja el preu total de la partida a l'esmentada quantitat de VINT-I-TRES EUROS					
E2RAZX08	m3	Desmuntatge d'elements que continguin fibrociment amb amiant Partida unitaria (1 m3) a justificar per a l'estudi, detecció i desmuntatge d'elements que continguin fibrociment amb amiant, per empresa qualificada i inscrita en el Registre d'Empreses amb Risc a l'Amiant, amb mitjans i equips adequats, i càrrega mecànica sobre camió. El preu inclou el desmuntatge dels elements de fixació, dels acabats i les mesuraments d'amiant (ambientals i personals). Inclouent el transport i la disposició controlada en dipòsit autoritzat inclòs el cànon sobre la deposició controlada dels residus de la construcció, segons la LLEI 8/2008, de residus de fibrociment perillosos amb una densitat 0,9 t/m3, procedents de construcció o demolició, amb codi 17 06 05* segons la Llista Europea de Residus.			
			Sense descomposició		
TOTAL PARTIDA					322,28
Puja el preu total de la partida a l'esmentada quantitat de TRES-CENTS VINT-I-DOS EUROS amb VINT-I-VUIT CÈNTIMS					

QUADRE DE DESCOMPOSATS

CODI	QUANTITAT	UD	RESUM	PREU	SUBTOTAL	IMPORT
CAPITOL 05 SEGURETAT I SALUT						
H16FZ0S6	u		P.P. de Seguretat i Salut			
			Part proporcional de Seguretat i Salut			
				Sense descomposició		
TOTAL PARTIDA.....						1.562,00

Puja el preu total de la partida a l'esmentada quantitat de MIL CINC-CENTS SEIXANTA-DOS EUROS

LLISTAT DE MATERIALS VALORAT (Pres)

CODI	QUANTITAT UD	RESUM	PREU	IMPORT
A0121000	84,000 h	Oficial 1a	27,76	2.331,84
A0122000	4,870 h	Oficial 1a paleta	27,76	135,19
A012H000	11,830 h	Oficial 1a electricista	28,69	339,40
A012J000	4,880 h	Oficial 1a lampista	28,69	140,01
A0140000	664,150 h	Manobre	23,17	15.388,36
A0150000	504,305 h	Manobre especialista	23,96	12.083,15
A01H2000	18,293 h	Oficial 1a per a seguretat i salut	27,76	507,81
A01H4000	19,055 h	Manobre per a seguretat i salut	23,17	441,50
Grup A01.....				31.367,26
B06F1-I0IL	1,143 m3	Formigó en massa HM - 20 / B / 20 / X0 amb una quantitat de cime	83,05	94,95
Grup B06.....				94,95
B2RA73G1	38,930 m3	Disposició controlada a centre reciclatge residus barrejats	23,00	895,39
Grup B2R.....				895,39
B64M2201	152,440 m2	Planxa d'acer galvanitzat de 0,6 mm de gruix, nervada, per a tan	7,97	1.214,95
B64Z2A00	25,915 u	Pal de tub d'acer galvanitzat, de 2 m d'alçària, per a tanca met	17,19	445,48
Grup B64.....				1.660,42
C1101200	93,000 h	Compressor amb dos martells pneumàtics	14,32	1.331,76
C11024A8	100,000 h	Pala excavadora giratòria sobre cadenes de 12 a 20 t, amb pinça	125,56	12.556,00
Grup C11.....				13.887,76
C1311430	110,389 h	Pala carregadora sobre pneumàtics de 8 a 14 t	78,23	8.635,75
Grup C13.....				8.635,75
C1501700	11,134 h	Camió per a transport de 7 t	40,00	445,36
Grup C15.....				445,36
C1R1M3R0	156,305 h	Matxucadora de residus petris, sobre erugues	14,75	2.305,50
Grup C1R.....				2.305,50
C200S000	95,593 h	Equip tall oxiacetilènic	7,49	715,99
Grup C20.....				715,99
Resum				
Ma d'obra				31.366,87
Materials				2.650,74
Maquinaria				26.473,46
Altres				2.009,29
TOTAL				60.008,38

PRESSUPOST I AMIDAMENTS

CODI	RESUM	UTS	LONGITUD	AMPLADA	ALÇADA	PARCIAIS	QUANTITAT	PREU	IMPORT
	CAPITOL 00 NOTES								
EY03ZB00	u Notes del pressupost								
	- La redacció d'aquest pressupost s'ha realitzat seguint els criteris i els preus base de la base de da-								
	des BEDEC 2023.								
	- El termini previst d'execució dels treballs reflectits en aquest pressupost és de 6 setmanes.								
	- Aquest pressupost no inclou servei de vigilància nocturna ni treballs en dies feiners o fora de la jor-								
	nada laboral.								
							1,00	0,00	0,00
	TOTAL CAPITOL 00 NOTES								0,00

PRESSUPOST I AMIDAMENTS

CODI	RESUM	UTS	LONGITUD	AMPLADA	ALÇADA	PARCIAIS	QUANTITAT	PREU	IMPORT
CAPITOL 01 TREBALLS PREVIS I ESCOMESES									
P1D2-ZX05	m2 Protecció de voreres i de vorades Protecció de voreres i de vorades existents que es poguessin veure afectades pel pas de vehicles durant els treballs, mitjançant estesa de làmina separadora de polietilè, amb una massa superficial de 230 g/m² i posterior abocat de formigó armat en formació de solera de 10 cm d'espessor, realitzada amb formigó HA-25/B/20/XC2 fabricat en central, i abocament des de camió, i malla electrosoldada ME 20x20 Ø 5-5 B 500 T 6x2,20 UNE-EN 10080 sobre separadors homologats. Inclou la retirada de l'element de protecció una vegada finalitzada l'obra.	1	3,00	1,50		4,50			
							4,50	27,78	125,01
K12GXZ03	u Desconnexió de l'escomesa de la xarxa d'aigua potable Desconnexió de l'escomesa de la xarxa d'aigua potable de l'edifici, amb tall del fluid mitjançant clau de tancament, prèvia anul·lació i neutralització per part de la companyia subministradora, sense afectar a l'estabilitat dels elements constructius als quals pugui estar unida. Inclús neteja, apilament, retirada i càrrega manual d'enderrocs sobre camió o contenidor.	1				1,00			
							1,00	71,05	71,05
K12GXZ02	u Desconnexió de l'escomesa elèctrica de l'edifici Desconnexió de l'escomesa aèria o subterrània de la instal·lació elèctrica de l'edifici, amb tall del fluid elèctric, prèvia anul·lació i neutralització per part de la companyia subministradora, sense afectar a l'estabilitat dels elements constructius als quals pugui estar unida. Inclús neteja, apilament, retirada i càrrega manual d'enderrocs sobre camió o contenidor.	1				1,00			
							1,00	291,20	291,20
K12GXZ01	u Desconnexió de la connexió de sanejament de l'edifici Desconnexió de la connexió de servei de la instal·lació de sanejament de l'edifici, identificant la seva ubicació mitjançant consulta a l'Ajuntament i investigació in situ, detallant els punts de connexió de servei i traçat dels col·lectors, amb realització de les cales necessàries i proves amb aigües acolorides, sense afectar l'estabilitat dels elements constructius als quals pugui estar unida. També taponat del clau egueram, neteja, aplec, retirada i càrrega manual de runa sobre camió o contenidor.	1				1,00			
							1,00	208,27	208,27
K12GXZ07	u Desconnexió de l'escomesa de telecomunicacions de l'edifici Desconnexió de l'escomesa aèria de la instal·lació telefònica i de telecomunicacions de l'edifici, amb tall d'activitat i servei, prèvia anul·lació i neutralització per part de la companyia subministradora, sense afectar a l'estabilitat dels elements constructius als quals pugui estar unida. Inclús neteja, apilament, retirada i càrrega manual d'enderrocs sobre camió o contenidor.	1				1,00			
							1,00	53,29	53,29
TOTAL CAPITOL 01 TREBALLS PREVIS I ESCOMESES.....									748,82

CODI	RESUM	UTS	LONGITUD	AMPLADA	ALÇADA	PARCIAIS	QUANTITAT	PREU	IMPORT	
CAPITOL 02 ENDERROC										
K211ZX04	u Demolició completa d'edifici Demolició completa, combinada, part element a element amb mitjans manuals i mecànics i part mitjançant pala giratòria sobre cadenes amb cisalla i compressor pneumàtic d'edifici de 600 m² de superfície total, aïllat, compost per 2 plantes sobre rasant amb una altura edificada de 6,5 m. L'edifici presenta una estructura de formigó i el seu estat de conservació es normal, a la vista dels estudis previs realitzats. Inclou l'abassagament de la runa al mateix solar deixant-la preparada per la seva classificació, tot segons documentació gràfica i indicaciones de la DF. Inclou l'enderroc del cobert auxiliar, del mur entre el cobert i l'edifici principal, de la tanca entre les dues pistes de tennis i la de la il·luminació pertanyent a aquesta tanca, inclosos els bàculs i focus. Inclou arrencada de paviments i dels fonaments, murs o instal·lacions sota rasant, indicant la cota pretesa (cota -0,00 del nou projecte, segons indicacions de la DF) i els treballs per deixar el terreny net i planer mitjançant un anivellament i compactació de l'esplanada afectada.	1					1,00			
							1,00	34.039,02	34.039,02	
TOTAL CAPITOL 02 ENDERROC.....									34.039,02	

PRESSUPOST I AMIDAMENTS

CODI	RESUM	UTS	LONGITUD	AMPLADA	ALÇADA	PARCIAIS	QUANTITAT	PREU	IMPORT
CAPITOL 03 TANCAT PROVISIONAL SOLAR									
H6452131	m Tanca d'alçària 2 m, de planxa nervada d'acer galvanitzat								
	Tanca d'alçària 2 m, de planxa nervada d'acer galvanitzat, pals de tub d'acer galvanitzat col·locats cada 3 m sobre daus de formigó i amb el desmuntatge inclòs								
	Tancat provisional	1	76,22			76,22			
							76,22	35,79	2.727,91
	TOTAL CAPITOL 03 TANCAT PROVISIONAL SOLAR.....								2.727,91

PRESSUPOST I AMIDAMENTS

CODI	RESUM	UTS	LONGITUD	AMPLADA	ALÇADA	PARCIAIS	QUANTITAT	PREU	IMPORT
CAPITOL 04 GESTIÓ DE RESIDUS									
K2R24200	m3 Classificació de residus de la construcció								
Classificació i dipòsit a peu d'obra dels residus de construcció i/o demolició, separant-los en les següents fraccions: formigó, ceràmics, metalls, fustes, vidres, plàstics, papers o cartons i residus peril·losos; dins de l'obra en la que es produeix in, amb mitjans manuals, i càrrega sobre camió.									
	Formigó	1	395,69			395,69			
	Material ceràmic	1	229,53			229,53			
	Residus barrejats	1	15,75			15,75			
	Guix	1	0,60			0,60			
	Metalls	1	0,83			0,83			
	Fusta	1	13,44			13,44			
	Vidre	1	0,62			0,62			
	Plàstic	1	7,69			7,69			
							664,15	23,52	15.620,81
K2RMM3R0	m3 Matxuqueig material petri a l'obra amb matxucadora								
Matxuqueig material petri a l'obra amb matxucadora de residus petris, sobre erugues amb capacitat per a tractar de 3 a 9 t/h, autopropulsada, amb cinta transportadora per a carregar material triturat sobre camió o contenidor									
	Formigó	1	395,69			395,69			
	Material ceràmic	1	229,53			229,53			
							625,22	9,77	6.108,40
K2R64239	m3 Càrrega+transport resid.cent.recic./monod.,camió 7t								
Càrrega amb mitjans mecànics i transport de residus inerts o no especials a instal·lació autoritzada de gestió de residus, amb camió per a transport de 7 t, amb un recorregut de més de 10 i fins a 15 km									
	Residus barrejats	1	15,75			15,75			
	Guix	1	0,60			0,60			
	Metalls	1	0,83			0,83			
	Fusta	1	13,44			13,44			
	Vidre	1	0,62			0,62			
	Plàstic	1	7,69			7,69			
							38,93	12,22	475,72
K2RA63G0	m3 Disposició controlada a centre reciclatge residus barrejats								
Deposició controlada a centre de reciclatge de residus barrejats inerts amb una densitat 1,0 t/m3, procedents de construcció o demolició, amb codi 170107 segons la Llista Europea de Residus (ORDEN MAM/304/2002)									
	Residus barrejats	1	15,750			15,750			
	Guix	1	0,600			0,600			
	Metalls	1	0,830			0,830			
	Fusta	1	13,440			13,440			
	Vidre	1	0,620			0,620			
	Plàstic	1	7,690			7,690			
							38,93	23,00	895,39
E2RAZX08	m3 Desmuntatge d'elements que continguin fibrociment amb amiant								
Partida unitària (1 m3) a justificar per a l'estudi, detecció i desmuntatge d'elements que continguin fibrociment amb amiant, per empresa qualificada i inscrita en el Registre d'Empreses amb Risc a l'Amiant, amb mitjans i equips adequats, i càrrega mecànica sobre camió. El preu inclou el desmuntatge dels elements de fixació, dels acabats i les mesuraments d'amiant (ambientals i personals). Inclouent el transport i la disposició controlada en dipòsit autoritzat inclòs el cànon sobre la disposició controlada dels residus de la construcció, segons la LLEI 8/2008, de residus de fibrociment peril·losos amb una densitat 0,9 t/m3, procedents de construcció o demolició, amb codi 17 06 05* segons la Llista Europea de Residus.									
		1				1,00			
							1,00	322,28	322,28
TOTAL CAPITOL 04 GESTIÓ DE RESIDUS.....									23.422,60

PRESSUPOST I AMIDAMENTS

CODI	RESUM	UTS	LONGITUD	AMPLADA	ALÇADA	PARCIAIS	QUANTITAT	PREU	IMPORT
	CAPITOL 05 SEGURETAT I SALUT								
H16FZ0S6	u P.P. de Seguretat i Salut								
	Part proporcional de Seguretat i Salut								
		1				1,000			
							1,00	1.562,00	1.562,00
	TOTAL CAPITOL 05 SEGURETAT I SALUT.....								1.562,00
	TOTAL.....								62.500,35

PRESSUPOST

CODI	RESUM	QUANTITAT	PREU	IMPORT
	CAPITOL 00 NOTES			
EY03ZB00	u Notes del pressupost			
	- La redacció d'aquest pressupost s'ha realitzat seguint els criteris i els preus base de la base de dades BEDEC 2023.			
	- El termini previst d'execució dels treballs reflectits en aquest pressupost és de 6 setmanes.			
	- Aquest pressupost no inclou servei de vigilància nocturna ni treballs en dies feiners o fora de la jornada laboral.			
		1,00	0,00	0,00
	TOTAL CAPITOL 00 NOTES			0,00

CODI	RESUM	QUANTITAT	PREU	IMPORT
CAPITOL 01 TREBALLS PREVIS I ESCOMESES				
P1D2-ZX05	m2 Protecció de voreres i de vorades Protecció de voreres i de vorades existents que es poguessin veure afectades pel pas de vehicles durant els treballs, mitjançant estesa de làmina separadora de polietilè, amb una massa superficial de 230 g/m² i posterior abocat de formigó armat en formació de solera de 10 cm d'espessor, realitzada amb formigó HA-25/B/20/XC2 fabricat en central, i abocament des de camió, i malla electrosoldada ME 20x20 Ø 5-5 B 500 T 6x2,20 UNE-EN 10080 sobre separadors homologats. Inclou la retirada de l'element de protecció una vegada finalitzada l'obra.	4,50	27,78	125,01
K12GXZ03	u Desconnexió de l'escomesa de la xarxa d'aigua potable Desconnexió de l'escomesa de la xarxa d'aigua potable de l'edifici, amb tall del fluid mitjançant clau de tancament, prèvia anul·lació i neutralització per part de la companyia subministradora, sense afectar a l'estabilitat dels elements constructius als quals pugui estar unida. Inclús neteja, apilament, retirada i càrrega manual d'enderrocs sobre camió o contenidor.	1,00	71,05	71,05
K12GXZ02	u Desconnexió de l'escomesa elèctrica de l'edifici Desconnexió de l'escomesa aèria o subterrània de la instal·lació elèctrica de l'edifici, amb tall del fluid elèctric, prèvia anul·lació i neutralització per part de la companyia subministradora, sense afectar a l'estabilitat dels elements constructius als quals pugui estar unida. Inclús neteja, apilament, retirada i càrrega manual d'enderrocs sobre camió o contenidor.	1,00	291,20	291,20
K12GXZ01	u Desconnexió de la connexió de sanejament de l'edifici Desconnexió de la connexió de servei de la instal·lació de sanejament de l'edifici, identificant la seva ubicació mitjançant consulta a l'Ajuntament i investigació in situ, detallant els punts de connexió de servei i traçat dels col·lectors, amb realització de les cales necessàries i proves amb aigües acolorides, sense afectar l'estabilitat dels elements constructius als quals pugui estar unida. També taponat del clau gueram, neteja, aplec, retirada i càrrega manual de runa sobre camió o contenidor.	1,00	208,27	208,27
K12GXZ07	u Desconnexió de l'escomesa de telecomunicacions de l'edifici Desconnexió de l'escomesa aèria de la instal·lació telefònica i de telecomunicacions de l'edifici, amb tall d'activitat i servei, prèvia anul·lació i neutralització per part de la companyia subministradora, sense afectar a l'estabilitat dels elements constructius als quals pugui estar unida. Inclús neteja, apilament, retirada i càrrega manual d'enderrocs sobre camió o contenidor.	1,00	53,29	53,29
TOTAL CAPITOL 01 TREBALLS PREVIS I ESCOMESES.....				748,82

PRESSUPOST

CODI	RESUM	QUANTITAT	PREU	IMPORT
	CAPITOL 02 ENDERROC			
K211ZX04	u Demolició completa d'edifici Demolició completa, combinada, part element a element amb mitjans manuals i mecànics i part mitjançant pala giratòria sobre cadenes amb cisalla i compressor pneumàtic d'edifici de 600 m² de superfície total, aïllat, compost per 2 plantes sobre rasant amb una altura edificada de 6,5 m. L'edifici presenta una estructura de formigó i el seu estat de conservació es normal, a la vista dels estudis previs realitzats. Inclou l'abassagament de la runa al mateix solar deixant-la preparada per la seva classificació, tot segons documentació gràfica i indicacions de la DF. Inclou l'enderroc del cobert auxiliar, del mur entre el cobert i l'edifici principal, de la tanca entre les dues pistes de tennis i la de la il·luminació pertanyent a aquesta tanca, inclosos els bàculs i focus. Inclou arrencada de paviments i dels fonaments, murs o instal·lacions sota rasant, indicant la cota pretesa (cota -0,00 del nou projecte, segons indicacions de la DF) i els treballs per deixar el terreny net i planer mitjançant un anivellament i compactació de l'esplanada afectada.			
		1,00	34.039,02	34.039,02
	TOTAL CAPITOL 02 ENDERROC.....			34.039,02

PRESSUPOST

CODI	RESUM	QUANTITAT	PREU	IMPORT
	CAPITOL 03 TANCAT PROVISIONAL SOLAR			
H6452131	m Tanca d'alçària 2 m, de planxa nervada d'acer galvanitzat			
	Tanca d'alçària 2 m, de planxa nervada d'acer galvanitzat, pals de tub d'acer galvanitzat col·locats cada 3 m sobre daus de formigó i amb el desmuntatge inclòs			
		76,22	35,79	2.727,91
	TOTAL CAPITOL 03 TANCAT PROVISIONAL SOLAR.....			2.727,91

PRESSUPOST

CODI	RESUM	QUANTITAT	PREU	IMPORT
CAPITOL 04 GESTIÓ DE RESIDUS				
K2R24200	m3 Classificació de residus de la construcció Classificació i dipòsit a peu d'obra dels residus de construcció i/o demolició, separant-los en les següents fraccions: formigó, ceràmics, metalls, fustes, vidres, plàstics, papers o cartons i residus peril·losos; dins de l'obra en la que es produeix in, amb mitjans manuals, i càrrega sobre camió.	664,15	23,52	15.620,81
K2RMM3R0	m3 Matxucueig material petri a l'obra amb matxucadora Matxucueig material petri a l'obra amb matxucadora de residus petris, sobre erugues amb capacitat per a tractar de 3 a 9 t/h, autopropulsada, amb cinta transportadora per a carregar material triturat sobre camió o contenidor	625,22	9,77	6.108,40
K2R64239	m3 Càrrega+transport resid.cent.recic./monod., camió 7t Càrrega amb mitjans mecànics i transport de residus inerts o no especials a instal·lació autoritzada de gestió de residus, amb camió per a transport de 7 t, amb un recorregut de més de 10 i fins a 15 km	38,93	12,22	475,72
K2RA63G0	m3 Disposició controlada a centre reciclatge residus barrejats Deposició controlada a centre de reciclatge de residus barrejats inerts amb una densitat 1,0 t/m3, procedents de construcció o demolició, amb codi 170107 segons la Llista Europea de Residus (ORDEN MAM/304/2002)	38,93	23,00	895,39
E2RAZX08	m3 Desmuntatge d'elements que continguin fibrociment amb amiant Partida unitaria (1 m3) a justificar per a l'estudi, detecció i desmuntatge d'elements que continguin fibrociment amb amiant, per empresa qualificada i inscrita en el Registre d'Empreses amb Risc a l'Amiant, amb mitjans i equips adequats, i càrrega mecànica sobre camió. El preu inclou el desmuntatge dels elements de fixació, dels acabats i les mesures d'ambientals i personals. Inclouent el transport i la disposició controlada en dipòsit autoritzat inclòs el cànon sobre la disposició controlada dels residus de la construcció, segons la LLEI 8/2008, de residus de fibrociment peril·losos amb una densitat 0,9 t/m3, procedents de construcció o demolició, amb codi 17 06 05* segons la Llista Europea de Residus.	1,00	322,28	322,28
TOTAL CAPITOL 04 GESTIÓ DE RESIDUS.....				23.422,60

PRESSUPOST

CODI	RESUM	QUANTITAT	PREU	IMPORT
	CAPITOL 05 SEGURETAT I SALUT			
H16FZ0S6	u P.P. de Seguretat i Salut			
	Part proporcional de Seguretat i Salut			
		1,00	1.562,00	1.562,00
	TOTAL CAPITOL 05 SEGURETAT I SALUT.....			1.562,00
	TOTAL.....			62.500,35

RESUM DE PRESSUPOST

CAPITOL	RESUM	EUROS	%
00	NOTES.....	0,00	0,00
01	TREBALLS PREVIS I ESCOMESES	748,82	1,20
02	ENDERROC	34.039,02	54,46
03	TANCAT PROVISIONAL SOLAR	2.727,91	4,36
04	GESTIÓ DE RESIDUS	23.422,60	37,48
05	SEGURETAT I SALUT	1.562,00	2,50
	TOTAL EXECUCIÓ MATERIAL	62.500,35	
	13,00 % Despeses Generals	8.125,05	
	6,00 % Benefici industrial.....	3.750,02	
	SUMA DE G.G. y B.I.	11.875,07	
	TOTAL PRESSUPOST CONTRACTA	74.375,42	
	21,00 % I.V.A.....	15.618,84	
	TOTAL PRESSUPOST CONTRACTA AMB I.V.A.	89.994,26	

Puja el pressupost de contracta amb I.V.A. l'esmentada quantitat de VUITANTA-NOU MIL NOU-CENTS NORANTA-QUATRE EUROS amb VINT-I-SIS CÈNTIMS

, a 19 d'octubre de 2023.

El promotor

La direcció facultativa

CARULLA
ALTADILL
SERGI -

Grande digitalmente con il DALL
ALTADU. SRS - [REDACTED]
Non le code ricomincia con il DNB
c63.
c63 Number: DGS- [REDACTED]
già di loro GBRQ, un DALLA
ALTADU. SRS - [REDACTED] ALTADU
SRS - [REDACTED]
Ecco: 20.20.10.11.1437 +020'

BLASCO
LAZARO
OSCAR -

Rinaldo (d)@nirx.com.br BLA200
 LIZARD OSCAR - [REDACTED]
 Nome de usuário em inglês (O) [REDACTED]
 e-mail [REDACTED]
 seu Número de CDS [REDACTED]
 given Name OSCAR, en BLA200
 LIZARD, en BLA200 LIZARD
 OSCAR - [REDACTED]
 Exch: 2020.10.18.11:43:53 +0000

IV. PLEC DE CONDICIONS TÈCNIQUES

0 CONDICIONS TÈCNIQUES GENERALS

Sobre els components

Sobre l'execució

Sobre el control de l'obra acabada

Sobre normativa vigent

1 CONDICIONS TÈCNIQUES PER UNITAT D'OBRA

SISTEMA SUSTENTACIÓ

SUBSISTEMA ENDERROCS

1 CONDICIONS GENERALS

1.1 Enderroc de cobertes

1.2 Arrencada de revestiments

1.3 Enderroc d'elements estructurals

1.4 Enderroc de tancaments i diversos

SISTEMA ESTRUCTURA

SISTEMA ENVOLVENT

SUBSISTEMA FAÇANES

1 TANCAMENTS

1.1 Façanes industrialitzades

1.1.1 Panells lleugers

SISTEMA COMPARTIMENTACIÓ INTERIOR/ACABATS

SISTEMA CONDICIONAMENT AMBIENTAL I INSTAL·LACIONS

SUBSISTEMA SUMINISTRES

1 AIGUA

1.1 Connexió a xarxa

SUBSISTEMA EVACUACIÓ

1 LIQUIDS

1.1 Connexió a xarxa

SUBSISTEMA CONNEXIONS

1 ELECTRICITAT

1.1 Connexió a xarxa

2 TELECOMUNICACIONS

2.1 Telecomunicació per cable

2.2 Telefonía

SISTEMA EQUIPAMENTS I D'ALTRES

CONDICIONS TÈCNIQUES GENERALS

Sobre els components

Característiques

Tots els productes de construcció hauran de portar el marcatge CE, d'acord amb les condicions establertes a l'article 5.2 Conformitat amb el CTE dels productes, equips i materials, Part I. Capítol 2. del CTE:

- 1. Els productes de la construcció que s'incorporin amb caràcter permanent als edificis, en funció del seu ús previst, portaran el **marcatge CE**, de conformitat amb la Directiva 89/106/CEE de productes de la construcció, publicada pel Real Decret 1630/1992 del 29 de desembre, modificada pel Real Decret 1329/1995 del 28 de juliol, i disposicions de desenvolupament, o altres Directives europees que li siguin d'aplicació.*
- 2. En determinats casos, i amb la finalitat d'assegurar la seva suficiència, els DB establiran les característiques tècniques de productes, equips i sistemes que s'incorporin als edificis, sense perjudici del Marcatge CE que els sigui aplicable d'acord amb les corresponents directives Europees.*

Control de recepció

Tots els productes de construcció tindran un control de recepció a l'obra, d'acord amb les condicions establertes a l'article 7.2 Control de recepció a l'obra de productes, equips i sistemes. Part I. Capítol 2. del CTE, i comprendrà:

Control de la documentació dels subministres.

- 1. Els subministradors lliuraran els documents d'identificació del producte exigits per la normativa d'obligat compliment, pel projecte o la DF (Direcció Facultativa) al constructor, qui els presentarà al director d'execució de l'obra. Aquesta documentació comprendrà, almenys, els següents documents:*
 - a) els documents d'origen, full de subministrament ;*
 - b) el certificat de garantia del fabricant, firmat per una persona física; i*
 - c) els documents de conformitat o autoritzacions administratives exigides reglamentàriament, inclosa la documentació corresponent al marcatge CE dels productes de la construcció, quan sigui pertinent, d'acord amb les disposicions que siguin transposició de les Directives Europees que afectin als productes subministrats.*

Quan el material o equip arribi a l'obra amb el certificat d'origen industrial que acrediti el compliment d'aquestes condicions, normes o disposicions, la seva recepció es realitzarà comprovant, únicament, les seves característiques aparents.

Control de recepció mitjançant distintius de qualitat i avaluacions d'idoneïtat tècnica

- 1. El subministrador proporcionarà la documentació precisa sobre:*
 - a) els distintius de qualitat que ostentin els productes, equips o sistemes subministrats, que assegurin les característiques tècniques dels mateixos exigides en el projecte i documentarà, si s'escau, el reconeixement oficial del distintiu d'acord amb l'establert en l'article 5.2.3; i*
 - b) les avaluacions tècniques d'idoneïtat per a l'ús previst de productes, equips i sistemes innovadors, d'acord amb l'establert en l'article 5.2.5, i la constància del manteniment de les seves característiques tècniques.*
- 2. El director de l'execució de l'obra verificarà que aquesta documentació és suficient per a l'acceptació dels productes, equips i sistemes emparats per ella.*

Control de recepció mitjançant assaigs

- 1. Per a verificar el compliment de les exigències bàsiques del *CTE pot ser necessari, en determinats casos, realitzar assaigs i proves sobre alguns productes, segons l'establert en la reglamentació vigent, o bé segons l'especifica't en el projecte o ordenats per la D.F.*
- 2. La realització d'aquest control s'efectuarà d'acord amb els criteris establerts en el projecte o indicats per la direcció facultativa sobre el mostreig del producte, els assajos a realitzar, els criteris d'acceptació i rebuig i les accions a adoptar.*

Sobre l'execució.**Condicions generals.**

Tots els treballs, inclosos en el present projecte s'executaran esmeradament, tenint en compte les bones practiques de la construcció, d'acord amb les condicions establertes en l'**article 7.1** *Condicions en l'execució de les obres.*

Generalitats. Part I capítol 2 del CTE:

- 1. Les obres de construcció de l'edifici es portaran a terme segons el projecte i les seves modificacions autoritzades pel director de l'obra, prèvia conformitat del promotor, a la legislació aplicable, a les normes de la bona pràctica constructiva i a les instruccions del director de l'obra i del director de l'execució de l'obra.*

Control d'execució.

Tots els treballs, inclosos en el present projecte, tindran un control d'execució d'acord amb les condicions establertes a l'**article 7.3** *Control d'execució de l'obra.* **Generalitats.** Part I capítol 2 del CTE:

- Durant la construcció, el director de l'execució de l'obra controlarà l'execució de cada unitat d'obra verificant el seu replanteig, els materials que s'utilitzin, la correcta execució i disposició dels elements constructius i de les instal·lacions, així com les verificacions i altres controls a realitzar per a comprovar la seva conformitat amb el que s'indica en el projecte, la legislació aplicable, les normes de bona pràctica constructiva i les instruccions de la direcció facultativa. A la recepció de l'obra executada poden tenir-se en compte les certificacions de conformitat que ostentin els agents que hi intervenen, així com les verificacions que, si s'escau, realitzin les entitats de control de qualitat de l'edificació.*
- 2. Es comprovarà que s'han adoptat les mesures necessàries per a assegurar la compatibilitat entre els diferents productes, elements i sistemes constructius.*
 - 3. En el control d'execució de l'obra s'adoptaran els mètodes i procediments que es contemplin en les avaluacions tècniques d'idoneïtat per a l'ús previst dels productes, equips i sistemes innovadors, prevists a l'article 5.2.5*

Sobre el control de l'obra acabada.

Verificacions del conjunt o parts de l'edifici d'acord amb les condicions establertes a l'**article 7.4** *Condicions de l'obra acabada.*

Generalitats. Part I capítol 2 del CTE:

- A l'obra acabada, bé sobre l'edifici en el seu conjunt, o bé sobre les seves diferents parts i les seves instal·lacions, parcial o totalment acabades, han de realitzar-se, a més de les que puguin establir-se amb caràcter voluntari, les comprovacions i proves de servei previstes en el projecte o ordenades per la D.F. i les exigides per la legislació aplicable*

Sobre la normativa vigent

El Decret 462/71 del *Ministerio de la Vivienda* (BOE: 24/3/71): "*Normas sobre redacción de proyectos y dirección de obras de edificación*", estableix que a la memòria i al plec de prescripcions tècniques particulars de qualsevol projecte d'edificació es faci constar expressament l'observança de les *normes* sobre la construcció. Així doncs, en el present plec s'inclourà una relació de les normes vigents aplicables sobre construcció i es remarcarà que en l'execució de l'obra s'observaran les mateixes.

A més, els productes de la construcció duren el marcatge CE. En aquest sentit, les reglamentacions recents, com és el cas del CTE, fan referència a normes UNE-EN, CEI, CEN, que en molts casos estableixen requisits concrets que s'han de complimentar en el projecte.

CONDICIONS TÈCNIQUES PER UNITAT D'OBRA

SISTEMA SUSTENTACIÓ

SUBSISTEMA ENDERROCS

1 CONDICIONS GENERALS

Operacions destinades a la demolició total o parcial d'un edifici o element constructiu, aeri o enterrat que obstaculitzi la construcció d'una obra i que sigui necessari fer desaparèixer, comprèn també la retirada dels materials i lliurament a un gestor autoritzat, per al seu reciclatge o per a la disposició de rebuig. En funció de la seva execució es defineixen diversos tipus d'enderroc:

Enderroc d'element a element, el més usual, quan els treballs s'efectuen seguint l'ordre invers a la seva construcció.

Enderroc per col·lapse per embranzida de màquina, quan l'alçada de l'edifici no superi els 2/3 de l'alçada assolible per a aquesta.

Enderroc per col·lapse mitjançant impacte de bola de gran massa, quan l'edifici es trobi aïllat o prenent estrictes mesures de seguretat respecte als confrontats. O per col·lapse mitjançant la utilització d'explosius, quan l'estructura no sigui d'acer o amb predomini de fusta i materials combustibles.

Enderroc combinat. Quan part d'un edifici s'hagi d'enderrocar element a element i l'altra part per qualsevol altre procediment de col·lapse, s'establiran clarament les zones on s'utilitzarà cada modalitat.

Normes d'aplicació

Residus. Llei 6/93, de 15 juliol, modificada per la Llei 15/2003, de 13 de juny i per la Llei 16/2003, de 13 de juny.

Operaciones de valorización y eliminación de residuos y la lista europea de residuos. O. MAM/304/2002, de 8 febrero

Residuos. Ley 10/1998, ley de residuos.

Residuos. Construcción y demolición. RD 105/2008, de 1 de febrero, por el que se regula la producción y gestión de los residuos de construcción y demolición. (BOE 13.02.2008).

Regulador dels enderrocs i altres residus de la construcció. D. 201/1994, 26 juliol, (DOGC:08/08/94), modificat pel D. 161/2001, de 12 juny D. 259/2003 (DOGC: 30/10/2003) correcció d'errades: (DOGC: 6/02/04)

Ecoeficiència. Regulació criteris ambientals i ecoeficiència en edificis. D 21/2006 (DOGC 16.2.2006)

Pliego de prescripciones técnicas generales para obras de carreteras y puentes (PG 3/75). O. 06.02.1976.

Actualización de determinados artículos del pliego de prescripciones técnicas generales para obras de carreteras y puentes relativos a la construcción de explanaciones, drenajes y cimentaciones. O. FOM/1382/2002.

Reglamento sobre trabajos con riesgo de amianto. O. 31.11.1984, O. 26.07.1993.

Normas complementarias del Reglamento sobre trabajos con riesgo de amianto. O. 07.01.1987.

UNE. UNE 88411:1987 Productos de amiantocemento. Directrices para su corte y mecanizado en obra.

Components

Les eines per a la demolició: mitjans manuals, martell picador, martell trencador.

Els materials a demolir: Tots els materials corresponents al procés constructiu: estructurals, de revestiments d'instal·lacions etc.

Els elements auxiliars: bastides. S'utilitzaran en l'enderroc d'elements específics, en demolicions manuals, element a element, i sempre en construccions que no presentin símptomes de ruïna imminent. Es comprovarà prèviament que les seccions i l'estat físic dels elements d'estintolament, dels taulons, dels cossos de bastida, etc. són els adequats per tal de complir a la perfecció la missió que se'ls exigirà un cop muntats. S'estudiarà, en cada cas, la situació, la forma, l'accés del personal, dels materials, la resistència del terreny si recolza en ell, la resistència de la bastida i dels possibles llocs d'ancoratges, les proteccions necessàries a utilitzar, les viseres, lones, etc. buscant sempre les causes que, juntes o per separat, puguin produir situacions que donin lloc a accidents, per tal de poder-los evitar. Quan existeixin línies elèctriques nues s'aïllaran amb el dielèctric apropiat, es desviaran, almenys, a 3 m. de la zona d'influència dels treballs o, en altre cas, es tallarà la tensió elèctrica mentre durin els treballs.

Característiques tècniques mínimes dels elements auxiliars. Bastides.

Bastides de servei. Les més usuals són les bastides de servei metàl·liques per la seva rapidesa i simplicitat de muntatge, lleugeresa, llarga durada, adaptabilitat a qualsevol tipus d'obra, exactitud en el càlcul de càrregues per conèixer les característiques dels acers emprats, possibilitat de desplaçament. En la seva col·locació es tindran en compte les següents condicions:

Els elements metàl·lics que formin els peus drets o suports estaran en un pla vertical. La separació entre els travessers o ponts no serà superior a 2,50 metres. L'entroncament dels travessers es farà a una quarta part de la seva llum, on el moment flector sigui mínim. En les abraçadores que uneixen els elements tubulars es controlarà l'esforç de cargolada. Les traves o ancoratges hauran d'estar formats sempre per sistemes indeformables en el pla format pels suports i ponts, a força de diagonals o creus de Sant Andreu; s'ancoraran, a més, a les façanes que no hagin de ser enderrocades, o no immediatament, requisit imprescindible si la bastida no està ancorada en els seus extrems; han de preveure's com a mínim quatre ancoratges i un per cada 20 m². No es superarà la càrrega màxima admissible per a les rodes quan aquestes s'incorporin a una bastida. Els taulers d'altura major a 2 metres estaran proveïts de baranes normalitzades i marxapeu.

Bastides de càrrega. Utilitzades com a element auxiliar per tal de sostenir parts o materials d'una obra durant la seva construcció quan no es puguin sostenir per si mateixos, emprant-se com a armadures provisionals per a l'execució de voltes, arcs, escales, encofrats de sostres, etc. Estaran projectats i construïts de manera que permetin un descens i desmuntatge progressius.

Execució

Condicions prèvies

Abans de l'inici de les activitats d'enderroc es reconeixeran, les característiques de l'edifici a enderrocar: antiguitat, característiques de l'estructura inicial, variacions, reformes, i estat actual de l'estructura i les instal·lacions. Es reconeixeran també, les edificacions confrontants, el seu estat de conservació i les seves mitgeres per tal d'adoptar les mesures de precaució com són l'anul·lació d'instal·lacions, apuntalament d'alguna part dels edificis veïns, separació d'elements units a edificis que no s'han de enderrocar, etc... i també es reconeixeran els vials i xarxes de serveis de l'entorn de l'edifici a enderrocar, que puguin ser afectats pel procés d'enderroc.

En aquest sentit, hauran de ser treballs obligats a realitzar i en aquest ordre, els següents:

Desinfecció i desinsectació dels locals de l'edifici que hagin pogut albergar productes tòxics, químics o animals (portadors de paràsits).

Anul·lació i neutralització per part de les Companyies subministradores de les escomeses d'electricitat, gas, telèfon, etc. així com tapat del clavegueram i buidatge dels possibles dipòsits de combustible.

Estintolament i apuntalament dels elements de construcció que poguessin ocasionar algun esfondrament.

Instal·lació de bastides, totalment exemptes de la construcció a enderrocar, si bé es podran arriostrar a aquesta en les parts no enderrocades.

Instal·lació de mesures de protecció col·lectives tant en relació amb els operaris encarregats de l'enderroc, com amb terceres persones o edificis, entre les quals cal destacar: Consolidació d'edificis confrontants i protecció si són més baixos, mitjançant la instal·lació de viseres de protecció; Protecció de la via pública o zones confrontants i la seva senyalització; Instal·lació de xarxes o viseres de protecció per a vianants i lones de protecció per impedir la caiguda d'enderrocs; Manteniment d'elements propis de l'edifici com: ampits, baranes, escales, etc; Protecció dels accessos a l'edifici mitjançant passadissos coberts; Instal·lació de mitjans d'evacuació d'enderrocs, canals i conductes de dimensions adequades, així com tremuges per l'emmagatzematge; Reforç de les plantes sota rasant si existeixen i s'han d'acumular enderrocs en planta baixa; Evitar, mitjançant lones a l'exterior i regat a l'interior, la creació de grans quantitats de pols; No s'han de sobrecarregar excessivament els forjats intermedis amb enderrocs. Els buits d'evacuació es protegiran amb baranes; Adopció de mesures de protecció personal, dotant els operaris del preceptiu i específic material de seguretat (cinturons, cascos, botes, màscares, etc.).

Es comprovarà que els mitjans auxiliars a utilitzar, tan mecànics com manuals, reuneixen les condicions de quantitat i qualitat especificades en el pla d'enderroc, d'acord amb la normativa aplicable en el transcurs de l'activitat. En el cas de procediment d'enderroc mecànic, s'haurà enderrocat prèviament, element a element, la part d'edifici que està en contacte amb les mitgeres, deixant aïllat el tall de la màquina. Quan existeixin plans inclinats, com ràfecs de coberta, que poden lliscar i caure sobre la màquina, s'enderrocaran prèviament. En el pla d'enderroc, s'indicaran els elements susceptibles de ser recuperats, a fi de fer-ho de forma manual abans que s'iniciï l'enderroc per mitjans mecànics. Aquesta condició no tindrà efecte si amb això es modifiquessin les constants d'estabilitat de l'edifici o d'algun element estructural. En el cas de demolició o retirada de materials que continguin amiant i prèviament a l'inici de la feina, l'empresa encarregada d'executar-la haurà d'establir un pla de treball aprovat per la D.F. Quan tècnicament sigui possible, l'amiant o els materials que el continguin han de se retirats abans de començar les operacions de demolició.

Fases d'execució

Enderroc. Els elements resistents s'enderrocaran en l'ordre invers al seguit en la seva fase de construcció. Es descendirà planta a planta començant per la coberta, alleugerint les plantes de forma simètrica, excepte indicació en contra. Es procedirà a retirar la càrrega que graviti sobre qualsevol element abans d'enderrocar aquest. En cap cas es permetrà acumular enderrocs sobre els forjats en quantia major a l'especificada en l'Estudi Previ, tot i que l'estat dels esmentats sostres sigui bo. Tampoc s'acumularà enderroc ni es suportaran elements contra tanques, murs i suports, propis o mitgeres mentre aquests hagin de romandre en peus. Es contrarestaran o suprimiran els components horitzontals d'arcs, voltes, etc., i s'apuntalaran els elements, la resistència i estabilitat dels quals es tinguin dubtes raonables; les volades seran objecte d'especial atenció i seran apuntalades abans d'alleugerir els seus contrapesos. Es mantindran tot el temps possible les traves existents, introduint-ne de nous, en la seva absència, quan resultin necessaris. En estructures hiperestàtiques es controlarà que l'enderroc d'elements resistents origina els menors girs, fletxes i transmissió de tensions possibles, no s'enderrocaran elements estructurals o de trava mentre no es suprimeixin o contrarestin eficaçment les tensions que puguin estar incidint sobre ells. Es tindrà, així mateix, present el possible efecte pendular d'elements metàl·lics que es tallin o dels quals sobtadament se'n suprimeixin les tensions.

En general, els elements que puguin produir talls com vidres, porcellana sanitària, etc. es desmuntaran sencers. El trencament de qualsevol element suposa que els trossos resultants han de ser manejables per un sol operari. El tall o enderroc d'un element que, pel seu pes o volum no resulti manejable per una sola persona, es realitzarà mantenint-lo suspès o estintolat de manera que, en cap cas, es produeixin caigudes brusques o vibracions que puguin afectar a la seguretat i resistència dels forjats o plataformes de treball.

L'abatiment d'un element es durà a terme de manera que es faciliti el seu gir sense que aquest afecti al desplaçament del seu punt de suport i, en qualsevol cas, aplicant-li els mitjans d'ancoratge i de tirants per tal que el seu descens sigui lent. La bolcada lliure només es permetrà en elements que es puguin fer a trossos, no ancorats, situats en planta baixa o, com a màxim, des del nivell del segon forjat, sempre que es tracti d'elements de façanes i la direcció de la bolcada sigui cap a l'exterior. La caiguda es produirà sobre sòl consistent i amb espai lliure suficient per tal d'evitar efectes no desitjats.

No es permetran fogueres dins de l'edifici i les exteriors es protegiran del vent, estaran contínuament controlades i s'apagaran completament al finalitzar cada jornada de treball. En cap cas s'utilitzarà el foc amb propagació de flama com a mitjà d'enderroc. En edificis amb estructura de fusta o en aquells que existeixi abundància de material combustible es disposarà, com a mínim, d'un extintor manual contra incendis.

La utilització de compressors, martells pneumàtics, elèctrics o qualsevol mitjà auxiliar que produeixi vibracions haurà de ser prèviament autoritzat per la D. F.

No s'utilitzaran grues per a realitzar esforços que no siguin exclusivament verticals o per a atirantar, apuntalar o arrencar elements ancorats de l'edifici a enderrocar. Quan s'utilitzin per a l'evacuació d'enderrocs, les càrregues es protegiran d'eventuals caigudes i els elements lineals es traslladaran ancorats, almenys, de dos punts. No es descendiran les càrregues amb el control únic del fre.

Al finalitzar la jornada no quedaran elements susceptibles d'esfondrar-se de forma espontània o per l'acció d'agents atmosfèrics nocius (vent, pluja, etc.); es protegiran d'aquesta, mitjançant lones o plàstics, les zones de l'edifici que puguin veure's afectades pels seus efectes.

Al començament de cada jornada, i abans de continuar els treballs d'enderroc s'inspeccionarà l'estat dels estintolaments, atirantaments, ancoratges, etc. aplicats en jornades anteriors, tant en l'edifici que s'enderroca com en els que es poguessin haver efectuat en edificis de l'entorn; també s'estudiarà l'evolució de les esquerdes més representatives i s'aplicaran, si s'escau, les pertinents mesures de seguretat i protecció dels talls.

Retirada i transport de materials. L'evacuació d'enderrocs es pot realitzar de les següents formes: Mitjançant transport manual amb sacs o carretó fins al lloc d'apilament dels enderroc o fins a les canals o conductes disposats per a aquesta funció; Amb obertura de buits en forjats, coincidents amb l'ample d'un entrebogat, de longitud compresa entre 1 i 1,50 metres, distribuïts de manera estratègica a fi de facilitar la ràpida evacuació. Aquest sistema només podrà emprar-se, excepte indicació contrària, en edificis o restes d'ells, amb un màxim de 3 plantes i quan el producte de l'enderroc sigui de grandària manejable per una sola persona; Llançant lliurement l'enderroc des d'una alçada màxima de 2 plantes sobre el terreny, sempre que es disposi d'un espai lliure mínim de 6 x 6 metres; Mitjançant grua quan es disposi d'espai per a la seva instal·lació i zona acotada per a la descàrrega de l'enderroc.

A l'empresa que realitza els treballs d'enderroc se li lliurarà, si s'escau, la documentació completa relativa als materials que han de ser aplegats per a la seva posterior utilització; aquests materials es netejaran i traslladaran al lloc assenyalat a aquest efecte en la forma que indiqui la D.F.

Quan no existeixin especificacions referents a la reutilització de materials, tota la runa resultant de l'enderroc es traslladarà al corresponent abocador municipal o a l'abocador que indiqui el Gestor Autoritzat de Residus encarregat de la gestió de les runes provinents de l'enderroc. El mitjà de transport, així com la disposició de la càrrega,

s'adequaran a cada necessitat, adoptant-se les mesures que convinguin per tal d'evitar que la càrrega pugui espargar-se o originar emanacions o sorolls durant el seu trasllat.

Els residus que continguin amiant s'han de recollir i traslladar fora del lloc de treball, el més aviat possible, en recipients tancats i senyalitzats amb etiquetes d'avertència de perill, per tal d'evitar l'emissió de fibres d'amiant al l'ambient.

Control i acceptació

A manca d'un pla de control específic definit per la D.F. es realitzarà en el tipus de enderroc per elements un control per cada 200m a enderrocar i no menys d'un control per planta.

Amidament i abonament

m³ de volum aparent, realment enderrocat, pel que respecte als elements propis d'edificació.

m³ de volum realment enderrocat, pel que fa referència als murs de contenció i fonaments.

ml de llargària realment enderrocat, amidat de l'eix de l'element, en referència a elements de clavegueró...

1.1 Enderroc de cobertes

Treballs destinats a la demolició dels elements que constitueixen la coberta d'un edifici.

Execució

Condicions prèvies

Es tindran en compte les prescripcions del subsistema enderrocs.

Abans d'iniciar la demolició d'una coberta es comprovarà la distància a les línies elèctriques i la càrrega dels mateixos.

Es taparan els embornals dels baixants, per prevenir possibles obturacions.

Fases d'execució

Sempre es començarà des del carener i cap als ràfecs, de forma simètrica per vessants, de manera que s'evitin sobrecàrregues descompensades que puguin provocar enfonsaments imprevistos.

Les ordres i mitjans a utilitzar s'ajustaran a les prescripcions establertes a la D.T. i sota les ordres de la D.F.

Enderroc d'elements singulars de coberta. L'enderroc de xemeneies, conductes de ventilació..., es durà a terme, en general, abans de l'enderroc o arrencada del material de cobertura, desmuntant de dalt cap baix, sense permetre la bolcada sobre la coberta. Quan s'aboquin els materials procedents de l'enderroc a través de la mateixa xemeneia es procurarà evitar l'acumulació d'enderrocs sobre el forjat, retirant periòdicament l'enderroc emmagatzemat quan no s'estigui treballant a sobre. Quan aquests elements es baixin sencers es suspendran prèviament, s'anul·larà el seu ancoratge i/o fixació i, després de controlar qualsevol oscil·lació, es baixaran.

Enderroc de material de cobertura. S'enderrocarà, en general, per zones simètriques de vessants oposades, començant pel carener. Les plaques de fibrociment o similars es carregaran i es baixaran de la coberta tal i com es van desmuntant i sense trencar-les en trossos. A més a més les plaques de fibrociment, en ser considerades un material potencialment perillós pel seu contingut en amiant, hauran de ser manipulades pel personal que provingui d'una empresa autoritzada per a la realització d'aquesta mena de treballs.

Enderroc de tauler de coberta. S'enderrocarà, en general, per zones simètriques de vessants oposades, començant pel carener. Quan el tauler de coberta estigui suportat a sobre d'uns envanets de sostre-mort s'hauran de enderrocar aquests en primer lloc.

Enderroc d'envanets de sostre-mort o conillers. S'enderrocaran, en general, per zones simètriques de vessants oposades, començant pel carener i després d'haver aixecat el tauler ceràmic que es recolza sobre ells. A mesura que avancen els treballs s'enderrocaran els envanets i els envanets de riosta.

Enderroc de l'element de formació de pendents amb material de farciment. S'enderrocarà, en general, per zones simètriques de vessants oposades, començant pels careners més aixecats i equilibrant les càrregues. En aquesta operació no s'enderrocarà la capa de compressió dels forjats ni s'afebliran les bigues o biguetes dels mateixos. Es taparan, prèviament a l'enderroc dels pendents de coberta, els albellons i les buneres de recollida d'aigües pluvials.

Enderroc de llistons, cabirons o cairats, corretges i encavellades. S'enderrocarà, en general, per zones simètriques de vessants oposades, començant pel carener. Quan no existeixi cap altre travesa entre les encavellades que el proporcionat per les corretges i cabirons, aquests no s'eliminaran fins que les encavellades estiguin ben apuntalades. No es suprimiran els elements de riosta mentre no es retirin els elements estructurals que incideixen sobre ells. Si les encavellades han de ser baixades senceres, es suspendran prèviament al seu descens; la fixació dels cables de suspensió es realitzarà per sobre del centre de gravetat de l'encavellada. Si, d'altra banda s'han de desmuntar a peces, s'apuntalaran i es trossejaran començant, en general, pels cavalls. Si per sobre de les encavellades hi gravitessin sostres, aquests s'eliminaran de forma prèvia, amb independència del sistema d'enderroc a utilitzar.

1.2 Arrencada de revestiments

Arrencada de sostres, revestiments i paviments.

Execució

Condicions prèvies

Es tindran en compte les prescripcions del subsistema enderrocs. Abans d'iniciar els treballs es comprovarà que no passen instal·lacions.

Fases d'execució

L'ordre, forma d'execució i els mitjans a utilitzar de cadascuna de les parts descrites en aquest capítol s'ajustaran a les prescripcions establertes a la D.T. i sota les ordres de la D. F. En defecte d'això, es tindran en compte les consideracions que es detallen:

Enderroc de cels rasos i falsos sostres. Els cels rasos i falsos sostres s'enretiraran, en general, de forma prèvia a l'enderroc dels forjats o elements resistents dels quals pegen. En els supòsits que no sigui necessari recuperar cap element d'aquests i quan així s'estableixi a la D.T., es podran enderrocar de forma conjunta amb el forjat superior.

Arrencada de revestiments, enrajolats i aplacats. Els revestiments s'enderrocaran junt amb el seu suport, sigui envà o mur, llevat que es pretengui el seu aprofitament o el del suport, en aquest cas, respectivament, s'enderrocaran abans de l'enderroc de l'edifici o abans de l'aplicació d'un nou revestiment al suport. Per al repicat de revestiments i d'aplacats de façanes o paraments exteriors de tancament s'instal·laran bastides homologades segons la legislació vigent, perfectament ancorades i travades a l'edifici; aquestes constituïran la plataforma de treball en tots els treballs exteriors i compliran tota la normativa vigent en matèria d'instal·lació com en totes les mesures de protecció col·lectiva aplicables com són: baranes, marxapeus, escales,... El sentit dels treballs és independent; no obstant, és aconsellable que tots els operaris que participin en ells es trobin en el mateix nivell o, en altre cas, no es trobin en el mateix plànol vertical per tal de no ser afectats pels materials que es desprenguin del suport mentre durin els treballs.

Arrencada de paviments interiors, exteriors i soleres. L'enderroc dels revestiments de paviments i d'escales es durà a terme, en general, abans de l'enderroc de l'element resistent que els dona suport. El tram d'escala entre dos pisos s'enderrocarà abans que el forjat superior on es recolza i s'executarà des d'una bastida que cobreixi el forat de la mateixa. Inicialment es retiraran els esglaons, començant per l'esglaó més alt i desmuntant ordenadament fins a arribar al primer i, seguidament, la volta de maó o element estructural sobre el qual es recolzen. S'inspeccionarà detingudament l'estat dels forjats, o elements estructurals sobre els quals descansen els paviments a enderrocar i quan es detectin desperfectes, biguetes podrides, símptomes de cediments, etc., s'apuntalaran abans del començament dels treballs. L'enderroc conjunt o simultani, en casos excepcionals, de paviment i forjat haurà de comptar amb l'aprovació explícita de la D. F., en aquest cas s'assenyalarà la forma d'executar els treballs. La utilització de compressors, martells pneumàtics, elèctrics o qualsevol mitjà auxiliar que produeixi vibracions haurà de ser prèviament autoritzada per la D. F. Per a l'enderrocament de soleres o paviments sense compressor s'introduiran tascons, clavats amb la maça, en diferents zones a fi d'esquerdar l'element i trencar la seva resistència. Realitzada aquesta operació, s'avançarà progressivament trencant amb el tascó i la maça. La utilització de màquines en l'enderroc de soleres i paviments de planta baixa o vials queda condicionat a que treballin sempre sobre paviment consistent i tinguin la necessària amplitud de moviment. Les zones pròximes o en contacte amb mitgeres o façanes s'enderrocaran de forma manual o hauran estat objecte del corresponent tall de manera que, quan s'actui amb elements mecànics, el front de treball de la màquina sigui sempre paral·lel a elles i mai puguin quedar afectades per la força de l'arrencada i del trencament no controlat.

1.3 Enderroc d'elements estructurals

Treballs de demolició d'elements constructius amb funció estructural.

Execució

Condicions prèvies

Es tindran en compte les prescripcions del subsistema enderrocs.

S'apuntalaran els elements en voladís abans de retirar els que els serveixen de contrapès.

L'enderroc per col·lapse no s'utilitzarà en edificis amb estructura d'acer; tampoc en aquells on hi predomini la fusta o elements fàcilment combustibles.

L'enderroc per mitjans manuals s'efectuarà, en general, planta a planta de dalt cap a baix de manera que es treballi sempre en el mateix nivell, sense que hi hagi persones situades en la mateixa vertical ni en la proximitat d'elements que s'hagin d'enderrocar per bolcada.

Fases d'execució

L'ordre, forma d'execució i els mitjans a utilitzar de cadascuna de les parts descrites en aquest capítol s'ajustaran a les prescripcions establertes a la D.T. i sota les ordres de la D. F. En defecte d'això, es tindran en compte les consideracions que es detallen:

Enderroc de murs i pilars de càrrega. Com a norma general, haurà d'efectuar-se pis a pis, és a dir, sense deixar més d'una alçada de planta amb estructura horitzontal desmuntada i els murs i/o pilastres a l'aire. Prèviament s'hauran enretirat d'altres elements estructurals que es recolzin en aquests elements. S'alleugerirà simètricament la càrrega que gravita sobre els murs i arcs dels buits abans d'enderrocar-los. En els arcs s'equilibraran les possibles empentes laterals i s'estintolaran sense tallar els tirants existents fins que siguin enderrocats. A mesura que avanci l'enderroc del mur s'aniran arrencant els bastiments, ampits i impostes. En murs d'entramat de fusta es desmuntaran els dorments, en general, abans d'enderrocar el material de farciment. Quan es tracti d'un mur de formigó armat s'enderrocarà, en general, com si es tractés de diversos suports, després d'haver estat tallat en franges verticals d'ample i alt inferiors a 1 i 4 metres respectivament. Es permetrà abatre la peça quan s'hagin tallat, pel lloc d'abatiment, les armadures verticals d'una de les seves cares mantenint sense tallar les de l'altra a fi que actuïn d'eix de gir i que es tallaran una vegada abatuda. El tram enderrocat no quedarà penjant, sinó que descansarà sobre ferm horitzontal, es tallaran les seves armadures i es trossejarà o descendirà per mitjans mecànics. No es deixaran murs cecs sense travar o apuntalar quan superin una alçada superior a 7 vegades el seu gruix. L'enderroc d'aquests elements constructius es podrà dur a terme: A mà: per a aquesta tasca i tractant-se de murs exteriors es realitzarà des de la bastida prèviament instal·lada per l'exterior i treballant sobre la seva plataforma; Per tracció: mitjançant maquinària o eines adequades, allunyant al personal de la zona de bolcada i efectuant el tir a una distància no superior a una vegada i mitja de l'alçada del mur a enderrocar.; Per embranzida: fregant inferiorment l'element i aplicant la força per sobre del centre de gravetat, amb les precaucions que s'assenyalen en l'apartat corresponent dels enderrocs en general.

Enderroc de volta. S'apuntalaran i es contrarestaran les empentes; seguidament es descarregarà tot el farciment o càrrega superior. Previ estintolament de la volta, es començarà el seu enderroc per la clau, continuant simètricament cap a les arrencades en les voltes de canó i en espiral per a les voltes a la catalana.

Enderroc de bigues i jàsseres. En general, s'hauran enderrocats de forma prèvia tots els elements de la planta superior, fins i tot murs, pilars i forjats. Es suspèndrà o apuntalarà prèviament la biga o la porció de boga a enderrocar i es tallaran després els seus extrems.

No es deixaran mai bigues en voladís sense apuntalar. En bigues de formigó armat és convenient controlar, si és possible, la trajectòria de la direcció de les armadures per tal d'evitar moments o torsions no previstes.

Enderroc de suports. En general, s'hauran enderrocats de forma prèvia tots els elements que arribin a ells per la seva part superior, com per exemple bigues, forjats reticulars, etc. Es suspèndrà o apuntalarà el suport i, posteriorment, es tallarà o desmuntarà inferiorment. Si és de formigó armat, es tallaran les armadures d'una de les cares després d'haver-lo atirantat i, per embranzida o tracció, farem caure el pilar, tallant després les armadures de l'altra cara. Si és de fusta

o acer, per tall de la base i el mateix sistema anterior. No es permetrà bolcar-los bruscament sobre forjats; en planta baixa es tindrà cura que la zona de bolcada estigui lliure d'obstacles i de personal treballant i, tanmateix, s'atirantaran per tal de controlar on han de caure.

Enderroc de forjats. S'enderrocaran, per regla general, després d'haver suprimit tots els elements situats per sobre del seu nivell, fins i tot suports i murs. Els elements en voladís s'hauran apuntalat prèviament, així com els trams de forjat en s'hi observin cediments. Els voladissos seran, en general, els primers elements a enderrocar, tallant-los a feixes exteriors respecte de l'element resistent sobre el que es recolzen. Els talls del forjat no deixaran elements en voladís sense apuntalar convenientment. Les càrregues que suporti tot estintolament o apuntalament es transmetran al terreny o a elements estructurals o forjats en bon estat sense sobrepassar, en cap moment, la sobrecàrrega admissible per a la qual es van edificar. Quan existeixi material de farciment solidari amb el forjat s'enderrocarà tot el conjunt simultàniament.

Forjats de biguetes. Si el forjat és de fusta, després de descobrir les biguetes s'observarà l'estat dels seus caps per si estiguessin en mal estat, sobretot en les zones pròximes a baixants, cuines, banys o bé quan es trobin en contacte amb xemeneies. S'enderrocarà l'entrebicat a banda i banda de la bigueta sense afeblir-la i, quan sigui semibigueta, sense trencar la seva capa de compressió. Les biguetes de forjat no es desmantellaran fent palanca sobre la biga mestra sobre la qual es recolzen, sinó sempre per tall en els extrems estant apuntalades o correctament suspeses. Si les biguetes són d'acer, hauran de tallar-se els caps amb oxtall, amb la mateixa precaució anterior. Si la bigueta és contínua, abans del tall es procedirà a estintolar l'obertura de les crugies o trams que queden pendents de ser tallats.

Lloses de formigó. Les lloses de formigó armades en un sentit es tallaran, en general, en franges paral·leles a l'armadura principal de manera que els trossos resultants siguin desmuntables pel mitjà previst a aquest efecte. Si l'evacuació es realitza mitjançant grua o per una altre mitjà mecànic, una vegada suspesa la franja es tallaran els seus suports. Si l'evacuació es realitza per mitjans manuals, a més del major trossejat de peces, s'apuntalarà tot element abans de procedir al tall de les armadures. En suports continus, amb prolongació d'armadures a altres trams o crugies, abans del tall es procedirà a apuntalar l'obertura de les crugies o trams que queden pendents de ser tallats. Les lloses de formigó armades en dos sentits es tallaran, en general, per requadres començant pel centre i seguint en espiral, deixant per al final les franges que uneixen els àbacs o capitells entre suports. Prèviament s'hauran apuntalat els centres dels requadres contigus. Posteriorment es tallaran les franges que queden sense tallar i finalment els àbacs.

Enderroc de fonaments. Depenent del material que estiguin formats, pot dur-se a terme l'enderroc o bé amb la utilització de martells pneumàtics de maneig manual, o bé mitjançant martell picador mecànic (o retroexcavadora quan la maçoneria - generalment en edificis molt vells - es troba escassament travada pels morters que l'aglomeren) o bé mitjançant un sistema explosiu. Si es realitza per mitjà d'explosió controlada se seguiran amb molta cura totes les mesures específiques que s'indiquen en la normativa vigent. S'emprarà dinamita i explosius de seguretat, situant al personal laboral i a tercers a cobert de l'explosió. Si l'enderroc es realitza amb martell pneumàtic compressor, s'anirà enretirant l'enderroc a mesura que es va demolint el fonament.

Obertura de regates, forats o trepants. Els treballs d'obertura de trepants o forats en murs de formigó en massa o armat amb missió estructural seran duts a terme per operaris especialitzats en el maneig dels equips perforadors. Si resulta necessari tallar armadures o pot quedar afectada l'estabilitat de l'element, hauran de realitzar-se les fixacions i estintolaments que assenyali la D.F.; i aquests no es retiraran mentre no s'hagi dut a terme el posterior reforç del buit o buits practicats. La utilització de compressors, martells pneumàtics, elèctrics o qualsevol mitjà auxiliar que produeixi vibracions haurà de ser prèviament autoritzat per la D.F.

Enderroc de sanejament. Abans d'iniciar aquest tipus de treballs, es desconnectarà l'entroncament de la canal o canonada al col·lector general i s'obturarà l'orifici resultant. Seguidament s'excavaran les terres per mitjans manuals fins a descobrir el clavegueró, seguidament es desmuntarà la conducció. Quan no es pretengui recuperar cap element

del mateix, i no existeixi impediment físic, es pot portar a terme l'enderroc per mitjans mecànics, una vegada duta a terme la separació clavegueró-col·lector general. S'indicarà si han de ser recuperades les tapes, reixetes o elements anàlegs d'arquetes i albellons.

Enderroc d'instal·lacions Els equips industrials es desmuntaran, en general, seguint l'ordre invers al que es va seguir a l'hora d'instal·lar-los, sense afectar a l'estabilitat dels elements resistents als quals puguin estar units. En els supòsits que no es pretengui recuperar cap element dels que es van utilitzar en la formació de conduccions i canalitzacions, i quan així s'estableixi a la D.T., podran enderrocar-se de forma conjunta amb l'element constructiu en el que se situïn.

1.4 Enderroc de tancaments (interior i exterior, inclou fusteries)

Treballs destinats a la demolició de façanes, particions i fusteries d'una edificació.

Execució

Condicions prèvies

Es tindran en compte les prescripcions del subsistema enderrocs. Es taparan els embornals dels baixants, per prevenir possibles obturacions.

Fases d'execució

L'ordre, forma d'execució i els mitjans a utilitzar de cadascuna de les parts descrites en aquest capítol s'ajustaran a les prescripcions establertes a la D.T. i sota les ordres de la D. F. En defecte d'això, es tindran en compte les consideracions que es detallen:

Enderroc de façanes. Es podrà desmuntar la totalitat dels tancaments prefabricats quan no s'afebleixin els elements estructurals. L'enderroc d'aquests elements constructius, es podrà dur a terme per mitjans mecànics, sempre que es donin les circumstàncies que condicionen la utilització dels mateixos i que s'assenyalen en l'apartat corresponent dels enderrocs en general.

Enderroc d'envans interiors. L'enderroc dels envans de cada planta es durà a terme abans d'enderrocar el forjat superior per tal d'evitar que, amb la retirada d'aquests, puguin desplomar-se; també perquè l'enderroc del forjat no es vegi afectat per la presència d'ancoratges o suports no coneguts sobre aquests envans. Quan el forjat presenti una fletxa considerable, no es retiraran els envans que hi graviten a sobre sense haver-lo apuntalat prèviament. El sentit de l'enderroc dels envans serà de dalt cap baix. A mesura que avanci l'enderroc dels envans, s'aniran retirant els bastiments de la fusteria interior. En els envans que comptin amb revestiments de tipus ceràmic (enrajolats, ...) es podrà dur a terme l'enderroc de tot l'element en conjunt. Segons les circumstàncies, la D. F. indicarà que es trossegin els paraments mitjançant talls verticals i la bolcada posterior s'efectuarà per embranzida, tenint cura que el punt d'embranchida estigui per sobre del centre de gravetat del parament a tombar, per tal d'evitar la seva caiguda cap al costat contrari. No es deixaran envans sense travar en zones exposades a l'acció de forts vents quan superin una alçada superior a vint vegades el seu gruix.

Arrencada de fusteries i elements varis. Els bastiments es desmuntaran, normalment, quan s'hagi d'enderrocar l'element estructural en el que estiguin situats. Quan es retirin fusteries i serralleries en plantes inferiors a la que s'està demolint, no s'afeblirà l'element estructural on estiguin situades. En general, es desmuntaran sense trossejar els elements que puguin produir talls o lesions com vidres i aparells sanitaris. El trossejament d'un element es realitzarà per peces, la grandària de les quals permeti el seu maneig per una sola persona.

SISTEMA ESTRUCTURA

SISTEMA ENVOLVENT

SUBSISTEMA FAÇANES

1 TANCAMENTS

Element construït que tanca o limita un edifici, essent la part opaca de la façana, donant les prestacions de confort, aïllament i protecció contra la humitat segons CTE DB HE1, Limitació de la demanda energètica, CTE DB HS1 Protecció enfront de la humitat.

Normes d'aplicació

Codi Tècnic de l'edificació. RD. 314/2006. CTE-DB SI. Seguretat en cas d'incendi; CTE-DB HE1. Limitació de la demanda energètica; CTE-DB SE-AE. Seguretat Estructural, Accions a l'Edificació; CTE-DB HS1. Protecció enfront de la humitat, Apartat 2.3. Fachadas; CTE-DB HR. Protecció enfront del soroll.

Norma Básica de la Edificación, NBE-CA-88. BOE. 08/10/1988. Condiciones acústicas de los edificios.

Ley del ruido, Ley 37/2003. BOE. 18/11/2003.

Contaminación acústica. RD. 1513/2005.

Normas sobre la utilización de las espumas de urea-formol usadas como aislantes en la edificación. BOE. 13; 11/05/1984.

UNE

UNE-EN ISO 140-4: Medición in situ del aislamiento acústico al ruido aéreo entre locales.

UNE-EN ISO 140-5: Medición in situ del aislamiento acústico al ruido aéreo de elementos de fachadas y de fachadas.

UNE-EN ISO 140-7: Medición del aislamiento acústico en los edificios y de los elementos de construcción. Parte 7: Medición in situ del aislamiento acústico de suelos al ruido de impactos

UNE-EN ISO 717: Evaluación del aislamiento acústico en los edificios y los elementos de construcción

UNE-EN ISO 717-1: Aislamiento a ruido aéreo. Para el cálculo del valor global de aislamiento y los términos de adaptación al espectro.

UNE-EN ISO 717-2: Aislamiento al ruido de impactos. Para el cálculo del valor global de aislamiento y los términos de adaptación al espectro.

1.1 Façanes industrialitzades

1.1.1 Panells lleugers

Tancament opac d'edificis, sense funció estructural, constituït per elements prefabricats lleugers ancorat a l'estructura de l'edifici.

Components

Panell, sistema de subjecció, juntes i segellant.

Característiques tècniques mínimes

Panell. El panell es subministrarà amb el seu sistema de subjecció a l'estructura de l'edifici que garantirà, una vegada col·locat el panell, la seva estabilitat així com la seva resistència a les sol·licitacions previstes. El panell podrà ser d'un material homogeni, (plàstic, metàl·lic, etc...), o bé compost de capa exterior de tipus plàstic o metàl·lic (acer, alumini, acer inoxidable, fusta, material sintètic etc...), o capa intermèdia de material aïllant i una làmina interior de material plàstic, metàl·lic, fusta, etc. Els cantells del panell presentaran la forma adequada i se subministrarà amb els elements accessoris necessaris perquè les juntes resultants de la unió entre panells i d'aquests amb els elements de la façana, una vegada segellades i acabades siguin estances a l'aire i a l'aigua i no donin lloc a ponts tèrmics. El material que constitueixi l'aïllament tèrmic podrà ser fibra de vidre, escuma rígida de poliestirè extruïda, escuma de poliuretà, etc...

En cas de panells d'acer aquest duren algun tipus de tractament com prelacat, galvanització, etc. En cas de panells d'alumini, el gruix mínim del anoditzat serà de 20 micres en exteriors i 25 micres en ambient marí. En cas d'anar lacats el gruix mínim del lacat serà de 80 micres.

Sistema de subjecció. Quan la rigidesa del panell no permeti un sistema de subjecció directe a l'estructura de l'edifici, el sistema inclourà elements auxiliars com corretges en Z o C, perfils intermedis d'acer, etc..., a través dels quals es realitzarà la fixació. S'indicaran les toleràncies que permet el sistema de fixació, l'aplomat entre els elements de fixació i la distància entre plans horitzontals de fixació. Els elements metàl·lics que comprenen el sistema de subjecció quedaran protegits de la corrosió. El sistema de fixació del panell a l'estructura secundària podrà ser vist o ocult mitjançant clips, cargols autorroscants, etc.

Juntes. Les juntes entre panells podran ser plenes, mitjançant perfils, etc...

Segellant. Podrà ser mitjançant productes pastosos o bé perfils preformats.

Control i acceptació

Es realitzaran les comprovacions corresponents d'identificació i assaig en cada un dels següents capítols: Perfils d'alumini anoditzat, Perfils laminats i xapes, Taulers de fusta o suro i Llana de vidre.

Execució

Condicions prèvies

Es replantejaran els eixos verticals de juntes a cada planta, els eixos horitzontals de juntes i es fixaran els elements de subjecció del panell, als elements previstos ancorats a l'estructura de l'edifici.

Fases d'execució

Es subjectaran provisionalment els panells, s'alinearan, anivellaran i aplomaran tots els panells d'una mateixa planta. S'amidarà l'ample de la junta en tot el seu perímetre. Se subjectaran definitivament els panells als elements que prèviament s'hauran ancorat a l'estructura de l'edifici.

Acabats. El producte de segellat s'aplicarà en tot el perímetre de les juntes per garantir la seva estanquitat i acabat exterior, comprovant abans que aquestes estaran netes de pols, olis o grasses.

Control i acceptació

Una comprovació cada 100 m² de façana i com a mínim una per planta.

Les condicions de no acceptació dels elements seran: quan l'alineació entre els cantells dels panells presenti variacions superiors a 2 mm, tolerància de fabricació; quan l'aplomat entre dos panells presenti variacions superiors a 2 mm, comprovat amb regla d'1 m; quan la subjecció sigui diferent a l'especificada per la D.F.; quan hi hagi elements metàl·lics sense protecció a l'oxidació; quan l'ample de la junta vertical sigui inferior a l'ample mínim; o quan l'ample de la junta horitzontal sigui inferior a l'ample mínim.

Verificació

Prova de servei. Estanquitat de panys de façana a l'aigua de vessament.

Amidament i abonament

m² de superfície de tancament executat (panells, juntes i segellat), fins i tot peces especials d'ancoratge a l'estructura auxiliar o de l'edifici, i posterior neteja.

SISTEMA COMPARTIMENTACIÓ INTERIOR/ACABATS

SISTEMA CONDICIONAMENT AMBIENTAL I INSTAL·LACIONS

SUBSISTEMA SUBMINISTRES

1 AIGUA

Normes d'aplicació

Criterios sanitarios del agua de consumo humano. RD 140/2003.

Condicions higienicosanitàries per a la prevenció i el control de la legionel·losi. D 352/2004.

Criterios higiénico-sanitarios para la prevención y control de la legionelosis. RD 865/2003.

Mesures de foment per a l'estalvi d'aigua en determinats edificis i habitatges (d'aplicació obligatòria als edificis destinats a serveis públics de la Generalitat de Catalunya, així com en els habitatges finançats amb ajuts atorgats o gestionats per la Generalitat de Catalunya). D 202/98.

Regulación de los contadores de agua fría. O 28/12/88.

Regulación de los contadores de agua caliente. O 30/12/88.

Codi Tècnic de l'Edificació. RD 314/2006. DB HS 3, Qualitat de l'aire interior. DB HS 4, Subministrament d'aigua. DB HE 2, Reglament d'instal·lacions tèrmiques en els edificis. DB HE 4, Contribució solar mínima d'aigua calenta sanitària. DB-HR, Protecció enfront del soroll.

Procediment bàsic per la certificació d'eficiència energètica d'edificis. RD 47/2007 (BOE 31.01.2007).

Correcció d'Errades del Reial Decret 47/2007, de 19 de gener, pel qual s'aprova el Procediment bàsic pel Procediment bàsic per la certificació d'eficiència d'edificis de nova construcció.

Criteris ambientals i d'ecoeficiència en els edificis. D 21/2006.

UNE, corresponents a les condicions particulars dels tubs segons material emprat. UNE 19 047:1996, UNE EN 1 057:1996, UNE 19 049-1:1997, UNE EN 545:1995, UNE EN 1452:2000, UNE EN ISO 15877:2004, UNE EN 12201:2003, UNE EN ISO 15875:2004, UNE EN ISO 15876:2004, UNE EN ISO 15874:2004, UNE 53 960 EX:2002, UNE 53 961 EX:2002.

Reglamento Electrotécnico de Baja Tensión, REBT 2002. RD 842/2002.

R I T E. Reglamento de Instalaciones Térmicas en los edificios. RD 1027/2007 (BOE 29.08.2007).

Reglamento de Aparatos a Presión. RD 769/1979, 97/23/CE.

UNE. UNE 100030:2001 IN Guia para la prevención y control de la proliferación y diseminación de legionela en instalaciones.

Reglamento de Instalaciones Térmicas en los Edificios, RITE. RD 1751/1998.

Procediment d'actuació de les empreses instal·ladors-mantenidores de les entitats d'inspecció i control i dels titulars en les instal·lacions regulades pel reglament d'instal·lacions tèrmiques en els edificis (RITE) i les seves instruccions tècniques complementaries. O 3.06.99.

Espesores mínimos de aislamiento térmico. RITE ITE-03.1.

Eficiencia Energética de los edificios. Directiva 2002/91/CE

Requisitos mínimos de rendimiento de las calderas. RD 275/1995.

Reglamento de Aparatos que Utilizan Combustibles Gaseosos. D 1651/1974.

Reglamento técnico de distribución y utilización de combustibles gaseosos y sus instrucciones técnicas complementarias. RD 919/2006.

UNE-EN ISO 140-4: Medición in situ del aislamiento acústico al ruido aéreo entre locales.

UNE-EN ISO 140-5: Medición in situ del aislamiento acústico al ruido aéreo de elementos de fachadas y de fachadas.

UNE-EN ISO 140-7: Medición del aislamiento acústico en los edificios y de los elementos de construcción. Parte 7: Medición in situ del aislamiento acústico de suelos al ruido de impactos

UNE-EN ISO 717: Evaluación del aislamiento acústico en los edificios y los elementos de construcción

UNE-EN ISO 717-1: Aislamiento a ruido aéreo. Para el cálculo del valor global de aislamiento y los términos de adaptación al espectro.

UNE-EN ISO 717-2: Aislamiento al ruido de impactos. Para el cálculo del valor global de aislamiento y los términos de adaptación al espectro.

1.1 Connexió a xarxa

Conjunt d'elements que componen la connexió a la xarxa de l'edifici fins a la clau de pas general. La seva funció és la de subministrar aigua a l'edifici. La xarxa normalment pertany a una companyia que la manté i l'explota i assegura un servei regulat i regular. Les dades que cal tenir en compte de la xarxa o companyia per a realitzar la connexió són: el cabal disponible, la pressió de subministrament i la continuïtat del servei. Cal conèixer les especificacions de la companyia o Ajuntament per tal de realitzar correctament la connexió. En cas de captació pròpia de pou, mina d'aigua o pluja, l'acumulació o grup de pressió es tindrà en compte en el projecte de fontaneria.

Components

Els components de la connexió a xarxa seran com a mínim els següents: *(segons DB-HS4-3.2.1.1)*

Clau de presa o collaret de presa en càrrega: ha d'estar situada al tub de distribució de la xarxa exterior de subministrament que obri el pas a l'escomesa.

Tub d'escomesa: de polietilè que enllaci la clau de presa amb la clau de tall general.

Clau general de tall: a l'exterior de la propietat.

A més poden comptar amb altres components com ara:

Vàlvules reductores

Grup elevador de pressió: anirà equipat amb dues bombes amb funcionament altern col·locades en paral·lel. Ha d'estar ubicat en un recinte específic per aquest ús, no amb els comptadors.

Pericons de registre amb tapa

Materials auxiliars: maons, morters, formigons...

Característiques tècniques mínimes.

Els materials que s'utilitzin a la instal·lació en relació amb la seva afectació a l'aigua que subministren, s'hauran d'ajustar als requisits de la Normativa legal vigent.

Control i acceptació

Tubs i accessoris: el material, dimensions i diàmetre segons especificacions.

Pericons: material, dimensions.

Execució

La connexió a xarxa s'executarà segons el que estableixi el projecte, a la legislació vigent aplicable, a les normes de bona construcció i a les instruccions de la D.F. Durant l'execució i instal·lació dels materials, accessoris i productes de construcció es faran servir tècniques adients per no empitjorar l'aigua subministrada i en cap cas incomplir els valors establerts de l'Annex I del R.D. 140/2003.

En general l'execució de la xarxa de connexió es realitzarà de manera que s'aconsegueixin els objectius previstos en el projecte sense malmetre ni deteriorar la resta de l'edifici, conservant les característiques de l'aigua de subministrament respecte a la seva potabilitat, evitant sorolls molestos, procurant les condicions necessàries per la llarga durabilitat de la instal·lació així com les millors condicions pel seu manteniment i conservació. Les xarxes soterrades es protegiran de fenòmens de corrosió, esforços mecànics i danys per la formació de gel al seu interior. Les rases han de seguir el traçat correcte alineat en planta i rasant uniforme. Es tindran en compte les distàncies mínimes dels tubs amb altres instal·lacions com ara sanejament, gas, electricitat alta o baixa i telefonia, etc. complint amb la normativa vigent. Els tubs no s'han d'instal·lar en contacte amb el terreny i disposaran sempre d'un revestiment de protecció. Si cal, també es col·locarà protecció catòdica. El suport dels tubs de la instal·lació seran rases amb llit de recolzament, i de profunditat i amplada variable adequades al diàmetre el tub. Aquest suport variarà segons el diàmetre del tub i del tipus de terreny seguint ordres de la D.F. El terreny interior de la rasa haurà d'estar net de residus, vegetació i aigua. Per a la unió de diferents trams de tubs i peces especials caldrà veure les incompatibilitats entre materials i els seus tipus d'unió, si són tubs de metall o de plàstic.

Control i acceptació

Brançal: es controlaran les rases, profunditat, gruix del llit dels tubs, pendents.

Tubs i accessoris: Connexions de tubs i pericons, segellat i ancoratges.

Pericons: disposició, col·locació tapa registre. Es taparan els pericons per a evitar manipulacions i caigudes de materials i objectes

Escomesa: Verificació de característiques segons cabal, pressió i consum. Punt de connexió amb la xarxa general i escomesa.

Verificacions

Brançal: unions i compatibilitat del material de replè.

Tubs i accessoris: Connexions de tubs i pericons, segellat i ancoratges.

Escomesa: Tub d'escomesa té passamurs i està rejuntat i impermeabilitzat.

Proves de les instal·lacions: cal fer prova de resistència mecànica i estanquitat parcial. I ambdues proves globals. Les proves de pressió no han de variar almenys en 4 hores.

Un cop realitzada la posada en servei de la instal·lació, es tancaran les claus de pas i s'obriran les de desguàs fins a la finalització de les obres. Prova final de tota la instal·lació durant 24 hores.

Amidament i abonament

ml el tub, inclosa la part proporcional de juntes i complements, completament instal·lat i comprovat;
m³ el llit dels tubs, l'anivellament el reomplert i el compactat completament acabat.
ut l'escomesa d'aigua.

SUBSISTEMA EVACUACIÓ

1 LÍQUIDS

Normes d'aplicació

Codi Tècnic de l'Edificació. RD 314/2006. DB HS 5, Evacuació d'aigües residuals i Normes de referència de l'Apèndix C. DB-HR, Protecció enfront del soroll.

Criteris ambientals i d'ecoeficiència en els edificis. D 21/2006.

UNE. Tuberías de fundición según normas UNE EN 545:2002, UNE EN 598:1996, UNE EN 877:2000. Tuberías de PVC según normas UNE EN 1329-1:1999, UNE EN 1401-1:1998, UNE EN 1453-1:2000, UNE EN 1456-1:2002, UNE EN 1566-1:1999. Tuberías de polipropileno (PP) según norma UNE EN 1852-1:1998. Tuberías de gres según norma UNE EN 295-1:1999. Tuberías de hormigón según norma UNE 127010:1995 EX.

UNE

UNE-EN ISO 140-4: Medición in situ del aislamiento acústico al ruido aéreo entre locales.

UNE-EN ISO 140-5: Medición in situ del aislamiento acústico al ruido aéreo de elementos de fachadas y de fachadas.

UNE-EN ISO 140-7: Medición del aislamiento acústico en los edificios y de los elementos de construcción. Parte 7: Medición in situ del aislamiento acústico de suelos al ruido de impactos

UNE-EN ISO 717: Evaluación del aislamiento acústico en los edificios y los elementos de construcción

UNE-EN ISO 717-1: Aislamiento a ruido aéreo. Para el cálculo del valor global de aislamiento y los términos de adaptación al espectro.

UNE-EN ISO 717-2: Aislamiento al ruido de impactos. Para el cálculo del valor global de aislamiento y los términos de adaptación al espectro.

Instrucción de Hormigón Estructural, EHE. RD 2661/1998.

Pliego de Prescripciones Técnicas Generales de Tuberías de Saneamiento de Poblaciones. Orden 15/09/1986.

Norma 5.1.-IC: Drenaje. Orden 21/06/1965.

Instrucción de carreteras 5.2-IC: Drenaje superficial. Orden 14/05/1990.

Peces d'acer galvanitzat:

Pliego de prescripciones técnicas generales para obras de carreteras y puentes, PG 3/75. Orden 6/02/1976, Orden FOM/1382/2002.

UNE. UNE 7183:1964 Método de ensayo para determinar la uniformidad de los recubrimientos galvanizados, aplicados a materiales manufacturados de hierro y acero. UNE 37501:1988 Galvanización en caliente. Características y métodos de ensayo.

Canal exterior d'acer galvanitzat:

UNE. UNE 36130:1991 Bandas (chapas y bobinas), de acero bajo en carbono, galvanizadas en continuo por inmersión en caliente para conformación en frío. Condiciones técnicas de suministro.

Sobre llit d'assentament de formigó:

Instrucción de Hormigón Estructural, EHE. RD 2661/1998.

UNE. UNE-EN 1451-1:1999 Sistemas de canalización en materiales plásticos para evacuación de aguas residuales (a baja y a alta temperatura) en el interior de la estructura de los edificios. Polipropileno (PP). Parte 1: Especificaciones para tubos, accesorios y el sistema.

UNE. Tuberías de PVC según normas UNE EN 1329-1:1999, UNE EN 1401-1:1998, UNE EN 1453-1:2000, UNE EN 1456-1:2002, UNE EN 1566-1:1999. Tuberías de hormigón según norma UNE 127010:1995 EX. Real Decreto 2661/1998, de 11 de diciembre, por el que se aprueba la Instrucción de Hormigón Estructural (EHE). UNE-EN 1451-1:1999 Sistemas de canalización en materiales plásticos para evacuación de aguas residuales (a baja y a alta temperatura) en el interior de la estructura de los edificios. Polipropileno (PP). Parte 1: Especificaciones para tubos, accesorios y el sistema.

1.1 Connexió a xarxa

Conjunt d'elements que componen la connexió a la xarxa de sanejament i la part soterrada des de la sortida de l'edifici. Connecta amb la xarxa de sanejament abocant les aigües pluvials i les aigües negres de l'edifici.

La xarxa interior de l'edifici haurà de ser sempre separativa en pluvials i negres. Quan la xarxa de sanejament pública sigui separativa, cada una de les xarxes interiors es connectaran de forma independent; quan no sigui separativa, es permet la connexió de les dues xarxes interiors a una única arqueta situada a l'exterior de la propietat o, si això no fos possible, en el límit més proper d'aquesta a la xarxa general de sanejament.

Components

Tubs: Poden ser de formigó, PVC o polipropilè.

Unions i accessoris: Es faran servir en entroncaments, canvis de direcció i empalmaments. El material serà el mateix que el tub.

Pericons: Es poden fer "in situ" amb obra o prefabricats de plàstic o formigó.

Pous de registre o ressalt: Es poden fer "in situ" amb obra o prefabricats de formigó.

Característiques tècniques mínimes.

Resistència a l'agressivitat de les aigües, impermeabilitat total als líquids i gasos, resistència a les càrregues externes, flexibilitat per absorbir moviments.

Control i acceptació

Tubs, unions i accessoris: el material, dimensions i diàmetre segons especificacions.

Pericons, pous i tapes de registre: disposició, material, dimensions.

Execució

Generalitats

La connexió a xarxa s'executarà segons el que estableixi el projecte, a la legislació vigent aplicable, a les normes de bona construcció i a les instruccions de la D.F. En general, l'execució de la xarxa de connexió es realitzarà de manera que s'aconsegueixin els objectius previstos en el projecte sense malmetre ni deteriorar la resta de l'edifici, evitant sorolls molestos, procurant les condicions necessàries per la llarga durabilitat de la instal·lació així com les millors condicions pel seu manteniment i conservació.

Les rases han de seguir el traçat correcte alineat en planta i rasant uniforme. Es tindran en compte les distàncies mínimes dels tubs amb altres instal·lacions com ara aigua, gas, electricitat alta o baixa i telefonia, etc. complint amb la normativa vigent.

Tubs soterrats: Col·locació sobre fons de rasa. El pendent mínim serà d'un 2%. Aniran per sota de la xarxa d'aigua potable.

El tub ha de seguir les alineacions indicades a la D.T. Ha de quedar a la rasant prevista i amb el pendent definit per a cada tram. La junta entre els tubs és correcta si els diàmetres interiors queden alineats. S'accepta un ressalt ≤ 3 mm. Els junts han de ser estancs a la pressió de prova, han de resistir els esforços mecànics i no han de produir alteracions apreciables en el règim hidràulic de la canonada. El pas a través d'elements estructurals s'ha de protegir amb un contratub de secció més gran. Han de quedar centrats i alineats dins de la rasa. La solera ha de quedar plana, anivellada i a la fondària prevista a la D.T. Ha de tenir el gruix mínim previst sota la directriu inferior del tub. La canonada ha de quedar protegida dels efectes de les càrregues exteriors, del trànsit (en el seu cas), inundacions de la rasa i de les variacions tèrmiques. Un cop instal·lada la canonada, i abans del reblert de la rasa, han de quedar fetes satisfactòriament les proves de pressió interior i d'estanquitat en els trams que especifiqui la D.F. Per damunt del tub s'ha de fer un reblert de terres compactades, que han de complir l'especificat en el seu plec de condicions. Distància de la generatriu superior del tub a la superfície: amb trànsit rodat: ≥ 100 cm, sense trànsit rodat: ≥ 60 cm. Amplària de la rasa: $\geq$ diàmetre exterior + 50 cm. Pressió de la prova d'estanquitat: ≤ 1 kg/cm². El llit d'assentament ha de reblir de formigó la rasa fins a mig tub en el cas de tubs circulars i fins a 2/3 del tub en el cas de tubs ovoides. El

formigó ha de ser uniforme i continu; no ha de tenir esquerdes o defectes de formigonament com ara disgregacions o buits a la massa.

PVC: La franquícia entre el tub i el contratub s'ha d'ataconar amb massilla. Les unions entre els tubs han de ser encolades o amb junt tòric, segons el tub utilitzat. El clavegueró no ha de tenir, en el sentit del recorregut descendent, reduccions de secció en cap punt.

Polipropilè: El llit d'assentament ha de reblir de formigó la rasa fins a 10 cm per sobre de la generatriu superior del tub. El formigó ha de ser uniforme i continu. No ha de tenir esquerdes o defectes de formigonament com ara disgregacions o buits a la massa. Els tubs que s'utilitzin soterrats han de ser de la sèrie BD, amb una rigidesa anular $SN \geq 4 \text{ kN/m}^2$. Els tubs s'han de calçar i recolzar per a impedir el seu moviment.

Unions i accessoris: El material serà el mateix que el tub i es seguiran les especificacions tècniques del fabricant.

Pericons d'obra: El pericó "in situ" ha d'estar format amb parets de peces ceràmiques, sobre solera de formigó. Els pericons amb tapa fixa han d'estar tapats amb encadellat ceràmic collat amb morter. La solera ha de quedar plana i al nivell previst. En els pericons no sifònics, la solera ha de formar pendent per a afavorir l'evacuació. El punt de connexió ha d'estar al mateix nivell que la part inferior del tub de desguàs. Les parets han de ser planes, aplomades i han de quedar travades per filades alternatives. Les peces ceràmiques s'han de col·locar a trencajunt i les filades han de ser horitzontals. La superfície interior ha de quedar revestida amb un arrebossat de gruix uniforme, ben adherit a la paret i acabada amb un lliscat de pasta de portland. El revestiment sec ha de ser llis, sense fissures o d'altres defectes. Tots els angles interiors han de quedar arrodonits. El pericó ha d'impedir la sortida de gasos a l'exterior. Gruix de la solera: $\geq 10 \text{ cm}$. Gruix de l'arrebossat: $\geq 1 \text{ cm}$. Pendent interior d'evacuació en pericons no sifònics: $\geq 1,5\%$. Toleràncies d'execució: Aplomat de les parets: $\pm 10 \text{ mm}$, planor de la fàbrica: $\pm 10 \text{ mm/m}$, planor de l'arrebossat: $\pm 3 \text{ mm/m}$. S'ha de treballar a una temperatura entre 5°C i 35°C sense pluja. Les peces ceràmiques per col·locar han de tenir la humitat necessària per tal que no absorbeixin l'aigua del morter. L'arrebossat s'ha d'aplicar pressionant amb força sobre l'obra de ceràmica quan aquesta obra hagi aconseguit el 70% de la resistència prevista. Abans s'ha d'humitejar la superfície.

Pous de registre o ressalt: Pous "in situ". La solera ha de quedar anivellada i a la fondària prevista a la D.T., excepte la zona de la mitja canya que ha de quedar plana. El formigó ha de ser uniforme i continu. No ha de tenir esquerdes o defectes de formigonat com ara disgregacions o buits a la massa. La secció de la solera no ha de quedar disminuïda en cap punt. Resistència característica estimada del formigó al cap de 28 dies (Fest): $\geq 0,9 \times F_{ck}$. *Solera formigó:* Toleràncies d'execució: Desviació lateral: línia de l'eix: $\pm 24 \text{ mm}$, dimensions interiors: $\pm 5 D$, $< 12 \text{ mm}$. Nivell soleres: $\pm 12 \text{ mm}$. Gruix (e): $e \leq 30 \text{ cm}$: $+ 0,05 e$ ($\leq 12 \text{ mm}$), $- 8 \text{ mm}$; $e > 30 \text{ cm}$: $+ 0,05 e$ ($\leq 16 \text{ mm}$), $- 0,025 e$ ($\leq -10 \text{ mm}$). Planor: $\pm 10 \text{ mm/m}$. La temperatura ambient per a formigonar ha d'estar entre 5°C i 40°C . El formigó s'ha de posar a l'obra abans que s'iniciï el seu adormiment. L'abocada s'ha de fer de manera que no es produeixin disgregacions. S'ha de compactar. Els treballs s'han de realitzar amb el pou lliure d'aigua i terres engrunades. *Parets per a pous:* Els treballs s'han de fer a una temperatura ambient entre 5°C i 35°C , sense pluja. Les peces prefabricades de formigó s'han de col·locar sense que rebin cops. Per parets de maó: Els maons per col·locar han de tenir la humitat necessària per tal que no absorbeixin l'aigua del morter. L'obra s'ha d'aixecar per filades senceres. Els arrebossats s'han d'aplicar un cop sanejades i humitejades les superfícies que els han de rebre. El lliscat s'ha de fer en una sola operació.

Control i acceptació

Comprovació de vàlvules de desguàs, muntatge de canals i embornals, pendent de canals.

Tubs, unions i accessoris: el material, dimensions i diàmetre segons especificacions.

Pericons, pous i tapes de registre: disposició, material, dimensions.

Verificacions

Tubs: Profunditat, pendents i gruix del llit de recolzament.

Pericons i pous de registre o ressalt: Disposició, acabat interior, segellat. Xarxa horitzontal soterrada, pericons i pous.
 Dipòsits de recepció i d'elevació i control.
 Prova d'estanquitat parcial i total. Prova amb aigua, aire o fum.

Amidament i abonament

ml el tub, inclosa la part proporcional de juntes i complements, completament instal·lat i comprovat.
 m³ el llit dels tubs, l'anivellament el reblert i el compactat completament acabat, solera dels pous de registre.
 ut pericons i tapes de registre.
 m² parets del pou de registre.

SUBSISTEMA CONNEXIONS

1 ELECTRICITAT

Normes d'aplicació

Codi Tècnic de l'Edificació. RD 314/2006. CTE DB HE 5, Contribució fotovoltaica mínima d'energia elèctrica. DB-HR, Protecció enfront del soroll.

Reglamento electrotécnico para baja tensión, REBT. Instrucciones Técnicas Complementarias. RD 842/2002.

Procediment administratiu per a l'aplicació del Reglament Electrotècnic de Baixa Tensió. D 363/2004, Instrucció 7/2003.

Condicions de seguretat en les instal·lacions elèctriques de baixa tensió d'habitatges. Instrucció 9/2004.

Certificat sobre compliment de les distàncies reglamentàries d'obres i construccions a línies elèctriques. DOGC 30/11/1988.

Reglamento sobre condiciones técnicas y garantías de seguridad en centrales eléctricas y centros de transformación. RD 3275/82.

Normes sobre ventilació y acceso de ciertos centros de transformación. BOE: 26/6/84.

Reglamento de líneas aéreas de alta tensión. D 3151/1968.

Actividades de transporte, distribución, comercialización, suministro y procedimientos de autorización de instalaciones de energía eléctrica. RD 1955/2000.

S'han de complir les especificacions de la ITC-MIE-BT-019.

Instrucciones técnicas complementarias MIE-RAT. BOE.183; 1.08.84.

Reglamento de contadores de uso corriente clase 2. RD 875/1984.

Exigencias de seguridad de material eléctrico destinado a ser utilizado en determinados limites de tensión. RD 7/1988.

UNE. Totes les UNE corresponents als elements que componen la instal·lació.

UNE-EN ISO 140-4: Medición in situ del aislamiento acústico al ruido aéreo entre locales.

UNE-EN ISO 140-5: Medición in situ del aislamiento acústico al ruido aéreo de elementos de fachadas y de fachadas.

UNE-EN ISO 140-7: Medición del aislamiento acústico en los edificios y de los elementos de construcción. Parte 7: Medición in situ del aislamiento acústico de suelos al ruido de impactos

UNE-EN ISO 717: Evaluación del aislamiento acústico en los edificios y los elementos de construcción

UNE-EN ISO 717-1: Aislamiento a ruido aéreo. Para el cálculo del valor global de aislamiento y los términos de adaptación al espectro.

UNE-EN ISO 717-2: Aislamiento al ruido de impactos. Para el cálculo del valor global de aislamiento y los términos de adaptación al espectro.

1.1 Connexió a xarxa

Conjunt d'elements que componen la connexió a la xarxa de l'edifici fins a la caixa general de protecció (CGP). La seva funció és la de connectar-se a la xarxa elèctrica. La xarxa normalment pertany a una companyia que la manté i l'explota i n'assegura un servei regulat i regular. Les dades que cal tenir en compte de la xarxa o companyia per realitzar la connexió són: la potència necessària de l'edifici, la continuïtat del servei i la necessitat o no d'Estació transformadora. Cal conèixer les especificacions de la companyia o Ajuntament per tal de realitzar correctament la connexió. Tota la instal·lació assolirà el màxim equilibri de càrregues entre els diferents conductors. Es faran sectors i es subdividiran de manera que les pertorbacions originades per avaries afectin el mínim possible de parts de la instal·lació. Tota la instal·lació s'ha d'efectuar tenint en compte la normativa vigent en cadascun dels casos.

Components

Els components de la connexió a xarxa seran els següents:

Escomesa. Connexió des de la xarxa de distribució fins a la caixa general de protecció.

Caixa general de protecció. S'allotgen els elements de protecció de les línies generals d'alimentació. Assenyala l'inici de la propietat de les instal·lacions elèctriques dels usuaris.

Característiques tècniques mínimes.

Escomesa. Passarà per zones de domini públic o creant servitud de pas. Cal consultar amb l'empresa de serveis.

Els materials que s'utilitzin a la instal·lació, s'hauran d'ajustar als requisits de la Normativa legal vigent.

Control i acceptació

Escomesa: dels tubs i accessoris: el material, dimensions i diàmetre segons especificacions.

Caixa general de protecció: material i dimensions.

Execució

La connexió a xarxa s'executarà segons el que estableixi el projecte, a la legislació vigent aplicable, a les normes de bona construcció i a les instruccions de la direcció facultativa. En general l'execució de la xarxa de connexió es realitzarà de manera que s'aconsegueixin els objectius previstos en el projecte sense malmetre ni deteriorar la resta de l'edifici, conservant les característiques de l'aigua de subministrament respecte a la seva potabilitat, evitant sorolls molestos, procurant les condicions necessàries per la llarga durabilitat de la instal·lació així com les millors condicions pel seu manteniment i conservació. S'ha de treballar sense tensió a la xarxa.

Escomesa: Les xarxes soterrades es protegiran de fenòmens de corrosió i esforços mecànics o danys.

Les rases han de seguir el traçat correctament alineat en planta i rasant uniforme. Es tindran en compte les distàncies mínimes dels tubs amb altres instal·lacions com ara sanejament, gas, aigua i telefonia, etc. complint amb la normativa vigent.

El suport dels tubs de la instal·lació seran rases amb llit de recolzament, i de profunditat i amplada variable adequades al diàmetre del tub. Aquest suport variarà segons el diàmetre del tub i del tipus de terreny seguint ordres de la DF. El terreny interior de la rasa haurà d'estar net de residus, vegetació i aigua.

Caixa General Protecció: Cal fixar-ne la situació de comú acord entre la propietat i la companyia. D'acord amb la demanda la instal·lació constarà d'una única CGP o més. La col·locació serà a la façana exterior dels edificis amb lliure i permanent accés. Si la façana no llinda amb la via pública es col·locarà en el límit entre la propietat pública i privada. Per una escomesa soterrada el nínxol a paret tindrà unes mesures aprox. de 60x30x150cm, separat 30 cm de terra. Si la escomesa és aèria el muntatge serà superficial i la distància de terra serà de 3 a 4 metres. Si hi ha 1 únic usuari o dos usuaris alimentats des d'un mateix punt, no s'admet muntatge superficial, el nínxol a la paret ha de tenir aprox. 55x50x20cm i l'alçada de lectura de l'equip entre 0,70 i 1,80 m. No s'han de transmetre esforços entre el conductor i la caixa. Toleràncies d'instal·lació + - 20mm i aplomat + - 2%.

Control i acceptació

Escomesa: es controlaran les rases, profunditat, gruix del llit dels tubs, pendents. Tubs i accessoris: Connexions de tubs i caixes, segellat i ancoratges.

Característiques de: Caixa transformador i Caixa general de protecció : disposició, col·locació i distàncies.

Traçat i muntatge de línies repartidores: secció del cable i muntatge de safates i suports. Traçat de rases i caixes en la instal·lació encastada. Subjecció de cables. Quadres generals: Aspecte exterior i interior i dimensions. Connexionat de circuits exteriors a quadres.

Verificacions

Escomesa: Característiques segons diàmetre i cablejat.

Caixa general de protecció: Alçada de col·locació, distàncies altres instal·lacions i connexions.

Amidament i abonament

ml el tub, inclosa part proporcional de juntes i complements, completament instal·lat i comprovat;

m³ el llit dels tubs, l'anivellament el reomplert i el compactat completament acabat.

ut de la caixa general de protecció.

2 TELECOMUNICACIONS

Normes d'aplicació

UNE i DIN. Totes les UNE i DIN corresponents als elements que componen la instal·lació.

Infraestructuras comunes en los edificios para el acceso a los servicios de telecomunicación. RD.Ley 1/98.

Ley de Ordenación de la Edificación. Ley 38/1999.

Norma tècnica de les infraestructures comunes de telecomunicacions als edificis per a l'accés al servei de telecomunicacions per cable. D. 116/2000.

Norma tècnica de les infraestructures comunes dels edificis per a la captació, adaptació i distribució dels senyals de radiodifusió, televisió i altres serveis de dades associats, procedents d'emissions terrestres i de satèl·lit. D. 117/2000.

Reglament del registre d'instal·ladors de telecomunicacions de Catalunya. D. 360/1999, D. 122/2002.

Reglamento regulador de las infraestructuras comunes de telecomunicaciones para el acceso a los servicios de telecomunicación en el interior de los edificios y de la actividad de instalación de equipos y sistemas de telecomunicaciones. RD 401/2003.

Servei de Telefonia Bàsica, d'aplicació a Catalunya. BOE: 9/03/99.

Reglamento reguladores de las Infraestructuras Comunes de Telecomunicaciones para el acceso a los servicios de telecomunicación en el interior de los edificios y de la actividad de instalación de equipos y sistemas de telecomunicaciones. RD 401/2003, Orden CTE/1296/2003.

Circular sobre Telecomunicaciones. Circular 14/04/2000. Circular sobre projecte tècnic d'ICT. Circular 21/07/2000. Nota relativa al visat de projectes tècnics, annexos i certificats d'ICT .

Instalación de inmuebles de sistemas de distribución de la señal de televisión por cable. D. 1306/1974.

Ley General de Telecomunicaciones, Ley 32/2003. BOE núm. 264; 19/03/2004.

Orden ITC/1077/2006. BOE 13-4-06.

Antenas parabólicas. RD 1201/1986.

Canalitzacions i infraestructures de radiodifusió sonora, televisió, telefonia bàsica i altres serveis per cable als edificis. D. 172/99.

Codi Tècnic de l'Edificació. RD 314/2006. DB-HR, Protecció enfront del soroll.

UNE

UNE-EN ISO 140-4: Medición in situ del aislamiento acústico al ruido aéreo entre locales.

UNE-EN ISO 140-5: Medición in situ del aislamiento acústico al ruido aéreo de elementos de fachadas y de fachadas.

UNE-EN ISO 140-7: Medición del aislamiento acústico en los edificios y de los elementos de construcción. Parte 7: Medición in situ del aislamiento acústico de suelos al ruido de impactos

UNE-EN ISO 717: Evaluación del aislamiento acústico en los edificios y los elementos de construcción

UNE-EN ISO 717-1: Aislamiento a ruido aéreo. Para el cálculo del valor global de aislamiento y los términos de adaptación al espectro.

UNE-EN ISO 717-2: Aislamiento al ruido de impactos. Para el cálculo del valor global de aislamiento y los términos de adaptación al espectro.

2.1 Telecomunicació per cable

És la instal·lació comuna de Telecomunicacions, destinada a proporcionar l'accés al servei de telecomunicacions per cable, des de la xarxa d'alimentació dels diferents operadors del servei fins a la presa dels usuaris.

Components

Xarxa d'alimentació:

Per cable:

Pericó d'entrada i registre d'enllaç: Ubicats a l'inici de la instal·lació.

Canalització d'enllaç: Arriba fins al recinte d'instal·lacions de Telecomunicacions inferior.(RITI)

Per mitjans radioelèctrics:

Elements de captació de coberta.

Canalització d'enllaç: Arriba fins al recinte d'instal·lacions de Telecomunicacions superior.(RITS)

Equips de recepció i processat de la senyal.

Cables de canalització principal: Unió amb el RITI.

Xarxa de distribució:

Cables coaxials: Conjunt de cables i altres elements que van des del registre principal RITI, fins al registre d'usuari.

Elements de connexió:

Punt de distribució final: Interconnexió

Punt d'accés d'usuari: Punt de finalització de la instal·lació dels serveis de televisió, telèfon, vídeo a la carta i vídeo sota demanda.

La infraestructura comú per l'accés als serveis de Telecomunicacions per cable podrà no incloure inicialment el cablejat de la xarxa de distribució.

Control i acceptació

Es seguiran les especificacions tècniques del fabricant per a realitzar el control i acceptació de tots els components de la instal·lació. Sobretot els que fan referència a l'annex III i en el punt 6 de l'annex IV del Reial Decret 279/1999, per pericons, tubs, canals, accessoris, armaris d'enllaç i punt final de la xarxa i presa.

Execució

Condicions prèvies

En general l'execució de la instal·lació interior es realitzarà de manera que s'aconsegueixin els objectius previstos en el projecte sense malmetre ni deteriorar la resta de l'edifici. Abans de començar els treballs de muntatge, es farà un replanteig previ que ha de ser aprovat per la DF. S'ha de comprovar que les característiques del producte corresponen a les especificades al projecte. Els materials s'han d'inspeccionar abans de la seva col·locació. Un cop instal·lat, es procedirà a la retirada de l'obra de tots els materials sobrants (embalatges, retalls de cables, etc.) Els recintes d'instal·lacions que es trobin en la vertical de canalitzacions i desguassos es garantirà la seva protecció enfront de la humitat. Per mantenir la compatibilitat electromagnètica de la instal·lació s'aplicarà el previst en el punt 7 de l'annex IV del Reial Decret 279/1999.

Pericó d'entrada i registre d'enllaç: Les dimensions mínimes seran les establertes al projecte segons el número de PAU. Disposarà de 2 punts per l'estesa dels cables, i en parets oposades l'entrada de conductes. La tapa serà de formigó o fosa i tindrà tanca de seguretat, es situarà al mur de façana segons indicació de la companyia.

Canalització d'enllaç: Es pot realitzar amb tubs de PVC rígid o d'acer. Poden anar empotrades, en superfície o en canalització soterrada. Tindrà la dimensió necessària per encabir els diferents elements de derivació que proporcionin els senyals a tots els usuaris.

Cables de canalització principal: Es col·locaran els registres secundaris empotrats o superficials amb unes dimensions mínimes de 40x40x40cm.

Cables coaxials: Es realitzarà la xarxa secundària amb tubs i canaletes fins a la instal·lació interior de l'usuari. Poden ser de plàstic, corrugats o llisos i aniran empotrats. En tots els tubs es deixarà instal·lat un tub guia que serà de filferro d'acer galvanitzat de 2mm de diàmetre o corda plàstica de 5mm sobresortint 20cm en els extrems de cada tub. En el cas d'accés radioelèctric del servei, s'executarà també la unió entre el RITS i el RITI.

Control i acceptació

Tot el que fa referència a la seva execució. Fixació de canals i registres. Profunditat d'empotraments. Penetració de tubs en caixes. Enrasat de tapes amb paraments.

Verificacions

Muntatge dels equips i aparells i col·locació de plaques embellidores dels mecanismes. Les regates quedaran cobertes de morter i guix.

Amidament i abonament

ut pericó, elements de captació..

ml canalitzacions, cables punts de connexió.

2.2 Telefonia

És la instal·lació comuna de Telecomunicacions, destinada a proporcionar l'accés al servei de telefonia al públic, des de l'escomesa de la companyia subministradora fins a cada una de les preses dels usuaris del telèfon o xarxa digital i serveis integrats (RDSI).

Components

Xarxa d'alimentació:

Per cable:

Pericó d'entrada i registre d'enllaç: Ubicats a l'inici de la instal·lació.

Canalització d'enllaç: Arriba fins al recinte d'instal·lacions de Telecomunicacions inferior.(RITI)

Per mitjans radioelèctrics:

Elements de captació de coberta

Canalització d'enllaç: Arriba fins al recinte d'instal·lacions de Telecomunicacions superior.(RITS)

Equips de recepció i processat de la senyal.

Cables de canalització principal: Unió amb el RITI.

Xarxa de distribució:

Cables multiparells: Conjunt de cables multiparells (fins a 25 parells) que van des del registre principal RITI, fins al registre secundari. Estarà recobert per una capa de característiques ignífugues quan la distribució sigui exterior.

Xarxa de dispersió:

Cables parells individuals: Conjunt de cables d'escomesa interior i altres elements que van dels registres secundaris o punt de distribució fins al punt d'accés d'usuari (PAU) en els registres d'acabament de la xarxa per TB+RDSI (telefonía bàsica + línies RDSI).

Estarà recobert per una capa de característiques ignífugues quan la distribució sigui exterior.

Xarxa interior d'usuari:

Cables des dels PAU: Surten dels PAU i arriben fins a les bases d'accés de terminal situats als registres de presa. Poden ser 1 o 2 parells. Estarà recobert per una capa de característiques ignífugues, quan la distribució sigui exterior.

Elements de connexió: Punts de connexió, de distribució, d'accés a l'usuari i bases d'accés terminal.

Regletes de connexió.

Preses de senyal: punt final de la instal·lació a l'interior de la unitat privativa.

Control i acceptació

Es seguiran les especificacions tècniques del fabricant per realitzar el control i acceptació de tots els components de la instal·lació. Les característiques i limitacions es complementen amb l'annex II del Reial Decret 279/1999, i els requisits tècnics relatius a les ICT per la connexió d'una xarxa digital de serveis integrats (RDSI).

Execució

Condicions prèvies

En general l'execució de la instal·lació interior es realitzarà de manera que s'aconsegueixin els objectius previstos en el projecte sense malmetre ni deteriorar la resta de l'edifici. Abans de començar els treballs de muntatge, es farà un replanteig previ que ha de ser aprovat per la DF. S'ha de comprovar que les característiques del producte corresponen a les especificades al projecte. Els materials s'han d'inspeccionar abans de la seva col·locació. Un cop instal·lat, es procedirà a la retirada de l'obra de tots els materials sobrants (embalatges, retalls de cables, etc.) Per mantenir la compatibilitat electromagnètica de la instal·lació s'aplicarà el previst en el punt 8 de l'annex II del Reial Decret 279/1999.

Pericó d'entrada i registre d'enllaç: Les dimensions mínimes seran les establertes al projecte segons el número de PAU. Disposarà de 2 punts per l'estesa dels cables, i en parets oposades a l'entrada de conductes. La tapa serà de formigó o fosa i tindrà tanca de seguretat, es situarà al mur de façana segons indicació de la companyia.

Canalització d'enllaç: Es pot realitzar amb tubs de PVC rígid o d'acer. Poden anar empotrades, en superfície o en canalització soterrada. Tindrà la dimensió necessària per encabir els diferents elements de derivació que proporcionin els senyals a tots els usuaris.

Cables de canalització principal: Es col·locaran els registres secundaris empotrats o superficials amb unes dimensions mínimes de 40x40x40cm.

Cablejat: Es realitzarà la xarxa secundària amb tubs i canaletes fins a la instal·lació interior de usuari. Poden ser de plàstic, corrugats o llisos i aniran empotrats. En tots els tubs es deixarà instal·lat un tub guia que serà de filferro d'acer galvanitzat de 2mm de diàmetre o corda plàstica de 5mm sobresortint 20cm en els extrems de cada tub. En el cas d'accés radioelèctric del servei, s'executarà també la unió entre el RITS i el RITI.

Pressa de senyal de Telefonia: Són els elements finals de la instal·lació interior. Aniran encastats o muntats superficialment. La posició ha de ser la fixada a la DT. Els costats han d'estar aplomats. La caixa ha d'estar enrasada amb el parament. Distàncies mínimes a d'altres serveis: 5 cm.

Distància presa des de terra telèfon mural (d): 1,50 m. Distància presa des de terra telèfon sobre taula (d): 0,20 m.

Control i acceptació

Tot el que fa referència a la seva execució. Fixació de canals i registres. Profunditat d'empotraments. Penetració de tubs en caixes. Enrasat de tapes amb paraments.

Verificacions

Muntatge dels equips i aparells i col·locació de plaques embel·lidores dels mecanismes. Les regates quedaran cobertes de morter i guix.

Amidament i abonament

ut pericó i pressa.

ml canalitzacions, cables punts de connexió.

I per la present signen aquests plecs

Barcelona, Octubre 2023



Sergi Carulla

Sergi Carulla Altadill i Oscar Blasco Lázaro

arquitectes autors del projecte

V. DOCUMENTACIÓ GRÀFICA

INDEX CONTINGUTS DOCUMENTACIÓ GRÀFICA**DG 01 - U. Situació i emplaçament****01 Situació general**

01.01 Ortofoto escala 1 : 750

02 Emplaçament

02.01 Situació escala 1 : 750

03 Planejament

03.01 Planejament urbanístic escala 1 : 750

04 Estat actual

04.01 Planta àmbit escala 1 : 750

DG 02 - U. Plànol Afectacions

02.01 Planta Coberta escala 1 : 750

02.02 Planta Ubicació Runa escala 1 : 750

DG 03 - E. Plantes Alçats i seccions

03.01 Planta General – Quadre superfícies escala 1 : 750

03.02 Alçat Sud escala 1 : 750

03.03 Alçat Nord escala 1 : 750


03.04 Alçat Est escala 1 : 750


03.05 Elements de Protecció escala 1 : 750

Documentació fotogràfica




— Àmbit projecte d'enderroc
- - - Àmbit afectat

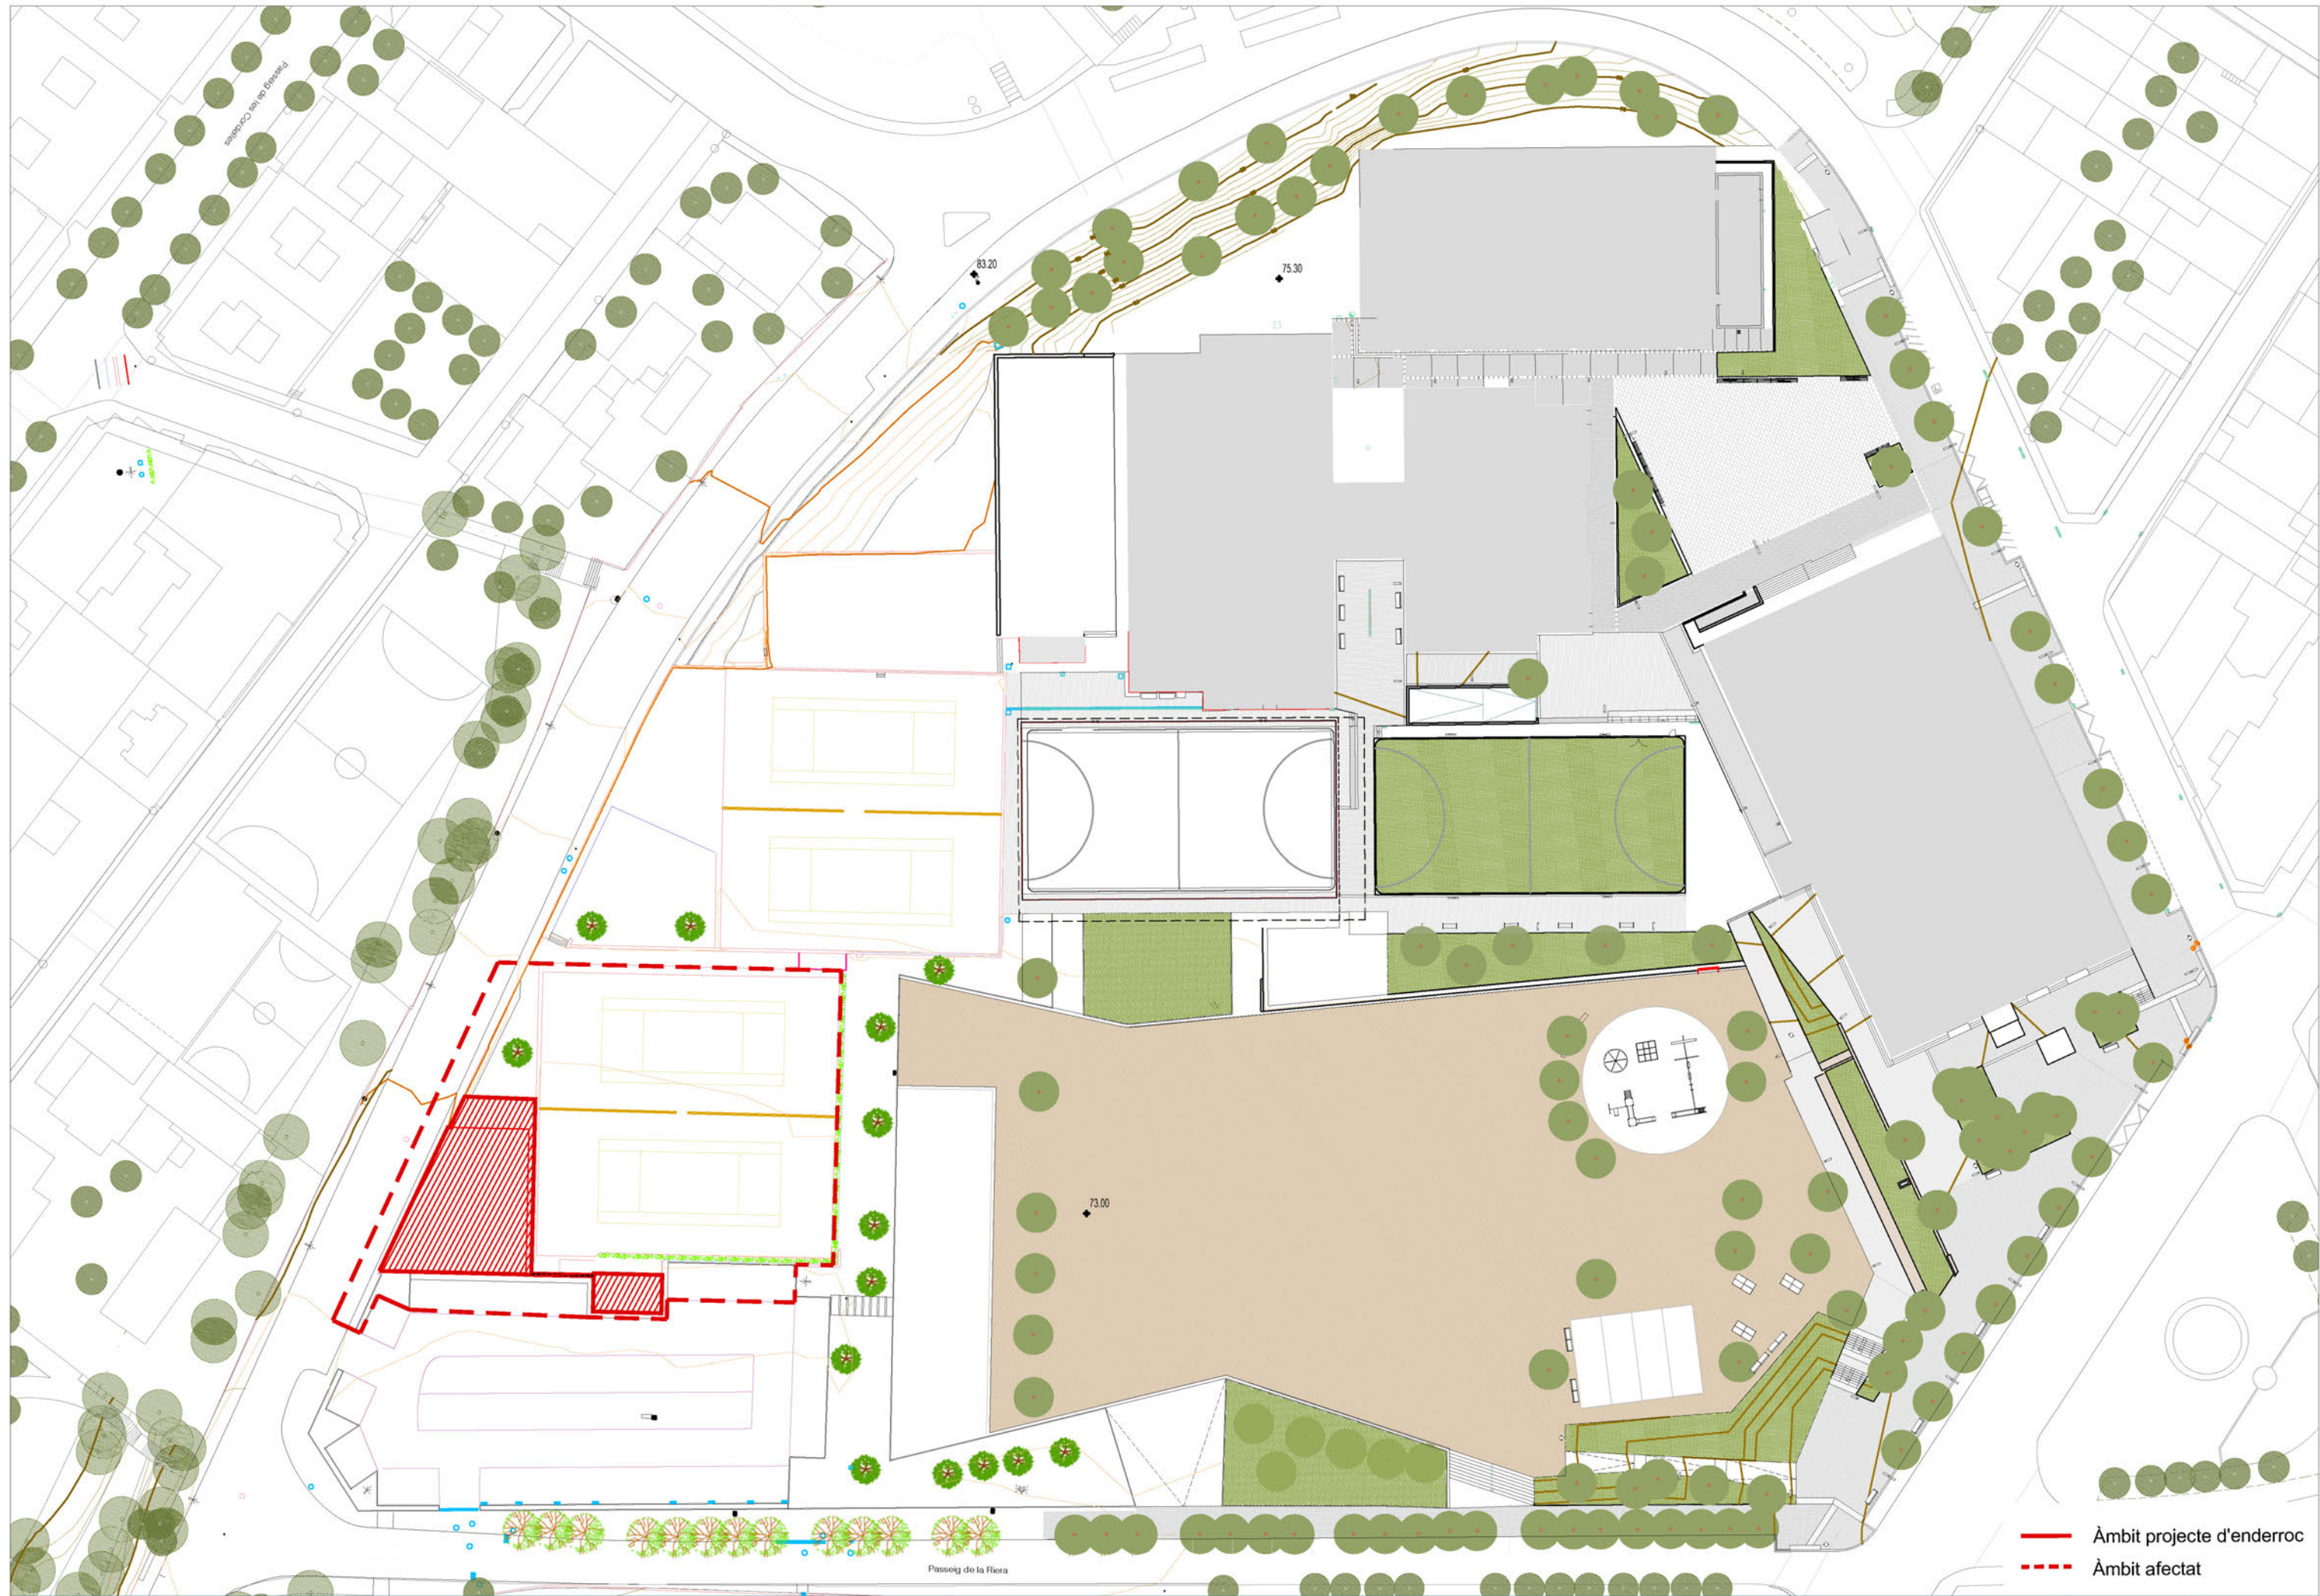


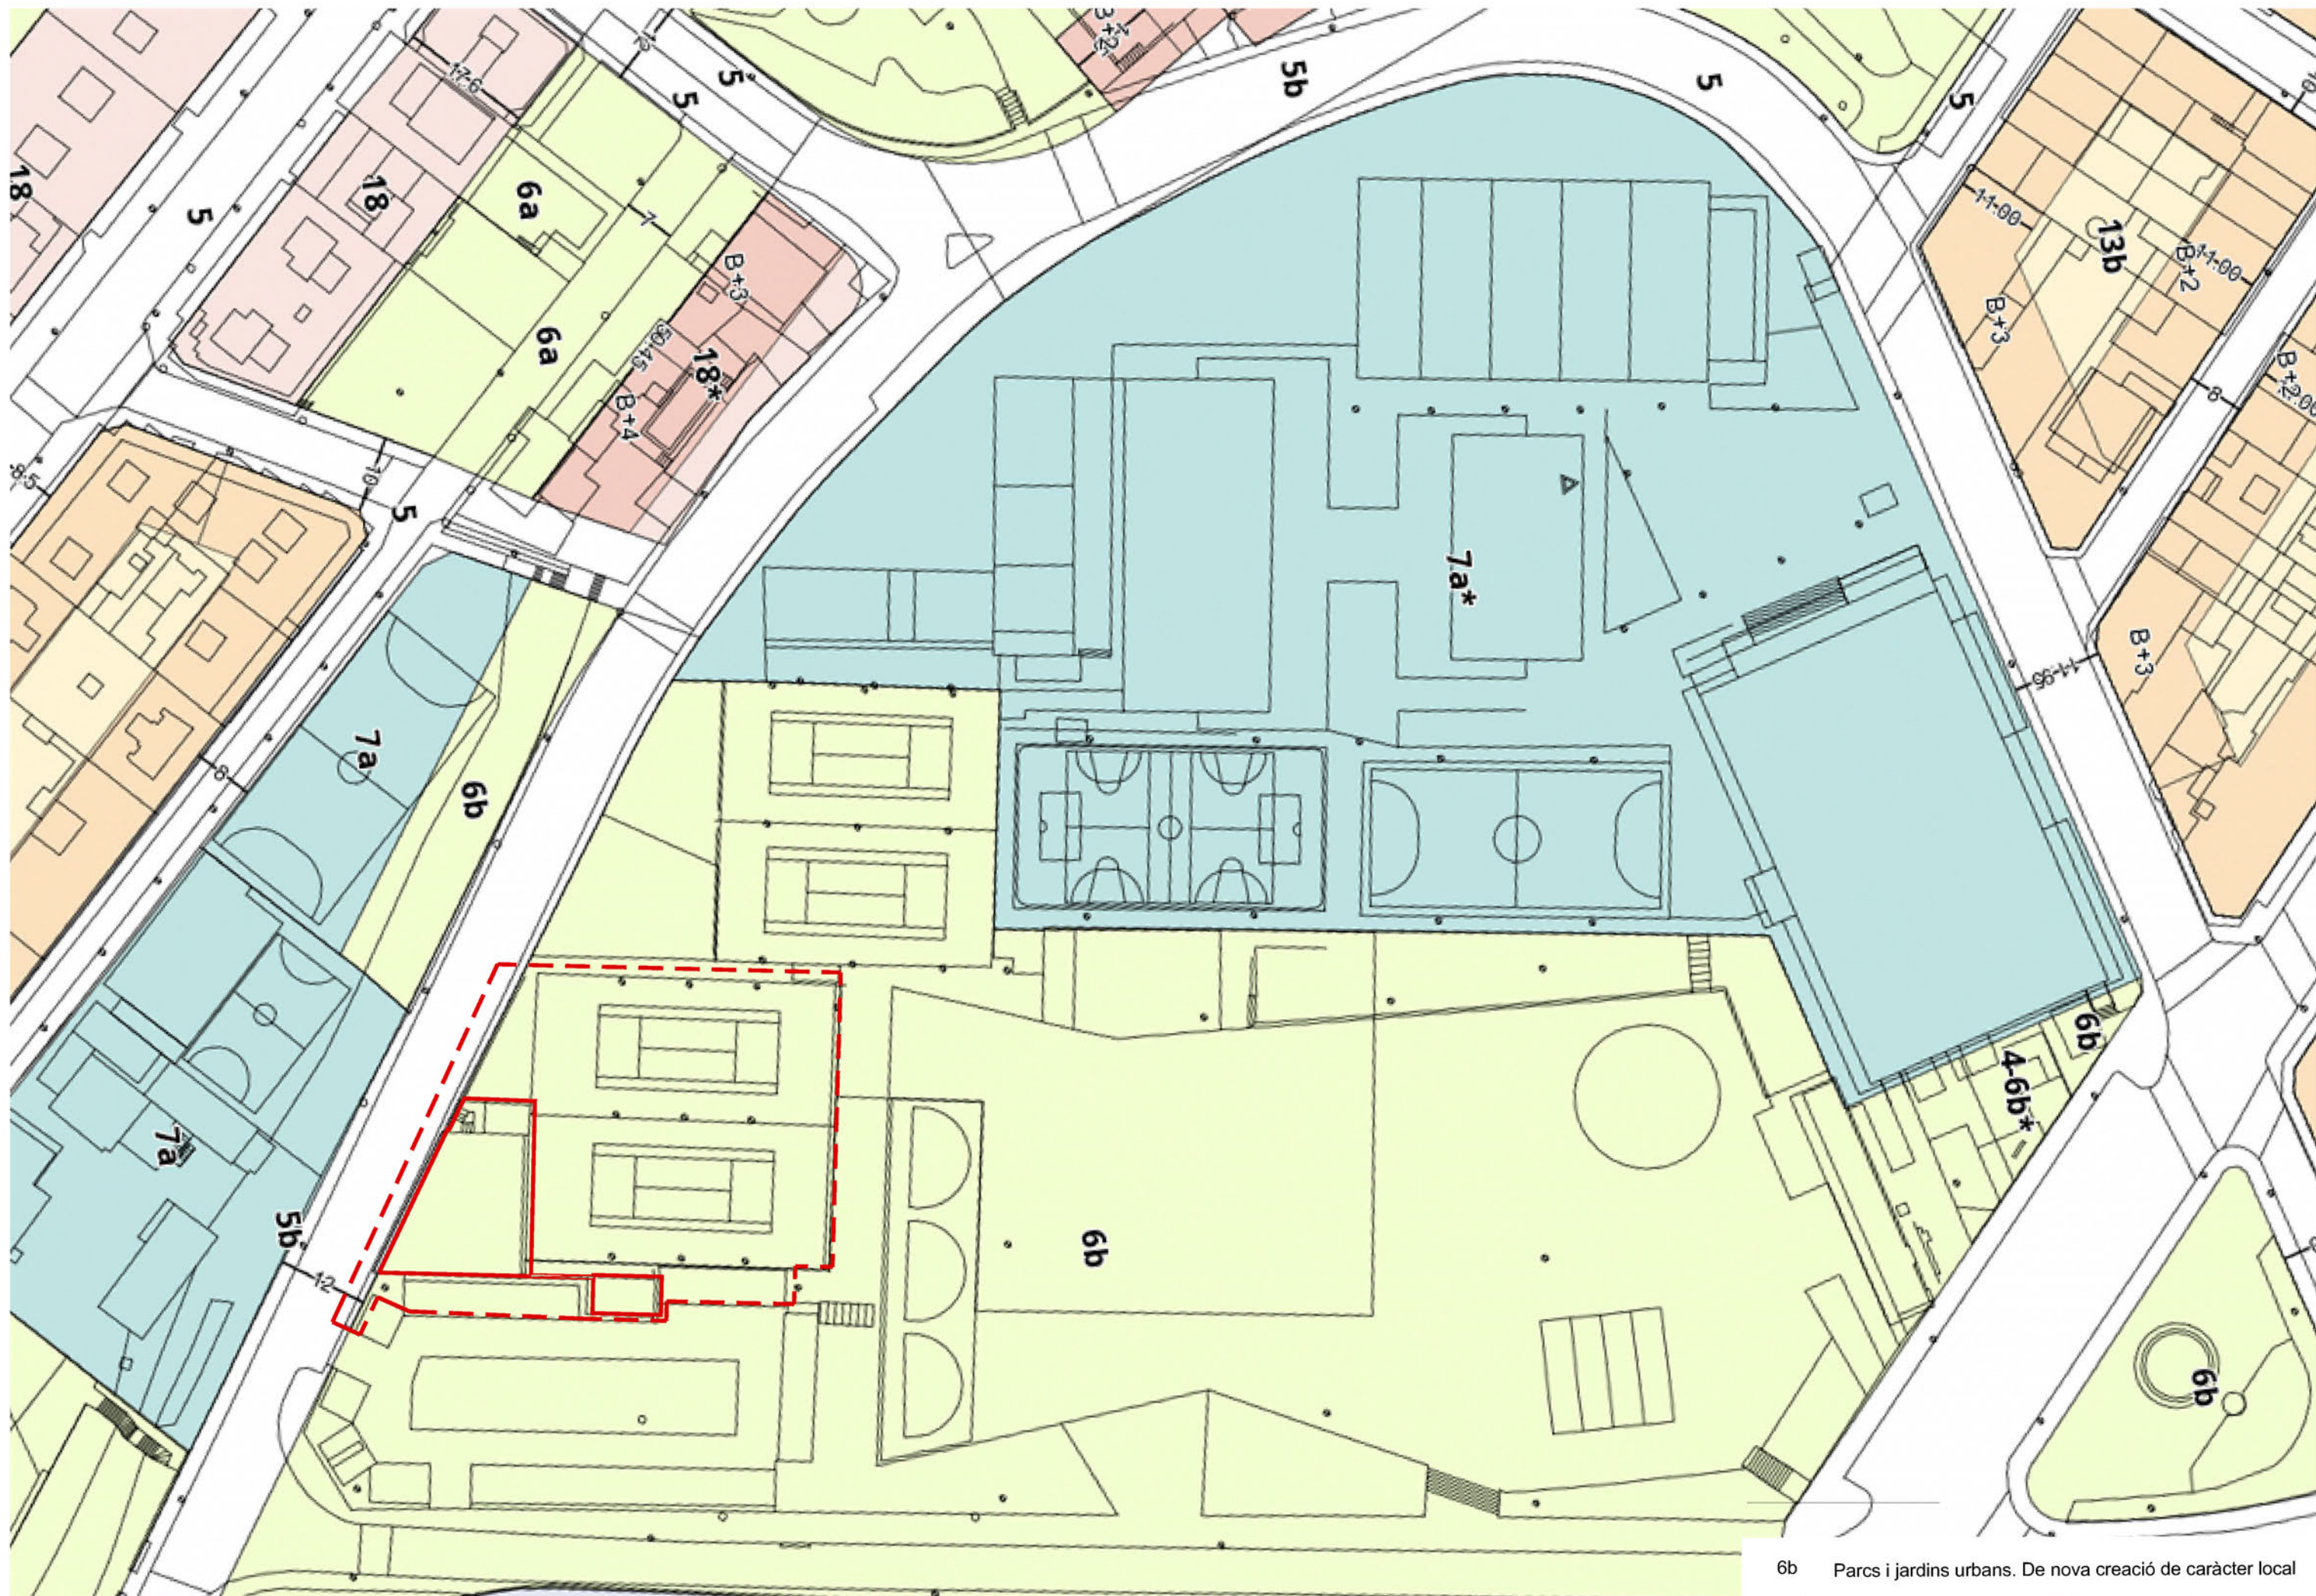


6b Parcs i jardins urbans. De nova creació de caràcter local




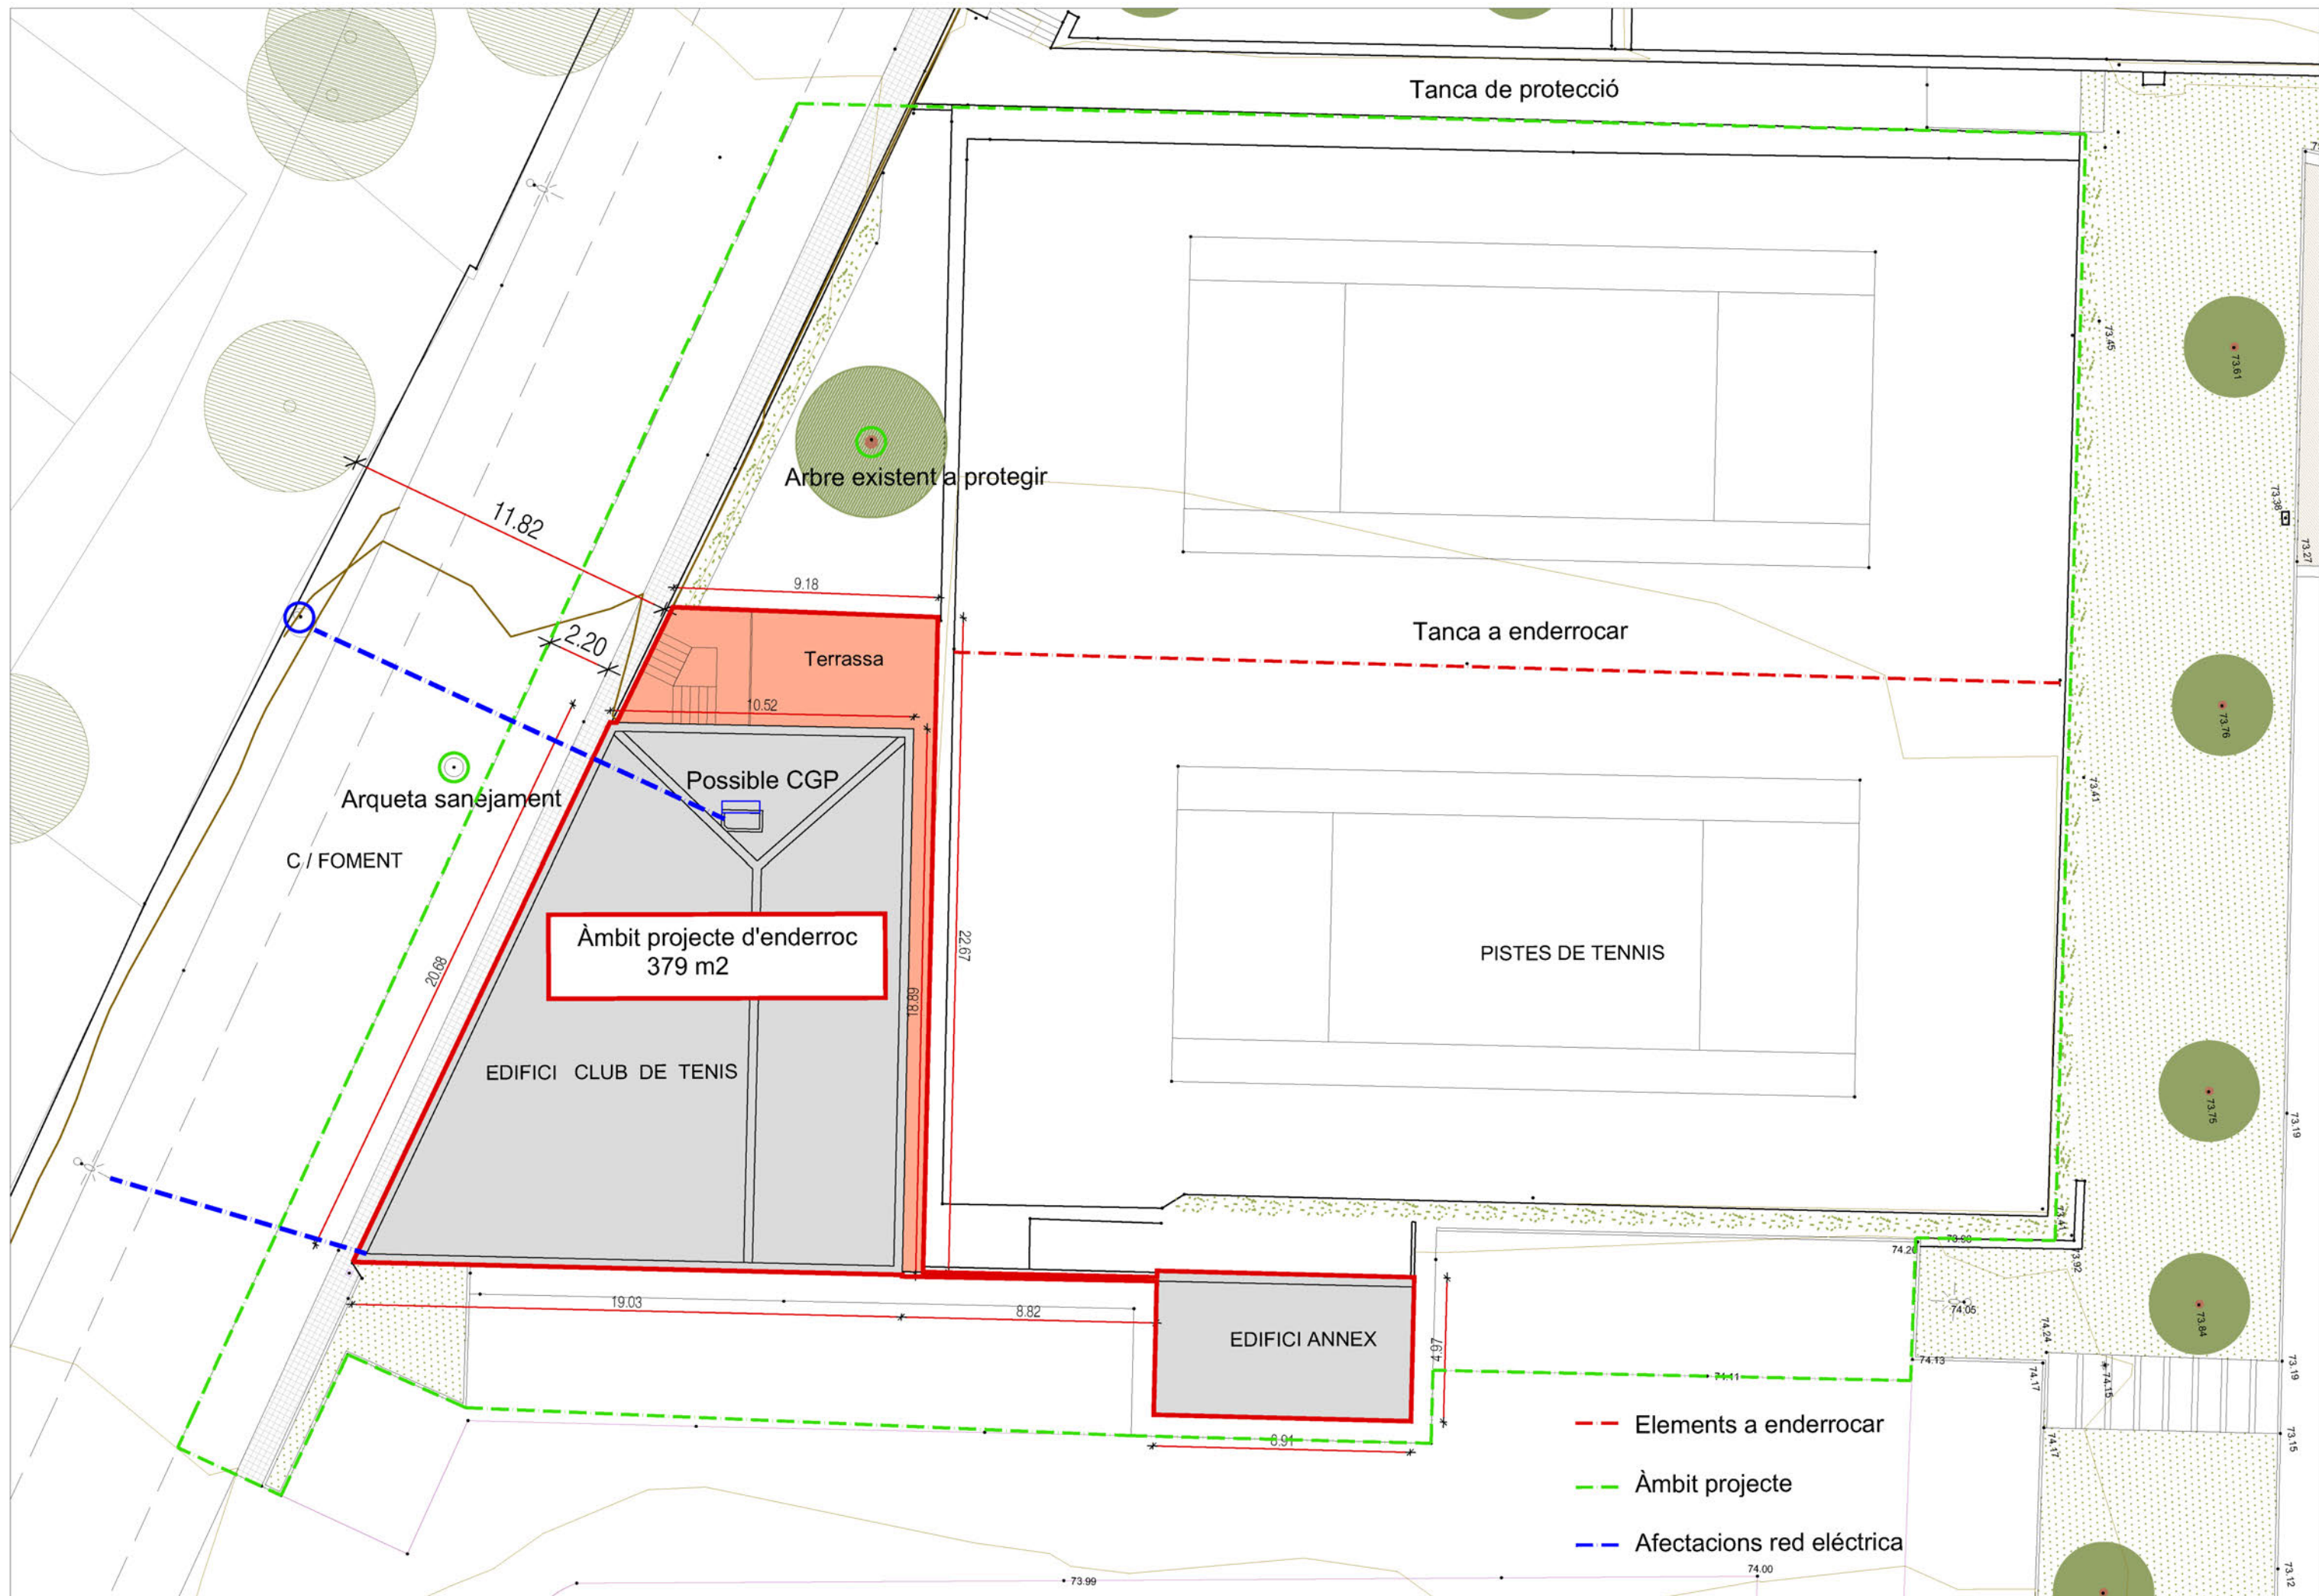



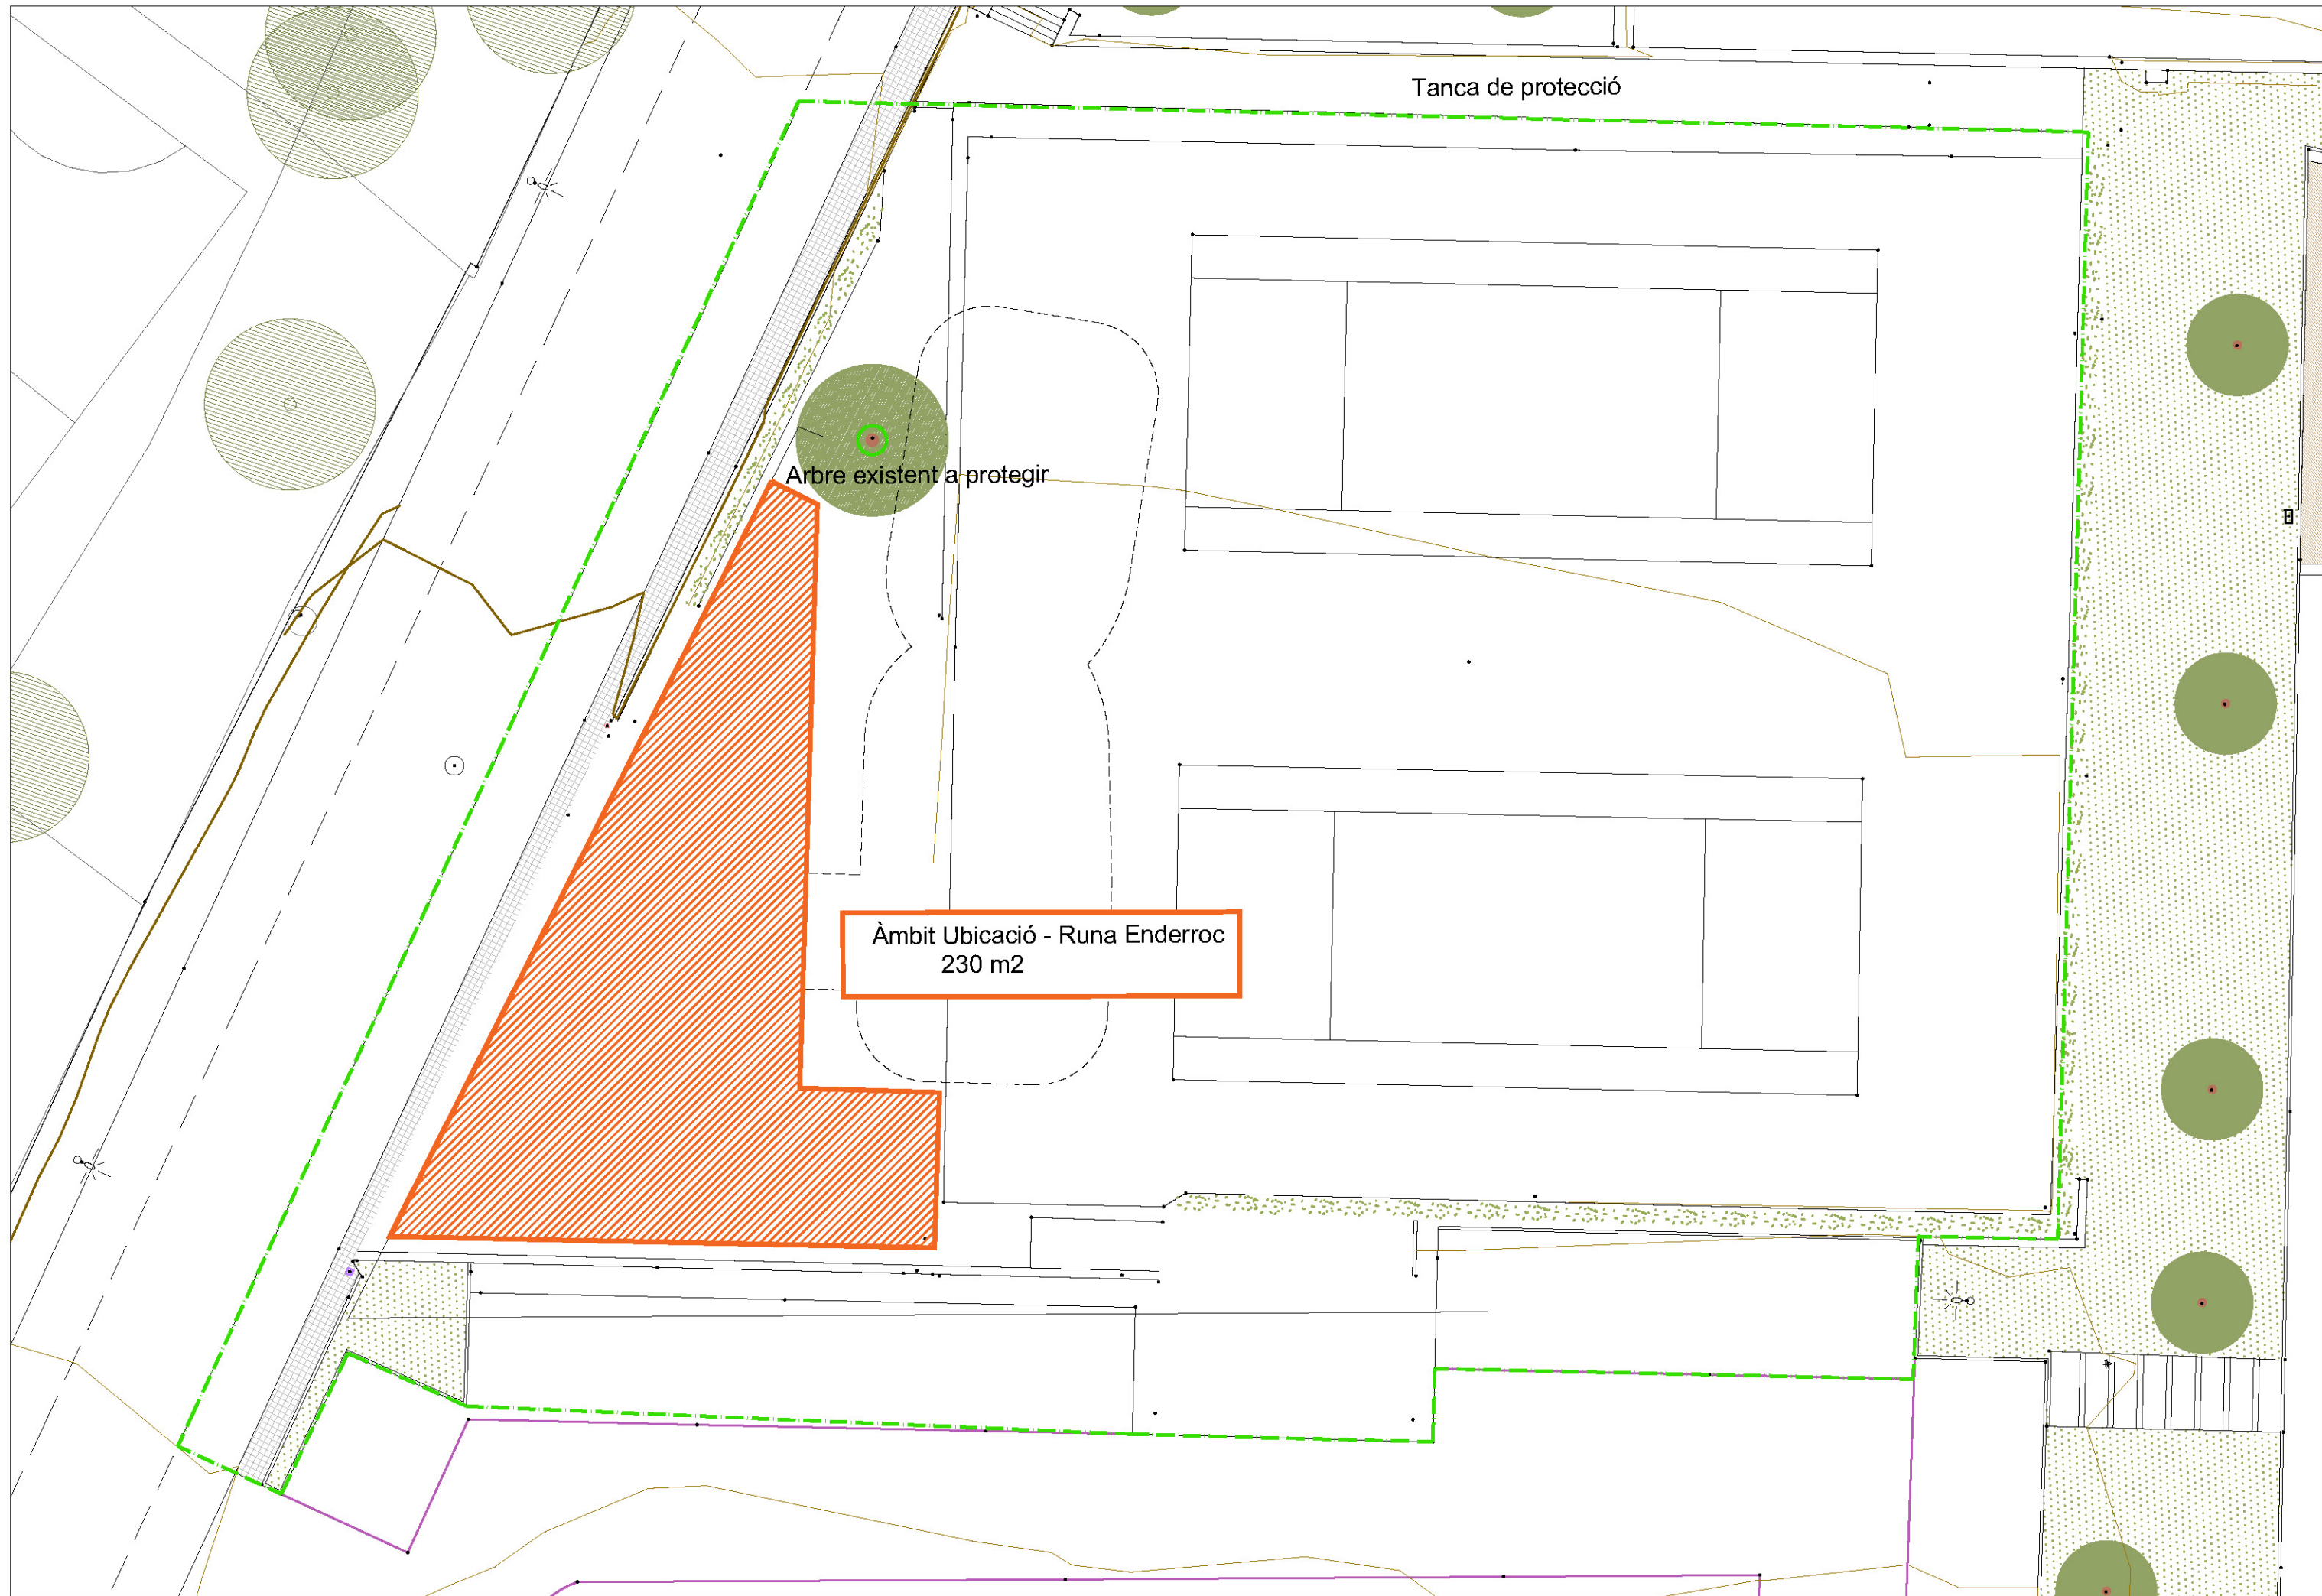



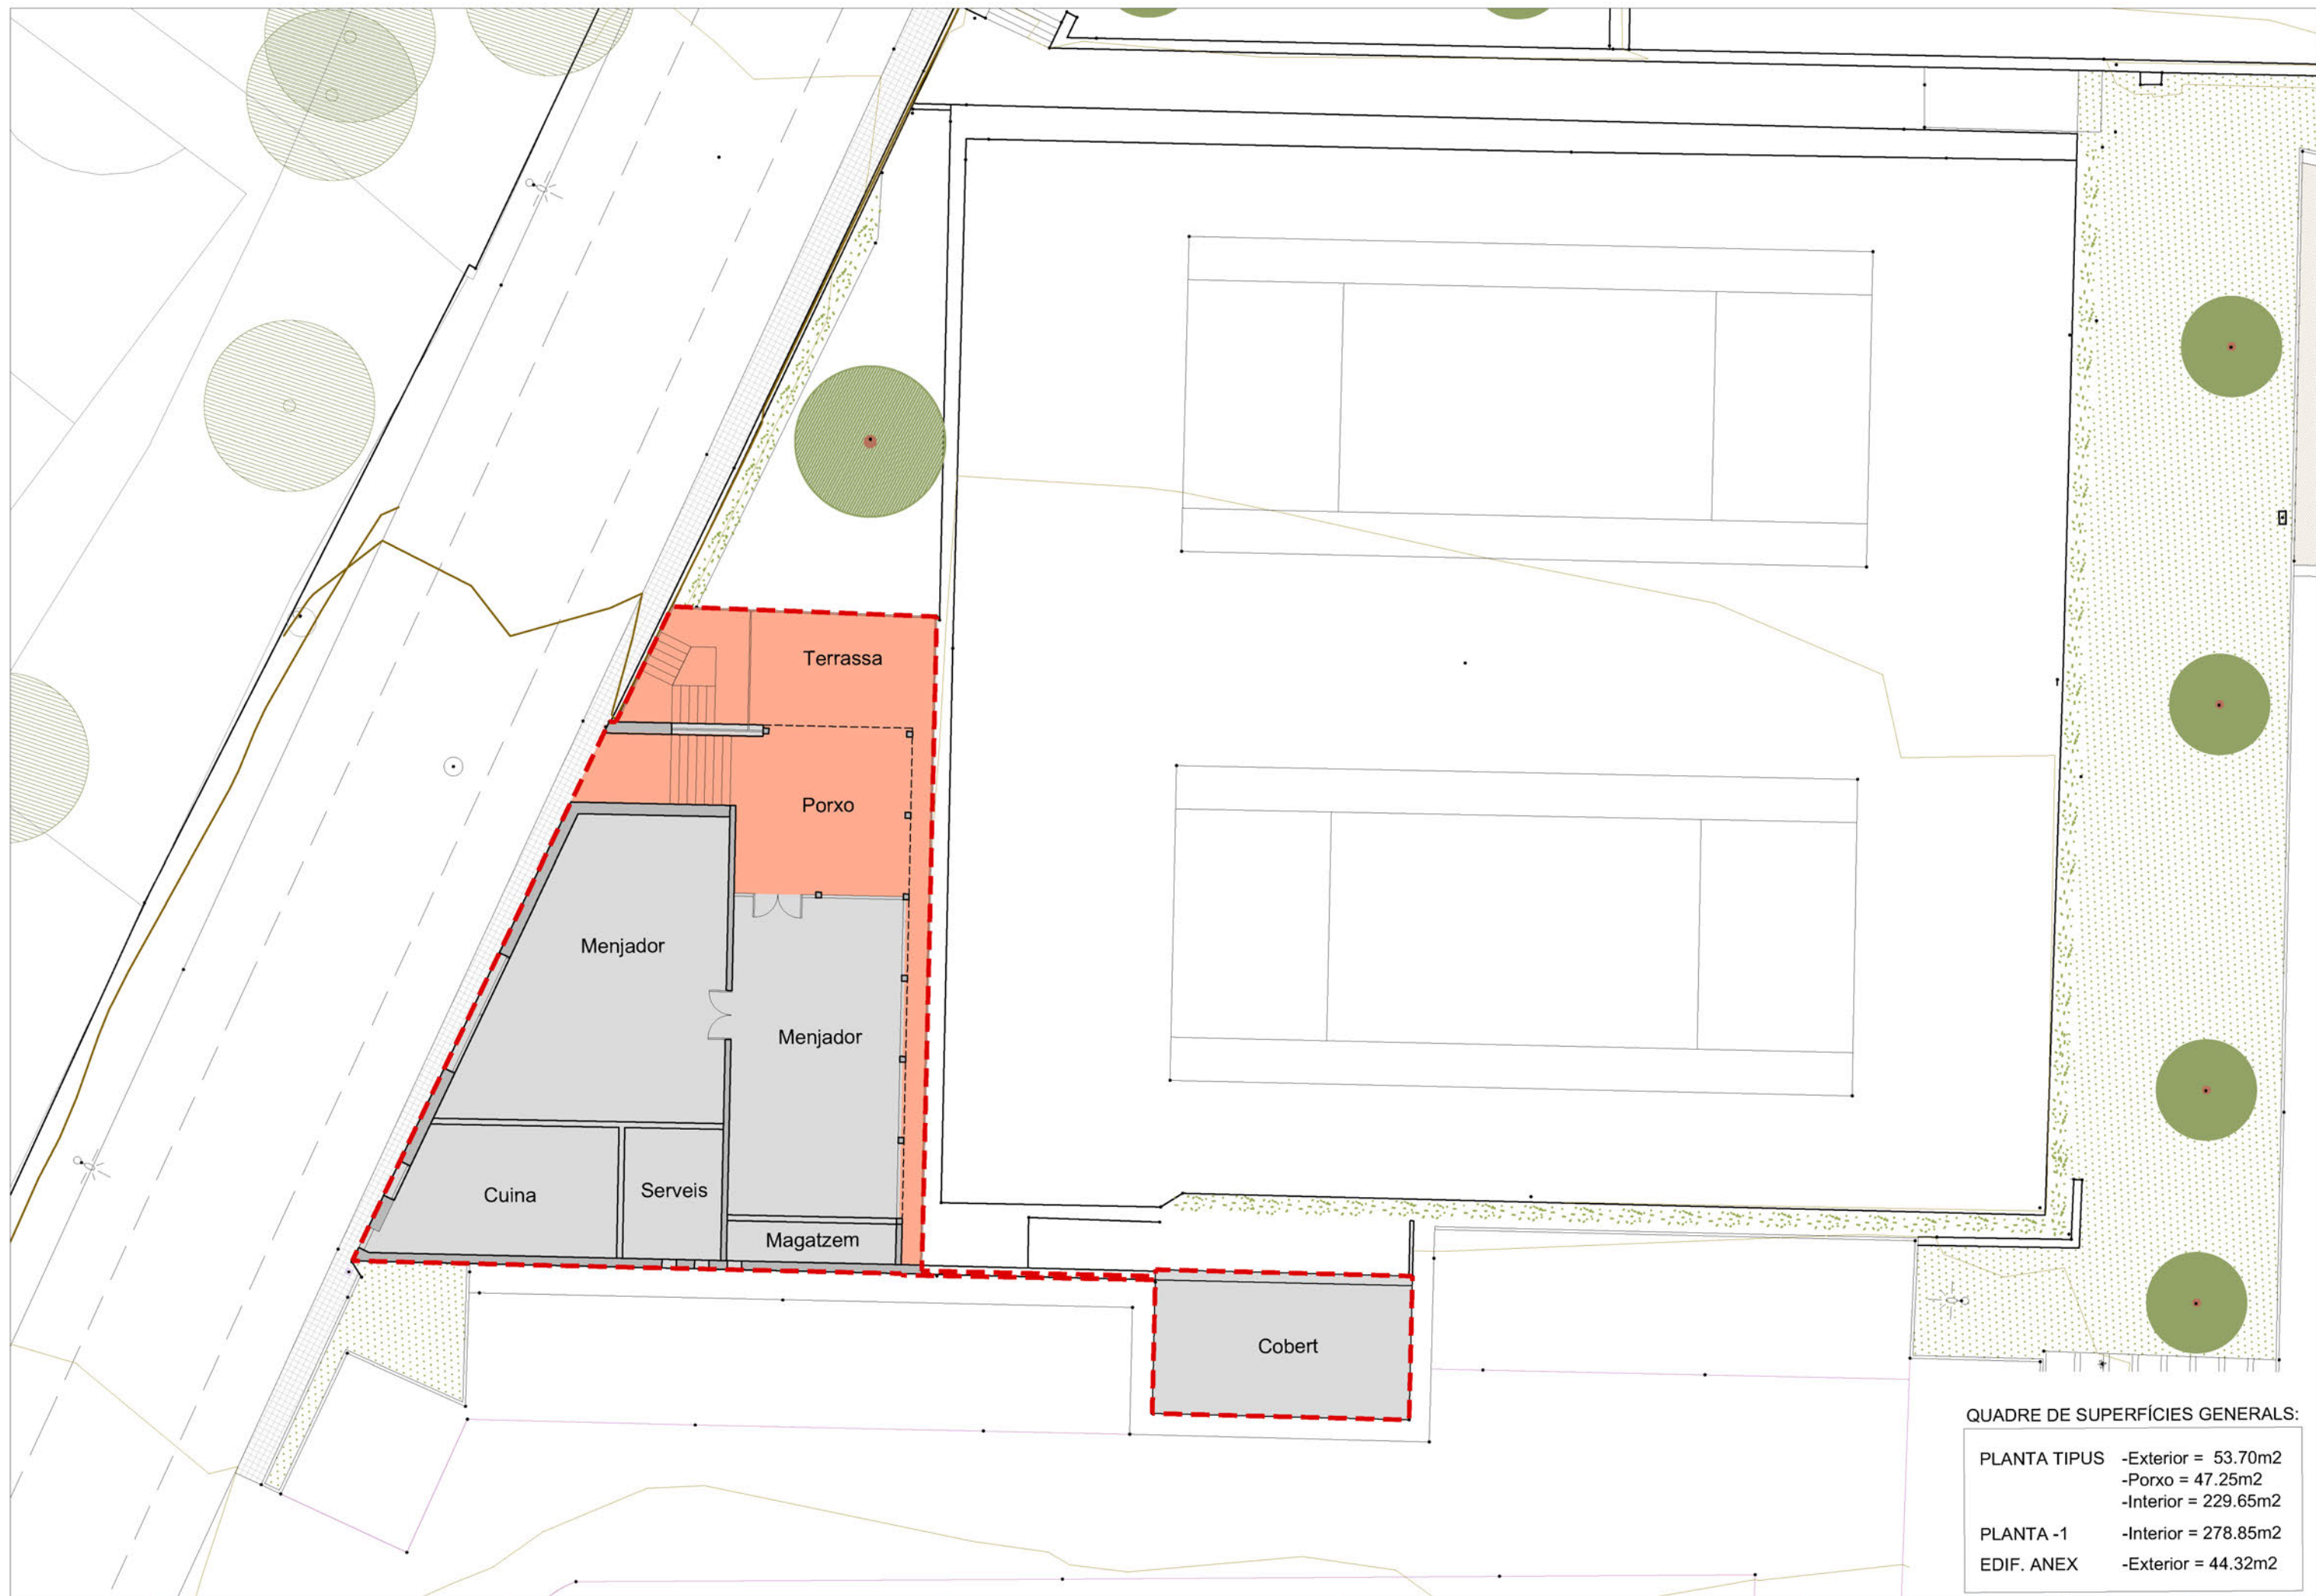



QUADRE DE SUPERFÍCIES GENERALS:

PLANTA TIPUS	-Exterior = 53.70m2
	-Porxo = 47.25m2
	-Interior = 229.65m2
PLANTA -1	-Interior = 278.85m2
EDIF. ANEX	-Exterior = 44.32m2

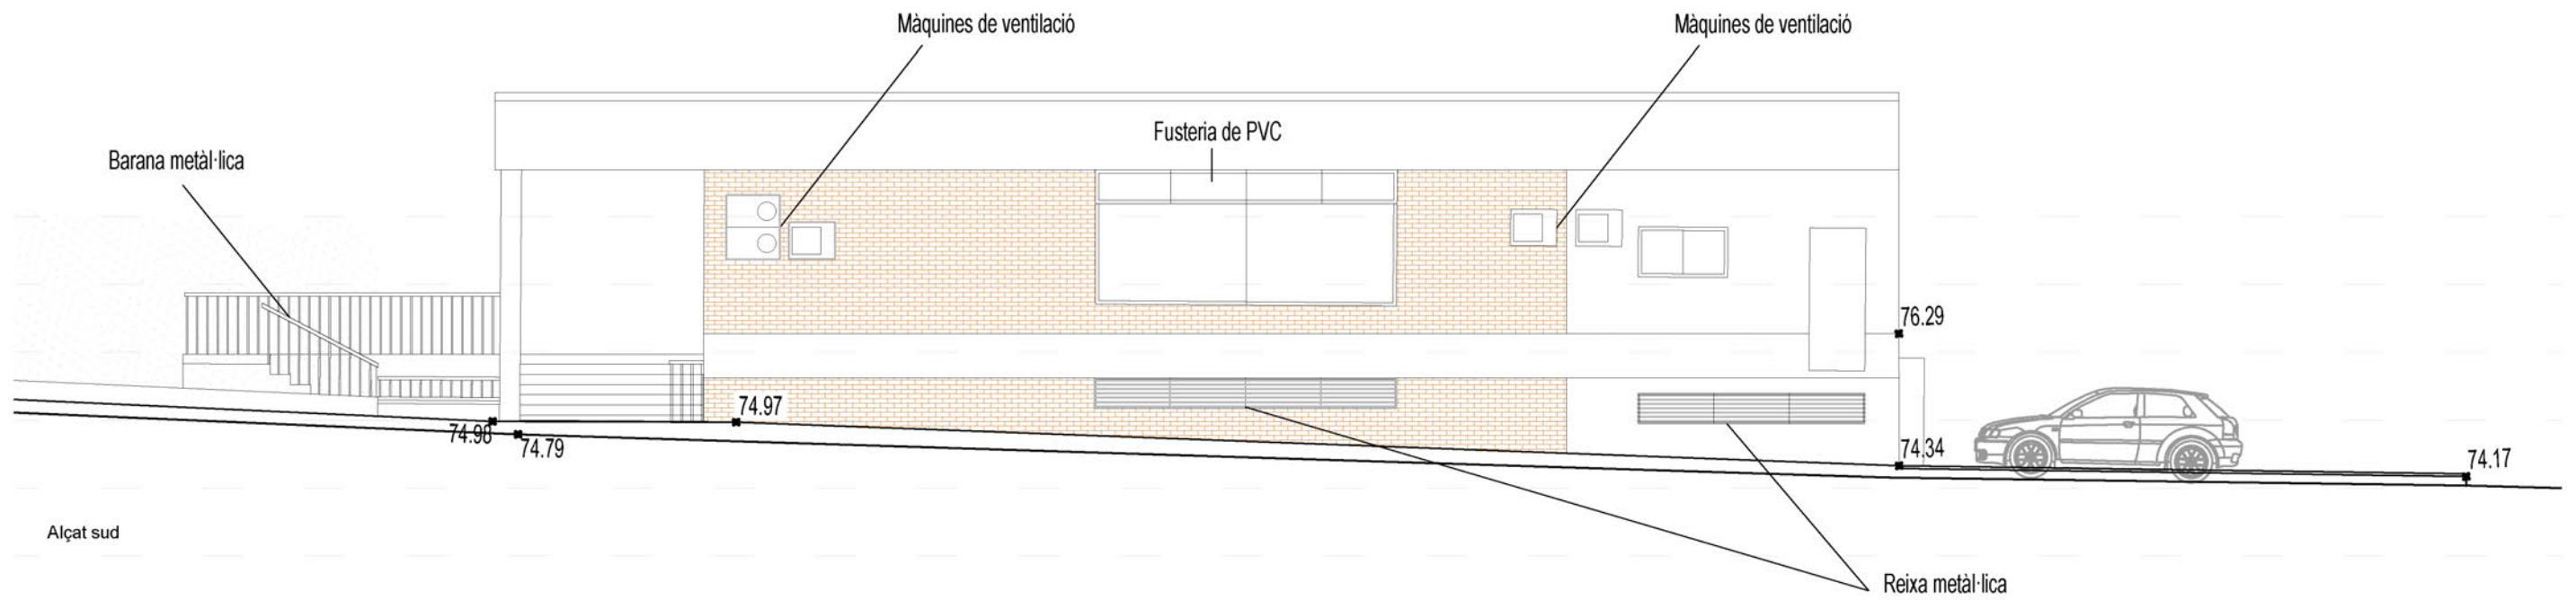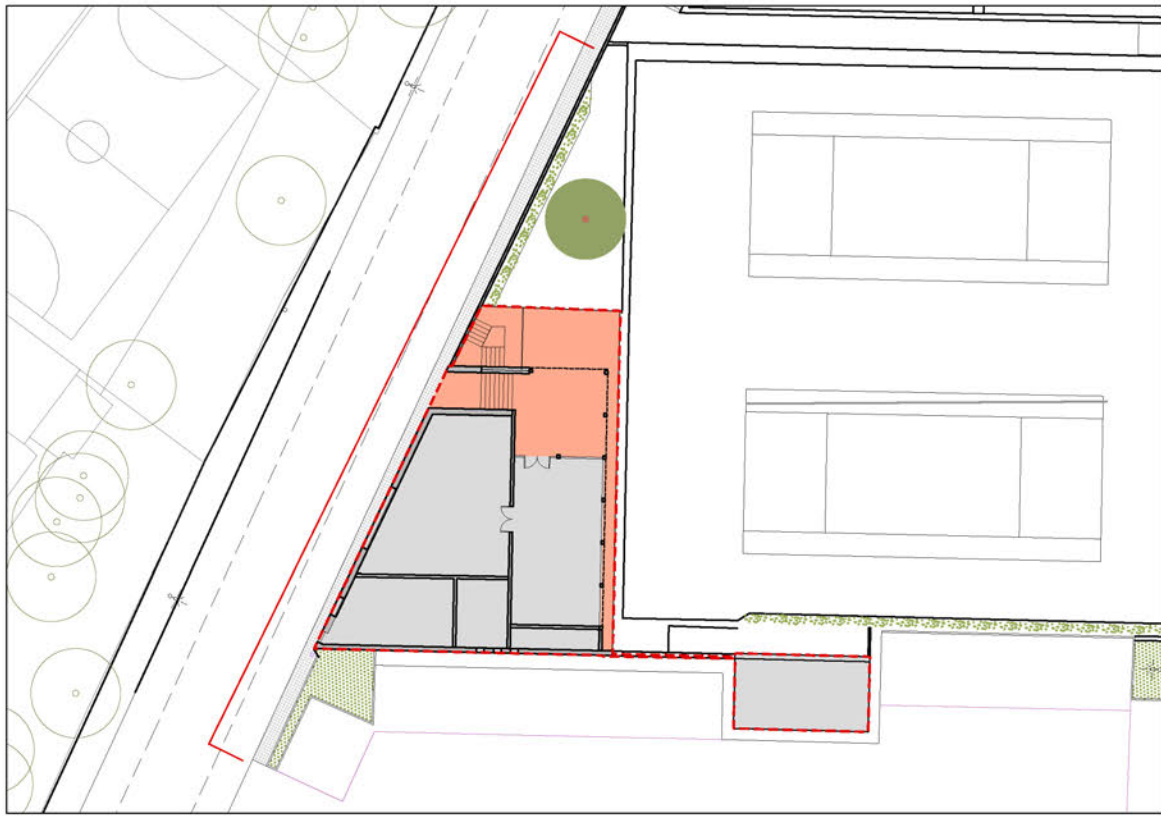

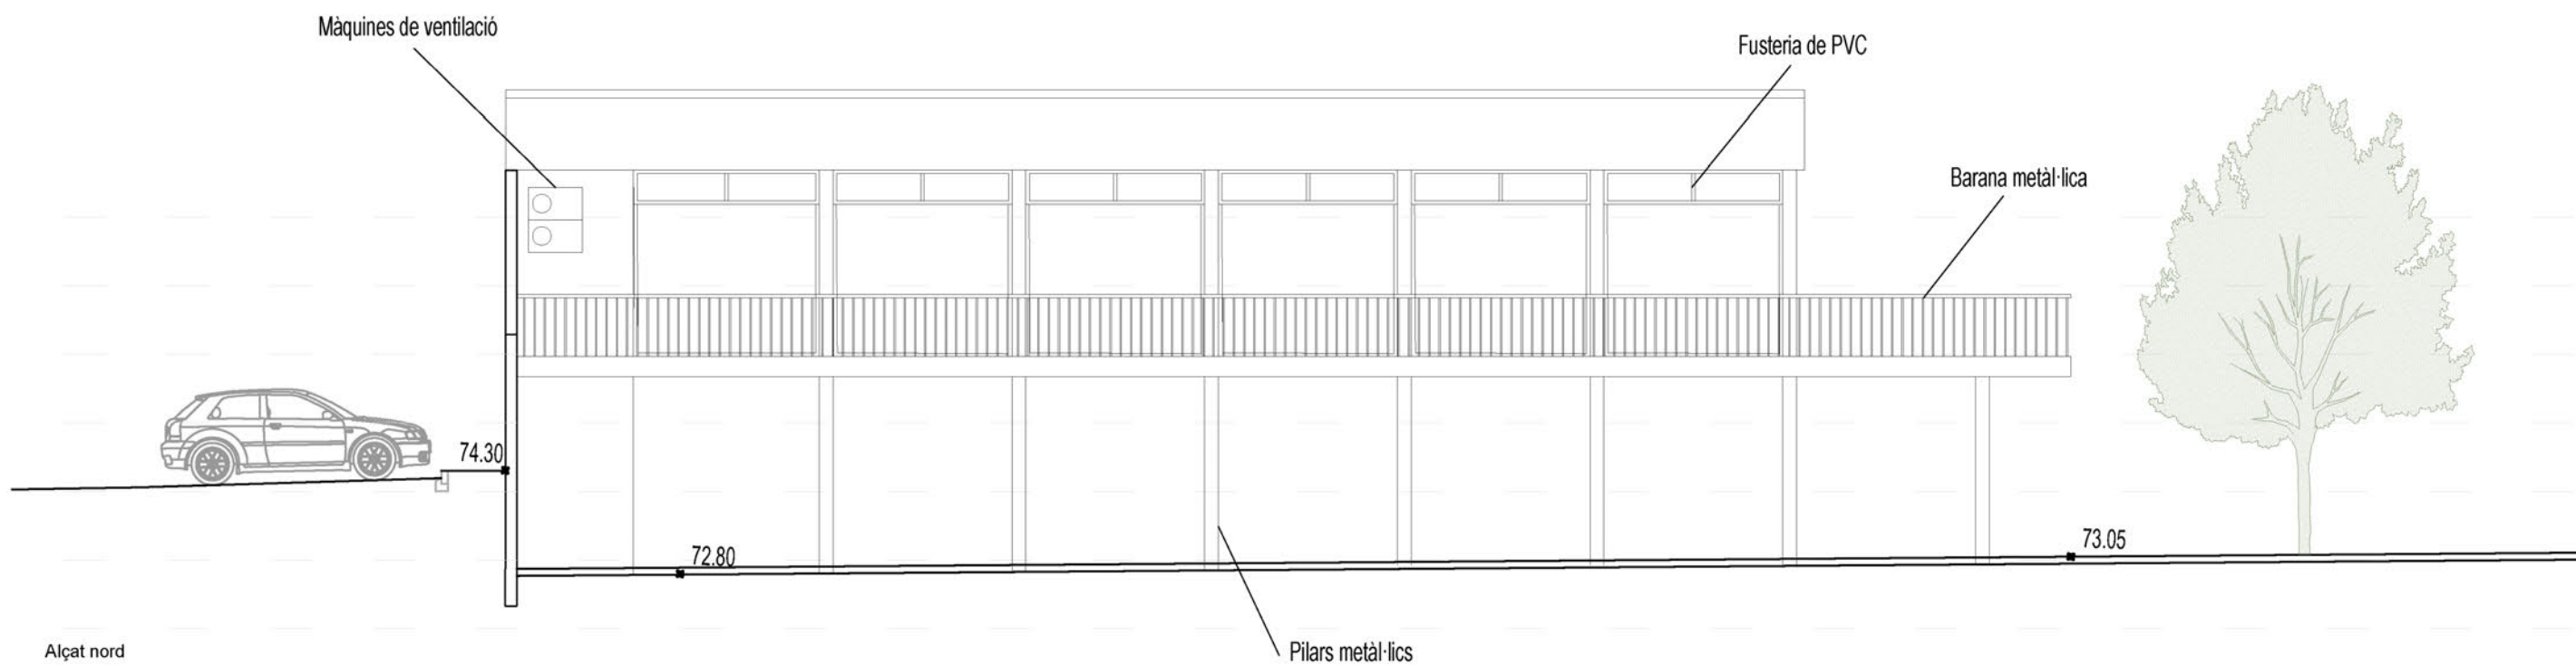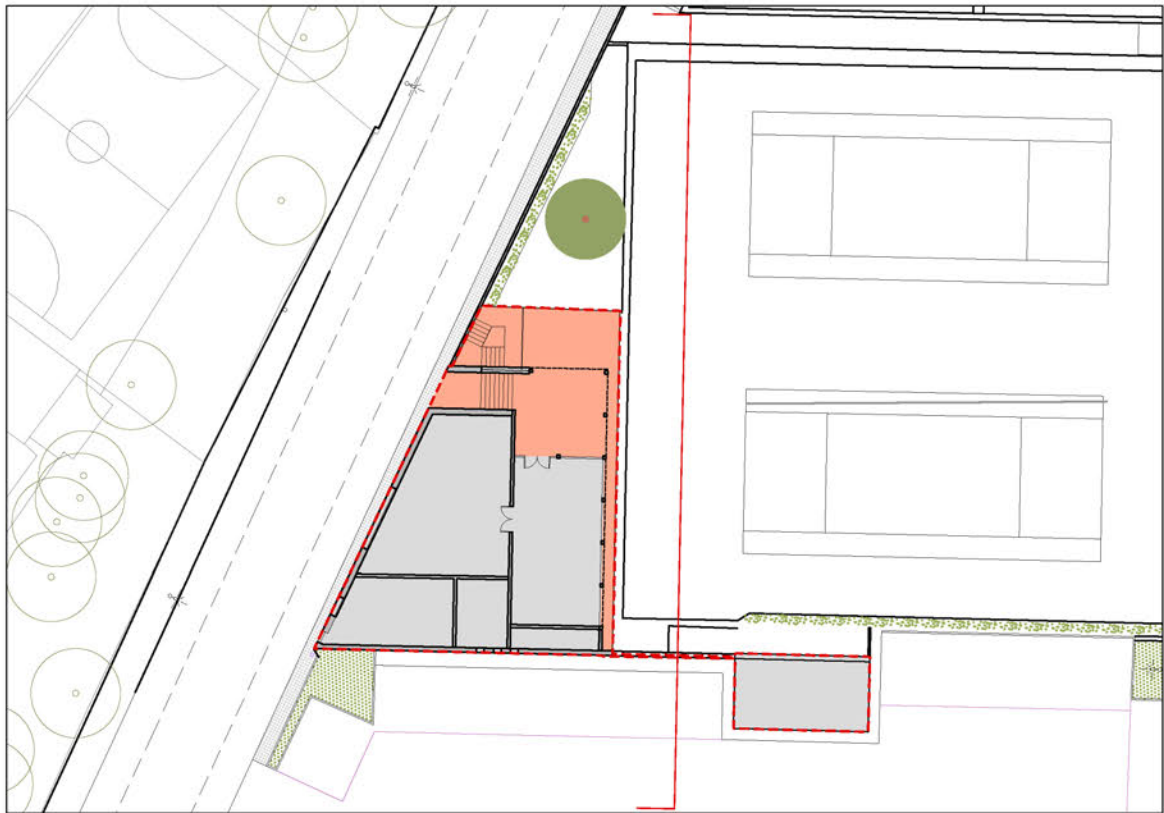

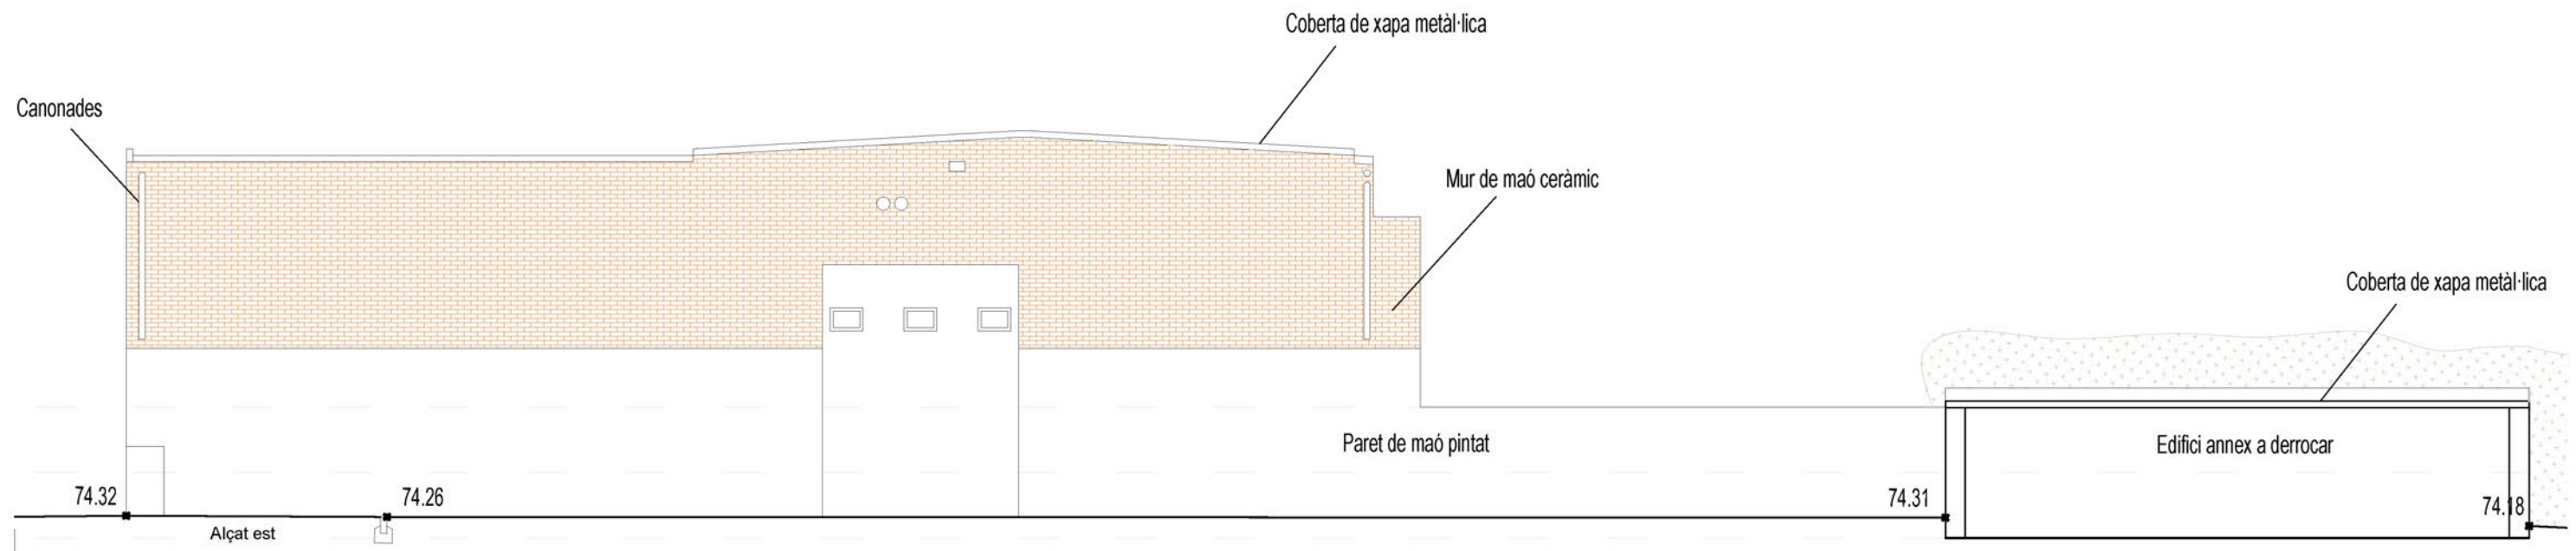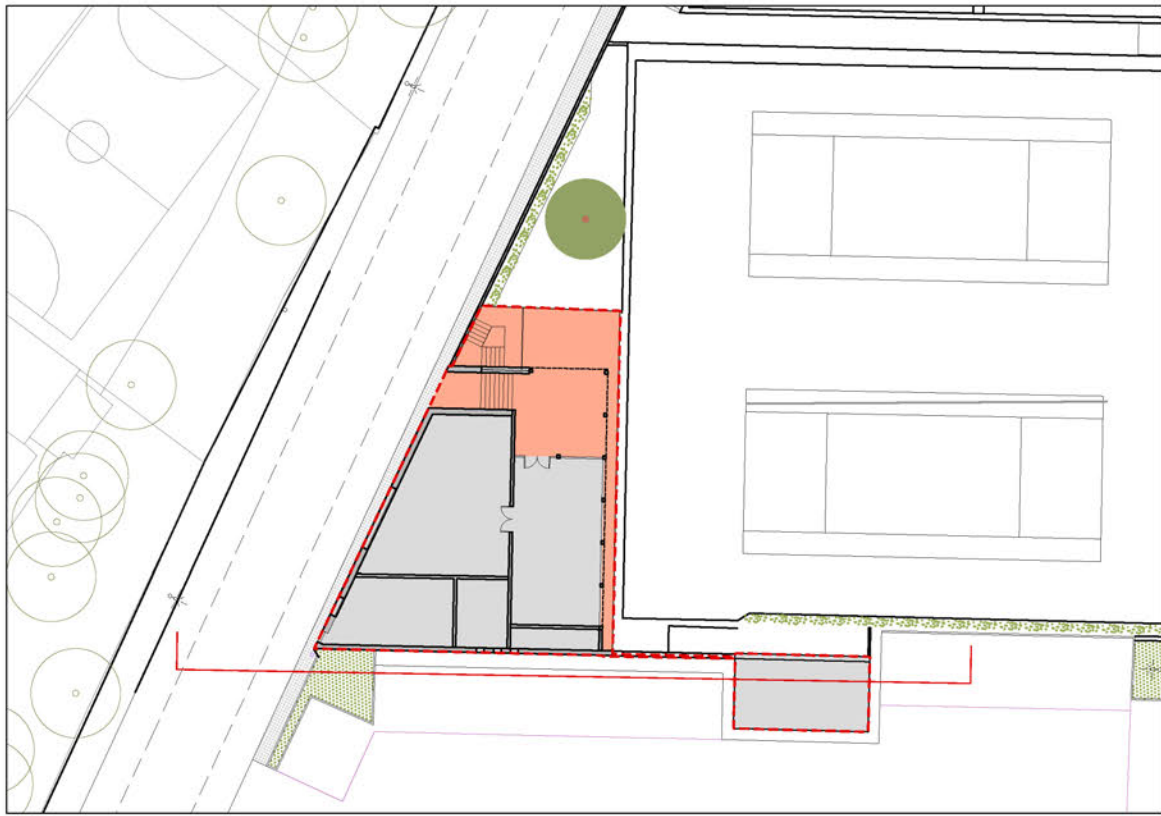

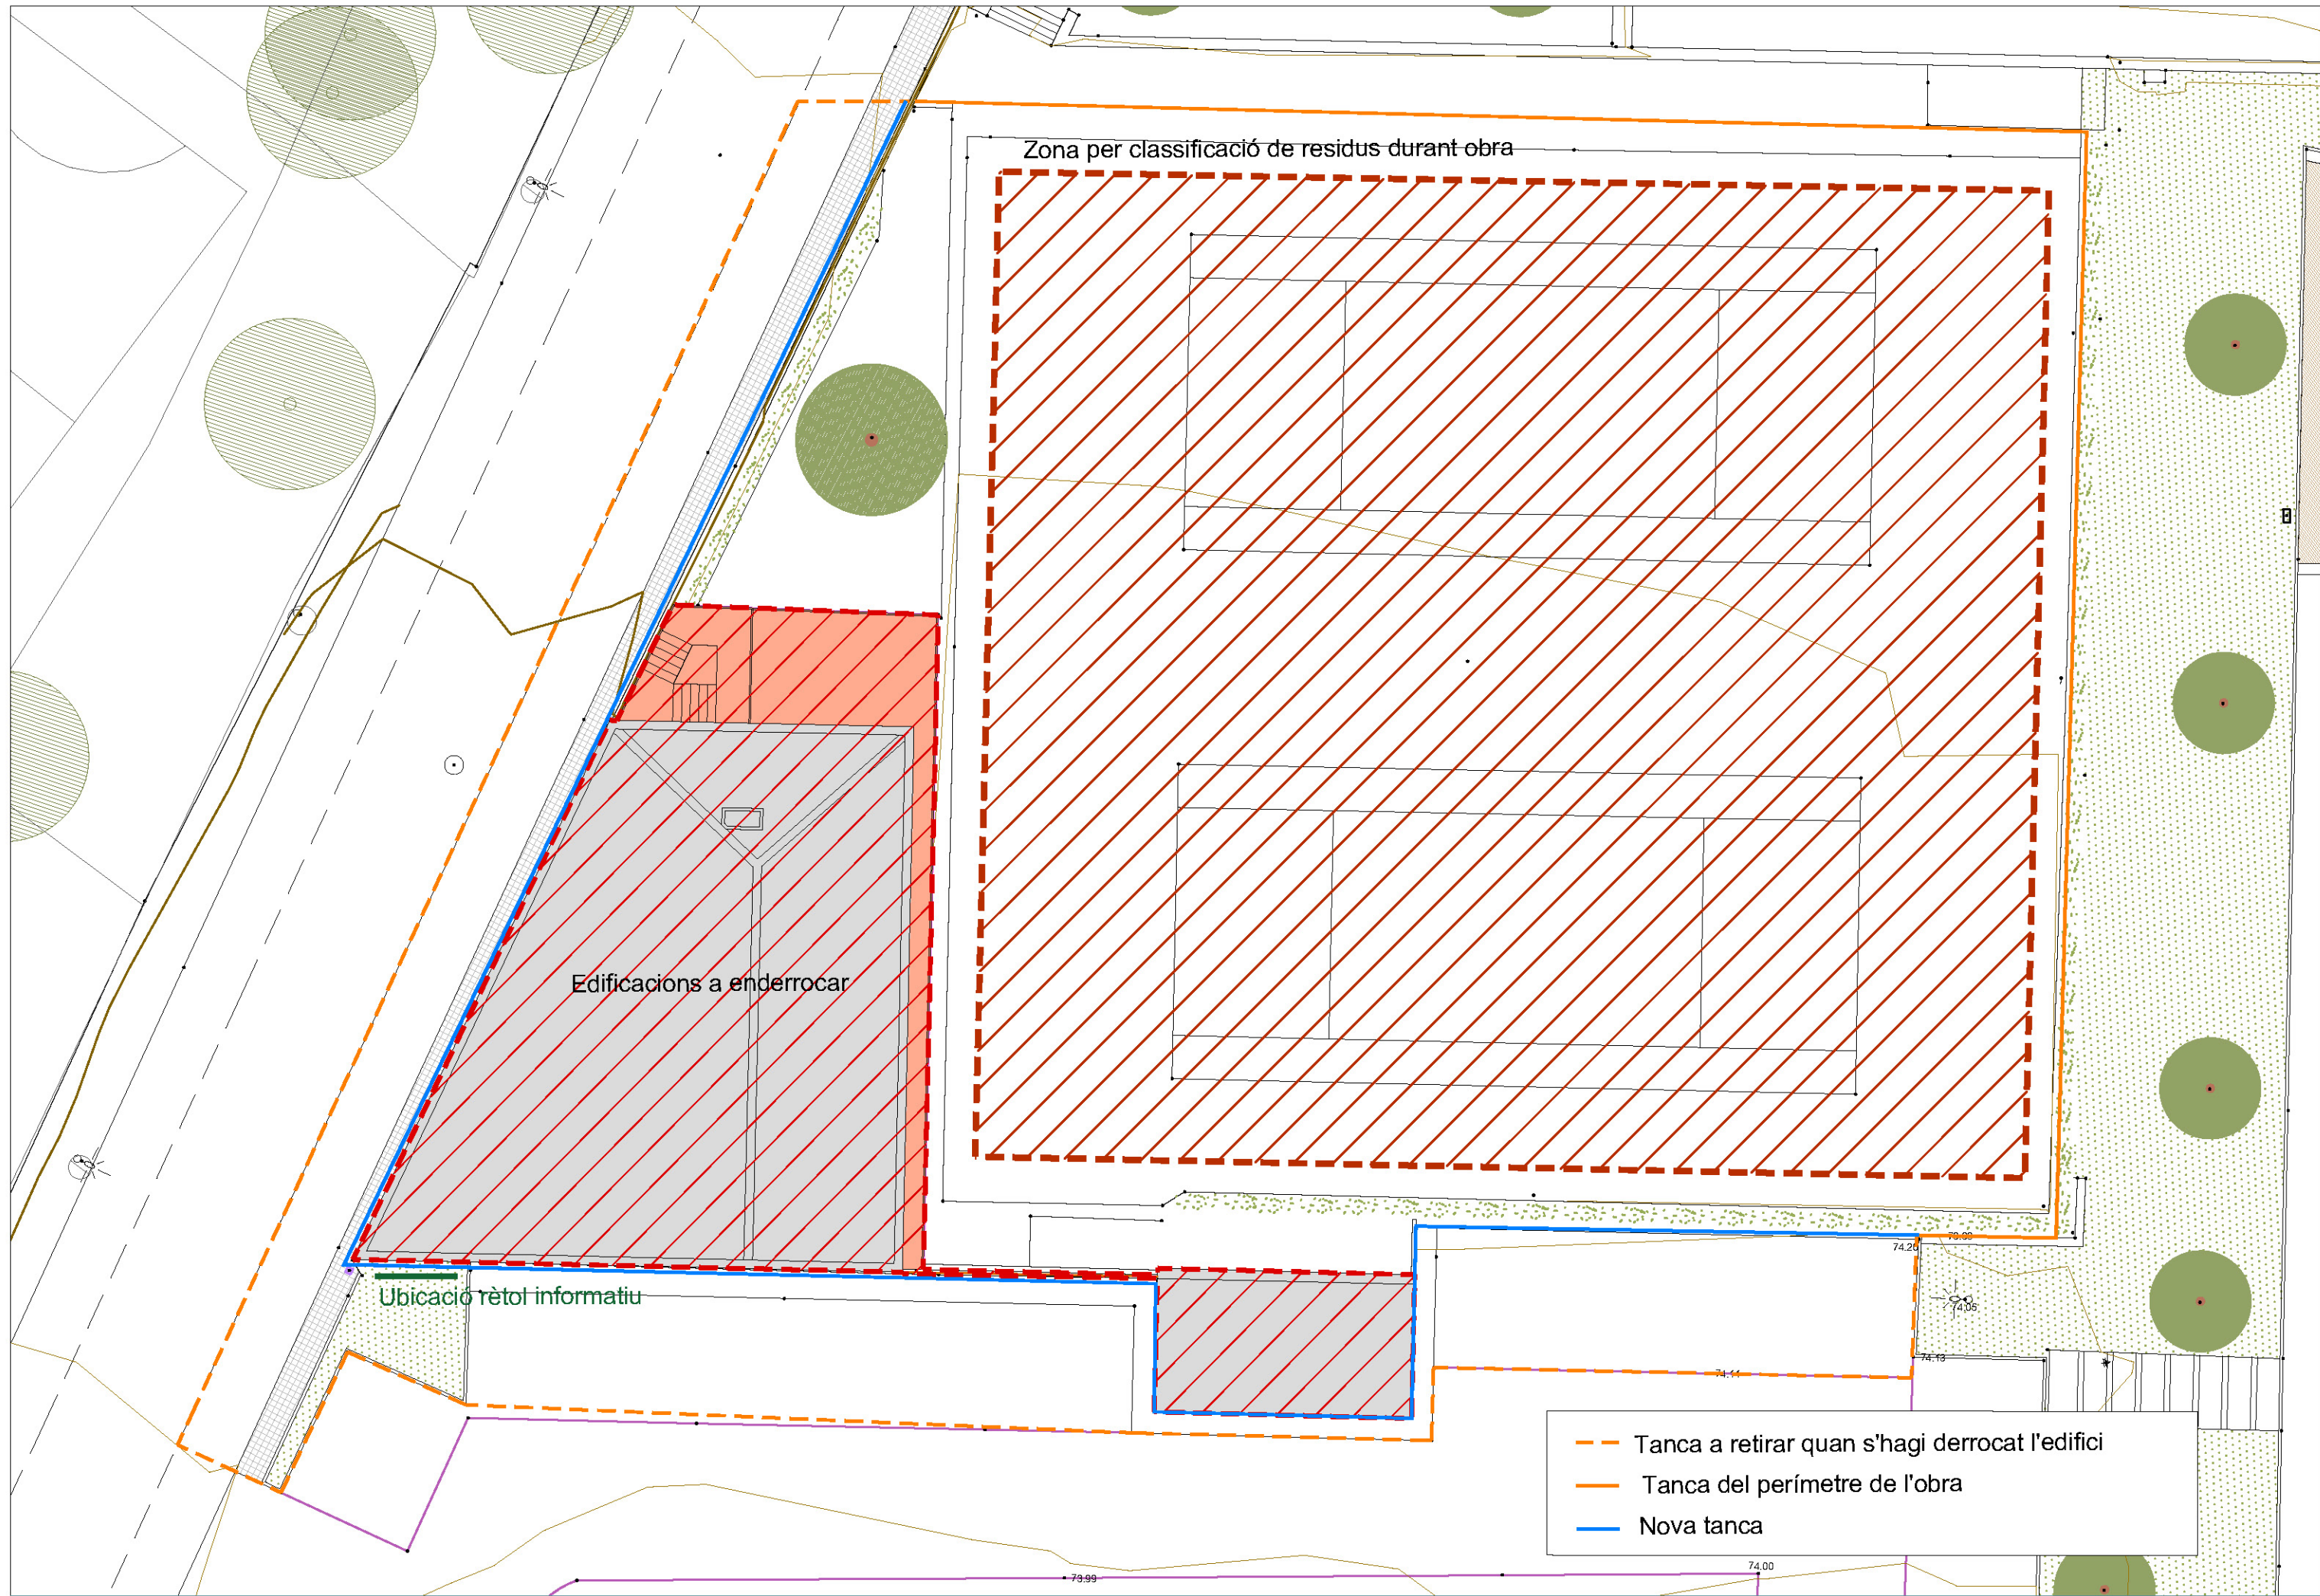



V1




V2



V3



V4

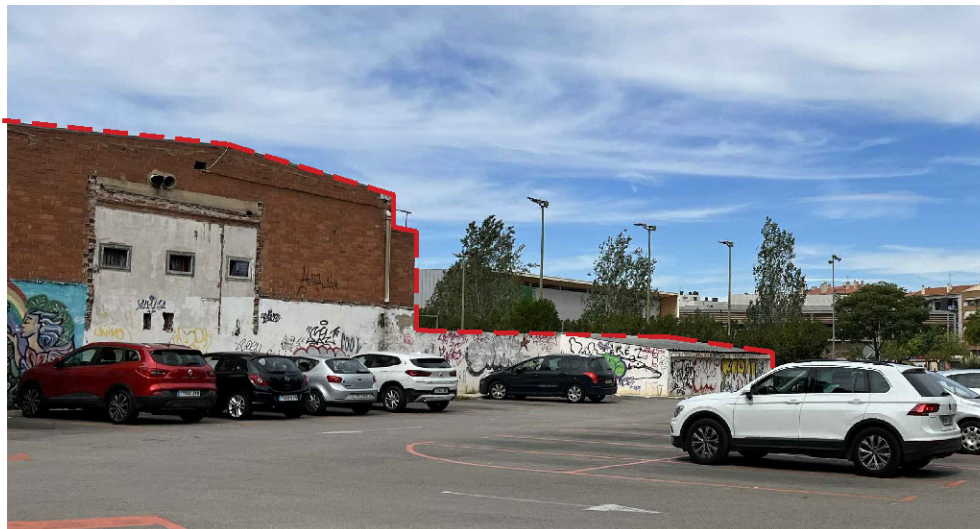

V5

