Ajuntament de Cerdanyola del Vallès

PROJECTE CONSTRUCTIU D'OBRES DE SUBSTITUCIÓ DEL COL·LECTOR DEL CARRER COLLSEROLA ENTRE ELS CARRERS DE LA PEDRERA I DE LA GATOSA
EXP. 597/2025/0179



DOCUMENTS:

DOC 1 MEMORIA I ANNEXES

DOC 2 PLÀNOLS

DOC 3 PLECS DE CONDICIONS

DOC 4 PRESSUPOST

tpf INGENIERÍA

Aurora Corral García - DNI 46768893A (TCAT)

Firmado digitalmente por Aurora Corral García - DNI 46768893A (TCAT)
Motivo: DILIGENCIA DE SECRETARIA: Per fer constar que aquest projecte d'obres es va aprovar inicialment per acord de la Junta de Govern Local de data 2/3/2026 rectificat per acord de la Junta de Govern Local de data 16/3/2026.
Fecha: 2026.03.18 08:52:33 +01'00'

GENER 2026

SIGNATURA ELECTRÒNICA

PROJECTE CONSTRUCTIU D'OBRES DE SUBSTITUCIÓ DEL COL·LECTOR DEL CARRER COLLSEROLA ENTRE ELS CARRERS DE LA PEDRERA I DE LA GATOSA EXP. 597/2025/0179

Amb la implementació d'aquest full es consideren signats electrònicament els documents continguts en el PROJECTE CONSTRUCTIU D'OBRES DE SUBSTITUCIÓ DEL COL·LECTOR DEL CARRER COLLSEROLA ENTRE ELS CARRERS DE LA PEDRERA I DE LA GATOSA EXP. 597/2025/0179 que a continuació es detallen:

- DOCUMENT Nº1.:
  - Memòria
  - Annexos
- DOCUMENT Nº2. PLÀNOLS
- DOCUMENT Nº 3: PLEC DE CONDICIONS
- DOCUMENT Nº 4: PRESSUPOST

Els autors del projecte

Firmado digitalmente por SERRA VICENTE JOSE - 39022190E
Nombre de reconocimiento (DN): c=ES, serialNumber=IDCES-39022190E, givenName=JOSE, sn=SERRA VICENTE, cn=SERRA VICENTE JOSE - 39022190E

Josep Serra i Vicente
Enginyer de Camins, Canals i Ports

SIMONA FAUS, JOSEP (FIRMA)

Josep Simona i Faus
Enginyer de Camins, canals i ports

Document nº1.- MEMÒRIA I ANNEXOS

Memòria

Annexos:

Annex núm. 01 Antecedents i planejament

Annex núm. 02 Cartografia i Topografia

Annex núm. 03 Hidrologia i drenatge

Annex núm. 04 Procés constructiu

Annex núm. 05 Serveis existents afectats

Annex núm. 06 Organitzacio d'obra i pla de treballs

Annex núm. 07 Estudi de Seguretat i Salut

Annex núm. 08 Estudi de Gestió de Residus

Annex núm. 09 Annex Mediambiental

Annex núm. 10 Pla de control de qualitat

Annex núm. 11 Justificació de preus

Annex núm. 12 Pressupost per coneixement de l'Administració

Annex núm. 13 Estat actual. Testimoni gràfic

Document nº2.- PLÀNOLS

1.- Índex i situació

2.- Emplaçament

3.- Planejament

4.- Topografia

5.- Demolicions

6.- Planta Clavegueram

7.- Perfil longitudinal

8.- Detalls de clavegueram

9.- Procés constructiu

10.- Detalls constructius

11.- Serveis existents

Document nº3.- PLEC DE CONDICIONS TÈCNIQUES

Document nº 4.- PRESSUPOST

1.- Amidaments

2.- Quadre de preus núm. 1

3.- Quadre de preus núm. 2

4.- Pressupost per capitols

5.- Resum del pressupost

6.- Pressupost d'execució per contracte

DOCUMENT NÚM. 1 – MEMÒRIA I ANNEXOS

MEMÒRIA

índex

MEMÒRIA 5

1. ANTECEDENTS 5

2. OBJECTIUS 7

3. SITUACIÓ URBANÍSTICA 7

4. JUSTIFICACIÓ DE LA SOLUCIÓ 7

- 4.1.- EXCAVACIO DE PRECAIXA 8

- 4.2.- PERFORACIO HORITZONTAL DIRIGIDA (TREPANO) 8

- 4.3.- EXCAVACIO EN MINA 8

- 4.4.- EXCAVACIO EN RASA 8

- 4.5.- COL.LOCACIÓ DE CANONADES 8

- 4.6.- REOMPLENAT DE RASES 8

- 4.7.- DEMOLICIONS 9

- 4.8.- PAVIMENTS 9

- 4.9.- JARDINERIA 9

5. ÀMBIT DE L'ACTUACIÓ 9

6. DESCRIPCIÓ DE LES OBRES PREVISTES 10

6.1. CARTOGRAFIA I TOPOGRAFIA 10

6.2. CLAVEGUERAM I DRENATGE 10

6.3. PAVIMENTS 10

6.4. JARDINERIA 10

6.5. ORGANITZACIÓ DE LES OBRES 11

7. TERMINI D'EXECUCIÓ DE LES OBRES 12

8. CLASSIFICACIÓ DEL CONTRACTISTA 12

9. FÓRMULA PER A LA REVISIÓ DE PREUS 12

10. SEGURETAT I SALUT 13

11. GESTIÓ DE RESIDUS 13

12. CONTROL DE QUALITAT 13

13. JUSTIFICACIÓ DE PREUS 13

14. PRESSUPOST D'EXECUCIÓ MATERIAL 14

15. PRESSUPOST D'EXECUCIÓ PER CONTRACTE 14

16. PRESSUPOST PER AL CONEIXEMENT DE L'ADMINISTRACIÓ 14

17. DOCUMENTS INCLOSOS EN EL PRESENT PROJECTE 14

18. DECLARACIÓ D'OBRA COMPLETA 15

MEMÒRIA


1. ANTECEDENTS

Des del servei d'Espai Públic s'ha posat de manifest la necessitat d'actuar en el clavegueram del carrer Collserola, atès que s'ha comprovat, mitjançant inspecció amb càmera de vídeo duta a terme al mes de juliol passat, que hi ha un tram d'uns 40ml del col·lector que es troba trencat, concretament entre el carrer Pedrera i el carrer Gatosa en el seu desviament cap a la riera de Sant Cugat. Aquest fet provoca que les aigües residuals siguin abocades a la riera de Sant Cugat, quan hi ha episodis de fortes pluges.

En data 5 d'agost de 2025 s'inicia l'expedient de contractació del servei consistent en la redacció del projecte constructiu d'obres de substitució del col·lector del carrer Collserola entre els carrers de la Pedrera i de la Gatosa.

En data 19 de setembre de 2025 s'adjudica el contracte per a la redacció del projecte constructiu d'obres de substitució del col·lector del carrer Collserola entre els carrers de la Pedrera i de la Gatosa a l'empresa TPF GETINSAEUROESTUDIOS, SL.

S'adjunten imatges de l'estat del col·lector segons la càmera passada per dins del col·lector el 14 d'abril de 2025.

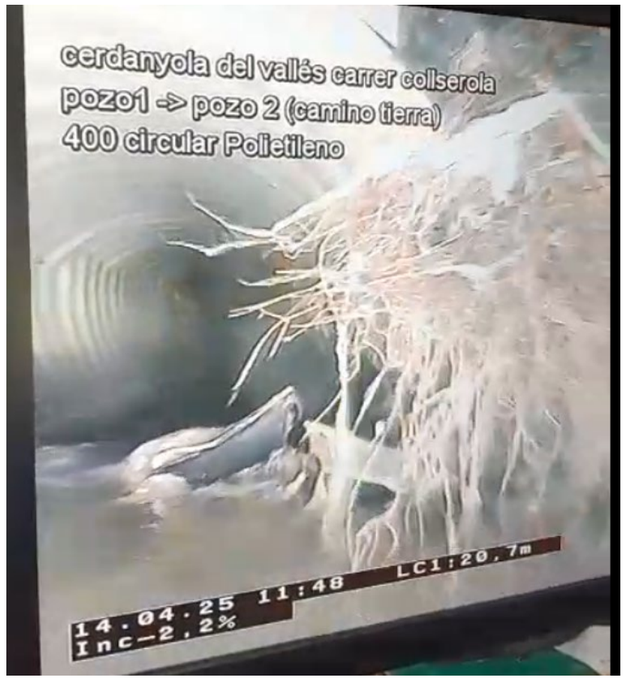









Com es pot apreciar a les diferents fotografies en diferents punts del col·lector, es troba trencat degut a una pressió efectuada des de dalt. El col·lector des del pou situat a la calçada del carrer Collserola fins al pou 2 situat al camí de terra al costat de la Riera de Sant Cugat es troba aixafat del 0 als 15 mts des de la calçada i dels 15 al 21 metres trencat. Per tant la totalitat del tram es troba afectat en algun grau.

Actualment la zona es troba descoberta, ja que es van fer les rases i moviments de terres necessaris per localitzar les causes i zones afectades.

Des del servei de manteniment de l'ajuntament de Cerdanyola del Vallès es va destapar parcialment la canonada de pressió de ATL i es va observar que just per sota i als voltants és on es va aixafar i trencar el col·lector existent.

Per sota de la canonada de ATL es troba la zona entollada d'aigües pluvials i residuals creant un abocament al medi que el present projecte ha de resoldre.





2. OBJECTIUS

L'objectiu d'aquest projecte es la descripció i valoració de les obres necessàries per la substitució del tram afectat de clavegueram del carrer Collserola, entre els carrers de La Pedrera i el de la Gatosa.

En el present projecte també s'han tingut en compte els condicionats inicials que afecten la zona;

el primer condicionant és que zona d'actuació està en un entorn sensible ja que es troba dins de la zona d'influència del Parc Natural de Collserola tot i que es troba fora de l'àmbit del parc estrictament, si que s'ha tingut molt en compte i s'han aplicat totes les mesures ambientals i compensatòries necessàries per tenir cura del medi.

Un altre condicionant és la mateixa canonada de pressió d'aigua potable de ATL executada per sobre del sanejament, ja que qualsevol actuació colindant pot malmetre-la i generar una situació complicada d'abastiment en un servei tant important. Per tant en el present projecte s'han implementat processos específics per executar l'actuació influint el mínim possible als serveis existents.


A part de la canonada de ATLL també hi ha altres serveis importants que creuen longitudinalment la zona, com son la canonada en alta del sanejament de Agbar i una canonada de alta pressió de gas. Tot això fa que els treballs a executar hagin d'estar molt acotats i localitzar en treballs previs la situació de cadascun dels serveis per no afectar-los.

També es millora la capacitat hidràulica del carrer Collserola en el punt baix, entre els números 34 i 36 del mateix carrer amb la instal·lació de 2 embornals tipus bústia.

3. SITUACIÓ URBANÍSTICA

Cerdanyola del Vallès es regeix pel Pla General Metropolità al igual que la resta de municipis de l'àrea metropolitana: Badalona, Castelldefels, Cornellà de Llobregat, Esplugues de Llobregat, Gavà, L'Hospitalet de Llobregat, Molins de Rei, Montcada i Reixac, Montgat, Pallejà, El Papiol, El Prat de Llobregat, Ripollet, Sant Adrià de Besòs, Sant Boi de Llobregat, Sant Climent de Llobregat, Sant Cugat del Vallès, Sant Feliu de Llobregat, Sant Joan Despí, Sant Just Desvern, Santa Coloma de Cervelló, Santa Coloma de Gramenet, Sant Vicenç dels Horts, Cerdanyola del Vallès, Tiana, Viladecans.

Aquest Pla va ser aprovat el 14 de juliol de 1976 i publicat el 19 del mateix mes.

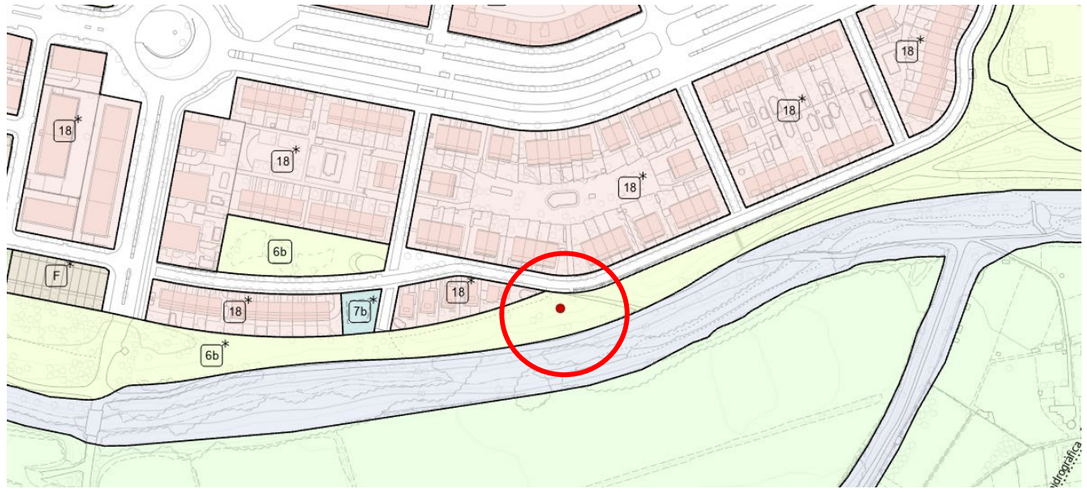

Concretament la zona està qualificada 6b Parcs i jardins urbans, De nova creació de caràcter local.

4. JUSTIFICACIÓ DE LA SOLUCIÓ

Donada la tipologia de les obres a realitzar, aquestes s'han previst que es realitzin en cinc fases diferents per interferir el mínim possible en la mobilitat de la zona. Aquestes fases son les següents:

- Realitzar la esbrossada i la excavació de la precaixa, però sense afectar al camí del Parc ni al carrer Collserola
- Realitzar el trepano, que implica la construcció de la solera i murs de suport i posteriorment amb el formigó endurit realitzar la perforació horitzontal
- Realitzar el tram des del trepano fins després de creuar la canonada de gas (s'ha de fer sense afectar la totalitat del camí del Parc i aquests treballs s'ha previst que es realitzin mentre la solera i els murs del trepano s'estan endurint)
- Amb aquest últim tram realitzat fer el desviament del camí del Parc de manera provisional per damunt de les obres acabades i realitzar el tram de col·lector que falta fins arribar al interceptor (que esta dins el camí del Parc)
- Finalment atacar el tram que afecta al carrer fent el tall i deixant -lo en dos trams en cul de sac. Mentre es fa aquesta fase es retornarà el camí del parc a la seva posició original i es procedirà a la restauració vegetal de la zona amb realització d'hidrosembra i plantació d'arbres.

Les partides previstes son les que s'exposen a continuació:

- 4.1.- EXCAVACIO DE PRECAIXA

Es un sistema que es realitza quan es disposa d'espai com es aquest cas i quan las maquines excavadores no arriben a la fondària de l'excavació necessària. El que es realitza primer es fer una excavació amb una amplada mínima perquè hi càpiga la retroexcavadora i o el camió on posar les terres extretes, en aquest cas hem considerat una amplada en el fons de la precaixa de 5 metres. Aquesta excavació s'ha fet a una fondària d'uns 2,50 metres com a màxim de manera que la excavació de la rasa queda en tant sols 3 metres que es una alçada assumible per qualsevol maquina retroexcavadora.

En aquest cas com la major part de les obres es fan en una zona enjardinada, les terres es poden deixar dins la mateixa zona verda, amb la qual cosa aquesta excavació es pot fer molt ràpidament.


- 4.2.- PERFORACIO HORITZONTAL DIRIGIDA (TREPANO)

Aquest sistema s'ha previst per realitzar el creuament de la nova canonada per sota de la gran canonada de la xarxa d'aigua potable, degut a que entre les dues canonades hi haurà una separació de menys de dos metres cosa que va inviable la excavació en mina.

Aquest sistema consisteix en la hinca d'una canonada generalment d'acer mitjançant uns gats hidràulics en el terreny i a mesura que es va introduint la canonada es van retirant les terres de manera manual i el procés es una petita hinca amb retirada de les terres i anar repetint aquest procediment les vegades que sigui necessari per tal de fer la llargada necessària, en el nostra cas s'ha considerat que la llargada serà sobre els 6 metres i la canonada d'acer a disposar es de 800 mm. De diàmetre.

Per disposar la maquinaria es necessari disposar una solera de formigó de 15 cm. d'una llosa de 8 metres de llargada per 4 d'amplada i al inici cal disposar un petit rascle a la llosa i al final cal disposar un muret de reforçament a on s'han d'apuntalar els gats per trametrà la força a la canonada en el moment de la hinca.

Tot seguit s'inclou un croquis del espai necessari.

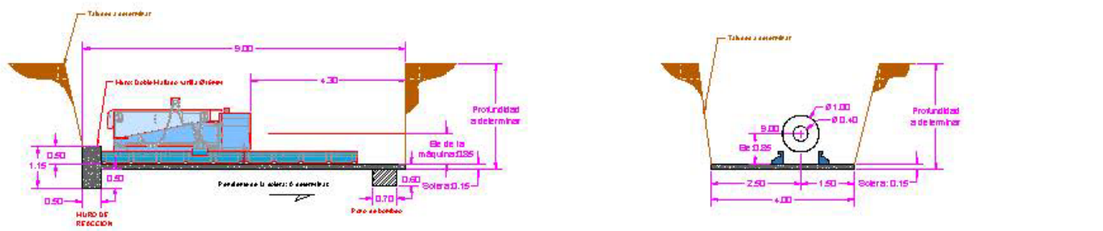

CROQUIS FOSO DE ATAQUE + MURO DE REACCIÓN
HINCA A ROTACIÓN PARA TUBOS DE ACERO DE Ø400mm A Ø1000mm
DE 3 METROS DE LONGITUD

perforaciones eHINCAS

En el nostre cas donat que el espai de la plataforma es molt just, els trams de canonada seran de 3 metres que s'aniran soldant en obra.

Un cop feta la hinca es disposa la canonada en el nostre cas de 400 mm. de diàmetre amb tub de Polietilè de doble capa i s'ha de falcar de manera que tingui el pendent necessari i un cop assegurada es procedeix al replenat de tota la cavitat sobrant amb morter expansiu.

- 4.3.- EXCAVACIO EN MINA

Es un sistema d'excavació que es realitza normalment quan s'ha de fer un creuament per sota d'una canonada i la separació entre elles es superior als 3 metres. El que es fa es realitzar un pou a cada costa de les mides perquè hi càpiga una persona i des d'aquest pou es va minant les terres apuntalant tota la excavació i retirant les terres al pou d'atac d'on son retirades al lloc de dipòsit.

En el nostre cas no serà necessari disposar els pous d'atac, doncs el que es farà serà excavació amb els talussos de seguretat necessaris a cada banda de la canonada de gas i per lo tant la excavació es farà al aire lliure pels dos costats i la llargada del tram també serà d'uns sis metres.

Un cop feta la excavació i disposada la canonada amb el pendent necessari també es procedirà a emplenar la resta del forat amb morter expansiu.

- 4.4.- EXCAVACIO EN RASA

Amb la precaixa feta la excavació en rasa es farà de manera totalment convencional amb una retroexcavadora que dipositi les terres a un camió que les deixarà en la mateixa zona verda fora de la zona d'ocupació de les obres.

- 4.5.- COL.LOCACIÓ DE CANONADES

En els trams fora de la hinca i de l'excavació en mina, la col·locació de la canonada es farà de manera convencional, disposant un una capa de 15 cm. de gruix de formigó per la solera amb el pendent indicat als plànols, després es disposarà la canonada que tindrà juntes mascle femella amb goma d'estanqueïtat i es lligarà a la solera de manera que quan posteriorment es formigoni la canonada fins 15 cm. per damunt de la clau del tub no es pugui bellugar

- 4.6.- REOMPLENAT DE RASES

L'emplenat de rases es farà amb capes de com a molt 30 cm. de gruix i amb petits rul·los o safates compactadores amb el material seleccionat de la pròpia excavació fins

arribar al nivell màxim de la rasa i la zona de la prexcavació el terraplenat també es farà amb el material de l'excavació però ara s'utilitzaran grans rodillos compactadors

- 4.7.- DEMOLICIONS

En aquest projecte a part de la canonada vella que es retirarà a excepció dels trams sota les canonades de gas i de la xarxa d'aigua potable, que s'emplenaran amb morter expansiu, la resta de demolicions son molt poques i es tracta de la vorada, la rigola i el paviment del carrer Collserola.

La part mes important de les demolicions serà la de demolir la base i el muret necessaris per fer la perforació horitzontal.

Tots els mètodes utilitzats seran convencionals a base de maquines amb martell compressor, o compressors i en alguns indrets amb mitjans manuals. Tots els materials resultants de les demolicions seran degudament classificats i transportats a centres de valorització de residus.

- 4.8.- PAVIMENTS

Els únics paviments d'aquest projecte seran els necessaris per fer la reposició del paviment del carrer Collserola, que es farà amb vorades de formigó tipus T3 i rigoles blanques de morter de 20 x 20 x 8 cm. També els paviments que estaran formats per una capa de base se material granular i dues capes de mescles asfàltiques amb els corresponents regs d'imprimació i adherència.

Els mètodes per realitzar aquestes unitats d'obres seran totalment convencionals.

El camí del parc es reconstruirà amb una capa de sauló degudament compactada.

- 4.9.- JARDINERIA

Les obres s'hauran de fer amb molta cura donant que estan al límit d'un Parc Natural, per això es reposaran un numero major dels peus arboris que cap talar per poder fer les obres i es disposarà una hidrosembra de tota la zona afectada per les obres inclosos els acopis de terres.

Al inici de les obres es retirarà la terra vegetal que serà degudament apilada en una part de la zona verda, de manera que al acabar les obres es pugui restituir a la superfície de les terres disposades.

També es protegiran els arbres que puguin ser afectats pel moviment de la maquinaria durant la realització de les obres.

Abans de la jardineria es procedirà a col·locar tota la terra sobrant de les excavacions i el últim metres es disposarà sense pràcticament compactació i damunt es disposarà la terra vegetal existent en la pròpia obra.

5. ÀMBIT DE L'ACTUACIÓ

A continuació s'inclou un croquis de la zona d'actuació d'aquest projecte.



La superfície de la zona d'actuació és de 1140 m^2.

6. DESCRIPCIÓ DE LES OBRES PREVISTES

Les obres contemplen la demolició del paviment existent de la rasa per a l'execució dels col·lectors, treballs de trepanació i inca més els pous projectats i situació dels nous embornals. No s'afecten escomeses de residuals existents i no es preveu l'afectació de cap servei.

S'actua en un tram de calçada del carrer Collserola i la vorada sud del carrer.

Un tram del col·lector es fa mitjançant trepanació del terreny per sota de la canonada a pressió d'aigua potable de ATLL. S'ha de excavar un pou d'atac per la creació d'una superfície de 8 x 5 mts per la col·locació de la maquinaria perforadora per la cota indicada en el perfil longitudinal. Em aquesta plataforma s'ha d'executar un mur de reacció per sduportar l'empenta per la clava.

La resta de tram de col·lector s'executa mitjançant rases en alguns punts amb una preexcavació per arribar a la cota del col·lector, amb un pendent de 1H:2V, que per major seguretat s'ha previst estintolada al 100%

Hi ha el tram sota la canonada de gas que es fa amb excavació amb mina.

6.1. CARTOGRAFIA I TOPOGRAFIA

Per a la redacció del present projecte s'ha comptat amb una topografia del Institut cartogràfic de Catalunya escala 1.000 de la zona i a més a més s'ha fet un aixecament topogràfic de detall amb una estació total electrònica Leica, equipada amb GPS, que grafiat amb SWCAD 2025 escala 1/200 en base a l'el·lipsoide ETRS89 (nou sistema terrestre de referència geodèsica oficial).

A l'annex 2 s'adjunta el aixecament i el informe de topografia.

6.2. CLAVEGUERAM I DRENATGE

Es projecta substituir el col·lector de polietilè de 400 mm de diàmetre per un col·lector de igual diàmetre i material seguint un altre traçat, per solucionar el trencament i abocament d'aigües residuals actual.

Es proposa l'execució d'un tram amb perforació amb inca perpendicular a la canonada de ATL i execució de 2 pous nous.

El col·lector substituït té la mateixa capacitat hidràulica que l'existent. El col·lector de 400 mm existent té un 2% de pendent té una capacitat màxima de 280 l/s.

Per donar solució a punt baix del carrer amb un embornal simple actual, es proposa substituir-lo per un parell d'embornals tipus bústia que tenen més capacitat d'absorció i al tenir el fora de la bústia no es taponen per la presència de fulles.

6.3. PAVIMENTS

Només es toquen els paviments del tram del carrer Collserola afectat per l'execució del pou P1 situat a la calçada.

En tractar-se de carrers de la xarxa local i en plataforma segregada s'opta per l'opció de capa superficial d'aglomerat seguint les directrius de l'Ajuntament de Cerdanyola del Vallès.segons la següent secció:

- Fons de caixa de l'esplanada de terreny natural perfilat i compactat al 95 % del PM.
- Subbase de 25 cm de gruix de tot-u compactat al 98 % del PM.
- Reg d'imprimació C60BF4 IMP, amb una dotació mínima de 1,5 kg/m^2
- Capa base de 10 cm de MBC tipus AC22, base B60/70 S, àrid calcari.
- Reg d'adherència C60B3 ADH, amb una dotació mínima de 1,0 Kg/m^2.
- Capa de trànsit densa de MBC tipus D12 (AC 16 surf D) i 5 cm de gruix d'àrid granític.

La vorada es de formigó prefabricat tipus T3 i la rigola es de llosetes de morter de color blanc de 20x20x8 cm. La vorera que es demol limita amb la zona verda i es de terres, amb la qual cosa no cal reposar cap paviment de voreres.

6.4. JARDINERIA

Les obres s'hauran de fer amb molta cura donant que estan al límit d'un Parc Natural, per això es reposaran un numero major dels peus arboris que els que cal talar per poder fer les obres i es disposarà una hidrosembra de tota la zona afectada per les obres inclosos els acopis de terres.

Al inici de les obres es retirarà la terra vegetal que serà degudament apilada en una part de la zona verda, de manera que al acabar les obres es pugui restituir a la superfície de les terres disposades.

També es protegiran els arbres que puguin ser afectats pel moviment de la maquinaria durant la realització de les obres.

Abans de la jardineria es procedirà a col·locar tota la terra sobrant de les excavacions i el últim metres es disposarà sense pràcticament compactació i damunt es disposarà la terra vegetal existent en la pròpia obra o s'actua a l'enllumenat.

6.5. ORGANITZACIÓ DE LES OBRES

Per definir l'organització de l'obra, és part de l'objectiu minimitzar els inconvenients i molèsties que es deriven de l'execució de les obres en el clavegueram perquè es tracta d'una zona que una part afecta al carrer Collserola i per l'altra un camí de ronda del Parc Natural de Collserola.

Una altra singularitat d'aquests treballs es que el col·lector presenta uns soterrament propis als 5 metres de fondària, cosa que obliga a fer unes excavacions amb la realització d'una precaixa prèvia i una altra singularitat es que el col·lector ha de travessar dues importants canonades, una de la xarxa d'aigua potable i una altra de la xarxa de gas.

Per fer les obres en el carrer Collserola, cal afectar a tot el carrer i per la qual cosa caldrà tallar la circulació de vehicles per carrer, donant entrada als veïns en dos trams de vial de cul de sac, cosa que farà canviar la direcció del carrer i dotar ambdós trams de dobles sentit de circulació. Això es farà molt ràpidament per tal de disminuir al mínim el temps de les molèsties.

Per tal de no malmetre les dues canonades que s'han de creuar, s'ha previst fer l'excavació per sota de la canonada de gas amb mina amb personal especialitzat, ja que la distancia entre les dues canonades supera els tres metres. Per contra amb la gran canonada d'aigua i donat que la separació es menor i no permet fer el creuament en mina, el que s'ha previst es realitzar una perforació horitzontal dirigida (trepano). Aquestes tasques també les haurà de fer una empresa especialista.

El camí de ronda del parc no es tallarà en cap moment i el que s'ha previst es desviar-lo per damunt de les obres un cop ja s'hagi construït un tram del col·lector que ho permeti.

Per tal d'afectar el mínim possible als veïns i usuaris del Parc Natural, es prendran les següents mesures:

- Informació als usuaris del carrer de la presència d'obres.
- Limitar al mínim possible el temps d'afectació del transit del carrer Collserola.
- Facilitar l'execució de les obres, amb un nivell de seguretat adequat pels treballadors i usuaris de la via, tant vianants com vehicles.
- Minimitzar les zones afectades per les obres, i permetent en tot moment que els veïns dels carrer Collserola sempre puguin entrar a les seves vivendes i que puguin estacionar el vehicle el mes a prop de les seves cases.

L'execució física de les obres ha d'estar documentada amb les tasques de replanteig, muntatge de instal·lacions auxiliars, i incorporació a obra dels equips inicials. Aquesta sèrie de treballs i decisions que cal realitzar i prendre, estan encaminades a una millor programació i execució de l'obra.

Activitats Prèvies a l'inici de les obres. A realitzar des del moment de l'adjudicació i de la signatura del contracte del contractista, i que consistiran en:

- Obertura del centre de treball.
- Comprovació del replanteig.
- Estudi del Projecte.
- Elaboració del Pla de Seguretat i Salut.
- Preparació del Programa de Treballs.
- Organització de la posada a disposició de l'obra de personal i equips.

Activitats prèvies dins del Termini d'Obra. Un cop realitzada la comprovació del replanteig, i signada l'Acta, durant els primers dies de l'obra es realitzaran les següents activitats:

- Finalitzar aquelles activitats prèvies pendents (preparació d'instal·lacions, presentació del Programa de Treballs).
- Muntatge de tancaments i senyalització.
- Muntatge de les instal·lacions d'obra.
- Desenvolupar el Pla d'Autocontrol de Qualitat.
- Contractar materials i maquinària.

S'ha d'assegurar la disponibilitat d'energia elèctrica i sobretot d'aigua necessaris per al funcionament de les instal·lacions, bé efectuant les escomeses necessàries o instal·lant equips electrògens o disposant de dipòsits per a l'aigua.

Donada la tipologia de les obres a realitzar, aquestes s'han previst que es realitzin en cinc fases diferents per interferir el mínim possible en la mobilitat de la zona. Aquestes fases son les següents:

- Realitzar la esbrossada i la excavació de la precaixa, però sense afectar al camí del Parc ni al carrer Collserola
- Realitzar el trepano, que implica la construcció de la solera i murs de suport i posteriorment amb el formigó endurit realitzar la perforació horitzontal

- Realitzar el tram des del trepano fins després de creuar la canonada de gas (s'ha de fer sense afectar la totalitat del camí del Parc i aquests treballs s'ha previst que es realitzin mentre la solera i els murs del trepano s'estan endurint)

- Amb aquest últim tram realitzat fer el desviament del camí del Parc de manera provisional per damunt de les obres acabades i realitzar el tram de col·lector que falta fins arribar al interceptor (que esta dins el camí del Parc)

- Finalment atacar el tram que afecta al carrer fent el tall i deixant -lo en dos trams en cul de sac. Mentre es fa aquesta fase es retornarà el camí del parc a la seva posició original i es procedirà a la restauració vegetal de la zona amb realització d'hidrosembra i plantació d'arbres.

7. TERMINI D'EXECUCIÓ DE LES OBRES

Al tractar-se d'una zona per un costat amb edificacions i totalment urbanitzada, les obres cal planificar-les d'entrada de manera que puguin ser compatibles amb les necessitats dels seus usuaris (accés permanentment als habitatges, accés dels vehicles als aparcaments existents, facilitar la feina als establiments comercials existents, etc.).

La proposta que aquí s'enuncia, caldrà que el contractista adjudicatari la faci seva o la modifiqui segons s'adapti millor als seus mitjans, però haurà de ser acceptada per l'Ajuntament i després passarà a ser contractual. No obstant això, es posa de manifest que aquest programa haurà de ser necessàriament reajustat en funció de la data d'inici de les obres

Amb tot però, si durant el transcurs de les obres succeïssin esdeveniments que obliguessin a la modificació, sempre serà possible amb el consentiment del Ajuntament.

En base als rendiments normals en una obra d'aquestes característiques es amb el que s'ha estipulat la duració de cadascuna de les activitats incloses en les obres d'aquest projecte.

Amb això i amb les previsions de temps de la zona i suposant un cert marge entre el solapament de les diferents feines es amb que s'ha realitzat el planin de les obres que s'inclou a continuació i que preveu en principi un termini de dos mesos per la realització dels treballs.

Es preveu un termini de les obres de 2,0 mesos.

A l'annex 6 es troba detallat el pla d'obres.

8. CLASSIFICACIÓ DEL CONTRACTISTA

La classificació d'empreses contractistes està regulada en el Llibre I, Títol II, Capítol II del Reial Decret 1098/2001, de 12 d'octubre, pel qual s'aprova el Reglament general de la Llei de Contractes de les Administracions Públiques. La secció 1a. (art. 25 en endavant) regula la classificació de les empreses contractistes d'obres i la secció 2a. (art. 37 en endavant) la de les empreses contractistes de serveis.

La classificació empresarial està formada per tres conceptes:

I. el grup (que és una classificació general d'activitats).

II. el subgrup (que és una subdivisió dins d'un grup general d'activitats).

III. la categoria (que indica el límit màxim econòmic al qual podrà licitar l'empresa d'acord amb les determinacions de l'article 56.1 de la LCSP).

Per el càlcul de les categories dels diferents grups, s'ha tingut en compte el que estableix el Reial decret 773/2015, de 28 d'agost, pel qual es modifiquen determinats preceptes del Reglament general de la Llei de contractes de les administracions públiques, aprovat pel Reial decret 1098/2001, de 12 d'octubre, en el que s'indica que "Els contractes d'obres es classifiquen en categories segons la seva quantia. L'expressió de la quantia s'efectua per referència al valor estimat del contracte, quan la durada d'aquest sigui igual o inferior a un any, i per referència al valor mitjà anual d'aquest, quan es tracti de contractes de durada superior".

La classificació a exigir als licitadors per la Fase 1 d'Obra Civil d'aquest projecte haurà de ser les següents:

Grup	E	(Hidraulicas)
Subgrup	1	(Abastecimientos y saneamientos)
Categoria	2	(150.000 € < quantia < 360.000 €)

Grup	A	(Explanaciones)
Subgrup	4	(Pozos y galerias)
Categoria	2	(150.000 € < quantia < 360.000 €)

9. FÓRMULA PER A LA REVISIÓ DE PREUS

Encara que el termini d'execució de les obres tal i com es pot veure en el annex numero 6 d'aquest projecte no supera el any i no sigui necessari per tant definir-se les fórmules de revisió de preus, en previsió que per algun motiu en l'obra surgeixin problemes s'ha previst disposar segons el Reial Decret 1359/2011 de 7 de octubre sobre revisió de preus.

Per la determinació d'una única fórmula de revisió de preus i per veure quina s'adequa més i millor a aquest projecte realitzem les següents consideracions, com a dates de partida s'utilitzen els pressupostos parcials dels capítols del pressupost del projecte, en relació amb els tipus d'obra considerats en la normativa indicada.

En funció del tipus d'obra projectada sembla adient l'aplicació de la fórmula número 382 corresponent a urbanitzacions i vials en entorns urbans.

Fórmula de revisió de preus proposada:

FÒRMULA 382. Urbanització i vials en entorns urbans.

$$Kt = 0{,}03Bt/B0 + 0{,}12Ct/C0 + 0{,}02Et/E0 + 0{,}08Ft/F0 + 0{,}09Mt/M0 + 0{,}03Ot/O0 + 0{,}03Pt/P0 + 0{,}14Rt/R0 + 0{,}12St/S0 + 0{,}01Tt/T0 + 0{,}01Ut/U0 + 0{,}32$$

On:

Kt = coeficient teòric de revisió per al moment de execució t.

Subíndex 0 : indica que es refereix al valor de l'índex corresponent en la data de licitació.

Subíndex t : indica que es refereix al valor de l'índex corresponent en la data d'execució.

B = Índex de cost dels lligants bituminosos.

C = Índex de cost del ciment.

E = Índex de cost de l'energia.

F = Índex de cost dels focus i lluminàries.

M = Índex de cost de la fusta.

O = Índex de cost de les plantes.

P = Índex de cost de productes plàstics.

R = Índex de cost de roques i àrids.

S = Índex de cost de materials siderúrgics.

T = Índex de cost de materials electrònics.

U = Índex de cost del coure.

10. SEGURETAT I SALUT

D'acord amb el Reial Decret 1627/97 de 24 d'octubre de 1997, i amb l'apartat 1 paràgraf g) de l'article 233 de la Llei 9/2017, de 8 de novembre, de contractes del sector públic, per la qual es transposen a l'ordenament jurídic espanyol les directives del Parlament Europeu i del Consell 2014/23/UE i 2014/24/UE, de 26 de febrer de 2014, en el present projecte s'inclou un estudi de Seguretat i salut en el Treball, que forma part del mateix (Annex núm. 7).

L'estudi servirà per donar unes directrius bàsiques a l'empresa constructora per dur a terme les seves obligacions en el camp de la prevenció de riscos professionals, facilitant el seu desenvolupament, sota control de la Direcció Facultativa.

El Pressupost de execució material de la seguretat i salut de les obres puja a la quantitat de VUIT MIL NORANTA-QUATRE EUROS AMB UN CÈNTIM (8.094,01 €).

Dita quantitat s'ha inclòs en el Pressupost d'Execució Material del present Projecte.

11. GESTIÓ DE RESIDUS

Es redacta en l'Annex 8 l'Estudi de Gestió de Residus de Construcció i Demolició (en endavant RCD) en compliment amb el RD 105/2008, d'1 de febrer, per el que es regula la producció i gestió dels residus de construcció i demolició i de l'ORDRE MAM/304/2002, de 8 de febrer, per la qual es publiquen les operacions de valorització i eliminació de residus i la Llista Europea de Residus, es realitza un Estudi de gestió de residus de la construcció i enderroc que té per objecte quantificar i classificar el tipus residus que es preveuen generar durant l'execució de les obres del present projecte i valorar econòmicament la seva gestió i proposar el destí més adient d'aquests residus.

El pressupost de l'Estudi de Gestió de Residus s'ha inclòs amb es amidaments reals i preus vigents en el pressupost del projecte dins un capítol separat i el Pressupost d'Execució Material de la gestió de residus del present Projecte ascendeix a la quantitat de **DCINC MIL VUIT-CENTS QUARANTA EUROS AMB SEIXANTA-SET CÈNTIMS (5.840,67 €**).

12. CONTROL DE QUALITAT

En compliment de la normativa vigent s'ha elaborat un Pla de Control de Qualitat per a l'execució de les obres. A l'Annex núm.10: Pla de Control de Qualitat, queda reflectit la proposta del pla on s'assenyalen les unitats objecte de control, el tipus, la freqüència i la quantitat d'assaigs a realitzar.

Durant l'execució de l'obra, la Direcció d'Obra podrà determinar la modificació de les freqüències establertes, així com la realització d'assaigs no previstos inicialment a la proposta del pla de control de qualitat.

El Pressupost per Contracte amb IVA de Control de Qualitat ascendeix a **MIL CINC-CENTS DOTZE EUROS AMB VUITANTA-VUIT CÈNTIMS (1.512,88 €)**. Com sigui que no supera el 1,5% del pressupost del projecte, tota la despesa anirà a càrrec del Contractista.

13. JUSTIFICACIÓ DE PREUS

La justificació de preus del projecte es basa en el banc de preus BEDEC – Banc Construcció 2025 de l'ITeC, realitzat amb els costos de mà d'obra, maquinària i materials de mercat, considerant un 1,5 % de despeses auxiliars i un 5% de despeses indirectes.

14. PRESSUPOST D'EXECUCIÓ MATERIAL

El pressupost d'Execució Material (PEM) de les obres del present Projecte puja la quantitat de **CENT SEIXANTA-DOS MIL SIS-CENTS CINQUANTA-QUATRE EUROS AMB VUITANTA-SET CÈNTIMS (162.654,87€).**

15. PRESSUPOST D'EXECUCIÓ PER CONTRACTE

L'anterior pressupost incrementat amb el 13% de despeses generals i el 6% de benefici industrial dóna un pressupost d'execució per contracte (PEC sense IVA) de **DOS-CENTS TRENTA-QUATRE MIL DOS-CENTS SIS EUROS AMB SETANTA-QUATRE CÈNTIMS (234.206,74 €).**

16. PRESSUPOST PER AL CONEIXEMENT DE L'ADMINISTRACIÓ

I l'anterior pressupost incrementat el 21% d'IVA dóna un pressupost d'execució per contracta (PEC amb IVA) de **DOS-CENTS CINQUANTA MIL QUATRE-CENTS SETANTA-SET EUROS AMB SET CÈNTIMS (250.477,07 €).**

17. DOCUMENTS INCLOSOS EN EL PRESENT PROJECTE

El present projecte està format pels següents documents-

DOCUMENT NÚM. 1 – MEMÒRIA I ANNEXOS

Memòria
Annex 1: ANTECEDENTS I PLANEJAMENT
Annex 2: CARTOGRAFIA I TOPOGRAFIA
Annex 3: HIDROLOGIA I DRENATGE
Annex 4: PROCÉS CONSTRUCTIU
Annex 5: SERVEIS EXISTENTS I AFECTATS
Annex 6: ESTUDI DE L'ORGANITZACIÓ DE L'OBRA I PLA DE TREBALLS
Annex 7: ESTUDI DE SEGURETAT I SALUT
Annex 8: ESTUDI DE GESTIÓ DE RESIDUS
Annex 9: PLA DE CONTROL DE QUALITAT
Annex 10: JUSTIFICACIÓ DE PREUS
Annex 11: PRESSUPOST PER AL CONEIXEMENT DE L'ADMINISTRACIÓ
Annex 12: ESTAT ACTUAL. TESTIMONI GRAFIC

DOCUMENT NÚM. 2 – PLÀNOLS

01. Situació i índex de plànols
02. Emplaçament
03. Planejament
04. Planta topogràfica
05. Planta demolicions
06. Planta clavegueram
07. Perfil longitudinal clavegueram
08. Perfils transversals
09. Detalls clavegueram
10. Detalls de paviments
11. Procés constructiu
12. Detalls constructius
13. Serveis existents

DOCUMENT NÚM. 3 – PLEC DE CONDICIONS

Plec de condicions generals
Plec de prescripcions tècniques particulars

DOCUMENT NÚM. 4 – PRESSUPOST

Cubicacions
Amidaments
Quadre de preus núm. 1
Quadre de preus núm. 2

Pressupost

Resum del pressupost

Pressupost general

18. DECLARACIÓ D'OBRA COMPLETA

En compliment de l'article 127 del Reial Decret 1098/2001 de 12 d'octubre, pel que s'aprova el Reglament General de la Llei de Contractes de les Administracions Públiques, i de l'apartat 1 de l'article 233 de la Llei 9/2017, de 8 de novembre, de contractes del sector públic, per la qual es transposen a l'ordenament jurídic espanyol les directives del Parlament Europeu i del Consell 2014/23/UE i 2014/24/UE, de 26 de febrer de 2014, es manifesta que el projecte comprèn una obra complerta en el sentit exigit en l'article 125 del Reial Decret 1098/2001 de 12 d'octubre, ja que conté tots i cadascun dels elements que són precisos per a la utilització de l'obra i és susceptible d'ésser lliurada a l'ús general. Així mateix, es fa constar que l'obra compleix els requisits exigits per la Llei 3/2007 de 4 de juliol de l'Obra Pública i concretament allò reflectit a l'article 18 de la mateixa.

Es considera suficient amb tot el que s'exposa en la present Memòria i els seus Annexos, així com amb la resta de documents del projecte, per a la completa definició dels treballs necessaris per a la correcta realització de l'obra desitjada, per la qual cosa es procedeix a la seva signatura i tancament.

Amb l'exposició de tot el que precedeix, donem per acabada la Memòria del present projecte.

Barberà del Vallès, data de signatura electrònica

Autors del projecte

Josep Serra Vicente

ECCP

Josep Simona Faus

ECCP

ANNEX 1: Antecedents i planejament

ÍNDEX

1 ANTECEDENTS 3

1. PLANEJAMENT VIGENT 4

2. SITUACIÓ URBANÍSTICA 4


1 ANTECEDENTS

Des del servei d'Espai Públic s'ha posat de manifest la necessitat d'actuar en el clavegueram del carrer Collserola, atès que s'ha comprovat, mitjançant inspecció amb càmera duta a terme al mes de juliol passat, que hi ha un tram d'uns 40ml del col·lector que es troba trencat, concretament entre el carrer Pedrera i el carrer Gatosa en el seu desviament cap a la riera de Sant Cugat. Aquest fet provoca que les aigües residuals siguin abocades a la riera de Sant Cugat, quan hi ha episodis de fortes pluges.

En data 5 d'agost de 2025 s'inicia l'expedient de contractació del servei consistent en la redacció del projecte constructiu d'obres de substitució del col·lector del carrer Collserola entre els carrers de la Pedrera i de la Gatosa.

En data 19 de setembre de 2025 s'adjudica el contracte per a la redacció del projecte constructiu d'obres de substitució del col·lector del carrer Collserola entre els carrers de la Pedrera i de la Gatosa a l'empresa TPF GETINSAEUROESTUDIOS, SL.

S'adjunten imatges de l'estat del col·lector segons la càmera passada per dins del col·lector el 14 d'abril de 2025,

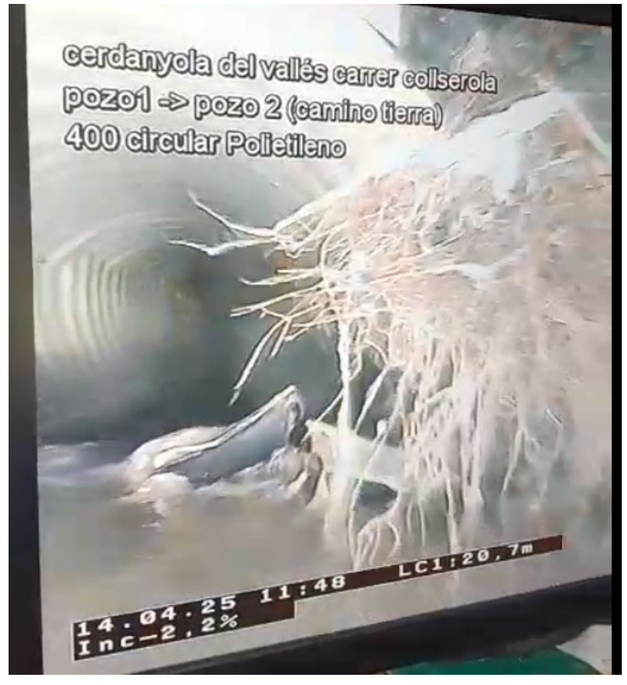









Com es pot apreciar a les diferents fotografies en diferents punts del col·lector, es troba trencat degut a una pressió efectuada des de dalt. el col·lector des del pou situat a la calçada del carrer Collserola fins al pou 2 situat al camí de terra al costat de la Riera de Sant Cugat es troba aixafat del 0 als 15 mts des de la calçada i dels 15 al 21 metres trencat


1. PLANEJAMENT VIGENT

Cerdanyola del Vallès es regeix pel Pla General Metropolità al igual que la resta de municipis de l'àrea metropolitana: Badalona, Castelldefels, Cornellà de Llobregat, Esplugues de Llobregat, Gavà, L'Hospitalet de Llobregat, Molins de Rei, Montcada i Reixac, Montgat, Pallejà, El Papiol, El Prat de Llobregat, Ripollet, Sant Adrià de Besòs, Sant Boi de Llobregat, Sant Climent de Llobregat, Sant Cugat del Vallès, Sant Feliu de Llobregat, Sant Joan Despí, Sant Just Desvern, Santa Coloma de Cervelló, Santa Coloma de Gramenet, Sant Vicenç dels Horts, Cerdanyola del Vallès, Tiana, Viladecans.

Aquest Pla va ser aprovat el 14 de juliol de 1976 i publicat el 19 del mateix mes.

2. SITUACIÓ URBANÍSTICA

Segons el mapa del PGM vigent la zona d'actuació es troba dins de la qualificació 6b Parcs i jardins urbans, De nova creació de caràcter local:

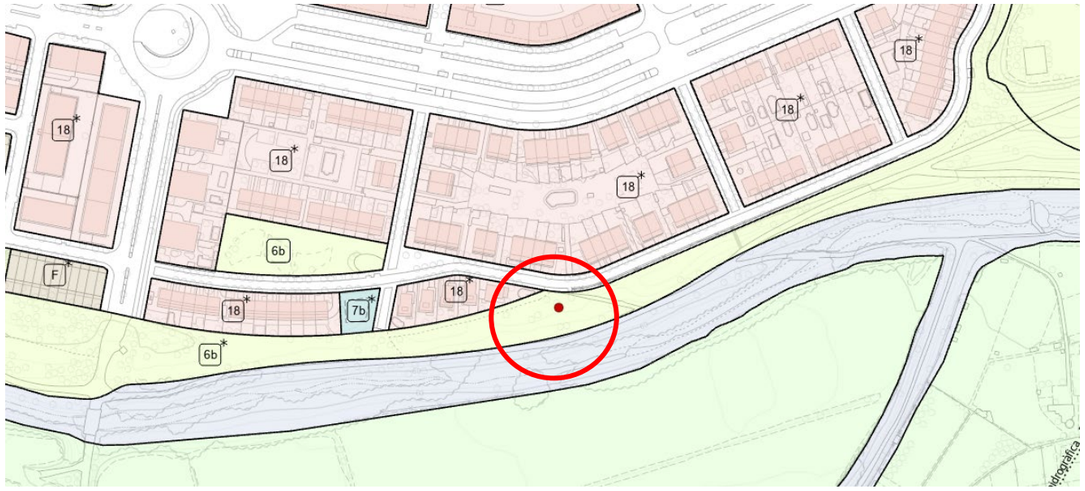

Classificació: Sòl urbà

Qualificació: 5 Xarxa viària bàsica

Classificació: Sòl urbà

Qualificació: 6b Parcs i jardins urbans, De nova creació de caràcter local

Classificació: Sòl no urbanitzable

Qualificació: SH, Sistema hidrogràfic

Concretament les obres afectaran a 3 zones diferents, la zona 5 corresponent al carrer de Collserola que és sòl urbà qualificada de xarxa viària bàsica, la zona 6b, corresponent a la zona verda qualificada de Parcs i jardins urbans i la zona SH, a partir del camí de terra, qualificada de sistema hidrogràfic que es el corresponent a la Riera de Sant Cugat i el seu marge esquerra.

ANNEX 2: Cartografia i topografia

ÍNDEX

1. INTRODUCCIÓ 3

2. AIXECAMENT TOPOGRAFIC 3

1. INTRODUCCIÓ

Per a la redacció del present projecte s'ha comptat amb una topografia del Institut cartogràfic de Catalunya escala 1.000 i per tenir més definició s'ha realitzat un aixecament topogràfic de detall de la zona en concret

2. AIXECAMENT TOPOGRAFIC

A continuació s'adjunta el informe tècnic de l'aixecament.

AIXECAMENT TOPOGRÀFIC
CARRER DE COLLSEROLA
Cerdanyola del Vallès

Novembre 2025

CLIENT: Payma Cotas Engineering S.A.

DIRECCIÓ: Calle Gorgs i Llado, 1-9 - Nau 7
08210 Barberà del Vallés
Barcelona – Spain

A/AT: Sr. Marta Sucarrats

El presente informe contiene la exposición de los resultados de los trabajos de campo y ensayos de laboratorio efectuados, así como, cuando proceda, las recomendaciones técnicas relativas a los trabajos desarrollados. Siguiendo la normativa correspondiente, los ensayos han sido efectuados directamente sobre los materiales objeto de estudio y/o sobre las muestras tomadas "in situ", y/o sobre las muestras remitidas al laboratorio, sin más responsabilidad que la derivada de la correcta utilización de las técnicas y aplicación de procedimientos apropiados. Los resultados del presente informe se refieren exclusivamente a la zona, producto o material indicado en el apartado correspondiente.

Los resultados se consideran como propiedad del Cliente, y sin autorización previa, TPF GETINSA-EUROESTUDIOS S.L. se abstendrá de comunicarlos a un tercero. TPF GETINSA-EUROESTUDIOS S.L. no se hace responsable, en ningún caso, de la interpretación o uso indebido que pueda hacerse de este documento, cuya reproducción parcial esta totalmente prohibida. No se autoriza su publicación o reproducción sin el consentimiento de TPF GETINSA-EUROESTUDIOS S.L., debiendo reflejarse en ella íntegramente todos los resultados obtenidos en los ensayos.

CARRER DE COLLSEROLA

CONTINGUT INFORME

1.- CARACTERÍSTIQUES TÈCNIQUES

2.- DOCUMENTACIÓ PRÈVIA

3.- BASES TOPOGRÀFIQUES: LLISTAT

4.- LLISTAT DE PUNTS

5.- ESTRUCTURACIÓ ARXIU DE DIBUIX

6.- SUPORT DIGITAL

1.- CARACTERÍSTIQUES TÈCNIQUES

Aixecament Topogràfic	Topografia clàssica i tècniques GPS en temps real
Coordenades	Projecció UTM ETRS89
Escala de treball	1/200
Escala impressió	1/200
Equidistància	0.5 m

Treball de campo

Data	Novembre 2025
Equip de camp	Enginyer tècnic en topografia i ajudant. La feina de càlcul i dibuix ha estat realitzat pel mateix equip de camp.
Senyalització estacions	Claus d'acer i estaques de fusta

Xarxa topogràfica

S'han establert una sèrie de bases topogràfiques amb GPS amb precisió centimètrica, i a partir d'aquestes s'han realitzat les diferents radiacions de la zona d'aixecament.

Instrument de mesura	Estació total electrònica Leica TS16
Auments	30x
Sensibilitat del nivell	2"
Precisió angular	5^{cc}
Precisió en distancia	± 1 mm ± 1,5 ppm

GPS	Leica GS12
Tipus	Doble Freqüència
Canals	120 L1 + L2 WAAS / EGNOS / GLONASS
Antena Estàndard	GNSS integrada

Gabinet

Programari Dibuix	ZWCAD 2025
Programari Càlcul	MDT v 9.0
Programari Modelat	MDT v 9.0

2.- DOCUMENTACIÓ PRÈVIA


A petició de Payma Cotas Engineering S.A., es realitza aixecament topogràfic d'un tram del carrer de Collserola i voltants, al terme municipal de Cerdanyola del Vallès per a la realització d'un projecte de clavegueram, a escala 1/200 i equidistància de corbes de nivell de mig metre.



L'aixecament topogràfic ha estat realitzat en projecció UTM amb els paràmetres actuals de l'Institut Cartogràfic de Catalunya, i utilitzant la constant d'anamorfosis de 0.9996625 per a les radiacions efectuades amb estació total.

CARRER DE COLLSEROLA

CONJUNT DE L'AIXECAMENT ***(sense escala)***

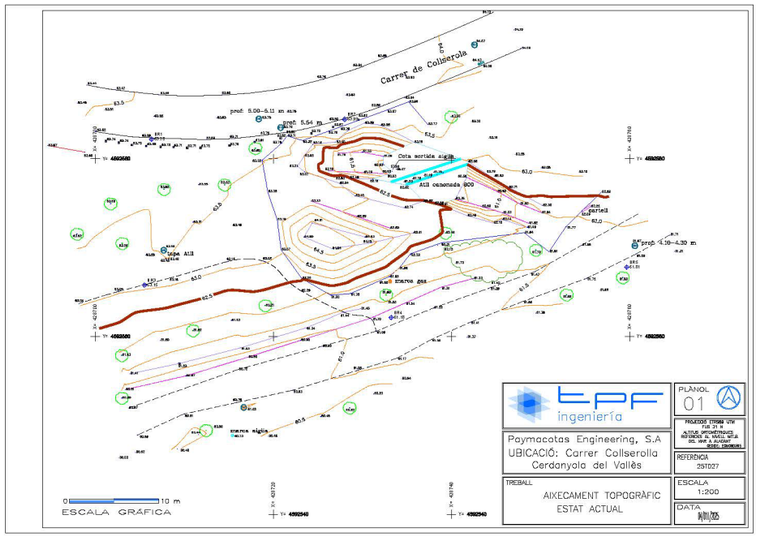

CARRER DE COLLSEROLA

3.- BASES TOPOGRÀFIQUES

Les estacions topogràfiques utilitzades en aquest aixecament han estat les següents:

Nombre	Coord.X	Coord.Y	Coord.Z
BR1	428706.320	4592582.207	63.780
BR2	428728.003	4592584.449	63.990
BR3	428705.526	4592565.791	63.150
BR4	428733.230	4592562.143	61.180
BR5	428759.680	4592567.814	61.810

CARRER DE COLLSEROLA

4.- LLISTAT DE PUNTS

Nom.	X	Y	Z	Codi
1	428699.985	4592583.074	63.521	BOR
2	428705.388	4592582.400	63.592	BOR
3	428712.520	4592582.185	63.691	BOR
4	428715.465	4592582.284	63.713	BOR
5	428721.414	4592582.981	63.796	BOR
6	428727.029	4592584.261	63.804	BOR
7	428731.864	4592585.815	63.892	BOR
8	428734.733	4592586.883	63.942	BOR
9	428743.462	4592590.550	64.077	BOR
10	428747.846	4592592.432	64.095	BOR
11	428747.044	4592594.508	64.103	PR
12	428742.590	4592592.825	64.074	ALC
13	428743.269	4592590.872	64.030	IMB
14	428734.673	4592589.439	63.896	PR
15	428728.137	4592587.164	63.832	PR
16	428721.541	4592585.292	63.780	PR
17	428713.655	4592584.608	63.626	PR
18	428706.596	4592584.766	63.552	PR
19	428701.047	4592585.524	63.512	PR
20	428697.996	4592586.288	63.483	PR
21	428699.057	4592588.316	63.441	BOR
22	428702.333	4592587.750	63.465	BOR
23	428707.290	4592587.214	63.546	BOR
24	428714.207	4592587.171	63.602	BOR
25	428725.624	4592588.978	63.755	BOR
26	428729.859	4592590.327	63.841	BOR
27	428732.636	4592591.415	63.875	BOR
28	428744.732	4592596.513	64.131	BOR
29	428729.552	4592584.381	63.919	HITO
30	428726.701	4592583.595	63.867	HITO
31	428724.270	4592582.858	63.699	HITO
32	428720.827	4592582.315	63.819	HITO
33	428711.844	4592581.232	63.719	HITO
34	428715.075	4592581.502	63.792	HITO
35	428717.905	4592581.917	63.812	HITO
36	428710.337	4592581.250	63.708	HITO
37	428708.785	4592581.314	63.712	HITO
38	428707.336	4592581.359	63.725	HITO
39	428705.717	4592581.448	63.694	HITO
40	428704.128	4592581.557	63.747	HITO
41	428702.643	4592581.812	63.745	HITO
42	428701.193	4592581.984	63.741	HITO
43	428698.845	4592580.759	63.689	FAC
44	428694.689	4592581.492	63.667	FAC
45	428707.924	4592568.752	63.485	RESP
46	428708.256	4592568.814	63.494	RESP
47	428718.811	4592582.645	63.785	BORD
48	428717.973	4592581.187	63.803	ARBOL

CARRER DE COLLSEROLA

49	428714.526	4592577.074	63.517	ARBOL
50	428707.727	4592576.573	63.624	ARBOL
51	428701.728	4592574.960	63.680	ARBOL
52	428703.031	4592570.489	63.291	ARBOL
53	428697.950	4592571.542	63.623	ARBOL
54	428698.153	4592563.723	63.044	SENDERO
55	428702.554	4592565.058	63.038	SENDERO
56	428708.360	4592566.587	63.177	SENDERO
57	428714.817	4592568.436	63.151	SENDERO
58	428719.065	4592568.422	63.023	SENDERO
59	428723.122	4592565.144	62.290	SENDERO
60	428727.897	4592562.754	61.444	SENDERO
61	428731.027	4592561.787	61.101	SENDERO
62	428726.470	4592564.656	61.903	VALLA
63	428723.199	4592566.565	62.559	VALLA
64	428720.878	4592569.785	63.072	VALLA
65	428720.432	4592573.165	63.189	VALLA
66	428719.371	4592576.319	63.375	VALLA
67	428718.755	4592579.826	63.517	VALLA
68	428720.962	4592581.763	63.793	VALLA
69	428715.418	4592572.510	63.459	PR
70	428707.694	4592569.721	63.583	ALC
71	428705.652	4592569.160	63.276	PR
72	428710.999	4592572.875	63.510	PR
73	428711.622	4592577.102	63.545	PR
74	428719.099	4592563.497	62.210	ARBOL
75	428715.287	4592561.826	61.825	PR
76	428710.964	4592560.679	61.824	ARBOL
77	428707.314	4592559.585	61.798	PR
78	428702.978	4592557.895	61.931	ARBOL
79	428703.884	4592555.820	61.406	CT
80	428709.456	4592556.984	61.234	HITO
81	428716.305	4592558.740	61.226	CT
82	428723.709	4592561.006	61.344	CT
83	428729.816	4592563.120	61.398	CT
84	428723.068	4592559.585	60.897	PT
85	428717.162	4592557.698	60.803	PT
86	428710.181	4592555.574	60.668	PT
87	428703.402	4592554.044	60.814	PT
88	428702.985	4592553.091	60.795	ARBOL
89	428704.719	4592548.895	60.681	BC
90	428709.906	4592551.271	60.613	BC
91	428715.698	4592552.536	60.785	BC
92	428722.193	4592553.966	60.930	BC
93	428729.481	4592556.202	61.049	BC
94	428733.922	4592557.577	61.169	BC
95	428734.413	4592555.250	60.642	PR
96	428731.279	4592553.560	60.234	PR
97	428728.563	4592551.989	60.230	ARBOL
98	428725.326	4592551.018	60.461	PR
99	428719.424	4592548.773	60.446	PR
100	428715.387	4592548.867	60.725	AGUA

CARRER DE COLLSEROLA

101	428713.296	4592549.824	60.587	ARBOL
102	428711.588	4592548.976	60.443	ARBOL
103	428709.230	4592547.359	60.482	PR
104	428704.528	4592546.968	60.616	PR
105	428702.664	4592546.337	60.502	PR
106	428716.670	4592552.027	61.023	ALC
107	428733.034	4592566.750	61.919	VALLA
108	428732.454	4592565.213	61.597	ARBOL
109	428735.403	4592569.234	62.197	VALLA
110	428738.471	4592570.276	62.271	VALLA
111	428739.152	4592569.913	62.116	VEG
112	428735.713	4592571.665	62.911	CT
113	428731.038	4592570.555	64.152	CT
114	428726.585	4592569.911	64.940	CT
115	428723.453	4592571.198	64.899	CT
116	428724.380	4592572.769	64.612	CT
117	428730.311	4592571.196	64.231	CT
118	428733.086	4592572.207	62.833	PT
119	428729.391	4592573.506	62.890	PT
120	428724.250	4592575.249	63.231	PT
121	428723.508	4592578.550	63.072	CT
122	428727.419	4592577.257	62.941	CT
123	428729.189	4592575.841	63.096	CT
124	428734.680	4592574.504	62.741	CT
125	428736.868	4592575.238	62.519	CT
126	428738.614	4592574.861	62.511	CT
127	428735.094	4592577.032	62.018	CT
128	428731.146	4592577.751	62.162	CT
129	428728.033	4592577.952	62.598	CT
130	428744.810	4592578.060	62.828	CT
131	428741.863	4592579.686	62.980	CT
132	428735.789	4592581.884	63.165	CT
133	428732.053	4592583.780	63.684	CT
134	428730.253	4592584.025	63.886	CT
135	428728.326	4592583.151	63.755	CT
136	428726.966	4592581.890	63.399	CT
137	428724.429	4592581.614	63.119	CT
138	428723.497	4592580.330	62.984	CT
139	428723.316	4592582.065	63.324	VALLA
140	428726.227	4592583.111	63.762	VALLA
141	428732.773	4592585.486	63.973	VALLA
142	428735.218	4592586.410	63.962	VALLA
143	428737.351	4592583.883	63.774	VALLA
144	428734.667	4592577.428	61.198	TUB
145	428728.848	4592577.754	62.483	CT
146	428703.737	4592551.949	60.674	BC
147	428716.083	4592556.303	60.722	BC
148	428725.501	4592558.920	60.949	BC
149	428731.530	4592560.589	61.061	BC
150	428738.009	4592563.225	61.221	BC
151	428744.438	4592565.520	61.379	BC
152	428749.365	4592567.286	61.467	BC

CARRER DE COLLSEROLA

153	428754.651	4592570.285	61.581	BC
154	428760.591	4592570.219	61.667	ALC
155	428764.552	4592571.445	61.713	BC
156	428760.667	4592569.248	61.664	BC
157	428755.193	4592566.553	61.721	BC
158	428748.024	4592563.951	61.562	BC
159	428742.147	4592561.620	61.409	BC
160	428737.753	4592559.670	61.298	BC
161	428741.751	4592559.926	61.373	PR
162	428749.490	4592562.641	61.382	PR
163	428752.929	4592564.701	61.661	ARBOL
164	428756.658	4592565.231	61.664	PR
165	428759.234	4592566.643	61.881	ARBOL
166	428765.083	4592569.573	61.512	PR
167	428744.704	4592566.265	61.400	VEG
168	428742.496	4592566.540	61.333	VEG
169	428740.415	4592568.270	61.729	VEG
170	428738.887	4592570.548	62.311	VALLA
171	428739.316	4592571.666	62.462	ARBOL
172	428735.429	4592569.319	62.281	VALLA
173	428734.104	4592567.660	61.983	VALLA
174	428733.117	4592566.207	61.851	GAS
175	428738.870	4592565.572	61.307	PT
176	428734.822	4592563.779	61.242	PT
177	428730.872	4592562.052	61.105	PT
178	428728.700	4592564.846	61.778	VALLA
179	428732.781	4592564.098	61.533	ARBOL
180	428720.823	4592583.515	63.785	ALC
181	428718.367	4592584.492	63.753	ALC
182	428721.573	4592582.585	63.714	VALLA
183	428722.740	4592579.170	63.211	CT
184	428726.185	4592578.642	62.182	PT
185	428727.281	4592580.654	61.760	PT
186	428730.021	4592580.752	61.254	PT
187	428730.141	4592578.472	61.294	PT
188	428732.362	4592580.284	61.086	CT
189	428732.334	4592579.431	60.918	CT
190	428732.425	4592579.346	60.928	HORM
191	428733.337	4592578.596	60.847	HORM
192	428733.052	4592578.298	60.930	HORM
193	428733.449	4592578.875	57.961	COTA SALIDA AGUA
194	428733.779	4592578.854	58.072	PR
195	428736.899	4592578.125	61.186	COTA TUBO
196	428737.413	4592577.864	0.000	TUBO
197	428735.864	4592578.233	0.000	TUBO
198	428735.637	4592577.765	61.188	COTA TUBO
199	428737.982	4592578.492	61.181	COTA TUBO
200	428738.093	4592574.995	62.584	CT
201	428741.781	4592573.610	62.486	CT
202	428744.709	4592572.790	62.145	CT
203	428745.725	4592573.185	62.143	CT
204	428748.522	4592572.291	61.988	CT

205	428748.679	4592572.746	61.816	PT
206	428745.753	4592573.922	61.229	PT
207	428743.402	4592574.631	60.663	PT
208	428740.445	4592575.488	60.348	PT
209	428741.718	4592577.921	60.561	PT
210	428745.124	4592576.338	60.849	PT
211	428747.673	4592574.922	61.596	PT
212	428750.135	4592573.941	61.941	PT
213	428750.215	4592574.749	62.303	CT
214	428746.426	4592576.791	62.711	CT
215	428743.980	4592578.271	62.790	CT
216	428739.965	4592584.742	63.551	ARBOL
217	428742.221	4592584.195	63.299	PR
218	428744.199	4592582.357	63.191	PR
219	428747.171	4592580.486	63.277	PR
220	428750.080	4592578.982	63.079	PR
221	428754.281	4592578.513	63.097	PR
222	428749.482	4592569.743	61.726	ARBOL
223	428748.194	4592571.684	61.941	VALLA
224	428750.977	4592569.561	61.608	VALLA
225	428752.870	4592572.358	61.765	VALLA
226	428756.855	4592576.253	62.595	VALLA
227	428755.637	4592574.621	62.222	CARTEL
228	428754.701	4592574.033	62.091	CARTEL
229	428781.444	4592588.486	63.223	GAS
230	428737.683	4592577.965	0.000	TUBERIA
231	428738.400	4592578.203	0.000	TUBERIA
232	428739.070	4592578.426	0.000	TUBERIA

5.- ESTRUCTURACIÓ ARXIU DE DIBUIX

Num.	*Nom Capa*
1	BORDILLO
2	CAMINO
3	COTAS_PLOTEO
4	CRUCES
5	CRUZ
6	CT
7	CV-COTES
8	CV-MAESTRAS
9	CV-NORMALES
10	ESCALA
11	FAC
12	GRAF-CRUCES
13	HORMIGÓN
14	MARCO
15	PT
16	PUNTOS
17	PUNTOS PLOTEO
18	ROT-ISLAS
19	PUNTOS PLOTEO
20	SIMBOLOGIA
21	SUP-TRIANGULACION
22	TEXT_CARATULA
23	TEXTO
24	TOPO-BASES
25	TOPO-ROTULOS
26	TUBERIA ATLL
27	VALLA
28	VEGETACION

CARRER DE COLLSEROLA

6.-SUPORT DIGITAL

S' entrega en format digital els següents arxius:

Archiu	*Descripció*
Carrer_Collserola (25T027).dwg	Plànol topogràfic en format CAD en 2D
Carrer_Collserola (25T027) Curvas 3D.dwg	Plànol corbes de nivell en format CAD en 3D
Carrer_Collserola (25T027) Puntos 3D.dwg	Plànol punts en format CAD en 3D
Informe Carrer Collserola .pdf	Memòria dels treballs realitzats

Barberà del Vallès, 6 de novembre de 2025

Firmado digitalmente por ANTONIO LÓPEZ CANO
Nombre de reconocimiento (DN): cn=ANTONIO LÓPEZ CANO, o=TPF INGENIERIA, ou=INSTRUMENTACIÓ I GEOTÈCNIA, email=antonio.lopez@tpfingenieria.com, c=ES
Fecha: 2025.11.06 08:06:07 +01'00'


Signat. Antoni López Cano

Responsable Topografia

Àrea Instrumentació i Geotecnia

TPF Ingeniería

13 de 13

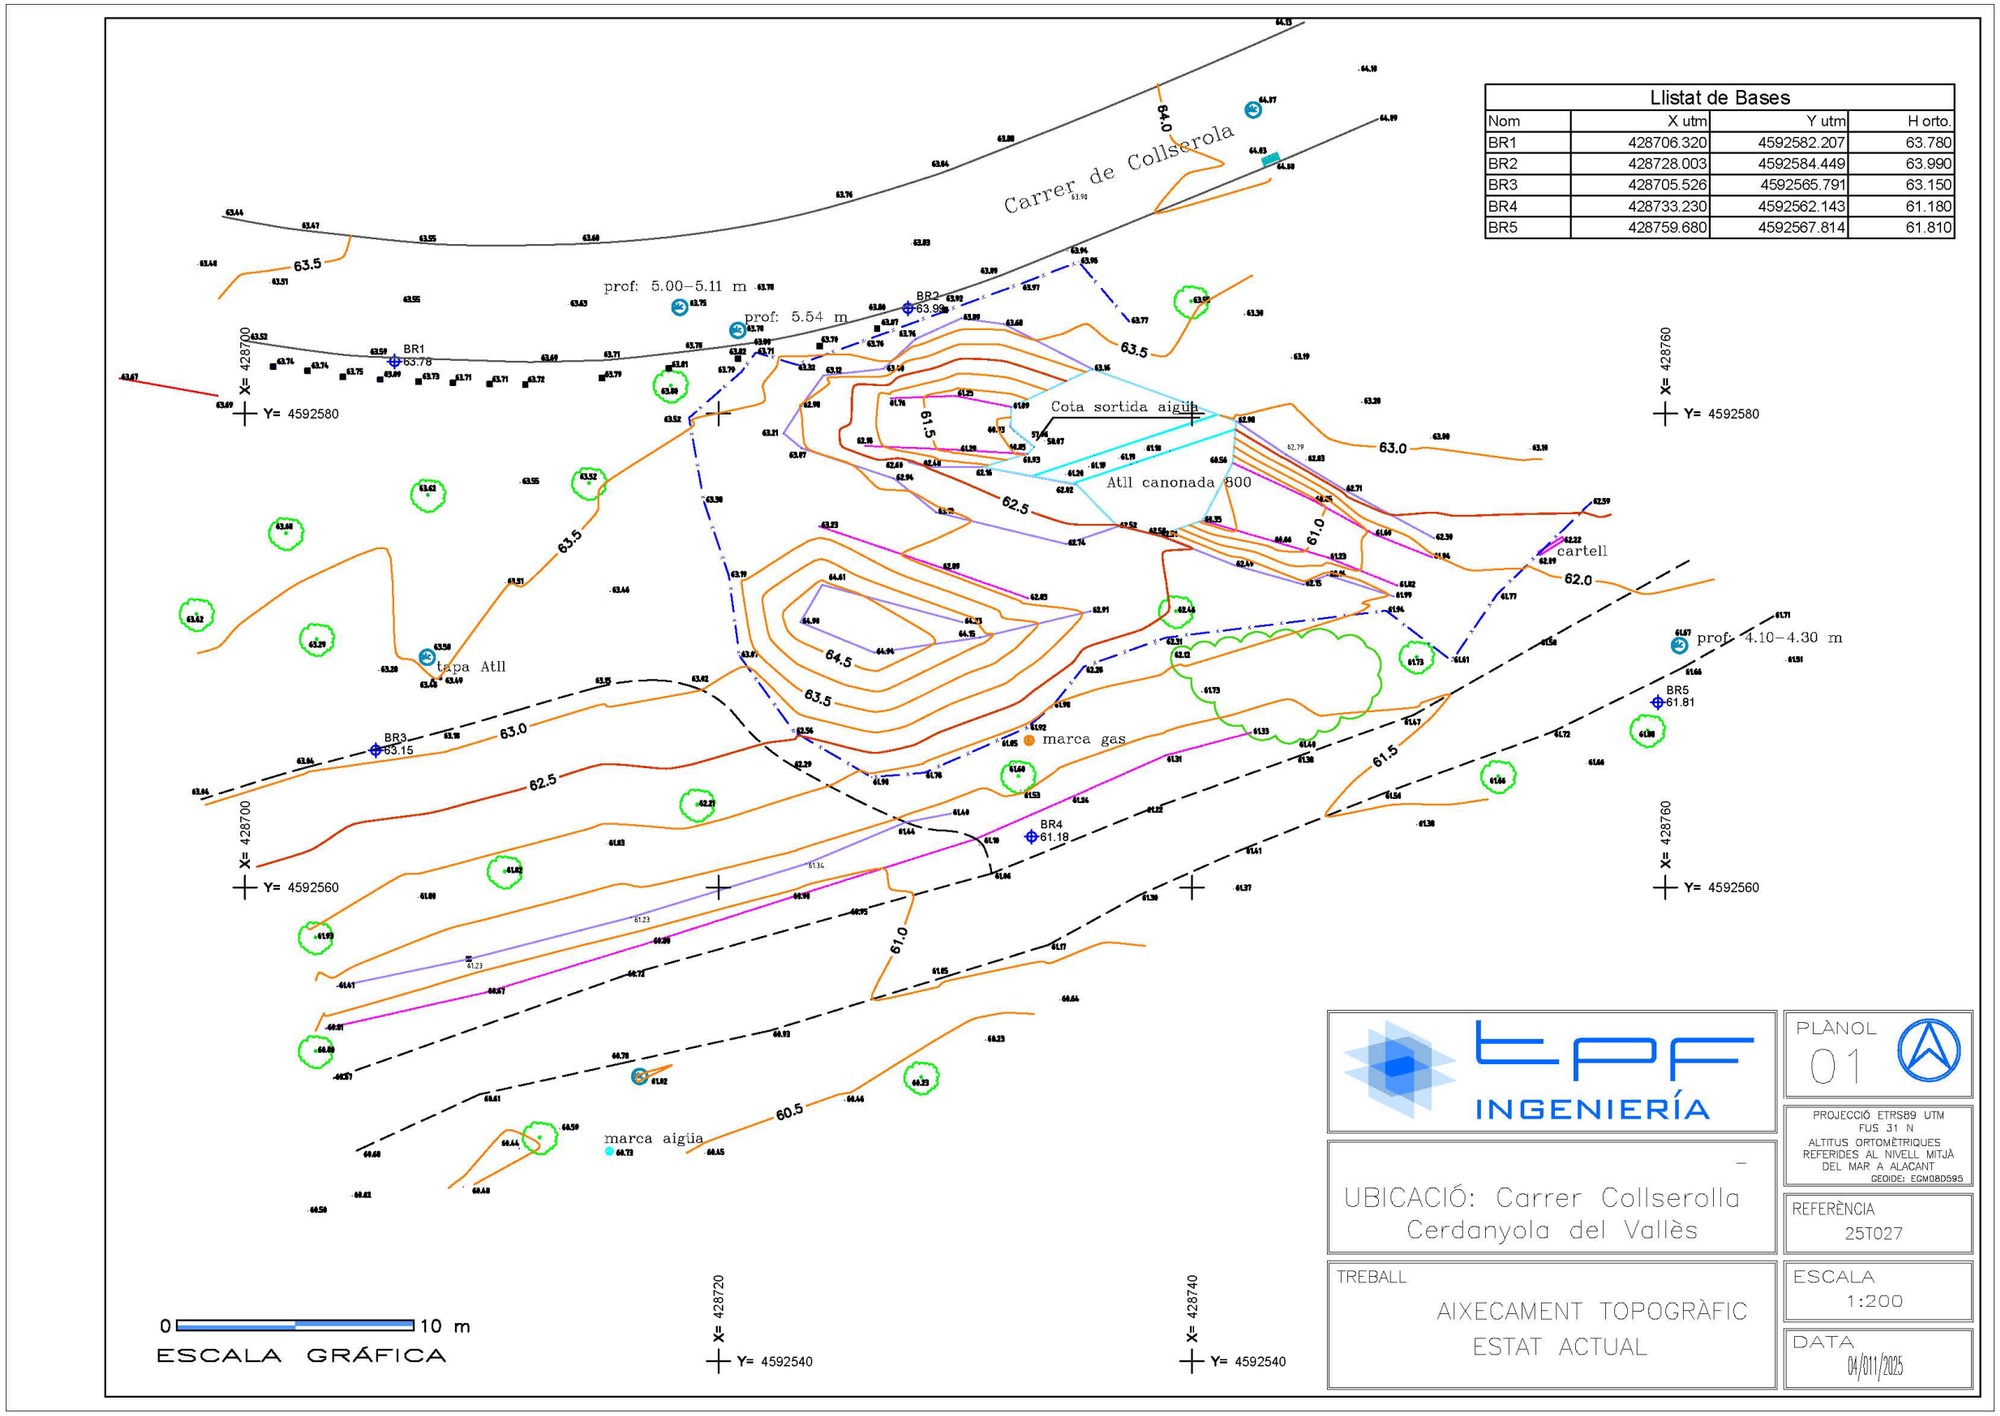
Carrer de Collserola
Llistat de Bases
Nom | X utm | Y utm | H orto.
BR1 | 428706.320 | 4592582.207 | 63.780
BR2 | 428728.003 | 4592584.449 | 63.990
BR3 | 428705.526 | 4592565.791 | 63.150
BR4 | 428733.230 | 4592562.143 | 61.180
BR5 | 428759.680 | 4592567.814 | 61.810
prof: 5.00–5.11 m
prof: 5.54 m
prof: 4.10–4.30 m
BR1 63.78
BR2 63.99
BR3 63.15
BR4 61.18
BR5 61.81
Cota sortida aigüa
Atll canonada 600
cartell
tapa Atll
marca gas
marca aigüa
X= 428700
Y= 4592580
X= 428760
Y= 4592580
X= 428700
Y= 4592560
X= 428760
Y= 4592560
X= 428720
Y= 4592540
X= 428740
Y= 4592540
0 10 m
ESCALA GRÁFICA
UBICACIÓ: Carrer Collserola Cerdanyola del Vallès
TREBALL
AIXECAMENT TOPOGRÀFIC ESTAT ACTUAL
PLÀNOL 01
PROJECCIÓ ETRS89 UTM FUS 31 N
ALTITUS ORTOMÈTRIQUES REFERIDES AL NIVELL MITJÀ DEL MAR A ALACANT
GEOIDE: EGM08D595
REFERÈNCIA 25T027
ESCALA 1:200
DATA 04/011/2025

ANNEX 3: Hidrologia i drenatge

ÍNDEX

1. INTRODUCCIÓ 2

2. ESTAT ACTUAL 2

3. SOLUCIÓ PROPOSTA 3

4. CLIMATOLOGIA 3

5. HIDROLOGIA 5

6. EMBORNALS 5

7. CONCLUSIONS 6

1. INTRODUCCIÓ

L'objectiu del present annex és realitzar una comprovació del funcionament de la xarxa de clavegueram del col·lector del carrer Collserola entre els carrers de la Pedrera i de la Gatosa al municipi de Cerdanyola del Vallès.

Per a la realització de l'estudi hidrològic i hidràulic s'han pres com a referència les "Recomanacions tècniques per als estudis d'inundabilitat d'àmbit local" de l'Agència Catalana de l'Aigua, amb la que s'han establert els cabals de càlcul i el posterior dimensionament dels elements de drenatge.

S'han utilitzat també les següents publicacions:

- *Máximas lluvias diarias en la España Peninsular*. Sèrie monogràfica, Ministerio de Fomento, Dirección General de Carreteras.1999
- Mapes cartogràfics i ortofotomapes del Institut Cartogràfic de Catalunya (ICC) i els mapes 5.000 i 1.000 facilitats per l'Ajuntament.

2. ESTAT ACTUAL

Actualment la xarxa de sanejament en el tram a estudiar està composta per un col·lector de PVC de 400 mm de diàmetre que surt del carrer Collserola en direcció cap a la Riera de Sant Cugat. Al carrer Collserola hi transcorren 2 col·lectors de 1000 mm de diàmetre que recullen les aigües de les cases colindants. Aquests 2 col·lector es troben al punt baix del carrer aproximadament davant dels números 47-49 del carrer, en aquest punt hi ha un sobreeixidor que les aigües residuals es connecten al tub de 400 mencionat anteriorment i les aigües pluvials son abocades mitjançant un tub del sobreeixidor directament a la Riera.


Les aigües residuals que transcorren pel col·lector de 400 des del sobreeixidor es connecten al col·lector en alta de Agbar a l'alçada del camí de vianants.

Des del servei d'Espai Públic s'ha posat de manifest la necessitat d'actuar en el clavegueram del carrer Collserola, atès que s'ha comprovat, mitjançant inspecció amb càmera duta a terme al mes de juliol passat, que hi ha un tram d'uns 40ml del col·lector que es troba trencat, concretament entre el carrer Pedrera i el carrer Gatosa en el seu desviament cap a la riera de Sant Cugat. Aquest fet provoca que les aigües residuals siguin abocades a la riera de Sant Cugat, quan hi ha episodis de fortes pluges.

En data 5 d'agost de 2025 s'inicia l'expedient de contractació del servei consistent en la redacció del projecte constructiu d'obres de substitució del col·lector del carrer Collserola entre els carrers de la Pedrera i de la Gatosa.

En data 19 de setembre de 2025 s'adjudica el contracte per a la redacció del projecte constructiu d'obres de substitució del col·lector del carrer Collserola entre els carrers de la Pedrera i de la Gatosa a l'empresa TPF GETINSAEUROESTUDIOS, SL.

S'adjunten imatges de l'estat del col·lector segons la càmera passada per dins del col·lector el 14 d'abril de 2025,

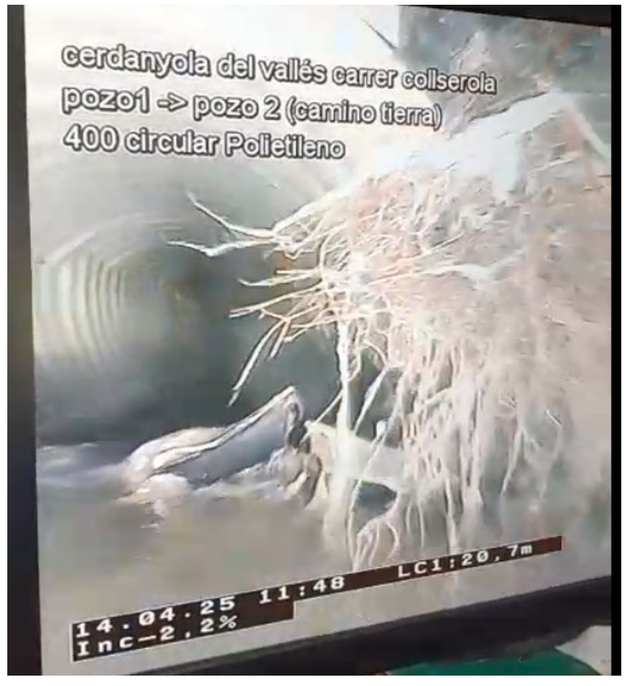









Com es pot apreciar a les diferents fotografies en diferents punts del col·lector, es troba trencat degut a una pressió efectuada des de dalt. el col·lector des del pou situat a la calçada del carrer Collserola fins al pou 2 situat al camí de terra al costat de la Riera de Sant Cugat es troba aixafat del 0 als 15 mts des de la calçada i dels 15 al 21 metres trencat.


3. SOLUCIÓ PROPOSTA

Per substituir el col·lector trencat es proposa l'execució d'un tram amb perforació amb inca perpendicular a la canonada de ATL i execució de 2 pous nous.

El col·lector substituït té la mateixa capacitat hidràulica que l'existent. El col·lector de 400 mm existent té un 2% de pendent té una capacitat màxima de 280 l/s.

4. CLIMATOLOGIA


A Cerdanyola del Vallès, els estius són curts, calorosos, humits, secs i majoritàriament clars i els hiverns són llargs, freds i parcialment ennuvolats. Durant el transcurs de l'any, la temperatura generalment varia de 3 °C a 29 °C i poques vegades baixa a menys de -1 °C o puja a més de 32 °C. *(Font: https://es.weatherspark.com)*

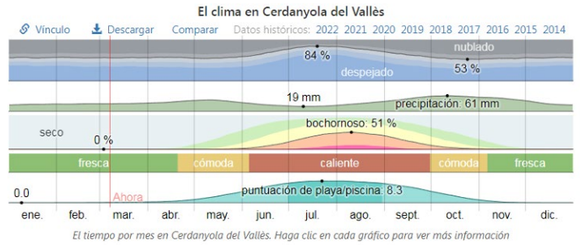

El tiempo por mes en Cerdanyola del Vallès. Haga clic en cada gráfico para ver más información

La temporada temperada dura 2,8 mesos, del 20 de juny al 14 de setembre, i la temperatura màxima mitjana diària és més de 26 °C. El mes més càlid de l'any a Cerdanyola del Vallès és l'agost, amb una temperatura màxima mitjana de 29 °C i mínima de 19 °C.


La temporada freda dura 4 mesos, del 19 de novembre al 17 de març, i la temperatura màxima mitjana diària és menys de 16 °C. El mes més fred de l'any a Cerdanyola del Vallès és el gener, amb una temperatura mínima mitjana de 3 °C i màxima de 13 °C.

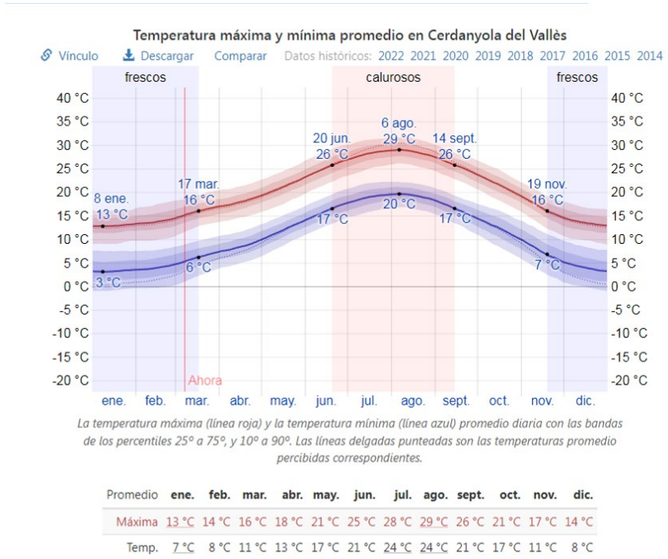

La temperatura máxima (línea roja) y la temperatura mínima (línea azul) promedio diaria con las bandas de los percentiles 25º a 75º, y 10º a 90º. Las líneas delgadas punteadas son las temperaturas promedio percibidas correspondientes.


Promedio	ene.	feb.	mar.	abr.	may.	jun.	jul.	ago.	sept.	oct.	nov.	dic.
Máxima	13 °C	14 °C	16 °C	18 °C	21 °C	25 °C	28 °C	29 °C	26 °C	21 °C	17 °C	14 °C
Temp.	7 °C	8 °C	11 °C	13 °C	17 °C	21 °C	24 °C	24 °C	21 °C	17 °C	11 °C	8 °C

La figura següent mostra una il·lustració compacta de les temperatures mitjanes per hora de tot l'any. L'eix horitzontal és el dia de l'any, l'eix vertical és l'hora i el color és la temperatura mitjana per a aquell dia i aquella hora

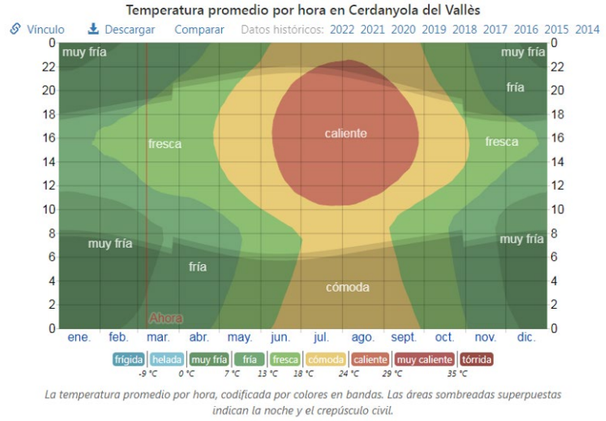

La temperatura promedio por hora, codificada por colores en bandas. Las áreas sombreadas superpuestas indican la noche y el crepúsculo civil.

A Cerdanyola del Vallès, la mitjana del percentatge del cel cobert amb núvols varia considerablement al llarg de l'any. La part més clara de l'any a Cerdanyola del Vallès comença aproximadament el 16 de juny; dura 2,6 mesos i acaba aproximadament el 5 de setembre. El mes més clar de l'any a Cerdanyola del Vallès és juliol, durant el qual de mitjana el cel està clar, majorment clar o parcialment ennuvolat el 83% del temps. La part més ennuvolada de l'any comença aproximadament el 5 de setembre; dura 9,4 mesos i acaba aproximadament el 16 de juny. El mes més ennuvolat de l'any a Cerdanyola del Vallès és octubre, durant el qual de mitjana el cel està ennuvolat o majorment ennuvolat el 46% del temps.

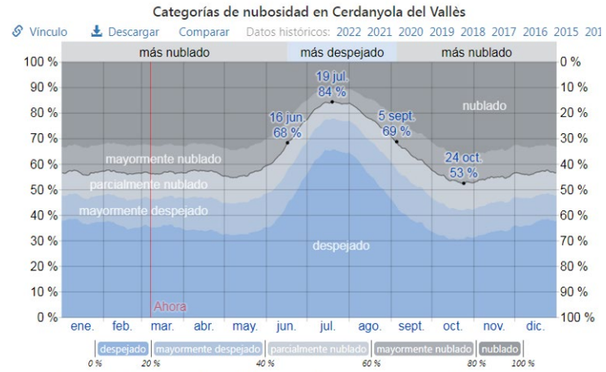


El porcentaje de tiempo pasado en cada banda de cobertura de nubes, categorizado según el porcentaje del cielo cubierto de nubes.

Fracción	ene.	feb.	mar.	abr.	may.	jun.	jul.	ago.	sept.	oct.	nov.	dic.
Más nublado	43 %	43 %	43 %	43 %	44 %	32 %	17 %	23 %	36 %	46 %	45 %	43 %
Más despejado	57 %	57 %	57 %	57 %	56 %	68 %	83 %	77 %	64 %	54 %	55 %	57 %


La temporada més humida dura 9,2 mesos, del 2 de setembre al 9 de juny, amb una probabilitat de més del 15 % que cert dia serà un dia mullat. El mes amb més dies mullats a Cerdanyola del Vallès és octubre, amb una mitjana de 6,1 dies amb almenys 1 mil·límetre de precipitació. La temporada més seca dura 2,8 mesos, del 9 de juny al 2 de setembre. El mes amb menys dies mullats a Cerdanyola del Vallès és juliol, amb una mitjana de 3,0 dies amb almenys 1 mil·límetre de precipitació.

Entre els dies mullats, distingim entre els que tenen només pluja, només neu o una combinació de les dues. El mes amb més dies amb només pluja a Cerdanyola del Vallès és octubre, amb una mitjana de 6,1 dies. En base a aquesta categorització, el tipus més comú de precipitació durant l'any només és pluja, amb una probabilitat màxima del 22 % el 4 d'octubre.

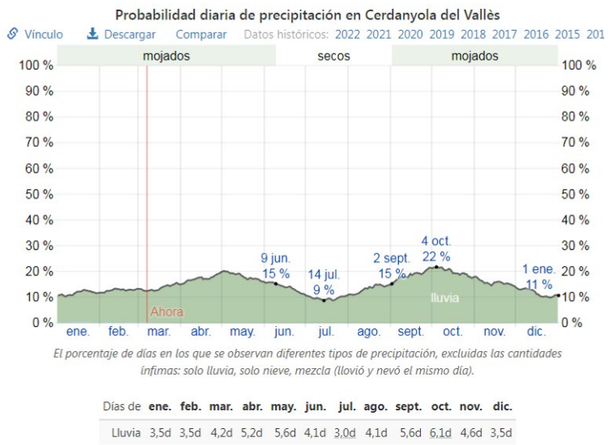

Días de	ene.	feb.	mar.	abr.	may.	jun.	jul.	ago.	sept.	oct.	nov.	dic.
Lluvia	3,5d	3,5d	4,2d	5,2d	5,6d	4,1d	3,0d	4,1d	5,6d	6,1d	4,6d	3,5d

El mes amb més pluja a Cerdanyola del Vallès és octubre, amb una mitjana de 60 mm de pluja. El mes amb menys pluja a Cerdanyola del Vallès és el juliol, amb una mitjana de 19 mil·límetres de pluja.

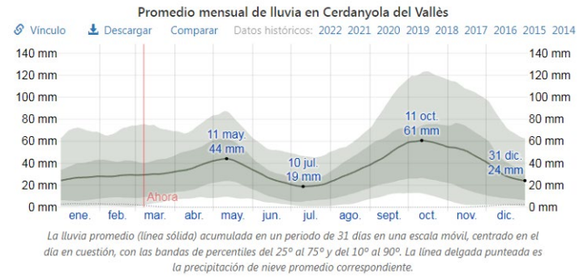

5. HIDROLOGIA

En el cas del present projecte es substitueix el col·lector existent de 400 mm de diàmetre de polietilè per un altre col·lector de igual dimensions i materials, només varia lleugerament el pendent dels col·lectors, que passa dels 2,18% del col·lector existent al 1,94%, un 0.24% menys de pendent.

No s'ha pogut determinar la conca de recollida de les aigües ja que no es té la xarxa sencera de clavegueram de la zona. Però s'ha fet una comparativa dels cabals que transporten els dos col·lectors, l'existent i el nou.

Diàmetre ext (mm)	Diàmetre int (mm)	Secció	Radi hidràulic	Pendent %	Capacitat ple (l/s)	Capacitat al 75 %	Velocitat (m/s)
400	343	0,092	0,0858	2,18	294,772	268,862	3,300
400	343	0,092	0,0858	1,94	278,073	253,631	3,113


El cabal màxim que pot transportar el col·lector existent és de 268 l/s i el cabal màxim que transporta el nou serà de 253 l/s, per tant una diferència de 15 l/s.

6. EMBORNALS

L'ajuntament ha rebut una queixa de mal funcionament del embornal situat al davant del número 34-36 del carrer Collserola. Aquest embornal es troba just en el punt baix del carrer i en moments de pluja sobretot si hi ha acumulació de fulles als carrers, no té capacitat suficient per absorbir tot el cabal d'aigua que hi arriba i provoca que la cota pugi fins a superar inclús l'alçada de la vorada. Al remuntar l'alçada de la vorada l'aigua envaeix les plantes subterrànies dels habitatges dels números 30, 32, 34, 36 i 38.

S'ha calculat el volum d'aigua que recull el carrer per determinar si el nombre actual d'embornals és el suficient; la superfície del carrer és d'uns 5.600 m^2 que amb una intensitat de precipitació de 108 mm/h per un període de retorn de 10 anys recull un total de gairebé 170 l/s. Aquest cabal es pot recullir amb un total d'uns 11 embornals. Actualment hi ha uns 23 embornal en tot el llarg del carrer per tant son més que suficients per recollir tota l'aigua segons normativa, per tant el problema es un aspecte puntual de trobar-se aquest embornal en el punt baix i taponat.

Per donar solució a aquest fet puntual es proposa substituir el embornal existent situat al davant dels número 34-36 per un parell d'embornals tipus bústia que tenen més capacitat d'absorció i al tenir el forat de la bústia no es taponen per la presència de fulles.

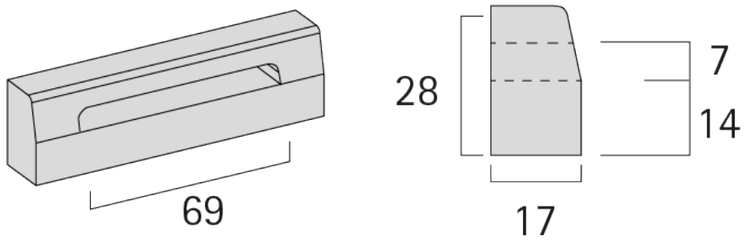

La reixa es posarà del mateix tipus que l'existent de 70 x 30:



7. CONCLUSIONS

Es projecta substituir el col·lector de polietilè de 400 mm de diàmetre per un col·lector de igual diàmetre i material seguint un altre traçat, per solucionar el trencament i abocament d'aigües residuals actual.

ANNEX 4: Procés constructiu

ÍNDEX

1. INTRODUCCIÓ 3

2. EXCAVACIO DE PRECAIXA 3

3. PERFORACIO HORITZONTAL DIRIGIDA (TREPANO) 3

4. EXCAVACIO EN MINA 4

5. EXCAVACIO EN RASA 4

6. COL.LOCACIÓ DE CANONADES 4

7. REOMPLENAT DE RASES 4

8. DEMOLICIONS 4

9. PAVIMENTS 5

10. JARDINERIA 5

1. INTRODUCCIÓ

Aquest projecte és una mica singular, doncs banda s'han de realitzar excavacions en rasa a unes fondàries que la maquinaria existent no permet arribar, ja que s'han de creuar per sota dues canalitzacions molt importants, la primera és de la xarxa de gas en mitja i la segona una gran canonada de la xarxa de distribució de la xarxa d'aigua potable.

Per això cal explicar els mètodes per a realitzar els treballs que s'han previst en el projecte, però que el contractista en la fase de licitació podrà suggerir altres sistemes que s'adaptin més als seus mitjans i que si es consideren adequats podrien acceptar-se.

2. EXCAVACIO DE PRECAIXA

És un sistema que es realitza quan es disposa d'espai, com es aquest cas, i quan las maquines excavadores no arriben a la fondària de l'excavació necessària. El que es realitza primer es fer una excavació amb una amplada mínima perquè hi càpiga la retroexcavadora i o el camió on posar les terres extretes, en aquest cas hem considerat una amplada en el fons de la precaixa de 5 metres. Aquesta excavació s'ha fet a una fondària d'uns 2,50 metres com a màxim de manera que la excavació de la rasa queda en tant sols 3 metres que es una alçada assumible per qualsevol maquina retroexcavadora.

En aquest cas com la major part de les obres es fan en una zona enjardinada, les terres es poden deixar dins la mateixa zona verda, amb la qual cosa aquesta excavació es pot fer molt ràpidament.

3. PERFORACIO HORITZONTAL DIRIGIDA (TREPANO)


Aquest sistema s'ha previst per realitzar el creuament de la nova canonada per sota de la gran canonada de la xarxa d'aigua potable, degut a que entre les dues canonades hi haurà una separació de menys de dos metres cosa que fa inviable la excavació en mina.


Aquest sistema consisteix en la clava (hinca) d'una canonada generalment d'acer mitjançant uns gats hidràulics en el terreny i a mesura que es va introduint la canonada es van retirant les terres de manera manual i el procés es una petita hinca amb retirada de les terres i anar repetint aquest procediment les vegades que sigui necessari per tal de fer la llargada necessària, en el nostre cas s'ha considerat que la llargada serà sobre els 6 metres i la canonada d'acer a disposar es de 800 mm. de diàmetre.

Per disposar la maquinaria és necessari disposar una solera de 15 cm. d'una llosa de formigó de 8 metres de llargada per 4 d'amplada i al inici cal disposar un petit rascle a la

llosa i al final cal disposar un muret de reforçament a on s'han d'apuntalar els gats per trametrà la força a la canonada en el moment de la hinca.

Tot seguit s'inclou un croquis de l'espai necessari.

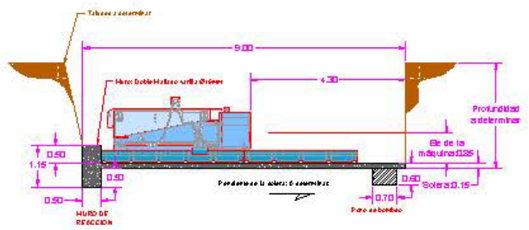

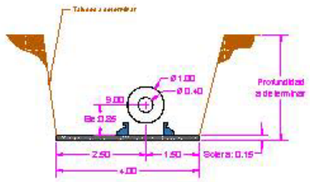

CROQUIS FOSO DE ATAQUE + MURO DE REACCIÓN
HINCA A ROTACIÓN PARA TUBOS DE ACERO DE Ø400mm A Ø1000mm
DE 3 METROS DE LONGITUD

perforaciones EHINCAS

En el nostre cas donat que l'espai de la plataforma és molt just, els trams de canonada seran de 3 metres que s'aniran soldant en obra.

Un cop feta la hinca es disposa la canonada en el nostre cas de 400 mm. de diàmetre amb tub de polietilè de doble capa i s'ha de falcar de manera que tingui el pendent necessari i un cop assegurada es procedeix al replenat de tota la cavitat sobrant amb morter expansiu.

4. EXCAVACIO EN MINA

Es un sistema d'excavació que es realitza normalment quan s'ha de fer un creuament per sota d'una canonada i la separació entre elles és superior als 3 metres. El que es fa es realitzar un pou a cada costat, de les mides suficients perquè hi càpiga una persona i des d'aquest pou es va minant les terres apuntalant tota la excavació i retirant les terres al pou d'atac d'on son retirades al lloc de dipòsit.

En el nostre cas no serà necessari disposar els pous d'atac, doncs el que es farà serà excavació amb els talussos de seguretat necessaris a cada banda de la canonada de gas i per tant la excavació es farà al aire lliure pels dos costats i la llargada del tram també serà d'uns sis metres.

Un cop feta la excavació i disposada la canonada amb el pendent necessari també es procedirà a emplenar la resta del forat amb morter expansiu.

5. EXCAVACIO EN RASA

Amb la precaixa feta la excavació en rasa es farà de manera totalment convencional amb una retroexcavadora que dipositi les terres a un camió que les deixarà en la mateixa zona verda fora de la zona d'ocupació de les obres.

6. COL.LOCACIÓ DE CANONADES

En els trams fora de la hinca i de l'excavació en mina, la col·locació de la canonada es farà de manera convencional, disposant una capa de 15 cm. de gruix de formigó per la solera amb el pendent indicat als plànols, després es disposarà la canonada que tindrà juntes mascle femella amb goma d'estanqueïtat i es lligarà a la solera de manera que quan posteriorment es formigoni la canonada fins 15 cm. per damunt de la clau del tub no es pugui bellugar

7. REOMPLENAT DE RASES

L'emplenat de rases es farà amb capes de com a molt 30 cm. de gruix i amb petits rul·los o safates compactadores amb el material seleccionat de la pròpia excavació fins arribar al nivell màxim de la rasa i la zona de la prexcavació el terraplenat també es farà amb el material de l'excavació però ara s'utilitzaran grans rodillos compactadors

8. DEMOLICIONS

En aquest projecte a part de la canonada vella que es retirarà, a excepció dels trams sota les canonades de gas i de la xarxa d'aigua potable, que s'emplenaran amb morter expansiu, la resta de demolicions son molt poques i es tracta de la vorada, la rigola i el paviment del carrer Collserola.

La part mes important de les demolicions serà la de demoldre la base i el muret necessaris per fer la perforació horitzontal.

Tots els mètodes utilitzats seran convencionals a base de màquines amb martell compressor, o compressors i en alguns indrets amb mitjans manuals. Tots els materials resultants de les demolicions seran degudament classificats i transportats a centres de valorització de residus.

9. PAVIMENTS

Els únics paviments d'aquest projecte seran els necessaris per fer la reposició del paviment del carrer Collserola, que es farà amb vorades de formigó tipus T3 i rigoles blanques de morter de 20 x 20 x 8 cm. També els paviments que estaran formats per una capa de base se material granular i dues capes de mescles asfàltiques amb els corresponents regs d'imprimació i adherència.

Els mètodes per realitzar aquestes unitats d'obres seran totalment convencionals.

El camí del parc es reconstruirà amb una capa de sauló degudament compactada.

10. JARDINERIA

Les obres s'hauran de fer amb molta cura donant que estan al límit d'un Parc Natural, per això es reposaran un numero major dels peus arboris que cap talar per poder fer les obres i es disposarà una hidrosembra de tota la zona afectada per les obres inclosos els acopis de terres.

Al inici de les obres es retirarà la terra vegetal que serà degudament apilada en una part de la zona verda, de manera que al acabar les obres es pugui restituir a la superfície de les terres disposades.

També es protegiran els arbres que puguin ser afectats pel moviment de la maquinaria durant la realització de les obres.

Abans de la jardineria es procedirà a col·locar tota la terra sobrant de les excavacions i el últim metres es disposarà sense pràcticament compactació i damunt es disposarà la terra vegetal existent en la pròpia obra.

ANNEX 5: Serveis existents afectats

ÍNDEX

1. INTRODUCCIÓ 3

2. SERVEIS EXISTENTS 3

3. ANÀLISI DELS SERVEIS EXISTENTS 4

4. SERVEIS AFECTATS 4

5. CONSIDERACIONS PRÈVIES A L'INICI DE LES OBRES 4

6. APÈNDIX NÚM. 1: INFORMACIÓ DE COMPANYIES 7

6.1. XARXA DE AIGUA POTABLE I SANEJAMENT PLURIMUNICIPAL 9

6.2. XARXA DE SANEJAMENT MUNICIPAL 12

6.3. XARXA DE GAS 14

6.4. XARXA DE CLAVEGUERAM 16

1. INTRODUCCIÓ

El present annex té per finalitat descriure els serveis existents dins de l'àmbit de projecte, analitzar les afeccions que es pugui produir amb les obres previstes.

L'àmbit de projecte de la urbanització engloba la zona d'actuació grafiada en plànols, del carrer Collserola i el camí de vianants colindant a la Riera de Sant Cugat.

Al tractar-se d'un projecte a una zona completament consolidada, els serveis ja són presents a la zona.

2. SERVEIS EXISTENTS

Els serveis existents relatius a la zona d'afecció de les obres estan totalment constituïts donat que actualment abasteixen els edificis existents adjacents a l'àmbit del projecte.

Els serveis existents són:

- **Conduccions de gas**

  Companyia: NEDGIA CATALUNYA, S.A. i/o GAS NATURAL REDES GLP, S.A.

  Descripció: Canonades soterrades de baixa pressió destinades al subministrament de gas.

- **Conduccions d'aigua**

  Companyia: AIGÜES DE BARCELONA, S.A.

  Descripció: Canalitzacions subterrànies d'aigua potable gestionades per l'Empresa metropolitana de gestió del cicle integral de l'aigua.

  Companyia; AIGÜES TER LLOBREGAT (ATL)

  Descripció: Canalitzacions subterrànies d'aigua potable.

- **Clavegueram**

  Companyia: PROPIETAT MUNICIPAL

  Descripció: Instal·lacions de sanejament propietat del Ajuntament de Cerdanyola i també les escomeses dels blocs existents. Pel Passatge Sant Miquel hi passa un col·lector de formigó de 400 mm de diàmetre.

- **Enllumenat públic**

  Companyia: AJUNTAMENT DE CERDANYOLA DEL VALLÈS.

Descripció: Instal·lacions d'enllumenat públic propietat de l'Ajuntament de Cerdanyola del Vallès.

3. ANÀLISI DELS SERVEIS EXISTENTS

SERVEIS MUNICIPALS

La xarxa de drenatge i clavegueram existent és de tipus unitària, existint només un tram de col·lector de 400 mm de diàmetre de PVC en sentit sud-est que connecta amb el pou del col·lector en alta.

Les escomeses dels blocs i cases existents, no s'afectaran en cap indret.

NEDGIA

Per la zona en qüestió hi ha una conducció d'alta B, es desconeix el diàmetre, que transcorre paral·lel al camí de vianants del costat de la Riera. S'han pogut localitzar 2 fites que s'han referenciat topogràficament. També es desconeix la profunditat.

Pel carrer Collserola hi transcorre una xarxa de gas de distribució només pel costat nord a la zona d'actuació.

No es preveu afectar cap línia de gas.

AIGÜES DE BARCELONA

- Sanejament. Pel camí de vianants del costat de la Riera hi transcorre el col·lector en alta de AGBAR amb una diàmetre de 1600, que és on connecta el col·lector a substituir objecte del present projecte.

Aquest col·lector no s'afecta ni es modifica l'aportació d'aigües al mateix.

XARXES ELÈTRIQUES

No hi ha xarxes elèctriques soterrades a la zona d'actuació.

TELEFÓNICA

No hi ha xarxes de telefonia soterrades a la zona d'actuació.

ENLLUMENAT

L'enllumenat és amb columnes a la vorera nord amb cablejat soterrat també per la vorera i lluminàries de led.

No es preveu afectar aquest servei

4. SERVEIS AFECTATS

No s'afecta cap servei exceptuant la substitució del clavegueram en aquest projecte.

Si que es tindrà en compte la situació de tots els serveis per no afectar-los.

5. CONSIDERACIONS PRÈVIES A L'INICI DE LES OBRES

Abans de començar l'obra, el contractista haurà de sol·licitar a totes les companyies que tinguin serveis a l'àmbit d'actuació els plànols de serveis existents actualitzats. Tot i que al projecte constructiu s'incloguin els plànols corresponents, aquests tenen una validesa temporal limitada i per aquest motiu el contractista, per major seguretat, els haurà de tornar a sol·licitar a cada companyia.


Respecte a la xarxa de gas, d'acord al Reial Decret 919/2006 de 28 de juliol pel que s'aprova el Reglament Tècnic de Distribució i Utilització de Combustibles Gasosos i la seva instrucció tècnica complementària ICG-01, en concret les normes UNE 60310 i 60311, a través de la plataforma www.lnkolan.com el constructor adjudicatari de les obres ha de posar en coneixement dels Serveis Tècnics de zona mitjançant la FITXA DE NOTIFICACIÓ D'INICI D'OBRA QUE AFECTA A CANALITZACIÓ DE GAS, la data d'inici de les obres, així com els aclariments que considerin oportuns, com les mesures de seguretat a tenir en compte en la realització d'obres pròximes a instal·lacions de gas.

A l'inici de les obres, es faran les cales necessàries per tenir perfectament ubicats aquests serveis.

A continuació es presenten els plànols de serveis existents extrets de la plataforma Ewise de Acefat, i plànols de clavegueram proporcionats per l'ajuntament des del seu Pla director de clavegueram.

6. APÈNDIX NÚM. 1: INFORMACIÓ DE COMPANYIES

6.1. XARXA DE AIGUA POTABLE I SANEJAMENT PLURIMUNICIPAL

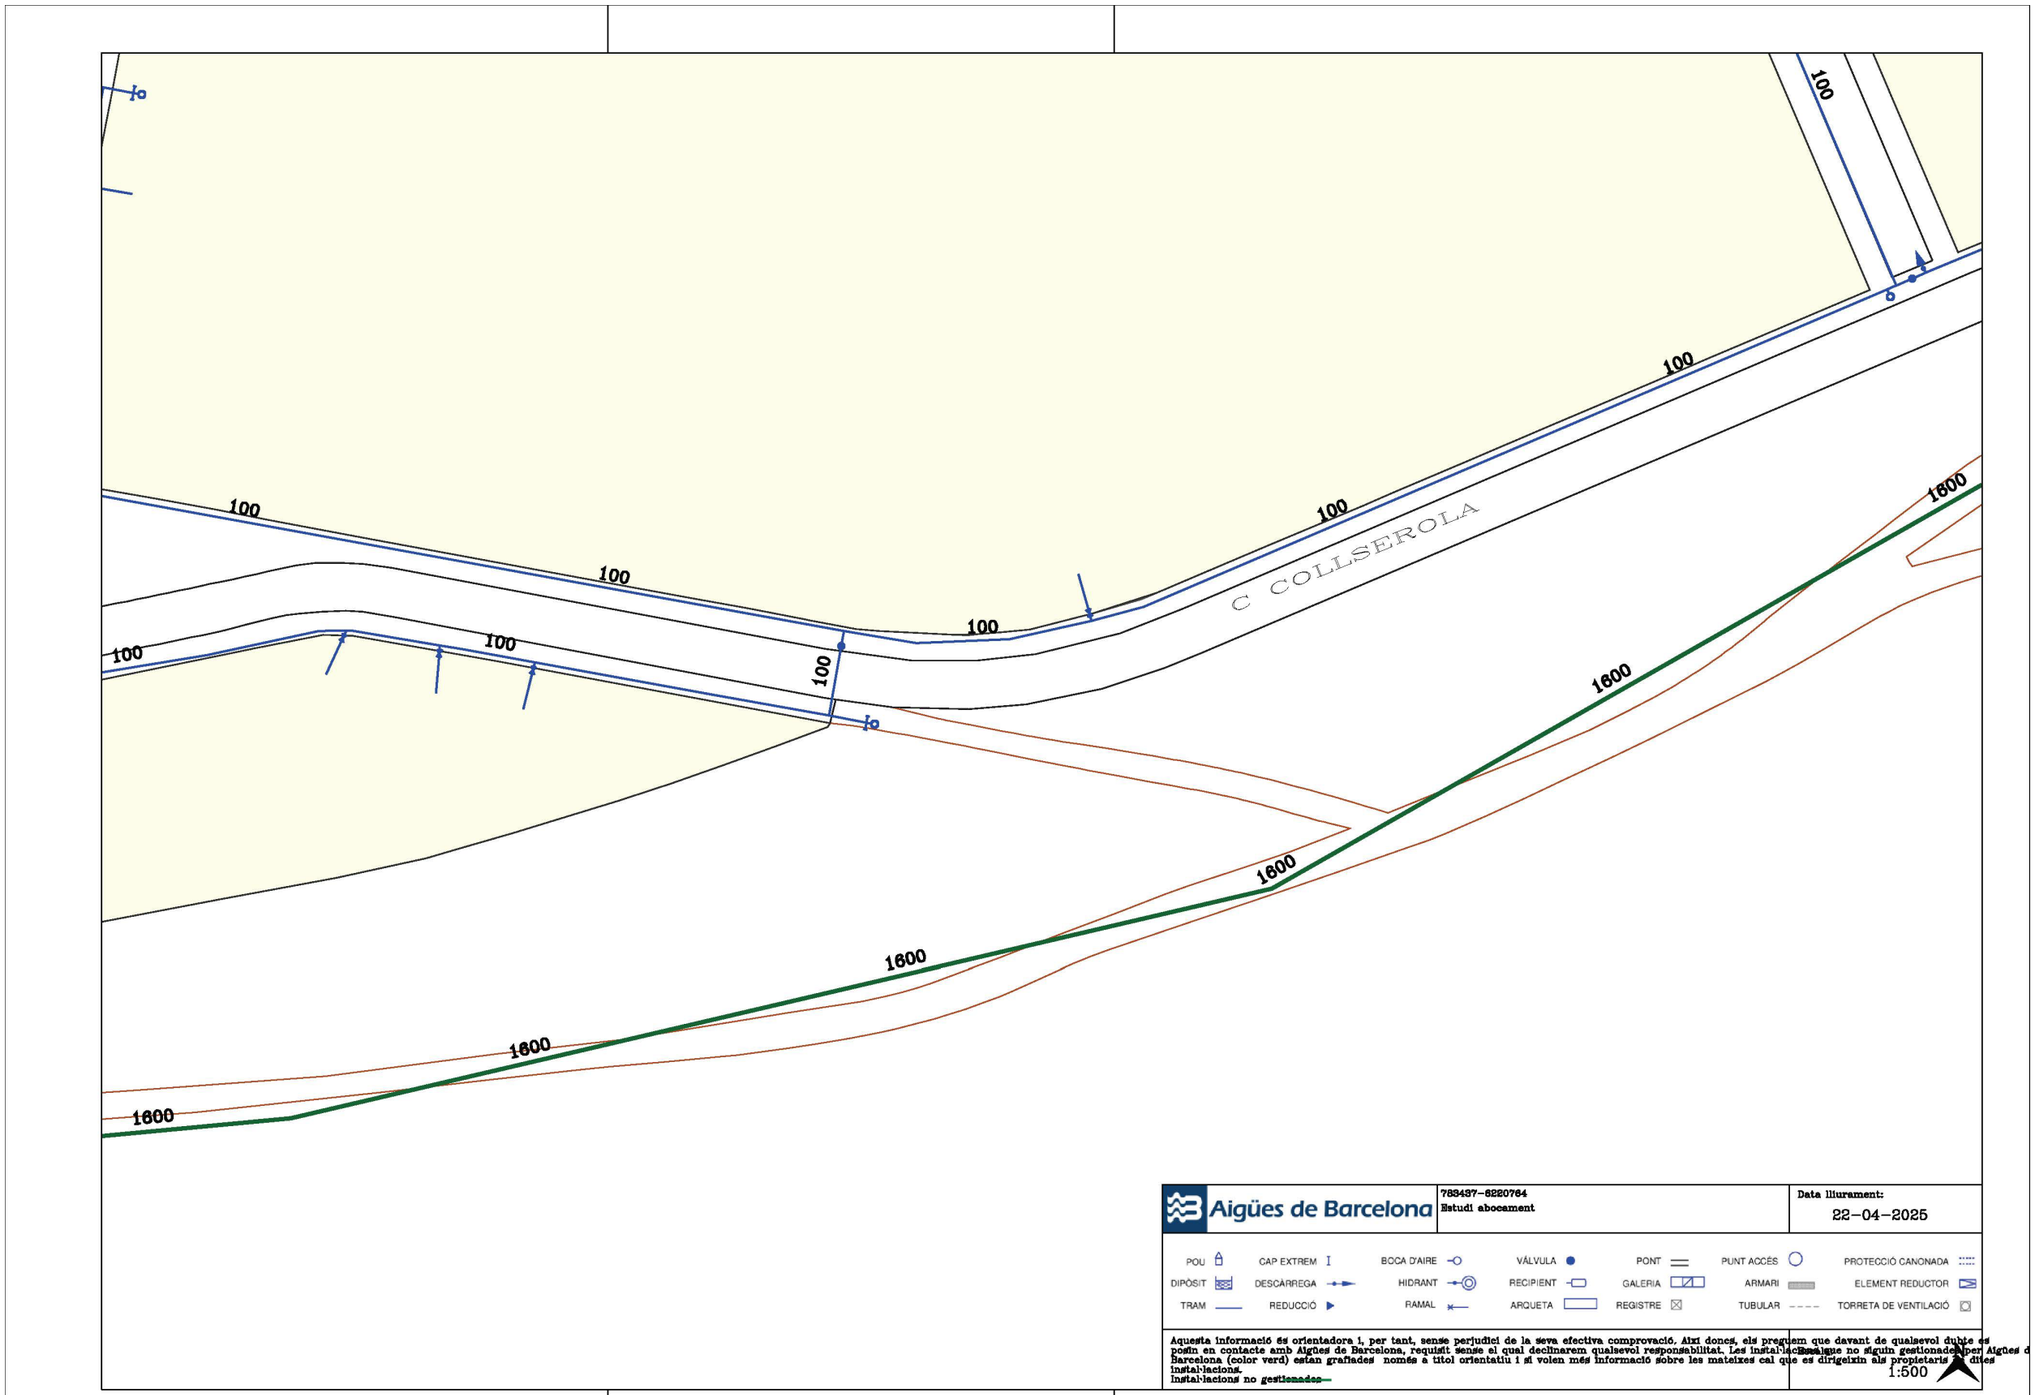

Aigües de Barcelona

783437-6220764
Estudi abocament

Data lliurament:
22-04-2025

POU · CAP EXTREM · BOCA D'AIRE · VÁLVULA · PONT · PUNT ACCÉS · PROTECCIÓ CANONADA
DIPÒSIT · DESCARREGA · HIDRANT · RECIPIENT · GALERIA · ARMARI · ELEMENT REDUCTOR
TRAM · REDUCCIÓ · RAMAL · ARQUETA · REGISTRE · TUBULAR · TORRETA DE VENTILACIÓ


Aquesta informació és orientadora i, per tant, sense perjudici de la seva efectiva comprovació. Així doncs, els preguem que davant de qualsevol dubte es posin en contacte amb Aigües de Barcelona, requisit sense el qual declinarem qualsevol responsabilitat. Les instal·lacions que no siguin gestionades per Aigües de Barcelona (color verd) estan grafiades només a títol orientatiu i si volen més informació sobre les mateixes cal que es dirigeixin als propietaris d'aquestes instal·lacions.
Instal·lacions no gestionades

1:500


LEYENDA

Estación depuradora	Cámara sifón	Pozo de colector de pluviales
Balsa de riego	Cámara seca de sifón	Red de agua regenerada
Red de Saneamiento	Cámara sifón con aliviadero	Arqueta
Pozo de registro	Cámara de limpieza	Arqueta de desagüe
Pozo de registro con conexión	Arenero	Arqueta de ventosa
Pozo de registro con aliviadero	Arenero con aliviadero	Arqueta con caudalímetro
Inicio de colector	Estación de bombeo	Arqueta de derivación
Conexión	Estación de bombeo con aliviadero	Arqueta seccionadora
Conexión con aliviadero	Arqueta de impulsión	Tubería de fangos
Cámara	Vórtice	Arqueta de fangos
Cámara de conexión	Vórtice con aliviadero	Arqueta de giro de fangos
Cámara con aliviadero	Emisario submarino	Carrete de desmontage
Aliviadero	Estación de bombeo de emisario	Estación de bombeo de fangos

6.2. XARXA DE SANEJAMENT MUNICIPAL

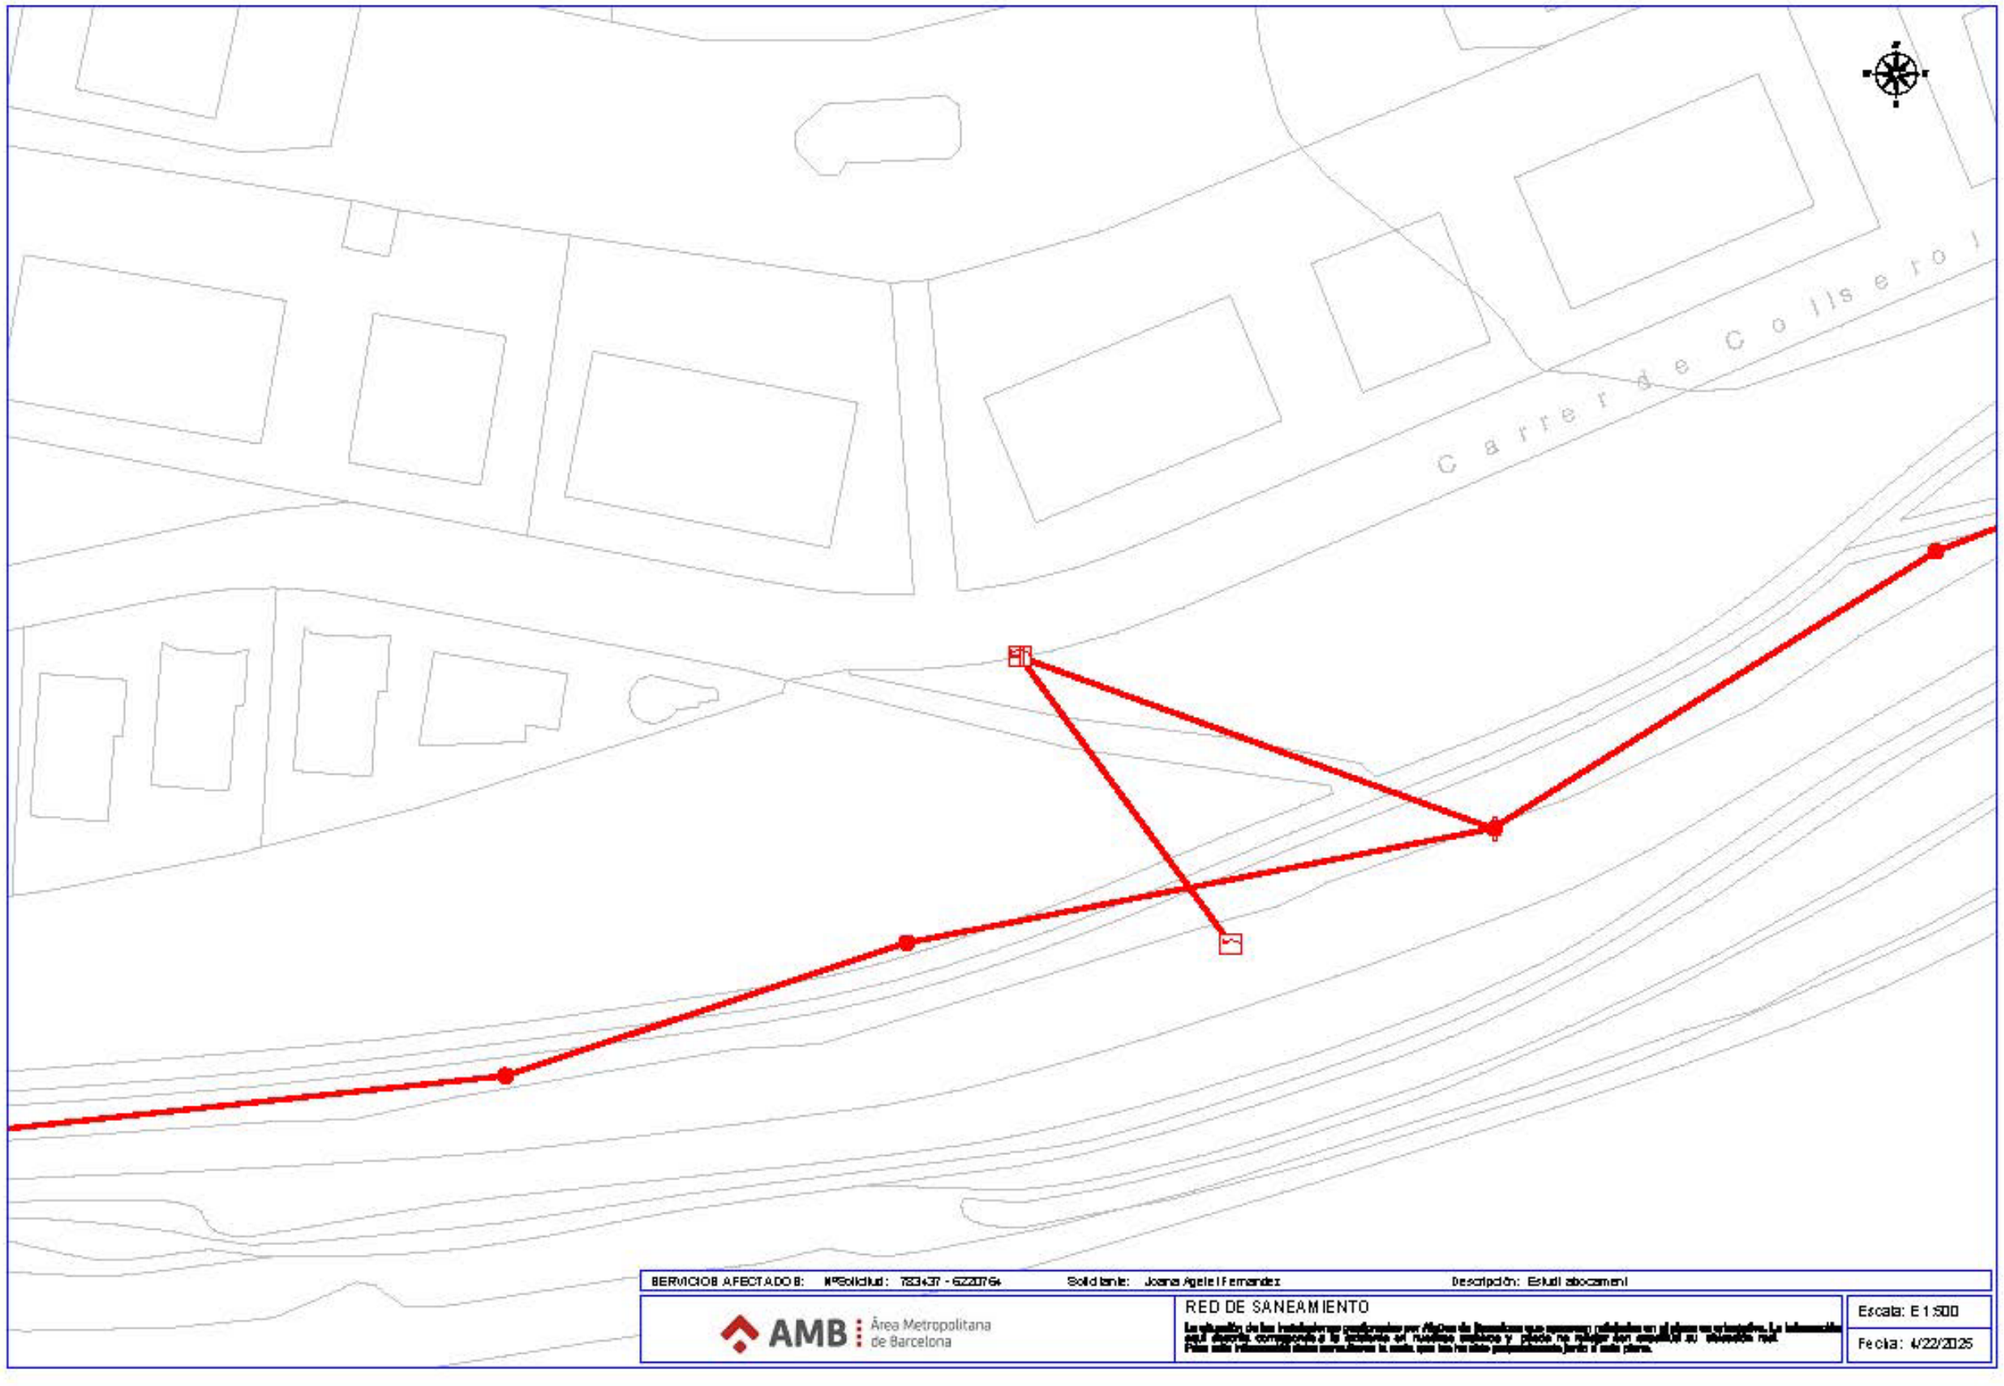
Carrer de Collserola
SERVICIOS AFECTADOS: Nº Solicitud: 783437 - 6220764
Solicitante: Joana Agelet Fernandez
Descripción: Estudi abocament
AMB Área Metropolitana de Barcelona
RED DE SANEAMIENTO
Escala: E 1:500
Fecha: 4/22/2025

6.3. XARXA DE GAS

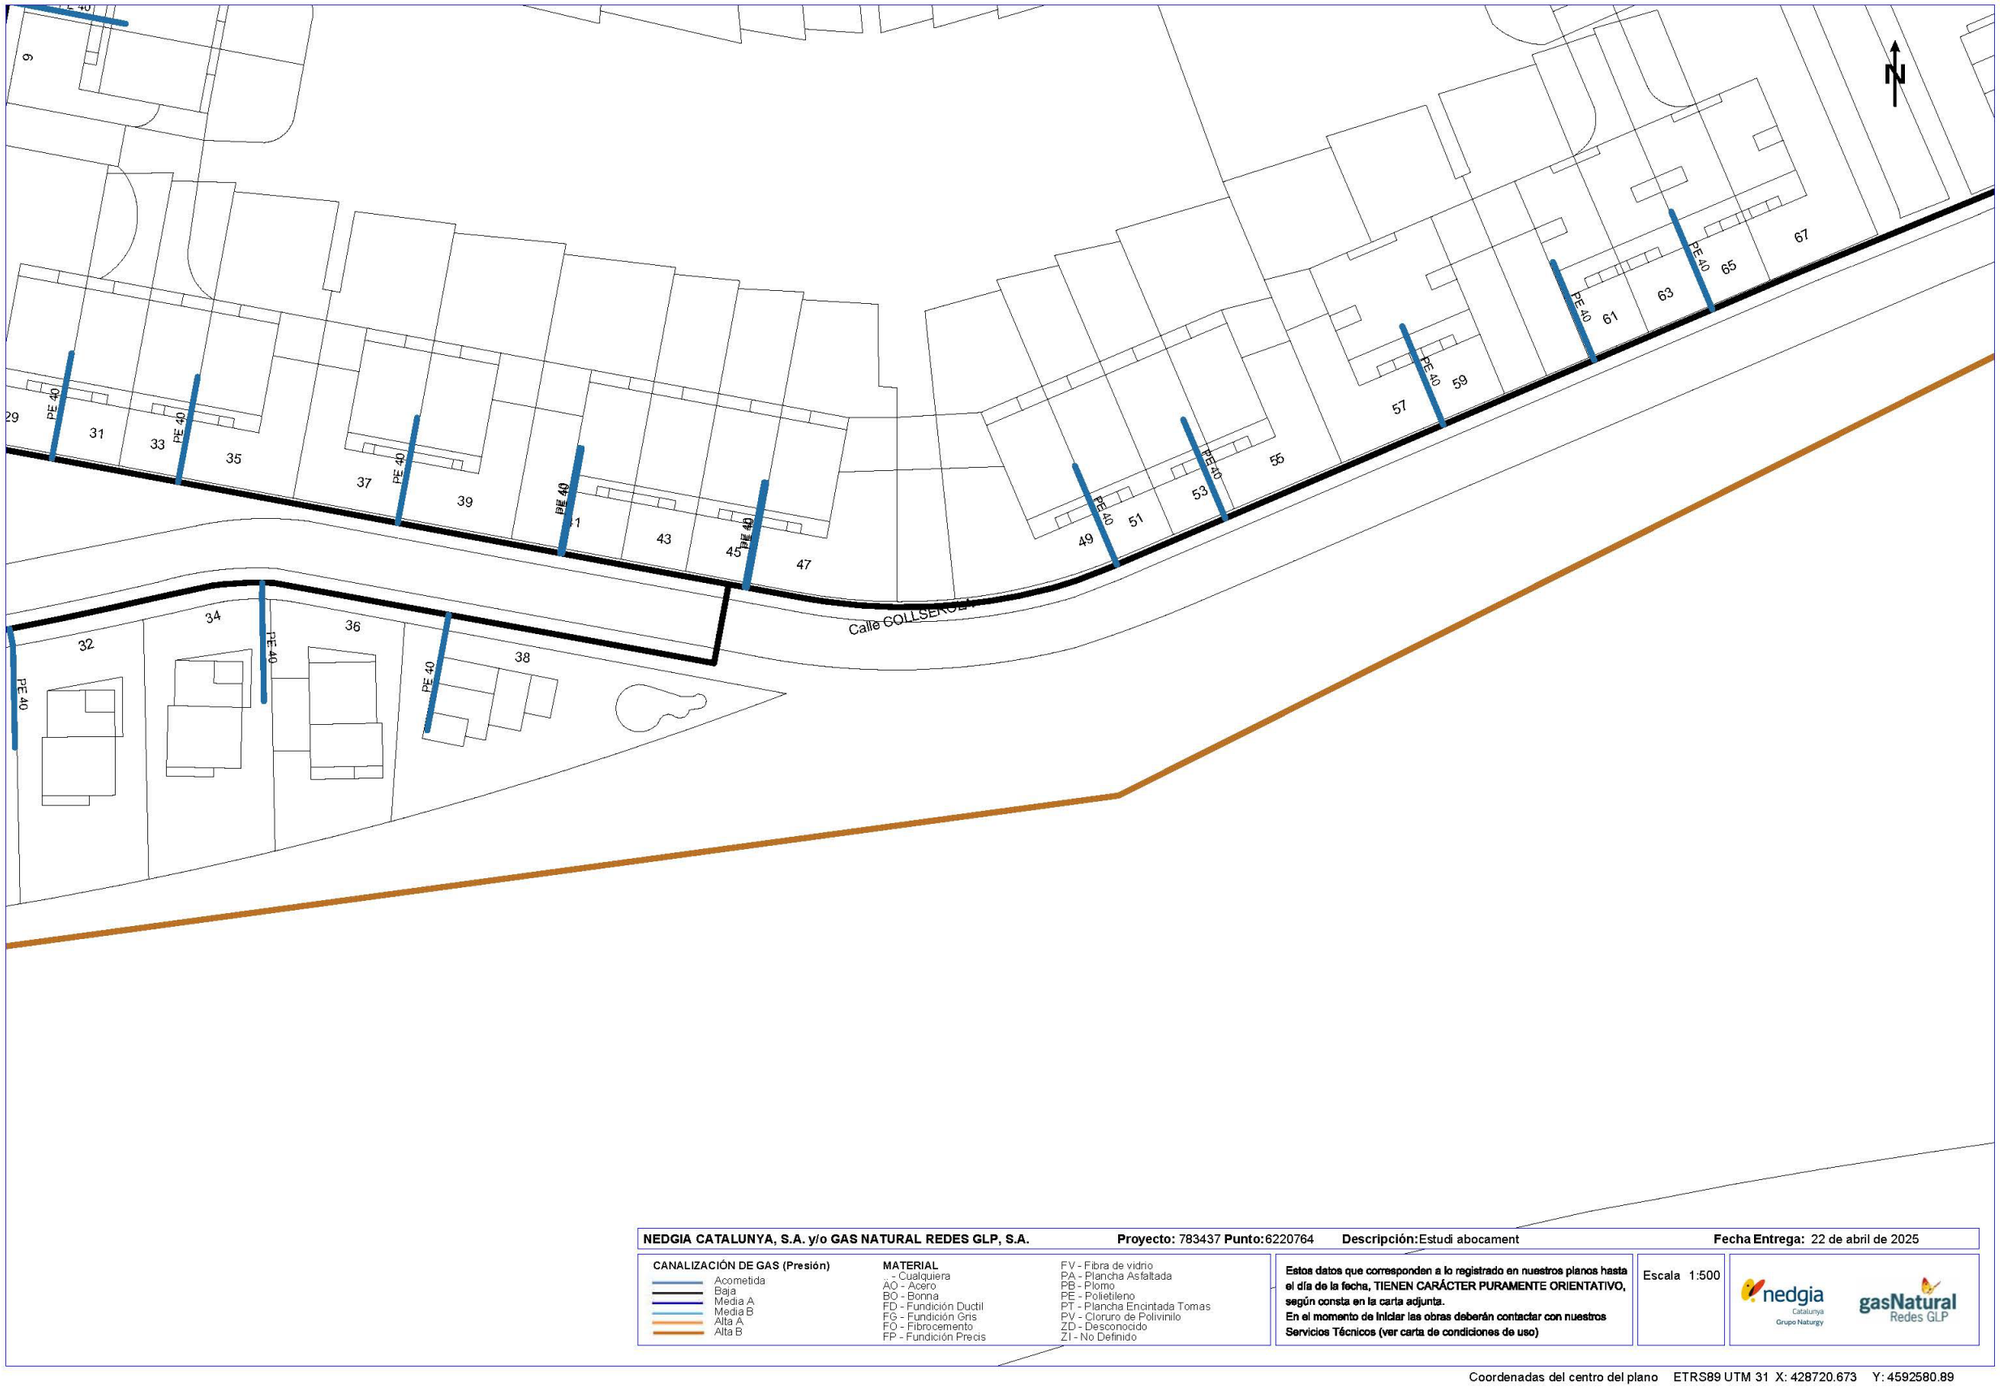

NEDGIA CATALUNYA, S.A. y/o GAS NATURAL REDES GLP, S.A. **Proyecto:** 783437 **Punto:** 6220764 **Descripción:** Estudi abocament **Fecha Entrega:** 22 de abril de 2025

CANALIZACIÓN DE GAS (Presión)
- Acometida
- Baja
- Media A
- Media B
- Alta A
- Alta B


MATERIAL
- Cualquiera
- AO - Acero
- BO - Bonna
- FD - Fundición Ductil
- FG - Fundición Gris
- FO - Fibrocemento
- FP - Fundición Precis
- FV - Fibra de vidrio
- PA - Plancha Asfaltada
- PB - Plomo
- PE - Polietileno
- PT - Plancha Encintada Tomas
- PV - Cloruro de Polivinilo
- ZD - Desconocido
- ZI - No Definido

Estos datos que corresponden a lo registrado en nuestros planos hasta el día de la fecha, TIENEN CARÁCTER PURAMENTE ORIENTATIVO, según consta en la carta adjunta.
En el momento de iniciar las obras deberán contactar con nuestros Servicios Técnicos (ver carta de condiciones de uso)

Escala 1:500

Coordenadas del centro del plano ETRS89 UTM 31 X: 428720.673 Y: 4592580.89

6.4. XARXA DE CLAVEGUERAM

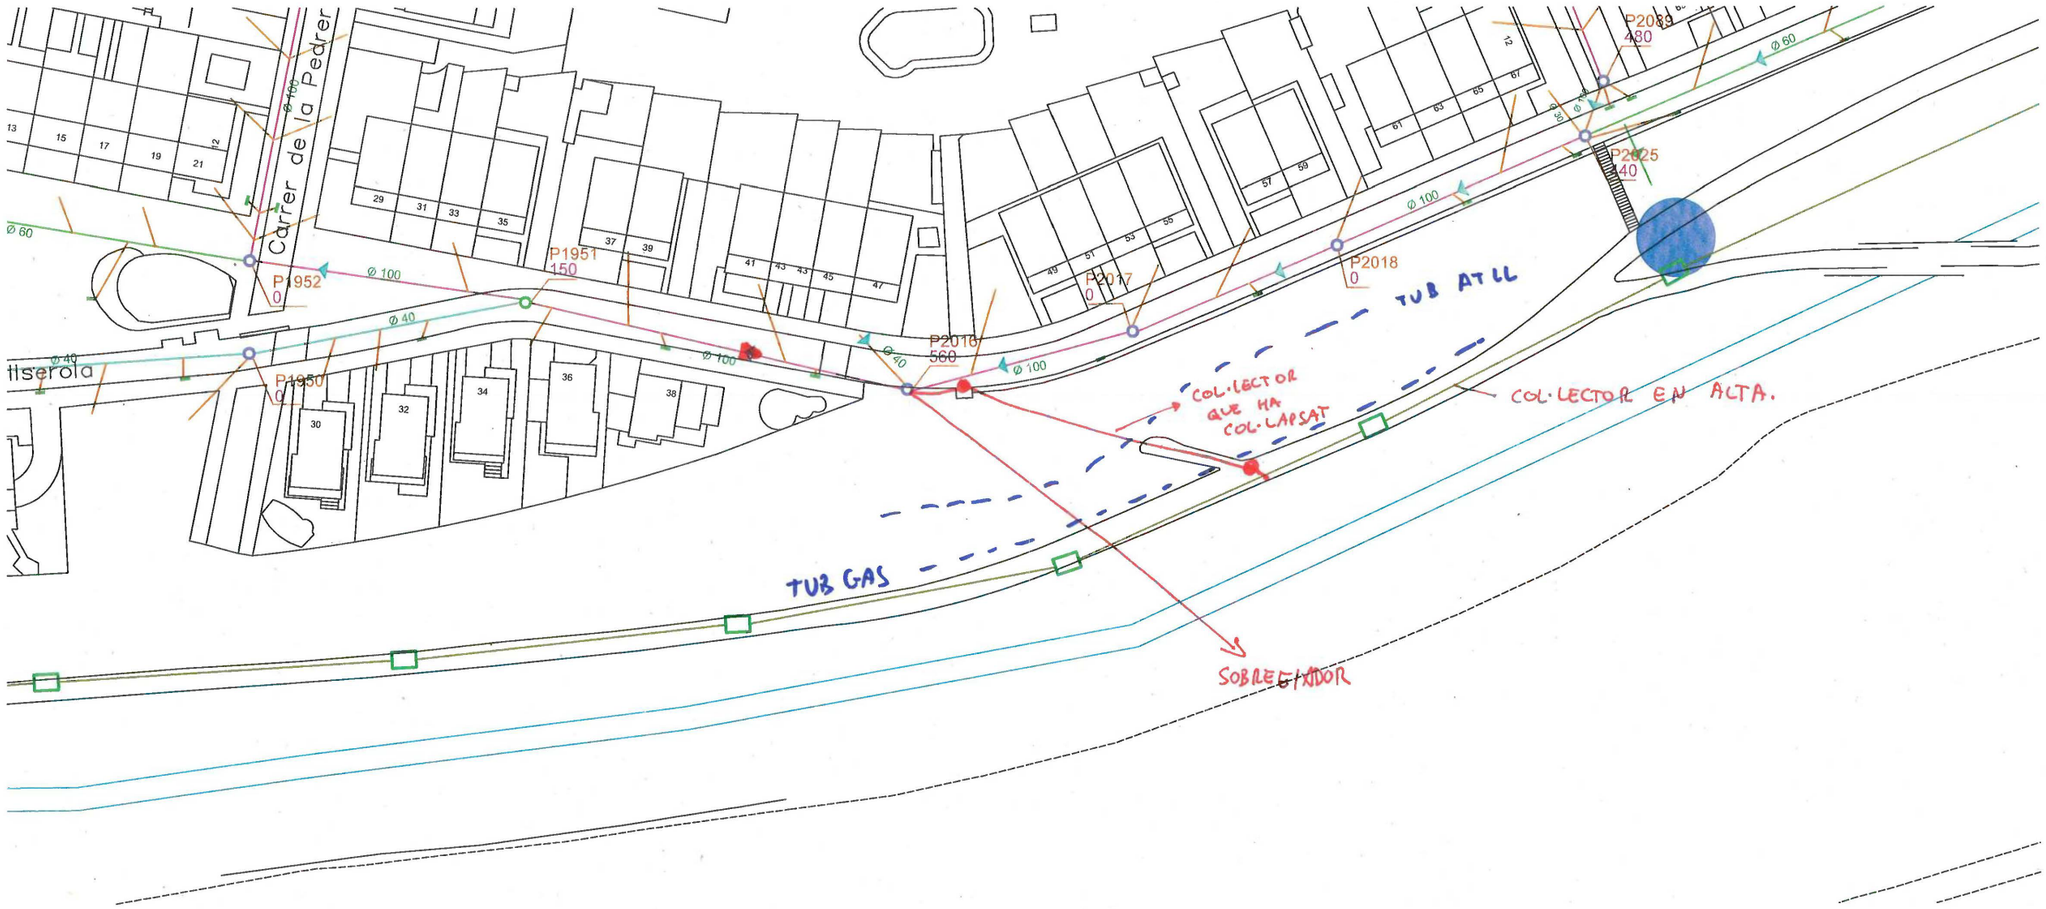
Carrer de la Pedrer
Ø 160
Ø 60
P1952
0
Ø 100
Ø 40
P1951
150
Ø 40
P1950
0
Ø 40
llserola
P2016
560
Ø 100
Ø 40
P2017
0
Ø 100
P2018
0
P2025
40
Ø 60
TUB AT LL
COL·LECTOR
QUE HA
COL·LAPSAT
COL·LECTOR EN ALTA.
TUB GAS
SOBREEIXIDOR

ANNEX 6: Estudi de l'organització de l'obra i pla de treballs

ÍNDEX

1. OBJECTE 3

2. ORGANITZACIÓ DE LES OBRES 3

3. ACTIVITATS PRÈVIES 4

4. FASES DE L'OBRA 4

5. PLA DE TREBALLS 5

1. OBJECTE

El present annex té per objecte descriure l'organització de l'obra i planificar els treballs de substitució del Col·lector del carrer Collserola entre els carrers De La Pedrera i de la Gatosa de Cerdanyola del Vallès. El projecte contempla substitució d'una canonada malmesa i en un deficient estat de conservació que provoca l'abocament d'aigües negres a la llera natural.

2. ORGANITZACIÓ DE LES OBRES

Per definir l'organització de l'obra, és part de l'objectiu minimitzar els inconvenients i molèsties que es deriven de l'execució de les obres en el clavegueram perquè es tracta d'una zona que una part afecta al carrer Collserola i per l'altra un camí de ronda del Parc Natural de Collserola.

Una altra singularitat d'aquests treballs es que el col·lector presenta uns soterrament propis als 5 metres de fondària, cosa que obliga a fer unes excavacions amb la realització d'una precaixa prèvia i una altra singularitat es que el col·lector ha de travessar dues importants canonades, una de la xarxa d'aigua potable i una altra de la xarxa de gas.

Per fer les obres en el carrer Collserola, cal afectar a tot el carrer i per la qual cosa caldrà tallar la circulació de vehicles per carrer, donant entrada als veïns en dos trams de vial de cul de sac, cosa que farà canviar la direcció del carrer i dotar ambdós trams de dobles sentit de circulació. Això es farà molt ràpidament per tal de disminuir al mínim el temps de les molèsties.

Per tal de no malmetre les dues canonades que s'han de creuar, s'ha previst fer l'excavació per sota de la canonada de gas amb mina amb personal especialitzat, ja que la distancia entre les dues canonades supera els tres metres. Per contra amb la gran canonada d'aigua i donat que la separació es menor i no permet fer el creuament en mina, el que s'ha previst es realitzar una perforació horitzontal dirigida (trepano). Aquestes tasques també les haurà de fer una empresa especialista.

El camí de ronda del parc no es tallarà en cap moment i el que s'ha previst es desviar-lo per damunt de les obres un cop ja s'hagi construït un tram del col·lector que ho permeti.

Per tal d'afectar el inim possible als veïns i usuaris del Parc Natural, es prendran les següents mesures:

- Informació als usuaris del carrer de la presència d'obres.
- Limitar al mínim possible el temps d'afectació del transit del carrer Collserola.
- Facilitar l'execució de les obres, amb un nivell de seguretat adequat pels treballadors i usuaris de la via, tant vianants com vehicles.

- Minimitzar les zones afectades per les obres, i permetent en tot moment que els veïns dels carrer Collserola sempre puguin entrar a les seves vivendes i que puguin estacionar el vehicle el mes aprop de les seves cases.

Per a l'execució de l'obra, la senyalització, abalisament i les defenses a establir amb caràcter provisional, es regiran per les indicacions de la Policia Local, per tal d'obtenir l'autorització per afectar l'espai públic per motiu de les obres al municipi. Així mateix per al tancament e informació de les obres es tindrà en compte les directrius que indiquin els Serveis Tècnics Municipals.

Els objectius fonamentals que es persegueixen són:

- Informar a l'usuari de la presència de les obres.
- Ordenar la circulació a la zona afectada per les obres.
- Modificar el seu comportament, adaptant-lo a la situació no habitual representada per les obres i les seves circumstàncies específiques.

En definitiva, l'objectiu és aconseguir el màxim nivell de seguretat, tant pels usuaris com pels treballadors de l'obra.

En un primer apartat es mencionen una sèrie d'activitats prèvies a l'execució de les obres.

En un segon apartat es descriuen les diferents fases en les quals s'ha dividit l'execució de l'obra per tal de poder complir tots els condicionaments existents, tot explicant els lligams entre les diferents activitats que conformen cadascuna de les fases, les afeccions generades en cadascuna d'elles i les mesures previstes per a minimitzar-les.

I en un tercer apartat es redacta el pla de treballs a realitzar i el termini d'obra previst.

3. ACTIVITATS PRÈVIES

L'execució física de les obres ha d'estar documentada amb les tasques de replanteig, muntatge de instal·lacions auxiliars, i incorporació a obra dels equips inicials. Aquesta sèrie de treballs i decisions que cal realitzar i prendre, estan encaminades a una millor programació i execució de l'obra.

Activitats Prèvies a l'inici de les obres. A realitzar des del moment de l'adjudicació i de la signatura del contracte del contractista, i que consistiran en:

- Obertura del centre de treball.
- Comprovació del replanteig.
- Estudi del Projecte.
- Elaboració del Pla de Seguretat i Salut.
- Preparació del Programa de Treballs.
- Organització de la posada a disposició de l'obra de personal i equips.

Activitats prèvies dins del Termini d'Obra. Un cop realitzada la comprovació del replanteig, i signada l'Acta, durant els primers dies de l'obra es realitzaran les següents activitats:

- Finalitzar aquelles activitats prèvies pendents (preparació d'instal·lacions, presentació del Programa de Treballs).
- Muntatge de tancaments i senyalització.
- Muntatge de les instal·lacions d'obra.
- Desenvolupar el Pla d'Autocontrol de Qualitat.
- Contractar materials i maquinària.

S'ha d'assegurar la disponibilitat d'energia elèctrica i sobretot d'aigua necessaris per al funcionament de les instal·lacions, bé efectuant les escomeses necessàries o instal·lant equips electrògens o disposant de dipòsits per a l'aigua.

4. FASES DE L'OBRA

Donada la tipologia de les obres a realitzar, aquestes s'han previst que es realitzin en cinc fases diferents per interferir el mínim possible en la mobilitat de la zona. Aquestes fases son les següents:

- Realitzar la esbrossada i la excavació de la precaixa, però sense afectar al camí del Parc ni al carrer Collserola
- Realitzar el trepano, que implica la construcció de la solera i murs de suport i posteriorment amb el formigó endurit realitzar la perforació horitzontal
- Realitzar el tram des del trepano fins després de creuar la canonada de gas (s'ha de fer sense afectar la totalitat del camí del Parc i aquests treballs s'ha previst que es realitzin mentre la solera i els murs del trepano s'estan endurint)
- Amb aquest últim tram realitzat fer el desviament del camí del Parc de manera provisional per damunt de les obres acabades i realitzar el tram de col·lector que falta fins arribar al interceptor (que esta dins el camí del Parc)
- Finalment atacar el tram que afecta al carrer fent el tall i deixant -lo en dos trams en cul de sac. Mentre es fa aquesta fase es retornarà el camí del parc a la seva posició original i es procedirà a la restauració vegetal de la zona amb realització d'hidrosembra i plantació d'arbres.

5. PLA DE TREBALLS

El present apartat es redacta seguint l'establert a l'article 132 del Reglament general de la Llei de Contractes de les Administracions Públiques, aprovat al RD 1098/2001 del 12 d'octubre de 2001 i a l'article 123, apartat 1, paràgraf e) del Reial decret legislatiu 3/2011, de 14 de novembre, pel qual s'aprova el text refós de la Llei de contractes del sector públic, on s'estableix que els projectes d'obres han de comprendre un programa de desenvolupament dels treballs o pla d'obra de caràcter indicatiu, amb previsió, si s'escau, del temps i cost.

En el diagrama adjunt es representa el pla de realització dels treballs. L'obtenció del termini total d'execució de les obres definides en aquest Projecte s'ha basat en les següents premisses:

- El diagrama s'ha ordenat per activitats, considerant com activitats les unitats d'obra més importants o grup d'unitats.
- Els rendiments de maquinària i equips que s'han utilitzat són els indicats a la justificació de preus, o un múltiple dels mateixos.
- S'han considerat jornades de treball de vuit (8) hores i mesos de vint-i-dos (22) dies laborables.
- Quantitats de les principals unitats d'obra a realitzar.
- Climatologia de la província de Barcelona (zona del Vallès Occidental), a efectes de poder avaluar la incidència sobre els rendiments de les possibles condicions climatològiques adverses.

Al tractar-se d'una zona per un costat amb edificacions i totalment urbanitzada, les obres cal planificar-les d'entrada de manera que puguin ser compatibles amb les necessitats dels seus usuaris (accés permanentment als habitatges, accés dels vehicles als aparcaments existents, facilitar la feina als establiments comercials existents, etc.).

La proposta que aquí s'enuncia, caldrà que el contractista adjudicatari la faci seva o la modifiqui segons s'adapti millor als seus mitjans, però haurà de ser acceptada per l'Ajuntament i després passarà a ser contractual. No obstant això, es posa de manifest que aquest programa haurà de ser necessàriament reajustat en funció de la data d'inici de les obres

Amb tot però, si durant el transcurs de les obres succeïssin esdeveniments que obliguessin a la modificació, sempre serà possible amb el consentiment del Ajuntament.

En base als rendiments normals en una obra d'aquestes característiques es amb el que s'ha estipulat la duració de cadascuna de les activitats incloses en les obres d'aquest projecte.

Amb això i amb les previsions de temps de la zona i suposant un cert marge entre el solapament de les diferents feines es amb que s'ha realitzat el planin de les obres que s'inclou a continuació i que preveu en principi un termini de dos mesos per la realització dels treballs.

PROJECTE CONSTRUCTIU D'OBRES DE SUBSTITUCIÓ DEL COL.LECTOR DEL CARRER COLLSEROLA ENTRE ELS CARRERS DE LA PEDRERA I DE LA GATOSA DE CERDANYOLA DEL VALLÈS

ACTIVITAT	1er MES				2on MES			
INSTAL.LACIÓ I REPLANTEIG								
ESBROSSADA I FORMACIO DE LA CAIXA INICIAL								
FORMACIO BASE I MURS DEL TREPANO								
ENDURIMENT FORMIGO BASE TREPANO								
CONSTRUCCIO TRAM ENTRE TREPANO FINS DESPRES DE LA MINA DEL TUB DE GAS								
REALITZACIO TREPANO								
DESVIAMENT CAMI								
CONSTRUCCIO TRAM DESPRES DEL TUB DE GAS FINS AL INTERCEPTOR								
DEMOLICIO PAVIMENT CARRER COLLSEROLA I CONSTRUCCIO ULTIM TRAM DE CANONADA								
REPOSICIO PAVIMENT CARRER COLLSEROLA								
JARDINERIA I ACABATS								
COORDINACIO SEGURETAT I SALUT								
CONTOL DE QUALITAT								

ANNEX 7: Estudi de Seguretat i Salut

ESTUDI DE SEGURETAT I SALUT

MEMÒRIA

ÍNDEX

1.- OBJECTE D'AQUEST ESTUDI 5

2.- DENOMINACIÓ 5

3.- SITUACIÓ I DESCRIPCIÓ DE LES OBRES 5

4.- PROMOTOR 5

5.- PROJECTISTA 5

6.- COORDINADOR DE SEGURETAT I SALUT EN FASE DE PROJECTE 5

7.- REDACTOR DE L'ESTUDI DE SEGURETAT I SALUT 6

8.- PLA DE SEGURETAT I SALUT 6

9.- LLIBRE D'INCIDÈNCIES 6

10.- PRESSUPOST D'EXECUCIÓ MATERIAL DE SEGURETAT I SALUT 7

11.- DURACIÓ DE L'OBRA – PLANNING DE TREBALLS 7

12.- RESPONSABLE D'OBRES I RESPONSABLE DE SEGURETAT 7

12.1. TÈCNIC DE PREVENCIÓ/DELEGAT DE PREVENCIÓ 7

12.2. CAP D'OBRA 7

12.3. ENCARREGAT / RECURS PREVENTIU (NIVELL BÀSIC 60 H) 8

12.4. OPERARIS 9

13. VIGILÀNCIA DEL CENTRE DE TREBALL 9

14. CONDICIONS AMBIENTALS I CLIMATOLOGIQUES 9

15. PERSONAL PREVIST DURANT L'EXECUCIÓ DE L'OBRA 10

16. CONDICIONS GENERALS APLICABLES A TOT EL PERSONAL D'OBRA 10

17. CENTRE ASSISTENCIAL MES PROPER 11

18. OFICIS QUE INTERVENEN EN EL DESENVOLUPAMENT DE L'OBRA 11

19. MAQUINÀRIA PREVISTA PER A EXECUTAR L'OBRA 11

20. INTERFERÈNCIES DE L'OBRA I SERVEIS AFECTATS 12

21. SITUACIÓ DE CASETES I CONTENIDORS 12

22. CANVIS DE LA ZONA OCUPADA 13

23. TANCAMENTS DE L'OBRA QUE AFECTEN L'ÀMBIT PÚBLIC 13

23.1. TANQUES 13
23.2. tIPUS DE TANQUES 13
23.3. ACCÉS A L'OBRA 13
23.4. ENTRADES I SORTIDES DE VEHICLES I MAQUINÀRIA. 13

24. COORDINACIÓ D'ACTIVITATS EMPRESARIALS 15

25. SENYALITZACIÓ PROVISIONAL D'OBRA 15

26. DESVIAMENTS PROVISIONALS, TALLS DE TRÀNSIT ALTERNATIU I SENYALITZACIÓ DURANT L'EXECUCIÓ DE LES OBRES 16

26.1. CONSIDERACIONS GENERALS 16
26.2. CONSIDERACIONS PARTICULARS 16

27. CIRCULACIÓ A L'OBRA 17

27.1. CIRCULACIÓ PER ALS VIANANTS I DE VEHICLES ALIENS A L'OBRA 17
27.2. CIRCULACIÓ DEL PERSONAL D'OBRA 17
27.3. CIRCULACIÓ DE VEHICLES D'OBRA 18

28. VISITES I CONTROL D' ACCESSOS 18

29. ANÀLISI I PREVENCIÓ DE RISCOS PROFESSIONALS 18

30. NORMES GENERALS DE SEGURETAT 19

31. PRINCIPIS D'ACCIÓ PREVENTIVA 19

32. MESURES GENERALS DE PROTECCIÓ COL·LECTIVA 19

33. MESURES GENERALS DE PROTECCIÓ INDIVIDUAL 20

34. UNITATS CONSTRUCTIVES QUE COMPONEN L'OBRA 20

35. RISCOS PROFESSIONALS I LA PREVENCIÓ EN LES DIFERENTS UNITATS D'OBRA 20

36. TREBALLS PREVIS DE DELIMITACIÓ I SENYALITZACIÓ DE LA ZONA DE TREBALL 21

37. ADEQUACIÓ DE LES ZONES D'OBRA 22

38. TANCAMENT D'OBRA 23

39. TOPOGRAFIA / REPLANTEIG. 23

40. TREBALLS D'OFICINA 26

41. LOCALITZACIÓ DE SERVEIS AFECTATS 26

42. CARREGA I DESCARREGA DE MATERIALS 28

43. ENDERROCS 31

43.1. ENDERROCS AMB MÀQUINA D'ELEMENTS SOTERRATS 31

43.2. ENDERROCS MANUALS 33

43.2.1. PRÈVIAMENT A L'ENDERROC 33
43.2.2. DURANT L'ENDERROC 34
43.2.3. DESPRÉS DE L'ENDERROC 34

44. EXCAVACIONS EN RASA 35

45. REBLE DE TERRES 36

46. TREBALLS EN MINA 37

47. DRENATGE 38

47.1. COL·LOCACIÓ I MUNTATGE DE TUBS 38
47.2. INSTAL·LACIONS DE DRENATGE, D'EVACUACIÓ I CANALITZACIONS (ELEMENTS SUPERFICIALS) 39

48. ARQUETES FABRICADES "IN SITU" 41

49. EXCAVACIÓ DE CALES 42

50. PAVIMENTS DE PECES 43

51. COL·LOCACIÓ DE VORADES I RIGOLES 45

52. ELS RISCOS D'INSTAL·LACIONS ALIENES A L'OBRA 46

52.1. LÍNIES ELÈCTRIQUES AÈRIES. 46
52.2. LÍNIES ELÈCTRIQUES SOTERRADES. 47
52.3. CONDUCCIONS DE GAS, LÍQUIDS INFLAMABLES O TÒXICS. 48

53. RISCOS I PREVENCIÓ D'INCENDIS. 49

54. OFICIS 49

54.1. CAP D'OBRA 49

54.2. TÈCNICS TOPÒGRAFS 50

54.3. ENCARREGAT D'OBRA 50

54.4. INSTAL·LADORS DE COL·LECTORS D'AIGÜES 50

54.5. CONDUCTORS DE MÀQUINES A L'OBRA 51

54.6. CONDUCTORS DE CAMIONS A L'OBRA 52

54.7. TREBALLS PALETA 53

55. PREVENCIÓ RISCS DE DANYS A TERCERS 55

56. PROTECCIONS DAVANT DE RISCS PERSONALS I A TERCERS 55

56.1. BARANA DE SEGURETAT 56
56.2. TANQUES MÒBILS D'OBRES 56
57. EINES 57
57.1. PUNTALS 57
57.2. FORMIGONERA 57
57.3. MOTOSERRA 59
57.4. TAULA DE SERRA CIRCULAR 59
57.5. MARTELL PNEUMÀTIC, MARTELLS DESTROSSADORS, TREPANTS PER A BOLONS 60
57.6. ESMOLADORA ANGULAR 60
57.7. EQUIP DE SOLDADURA 61
57.8. PETITES COMPACTADORES 62
57.9. COMPRESSOR 63
57.10. MARTELL ELÈCTRIC 64
57.11. MARTELL PNEUMÀTIC 64
57.12. GRUP ELECTROGEN 65
57.13. EINES MANUALS 66
58. MAQUINARIA D'OBRES PÚBLIQUES, RISCOS I LA SEVA PREVENCIÓ 67
58.1. RETROEXCAVADORA MIXTA 67
58.2. MINICARREGADORA / MINIEXCAVADORA (BOBCAT) ESCOMBRADORA 68
58.3. COMPACTADORS 70
58.4. CAMIÓ BASCULANT 70
58.5. CAMIÓ FORMIGONERA 71
59. ASSISTÈNCIA A ACCIDENTATS I PRIMERS AUXILIS 73
60. SERVEI MÈDIC 75
61. FARMACIOLA INSTAL·LAT EN OBRA 75
62. EMERGÈNCIES I PLA D'EVACUACIÓ DE L'OBRA 76
63. CENTRES ASSISTENCIALS 76
64. PLA D'EMERGÈNCIA I EVACUACIÓ 77
65. ORGANITZACIÓ DE L'EVACUACIÓ 79
66. INSTAL·LACIONS PROVISIONALS D'OBRA I SERVEIS AUXILIARS 81
66.1. INSTAL·LACIONS DE SALUBRITAT I CONFORT DEL PERSONAL 81
66.2. MENJADOR 81
66.3. VESTUARIS 81
66.4. MÒDUL SANITARIS 81
66.5. LOCAL D'ASSISTÈNCIA A ACCIDENTATS 82
66.6. INSTAL·LACIÓ ELÈCTRICA PROVISIONAL D'OBRA 82
66.7. INSTAL·LACIÓ DE PREVENCIÓ D'INCENDIS 83
66.8. CENTRALS I PLANTES 83
66.9. ZONA D'ABASSEGAMENT. MAGATZEMS 84
66.10. EMMAGATZEMATGE DE COMBUSTIBLE 84
67. TRACTAMENT DE RESIDUS 84
68. EMMAGATZEMATGE 84
69. TRACTAMENT DE MATERIALS I/O SUBSTANCIES PERILLOSES 85
70. OCUPACIÓ DEL TANCAMENT DE L'OBRA 85
71. IMPLANTACIÓ EN OBRA 85
72. DIMENSIONAT D'INSTAL·LACIONS 86
73. DIRECCIONS D'URGÈNCIA. 86
74. SERVEI DE PREVENCIÓ. 86
75. SERVEI MÈDIC. 86
76. CONTROL DE LA SEGURETAT I SALUT 86
77. AMIDAMENT I ABONAMENT D'EQUIPS DE PROTECCIÓ. 87
78. FALTES I SANCIONS PER INCOMPLIMENT DE MESURES PREVENTIVES 87

79. FITXES D'ACTIVITATS AVALUACIÓ-RISC- AVALUACIÓ- MESURES.....88

1.- OBJECTE D'AQUEST ESTUDI

El present Estudi de Seguretat i Salut estableix per a la construcció d'aquesta obra, les previsions respecte a la prevenció de riscos de accidents y malalties professionals, així com els derivats dels treballs de reparació, conservació, manteniment. També es disposen les instal·lacions preceptives de higiene i benestar dels treballadors.

Servirà per a donar unes directrius bàsiques a la empresa constructora per a portar a terme les seves obligacions en el camp de la prevenció de riscos professionals, facilitant el seu desenvolupament, sota control de la Direcció Facultativa, d'acord amb el Reial Decret 1627/1997 de 24 d'octubre, pel qual s'estableixen disposicions mínimes de seguretat i de salut a les obres de construcció.

2.- DENOMINACIÓ

ROJECTE CONSTRUCTIU D'OBRES DE SUBSTITUCIÓ DEL COL·LECTOR DEL CARRER COLLSEROLA ENTRE ELS CARRERS DE LA PEDRERA I DE LA GATOSA EXP. 597/2025/0179 de Cerdanyola del Vallès.

3.- SITUACIÓ I DESCRIPCIÓ DE LES OBRES

Les obres d'aquest Projecte consisteixen bàsicament en la substitució del col·lector existent trencat per sota de la canonada de ATL al lateral del carrer Collserola en el tram entre el carrer de la Pedrera i el carrer de la Gatosa.

4.- PROMOTOR

AJUNTAMENT DE CERDANYOLA DEL VALLÈS

5.- PROJECTISTA

Josep Serra i Vicente, enginyer de Camins, Canals i Ports de l'empresa TPF GETINSA EUROSTUDIOS, S.L..

6.- COORDINADOR DE SEGURETAT I SALUT EN FASE DE PROJECTE

JOSEP SERRA I VICENTE

AVDA. GORCS I LLADO 1 - 9

BARBERÀ DEL VALLÈS - BARCELONA

T+L: 34937457150 / F+34937256606

josep.serra@tpfingenieria.com

7.- REDACTOR DE L'ESTUDI DE SEGURETAT I SALUT

JOSEP SERRA I VICENTE

AVDA. GORCS I LLADO 1 - 9

BARBERÀ DEL VALLÈS - BARCELONA

T+L: 34937457150 / F+34937256606

josep.serra@tpfingenieria.com

8.- PLA DE SEGURETAT I SALUT

El pla de seguretat i salut estarà redactat i firmat, per un tècnic de nivell superior en Prevenció de Riscs Laborals, en el que analitzaran i estudiaran, desenvolupant i complementant, les previsions obtingudes en el present Estudi de Seguretat i Salut, en funció del seu propi sistema d'execució de l'obra.

El Pla de Seguretat i Salut haurà de ser presentat, abans de l'inici de l'obra, al Coordinador en matèria de Seguretat i Salut durant l'execució de l'obra, per a la seva aprovació.

En cas que sorgeixin obres o unitats d'obra no previstes en el projecte, i quan s'estimi que aportin riscs no contemplats en el Pla de Seguretat i Salut, el Contractista encarregat de seu execució el que hagi de realitzar un Annex al Pla, on es recullin els riscs que aporta aquesta activitat, i que haurà de ser aprovat pel Coordinador de seguretat i salut en fase d'obra. Ja que les obres són centres de treball molt canviants i es veuen afectades per circumstàncies de diversa índole, es fa molt difícil preveure totes les possibles situacions des de la fase de redacció de projecte. A gairebé tota obra pot donar-se el cas que existeixin una o mes obres dins de la primera, o bé que el Promotor contracti directament i gestioni unitats d'obres directament noves o instal·lacions no contemplades a priori en el projecte, i per tant tampoc en L'Estudi de Seguretat i Salut.Com a norma general, serà el Promotor el responsable de prendre la iniciativa i realitzar la Coordinació D'activitats Empresarials, sent-li d'aplicació el Reial Decret 171/2004.

9.- LLIBRE D'INCIDÈNCIES

Conforme a l'establert pels R.D. 1627/1997 de 24 d'octubre i R.D. 1.109/2007 i de 24 de agost, pel qual s'estableixen disposicions mínimes de seguretat i salut a les obres de construcció, es disposarà al centre de treball d'un llibre d'incidències que constarà de fulles per duplicat.

El llibre haurà de mantenir-se sempre a l'obra i estarà en poder del Coordinador en matèria de Seguretat i Salut durant l'execució de l'obra.

Al llibre d'incidències tindrà accés i podran fer anotacions sobre les inobservances de les instruccions i recomanacions preventives recollides en el Pla de Seguretat i Salut de l'obra:

- El contractista.
- Subcontractistes.
- Treballadors autònoms.
- Persones o òrgans amb responsabilitat en matèria de prevenció en les empreses entrevinents en l'obra.
- Representants dels treballadors.
- Tècnics dels òrgans especialitzats en matèria de seguretat i salut en el treball de les administracions públiques competents.
- Direcció Facultativa.

Quan s'efectuï una anotació al llibre d'incidències, el Coordinador en Seguretat i Salut en l'execució de l'obra estarà obligada a:

Remetre, en el termini de 24 hores, una còpia a la Inspecció de Treball i Seguretat Social de la província en la qual es realitza l'obra.

Notificar les anotacions al contractista afectat i als representants dels treballadors. Únicament caldrà cursar còpia pel coordinador de seguretat i salut, o en el seu defecte per la direcció facultativa, de l'anotació a la Inspecció de Treball i Seguretat Social en els dos supòsits següents (R.D. 1.109/2007, nova redacció del nº1 art º 13 del R.d. 1.627/1997): Quan existeixi incompliment de les observacions prèviament anotades en el llibre, per les persones facultades per a això, o Quan s'ordeni la paralització dels talls o, en el seu cas de la totalitat de l'obra, per haver-se apreciat circumstàncies de risc greu i imminent per a la seguretat i la salut de els treballadors, tal com estableix l'art º 14 del R.D. 1.627/1997.El fet de cursar còpia a la Inspecció de Treball i Seguretat Social s'haurà de realitzar en termini de 24 hores.

El comentat anteriorment no impedeix que, si el coordinador en matèria de seguretat i salut durant l'execució de l'obra ho estima oportú, remeti la Inspecció també un altre tipus d'anotacions.

En tot cas, sigui procedent remetre o no a la inspecció, sempre es facilitarà còpia de les anotacions en contractista i els representants dels treballadors d'aquest.

10.- PRESSUPOST D'EXECUCIÓ MATERIAL DE SEGURETAT I SALUT

El Pressupost de execució material de la seguretat i salut de les obres puja a la quantitat de VUIT MIL NORANTA-QUATRE EUROS AMB UN CÈNTIM (8.094,01 €).

11.- DURACIÓ DE L'OBRA – PLANNING DE TREBALLS

El termini estimat de duració dels treballs d'execució de l'obra és de 2 MESOS

Per a la programació del temps material, necessaris per a la correcte execució de les treballs, s'han tingut en compte els següents aspectes:

- Unitats d'obra.
- Relació d'activitats.
- Duració de l'activitat.

Es presentarà i lliurarà un planin d'obra previsible en funció del projecte al Coordinador de seguretat i salut i les seves corresponents actualitzacions per poder realitzar l'anàlisi dels riscos que es poguessin presentar, amb suficient antelació i prendre les mesures de seguretat necessàries.

12.- RESPONSABLE D'OBRES I RESPONSABLE DE SEGURETAT

12.1. TÈCNIC DE PREVENCIÓ/DELEGAT DE PREVENCIÓ

Els Tècnics de Prevenció / Delegat de Prevenció i els Delegats de Prevenció de les empreses subcontractades, tenen les funcions de seguretat següents:

- Controlar que les Condicions de Treball siguin les adequades, en funció de les seves atribucions sobre la Línia Executiva. Assignant responsabilitats i autoritat, als comandaments de l'obra en matèria de prevenció d'accidents i control de qualitat de la seguretat del personal durant la realització d'activitats sotmeses a la seva jurisdicció.
- Participar i intervenir en l'establiment de polítiques de Seguretat atenent els suggeriments d'especialistes propis o externs i assessors de seguretat, així com també dels demes òrgans executius de l'empresa competents per al establiment de millores en les Condicions de treball.
- Promulgar les polítiques en matèria de prevenció de la sinistralitat i millora de les condicions de treball en l'empresa i fer-les complir.
- Dins de les seves respectives competències, autoritzar les despeses necessàries per desenvolupar les polítiques de millora de les condicions de treball.
- Promocionar i facilitar la capacitació professional adequada en matèria de prevenció, per a donar una millor qualificació als Tècnics i Comandaments sota la seva jurisdicció.
- Aprovar, a iniciativa pròpia o proposada del Comitè de Seguretat i Salut, la concessió de premis o sancions als Comandament que depenguin jeràrquicament del, i que segons el seu parer siguin creditors a les mateixes, per la seva actitud davant de la prevenció d'accidents i malalties professionals.

12.2. CAP D'OBRA

L'encarregat d'obra pot ser nomenat com a recurs preventiu, sempre que disposi almenys del curs de nivell bàsic de prevenció (60 hores) dins de les seves funcions podem incloure:

- Promoure els comportaments segurs i la correcta utilització dels equips de treball i protecció, fomentar l'interès i cooperació dels treballadors a l'acció preventiva.
- Coordinar les actuacions preventives dins de les obres tant dels treballadors propis com dels subcontractats
- Gestionar la documentació preventiva d'obra i assegurar-se del compliment efectiu de la mateixa
- Prohibir o paralitzar, en el seu cas, els treballs en els quals s'adverteixi risc greu i imminent, sempre que no sigui possible l'ús de mitjans adequats per evitar-los.
- Acompanyar als inspectors o funcionaris de l'administració que visitin l'obra
- Col·laborar i facilitar les tasques del Coordinador de Seguretat en la fase d'execució, la Direcció Facultativa i els responsables de seguretat i salut de l'obra.
- Complir personalment i fer complir al personal als seus ordres la normativa legal vigent en matèria de prevenció i les Normes de Seguretat de caràcter intern així com les específiques per a cada obra fixades en el Pla de Seguretat.

- Aplicar les accions correctores, per solucionar anomalies que en matèria de seguretat es detectin a l'obra. Comprovar la efectiva execució de totes les accions correctores.

- Aprofitar els contactes amb el personal per donar recomanacions en matèria de seguretat, per a la realització de diferents activitats a l'obra.

- Donar compte de totes les condicions insegures i riscs de les àrees que no hagin estat solucionades o contemplades. Tenir contacte directe amb el Tècnic de Prevenció per donar solucions a totes aquestes anomalies.

- Ser vincle d'unió entre el departament de seguretat i salut i les obres.

- Comunicar qualsevol accident o incident al Tècnic de Prevenció i col·laborar en la investigació del mateix.

12.3. ENCARREGAT / RECURS PREVENTIU (NIVELL BÀSIC 60 H)

L'encarregat d'obra pot ser nomenat recurs preventiu, sempre i quan disposi almenys del curs de nivell bàsic de prevenció (60 hores) dins les seves funcions podem incloure:

- Complir i fer complir el personal a les seves ordres, el que disposa el E.S.S.

- Periòdicament inspeccions de l'estat de l'obra i en cas d'advertir anomalies, ordenar quant sigui necessari per esmenar, posant-lo en coneixement del cap d'obra.

- Prohibir o paralitzar els treballs en què s'adverteix perill imminent d'accidents o altres sinistres.

- Intervindrà amb el personal a les seves ordres a la extinció de sinistres que puguin ocasionar víctimes.

- En situacions delicades, operacions amb risc i sempre que les circumstàncies ho requereix, estarà atent per vigilar els moviments de les persones al seu càrrec.

- Són els responsables de la seguretat de grups de treballadors, tant dels propis com dels subcontractats.

- Controlar i dirigir la col·locació i retirada de qualsevol protecció col·lectiva.

- Promoure els comportaments segurs, la correcta utilització dels equips de treball i protecció a mes a mes de fomentar l'interès i cooperació dels treballadors a l'acció preventiva.

- Col·laborar i facilitar les tasques del Coordinador de Seguretat en la fase d'execució, la Direcció Facultativa i dels responsables de seguretat i salut de l'obra.

- Complir personalment i fer complir al personal als seus ordres la normativa legal vigent en matèria de prevenció i les Normes de Seguretat de caràcter intern així com les específiques per a cada obra.

- Posar en coneixement del comandament immediatament superior les condicions insegures o mètodes inadequats.

- Prohibir o paralitzar, en el seu cas, els treballs en els quals s'adverteixin risc greu imminent, sempre que no sigui possible l'ocupació l'ús de mitjans adequats per evitar-los.

- Utilitzar i controlar la documentació d'obra que li correspongui.

- Aplicar les accions correctors, per solucionar anomalies que en matèria de seguretat es detectin a l'obra.

- Coordinar les emergències del personal al seu càrrec dins de l'obra. Coordinar les accions amb les diferents empreses.

- Comunicar qualsevol accident o incident al Tècnic de Prevenció i col·laborar en la investigació del mateix.

- Ha de ser, junt al cap d'obra, l'encarregat de proporcionar ó denegar les autoritzacions al personal per a l'ús i ocupació de màquines ó mitjans a l'obra.

Per aquest motiu es redacten els següent annexos per crear un protocol de permisos i actuacions dels diferents treballs:

Tenint en compte els següents paràmetres:

- Instal·lació/lloc/identificació de l'equip i descripció del treball.

- Identificació de riscs.

- Permisos associats.

- Mesures preventives.

- Equipaments de protecció personal a usar.

- Emissor responsable.

- Executor.

Serà obligada la presència del recurs preventiu segons els riscos detectats (Elevat o crític) i quan els riscos de un procés o activitat es puguin veure engravat o modificat per concórrer

operacions successives o simultànies, que precisin d'un control per a la correcta execució dels mètodes de treball.

12.4. OPERARIS

Els operaris de les empreses contractades realitzaran la seva activitat de conformitat amb les tècniques de seguretat establertes en el present Estudi de Seguretat i Salut.

El personal propi o aliè ha de donar compte al seu Encarregat de les condicions tècniques, avaries o pràctiques insegures apreciades en els equips o maquinaria, que puguin implicar directament al contractista o a tercers en els voltants de l'obra.

Fer suggeriments de millora dels procediments. als comandaments responsables de la seva materialització.

Usar correctament els Equips de Protecció Individual (EPI), homologats a l'obra, cuidant-se del seu perfecte estat i conservació.

Sotmetre's als reconeixements mèdics preceptius i a les vacunacions ordenades per les Autoritats Sanitàries competents o pel Servei Mèdic d'empresa.

Cuidar-se i mantenir la seva higiene personal, per evitar malalties contagioses o molestes per als seus companys.

Comprometre's a no introduir begudes o altres substàncies no autoritzades en els Centres de Treball, no presentar-se o romandre en els Centres de Treball, en estat d'embriaguesa o de qualsevol altre gènere d'intoxicació. Rebre la capacitació en matèria de prevenció d'accidents, extinció d'incendis, salvament i socorrisme que sigui facilitada per l'empresa, Mútua Patronal o per institucions competents de l'administració.

Proposar al seu Comandament Immediat superior la demora o substitució de la realització de treballs que impliquin risc d'accidents o malaltia professional en el cas que no es disposi dels mitjans adequats per dur-les a terme amb les suficients garanties per a la seva integritat física o la dels seus companys.

Demanarà assessorament suficient al seu Comandament Immediat superior sobre la realització d'aquelles tasques que no comprengui o no s'asseu capacitat per portar-les a terme en condicions de seguretat.

Si el treballador conegués l'existència de possibles incompatibilitats entre les seves característiques personals i les condicions de determinats llocs de treball als quals pogués ser destinat, haurà de posar tal fet en coneixement de l'empresari. L'omissió d'aquesta comunicació tindrà la consideració de transgressió de la bona fe contractual.

Complir personalment la normativa legal vigent en matèria de prevenció i les Normes de Seguretat internes de l'empresa i de la Direcció Facultativa de l'obra on presta els seus serveis.

Cooperar en l'extinció d'incendis i en el salvament de les víctimes d'accidents de treball en les condicions que, en cada cas, siguin racionalment exigibles.

13. VIGILÀNCIA DEL CENTRE DE TREBALL

Les labors de vigilància del centre de treball la realitzessin les empreses contractistes, la dotació de recursos humans i de mitjos tècnics per a la vigilància dependrà dels següents factors:

- L'acreditació de treballadors propis, subcontractats i la dels visitants al centre de treball.
- La identificació i registre de les dades de les persones i vehicles que accedeixen a les seves instal·lacions.
- La inspecció dels efectes i equipatges de les persones, de les mercaderies, i de la correspondència.
- La autorització o denegació del accés a instal·lacions o sectors del centre de treball.
- Control de les entrades i sortides de mercaderies, equips de treball.

14. CONDICIONS AMBIENTALS I CLIMATOLOGIQUES

DISPOSICIONS MÍNIMES DE SEGURETAT RD 1627/97, de 24 d'octubre ANNEX IV, part A.7.

Els treballadors no hauran d'estar exposats a nivells sonors ni a factors externs nocius (gasos, vapors, pols, etc.). En cas que alguns treballadors hagin de penetrar en una zona l'atmosfera de la qual pogués contenir substàncies tòxiques o nocives, o no tenir oxigen a bastament o ser inflamable, l'atmosfera confinada haurà de ser controlada i s'hauran d'adoptar mesures adequades per prevenir qualsevol perill.

En cap cas podrà exposar-se a un treballador a una atmosfera confinada d'alt risc. Haurà de, almenys, quedar sota vigilància permanent des de l'exterior i hauran de prendre's totes les degudes precaucions perquè se li pugui prestar auxili eficaç i immediat.

VENTILACIÓ

ANNEXO IV, part A.6.

Tenint en compte els mètodes de treball i les càrregues físiques imposades als treballadors, aquests hauran de disposar d'aire net a bastament.

En cas que s'utilitzi una instal·lació de ventilació, haurà de mantenir-se en bon estat de funcionament i els treballadors no hauran d'estar exposats a corrents d'aire que perjudiquin la seva salut. Sempre que sigui necessari per a la salut dels treballadors, haurà d'haver-hi un sistema de control que indiqui qualsevol avaria.

ANNEX IV, parteix B.3.

En cas que s'utilitzin instal·lacions d'aire condicionat o de ventilació mecànica, aquestes hauran de funcionar de tal manera que els treballadors no estiguin exposats a corrents molests.

Haurà d'eliminar-se amb rapidesa tot dipòsit de qualsevol tipus de brutícia que pogués comportar un risc immediat per a la salut dels treballadors per contaminació de l'aire que respiren.

TEMPERATURA

ANNEXO IV, part A.8.

La temperatura ha de ser l'adequada per a l'organisme humà durant el temps de treball, quan les circumstàncies ho permetin, tenint en compte els mètodes de treball que s'apliquin i les càrregues físiques imposades als treballadors.

ANNEX IV, parteix B.4.

menjadors i dels locals de primers auxilis haurà de correspondre a l'ús específic de dites locals.
Les finestres, les obertures d'il·luminació zenitals i els envans acristalados hauran de permetre evitar una insolació excessiva, tenint en compte el tipus de treball i ús del local.

FACTORS ATMOSFÈRICS

ANNEX IV, parteix C.4.

Haurà de protegir-se als treballadors als treballadors contra les inclemències atmosfèriques que puguin comprometre la seva seguretat i salut.

Existeixen condicions ambientals que poden afectar la seguretat i salut dels treballadors durant l'execució de l'obra, per la qual cosa resulta necessari adoptar una sèrie de mesures per tal de minimitzar els riscos. Algunes d'aquestes condicions poden ser Altes o baixes temperatures, pols i soroll.

El clima del municipi de Granollers es correspon amb l'anomenat clima mediterrani litoral (o costaner); és un clima mediterrani amb unes temperatures suavitzades per la proximitat del mar.

El règim plujós és de 647 mm anuals i l'estacionalitat és tardor/primavera/estiu/hivern, tot i que la intensitat i la distribució de les pluges són molt irregulars al llarg de l'any.

La marinada bufa sobretot els dies d'estiu i suavitza les temperatures màximes. La nebulositat és important. El fenomen de la inversió tèrmica afecta també la comarca i produeix a l'hivern un refredament de l'aire més gran a les zones baixes que a les zones de muntanya.

El clima és mediterrani, modificat per la topografia i amb freqüents inversions tèrmiques a l'hivern. La temperatura mitjana anual és de 14' 5 ºC i una notable amplitud tèrmica entre el gener 6º i el juliol 23º.

15. PERSONAL PREVIST DURANT L'EXECUCIÓ DE L'OBRA

Es preveu un màxim de 5 treballadors .

Totes aquestes persones han de rebre d'informació dels treballs a realitzar-se i els riscos que comporten així com la formació per a la correcta adopció de mesures de seguretat para anul·lar-los i/o neutralitzar-los mitjançant d'implantació de mitjans de protecció col·lectiva, en primer lloc , i la utilització de equips de protecció individual, en segon lloc.

16. CONDICIONS GENERALS APLICABLES A TOT EL PERSONAL D'OBRA

Està prohibit l'accés a l'obra de tota persona contractada mitjançant empreses de treball temporal.

Està prohibit l'accés a tot treballador sota els efectes de l'alcohol, substancies estupefaents i/o medicaments que redueixin la seva capacitat d'atenció.

El personal aportat per les subcontractes estarà qualificat per a la realització dels treballs a executar a l'obra.

Està prohibit l'accés a l'obra de menors de 18 anys.

Les treballadors que se incorporen a l'obra hauran d'haver gaudit prèviament dels períodes de descans establerts en la legislació vigent.

La utilització de maquinaria i/o mitjans auxiliars queda restringida exclusivament a aquells treballadors que en base a la seva formació i experiència prèvia hagin estat autoritzats per l'ús d'aquesta maquinaria i/o mitja auxiliar.

17. CENTRE ASSISTENCIAL MES PROPER

CENTRE ATENCIO PRIMARIA DE CANALETES DE CERDANYOLA DEL VALLES

Passeig d'Horta, 17, 08290 Cerdanyola del Vallès, Barcelona

Telèfon: 93.591.07.40

CONSORCI HOSPITALARI PARC TAULI DE SABADELL

Carrer Parc Taulí nº 1 08208 Sabadell, Barcelona

Telèfon: 937 23 10 10

18. OFICIS QUE INTERVENEN EN EL DESENVOLUPAMENT DE L'OBRA

- Ajudant encofrador
- Ajudant ferrallista
- Ajudant jardiner
- Ajudant per a seguretat i salut
- Cap de colla
- Oficial 1a Indeterminat
- Ajudant paleta
- Manobre
- Oficial 1a per a seguretat i salut
- Ajudant per a seguretat i salut
- Manobre per a seguretat i salut
- Manobre
- Manobre per a seguretat i salut
- Manobre per a treballs penosos, tòxics o perillosos i alçada
- Manobre especialista
- Oficial 1a
- Oficial 1a encofrador
- Oficial 1a ferrallista
- Oficial 1a jardiner
- Oficial 1a muntador
- Oficial 1a d'obra pública
- Oficial 1a paleta
- Oficial 1a soldador
- Oficial 1a per a seguretat i salut
- Oficial 1a per a treballs penosos, tòxics o perillosos i alçada

19. MAQUINARIA PREVISTA PER A EXECUTAR L'OBRA

- Retroexcavadora mitjana, pneumàtics.
- Compressor amb dos martells pneumàtics
- Fresadora per a paviment amb càrrega automàtica
- Retroexcavadora amb martell trencador
- Corró vibratori autopropulsat, de 12 a 14 t
- Minicarregadora de combustible sobre pneumàtics de 2 a 5,9 t, amb accessori anivellador
- Motoanivelladora petita
- Pala carregadora sobre pneumàtics de 15 a 20 t
- Pala carregadora sobre pneumàtics de 8 a 14 t
- Compactador combustible duplex manual de 700 kg

- Picó vibrant elèctric amb placa de 30x30 cm
- Retroexcavadora sobre pneumàtics de 8 a 10 t
- Camió cisterna de 8 m3
- Camió grua de 3 t
- Camió grua
- Camió per a transport de 7 t
- Grua autopropulsada de 12 t
- Furgoneta de 3500 kg
- Camió cisterna per a reg asfàltic
- Camió amb bomba de formigonar
- Corró vibratori per a formigons i betums autopropulsat pneumàtic
- Escombradora autopropulsada
- Estenedora per a paviments de mescla bituminosa
- Formigonera de 165 l 2,44000 €
- Màquina tallajunts amb disc de diamant per a paviment
- Desplaçament d'equip d'estesa i fresat de mescla bituminosa en calent en horari diürn
- Màquina per a pintar bandes de vial, autopropulsada
- Màquina per a pintar bandes de vial, d'accionament manual
- Màquina per fresat de pintures de marca vial d'accionament manual
- Equip i elements auxiliars per a tall oxiacetilènic
- Regle vibratori
- Hidrosembradora muntada sobre camió, amb dipòsit de 2500 l, amb bomba incorporada de 15 a 20 kW

20. INTERFERÈNCIES DE L'OBRA I SERVEIS AFECTATS

Els Plànols i d'altra documentació que el Projecte incorpora relatius a l'existència i la situació de serveis, cables, canonades, conduccions, arquetes, pous i en general, d'instal·lacions i estructures d'obra soterrades o aèries tenen un caràcter informatiu i no garanteixen l'exhaustivitat ni l'exactitud i per tant no seran objecte de reclamació per mancades i/o omissions. Es sol·licitarà dels titulars d'obres i serveis, plànols de situació per a localitzar i descobrir les conduccions i obres enterrades, per mitjà del detector de conduccions o per cales. Les adopcions de mesures de seguretat o la disminució dels rendiments es consideraran inclosos en els preus i, per tant, no seran objecte d'abonament independent.

Les interferències amb conduccions de tota mena, han estat causa freqüent d'accidents, per això es considera molt important detectar la seva existència i localització exacta als plànols subministrats al projecte i sobre el terreny on anem a treballar, amb la finalitat de poder detectar i avaluar clarament els diversos perills i riscos.

Es per això que es fa imprescindible, abans del començament de qualsevol tipus de treball, posar-se en contacte amb les corresponents companyies subministradores, per a sol·licitar la situació de les seves instal·lacions a la zona, i tenir la seguretat de si l'obra podria afectar alguna canalització de subministrament de cada companyia. En el cas que així fos, es sol·licitaria abans de l'inici de l'obra el desviament provisional, la desconnexió o anul·lació definitiva. No es realitzarà els treballs sense la aprovació del CSS

NO ES PERMETRÀ PER CAP MOTIU, LA REALITZACIÓ DE QUALSEVOL TASCA COINCIDENT AMB QUALSEVOL TIPUS D'INSTAL·LACIÓ QUE ESTIGUI EN SERVEI.

Relació no exhaustiva de les interferències amb serveis que puguin afectar a la realització de l'obra:

- Aigua : AGBAR i ATL
- Gas : NEGDIA GAS NATURAL
- Electricitat : E-DISTRIBUCIÓN
- Sanejament : AJUNTAMENT DE LA LOCALITAT
- Altres : TELEFÒNICA S.A.
- Serveis Municipals: ENLLUMENAT, NETEJA URBANA.

21. SITUACIÓ DE CASETES I CONTENIDORS.

S'indicaran en els plànols de l'annex les àrees previstes per aquest fi.

Les casetes, contenidors, tallers provisionals i aparcament de vehicles d'obra, se situaran en una zona propera a l'obra que permeti aplicar els següents criteris:

- Deixar un pas mínim d'un metre i quaranta centímetres per a pas de vianants per la zona d'aparcament de la calçada sense envair cap carril de circulació.
- Es protegirà el pas de vianants i es col·locarà la senyalització corresponent.

22. CANVIS DE LA ZONA OCUPADA

Qualsevol canvi en la zona ocupada que afecte l'àmbit de domini públic es considerarà una modificació del PLAN DE SEGURIDAD Y SALUD EN EL TRABAJO i es tindrà que documentar y tramitar d acord con el R.D. 1627/97.

23. TANCAMENTS DE L'OBRA QUE AFECTEN L'ÀMBIT PÚBLIC

23.1. TANQUES

Delimitaran el perímetre de l'àmbit de l'obra o, en ordenació entre mitgeres, tancaran el front de l'obra o solar .

23.2. TIPUS DE TANQUES

Es formaran amb xapa metàl·lica opaca o a base de plafons prefabricats o d'obra de fàbrica arrebossada i pintada.

Les empreses promotores podran presentar a la propietat per a la seva homologació, si s'escau, el seu propi model de tanca per tal d'emprar-lo en totes les obres que facin.

Les tanques metàl·liques de 200 x 100 cm només s'admeten per a proteccions provisionals en operacions de càrrega, desviacions momentànies de trànsit o similars.

En cap cas s'admet com a tanca el simple abalisat amb cinta de PVC, malla electrosoldada de ferrallista, xarxa tipus tenis de polipropilè (habitualment de color taronja), o elements tradicionals de delimitació provisionals de zones de risc.

Totes les tanques tindran balisament lluminós i elements reflectants en tot el seu perímetre.

El Contractista vetllarà pel correcte estat de la tanca, eliminant grafitis, publicitat il·legal i qualsevol altre element que deteriori el seu estat original.

23.3. ACCÉS A L'OBRA

Les tanques estaran dotades de portes d'accés independent per a vehicles i per al personal de l'obra.

No s'admet com a solució permanent d'accés la retirada parcial del tancament.

Tots els camins i accessos als talls oberts es mantindran sempre en condicions suficients perquè puguin arribar fins a ells els vehicles d'emergència.

23.4. ENTRADES I SORTIDES DE VEHICLES I MAQUINÀRIA.

El personal responsable de la Vigilància de l'obra s'encarregarà de dirigir les operacions d'entrada i sortida, avisant els vianants a fi d'evitar accidents.

No es podrà Aparcar Fora de l'àmbit del tancament de l'obra

No es podrà estacionar vehicles ni maquinària de l'obra, excepte a la reserva de càrrega i descàrrega de l'obra quan existeixi zona d'aparcament a la calçada.

Si no hi ha espai suficient dins de l'àmbit del tancament de l'obra per acollir els camions en espera, caldrà preveure i habilitar un espai adequat a aquest fi fora de l'obra.

Les operacions de càrrega i descàrrega s'executaran dintre l'àmbit del tancament de l'obra. Quan això no sigui possible, s'estacionarà el vehicle en el punt més proper a la tanca de l'obra, s'ampliarà el perímetre tancat de l'obra i es prendran les següents mesures:

S'especificaran, per cada fase d'obra, les mesures i proteccions previstes per a garantir la seguretat de vianants i vehicles i evitar la caiguda d'objectes a la via pública, tenint en compte les distàncies, el tancament de l'obra i la zona de pas de vehicles.

Es col·locaran bastides perimetrals a tots els paraments exteriors a la construcció a realitzar.

Les bastides seran metàl·liques i modulars.

Les bastides seran tapades perimetralment i a tota l'alçada de l'obra amb una xarxa o lones opaques que eviti la projecció d'objectes i la propagació de pols.

Els contractistes netejaran i regaran diàriament l'espai públic afectat per l'activitat de l'obra i especialment després d'haver efectuat càrregues i descàrregues o operacions productores de pols o deixalles.

Es vigilarà especialment l'emissió de partícules sòlides (pols, ciment, etc.). Caldrà prendre les mesures pertinents per evitar les roderes de fang sobre la xarxa viària a la sortida dels camions de l'obra. A tal fi, es disposarà, abans de la sortida del tancament de l'obra, una solera de formigó o planxes de „relliga" de 2 x 1 m, com a mínim, sobre la qual s'aturaran els camions i es netejaran per reg amb mànega cada parella de rodes.

Està prohibit efectuar la neteja de formigoneres al clavegueram públic.

Les obres es realitzaran entre les 8,00 i les 20,00 hores dels dies feiners.

Fora d'aquest horari, només es permet realitzar activitats que no produeixin sorolls més enllà d'allò que estableixen les OCAF. Les obres realitzades fora d'aquest horari hauran de ser específicament autoritzades per les autoritats competents.

Es regaran les pistes de circulació de vehicles.

Es regaran els elements a enderrocar, la runa i tots els materials que puguin produir pols.

En el tall de peces amb disc s'hi afegirà aigua.

El contractista, dins del Pla de Seguretat i Salut, definirà amb la col·laboració del seu servei de prevenció, els procediments de treball per a l'emmagatzematge i retirada de cadascun dels diferents tipus de residus que es puguin generar a l'obra.

El contractista haurà de donar les oportunes instruccions als treballadors i subcontractistes, comprovant que ho comprenen i compleixen el Pla de Seguretat i Salut.

Si el pla d'implantació de l'obra comporta la desviació del trànsit rodat o la reducció de vials de circulació, s'aplicaran les mesures definides a la Norma de Senyalització d'obres 8.3 – IC

Es respectaran les següents dimensions mínimes d'itineraris i passos per a vianants:

L'amplada mínima d'itineraris o de passos per a vianants serà d'un metre i quaranta centímetres.

Pas vianants Tots els passos de vianants que s'hagin d'habilitar es protegiran, pels dos costats, amb tanques o baranes resistents, ancorades o enganxades a terra, d'una alçada mínima d'un metre amb travesser intermedi i entornpeus de vint centímetres a la base.

L'alçada de la passarel·la no sobrepassarà els quinze centímetres (0,15 m).

Els elements que formin les tanques o baranes seran preferentment continus. Si són calats, les separacions mínimes no podran ser superiors a quinze centímetres.

Forats i rases Si els vianants han de passar per sobre els forats o les rases, es col·locaran xapes metàl·liques fixades, de resistència suficient, totalment planes i sense ressalts.

Si els forats o les rases han de ser evitats, les baranes o tanques de protecció del pas es col·locaran a 45º en el sentit de la marxa.

Els senyals i els elements d'abalisament aniran degudament il·luminats encara que hi hagi enllumenat públic.

S'utilitzarà pintura i material reflectant o fotoluminiscent, tant per a la senyalització vertical i horitzontal, com per als elements d'abalisament.

Els itineraris i passos de vianants estaran convenientment il·luminats al llarg de tot el tram (intensitat mínima 20 lux).

Les bastides de paraments verticals que ocupin vorera o calçada tindran abalisament lluminós i elements reflectants a totes les potes en tot el seu perímetre exterior.

La delimitació d'itineraris o passos per a vianants formada amb tanques metàl·liques de 200 x 100 cm, tindran abalisament lluminós en tot el seu perímetre.

Els elements d'abalisament i defensa a emprar per passos per a vehicles seran els designats com tipus TB, TL i TD a la Norma de carreteres 8.3 – IC. amb el següent criteri d'ubicació d'elements d'abalisament i defensa:

En la delimitació de vores de passos provisionals de circulació de vehicles contigus a passos provisionals per a vianants.

Per impedir la circulació de vehicles per una part d'un carril, per tot un carril o per diversos carrils, en estrenyiments de pas i/o disminució del número de carrils.

En la delimitació de vores en la desviació de carrils en el sentit de circulació, per salvar l'obstacle de les obres.

En la delimitació de nous carrils de circulació per a passos provisionals o per a establir una nova ordenació de la circulació, diferent de la que hi havia abans de les obres.

Es col·locaran elements de defensa TD – 1 quan, en vies d'alta densitat de circulació, en vies ràpides, en corbes pronunciades, etc.., la possible desviació d'un vehicle de l'itinerari assenyalat pugui produir accidents a vianants o a treballadors (desplaçament o enderroc del tancament de l'obra o de baranes de protecció de pas de vianants, xoc contra objectes rígids, bolcar el vehicle per l'existència de desnivells, etc.).

Si hi ha itinerari alternatiu, s'indicarà, en els punts de desviació cap a l'itinerari alternatiu, col·locant un senyal tipus D amb el símbol internacional d'accessibilitat I una fletxa de senyalització.

La senyalització i els elements d'abalisament es fixaran de tal manera que impedeixi el seu desplaçament i dificulti la seva subtracció.

La senyalització, l'abalisament, els paviments, l'enllumenat i totes les proteccions dels itineraris, desviacions i passos per a vehicles i vianants es conservaran en perfecte estat durant la seva vigència, evitant la pèrdua de condicions perceptives o de seguretat.

Els passos i itineraris es mantindran nets.

Acabada l'obra es retiraran tots els senyals, elements, dispositius i abalisament implantats.

El termini màxim per a l'execució d'aquestes operacions serà d'una setmana, un cop acabada l'obra o la part d'obra que exigís la seva implantació.

A causa de la implantació del tancament de l'obra, ja sigui, perquè queden al seu interior o per quedar en zona de pas restringit, caldrà preveure el trasllat provisional de parades d'autobús, quioscos, bústies de Correus o elements similars emplaçats a l'espai públic durant el temps que durin les obres.

24. COORDINACIÓ D'ACTIVITATS EMPRESARIALS

En el cas de que en la mateixa zona de treball, i que l'activitat a dur a terme reportes riscos importants per part d'alguna de les empreses que en aquell moment estiguin actuant en l'esmentada activitat, aquest tindrien que ésser coneixedores les persones que en ells participin, convocant una reunió d'activitats empresarials , per tal de determinar la forma d'actuar per en matèria de mesures preventives, per part de les diferents empreses i persones. De forma sistemàtica es produirà mensualment reunions de coordinació amb subcontractistes i autònoms per analitzar l'aplicació del pla de seguretat i proposar mesures correctores i preventives. Aquestes reunions seran el marc de participació e informació entre les empreses.

En el cas de que fora necessària i justificada la demanda per part del coordinador de seguretat, de la composició d'una Comissió interempresarial formada per les empreses que estiguin actuant en l'obra.

Aquesta seria convocada i formalitzada, per tal de poder dur a terme un seguiment de les activitats, així com de les mesures preventives establertes en el pla de seguretat i salut.

Cada contractista haurà de demostra que el seu personal té la formació del seu lloc de treball i té mitjans humans i materials suficient, es a dir té solvència i qualitat per desenvolupar les feines encomanades segons Llei 32/2006.

En el moment d'entrada s'informa dels riscos, normes i situacions d'emergència que qualsevol treballador pugi patir a l'obra. Se registra al document corresponent Prèvia a la contractació d'empreses per a la realització de diferents treballs a l'obra, l'empresa contractista principal, podrà sol·licitar:

Certificat de cotització a la Seguretat Social, models TC-1 i TC-2 del mes anterior a la contractació.

Certificat dels reconeixements mèdics efectuats als treballadors que estaran a l'obra.

Formació, Epi's.

El permís de conduir corresponent dels maquinistes que estaran a l'obra.

Marcatge CE, ó certificat d'adaptació de maquinària.

Acreditació de Revisions dels elements de seguretat del vehicle.

Adhesió Al Pla de Seguretat (aportació pla de seguretat corresponent a la seva activitat).

Obertura del centre de treball.

25. SENYALITZACIÓ PROVISIONAL D'OBRA

La senyalització provisional de les obres es farà en conformitat amb la Policia Local i amb la Norma de Carreteres 8.3-I.C. de Senyalització d'obres i al Manual d'exemples de Senyalització d'obres del Ministeri de Foment. Així com els requisits del Real Decreto 485/97 de 14 de abril, conforme a la normativa ressenyada en aquesta activitat.

ELEMENTS DE SENYALITZACIÓ GENERAL EN TOTA L'OBRA.

- Senyalització d'advertència de caiguda a diferent nivell.
- Senyal d'advertència de riscos a ensopegar.
- Senyal d'advertència de riscos elèctrics.
- Senyal d'advertència de perill en general.
- Senyal d'advertència de matèries explosives.
- Senyal prohibit passar als vianants.
- Senyal prohibit fumar.
- Senyal de protecció obligatòria al cap.
- Senyal de protecció obligatòria de la cara.
- Senyal de protecció obligatòria de la vista.
- Senyal de protecció obligatòria de l'oïda.
- Senyal de protecció obligatòria de les vies respiratòries.
- Senyal de protecció obligatòria dels peus.
- Senyal de protecció obligatòria de les mans.
- Senyal de protecció obligatòria del cos.

- Senyal de protecció individual obligatòria contra caigudes.

26. DESVIAMENTS PROVISIONALS, TALLS DE TRÀNSIT ALTERNATIU i SENYALITZACIÓ DURANT L'EXECUCIÓ DE LES OBRES

La senyalització es realitzarà d'acord amb les Normes per a Senyalització d'obres en les Carreteres (O.M. de 31/8/88. B.O.I. 18/9/88), Instrucció 8.3-*IC i s'haurà de tenir en compte el previst en el Capítol II, secció la Clàusula 23 del Plec de Clàusules Administratives Generals per a la Construcció d'obres de l'estat, Decret 3854/1970 de 31 de Desembre.

26.1. CONSIDERACIONS GENERALS

Les operacions hauran de ser realitzades per operaris amb experiència.

Disposar i situar els senyals i balises primerament fora de la calçada i d'esquena al tràfic i retirar-les en l'ordre invers al de la seva col·locació.

Els talls hauran de quedar perfectament senyalitzats i organitzats amb la finalitat d'evitar accidents.

En les operacions de descàrrega dels materials des de camions ploma, cap operari haurà d'estar en el radi d'acció de la ploma. Mai se superarà la càrrega màxima en punta de la ploma. Aquestes operacions hauran de realitzar-les el conductor del camió auxiliat per un operari senyalista. El camió haurà d'estar perfectament senyalitzat, perquè tots els operaris sàpiguen que aquest vehicle està realitzant les operacions de descàrrega. En el maneig i col·locació dels elements s'haurà de tenir summa cura davant trencaments del cable guia, a causa del gran pes que solen tenir els elements.

Cap operari haurà de sobrepassar els 25 kg. de pes en el maneig dels elements, en cas contrari el maneig s'haurà de realitzar mitjançant dos operaris.

En la col·locació dels panells d'informació suspesos, si és necessari haurà d'utilitzar-se doble grua. Els moviments d'aquestes grues hauran de realitzar-se mitjançant un cap d'equip que indicarà als gruistes mitjançant idioma gesticular els moviments a efectuar-se.

26.2. CONSIDERACIONS PARTICULARS

No es començarà en cap cas un treball en la carretera fins que no estiguin col·locades els senyals reglamentaris.

El mínim de senyals es compondrà de:

- Senyal de perill " Obres".
- Tanca que limiti frontalment la zona no utilitzable de la explanació.
- La placa " Obres" haurà d'estar com a mínim a 150 m i com a màxim a 250 m de la tanca en funció de la visibilitat del tram, de la velocitat del tràfic i del nombre de senyals complementaris que es precisi col·locar entre senyal i tanca.

Haurà de procurar-se, per tots els mitjans, que el senyal " Obres" mai es trobi col·locada o visible quan les obres es troben acabat o estiguin suspeses, fins i tot per períodes curts, que no quedin obstacles en la calçada.

En els treballs de regs superficials i anàlegs els senyals hauran de referir-se al tall en el qual s'està treballant i no al conjunt de l'obra, i on haurà de retirar-se durant la nit si pot circular-se amb llibertat.

Quan després d'un treball de reg superficial o anàleg hagués quedat graveta solta que ofereixi risc de trencament de parabrisa, es col·locarà un senyal de perill tipus *TP-28, " Projecció de graveta". En el cas en què les gravetes estiguin esteses en longituds superiors a 500 m aquestes hauran d'escombrar-se al més aviat possible.

Els senyals successius de limitació de velocitat han d'escampar-se entre si. Els graons de reducció han de ser de 20 o 30 Km/h, en general.

Si en un tram de carretera de velocitat especifica 80 Km./h necessitem reduir la velocitat a 0 Km./h, o sigui, parada total, en un punt P, cal per anar reduint escalonadament la velocitat col·locar un senyal *TR-301 (30), velocitat màxima 30 Km./h 40+70=110 m abans del punt P i un altre senyal *TR-301(30). (Sempre a més de la tanca o senyals necessaris per indicar la parada total en P, que han de ser visibles 40 m abans de P) Si en un tram de carretera té velocitat específica 60 Km/h i cal parada total en P col·locarem la *TR-301 (30) a 40+115 m abans de P.

Si la velocitat específica és 100 Km/h, es col·locarà una *TR-301 (40), 60+70=130 m abans de P, i una *TR-301 (70) 130 m abans de la *TR-301 (40).

Els mateixos tres casos anteriors de velocitat específica, però en comptes de produir-se parada total en un punt P, només necessitem que en ell la velocitat es redueixi a 30 Km/h.

Es col·loca una TR-301 (30) 70 m abans de P. I una TR-301 (60) 115 m abans de l'anterior.

Posar només un TR-301 (30) 115 m abans de la P.

Posar una TR-301 (30) 80 m abans de P, i una *TR-301 (70) 130 m abans de l'anterior.

Quan es limitin obstacles lateralment mitjançant tanques, balises, etc., com en el cas d'obres en un voral aquestes es disposaran transversalment a la trajectòria del vehicle, perquè la seva visibilitat sigui màxima i evitar el perill que oferirien si se situen de punta, sobretot en el cas de tanques de tub.

La infranqueabilidad de la zona d'obra per al trànsit normal ha de retirar-se amb tanques reflectores disposades transversalment a intervals regulars. La que correspon al principi de l'obstacle lateral ha de ser una tanca direccional, però les altres poden es més esquemàtiques. S'escollirà per manejar banderoles etc., i estar pendents de la senyalització als operaris més espavilats i amb experiència en elles, i designarà un responsable de la planificació, muntatge i conservació quan i on ha d'estar, i que desaparegui quan la seva necessitat acabi. S'ocuparà de posar immediatament els senyals que puguin haver estat derrocades o robades. Els senyals han d'estar degudament assegurades per prevenir això.

Es disposarà de recanvi de senyals per quan alguna es deteriorés poder-la reposar immediatament.
Es cuidarà que en els talls que es desplacen durant la jornada, com és el cas d'un estès de l'aglomerat per mitja calçada, la senyalització vagi desplaçant-se simultàniament complint en tot moment les normes.

Si hi ha algun apilament de senyals no col·locats proper a la carretera es disposaran voltes d'esquena a la mateixa, perquè no les vegin els usuaris i així no puguin servir de confusió.

En corts de trànsit, bé per a pas alternatiu, ben totals momentanis, ha d'haver-hi un operari en cada sentit amb senyal rodó en una de que les seves cares estigui pintada el senyal d'adreça prohibida i en l'altra la d'adreça obligatòria. Un cas freqüent en la qual es precisen aquestes precaucions és quan els camions han de bascular sobre el ferm o els vorals.

Les interrupcions al tràfic no han de ser superiors a cinc minuts, només rebasables en casos excepcionals.

Quan la senyalització d'un tall d'obra coincideixi amb algun senyal permanent de la carretera que estigui en contradicció amb les del tall del treball ha de tapar-se provisionalment la permanent, i tenir en compte en la senyalització de tall les raons per la qual està exposada la permanent.

Els senyals, tanques, fites, etc., que calgui treure com a conseqüència de les obres es dipositaran en lloc que s'indiquin, a la disposició del servei.

Vorals baixos: cal anunciar-los on comença cada tram en tals condicions. Com a recordatori repartir aquest avís cada 500 m si el pas separa aquesta longitud. Posar xapes reflectores, de 5x40 cm. com a mínim, cada 10 o 15 m, i cuidar que es conservin netes de pols i fang.

No efectuar excavació simultàniament en tots dos vorals d'una mateixa secció. La longitud del tram amb voral baix no ha d'excedir d'un màxim d'un quilòmetre i mitjà. No s'estendrà aglomerat o capa de base en cada tram si no està abans acabada l'esplanada millorada en el voral.

Els talls en què es treballa per mitges calçades en sentit únic alternatiu no han de tenir una longitud que no estigui en comunicació visual situant un home en posició intermèdia si cal o per radiotelèfon els operaris que manegen els discos en cada extrem. De nit s'evitarà deixar trams amb circulació alternativa i els operaris estaran proveïts dels discos anteriorment esmentats, i d'armilles reflectores i llanternes, amb recanvi de piles.

Quan sigui inevitable deixar algun apilament o màquina en el voral (en la calçada mai) serà pel temps mínim possible i se senyalitzarà perfectament amb senyals reflectors.

Quan hi hagi graó longitudinal en el ferm com a recàrrecs en mitja calçada s'haurà de senyalitzar i seguir les instruccions que es donen per a vorals baixos, i el cartell al peu de les assenyalis "graó central". La banda longitudinal amb graó no excedirà d'1 Km., per veure's impossibilitat de tornar la seva via com a conseqüència del graó.

27. CIRCULACIÓ A l'OBRA

27.1. CIRCULACIÓ PER ALS VIANANTS I DE VEHICLES ALIENS A L'OBRA

El recinte de l'obra o dels talls de treball corresponent a la mateixa estaran perfectament delimitats mitjançant tancament perimetral o abalisat de tota la seva àrea d'influència, susceptible de ser franquejada per personal o vehicles aliens a l'obra.

En aquells talls que puguin generar caigudes d'objectes des d'altures superiors, es disposarà una marquesina rígida o, en defecte d'això, s'acordonarà la zona de risc de possible interferència entre els materials despresos i la circulació aliena a l'obra.

Es disposaran proteccions col·lectives, en previsió de caigudes d'objectes des dels talls situats en altura (xarxes, plataformes de recollida, etc.).

Els obstacles situats en els voltants de l'obra hauran d'estar adequadament abalisats i senyalitzats.

Es contractarà un segur de Responsabilitat Civil de l'obra.

Els senyals de tràfic hauran d'ajustar-se, quant a la seva distribució i característiques, a l'establer per a obres en la instrucció 8.3-IC.

27.2. CIRCULACIÓ DEL PERSONAL D'OBRA

Les conduccions i altres elements situats a una altura inferior a 1,80 m., situats sobre els llocs de treball, hauran d'estar adequadament senyalitzats, per evitar xocs contra ells.

Els passos sota zones de treball hauran de disposar de marquesina rígida.

Les zones de pas que hagin de superar rases i desnivells han de disposar de passarel·les amb baranes sòlides i completes.

Els accessos fixos a diferents nivells de l'obra hauran de disposar d'escales amb esglaons amplis, sòlides i estables, dotades de baranes o xarxes, tancant els laterals.

Les zones de pas han d'estar permanentment lliures d'apilaments i obstacles.

A las zones on es prevegi que puguin produir-se caigudes de persones hauran de col·locar-se tanques protegides correctament.

Els punts de previsible caiguda d'objectes des de talls superiors, així com les zones de perill per evolució de màquines en moviment, han de romandre perfectament fitades mitjançant balises i senyalització de risc.

Els buits horitzontals o verticals amb riscos de caigudes d'altura de persones o objectes, han d'estar condemnats, protegits o, com a mínim i en moments puntuals, senyalitzats.

Totes les zones de pas del personal comptaran amb il·luminació suficient en el cas de llum artificial, la intensitat serà de 50 lux com a mínim.

27.3. CIRCULACIÓ DE VEHICLES D'OBRA

Els passos han de ser de superfícies regulars, ben compactats i anivellats, si fos necessari realitzar pendents es recomana que aquestes no superin un 11% de desnivell.

El pas de vehicles en el sentit d'entrada es senyalitzarà amb limitació de velocitat a 10 o 20 km/h i cedeixi el pas.

S'obligarà la detenció amb una senyal de STOP en lloc visible de l'accés en sentit de sortida.

Previ a l'establiment definitiu de zones de pas per a vehicles d'obra, s'haurà comprovat prèviament el bon estat del ferm, especialment quant a terraplens, farciments i terrens afectats per la climatologia, mantenint l'obra sempre neta i retirant-se els residus abocats pels camions, aquests abans de sortir a l'exterior passaran per la zona de rentat, situada al costat del fossat de terres a la zona d'instal·lacions d'obra.

A las zones on es prevegi que puguin produir-se caigudes de vehicles hauran de col·locar-se tanques protegides correctament.

Les maniobres de camions o formigoneres hauran de ser dirigides per un operari competent, i hauran de col·locar-se topalls per les operacions d'aproximació i buidatge.

Els cables elèctrics i mànegues no han de veure's afectats pel pas de vehicles, acudint si cal a la canalització enterrada o mitjançant una protecció de taulons al mateix nivell.

28. VISITES i CONTROL D' ACCESSOS

En relació a les visites de personal no relacionat estrictament amb el procés d'execució de l'obra s'aplicarà les directrius que a continuació es citen:

Totes les visites contarà amb l'autorització del contractista principal, per a això se establirà un registre de visites en les oficines de l'obra.

Visites tècniques: se realitzarà en grups de un màxim de 10 persones, tenint el seu origen en la zona de casetes, lloc en el qual li Grup rebrà una explicació tècnica dels llocs a visitar. Es facilitarà armilla de alta visibilitat i casc a mes a mes de l'acreditació com visitant. En tot moment el grup anirà acompanyat per un tècnic de l'obra.

Visites institucionals: es pactarà en cada cas el itinerari a seguir y el nombre de persones autoritzades a visitar simultàniament l'obra. S'aplicaran les mateixes mesures de seguretat que para las visites tècniques.

El control d'accessos es realitzarà mitjançant un lloc de control situat en l'entrada de l'obra, quedant està, tancada perimetralment mitjançant tanca tipus "Rivisa" de 2 metres. de alçada, peu de formigó i senyalització d'accés restringit a personal autoritzat. Aquest tancament facilitarà al seu torn, el pas de vianants mitjançant els camins existents, evitant-se en tot moment interferències amb la pròpia obra.

29. ANÀLISI I PREVENCIÓ DE RISCOS PROFESSIONALS

Sense perjudici de les disposicions mínimes de Seguretat i Salut aplicables a l'obra establertes a l'annex IV del Reial Decret 1627/1997 de 24 d'octubre, s'enumeren a continuació els riscos particulars de diferents treballs d'obra, tot i considerant que alguns d'ells es poden donar durant tot el procés d'execució de l'obra o bé ser aplicables a d'altres feines.

S'haurà de tenir especial cura en els riscos més usuals a les obres, com ara són, caigudes, talls, cremades, erosions i cops, havent-se d'adoptar en cada moment la postura més adient per el treball que es realitzi.

Tanmateix, els riscos relacionats s'hauran de tenir en compte pels previsibles treballs posteriors (reparació, manteniment).

S'analitzen i enumeren els riscos primerament en funció de les unitats constructives que intervenen a l'obra, i en segon lloc, en funció de la maquinària que està prevista a l'obra, fent esment en primer lloc de Mesures Generals de Protecció Col·lectiva. Aquestes són mesures preventives de caire general, aplicables en la quasi totalitat de les obres i que minimitzen considerablement els riscos que genera en general l'obra.

30. NORMES GENERALS DE SEGURETAT

Estarà prohibit el pas dins de l'obra a tota persona aliena a la mateixa. Amb aquesta finalitat estarà adequadament senyalitzat i abalisat, impedint el pas, si s'escau amb tanques

Tota persona s'ha d'identificar a l'encarregat o persona responsable de l'obra abans de començar els treballs.

Respectar les senyals i protecció col·lectives. En cas de tenir que modificar una protecció col·lectiva s'ha d'informar al encarregat o recurs preventiu per determinar les mesures correctores a aplicar respecte a les modificacions realitzades.

Tota persona, siguin treballadors o visitants, disposaran de cascs de seguretat d'ús obligatori, roba reflectant i sabates de seguretat.

Esta prohibit menjar dintre de l'obra, nomes en les zones habilitades.

Per una eficaç prevenció s'ha de fer una cooperació entre tots els treballadors, informant i actuant per eliminar els riscos. La prevenció dels accidents depenen de totes les persones que treballant en l'obra..

Tots els vehicles han de tenir llum rotativa i avis acústic de marxa enrere.

31. PRINCIPIS D'ACCIÓ PREVENTIVA

L'article 10 del R.D.1627/1997 estableix que s'aplicaran els principis d'acció preventiva recollits en l'art. 15è de la "Ley de Prevenció de Riesgos Laborales (Ley 31/1995, de 8 de novembre)" durant l'execució de l'obra i en particular en les següents activitats:

- El manteniment de l'obra en bon estat d'ordre i neteja.
- L'elecció de l'emplaçament dels llocs i àrees de treball, tenint en compte les seves condicions d'accés i la determinació de les vies o zones de desplaçament o circulació.
- La manipulació dels diferents materials i la utilització dels mitjans auxiliars.
- El manteniment, el control previ a la posada en servei i el control periòdic de les instal·lacions.
- Dispositius necessaris per a l'execució de l'obra, amb objecte de corregir els defectes que poguessin afectar a la seguretat i salut dels treballadors La delimitació i condicionament de les zones d'emmagatzematge i dipòsit del diferents materials, en particular si es tracta de matèries i substàncies perilloses.
- La recollida dels materials perillosos utilitzats.
- L'emmagatzematge i l'eliminació o evacuació de residus i runes.
- L'adaptació en funció de l'evolució de l'obra del període de temps efectiu que s'haurà de dedicar a les diferents feines o fases del treball.
- La cooperació entre els contractistes, sots - contractistes i treballadors autònoms.
- Les interaccions i incompatibilitats amb qualsevol altre tipus de feina o activitat que es realitzi a l'obra o prop de l'obra.

Com a criteri general prevalguessin les proteccions col·lectives en front les individuals. A més, s'hauran de mantenir en bon estat de conservació els medis auxiliars, la maquinària i les eines de treball.

D'altra banda els medis de protecció hauran d'estar homologats segons la normativa vigent.

Tanmateix, les mesures relacionades s'hauran de tenir en compte pels previsibles treballs posteriors (reparació, manteniment.).

32. MESURES GENERALS DE PROTECCIÓ COL·LECTIVA

Tots els treballadors han de conèixer bé el treball a realitzar i les tasques que corresponen a cadascun a cada moment i dins de l'equip.

Per a treballs delicats o en els quals requereixen coordinació, és necessari establir un codi de comunicació verbal, de gestos o senyals, que sigui senzill i clar i que tots coneguin i sàpiguen interpretar.

Possibilitar un mitjà de comunicació eficaç a cada situació de treball o proporcionar intercomunicadors si fa falta.

Evitar llenguatges o conductes que posin en perill el bon enteniment entre treballadors, emprant un llenguatge moderat i corregint conductes si fa falta.

Evitar actituds i conductes violentes amb els companys de treball.

Organització i planificació dels treballs per evitar interferències entre les diferents feines i circulacions dins l'obra.

Senyalització de les zones de perill.

Preveure el sistema de circulació de vehicles i la seva senyalització, tant a l'interior de l'obra com en relació amb els vials exteriors.

Deixar una zona lliure a l'entorn de la zona excavada pel pas de maquinària.

Immobilització de camions mitjançant topalls durant les tasques de càrrega i descàrrega en llocs perillosos.

Revisió periòdica i manteniment de maquinària i equips d'obra.

Respectar les distàncies de seguretat amb les Instal·lacions existents.

Els elements de les Instal·lacions han d'estar amb les seves proteccions aïllants.

Comprovació de l'adequació de les solucions d'execució a l'estat real dels elements (subsòl, edificacions veïnes).

Comprovació d'apuntalaments, condicions de les pantalles de protecció de rases.

Col·locació de baranes de protecció en llocs amb perill de caiguda.

33. MESURES GENERALS DE PROTECCIÓ INDIVIDUAL

No confiar-se davant cap treball i tenir sempre presents i aplicar les normes de seguretat corresponents a cada tipus i lloc de treball.

Respectar les normes de seguretat en l'ocupació de maquinària i eina.

Reconèixer el terreny abans d'iniciar qualsevol treball i actuar sempre amb reflexió i precaució davant els treballs que depenen fortament de la naturalesa, la climatologia i el terreny.

Tenir informació actualitzada dels riscos del lloc i de l'entorn de treball i tenir-la en compte en realitzar la tasca requerida.

Utilitzar correctament els equips de protecció individual:

- Roba de treball.
- Armilla reflectant
- Casc homologat, quan es determini que existeix risc de caiguda d'objectes o cops al cap.
- Calçat de seguretat, amb puntera reforçada en totes les fases d'actuació.
- Guants homologats per evitar el contacte directe amb materials agressius i minimitzar el risc de talls i punxades.
- Caretes i ulleres homologades contra la pols i/o projecció de partícules.
- Protectors auditius homologats en ambients excessivament sorollosos.

Atendre i respectar la senyalització de seguretat.

34. UNITATS CONSTRUCTIVES QUE COMPONEN L'OBRA

Las unitats constructives que componen l'obra son:

- Treballs previs de delimitació i senyalització de la zona de treball
- Adequació de les zones d'obra
- Replanteig
- Tall de paviments
- Demolició de paviments asfàltics
- Excavació a celobert
- Excavació en rases
- Replanats
- Reposició de paviments
- Col·locació de canonades de polietilè
- Enllumenat
- Jardineria
- Reg
- Obres accessòries

35. RISCOS PROFESSIONALS I LA PREVENCIÓ EN LES DIFERENTS UNITATS D'OBRA

La reglamentació actual de Seguretat i Salut contempla l'obligatorietat d'identificar els riscos evitables i els no *eliminables, així com les mesures tècniques a adoptar per a cadascun d'ells.

Els estudis sobre la sinistralitat en les obres d'edificació i Enginyeria Civil, denoten que un altíssim percentatge dels accidents d'obra es deuen a l'habitual tendència dels operaris a relaxar-se en l'adopció de les mesures preventives establertes.

Donades les característiques de les obres que es defineixen en el present projecte, jutgem que no es podrà arribar a tenir la seguretat d'evitar completament, cap dels riscos que estimem poden aparèixer. Per tant, tenint en compte la importància de mantenir constantment les mesures de protecció previstes i per a obtenir major rigor en l'aplicació de la seguretat al procés constructiu, se'ls ha adjudicat a tots els riscos previstos, tret que s'indiqui expressament el contrari, la consideració de no eliminables.

A continuació s'enumeren aquests riscos, així com les mesures preventives i proteccions individuals i col·lectives a emprar, per a les diferents activitats que componen la present obra.

36. TREBALLS PREVIS DE DELIMITACIÓ I SENYALITZACIÓ DE LA ZONA DE TREBALL

Donada la naturalesa i extensió del Projecte, resulta desproporcionat la col·locació de tanques perimetrals en tota l'obra que eviti el pas de persones alienes a ella, però serà necessari senyalitzar i destacar de manera clarament visible i identificable, tot el perímetre de l'obra, així com els seus accessos, delimitant el pas de terceres persones als llocs en els quals s'estiguin executant treballs de qualsevol tipus.

Així mateix, en aquest tipus de projectes adquireix una gran importància la senyalització de les zones dels treballs, tant diürna com a nocturna, establint-se a cada moment les rutes alternatives i els desviaments que en cada cas siguin pertinents.

Quedés a judici o del responsable del Servei de Prevenció de l'obra, el determinar el tipus de tancament i la ubicació del mateix, que a cada moment s'estimi necessari.

La zona que serà obligatòria delimitar serà on es col·loquin les instal·lacions d'higiene i benestar, amb la finalitat d'evitar l'entrada de persones alienes amb el consegüent risc.

Les condicions mínimes del clos hauran de ser:

- Tindrà 2 metres d'altura.
- La porta per a accés de vehicles serà de 4 metres d'amplària i amb porta independent per a accés de personal.

Haurà de presentar com a mínim la senyalització de:

- Prohibit aparcar a la zona d'entrada de vehicles.
- Prohibit el pas de vianants per l'entrada de vehicles.
- Obligatorietat de l'ús del casc, roba de treball reflector i calçat de seguretat en el recinte de l'obra.
- Prohibició d'entrada a tota persona aliena a l'obra.
- Cartell d'obra.

RISCOS

Atropellaments.

Bolcada de màquines i vehicles.

Pols

Caiguda d'objectes.

Cops i ferides amb maquinària, materials o eines.

Projecció de partícules a altres vehicles o a tercers.

Soroll.

MESURES PREVENTIVES

Ordenar el tràfic intern de l'obra

Tots els vehicles d'obra hauran de portar senyalització acústica que es posarà en funcionament quan circuli marxa enrere en els vials d'obra.

Quan els vehicles d'obra hagin de realitzar maniobres de marxa enrere i existeixin obrers en els voltants, tots els conductors seran ajudats per una persona que els dirigirà des de fora
Tots els operaris afectes a les obres hauran de portar en aquestes zones de treball, una jaqueta adequada de color ben perceptible a distància.

Controlar la posició dels senyals, realitzant la seva deguda col·locació en posició quan les mateixes resultin abatudes o desplaçades per l'acció del vent.

No circular amb vehicles en zones amb grans pendents o per zones molt accidentades que no han estat anivellades, les pedres i foradades existents a la zona d'operacions .

Reg de les zones de transit de vehicles.

EQUIPS DE PROTECCIÓ INDIVIDUAL

Casc.

Calçat de seguretat.

Roba de treball impermeable.

Ulleres anti projeccions.

PROTECCIONS COL·LECTIVES

Senyalització: cintes, banderoles, etc.

Qualsevol tipus de protecció col·lectiva que es pugui requerir en el treball a realitzar.

37. ADEQUACIÓ DE LES ZONES D'OBRA

Treball de condicionament de instal·lacions i tancament del terreny per adequar l'obra als treballs inicials.

RISCOS

Caigudes de persones a diferent nivell.

Caigudes de persones al mateix nivell.

Caiguda d'objectes.

Trepitjades sobre objectes.

Cops contra objectes immòbils.

Cops amb elements mòbils de màquines.

Cops amb objectes o eines.

Sobreesforços

Contactes elèctrics.

Explosions.

Incendis.

Causats per éssers vius.

Atropellaments, cops i topades contra vehicles.

MESURES PREVENTIVES

Fer un reconeixement previ de la zona de treballs. Evitar zones de accions de línees de serveis (electricitat, gas, etc). No col·locar-se en lloc de possibles danys meteorològics. (Pluges fortes, llamps, despreniments, etc.)

Els materials d'obra s'han de col·locar en zones d'emmagatzematge de manera perfectament ordenada.

S'han de carregar els materials que cal transportar uniformement repartits i subjectats amb elements auxiliars, quan sigui necessari.

Descarregat el material amb ajuda de grues o altra maquinaria. El material serà lligat amb eslingues o cadenes de forma que suportin el pes a elevar. En cap cas l'operari que carrega i descarrega la càrrega no s'ha de col·locar sota la càrrega mentre està suspesa.

S'han d'apilar els materials de manera ordenada en zones sense risc de caiguda.

Cal comprovar l'estat del terreny després de pluges i en iniciar la jornada.

Cal mantenir les zones de treball netes i ordenades.

Evitar la manipulació manual de carregues, si es possible utilitzar mitjans mecànics o amb varies persones

Els accessos a l'obra hauran de ser adequats.

Procurar no estacionar a la calçada.

Ús de proteccions personals.

Abans d'iniciar els treballs s'han d'identificar totes les línies i planificar les actuacions.

PROTECCIONS COL·LECTIVES

Senyalització dels riscos, obligacions i prohibició de les zones de treball.

Fites amb banda reflectant per a les zones de acopi i treball.

L'ordre i neteja

Tanca o cinta de abalisament als talussos i zones de caiguda.

EQUIPS DE PROTECCIÓ INDIVIDUAL

Vestits impermeables

Botes d'aigua

Roba d'abric.

38. TANCAMENT D'OBRA

Tancat del perímetre de l'obra, segons s'estableix en els plànols i abans de l'inici de l'obra.

RISCOS

Caiguda de persones al mateix nivell

Trepitjades sobre objectes

Xocs i cops contra objectes immòbils

Cops i corts per objectes o eines

Projecció de fragments o partícules

Sobreesforços, postures inadequades o moviments repetitius

Contacte amb substàncies càustiques o corrosives

Exposició al soroll

Il·luminació inadequada

MESURES PREVENTIVES

El tancament d'obra tindrà almenys 2 m. d'altura.

El tancament constarà d'accessos diferents per al personal i per a la maquinària o transports necessaris en obra.

Porta per a accés de vehicles de 4 m. d'amplària i porta independent per a accés de personal.

El tancament com a mesura de seguretat estarà almenys a 2 metres de distància de qualsevol punt de treball, per evitar en cas de caiguda impactes sobre la construcció.

Es prohibirà aparcar a la zona d'entrada de vehicles.

Es prohibirà el pas de personal per l'entrada de vehicles.

Es prohibirà l'entrada a tota persona aliena a l'obra.

Es col·locarà a l'entrada el - Cartell d'obra- Amb la senyalització corresponent.

Quan sigui necessari transportar manualment, durant les operacions, una càrrega massa gran, es tindrà en compte:

Que no impedeixi veure per damunt o pels costats de la càrrega.

Els operaris no hauran de realitzar esforços excessius.

Examinaran la càrrega per assegurar-se que no té vores tallants, claus sortints o punts d'atrapament.

Neteja i ordre en l'obra.

EQUIPS DE PROTECCIÓ INDIVIDUAL

Guants de cuir.

Roba de treball

Casc de seguretat.

Armilla reflectant

39. TOPOGRAFIA / REPLANTEIG.

Treballs que es realitzen des de el inici de l'obra fins el seu final, comprendre totes les labores, que un equip de topografia especialitzat, format per Topògrafs i peons, realitzà per a deixar dades físics i mesures referenciades en el terreny de tots y cadascun dels punts i elements que apareixen en els plànols del projecte d'obra.

PROCEDIMENT D' EXECUCIÓ.

El equipo se desplaça normalment amb un vehicle tipus furgoneta o tot terreny, que te capacitat per a portar les aparells, trípodes, mires i mitjos auxiliars per al replanteig i mesuraments.

La seva exposició al risc d'accidents es elevada, ja que recorren y tenen presencia en totes les activitats de la obra, al llarg de la mateixa i per tot el tempo que dura. Sin embargo, la necessitat de situar els aparells de medició en llocs estratègics i estables, fa que los risc del operador, siguin minoritats per estar normalment apartat

del moviment de l'obra (En vèrtexs). Els peons, per la seva aproximació als llocs de treballs i la seva introducció als mateixos, tenen un alt grau de risc d'accidents.

RISCOS

Caigudes a diferent nivell

Caigudes al mateix nivell

Atropellaments, per maquinaria o vehicles per presencia propera a la mateixa en labores de comprovació.

Contactes elèctrics directes, amb la mira en zones d'instal·lacions urbanes

Caiguda de objectes

Cops en braços, cames, con la massa al clavar estaques i materialitzar punts de referència.

Projecció de partícules d'acer en clavaments

Cops contra objectes

Ambientes de pols en suspensió

Risc d'accidents de tràfic dintre y fora de l'obra

Risc derivats dels treballs realitzats sota condiciones meteorològiques adverses (baixes temperatures, tempestes, fortes vets, pluges, etc.)

Risc de picadures d'insectes i rèptils.

Fatiga postural.

Fatiga visual.

MESURES PREVENTIVES

S'ha d'evitar pujar per zones de molt pendents, si no s'està degudament amarrat a una corda, amb arnés de seguretat i un punt fix en la part superior de la zona.

Tot l'equipo ha de utilitzar botes antilliscants y especia-les per a evitar caigudes pels pendents i al mateix nivell.

Tots les treballs que se realitzen en altures, de comprovació o replanteig, tenen que desenvolupar-se, amb arnés de subjecció i estar ancorats a puntós fixos de les estructures.

Per a la realització de les comprovacions o materialitzar dades en zones de encofrat o en altures de estructures i obres de fàbrica, se tindrà que accedir per escales reglamentaries o accessos adequats, com estructures tubulars (escales fixes).

No es podrà realitzar una labor de replanteig en las estructures, fins que estén los bordes y forats protegits amb les corresponents baranes, o xarxes de seguretat que cobreixin aquests forats.

S'ha d'evitar l'estància durant els replanteigs, en zones que puguin caure objectes, pel que se avisarà als equips de treball per a que eviten accions amb eines fins que es troba abandonat la zona.

Para clavar las estaques amb ajuda dels punters largos es tendra que usar guants, i punters amb protector de cops en mans.

S'ha d'evitar l'ús dels punters que presenten deformacions a la zona de copejo, per tenir risc de projecció de partícules d'acer, en cara i ulls. Se usaran ulleres antipartícules, durant estàs operacions.

En llocs en la maquinaria estigui en moviment i en zones on es aporten materials mediant camions, es evitarà l'estància dels equips de replanteig, respectant una distancia de replanteig d'acord amb la Direcció Facultativa i el cap d'obra.

En els llocs que per necessitat s'hagi que realitzar alguna comprovació amb la maquinaria funcionant i en moviment, es realitzarà les comprovacions, preferentment parant per un moment el procés constructiu, o en caus realitzar les comprovacions sempre mirant cap la maquinaria i mai d'esquenes a la mateixa.

S' comprovaren antes de realitzar els replanteigs l'existència de cables elèctrics i altres servis afectats, pera evitar contactes directes o indirectes amb les mateixos.

Los replantejos en zones de tràfic es realitzaran amb armilles reflectants, i en cas de perill amb molt tràfic los replantejos es realitzaran amb el suport de senyalistes.

Les mires utilitzades, seran dielèctriques.

Manteniment adequat i periòdic del vehicle.

Respectar la senyalització de tràfic.

No consumir medicaments, begudes alcohòliques o altres substàncies que disminueixin la nostra atenció o la nostra capacitat de reacció.

Conèixer les limitacions del vehicle per salvar pendents.

Limitar les maniobres en aquestes condicions a pujar o baixar, i mai a realitzar girs en pendent.

Formació en conducció en situacions difícils.

Vehicle apropiat al terreny, dotat de tracció total, reductores i cable amb corriola.

Dotar a l'equip amb GPS i telèfon mòbil.

Portar farmaciola equipada per a primers auxilis.

Carregar adequadament el vehicle segons el pes i grandària de la càrrega i subjectar aquesta fermament.

Utilitzar ajudes mecàniques apropiades a la càrrega durant les operacions de càrrega i descàrrega de materials.

Mantenir una velocitat i concentració adequada. Respectar els senyals. No consumir medicaments, begudes alcohòliques o altres substàncies que disminueixin la nostra atenció o la nostra capacitat de reacció.

Evitar distraccions portant la informació necessària per arribar al lloc de destinació.

Realitzar el manteniment adequat segons característiques, estat i antiguitat del vehicle.

Mantenir adequadament els sistemes de seguretat passiva del vehicle.

Coneixement i reconeixement previ del terreny.

Buscar els accessos i recorreguts més adequats i lliures d'obstacles.

No transitar per zones amb perill de despreniments o corriments de terreny.

Conèixer i reconèixer el terreny abans d'accedir a ell.

Portar equip adequat per moure's per terraplens, rases o pous, tals com a calçat, escala,
entenimentada, *arnés, llanterna, etc.

No transitar per zones amb perill de despreniment o corriments de terreny.

Localitzar un lloc estable i segur per col·locar l'estació de mesurament.

Informar-se sobre la meteorologia a la zona de treball.

Mantenir contacte continu en desplaçaments a zones deshabitades o de difícil accés o en previsió de temporal.

Portar elements de localització i comunicació (mapes detallats, GPS, telèfon mòbil, ràdio, etc.).

Conèixer la presència a la zona d'animals perillosos i dels riscos del seu atac.

Evitar en tant que sigui possible l'atac i portar guants, roba, calçat o màscares que impedeixin possibles picades o mossegades.

Portar cremes protectores i antídots més usuals o específics (si els coneixem), sobretot si s'és al·lèrgic a algun d'ells.

Senyalitzar els llocs amb desnivell i protegir mitjançant clos o protecció equivalent els desnivells d'obra.

Col·locar rampes o escales per a l'accés a zones amb desnivell.

Tapar pous i arquetes.

Preveure vies o mitjans d'accés i fuita segurs en pous i rases per a casos de despreniments, corriments, inundacions, etc.

Utilitzar eina amb protecció de mans en les tasques de clavat.

Utilitzar guants de protecció.

Evitar els treballs al costat de la maquinària.

Portar taps i una altra protecció equivalent per utilitzar-la en aquestes ocasions.

Durant el clavat en terrenys durs o amb pedres soltes, portar ulleres de protecció.

Utilitzar casc de seguretat.

Evitar el treball en ambients poligens.

Portar detector de gasos o mesurador d'oxigen en treballs on se sospiti la presència de contaminants o l'absència d'oxigen.

En cas de comprovar la presència de contaminants, identificar-los mitjançant tubs colorimètrics i utilitzar mas las amb filtre especifico o utilitzar equip autònom de respiració. En cas de falta d'oxigen, introduir-ho de forma forçada.

En treballs en pous, elaborar i seguir procediment per a treball en espais confinats.

Estudiar la possible presència de línies elèctriques enterrades i senyalitzar la seva presència i perill.

Coneixement i reconeixement previ del terreny. Protegir els possibles corriments o despreniments en zones toves amb apuntalaments, xarxes o altres mitjans de contenció.

Seleccionar llocs de treball i recorreguts més adequats i lliures d'obstacles.

No transitar per zones amb perill de despreniments o corriments de terreny.

Localitzar un lloc estable i segur per col·locar l'estació de mesurament.

40. TREBALLS D'OFICINA

Proporcionar mobiliari adequat al lloc de treball.

Adoptar la postura adequada enfront de la pantalla, amb l'esquena recta i completament recolzada en el respatller de la cadira, els braços recolzats en la taula i les cames formant angle recte i recolzades en el sòl.

Analitzar periòdicament la postura adoptada i canviar-la per no sobrecarregar sempre les mateixes parts del cos, realitzant pauses periòdiques per canviar de tasca i posició.

Realitzar exercicis de relaxació periòdicament (girs de coll i estiraments).

Col·locar la pantalla a uns 45-60 cm. del cap i amb la part superior de la mateixa a l'altura dels ulls.

Col·locar una il·luminació suficient, si pot ser natural, que no produeixi reflexos en la pantalla.

Evitar els grans contrastos entre pantalla, documents i llum del nostre entorn.

Realitzar pauses cada dues hores de treball per descansar la vista, exercint altres tasques.

EQUIPS DE PROTECCIÓ INDIVIDUAL

Casc homologat amb barbuquejo

Mascara antipols

Filtres per a reposició de mascares.

Pantalla facial anti - impactes

Cinturons de sujecció classe A.

Mono de treball

Vestit de aigua.

Armilles reflectants d'alta visibilitat.

Guants de lona i pel.

Botes de aigua, para protecció front al aigua y la humitat.

Botes de seguretat antilliscants

Ombrel·la.

PROTECCIONS COL·LECTIVES

Cinta d'abalisament.

Cons.

Llums intermitents.

Senyals portàtils.

Cartografia detallada amb cobertura de la zona de treball.

GPS/Brúixola.

Mitjà de comunicació.

41. LOCALITZACIÓ DE SERVEIS AFECTATS

Abans d'iniciar la demolició del paviment per efectuar les rases i com a treball previ, s'hauran de conèixer els serveis existents en les proximitats, per a això, i donada la indefinició que habitualment existeix sobre la seva situació i profunditat, hauran d'efectuar-se les cates necessaris per a la seva localització, senyalitzant-les para el seu posterior control.

Partint de la informació aportada per les diferents companyies de serveis, es replantegés sobre el terreny la situació teòrica dels mateixos, efectuant seguidament un tast transversal fins a la seva localització.

El procés d'execució de la mateixa haurà de ser mecànic en la fase de demolició i manual en les fases d'excavació i de fitació:

Demolició de la capa asfàltica i base de Formigó o rajola de vorera si escau mitjançant un martell pneumàtic o hidràulic.

Excavació del terreny fins a la localització del servei, extraient a mà els materials, avançant amb precaució quan s'estimi que s'està en la proximitat del mateix. La profunditat màxima a aconseguir no superarà 1.5 m., per la qual cosa no es requerirà apuntalament "a priori".

Desviament o fitació del servei si escau, que efectuarà la companyia en cas de desviament o apeándolo adequadament en funció del servei que es tracti.

Farcit i compactació de la zona excavada, emplenant la capa de ferma amb formigó

RISCOS

Caigudes al mateix o diferent nivell en baixar a la rasa

Ferides incís - contuses amb les eines o vores de l'excavació

Contactes elèctrics directes amb alta o baixa tensió

Exposició a gasos nocius despresos del subsòl

Atrapaments, fractures òssies per despreniments del terrè

Sorolls .

Sobreesforços en entrar o sortir de la rasa o extreure els materials de l'excavació

MESURES PREVENTIVES

Desenvolupar els treballs en tot moment amb la màxima precaució a pesar que la informació de la qual es disposi no prevegi l'existència de serveis.

En el cas de localitzar de forma accidental una xarxa de subministrament, en tots els casos es considerarà que està en càrrega, per deteriorada i antiga que sembli. Se suspendran els treballs i es comunicarà a la companyia subministradora.

Si es trobaran restes de metralla o munició, sempre es considerarà com no detonada i s'avisarà de forma immediata als cossos de seguretat especialitzats en la seva desactivació i retirada.

En el cas d'existir línies elèctriques aèries o de subministrament de serveis de telefonia s'evitarà passar per sota de la seva projecció horitzontal. En cas de ser inevitable es disposaran els gàlibs oportuns.

Quant a la interferència amb activitats confrontants no cal oblidar-se de:

Si s'està prop de col·legis o hospitals, els nostres vials d'accés a obra procuraran evitar l'ocupació dels accessos habituals de nens o vehicles d'emergència.

En cas de ser inevitable de forma prèvia es definiran els protocols d'ocupació i se sol·licitaran els permisos oportuns.

En tots els casos se senyalitzaran els vials, identificant-los com a camins d'obra.

Si es treballa en les proximitats d'instal·lacions industrials que puguin ser origen d'emanacions tòxiques, se sol·licitarà el pla d'emergència i instruccions de seguretat de la planta davant una eventual fugida.

En el cas que l'obra es localitzi en les proximitats d'un aeroport o ruta d'aproximació, es consultarà amb Aviació Civil les mesures a prendre fonamentalment en relació a l'abalisament i senyalització d'elements verticals de gran altura (grues torre o similar).

La proximitat a instal·lacions militars o de seguretat pot provocar el que els senyals de ràdio freqüència de les botoneres de control de la grua torre puguin quedar inhibides o anul·lades provocant la pèrdua de control sobre l'equip en qüestió, per la qual cosa hauran de manejar-se des de cabina.

EQUIPS DE PROTECCIÓ INDIVIDUAL

Casc homologat amb barbuquejo

Mascara antipols

Filtres per a reposició de mascares.

Pantalla facial anti - impactes

Cinturons de sujecció classe A.

Mono de treball

Vestit de aigua.

Armilles reflectants.

Protecció extremitats superiors

Guants de lona i pel.

Botes de aigua, para protecció front al aigua y la humitat.

Botes de seguretat antilliscants

Guants dielèctric

Cinturó antivibratori

ulleres

Protectors auditius.

PROTECCIONS COL·LECTIVES

Senyalització dels riscos, obligacions i prohibició de les zones de treball.

Fites amb banda reflectant per a les zones de acopi i treball.

Col·locació d'una catifa aïllant

Tancament total i permanent de la zona d'excavació mitjançant tanques metàl·liques

Perfecte coneixement i ús de la maquinària a emprar

42. CARREGA I DESCARREGA DE MATERIALS

En aquest apartat s'efectua una anàlisi dels elements que intervenen per a aconseguir una operació de càrrega i descàrrega segura.

RISCOS

Desplom de la càrrega per un eslingat incorrecte o per ruptura dels elements de subjecció.

Caiguda de la càrrega sobre treballadors

Cops amb la ploma, ganxos o càrrega

Cops, corts i burxades amb els elements auxiliars

Electrocució per contacte amb línies elèctriques

Caiguda en pujar o baixar del camió

Caiguda d'objectes en carregar o circulant

Bolcada o enfonsament del camió

Atropellament de treballadors

Caiguda de materials carregats manualment

Atrapaments o aixafaments amb la càrrega

Xocs amb altres vehicles

MESURES PREVENTIVES.

Pujar i baixar del camió pels llocs indicats per a això, utilitzant esglaons i agafadors, tant en la cabina com en la caixa. Pujar i baixar d'enfront del camió. Mantenir els esglaons nets i portar calçat antilliscant.

Portar protegida la cabina enfront de caiguda d'objectes o romandre fora d'ella durant la càrrega.

Dirigir les maniobres de càrrega i descàrrega i col·locar aquesta segons el tipus i pes per evitar posteriors bolcades o desplaçaments.

Subjectar i cobrir la càrrega per evitar caigudes o desplaçaments del material transportat.

No iniciar la maniobra de basculació si hi ha treballadors en el lloc de la descàrrega.

Abans d'iniciar la basculació de la càrrega, cerciorar-se que no hi ha ningú sota sobre el qual pugui caure la càrrega o projeccions de la mateixa.

Anunciar la nostra maniobra de basculació amb un senyal acústic.

Obrir la caixa abans de bascular la càrrega i no romandre al costat de les cartolas durant la basculació.

Ningú ha d'estar en el radi d'acció de la ploma o sota la càrrega mentre es realitzen les operacions.

Durant tota la maniobra el *gruista ha de controlar visualment la càrrega. En el cas de no ser possible, un encarregat o *senyalista li donarà ordres per mitjà de senyals que han de ser conegudes perfectament per endavant.

Impedir l'aproximació de treballadors al camió grua.

Guiar el moviment de la càrrega amb caps si fos necessari.

Comprovar prèviament el bon funcionament dels comandaments d'accionament i limitadors de càrrega.

Utilitzar accessoris d'elevació adequats al pes i a la càrrega i assegurar-se del seu bon estat.

No sobrepassar la capacitat de càrrega de la ploma ni dels accessoris d'elevació.

Assegurar la càrrega i comprovar els elements de subjecció: ganxos, tancaments de seguretat, eslingues, *grilletes, etc.

Elevar la càrrega a poc a poc i evitant girs i balancejos.

No abandonar el lloc ni els comandaments quan la càrrega està suspesa. Quan el vent supera els 60 km./h. no realitzar aquests treballs.

Tenir tots els elements auxiliars d'elevació en perfecte estat i retirar-los quan presentin desperfectes.

La maquinària emprada mantindrà la distància de seguretat respecte de les línies de conducció elèctrica.

En certs casos és necessari adoptar precaucions especials mitjançant:

El desviament de la línia.

Apantallaments.

Pòrtic limitació d'altura.

Respectar les vies de circulació, la velocitat i la resta de senyalització vial i de seguretat de l'obra.

No interferir en el radi d'acció d'altres vehicles o maquinària.

Delimitar i protegir el radi d'acció de cada màquina.

No treballar si hi ha altres màquines o vehicles en el nostre radi d'acció.

En el cas de coincidir diversos vehicles o màquines, hi haurà un operari que controli i dirigeixi les operacions.

Estabilitzar i immobilitzar els vehicles abans de la basculació o l'hissat de càrregues.

Assentar les rodes sobre un terreny ferm, en cas contrari, assegurar-ho amb taulons o xapes metàl·liques.

Mantenir una distància mínima de 2 m. amb les rases o talussos i assegurar-se de l'estabilitat del terreny prèviament.

Col·locar topalls quan basculem al costat de talussos o rases. No sobrepassar els límits de càrrega màxima i col·locar la càrrega segons les seves característiques i pes per facilitar el seu lliscament i descàrrega.

Bascular amb el camió parat, no realitzar mai aquesta maniobra en marxa.

Portar cinturó de seguretat per evitar cops en cas de bolcada.

Respectar les vies de circulació, la velocitat i la resta de senyalització vial i de seguretat de l'obra.

No treballar en el radi d'acció de la maquinària durant les maniobres de càrrega, desplaçament i descàrrega.

Sempre que la màquina parada inicií un moviment o arrencada, ho anunciarà amb un senyal acústic.

En les marxes enrere i quan el conductor no tingui visibilitat estarà auxiliat per un altre operari en l'exterior del vehicle, per evitar caigudes a l'excavació o atropellaments.

Portar armilles d'alta visibilitat per facilitar la visibilitat dels treballadors.

Portar dispositius lluminosos i acústics que adverteixin de la presència i moviments del vehicle.

Seguir les indicacions que apareguin en l'embalatge sobre les característiques i riscos de la càrrega.

Assegurar l'embalatge de la càrrega mitjançant fleixos o un altre sistema de lligat que impedeixi que es deixi anar durant el trasllat, hissat o apilament de la mateixa.

L'apilament dels materials es realitzarà de manera que no impedeixi la circulació de vehicles i treballadors ni suposi riscos de cops o desplomi (s'utilitzaran per a això bats, palets, estructures metàl·liques, etc.).

S'assegurarà l'estabilitat dels materials i mai es treballarà sota la zona d'apilaments.

No estacionar-se o passar sota càrregues suspeses.

No realitzar moviments bruscs i coordinar els moviments quan portem les càrregues entre dues o més persones.

Col·locar bases apropiades que facilitin l'hissat, trasllat i dipòsit de les càrregues.

Tenir prevista la ruta de transport fins al punt de destinació de la càrrega, retirant els materials que entorpeixin el pas.

Prestar especial atenció en sòls irregulars o llocs amb escassa il·luminació.

No carregar amb més de 25 Kg. o sol·licitar ajuda d'altres persones si el pes és major, s'han d'adoptar postures forçades durant l'aixecament o no es poden utilitzar ajudes mecàniques.

Agarrar adequadament la càrrega segons forma i grandària i elevar-la flexionant els genolls, i no l'esquena. Separar els peus per proporcionar una postura estable i equilibrada per a l'aixecament, col·locant un peu més avançat que l'altre en l'adreça del moviment.

No girar el tronc ni adoptar postures forçades, girar completament el cos.

Si l'aixecament és des del sòl fins a una altura important, recolzar la càrrega a mig camí per poder canviar l'agarri, dipositant primer la càrrega i després ajustar-la si fos necessari.

Realitzar els aixecaments de forma espaiada.

No traslladar més d'un embalum en cada maniobra i assegurar un agarri còmode i segur, segons la seva forma i grandària.

Subjectar fermament la càrrega emprant ambdues mans i portar-la pegada al cos.

Quan els operaris hagin de pujar al llit del camió ho faran utilitzant mitjans adequats. Utilitzaran els mateixos mitjans per descendir. No saltaran pels riscos que això implica.

Abans d'hissar la càrrega, es comprovarà que està perfectament estrobada, els estrobos són els adequats i el seu estat és correcte.

Abans de realitzar els treballs amb bobines, ser revisarà l'estat dels gats i cunyes, així com la seva resistència al pes al que van a ser sotmesos.

Es triarà l'eix més apte a les característiques de la bobina. L'assentament de les bobines sobre els gats s'efectuarà d'una forma suau i contínua.

No efectuar moviments bruscs i observar bon ordre en la col·locació de peces i eines.

Abans d'hissar la càrrega es comprovarà que el ganxo està en la seva vertical, evitant d'aquesta forma que la càrrega es desplaci horitzontalment quan es procedeixi a aixecar-la. No obstant l'operari que es troba no es col·locarà entre la càrrega i una altra superfície fixa.

No s'acompanyaran amb les mans els paquets quan s'estiguin tibant ni quan es desplaci la càrrega. Si és necessari s'utilitzaran mitjans auxiliars per controlar els moviments de la càrrega.

Els materials estaran perfectament apilats a la zona assenyalada.

En dipositar la càrrega s'assegurarà que està ben recolzada abans de la seva desenganxi.

ELEMENTS DE SUBJECCIÓ

Tots els cables, eslingats, cadenes, etc. d'acer han de complir la normativa específica de seguretat en quant a característiques mecàniques. Referent al seu ús, cal tenir present una sèrie de factors, entre els quals podem destacar els següents:

L'angle d'amarrament de les càrregues ha de ser de 90º com a màxim.

La curvatura del cable. (com menor és la curvatura, menor és la resistència).

Existència de fils trencats, rovell, corrosió.

No s'aconsella l'ús de cadenes per aixecar càrregues en obres.

En l'ús d'eslingats tèxtils o fibres, s'hauran de cenyir perfectament a la càrrega.

PROTECCIONS COL·LECTIVES

Senyalització de seguretat vial i el seu manteniment

Senyals acústiques i lluminària.

Topalls limitant de les zones de caiguda.

EQUIPS DE PROTECCIÓ INDIVIDUAL

Guants contra les agressions mecàniques

Calçat de seguretat

Ulleres de protecció contra impactes

Vestits impermeables, botes d'aigua i roba d'abric.

Protecció auditiva (auriculars o taps)

Armilla reflectora

Casc de seguretat.

Roba de treball

43. ENDERROCS

43.1. ENDERROCS AMB MÀQUINA D'ELEMENTS SOTERRATS

Enderrocs d'elements soterrats a poca fondària i enderroc o arrencada d'elements

RISCOS

Caigudes de persones a diferent nivell. (en sortir de la cabina de la màquina)

Caigudes de persones al mateix nivell.

Caiguda d'objectes o elements per manipulació i/o despresos.

Trepitjades sobre objectes.

Cops contra objectes immòbils.

Projecció de fragments o partícules.

Atrapaments per bolcada de maquines o vehicles.

Atropellaments, cops i topades contra vehicles.

Contactes elèctriques directes

Atrapament per material demolit.

Sorolls

Pols

Vibracions

Sobreesforços

Caigudes d'objectes solts

Exposició a contactes elèctrics

MESURES PREVENTIVES

L'ordre i la neteja són bàsics per evitar gran part dels riscos existents en una obra A la maquinària, botzina automàtica de marxa enrere i cabina de protecció.

L'aïllament tèrmic dels focus de calor de la maquinària evita el possible contacte amb parts calentes de la mateixa.

El manteniment de la maquinària contribueix de manera positiva a la disminució del soroll generat per la mateixa a més d'allargar la vida útil de la mateixa.

En l'enderroc amb carregadora, l'alçada de l'obra serà com a màxim 2/3 de l'alçada del braç de la màquina. La distancia entre el front de la demolició i la zona de càrrega sobre el camió serà de 8m. Com a mínim.

En enderrocs amb retroexcavadora o giratòria, l'alçada a enderrocar ha de ser com a màxim, igual a la del braç. La distància de seguretat entre la màquina i el front d'obra, serà com a mínim, igual a la longitud del braç.

En els treballs d'enderroc només hi serà el conductor de la màquina i els altres treballadors estaran a un mínim de 5 m de distància, sempre que aquesta distància permeti les correctes indicacions de l'operari al conductor de la màquina.

Es prohibeix transportar personal fora de la cabina de conducció i/o en nombre superior als seients existents dins la mateixa.

Quan aquesta màquina circuli únicament per l'obra, cal verificar que la persona que la condueix està autoritzada, té la formació i la informació específiques de PRL que fixa el RD 1215/1997, de 18 de juliol, article, i l'ha llegit el manual d'instruccions de la màquina. Si la màquina circula per una via pública, a més a més, cal que el conductor tingui el carnet de conduir B.

Cal conduir la maquinària respectant la senyalització i, en qualsevol cas, a una velocitat que permeti el controlar-la en tot moment.

Abans d'iniciar els treballs, s'ha de comprovar que tots els dispositius de la màquina responen correctament i estan en perfecte estat: frens, cadenes, etc. Cal assegurar la màxima visibilitat de la màquina i netejar-ne els retrovisors, els parabrises i els miralls.

Durant la conducció, s'ha de portar col·locat sempre el cinturó de seguretat.

Únicament es pot circular pels pendents permesos pel fabricant.

En treballs en zones susceptibles de produir-se bolcades, quan no es disposi d'una bona visibilitat, cal requerir la col·laboració d'un senyalista.

En reiniciar l'activitat després d'haver-se produït pluges importants, cal tenir present que les condicions del terreny poden haver canviat.

Si la visibilitat en el treball disminueix per circumstàncies meteorològiques o similar per sota dels límits de seguretat, cal aparcar la màquina en un lloc segur i esperar.

En treballs en pendents cal treballar cap a dalt i cap a baix, mai transversalment, i no es poden fer girs.

No és permès baixar pendents amb el motor aturat o en punt mort.

S'ha d'estacionar la màquina en zones retirades, de terreny pla i ferm. Cal frenar la màquina, treure les claus del contacte i tancar l'interruptor de la bateria, la cabina i el compartiment del motor.

És prohibit romandre a les zones d'influència dels moviments de les màquines.

Cal verificar que l'alçària màxima de la màquina és l'adequada per tal d'evitar interferències amb elements viaris, línies elèctriques (5m) o similars.

Senyalització exterior delimitant els accessos e indicant les zones prohibides per a personal alien a l'obra. Les senyals seran be visibles y fàcilment intel·ligibles, estant en loocs adequats; quant existeixi dificultat per falta de lluminositat per a la seva lectura, se posaran senyals lluminoses.

Es indicaran clarament les zones d'accessos amb carteles indicadores de los requisits per a entrar a 'obra.

No es permetrà el pas a les obres a persones aliens a la mateixa. Per a accedir es obligarà a complir les mesures de seguretat i protecció requerides, i es avisarà al personal perquè cessin els treballs fins que les persones estén fora de perill.

Com norma general, prèvia al inici des treballs de demolició, es anul·laran totes les instal·lacions i serveis afectats.

A la finalització dels treballs de demolició, no han de quedar restes ni enderrocs que impedeixin el començament de les obres.

Si els treballs requereixin il·luminació portàtil, la alimentació de les llums es efectuarà mitjan portàtils, que estaran provistos de reixeta protectora i de carcassa amb mango, aïllades elèctricament i estaran connectats al circuit de enllumenat protegit amb diferencials de 30 ma.

La il·luminació serà la adequada.

Els bastides seran tubulars, homologats i muntats sota les disposicions tècniques corresponents. Quan es col·loquen taulons com plataforma de treballs, seran de 5 cm. de espessor mínim i d'una amplada de 60 cm. Ó 3 taulons que estaran al mateix nivell. L'accés de vehicles pesats per les voreres pot trencar les conduccions de serveis de tot tipus, pel que es protegiran amb xapes d'acer.

El pol produït durant l'execució de la demolició i durant la carga, ha de ser eliminat al màxim mitjan reg amb aigua, de tal manera que ha de estar contínuament regant-se la zona on se produeix l'enderroc i on s'acumula, que al quedar con una elevada quantitat de humitat no produirà pols en la carrega.

El pol es un dels elements mes contaminants que es produeixin en la demolició, amb efectes mol nocives per a la salut del treballador. Quant a la zona de treball es produeix en excés i no es possible seva total eliminació, utilitzen mascaretes.

El ciment com pol que es, S'absorbeix per inhalació produint reaccions de tipus al·lèrgic, inflamacions de la pell, conjuntivitis.

El soroll es causat per el us d'eines i maquinaries en el procés d'enderroc i carrega. El límit permissible de intensitat sonora que no danya l'oïda es de 75 decibels, han de tenir en compte que el dany es millor quant hi ha discontinuïtat i fort intensitat que quant hi ha continuïtat i menor intensitat; l'oïda s'adapta al nivell sonor on es troba quan aquest es uniforme.

Els efectes que provoquen en l'organisme son de tipus reflex i passatger (boniors d'oïdes, atordiment, fatiga, etc.), posteriorment trastorns psíquics, cefalees, neuràlgies, vertígens e irritabilitat, amb alteracions de conducta, també es pot produir sordesa irreversible.

La forma de minorar el soroll o eliminar-lo, es disminuir la seva intensitat on es produeix amb equips adequats insonoritzats i protegint - se el treballador amb cascs protectors.

Se tindrà especial cuidat a les zones pròximes a hotels, hospitals, vivendes, col·legis.

Les vibracions produïdes en el maneig de determinades eines o vehicles, així com moviments bruscs verticals i laterals, provoquen lesions corporals fonamentalment a la columna vertebral i aparell digestiu.

El amiant necessita un estudi apart. Està prohibida la seva utilització en qualsevol cas.

PROTECCIONS COL·LECTIVES

Tapes per la protecció dels forats horitzontals de l'estructura

L'ordre i neteja de l'espai de circulació a on es realitzen els treballs d'enderroc és molt important per disminuir considerablement els riscos i facilitar la feina dels treballadors

Tanca o cinta de balisament en tot el radi d'acció de la màquina.

Tanca metàl·lica de protecció.

Topalls de retrocés.

Regs antipols

Cartells de seguretat.

EQUIPS DE PROTECCIÓ INDIVIDUAL

Casc de seguretat (Fora dels Vehicles)

Vestits impermeables

Botes d'aigua

Calçat de seguretat

Armilla reflectora (Fora dels Vehicles)

Guants (Per a la manipulació de materials o elements de la màquina)

Ulleres i pantalla protectora

Cascs per a el soroll

Mascares de seguretat

Mono i roba adequada

43.2. ENDERROCS MANUALS

Demolició per mitjans manuals d'elements estructural, paviments, elements de fabrica, murs etc.

RISCOS

Caigudes de persones a diferent nivell.

Caigudes de persones al mateix nivell.

Caiguda d'objectes per desplom.

Caiguda d'objectes.

Trepitjades sobre objectes.

Cops contra objectes immòbils.

Cops amb elements mòbils de màquines.

Cops amb objectes o eines.

Projecció de fragments o partícules.

Sobreesforços.

Contactes tèrmics.

Contactes elèctrics.

Inhalació o ingestió de substàncies nocives.

Exposició a radiacions.

Explosions. (canonades de gas, etc...)

Incendis.

Causats per éssers vius.

Atropellaments, cops i topades contra vehicles.

manipulació de materials tallants.

Malalties causades per agents químics.

Malalties causades per agents físics.

Exposició a condicions ambientals extremes.

43.2.1. PRÈVIAMENT A L'ENDERROC

MESURES PREVENTIVES

Quan l'estructura a enderrocar limiti amb vies públiques, o hi hagi o pugui haver-hi intromissió de tercers, s'envoltarà d'edifici o element constructiu a enderrocar amb una tanca contínua en tot el seu perímetre. Aquesta tanca tindrà una alçada no inferior a 2 metres. La distància mínima d'aquesta tanca als paraments de l'obra, serà de 1,50 metres, sempre que sigui possible.

Les zones d'accés es senyalitzaran de forma clara amb cartells indicadors dels requisits per entrar a l'obra. Si hi ha poca il·luminació i s'impedeix la seva lectura, es posaran els senyals lluminosos necessaris.

Es delimitarà la zona de treball amb tanques, bastides proteccions, o elements que impedeixin el pas així com elements que evitin la caiguda d'objectes a l'exterior.

Els Serveis Públics en general així com Telèfons, Aigua, Gas, Clavegueram, Enllumenat, Semàfors, Boques de reg, Arbres, Hidrants o qualsevol element d'ús o fruit públic, seran protegits adequadament.

43.2.2. DURANT L'ENDERROC

MESURES PREVENTIVES

En el cas que durant l'enderroc es generi pols, s'haurà d'eliminar mitjançant el reg amb aigua, evitant-ne l'acumulació.

Les zones de treball hauran d'estar suficientment il·luminades.

Es prohibirà el treball simultani a nivells diferents i superposats, si no s'han previst les mesures adequades de protecció per evitar la caiguda d'objectes llançats, despresos o caiguts des del nivell superior. Les proteccions, de provada resistència, seran amb viseres, lones, malles o xapes.

Quan s'observin esquerdes notables en murs, bigues o en aquelles zones o elements en mal estat i susceptibles de produir ensorraments, s'ha de procedir al seu recalcament provisional.

En qualsevol treball que presenti un risc de caiguda a diferent nivell de més de 2 metres i si no és possible la utilització de proteccions col·lectives, l'operari haurà d'utilitzar cinturons anti caiguda ancorats a punts fixes o a punts mòbils, guiats per sirgues o cables en posició horitzontal.

S'haurà de preveure la possibilitat de que apareguin tubs de desguàs enterrats que caldrà localitzar primer.

43.2.3. DESPRÉS DE L'ENDERROC

MESURES PREVENTIVES

Es Deixaran convenientment protegits i senyalitzats, els tancaments, els forats d'arquetes, els pous, les conduccions, les proteccions, etc.

S'ha de deixar la zona de treball neta i sense runa i així es podran iniciar els posteriors treballs

PROTECCIONS COL·LECTIVES

Tapes per la protecció dels forats horitzontals de l'estructura

Tanques metàl·liques

L'ordre i neteja de l'espai de circulació a on es realitzen els treballs d'enderroc és molt important per disminuir considerablement els riscos i facilitar la feina dels treballadors

Les empunyadures anti vibracions disminueixen les vibracions transmeses per l'eina o màquina que rep l'operari de la mateixa

La ventilació dels espais de treball és una ajuda molt important quan no es disposa d'extracció localitzada per tal de mantenir l'atmosfera del lloc de treball neta d'elements en suspensió Xarxes de seguretat, horitzontal o verticals, segons el cas

Baixants d'enderrocs

Pantalles i marquesines.

Carteles de seguretat.

Barana de seguretat de 1m. D'alçada amb llistó intermedi y rodapié.

Ancoratges per a cinturons de seguretat

EQUIPS DE PROTECCIÓ INDIVIDUAL

Casc de seguretat

Guants contra les agressions mecàniques

Calçat de seguretat

Ulleres de protecció contra impactes

Protecció auditiva (auriculars o taps)

Roba de treball

Arnés de seguretat

Cinturó anti vibratori

Mascareta protecció respiratòria.

Armilla reflectora

44. EXCAVACIONS EN RASA

RISCOS

Despreniment de terres.

Caiguda de persones al mateix nivell.

Caigudes de persones al interior de la rasa.

Atrapamiento de persones mitjançant maquinaria.

Les derivats per interferències amb conduccions enterrades (aigua, corrent elèctrica, gas, sanejament).

Inundació.

Cops per objectes.

Caigudes de objectes.

MESURES PREVENTIVES

El personal que ha de treballar al interior de les rases coneixerà els riscos als que està sotmès.

L'accés i sortida d'una rasa es efectuarà mitjançant una escala sòlida, ancorada en la vora superior de la rasa i estarà recolzada sobre una superfície sòlida de repartiment de carreges. La escala sobrepassarà en 1 m. La vora de la rasa.

Queden prohibits els acopis (terres, materials, etc.) a una distancia inferior als 2 m., (com a norma general) de la vora de una rasa.

Quan la profunditat de una rasa sigui igual o superior a 1,5 m., es apuntalarà, sempre que no s'adopti el talús natural del terreny.

Quan la profunditat d'una rasa sigui igual o superior als 2 m. se protegiran les vores de coronació mitjançant una barana reglamentaria (passamans, llistó intermedi i rodapié) situat a una distancia mínim de 2 m de la vora.

Quan la profunditat de una rasa sigui inferior als 2 m pot instal·lar-se una senyalització de perill dels següents tipus:

Línea de senyalització paral·lel a la rasa formada per compte de banderola sobre peus drets.

Tancament eficaç del accés a la coronació de les vores de les rases en tota la zona.

En rases o pous que superen 1,5 m. de profunditat, sempre que hagi operaris en el seu interior, es mantindrà un de retén en l'exterior que actuarà com ajudant i donarà l'alarma en cas de produir-se qualsevol emergència.

Les treballs a realitzar en les vores de les rases, amb talussos no molt estables, s'executaran subjectes amb el arnés de seguretat amarrat a "punts fortes", ubicats al exterior de les rases.

Si els treballs requereixen il·luminació s'efectuarà mitjançant torretes asilades amb presa a terra, en les que es instal·laran projectors d'intempèrie, alimentats a través d'un quadro elèctric general d'obra.

Si los treballs requereixin il·luminació portàtil, l'alimentació de les làmpades s'efectuarà mitjançant portàtils, que estaran provistos de reixa protectora i de carcassa mango, asilades elèctricament y estaran connectades al circuit d'enllumenat protegit amb diferencials de 30 ma.

En regim de pluges y embassament de les rases es imprescindible la revisió minuciosa y detallada abans de reprendre els treballs.

Es revisarà l'estat de tallats o talussos a intervals regulars en aquells casos en els quals puguin rebre empentes exògens per proximitat de (camins, carreteres, carrers, etc.), transitats per vehicles; i especialment si en la proximitat se estableixen llocs con us de martells pneumàtics, compactacions por vibració o pas de maquinaria per al moviment de terres.

Els treballs a realitzar en les vores de les rases (o trinxeres), amb talussos no molt estables, s'executaran subjectes amb l'arnés de seguretat amarrat a "punts fortes" ubicats amb el exterior de les rases.

Es procedirà immediatament a enxiquir les aigües que afloren al interior de les rases per a evitar que s'alteri l'estabilitat dels talussos. Haurà que apuntalar als talussos que compleixen qualsevol de les següents condicions:

PENDENT / TIPUS DE TERRENO

1/1 Terrenys movedissos

1/2 Terrenys tous per resistents

1/3 Terrenys molt compactes

Es revisaran les apuntalaments després de d'interrupció dels treballs abans de la represa de nou.

Aquelles activitats en les quals existí risc de despreniment de terres, com treballs al interior de rases, murs de contenció a dos cares, s'executaran deixant bermes de amplada suficient para que els operaris puguin treballar de manera segura, de la mateixa forma es deixaran talussos amb d'inclinació necessària que garanteixi la seva estabilitat.

PROTECCIONS COL·LECTIVES

Barana a 1 m., llistó intermedi i rodapié.

Senyalització amb cinta pera profunditats menors de 2 m.

No apilar a menys de 2 m de la vora de l'excavació.

Revisió dels talussos.

Apuntalament i arriostramiento.

Els apuntalaments de rases de mes de 1,30 m. de profunditat hauran de sobrepassar com mínim 20 cm. del nivell superficial del terreny.

Revisió dels apuntalaments.

Desvio de les instal·lacions afectades.

Formació correcte de talussos.

Instal·lació de passos sobre les rases.

Los productes de l'excavació l'apilonarem a un sol costat de la rasa.

Col·locació de escales portàtils, separades com màxim 30 m.

Ordre i neteja del entorn.

Ordre i neteja dels vials.

Si els treballs requereixin il·luminació portàtil, l'alimentació de les llums s'efectuarà mitjançant portàtils, que estaran provistos de reixeta protectora i de carcassa mango, aïllades elèctricament i estaran connectats al circuit d'enllumenat protegit amb diferencials de 30 MA.

EQUIPS DE PROTECCIÓ INDIVIDUAL

Las peces de protecció personal estaran homologades per la C.E.

Casc de polietilè.

Mascareta antipols amb filtre mecànic recambiable.

Ulleres antipols.

Arnés de seguretat.

Guants de lona i serraje.

Botes de seguretat de cuir o lona.

Botes de seguretat de goma.

Roba de treball

Vestit per a ambients humits o plujós.

Protectors auditius.

45. REBLE DE TERRES

RISCOS

Sinistres de vehicles per excés de carrega o mal manteniment.

Caigudes de material des de las caixes dels vehicles.

Caigudes de persones des de les caixes o carrosseries dels vehicles.

Topades entre vehicles per falta de senyalització.

Atropello de persones.

Bolcament de vehicles durant descarregues en sentit de retrocés.

Accidents per conduccions en ambients pulverulents de poca visibilitat.

Accidents per conduccions sobre terrenys sobre fanguers entollats.

Vibracions sobre les persones.

Soroll ambiental.

MESURES PREVENTIVES

Tot el personal que maneig els camions, dúmper, piconadores etc., serà especialista en el manejo de aquets vehicles, estant en possessió de la documentació de capacitació acreditativa.

Tots els vehicles seran revisats periòdicament, en especial en els òrgans d'accionament neumàtic, quedant reflectits les revisions en el llibre de manteniment

Es prohibeix sobrecarregar els vehicles por encima de la carga màxim admissible, que portaran sempre escrita de forma llegible.

Es prohibeix el transport de personal fora de la cabina de conducció i/o en nombre superior a els seients existents en el interior.

Cada equip de carrega per a rebles seran dirigits per un cap de equipo que coordinarà les maniobres.

Es senyalitzaran els accessos i recorregut dels vehicles en el interior de l'obra per a evitar les interferències.

S'instal·larà en la vora dels terraplens de abocament, sòlids topalls de limitació de recorregut per a el abocament en retrocés, a las distancies senyalades en els plans.

Tots els vehicles emprats en l'obra, per a les operacions de reble i compactació seran dotats de botzina automàtica de marxa cap a enrere.

Es senyalitzaran els accessos a la via pública, mitjançant les senyals normalitzades de "perill indefinit", "perill sortida de camions" y "STOP", complementant-se si es necessari amb un semàfor per a facilitar la sortida dels camions.

Els vehicles de compactació i piconat aniran previstes de cabina de seguretat en cas de bolcada.

Se establiran al llarg de l'obra els rètols divulgatius i senyalització dels riscos propis de aquest tipus de treballs (perill: -bolcada-, -atropellament-. -topades-. Etc.).

Los conductores de qualsevol vehicle provis de cabina tancada, queden obligats a utilitzar el casc de seguretat per a deixar la cabina en el interior de la obra.

PROTECCIONS COL·LECTIVES

Correcta carrega dels camions.

Senyalització vial.

Regs antipols.

Topalls de limitació de recorregut per a l'abocament.

Pòrtic de seguretat anti bolcada en màquines.

Neteja de vials.

46. TREBALLS EN MINA

A causa de l'existència de canalitzacions o serveis, que no puguin ser evitades, ni excavades a cel obert, s'haurà de realitzar una excavació subterrània, amb procediments manuals.

Aquest tipus de treball ha de limitar-se a longituds petites donada la seva alta perillositat,i sempre adoptant les màximes mesures de seguretat per als operaris que la realitzen, per a trams grans, es projectarà un altre tipus de solució que permeti l'execució amb majors garanties de seguretat (clava de tubs, etc.).

El procés operatiu serà el següent:

Excavació amb retroexcavadora a cel obert, a banda i banda de l'obstacle a salvar amb excavació en mina.

Apuntalament de quallada de la rasa, a banda i banda, en les proximitats de l'obstacle.

Inici de l'excavació en mina, per tots dos costats, amb procediments manuals

Apuntalament o recalci perdut, per tots dos costats, dels elements a salvar (ha d'haver-se calculat prèviament per garantir la seva resistència), col·locació de mallazo i gunitado, si el terreny ofereix dubtes.

Col·locació de la canonada.

Farciment de la mina, garantint que no queden buidats que puguin provocar enfonsaments.

Tancament de seguretat (a la vora de la rasa, per al personal de l'obra.)

RISCOS

Cops amb objectes en moviment

Ferides incís - contuses durant el maneig de les eines de mà i maneig d'armadures. Lesions per sobreesforços.

Contacte elèctric indirecte

Enfonsaments i atrapaments a l'interior de la rasa.

Atropellaments i atrapaments entre la màquina i objectes fixos

Exposició al soroll i vibracions

Caigudes a l'interior de la rasa

Aparició de gasos nocius o inflamables del subsòl per filtracions

Incendis dels gasos emanats o de combustibles de les màquines

MESURES PREVENTIVES

Ordre i neteja en els talls.

Fitar la zona de treball i evitant la presència de vehicles i persones.

Conforme avanci l'excavació s'anirà muntant la tanca de protecció.

Vigilància dels talussos de l'excavació.

No romandran dins del radi d'acció de la màquina.

Precaució amb línies elèctriques enterrades.

L'accés i sortida de la rasa s'efectuarà mitjançant una escala de mà fixa i solguda, havent de sobrepassar 1 m. de la vora de l'excavació, a mes ames s'haurà de complir les normes i usos establertes per a les mateixes.

No s'avançarà en l'excavació de la mina sense abans haver assegurat la volta del tram ja excavat amb un sistema quallat de resistència suficient per resistir el pes del paquet de terres i fermes que carreguen sobre ella.

Quan s'empri fusta per a l'apuntalament, aquesta haurà de ser sana i no tindrà esquerdes, entalladures ni nusos. Per al maquinista Tindrà la qualificació i competència adequades.

Les maniobres perilloses aniran dirigides per un senyalista.

EQUIPS DE PROTECCIÓ INDIVIDUAL

Roba de treball

Protectors auditius

Casc

Guants

Cinturons de seguretat

PROTECCIONS COL•LECTIVES

Tancament de protecció (vianants i vehicles).

Tancament de seguretat (a la vora de la rasa, per al personal de l'obra.).

Planxes o passarel·les prefabricades, per deixar pas a vianants i vehicles en l'obra

Cintes de senyalització

47. DRENATGE

47.1. COL·LOCACIÓ I MUNTATGE DE TUBS

Aquesta operació consisteix en el muntatge dels tubs necessaris per a la reposició de la xarxa de sanejament públic que es vegi afectada per l'execució de les obres. A part dels riscos inherents al transport, acopi, maneig i col·locació dels tubs en la seva situació definitiva caldrà afegir els propis a l'excavació i cubrición de les rases on s'assenteixen aquest tubs.

RISCOS.

Caigudes de persones al mateix nivell

Caigudes de persones a distint nivell

Desplomi i bolcada de paraments de pous

Cops i talls per l'ús d'eines manuals

Sobreesforços per postures forçades

Desplomi de viseres o talussos

Desplomi dels talussos de una rasa

Els derivats de treballs realitzats en ambients humits, entollats i tancats

Electrocució

Intoxicació per gasos

Atac de rates, (entronques amb clavegueram)

Dermatitis per contactes amb ciment

Infeccions (treballs en interior o proximitat a clavegueres en servei)

MESURES PREVENTIVES

Els tubs una vegada distribuïts es encunyaran para evitar que rodin.

Per a no mantenir grans trams de rases obertes es muntaran els tubs a mesura que es va obrint la rasa.

La eslinga, ganxo o balancin empleat per a elevar i col·locar els tubs, estarà en perfectes condicions i serà capaç de suportar els esforços a els que estarà sotmès.

Abans d'iniciar la maniobra d'elevació del tub se li ordenarà als treballadors que es retiren ho suficient com per a no ser arribats en el cas de que se caigués per algun motiu el tub.

Es prohibirà als treballadors romandre sota carregues suspeses o dins del radi d'acció de la ploma de la grua quan aquesta vagi carregada amb el tub.

Es li ordenarà als treballadors que estiguin rebent els tubs en el fondo de la rasa que se retiren ho suficient fins que la grua lo situí, en evitació de que per una falsa maniobra del gruista puguin resultar atrapats entre el tub i la rasa.

El ganxo de la grua ha de tenir pestillo de seguretat.

S'haurien de paralitzar els treballs de muntatge de tubs sota règims de vents superiors a 60 Km/h.

Els treballadors que estiguin muntant els tubs usaran obligatòriament: guants de cuir, casc i botes de seguretat.

Presencia romandre de Recurs Preventiu, pera moviment de grans carregues serà obligatori la presencia del cap de Maniobra.

EQUIPS DE PROTECCIÓ INDIVIDUAL

Casc de seguretat.

Guants de cuir.

Armilla de alta visibilitat.

Guants de goma o P.V.C.

Botes de seguretat.

Botes de goma amb puntera reforçada.

PROTECCIONS COL·LECTIVES

Tancat i abalisament.

Access segur o ubicació correcta i segura de escala de mà.

Senyalització.

47.2. INSTAL·LACIONS DE DRENATGE, D'EVACUACIÓ I CANALITZACIONS (ELEMENTS SUPERFICIALS)

Execució de la instal·lació dels elements superficial. Col·locació de desguassos, embornals, pericons sifònics, buneres etc

RISCOS

Caigudes de persones al mateix nivell

Caiguda d'objectes per manipulació.

Caiguda de materials transportats.

Trepitjada sobre objectes.

Cops amb objectes o eines.

Atrapaments per o entre objectes.

Sobreesforços.

Atrapaments per bolcada de màquines o vehicles

Sobreesforços.

Exposició a condicions ambientals extremes.

Contactes amb substancies nocives (càustiques, corrosives, irritants o al·lèrgiques)

Atropellaments o cops amb vehicles.

Exposició al soroll i a les vibracions.

Contactes elèctrics.

Incendis.

MESURES PREVENTIVES

Ordre i neteja.

Planificació dels treballs per a mantenir el màxim de temps possible les proteccions Preparació i manteniment de les Superfícies de treball.

Una vegada col·locat el material senyalitzar-lo adequadament.

Organització de les zones de pas i emmagatzematge.

Substituir lo manual per lo mecànic.

Evitar processos de manipulació de materials a obra.

Suspensió de les feines en condicions extremes.

Planificar els treballs per a realitzar-los en zones protegides.

Eliminar el soroll i les vibracions en origen.

Utilitzar la maquinaria per persones qualificades.

No s'han de fer moviments bruscos durant la manipulació o el transport de càrregues.

No es poden manipular ni transportar materials de pesos excessius per a la persona.

Abans d'aixecar la càrrega, cal examinar-la per detectar cantons punxeguts, brutícies, etc., i decidir, segons la forma, el pes i el volum, el millor lloc per -la. Subjectar

En càrregues pesants o difícils de manipular, cal recórrer a l'ajuda d'un altre treballador.

Cal evitar inclinacions laterals de la columna quan es transportin càrregues amb un sol braç.

S'han de minimitzar les distàncies llargues en el transport de càrregues.

Cal evitar les postures fixes (alternança de tasques i establiment de pauses).

S'ha de verificar l'estat correcte de les eines abans d'utilitzar-les.

S'ha d'utilitzar l'equip d'elevació segons les instruccions del fabricant.

S'ha de subjectar la càrrega de manera estable a través dels punts d'ancoratge i les eslingues que calguin.

És prohibit treballar quan les condicions meteorològiques posin en perill les condicions de seguretat.

Cal comprovar el bon estat de les eslingues, els cables i els altres elements de subjecció en cada utilització.

En cap cas l'operari que carrega i descarrega la càrrega no s'ha de col·locar sota la càrrega mentre està suspesa.

Cal escollir l'eina més adequada a nivell de tipologia o dimensions per a cada activitat.

Les eines han de ser prou resistents, i la unió dels seus diferents components ha de ser ferma, per tal de suportar grans esforços.

S'han d'evitar les postures estàtiques i prolongades de les extremitats superiors i inferiors.

S'ha d'aproximar el cos i les mans tant a prop com sigui possible dels treballs que cal fer.

Si s'ha d'adoptar una postura inadequada des del punt de vista ergonòmic, cal:

o Realitzar rotació de tasques per fer servir grups musculars diferents.

o Establir pauses adequades.

Cal automatitzar o ajudar-se d'elements mecànics en les tasques que comportin càrregues elevades (mànecs de les eines més llargs per evitar inclinacions del tronc, utilització de grues cistella, etc.).

S'han d'utilitzar genolleres quan es treballi agenollat al terra.

PROTECCIONS COL·LECTIVES

Senyalització de seguretat.

Tapes per la protecció dels forats horitzontals de l'estructura

Tanques metàl·liques

L'ordre i neteja de l'espai de circulació

EQUIPS DE PROTECCIÓ INDIVIDUAL

Casc de seguretat

Calçat de seguretat

Roba de treball

Armilla reflectora

Guants de protecció

Protecció vies respiratòries amb filtre de protecció química (utilització maquinaria de tall)

Ulleres de protecció contra impactes (utilització maquinaria de tall)

Protecció auditiva (auriculars o taps)

Vestits impermeables, botes d'aigua i roba d'abric.

48. ARQUETES FABRICADES "IN SITU"

Un cop realitzada la rasa, es realitzarà la construcció d'arquetes de forma i dimensions detallats en el projecte constructiu.

El procediment a seguir en aquesta fase de l'obra, serà el següent:

- Formigonat de la solera de l'excavació, mitjançant formigó subministrat des de la planta, a través de la canaleta de la cuba del camió, o bé, elaborant-se "in situ"
- Armat, formigonat i vibrat de la solera del col·lector (segons especificacions del projecte), comprovant la correcta anivellació.
- Encofrat, armat (si escau) i formigonat dels laterals de l'arqueta, comprovant el correcte aplom que ha d'existir en tot moment.
- Col·locació de la solera superior del col·lector.
- Farciment i compactació.

EINES I MITJANS AUXILIARS:

Elements d'hissat: "tráctel, eslingues, ganxos, cordes de guiat, etc.

Tanca de seguretat (a la vora de la rasa, per al personal de l'obra.)

Escales de mà.

Útils i petites eines de ferrallista (tenalles, cisalla, rotllos de filferro, etc.)

Topalls d'aproximació a la rasa per a maquinista i camions.

Passarel·les per a vianants y per a vehicles de l'obra.

Encofrats.

Bastides.

Radials.

RISCOS

Caigudes de persones a diferent nivell

Caigudes de persones al mateix nivell.

Caiguda d'objectes per desplomo esfondrament.

Caiguda d'objectes en manipulació (canonades)

Caiguda d'objectes despresos (no manipulats)

Trepitjades sobre objectes.

Cops contra objectes immòbils.

Cops amb elements mòbils de màquines.

Cops amb objectes o eines.

Projecció de fragments o partícules.

Atrapament per o entre objectes.

Atrapament per bolcada de màquines o vehicles.

Sobreesforços

Contactes elèctrics.

Inhalació o ingestió de substàncies nocives.

Contactes substàncies càustiques i/o corrosives.

Exposició a radiacions.

Explosions.

Incendis.

Accidents causats per éssers vius (rates, etc).

Atropellaments, cops i xocs amb vehicles.

Accidents trànsit.

Malalties causades per agents químics

Malalties causades per agents físics

Malalties causades per agents biològics

MESURES PREVENTIVES

Ordre i neteja en els talls.

Utilització de roba de treball, protectors auditius, casc, botes amb puntera i guants, així com cinturons de seguretat si fossin necessaris.

No romandran dintre del ràdio d'acció de la màquina.

L'accés i sortida de la rasa s'efectuarà mitjançant una escala de mà fixa i sòlida, havent de sobrepassar 1 m. de la vora de l'excavació, a més s'haurà de complir les normes i usos establertes per a les mateixes.

Durant la descàrrega de les armadures i elements prefabricats, s'haurà de comprovar el bon estat dels elements d'hissat, evitant col·locar-se de les càrregues suspengudes.

Es podran realitzar les maniobres adoptant els gestos codificats existents.

Vigilar y controlar la perfecta col·locació i estabilitat dels panells de l'encofrat.

Protecció de les esperes de les armadures.

S'hauran de complir les normes i especificacions establertes en el muntatge i ús de les bastides.

Es col·locaran passos elevats, tant per al personal i vehicles de l'obra com per a vianants i vehicles aliens a l'obra.

Adoptar les normes de seguretat indicades en la soldadura elèctrica i oxiacetilènica

Vacunació contra el tètan.

49. EXCAVACIÓ DE CALES

Excavació de cales per detecció de serveis afectats. Segons la utilització de mitjan mecànics o anuals veure moviments de terres.

RISCOS

Caigudes de persones a diferent nivell.

Caigudes de persones al mateix nivell.

Caiguda d'objectes per desplom.

Caiguda d'objectes per manipulació.

Caiguda d'objectes.

Trepitjades sobre objectes

Cops contra objectes immòbils.

Cops amb elements mòbils de màquines

Cops amb objectes o eines.

Atrapaments per bolcada de màquines.

Contactes elèctrics.

Explosions, (canonades de gas, etc...)

Incendis.

Atropellaments, cops i topades contra veh.

Malalties causades per agents químics

Malalties causades per agents físics

Malalties causades per agents biològics

MESURES PREVENTIVES

Serà obligatori disposar amb caràcter previ els plànols actualitzats de companyies i serveis.

Abans d'iniciar els treballs s'han d'identificar totes les línies i planificar les actuacions.

En cas de dubtes o dificultats cal requerir la presència d'empleats de la companyia subministradora.

Se senyalarà clarament la zona possible dels serveis.

Se disposarà amb caràcter previ els plànols actualitzats de companyies.

Es complirà l'assenyala't a la NTP 278.

Pot iniciar-se l'excavació amb maquinaria sàpiguen clarament la profunditat. En cas de dubte utilitzar maquinaria manual fins la zona del serveis. En cas de maquinaria, fer-la servir fins 50 cm abans del serveis, després maquinaria manual i 20 cm abans eines manuals.

L'accés i sortida de la cata s'efectuarà mitjançant una escala sòlida, subjectada a la vora superior de la cata i estarà recolzada sobre una superfície sòlida de repartiment de carregues. L'escala sobrepassarà en 1 m. la vora de la cata.

Queden prohibides les piles (terres, materials, etc.) a una distància prudent de la vora de la rasa, depenent de la naturalesa del terreny.

Quan es consideri oportú es col·locarà xarxes o teles metàl·liques de protecció, apuntalaments, per a despreniments localitzats.

Les operacions de moviment de terres en general cal realitzar-les d'acord amb els criteris definits per l'estudi geotècnic del projecte i l'estat del terreny segons les condicions climatològiques.

Cal retirar immediatament els productes procedents de l'excavació de les rases sempre que sigui possible i, si no, s'han d'abassegar a una distància mínima de 2 m del perímetre del talús.

Igualment, el trànsit de vehicles s'ha de separar d'aquest perímetre de l'excavació d'acord amb les característiques d'aquesta excavació.

En cates amb profunditats superiors a 1,30 m, amb treballadors al seu interior, s'ha de mantenir un treballador vigilant a l'exterior com a norma de seguretat.

L'encarregat ha d'avisar tots els conductors afectats d'aquest risc.

S'han de seguir les instruccions del Reglament electrotècnic d'alta i baixa tensió (RAT) i del RD 614/2001.

S'han de suspendre els treballs quan les condicions meteorològiques (vent, pluja, tempesta, etc.) posin en perill les condicions de seguretat.

PROTECCIONS COL·LECTIVES

Baranes o tanqués delimitant el canto de les rases.

Senyalització de seguretat.

Senyals acústiques i lluminària.

Tapes per la protecció dels forats horitzontals de l'estructura

Tanques metàl·liques

L'ordre i neteja de l'espai de circulació

Tanca o cinta de abalisament en tot el radi d'acció de la màquina.

EQUIPS DE PROTECCIÓ INDIVIDUAL

Casc de seguretat

Calçat de seguretat

Roba de treball

Armilla reflectora

Guants (Per a la manipulació de materials o elements de la màquina)

Guants de protecció elèctrica (protecció segons voltatge de la lìnia)

Protecció vies respiratòries

Ulleres de protecció contra impactes

Mascareta protecció respiratòria.

Protecció auditiva (auriculars o taps)

Vestits impermeables, botes d'aigua i roba d'abric.

50. PAVIMENTS DE PECES

Execució de paviments i col·locació de peces (pedra, ceràmica, morter, etc)

RISCOS

Caigudes de persones a diferent nivell.

Caigudes de persones al mateix nivell

Caiguda d'objectes per manipulació.

Caiguda de materials transportats.

Trepitjada sobre objectes.

Cops amb elements mòbils de màquines

Cops amb objectes o eines.

Projecció de fragments o partícules

Atrapaments per o entre objectes.

Atrapament per bolcada de màquines, tractors o veh.

Sobreesforços.

Exposició a condicions ambientals extremes.

Contactes amb substancies nocives (càustiques, corrosives,irritants o al·lèrgiques)

Atropellaments o cops amb vehicles.

Exposició al soroll i a les vibracions.

Contactes elèctrics.

MESURES PREVENTIVES

Ordre i neteja.

Preparació i manteniment de les superfícies de treball.

Organització de les zones de pas i emmagatzematge.

Planificació de recorreguts i maniobres per a màquines i camions.

Substituir lo manual per lo mecànic.

Evitar processos de manipulació de materials a obra.

Evitar processos de tallat de materials a l'obra.

Suspensió de les feines en condicions extremes.

Planificar els treballs per a realitzar-los en zones protegides.

Eliminar el soroll i les vibracions en origen.

Utilitzar la maquinaria per persones qualificades.

No s'han de fer moviments bruscos durant la manipulació o el transport de càrregues.

S'han d'evitar les postures estàtiques i prolongades de les extremitats superiors i inferiors.

S'ha d'aproximar el cos i les mans tant a prop com sigui possible dels treballs que cal fer.

Si s'ha d'adoptar una postura inadequada des del punt de vista ergonòmic, cal:

Realitzar rotació de tasques per fer servir grups musculars diferents.

Establir pauses adequades.

Cal automatitzar o ajudar-se d'elements mecànics en les tasques que comportin càrregues elevades (mànecs de les eines més llargs per evitar inclinacions del tronc, utilització de grues cistella, etc.).

S'han d'utilitzar genolleres quan es treballi agenollat al terra.

No es poden manipular ni transportar materials de pesos excessius per a la persona.

En càrregues pesants o difícils de manipular, cal recórrer a l'ajuda d'un altre treballador.

Cal evitar inclinacions laterals de la columna quan es transportin càrregues amb un sol braç.

S'han de minimitzar les distàncies llargues en el transport de càrregues.

Cal evitar les postures fixes (alternança de tasques i establiment de pauses).

S'ha de verificar l'estat correcte de les eines abans d'utilitzar-les.

S'ha de subjectar la càrrega de manera estable a través dels punts d'ancoratge i les eslingues que calguin.

Quan la tipologia dels elements transportats, com, per exemple, la mida, ho requereixi, cal recobrir tot el material amb una xarxa o similar.

És prohibit treballar quan les condicions meteorològiques posin en perill les condicions de seguretat.

En cap cas l'operari que carrega i descarrega la càrrega no s'ha de col·locar sota la càrrega mentre està suspesa.

Cal escollir l'eina més adequada a nivell de tipologia o dimensions per a cada activitat.

Les eines han de ser prou resistents, i la unió dels seus diferents components ha de ser ferma, per tal de suportar grans esforços.

Igualment, el trànsit de vehicles i, en general, qualsevol sol·licitació s'ha de separar d'aquest perímetre de la rasa d'acord amb les característiques d'aquesta rasa.

PROTECCIONS COL·LECTIVES

Senyalització de seguretat.

Tapes per la protecció dels forats horitzontals de l'estructura

Tanques metàl·liques

L'ordre i neteja de l'espai de circulació

EQUIPS DE PROTECCIÓ INDIVIDUAL

Casc de seguretat

Calçat de seguretat

Roba de treball, Vestits impermeables, botes d'aigua i roba d'abric.

Armilla reflectora (Fora dels Vehicles)

Guants de protecció

Protecció vies respiratòries amb filtre de protecció química (utilització maquinaria de tall)

Ulleres de protecció contra impactes (utilització maquinaria de tall)

Protecció auditiva (auriculars o taps)

51. COL·LOCACIÓ DE VORADES I RIGOLES

RISCOS

Caiguda de persones a diferent nivell.

Caiguda de persones al mateix nivell.

Caiguda d'objectes en manipulació.

Trepitjades sobre objectes.

Cops contra objectes immòbils.

Cops i talls contra objectes mòbils.

Cops i talls per objectes o eines.

Projecció de fragments o partícules.

Sobreesforços.

Exposició a temperatures ambientals extremes.

Contactes amb substàncies càustiques o corrosives.

Atropellament o cops amb vehicles.

Sorolls.

Pols.

Exposició a contactes elèctrics.

Vibracions.

MESURES PREVENTIVES

Durant aquests treballs s'hauran de tapar totes les arquetes de registre dels col·lectors, a ser possible amb les seves tapes definitives.

Mantingueu el tall d'obra net d'obstacles i runa. Delimiteu les zones de pas.

La maquinària de l'obra disposarà de les corresponents proteccions en els òrgans mòbils.

Quan talleu materials amb la radial utilitzeu obligatòriament ulleres de protecció.

Si hi ha màquines treballant a la vora, no us quedeu dins el radi d'acció de les mateixes. La maquinària mòbil disposarà d'avisadors lluminosos i acústics de marxa enrere. Senyalitzeu la zona de treball i de pas del personal.

Utilitzeu protectors acústics quan treballeu a la vora de màquines sorolloses.

Utilitzeu filtres de respiració quan l'ambient sigui polsós.

Abans de començar a treballar s'han de neutralitzar o desviar els serveis afectats. Els cables de subministrament a l'obra estaran en bones condicions. S'han d'utilitzar connectors estancs per les connexions. L'obra disposarà de quadres provisionals d'obra estancs amb interruptors diferencials i pressa a terra.

52. ELS RISCOS D'INSTAL·LACIONS ALIENES A L'OBRA

52.1. LÍNIES ELÈCTRIQUES AÈRIES.

ALTA TENSIÓ.

Com a norma general i independentment de la tensió que partim, cal tenir en compte una distància de 5 m. com a mínim respecte a nous nivells de treball, aparells elevadors, etc.

Cas que aquesta distància no es pugui assolir, i d'acord amb la Companyia elèctrica, caldrà col·locar pantalles rígides de material aïllant ajustant-se a les normes de la Companyia pel que fa a procediments de desconnexió elèctrica.

Quan hagi maquinària mòbil als seus entorns, cal que la distància mínima sigui de 5 m., ampliable en el cas de grues, degut a l'oscil·lació d'aquestes per l'efecte del vent o be pel seu propi moviment de gir.

En el cas de línies sobre vials, cal que sigui d'un mínim de 7 m. (en projecció vertical).

En el cas de trànsit de maquinària de molta alçada, tant si es pel seu braç com per la torre, i quan no sigui possible l'elevació ni el canvi de l'emplaçament de la línia caldrà posar obstacles que impedeixin el pas o bé que limitin l'alçada màxima de la seguretat de pas.

No es conduiran vehicles alts per sota de les línies elèctriques aèries, sempre que existeixi una ruta alternativa.

Quan s'utilitzin grues mòbils autopropulsades o grues - torre es guardaran les distancies de seguretat.

Durant les maniobres de les grues, es vigilarà acuradament la posició de la mateixa respecte de la línia elèctrica aèria.

No es permetrà que el personal s'acosti a estabilitzar les carregues suspeses, per evitar el contacte o arc amb la línia elèctrica aèries.

Es procurarà no efectuar treballs de càrrega o descàrrega d'equips o de material sota de les línies elèctriques aèries o a prop d'aquesta. Quan s'hagi de transportar objectes llargs per sota de les línies elèctriques aèries restaran sempre en posició horitzontal. En línies elèctriques aèries d'alta tensió, s'observaran estrictament les distancies de seguretat: 4 m. Fins a 66.000 v. i 5 m. en línies de mes de 66.000 v.

En el cas de línies sobre carreteres, cal que sigui d'un mínim de 6 m. (en projecció vertical).

BAIXA TENSIÓ.

En el cas de línies aèries de BT, si els conductors són pelats, les distàncies poden variar entre 1 m. i 3 m. Això no obstant, cal tenir en compte les feines a efectuar al seu voltant, per tal d'avaluar-ne no només la distància sinó també les mesures preventives a adoptar.

En treballs a façanes, cobertes, sostres o bastides, si els conductors són pelats i es fan servir estris o elements metàl·lics allargats, d'acord amb la Companyia elèctrica (i en el cas que no s'hagi pogut variar l'emplaçament de la línia) cal protegir els conductors o bé folrant-los o bé interposant-hi un obstacle que garanteixi l'impossibilitat del contacte.

A la resta de casos, entre la mà estesa en direcció a la línia i aquesta caldrà que hi hagi una distància mínima d'1 m.

Cas que hi hagi maquinària als voltants, la distància aconsellable és de 3 m.

MESURES PREVENTIVES

Identificació de la companyia elèctrica propietària, així com les característiques de la línia en la zona de treball:

Tensió

Alçada de suports

Distancia mínima entre els conductors i el terra.

Respectar la distància de seguretat.

Realitzar tant les feines d'aproximació com les de protecció seguint les normes de seguretat subministrades per la Companyia Elèctrica, prèvia comprovació de desconnexió i mesures de seguretat que s'en deriven.

CONTACTE DE MAQUINARIES AMB LÍNIA ELÈCTRICA

Conservar la calma i romandre en el seu lloc de comandament intentant retirar la màquina de la línia, situant-la fora de la zona.

El maquinista no ha d'abandonar el lloc de conducció (ja que no hi corre perill d'electrocució).

El conductor advertirà al personal pròxim a la zona que s'allunyi d'aquesta.

Acotar la zona per a impedir-hi l'accés a persones o altres màquines.

Provar d'enretirar la màquina fora de la zona perillosa.

El maquinista no ha de baixar fins que la màquina estigui fora del radi d'acció energitzat.

En el cas de que sigui impossible moure la màquina, el conductor ha de saltar el més lluny possible (no ha tocar el terra i la màquina al mateix temps, ja que quedaria electrocutat).

PROCEDIMENTS D'ACTUACIÓ.

En el cas que la distància més desfavorable entre la línia elèctrica i la zona de treball o maquinària i vehicles que passen per sota d'elles, sigui de 5 metres, tant en els sentits vertical i horitzontal, es realitzaran les gestions oportunes per aconseguir la corresponent descàrrega o desviament de la línia.

En cas que això no sigui possible, es consideraran els següents procediments:

Aïllar els conductors despullats. Això ho realitzarà el propietari de la línia.

Limitar el moviment de translació, rotació i d'elevació de les màquines d'elevació o moviments de terres amb dispositius mecànics d'aturada.

Limitar la zona de treball, de les màquines d'elevació o moviments de terres, per barreres de protecció.

EN CAS DE CAIGUDA DE LINEA .

S'ha de prohibir l'accés del personal a la zona de perill fins que un especialista comprovi que no hi ha tensió a la línia.

52.2. LÍNIES ELÈCTRIQUES SOTERRADES.

En el cas de línies elèctriques subterrànies, es condició fonamental recollir informació de la companyia subministradora per que indiqui clarament el recorregut i la profunditat. En el cas que no existeixin línies cal tenir una garantia total donada per la companyia de subministrament, a més de fer les corresponents comprovacions.

Un cop localitzada la línia, cal assenyalar-la de manera adient i fer els treballs d'aproximació amb la màxima precaució. Caldrà parar els treballs a una distància aproximada de 1,5 m. o 2 m. del traçat suposat, fins que no hi hagi la garantia corresponent i per escrit per part de la Companyia propietària de la línia, indicant que no hi ha tensió.

S'ha d'emprar a senyalització indicativa del risc causat pel cable subterrani, indicant la proximitat de la línia en el terreny.

A mesura que els treballs segueixin el seu curs, es vetllarà per a que es mantingui en perfectes condicions de visibilitat i col·locació de la senyalització anteriorment mencionada.

En cas de conèixer-se perfectament el traçat i la profunditat de la línia, i si aquesta està recoberta amb sorra, protegida amb fabrica de rajola i senyalitzada amb cinta es podrà excavar amb màquina fins a 50 cm. de la conducció (llevat que prèviament de conformitat amb la companyia subministradora s'hagi donat autorització de treballar més a prop de la línia en tensió), i a partir d'aquí s'utilitzarà la pala manual.

En cas de no conèixer-se exactament el traçat, ni la profunditat, ni la protecció de la línia, s'hauran de realitzar, amb precaució, tatxos per a indagar el traçat de la línia, la seva profunditat i la protecció.

En el cas que no hi hagués protecció es podrà excavar amb màquina fins a 1 metre de la conducció, a partir d'aquesta cota i fins a 50 cm. es podran utilitzar martells pneumàtics, pics, etc. ; a partir de 50 cm., es farà manualment amb la pala.

Quan la conducció quedi en l'aire, es suspendrà amb cordes o s'apuntalarà amb taules de fusta, evitant ser danyada per maquinària, eines, etc., així com si el cas ho requereixi, s'hauran de col·locar obstacles que impedeixin l'acostament.

MESURES PREVENTIVES

LÍNIA ELÈCTRICA EXISTENT

S'ha d'assegurar contra possibles contactes amb parts pròximes en tensió (si les hi hagués) mitjançant recobriment o limitació de distància.

Posada a terra i connexió en curtcircuit de totes les fases.

Comprovació d'absència de tensió.

Bloqueig contra qualsevol alimentació elèctrica.

Descàrrec elèctric de la línia

Respectar la distància de seguretat.

Realitzar tant les feines d'aproximació com les de protecció seguint les normes de seguretat subministrades per la Companyia Elèctrica, prèvia comprovació de desconnexió i mesures de seguretat que se'n deriven.

CONTACTE DE MAQUINARIES AMB LÍNIA ELÈCTRICA

Conservar la calma i romandre en el seu lloc de comandament intentant retirar la màquina de la línia, situant-la fora de la zona.

El maquinista no ha d'abandonar el lloc de conducció (ja que no hi corre perill d'electrocució).

El conductor advertirà al personal pròxim a la zona que s'allunyi d'aquesta.

Acotar la zona per a impedir-hi l'accés a persones o altres màquines.

Provar d'enretirar la màquina fora de la zona perillosa.

El maquinista no ha de baixar fins que la màquina estigui fora del radi d'acció energitzat.

En el cas de que sigui impossible moure la màquina, el conductor ha de saltar el més lluny possible (no ha tocar el terra i la màquina al mateix temps, ja que quedaria electrocutat).

LÍNEA DE CONDUCCIÓ SUBTERRÀNIA NO PREVISTA

Suspendre els treballs d'excavació pròxims a la conducció.

Descobrir la conducció sense deteriorar-la i amb molt de compte.

Protegir la conducció per a evitar deterioraments.

No desplaçar els cables fora de la seva posició, ni tocar, recolzar-se o passar sobre ells en verificar l'excavació.

En cas de deterioració, prohibir l'accés de personal a la zona i informar a la companyia subministradora.

La conducta a seguir en cas de contactes amb cables subterranis (conductor actiu, és a dir amb tensió l'aïllament de la qual ha estat deteriorat) s'inspira en les mateixes recomanacions i normes que quan es tracta de línies aèries.

52.3. CONDUCCIONS DE GAS, LÍQUIDS INFLAMABLES O TÒXICS.

En el cas d'aquestes línies de conducció , es condició fonamental recollir informació de la companyes subministradores per que indiquin clarament el recorregut i la profunditat de les mateixes. En el cas que no existeixin línies cal tenir una garantia total donada per la companyia de subministrament, a més de fer les corresponents comprovacions.

Un cop localitzada la línia, cal assenyalar-la de manera adient i fer els treballs d'aproximació amb la màxima precaució. Caldrà parar els treballs a una distància aproximada de 1,5 m. o 2 m. del traçat suposat, fins que no hi hagi la garantia corresponent i per escrit per part de la Companyia propietària de la línia, indicant que no esta en servei.

S'ha d'emprar a senyalització indicativa del risc causat per la línea subterrani, indicant la seva proximitat en el terreny.

A mesura que els treballs segueixin el seu curs, es vetllarà per a que es mantingui en perfectes condicions de visibilitat i col·locació de la senyalització anteriorment mencionada.

En cas de conèixer-se perfectament el traçat i la profunditat de la línia, i si aquesta està recoberta amb sorra i senyalitzada amb cinta es podrà excavar amb màquina fins a 50 cm.de la conducció (llevat que prèviament de conformitat amb la companyia subministradora s'hagi donat autorització de treballar més a prop de la línia en servei), i a partir d'aquí s'utilitzarà la pala manual.

En cas de no conèixer-se exactament el traçat, ni la profunditat, ni la protecció de la línia, s'hauran de realitzar, amb precaució, tatxos per a indagar el traçat de la línia, la seva profunditat i la protecció.

En el cas que no hi hagués protecció es podrà excavar amb màquina fins a 1 metre de la conducció, a partir d'aquesta cota i fins a 50 cm. es podran utilitzar martells pneumàtics, pics, etc. ; a partir de 50 cm., es farà manualment amb la pala.

MESURES PREVENTIVES

LÍNEA DE CONDUCCIÓ SOTERRADA

S'identificarà el traçat de la conducció que s'hagi d'excavar a partir dels estudis constructius de la mateixa.

Es procedirà a localitzar el conducte mitjançant un detector, marcant amb piquetes la seva direcció i profunditat.

CONDUCCIONS SOTERRADES A PROFUNDITAT IGUAL O MENOR A 1 M.

En aquest cas es començarà sempre realitzant cates a mà, fins trobar la generatriu del tub. Es realitzaran tantes com s'estimin necessàries per tal d'assegurar-ne la posició del conducte.

CONDUCCIONS SOTERRADES A PROFUNDITAT SUPERIOR A 1 M.

S'excavarà amb la màquina fins arribar a un metre sobre el tub.

Localitzada la conducció, s'excavarà amb la màquina fins a una distància de 0,50 m. del tub.

QUAN ES TREBALLI EN LA PROXIMITAT O SIGUI NECESSARI DESCOBRIR, AQUEST TIPUS DE CONDUCCIONS

Comprovació periòdica de l'existència de gas en l'ambient.

En cas de fuita de gas o d'incendi, tot el personal de la obra es retirarà més enllà del límit de seguretat senyalat.

La zona de treball ha d'estar tancada i senyalitzada convenientment, quedant enterament prohibit fumar o realitzar qualsevol tipus de foc o espurna dins de l'àrea afectada, pel que s'evitarà la utilització de màquines de combustió o elèctriques. Tant els compressors com qualsevol tipus d'aparell elèctric (grups electrògens, etc.), es col·locaran, sempre que sigui possible, fora d'aquesta zona. Es proveirà i mantindran totes les mesures de protecció col·lectives i enllumenat de senyalització, quan així ho requereixin els treballs.

53. RISCOS I PREVENCIÓ D'INCENDIS.

En magatzems provisionals o definitius, vehicles, instal·lacions elèctriques, barracons, etc.

RISCOS

Durant el procés de la construcció la font de risc de incendio està basada fonamentalment sobre dues situacions concretes: el control sobre los elements fàcilment combustibles i el control sobre las fonts de energia.

En el primer cas, s'ha de tenir en compta les formes de emmagatzemament dels materials, incloent els de deixada, tant per les seves quantitats com per la proximitat a altres elements fàcilment combustibles.

En el segon cas, la instal·lació inadequada, encara que sigui provisional, i el maneig poc controlat de les fonts de energia en qualsevol de las seves aplicacions, constitueixen un risc clar de l'inici d'un incendi.

APILAMENT DE MATERIALS

Entre els combustibles sòlids podem considerar la pròpia fusta de encofrat, els elements de fusteria, de fusta, els paviments i revestiments de aquest mateix material, els de productes plàstics, els de productes tèxtils i els impermeabilitzants.

Com combustibles líquids han de tenir-se en compte els combustibles i lubricants per a la maquinaria d'obra, els dissolvents i els vernissos.

Tots aquests elements han de ser emmagatzemat de forma aïllada, en especial els combustibles líquids, que haurien de ser ubicats preferentment en casetes independents o a la intempèrie, utilitzant-se recipients de seguretat.

Els materials combustibles sòlids, han d'emmagatzemar-se sense barrejar fustes amb elements tèxtils o productes bituminosos.

Com precaució comú a tots els cas ha d'evitar-se la proximitat de instal·lacions de corrent elèctrica i de fonts de calor.

Productes de deixada

Tots les deixades, encenalls i desaprofitaments que es produeixen per el treball han de ser apartats amb regularitat, deixant nets diàriament els voltants de les màquines.

Per lo general, estos productes s'amuntonen en llocs que no estan determinats per endavant, barrejant-se unes restes amb altres. En tals llocs poden ser llançats també els sobrants de lubricants i pintures, de tal forma que amb una punta de cigarro encès pot originar-se la combustió.

54. OFICIS

54.1. CAP D'OBRA

RISCOS

Donat que els Caps d'obra poden estar a qualsevol fase d'obra, en la que intervinguin diferents agents, amb diferents màquines, vehicles i medis auxiliars, s'han d'acollir als riscos identificats a totes les Disposicions Internes de Seguretat.

MESURES PREVENTIVES

L'ús del casc és obligatori a totes les obres.

Els Caps d'obra han de conèixer les Disposicions Internes de Seguretat que afectin a les seves obres. Així mateix, les han de complir i fer complir ha tot el personal que intervingui a la mateixa.

Els Caps d'obra han de posar tots els medis necessaris establerts a les Disposicions Internes de Seguretat i reflexats als Plans de Seguretat i Salut.

Davant de qualsevol dubte relacionat amb la prevenció d'accidents laborals, el Cap d'obra ha de consultar al Cap de Departament Qualitat – Prevenció.

54.2. TÈCNICS TOPÒGRAFS

RISCOS

Caiguda d'objectes

Caiguda de persones a diferent nivell

Caiguda de persones al mateix nivell

Trepitjades sobre objectes

contactes elèctrics

MESURES PREVENTIVES

L'ús del casc és obligatori a totes les obres de construcció, on hi hagi risc de caiguda d'objectes.

No està permès accedir a zones de l'obra on no hi hagi protecció.

Vigilar expressament les coronacions dels talussos, els pous de fonamentació, i en general els buidats.

En el cas d'una obra d'edificació cal tenir especial cura en els buits que hi ha en els sostres.

La millor forma d'evitar la trepitjada d'objectes i la caiguda de persones al mateix nivell, és no accedint a les zones on no es compleix l'ordre i la neteja.

Cal vigilar amb la pèrtiga i les línies elèctriques aèries. Es recomana la utilització de pèrtigues de fusta o materials aïllants.

54.3. ENCARREGAT D'OBRA

RISCOS

Caiguda de persones a diferent nivell.

Caiguda de persones al mateix nivell.

Trepitjades sobre objectes.

Contactes elèctrics.

Atropellament, cops i xocs amb o contra vehicles.

Accidents de trànsit.

MESURES PREVENTIVES

L'ús del casc és obligatori a tot el recinte de l'obra.

La intervenció en la instal·lació elèctrica, només es permet al personal autoritzat. Els endolls i allargs seran homologats i estaran en bon estat, no permetent-se la connexió a "fil pelat".

Es procurarà no trepitjar amb els peus ni amb qualsevol altre element, els conductors elèctrics, els quals no passaran per superfícies humides, procurant que els conductors passin per zones elevades.

Es deixaran lliures d'obstacles les zones de pas.

Es respectaran les proteccions col·lectives (baranes, xarxes, buit tapats, etc.). Si per motius de treball es retira alguna de les proteccions, no s'abandonarà el lloc de treball fins que aquestes estiguin instal·lades novament.

Els treballs es faran de forma segura, sense moviments bruscos o sobrecarregats. Per aixecar càrregues pesades (superior a 40 kg) es requerirà l'ajuda d'un mitjà de transport o la d'un company.

No està permès pujar per les finestres o baranes. S'utilitzaran els medis auxiliars corresponents (escales, passarel·les, bastides), etc.

En els treballs esporàdics d'alçada, amb risc de caiguda a distint nivell, s'utilitzaran cinturons anticaigudes.

L'accés a l'interior d'una excavació, es realitzarà mitjançant escales segures, correctament ancorades i de longitud adequada.

54.4. INSTAL·LADORS DE COL·LECTORS D'AIGÜES

RISCOS

Caiguda de persones a diferent nivell.

Cops per objectes o eines.

Projecció de fragments o partícules.

Despreniment de terres.

Atrapament de persones per la maquinària.

Inundació.

Caiguda d'objectes.

MESURES PREVENTIVES

Durant les feines d'instal·lació dels col·lectors és obligatori l'ús del casc a tot el recinte de l'obra.

L'equip de treball habitual pels treballs d'instal·lació de canonades estarà compost per: casc, guants, calçat de seguretat i roba de treball adequada.

En els treballs amb risc de projecció de partícules (radial, serra, mola, etc.) És obligatori l'ús de protecció ocular.

L'emmagatzematge de materials es realitzarà en llocs específics per tal finalitat. I es deixaran lliures d'obstacles les zones de pas.

En els treballs on hi hagi emissió de pols s'utilitzaran mascaretes de protecció de vies respiratòries.

En els treballs on s'emeti un elevat nivell de soroll, s'utilitzaran protectors auditius de soroll.

Per l'accés i sortida de les rases s'utilitzaran les escales de mà, sòlida i fixada a la part superior de la rasa.

L'escala superarà en 1'00 m la vora de la rasa.

Com a norma general estan prohibits els aplecs de terres i materials a una distància inferior a 2'00m, de la vora de la rasa.

Quan la vora d'una rasa sigui igual o superior als 2'00 m es protegiran les vores de coronació mitjançant una barana amb barana a 1'00m d'alçada, barana intermèdia a 0'50 m del terra i rodapeus, situada a 2'00 m de la vora de la rasa.

Quan la profunditat de la rasa sigui inferior als 2'00 m senyalitzar-se la rasa d'alguna de les següents formes:

Marcant una línia de guix o calç a 2'00 m de la vora de la rasa i paral·lela a la mateixa.

Amb una línia de senyalització paral·lela a la rasa formada amb cordes de banderoles sobre peus drets.

Tanca eficaç de l'accés a la coronació de les vores de les rases.

La combinació dels anteriors.

Si els treballs requereixen d'il·luminació s'efectuarà mitjançant torretes aïllades amb presa de terra en les que s'instal·laran projectors d'intempèrie, alimentats mitjançant un quadre elèctric general d'obra.

Si els treballs requereixen il·luminació portàtil, l'alimentació de les làmpades s'efectuarà a 24 V. Els portàtils estaran previstos d'una reixa protectora i de carcassa i mànecs aïllats elèctricament.

Es revisarà l'estat dels talls verticals o talussos a intervals regulars en aquesllls casos en el que es puguin rebre empentes per la proximitat de camins, carrers i carreteres. Això es farà en especial, si a la proximitat s'estableixen talls amb treballs amb martells neumàtics, compactadores per vibració o pas de maquinària pel moviment de terres.

Per passar per sobre de les rases s'han d'instal·lar passarel·les adequades.

54.5. CONDUCTORS DE MÀQUINES A L'OBRA

RISCOS

Caiguda de persones a diferent nivell.

Caiguda d'objectes per desplom.

Xocs contra objectes immòbils.

Xocs o contactes amb elements mòbils de la màquina.

Atrapament per bolcada de màquines.

Contactes elèctrics.

Atropellaments, cops i xocs amb o contra vehicles.

Accidents de trànsit.

MESURES PREVENTIVES

L'ús del casc és obligatori a tot el recinte de l'obra. Si la màquina disposa de cabina de protecció contra caiguda de materials (F.O.P.S) i el treballador està a l'interior de la mateixa, no és necessari l'ús del casc de seguretat.

Si es tracta d'una màquina de marca i tipus que prèviament no ha manipulat, sol·liciti les instruccions pertinents.

Realitzar les operacions previstes a la norma de manteniment que li corresponguin.

Abans de pujar a la cabina, inspeccioni els voltants i sota la màquina, per adonar-se'n de la possible existència d'algun obstacle.

Evitar les acumulacions de fang i greix en el calçat, al pujar a la màquina, per evitar que els peus puguin lliscar en els pedals, procurant mantenir un bo nivell d'ordre i neteja dins la cabina.

Fer sonar el clàxon immediatament abans d'iniciar la marxa o qualsevol moviment.

Evitar realitzar treballs en la proximitat de les línies elèctriques aèries.

En cas de contacte accidental amb una línia elèctrica, aèria o soterrada, romandre a l'interior de la cabina fins que la xarxa elèctrica sigui desconnectada o es desfaci el contacte. Si fos imprescindible baixar de la màquina, fer-ho d'un salt.

L'ús de la màquina només l'efectuarà personal capacitat i autoritzat.

En cas de treballs amb sospita de proximitat de qualsevol conducció soterrada, es paralitzaran els treballs fins a la comprovació en plànols o en qualsevol altre medi.

Evitar circular per la vora d'excavacions o talussos.

No circular mai en punt mort.

Mai transportar passatgers fora de la cabina.

En abandonar el lloc de treball, baixar prèviament la cullera i frenar la màquina. Deixar estacionada la màquina en zones planes, i si no és possible, col·locar falques a les rodes.

54.6. CONDUCTORS DE CAMIONS A L'OBRA

RISCOS

Caiguda de persones a diferent nivell.

Caiguda de persones al mateix nivell.

Caiguda d'objectes per manipulació.

Caiguda d'objectes despresos.

Xocs contra objectes immòbils.

Xocs o contactes amb elements mòbils de la màquina.

Atrapament per bolcada de màquines.

Contactes elèctrics.

Atropellaments, cops i xocs amb o contra vehicles.

Accidents de trànsit.

MESURES PREVENTIVES

L'ús del casc és obligatori a tot el recinte de l'obra. Si la màquina disposa de cabina de protecció contra caiguda de materials (F.O.P.S) i el treballador està a l'interior de la mateixa, no és necessari l'ús del casc de seguretat.

Si es tracta d'una màquina de marca i tipus que prèviament no ha manipulat, sol·licitar les instruccions pertinents.

Realitzar les operacions previstes a la norma de manteniment que li corresponguin.

Abans de pujar a la cabina, inspeccioni els voltants i sota del camió, per adonar-se'n de la possible existència d'algun obstacle.

Evitar les acumulacions de fang i greix en el calçat, al pujar al camió, per evitar que els peus puguin lliscar en els pedals, procurant mantenir un bo nivell d'ordre i neteja dins la cabina.

Fer sonar el clàxon immediatament abans d'iniciar la marxa o qualsevol moviment.

Si el camió disposa de grua, cal evitar realitzar treballs en la proximitat de les línies elèctriques aèries.

En cas de contacte accidental amb una línia elèctrica aèria, romandre a l'interior de la cabina fins que la xarxa elèctrica sigui desconnectada o es desfaci el contacte. Si fos imprescindible baixar de la màquina, fer-ho d'un salt.

L'ús del camió només l'efectuarà personal capacitat i autoritzat.

No circular mai en punt mort.

Mai transportar passatgers fora de la cabina.

Deixar estacionat el camió en zones planes, i si no és possible, col·locar falques a les rodes.

54.7. TREBALLS PALETA

Execució de petits treballs de paleta. Col·locació de peces ceràmiques, elements prefabricats, enrevessats, Etc.

RISCOS

Caigudes de persones a diferent nivell.

Caigudes de persones al mateix nivell

Caiguda d'objectes per manipulació.

Caiguda de materials transportats.

Trepitjada sobre objectes.

Cops amb objectes o eines.

Projecció de fragments o partícules

Atrapaments per o entre objectes.

Sobreesforços.

Atrapament per bolcada de màquines, tractors o vehicles

Sobreesforços.

Exposició a condicions ambientals extremes.

Contactes amb substancies nocives (càustiques, corrosives, irritants o al·lèrgiques)

Atropellaments o cops amb vehicles.

Exposició al soroll i a les vibracions.

Contactes elèctrics.

Explosions.

Incendis.

MESURES PREVENTIVES

Ordre i neteja.

Preparació i manteniment de les Superfícies de treball.

Organització de les zones de pas i emmagatzematge.

Planificació de recorreguts i maniobres per a màquines i camions.

Substituir lo manual per lo mecànic.

Evitar processos de manipulació de materials a obra.

Evitar processos de tallat de materials a l'obra.

Suspensió de les feines en condicions extremes.

Planificar els treballs per a realitzar-los en zones protegides.

Eliminar el soroll i les vibracions en origen.

Utilitzar la maquinaria per persones qualificades.

No s'han de fer moviments bruscos durant la manipulació o el transport de càrregues.

S'han d'evitar les postures estàtiques i prolongades de les extremitats superiors i inferiors.

S'ha d'aproximar el cos i les mans tant a prop com sigui possible dels treballs que cal fer.

Si s'ha d'adoptar una postura inadequada des del punt de vista ergonòmic, cal:

Realitzar rotació de tasques per fer servir grups musculars diferents.

Establir pauses adequades.

Cal automatitzar o ajudar-se d'elements mecànics en les tasques que comportin càrregues pesades (mànecs de les eines més llargs per evitar inclinacions del tronc, utilització de grues cistella, etc.).

S'han d'utilitzar genolleres quan es treballi agenollat al terra.

No es poden manipular ni transportar materials de pesos excessius per a la persona.

En càrregues pesants o difícils de manipular, cal recórrer a l'ajuda d'un altre treballador.

Cal evitar inclinacions laterals de la columna quan es transportin càrregues amb un sol braç.

S'han de minimitzar les distàncies llargues en el transport de càrregues.

Cal evitar les postures fixes (alternança de tasques i establiment de pauses).

S'ha de verificar l'estat correcte de les eines abans d'utilitzar-les.

S'ha de subjectar la càrrega de manera estable a través dels punts d'ancoratge i les eslingues que calguin.

Quan la tipologia dels elements transportats, com, per exemple, la mida, ho requereixi, cal recobrir tot el material amb una xarxa o similar.

És prohibit treballar quan les condicions meteorològiques posin en perill les condicions de seguretat.

En cap cas l'operari que carrega i descarrega la càrrega no s'ha de col·locar sota la càrrega mentre està suspesa.

Cal escollir l'eina més adequada a nivell de tipologia o dimensions per a cada activitat.

Les eines han de ser prou resistents, i la unió dels seus diferents components ha de ser ferma, per tal de suportar grans esforços.

Igualment, el trànsit de vehicles i, en general, qualsevol sol·licitació s'ha de separar d'aquest perímetre de la rasa d'acord amb les característiques d'aquesta rasa.

Cal verificar el bon estat de la plataforma de treball abans de cada utilització i, en especial, l'absència de forats i esquerdes.

S'han de restituir les proteccions col·lectives quan per algun motiu s'hagin retirat provisionalment. Cal recordar, però, que abans de retirar una protecció col·lectiva s'ha de demanar autorització a l'encarregat i substituir l'acció preventiva de la protecció amb la utilització d'arnès o similar segons el cas.

S'han d'instal·lar escales prefabricades interiors per comunicar els diferents nivells de la plataforma.

No es poden col·locar sobre la plataforma escales portàtils ni bastides de cavallets.

Cal conèixer exactament el tipus de treball que s'ha de fer sobre la plataforma per planificar la distància al parament.

Cal verificar l'estat correcte del sòl que ha d'acollir la plataforma de treball.

L'encarregat ha de controlar que els muntadors utilitzin un arnès de seguretat contra les caigudes, amarrat als components ferms de l'estructura o altres elements externs a aquesta estructura, quan sigui necessari segons les condicions de treball.

Els mòduls per formar les plataformes de les bastides (de com a mínim 60 cm d'amplada) preferentment han de ser de 30cm d'amplada, fabricats amb xapa metàl·lica antilliscant o reixeta, soldada a la perfileria de contorn amb cordó continu. Tots els components han de ser del mateix fabricant i han de tenir la seva marca.

Els tubs i els altres components de la plataforma han d'estar lliures d'oxidacions greus que en puguin minvar la resistència.

PROTECCIONS COL·LECTIVES

Senyalització de seguretat.

Tapes per la protecció dels forats horitzontals de l'estructura

Tanques metàl·liques

L'ordre i neteja de l'espai de circulació

EQUIPS DE PROTECCIÓ INDIVIDUAL

Casc de seguretat

Guants de protecció

Protecció vies respiratòries amb filtre de protecció química (utilització maquinaria de tall)

Ulleres de protecció contra impactes (utilització maquinaria de tall)

Protecció auditiva (auriculars o taps)

Genolleres

Vestits impermeables, botes d'aigua i roba d'abric.

55. PREVENCIÓ RISCS DE DANYS A TERCERS

Riscs de Danys a Tercers: Es consideren com a tals els que afectin a persones i béns no relacionats directament amb les obres però afectats per les mateixes per raons de colindancia, proximitat, ubicació d'activitats, circulació, etc.

Tenen així mateix caràcter de tercers, a efectes d'aquest criteri, els mateixos treballadors de les obres en aquella situacions no relacionades amb la seva missió en les mateixes.

Els riscs que es deriven dels danys a tercers, variables en qualitat, importància i probabilitat, són conseqüència de l'afecció de les obres bé als limítrofs, o bé a determinats serveis, la modificació dels quals obliga els usuaris a variar els seus respectius costums, o els sotmet a determinades limitacions (passos sobre rases, desviacions, passarel·les, talls d'aigua i llum, etc.)

RISCOS

Derivats de la circulació de vehicles i maquinària (atropellaments, atrapaments, xocs, etc.)

Modificació de trajectes i circulacions.

Falta de visibilitat.

Pols.

Soroll.

Caigudes, cops i projeccions.

Caiguda d'objectes.

Esquitxades.

Inundacions.

Interrupció de serveis públics (perjudici indirecte i indiscriminat, però no menys important)

56. PROTECCIONS DAVANT DE RISCS PERSONALS I A TERCERS

A més de les esmentades (que constitueixen proteccions personals i davant tercers en molts casos) es pot assenyalar les següents:

- Farmaciola de primers auxilis.
- Informació assistencial.
- Instal·lacions sanitàries.
- Controls higiènics i sanitaris.
- Formació del personal.
- Sobre aquestes mesures es tornarà d'una manera detallada, en els apartats següents.
- Tanques de delimitació i protecció, balises lluminoses i senyals de prohibit el pas en:
  - Possibles demolicions.
  - Zones de treball.
  - Zona de maquinària.
  - Zones de provisions.
  - Rases.
  - Instal·lacions i locals
  - Senyalització de trànsit i balises lluminoses en:
  - Carrers d'accés a zones de treball.
  - Carrers on es treballi amb interferència de la circulació.
  - Desviacions (per obres, instal·lacions, etc.).
  - Plafons informatius (sobre riscs, modificació de trajectes de vehicles i persones, itineraris alternatius)
  - Riscs de les zones de treballa que generen pols o d'aquelles en les quals aquestes pugui interferir o afectar a tercers.
  - Senyalització i instal·lació de tancaments en els accessos naturals de l'obra, amb prohibició de pas a persones alienes a la mateixa.
  - Disposició de passarel·les amb barana en tots aquells punts d'encreuament sobre rases en els quals resulti realment inútil la desviació de vianants per altres itineraris.

- Establiment de les canalitzacions necessàries per evitar la inundació de terres/propietats interiors com a conseqüència de les aigües sobrants de les obres o degudes a la modificació de vessaments que aquestes poguessin portar amb si.

56.1. BARANA DE SEGURETAT

Barana que s'utilitzarà en diferents parts de l'obra, i l'ocupació de la qual es reduirà sempre a delimitar una zona o impedir el pas.

S'utilitzaran per a desviaments provisionals de tràfic durant les operacions de càrrega i descàrrega de materials.

Es col·locaran baranes de seguretat tipus ajuntament en el perímetre de les rases i zona d'excavació, a mesura que aquestes es vagin realitzant.

Es col·locaran per senyalitzar les zones de treball de maquines i equips, de manera que impedeixi el pas de persones i altres màquines.

Identificació i avaluació de riscos avaluats amb la valoració de l'eficàcia de la prevenció adoptada i aplicada.

RISCOS

Caiguda de persones a diferent nivell

Caiguda de persones al mateix nivell

Caiguda d'objectes a nivells inferiors

Sobreesforços

Cops o corts per maneig de la barana tipus ajuntament

MESURES PREVENTIVES

S'instruirà al personal sobre la utilització de les baranes de seguretat tipus ajuntament, així com sobre els seus riscos.

S'utilitzaran sempre unides modularment, a fi de que el vent no pugui tombar-les.

El seu apilament es realitzarà en punts concrets de l'obra, no abandonant-les a l'atzar en qualsevol lloc.

Es tindrà especial cura en col·locar-les, deixant almenys lliures camins de circulació de 60 cm.

No s'utilitzaran mai com a barana de seguretat de forjats o de zones d'excavació, ja que la seva funció és la de senyalitzar i impedir el pas, no impedir la caiguda.

No s'utilitzaran baranes tipus ajuntament en zones de l'obra en les quals la caiguda accidental al buit pugui provocar un accident.

Neteja i ordre en l'obra.

EQUIPS DE PROTECCIÓ INDIVIDUAL

Casc de seguretat.

Calçat de seguretat.

Guants de cuir

Roba de treball.

Vestits per a temps plujós.

56.2. TANQUES MÒBILS D'OBRES

RISCOS

Caiguda de la tanca a sobre dels vianants.

Punxades amb filferros lligats a les tanques.

Caiguda de la tanca a diferent nivell.

Xocs de vehicles contra les tanques.

Infiltració de persones alienes a l'obra.

MESURES PREVENTIVES

Escollir el sistema de tanca més apropiat per a la protecció de riscos a tercers.

És important que tot el perímetre accessible de l'obra disposi de tanques de senyalització o d'un tancament correcte en bon estat de conservació.

Les tanques de protecció perimetral han d'estar correctament senyalitzades. En funció de les característiques de l'obra i la ubicació de la tanca, el Cap d'Obra donarà l'ordre d'il·luminar-les per tal de que siguin més vistoses.

En el cas de que l'obra envaeixi la vorera d'una via pública, dificultant el pas dels vianants, s'han d'establir tanques de tal forma que condueixin el trànsit vianant i alhora les protegeixin del trànsit de vehicles.

Durant la nit i en el cas de trànsit rodat, es senyalitzarà amb llums la situació de les tanques.

Durant la nit i en el cas de trànsit rodat, es senyalitzarà amb llums la situació de les tanques.

Durant la fase de moviment de terres és important senyalitzar la zona d'actuació, per evitar que persones alienes a l'obra s'acostin a les màquines.

Quan s'iniciï la construcció de l'estructura i s'instal·li la grua s'haurà de tancar perimetralment tota l'obra.

El tancat de l'obra ha de preservar l'accés a la mateixa de transeünts i curiosos.

Si l'espai ho permet es deixaran ben definits els accessos per les màquines i els camions, així com el de personal (treballadors, tècnics, etc.).

Senyalització de l'obra:

Es disposarà d'un rètol amb les senyals d'advertència i avisos de riscos més comuns de l'obra. Per exemple:

- Perill de maquinària en moviment
- Ús obligatori del casc
- Ús obligatori de calçat de seguretat Etc.

57. EINES

57.1. PUNTALS

RISCOS

Caigudes des d'alçada de les persones durant la instal·lació de puntals.

Caigudes dels puntales por incorrecta instal·lació o durant el transport.

Cop durant la instal·lació.

Trencament del puntal por fatiga o encontrar-se en mal estat.

Lliscament de puntals per falta de encunyament o ancoratge.

Desplomi d'encofrats per malament disposició dels puntals.

MESURES PREVENTIVES

Els puntals s'apilaran ordenats en capes transversals.

Els puntals es transportaran en paquets flejados de forma que estigui impedida la caiguda dels puntals o de part de aquests.

Les fileres de puntals es disposaran sobre durmientes de fusta, anivellats en la direcció en que hagin de treballar.

Els taulons durmientes de suport dels puntals que han de treballar inclinats amb respecti a la vertical s'encunyaran.

Los puntals sempre es clavaran al durmiente i a la sopanda, per a aconseguir una major estabilitat.

El repartiment de carreges sobre la superfície apuntalada es realitzarà uniformement, prohibint-se les sobrecarregues en un punt.

57.2. FORMIGONERA

Formigonera elèctrica (Pastera).

En aquest apartat es recoguin els riscos i la prevenció de les petits formigoneres d'obra, dedicades a la producció de morters.

RISCOS

Atrapaments per òrgans mòbils (paletes, engranatges, etc.).

Contactes elèctrics

Sobreesforços.

Cops per elements mòbils.

Bolcades i atropellaments al canviar-la de emplaçament.

Pol ambiental.

Soroll ambiental

MESURES PREVENTIVES

Les formigoneres elèctriques, s'ubiquen en els llocs ressenyats per a tal afecto en los "plànols d'organització d'obra" que complementaran el Pla de Seguretat i Salut.

Per tractar-se d'una màquina molt versàtil la seva ubicació s'ha de realitzar en el Pla de seguretat, no obstant es poden fixar les següents condicions prèvies:

Les formigoneres elèctriques no s'ubicaran a distancies inferiors a tres metres (com norma general), de la vora de (excavacions, rases, buidatges i assimilables), per a evitar els riscos de caiguda a altre nivell.

Les formigoneres elèctriques, no s'ubicaran en l'interior de zones batudes per carreges suspenses del ganxo de la grua, per a prevenir els riscos per vessaments o caigudes de la carrega

S'ha preveure una visera resistent de protecció contra la caiguda o vessaments fortuïts de las carregues suspeses en el seu cas.

La zona d'ubicació de la formigonera per a prevenir accidents quedarà senyalitzada mitjançat corda de banderoles, una senyal de perill i un rètol amb la llegenda: "Prohibit utilitzar a persones no autoritzades".

Existirà un camí d'accés fixo a la formigonera per als dúmpers, separat del dels carretons manuals, en prevenció dels riscos per cops o atropellaments.

La màquina estarà situada en superfície llana i consistent.

S'establirà un entaulat d'un mínim de 2 m. de costat, per a superfície d'estància del operador de les formigoneres, en prevenció dels riscos per treballar sobre superfícies irregulars.

Aquesta precaució li serà d'utilitat a mes, per al manteniment en ordre del entorn, apilaments de ciment, graves i camins.

Ha de mantenir-se net de pasta el entaulat.

Les formigoneres elèctriques a utilitzar en l'obra, tindrà protegits mitjançant una carcassa metàl·lica les parts mòbils i els òrgans de transmissió (corretges, corona i engranatges), per a evitar els riscos de Atrapament.

Prengui les seves precaucions, molts de aquests aparells son molt vells i han perdut, o mai han posseït, les proteccions a les quals s'al·ludeix en la norma precedent. La seva utilització pot ser perillosa.

Les formigoneres elèctriques a utilitzar en l'obra, estaran dotades de fre de basculament del bombo, per a evitar els sobreesforços i els riscos per moviments descontrolats.

La alimentació elèctrica es realitzarà de forma aèria a través del quadre auxiliar, en combinació amb la terra i els disjuntors del quadre general (o de distribució), elèctric, per a prevenir els riscos de contacte amb l'energia elèctrica.

Les carcasses i demàs parts metàl·liques de les formigoneres elèctriques estaran connectades a terra.

Es recomana connectar a terra en combinació amb el quadre general, para controlar millor el funcionament. Com amb la resta de la maquinaria elèctrica, caben altres possibilitades també vàlides (pica independent, 4 fils).

El personal encarregat del manejo de la formigonera estarà autoritzat mitjançant acreditació escrita de la constructora per a realitzar tal missió.

La botonera de comandaments elèctrics de la formigonera lo serà de accionament estanco, en prevenció del risc elèctric.

Les operacions de neteja directa - manual, s'efectuaran prèvia desconnexió de la xarxa elèctrica de la formigonera, per a previsió del ris elèctric.

Sota ningú concepte, s'introduirà el braç en el tambor, quan funcioni la màquina ni quan estigui desocupada, tret que es trobi desconnectada.

Les operacions de manteniment estaran realitzades per personal especialitzat per a tal fi.

Preveure los riscos per actuació dels cridats "manitas". Les reparacions han de efectuar-les sempre el personal especialista.

El canvi d'ubicació de la formigonera elèctrica a ganxo de grua, es efectuarà mitjançant la utilització d'un balancin (o aparell indeformable), que la suspengui pendent de quatre punts segurs.

EQUIPS DE PROTECCIÓ INDIVIDUAL

Tots els equips de protecció individual han de disposar de la marca CE.

Casc de seguretat.

Ulleres de seguretat antipols (antisalpicaduras de pastes)

Roba de treball.

Guants de goma o P.V.C.

Vestits impermeabilitzats (maneig de carreges).

Botes de seguretat de goma o de P.V.C.

Vestits impermeabilitzats.

Protectors auditius.

Mascareta antipols con filtro mecànic recambiable.

PROTECCIONS COL·LECTIVES

Zona de treball clarament delimitada.

Correcta conservació de l'alimentació elèctrica.

57.3. MOTOSERRA

RISCOS

Talls en dits i mans.

Cops per rebuig o llançament de la peça a tallar contra l'operari.

Projecció de partícules.

Electrocucions per contactes directes i indirectes.

MESURES PREVENTIVES

El suport de la serra ha de ser segur i horitzontal, amb l'eix perfectament equilibrat.

La cadena ha d'estar protegida per la seva part superior amb cobertes rígides.

En talls de fustes impregnades de vernissos tòxics s'utilitzarà màscara contra el pols.

Disposarà de dispositiu de posada en seguretat perquè resulti impossible posar-se en marxa accidentalment.

La cadena de la serra serà d'excel·lent qualitat, i es col·locarà ben ajustada i atapeït per que no es descentri ni es mogui durant el treball.

EQUIPS DE PROTECCIÓ INDIVIDUAL

Casc.

Guants.

Ulleres.

Botes.

57.4. TAULA DE SERRA CIRCULAR

RISCOS

Talls amb el disc per falta dels empenyedors o falta de la carcassa protectora

Abrasions pel disc de tall

Atrapaments per falta de la carcassa de protecció de corrioles

Projecció violenta de partícules i fragments

Sobreesforços

Emissió de pols de fusta o ceràmica i sorolls

Contacte amb l'energia elèctrica

Ruptura del disc de tall per rescalfament

MESURES PREVENTIVES

La màquina tindrà en tot moment col·locada la protecció del disc i de la transmissió.

Abans de començar el treball es comprovarà l'estat del disc, si aquest estigués desgastat o esquerdat es procediria a la seva immediata substitució.

La peça a tallar no haurà de pressionar-se contra el disc, de manera que pugui bloquejar aquest. Així mateix, la peça no pressionarà el disc en oblic pel lateral.

La màquina estarà col·locada en zones que no siguin de pas i a més ben ventilades, si no és del tipus de tall baix doll d'aigua.

Conservació adequada de l'alimentació elèctrica, sobretot en maquines amb aigua.

EQUIPS DE PROTECCIÓ INDIVIDUAL

Casc amb auriculars contra el soroll

Màscara filtrant contra pols

Guants de cuir

Botes de seguretat

Ulleres contra la pols i els impactes

Faixes contra els sobreesforços i roba de treball de cotó

57.5. MARTELL PNEUMÀTIC, MARTELLS DESTROSSADORS, TREPANTS PER A BOLONS

RISCOS

Vibracions en membres i òrgans interns

Soroll i pols ambiental

Sobreesforços

Projecció violenta d'objectes i partícules

Ruptura de la mànega de servei per falta de manteniment, abús d'utilització.

Contactes amb l'energia elèctrica de línies enterrades

Projecció d'objectes per reprendre el treball després de deixar clavat el martell al lloc.

MESURES PREVENTIVES

Els Equips previstos de Protecció Individual seran Casc amb auriculars contra el soroll, guants de cuir, faixes i canalleres contra les vibracions i els sobreesforços, maniguets de cuir, botes de seguretat, ulleres contra la pols i les projeccions, roba de treball.

Senyalització dels riscos en el treball

Vigilància permanent del compliment de normes preventives. Ús de compressors amb marca CE.

Vigilància permanent de la realització del treball segur. Neteja permanent del tall.

Comprovació de l'estat de manteniment dels martells.

57.6. ESMOLADORA ANGULAR

RISCOS

Abrasió i talls.

Cops per objectes i eines.

Projecció de materials als ulls.

Projecció de l'eina de tall

Caiguda d'objectes en manipulació.

Luxacions als canells (amb màquines molt potents).

Contacte elèctric directe i indirecte.

Contactes tèrmics.

Soroll excessiu.

Incendi.

MESURES PREVENTIVES

Utilitzar ulleres antiprojeccions, sobretot quan es treballa per sobre les espatlles i com a mesura preventiva, el casc en zones de possibles cops.

Subjectar amb fermesa la màquina amb les dues mans a la vegada i amb posició còmoda.

Les eines de tall han d'estar ben esmolades i ser del radi o diàmetre precís, així com adequades al material a tallar (ferro, formigó, etc.).

No utilitzar una màquina que hagi rebut un cop fort, vibri massa, s'escalfi, tingui la carcassa trencada, l'interruptor no funcioni o tingui el cable en mal estat.

No reparar la màquina si no és especialista o si no té els coneixements, materials i eines necessàries.

Si la màquina disposa de proteccions de seguretat no es treure'n mai.

S'han d'evitar els escalfaments del motor i de les broques.

Abans de començar a perforar, assegurar-se que no és zona de pas de línies elèctriques, de gas, d'aigua, etc.

No es realitzaran perforacions ni talls inclinats a pols, l'eina de tall es pot trencar i produir lesions.

No s'intentarà fer més gran el forat fent oscil·lar la broca, ja que pot trencar-se i produir lesions.

No deixar mai a terra, cap eina de tall o perforació en moviment, ja que és una posició inestable.

Els treballadors utilitzaran els equips de protecció individual adequats.

Elements de subjecció adaptables.

Guia per a talls amb inclinació.

Protecció per a la mà per treballs amb esmeril.

Guia per a talls perpendiculars.

57.7. EQUIP DE SOLDADURA

RISCOS

Caigudes de persones a diferent nivell.

Caigudes de persones al mateix nivell.

Trepitjades sobre objectes.

Cops contra objectes immòbils.

Projecció de fragments o partícules.

Contactes tèrmics.

Contactes elèctrics.

Inhalació o ingestió d'agents químics perillosos.

Exposició a radiacions.

Explosions.

Incendis.

Risc de danys a la salut derivats de l'exposició a agents químics: gasos.

Risc de danys a la salut derivats de l'exposició a agents físics: radiacions.

MESURES PREVENTIVES

S'han d'utilitzar equips de soldadura amb el marcatge CE prioritàriament o adaptades al RD 1215/1997.

Cal formació específica per a la utilització d'aquest equip.

Els portaelectrodes han de tenir el suport de manutenció en material aïllant i en perfecte estat de manteniment.

S'han de seguir les instruccions del fabricant.

Cal mantenir les zones de treball netes i ordenades.

Abans de començar a treballar, cal netejar els possibles vessaments d'oli o combustible que hi pugui haver.

Cal comprovar periòdicament l'estat dels cables d'alimentació, les pinces, etc.

Cal desconnectar l'equip de soldadura en pauses d'una certa durada.

El grup ha d'estar fora del recinte de treball.

Als treballs en zona humida o mullada, la tensió nominal de treball no pot excedir de 50 V en c.a. o 75 V en c.c..

En la utilització d'aquest equip en zones amb un risc especial d'incendi, cal preveure la presència d'extintors.

És prohibit treballar en condicions climatològiques adverses: vent fort i pluja.

Són prohibits els treballs de soldadura i tall en locals on s'emmagatzemin materials inflamables o combustibles.

S'ha d'evitar la presència de cables elèctrics en les zones de pas.

Han de ser reparats per personal autoritzat.

La connexió o subministrament elèctric s'ha de realitzar amb mànega antihumitat.

Les operacions de neteja i manteniment s'han d'efectuar després d'haver desconnectat prèviament la xarxa elèctrica.

Quan els treballs de soldadura s'efectuïn en locals molt conductors, es recomana la utilització de petites tensions. Per altra banda, la tensió en buit entre l'elèctrode i la peça a soldar, no ha de ser superior a 90 V, valor eficaç per corrent altern i 150 V en corrent continu.

No s'ha d'abandonar l'equip mentre estigui en funcionament.

No s'han de canviar els elèctrodes sense guants, amb els guants molls o sobre superfície mullada.

No es permet soldar a l'interior de contenidors, dipòsits o barrils mentre no hagin estat netejats completament i desgasificats amb vapor, si és necessari.

No es pot treballar amb la roba bruta de greix, dissolvent o altres substàncies inflamables.

No s'han de refredar els elèctrodes submergint-los en aigua.

No s'han d'efectuar treballs de soldadura a prop de llocs on s'estiguin realitzant operacions de desgreixatge, ja que es poden formar gasos perillosos.

No s'han de tocar peces que s'acaben de soldar.

Per mirar l'arc voltaic cal utilitzar una pantalla facial amb protectors amb filtre que protegeixi de la projecció violenta de partícules i de les radiacions de la soldadura.

S'han de substituir immediatament les eines gastades o esquerdades.

Cal desconnectar aquest equip de la xarxa elèctrica quan no s'utilitzi.

S'han de fer manteniments periòdics a aquests equips.

El lloc de treball ha d'estar ben ventilat o amb sistemes d'extracció adequats.

Cal verificar que al voltant de la zona de soldadura no hi ha altres persones. En cas contrari, cal fer servir proteccions col·lectives, amb mampares o proteccions individuals.

Cal emmagatzemar aquests equips en llocs coberts i fora de les zones de pas.

EQUIPS DE PROTECCIÓ INDIVIDUAL

Casc. Ulleres. Pantalles facials, amb vidre filtrant, que protegeixi de la projecció violenta de partícules i de les radiacions de soldadura.

Guants contra agressions d'origen tèrmic. Manyoples. Maniguets i mànegues. Calçat de seguretat.

Polaines. Davantals de protecció contra les agressions mecàniques.

Arnès (en treballs en alçària).

Roba de treball de cotó (ignífuga i ajustada).

57.8. PETITES COMPACTADORES

RISCOS

Soroll.

Atrapament.

Cops.

Explosió, (combustibles)

Màquina en marxa fora de control.

Projecció de objectes.

Vibracions.

Caigudes al mateix nivell.

Els derivats dels treballs monòtons.

Els derivats dels treballs realitzats en condicions meteorològiques dures.

Sobreesforços.

MESURES PREVENTIVES

Al personal que hagi de controlar les petites compactadoras, se les farà lliurament de la següent normativa preventiva.

Normes de seguretat els treballadors que manegen els pisones mecànics

Abans de posar en funcionament el pisón asseguri's de que estan muntades totes las topalls i carcasses protectores. Evitarà accidentes.

Guií el pisón en avanç frontal, eviti els desplaçaments laterals. La màquina pot descontrolar-se i produir-les lesions.

El pisón produeix pol ambiental en aparença lleugera. Regui sempre la zona a aplanar, o usi una mascareta de filtro mecànic recambiable antipols.

El pisón produeix soroll. Utilitzi sempre cascs o taponcillos anti soroll. Evitarà perdre agudesa d'oïda, quedar sord.

El pisón pot atrapar-li un piu. Utilitzi sempre calçat amb la puntera reforçat.

No deixi el pisón a ningun operari, per inexpert pot accidentar-se i accidentar als demes.

La posició de guií pot fer-li inclinar una miqueta la esquena. Utilitzi una faixa elàstica i evitarà el «dolor de ronyons», la lumbàlgia.

Utilitzi i sigui les recomanacions que li del Vigilant-te de Seguretat de la obra.

Les zones en fas de compactació quedaran tancades al pas mitjançant senyalització segons el detall de plànols, en prevenció d'accidents.

El personal que hagi de manejar els pisones mecànics, coneixerà perfectament el seu maneig i riscos professionals propis de esta màquina.

EQUIPS DE PROTECCIÓ INDIVIDUAL

Les peces de protecció individual estaran homologades per la C.E.

Casc de polietilè amb protectors auditius incorporats (si existeix risc de cops).

Casc de polietilè, si existeix risc de cops).

Protectors auditius.

Guants de lona i serraje.

Botes de seguretat.

Mascareta antipols amb filtro mecànic recambiable.

Ulleres de seguretat anti projeccions.

Roba de treball.

57.9. COMPRESSOR

RISCOS

Soroll.

Trencament de la manega de pressió.

Atrapament de persones.

Sobreesforços.

Projeccions de material.

Despreniment durant el transport en suspensió.

Els derivats de l'emanació de gasos tòxics per escapi del motor.

Bolcada.

MESURES PREVENTIVES

El compressor (o compressores), s'ubicarà en els llocs assenyalats per a això en prevenció dels riscos per imprevisió o creació de atmosferes sorolloses.

El arrossegament directe del compressor per a la seva ubicació pels operaris, es realitzarà a una distancia mai inferior a els dos metros dels talls de talussos de l'excavació, en prevenció del risc de despreniment de les terres per sobrecarregues.

El transport en suspensió, s'efectuarà mitjançant un eslingat a quatre punts del compressor, de tal forma, que quedi germanitzada la seguretat de la carrega.

El compressor a utilitzar, quedarà en estació amb la llança d'arrossegament en posició horitzontal (llavors el aparell en la seva totalitat està anivellat sobre la horitzontal), amb les rodes subjectes mitjançant tacs antilliscants. Si la llança d'arrossegament manca de roda o de pivot de anivellació, es li adaptarà mitjançant un suplement ferm i segur.

Els compressores a utilitzar, seran dels anomenats "silenciosos" amb la intenció de disminuir la contaminació acústica si s'empren en recintes tancats o en carrers de un nucleó urbà.

Les carcasses protectores dels compressores a utilitzar, estaran sempre instal·lades en posició tancat, en prevenció de possibles atrapaments i soroll.

Les operacions de abastament de combustible s'efectuaran amb el motor parat en prevenció de incendis o de explosió.

Les manegues a utilitzar estaran sempre en perfectes condicions d'us; es dir, sense esquerdes o desgastos per a evitar una rebentada.

Els mecanismes de connexió o d'entroncament, estaran rebuts en les manegues mitjançant ràcords de pressió segons càlcul.

Es evitaran els passos de manegues sobre enderrocs de fàbrica o de roca , sobre camins i vials d'obra pública.

La zona dedicada a la ubicació del compressor, quedarà acordonada en un radi de 4 m., en el seu entorn instal·lant-se senyals d'ús obligatori de protectors auditius per sobrepassar la línia de limitació.

Els compressors no silenciosos, se situaran a una distància mínima del tall de martells (o vibradors) no inferior a 15 m.

Es controlarà l'estat de les mànegues, comunicant les deterioracions detectades diàriament.

Les mànegues de pressió es mantindran elevades, a 4 m. o més en els creus sobre els camins de l'obra.

EQUIPS DE PROTECCIÓ INDIVIDUAL

Casc de polietilè.

Roba de treball.

Botes de seguretat.

Guants de lona i serraje.

ulleres anti projeccions.

Protectors auditius.

57.10. MARTELL ELÈCTRIC

RISCOS

Lesions per trencament de les broques.

Projecció d'objectes o partícules.

Vibracions en membres i en òrgans interns del cos.

Soroll puntual i ambiental.

Pols ambiental.

Sobreesforços.

Contactes amb energia elèctrica.

MESURES PREVENTIVES

Es revisarà diàriament el cable elèctric de presa d'electricitat.

Aquesta màquina, a més dels riscos que ella té, queda condicionada als riscos inherents a l'element sobre el que actua.

Els treballs poden ser múltiples i no previstos degut a que són treballs que deuen ser enderrocats posteriorment a la seva realització.

EQUIPS DE PROTECCIÓ INDIVIDUAL

Serà obligatori l'ús del casc.

Protector auditiu.

Mandil, manegots, polaines de cuir.

Faixa elàstica de protecció de cintura.

Sempre que les condicions de treball exigeixin altres elements de protecció, es dotarà als treballadors dels mateixos.

57.11. MARTELL PNEUMÀTIC

RISCOS

Vibracions en extremitats i en òrgans interns del cos.

Pol ambiental.

Soroll ambiental.

Contactes elèctrics amb línies enterrades.

Sobreesforços.

Trencament de manega sota pressió.

Projecció d'objectes i/o partícules.

Els derivats de la ubicació del lloc de treball:

- Caigudes a diferent nivell.
- Caigudes d'objectes sobre altres llocs.

MESURES PREVENTIVES

S'acordonarà, la zona sota els talls de martells, en prevenció de danys als treballadors que poguessin entrar en la zona de risc de caiguda d'objectes.

Cada tall amb martells, estarà treballat per dues quadrilles que s'alternaran cada hora, en prevenció de lesions per permanència continuada rebent vibracions.

Es prohibeix l'ús de martells pneumàtics al personal no autoritzat en previsió dels riscos per imperícia.

Es prohibeix l'ús del martell pneumàtic en les excavacions en presencia de línies elèctriques enterrades a partir de ser trobada la "banda" o "senyalització d'avis".

Es prohibeix deixar els martells pneumàtics abandonats clavats en els paraments que trenquen, en previsió de desplomis incontrolats.

Normes de seguretat pels operaris de martells pneumàtics.

El treball que es va a realitzar pot desprendre partícules que danyin el seu cos per les seves arestes tallants i gran velocitat de projecció. Eviti les possibles lesions utilitzant els següents equipes de protecció individual:

Roba de treball tancada.

Ulleres anti proteccions.

Igualment, el treball que realitza comunica vibracions a seu organisme. Protegeixi's de possibles lesions internes utilitzant:

Faixa elàstica de protecció de cintura, fermament ajustada.

Canelleres be ajustades.

La lesió que d'aquesta forma pugues vostè evitar es, el dolorós lumbago, ("dolor de ronyons"), i les distensions musculars de los avantbraços, (canells obertes).

Per a evitar les lesiones en los peus, utilitzi unes botes de seguretat. Consideri que el polvillo que es desprèn, en especial el mes invisible, que sin dubte ho hi ha encara no ho percebi, pot danyar seriosament els seus pulmons, utilitzi una mascareta con filtro mecànic recambiable.

No es deixi el seu martell clavat en el sol, parat o roca. Pensi que al voler després extraure'l pot ser-li molt difícil.

Abans d'accionar el martell, asseguri's de que està perfectament amarrat el punter.

Si observa deteriorat o gastat, el seu punter, demani que ho canviïn, evitarà accidents.

No abandoni mai el martell connectat al circuit de pressió. Evitarà accidents.

No deixi el seu martell a companys inexperts, consideri que a d'utilitzar-lo, poden lastimarse seriosament.

Comprovi que les connexions de la manega estan en correcte estat.

Eviti treballar ensivellat sobre murs, pilars i salents.

Demani que li muntin plataformes d'ajuda, evitarà les caigudes.

EQUIPS DE PROTECCIÓ INDIVIDUAL

Casc de polietilè.

Roba de treball.

Botes de seguretat.

Guants de cuir.

Mandil i maniguets de cuir.

Protectors auditius.

Mascareta amb filtre mecànic intercanviable.

Faixa elàstica.

Ulleres anti projeccions.

57.12. GRUP ELECTROGEN

RISCOS

Explosions i /o incendis (per un mal manteniment de la màquina , por fugides d'oli o combustible.

Caiguda del grup o elements de aquest (per estar instal·lat en lloc inadequat , a la vora de talls verticals o talussos , per haver elements solts , etc.).

Atrapaments (per acostar-se a les parts mòbils con robes folgades , por no estar protegides les parts mòbils , etc.).

Contactes elèctriques (por una posta en marxa imprevista en operacions de manteniment i reparació , defectuós manteniment dels cables , per estar los components elèctrics en presencia d'humitat , etc.)

Inhalació de gasos tòxics per l'ocupació de grups electrògens en llocs tancats , sense la ventilació adequada , etc.).

MESURES PREVENTIVES

Diàriament , abans de posar en marxa el motor , es comprovaran els nivells de combustible , lubricants , circuits de refrigeració i filtre d'admissió del motor.

Les operacions de proveïments de combustibles s'efectuarà sempre amb el motor desocupat.

Verificar las fugides de combustibles , oli o refrigerant que puguin produir-se per juntes , acoblaments defectuosos , trencaments de maneges o tubs del grup.

Vigilar que no es produeixi cap pèrdua de combustibles degut a que existeix el risc d'incendi al posar-se en contacte amb parts de la màquina a elevada temperatura .

La ubicació estarà fora de la zona de batut de carreges suspeses i llocs de pas i a una distancia de seguretat de la vora del forjat o excavació (mínim 2 m).

El grup es trobarà correctament calçat i anivellat , amb les rodes en bon estat i la llança de arrossegament en posició horitzontal .

Durant la manipulació del grup , s'asseguraran totes les peces solts i per a elevar-lo s'utilitzaran solament cables , ganxos y argolles adequades al peso de la màquina.

Totes les proteccions de les parts mòbils del grup electrogen tenen que estar instal·lades.

Las carcasses protectores dels grups estaran instal·lats en posició de tancat.

No acostar-se a la màquina portant robes molt folgades o soltes que puguin ser atrapades pels òrgans mòbils.

Totes els conductores utilitzats seran aïllats de tensió nominal 1000 voltis com mínim i sense trams defectuosos.

Els quadres elèctrics seran, de tipus intempèrie , amb porta i tancament de seguretat. A pesar de ser tipus para la intempèrie , es protegiran del aigua de la pluja mitjançant viseres com protecció addicional.

Els quadres es penjaran de taulers de fusta rebuts en paraments verticals o a peus drets.

No obrir els armaris elèctriques , allotjaments , ni qualsevol altre component mentre està sota tensió. Si es 'inevitable , esta operació la realitzarà un electricista qualificat amb eines apropiades.

Els generadors estaran dotats de interruptor diferencial de 300 mA de sensibilitat completat amb la posta a terra de la instal·lació i parat d'emergència del grup.

Els generadors no treballaran amb les tapes dels bornes descobertes.

Les preses de corrent seran de tipus industrial i adequades per a l'ús a la intempèrie.

Abans de començar qualsevol treball de reparació , es tomaran les mesures necessàries per a impedir la posta en marxa imprevista del equipo.

No posar en funcionament el grup en llocs tancats sense la instal·lació del tub de escapi amb sortida l'exterior , degut a que l'emissió de gasos es molt nociva. Si no es possible es despondrà d'un sistema de ventilació adequat.

Es prohibeix l'ús de telèfons mòbils.

Proteccions Col·lectives

El transport del grup per suspensió s'efectuarà mitjançant un correcte eslingat a quatre punts del compressor definits pell fabricant.

57.13. EINES MANUALS

Dintre de aquet grup incloem eines tals com taladradores, pistoles clavadores, raspalls elèctrics, i resta de petites maquinaria i eines manuals no recollida en los apartats anteriors.

RISCOS

Electrocucions.

Projecció de partícules.

Ambient sorollós.

Ambient pulvígen.

Cops , talls, erosions.

Cremades.

Caigudes d'altura.

Explosions e incendis.

MESURES PREVENTIVES

Connexió a terra de les diverses màquines si no disposa de doble aïllament.

Material auxiliar elèctric homologat, i en bones condicions per al treball.

Màquines desconnectades quan no treballen i sobre tot fora de las zones de pas de personal.

Eines en perfectes condicions de treball.

Proteccions col·lectives preferentment en treballs amb risc de caiguda al buit.

Mitjans auxiliars (tipus escala de ma, per exemple) en bon estat.

El personal que utilitzi aquestes eines ha de conèixer les instruccions de el seu us.

Les eines seran revisades periòdicament de manera que es compleix les instruccions de conservació del fabricant.

Estaran apilades en el magatzem de l'obra, portant-les al mateix una vegada finalitzat el treball, col·locant les eines mes pesades en las baldes inferiors.

La desconnexió de les mateixes no se farà amb un estirada brusca.

No s'usarà una eina elèctrica sense endoll. Si hagués necessitat de emprar manegues de extensió, aquestes es faran de l'eina al endoll i mai a la inversa.

Els treballs amb aquestes eines es realitzaran sempre en posició estable.

Proteccions col·lectives

Protectors de disc.

Pantalles (si la quantitat de partícules despresa així lo aconselles).

Xarxes, baranes, etc. (si hagués risc de caiguda al buit).

EQUIPS DE PROTECCIÓ INDIVIDUAL

Casc com norma general.

Dependent de la màquina:

Protector acústic o taps.

Ulleres antipartícules.

Mascareta.

Guants de lona i serraje.

Arnés de seguretat (cas de no haver protecció col·lectiva i hagués risc de caiguda al buit).

58. MAQUINARIA D'OBRES PÚBLIQUES, RISCOS I LA SEVA PREVENCIÓ

58.1. RETROEXCAVADORA MIXTA

RISCOS

Bolcades de màquina o caigudes per pendent.

Xocs amb altres vehicles.

Màquina en marxa fora de control.

Interferències amb infraestructures urbanes (clavegueram, xarxa d'aigües, etc.).

Incendi.

Atropellaments per mala visibilitat, velocitat inadequada, etc.

Atrapament (treballs de manteniment).

Els derivats de les operacions de manteniment.

Projeccions d'objectes.

Despreniments de terres.

Vibracions.

Soroll propi i ambiental.

Pols ambiental.

Caigudes al pujar i baixar de la màquina.

Petjades en mala posició.

Lliscament de la màquina.

MESURES PREVENTIVES

A l'inici de la jornada es realitzarà el control i manteniment previ usual.

Ens assegurarem que el conductor coneix adequadament la màquina i el seu funcionament.

Es complirà el pla de manteniment definit pel fabricant en les diverses etapes de control.

Es mantindrà la cabina en les degudes condicions d'ordre i neteja.

No deurà aproximar-se massa a la vora de talussos o excavacions.

No es permetrà la presència de persones en les proximitats de la màquina, quan aquesta estigui en mal funcionament.

Quan estigui carregant un camió es procurarà no passar amb el cassó ple per sobre de la cabina del mateix.

Es prestarà atenció a les línies elèctriques, tant aèries com subterrànies.

En cas de contacte elèctric amb un cable enterrat, el conductor romandrà quiet en la cabina fins que la xarxa sigui desconnectada, o es desfaci el contacte. Si és precís baixar de la màquina ho farà d'un salt el més gran possible.

Si durant algun treball es descobreix alguna avaria, s'aturarà el treball i s'avisarà de seguida al responsable de manteniment.

Al finalitzar la jornada o durant el descans, s'observarà els següents punts:

- El cassó s'ha de recolzar en el terra.
- Es deixaran els calçats recolzats en el terra.
- Es desconnectarà la clau de contacte de la màquina.

Està totalment prohibit:

- Baixar-se del vehicle sense deixar-lo frenat o deixar el cullerot en alt i sense estar ben aparcat.
- Permetre que ningú manipuli la màquina quan no estigui degudament autoritzat.
- Transportar personal en la màquina.

La pressió dels pneumàtics dels tractors serà revisada i corregida, en el seu cas, diàriament.

Es prohibeix la realització de treballs de replanteig i mesures en les zones on estigui operant la màquina de moviment de terres.

Es senyalitzaran els camins de circulació.

No es realitzaran reparacions o operacions de manteniment amb la màquina en funcionament.

La cabina estarà dotada d'extintor de incendis, a l'igual que la resta de les màquines.

EQUIPS DE PROTECCIÓ INDIVIDUAL

Serà obligatori l'ús del casc fora de la màquina.

Guants de cuir (conducció i manteniment).

Cinturó elàstic antivibratori.

Roba de treball.

Botes antilliscants.

Sempre que les condicions de treball exigeixin altres elements de protecció, es dotarà als treballadors dels mateixos.

58.2. MINICARREGADORA / MINIEXCAVADORA (BOBCAT) ESCOMBRADORA

RISCOS

Cops contra objectes o elements immòbils

Talls i cops per objectes o eines

Projecció de fragments o partícules

Atrapaments per o entre objectes o elements

Atrapaments per bolcada de maquines o vehicles

Sobreesforços

Atropellament, cops i xocs amb o contra vehicles

Exposició a pols i contaminats químics (inhalació)

Exposició a sorolls

Exposició a radiacions no ionitzants (radiació solar)

MESURES PREVENTIVES

Els treballadors rebran la formació i informació preventiva necessària per la utilització de la màquina de forma segura.

El personal que condueixi maquinària serà especialista, estant en possessió de la documentació de capacitació acreditativa.

Tots els vehicles es revisaran periòdicament, quedant reflexades les revisions en el llibre de manteniment

No es permetrà sota cap concepte el desplaçament horitzontal o en girs de la màquina sobre dues rodes.

Quedarà prohibit abandonar la màquina amb la pala carregadora o cullera excavadora aixecada i sense recolzar-la a terra

Com a norma general no s'ha de circular per rampes superiors al 20% en terrenys humits o al 30 % en terrenys secs, tot i que caldrà seguir sempre les indicacions del fabricant.

S'evitarà en la mesura del possible la circulació per pendents laterals, respectant sempre les limitacions d'inclinació lateral indicades pel fabricant.

Quan es realitzi el descens per una rampa o pendent, el braç de la cullera excavadora es deixarà el més baix possible, al igual que la pala carregadora o qualsevol altre accessori utilitzat.

Com a norma general no es permetrà estacionar la màquina a menys de 1.5 metres del perímetre de les rases, fronts d'excavacions, terraplens, etc.

No es realitzen treballs a l'interior d'una rasa quan es trobin operaris dintre del radi d'acció de la màquina.

Els treballs en pendent són especialment perillosos i per tant caldrà anivellar la zona de treball.

El treball es realitzarà lentament i per no reduir l'estabilitat de la màquina s'evitarà l'oscil·lació de la cullera en direcció a la pendent.

S'evitarà aixecar o girar l'equip bruscament o frenar sobtadament, ja que aquestes accions provoquen una sobrecàrrega als elements de la màquina i com a conseqüència la inestabilitat del conjunt.

Durant els treballs amb cullera excavadora, és necessari retrocedir la màquina quan la cullera comenci a excavar a la vertical del xassís.

La cullera no s'ha d'utilitzar mai per colpejar roques, especialment si estan mig despreses.

Sempre que es canviïn els accessoris, cal assegurar-se que el braç estigui parat i baixat. Quan sigui necessari treballar amb el braç aixecat, s'utilitzaran puntals per evitar la baixada sobtada del braç o la bolcada de la màquina.

Sempre que es realitzin operacions de reparació o manteniment de la màquina, així com durant el canvi d'accessoris, el motor de la màquina haurà d'estar parat.

És imprescindible la comprovació de la pressió dels pneumàtics a l'inici de la jornada laboral

No es transportaran passatgers fora de la cabina ni s'utilitzarà la cullera per aixecar persones

Quan es treballi a la proximitat de desnivells o zones perilloses, és indispensable col·locar balises de forma visible als límits de la zona de treball.

PROTECCIONS COL·LECTIVES

Botzina automàtica de marxa enrere i cabina de protecció de la màquina

Tanques metàl·liques

EQUIPS DE PROTECCIÓ INDIVIDUAL

Ulleres antiprojeccions

Casc de seguretat

Calçat de seguretat

Guants contra les agressions mecàniques (de cuir i lona tipus Amèrica)

Protecció auditiva

Equip filtrant de partícules (mascareta)

Pitrall reflectant

58.3. COMPACTADORS

RISCOS

Caiguda de persones a diferent nivell (al baixar de la màquina)

Atrapament per o entre objectes o elements

Atrapaments per bolcada de maquines o vehicles

Atropellaments, cops i xocs amb o contra vehicles

Exposició a pols i contaminants químics (inhalació)

Exposició a sorolls

Exposició a vibracions

Exposició a radiacions no ionitzants (radiació solar)

MESURES PREVENTIVES

Els treballadors rebran la formació i informació preventiva necessària per la utilització de la màquina de forma segura.

El personal que condueixi maquinària serà especialista, estant en possessió de la documentació de capacitació acreditativa.

Tots els vehicles es revisaran periòdicament, quedant reflexades les revisions en el llibre de manteniment

El tipus de corrons a utilitzar s'haurà d'adaptar a les feines que s'han de portar a terme

Quedarà prohibit abandonar la màquina amb el motor en marxa

L'ascens i descens de la compactadora es farà pels llocs dissenyats per fer-ho, quedant totalment prohibit fer-ho pels corrons

La màquina es deixarà sempre en un terreny pla però si per manca d'espai s'ha de deixar en pendent, sempre es deixarà falcada i a ser possible travessada segons el sentit de la pendent (si aquesta no és excessiva, ja que inclinacions importants poden comportar la bolcada de la màquina)

Es procurarà treballar sempre de manera que la màquina quedi orientada en el sentit de la pendent i no travessada respecte la mateixa.

Es seguiran les instruccions del fabricant respecte les pendents i inclinacions màximes que pot afrontar la compactadora de corrons

Abans de començar els treballs caldrà comprovar que no hi hagi personal dins la zona de treball de la compactadora.

Està prohibit utilitzar l'ombra projectada per aquesta per descansar.

No es transportaran passatgers sobre la ma`quina si no és en llocs destinats a tal efecte.

Com a norma general no es permetrà estacionar la màquina a menys de 3 m del perímetre de rases, terraplens, etc.

Quan es treballi a la proximitat de desnivells o zones perilloses, és indispensable col·locar balises de forma visible als límits de la zona de treball

PROTECCIONS COL·LECTIVES

Botzina automàtica de marxa enrera i cabina de protecció de la màquina

Pòrtic de seguretat de la màquina quan no disposi de cabina si l'operari condueix sobre la mateixa

Cinturó de seguretat quan la màquina no disposa de cabina sinó de pòrtic

Tanques metàl·liques

EQUIPS DE PROTECCIÓ INDIVIDUAL

Casc, Calçat de seguretat

Guants contra les agressions mecàniques

Protecció auditiva

Equip filtrant de partícules (mascareta)

Pitrall reflectant

58.4. CAMIÓ BASCULANT

RISCOS

Xocs amb los elements fixos de l'obra.

Atropellament i agafament de les persones en maniobres i operacions de manteniment.

Bolcades al circular per la rampa de accés.

MESURES PREVENTIVES

La caixa serà baixada immediatament després de efectuada la descarrega i abans d'emprendre la marxa.

Al realitzar les entrades o sortides del solar, ho farà amb precaució, auxiliat pels senyales d'un membro de l'obra.

Respectarà totes les normes del codi de circulació.

Si per qualsevol circumstancia hagués que parar en la rampa d'accés, el vehicle quedarà frenat, i calçat amb topalls.

Respectarà en tot moment la senyalització de l'obra.

Les maniobres, dintre del recinte d'obra es faran sense brusquedats, anunciant amb antelació les mateixes, auxiliant-se del personal d'obra.

La velocitat de circulació estaran en consonància amb la carrega transportada, la visibilitat i las condicions del terreny no romandrà cap en les proximitats del camió, en el moment de realitzar aquestes maniobres.

Si descarrega material en les proximitats de la rasa o pous de cimentació, es aproximarà a una distancia màxima de 1,00 metro, garantit aquesta, mitjançant topalls.

Tot això prèvia autorització del responsable de l'obra.

Si el camió disposa de visera, el conductor romandrà en la cabina mentre es procedí a la carrega; si no te visera, abandonarà la cabina abans de que comenci la carrega. Abans de moure's de la zona de descarrega la caixa del camió estarà baixada totalment. No es accionarà el elevador de la caixa del camió, en la zona d'abocaments, fins la total desocupada de aquest.

Sempre tindrà preferència de pas los vehicles carregats.

Estarà prohibida la permanència de persones en la caixa o Tolba. La pista de circulació en obra no es zona d'aparcament, excepte emergències. Abans de donar marxa enrere, es comprovarà que la zona està buidada i que las llums del chivato acústic entren en funcionament.

El conductor del vehicle complirà les següents normes:

Usar el casc homologat sempre que baixi del camió.

Durant la carrega romandrà allunyat del radi de acció de les màquines i allunyat del camió.

Abans del començar la descarrega tindrà tirat el fre de ma.

EQUIPS DE PROTECCIÓ INDIVIDUAL

El conductor portarà en tot moment:

Casco de seguretat homologat (quan descendeixi del camió)

Roba de treball adequada.

Botes antilliscants.

58.5. CAMIÓ FORMIGONERA

RISCOS

Bolcada per proximitat a talls i talussos.

Lliscaments per plans inclinats.

Agafaments .

Caigudes de persones.

Cops amb les canaletes.

Atropellaments de persones.

Cops del cubilet de formigó.

Caiguda d'objectes sobre conductor i operaris.

Sobreesforços.

Sistemes de seguretat

Tolba de carga: consistí en una peça en forma d'embut que està situada en la part del darrere superior del camió. Una Tolba de dimensions adequades evitarà la projecció de partícules de formigó sobre elements i persones pròximes al camió durant el procés de carrega de la formigonera. Es consideren que les dimensions mínimes han de ser 900 x 800 mm.

Escala d'accés a la Tolba: la escala ha de estar construïda en un material sòlid i a ser possible antilliscant. En la part inferior de la escala abatible es col·locarà un segur per a evitar balancejos, que se fixaran a la pròpia escalera quan estigui plegada i al camió quan estigui desplegada. Així mateix ha de tenir una plataforma en la part superior, para que el operari es situï per a observar el estat de la Tolba de carga i efectuar treballs de neteja, dotada de un cercle quitamiedos a 90 cm d'altura sobre ella. La plataforma ha de tenir unes dimensions aproximades de 400 x 500 mm. i ser de material consistent. Per a evitar acumulació de brutícia haurà de ser del tipus de reixeta amb una grandària aproximat de la secció lliure màxim de 50 cm. de costat. La escala nomes s'ha d'utilitzar per a treballs de conservació, neteja e inspecció, col·locant els segurs tant abans de pujar com després de recollida la part abatible de la mateixa. Nomes s'ha de utilitzar estant el vehicle parat. Els elements per a pujar o baixar han de ser antilliscants. Els seients han d'estar construïts de forma que absorbeixin en mesura suficient les vibracions, tenir respatller i un suport per a els peus i ser còmodes.

Equip d'emergència: els camions han de portar els següents equips: una farmaciola de primers auxilis, un extintor de incendis de neu carbònica o components halogenats amb una capacitat mínima de 5 kg. eines essencials per a reparacions de carreteres llums de recanvi, llums intermitents, reflectores, etc.

MESURES PREVENTIVES

Quan un camió circula pel lloc de treball es indispensable dedicar un obrer per a que vigili que la ruta del vehicle estigui lliure abans de que estigui s'engegui en marxa cap endavant i sobre tot cap enrere.

Els camions han de ser conduits amb gran prudència: en terrenys amb molta pendent, accidentats, tous relliscosos que comportin altres perills, al llarg de les rases o talussos, en marxa enrere. No s'ha de baixar del camió a menys que: estigui parat el vehicle, haguí un espai suficient per a apearse.

Durant el desplaçament del camió cap persona haurà de : anar dempeus o asseguda en lloc perillós, passar de un vehicle a un altre, aplicar calzos en les rodes.

Quan el subministrament es realitza en terrenys amb pendent entre el 5 y el 16%, si el camió formigonera porta motor auxiliar es pot ajudar a frenar col·locant una marxa a part del corresponent freno de mano; si la formigonera funciona amb motor hidràulic cal calçar les rodes del camió dons el motor del camió està en marxa de forma continua. En pendents superiors al 16 % s'aconsella no subministrar formigó amb el camió.

En la lubricació de ressorts mitjançant vaporització o atomització, el treballador romandrà allunyat del doll de lubricació, que se sedimenta con rapidesa, procurant en tot moment no dirigir-lo a altres persones.

Quan s'hagi fargat el formigó d'una cuba per qualsevol raó, el operari que manegi el martell pneumàtic haurà d'utilitzar cascs de protecció auditiva de manera que el nivell màxim acústic sigui de 80 dB.

Per a la elevació de les carregues s'utilitzarà recipients adequats. Mai s'utilitzaran el carretó comú, dons existeix greu perill de despreniment o bolcada del material transportat si les seus braços copegen amb els forjats.

Al terme de la jornada de treball, es pondran els comandaments a zero, no se deixaran carregues suspeses i es desconnectarà la corrent elèctrica en el quadro secundari.

En els formigonats directes des de camió amb canaleta, se tindrà en compte les restriccions establertes per al moviment de vehicles en l'interior i proximitats de l'excavació.

Es prohibeix romandre darrere dels camions formigonera durant la reculada dels mateixos.

S'establiran forts topalls que assenyalin el final del recorregut a una distancia mínima de 3 m. de les rases o pous quan el camió formigonera s'aproximi a aquells retrocedint.

Les maniobres de formigonat amb canaleta des de camió formigonera, seran dirigides per un capatàs que vigilarà que no es produeix maniobres insegures i que es guardin les distancies preceptives als diferents elements que poguessin suposar risc, tals com excavacions, rases, elements ja construïts, apeos, estivacions, encofrats, conduccions, etc.

EQUIPS DE PROTECCIÓ INDIVIDUAL

Casc de polietilè.

Roba de treball.

Calçat antilliscant.

Botes de seguretat.

Guants de goma.

Mandil impermeable.

Calçat per a la conducció de vehicles.

Guants de cuir.

59. ASSISTÈNCIA A ACCIDENTATS I PRIMERS AUXILIS

Davant una situació d'emergència i la necessitat de socórrer a un accidentat establim les següents consideracions:

- Conservar la calma.
- Evitar aglomeracions.
- Dominar la situació.
- No moure l'accidentat fins que no s'hagi fet una valoració primària de la seva situació.
- Examinar al accidentat (signes vitals: consciencia, respiració , pols, hemorràgies, fractures, ferides) per a determinar aquells situacions que posin en perill la seva vida, de igual forma s'indicarà quan telefònicament una descripció de la situació del ferit amb objecte de que les dotacions sanitàries seguin les necessàries (ambulància de transport, UVI mòbil, ...).
- Si esta conscient tranquil·litzar l'accidentat.
- Mantenir l'accidentat calent.
- No donar mai medicació.

AVALUACIÓ PRIMÀRIA DEL ACCIDENTAT.

Una vegada activat el sistema d'emergència y a la hora de socórrer establim un mètode únic que permès identificar les situacions vitals o d'emergència mèdica, per a això sempre seguirem aquest ordre:

Verificació de signes vitals: consciencia, respiració, pols. Amb objecte de atendre-les ho mes ràpidament possible, pues son les que poden esperar la llegada del equipo medico i ponen en perill la vida del accidentat.

Davant una emergència mèdica com es una Parada Cardio - Respiratòria, es dir, quan l'accidentat sofre una interrupció brusca e inesperada i potencialment reversible de la seva respiració i circulació espontània, utilitzarem tècniques de reanimació: respiració artificial (boca - boca) si no respira i massatge cardíac si no te bategat.

Davant un ferit inconscient amb respiració i pol es li col·locarà en posició lateral de seguretat.

Davant un ferit conscient amb risc de xoc, li col·locarem en posició de Tremdeleburg.

VALORACIÓ SECUNDARIA DEL ACCIDENTAT.

Una vegada que hàgim fet la valoració primària de la víctima i se hagi comprovat que mante les constants vitals (consciencia, respiració, pols) examinarem buscant lesions que poguessin agreujar posteriorment, l'estat general del accidentat.

Tindrem en compte per tant les següents situacions:

a) Existència d'hemorràgies.

Davant l'existència de hemorràgia nostre objectiu es evitar la pèrdua de sang del accidentat.

Formes de detenir l'hemorràgia:

comprensió directa (efectuarem una pressió en el punt de sagnat utilitzant un apòsit ho mes net possible).

Compressió arterial (de aplicació quan falla la comprensió directa i s'acostumà utilitzar en hemorràgies en extremitats).

Si l'hemorràgia es produeïx en una oidà mai s'ha de detenir l'hemorràgia.

b) Existència de ferides.

Considerem que existeix una ferida quan es produeixi un trencament de la pell.

Farem una valoració inicial de l'accidentat, controlarem els signes vitals, controlarem l'hemorràgia si l'hagués evitarem possible xoc.

Per tan, després de haver considerat tot ho anterior actuarem de la següent forma si existeix ferida.

El socorrista haurà de rentar-se les mans i desinfectar-les amb alcohol (de farmaciola), s'utilitzarà material estèril per a prevenir infeccions, procedirà a netejar la ferida amb aigua y sabó i amb ajuda d'una gasa (mai coto) empesant des de el centre als extrems de la ferida.

Es llevaran els restes de cossos estranys de la ferida amb ajuda de pinces estèrils (farmaciola).

Finalment es pinzellarà amb mercromina i es col·locarà una gasa i un apòsit o es deixarà a l'aire si la ferida no sagna.

c) Existència de fractura en columna vertebral.

Davant la possibilitat de que l'accidentat presenti una fractura o un dany en la columna vertebral, evitarem sempre qualsevol moviment per a així evitar lesions irreversibles.

d) Existència de cremades.

Considerem que existeix una cremada en un accidentat quan existeix una ferida o destrucció del teixit produïda pel calor (temperatures superiors a 45 ºC).

Tindrem en compte que causes produeixen cremades de diversa consideració: foc, calor radiant, líquid (bullint, inflamat), sòlids incandescents, gasos , electricitat, rozaduras, productes químics.

Davant un accidentat que presenta una cremada el socorrista actuarà de la següent forma:

- Eliminarà la causa (apagar llames, eliminar àcids...)
- Mantenir els signes vitals (consciencia, respiració, pols)
- Les persones cremades poden presentar asfixia per inhalació de fums.
- Es procedirà a realitzar una valoració primària i posteriorment a comprovar si s'han produït hemorràgies, fractures i es tractarà primer la lesió mes grau.

Forma d'actuar davant una cremada:

- Refrescar la zona cremada aplicant aigua en abundància durant un tempo, quitant roba, joies i tot allò que mantingui el calor.
- Es cobrirà la lesió amb vendaje fluix i humit, i s'evacuarà al ferit en posició lateral, per a evitar les conseqüències d'un vomito (ofec) a un centre hospitalari con unitat de cremats.
- Mai s'ha d'aplicar cap tractament medicamentós sobre una cremada.
- No desenganxar gens que estigui pegat a la pell.
- No rebentar les butllofes , si es presenten.
- No deixar solo al ferit, en cas de tenir que anar a demanar ajuda li portarem amb nosaltres, sempre que las seves lesions lo permetin.
- Normes generales d'actuació davant cremades causades per foc:
- Sufocar el foc amb una flassada que no sigui acrílica.
- Fer rodar pel sol l'accidentat per a apagar el foc si no es disposa de altre mitjó.
- Aplicar aigua freda en la zona cremada una vegada s'han apagat les llames, per a refredar la zona.

Normes generales d'actuació davant cremades causades per productes químics:

- Aplicar aigua abundant en la cremada durant un tempo, tenint-ho especial cuidat amb les esquitxades.
- Mentre s'evacua al ferit, es pot continuar aplicant aigua en la cremada mitjançant una pera de agua (farmaciola).
- Mentre s'aplica el aigua quitar la roba impregnada per àcid.

Normes generales d'actuació davant cremades causades per electricitat:

- Davant una electrocució, sempre desconnectar primer la corrent, tret que la persona electrocutada ja no toqui el conductor elèctric. Si no es possible realitzar la desconnexió, cal separar el conductor elèctric de l'accidentat mitjançant un material asilant (fusta).
- Comprovar les constants vitals de l'accidentat (practicant si es necessari el suport vital bàsic).
- Traslladar a l'accidentat a un centre hospitalari.

Normes generales d'actuació davant cremades causades per sòlids incandescents:

- Separar l'objecto causant de la cremada.
- Mullar amb aigua la zona afectada.

Normes generales d'actuació davant cremades causades per líquids bullint o inflamats:

- Apagar el foc produït amb una flassada que no sigui sintètica.
- fer rodar per el sol a l'accidentat per a apagar el foc si no es disposes de altre mitjó.
- Vigilar que el líquid inflamable no s'estengui i afecti a altres persones.
- En últim cas utilitzar l'extintor.

Davant cremades causades per líquids calents cal tirar aigua abundant sobre la zona afectada i quitar ràpidament tota la roba mullada pel líquid i com últim recurs assecar-se la pell sense fregar.

Les lesions molt lleus es curaran amb la farmaciola d'obra. Si fossi precís s'avisarà al servei mèdic.

Normes de prevenció front cops de calor:

- Els símptomes d'un cop de calor són els següents: mareigs, pal·lidesa, dificultats respiratòries, palpitacions, o sed extrema. Per evitar cops de calor en treballadors en èpoques d'altes temperatures, es tindrà en compte les següents mesures preventives:
- Evitar, o al menys reduir, l'esforç físic durant les hores més caloroses del dia. Distribuir el volum de treball i incorporar cicles de treball – descans.
- Disposar aigua potable per als treballadors, amb possibilitat de tenir-la fresca si es disposa de nevera a l'obra. És convenient beure un got d'aigua cada quinze minuts.
- Utilitzar roba ample i lleugera, amb teixits clars que absorbeixin l'aigua i siguin permeables a l'aire i al vapor, facilitant la dissipació del calor. Utilitzar sempre samarreta i pantaló llarg, a més evitarà cremades pel sol.
- Evitar veure alcohol o begudes amb cafeïna en tot el dia, no sols durant la jornada laboral.
- Dormir les hores suficients i seguir una bona nutrició, evitar els menjars calents i pesats.
- Protegir el cap amb el casc. Utilitzar cremes de protecció contra el sol.
- En cas que alguna persona patís un cop de calor, col·locar-lo en un lloc a l'ombra, fresc i airejat.
- Refrescar-li la pell i el cap amb roba humida, traient-li la roba innecessària i ventant-lo. Intentar que prengui begudes no alcohòliques i exemptes de cafeïna.
- No han de controlar-se les convulsions ja que podrien provocar-li danys musculars o articulars.
- En aquest cas traslladar al pacient a un centre assistencial.

60. SERVEI MÈDIC

En el caso de accidents lleus o menys greus s'atendarà preferentment als accidentats en el Servei Mèdic.

En cas contrari es li atendrà en qualsevol dels centres assistencials de la zona.

En cas d'accident greu s'avisarà a alguna de les ambulàncies i telèfons d'emergència els nombres de la qual han d'aparèixer en el tauló d'anuncis de l'obra, i es li traslladarà a algun dels Centres Assistencials concertats amb les Mútues, o al Centre Hospitalari mes proper.

TELÈFONS A UTILITZAR EN CAS D'EMERGÈNCIA

TELÈFONS DE URGÈNCIES

URGENCIAS 112

BOMBERS 085

POLICIA LOCAL 93 842 66 92

MOSSOS D'ESQUADRA 088

SERVEI D'EMERGÈNCIES MÈDIQUES 061

GAS NATURAL SDG, S.A.

NOM DEL CENTRE ASSISTENCIAL: CAP FONTETES CERDANYOLA DEL VALLÈS

CENTRE HOSPITALARI: PARC TAULÍ

(CENTRE ALTERNATIU): MUTUA DE TREBALL

61. FARMACIOLA INSTAL·LAT EN OBRA

Es disposarà de una farmaciola contenint com mínim: aigua oxigenada, alcohol de 96º, tintura de iodo, mercurocrom, amoníac, gasa estèril, cotó hidròfil, vendes, esparadraps, antiespasmòdics, analgèsics i tònics cardíacs d'urgència, torniquet, borses de goma per a aigua o gel, guants esterilitzats, xeringuilla, agulles injectables d'un sol us i termòmetre clínic.

S'instal·larà en la caseta de vestuari degudament senyalitzat, de manera que pugui veure's en tot moment la localització exacta del mateix..

Després de el seu us o la caducitat d'algun dels elements que componen la farmaciola serà reposat immediatament. i per a evitar usar algun que estigui caducat, es revisarà periòdicament la farmaciola a fi de gestionar adequadament aquells que no es puguin usar.

62. EMERGÈNCIES I PLA D'EVACUACIÓ DE L'OBRA

Com s'estableix en el Art. 20 de la Ley 31/95 passem a analitzar les possibles situacions d'emergència així com les mesures necessàries a adoptar.

POSSIBLES SITUACIONS D'EMERGÈNCIA.

En la obra que és objecte aquest document, es poden produir les següents situacions d'emergència:

- Per causes climatològiques:
  - Inundacions degut a fortes pluges pròpies dels mesos de tardor e hivern en aquesta zona.
  - Caigudes de materials, objectes o mitjos auxiliars, provocats per l'acció de forts vents
  - Incendis:
    - En zones de treball, produïts per actuació amb maquinaria, i tenint en compte la zona de treball i els mitjans utilitzats, com principals factors per al propagació de qualsevol focus d'incendi.
    - En casetes d'operaris o magatzems.
  - Per tempestes.
- Accident per fallada humana o mecànic:
  - Existència d'accidentat / s de caràcter lleu, amb necessitat de trasllat a centre assistencial.
  - Existència d'accidentat / s de caràcter greu, amb necessitat de trasllat a centre assistencial/ hospitalari.
  - Existència d'accidentat / s de caràcter molt greu, amb necessitat de trasllat a centro assistencial/ hospitalari.
  - Sabotatge.

Considerem sabotatge com l'actuació de tercers aliens a l'obra, amb la finalitat de perjudicar i produir danys, tant en instal·lacions, en equips, en zones de treball, durant els mesos que duri l'obra, afectant de forma directa e indirecta a la seguretat dels treballadors, en l'ús d'instal·lacions i d'equips mecànics i mitjans auxiliars necessaris per a la execució i desenvolupament de la mateixa.

Relacions a organitzar amb serveis externs:

- En previsió de solucionar les possibles situacions d'emergència anteriorment mencionades, ha d'existir una relació entre l'organització de l'obra i els serveis externs.
- Es facilitarà la relació dels serveis externs amb els telèfons d'utilitat en cas d'emergència. S'ampliarà amb els horaris d'atenció quan existeixi.

63. CENTRES ASSISTENCIALS

Es tindrà en compte l'horari i situació dels centres assistencials.

En el capitulo adreces d'urgència es relacionen els telèfons d'interès de l'obra.

Totes les dades relacionats, s'identificaran en una fulla plastificada per a evitar el seu deteriorament que estarà en poder de:

- Cap de Evacuació (cap d'obra), en la seva absència de persona en qui es delegui.
- Cap d'intervenció (caps de producció), en la seva absència de persona en qui es delegui.
- Controladors de zona (Encarregat d'obra), en la seva absència de persona en qui es delegui.
- Cap de administració o persona en qui es delegui.
- En cadascuna de les casetes de vestuaris, oficines, menjador, magatzems en siti visible.

S'informarà sobre la seva existència a tot el personal de l'obra.

A mes s'acompanyarà de pla de situació de centres assistencials i hospitalaris, indicant-se el seu recorregut mes pròxim i recorreguts alternatius, per a cadascun dels trams d'obra.

Conforme evolucioni l'obra s'establiran els accessos a els talls de treball, posant especial atenció a aquells que per característiques constructives resulti mes dificultosa l'evacuació de ferit / s en caso de possible accident o emergència.

Les possibles modificacions que s'originen en les vies de accés ó es tingui coneixement de variacions en les mateixes, es comunicaran a els Serveis Externs.

64. PLA D'EMERGÈNCIA I EVACUACIÓ

LÍNIA JERÀRQUICA D'EVACUACIÓ. FUNCIONS.

La Línia Jeràrquica d'evacuació se estableix estant integrada pel personal de l'obra i tenint en compte l'organigrama general de l'obra, por tant, per a aquesta obra quedarà constituïda de la següent forma:

- Cap de Evacuació (cap d'obra), en la seva absència de persona en qui es delegui.
- Cap d'intervenció (caps de producció), en la seva absència de persona en qui es delegui.
- Controladors de zona (Encarregat d'obra), en la seva absència de persona en qui es delegui.
- Cap de administració o persona en qui es delegui.

FUNCIONS DEL PERSONAL D'EVACUACIÓ:

- Cap de Evacuació: Serà la persona de millor responsabilitat en l'obra.
- Cap d'intervenció: Es la persona encarregada coneixedora de les edificacions així com de les seves instal·lacions, podrà ser assumit pels caps de producció.
- Controladors de zona: Es la persona responsable de informar al cap de intervenció de la situació produïda en una de les zones i deurà ser una persona coneixedora dels mecanismes d'evacuació, seran los Encarregats d'obra.
- Personal a evacuar: Son les persones o treballadors que necessiten l'evacuació.

LÍNIA DE COMUNICACIÓ.

En cadascun dels trams de producció se establirà una cadena de socorro ó "línia de comunicació", entre el personal d'obra.

Les persones que formen part de aquesta línia de comunicació estaran degudament formades i entrenades per a assegurar l'eficàcia i rapides de les actuacions davant qualsevol possible situació d'emergència. S'informarà de la seva existència a tot el personal.

La línia de comunicació està formada:

- El cap d'obra (se li assignen les funcions de cap d'evacuació en cas d'emergència).
- El cap de Producció (se li assignen les funcions de cap d'intervenció en caso d'emergència).
- El Encarregat d'obra (se li assignen les funcions de cap Controlador de zona en cas d'emergència).
- El cap de administració (se li assignen les funcions de avisar a els Serveis Externs en cas d'emergència, i estarà en comunicació amb els mateixos durant el temps que s'estimi oportú).
- El Personal, que serà el primer coneixedor de l'emergència, de la seva situació, de la possibilitat d'existència d'accidentat / s, etc.
- Els serveis externs, que seran coneixedors per mitjan del cap d'administració o de persona en qui delegui de l'emergència i/o accident.

Activació de la Línia de Comunicació:

1º.- Una vegada sigui conegut per part del personal d'obra de l'existència d'una emergència i/o accident, ràpidament avisarà al encarregat d'obra.

2º.- S'ha posat en coneixement del Encarregat d'obra de l'existència d'una situació d'emergència i/o accident en la que es requereix una actuació immediata. Una vegada a tingut coneixement el encarregat d'obra de tal situació avisarà de forma ràpida i eficaç al cap de Administració. Definim de forma ràpida i eficaç, perquè seran el encarregat d'obra junt al cap de Administració qui decideixin primerament quines seran els serveis externs a avisar.

De forma simultània s'actuarà seguint les directrius de primers auxilis (en el cas de que existeixin accidentats), d'extinció d'incendis (en el cas de que existeixi un incendi).

3º.- Una vegada avisats per part del encarregat d'obra al cap de administració per a que s'activi l'ajuda de serveis externs, avisarà al cap de producció immediat, detallant-li la situació.

4º.- En aquest moment serà el cap de producció (com cap d'intervenció que es, el responsable i encarregat de facilitar a els serveis externs la seva actuació).

5º.- El cap de producció avisarà al cap d'obra de la situació d'emergència, de l'evolució de la mateixa, dels efectius que se han necessitat. En cas necessari serà el cap d'obra el qual assumeixi el comandament de la situació en coordinació amb els efectius de Serveis externs.

Per a això considerarem quatre llocs tipus:

OBRA.

Actuació davant situació d'emergència:

Una vegada s'ha tingut coneixement del accident o situació d'emergència, s'avisarà ràpidament pels mitjans establers (telèfon, radi) i de forma simultània als comandaments i als serveis d'emergència en cas de necessitat, de conformitat a la línia de comunicació establerta en cas d'emergència i/o accident.

Actuació davant l'existència d'incendi:

Si existeix incendi es tractarà de sufocar el foc, en cas de que fossi impossible sufocar-lo pels mitjans que disposem, s'avisarà ràpidament (de conformitat a la línia de comunicació establerta) als serveis d'intervenció necessaris (bombers, protecció civil).

Actuació davant l'existència de accidentat / s:

Davant l'existència de ferits i en cas de ser necessari es procedirà a la prestació de primers auxilis per el Vigilant de Prevenció i/o encarregat d'obra.

En cas de necessitat s'avisarà ràpidament (de conformitat a la línia de comunicació establerta) als serveis d'intervenció necessaris (personal sanitari d'obra, ambulàncies, serveis mèdics especials).

S'utilitzaran com passos d'evacuació, els accessos a obra designats.

Se facilitaran els croquis de situació i recorreguts.

Actuació en cas d'evacuació del accidentat:

Es coordinaran tots els efectius necessaris per a l'evacuació de forma ràpida, eficaç i segura del accidentat.

En caso de que existeix accidentat de caràcter lleu con necessitat de trasllat a un centre assistencial:

S'avisarà a la persona responsable d'aquest tall d'obra (que serà el encarregat d'obra de aquest subtramo / sector) y de forma simultània si l'atenció primària ho requereix, s'avisarà a els serveis sanitaris i ambulància per a el seu transport a centre assistencial / hospitalari, de conformitat a la línia de comunicació establerta en cas de emergència i/o accident.

Existirà, per tant, una fulla plastificada en la que apareixeran els telèfons de serveis d'emergència y els recorreguts alternatius per a el seu trasllat, en lloc visible com s'ha indicat en el punt anterior.

En cas de que existeix algú accidentat de caràcter grau amb necessitat de trasllat a centre assistencial / hospitalari:

S'avisarà a la persona responsable de aquest tall d'obra (que serà l'encarregat d'obra de aquest sector) i de forma simultània als serveis sanitaris i ambulància, de conformitat a la línia de comunicació establerta en cas d'emergència i/o accident.

Existirà, per tant, una fulla plastificada en la qual apareixeran els telèfons de serveis d'emergència i els recorreguts alternatius per a el seu trasllat.

En cas de que existeix accidentat de caràcter molt greu amb necessitat de trasllat a centre hospitalari:

S'actuarà de igual forma que en el cas anterior.

Si l'accidentat per la seva possible lesió no s'ha de moure, s'esperarà l'arribada de personal sanitari i els equips assistencials necessaris.

OFICINES E INSTAL·LACIONS.

Actuació davant situació d'emergència:

Una vegada s'ha tingut coneixement de l'accident o situació d'emergència, s'avisarà ràpidament pels mitjans establerts (telèfon, radi) i de forma simultània als comandaments i als serveis d'emergència en cas de necessitat, de conformitat a la línia de comunicació establerta en cas de emergència i/o accident.

Actuació davant l'existència d'incendi:

Si existeix incendi es tractarà de sufocar el foc, en cas de que fossi impossible sufocar-lo pels mitjans que disposem, s'avisarà ràpidament als serveis d'intervenció necessaris (bombers, protecció civil, ambulàncies si se presenten ferits).

Actuació davant la existència de accidentat/ s:

Davant l'existència de ferits i en cas de ser necessari es procedirà a la prestació de primers auxilis.

Actuació en cas d'evacuació del accidentat:

Es coordinaran tots els efectius necessaris per a l'evacuació de forma ràpida, eficaç i segura del accidentat.

En cas de que existeixi accidentat de caràcter lleu amb necessitat de trasllat a centre assistencial:

S'avisarà a la persona responsable d'aquest tall d'obra (que serà l'encarregat d'obra de aquest sector) i de forma simultània si l'atenció primària lo requereix, s'avisarà als serveis

sanitaris i ambulància per a el seu transport a centre assistencial / hospitalari, de conformitat a la línia de comunicació establerta en cas d'emergència i/o accident.

Existirà, per tant, una fulla plastificada en la que apareixeran els telèfons de serveis de emergència i els recorreguts alternatius per a el seu trasllat.

En cas de que existeix accidentat de caràcter greu amb necessitat de trasllat a centre assistencial / hospitalari:

S'avisarà a la persona responsable d'aquest tall d'obra (que serà el encarregat d'obra de aquest sector) i de forma simultània als serveis sanitaris i ambulància, de conformitat a la línia de comunicació establerta en cas d'emergència i/o accident.

Existirà, per tant, una fulla plastificada en la que apareixeran els telèfons de serveis d'emergència i els recorreguts alternatius per a el seu trasllat.

En cas de que existeix accidentat de caràcter molt greu amb necessitat de trasllat a centre hospitalari:

Es actuarà de igual forma que en el cas anterior.

Si el accidentat per la seva possible lesió no s'ha de moure, s'esperarà la llegada de personal sanitari.

En tots els casos es seguiran les indicacions del manual de primers auxilis.

PROCEDIMENT D'ACTUACIÓ / EVACUACIÓ EN CAS D'INCENDI.

Es redactarà segons el que disposi la Ley 31/95, de 8 de noviembre, sobre Prevención de Riesgos Laborales.

Els llocs on es pot produir un incendi en aquesta obra són:

- A cel obert.
- En instal·lacions tals com casetes, oficines, edificacions auxiliares utilitzades com magatzems.
- En zones interiors de l'edificació.

Objecte de l'evacuació.

El objecte de l'evacuació es aconseguir el desplaçament de tot el personal que se encontri en aquest moment en el lloc de l'incendi.

En el cas dels ocupants d'edificacions l'objecte de l'evacuació serà el desplaçament fins un lloc suficientment segur, en un temps adequat i amb les suficients garanties de seguretat per a aquest emplaçament. En nostre cas sortir fora d'oficines, caseta o magatzem.

65. ORGANITZACIÓ DE L'EVACUACIÓ

NORMES PER AL PERSONAL.

Cap d'evacuació:

- Exercir el comandament de l'evacuació i coordinar totes les actuacions.
- Exercir el comandament i direcció del Centre de Control en cas necessari.
- Definir a proposta del cap de Intervenció de la zona
- Donar ordre al cap de Intervenció la zona i moment de l'evacuació.
- Ordenar que se de per finalitzada la situació d'emergència quan estimi arribant el moment.

Cap d'intervenció:

- Informar al cap d'evacuació de la situació plantejada i proposar les mesures a portar a terme: Zona o zones a evacuar, personal a evacuar i avises als serveis exteriors (bombers, policia etc.).
- Comunicar als controladors de la zona o zones afectades l'ordre d'evacuació, en cas necessari.
- Avisar als serveis exteriors que el cap de Evacuació consideri necessaris.
- Dirigir " in situ " les operacions d'evacuació, coordinant l'actuació dels controladors de zona.
- Facilitar quanta informació necessitin els serveis exteriors (bombers, policia etc.) en relació a la situació i la seva avaluació.
- Coordinar las acciones de los controladores en las àrees de concentració, rebre les novetats d'aquests i portar a terme un exhaustiu control del personal evacuat.
- Tenir informant en tot moment al cap d'evacuació de la situació del personal i quantes acciones es porten a terme.

- Comunicar als controladors de zona i d'àrea de concentració el fi de l'evacuació i la volta del personal a les seus postes de treball.
- Es facilitaran els telèfons de serveis exteriors que poguessin ser necessaris, s'activarà la línia de comunicació.
- Es indicaran los itineraris a seguir pel personal a evacuar en cada zona.
- Tindrà una relació de aquelles persones que estimi oportú el nom, ubicació i telèfon interior dels controladors de zona.
- Existirà una relació del personal destinat en el Centre de Treball per oficines, magatzems i altres treballs i agrupats per zones.

Controladors de Zones:

- Reben l'avís d'alarma del cap d'intervenció o, de qualsevol persona del Centre o directament per sí mateixos.
- Comuniquen a la millor brevetat al cap d'administració, en cas de necessitat, una vegada vist que no es pot apagar el foc amb els mitjans que compte en l'obra.

Cap d'administració:

El cap d'administració es posarà en contacte amb els serveis externs necessaris i s'activarà els mecanismes externs d'intervenció i evacuació en cas necessari.

ACTUACIONS ESPECÍFIQUES:

Avís a través del cap de Intervenció. Comunicant al personal de les seves zones la informació rebuda indicant l'obligatorietat de l'evacuació o be la permanència en els seus postes de treball.

Avís a través d'una persona del centre de treball. Comproven la incidència denunciada; adopta las mesures següents:

Cas d'incendi:

a) Comprovar el tipus de material que està cremant i pren les mesures de que disposa per a atallar-lo (extintors, i utilització correcta dels mitjans d'extinció)

b) Si no pot atallar-lo amb els mitjans de que disposa avisar immediatament al Controlador de Zona, que serà la persona que activi la línia de comunicació avisant com mes aviat millor al cap de administració, aquest serà a la seva vegada encarregat de avisar als serveis externs necessaris.

Altres casos:

a) Comprova la incidència denunciada.

b) Adopta les mesures al seu abast.

c) Comunica la incidència al cap d'intervenció.

Si la incidència fora detectada pel propi Controlador de Zona. Actuarà de forma similar a l'indicat anteriorment.

En tots els casos haurà de tenir present:

1.- No assumir riscos innecessaris.

2.- Evitar la inquietud que pugui derivar en pànic de personal de la zona.

3.- Ser conscient que els altres esperen d'ell que domini, dirigeixi i controli la situació.

4.- Adoptar les mesures establertes per a cada cas.

Una vegada rebuda l'ordre d'evacuació dada pel cap d'intervenció, haurà de adoptar les següents mesures:

- Comunicar al personal de la seva zona la ordre d'evacuació.
- Obrir els accessos de sortida de la zona a evacuar.
- Dirigir al personal fins les sortides d'emergència de forma ordenada i ràpida, evitant carreres, crits i qualsevol altre manifestació de nerviosisme.
- Comprovar el total desallotjament de la seva planta, revisant los despatxos individualitzats i serveis.
- Dirigir al personal de la seva zona a les zones de concentració.
- Informar al cap d'intervenció de l'execució de l'evacuació.
- Controladors d'àrea de concentració:
- Rebuda l'ordre d'evacuació i es dirigeixi de forma immediata a la seva Àrea de Concentració, recopilant la informació e incidències de tots els controladors del seu sector, e informant al cap d'intervenció.

Normes per al personal a evacuar:

- Rebuda l'ordre d'evacuació.
- No trucar per telèfon per a evitar bloquejar la línia.
- Dirigir-se ràpidament, sense recollir nomes que els efectes personals que estén a ma cap a la sortida.
- Sortir per la sortida designada i per ninguna altra.
- Procurar caminar a bon pas, però mai córrer, empènyer o mostrar senyales d'alarma.
- Marxar en silenci cap a la sortida.
- En les escales, circular per la dreta utilitzant el passamans per a evitar caigudes.
- No detenir-se en la sortida de l'edifici, circulant a la mateixa velocitat cap al punt de reunió.
- En cap concepte retrocedir cap a la zona d'incendi o edificació.
- Si existeixi alguna cosa que notificar a Seguretat, fer-lo als vigilants que es situaran en la zona. Ells transmetran per radi a la persona adequada.
- Per últim, el personal ocuparà les àrees de concentració, que han d'estar situades a un mínim de 100 m. o ser possible mes distancia, i amb cap obstacle per mitja.
- Una vegada en elles el personal de control passarà llista, informarà i esperarà instruccions.

66. INSTAL·LACIONS PROVISIONALS D'OBRA I SERVEIS AUXILIARS

66.1. INSTAL·LACIONS DE SALUBRITAT I CONFORT DEL PERSONAL

Les instal·lacions d'higiene i benestar es adaptaran en ho relatiu a elements, dimensiones i característiques a ho especificat en el Annexo IV, Parte A, punto 15 del Real Decreto 1627/1997, de 24 de octubre, por el que se estableixin disposicions mínimes de seguretat i salut en les obres de construcció.

66.2. MENJADOR

Menjador lo formaran casetes prefabricades de estructura i tancament de xapa galvanitzada pintada. Aïllament amb planxa de polietilè expandit auto extingible i acabat interior amb tauler melaminat en color. Coberta de xapa galvanitzada ondulada reforçada amb perfils d'acer, aïllada amb flassada de fibra de vidre de 60 mm de espessor i acabat interior del sostre amb tablex lacat. Disposarà de taules i bancs, planxa per a escalfar el menjar, recipient amb tapa per a abocament de desaprofitaments i pileta per a rentar els plats. A efectes de càlcul haurà de considerar-se entre 1,5 i 2 m2 per treballador que mengi a l'obra. S'han situat mòduls prefabricats de menjadors a l'obra, resultant una superfície per treballador de 1,62 m2.

Equipat amb banc allargat o cadires, proper a un punt de subministrament d'aigua (1 aixeta i pica rentaplats per a cada 10 comensals), mitjans per a escalfar menjars (1 microones per a cada 10 comensals), i cubell hermètic (60 l de capacitat, amb tapa) per a dipositar les escombraries.

66.3. VESTUARIS

Els vestuaris ho formaran casetes prefabricades d'estructura i tancament de xapa galvanitzada pintada. Aïllament amb planxa de polietilè expandit auto extingible i acabat interior amb tauler melaminat en color. Sol en tauler aglomerat revestit amb planxa continua de PVC de 2 mm i aïllament amb polietilè de 50 mm amb suport en base de xapa galvanitzada de secció trapezoïdal. La superfície aconsellable 2 m2 per treballador contractat. El mòdul prefabricat de vestuari consta de 8,2x2,25 m2. Es disposaran dels vestuaris necessaris segons numero de treballadors

66.4. MÒDUL SANITARIS

Els mòduls sanitaris ho formaran casetes prefabricades de xapa galvanitzada amb planxes de polietilè expandit. Termos elèctrics de 50 l, lavabos, plaques de dutxa e inodors, sol contraxapat hidròfug antilliscant i resistent al desgasti, portes interiors de xapa en compartiments de turques i cortines en les dutxes.

Com a mínim un per a cada 10 persones. El mòdul prefabricat de sanitari consta d'un lavabo col·lectiu amb aixetes. Es col·locarà un mòdul sanitari.

S'ha d'instal·lar una cabina d'1,5 m2 x 2,3 m d'altura, dotada de wàter, com a mínim, per a cada 25 persones.

Cada 10 treballadors, disposaran d'una cabina de dutxa de dimensions mínimes d'1,5 m2 x 2,3 m d'altura, dotada d'aigua freda - calenta, amb terra antilliscant.

Per al servei de neteja de aquestes instal·lacions, es responsabilitzarà a les persones necessàries, les quals podran alternar aquest treball amb altres propis de l'obra.

66.5. LOCAL D'ASSISTÈNCIA A ACCIDENTATS

En obres a les quals el nivell d'ocupació simultani oscil·li entre els 10 i els 50 treballadors, el local d'assistència a accidentats podrà ser substituït per un armari farmaciola emplaçat a l'oficina d'obra. Haurà de tenir a la vista el quadre d'adreces i telèfons dels centres assistencials més pròxims, ambulàncies i bombers.

66.6. INSTAL·LACIÓ ELÈCTRICA PROVISIONAL D'OBRA

Quadre elèctric provisional que constarà com a mínim de:

Tallacircuits fusibles generals.

Comptadors.

Interruptor diferencial o relé diferencial de 300 mA amb bobina tiroïdal (en funció de la major o menor potència elèctrica de la instal·lació).

Interruptor automàtic general.

Interruptors automàtics per a les diferents línies repartidores als quadres de distribució.

Elements auxiliars (embarradores de distribució, barra de connexió de la línia general de presa de terra, etc.).

Premsaestopes en totes les canalitzacions d'entrada i sortida del quadre.

Interruptor diferencial de 30 mA per a enllumenat i màquines portàtils (classe II i classe III).

Barres de distribució i connexió de la línia de preses de terra.

El quadre elèctric serà amb aïllament doble, classe II. Quan estiguin en armaris metàl·lics, aquests s'han de considerar de classe 01 i estaran connectats a terra mitjançant el corresponent conductor de protecció.

Els quadres s'han d'obrir amb estris especials, i haurà de fer-ho un especialista elèctric responsable.

Les tapes d'accés als dispositius de protecció han de ser estanques i cal comprovar-ne l'existència i el bon estat de conservació.

En el quadre no s'hi han de fer forats o perforacions pel pas de fils que anul·lin l'efecte de doble aïllament i en disminueixin o anul·lin el grau de protecció.

En cap cas no es pot fer el pont en els dispositius de protecció, tant si són magnetotèrmics, com si són diferencials.

Caldrà comprovar diàriament el bon funcionament del disparador del diferencial mitjançant el polsador de prova. Caldrà igualment comprovar periòdicament, amb els aparells escaients, que es dispari correctament a la intensitat de defecte que tingui prefixada.

LÍNIES REPARTIDORES I D'UTILITZACIÓ.

Si es fan servir allargadors de fil i han d'anar per terra, cal protegir-los de manera adequada contra el deteriorament mecànic i han de ser del tipus estanc a l'aigua.

Les bases d'endoll han d'incorporar un dispositiu que tapi les parts actives (amb tensió) quan sigui retirat el connector o endoll (de la part de la màquina).

Les preses de corrent han de portar incorporat el conductor de protecció.

No s'han de fer servir per a alimentar receptors la intensitat nominal dels quals, sigui superior a la de les preses.

No s'han de connectar diversos receptors a una sola presa de corrent, encara que no en superin la intensitat nominal.

La parella mascle - femella d'una presa de corrent ha de ser del mateix tipus; no s'ha de fer servir una base o un connector que s'hagin de forçar per acoblar-se o que disminueixin el grau de protecció (IP) del conjunt.

Els conductors utilitzats en les línies repartidores seran del tipus de mànega flexible (tensió nominal mínima de 1000 V) especials per a treballar en condicions severes. Aquests conductors es poden instal·lar:

Directament a terra, protegint-los en els llocs on puguin patir agressions mecàniques o quan estiguin a menys de 2 m. d'alçada.

A les parets, mitjançant abraçaderes que hi estiguin subjectes i que siguin resistents a la intempèrie. No s'hi han de fer servir elements de fixació que malmetin l'aïllament dels conductors.

Sobre suports, tenint en compte que estiguin a una alçada mínima sobre terra de 2,5 m., sempre que no afectin a la feina ni hi hagi circulació rodada; en el cas contrari haurà de ser de 6 m.

Enterrats, sempre que estiguin protegits contra la corrosió que pugui provocar el terreny i amb una cobertura adequada contra les agressions mecàniques. En aquest cas les línies subterrànies han d'estar senyalitzades convenientment per a delimitar-ne la trajectòria i la fondària.

No s'hi han de fer empalmaments. En el cas que calgui allargar-les, s'han de fer amb una presa de corrent intermitja, de manera tal que el grau de protecció del conjunt no variï. Si això no fos possible, cal fer servir un quadre de connexió en aquells llocs on sigui necessari (ambient humit o conductor). Aquests conductors han de portar incorporat el fil de protecció (verd i groc). No es aconsellable l'ús d'un fil de protecció separat del fil d'alimentació.

Els fils elèctrics que van connectats a màquines, moltes de les quals són mòbils, pateixen un deteriorament mecànic molt superior, raó per la caldrà revisar periòdicament, a més de la continuïtat elèctrica, l'estat físic en què està la coberta aïllant.

Els fils que portin corrent a màquines de la classe II (aïllament doble) i classe III (tensions de seguretat) no cal que portin incorporat el conductor de protecció.

Els que portin corrent a màquines de classe I (necessitat de contacte de massa) han de portar-lo incorporat.

RECEPTORS.

Cal considerar de classe I i 0I tots els punts de llum situats en llocs accessibles, i hauran d'estar protegits mitjançant un interruptor diferencial d'alta sensibilitat. (30 mA).

Els portàtils d'enllumenat s'han de fer servir a tensió de seguretat de 24 V en ambients humits o conductius.

En el cas que estiguin en ambients humits o molt conductius, caldrà utilitzar portalàmpades de seguretat estancs a l'aigua i la pols (amb tensions superiors a 50 V).

Sempre que es treballi en ambients humits o conductius, totes les eines portàtils hauran de ser de classe II (radials) o bé s'hauran d'alimentar amb tensions de seguretat (vibradora) i han d'estar protegides per un interruptor diferencial d'alta sensibilitat (30 mA).

La resta de maquinària d'obra, tenint en compte que la seva alimentació és amb una tensió superior a 50 V. i si són de classe 0I, estaran connectades a la xarxa general de presa a terra. Aquesta xarxa general de presa a terra tindrà una resistència òhmica baixa < 80 ohmis, tenint en compte que el diferencial al qual són connectades és de sensibilitat mitjana (300 mA).

66.7. INSTAL·LACIÓ DE PREVENCIÓ D'INCENDIS

S'habilitarà un local d'emmagatzematge de matèries inflamables, separat de la resta de locals, degudament senyalitzat i complirà lo establert en la OGSHT.

Es col·locaran extintors a l'obra. El seu nombre i capacitat serà l'indicat a la norma U.N.E. i tenint en compte les incompatibilitats de l'ús de diferents extintors.

Els extintors col·locats a l'obra es revisaran cada sis mesos com a màxim i quedaran reflectits a la tarja de l'aparell.

66.8. CENTRALS I PLANTES

En cas de ser considerades necessàries , aquestes hauran d'estar ubicades estratègicament en funció de les necessitats de l'obra. En el trànsit de vehicles als seus accessos es tindrà molta cura pel que fa a l'ordre, abalisament i senyalització, amb una amplada mínima de la zona de rodadura de 6 m i pòrtic de gàlib de limitació en altura, mínima de 4 m. L'accés a la instal·lació resta restringida exclusivament al personal necessari per a la seva explotació, restant expressament abalisada, senyalitzada i prohibida la presència de tota persona en el radi de gir de la dragalina. Tots els accessos o passarel·les situats a altures superiors a 2 m sobre el sòl o plataforma de nivell inferior, disposarà de barana reglamentària d'1 m d'altura.

Els elements mòbils i transmissions estaran apantallats a les zones de treball o de pas susceptibles de possibilitar atrapaments o en el seu defecte es trobaran degudament senyalitzats.

Els buits horitzontals estaran condemnats i, si no fos possible com en el cas de la fossa del skip, es disposarà de baranes laterals reglamentàries d'1 m d'altura i topall per a rodadura de vehicles.

La construcció de l'estacada destinada a la contenció i separació d'àrids, serà ferma i arriostrada en previsió de bolcades.

Les sitges de ciment no seran hermètiques, per evitar l'efecte de la pressió. La boca de recepció de la sitja estarà condemnada amb un sòlid engraellat o relliga metàl·lica. La tapa disposarà de barana perimetral reglamentària d'1 m d'altura. L'accés mitjançant escala „de gat" estarà protegida mitjançant argolles metàl·liques (Ø 0,80 m) a partir de 2 m de l'arrancada.

La instal·lació elèctrica complirà amb les especificacions del Reglament Electrotècnic de Baixa Tensió.

Les operacions de manteniment preventiu es realitzaran de conformitat a les instruccions del fabricant o importador.

66.9. ZONA D'ABASSEGAMENT. MAGATZEMS

Els materials emmagatzemats a l'obra, hauran de ser els compresos entre els valors "mínims- màxims", segons una adequada planificació, que impedeixi estacionaments de materials i/o equips inactius que puguin ésser causa d'accident.

Els Mitjans Auxiliars d'utilitat Preventiva, necessaris per a complementar la manipulació manual o mecànica dels materials apilats, hauran estat previstos en la planificació dels treballs.

Les zones d'apilament provisional estaran abalisades, senyalitzades i il·luminades adequadament.

De forma general el personal d'obra (tant propi com subcontractat) haurà rebut la formació adequada respecte als principis de manipulació manual de materials. De forma més singularitzada, els treballadors responsables de la realització de maniobres amb mitjans mecànics, tindran una formació qualificada de les seves comeses i responsabilitats durant les maniobres.

66.10. EMMAGATZEMATGE DE COMBUSTIBLE

Els dipòsits de combustible que es trobin en obra per a subministrament de maquinària compliran amb la normativa de Reglamentació d'instal·lacions Petrolíferes (RD 2085/94 de 20 d'octubre i RD 2487/94 de 23 de desembre), i amb la *ITC i IP03 sobre consums propis.

Les operacions de transvasament de combustible han d'efectuar-se amb una bona ventilació, fora de la influència d'espurnes i fonts d'ignició. Es preveurà, així mateix, les conseqüències de possibles vessis durant l'operació, per la qual cosa s'ha de tenir a mà terra o sorra per xopar el sòl.

La prohibició de fumar o encendre qualsevol tipus de flama ha de formar part de la conducta a seguir en aquests treballs.

67. TRACTAMENT DE RESIDUS

Caldrà tenir presents els següents punts:

- El manteniment de l'obra en bon estat d'ordre i neteja.
- La recollida dels materials perillosos utilitzats.
- L'emmagatzematge i l'eliminació o evacuació de residus i runes.
- Al acabar la jornada laboral, els treballadors hauran de recollir tots aquells materials que puguin ser perillosos, i posar-los en un lloc ben senyalitzat.

ELIMINACIÓ I EVACUACIÓ

Els principals residus generats en la construcció de l'obra provenen de:

- Enderrocs d'antigues estructures
- Enderrocs d'antigues obres de drenatge.
- Enderrocs de ferms i paviments.
- Excavació de terres.
- Desmuntatge d'elements metàl·lics (senyals, bàculs, barreres)

El Contractista és responsable de gestionar els sobrants de l'obra de conformitat amb les directrius del D. 201/1994, de 26 de juliol, regulador dels enderrocs i d'altres residus de construcció, a fi i efecte de minimitzar la producció de residus de construcció com a resultat de la previsió de determinats aspectes del procés, que cal considerar tant en la fase de projecte com en la d'execució material de l'obra i/o l'enderroc o des construcció.

Al projecte s'ha avaluat el volum i les característiques dels residus que previsiblement s'originaran i les instal·lacions de reciclatge més properes per tal que el Contractista triï el lloc on portarà els seus residus de construcció.

Els residus es lliuraran a un gestor autoritzat, finançant el contractista, els costos que això comporti.

Si a les excavacions i buidats de terres apareixen antics dipòsits o canonades, no detectades prèviament, que continguin o hagin pogut contenir productes tòxics i contaminants, es buidaran prèviament i s'aïllaran els productes corresponents de l'excavació per ser evacuats independentment de la resta i es lliuraran a un gestor autoritzat.

68. EMMAGATZEMATGE

A la obra es farà la separació i emmagatzematge de materials reciclats i elements de construcció reutilitzats i de la seva posterior gestió, eliminació o reutilització.

Entre els materials reciclats que es poden trobar en la present obra, destaquen:

- Metalls
- Elements de fusta

- Asfalts.

Els materials de construcció reutilitzables més importants són les instal·lacions d'obra.

69. TRACTAMENT DE MATERIALS I/O SUBSTANCIES PERILLOSES

En els treballs que s'utilitzin substàncies químiques que poden ser perjudicials per a la salut.

Trobant-se presents en productes tals, com a desgreixants, decapants, desoxidants, goma d'enganxar i pintures, fibres minerals; d'ús corrent en aquestes activitats. Aquestes substàncies poden produir diferents efectes sobre la salut com a dermatosi, cremades químiques, narcosi, etc.

- Quan s'utilitzin s'hauran de prendre les següents mesures:
- Han de tenir la fitxa de dades de seguretat del productes químic.
- Els recipients que continguin aquestes substàncies estaran etiquetats indicant, el nom comercial, composició, perills derivats de la seva manipulació, normes d'actuació (segons la legislació vigent).
- Se seguiran fidelment les indicacions del fabricant.
- No s'ompliran envasos de begudes comercials amb aquests productes.
- S'utilitzaran en llocs ventilats, fent ús d'ulleres panoràmiques o pantalla facial, guants resistents als productes i davantal igualment resistent.
- En el cas d'haver d'utilitzar-se en llocs tancats o mal ventilats s'utilitzaran màscares amb filtre químic adequat a les substàncies manipulades.
- En fer dissolucions amb aigua, s'abocarà el producte químic sobre l'aigua per tal que les esquitxades estiguin més rebaixades.
- No es barrejaran productes de diferent naturalesa.

70. OCUPACIÓ DEL TANCAMENT DE L'OBRA

S'entén per àmbit d'ocupació el realment afectat, incloent tanques, elements de protecció, baranes, bastides, contenidors, casetes, etc.

Cal tenir en compte que, en aquest tipus d'obres, l'àmbit pot ser permanent al llarg de tota l'obra o que pot ser necessari distingir entre l'àmbit de l'obra (el de projecte) i l'àmbit dels treballs en les seves diferents fases, a fi de permetre la circulació de vehicles i vianants o l'accés a edificis i guals.

El recurs preventiu revisarà diàriament en finalitzar els treballs l'estat del tancament de l'obra i realitzarà la reparacions necessàries abans d'abandonar l'obra. Es generarà un registre documental el qual signarà el recurs preventiu diàriament conforme ha realitzat la mencionada revisió/reparació.

L'àmbit de l'obra es veu detallat en el plànol de situació i delimitació.

71. IMPLANTACIÓ EN OBRA

En aquest apartat s'avaluen activitats que al no tenir caràcter constructiu, no te reflex en ninguna de les unitats contemplades en aquest Pla de Seguretat.

I. Vigilància: per a aquesta comesa es contarà amb els serveis d'una empresa especialitzada en aquest tipus de labors que complirà amb la legislació vigent. Esta serà tractada como una subcontracta mes de l'obra en quan a requisits a complir per part de los seus treballadors.

L'avaluació de riscos d'esta activitat se adjuntarà una vegada hagin estat definides les zones a controlar així com l'entorn en que es localitzen.

II. Laboratoris: en el moment en que queden definits els tipus d'assaig a realitzar així com la ubicació de aquestes instal·lacions es redactarà el corresponent annexo al Pla de Seguretat en els que s'avaluaran els riscos i es descriuran les mesures preventives a emprar.

III. Subministro de materials: en aquest apartat es recullin els diferents riscos i mesures preventives en manipulació de carregues ja sigui manual o amb mitjans mecànics.

RISCOS:

Caiguda de objectes per manipulació.

Caiguda de objectes despresos.

Cops per objectes i eines.

Atrapamientos por o entre objectes.

Sobreesforços.

MESURES PREVENTIVES:

Es realitzarà con mitjans mecànics totes aquelles operacions de maneig de carregues, elevació y transport que pels seves característiques oferien majores riscos en caso de ser realitzada de forma manual.

S'evitarà el maneig de materials pesats sense l'eina o útil destinat a tal fi. prohibit el pas o la permanència baix carregues sospeses de persones o vehicles.

Per a maneig manual de carregues es seguiran les següents recomanacions:

1. Mantenir la columna vertebral recta

2. Subjectar la carrega firmament amb les dues mans, el mes prop possible del cos, amb les cames flexionades i els peus separats.

3. S'evitaran girs o moviments bruscs durant la carrega.

Maneig de carregues amb mitjans mecànics:

1. No situar-se sota de les carregues sospeses o en zones amb risc de balanceig, bolcada o lliscament.

2. Prèviament l'hissat de carregues, es revisaran que els accessoris estén en perfecte estat i son adequats a la carga a suspendre.

3. No es romandrà en la zona de batut de carregues suspeses.

4. Els accessoris d'hissat (grilletes, cables, eslingues) no presentaran cap tipus de deterioro i s'utilitzaran per a les cargues indicades per el fabricant.

Serveis i subministres: al existir tots els serveis de subministro públic per a les instal·lacions de obra es farà us d'escomeses provisionals per a donar servei a aquestes, sent això així es contarà amb:

Electricitat: escomesa provisional des de les xarxes existents per a les instal·lacions i grups electrògens en els talls.

Aigua potable: es connectarà a xarxes existents o utilitzaran depòsits de aigua. A mes a mes es contarà amb subministro de aigua envasada que es repartirà en funció de la presencia de nombre de treballadors per tall i condicions climàtiques.

Sanejament: connexió a xarxes properes de sanejament o utilització de foses sèptiques.

72. DIMENSIONAT D'INSTAL·LACIONS

El nombre d'instal·lacions d'higiene i benestar s'adequarà en tot moment al nombre real de treballadors emprats en obra ajustant-se a lo recollit en el Real Decreto 486/1997, de 14 de abril, pel que s'estableixen les disposicions mínimes de seguretat i salut en els llocs de treball.

73. DIRECCIONS D'URGÈNCIA.

Se disposarà en llocs molt visibles tals com armari, farmaciola, oficines, vestuaris i magatzem, las direccions i telèfons dels Centres Assistencials, ambulàncies, taxis i bombers.

74. SERVEI DE PREVENCIÓ.

Servei de prevenció mancomunat que assumeix tres (seguretat en el treball, higiene industrial i ergonomia- psicosociología) de les quatre disciplines previstes en el r.s.p.

75. SERVEI MÈDIC.

A l'obra s'hauran d'informar de l'emplaçament dels diferents Centres Mèdics (Serveis propis, Mútues Patronals, Mútues Laborals, Ambulatoris, etc.) on s'ha de traslladar als accidentats per a un més ràpid i efectiu tractament. Es disposarà a l'obra en un lloc ben visible una llista amb els telèfons i adreces dels Centres assignats per a urgències, ambulàncies, taxis, etc. per a garantir un ràpid transport dels possibles accidents als Centres d'assistència.

Tot el personal que comenci a treballar a l'obra, haurà de passar un reconeixement mèdic previ al treball, i que es repetirà en el període d'un any.

L'empresa constructora disposarà d'un servei mèdic d'empresa o mancomunat on es realitzarà tant els reconeixements previs, periòdics como especials i es prestarà l'assistència deguda a accidentats i malalts (articulo 43 del reglament de serveis mèdics).

76. CONTROL DE LA SEGURETAT I SALUT.

Es nomenaran una sèrie de figures encarregades de controlar específicament la seguretat durant el transcurs de l'obra, com son el Recurs Preventiu, Comitè de Prevenció i totes aquelles que queden definides en el Pla de Prevenció de Riscos que a aquest afecto es redactarà per a aquesta obra en aplicació del sistema de prevenció de riscos laborals A mes d'emplenar-se los formats del Pla de Prevenció de Riscos específics per a aquests

nomenaments, autoritzacions, etc.., se deixarà constància escrita de aquests nomenaments en les actes de les reunions del Comitè de Prevenció.

Modificacions al pla de seguretat durant l'execució de l'obra

Qualsevol modificació dels Plans de Seguretat, hauran de presentar-se per a la seva aprovació al Coordinador de Seguretat de l'obra. Sense aquesta aprovació no podran realitzar-se aquestes modificacions. Questes haurien de recollir-se en un annexo al Pla de Seguretat que passarà a formar part d'aquest.

77. AMIDAMENT I ABONAMENT D'EQUIPS DE PROTECCIÓ.

EQUIPS DE PROTECCIÓ INDIVIDUAL

Els elements de protecció individuals, tal com: cascs, pantalles, ulleres, mascarades, filtres, protectors auditius, cinturons de seguretat, granota de treball, impermeable, davantal de cuir, maniguet per a soldador, parell de polaines, guants, botes, dispositius anticaigudes, armilles reflectants, braçalets reflexius, s'abonaran per unitat realment utilitzada.

SENYALITZACIÓ I PROTECCIONS COL·LECTIVES

Les senyals i rètols s'amidaran i abonaran per unitat realment utilitzada, inclòs la ma d'obra pel seu muntatges i desmuntatge.

Els cordons de balisament s'amidaran i abonaran per metre lineal realment col·locat, inclouen la part proporcional de suports, la maquinària i ma d'obra necessària per la seva execució i posterior desmuntatge.

Les tanques, cables de seguretat i baranes tant exteriors com interiors a l'obra s'amidaran i abonaran per metre lineal realment col·locat, inclouen la maquinària, ma d'obra i materials auxiliars necessaris per la seva col·locació i posterior desmuntatge, o bé en el cas de les tanques es podrà fer per mes de lloguer inclouen la part proporcional de muntatges i desmuntatges que produeixin durant el transcurs de l'obra.

Els taulons o enreixats per la protecció de forats s'amidaran i abonaran per metre quadrat realment col·locat, inclouen la maquinària, ma d'obra i materials auxiliars necessaris per la seva col·locació i posterior desmuntatge.

Les xarxes protectores s'amidaran i abonaran per metre quadrat realment col·locat, inclouen la part proporcional de suports, maquinària, ma t'obra i materials auxiliars necessaris per la seva col·locació i posterior desmuntatge.

L'apuntalament de bermes s'amidarà i abonarà per metre quadrat realment col·locat, inclouen tots els elements i mitjans auxiliars necessaris per la seva execució i posterior desmuntatge.

Els topalls s'amidaran i abonaran per unitat realment col·locat, inclouen tots els elements i mitjans auxiliars necessaris per la seva col·locació i posterior desmuntatge.

La bastida metàl·lica d'accés a l'obra per al personal de l'obra s'amidarà i abonarà per unitat realment col·locada, inclouen tots els elements i mitjans auxiliars necessaris per la seva col·locació i posterior desmuntatge.

L'apuntalament de murs s'amidarà i abonarà per metre lineal de longitud apuntalada, inclouen el transport, muntatge, desmuntatge i tots els mitjans auxiliars necessaris per la seva execució.

Els extintors s'amidaran i abonaran per unitat realment col·locada a l'obra, inclouen el suport, ma d'obra i mitjans auxiliars necessaris per la seva col·locació. Les revisions periòdiques no s'abonaran, estan inclòs el seu cost en les despeses generals.

Els locals: menjadors, vestuaris, aseos, emmagatzematge, oficina, caseta vigilant, caseta de les eines, s'amidaran i abonaran o bé per metre quadrat realment construït o per més lloguer, inclouen en qualsevol cas tots els elements i mitjans auxiliars necessaris per la seva execució i posterior desmuntatge.

Tots els elements complementaris dels locals: taules, bancs, escalfaplats, radiadors, taquilles, piquetes, recipients, dutxa, W.C., lavabos, miralls, escalfadors, penjadors, arxivadors, taulons d'anuncis, taules de dibuix, s'amidaran i abonaran per unitat realment instal·lada, inclouen el transport, elements i mitjans auxiliars necessaris per la seva instal·lació.

Les escomeses de l'obra s'amidaran i abonaran per unitat fins a peu de comptador. El comptador, tots els aparells relacionats amb ell i tota la part de conduccions col·locada a partir del comptador seran a càrrec del contractista.

La instal·lació de posta a terra s'amidarà i abonarà per unitat, inclouen tots els elements, mitjans i ma d'obra necessària per la seva execució.

Del quadre de comandament provisional de l'obra s'amidarà i abonarà únicament els elements de protecció contra contactes; diferencials de mitja i alta sensibilitat, interruptors automàtics, connexió a terra. Els elements restants anirà a càrrec del contractista.

Les partides de: farmaciola, reposició de material de sanitari, llitera d'evacuació, reconeixement mèdic i reunió comitè de seguretat, s'amidaran i abonaran per unitat real, inclouen els elements i mitjans auxiliars que siguin necessaris.

78. FALTES I SANCIONS PER INCOMPLIMENT DE MESURES PREVENTIVES

L'article 68 del conveni col·lectiu de treball a la indústria de la construcció defineix que les faltes comeses pels treballadors al servei de les empreses del sector de la construcció, es

classifiquen atenent a la seva importància i en el seu cas, a la seva reincidència, en lleus, greus i molt greus. De forma no exhaustiva s'indiquen algunes d'aquestes faltes relatives a la seguretat i salut dels treballadors:

FALTES LLEUS

La inobservança de les normes en matèria de prevenció de riscos laborals que no generin risc greu pel treballador, ni pels companys ni terceres persones.

FALTES GREUS

No prestar la diligència o l'atenció deguda en el treball encomanat, que pugui suposar risc o perjudici de certa consideració pel propi treballadors, companys, empresa o terceres persones.

L'incompliment de les ordres o la inobservança de les normes en matèria de prevenció de riscos laborals quan les mateixes suposin risc greu pel treballador pels companys ni terceres persones, així com negar-se a l'ús dels mitjans de seguretat facilitats per l'empresa.

La negligència o imprudència greus en el desenvolupament de l'activitat encomanada.

No advertir immediatament als superiors (Encarregat o Cap d'obra) de qualsevol anomalia, avaria o accident a l'obra (màquines, bastides, encofrats...)

El consum de begudes alcohòliques o de qualsevol substància estupefaent que repercuteixi negativament en el treball.

FALTES MOLT GREUS

L'incompliment o la inobservança de les normes en matèria de prevenció de riscos laborals quan les mateixes siguin causants d'accident laboral greu, perjudicis greus als seus companys o a terceres persones, o danys greus a l'empresa.

L'abandonament del lloc de treball sense justificació, especialment en llocs de comandament o responsabilitat, o quan això ocasioni evidentment perjudici per l'empresa o que pugui arribar a ser causa d'accident pel treballador, companys o terceres persones.

La imprudència o negligència en el desenvolupament del treball encomanat o quan la forma de realitzar-lo impliqui riscos d'accident o perill greu d'avaria per les instal·lacions o maquinària de l'empresa.

79. FITXES D'ACTIVITATS AVALUACIÓ-RISC- AVALUACIÓ- MESURES

G01 ENDERROCS
G01.G02 ENDERROCS D'ESTRUCTURES AÈRIES

ENDERROC PER MITJANS MANUALS, MECÀNICS I/O EXPLOSIUS D'ELEMENTS EN ALÇADA (VIADUCTES, ESTRUCTURES DE FORMIGÓ, D'ACER)

Avaluació de riscos

Id	Risc	P	G	A
1	CAIGUDA DE PERSONES A DIFERENT NIVELL **Situació:** TREBALLS EN ALÇADA	2	3	4
2	CAIGUDA DE PERSONES AL MATEIX NIVELL **Situació:** MATERIAL D'APLEC. PLATAFORMA DE TREBALL INESTABLE	2	1	2
3	CAIGUDA D'OBJECTES PER DESPLOM, ESFONDRAMENT O ENSORRAMENT **Situació:** ENDERROCS NO PROGRAMADES TALLS MAL APUNTALATS	3	2	4
4	CAIGUDA D'OBJECTES PER MANIPULACIÓ O DE MATERIALS TRANSPORTATS **Situació:** MANIPULACIÓ DE RUNA	2	2	3
5	CAIGUDA D'OBJECTES DESPRESSOS **Situació:** REALITZACIÓ DE TREBALLS A DIFERENTS NIVELLS	3	2	4
6	TREPITJADES SOBRE OBJECTES **Situació:** APLEC DE MATERIAL	2	1	2
9	COPS AMB OBJECTES O EINES (TALLS) **Situació:** EINES	3	1	3
10	PROJECCIÓ DE FRAGMENTS O PARTÍCULES **Situació:** EINES	2	2	3
12	ATRAPAMENT PER BOLCADA DE MÀQUINES, TRACTORS O VEHICLES **Situació:** TERRENY IRREGULAR	1	3	3
13	SOBREESFORÇOS **Situació:** MANIPULACIÓ MANUAL	2	2	3
14	EXPOSICIÓ A CONDICIONS AMBIENTALS EXTREMES **Situació:** TREBALLS A L'EXTERIOR	1	2	2
15	CONTACTES TÈRMICS **Situació:** OXIACETILÈ	2	2	3
16	EXPOSICIÓ A CONTACTES ELÈCTRICS **Situació:** CONTACTES DIRECTES I INDIRECTES	1	3	3
17	INHALACIÓ O INGESTIÓ DE SUBSTANCIES NOCIVES **Situació:** POLS	2	1	2
20	EXPLOSIONS **Situació:** TALL PER OXIACETILÉ	1	3	3
25	ATROPELLAMENTS O COPS AMB VEHICLES **Situació:** RECORRIDOS DE MAQUINÀRIA DE OBRA	2	2	3
26	EXPOSICIÓ A SOROLLS **Situació:** MAQUINÀRIA I EINES	3	1	3
27	EXPOSICIÓ A VIBRACIONS **Situació:** MAQUINÀRIA I EINES	2	1	2

P: Probabilitat (1,2,3) / G: Gravetat (1,2,3) / A: Avaluació (1,2,3,4,5)

80.

EQUIPS PROTECCIÓ INDIVIDUAL

Codi	UA	Descripció	Riscos
H14462N4	u	Semimàscara filtrant de protecció contra partícules d'eficacia mitja, tipus FFP, classe 2, (FFP2), no reutilitzable (NR), segons norma UNE-EN 149, sense vàlvula	17
P1472-65NN	u	Arnès de seient solidari a equip de protecció individual per a prevenció de caigudes d'alçada, homologat segons UNE-EN 813	1
P1473-EPWW	u	Protector auditiu d'auricular, acoblat al cap amb arnès i orelleres antisoroll, homologat segons UNE-EN 352-1, UNE-EN 458	26
P1474-65MT	u	Parella de botes dielèctriques resistents a la humitat, de pell rectificada, amb turmellera encoixinada sola antilliscant i antiestàtica, falca amortidora per al taló, llengüeta de manxa, de despreniment ràpid, sense ferramenta metàl·lica, amb puntera reforçada, homologades segons DIN 4843	16
P1474-65MX	u	Parella de botes baixes de seguretat industrial per a soldador, resistents a la humitat, de pell rectificada adobada al crom, amb turmellera encoixinada, amb llengüeta de manxa de despreniment ràpid, puntera metàl·lica, sola antilliscant, falca amortidora d'impactes al taló i sense plantilla metàl·lica, homologades segons UNE-EN ISO 20344, UNE-EN ISO 20345, UNE-EN ISO 20346, UNE-EN ISO 20347	15
P1474-65MY	u	Parella de botes baixes de seguretat industrial per a treballs de construcció en	1 /2 /3 /4 /5 /6 /9

		general, resistents a la humitat, de pell rectificada, amb turmellera encoixinada, amb puntera metàl·lica, sola antilliscant, falca amortidora d'impactes al taló i sense plantilla metàl·lica, homologades segons UNE-EN ISO 20344, UNE-EN ISO 20345, UNE-EN ISO 20346, UNE-EN ISO 20347	/10 /12 /14 /17 /20 /25
P1477-65LG	u	Casc de seguretat per a ús normal, contra cops, de polietilè amb un pes màxim de 400 g, homologat segons UNE-EN 812	1 /2 /3 /4 /5 /6 /9 /10 /12 /14 /15 /16 /17 /20 /25
P1478-65NB	u	Cinturó antivibració, ajustable i de teixit transpirable	27
P147H-65NO	u	Faixa de protecció dorslumbar	13
P147K-EQDO	u	Parella de guants de material aïllant per a treballs elèctrics, classe 00, logotip color beix, tensió màxima 500 V, homologats segons UNE-EN 420	16
P147L-EQDB	u	Parella de guants per a soldador, amb palmell de pell, folre interior de cotó, i mànniga llarga de serratge folrada de dril fort, homologats segons UNE-EN 407, UNE-EN 420	15
P147L-EQDI	u	Parella de guants de protecció contra riscs mecànics comuns de construcció nivell 3, homologats segons UNE-EN 388, UNE-EN 420	2 /3 /4 /5 /6 /9 /10 /14 /20
P147R-65N4	u	Parella de plantilles anticlaus de fleix d'acer de 0,4 mm de gruix, de 120 kg de resistència a la perforació, pintades amb pintures epoxi i folrades, homologades segons UNE-EN ISO 20344, UNE-EN 12568	6
P147W-65NC	u	Sistema anticaiguda compost per un arnès anticaiguda amb tirants, bandes secundàries, bandes subglúties, bandes de cuixa, recolzament dorsal per a subjecció, elements d'ajust, element dorsal d'enganxament d'arnès anticaiguda i sivella, incorporat a un subsistema anticaiguda de tipus lliscant sobre línia d'ancoratge rígida, homologat segons UNE-EN 361, UNE-EN 362, UNE-EN 364/AC, UNE-EN 365 i UNE-EN 353-1	1
P147Y-EPWX	u	Protector auditiu de tap d'escuma, homologat segons UNE-EN 352-2, UNE-EN 458	26
P1480-FK75	u	Armilla reflectant amb tires reflectants a la cintura, al pit i a l'esquena, homologada segons UNE-EN 471	4 /14 /25
P1486-EQF1	u	Davantal per a soldador, de serratge, homologat segons UNE-EN 340, UNE-EN 470-1/A1, UNE-EN 348	15
P1487-EQE3	u	Granota de treball per a muntatges i/o treballs mecànics, de polièster i cotó (65%-35%), color blau vergara, trama 240, amb butxaques interiors, homologada segons UNE-EN 340	15
P1487-EQE4	u	Granota de treball per a construcció d'obres lineals en servei, de polièster i cotó (65%-35%), color groc, trama 240, amb butxaques interiors i tires reflectants, homologada segons UNE-EN 340	1 /2 /3 /4 /5 /6 /9 /10 /12 /16 /17 /20 /25

81.

MITJANS AUXILIARS D'UTILITAT PREVENTIVA

Codi	UA	Descripció	Riscos
HX11X005	u	Escala modular d'estructura porticada, per accedir a cotes de diferent nivell, superiors a 7 m amb sistema de seguretat integrat	1
HX11X019	m	Marquesina de protecció en voladiu en bastida tubular amb sistema de seguretat amb tots els requisits reglamentaris, normalitzada i incorporada UNE-EN 12810-1 (HD-1000)	3 /4 /5

82.

SISTEMES DE PROTECCIÓ COL·LECTIVA

Codi	UA	Descripció	Riscos
P1516-EQFA	m2	Protecció col·lectiva vertical de bastides tubulars i/o muntacàrregues amb malla de polipropilè tupida tipus mosquitera, traus perimetrals amb reforç i corda de 6 mm i amb el desmuntatge inclòs	4
P1519-EQFC	m2	Protecció de projecció de partícules incandescents amb manta ignífuga, xarxa de seguretat normalitzada (UNE-EN 1263-1) poliamida no regenerada, de tenacitat alta, nuada amb corda perimetral de poliamida i corda de cosit de 12 mm d'i amb el desmuntatge inclòs	15
P151I-65MA	m	Marquesina de protecció de 2,5 m amb estructura metàl·lica tubular i plataforma de fusta, desmuntatge inclòs	3 /5
P151N-H7X5	m	Tanca d'advertència o abalisament d'1 m d'alçada amb malla de polietilè taronja, fixada a 1 m del perímetre del sostre amb suports d'acer allotjats amb forats al sostre	6 /10 /12
P164-67C3	d	Detector de gasos portàtil, per a espais confinats, amb detector de gas combustible, O2, CO i H2S	17 /20
PBB8-65KD	u	Senyal d'advertència, normalitzada amb pictograma negre sobre fons groc, de forma triangular amb el cantell negre, costat major 41 cm, amb cartell explicatiu rectangular, per ser vista fins 12 m de distància, fixada i amb el desmuntatge inclòs	1 /2 /3 /4 /5 /6 /9 /10 /12 /15 /16 /17 /20 /25
PBBD-65KK	u	Senyal d'obligació, normalitzada amb pictograma blanc sobre fons blau, de forma circular amb cantells en color blanc, diàmetre 29 cm, amb cartell explicatiu rectangular, per ser vista fins 12 m, fixada i amb el desmuntatge inclòs	1 /2 /3 /4 /5 /6 /9 /10 /12 /15 /16 /17 /20 /25
PBBD-65KL	u	Senyal de prohibició, normalitzada amb pictograma negre sobre fons blanc, de forma circular amb cantells i banda transversal descendent d'esquerra a dreta a 45°, en color vermell, diàmetre 29 cm, amb cartell explicatiu rectangular, per ser vista fins 12 m, fixada i amb el desmuntatge inclòs	1 /2 /3 /4 /5 /6 /9 /10 /12 /15 /16 /17 /20 /25
PDS0-428A	m	Baixant de runes de tub de PVC, de 40 cm de, amb boques de descàrrega, brides i acoblament, col·locat i amb el desmuntatge inclòs	4

83.

MESURES PREVENTIVES

Codi	Descripció	Riscos
I0000002	Planificar els treballs per a mantenir el màxim de temps possible les proteccions	1
I0000003	Itineraris preestablerts i balissats per al personal	1
I0000004	Revisió i manteniment periòdic de SPC	1
I0000008	Personal qualificat per a treballs en alçada	1
I0000013	Ordre i neteja	2 /6 /17
I0000014	Preparació i manteniment de les superfícies de treball	2 /6
I0000015	Organització de les zones de pas i emmagatzematge	2 /6
I0000018	No alterar bruscament l'estabilitat de l'edifici	3
I0000019	Realitzar un estudi d´enderroc amb Pla d'Emergència	3
I0000020	No realitzar treballs a la mateixa vertical	3 /4 /5
I0000021	Establir punts de referència per a controlar els moviments de l'estructura	3
I0000025	Planificació d'àrees i llocs de treball	4
I0000027	Elecció dels mitjans auxiliars de manteniment	4
I0000028	Impedir l'accés de personal dins del radi d'acció de càrregues suspeses	4
I0000029	No balancejar les càrregues suspeses	4
I0000038	Substituir lo manual per lo mecànic	9 /10
I0000039	Planificació de compra i programa de manteniment d'eines	9
I0000040	Formació de l'operari en l'ús i manteniment d'eines	9
I0000044	Evitar processos de tallat de materials a l'obra	10
I0000045	Formació	10 /12 /13
I0000051	Adequació dels recorreguts de la maquinària	12
I0000053	Procediment d'utilització de la maquinària	12
I0000054	Ús de recolzaments hidràulics	12
I0000055	Elecció dels equips de manteniment	13
I0000058	Adaptar la feina a les característiques individuals de la persona que la realitza	13
I0000060	Suspensió de les feines en condicions extremes	14
I0000061	Rotació dels llocs de treball	14 /17 /26 /27
I0000062	Planificar els treballs per a realitzar-los en zones protegides	14
I0000063	En cas de vent, apuntalament i fixació de tots els elements inestables	14
I0000064	Suspensió de les feines a cobertes inclinades amb vent superior a 40 km/h	14
I0000067	No treballar al costat de linies elèctriques amb cables nusos	16
I0000068	Elecció i manteniment de les eines elèctriques	16
I0000069	Formació i habilitació específica per a cada eina	16
I0000070	Compliment del REBT pel que fa a equips de protecció	16
I0000071	Revisió de la posta a terra	16
I0000072	Realitzar els treballs sobre superfícies seques	16
I0000073	Disposar de quadres elèctrics secundaris	16
I0000074	Reg de les zones de treball	17
I0000076	Reconeixement dels materials a enderrocar	17
I0000085	Ventilació de les zones de treball	17
I0000091	No soldar sobre contenidors de materials inflamables o explosius (pintures, dissolvents, etc)	20
I0000094	Revisió periòdica dels equips de treball	20
I0000095	Impedir el contacte de l'acetilè amb el coure	20
I0000096	No fumar	20
I0000103	Planificació de les àrees de treball	25
I0000104	Accessos i circulació independents per a personal i maquinària	25
I0000106	El personal no ha de descansar al costat de màquines aturades	25
I0000107	Limitació de la velocitat dels vehicles	25
I0000108	Eliminar el soroll en origen	26
I0000110	Eliminar vibracions en origen	27
I0000151	Per treballs en alçada utilitzar plataformes elevadores mecàniques o hidràuliques	1
I0000154	Verificar nivell lumínic mínim (250 lux) a itineraris i llocs de treball	1 /2 /3 /6 /12
I0000155	Controlar la temperatura i velocitat del vent als llocs de treball	14
I0000156	Detecció xarxes instal·lacions encastades o soterrades	16 /17
I0000161	Verificar que les connexions de les màquines es facin amb endolls reglamentaris	16
I0000165	En manipular sistemes elèctrics, connexions, etc, verificar que les linies no estan en	20

	tensió	
I0000167	Manipular materials amb sacs de PP, amb tapa i sistema de descàrrega inferior	4

84.

85.

86.

G02 MOVIMENTS DE TERRES

G02.G03 EXCAVACIÓ DE RASES I POUS

EXCAVACIÓ DE RASES I POUS MITJANÇANT MITJANS MANUALS I/O MECÀNICS AMB O SENSE ENTIBACIÓ

Avaluació de riscos

Id	Risc	P	G	A
1	CAIGUDA DE PERSONES A DIFERENT NIVELL **Situació:** ACCÉS FONS D'EXCAVACIÓ CIRCULACIÓ PERIMETRAL DE LA RASA	2	3	4
2	CAIGUDA DE PERSONES AL MATEIX NIVELL **Situació:** IRREGULARITAT DE LA ZONA DE TREBALL APLEC DE MATERIAL	2	2	3
3	CAIGUDA D'OBJECTES PER DESPLOM, ESFONDRAMENT O ENSORRAMENT **Situació:** ESTABILITAT DE L'EXCAVACIÓ COL·LOCACIÓ DE L'ESTINTOLAMENT	2	3	4
6	TREPITJADES SOBRE OBJECTES **Situació:** IRREGULARITAT SUPERFÍCIE DE TREBALL	2	1	2
9	COPS AMB OBJECTES O EINES (TALLS) **Situació:** EINES MANUALS I/O MECÀNIQUES	2	2	3
12	ATRAPAMENT PER BOLCADA DE MÀQUINES, TRACTORS O VEHICLES **Situació:** ESTABILITAT DE LA MAQUINÀRIA RECOLZAMENTS HIDRÀULICS ZONES DE PAS DELIMITADES	1	3	3
13	SOBREESFORÇOS **Situació:** TREBALLS MANUALS D'EXCAVACIÓ I EXTRACCIÓ DE TERRES	1	2	2
14	EXPOSICIÓ A CONDICIONS AMBIENTALS EXTREMES **Situació:** TREBALLS A L'EXTERIOR	1	2	2
16	EXPOSICIÓ A CONTACTES ELÈCTRICS **Situació:** EXISTÈNCIA D'INSTAL·LACIONS ELÈCTRIQUES SOTERRADES	1	3	3
17	INHALACIÓ O INGESTIÓ DE SUBSTANCIES NOCIVES **Situació:** POLS TERRES	2	1	2
25	ATROPELLAMENTS O COPS AMB VEHICLES **Situació:** CIRCULACIÓ INTERIOR D'OBRA	1	3	3
26	EXPOSICIÓ A SOROLLS **Situació:** MAQUINÀRIA	2	1	2
27	EXPOSICIÓ A VIBRACIONS **Situació:** MAQUINÀRIA	2	1	2

P: Probabilitat (1,2,3) / G: Gravetat (1,2,3) / A: Avaluació (1,2,3,4,5)

87.

EQUIPS PROTECCIÓ INDIVIDUAL

Codi	UA	Descripció	Riscos
P1471-65NK	u	Aparell d'ancoratge per a equip de protecció individual contra caiguda d'alçada, homologat segons UNE-EN 795, amb fixació amb tac mecànic	1 /3
P1473-EPWW	u	Protector auditiu d'auricular, acoblat al cap amb arnès i orelleres antisoroll, homologat segons UNE-EN 352-1, UNE-EN 458	26
P1474-65MT	u	Parella de botes dielèctriques resistents a la humitat, de pell rectificada, amb turmellera encoixinada sola antilliscant i antiestàtica, falca amortidora per al taló, llengüeta de manxa, de despreniment ràpid, sense ferramenta metàl·lica, amb puntera reforçada, homologades segons DIN 4843	16
P1474-65MY	u	Parella de botes baixes de seguretat industrial per a treballs de construcció en general, resistents a la humitat, de pell rectificada, amb turmellera encoixinada, amb puntera metàl·lica, sola antilliscant, falca amortidora d'impactes al taló i sense plantilla metàl·lica, homologades segons UNE-EN ISO 20344, UNE-EN ISO 20345, UNE-EN ISO 20346, UNE-EN ISO 20347	1 /2 /3 /6 /9 /12 /14 /25
P1477-65LG	u	Casc de seguretat per a ús normal, contra cops, de polietilè amb un pes màxim de 400 g, homologat segons UNE-EN 812	1 /2 /3 /6 /9 /12 /14 /16 /25 /26
P1478-65NB	u	Cinturó antivibració, ajustable i de teixit transpirable	27
P147H-65NO	u	Faixa de protecció dorslumbar	13
P147K-EQDO	u	Parella de guants de material aïllant per a treballs elèctrics, classe 00, logotip color beix, tensió màxima 500 V, homologats segons UNE-EN 420	16
P147L-EQDI	u	Parella de guants de protecció contra riscs mecànics comuns de construcció nivell 3, homologats segons UNE-EN 388, UNE-EN 420	1 /2 /3 /6 /9 /14
P147L-EQDL	u	Parella de guants d'alta visibilitat pigmentats en color fosforescent per a estibadors de càrregues amb grua i/o senyalistes, homologats segons UNE-EN 471, UNE-EN 420	3 /9 /25
P147N-EPX1	u	Mascareta de protecció respiratòria #, homologada segons UNE-EN 140	17
P147W-65NE	u	Sistema anticaiguda compost per un arnès anticaiguda amb tirants, bandes secundàries, bandes subglúties, bandes de cuixa, recolzament dorsal per a subjecció, elements d'ajust, element dorsal d'enganxament d'arnès anticaiguda i sivella, incorporat a un subsistema anticaiguda de tipus lliscant sobre línia d'ancoratge flexible de llargaria 10 m, homologat segons UNE-EN 361, UNE-EN 362, UNE-EN 364/AC, UNE-EN 365 i UNE-EN 353-2	1
P147Y-EPWX	u	Protector auditiu de tap d'escuma, homologat segons UNE-EN 352-2, UNE-EN 458	26
P1480-FK75	u	Armilla reflectant amb tires reflectants a la cintura, al pit i a l'esquena, homologada segons UNE-EN 471	3 /9 /14 /25
P1487-EQE2	u	Granota de treball per a construcció, de polièster i cotó (65%-35%), color beix, trama 240, amb butxaques interiors, homologada segons UNE-EN 340	1 /2 /3 /6 /9 /12 /14 /16 /25

88.

MITJANS AUXILIARS D'UTILITAT PREVENTIVA

Codi	UA	Descripció	Riscos
HX11X022	u	Passadís de protecció prefabricat metàl·lic amb sistema de seguretat amb tots els requisits reglamentaris, de llargària 2,5 m, d'amplària 1,1 m, amb paviment de entramat de platines metàl·liques i rampes articulades, baranes metàl·liques reglamentàries	1

89.

SISTEMES DE PROTECCIÓ COL·LECTIVA

Codi	UA	Descripció	Riscos
P151A-45RI	m	Barana de protecció en el perímetre de la coronació d'excavacions, d'alçària 1 m, amb travesser superior, travesser intermedi i muntants de tub metàl·lic de 2,3´´, sòcol de post de fusta, ancorada al terreny clavant els muntants i amb el desmuntatge inclòs	1 /3
P151N-H7X5	m	Tanca d'advertència o abalisament d'1 m d'alçada amb malla de polietilè taronja, fixada a 1 m del perímetre del sostre amb suports d'acer allotjats amb forats al sostre	9 /12 /25
PBB8-65KD	u	Senyal d'advertència, normalitzada amb pictograma negre sobre fons groc, de forma triangular amb el cantell negre, costat major 41 cm, amb cartell explicatiu rectangular, per ser vista fins 12 m de distància, fixada i amb el desmuntatge inclòs	1 /2 /3 /6 /9 /12 /17 /25 /26 /27
PBBD-65KK	u	Senyal d'obligació, normalitzada amb pictograma blanc sobre fons blau, de forma circular amb cantells en color blanc, diàmetre 29 cm, amb cartell explicatiu rectangular, per ser vista fins 12 m, fixada i amb el desmuntatge inclòs	1 /2 /3 /6 /9 /12 /17 /25 /26 /27
PBBD-65KL	u	Senyal de prohibició, normalitzada amb pictograma negre sobre fons blanc, de forma circular amb cantells i banda transversal descendent d'esquerra a dreta a 45°, en color vermell, diàmetre 29 cm, amb cartell explicatiu rectangular, per ser vista fins 12 m, fixada i amb el desmuntatge inclòs	1 /2 /3 /6 /9 /12 /17 /25 /26 /27

90.

MESURES PREVENTIVES

Codi	Descripció	Riscos
I0000002	Planificar els treballs per a mantenir el màxim de temps possible les proteccions	1
I0000003	Itineraris preestablerts i balissats per al personal	1
I0000004	Revisió i manteniment periòdic de SPC	1
I0000012	Assegurar les escales de mà	1
I0000013	Ordre i neteja	2 /6 /17
I0000014	Preparació i manteniment de les superfícies de treball	2 /6
I0000015	Organització de les zones de pas i emmagatzematge	2 /6
I0000020	No realitzar treballs a la mateixa vertical	3
I0000021	Establir punts de referència per a controlar els moviments de l'estructura	3
I0000023	Solicitar dades de les característiques físiques de les terres	3
I0000024	Execució de treballs a l'interior de rases per equips	3
I0000026	Planificació de recorreguts i maniobres per a màquines i camions	12
I0000038	Substituir lo manual per lo mecànic	9
I0000039	Planificació de compra i programa de manteniment d'eines	9
I0000040	Formació de l'operari en l'ús i manteniment d'eines	9 /12 /13
I0000051	Adequació dels recorreguts de la maquinària	12
I0000053	Procediment d'utilització de la maquinària	12
I0000055	Elecció dels equips de manteniment	13
I0000056	Paletització i eines ergonòmiques	13

I0000060	Suspensió de les feines en condicions extremes	14
I0000061	Rotació dels llocs de treball	27
I0000062	Planificar els treballs per a realitzar-los en zones protegides	26
I0000067	No treballar al costat de linies elèctriques amb cables nusos	16
I0000074	Reg de les zones de treball	17
I0000083	Dispositius d'alarma	16
I0000103	Planificació de les àrees de treball	25
I0000104	Accessos i circulació independents per a personal i maquinària	25
I0000105	Anivellar la maquinària per a la realització de l'activitat	25
I0000106	El personal no ha de descansar al costat de màquines aturades	25
I0000107	Limitació de la velocitat dels vehicles	25
I0000108	Eliminar el soroll en origen	26
I0000110	Eliminar vibracions en origen	27
I0000111	Revisar entibacions en començar jornada treball. Precaució per interrupcions >1día, pluges o gelada	3
I0000154	Verificar nivell lumínic mínim (250 lux) a itineraris i llocs de treball	2 /6 /12 /25
I0000155	Controlar la temperatura i velocitat del vent als llocs de treball	14
I0000156	Detecció xarxes instal·lacions encastades o soterrades	16
I0000157	Control del nivell sonor amb sonómetre portàtil	26
I0000168	Mantenir lliure d'aigua, fang i llots excavació i rases	2

91.

92.

G02.G04 REBLIMENTS SUPERFICIALS, TERRAPLENS / PEDRAPLENS

FORMACIÓ DE REBLERTS I TERRAPLENS AMB TERRES O PEDRES (PRÒPIES DE L'OBRA O NO) AMB MITJANS MECÀNICS

Avaluació de riscos

Id	Risc	P	G	A
1	CAIGUDA DE PERSONES A DIFERENT NIVELL **Situació:** CIRCULACIÓ EN VORES DE TERRAPLENAT ACCÉS A ZONES DE TREBALL	1	2	2
2	CAIGUDA DE PERSONES AL MATEIX NIVELL **Situació:** IRREGULARITAT SUPERFÍCIE DE TREBALL ACCÉS A ZONES DE TREBALL APLEC DE TERRES	2	1	2
3	CAIGUDA D'OBJECTES PER DESPLOM, ESFONDRAMENT O ENSORRAMENT **Situació:** INESTABILITAT DE TALUSSOS	1	2	2
4	CAIGUDA D'OBJECTES PER MANIPULACIÓ O DE MATERIALS TRANSPORTATS **Situació:** MANUTENCIÓ DE TERRES O BLOCS DE PEDRA AL TALL NO RESPECTAR DISTÀNCIA DE SEGURETAT	1	3	3
6	TREPITJADES SOBRE OBJECTES **Situació:** IRREGULARITAT SUPERFÍCIE DE TREBALL	2	1	2
12	ATRAPAMENT PER BOLCADA DE MÀQUINES, TRACTORS O VEHICLES **Situació:** INESTABILITAT DEL VEHICLE: RECOLZAMENTS HIDRÀULICS ZONES DE CIRCULACIÓ EN CONDICIONS	1	3	3
13	SOBREESFORÇOS **Situació:** TREBALLS MANUALS	1	2	2
14	EXPOSICIÓ A CONDICIONS AMBIENTALS EXTREMES **Situació:** TREBALLS A L'EXTERIOR	1	2	2
17	INHALACIÓ O INGESTIÓ DE SUBSTANCIES NOCIVES **Situació:** POLS	2	1	2
25	ATROPELLAMENTS O COPS AMB VEHICLES **Situació:** CIRCULACIÓ INTERIOR DE VEHICLES	2	2	3
26	EXPOSICIÓ A SOROLLS **Situació:** MAQUINÀRIA	2	1	2
27	EXPOSICIÓ A VIBRACIONS **Situació:** MAQUINÀRIA	2	1	2

P: Probabilitat (1,2,3) / G: Gravetat (1,2,3) / A: Avaluació (1,2,3,4,5)

93.

EQUIPS PROTECCIÓ INDIVIDUAL

Codi	UA	Descripció	Riscos
P1473-EPWW	u	Protector auditiu d'auricular, acoblat al cap amb arnès i orelleres antisoroll, homologat segons UNE-EN 352-1, UNE-EN 458	26
P1474-65MY	u	Parella de botes baixes de seguretat industrial per a treballs de construcció en general, resistents a la humitat, de pell rectificada, amb turmellera encoixinada, amb puntera metàl·lica, sola antilliscant, falca amortidora d'impactes al taló i sense plantilla metàl·lica, homologades segons UNE-EN ISO 20344, UNE-EN ISO 20345, UNE-EN ISO 20346, UNE-EN ISO 20347	1 /2 /3 /4 /6 /12 /14 /25
P1477-65LG	u	Casc de seguretat per a ús normal, contra cops, de polietilè amb un pes màxim de 400 g, homologat segons UNE-EN 812	1 /2 /3 /4 /6 /12 /14 /25 /26
P1478-65NB	u	Cinturó antivibració, ajustable i de teixit transpirable	27
P147H-65NO	u	Faixa de protecció dorslumbar	13
P147L-EQDI	u	Parella de guants de protecció contra riscs mecànics comuns de construcció nivell 3, homologats segons UNE-EN 388, UNE-EN 420	1 /2 /3 /4 /6 /12 /14 /25
P147N-EPX1	u	Mascareta de protecció respiratòria #, homologada segons UNE-EN 140	17
P147Y-EPWX	u	Protector auditiu de tap d'escuma, homologat segons UNE-EN 352-2, UNE-EN 458	26
P1480-FK75	u	Armilla reflectant amb tires reflectants a la cintura, al pit i a l'esquena, homologada segons UNE-EN 471	14 /25
P1487-EQE4	u	Granota de treball per a construcció d'obres lineals en servei, de polièster i cotó (65%-35%), color groc, trama 240, amb butxaques interiors i tires reflectants, homologada segons UNE-EN 340	1 /2 /3 /4 /6 /12 /14 /25

94.

SISTEMES DE PROTECCIÓ COL·LECTIVA

Codi	UA	Descripció	Riscos
P151A-45RI	m	Barana de protecció en el perímetre de la coronació d'excavacions, d'alçària 1 m, amb travesser superior, travesser intermedi i muntants de tub metàl·lic de 2,3´´, sòcol de post de fusta, ancorada al terreny clavant els muntants i amb el desmuntatge inclòs	1 /3
P151N-H7X5	m	Tanca d'advertència o abalisament d'1 m d'alçada amb malla de polietilè taronja, fixada a 1 m del perímetre del sostre amb suports d'acer allotjats amb forats al sostre	3 /4 /12 /25
P151V-35FD	u	Topall per a descàrrega de camions en excavacions, de 4 m d'amplada amb tauló de fusta i perfils IPN 100 clavat al terreny i amb el desmuntatge inclòs	4 /12 /25
PBB8-65KD	u	Senyal d'advertència, normalitzada amb pictograma negre sobre fons groc, de forma triangular amb el cantell negre, costat major 41 cm, amb cartell explicatiu rectangular, per ser vista fins 12 m de distància, fixada i amb el desmuntatge inclòs	1 /2 /3 /4 /6 /12 /25 /26 /27
PBBD-65KK	u	Senyal d'obligació, normalitzada amb pictograma blanc sobre fons blau, de forma circular amb cantells en color blanc, diàmetre 29 cm, amb cartell explicatiu rectangular, per ser vista fins 12 m, fixada i amb el desmuntatge inclòs	1 /2 /3 /4 /6 /12 /25 /26 /27
PBBD-65KL	u	Senyal de prohibició, normalitzada amb pictograma negre sobre fons blanc, de forma circular amb cantells i banda transversal descendent d'esquerra a dreta a 45°, en color vermell, diàmetre 29 cm, amb cartell explicatiu rectangular, per ser vista fins 12 m, fixada i amb el desmuntatge inclòs	1 /2 /3 /4 /6 /12 /25 /26 /27

95.

MESURES PREVENTIVES

Codi	Descripció	Riscos
I0000002	Planificar els treballs per a mantenir el màxim de temps possible les proteccions	1
I0000003	Itineraris preestablerts i balissats per al personal	1 /4
I0000013	Ordre i neteja	2 /6 /17
I0000014	Preparació i manteniment de les superfícies de treball	2 /6
I0000015	Organització de les zones de pas i emmagatzematge	2
I0000020	No realitzar treballs a la mateixa vertical	3
I0000023	Solicitar dades de les característiques físiques de les terres	3
I0000025	Planificació d'àrees i llocs de treball	4
I0000026	Planificació de recorreguts i maniobres per a màquines i camions	4
I0000027	Elecció dels mitjans auxiliars de manteniment	4
I0000028	Impedir l'accés de personal dins del radi d'acció de càrregues suspeses	4
I0000040	Formació de l'operari en l'ús i manteniment d'eines	12 /13
I0000051	Adequació dels recorreguts de la maquinària	12
I0000053	Procediment d'utilització de la maquinària	12
I0000054	Ús de recolzaments hidràulics	12
I0000055	Elecció dels equips de manteniment	13
I0000060	Suspensió de les feines en condicions extremes	14
I0000061	Rotació dels llocs de treball	27
I0000062	Planificar els treballs per a realitzar-los en zones protegides	26
I0000074	Reg de les zones de treball	17
I0000103	Planificació de les àrees de treball	25
I0000104	Accessos i circulació independents per a personal i maquinària	25
I0000105	Anivellar la maquinària per a la realització de l'activitat	25
I0000106	El personal no ha de descansar al costat de màquines aturades	25
I0000107	Limitació de la velocitat dels vehicles	25
I0000108	Eliminar el soroll en origen	26

I0000110	Eliminar vibracions en origen	27
I0000154	Verificar nivell lumínic mínim (250 lux) a itineraris i llocs de treball	1 /2 /6 /12 /25
I0000155	Controlar la temperatura i velocitat del vent als llocs de treball	14
I0000157	Control del nivell sonor amb sonómetre portàtil	26
I0000168	Mantenir lliure d'aigua, fang i llots excavació i rases	2

96.

97.

G02.G05 CÀRREGA I TRANSPORT DE TERRES O RUNES

CÀRREGA MECÀNICA SOBRE CAMIÓ DE TERRES, PEDRES O RUNA PROCEDENTS DE L'EXCAVACIÓ EN OBRA PER A TRANSPORT POSTERIOR A LA MATEIXA OBRA O A ABOCADOR

Avaluació de riscos

Id	Risc	P	G	A
2	CAIGUDA DE PERSONES AL MATEIX NIVELL **Situació:** IRREGULARITAT ZONA DE TREBALL ACCÉS AL TALL	2	1	2
4	CAIGUDA D'OBJECTES PER MANIPULACIÓ O DE MATERIALS TRANSPORTATS **Situació:** FEINES DE CÀRREGA DE CAMIONS CAMIONS SOBRECÀRREGATS MAQUINÀRIA NO ADIENT	2	2	3
11	ATRAPAMENT PER O ENTRE OBJECTES **Situació:** MAQUINÀRIA NO ADIENT	2	3	4
12	ATRAPAMENT PER BOLCADA DE MÀQUINES, TRACTORS O VEHICLES **Situació:** IRREGULARITAT DE SUPERFÍCIE DE TREBALL I ITINERARIS OBRA ESTABILITAT DELS RECOLZAMENTS HIDRÀULICS	2	3	4
13	SOBREESFORÇOS **Situació:** TREBALLS MANUALS	1	2	2
14	EXPOSICIÓ A CONDICIONS AMBIENTALS EXTREMES **Situació:** TREBALLS A L'EXTERIOR	2	1	2
17	INHALACIÓ O INGESTIÓ DE SUBSTANCIES NOCIVES **Situació:** POLS DE L'EXCAVACIÓ, CÀRREGA I TRANSPORT DE TERRES	2	2	3
25	ATROPELLAMENTS O COPS AMB VEHICLES **Situació:** CIRCULACIÓ INTERIOR D'OBRA	2	3	4
26	EXPOSICIÓ A SOROLLS **Situació:** MAQUINÀRIA	2	1	2
27	EXPOSICIÓ A VIBRACIONS **Situació:** MAQUINÀRIA	2	1	2

P: Probabilitat (1,2,3) / G: Gravetat (1,2,3) / A: Avaluació (1,2,3,4,5)

98.

EQUIPS PROTECCIÓ INDIVIDUAL

Codi	UA	Descripció	Riscos
P1473-EPWW	u	Protector auditiu d'auricular, acoblat al cap amb arnès i orelleres antisoroll, homologat segons UNE-EN 352-1, UNE-EN 458	26
P1474-65MY	u	Parella de botes baixes de seguretat industrial per a treballs de construcció en general, resistents a la humitat, de pell rectificada, amb turmellera encoixinada, amb puntera metàl·lica, sola antilliscant, falca amortidora d'impactes al taló i sense plantilla metàl·lica, homologades segons UNE-EN ISO 20344, UNE-EN ISO 20345, UNE-EN ISO 20346, UNE-EN ISO 20347	2 /4 /11 /12 /14 /25
P1477-65LG	u	Casc de seguretat per a ús normal, contra cops, de polietilè amb un pes màxim de 400 g, homologat segons UNE-EN 812	2 /4 /11 /12 /14 /25 /26
P1478-65NB	u	Cinturó antivibració, ajustable i de teixit transpirable	27
P147H-65NO	u	Faixa de protecció dorslumbar	13
P147L-EQDI	u	Parella de guants de protecció contra riscs mecànics comuns de construcció nivell 3, homologats segons UNE-EN 388, UNE-EN 420	2 /4 /11 /12 /14 /25
P147N-EPX1	u	Mascareta de protecció respiratòria #, homologada segons UNE-EN 140	17
P147Y-EPWX	u	Protector auditiu de tap d'escuma, homologat segons UNE-EN 352-2, UNE-EN 458	26
P1480-FK75	u	Armilla reflectant amb tires reflectants a la cintura, al pit i a l'esquena, homologada segons UNE-EN 471	14 /25
P1487-EQE2	u	Granota de treball per a construcció, de polièster i cotó (65%-35%), color beix, trama 240, amb butxaques interiors, homologada segons UNE-EN 340	2 /4 /11 /12 /14 /25

99.

SISTEMES DE PROTECCIÓ COL·LECTIVA

Codi	UA	Descripció	Riscos
P151A-45RI	m	Barana de protecció en el perímetre de la coronació d'excavacions, d'alçària 1 m, amb travesser superior, travesser intermedi i muntants de tub metàl·lic de 2,3´´,	2 /4 /11 /25
		sòcol de post de fusta, ancorada al terreny clavant els muntants i amb el desmuntatge inclòs	
P151V-35FD	u	Topall per a descàrrega de camions en excavacions, de 4 m d'amplada amb tauló de fusta i perfils IPN 100 clavat al terreny i amb el desmuntatge inclòs	12 /25
PBB8-65KD	u	Senyal d'advertència, normalitzada amb pictograma negre sobre fons groc, de forma triangular amb el cantell negre, costat major 41 cm, amb cartell explicatiu rectangular, per ser vista fins 12 m de distància, fixada i amb el desmuntatge inclòs	2 /4 /11 /12 /25 /26 /27
PBBD-65KK	u	Senyal d'obligació, normalitzada amb pictograma blanc sobre fons blau, de forma circular amb cantells en color blanc, diàmetre 29 cm, amb cartell explicatiu rectangular, per ser vista fins 12 m, fixada i amb el desmuntatge inclòs	2 /4 /11 /12 /25 /26 /27
PBBD-65KL	u	Senyal de prohibició, normalitzada amb pictograma negre sobre fons blanc, de forma circular amb cantells i banda transversal descendent d'esquerra a dreta a 45°, en color vermell, diàmetre 29 cm, amb cartell explicatiu rectangular, per ser vista fins 12 m, fixada i amb el desmuntatge inclòs	2 /4 /11 /12 /25 /26 /27

100.

MESURES PREVENTIVES

Codi	Descripció	Riscos
I0000002	Planificar els treballs per a mantenir el màxim de temps possible les proteccions	2
I0000003	Itineraris preestablerts i balissats per al personal	2
I0000004	Revisió i manteniment periòdic de SPC	2
I0000025	Planificació d'àrees i llocs de treball	4
I0000026	Planificació de recorreguts i maniobres per a màquines i camions	4
I0000029	No balancejar les càrregues suspeses	4
I0000040	Formació de l'operari en l'ús i manteniment d'eines	12 /13
I0000047	Planificació i procediments per a la càrrega i descàrrega de materials	11
I0000048	No treballar al costat de paraments acabats de fer (< 48 h)	11
I0000050	No treballar ni estar al radi d'acció de les càrregues suspesses	11
I0000051	Adequació dels recorreguts de la maquinària	12
I0000053	Procediment d'utilització de la maquinària	12
I0000054	Ús de recolzaments hidràulics	12
I0000060	Suspensió de les feines en condicions extremes	14
I0000061	Rotació dels llocs de treball	27
I0000062	Planificar els treballs per a realitzar-los en zones protegides	26
I0000074	Reg de les zones de treball	17
I0000103	Planificació de les àrees de treball	25
I0000104	Accessos i circulació independents per a personal i maquinària	25
I0000105	Anivellar la maquinària per a la realització de l'activitat	25
I0000106	El personal no ha de descansar al costat de màquines aturades	25
I0000107	Limitació de la velocitat dels vehicles	25
I0000108	Eliminar el soroll en origen	26
I0000110	Eliminar vibracions en origen	27
I0000154	Verificar nivell lumínic mínim (250 lux) a itineraris i llocs de treball	2 /12 /25
I0000155	Controlar la temperatura i velocitat del vent als llocs de treball	14
I0000157	Control del nivell sonor amb sonómetre portàtil	26
I0000168	Mantenir lliure d'aigua, fang i llots excavació i rases	14

101.

102.

103.

G03 FONAMENTS

G03.G01 SUPERFICIALS (RASES - POUS - LLOSES - ENCEPS - BIGUES DE LLIGAT - MURS GUIA)

EXECUCIÓ DE FONAMENTS SUPERFICIALS (EXCAVACIÓ, ARMAT, FORMIGONAT, CURAT) AMB MITJANS MECÀNICS I/O MANUALS

Avaluació de riscos

Id	Risc	P	G	A
1	CAIGUDA DE PERSONES A DIFERENT NIVELL **Situació:** CAIGUDES DINS DE RASES, POUS	1	1	1
2	CAIGUDA DE PERSONES AL MATEIX NIVELL **Situació:** CIRCULACIÓ INTERIOR OBRA MUNTATGE D'ENCOFRATS, ARMADURES, FORMIGONAT	2	1	2
4	CAIGUDA D'OBJECTES PER MANIPULACIÓ O DE MATERIALS TRANSPORTATS **Situació:** CAIGUDA D'ELEMENTS EN L'EXECUCIÓ D'ENCOFRAT , ARMAT , FORMIGONAT	2	2	3
6	TREPITJADES SOBRE OBJECTES **Situació:** COL·LOCACIÓ D'ARMADURES	2	2	3
9	COPS AMB OBJECTES O EINES (TALLS) **Situació:** TALLS AMB SERRA CIRCULAR: ENCOFRAT, ARMAT	2	2	3

10	PROJECCIÓ DE FRAGMENTS O PARTÍCULES **Situació:** MUNTATGE ENCOFRAT, ARMADURES ESCAPÇAT DE PILOTIS: UTILITZACIÓ DEL MARTELL PNEUMÀTIC	2	2	3
11	ATRAPAMENT PER O ENTRE OBJECTES **Situació:** MUNTATGE D'ENCOFRAT FORMIGONERA FEINES DE FORMIGONAT	1	2	2
13	SOBREESFORÇOS **Situació:** CARETEIG DE MATERIAL PER AL SEU TRACTAMENT: TALLERS FERRALLA, ENCOFRADORS	2	2	3
14	EXPOSICIÓ A CONDICIONS AMBIENTALS EXTREMES **Situació:** TREBALLS A L'EXTERIOR	1	2	2
16	EXPOSICIÓ A CONTACTES ELÈCTRICS **Situació:** ÚS DE MAQUINÀRIA CONTACTES DIRECTES I INDIRECTES	1	3	3
17	INHALACIÓ O INGESTIÓ DE SUBSTANCIES NOCIVES **Situació:** POLS (CENTRAL FORMIGONERA PRÒPIA A OBRA) POLS TERRA	2	1	2
18	CONTACTES AMB SUBSTANCIES NOCIVES (CÀUSTIQUES, CORROSIVES, IRRITANTS O AL·LERGÈNIQUES) **Situació:** CONTACTES AMB CIMENT (FORMIGÓ)	2	1	2
25	ATROPELLAMENTS O COPS AMB VEHICLES **Situació:** CIRCULACIÓ INTERIOR OBRA DE CAMIONS EN OPERACIONS DE COL·LOCACIÓ D'ARMADURES, FORMIGONAT, SUBMINISTRAMENT DE MATERIALS	1	3	3
26	EXPOSICIÓ A SOROLLS **Situació:** MAQUINÀRIA TALLERS (FERRALLA, ENCOFRATS...)	2	1	2
27	EXPOSICIÓ A VIBRACIONS **Situació:** MAQUINÀRIA	2	1	2

P: Probabilitat (1,2,3) / G: Gravetat (1,2,3) / A: Avaluació (1,2,3,4,5)

104.

EQUIPS PROTECCIÓ INDIVIDUAL

Codi	UA	Descripció	Riscos
P1473-EPWW	u	Protector auditiu d'auricular, acoblat al cap amb arnès i orelleres antisoroll, homologat segons UNE-EN 352-1, UNE-EN 458	26
P1474-65MT	u	Parella de botes dielèctriques resistents a la humitat, de pell rectificada, amb turmellera encoixinada sola antilliscant i antiestàtica, falca amortidora per al taló, llengüeta de manxa, de despreniment ràpid, sense ferramenta metàl·lica, amb puntera reforçada, homologades segons DIN 4843	16
P1474-65MY	u	Parella de botes baixes de seguretat industrial per a treballs de construcció en general, resistents a la humitat, de pell rectificada, amb turmellera encoixinada, amb puntera metàl·lica, sola antilliscant, falca amortidora d'impactes al taló i sense plantilla metàl·lica, homologades segons UNE-EN ISO 20344, UNE-EN ISO 20345, UNE-EN ISO 20346, UNE-EN ISO 20347	1 /2 /4 /6 /9 /10 /11 /14 /18 /25
P1477-65LG	u	Casc de seguretat per a ús normal, contra cops, de polietilè amb un pes màxim de 400 g, homologat segons UNE-EN 812	1 /2 /4 /6 /9 /10 /11 /14 /16 /18 /25 /26
P1478-65NB	u	Cinturó antivibració, ajustable i de teixit transpirable	27
P147H-65NO	u	Faixa de protecció dorslumbar	13
P147K-EQDO	u	Parella de guants de material aïllant per a treballs elèctrics, classe 00, logotip color beix, tensió màxima 500 V, homologats segons UNE-EN 420	16
P147L-EQDI	u	Parella de guants de protecció contra riscs mecànics comuns de construcció nivell 3, homologats segons UNE-EN 388, UNE-EN 420	1 /2 /4 /6 /9 /10 /11 /14 /18 /25
P147N-EPX1	u	Mascareta de protecció respiratòria #, homologada segons UNE-EN 140	17
P147Y-EPWX	u	Protector auditiu de tap d'escuma, homologat segons UNE-EN 352-2, UNE-EN 458	26
P1480-FK73	u	Armilla de treball, de polièster embuatada amb material aïllant	14
P1487-EQE4	u	Granota de treball per a construcció d'obres lineals en servei, de polièster i cotó (65%-35%), color groc, trama 240, amb butxaques interiors i tires reflectants, homologada segons UNE-EN 340	1 /2 /4 /6 /9 /10 /11 /14 /16 /18 /25

105.

MITJANS AUXILIARS D'UTILITAT PREVENTIVA

Codi	UA	Descripció	Riscos
HX11X022	u	Passadís de protecció prefabricat metàl·lic amb sistema de seguretat amb tots els requisits reglamentaris, de llargària 2,5 m, d'amplària 1,1 m, amb paviment de entramat de platines metàl·liques i rampes articulades, baranes metàl·liques reglamentàries	1

106.

SISTEMES DE PROTECCIÓ COL·LECTIVA

Codi	UA	Descripció	Riscos
P151A-45RI	m	Barana de protecció en el perímetre de la coronació d'excavacions, d'alçària 1 m, amb travesser superior, travesser intermedi i muntants de tub metàl·lic de 2,3´´, sòcol de post de fusta, ancorada al terreny clavant els muntants i amb el desmuntatge inclòs	1
P151N-H7X5	m	Tanca d'advertència o abalisament d'1 m d'alçada amb malla de polietilè taronja, fixada a 1 m del perímetre del sostre amb suports d'acer allotjats amb forats al sostre	1 /2 /4 /6
P151S-HB3X	u	Peça de plàstic en forma de bolet, de color vermell, per a protecció dels extrems de les armadures per a qualsevol diàmetre, amb desmuntatge inclòs	1 /2 /6
PBB8-65KD	u	Senyal d'advertència, normalitzada amb pictograma negre sobre fons groc, de forma triangular amb el cantell negre, costat major 41 cm, amb cartell explicatiu rectangular, per ser vista fins 12 m de distància, fixada i amb el desmuntatge inclòs	1 /2 /4 /6 /9 /10 /11 /13 /14 /16 /17 /18 /25 /26 /27
PBBD-65KK	u	Senyal d'obligació, normalitzada amb pictograma blanc sobre fons blau, de forma circular amb cantells en color blanc, diàmetre 29 cm, amb cartell explicatiu rectangular, per ser vista fins 12 m, fixada i amb el desmuntatge inclòs	1 /2 /4 /6 /9 /10 /11 /13 /14 /16 /17 /18 /25 /26 /27
PBBD-65KL	u	Senyal de prohibició, normalitzada amb pictograma negre sobre fons blanc, de forma circular amb cantells i banda transversal descendent d'esquerra a dreta a 45°, en color vermell, diàmetre 29 cm, amb cartell explicatiu rectangular, per ser vista fins 12 m, fixada i amb el desmuntatge inclòs	1 /2 /4 /6 /9 /10 /11 /13 /14 /16 /17 /18 /25 /26 /27

107.

MESURES PREVENTIVES

Codi	Descripció	Riscos
I0000002	Planificar els treballs per a mantenir el màxim de temps possible les proteccions	1 /2
I0000003	Itineraris preestablerts i balissats per al personal	1 /2
I0000004	Revisió i manteniment periòdic de SPC	1
I0000012	Assegurar les escales de mà	1 /2
I0000013	Ordre i neteja	1 /2 /6 /17
I0000014	Preparació i manteniment de les superfícies de treball	6
I0000015	Organització de les zones de pas i emmagatzematge	1 /2 /6
I0000025	Planificació d'àrees i llocs de treball	4
I0000026	Planificació de recorreguts i maniobres per a màquines i camions	4
I0000027	Elecció dels mitjans auxiliars de manteniment	4
I0000028	Impedir l'accés de personal dins del radi d'acció de càrregues suspeses	4
I0000029	No balancejar les càrregues suspeses	4
I0000030	Suspendre i aixecar les càrregues dins de l'envolcall o fleixos originals	4
I0000031	Per a la manipulació de materials voluminosos i/o pesats, solicitar un procediment de treball específic	4
I0000038	Substituir lo manual per lo mecànic	9 /10
I0000039	Planificació de compra i programa de manteniment d'eines	9
I0000040	Formació de l'operari en l'ús i manteniment d'eines	9 /13
I0000041	Substituir la fabricació a obra per la prefabricació a taller	9
I0000042	Evitar processos de manipulació de materials a obra	9
I0000044	Evitar processos de tallat de materials a l'obra	10
I0000045	Formació	10 /18
I0000046	Evitar processos d'ajust en obra	10
I0000047	Planificació i procediments per a la càrrega i descàrrega de materials	11
I0000048	No treballar al costat de paraments acabats de fer (< 48 h)	11
I0000055	Elecció dels equips de manteniment	13
I0000056	Paletització i eines ergonòmiques	13
I0000058	Adaptar la feina a les característiques individuals de la persona que la realitza	13
I0000060	Suspensió de les feines en condicions extremes	14
I0000061	Rotació dels llocs de treball	14 /27
I0000062	Planificar els treballs per a realitzar-los en zones protegides	14 /26
I0000068	Elecció i manteniment de les eines elèctriques	16
I0000069	Formació i habilitació específica per a cada eina	16
I0000070	Compliment del REBT pel que fa a equips de protecció	16
I0000071	Revisió de la posta a terra	16
I0000073	Disposar de quadres elèctrics secundaris	16
I0000074	Reg de les zones de treball	17
I0000103	Planificació de les àrees de treball	25
I0000104	Accessos i circulació independents per a personal i maquinària	25

I0000105	Anivellar la maquinària per a la realització de l'activitat	25
I0000106	El personal no ha de descansar al costat de màquines aturades	25
I0000107	Limitació de la velocitat dels vehicles	25
I0000108	Eliminar el soroll en origen	26
I0000110	Eliminar vibracions en origen	27
I0000154	Verificar nivell lumínic mínim (250 lux) a itineraris i llocs de treball	1 /2 /6 /25
I0000155	Controlar la temperatura i velocitat del vent als llocs de treball	14
I0000156	Detecció xarxes instal·lacions encastades o soterrades	16
I0000157	Control del nivell sonor amb sonómetre portàtil	26
I0000160	Traslladar materials amb la grua dins d'una caixa o sarcòfeg	4
I0000161	Verificar que les connexions de les màquines es facin amb endolls reglamentaris	16
I0000168	Mantenir lliure d'aigua, fang i llots excavació i rases	2

108.

109.

G03.G10 ESTREBADES I APUNTALAMENTS

REALITZACIÓ D'ELEMENTS PORTANTS TEMPORALS PER AL SOSTENIMENT DE TERRES O D'ELEMENTS CONTRUCTIUS VERTICALS O HORITZONTALS

Avaluació de riscos

Id	Risc	P	G	A
1	CAIGUDA DE PERSONES A DIFERENT NIVELL **Situació:** ITINERARIS D'OBRA TREBALLS EN ALÇADA PROCÉS DE COLOCACIÓ D'ESTREBS	2	3	4
2	CAIGUDA DE PERSONES AL MATEIX NIVELL **Situació:** ITINERARIS D'OBRA ÀREA DE TREBALL MANCA D'IL.LUMINACIÓ	1	1	1
4	CAIGUDA D'OBJECTES PER MANIPULACIÓ O DE MATERIALS TRANSPORTATS **Situació:** COL.LOCACIÓ, MANIPULACIÓ I AJUST DE PECES	2	3	4
6	TREPITJADES SOBRE OBJECTES **Situació:** ITINERARIS D'OBRA ÀREA DE TREBALL ELEMENTS PUNXANTS MANCA D'IL.LUMINACIÓ	1	1	1
9	COPS AMB OBJECTES O EINES (TALLS) **Situació:** ÚS D'EINES MANUALS I/O MECÀNIQUES AMB ELEMENTS ESTRUCTURALS	2	1	2
10	PROJECCIÓ DE FRAGMENTS O PARTÍCULES **Situació:** PROCESSOS D'AJUSTAMENT DE PECES ÚS DEL MARTELL PNEUMÀTIC	2	2	3
11	ATRAPAMENT PER O ENTRE OBJECTES **Situació:** AMB ELEMENTS ESTRUCTURALS	2	3	4
13	SOBREESFORÇOS **Situació:** MANIPULACIÓ MANUAL D'EINES I MATERIAL	2	2	3
14	EXPOSICIÓ A CONDICIONS AMBIENTALS EXTREMES **Situació:** TREBALLS A L'EXTERIOR	1	2	2
25	ATROPELLAMENTS O COPS AMB VEHICLES **Situació:** INTERFERÈNCIA ÀREA DE TREBALL PROCESSOS DE MANUTENCIÓ, GUIAT DE MATERIALS	2	3	4

P: Probabilitat (1,2,3) / G: Gravetat (1,2,3) / A: Avaluació (1,2,3,4,5)

110.

EQUIPS PROTECCIÓ INDIVIDUAL

Codi	UA	Descripció	Riscos
P1471-65NK	u	Aparell d'ancoratge per a equip de protecció individual contra caiguda d'alçada, homologat segons UNE-EN 795, amb fixació amb tac mecànic	1
P1472-65NN	u	Arnès de seient solidari a equip de protecció individual per a prevenció de caigudes d'alçada, homologat segons UNE-EN 813	1
P1473-EPWW	u	Protector auditiu d'auricular, acoblat al cap amb arnès i orelleres antisoroll, homologat segons UNE-EN 352-1, UNE-EN 458	13
P1474-65MX	u	Parella de botes baixes de seguretat industrial per a soldador, resistents a la humitat, de pell rectificada adobada al crom, amb turmellera encoixinada, amb llengüeta de manxa de despreniment ràpid, puntera metàl·lica, sola antilliscant, falca amortidora d'impactes al taló i sense plantilla metàl·lica, homologades segons UNE-EN ISO 20344, UNE-EN ISO 20345, UNE-EN ISO 20346, UNE-EN ISO 20347	11
P1474-65MY	u	Parella de botes baixes de seguretat industrial per a treballs de construcció en general, resistents a la humitat, de pell rectificada, amb turmellera encoixinada, amb puntera metàl·lica, sola antilliscant, falca amortidora d'impactes al taló i sense plantilla metàl·lica, homologades segons UNE-EN ISO 20344, UNE-EN ISO 20345, UNE-EN ISO 20346, UNE-EN ISO 20347	1 /2 /4 /9 /10 /14 /25
P1477-65LG	u	Casc de seguretat per a ús normal, contra cops, de polietilè amb un pes màxim de 400 g, homologat segons UNE-EN 812	2 /4 /6 /9 /10 /11 /13 /14 /25
P1477-65LJ	u	Casc de seguretat de protecció per a la indústria, tipus escalador sense visera, homologat segons UNE-EN 397	1
P147H-65NO	u	Faixa de protecció dorslumbar	13
P147L-EQD8	u	Parella de guants d'alta resistència al tall i a l'abrassió per a ferrallista, amb dits i palmell de cautxú rugós sobre suport de cotó, i subjecció elàstica al canell, homologats segons UNE-EN 388, UNE-EN 420	9
P147L-EQDI	u	Parella de guants de protecció contra riscs mecànics comuns de construcció nivell 3, homologats segons UNE-EN 388, UNE-EN 420	2 /4 /6 /9 /10 /11 /14
P147L-EQDL	u	Parella de guants d'alta visibilitat pigmentats en color fosforescent per a estibadors de càrregues amb grua i/o senyalistes, homologats segons UNE-EN 471, UNE-EN 420	4 /25
P147Q-65M4	u	Pantalla facial per a protecció de riscs mecànics, amb visor de malla de reixeta metàl·lica, per acoblar al casc amb arnès abatible, homologada segons UNE-EN 1731	10
P147R-65N4	u	Parella de plantilles anticlaus de fleix d'acer de 0,4 mm de gruix, de 120 kg de resistència a la perforació, pintades amb pintures epoxi i folrades, homologades segons UNE-EN ISO 20344, UNE-EN 12568	6
P147W-65NE	u	Sistema anticaiguda compost per un arnès anticaiguda amb tirants, bandes secundàries, bandes subglúties, bandes de cuixa, recolzament dorsal per a subjecció, elements d'ajust, element dorsal d'enganxament d'arnès anticaiguda i sivella, incorporat a un subsistema anticaiguda de tipus lliscant sobre línia d'ancoratge flexible de llargaria 10 m, homologat segons UNE-EN 361, UNE-EN 362, UNE-EN 364/AC, UNE-EN 365 i UNE-EN 353-2	1
P147Z-FITH	u	Ulleres de seguretat antiimpactes estàndard, amb muntura universal, amb visor transparent i tractament contra l'entelament, homologades segons UNE-EN 167, UNE-EN 168	14
P1480-FK75	u	Armilla reflectant amb tires reflectants a la cintura, al pit i a l'esquena, homologada segons UNE-EN 471	4 /11 /25
P1483-EQEE	u	Camisa de treball per a muntatges i/o treballs mecànics, soldadors i/o treballadors de tubs, de polièster i cotó (65%-35%), color blavenc amb butxaques interiors, trama 240, homologada segons UNE-EN 340	14
P1484-EQER	u	Casaca tipus enginyer, de polièster embuatada amb material aïllant, butxaques exteriors	14
P1487-EQE2	u	Granota de treball per a construcció, de polièster i cotó (65%-35%), color beix, trama 240, amb butxaques interiors, homologada segons UNE-EN 340	25
P1487-EQE3	u	Granota de treball per a muntatges i/o treballs mecànics, de polièster i cotó (65%-35%), color blau vergara, trama 240, amb butxaques interiors, homologada segons UNE-EN 340	1 /2 /4 /6 /9 /10 /11 /14
P1488-EQEY	u	Impermeable amb jaqueta, caputxa i pantalons, per a obres públiques, de PVC soldat de 0,4 mm de gruix, de color viu, homologat segons UNE-EN 340	14

111.

SISTEMES DE PROTECCIÓ COL·LECTIVA

Codi	UA	Descripció	Riscos
P1517-EQFB	m	Protecció col·lectiva vertical del perímetre de les façanes contra caigudes de persones u objectes, amb suport metàl·lic tipus mènsula, de llargària 2,5 m, barra porta xarxes horitzontal, serjant d'ancoratge al sostre, xarxa de seguretat horitzontal i amb el desmuntatge inclòs	1
P151A-45RH	m	Barana de protecció sobre sostre o llosa, d'alçària 1 m, enjovada en cèrcol perimetral de formigó cada 2,5 m i amb el desmuntatge inclòs	1
P151C-65M0	m	Cable fiador per al cinturó de seguretat, fixat en ancoratges de servei i amb el desmuntatge inclòs	1
P151F-483P	m2	Protecció horitzontal d'obertures d'1 m de diàmetre com a màxim, en sostres, amb fusta i amb el desmuntatge inclòs	1
P151I-65M8	m	Marquesina de protecció en voladiu de 3 m amb perfils d'acer IPN 140 fixats al sostre o llosa amb cargols passants i taulons de fusta, inclinació en l'extrem de 30 °, desmuntatge inclòs	4
P151N-H7X5	m	Tanca d'advertència o abalisament d'1 m d'alçada amb malla de polietilè taronja, fixada a 1 m del perímetre del sostre amb suports d'acer allotjats amb forats al sostre	2 /4 /6 /9 /11 /25
P151P-483E	m	Protecció col·lectiva vertical del perímetre del sostre amb xarxa per a proteccions superficials contra caigudes, de fil trenat de poliamida no regenerada, de tenacitat alta, de 4 mm de diàmetre, 80x80 mm de pas de malla, corda perimetral de poliamida de 12 mm de diàmetre nuada a la xarxa, d'alçària 5 m, amb ancoratges d'emborsament inferior, fixada al sostre cada 0.5 amb ganxos embeguts en el	1

		formigó, cordes d'hissat i subjecció de 12 mm de diàmetre, pescant metàl·lic de forca fixats al sostre cada 4,5 m amb ganxos embeguts en el formigó, en 1a col·locació i amb el desmuntatge inclòs	
P151P-483G	m2	Protecció col·lectiva horitzontal d'obertures amb xarxa per a proteccions superficials contra caigudes, de fil trenat de poliamida no regenerada, de tenacitat alta, de 4 mm de diàmetre, 80x80 mm de pas de malla, corda perimetral de poliamida de 12 mm de diàmetre nuada a la xarxa, fixada amb fleix i tacs d'expansió i amb el desmuntatge inclòs	1
P151Q-EQFD	m2	Protecció col·lectiva vertical dels laterals dels forats de les escales en tota l'alçada amb xarxa-teló normalitzada (UNE-EN 1263-1) de poliamida no regenerada, de tenacitat alta nuada amb corda perimetral de poliamida, ancoratge de fleix perforat i clau d'impacte d'acer i corda de cosit de 6 mm d'i amb el desmuntatge inclòs	1
PBB2-56H8	u	Bastidor d'acer galvanitzat, per a suport de senyalització vertical, mòbil i amb el desmuntatge inclòs	25
PBB8-65KD	u	Senyal d'advertència, normalitzada amb pictograma negre sobre fons groc, de forma triangular amb el cantell negre, costat major 41 cm, amb cartell explicatiu rectangular, per ser vista fins 12 m de distància, fixada i amb el desmuntatge inclòs	1 /2 /4 /6 /9 /10 /11 /13 /14 /25
PBBD-65KK	u	Senyal d'obligació, normalitzada amb pictograma blanc sobre fons blau, de forma circular amb cantells en color blanc, diàmetre 29 cm, amb cartell explicatiu rectangular, per ser vista fins 12 m, fixada i amb el desmuntatge inclòs	1 /2 /4 /6 /9 /10 /11 /13 /14 /25
PBBD-65KL	u	Senyal de prohibició, normalitzada amb pictograma negre sobre fons blanc, de forma circular amb cantells i banda transversal descendent d'esquerra a dreta a 45°, en color vermell, diàmetre 29 cm, amb cartell explicatiu rectangular, per ser vista fins 12 m, fixada i amb el desmuntatge inclòs	1 /2 /4 /6 /9 /10 /11 /13 /14 /25

112.

MESURES PREVENTIVES

Codi	Descripció	Riscos
I0000003	Itineraris preestablerts i balissats per al personal	1
I0000004	Revisió i manteniment periòdic de SPC	1 /11
I0000005	Integrar la seguretat al disseny arquitectònic	1
I0000006	Disseny i estudi de les mesures preventives en fase de projecte	1
I0000008	Personal qualificat per a treballs en alçada	1
I0000010	Executar les escales a la vegada que el sostre de la planta a la que doni accés	1
I0000012	Assegurar les escales de mà	1
I0000013	Ordre i neteja	2 /6
I0000014	Preparació i manteniment de les superfícies de treball	2 /6
I0000015	Organització de les zones de pas i emmagatzematge	2 /6
I0000017	Als plans inclinats, treballar sobre superfícies rugoses i no lliscants	2
I0000020	No realitzar treballs a la mateixa vertical	4
I0000025	Planificació d'àrees i llocs de treball	4
I0000026	Planificació de recorreguts i maniobres per a màquines i camions	4
I0000027	Elecció dels mitjans auxiliars de manteniment	4
I0000028	Impedir l'accés de personal dins del radi d'acció de càrregues suspeses	4
I0000029	No balancejar les càrregues suspeses	4
I0000031	Per a la manipulació de materials voluminosos i/o pesats, solicitar un procediment de treball específic	4
I0000033	Solicitar habilitació professional del personal encarregat del manteniment de l'obra	4
I0000038	Substituir lo manual per lo mecànic	9 /10
I0000039	Planificació de compra i programa de manteniment d'eines	9
I0000040	Formació de l'operari en l'ús i manteniment d'eines	9
I0000041	Substituir la fabricació a obra per la prefabricació a taller	9
I0000042	Evitar processos de manipulació de materials a obra	9
I0000044	Evitar processos de tallat de materials a l'obra	10
I0000045	Formació	10 /13
I0000046	Evitar processos d'ajust en obra	10
I0000047	Planificació i procediments per a la càrrega i descàrrega de materials	11
I0000050	No treballar ni estar al radi d'acció de les càrregues suspesses	11
I0000055	Elecció dels equips de manteniment	13
I0000058	Adaptar la feina a les característiques individuals de la persona que la realitza	13
I0000059	Elecció dels materials alternatius poc pessats i més manegables	13
I0000060	Suspensió de les feines en condicions extremes	14
I0000061	Rotació dels llocs de treball	14
I0000062	Planificar els treballs per a realitzar-los en zones protegides	14
I0000063	En cas de vent, apuntalament i fixació de tots els elements inestables	14
I0000064	Suspensió de les feines a cobertes inclinades amb vent superior a 40 km/h	14
I0000103	Planificació de les àrees de treball	25
I0000104	Accessos i circulació independents per a personal i maquinària	25
I0000105	Anivellar la maquinària per a la realització de l'activitat	25
I0000106	El personal no ha de descansar al costat de màquines aturades	25
I0000107	Limitació de la velocitat dels vehicles	25
I0000111	Revisar entibacions en començar jornada treball. Precaució per interrupcions >1día, pluges o gelada	11
I0000152	Utilitzar mitjans mecànics(grues, transpalets, plataformes elevadores) per manipular càrregues	4 /13
I0000154	Verificar nivell lumínic mínim (250 lux) a itineraris i llocs de treball	1 /2 /6 /9
I0000155	Controlar la temperatura i velocitat del vent als llocs de treball	14

113.

114.

115.

G04 ESTRUCTURES
G04.G02 ESTRUCTURES DE FORMIGÓ IN SITU (ENCOFRATS/ARMADURES/FORMIGONAMENT/ANCORATGES I TESAT)

ESTRUCTURES DE FORMIGÓ ARMAT ELABORADES EN OBRA, ABOCAT AMB CUBILOT O BOMBA, ENCOFRAT METÀL.LIC O DE FUSTA

Avaluació de riscos

Id	Risc	P	G	A
1	CAIGUDA DE PERSONES A DIFERENT NIVELL **Situació:** MUNTATGE D'ENCOFRATS FORMIGONAT DE PILARS I JÀSSERES FORATS VERTICALS O HORIZONTALS	2	3	4
2	CAIGUDA DE PERSONES AL MATEIX NIVELL **Situació:** MATERIAL APLEGAT MATERIAL DE RUNES	2	1	2
3	CAIGUDA D'OBJECTES PER DESPLOM, ESFONDRAMENT O ENSORRAMENT **Situació:** FALLIDES D'APUNTALAMENTS, ENCOFRATS	1	3	3
4	CAIGUDA D'OBJECTES PER MANIPULACIÓ O DE MATERIALS TRANSPORTATS **Situació:** DESCÀRREGA DE MATERIALS A LA VORA DEL SOSTRE CAIGUDA D'EINES MANUALS	2	3	4
6	TREPITJADES SOBRE OBJECTES **Situació:** APLECS DE MATERIAL TREPITJAR SOBRE FORMIGÓ FRESC, CASSETONS, ARMADURA	3	1	3
9	COPS AMB OBJECTES O EINES (TALLS) **Situació:** EINES MANUALS MANIPULACIÓ DE MATERIALS DIFERENTS TALLS	2	2	3
10	PROJECCIÓ DE FRAGMENTS O PARTÍCULES **Situació:** TREBALLS DE TALL DE MATERIALS ABOCAMENT DE FORMIGÓ	2	2	3
11	ATRAPAMENT PER O ENTRE OBJECTES **Situació:** TREBALLS DE COL·LOCACIÓ D'ENCOFRATS, ARMADURES PROCESSOS DE DESCÀRREGA DE MATERIALS	2	2	3
13	SOBREESFORÇOS **Situació:** TREBALLS MANUALS	2	2	3
14	EXPOSICIÓ A CONDICIONS AMBIENTALS EXTREMES **Situació:** TREBALLS A L'EXTERIOR	1	2	2
16	EXPOSICIÓ A CONTACTES ELÈCTRICS **Situació:** CONTACTES DIRECTES I INDIRECTES	1	3	3
18	CONTACTES AMB SUBSTANCIES NOCIVES (CÀUSTIQUES, CORROSIVES, IRRITANTS O AL·LERGÈNIQUES) **Situació:** CONTACTE AMB FORMIGÓ (CIMENT)	2	1	2
25	ATROPELLAMENTS O COPS AMB VEHICLES **Situació:** CIRCULACIÓ DE VEHICLES A OBRA	2	3	4

P: Probabilitat (1,2,3) / G: Gravetat (1,2,3) / A: Avaluació (1,2,3,4,5)

116.

EQUIPS PROTECCIÓ INDIVIDUAL

Codi	UA	Descripció	Riscos
P1473-EPWW	u	Protector auditiu d'auricular, acoblat al cap amb arnès i orelleres antisoroll, homologat segons UNE-EN 352-1, UNE-EN 458	14
P1474-65MT	u	Parella de botes dielèctriques resistents a la humitat, de pell rectificada, amb turmellera encoixinada sola antilliscant i antiestàtica, falca amortidora per al taló, llengüeta de manxa, de despreniment ràpid, sense ferramenta metàl·lica, amb puntera reforçada, homologades segons DIN 4843	16
P1474-65MV	u	Parella de botes d'aigua de PVC de canya alta, per posada en obra del formigó, amb plantilla metàl·lica, amb sola antilliscant i folrades de niló rentable,	6

		homologades segons UNE-EN ISO 20344, UNE-EN ISO 20345, UNE-EN ISO 20346, UNE-EN ISO 20347	
P1474-65MW	u	Parella de botes baixes de seguretat industrial per a encofrador, resistents a la humitat, de pell rectificada, amb turmellera encoixinada, amb puntera metàl·lica, sola antilliscant, falca amortidora d'impactes al taló i amb plantilla metàl·lica, homologades segons UNE-EN ISO 20344, UNE-EN ISO 20345, UNE-EN ISO 20346, UNE-EN ISO 20347	6
P1474-65MY	u	Parella de botes baixes de seguretat industrial per a treballs de construcció en general, resistents a la humitat, de pell rectificada, amb turmellera encoixinada, amb puntera metàl·lica, sola antilliscant, falca amortidora d'impactes al taló i sense plantilla metàl·lica, homologades segons UNE-EN ISO 20344, UNE-EN ISO 20345, UNE-EN ISO 20346, UNE-EN ISO 20347	1 /2 /3 /4 /6 /9 /10 /11 /14 /18 /25
P1477-65LG	u	Casc de seguretat per a ús normal, contra cops, de polietilè amb un pes màxim de 400 g, homologat segons UNE-EN 812	1 /2 /3 /4 /6 /9 /10 /11 /14 /16 /18 /25
P147H-65NO	u	Faixa de protecció dorslumbar	13
P147K-EQDO	u	Parella de guants de material aïllant per a treballs elèctrics, classe 00, logotip color beix, tensió màxima 500 V, homologats segons UNE-EN 420	16
P147L-EQD8	u	Parella de guants d'alta resistència al tall i a l'abrassió per a ferrallista, amb dits i palmell de cautxú rugós sobre suport de cotó, i subjecció elàstica al canell, homologats segons UNE-EN 388, UNE-EN 420	9 /11
P147L-EQDI	u	Parella de guants de protecció contra riscs mecànics comuns de construcció nivell 3, homologats segons UNE-EN 388, UNE-EN 420	1 /2 /3 /4 /6 /9 /10 /11 /14 /25
P147L-EQDK	u	Parella de guants contra agents químics i microorganismes, homologats segons UNE-EN 374 - 1	18
P147Q-65M4	u	Pantalla facial per a protecció de riscs mecànics, amb visor de malla de reixeta metàl·lica, per acoblar al casc amb arnès abatible, homologada segons UNE-EN 1731	10
P147R-65N4	u	Parella de plantilles anticlaus de fleix d'acer de 0,4 mm de gruix, de 120 kg de resistència a la perforació, pintades amb pintures epoxi i folrades, homologades segons UNE-EN ISO 20344, UNE-EN 12568	6
P147W-65NE	u	Sistema anticaiguda compost per un arnès anticaiguda amb tirants, bandes secundàries, bandes subglúties, bandes de cuixa, recolzament dorsal per a subjecció, elements d'ajust, element dorsal d'enganxament d'arnès anticaiguda i sivella, incorporat a un subsistema anticaiguda de tipus lliscant sobre línia d'ancoratge flexible de llargaria 10 m, homologat segons UNE-EN 361, UNE-EN 362, UNE-EN 364/AC, UNE-EN 365 i UNE-EN 353-2	1
P147Z-FITH	u	Ulleres de seguretat antiimpactes estàndard, amb muntura universal, amb visor transparent i tractament contra l'entelament, homologades segons UNE-EN 167, UNE-EN 168	10 /14 /18
P1480-FK75	u	Armilla reflectant amb tires reflectants a la cintura, al pit i a l'esquena, homologada segons UNE-EN 471	25
P1481-EQEU	u	Arnès per a senyalista, amb tires reflectants a la cintura, al pit, a l'esquena i als tirants, homologat segons UNE-EN 340, UNE-EN 471	4
P1483-EQED	u	Camisa de treball per a construcció, de polièster i cotó (65%-35%), color beix amb butxaques interiors, trama 240, homologada segons UNE-EN 340	14
P1484-EQER	u	Casaca tipus enginyer, de polièster embuatada amb material aïllant, butxaques exteriors	14
P1487-EQE2	u	Granota de treball per a construcció, de polièster i cotó (65%-35%), color beix, trama 240, amb butxaques interiors, homologada segons UNE-EN 340	1 /2 /3 /4 /6 /9 /10 /11 /14 /16 /18 /25
P1488-EQEY	u	Impermeable amb jaqueta, caputxa i pantalons, per a obres públiques, de PVC soldat de 0,4 mm de gruix, de color viu, homologat segons UNE-EN 340	14

117.

MITJANS AUXILIARS D'UTILITAT PREVENTIVA

Codi	UA	Descripció	Riscos
HX11X003	u	Bastida modular amb estructura tubular i sistema de seguretat amb tots els requisits reglamentaris en previsió de caigudes per a la realització d'estructures, tancaments, cobertes, i altres treballs en alçada	1
HX11X004	u	Barana definitiva, prevista en projecte, per a protecció de caigudes a diferent nivell	1
HX11X005	u	Escala modular d'estructura porticada, per accedir a cotes de diferent nivell, superiors a 7 m amb sistema de seguretat integrat	1
HX11X019	m	Marquesina de protecció en voladiu en bastida tubular amb sistema de seguretat amb tots els requisits reglamentaris, normalitzada i incorporada UNE-EN 12810-1 (HD-1000)	4
HX11X021	u	Passadís de protecció prefabricat metàl·lic amb sistema de seguretat amb tots els requisits reglamentaris, de llargària 2,5 m, d'amplària 1,1 m, amb paviment de entramat de platines metàl·liques i rampes articulades, baranes metàl·liques reglamentàries, muntants de 2 m d'alçada, sostre de xapa d'acer de 3 mm de gruix	2 /4

118.

SISTEMES DE PROTECCIÓ COL·LECTIVA

Codi	UA	Descripció	Riscos
P1516-EQFA	m2	Protecció col·lectiva vertical de bastides tubulars i/o muntacàrregues amb malla de polipropilè tupida tipus mosquitera, traus perimetrals amb reforç i corda de 6 mm i amb el desmuntatge inclòs	4
P1517-EQFB	m	Protecció col·lectiva vertical del perímetre de les façanes contra caigudes de persones u objectes, amb suport metàl·lic tipus mènsula, de llargària 2,5 m, barra porta xarxes horitzontal, serjant d'ancoratge al sostre, xarxa de seguretat horitzontal i amb el desmuntatge inclòs	1 /4
P151A-45RG	m	Barana de protecció prefabricada per a forats d'ascensor, d'alçària 1 m, fixada amb cargols d'ataconat als brancals de fàbrica i amb el desmuntatge inclòs	1
P151A-45RH	m	Barana de protecció sobre sostre o llosa, d'alçària 1 m, enjovada en cèrcol perimetral de formigó cada 2,5 m i amb el desmuntatge inclòs	1
P151F-483P	m2	Protecció horitzontal d'obertures d'1 m de diàmetre com a màxim, en sostres, amb fusta i amb el desmuntatge inclòs	1
P151I-65M8	m	Marquesina de protecció en voladiu de 3 m amb perfils d'acer IPN 140 fixats al sostre o llosa amb cargols passants i taulons de fusta, inclinació en l'extrem de 30 °, desmuntatge inclòs	4
P151N-H7X5	m	Tanca d'advertència o abalisament d'1 m d'alçada amb malla de polietilè taronja, fixada a 1 m del perímetre del sostre amb suports d'acer allotjats amb forats al sostre	1 /2 /3 /4 /6 /9 /25
P151P-483E	m	Protecció col·lectiva vertical del perímetre del sostre amb xarxa per a proteccions superficials contra caigudes, de fil trenat de poliamida no regenerada, de tenacitat alta, de 4 mm de diàmetre, 80x80 mm de pas de malla, corda perimetral de poliamida de 12 mm de diàmetre nuada a la xarxa, d'alçària 5 m, amb ancoratges d'emborsament inferior, fixada al sostre cada 0.5 amb ganxos embeguts en el formigó, cordes d'hissat i subjecció de 12 mm de diàmetre, pescant metàl·lic de forca fixats al sostre cada 4,5 m amb ganxos embeguts en el formigó, en 1a col·locació i amb el desmuntatge inclòs	1
P151P-483G	m2	Protecció col·lectiva horitzontal d'obertures amb xarxa per a proteccions superficials contra caigudes, de fil trenat de poliamida no regenerada, de tenacitat alta, de 4 mm de diàmetre, 80x80 mm de pas de malla, corda perimetral de poliamida de 12 mm de diàmetre nuada a la xarxa, fixada amb fleix i tacs d'expansió i amb el desmuntatge inclòs	1
P151P-H7WX	m2	Protecció horitzontal sota l'encofrat de sostres amb xarxa de fil trenat de poliamida no regenerada, de tenacitat alta, de 4 mm de diàmetre i 80x80 mm de pas de malla, amb corda perimetral de poliamida de 12 mm de diàmetre nuada a la xarxa, unida a l'estructura de sotaponts de l'encofrat mitjançant ganxos metàl·lics cada metre, amb el desmuntatge inclòs	1
P151Q-EQFD	m2	Protecció col·lectiva vertical dels laterals dels forats de les escales en tota l'alçada amb xarxa-teló normalitzada (UNE-EN 1263-1) de poliamida no regenerada, de tenacitat alta nuada amb corda perimetral de poliamida, ancoratge de fleix perforat i clau d'impacte d'acer i corda de cosit de 6 mm d'i amb el desmuntatge inclòs	1
P151S-HB3X	u	Peça de plàstic en forma de bolet, de color vermell, per a protecció dels extrems de les armadures per a qualsevol diàmetre, amb desmuntatge inclòs	1 /2 /6
PBB5-65KZ	u	Rètol adhesiu (MIE-RAT.10) de maniobra per a quadre o pupitre de control elèctric, adherit	16
PBB8-65KD	u	Senyal d'advertència, normalitzada amb pictograma negre sobre fons groc, de forma triangular amb el cantell negre, costat major 41 cm, amb cartell explicatiu rectangular, per ser vista fins 12 m de distància, fixada i amb el desmuntatge inclòs	1 /2 /4 /6 /9 /10 /11 /13 /14 /16 /18 /25
PBBD-65KK	u	Senyal d'obligació, normalitzada amb pictograma blanc sobre fons blau, de forma circular amb cantells en color blanc, diàmetre 29 cm, amb cartell explicatiu rectangular, per ser vista fins 12 m, fixada i amb el desmuntatge inclòs	1 /2 /4 /6 /9 /10 /11 /13 /14 /16 /18 /25
PBBD-65KL	u	Senyal de prohibició, normalitzada amb pictograma negre sobre fons blanc, de forma circular amb cantells i banda transversal descendent d'esquerra a dreta a 45°, en color vermell, diàmetre 29 cm, amb cartell explicatiu rectangular, per ser vista fins 12 m, fixada i amb el desmuntatge inclòs	1 /2 /4 /6 /9 /10 /11 /13 /14 /16 /18 /25
PDS0-428A	m	Baixant de runes de tub de PVC, de 40 cm de, amb boques de descàrrega, brides i acoblament, col·locat i amb el desmuntatge inclòs	10

119.

MESURES PREVENTIVES

Codi	Descripció	Riscos
I0000002	Planificar els treballs per a mantenir el màxim de temps possible les proteccions	1
I0000003	Itineraris preestablerts i balissats per al personal	1
I0000004	Revisió i manteniment periòdic de SPC	1
I0000005	Integrar la seguretat al disseny arquitectònic	1

I0000006	Disseny i estudi de les mesures preventives en fase de projecte	1
I0000007	Adoptar les mesures preventives necessàries per al manteniment correcte posterior	1
I0000008	Personal qualificat per a treballs en alçada	1
I0000010	Executar les escales a la vegada que el sostre de la planta a la que doni accés	1
I0000013	Ordre i neteja	1 /2 /6
I0000014	Preparació i manteniment de les superfícies de treball	2 /6
I0000015	Organització de les zones de pas i emmagatzematge	2 /6
I0000020	No realitzar treballs a la mateixa vertical	3 /4
I0000022	Condena de la planta inferior en que s'ha de formigonar	3
I0000025	Planificació d'àrees i llocs de treball	3 /4
I0000026	Planificació de recorreguts i maniobres per a màquines i camions	4
I0000028	Impedir l'accés de personal dins del radi d'acció de càrregues suspeses	4
I0000029	No balancejar les càrregues suspeses	4
I0000030	Suspendre i aixecar les càrregues dins de l'envolcall o fleixos originals	4
I0000038	Substituir lo manual per lo mecànic	9
I0000039	Planificació de compra i programa de manteniment d'eines	9
I0000040	Formació de l'operari en l'ús i manteniment d'eines	9
I0000041	Substituir la fabricació a obra per la prefabricació a taller	9
I0000042	Evitar processos de manipulació de materials a obra	9
I0000044	Evitar processos de tallat de materials a l'obra	10
I0000045	Formació	9 /10 /11 /13 /18
I0000046	Evitar processos d'ajust en obra	10
I0000047	Planificació i procediments per a la càrrega i descàrrega de materials	11
I0000048	No treballar al costat de paraments acabats de fer (< 48 h)	11
I0000050	No treballar ni estar al radi d'acció de les càrregues suspesses	11
I0000060	Suspensió de les feines en condicions extremes	14
I0000061	Rotació dels llocs de treball	14
I0000062	Planificar els treballs per a realitzar-los en zones protegides	14
I0000068	Elecció i manteniment de les eines elèctriques	16
I0000069	Formació i habilitació específica per a cada eina	16
I0000070	Compliment del REBT pel que fa a equips de protecció	16
I0000071	Revisió de la posta a terra	16
I0000072	Realitzar els treballs sobre superfícies seques	16
I0000073	Disposar de quadres elèctrics secundaris	16
I0000103	Planificació de les àrees de treball	25
I0000104	Accessos i circulació independents per a personal i maquinària	25
I0000106	El personal no ha de descansar al costat de màquines aturades	25
I0000107	Limitació de la velocitat dels vehicles	25
I0000149	Realitzar treballs formigonament pilars amb plataforma amb proteccions reglamentaries	1
I0000150	No utilitzar escales de ma per formigonar pilars. Utilitzar plataformes de treball estables.	1
I0000152	Utilitzar mitjans mecànics(grues, transpalets, plataformes elevadores) per manipular càrregues	4
I0000154	Verificar nivell lumínic mínim (250 lux) a itineraris i llocs de treball	1 /2 /6 /9 /25
I0000155	Controlar la temperatura i velocitat del vent als llocs de treball	14
I0000159	Per manipular càrregues llargues amb grua, utilitzar biga de repartiment	4 /11
I0000160	Traslladar materials amb la grua dins d'una caixa o sarcòfeg	4 /11
I0000161	Verificar que les connexions de les màquines es facin amb endolls reglamentaris	16

120.

121.

G04.G04 ESTRUCTURES AMB PARETS DE CÀRREGA

ESTRUCTURES REALITZADES AMB PARETS DE CÀRREGA COMPOSADES PER PEÇES (CERÀMIQUES, DE FORMIGÓ, ETC.), INCLOENT-HI ENCOFRATS (FUSTA, PLAFONS PREFABRICATS), MANIPULACIÓ I COL.LOCACIÓ D'ARMADURA, SOSTRE D'ELEMENTS PREFABRICATS I ABOCAMENT DE FORMIGÓ AMB CUBILOT O BOMBA

Avaluació de riscos

Id	Risc	P	G	A
1	CAIGUDA DE PERSONES A DIFERENT NIVELL **Situació:** ITINERARIS A OBRA TREBALLS EN ALÇADA	2	3	4
2	CAIGUDA DE PERSONES AL MATEIX NIVELL **Situació:** ITINERARIS A OBRA ÀREA DE TREBALL MANCA D'IL.LUMINACIÓ	2	1	2
3	CAIGUDA D'OBJECTES PER DESPLOM, ESFONDRAMENT O ENSORRAMENT **Situació:** ERRADES D'ENCOFRATS I APUNTALAMENTS	1	3	3
4	CAIGUDA D'OBJECTES PER MANIPULACIÓ O DE MATERIALS TRANSPORTATS **Situació:** MANIPULACIÓ D'APLECS, EINES I MITJANS AUXILIARS	2	3	4
6	TREPITJADES SOBRE OBJECTES **Situació:** ITINERARIS A OBRA ÀREA DE TREBALL MANCA D'IL.LUMINACIÓ	3	1	3
9	COPS AMB OBJECTES O EINES (TALLS) **Situació:** EINES SERRA DE FORADAR FUSTES	2	2	3
10	PROJECCIÓ DE FRAGMENTS O PARTÍCULES **Situació:** SERRA DE FORADAR FUSTES MANIPULACIÓ MATERIALS	2	2	3
11	ATRAPAMENT PER O ENTRE OBJECTES **Situació:** AMB FORMIGONERES ELEMENTS INDUSTRIALITZATS RESISTENTS	2	2	3
13	SOBREESFORÇOS **Situació:** MANIPULACIÓ MANUAL	2	2	3
14	EXPOSICIÓ A CONDICIONS AMBIENTALS EXTREMES **Situació:** TREBALLS A L'EXTERIOR	1	2	2
16	EXPOSICIÓ A CONTACTES ELÈCTRICS **Situació:** CONTACTES DIRECTES I INDIRECTES	1	3	3
18	CONTACTES AMB SUBSTANCIES NOCIVES (CÀUSTIQUES, CORROSIVES, IRRITANTS O AL·LERGÈNIQUES) **Situació:** AGLOMERANTS	2	1	2
25	ATROPELLAMENTS O COPS AMB VEHICLES **Situació:** ITINERARIS A OBRA SOBRE TERRENYS IRREGULARS	2	3	4

P: Probabilitat (1,2,3) / G: Gravetat (1,2,3) / A: Avaluació (1,2,3,4,5)

122.

EQUIPS PROTECCIÓ INDIVIDUAL

Codi	UA	Descripció	Riscos
P1473-EPWW	u	Protector auditiu d'auricular, acoblat al cap amb arnès i orelleres antisoroll, homologat segons UNE-EN 352-1, UNE-EN 458	14
P1474-65MT	u	Parella de botes dielèctriques resistents a la humitat, de pell rectificada, amb turmellera encoixinada sola antilliscant i antiestàtica, falca amortidora per al taló, llengüeta de manxa, de despreniment ràpid, sense ferramenta metàl·lica, amb puntera reforçada, homologades segons DIN 4843	16
P1474-65MV	u	Parella de botes d'aigua de PVC de canya alta, per posada en obra del formigó, amb plantilla metàl·lica, amb sola antilliscant i folrades de niló rentable, homologades segons UNE-EN ISO 20344, UNE-EN ISO 20345, UNE-EN ISO 20346, UNE-EN ISO 20347	6
P1474-65MW	u	Parella de botes baixes de seguretat industrial per a encofrador, resistents a la humitat, de pell rectificada, amb turmellera encoixinada, amb puntera metàl·lica, sola antilliscant, falca amortidora d'impactes al taló i amb plantilla metàl·lica, homologades segons UNE-EN ISO 20344, UNE-EN ISO 20345, UNE-EN ISO 20346, UNE-EN ISO 20347	6
P1474-65MY	u	Parella de botes baixes de seguretat industrial per a treballs de construcció en general, resistents a la humitat, de pell rectificada, amb turmellera encoixinada, amb puntera metàl·lica, sola antilliscant, falca amortidora d'impactes al taló i sense plantilla metàl·lica, homologades segons UNE-EN ISO 20344, UNE-EN ISO 20345, UNE-EN ISO 20346, UNE-EN ISO 20347	1 /2 /3 /4 /6 /9 /10 /11 /14 /18 /25
P1477-65LG	u	Casc de seguretat per a ús normal, contra cops, de polietilè amb un pes màxim de 400 g, homologat segons UNE-EN 812	1 /2 /3 /4 /6 /9 /10 /11 /14 /16 /18 /25
P147H-65NO	u	Faixa de protecció dorslumbar	13
P147K-EQDO	u	Parella de guants de material aïllant per a treballs elèctrics, classe 00, logotip color beix, tensió màxima 500 V, homologats segons UNE-EN 420	16
P147L-EQD8	u	Parella de guants d'alta resistència al tall i a l'abrassió per a ferrallista, amb dits i palmell de cautxú rugós sobre suport de cotó, i subjecció elàstica al canell, homologats segons UNE-EN 388, UNE-EN 420	9 /11
P147L-EQDI	u	Parella de guants de protecció contra riscs mecànics comuns de construcció nivell 3, homologats segons UNE-EN 388, UNE-EN 420	1 /2 /3 /4 /6 /9 /10 /11 /14 /25
P147L-EQDK	u	Parella de guants contra agents químics i microorganismes, homologats segons UNE-EN 374 - 1	18
P147Q-65M4	u	Pantalla facial per a protecció de riscs mecànics, amb visor de malla de reixeta metàl·lica, per acoblar al casc amb arnès abatible, homologada segons UNE-EN 1731	10
P147R-65N4	u	Parella de plantilles anticlaus de fleix d'acer de 0,4 mm de gruix, de 120 kg de resistència a la perforació, pintades amb pintures epoxi i folrades, homologades segons UNE-EN ISO 20344, UNE-EN 12568	6
P147W-65NE	u	Sistema anticaiguda compost per un arnès anticaiguda amb tirants, bandes secundàries, bandes subglúties, bandes de cuixa, recolzament dorsal per a subjecció, elements d'ajust, element dorsal d'enganxament d'arnès anticaiguda i	1

		sivella, incorporat a un subsistema anticaiguda de tipus lliscant sobre línia d'ancoratge flexible de llargaria 10 m, homologat segons UNE-EN 361, UNE-EN 362, UNE-EN 364/AC, UNE-EN 365 i UNE-EN 353-2	
P147Z-FITH	u	Ulleres de seguretat antiimpactes estàndard, amb muntura universal, amb visor transparent i tractament contra l'entelament, homologades segons UNE-EN 167, UNE-EN 168	10 /14 /18
P1480-FK75	u	Armilla reflectant amb tires reflectants a la cintura, al pit i a l'esquena, homologada segons UNE-EN 471	25
P1481-EQEU	u	Arnès per a senyalista, amb tires reflectants a la cintura, al pit, a l'esquena i als tirants, homologat segons UNE-EN 340, UNE-EN 471	4
P1483-EQED	u	Camisa de treball per a construcció, de polièster i cotó (65%-35%), color beix amb butxaques interiors, trama 240, homologada segons UNE-EN 340	14
P1484-EQER	u	Casaca tipus enginyer, de polièster embuatada amb material aïllant, butxaques exteriors	14
P1487-EQE2	u	Granota de treball per a construcció, de polièster i cotó (65%-35%), color beix, trama 240, amb butxaques interiors, homologada segons UNE-EN 340	1 /2 /3 /4 /6 /9 /10 /11 /14 /16 /18 /25
P1488-EQEY	u	Impermeable amb jaqueta, caputxa i pantalons, per a obres públiques, de PVC soldat de 0,4 mm de gruix, de color viu, homologat segons UNE-EN 340	14

123.

MITJANS AUXILIARS D'UTILITAT PREVENTIVA

Codi	UA	Descripció	Riscos
HX11X003	u	Bastida modular amb estructura tubular i sistema de seguretat amb tots els requisits reglamentaris en previsió de caigudes per a la realització d'estructures, tancaments, cobertes, i altres treballs en alçada	1
HX11X004	u	Barana definitiva, prevista en projecte, per a protecció de caigudes a diferent nivell	1
HX11X005	u	Escala modular d'estructura porticada, per accedir a cotes de diferent nivell, superiors a 7 m amb sistema de seguretat integrat	1
HX11X019	m	Marquesina de protecció en voladiu en bastida tubular amb sistema de seguretat amb tots els requisits reglamentaris, normalitzada i incorporada UNE-EN 12810-1 (HD-1000)	4
HX11X021	u	Passadís de protecció prefabricat metàl·lic amb sistema de seguretat amb tots els requisits reglamentaris, de llargària 2,5 m, d'amplària 1,1 m, amb paviment de entramat de platines metàl·liques i rampes articulades, baranes metàl·liques reglamentàries, muntants de 2 m d'alçada, sostre de xapa d'acer de 3 mm de gruix	2 /4

124.

SISTEMES DE PROTECCIÓ COL·LECTIVA

Codi	UA	Descripció	Riscos
P1516-EQFA	m2	Protecció col·lectiva vertical de bastides tubulars i/o muntacàrregues amb malla de polipropilè tupida tipus mosquitera, traus perimetrals amb reforç i corda de 6 mm i amb el desmuntatge inclòs	4
P1517-EQFB	m	Protecció col·lectiva vertical del perímetre de les façanes contra caigudes de persones u objectes, amb suport metàl·lic tipus mènsula, de llargària 2,5 m, barra porta xarxes horitzontal, serjant d'ancoratge al sostre, xarxa de seguretat horitzontal i amb el desmuntatge inclòs	1 /4
P151A-45RG	m	Barana de protecció prefabricada per a forats d'ascensor, d'alçària 1 m, fixada amb cargols d'ataconat als brancals de fàbrica i amb el desmuntatge inclòs	1
P151A-45RH	m	Barana de protecció sobre sostre o llosa, d'alçària 1 m, enjovada en cèrcol perimetral de formigó cada 2,5 m i amb el desmuntatge inclòs	1
P151C-65M0	m	Cable fiador per al cinturó de seguretat, fixat en ancoratges de servei i amb el desmuntatge inclòs	1
P151F-483P	m2	Protecció horitzontal d'obertures d'1 m de diàmetre com a màxim, en sostres, amb fusta i amb el desmuntatge inclòs	1
P151I-65M8	m	Marquesina de protecció en voladiu de 3 m amb perfils d'acer IPN 140 fixats al sostre o llosa amb cargols passants i taulons de fusta, inclinació en l'extrem de 30 °, desmuntatge inclòs	4
P151N-H7X5	m	Tanca d'advertència o abalisament d'1 m d'alçada amb malla de polietilè taronja, fixada a 1 m del perímetre del sostre amb suports d'acer allotjats amb forats al sostre	1 /2 /3 /4 /6 /9 /25
P151P-483E	m	Protecció col·lectiva vertical del perímetre del sostre amb xarxa per a proteccions superficials contra caigudes, de fil trenat de poliamida no regenerada, de tenacitat alta, de 4 mm de diàmetre, 80x80 mm de pas de malla, corda perimetral de poliamida de 12 mm de diàmetre nuada a la xarxa, d'alçària 5 m, amb ancoratges d'emborsament inferior, fixada al sostre cada 0.5 amb ganxos embeguts en el formigó, cordes d'hissat i subjecció de 12 mm de diàmetre, pescant metàl·lic de forca fixats al sostre cada 4,5 m amb ganxos embeguts en el formigó, en 1a col·locació i amb el desmuntatge inclòs	1
P151P-483G	m2	Protecció col·lectiva horitzontal d'obertures amb xarxa per a proteccions superficials contra caigudes, de fil trenat de poliamida no regenerada, de tenacitat alta, de 4 mm de diàmetre, 80x80 mm de pas de malla, corda perimetral de poliamida de 12 mm de diàmetre nuada a la xarxa, fixada amb fleix i tacs d'expansió i amb el desmuntatge inclòs	1
P151Q-EQFD	m2	Protecció col·lectiva vertical dels laterals dels forats de les escales en tota l'alçada amb xarxa-teló normalitzada (UNE-EN 1263-1) de poliamida no regenerada, de tenacitat alta nuada amb corda perimetral de poliamida, ancoratge de fleix perforat i clau d'impacte d'acer i corda de cosit de 6 mm d'i amb el desmuntatge inclòs	1
PBB5-65KZ	u	Rètol adhesiu (MIE-RAT.10) de maniobra per a quadre o pupitre de control elèctric, adherit	16
PBB8-65KD	u	Senyal d'advertència, normalitzada amb pictograma negre sobre fons groc, de forma triangular amb el cantell negre, costat major 41 cm, amb cartell explicatiu rectangular, per ser vista fins 12 m de distància, fixada i amb el desmuntatge inclòs	1 /2 /4 /6 /9 /10 /11 /13 /14 /16 /25
PBBD-65KK	u	Senyal d'obligació, normalitzada amb pictograma blanc sobre fons blau, de forma circular amb cantells en color blanc, diàmetre 29 cm, amb cartell explicatiu rectangular, per ser vista fins 12 m, fixada i amb el desmuntatge inclòs	1 /2 /4 /6 /9 /10 /11 /13 /14 /16 /25
PBBD-65KL	u	Senyal de prohibició, normalitzada amb pictograma negre sobre fons blanc, de forma circular amb cantells i banda transversal descendent d'esquerra a dreta a 45°, en color vermell, diàmetre 29 cm, amb cartell explicatiu rectangular, per ser vista fins 12 m, fixada i amb el desmuntatge inclòs	1 /2 /4 /6 /9 /10 /11 /13 /14 /16 /25
PDS0-428A	m	Baixant de runes de tub de PVC, de 40 cm de, amb boques de descàrrega, brides i acoblament, col·locat i amb el desmuntatge inclòs	10

125.

MESURES PREVENTIVES

Codi	Descripció	Riscos
I0000003	Itineraris preestablerts i balissats per al personal	1
I0000004	Revisió i manteniment periòdic de SPC	1
I0000005	Integrar la seguretat al disseny arquitectònic	1
I0000008	Personal qualificat per a treballs en alçada	1
I0000012	Assegurar les escales de mà	1
I0000013	Ordre i neteja	2 /6
I0000014	Preparació i manteniment de les superfícies de treball	2 /6
I0000015	Organització de les zones de pas i emmagatzematge	2 /6
I0000020	No realitzar treballs a la mateixa vertical	3 /4
I0000022	Condena de la planta inferior en que s'ha de formigonar	3
I0000025	Planificació d'àrees i llocs de treball	4
I0000027	Elecció dels mitjans auxiliars de manteniment	4
I0000028	Impedir l'accés de personal dins del radi d'acció de càrregues suspeses	4
I0000029	No balancejar les càrregues suspeses	4
I0000030	Suspendre i aixecar les càrregues dins de l'envolcall o fleixos originals	4
I0000031	Per a la manipulació de materials voluminosos i/o pesats, solicitar un procediment de treball específic	4
I0000033	Solicitar habilitació professional del personal encarregat del manteniment de l'obra	4
I0000039	Planificació de compra i programa de manteniment d'eines	9 /11
I0000040	Formació de l'operari en l'ús i manteniment d'eines	9
I0000041	Substituir la fabricació a obra per la prefabricació a taller	9
I0000042	Evitar processos de manipulació de materials a obra	9
I0000044	Evitar processos de tallat de materials a l'obra	10
I0000045	Formació	10 /13 /18
I0000047	Planificació i procediments per a la càrrega i descàrrega de materials	11
I0000048	No treballar al costat de paraments acabats de fer (< 48 h)	11
I0000050	No treballar ni estar al radi d'acció de les càrregues suspesses	11
I0000055	Elecció dels equips de manteniment	13
I0000056	Paletització i eines ergonòmiques	13
I0000058	Adaptar la feina a les característiques individuals de la persona que la realitza	13
I0000059	Elecció dels materials alternatius poc pessats i més manegables	13
I0000060	Suspensió de les feines en condicions extremes	14
I0000061	Rotació dels llocs de treball	14
I0000062	Planificar els treballs per a realitzar-los en zones protegides	14
I0000063	En cas de vent, apuntalament i fixació de tots els elements inestables	14
I0000064	Suspensió de les feines a cobertes inclinades amb vent superior a 40 km/h	14
I0000067	No treballar al costat de linies elèctriques amb cables nusos	16
I0000068	Elecció i manteniment de les eines elèctriques	16
I0000069	Formació i habilitació específica per a cada eina	16
I0000070	Compliment del REBT pel que fa a equips de protecció	16
I0000071	Revisió de la posta a terra	16
I0000072	Realitzar els treballs sobre superfícies seques	16

I0000073	Disposar de quadres elèctrics secundaris	16
I0000086	Substituir els materials amb substàncies nocives	18
I0000103	Planificació de les àrees de treball	25
I0000104	Accessos i circulació independents per a personal i maquinària	25
I0000105	Anivellar la maquinària per a la realització de l'activitat	25
I0000106	El personal no ha de descansar al costat de màquines aturades	25
I0000107	Limitació de la velocitat dels vehicles	25
I0000154	Verificar nivell lumínic mínim (250 lux) a itineraris i llocs de treball	2 /6 /9 /25
I0000155	Controlar la temperatura i velocitat del vent als llocs de treball	14
I0000160	Traslladar materials amb la grua dins d'una caixa o sarcòfeg	4 /11
I0000161	Verificar que les connexions de les màquines es facin amb endolls reglamentaris	16

126.

127.

128.

G07 REVESTIMENTS
G07.G01 PINTATS - ENVERNISSATS

PROTECCIÓ D'ESTRUCTURES, PARAMENTS O SUPERFÍCIES AMB PINTURA O VERNÍS

Avaluació de riscos

Id	Risc	P	G	A
1	CAIGUDA DE PERSONES A DIFERENT NIVELL **Situació:** CAIGUDA DES DE BASTIDES, BORRIQUETES CAIGUDA DES DE BASTIDES PENJADES CAIGUDA PER FORATS VERTICALS O HORITZONTALS	2	3	4
2	CAIGUDA DE PERSONES AL MATEIX NIVELL **Situació:** SUPERFÍCIES IRREGULARS DE TREBALL	1	1	1
4	CAIGUDA D'OBJECTES PER MANIPULACIÓ O DE MATERIALS TRANSPORTATS **Situació:** CAIGUDA D'EINES MANUALS CAIGUDA DE MATERIALS TRANSPORTS (MANUTENCIÓ)	1	3	3
6	TREPITJADES SOBRE OBJECTES **Situació:** SOBRE TERRENYS IRREGULARS	3	1	3
9	COPS AMB OBJECTES O EINES (TALLS) **Situació:** ÚS D'EINES MANUALS TRANSPORT, MANIPULACIÓ I COL·LOCACIÓ DE MATERIALS	2	1	2
10	PROJECCIÓ DE FRAGMENTS O PARTÍCULES **Situació:** PROYECCIÓ DEL MATERIAL A LA SEVA APLICACIÓ	3	1	3
13	SOBREESFORÇOS **Situació:** CARRETEIG DE MATERIALS PESATS	2	2	3
14	EXPOSICIÓ A CONDICIONS AMBIENTALS EXTREMES **Situació:** TREBALLS A L'EXTERIOR	1	2	2
16	EXPOSICIÓ A CONTACTES ELÈCTRICS **Situació:** CONTACTES DIRECTES I INDIRECTES	1	3	3
17	INHALACIÓ O INGESTIÓ DE SUBSTANCIES NOCIVES **Situació:** INHALACIÓ DE VERNÍS, ESÈNCIA DE AIGUARRÀS FREGAT O POLIT DE SUPERFÍCIES ACABATS	3	2	4
18	CONTACTES AMB SUBSTANCIES NOCIVES (CÀUSTIQUES, CORROSIVES, IRRITANTS O AL·LERGÈNIQUES) **Situació:** CONTACTE AMB PINTURES ESPECIALS, VERNÍS	2	2	3
25	ATROPELLAMENTS O COPS AMB VEHICLES **Situació:** VEHICLES PROPIS D'OBRA	2	3	4

P: Probabilitat (1,2,3) / G: Gravetat (1,2,3) / A: Avaluació (1,2,3,4,5)

129.

EQUIPS PROTECCIÓ INDIVIDUAL

Codi	UA	Descripció	Riscos
P1473-EPWW	u	Protector auditiu d'auricular, acoblat al cap amb arnès i orelleres antisoroll, homologat segons UNE-EN 352-1, UNE-EN 458	14
P1474-65MT	u	Parella de botes dielèctriques resistents a la humitat, de pell rectificada, amb turmellera encoixinada sola antilliscant i antiestàtica, falca amortidora per al taló, llengüeta de manxa, de despreniment ràpid, sense ferramenta metàl·lica, amb puntera reforçada, homologades segons DIN 4843	16
P1474-65MY	u	Parella de botes baixes de seguretat industrial per a treballs de construcció en general, resistents a la humitat, de pell rectificada, amb turmellera encoixinada, amb puntera metàl·lica, sola antilliscant, falca amortidora d'impactes al taló i sense plantilla metàl·lica, homologades segons UNE-EN ISO 20344, UNE-EN ISO 20345, UNE-EN ISO 20346, UNE-EN ISO 20347	1 /2 /4 /6 /9 /10 /14 /18 /25
P1477-65LG	u	Casc de seguretat per a ús normal, contra cops, de polietilè amb un pes màxim de 400 g, homologat segons UNE-EN 812	1 /2 /4 /6 /9 /10 /14 /16 /18 /25
P147F-EQD3	u	Equip de protecció respiratòria no autònom per línia d'aire comprimit amb màscara, homologat segons UNE-EN 14593-1	17
P147H-65NO	u	Faixa de protecció dorslumbar	13
P147K-EQDO	u	Parella de guants de material aïllant per a treballs elèctrics, classe 00, logotip color beix, tensió màxima 500 V, homologats segons UNE-EN 420	16
P147L-EQDH	u	Parella de guants de protecció contra riscs mecànics per manipulació de paqueteria i/o materials sense arestes vives, nivell 2, homologats segons UNE-EN 388, UNE-EN 420	1 /2 /4 /6 /9 /10 /14 /18 /25
P147N-EPX1	u	Mascareta de protecció respiratòria #, homologada segons UNE-EN 140	17
P147W-65NF	u	Sistema anticaiguda compost per un arnès anticaiguda amb tirants, bandes secundàries, bandes subglúties, bandes de cuixa, recolzament dorsal per a subjecció, elements d'ajust, element dorsal d'enganxament d'arnès anticaiguda i sivella, incorporat a un subsistema anticaiguda de tipus absorbent d'energia, homologat segons UNE-EN 361, UNE-EN 362, UNE-EN 364/AC, UNE-EN 365 i UNE-EN 355	1
P147Z-FITH	u	Ulleres de seguretat antiimpactes estàndard, amb muntura universal, amb visor transparent i tractament contra l'entelament, homologades segons UNE-EN 167, UNE-EN 168	10 /14 /18
P1480-FK75	u	Armilla reflectant amb tires reflectants a la cintura, al pit i a l'esquena, homologada segons UNE-EN 471	4 /25
P1484-EQER	u	Casaca tipus enginyer, de polièster embuatada amb material aïllant, butxaques exteriors	14
P1487-EQE1	u	Granota de treball per a guixaires i/o pintors, de polièster i cotó (65%-35%), color blanc, trama 240, amb butxaques interiors, homologada segons UNE-EN 340	1 /2 /4 /6 /9 /10 /14 /16 /18 /25
P1488-EQEY	u	Impermeable amb jaqueta, caputxa i pantalons, per a obres públiques, de PVC soldat de 0,4 mm de gruix, de color viu, homologat segons UNE-EN 340	14
P148D-EQEQ	u	Samarreta de treball de cotó	14

130.

MITJANS AUXILIARS D'UTILITAT PREVENTIVA

Codi	UA	Descripció	Riscos
HX11X003	u	Bastida modular amb estructura tubular i sistema de seguretat amb tots els requisits reglamentaris en previsió de caigudes per a la realització d'estructures, tancaments, cobertes, i altres treballs en alçada	1
HX11X004	u	Barana definitiva, prevista en projecte, per a protecció de caigudes a diferent nivell	1
HX11X005	u	Escala modular d'estructura porticada, per accedir a cotes de diferent nivell, superiors a 7 m amb sistema de seguretat integrat	1

131.

SISTEMES DE PROTECCIÓ COL·LECTIVA

Codi	UA	Descripció	Riscos
P1516-EQFA	m2	Protecció col·lectiva vertical de bastides tubulars i/o muntacàrregues amb malla de polipropilè tupida tipus mosquitera, traus perimetrals amb reforç i corda de 6 mm i amb el desmuntatge inclòs	4
P151A-45RA	m	Barana de protecció per a escales, d'alçària 1 m, amb travesser de tauló de fusta fixada amb suports de muntant metàl·lic amb mordassa per al sostre i amb el desmuntatge inclòs	1
P151A-45RG	m	Barana de protecció prefabricada per a forats d'ascensor, d'alçària 1 m, fixada amb cargols d'ataconat als brancals de fàbrica i amb el desmuntatge inclòs	1
P151C-65M0	m	Cable fiador per al cinturó de seguretat, fixat en ancoratges de servei i amb el desmuntatge inclòs	1
P151F-483P	m2	Protecció horitzontal d'obertures d'1 m de diàmetre com a màxim, en sostres, amb fusta i amb el desmuntatge inclòs	1
P151I-65M8	m	Marquesina de protecció en voladiu de 3 m amb perfils d'acer IPN 140 fixats al sostre o llosa amb cargols passants i taulons de fusta, inclinació en l'extrem de 30 °, desmuntatge inclòs	4
P151I-65MA	m	Marquesina de protecció de 2,5 m amb estructura metàl·lica tubular i plataforma de fusta, desmuntatge inclòs	4
P151N-H7X5	m	Tanca d'advertència o abalisament d'1 m d'alçada amb malla de polietilè taronja, fixada a 1 m del perímetre del sostre amb suports d'acer allotjats amb forats al sostre	6
P151P-483B	m2	Protecció col·lectiva vertical de bastida tubular amb xarxa per a proteccions superficials contra caigudes, de fil trenat de poliamida no regenerada, de tenacitat alta, de 4 mm de diàmetre, 80x80 mm de pas de malla, corda perimetral de poliamida de 12 mm de diàmetre nuada a la xarxa, corda de subjecció de 6 mm de diàmetre i amb el desmuntatge inclòs	1
P151P-483G	m2	Protecció col·lectiva horitzontal d'obertures amb xarxa per a proteccions superficials	1

		contra caigudes, de fil trenat de poliamida no regenerada, de tenacitat alta, de 4 mm de diàmetre, 80x80 mm de pas de malla, corda perimetral de poliamida de 12 mm de diàmetre nuada a la xarxa, fixada amb fleix i tacs d'expansió i amb el desmuntatge inclòs	
P151Q-EQFD	m2	Protecció col·lectiva vertical dels laterals dels forats de les escales en tota l'alçada amb xarxa-teló normalitzada (UNE-EN 1263-1) de poliamida no regenerada, de tenacitat alta nuada amb corda perimetral de poliamida, ancoratge de fleix perforat i clau d'impacte d'acer i corda de cosit de 6 mm d'i amb el desmuntatge inclòs	1
P151U-EQF7	m2	Protecció amb xarxa de seguretat horitzontal en trams laterals en viaductes o ponts, ancorada a suports metàl·lics, en voladiu, i amb el desmuntatge inclòs	1
P151U-EQF8	m2	Protecció amb xarxa de seguretat horitzontal sota bigues en viaductes o ponts, ancorada a suports metàl·lics, i amb el desmuntatge inclòs	1
P151V-35FD	u	Topall per a descàrrega de camions en excavacions, de 4 m d'amplada amb tauló de fusta i perfils IPN 100 clavat al terreny i amb el desmuntatge inclòs	25
P15A5-EQFL	u	Extractor localitzat de gasos contaminants en treballs de soldadura amb velocitat de captura de 0,5 a 1 m/s, col·locat	17
PBB5-65KZ	u	Rètol adhesiu (MIE-RAT.10) de maniobra per a quadre o pupitre de control elèctric, adherit	16
PBB8-65KD	u	Senyal d'advertència, normalitzada amb pictograma negre sobre fons groc, de forma triangular amb el cantell negre, costat major 41 cm, amb cartell explicatiu rectangular, per ser vista fins 12 m de distància, fixada i amb el desmuntatge inclòs	1 /2 /4 /6 /9 /10 /13 /14 /16 /17 /18 /25
PBBD-65KK	u	Senyal d'obligació, normalitzada amb pictograma blanc sobre fons blau, de forma circular amb cantells en color blanc, diàmetre 29 cm, amb cartell explicatiu rectangular, per ser vista fins 12 m, fixada i amb el desmuntatge inclòs	1 /2 /4 /6 /9 /10 /13 /14 /16 /17 /18 /25
PBBD-65KL	u	Senyal de prohibició, normalitzada amb pictograma negre sobre fons blanc, de forma circular amb cantells i banda transversal descendent d'esquerra a dreta a 45°, en color vermell, diàmetre 29 cm, amb cartell explicatiu rectangular, per ser vista fins 12 m, fixada i amb el desmuntatge inclòs	1 /2 /4 /6 /9 /10 /13 /14 /16 /17 /18 /25
PBBD-65KP	u	Senyal de prohibició, normalitzada amb pictograma negre sobre fons blanc, de forma circular amb cantells i banda transversal descendent d'esquerra a dreta a 45°, en color vermell, diàmetre 10 cm, amb cartell explicatiu rectangular, per ser vista fins 3 m, fixada i amb el desmuntatge inclòs	10

132.

MESURES PREVENTIVES

Codi	Descripció	Riscos
I0000002	Planificar els treballs per a mantenir el màxim de temps possible les proteccions	1
I0000003	Itineraris preestablerts i balissats per al personal	1
I0000004	Revisió i manteniment periòdic de SPC	1
I0000006	Disseny i estudi de les mesures preventives en fase de projecte	1
I0000008	Personal qualificat per a treballs en alçada	1
I0000013	Ordre i neteja	2 /6
I0000014	Preparació i manteniment de les superfícies de treball	2 /6
I0000015	Organització de les zones de pas i emmagatzematge	2 /6
I0000025	Planificació d'àrees i llocs de treball	4
I0000026	Planificació de recorreguts i maniobres per a màquines i camions	4
I0000027	Elecció dels mitjans auxiliars de manteniment	4
I0000028	Impedir l'accés de personal dins del radi d'acció de càrregues suspeses	4
I0000029	No balancejar les càrregues suspeses	4
I0000030	Suspendre i aixecar les càrregues dins de l'envolcall o fleixos originals	4
I0000031	Per a la manipulació de materials voluminosos i/o pesats, solicitar un procediment de treball específic	4
I0000038	Substituir lo manual per lo mecànic	9 /10
I0000039	Planificació de compra i programa de manteniment d'eines	9
I0000040	Formació de l'operari en l'ús i manteniment d'eines	9
I0000045	Formació	9 /10 /13 /17 /18
I0000056	Paletització i eines ergonòmiques	13
I0000060	Suspensió de les feines en condicions extremes	14
I0000061	Rotació dels llocs de treball	14
I0000062	Planificar els treballs per a realitzar-los en zones protegides	14
I0000067	No treballar al costat de linies elèctriques amb cables nusos	16
I0000068	Elecció i manteniment de les eines elèctriques	16
I0000069	Formació i habilitació específica per a cada eina	16
I0000070	Compliment del REBT pel que fa a equips de protecció	16
I0000071	Revisió de la posta a terra	16
I0000072	Realitzar els treballs sobre superfícies seques	16
I0000073	Disposar de quadres elèctrics secundaris	16
I0000078	Evitar processos de divissió de material en sec	17
I0000080	Elecció dels materials al disseny del projecte	17
I0000085	Ventilació de les zones de treball	17
I0000086	Substituir els materials amb substàncies nocives	17 /18
I0000103	Planificació de les àrees de treball	25
I0000104	Accessos i circulació independents per a personal i maquinària	25
I0000105	Anivellar la maquinària per a la realització de l'activitat	25
I0000106	El personal no ha de descansar al costat de màquines aturades	25
I0000107	Limitació de la velocitat dels vehicles	25
I0000151	Per treballs en alçada utilitzar plataformes elevadores mecàniques o hidràuliques	1 /13
I0000152	Utilitzar mitjans mecànics(grues, transpalets, plataformes elevadores) per manipular càrregues	4 /13
I0000154	Verificar nivell lumínic mínim (250 lux) a itineraris i llocs de treball	2 /6 /9 /25
I0000155	Controlar la temperatura i velocitat del vent als llocs de treball	14
I0000161	Verificar que les connexions de les màquines es facin amb endolls reglamentaris	16

133.

134.

135.

G08 PAVIMENTS

G08.G01 PAVIMENTS AMORFS (FORMIGÓ, SUBBASES, TERRA, SAULO, BITUMINOSOS I REGS)

EXECUCIÓ I MANTENIMENT DE PAVIMENTS CONTINUS

Avaluació de riscos

Id	Risc	P	G	A
1	CAIGUDA DE PERSONES A DIFERENT NIVELL **Situació:** TREBALLS EN VORES DE TALÚS	1	3	3
2	CAIGUDA DE PERSONES AL MATEIX NIVELL **Situació:** ITINERARI OBRA APLECS DE MATERIAL	2	2	3
4	CAIGUDA D'OBJECTES PER MANIPULACIÓ O DE MATERIALS TRANSPORTATS **Situació:** TRANSPORT DE BETUMS, TERRES, QUITRANS...	1	2	2
6	TREPITJADES SOBRE OBJECTES **Situació:** TREPITJADES SOBRE ELEMENTS CALENTS. BETUMS, QUITRANS...	2	1	2
9	COPS AMB OBJECTES O EINES (TALLS) **Situació:** ÚS D'EINES MANUALS COPS AMB MAQUINÀRIA	1	2	2
10	PROJECCIÓ DE FRAGMENTS O PARTÍCULES **Situació:** TREBALLS DE COL·LOCACIÓ I ESTESA DE BETUMS, QUITRANS...	2	1	2
11	ATRAPAMENT PER O ENTRE OBJECTES **Situació:** MAQUINÀRIA PRÒPIA DE L'OBRA	1	2	2
12	ATRAPAMENT PER BOLCADA DE MÀQUINES, TRACTORS O VEHICLES **Situació:** MAQUINÀRIA DE COMPACTACIÓ EN LA PROXIMITAT DE LES VORES DEL TALÚS	1	3	3
13	SOBREESFORÇOS **Situació:** ÚS D'EINES MANUALS	2	2	3
14	EXPOSICIÓ A CONDICIONS AMBIENTALS EXTREMES **Situació:** TREBALLS A L'EXTERIOR	1	2	2
15	CONTACTES TÈRMICS **Situació:** COL·LOCACIÓ DE BETUMS	2	2	3
16	EXPOSICIÓ A CONTACTES ELÈCTRICS **Situació:** CONTACTES DIRECTES I INDIRECTES CONTACTES AMB INSTAL·LACIONS EXISTENTS	1	2	2
17	INHALACIÓ O INGESTIÓ DE SUBSTANCIES NOCIVES **Situació:** POLS DE LA CIRCULACIÓ DE VEHICLES POLS DE SITGES DE CIMENT	2	1	2
25	ATROPELLAMENTS O COPS AMB VEHICLES **Situació:** CIRCULACIÓ ALIENA I PRÒPIA DE L'OBRA	1	3	3
27	EXPOSICIÓ A VIBRACIONS **Situació:** MAQUINÀRIA	1	2	2

P: Probabilitat (1,2,3) / G: Gravetat (1,2,3) / A: Avaluació (1,2,3,4,5)

136.

EQUIPS PROTECCIÓ INDIVIDUAL

Codi	UA	Descripció	Riscos
P1471-65NK	u	Aparell d'ancoratge per a equip de protecció individual contra caiguda d'alçada, homologat segons UNE-EN 795, amb fixació amb tac mecànic	1
P1473-EPWW	u	Protector auditiu d'auricular, acoblat al cap amb arnès i orelleres antisoroll, homologat segons UNE-EN 352-1, UNE-EN 458	14
P1474-65MT	u	Parella de botes dielèctriques resistents a la humitat, de pell rectificada, amb turmellera encoixinada sola antilliscant i antiestàtica, falca amortidora per al taló, llengüeta de manxa, de despreniment ràpid, sense ferramenta metàl·lica, amb	16

		puntera reforçada, homologades segons DIN 4843	
P1474-65MY	u	Parella de botes baixes de seguretat industrial per a treballs de construcció en general, resistents a la humitat, de pell rectificada, amb turmellera encoixinada, amb puntera metàl·lica, sola antilliscant, falca amortidora d'impactes al taló i sense plantilla metàl·lica, homologades segons UNE-EN ISO 20344, UNE-EN ISO 20345, UNE-EN ISO 20346, UNE-EN ISO 20347	1 /2 /4 /6 /9 /10 /11 /12 /14 /15 /25
P1477-65LG	u	Casc de seguretat per a ús normal, contra cops, de polietilè amb un pes màxim de 400 g, homologat segons UNE-EN 812	1 /2 /4 /6 /9 /10 /11 /12 /14 /15 /16 /25
P1478-65NB	u	Cinturó antivibració, ajustable i de teixit transpirable	27
P147H-65NO	u	Faixa de protecció dorslumbar	13
P147K-EQDO	u	Parella de guants de material aïllant per a treballs elèctrics, classe 00, logotip color beix, tensió màxima 500 V, homologats segons UNE-EN 420	16
P147L-EQDB	u	Parella de guants per a soldador, amb palmell de pell, folre interior de cotó, i mànniga llarga de serratge folrada de dril fort, homologats segons UNE-EN 407, UNE-EN 420	15
P147L-EQDI	u	Parella de guants de protecció contra riscs mecànics comuns de construcció nivell 3, homologats segons UNE-EN 388, UNE-EN 420	1 /2 /4 /6 /9 /10 /11 /12 /14 /25
P147N-EPX1	u	Mascareta de protecció respiratòria #, homologada segons UNE-EN 140	17
P147W-65NG	u	Sistema anticaiguda compost per un arnès anticaiguda amb tirants, bandes secundàries, bandes subglúties, bandes de cuixa, recolzament dorsal per a subjecció, elements d'ajust, element dorsal d'enganxament d'arnès anticaiguda i sivella, incorporat a un element d'amarrament composat per un terminal manufacturat, homologat segons UNE-EN 361, UNE-EN 362, UNE-EN 364/AC, UNE-EN 365 i UNE-EN 354	1
P147Z-FITH	u	Ulleres de seguretat antiimpactes estàndard, amb muntura universal, amb visor transparent i tractament contra l'entelament, homologades segons UNE-EN 167, UNE-EN 168	10 /14
P1480-FK75	u	Armilla reflectant amb tires reflectants a la cintura, al pit i a l'esquena, homologada segons UNE-EN 471	12 /25
P1483-EQEF	u	Camisa de treball per a construcció d'obres lineals en servei, de polièster i cotó (65%-35%), color groc, homologada segons UNE-EN 340	14
P1484-EQER	u	Casaca tipus enginyer, de polièster embuatada amb material aïllant, butxaques exteriors	14
P1487-EQE4	u	Granota de treball per a construcció d'obres lineals en servei, de polièster i cotó (65%-35%), color groc, trama 240, amb butxaques interiors i tires reflectants, homologada segons UNE-EN 340	1 /2 /4 /6 /9 /10 /11 /12 /14 /15 /16 /25
P1488-EQEY	u	Impermeable amb jaqueta, caputxa i pantalons, per a obres públiques, de PVC soldat de 0,4 mm de gruix, de color viu, homologat segons UNE-EN 340	14
P1489-FIGP	u	Jaqueta de treball per a construcció d'obres lineals en servei, de polièster i cotó (65%-35%), color groc, trama 240, amb butxaques interiors i tires reflectants, homologada segons UNE-EN 340	14

137.

MITJANS AUXILIARS D'UTILITAT PREVENTIVA

Codi	UA	Descripció	Riscos
HX11X004	u	Barana definitiva, prevista en projecte, per a protecció de caigudes a diferent nivell	1

138.

SISTEMES DE PROTECCIÓ COL·LECTIVA

Codi	UA	Descripció	Riscos
P151C-65M0	m	Cable fiador per al cinturó de seguretat, fixat en ancoratges de servei i amb el desmuntatge inclòs	1
P151N-H7X5	m	Tanca d'advertència o abalisament d'1 m d'alçada amb malla de polietilè taronja, fixada a 1 m del perímetre del sostre amb suports d'acer allotjats amb forats al sostre	1 /2 /4 /6 /11 /15
P151P-483E	m	Protecció col·lectiva vertical del perímetre del sostre amb xarxa per a proteccions superficials contra caigudes, de fil trenat de poliamida no regenerada, de tenacitat alta, de 4 mm de diàmetre, 80x80 mm de pas de malla, corda perimetral de poliamida de 12 mm de diàmetre nuada a la xarxa, d'alçària 5 m, amb ancoratges d'emborsament inferior, fixada al sostre cada 0.5 amb ganxos embeguts en el formigó, cordes d'hissat i subjecció de 12 mm de diàmetre, pescant metàl·lic de forca fixats al sostre cada 4,5 m amb ganxos embeguts en el formigó, en 1a col·locació i amb el desmuntatge inclòs	1
P151P-483G	m2	Protecció col·lectiva horitzontal d'obertures amb xarxa per a proteccions superficials contra caigudes, de fil trenat de poliamida no regenerada, de tenacitat alta, de 4 mm de diàmetre, 80x80 mm de pas de malla, corda perimetral de poliamida de 12 mm de diàmetre nuada a la xarxa, fixada amb fleix i tacs d'expansió i amb el desmuntatge inclòs	1
P151Q-EQFD	m2	Protecció col·lectiva vertical dels laterals dels forats de les escales en tota l'alçada amb xarxa-teló normalitzada (UNE-EN 1263-1) de poliamida no regenerada, de tenacitat alta nuada amb corda perimetral de poliamida, ancoratge de fleix perforat i clau d'impacte d'acer i corda de cosit de 6 mm d'i amb el desmuntatge inclòs	1
P151U-EQF7	m2	Protecció amb xarxa de seguretat horitzontal en trams laterals en viaductes o ponts, ancorada a suports metàl·lics, en voladiu, i amb el desmuntatge inclòs	1
P151U-EQF8	m2	Protecció amb xarxa de seguretat horitzontal sota bigues en viaductes o ponts, ancorada a suports metàl·lics, i amb el desmuntatge inclòs	1
P151V-35FD	u	Topall per a descàrrega de camions en excavacions, de 4 m d'amplada amb tauló de fusta i perfils IPN 100 clavat al terreny i amb el desmuntatge inclòs	12 /25
PBB8-65KD	u	Senyal d'advertència, normalitzada amb pictograma negre sobre fons groc, de forma triangular amb el cantell negre, costat major 41 cm, amb cartell explicatiu rectangular, per ser vista fins 12 m de distància, fixada i amb el desmuntatge inclòs	1 /2 /4 /6 /9 /10 /11 /12 /13 /14 /15 /16 /17 /27
PBBD-65KK	u	Senyal d'obligació, normalitzada amb pictograma blanc sobre fons blau, de forma circular amb cantells en color blanc, diàmetre 29 cm, amb cartell explicatiu rectangular, per ser vista fins 12 m, fixada i amb el desmuntatge inclòs	1 /2 /4 /6 /9 /10 /11 /12 /13 /14 /15 /16 /17 /27
PBBD-65KL	u	Senyal de prohibició, normalitzada amb pictograma negre sobre fons blanc, de forma circular amb cantells i banda transversal descendent d'esquerra a dreta a 45°, en color vermell, diàmetre 29 cm, amb cartell explicatiu rectangular, per ser vista fins 12 m, fixada i amb el desmuntatge inclòs	1 /2 /4 /6 /9 /10 /11 /12 /13 /14 /15 /16 /17 /27

139.

MESURES PREVENTIVES

Codi	Descripció	Riscos
I0000002	Planificar els treballs per a mantenir el màxim de temps possible les proteccions	1
I0000003	Itineraris preestablerts i balissats per al personal	1
I0000004	Revisió i manteniment periòdic de SPC	1
I0000013	Ordre i neteja	2 /6 /17
I0000014	Preparació i manteniment de les superfícies de treball	2 /6
I0000015	Organització de les zones de pas i emmagatzematge	2 /6
I0000026	Planificació de recorreguts i maniobres per a màquines i camions	4
I0000027	Elecció dels mitjans auxiliars de manteniment	4
I0000028	Impedir l'accés de personal dins del radi d'acció de càrregues suspeses	4
I0000031	Per a la manipulació de materials voluminosos i/o pesats, solicitar un procediment de treball específic	4
I0000038	Substituir lo manual per lo mecànic	9 /10 /15
I0000039	Planificació de compra i programa de manteniment d'eines	9
I0000040	Formació de l'operari en l'ús i manteniment d'eines	9 /11 /12
I0000042	Evitar processos de manipulació de materials a obra	9
I0000045	Formació	10 /13
I0000051	Adequació dels recorreguts de la maquinària	12
I0000053	Procediment d'utilització de la maquinària	12 /15
I0000055	Elecció dels equips de manteniment	13
I0000060	Suspensió de les feines en condicions extremes	14
I0000061	Rotació dels llocs de treball	27
I0000067	No treballar al costat de linies elèctriques amb cables nusos	16
I0000068	Elecció i manteniment de les eines elèctriques	16
I0000069	Formació i habilitació específica per a cada eina	16
I0000070	Compliment del REBT pel que fa a equips de protecció	16
I0000071	Revisió de la posta a terra	16
I0000073	Disposar de quadres elèctrics secundaris	16
I0000074	Reg de les zones de treball	17
I0000084	Talls amb serra de trepar per via humida, amb proteccións integrades	10
I0000086	Substituir els materials amb substàncies nocives	17
I0000103	Planificació de les àrees de treball	25
I0000104	Accessos i circulació independents per a personal i maquinària	25
I0000105	Anivellar la maquinària per a la realització de l'activitat	25
I0000106	El personal no ha de descansar al costat de màquines aturades	25
I0000107	Limitació de la velocitat dels vehicles	25
I0000110	Eliminar vibracions en origen	27
I0000152	Utilitzar mitjans mecànics(grues, transpalets, plataformes elevadores) per manipular càrregues	13
I0000154	Verificar nivell lumínic mínim (250 lux) a itineraris i llocs de treball	2 /6 /9 /25
I0000155	Controlar la temperatura i velocitat del vent als llocs de treball	14
I0000161	Verificar que les connexions de les màquines es facin amb endolls reglamentaris	16

140.

141.

G08.G02 PECES (PEDRA, CERÀMICA, MORTER, ETC.)

EXECUCIÓ I MANTENIMENT DE PAVIMENTS DISCONTINUS

Avaluació de riscos

Id	Risc	P	G	A
2	CAIGUDA DE PERSONES AL MATEIX NIVELL **Situació:** ITINERARI D'OBRA IRREGULARITAT DE LA ZONA DE TREBALL	2	1	2
4	CAIGUDA D'OBJECTES PER MANIPULACIÓ O DE MATERIALS TRANSPORTATS **Situació:** TRANSPORT DE MATERIAL MANIPULACIÓ DE BLOCS DE PEDRA	2	1	2
6	TREPITJADES SOBRE OBJECTES **Situació:** ITINERARI D'OBRA APLECS DE MATERIAL	2	1	2
9	COPS AMB OBJECTES O EINES (TALLS) **Situació:** ÚS D'EINES MANUALS	2	1	2
10	PROJECCIÓ DE FRAGMENTS O PARTÍCULES **Situació:** TALL EN SEC DE PECES, PEDRES RETIRADA DE RUNA	1	2	2
12	ATRAPAMENT PER BOLCADA DE MÀQUINES, TRACTORS O VEHICLES **Situació:** TREBALLS DE COL·LOCACIÓ DE MATERIAL PRÒXIM A TALUSSOS	1	2	2
13	SOBREESFORÇOS **Situació:** MANIPULACIÓ DE MATERIALS ÚS D'EINES MANUALS	2	1	2
14	EXPOSICIÓ A CONDICIONS AMBIENTALS EXTREMES **Situació:** TREBALLS A L'EXTERIOR	1	2	2
16	EXPOSICIÓ A CONTACTES ELÈCTRICS **Situació:** CONTACTES DIRECTES I INDIRECTES EXISTENCIA D'INSTAL·LACIONS SOTERRADES DESCÀRREGA DE MATERIAL	1	3	3
17	INHALACIÓ O INGESTIÓ DE SUBSTANCIES NOCIVES **Situació:** POLS DE TERRES CONFECCIÓ DE MORTER TALL DE PEDRA, CERÀMICA	2	1	2
18	CONTACTES AMB SUBSTANCIES NOCIVES (CÀUSTIQUES, CORROSIVES, IRRITANTS O AL·LERGÈNIQUES) **Situació:** CONTACTES AMB MORTER (CIMENT)	2	1	2
25	ATROPELLAMENTS O COPS AMB VEHICLES **Situació:** CIRCULACIÓ ALIENA I PRÒPIA D'OBRA FEINES DE MANTENIMIENT	2	2	3
26	EXPOSICIÓ A SOROLLS **Situació:** MAQUINÀRIA	2	1	2

P: Probabilitat (1,2,3) / G: Gravetat (1,2,3) / A: Avaluació (1,2,3,4,5)

142.

EQUIPS PROTECCIÓ INDIVIDUAL

Codi	UA	Descripció	Riscos
P1474-65MT	u	Parella de botes dielèctriques resistents a la humitat, de pell rectificada, amb turmellera encoixinada sola antilliscant i antiestàtica, falca amortidora per al taló, llengüeta de manxa, de despreniment ràpid, sense ferramenta metàl·lica, amb puntera reforçada, homologades segons DIN 4843	16
P1474-65MY	u	Parella de botes baixes de seguretat industrial per a treballs de construcció en general, resistents a la humitat, de pell rectificada, amb turmellera encoixinada, amb puntera metàl·lica, sola antilliscant, falca amortidora d'impactes al taló i sense plantilla metàl·lica, homologades segons UNE-EN ISO 20344, UNE-EN ISO 20345, UNE-EN ISO 20346, UNE-EN ISO 20347	2 /4 /6 /9 /10 /12 /14 /18 /25
P1477-65LG	u	Casc de seguretat per a ús normal, contra cops, de polietilè amb un pes màxim de 400 g, homologat segons UNE-EN 812	2 /4 /6 /9 /10 /12 /14 /16 /18 /25 /26
P147H-65NO	u	Faixa de protecció dorslumbar	13
P147K-EQDN	u	Parella de guants de material aïllant per a treballs elèctrics, classe 1, logotip color blanc, tensió màxima 7500 V, homologats segons UNE-EN 420	16
P147L-EQDI	u	Parella de guants de protecció contra riscs mecànics comuns de construcció nivell 3, homologats segons UNE-EN 388, UNE-EN 420	2 /4 /6 /9 /10 /12 /14 /18 /25
P147N-EPX1	u	Mascareta de protecció respiratòria #, homologada segons UNE-EN 140	17
P147Y-EPWX	u	Protector auditiu de tap d'escuma, homologat segons UNE-EN 352-2, UNE-EN 458	26
P147Z-FITH	u	Ulleres de seguretat antiimpactes estàndard, amb muntura universal, amb visor transparent i tractament contra l'entelament, homologades segons UNE-EN 167, UNE-EN 168	9 /10
P1480-FK75	u	Armilla reflectant amb tires reflectants a la cintura, al pit i a l'esquena, homologada segons UNE-EN 471	4 /25
P1483-EQEF	u	Camisa de treball per a construcció d'obres lineals en servei, de polièster i cotó (65%-35%), color groc, homologada segons UNE-EN 340	2 /4 /6 /9 /10 /12 /14 /16 /18 /25
P1488-EQEY	u	Impermeable amb jaqueta, caputxa i pantalons, per a obres públiques, de PVC soldat de 0,4 mm de gruix, de color viu, homologat segons UNE-EN 340	14
P1489-FIGP	u	Jaqueta de treball per a construcció d'obres lineals en servei, de polièster i cotó (65%-35%), color groc, trama 240, amb butxaques interiors i tires reflectants, homologada segons UNE-EN 340	14
P148B-EQEM	u	Pantalons de treball per a construcció d'obres lineals en servei, de polièster i cotó (65%-35%), color groc, trama 240, amb butxaques interiors i tires reflectants, homologats segons UNE-EN 340	2 /4 /6 /9 /10 /12 /14 /16 /18 /25

143.

SISTEMES DE PROTECCIÓ COL·LECTIVA

Codi	UA	Descripció	Riscos
P151N-H7X5	m	Tanca d'advertència o abalisament d'1 m d'alçada amb malla de polietilè taronja, fixada a 1 m del perímetre del sostre amb suports d'acer allotjats amb forats al sostre	2 /4 /6 /10 /16 /17 /25
P151V-35FD	u	Topall per a descàrrega de camions en excavacions, de 4 m d'amplada amb tauló de fusta i perfils IPN 100 clavat al terreny i amb el desmuntatge inclòs	4 /12 /25
PBB5-65KZ	u	Rètol adhesiu (MIE-RAT.10) de maniobra per a quadre o pupitre de control elèctric, adherit	16
PBB8-65KD	u	Senyal d'advertència, normalitzada amb pictograma negre sobre fons groc, de forma triangular amb el cantell negre, costat major 41 cm, amb cartell explicatiu rectangular, per ser vista fins 12 m de distància, fixada i amb el desmuntatge inclòs	2 /4 /6 /9 /10 /12 /13 /14 /16 /17 /18 /25 /26
PBBD-65KK	u	Senyal d'obligació, normalitzada amb pictograma blanc sobre fons blau, de forma circular amb cantells en color blanc, diàmetre 29 cm, amb cartell explicatiu rectangular, per ser vista fins 12 m, fixada i amb el desmuntatge inclòs	2 /4 /6 /9 /10 /12 /13 /14 /16 /17 /18 /25 /26
PBBD-65KL	u	Senyal de prohibició, normalitzada amb pictograma negre sobre fons blanc, de forma circular amb cantells i banda transversal descendent d'esquerra a dreta a 45°, en color vermell, diàmetre 29 cm, amb cartell explicatiu rectangular, per ser vista fins 12 m, fixada i amb el desmuntatge inclòs	2 /4 /6 /9 /10 /12 /13 /14 /16 /17 /18 /25 /26

144.

MESURES PREVENTIVES

Codi	Descripció	Riscos
I0000013	Ordre i neteja	2 /6 /17
I0000014	Preparació i manteniment de les superfícies de treball	2 /6
I0000015	Organització de les zones de pas i emmagatzematge	2 /6
I0000025	Planificació d'àrees i llocs de treball	4
I0000026	Planificació de recorreguts i maniobres per a màquines i camions	4
I0000027	Elecció dels mitjans auxiliars de manteniment	4
I0000028	Impedir l'accés de personal dins del radi d'acció de càrregues suspeses	4
I0000030	Suspendre i aixecar les càrregues dins de l'envolcall o fleixos originals	4
I0000031	Per a la manipulació de materials voluminosos i/o pesats, solicitar un procediment de treball específic	4
I0000033	Solicitar habilitació professional del personal encarregat del manteniment de l'obra	4
I0000038	Substituir lo manual per lo mecànic	9 /10
I0000039	Planificació de compra i programa de manteniment d'eines	9
I0000040	Formació de l'operari en l'ús i manteniment d'eines	9 /12 /13
I0000041	Substituir la fabricació a obra per la prefabricació a taller	9
I0000042	Evitar processos de manipulació de materials a obra	9
I0000044	Evitar processos de tallat de materials a l'obra	10
I0000045	Formació	10 /18
I0000046	Evitar processos d'ajust en obra	10
I0000051	Adequació dels recorreguts de la maquinària	12
I0000053	Procediment d'utilització de la maquinària	12
I0000055	Elecció dels equips de manteniment	13
I0000056	Paletització i eines ergonòmiques	13
I0000059	Elecció dels materials alternatius poc pessats i més manegables	13
I0000060	Suspensió de les feines en condicions extremes	14
I0000061	Rotació dels llocs de treball	17
I0000062	Planificar els treballs per a realitzar-los en zones protegides	14 /26
I0000067	No treballar al costat de linies elèctriques amb cables nusos	16
I0000068	Elecció i manteniment de les eines elèctriques	16
I0000069	Formació i habilitació específica per a cada eina	16
I0000070	Compliment del REBT pel que fa a equips de protecció	16

I0000071	Revisió de la posta a terra	16
I0000072	Realitzar els treballs sobre superfícies seques	16
I0000073	Disposar de quadres elèctrics secundaris	16
I0000074	Reg de les zones de treball	17
I0000076	Reconeixement dels materials a enderrocar	17
I0000078	Evitar processos de divissió de material en sec	17
I0000080	Elecció dels materials al disseny del projecte	17
I0000084	Talls amb serra de trepar per via humida, amb proteccións integrades	17
I0000086	Substituir els materials amb substàncies nocives	17 /18
I0000103	Planificació de les àrees de treball	25
I0000104	Accessos i circulació independents per a personal i maquinària	25
I0000105	Anivellar la maquinària per a la realització de l'activitat	25
I0000107	Limitació de la velocitat dels vehicles	25
I0000108	Eliminar el soroll en origen	26
I0000152	Utilitzar mitjans mecànics(grues, transpalets, plataformes elevadores) per manipular càrregues	4
I0000154	Verificar nivell lumínic mínim (250 lux) a itineraris i llocs de treball	2 /6 /25
I0000155	Controlar la temperatura i velocitat del vent als llocs de treball	14
I0000157	Control del nivell sonor amb sonómetre portàtil	26
I0000161	Verificar que les connexions de les màquines es facin amb endolls reglamentaris	16

145.

146.

147.

G09 PROTECCIONS I SENYALITZACIÓ

G09.G01 COL.LOCACIÓ DE BARANES I SENYALS AMB SUPORTS METÀL.LICS

COL.LOCACIÓ D'ELEMENTS DE PROTECCIÓ I SENYALITZACIÓ AMB SUPORTS METÀL.LICS EN VIES DE CIRCULACIÓ I ZONES URBANITZADES

Avaluació de riscos

Id	Risc	P	G	A
1	CAIGUDA DE PERSONES A DIFERENT NIVELL **Situació:** TREBALLS DE COL·LOCACIÓ D'ELEMENTS PROPERS A DESNIVELLS	1	3	3
2	CAIGUDA DE PERSONES AL MATEIX NIVELL **Situació:** ITINERARIS D'OBRA IRREGULARITAT DE LA SUPERFÍCIE DE TREBALL	2	1	2
4	CAIGUDA D'OBJECTES PER MANIPULACIÓ O DE MATERIALS TRANSPORTATS **Situació:** TRANSPORT I MANIPULACIÓ DE MATERIALS	1	3	3
6	TREPITJADES SOBRE OBJECTES **Situació:** SUPERFÍCIE DE TREBALL APLECS DE MATERIAL	1	2	2
9	COPS AMB OBJECTES O EINES (TALLS) **Situació:** ÚS D'EINES MANUALS COL·LOCACIÓ D'ELEMENTS	2	2	3
13	SOBREESFORÇOS **Situació:** CARRETEIG DE MATERIALS PESATS	2	1	2
14	EXPOSICIÓ A CONDICIONS AMBIENTALS EXTREMES **Situació:** TREBALLS A L'EXTERIOR	1	2	2
16	EXPOSICIÓ A CONTACTES ELÈCTRICS **Situació:** CONTACTES DIRECTES O INDIRECTES CONTACTES EN SOLDADURA ELÈCTRICA	1	3	3
17	INHALACIÓ O INGESTIÓ DE SUBSTANCIES NOCIVES **Situació:** POLS Y PARTICULES GENERADES EN TALLS	1	2	2
25	ATROPELLAMENTS O COPS AMB VEHICLES **Situació:** VEHICLES PROPIS D'OBRA I ALIENS	1	3	3

P: Probabilitat (1,2,3) / G: Gravetat (1,2,3) / A: Avaluació (1,2,3,4,5)

148.

EQUIPS PROTECCIÓ INDIVIDUAL

Codi	UA	Descripció	Riscos
P1474-65MT	u	Parella de botes dielèctriques resistents a la humitat, de pell rectificada, amb turmellera encoixinada sola antilliscant i antiestàtica, falca amortidora per al taló, llengüeta de manxa, de despreniment ràpid, sense ferramenta metàl·lica, amb puntera reforçada, homologades segons DIN 4843	16
P1474-65MY	u	Parella de botes baixes de seguretat industrial per a treballs de construcció en general, resistents a la humitat, de pell rectificada, amb turmellera encoixinada, amb puntera metàl·lica, sola antilliscant, falca amortidora d'impactes al taló i sense plantilla metàl·lica, homologades segons UNE-EN ISO 20344, UNE-EN ISO 20345, UNE-EN ISO 20346, UNE-EN ISO 20347	1 /2 /4 /6 /9 /14 /25
P1477-65LG	u	Casc de seguretat per a ús normal, contra cops, de polietilè amb un pes màxim de 400 g, homologat segons UNE-EN 812	1 /2 /4 /6 /9 /14 /16 /25
P147H-65NO	u	Faixa de protecció dorslumbar	13
P147K-EQDO	u	Parella de guants de material aïllant per a treballs elèctrics, classe 00, logotip color beix, tensió màxima 500 V, homologats segons UNE-EN 420	16
P147L-EQD8	u	Parella de guants d'alta resistència al tall i a l'abrassió per a ferrallista, amb dits i palmell de cautxú rugós sobre suport de cotó, i subjecció elàstica al canell, homologats segons UNE-EN 388, UNE-EN 420	9
P147L-EQDI	u	Parella de guants de protecció contra riscs mecànics comuns de construcció nivell 3, homologats segons UNE-EN 388, UNE-EN 420	1 /2 /4 /6 /14 /25
P147N-EPX1	u	Mascareta de protecció respiratòria #, homologada segons UNE-EN 140	17
P147W-65NE	u	Sistema anticaiguda compost per un arnès anticaiguda amb tirants, bandes secundàries, bandes subglúties, bandes de cuixa, recolzament dorsal per a subjecció, elements d'ajust, element dorsal d'enganxament d'arnès anticaiguda i sivella, incorporat a un subsistema anticaiguda de tipus lliscant sobre línia d'ancoratge flexible de llargaria 10 m, homologat segons UNE-EN 361, UNE-EN 362, UNE-EN 364/AC, UNE-EN 365 i UNE-EN 353-2	1
P147Y-EPWX	u	Protector auditiu de tap d'escuma, homologat segons UNE-EN 352-2, UNE-EN 458	14
P1480-FK75	u	Armilla reflectant amb tires reflectants a la cintura, al pit i a l'esquena, homologada segons UNE-EN 471	4 /25
P1483-EQEF	u	Camisa de treball per a construcció d'obres lineals en servei, de polièster i cotó (65%-35%), color groc, homologada segons UNE-EN 340	14
P1484-EQER	u	Casaca tipus enginyer, de polièster embuatada amb material aïllant, butxaques exteriors	14
P1487-EQE4	u	Granota de treball per a construcció d'obres lineals en servei, de polièster i cotó (65%-35%), color groc, trama 240, amb butxaques interiors i tires reflectants, homologada segons UNE-EN 340	1 /2 /4 /6 /9 /14 /16 /25
P1488-EQEY	u	Impermeable amb jaqueta, caputxa i pantalons, per a obres públiques, de PVC soldat de 0,4 mm de gruix, de color viu, homologat segons UNE-EN 340	14

149.

SISTEMES DE PROTECCIÓ COL·LECTIVA

Codi	UA	Descripció	Riscos
P151C-65M0	m	Cable fiador per al cinturó de seguretat, fixat en ancoratges de servei i amb el desmuntatge inclòs	1
P151N-H7X5	m	Tanca d'advertència o abalisament d'1 m d'alçada amb malla de polietilè taronja, fixada a 1 m del perímetre del sostre amb suports d'acer allotjats amb forats al sostre	1 /2 /6 /9
P151V-35FD	u	Topall per a descàrrega de camions en excavacions, de 4 m d'amplada amb tauló de fusta i perfils IPN 100 clavat al terreny i amb el desmuntatge inclòs	4 /25
P15B5-EQF6	u	Pantalla aïllant per a treballs en zones d'influència de línies elèctriques en tensió	16
PBB7-65L0	u	Semàfor de policarbonat, amb sistema òptic de diàmetre 210 mm amb una cara i un focus, òptica normal i lent de color ambre normal de vehicles 11/200, instal·lat i amb el desmuntatge inclòs	25
PBB8-65KD	u	Senyal d'advertència, normalitzada amb pictograma negre sobre fons groc, de forma triangular amb el cantell negre, costat major 41 cm, amb cartell explicatiu rectangular, per ser vista fins 12 m de distància, fixada i amb el desmuntatge inclòs	1 /2 /4 /6 /9 /13 /14 /16 /17 /25
PBBD-65KK	u	Senyal d'obligació, normalitzada amb pictograma blanc sobre fons blau, de forma circular amb cantells en color blanc, diàmetre 29 cm, amb cartell explicatiu rectangular, per ser vista fins 12 m, fixada i amb el desmuntatge inclòs	1 /2 /4 /6 /9 /13 /14 /16 /17 /25
PBBD-65KL	u	Senyal de prohibició, normalitzada amb pictograma negre sobre fons blanc, de forma circular amb cantells i banda transversal descendent d'esquerra a dreta a 45°, en color vermell, diàmetre 29 cm, amb cartell explicatiu rectangular, per ser vista fins 12 m, fixada i amb el desmuntatge inclòs	1 /2 /4 /6 /9 /13 /14 /16 /17 /25

150.

MESURES PREVENTIVES

Codi	Descripció	Riscos
I0000002	Planificar els treballs per a mantenir el màxim de temps possible les proteccions	1
I0000004	Revisió i manteniment periòdic de SPC	1
I0000005	Integrar la seguretat al disseny arquitectònic	1
I0000006	Disseny i estudi de les mesures preventives en fase de projecte	1
I0000008	Personal qualificat per a treballs en alçada	1
I0000013	Ordre i neteja	2 /6
I0000014	Preparació i manteniment de les superfícies de treball	2 /6
I0000015	Organització de les zones de pas i emmagatzematge	2 /6
I0000025	Planificació d'àrees i llocs de treball	4
I0000026	Planificació de recorreguts i maniobres per a màquines i camions	4

I0000027	Elecció dels mitjans auxiliars de manteniment	4
I0000028	Impedir l'accés de personal dins del radi d'acció de càrregues suspeses	4
I0000029	No balancejar les càrregues suspeses	4
I0000030	Suspendre i aixecar les càrregues dins de l'envolcall o fleixos originals	4
I0000031	Per a la manipulació de materials voluminosos i/o pesats, solicitar un procediment de treball específic	4
I0000038	Substituir lo manual per lo mecànic	9
I0000039	Planificació de compra i programa de manteniment d'eines	9
I0000040	Formació de l'operari en l'ús i manteniment d'eines	9 /13
I0000041	Substituir la fabricació a obra per la prefabricació a taller	9
I0000042	Evitar processos de manipulació de materials a obra	9
I0000055	Elecció dels equips de manteniment	13
I0000056	Paletització i eines ergonòmiques	13
I0000060	Suspensió de les feines en condicions extremes	14
I0000062	Planificar els treballs per a realitzar-los en zones protegides	14
I0000063	En cas de vent, apuntalament i fixació de tots els elements inestables	14
I0000067	No treballar al costat de linies elèctriques amb cables nusos	16
I0000068	Elecció i manteniment de les eines elèctriques	16
I0000069	Formació i habilitació específica per a cada eina	16
I0000070	Compliment del REBT pel que fa a equips de protecció	16
I0000071	Revisió de la posta a terra	16
I0000072	Realitzar els treballs sobre superfícies seques	16
I0000073	Disposar de quadres elèctrics secundaris	16
I0000078	Evitar processos de divissió de material en sec	17
I0000079	Realitzar els treballs a l´aire lliure, sempre a sotavent	17
I0000086	Substituir els materials amb substàncies nocives	17
I0000103	Planificació de les àrees de treball	25
I0000104	Accessos i circulació independents per a personal i maquinària	25
I0000105	Anivellar la maquinària per a la realització de l'activitat	25
I0000106	El personal no ha de descansar al costat de màquines aturades	25
I0000107	Limitació de la velocitat dels vehicles	25
I0000151	Per treballs en alçada utilitzar plataformes elevadores mecàniques o hidràuliques	1 /13
I0000152	Utilitzar mitjans mecànics(grues, transpalets, plataformes elevadores) per manipular càrregues	4 /13
I0000154	Verificar nivell lumínic mínim (250 lux) a itineraris i llocs de treball	1 /2 /6 /9 /25
I0000155	Controlar la temperatura i velocitat del vent als llocs de treball	14
I0000156	Detecció xarxes instal·lacions encastades o soterrades	16
I0000159	Per manipular càrregues llargues amb grua, utilitzar biga de repartiment	4
I0000161	Verificar que les connexions de les màquines es facin amb endolls reglamentaris	16

151.
152.
153.

G10 INSTAL.LACIONS DE DRENATGE, D'EVACUACIÓ I CANALITZACIONS
G10.G01 ELEMENTS COL.LOCATS SUPERFICIALMENT (DESGUASSOS, EMBORNALS, BUNERES, ETC.)

XARXA HORITZONTAL D'EVACUACIÓ SOTERRADA SUPERFICIALMENT, PERICONS SIFÒNICS I DESGUASSOS, DE MATERIAL PREFABRICAT

Avaluació de riscos

Id	Risc	P	G	A
1	CAIGUDA DE PERSONES A DIFERENT NIVELL **Situació:** CAIGUDA EN RASES OBERTES	2	1	2
2	CAIGUDA DE PERSONES AL MATEIX NIVELL **Situació:** IRREGULARITAT DE LA SUPERFÍCIE DE TREBALL APLEC DE TERRES DE L'EXCAVACIÓ	2	1	2
3	CAIGUDA D'OBJECTES PER DESPLOM, ESFONDRAMENT O ENSORRAMENT **Situació:** CAIGUDA DE TERRES DEL TALÚS INESTABILITAT DEL TERRENY	1	3	3
6	TREPITJADES SOBRE OBJECTES **Situació:** SOBRE MATERIALS MAL APLEGATS	2	1	2
9	COPS AMB OBJECTES O EINES (TALLS) **Situació:** COPS AMB TUBS O PERICONS MANIPULACIÓ DE MATERIALS (TALL, UNIÓ DE PECES)	2	2	3
10	PROJECCIÓ DE FRAGMENTS O PARTÍCULES **Situació:** PROCESSOS D'AJUST DE MATERIAL, TALLS, UNIONS	1	2	2
11	ATRAPAMENT PER O ENTRE OBJECTES **Situació:** TREBALLS DE GUIATGE DE MATERIAL A LA SEVA COL·LOCACIÓ	2	2	3
13	SOBREESFORÇOS **Situació:** MANIPULACIÓ DE MATERIALS PESATS	2	2	3
14	EXPOSICIÓ A CONDICIONS AMBIENTALS EXTREMES **Situació:** TREBALLS A L'EXTERIOR	2	2	3
15	CONTACTES TÈRMICS **Situació:** TREBALLS D'UNIÓ: SOLDADURA, TERMOSELLAT	1	2	2
17	INHALACIÓ O INGESTIÓ DE SUBSTANCIES NOCIVES **Situació:** INHALACIÓ DE DISSOLVENTS POLS TERRES GASOS TÒXICS DE CONNEXIONS INCONTROLADES	1	2	2
18	CONTACTES AMB SUBSTANCIES NOCIVES (CÀUSTIQUES, CORROSIVES, IRRITANTS O AL·LERGÈNIQUES) **Situació:** CONTACTES AMB COLES, CIMENTS	1	2	2
24	ACCIDENTS CAUSATS PER ÉSSERS VIUS **Situació:** MÚRIDS	1	2	2
25	ATROPELLAMENTS O COPS AMB VEHICLES **Situació:** MAQUINÀRIA PRÒPIA DE L'OBRA I VEHICLES D'ALTRES ACTIVITATS	2	3	4

P: Probabilitat (1,2,3) / G: Gravetat (1,2,3) / A: Avaluació (1,2,3,4,5)

154.

EQUIPS PROTECCIÓ INDIVIDUAL

Codi	UA	Descripció	Riscos
P1473-EPWW	u	Protector auditiu d'auricular, acoblat al cap amb arnès i orelleres antisoroll, homologat segons UNE-EN 352-1, UNE-EN 458	14
P1474-65MY	u	Parella de botes baixes de seguretat industrial per a treballs de construcció en general, resistents a la humitat, de pell rectificada, amb turmellera encoixinada, amb puntera metàl·lica, sola antilliscant, falca amortidora d'impactes al taló i sense plantilla metàl·lica, homologades segons UNE-EN ISO 20344, UNE-EN ISO 20345, UNE-EN ISO 20346, UNE-EN ISO 20347	1 /2 /3 /6 /9 /10 /11 /14 /15 /18 /24 /25
P1477-65LG	u	Casc de seguretat per a ús normal, contra cops, de polietilè amb un pes màxim de 400 g, homologat segons UNE-EN 812	1 /2 /3 /6 /9 /10 /11 /14 /15 /18 /24 /25
P147H-65NO	u	Faixa de protecció dorslumbar	13
P147L-EQDB	u	Parella de guants per a soldador, amb palmell de pell, folre interior de cotó, i mànega llarga de serratge folrada de dril fort, homologats segons UNE-EN 407, UNE-EN 420	15
P147L-EQDI	u	Parella de guants de protecció contra riscs mecànics comuns de construcció nivell 3, homologats segons UNE-EN 388, UNE-EN 420	1 /2 /3 /6 /9 /10 /11 /14 /24 /25
P147L-EQDK	u	Parella de guants contra agents químics i microorganismes, homologats segons UNE-EN 374 - 1	18
P147N-EPX1	u	Mascareta de protecció respiratòria #, homologada segons UNE-EN 140	17
P147W-65NE	u	Sistema anticaiguda compost per un arnès anticaiguda amb tirants, bandes secundàries, bandes subglúties, bandes de cuixa, recolzament dorsal per a subjecció, elements d'ajust, element dorsal d'enganxament d'arnès anticaiguda i sivella, incorporat a un subsistema anticaiguda de tipus lliscant sobre línia d'ancoratge flexible de llargaria 10 m, homologat segons UNE-EN 361, UNE-EN 362, UNE-EN 364/AC, UNE-EN 365 i UNE-EN 353-2	1
P147Z-FITH	u	Ulleres de seguretat antiimpactes estàndard, amb muntura universal, amb visor transparent i tractament contra l'entelament, homologades segons UNE-EN 167, UNE-EN 168	10 /14
P1480-FK75	u	Armilla reflectant amb tires reflectants a la cintura, al pit i a l'esquena, homologada segons UNE-EN 471	11 /25
P1483-EQEF	u	Camisa de treball per a construcció d'obres lineals en servei, de polièster i cotó (65%-35%), color groc, homologada segons UNE-EN 340	1 /2 /3 /6 /9 /10 /11 /14 /15 /18 /24 /25
P1484-EQER	u	Casaca tipus enginyer, de polièster embuatada amb material aïllant, butxaques exteriors	14
P1488-EQEY	u	Impermeable amb jaqueta, caputxa i pantalons, per a obres públiques, de PVC soldat de 0,4 mm de gruix, de color viu, homologat segons UNE-EN 340	14
P148B-EQEM	u	Pantalons de treball per a construcció d'obres lineals en servei, de polièster i cotó (65%-35%), color groc, trama 240, amb butxaques interiors i tires reflectants, homologats segons UNE-EN 340	1 /2 /3 /6 /9 /10 /11 /14 /15 /18 /24 /25

155.

SISTEMES DE PROTECCIÓ COL·LECTIVA

Codi	UA	Descripció	Riscos
P151A-45RI	m	Barana de protecció en el perímetre de la coronació d'excavacions, d'alçària 1 m, amb travesser superior, travesser intermedi i muntants de tub metàl·lic de 2,3´´, sòcol de post de fusta, ancorada al terreny clavant els muntants i amb el desmuntatge inclòs	1

P151B-65NP	m3	Barrera de seguretat contra esllavissades en coronacions de rases i excavacions amb les terres deixades a la vora i amb el desmuntatge inclòs	3
P151C-65M0	m	Cable fiador per al cinturó de seguretat, fixat en ancoratges de servei i amb el desmuntatge inclòs	1
P151E-EQD1	m	Estacada de protecció contra despreniments del terreny, per mitja vessant, d'alçària 3 m, amb malla galvanitzada de torsió triple i malla electrosoldada de barres corrugades d'acer sobre pals de perfils d'acer IPN 140 encastats a terra i subjectada amb cables d'acer de 10 mm i amb el desmuntatge inclòs	3
P151K-EQEA	m	Pantalla de protecció contra despreniments de la capa superficial del mantell vegetal, per mitja vessant, d'alçària 2 m amb xarxa de seguretat normalitzada UNE-EN 1263-1, posts de perfils IPN 140 encastats a terra i subjecció amb cables d'acer de 3 mm i amb el desmuntatge inclòs	3
P151N-H7X5	m	Tanca d'advertència o abalisament d'1 m d'alçada amb malla de polietilè taronja, fixada a 1 m del perímetre del sostre amb suports d'acer allotjats amb forats al sostre	1 /25
P151T-78LT	m2	Protecció de talús amb malla metàl·lica i làmina de polietilè ancorada amb barres d'acer amb cables, amb una malla de triple torsió, de 80 mm de pas de malla i 2,4 mm d'i làmina de polietilè d'alta densitat de 2 mm de gruix	3
P151V-35FD	u	Topall per a descàrrega de camions en excavacions, de 4 m d'amplada amb tauló de fusta i perfils IPN 100 clavat al terreny i amb el desmuntatge inclòs	25
PBB7-65L0	u	Semàfor de policarbonat, amb sistema òptic de diàmetre 210 mm amb una cara i un focus, òptica normal i lent de color ambre normal de vehicles 11/200, instal·lat i amb el desmuntatge inclòs	25
PBB8-65KD	u	Senyal d'advertència, normalitzada amb pictograma negre sobre fons groc, de forma triangular amb el cantell negre, costat major 41 cm, amb cartell explicatiu rectangular, per ser vista fins 12 m de distància, fixada i amb el desmuntatge inclòs	1 /2 /3 /6 /9 /10 /11 /13 /14 /15 /17 /18 /24 /25
PBBD-65KK	u	Senyal d'obligació, normalitzada amb pictograma blanc sobre fons blau, de forma circular amb cantells en color blanc, diàmetre 29 cm, amb cartell explicatiu rectangular, per ser vista fins 12 m, fixada i amb el desmuntatge inclòs	1 /2 /3 /6 /9 /10 /11 /13 /14 /15 /17 /18 /24 /25
PBBD-65KL	u	Senyal de prohibició, normalitzada amb pictograma negre sobre fons blanc, de forma circular amb cantells i banda transversal descendent d'esquerra a dreta a 45°, en color vermell, diàmetre 29 cm, amb cartell explicatiu rectangular, per ser vista fins 12 m, fixada i amb el desmuntatge inclòs	1 /2 /3 /6 /9 /10 /11 /13 /14 /15 /17 /18 /24 /25

156.

MESURES PREVENTIVES

Codi	Descripció	Riscos
I0000002	Planificar els treballs per a mantenir el màxim de temps possible les proteccions	1
I0000003	Itineraris preestablerts i balissats per al personal	1 /2 /3
I0000004	Revisió i manteniment periòdic de SPC	1
I0000010	Executar les escales a la vegada que el sostre de la planta a la que doni accés	25
I0000012	Assegurar les escales de mà	1
I0000013	Ordre i neteja	2 /6
I0000014	Preparació i manteniment de les superfícies de treball	2
I0000015	Organització de les zones de pas i emmagatzematge	2
I0000023	Solicitar dades de les característiques físiques de les terres	3
I0000024	Execució de treballs a l'interior de rases per equips	3
I0000025	Planificació d'àrees i llocs de treball	3 /25
I0000026	Planificació de recorreguts i maniobres per a màquines i camions	3
I0000038	Substituir lo manual per lo mecànic	9 /10
I0000039	Planificació de compra i programa de manteniment d'eines	9 /11
I0000040	Formació de l'operari en l'ús i manteniment d'eines	9 /15
I0000045	Formació	10 /11 /13 /15 /18
I0000046	Evitar processos d'ajust en obra	10
I0000047	Planificació i procediments per a la càrrega i descàrrega de materials	11
I0000050	No treballar ni estar al radi d'acció de les càrregues suspesses	11
I0000056	Paletització i eines ergonòmiques	13
I0000059	Elecció dels materials alternatius poc pessats i més manegables	13
I0000060	Suspensió de les feines en condicions extremes	14
I0000061	Rotació dels llocs de treball	14
I0000062	Planificar els treballs per a realitzar-los en zones protegides	14
I0000065	Evitar procés de soldadura a l'obra	15
I0000066	Utilitzar peces especials d'unió de PVC per tal d'evitar de dilatar les peces amb calor	15
I0000079	Realitzar els treballs a l´aire lliure, sempre a sotavent	17
I0000080	Elecció dels materials al disseny del projecte	17
I0000081	Canvi o modificació del procés de treball	17
I0000085	Ventilació de les zones de treball	17
I0000086	Substituir els materials amb substàncies nocives	17 /18
I0000101	Actuacions prèvies de desparasitació i desratització	24
I0000102	Procediment previ de treball	24
I0000104	Accessos i circulació independents per a personal i maquinària	25
I0000105	Anivellar la maquinària per a la realització de l'activitat	25
I0000106	El personal no ha de descansar al costat de màquines aturades	25
I0000107	Limitació de la velocitat dels vehicles	25
I0000151	Per treballs en alçada utilitzar plataformes elevadores mecàniques o hidràuliques	1 /13
I0000152	Utilitzar mitjans mecànics(grues, transpalets, plataformes elevadores) per manipular càrregues	3 /11 /13
I0000154	Verificar nivell lumínic mínim (250 lux) a itineraris i llocs de treball	2 /6 /9
I0000155	Controlar la temperatura i velocitat del vent als llocs de treball	14

157.

158.

G10.G02 ELEMENTS SOTERRATS (CLAVEGUERONS, POUS, DRENATGES)

XARXA HORITZONTAL D'EVACUACIÓ SOTERRADA, DE POUS DE REGISTRE, DRENATGES I DESGUASSOS, DE MATERIAL PREFABRICAT

Avaluació de riscos

Id	Risc	P	G	A
1	CAIGUDA DE PERSONES A DIFERENT NIVELL **Situació:** CAIGUDES EN RASES I POUS	2	3	4
2	CAIGUDA DE PERSONES AL MATEIX NIVELL **Situació:** IRREGULARITAT DE LA ZONA DE TREBALL	2	1	2
3	CAIGUDA D'OBJECTES PER DESPLOM, ESFONDRAMENT O ENSORRAMENT **Situació:** CAIGUDA DE TERRA PROPERA A LA RASA O POU INESTABILITAT DEL TALÚS	2	3	4
4	CAIGUDA D'OBJECTES PER MANIPULACIÓ O DE MATERIALS TRANSPORTATS **Situació:** MANUTENCIÓ I COL·LOCACIÓ DE MATERIALS EN OBRA	2	2	3
6	TREPITJADES SOBRE OBJECTES **Situació:** APLECS DE MATERIAL IRREGULARITAT DE LA ZONA DE TREBALL	1	1	1
10	PROJECCIÓ DE FRAGMENTS O PARTÍCULES **Situació:** TREBALLS DE COL·LOCACIÓ Y AJUST DE MATERIALS	1	2	2
11	ATRAPAMENT PER O ENTRE OBJECTES **Situació:** TREBALLS DE COL·LOCACIÓ I AJUST DE MATERIALS	2	2	3
13	SOBREESFORÇOS **Situació:** MANIPULACIÓ DE MATERIALS PESATS	2	2	3
14	EXPOSICIÓ A CONDICIONS AMBIENTALS EXTREMES **Situació:** TREBALLS A L'EXTERIOR	2	2	3
15	CONTACTES TÈRMICS **Situació:** CONTACTES DIRECTES I INDIRECTES EXISTENCIA D'INSTAL·LACIONS SOTERRADES	1	2	2
17	INHALACIÓ O INGESTIÓ DE SUBSTANCIES NOCIVES **Situació:** POLS, GASOS DESPRESOS DE PROCESSOS DE COL·LOCACIÓ	1	2	2
18	CONTACTES AMB SUBSTANCIES NOCIVES (CÀUSTIQUES, CORROSIVES, IRRITANTS O AL·LERGÈNIQUES) **Situació:** CONTACTES AMB COLES, CIMENT	1	2	2
24	ACCIDENTS CAUSATS PER ÉSSERS VIUS **Situació:** MÚRIDS	1	2	2
25	ATROPELLAMENTS O COPS AMB VEHICLES **Situació:** VEHICLEOS PROPIS I ALIENS DE L'OBRA	2	3	4

P: Probabilitat (1,2,3) / G: Gravetat (1,2,3) / A: Avaluació (1,2,3,4,5)

159.

EQUIPS PROTECCIÓ INDIVIDUAL

Codi	UA	Descripció	Riscos
P1473-EPWW	u	Protector auditiu d'auricular, acoblat al cap amb arnès i orelleres antisoroll, homologat segons UNE-EN 352-1, UNE-EN 458	14 /25
P1474-65MT	u	Parella de botes dielèctriques resistents a la humitat, de pell rectificada, amb turmellera encoixinada sola antilliscant i antiestàtica, falca amortidora per al taló, llengüeta de manxa, de despreniment ràpid, sense ferramenta metàl·lica, amb puntera reforçada, homologades segons DIN 4843	1
P1474-65MY	u	Parella de botes baixes de seguretat industrial per a treballs de construcció en general, resistents a la humitat, de pell rectificada, amb turmellera encoixinada, amb puntera metàl·lica, sola antilliscant, falca amortidora d'impactes al taló i sense plantilla metàl·lica, homologades segons UNE-EN ISO 20344, UNE-EN ISO 20345, UNE-EN ISO 20346, UNE-EN ISO 20347	1 /2 /3 /4 /6 /10 /11 /14 /15 /18 /24 /25
P1477-65LG	u	Casc de seguretat per a ús normal, contra cops, de polietilè amb un pes màxim de	1 /2 /3 /4 /6 /10

		400 g, homologat segons UNE-EN 812	/11 /14 /15 /18 /24 /25
P147H-65NO	u	Faixa de protecció dorslumbar	13
P147L-EQDB	u	Parella de guants per a soldador, amb palmell de pell, folre interior de cotó, i mànіga llarga de serratge folrada de dril fort, homologats segons UNE-EN 407, UNE-EN 420	15
P147L-EQDI	u	Parella de guants de protecció contra riscs mecànics comuns de construcció nivell 3, homologats segons UNE-EN 388, UNE-EN 420	1 /2 /3 /4 /6 /10 /11 /14 /24 /25
P147L-EQDK	u	Parella de guants contra agents químics i microorganismes, homologats segons UNE-EN 374 - 1	18
P147N-EPX1	u	Mascareta de protecció respiratòria #, homologada segons UNE-EN 140	17
P147Y-EPWX	u	Protector auditiu de tap d'escuma, homologat segons UNE-EN 352-2, UNE-EN 458	14
P147Z-FITH	u	Ulleres de seguretat antiimpactes estàndard, amb muntura universal, amb visor transparent i tractament contra l'entelament, homologades segons UNE-EN 167, UNE-EN 168	10 /14 /18
P1480-FK75	u	Armilla reflectant amb tires reflectants a la cintura, al pit i a l'esquena, homologada segons UNE-EN 471	11 /25
P1483-EQEF	u	Camisa de treball per a construcció d'obres lineals en servei, de polièster i cotó (65%-35%), color groc, homologada segons UNE-EN 340	1 /2 /3 /4 /6 /10 /11 /14 /15 /18 /24 /25
P1484-EQER	u	Casaca tipus enginyer, de polièster embuatada amb material aïllant, butxaques exteriors	14
P1487-EQE4	u	Granota de treball per a construcció d'obres lineals en servei, de polièster i cotó (65%-35%), color groc, trama 240, amb butxaques interiors i tires reflectants, homologada segons UNE-EN 340	1 /2 /3 /4 /6 /10 /11 /14 /15 /18 /24 /25
P1488-EQEY	u	Impermeable amb jaqueta, caputxa i pantalons, per a obres públiques, de PVC soldat de 0,4 mm de gruix, de color viu, homologat segons UNE-EN 340	14
P148B-EQEM	u	Pantalons de treball per a construcció d'obres lineals en servei, de polièster i cotó (65%-35%), color groc, trama 240, amb butxaques interiors i tires reflectants, homologats segons UNE-EN 340	1 /2 /3 /4 /6 /10 /11 /14 /15 /18 /24 /25

160.

MITJANS AUXILIARS D'UTILITAT PREVENTIVA

Codi	UA	Descripció	Riscos
HX11X022	u	Passadís de protecció prefabricat metàl·lic amb sistema de seguretat amb tots els requisits reglamentaris, de llargària 2,5 m, d'amplària 1,1 m, amb paviment de entramat de platines metàl·liques i rampes articulades, baranes metàl·liques reglamentàries	1

161.

SISTEMES DE PROTECCIÓ COL·LECTIVA

Codi	UA	Descripció	Riscos
P151A-45RI	m	Barana de protecció en el perímetre de la coronació d'excavacions, d'alçària 1 m, amb travesser superior, travesser intermedi i muntants de tub metàl·lic de 2,3´´, sòcol de post de fusta, ancorada al terreny clavant els muntants i amb el desmuntatge inclòs	1
P151B-65NP	m3	Barrera de seguretat contra esllavissades en coronacions de rases i excavacions amb les terres deixades a la vora i amb el desmuntatge inclòs	3
P151E-EQD1	m	Estacada de protecció contra despreniments del terreny, per mitja vessant, d'alçària 3 m, amb malla galvanitzada de torsió triple i malla electrosoldada de barres corrugades d'acer sobre pals de perfils d'acer IPN 140 encastats a terra i subjectada amb cables d'acer de 10 mm i amb el desmuntatge inclòs	3
P151K-EQEA	m	Pantalla de protecció contra despreniments de la capa superficial del mantell vegetal, per mitja vessant, d'alçària 2 m amb xarxa de seguretat normalitzada UNE-EN 1263-1, posts de perfils IPN 140 encastats a terra i subjecció amb cables d'acer de 3 mm i amb el desmuntatge inclòs	3
P151N-H7X5	m	Tanca d'advertència o abalisament d'1 m d'alçada amb malla de polietilè taronja, fixada a 1 m del perímetre del sostre amb suports d'acer allotjats amb forats al sostre	1 /25
P151T-78LT	m2	Protecció de talús amb malla metàl·lica i làmina de polietilè ancorada amb barres d'acer amb cables, amb una malla de triple torsió, de 80 mm de pas de malla i 2,4 mm d'i làmina de polietilè d'alta densitat de 2 mm de gruix	3
PBB7-65L0	u	Semàfor de policarbonat, amb sistema òptic de diàmetre 210 mm amb una cara i un focus, òptica normal i lent de color ambre normal de vehicles 11/200, instal·lat i amb el desmuntatge inclòs	25
PBB8-65KD	u	Senyal d'advertència, normalitzada amb pictograma negre sobre fons groc, de forma triangular amb el cantell negre, costat major 41 cm, amb cartell explicatiu rectangular, per ser vista fins 12 m de distància, fixada i amb el desmuntatge inclòs	1 /2 /3 /4 /6 /10 /11 /13 /14 /15 /17 /18 /24 /25
PBBD-65KK	u	Senyal d'obligació, normalitzada amb pictograma blanc sobre fons blau, de forma circular amb cantells en color blanc, diàmetre 29 cm, amb cartell explicatiu rectangular, per ser vista fins 12 m, fixada i amb el desmuntatge inclòs	1 /2 /3 /4 /6 /10 /11 /13 /14 /15 /17 /18 /24 /25
PBBD-65KL	u	Senyal de prohibició, normalitzada amb pictograma negre sobre fons blanc, de forma circular amb cantells i banda transversal descendent d'esquerra a dreta a 45°, en color vermell, diàmetre 29 cm, amb cartell explicatiu rectangular, per ser vista fins 12 m, fixada i amb el desmuntatge inclòs	1 /2 /3 /4 /6 /10 /11 /13 /14 /15 /17 /18 /24 /25

162.

MESURES PREVENTIVES

Codi	Descripció	Riscos
I0000002	Planificar els treballs per a mantenir el màxim de temps possible les proteccions	1
I0000003	Itineraris preestablerts i balissats per al personal	1
I0000004	Revisió i manteniment periòdic de SPC	1 /3 /25
I0000012	Assegurar les escales de mà	1
I0000013	Ordre i neteja	2 /6
I0000014	Preparació i manteniment de les superfícies de treball	1 /2 /6
I0000015	Organització de les zones de pas i emmagatzematge	2 /6
I0000020	No realitzar treballs a la mateixa vertical	3
I0000023	Solicitar dades de les característiques físiques de les terres	3
I0000024	Execució de treballs a l'interior de rases per equips	3
I0000025	Planificació d'àrees i llocs de treball	1 /3 /4 /25
I0000026	Planificació de recorreguts i maniobres per a màquines i camions	3 /4
I0000027	Elecció dels mitjans auxiliars de manteniment	4
I0000028	Impedir l'accés de personal dins del radi d'acció de càrregues suspeses	4
I0000029	No balancejar les càrregues suspeses	4
I0000030	Suspendre i aixecar les càrregues dins de l'envolcall o fleixos originals	4
I0000031	Per a la manipulació de materials voluminosos i/o pesats, solicitar un procediment de treball específic	4
I0000038	Substituir lo manual per lo mecànic	10
I0000039	Planificació de compra i programa de manteniment d'eines	11
I0000044	Evitar processos de tallat de materials a l'obra	10
I0000045	Formació	10 /11 /13 /18
I0000046	Evitar processos d'ajust en obra	10
I0000047	Planificació i procediments per a la càrrega i descàrrega de materials	11
I0000048	No treballar al costat de paraments acabats de fer (< 48 h)	11
I0000050	No treballar ni estar al radi d'acció de les càrregues suspesses	11
I0000056	Paletització i eines ergonòmiques	13
I0000059	Elecció dels materials alternatius poc pessats i més manegables	13
I0000060	Suspensió de les feines en condicions extremes	14
I0000061	Rotació dels llocs de treball	14
I0000062	Planificar els treballs per a realitzar-los en zones protegides	14
I0000067	No treballar al costat de linies elèctriques amb cables nusos	15
I0000068	Elecció i manteniment de les eines elèctriques	15
I0000069	Formació i habilitació específica per a cada eina	15
I0000070	Compliment del REBT pel que fa a equips de protecció	15
I0000071	Revisió de la posta a terra	15
I0000072	Realitzar els treballs sobre superfícies seques	15
I0000073	Disposar de quadres elèctrics secundaris	15
I0000074	Reg de les zones de treball	17
I0000078	Evitar processos de divissió de material en sec	17
I0000079	Realitzar els treballs a l´aire lliure, sempre a sotavent	17
I0000085	Ventilació de les zones de treball	17
I0000086	Substituir els materials amb substàncies nocives	17 /18
I0000101	Actuacions prèvies de desparasitació i desratització	24
I0000102	Procediment previ de treball	24
I0000103	Planificació de les àrees de treball	25
I0000104	Accessos i circulació independents per a personal i maquinària	25
I0000105	Anivellar la maquinària per a la realització de l'activitat	25
I0000106	El personal no ha de descansar al costat de màquines aturades	25
I0000107	Limitació de la velocitat dels vehicles	25
I0000152	Utilitzar mitjans mecànics(grues, transpalets, plataformes elevadores) per manipular càrregues	3 /4 /11 /13
I0000154	Verificar nivell lumínic mínim (250 lux) a itineraris i llocs de treball	1 /2 /6
I0000155	Controlar la temperatura i velocitat del vent als llocs de treball	14

163.

164.

165.

G18 INSTAL.LACIONS AUDIOVISUALS

G18.G03 MUNTAT SOTERRAT

INSTAL.LACIÓ DE SISTEMES, EQUIPS I CABLEJAT, SOTERRATS

Avaluació de riscos

Id	Risc	P	G	A
1	CAIGUDA DE PERSONES A DIFERENT NIVELL **Situació:** CAIGUDES DES DE VORES DE RASES I EXCAVACIONS	1	3	3
2	CAIGUDA DE PERSONES AL MATEIX NIVELL **Situació:** ITINERARIS D'OBRA ÀREAS DE TREBALL MANCA D'IL.LUMINACIÓ	1	2	2
4	CAIGUDA D'OBJECTES PER MANIPULACIÓ O DE MATERIALS TRANSPORTATS **Situació:** MANIPULACIÓ, COL·LOCACIÓ, AJUST DE MATERIALS	1	2	2
6	TREPITJADES SOBRE OBJECTES **Situació:** ITINERARIS D'OBRA, SUPERFÍCIES DE TREBALL	1	2	2
9	COPS AMB OBJECTES O EINES (TALLS) **Situació:** ÚS D'EINES MANUALS	2	1	2
10	PROJECCIÓ DE FRAGMENTS O PARTÍCULES **Situació:** PROCESSOS D'AJUST, COL·LOCACIÓ DE MATERIALS	1	1	1
11	ATRAPAMENT PER O ENTRE OBJECTES **Situació:** PROCESSOS DE COL·LOCACIÓ, GUIAT DE CÀRREGUES PESADES	2	3	4
13	SOBREESFORÇOS **Situació:** MANIPULACIÓ DE CÀRREGUES PESADES	1	2	2
14	EXPOSICIÓ A CONDICIONS AMBIENTALS EXTREMES **Situació:** TREBALLS A L'EXTERIOR	1	2	2
25	ATROPELLAMENTS O COPS AMB VEHICLES **Situació:** VEHICLES ALIENS I PROPIS DE L'OBRA	2	2	3

P: Probabilitat (1,2,3) / G: Gravetat (1,2,3) / A: Avaluació (1,2,3,4,5)

166.

EQUIPS PROTECCIÓ INDIVIDUAL

Codi	UA	Descripció	Riscos
P1474-65MT	u	Parella de botes dielèctriques resistents a la humitat, de pell rectificada, amb turmellera encoixinada sola antilliscant i antiestàtica, falca amortidora per al taló, llengüeta de manxa, de despreniment ràpid, sense ferramenta metàl·lica, amb puntera reforçada, homologades segons DIN 4843	1
P1474-65MY	u	Parella de botes baixes de seguretat industrial per a treballs de construcció en general, resistents a la humitat, de pell rectificada, amb turmellera encoixinada, amb puntera metàl·lica, sola antilliscant, falca amortidora d'impactes al taló i sense plantilla metàl·lica, homologades segons UNE-EN ISO 20344, UNE-EN ISO 20345, UNE-EN ISO 20346, UNE-EN ISO 20347	1 /2 /4 /6 /9 /10 /11 /14 /25
P1477-65LG	u	Casc de seguretat per a ús normal, contra cops, de polietilè amb un pes màxim de 400 g, homologat segons UNE-EN 812	1 /2 /4 /6 /9 /10 /11 /14 /25
P147H-65NO	u	Faixa de protecció dorslumbar	13
P147L-EQDI	u	Parella de guants de protecció contra riscs mecànics comuns de construcció nivell 3, homologats segons UNE-EN 388, UNE-EN 420	1 /2 /4 /6 /9 /10 /11 /14 /25
P1480-FK75	u	Armilla reflectant amb tires reflectants a la cintura, al pit i a l'esquena, homologada segons UNE-EN 471	14 /25
P1483-EQEE	u	Camisa de treball per a muntatges i/o treballs mecànics, soldadors i/o treballadors de tubs, de polièster i cotó (65%-35%), color blavenc amb butxaques interiors, trama 240, homologada segons UNE-EN 340	1 /2 /4 /6 /9 /10 /11 /14 /25
P1488-EQEY	u	Impermeable amb jaqueta, caputxa i pantalons, per a obres públiques, de PVC soldat de 0,4 mm de gruix, de color viu, homologat segons UNE-EN 340	14
P1489-FIGO	u	Jaqueta de treball per a muntatges i/o treballs mecànics, de polièster i cotó (65%-35%), color blau vergara, trama 240, amb butxaques, homologada segons UNE-EN 340	14
P148B-EQEL	u	Pantalons de treball per a muntatges i/o treballs mecànics, de polièster i cotó (65%-35%), color blau vergara, trama 240, amb butxaques interiors, homologats segons UNE-EN 340	1 /2 /4 /6 /9 /10 /11 /14 /25

167.

MITJANS AUXILIARS D'UTILITAT PREVENTIVA

Codi	UA	Descripció	Riscos
HX11X022	u	Passadís de protecció prefabricat metàl·lic amb sistema de seguretat amb tots els requisits reglamentaris, de llargària 2,5 m, d'amplària 1,1 m, amb paviment de entramat de platines metàl·liques i rampes articulades, baranes metàl·liques reglamentàries	1

168.

SISTEMES DE PROTECCIÓ COL·LECTIVA

Codi	UA	Descripció	Riscos
P151A-45RI	m	Barana de protecció en el perímetre de la coronació d'excavacions, d'alçària 1 m, amb travesser superior, travesser intermedi i muntants de tub metàl·lic de 2,3´´, sòcol de post de fusta, ancorada al terreny clavant els muntants i amb el desmuntatge inclòs	1
P151B-65NP	m3	Barrera de seguretat contra esllavissades en coronacions de rases i excavacions amb les terres deixades a la vora i amb el desmuntatge inclòs	11
P151N-H7X5	m	Tanca d'advertència o abalisament d'1 m d'alçada amb malla de polietilè taronja, fixada a 1 m del perímetre del sostre amb suports d'acer allotjats amb forats al sostre	1 /4
PBB7-65L0	u	Semàfor de policarbonat, amb sistema òptic de diàmetre 210 mm amb una cara i un focus, òptica normal i lent de color ambre normal de vehicles 11/200, instal·lat i amb el desmuntatge inclòs	25
PBB8-65KD	u	Senyal d'advertència, normalitzada amb pictograma negre sobre fons groc, de forma triangular amb el cantell negre, costat major 41 cm, amb cartell explicatiu rectangular, per ser vista fins 12 m de distància, fixada i amb el desmuntatge inclòs	1 /2 /4 /6 /9 /10 /11 /13 /14 /25
PBBD-65KK	u	Senyal d'obligació, normalitzada amb pictograma blanc sobre fons blau, de forma circular amb cantells en color blanc, diàmetre 29 cm, amb cartell explicatiu rectangular, per ser vista fins 12 m, fixada i amb el desmuntatge inclòs	1 /2 /4 /6 /9 /10 /11 /13 /14 /25
PBBD-65KL	u	Senyal de prohibició, normalitzada amb pictograma negre sobre fons blanc, de forma circular amb cantells i banda transversal descendent d'esquerra a dreta a 45°, en color vermell, diàmetre 29 cm, amb cartell explicatiu rectangular, per ser vista fins 12 m, fixada i amb el desmuntatge inclòs	1 /2 /4 /6 /9 /10 /11 /13 /14 /25

169.

MESURES PREVENTIVES

Codi	Descripció	Riscos
I0000002	Planificar els treballs per a mantenir el màxim de temps possible les proteccions	1
I0000003	Itineraris preestablerts i balissats per al personal	1
I0000004	Revisió i manteniment periòdic de SPC	1
I0000005	Integrar la seguretat al disseny arquitectònic	1
I0000007	Adoptar les mesures preventives necessàries per al manteniment correcte posterior	1
I0000013	Ordre i neteja	2 /6
I0000014	Preparació i manteniment de les superfícies de treball	2 /6
I0000015	Organització de les zones de pas i emmagatzematge	2 /6
I0000017	Als plans inclinats, treballar sobre superfícies rugoses i no lliscants	2
I0000025	Planificació d'àrees i llocs de treball	4
I0000026	Planificació de recorreguts i maniobres per a màquines i camions	4
I0000027	Elecció dels mitjans auxiliars de manteniment	4
I0000028	Impedir l'accés de personal dins del radi d'acció de càrregues suspeses	4
I0000029	No balancejar les càrregues suspeses	4
I0000030	Suspendre i aixecar les càrregues dins de l'envolcall o fleixos originals	4
I0000031	Per a la manipulació de materials voluminosos i/o pesats, solicitar un procediment de treball específic	4
I0000038	Substituir lo manual per lo mecànic	9 /10
I0000039	Planificació de compra i programa de manteniment d'eines	9 /11
I0000040	Formació de l'operari en l'ús i manteniment d'eines	9
I0000041	Substituir la fabricació a obra per la prefabricació a taller	9
I0000042	Evitar processos de manipulació de materials a obra	9
I0000044	Evitar processos de tallat de materials a l'obra	10
I0000045	Formació	9 /10 /13
I0000046	Evitar processos d'ajust en obra	10
I0000047	Planificació i procediments per a la càrrega i descàrrega de materials	11
I0000048	No treballar al costat de paraments acabats de fer (< 48 h)	11
I0000050	No treballar ni estar al radi d'acció de les càrregues suspesses	11
I0000055	Elecció dels equips de manteniment	13
I0000056	Paletització i eines ergonòmiques	13
I0000058	Adaptar la feina a les característiques individuals de la persona que la realitza	13
I0000059	Elecció dels materials alternatius poc pessats i més manegables	13
I0000060	Suspensió de les feines en condicions extremes	14
I0000061	Rotació dels llocs de treball	14
I0000062	Planificar els treballs per a realitzar-los en zones protegides	14
I0000103	Planificació de les àrees de treball	25
I0000104	Accessos i circulació independents per a personal i maquinària	25

I0000105	Anivellar la maquinària per a la realització de l'activitat	25
I0000106	El personal no ha de descansar al costat de màquines aturades	25
I0000107	Limitació de la velocitat dels vehicles	25
I0000152	Utilitzar mitjans mecànics(grues, transpalets, plataformes elevadores) per manipular càrregues	4
I0000154	Verificar nivell lumínic mínim (250 lux) a itineraris i llocs de treball	1 /2 /6 /25
I0000155	Controlar la temperatura i velocitat del vent als llocs de treball	14

170.

171.

172.

G20 JARDINERIA

G20.G01 MOVIMENTS DE TERRES I PLANTACIÓ

NIVELACIÓ DEL TERRENY, APORTACIÓ DE TERRA VEGETAL, EXCAVACIÓ D'ESCOSELLS, RASES I PLANTACIÓ D'ARBRES, ARBUSTS I SEMBRA

Avaluació de riscos

Id	Risc	P	G	A
1	CAIGUDA DE PERSONES A DIFERENT NIVELL **Situació:** CAIGUDES EN POUS I RASES	1	2	2
2	CAIGUDA DE PERSONES AL MATEIX NIVELL **Situació:** ITINERARIS D'OBRA IRREGULARITAT DE LA SUPERFÍCIE DE TREBALL	1	1	1
4	CAIGUDA D'OBJECTES PER MANIPULACIÓ O DE MATERIALS TRANSPORTATS **Situació:** OPERACIONS DE CÀRREGA I DESCÀRREGA DE ARBRES I MATERIALS	1	3	3
6	TREPITJADES SOBRE OBJECTES **Situació:** ITINERARIS D'OBRA ZONAS DE TREBALL	1	1	1
9	COPS AMB OBJECTES O EINES (TALLS) **Situació:** ÚS D'EINES MANUALS	1	2	2
12	ATRAPAMENT PER BOLCADA DE MÀQUINES, TRACTORS O VEHICLES **Situació:** DESPLAÇAMENTS DE MAQUINÀRIA PER DESPLOM DE TALUSSOS O INESTABILITAT DE SUPERFÍCIES DE TREBALL	1	3	3
13	SOBREESFORÇOS **Situació:** MANIPULACIÓ MANUAL DE CÀRREGUES PESADES	1	2	2
14	EXPOSICIÓ A CONDICIONS AMBIENTALS EXTREMES **Situació:** TREBALLS A L'EXTERIOR	1	1	1
17	INHALACIÓ O INGESTIÓ DE SUBSTANCIES NOCIVES **Situació:** POLS DE SUBSTÀNCIES D'ADOB O FITOSANITARIES POLS DE TERRES	1	2	2
18	CONTACTES AMB SUBSTANCIES NOCIVES (CÀUSTIQUES, CORROSIVES, IRRITANTS O AL·LERGÈNIQUES) **Situació:** TERRES ADOBADES, PRODUCTES QUÍMICS FITOSANITARIS	1	2	2
24	ACCIDENTS CAUSATS PER ÉSSERS VIUS **Situació:** MÚRIDS	1	2	2
25	ATROPELLAMENTS O COPS AMB VEHICLES **Situació:** VEHICLES ALIENS I PROPIS DE L'OBRA	1	3	3

P: Probabilitat (1,2,3) / G: Gravetat (1,2,3) / A: Avaluació (1,2,3,4,5)

173.

EQUIPS PROTECCIÓ INDIVIDUAL

Codi	UA	Descripció	Riscos
P1474-65MY	u	Parella de botes baixes de seguretat industrial per a treballs de construcció en general, resistents a la humitat, de pell rectificada, amb turmellera encoixinada, amb puntera metàl·lica, sola antilliscant, falca amortidora d'impactes al taló i sense plantilla metàl·lica, homologades segons UNE-EN ISO 20344, UNE-EN ISO 20345, UNE-EN ISO 20346, UNE-EN ISO 20347	1 /2 /4 /6 /9 /12 /14 /17 /18 /24 /25
P1477-65LG	u	Casc de seguretat per a ús normal, contra cops, de polietilè amb un pes màxim de 400 g, homologat segons UNE-EN 812	1 /2 /4 /6 /9 /12 /14 /17 /18 /24 /25
P147H-65NO	u	Faixa de protecció dorslumbar	13
P147L-EQDI	u	Parella de guants de protecció contra riscs mecànics comuns de construcció nivell 3, homologats segons UNE-EN 388, UNE-EN 420	1 /2 /4 /6 /9 /12 /14 /24 /25
P147L-EQDK	u	Parella de guants contra agents químics i microorganismes, homologats segons UNE-EN 374 - 1	17 /18
P147N-EPX1	u	Mascareta de protecció respiratòria #, homologada segons UNE-EN 140	17
P147W-65NE	u	Sistema anticaiguda compost per un arnès anticaiguda amb tirants, bandes secundàries, bandes subglúties, bandes de cuixa, recolzament dorsal per a subjecció, elements d'ajust, element dorsal d'enganxament d'arnès anticaiguda i sivella, incorporat a un subsistema anticaiguda de tipus lliscant sobre línia d'ancoratge flexible de llargaria 10 m, homologat segons UNE-EN 361, UNE-EN 362, UNE-EN 364/AC, UNE-EN 365 i UNE-EN 353-2	1
P147Z-FITH	u	Ulleres de seguretat antiimpactes estàndard, amb muntura universal, amb visor transparent i tractament contra l'entelament, homologades segons UNE-EN 167, UNE-EN 168	18
P1480-FK75	u	Armilla reflectant amb tires reflectants a la cintura, al pit i a l'esquena, homologada segons UNE-EN 471	14 /25
P1483-EQEF	u	Camisa de treball per a construcció d'obres lineals en servei, de polièster i cotó (65%-35%), color groc, homologada segons UNE-EN 340	1 /2 /4 /6 /9 /12 /14 /17 /18 /24 /25
P1484-EQER	u	Casaca tipus enginyer, de polièster embuatada amb material aïllant, butxaques exteriors	14
P1488-EQEY	u	Impermeable amb jaqueta, caputxa i pantalons, per a obres públiques, de PVC soldat de 0,4 mm de gruix, de color viu, homologat segons UNE-EN 340	14
P1489-FIGO	u	Jaqueta de treball per a muntatges i/o treballs mecànics, de polièster i cotó (65%-35%), color blau vergara, trama 240, amb butxaques, homologada segons UNE-EN 340	14
P148B-EQEM	u	Pantalons de treball per a construcció d'obres lineals en servei, de polièster i cotó (65%-35%), color groc, trama 240, amb butxaques interiors i tires reflectants, homologats segons UNE-EN 340	1 /2 /4 /6 /9 /12 /14 /17 /18 /24 /25

174.

MITJANS AUXILIARS D'UTILITAT PREVENTIVA

Codi	UA	Descripció	Riscos
HX11X022	u	Passadís de protecció prefabricat metàl·lic amb sistema de seguretat amb tots els requisits reglamentaris, de llargària 2,5 m, d'amplària 1,1 m, amb paviment de entramat de platines metàl·liques i rampes articulades, baranes metàl·liques reglamentàries	1

175.

SISTEMES DE PROTECCIÓ COL·LECTIVA

Codi	UA	Descripció	Riscos
P151A-45RI	m	Barana de protecció en el perímetre de la coronació d'excavacions, d'alçària 1 m, amb travesser superior, travesser intermedi i muntants de tub metàl·lic de 2,3´´, sòcol de post de fusta, ancorada al terreny clavant els muntants i amb el desmuntatge inclòs	1
P151C-65M0	m	Cable fiador per al cinturó de seguretat, fixat en ancoratges de servei i amb el desmuntatge inclòs	1
P151N-H7X5	m	Tanca d'advertència o abalisament d'1 m d'alçada amb malla de polietilè taronja, fixada a 1 m del perímetre del sostre amb suports d'acer allotjats amb forats al sostre	1 /4 /12
P151V-35FD	u	Topall per a descàrrega de camions en excavacions, de 4 m d'amplada amb tauló de fusta i perfils IPN 100 clavat al terreny i amb el desmuntatge inclòs	12 /25
PBB7-65L0	u	Semàfor de policarbonat, amb sistema òptic de diàmetre 210 mm amb una cara i un focus, òptica normal i lent de color ambre normal de vehicles 11/200, instal·lat i amb el desmuntatge inclòs	25
PBB8-65KD	u	Senyal d'advertència, normalitzada amb pictograma negre sobre fons groc, de forma triangular amb el cantell negre, costat major 41 cm, amb cartell explicatiu rectangular, per ser vista fins 12 m de distància, fixada i amb el desmuntatge inclòs	1 /2 /4 /6 /9 /12 /13 /14 /17 /18 /24 /25
PBBD-65KK	u	Senyal d'obligació, normalitzada amb pictograma blanc sobre fons blau, de forma circular amb cantells en color blanc, diàmetre 29 cm, amb cartell explicatiu rectangular, per ser vista fins 12 m, fixada i amb el desmuntatge inclòs	1 /2 /4 /6 /9 /12 /13 /14 /17 /18 /24 /25
PBBD-65KL	u	Senyal de prohibició, normalitzada amb pictograma negre sobre fons blanc, de forma circular amb cantells i banda transversal descendent d'esquerra a dreta a 45°, en color vermell, diàmetre 29 cm, amb cartell explicatiu rectangular, per ser vista fins 12 m, fixada i amb el desmuntatge inclòs	1 /2 /4 /6 /9 /12 /13 /14 /17 /18 /24 /25

176.

MESURES PREVENTIVES

Codi	Descripció	Riscos
I0000002	Planificar els treballs per a mantenir el màxim de temps possible les proteccions	1
I0000003	Itineraris preestablerts i balissats per al personal	1
I0000004	Revisió i manteniment periòdic de SPC	1
I0000013	Ordre i neteja	2 /6 /17
I0000014	Preparació i manteniment de les superfícies de treball	2 /6
I0000015	Organització de les zones de pas i emmagatzematge	2 /6
I0000017	Als plans inclinats, treballar sobre superfícies rugoses i no lliscants	2
I0000020	No realitzar treballs a la mateixa vertical	4

I0000025	Planificació d'àrees i llocs de treball	4
I0000026	Planificació de recorreguts i maniobres per a màquines i camions	4
I0000027	Elecció dels mitjans auxiliars de manteniment	4
I0000028	Impedir l'accés de personal dins del radi d'acció de càrregues suspeses	4
I0000029	No balancejar les càrregues suspeses	4
I0000030	Suspendre i aixecar les càrregues dins de l'envolcall o fleixos originals	4
I0000031	Per a la manipulació de materials voluminosos i/o pesats, solicitar un procediment de treball específic	4
I0000038	Substituir lo manual per lo mecànic	9
I0000039	Planificació de compra i programa de manteniment d'eines	9
I0000040	Formació de l'operari en l'ús i manteniment d'eines	9 /12 /13
I0000045	Formació	9 /18
I0000051	Adequació dels recorreguts de la maquinària	12
I0000053	Procediment d'utilització de la maquinària	12
I0000054	Ús de recolzaments hidràulics	12
I0000055	Elecció dels equips de manteniment	13
I0000056	Paletització i eines ergonòmiques	13
I0000058	Adaptar la feina a les característiques individuals de la persona que la realitza	13
I0000060	Suspensió de les feines en condicions extremes	14
I0000061	Rotació dels llocs de treball	17
I0000062	Planificar els treballs per a realitzar-los en zones protegides	14
I0000074	Reg de les zones de treball	17
I0000076	Reconeixement dels materials a enderrocar	17
I0000078	Evitar processos de divissió de material en sec	17
I0000086	Substituir els materials amb substàncies nocives	17 /18
I0000101	Actuacions prèvies de desparasitació i desratització	24
I0000102	Procediment previ de treball	24
I0000103	Planificació de les àrees de treball	25
I0000104	Accessos i circulació independents per a personal i maquinària	25
I0000105	Anivellar la maquinària per a la realització de l'activitat	25
I0000106	El personal no ha de descansar al costat de màquines aturades	25
I0000107	Limitació de la velocitat dels vehicles	25
I0000152	Utilitzar mitjans mecànics(grues, transpalets, plataformes elevadores) per manipular càrregues	13
I0000154	Verificar nivell lumínic mínim (250 lux) a itineraris i llocs de treball	1 /2 /6 /25
I0000155	Controlar la temperatura i velocitat del vent als llocs de treball	14

Barberà del Vallès, data de signatura electrònica


L'ENGINYER DE CAMINS, CANALS I PORTS AUTOR DEL PROJECTE,

Josep Serra i Vicente

TPF GETINSA EUROSTUDIOS, S.L.

ESTUDI DE SEGURETAT I SALUT

PLÀNOLS

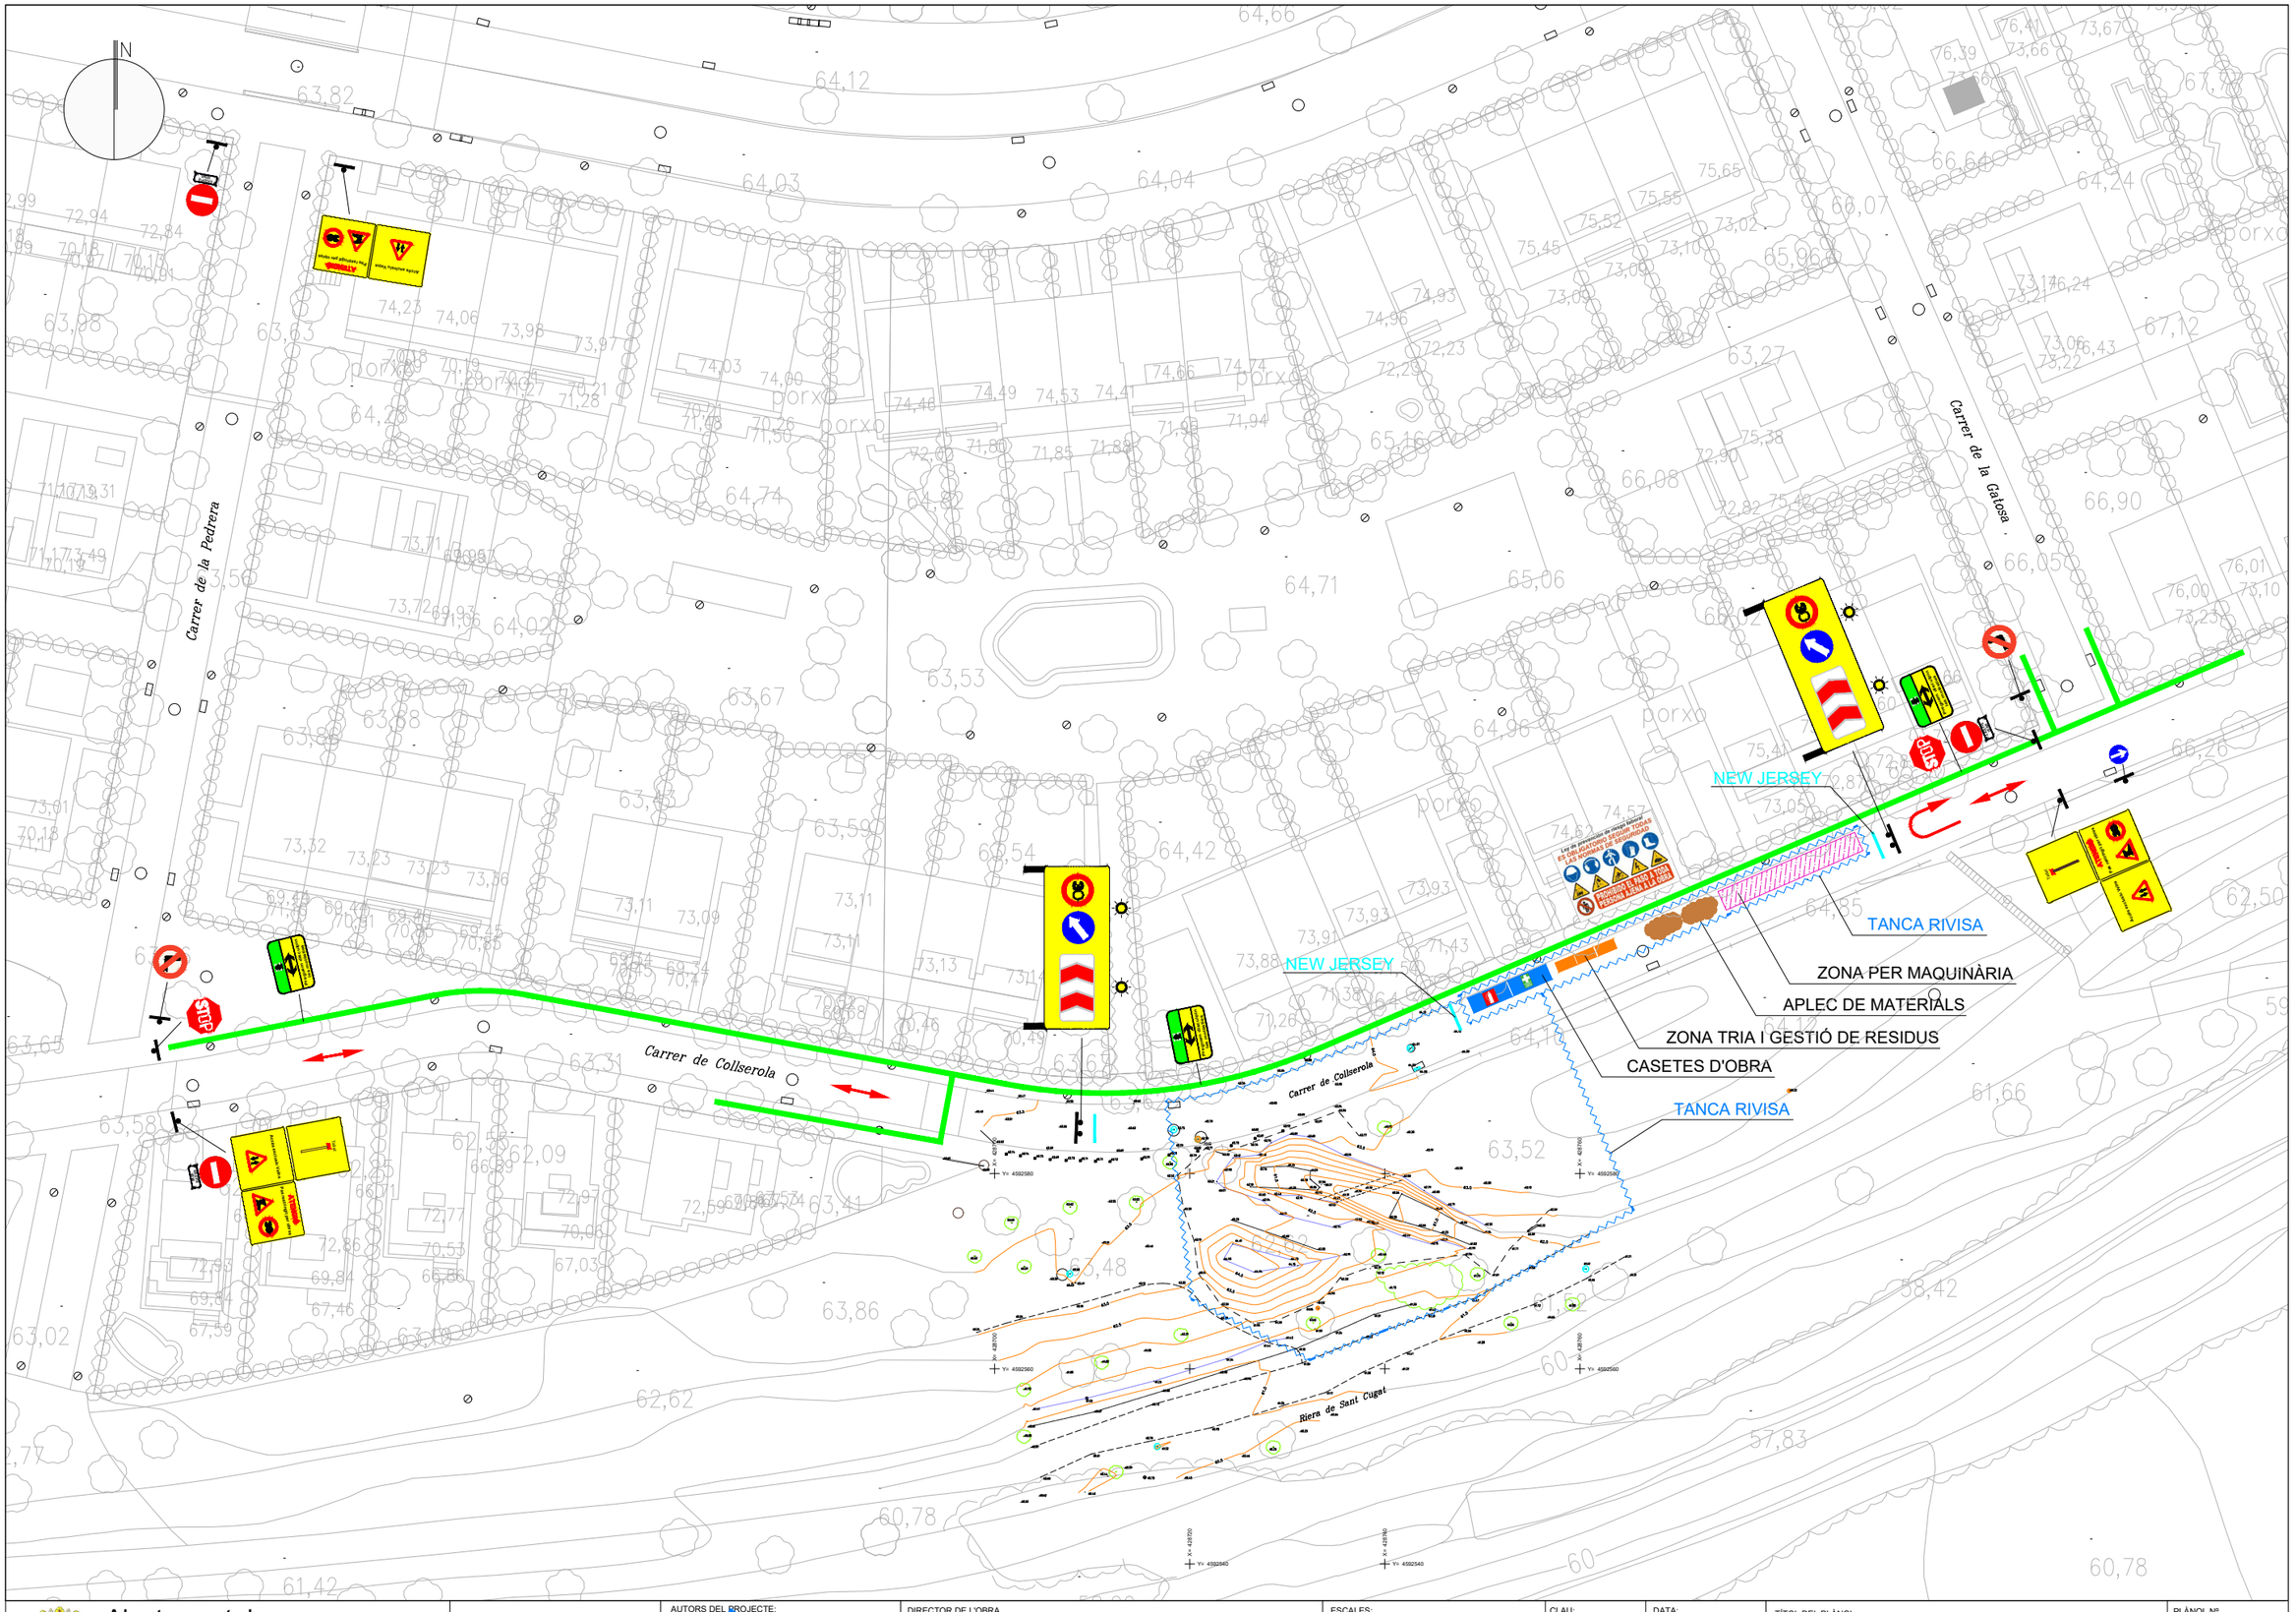

Ajuntament de Cerdanyola del Vallès	tpf INGENIERÍA	AUTORS DEL PROJECTE: JOSEP SERRA VICENTE, JOSEP SIMONA FAUS. ENGINYERS DE CAMINS, CANALS I PORTS	DIRECTOR DE L'OBRA: PROJECTE CONSTRUCTIU D'OBRES DE SUBSTITUCIÓ DEL COL·LECTOR DEL CARRER COLLSEROLA ENTRE ELS CARRERS DE LA PEDRERA I DE LA GATOSA EXP. 597/2025/0179	ESCALES: 1/600 (0 — 12) Escala original Din A-3	CLAU: 0318	DATA: GENER 2026	TÍTOL DEL PLÀNOL: INSTAL·LACIONS GESTIÓ DE RESIDUS	PLÀNOL Nº. AUX. FULL ....0..... DE ....25.

CAP CANALETES

PASSEIG D'HORTA, 17

08290-CERDANYOLA DEL VALLÈS, BARCELONA

TELF: 935910740




HOSPITAL PARC TAULÍ DE SABADELL

PARC TAULÍ, 1

08208-SABADELL, BARCELONA

TELF: 937231010

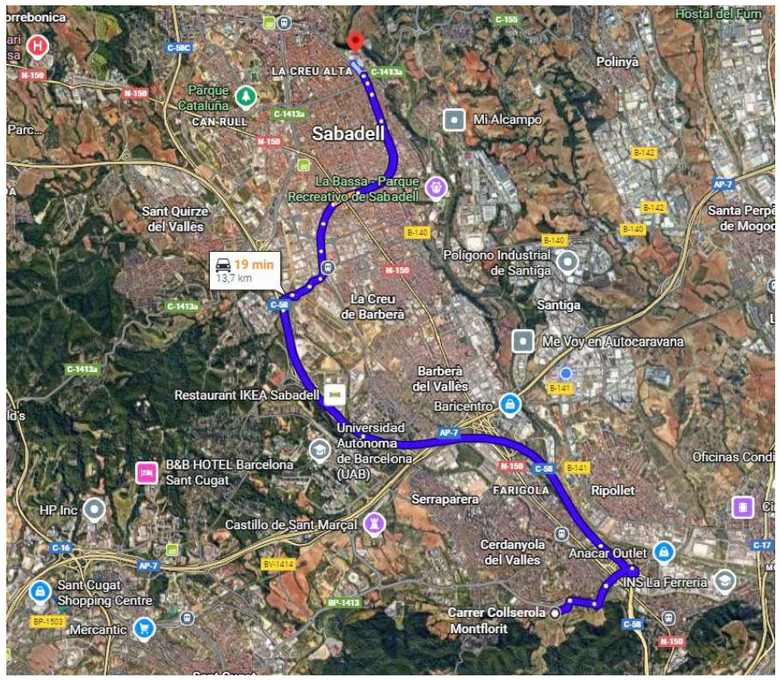


Ajuntament de Cerdanyola del Vallès	tpf INGENIERÍA	AUTORS DEL PROJECTE: JOSEP SERRA VICENTE, JOSEP SIMONA FAUS. ENGINYERS DE CAMINS, CANALS I PORTS	DIRECTOR DE L'OBRA: PROJECTE CONSTRUCTIU D'OBRES DE SUBSTITUCIÓ DEL COL·LECTOR DEL CARRER COLLSEROLA ENTRE ELS CARRERS DE LA PEDRERA I DE LA GATOSA EXP. 597/2025/0179	ESCALES: S/E. Escala original Din A-3	CLAU: 0318	DATA: GENER 2026	TÍTOL DEL PLÀNOL: ESTUDI DE SEGURETAT I SALUT	PLÀNOL Nº. AUX. FULL 1 DE 25

PRIMERS AUXILIS (No traumàtics)

PROCÈS	SÍNTOMES	GRAVETAT	NO FER	ES POT FER
INDIGESTIONS	NÀUSEES–VOMITADES CÒLICS–DIARREES	POCA	NO DONAR RES	NO FER RES
MAREIGS	ANGUSTIA PÈRDUA CONEIXEMENT VERTIGEN	POCA O POT SER GREU	NO DONAR RES	ESTIRAR CAP PER VALL AIRE FRESC DESCORDAR
INTOXICACIONS	VERTIGENS–ABATAMENT NÀUSEES–VOMITADES ESGARRIFANÇES–DELIRI	POT SER GREU	NO ALCOHOL NO DONAR RES	FER VOMITAR TAPAR AL LESIONAT
INSOLACIÓ	MIGRANYA VERTIGENS NÀUSEES	POT SER GREU	NO TAPAR DONAR NOMÉS AIGUA	POSAR A L'OMBRA AIREJAR–DESCORDAR
CRISIS NERVIOSA	GESTICULA–CRIDA PLORA–ESPETERNECS ES LLENÇA A TERRA	NO GREU	NO ALCOHOL NO DONAR RES NO TRATAR EN GRUP	AÏLLAR AL LESIONAT NO DEIXAR–SE IMPRESSIONAR
EPILÈPSIA	CAU SENSE CONEIXEMENT ES MOSSEGA LA LLENGUA ORINA	APARATÓS NO SOLS SER GREU	NO DONAR RES	APARTAR OBJECTES PROTEGIR EL CAP VIGILAR QUE NO ES MOSSEGUI
EMBRIAGUESA	EXCITACIÓ ACTUACIÓ ESBOXARRADA OLOR A VI	NO GREU	NO DONAR RES	ACOMPANYAR AL SERVEI MÉDIC

EN TOTS ELS CASOS REMITIR A S.S.


ABANS DEL TRASLLAT

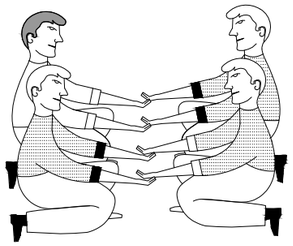

POSICIÓ CORRECTA
PER A "RECOGIR"
UN LESIONAT GREU


TRASLLATS

INMOVILIZACIÓ DE MEMBRES ABANS DEL TRASLLAT

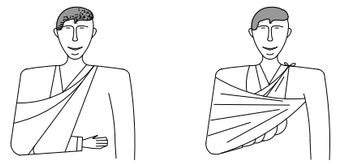

MEMBRE SUPERIOR

MEMBRE INFERIOR

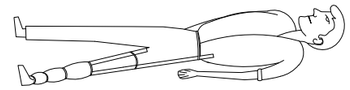

RECOMANACIONS BÀSIQUES A TOTA ACCIÓ DE SOCORS


FACILITAR RESPIRACIÓ I VENTILACIÓ
FOMENTAR AMBIENT DE SEGURETAT
FOMENTAR TRANQUILITAT I MESURA

ORGANITZAR ACTUACIÓ AMB CALMA
OBSERVAR CUIDADOSAMENT AL LESIONAT
ORGANIZAR TRASLLAT AMB EFICÀCIA

COMUNICAR AL SERVEI MÉDIC
CONSIDERA NOUS POSSIBLES ACCIDENTS
CUIDAR AL ACCIDENTAT SENSE ABANDONAR–LO



EN CAS D' ACCIDENT ELÈCTRIC
'TALLAR FLUXE ELÈCTRIC"

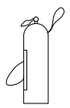

TENIR ELS EXTINTORS A PUNT

R E S U M

TIPUS D'ACCIDENT
- LLEUS (Molt freqüents)
- GREUS
- MORTALS
- CATASTROFES

(Poc freqüents)

ACCION PREVISORA


MESURES PREVENTIVES DE SEGURETAT
BOTIQUÍ–LLITERES–MANTES, ETC.
A.T.S. SOCORRISTES–PERSONAL RESPONSABLE
CONÉIXER CENTRES ASSISTENCIALS–TELÈFONS

ACTUACIÓ LESIONS GREUS


NO DONAR RES
AFLUIXAR ROBES
NO MOBILITZAR
ABRIGAR
TRASLLAT RÀPID A L'HOSPITAL

ACCIDENTS ELÈCTRICS

ABANS QUE RES
TANCAR PAS DE CORRENT
SI HI HA CABLES TRENCATS O SOLTS
APARTAR–LOS DEL LESIONAT
AMB UN OBJECTE DE FUSTA
SI NOMÉS ES PRODUEIX LESIÓ LOCAL
TRACTAR COM UNA CREMADA

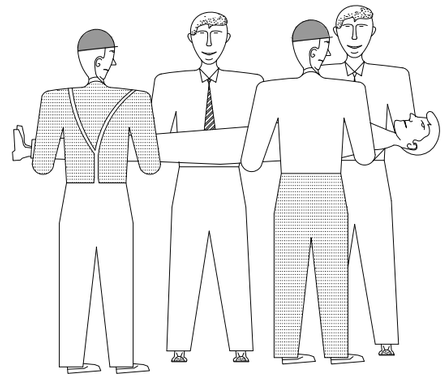

FORMA CORRECTA
D'AGAFAR UN LESIONAT GREU

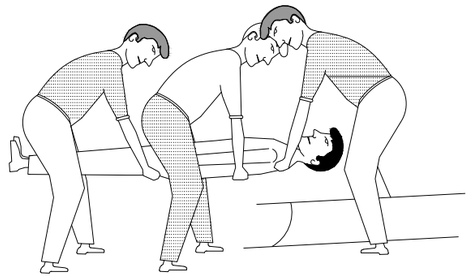

POSICIÓ CORRECTA
DE COL.LOCAR
UN LESIONAT GREU
EN UNA LLITERA

Ajuntament de Cerdanyola del Vallès

tpf INGENIERÍA

AUTORS DEL PROJECTE:
JOSEP SERRA VICENTE
JOSEP SIMONA FAUS
ENGINYERS DE CAMINS, CANALS I PORTS

DIRECTOR DE L'OBRA
PROJECTE CONSTRUCTIU D'OBRES DE SUBSTITUCIÓ DEL COL·LECTOR DEL CARRER COLLSEROLA ENTRE ELS CARRERS DE LA PEDRERA I DE LA GATOSA EXP. 597/2025/0179

ESCALES: S/E — Escala original Din A-3

CLAU: 0318

DATA: GENER 2026


TÍTOL DEL PLÀNOL: ESTUDI DE SEGURETAT I SALUT

PLÀNOL Nº. AUX


FULL 2 DE 25

CREMADES

PETITA CREMADA

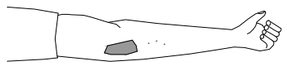


NO OBRIR
TAPAR AMB GASA
NO TOCAR
NO POSSAR RES

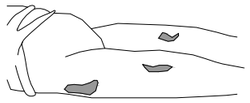

TRASLLAT SENSE PRESA


GRAN CREMADA


(EXTENS)

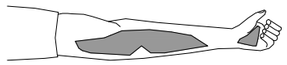

NO TOCAR
NO POT BEURE
NO POSSAR RES

DE POSSAR-GASA ESTERIL
TRASLLAT !! URGENT !!

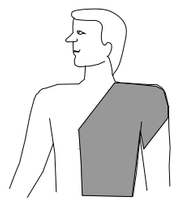

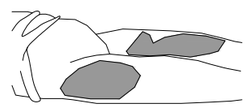


RESPIRACIÓ DIRIGIDA – BOCA A BOCA



NETEJAR AMB MOLTA CURA
L'INTERIOR DE LA BOCA

TREURE PROTESIS DENTAL


AFLUIXAR ROBA

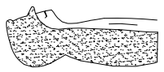

FORÇAR LA HIPER EXTENSIÓ
(BARBETA CARA AMUNT) PER A
OBRIR ELS CONDUCTES
TAPAR EL NAS



ADAPTAR RITME RESPIRATORI AL MATEIX QUE HO FA

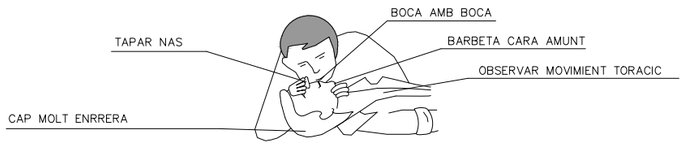


NO ABANDONAR LA TÈCNICA FINS ARRIBAR A L'HOSPITAL

FERIDES SANGNANTS


HEMORRÀGIES

COMPRESIÓ ARTERIAL

LES MANS FOSQUES
SON LES QUE PRESSIONEN
I TALLEN LA HEMORRAGIA
EN ELS PUNTS I ZONES INDICADES

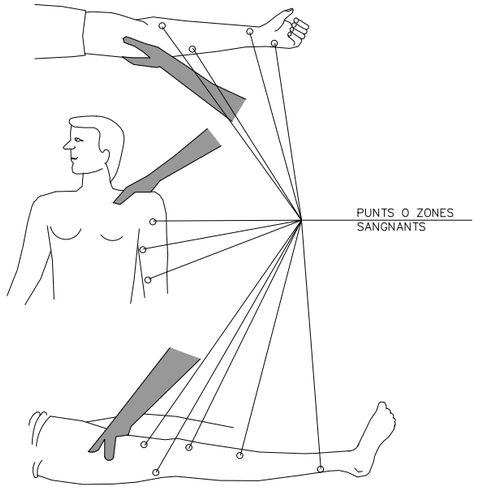


FERIDES

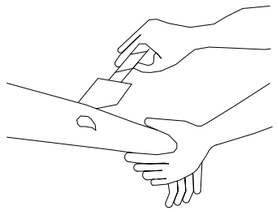


RENTAR AMB AIGUA
TAPAR AMB GASA

NO POMADES
NO LÍQUIDS
NO MANIPULAR

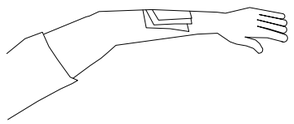

TRASLLAT SENSE PRESA

LESIONS PER ÀCIDS O CAUSTICS

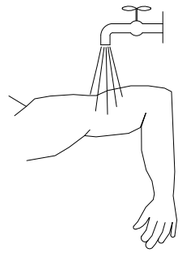

AIGUA ABUNDANT
(A RAIG)


TAPAR SENSE COMPRIMIR

TRASLLAT SENSE PRESA

HEMORRÀGIES (Continuació)

Metodo compresivo TORNIQUETE


NO POT PORTAR-SE MÉS
D'UNA HORA SENSE AFLUIXAR-LO

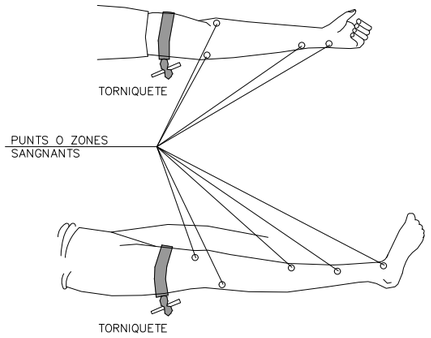

LESIONAT AMB TORNIQUETE
ES URGENT


NOMÉS S'HA DE FER SERVIR QUAN
LA COMPRESISÓ DIRECTA NO
PROU PER A TALLAR LA HEMORRÀG

LESIONS OCULARES

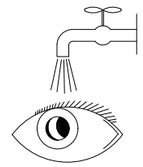

RENTAR AMB AIGUA ABUNDANT

NO TOCAR
NO INTENTAR TREURE RES
NO POMADES
!! NO MANIPULAR !!

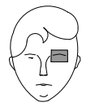

TAPAR SUAMENT




TRASLLAT (A ser possible
a centre especialitzat)


LESIONS NAS OIDA


TAPONAR SUAMENT – TRASLLAT
EPISTAXIS (Nas sangnant) TAPONAR

SENYALS DE SALVAMENT, VIES D'EVACUACIÓ I EQUIPS D'EXTINCIÓ

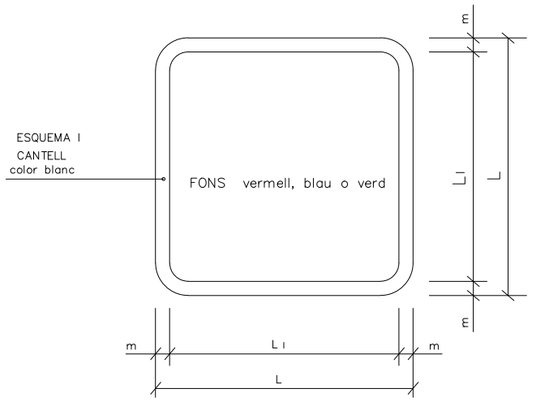


DIMENSIONS EN mm.		
L	L_1	m
594	534	30
420	378	21
297	267	15
210	188	11
148	132	8
105	95	5

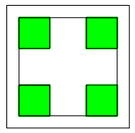
EQUIPS D'AUXILI

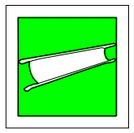

LLITERA DE SOCORS



RENTA ULLS


TELÈFON A UTILITZAR EN CAS D'EMERGÈNCIA

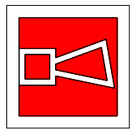
AVISADOR SONOR



BOCA D'INCENDI

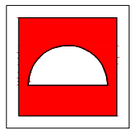
MATERIAL CONTRA INCENDI

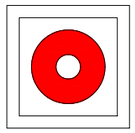

PULSADOR D'ALARMA


GALLEDA PER A ÚS EN CAS D'INCENDI


ESCALA D'INCENDI

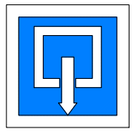
INDICADOR DE PORTA DE SORTIDA NORMAL



SORTIDA DE SOCORS EMPENYER PER A OBRIR

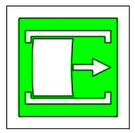
SORTIDA DE SOCORS LLISCAR PER A OBRIR


SORTIDA DE SOCORS PRESSIONAR LA BARRA PER A OBRIR


SORTIDA A UTILITZAR EN CAS D'EMERGÈNCIA


TRENCAR PER A PASSAR

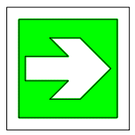
VIES D'EVACUACIÓ



LOCALITZACIÓ EQUIPS CONTRA INCENDIS



VIES D'EVACUACIÓ


LOCALITZACIÓ EQUIPS CONTRA INCENDIS

SENYALS D'EQUIPS CONTRA INCENDIS



EXTINTOR

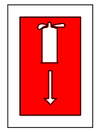
LOCALITZACIÓ D'EQUIPS CONTRA INCENDIS

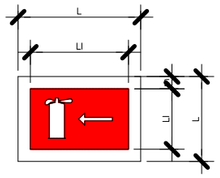

DIRECCIÓ A EQUIPS CONTRA INCENDIS


PRIMERS AUXILIS

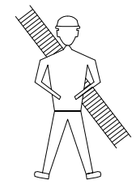
BOMBERS


TELF.



AMBULANCIES

TELF.

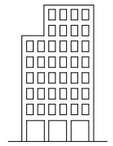
HOSPITAL

TELF.

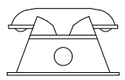

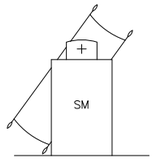


SERVEI MÈDIC


TELF.


POLICIA

TELF.

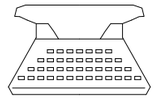
OFICINES PERSONAL

TELF.

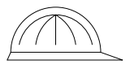
SERVEI SEGURETAT

TELF.

Ajuntament de Cerdanyola del Vallès

tpf INGENIERÍA

AUTORS DEL PROJECTE:
JOSEP SERRA VICENTE
JOSEP SIMONA FAUS
ENGINYERS DE CAMINS, CANALS I PORTS

DIRECTOR DE L'OBRA
PROJECTE CONSTRUCTIU D'OBRES DE SUBSTITUCIÓ DEL COL·LECTOR DEL CARRER COLLSEROLA ENTRE ELS CARRERS DE LA PEDRERA I DE LA GATOSA EXP. 597/2025/0179

ESCALES:
S/E
Escala original Din A-3

CLAU:
0318

DATA:
GENER 2026

TÍTOL DEL PLÀNOL:
ESTUDI DE SEGURETAT I SALUT

PLÀNOL Nº. AUX

FULL 4 DE 25

SENYALS DE PROHIBICIÓ



AIGUA NO POTABLE




PROHIBIT APAGAR
AMB AIGUA



PROHIBIT ENCENDRE
FOC



PROHIBIT FUMAR

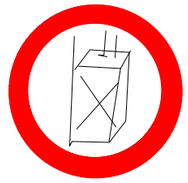

PROHIBIT A
PERSONES



PROHIBIT EL PAS
ALS PEATONS



PROHIBIDA L'ENTRADA



PROHIBIT EL PAS
A TODA PERSONA
ALIENA A L'OBRA



PROHIBIT EL PAS



PROHIBIT ACCIONAR



NO PASSAR



PROHIBIT ACOMPANYANTS
EN CARRETÓ




PROHIBIT DEPOSITAR
MATERIALS, MANTENIR
LLIURE EL PAS



PROHIBIT EL PAS
A CARRETÓ



PROHIBIT TREPITJAR
SÒL NO SEGUR

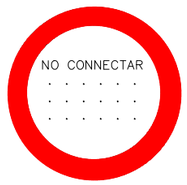


NO CONNECTAR



NO MANIOBRAR



NO CONNECTAR

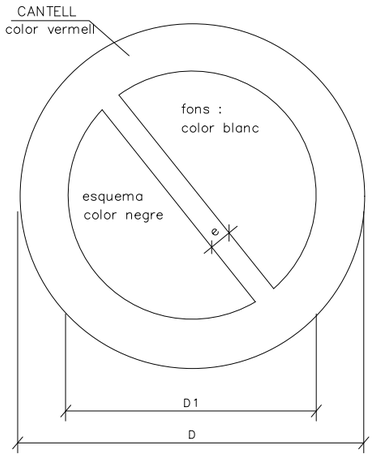

DIMENSIONS EN mm		
D	D_1	e
594	420	44
420	297	31
297	210	17
210	148	16
148	105	11
105	74	8

Ajuntament de
Cerdanyola del Vallès

tpf INGENIERÍA

AUTORS DEL PROJECTE:
JOSEP SERRA VICENTE
JOSEP SIMONA FAUS
ENGINYERS DE CAMINS, CANALS I PORTS

DIRECTOR DE L'OBRA
PROJECTE CONSTRUCTIU D'OBRES DE SUBSTITUCIÓ DEL COL·LECTOR DEL CARRER COLLSEROLA ENTRE ELS CARRERS DE LA PEDRERA I DE LA GATOSA EXP. 597/2025/0179

ESCALES:
S/E
Escala original Din A-3


CLAU:
0318

DATA:
GENER 2026

TÍTOL DEL PLÀNOL:
ESTUDI DE SEGURETAT I SALUT

PLÀNOL Nº. AUX


FULL ...5..... DE ...25...

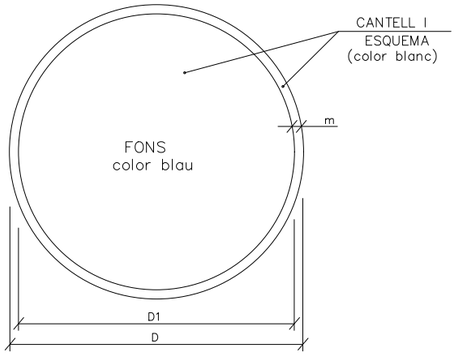

DIMENSIONS EN mm.		
D	D1	m
594	534	30
420	378	21
297	267	15
210	188	11
148	132	8
105	95	5


ÚS MASCARETA


ÚS CASC

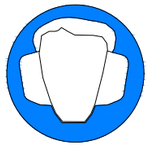
ÚS PROTECTORS AUDITIÚS



ÚS ULLERES


ÚS GUANTS



ÚS GUANTS ELECTROSTATICS


ÚS BOTES


ÚS BOTES ELECTROSTATICS

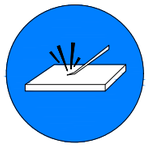
ELIMINAR PUNTES


ÚS CINTURÓ DE SEGURETAT

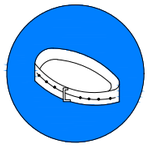
ÚS CINTURÓ DE SEGURETAT


ÚS CALÇAT ANTIESTATIC



ÚS DE ULLERES O PANTALLES


ÚS DE PANTALLA


OBLIGACIÓ RENTAR-SE LES MANS



ÚS DE PROTECTOR AJUSTABLE


EMPENYER NO ARROSSEGAR

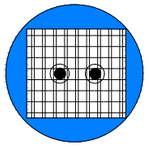

ÚS DE PROTECTOR FIXE



ÚS DE PROTECTOR CONTRA CAIGUDES



OBLIGACIÓ GENERAL (ACOMPANYADA SI PROCEDEIX UN SENYAL ADDICIONAL)

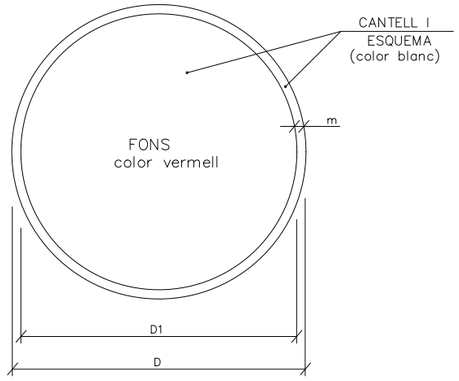

DIMENSIONS EN mm.		
D	D1	m
594	534	30
420	378	21
297	267	15
210	188	11
148	132	8
105	95	5

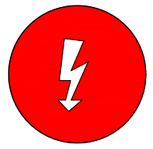

RISC ELÈCTRIC

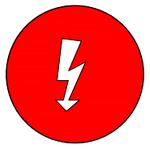
RISC ELÈCTRIC

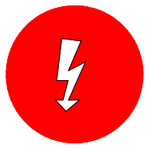
RISC ELÈCTRIC


RISC DE EXPLOSIÓ


RISC DE INTOXICACIÓ

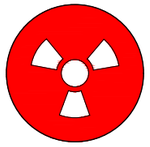

RISC DE RADIACIÓ


RISC D'INCENDI



RISC ELÈCTRIC


RISC DE CORROSIÓ

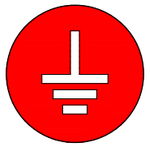
RISC DE RADIACIÓ


RISC D'INCENDI



RISC ELÈCTRIC

Ajuntament de Cerdanyola del Vallès

tpf INGENIERÍA

AUTORS DEL PROJECTE:
JOSEP SERRA VICENTE
JOSEP SIMONA FAUS
ENGINYERS DE CAMINS, CANALS I PORTS

DIRECTOR DE L'OBRA
PROJECTE CONSTRUCTIU D'OBRES DE SUBSTITUCIÓ DEL COL·LECTOR DEL CARRER COLLSEROLA ENTRE ELS CARRERS DE LA PEDRERA I DE LA GATOSA EXP. 597/2025/0179

ESCALES:
S/E
Escala original Din A-3

CLAU:
0318

DATA:
GENER 2026

TÍTOL DEL PLÀNOL:
ESTUDI DE SEGURETAT I SALUT

PLÀNOL Nº. AUX

FULL 6 DE 25

SENYALS D'ADVERTIMENT DE PERILL



RISC INCENDI



RISC EXPLOSIÓ



RISC RADIACIÓ



RISC CÀRREGUES PENJADES



RISC INTOXICACIÓ



RISC CORROSIÓ



RISC ELÈCTRIC



PERILL INDETERMINAT



CAIGUDA D'OBJECTES



ESLLAVISSADES




MAQUINÀRIA PESADA EN MOVIMENT




CAIGUDES A DIFERENT NIVELL



CAIGUDES AL MATEIX NIVELL

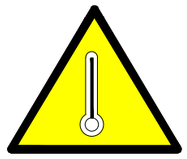


ALTA TEMPERATURA

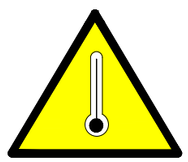

BAIXA TEMPERATURA



ALTA PRESSIÓ

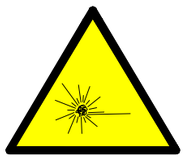


RADIACIONS LASER



PAS DE CARRETONS



PRESSA DE TERRA

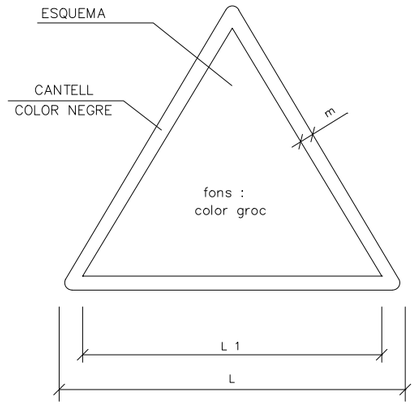

DIMENSIONS EN mm		
L	L_1	m
594	492	30
420	348	21
297	248	15
210	174	11
148	121	8
105	87	5

Ajuntament de Cerdanyola del Vallès

tpf INGENIERÍA

AUTORS DEL PROJECTE:
JOSEP SERRA VICENTE
JOSEP SIMONA FAUS
ENGINYERS DE CAMINS, CANALS I PORTS

DIRECTOR DE L'OBRA
PROJECTE CONSTRUCTIU D'OBRES DE SUBSTITUCIÓ DEL COL·LECTOR DEL CARRER COLLSEROLA ENTRE ELS CARRERS DE LA PEDRERA I DE LA GATOSA EXP. 597/2025/0179

ESCALES:
S/E
Escala original Din A-3

CLAU:
0318

DATA:
GENER 2026


TÍTOL DEL PLÀNOL:
ESTUDI DE SEGURETAT I SALUT


PLÀNOL Nº. AUX

FULL 7 DE 25


EQUIPS DE PROTECCIÓ INDIVIDUAL


ULLERES DE MONTURA TIPUS UNIVERSAL CONTRA IMPACTES

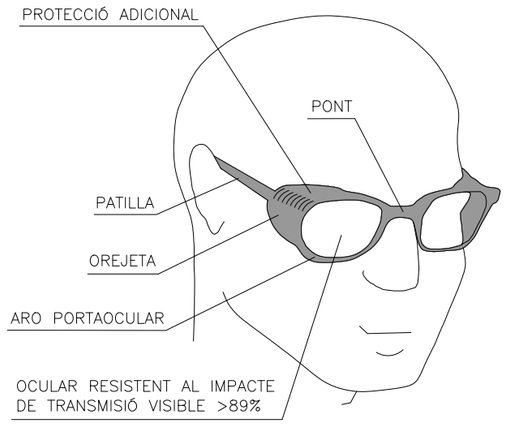

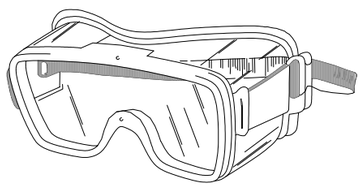


MASCARETA ANTIPOLS

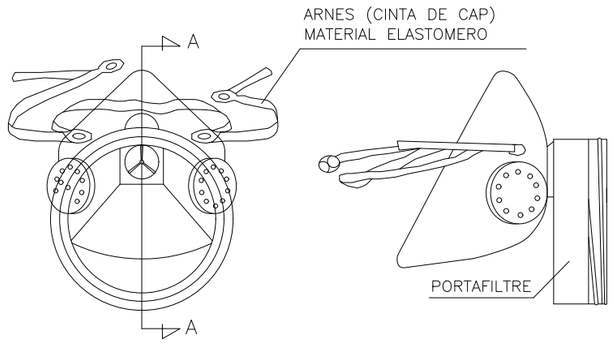

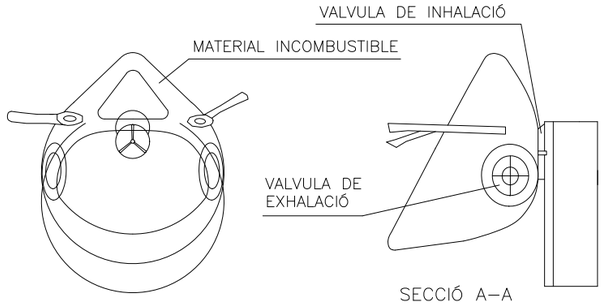


SECCIÓ A–A

PANTALLA FACIAL ABATIBLE

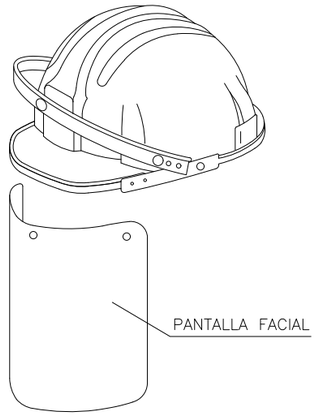


PANTALLA DE SEGURETAT

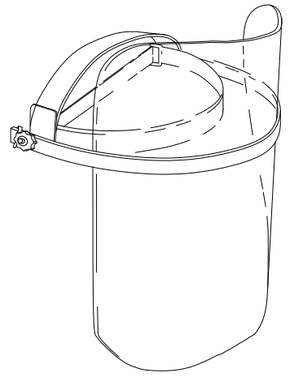


Pantalla d'acetat transparent,
amb adaptats a casc
Visor abatible

PROTECCIÓ CRANIAL

CASC DE SEGURETAT
amb pantalla antiproyeccions
Visor abatible

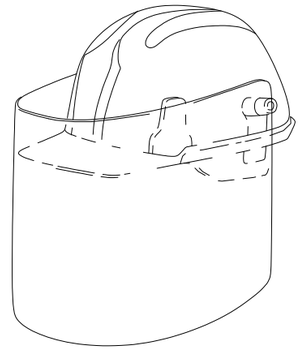



BOTES DE SEGURETAT CLASSE III

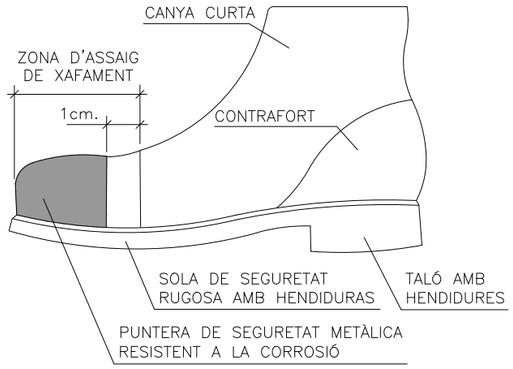

COL.LOCACIÓ CORRECTA DE TAPONS INSONORITZANTS


CASC DE SEGURETAT NO METÀLIC

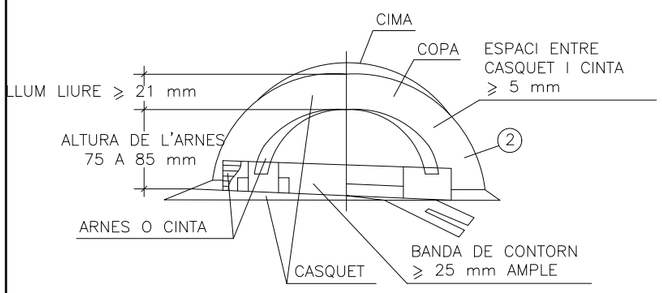

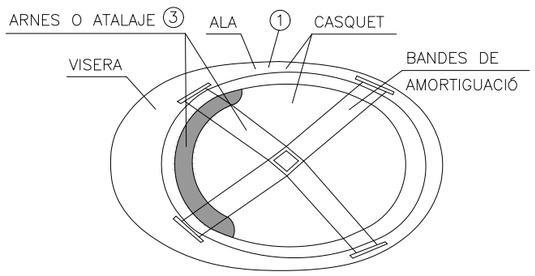

1 MATERIAL INCONBUSTIBLE, RESISTENT A GRASSES, SALS I AIGUES.
2 CLASSE N AÏLLANT A 1.000 V CLASSE E–AT AILLANT A 25.000 V
3 MATERIAL NO RIGIT, HIDROFUG, FÀCIL NETEJA I DESINFECCIÓ.

BOTA IMPERMEABLE A L'AIGUA I A LA HUMITAT

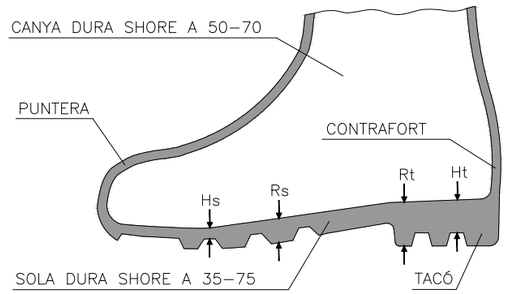

Hs HENDIDURA DE LA SOLA = 5mm.
Rs RESALT DE LA SOLA = 9mm.
Ht HENDIDURA DEL TALÓ = 20mm.
Rt RESALT DEL TALÓ = 25mm.

Ajuntament de Cerdanyola del Vallès

tpf INGENIERÍA

AUTORS DEL PROJECTE:
JOSEP SERRA VICENTE
JOSEP SIMONA FAUS
ENGINYERS DE CAMINS, CANALS I PORTS

DIRECTOR DE L'OBRA
PROJECTE CONSTRUCTIU D'OBRES DE SUBSTITUCIÓ DEL COL·LECTOR DEL CARRER COLLSEROLA ENTRE ELS CARRERS DE LA PEDRERA I DE LA GATOSA EXP. 597/2025/0179

ESCALES: S/E
Escala original Din A-3

CLAU: 0318

DATA: GENER 2026


TÍTOL DEL PLÀNOL: ESTUDI DE SEGURETAT I SALUT

PLÀNOL Nº. AUX


FULL ... 8 ..... DE ... 25 ...

EQUIPS DE PROTECCIÓ INDIVIDUAL


CINTURÓ DE SEGURETAT CLASSE ''A'' DE SUJECCIÓ TIPUS 1

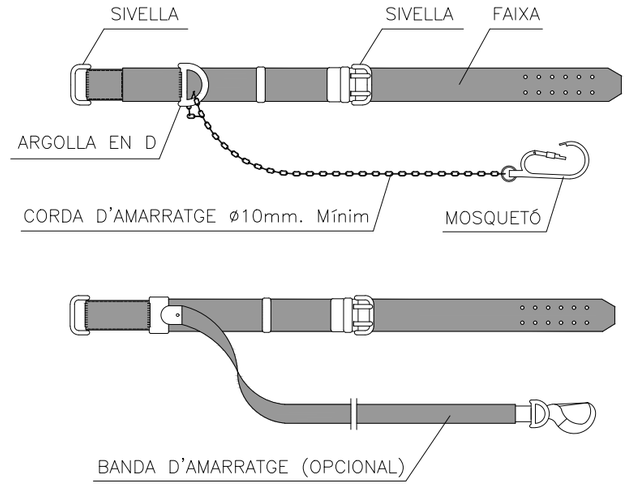


CINTURÓ DE SEGURETAT CLASSE ''A'' DE SUJECCIÓ TIPUS 2 i 3

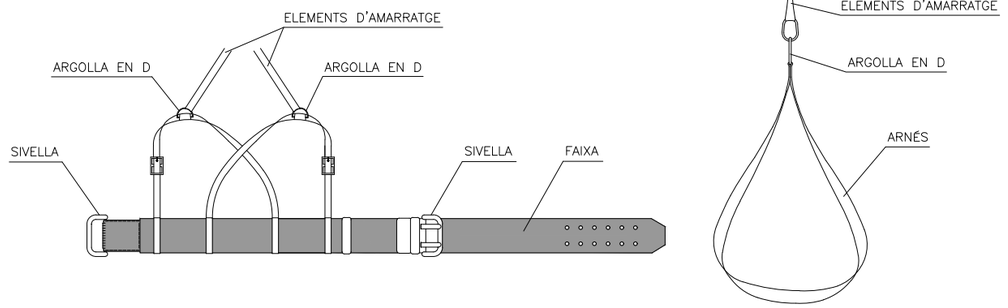



CINTURÓ DE SEGURETAT CLASSE ''C'' DE CAIGUDA TIPUS 1

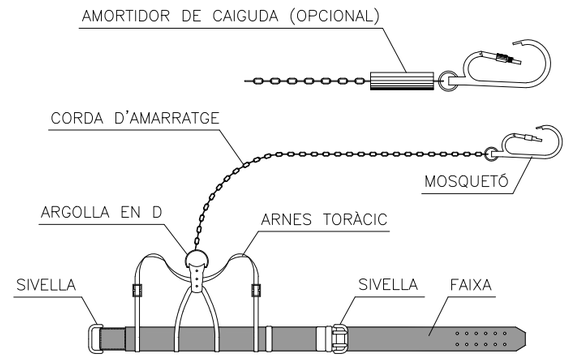


CINTURÓ DE SEGURETAT CLASSE "A" DE SUJECCIÓ TIPUS 2

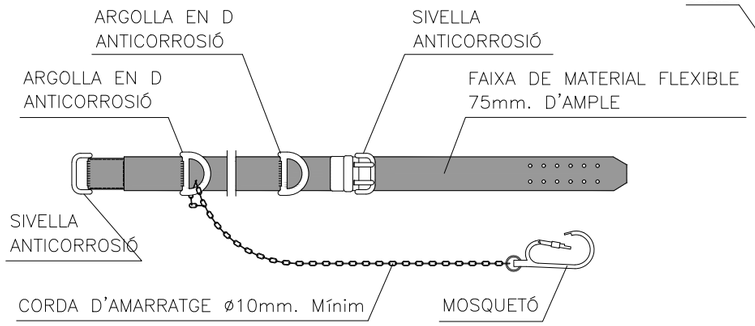


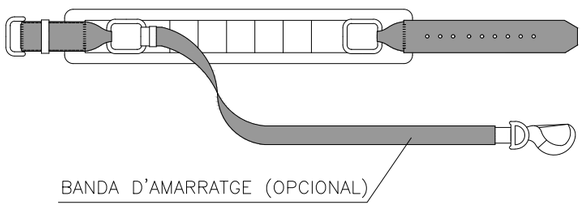

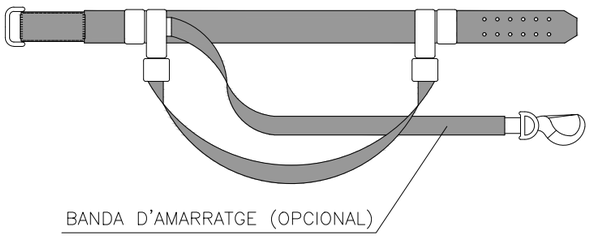

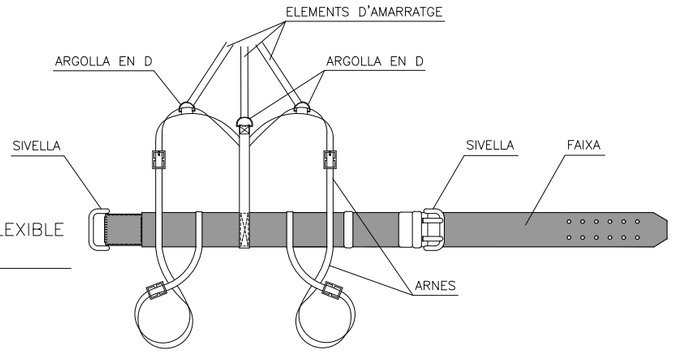



ANCORATGE DE CINTURONS DE SEGURETAT

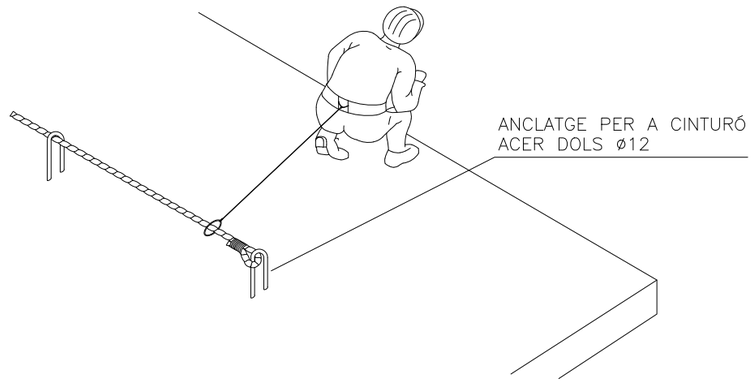


IMPEDEIX LA CAIGUDA PER LES VORES AL BUIT

CINTURÓ DE SEGURETAT CLASSE ''C'' DE CAIGUDA TIPUS 2

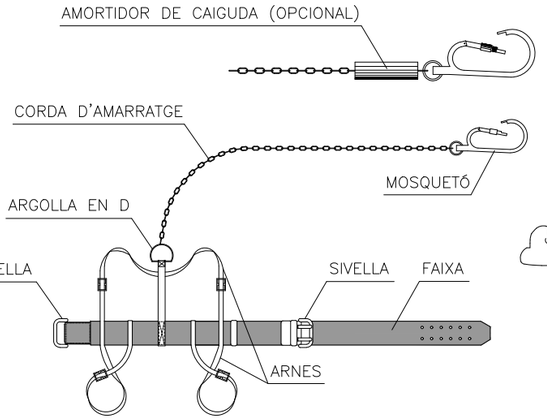

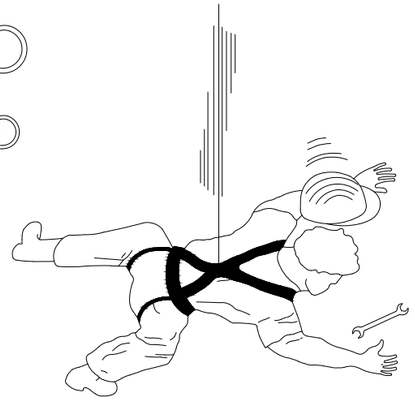

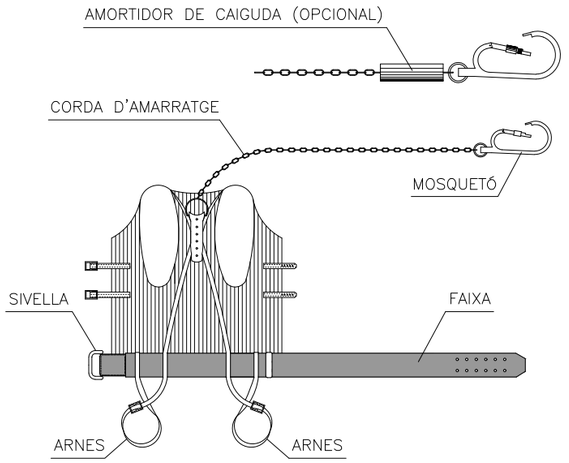

Ajuntament de Cerdanyola del Vallès	tpf INGENIERÍA	AUTORS DEL PROJECTE: JOSEP SERRA VICENTE, JOSEP SIMONA FAUS. ENGINYERS DE CAMINS, CANALS I PORTS	DIRECTOR DE L'OBRA: PROJECTE CONSTRUCTIU D'OBRES DE SUBSTITUCIÓ DEL COL·LECTOR DEL CARRER COLLSEROLA ENTRE ELS CARRERS DE LA PEDRERA I DE LA GATOSA EXP. 597/2025/0179	ESCALES: S/E — Escala original Din A-3	CLAU: 0318	DATA: GENER 2026	TÍTOL DEL PLÀNOL: ESTUDI DE SEGURETAT I SALUT	PLÀNOL Nº. AUX — FULL 9 DE 25

CODI DE SENYALS DE MANIOBRA




1 AIXECAR LA CÀRREGA




2 AIXECAR LA PLOMA



3 AIXECAR LA CÀRREGA POC A POC

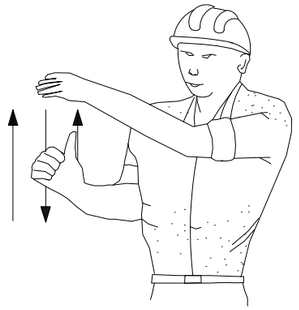


4 AIXECAR LA PLOMA POC A POC

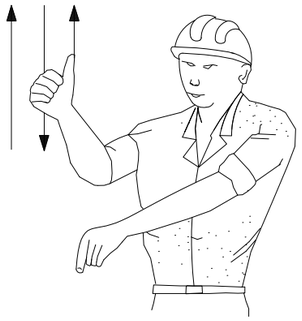


5 AIXECAR LA PLOMA I BAIXAR LA CÀRREGA




6 BAIXAR LA CÀRREGA

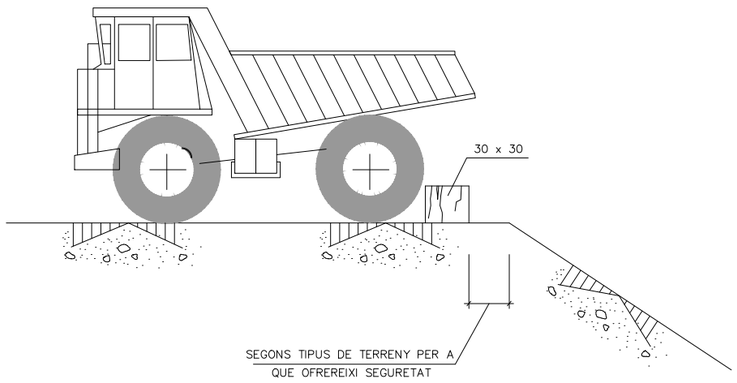

TOPALL DE RETROCES D'ABOCAMENT DE TERRES

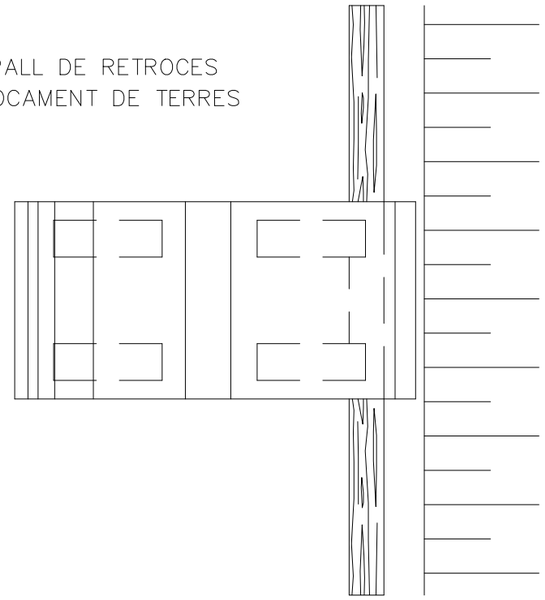


DELIMITACIÓ ZONES DE TREBALL I DE PERILLOSITAT

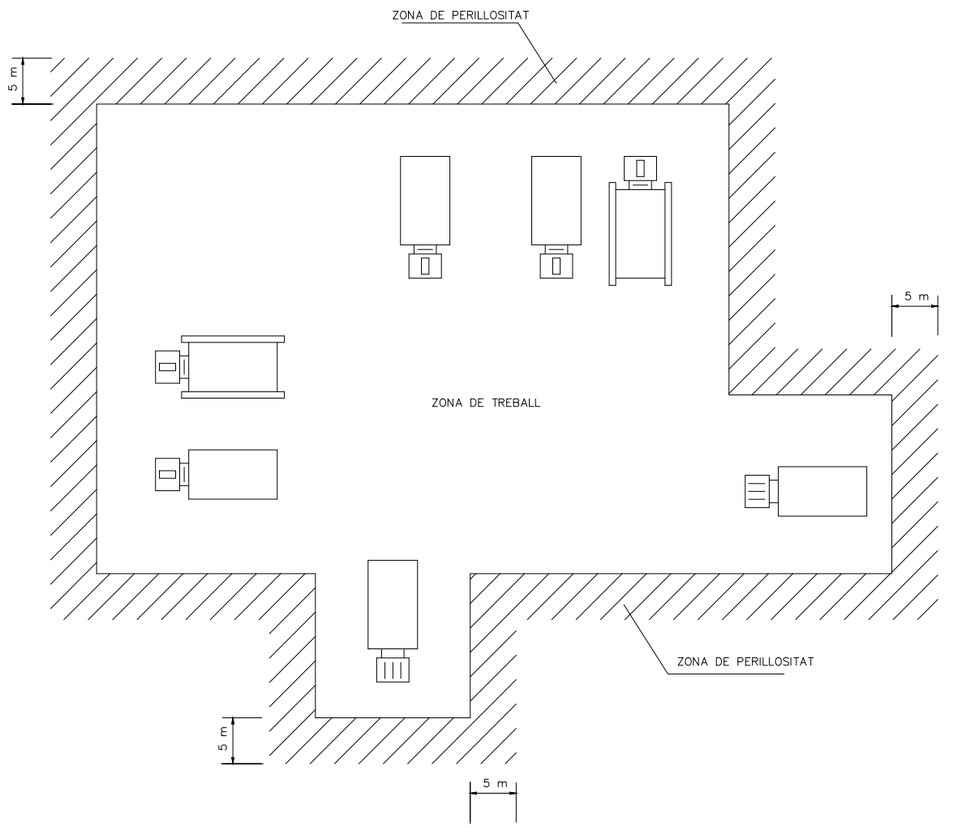


1. ELS POSSIBLES CAMINS TANCATS AMB TANCA METÀL.LICA AUTÓNOMA
2. LA ZONA DE PERILLOSITAT DE FÀCIL ACCÈS TANCADA AMB CINTA DE BALISSAMENT SOBRE SUPORTS
3. NO ES PERMETRÀ QUE CAP PERSONA ALIENA A L'OBRA S'ACOSTI

CARRETÓ PORTA-PALÉS

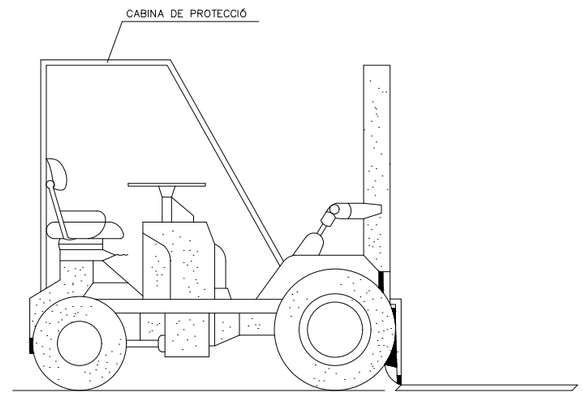

SEGURETAT:
- AQUESTS VEHICLES QUE NO TINGUIN CABINES COBERTES PER AL CONDUCTOR
- HAURAN DE PORTAR PÓRTICS DE SEGURITAT PER CAS DE TOMB

DUMPER

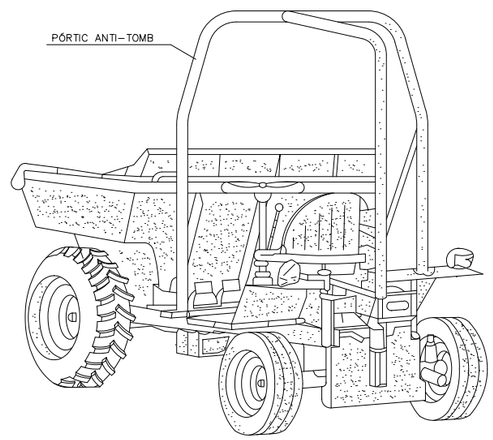

Ajuntament de Cerdanyola del Vallès

tpf INGENIERÍA

AUTORS DEL PROJECTE:
JOSEP SERRA VICENTE
JOSEP SIMONA FAUS
ENGINYERS DE CAMINS, CANALS I PORTS

DIRECTOR DE L'OBRA
PROJECTE CONSTRUCTIU D'OBRES DE SUBSTITUCIÓ DEL COL·LECTOR DEL CARRER COLLSEROLA ENTRE ELS CARRERS DE LA PEDRERA I DE LA GATOSA EXP. 597/2025/0179

ESCALES: S/E — Escala original Din A-3

CLAU: 0318

DATA: GENER 2026

TÍTOL DEL PLÀNOL: ESTUDI DE SEGURETAT I SALUT

PLÀNOL Nº. AUX

FULL ....10..... DE ..25...

PLAFONS A COL.LOCAR EN L'OBRA



PLAFÓ TIPUS 1 BÀSIC PERILL OBRES

SITUACIÓ : En zona d'obres, segons plànol
FORMAT : 1,20 m. x 1,20 m.
TIPOGRAFÍA : Helvètica, color negra
PLAFÓ : Groc (Obres)
ORLA : Negre
FLETXES : Negre
SENYALS : P-18, R-301, P-50
Colors segons reglament de circulació.



PLAFÓ TIPUS 2

Ajuntament de Cerdanyola del Vallès

tpf INGENIERÍA

AUTORS DEL PROJECTE:
JOSEP SERRA VICENTE
JOSEP SIMONA FAUS
ENGINYERS DE CAMINS, CANALS I PORTS

DIRECTOR DE L'OBRA
PROJECTE CONSTRUCTIU D'OBRES DE SUBSTITUCIÓ DEL COL·LECTOR DEL CARRER COLLSEROLA ENTRE ELS CARRERS DE LA PEDRERA I DE LA GATOSA EXP. 597/2025/0179

ESCALES: S/E — Escala original Din A-3


CLAU: 0318

DATA: GENER 2026


TÍTOL DEL PLÀNOL: ESTUDI DE SEGURETAT I SALUT

PLÀNOL Nº: AUX


FULL 11 DE 25

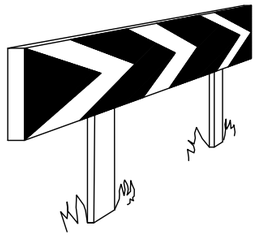


PANELLS DIRECCIONALS PER A CORBES

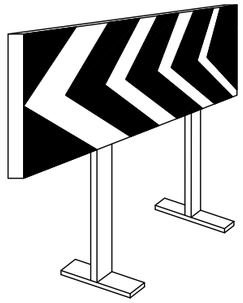


PANELLS DIRECCIONALS PER A OBRES

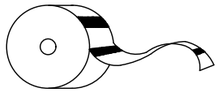


CINTA BALISSAMENT REFLECTANT

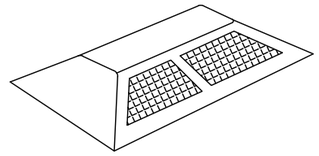


CAPTAFAR HORITZONTAL
"ULLS DE GAT"

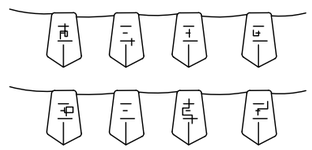


CORDÓ BALISSAMENT

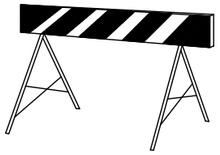


TANCA D'OBRA MODEL 2

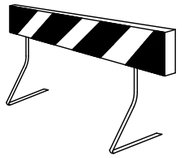


TANCA D'OBRA MODEL 1

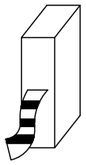


CINTA BALISSAMENT PLASTIC

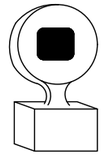


LÀMPADA AUTÓNOMA FIXA
INTERMITENT

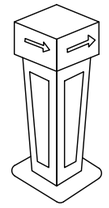


FITA LLUMINOSA

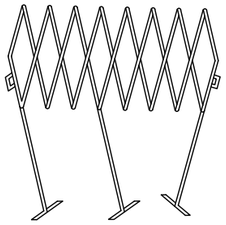

TANCA EXTENSIBLE

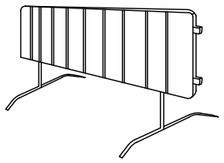


TANCA DE CONTENCIÓ DE PEATONS

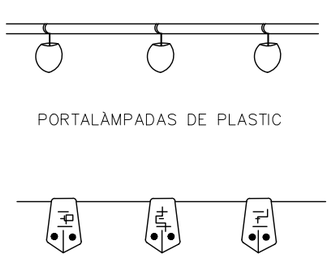


PORTALÀMPADAS DE PLASTIC


CORDÓ BALISSAMENT
NORMAL I REFLEXIVO

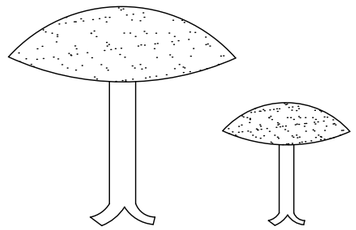


CLAUS DE DESACELERACIÓ

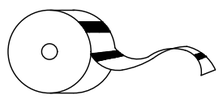


CINTA BALISSAMENT PLASTIC

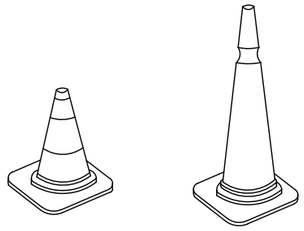


CONS

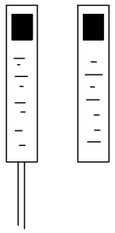

FITES DE PVC

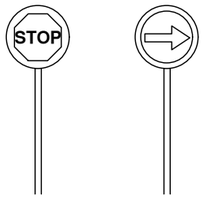

PALETES MANUALS
DE SENYALITZACIÓ

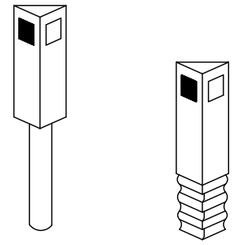

FITES CAPTAFARS PER A
SENYALITZACIÓ LATERAL
D'AUTOPISTES EN POLIETILÈ

Ajuntament de
Cerdanyola del Vallès

tpf INGENIERÍA

AUTORS DEL PROJECTE:
JOSEP SERRA VICENTE
JOSEP SIMONA FAUS
ENGINYERS DE CAMINS, CANALS I PORTS

DIRECTOR DE L'OBRA
PROJECTE CONSTRUCTIU D'OBRES DE SUBSTITUCIÓ DEL COL·LECTOR DEL CARRER COLLSEROLA ENTRE ELS CARRERS DE LA PEDRERA I DE LA GATOSA EXP. 597/2025/0179

ESCALES:
S/E
Escala original Din A-3

CLAU:
0318

DATA:
GENER 2026


TÍTOL DEL PLÀNOL:
ESTUDI DE SEGURETAT I SALUT


PLÀNOL Nº. AUX

FULL 12 DE 25

PROTECCIÓ DE RASES

ESQUEMA PROTECCIÓ DE RASES

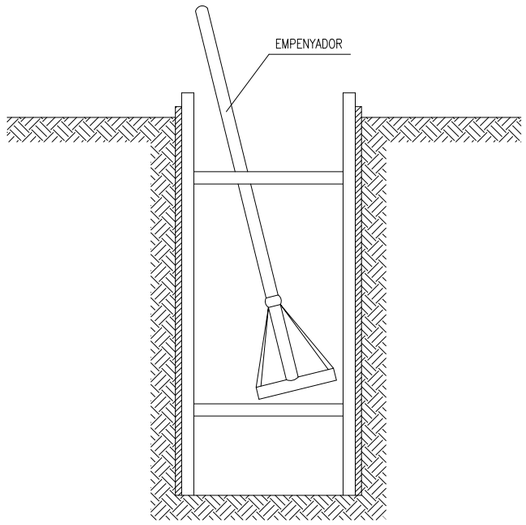

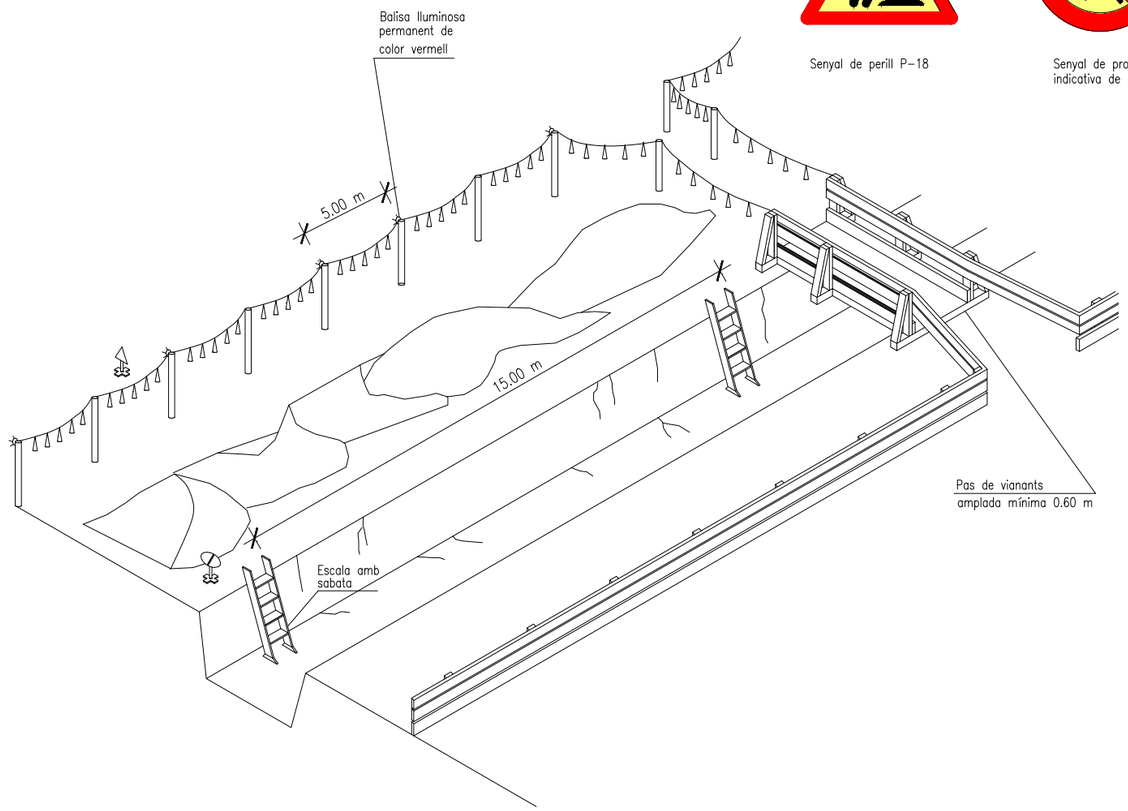





Senyal de perill P-18



Senyal de prohibició
indicativa de risc

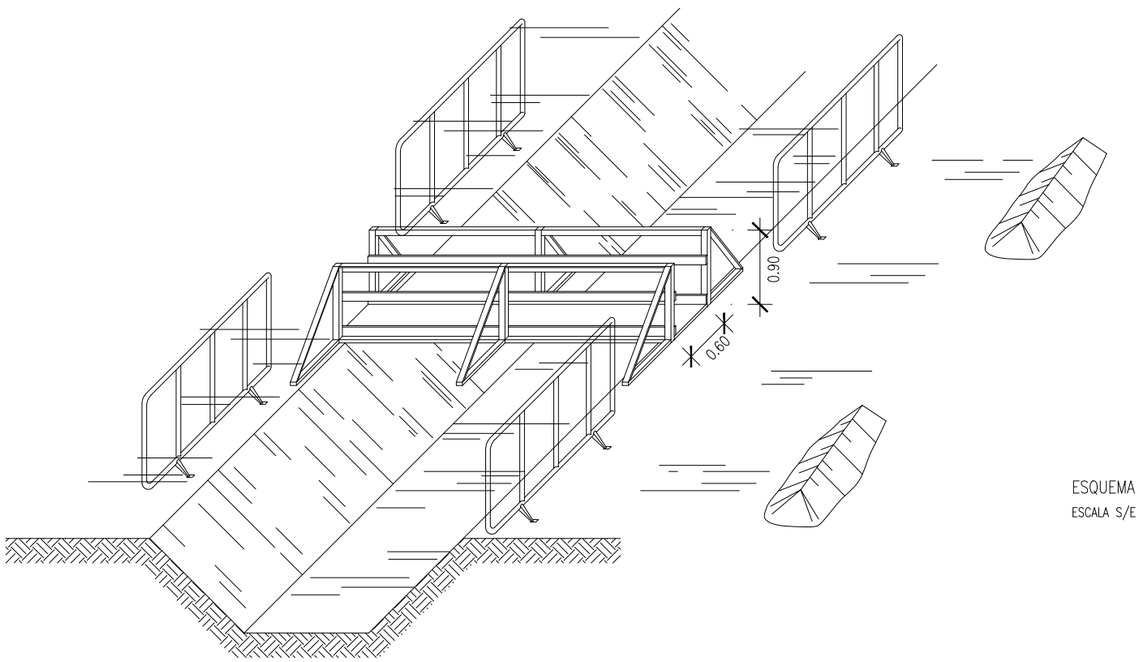

ESQUEMA DE PROTECCIÓ DE RASES
ESCALA S/E

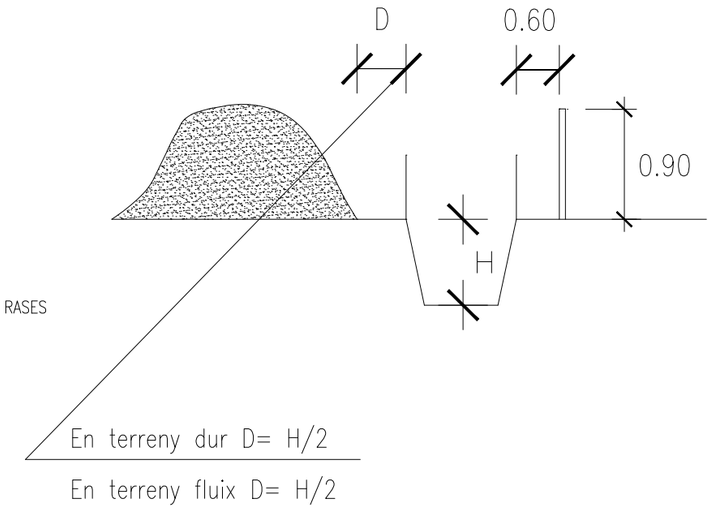

Ajuntament de
Cerdanyola del Vallès

tpf INGENIERÍA

AUTORS DEL PROJECTE:
JOSEP SERRA VICENTE
JOSEP SIMONA FAUS
ENGINYERS DE CAMINS, CANALS I PORTS

DIRECTOR DE L'OBRA
PROJECTE CONSTRUCTIU D'OBRES DE SUBSTITUCIÓ DEL COL·LECTOR DEL CARRER COLLSEROLA ENTRE ELS CARRERS DE LA PEDRERA I DE LA GATOSA EXP. 597/2025/0179

ESCALES:
S/E
Escala original Din A-3


CLAU:
0318

DATA:
GENER 2026


TÍTOL DEL PLÀNOL:
ESTUDI DE SEGURETAT I SALUT

PLÀNOL Nº. AUX
FULL 13 DE 25

NO EMPALMAMENTS AMB CINTA AÏLLANT

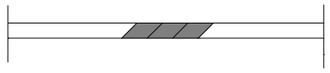


VULCANITZATS SI

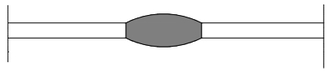

L'AÏLLAMENT SERÀ SUPERIOR A 250.000 OHMNIS

A = U x 1000 (com a mínim 250.000 oh.)
U = secció nominal

ENLLUMENAT PORTÀTIL AMB PROTECCIÓ CONTRA L'AIGUA

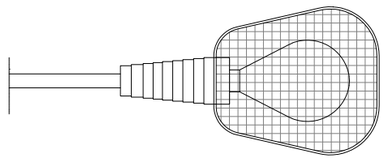


AÏLLAMENT DE CONDUCTORS I RECEPTORS


 PROTEGIT CONTRA LA PLUJA	A
2P + T 220 V 	16 32
3P + T 380 V 	16 32 63 125
4P + T 380 V 	16 32 63 125

CONNEXIONS


CLAVIJA

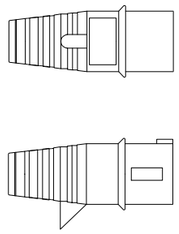


BASE MURAL

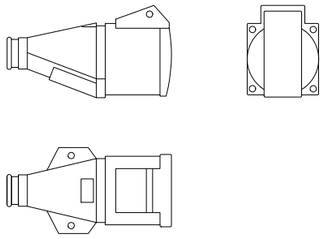

PERLLONGADOR

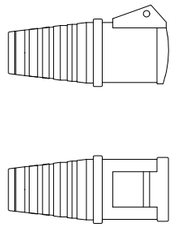


CLAVIJA

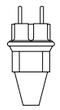


CONNEXIONS

SISTEMES DE PROTECCIÓ

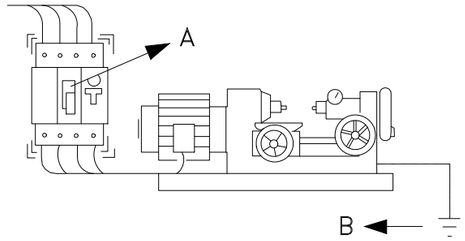


A –INTERRUPTOR DIFERENCIAL, LIMITA L'INTENSITAT I EL TEMPS, DEL DEFECTE.

B –LA PRESA A TERRA LIMITA LA TENSIÓ DE DEFECTE A VALORS DE SEGURETAT

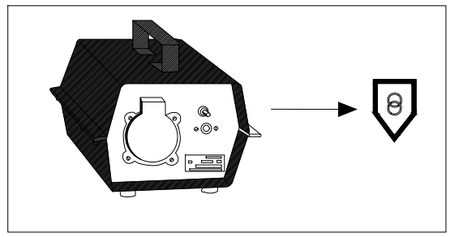


TENSIÓ DE SEGURETAT:

–AMB PETITAS TENSIONS ES PRACTICAMENT IMPOSSIBLE PRODUIR DANY A LES PERSONES.

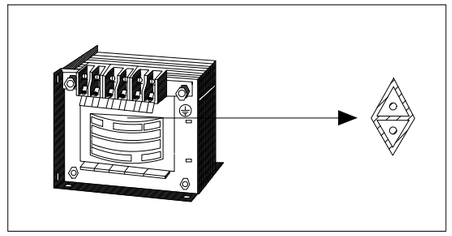

TRANSFORMADOR SEPARADOR DE CIRCUITS:

–NO EXISTEIX UNIÓ ELÈCTRICA ENTRE EL CIRCUIT D'ALIMENTACIÓ I EL DE UTILITZACIÓ.

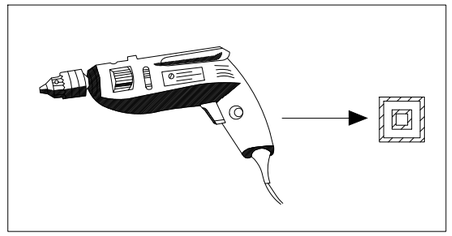

DOBLE AILLAMENT:

–EL CONTACTE NOMÈS ES PRODUIRÀ EN EL CAS DE ERRADA DELS DOS AILLAMENTS.

–NO MANIPULEU LES INSTAL.LACIONS ELÈCTRIQUES SI NO ES TROBA PREPARAT I AUTORITZAT.

–NO UTILITZEU AIGÜA PER A APAGAR FOCS D'ORIGEN ELÈCTRIC.

–SI US TROBEU AMB UNA PERSONA ELECTRITZADA NO LA TOQUEU DIRECTAMENT.

Ajuntament de Cerdanyola del Vallès

tpf INGENIERÍA

AUTORS DEL PROJECTE:
JOSEP SERRA VICENTE
ENGINYERS DE CAMINS, CANALS I PORTS
JOSEP SIMONA FAUS

DIRECTOR DE L'OBRA
PROJECTE CONSTRUCTIU D'OBRES DE SUBSTITUCIÓ DEL COL·LECTOR DEL CARRER COLLSEROLA ENTRE ELS CARRERS DE LA PEDRERA I DE LA GATOSA EXP. 597/2025/0179

ESCALES: S/E
Escala original Din A-3

CLAU: 0318


DATA: GENER 2026

TÍTOL DEL PLÀNOL: ESTUDI DE SEGURETAT I SALUT


PLÀNOL Nº. AUX

FULL 14 DE 25

TANQUES DE PROTECCIÓ

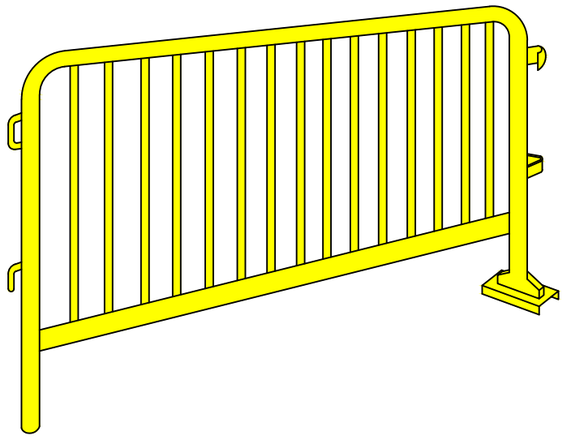


DE 2,50m DE LONGITUT I 1.00m D'ALÇADA
PROVISTA DE GANXOS LATERALS PER A PODER UNIR AMB ALTRES

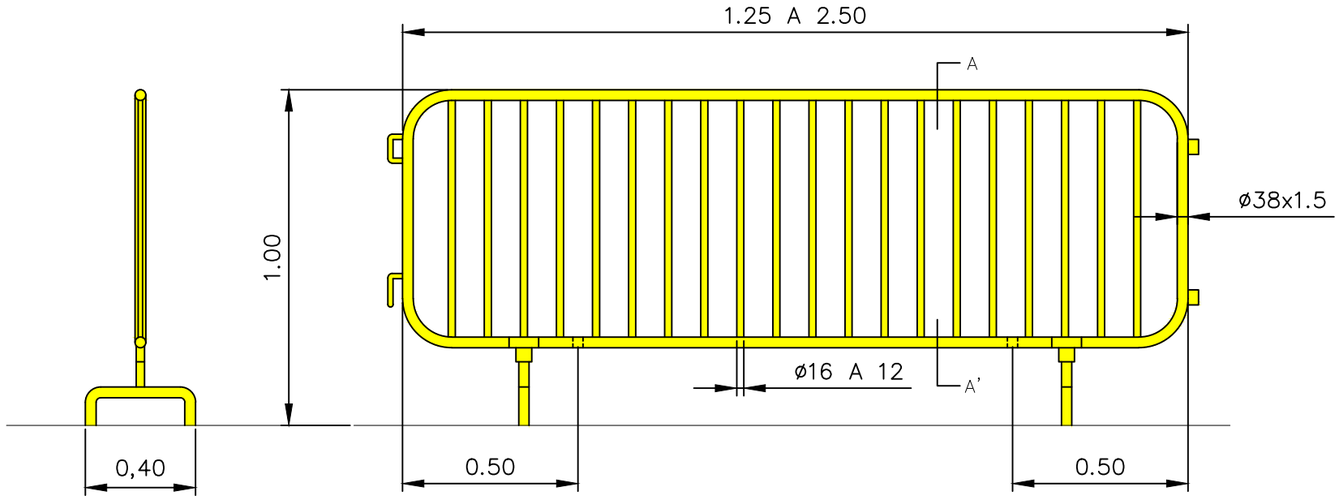

SECCIÓ A–A'


ELS ELEMENST DE RECOLZAMENT HAURÁN D'ASSEGURAR LA TOTAL ESTABILITAT

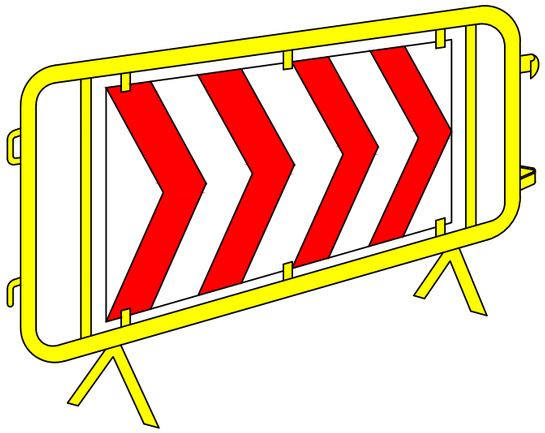

DE 2,50m DE LONGITUT I 1.00m D'ALÇADA


VALLAT DE TANCAMENT TRASLLADABLE

VALLAT "RIVISA"
FILFERRO HORITZONTAL ø4,5mm.
FILFERRO VERTICAL ø3,5mm.
POSTES ø40mm.
ALÇADA 2m.
GALVANITZAT EN CALENT

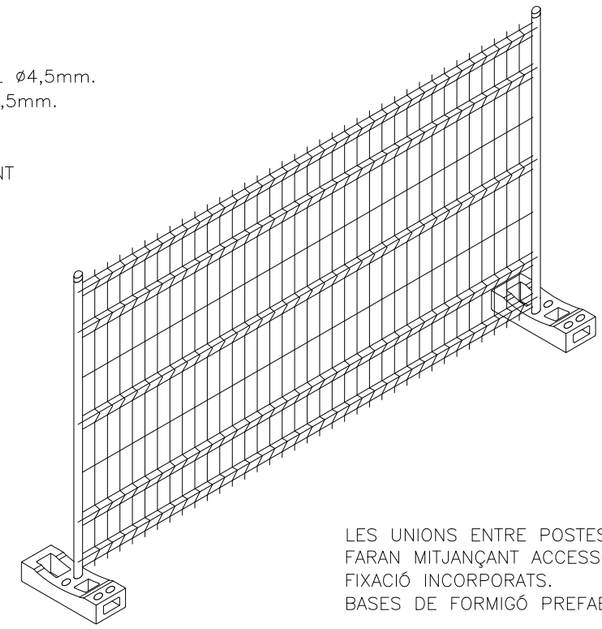


LES UNIONS ENTRE POSTES ES FARAN MITJANÇANT ACCESSORIS DE FIXACIÓ INCORPORATS.
BASES DE FORMIGÓ PREFABRICAT.


Ajuntament de Cerdanyola del Vallès	tpf INGENIERÍA	AUTORS DEL PROJECTE: JOSEP SERRA VICENTE, JOSEP SIMONA FAUS. ENGINYERS DE CAMINS, CANALS I PORTS	DIRECTOR DE L'OBRA: PROJECTE CONSTRUCTIU D'OBRES DE SUBSTITUCIÓ DEL COL·LECTOR DEL CARRER COLLSEROLA ENTRE ELS CARRERS DE LA PEDRERA I DE LA GATOSA EXP. 597/2025/0179	ESCALES: S/E. Escala original Din A-3	CLAU: 0318	DATA: GENER 2026	TÍTOL DEL PLÀNOL: ESTUDI DE SEGURETAT I SALUT	PLÀNOL Nº. AUX. FULL 15 DE 25

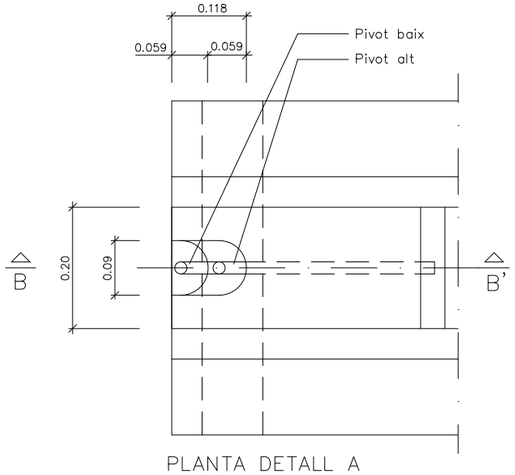


PLANTA DETALL A
ESCALA 1:5

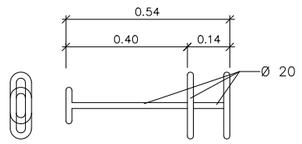


CLAVILLA D'UNIÓ

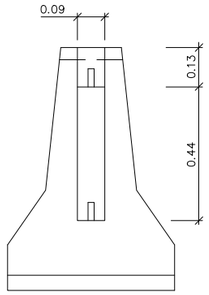

ALÇAT TRANSVERSAL

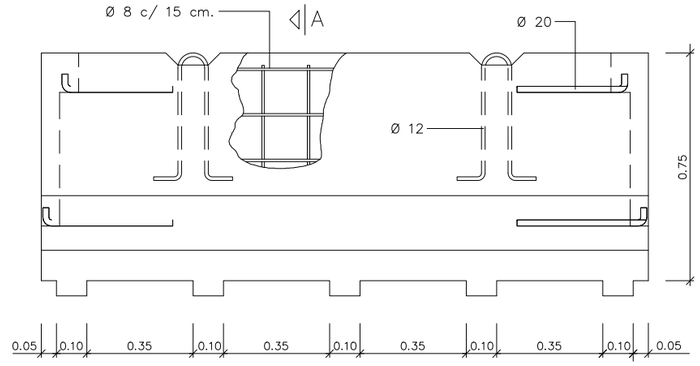


SECCIÓ A–A'

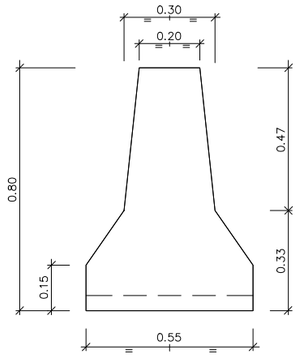


SECCIÓ A–A'

BARRERA RÍGIDA PORTÀTIL
ESCALA 1:10

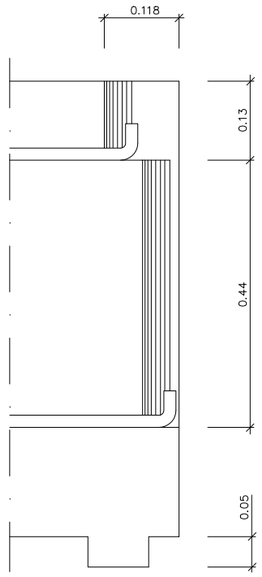

SECCIÓ B–B'
ESCALA 1:5

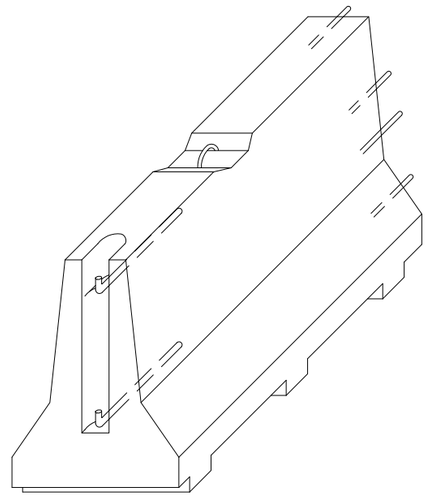

AXONOMÈTRICA

Ajuntament de Cerdanyola del Vallès

tpf INGENIERÍA

AUTORS DEL PROJECTE:
JOSEP SERRA VICENTE
JOSEP SIMONA FAUS
ENGINYERS DE CAMINS, CANALS I PORTS

DIRECTOR DE L'OBRA
PROJECTE CONSTRUCTIU D'OBRES DE SUBSTITUCIÓ DEL COL·LECTOR DEL CARRER COLLSEROLA ENTRE ELS CARRERS DE LA PEDRERA I DE LA GATOSA EXP. 597/2025/0179

ESCALES: S/E
Escala original Din A-3

CLAU: 0318


DATA: GENER 2026

TÍTOL DEL PLÀNOL: ESTUDI DE SEGURETAT I SALUT


PLÀNOL Nº. AUX

FULL ....16.... DE ...25...


CAUSES D'ACCIDENTS PER ELECTRICITAT

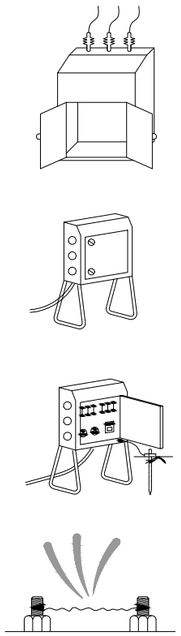


NO

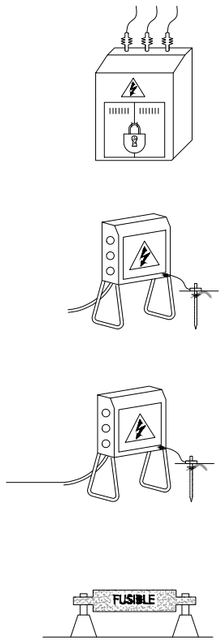

SI

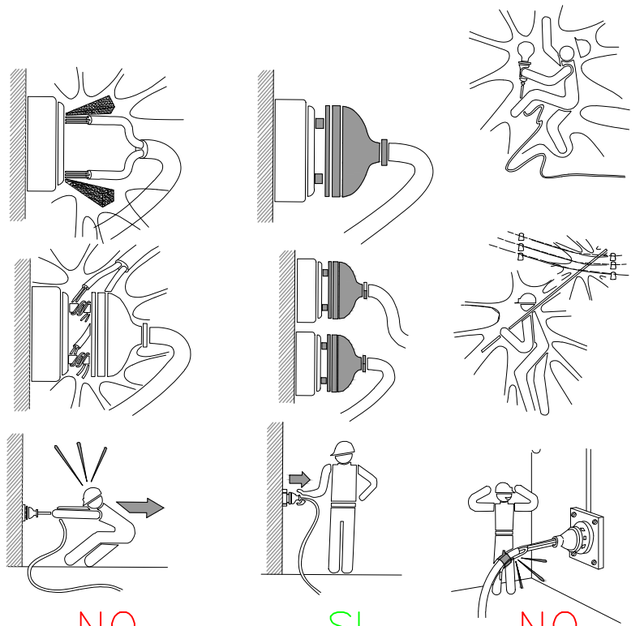

NO SI NO

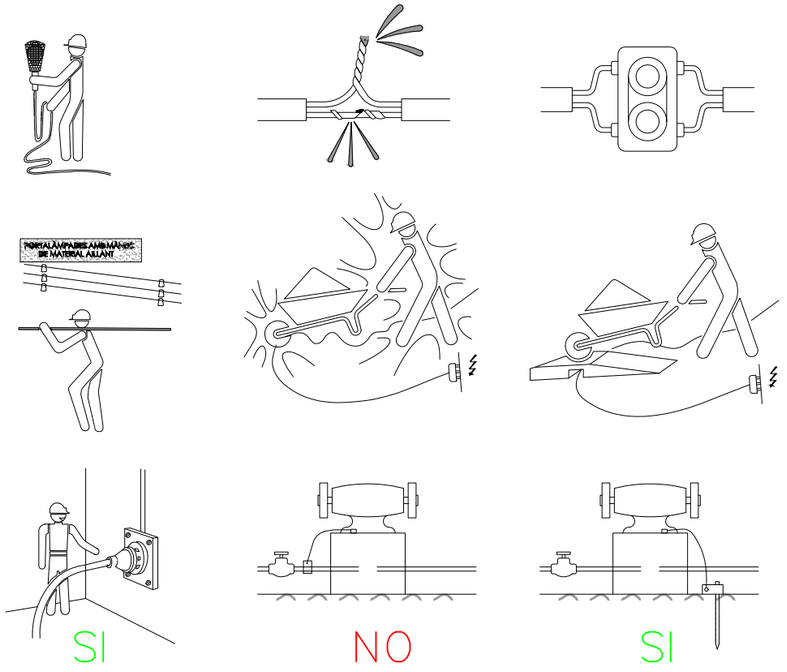

SI NO SI

1– CONTACTES DIRECTES




MANIPULACIO D'INSTALACIONS




REPARACIÓ D'EQUIPS SOTA TENSIÓ


2– CONTACTES INDIRECTES

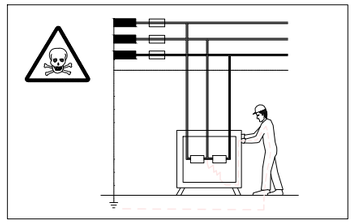

DEFECTES D'AÏLLAMENT EN MÀQUINES SENSE PROTECCIÓ.

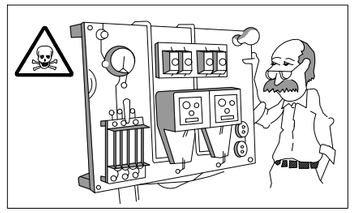

DEFECTES D'AÏLLAMENT EN MÀQUINES SISTEMA DE PROTECCIÓ MAL CALIBRAT O DISENYAT.

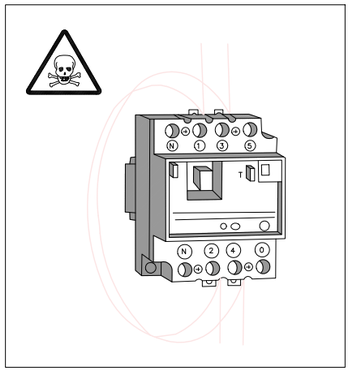

PONTEJAT D'ELEMENTS DE PROTECCIÓ.

Ajuntament de Cerdanyola del Vallès

tpf INGENIERÍA

AUTORS DEL PROJECTE:
JOSEP SERRA VICENTE
JOSEP SIMONA FAUS
ENGINYERS DE CAMINS, CANALS I PORTS

DIRECTOR DE L'OBRA
PROJECTE CONSTRUCTIU D'OBRES DE SUBSTITUCIÓ DEL COL·LECTOR DEL CARRER COLLSEROLA ENTRE ELS CARRERS DE LA PEDRERA I DE LA GATOSA EXP. 597/2025/0179

ESCALES: S/E — Escala original Din A-3

CLAU: 0318


DATA: GENER 2026


TÍTOL DEL PLÀNOL: ESTUDI DE SEGURETAT I SALUT

PLÀNOL Nº. AUX


FULL ....17..... DE ..25...

REVISAR I UTILITZAR CORRECTAMENT LES EINES

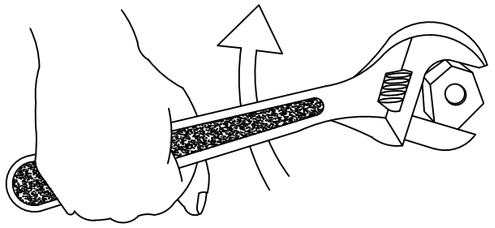

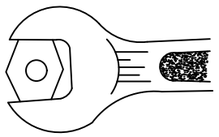


SI

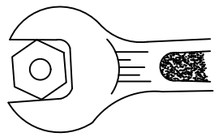


NO


CON DE SEGURITAT

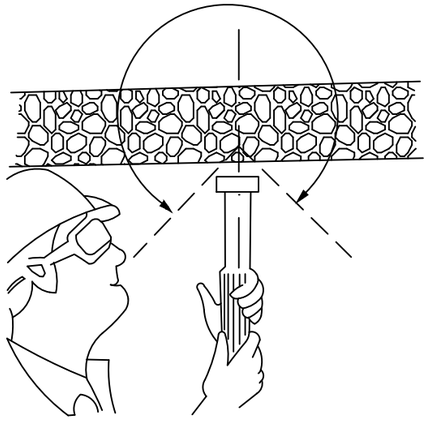


NO

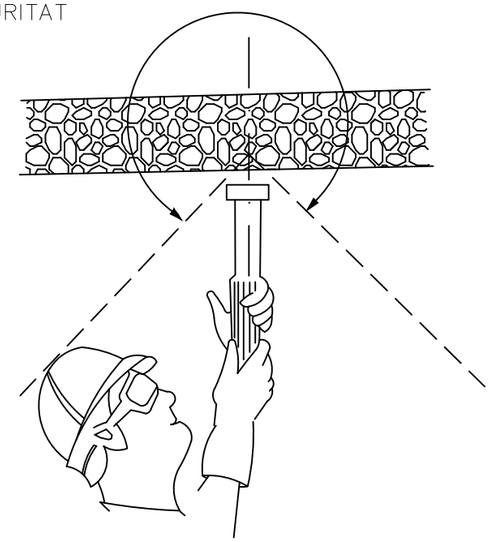


SI

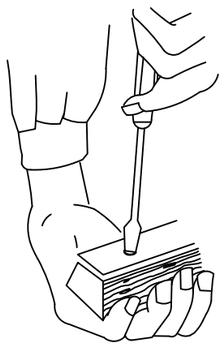


NO

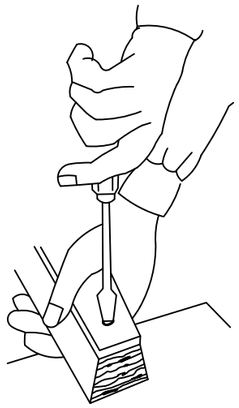

SI

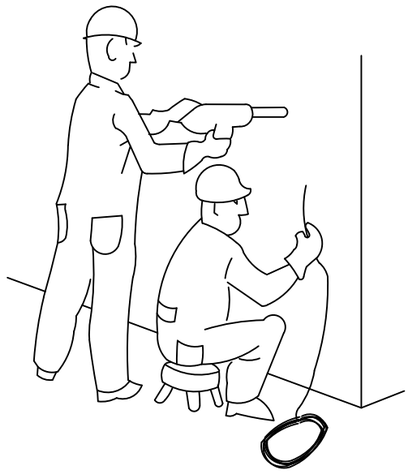


PERILLÓS

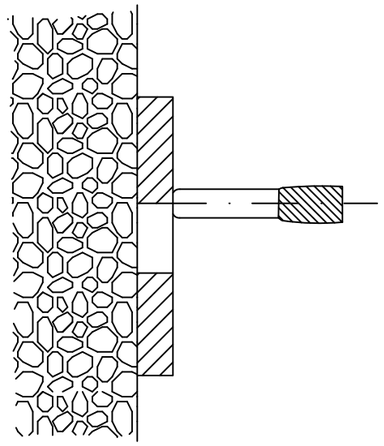



PERILL DE TIRATGE


Ajuntament de Cerdanyola del Vallès	tpf INGENIERÍA	AUTORS DEL PROJECTE: JOSEP SERRA VICENTE, JOSEP SIMONA FAUS. ENGINYERS DE CAMINS, CANALS I PORTS	DIRECTOR DE L'OBRA: PROJECTE CONSTRUCTIU D'OBRES DE SUBSTITUCIÓ DEL COL·LECTOR DEL CARRER COLLSEROLA ENTRE ELS CARRERS DE LA PEDRERA I DE LA GATOSA EXP. 597/2025/0179	ESCALES: S/E. Escala original Din A-3	CLAU: 0318	DATA: GENER 2026	TÍTOL DEL PLÀNOL: ESTUDI DE SEGURETAT I SALUT	PLÀNOL Nº. AUX. FULL 18 DE 25


REVISAR I UTILITZAR CORRECTAMENT LES EINES

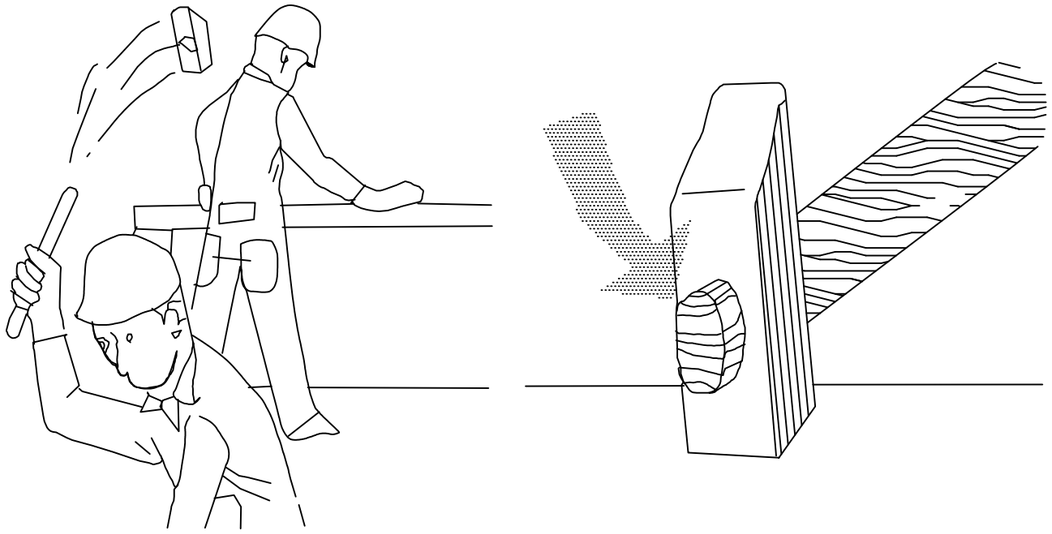

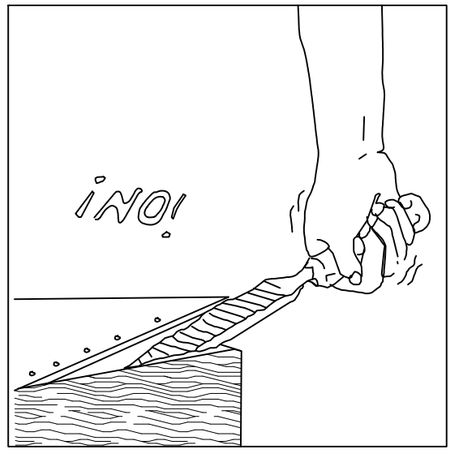

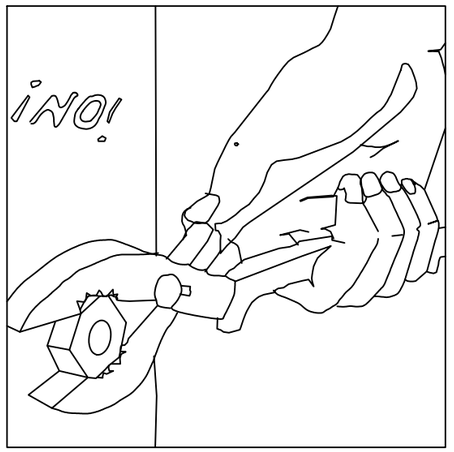


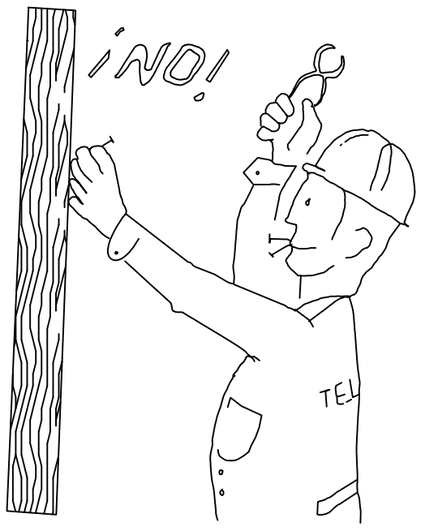

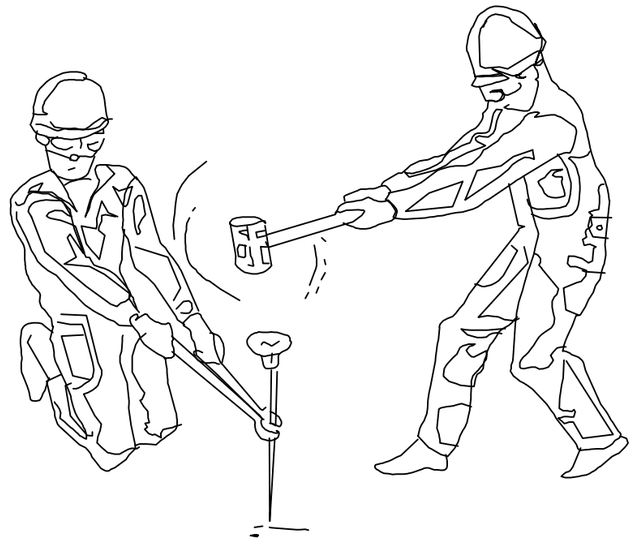

Ajuntament de Cerdanyola del Vallès	tpf INGENIERÍA	AUTORS DEL PROJECTE: JOSEP SERRA VICENTE, JOSEP SIMONA FAUS. ENGINYERS DE CAMINS, CANALS I PORTS	DIRECTOR DE L'OBRA: PROJECTE CONSTRUCTIU D'OBRES DE SUBSTITUCIÓ DEL COL·LECTOR DEL CARRER COLLSEROLA ENTRE ELS CARRERS DE LA PEDRERA I DE LA GATOSA EXP. 597/2025/0179	ESCALES: S/E, Escala original Din A-3	CLAU: 0318	DATA: GENER 2026	TÍTOL DEL PLÀNOL: ESTUDI DE SEGURETAT I SALUT	PLÀNOL Nº. AUX; FULL 19 DE 25

FORMA DE CÀRREGA MANUAL

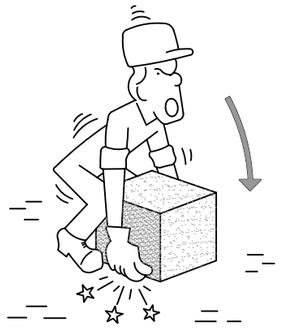

INCORRECTE



CORRECTE


MANIPULACIÓ D'ELEMENTS EN L'OBRA




INCORRECTE



CORRECTE

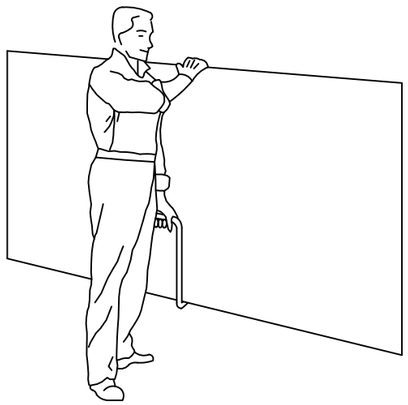

TRANSPORT DE PLAQUES

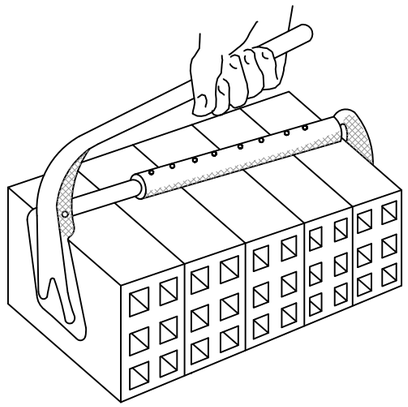

PINÇA PER A TOTXANES



INCORRECTE



CORRECTE

AIXECAMENT CORRECTE DE SACS



Ajuntament de Cerdanyola del Vallès

INGENIERÍA tpf

AUTORS DEL PROJECTE:
JOSEP SERRA VICENTE
JOSEP SIMONA FAUS
ENGINYERS DE CAMINS, CANALS I PORTS

DIRECTOR DE L'OBRA
PROJECTE CONSTRUCTIU D'OBRES DE SUBSTITUCIÓ DEL COL·LECTOR DEL CARRER COLLSEROLA ENTRE ELS CARRERS DE LA PEDRERA I DE LA GATOSA EXP. 597/2025/0179

ESCALES:
S/E
Escala original Din A-3


CLAU:
0318

DATA:
GENER 2026

TÍTOL DEL PLÀNOL:
ESTUDI DE SEGURETAT I SALUT


PLÀNOL Nº. AUX

FULL ... 20 ... DE ... 25 ...

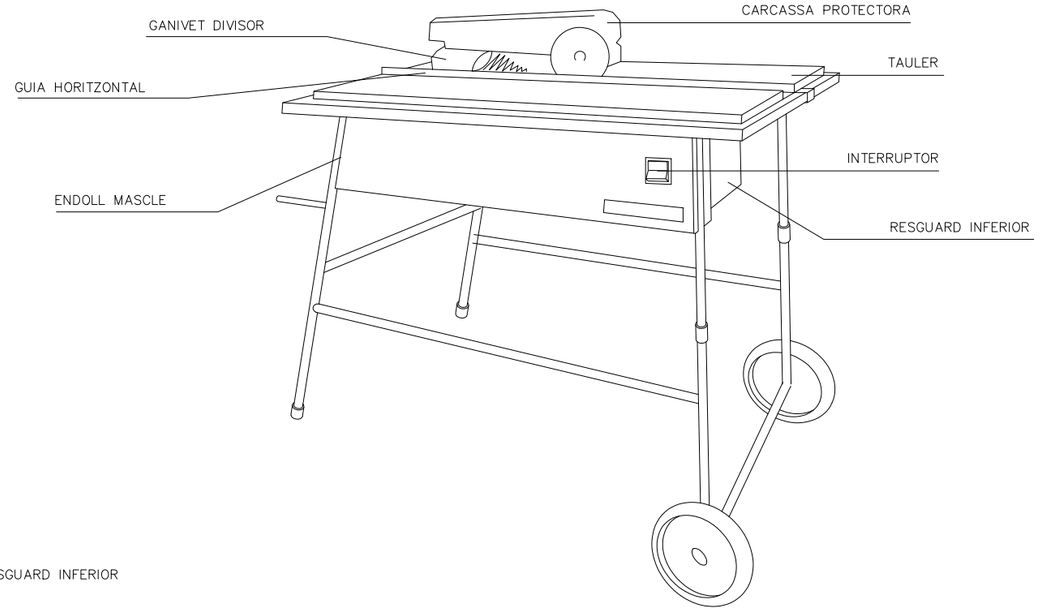


GANIVET DIVISOR


AJUSTAMENT HORITZONTAL I VERTICAL DEL GANIVET DIVISOR

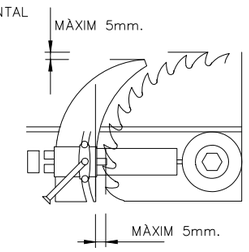


DISPOSITIU FABRICACIÓ DE FALQUES

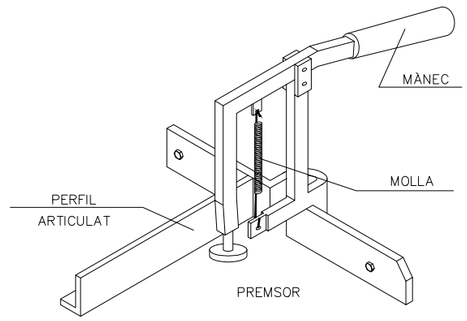


CARENAT INFERIOR

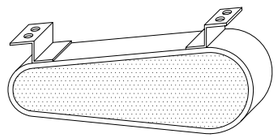



RESGUARD INFERIOR

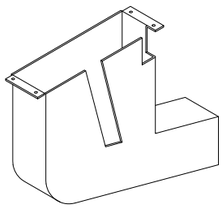


CARCASSES PROTECTORES

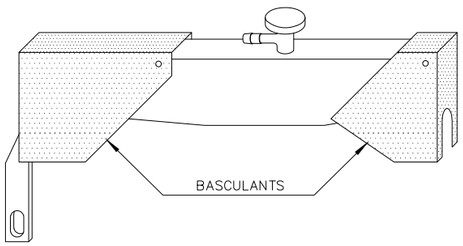

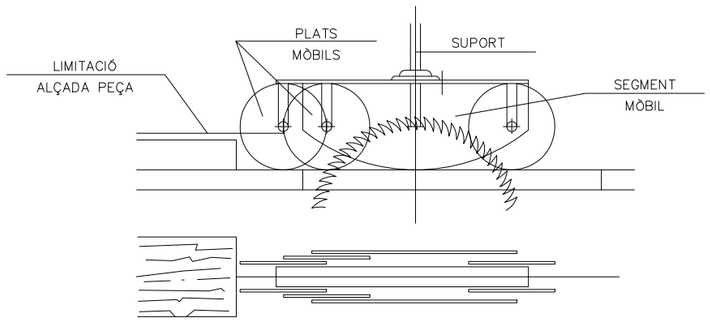

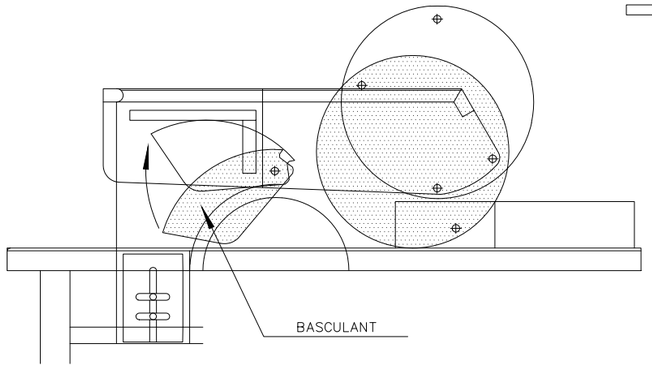

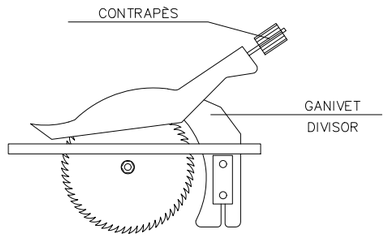

Ajuntament de Cerdanyola del Vallès

tpf INGENIERÍA

AUTORS DEL PROJECTE:
JOSEP SERRA VICENTE
JOSEP SIMONA FAUS
ENGINYERS DE CAMINS, CANALS I PORTS

DIRECTOR DE L'OBRA
PROJECTE CONSTRUCTIU D'OBRES DE SUBSTITUCIÓ DEL COL·LECTOR DEL CARRER COLLSEROLA ENTRE ELS CARRERS DE LA PEDRERA I DE LA GATOSA EXP. 597/2025/0179

ESCALES:
S/E
Escala original Din A-3

CLAU:
0318


DATA:
GENER 2026

TÍTOL DEL PLÀNOL:
ESTUDI DE SEGURETAT I SALUT

PLÀNOL Nº. AUX

FULL 21 DE 25

DISTÀNCIES MÀXIMES DE SEGURETAT RECOMANABLES
EN TASQUES D'ESCAVACIÓ
EN CONDUCCIONS DE GAS I ELECTRICITAT

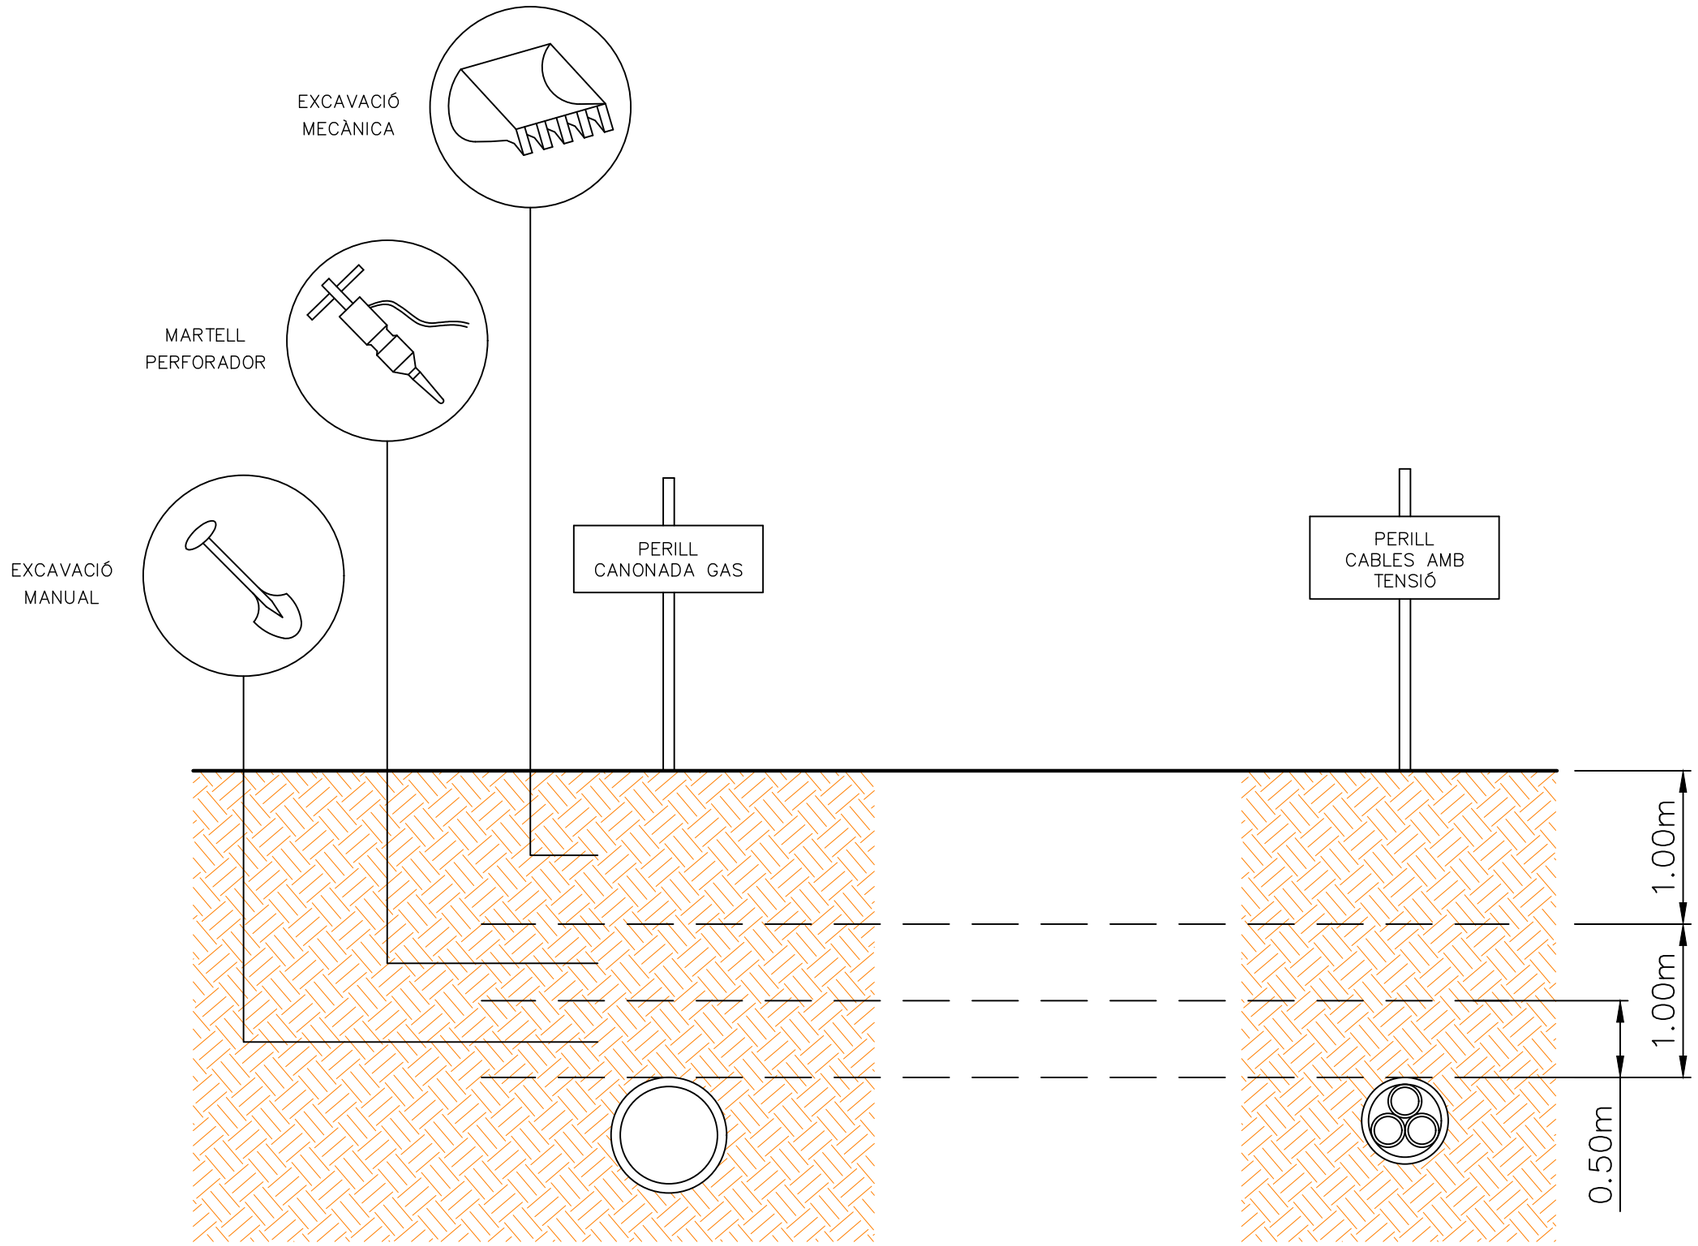

Ajuntament de Cerdanyola del Vallès

tpf INGENIERÍA

AUTORS DEL PROJECTE:
JOSEP SERRA VICENTE
JOSEP SIMONA FAUS
ENGINYERS DE CAMINS, CANALS I PORTS

DIRECTOR DE L'OBRA
PROJECTE CONSTRUCTIU D'OBRES DE SUBSTITUCIÓ DEL COL·LECTOR DEL CARRER COLLSEROLA ENTRE ELS CARRERS DE LA PEDRERA I DE LA GATOSA EXP. 597/2025/0179

ESCALES:
S/E
Escala original Din A-3

CLAU:
0318


DATA:
GENER 2026

TÍTOL DEL PLÀNOL:
ESTUDI DE SEGURETAT I SALUT


PLÀNOL Nº: AUX

FULL 22 DE 25


TORRETES O BASTIDES METÀL.LIQUES SOBRE RODES

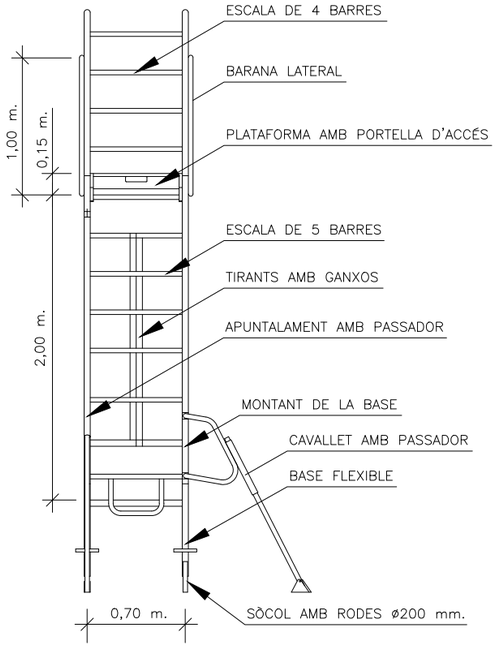


ALÇAT LATERAL

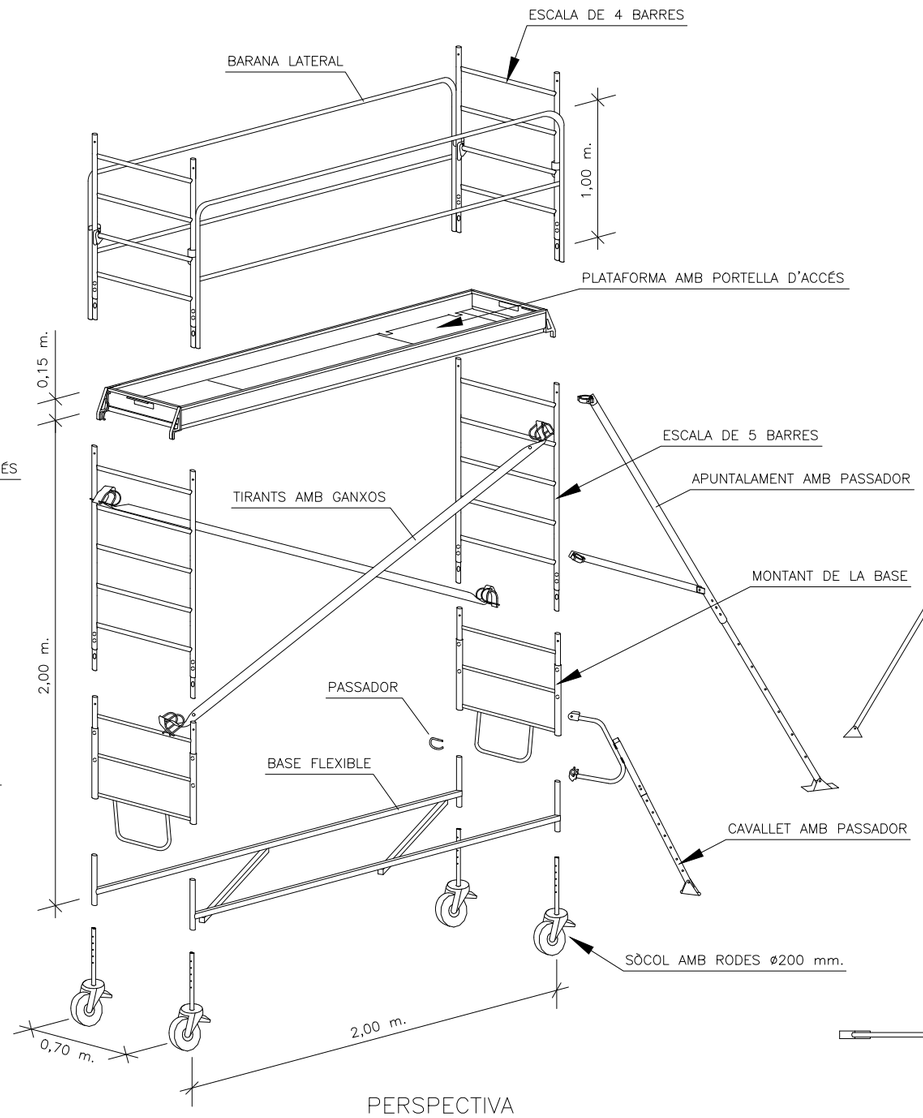

PERSPECTIVA

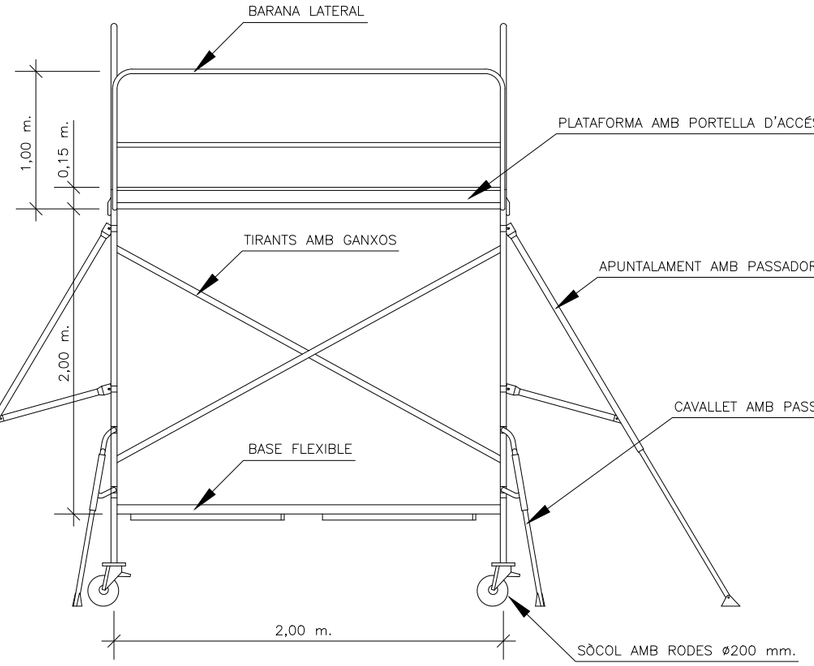

ALÇAT

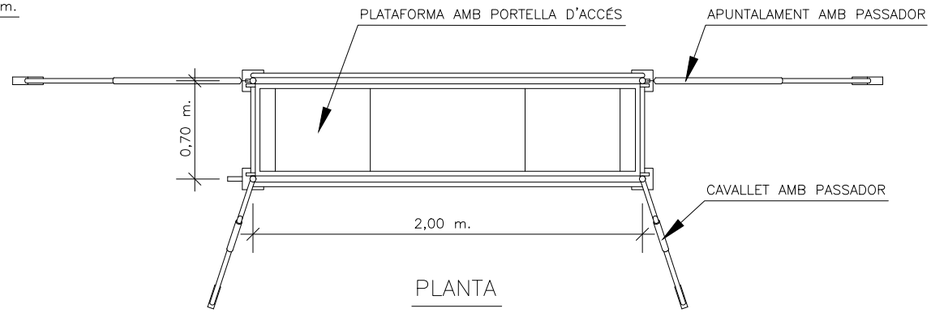

PLANTA

Ajuntament de Cerdanyola del Vallès

tpf INGENIERÍA

AUTORS DEL PROJECTE:
JOSEP SERRA VICENTE
JOSEP SIMONA FAUS
ENGINYERS DE CAMINS, CANALS I PORTS

DIRECTOR DE L'OBRA
PROJECTE CONSTRUCTIU D'OBRES DE SUBSTITUCIÓ DEL COL·LECTOR DEL CARRER COLLSEROLA ENTRE ELS CARRERS DE LA PEDRERA I DE LA GATOSA EXP. 597/2025/0179

ESCALES: S/E
Escala original Din A-3

CLAU: 0318

DATA: GENER 2026

TÍTOL DEL PLÀNOL: ESTUDI DE SEGURETAT I SALUT

PLÀNOL Nº. AUX

FULL 23 DE 25

PIQUETA DE PRESA DE TERRA

NATURA DEL TERRENY	RESISTIVITAT Ohm.–m.
Terrenos pantanosos	d'algunes unitats a 30
Llim	20 a 100
Humus	10 a 150
Torba humida	5 a 100
Argila plàstica	50
Margues i arguiles compactes	100 a 200
Margues del juràsic	30 a 40
Sorra argilosa	50 a 500
Sorra silicia	200 a 3000
Sòl pedregós cobert de gespa	300 a 500
Sol pedregós nu	1500 a 3000
Calcàries toves	100 a 300
Calcàries compactes	1000 a 5000
Calcàries amb esquerdes	500 a 1000
Pissarres	50 a 300
Roques de mica i quars	800
Granits i gres procedents d'alteració	1500 a 10000
Granits i gres molt alterats	100 a 600

REFERÈNCIA	A	B	C
31501	1000	16	28
31502	1500	16	28
31503	2000	16	28
31504	1000	21	35
31505	1500	21	35
31506	2000	21	35
31507	2500	21	35
31509	3000	21	35

DETALL

AQUESTA PIQUETA ESTÀ FABRICADA AMB TUB D'ACER RECOBERT DE CAPA DE COURE PER UN PROCEDIMENT PATENTAT, ASSOLINT UNA PERFECTA AMALGAMA DELS DOS MATERIALS.
LES PRINCIPALS AVENTAGES RADIQUEN EN LA SEVA CONDUCTIBILITAT SIMILARS A LES PIQUETES DE COURE I UNA DURSSA SIMILAR A LES PIQUETES D'ACER.

ELECTRODES EN PARAL.LEL

1 QUANT EL SUBSÒL NO POT SER PENETRATC O PRESENTA UNA RESISTIVITAT SUPERIOR A LA SUPERFICIAL, ES POT DISMINUIR LA RESISTÈNCIA CLAVANT DOS O MÈS PIQUES EN PARAL.LEL.


2 PIQUES DE TERRA REDUEIXEN LA REISTÈNCIA AL 60% DE LES OBTINGUDES AMB UNA DE SOLA.

3 PIQUES DE TERRA REDUEIXEN LA RESISTÈNCIA AL 45% DE L'OBTINGUDA AMB UNA SOLA.

4 PIQUES DE TERRA REDUEIXEN LA SISTÈNCIA AL 33% DE L'OBTINGUDA AMB UNA SOLA.


GRUP ELECTRÒGEN PER A ÙS PROVISIONAL I DE EMERGÈNCIA

DE EMERGÈNCIA PER TALL ACCIDENTAL DEL FLUID ELÈCTRIC

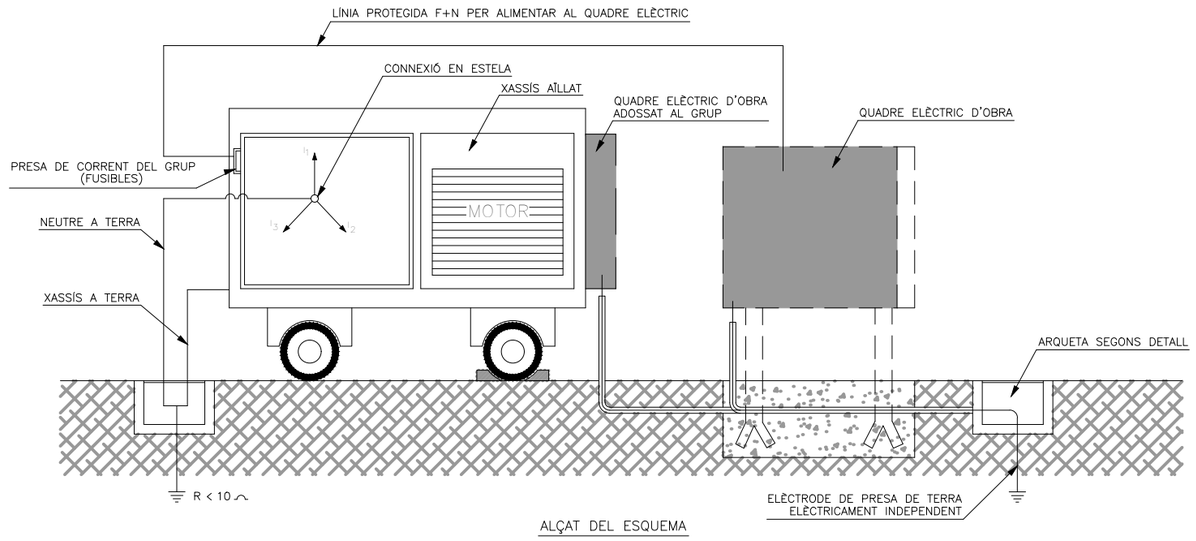

ALÇAT DEL ESQUEMA

Ajuntament de Cerdanyola del Vallès	tpf INGENIERÍA	AUTORS DEL PROJECTE: JOSEP SERRA VICENTE, JOSEP SIMONA FAUS. ENGINYERS DE CAMINS, CANALS I PORTS	DIRECTOR DE L'OBRA: PROJECTE CONSTRUCTIU D'OBRES DE SUBSTITUCIÓ DEL COL·LECTOR DEL CARRER COLLSEROLA ENTRE ELS CARRERS DE LA PEDRERA I DE LA GATOSA EXP. 597/2025/0179	ESCALES: S/E — Escala original Din A-3	CLAU: 0318	DATA: GENER 2026	TÍTOL DEL PLÀNOL: ESTUDI DE SEGURETAT I SALUT	PLÀNOL Nº. AUX — FULL ...24... DE ...25...

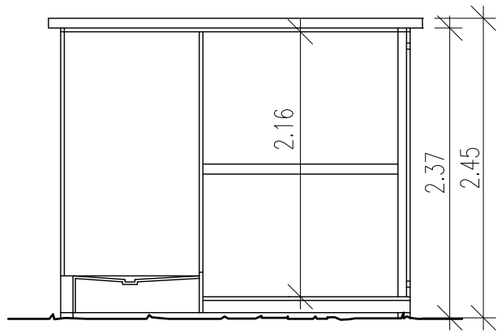

SECCIÓ A–B




VISTA 2



VISTA 3




VISTA 4

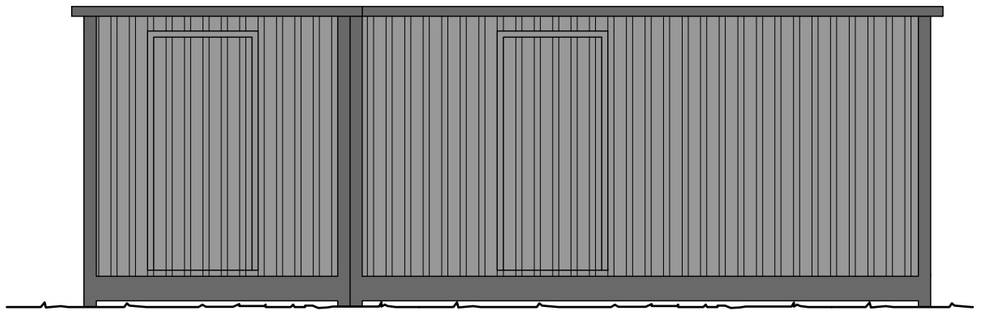

VISTA 1

LLEGENDA		
FONTANERIA		HIDROMEZCLADOR AUTOMATICO
		GRIFO DE AGUA FRIA
		LLAVE DE PASO
		CALENTADOR ACUMULADOR ELECTRICO
ELECTRICIDAD		PUNTO DE LUZ
		INTERRUPTOR
		BASE DE ENCHUFE

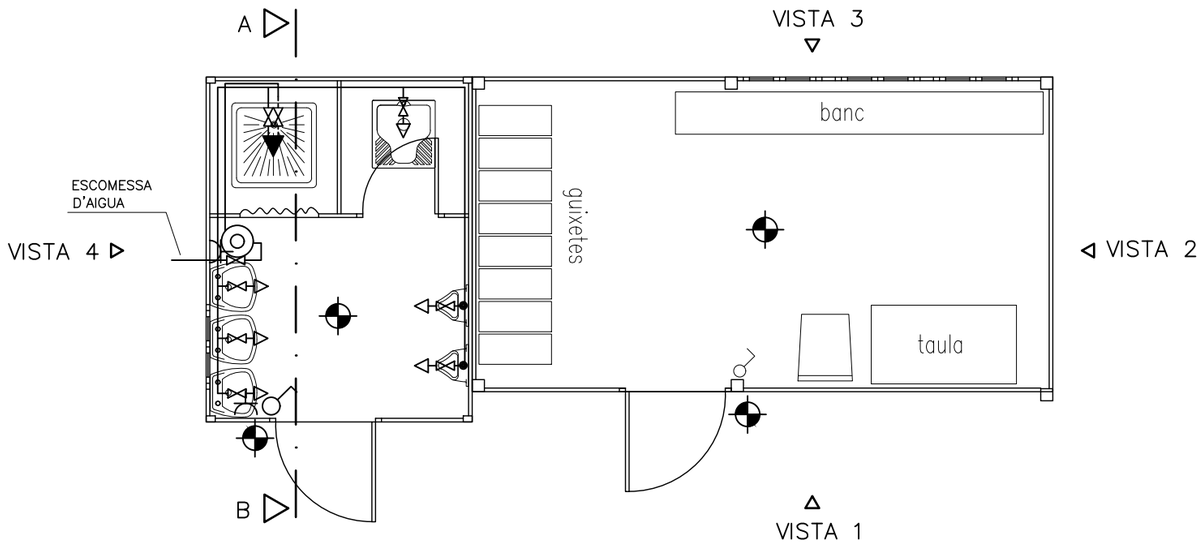

Ajuntament de Cerdanyola del Vallès	AUTORS DEL PROJECTE: JOSEP SERRA VICENTE, JOSEP SIMONA FAUS, ENGINYERS DE CAMINS, CANALS I PORTS	DIRECTOR DE L'OBRA: PROJECTE CONSTRUCTIU D'OBRES DE SUBSTITUCIÓ DEL COL·LECTOR DEL CARRER COLLSEROLA ENTRE ELS CARRERS DE LA PEDRERA I DE LA GATOSA EXP. 597/2025/0179	ESCALES: S/E, Escala original Din A-3	CLAU: 0318	DATA: GENER 2026	TÍTOL DEL PLÀNOL: ESTUDI DE SEGURETAT I SALUT	PLÀNOL Nº. AUX; FULL ... 25 ... DE ... 25 ...

ESTUDI DE SEGURETAT I SALUT

PLEC DE CONDICIONS

ÍNDEX

1. NORMES LEGALS D'APLICACIÓ 5

2. OBLIGACIONS LABORALS 14

3. OBLIGACIONS PREVENTIVES 15

3.1. OBJECTIU DEL PLA DE SEGURETAT I SALUT 16
3.2. PLA D'EMERGÈNCIA - INDICADORS DEL PLA DE SEGURETAT I SALUT 16
3.3. REALITZACIÓ D'INSPECCIONS 16
3.4. RESPONSABILITATS 16
3.5. IDENTIFICACIÓ DELS REQUERIMENTS LEGALS 16
3.6. ORGANITZACIÓ GENERAL DE LES ACTIVITATS RELACIONADES AMB LA SEGURETAT E HIGIENE 16
3.7. CAMPANYES DE SEGURETAT. MOTIVACIÓ DELS TREBALLADORS 16
3.8. PROCEDIMENTS PER AL CONTROL DE LES OPERACIONS 17
3.9. SALUT OCUPACIONAL 17
3.10. CONTROL DE LES CONDICIONS HIGIÈNIQUES 17
3.11. INSTAL·LACIONS D'HIGIENE I BENESTAR 17
3.12. PROCEDIMENTS D'ACTUACIÓ DAVANT EMERGÈNCIES 17
3.13. CAPACITACIÓ 17
3.14. REVISIONS DEL PLA DE SEGURETAT I SALUT 18
3.15. LLIBRE D'INCIDÈNCIES 18

4. COORDINACIÓ DE LES ACTIVITATS EMPRESARIALS 18

5. VIGILÀNCIA DE LA SALUT 20

5.1. OBLIGACIONS DOCUMENTALS I DE NOTIFICACIÓ 21
5.2. RESPONSABILITATS 22

6. FORMACIÓ E INFORMACIÓ SOBRE SEGURETAT I SALUT ALS TREBALLADORS 22

6.1. OBJECTIU 23
6.2. ABAST 23
6.3. METODOLOGIA 24
6.4. REGISTRE I ARXIU 24

7. SERVEI DE PREVENCIÓ 24

7.1. PRESENCIA DELS RECURS PREVENTIUS 24
7.2. CONSULTA I PARTICIPACIÓ DELS TREBALLADORS 26
7.3. DRETS DE PARTICIPACIÓ I REPRESENTACIÓ 26
7.4. COMITÈS DE SEGURETAT I SALUT. 27
7.5. DELEGATS DE PREVENCIÓ 27
7.6. COL·LABORACIÓ AMB LA INSPECCIÓ DE TREBALL I SEGURETAT SOCIAL 27
7.7. COMITÈ DE SEGURITAT I SALUT 28

8. ACTUACIÓ EN CAS D'EMERGÈNCIA. ATENCIÓ SANITÀRIA I PRIMERS AUXILIS 28

8.1. ASSISTÈNCIA SANITÀRIA ... 28
8.2. MEDICINA PREVENTIVA ... 29
8.3. NORMES SOBRE PRIMERS AUXILIS I SOCORRISME ... 30
8.4. PLA D'AUTOPROTECCIÓ I EMERGÈNCIES ... 30
8.5. CONTINGUT DEL PLA D'AUTOPROTECCIÓ I EMERGÈNCIA ... 31

9. OBLIGACIONS PREVENTIVES DE LES EMPRESES SUBCONTRACTISTES I TREBALLADORS AUTÒNOM ... 32

9.1. EMPRESES SUBCONTRACTISTES ... 33
9.2. TREBALLADORS AUTÒNOMS ... 33
9.3. TREBALLADORS ... 34

10. ORGANITZACIÓ PREVENTIVA DELS EMPRESARIS EN L'OBRA ... 34

10.1. ORGANIGRAMA PREVENTIU ... 34
10.2. DELEGATS DE PREVENCIÓ ... 35
10.3. COMPETÈNCIES I FACULTATS DELS DELEGATS DE PREVENCIÓ ... 35
10.4. COMITÈ DE SEGURITAT Y SALUT ... 36
10.5. COMISSIÓ DE PREVENCIÓ ... 36
10.6. SERVEI MÈDIC ... 37
10.7. TÈCNIC DE SEGURETAT I SALUT ... 37
10.8. PARTICIPACIÓ EN EL COMITÈ DE SEGURETAT I SALUT. ... 37
10.9. BRIGADA DE SEGURETAT ... 37

11. MITJANS DE COORDINACIÓ D'ACTIVITATS EMPRESARIALS ... 38

11.1. OBJECTIUS DE LA COORDINACIÓ. ... 38
11.2. DESIGNACIÓ DEL PERSONAL ENCARREGAT DE LA COORDINACIÓ DE LES ACTIVITATS PREVENTIVES ... 38
11.3. APLICACIÓ DELS MITJANS DE COORDINACIÓ ... 40
11.4. PRESENCIA DE RECURSOS PREVENTIUS ... 40
11.5. PARALITZACIÓ DELS TREBALLS ... 40

12. PRESCRIPCIONS TÈCNIQUES DELS EQUIPS DE TREBALL, SISTEMES DE PROTECCIÓ I MÀQUINES ... 41

12.1. COMENÇAMENT DE LES OBRES ... 41
12.2. PROTECCIONS COL·LECTIVES ... 41
12.3. CAIGUDES D'ALTURA ... 41
12.4. CONTACTES ELÈCTRICS ... 42
12.5. CAIGUDES DE CARREGUES SUSPESES ... 42
12.6. DISPOSITIUS DE SEGURITAT DE MAQUINARIA ... 42
12.7. NETEJA D'OBRA ... 42
12.8. SENYALITZACIÓ DE TRÀFIC I SEGURETAT ... 42
12.9. TOPALLS DE DESPLAÇAMENT DE VEHICLES ... 42
12.10. TANCAMENT D'OBRA ... 42
12.11. SENYALS DE SEGURETAT ... 42
12.12. SENYALS DE TRÀFIC ... 42
12.13. BARANES ... 43

13. PROTECCIONS COL·LECTIVES EN TREBALLS AMB MAQUINARIA ... 43

14. PROTECCIONS COL·LECTIVES EN TREBALLS AMB RISC ELÈCTRIC. ... 43

15. PROTECCIONS INDIVIDUALS ... 43

15.1. EXTINTORS ... 44
15.2. TANQUES AUTÒNOMES DE LIMITACIÓ I PROTECCIÓ ... 44
15.3. PRESCRIPCIONS DEL CASC DE SEGURETAT NO METÀL·LIC ... 44
15.4. PRESCRIPCIONS DEL CALÇAT DE SEGURETAT ... 45
15.5. PRESCRIPCIONS DEL PROTECTOR AUDITIU ... 45
15.6. PRESCRIPCIONS DE GUANTS DE SEGURETAT ... 46
15.7. PRESCRIPCIONS DE ULLERES DE SEGURETAT ... 46
15.8. PRESCRIPCIONS DE MASCARETA ANTIPOLS ... 46
15.9. PRESCRIPCIONS DE BOTA IMPERMEABLE AL AIGUA I A LA HUMITAT ... 47
15.10. PRESCRIPCIONS DE LES ARMILLES REFLECTANTS ... 47

16. NORMES DE SEGURETAT DE LA MAQUINARIA ... 48

16.1. CAMIÓ BASCULANT I DÚMPER ... 48
16.2. CAMIÓ FORMIGONERA ... 49
16.3. GRUA SOBRE CAMIÓ ... 49
16.4. DEMOLIDOR HIDRÀULIC ... 50
16.5. CAMIÓ CISTERNA D'AIGUA ... 50
16.6. COMPACTADOR VIBRANT AUTOPROPULSAT ... 51

17. NORMES DE SEGURETAT DE LA MAQUINARIA AUXILIAR ... 51

17.1. EINES MANUALS ... 51
17.1.1 TENALLES ... 51
17.1.2 CISELLS ... 52
17.1.3 LLIMES ... 52
17.1.4 MARTELLS I MACES ... 52
17.1.5 PICS ... 53
17.1.6 SERRES ... 53
17.1.7 FORMIGONERA ... 53
17.1.8 VIBRADOR ... 53
17.1.9 MARTELL PNEUMÀTIC ... 54
17.1.10 RADIAL ... 55
17.1.11 COMPRESSORES ... 55
17.1.12 SERRA CIRCULAR ... 56
17.1.13 PETITES COMPACTADORES ... 56
17.1.14 TREPANT PORTÀTIL ... 56
17.1.15 TALLADORA DE PAVIMENT ... 57

18. NORMES DE SEGURETAT EN LES INSTAL·LACIONS AUXILIARS ... 57

18.1. INSTAL·LACIONS ELÈCTRIQUES ... 58
18.2. INSTAL·LACIONS D'AIRE COMPRIMIT ... 58

19. PRESCRIPCIONS TÈCNIQUES DELS MITJANS UTILITZATS EN LA EXTINCIÓ D'INCENDIS 58

20. PRESCRIPCIONS TÈCNIQUES DE LES INSTAL·LACIONS SANITARIS COMUNES I SERVEIS D'HIGIENE I BENESTAR ... 59

20.1. INSTAL·LACIONS MÈDIQUES ... 59
20.2. INSTAL·LACIONS DE SALUT I BENESTAR ... 60

20.3. SERVEIS SANITARIS: FARMACIOLA 60
20.4. SERVEIS COMUNS 60
20.5. CRITERIS DE MESURAMENT, ABONO E IMPUTACIÓ DE COSTOS PREVENTIUS 61

21. ALTRES OBLIGACIONS 61

21.1. CONDICIONS CLIMATOLÒGIQUES 61
21.2. COMUNICACIÓ DE LA SUBCONTRACTACIÓ 61
21.3. DOCUMENTACIÓ DE LA SUBCONTRACTACIÓ 62

22. INFORMES MENSUALS DE SINISTRALITAT 62

22.1. ÍNDEXS DE CONTROL 62
22.2. PART D'ACCIDENT I DEFICIÈNCIES 62
22.3. PROTOCOL DE COMUNICACIÓ EN CAS D'ACCIDENT 63

23. PENALITZACIONS PER INCOMPLIMENT EN MATÈRIA DE SEGURETAT 66

24. CONDICIONS ECONÒMIQUES 66

25. CONDICIONS JURÍDIQUES 67

1. NORMES LEGALS D'APLICACIÓ

El present Plec de Condicions Particulars forma part del Estudi de Seguretat i Salut del Projecte constructiu de urbanització de la franja de terrenys públics de la vorera de números parells del carrer La Clota entre el carrer Paris i el carrer Sol de Cerdanyola del Vallès. Es redacta aquest Plec en compliment del article 5.2.b del Real Decreto 1627/1997, de 24 de octubre, sobre disposicions mínimes de Seguretat i Salut en les obres de Construcció.

En conseqüència, a partir de l'enumeració de les normes legals i reglamentaries aplicables a l'obra, l'establiment de les prescripcions organitzatives i tècniques que resultin exigibles en relació amb la prevenció de riscos laborals en el curs de la construcció i en particular, a la definició de l'organització preventiva que correspon al contractista i, en el seu cas, als subcontractistes de l'obra i les seves actuacions preventives, així com a la definició de les prescripcions tècniques que han de complir els sistemes i equips de protecció que hagin d'utilitzar-se en les obres, formant part o no d'equips i màquines de treball.

Donades les característiques de las condicions a regular, el contingut de aquest Plec es troba substancialment complementat amb les definicions efectuades en la Memòria d'aquest Estudi de Seguretat i Salut, en tot lo que es refereix a característiques tècniques preventives a complir pels equips de treball i màquines, així com pels sistemes i equips de protecció personal i col·lectiva a utilitzar, la seva composició, transport, emmagatzemament son de obligat compliment les disposicions oficiales relatives a la Seguretat, Salut i Medicina del Treball que puguin afectar als treballadors que es encontren en l'obra,. En aquestes circumstancies, el contingut normatiu de aquest Plec ha de considerar-se ampliat amb les previsions tècniques de la Memòria, formant ambdós documents un sòl conjunt de prescripcions exigibles durant l'execució de l'obra.

El cos legal i normatiu d'obligat compliment està constituït per diverses normes de molt variats condicions i rang, actualment condicionades per la situació de vigències que deriva de la Ley 31/1.995, de Prevención de Riesgos Laborales i en les seves modificacions, excepte en lo que es refereix als reglaments dictats en desenvolupament directe de aquella Llei que, òbviament, estan plenament vigents i condicionen o deroguen, al seu torn, altres textos normatius precedents.

Amb tot, el marc normatiu vigent, propi de Prevenció de Riscos Laborals en el àmbit del Ministeri de Treball i Assumptes Socials, es concreta de la manera següent :

Per a la realització del Pla de Seguretat i Salut, el Contractista tindrà en compte la normativa existent i vigent en el decurs de la redacció de l'ESS (o EBSS), obligatòria o no, que pugui ésser d'aplicació.

A títol orientatiu, i sense caràcter limitatiu, s'adjunta una relació de normativa aplicable. El Contractista, no obstant, afegirà al llistat general de la normativa aplicable a la seva obra les esmenes de caràcter tècnic particular que no siguin a la relació i correspongui aplicar al seu Pla.

Convenis col·lectius.

"Reglamento de seguridad e higiene en el trabajo en la industria de la construcción. OM 20 de mayo de 1952 (BOE 15 de junio de 1958)". Modificada per "Orden 10 de diciembre de 1953 (BOE 2 de febrero de 1956)" i "Orden 23 de de septiembre 1966 (BOE 1 de octubre de 1966)". Derogada parcialment per "Orden 20 de enero de 1956 (BOE 2 de febrero de 1956)" i "R.D. 2177/2004 (BOE 13 de noviembre de 2004)".

"Ordenanza general de seguridad e higiene en el trabajo. OM 9 de marzo de 1971 (BOE 16 de marzo de 1971)", en vigor parts del títol II. Derogada parcialment per "R.D. 1316/1989 (BOE 2 de noviembre de 1989)", "Ley 31/1995 (BOE 10 de noviembre de 1995)", R.D. 486/1997 (BOE 23 de abril de 1997)", "R.D. 664/1997 (BOE 24 de mayo de 1997)", "R.D. 665/1997 (BOE 24 de mayo de 1997)", "R.D. 773/1997 (BOE 12 de junio de 1997)", "R.D. 1215/1997 (BOE 7 de agosto de 1997)", "R.D. 614/2001 (BOE 21 de junio de 2001)" i "R.D. 349/2003 (BOE 5 de abril de 2003)".

"Regulación de la jornada de trabajo, jornadas especiales y descanso. R.D. 2001/1983 de 28 de julio (BOE 29 de julio de 1983)". Modificada per "R.D. 2403/1985 (BOE 30 de diciembre de 1985)", "R.D. 1346/1989 (BOE 7 de noviembre 1989)" i anul·lada parcialment per "R.D. 1561/1995 de 21 de septiembre (BOE 26 de septiembre de 1995)".

"Establecimiento de modelos de notificación de accidentes de trabajo. OM 16 de diciembre de 1987 (BOE 29 de diciembre de 1987)".

"Instrumento de ratificación de 17 de julio de 1990 del Convenio de 24 de junio de 1986 sobre Utilización del asbesto en condiciones de seguridad (número 162 de la OIT), adoptado en Ginebra (BOE de 23 de noviembre de 1990)".

"Ley de prevención de riesgos laborales. Ley 31/1995 de noviembre (BOE 10 de noviembre de 1995)". Complementada per "R.D. 614/2001 de 8 de junio (BOE 21 de junio de 2001)".

"Real Decreto 363/1995, de 10 de marzo, por la que se aprueba el reglamento sobre notificación de sustancias nuevas y clasificación, envasado y etiquetado de sustancias peligrosas (BOE de 5 de junio de 1995)".

"Real Decreto 1561/1995, de 21 de septiembre, sobre jornadas especiales de trabajo (BOE de 26 de septiembre de 1995)".

"Reglamento de los servicios de prevención. R.D. 39/1997 de 17 de enero (BOE 31 de enero de 1997)". Complementat per "R.D. 688/2005 (BOE 11 de junio de 2006)". Modificat per "R.D. 780/1998 de 30 de abril (BOE 1 de mayo de 1998)" i "R.D. 604/2006 (BOE 29 de mayo de 2006)".

"Disposiciones mínimas de seguridad y salud en los lugares de trabajo. R.D. 486/1997 de 14 de abril de 1997 (BOE 23 de abril de 1997)". Complementat per "Orden TAS/2947/2007 (BOE 11 de octubre de 2007)" i modificat per "R.D. 2177/2004 (BOE 13 de noviembre de 2004)".

"Disposiciones mínimas de seguridad y salud relativas a la manipulación manual de cargas que comporten riesgos, en particular dorsolumbares, para los trabajadores. R.D. 487/1997 de 14 de abril de 1997 (BOE 23 de abril de 1997)".

"Disposiciones mínimas de seguridad y salud para la utilización por los trabajadores de los equipos de trabajo. R.D. 1215/1997 de 18 de julio (BOE 7 de agosto de 1997)".

"Disposiciones mínimas destinadas a proteger la seguridad y la salud de los trabajadores en las actividades mineras. R.D. 1389/1997 de 5 de septiembre (BOE 7 de octubre de 1997)".

"Disposiciones mínimas de seguridad y salud en las obras de construcción. R.D. 1627/1997 de 24 de octubre (BOE 25 de octubre de 1997)". Modificat per "R.D. 2177/2004 (BOE 13 de noviembre 2004)" i "R.D. 604/2006 (BOE 29 de mayo de 2006)". Complementat per "R.D. 1109/2007 (BOE 25 de agosto de 2007)".

Ordre de 12 de gener de 1998, per la qual s'aprova el model de Llibre d'Incidències en les obres de construcció (DOGC Diari Oficial de la Generalitat de Catalunya de 27 de gener de 1998).

"Disposiciones mínimas de seguridad y salud en el trabajo en el ámbito de las empresas de trabajo temporal. R.D. 216/1999 de 5 de febrero (BOE 24 de febrero de 1999)".

"Ley 38/1999, de 5 de noviembre, de Ordenación de la Edificación (BOE de 6 de noviembre de 1999)".

"Protección de la seguridad y la salud de los trabajadores contra los riesgos relacionados con los agentes químicos durante el trabajo. R.D. 374/2001 de 6 de abril (BOE 1 de mayo de 2001)".

"Ley 54/2003, de 12 de diciembre, de reforma del marco normativo de la prevención de riesgos laborales (BOE de 13 de diciembre de 2003)".

"Real Decreto 1801/2003, de 26 de diciembre, sobre seguridad general de los productos (BOE 10 de enero de 2004)".

Real Decreto 171/2004, por el que se desarrolla el artículo 24 de la Ley 31/1995 de prevención de laborales, en materia de coordinación de actividades empresariales (BOE 31 de enero de 2004).

"Real Decreto 2177/2004, de 12 de noviembre, por el que se modifica el R.D. 1215/1997, de 18 de julio, en el que se establecen las disposiciones mínimas de seguridad y salud para la utilización por parte de los trabajadores de los equipos de trabajo, en materia de trabajos temporales en altura (BOE de 13 de noviembre de 2004)".

"Real Decreto 1311/2005, de 4 de noviembre, sobre la protección de la salud y seguridad de los trabajadores frente a los riesgos derivados o que puedan derivarse de la exposición a vibraciones mecánicas".

"Real Decreto 604/2006, de 19 de mayo, por el que se modifican el R.D. 39/1997, de 17 de enero, por el que se aprueba el Reglamento de los Servicios de Prevención, y el R.D. 1627/1997, de 24 de octubre, por el que se establecen las disposiciones mínimas de seguridad y salud en las obras de construcción (BOE 127 de 29 de mayo)".

"Real Decreto 635/2006, de 26 de mayo, sobre requisitos mínimos de seguridad en los túneles de carreteras del Estado".

"Ley ordinaria 32/2006 reguladora de la subcontratación en el Sector de la Construcción (BOE 250 de 19 de octubre)".

"Real Decreto 1299/2006, de 10 de noviembre por el que se aprueba el cuadro de enfermedades profesionales en el sistema de la Seguridad Social y se establecen criterios para su notificación y registro (BOE de 19 de diciembre de 2006)". Complementat per "Orden TAS/1/2007 (BOE de 4 de enero de 2007)".

"Ley orgánica 3/2007, de 22 de marzo, para la igualdad efectiva de mujeres y hombres (BOE 23 de marzo de 2007)".

"Real Decreto 1109/2007, de 24 de agosto, por el que se desarrolla la Ley 32/2006, de 18 de octubre, reguladora de la subcontratación en el Sector de la Construcción (BOE 204 de 25 de agosto)".

Decret 102/2008, de 6 de maig, de creació del Registre d'Empreses Acreditades de Catalunya per intervenir en el procés de contractació en el sector de la construcció (DOGC Diari Oficial de la Generalitat de Catalunya de 08 de maig de 2008).

"Real Decreto 1802/2008, de 3 de noviembre, por el que se modifica el Reglamento sobre notificación de sustancias nuevas y clasificación, envasado y etiquetado de sustancias peligrosas, aprobado por R.D. 363/1995, de 10 de marzo, con la finalidad de adaptar sus disposiciones al Reglamento (CE) n.º 1907/2006 del Parlamento Europeo y del Consejo (Reglamento REACH)".

Decret 10/2009, de 27 de gener. Decret de creació del Registre d'empreses sancionades per infraccions molt greus en matèria de prevenció de riscos laborals i del procediment per a la seva publicació (DOGC Diari Oficial de la Generalitat de Catalunya de 03 de febrer de 2009).

"Real Decreto 298/2009, de 6 de marzo, por el que se modifica el Real Decreto 39/1997, de 17 de enero, por el que se aprueba el Reglamento de los Servicios de Prevención, en relación con la aplicación de medidas para promover la mejora de la seguridad y de la salud en el trabajo de la trabajadora embarazada, que haya dado a luz o en período de lactancia".

"Real Decreto 330/2009, de 13 de marzo, por el que se modifica el Real Decreto 1311/2005, de 4 de noviembre, sobre la protección de la salud y la seguridad de los trabajadores frente a los riesgos derivados o que puedan derivarse de la exposición a vibraciones mecànicas".

"Real Decreto 327/2009 de 13 de marzo, por el que se modifica el Real Decreto 1109/2007, de 24 de agosto, por el que se desarrolla la Ley 32/2006, de 18 de octubre, reguladora de la subcontratación en el sector de la construcción (BOE 63 de 14 de marzo de 2009)".

"Instrumento de Ratificación del Convenio número 187 de la OIT, sobre el marco promocional para la seguridad y salud en el trabajo, hecho en Ginebra el 31 de mayo de 2006 (BOE 187 de 4 de agosto de 2009)".

"Real Decreto 337/2010, de 19 de marzo, por el que se modifican el Real Decreto 39/1997, de 17 de enero, por el que se aprueba el Reglamento de los Servicios de Prevención; el Real Decreto 1109/2007, de 24 de agosto, por el que se desarrolla la Ley 32/2006, de 18 de octubre, reguladora de la subcontratación en el sector de la construcción y el Real Decreto 1627/1997, de 24 de octubre, por el que se establecen disposiciones mínimas de seguridad y salud en obras de construcción (BOE 71 de 23 de marzo de 2010)."

"Reglamento (UE) nº 276/2010 de la Comisión, de 31 de marzo de 2010, por el que se modifica el Reglamento (CE) nº 1907/2006 del Parlamento Europeo y del Consejo, relativo al registro, la evaluación, la autorización y la restricción de las sustancias y preparados químicos (REACH), en lo que respecta a su anexo XVII (diclorometano, aceites para lámparas y líquidos encendedores de barbacoa y compuestos organoestánnicos)."

"Real Decreto 486/2010, de 23 de abril, sobre la protección de la salud y la seguridad de los trabajadores contra los riesgos relacionados con la exposición a radiaciones ópticas artificiales (BOE 99 de 24 de abril de 2010)."

"Real Decreto 717/2010, de 28 de mayo, por el que se modifican el Real Decreto 363/1995, de 10 de marzo, por el que se aprueba el Reglamento sobre clasificación, envasado y etiquetado de sustancias peligrosas y el Real Decreto 255/2003, de 28 de febrero, por el que

se aprueba el Reglamento sobre clasificación, envasado y etiquetado de preparados peligrosos (BOE 139 de 8 de junio de 2010)."

“Real Decreto 843/2011, de 17 de junio, por el que se establecen los criterios básicos sobre la organización de recursos para desarrollar la actividad sanitaria de los servicios de prevención.”

“Ley 33/2011, de 4 de octubre, General de Salud Pública.”

"Reglamento (UE) nº 109/2012 de la Comisión, de 9 de febrero de 2012, por el que se modifica el Reglamento (CE) nº 1907/2006 del Parlamento Europeo y del Consejo relativo al registro, la evaluación, la autorización y la restricción de las sustancias y preparados químicos (REACH) en lo que respecta a su anexo XVII (sustancias CMR)."

"Reglamento (UE) nº 125/2012 de la Comisión, de 14 de febrero de 2012, por el que se modifica el anexo XIV del Reglamento (CE) nº 1907/2006 del Parlamento Europeo y del Consejo, relativo al registro, la evaluación, la autorización y la restricción de las sustancias y preparados químicos (REACH)."

"Reglamento (UE) nº 412/2012 de la Comisión, de 15 de mayo de 2012, por el que se modifica el anexo XVII del Reglamento (CE) nº 1907/2006 del Parlamento Europeo y del Consejo, relativo al registro, la evaluación, la autorización y la restricción de las sustancias y preparados químicos (REACH)."

"Real Decreto 1070/2012, de 13 de julio, por el que se aprueba el Plan estatal de protección civil ante el riesgo químico."

"Reglamento (UE) nº 836/2012 de la Comisión, de 18 de septiembre de 2012, por el que se modifica, con relación al plomo, el anexo XVII del Reglamento (CE) nº 1907/2006 del Parlamento Europeo y del Consejo, relativo al registro, la evaluación, la autorización y la restricción de las sustancias y mezclas químicas (REACH)."

"Reglamento (UE) nº 835/2012 de la Comisión, de 18 de septiembre de 2012, por el que se modifica el Reglamento (CE) nº 1907/2006 del Parlamento Europeo y del Consejo, relativo al registro, la evaluación, la autorización y la restricción de las sustancias y mezclas químicas (REACH), en lo que respecta a su anexo XVII (cadmio)."

"Reglamento (UE) nº 848/2012 de la Comisión, de 19 de septiembre de 2012, por el que se modifica, en lo que respecta a los compuestos de fenilmercurio, el anexo XVII del Reglamento (CE) nº 1907/2006 del Parlamento Europeo y del Consejo, relativo al registro, la evaluación, la autorización y la restricción de las sustancias y mezclas químicas (REACH)."

"Reglamento (UE) nº 847/2012 de la Comisión, de 19 de septiembre de 2012, por el que se modifica, en lo que respecta al mercurio, el anexo XVII del Reglamento (CE) nº 1907/2006 del Parlamento Europeo y del Consejo, relativo al registro, la evaluación, la autorización y la restricción de las sustancias y mezclas químicas (REACH)."

"Reglamento (UE) nº 126/2013 de la Comisión, de 13 de febrero de 2013, por el que se modifica el anexo XVII del Reglamento (CE) nº 1907/2006 del Parlamento Europeo y del Consejo, relativo al registro, la evaluación, la autorización y la restricción de las sustancias y preparados químicos (REACH)."

"Reglamento (UE) nº 348/2013 de la Comisión, de 17 de abril de 2013, por el que se modifica el anexo XIV del Reglamento (CE) nº 1907/2006 del Parlamento Europeo y del Consejo, relativo al registro, la evaluación, la autorización y la restricción de las sustancias y mezclas químicas (REACH)."

"Ley 5/2013, de 11 de junio, por la que se modifican la Ley 16/2002, de 1 de julio, de prevención y control integrados de la contaminación y la Ley 22/2011, de 28 de julio, de residuos y suelos contaminados."

"Orden PRE/2056/2013, de 7 de noviembre, por la que se modifica el anexo VI del Reglamento sobre clasificación, envasado y etiquetado de preparados peligrosos, aprobado por el Real Decreto 255/2003, de 28 de febrero."

"Resolución de 8 de noviembre de 2013, de la Dirección General de Empleo, por la que se registra y publica el Acta de los acuerdos sobre el procedimiento para la homologación de actividades formativas en materia de prevención de riesgos laborales, así como sobre el Reglamento de condiciones para el mantenimiento de la homologación de actividades formativas en materia de prevención de riesgos laborales de acuerdo con lo establecido en el V Convenio colectivo del sector de la construcción."

"Resolución de 15 de noviembre de 2013, de la Secretaría de Estado de Administraciones Públicas, por la que se actualiza y dispone la publicación del Sistema de Gestión de la Prevención de Riesgos Laborales en la Administración General del Estado."

“Real Decreto 842/2013, de 31 de octubre, por el que se aprueba la clasificación de los productos de construcción y de los elementos constructivos en función de sus propiedades de reacción y de resistencia frente al fuego (BOE 281, de 23 de noviembre de 2013).”

“Directiva 2013/59/Euratom del Consejo, de 5 de diciembre de 2013, por la que se establecen normas de seguridad básicas para la protección contra los peligros derivados de la exposición a radiaciones ionizantes, y se derogan las Directivas 89/618/Euratom, 90/641/Euratom, 96/29/Euratom, 97/43/Euratom y 2003/122/Euratom.”

“Real Decreto 97/2014, de 14 de febrero, por el que se regulan las operaciones de transporte de mercancías peligrosas por carretera en territorio espanyol (BOE 50, de 27 de febrero de 2014).”

"Real Decreto 337/2014, de 9 de mayo, por el que se aprueban el Reglamento sobre condiciones técnicas y garantías de seguridad en instalaciones eléctricas de alta tensión y sus Instrucciones Técnicas Complementarias ITC-RAT 01 a 23."

Llei 13/2014, del 30 d'octubre, d'accessibilitat.

"Reglamento (UE) no 1303/2014 de la Comisión, de 18 de noviembre de 2014, sobre la especificación técnica de interoperabilidad relativa a la «seguridad en los túneles ferroviarios» del sistema ferroviario de la Unión Europea."

"Reglamento (UE) 2015/282 de la Comisión, de 20 de febrero de 2015, por el que se modifican, con relación al estudio ampliado de toxicidad para la reproducción en una generación, los anexos VIII, IX y X del Reglamento (CE) no 1907/2006 del Parlamento Europeo y del Consejo, relativo al registro, la evaluación, la autorización y la restricción de las sustancias y preparados químicos (REACH)."

"Reglamento (UE) 2015/326 de la Comisión, de 2 de marzo de 2015, por el que se modifica, con relación a los hidrocarburos aromáticos policíclicos y los ftalatos, el anexo XVII del Reglamento (CE) nº 1907/2006 del Parlamento Europeo y del Consejo, relativo al registro, la evaluación, la autorización y la restricción de las sustancias y preparados químicos (REACH)."

"Real decreto 598/2015, de 3 de julio, por el que se modifican el Real Decreto 39/1997, de 17 de enero, por el que se aprueba el Reglamento de los servicios de prevención , y otros Reales Decretos : el RD 485/97, el RD 665/97 y el RD 374/2001."

"Real decreto 840/2015, de 21 de septiembre, por el que se aprueban medidas de control de los riesgos inherentes a los accidentes graves en los que intervengan sustancias peligrosas."

"Real decreto 899/2015, de 9 de octubre, por el que se modifica el Real Decreto 39/1997, de 17 de enero, por el que se aprueba el Reglamento de los Servicios de Prevención."

"Real decreto 901/2015, de 9 de octubre, por el que se modifica el Real Decreto 843/2011, de 17 de junio, por el que se establecen los criterios básicos sobre la organización de recursos para desarrollar la actividad sanitaria de los servicios de prevención."

"Orden ESS/2259/2015, de 22 de octubre, por la que se modifica la Orden TIN/2504/2010, de 20 de septiembre, por la que se desarrolla el Real Decreto 39/1997, de 17 de enero, por el que se aprueba el Reglamento de los Servicios de Prevención, en lo referido a la acreditación de entidades especializadas como servicios de prevención, memoria de actividades preventivas y autorización para realizar la actividad de auditoría del sistema de prevención de las empresas."

"Real decreto 1054/2015, de 20 de noviembre, por el que se aprueba el Plan Estatal de Protección Civil ante el Riesgo Radiológico."

"Real decreto 1072/2015, de 27 de noviembre, por el que se modifica el Real Decreto 2200/1995, de 28 de diciembre, por el que se aprueba el Reglamento de la Infraestructura para la Calidad y la Seguridad Industrial."

"Directiva (UE) 2017/164 de la Comisión, de 31 de enero de 2017, por la que se establece una cuarta lista de valores límite de exposición profesional indicativos de conformidad con la Directiva 98/24/CE del Consejo y por la que se modifican las Directivas 91/322/CEE, 2000/39/CE y 2009/161/UE de la Comisión."

"Real Decreto 115/2017, de 17 de febrero, por el que se regula la comercialización y manipulación de gases fluorados y equipos basados en los mismos, así como la certificación de los profesionales que los utilizan y por el que se establecen los requisitos técnicos para las instalaciones que desarrollen actividades que emitan gases fluorados (BOE 42, de 18 de febrero de 2017)."

"Real Decreto 656/2017, de 23 de junio, por el que se aprueba el Reglamento de Almacenamiento de Productos Químicos y sus Instrucciones Técnicas Complementarias MIE APQ 0 a 10 (BOE 176, de 25 de julio de 2017)."

"Ley 9/2017, de 8 de noviembre, de Contratos del Sector Público, por la que se transponen al ordenamiento jurídico español las Directivas del Parlamento Europeo y del Consejo 2014/23/UE y 2014/24/UE, de 26 de febrero de 2014 (BOE 272, de 09 de novembre de 2017)."

"Orden TEC/1146/2018, de 22 de octubre, por la que se aprueba la instrucción técnica complementaria 04.7.06 "Control de gases tóxicos en la atmósfera de las actividades subterráneas" y se modifica la instrucción técnica complementaria 05.0.02 "Especificaciones para minas subterráneas de carbón y labores con riesgo de explosión. Contenidos límites de metano en la corriente de aire", del Reglamento General de Normas Básicas de Seguridad Minera."

"Resolución de 14 de noviembre de 2018, de la Dirección General de Industria y de la Pequeña y Mediana Empresa, por la que se actualiza el listado de normas de la instrucción técnica complementaria ITC-ICG 11 del Reglamento técnico de distribución y utilización de combustibles gaseosos, aprobado por el Real Decreto 919/2006, de 28 de julio."

"Reglamento (UE) 2020/171 de la Comisión de 6 de febrero de 2020 por el que se modifica el anexo XIV del Reglamento (CE) nº 1907/2006 del Parlamento Europeo y del Consejo, relativo al registro, la evaluación, la autorización y la restricción de las sustancias y preparados químicos (REACH)."

"Reglamento (UE) 2020/878 de la Comisión de 18 de junio de 2020 por el que se modifica el anexo II del Reglamento (CE) nº 1907/2006 del Parlamento Europeo y del Consejo, relativo al registro, la evaluación, la autorización y la restricción de las sustancias y mezclas químicas (REACH)."

"Real Decreto 1154/2020, de 22 de diciembre, por el que se modifica el Real Decreto 665/1997, de 12 de mayo, sobre la protección de los trabajadores contra los riesgos relacionados con la exposición a agentes cancerígenos durante el trabajo."

"Real Decreto-ley 3/2021, de 2 de febrero, por el que se adoptan medidas para la reducción de la brecha de género y otras materias en los ámbitos de la Seguridad Social y económico."

"Real Decreto 178/2021, de 23 de marzo, por el que se modifica el Real Decreto 1027/2007, de 20 de julio, por el que se aprueba el Reglamento de Instalaciones Térmicas en los Edificios."

"Real Decreto 470/2021, de 29 de junio, por el que se aprueba el Código Estructural"

"Real Decreto 395/2022, de 24 de mayo, por el que se modifica el Real Decreto 665/1997, de 12 de mayo, sobre la protección de los trabajadores contra los riesgos relacionados con la exposición a agentes cancerígenos durante el trabajo."

"Real Decreto 430/2022, de 7 de junio, por el que se modifica el Real Decreto 1802/2008, de 3 de noviembre, por el que se modifica el Reglamento sobre notificación de sustancias nuevas y clasificación, envasado y etiquetado de sustancias peligrosas, aprobado por Real Decreto 363/1995, de 10 de marzo, con la finalidad de adaptar sus disposiciones al Reglamento (CE) n.º 1907/2006."

"Real Decreto 1029/2022, de 20 de diciembre, por el que se aprueba el Reglamento sobre protección de la salud contra los riesgos derivados de la exposición a las radiaciones ionizantes."

"Ley 7/2022, de 8 de abril, de residuos y suelos contaminados para una economía circular."

"REGLAMENTO (UE) 2023/923 de la Comisión de 3 de mayo de 2023 por el que se modifica el anexo XVII del Reglamento (CE) nº 1907/2006 del Parlamento Europeo y del Consejo en lo que respecta al plomo y sus compuestos en el PVC."

"REGLAMENTO (UE) 2023/1132 de la Comisión de 8 de junio de 2023 por el que se modifica el Reglamento (CE) nº 1907/2006 del Parlamento Europeo y del Consejo en lo que respecta a las sustancias carcinógenas, mutágenas o tóxicas para la reproducción sujetas a restricciones."

"Orden SND/726/2023, de 4 de julio, por la que se publica el Acuerdo del Consejo de Ministros de 4 de julio de 2023, por el que se declara la finalización de la situación de crisis sanitaria ocasionada por la COVID-19."

"REGLAMENTO (UE) 2023/1464 de la Comisión de 14 de julio de 2023 por el que se modifica el anexo XVII del Reglamento (CE) nº. 1907/2006 del Parlamento Europeo y del Consejo en lo que respecta al formaldehído y a los liberadores de formaldehído."

"RESOLUCIÓN de 6 de septiembre de 2023, de la Dirección General de Trabajo, por la que se registra y publica el VII Convenio colectivo general del sector de la construcción."

"REGLAMENTO (UE) 2023/2055 de la Comisión de 25 de septiembre de 2023 que modifica, por lo que respecta a las micropartículas de polímeros sintéticos, el anexo XVII del Reglamento (CE) n.o 1907/2006 del Parlamento Europeo y del Consejo, relativo al registro, la evaluación, la autorización y la restricción de las sustancias y mezclas químicas (REACH)."

DECRET 219/2023, de 12 de desembre, del Registre de delegades i delegats de prevenció de riscos laborals.

"RESOLUCIÓN de 25 de diciembre de 2023, de la Dirección General de Trabajo, por la que se registra y publica el Acuerdo de modificación del VII Convenio colectivo general del sector de la construcción."

Decret 56/2024, de 12 de març, de reestructuració del Departament d'Empresa i Treball.

"DIRECTIVA (UE) 2024/869 del Parlamento Europeo y del Consejo, de 13 de marzo de 2024, por la que se modifican la Directiva 2004/37/CE del Parlamento Europeo y del Consejo, y la Directiva 98/24/CE del Consejo, en lo que respecta a los valores límite para el plomo y sus compuestos inorgánicos y para los diisocianatos."

"REAL DECRETO 612/2024, de 2 de julio, por el que se modifica el Real Decreto 665/1997, de 12 de mayo, sobre la protección de los trabajadores contra los riesgos relacionados con la exposición a agentes cancerígenos durante el trabajo."

Condicions ambientals

Ordre de 27 de juny de 1985, sobre inscripció d'empreses amb risc per amiant (DOGC Diari Oficial de la Generalitat de Catalunya de 05 d'agost de 1985).

"Real Decreto 108/1991, de 1 de febrero, sobre la prevención y reducción de la contaminación del medio ambiente producida por el amianto (BOE de 6 de febrero de 1991)".

"Real Decreto 427/2021, de 15 de junio, por el que se modifica el Real Decreto 665/1997, de 12 de mayo, sobre la protección de los trabajadores contra los riesgos relacionados con la exposición a agentes cancerígenos durante el trabajo."

"Orden TES/1287/2021, de 22 de noviembre, por la que se adapta en función del progreso técnico el Real Decreto 664/1997, de 12 de mayo, sobre la protección de los trabajadores contra los riesgos relacionados con la exposición a agentes biológicos durante el trabajo."

"Real Decreto 312/2023, de 25 de abril, por el que se regulan las exenciones al cumplimiento de determinada normativa para sustancias, mezclas o artículos que las contengan, por razones de defensa."

"DIRECTIVA (UE) 2023/2668 del Parlamento Europeo y del Consejo, de 22 de noviembre de 2023, por la que se modifica la Directiva 2009/148/CE sobre la protección de los trabajadores contra los riesgos relacionados con la exposición al amianto durante el trabajo."

Incendis

Ordenances municipals.

Decret 64/1995, de 7 de març, pel qual s'estableixen mesures de prevenció d'incendis forestals (DOGC Diari Oficial de la Generalitat de Catalunya de 10 de març de 1995) i desenvolupada per Ordre MAB/62/2003 (DOGC Diari Oficial de la Generalitat de Catalunya de 24 de Febrer de 2003).

"Real Decreto 513/2017, de 22 de mayo, por el que se aprueba el Reglamento de instalaciones de protección contra incendios (BOE 139, de 12 de junio de 2017)."

Instal·lacions elèctriques

"Orden de 18 de julio de 1978, por la que se aprueba la Norma Tecnológica NTE-IEE/1978, "Instalaciones de electricidad: alumbrado exterior" (BOE de 12 de agosto de 1978)".

Resolució de 4 de novembre de 1988, per la qual s'estableix un certificat sobre compliment de les distàncies reglamentàries d'obres i construccions a línies elèctriques (DOGC Diari Oficial de la Generalitat de Catalunya de 30 de novembre de 1988).

"Real Decreto 664/1997, de 12 de mayo, sobre la protección de los trabajadores contra los riesgos relacionados con la exposición a agentes biológicos durante el trabajo (BOE de 24 de mayo de 1997)". Modificat per "Orden de 25 de marzo de 1998".

"Real Decreto 665/1997, de 12 de mayo, sobre la protección de los trabajadores contra los riesgos relacionados con la exposición a agentes cancerígenos durante el trabajo (BOE de 24 de mayo de 1997)". Modificat per "Real Decreto 1124/2000 (BOE de 17 de junio de 2000)" i "Real Decreto 349/2003 (BOE de 5 de abril de 2003)".

"Real decreto 212/2002, de 22 de febrero de 2002, por el que se regulan las emisiones sonoras en el entorno debidas a determinadas máquinas de uso al aire libre (BOE de 1 de marzo de 2002)". Modificat per "Real Decreto 524/2006 (BOE de 4 de mayo de 2006)".

"Real Decreto 681/2003, de 12 de junio, sobre la protección de la salud y la seguridad de los trabajadores expuestos a los riesgos derivados de atmósferas explosivas en el lugar de trabajo (BOE de 18 de junio de 2003).

"Ley ordinaria 37/2003 del Ruido de 17 de noviembre (BOE de 18 noviembre de2003)". Desenvolupada per "Real Decreto 1513/2005 (BOE de 17 de diciembre de 2005)" i "Real Decreto 1367/2007 (BOE de 23 de octubre 2007)".

"Protección de los trabajadores ante los riesgos derivados de la exposición al ruido durante el trabajo. Real Decreto 286/2006, de 10 de marzo, sobre la protección de la salud y seguridad de los trabajadores contra los riesgos relacionados con la exposición al ruido. (BOE 11 de marzo de 2006)".

"Real decreto 1367/2007, de 19 de octubre, por el que se desarrolla la Ley 37/2003, de 17 de noviembre, del Ruido, en lo referente a zonificación acústica, objetivos de calidad y emisiones acústicas (BOE de 23 de octubre de 2007)".

"Ley 34/2007, de 15 de noviembre, de calidad del aire y protección de la atmósfera (BOE de 16 de noviembre de 2007)".

"Orden PCI/1319/2018, de 7 de diciembre, por la que se modifica el Anexo II del Real Decreto 1513/2005, de 16 de diciembre, por el que se desarrolla la Ley 37/2003, de 17 de noviembre, del ruido, en lo referente a la evaluación del ruido ambiental."

"Real Decreto 553/2020, de 2 de junio, por el que se regula el traslado de residuos en el interior del territorio del Estado."

"Orden TES/1180/2020, de 4 de diciembre, por la que se adapta en función del progreso técnico el Real Decreto 664/1997, de 12 de mayo, sobre la protección de los trabajadores contra los riesgos relacionados con la exposición a agentes biológicos durante el trabajo."

"Ley 54/1997, de 27 de noviembre de 1997, del Sector Eléctrico (BOE de 28 de noviembre de 1997)". Complementada per "Real Decreto 1955/2000 (BOE de 27 de diciembre de 2000)".

Llei 6/2001, de 31 de maig, d'ordenació ambiental de l'enllumenament per a la protecció del medi nocturn (DOGC Diari Oficial de la Generalitat de Catalunya de 12 de juny de 2001).

"Real Decreto 614/2001, de 8 de junio, sobre disposiciones mínimas para la protección de la salud y seguridad de los trabajadores frente al riesgo eléctrico (BOE de 21 de junio de 2001)".

"Reglamento electrotécnico de baja tensión. R.D. 842/2002 de 2 de agosto (BOE de 18 de septiembre de 2002)".

"Sentencia de 17 de febrero de 2004, de la Sala Tercera del Tribunal Supremo, por la que se anula el inciso 4.2.c.2 de la ITC-BT-03 anexa al Reglamento Electrónico para baja tensión, aprobado por Real Decreto 842/2002, de 2 de agosto".

"Real decreto 223/2008, de 15 de febrero, del Ministerio de Industria, Turismo y Comercio por el que se aprueban el Reglamento sobre condiciones técnicas y garantías de seguridad en líneas eléctricas de alta tensión y sus instrucciones técnicas complementarias ITC-LAT 01 a 09 (BOE de 19 de marzo de 2008)".

"Instrucciones Técnicas Complementarias del Reglamento electrotécnico de baja tensión: ITC-BT-09 Instalaciones de alumbrado exterior e ITC-BT-33 Instalaciones provisionales y temporales de obras".

Equips i maquinària

"Orden de 30 de julio de 1974, por la que se determinan las condiciones que deben reunir los aparatos elevadores de propulsión hidráulica y las normas para la aprobación de sus equipos impulsores (BOE de 9 de agosto de 1974)".

"Reglamento de aparatos de elevación y su mantenimiento. R.D. 2291/1985 de 8 de noviembre (BOE de 11 de diciembre de 1985)".

"Real Decreto 474/1988, de 30 de marzo, por el que se dictan las disposiciones de aplicación de la Directiva del Consejo de las Comunidades Europeas 84/528/CEE sobre aparatos elevadores y de manejo mecánico (BOE de 20 de mayo de 1988)".

"Resolución de 3 abril de 1997, de la Dirección General de Tecnología y Seguridad Industrial por la que se autoriza la instalación de ascensores sin cuarto de máquinas (BOE de 23 de abril de 1997)".

"Real Decreto 488/1997, de 14 de abril, sobre disposiciones mínimas de seguridad y salud relativas al trabajo con equipos que incluyen pantallas de visualización (BOE de 23 de abril de 1997)".

"Disposiciones mínimas de seguridad y salud relativas a la utilización por los trabajadores de equipos de protección Individual. RD 773/1997 de 30 de mayo (BOE 12 de junio de 1997)".

"Real Decreto 1215/1997, de 18 de julio por el que se establecen las disposiciones mínimas de seguridad y salud para la utilización por los trabajadores de los equipos de trabajo (BOE de 7 de agosto de 1997)". Modificat per "Real Decreto 2177/2004 (BOE de 13 de noviembre de 2004)".

"Resolución de 10 de septiembre de 1998, de la Dirección General de Tecnología y Seguridad Industrial, por la que se autoriza la Instalación de ascensores con máquinas en foso (BOE de 25 septiembre de 1998)."

"Real Decreto 1849/2000, de 10 de noviembre, del Reglamento de seguridad en las máquinas, por el que se derogan diferentes disposiciones en materia de normalización y homologación de productos industriales (BOE de 2 de diciembre de 2000."

"Real Decreto 2177/2004, de 12 de noviembre, por el que se modifica el Real Decreto 1215/1997, de 18 de julio, por el que se establecen las disposiciones mínimas de seguridad y salud para la utilización por los trabajadores de los equipos de trabajo, en materia de trabajos temporales en altura (BOE de 13 de noviembre de 2004)".

"Real Decreto 1311/2005, de 4 de noviembre de 2005, sobre la protección de la salud y la seguridad de los trabajadores frente a los riesgos derivados o que puedan derivarse de la exposición a vibraciones mecánicas (BOE de 5 de noviembre de 2005)".

"Real Decreto 1644/2008, de 10 de octubre, por el que se establecen las normas para la comercialización y puesta en servicio de las màquines (BOE 246, de 11 de octubre de 2008)."

"Real Decreto 1388/2011, de 14 de octubre, por el que se dictan las disposiciones de aplicación de la Directiva 2010/35/UE del Parlamento Europeo y del Consejo de 16 de junio de 2010 sobre equipos a presión transportables y por la que se derogan las Directivas 76/767/CEE, 84/525/CEE, 84/526/CEE, 84/527/CEE y 1999/36/CE."

"Real Decreto 494/2012, de 9 de marzo, por el que se modifica el Real Decreto 1644/2008, de 10 de octubre, por el que se establecen las normas para la comercialización y puesta en servicio de las máquinas, para incluir los riesgos de aplicación de plaguicidas."

"Real decreto 709/2015, de 24 de julio, por el que se establecen los requisitos esenciales de seguridad para la comercialización de los equipos a presión (BOE 210, de 2 de septiembre de 2015)."

"Real Decreto 203/2016, de 20 de mayo, por el que se establecen los requisitos esenciales de seguridad para la comercialización de ascensores y componentes de seguridad para ascensores (BOE 126, de 25 de mayo de 2016)."

"Real Decreto 115/2017, de 17 de febrero, por el que se regula la comercialización y manipulación de gases fluorados y equipos basados en los mismos, así como la certificación de los profesionales que los utilizan y por el que se establecen los requisitos técnicos para las instalaciones que desarrollen actividades que emitan gases fluorados."

"Real Decreto 656/2017, de 23 de junio, por el que se aprueba el Reglamento de Almacenamiento de Productos Químicos y sus Instrucciones Técnicas Complementarias MIE APQ 0 a 10."

"Orden FOM/606/2018, de 25 de mayo, sobre el contenido del informe anual para el transporte de mercancías peligrosas por carretera."

"Real Decreto 809/2021, de 21 de septiembre, por el que se aprueba el Reglamento de equipos a presión y sus instrucciones técnicas complementarias."

"REGLAMENTO (UE) 2024/573 del Parlamento Europeo y del Consejo, de 7 de febrero de 2024, sobre los gases fluorados de efecto invernadero, por el que se modifica la Directiva (UE) 2019/1937, y se deroga el Reglamento (UE) n.o 517/2014."

"Real Decreto 355/2024, de 2 de abril, por el que se aprueba la Instrucción Técnica Complementaria ITC AEM 1 «Ascensores», que regula la puesta en servicio, modificación, mantenimiento e inspección de los ascensores, así como el incremento de la seguridad del parque de ascensores existente."

Instruccions Tècniques Complementaries:

"ITC – MIE – AEM2: Grúas torre desmontables para obras. RD 836/2003 de 27 de mayo de 2003 (BOE 17 de julio de 2003)".

"ITC – MIE – AEM4: Reglamento de aparatos de elevación y manutención, referentes a grúas móviles autopropulsadas. RD 837/2003 de 27 de mayo de 2003 (BOE 17 de julio de 2003)".

"Norma UNE-58921-IN Instrucciones para la instalación, manejo, mantenimiento, revisiones e inspecciones de las plataformas elevadoras móviles de personal (PEMP)".

Equips de protecció individual

"R.D. 773/1997 de 30 de mayo, sobre disposiciones mínimas de seguridad y salud relativas a la utilización por los trabajadores de equipos de protección individual".

"Directiva 2014/68/UE del Parlamento Europeo y del Consejo, de 15 de mayo de 2014, relativa a la armonización de las legislaciones de los Estados miembros sobre la comercialización de equipos a presión (refundición)."

"Decisión de Ejecución (UE) 2020/668 de la Comisión de 18 de mayo de 2020 relativa a las normas armonizadas para los equipos de protección individual elaboradas en apoyo del Reglamento (UE) 2016/425 del Parlamento Europeo y del Consejo."

"Real Decreto 1076/2021, de 7 de diciembre, por el que se modifica el Real Decreto 773/1997, de 30 de mayo, sobre disposiciones mínimas de seguridad y salud relativas a la utilización por los trabajadores de equipos de protección individual."

"Reglamento (UE) 2016/425 del Parlamento Europeo y del Consejo, de 9 de marzo de 2016, relativo a los equipos de protección individual y por el que se deroga la Directiva 89/686/CEE del Consejo."

"Decisión de Ejecución (UE) 2020/668 de la Comisión de 18 de mayo de 2020 relativa a las normas armonizadas para los equipos de protección individual elaboradas en apoyo del Reglamento (UE) 2016/425 del Parlamento Europeo y del Consejo."

"DECISIÓN DE EJECUCIÓN (UE) 2023/941 de la Comisión de 2 de mayo de 2023 relativa a las normas armonizadas para los equipos de protección individual elaboradas en apoyo del Reglamento (UE) 2016/425 del Parlamento Europeo y del Consejo."

Normes Tècniques Reglamentàries.

Senyalització

"Disposiciones mínimas en materia de señalización de seguridad y salud en el trabajo. R.D. 485/1997 (BOE 23 de abril de 1997)".

"Orden de 31 de agosto de 1987 sobre Señalización, balizamiento, defensa, limpieza y terminación de obras fijas en vías fuera de poblado (BOE de 18 de septiembre de 1987)".

Normes sobre senyalització d'obres en carreteres. "Instrucción 8.3. IC del MOPU".

Diversos

"Orden de 20 de junio de 1986 sobre Catalogación y Homologación de los explosivos, productos explosivos y sus accesorios (BOE de 1 de julio de 1986)".

"Orden de 16 de diciembre de 1987 por la que se establecen nuevos modelos para la notificación de accidentes de trabajo y se dan instrucciones para su cumplimentación y tramitación (BOE de 29 de diciembre de 1987)". Modificada per "Orden TAS/2926/2002 (BOE de 21 de noviembre de 2002)".

Convenis col·lectius.

"Real Decreto 1591/2009, de 16 de octubre, por el que se regulan los productos sanitarios (BOE 268 de 6 de noviembre de 2009)."

"Orden TIN/1071/2010, de 27 de abril, sobre los requisitos y datos que deben reunir las comunicaciones de apertura o de reanudación de actividades en los centros de Trabajo."

"Directiva 2014/28/UE del Parlamento Europeo y del Consejo, de 26 de febrero de 2014, relativa a la armonización de las legislaciones de los Estados miembros en materia de comercialización y control de explosivos con fines civiles (refundición)."

"Real Decreto 130/2017, de 24 de febrero, por el que se aprueba el Reglamento de Explosivos (BOE 54, de 4 de marzo de 2017)."

"Real decreto 257/2018, de 4 de mayo, por el que se modifica el Real Decreto 1299/2006, de 10 de noviembre, por el que se aprueba el cuadro de enfermedades profesionales en el sistema de la Seguridad Social y se establecen criterios para su notificación y registro."

2. OBLIGACIONS LABORALS

EMPRESARI CONTRACTISTA PRINCIPAL

Alta i cotització a la Seguretat Social

Els empresaris, com requisit previ e indispensable a la iniciació de les seves activitats, haurien de sol·licitar a la Tresoreria General de la Seguretat Social la seva inscripció, alta i cotització en el corresponent Regim del Sistema de la Seguretat Social.

Els empresaris haurien de comunicar també a la Tresoreria General de la Seguretat Social la realització de activitats distintes de les declarades al sol·licitar la inscripció inicial, los dades dels treballadors de l'empresa que presentin especialitats en matèria de cotització, les variacions que es produeixin en els dades facilitats amb anterioritat així com qualssevol altres circumstancies que a aquests efectes determini el Ministeri de Treball i Seguretat Social.

SUBCONTRACTES, TREBALLADORS AUTÒNOMS I EMPRESES DE TREBALL TEMPORAL

Para que una empresa pugi intervenir en el procés de subcontractació en el sector de la construcció, com contractista o subcontractista, haurà de:

Posseir una organització productiva pròpia, contar amb els mitjans materials i personals necessaris, i utilitzar-los per all desenvolupament de l'activitat contractada.

Assumir els riscos, obligacions i responsabilitats pròpies del desenvolupament de l'activitat empresarial.

Exercir directament les facultats d'organització i adreça sobre el treball desenvolupat per les seus treballadors en l'obra i, en el cas dels treballadors autònoms, executar el treball amb autonomia i responsabilitat pròpia i fora de l'àmbit d'organització i direcció de l'empresa que l'hagi contractat.

A mes dels anteriors requisits, les empreses que pretenguin ser contractades o subcontractades per a treballs d'una obra de construcció haurien de també:

- Acreditar que disposen de recurs humans, en el seu nivell directiu i productiu, que compten amb la formació necessària en prevenció de riscos laborals, així com d'una organització preventiva adequada a la Ley 31/1995, de 8 de noviembre, de Prevención de Riesgos Laborales.

Estar inscrites en el Registre de Empreses Acreditades.

Quan en casos fortuïts degudament justificats, per exigències d'especialització dels treballs, complicacions tècniques de la producció o circumstancies de força major per les qual puguin travessar els agents que intervenen en l'obra, fora necessari, segons el parer de la Direcció

Facultativa, la contractació de alguna part de l'obra amb tercers, excepcionalment es podrà estendre la subcontractació establerta en un nivell addicional, sempre que s'hagi constar per la Direcció Facultativa la seva aprovació prèvia i la causa o causes motivadores de la mateixa en el Llibre de Subcontractació. El contractista haurà de posar en coneixement del coordinador de seguretat i salut i dels representants dels treballadors de les diferents empreses incloses en l'àmbit de execució del seu contracto que figuren relacionats en el Llibre de Subcontractació les subcontractacions excepcionals.

Així mateix, haurà de posar en coneixement de l'autoritat laboral competent la subcontractació excepcional mitjançant la remissió, en el termini de cinc dies hàbils següents a la seva aprovació, de un informe en el qual s'indiquin les circumstancies de la seva necessitat i d'una copia de l'anotació efectuada en el Llibre de Subcontractació.

En tota obra de construcció, inclosa en l'àmbit d'aplicació de aquesta Llei, cada contractista haurà de disposar d'un Llibre de Subcontractació.

En aquest llibre, que haurà de romandre en tot moment en l'obra, s'hauran de reflectir, per ordre 'cronològic des de el començament dels treballs, totes i cadascun de les subcontractacions realitzades en una determinada obra amb empreses subcontractistes i treballadors autònoms, el seu nivell de subcontractació i empresa comitent, el objecto del seu contracto, la identificació de la persona que exerceix les facultades d'organització i direcció de cada subcontractista y, en el seu cas, dels representants legals dels treballadors de la mateixa, les respectives dates de lliurament de la part del Pla de Seguretat i Salut que afecti a cada empresa subcontractista i treballador autònom, així com les instruccions elaborades pel coordinador de seguretat i salut per a marcar la dinàmica i desenvolupament del procediment de coordinació establert, i les anotacions efectuades per la Direcció Facultativa sobre la seva aprovació de cada subcontractació excepcional como ja s'ha esmentat en el paràgraf anterior.

Al Llibre de Subcontractació tindran accés el promotor, la direcció facultativa, el coordinador de seguretat i salut en fas d'execució de l'obra, les empreses i treballadors autònoms intervinents en l'obra, els tècnics de prevenció, els delegats de prevenció, la autoritat laboral i els representants dels treballador de les diferents empreses que intervinguin en l'execució de l'obra.

Els treballadors amb relacions de treball temporals o de duració determinada tals com els subcontractistes referits en el paràgraf anterior, els treballadors autònoms, així com els contractats per empreses de treball temporal, haurien de gaudir del mateix nivell de protecció en matèria de seguretat i salut que els restants treballadors de l'empresa en la qual presten els seus serveis. La existència d'una relació de treball de les assenyalades no justificarà en cap cas una diferencia de tracte pel que fa a les condiciones de treball, en lo relatiu a qualssevol dels aspectes de la protecció de la seguretat i la salut dels treballadors.

3. OBLIGACIONS PREVENTIVES

EMPRESARI CONTRACTISTA PRINCIPAL

D'acord amb el R.D. 1627/97 de 24 de Octubre, en el seu articulo 7 estableix l'obligatorietat de que cada contractista elabori un Pla de Seguretat i Salut en el treball en el qual s'analitzin, estudien, desenvolupen i complementen les previsions contingudes en aquest Estudio de Seguretat i Salut en funció del seu propi sistema d'execució d'obra.

Prèviament l'inici de les obres el Coordinador en matèria de seguretat procedirà l'estudi i en el seu cas a la remissió de informe favorable al promotor, del Pla de Seguretat i Salut serà aportat pel contractista principal.

En el cas de disconformitat amb el Pla presentat, ja sigui en tot o en part, per omissió o incompliment, el Coordinador emetre INFORME DE DISCONFORMITAT, en la qual es justificaran les raons de la mateixa. D'aquest informe es donarà trasllat de manera fefaent al contractista, per a que realitzi les modificacions oportunes, i al promotor per al seu coneixement i efectes.

En el cas de conformitat amb el Pla presentat el Coordinador emetrà INFORME FAVORABLE DEL PLAN DE SEGURETAT i SALUT. De aquesta acta se donarà trasllat de manera fefaent al contractista i al promotor per al seu coneixement i efectes.

Si en el desenvolupament de les obres es produïssin modificacions o utilitzaran solucions constructives no previstes i que donaran lloc a riscos no contemplats en el Pla aprovat, el contractista aportarà, amb la suficient antelació, el annexo o annexos al Pla que requeriran la prèvia aprovació del Promotor de la que es aixecaran les actes indicades en los paràgrafs anteriors.

Cada subcontractista o treballador autònom haurà de adherir-se al Pla de Seguretat i Salut elaborat pel contractista principal. De aquesta adhesió quedarà constància documental expressa i serà signada pel contractista principal, per la subcontracta o treballador autònom.

Serà document de obligada presentació davant la autoritat laboral encarregada de concedir l'obertura del centre de treball, i estarà també a disposició romandre de la Inspecció de Treball i Seguretat Social i dels Tècnics dels Serveis Tècnics Provincials de Seguretat i Salut para la realització de les seves funcions.

Es desenvoluparan per part del Contractista el conjunt de procediments a seguir para complir amb les obligacions establertes en la Legislació respecte a la consulta i participació dels treballadors

Es proposaran els procediments a seguir per a donar compliment al que respecta a coordinació d'activitats empresarials tenint en compte el Real Decreto 171/04

3.1. OBJECTIU DEL PLA DE SEGURETAT I SALUT

El Pla de Seguretat i salut ha de contemplar els següents objectius:

- Preservar la integritat dels treballadors i de totes les persones del entorno així com de les instal·lacions que comprenen els treballs.
- L'organització del treball de manera que el risc sigui mínim.
- Determinar les instal·lacions i útils necessaris per al Protecció Col·lectiva e Individual de tot el personal.
- Definir les instal·lacions per al Higiene i el Benestar dels treballadors.
- Establer les normes d'utilització dels Elements de Seguretat.
- Proporcionar als treballadors els coneixements necessaris per a l'uso correcte i segur dels útils i maquinaria que se'ls encomani.
- Definir el procediment d'actuació en el cas de produir-se una emergència garantint els primers auxilis i evacuació de ferits.

3.2. PLA D'EMERGÈNCIA - INDICADORS DEL PLA DE SEGURETAT I SALUT

Es necessari establer indicadors per al mesurament dels resultats als quals se'ls ha de assignar els objectius que es pretenent arribar.

Alguns exemples d'indicadors a utilitzar poden ser:

- Índex d'incidència (I.I.): nombre de accidentes amb baixa esdevinguts durant la jornada de treball per cada mil treballadors exposades al risc.
- Índex de Freqüència (I.F.): nombre de accidentes amb baixa esdevinguts durant la jornada de treball per cada milió d'hores treballats pels treballadors exposats al risc.
- Índex de Gravetat (I.G.): nombre de dies no treballats per accidentes ocorreguts durant la jornada de treball per cada mil hores treballades pels treballadors exposats al risc.
- La Duració Mitja de les Baixes (D.M.I.): número de dies no treballats per cada accident ocorregut durant la jornada de treball.

3.3. REALITZACIÓ D'INSPECCIONS

- "Recorreguts de la Comissió Mixta de Seguretat e Higiene"
- "Reunions de coordinació amb empreses subcontractistes".
- "Indicadors de capacitació (hores de capacitació enfront a hores treballades, eficiència de la capacitació etc.)

3.4. RESPONSABILITATS

El Pla ha de definir les funcions i responsabilitats del personal que gestiona , realitza i verifica les activitats que tenen efectes en els riscos.

- Cap de obra
- Supervisors d'obra
- Supervisors o inspectors de Seguretat
- Treballadors operatius en general

Es fonamental la comunicació de aquestes responsabilitats als interessats i l'obtenció de retroalimentació sobre la comprensió i assimilació d'aquestes.

3.5. IDENTIFICACIÓ DELS REQUERIMENTS LEGALS

El Pla de Seguretat ha de reflectir l'anàlisi dels requisits legals de caràcter Estatal o municipal aplicables al projecte.

Descripció general de l'obra

El Pla de Seguretat ha d'incloure el programa general d'execució de les obres, i un anàlisis de les necessitats i recurs físics a utilitzar en cadascuna de les activitats a realitzar.

3.6. ORGANITZACIÓ GENERAL DE LES ACTIVITATS RELACIONADES AMB LA SEGURETAT E HIGIENE

- Informació i comunicació.
- Capacitació.

3.7. CAMPANYES DE SEGURETAT. MOTIVACIÓ DELS TREBALLADORS.

- Reunions de coordinació en obra
- Les inspeccions de seguretat

3.8. PROCEDIMENTS PER AL CONTROL DE LES OPERACIONS

El pla de seguretat ha de incloure procediments relacionats amb els riscos identificats i amb el disseny del lloc de treball, instal·lacions provisionals, maquinaria, equips de treball i d'organització.

Així per exemple han de considerar-se les característiques que han de tenir les escales, bastides, baranes, llocs de pas, instal·lacions elèctriques, rases i excavacions, etc.

3.9. SALUT OCUPACIONAL

El Pla de Seguretat haurà de contenir informació dels protocols mèdics a aplicar als diferents treballadors així com el programa de dades per a l'execució dels reconeixements mèdics.

Addicionalment es podran programar campanyes de salut tals com campanyes antitabac o campanyes de prevenció de malalties locals així com campanyes de vacunació.

3.10. CONTROL DE LES CONDICIONS HIGIÈNIQUES

En les obres de construcció també es freqüent el risc higiènic relacionat essencialment amb concentracions de pols, fums de soldadura, vapors orgànics de pintures, soroll o vibracions.

El pla de seguretat contendrà el programa per al mesurament de contaminants. aquest programa haurà de contenir informació com:

- Aspecte de la condició de treball a controlar, des de el punt de vista de la higiene industrial.
- Relació de llocs i/o activitats afectades.
- Mode de realització de la presa de mostres, anàlisis i mesuraments.
- Responsable del mesurament.
- Data del mesurament.

3.11. INSTAL·LACIONS D'HIGIENE I BENESTAR

El Pla de Seguretat ha de preveure en funció del nombre de treballadors i del tipus de activitat el nombre de banys, lavabos, vestidors, etc. així com la ubicació i característiques d'un àrea per a consum d'aliments.

3.12. PROCEDIMENTS D'ACTUACIÓ DAVANT EMERGÈNCIES

S'ha de incloure també en el pla de seguretat els procediments per a les emergències que poden produir-se en el lloc de l'obra tals com addicionalment es podran programar campanyes de salut tals com campanyes antitabac o campanyes de prevenció de malalties llocs així com campanyes de vacunació.

Accidentes per causes naturals o accidents personals, es dir, la redacció d'un pla de autoprotecció i emergència.

A més també s'ha de incloure els mitjans físics necessaris i els mitjans humans previstes per al formació de les brigades necessàries.

3.13. CAPACITACIÓ

A partir del pla d'execució de la obra i de la previsió de força de treball s'han de elaborar programes de capacitació que asseguren el perfil del lloc requerit en el personal per a l'execució dels diferents treballs.

Aquests programes han de ser dinàmics i ser modificats cada vegada que existeixin variacions significatives en el procés constructiu.

La capacitació a peu d'obra ha de ser de curta duració i de fàcil comprensió per als treballadors.

Es convenient establert un perfil del lloc per a cada activitat amb l'objecte de que cada treballador de l'obra tingui la informació i capacitació necessària per al desenvolupament de l'activitat.

Molt independentment de la capacitació que s'imparteixi al treballador, amb anterioritat a que aquest realitzi treball algun en l'obra se li ha de comunicar dels riscos als que està exposat i les mesures de control establertes per l'empresa.

En ocasions es difícil l'avaluació de la capacitació impartida pel que a peu de obra pot ser mes efectiva l'observació directa dels treballadors verificant que el seu comportament sigui acord amb la informació impartida

El pla de seguretat ha de incloure plans de capacitació acords amb els llocs de treball necessaris per al realització de les activitats i amb el desenvolupament del procés constructiu.

3.14. REVISIONS DEL PLA DE SEGURETAT I SALUT

Tal i com s'assenyala en l'article 6 del r. d. 39/97, de 17 de enero, sobre reglament dels serveis de prevenció de riscos, l'avaluació inicial de riscos haurà d'actualitzar-se i revisar-se respecte a aquells llocs de treball afectats en els que s'hagin detectat danys a la salut dels treballadors o s'hagin detectat que les mesures de prevenció haguessin estat inadequades o insuficients. també es haurà de procedir a la revisió periòdica de l'avaluació inicial de riscos, sense perjudici de l'anteriorment assenyalat, en els terminis de temps que acordin l'empresa i els representants dels treballadors.

Aquesta revisió es realitzarà amb caràcter general, tenint en compte la naturalesa de l'activitat, i en particular es fitxarà en aquelles activitats exposades a riscos especials.

L'actualització de l'avaluació es realitzarà quan cavin les condicions de treball i quan es produeixin danys per a la salut.

Si els controls periòdics detectaran situacions de ris potencialment perilloses, s'adoptaran les mesures de prevenció necessàries que garanteixin la protecció de la seguretat i la salut dels treballadors, integrant les mateixes en les activitats i els distints nivells de l'empresa.

Si es produïssin danys a la salut dels treballadors i els controls periòdics revelessin que les mesures preventives son insuficients, l'empresari contractista haurà de portar a cap una investigació per a detectar les causes de aquets fets.

En l'actualització de l'avaluació dels risc s'haurà de tenir en compte també l'adequada utilització dels equips de treball i mitjans de protecció i la correcta implementació de les mesures d'informació, consulta i participació dels treballadors, així com de la formació dels mateixa.

De tot l'anteriorment exposat es dedueix que ha de realitzar-se una avaluació continua dels riscos a càrrec de l'empresari contractista principal i una conseqüent actualització del Pla de Seguretat i salut.

3.15. LLIBRE D'INCIDÈNCIES

El llibre d'incidències serà facilitat per l'oficina de supervisió de projectes u òrgan equivalent quan es tracti d'obres de les administracions públiques.

El llibre d'incidències haurà de mantenir-se sempre en l'obra, estarà en poder del coordinador en matèria de seguretat i salut durant l'execució de l'obra o, en poder de la direcció facultativa. tindran accés al mateix:

- La direcció facultativa de l'obra.
- Els contractistes i subcontractistes
- Treballadores autònoms, així com les persones u òrgans amb responsabilitats en matèria de prevenció en les empreses intervinents en l'obra.
- Representants dels treballadors i els tècnics dels òrgans especialitzats en matèria de seguretat i salut en el treball de les administracions públiques competents

Únicament es podran fer anotacions relacionades amb la inobservança de les instruccions y recomanacions preventives recollides en el pla de seguretat i salut.

Efectuada una anotació en el llibre d'incidències, el coordinador en matèria de seguretat i salut durant l'execució de l'obra , estarà obligat a remetre, en el termini de vint-i-quatre hores, una copia a la inspecció de treball i seguretat social de Barcelona. igualment hauran de notificar les anotacions en el llibre al contractista afectat i als representants dels treballadors de aquest abans de l'inici de l'obra se presentarà un programa de necessitats d'agents que quantificaran el nombre de pilots de via per al compliment de la normativa vigent en lo que afecti a seguretat en la circulació i acord amb el pla de obra que regirà tot el procés d'execució.

4. COORDINACIÓ DE LES ACTIVITATS EMPRESARIALS

L'article 4.2 RD 171/2004 estableixi que la empresa contractista principal i les empreses subcontractistes i treballadors autònoms que concorren en la mateixa obra hauran d'informar-se recíprocament sobre els riscos específics de les activitats que desenvolupen la mateixa que puguin afectar als treballadors de les altres empreses concurrents en el centre, en particular sobre aquells que puguin veure's agreujats o modificats per circumstancies derivades de la concurrència de activitats.

El segon paràgraf de l'article 4.2 RD 171/2004 indica que la informació haurà de ser: suficient i , haurà de proporcionar-se abans de l'inicio de les activitats, sempre que es produeix un canvi en les activitats concurrents que sigui rellevant a efectes preventius, sempre que s'hagi produït una situació d'emergència (els empresaris referits en el paràgraf anterior hauran comunicar-se d'immediat tota situació d'emergència susceptible de afectar a la salut o la seguretat dels treballadors de les empreses presents en el centre de treball, de acord amb l'article 4.3 RD 171/2004).

En tot cas, ha d'exigir-se que la informació se lliure per escrit sempre que alguna empresa de les citades en el apartat de l'article 4 RD 171/2004, gènere riscos que siguin qualificats com greus o molt greus. Quan, com conseqüència dels riscos de les activitats concurrents, es produeixi un accident de treball, l'empresari haurà d'informar d'aquell als demàs empresaris presents en el centre o zona de treball, tal i com estableix l'últim paràgraf de l'article 4.2 RD 171/2004.

La informació sobre els riscos específics de les activitats de cadascun dels empresaris entrevinents i que ha de ser subministrada amb l'abast i el contingut abans referit i que es

recull en l'article 4.2 RD 171/2004, haurà de ser tinguda en compte per tots els empresaris concurrents en l'avaluació de riscos i en la planificació de la seva activitat preventiva.

Hauran de tenir-se en compte tots aquells riscos que, sent propis de cada empresa, sorgeixin o s'agreugin pels circumstancies de concurrència en que les activitats es desenvolupen. Tot això, de conformitat amb l'article 4.4 RD 171/2004.

Ha de tenir-se en compte la informació subministrada per l'empresari titular als mateixos efectes indicats amb anterioritat, d'acord con l'article 9.1 RD 171/2004.

Cada empresari haurà d'informar a les seus treballadors respectius dels riscos derivats de la concurrència d'activitats empresarials en el mateix centre de treball en els termes previstes en l'article 18.1 de la Ley 31/1995, de 8 de noviembre, de Prevención de Riesgos Laborales. La informació haurà de contemplar, per tant:

Els riscos per a la seguretat i la salut dels treballadors en el treball, tant aquells que afecten a la empresa en el seu conjunt com a cada tipus de lloc de treball o funció.

Les mesures i activitats de protecció i prevenció aplicables als risc assenyalats en el apartat anterior.

Les mesures d'emergència contemplades en l'article 20 de la Ley 31/1995.

També haurà d'informar-se als treballadors de les instruccions que es rebin de l'empresari contractista principal, d'acord amb l'article 9.3 RD 171/2004.

En compliment del deure de cooperació, els empresaris concurrents en el centre de treball establiran els mitjans de coordinació per a la prevenció de risc laborals que considerin necessaris. Al establir els mitjans de coordinació es tindran en compte el grau de perillositat de les activitats que es desenvolupin en el centre de treball, el nombre de treballadors de les empreses presents en el centre de treball i la duració de la concurrència de les activitats desenvolupades per tals empreses. L'article 11 RD 171/2004 conte una llista de mitjans de coordinació de caràcter merament enunciatiu. Haurà de tenir-se en compte altre mitjans indicats en la normativa específica en matèria de seguretat i salut, així com aquells que poguessin haver-se establert a través de la negociació col·lectiva. En el citat precepte s'assenyala:

a) l'intercanvií d'informació i de comunicacions entre les empreses concurrents.

b) La celebració de reunions periòdiques entre les empreses concurrents.

c) Les reunions conjuntes dels comitès de seguretat i salut de les empreses concurrents o, en el seu defecte, dels empresaris que manquin d'aquests comitès amb els delegats de prevenció.

d) La donada d'instruccions.

e) l'establiment conjunt de mesures específiques de prevenció dels risc existents en el centre de treball que puguin afectar als treballadors de les empreses concurrents o de procediments o protocols d'actuació. La presencia en el centre de treball dels recurs preventius de les empreses concurrents.

f) La designació d'una o mes persones encarregades de la coordinació de les activitats preventives.

Les instruccions a que es refereix el artículo 8 RD 171/2004 donades per l'empresari contractista principal hauran de ser complides pels altres empresaris concurrents, de conformitat amb el artículo 9.2 RD 171/2004.

Para l'exercici dels drets establerts en el capitulo V de la Ley

31/1995, de 8 de noviembre, de Prevención de Riesgos Laborales, els delegats de prevenció o, en el seu defecte, els representants legals dels treballadors seran informats quan es concerti un contracto de prestació d'obres o serveis en els terminis previstes en el artículo 42.4 y 5 y en l'article 64.1.1° del Estatut dels Treballadors. De aquesta manera, quan l'empresa concerti un contracto de prestació d'obres o serveis amb una empresa subcontractista, haurà d'informar als representants legals dels seus treballadors sobre els següents extrems:

a) Nom o raó social, domicili i nombre d'identificació fiscal de l'empresa subcontractista.

b) Objecte i duració de la subcontracta.

c) Lloc d'execució de la subcontracta.

d) Si escau, nom de treballadors que seran ocupats per la subcontracta en el centre de treball de l'empresa principal.

e) Mesures previstes per a la coordinació de activitats des de el punt de vista de la prevenció de riscos laborals.

Així mateix, l'empresa contractista o subcontractista haurà de informar igualment als representants legals dels seus treballadors, abans de l'inici de l'execució de la contracta, sobre els mateixos extrems a que es refereix el apartat 3 dl'article 42 ET (els treballadors del contractista o subcontractista hauran de ser informats per escrit pel seu empresari de la identitat de l'empresa principal per a la qual estiguin prestant serveis en cada moment.

Aquesta informació haurà de facilitar-se antes de l'inici de la respectiva prestació de serveis e inclourà el nom o raó social de l'empresari principal, el seu domicili social i el seu nombre d'identificació fiscal), i les lletres b) a e)a dalt enumerades (articulo 42.4 ET).

5. VIGILÀNCIA DE LA SALUT

DEFINICIÓ

La vigilància de la salut consisteix en la recollida sistemàtica i continua de dades sobre un problema específic de salut; el seu anàlisis, interpretació i utilització en la planificació, implementació i avaluació de programes de salut.

En l'àmbit de la salut laboral, aquesta vigilància s'exerceix mitjançant l'observació continuada de la distribució i tendència dels fenòmens d'interès que no son mes que les condicions de treball (factors de risc) i els efectes dels mateixos sobre el treballador (riscos). El termino "vigilància de la salut" engloba una sèrie de tècniques amb objectius i metodologies distintes.

Existeixen dos tipus d'objectius: els individuals i els col·lectius.

Els primers estan relacionats amb el subjecte que sofreix el reconeixement mèdic i els segons amb el grup de treballadors. Encara en la pràctica se'ls ha de concedir la mateixa importància, la repercussió de cadascun d'ells en el terreny de la prevenció es ben distinta.

Tres son els objectius individuals de la vigilància de la salut: la detecció precoç de les repercussions de les condicions de treball sobre la salut; d'identificació dels treballadors especialment sensibles a certs riscos i finalment l'adaptació de la tasca l'individuo.

La vigilància de la salut no te sentit com instrument aïllat de prevenció. Ha de integrar-se en el Pla de Prevenció global, rebent informació i facilitant-la al seu torn als altres programes que constitueixen aquest pla (seguretat, higiene, ergonomia, psicosociología aplicada). En l'elaboració d'un programa de vigilància de la salut s'han de tenir en compte les següents fases: Determinació d'objectius: tant els individuals com els col·lectius. A manera d'exemple direms que els principals objectius col·lectius de la vigilància de la salut en l'empresa son la valoració de l'estat de salut dels treballadors, la disponibilitat d'una alerta sobre possibles situacions de risc i l'avaluació de l'eficàcia del pla de prevenció.

Determinació d'activitats: sempre en relació als objectius i als mínims legals exigits, hauríem de decidir el contingut de la vigilància de la salut que dependrà naturalment de les característiques tant del risc com de l'alteració derivada del mateix, així com de la població i dels recursos humans, tècnics i econòmics.

Realització: sempre per personal sanitari qualificat (art. 22.6 i 37.3 de la Ley de Prevención de Riesgos Laborales del Reglamento de los Servicios de Prevención)

Elaboració de conclusions i recomanacions atenint-nos al consignat en la Ley de Prevención de Riesgos Laborales (art. 22.4 y 23) i en el Reglamento de los Servicios de Prevención (art. 15.2) pel que concerneix a confidencialitat i documentació.

Avaluació de l'activitat en relació a la cumplimentación de objectius, al contingut de la vigilància i als recursos utilitzats. Es dir s'han d'avaluar tant el procés como l'impacto i els resultats de l'acció preventiva.

La vigilància de la salut en la Ley de Prevención de Riesgos Laborales La Ley de Prevención de Riesgos Laborales (LPRL) dintre del marc genèric de la garantia de seguretat que correspon l'empresari, regula en el seu art. 22 la vigilància de la salut del personal al servei d'una empresa.

Les característiques de la mateixa son:

Garantida per l'empresari: L'empresari garantirà als seus treballadors la vigilància periòdica de la seva salut, restringint l'abast de la mateixa als riscos inherents al treball.

Específica: aquesta vigilància es realitzarà en funció del o dels riscos als que està sotmès el treballador en el lloc de treball.

Voluntarietat condicionada: La LPRL configura la vigilància de la salut como un dret del treballador i una obligació de l'empresari, enunciant com regla general la voluntarietat de la mateixa. Es mes, el consentiment del treballador no haurà de ser a una vigilància genèrica sinó que es basarà en el coneixement per part del mateix del contingut i abast de la vigilància de la salut. aquest caràcter voluntari es transforma en una obligació del treballador en les següents circumstancies:

L'existència de una disposició legal en relació a la protecció de riscos específics i activitats d'especial perillositat. Varies son les disposicions legals en les quals s'estableix la vigilància de la salut. Per un costat, l'article 196 de la Ley General de la Seguridad Social obliga l'empresari a realitzar reconeixements previs i periòdics als treballadors que ocupin un lloc de treball en el qual existeixi un risc de malaltia professional. Per altre part, l'article 36.4 del Estatut dels Treballadors estableix l'avaluació de la salut dels treballadors nocturns. i finalment, tota aquella legislació específica per a certs factors de risc en la que s'estipula el tipus de vigilància de la salut que s'ha d'efectuar en els treballadors exposats.

Que el reconeixements siguin indispensables per a avaluar els efectes de les condicions de treball sobre la salut dels treballadors.

Que l'estat de salut del treballador pugui constituir un perill per al mateix o per a tercers. En aquest supòsit la vigilància de la salut s'utilitza com mig per a fer efectiu l'antic principi d'adequació del treballador al treball.

En els dos últims supòsits es requereix d'un informe previ dels representants dels treballadors.

Confidencialitat: la informació mèdica derivada de la vigilància de la salut de cada treballador estarà disponible per al propi treballador, els serveis mèdics responsables de la seva salut i

l'autoritat sanitària. Cap empresari podrà tenir coneixement del contingut concret de les probes mèdiques o del seu resultat sense el consentiment exprés i fefaent del treballador. L'empresari i a les altres persones u òrgans amb responsabilitats en matèria de prevenció se'ls haurà de facilitar les conclusions de aquest reconeixement en els termes de: Aptitud o adequació del treballador al seu lloc de treball o funció.

Necessitat d'introduir o de millorar les mesures de protecció o de prevenció.

Duració: la vigilància de la salut es prolongarà mes enllà de la finalització de la relació laboral en aquells casos en els quals els efectes sobre els treballadors així ho aconsellin.

Contingut: la llei no específica ni defineix les mesures o instruments de vigilància de la salut, però sí estableix una preferència per a aquelles que causen les menors molèsties al treballador, encomanant a l'administració sanitària l'establiment de les pautes i protocols d'actuació en esta matèria. Aquest encàrrec es concreta en el Reglament dels Serveis de Prevenció que disposa que sigui el Ministeri de Sanitat i Consum el que estableix la periodicitat i contingut de la vigilància de la salut específica.

Documentació: els resultats dels controls de l'estat de salut dels treballadors hauran d'estar documentats, així com les conclusions dels mateixos.

Gratuïtat: el cost econòmic de qualsevol mesura relativa a la seguritat i salut en el treball, i per tant el derivat de la vigilància de la salut, no haurà de recaure sobre el treballador. Una conseqüència de l'anterior es la realització dels reconeixements mèdics dintre de la jornada laboral o el descompte del temps invertit de la mateixa.

La vigilància de la salut en el Reglament dels Serveis de Prevenció El Reglament dels Serveis de Prevenció marca de forma clara quals son les funcions de vigilància i control de la salut dels treballadors a desenvolupar pel personal sanitari de aquests serveis. aquestes son:

a) La realització de les avaluacions de salut dels treballadors, de les quals s'inclouen tres categories:

Inicial: després de la incorporació al treball o després de l'assignació de tasques específiques amb nous riscos per a la salut.

A intervals periòdics: per treballar amb determinats productes o en determinades condicions regulades per una legislació específica que així lo exigeixi o segon riscos determinats per l'avaluació de riscos.

Després d'una absència perllongada per motius de salut

No s'ha d'oblidar un quart tipus d'avaluació de salut:

El reconeixement previ. Malgrat a que aquesta figura no es consigna en el reglament dels serveis de prevenció, sí que apareix en certes normes específiques (com la d'agents biològics, cancerígens o pantalles) i segueix totalment vigent per a la vigilància de la salut en el àmbit de les malalties professionals i per a l'avaluació de la salut dels treballadors nocturns. S'ha d'afegir que el reconeixement previ serà obligatori si es considera imprescindible per a avaluar els efectes de les condicions de treball o per a verificar l'adequació del treballador al seu lloc de treball o funció.

El contingut de aquestes avaluacions inclourà com mínim una historia clínicolaboral, on a mes de les dades d'anamnesis, exploració física, control biològic i exàmens complementaris, es farà constar una descripció detallada del lloc de treball, del temps de permanència en el mateix, dels riscos detectats i de les mesures de prevenció adoptades.

b) L'estudi de las malalties que es produeixen entre els treballadors i les absències del treball per motius de salut als efectes de poder identificar qualsevol relació entre la causa de la malaltia o de l'absència i els riscos per a la salut que puguin presentar-se en els llocs de treball.

c) L'anàlisi, amb criteris epidemiològics, dels resultats de la vigilància de la salut dels treballador i de l'avaluació dels riscos, amb el fi de determinar, en col·laboració amb la resta dels components del servei, la seva possible etiologia laboral i proposar les possibles mesures preventives.

d) Actuar en cas d'emergència.

e) Estudiar i valorar els riscos que puguin afectar a les treballadores en situació d'embaràs o partó recent i a aquells treballadors que el reglament anomena "especialment sensibles".

5.1. OBLIGACIONS DOCUMENTALS I DE NOTIFICACIÓ

En aquest apartat es consignaran tan sòls les obligacions documentals i de notificació relatives a la vigilància de la salut que s'assenyalen en la LPRL, remetent al lector a la normativa específica per a documentar-se sobre les obligacions documentals particulars dels riscos específics.

Aquetes obligacions i els seus continguts relatius a la vigilància de la salut tenen com objectius bàsics els de possibilitar les labors de inspecció per part de l'autoritat sanitària, disposar d'informació fiable per al desenvolupament de les activitats de prevenció de riscos laborals per part dels serveis de prevenció, facilitar l'establiment de prioritats en salut laboral a tots els nivells tant nacionals com internacional i facilitar l'estudi del la possible relació causa - efecte derivada de la exposició a condicions de treball inadequades.

Segon el artículo 23 de la LPRL, l'empresari ha d'elaborar i conservar la documentació generada per la pràctica dels controls del estat de salut dels treballadors així com les

conclusions obtingudes de la mateixa. en general, el contingut d'aquesta documentació ha d'incloure el tipus de control realitzat, la seva temporalitat, els treballadors afectats, la metodologia i tècniques utilitzades, el personal que ha realitzat els controls i els resultats i conclusions de les mateixes.

S'ha d'afegir l'obligació de documentació de totes aquelles malalties professionals i accidents de treball que hagin causat al treballador una incapacitat laboral superior a un dia de treball. es convenient repetir que l'accés a la informació mèdica de caràcter personal es limitarà a les autoritats sanitàries i al personal medico que Porti a terme la vigilància de la salut.

L'obligació de notificació empresarial sobre els danys per a la salut dels treballadors es recull també en el artículo 23.3 s'ha de ressaltar que aquesta notificació arriba no tan sols a les malalties professionals si no a totes aquelles patologies o lesions sofertes amb motiu o ocasió del treball (accidents de treball, malalties professionals i malalties relacionades amb el treball)

5.2. RESPONSABILITATS

La no complementació de la normativa en matèria de vigilància de la salut pot derivar en les següents responsabilitats, infraccions i sancions en base a distintes disposicions legals.

tenen caràcter d'infraccions administratives greus l'adscripció dels treballadors a llocs de treball les condicions dels quals fossin incompatibles amb les seves característiques personals; l'adscripció a llocs de treball dels treballadors que es troben manifestament en estats o situacions transitòries que no responguin a les exigències psicofísiques dels respectives llocs de treball; la no realització dels reconeixements mèdics i probes de vigilància periòdica de la salut, d'acord amb la normativa; no comunicar als treballadors afectats els resultats dels mateixos; no registrar i arxivar les dades obtingudes de les avaluacions, controls, reconeixements, investigacions o informes a que es refereixin els artículos 22 y 23; i no portar a terme una investigació en cas de produir-se dany per a la salut dels treballadores, o de tenir indicis de que les mesures preventives son insuficients.

Es consideren infraccions administratives molt greus l'incompliment del deure de confidencialitat sobre les dades de la salut, en els termes dl'article 22.4 es així mateix infracció molt greu l'adscripció de treballadors a llocs de treball les condiciones fossin incompatibles amb les seves característiques personals conegudes quan de això es derivi un risc greu e imminent, així com, en aquelles circumstàncies, la adscripcions a llocs de treball de los treballadors que s'encontrin manifestament en estats o situacions transitòries que no responguin a les exigències psicofísiques dels respectius llocs de treball.

6. FORMACIÓ E INFORMACIÓ SOBRE SEGURETAT I SALUT ALS TREBALLADORS

La ley 31/1995 de PREVENCIÓN DE RIESGOS LABORALES (LPRL), en el seus artícles 18 y 19, estableix l'obligatorietat de que tots els treballadors rebin informació i formació suficient i adequada, en matèria preventiva. S'haurien de prendre les mesures pertinents per a que els treballadors rebin informació respecte a: - els riscos per a la seguretat i salut dels treballadors en el treball, tant aquells que afectin a l'empresa en el seu conjunt com a cada tipus de lloc de treball o funció.

Les mesures i activitats de prevenció i protecció aplicables a aquests riscos.

Les mesures adoptades en matèria de primers auxilis, lluita contra incendis i evacuació.

La informació te com finalitat donar a conèixer als treballadors el seu mitja de treball i totes les circumstàncies que ho envolten, concretant-les en els possibles riscos, la seva gravetat i les mesures de protecció i prevenció adoptades.

Però la informació ha de ser bidireccional, també els treballadors tenen el deure de informar d'immediat al seu superior jeràrquic i als treballadors designats per a realitzar activitats preventivas, o si escau, al servei de prevenció quan existeixi, sobre qualsevol situació que al seu judici, comporti un risc per a la seguretat i salut dels treballadors.

El tipus d'empresa, tipus de contracto o la inexistència de representants de treballadors no eximeix als empresaris de les seves obligacions d'informació.

En quan a la formació, s'haurà de garantir que tot el personal de l'empresa rebi una formació suficient en matèria preventiva dintre de la seva jornada laboral, tant en el moment de la seva contractació, com quan se produeixin canvis en les funcions que ocupin o s'introdueixin noves tecnologies o canvis en els equips de treball, això independentment de la modalitat o duració del contracto. Amb la formació es pretén desenvolupar les capacitats i aptituds dels treballadors per a la correcte execució de les tasques que les son encomanades. Però cal tenir en compte que també un objectiu essencial de les accions informatives i formatives be planificades es assolir un canvi d'actituds favorable, perquè tant comandaments com treballadors s'impliquen i assumeixin que la prevenció de riscos laborals es essencial per a l'assoliment d'un treball be fet.

La informació i formació adequades faran que el treballador sigui conscient dels riscos que corre en l'execució del seu treball, i conegui les mesures preventives amatents, així com la seva correcta utilització i/o execució. Si be es cert que la informació i formació en prevenció de riscos laborals ha de realitzar-se utilitzant vies directes de comunicació verbal, molt mes àguiles, personalitzades i clarificadores, es important que es constaten també per escrit, donant suport i recalcant aquells aspectes clau considerats crítics per les conseqüències que es deriven de actuacions u omissions incorrectes.

L'elaboració d'un procediment normalitzat constitueix la millor forma de assegurar que tots els treballadors son informats i formats convenientment i de la forma prevista. Es tracta fonamentalment d'assegurar que els comandaments i les persones amb funcions encomanades en matèria preventiva, estén compromesos en tals activitats d'informació y formació. En tal sentit, tenir que deixar constància escrita de l'acció informativa i formativa realitzada compromet en la seva correcta execució, quan a mes com en tot procés de gestió es controla periòdicament la aplicació del procediment establert. Ara be, cal tenir en compte que en tot procés formatiu es requereixi prèviament una correcta identificació i avaluació de necessitades i la organització conseqüent per al seu desenvolupament correcte. Els comandaments haurien d'estar especialment implicats i motivats en l'acció formativa dels seus col·laboradores per a assolir que quests sàpiguen realitzar el seu treball. No es suficient que vegin solament en tals accions formatives una ineludible necessitat i una exigència empresarial, sinó també han de descobrir que a través de ella, es reforça la seva competència professional i el seu lideratge abans el col·lectiu humà que dirigeixin.

Procediment d'informació i formació inicial i continua Lo que a continuació s'esposa pretén ser simplement un exemple a manera de guia para facilitar a la direcció d'una organització, especialment si es una petita o mitjançant empresa, l'elaboració d'un procediment que conjugi tant la informació com la formació preventiva en un únic registre documental per al seu degut control.

6.1. OBJECTIU

Aquest procediment te com objectiu dissenyar, planificar, organitzar i establert el programa de informació i formació preventiva de l'empresa integrant-lo dintre del programa informatiu i formatiu general, de forma que tot treballador de l'empresa rebi d'informació i formació suficient i adequada tant inicialment en el moment de la seva contractació o en un canvi de lloc de treball, com continuada a lo llarg de la seva vida professional en l'empresa.

6.2. ABAST

S'informarà dels riscos generals que afectin a la globalitat de l'obra i de les mesures d'emergència (primers auxilis, lluita contra incendis i evacuació).

S'informarà també sobre els riscos específics de cada lloc de treball referents a: la utilització de màquines i equips de treball, l'exposició a agents químics, físics i biològics, així com de les normes i mesures de prevenció i protecció aplicades en cada cas.

També han de ser informats de qualsevol canvi o modificació que es produeixi en el seu lloc de treball. En quan a la formació, tot el personal adscrit a l'obra: directius, tècnics, comandaments intermedis i treballadors en general, haurà de rebre formació en matèria preventiva en funció de la seva activitat laboral, independentment de la modalitat o duració del contracte.

Existirà una formació preventiva bàsica de caràcter general per a tots els empleats de l'empresa, i a mes haurà també una formació específica per a cada lloc de treball o tasques de cada treballador.

En el cas dels treballadors designats per a la realització d'activitats preventives el contingut de la formació haurà de establir-se en funció de les responsabilitats que se'ls assignen (nivell bàsic, intermedi i superior) tal i com recollí el Reglament dels Serveis de Prevenció.

Responsables i personal involucrat La Direcció de l'empresa es responsable de assegurar que tots els treballadors posseeixen la informació i formació adequades a les seves funcions.

Per a això haurà d'establir un pla informatiu i formatiu de prevenció de riscos laborals que abasti a tota l'organització, proporcionant els mitjans i temps necessaris er a la seva consecució. El projecte i l'organització de la formació en matèria preventiva haurien de consultar-se als treballadors o a els seus representants.

El Tècnic de Prevenció es el responsable d'assessorar e indicar als comandaments intermedis què aspectes claus de seguretat i salut han de ser transmesos als treballadors. Si escau, haurà de cuidar d'informar a tots els treballadors, en especial als de nou ingrés, dels riscos generals del Centre de treball i de les normes establertes. A mes es l'encarregat de dissenyar, coordinar, e implantar el programa de formació preventiva e integrar-lo dintre del programa general de formació de l'empresa. També es el responsable d'arxivar i registrar els informes d'avaluació. Cuidarà de impartir la formació inicial de caràcter general als nous treballadors.

El Delegat de Prevenció com representant dels treballadors haurà de vetllar per què tots ells estiguin informats en matèria de prevenció de riscos laborals, comprovant a mes que el programa de formació preventiva de l'empresa es realitza d'acord al previst.

Els comandaments directes son els responsables d'informar als treballadors al seu càrrec sobre els riscos per a la seguretat i salut laboral i sobre la forma de portar a terme les tasques de forma correcta i segura. Haurien d'impartir la formació específica, del lloc de treball al personal de la seva secció, ressaltant aquelles tasques crítiques i els equips de protecció individual i roba de treballo necessari en cada cas. Contaran quan es consideri necessari amb suport i assessorament de personal especialitzat interno o extern a l'empresa. El comandament directe haurà de complimentar i firmar el formulari del annexo 1 després de haver comprovat que el treballador està en condicions de treballar individualment i de manera autònoma en les tasques pròpies de el seu lloc de treball.

El Monitor de formació es un operari molt qualificat que precisament per això col·laborarà en el procés formatiu dels nous treballadors, i quan tal comani se li encomani. No es de la seva

responsabilitat autoritzar a que el treballador pugui actuar de forma autònoma en les seves nous comeses.

Els treballadors tenen el dret a ser informats i formats sobre els riscos laborals als que estan esposats, i al mateix temps tenen el dret de comunicar qualsevol aspecte relatiu que considerin oportú en relació a possibles suggeriments de millora de l'acció formativa. Al seu torn haurien de comunicar qualsevol situació que detectin que pugui generar perill per a així mateixos o per a altres treballadors.

El Responsable o responsables de realitzar les avaluacions de riscos haurien de comunicar a la organització els riscs identificats en cada lloc de treball, així com les mesures preventives necessàries per al seu degut control, entre las que s'inclouen les pertinents accions formatives.

6.3. METODOLOGIA

Informació i formació preventiva específica del lloc de treball Independentment de la informació inicial rebuda en el moment de formalització del contracte de l'empresa contractista, el comandament directe haurà d'informar al treballador dels riscos específics del lloc de treball que ocuparà en l'execució de la present obra.

El contingut d'aquesta informació es desenvoluparà en funció del lloc de treball, basant-se en les instruccions de les màquines i equips, les fitxes de seguretat dels productes, les normes de referència i la legislació i reglamentació aplicable. Per a cada lloc de treball es disposarà d'una fulla informativa en la que s'indiqui clarament els riscos del lloc i les mesures i normes de seguretat adoptades en cada cas. Aquest document serà actualitzat periòdicament o quan es produeixin canvis en la maquinaria, equips, mètodes de treball, o tasques que haguí que portar a terme el treballador sempre que es modifiquin substancialment les condicions de seguretat.

Els comandaments intermedis impartiran també la formació específica del lloc als treballadors al seu càrrec, incorporant els aspectes de seguretat i prevenció necessaris per a executar de forma segura els treballs i operacions crítiques pròpies de cada lloc de treball. Per a això s'utilitzaran com base els procediments e instruccions de treball de cada secció.

Para facilitar el desenvolupament de l'acció formativa en el lloc de treball es assignarà a cada nou treballador o en tot canvi un monitor de formació que podrà ser un operari específicament designat per a esta funció o el propi comandament directe.

D'acord a un programa anual establert se realitzaran accions formatives específiques sobre prevenció de riscos laborals en les que els comandaments estaran implicats.

Els treballadors també rebran informació i formació específica, teòrica i pràctica, quan s'incorporen en la seva secció noves tecnologies o substancies que modifiquen de forma considerable les condicions de seguretat i salut o els procediments i mètodes de treball.

Mitjançant la observació del treball, activitat preventiva normalitzada, es controlarà la eficàcia de l'acció formativa, vetllant perquè els comportaments en els llocs de treball i tasques siguin correctes.

6.4. REGISTRE I ARXIU

El responsable de cada acció formativa realitzarà una avaluació de la mateixa a la seva finalització i elaborarà un informe que contengui els següents dades: període; nom, càrrec i altres dades personals i professionals dels destinataris; contingut; resultats de l'avaluació.

Aquests informes es arxivaran i registraran en lloc específic.

7. SERVEI DE PREVENCIÓ

L'empresa constructora estarà obligada a disposar d'una organització especialitzada en prevenció de riscos laborals, d'acord amb l'establert en el Real Decreto 39/1997,amb les següents indicacions: quan posseeixi una plantilla superior als 250 treballadors, amb Servei de Prevenció propi, mancomunat o alien contractat a tals efectes, en qualsevol cas degudament acreditats davant la Autoritat laboral, o, en supòsits de menors plantilles, mitjançant la designació d'un treballador (amb plantilles inferiors als 50 treballadors) o de dos treballadors (pera plantilles de 51 a 250 treballadors), adequadament formats i acreditats a nivell bàsic, segons s'estableix en el mencionat Real Decreto 39/1997.

L'empresa adjudicatària encomanarà al la seva organització de prevenció la vigilància de complimento de les obligacions preventives de la mateixa, plasmades en el Pla de Seguretat i Salut de l'obra, així com l'assistència i assessorament al cap d'obra en quantes qüestions de seguretat es plantegin al llarg de la duració de l'obra.

La empresa adjudicatària formarà a part del personal propi per a garantir una primera actuació en cas d'emergència.

7.1. PRESENCIA DELS RECURS PREVENTIUS

- Se considerin recurs preventius, als que l'empresari podrà assignar la presencia, els següents:
- Un o varis treballadors designats de l'empresa.
- Un o varis membres del servei de prevenció propi de l'empresa.

- Un o varis membres del o dels serveis de prevenció aliens concertats per l'empresa. quan la presencia sigui realitzada per diferents recurs preventius aquest hauran de col·laborar entre sí.

No obstant-te lo assenyalat en els apartats anteriors, l'empresari podrà assignar la presencia de forma expressa a un o varis treballadors de l'empresa que, sense formar part del servei de prevenció propi ni ser treballadors designats, reuneixin els coneixement, la qualificació i l'experiència necessaris en les activitats o procés a executar i comptin amb la formació preventiva corresponent, com mínim, a les funcions del nivell bàsic.

1.- De conformitat amb el artículo 32 bis de la Ley 31/1995, de 8 de noviembre, de Prevención de Riesgos Laborales, la presencia en el centre de treball dels recursos preventius, qualsevol que sigui la modalitat d'organització d'aquests recursos, serà necessària en els següents casos:

a) Quan els riscos puguin veure's agreujats o modificats, en el desenvolupament del procés o l'activitat, per la concurrència d'operacions diverses que es desenvolupen successiva o simultàniament i que facin precís el control de la correcta aplicació dels mètodes de treball.

b) Quan es realitzin les següents activitats o processos perillosos o amb riscs especials:

1) Treballs amb riscos especialment greus de caiguda des d'altura, per les particulars característiques de l'activitat desenvolupada, els procediments aplicats, o l'entorn del lloc de treball.

2) Treballs amb risc de ensorament o enfonsament.

3) Activitats en les que s'utilitzin màquines que manquin de declaració CE de conformitat per ser la seva data de comercialització anterior a la exigència de tal declaració amb caràcter obligatori, que siguin del mateix tipus que aquelles per a les quals la normativa sobre comercialització de màquines requereix la intervenció d'un organisme notificat en el procediment de certificació, quan la protecció del treballador no estigui suficientment garantida no obstant haver-se adoptat les mesures reglamentaries d'aplicació.

4) Treballs en espais confinats. A aquests efectes, s'entén per espai confinat el recinte amb obertures limitades d'entrada i sortida i ventilació natural desfavorable, en el qual poden acumular-se contaminants tòxics o inflamables o pot haver una atmosfera deficient en oxigeno, i que no està concebut per al seva ocupació continuada pels treballadors.

5) Treballs amb risc de afogament per immersió, excepte els treballs en immersió amb equip subaquàtic.

c) Quan la necessitat de aquella presencia sigui requerida per la Inspecció de Treball i Seguretat Social, si les circumstancies del cas així lo exigissin a causa de les condicions de treball detectades.

2.- En el cas al que es refereix el paràgraf a) de l'apartat anterior, l'avaluació de riscos laborals, ja sigui la inicial o les successives, identificarà aquells riscos que puguin veure's agreujats o modificats per la concurrència de operacions successives o simultànies.

En els casos a que es refereix el paràgraf b) de l'apartat anterior, l'avaluació de riscos laborals identificarà els treballs o tasques integrants del lloc de treball lligats a les activitats o als processos perillosos o amb riscos especials.

En ambdós casos, la forma de portar a terme la presencia de los recursos preventius quedarà determinada en la planificació de l'activitat preventiva

En el cas assenyalat en el paràgraf c) de l'apartat anterior, sense perjudici del compliment del requeriment efectuat per la Inspecció de Treball i Seguretat Social, l'empresari procedirà de manera immediata a la revisió de la avaluació de riscos laborals quan esta no contempli les situacions de risc detectades, així com a la modificació de la planificació de la activitat preventiva quan esta no inclogués la necessitat de la presencia dels recursos preventius.

3.- La presencia es portarà a terme per qualssevol de les persones designades com recurs preventiu, devent l'empresari facilitar als seus treballadors les dades necessàries per a permetre la identificació de tals persones.

La ubicació en el centre de treball de les persones a les que s'assigni la presencia haurà de permetre'ls el compliment de les seves funcions pròpies, havent de tractar-se d'un emplaçament segur que no suposi un factor addicional de risc, ni per a tals persones ni per als treballadors de l'empresa, havent de romandre en el centre de treball durant el temps en que es mantingui la situació que determini la seva presencia.

4.- La presencia es una mesura preventiva complementaria que te com finalitat vigilar el compliment de les activitats preventives en relació amb els riscos derivats de la situació que determini la seva necessitat per a aconseguir un adequat control de aquests riscos.

Aquesta vigilància inclourà la comprovació de l'eficàcia de les activitats preventives previstes en la planificació, així com de l'adequació de tals activitats als riscos que pretenen prevenir-se o a l'aparició de riscos no previstos i derivats de la situació que determina la necessitat de la presencia dels recursos preventius.

5.- Quan, como resultat de la vigilància, s'observi un deficient compliment de les activitats preventives, les persones a les quals s'assigni la presencia:

a) Faran las indicacions necessàries per all correcte e immediat compliment de les activitats preventives.

b) haurien de posar tals circumstancies en coneixement de l'empresari per a que aquest adopti les mesures necessàries per a corregir les deficiències observades si aquestes no haguessin estat encara resoltes.

6.- Quan, com resultat de la vigilància, s'observi absència, insuficiència o falta d'adequació de les mesures preventives, les persones a les que s'assigni la presencia hauran de posar tals circumstancies en coneixement de l'empresari, que procedirà de manera immediata a l'adopció de les mesures necessàries per a corregir les deficiències i a la modificació de la planificació de la activitat preventiva i, en el seu cas, de l'avaluació de riscs laborals.

7.- La presencia de recursos preventius en el centro de treball podrà també ser utilitzada per l'empresari en casos distints de les previstes en el artículo 32 bis de la Ley 31/1995, de 8 de noviembre, de Prevención de Riesgos Laborales, sempre que sigui compatible amb el compliment de les seves funcions.

8.- Ho disposat en el present article s'entén sense perjudici de les mesures previstes en disposicions preventives específiques referides a determinades activitats, processos, operacions, treballs, equips o productes en els que s'aplicaran aquetes disposicions en els seus propis termines, com es el cas, entre altres, de les següents activitats o treballs:

a) Treballs en immersió amb equip subaquàtic.

b) Treballs que impliquin l'exposició a radiacions ionitzants.

c) Treballs realitzats en calaixos d'aire comprimit.

d) Treballs amb risc d'explosió per la presencia d'atmosferes explosives.

e) Activitats on es manipulen, transporten i utilitzin explosius, inclosos articles pirotècnics i altres objectes o instruments que continguin explosius.

f) Treballs amb riscos elèctrics

9.- Quan existeixin empreses concurrents en el centre de treball que realitzin les anteriorment mencionades operacions simultànies o activitats o processos perillosos o amb riscos especials, l'obligació de designar recursos preventius per a la seva presencia en el centre de treball recaurà sobre l'empresa o empreses que realitzin aquestes operacions o activitats, en aquest caso i quan siguin varis aquests recursos preventius haurien de col·laborar entre sí i amb la resta dels recursos preventius i persona o persones encarregats de la coordinació de les activitats preventives del empresari titular o principal del centre de treball.

7.2. CONSULTA I PARTICIPACIÓ DELS TREBALLADORS

Consulta dels treballadors

L'empresari haurà de consultar als treballadors, amb la deguda antelació, l'adopció de les decisions relatives a:

- La planificació i l'organització del treball en l'empresa i la introducció de noves tecnologies, en tot el relacionat amb les conseqüències que aquestes poguessin tenir per a la seguretat i la salut dels treballadors, derivades de l'elecció dels equips, la determinació i l'adequació de les condicions de treball i l'impacti dels factors ambientals en el treball.

- La organització ui desenvolupament de les activitats de protecció de la salut i prevenció dels riscs professionals en l'empresa, inclosa la designació dels treballadors encarregats de aquestes activitats o el recurs a un servei de prevenció extern.

- La designació dels treballadors encarregats de les mesures d'emergència.

- Els procediments d'informació i documentació

- El projecte i la organització de la formació en matèria preventiva.

- Qualsevol altre acció que pugui tenir efectes substancials sobre la seguretat i la salut dels treballadors.

En les empreses que compten amb representants dels treballadors, les consultes a que es refereix l'apartat anterior es portaran a terme amb aquests representants.

7.3. DRETS DE PARTICIPACIÓ I REPRESENTACIÓ

Els treballadors tenen dret a participar en l'empresa en les qüestiones relacionades amb la prevenció de risc en el treball.

En les empreses o centres de treball que compten amb sis o mes treballadors, la participació de aquests es canalitzarà a través dels seus representants i de la representació especialitzada que es regula en aquest capítol.

Als Comitès d'empresa, als Delegats de Personal i als representants sindicals les correspon, en els termines que, respectivament, els reconeixen l'estatut dels Treballadors, la llei d'òrgans de Representació del Personal al Servei de les Administracions Públiques i la Llei Orgànica de Llibertat Sindical, la defensa dels interesses dels treballadors en matèria de prevenció de riscos en el treball. Per a això, els representants del personal exerciran les competències que aquestes normes estableixen en matèria d'informació, consulta i negociació, vigilància i control i exercici de acciones davant les empreses i els òrgans i tribunals competents.

El dret de participació que es regula en aquest capítol s'exercirà en l'àmbit de les Administracions públiques amb les adaptacions que procedeixin en atenció a la diversitat de les activitats que desenvolupen i les diferents condicions en que aquestes es realitzin, la complexitat i dispersió de la seva estructura organitzativa i les seves peculiaritats en matèria de representació col·lectiva, en els termines previstes en la Ley 7/1990, de 19 de julio, sobre negociació col·lectiva i participació en la determinació de les condicions de treball dels empleats públics, podent-se establir àmbits sectorials i descentralitzats en funció del nombre d'efectius i centres.

Per a portar a terme la indicada adaptació en l'àmbit de l'administració general del estat, el Govern tindrà en compte els següents criteris: En cap cas aquesta adaptació podrà afectar a les competències, facultades i garanties que es reconeixien en aquesta llei als delegats de personal.

7.4. COMITÈS DE SEGURETAT I SALUT.

S'haurà de establir l'àmbit específic que resulti adequat en cada cas per all exercici de la funció de participació en matèria preventiva dintre de l'estructura organitzativa de l'administració. Amb caràcter general, aquest àmbit serà el dels òrgans de representació del personal al servei de les Administracions públiques, si be podran establir-se altres distints en funció de les característiques de l'activitat i freqüència dels riscos a que puguin trobar-se exposats els treballadors.

Quan en l'indica't àmbit existeixin diferents òrgans de representació del personal, s'haurà de garantir una actuació coordinada de tots ells en matèria de prevenció i protecció de la seguretat i la salut en el treball, possibilitant que la participació es realitzi de forma conjunta entre uns i altres, en el àmbit específic establert l'efecte.

Amb caràcter general, es constituirà un únic Comitè de Seguretat i Salut en l'àmbit dels òrgans de representació previstes en la llei d'òrgans de representació del Personal al servei de les administracions públiques, que estarà integrat pels Delegats de Prevenció designats en aquest àmbit, tant per al personal amb relació de caràcter administratiu o estatutari com per al personal laboral, i per representants de l'administració en nombre no superior al de Delegats. Això no obstant, podran constituir-se Comitès de Seguretat i Salut en altre àmbits quan les raons de l'activitat i el tipus i freqüència dels riscos així ho aconsellin.

7.5. DELEGATS DE PREVENCIÓ

Els Delegats de Prevenció son els representants dels treballadors amb funcions específiques en matèria de prevenció de riscos en el treball.

Els Delegats de Prevenció seran designats per i entre els representants del personal, en l'àmbit dels òrgans de representació previstes en les normes a que es refereix el article anterior, amb arreglo a la següent escala:

Treballadors	Delegats de prevenció
De 50 a 100 Treballadors	2
De 101 a 500 Treballadors	3
De 501 a 1000 Treballadors	4
De 1001 a 2000 Treballadors	5
De 2001 a 3000 Treballadors	6
De 3001 a 4000 Treballadors	7
De 4001 Treballadors en endavant	8

En les empreses de fins trenta treballadors el Delegat de Prevenció serà el Delegat de Personal. En les empreses de trenta i un a quaranta i nou treballadors haurà un Delegat de Prevenció que serà elegit per i entre els Delegats de Personal.

A efectes de determinar el nombre de Delegats de Prevenció es tindran en compte els següents criteris:

Els treballadors vinculats per contractes de duració determinada superior a un any es computaran com treballadors fixos de plantilla.

Els contractats per termino de fins un any es computaran segons el nombre de dies treballats en el període de un any anterior a la designació.

Cada dos-cents dies treballats o fracció es computaran com un treballador mes.

No obstant, en els convenis col·lectius podran establir-se altres sistemes de designació dels Delegats de Prevenció, sempre que es garanteixi que la facultat de designació correspon als representants del personal o als propis treballadors.

7.6. COL·LABORACIÓ AMB LA INSPECCIÓ DE TREBALL I SEGURETAT SOCIAL

Els treballadors i els seus representants podran recórrer a la Inspecció de Treball i Seguretat Social si consideren que les mesures adoptades i els mitjans utilitzats per l'empresari contractista no son suficients per a garantir la seguretat i la salut en el treball.

En les visites als centres de treball per a la comprovació del compliment de la normativa sobre prevenció de riscos laborals, el Inspector de Treball i Seguretat Social comunicarà la seva presencia l'empresari o al seu representant o a la persona inspeccionada, al Comitè de Seguretat i Salut, al Delegat de Prevenció o, en la seva absència, als representants legals dels treballadors, a fi de que puguin acompanyar-li durant el desenvolupament de la seva visita i formular-li les observacions que estimen oportunes, a menys que consideri que aquestes comunicacions puguin perjudicar el èxit de les seves funciones.

La Inspecció de Treball i Seguretat Social informarà als Delegats de Prevenció sobre els resultats de les visites a que fas referència l'apartat anterior i sobre les mesures adoptades com conseqüència de les mateixes, així com l'empresari mitjançant diligencia en el Llibre de Visites de la Inspecció de Treball i Seguretat Social que ha d'existir en cada centre de treball.

Les organitzacions sindicals i empresarials mes representatives seran consultades amb caràcter previ a l'elaboració de los plans d'actuació de la Inspecció de Treball i Seguretat Social en matèria de prevenció de riscos en el treball, en especial dels programes específics per a empreses de menys de sis treballadors, posteriorment s'informarà del resultat d'aquests plans.

7.7. COMITÈ DE SEGURITAT I SALUT

El Comitè de Seguretat i Salut es l'òrgan paritari i col·legiat de participació destinat a la consulta regular i periòdica de les actuacions de l'empresa en matèria de prevenció de riscos. Estarà format pels delegats de prevenció i per l'empresari i les seus representants en nombre igual als delegats de prevenció i les seves funcions son la consulta regular i periòdica de les actuacions desenvolupades en matèria de prevenció de riscos.

El nombre de delegats de prevenció es determinarà conformement a l'escala indicada en l'article 35 de la ley 31/1995.

nº de treballadors	nº delegats de prevenció
< 49	1
50 a 100	2
101 a 500	3

8. ACTUACIÓ EN CAS D'EMERGÈNCIA. ATENCIÓ SANITÀRIA I PRIMERS AUXILIS

8.1. ASSISTÈNCIA SANITÀRIA

PRESTACIONS GENERALS

L'empresari haurà d'assegurar en tot moment, durant el transcurs de l'obra, la prestació a tots els treballadors que concorren en la mateixa dels serveis assistencials sanitaris en matèria de primers auxilis, de assistència medico - preventiva i d'urgència i de conservació i millora de la salut laboral dels treballadors. A tals efectes haurà de concertar i organitzar les relacions necessàries amb els serveis mèdics i preventius exteriors e interiors que corresponguin, a fi de que per part d'aquests es portin a terme les funcions sanitàries exigides per les disposicions vigents.

CARACTERÍSTIQUES DELS SERVEIS

Els serveis mèdics, preventius i assistencials haurien de reunir les característiques establertes per les disposicions vigents sobre la matèria.

Haurien de quedar precisats en el Pla de Seguretat i Salut els serveis a disposar per a l'obra, especificant totes les dades necessaris per a la seva localització e identificació immediata.

ACCIDENTS

L'empresari contractista haurà d'estar al corrent en tot moment, durant la execució de l'obra, de les seves obligacions en matèria de Seguretat Social i Salut laboral dels treballadors, d'acord amb les disposicions vigents, havent d'acreditar documentalment el compliment de tals obligacions quan li sigui requerit pel responsable del seguiment i control del Pla de Seguretat i Salut

En el Pla de Seguretat i Salut haurà de detallar-se el centre o els centres assistencials mes pròxims a l'obra, on podran ser atesos els treballadors en cas d'accident. Es disposaran en llocs amb caràcters visibles per als treballadors (oficina d'obra, vestuaris, etc.) les indicacions relatives al nom, adreça i telèfon del centre o centres assistencials als que acudir en cas de accidents així com les distancies existents entre aquests i l'obra i els itineraris mes adequats per a arribar a ells.

En cas d'accidents hauran de cursar-se els parts corresponents segons les disposicions vigents, havent de facilitar l'empresari al responsable del seguiment i control del Pla de Seguretat i Salut una copia dels mateixos i quants dades i informacions complementaries li fossin recaptats pel propi responsable.

En cas d'accident, l'empresari haurà de assegurar la investigació del mateix, per a precisar la seva causa i forma en que es va produir i proposar les mesures oportunes per a evitar la seva repetició. Les dades obtingudes com resultat de l'estudio ressenyat seran proporcionats al responsable del seguiment i control del Pla de Seguretat i Salut

8.2. MEDICINA PREVENTIVA

RECONEIXEMENTS MÈDICS

L'empresari haurà de vetllar per la vigilància periòdica de l'estat de salut laboral dels treballadors, mitjançant els reconeixements mèdics o probes exigibles conforme a la normativa vigent, tant en lo que es refereix als que preceptivament hagin d'efectuar-se amb caràcter previ l'inicio de les seus activitats com als que s'han de repetir posteriorment com ja s'ha indicat en el apartat 3.2.2.4 "Vigilància de la salut".

Els treballadors hauran de ser informats per l'empresari, amb caràcter previ l'inici de les seves activitats, de la necessitat d'efectuar els controls mèdics obligatoris. D'acord amb l'establert per aquest Plec, per les disposicions vigents en el moment de realitzar l'obra i per el Conveni Col·lectiu Provincial, en el seu cas, en el Pla de Seguretat i Salut haurà de detallar-se la programació de reconeixements mèdics a efectuar durant el curso de l'obra, en base a les previsions de treballs que hagin de concórrer en la mateixa, amb indicació de: nombre, serveis mèdics on es portaran a terme, freqüència, tipus i finalitat, plantejament, duració i seguiment.

Serà preceptiu, com requisit previ per a l'abono de les previsions econòmiques recollides a tal efecte en el Pla de Seguretat i Salut, que l'empresari justifiqui al responsable del seguiment i control del Pla de Seguretat i Salut la realització dels reconeixements mèdics previstos en el Pla, mitjançant les acreditacions corresponents.

VACUNACIONS

L'empresari haurà de facilitar i assegurar la vacunació dels treballadors quan fos indicada per les autoritats sanitàries i, en general, el compliment de les disposicions que dictaran, en el seu cas, les mencionades autoritats en ordre a la prevenció de malalties.

FARMACIOLA D'OBRA

Es disposarà d'una farmaciola amb els mitjans necessaris per a efectuar les cures d'urgència en cas d'accident o lesió. La farmaciola haurà de situar-se en lloc be visible de l'obra i convenientment senyalitzat. Es farà càrrec de la farmaciola, per designació de l'empresari, la persona mes capacitada, que hauria de haver seguit amb aprofitament cursos de primers auxilis i socorrisme.

La mencionada persona serà l'encarregada del manteniment i reposició del contingut de la farmaciola, que serà sotmesa, per a això, a una revisió setmanal i a la reposició de lo necessari, en ordre al consum i caducitat dels medicaments.

La farmaciola haurà d'estar protegida del exterior i col·locada en lloc condicionat i proveït de tancament hermètic que eviti l'entrada d'aigua i humitat. Contarà, així mateix, amb compartiments o calaixos degudament senyalitzats en funció de les seves indicacions, seran col·locats de forma diferenciada, en cadascun dels compartiments, els medicaments que tenen una acció determinada sobre els components de cada aparell orgànic o acció terapèutica comú. El contingut mínim de la farmaciola serà el següent:

- Antisèptics, desinfectants i material de cura:
- Aigua oxigenada. Alcohol de 96°.
- Tintura de iode. Mercurocrom. -Amoníac.
- Dediles de goma.
- Linitul.
- Tablilla.
- Gasa estèril.
- Coto hidròfil.
- Vendes.
- Esparadrap.
- Torniquets.
- Tisores.
- Material quirúrgic:
- Borses de goma per a aigua o gel.
- Guants esterilitzats.
- Xeringuilles d'un sol us.
- Agulles injectables d'un sol us.
- Termòmetre clínic.

- Pinces.
- Antibiòtics i sulfamides.
- Antitèrmics i analgèsics.
- Antiespasmòdics i tònics cardíacs d'urgència.
- Antihemorràgics i antial·lèrgics.
- Medicaments per a la pel, els ulls i l'aparell digestiu.
- Anestèsics locals.
- Llitera.

L'ús de xeringuilles i agulles injectables d'un sol us solament podrà portar-se a terme per personal sanitari facultat per això. L'ús de antibiòtics, sulfamides, antiespasmòdics, tònics cardíacs, antihemorràgics, antial·lèrgics, anestèsics locals i medicaments per al pell, ulls i aparell digestiu, requerirà la consulta, assessorament i dictamen previ d'un facultatiu, havent de figurar tal advertència de manera cridanera en els medicaments.

Les condicions dels medicaments, materials de cura i quirúrgiques, inclòs al farmaciola, hauran d'estar en tot moment adequades als fins que han de servir, i el material serà de fàcil accés, prestant-se especial vigilància a la dada de caducitat dels medicaments, a efectes de la seva substitució quan procedí. En l'interior de la farmaciola figuraran escrites les normes bàsiques a seguir per a primers auxilis, conducta a seguir davant un accidentat, cures d'urgència, principis de reanimació i formes d'actuar davant ferides, hemorràgies, fractures, picadures, cremades, etc.

8.3. NORMES SOBRE PRIMERS AUXILIS I SOCORRISME

Amb base en l'anàlisi previ de les possibles situacions d'emergència i accidents que puguin originar-se per les circumstancies de tota índole que concorren en l'obra, l'empresari haurà d'assegurar el disseny i l'establiment de les normes sobre primers auxilis i socorrisme que hauran d'observar-se per quins tinguin assignat la comesa de la seva posada en pràctica.

Les normes sobre primers auxilis hauran d'estar encaminades a realitzar el rescati i/o primera cura dels operaris accidentats, a evitar en tant sigui possible les complicacions posteriors i a salvar la vida dels subjectés. Per a dotar de la major eficàcia possible a les normes que s'estableixin per a primers auxilis, estàs hauran d'elaborar-se de manera que compleixin els següents requisits: simplicitat i exactitud tècnica, facilitat de comprensió i aplicació ràpida i fàcil, sense necessitat de mitjans complicats.

En les normes a establir sobre primers auxilis hauran de recollir-se les maneres d'actuació i les conductes a seguir davant un accidentat per a casos de rescati de ferits que quedin aprisionados, pèrdues del coneixement, asfixia, ferides, hemorràgies, cremades, electrocució, contusions, fractures, picadures i mossegades. S'especificarà, per a cada cas concret: la forma de manejar al ferit, trasllades de l'accidentat, posicions convenients, principis de reanimació i mètodes de respiració artificial, primeres cures a realitzar, fàrmacs o begudes que han de, administrar-se, , o no etc.

Tots els treballadors hauran de ser endiastrat en tècniques elementals de reanimació per que, en cas d'accident en la seva àrea de treball, puguin actuar ràpida i eficaçment. Així mateix, haurà de posar-se en coneixement de tot el personal de l'obra la situació dels telèfons d'urgència, de la farmaciola d'obra, de les normes sobre primers auxilis i dels anuncis indicatius que hagin de exposar-se en relació amb la localització de serveis mèdics, ambulàncies i centres assistencials.

Les normes e instruccions sobre primers auxilis hauran d'exposar-se en llocs accessibles i be visibles de l'obra. En compliment de les prescripcions anteriorment establertes i de les disposicions vigents que regulin la matèria, el Pla de Seguretat i Salut haurà de recollir de forma detallada les normes i instruccions a seguir per a primers auxilis.

8.4. PLA D'AUTOPROTECCIÓ I EMERGÈNCIES

L'empresari contractista haurà d'analitzar les possibles situacions d'emergència i adoptar les mesures necessàries en matèria de primers auxilis, lluita contra incendis i evacuació dels treballadors, designant per a això al personal encarregat de posar en pràctica aquestes mesures i comprovant periòdicament, en el seu cas, el seu correcte funcionament. El citat personal haurà de posseir la formació necessari, haurà de suficient en nombre i disposar del material adequat, en funció de les circumstancies abans assenyalades.

Per a l'aplicació de les mesures adoptades, l'empresari haurà de organitzar les relacions que siguin necessàries amb serveis externs a l'empresa, en particular en matèria de primers auxilis, assistència mèdica d'urgència, salvament i lluita contra incendis, de forma que quedi garantida la rapides i eficàcia de les mateixes.

El Pla de Seguretat i Salut de les obres a redactar por la empresa contractista principal haurà de desenvolupar un Pla de Autoprotecció i Emergències, segons s'indiqui en la Ley 2/1985 de 21 de Enero sobre Protecció Civil.

Aquest Pla d'autoprotecció i Emergència serà d'obligat compliment per a totes les persones físiques o jurídiques i entintats (públiques o privades) les activitats de les quals es realitzin dintre del recinte de les Obres, o participen indirectament en elles.

El objecte del Pla d'autoprotecció i emergència es el de establir un procediment que garanteixi unes normes d'actuació immediates a l'hora de plantar cara a situacions

d'extrema gravetat que poguessin produir-se en els treballs de construcció de les obres, i assegurar la assistència, evacuació i posada a salvo del personal que treballi en l'obra i persones alienes a ella que romanguin en les proximitats.

La empresa o empreses contractistes, davant una emergència realitzaran les labors que fossin necessàries com alarma, extinció, evacuació i assistència sanitària, i recavaran els suports externs a l'obra que poguessin ser necessaris per a plantar cara a la mateixa, coordinant, en el seu cas, les seves operacions amb les Administracions Públiques amb competència en matèria de Protecció Civil.

El Pla d'autoprotecció i emergència comprendrà l'organització dels mitjans materials i humans per a la prevenció de accidents i actuació immediata en cas de que es produeixin.

Serà necessari proporcionar una copia del Pla de Seguretat als Serveis de Protecció Civil i Bombers e informar mitjançant plans de qualsevol altra activitat inclosa en el projecte que sigui específica d'aquest tipus d'obra civil per implicar potencials riscos intrínsecs específics.

8.5. CONTINGUT DEL PLA D'AUTOPROTECCIÓ I EMERGÈNCIA

El Pla d'autoprotecció i emergència recollirà les bases tècniques per a arribar a els següents objectius:

- Conèixer els edificis i instal·lacions, la perillositat de les màquines, els mitjans de protecció individuals i col·lectius, les prioritats de les necessitats, el fonament de les màquines i les possibles averies que es puguin produir.
- Garantir la fiabilitat de tots els mitjans de protecció, sempre que el seu manteniment i la seva utilització siguin els adequats.
- Informar a tot el personal de les instal·lacions de cóm es pot actuar davant una emergència i de cóm prevenir-la en una situació normal.
- Fer complir la normativa vigent en matèria de seguretat.
- Preparar la possible intervenció de recursos i mitjans exteriors en cas d'emergència.

Seguint el Manual, el Pla d'autoprotecció i emergència estarà dividit en quatre documents:

- Documento nº1. Avaluació del risc: Enumeració i valoració de les condicions de riscos en relació amb els mitjans que es disposen.
- Documento nº2. Mitjans de protecció: Determinar mitjans materials i humans disponibles i definir les seves funcions.
- Documento nº3. Pla d'emergència: Contemplarà les diferents hipòtesis d'emergències amb els seus plans d'actuació i les condicions d'us i manteniment de les instal·lacions.
- Documento nº4. Implantació: exercici de divulgació general del Pla i previsió de revisar i actualitzar el Pla.

El contingut de referència de cadascun dels citats documents s'encontri desenvolupat en la Memòria del Pla de Seguretat i Salut de l'obra.

Treballs de reparació, manteniment, conservació i entreteniment de l'obra en període de garantia

El Real Decreto 1627/97 exigeix que a mes dels riscos previsibles durant el transcurs de l'obra, es contemplen també els riscos i mesures correctives corresponents als treballs de reparació, manteniment, conservació i entreteniment de l'obra.

La dificultat per a desenvolupar aquesta part del Pla de Seguretat i Salut estreba en que en la majoria dels casos no existeix una planificació per al manteniment, conservació i entreteniment , per altre part, es difícil fer la previsió de què elements han de ser reparats.

Tot els treballs de reparació, conservació, entreteniment i manteniment, compliran les disposicions que siguin d'aplicació de l'ordenança general de seguretat e higiene en el Treball.

- L'experiència demostra que els riscos que apareixen en les operacions de manteniment, entreteniment i conservació son molt similars als que apareixen en el procés constructiu, per això remeten a cadascun dels epígrafs de los desenvolupats en aquest Pla de Seguritat i Salut en els que es descreuen els riscos específics per a cada fas d'obra. fem esment especial dels riscos corresponents a la conservació, manteniment i reparació de les instal·lacions de serveis en les que els riscos mes freqüents són:
- Inflamacions i explosions
- Intoxicacions i contaminacions
- Petits enfonsaments

Per a pal·liar aquests riscos es adoptaran les següents mesures de prevenció. Inflamacions i explosions

Abans d'iniciar els treballs, el Contractista encarregat dels mateixos ha d'informar-se de la situació de les canalitzacions de aigua, gas i electricitat, així com de les instal·lacions bàsiques o de qualsevol altra de distint tipus que afectes a la zona de treball. En cas de

trobar canalitzacions de gas o electricitat, s'assenyalaran convenientment i fins i tot es protegiran amb mitjans adequats, establint-se un programa de treball clar que faciliti un moviment ordenat en el lloc dels mateixos, de personal, mitjans auxiliars i materials; seria aconsellable entrar en contacte amb el representant local dels serveis que poguessin veure's afectats per a decidir de comú acord les mesures de prevenció que cal adoptar.

En tot cas, el Contractista ha de tenir en compte que els riscos d'explosió en un espai subterrani s'incrementen amb la presencia de:

- Canalitzacions d'alimentació de aigua
- Conduccions per a sanejament
- Conduccions elèctriques per a il·luminació i força
- Conduccions en línees telefòniques
- Conduccions para il·luminació i vies públiques
- Sistemes per a semàfors
- Canalitzacions de serveis de refrigeració
- Canalitzacions de vapor
- Canalitzacions per hidrocarburs

Per a pal·liar els riscs abans citats es tomaran les següents mesures de seguretat:

- S'establiran una ventilació forçada que obligui a l'evacuació dels possibles vapors inflamables.
- No s'encendran màquines elèctriques, ni sistemes d'il·luminació, abans de tenir constància de que ha desaparegut el perill.
- En casos molt perillosos es realitzaran mesuraments de la concentració dels vapors en l'aire tenint present que les barrejades son explosives quan la concentració es situa entre límits màxim mínim.

Intoxicacions i contaminació

aquest riscos es presentin quan es localitzin en llocs subterranis concentracions de aigües residuals per trencament de canalitzacions que les transporta als seus sistemes d'evacuació i son de tipus biològic; davant la sospita d'un risc de aquest tipus, ha de contar-se amb serveis especialitzats en detecció de l'agent contaminant i realitzar una neteja profunda del mateix, abans d'iniciar els treballs de manteniment o reparació que resultin necessaris.

Petits enfonsaments

En tot caso, davant la possibilitat de que es produeixin atrapaments del personal que treballa en zones subterrànies, s'usaran les mesures de apuntalament en treballs de mina convenientment sancionades per la pràctica constructiva (avanç en galeries estrets, pous, etc.,) col·locant proteccions quallades i convenientment apuntalades, vigilant a diari la estructura resistent del propi apuntalament per a evitar que per moviments incontrolats hagués peces que no treballen correctament i es pogués provocar la desestabilització del sistema de apuntalament.

Segur de responsabilitat civil i tot risc de construcció i muntatge. Serà preceptiu en l'obra, que els tècnics responsables disposin de cobertura de responsabilitat civil professional; així mateix el contractista haurà de disposar de cobertura de responsabilitat civil en l'exercici de la seva activitat industrial, cobrint el risc inherent a la seva activitat com constructor, pels danys a terceres persones dels quals pugui resultar responsabilitat civil extracontractual al seu càrrec, pels fets nascuts de culpes o negligències, imputables al mateix o a persones per les quals tindrà que respondre, s'entén que aquesta responsabilitat civil ha de quedar ampliada al campo de la responsabilitat civil patronal. El Contractista ve obligat a la contractació del seu segur en la modalitat de tot risc a la construcció durant el termini d'execució de l'obra amb ampliació d'un període de manteniment d'un any, contat a partir de la data de terminació definitiva de l'obra.

9. OBLIGACIONS PREVENTIVES DE LES EMPRESES SUBCONTRACTISTES I TREBALLADORS AUTÒNOM

L'article 4.2 RD 171/2004 estableix que l'empresa contractista principal i les empreses subcontractistes i treballadors autònoms que concorren en la mateixa obra haurien d'informar-se recíprocament sobre els riscos específics de les activitats que desenvolupin la mateixa que puguin afectar als treballadors de les altres empreses concurrents, en particular sobre aquells que puguin veure's agreujats o modificats per circumstancies derivades de la concurrència de activitats.

S'establiran els mitjans de coordinació que siguin necessaris en quant a la protecció i prevenció de riscos laborals i la informació sobre els mateixos als seus respectius treballadors. Les empreses que subcontracten amb altres la realització d'obres o serveis corresponents a la pròpia activitat de aquelles i que es desenvolupin en els seus propis centres ó zones de treball haurien de vigilar el compliment per aquests contractistes i subcontractistes de la normativa de prevenció de riscos laborals.

A continuació s'enumeren les obligacions pròpies de les empreses subcontractistes i els treballadors autònoms que concorrin en la present obra i la seva relació amb l'empresa contractista principal.

9.1. EMPRESES SUBCONTRACTISTES

Estaran obligats a:

a) Aplicar els principis de l'acció preventiva que se recullen en l'article 15 de la Ley de Prevención de Riesgos Laborales, en particular al desenvolupar les tasques o activitats que comportin especial perill

b) Complir i fer complir al seu personal lo establert en el Pla de Seguretat i Salut.

c) Complir la normativa en matèria de prevenció de riscos laborals, tenint en compte les activitats de coordinació de activitats empresarials previstes en l'article 24 de la LPRL, així com complir les disposicions mínimes establertes en el annex IV del R. D. 1627/1997

d) Informar i proporcionar les instruccions adequades als treballadors autònoms sobre totes les mesures que hagin d'adoptar-se pel que fa a la seva seguretat i salut en l'obra.

e) Atendre les indicacions i complir les instruccions del coordinador en matèria de seguretat i salut durant l'execució de l'obra o, si escau, de la direcció facultativa.

Al marge de les obligacions anteriors, els subcontractistes seran responsables de l'execució correcta de les mesures preventives fixades en el pla de seguretat i salut en quant a les obligacions que els corresponguin a ells directament o, si escau, als treballadors autònoms per ells contractats. Se tracta, per un costat, d'una manifestació concreta del deure de cooperació, i, per altre part, del deure «in vigilando» a que al·ludeix l'article 24 de la LPRL. Així mateix, hauran de respondre solidàriament amb les conseqüències que es deriven del incompliment de les mesures previstes en el pla, de forma que la cadena de responsabilitats arriba a des de l'empresari principal fins el últim subcontractista, passant pels contractistes que hagin contractat a quests últims.

Per últim se declara la no exempció de responsabilitat de les empreses subcontractistes, àdhuc en aquells supòsits en que les seus incompliments donessin lloc a l'exigència de responsabilitats als coordinadors, a la direcció facultativa i al propi promotor. Això vol posar de manifest el caràcter ascendent de la cadena de responsabilitats solidaries, que aniran sempre de baix a dalt, però no al revés.

Les responsabilitats dels coordinadors, de la direcció facultativa i del promotor no eximiran de les seves responsabilitats als contractistes i als subcontractistes.

9.2. TREBALLADORS AUTÒNOMS

Estaran obligats a:

a) Aplicar els principis de l'acció preventiva que es recullen en l'article 15 de la LPRL, en particular al desenvolupar les tasques o activitats relacionades en el apartat dedicat a les obligacions del coordinador en matèria de seguretat i salut durant la execució de l'obra, al que nos remetem.

b) Complir les disposicions mínimes de seguretat i salut estableixi en el Annex IV del R.D. 1627/1997 durant l'execució de l'obra.

c) Complir les obligacions en matèria de prevenció de riscos que estableix per als treballadors el article 29, apartats 1 y 2, de la LPRL. es tracta, en concret, d'usar adequadament les màquines, aparells, eines, substancies perilloses, equips de transport i, en general, qualssevol altres mitjans amb els que desenvolupen la seva activitat i utilitzar correctament els mitjans i equips de protecció facilitats per l'empresari, d'acord amb les instruccions rebudes de aquest.

d) Ajustar la seva actuació en l'obra conforme als deures de coordinació de activitats empresarials establerts en l'article 24 de la LPRL, havent de participar en qualsevol mesura d'actuació coordinada que s'hagués establert.

e) Utilitzar equips de treball que es ajustin a lo disposat en el Real Decreto 1215/1997, de 18 de julio, pel que s'estableixen les disposicions mínimes de seguretat i salut per a la utilització pels treballadors dels equips de treball enumerats i descrits en els seus apartats corresponents.

f) Triar i utilitzar equips de protecció individual en els termes previstos en el Real Decreto 773/1997, de 30 de mayo, sobre disposicions mínimes de seguretat i salut relatives a la utilització pels treballadors de equips de protecció individual.

g) Atendre les indicacions i complir les instruccions del coordinador en matèria de seguretat i de salut durant l'execució de l'obra o, si escau, de la direcció facultativa.

h) Complir l'establert en el Pla de Seguretat i Salut.

Com pot apreciar-se, en la relació de obligacions que la norma imposa als treballador autònoms conflueixen unes pròpies de l'empresari (lletres a, b, d, g, h), altres pròpies del treballador (lletres c, e), i altres mixtes, en les que un aspecte es propi del paper de l'empresari i l'altre aspecte es propi de la posició del treballador (lletra f).

Amb això es posa de manifest la especial condició del treballador autònom, qui, per una part, aporta el seu treball d'una forma personal, habitual i directa a l'execució de l'obra conjuminat esforço i a un fi comú propietat d'un tercer, distint als restants participants en l'execució, y, per altre part, ho fa amb independència organitzativa (encara subordinada a les obligacions de coordinació i cooperació per a la consecució del objectiu de seguretat i salut) i mitjans propis, que hauran de ajustar-se en tot moment als requisits que els marqui la normativa específica d'aplicació.

Un problema que es plantejava en relació amb els treballadors autònoms era el de la seva responsabilitat administrativa davant el eventual incompliment de les seves obligacions en matèria de prevenció de riscos laborals, ja que la responsabilitat que es regulava en els articles 42 y següents de la LPRL era una responsabilitat empresarial únicament i no afectava als treballadors autònoms en quant tals (qüestió distinta es la responsabilitat que pugi incumbir-los en la mesura que emprin a altres treballadors dintre del seu àmbit d'organització i direcció, lo que li situa en la condició de empresaris a les efectes previstes en el R.D. 1627/1997 i altra normativa de prevenció de riscos laborals).

Aquest problema ha estat resolt per la reforma introduïda en la LPRL mitjançant la Ley 50/1998 de 30 de diciembre, de Mesures fiscals, Administratives i del Ordre Social.

9.3. TREBALLADORS

Els contractistes i subcontractistes hauran de garantir que els treballadors rebran una informació adequada i comprensible de totes les mesures que hagin de adaptar-se pel que fa a la seva seguretat i la seva salut en l'obra.

Una copia del Pla de seguretat i salut de les seves possibles modificacions, als efectes del seu coneixement i seguiment, serà facilitada pel contractista als representants dels treballadors en el centre de treball.

Els treballadors estan obligats a seguir les indicacions especificades en el pla, així com l'ús de les mesures de protecció que se'ls proporcioni, havent de demanar aquella protecció que considerin necessària i no se'ls ha facilitat.

10. ORGANITZACIÓ PREVENTIVA DELS EMPRESARIS EN L'OBRA

10.1. ORGANIGRAMA PREVENTIU

L'empresa constructora ve obligada a disposar d'una organització especialitzada de prevenció de riscos laborals, d'acord amb l'establert en el Real Decreto 39/1997, citat: quan posseeixin una plantilla superior a los 250 treballadors, amb Servei de Prevenció propi, mancomunat o alien contractat a tals efectes, en qualsevol cas degudament acreditats davant l'autoritat laboral, o, en supòsits de menors plantilles, mitjançant la designació d'un treballador (amb plantilles inferiors als 50 treballadors) o de dos treballadors (per a plantilles de 51 a 250 treballadors), adequadament formats i acreditats a nivell bàsic, segons s'estableix en el mencionat Real Decreto 39/1997.

La empresa adjudicatari encomanarà a la seva organització de prevenció la vigilància del compliment de les obligacions preventives de la mateixa, plasmades en el Pla de Seguretat i Salut de l'obra, així com l'assistència i assessorament al cap d'obra en quantes qüestiones de seguretat es plantegin al llarg de la duració de l'obra.

Les diferents figures que compondran el organigrama preventiu en l'obra i les diferents funcions y obligacions a desenvolupar per cadascun d'elles s'exposen a continuació:

Coordinador en matèria de Seguretat i Salut en fas d'execució de la obra El Artículo 3 del R.D. 1627/97 regula la figura de los Coordinadores en matèria de Seguretat i Salut, i pel qual el promotor designarà un coordinador de Seguretat i Salut per a la fase d'obres i abans d'iniciar-se aquestes, sempre i quan en l'execució de les mateixes intervinguin mes d'una empresa, o una empresa i treballadors autònoms o diversos treballadors autònoms.

L'obra, per tant, contarà amb un Coordinador en matèria de Seguretat i Salut designat pel promotor, durant l'execució de les obres les funciones de les quals son:

a) Coordinar l'aplicació dels principis generals de prevenció i de seguretat, tant al tomar les decisions tècniques i d'organització amb el fi de planificar els distints treballs o fases de treball que vagin a desenvolupar-se simultània o sucessivament, com al estimar la duració requerida per a l'execució de aquests distints treballs o fases del mateix.

Com pot observar-se, aquesta obligació es anàloga a la que te el coordinador en matèria de seguretat i salut durant l'elaboració del projecte.

b) Coordinar les activitats de l'obra per a garantir que els contractistes i, si escau, els subcontractistes i els treballadors autònoms apliquin de manera coherent i responsable els principis de l'acció preventiva que es recullen en el article 15 de la LPRL, els quals han de considerar-se com els principis generals aplicables durant l'execució de l'obra, durant aquesta execució y, en particular, en las següents tasques:

El manteniment de l'obra en bon estat d'ordre i neteja.

L'elecció de l'emplaçament dels llocs i àrees de treball, tenint en compte les seves condicions d'accés, i la determinació de les vies o zones de desplaçament o circulació.

La manipulació dels distints materials i la utilització dels mitjans auxiliares.

El manteniment, el control previ a la posada en servei i el control periòdic de les instal·lacions i dispositius necessaris per a l'execució de l'obra, amb objecte de corregir els defectes que poguessin afectar a la seguretat i salut dels treballadors.

La delimitació i el condicionament de les zones de emmagatzemament i depòsit dels distints materials, en particular si es tracta de materials o substancies perilloses.

La recollida dels materials perillosos utilitzats.

El emmagatzemament i l'eliminació o evacuació de residus i enderrocs.

L'adaptació, en funció de l'evolució de l'obra, del període de temps efectiu que haurà de dedicar-se als distints treballs o fases de treball.

La cooperació entre els contractistes, subcontractistes i treballadors autònoms.

Les interaccions i incompatibilitats amb qualsevol altre tipus de treball o activitat que es realitzi en l'obra o prop del lloc de l'obra.

c) Informar del Pla de Seguretat i Salut elaborat pel contractista i, si escau, les modificacions al mateix.

d) Organitzar la coordinació d'activitats empresarials prevista en l'article 24 de la LPRL.

e) Coordinar les accions i funcions de control de l'aplicació correcta dels mètodes de treball.

f) Adoptar las mesures necessàries perquè nomes les persones autoritzades pugin accedir a l'obra.

Un eventual incompliment de les seves obligacions per part del coordinador en matèria de seguretat i salut durant l'execució de l'obra donarà lloc a responsabilitat contractual enfront al promotor que li hagi designat, responsabilitat que pot ser de tipus laboral, si fos esta la naturalesa del vinculo que els lliga, encara lo normal, per tractar-se de professionals liberals en la generalitat dels casos, serà la responsabilitat civil per danys i perjudicis derivats de l'incompliment. La que no existeix es la responsabilitat administrativa del coordinador, ates que, en matèria de prevenció de riscos aquesta responsabilitat es exclusiva de l'empresari, a tenor de lo disposat en l'article 45, apartat 1, de la LPRL. En quan a la responsabilitat penal, dependrà de l'abast que els òrgans jurisdiccionals competents en l'ordre penal donin a lo disposat en els articles 316 y 318 del Codi Penal, en quant als possibles subjectes d'imputació del delito de risc per incompliment de la normativa de prevenció de riscos laborals, encara que la veritat es que el coordinador no te legalment atribuït el deure de protecció dels treballadors, deure que correspon en exclusiva l'empresari, a tenor de ho disposat en l'article 14.1 de la LPRL.

10.2. DELEGATS DE PREVENCIÓ

Els Delegats de Prevenció son els representants dels treballadors amb funcions específiques en matèria de prevenció de riscos en el treball.

Els Delegats de Prevenció seran designats per i entre els representants del personal, en l'àmbit dels òrgans de representació previstes en les normes a que es refereix l'article anterior, conformement a la següent escala:

Treballadors		Delegats de prevenció
De 50 a 100	Treballadors	2
De 101 a 500	Treballadors	3
De 501 a 1000	Treballadors	4
De 1001 a 2000	Treballadors	5
De 2001 a 3000	Treballadors	6
De 3001 a 4000	Treballadors	7
De 4001 en endavant		8

En les empreses de fins trenta treballadors el Delegat de Prevenció serà el Delegat de Personal. En les empreses de trenta-un a quaranta-nou treballadors haurà un Delegat de Prevenció que serà elegit per i entre els Delegats de Personal.

A efectes de determinar el número de Delegats de Prevenció es tindran en compte els següents criteris:

Els treballadors vinculats per contractes de duració determinada superior a un any es computaran com treballadors fixos de plantilla.

Els contractats per terme de fins un any es computaran segons el número de dies treballats en el període d'un any anterior a la designació.

Cada dos-cents dies treballats o fracció es computaran com un treballador mes.

No obstant, en els convenis col·lectius pondran establir-se altres sistemes de designació dels Delegats de Prevenció, sempre que es garanteixi que la facultat de designació correspon als representants del personal o als propis treballadors.

10.3. COMPETÈNCIES I FACULTATS DELS DELEGATS DE PREVENCIÓ

Son competències dels Delegats de Prevenció:

Col·laborar amb la direcció de l'empresa en la millora de l'acció preventiva.

Promoure i fonamentar la cooperació dels treballadors en l'execució de la normativa sobre prevenció de riscos laborals.

Ser consultats per l'empresari, amb caràcter previ a la seva execució, prop de les decisions referides a la consulta a los treballadors.

Exercir una labor de vigilància i control sobre el compliment de la normativa de prevenció de riscos laborals.

En les empreses que no contin amb Comitè de Seguretat i Salut per no arribar a el nombre mínim de treballadors establert aquest efecte, les competències atribuïdes a aquell seran exercides pels Delegats de Prevenció.

En l'exercici de les competències atribuïdes als Delegats de Prevenció, aquests estaran facultats per a:

Acompanyar als tècnics en les avaluacions de caràcter preventiu del medi ambient de treball, així com als Inspectors de Treball i Seguretat Social en les visites i verificacions que realitzin en els centres de treball i zones d'execució de l'obra per a comprovar el compliment de la normativa sobre prevenció de riscos laborals, podent formular davant ells les observacions que estimin oportunes.

Tenir accés, amb les limitacions previstes per la Llei a la informació i documentació relativa a les condicions de treball que siguin necessàries per a l'exercici de les seves funcions. Quan la informació estigui subjecta a les limitacions ressenyades, nomes podrà ser subministrada de manera que es garanteixi el respecte de la confidencialitat.

Ser informats per l'empresari sobre els danys produïts en la salut dels treballadors una vegada que aquell hagués tingut coneixement d'ells, podent presentar-se, encara fora de la seva jornada laboral, en el lloc dels fets per a conèixer les circumstancies dels mateixos.

Rebre de l'empresari les informacions obtingudes per aquest procedents de les persones u òrgans encarregats de les activitats de protecció i prevenció en l'empresa, així com dels organismes competents per a la seguretat i la salut dels treballadors

Realitzar visites als llocs de treball per a exercir una labor de vigilància i control de l'estat de les condicions de treball, podent, a tal fi, accedir a qualsevol zona dels mateixos i comunicar-se durant la jornada amb els treballadors, de manera que no s'alteri el normal desenvolupament del procés productiu.

Recavar de l'empresari l'adopció de mesures de caràcter preventiu i per a la millora dels nivells de protecció de la seguretat i la salut dels treballadors, podent a tal fi efectuar propostes al empresari, així com al Comitè de Seguretat i Salut per a la seva discussió en el mateix.

Proposar l'òrgan de representació dels treballadors l'adopció de l'acord de paralització d'activitats en el cas que aquest hagués que produir-se.

Els informes que han de emetre els Delegats de Prevenció hauran de elaborar-se en un termini de quinze dies, o en el temps imprescindible quan es tracti d'adoptar mesures dirigides a prevenir riscos imminents.

Transcorregut el termini sense haver-se emetre el informe, l'empresari podrà posar en pràctica la seva decisió.

La decisió negativa de l'empresari a l'adopció de les mesures proposades pel Delegat de Prevenció haurà de ser motivada.

10.4. COMITÈ DE SEGURITAT Y SALUT

El Comitè de Seguretat i Salut es el òrgan paritari i col·legiat de participació destinat a la consulta regular i periòdica de les actuacions de l'empresa en matèria de prevenció de riscos. Estarà format pels delegats de prevenció i per l'empresari i les seves representants en número igual als delegats de prevenció i les seves funcions son la consulta regular i periòdica de les actuacions desenvolupades en matèria de prevenció de riscos.

El nombre de delegats de prevenció es determinarà conformement a l'escala indicada en l'article 35 de la ley 31/1995.

nº de treballadors	nº delegats de prevenció
< 49	1
50 a 100	2
101 a 500	3

Seran competència del Comitè de Seguretat i Salut les següents qüestiones:

Participar en l'elaboració, posada en pràctica i avaluació dels plans i programes de prevenció de riscos en l'empresa. A tal efecte, en el seu si es debatran, abans de la seva posada en pràctica i en ho referent a la seva incidència en la prevenció de riscos, els projectes en matèria de planificació, organització del treball e introducció de noves tecnologies, organització i desenvolupament de les activitats de protecció i prevenció, i projecte i organització de la formació en matèria preventiva.

Promoure iniciatives sobre mètodes i procediments per a la efectiva prevenció dels riscos, proponent a l'empresa la millora de les condicions o la correcció de les deficiències existents.

El Comitè de Seguretat i Salut es reunirà mensualment en obra amb els recursos preventius previstes pel Pla de Seguretat i Salut.

10.5. COMISSIÓ DE PREVENCIÓ

En el cas de que no es constituïa un Comitè de Seguretat i Salut, es constituirà una Comissió de Prevenció encarregada de les funcions de coordinació empresarial entre la contracta principal i les diverses empreses subcontractistes, segons lo disposat en el RD171/2004 i en especialment a la seva disposició addicional primera.

La Comissió de Prevenció estarà constituïda per:

1. President, el càrrec recaurà en el cap d'obra

2. Secretari, el càrrec recaurà en l'administració del Departament de Prevenció en obra

3. Vocals, el càrrec recaurà en Encarregats, Capatassos, caps de producció, tècnics de prevenció en obra (veure annex nº 1 de la memòria del Pla de Seguretat i Salut) i representants designats per cadascuna de les subcontractes. Els representants de cada subcontracta estaran designats per escrit.

La Comissió de Prevenció es reunirà amb caràcter ordinari, amb una periodicitat mínima mensual. A aquesta reunió estarà obligada la assistència de la totalitat dels membres que conformen la Comissió.

La Comissió de Prevenció amb caràcter excepcional, es reunirà tantes vegades sigui necessari per a tractar temes concrets de l'obra. En aquesta reunió estarà obligada l'assistència del president, secretari i vocals implicats en aquest tema en concret que es tracti.

A qualsevol reunió de la Comissió de prevenció podran ser invitats: especialistes en temes a tractar, tècnics del Servei de Prevenció, el Coordinador etc. Els invitats a la Comissió de prevenció, tindran veu però no vot.

En totes les reunions de la Comissió de Prevenció s'aixecarà un acta escrita que serà aprovada i distribuïda per i entre els membres d'aquesta comissió. Una vegada aprovada, es col·locarà en lloc/es visible per a la seva coneixement per part de tots els treballadors.

Tots els acords que s'estableixin en aquesta Comissió, així com el intercanvi d'informació i plans de seguretat, seran vigilats, supervisats i dirigits pel cap de Seguretat en Obra.

10.6. SERVEI MÈDIC

El Servei Mèdic s'implantarà i ubicarà a peu d'obra i contarà amb la presencia i activitat d'un ATS i d'un mèdic laboral disponible en el centre assistencial concertat.

Les activitats i funcions del Servei Mèdic seran:

Estudio d'evacuació en cas d'emergència i elaboració de la següent informació per a tal fi:

Ubicació dels centres hospitalaris mes propers.

Ubicació i telèfon de Bombers, Protecció Civil i ambulàncies.

Determinació dels temps emprats en el transport d'accidentats als centres d'assistència.

Dotació necessària per a l'equip d'emergència.

Impartir els cursos de socorrisme i primers auxilis.

Realitzar els reconeixements mèdics inicials, periòdics i especials (de volta al treball). Verificar que els treballadors de subcontractistes han passat aquest reconeixement en les seves respectives serveis mèdics.

Prestar l'assistència inicial en cas de produir-se accidents laborals (amb i sense baixa) i distribució dels pacients als centres assistencials concertats.

Controlar i valorar tots els accidents produïts.

Coordinar amb el SSH per a l'anàlisi i valoració de riscos, sobre la adopció de mesures preventives.

Participar en el Comitè de Seguretat i Salut.

Informar periòdicament a la direcció d'obra sobre la situació higiènic-sanitària de l'obra

10.7. TÈCNIC DE SEGURETAT I SALUT

L'empresari contractista principal haurà de disposar d'un Tècnic de Seguretat i Salut, la seva missió serà:

Determinar i qualificar els riscos en els distints talls de l'obra i per a cada tipus de treball.

Determinar, controlar i vigilar l'aplicació de mesures preventives col·lectives i personals.

Gestionar el material preventiu (adquisició, control i distribució)

Vigilància en els diferents talls de cada activitat.

10.8. PARTICIPACIÓ EN EL COMITÈ DE SEGURETAT I SALUT.

Planificar la formació del personal.

Col·laborar amb el Servei Mèdic en labors preventives.

Informació sobre la seguretat a la Direcció de l'obra.

10.9. BRIGADA DE SEGURETAT

La Brigada de Seguretat estarà composta per personal designat per l'empresari contractista principal mitjançant la figura del Pla d'autoprotecció i emergència desenvolupada en el marc

del Pla de Seguretat i Salut i les seves funcions constarà en aquest pla d'autoprotecció. La Brigada de Seguretat també estarà composta per equips formats per un oficial de segona i un peó, per a la conservació i reposició de senyalització i proteccions.

Aquesta brigada prestarà especial atenció a la vigilància de les excavacions de pous, pantalles i pilotes en lo referent al tancament de les perforacions quan no es treballi i a mantenir operatius i actualitzats els desvies de tràfic previstos en cada una de las fases d'execució de l'obra.

11. MITJANS DE COORDINACIÓ D'ACTIVITATS EMPRESARIALS

RELACIÓ DE MITJANS DE COORDINACIÓ

Sense perjudici de qualssevol altres que puguin establir les empreses concurrents en les obres i instal·lacions d'obra, dels que puguin establir-se mitjançant la negociació col·lectiva i dels establerts en la normativa de prevenció de riscos laborals per a determinats sectors i activitats, es consideren mitjos de coordinació qualssevol dels següents:

a) L'intercanvi d'informació i de comunicacions entre les empreses concurrents.

b) La celebració de reunions periòdiques entre les empreses concurrents.

c) Les reunions conjuntes dels comitès de seguretat i salut de les empreses concurrents o, en el seu defecte, dels empresaris que manquin d'aquests comitès amb els delegats de prevenció.

d) La donada d'instruccions.

e) l'establiment conjunto de mesures específiques de prevenció dels riscos existents en el centre de treball que puguin afectar als treballadors de les empreses concurrents o de procediments o protocols d'actuació.

f) La presencia en el centre de treball dels recursos preventius de les empreses concurrents.

g) La designació d'una o mes persones encarregades de la coordinació de les activitats preventives

11.1. OBJECTIUS DE LA COORDINACIÓ.

La coordinació d'activitats empresarials per a la prevenció dels riscos laborals haurà de garantir el compliment dels següents objectius:

a) La aplicació coherent i responsable dels principis de l'acció preventiva establertes en l'article 15 de la Llei 31/1995, de 8 de noviembre, de Prevención de Riesgos Laborales, per les empreses concurrents en el centro de treball.

b) L'aplicació correcta dels mètodes productius per les empreses concurrents en l'obra

c) El control de las interacciones de las diferents activitats desenvolupades en el centre de treball, en particular quan puguin generar riscos qualificats com greu o mol greu o quan es desenvolupin en el centre de treball activitats incompatibles entre sí per la seva incidència en la seguritat i la salut dels treballadors.

d) L'adequació entre els riscos existents que puguin afectar als treballadors de les empreses concurrents en l'obra i les mesures aplicades per a la seva prevenció.

Determinació dels mitjos de coordinació els empresaris concurrents en el centre de treball estabiliran els mitjans de coordinació que considerin necessaris i pertinents per all compliment dels objectius previstos en l'apartat anterior.

1. La iniciativa per l'establiment dels mitjans de coordinació correspondrà l'empresari contractista principal.

2. Els mitjans de coordinació hauran d'actualitzar-se quan no resultin adequats per al compliment dels objectius a que es refereix l'apartat anterior.

3. Cada empresari haurà d'informar als seus treballadors respectius sobre els mitjans de coordinació establerts en els termes previstos en l'article 18.1 de la Ley 31/1995, de 8 de noviembre, de Prevención de Riesgos Laborales.

4. Quan els mitjans de coordinació establerts siguin la presencia de recursos preventius en el centre de treball o la designació d'una o mes persones encarregades de la coordinació de activitats empresarials, es facilitaran als treballadors les dades necessaris per a permetre'ls la seva identificació.

11.2. DESIGNACIÓ DEL PERSONAL ENCARREGAT DE LA COORDINACIÓ DE LES ACTIVITATS PREVENTIVES

La designació de una o mes persones encarregades de la coordinació de les activitats preventives es considerarà mig de coordinació preferent quan concorren dos o mes de les següents condiciones:

- Quan en el centre de treball es realitzin, per una de les empreses concurrents, activitats o processos reglamentàriament considerats com perillosos o amb riscos especials, que puguin afectar a la seguretat i salut del treballadors de les altres empreses presents.

- Quan existeix una especial dificultat per a controlar les interaccions de les diferents activitats desenvolupades en el centre de treball que puguin generar riscos qualificats com greus o molt greus.

- Quan existeix una especial dificultat per a evitar que es desenvolupin en el centre de treball, successiva o simultàniament, activitats incompatibles entre sí des de la perspectiva de la seguretat i la salut de los treballadors.

- Quan existeix una especial complexitat per a la coordinació de les activitats preventives com conseqüència del nombre d'empreses i treballadors concurrents, del tipus de activitats desenvolupades i de les característiques del centre de treball.

- Quan existeix raons tècniques u organitzatives justificades, la designació d'una o mes persones encarregades de les activitats preventives podrà substituir-se per qualssevol altres mitjans de coordinació que garanteixin el compliment dels objectius a que es refereix l'article 3.

La persona o les persones encarregades de la coordinació de les activitats preventives seran designades per l'empresari titular del centre de treball en el qual les seus treballadors desenvolupin activitats.

Podran ser encarregades de la coordinació de les activitats preventives les següents persones:

a) Un o varis dels treballadors designats per al desenvolupament de les activitats preventives pel empresari titular del centre de treball o pels altres empresaris concurrents, de conformitat amb l'article 30 de la Ley 31/1995, de 8 de noviembre, de Prevención de Riesgos Laborales i amb l'article 12 del Real Decreto 39/1997, de 17 de enero, pel qual s'aprova el Reglament dels Serveis de Prevenció.

b) Un o varis membres del servei de prevenció propi de l'empresa titular del centre de treball o de les altres empreses concurrents.

c) Un o varis membres del servei de prevenció alien concertat per la empresa titular del centre de treball o per les altres empreses concurrents.

d) Un o varis treballadors de l'empresa titular del centre de treball o de les altres empreses concurrents que, sense formar part del servei de prevenció propi ni ser treballadors designats, reuneixin els coneixements, la qualificació i l'experiència necessaris en les activitats a que es refereix l'apartat 1.

e) Qualsevol altre treballador de l'empresa titular del centre de treball que, per la seva posició en l'estructura jeràrquica de la empresa i per les funciones tècniques que desenvolupen en relació amb el procés o els processos de producció desenvolupats en el centre, estigui capacitat per a la coordinació de les activitats empresarials.

f) Una o varies persones d'empreses dedicades a la coordinació de activitats preventives, que reuneixin les competències, els coneixements i la qualificació necessaris en les activitats a que es refereix l'apartat 1.

En qualsevol cas, la persona o persones encarregades de la coordinació d'activitats preventives hauran de mantenir la necessària col·laboració amb els recursos preventius dels empresaris concurrents.

Els recursos preventius de l'empresa a la que pertanyin han de estar presentes en el centro de treball, la persona o les persones a les que se assigni el compliment de lo previst en l'article 32 bis de la Ley 31/1995, de 8 de noviembre, de Prevención de Riesgos Laborales, podran ser igualment encarregades de la coordinació d'activitats preventives.

El disposat en el paràgraf anterior nomes serà d'aplicació quan es tracti de les persones previstes en els paràgrafs a) a d) del apartat anterior i sempre que això sigui compatible amb el compliment de la totalitat de les funcions que tinguis encomanades Funcions del personal encarregat de la coordinació d'activitats preventives

La persona o les persones encarregades de la coordinació de les activitats preventives tindran les següents funcions:

a) Afavorir el compliment dels objectius previstes en l'article 3.

b) Servir de llera per a l'intercanvi de les informacions que, en virtut de l'establert en aquest Real Decreto, han d'intercanviar-e les empreses concurrents en el centre de trebal.

c) Qualssevol altres encomanades per l'empresari titular del centre de treball.

Per a l'exercici adequat de les seves funcions, la persona o les persones encarregades de la coordinació estaran facultades per a:

d) Conèixer les informacions que, en virtut de l'establert en aquest Real Decreto, han d'intercanviar-se les empreses concurrents en el centre de treball, així com qualsevol altre documentació de caràcter preventiu que sigui necessària per a l'acompliment de les seves funcions.

e) Accedir a qualsevol zona del centre de treball.

f) Impartir a les empreses concurrents les instruccions que siguin necessàries per al compliment de les seves funcions.

g) Proposar a les empreses concurrents l'adopció de mesures per a la prevenció dels riscos existents en el centre de treball que puguin afectar als treballadors presents.

La persona o les persones encarregades de la coordinació hauran d'estar presents en el centre de treball durant el temps que sigui necessari per al compliment de les seves funcions.

La persona o persones encarregades de la coordinació de activitats preventives hauran de contar amb la formació preventiva corresponent, com mínim, a les funcions del nivell intermedi.

11.3. APLICACIÓ DELS MITJANS DE COORDINACIÓ

L'empresari principal, a mes de complir les mesures d'informació e instruccions a les empreses subcontractistes i treballadors autònoms d'obres i serveis corresponents a la seva pròpia activitat, haurà de vigilar el complimento de la normativa de prevenció de riscos laborals per part de les mateixes.

Abans de l'inicio de la activitat programada, l'empresari principal contractista exigirà a les empreses subcontractistes i treballadors autònoms que l'acrediten per escrit que han realitzat, per a les obres i serveis contractats, l'avaluació de riscos i la planificació de la seva activitat preventiva.

Així mateix, l'empresari principal exigirà a tals empreses que l'acreditin per escrit que han complert les seves obligacions en matèria d'informació i formació respecte dels treballadors que vagin a prestar els seus serveis.

Les acreditacions previstes en els paràgrafs anteriors haurien de ser exigides per l'empresa contractista, per al seu lliurament l'empresari principal, quan subcontractarà amb altre empresa la realització de part de l'obra o servei.

L'empresari principal contractista hauria de comprovar que les empreses subcontractistes i treballadors autònoms concurrents en el seu centre de treball han establert els necessaris mitjans de coordinació entre elles i han designat e informat sobre els recursos preventius disposats en obra tal i com es desenvolupa a continuació

11.4. PRESENCIA DE RECURSOS PREVENTIUS

El disposat en l'article 32 bis de la Ley de Prevención de Riesgos Laborales serà d'aplicació en les obres de construcció regulades per al Real Decreto 1627/1997, de 24 de octubre, pel qual s'estableixen les disposicions mínimes de seguretat i salut en les obres de construcció, amb les següents especialitats:

a) La preceptiva presencia de recursos preventius s'aplicarà a cada contractista.

b) La presencia dels recursos preventius de cada contractista serà necessària, qualsevol que sigui la modalitat d'organització d'aquetes recursos, en els supòsits que s'enumeren a continuació:

- Quan els riscos puguin veure's agreujats o modificats en el desenvolupament del processo o l'activitat inclosa en l'execució de les obres per la concurrència d'operacions diverses que es desenvolupen successiva o simultàniament i que facin precís el control de la correcta aplicació dels mètodes de treball.

- Quan es realitzin activitats o processos que reglamentàriament siguin considerats com perillosos o amb riscos especials.

- Quan la necessitat de aquesta presencia sigui requerida per la Inspecció de Treball i Seguretat Social, si les circumstancies del cas així ho exigissin degut a les condicions de treball detectades

c) La preceptiva presencia de recursos preventius tindrà com objecte vigilar el compliment de les mesures incloses en el pla de seguretat i salut en el treball i comprovar la eficàcia d'aquestes.

El disposat en aquest apartat s'entén sense perjudici de les obligacions del coordinador en matèria de seguretat i salut durant l'execució de l'obra

El coordinador en matèria de seguretat i salut durant l'execució de l'obra haurà de coordinar les activitats de l'obra per a garantir que el contractista i, en el seu cas, els subcontractistes i els treballadors autònoms apliquin de manera coherent i responsable els principis de l'acció preventiva que es recullen en l'article 15 de la Ley de Prevención de Riesgos Laborales durant l'execució de l'obra i, en particular, en les tasques o activitats que comportin especial perill sent la màxima figura en la coordinació dels recursos preventius en obra.

11.5. PARALITZACIÓ DELS TREBALLS

La mesura de paralització de treballs que contempla el Real Decreto 1627/1997 es distinta a les quals es regulen en els articles 21 (a adoptar pels treballadors o per les seus representants legals, en els casos de risc greu o imminent) i l'article 44 (a adoptar per la Inspecció de Treball i Seguretat Social) de la LPRL. es tracta aquí de la paralització que pot acordar el coordinador en matèria de seguritat i salut durant l'execució de l'obra o qualsevol altre persona de les quals integren la direcció facultativa de la mateixa, quan observin un incompliment de les mesures de seguritat i salut en circumstancies de risc greu e imminent per als treballadors, i pot afectar a un tall o treball concret o a la totalitat de l'obra, si fossi necessari. De portar-se a terme tal mesura, la persona que l'hagués adoptat haurà de dar compte de la mateixa als efectes oportuns a la Inspecció de Treball y Seguretat Social corresponent, als contractistes y, en el seu cas, als subcontractistes afectats per la paralització, així com als representants dels treballadors d'aquests. Al marguen d'aquest, si

el coordinador o la direcció facultativa un incompliments de les mesures de seguretat i salut, hauran de advertir al contractista afectat de això, deixant constància de tal incompliment en el llibre de incidències.

En qualsevol cas, l'adopció de la mesura de paralització dels treballs per part de les persones mes amunt mencionades s'entén sense perjudici del disposat en la normativa sobre contractes de les Administracions públiques en relació amb el compliment de terminis i suspensió d'obres.

12. PRESCRIPCIONS TÈCNIQUES DELS EQUIPS DE TREBALL, SISTEMES DE PROTECCIÓ I MÀQUINES

12.1. COMENÇAMENT DE LES OBRES

Haurà de assenyalar-se en el Llibre de Ordenes oficial, la data de començament d'obra, que quedarà confirmada amb les signatures de l'enginyer Director, de l'encarregat general de la Contracta, i d'un representant de la propietat.

Així mateix i abans de començar les obres, han de supervisar-se les peces i els elements de protecció individual o col·lectiva per a veure si el seu estat de conservació i les seves condicions d'utilització son òptimes. En cas contrari es rebutjaran adquirint per part del contractista altres nous.

Tots els elements de protecció personal s'ajustaran a les Normes UNE.

A mes, i abans de començar les obres, l'àrea de treball ha de mantenir-se lliure d'obstacles i fins i tot si han de produir-se excavacions, regar-la lleugerament per a evitar la producció de pol. Per la nit ha de instal·lar-se una il·luminació suficient (de l'ordre de 120 lux en les zones de treball, i de 10 lux en el resta), quan es executin treballs nocturns. Quan no s'executin treballs durant la nit, haurà de mantenir-se almenys una il·luminació mínima en el conjunt a fi de detectar possibles perills i per a observar correctament totes les senyals d'avis i de protecció.

Han de senyalitzar-se tots les obstacles indicant clarament les seves característiques com la tensió d'una línia elèctrica, la importància del tràfic en una carretera, etc., i instruir convenientment als operaris.

Especialment, el personal que manegi la maquinaria d'obra ha de tenir molt advertit el perill que representin els línies elèctriques i que en cap cas podrà acostar-se amb cap element de les màquines a menys de 3 m (si la línia es superior als 57.000 voltis la distancia mínima serà de 5 m).

Tots els creuaments subterrànies, i molt especialment els de energia elèctrica i els de gas, han de quedar perfectament senyalitzats sense oblidar la seva cota de profunditat.

Diàriament i abans de l'inici dels treballs per personal del Contractista especialitzat en Seguretat i Salut, s'informarà als treballadors individualment o per grups homogènies, segons el treball a desenvolupar, de les mesures de Seguretat que hauran de complir, esta informació es realitzarà així mateix en tot canvi de activitat d'un operari o de les condicions d'execució dels treball al llarg de la jornada.

12.2. PROTECCIONS COL·LECTIVES

Es preveurà l'adopció de proteccions col·lectives en totes les fases de l'obra, que poden servir per a eliminar o reduir riscos en els treballs. Es contemplen els mitjans de protecció col·lectiva durant els treball amb l'amplitud necessària per a una actuació eficaç, ampliant el concepte de protecció col·lectiva mes enllà de lo que específicament pot ser considerat com tal. A mes de mitjans de protecció, com pot ser una xarxa que eviti caigudes, es prestarà atenció a altres aspectes, com una il·luminació adequada, una senyalització eficaç, una neteja suficient de l'obra, que sense ser mitjans específics de protecció col·lectiva, tenen el seu caràcter en quant que amb l'atenció deguda dels mateixos, se millora el grau de seguretat al reduir els riscos d'accidents.

L'àrea de treball ha de mantenir-se lliure de obstacles.

Si l'extracció dels productes d'excavació es fa amb grues, aquestes han de portar elements de seguretat contra la caiguda dels mateixos.

Per a la nit ha d' instal·lar-se una il·luminació suficient del ordre de 120 lux en les zones de treball i de 10 lux en la resta. En els treballs de major definició s'empraran llums portàtils.

Les proteccions col·lectives i elements de senyalització s'ajustaran a la normativa vigent, i en particular compliran els següents requisits:

12.3. CAIGUDES D'ALTURA

Tots els buits i vores al buit, situats a una altura superior a 2 m, es senyalitzaran i protegiran (amb baranes i empits per exemple) per a evitar la caiguda.

En els llocs amb riscos de caiguda en els quals no es pogués disposar de aquestes proteccions, s'instal·laran línies de vida amb homologació C.E.

Es tindrà en compte l'especificat en el R.D. 2177/04 de 12 de noviembre sobre disposicions mínimes de seguretat i salut per a la utilització pels treballadors dels equips de treball, en matèria de treballs temporals d'altura.

12.4. CONTACTES ELÈCTRICS

Amb independència dels mitjans de protecció personal de que disposaran els electricistes, de les mesures de aïllament de conduccions, interruptors, transformadors, i en general de totes les instal·lacions elèctriques, s'instal·laran relés magnetotèrmics, interruptors diferencials o qualsevol altre dispositiu, segons els casos, que en cas d'alteracions en la instal·lació elèctrica, produeixin el cort del subministrament elèctric.

12.5. CAIGUDES DE CARREGUES SUSPESES

Els ganxos dels mecanismes d'elevació estaran dotats de tancament de seguretat.

12.6. DISPOSITIUS DE SEGURITAT DE MAQUINARIA

Seran mantinguts en correcte estat de funcionament, revisant el seu estat periòdicament.

12.7. NETEJA D'OBRA

Es considera como mitja de protecció col·lectiu de gran eficàcia. S'establirà corn norma a complir pel personal la conservació dels llocs de treball en adequat estat de neteja.

12.8. SENYALITZACIÓ DE TRÀFIC I SEGURETAT

Entre els mitjans de protecció col·lectiva, es compte la senyalització de seguretat com mitja de reduir riscos, advertint de la seva existència de una manera permanent.

Es col·locaran senyals de seguretat en tots els llocs de l'obra, i els seus accessos, on calgui advertir de riscos, recordar obligacions d'us de determinades proteccions, establir prohibicions o informar de situacions de mitjans de seguretat o assistència.

Aquestes senyals s'ajustaran a l'establert en el R.D. 1403/86 (11.0.1 08-07-1.986) sobre senyalització de seguretat en els Centres de Treball.

Les senyals, panels, balises lluminoses i altres elements de senyalització de tràfic per obres s'ajustaran al previst en la O.M. de 31/05/97.

12.9. TOPALLS DE DESPLAÇAMENT DE VEHICLES

Es podran realitzar amb un parell de taulons embridats fixats al terreny per mitja de rodons clavats al mateix, o d'altra forma eficaç.

12.10. TANCAMENT D'OBRA

A tots els efectes els diferents talls d'obra, i els seus accessos estaran convenientment aïllats.

Aquest tancat podrà fer-se opac mitjançant un panell de PVC, ondulat i col·locat amb bandes taronges i blanques, o similar, ancorat a la tanca de tancament.

Quan el tancat sigui opac, ha de resistir vents de fins 120 Km/h per al que haurà de que dotar-li de ancoratges cada 3 peus verticals. aquestes ancoratges estaran fonamentats en la zona d'obra.

Fora de la jornada laboral tots els tancats romandran completament tancats.

Consistirà en una estructura metàl·lica amb forma de panell rectangular, amb costats majors horitzontals de 2,5 m. a 3 m. i menors verticals de 0,9 m. a 1,1 m.

Els punts de suport solidaris amb l'estructura principal estaran formats per perfils metàl·lics, i els punts de contacte amb el sol distaran com mínim 25 cm.

Cada modulo disposarà d'elements adequats per a establir unió amb el contigu, de manera que pugui formar-se una tanca continua.

12.11. SENYALS DE SEGURETAT

Estaran d'acord amb la Normativa Vigent, Real Decreto 485/1.9 de 14 de Abril (B.O.E. n° 97 del 23de Abril).

Es disposaran sobre suport, o adossats a un mur, pilar, màquina, etc.

12.12. SENYALS DE TRÀFIC

La senyalització s'ajustarà a la Norma de Carreteras 8.3-IC, "Señalización de Obras" (B.O.E. n° 224 de 18-09-87).

Complementada amb les següents publicacions del Ministeri de Foment:

- Ordre circular 301/89T sobre senyalització d'obres.

Manual de exemples de senyalització d'obres fixes.

- Senyalització mòbil d'obres.

A mes en obres amb afecció de tràfic se consideraran:

- Llei de Seguretat Vial.

- Reglament General de Circulació.

- Catàleg de Senyals de Circulació del Ministeri D'obres Públiques i Urbanisme.

- Manual de Senyalització urbana per a Barcelona

12.13. BARANES

Estaran fermament subjectes al pis que tractin de protegir, o a estructures ferms a nivell superior o laterals.

L'altura serà com mínim de 100 cms. sobre el pis i el buit existent entre baranes i empits (de 20 cm. de altura) estarà protegit per un travesser horitzontal.

L'execució de la barana serà tal que ofereixi una superfície amb absència de parts punxents o tallants que puguin causar ferides.

13. PROTECCIONS COL·LECTIVES EN TREBALLS AMB MAQUINARIA

Pòrtic de limitació de gàlib. Per a prevenir contactes o aproximacions excessives de màquines o vehicles en les proximitats d'una línia cap a l'exterior.

Per a evitar el perill de bolcada, cap vehicle anirà sobrecarregat, especialment els dedicats al moviment de terres i tots los que han de circular per camins sinuosos.

Tota la maquinaria d'obra, vehicles de transport i maquinaria pesada de via, estarà pintada en colors vius i tindrà els equips de seguretat reglamentaris en bones condicions de funcionament.

Per al seu millor control han de portar be visibles plaques on s'especifiquin la tara i la carrega màxima, el pes màxim per eix i la pressió sobre el terreny de la maquinaria que mou sobre cadenes.

També s'evitarà excés de volum en la carrega dels vehicles i la seva dolenta repartició.

Totes els vehicles de motor portaran correctament els dispositius de frenat, per a lo que es faran revisions molt freqüentes. També han de portar frens de servei els vehicles remolcats.

Proteccions col·lectives en treballs en carretera En els treballs en carretera s'establiran reduccions de velocitat per a tot tipus de vehicles segons les característiques del treball. En les de molta circulació e col·locaran bandes de abalisament d'obra en tota la longitud del tall.

14. PROTECCIONS COL·LECTIVES EN TREBALLS AMB RISC ELÈCTRIC.

En les proximitats de les línies elèctriques no es treballarà amb maquinaria que la seva part mes surtin pugui quedar, a menys de 2 m de la mateixa, excepte si està tallada la corrent elèctrica, en aquest cas serà necessari posar una presa de terra de coure de 25 mm quadrats de secció mínima connectada amb una pila be humida o als carrils. Si la línia te mes de 50 Kv la aproximació mínima serà de 4 m. En les instal·lacions elèctriques d'enllumenat es col·locaran interruptores diferencials de 30 mA de sensibilitat i de 30 mA per a les màquines. La resistència de les preses de terra serà com màxim la que garanteixi, d'acord amb la sensibilitat del interruptor diferencial, una tensió màxima de contacte de 24 V. La seva resistència s'amidarà periòdicament i, al menys, en l'època mes seca de l'any.

Es situaran Transformadors de seguretat a 24 V en las línies alimentadores d'eines i llums manuals quan es treballi en zones amb alt contingut de humitat.

La maquinaria elèctrica que haguí d'utilitzar-se en forma fixa, o semifixa, tindrà els seus quadres d'escomesa a la xarxa proveïts de protecció contra sobrecarrega, curtcircuit i posta a terra.

En els treballs en la catenària es tallaran la tensió i es realitzarà la posta a terra de ambdós costats de la zona de treball.

15. PROTECCIONS INDIVIDUALS

Totes les peces de protecció individual dels operaris tindran fixat un període de vida útil, rebutjant-se al seu termino.

Tot element de protecció personal s'ajustarà a les Normes UNE, sempre que existeix, i contaran amb el certificat CE del fabricant.

En els casos que no existeix Norma de Homologació oficial, seran de qualitat adequada a les prestacions respectives que se'ls demana per al que es demanarà al fabricant informe dels assaigs realitzats.

Quan per circumstancies del treball es produeixi una deterioració mes ràpida en una determinada peça o equip, es reposarà aquesta, independentment de la duració prevista o data de lliurament.

Tota peça o equip de protecció que haguí sofert un tracte límit, es dir, el màxim per al que va fer concebut, per exemple per un accident, serà rebutjat i recanvi al moment.

Aquelles peces que per el seu us hagin adquirent mes folgances o toleràncies de les admeses pel fabricant, seran reposades immediatament.

L'ús de una peça o equip de protecció, mai representarà un risc en sí mateixa.

La distribució de los EPI (Equips de Protecció Individual) ha de ser personalitzada, ja que han de ajustar-se a les característiques anatòmiques de cada treballador. Cada usuari ha de ser instruït sobre les característiques dels equips que se li lliuren, següent les indicacions que se li han donat al respecti, i ha de ser responsable del seu manteniment i conservació.

15.1. EXTINTORS

Seran de pol polivalent o CO2, revisats en el seu contingut de carrega dintre del any, i amb el re-timbrado d'indústries en el seu recipient, datat dintre dels últims cinc anys.

15.2. TANQUES AUTÒNOMES DE LIMITACIÓ I PROTECCIÓ

Tindran com mínim 90 cm d'altura, metàl·liques i amb peus drets de tal manera que conservin la seva estabilitat. Aquestes tanques podran utilitzar-se, ancorades convenientment, per a la protecció de les rases i pous

Xalo de senyalització. Es col·locarà com complement del cordó de abalisament, en les zones on sigui precís limitar el pas.

Bandes de separació amb el FFCC. En servei o en carreteres de gran tràfic.

Se col·locaran con peus drets metàl·lics be encastats en el balast o en el terreny. La banda serà de plàstic de colors groc i negre en trossos d'uns 10 cm de longitud. Podrà ser substituïda per cordes o varetes metàl·lics amb penjolls de colores vius cada 10 cm. En ambdós casos la resistència mínima a tracció serà de 50 kg.

Cons de separació en carreteres. Es col·locaran lo suficientment pròxims para delimitar en tot cas la zona de treball o de perill

La rampa d'accés es farà amb caiguda cap el mur pantalla o el talús de l'excavació. Els camions circularan el mes prop possible d'ell.

Els topalls de desplaçament de vehicles es disposaran en els límits de zones d'apilament abocament de materials, pera a impedir bolcades. Es podran realitzar amb un parell de taulons embridats fixats al terreny per mitjan de rodons clavats al mateix, o de altra forma eficaç.

Passadissos de seguretat. Podran realitzar-se a partir de pòrtics amb peus drets i llinda basada en taulons embridats, fermament subjectes al terreny i coberta quallada de taulons. aquests elements també podran ser metàl·lics (els pòrtics basats en tub o perfils i la coberta de xapa). Seran capaces de suportar l'impacte dels objectes que se preveia puguin caure, poden col·locar elements amortidors sobre la coberta (sacs terreres, capa de sorra, etc.).

tancaments de buits. Seran de fusta, xapa, malles, etc., sòlidament fixats, e impediran la caiguda de persones i objectes.

Les línies de subjecció de cinturó de seguretat i els seus ancoratges tindran suficient resistència per a suportar els esforços a que puguin ser sotmesos d'acord amb la seva funció protectora.

Les plataformes de treball tindran com mínim 60 mm d'amplada i les situades a mes de 2 m del sol estaran dotades de baranes de 90 cm d'altura, llistó intermedi i empit.

Les plataformes volades tindran la suficient resistència per a la carrega que han de suportar, estaran convenientment ancorades i dotades de barana.

Les escales de ma aniran proveïts de sabates antilliscants.

Les lones serà de bona qualitat i de gran resistència a la propagació de la flama.

Totes les transicions mecàniques hauran quedar senyalitzades en forma eficient de manera que se eviten possibles accidentes.

imprescindible la intervenció del Servei Tècnic de Prevenció en el procés que va des e la elecció fins la correcta utilització o conservació del EPI para aconseguir resultats òptims del equipo necessaris abans un risc.

El Servei de Prevenció ha d'estar al corrent dels problemes que es presentin en la utilització de proteccions personals i de la forma correcta d'utilització. El Servei de Prevenció ha de controlar que no hi ha excepcions en les zones en les que l'ús dels EPI sigui obligat.

Tot element de protecció individual, s'ajustarà al R.D. 1407/92, de 20 de Noviembre, i les seves instruccions complementaries que li desenvolupen. aquests equips tindran el marcat "CE". Així mateix es complirà el R.D. 773/1997, de 30 de mayo, sobre disposicions mínimes de seguretat i salut per a la elecció utilització pels treballadors en el treball.

15.3. PRESCRIPCIONS DEL CASC DE SEGURETAT NO METÀL·LIC

Els cascs utilitzats pels operaris han de ser Classe N, cascs d'us normal, aïllants per a baixa tensió (1.000 V).

El casc constarà de casquet, que defineix la forma general del casco i aquest, la seva vegada, de la part superior o copa, una part mes alta de la copa, i al llarg del contorn de la base de la copa. La part situada per sobre de la cara podrà ser mes ample, constituint la Visera.

El arnés o atalaje son els elements de subjecció que sostindran el casquet sobre la cabeça del usuari. Es distingirà el que segueix: Banda de contorn, part del arnés que abraça la cabeça i banda de amortiguacion, part del arnés en contacte amb la volta cranial.

Entre els accessoris assenyalarem el barbuqueix o cinta de subjecció, ajustable, que passa per sota de la barbeta i es fixa en dos o mes punts. Els accessoris mai restaran eficàcia al casc.

La llum lliure, distancia entre la part interna de la cima de la copa y la part superior del atalaje, sempre serà superior a 21 mil·límetres.

La altura del arnés, amidada des de la vora inferior de la banda de contorn a la zona mes alta del mateix, variarà de 75 mil·límetres a 85 mil·límetres, de la menor a la major talla possible.

La massa del casc complet, determinada en condicions normals i exclosos els accessoris, no sobrepassarà en cap cas els 450 grams. L'amplada de la banda de contorn serà com mínim de 25 mil·límetres.

Els cascs seran fabricats amb materials incombustibles i resistents a les greixos, sals i elements atmosfèrics.

Les parts que es trobin en contacto amb la cabeça de l'usuari no afectaran a la pell i es confeccionaran amb material rígid, hidròfug i de fàcil neteja i desinfecció.

El casc tindrà superfície llisa, amb o sense nervadures, vores arrodonides i mancarà d'arestes i ressaltis perillosos, tant exterior com interiorment. No presentarà rugositats, i protectores del mateix. Ni las zones de unió ni el atalaje en si causaran dany o exerciran pressions incòmodes sobre la cabeça de l'usuari.

Entre casquet i atalaje quedarà un espai d'aireació que no serà inferior a cinc mil·límetres, excepte en la zona de acoblament (Arnés-casquet).

El modelo tipus haurà estat sotmès al assaig de xoc, mitjançant percutor d'acer, sense que cap part del arnés o casquet present trencament.

També haurà estat sotmès l'assaig de perforació, mitjançant punxo d'acer, sense que la penetració pugui sobrepassar els vuit mil·límetres. Assaig de resistència a la flama, sense que criden mes de quinze segons o degotin.

Assaig elèctric, sotmès a una tensió de dues kilovolti, 50 Hz, tres segons, la corrent de fugida no podrà ser superior a tres mA, en l'assaig de perforació elevat la tensió a 2,5 kV, quinze segons, tampoc la corrent de fugida sobrepassarà els tres mA.

15.4. PRESCRIPCIONS DEL CALÇAT DE SEGURETAT

El calçat de seguretat que utilitzaran els operaris, seran botes de seguretat classe III. Es dir, proveïdes de puntera metàl·lica de seguretat per a protecció dels dits dels peus contra els riscos deguts a caigudes d'objectes, cops i aixafades, i sola de seguretat per a protecció de les plantes dels peus contra burxades.

La bota haurà de cobrir convinentment el peu i subjectar-se al mateix, permitent desenvolupar un moviment adequat al treball. Mancarà d'imperfeccions i estarà tractada per a evitar deterioracions per agua o humitat. El folro i altres parts internes no produiran efectes nocius, permitent, en tant que sigui possible, la transpiració. El seu pes no sobrepassarà els 800 grams. portarà reforços amortidors de material elàstic. Tant la puntera com la sola de seguretat hauran de formar part integrant de la bota, no podent-se separar sense que aquesta quedi destruïda. El material serà apropiat a les prestacions d'us, mancarà de rebaves i arestes i estarà muntat de manera que no comporti per sí mateix risc, ni causi danys a l'usuari. Tots els elements metàl·lics que tinguin funció protectora seran resistents a la corrosió.

El modelo tipus sofrirà un assaig de resistència a l'aixafada sobre la puntera fins els 1.500 Kg (14.715 N), i la llum lliure durant la prova serà superior a 15 mil·límetres, no sofrent trencament.

També s'assajarà a l'impacte, mantenint-se una llum lliure mínima i no apreciant-se trencament. El assaig de perforació es farà mitjançant punxó amb força mínima de perforació de 110 Kgf (1.079 N), sobre la sola, sense que s'apreciï perforació.

Mitjançant flexòmetre, que permetre variar el angle format per la sola i el tacó, de 0º a 60º, amb freqüència de 300 cicles per minut i fins 10.000 cicles, es farà l'assaig de plegat. No s'hauran de observar ni trencaments, ni esquerdes o alteracions.

L'assaig de corrosió es realitzarà en càmera de boira salina, mantenint-se durant el temps de prova, i sense que present signes de corrosió.

Totes les botes de seguretat classe III que es utilitzen per els operaris estaran homologades per les especificacions i assaigs continguts en la Norma UNE corresponent.

També s'assajarà a l'impacte, mantenint-se una llum lliure mínima i no apreciant-se trencament. L'assaig de perforació es farà mitjançant punxó amb força mínima de perforació de 110 kgf (1079 N), sobre la sola, sense que s'apreciï perforació.

15.5. PRESCRIPCIONS DEL PROTECTOR AUDITIU

El protector auditiu que utilitzaran els operaris, serà com mínim classe E. Es una protecció personal utilitzada per a reduir el nivell de soroll que percep l'operari quan està situat en

ambient sorollós. Consisteix en dos casquets que ajusten convenientment a cada costat de la cap per mitja de elements encoixinats, quedant el pavelló extern dels oïdes en l'interior dels mateix, i el sistema de subjecció per arnés.

El modelo tipus haurà estat provat per una escolta, es dir, persona amb una pèrdua d'audició no major de 10 dB, respecto d'un audiograma normal en cada un dels oïdes i per a cadascun de les freqüències d'assaig.

Es definirà el llindar de referència com el nivell mínim de pressió sonora capaç de produir una sensació auditiva en l'escolta situat en el lloc d'assaig i sense protector auditiu. El llindar d'assaig serà el nivell mínim de pressió sonora capaç de produir sensació auditiva en el escolta en el lloc de prova i amb el protector auditiu tipus col·locat, i sotmès a prova. L'atenuació serà la diferencia expressada en decibels, entre el llindar d'assaigs i el llindar de referència.

Com senyals d'assaigs per a realitzar la mesura de atenuació en el llindar s'utilitzaran tons purs de les freqüències que segueix: 125. 250, 500, 1.000, 2.000, 3.000, 4.000, 6.000 y 8.000 Hz.

Els protectors auditius de classe E compliran lo que segueix: Per a freqüències baixes de 250 Hz, la suma mínima d'atenuació serà 10 dB. Per a freqüències mitjanes de 500 a 4.000 Hz, l'atenuació mínima de 20 dB, i la suma mínima d'atenuació 95 dB. Per a freqüències altes de 6.000 y 8.000 Hz, la suma mínima d'atenuació serà de 35 dB.

Tots els protectors auditius que s'utilitzin pels operaris estaran homologats pels assaigs continguts en la Norma UNE corresponent.

15.6. PRESCRIPCIONS DE GUANTS DE SEGURETAT

Els guants de seguretat utilitzats pels operaris, seran d'us general anti tall, anti burxades, i anti erosions per al maneig de materials, objectes i eines.

Estaran confeccionats amb materials naturals o sintètics, no rígids, impermeables a líquids agressius d'us comú i de característiques mecàniques adequades. mancaran d'orificis, esquerdes o qualsevol deformació o imperfecció que minvi les seves propietats.

S'adaptaran a la configuració de les mans fent confortable el seu us.

No seran en cap cas ambidextres.

La talla, amidada del perímetre del contorn del guant a l'altura de la base dels dits, serà l'adequada a l'operari.

La longitud, distancia expressada en mil·límetres, des de la punta del dit mig o cor fins al fil del guant, o límit de la màniga, serà en general de 320 mil·límetres o menys. Es dir, els guants, en general, seran curts, excepte en aquells casos que per treballs especials haguí que utilitzar els mitges, 320 mil·límetres a 430 mil·límetres, o llargs, majors de 430 mil·límetres.

Els materials que entrin en la seva composició i formació mai produiran dermatosis.

15.7. PRESCRIPCIONS DE ULLERES DE SEGURETAT

Les ulleres de seguretat que utilitzaran els operaris, seran ulleres de muntura universal contra impactes, como mínim classe A, sent convenients els de classe D.

Les ulleres hauran de complir els requisits que segueixin. Seran lleugeres de pes i de bon acabat, no existent rebaves ni arestes tallants o punxents. Podran netejar-se fàcilment i toleraran desinfeccions periòdiques sense minvi de les seves prestacions. No existiran buits lliures en l'ajustament dels oculars a la muntura. Disposaran d'aireació suficient per a evitar en lo possible el entelament dels oculars en condiciones normals d'us. Totes les peces o elements metàl·lics, en el modelo tipus, se sotmetran a l'assaig de corrosió, no havent d'observar-se l'aparició de punts apreciables de corrosió. Els materials no metàl·lics que entrin en la seva fabricació no hauran d'inflamar-se al sotmetre's a un assaig de 500 ºC de temperatura i sotmès a la flama velocitat de combustió no serà superior a 60 mm/minuto. Els oculars estaran fermament fixats en la muntura, no havent persones desprendre's a causa del impacte d'una bola d'acer de 44 grams de massa, des de 130 cm de altura, repetit tres vegades consecutives.

Els oculars estaran construïts en qualsevol material d'us oftàlmic, amb la condició que suport les proves corresponents. Tindran bon acabat, i no presentaran defectes superficials o estructurals que alterin la visió normal de l'usuari. El valor de la transmissió mitja al visible, amidada amb espectrofotòmetre, serà superior al 89%. Si el modelo tipus supera la prova al impacte de bola de acero de 44 grams, des d'una altura de 130 cm, repetit tres vegades, serà de classe A. Si supera la prova de impactes, de punxo, serà classe B. Si superes l'impacte a perdigons de plom de 4,5 mil·límetres de diàmetre classe C. En el cas que superi totes les proves citades es classificarà com de classe D.

Totes les ulleres de seguretat que s'utilitzin pels operaris estaran homologades per les especificacions i assaigs continguts en la Norma UNE corresponent.

15.8. PRESCRIPCIONS DE MASCARETA ANTIPOLS

La mascareta antipols que empraran els operaris, hauran d'estar homologades.

La mascareta antipols es un adaptador facial que cobreix les entrades a les vies respiratòries, sent sotmès o l'aire del medi ambient, abans de la seva inhalació per l'usuari, a una filtració de tipus mecànic.

Els materials constituents del cos de la mascareta podran ser metàl·lics, elastòmers o plàstics, amb les característiques que segueixin. No produiran dermatosis i el seu olor no podrà ser causa de trastorns en el treballador. Seran incombustibles o de combustió lenta. Els arneses podran ser cintes portadores: els materials de les cintes seran de tipus elastòmer i tindran les característiques exposades anteriorment. Les mascarillas podran ser de diverses talles, però en qualsevol cas tindran unes dimensions tals que cobreixin perfectament les entrades a les vies respiratòries.

La peça de connexió, part destinada a acoblar el filtre, en el seu acoblament no presentarà fugides.

La fugida de la vàlvula d'inhalació no podrà ser superior a 2.400 ml/minuto a l'exhalació, i la seva pèrdua de carrega la inhalació no podrà ser superior a 25 mil·límetres de columna de agua (238 Pa).

En les vàlvules d'exhalació la seva fugida a la inhalació no podrà ser superior a 40 ml/minuto, i la seva pèrdua de carrega a l'exhalació no serà superior a 25 mil·límetres de columna de agua (238 Pa).

El cos de la mascareta ofereixi un bon ajustament amb la cara de l'usuari i les seves unions amb les distints elements constitutius tancaran hermèticament.

Totes les mascaretes antipols que s'utilitzin pels operaris estaran, com s'ha dit, homologades per les especificacions i assaigs continguts en la Norma UNE corresponent.

15.9. PRESCRIPCIONS DE BOTA IMPERMEABLE AL AIGUA I A LA HUMITAT

Les botes impermeables l'aigua i a la humitat que utilitzaran els operaris, seran classe N, podent-se emprar també la classe E.

La bota impermeable haurà de cobrir convenientment el peu i, com mínim, el terç inferior de la cama, permetent l'usuari desenvolupar el moviment adequat al caminar en la majoria dels treballs.

La bota impermeable hauran de confeccionar-se amb cautxú natural o sintètic u altres productes sintètics, no rígids, i sempre que no afectin a la pell de l'usuari.

Així mateix mancaran de imperfeccions o deformacions que minvin les seves propietats, així com d'orificis, cossos estranys u altres defectes que puguin minvar la seva funcionalitat.

Els materials de la sola i tacó hauran de posseir unes característiques adherents tals que evitin lliscaments, tant en sols secs com en aquells que estiguin afectats per l'agua.

El material de la bota tindrà unes propietats tals que impedeixin el pas de la humitat ambient cap l'interior.

La bota impermeable es fabricarà, a ser possible, en una sola peça, podent-se adoptar un sistema de tancat dissenyat de forma que la bota romangui estanca.

Podran confeccionar-se amb suport o sense ell, sense folro o be folrades interiorment, amb una o mes capes de teixit no absorbent, que no produeixin efectes nocius en l'usuari.

La superfície de la sola i el tacó, destinada a tomar contacte amb el sol, estarà proveïda de ressaltis i esquerdes, oberts capa els extrems per a facilitar l'eliminació de material adherit.

Les botes impermeables seran prou flexibles per a no causar molèsties l'usuari, havent de dissenyar-se de forma que siguin fàcils de calçar.

Quan el sistema de tancament o qualssevol altre accessori siguin metàl·lics hauran de ser resistents a la corrosió.

L'espessor de la canya haurà de ser el mes homogeni possible, evitant-se irregularitats que puguin alterar la seva qualitat, funcionalitat i prestacions.

El modelo tipus es sotmetrà a assajos d'envelliment en calent, envelliment en fred, de humitat, de impermeabilitat i de perforació amb punxó, havent de superar-los.

Totes les botes impermeables, utilitzades els operaris, hauran d'estar homologades d'acord amb les especificacions i assaigs continguts en la Norma UNE corresponent.

15.10. PRESCRIPCIONS DE LES ARMILLES REFLECTANTS

La norma europea EN-471 especifica les característiques que ha de complir la indumentària destinada a senyalitzar visualment la presencia de l'usuari, amb el fi de que aquest sigui detectat en condicions de risc, sota qualssevol tipus de llum diürna i sota la llum dels fars d'un automòbil en la foscor.

Les prestacions de les peces venen determinades pel color i la retrorreflexió, així como per les àrees mínimes i disposició dels materials utilitzats.

a) Tipus de materials:

De fon: material fluorescent de color i altament visible de dia.

Retrorreflectant: material retrorreflector i altament visible per la nit quan es il·luminat per les llums dels vehicles.

Combinat: material que presenta a la vegada propietats de fluorescència i retrorreflexió.

La norma defineix tres classes de roba de protecció segons les superfícies mínimes de materials que incorporen.

Las superfícies mínimes en metres quadrats es reflecteixen en la taula següent:

ROBA DE	CLASE 3
ROBA DE	CLASE 2
ROBA DE	CLASE 1
MATERIAL DE FO	0,20 0,20 0,20
MATERIAL	
RETRORREFLECTANT	0,2 0,13 0,10
MATERIAL COMBINAT	- - 0,20

L'amplada de les bandes de material retrorreflectante no ha de ser inferior a 50 mm.

Cada vegada existeix una major preocupació per la seguretat de l'usuari treballador, extrem que està motivant que en les especificacions de la roba de protecció s'inclogui mes freqüentment alta visibilitat de Classe 2 y Classe 3.

16. NORMES DE SEGURETAT DE LA MAQUINARIA

En quant als requisits legals exigibles a les màquines, distingirem entre màquines comercialitzades i/o postes en servei a partir del 1 de enero de 1995 i les màquines existents en les empreses amb anterioritat al 27 de agosto de 1997 Màquines comercialitzades i/o postes en servei a partir del 1 de enero de 1995 (data de aplicació obligatòria del Real Decreto 1435/1992) els requisits formals que han de reunir les màquines son els següents:

Han d'anar proveïdes del "marcat CE".

Han de disposar de la declaració "CE" de conformitat, redactada en castellà, que haurà de comprendre, entre altres coses: el nom i l'adreça del fabricant o del seu representant legalment establert en la Comunitat; descripció de la màquina i totes las disposicions pertinents a les que s' ajusti la màquina.

Cada màquina ha de portar un manual d'instruccions redactat, com mínim, en castellà, en el que s'indiqui entre altres coses: la instal·lació, la posta en servei, la utilització, el manteniment, etc.

Màquines existents en l'empresa amb anterioritat al 27 de agosto de 1997 (data de entrada en vigor del Real Decreto 1215/1997)

En l'aplicació de aquesta disposició, es poden donar dues situacions:

Si les màquines van ser adquirides amb posterioritat al 1 de enero de 1995, l'usuari està obligat a garantir, a través de manteniment adequat, que les prestacions inicials de la màquina en matèria de seguretat es conservin al llarg de la vida de la mateixa.

Si les màquines van ser adquirides amb anterioritat al 1 de enero de 1995, amb caràcter general, no aniran amb el "marcat CE", ni acompanyades de la declaració "CE" de conformitat ni amb el manual d'instruccions, encara que es possible que algunes màquines comercialitzades a partir del 1 de enero de 1993 ja disposessin d'aquests requisits. En estàs màquines s'han d'identificar i avaluar els possibles riscos existents e implantar les mesures oportunes que, com mínim, s'ajustaran als requisits del Annexo I del citat Real Decreto.

D'aquesta forma, tota la maquinaria comptarà amb certificat CE del fabricant o adequació al RD 1215/1997 d'equips de treball, avisadors acústics de marxa enrere i retrovisors (les susceptibles de causar un atropellament) i rotatiu lluminós en la que sigui possible instal·lar aquest dispositiu.

Es relacionen a continuació les normes i criteris que han de seguir-se per a la utilització de la maquinaria de aquest projecte:

16.1. CAMIÓ BASCULANT I DÚMPER

NORMES BÀSIQUES DE SEGURETAT

Les normes a tenir en compte per a la utilització de camions basculants son:

En efectuar reparacions amb el basculant aixecat, hauran d'utilitzar-se mecanismes que impedeixin el seu desblocatge: puntals de fusta, perfils calçats, cadenes de sustentació, etc. que impedeixin ambla caiguda de la mateixa el atrapament del mecànic o del conductor que realitza aquesta tasca.

En bascular en abocadors, hauran sempre col·locar-se uns topalls o cunys que limitin el recorregut marxa enrere. Així mateix, per a aquesta operació ha d'estar aplicat el fre d'estacionament.

En efectuar-se les operacions de carrega, en tots els vehicles dotats de visera protectora, el conductor del vehicle haurà de romandre dintre de la cabina. En tots els vehicles no dotats d'aquesta protecció, el conductor romandrà fora a distancia convenient que impedeix el risc de caiguda de materials.

Després d'efectuar la descarrega i abans de l'inici de la marxa serà imprescindible baixar el basculant. Això evita l'avaria de les ampolles i el xoc amb elements d'altura reduïda, origen de gran nombre d'accidents.

A fi d'evitar atropellaments en las maniobres de marxa enrere totes aquestes màquines hauran d'estar dotades de llum i botzina per a aquesta marxa.

Durant els treballs de carrega i descarrega no hauran de romandre persones pròximes a les màquines per a evitar el risc d'atropellament o aixafada.

S'elegirà el camió adequat a la carrega a transportar i el nombre d'ells.

Es donarà sempre pas a la unitat carregada i efectuar els treballs en la posició adequada: per a pales de xassís rígid i pales de cadenes, el seu eix ha de formar 150º amb el front on treballa la màquina.

Es prestarà atenció especial al tipus y us de pneumàtics. Si el camió ha de sotmetre's a parades o limitacions de velocitat, s'ha d'utilitzar pneumàtics tipus radial calculant el índex de Tm/Km/h, això permet disminuir l'escalfament dels mateixos.

Per a evitar els riscos per fatiga o trencament de la suspensió, les caixes es carregaran de manera uniforme repartida evitant descarregues brusques, que desnivellin la horitzontalitat de la carrega. Queda expressament prohibit enfilar-se en els laterals de la caixa del camió durant les operacions de carrega.

Per a evitar riscos de bolcada del camió o de abocament de la carrega sense control es vigilarà que no es realitzin buidats de caixa amb moviments simultànies de avanç o el retrocés amb la caixa en moviment ascendent o descendent.

Per a evitar el risc de pol ambiental la carrega es regarà superficialment amb aigua, al igual que els camins de circulació interna de l'obra.

Per a prevenir els riscos per sobrecarrega, es prohibeix expressament carregar els camions dúmper per sobre de la carrega màxima marcada pel fabricant.

En tots els treballs, el conductor haurà d'estar qualificat i dotat de mitjans de protecció personal. En particular casc i caçat antilliscant.

16.2. CAMIÓ FORMIGONERA

NORMES BÀSIQUES DE SEGURETAT

En aquest cas son aplicables les mesures preventives expressades genèricament per a la maquinaria, no obstant el dit, es tindran presents les següents recomanacions:

Es procurarà que les rampes d'accés als talls, siguin uniformes i que no superin la pendent del 20%.

Es procurarà no omplir en excés la bóta en evitació d'abocaments innecessaris durant el transport del formigó.

S'evitarà la neteja de la bóta i canaletes en la proximitat dels talls.

Els operaris que manegin les canaletes des de la part superior de les rases evitaran en lo possible romandre a una distancia inferior als 60 cm de la vora de la rasa.

Queda expressament prohibit l'estacionament i desplaçament del camió formigonera a una distancia inferior a 2 metres de la vora de les rases. En cas de ser necessària una aproximació inferior a la citada s'haurà de entibar la zona de la rasa afectada pel estacionament del camió formigonera, dotant-se a mes al lloc de un topall ferm i fort per a la roda posterior del camió, en evitació de caigudes i lliscaments.

Aquestes peces de protecció seran exigibles per al conductor - operador del camió sempre que abandoni la cabina del camió.

16.3. GRUA SOBRE CAMIÓ

NORMES BÀSIQUES DE SEGURETAT

Abans d'iniciar les maniobres de carrega s'instal·laran tacons inmovilizadors en les quatre rodes i els gats estabilitzadores.

Les maniobres de carrega i descarrega seran dirigides per un especialista en prevenció dels riscos per maniobres incorrectes.

Els ganxos de pengi estaran dotats de pestells de seguretat.

Es prohibeix expressament sobrepassar la carrega màxima admissible fixada pel fabricant del camió en funció de la extensió braç - grua.

Les rampes per a accés del camió grua no superaran inclinacions del 20% com norma general.

Es prohibeix realitzar suspensió de carreges de forma lateral quan la superfície de suport del camió estigui inclinada cap el costat de la carrega, en previsió dels accidentes per bolc.

Es prohibeix estacionar (o circular con), el camió grua a distancies inferiors a 2 m del tall del terreny, en previsió dels accidents.

Es prohibeix arrossegar carreges amb el camió grua.

Es prohibeix la permanència de persones en torn al camió grua a distancies inferiors a 5m.

Es prohibeix la permanència sota les carreges en suspensió.

Normes de seguretat per als operadores del camió grua

Eviti passar el braç de la grua, amb carga o sense ella sobre el personal.

No doni marxa enrere sense la ajuda d'un senyalista.

Pugi i baixi del camió grua pels llocs previstos per a això. Evitarà les caigudes.

Si entra en contacte amb una línia elèctrica, demani auxili amb la botzina i esperi rebre instruccions.

Netegi les seves sabates del fang o grava que poguessin tenir abans de pujar a la cabina. Si es rellisquen els pedals durant una maniobra o durant la marxa, pot provocar accidents.

No realitzi mai arrossegaments de carrega o tirades esbiaixades.

No intenti sobrepassar la carrega màxima autoritzada per a ser hissada.

Aixequi una sola carrega cada vegada.

Asseguri's de que la màquina està estabilitzada abans de aixecar carreges.

Posi en servei els gats estabilitzadores totalment estesos, es la posició mes segura.

No abandoni la màquina amb una carrega suspesa, no es segur.

No permeti que hagi operaris sota les carreges suspeses. Poden sofrir accidents.

16.4. DEMOLIDOR HIDRÀULIC

NORMES BÀSIQUES DE SEGURETAT

Ha d'estar dotada de senyal acústic de marxa enrere.

Quan esta màquina circuli únicament per l'obra, la persona que la condueixi haurà d'estar autoritzada, tenir la formació e informació suficient i disposar del manual d'instruccions.

Abans d'iniciar els treballs, comprovar que tots els dispositius de la màquina responen correctament i estan en perfecte estat: frens, pneumàtics, etc.

Comprovar que tots els rètols d'informació dels riscos estiguin en bon estat i situats en llocs visibles.

Verificar l'existència d'un extintor.

Verificar que l'altura màxima de la màquina es la adequada per a evitar interferències amb elements viaris, línies elèctriques o similars.

Prohibir la presencia de treballadors o tercers en el radi d'acció de la màquina.

Prohibir el transport de persones alienes a l'activitat.

En treballs en zones de serveis afectats, quan no es disposi de una bona visibilitat de la ubicació del conducte o cable, serà necessària la col·laboració d'un senyalista.

En operacions en zones pròximes a cables elèctrics s'ha de verificar la tensió dels mateixos per a identificar la distancia mínima de treball.

16.5. CAMIÓ CISTERNA D'AIGUA

NORMES BÀSIQUES DE SEGURETAT

Ha d'estar dotada de senyal acústic de marxa enrere.

Abans d'iniciar els treballs, comprovar que tots els dispositius de la bóta de reg responen correctament i estan en perfecte estat: frens, fars, intermitents, pneumàtics, etc.

Assegurar la màxima visibilitat de la bóta de reg netejant els retrovisors, parabrises i miralls.

Pujar i baixar de la bóta de reg únicament per la escala prevista pel fabricant.

Comprovar que tots els rètols d'informació dels riscos estiguin en bon estat i situats en llocs visibles.

Verificar l'existència d'un extintor en la bóta.

Verificar que l'altura màxima de la bóta es l'adequada per a evitar interferències amb elements viaris o similars.

Prohibir la presencia de treballadors o tercers en el radio d'acció de la màquina.

Prohibir el transport de persones alienes a l'activitat.

No pujar ni baixar de la bóta quan el tractor estigui en moviment.

En operacions en zones pròximes a cables elèctrics s'ha de verificar la tensió dels mateixos per a identificar la distancia mínima de treball.

Realitzar les entrades o sortides de les vies amb precaució i, si fos necessari, amb la ajuda d'un senyalista.

Mantenir el contacte visual permanent amb els equips d'obra que estiguin en moviment i els treballadors del lloc de treball.

Cal respectar la senyalització interna de l'obra.

Evitar desplaçaments de la bóta en zones a menys de 2 m de la vora de coronació de talussos.

Conduir a velocitats baixes per l'obra i evitar afectar a màquines, persones i vehicles de l'obra amb l'aigua de reg.

Mantenir en bon estat de manteniment la bomba, manegui i la resta d'elements de carrega de l'aigua.

16.6. COMPACTADOR VIBRANT AUTOPROPULSAT

NORMES BÀSIQUES DE SEGURETAT

Les compactadores estaran dotades de cabines antibolc i antiimpactes.

Estaran dotades de senyal acústic i lluminosa de marxa enrere

Es prohibeix el abandonament del rodet vibrant amb el motor en marxa.

Es prohibeix el transport de persones alienes a la conducció sobre rodet vibrant.

Es prohibeix l'accés a la conducció amb vestimentes sense cenyir, cadenes, polseres, anells, rellotges, perquè poden enganxar-se als sortints o en els controls.

Es prohibeix la permanència d'operaris en el tall de rodets vibrants, en prevenció de atropellaments.

NORMES DE SEGURETAT PER ALS CONDUCTORS DE LES COMPACTES

Para pujar o baixar de la cabina, utilitzar els esglaons i agafadors disposats para tal menester.

No accedir a la màquina enfilant-se per els rodets.

No saltar directament al sol si no es per perill imminent per a la seva persona.

No realitzar "ajusts" amb la màquina en moviment o amb el motor en marxa.

- No permetre l'accés a la compactadora de persones alienes i menys al seu manejo.

- No treballar amb la compactadora en situació d'averia o de semiavería.

Abans d'iniciar cada torn de treball, comprovar mitjançant maniobres lentes que tots els comandaments responen perfectament.

17. NORMES DE SEGURETAT DE LA MAQUINARIA AUXILIAR

17.1. EINES MANUALS

NORMES BÀSIQUES DE SEGURETAT

Les eines manuals s'utilitzaran en aquelles tasques per a les que han sit concebudes.

Abans del seu uso es revisaran, rebutjant-se les que no es trobin en bon estat de conservació

Es mantindran netes d'olis, greixos i altres substancies lliscants.

Per a evitar caigudes, talls o riscos anàlogues, es col·locaran en portaeines o estants adequats.

Durant el seu uso s'evitarà el seu depòsit arbitrari pels sols.

Els treballadors rebran instruccions concretes sobre l'ús correcte de les eines que hagin d'utilitzar.

Normes de seguretat específiques de les eines manuals d'us comú:

17.1.1 TENALLES

Els tenalles de tall lateral han de portar una defensa sobre el tall de tall per a evitar les lesions produïdes pel despreniment dels extrems curts de filferro

Dents sense desgasts o oscades i mànecs en bon estat.

Cargol o passador en bon estat.

Eines sense greixos o olis.

Els tenalles no s'han d'utilitzar en lloc de les claus, ja que les seves mordasses son flexibles i freqüentment rellisquen. A mes tendeixen a arrodonir els angles de les caps dels perns i femelles, deixant marques de les mordasses sobre les superfícies.

No utilitzar per a tallar materials mes durs que les dents. Utilitzar exclusivament per a subjectar, doblar o tallar.

No col·locar els dits entre els mànecs.

No colpejar peces u objectes amb els tenalles.

Manteniment.

Greixar periòdicament el passador de l'articulació.

17.1.2 CISELLS

Les cantonades dels talls de cort han ser arrodonides si s'usen per a tallar.

Han d'estar nets de rebaves.

Els cisells han de ser lo suficientment gruixuts perquè no es corben al ser colpejats. S'han de rebutjar els cisell mes o menys fungiformes utilitzant nomes el que presenti una curvatura de 3 cm de radi.

Per a uso normal, la col·locació d'una protecció anular de esponja de goma, pot ser una solució útil per a evitar cops en mas amb el martell de colpejar.

Sempre que sigui possible utilitzar eines suport.

Quan es piqué metall ha de col·locar-se una pantalla o blindatge que eviti que les partícules despreses puguin assolir als operaris que realitzant el treball o estiguin en les seves proximitats.

Per a cisells grans, aquests han de ser subjectats amb tenalles o un subjectador per un operari i ser colpejades per altre.

Els angles de tall correctes son: un angle de 60º per a l'afilat i rectificat, sent l'angle de tall mes adequat en les utilitzacions mes habituals el de 70º.

Per a metal·les mes tous utilitzar Anglès de tall mes aguts.

Subjecció amb la palma de la ma cap arriba agafant-lo amb el polze i els dits índex y cor.

El martell utilitzat per a colpejar-lo ha de ser suficientment pesat.

El cisell ha de ser subjectat amb la palma de la ma cap arriba, sostenint el cisell amb els dits polze, índex i cor.

PUNXONS

El punxó ha de ser recte i sense cap de fong.

Utilitzar-los no mes per a marcar superfícies de metall de altre materials mes tous que la punta del punxó, alinear forats en diferents zones d'un material.

Colpejar fort, secament, en bona direcció i uniformement.

Treballar mirant la punta del punxó i no la cap.

No utilitzar si està la punta deformada.

S'han de subjectar formant angle recte amb la superfície per a evitar que rellisquen.

17.1.3 LLIMES

Mantenir el mànec i la espiga en bon estat.

Mànec reforçat fermament a la cua de la llima.

Funcionament correcte de la virola.

Netejar con raspall de filferro i mantenir sense greix.

Selecció de la llima segons la classe de material, grau d'acabat (fi o bast).

No utilitzar llimes sense el seu mànec llisó o amb esquerdes.

No utilitzar la llima per a colpejar o com palanca o cisell.

La forma correcta de subjectar una llima es agafar fermament el mànec amb una ma i utilitzar els dits polze e índex de l'altra per a guiar la punta.

La llima s'empenyi amb la palma de la ma fen-la relliscar sobre la superfície de la peça i amb l'altra ma se pressiona cap a baix per a llimar. Evitar pressionar en el moment del retorn.

• Evitar fregar una llima contra una altra.

• No netejar la llima colpejant-la contra qualsevol superfície dura com pot ser un cargol de banc.

17.1.4 MARTELLS I MACES

Caps sense rebaves.

Mànecs de fusta (nogall o freixe) de longitud proporcional al pes del cap i sense estelles.

Fixat amb cunyes introduïdes obliquament respecte al eix de la cap del martell de forma que la pressió es distribuïa uniformement en totes les direccions radials

rebutjar mànecs reforçats amb cordes o filferro.

Abans d'utilitzar un martell assegurar-se que el mànec està perfectament unit a la cap. Un sistema es la utilització de cunyes anul·lares.

Seleccionar un martell de mida i duresa adequats per a cadascun de les superfícies a colpejar.

Observar que la peça a colpejar es recolza sobre una base sòlida no endurida per a evitar rebots.

Subjectar el mànec pel extrem.

S'ha de procurar colpejar sobre la superfície d'impacte amb tota la cara del martell.

En el cas de tenir que colpejar claus, aquests s'han de subjectar pel cap y no por el extrem.

No colpejar amb un costat de la cap del martell sobre un badaine o altre eina auxiliar.

No utilitzar un martell con el mànec deteriorat o reforçat amb cordes o filferros.

No utilitzar martell amb el cap fluix o cunya solta

• No utilitzar un martell per a colpejar altre o per a donar voltes a altres eines o com palanca.

17.1.5 PICS

Mantenir afilades les seves puntes i mànec sense estelles.

Mànec acordi al peso y longitud del pico.

Fulla be adossada.

No utilitzar per a colpejar o trencar superfícies metàl·liques o per a redreçar eines com el martell o similars.

No utilitzar un pic amb el mànec danyat o sense ell.

Rebutjar pics amb les puntes dentades o estriades.

Mantenir lliure de altres persones la zona propera al treball.

17.1.6 SERRES

Las serres han de tenir afilats els dents amb la mateixa inclinació per a evitar flexions alternatives i estar be ajustades.

Mànecs be fixats i en perfecte estat.

Fulla tensat.

Abans de serrar fixar fermament la peça a serrar.

Utilitzar una serra per a cada treball amb la fulla tensat (no excessivament)

17.1.7 FORMIGONERA

Normes bàsiques de seguretat

Les formigoneres pasteres no s'ubicaran a distancies inferiors a tres metres (com norma general), de la bora (d'excavació, rasa, buidat i assimilables), per a evitar els riscs de caiguda a altre nivell.

No s'ubicaran en l'interior de zones batudes per carregues suspeses del ganxo de la grua, per a prevenir els riscos per vessaments o caigudes de la carrega.

Tindran protegits mitjançant una carcassa metàl·lica els òrgans de transmissió - corretges, corona i engranatges-, per a evitar els riscos d'atrapament.

Estaran dotades de fre de basculament del bombo, per a evitar els sobreesforços i els riscos per moviments descontrolats.

La alimentació elèctrica es realitzarà a través del quadre auxiliar, en combinació amb la terra i els disjuntors del quadre general (o de distribució) elèctric, per a prevenir els riscs de contacte amb la energia elèctrica.

Les carcasses i altres parts metàl·liques estaran connectades a terra.

L'encaix de comandaments elèctrics serà d'accionament estanc, en va prevencer del risc elèctric.

Les operacions de neteja directa - manual, s'efectuaran prèvia desconnexió de la xarxa elèctrica.

Les operacions de manteniment estaran realitzades per personal especialitzat per a tal fi.

El canvi d'ubicació de la formigonera pastera a ganxo de grua, s'efectuarà mitjançant la utilització de un balancin (o aparell indeformable), que la suspengui de quatre punts segurs.

17.1.8 VIBRADOR

NORMES BÀSIQUES DE SEGURETAT

Es connectarà al quadre de connexions amb interruptor diferencial de 300 mA i presa de terra la resistència no serà superior, d'acord amb la sensibilitat del diferencial, a la que garanteixi una tensió màxima de 24 v.

17.1.9 MARTELL PNEUMÀTIC

NORMES BÀSIQUES DE SEGURETAT

aquesta màquina a mes dels riscos que de per sí te, quedi condicionat als riscos inherents l'element sobre el que actua. Es tindran presents els riscos derivats de la forma de l'element a demolir (a trepar o trencar), en conjunto con la ubicació exacta del lloc de treball.

Es acordonarà (o tancarà totalment, segons casos), la zona baix els talls de martells, en prevenció de danys als treballadors que poguessin entrar en la zona de risc de caiguda d'objectes.

Cada tall amb martells, estarà treballant per dues quadrilles que se alternaran cada hora, en prevenció de lesiones per permanència continuada rebent vibracions.

Els treballadors que de forma continuada realitzin els treballs amb el martell pneumàtic, seran sotmesos a un examen mèdic mensual para detectar possibles alteracions (oïdes, òrgans interns, ossos, articulacions, etc.).

Als operaris encarregats de manejar els martells pneumàtics, se'ls farà lliurament de la següent normativa preventiva. Del vaig rebre es donarà compta a la Direcció Facultativa, (o Direcció de Obra).

MESURES DE SEGURETAT PER ALS OPERARIS DE MARTELLS PNEUMÀTICS

El treball que va a realitzar pot desprendre partícules que danyen el cos per les arestes tallants i gran velocitat de projecció. Eviti las possibles lesions utilitzant les següents peces de protecció personal:

Roba de treball tancada.

Ulleres antiprojeccions.

Davantal , maneguins i polaines de cuir.

Igualment, el treball que realitza comunica vibracions al seu organisme. Protegeixis de possibles lesions internes utilitzant:

Faixa elàstica de protecció de cintura, fermament ajustada.

Canelleres be ajustades.

La lesió que de esta forma pot evitar es, el dolorós lumbago (dolor de ronyons) i les distensions musculars dels avantbraços (canells obertes, també summament molestes.

Para evitar las lesiones en los pies, utilitzi unes botes de seguretat.

Consideri que la pols que es desprèn, en especial el mes invisible, que sense dubta n'hi ha encara que no el percebi, pot danyar sèriament el seus pulmons. Per a evitar-lo, utilitzi una mascara amb filtre mecànic recamviable.

Si el seu martell està proveït de culata de suport en el sol, eviti recolzar-se a cavall sobre ella. Impedeix rebre mes vibracions de las inevitables.

No deixi el seu martell clavat en el sol, paret o roca. Pensi que al voler després extraure'l pot ser molt difícil.

Abans d'accionar el martell, asseguri's de que està perfectament amarrat el punter.

Si observa deteriorat o gastat, en el seu punter, demani que se'l canviïn, evitarà accidentes.

No abandoni mai el martell connectat al circuit de pressió. Evitarà accidents.

No deixi el martell a companys inexperts, consideri que al utilitzar-lo, poden danyar-se seriosament.

Comprovi que les connexions de la manega estan en correcte estat.

Eviti treballar enfilat sobre murs, pilars i sortints. demani que li muntin plataformes de ajuda, evitarà caigudes.

El personal que ha de manejar els martells pneumàtics serà especialista en aquestes màquines, en prevenció dels riscs per imperícia.

Es prohibeix l'ús de martells neumàtics al personal no autoritzat en previsió dels riscos per imperícia.

Es prohibeix expressament en aquesta obra, l'ús de martell pneumàtic en les excavacions en presencia de línies elèctriques enterrades a partir de ser trobada la "banda" o "senyalització d'avis" (uns 80 m per sobre de la línia).

Es prohibeix expressament deixar els martells pneumàtics abandonats clavats en els paraments que trenquin, en previsió de caigudes incontrolats.

Es prohibeix expressament, aproximar el compressor a distancies inferiors a 15 m (com norma general), del lloc de maneig dels martells per a evitar la conjunció del soroll ambiental produït.

La circulació personal en les proximitats del tall dels martells, s'encausarà pel lloc mes allunyat possible.

Abans de l'inicio del treball s'inspeccionarà el terreny circumdant (o elements estructurals o no propers), per a detectar la possibilitat de despreniments de terra i roca per la vibració transmesa l'entorn.

17.1.10 RADIAL

NORMES BÀSIQUES DE SEGURETAT

Instal·lació elèctrica correctament executada amb manegues d'alimentació en bon estat.

Instruir en el seu maneig als operaris que han d'utilitzar-los.

La màquina tindrà col·locada la protecció del disc i de la transmissió.

Abans de començar el treball es comprovarà el estat del disc.

La peça a tallar no se pressionarà contra el disc; així mateix, la peça no pressionarà al disc en obliquo o pel lateral.

No tallar materials no apropiats per a el disc que s'utilitza.

Quan les màquines no s'utilitzin hauran d'estar desconnectades i amb el disc cobert.

El manteniment o qualsevol reparació o revisió es farà amb la màquina desconnectada de la xarxa.

17.1.11 COMPRESSORES

NORMES BÀSIQUES DE SEGURETAT

El arrossegament directe per a ubicació del compressor per els operaris, es realitzarà a una distancia mai inferior als 2 metres, de la vora de coronació de tall i talussos, en prevenció de despreniments.

El transport en suspensió, s'efectuarà mitjançant un eslingat a quatre punts del compressor, de forma, que quedi garantida la seguretat de la carrega.

Durant la manipulació del compressor s'asseguraran totes les peces soltes; per a elevar-lo s'utilitzaran nomes cables, ganxos i argolles adequats al peso de la màquina.

El compressor a utilitzar en aquesta obra, quedarà en estació amb la llança d'arrossegament a posició horitzontal, amb les rodes subjectes mitjançant tacs antilliscaments. Si la llança d'arrossegament manca de roda o de piu d'anivellació, se li adaptarà mitjançant un suplement ferm i segur.

Els compressores a utilitzar en aquesta obra, seran dels dits "silenciosos" en la intenció de disminuir la contaminació acústica.

Las carcasses protectores de los compressores a utilitzar en aquesta obra, estaran sempre instal·lades en posició de tancats, en prevenció de possibles atrapamientos i sorolls.

Les operacions d'abastament de combustible se efectuaran amb el motor aturat, evitant vessaments. No fumar durant l'operació d'ompliment

Les maneges a utilitzar en aquesta obra, estaran sempre en perfectes condicions d'us; sense esquerdes o desgasts que puguin predir un rebentada.

Els mecanismes de connexió o d'entroncament, estaran rebuts a les maneges mitjançant racores de pressió segons càlcul.

Les maneges de pressió es mantindran elevades a 4 o mes metres d'altura, en els encreuaments sobre els camins de l'obra.

Comprovar que no existeix cap pèrdua de combustible, existeixi risc d'incendi si alguna fugida de la màquina es posa en contacte amb parts de la màquina a elevada temperatura.

No comprovar mai el nivell de la bateria fumant ni il·luminant-se amb encenedor o llumins, els gasos despresos per la mateixa son explosius

Mai soldar ni portar a terme cap operació que impliqui uso de calor prop del sistema de combustible o d'oli.

Usar ulleres i guants protectores durant l'ompliment de les bateries i durant el abastiment de anticongelants.

No posar en funcionaments el compressor en llocs tancats sense l'instal·lació del tub d'escapament amb sortida a l'exterior. La emissió de gasos pel tub de escapament es molt nociva, i en casos extrems pot ser mortal

En unitats transportables recolzar fermament la barra de tracció i els eixos al treballar sota de la unitat o al canviar una roda.

Comprovar que totes les proteccions de les parts mòbils estan instal·lades.

Protegir los components elèctrics de la entrada de humitat.

No obrir armaris elèctrics, allotjaments ni qualsevol altre component mentre estigui sota tensió. Si es inevitable faci que aquesta operació la efectuï solament un electricista qualificat amb eines apropiades.

INSTRUCCIONS D'US

Aquest equip únicament ha de ser utilitzat per personal autoritzat i degudament instruït, amb una formació específica adequada.

El manteniment, revisions i reparacions generales nomes seran efectuats per personal degudament qualificat.

Tot treball de manteniment, serà dut a terme amb la màquina aturada.

Abans de desmuntar qualsevol component pressuritzat, aïllar el compressor o equip de totes les fonts de pressió i deixi escapar completament la pressió a l'atmosfera.

Abans de començar qualsevol treball de reparació cal prendre les mesures necessàries per a impedir la posada en marxa imprevista de l'equip. En unitats impulsades per motor de combustió s'ha de parar el motor i treure la clau de contacte. En unitats impulsades elèctricament s'ha de desconnectar el interruptor principal i quitar els fusibles.

Comprovar regularment l'exactitud de manòmetres e indicadors de temperatura, que tot l'equip de seguretat està en perfectes condicions de funcionament, que totes les proteccions i els deflectors de l'aire es troben en el seu lloc i perfectament assegurats, que totes les manegues i canonades del compressor es troben en bones condicions, be subjectes, que no es freguen i que no existeixin fugues de combustible, oli o refrigerant.

Comprovar que la tensió de les corretges d'accionament es correcte, que tots els tensors estan ajustats i que tots els cables elèctrics es troben segurs i en bones condicions.

Si durant el funcionament del compressor s'observa qualsevol anomalia, s'haurà de comunicar immediatament a l'encarregat o superior.

17.1.12 SERRA CIRCULAR

NORMAS BÁSICAS DE SEGURIDAD

El personal que la maneja haurà de conèixer les normes d'us e instruccions del fabricant

Els elements mòbils hauran de disposar de totes les proteccions.

Verificar, abans de cada utilització, la absència de manipulacions externes

Es controlarà l'estat dels dents del disc així com l'estructura d'aquest.

La zona de treball estarà neta de serradures i encenalls per a evitar incendis.

S'evitarà la presencia de claus al tallar.

Control de l'estat o les condicions d'alguns materials que es van a tallar.

Connexió a terra de la màquina.

Serà obligatori l'ús d'empentadors

Senyalitzar la màquina amb rètols d'avis en cas d'averia

17.1.13 PETITES COMPACTADORES

NORMES BÀSIQUES DE SEGURETAT

Al personal que ha de controlar les petites compactadores, se les farà lliurament de la següent normativa preventiva.

Abans de posar en funcionament el compactador assegurar-se de que estan muntats totes les tapes i carcasses protectores.

Guiar el compactador en avenç frontal, evitant els desplaçaments laterals.

La compactadora produeix pols ambiental en aparença lleugera. En cas que es generarà pols, s'haurà de regar la zona a aplanar, o usa una mascara de filtro mecànic recambiable antipols.

Les zones en fase de compactació quedaran tancades al pas mitjançat senyalització segons el detall de plans, en prevenció d'accidents.

El personal que hagi manejar les compactadores, coneixerà perfectament el seu maneig i riscos professionals propis d'aquesta màquina.

Quan l'operari que manegi la compactadora, abandoni el vehicle no deixarà les claus posades.

17.1.14 TREPANT PORTÀTIL

NORMES BÀSIQUES DE SEGURETAT

Comprovar que a l'aparell no manca d'alguna de les peces constituents de la seva carcassa de protecció. En cas afirmatiu comuniquem-lo al encarregat perquè sigui reparada l'anomalia.

Comprovar l'estat del cable i de la clavilla de connexió; rebutjar l'aparell si apareix ambrepelones que deixin al descobert amb cinta aïllant, etc., s'evitaran els contactes amb la energia elèctrica.

Elegir sempre la broca adequada per al material a trepar. Tenir en compte que hi ha broques per a cada tipus de material; no intercanviar-les, en el millor dels casos, s'espatllaran sense obtenir bons resultats i l'operari estarà exposat a riscos innecessaris.

No intentar el fer trepans inclinats "a pols", es pot fracturar la broca i produir lesions.

No intentar engrandir el forat oscil·lant en rodo la broca, pot fracturar-se i produir series lesions. Per a engrandir el forat utilitzar broques de major secció.

El desmuntatge i muntatge de broques no fer-lo subjectant el mandril encara en moviment, directament amb la ma. Utilitzar la clau.

No intentar realitzar el trepant en una sola maniobra. Primer marcar el punt a foradar amb un punter, segon aplicar la broca i emboquille.

Seguidament es prossegueix a trepar sense risc de lesió.

No intentar fer reparacions en el trepanat, ni desmuntar-lo.

Els trepants manuals a utilitzar en aquesta obra estaran dotats de doble aïllament elèctric.

Els trepants portàtils a utilitzar en aquesta obra, seran reparats per personal especialista.

El encarregat comprovarà diàriament el bon estat dels trepants portàtils, retirant del servei aquells que ofereixin deterioraments que impliquin riscos per als operaris.

La connexió o subministro elèctric als trepants portàtils, es realitzarà mitjançant manega antihumitat a partir del quadre de planta, dotada de clavilles mascle - femella estanques.

Es prohibeix expressament dipositar al sol o deixar abandonat connectat a la xarxa elèctrica, el trepant portàtil.

17.1.15 TALLADORA DE PAVIMENT

NORMES BÀSIQUES DE SEGURETAT

Es necessària formació específica per al utilització d'aquest equip.

Efectuar un estudi detallat dels plans d'obra per a descobrir possibles conduccions subterrànies, armadures o similars.

Seguir les instruccions del fabricant.

Mantenir les zones de treball netes i ordenades

Abans de posar-la en funcionament, assegurar-se de que estiguin muntats totes les tapes i carcasses protectores

Comprovar diàriament l'estat dels discs de tall i verificar l'absència d'oxidació, esquerdes i dents trencats.

La fulla de la serra ha d'estar en perfecte estat i es te que col·locar correctament per a evitar vibracions i moviments no previstos, que donin lloc a projeccions.

El sistema de accionament te que permetre la seva parada total con seguretat.

Escollir el disc adequat segons el material que hagi que tallar.

Evitar l'escalfament dels discs de tall fen-los girar innecessàriament.

Evitar la presencia de cables elèctrics en les zones de pas.

Te que ser reparades per personal autoritzat.

La connexió o subministro elèctric es te que realitzar amb manega antihumitat.

No abandonar l'equipo mentre estigui en funcionament.

Realitzar els talls per via humida.

Es tenen que substituir immediatament els discs gastats o esquerdats.

Es tenen que substituir immediatament les eines gastades o esquerdades.

Realitzar manteniments periòdics d'aquests equips.

18. normes de seguretat en les instal·lacions auxiliars

El Contractista està obligat a contar amb procediments de muntatge i càlculs justificatius de l'estabilitat de totes les instal·lacions auxiliars d'obra convenientment signats per un tècnic competent, així com qualsevol element fabricat en l'obra (en especial tallers), es justificaran els càlculs pel contractista.

18.1. INSTAL·LACIONS ELÈCTRIQUES

Les instal·lacions d'electricitat bàsiques han d'estar aïllades i protegides.

La manipulació d'aquestes instal·lacions s'ha de restringir a tècnics qualificats.

Tots els aparells elèctrics o conductors han de ser seleccionats, ajustats, instal·lats, protegits i mantinguts d'acord al treball que desempenyorin.

Tots els aparells elèctrics i conductores s'han de col·locar i protegir-se de tal manera que cap persona es pugui electrocutar al tocar inintencionadament alguna part. Per a això s'ha de disposar de preses de terra apropiades, combinades amb dispositius de tallen les màquines elèctriques.

Els aparells de protecció elèctrica i les llums d'emergència seran revisats cada mes per personal qualificat. D'altra banda, els interruptors s'han de revisar a diari.

Els interruptors i aïllants han de ser els corresponents a les intensitats i volteges que s'estiguin utilitzant, d'aquesta manera se prevenen possibles incendis.

Els cables han d'estar subjectes a les parets o hastials mitjançant suports, i estar ben ancorats a la paret per a evitar desmenjaments amb el pas del temps.

Tots els accessoris elèctrics estaran protegits contra el aigua i la humitat.

Es disposarà d'un circuit auxiliar elèctric que funcionarà en el cas de que falli el principal. Això es especialment important quan la falta de energia elèctrica pot causar riscos importants al afectar a diverses operacions auxiliares: bombes de desguàs, circuit de ventilació, xarxa d'aire comprimit, etc.

Mesures de seguretat respecte al voltatge

La tensió de seguretat serà de 24 V.

Qualsevol voltatge superior a 50 V ha de ser considerat com perillós.

El subministrament a instal·lacions permanents amb una tensió per encima de 220 V es farà mitjançant cables armats.

Mesures de seguretat respecte als cables

La distancia mínima entre preses de terra serà de 15 m. (preses de terra elèctricament independents).

La toma de terra mai serà un elèctrode de ferro (en rovellar-se se converteix en aïllant)

Tots los cables hauran d'estar subjectes a una comprovació de posta a terra a intervals regulares.

Els cables únicament es col·locaran després d'haver-los sotmès a totes les proves i condicions per a les quals han estat elegits.

Es important que los cables mai toquin el sol, ja que degut a la fort degradació de eixos es podria ocasionar un accident d'electrocució.

18.2. INSTAL·LACIONS D'AIRE COMPRIMIT

L'aire comprimit no s'ha d'utilitzar per eliminar el pols i netejar els fronts de treball i sols.

L'aire comprimit sortint a través de conductes oberts poden causar danys a màquines i a persones.

Un simple escapi d'aire pot provocar danys en el aparell auditiu així com en els ulls. Es recomanable la utilització de cascs antisoroll i ulleres de protecció.

S'ha de prestar especial atenció als nivells de soroll produït les escapades d'aire comprimit.

Els compressores portàtils s'accionen en general amb motors de gasoil, la qual cosa pot ser un problema en les obres subterrànies a causa de la contaminació de l'aire si les instal·lacions no se situen en l'exterior.

19. PRESCRIPCIONS TÈCNIQUES DELS MITJANS UTILITZATS EN LA EXTINCIÓ D'INCENDIS

Les causes que propicien l'aparició d'un incendi en una obra en construcció no son distintes de les que lo generen en altre lloc: existència d'una font de ignició (fogueres, brasers, energia solar, treballs de soldadura, connexions elèctriques, cigarrets, etc); junt a una substancia combustible (encofrats de fusta, carburant per al maquinaria, pintures i vernissos, etc.) ja que el comburent (oxigeno), està present en tots els casos.

Per tot això, es realitzarà una revisió i comprovació periòdica de la instal·lació elèctrica provisional, així com el correcte provisió de substancies combustibles amb els envasos perfectament tancats i identificats al llarg de l'execució de l'obra.

Els mitjans d'extinció seran extintors portàtils de pols sec, de diòxid de carboni, i d'aigua, així com motxilles extintores o sulfatadores. (Mes endavant s'indiquen quals son els mes adequats per a cada tipus de foc).

Així mateix considerem que s'han de tenir en compte altres mitjans d'extinció, tals com l'aigua, la sorra, eines d'us comú (pales, rastriells, pics, destrals, aixades, etc).

Els camins d'evacuació estaran lliures de obstacles de aquí la importància de l'ordre i neteja en tots els talls. Existirà l'adequada senyalització, indicant els llocs de prohibició de fumar (provisió de líquids combustibles), situació de l'extintor, camino de evacuació, etc. Els camins d'evacuació hauran d'estar suficientment il·luminats havent disposar-se de enllumenat d'emergència.

En el Pla de Seguretat y Salut de l'obra, s'analitzarà el Pla de Emergència i evacuació de l'obra.

Cal tenir en compte que segons la classe de foc que s'ha d'aplicar la matèria extintora mes adequada:

Classes de foc i la seva extinció:

Classe A: focs secs: El material combustible son matèries sòlides inflamables, com la fusta, el paper, la palla, etc. a excepció dels metalls.

L'extinció d'aquests focs s'aconsegueix mitjançant aigua o solucions que continguin un gran percentatge d'aigua.

Classe B: focs produïts per líquids inflamables i combustibles o sòlids liquables. El material combustibles mes freqüent es quitrà, gasolina, asfalt, dissolvents, resines, pintures, vernissos, etc.

L'extinció d'aquests focs s'aconsegueixi per ofegament.

Classe C: son focs de substancies que en condicions normals passen a l'estat gasos, com meta, butà, acetilè, hidrogeno, propà, gas natural.

Els extintors de pols polivalent son indicats per a extingir els tres tipus de foc A, B, C. Els extintores d'aigua s'empraran nomes en focs del tipus A.

Els extintors d'anhídrid carbònic son indicats nomes per a focs del tipus B.

Classe D: son aquells en els que se consumen metalls lleugers inflamables i compostos químics reactius, com magnesi, alumini en pols, llimadures de titani, potassi, liti, etc.

Per a controlar i extingir focs d'aquesta classe es precís emprar agents extintors especials.

ADVERTÈNCIA: Quan es produeixi foc a prop d'equips elèctrics no s'ha d'emprar aigua ni agents extintors que continguin aigua. S'hauran de emprar extintors de pols polivalent o d'anhídrid carbònic.

Els extintors d'incendi, emplaçats en l'obra, estaran fabricats amb acer d'alta embutabiltat i alta soldabilitat. Es trobaran ben acabats i terminats, sense rebaixes, de tal manera que la seva manipulació mai suposi un risc per sí mateixa.

Els extintors estaran esmaltats en color vermell, portaran suport per al seu ancoratge i dotats amb manòmetre. La simple observació de la pressió del manòmetre permetrà comprovar l'estat de la seva carrega. Es revisaran periòdicament i com màxim cada sis mesos.

El recipient del extintor complirà el Reglament de Aparells a Pressió, Real Decreto 1244/1.979 de 4 de abril de 1.979 (BOE 25-5-1.979).

Els extintors estaran visiblement localitzats en llocs on tinguin fàcil accés i estiguin en disposició d'us immediat en cas d'incendi. S'instal·laran en llocs de pas normal de persones, manteniment un àrea lliure de obstacles al voltant de l'aparell.

Els extintors portàtils s'emplaçaran sobre parament vertical a una altura de 1,20 metres, mesurada des de el sol a la base de l'extintor.

L'extintor sempre complirà la Instrucció Tècnica Complementaria MIE-AT (O.M. 31-5-1.982).

Para la seva major versatilitat i evitar dilacions per titubeigs, tots els extintors seran portàtils, de pols polivalent i de 12 kg de capacitat de carrega. Un d'ells s'instal·larà a prop de la porta principal d'entrada i sortida.

Si existís instal·lació d'alta tensió, per al cas que ella fos l'origen d'un sinistre, se emplaçarà a prop de la instal·lació amb alta tensió un extintor.

Aquest serà de diòxid de carboni, CO_2 de 5 kg de capacitat de carrega. En les zones amb risc d'incendi en entorn natural es disposarà en obra d'una botà o tractor – botà d'aigua amb capacitat de 3000 litres d'aigua.

20. PRESCRIPCIONS TÈCNIQUES DE LES INSTAL·LACIONS SANITARIS COMUNES i SERVEIS D'HIGIENE i BENESTAR

20.1. INSTAL·LACIONS MÈDIQUES

S'inclourà en el Pla de Seguretat i Salut I informació actualitzada sobre la ubicació dels centres hospitalaris mes propers i en particular l'hospital o clínica de la Mútua de Accidents de Treball del Contractista. En aquest Pla s'indicarà les actuacions a seguir en cas d'accident.

El instrumental i existències de farmàcia es revisaran mensualment i es reposarà immediatament el material consumit.

20.2. INSTAL·LACIONS DE SALUT I BENESTAR

Es disposarà de menjador, vestuaris i serveis higiènics per als operaris previstos, dotats com segueixi:

20.3. SERVEIS SANITARIS: FARMACIOLA

Si l'aigua disponible no prové de la xarxa d'abastament de la població s'analitzarà, per a determinar la seva potabilitat, i veure si es apta per al consum dels treballadors. Si no l'anés , es facilitarà a aquests aigua potable en vasos tancades i amb les adequades garanties.

La farmaciola es trobarà en lloc net i adequat al mateix. Estarà senyalitzat convenientment tant la pròpia farmaciola, com l'accés des de l'exterior. La farmaciola es trobarà tancat, però no amb pany i clau o cadenat per a no dificultar l'accés al seu material en cas d'urgència. La persona que l'atengui habitualment, a mes dels coneixements mínims preus i pràctica, estarà preparat, en cas d'accident, per a redactar un parteix de la farmaciola que, posteriorment, amb mes dades, servirà per a redactar el informe intern de l'empresa i, ulteriorment, si fos precís, com basi per a redacció del parteix oficial d'accident.

La farmaciola contindrà lo que segueix:

- Antisèptics, desinfectants i material de cura:
- Aigua oxigenada. Alcohol de 96°.
- Tintura de iode. Mercurocrom.
- Amoníac.
- Linitul.
- Llistons . Gasa estèril. cotó hidròfil. Vendes. Esparadrap.
- Tisores.
- Material quirúrgic: Borses de goma per a aigua o gel. Guants esterilitzats.
- Xeringuilles d'un sol us . Agulles d'un sol us.
- Termòmetre clínic. Pinces.
- Antibiòtics i sulfamides.
- Antitèrmics i analgèsics.
- Antiespasmòdics i tònics cardíacs d'urgència.
- Antihemorràgics i antial·lèrgics.
- Medicaments per al pell, els ulls i l'aparell digestiu.
- Anestèsics llocs.
- Llitera

La persona habitualment encarregat del seu us reposarà, immediatament, el material utilitzat. Independentment d'això es revisarà mensualment la farmaciola, reposant o substituent tot lo que fos precís.

Es complirà àmpliament el Artícule43 de la Ordenanza General de Seguridad e Higiene en el Trabajo, Orden Ministerial (Trabajo) de 9 de Marzo de 1971.

20.4. SERVEIS COMUNS

MENJADORS

Per a cobrir les necessitats es disposarà de un recinte de les següents característiques:

Disposarà d'il·luminació natural i artificial adequada i ventilació suficient.

L'altura del sostre serà com mínim de 2,60 m.

Estarà dotat de taules, piles per a rentar la vaixella, aigua potable, escalfa menjars i cubs amb tapa per a dipositar els desaprofitaments.

Els pisos, parets i sostres seran llisos i susceptibles de fàcil neteja.

En hivern estarà dotat de calefacció.

VESTUARIS

La superfície mínima comú de vestuaris i lavabos serà de 12.0 m2. i estarà proveït de:

Bancs i seients.

Taquilles individuals amb clau.

SERVEIS

Es disposarà dels següents serveis:

Lavabos inodors en cabines individuals de 1,20x1,00x2,30 m. de dimensions amb carrega automàtica d'aigua, corrent i paper higiènic.

Dutxes individuals amb aigua freda i calenta.

Lavabos amb aigua corrent, sabó i mirall.

Es dotaran als lavabos d'assecadors d'aire calent o tovalloles de paper.

Les portes dels lavabos i dutxes impediran totalment la visibilitat des de l'exterior i estaran previstes de tancament interior i perxa.

Els sols, parets i sostres dels lavabos, dutxes, sala de lavabo i vestuari seran continus, llisos i impermeables, realitzats amb materials sintètics que permetran el rentat amb líquids desinfectants o antisèptics amb la freqüència necessària.

Els lavabos no tindran comunicació directa amb els vestuaris.

20.5. CRITERIS DE MESURAMENT, ABONO E IMPUTACIÓ DE COSTOS PREVENTIUS

Totes les unitats es mesuraran per unitat d'obra realment executada i es abonarà al preu que figura en el quadro de preus nº 1.

No es pressuposten amb càrrec al Pla, aspectes com les instal·lacions generals, les despeses de formació de caràcter general i Seguretat i Salut, les despeses corresponents al comitè de Seguretat i Salut, els reconeixements mèdics generals les despeses relatius a l'organització preventiva, ja que es tracta de despeses generals de l'empresari.

En el cas de unitats de difícil quantificació s'abonarà en proporció a l'obra executada en cada grup de talls, i sempre que a judici de la Direcció de les obres, s'hagin efectivament adoptat en tot moment les degudes precaucions en el treball per part del Contractista.

No s'abonarà en cas de falta d'aplicació de les mesures de seguretat establertes.

21. ALTRES OBLIGACIONS

21.1. CONDICIONS CLIMATOLÒGIQUES

Durant la realització de tots aquells treballs que s'hagin de executar no estant sota cobert es tindrà en compte el següent:

En presencia de pluja, neu, gelades o vents superiors a 60 km/hora:

Es suspendrà qualsevol treball que hagi que realitzar en altura.

En presencia de gelades, pluja o neu es suspendran els treballs sobre encofrats per a evitar el risc d'accidents per relliscades al caminar sobre els taulers.

Es suspendrà qualsevol treball de moviment de terres (excavacions, rases, talussos, etc.).

S'extremaran al màxim les mesures de seguretat.

21.2. COMUNICACIÓ DE LA SUBCONTRACTACIÓ

S'entén per subcontracto el negoci jurídic bilateral pel que el adjudicatari (contractista) d'un contracto administratiu (contracto principal) concerta amb tercers (subcontractistes) l'execució parcial de prestacions objecte del contracto principal.

La subcontractació de l'execució parcial de prestacions objecte del contracte principal estarà subjecta a los següents requisits:

No encontrar-se el subcontractista incurs en suspensió de classificació o inhabilitat per a contractar.

El import de les prestacions del contracte principal que el contractista pretengui subcontractar, no podrà excedir del límit percentual màxim fixat en el plec de clàusules administratives particulars o en el contracte, en relació amb el pressupost de adjudicació de aquest. En el supòsit de no haver-se estipulat expressament tal límit, l'import acumulat de la subcontractació no podrà excedir del 50 por 100 del pressupost d'adjudicació del contracte principal.

El subcontracte haurà de formalitzar-se amb antelació al inicio de la seva execució.

COMUNICACIÓ PRÈVIA I DOCUMENTACIÓ A APORTAR

El contractista haurà de comunicar a l'òrgan de contractació la seva intenció de realitzar la subcontractació amb anterioritat a l'inicio de la seva execució, aportant la següent documentació:

Comunicació del subcontracte a celebrar, subscrita pel contractista i subcontractista, amb indicació de les prestacions o parts del contracte a subcontractar i el seu import.

Declaració responsable del subcontractista, formulat davant autoritat administrativa, notari públic u organisme professional qualificat, de no trobar-se incurs en suspensió de classificació o inhabilitat per a contractar

Declaració del contractista de que les prestacions a subcontractar, conjuntament amb altres subcontractes precedents, si n'hi hagués, no excedeixin dels límits percentuals màxims establerts per al contracte del que es tracta

Posseir una organització productiva pròpia, contar amb els mitjans materials i personals necessaris, i utilitzar-los per al desenvolupament de l'activitat contractada.

Assumir els riscos, obligacions i responsabilitats pròpies del desenvolupament de la activitat empresarial.

Exercir directament les facultats d'organització i direcció sobre el treball desenvolupat per les seus treballadors en l'obra y, en el cas dels treballadors autònoms, executar el treball amb autonomia i responsabilitat pròpia i fora de l'àmbit d'organització i direcció de l'empresa que l'hagi contractat.

A mes dels anteriors requisits, les empreses que pretenguin ser contractades o subcontractades per a treballs d'una obra de construcció deuran també:

Acreditar que disposen de recursos humans, en el seu nivell directiu i productiu, que compten amb la formació necessària en prevenció de riscos laborals, així com d'una organització preventiva adequada a la Ley 31/1995, de 8 de noviembre, de Prevención de Riesgos Laborales.

Estar inscrites en el Registro de Empreses Acreditades.

21.3. DOCUMENTACIÓ DE LA SUBCONTRACTACIÓ

En tota obra de construcció, inclosa en el àmbit de aplicació d'aquesta Llei, cada contractista haurà de disposar d'un Llibre de Subcontractació.

En aquest llibre, que haurà de romandre en tot moment en l'obra, s'hauran de reflectir, per ordre cronològic des de el començament dels treballs, totes i cadascun de les subcontractacions realitzades en una determinada obra amb empreses subcontractistes i treballadors autònoms, el seu nivell de subcontractació i empresa comitent, el objecte del seu contracte, la identificació de la persona que exerceix les facultats d'organització i direcció de cada subcontractista i, en el seu cas, dels representants legals dels treballadors de la mateixa, les respectives dates de lliurament de la part del pla de seguretat i salut que afecte a cada empresa subcontractista i treballador autònom, així com les instruccions elaborades pel coordinador de seguretat i salut per a marcar la dinàmica i desenvolupament del procediment de coordinació establert, i les anotacions efectuades per la direcció facultativa sobre la seva aprovació de cada subcontractació excepcional

Al llibre de Subcontractació tindrà accés el promotor, la direcció facultativa, el coordinador de seguretat i salut en fase d'execució de l'obra, les empreses i treballadors autònoms intervinents en l'obra, els tècnics de prevenció, els delegats de prevenció, l'autoritat laboral i els representants dels treballadors de les diferents empreses que intervinguin en l'execució de l'obra.

Així mateix, cada empresa haurà de disposar de la documentació o títol que acrediti la possessió de la maquinaria que utilitza, i de quanta documentació sigui exigida per les disposicions legals vigents.

Reglamentàriament es determinaran les condicions del llibre de Subcontractació en quant al seu règim d'habilitació, per l'autoritat laboral autonòmica competent, així com el contingut i obligacions i drets derivats del mateix, al temps que es procedirà a una revisió de les distintes obligacions documentals aplicables a les obres de construcció amb objecte per tal de aconseguir la seva unificació i simplificació.

22. INFORMES MENSUALS DE SINISTRALITAT

22.1. ÍNDEXS DE CONTROL

Seguidament s'analitza la sinistralitat i percentatge de malalties professionals que sofreixin els treballadors que poguessin estar afectats durant el transcurs de l'obra.

Amb la finalitat de efectuar aquest anàlisis, se defineixin, prèviament, els següents índexs de control:

Índex d'incidència (I.I.): nombre d'accidents amb baixa esdevinguts durant la jornada de treball per cada mil treballadors exposats al risc.

Índex de Freqüència (I.F.): nombre d'accidents amb baixa esdevinguts durant la jornada de treball per cada milió de hores treballades pels treballadors exposats al risc.

Índex de Gravetat (I.G.): nombre de dies no treballats per accidents ocorreguts durant la jornada de treball per cada mil hores treballades pels treballadors exposats al risc.

La Duració Mitja de les Baixes (D.M.I.): nombre de dies no treballats per cada accident ocorregut durant la jornada de treball.

22.2. PART D'ACCIDENT I DEFICIÈNCIES

Respectant-se qualsevol model normalitzat que pogués ser d'us normal en la pràctica del contractista, els informes de l'accident i deficiències observades recolliran com mínim els següents dades de forma ordenada:

a) Part d'accident

- Identificació de l'obra
- Dia, mes i any en que s'ha produït l'accident
- Hora de l'accident
- Nom de l'accidentat

- Categoria professional i ofici de l'accidentat
- Domicili de l'accidentat
- lloc (tall) en el qual es va produir l'accident
- Causes de l'accident
- Importància aparent de l'accident
- Possible especificació sobre fallades humans
- Lloc i forma de produir-se la primera cura a la persona accidentada(metge, practicant, socorrista, personal de l'obra)
- Lloc de trasllat per a hospitalització
- Testimonis de l'accident (verificació nominal i versions dels mateixos)
- Com complement d'aquesta part se emetrà un informe que contingui:
- Cóm s'hagués pogut evitar
- Ordres immediates pera executar

b) Part de deficiències

- Identificació de l'obra
- Data en que s'ha produït l'observació
- Lloc (tall) en el que s'ha fet l'observació
- Informe sobre la deficiència observada
- Estudi de millora de la deficiència en qüestió
- Estadístiques

Els parts de deficiència es disposaran degudament ordenats per dates des del origen de l'obra fins la seva terminació, i es complementaran amb les observacions fetes pel Comitè de Seguretat i Salut i les normes executives donades per a reparar les anomalies observades.

Els informes de l'accident, si n'hi hagués, es disposaran de la mateixa forma que els informes de deficiència.

Els índexs de control es portaran a un llistat mensual amb gràfics de dents de serra, que permetran fer-se una idea clara de evolució dels mateixos, amb una somera inspecció visual; en abscisses es col·locaran els mesos del any i en ordenades els valors numèrics del índex corresponent.

22.3. PROTOCOL DE COMUNICACIÓ EN CAS D'ACCIDENT

PRIMERS AUXILIS

Es necessari preveure l'existència de primers auxilis per a atendre als possibles accidentats.

1.- PRINCIPIS D'ACTUACIÓ D'EMERGÈNCIA

Existeixin 4 principis d'actuació d'emergència que s'han de seguir quan s'atén un accident:

Examinar l'escena de l'accident.

Sol·licitar ajuda del servei designat per a l'atenció mèdica.

Actuar amb calma i tranquil·litzar l'accidentat guanyant-se la seva confiança.

Avaluar l'estat de l'accidentat.

- Dependent de la causa originaria de l'accident la persona afectada podrà sofrir de:
- Ferides
- Contusions
- Fractures
- Cremades
- Electrocució

2.- AVALUACIÓ DEL LLOC DE L'ACCIDENT

Asseguri's de que tant vostè com la víctima no corren perill. Observi el lloc, desembarassi els voltants i comprovi si hi ha hum, cables elèctrics, vessament de líquids perillós, vapors químics u objectes materials que puguin caure.

Mai passi a un lloc insegur, si fos imprescindible fer-lo, no surti tot seguit.

Cóm moure a l'accidentat

Examinar a l'accidentat i descartar possibles lesions de columna vertebral (veient si moure els membres, si els sent o te cops al cap). Si aquests símptomes son positius i vostè no te

mes remei que moure al pacient o corre perill immediat, usi el mètode d'arrossegament agafant de la roba a la víctima per a portar-lo al lloc segur. Actuarà de la següent forma:

No doblar la columna.

Recolzar-lo sobre pla dur de cara amunt.

Cap , tronc i cames en un mateix pla.

Subjectar a l'accidentat en bloc (inclòs el cap).

No evacuar fins estar segurs de la seva correcta immobilització.

Agafar la roba de la víctima a nivell de les espatlles.

Recolzar el cap de la víctima en els seus ninots i avantbraços.

Arrossegar a la víctima per les seves robes.

Demanar ajuda

Porti la iniciativa fent veure que està vostè preparat per a ajudar al seu company.

Si està solo ha de sol·licitar ajuda. Preste els primers auxilis mes necessaris, després deixi a la víctima breument i busqui a la persona mes propera per a que notifiqui al servei d'atenció mèdica d'emergència designat.

Guanyar la confiança de la víctima

Demostri tranquil·litat, no complicant la situació reaccionant exageradament i espantant a la víctima, animi-la i resti importància al succés:

Respirant profundament i relaxant-se.

Sentint-se i parlant amb la víctima serenament.

Comunicant a la víctima que la ajuda està en camí.

3.- AVALUACIÓ DE L'ACCIDENTAT

Valorar la importància de l'estat del pacient pot ser un factor de ajuda per a l'equipo de atenció mèdica, notificant l'observat en la avaluació a la seva arribada. Comprovarem:

1º Pols:

Prengui el pols en l'arteria caròtida col·locant dos o tres dits cap a un dels costats del coll, sota la nou.

2º Vies respiratòries:

Examini dintre de la boca per a comprovar que no hi ha ningú objecte estrany (cuidat amb les pròtesis dentaries).

Desplaci el cap cap a enrere perquè la llengua no bloquegi el coll, això sol ser decisiu per a facilitar la entrada de l'aire.

Si se sospita que hi ha lesió de columna cervical, utilitzi el procediment d'empènyer la mandíbula cap a davant amb polzes.

Mentre administra els primers auxilis, es extremadament important que continuí revisant les vies respiratòries. Usi el mètode de cap inclinada i mentó aixecat o el d'empenta de la mandíbula per a evitar que la llengua de la víctima es llisqui cap a enrere, bloquejant el coll.

Si no respira, seguir els següents passos:

Inclini el cap i aproximi el oïda al pit de la víctima.

Observi el pit i vegi si s'està movent.

Apropi la galta al rostre de la víctima per a sentir la seva respiració.

Si l'accidentat te una lesió en la columna, està de cap per avall, i sospita que no respira, pot ser necessari moure'l para descongestionar les vies respiratòries.

HEMORRAGIES

Degut a la possibilitat que hi ha de contagi del SIDA i de la hepatitis B, s'han extremar les precaucions al tractar amb ferides que tinguin hemorràgies. Per a aplicar els primers auxilis i evitar un possible contagi:

S'utilitzaran guants de protecció de làtex u altre material disponible evitant el contacte directe amb la sang.

Si aquests guants no estiguin disponibles, utilitzi la seva imaginació i usi lo que tingui a ma, plàstics, cartrons o qualsevol material que el protegeixi.

Després d'auxiliar a la víctima renti curosament les mans.

Per a detenir les hemorràgies es procedirà de la següent manera:

Comprimir la ferida amb gasa esterilitzada (si fos possible), drap, tovallola o mocador i subjecte l'apòsit suaument.

Si es una cama o un braç l'afectat, elevi'l.

Tombar al ferit.

Si la hemorràgia es important i no cessa, es pressionarà amb els dits l'arteria que rega la zona sagnant.

No es manipularà la ferida.

No pressionar en cas de fractura.

No fer maniobres brusques.

No retirar els apòsits encara estiguin xops, apliqui un nou embenat a sobre.

PÈRDUA DEL CONEIXEMENT

El sistema circulatori deixa d'emetre suficient san oxigenada als òrgans vitals, especialment al cervell. Els símptomes son: Immobilitat, pell pàl·lida, pols feble e irregular, pressió sanguínia baixa, sudoració freda, respiració superficial.

Aquest estat pot presentar-se quan l'accidentat ha sofrint traumatisme de gravetat, hemorràgia important o cremades externes. Es procedirà de la següent manera:

Tombar al pacient amb les cames elevades del sol (15 a 20 cm) utilitzant qualsevol objecte disponible.

Afluixar la roba.

Abrigar el pacient.

Mantenir despallades les vies respiratòries.

Transport immediat a un centre sanitari.

IMPORTANT

Elevi les cames d'un accidentat que ha sofrint un traumatisme de cap, pit o columna.

Si la víctima manifesta dificultat per a respirar, col·loqui-la en posició semiinclinada per a facilitar la respiració.

Si la persona ha sofert una lesió en el membre inferior, elevi l'altre membre. Si l'accidentat presenta ganes de vomitar, col·loqui'l sobre el seu costat per a facilitar la sortida del contingut gàstric.

FRACTURES

Aquestes poden ser completes, parcials obertes i tacades. També poden afectar als lligaments, muscles i tendons.

SÍMPTOMES:

- Dolor
- Deformitat
- Impotència de moviment

ENCANYAT

Es un sistema d'immobilitzar un os trencat. El propòsit de l'encanyat en reduir o eliminar el moviment i el dolor, evitat que la lesió s'agreugi. Al realitzar un encanyat, ho faci de tal forma que els fragments dels ossos no puguin moure's ja que empitjorarien la lesió perforant la pell.

Es pot usar qualsevol material per a encanyar a algú: Taules, pals rectes, cartró gruixut, paper, etc.

Usi material d'amortiment com a tros de tela o una tovallola entre la lesió i l'encanyat.

Subjecte l'encanyat amb materials que tinguin a ma, com corbates, tires de tovallola, etc...

Encanyar la lesió en la posició en la que es trobi.

Subjectar en tres o quatre llocs incloent les àrees que estiguin per sota i per sobre de la conjuntura propera a la lesió.

No subjectar els llistons exactament al lloc de la lesió.

Asseguri's que les zones subjectes no interrompin la circulació.

Si sospita que la víctima sofrint una lesió de columna ha d'immobilitzar el cap. Si el coll o esquena son moguts, fins i tot lleument, pot significar per a la víctima passar la resta de la seva vida en una cadira de rodes.

Per a estabilitzar el cap d'una víctima, sostingui amb les seves mans ambdós costat de la mateixa fins que arribi el servei mèdic.

Si no pot usar les seves mans busqui alguna cosa com blocs de maó, caixes, o piles de draps.

ELECTROCUCIÓ

Resisteixi la temptació de córrer a auxiliar a un company accidentat per una descarrega elèctrica.

Desconnectar la corrent elèctrica (no intenti desconnectar els cables).

Comprovar que el lloc està sec i en condicions segures.

Utilitzar una perxa o utensili de fusta per a separar l'accidentat.

CREMADES

Poden ser de:

- De primer grau - Enrogiment.
- De segon grau - Ampolles.
- De tercer grau -Calcinament.

Es important cobrir tota la pell cremada amb gasa estèril si es possible, no s'han de trencar les ampolles, ni fer aplicacions amb productes estranys.

Elevar els membres (si son aquests els cremats) per a alleugerir el dolor i si te dificultats per a respirar, incorporar a la víctima.

AVALUACIÓ CORPORAL DE L'ACCIDENTAT

Revisi a la víctima del cap als peus per a determinar les lesions sofertes.

Comenci pel cap i continuí fins els peus, comparant ambdós costats del cos al mateix temps.

Revisi el cos de la víctima per veure si troba:

- Possibles hemorràgies.
- Fractures.
- Deformitats.
- Collars o braçalets de al·lèrgia mèdica.

EVACUACIÓ DE L'ACCIDENTAT

L'evacuació de accidentats, que per les seves lesions així lo requereixin, està prevista mitjançant la contractació de un servei d'ambulàncies, que el contractista definirà, a través de el seu pla de seguretat i salut tal i com es conte al plec de condicions particulars.

23. PENALITZACIONS PER INCOMPLIMENT EN MATÈRIA DE SEGURETAT

La reiteració d'incompliments del contractista en l'aplicació dels compromisos adquirits en el Pla de Seguretat i Salut, per acció u omissió del personal propi i/o Subcontractistes i Treballadors Autònoms contractats per ell segons el criteri consensuat entre el Coordinador de Seguretat i Salut i els components de l'adreça d'obra o Direcció facultativa, portaran aparellats conseqüentment pel Contractista, les següents Penalitzacions:

MOLT LLEU

Amonestació verbal

Amonestació per escrit

LLEU Entre el 3 - 20% del Benefici Industrial de l'obra contractada

GREU Entre el 20 - 65% del Benefici Industrial de l'obra contractada

MOLT GREU 75% del Benefici Industrial de l'obra contractada

GRAVÍSSIM Paralització dels treballadors + 100% del Benefici Industrial de l'obra contractada + Pèrdua d'homologació com a Contractista, per la mateixa Propietat, durant 2 anys

24. CONDICIONS ECONÒMIQUES

No es podrà certificar dues partides del mateix concepte, ja que el sistema o mig auxiliar que s'hagi inclòs en el projecte d'execució, no podrà incloure's al Estudi de Seguretat i salut.

El contracte es formalitzarà mitjançant un document en el qual s'especificarà, abonament de certificacions, finances, modificacions, millores complementaries i seguretat no descrita i quantes particularitats convingui d'acord al precepte del codi mercantil i procedeixin en dret. Les certificacions aniran aprovades per la direcció tècnica i facultativa de l'obra i representant de la contracta o la propietat, segons els casos, expedint-se les certificacions conjuntament amb les del projecte.

Les sanciones per infracció de seguretat i salut que poguessin imposar-se per l'autoritat laboral competent o multes de altre naturalesa no son abonables i son a càrrec exclusiu de l'infractor.

El mesurament de les obres es realitzarà, amb la designació d'unitats que es consigna en cada partida del pressupost i per obra realment executada, certificant-se a origen. No podran certificar-se noves col·locacions, per haver-se extret un mitja de seguretat d'un lloc.

Per obra realment executada s'entén la part de seguretat que s'hagi col·locat en aquesta certificació. Mai se podrà certificar mes unitats de les descrites en el Estudio o Pla de Seguretat, con las excepcions descrites, en el apartat nº1 del Plec de Condicions Jurídiques.

25. CONDICIONS JURÍDIQUES

Es competència exclusiva de la Direcció Tècnica: les modificacions en funció del procés d'execució de l'obra, de les omissions i contradiccions aparents i de la expedició d'ordres complementaries per al desenvolupament del mateix.

Els treballs a realitzar estaran subjectes a les disposicions del projecte de Seguretat, a les modificacions aprovades expressament i a les ordres i instruccions complementaries emeses per a la Direcció Tècnica.

Els materials satisfaran les condicions establertes en la documentació de l'estudio de seguretat. Se rebutjaran aquells que no s'ajustin a les prescripcions o siguin defectuosos o no tinguin condicions de solidesa.

Quan la Direcció Tècnica tingues fundades raons per a creure en el no compliment de les determinacions de l'estudi de Seguretat, podrà ordenar en qualsevol moment i sense càrrec, els treballs necessaris per al seu arranjament.

El contractista no podrà decidir, sense l'aprovació de la Direcció Tècnica ninguna variació de l'estudi de seguretat o d'una modificació ja aprovada.

El contractista estarà obligat a complir las condicions del plec de condicions, memòria, plans i pressupost, les especificacions del contracto i les ordres complementaries que la Direcció Tècnica precisi donar durant el transcurs de l'obra.

El contractista comunicarà amb la deguda antelació, l'inici dels treballs d'elevat risc o aquells que haurien d'estar ocults, al objecte del examen i aprovació per a la Direcció Tècnica.

El contractista estarà obligat a reconstruir a compte seva quantes vegades sigui necessari qualsevol treball malament executat, a judici de la Direcció Tècnica de l'obra o dels inspectors que el Real Decreto 555/1986, de 21 de febrero, Presidencia del Gobierno, B.O.E. del 21 de marzo de 1986, estableix l'article 6, i fins rebre l'aprovació de la Direcció Tècnica de l'obra.

El constructor respondrà de la correcta execució de les previsions de seguretat, de les subcontractes o similars, responent solidàriament de les conseqüències que es deriven de la inobservança que fossin imputables a les subcontractes o similars.

Igual imputació correspondrà al propietari quan no hi hagués Constructor Principal.

Barberà del Vallès, data de signatura electrònica

L'ENGINYER DE CAMINS, CANALS I PORTS AUTOR DEL PROJECTE,

Josep Serra i Vicente

TPF GETINSA EUROSTUDIOS, S.L.

ESTUDI DE SEGURETAT I SALUT

PRESSUPOST

AMIDAMENTS

AMIDAMENTS

Obra 01 PRESSUPOST SIS COLLSEROLA
Capítol 09 SEGURETAT I SALUT
Títol 3 01 EQUIPS PROTECCIO INDIVIDUAL

NUM.	CODI	UA	DESCRIPCIÓ

1 P1477-65LN u Casc de seguretat per a ús normal, contra cops, de polietilè amb un pes màxim de 400 g, dotat d'il·luminació autònoma, homologat segons UNE-EN 812

Num.	Text	Tipus	[C]	[D]	[E]	[F]	TOTAL	Fórmula
1	Personal		5,000				5,000	C#*D#*E#*F#

TOTAL AMIDAMENT **5,000**

2 P1479-65N7 u Cinturó de seguretat de subjecció, ajustable, classe A, de polièster i ferramenta estampada, amb corda de seguretat dotada de guardacaps metàl·lics i mosquetó d'acer amb virolla roscada, homologat segons CE

Num.	Text	Tipus	[C]	[D]	[E]	[F]	TOTAL	Fórmula
1	Personal		5,000				5,000	C#*D#*E#*F#

TOTAL AMIDAMENT **5,000**

3 P147L-EQD8 u Parella de guants d'alta resistència al tall i a l'abrassió per a ferrallista, amb dits i palmell de cautxú rugós sobre suport de cotó, i subjecció elàstica al canell, homologats segons UNE-EN 388, UNE-EN 420

Num.	Text	Tipus	[C]	[D]	[E]	[F]	TOTAL	Fórmula
1	Personal		5,000				5,000	C#*D#*E#*F#

TOTAL AMIDAMENT **5,000**

4 P147P-EPWV u Protector auditiu tipus orellera acoplable a casc industrial de seguretat, homologat segons UNE-EN 352-8, UNE-EN 397/A1, UNE-EN 458

Num.	Text	Tipus	[C]	[D]	[E]	[F]	TOTAL	Fórmula
1	Personal		5,000				5,000	C#*D#*E#*F#

TOTAL AMIDAMENT **5,000**

5 P147Z-FITJ u Ulleres de seguretat per a tall oxiacetilènic, amb muntura universal de barnilla d'acer recoberta de PVC, amb visors circulars de 50 mm de D foscos de color DIN 5, homologades segons UNE-EN 175, UNE-EN 169

Num.	Text	Tipus	[C]	[D]	[E]	[F]	TOTAL	Fórmula
1	Personal		1,000				1,000	C#*D#*E#*F#

TOTAL AMIDAMENT **1,000**

6 P1474-65MX u Parella de botes baixes de seguretat industrial per a soldador, resistents a la humitat, de pell rectificada adobada al crom, amb turmellera encoixinada, amb llengüeta de manxa de despreniment ràpid, puntera metàl·lica, sola antilliscant, falca amortidora d'impactes al taló i sense plantilla metàl·lica, homologades segons UNE-EN ISO 20344, UNE-EN ISO 20345, UNE-EN ISO 20346, UNE-EN ISO 20347

Num.	Text	Tipus	[C]	[D]	[E]	[F]	TOTAL	Fórmula
1	Personal		5,000				5,000	C#*D#*E#*F#

TOTAL AMIDAMENT **5,000**

7 P147I-FIGC u Filtre combinat contra compostos orgànics de baix punt d'ebullició, homologat segons UNE-EN 14387

REMODELACIO D´UN TRAM DE COL.LECTOR DEL CARRER COLLSEROLA

Num.	Text	Tipus	[C]	[D]	[E]	[F]	TOTAL	Fórmula
1	Personal		10,000				10,000	C#*D#*E#*F#

TOTAL AMIDAMENT **10,000**

8 P147K-EQDO u Parella de guants de material aïllant per a treballs elèctrics, classe 00, logotip color beix, tensió màxima 500 V, homologats segons UNE-EN 420

Num.	Text	Tipus	[C]	[D]	[E]	[F]	TOTAL	Fórmula
1	Personal		5,000				5,000	C#*D#*E#*F#

TOTAL AMIDAMENT **5,000**

9 P147O-10MP9 u Mascareta autofiltrant contra partícules sòlides tipus FFP classe 3 no reutilitzable (NR), homologada segons UNE-EN 149

Num.	Text	Tipus	[C]	[D]	[E]	[F]	TOTAL	Fórmula
1	Personal		5,000				5,000	C#*D#*E#*F#

TOTAL AMIDAMENT **5,000**

10 P1474-65MV u Parella de botes d'aigua de PVC de canya alta, per posada en obra del formigó, amb plantilla metàl·lica, amb sola antilliscant i folrades de niló rentable, homologades segons UNE-EN ISO 20344, UNE-EN ISO 20345, UNE-EN ISO 20346, UNE-EN ISO 20347

Num.	Text	Tipus	[C]	[D]	[E]	[F]	TOTAL	Fórmula
1	Personal		5,000				5,000	C#*D#*E#*F#

TOTAL AMIDAMENT **5,000**

11 P147Y-EPWX u Protector auditiu de tap d'escuma, homologat segons UNE-EN 352-2, UNE-EN 458

Num.	Text	Tipus	[C]	[D]	[E]	[F]	TOTAL	Fórmula
1	Recanvis		10,000				10,000	C#*D#*E#*F#

TOTAL AMIDAMENT **10,000**

12 H147M007 u Arnès de seient solidari a equip de protecció individual per a prevenció de caigudes d'alçada, homologat segons UNE-EN 813

Num.	Text	Tipus	[C]	[D]	[E]	[F]	TOTAL	Fórmula
1	Personal		5,000				5,000	C#*D#*E#*F#

TOTAL AMIDAMENT **5,000**

13 H142AC60 u Pantalla facial per a soldadura elèctrica, amb marc abatible de mà i suport de polièster reforçat amb fibra de vidre vulcanitzada d'1,35 mm de gruix, amb visor inactínic semifosc amb protecció DIN 12, homologada segons UNE-EN 175

Num.	Text	Tipus	[C]	[D]	[E]	[F]	TOTAL	Fórmula
1	Personal		1,000				1,000	C#*D#*E#*F#

TOTAL AMIDAMENT **1,000**

14 H1474600 u Cinturó antivibració, ajustable i de teixit transpirable

Num.	Text	Tipus	[C]	[D]	[E]	[F]	TOTAL	Fórmula

AMIDAMENTS

	1	Personal		1,000				1,000	C#*D#*E#*F#

TOTAL AMIDAMENT 1,000

15 P1480-FK75 u Armilla reflectant amb tires reflectants a la cintura, al pit i a l'esquena, homologada segons UNE-EN 471

Num.	Text	Tipus	[C]	[D]	[E]	[F]	TOTAL	Fórmula
1	Personal		5,000				5,000	C#*D#*E#*F#

TOTAL AMIDAMENT 5,000

16 P1487-EQE0 u Granota de treball, de polièster i cotó, amb butxaques exteriors

Num.	Text	Tipus	[C]	[D]	[E]	[F]	TOTAL	Fórmula
1	Personal		5,000				5,000	C#*D#*E#*F#

TOTAL AMIDAMENT 5,000

Obra 01 PRESSUPOST SIS COLLSEROLA
Capítol 09 SEGURETAT I SALUT
Títol 3 02 INSTAL.LACIONS ELECTRIQUES

NUM.	CODI	UA	DESCRIPCIÓ

1 HG4242JD u Interruptor diferencial de la classe AC, gamma terciari, de 25 A d'intensitat nominal, tetrapolar (4P), de sensibilitat 0.03 A, de desconnexió fix instantani, amb botó de test incorporat i indicador mecànic de defecte, construït segons les especificacions de la norma UNE-EN 61008-1, de 4 mòduls DIN de 18 mm d'amplària, muntat en perfil DIN, desmuntatge inclòs

AMIDAMENT DIRECTE 1,000

2 HGD1222E u Piqueta de connexió a terra d'acer, amb recobriment de coure 300 µm de gruix, de 1500 mm llargària de 14.6 mm de diàmetre, clavada a terra i amb el desmuntatge inclòs

AMIDAMENT DIRECTE 1,000

3 HGG54001 u Transformador de seguretat de 24 V, col·locat i amb el desmuntatge inclòs

AMIDAMENT DIRECTE 1,000

Obra 01 PRESSUPOST SIS COLLSEROLA
Capítol 09 SEGURETAT I SALUT
Títol 3 03 EQUIPS PROTECCIO COLECTIVA

NUM.	CODI	UA	DESCRIPCIÓ

1 P15Z0-67C7 h Brigada de seguretat per a manteniment i reposició de les proteccions

Num.	Text	Tipus	[C]	[D]	[E]	[F]	TOTAL	Fórmula
1	Manteniment proteccions		10,000				10,000	C#*D#*E#*F#

TOTAL AMIDAMENT 10,000

AMIDAMENTS

2 P15Z1-67CA h Senyaler

Num.	Text	Tipus	[C]	[D]	[E]	[F]	TOTAL	Fórmula
1	Manteniment i neteja proteccions		10,000				10,000	C#*D#*E#*F#

TOTAL AMIDAMENT 10,000

3 P154A-WLVY m2 Formació de confinament dinàmic exterior configurant paraments verticals, sostre i paviment amb, col·locada sobre estructura auxiliar o bastida, segellat d'unions amb cinta adhesiva i amb el desmuntatge inclòs

Num.	Text	Tipus	[C]	[D]	[E]	[F]	TOTAL	Fórmula
1	ZXona d'obres		1,000	40,000	2,500		100,000	C#*D#*E#*F#

TOTAL AMIDAMENT 100,000

Obra 01 PRESSUPOST SIS COLLSEROLA
Capítol 09 SEGURETAT I SALUT
Títol 3 04 INSTAL.LACIONS CONTRAINCENDIS

NUM.	CODI	UA	DESCRIPCIÓ

1 HM31161J u Extintor de pols seca, de 6 kg de càrrega, amb pressió incorporada, pintat, amb suport a la paret i amb el desmuntatge inclòs

AMIDAMENT DIRECTE 2,000

Obra 01 PRESSUPOST SIS COLLSEROLA
Capítol 09 SEGURETAT I SALUT
Títol 3 05 IMPLANTACIO PROVISIONAL DEL PERSONAL D'OBRA

NUM.	CODI	UA	DESCRIPCIÓ

1 H6AA2111 m Tanca mòbil, de 2 m d'alçària, d'acer galvanitzat, amb malla electrosoldada de 90x150 mm i de 4,5 i 3,5 mm de D, bastidor de 3,5x2 m de tub de 40 mm de D, fixat a peus prefabricats de formigó, i amb el desmuntatge inclòs

Num.	Text	Tipus	[C]	[D]	[E]	[F]	TOTAL	Fórmula
1	Zona obres		1,000	40,000			40,000	C#*D#*E#*F#

TOTAL AMIDAMENT 40,000

2 HBB11111 u Placa amb pintura reflectant triangular de 70 cm de costat, per a senyals de trànsit, fixada i amb el desmuntatge inclòs

Num.	Text	Tipus	[C]	[D]	[E]	[F]	TOTAL	Fórmula
1	Zones diverses		2,000				2,000	C#*D#*E#*F#

TOTAL AMIDAMENT 2,000

3 HBB20005 u Senyal manual per a senyalista

Num.	Text	Tipus	[C]	[D]	[E]	[F]	TOTAL	Fórmula
1	Zones diverses		2,000				2,000	C#*D#*E#*F#

AMIDAMENTS

TOTAL AMIDAMENT **2,000**

4 HBC12100 u Con de plàstic reflector de 30 cm d'alçària

Num.	Text	Tipus	[C]	[D]	[E]	[F]	TOTAL	Fórmula
1	Zones diverses		10,000				10,000	C#*D#*E#*F#

TOTAL AMIDAMENT **10,000**

5 HBC1HG01 u Balisa lluminosa d'alta intensitat estroboscòpica i amb el desmuntatge inclòs

Num.	Text	Tipus	[C]	[D]	[E]	[F]	TOTAL	Fórmula
1	Zones diverses		5,000				5,000	C#*D#*E#*F#

TOTAL AMIDAMENT **5,000**

6 HQU1B150 mes Lloguer de mòdul prefabricat per a equipament sanitaris a obra de 3,7x2,4 m amb tancaments formats per placa de dues planxes d'acer prelacat i aïllament interior de 40mm de gruix i paviment format per tauler aglomarat hidròfug amb acabat de PVC sobre xapa galvanitzada i llana de vidre, instal·lació elèctrica 1 punt de llum, interruptor, endolls i protecció diferencial, i equipat amb 2 inodors, 2 dutxes, lavabo col·lectiu amb 2 aixetes i termos elèctric 50 litres

Num.	Text	Tipus	[C]	[D]	[E]	[F]	TOTAL	Fórmula
1	Durada obres		2,000				2,000	C#*D#*E#*F#

TOTAL AMIDAMENT **2,000**

7 HQU1D150 mes Lloguer de mòdul prefabricat per equipament de vestidors a obra de 3,7x2,4 m amb tancaments formats per placa de dues planxes d'acer prelacat i aïllament interior de 40mm de gruix i paviment format per tauler aglomarat hidròfug amb acabat de PVC sobre xapa galvanitzada i llana de vidre, instal·lació elèctrica 1 punt de llum, interruptor, endolls i protecció diferencial

Num.	Text	Tipus	[C]	[D]	[E]	[F]	TOTAL	Fórmula
1	Durada obres		2,000				2,000	C#*D#*E#*F#

TOTAL AMIDAMENT **2,000**

8 HQU1E170 mes Lloguer de mòdul prefabricat per a equipament de menjador a obra de 6x2,4 m amb tancaments formats per placa de dues planxes d'acer prelacat i aïllament interior de 40mm de gruix i paviment format per tauler aglomarat hidròfug amb acabat de PVC sobre xapa galvanitzada i llana de vidre, instal·lació elèctrica 1 punt de llum, interruptor, endolls i protecció diferencial, i equipat amb aigüera de 1 pica amb aixeta i taulell

Num.	Text	Tipus	[C]	[D]	[E]	[F]	TOTAL	Fórmula
1	Durada obres		2,000				2,000	C#*D#*E#*F#

TOTAL AMIDAMENT **2,000**

9 HQU1H110 mes Lloguer de mòdul prefabricat de cabina amb inodor químic d'1,05x1,05 m i 2,35 m d'alçària, amb tancaments de polietilè i sostre traslúcid, equipat amb 1 inodor amb dipòsit químic de 250l. i un lavabo amb dipòsit d'aigua de 45l. , amb manteniment inclòs

Num.	Text	Tipus	[C]	[D]	[E]	[F]	TOTAL	Fórmula
1	Durada obres		2,000				2,000	C#*D#*E#*F#

TOTAL AMIDAMENT **2,000**

10 HQU22301 u Armari metàl·lic individual de doble compartiment interior, de 0,4x0,5x1,8 m, col·locat i amb el desmuntatge inclòs

REMODELACIO D´UN TRAM DE COL.LECTOR DEL CARRER COLLSEROLA

AMIDAMENTS

Num.	Text	Tipus	[C]	[D]	[E]	[F]	TOTAL	Fórmula
1	Personal		5,000				5,000	C#*D#*E#*F#

TOTAL AMIDAMENT **5,000**

11 HQU25701 u Banc de fusta, de 3,5 m de llargària i 0,4 m d'amplària, amb capacitat per a 5 persones, col·locat i amb el desmuntatge inclòs

Num.	Text	Tipus	[C]	[D]	[E]	[F]	TOTAL	Fórmula
1	Vestidors i menjador		2,000				2,000	C#*D#*E#*F#

TOTAL AMIDAMENT **2,000**

12 HQU27902 u Taula de fusta amb tauler de melamina, de 3,5 m de llargària i 0,8 m d'amplària, amb capacitat per a 10 persones, col·locada i amb el desmuntatge inclòs

Num.	Text	Tipus	[C]	[D]	[E]	[F]	TOTAL	Fórmula
1	Menjador		1,000				1,000	C#*D#*E#*F#

TOTAL AMIDAMENT **1,000**

13 HQU2D102 u Planxa elèctrica per a escalfar menjars, de 60x45 cm, col·locada i amb el desmuntatge inclòs

Num.	Text	Tipus	[C]	[D]	[E]	[F]	TOTAL	Fórmula
1	Vestidors		1,000				1,000	C#*D#*E#*F#

TOTAL AMIDAMENT **1,000**

14 HQU2AF02 u Nevera elèctrica, de 100 l de capacitat, col·locada i amb el desmuntatge inclòs

Num.	Text	Tipus	[C]	[D]	[E]	[F]	TOTAL	Fórmula
1	Menjador		1,000				1,000	C#*D#*E#*F#

TOTAL AMIDAMENT **1,000**

15 HQU2E001 u Forn microones per a escalfar menjars, col·locat i amb el desmuntatge inclòs

Num.	Text	Tipus	[C]	[D]	[E]	[F]	TOTAL	Fórmula
1	Menjador		1,000				1,000	C#*D#*E#*F#

TOTAL AMIDAMENT **1,000**

16 HQU2GF01 u Recipient per a recollida d'escombraries, de 100 l de capacitat, col·locat i amb el desmuntatge inclòs

Num.	Text	Tipus	[C]	[D]	[E]	[F]	TOTAL	Fórmula
1	Escombraries		2,000				2,000	C#*D#*E#*F#

TOTAL AMIDAMENT **2,000**

17 HQU2P001 u Penja-robes per a dutxa, col·locat i amb el desmuntatge inclòs

Num.	Text	Tipus	[C]	[D]	[E]	[F]	TOTAL	Fórmula
1	Vestidors		2,000				2,000	C#*D#*E#*F#

TOTAL AMIDAMENT **2,000**

AMIDAMENTS

18 HJA26321 u Escalfador acumulador elèctric de 100 l de capacitat, amb cubeta acer esmaltat, de potència 750 a 1500 W, col·locat en posició vertical amb fixacions murals i connectat i amb el desmuntatge inclòs

Num.	Text	Tipus	[C]	[D]	[E]	[F]	TOTAL	Fórmula
1	Vestidors		1,000				1,000	C#*D#*E#*F#

TOTAL AMIDAMENT **1,000**

Obra 01 PRESSUPOST SIS COLLSEROLA
Capítol 09 SEGURETAT I SALUT
Títol 3 06 FORMACIO

NUM.	CODI	UA	DESCRIPCIÓ

1 P16C-67C8 u Reunió del comitè de Seguretat i Salut constituït per 6 persones

Num.	Text	Tipus	[C]	[D]	[E]	[F]	TOTAL	Fórmula
1	Reunio mensual		2,000				2,000	C#*D#*E#*F#

TOTAL AMIDAMENT **2,000**

2 HQUAM000 u Reconeixement mèdic

Num.	Text	Tipus	[C]	[D]	[E]	[F]	TOTAL	Fórmula
1	Personal		5,000				5,000	C#*D#*E#*F#

TOTAL AMIDAMENT **5,000**

3 HQUAP000 u Curset de primers auxilis i socorrisme

Num.	Text	Tipus	[C]	[D]	[E]	[F]	TOTAL	Fórmula
1	Personal		1,000				1,000	C#*D#*E#*F#

TOTAL AMIDAMENT **1,000**

QUADRE DE PREUS NÚM. 1

QUADRE DE PREUS NÚMERO 1

NÚMERO	CODI	UA	DESCRIPCIÓ	PREU	
P-1	H142AC60	u	Pantalla facial per a soldadura elèctrica, amb marc abatible de mà i suport de polièster reforçat amb fibra de vidre vulcanitzada d'1,35 mm de gruix, amb visor inactínic semifosc amb protecció DIN 12, homologada segons UNE-EN 175 (VUIT EUROS AMB CINQUANTA-VUIT CÈNTIMS)	8,58	€
P-2	H1474600	u	Cinturó antivibració, ajustable i de teixit transpirable (QUINZE EUROS AMB NOU CÈNTIMS)	15,09	€
P-3	H147M007	u	Arnès de seient solidari a equip de protecció individual per a prevenció de caigudes d'alçada, homologat segons UNE-EN 813 (NORANTA-SET EUROS AMB VINT-I-TRES CÈNTIMS)	97,23	€
P-4	H6AA2111	m	Tanca mòbil, de 2 m d'alçària, d'acer galvanitzat, amb malla electrosoldada de 90x150 mm i de 4,5 i 3,5 mm de D, bastidor de 3,5x2 m de tub de 40 mm de D, fixat a peus prefabricats de formigó, i amb el desmuntatge inclòs (DOS EUROS AMB VUITANTA-CINC CÈNTIMS)	2,85	€
P-5	HBB11111	u	Placa amb pintura reflectant triangular de 70 cm de costat, per a senyals de trànsit, fixada i amb el desmuntatge inclòs (CINQUANTA-TRES EUROS AMB QUARANTA-SET CÈNTIMS)	53,47	€
P-6	HBB20005	u	Senyal manual per a senyalista (DOTZE EUROS AMB VUITANTA-DOS CÈNTIMS)	12,82	€
P-7	HBC12100	u	Con de plàstic reflector de 30 cm d'alçària (SIS EUROS AMB SEIXANTA-TRES CÈNTIMS)	6,63	€
P-8	HBC1HG01	u	Balisa lluminosa d'alta intensitat estroboscòpica i amb el desmuntatge inclòs (VUITANTA EUROS AMB DINOU CÈNTIMS)	80,19	€
P-9	HG4242JD	u	Interruptor diferencial de la classe AC, gamma terciari, de 25 A d'intensitat nominal, tetrapolar (4P), de sensibilitat 0.03 A, de desconnexió fix instantani, amb botó de test incorporat i indicador mecànic de defecte, construït segons les especificacions de la norma UNE-EN 61008-1, de 4 mòduls DIN de 18 mm d'amplària, muntat en perfil DIN, desmuntatge inclòs (CENT SETANTA-CINC EUROS AMB VINT-I-UN CÈNTIMS)	175,21	€
P-10	HGD1222E	u	Piqueta de connexió a terra d'acer, amb recobriment de coure 300 µm de gruix, de 1500 mm llargària de 14.6 mm de diàmetre, clavada a terra i amb el desmuntatge inclòs (VINT-I-SIS EUROS AMB CINQUANTA-NOU CÈNTIMS)	26,59	€
P-11	HGG54001	u	Transformador de seguretat de 24 V, col·locat i amb el desmuntatge inclòs (CENT QUATRE EUROS AMB VINT CÈNTIMS)	104,20	€
P-12	HJA26321	u	Escalfador acumulador elèctric de 100 l de capacitat, amb cubeta acer esmaltat, de potència 750 a 1500 W, col·locat en posició vertical amb fixacions murals i connectat i amb el desmuntatge inclòs (DOS-CENTS SEIXANTA-CINC EUROS AMB NORANTA-DOS CÈNTIMS)	265,92	€
P-13	HM31161J	u	Extintor de pols seca, de 6 kg de càrrega, amb pressió incorporada, pintat, amb suport a la paret i amb el desmuntatge inclòs (QUARANTA-SET EUROS AMB SETANTA-SIS CÈNTIMS)	47,76	€
P-14	HQU1B150	mes	Lloguer de mòdul prefabricat per a equipament sanitaris a obra de 3,7x2,4 m amb tancaments formats per placa de dues planxes d'acer prelacat i aïllament interior de 40mm de gruix i paviment format per tauler aglomarat hidròfug amb acabat de PVC sobre xapa galvanitzada i llana de vidre, instal·lació elèctrica 1 punt de llum, interruptor, endolls i protecció diferencial, i equipat amb 2 inodors, 2 dutxes, lavabo col·lectiu amb 2 aixetes i termos elèctric 50 litres (CINQUANTA-TRES EUROS AMB CINQUANTA-CINC CÈNTIMS)	53,55	€

REMODELACIO D´UN TRAM DE COL.LECTOR DEL CARRER COLLSEROLA

QUADRE DE PREUS NÚMERO 1

NÚMERO	CODI	UA	DESCRIPCIÓ	PREU	
P-15	HQU1D150	mes	Lloguer de mòdul prefabricat per equipament de vestidors a obra de 3,7x2,4 m amb tancaments formats per placa de dues planxes d'acer prelacat i aïllament interior de 40mm de gruix i paviment format per tauler aglomarat hidròfug amb acabat de PVC sobre xapa galvanitzada i llana de vidre, instal·lació elèctrica 1 punt de llum, interruptor, endolls i protecció diferencial (TRENTA-VUIT EUROS AMB NORANTA-QUATRE CÈNTIMS)	38,94	€
P-16	HQU1E170	mes	Lloguer de mòdul prefabricat per a equipament de menjador a obra de 6x2,4 m amb tancaments formats per placa de dues planxes d'acer prelacat i aïllament interior de 40mm de gruix i paviment format per tauler aglomarat hidròfug amb acabat de PVC sobre xapa galvanitzada i llana de vidre, instal·lació elèctrica 1 punt de llum, interruptor, endolls i protecció diferencial, i equipat amb aigüera de 1 pica amb aixeta i taulell (QUARANTA-NOU EUROS AMB NOU CÈNTIMS)	49,09	€
P-17	HQU1H110	mes	Lloguer de mòdul prefabricat de cabina amb inodor químic d'1,05x1,05 m i 2,35 m d'alçària, amb tancaments de polietilè i sostre traslúcid, equipat amb 1 inodor amb dipòsit químic de 250l. i un lavabo amb dipòsit d'aigua de 45l. , amb manteniment inclòs (CENT QUARANTA-VUIT EUROS AMB SETANTA-DOS CÈNTIMS)	148,72	€
P-18	HQU22301	u	Armari metàl·lic individual de doble compartiment interior, de 0,4x0,5x1,8 m, col·locat i amb el desmuntatge inclòs (SEIXANTA-UN EUROS AMB SETANTA-SET CÈNTIMS)	61,77	€
P-19	HQU25701	u	Banc de fusta, de 3,5 m de llargària i 0,4 m d'amplària, amb capacitat per a 5 persones, col·locat i amb el desmuntatge inclòs (VINT-I-SIS EUROS AMB CINQUANTA-NOU CÈNTIMS)	26,59	€
P-20	HQU27902	u	Taula de fusta amb tauler de melamina, de 3,5 m de llargària i 0,8 m d'amplària, amb capacitat per a 10 persones, col·locada i amb el desmuntatge inclòs (TRENTA EUROS AMB NORANTA-TRES CÈNTIMS)	30,93	€
P-21	HQU2AF02	u	Nevera elèctrica, de 100 l de capacitat, col·locada i amb el desmuntatge inclòs (CENT DISSET EUROS AMB CINC CÈNTIMS)	117,05	€
P-22	HQU2D102	u	Planxa elèctrica per a escalfar menjars, de 60x45 cm, col·locada i amb el desmuntatge inclòs (CINQUANTA-SET EUROS AMB VUITANTA-SET CÈNTIMS)	57,87	€
P-23	HQU2E001	u	Forn microones per a escalfar menjars, col·locat i amb el desmuntatge inclòs (NORANTA EUROS AMB SET CÈNTIMS)	90,07	€
P-24	HQU2GF01	u	Recipient per a recollida d'escombraries, de 100 l de capacitat, col·locat i amb el desmuntatge inclòs (CINQUANTA-SET EUROS AMB CINQUANTA-UN CÈNTIMS)	57,51	€
P-25	HQU2P001	u	Penja-robes per a dutxa, col·locat i amb el desmuntatge inclòs (UN EUROS AMB NORANTA-VUIT CÈNTIMS)	1,98	€
P-26	HQUAM000	u	Reconeixement mèdic (DOS-CENTS CINQUANTA-QUATRE EUROS AMB DISSET CÈNTIMS)	254,17	€
P-27	HQUAP000	u	Curset de primers auxilis i socorrisme (VUIT-CENTS CINQUANTA-QUATRE EUROS AMB TRENTA-SET CÈNTIMS)	854,37	€
P-28	P1474-65MV	u	Parella de botes d'aigua de PVC de canya alta, per posada en obra del formigó, amb plantilla metàl·lica, amb sola antilliscant i folrades de niló rentable, homologades segons UNE-EN ISO 20344, UNE-EN ISO 20345, UNE-EN ISO 20346, UNE-EN ISO 20347 (TRENTA-TRES EUROS AMB DEU CÈNTIMS)	33,10	€

QUADRE DE PREUS NÚMERO 1

NÚMERO	CODI	UA	DESCRIPCIÓ	PREU	
P-29	P1474-65MX	u	Parella de botes baixes de seguretat industrial per a soldador, resistents a la humitat, de pell rectificada adobada al crom, amb turmellera encoixinada, amb llengüeta de manxa de despreniment ràpid, puntera metàl·lica, sola antilliscant, falca amortidora d'impactes al taló i sense plantilla metàl·lica, homologades segons UNE-EN ISO 20344, UNE-EN ISO 20345, UNE-EN ISO 20346, UNE-EN ISO 20347 (VINT-I-SIS EUROS AMB VUITANTA-SET CÈNTIMS)	26,87	€
P-30	P1477-65LN	u	Casc de seguretat per a ús normal, contra cops, de polietilè amb un pes màxim de 400 g, dotat d'il·luminació autònoma, homologat segons UNE-EN 812 (TRENTA-TRES EUROS AMB SEIXANTA-QUATRE CÈNTIMS)	33,64	€
P-31	P1479-65N7	u	Cinturó de seguretat de subjecció, ajustable, classe A, de polièster i ferramenta estampada, amb corda de seguretat dotada de guardacaps metàl·lics i mosquetó d'acer amb virolla roscada, homologat segons CE (QUARANTA-DOS EUROS AMB TRENTA CÈNTIMS)	42,30	€
P-32	P147I-FIGC	u	Filtre combinat contra compostos orgànics de baix punt d'ebullició, homologat segons UNE-EN 14387 (SET EUROS AMB SEIXANTA-SET CÈNTIMS)	7,67	€
P-33	P147K-EQDO	u	Parella de guants de material aïllant per a treballs elèctrics, classe 00, logotip color beix, tensió màxima 500 V, homologats segons UNE-EN 420 (VINT-I-SIS EUROS AMB CINQUANTA-SET CÈNTIMS)	26,57	€
P-34	P147L-EQD8	u	Parella de guants d'alta resistència al tall i a l'abrassió per a ferrallista, amb dits i palmell de cautxú rugós sobre suport de cotó, i subjecció elàstica al canell, homologats segons UNE-EN 388, UNE-EN 420 (TRES EUROS AMB CINQUANTA-UN CÈNTIMS)	3,51	€
P-35	P147O-10MP9	u	Mascareta autofiltrant contra partícules sòlides tipus FFP classe 3 no reutilitzable (NR), homologada segons UNE-EN 149 (DOS EUROS AMB QUARANTA-VUIT CÈNTIMS)	2,48	€
P-36	P147P-EPWV	u	Protector auditiu tipus orellera acoplable a casc industrial de seguretat, homologat segons UNE-EN 352-8, UNE-EN 397/A1, UNE-EN 458 (DIVUIT EUROS AMB NORANTA-SIS CÈNTIMS)	18,96	€
P-37	P147Y-EPWX	u	Protector auditiu de tap d'escuma, homologat segons UNE-EN 352-2, UNE-EN 458 (ZERO EUROS AMB VINT-I-VUIT CÈNTIMS)	0,28	€
P-38	P147Z-FITJ	u	Ulleres de seguretat per a tall oxiacetilènic, amb muntura universal de barnilla d'acer recoberta de PVC, amb visors circulars de 50 mm de D foscos de color DIN 5, homologades segons UNE-EN 175, UNE-EN 169 (SIS EUROS AMB VINT-I-DOS CÈNTIMS)	6,22	€
P-39	P1480-FK75	u	Armilla reflectant amb tires reflectants a la cintura, al pit i a l'esquena, homologada segons UNE-EN 471 (DINOU EUROS AMB NORANTA-UN CÈNTIMS)	19,91	€
P-40	P1487-EQE0	u	Granota de treball, de polièster i cotó, amb butxaques exteriors (QUINZE EUROS AMB VINT-I-CINC CÈNTIMS)	15,25	€
P-41	P154A-WLVY	m2	Formació de confinament dinàmic exterior configurant paraments verticals, sostre i paviment amb, col·locada sobre estructura auxiliar o bastida, segellat d'unions amb cinta adhesiva i amb el desmuntatge inclòs (TRES EUROS AMB DIVUIT CÈNTIMS)	3,18	€

REMODELACIO D´UN TRAM DE COL.LECTOR DEL CARRER COLLSEROLA

QUADRE DE PREUS NÚMERO 1

NÚMERO	CODI	UA	DESCRIPCIÓ	PREU	
P-42	P15Z0-67C7	h	Brigada de seguretat per a manteniment i reposició de les proteccions (CINQUANTA-SET EUROS AMB VINT-I-QUATRE CÈNTIMS)	57,24	€
P-43	P15Z1-67CA	h	Senyaler (VINT-I-SIS EUROS AMB QUATRE CÈNTIMS)	26,04	€
P-44	P16C-67C8	u	Reunió del comitè de Seguretat i Salut constituït per 6 persones (CENT VUITANTA-CINC EUROS AMB TRENTA-CINC CÈNTIMS)	185,35	€

QUADRE DE PREUS NÚM. 2

QUADRE DE PREUS NÚMERO 2

NÚMERO	CODI	UA	DESCRIPCIÓ	PREU	
P-1	H142AC60	u	Pantalla facial per a soldadura elèctrica, amb marc abatible de mà i suport de polièster reforçat amb fibra de vidre vulcanitzada d'1,35 mm de gruix, amb visor inactínic semifosc amb protecció DIN 12, homologada segons UNE-EN 175	**8,58**	€
			Altres conceptes	8,58000	€
P-2	H1474600	u	Cinturó antivibració, ajustable i de teixit transpirable	**15,09**	€
			Altres conceptes	15,09000	€
P-3	H147M007	u	Arnès de seient solidari a equip de protecció individual per a prevenció de caigudes d'alçada, homologat segons UNE-EN 813	**97,23**	€
			Altres conceptes	97,23000	€
P-4	H6AA2111	m	Tanca mòbil, de 2 m d'alçària, d'acer galvanitzat, amb malla electrosoldada de 90x150 mm i de 4,5 i 3,5 mm de D, bastidor de 3,5x2 m de tub de 40 mm de D, fixat a peus prefabricats de formigó, i amb el desmuntatge inclòs	**2,85**	€
			Altres conceptes	2,85000	€
P-5	HBB11111	u	Placa amb pintura reflectant triangular de 70 cm de costat, per a senyals de trànsit, fixada i amb el desmuntatge inclòs	**53,47**	€
			Altres conceptes	53,47000	€
P-6	HBB20005	u	Senyal manual per a senyalista	**12,82**	€
			Altres conceptes	12,82000	€
P-7	HBC12100	u	Con de plàstic reflector de 30 cm d'alçària	**6,63**	€
			Altres conceptes	6,63000	€
P-8	HBC1HG01	u	Balisa lluminosa d'alta intensitat estroboscòpica i amb el desmuntatge inclòs	**80,19**	€
			Altres conceptes	80,19000	€
P-9	HG4242JD	u	Interruptor diferencial de la classe AC, gamma terciari, de 25 A d'intensitat nominal, tetrapolar (4P), de sensibilitat 0.03 A, de desconnexió fix instantani, amb botó de test incorporat i indicador mecànic de defecte, construït segons les especificacions de la norma UNE-EN 61008-1, de 4 mòduls DIN de 18 mm d'amplària, muntat en perfil DIN, desmuntatge inclòs	**175,21**	€
	B1ZGM2JD	u	Interruptor diferencial de la classe AC, gamma terciari, de 25 A d'intensitat nominal, tet	149,90000	€
	B1ZGW420	u	Part proporcional d'accessoris per a interruptors diferencials, per a seguretat i salut	0,38000	€
			Altres conceptes	24,93000	€
P-10	HGD1222E	u	Piqueta de connexió a terra d'acer, amb recobriment de coure 300 µm de gruix, de 1500 mm llargària de 14.6 mm de diàmetre, clavada a terra i amb el desmuntatge inclòs	**26,59**	€
	B1ZGYD10	u	Part proporcional d'elements especials per a piquetes de connexió a terra, per a segur	4,12000	€
	B1ZGP220	u	Piqueta de connexió a terra d'acer i recobriment de coure, de 1500 mm de llargària, de	11,42000	€
			Altres conceptes	11,05000	€
P-11	HGG54001	u	Transformador de seguretat de 24 V, col·locat i amb el desmuntatge inclòs	**104,20**	€
	B1ZGT000	u	Transformador de seguretat de 24 V, per a seguretat i salut	78,23000	€
			Altres conceptes	25,97000	€
P-12	HJA26321	u	Escalfador acumulador elèctric de 100 l de capacitat, amb cubeta acer esmaltat, de potència 750 a 1500 W, col·locat en posició vertical amb fixacions murals i connectat i amb el desmuntatge inclòs	**265,92**	€
	B1ZJ6310	u	Escalfador acumulador elèctric de 100 l de capacitat, amb cubeta d'acer esmaltat, de 7	214,42000	€
	B1Z0A600	u	Tac de niló de 6 a 8 mm de diàmetre, amb vis, per a seguretat i salut	0,60000	€
			Altres conceptes	50,90000	€
P-13	HM31161J	u	Extintor de pols seca, de 6 kg de càrrega, amb pressió incorporada, pintat, amb suport a la paret i amb el desmuntatge inclòs	**47,76**	€

REMODELACIO D´UN TRAM DE COL.LECTOR DEL CARRER COLLSEROLA

QUADRE DE PREUS NÚMERO 2

NÚMERO	CODI	UA	DESCRIPCIÓ	PREU	
			Altres conceptes	47,76000	€
P-14	HQU1B150	mes	Lloguer de mòdul prefabricat per a equipament sanitaris a obra de 3,7x2,4 m amb tancaments formats per placa de dues planxes d'acer prelacat i aïllament interior de 40mm de gruix i paviment format per tauler aglomarat hidròfug amb acabat de PVC sobre xapa galvanitzada i llana de vidre, instal·lació elèctrica 1 punt de llum, interruptor, endolls i protecció diferencial, i equipat amb 2 inodors, 2 dutxes, lavabo col·lectiu amb 2 aixetes i termos elèctric 50 litres	**53,55**	€
			Altres conceptes	53,55000	€
P-15	HQU1D150	mes	Lloguer de mòdul prefabricat per equipament de vestidors a obra de 3,7x2,4 m amb tancaments formats per placa de dues planxes d'acer prelacat i aïllament interior de 40mm de gruix i paviment format per tauler aglomarat hidròfug amb acabat de PVC sobre xapa galvanitzada i llana de vidre, instal·lació elèctrica 1 punt de llum, interruptor, endolls i protecció diferencial	**38,94**	€
			Altres conceptes	38,94000	€
P-16	HQU1E170	mes	Lloguer de mòdul prefabricat per a equipament de menjador a obra de 6x2,4 m amb tancaments formats per placa de dues planxes d'acer prelacat i aïllament interior de 40mm de gruix i paviment format per tauler aglomarat hidròfug amb acabat de PVC sobre xapa galvanitzada i llana de vidre, instal·lació elèctrica 1 punt de llum, interruptor, endolls i protecció diferencial, i equipat amb aigüera de 1 pica amb aixeta i taulell	**49,09**	€
			Altres conceptes	49,09000	€
P-17	HQU1H110	mes	Lloguer de mòdul prefabricat de cabina amb inodor químic d'1,05x1,05 m i 2,35 m d'alçària, amb tancaments de polietilè i sostre traslúcid, equipat amb 1 inodor amb dipòsit químic de 250l. i un lavabo amb dipòsit d'aigua de 45l. , amb manteniment inclòs	**148,72**	€
			Altres conceptes	148,72000	€
P-18	HQU22301	u	Armari metàl·lic individual de doble compartiment interior, de 0,4x0,5x1,8 m, col·locat i amb el desmuntatge inclòs	**61,77**	€
			Altres conceptes	61,77000	€
P-19	HQU25701	u	Banc de fusta, de 3,5 m de llargària i 0,4 m d'amplària, amb capacitat per a 5 persones, col·locat i amb el desmuntatge inclòs	**26,59**	€
			Altres conceptes	26,59000	€
P-20	HQU27902	u	Taula de fusta amb tauler de melamina, de 3,5 m de llargària i 0,8 m d'amplària, amb capacitat per a 10 persones, col·locada i amb el desmuntatge inclòs	**30,93**	€
			Altres conceptes	30,93000	€
P-21	HQU2AF02	u	Nevera elèctrica, de 100 l de capacitat, col·locada i amb el desmuntatge inclòs	**117,05**	€
			Altres conceptes	117,05000	€
P-22	HQU2D102	u	Planxa elèctrica per a escalfar menjars, de 60x45 cm, col·locada i amb el desmuntatge inclòs	**57,87**	€
			Altres conceptes	57,87000	€
P-23	HQU2E001	u	Forn microones per a escalfar menjars, col·locat i amb el desmuntatge inclòs	**90,07**	€
			Altres conceptes	90,07000	€
P-24	HQU2GF01	u	Recipient per a recollida d'escombraries, de 100 l de capacitat, col·locat i amb el desmuntatge inclòs	**57,51**	€
			Altres conceptes	57,51000	€
P-25	HQU2P001	u	Penja-robes per a dutxa, col·locat i amb el desmuntatge inclòs	**1,98**	€
			Altres conceptes	1,98000	€
P-26	HQUAM000	u	Reconeixement mèdic	**254,17**	€
			Sense descomposició	254,17000	€
P-27	HQUAP000	u	Curset de primers auxilis i socorrisme	**854,37**	€

QUADRE DE PREUS NÚMERO 2

NÚMERO	CODI	UA	DESCRIPCIÓ	PREU	
			Sense descomposició	854,37000	€
P-28	P1474-65MV	u	Parella de botes d'aigua de PVC de canya alta, per posada en obra del formigó, amb plantilla metàl·lica, amb sola antilliscant i folrades de niló rentable, homologades segons UNE-EN ISO 20344, UNE-EN ISO 20345, UNE-EN ISO 20346, UNE-EN ISO 20347	**33,10**	**€**
	B1474-0XKX	u	Parella de botes d'aigua de PVC de canya alta, per posada en obra del formigó, amb p	31,52000	€
			Altres conceptes	1,58000	€
P-29	P1474-65MX	u	Parella de botes baixes de seguretat industrial per a soldador, resistents a la humitat, de pell rectificada adobada al crom, amb turmellera encoixinada, amb llengüeta de manxa de despreniment ràpid, puntera metàl·lica, sola antilliscant, falca amortidora d'impactes al taló i sense plantilla metàl·lica, homologades segons UNE-EN ISO 20344, UNE-EN ISO 20345, UNE-EN ISO 20346, UNE-EN ISO 20347	**26,87**	**€**
	B1474-0XKZ	u	Parella de botes baixes de seguretat industrial per a soldador, resistents a la humitat,	25,59000	€
			Altres conceptes	1,28000	€
P-30	P1477-65LN	u	Casc de seguretat per a ús normal, contra cops, de polietilè amb un pes màxim de 400 g, dotat d'il·luminació autònoma, homologat segons UNE-EN 812	**33,64**	**€**
	B1477-07TR	u	Casc de seguretat per a ús normal, contra cops, de polietilè amb un pes màxim de 400	7,67000	€
	B147U-0LVG	u	Projector estanc per acoblar al casc, amb làmpada, cinturó i bateria recarregable, per	24,37000	€
			Altres conceptes	1,60000	€
P-31	P1479-65N7	u	Cinturó de seguretat de subjecció, ajustable, classe A, de polièster i ferramenta estampada, amb corda de seguretat dotada de guardacaps metàl·lics i mosquetó d'acer amb virolla roscada, homologat segons CE	**42,30**	**€**
	B1479-0XLF	u	Cinturó de seguretat de subjecció, ajustable, classe A, de polièster i ferramenta estam	40,29000	€
			Altres conceptes	2,01000	€
P-32	P147I-FIGC	u	Filtre combinat contra compostos orgànics de baix punt d'ebullició, homologat segons UNE-EN 14387	**7,67**	**€**
	B147I-0XJR	u	Filtre combinat contra compostos orgànics de baix punt d'ebullició, homologat segons	7,30000	€
			Altres conceptes	0,37000	€
P-33	P147K-EQD	u	Parella de guants de material aïllant per a treballs elèctrics, classe 00, logotip color beix, tensió màxima 500 V, homologats segons UNE-EN 420	**26,57**	**€**
	B147L-19OO	u	Parella de guants de material aïllant per a treballs elèctrics, classe 00, logotip color bei	25,30000	€
			Altres conceptes	1,27000	€
P-34	P147L-EQD	u	Parella de guants d'alta resistència al tall i a l'abrassió per a ferrallista, amb dits i palmell de cautxú rugós sobre suport de cotó, i subjecció elàstica al canell, homologats segons UNE-EN 388, UNE-EN 420	**3,51**	**€**
	B147J-0XKD	u	Parella de guants d'alta resistència al tall i a l'abrassió per a ferrallista, amb dits i palm	3,34000	€
			Altres conceptes	0,17000	€
P-35	P147O-10M	u	Mascareta autofiltrant contra partícules sòlides tipus FFP classe 3 no reutilitzable (NR), homologada segons UNE-EN 149	**2,48**	**€**
	B147O-10MP	u	Mascareta autofiltrant contra partícules sòlides tipus FFP classe 3 no reutilitzable (NR)	2,36000	€
			Altres conceptes	0,12000	€
P-36	P147P-EPW	u	Protector auditiu tipus orellera acoplable a casc industrial de seguretat, homologat segons UNE-EN 352-8, UNE-EN 397/A1, UNE-EN 458	**18,96**	**€**
	B147P-19OE	u	Protector auditiu tipus orellera acoplable a casc industrial de seguretat, homologat seg	18,06000	€
			Altres conceptes	0,90000	€
P-37	P147Y-EPW	u	Protector auditiu de tap d'escuma, homologat segons UNE-EN 352-2, UNE-EN 458	**0,28**	**€**

REMODELACIO D´UN TRAM DE COL.LECTOR DEL CARRER COLLSEROLA

QUADRE DE PREUS NÚMERO 2

NÚMERO	CODI	UA	DESCRIPCIÓ	PREU	
	B147Y-0XJE	u	Protector auditiu de tap d'escuma, homologat segons UNE-EN 352-2, UNE-EN 458	0,27000	€
			Altres conceptes	0,01000	€
P-38	P147Z-FITJ	u	Ulleres de seguretat per a tall oxiacetilènic, amb muntura universal de barnilla d'acer recoberta de PVC, amb visors circulars de 50 mm de D foscos de color DIN 5, homologades segons UNE-EN 175, UNE-EN 169	**6,22**	**€**
	B147Z-0XI8	u	Ulleres de seguretat per a tall oxiacetilènic, amb muntura universal de barnilla d'acer re	5,92000	€
			Altres conceptes	0,30000	€
P-39	P1480-FK75	u	Armilla reflectant amb tires reflectants a la cintura, al pit i a l'esquena, homologada segons UNE-EN 471	**19,91**	**€**
	B1480-0XLP	u	Armilla reflectant amb tires reflectants a la cintura, al pit i a l'esquena, homologada seg	18,96000	€
			Altres conceptes	0,95000	€
P-40	P1487-EQE	u	Granota de treball, de polièster i cotó, amb butxaques exteriors	**15,25**	**€**
	B1487-0XM5	u	Granota de treball, de polièster i cotó, amb butxaques exteriors	14,52000	€
			Altres conceptes	0,73000	€
P-41	P154A-WLV	m2	Formació de confinament dinàmic exterior configurant paraments verticals, sostre i paviment amb, col·locada sobre estructura auxiliar o bastida, segellat d'unions amb cinta adhesiva i amb el desmuntatge inclòs	**3,18**	**€**
			Altres conceptes	3,18000	€
P-42	P15Z0-67C7	h	Brigada de seguretat per a manteniment i reposició de les proteccions	**57,24**	**€**
			Altres conceptes	57,24000	€
P-43	P15Z1-67CA	h	Senyaler	**26,04**	**€**
			Altres conceptes	26,04000	€
P-44	P16C-67C8	u	Reunió del comitè de Seguretat i Salut constituït per 6 persones	**185,35**	**€**
			Altres conceptes	185,35000	€

PRESSUPOST PER CAPITOLS

PRESSUPOST

Obra 01 Pressupost SIS COLLSEROLA
Capítol 09 SEGURETAT I SALUT
Títol 3 01 EQUIPS PROTECCIO INDIVIDUAL

NUM.	CODI	UA	DESCRIPCIÓ	PREU	AMIDAMENT	IMPORT
1	P1477-65LN	u	Casc de seguretat per a ús normal, contra cops, de polietilè amb un pes màxim de 400 g, dotat d'il·luminació autònoma, homologat segons UNE-EN 812 (P - 30)	33,64	5,000	168,20
2	P1479-65N7	u	Cinturó de seguretat de subjecció, ajustable, classe A, de polièster i ferramenta estampada, amb corda de seguretat dotada de guardacaps metàl·lics i mosquetó d'acer amb virolla roscada, homologat segons CE (P - 31)	42,30	5,000	211,50
3	P147L-EQD8	u	Parella de guants d'alta resistència al tall i a l'abrassió per a ferrallista, amb dits i palmell de cautxú rugós sobre suport de cotó, i subjecció elàstica al canell, homologats segons UNE-EN 388, UNE-EN 420 (P - 34)	3,51	5,000	17,55
4	P147P-EPWV	u	Protector auditiu tipus orellera acoplable a casc industrial de seguretat, homologat segons UNE-EN 352-8, UNE-EN 397/A1, UNE-EN 458 (P - 36)	18,96	5,000	94,80
5	P147Z-FITJ	u	Ulleres de seguretat per a tall oxiacetilènic, amb muntura universal de barnilla d'acer recoberta de PVC, amb visors circulars de 50 mm de D foscos de color DIN 5, homologades segons UNE-EN 175, UNE-EN 169 (P - 38)	6,22	1,000	6,22
6	P1474-65MX	u	Parella de botes baixes de seguretat industrial per a soldador, resistents a la humitat, de pell rectificada adobada al crom, amb turmellera encoixinada, amb llengüeta de manxa de despreniment ràpid, puntera metàl·lica, sola antilliscant, falca amortidora d'impactes al taló i sense plantilla metàl·lica, homologades segons UNE-EN ISO 20344, UNE-EN ISO 20345, UNE-EN ISO 20346, UNE-EN ISO 20347 (P - 29)	26,87	5,000	134,35
7	P147I-FIGC	u	Filtre combinat contra compostos orgànics de baix punt d'ebullició, homologat segons UNE-EN 14387 (P - 32)	7,67	10,000	76,70
8	P147K-EQDO	u	Parella de guants de material aïllant per a treballs elèctrics, classe 00, logotip color beix, tensió màxima 500 V, homologats segons UNE-EN 420 (P - 33)	26,57	5,000	132,85
9	P147O-10MP9	u	Mascareta autofiltrant contra partícules sòlides tipus FFP classe 3 no reutilitzable (NR), homologada segons UNE-EN 149 (P - 35)	2,48	5,000	12,40
10	P1474-65MV	u	Parella de botes d'aigua de PVC de canya alta, per posada en obra del formigó, amb plantilla metàl·lica, amb sola antilliscant i folrades de niló rentable, homologades segons UNE-EN ISO 20344, UNE-EN ISO 20345, UNE-EN ISO 20346, UNE-EN ISO 20347 (P - 28)	33,10	5,000	165,50
11	P147Y-EPWX	u	Protector auditiu de tap d'escuma, homologat segons UNE-EN 352-2, UNE-EN 458 (P - 37)	0,28	10,000	2,80
12	H147M007	u	Arnès de seient solidari a equip de protecció individual per a prevenció de caigudes d'alçada, homologat segons UNE-EN 813 (P - 3)	97,23	5,000	486,15
13	H142AC60	u	Pantalla facial per a soldadura elèctrica, amb marc abatible de mà i suport de polièster reforçat amb fibra de vidre vulcanitzada d'1,35 mm de gruix, amb visor inactínic semifosc amb protecció DIN 12, homologada segons UNE-EN 175 (P - 1)	8,58	1,000	8,58
14	H1474600	u	Cinturó antivibració, ajustable i de teixit transpirable (P - 2)	15,09	1,000	15,09
15	P1480-FK75	u	Armilla reflectant amb tires reflectants a la cintura, al pit i a l'esquena, homologada segons UNE-EN 471 (P - 39)	19,91	5,000	99,55
16	P1487-EQE0	u	Granota de treball, de polièster i cotó, amb butxaques exteriors (P - 40)	15,25	5,000	76,25

TOTAL Títol 3 01.09.01 1.708,49

Obra 01 Pressupost SIS COLLSEROLA

PRESSUPOST

Capítol 09 SEGURETAT I SALUT
Títol 3 02 INSTAL.LACIONS ELECTRIQUES

NUM.	CODI	UA	DESCRIPCIÓ	PREU	AMIDAMENT	IMPORT
1	HG4242JD	u	Interruptor diferencial de la classe AC, gamma terciari, de 25 A d'intensitat nominal, tetrapolar (4P), de sensibilitat 0.03 A, de desconnexió fix instantani, amb botó de test incorporat i indicador mecànic de defecte, construït segons les especificacions de la norma UNE-EN 61008-1, de 4 mòduls DIN de 18 mm d'amplària, muntat en perfil DIN, desmuntatge inclòs (P - 9)	175,21	1,000	175,21
2	HGD1222E	u	Piqueta de connexió a terra d'acer, amb recobriment de coure 300 µm de gruix, de 1500 mm llargària de 14.6 mm de diàmetre, clavada a terra i amb el desmuntatge inclòs (P - 10)	26,59	1,000	26,59
3	HGG54001	u	Transformador de seguretat de 24 V, col·locat i amb el desmuntatge inclòs (P - 11)	104,20	1,000	104,20

TOTAL Títol 3 01.09.02 306,00

Obra 01 Pressupost SIS COLLSEROLA
Capítol 09 SEGURETAT I SALUT
Títol 3 03 EQUIPS PROTECCIO COLECTIVA

NUM.	CODI	UA	DESCRIPCIÓ	PREU	AMIDAMENT	IMPORT
1	P15Z0-67C7	h	Brigada de seguretat per a manteniment i reposició de les proteccions (P - 42)	57,24	10,000	572,40
2	P15Z1-67CA	h	Senyaler (P - 43)	26,04	10,000	260,40
3	P154A-WLVY	m2	Formació de confinament dinàmic exterior configurant paraments verticals, sostre i paviment amb, col·locada sobre estructura auxiliar o bastida, segellat d'unions amb cinta adhesiva i amb el desmuntatge inclòs (P - 41)	3,18	100,000	318,00

TOTAL Títol 3 01.09.03 1.150,80

Obra 01 Pressupost SIS COLLSEROLA
Capítol 09 SEGURETAT I SALUT
Títol 3 04 INSTAL.LACIONS CONTRAINCENDIS

NUM.	CODI	UA	DESCRIPCIÓ	PREU	AMIDAMENT	IMPORT
1	HM31161J	u	Extintor de pols seca, de 6 kg de càrrega, amb pressió incorporada, pintat, amb suport a la paret i amb el desmuntatge inclòs (P - 13)	47,76	2,000	95,52

TOTAL Títol 3 01.09.04 95,52

Obra 01 Pressupost SIS COLLSEROLA
Capítol 09 SEGURETAT I SALUT
Títol 3 05 IMPLANTACIO PROVISIONAL DEL PERSONAL D'OBRA

NUM.	CODI	UA	DESCRIPCIÓ	PREU	AMIDAMENT	IMPORT
1	H6AA2111	m	Tanca mòbil, de 2 m d'alçària, d'acer galvanitzat, amb malla electrosoldada de 90x150 mm i de 4,5 i 3,5 mm de D, bastidor de 3,5x2 m de tub de 40 mm de D, fixat a peus prefabricats de formigó, i amb el desmuntatge inclòs (P - 4)	2,85	40,000	114,00
2	HBB11111	u	Placa amb pintura reflectant triangular de 70 cm de costat, per a senyals de trànsit, fixada i amb el desmuntatge inclòs (P - 5)	53,47	2,000	106,94

3	HBB20005	u	Senyal manual per a senyalista (P - 6)	12,82	2,000	25,64
4	HBC12100	u	Con de plàstic reflector de 30 cm d'alçària (P - 7)	6,63	10,000	66,30
5	HBC1HG01	u	Balisa lluminosa d'alta intensitat estroboscòpica i amb el desmuntatge inclòs (P - 8)	80,19	5,000	400,95
6	HQU1B150	mes	Lloguer de mòdul prefabricat per a equipament sanitaris a obra de 3,7x2,4 m amb tancaments formats per placa de dues planxes d'acer prelacat i aïllament interior de 40mm de gruix i paviment format per tauler aglomarat hidròfug amb acabat de PVC sobre xapa galvanitzada i llana de vidre, instal·lació elèctrica 1 punt de llum, interruptor, endolls i protecció diferencial, i equipat amb 2 inodors, 2 dutxes, lavabo col·lectiu amb 2 aixetes i termos elèctric 50 litres (P - 14)	53,55	2,000	107,10
7	HQU1D150	mes	Lloguer de mòdul prefabricat per equipament de vestidors a obra de 3,7x2,4 m amb tancaments formats per placa de dues planxes d'acer prelacat i aïllament interior de 40mm de gruix i paviment format per tauler aglomarat hidròfug amb acabat de PVC sobre xapa galvanitzada i llana de vidre, instal·lació elèctrica 1 punt de llum, interruptor, endolls i protecció diferencial (P - 15)	38,94	2,000	77,88
8	HQU1E170	mes	Lloguer de mòdul prefabricat per a equipament de menjador a obra de 6x2,4 m amb tancaments formats per placa de dues planxes d'acer prelacat i aïllament interior de 40mm de gruix i paviment format per tauler aglomarat hidròfug amb acabat de PVC sobre xapa galvanitzada i llana de vidre, instal·lació elèctrica 1 punt de llum, interruptor, endolls i protecció diferencial, i equipat amb aigüera de 1 pica amb aixeta i taulell (P - 16)	49,09	2,000	98,18
9	HQU1H110	mes	Lloguer de mòdul prefabricat de cabina amb inodor químic d'1,05x1,05 m i 2,35 m d'alçària, amb tancaments de polietilè i sostre traslúcid, equipat amb 1 inodor amb dipòsit químic de 250l. i un lavabo amb dipòsit d'aigua de 45l. , amb manteniment inclòs (P - 17)	148,72	2,000	297,44
10	HQU22301	u	Armari metàl·lic individual de doble compartiment interior, de 0,4x0,5x1,8 m, col·locat i amb el desmuntatge inclòs (P - 18)	61,77	5,000	308,85
11	HQU25701	u	Banc de fusta, de 3,5 m de llargària i 0,4 m d'amplària, amb capacitat per a 5 persones, col·locat i amb el desmuntatge inclòs (P - 19)	26,59	2,000	53,18
12	HQU27902	u	Taula de fusta amb tauler de melamina, de 3,5 m de llargària i 0,8 m d'amplària, amb capacitat per a 10 persones, col·locada i amb el desmuntatge inclòs (P - 20)	30,93	1,000	30,93
13	HQU2D102	u	Planxa elèctrica per a escalfar menjars, de 60x45 cm, col·locada i amb el desmuntatge inclòs (P - 22)	57,87	1,000	57,87
14	HQU2AF02	u	Nevera elèctrica, de 100 l de capacitat, col·locada i amb el desmuntatge inclòs (P - 21)	117,05	1,000	117,05
15	HQU2E001	u	Forn microones per a escalfar menjars, col·locat i amb el desmuntatge inclòs (P - 23)	90,07	1,000	90,07
16	HQU2GF01	u	Recipient per a recollida d'escombraries, de 100 l de capacitat, col·locat i amb el desmuntatge inclòs (P - 24)	57,51	2,000	115,02
17	HQU2P001	u	Penja-robes per a dutxa, col·locat i amb el desmuntatge inclòs (P - 25)	1,98	2,000	3,96
18	HJA26321	u	Escalfador acumulador elèctric de 100 l de capacitat, amb cubeta acer esmaltat, de potència 750 a 1500 W, col·locat en posició vertical amb fixacions murals i connectat i amb el desmuntatge inclòs (P - 12)	265,92	1,000	265,92

TOTAL Títol 3 **01.09.05** **2.337,28**

Obra 01 Pressupost SIS COLLSEROLA
Capítol 09 SEGURETAT I SALUT
Títol 3 06 FORMACIO

NUM.	CODI	UA	DESCRIPCIÓ	PREU	AMIDAMENT	IMPORT
1	P16C-67C8	u	Reunió del comitè de Seguretat i Salut constituït per 6 persones (P - 44)	185,35	2,000	370,70
2	HQUAM000	u	Reconeixement mèdic (P - 26)	254,17	5,000	1.270,85

REMODELACIO D´UN TRAM DE COL.LECTOR DEL CARRER COLLSEROLA

3	HQUAP000	u	Curset de primers auxilis i socorrisme (P - 27)	854,37	1,000	854,37

TOTAL Títol 3 **01.09.06** **2.495,92**

RESUM DEL PRESSUPOST

RESUM DE PRESSUPOST

Data: 28/01/26 Pàg.: 1

NIVELL 2: Capítol			Import
Capítol	01.09	SEGURETAT I SALUT	8.094,01
Obra	**01**	**Pressupost SIS COLLSEROLA**	**8.094,01**
			8.094,01

NIVELL 1: Obra			Import
Obra	01	Pressupost SIS COLLSEROLA	8.094,01
			8.094,01

ANNEX 8: Estudi de gestió de residus de la construcció i demolició

ÍNDEX

1.- INTRODUCCIÓ 3

2.- OBJECTIU 3

3.- MARC LEGAL DE LA GESTIÓ DE RESIDUS 3

4.1. NORMATIVA EUROPEA 4

4.1.1. Directives 4

4.1.2. Reglaments 4

4.2. NORMATIVA ESTATAL 4

4.2.1. Lleis 4

4.2.2. Real decrets 4

4.2.3. Ordres 5

4.3. NORMATIVA AUTONÒMICA 5

4.3.1. Real decrets 5

4.3.2. Lleis 5

4.3.3. Decrets 5

4.3.4. Ordres 6

4.4. NORMATIVA LOCAL 6

4.- DADES GENERALS 6

4.5. DEFINICIONS 6

4.6. ÀMBIT D'APLICACIÓ 7

5. OBLIGACIONS DEL PRODUCTOR DE RESIDUS DE CONSTRUCCIÓ I DEMOLICIONS 7

6. OBLIGACIONS DEL POSSEÏDOR DE RESIDUS DE CONSTRUCCIÓ I DEMOLICIONS 7

7. CARACTERISTTIQUES DE L'OBRA 8

7.1. DESCRIPCIÓ DE LES OBRES 8

7.2. TIPOLOGIA DELS RESIDUS GENERATS 8

7.2.1. Residus principals segons la Llista Europea de Residus 8

7.2.2. Altres residus no especials generats durant las obres no inclosos al capítol 17 de la Llista Europea de Residus 9

7.2.3. Altres residus especials generats durant les obres no inclosos al capítol 17 de la Llista Europea de Residus 10

8. MESURES DE MINIMITZACIÓ I PREVENCIÓ DE RESIDUS 10

8.1. MESURES DES DE LA FASE DE PROJECTE 10

8.2. MESURES DES DE LA FASE DE PROGRAMACIÓ DE L'OBRA 10

8.3. MESURES DES DE LA FASE D'EXECUCIÓ DE L'OBRA 10

9. ESTIMACIÓ I TIPOLOGIA DELS RESIDUS 11

10. OPERACIONS DE GESTIÓ DE RESIDUS 12

10.1. GESTIÓ INTERNA DELS RESIDUS DE LA CONSTRUCCIÓ I DEMOLICIÓ 12

10.1.1. Separació en Origen 12

10.1.2. Procés de descontrucció en les tasques d'enderrocs 13

10.2. GESTIÓ EXTERNA DELS RESIDUS DE LA CONSTRUCCIÓ I DEMOLICIÓ 13

10.3. GESTIÓ DE RESIDUS TÒXICS I/O PERILLOSOS 14

10.4. GESTO DELS RESIDUS D'AQUESTA OBRA 16

10.5. GESTORS DE RESIDUS 16

11. PLÀNOLS 17

12. PLEC DE CONDICIONS 17

13. PRESSUPOST 18

14. DOCUMENTS DEL PRESENT ESTUDI DE GESTIÓ DE RESIDUS 18

1.- INTRODUCCIÓ

En compliment del R.D. 105/2008, de l'1 de febrer, pel que es regula la producció i gestió dels residus de construcció i demolició s'inclouen en el present Annex del Projecte Constructiu tots els elements per a valorar l'aplicació i els criteris necessaris per a la correcta gestió dels residus generats, segons el següent Estudi de gestió de residus de construcció i demolició.

L'objecte del present projecte és la definició detallada de les obres a realitzar per al "PROJECTE CONSTRUCTIU D'OBRES DE SUBSTITUCIÓ DEL COL·LECTOR DEL CARRER COLLSEROLA ENTRE ELS CARRERS DE LA PEDRERA I DE LA GATOSA, DE CERDANYOLA DEL VALLÈS.

Aquesta obra per motius d'optimització tant econòmica com de terminis, s'ha previst fer-la en dos lots. En el primer s'inclouen tots els treballs d'obra civil i en el segon els treballs de soterrament de les línies elèctriques i de telefonia. Per això el pressupost d'aquest estudi es divideix en dos, un per cadascun dels lots.

2.- OBJECTIU

L'Ajuntament de Cerdanyola del Vallès ha de vetllar pel compliment de la normativa específica vigent, fomentant la prevenció de residus d'obra, la reutilització, el reciclat i altres formes de valoració, tot assegurant un tractament adequat amb l'objecte d'assolir un desenvolupament sostenible de l'activitat de la construcció.

En aquest cas i donat que hi ha espais disponibles en les zones verdes s'ha realitzat una gestió dels residus de manera que pràcticament tots els produïts en la obra seran reciclats en la mateixa obra, tant sols s'hauran de portar a abocador els residus propis de una construcció però no els produïts per la pròpia obra.

3.- MARC LEGAL DE LA GESTIÓ DE RESIDUS

Durant les obres, tal i com s'ha descrit anteriorment, es generaran una sèrie de residus que hauran de ser gestionats correctament, amb la finalitat de minimitzar qualsevol impacte sobre l'entorn.

La gestió de residus es troba emmarcada legalment per la següent normativa:

4.1. NORMATIVA EUROPEA

4.1.1. DIRECTIVES

- ✓ Directiva 2008/98/CE del Parlament Europeu i del Consell, de 19 de novembre de 2008, sobre els residus, i per la qual es deroguen determinades directives.
- ✓ Directiva 2006/66/CE del Parlament Europeu i del Consell, de 6 de setembre de 2006, relativa a les piles i acumuladors i als residus de piles i acumuladors, i per la qual es deroga la Directiva 91/157/CEE. Derogada progressivament pel Reglament (UE) 2023/1542, derogació total 30/06/2027.
- ✓ Directiva (UE) 2018/2001 Parlamento Europeo y del Consejo de 11 de diciembre de 2018 relativa al fomento del uso de energía procedente de fuentes renovables.
- ✓ Directiva 2010/75/UE del Parlament Europeu i del Consell, de 24 de novembre de 2010, sobre les emissions industrials (prevenció i control integrats de la contaminació)
- ✓ Directiva 2012/19/UE del Parlament Europeu i del Consell, de 4 de juliol de 2012, sobre residus d'aparells elèctrics i electrònics (RAEE)
- ✓ Directiva 1999/31/CE del Consejo de 26 de abril de 1999 relativa al vertido de residuos.
- ✓ Directiva (UE) 2025/1892 del Parlament Europeu i del Consell, de 10 de setembre de 2025, per la qual es modifica la Directiva 2008/98/CE sobre els residus, (Text pertinent als efectes de l'EEE)
- ✓ Decret 69/2009, de 28 d'abril, pel qual s'estableixen els criteris i els procediments d'admissió de residus en els dipòsits controlats.

4.1.2. REGLAMENTS

- ✓ Reglament (CE) núm. 1069/2009 del Parlament Europeu i del Consell, de 21 d'octubre de 2009, pel qual s'estableixen les normes sanitàries aplicables als subproductes animals i als productes derivats no destinats al consum humà, i que deroga el Reglament (CE) n. 1774/2002.
- ✓ Reglament (UE) 2023/1542 del Parlamento Europeo y del Consejo, de 12 de julio de 2023, relativo a las pilas y baterías y sus residuos y por el que se modifican la Directiva 2008/98/CE y el Reglamento (UE) 2019/1020 y se deroga la Directiva 2006/66/CE.
- ✓ Decisió del consell de 19 de desembre de 2002, per la qual s'estableixen els criteris i procediments d'admissió de residus als dipòsits d'acord amb l'article 16 i l'annex II de la DIRECTIVA 1999/31/CEE.

4.2. NORMATIVA ESTATAL

4.2.1. LLEIS

- ✓ Llei 7/2022, de 8 d'abril, de residus i sols contaminats per una economia circular. (Deroga la Llei 22/2011, de 28 de juliol, de residus i sols contaminats.)

4.2.2. REAL DECRETS

- ✓ Reial Decret 646/2020, de 7 de juliol, pel qual es regula l'eliminació de residus mitjançant dipòsit en abocador.
- ✓ Reial decret 110/2015, de 20 de febrer, sobre residus d'aparells elèctrics i electrònics
- ✓ Real Decret 717/2010, de 28 de maig, pel que es modifica el Real Decret 363/1995, de 10 de març, pel que s'aprova el Reglament sobre classificació, envasat i etiquetat de substancies perilloses i el Real Decret 255/2003, de 28 de febrer, pel que s'aprova el Reglament sobre classificació, envasat i etiquetat de preparats perillosos.
- ✓ Real Decret 173/2010, de 19 de febrer, por el que se modifica el Codi Tècnic de la Edificació, aprovat pel Real Decret 314/2006, de 17 de març, en matèria de accessibilitat i no discriminació de las persones amb discapacitat.
- ✓ Real Decret 1514/2009, de 2 d'octubre, pel que es regula la protecció de las aigües subterrànies contra la contaminació i el deteriorament.

- ✓ Reial Decret 105/2008, d'1 de febrer, pel qual es regula la producció i gestió dels residus de construcció i demolició.
- ✓ Reial Decret 679/2006, de 2 de juny de 2006, pel qual es regula la gestió d'olis industrials usats.
- ✓ Reial Decret 314/2006, de 17 de març, pel que s'aprova el Codi Tècnic de la Edificació. (Modificat pel Real Decret 1371/2007.)
- ✓ Real Decret 952/1997, de 20 de juny, pel qual es modifica el reglament per a l'execució de la llei 20/1996, de 14 de maig, Bàsica de Residus Tòxics i Perillosos, aprovat mitjançant Reial decret 833/1998 de 20 de juliol.
- ✓ Real Decret 108/1991, d'1 de febrer, sobre la prevenció i reducció de la contaminació del medi ambient produïda per l'amiant.
- ✓ Reial decret 1310/1990, de 29 d'octubre, pel qual es regula la utilització dels llots de depuració al sector agrari
- ✓ Real Decret 833/1988, de 20 de juliol, pel qual s'aprova el reglament per a l'execució de la llei 2071986, bàsica de residus tòxics i perillosos.
- ✓ Reial decret 1055/2022, d'envasos i residus d'envasos.
- ✓ Reial Decret 815/2013,de 18 de octubre, por el que se aprueba el Reglamento de emisiones industriales y de desarrollo de la Ley 16/2002, de 1 de julio, de prevención y control integrados de la contaminación.
- ✓ Reial Decret 396/2006, de 31 de març, pel qual s'estableixen les disposicions mínimes de seguretat i salut aplicables als treballs amb risc d'exposició a l'amiant.
- ✓ Reial Decret 646/2020,de 7 de julio, por el que se regula la eliminación de residuos mediante depósito en vertedero.
- ✓ Reial Decret 89, de 28 de febrer, de classificació, envasat i etiquetat de preparats perillosos.

4.2.3. ORDRES

- ✓ Ordre AAA/1783/2013,de 1 de octubre, por la que se modifica el anejo 1 del Reglamento para el desarrollo y ejecución de la Ley 11/1997, de 24 de abril, de Envases y Residuos de Envases, aprobado por Real Decreto 782/1998, de 30 de abril.
- ✓ ORDRE APM/1007/2017, de 10 d'octubre, sobre normes generals de valorització de materials naturals excavats per a la seva utilització en operacions de rebliment i obres diferents a aquelles en les quals es varen generar.

4.3. NORMATIVA AUTONÒMICA

4.3.1. REAL DECRETS

- ✓ Reial Decret 209/2018, de 6 d'abril, pel qual s'aprova el Pla territorial sectorial d'infraestructures de gestió de residus municipals de Catalunya (PINFRECAT20) (publicat al BOE núm. 92, de 16 d'abril).
- ✓ Reial Decret 210/2018, de 6 d'abril, pel qual s'aprova el Programa de prevenció i gestió de residus i recursos de Catalunya (PRECAT20) (publicat al BOE núm. 92, de 16 d'abril).

4.3.2. LLEIS

- ✓ Llei 16/2017, de l'1 d'agost, del canvi climàtic.
- ✓ Llei 9/2011, del 20 de desembre, de promoció de l'activitat econòmica.(Modifica el text refós de la Llei reguladora dels residus, aprovat pel Decret legislatiu 1/2009, del 21 de juliol.)
- ✓ Llei 8/2008, de 10 de juliol, de finançament de les infraestructures de gestió dels residus i dels cànons sobre la disposició del rebuig dels residus.

4.3.3. DECRETS

- ✓ Decret 1/1997, de 7 de gener, sobre la disposició del rebuig dels residus en dipòsits controlats.

- ✓ Decret 93/1999, de 6 Abril, sobre Procediments de Gestió de Residus.
- ✓ Decret 219/2001, de l'1 d'agost, pel qual es deroga la disposició addicional tercera del Decret 93/1999, de 6 d'Abril, sobre procediments de gestió de residus.
- ✓ Decret Legislatiu 1/2009, de 21 de juliol, pel qual s'aprova el Text refós de la Llei reguladora dels residus.
- ✓ Decret 69/2009, de 28 d'abril, pel qual s'estableixen els criteris i els procediments d'admissió de residus en els dipòsits controlats.
- ✓ Decret 152/2017 d'octubre, sobre la classificació, la codificació i les vies de gestió dels residus a Catalunya.
- ✓ Decret 89/2010, de 29 de juny, pel qual s'aprova el Programa de gestió de residus de la construcció de Catalunya (PROGROC), es regula la producció i gestió dels residus de la construcció i demolició, i el cànon sobre la deposició controlada dels residus de la construcció.
- ✓ Decret 197/2016, de 23 de febrer, sobre la comunicació prèvia en matèria de residus i sobre els registres generals de persones productores i gestores de residus de Catalunya

4.3.4. ORDRES

- ✓ Ordre de 6 de setembre de 1988, sobre prescripcions en el tractament i eliminació de feu-vos olor usats.
- ✓ Ordre ACC/9/2023, de 23 de gener, per la qual es regula la utilització dels àrids reciclats procedents de la valorització de residus de la construcció i demolició.
- ✓ ORDRE ACC/3/2023, de 13 de gener, per la qual s'aprova el model 593 "Impost sobre el dipòsit de residus en dipòsits controlats, la incineració i la coincineració. Autoliquidació", s'estableix la forma i el procediment per a la seva presentació, es crea el Cens de l'impost sobre el dipòsit de residus en dipòsits controlats, la incineració i la coincineració, es regula la inscripció en el Registre Territorial a Catalunya de les persones obligades tributàries per l'impost sobre el dipòsit de residus en dipòsits controlats, la incineració i la coincineració i s'aprova el model de targeta d'inscripció.

4.4. NORMATIVA LOCAL

- ✓ Ordenança municipal de via pública, medi ambient i convivència ciutadana
- ✓ Ordenança municipal d'estalvi d'aigua

4.- DADES GENERALS

4.5. DEFINICIONS

El RD 105/2008 inclou les següents definicions (Art. 2), a més a més de les incloses en l'article 3 de la Llei 10/1998, de 21 d'abril, de Residus:

- ➢ **Residu de construcció i d'enderrocs**. Qualsevol substància u objecte generat en una obra de construcció o demolició, del qual el seu posseïdor (contractista) es desprendrà o del que tingui intenció o obligació de despendre.
- ➢ **Residu especial**. Tots aquells residus que per la seva naturalesa potencialment contaminant requereixen un tractament específic i un control periòdic i que estan inclosos dins l'àmbit d'aplicació de la Directiva 91/689/CE, del 12 de desembre.
- ➢ **Residu no especial**. Tots els residus que no es classifiquen com a residus inerts o especials.
- ➢ **Residu inert**. Residu no perillós que no experimenta transformacions físiques, químiques o biològiques significatives, no és soluble ni combustible, ni reacciona física ni químicament ni de cap altre manera, no és biodegradable, no afecta negativament a altres matèries que pugui entrar en contacte de forma que pugui donar lloc a contaminació ambiental o perjudicial per a la salut humana. La lixivialitat total i la seva ecotoxicitat així com el contingut de contaminants de residus hauran de ser insignificants. En cap cas ha de suposar un risc per als éssers vius ni per la qualitat de les aigües superficials o subterrànies.

Productor de residus de construcció i demolició (promotor):

La persona física o jurídica titular de la llicència urbanística en una obra de construcció o demolició; en les obres que no sigui necessaris llicència urbanística,

es considerarà productor de residu la persona física o jurídica titular del bé immoble objecte d'una obra de construcció o demolició.

La persona física o jurídica que realitzi operacions de tractament, de barreja o d'una altre tipologia, que ocasioni un canvi de naturalesa o de composició dels residus.

El importador o adquiridor en qualsevol Estat de la Unió Europea de residus de construcció o demolició.

Posseïdor de residus de la construcció i demolició (constructor):

La persona física o jurídica que tingui al seu poder els residus de la construcció i demolició i ostenti la condició de gestor de residus. Tindrà la consideració de posseïdor de residus la persona física o jurídica que executi l'obra de construcció o demolició, com el constructor, els subcontractistes i els treballadors autònoms. No tindrà la consideració de posseïdor de residus de construcció i demolició els treballadors per compte aliè.

4.6. ÀMBIT D'APLICACIÓ

L'àmbit d'aplicació del R.D. 105/2008 és sobre tots els residus de construcció, excepte (segons l'article 3, apartat a)):

- Les terres i pedres no contaminades reutilitzades en la mateixa obra o en altre distinta, sempre que pugui acreditar-se el seu destí a reutilització.

En el cas del present projecte els residus procedents de l'excavació, seran reutilitzats en la mateixa obra com a replè i els sobrants seran portats a dipòsit autoritzat.

5. OBLIGACIONS DEL PRODUCTOR DE RESIDUS DE CONSTRUCCIÓ I DEMOLICIONS

Complementàriament als requisits exigits per la legislació vigent sobre residus, el promotor haurà de:

- Incloure en el projecte constructiu de l'obra un Estudi de gestió de residus de construcció i demolició, si és el cas, amb el contingut següent, previst a l'article 4 del RD 105/2008:
  - ✓ L'estimació de la quantitat, expressada en tones i metres cúbics dels residus de construcció que es generaran en l'obra, codificats d'acord a la llista europea de residus segons l'article 20.4.b) de la llei 7/2022, de 8 d'abril, de residus i sòls contaminats per a una economia circular.
  - ✓ Les mesures per a la prevenció de residus en l'obra objecte del projecte.
  - ✓ Les operacions de reutilització, valorització o eliminació a que es destinaran els residus que es generin en l'obra.
  - ✓ Les mesures per a la separació dels residus en obra, i compliment per part del posseïdor dels residus (contractista).
  - ✓ Plànols, si és el cas, de les instal·lacions previstes per l'aplec, manipulació, separació dels residus dintre de l'obra.
  - ✓ Les prescripcions que són d'aplicació dintre del Plec de prescripcions tècniques particulars del projecte, referents als aplecs, manipulació i separació, si es el cas, dels residus de construcció generats dintre de l'obra.
  - ✓ Una valoració, si és el cas, del cost previst de la gestió dels residus de construcció i demolició, que formarà part del pressupost del projecte en capítol independent.
  - ✓ Disposar de la documentació que acrediti que els residus de construcció i demolició realment produïts en la seva obra han estat gestionats, en el seu cas, en obra o entregats a una instal·lació de eliminació pel seu tractament d'un gestor de residus autoritzat, d'acord als criteris establerts en aquest R.D.

6. OBLIGACIONS DEL POSSEÏDOR DE RESIDUS DE CONSTRUCCIÓ I DEMOLICIONS

El Contractista haurà de presentar al Promotor un Pla de Gestió de residus de construcció i demolició que es vagin a generar en l'obra, amb el contingut previst a l'article 4.1 i l'article 5 del RD 105/2008.

Aquest Pla de Gestió es basarà en les descripcions i contingut del Estudi de Gestió de residus del projecte i deurà ser aprovat pel Director de l'Obra i acceptat pel Promotor.

Una vegada acceptat, passarà a formar part dels documents contractuals de l'obra.

En el cas que el posseïdor (Contractista) dels residus de construcció i demolició no els gestioni per sí mateix , restarà obligat a entregar-los a un gestor residus autoritzat amb l'aportació de la documentació, certificats acreditatius i obligacions que determina l'article 5.3 del RD 105/2008.

7. CARACTERISTTIQUES DE L'OBRA

7.1. DESCRIPCIÓ DE LES OBRES

La descripció més concreta de l'obra, així com el seu emplaçament queden prou definides tant en la memòria com en els plànols d'aquest projecte (Documents núm. 1 i 2), pel que no es creu necessari insistir sobre el tema.

Les activitats consisteixen, breument, en els següents aspectes:

- Demolicions: Demolició de voreres
  Demolicions de paviment de mescla bituminosa
- Moviments de terra: Esbrossada
  Excavació en terrenys no classificat
  Rebliment i compactació de rases amb material procedent obra
- Ferms : Capes granulars
  Capes asfàltiques
- Paviments: Vorades i guals de formigó prefabricat
- Serveis Xarxa clavegueram

Totes aquestes activitats són potencialment productores de residus, i el contractista haurà gestionar adequadament la seva gestió per tal que siguin mínims, amb la reutilització en obra, el seu reciclatge i, si és el cas, la gestió com a residus sobrants o no aprofitables a l'abocador autoritzat.

7.2. TIPOLOGIA DELS RESIDUS GENERATS

A continuació es presenta un llistat dels residus que es poden produir durant l'obra i la seva classificació segons la llista Europea de Residus de la Directiva 2008/98/CE.

7.2.1. RESIDUS PRINCIPALS SEGONS LA LLISTA EUROPEA DE RESIDUS

Els principals residus del procés de demolició i urbanització són els següents:

Terres

Roques

Formigó

Mescles bituminoses

Metalls

Maons

Altres: fusta, vidre, plàstic, paper i cartró....

Segons la Llista Europea de Residus, aquests residus s'inclouen dins dels següents grups:

RESIDUS NO ESPECIALS

RUNA:

- **(17) Residus de la construcció i demolició (inclosa la terra excavada de zones contaminades):**
  - 17 01 01 Formigó
  - 17 01 02 Maons

- 17 01 03 Teules i materials ceràmics
- 17 02 02 Vidre
- 17 05 04 Terres i pedres diferents de les especificades al codi 17 05 03
- 17 09 04 Residus barrejats de construcció i demolició diferents als especificats als codis 17 09 01, 17 09 02 y 17 09 03.

FUSTA:

- 17 02 01 Fusta

PLÀSTIC:

- 17 02 03 Plàstic

MESCLES BITUMINOSES:

- 17 03 02 Mescles bituminoses diferents de les especificades al codi 17 03 01

METALLS:

➢ **17 04 01 Coure, bronze, llautó**

- 17 04 02 Alumini
- 17 04 04 Zinc
- 17 04 05 Ferro i acer
- 17 04 07 Metalls barrejats
- 17 04 11 Cables diferents als especificats al codi 17 04 10

RESIDUS ESPECIALS

➢ **(17) Residus de la construcció i demolició (inclosa la terra excavada en zones contaminades)**

- 17 02 04 Vidre, plàstic i fusta que conté substàncies perilloses o estan contaminades per aquestes
- 17 03 01 Mescles bituminoses que contenen quitrà d'hulla
- 17 03 03 Quitrà d'hulla i productes alquitranats
- 17 04 09 Residus metàl·lics contaminats amb substàncies perilloses
- 17 04 10 Cables que contenen hidrocarburs, quitrà d'hulla i altes substàncies perilloses
- 17 05 03 Terres i pedres que contenen substàncies perilloses
- 17 05 05 Lots de drenatge que contenen substàncies perilloses
- 17 05 07 Balast de vies fèrries que contenen substàncies perilloses
- 17 06 01 Materials d'aïllament que contenen amiant
- 17 06 03 Altres materials d'aïllament que consisteixen en, o contenen, substàncies perilloses
- 17 06 05 Materials de construcció que contenen amiant
- 17 08 01 Materials de construcció a partir de guix contaminat amb substàncies perilloses
- 17 09 01 Residus de construcció i demolició que contenen mercuri
  - 17 09 02 Residus de construcció i demolició que contenen PCB (per exemple, sellants que contenen PCB, revestiments de sòl a partir de resines que contenen PCB, condensadors que contenen PCB).
  - 17 09 03 Residus barrejats de construcció i demolició (inclosos els residus barrejats) que contenen substàncies perilloses.

7.2.2. ALTRES RESIDUS NO ESPECIALS GENERATS DURANT LAS OBRES NO INCLOSOS AL CAPÍTOL 17 DE LA LLISTA EUROPEA DE RESIDUS

RESTES VEGETALS:

El Catàleg Europeu de Residus (CER) no inclou la classificació de restes vegetals al capítol de Residus de Construcció i Demolició. Igualment, al capítol 2 del CER s'inclouen els residus de la silvicultura, equivalents a les restes vegetals.

- **(02) Residus de l'agricultura, horticultura, aqüicultura, silvicultura, caça i pesca**; residus de la preparació i elaboració d'aliments.

- **02 01 07 Residus de la silvicultura**

ALTRES RESIDUS:

També es poden generar altres residus en petites quantitats com són:

Paper i cartró

Envasos, draps de neteja i roba de treball

Aquests residus estan inclosos dins del Catàleg Europeu de Residus al grup:

- **(15) Residus d'envasos, absorbents, draps de neteja, materials de filtració i roba de protecció no especificats en altres categories,**

7.2.3. ALTRES RESIDUS ESPECIALS GENERATS DURANT LES OBRES NO INCLOSOS AL CAPÍTOL 17 DE LA LLISTA EUROPEA DE RESIDUS

Durant les obres es poden generar residus dels grups següents:

- **(13) Residus d'olis i combustibles líquids** (excepte olis comestibles i els dels capítols 05, 12 y 19).

Es tracta de RESIDUS ESPECIALS, i hauran de tenir un tractament específic.

- **(02) Residus de l'agricultura, horticultura, aqüicultura, silvicultura, caça i pesca**; residus de la preparació i elaboració d'aliments.

- **02 01 08 Residus agroquímics que contenen substàncies perillosos**.

Aquests residus es consideren com RESIDUS ESPECIALS.

8. MESURES DE MINIMITZACIÓ I PREVENCIÓ DE RESIDUS

L'Estudi de Gestió ha d'identificar totes aquelles accions de minimització a tenir en consideració en el projecte per tal de prevenir la generació de residus de la construcció i demolició i reduir-ne la seva producció durant la fase de projecte, de programació d'obra i d'execució d'obra.

8.1. MESURES DES DE LA FASE DE PROJECTE

Programació del volum de terres excavades per minimitzar els sobrants de terra i utilitzar-los en el mateix emplaçament.

Optimització de les seccions resistents, per tendir a reduir el pes de la construcció, i per tant, de la quantitat de material a utilitzar.

Modulació del projecte (paviments, etc.) per minimitzar els retalls.

Disseny segons criteris de desconstrucció o desmuntabilitat.

8.2. MESURES DES DE LA FASE DE PROGRAMACIÓ DE L'OBRA

Optimització de la compra de materials, ajustant-se estrictament a les necessitats.

Previsió d'una zona d'acopi de material adequat, fora de zones transitades i sense possibilitat de barrejar-se amb altres materials.

Previsió d'un emmagatzematge adequat dels materials.

Previsió d'un emmagatzematge adequat dels residus.

8.3. MESURES DES DE LA FASE D'EXECUCIÓ DE L'OBRA

Senyalització correcta dels contenidors en funció del residu que admeten.

Previsió de formació sobre gestió de residus pels treballadors de l'obra.

Previsió de vigilància i seguiment de la classificació dels residus.

Disposició dels mitjans adequats per a la classificació segons l'etapa de l'obra (contenidors, sacs, etc.).

9. ESTIMACIÓ I TIPOLOGIA DELS RESIDUS

Segons l'article 4 del Real Decreto 105/2008, de 1 de febrer, pel que es regula la producció i gestió dels residus de construcció i demolició, s'ha de fer una estimació dels volum de residus de la construcció i demolició que es generaran en obra a l'Estudi de Gestió de Residus.

L'estimació i tipologia dels residus està relacionada amb la naturalesa dels residus i amb la quantitat que es preveu generar per poder planificar la seva correcta gestió:

- Els residus s'hauran de quantificar per tipologies i fases d'obra.
- Els residus s'hauran d'estimar en tones i en metres cúbics.
- Els residus s'hauran de codificar segons el Catàleg Europeu de Residus (codis CER)

A continuació es mostra l'estimació del volum dels residus que es generaran en l'obra segons els amidaments del projecte:

VORADES	17 m
DEMOLICO RIGOLES	15 m
FRESAT PAV. ASFALT	120 m^2
PAVIMENTS ASFALTICS	72 m^2
ENDERROC ESTRUCTURES DE FORMIGÓ	14,98 m^3
DEMOLICO CLAVEGUERES	50,00 m
DEMOLICIÓ POUS	2 u

Per altre banda els residus produïts per la realització de la obra, ens els hem estimat en funció d'uns ratis contrastats per la pràctica en funció de la superfície d'actuació de l'obra, en aquest cas uns 1.250 m^2 i es poden veure en la següents taules:

Residus de construcció

RESIDUS D' OBRA NUEVA

Codi CER		Tipologia	Volum			Pes		
		Inert / No especial / Especial	m^2 construïts	Coeficient m^3/m^2	m^3 construís	m^2 construís	Coeficient Kg/m^2	T Residus
Fase de fonamentació								
170101	Formigó	Inert	1.250,00	0,00381	4,76	1.470,00	0,005333	7,84
170407	Metalls barrejats	No especial	1.250,00	0,001264	1,58	1.250,00	0,000455	0,57
170201	Fusta	No especial	1.250,00	0,00948	11,85	1.250,00	0,00237	2,96

Residus de construcció

RESIDUS D' OBRA NUEVA									
Codi CER		Tipologia	Volum			Pes		
		Inert / No especial / Especial	m² construïts	Coeficient m³/m²	m³ construís	m² construís	Coeficient Kg/m²	T Residus
170203	Plàstic	No especial	1.250,00	0,001896	2,37	1.250,00	0,00029	0,36
150101	Envasos paper i cartró	No especial	1.250,00	0,000793	0,99	1.250,00	0,000056	0,07
150110*	Envasos que contenen restes de substancies perilloses o estan contaminades per elles	Especial	1.250,00	0,000437	0,55	1.250,00	0,000022	0,03
TOTAL TIPOLOGIAS								
170101	Formigó	Inert			4,76			7,84
170407	Metalls barrejats	No especial			1,58			0,57
170201	Fusta	No especial			11,85			2,96
170203	Plàstic	No especial			2,37			0,36
150101	Cartró	No especial			0,99			0,07
150110	Especials	Especial			0,55			0,03
TOTAL					22,10			11,83

10. OPERACIONS DE GESTIÓ DE RESIDUS

10.1. GESTIÓ INTERNA DELS RESIDUS DE LA CONSTRUCCIÓ I DEMOLICIÓ

10.1.1. SEPARACIÓ EN ORIGEN

Segons l'article 5 del Real Decreto 105/2008, s'hauran de separar els residus els quals les seves fraccions de forma individualitzada superin els següents valors:

Formigó 80T

Maons, teules, ceràmics 40T

Metall 2T

Fusta 1T

Vidre 1T

Plàstic 0,5T

Paper i cartró 0,5T

Tot i això, és recomanable que la gestió mínima de separació selectiva per a les obres de construcció i demolició estigui formada per la segregació dels residus Inerts, dels residus No Especials i dels residus Especials (aquests sempre han d'anar separats de la resta).

En aquest cas, es tracta d'un obra de dimensions reduïdes, on únicament es preveu la generació de runes i terres. Per tant, es preveu únicament zones d'aplec o contenidors per aquests tipus de residus. També caldrà un contenidor per a la recollida selectiva del material orgànic i s'habilitarà una zona especial per la segregació dels Residus Especials.

Les zones d'aplec seran per al següent tipus de residus:

- **Terres i pedres**: les terres i pedres excavades seran aplegades en un lloc específic per la seva posterior reutilització en la mateixa obra com a rebliment, evitant la seva contaminació amb altres residus. La resta de terres seran portades a dipòsit controlat.

- **Runa**: el material procedent de la demolició serà portat a centre de reciclatge de runes o a dipòsit controlat de terres i runes.

Identificació mitjançant cartells de la ubicació dels diferents residus:

Codi d'identificació segons el Catàleg Europeu de Residus

Nom, direcció i telèfon del titular dels residus

Naturalesa dels riscos

Es realitzarà un control dels volums al final de l'obra i de la correcta gestió de tots ells.

10.1.2. PROCÉS DE DESCONTRUCCIÓ EN LES TASQUES D'ENDERROCS

Per a una correcta gestió dels residus generats cal tenir en compte el procés de generació dels mateixos, és a dir, la tècnica de desconstrucció. Com a procés de desconstrucció s'entén el conjunt d'accions de desmantellament d'una construcció o infraestructura que fa possible un alt grau de recuperació i aprofitament dels materials, per tal de poder-los valoritzar. Així, amb l'objectiu de facilitar els processos de reciclatge i gestió dels residus, cal disposar de materials de naturalesa homogènia i exempts de materials perillosos.

Per tal de facilitar el tractament posterior dels materials i residus obtinguts durant l'enderroc de construccions, paviments i altres elements i la desinstal·lació de xarxes en estesa aèria, majoritàriament mitjançant disposició, la desconstrucció es realitzarà de tal manera que els diversos components puguin separar-se fàcilment en l'origen, i ser disposats segons la seva naturalesa. Amb aquest objectiu es disposaran diverses superfícies degudament impermeabilitzades per acollir els materials obtinguts segons la seva naturalesa, especialment per segregar correctament els residus especials, no especials i inerts.

10.2. GESTIÓ EXTERNA DELS RESIDUS DE LA CONSTRUCCIÓ I DEMOLICIÓ

Consultat el "Catàleg de Residus de Catalunya", els residus generats en la present obra es poden gestionar, tractar o valoritzar mitjançant els següents processos:

- **T 11- Deposició de residus inerts.**
  - ✓ Formigó
  - ✓ Metalls
  - ✓ Vidres
  - ✓ Plàstics
- **T 15- Deposició en dipòsit controlats de residus de la construcció i demolició.**
  - ✓ Formigó, maons
  - ✓ Materials ceràmics
  - ✓ Vidre
  - ✓ Terres
  - ✓ Paviments
  - ✓ Derivats asfàltics i mescles de terra i asfalt
- **V 11- Reciclatge de paper i cartó**
- **V 12- Reciclatge de plàstics**
- **V 14 - Reciclatge de vidre.**
- **V 15 - Reciclatge i recuperació de fustes**
- **V 41- Reciclatge i recuperació de metalls o compostos metàl·lics**
- **V 71- Utilització en la construcció**

- **V 83- Compostatge**
  - ✓ Restos vegetals, matolls

El seguiment es realitzarà visual i documentalment tal i com indiquen les normes del Catàleg de Residus de Catalunya. Documentalment es comprovarà mitjançant:

- **Fitxa d'acceptació (FA)**: Acord normalitzat que, per a cada tipus de residu, s'ha de subscriure entre el productor o posseïdor del mateix i l'empresa gestora escollida.
- **Full de seguiment (FS):** Document que ha d'acompanyar cada transport individual de residus al llarg del seu recorregut.
- **Full de seguiment itinerant (FI):** Document de transport de residus que permet la recollida amb un mateix vehicle i de forma itinerant de fins a un màxim de vint productors o posseïdors de residus.
- **Fitxa de destinació (FD):** Document normalitzat que te que subscriure el productor o posseïdor d'un residu i el destinatari d'aquest i que te com objecte el reconeixement de l'aptitud del residu per a ser aplicat a un determinat sòl, per ús agrícola o en profit de l'ecologia.
- **Justificant de recepció (JRR):** Albarà que lliura el gestor de residus a la recepció del residu, al productor o posseïdor del residu.

10.3. GESTIÓ DE RESIDUS TÒXICS I/O PERILLOSOS

Els residus perillosos contenen substàncies tòxiques, inflamables, irritants, cancerígenes o provoquen reaccions nocius en contacte amb altres materials. El tractament d'aquests consisteix en la recuperació selectiva, a fi d'aïllar-los i facilitar el seu tractament específic o la deposició controlada en abocadors especials, mitjançant el transport i tractament adequat per gestor autoritzat.

Entre els possibles residus generats a l'obra es consideraran inclosos en aquesta categoria els següents:

- Residus de productes utilitzats com dissolvents, així com els recipients que els contenen.
- Olis usats, restes d'olis i fungibles usats en la posta a punt de la maquinaria, així com envasos que els contenen.
- Barreges d'olis amb aigua i de hidrocarburs amb aigua com a resultat dels treballs de manteniment de maquinaria i equips.
- Restes de tints, colorants, pigments, pintures, laques i vernissos, així com els recipients que els contenen.
- Restes de resines, làtex, plastificants i coles, així com eles envasos que els contenen.
- Residus biosanitaris procedents de cures i tractaments mèdics a la zona d'obres.
- Residus fitosanitaris i herbicides, així com els recipients que els contenen.

A continuació s'indiquen les diverses possibilitats de gestió segons l'origen del residu:

- Els olis i greixos procedents de les operacions de manteniment de maquinaria es disposaran en bidons adequats i etiquetats segons es contempla en la legislació sobre residus tòxics i perillosos i es concertarà amb una empresa gestora de residus degudament autoritzada i homologada, la correcta gestió de la recollida, transport i tractament de residus. La Generalitat de Catalunya ha assumit la titularitat en la gestió d'olis residuals. Després del corresponent concurs públic, l'empresa adjudicatària seleccionada per la Junta de Residus és l'encarregada en l'actualitat de la recollida, transport i tractament dels olis usats que es generen a Catalunya.
- Especial atenció a restes de pintures, dissolvents i vernissos els quals han de ser gestionats de forma especial segons el CRC. S'hauran d'emmagatzemar en bidons adequats per aquest us, donant especial atenció per evitar qualsevol abocament especialment en el traspàs de recipients.
- Els residus biosanitaris i els fitosanitaris i herbicides es recolliran específicament i seran lliurats a gestor i transportista autoritzat i degudament acreditat. S'utilitzaran envasos clarament identificables, diferents per a cada

tipus de residu, amb tancament hermètic i resistent a fi d'evitar fugues durant la seva manipulació. Els productes químics inorgànics que contenen substancies perilloses, fitosanitaris, pesticides..., necessiten una fitxa de seguretat per a la seva gestió.

- En cas de que es produeixi l'abocament accidental d'aquest tipus de residus durant la fase d'execució, l'empresa licitadora notificarà d'immediat del que s'ha produït als organismes competents, executant les actuacions pertinents per tal de retirar els residus i elements contaminats i procedir a la seva restitució.

En l'aplicació de la legislació vigent en l'etiqueta, de mides 10 x 10 cm mínim, dels envasos o contenidors que contenen residus perillosos figurarà:

- <u>Etiquetatge com a residu de cada bidó</u>:
  - ✓ Productor
  - ✓ Direcció i telèfon del productor
  - ✓ Data d'envasament
  - ✓ Denominació del residu
  - ✓ Codi CER
  - ✓ Pictogrames
- <u>Etiquetatge ADR de cada bidó:</u>
  - ✓ Etiquetes de perill segons l'ADR depenent de la perillositat del residu (10 cm x 10 cm mínim)
  - ✓ Perillositat del residu
  - ✓ Envasos de més de 450 L portaran les etiquetes de perill ambdós costats.
- <u>Condicions de la càrrega:</u>
  - ✓ Bidons ben tancats
  - ✓ Sistemes de tancament en bon estat
  - ✓ Absència de deformacions
  - ✓ Palets en bones condicions
  - ✓ Bidons homologats ADR
  - ✓ Correcte retractilat
  - ✓ Absència de vessaments
- <u>Documentació a portar al vehicle:</u>

  a) Residu no ADR
  - ✓ Full de seguiment
  - ✓ Albarà de transport
  - ✓ ITV
  - ✓ Autorització de transport de residus

  b) Residus ADR
  - ✓ Full de seguiment
  - ✓ Albarà de transport
  - ✓ ITV
  - ✓ Certificat ADR Conductor (vehicles de PMA > 3500 kg)
  - ✓ Certificat ADR vehicle (cisternes)
  - ✓ Carta de port
  - ✓ Instruccions escrites
  - ✓ Llista de comprovacions (cisternes) no obligatori
- <u>En general:</u>
  - ✓ El codi d'identificació els residus
  - ✓ El nom, direcció i telèfon del titular dels residus
  - ✓ La data d'envasament
  - ✓ La naturalesa dels riscs que presenten els residus

Respecte als olis usats, mencionar la prohibició de realitzar qualsevol abocament en aigües superficials, subterrànies, xarxes de clavegueram o sistemes d'evacuació d'aigües residuals, prohibició que es fa extensible als residus derivats del tractament d'aquests olis usats.

10.4. GESTO DELS RESIDUS D'AQUESTA OBRA

El material matxucat ajuntat amb els sobrant de les excavacions del clavegueram que serà un material de granulometria molt adequada, doncs aquests moviment de terres es farà amb rasadora donen un volum de 1.140,266 m^3, si es té en consideració que actualment hi ha una zona ja escavada i acopiada, són més que suficients per obtenir els 1.165,914 m^3 de rebliment que es precisen a l'obra.

Amb això es pot veure que no es produirà cap sobrant ni de materials de demolició ni de les terres.

10.5. GESTORS DE RESIDUS

Segons les diferents tipologies dels residus obtinguts, el seu destí i/o gestor pot ser també diferent. Per la obtenció d'informació del gestor de residus més proper cal consultar la pàgina web de l'Agència Catalana de Residus.

En aquest Estudi de gestió de residus s'ha proposat una sèrie de gestors per a cada tipus de residu previst. En qualsevol cas, un cop localitzats, el contractista, una vegada seleccionat el gestor més adequat, ha d'incloure en el seu **Pla de gestió de residus**, la informació de cada gestor de residus, i transportista dels residus.

En la proximitat de la zona d'obra es troben els següents gestors de residus:

RESUM DE LA GESTIÓ DELS RESIDUS FORA DE L'OBRA

Destí dels residus segons tipologia	QUANTITAT ESTIMADA		GESTOR			OBSERVACIONS
	Tn	m^3	CÓDI	NOM	MUNICIPI	
INERTS						
1 ☑ Reciclatge			E-1243.11	Planta de reciclatge de Ripollet	CTRA. Santiga (B-141) Paratge Can Grasses, KM 1,6 08291 Ripollet	**V71** Utilització en la construcció.
☐ Planta de selecció			E-996.07	Planta de triatge de Ripollet	Pol. ind. Els Pinetons - Ctra. B-141 (de Santiga), 74 08291 Ripollet	**V71** Utilització en la construcció.
☑ Dipòsit			E-840.03	Dipòsit controlat de Badalona	Paratge de la ctra. Vallensana 08911 Badalona	**T15** Deposició en dipòsit de terres i runes.
RESIDUS NO ESPECIALS						
2 ☑ Reciclatge metall				ENGRUNES recuperació i manteniment empresa d'inserció, SLU	Pol. Ind. Coll de Montcada - C/ Roca Plana, 14 08110 Montcada i Reixac	**V11** Reciclatge de paper i cartó. **V12** Reciclatge de plàstics.
☑ Reciclatge fusta						

RESUM DE LA GESTIÓ DELS RESIDUS FORA DE L'OBRA

Destí dels residus segons tipologia	QUANTITAT ESTIMADA		GESTOR			OBSERVACIONS
	Tn	m³	CÓDI	NOM	MUNICIPI	
☑ Reciclatge plàstic ☑ Reciclatge paper cartró ☐ Reciclatge altres ☑ Planta transferència						**V13:** Reciclatge de tèxtils. **V14** Reciclatge de vidre. **V15** Reciclatge i reutilització de fustes. **V41** Reciclatge i recup.de metalls o compostos metàl·lics. **T62** Gestió per un Centre de Recollida i Transferència.
RESIDUS ESPECIALS						
3 ☑ Instal·lació de gestió de residus especials			E-01.89	Atlas Gestión Medioambiental, SA	Can Palà, S/N 08719 Castellolí	**T13** Deposició de residus especials

11. PLÀNOLS

En el document núm. 2 Plànols d'aquest Estudi de Gestió de Residus s'ha inclòs un plànol d'emplaçament i de la planta de l'obra a on s'especifica la ubicació proposta de les instal·lacions previstes per a la separació, classificació, emmagatzematge, manipulació i d'altres operacions de gestió de residus de la construcció i enderrocament dins de l'obra.

Els plànols podran ser modificats posteriorment en la fase d'execució de les obres amb l'objecte de poder adaptar-se a les característiques de l'obra, sempre que existeix un acord previ de la Direcció de l'obra.

12. PLEC DE CONDICIONS

Durant les obres, tal i com s'ha descrit anteriorment, es generaran una sèrie de residus que hauran de ser gestionats correctament, amb la finalitat de minimitzar qualsevol impacte sobre l'entorn.

La gestió de residus es troba emmarcada legalment per la normativa indicada en el apartat 6.1 Marc legal:

En el document núm. 3 Plec de condicions d'aquest Estudi de Gestió de Residus s'han inclòs els articles que seran d'aplicació a la gestió de residus i que es troben inclosos en el PLEC DE CONDICIONS DEL PROJECTE, document contractual.

13. PRESSUPOST

El pressupost del estudi de gestió s'ha inclòs com una partida alçada en un capítol més dins del pressupost del Projecte però en aquest document s'inclou completament detallat. Com allà es pot veure el valor del pressupost d'execució material del present Estudi de Gestió de Residus puja a la quantitat de per a "CINC MIL VUIT – CENTS QUARANTE EUROS AMB SEIXANTA-SET CÈNTIMS (5.840,67 €)"

14. DOCUMENTS DEL PRESENT ESTUDI DE GESTIÓ DE RESIDUS

DOCUMENT NÚM. 1 MEMÒRIA

DOCUMENT NÚM. 2 PLÀNOLS

DOCUMENT NÚM. 3 PLEC DE PRESCRIPCIONS TÈCNIQUES

DOCUMENT NÚM. 4 PRESSUPOST

Barberà del Vallès, a data de la signatura electrònica

Els autors del Estudi de Gestió de Residus de la construcció i demolició

Josep Serra i Vicent
Enginyer de camins, canals i ports

Josep Simona Faus
Enginyer de camins, canals i ports

ESTUDI DE GESTIÓ DE RESIDUS

PLÀNOLS

Nom Gestor: GESTORA DE RUNES DE LA CONSTRUCCIO, SA
Adreça: PARATGE DE LA CTRA. VALLENSANA, BADALONA
Codi postal: 08911 **Telèfon:** 934147488
Codi Gestor: E-840.03 **Codi NIMA:** 0800468613

Activitats autoritzades

T15: Deposició en dipòsit de terres i runes.
V71: Utilització en la construcció.

2

1

Nom Gestor: TRANSFEL, SA
Adreça: POL. IND. ELS PINETONS - CTRA. B-141 (DE SANTIGA), 74,
Codi postal: 08291 **Telèfon:** 935864644
Codi Gestor: E-996.07 **Codi NIMA:** 0800490322

Activitats autoritzades

V71: Utilització en la construcció.

Nom Gestor: SEFEL, SA
Adreça: CTRA. SANTIGA (B-141) PARATGE CAN GRASSES, KM 1.6, RIPOLLET
Codi postal: 08291 **Telèfon:** 935801443
Codi Gestor: E-1243.11 **Codi NIMA:** 0800242523

Activitats autoritzades

V71: Utilització en la construcció.

3

ZONA DE PROJECTE

Nom Gestor: ENGRUNES RECUPERACIÓ I MANTENIMENT EMPRESA D'INSERCIÓ, SLU
Adreça: POL. IND. COLL DE MONTCADA - C/ ROCA PLANA, 14.
Codi postal: 08110 **Telèfon:** 935829998
Codi Gestor: E-1198.10 **Codi NIMA:** 0800139112

Activitats autoritzades

V11: Reciclatge de paper i cartó.
V15: Reciclatge i reutilització de fustes.
V41: Recicl.i recup.de metalls o compostos metàl·lics.
V13: Reciclatge de tèxtils.
V12: Reciclatge de plàstics
V14: Reciclatge de vidre.

4

Ajuntament de Cerdanyola del Vallès

INGENIERÍA

AUTORS DEL PROJECTE:
JOSEP SERRA VICENTE
JOSEP SIMONA FAUS
ENGINYERS DE CAMINS, CANALS I PORTS

DIRECTOR DE L'OBRA
PROJECTE CONSTRUCTIU D'OBRES DE SUBSTITUCIÓ DEL COL·LECTOR DEL CARRER COLLSEROLA ENTRE ELS CARRERS DE LA PEDRERA I DE LA GATOSA EXP. 597/2025/0179

ESCALES:
S/E
Escala original Din A-3

CLAU:
0318

DATA:
GENER 2026

TÍTOL DEL PLÀNOL:
LOCALITZACIÓ GESTORS DE RESIDUS

PLÀNOL Nº. A-08
FULL ....1..... DE ...3.....

TANCA RIVISA

ZONA PER MAQUINÀRIA

APLEC DE MATERIALS

ZONA TRIA I GESTIÓ DE RESIDUS

CASETES D'OBRA

TANCA RIVISA

Carrer de Collserola

Riera de Sant Cugat

X= 428580
Y= 4592580

X= 428760
Y= 4592580

X= 428700
Y= 4592560

X= 428760
Y= 4592560

X= 428720
Y= 4592540

X= 428740
Y= 4592540

Ajuntament de
Cerdanyola del Vallès

tpf INGENIERÍA

AUTORS DEL PROJECTE:
JOSEP SERRA VICENTE
JOSEP SIMONA FAUS
ENGINYERS DE CAMINS, CANALS I PORTS

DIRECTOR DE L'OBRA
PROJECTE CONSTRUCTIU D'OBRES DE SUBSTITUCIÓ DEL COL·LECTOR DEL CARRER COLLSEROLA ENTRE ELS CARRERS DE LA PEDRERA I DE LA GATOSA EXP. 597/2025/0179

ESCALES:
S/E
Escala original Din A-3

CLAU:
0318


DATA:
GENER 2026


TÍTOL DEL PLÀNOL:
INSTAL·LACIONS GESTIÓ DE RESIDUS


PLÀNOL Nº. A-08


FULL ..... 2 ..... DE ..... 3 .....


SENYALITZACIÓ PER A LA GESTIÓ DE RESIDUS

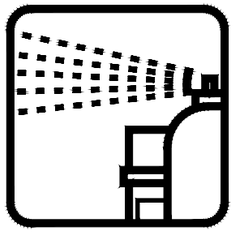
AEROSOLS

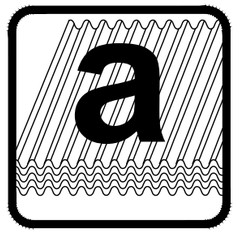

AMIANT

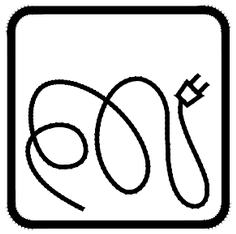
CABLES ELÈCTRICS

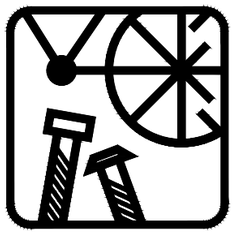

FERRALLA

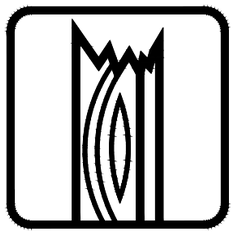
FUSTA


NO ESPECIALS BARREJATS

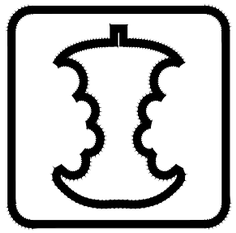
ORGÀNICA


PAPER I CARTRÓ

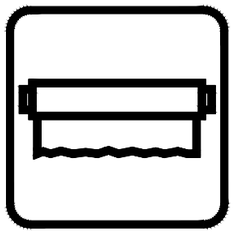

PLÀSTIC



PODA



ESPECIALS



INERTS


TERRES

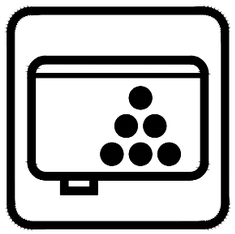
TÒNERS

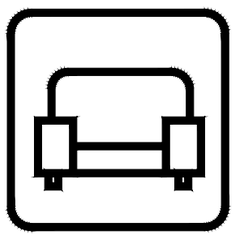

MOBLES

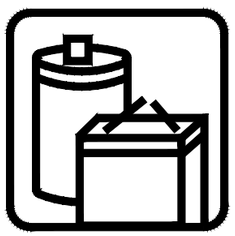

PILES

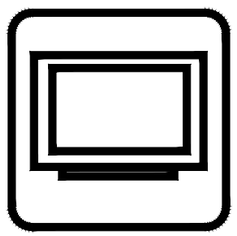
ELECTRODOMÈSTICS


DISSOLVENTS


PNEUMÀTICS

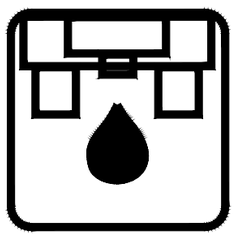
OLIS MINERALS

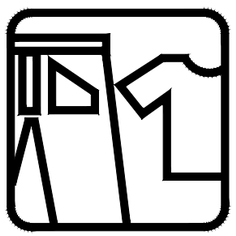
ROBA

Ajuntament de Cerdanyola del Vallès	tpf INGENIERÍA	AUTORS DEL PROJECTE: JOSEP SERRA VICENTE, JOSEP SIMONA FAUS. ENGINYERS DE CAMINS, CANALS I PORTS	DIRECTOR DE L'OBRA: PROJECTE CONSTRUCTIU D'OBRES DE SUBSTITUCIÓ DEL COL·LECTOR DEL CARRER COLLSEROLA ENTRE ELS CARRERS DE LA PEDRERA I DE LA GATOSA EXP. 597/2025/0179	ESCALES: S/E. Escala original Din A-3	CLAU: 0318	DATA: GENER 2026	TÍTOL DEL PLÀNOL: SENYALITZACIÓ	PLÀNOL Nº. A-08. FULL ....3.... DE ....3....

ESTUDI DE GESTIÓ DE RESIDUS

PLEC DE CONDICIONS

ÍNDEX

1.- IDENTIFICACIÓ DE LES OBRES 3

2.- OBJECTE 3

3.- DOCUMENTS QUE DEFINEIXEN L'ESTUDI DE GESTIÓ DE RESIDUS 3

4. DEFINICIONS I COMPETÈNCIES DELS AGENTS DEL FET CONSTRUCTIU 4

4.1. PRODUCTOR DE RESIDUS DE CONSTRUCCIÓ I DEMOLICIÓ (PROMOTOR) 4

4.2. OBLIGACIONS I COMPETÈNCIES DEL PROMOTOR EN MATÈRIA DE GESTIÓ DE RESIDUS DE LA CONSTRUCCIÓ I DEMOLICIONS: .. 4

4.3. POSSEÏDOR DE RESIDUS DE LA CONSTRUCCIÓ I DEMOLICIÓ (CONSTRUCTOR) 5

4.3.1. Obligacions del posseïdor de residus de construcció i demolicions 5

4.4. COORDINADOR DE SEGURETAT I SALUT EN OBRA 5

4.4.1. Competències del Coordinador de Seguretat i Salut d'Obra en matèria de Seguretat i Salut en la Gestió de Residus 5

4.5. DIRECTOR D'OBRA 6

4.5.1. Competències del Director d'Obra en matèria de Gestió de Residus: 6

5. NORMATIVA LEGAL D'APLICACIÓ 6

6. OPERACIONS DE GESTIÓ DE RESIDUS 8

7. CONDICIONS ECONÒMIQUES 8

7.1. CRITERIS D'APLICACIÓ 8

7.2. DEFINICIÓ I CONDICIONS DE LES PARTIDES D'OBRA 8

7.2.1. Definició de les Activitats considerades en l'Estudi de Gestió de Residus: 8

7.2.2. UNITATS I CRITERIS D'AMIDAMENT 9

7.3. CERTIFICACIÓ DEL PRESSUPOST DEL PLA DE GESTIÓ DE RESIDUS 10

1.- IDENTIFICACIÓ DE LES OBRES

Les obres que es projecten tenen com a finalitat complir amb l'encàrrec de l'Ajuntament de Cerdanyola del Vallès per a la redacció del "Projecte constructiu de d'obres de substitució del col·lector del carrer Collserola entre els carrers de la Pedrera i de la Gatosa (EXP. 597/2025/0179.) de Cerdanyola del Vallès.

2.- OBJECTE

Aquest Plec de Condicions de l'Estudi de Gestió de Residus de la construcció i demolició comprèn el conjunt d'especificacions que hauran d'acomplir tant el Pla de Gestió de Residus del Contractista com a document contractual de la gestió organitzativa de la producció de residus(Planificació, Organització, Execució i Control de totes les activitats) de l'obra, les diferents mesures a emprar per a la reducció dels residus (Mitjans Auxiliars, Sistemes de Classificació dels residus), l'execució i implantacions provisionals de qualsevol tipus d'instal·lacions i d'obres accessòries per a la classificació i selecció a l'obra dels materials considerats inerts, especials i no especials, per al seu reciclatge, així com les tècniques de la seva implementació a l'obra i les fitxes i sistemes de control que hauran de controlar el transport al monodipòsit o lloc d'utilització i la gestió realitzada amb l' identificació dels transportistes i gestors autoritzats.

3.- DOCUMENTS QUE DEFINEIXEN L'ESTUDI DE GESTIÓ DE RESIDUS

Segons la normativa legal vigent, Art. 4.1. a) del R.D. 105/2008, de 1 de febrer, sobre "OBLIGACIONS DEL PRODUCTOR DE RESIDUS DE LA CONSTRUCCIÓ I DEMOLICIÓ ", l'Estudi de Gestió de Residus de la construcció i demolicions tindrà que formar part del Projecte d'Execució d'Obra, tenint de ser coherent amb el contingut del mateix i recollir les mesures per gestionar els residus i procediments per tal de reduir-los reutilitzar-los o gestionar-los dintre o fora de l'obra, contenint com a mínim els següents documents:

a) **Memòria:** Descriptiva de la identificació dels residus que es vagin a generar en l'obra, la seva avaluació i codificació d'acord a la llista europea de residus; les

mesures per a la prevenció de residus en obra; les operacions de reutilització, valoració o eliminació al que seran sotmesos els residus generats en obra.

b) **Plec:** Les prescripcions, normes legals i reglamentaries aplicables, del Plec de Prescripcions Tècniques Particulars del projecte, en relació amb els aplecs, manipulació, separació i, si és el cas, altres operacions de gestió dels residus de construcció i demolició dintre de l'obra.

c) **Plànols:** On es desenvolupen els gràfics i esquemes necessaris per la millor definició de les zones proposades per a la classificació prèvia en obra dels residus de construcció i demolició.

d) **Amidaments**: De totes les unitats o elements de gestió dels residus a l'obra que hagin estat definits o projectats.

e) **Pressupost:** Quantificació i valoració de cada activitat, i del conjunt de despeses previstes per l'aplicació i execució de l'Estudi de Gestió de Residus.

4. DEFINICIONS I COMPETÈNCIES DELS AGENTS DEL FET CONSTRUCTIU

D'acord amb l'article 2 del R.D. 105/2008, de 1 de febrer, s'estableix la definició de les parts que, als efectes d'aquest real decret,intervenen i estan obligats a prendre decisions ajustant-se als seus continguts:

1. Controlar els residus de construcció i demolició en totes les fases de les obres.
2. Avaluar els residus que no es poden evitar i la seva gestió.
3. Tenir en compte l'evolució de la tècnica .per tal de adaptar les activitats de les obres, mètodes de treball i de producció a la minoració dels impactes mediambientals als efectes dels residus.
4. Planificar i adoptar mesures que donin prioritat a la informació amb instruccions col·lectives als treballadors respecte a l'organització de la feina, les condicions de treball, i la influència dels factors ambientals al treball, tots relacionat amb la fase de producció de residus de construcció i demolició.

4.1. PRODUCTOR DE RESIDUS DE CONSTRUCCIÓ I DEMOLICIÓ (PROMOTOR)

Als efectes del present Estudi de Gestió de Residus, serà considerat Promotor:

- ✓ La persona física o jurídica titular de la llicència urbanística en una obra de construcció o demolició; en les obres que no sigui necessaris llicència urbanística, es considerarà productor de residu la persona física o jurídica titular del bé immoble objecte d'una obra de construcció o demolició.
- ✓ La persona física o jurídica que realitzi operacions de tractament, de barreja o d'una altre tipologia, que ocasioni un canvi de naturalesa o de composició dels residus.
- ✓ El importador o adquiridor en qualsevol Estat de la Unió Europea de residus de construcció o demolició.

4.2. OBLIGACIONS I COMPETÈNCIES DEL PROMOTOR EN MATÈRIA DE GESTIÓ DE RESIDUS DE LA CONSTRUCCIÓ I DEMOLICIONS:

Complementàriament als requisits exigits per la legislació vigent sobre residus, el promotor deurà:

1. Incloure en el projecte constructiu de l'obra un Estudi de gestió de residus de construcció i demolició, si es el cas, amb el contingut següent, previst a l'article 4 del RD 105/2008 :
   - ➢ L'estimació de la quantitat, expressada en tones i metres cúbics dels residus de construcció que es generaran en l'obra, codificats d'acord a la llista europea de residus publicada per Ordre MAM/304/2002, de 5 de febrer.
   - ➢ Les mesures de control de la producció de residus en l'obra objecte del projecte.
   - ➢ Les operacions de reutilització, valorització o eliminació a que es destinaran els residus que es generin en l'obra.
   - ➢ Les mesures per a la separació dels residus en obra, i compliment per part del posseïdor dels residus (contractista).

- Plànols, si es el cas, de les instal·lacions previstes per l'aplec, manipulació, separació dels residus dintre de l'obra.

Les prescripcions que son d'aplicació dintre del Plec de prescripcions tècniques particulars del projecte, referents als aplecs, manipulació i separació, si es el cas, dels residus de construcció generats dintre de l'obra.

Una valoració, si es el cas, del cost previst de la gestió dels residus de construcció i demolició, que formarà part del pressupost del projecte en capítol independent.

2. Disposar de la documentació que acrediti que els residus de construcció i demolició realment produïts en la seva obra han segut gestionats, en el seu cas, en obra o entregats a una instal·lació de eliminació pel seu tractament d'un gestor de residus autoritzat, d'acord als criteris establerts en aquest R.D.

4.3. POSSEÏDOR DE RESIDUS DE LA CONSTRUCCIÓ I DEMOLICIÓ (CONSTRUCTOR)

Als efectes del present Estudi de Gestió de Residus, serà considerat Constructor:

La persona física o jurídica que tingui al seu poder els residus de la construcció i demolició i ostenti la condició de gestor de residus. Tindrà la consideració de posseïdor de residus la persona física o jurídica que executi l'obra de construcció o demolició, com el constructor, els subcontractistes i els treballadors autònoms. No tindrà la consideració de posseïdor de residus de construcció i demolició els treballadors per compte aliè.

4.3.1. OBLIGACIONS DEL POSSEÏDOR DE RESIDUS DE CONSTRUCCIÓ I DEMOLICIONS

1. El Contractista deurà presentar al Promotor un Pla de Gestió de residus de construcció i demolició que es vagin a generar en l'obra, amb el contingut previst a l'article 4.1 i l'article 5 del RD 105/2008.Aquest Pla de Gestió es basarà en les descripcions i contingut del Estudi de Gestió de residus del projecte i deurà ser aprovat pel Director de l'Obra i acceptat pel Promotor.

2. Una vegada acceptat, passarà a formar part dels documents contractuals de l'obra.

3. En el cas que el posseïdor (Contractista) dels residus de construcció i demolició no els gestioni per sí mateix , restarà obligat a entregar-los a un gestor residus autoritzat amb l'aportació de la documentació, certificats acreditatius i obligacions que determina l'article 5.3 del RD 105/2008.

4.4. COORDINADOR DE SEGURETAT I SALUT EN OBRA

El Coordinador de Seguretat i Salut en obra serà als efectes del present Estudi de Gestió de Residus, qualsevol persona física legalment habilitada pels seus coneixements específics i que compti amb titulació acadèmica en Construcció.

El Coordinador de Seguretat i Salut i Salut forma part de la Direcció d'Obra o Direcció Facultativa/Direcció d'Execució.

4.4.1. COMPETÈNCIES DEL COORDINADOR DE SEGURETAT I SALUT D'OBRA EN MATÈRIA DE SEGURETAT I SALUT EN LA GESTIÓ DE RESIDUS

El Coordinador de Seguretat i Salut en fase d'execució d'obra, és designat pel Promotor en tots aquells casos en què intervé més d'una empresa i treballadors autònoms o diversos treballadors autònoms.

Dintre de les funcions del Coordinador en matèria de Seguretat i Salut durant l'execució de l'obra, derivades de l'activitat de la gestió de residus, segons el R.D. 1627/1997, són les següents:

1. Coordinar l'aplicació dels Principis Generals de l'Acció Preventiva (Art. 15 L. 31/1995) :

En el moment de prendre les decisions tècniques i d'organització amb el fi de planificar les diferents tasques o fases de treball que s'hagin de desenvolupar simultània o successivament, referides a les operacions de reutilització de residus i la seva gestió.

En l'estimació de la durada requerida per a l'execució d'aquests treballs o fases de treball.

2. Coordinar les activitats de l'obra, relacionades amb els residus de la construcció i demolicions, per garantir que els Contractistes, i, si n'hi ha del Subcontractistes i els treballadors autònoms, apliquin de manera coherent i responsable els Principis de l'Acció Preventiva que recull l'article 15 de la Llei de Prevenció de Riscos Laborals (L.31/1995 de 8 de novembre) durant l'execució de

l'obra i, en particular, en les tasques o activitats al què es refereix l'article 10 del R.D. 1627/1997 de 24 d'octubre sobre Disposicions mínimes de Seguretat i Salut a les obres de construcció:

El manteniment de l'obra en bon estat d'ordre i neteja.

L'elecció de l'emplaçament dels llocs i àrees de treball, a on es tingui previst les separacions de les fraccions dels residus en la pròpia obra, tenint en compte les seves condicions d'accés, i la determinació de les vies o zones de desplaçament o circulació.

La manipulació dels diferents materials i la utilització dels mitjans auxiliars.

El manteniment, el control previ a la posta en servei i el control periòdic de les INSTAL·LACIONS i dispositius necessaris per a la reducció de residus en l'execució de l'obra, a fi de corregir els defectes que pugin afectar a la seguretat i la salut dels treballadors.

La delimitació i el condicionament de les zones d'emmagatzematge i dipòsit dels diferents materials, en particular si es tracta de matèries o substàncies perilloses (residus especials).

La recollida dels materials perillosos utilitzats.

L'emmagatzematge i l'eliminació o evacuació a monodipòsit dels residus i deixalles.

3. Organitzar la coordinació d'activitats empresarials prevista en l'article 24 de la Llei de Prevenció de Riscos Laborals.

4. Coordinar les accions i funcions de control de l'aplicació correcta dels mètodes de treball en la fase de producció i gestió dels residus.

5. Adoptar les mesures necessàries perquè només puguin accedir a l'obra i zones de classificació i separació dels residus les persones autoritzades.

4.5. DIRECTOR D'OBRA

Als efectes del present Estudi de Gestió de Residus, serà considerat Director d'Obra:

És el tècnic habilitat professionalment que, formant part de la Direcció d'Obra, dirigeix el desenvolupament de l'obra en els aspectes tècnics, estètics, urbanístics i mediambientals, de conformitat amb el Projecte que el defineix, la llicencia constructiva i d'altres autoritzacions preceptives i les condicions del contracte, amb l'objecte d'assegurar l'adequació al fi proposat.

4.5.1. COMPETÈNCIES DEL DIRECTOR D'OBRA EN MATÈRIA DE GESTIÓ DE RESIDUS:

1. Subscriure l'Acta de Replanteig o començament de l'obra, confrontant prèviament l'existència prèvia de l'Acta d'Aprovació del Pla de Gestió de Residus del contractista.

2. Aprovar i signar el Pla de Gestió de Residus que desenvolupi l'Estudi de Gestió de Residus del Projecte. El Contractista podrà incorporar els suggeriments de millora corresponents a la seva especialització en el Pla de Gestió de Residus i presentar-los a l'aprovació del Director de les obres.

3. Verificar l'influencia de les condicions ambientals en la realització dels treballs de demolicions i moviment de terres, d'acord amb el Projecte i l'Estudi de Gestió de Residus.

4. Disposar de la documentació, a exigir al Contractista, que acrediti que els residus de construcció i demolició realment produïts en obra han estat gestionats, en el seu cas, en obra o entregats a una instal·lació de valorització o de eliminació per al seu tractament per un gestor de residus autoritzat, per tal de incloure-les en la documentació de final d'obra.

5. Certificar el final d'obra, amb la comprovació de totes les fitxes de seguiment de la gestió de residus que siguin preceptius.

6. Elaborar i subscriure la Memòria de Gestió de Residus de l'obra finalitzada, per lliurar-la al promotor, amb la documentació i certificats que foren perceptius.

5. NORMATIVA LEGAL D'APLICACIÓ

Per a la realització del Pla de Gestió de Residus, el Contractista tindrà en compte la normativa existent i vigent en el decurs de la redacció de l'Estudi de Gestió de Residus, obligatòria o no, que pugui ésser d'aplicació.

A títol orientatiu, i sense caràcter limitatiu, s'adjunta una relació de normativa aplicable. El Contractista, no obstant, afegirà al llistat general de la normativa aplicable a la seva obra les esmenes de caràcter tècnic particular que no siguin a la relació i correspongui aplicar al seu Pla.

La gestió de residus es troba emmarcada legalment per la següent normativa:

- ORDRE DE 6 DE SETEMBRE DE 1988, sobre prescripcions en el tractament i eliminació dels olis usats
- LLEI 6/1993, de 5 de juliol, reguladora dels residus.
- DECRET 115/1994, de 6 d'abril, reguladora del Registre General de Gestors de Residus.
- DECRET 201/1994, de 26 de juliol, regulador dels enderrocs i altres residus de la construcció.
- DECRET 34/1996, de 9 de gener, pel qual s'aprova el Catàleg de Residus de Catalunya.
- DECRET 1/1997, de 7 de gener, sobre la disposició del rebuig dels residus en dipòsits controlats.
- DECRET 92/1999, de 6 d'abril, de modificació del Decret 34/1996, de 9 de gener, pel qual s'aprova el Catàleg de Residus de Catalunya.
- DECRET 93/1999, de 6 d'abril, sobre Procediments de Gestió de Residus.
- DECRET 161/2001, de 12 de juny, de modificació del Decret 201/1994, de 26 de juliol, regulador dels enderrocs i altres residus de la construcció.
- DECRET 219/2001, d'1 d'agost, pel qual es deroga la disposició addicional tercera del Decret 93/1999, de 6 d'abril, sobre procediments de gestió de residus.
- LLEI 15/2003, de 13 de juny, de modificació de la Llei 6/1993, de 5 de juliol, reguladora dels residus.
- LLEI 16/2003, de 13 de juny, de finançament de les infraestructures de tractament de residus i del cànon sobre la deposició de residu.
- REAL DECRETO 833/1988, de 20 de julio, por el que se aprueba el reglamento para la ejecución de la ley 2071986, básica de residuos tóxicos y peligrosos.
- ORDEN DE 28 DE FEBRERO DE 1989 (Ministerio de Obras Públicas y Urbanismo), sobre gestión de. aceites usados.
- REAL DECRETO 108/1991, de 1 de febrero, sobre la prevención y reducción de la contaminación del medio ambiente producida por el amianto.
- REAL DECRETO 952/1997, de 20 de junio, por el que se modifica el reglamento para la ejecución de la ley 20/1996, de 14 de mayo, Básica de Residuos Tóxicos y Peligrosos, aprobado mediante Real Decreto 833/1998 de 20 de julio.
- LEY 10/1998, de 21 de abril, de Residuos.
- REAL DECRETO 1481/2001, de 27 de. diciembre, por el que se regula la eliminación. de residuos mediante depósito en vertedero.
- ORDEN 304/MAM/2002, de 8 de febrero, por el que se publican las operaciones de valorización y eliminación de residuos y la lista europea de residuos.
- REAL DECRETO 679/2006, de 2 de junio, por el que se regula la gestión de los aceites industrials usados.
- REAL DECRETO 105/2008, de 1 de febrero, por el que se regula la producción y gestión de los residuos de construcción y demolición.

Tots aquells continguts que facin referència a la producció i gestió de residus:

DOCUMENT Nº 3 Plec de Prescripcions Tècniques Particulars del Projecte

Les contingudes al Reglament General de Contractació de l'Estat, Normes Tecnològiques de l'Edificació publicades pel ‘‘Ministerio de la Vivienda‘‘ i posteriorment pel ‘‘Ministerio de Obras Públicas y Urbanismo’‘.

La normativa legislativa vigent de la Generalitat de Catalunya d'obligat compliment i les condicionades per les companyies subministradores de serveis públics de Gestió de residus, totes elles al moment de l'oferta.

6. OPERACIONS DE GESTIÓ DE RESIDUS

Per una correcta gestió dels residus, es durà a terme una separació d'aquests en el moment de la seva generació. Donades les dimensions reduïdes de l'obra, es preveuen zones d'aplec pel següent tipus de residus:

Terres i pedres: les terres i pedres excavades seran aplegades en un lloc específic per la seva posterior reutilització en la mateixa obra com a rebliment, evitant la seva contaminació amb altres residus. La resta de terres seran portades a dipòsit controlat.

Runa: el material procedent de la demolició serà portat a centre de reciclatge de runes o a dipòsit controlat de terres i runes.

A part de l'habilitació d'aquestes zones d'aplec dels diferents residus, es definirà un Punt Verd que contindrà els contenidors per la separació selectiva dels Residus Especials, principalment els olis de maquinària i similars.

Els contenidors han d'estar senyalitzats clarament, en funció del tipus de residu que continguin, segons la separació que s'hagi previst. Els materials destinats a ser reutilitzats han de quedar separats, en funció del seu destí final.

7. CONDICIONS ECONÒMIQUES

7.1. CRITERIS D'APLICACIÓ

L' Art. 4,a), punt 7º del R.D. 105 / 2008, de 1 de febrer, senyala que s'ha d'incloure al Estudi de Gestió una valoració del cost previst de la gestió dels residus de construcció i demolició que formarà part del pressupost del projecte en capítol independent, i per conseqüent, incorporat al Projecte.

El pressupost per a l'aplicació i execució de l'Estudi de Gestió de Residus de la construcció i demolició, haurà de quantificar el conjunt de ''despeses'' previstes, tant pel que es refereix a la suma total com a la valoració unitària d'elements, amb referència al Quadre de Preus sobre el que es calcula. Sols podran figurar partides alçades en els casos d'elements o operacions de difícil previsió.

Els amidaments i valoració recollides en el pressupost de l'Estudi de Gestió de Residus són estimatius i podran ser modificades o substituïdes per alternatives proposades pel Contractista en el seu Pla de Gestió de Residus, prèvia justificació tècnica degudament motivada, sempre que això no suposi disminució dels controls i criteris de reutilització dels residus continguts en l'Estudi de Gestió de Residus. A aquests efectes, el pressupost del Pla de Gestió de Residus. haurà d'anar incorporat al pressupost general de l'obra com un capítol més del mateix.

7.2. DEFINICIÓ I CONDICIONS DE LES PARTIDES D'OBRA

7.2.1. DEFINICIÓ DE LES ACTIVITATS CONSIDERADES EN L'ESTUDI DE GESTIÓ DE RESIDUS:

SUBMINISTRAMENT DE CONTENIDOR METÀL·LIC DE 5 M^3.

Subministrament i recollida de contenidor metàl·lic de 5m3 de capacitat, per a residus inerts o no especials. Els contenidors emmagatzemaran els residus no especials i inerts separats segons les fraccions establertes fins a la seva recollida.

Els contenidors han d'estar senyalitzats clarament, en funció del tipus de residu que continguin, d'acord amb la separació selectiva prevista. La gestió mínima de separació selectiva estarà formada per la segregació dels residus inerts, residus no especials i residus especials.

Els contenidors han de situar-se en un lloc pla i fora del trànsit habitual de la maquinària d'obra.

RESIDUS ESPECIALS:

Els residus especials sempre s'han de separar.

Els residus especials s'han de dipositar en una zona d'emmagatzematge separada de la resta. Temps màxim d'emmagatzematge: 6 mesos.

Els materials potencialment perillosos han d'estar separats per tipus compatibles i emmagatzemats en bidons o contenidors adequats, amb indicació del tipus de perillositat.

El contenidor de residus especials ha de situar-se en un lloc pla, fora del trànsit habitual de la maquinària d'obra, per tal d'evitar vessaments accidentals.

Cal senyalitzar convenientment els diferents contenidors de residus especials, tenint en compte les incompatibilitats segons els símbols de perillositat representat en les etiquetes.

Els contenidors de residus especials han d'estar tapats i protegits de la pluja i la radiació solar excessiva.

Els bidons que contenen líquids perillosos (olis, desencofrants, etc.) s'han d'emmagatzemar en posició vertical i sobre cubetes de retenció de líquids per tal d'evitar fuites.

Els contenidors de residus especials s'han de col·locar sobre un terra impermeabilitzat.

TRANSPORT A CENTRE DE RECICLATGE, A MONODIPÒSIT, A DIPÒSIT CONTROLAT O A CENTRE DE RECOLLIDA I TRANSFERÈNCIA.

S'han de transportar a planta de reciclatge, a dipòsit controlat autoritzat o a centre de recollida i transferència, tots els materials procedents de l'excavació i la demolició que la Direcció d'Obra no accepti com a útil o que siguin sobrants.

Els vehicles de transport han de portar els elements adequats i el que determini el gestor corresponent a fi d'evitar alteracions perjudicials del material. Durant el transport s'ha de protegir el material de manera que no es produeixin pèrdues en els trajectes utilitzats.

El trajecte que s'ha de recórrer ha de complir les condicions d'amplària lliure i de pendent adequades a la maquinària que s'utilitzi.

El transportista ha d'entregar un certificat o full de seguiment per cada servei, on indiqui el lloc de gestió, la classificació del centre on s'ha dipositat el residu i la quantitat de material de cada tipus que s'ha entregat.

DISPOSICIÓ DE RESIDUS:

Cada material, en funció de la seva classificació de tipus de residu, s'ha de disposar en un lloc adequat, legalment autoritzat per al tractament o emmagatzematge d'aquell tipus de residu. El Contractista organitzarà i modificarà les vagades que siguin necessàries, les condicions a l'obra per tal de garantir aquesta classificació.

7.2.2. UNITATS I CRITERIS D'AMIDAMENT

- Subministrament de contenidor metàl·lic de 5m3

Ut. de contenidor metàl·lic de 5m3 de capacitat subministrat i recollit amb residus inerts o no especials.

- Transport de terres

m3 de volum amidat amb el criteri de la partida d'obra d'excavació que li correspongui, incrementat amb un coeficient d'esponjament del 25%.

La unitat d'obra no inclou les despeses d'abocament ni de manteniment de l'abocador.

La partida inclou el transport de les terres procedents de l'excavació a instal·lació autoritzada de gestió de residus, amb un camió de 20t i temps d'espera per a la càrrega amb mitjans mecànics, amb un recorregut de més de 10km i fins a 15km.

- Càrrega i transport de residus

m3 de volum amidat de residus de la construcció inerts i no especials segons les partides d'obra corresponents, incrementat amb un coeficient d'esponjament d'un 30%.

La unitat d'obra no inclou les despeses d'abocament ni de manteniment de l'abocador.

La partida inclou la càrrega amb mitjans mecànics i el transport de residus inerts o no especials a instal·lació autoritzada de gestió de residus, amb un camió per a transport de 12t, amb un recorregut de més de 2km i fins a 5km.

- Deposició de residus de terra i runes

m3 de residu de terres i runes, procedents d'excavació i demolició, amb codi 170504 segons la Llista Europea de Residus (ORDEN MAM/304/2002), dipositat a dipòsit autoritzat o a centre de recollida més pròxim a l'obra.

La unitat d'obra inclou tots els cànons, taxes i despeses per a la disposició de cada tipus de residu al centre corresponent.

- Deposició de residu de metalls barrejats no especials

m3 de metall barrejat procedent de la construcció i demolició, dipositada a centre de recollida i transferència o planta de reciclatge més pròxim a l'obra.

La unitat d'obra inclou tots els cànons, taxes i despeses per a la disposició de cada tipus de residu al centre corresponent.

- Subministrament bidó 200 l i cubeta per retenció de líquids, per a residus especials

Ut. de material subministrat per a l'emmagatzematge de residus especials. La partida inclou el subministrament d'un bidó de 200 l de capacitat i un cubeta per a la retenció de líquids, per a la recollida de residus especials.

- Transport de residus especials, amb bidó de 200l, a centre autoritzat

Ut. de bidó de 200l de residus especials transportat a centre de recollida i transferència o a planta autoritzada per al seu tractament.

- Deposició de residus especials barrejats

kg. de residu especial barrejat, procedent de construcció o demolició, amb codi 170903* segons la Llista Europea de Residus (ORDEN MAM/304/2002) dipositat a centre de selecció i transferència o a planta autoritzada per al seu tractament.

La unitat d'obra inclou tots els cànons, taxes i despeses per a la disposició de cada tipus de residus al centre corresponent.

7.3. CERTIFICACIÓ DEL PRESSUPOST DEL PLA DE GESTIÓ DE RESIDUS

El Pressupost de Gestió de Residus està inclòs com una Partida del Pressupost Execució Material del Projecte, dins d'un capítol independent, i s'abonarà amb certificacions mensuals, d'acord amb les partides, amidaments i Quadre de Preus contemplades en el pressupost del Pla de Gestió de Residus que presenti el Contractista, que sigui aprovat pel Director de l'Obra i acceptat pel promotor.

En qualsevol cas, el pressupost de gestió de residus s'abonarà d'acord amb el que indiqui el corresponent contracte d'obra.

Barberà del Vallès, a data de la signatura electrònica

Els autors del Estudi de Gestió de Residus de la construcció i demolició

Barberà del Vallès, a data de la signatura electrònica

Els autors del Estudi de Gestió de Residus de la construcció i demolició

Josep Serra i Vicent
Enginyer de camins, canals i ports

Josep Simona Faus
Enginyer de camins, canals i ports

ESTUDI DE GESTIÓ DE RESIDUS

PRESSUPOST

AMIDAMENTS

AMIDAMENTS

Obra 01 PRESSUPOST GR COLLSEROLA
Capítol 01 GESTIO DE RESIDUS

NUM.	CODI	UA	DESCRIPCIÓ

1 P2R2-EU9S m3 Classificació a peu d'obra de residus de construcció o demolició en fraccions segons REAL DECRETO 105/2008, amb mitjans manuals

Num.	Text	Tipus	[C]	[D]	[E]	[F]	TOTAL	Fórmula
1	DE CONSTRUCCIO							
2	Formigo		1,000	4,760			4,760	C#*D#*E#*F#
3	Metalls varis		1,000	1,580			1,580	C#*D#*E#*F#
4	Fusta		1,000	11,850			11,850	C#*D#*E#*F#
5	Plastic		1,000	2,350			2,350	C#*D#*E#*F#
6	Envasos, paper i cartro		1,000	0,990			0,990	C#*D#*E#*F#
7	Residus perillosos		1,000	0,550			0,550	C#*D#*E#*F#
8	DE L'OBRA							C#*D#*E#*F#
9	Vorada		1,300	17,000	0,300	0,300	1,989	C#*D#*E#*F#
10	Rigola		1,300	15,000	0,300	0,300	1,755	C#*D#*E#*F#
11	Estructures		1,000	14,980			14,980	C#*D#*E#*F#
12	Clavegueres		1,300	50,000	0,360		23,400	C#*D#*E#*F#
13	Pous de registre		1,300	2,000	5,000	0,400	5,200	C#*D#*E#*F#
14	Paviments asfaltics		1,300	60,000	0,200		15,600	C#*D#*E#*F#
15	Fresat paviments asfaltics		1,000	120,000	0,010		1,200	C#*D#*E#*F#
16	Arbres		3,000	2,500	0,350		2,625	C#*D#*E#*F#

TOTAL AMIDAMENT **88,829**

2 P2R6-4I4N m3 Càrrega amb mitjans mecànics i transport de residus inerts o no especials a instal·lació autoritzada de gestió de residus, amb camió per a transport de 7 t, amb un recorregut de més de 10 i fins a 15 km

Num.	Text	Tipus	[C]	[D]	[E]	[F]	TOTAL	Fórmula
1	DE CONSTRUCCIO							
2	Formigo		1,000	4,760			4,760	C#*D#*E#*F#
3	Metalls varis		1,000	1,580			1,580	C#*D#*E#*F#
4	Fusta		1,000	11,850			11,850	C#*D#*E#*F#
5	Plastic		1,000	2,350			2,350	C#*D#*E#*F#
6	Envasos, paper i cartro		1,000	0,990			0,990	C#*D#*E#*F#
7	Residus perillosos		1,000	0,550			0,550	C#*D#*E#*F#
8	DE L'OBRA							C#*D#*E#*F#
9	Vorada		1,300	17,000	0,300	0,300	1,989	C#*D#*E#*F#
10	Rigola		1,300	15,000	0,300	0,300	1,755	C#*D#*E#*F#
11	Estructures		1,000	14,980			14,980	C#*D#*E#*F#
12	Clavegueres		1,300	50,000	0,360		23,400	C#*D#*E#*F#
13	Pous de registre		1,300	2,000	5,000	0,400	5,200	C#*D#*E#*F#
14	Paviments asfaltics		1,300	60,000	0,200		15,600	C#*D#*E#*F#
15	Fresat paviments asfaltics		1,000	120,000	0,010		1,200	C#*D#*E#*F#
16	Arbres		3,000	2,500	0,350		2,625	C#*D#*E#*F#

TOTAL AMIDAMENT **88,829**

3 P2RA-EU6M m3 Disposició controlada en centre de reciclatge de residus de plàstic no perillosos amb una densitat 0,035 t/m3, procedents de construcció o demolició, amb codi 17 02 03 segons la Llista Europea de Residus

Num.	Text	Tipus	[C]	[D]	[E]	[F]	TOTAL	Fórmula
1	DE CONSTRUCCIO							

GESTIÓ DE RESIDUS - REMODELACIO D´UN TRAM DE COL.LECTOR DEL CARRER COLLSEROLA

2	Plastic		1,000	2,350			2,350	C#*D#*E#*F#

TOTAL AMIDAMENT **2,350**

4 P2RA-EU6O m3 Disposició controlada en centre de reciclatge de residus de paper i cartró no perillosos amb una densitat 0,04 t/m3, procedents de construcció o demolició, amb codi 15 01 01 segons la Llista Europea de Residus

Num.	Text	Tipus	[C]	[D]	[E]	[F]	TOTAL	Fórmula
1	DE CONSTRUCCIO							
2	Envasos, paper i cartro		1,000	0,990			0,990	C#*D#*E#*F#

TOTAL AMIDAMENT **0,990**

5 P2RA-EU7D m3 Disposició controlada en planta de compostage de residus de troncs i soques no perillosos amb una densitat 0,9 t/m3, procedents de poda o sega, amb codi 20 02 01 segons la Llista Europea de Residus

Num.	Text	Tipus	[C]	[D]	[E]	[F]	TOTAL	Fórmula
1	DE CONSTRUCCIO							
2	Fusta		1,000	11,850			11,850	C#*D#*E#*F#
3	DE L'OBRA							C#*D#*E#*F#
4	Arbres		3,000	2,500	0,350		2,625	C#*D#*E#*F#

TOTAL AMIDAMENT **14,475**

6 P2RA-EU7I m3 Disposició controlada en dipòsit autoritzat inclòs el cànon sobre la deposició controlada dels residus de la construcció, segons la LLEI 8/2008, de residus de formigó inerts amb una densitat 1,45 t/m3, procedents de construcció o demolició, amb codi 17 01 01 segons la Llista Europea de Residus

Num.	Text	Tipus	[C]	[D]	[E]	[F]	TOTAL	Fórmula
1	DE CONSTRUCCIO							
2	Formigo		1,000	4,760			4,760	C#*D#*E#*F#
3	DE L'OBRA							C#*D#*E#*F#
4	Vorada		1,300	17,000	0,300	0,300	1,989	C#*D#*E#*F#
5	Rigola		1,300	15,000	0,300	0,300	1,755	C#*D#*E#*F#
6	Estructures		1,000	14,980			14,980	C#*D#*E#*F#
7	Clavegueres		1,300	50,000	0,360		23,400	C#*D#*E#*F#
8	Pous de registre		1,300	2,000	5,000	0,400	5,200	C#*D#*E#*F#

TOTAL AMIDAMENT **52,084**

7 P2RA-M8VU m3 Disposició controlada en dipòsit autoritzat de residus d'aglomerat asfàltic no perillosos amb una densitat 1,45 t/m3, procedents de construcció o demolició, amb codi 17 03 02 segons la Llista Europea de Residus

Num.	Text	Tipus	[C]	[D]	[E]	[F]	TOTAL	Fórmula
1	DE L'OBRA							
2	Paviments asfaltics		1,300	60,000	0,200		15,600	C#*D#*E#*F#
3	Fresat paviments asfaltics		1,000	120,000	0,010		1,200	C#*D#*E#*F#

TOTAL AMIDAMENT **16,800**

8 P2RA-10MPY kg Disposició controlada en dipòsit autoritzat inclòs el cànon sobre la deposició controlada dels residus de la construcció, segons la LLEI 8/2008, de residus de fibrociment perillosos amb una densitat 0,9 t/m3, procedents de construcció o demolició, amb codi 17 06 05* segons la Llista Europea de Residus

Num.	Text	Tipus	[C]	[D]	[E]	[F]	TOTAL	Fórmula
1	DE CONSTRUCCIO							
2	Residus perillosos		1,000	0,550			0,550	C#*D#*E#*F#

AMIDAMENTS

TOTAL AMIDAMENT **0,550**

9 P2RA-EU5T m3 Disposició controlada en centre de reciclatge de residus de metalls barrejats no perillosos amb una densitat 0,2 t/m3, procedents de construcció o demolició, amb codi 17 04 07 segons la Llista Europea de Residus

Num.	Text	Tipus	[C]	[D]	[E]	[F]	TOTAL	Fórmula
1	DE CONSTRUCCIO							
2	Metalls varis		1,000	1,580			1,580	C#*D#*E#*F#

TOTAL AMIDAMENT **1,580**

QUADRE DE PREUS NÚM. 1

QUADRE DE PREUS NÚMERO 1

NÚMERO	CODI	UA	DESCRIPCIÓ	PREU	
P-1	P2R2-EU9S	m3	Classificació a peu d'obra de residus de construcció o demolició en fraccions segons REAL DECRETO 105/2008, amb mitjans manuals (VINT-I-SIS EUROS AMB SETZE CÈNTIMS)	26,16	€
P-2	P2R6-4I4N	m3	Càrrega amb mitjans mecànics i transport de residus inerts o no especials a instal·lació autoritzada de gestió de residus, amb camió per a transport de 7 t, amb un recorregut de més de 10 i fins a 15 km (QUINZE EUROS AMB SEIXANTA-DOS CÈNTIMS)	15,62	€
P-3	P2RA-EU5T	m3	Disposició controlada en centre de reciclatge de residus de metalls barrejats no perillosos amb una densitat 0,2 t/m3, procedents de construcció o demolició, amb codi 17 04 07 segons la Llista Europea de Residus (MENYS TRENTA-SET EUROS AMB VUITANTA CÈNTIMS)	-37,80	€
P-4	P2RA-EU6M	m3	Disposició controlada en centre de reciclatge de residus de plàstic no perillosos amb una densitat 0,035 t/m3, procedents de construcció o demolició, amb codi 17 02 03 segons la Llista Europea de Residus (ZERO EUROS)	0,00	€
P-5	P2RA-EU6O	m3	Disposició controlada en centre de reciclatge de residus de paper i cartró no perillosos amb una densitat 0,04 t/m3, procedents de construcció o demolició, amb codi 15 01 01 segons la Llista Europea de Residus (ZERO EUROS)	0,00	€
P-6	P2RA-EU7D	m3	Disposició controlada en planta de compostage de residus de troncs i soques no perillosos amb una densitat 0,9 t/m3, procedents de poda o sega, amb codi 20 02 01 segons la Llista Europea de Residus (SETANTA-CINC EUROS AMB SEIXANTA CÈNTIMS)	75,60	€
P-7	P2RA-EU7I	m3	Disposició controlada en dipòsit autoritzat inclòs el cànon sobre la deposició controlada dels residus de la construcció, segons la LLEI 8/2008, de residus de formigó inerts amb una densitat 1,45 t/m3, procedents de construcció o demolició, amb codi 17 01 01 segons la Llista Europea de Residus (SETZE EUROS AMB SETANTA-CINC CÈNTIMS)	16,75	€
P-8	P2RA-M8VU	m3	Disposició controlada en dipòsit autoritzat de residus d'aglomerat asfàltic no perillosos amb una densitat 1,45 t/m3, procedents de construcció o demolició, amb codi 17 03 02 segons la Llista Europea de Residus (TRETZE EUROS AMB VINT-I-TRES CÈNTIMS)	13,23	€
P-9	P2RA-10MPY	kg	Disposició controlada en dipòsit autoritzat inclòs el cànon sobre la deposició controlada dels residus de la construcció, segons la LLEI 8/2008, de residus de fibrociment perillosos amb una densitat 0,9 t/m3, procedents de construcció o demolició, amb codi 17 06 05* segons la Llista Europea de Residus (ZERO EUROS AMB VINT-I-QUATRE CÈNTIMS)	0,24	€

GESTIÓ DE RESIDUS - REMODELACIO D´UN TRAM DE COL.LECTOR DEL CARRER COLLSEROLA

QUADRE DE PREUS NÚMERO 1

NÚMERO CODI UA DESCRIPCIÓ PREU

Barbara del Valles, al dia de la signatura electronica
ELS AUTORS DEL PROJECTE

Josep Serra Vicente Josep Simona Faus
TPF INGENIERIA

QUADRE DE PREUS NÚM. 2

QUADRE DE PREUS NÚMERO 2

NÚMERO	CODI	UA	DESCRIPCIÓ	PREU	
P-1	P2R2-EU9S	m3	Classificació a peu d'obra de residus de construcció o demolició en fraccions segons REAL DECRETO 105/2008, amb mitjans manuals	**26,16**	**€**
			Altres conceptes	26,16000	€
P-2	P2R6-4I4N	m3	Càrrega amb mitjans mecànics i transport de residus inerts o no especials a instal·lació autoritzada de gestió de residus, amb camió per a transport de 7 t, amb un recorregut de més de 10 i fins a 15 km	**15,62**	**€**
			Altres conceptes	15,62000	€
P-3	P2RA-EU5T	m3	Disposició controlada en centre de reciclatge de residus de metalls barrejats no perillosos amb una densitat 0,2 t/m3, procedents de construcció o demolició, amb codi 17 04 07 segons la Llista Europea de Residus	**-37,80**	**€**
	B2RA-28UG	t	Disposició controlada en centre de reciclatge de residus de metalls barrejats no perillo	-36,00000	€
			Altres conceptes	-1,80000	€
P-4	P2RA-EU6M	m3	Disposició controlada en centre de reciclatge de residus de plàstic no perillosos amb una densitat 0,035 t/m3, procedents de construcció o demolició, amb codi 17 02 03 segons la Llista Europea de Residus	**0,00**	**€**
	B2RA-28TU	t	Disposició controlada en centre de reciclatge de residus de plàstic no perillosos amb u	0,00000	€
			Altres conceptes	0,00000	€
P-5	P2RA-EU6O	m3	Disposició controlada en centre de reciclatge de residus de paper i cartró no perillosos amb una densitat 0,04 t/m3, procedents de construcció o demolició, amb codi 15 01 01 segons la Llista Europea de Residus	**0,00**	**€**
	B2RA-28UL	t	Disposició controlada en centre de reciclatge de residus de paper i cartró no perillosos	0,00000	€
			Altres conceptes	0,00000	€
P-6	P2RA-EU7D	m3	Disposició controlada en planta de compostage de residus de troncs i soques no perillosos amb una densitat 0,9 t/m3, procedents de poda o sega, amb codi 20 02 01 segons la Llista Europea de Residus	**75,60**	**€**
	B2RA-28TX	t	Disposició controlada en planta de compostage de residus de troncs i soques no perillo	72,00000	€
			Altres conceptes	3,60000	€
P-7	P2RA-EU7I	m3	Disposició controlada en dipòsit autoritzat inclòs el cànon sobre la deposició controlada dels residus de la construcció, segons la LLEI 8/2008, de residus de formigó inerts amb una densitat 1,45 t/m3, procedents de construcció o demolició, amb codi 17 01 01 segons la Llista Europea de Residus	**16,75**	**€**
	B2RA-28UQ	t	Disposició controlada en dipòsit autoritzat inclòs el cànon sobre la deposició controlad	15,95000	€
			Altres conceptes	0,80000	€
P-8	P2RA-M8VU	m3	Disposició controlada en dipòsit autoritzat de residus d'aglomerat asfàltic no perillosos amb una densitat 1,45 t/m3, procedents de construcció o demolició, amb codi 17 03 02 segons la Llista Europea de Residus	**13,23**	**€**
	B2RA-MA2B	t	Disposició controlada en dipòsit autoritzat de residus d'aglomerat asfàltic no perillosos	12,60050	€
			Altres conceptes	0,62950	€
P-9	P2RA-10MP	kg	Disposició controlada en dipòsit autoritzat inclòs el cànon sobre la deposició controlada dels residus de la construcció, segons la LLEI 8/2008, de residus de fibrociment perillosos amb una densitat 0,9 t/m3, procedents de construcció o demolició, amb codi 17 06 05* segons la Llista Europea de Residus	**0,24**	**€**
	B2RA-28VA	kg	Disposició controlada en dipòsit autoritzat inclòs el cànon sobre la deposició controlad	0,23000	€
			Altres conceptes	0,01000	€

GESTIÓ DE RESIDUS - REMODELACIO D´UN TRAM DE COL.LECTOR DEL CARRER COLLSEROLA

QUADRE DE PREUS NÚMERO 2

NÚMERO CODI UA DESCRIPCIÓ PREU

Barbara del Valles, al dia de la signatura electronica
ELS AUTORS DEL PROJECTE

Josep Serra Vicente Josep Simona Faus
TPF INGENIERIA

PRESSUPOST

PRESSUPOST

Obra 01 Pressupost GR COLLSEROLA

Capítol 01 GESTIO DE RESIDUS

NUM.	CODI	UA	DESCRIPCIÓ	PREU	AMIDAMENT	IMPORT
1	P2R2-EU9S	m3	Classificació a peu d'obra de residus de construcció o demolició en fraccions segons REAL DECRETO 105/2008, amb mitjans manuals (P - 1)	26,16	88,829	2.323,77
2	P2R6-4I4N	m3	Càrrega amb mitjans mecànics i transport de residus inerts o no especials a instal·lació autoritzada de gestió de residus, amb camió per a transport de 7 t, amb un recorregut de més de 10 i fins a 15 km (P - 2)	15,62	88,829	1.387,51
3	P2RA-EU6M	m3	Disposició controlada en centre de reciclatge de residus de plàstic no perillosos amb una densitat 0,035 t/m3, procedents de construcció o demolició, amb codi 17 02 03 segons la Llista Europea de Residus (P - 4)	0,00	2,350	0,00
4	P2RA-EU6O	m3	Disposició controlada en centre de reciclatge de residus de paper i cartró no perillosos amb una densitat 0,04 t/m3, procedents de construcció o demolició, amb codi 15 01 01 segons la Llista Europea de Residus (P - 5)	0,00	0,990	0,00
5	P2RA-EU7D	m3	Disposició controlada en planta de compostage de residus de troncs i soques no perillosos amb una densitat 0,9 t/m3, procedents de poda o sega, amb codi 20 02 01 segons la Llista Europea de Residus (P - 6)	75,60	14,475	1.094,31
6	P2RA-EU7I	m3	Disposició controlada en dipòsit autoritzat inclòs el cànon sobre la deposició controlada dels residus de la construcció, segons la LLEI 8/2008, de residus de formigó inerts amb una densitat 1,45 t/m3, procedents de construcció o demolició, amb codi 17 01 01 segons la Llista Europea de Residus (P - 7)	16,75	52,084	872,41
7	P2RA-M8VU	m3	Disposició controlada en dipòsit autoritzat de residus d'aglomerat asfàltic no perillosos amb una densitat 1,45 t/m3, procedents de construcció o demolició, amb codi 17 03 02 segons la Llista Europea de Residus (P - 8)	13,23	16,800	222,26
8	P2RA-10MPY	kg	Disposició controlada en dipòsit autoritzat inclòs el cànon sobre la deposició controlada dels residus de la construcció, segons la LLEI 8/2008, de residus de fibrociment perillosos amb una densitat 0,9 t/m3, procedents de construcció o demolició, amb codi 17 06 05* segons la Llista Europea de Residus (P - 9)	0,24	0,550	0,13
9	P2RA-EU5T	m3	Disposició controlada en centre de reciclatge de residus de metalls barrejats no perillosos amb una densitat 0,2 t/m3, procedents de construcció o demolició, amb codi 17 04 07 segons la Llista Europea de Residus (P - 3)	-37,80	1,580	-59,72
TOTAL	**Capítol**		**01.01**			**5.840,67**

RESUM DEL PRESSUPOST

RESUM DE PRESSUPOST

NIVELL 2: Capítol			Import
Capítol	01.01	GESTIO DE RESIDUS	5.840,67
Obra	**01**	**Pressupost GR COLLSEROLA**	**5.840,67**
			5.840,67

NIVELL 1: Obra			Import
Obra	01	Pressupost GR COLLSEROLA	5.840,67
			5.840,67

PRESSUPOST D'EXECUCIÓ PER CONTRACTE

PRESSUPOST D'EXECUCIÓ PER CONTRACTE

PRESSUPOST D'EXECUCIÓ MATERIAL.....	5.840,67
13 % DESPESES GENERALS SOBRE 5.840,67.....	759,29
6 % BENEFICI INDUSRTRIAL SOBRE 5.840,67.....	350,44

PRESSUPOST D'EXECUCIÓ PER CONTRACTE 6.950,40

21 % IVA SOBRE 6.950,40.....	1.459,58
TOTAL PRESSUPOST PER CONTRACTE AMB IVA INCLÒS	8.409,98

Aquest pressupost d'execució per contracte (IVA inclòs) puja a

vuit mil quatre-cents nou euros amb noranta-vuit cèntims

Barbara del Valles, al dia de la signatura electronica
ELS AUTORS DEL PROJECTE

Josep Serra Vicente
TPF INGENIERIA

Josep Simona Faus

ANNEX 9: Annex Mediambiental

ÍNDEX

1. INTRODUCCIÓ I OBJECTIUS 4
2. ANTECEDENTS 4
3. NORMATIVA AMBIENTAL 5
4. AVALUACIÓ D'IMPACTE AMBIENTAL 6
5. DESCRIPCIÓ DE LES OBRES 8
6. CARACTERITZACIÓ DEL ESTAT INICIAL DEL MEDI. 8
6.1. LOCALITZACIÓ DE L'ÀMBIT D'ESTUDI 8
6.2. CLIMATOLOGIA 8
6.3. GEOLOGIA, GEOMORFOLOGIA I SÒLS 10
6.4. HIDROLOGIA SUPERFICIAL I SUBTERRANIS 10
6.4.1. Aigües superficials 10
6.4.2. Aigües subterrànies 11
6.5. ATMOSFERA 11
6.5.1. Atmosfera i soroll 11
6.5.2. Atmosfera i Condicions lumíniques 12
6.6. CARACTERITZACIÓ DEL MEDI BIÒTIC 13
6.6.1. Habitats 13
6.6.2. Hàbitats d'Interès Comunitari (HIC) 16
6.6.3. Espais naturals protegits i altres figures d'interès Ambiental 16
6.6.4. Fauna 17
6.6.5. Connectivitat del territori 17
6.7. CARACTERITZACIÓ DEL MEDI SOCIAL I CULTURAL 17
6.7.1. Paisatge 17
6.7.2. Risc d'incendis forestals 18

6.7.3. Patrimoni cultural 18

7. AFECTACINS DEL ESTAT INICIAL DEL MEDI 19

7.1. GEOLOGIA, GEOMORFOLOGIA I SÒLS 19

7.1.1. Gestió de moviments de terres 20

7.1.2. Ocupació del terreny 21

7.1.3. Afectació a les propietats físiques del sòl 23

7.2. HIDROLOGIA SUPERFICIAL I SUBTERRANIS 25

7.2.1. Aigües superficials 25

7.2.2. Aigües subterranies 26

7.3. ATMOSFERA 27

7.3.1. Emissió de gasos i pols 27

7.3.2. Emissió d'olors 32

7.3.3. Emissions de soroll i vibracions 34

7.3.4. Condicions lumíniques 37

7.4. CARACTERITZACIÓ DEL MEDI BIÒTIC 37

7.4.1. Habitat 37

7.4.2. Hàbitats d'Interès Comunitari (HIC) 37

7.4.3. Espais naturals protegits i altres figures d'interès Ambiental 37

7.4.4. Fauna 38

7.4.5. Connectivitat del territori 39

7.5. CARACTERITZACIÓ DEL MEDI SOCIAL I CULTURAL 39

7.5.1. Paisatge 39

7.5.2. Risc d'incendis forestals 40

7.5.3. Patrimoni cultural 41

8. DEFINICIÓ DE LES MESURES PREVENTIVES I CORRECTORES PER A LA PROTECCIÓ DEL MEDI NATURALS 42

8.1. GEOLOGIA 42

8.1.1. Morfologia 42

8.1.2. Edafologia del sòl 42

8.1.3. Existència de capa de terra vegetal 42

8.1.4. SÒL I SUBSÒL 43

8.1.5. Ocupació del terreny 44

8.1.6. Afectació a les propietats físiques del sòl 46

8.2. HIDROLOGIA 49

8.2.1. Aigües superficials 49

8.2.2. Aigües subterranies 49

8.3. ATMOSFERA 50

8.3.1. Emissió de gasos i pols 50

8.3.2. Emissió d'olors 51

8.3.3. Emissió de soroll i vibracions. 52

8.3.4. Impacte lumínic 53

8.4. MEDI BIÒTIC 53

8.4.1. Flora 53

8.4.2. Fauna 55

8.4.3. Connectivitat 56

8.5. MEDI SOCIAL I CULTURAL 56

8.5.1. Paisatge 56

8.5.2. Risc d'incendi 56

8.5.3. Patrimoni cultural 57

8.6. RESIDUS 57

8.6.1. A nivell de projecte 57
8.6.2. A nivell d'execució de la obra 57
8.7. MATERIALS 59
8.7.1. Consum de materials 59
8.7.2. Sostenibilitat dels materials 60
8.7.3. Consums d'aigua 62
8.7.4. Consum energia 63
9. SEGUIMENT AMBIENTAL 63
9.1. ASPECTES A CONTROLAR DURANT L'EXECUCIÓ DE LES OBRES 64
9.2. REDACCIÓ D'INFORMES DE SEGUIMENT 64

1. INTRODUCCIÓ I OBJECTIUS

El present annex té per objecte la identificació dels vectors ambientals que es poden veure afectats per l'execució de les obres establertes en el present Projecte constructiu.

Per tal de garantir la no afectació dels vectors ambientals, es procedirà a la determinació de les diferents línies d'actuació i de criteris, per tal de poder portar a terme el control del bon funcionament de les mateixes així com les mesures correctores corresponents.

Les possibles actuacions mediambientals associades a mesures preventives, correctores i compensatòries previstes al projecte estaran vinculades a les diferents fases d'actuació de l'obra, amb l'objecte d'introduir des del començament bones pràctiques de gestió ambiental.

El control ambiental a l'obra es realitzarà tant a la fase de construcció com a la d'ús, de manera que llur evolució a l'espai i el temps vingui determinada, i es pugui conèixer en cada moment, l'estat i el grau d'aplicació de les mateixes.

D'aquesta manera, en el present Annex es desenvolupen els següents apartats:

- ✓ Descripció de les actuacions a realitzar.
- ✓ Caracterització del medi Natural.
- ✓ Identificació, descripció i avaluació d'impactes.
- ✓ Proposta de mesures preventives i correctores.
- ✓ Programa de seguiment i control de les mesures preventives i correctores.

2. ANTECEDENTS

Des del servei d'Espai Públic del Ajuntament de Cerdanyola, s'ha posat de manifest la necessitat d'actuar en el clavegueram del carrer Collserola, atès que s'ha comprovat, mitjançant inspecció amb càmera duta a terme al mes de juliol passat, que hi ha un tram d'uns 40 ml del col·lector que es troba trencat, concretament entre el carrer Pedrera i el carrer Gatosa en el seu desviament cap a la riera de Sant Cugat. Aquest fet provoca que les aigües residuals siguin abocades a la riera de Sant Cugat, quan hi ha episodis de fortes pluges.

En data 5 d'agost de 2025 s'inicia l'expedient de contractació del servei consistent en la redacció del projecte constructiu d'obres de substitució del col·lector del carrer Collserola entre els carrers de la Pedrera i de la Gatosa.

En data 19 de setembre de 2025 s'adjudica el contracte per a la redacció del projecte constructiu d'obres de substitució del col·lector del carrer Collserola entre els carrers de la Pedrera i de la Gatosa a l'empresa TPF GETINSAEUROESTUDIOS, SL.

3. NORMATIVA AMBIENTAL

Avaluació d'Impacte Ambiental

- Llei 21/2013, de 9 de desembre, d'avaluació ambiental.
- LLEI 6/2009, del 28 d'abril, d'avaluació ambiental de plans i programes.
- Llei 16/2002, d'1 de juliol, de prevenció i control integrats de la contaminació.
- Llei 20/2009, de 4 de desembre, de prevenció i control ambiental de les activitats.

Biodiversitat i espais naturals

- Directiva Hàbitats (92/43/CEE) → base de la Xarxa Natura 2000, es reflecteix en la normativa catalana com el PEIN i ZEC.
- Llei 42/2007, de 13 de desembre, del patrimoni natural i de la biodiversitat.

Espais naturals protegits

- Decret 328/1992 — PEIN
- Acord GOV/120/2024 — Modificació ZEC (Serres del Litoral).
- Llei 12/1985, de 13 de juny, d'espais naturals,
- Llei 26/2007, de 23 de octubre, de Responsabilidad Medioambiental.

Qualitat atmosfèrica

- Directiva 2008/50/CE sobre qualitat de l'aire.
- Directiva 2002/49/CE de soroll ambiental.
- Llei 34/2007, de qualitat de l'aire i protecció de l'atmosfera.
- Llei 37/2003 del Soroll
- Llei 16/2002 de protecció contra la contaminació acústica
- Llei 22/1983, de 21 de novembre, de Protecció de l'ambient Atmosfèric.
- Decret 322/1987, de 23 de setembre, de desplegament de la Llei 22/1983.
- Reial decret 102/2011, de 28 de gener, relatiu a la millora de la qualitat de l'aire.
- Reial decret 678/2014, d'1 d'agost, pel qual es modifica el Reial decret 102/2011, de 28 de gener, relatiu a la millora de la qualitat de l'aire.
- Reial decret 39/2017, de 27 de gener, pel qual es modifica el Reial decret 102/2011, de 28 de gener, relatiu a la millora de la qualitat de l'aire.
- Correcció d'errors del Reial decret 39/2017, de 27 de gener, pel qual es modifica el Reial decret 102/2011, de 28 de gener, relatiu a la millora de la qualitat del aire.
- Decret 176/2009, (Obre en una nova finestra) pel qual s'aprova el Reglament de la Llei 16/2002, de 28 de juny, de protecció contra la contaminació acústica, i se n'adapten els annexos.

Aigües

- Directiva Marc de l'Aigua (DMA) 2000/60/CE.
- Text Refós de la Llei d'Aigües (RDL 1/2001)
- Reglament del Domini Públic Hidràulic (RD 849/1986)

Flora i fauna

- Ordre de 5/11/1984 de protecció de flora autòctona
- Decret 172/2008 — Catàleg de flora amenaçada de Catalunya
- Resolució ACC/3929/2023 — modificació del catàleg
- Decret 172/2022 — Catàleg de fauna salvatge autòctona amenaçada
- Decret 148/1992 — activitats que poden afectar fauna salvatge (fotogràfiques, científiques, esportives)
- Decret legislatiu 2/2008 — protecció dels animals
- Llei 12/2006, de 27 de juliol, de mesures en matèria de medi ambient
- Llei 22/2003 de Protecció dels animals
- Llei 31/2003, de 27 d'octubre, de conservació de la fauna silvestre als parcs zoològics.

Locals

- Ordenança municipal de via pública, medi ambient i convivència ciutadana (2004)
- Edicte 2025 — modificació de l'Ordenança
- Ordenança de mobilitat i qualitat de l'aire (2024)
- Ordenança d'ocupació de via pública (2023)

Paisatge

- Llei 8/2005, de 8 de juny, de protecció, gestió i ordenació del paisatge de Catalunya.

4. AVALUACIÓ D'IMPACTE AMBIENTAL

L'Avaluació d'Impacte Ambiental, és un instrument de caràcter preventiu per la protecció del medi ambient que ens serveix per identificar, preveure i interpretar els impactes que produirà una activitat o projecte sobre el medi i determinar les mesures per prevenir, corregir i valorar aquests impactes, així com integrar criteris de sostenibilitat (econòmics, socials i ambientals) des de les primeres fases del projecte.

La Avaluació d'Impacte Ambiental està regulada per la Llei 21/2013, de 9 de desembre, d'avaluació ambiental. La Llei 21/2013.en el Article 7, estableix els projectes que es tenen que sotmetre's a la avaluació d'Impacte Ambiental ordinària o simplificada. Aquests projectes es determinen en el Annex I (AIA Ordinària) i en el Annex II (AIA Simplificada).

Pel cas que ens afecta el projecte se'n marca dins del àmbit de gestió d'aigua residuals, l'Annex I de la Llei 21/2013, el classificaria com un projecte dins del Grup 9.

El Grup 9 es defineix la tipologia de projectes com a altres projectes s'han de sotmetre a Avaluació Ambiental Ordinària:

- Els projectes següents quan es desenvolupin en espais protegits de la Xarxa Natura 2000, en espais naturals protegits, en zones humides d'importància internacional (Ramsar), en llocs naturals de la Llista del patrimoni mundial, en àrees o zones protegides dels convenis per a la protecció del medi ambient marí de l'Atlàntic del Nord-est (OSPAR) o per a la protecció del medi marí i de la regió costanera del Mediterrani (ZEPIM) i en zones nucli de reserves de la biosfera de la UNESCO.

  No s'entenen inclosos els projectes expressament permesos en la zonificació i normativa reguladora de l'espai. Per acreditar que un projecte no és susceptible de causar efectes adversos apreciables sobre un d'aquests espais, el promotor pot sol·licitar un informe a l'òrgan competent per a la gestió de l'espai esmentat.

- Qualsevol projecte que comporti un canvi d'ús del sòl en una superfície igual o superior a 100 ha.
- Emplaçaments d'emmagatzematge de conformitat amb la Llei 40/2010, de 29 de desembre, d'emmagatzematge geològic de diòxid de carboni.
- Instal·lacions per a la captura de fluxos de diòxid de carboni amb fins d'emmagatzematge geològic de conformitat amb la Llei 40/2010, de 29 de desembre, d'emmagatzematge geològic de diòxid de carboni, procedent d'instal·lacions incloses en aquest annex, o quan la captura total anual de diòxid de carboni sigui igual o superior a 1,5 Mt.

Les actuacions compreses en el present projecte consisteixen en la substitució d'un tram del col·lector existent trencat. La zona afectada, segons els plànols d'ordenació del parc natural de Collserola, estan classificats com:

- ✓ Espai funcional
- ✓ Espai connectors funciona: xarxa hídrica d'interès connector.

Segons el article 16 Protecció dels recursos hídrics i dels cursos d'aigua, del document normatiu Pla Especial de Protecció del Medi Natural i del Paisatge del Parc Natural de la Serra de Collserola; en el punt 2 estableix:

2) En l'àmbit definit per la legislació d'aigües com de domini públic hidràulic i zona de servitud totes les obres que s'hagin de realitzar caldrà que tinguin l'autorització expressa de l'Agència Catalana de l'Aigua, i hi són d'aplicació les normes següents:

   a) S'admeten exclusivament les obres i els moviments de terra destinats a la construcció d'estacions d'aforament i altres instal·lacions vinculades a la gestió pública del domini públic hidràulic o a projectes de restauració o millora dels sistemes naturals d'interès de l'espai. En general, s'admeten aquelles intervencions destinades a la conservació i la restauració dels valors naturals situats en aquest domini, el manteniment de les infraestructures i construccions ja existents sempre i quan no afavoreixin la fragmentació, i la construcció de guals o ponts per a la xarxa viària i de camins que travessa aquests àmbits o infraestructures autoritzades.

   b) No s'admeten noves obres de canalització i regularització dels cursos d'aigua, ni la construcció de suports d'infraestructures de subministrament elèctric, serveis telefònics, clavegueram o similars a excepció de les indicades a l'apartat anterior, i

en el cas que no existeixi un traçat alternatiu viable, i sempre que no suposin una disminució de la connectivitat.

El present projecte s'emmarca dins del grup d'instal·lacions vinculades a la gestió pública i de reparació del col·lector existent. Conseqüentment queda exclòs de sotmetre a la Avaluació d'Impacte Ambiental ordinària com a conseqüència directa de la zonificació i normativa reguladora de l'espai.

En relació a l'Annex II de la Llei 21/2013, el present projecte s'englobaria dins del Grup 8 que es defineix la tipologia de projectes d'enginyeria hidràulica i de gestió de l'aigua que s'han de sotmetre a Avaluació Ambiental Simplificada:

- Extracció d'aigües subterrànies o recàrrega d'aqüífers (no inclosos en l'Annex I) quan el volum anual d'aigua extreta o aportada sigui superior a 1 hm^3 i inferior a 10 hm^3 anuals.
- Projectes per al transvasament de recursos hídrics entre conques fluvials quan el volum d'aigua transvasada sigui superior a 5 hm^3 anuals i que no es trobin inclosos en l'Annex I. S'exceptuen els projectes per al transvasament d'aigua de consum humà per canonada i els projectes per a la reutilització directa d'aigües depurades.
- Obres de canalització i projectes de defensa de lleres i marges quan la longitud total del tram afectat sigui superior a 5 km. S'exceptuen aquelles actuacions que s'executin per a evitar el risc en zona urbana.
- Plantes de tractament d'aigües residuals amb una capacitat compresa entre els 10.000 i els 150.000 habitants – equivalent, així com les de menys capacitat quan compleixin algun dels criteris generals 1, 2 o 4.*a* i *c*:
  - ✓ **Criteris generals 1:** Projectes en espais protegits Xarxa Natura 2000, en espais naturals protegits, en zones humides d'importància internacional (Ramsar), en llocs naturals de la Llista del patrimoni mundial, en àrees o zones protegides dels convenis per a la protecció del medi ambient marí de l'Atlàntic del Nord-est (OSPAR) o per a la protecció del medi marí i de la regió costanera del Mediterrani (ZEPIM) i en zones nucli o tampó de reserves de la biosfera de la UNESCO. **No s'entenen inclosos els projectes expressament permesos per la zonificació i normativa reguladora de l'espai, com tampoc els projectes no susceptibles de causar efectes adversos apreciables**, d'acord amb l'informe emès per l'òrgan competent per a la gestió de l'espai.
  - ✓ **Criteris generals 2:** Projectes superposats amb elements d'infraestructura verda declarats formalment pel seu paper com a corredors o connectors ecològics, àrees crítiques dels plans de recuperació o conservació d'espècies amenaçades o altres àrees importants per a la conservació d'espècies en règim de protecció especial, hàbitats d'interès comunitari, que presentin un estat de conservació desfavorable en la unitat biogeogràfica**,** o àrees declarades per les autoritats competents per a la protecció d'espècies objecte de pesca o marisqueig, excepte els projectes respecte dels quals l'òrgan competent per a la gestió de l'espai informi que no són susceptibles de causar efectes adversos.
  - ✓ **Criteri general 4a:** Projectes que, en fase d'explotació, aboquin aigua i puguin causar contaminació difusa o puntual, incloent-hi retorns, sobre masses d'aigua superficial que no assoleixin el bon estat/potencial ecològic o químic.
  - ✓ **Criteri general 4c:** Zones protegides per la Directiva 2000/60/CE del Parlament Europeu i del Consell, de 23 d'octubre de 2000, per la qual s'estableix un marc comunitari d'actuació en l'àmbit de la política d'aigües, la Directiva marc de l'aigua, i el text refós de la Llei d'aigües, aprovat pel Reial decret legislatiu 1/2001, de 20 de juliol: Perímetres de protecció de captacions per a consum humà, d'aigües minerals i termals, zones per a protecció d'hàbitats o espècies, d'espècies significatives econòmicament, bany, zones vulnerables a la contaminació per nitrats d'origen agrari, zones sensibles, reserves hidrològiques i zones humides d'importància internacional Ramsar o inclosos en l'Inventari espanyol de zones humides [apartats 2 (a, b, c, d, i, f, g i h) i 3 (a i c) de l'article 24 del Reglament de la planificació hidrològica].
- Instal·lacions de dessalinització o dessalatge d'aigua amb un volum nou o addicional superior a 3.000 m^3/d.
- Instal·lacions de conducció d'aigua a llarga distància no incloses a l'annex I, situades en sòl no urbà i que tinguin una longitud superior a 10 km, així com les per sota d'aquest llindar quan compleixin els criteris generals 1 o 2.
- Preses i altres instal·lacions destinades a retenir l'aigua o emmagatzemar-la, sempre que es produeixi algun dels següents supòsits:
  - Grans preses segons es defineixen al Reglament tècnic sobre Seguretat de Preses i Embassaments, aprovat per Ordre de 12 de març de 1996, quan no es trobin incloses en l'Annex I.

- Altres instal·lacions destinades a retenir l'aigua, no incloses en l'apartat anterior, amb capacitat d'emmagatzematge, nou o addicional, superior a 200.000 m^3.

Aquest mateix annex de la Llei 21/2013 sobre l'àmbit d'aplicació de l'Avaluació d'Impacte Ambiental s'especifica que es sotmetran a Avaluació Ambiental Simplificada, els següents projectes que es desenvolupin en espais naturals protegits, Xarxa Natura 2000 i àrees protegides per instruments internacionals, segons la regulació de la Llei 42/2007, de 13 de desembre, del patrimoni natural i de la biodiversitat:

- Plantes de tractament d'aigües residuals quan puguin suposar transformacions ecològiques negatives per a l'espai.
- Obres d'encarrilament i projectes de defensa de lleres naturals quan puguin suposar transformacions ecològiques negatives per a l'espai.
- Qualsevol projecte no previst en aquest annex II que suposi un canvi d'ús del sòl en una superfície igual o superior a 10 ha.

D'altra banda, en el supòsit b) de l'apartat 2 de l'Article 7 de la Llei 21/2013 sobre l'àmbit d'aplicació de l'Avaluació d'Impacte Ambiental s'especifica que els projectes no inclosos ni en l'Annex I ni en l'Annex II que puguin afectar de forma apreciable, directa o indirectament, a espais protegits de la Xarxa Natura 2.000, seran objecte d'una Avaluació Ambiental.

Com s'ha dit anteriorment, les actuacions compreses en el present s'emmarca dins del grup d'instal·lacions vinculades a la gestió pública i de reparació del col·lector existent. Conseqüentment queda exclòs del annex II pel criteri general 1.

Per tant, segons el que s'ha indicat, es considera que les actuacions incloses en el present Projecte es troben excloses dels tràmits d'Avaluació Ambiental (ordinària o simplificada).

5. DESCRIPCIÓ DE LES OBRES

Les obres consisteixen en la reposició de 40 m del col·lector que es troba trencat, concretament entre el carrer Pedrera i el carrer Gatosa en el seu desviament cap a la riera de Sant Cugat, al municipi de Cerdanyola del Vallès.

Els elements que configuraran el col·lector són:

- Col·lector de gravetat.
  - Pous.
  - Col·lector.

Les principals actuacions que es realitzaran són les següents:

- ✓ Moviment de terres.
- ✓ Execució del col·lectors.

6. CARACTERITZACIÓ DEL ESTAT INICIAL DEL MEDI.

6.1. LOCALITZACIÓ DE L'ÀMBIT D'ESTUDI


L'àmbit del projecte, es localitza en el carrer de Collserola entre el carrer Pedrera i el carrer Gatosa al municipi de Cerdanyola del Vallès.

El carrer de Collserola transcorre paral·lelament a la riera de Sant Cugat, localitzat al límit de la ciutat de Cerdanyola amb el parc natural de la serra de Collserola.

6.2. CLIMATOLOGIA

El clima té una incidència directa sobre el medi físic i natural, raó per la qual esdevé d'interès en l'estudi de l'estat inicial del medi. És un factor que determina la geomorfologia, la tipologia del sòl, el tipus de formació vegetal, la hidrologia, el potencial faunístic i condiciona les formes de vida i els usos del sòl per part de l'home.

- **Temperatura mitjana anual**

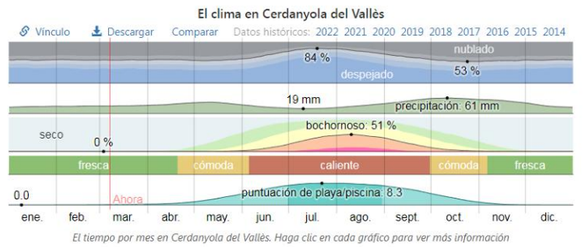



A Cerdanyola del Vallès, els estius són curts, calorosos, humits, secs i majoritàriament clars i els hiverns són llargs, freds i parcialment ennuvolats. Durant el transcurs de l'any, la temperatura generalment varia de 3 °C a 29 °C i poques vegades baixa a menys de -1 °C o puja a més de 32 °C. (Font: https://es.weatherspark.com)

La temporada temperada dura 2,8 mesos, del 20 de juny al 14 de setembre, i la temperatura màxima mitjana diària és més de 26 °C. El mes més càlid de l'any a Cerdanyola del Vallès és l'agost, amb una temperatura màxima mitjana de 29 °C i mínima de 19 °C.

La temporada freda dura 4 mesos, del 19 de novembre al 17 de març, i la temperatura màxima mitjana diària és menys de 16 °C. El mes més fred de l'any a Cerdanyola del Vallès és el gener, amb una temperatura mínima mitjana de 3 °C i màxima de 13 °C.

La figura següent mostra una il·lustració compacta de les temperatures mitjanes per hora de tot l'any. L'eix horitzontal és el dia de l'any, l'eix vertical és l'hora i el color és la temperatura mitjana per a aquell dia i aquella hora

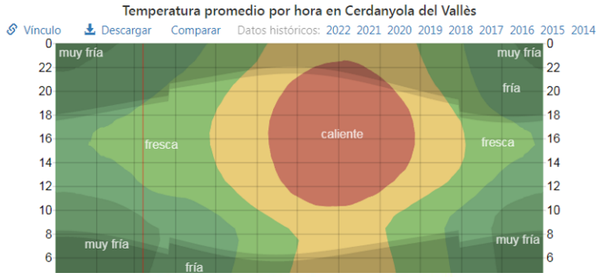

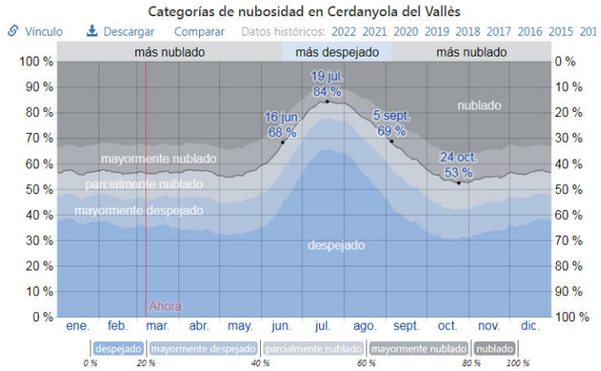

El porcentaje de tiempo pasado en cada banda de cobertura de nubes, categorizado según el porcentaje del cielo cubierto de nubes.


Fracción	ene.	feb.	mar.	abr.	may.	jun.	jul.	ago.	sept.	oct.	nov.	dic.
Más nublado	43 %	43 %	43 %	43 %	44 %	32 %	17 %	23 %	36 %	46 %	45 %	43 %
Más despejado	57 %	57 %	57 %	57 %	56 %	68 %	83 %	77 %	64 %	54 %	55 %	57 %

A Cerdanyola del Vallès, la mitjana del percentatge del cel cobert amb núvols varia considerablement al llarg de l'any. La part més clara de l'any a Cerdanyola del Vallès comença aproximadament el 16 de juny; dura 2,6 mesos i acaba aproximadament el 5 de setembre. El mes més clar de l'any a Cerdanyola del Vallès és juliol, durant el qual de mitjana el cel està clar, majorment clar o parcialment ennuvolat el 83% del temps. La part més ennuvolada de l'any comença aproximadament el 5 de setembre; dura 9,4 mesos i acaba aproximadament el 16 de juny. El mes més ennuvolat de l'any a Cerdanyola del Vallès és octubre, durant el qual de mitjana el cel està ennuvolat o majorment ennuvolat el 46% del temps.

➢ Precipitació mitjana anual


La temporada més humida dura 9,2 mesos, del 2 de setembre al 9 de juny, amb una probabilitat de més del 15 % que cert dia serà un dia mullat. El mes amb més dies mullats a Cerdanyola del Vallès és octubre, amb una mitjana de 6,1 dies amb almenys 1 mil·límetre de precipitació. La temporada més seca dura 2,8 mesos, del 9 de juny al 2 de setembre. El mes amb menys dies mullats a Cerdanyola del Vallès és juliol, amb una mitjana de 3,0 dies amb almenys 1 mil·límetre de precipitació.

Entre els dies mullats, distingim entre els que tenen només pluja, només neu o una combinació de les dues. El mes amb més dies amb només pluja a Cerdanyola del Vallès és octubre, amb una mitjana de 6,1 dies. En base a aquesta categorització, el tipus més comú de precipitació durant

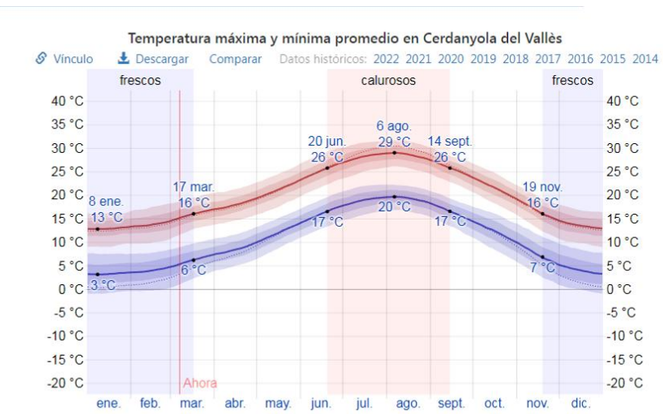


La temperatura máxima (línea roja) y la temperatura mínima (línea azul) promedio diaria con las bandas de los percentiles 25º a 75º, y 10º a 90º. Las líneas delgadas punteadas son las temperaturas promedio percibidas correspondientes.

Promedio	ene.	feb.	mar.	abr.	may.	jun.	jul.	ago.	sept.	oct.	nov.	dic.
Máxima	13 °C	14 °C	16 °C	18 °C	21 °C	25 °C	28 °C	29 °C	26 °C	21 °C	17 °C	14 °C
Temp.	7 °C	8 °C	11 °C	13 °C	17 °C	21 °C	24 °C	24 °C	21 °C	17 °C	11 °C	8 °C

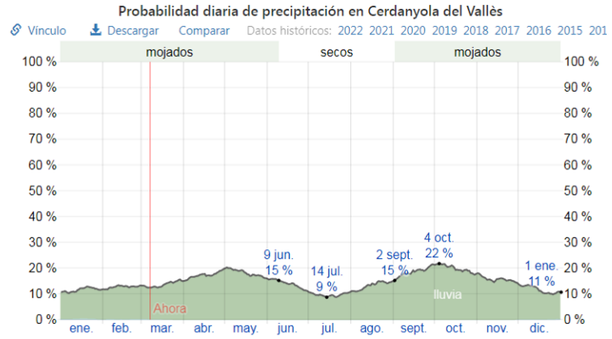

El porcentaje de días en los que se observan diferentes tipos de precipitación, excluidas las cantidades ínfimas: solo lluvia, solo nieve, mezcla (llovió y nevó el mismo día).

Días de	ene.	feb.	mar.	abr.	may.	jun.	jul.	ago.	sept.	oct.	nov.	dic.
Lluvia	3,5d	3,5d	4,2d	5,2d	5,6d	4,1d	3,0d	4,1d	5,6d	6,1d	4,6d	3,5d

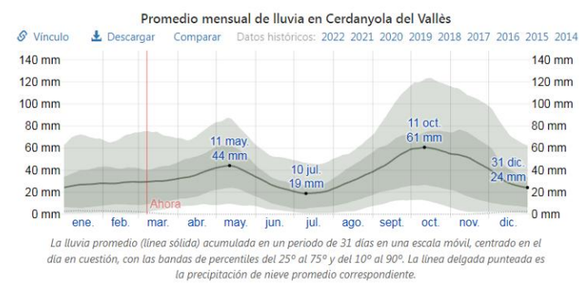

La lluvia promedio (línea sólida) acumulada en un periodo de 31 días en una escala móvil, centrado en el día en cuestión, con las bandas de percentiles del 25º al 75º y del 10º al 90º. La línea delgada punteada es la precipitación de nieve promedio correspondiente.

l'any només és pluja, amb una probabilitat màxima del 22 % el 4 d'octubre.

El mes amb més pluja a Cerdanyola del Vallès és octubre, amb una mitjana de 60 mm de pluja. El mes amb menys pluja a Cerdanyola del Vallès és el juliol, amb una mitjana de 19 mil·límetres de pluja.

6.3. GEOLOGIA, GEOMORFOLOGIA I SÒLS

Geològicament parlant, la zona d'estudi s'ubica a la gran unitat Qva1-3, Ventalls i plana al·luvial de la Riera de les Arenes. Plistocè.

A nivell d'estratigrafia, a la zona d'estudi només hi ha representació de l'era cenozoica. Els terrenys cenozoics són representats pels sistemes Paleogen i Quaternari.

6.4. HIDROLOGIA SUPERFICIAL I SUBTERRANIS

El carrer de Collserola transcorre paral·lelament a la riera de Sant Cugat pertanyent a la conca interna del Besòs.

6.4.1. Aigües superficials

La xarxa hídrica superficial del carrer de Collserola està configurada per la riera de Sant Cugat, que tributaria del riu Ripoll, pertanyent a la conca hidrogràfica del Besòs. La riera de Sant Cugat transcorre per la zona nord del Parc de Collserola, i la majoria dels seus afluents se situen a l'interior del mateix. Per la seva situació i característiques molts dels seus trams s'assequen a l'estiu i per tant, és un bon representant dels rius temporals de règim mediterrani. A un 104 m aigües avall del àmbit del projecte, el torrent de Sant Iscle, aporta les aigües a la riera de Sant Cugat.

❖ **Riera de Sant Cugat**

Com s'ha mencionat anteriorment, la Riera de Sant Cugat, Cugat transcorre per la zona nord del Parc de Collserola. El tram de riera que transcorre pel àmbit del projecte, està classificada com a una massa d'aigua superficial de les conques internes de Catalunya amb el nom **"**Riera de Sant Cugat (Besòs)" amb el codi 1100280, segons el annex 1 de Pla de gestió del districte de conca fluvial de Catalunya 2022-2027.

La massa de la Riera de Sant Cugat (Besòs), és una massa d'aigua molt modificada, classificada com a rius mediterranis de cabal variable (RMCV) amb una hidrologia H2 – Rius temporals fluents amb una longitud de la massa de 9.79 Km.

El seu estat ecològic és el següent:

Índex de qualitat biològica	Índex de qualitat fisico - química	Índex de qualitat hidromorfològica
Bo	Bo	Dolent

Estat ecològic. Dades obtingues en la valoració del any 2021. Font: Agencia Catalana de l'aigua.

Aquest fet comporta que el estat de la massa d'aigua sigui la següent:

Estat químic	Estat ecològic	Estat final
Bo	Bo	Bo (amb incertesa)

Estat de la massa d'aigua. Dades obtingues en la valoració del any 2021. Font: Agencia Catalana de l'aigua.

La massa d'aigua superficial de les conques internes de Catalunya amb el nom **"**Riera de Sant Cugat (Besòs), conte diverses zones protegides, concretament:

- ✓ Zones Protegides per zona sensible per aportació de nutrients.
- ✓ Zones Protegides per espècies.
  - o *Orthotylus siuranus*

A més a més, aquesta xarxa hídrica té alguna surgències catalogades com a fons Naturals:

Nom	Conca	Ús	Municipi	Massa d'aigua
Font Pudenta	El Besòs	Ambiental	Montcada i Reixac	Al·luvials del Vallès Detrític neogen del Vallès
Font de la Riera	El Besòs	Ambiental	Cerdanyola del Vallès	Detrític neogen del Vallès
Font de Can Canaletes	El Besòs	Ambiental	Cerdanyola del Vallès	-

Llistat de fons pressents en el àmbit del projecte.

6.4.2. Aigües subterrànies

L'àmbit del projecte s'inclou dins de la unitat hidrogeològica de Catalunya del "Aqüífer detrític miocè del Vallès (304I02)" amb una àrea total de 611,9,4 km^2. La present unitat correspon a un Aqüífer que correspon a formacions de Dipòsits detrítics neògens i quaternaris. Aquestes conformen un aqüífer porós en medi detrític granular (rebliments neògens i quaternaris) de tipus semiconfinat i amb una porositat principalment intergranular.

El present aqüífer està compost per formacions mixtes en les depressions neògenes: Dipòsits detrítics neògens i quaternaris, amb un comportament hidrològic semiconfinat i una porositat intergranular.

Massa d'aigua subterrànies

L'àmbit del projecte es localitza dins de la massa d'aigua amb codi MAS17, segons el annex 1 de Pla de gestió del districte de conca fluvial de Catalunya 2022-2027.

La MAS17, té una superfície de 602 km^2 i esta configurada per dos aqüífers:

- ✓ Aqüífer detrític miocè del Vallès (codi 304I02)
- ✓ Aqüífer del ventall al·luvial de Terrassa (codi 304I01)

Les obres del present projecte s'ubiquen sobre el aqüífer Detrític neogen del Vallès, té una extinció total de 541 km^2, dels quals 531 km^2 estan dins de la MAS17. El present aqüífer, està considerat P2 + S amb una classificació litològica I. Pel que fa a la classificació estratigràfica, el aqüífer Detrític neogen del Vallès està compost per formacions mixtes de depressions neògenes i quaternàries amb un comportament hidràulic porós en medi detrític granular (rebliments neògens i quaternaris) i amb una porositat dominant d'intergranular.

Segons l'annex 8 del Pla de gestió DCFC, el estat quantitatiu a 2018 de les masses d'aigua subterrània es el següent:

Nom: MAS17	
Codi Massa d'aigua:	Detrític neogen del Vallès

Pressió Extracció	Impacte Evolució piezomètrica	Resultat Test de balanç hídric	Impacte Salinització	Pressió Extracció costanera	Resultat Test de salinització (intrusió costanera)
Moderada	Compleix	Compleix	No aplica	No aplica	No aplica

Si es te en consideració la taula anterior i el seguiment dels compostos químics presents a la massa d'aigua, fa que el estat de la massa d'aigua sigui la següent:

Estat químic	Estat quantitatiu	Estat final
Dolent	Bo	Dolent

Estat de la massa d'aigua subterrània. Dades obtingues en la valoració del any 2021. Font: Agencia Catalana de l'aigua.

La massa d'aigua subterrània dels Detrític neogen del Vallès, consta una zona protegida per captació d'aigua destinada al consum humà i per aportació nutrients vulnerables. També consta Conté una zona protegida per hàbitats.

6.5. ATMOSFERA

6.5.1. Atmosfera i soroll

El soroll és una barreja complexa de sons de freqüències diferents, que produeix una sensació auditiva considerada molesta o incòmoda i que, amb el pas del temps i per efecte de la seva reiteració, pot esdevenir perjudicial per a la salut de les persones com dels animals.

La contaminació acústica pot definir-se com l'increment significatiu dels nivells acústics del medi que comporta un deteriorament de la qualitat ambiental del territori més important.

Els estudis epidemiològics mostren prou evidència sobre la relació entre exposició a soroll ambiental i efectes adversos sobre la salut. Per aquest motiu, la contaminació acústica es considera no només una molèstia ambiental, sinó també un problema de salut pública. Els efectes sobre la salut poden ser, entre d'altres:

- ✓ Disminució temporal o permanent de la capacitat auditiva
- ✓ Manifestacions de sensacions de molèstia
- ✓ Nerviosisme
- ✓ Irritabilitat
- ✓ Interferències en el son que produeixen: cansament, disminució del rendiment, disminució de la concentració en el treball, alteracions del metabolisme, del sistema nerviós central, del sistema neurovegetatiu, etc.

En els cas dels animals, també existeixen nombrosos estudis dels afectes de la barreja complexa de sons de freqüències diferents en les poblacions i en la seva dinàmica poblacional.

Segons la normativa vigent el territori es divideix en zones de sensibilitat Acústica:

- **Zona de sensibilitat acústica alta (A):** comprèn els sectors del territori que requereixen una protecció alta contra el soroll.
- **Zona de sensibilitat acústica moderada (B)**: comprèn els sectors del territori que admeten una percepció mitjana de soroll.
- **Zona de sensibilitat acústica baixa (C)**: comprèn els sectors del territori que admeten una percepció elevada de soroll.

Aquestes zones tenen uns límits d'immissió que depèn del ús del sòl que es realitzi en el territori.

Zonificació acústica del territori	Valors límit d'immissió en dB(A)		
	L_d (7 h – 21 h)	L_e (21 h – 23 h)	L_n (23 h – 7 h)
Zona de sensibilitat acústica alta (A)	60	60	50
Zona de sensibilitat acústica moderada (B)	65	65	55
Zona de sensibilitat acústica baixa (C)	70	70	60

* L_d, L_e i L_n = índexs d'immissió de soroll en els períodes de dia, vespre i nit, respectivament.

Zones de sensibilitat acústica i usos del sòl	Valors límit d'immissió en dB(A)		
	L_d (7 h – 21 h)	L_e (21 h – 23 h)	L_n (23 h – 7 h)
ZONA DE SENSIBILITAT ACUSTICA ALTA (A)			
(A1) Espais d'interès natural i altres	-	-	-
(A2) Predomini del sòl d'ús sanitari, docent i cultural	55	55	45
(A3) Habitatges situats al medi rural	57	57	47
(A4) Predomini del sòl d'ús residencial	60	60	50
ZONA DE SENSIBILITAT ACUSTICA MODERADA (B)			
(B1) Coexistència de sòl d'ús residencial amb activitats i/o infraestructures de transport existents	65	65	55
(B2) Predomini del sòl d'ús terciari diferent a **(C1)**	65	65	55
(B3) Arees urbanitzades existents afectades per sòl d'ús industrial	65	65	55
ZONA DE SENSIBILITAT ACUSTICA BAIXA (C)			
(C1) Usos recreatius i d'espectacles	68	68	58
(C2) Predomini de sòl d'ús industrial	70	70	60
(C3) Arees del territori afectades per sistemes generals d'infraestructures de transport o altres equipaments públics	-	-	-

* L_d, L_e i L_n = índexs d'immissió de soroll en els períodes de dia, vespre i nit, respectivament.

- *Valors d'atenció: En les zones urbanitzades existents i pels usos de sòl (A2), (A4), (B2), (C1) i (C2), i per habitatges existents en medi rural (A3), el valor límit d'immissió s'incrementa en 5 dB(A).*

Actualment el ajuntament de Cerdanyola, disposa de mapa de capacitat acústica aprovat que han donat trasllat de l'aprovació del mapa a la Direcció General de Qualitat Ambiental i Canvi Climàtic o els publicats al DOGC.

Segons el mapa de sensibilitat acústica les zonificacions següents:

- ➢ Zones Habitatges del carrer de Collserola

Zones de sensibilitat acústica i usos del sòl	Valors límit d'immissió en dB(A)		
	L_d (7 h – 21 h)	L_e (21 h – 23 h)	L_n (23 h – 7 h)
(A4) Predomini del sòl d'ús residencial	60	60	55

- ➢ Zona del passeig fluvial de la riera de Sant Cugat i Parc Natural de la Serra de Collserola

Zones de sensibilitat acústica i usos del sòl	Valors límit d'immissió en dB(A)		
	L_d (7 h – 21 h)	L_e (21 h – 23 h)	L_n (23 h – 7 h)
(A1) Espais d'Interès Naturals i altres.			

6.5.2. Atmosfera i Condicions lumíniques

El marc de referència a nivell de Catalunya ve determinat pels sectors d'acord amb la vulnerabilitat a la contaminació lumínica, definits per la Llei 6/2001, de 31 de maig d'ordenació ambiental de l'enllumenament per a la protecció del medi i Decret 190/2015, de 25 d'agost, de desplegament de la Llei 6/2001, de 31 de maig, d'ordenació ambiental de l'enllumenament per a la protecció del medi nocturn.

Aquests sectors són:

- Zona E1: àrees incloses en el Pla espais d'interès naturals, les àrees de protecció especial i àrees coincidents amb la xarxa natural 2.000.
- Zona E2: sòl no urbanitzable fora d'un espai d'interès natural, d'una àrea de protecció especial i d'una àrea de la Xarxa Natura 2.000.
- Zona E3: Àrees que el planejament urbanístic qualifica com a sòl urbà o urbanitzable.
- Zona E4: àrees incloses en sòl urbà d'ús intensiu a la nit en activitats, comercials, industrials o de serveis i també vials urbans principals.

Les estructures projectades, s'ubiquen en dos sectors diferenciades d'acord amb el Mapa de protecció contra la contaminació lluminosa:

- La zona del Parc Natural de la Serra de Collserola que s'ubiquen en una zona de protecció màxima (E1).
- La zona del carrer de Collserola i el parc/passeig fluvial que s'ubiquen en una zona de protecció moderada (E3).

D'acord amb la Llei 6/2001, de 31 de maig, d'ordenació ambiental de l'enllumenament per a la protecció del medi nocturn i el Decret 190/2015, de 25 d'Agost, de desplegament de la llei la Llei 6/2001, de 31 de maig, d'ordenació ambiental de l'enllumenament per a la protecció del medi nocturn, la instal·lació d'aparells d'il·luminació exteriors han de complir:

- ✓ L'horari de nit o nocturn és la franja horària compresa entre les 23 hores UTC (temps universal coordinat) fins a la sortida del sol. A les zones E1 i E2, fora del nucli urbà l'horari de nit s'inicia a les 22 hores UTC.
- ✓ La il·luminació exterior ha de romandre apagada quan no sigui necessària i mentre no estigui en funcionament l'activitat, excepte en els casos previstos per l'art. 8.1 de la Llei 6/2001, de 31 de maig, d'ordenació ambiental de l'enllumenament per a la protecció del medi nocturn, que han d'estar degudament justificats.
- ✓ No poden disposar de fonts de llum que, mitjançant projectors convencionals o làsers emetin per damunt del pla horitzontal (si escau).

Les infraestructures ubicades en una zona de protecció alta (E2), també han de complir:

- ✓ No poden disposar de llums amb un FHS superior al 5% pel vespre i 1 % per la nit.

En el cas de les infraestructures ubicades en una zona de protecció moderada, han de complir:

- ✓ No poden disposar de llums amb un FHS superior al 10% pel vespre i 5 % per la nit.

6.6. CARACTERITZACIÓ DEL MEDI BIÒTIC

En el àmbit del projecte s'han identificat quatre àrees diferenciades en que es localitzen diferents habitats:

- La riera de Sant Cugat.
- La zona urbana del carrer de Collserola.
- El passeig fluvial.
- I el parc Natural de Collserola.

6.6.1. Habitats

A nivell d'habitats naturals s'han identificat 4 habitats en el àmbit del projecte:

- ✓ Les arbredes dins de grans parcs (85.11):
- ✓ Plantacions de pollancres (*Populus spp*.) (83.321).
- ✓ Plantacions de plàtans (*Platanus orientalis var. acerifolia*) i d'altres arbres planifolis de sòls humits (83.3251+)
- ✓ Canyars (*d'Arundo donax*), de vores d'aigua (53.62).

<u>Les arbredes dins de grans parcs (85.11)</u>

Dins del àmbit del projecte és localitza una Arbreda dins de grans parcs, aquest hàbitat està classificat amb el codi CORINE 85.11.

Les Arbredes ubicades en parcs, es caracteritzen per ser masses arbòries constituïdes per espècies autòctones o al·lòctones molt diverses, dintre de parcs i àrees enjardinades. Solen ser espais ben delimitats, oberts i enjardinats, generalment amb camins que els recorren i elements estètics diversos (estanys, escultures...).

El principal us de l'Arbreda correspon a un ús lúdics, esportius o paisatgístics; Sense problemes de conservació, degut a que són habitats artificials, totalment mantinguts per l'activitat continuada de l'home.

Finalment destacar que la presencia d'espècies al·lòctones, poden ser font de dispersió d'espècies exòtiques o de varietats genèticament modificades.

Indicadors d'interès de conservació del hàbitat:

Indicador	Valor	Observació
Distribució general dins Europa	1	Bona part d'Europa
Freqüència dins el territori català	4	Rar
Forma d'implantació territorial	3	Superfícies petites
Diversitat florística	2	Mitjana
Grau de maduresa	1	Condicionat per l'activitat humana
Amenaça	1	No amenaçat

Conseqüentment tenim:

Indicador	Valor
Grau d'amenaça:	0
Valor global d'interès:	0

En el present cas, les arbredes presents corresponen a:

- ✓ Plantacions de pollancres (*Populus spp*.) (83.321).
- ✓ Plantacions de plàtans (*Platanus orientalis var. acerifolia*) i d'altres arbres planifolis de sòls humits (83.3251+)

Plantacions de pollancres (Populus spp.) (83.321).

Arbredes caducifòlies amb dominància de diverses espècies cultivars del gènere *Populus,* es caracteritzen per una distribució equidistants dels peus o, més rarament, només arrenglerats. El sotabosc és predominantment herbaci i dens, però de composició molt variable, depenent de la humitat del terreny i dels tractaments a què se sotmeten les plantacions.

Arbredes de pollancres són habitats propis de la terra baixa, sobretot a les contrades nord-orientals; ocupant els ambients de les vores, de vegades inundables, dels rius, riberals i planes al·luvials, en aquells sòls generalment al·luvials, lleugers, amb la capa freàtica prou alta.

ESPÈCIES VEGETALS ASSOCIADES AL HABITAT

Espècies cultivades

- ✓ Pollancre del Canadà (*Populus x canadensis*)
- ✓ Pollancre (*Populus nigra*)

Espècies arbustives

- ✓ Esbarzer (*Rubus ulmifolius*)
- ✓ Romegueró (*Rubus caesius*)

Espècies herbàcies

- ✓ Blet (*Chenopodium album*)
- ✓ Fenàs (*Brachypodium phoenicoides*)
- ✓ Cànem bord. (*Conyza spp*)
- ✓ Herba de ruc (*Oenothera biennis*)

Indicadors d'interès de conservació del hàbitat:

Indicador	Valor	Observació
Distribució general dins Europa	4	Espai iberooccità extens
Freqüència dins el territori català	2	Comú
Forma d'implantació territorial	2	Superfícies mitjanes
Diversitat florística	1	Baixa
Grau de maduresa	2	Poc madur
Amenaça	1	No amenaçat

Conseqüentment tenim:

Indicador	Valor
Grau d'amenaça:	0
Valor global d'interès:	0

Plantacions de plàtans (*Platanus orientalis var. acerifolia*) i d'altres arbres planifolis de sòls humits (83.3251+)

Arbredes caducifòlies formades per plàtans es caracteritzen per tenir una distribució ordenada, amb un sotabosc lianoide i herbaci, en general dens, però molt divers segons com siguin els tractaments que s'hi fan i la seva periodicitat.

Les arbredes de plataners són habitats propis de la terra baixa a baixa i de muntanya mitjana, a l'estatge submontà. Les arbredes de plataners ocupen els ambients de les planes dels riberals, on els sòls, generalment al·luvials, són lleugers i amb la capa freàtica força alta.

ESPÈCIES VEGETALS ASSOCIADES AL HABITAT	
Espècies cultivades	
✓ Plàtan (*Platanus orientalis var. acerifolia*)	✓ Pollancre (*Populus nigra*)
Espècies arbustives	
✓ Esbarzer (*Rubus ulmifolius*)	✓ Romegueró (*Rubus caesius*)
✓ Vidalba (*Clematis vitalba*)	
Espècies herbàcies	
✓ Blet (*Chenopodium album*)	✓ Fenàs (*Brachypodium phoenicoides*)

Indicadors d'interès de conservació del hàbitat:

Indicador	Valor	Observació
Distribució general dins Europa	5	Espai iberooccità (Catalunya i Occitània)
Freqüència dins el territori català	3	Bastant comú
Forma d'implantació territorial	2	Superfícies mitjanes
Diversitat florística	1	Baixa
Grau de maduresa	1	condicionat per l'activitat humana
Amenaça	1	No amenaçat

Conseqüentment tenim:

Indicador	Valor
Grau d'amenaça:	0
Valor global d'interès:	0

Canyars (*d'Arundo donax*), de vores d'aigua (53.62).

Els canyars (*d'Arundo donax*), són formacions altes que oscil·len entre els 3 i 4 m, són habitats dens i sovint molt pobres en espècies, constituïdes bàsicament per les canyes, a les quals s'entortolliguen algunes plantes enfiladisses.

Canyars (*d'Arundo donax*), són habitats de la terra baixa, ocupant els ambients de les vores de sèquies, canals i cursos fluvials i marges de torrents on el sòl és argilós , profund i un xic humit.

La flora associada a aquest habitat és el següent:

ESPÈCIES VEGETALS ASSOCIADES AL HABITAT	
Espècies arbòries	
✓ Canya (*Arundo donax*)	✓ Corretjola borda (*Cynanchum acutum*)
✓ Corretjola gran (*Calystegia sepium*)	

Especies associada als Canyars (*d'Arundo donax*), de vores d'aigua.

Indicadors d'interès de conservació del hàbitat:

Indicador	Valor	Observació
Distribució general dins Europa	4	Espai iberooccità extens
Freqüència dins el territori català	2	Comú
Forma d'implantació territorial	2	Superfícies mitjanes
Diversitat florística	1	Baixa
Grau de maduresa	2	Poc madur
Amenaça	1	No amenaçat

Conseqüentment tenim:

Indicador	Valor
Grau d'amenaça:	1
Valor global d'interès:	3

6.6.2. Hàbitats d'Interès Comunitari (HIC)

Els hàbitats d'interès comunitari (HIC) són una selecció dels hàbitats naturals de la Unió Europea (UE) mitjançant la Directiva 97/62/UE, coneguda com la Directiva d'hàbitats.

La Directiva d'hàbitats defineix els hàbitats com "aquelles zones terrestres o aquàtiques diferenciades per les seves característiques geogràfiques, abiòtiques i biòtiques, tant si són totalment naturals com si són seminaturals" i que s'han considerat que s'han de preservar per algun dels tres motius següents:

- ✓ Estan amenaçats de desaparició en la seva àrea de distribució natural a la Unió Europea.
- ✓ Tenen una àrea de distribució reduïda a causa de la seva regressió o a causa de tenir una àrea reduïda per pròpia naturalesa.
- ✓ Són exemples representatius d'una o diverses de les sis regions biogeogràfiques de la UE, és a dir l'alpina, l'atlàntica, la boreal, la continental, la macaronèsica i la mediterrània.

Aquesta mateixa normativa classifica el habitats en funció del grau d'amenaça:

- els hàbitats naturals prioritaris
- els hàbitats naturals no prioritaris

Els hàbitats naturals d'interès comunitari (prioritaris o no) no són hàbitats naturals protegits, sinó catalogats. Allò que s'ha de garantir és la conservació d'unes mostres territorials d'aquests hàbitats mitjançant la seva inclusió en la xarxa d'espais Natura 2000. El fet que en una part del territori hi hagi un o diversos hàbitats d'interès comunitari no és condició única perquè en aquell lloc en concret se n'hagi de garantir la conservació.

Els Hàbitats d'Interès Comunitari (HIC) tenen un sistema de codificació específic.

Dins del àmbit del projecte, no consten cap hàbitat declarat com a Hàbitat d'Interès Comunitari.

6.6.3. Espais naturals protegits i altres figures d'interès Ambiental

Una part del àmbit del projecte, es localitza dins del Pla d'espais d'interès natural de la Serra de Collserola i de la Xarxa Natura 2.000 de la Serra de Collserola.

Segons el Pla Especial de Protecció del Medi Natural i del Paisatge del Parc Natural de la Serra de Collserola (PEPNat), l'àrea d'actuació afectada pel parc natural de la serra de Collserola, està classificada com a un espai funcional d'interès connector tant com a xarxa hídrica d'interès connector, com per espai connector funcional.

6.6.4. Fauna

Les especies d'animal que podem trobar dins de l'ambit del projecte són aquelles espècies pròpies de habitat de rius amb espècies típiques d'espais urbans per la seva proximitat amb el carrer de Collserola. A continuació s'han identificat les possibles espècies residents.

1) Espècies mamífers

Mamífers:		
✓ Guineu (*Vulpes vulpes*)	✓ Porc senglar (*Sus scrofa*)	✓ Rata comuna (*Rattus norvegicus*
✓ Geneta (*Genetta genetta*)	✓ Ratolí domèstic (*Mus musculus*)	✓ Pipistrel·la de vores clares (*pistrellus kuhlii*)
✓ Musteles (*Mustela nivalis*)	✓ Ratolí de bosc (*Apodemus sylvaticus)*	✓ Eriçó fosc (*Erinaceus europaeus*)
✓ Visó americà (*Mustela vison*)	✓ Pipistrel·la nana (*Pipistrellus pygmaeus*)	

2) Especies d'aus

Aus		
✓ Ànec coll - verd (*Anas platyrhynchos*)	✓ Cuereta torrentera (*Motacilla cinerea*)	✓ Polla d'aigua (*Gallinula chloropus*)
✓ Mallarenga blava (*Parus caeruleus*)	✓ Pit roig (*Erithacus rubecula*)	✓ Papamosques gris (*Muscicapa striata*)
✓ Mallarenga carbonera (*Parus major*)	✓ Merla (*Turdus merula*)	✓ Rossinyol (*Luscinia megarhynchos*)
✓ Mallerenga petita (*Periparus ater*)	✓ Xot (*Otus scops*)	✓ Tallarol de casquet (*Sylvia atricapilla*)
✓ Cuereta blanca (*Motacilla alba*)	✓ Gamarús (*Strix aluco*)	✓ Verdum (*Carduelis chloris*)
✓ Tudó (*Columba palumbus*)	✓ Mallerenga emplomallada europea (*Lophophanes cristatus*)	

3) Espècies d'amfibis i rèptils.

Amfibis i rèptils	
✓ Tòtil comú (*Alytes obstetricans*)	✓ Gripau comú (*Bufo calamita*)
✓ Granota verda (*Pelophylax perezi*)	✓ Tortuga de rierol (*Mauremys leprosa*)
✓ Serp d'aigua (*Natrix maura)*	✓ Serp de collaret (*Natrix natrix*)

4) Espècies de peixos i invertebrats.

Peixos i invertebrats	
✓ Barb comú (*Barbus graellsii*).	✓ Barb de muntanya (*Barbus meridionalis*)

6.6.5. Connectivitat del territori

La riera de Sant Cugat, està classificada com un Connectors fluvials complementaris amb codi CFC135 i amb una longitud de 7.172,62 m lineal. El present connector fluvial complementari, és una infraestructura clau per a la recuperació ecològica i la connectivitat de fauna en el Vallès Occidental; facilitant el moviment de les espècies entre la serra de Collserola i la serra de Marina, a traves del Parc Fluvial del Besòs.

6.7. CARACTERITZACIÓ DEL MEDI SOCIAL I CULTURAL

6.7.1. Paisatge

El àmbit del projecte, es situa dins del catàleg de paisatge de les Regió Metropolitana de Barcelona, concretament en la unitat 17 Plana del Vallés.

El paisatge dels Replans del Berguedà, amb una superfície de 52.933,25 ha, comprèn els municipis de Castellbisbal, el Papiol, Rubí, Sant Cugat del Vallès, Viladecavalls, Terrassa, Sant Quirze del Vallès, Cerdanyola del Vallès, Castellar del Vallès, Sabadell, Badia del Vallès, Ripollet, Barberà del Vallès, Montcada i Reixac, Santa Coloma de Gramanet, Sentmenat, Polinyà, Palau-solità i Plegamans, Santa Perpètua de Mogoda, la Llagosta, Sant Fost de Campsentelles, Martorelles, Mollet del Vallès, Caldes de Montbui, Lliçà de Munt, Lliçà de Vall, Parets del Vallès, Montmeló, Montornès del Vallès, Sant Feliu de Codines, Bigues i Riells, Santa

Eulàlia de Ronçana, l'Ametlla del Vallès, Canovelles, Granollers, Vilanova del Vallès, la Garriga, les Franqueses del Vallès, la Roca del Vallès, Cànoves i Samalús, Cardedeu, Llinars del Vallès, Sant Pere de Vilamajor, Sant Antoni de Vilamajor i Vilalba i Sasserra; alguns d'ells en la seva totalitat i d'altres parcialment.

Aquesta unitat compren gran part dels paisatge d'atenció especial dels "Mosaics agroforestals del Vallès i congost de Moncada".

La Plana del Vallès és substancialment un tram de la depressió Prelitoral catalana, ben termenat a ponent per la serralada Prelitoral i a llevant per la serralada Litoral, coincident gairebé en la seva totalitat amb el sector de la conca del Besòs inclòs en aquesta depressió. La línia de delimitació entre la depressió, d'una banda, i les serralades, de l'altra, es fa mitjançant un complex entramat de falles que coincideixen amb el llindar de trencament entre la part aixecada i la part enfonsada. El Vallès és, per tant, una part concreta d'una fossa tectònica extensa. Aquest fet comporta que la Plana del Vallès, es caracteritza per un relleu, generalment planer marcat per la successió ondulada de valls i suaus careners disposats de forma paral·lela. Per aquestes valls de la plana vallesana passen els principals cursos tributaris del Besòs, com ara el Ripoll, la riera de Caldes, Tenes, entre altres.

El paisatge de la Plana del Vallès es configura mitjançant dos grans components del paisatge: l'urbà i l'agrícola, ambdós amb una presència gairebé idèntica des del punt de vista superficial. Més enllà d'aquests dos components, el biòtic té força importància i l'abiòtic té una presència puntual, que sovint té a veure amb erms situats al voltant de les ciutats.

La importància del mosaic agroforestals, es configuren amb un tipus de recobriment que presenta notables valors ecològics i naturals. Aquest mosaic conforma els corredors següents:

- ✓ Sant Llorenç – Collserola.
- ✓ Farell-Marina.
- ✓ Gallifa – Gallecs.
- ✓ Tagamanent - Céllecs.
- ✓ i la Calma - Corredor, i és un excel·lent hàbitat per a l'avifauna.

En relació a la vegetació, la present unitat es caracteritza per una presència residual de rodals de vegetació. La vegetació climàcica serien els alzinars, tot i que la presència dels roures seria força o molt important, ja que els sòls flonjos del fons de la depressió retenen força bé l'aigua durant els mesos més secs; tanmateix, actualment hi ha pocs alzinars amb roures a la Plana del Vallès, més aviat es troben pinedes, sobretot de pi blanc (*Pinus halepensis*) i en menor mesura de pi pinyoner (*Pinus pinea*), en les quals el creixement d'alzines (*Quercus ilex*) i roures com a sotabosc. Quan les alzines i els roures vagin creixent, no es produirà la regeneració de les pinedes.

Finalment destacar que a la unitat de la Plana del Vallès hi ha alguns indrets protegits com a espais naturals. Algun retall dels marges de la unitat pertany a superfícies incloses en el seu dia al Pla d'espais d'interès natural (PEIN), però només de forma testimonial. Tanmateix, des que els espais inclosos a la xarxa Natura 2000 també formen part del PEIN s'ha incorporat un àmbit territorial protegit de bell nou, l'anomenat «riu Congost», considerat un àmbit d'aigua continental important per la presència de la llúdriga, on tanmateix no es conserven pràcticament boscos de ribera.

Altres àmbits fluvials no protegits presenten una importància ecològica potser superior a la del tram del Congost emparat pel PEIN; seria el cas de l'alocar existent a la Vallençana (gairebé a la vora de la confluència amb el Besòs, al costat de la torre dels Frares i just per sota del pont de la BV-5001), que és probablement l'únic alocar del Vallès. També algunes comunitats de ribera, com ara vernedes, pollancredes o gatelledes, no estan sectorialment protegides.

6.7.2. Risc d'incendis forestals

Els incendis forestals són un fenomen natural generalitzat a tot el món que, per causes naturals o provocades. Pel contexts actual de risc climàtic en que ens trobem, a comportat un increment del risc d'incendi.

El risc d'incendi forestal no només genera anualment pèrdues de gran importància i interès natural (afectació a reserves de la biosfera, parcs naturals i d'altres), sinó també comporta pèrdues materials (urbanitzacions, edificacions aïllades, activitats a entorns naturals), de vides humanes i ferits de gravetat, i econòmiques pel territori.

Segons el mapa de risc d'incendis, el àmbit del projecte consta com un municipi amb un perill molt superior a la mitjana d'incendis i amb una vulnerabilitat molt alta.

6.7.3. Patrimoni cultural

6.7.3.1. Patrimoni Arquitectònic

Aqüeducte a prop de la masia Canaletes

Aqüeducte fet de maons. Es conserven 13 arcs amb una longitud total de 56 metres. Al Torrent de St. Iscle resten dos arcs més enderrocats; originàriament estaven units al conjunt esmentat.

En relació amb el seu origen, es creu que podria ser romà però per la seva factura es creu que podria ser del segle XVIII. Segurament devia ser contemporània les darreres obres de l'ermita de Santa Maria de les Feixes, ja que es troben maons fets malbé (passats de cocció) com el que hi ha a les capelles laterals de l'ermita. Molt probablement, aquest aqüeducte funcionava amb el pont de Can Canaletes.

Número d'inventari:		37041
Ubicació		A prop de la masia Canaletes
Estil:		Obra popular
Ús	**Original**	Espais de comunicació: Pont
	Actual	En desús.
Autors:		-
Segle / any de construcció:		XVIII -

Protecció:

Protecció	Núm. Registre / Catàleg:	Disposició	Data Disposició:	Data publicació:
Sense	-	-	-	-

6.7.3.2. Patrimoni Arqueològic i Paleontològic

6.7.3.3. Jaciment Arqueològic

Jaciment de Can Canaletes

El jaciment es situa a un quilòmetre de Cerdanyola. Al nord es delimita per la riera de Sant Cugat, a l'est pel torrent de Canaletes i a l'oest pel camí que porta a S. Iscle de Freixes.

Número d'inventari:	3102
Ubicació	Ermita de la Mare de Déu de les Freixes (finals segle XVIII).
Cronologies:	Romà Alt Imperi (14 / 192)
Tipus de jaciment:	Edifici religiós església Lloc d'habitació amb estructures conservades vil·la
Estat de Conservació:	Regular
Intervencions:	2009

Protecció:

Protecció	Núm. Registre / Catàleg:	Disposició	Data Disposició:	Data publicació:
Sense	-	-	-	-

6.7.3.4. Jaciments paleontològic

Els jaciments paleontològic més pròxims al àmbit del projecte corresponen al jaciment del Castell de Barberà, al municipi de Barbera del Vallès i en el parc Güell a la ciutat de Barcelona.

7. AFECTACINS DEL ESTAT INICIAL DEL MEDI.

7.1. GEOLOGIA, GEOMORFOLOGIA I SÒLS

El fet de construir un col·lector, té associats uns impactes en la geologia, geomorfologia i en el sòls.

En el present cas, per instal·lar el nou col·lector es realitzarà mitjançant una rasa d'uns 4,5 a 5,5 m de profunditat; a excepció del tram de col·lector que creua la tub existent de gas i que es realitzarà mitjançant excavació en mina.

La creació de rases, tal·losos i les tasques d'excavació poden portar impactes molts significatius a nivell de geomorfologia i estructuració del sòl, en el darrer també es veu afectat per un canvi d'usos del sòl.

Fonts generadores d'impacte

- ✓ Gestió i moviments de terres: L'execució de la rases per la instal·lació de la nova xarxa de clavegueram o substitució.
- ✓ Ocupació del terreny derivades de les infraestructures necessàries per l'execució de les obres.

- ✓ Moviment de maquinaria

A continuació es detallen els impactes derivats de les obres

7.1.1. Gestió de moviments de terres

El moviment de terres és una fase crítica en molts projectes d'obra civil i urbanisme, i pot generar diversos impactes ambientals, socials i tècnics si no es gestiona adequadament.

Donades les característiques del projecte el volum principal del moviment de terres és degut a l'execució de la rases per la instal·lació de la nova xarxa de clavegueram o substitució.

Fonts generadores d'impacte

- ✓ L'execució de la rases per la instal·lació de la nova xarxa de clavegueram o substitució.
- ✓ Infraestructura necessària per l'excavació en mina.

Impactes

- ➢ Impactes físics sobre el sòl
  - ✓ Pèrdua de sòl per increment de l'erosió superficial.
  - ✓ Pèrdua de sòl fèrtil.
  - ✓ Alteració de l'estructura del sòl: trencament d'horitzons edàfics i pèrdua de cohesió.
  - ✓ Compactació: causada pel pas de maquinària pesada, que redueix la porositat i la infiltració d'aigua.
  - ✓ Pèrdua de sòl fèrtil: especialment si s'afecta l'horitzó superficial.
  - ✓ Risc d'erosió: els forats o terres remogudes faciliten l'arrossegament per pluja o vent.
- ➢ Impactes sobre la hidrologia i el medi fluvial, derivats de l'alteració del sòl
  - ✓ Alteració del drenatge natural i de la dinàmica d'inundació.
  - ✓ Increment del risc de contaminació de l'aigua per olis, combustibles o materials de l'obra.
  - ✓ Alteració dels aqüífers:
    - o Connexió no desitjada entre capes freàtiques.
    - o Canvis en el flux natural de l'aigua subterrània.
- ➢ Impactes biològics, derivats de l'alteració del sòl
  - ✓ Afectació a la microbiota del sòl (bacteris, fongs, etc.).
  - ✓ Dany a arrels i vegetació propera.
  - ✓ Pèrdua temporal o permanent d'hàbitats del sòl.
- ➢ Impacte en la morfologia de la zona
  - ✓ Modificació del relleu
  - ✓ Increment de l'erosió
- ➢ Impacte indirectes
  - ✓ Increment de les emissions de CO2.
  - ✓ Increment del cost del projecte.
  - ✓ Increment de la generació de residus.
  - ✓ Increment del consum de matèria prima.

La creació de rases, tal·losos i les tasques d'excavació poden portar impactes molts significatius a nivell de geomorfologia i estructuració del sòl, en el darrer també es veu afectat per un canvi d'usos del sòl, generant els impactes mencionats anteriorment.

En el present cas els possibles impactes s'han quantificat de la següent manera:

Impacte	Grau d'alteració produïda i severitat dels efectes causats.
Sòl	
Pèrdua de sòl per increment de l'erosió superficial.	Alt
Pèrdua de sòl fèrtil.	Alt
Alteració de l'estructura del sòl: trencament d'horitzons edàfics i pèrdua de cohesió.	Alt
Compactació: causada pel pas de maquinària pesada, que redueix la porositat i la infiltració d'aigua.	Alt
Pèrdua de sòl fèrtil: especialment si s'afecta l'horitzó superficial.	Alt

Impacte	Grau d'alteració produïda i severitat dels efectes causats.
Risc d'erosió: els forats o terres remogudes faciliten l'arrossegament per pluja o vent.	Alt
Hidrologia i el medi fluvial, derivats de l'alteració del sòl	
Alteració del drenatge natural i de la dinàmica d'inundació.	Molt alt
Increment del risc de contaminació de l'aigua per olis, combustibles o materials de l'obra.	Alt
Alteració dels aqüífers: Connexió no desitjada entre capes freàtiques.	Moderat – Alt
Alteració dels aqüífers: Canvis en el flux natural de l'aigua subterrània.	Alt
Biològics	
Afectació a la microbiota del sòl (bacteris, fongs, etc.).	Alt
Dany a arrels i vegetació propera.	Alt
Pèrdua temporal o permanent d'hàbitats del sòl.	Molt alt
Morfologia de la zona	
Modificació del relleu	Alt
Increment de l'erosió	Molt alt
Impacte indirectes	
Increment de les emissions de CO_2.	Moderat
Increment del cost del projecte.	Moderat
Increment de la generació de residus.	Alt
Increment del consum de matèria prima.	Moderat – Alt

En el present cas es preveu generar un impacte important que amb l'aplicació de les mesures correctores i preventives establertes en el apartat 8 del present document, l'impacte generat serà temporal.

7.1.2. Ocupació del terreny

La passeig fluvial de la riera de Sant Cugat, és molt important tant per la seva funcionalitat hidràulica, de connectivitat fluvial i de transició entre un espai natural a un teixit urba; com per a la circulació de persones i espai d'oci permet la formació del teixit social i la connexió de la població amb un espai natural.

El fet d'executar unes obres, comporta una alteració del teixit existent. Per aquest motiu i per tal que la afecció al teixit social sigui el mínim, en aquest apartat s'ha avaluaran quatre vectors d'ocupació del terreny:

- Ocupació del terreny pròpiament dit
- Ordre i neteja
- Delimitació de l'obra

7.1.2.1. Ocupació del terreny

Com s'ha dit anteriorment el àmbit del projecte és on es produeixen les interaccions de les persones, formant el teixit social de la zona i amb la natura.

Una ocupació de la zona no adequada per la execució de les obres pot generar una sèrie d'impactes tant en el medi com en les persones.

Fonts generadores d'impacte

- ✓ Mala planificació de les obres i de les infraestructures necessàries per la execució d'aquestes.
- ✓ Sistema de tancament de les obres mal ubicat.

Impactes

- ✓ Increment de l'alteració del transit de vianants i vehicles innecessària.
- ✓ Increment de l'afecció dels serveis públics, com ara línies d'autobusos, servei de recollida de residus...

- ✓ Degradació del paviment i mobiliari urbà de forma innecessària, comportant un increment dels costos del projecte.
- ✓ Increment de les pèrdues econòmica dels comerços present en el àmbit de les obres.

La reposició del col·lector, correspon el tram de col·lector que va des de el carrer de Collserola fins al col·lector principal en alta que recull les aigües de la zona, comporta una sèrie d'infraestructures necessàries per poder executar l'obra, com ara caseta pels operaris, zona d'emmagatzematge, zona de residus, zona d'aparcament de maquinaria; entre d'altres. La correcta ubicació de les infraestructures pot generar un impacte directe sobre el medi amb una intensitat moderada.

En el present cas els possibles impactes s'han quantificat de la següent manera:

Impacte	Grau d'alteració produïda i severitat dels efectes causats.
Increment de l'alteració del transit de vianants i vehicles innecessària.	Alt
Increment de l'afecció dels serveis públics, com ara línies d'autobusos, servei de recollida de residus...	Moderat - alt
Degradació del paviment i mobiliari urbà de forma innecessària, comportant un increment dels costos del projecte.	Alt
Increment de les pèrdues econòmica dels comerços present en el àmbit de les obres.	Alt – molt alt

Per tal de minimitzar el present impacta sobre el medi, en el apartat 8.1.2.1 del present document s'han determinat una sèrie de mesures preventives i correctores.

7.1.2.2. Netedat de l'obra i el seu entorn

Les obres porten associades unes activitats que comporten la generació d'embrutiment de la via publica i dels espais verds, fa necessari prendre les mesures que es considerin oportunes per evitar l'embrutiment dels espais públics, generant un deteriorament del espai.

En aquest sentit, mantenir net tant l'interior de l'àmbit d'obra com l'exterior de la mateixa són aspectes bàsics per evitar les molèsties que l'embrutiment pot ocasionar als ciutadans i en el medi natural.

Fonts generadores d'impacte

- ✓ Deixades del operaris, ja sigui per descuit o desconeixement.
- ✓ Moviments de maquinaria i de camions
- ✓ Emmagatzematge de material
- ✓ Generació residus.
- ✓ Manipulació de terres i runes.

Impactes

- ➢ Hàbitats
  - ✓ Degradació del hàbitat
  - ✓ Increment del risc d'incendi
  - ✓ Fragmentació i/o pèrdua de valor natural
- ➢ Impacte sobre la flora i fauna de la zona.
  - ✓ Increment de les especies invasores
  - ✓ Increment de la mortalitat
  - ✓ Pèrdua d'habitat i/o refugi
- ➢ Impactes sobre la població
  - ✓ Percepció de deixades i/o abandonament.
  - ✓ Inseguretat.
  - ✓ Pèrdua de qualitat de vida.
  - ✓ Pèrdua de la qualitat paisatgística.
  - ✓ Increment dels accidents.

En el present cas els possibles impactes s'han quantificat de la següent manera:

Impacte	Grau d'alteració produïda i severitat dels efectes causats.
Població	
Percepció de deixades i/o abandonament.	Alt

Impacte	Grau d'alteració produïda i severitat dels efectes causats.
Inseguretat.	Alt
Pèrdua de qualitat de vida.	Alt
Pèrdua de la qualitat paisatgística.	Molt alt
Increment dels accidents.	Alt
Vegetació i fauna	
Increment de les especies invasores	Alt
Increment de la mortalitat	Alt – molt alt
Pèrdua d'habitat i/o refugi	Molt alt
Hàbitat	
Degradació del hàbitat	Alt – molt alt
Increment del risc d'incendi	Alt
Fragmentació i/o pèrdua de valor natural	Alt – molt alt

Per tal de minimitzar l'impacte derivat de la neteja de l'obra, en el apartat 8.1.2.2 del present document s'estableixen una sèrie de mesures preventives i correctores per tal de minimitzar el present impacte.

7.1.2.3. Delimitació de l'obra

La delimitació de l'obra és molt importat per tal de minimitzar els impactes detallats anteriorment, així com l'afecció a la població; però també pot afectar deteriorar o malmetre infraestructures i elements urbans fora de la delimitació de l'obra i habitats naturals present.

Fonts generadores d'impacte

- ✓ Sistema de tancament de les obres.

Impactes

- ✓ Afectació a paviments i elements urbans no previstos, comportant un increment del cost de l'obra, generació de residus, etc.
- ✓ Problemes d'accessibilitat, seguretat dels vianants.
- ✓ Percepció negativa del projecte i pèrdua de confiança en les administracions o promotors.
- ✓ Impactes sobre hàbitats d'espais naturals i/o habitats.
- ✓ Pèrdua de biodiversitat

En el present cas els possibles impactes s'han quantificat de la següent manera:

Impacte	Grau d'alteració produïda i severitat dels efectes causats.
Afectació a paviments i elements urbans no previstos, comportant un increment del cost de l'obra, generació de residus, etc.	Alt
Problemes d'accessibilitat, seguretat dels vianants.	Molt alt
Percepció negativa del projecte i pèrdua de confiança en les administracions o promotors.	Alt – molt alt
Impactes sobre hàbitats d'espais naturals i/o habitats.	Molt alt
Pèrdua de biodiversitat	Molt alt

Per tal de minimitzar l'impacte derivat de la delimitació de l'obra, en el apartat 8.1.2.3 del present document s'estableixen una sèrie de mesures preventives i correctores per tal de minimitzar el present impacte.

7.1.3. Afectació a les propietats físiques del sòl

Les propietats físiques i químiques del sòl són essencials perquè determinen la seva capacitat per sostenir la vida vegetal, regular l'aigua, emmagatzemar nutrients i suportar estructures. Les seves propietats físiques principals són:

a) Textura b) Estructura c) Densitat aparent d) Porositat

e) Color f) Humitat g) Consistència h) Permeabilitat

En el present cas, la importància de preservar les propietats físiques i químiques del sòl es deu a que les propietats físiques i químiques del sòl influeixen directament en la qualitat del habitat, la hidrologia de la zona i la salut pública; comportant uns beneficis pels residents del carrer de Collserola i voltants:

- ✓ Millora de la qualitat de l'aigua.
- ✓ Reducció de l'efecte illa de calor.
- ✓ Foment de la biodiversitat.
- ✓ Prevenció de riscos ambientals com l'erosió, la contaminació i les inundacions.

Fonts generadores d'impacte

- ✓ Excavacions i moviment de terres.
- ✓ Circulació de maquinaria i vehicles.
- ✓ Acopi de materials i residus en zones no adequades.
- ✓ Implementació d'infraestructures necessàries per l'execució de l'obra, en zones poc adequades

Impactes

- ➢ Impactes sobre l'estructura del sòl:
  - ✓ Destrucció d'horitzons edàfics (capçals del sòl).
  - ✓ Pèrdua de matèria orgànica:
    - o Menys fertilitat.
    - o Pèrdua d'activitat biològica i microfauna.
- ➢ Impactes sobre la porositat
  - ✓ Disminució de la capacitat aeració del terreny.
  - ✓ Dificultat per al creixement vegetal com a conseqüència de la pèrdua d'espai disponible per a les arrels.
  - ✓ Pèrdua de la capacitat d'infiltració.
  - ✓ Pèrdua de la capacitat de retenció d'aigua útil.
  - ✓ Incrementi de la escorrentia superficial.
  - ✓ Saturació més ràpida en episodis de pluja.
  - ✓ Canvi en la circulació de gasos (CO_2, O_2).
- ➢ Impacte sobre la textura sòl
  - ✓ Increment de capes que modifiquen drenatge i consistència.
  - ✓ Increment de les capes impermeables o mal cohesionades.
- ➢ Impacte sobre la permeabilitat del sòl
  - ✓ Disminució de la permeabilitat del sòl per compactació.

El fet d'implementar un col·lector comporta una afecció a les propietats físiques del sòl com a conseqüència de la generació de rases i pas de maquinaria. El present impacte es pot minimitzar aplicant les mesures correctores i preventives adequades.

En el present cas els possibles impactes s'han quantificat de la següent manera:

Impacte	Grau d'alteració produïda i severitat dels efectes causats.
Impactes sobre l'estructura del sòl	
Destrucció d'horitzons edàfics (capçals del sòl).	Molt alt
Pèrdua de matèria orgànica: Menys fertilitat.	Alt
Pèrdua de matèria orgànica: Pèrdua d'activitat biològica i microfauna.	Alt – molt alt
Impactes sobre la porositat	
Disminució de la capacitat aeració del terreny.	Alt
Dificultat per al creixement vegetal com a conseqüència de la pèrdua d'espai disponible per a les arrels.	Alt
Pèrdua de la capacitat d'infiltració.	Molt alt

Impacte	Grau d'alteració produïda i severitat dels efectes causats.
Pèrdua de la capacitat de retenció d'aigua útil.	Alt
Incrementi de la escorrentia superficial.	Molt alt
Saturació més ràpida en episodis de pluja.	Alt – molt alt
Canvi en la circulació de gasos (CO_2, O_2).	Alt
Impacte sobre la textura sòl	
Increment de capes que modifiquen drenatge i consistència.	Alt
Increment de les capes impermeables o mal cohesionades.	Alt – molt alt
Impacte sobre la permeabilitat del sòl	
Disminució de la permeabilitat del sòl per compactació.	Molt alt

Les mesures preventives i correctores es recullen en el apartat 8.1.3 del present document.

7.2. HIDROLOGIA SUPERFICIAL I SUBTERRANIS

7.2.1. Aigües superficials

El present projecte es centre en la reposició d'un col·lector en mal estat i que actualment té pèrdues que s'infiltren en el sòl. Tot i que amb el present projecte s'esmena el present impacte, la execució del col·lector, sense mesures establertes pot comportar nous impactes en el medi.

Fonts generadores d'impacte

Les principal fons potencialment generadors d'impacte son:

- ✓ Vessament de productes químic per determinants processos de l'obra.
- ✓ Mala gestió de residus.
- ✓ Mala gestió i consum excessiu d'aigua potable.
- ✓ Les operacions relacionades amb la compactació de terres i el curat del formigó (in-situ).
- ✓ Moviment de terres
- ✓ Moviment de maquinaria

Impactes

- ➢ Impacte sobre el medi
  - ✓ Contaminació de l'aigua per vessament de productes de maquinaria
  - ✓ Pèrdua de la qualitat de la massa d'aigua, per un increment de la terbolesa derivada de les actuacions.
  - ✓ Increment de la presencia de residus, com a conseqüència d'una gestió inadequada.
- ➢ Increment de l'erosió.
  - ✓ Augment de la temperatura de l'aigua per pèrdua d'ombra del bosc de ribera; aquest fet pot comportar una reducció de l'oxigen dissolt, afectant la fauna aquàtica.
  - ✓ Alteració del llit fluvial, comportat una alteració temporal o no en la dinàmica hidràulica natural del llit fluvial.

La reposició del col·lector, correspon el tram de col·lector que va des de el carrer de Collserola fins al col·lector principal en alta que recull les aigües de la zona. Aquest col·lector, en el àmbit del projecte transcorre pel camí del passeig fluvial. Conseqüentment, no es preveu afectar la massa d'aigua de la Riera de Sant Cugat.

En el present cas els possibles impactes s'han quantificat de la següent manera:

Impacte	Grau d'alteració produïda i severitat dels efectes causats.
Impacte sobre el medi	
Contaminació de l'aigua per vessament de productes de maquinaria	Molt alt
Pèrdua de la qualitat de la massa d'aigua, per un increment de la terbolesa derivada de les actuacions.	Molt alt
Increment de la presencia de residus, com a conseqüència d'una gestió inadequada.	Alt

Impacte	Grau d'alteració produïda i severitat dels efectes causats.
Increment de l'erosió.	
Augment de la temperatura de l'aigua per pèrdua d'ombra del bosc de ribera; aquest fet pot comportar una reducció de l'oxigen dissolt, afectant la fauna aquàtica.	Alt – molt alt
Alteració del llit fluvial, comportat una alteració temporal o no en la dinàmica hidràulica natural del llit fluvial.	Molt alt

Tot i aquest fet, en el apartat 8, s'han establer mesures preventives.

7.2.2. Aigües subterranies

Durant l'execució de l'obra hi ha diverses operacions que requereixen de l'ús d'aigua i de productes químics que, usats o gestionats de forma incorrecta poden ser una font de contaminació de les aigües freàtiques i del sòl, amb les conseqüències que aquest fet té sobre el medi i les dificultats que pot arribar a comportar la seva descontaminació.

Fonts generadores d'impacte

Les principal fons potencialment generadors d'impacte son:

- ✓ Vessament de productes químic per determinants processos de l'obra.
- ✓ Mala gestió de residus.
- ✓ Mala gestió i consum excessiu d'aigua potable.
- ✓ Les operacions relacionades amb la compactació de terres i el curat del formigó (in-situ).

Impactes

- ➢ Connexió no desitjada entre capes freàtiques.
- ➢ Canvis en el flux natural de l'aigua subterrània.
- ➢ Pèrdua de zona d'infiltració del aqüífer
- ➢ Increment del risc de contaminació de l'aigua per olis, combustibles o materials de l'obra.
- ➢ Alteració del nivell freàtic per excavacions profundes
- ➢ Modificació del flux subterrani, desviant-lo o accelerant-lo.
- ➢ Afecció a la MAS 17

La creació de rases profundes i tal·losos derivats de les tasques d'excavació poden portar impactes molts significatius en el aqüífer mencionats anteriorment.vi d'usos del sòl, generant els impactes mencionats anteriorment.

En el present cas els possibles impactes s'han quantificat de la següent manera:

Impacte	Grau d'alteració produïda i severitat dels efectes causats.
Connexió no desitjada entre capes freàtiques.	Molt alt
Canvis en el flux natural de l'aigua subterrània.	Alt – molt alt
Pèrdua de zona d'infiltració del aqüífer	Alt
Increment del risc de contaminació de l'aigua per olis, combustibles o materials de l'obra.	Molt alt
Alteració del nivell freàtic per excavacions profundes	Alt – molt alt
Modificació del flux subterrani, desviant-lo o accelerant-lo.	Alt
Afecció a la MAS 17	Alt – molt alt

En el present cas es preveu generar un impacte important que amb l'aplicació de les mesures correctores i preventives establertes en el apartat 8 del present document, no s'hauria de generar cap impacte sobre la MAS 17.

També cal destacar que amb l'entrada en funcionament del col·lector, s'ha eliminarà un punt d'abocament en el subsol d'aigües residuals i la correcta gestió de les aigües residuals del carrer de Collserola.

7.3. ATMOSFERA

Les principals afeccions a l'atmosfera vinculades a l'obra, són:

- Emissions de gasos i partícules
- Emissions d'olors
- Emissions de soroll i vibracions
- Emissions lumíniques

Els impactes generats en l'obra varien en funció de cada una d'elles.

7.3.1. Emissió de gasos i pols

En qualsevol obra es produeixen emissions de gasos i partícules derivades de les diverses tasques a realitzar sobretot derivades de les excavacions.

7.3.1.1. Avaluació de les emissions de CO_2

El CO_2 és el gas principal causant de l'efecte hivernacle, convertint-lo en un dels principals responsables del canvi climàtic, amb impactes greus sobre les persones i els animals; per aquest motiu cal realitzar un seguiment de les emissions i poder, així, reduir la seva emissió.

Fonts generadores d'impacte

Les principals fonts d'emissions de CO_2 són:

- ✓ Vehicles d'obra
- ✓ Maquinaria d'obra
- ✓ Material de construcció
- ✓ Transports de materials i residus

Impactes

Els principals impactes derivats de les emissions de CO_2 són:

- ❖ Impactes directes derivades de les emissions de CO_2
  - ✓ Increment de la temperatura
- ❖ Impactes indirectes derivades de les emissions de CO_2

L'augment de temperatures genera uns determinats impactes indirectes:

- ✓ Modificació de la climatologia regional i planetària, aquest fet comporta comportant un increment dels fenòmens extrem meteorològics: episodis de sequera, inundabilitat....
- ✓ L'increment de temperatures comporta una afectació en la producció agrícola, en especial aquelles especies no acostumades els períodes de sequera; provocant escassetat d'aliments i augment de preus.
- ✓ Modificació dels habitats naturals o desplaçament altitudinals d'aquets.

Aquets impactes és materialitzen de la següent manera:

- ✓ Increment de la mortalitat per temperatures extremes (cops de calor, deshidratació), però també per episodis d'inundabilitat dels nuclis.
- ✓ Agreujament de malalties cardiovasculars i respiratòries ja existents en els individus.
- ✓ Migracions climàtiques
- ✓ Increment de la propagació de malalties tropicals: El increment de temperatura comporta la generació de nínxols ecològics nous, fora del habitat de distribució natural, d'aquelles especies tropicals transmissores d'infermetats, com ara el dengue, el Zika o la malària.
- ✓ Pèrdua de biodiversitat.

En el present cas els possibles impactes s'han quantificat de la següent manera:

Impacte	Grau d'alteració produïda i severitat dels efectes causats.
Emissions de CO_2 directes i indirectes	
Increment de la temperatura	Molt alt
Emissions de CO2 indirectes	
Modificació de la climatologia regional i planetària, aquest fet comporta comportant un increment dels fenòmens extrem meteorològics: episodis de sequera, inundabilitat....	Molt alt
L'increment de temperatures comporta una afectació en la producció agrícola, en especial aquelles especies no acostumades els períodes de sequera; provocant escassetat d'aliments i augment de preus.	Alt – molt alt

Impacte	Grau d'alteració produïda i severitat dels efectes causats.
Modificació dels habitats naturals o desplaçament altitudinals d'aquets.	Molt alt
Increment de la mortalitat per temperatures extremes (cops de calor, deshidratació), però també per episodis d'inundabilitat dels nuclis.	Molt alt
Agreujament de malalties cardiovasculars i respiratòries ja existents en els individus.	Alt
Migracions climàtiques	Molt alt
Increment de la propagació de malalties tropicals: El increment de temperatura comporta la generació de nínxols ecològics nous, fora del habitat de distribució natural, d'aquelles especies tropicals transmissores d'infermetats, com ara el dengue, el Zika o la malària.	Alt – molt alt
Pèrdua de biodiversitat.	Molt alt

En el pressent cas, comporta un impacte directe sobre el medi i que contribueix, de forma acumulativa amb la resta d'emissions de CO_2 procedents d'altres activitats externes al projecte.

Pel present motiu en el apartat 8.3.1.1 s'han establert mesures preventives per tal de minimitzar les emissions de CO_2 cap a l'atmosfera i reduir els efectes del impacte.

7.3.1.2. Emissions d'altres substàncies tòxiques

Les emissions de substàncies tòxiques, com ara els metalls pesants, compostos orgànics volàtils (COV), plaguicides, dioxines o productes químics industrials, poden tenir efectes devastadors tant per a les persones com per als animals. A diferència del CO_2, molts d'aquests compostos són directament tòxics fins i tot en petites concentracions.

Durant l'execució de l'obra es produirà l'emissió de substàncies tòxiques (CFC, COV) derivada de les diferents tasques a realitzar:

- Emissions CFC
  - ✓ No es preveu emissions de CFS
- Emissions de COVS
  - ✓ Es preveuen emissions de COVS

Fonts generadores d'impacte

- Maquinària d'obra
  - ✓ Excavadores
  - ✓ Generadors
  - ✓ Camions
  - ✓ Compactadores, aquests motors emeten:
    - Formaldehid
    - Benzè
    - Toluè
    - Xilè
    - Altres hidrocarburs volàtils
- Ús de determinats materials com ara coles, resines i productes químics específics.
  - ✓ Us de juntes d'estanqueïtat
  - ✓ Us de morters especials
  - ✓ Us de segelladors de polietilè o epòxid
- Gestió de residus i acopi de material
  - ✓ productes perillosos s'emmagatzemaran.
- Procés d'asfaltat
  - ✓ Diòxid de sofre
  - ✓ Òxids de nitrogen
  - ✓ Monòxid de carboni

Impactes

Els principals impactes generats per les emissions de substancies tòxiques són:

- Impactes indirectes per acumulació sobre la població:

- ✓ Increment de les malalties respiratòries i neurològiques: L'exposició a COV, metalls com el plom o el mercuri, i altres compostos pot provocar asma, danys neurològics, pèrdua de memòria, i trastorns del desenvolupament cognitiu.
- ✓ Increment de la probabilitat de desenvolupar càncer: Substàncies com les dioxines, benzè o certs plaguicides estan classificades com a carcinògenes. L'exposició prolongada pot augmentar el risc de diversos tipus de càncer.
- ✓ Increment de trastorns hormonals: Alguns contaminants actuen com a disruptors endocrins, alterant el sistema hormonal i afectant la fertilitat, el desenvolupament fetal i el metabolisme.
- ✓ Problemes dermatològics i immunològics: Contacte amb substàncies tòxiques pot causar irritacions, al·lèrgies, i debilitar el sistema immunitari.
- ✓ Molèsties per irritació ocular i nasal.

➢ Impactes directes sobre el medi:

- ✓ Contaminació de l'aigua i aliments: Els tòxics poden infiltrar-se en aqüífers i cultius, afectant la salut a través del consum d'aigua o aliments contaminats.
- ✓ Contaminació del sòl: Els tòxics poden infiltrar-se en el sòl i bioacumular-se en les especies de plantes de cultius, afectant la salut a través del consum d'aliments contaminats.

➢ Impactes directes sobre els vegetals:

- ✓ Reducció de la fotosíntesis.
- ✓ Dany als estomes i a la integritat del teixit foliar.
- ✓ Generació de clorosi i necrosi foliar en exposicions elevades.
- ✓ Inhibició del creixement com a conseqüència de l'alteració del metabolisme del carboni i l'estrès oxidatiu.

➢ Impactes indirectes sobre els vegetals:

- ✓ Reducció de la germinació i vigor radicular.
- ✓ Reducció de la fotosíntesi entre un 10 – 30 % en espècies sensibles com a conseqüència de la formació O_3 procedent de la reacció de les emissions de COV amb NO_x i llum solar.
- ✓ Acceleració de la senescència foliar com a conseqüència de la formació O_3 procedent de la reacció de les emissions de COV amb NO_x i llum solar.
- ✓ Disminució de la producció de biomassa.
- ✓ Dany estructural els estomes i reducció de la transpiració regulada com a conseqüència de la formació O_3 procedent de la reacció de les emissions de COV amb NO_x i llum solar.

➢ Impactes directes sobre la fauna terrestre:

- ✓ Danys neurològics i de comportament, especialment per benzè, toluè, estirè i altres aromàtics; en el cas de la fauna terrestre.
- ✓ Irritació respiratòria i reducció de la capacitat d'activitat en la fauna terrestre.

➢ Impactes indirectes sobre la fauna:

- ✓ Disminueix l'ombra, el refugi i les àrees de nidificació.
- ✓ Deteriorament de la qualitat del hàbitat.
- ✓ Disminució del sistema immunitari en la fauna terrestre.
- ✓ Estat d'estrès elevat en la fauna terrestre.
- ✓ Disminució de la reproducció d'insectes herbívors.
- ✓ Increment de la mortalitat per toxicitat aguda en amfibis i macroinvertebrats.
- ✓ Alteració del desenvolupament embrionari, especialment en amfibis degut a que els ous i les larves són molt sensibles.
- ✓ Canvis en el comportament alimentari.
- ✓ Increment de la mortalitat derivat de la reducció de l'oxigen dissolt (alguns COV biodegradables consumeixen oxigen durant la degradació microbiana).

En el present cas els possibles impactes s'han quantificat de la següent manera:

Impacte	Grau d'alteració produïda i severitat dels efectes causats.
Població	
Increment de les malalties respiratòries i neurològiques: L'exposició a COV, metalls com el plom o el mercuri, i altres compostos pot provocar asma, danys neurològics, pèrdua de memòria, i trastorns del desenvolupament cognitiu.	Molt alt
Increment de la probabilitat de desenvolupar càncer: Substàncies com les dioxines, benzè o certs plaguicides estan classificades com a carcinògenes. L'exposició prolongada pot augmentar el risc de diversos tipus de càncer.	Molt alt
Increment de trastorns hormonals: Alguns contaminants actuen com a disruptors endocrins, alterant el sistema hormonal i afectant la fertilitat, el desenvolupament fetal i el metabolisme.	Alt
Problemes dermatològics i immunològics: Contacte amb substàncies tòxiques pot causar irritacions, al·lèrgies, i debilitar el sistema immunitari.	Alt
Molèsties per irritació ocular i nasal.	Alt
Vegetació	
Reducció de la fotosíntesis.	Alt – molt alt
Dany als estomes i a la integritat del teixit foliar.	Molt alt
Generació de clorosi i necrosi foliar en exposicions elevades.	Molt alt
Inhibició del creixement com a conseqüència de l'alteració del metabolisme del carboni i l'estrès oxidatiu.	Alt
Reducció de la germinació i vigor radicular.	Alt
Reducció de la fotosíntesi entre un 10 – 30 % en espècies sensibles com a conseqüència de la formació O_3 procedent de la reacció de les emissions de COV amb NO_x i llum solar.	Molt alt
Acceleració de la senescència foliar com a conseqüència de la formació O_3 procedent de la reacció de les emissions de COV amb NO_x i llum solar.	Alt – molt alt
Disminució de la producció de biomassa.	Alt
Dany estructural els estomes i reducció de la transpiració regulada com a conseqüència de la formació O_3 procedent de la reacció de les emissions de COV amb NO_x i llum solar.	Molt alt
Fauna	
Danys neurològics i de comportament, especialment per benzè, toluè, estirè i altres aromàtics; en el cas de la fauna terrestre.	Molt alt
Irritació respiratòria i reducció de la capacitat d'activitat en la fauna terrestre.	Alt
Disminueix l'ombra, el refugi i les àrees de nidificació.	Alt
Deteriorament de la qualitat del hàbitat.	Molt alt
Disminució del sistema immunitari en la fauna terrestre.	Alt
Estat d'estrès elevat en la fauna terrestre.	Alt
Disminució de la reproducció d'insectes herbívors.	Alt
Increment de la mortalitat per toxicitat aguda en amfibis i macroinvertebrats.	Molt alt

Impacte	Grau d'alteració produïda i severitat dels efectes causats.
Alteració del desenvolupament embrionari, especialment en amfibis degut a que els ous i les larves són molt sensibles.	Molt alt
Canvis en el comportament alimentari.	Alt
Increment de la mortalitat derivat de la reducció de l'oxigen dissolt (alguns COV biodegradables consumeixen oxigen durant la degradació microbiana).	Molt alt
Hàbitat	
Contaminació de l'aigua i aliments: Els tòxics poden infiltrar-se en aqüífers i cultius, afectant la salut a través del consum d'aigua o aliments contaminats.	Molt alt
Contaminació del sòl: Els tòxics poden infiltrar-se en el sòl i bioacumular-se en les especies de plantes de cultius, afectant la salut a través del consum d'aliments contaminats.	Molt alt

7.3.1.3. Emissió de partícules

Les emissions de partícules en suspensió (PM) com ara les PM10, PM2.5 i les ultrafines, tenen efectes molt perjudicials tant per a la salut humana com per als ecosistemes animals.

Fonts generadores d'impacte

- ✓ Es preveu l'emissió de partícules en els treballs d'excavació, la demolició dels diferents paviments, el tall de les peces de paviments el moviment de la maquinaria i dels moviment de vehicles dins del àmbit de l'obra.
- ✓ Es preveu l'emissió de partícules en els treballs d'asfalt del carrer de Collserola.
- ✓ Totes aquestes activitats comportaran un augment de les partícules en suspensió en l'entorn de l'obra. Si bé aquest augment de la pols, pot no ser important en número global i a nivell, per exemple municipal, sí que pot ser important de cara als habitatges propers a l'obra
- ✓ Es preveu l'emissió de partícules en els treballs d'asfalt.

Impactes

Els principals impactes derivats de les emissions de partícules són:

- ➢ Impactes sobre la població
  - ✓ Problemes respiratoris: Les partícules més fines poden penetrar profundament als pulmons i fins i tot arribar a la sang, provocant o agreujant malalties com l'asma, la bronquitis i la malaltia pulmonar obstructiva crònica (MPOC).
  - ✓ Malalties cardiovasculars: L'exposició prolongada a PM2.5 està associada a un augment del risc d'infarts, arrítmies i altres afeccions del cor.
  - ✓ Càncer de pulmó: L'Agència Internacional de Recerca sobre el Càncer ha classificat les partícules en suspensió com a carcinògenes per als humans.
  - ✓ Afectació en infants i embarassos: Pot interferir en el desenvolupament pulmonar dels nens, provocar parts prematurs i baix pes en néixer.
  - ✓ Trastorns neurològics i metabòlics: L'evidència emergent suggereix que l'exposició a PM pot estar relacionada amb alteracions neurològiques i malalties com la diabetis.
- ➢ Impactes sobre qualitat paisatgística i ecològica
  - ✓ Reducció de la visibilitat i degradació paisatgística del parc fluvial
  - ✓ Alteració de processos ecològics i funcionament d'ecosistemes
- ➢ Impactes sobre la fauna
  - ✓ Afectació respiratòria
  - ✓ Disminució de l'èxit reproductiu
  - ✓ Afectació indirecta per degradació d'hàbitat
- ➢ Impactes sobre la vegetació
  - ✓ Reducció de la fotosíntesi, l'acumulació de partícules a les fulles bloqueja la llum, disminueix la fotosíntesi i redueix el creixement vegetal.
  - ✓ Danys als teixits vegetals i a comunitats vegetals sensibles
  - ✓ Increment de vulnerabilitat a plagues i sequera

En el present cas els possibles impactes s'han quantificat de la següent manera:

Impacte	Grau d'alteració produïda i severitat dels efectes causats.
Població	
Problemes respiratoris: Les partícules més fines poden penetrar profundament als pulmons i fins i tot arribar a la sang, provocant o agreujant malalties com l'asma, la bronquitis i la malaltia pulmonar obstructiva crònica (MPOC).	Alt
Malalties cardiovasculars: L'exposició prolongada a PM2.5 està associada a un augment del risc d'infarts, arrítmies i altres afeccions del cor.	Alt
Càncer de pulmó: L'Agència Internacional de Recerca sobre el Càncer ha classificat les partícules en suspensió com a carcinògenes per als humans.	Moderat – Alt
Afectació en infants i embarassos: Pot interferir en el desenvolupament pulmonar dels nens, provocar parts prematurs i baix pes en néixer.	Alt
Trastorns neurològics i metabòlics: L'evidència emergent suggereix que l'exposició a PM pot estar relacionada amb alteracions neurològiques i malalties com la diabetis.	Moderat – Alt
Vegetació	
Reducció de la fotosíntesi	Moderat – Alt
Danys als teixits vegetals i a comunitats vegetals sensibles	Moderat – Alt
Increment de vulnerabilitat a plagues i sequera	Moderat
Fauna	
Afectació respiratòria	Moderat – Alt
Disminució de l'èxit reproductiu	Moderat
Afectació indirecta per degradació d'hàbitat	Alt
Qualitat paisatgística i ecològica	
Reducció de la visibilitat i degradació paisatgística del parc fluvial	Moderat
Alteració de processos ecològics i funcionament d'ecosistemes	Alt

7.3.2. Emissió d'olors

S'entén per olor com la propietat organolèptica perceptible per l'òrgan olfactiu quan inspira determinades substàncies volàtils.

L'olor és una reacció sensorial de determinades cèl·lules situades a la cavitat nasal. Conseqüentment hi conflueixen factors físics i químics de fàcil determinació, però també d'altres de caràcter subjectiu més difícils d'avaluar, com per exemple el caràcter agradable o desagradable de l'olor (to hedònic), la sensibilitat de cada persona, o l'entorn en què és percebuda.

En funció del concepte d'olors, s'ha de tenir en compte que l'afectació sobre l'entorn varia i té unes característiques específiques segons el tipus de procedència.

Fonts generadores d'impacte

La principal font de generacions d'olors en l'obra seran:

- ✓ Les aigües residual de la xarxa de clavegueram.
- ✓ Materials utilitzats (betum, dissolvents, productes químics).
- ✓ Maquinària i combustió.
- ✓ Estancaments d'aigua o fang.

Impactes

- ➢ Impactes sobre la població
  - ✓ Disminució de la qualitat de vida

- ✓ Molèsties fisiològiques com ara malestar general, mal de cap o nàusees en persones sensibles; irritació nasal o ocular en exposicions elevades o continuades.
- ✓ Reducció de l'atractiu social i turístic de la zona, les olors desagradables poden allunyar visitants, esportistes i veïns; així com afavoreix una percepció negativa del projecte i de la gestió municipal.
- ✓ Impacte psicològic i percepció de risc, les olors associades a sistemes de sanejament sovint es perceben com a senyal de risc sanitari, encara que no ho siguin.
- ✓ Manifestacions de sensacions de molèstia.
  - Nerviosisme.
  - Irritabilitat.

➢ Impactes sobre la fauna

- ✓ Alteració del comportament de la fauna terrestre: les olors fortes poden provocar evitació de la zona, alterant rutes habituals de mamífers petits i aus.
- ✓ Estrès en fauna sensible: determinades espècies (ocells, micromamífers) poden mostrar estrès, reducció de l'activitat o alteració en patrons de descans.

➢ Impacte sobre fauna aquàtica

- ✓ Si les olors s'associen a compostos volàtils dissolts en l'aigua, pot indicar presència de contaminants que afecten:
  - Macroinvertebrats sensibles.
  - Amfibis, especialment ous i larves.

➢ Impactes sobre la vegetació

- ✓ Estrès sobre la vegetació del bosc de ribera:
  - Algunes molècules orgàniques volàtils poden contribuir a processos d'oxidació o alteracions del metabolisme vegetal.
  - Pot reduir l'activitat fotosintètica en zones molt exposades.
- ✓ Increment de la deposició de compostos orgànics, les olors sovint indiquen presència de compostos orgànics que, en dipositar-se, poden:
  - Alterar-se lleument el pH foliar.
  - Provocar minva de vigor en plantes sensibles.
- ✓ Indirectament, major vulnerabilitat: si les olors resulten d'abocaments o microvessaments, poden incorporar-se al sòl i afectar les arrels superficials de vegetació ripària.

➢ Impactes sobre l'hàbitat i el medi natural protegit

- ✓ Les olors poden ser senyal d'hipòxia o descomposició orgànica.
- ✓ Degradació de la percepció ambiental del corredor fluvial: les olors afecten la percepció de naturalitat i afavoreixen una imatge de deteriorament de l'espai protegit.
- ✓ Afectació a la funcionalitat ecològica si les olors provenen d'alteracions de la matèria orgànica, poden contribuir a:
  - reducció de l'oxigen dissolt.
  - alteració del cicle de nutrients.

En el present cas els possibles impactes s'han quantificat de la següent manera:

Impacte	**Grau d'alteració produïda i severitat dels efectes causats.**
Població	
Disminució de la qualitat de vida	Alt
Molèsties fisiològiques com ara malestar general, mal de cap o nàusees en persones sensibles; irritació nasal o ocular en exposicions elevades o continuades.	Alt
Reducció de l'atractiu social i turístic de la zona, les olors desagradables poden allunyar visitants, esportistes i veïns; així com afavoreix una percepció negativa del projecte i de la gestió municipal.	Alt – molt alt
Impacte psicològic i percepció de risc, les olors associades a sistemes de sanejament sovint es perceben com a senyal de risc sanitari, encara que no ho siguin.	Alt
Manifestacions de sensacions de molèstia, com ara nerviosisme i Irritabilitat.	Alt

Impacte	Grau d'alteració produïda i severitat dels efectes causats.
Vegetació	
Estrès sobre la vegetació del bosc de ribera.	Moderat - alt
Increment de la deposició de compostos orgànics, les olors sovint indiquen presència de compostos orgànics que, en dipositar-se.	Moderat
Indirectament, major vulnerabilitat: si les olors resulten d'abocaments o microvessaments, poden incorporar-se al sòl i afectar les arrels superficials de vegetació ripària.	Alt
Fauna	
Afectació respiratòria	Moderat - alt
Alteració del comportament de la fauna terrestre: les olors fortes poden provocar evitació de la zona, alterant rutes habituals de mamífers petits i aus.	Alt
Estrès en fauna sensible: determinades espècies (ocells, micromamífers) poden mostrar estrès, reducció de l'activitat o alteració en patrons de descans.	Alt
Afectació a Macroinvertebrats sensibles, amfibis, especialment ous i larves; s'associen a compostos volàtils dissolts en l'aigua.	Alt
Hàbitat i el medi natural protegit	
Les olors poden ser senyal d'hipòxia o descomposició orgànica.	Alt – molt alt
Degradació de la percepció ambiental del corredor fluvial: les olors afecten la percepció de naturalitat i afavoreixen una imatge de deteriorament de l'espai protegit.	Alt
Afectació a la funcionalitat ecològica si les olors provenen d'alteracions de la matèria orgànica.	Alt

Tot i aquest fet, en cas d'haver de realitzar una activitat que pugui provocar una elevada contaminació odorífera, s'informarà prèviament a la població propera al respecte.

En quant a les aigües residuals, es prendran les mesures correctores necessàries segons les indicacions establertes per la Direcció ambiental assignada al seguiment ambiental de les obres.

En el apartat 8.3.2 del present document, s'han establert una sèrie de mesures preventives i correctores per tal de minimitzar l'impacte.

7.3.3. Emissions de soroll i vibracions

El soroll és una barreja complexa de sons de freqüències diferents, que produeix una sensació auditiva considerada molesta o incòmoda i que, amb el pas del temps i per efecte de la seva reiteració, pot esdevenir perjudicial per a la salut de les persones com dels animals.

La contaminació acústica pot definir-se com l'increment significatiu dels nivells acústics del medi que comporta un deteriorament de la qualitat ambiental del territori més important.

Els estudis epidemiològics mostren prou evidència sobre la relació entre exposició a soroll ambiental i efectes adversos sobre la salut. Per aquest motiu, la contaminació acústica es considera no només una molèstia ambiental, sinó també un problema de salut pública.

Fonts generadores d'impacte

Les principals fonts de soroll i vibracions previstes a l'obra i les mesures a prendre per a evitar-ho són:

- ✓ Grups electrògens.
- ✓ Motors de combustió de la maquinària d'obra, especialment les activitats d'excavació i la càrrega sobre camió (runa, terres, etc.).
- ✓ Els treballs d'enderroc i moviments de terres
- ✓ L'ús general de la maquinària, en el tall de peces de paviment
- ✓ Reposició de paviments i cunetes.

- ✓ Els propis operaris.

Impactes

- ➢ Impactes sobre la població
  - ✓ Disminució temporal o permanent de la capacitat auditiva
  - ✓ Manifestacions de sensacions de molèstia
  - ✓ Nerviosisme
  - ✓ Irritabilitat
  - ✓ Interferències en el son que produeixen: cansament, disminució del rendiment, disminució de la concentració en el treball, alteracions del metabolisme, del sistema nerviós central, del sistema neurovegetatiu, etc.
- ➢ Impactes sobre la vegetació

  Els sorolls i, sobretot, les vibracions, afecten directament i indirectament la vegetació del bosc de ribera.
  - ✓ Estrès fisiològic: les vibracions continuades poden alterar processos fisiològics, incrementant l'estrès vegetal. Aquest estrès pot reduir la fotosíntesi i la capacitat de resistència a malalties o sequera.
  - ✓ Danys a les arrels superficials: les vibracions produïdes per maquinària pesada poden desestabilitzar els sòls i afectar arrels superficials, típiques del bosc de ribera. Les espècies amb sistemes radiculars superficials poden perdre estabilitat o vigor.
  - ✓ Increment de la vulnerabilitat a plagues: les plantes debilitades per estrès mecànic tenen major predisposició a patir infeccions i plagues.
  - ✓ Alteració del microhàbitat vegetal: les vibracions poden compactar el sòl, reduint la porositat i afectant la disponibilitat d'aigua i oxigen per a les arrels.
- ➢ Impactes sobre la fauna

La fauna és el grup més afectat pels sorolls i vibracions, especialment en un espai protegit on habiten espècies sensibles.

En els cas dels animals, també existeixen nombrosos estudis dels afectes de la barreja complexa de sons de freqüències diferents en les poblacions i en la seva dinàmica poblacional.

  - ✓ Alteració del comportament: el sorolls intensos provoquen evitació de la zona, alterant rutes naturals, zones d'alimentació o descans. Comportant que ocells i petits mamífers poden abandonar territoris de cria o refugi.
  - ✓ Dificultats de comunicació: els ocells utilitzen el cant per comunicar-se, defensar territori o reproduir-se. El soroll de l'obra pot impedir aquesta comunicació i reduir l'èxit reproductor.
  - ✓ Estrès i augment del consum energètic: el soroll mantingut genera estrès crònic i augmenta el metabolisme, reduint la supervivència. Alguns animals poden patir desplaçament forçat, incrementant el risc de depredació.
  - ✓ Alteració per vibracions transmeses pel sòl i l'aigua afectant a amfibis (especialment ous i larves) que són extremadament sensibles a vibracions. També les vibracions poden interferir amb patrons de desenvolupament i conducta.
  - ✓ Danys als macroinvertebrats: els macroinvertebrats, base de la cadena tròfica fluvial, poden veure alterada la seva activitat normal. Les vibracions poden desplaçar sediments i modificar els microhàbitats de fons.
  - ✓ Interferència amb la reproducció i migració: les espècies que utilitzen senyals acústics o vibracionals poden veure alterats els seus cicles (per exemple, el cant d'amfibis mascles).
- ➢ Impactes sobre l'hàbitat i el medi natural protegit
  - ✓ Fragmentació temporal de l'hàbitat: els sorolls actuen com una "barrera acústica" que evita el moviment natural d'espècies; reduint la connectivitat ecològica del corredor fluvial.
  - ✓ Degradació de la qualitat ecològica: el soroll artificial altera l'equilibri natural i el comportament de les espècies sensibles. En el cas dels espais protegits, fins i tot sorolls de baixa intensitat poden alterar dinàmiques ecològiques clau.
  - ✓ Alteració dels patrons d'ús del territori: espècies que depenen del silenci ambiental (rapinyaires, petits mamífers, amfibis) poden abandonar zones properes a l'obra. Aquest canvi pot alterar la composició d'espècies a mitjà termini.
  - ✓ Augment del risc de mortalitat: animals atordits per soroll o vibracions poden entrar en zones de pas de maquinària. També incrementen el nombre del desplaçaments forçats augmenten el risc de depredació i atropellaments.

En el present cas els possibles impactes s'han quantificat de la següent manera:

Impacte	Grau d'alteració produïda i severitat dels efectes causats.
Població	
Disminució temporal o permanent de la capacitat auditiva	Alt
Manifestacions de sensacions de molèstia	Molt alt
Nerviosisme	Alt
Irritabilitat	Alt
Interferències en el son que produeixen: cansament, disminució del rendiment, disminució de la concentració en el treball, alteracions del metabolisme, del sistema nerviós central, del sistema neurovegetatiu, etc.	Molt alt
Vegetació	
Estrès fisiològic: les vibracions continuades poden alterar processos fisiològics, incrementant l'estrès vegetal. Aquest estrès pot reduir la fotosíntesi i la capacitat de resistència a malalties o sequera.	Alt
Danys a les arrels superficials: les vibracions produïdes per maquinària pesada poden desestabilitzar els sòls i afectar arrels superficials, típiques del bosc de ribera. Les espècies amb sistemes radiculars superficials poden perdre estabilitat o vigor.	Molt alt
Increment de la vulnerabilitat a plagues: les plantes debilitades per estrès mecànic tenen major predisposició a patir infeccions i plagues.	Alt
Alteració del microhàbitat vegetal: les vibracions poden compactar el sòl, reduint la porositat i afectant la disponibilitat d'aigua i oxigen per a les arrels.	Alt
Fauna	
Alteració del comportament: el sorolls intensos provoquen evitació de la zona, alterant rutes naturals, zones d'alimentació o descans. Comportant que ocells i petits mamífers poden abandonar territoris de cria o refugi.	Molt alt
Dificultats de comunicació: els ocells utilitzen el cant per comunicar-se, defensar territori o reproduir-se. El soroll de l'obra pot impedir aquesta comunicació i reduir l'èxit reproductor.	Molt alt
Estrès i augment del consum energètic: el soroll mantingut genera estrès crònic i augmenta el metabolisme, reduint la supervivència. Alguns animals poden patir desplaçament forçat, incrementant el risc de depredació.	Alt
Alteració per vibracions transmeses pel sòl i l'aigua afectant a amfibis (especialment ous i larves) que són extremadament sensibles a vibracions. També les vibracions poden interferir amb patrons de desenvolupament i conducta.	Molt alt
Danys als macroinvertebrats: els macroinvertebrats, base de la cadena tròfica fluvial, poden veure alterada la seva activitat normal. Les vibracions poden desplaçar sediments i modificar els microhàbitats de fons.	Alt

Impacte	Grau d'alteració produïda i severitat dels efectes causats.
Interferència amb la reproducció i migració: les espècies que utilitzen senyals acústics o vibracionals poden veure alterats els seus cicles (per exemple, el cant d'amfibis mascles).	Molt alt
Hàbitat i el medi natural protegit	
Fragmentació temporal de l'hàbitat: els sorolls actuen com una "barrera acústica" que evita el moviment natural d'espècies; reduint la connectivitat ecològica del corredor fluvial.	Molt alt
Degradació de la qualitat ecològica: el soroll artificial altera l'equilibri natural i el comportament de les espècies sensibles. En el cas dels espais protegits, fins i tot sorolls de baixa intensitat poden alterar dinàmiques ecològiques clau.	Alt – molt alt
Alteració dels patrons d'ús del territori: espècies que depenen del silenci ambiental (rapinyaires, petits mamífers, amfibis) poden abandonar zones properes a l'obra. Aquest canvi pot alterar la composició d'espècies a mitjà termini.	Alt
Augment del risc de mortalitat: animals atordits per soroll o vibracions poden entrar en zones de pas de maquinària. També incrementen el nombre del desplaçaments forçats augmenten el risc de depredació i atropellaments.	Alt – molt alt

7.3.4. Condicions lumíniques

El present projecte s'emmarca en un projecte de substitució d'un col·lector existent i no es preveu afectar cap punt de la xarxa d'enllumenat públic. Conseqüentment en aquest projecte, no procedeix l'anàlisi del impacte lumínic.

7.4. CARACTERITZACIÓ DEL MEDI BIÒTIC

7.4.1. Habitat

7.4.2. Hàbitats d'Interès Comunitari (HIC)

Segons el apartat 6.5.2.

Hàbitats d'Interès Comunitari (HIC), no consta cap habitat classificat com a HIC; conseqüentment no es generarà cap impacte o afecció a cap habitat classificat com a HIC.

7.4.3. Espais naturals protegits i altres figures d'interès Ambiental

El present projecte limita amb el Parc Natural de Collserola, declarat PEIN i Xarxa Natura 2.000. Tot i que no està dins del parc natural de Collserola, l'àmbit del projecta està dins de la zona classifica com a zona d'Espais funcionals com a espai connectors funciona de xarxa hídrica d'interès connector, en el PEPNat (el Pla Especial de protecció del Medi Natural i del Paisatge del Parc Natural de la Serra de Collserola). Tot i que les obres són compatibles amb el parc i la seva zona d'influència, les actuacions tenen que minimitzar els impactes per garantir la no afecció al espai natural. A més a més entre la riera de Sant Cugat i el camí del passeig fluvial, consta el habitat 83 Conreus llenyosos i plantacions d'arbres que forma part del espai natural protegit com a habitat.

Fonts generadores d'impacte

- ✓ Deixades del operaris, ja sigui per descuit o desconeixement.
- ✓ Moviments de maquinaria i de camions
- ✓ Emmagatzematge de material
- ✓ Generació residus.

Impactes

Els possibles impactes a percebre en el espai protegit i la seva zona d'influència són:

- ✓ Pèrdua o deteriorament de la connectivitat fluvial.
- ✓ Pèrdua de biodiversitat
- ✓ Afectació i/o pèrdua d'habitat
- ✓ Fragmentació del hàbitat
- ✓ Afectació a especies protegides / no protegides derivada de soroll, pèrdua de connectivitat, pèrdua d'habitat, atropellamrnts...
- ✓ Afectació a la vegetació per acumulació de pols, cops de maquinaria, vessament de productes químics....
- ✓ Pèrdua de qualitat de les masses d'aigua.

Aquets possibles impactes amb les mesures establertes en el 8 DEFINICIÓ DE LES MESURES PREVENTIVES I CORRECTORES PER A LA PROTECCIÓ DEL MEDI NATURALS del present document, correspondrien a un impacte temporal.

En el present cas els possibles impactes s'han quantificat de la següent manera:

Impacte	Grau d'alteració produïda i severitat dels efectes causats.
Pèrdua o deteriorament de la connectivitat fluvial.	Alt - Molt
Pèrdua de biodiversitat	Moderat - Alt
Afectació i/o pèrdua d'habitat	Alt,
Fragmentació del hàbitat	Moderat - Alt,
Afectació a especies protegides / no protegides derivada de soroll, pèrdua de connectivitat, pèrdua d'habitat, atropellamrnts...	Alt - Molt alt
Afectació a la vegetació per acumulació de pols, cops de maquinaria, vessament de productes químics....	Moderat,
Pèrdua de qualitat de les masses d'aigua.	Moderat - Alt

7.4.4. Fauna

Fonts generadores d'impacte

- ✓ Moviments de maquinaria i vehicles
- ✓ Presencia de treballadors
- ✓ Il·luminació
- ✓ Moviments de terres

Impactes

- ✓ Increment de la mortalitat per atropellaments o per habitat
- ✓ Pèrdua d'individus ja sigui per estres, pèrdua d'habitat
- ✓ Alteració de la reproducció
- ✓ Abandonament de nius/ caus
- ✓ Pèrdua del èxit reproductiu
- ✓ Pèrdua de festivitat en la caça
- ✓ Alteració dels patrons de comunicació d'aus i amfibis.

En el present cas els possibles impactes s'han quantificat de la següent manera:

Impacte	Grau d'alteració produïda i severitat dels efectes causats.
Increment de la mortalitat per atropellaments o per habitat	Baix - Moderat
Pèrdua d'individus ja sigui per estres, pèrdua d'habitat	Baix - Moderat
Alteració de la reproducció	Baix
Abandonament de nius/ caus	Baix
Pèrdua del èxit reproductiu	Baix
Pèrdua de festivitat en la caça	Baix
Alteració dels patrons de comunicació d'aus i amfibis.	Baix - Moderat

7.4.5. Connectivitat del territori

El fet de generar una rasa i instal·lar un col·lector comportarà un impacte temporal sobre la connectivitat del territori. Un cop finalitzada l'obra la connectivitat hauria de quedar restaurada.

Malgrat aquest fet en la fase d'execució es poden produir impactes sobre la connectivitat.

Fonts generadores d'impacte

- ✓ Moviments de terres.
- ✓ Ocupació del sòl.
- ✓ Tanques, maquinària, materials i obstacles temporals.
- ✓ Moviment de maquinaria i vehicles.

Impactes

- ✓ Fragmentació del corredor fluvial.
- ✓ Reducció de la permeabilitat ecològica.
- ✓ Aïllament d'hàbitats i efecte d'illa.
- ✓ Disrupció de fluxos biològics (genètics i ecològics).
- ✓ Augment de la mortalitat i efecte barrera del carrer adjacent.
- ✓ Degradació de la qualitat ecològica del corredor.

En el present cas els possibles impactes s'han quantificat de la següent manera:

Impacte	Grau d'alteració produïda i severitat dels efectes causats.
Fragmentació del corredor fluvial.	Baix - Moderat
Reducció de la permeabilitat ecològica.	Baix - Moderat

Impacte	Grau d'alteració produïda i severitat dels efectes causats.
Aïllament d'hàbitats i efecte d'illa.	Baix - Moderat
Disrupció de fluxos biològics (genètics i ecològics).	Baix
Augment de la mortalitat i efecte barrera del carrer adjacent.	Baix
Degradació de la qualitat ecològica del corredor.	Moderat

7.5. CARACTERITZACIÓ DEL MEDI SOCIAL I CULTURAL

7.5.1. Paisatge

El present projecte preveu realitzar rases de mes 5 m de profunditat per poder reposar el col·lector existent. En un principi no es preveu un impacte paisatgístic derivat de la instal·lació del col·lecto, degut a que no es té previst modificar pendent ni generar cap Mota.

Malgrat aquest fet, alguns mals hàbits en la fase d'execució poden generar diferents impactes.

Fonts generadores d'impacte

- ✓ Deixades del operaris, ja sigui per descuit o desconeixement.
- ✓ Moviments de maquinaria i de camions
- ✓ Emmagatzematge de material
- ✓ Generació residus.

Impactes

- ✓ Percepció de deixades i/o abandonament.
- ✓ Inseguretat.
- ✓ Pèrdua de qualitat de vida.
- ✓ Increment de actes vandàlics.
- ✓ Pèrdua temporal de naturalitat
- ✓ Pèrdua de la qualitat paisatgística

En el present cas els possibles impactes s'han quantificat de la següent manera:

Impacte	Grau d'alteració produïda i severitat dels efectes causats.
Percepció de deixades i/o abandonament.	Moderat – alt
Inseguretat.	Moderat - alt
Pèrdua de qualitat de vida.	Alt- molt alt
Increment de actes vandàlics.	Moderat – alt
Pèrdua temporal de naturalitat	Alt
Pèrdua de la qualitat paisatgística	Alt- molt alt

7.5.2. Risc d'incendis forestals

El municipi de Cerdanyola del Vallès es troba inclòs dins del annex de la Decret 64/1995, de 7 de març, pel qual s'estableixen mesures de prevenció d'incendis forestals.

Aquets municipis estan classificats com a Municipis amb alt perill d'incendi forestal; tot i que les obres no s'incloguin com a una activitat amb risc d'incendi forestal, hi ha certes activitats que poden provocar un incendi.

Fonts generadores d'impacte

- ✓ Maquinària i equips d'obra
- ✓ Eines que generen espurnes com ara tall radial / radial amb disc (per obrir rases o tallar estructures) o els martells percussors que poden impactar amb pedres o metalls.
- ✓ Reparacions improvisades de maquinària sobre el terreny.
- ✓ Manipulació i emmagatzematge de combustibles i materials inflamables
- ✓ Operacions de desbrossament o poda
- ✓ Generadors, grups electrògens i compressors
- ✓ Descuits Treballadors
- ✓ Neteja.

Impactes

- ✓ Impactes sobre la vegetació
  - ✓ Pèrdua immediata de coberta vegetal,
  - ✓ Canvi de les comunitats vegetals, amb substitució d'espècies madures per altres més oportunistes o piròfiles.
  - ✓ Destrucció d'espècies sensibles al foc.
- ✓ Impactes sobre la fauna
  - ✓ Mortalitat directa de fauna menys mòbil (invertebrats, amfibis, rèptils).
  - ✓ Desplaçament d'espècies amb més mobilitat (ocells, mamífers).
- ✓ Impacte sobre el hàbitat
  - ✓ Pèrdua d'habitat
  - ✓ Pèrdua de connectivitat
  - ✓ Pèrdua de la qualitat paisatgística
  - ✓ Pèrdues de serveis ecosistèmics
    - Regulació del cicle de l'aigua.
    - Control de l'erosió.
    - Qualitat de l'aire.
    - Biodiversitat i funcions ecològiques.
- ✓ Impactes sobre el sòl
  - ✓ Degradació severa del sòl,
  - ✓ Augment molt acusat de l'erosió.
  - ✓ Pèrdua de nutrients
- ✓ Impactes sobre la Riera de Sant Cugat i el seu sistema fluvial
  - ✓ Augment de sediments al curs fluvial.
  - ✓ Reducció de la qualitat de l'aigua, ja que la cendra i materials calcinats es renten cap al riu, afectant peixos, macroinvertebrats i vegetació aquàtica.
  - ✓ Alteració del règim hidrològic, amb més escorrentia superficial i menys infiltració.
- ✓ Impactes sobre l'aire i la salut
  - ✓ Alliberament massiu de fums i partícules en suspensió, incloent CO_2 i altres contaminants atmosfèrics que afecten a curt termini la salut humana i animal.
  - ✓ Afectació de la qualitat de l'aire en zones properes a l'espai natural i al nucli de Cerdanyola.

En el present cas els possibles impactes s'han quantificat de la següent manera:

Impacte	Grau d'alteració produïda i severitat dels efectes causats.
Hàbitat	
Pèrdua d'habitat	Molt alt
Pèrdua de connectivitat	Molt alt
Pèrdua de la qualitat paisatgística	Molt alt
Pèrdues de serveis ecosistèmics	Molt alt
Vegetació	
Pèrdua immediata de coberta vegetal,	Molt alt
Canvi de les comunitats vegetals, amb substitució d'espècies madures per altres més oportunistes o piròfiles.	Molt alt
Destrucció d'espècies sensibles al foc.	Molt alt
Fauna	
Mortalitat directa de fauna menys mòbil (invertebrats, amfibis, rèptils).	Molt alt
Desplaçament d'espècies amb més mobilitat (ocells, mamífers).	Alt - Molt alt
Sòl	
Degradació severa del sòl.	Molt alt
Augment molt acusat de l'erosió.	Molt alt
Pèrdua de nutrients	Molt alt

Impacte	Grau d'alteració produïda i severitat dels efectes causats.
Sistema fluvial	
Augment de sediments al curs fluvial.	Molt alt
Reducció de la qualitat de l'aigua, ja que la cendra i materials calcinats es renten cap al riu, afectant peixos, macroinvertebrats i vegetació aquàtica.	Molt alt
Alteració del règim hidrològic, amb més escorrentia superficial i menys infiltració.	Molt alt
Aire i la salut	
Alliberament massiu de fums i partícules en suspensió, incloent CO_2 i altres contaminants atmosfèrics que afecten a curt termini la salut humana i animal.	Alt - molt alt
Afectació de la qualitat de l'aire en zones properes a l'espai natural i al nucli de Cerdanyola.	Alt

7.5.3. Patrimoni cultural

7.5.3.1. Patrimoni Arquitectònic

Segons el visor de Patrimoni arquitectònic del departament de Cultura de la Generalitat de Catalunya, no consta cap bé arquitectònic dins del àmbit del projecte. El bé arquitectònic més pròxim correspon a l'Aqüeducte que es localitza una distancia de 199 m lineals.

Per tant podem concloure que el present projecta no afecta a cap bé classificat com a bé arquitectònic.

7.5.3.2. Patrimoni Arqueològic i Paleontològic

Segons el visor de Patrimoni arqueològic i paleontològic del departament de Cultura de la Generalitat de Catalunya, no consta cap bé arqueològic ni paleontològic dins del àmbit del projecte.

El jaciment arqueològic més pròxim correspon el Jaciment Arqueològic Can Canaletes que es localitza una distancia de 96 m lineals.

Pel que fa als jaciments paleontològics, més pròxim correspon al Jaciment Paleontològic del Castell de Barberà, que es localitza una distancia de 4 km lineals.

Per tant podem concloure que el present projecta no afecta a cap bé classificat com a patrimoni arqueològic o jaciment arqueològic.

8. DEFINICIÓ DE LES MESURES PREVENTIVES I CORRECTORES PER A LA PROTECCIÓ DEL MEDI NATURALS

Els vectors ambientals que s'han identificat i que es podran veure afectats per les obres són:

- ✓ Residus.
- ✓ Materials.
- ✓ Atmosfera
- ✓ Geologia, sòl i subsòl.
- ✓ Hidrologia
- ✓ Energia.
- ✓ Flora i fauna
- ✓ Paisatge

Per cada un dels vectors ambientals establerts es procedirà a la determinació de mesures de sistema de control vinculades a la prevenció i minimització de la generació d'un impacte.

8.1. GEOLOGIA

8.1.1. Morfologia

Mesures preventives i correctores a nivell de projecte

- ✓ En la fase de projecte, s'ha evitat afectar zones d'aforaments geològics, meandres, tarteres.

Mesures preventives i correctores a nivell d'execució de la obra

- ✓ Previ a la execució de les obres es realitzarà un anàlisis, sobre el terreny del traçat i es realitzarà un inventari dels d'aforaments geològics i d'altres elements significatius a nivell de geologia, indican el seu valor geològic i el grau d'afectació per la execució de les obres.

8.1.2. Edafologia del sòl

Mesures preventives i correctores a nivell d'execució de la obra

Per tal de garantir i minimitzar l'impacte sobre el bosc de ribera i garantir la recuperació del habitat natural es determinen les següents mesures a realitzar a la fase d'execució:

- ✓ En realitzar la raça, les terres extretes s'emmagatzemaran en la zona de acopi i es classificaran en funció dels diferents horitzons del sòl presents en la zona amb la finalitat de quan el col·lector es tingui executat, el emplenament de la raça es realitzarà preservant els horitzons.
- ✓ Es protegiran les zones de acopi de terres per tal de garantir les seves propietats.
- ✓ Es contemplarà la realització d'una formació específica dels operaris per tal de poder executar correctament les mesures determinades anteriorment.

8.1.3. Existència de capa de terra vegetal

Mesures preventives i correctores

- ✓ Es realitzar el decapatge abans d'iniciar els moviments de terres i amb la zona degudament delimitada.
- ✓ Es retirar només la capa superficial (normalment 20 – 30 cm) on hi ha la terra vegetal.
- ✓ Evitar treballar en dies de pluja, per minimitzar la compactació i minimitzar la pèrdua de qualitat.
- ✓ La capa de terra vegetal s'ha emmagatzemarà formant munts no més alts d'1,5 – 2 m per evitar anaerobiosi i pèrdua de fertilitat.
- ✓ El emmagatzematge de la terra vegetal es realitzarà en una zona fora del trànsit de maquinària per evitar compactació.
- ✓ Es modelar els acopis amb pendent suau per facilitar el drenatge.
- ✓ El acopí de terra vegetal s'ubicarà a una distancia considerable de la Riera de Sant Cugat per evitar arrossegaments.
- ✓ Si es donges el cas que el acopí de terra vegetal tingues una durada superior a un dia, es revestirà amb una Geotèxtils transpirables, per tal d'evitar la pèrdua de la capa i preservar les seves qualitats.
- ✓ Es delimitarà clarament la zona on s'ha emmagatzemat la terra vegetal.
- ✓ Queda prohibir en la zona de acopi de terra vegetal el pas i l'ús com a via de transport de maquinària.
- ✓ Es realitzarà un control periòdic per detectar la presència d'espècies invasores.
- ✓ En el moment de tapar la rassa es procedirà de la seguen manera:
  - o Estendre la terra vegetal en capes de 10–20 cm, evitant compactar-la.
  - o Realitzar un rasclonament superficial per oxigenar i preparar per a revegetació.
  - o Afegir adobs orgànics si la qualitat ha minvat.

8.1.4. SÒL I SUBSÒL

8.1.4.1. Gestió de moviments de terres

Donades les característiques del projecte el volum principal del moviment de terres és degut a l'execució de la rases per la substitució del col·lector existent el qual actualment està trencat.

En el present cas, no es preveu terres sobrants derivades de la excavació, el material sobrant que no s'utilitzi com a reblert, es preveu utilitzar-ho per restaurar la zona.

Mesures preventives i correctores

- ✓ Elaborar un balanç de terres per minimitzar sobrants i préstecs.
- ✓ Definir rutes internes de maquinària per evitar afectacions innecessàries al terreny.
- ✓ Programar els moviments en èpoques seques sempre que sigui possible.
- ✓ Delimitar i senyalitzar les zones d'excavació, acopi i reblert.
- ✓ Retirar la capa de terra vegetal abans de començar l'obra i emmagatzemar-la correctament.
- ✓ Prevenir la compactació excessiva del sòl mitjançant rutes definides i control de maquinària pesada.

8.1.4.2. Gestió correcte del sobrants i préstecs

En tots els casos serà d'obligat compliment que el responsable de realitzar el moviment de terres justifiqui el destí final dels sobrants mitjançant albarà de l'abocador autoritzat o document escrit de l'empresa que les ha rebut.

Mesures preventives i correctores

- ✓ Previ a l'inici d'obra es definiran el balanç de terres per minimitzar sobrants i reduir la necessitat de préstecs.
- ✓ S'ha identificar zones aptes per reutilitzar terres dins de l'obra.
- ✓ Es procedirà a la correcta separació de les terres des del primer moment:

- Terra vegetal.
- Terres aprofitables.
- Sobrants no aprofitables.
- Materials especials (pedres, formigó, terres amb risc ambiental).

✓ S'ha evita barrejar materials per tal de facilitar la reutilització.

✓ S'optimitzarà perfils d'excavació i reblert.

✓ Es reutilitzar terres excavades per restaurar la zona d'actuació.

✓ Es delimitarà i s'ha senyalitzarà la zona d'acopis.

✓ La zona d'acopi serà suficientment gran per evitar contaminació creuada dels diferents materials acopiats.

✓ Es protegiran els materials acopiats amb malles anti-erosives o geotèxtils.

8.1.4.3. Destins de les terres sobrants i punts d'obtenció de préstec

A l'estat d'amidaments del projecte es detalla els volums de terra a retirar, d'aprofitament i de nova aportació, així mateix s'aporten els volums de residus i runes generades per les obres, classificades per categories segons indica l'estudi de gestió de residus recollit al projecte. Aquests volums s'obtenen a partir de les dades de topografia, definint de forma sistemàtica els diferents moviments de terres necessaris per a l'execució de la obra.

Mesures preventives i correctores

En el supòsit que les terres no es poguessin reutilitzar en l'obra el contractista haurà de procedir de la següent manera:

✓ La elecció del abocador/centre de valoració prevaldrà el principi de proximitat per tal de minimitzar els impactes ambientals per desplaçament.

✓ En el cas en que es necessiti material de préstec, el Contractista buscarà el préstec més econòmic que coincideix amb aquell que necessiti menys transport i per tant estigui més prop a l'obra.

✓ Les terres que puntualment surtin de l'execució de l'obra es dipositaran temporalment en contenidors homologats i un cop plens, es retiraran cap al gestor autoritzat.

✓ Els contenidors, quan no s'utilitzin o estiguin plens, hauran de ser retirats el mateix dia.

✓ En cap cas es permetrà la sortida de cap contenidor que sobresurtin més de 0,30 m.

✓ En cas que les terres siguin aprofitables en una altre obra, haurà de quedar constància en un document escrit, en el qual constarà el volum i el lloc on aniran a parar aquestes terres. S'aplicarà la legislació corresponent.

8.1.4.4. Valoració del pes/volum de generació de terres i runes

Segons l'article 4 del Real Decreto 105/2008, de 1 de febrero, por el que se regula la producción y gestión de los residuos de construcción y demolición, s'ha d'estimar el volum dels residus de construcció i demolició que es generarà en obra en l'Estudi de Gestió de Residus.

Per tant, en el present apartat s'elabora una estimació del volum de residus de demolició o enderrocs que es generen en l'obra. Aquets valors es troben recollits en el annex de gestió de residus.

8.1.5. Ocupació del terreny

Tant la via publica com les zones verdes de la ciutat de Cerdanyola, són molt importants degut a que no es limita únicament a la circulació de persones, vehicles i mercaderies, sinó que permet la formació del teixit social del carrer i del barri.

El fet d'executar unes obres, comporta una alteració del teixit existent. Per aquest motiu i per tal que la afecció al teixit social sigui el mínim, en aquest apartat s'ha avaluaran quatre vectors d'ocupació del terreny:

✓ Minimització de l'ocupació del terreny.

✓ Netedat de l'obra i el seu entorn.

✓ Delimitació de l'obra.

L'ocupació del terreny es limitarà a via pública del Carrer Collserola i una part del passeig fluvial de la Riera de Sant Cugat.

8.1.5.1. Minimització de la ocupació del terreny

Mesures preventives i correctores

A nivell de projecte, s'ha establer:

✓ L'ocupació de l'àmbit de l'obra es farà de forma progressiva i per fases, d'aquesta manera s'evitarà ocupar la totalitat del sector durant el període d'obres.

Alhora, de cara a minimitzar l'ocupació de terreny en fase d'execució, s'ha adoptaran les següents mesures:

- ✓ Assenyalar i delimitar: zona d'obra, parc de maquinària, casetes d'obra, aplecs... Entenem pel tancament de l'obra el que s'estén a la zona on es realitzen els treballs i a la zona destinada a emmagatzematge d'accessoris, utillatge, maquinària, contenidors i casetes d'obra.
- ✓ L'obra s'ajustarà en tot moment al traçat prèviament autoritzat. Qualsevol desviació o canvi s'haurà d'informar, documentar i aprovar prèviament, d'una manera preventiva. Les tanques d'obra delimitaran el perímetre de l'àmbit de l'obra.
- ✓ Planificar les necessitats de moviments de terres amb la finalitat de reduir al màxim les superfícies de sòl alterades.
- ✓ Totes les casetes i els contenidors s'hauran de col·locar a l'interior de l'àmbit delimitat pel tancament de l'obra. Si per causes especials derivades de les característiques de l'obra no és possible la ubicació de les casetes a l'interior de l'àmbit delimitat pel tancament de l'obra, i tampoc sigui possible el seu trasllat dins d'aquest àmbit, ja sigui durant tota l'obra o durant alguna de les seves fases, s'indicarà al pla de seguretat les àrees previstes per a la col·locació de les mateixes.
- ✓ S'ha de tenir l'autorització, abans de començar l'obra, dels punts de subministrament elèctric i d'aigua per a satisfer el consum de l'obra.
- ✓ S'ha de marcar els arbres que no s'afectin, i s'han de protegir en cas necessari.
- ✓ No s'ha previst l'acopi temporal de terra o runa. Els residus generats tant per les demolicions com per les excavacions, hauran de ser gestionats diàriament.
- ✓ Si s'instal·len sanitaris provisionals, connectar les aigües sanitàries a la xarxa pública o en dipòsit químics.
- ✓ Només serà admès de manera temporal el desplaçament de tanques per tal de fer treballs de càrrega i descàrrega de materials, reduint-se la zona afectada al mínim imprescindible per tal de fer aquesta tasca i es farà exclusivament durant l'interval de temps durant el qual es realitzi la mateixa.
- ✓ Les tanques d'obra seran metàl·liques i validades pel coordinador de seguretat i salut i/o director de l'obra. Les tanques estaran sempre alineades i unides entre si. En cap cas no s'admetrà la cinta plàstica com a tancament d'obra. El contractista vetllarà pel contracte estat de les tanques i del tancament de les obres.
- ✓ Alhora de realitzar el tancament es tindrà en compte el trajecte de gir del trànsit i l'accessibilitat als contenidors de recollida d'escombraries emplaçats als entorns de l'obra.
- ✓ El contractista vetllarà pel correcte estat de conservació de les casetes, eliminant, si es produïssin, els grafits o pintades, publicitat il·legal i qualsevol element que deteriori el seu estat original.
- ✓ Les tapes de registre localitzades fora del recinte tancat, que es vegin afectades per les obres, s'envoltaran per tanques i seran degudament senyalitzades.

Restauració o condicionament del terreny ocupat

- ✓ Un cop finalitzades les obres es retiraran les instal·lacions, elements i materials, deixant tots els espais ocupats per les obres en la mateixa situació en que es troba el seu entorn o amb la seva urbanització finalitzada en cas que es situïn dins l'àmbit de les obres.
- ✓ En cas de produir-se algun desperfecte a la via pública serà responsabilitat del titular de la llicència de les obres la reparació del desperfectes ocasionats.
- ✓ Tots els elements de mobiliari urbà de l'entorn de l'obra que resultin malmesos durant el termini de l'execució de les obres, serà reposats a càrrec del contractista, amb elements de qualitat similar a la inicial i es col·locaran d'acord amb la Instrucció de l'Alcaldia sobre la instal·lació d'elements urbans a l'espai públic de la ciutat.
- ✓ Els elements malmesos i la reparació dels desperfectes ocasionats per les obres hauran de ser completades en el moment de finalitzar les obres.
- ✓ La reposició de paviments de calçades i voreres tindrà les característiques i dimensions mínimes indicades a l'Ordenança sobre obres i instal·lacions de serveis en el domini públic municipal.
- ✓ Els guals que presentin un caire de provisionalitat s'hauran de demolir un cop finalitzada l'obra, havent de restaurar i condicionar de nou la zona ocupada a les seves característiques originals. Tanmateix s'haurà de reconstruir la zona modificada provisionalment a les seves condicions inicials.
- ✓ La reposició d'arbres i plantacions es farà en tot moment d'acord amb la Direcció de Serveis d'Inversions i la Direcció de Serveis d'Espais Verds del Ajuntament de Cerdanyola.

8.1.5.2. Netedat de l'obra i el seu entorn

Les obres porten associades unes activitats que comporten la generació d'embrutiment de la via publica, fa necessari prendre les mesures que es considerin oportunes per evitar l'embrutiment dels espais públics.

En aquest sentit, mantenir net tant l'interior de l'àmbit d'obra com l'exterior de la mateixa són aspectes bàsics per evitar les molèsties que l'embrutiment pot ocasionar als ciutadans.

Mesures preventives i correctores

- ✓ Els contractistes de les obres haurà de protegir l'espai públic que es pugui veure afectat per l'obra amb els mitjans que siguin necessaris, (tanques, lones, etc.) per tal d'impedir el seu embrutiment.
- ✓ S'han d'evitar les acumulacions i restes de materials d'obra, com morter o sorres, sobre l'espai públic de l'àmbit de l'obra, que s'hauran d'acumular en sacs o contenidors.
- ✓ No es poden acumular terres ni runa en l'àmbit de domini públic de l'obra. Un cop ple, s'ha de retirar el sac o contenidor de runes abans de les 24.
- ✓ En el cas d'aprofitar les terres procedents de l'excavació per ús posterior a la mateixa obra. En aquest cas: s'apilaran al llarg del traçat de l'obra si el rebliment es realitza el mateix dia, o bé s'acumularan en contenidors o sacs situats dins el mateix perímetre de l'obra si el rebliment es realitza en dies posteriors. S'ha de cobrir el contenidor o sac amb lones per tal d'evitar que s'hi dipositin altres residus.
- ✓ El contractista haurà d'evitar el despreniment de les terres o runes cap a l'exterior de l'àmbit d'obra.
- ✓ Es controlarà que les rodes dels vehicles que entren i surten de l'àmbit de l'obra no embrutin de fang, restes de formigó o altres l'entorn urbà. Si fos possible s'habilitarà un esta destinat a la neteja de les llandes i pneumàtics dels camions abans de incorporar-se a la via pública. Aquesta prescripció implica que la pròpia obra s'haurà de trobar en correctes condicions de neteja, ja que és la millor garantia per tal de minimitzar les afeccions a l'entorn exterior.
- ✓ Es procurarà que els voltants de l'obra estiguin nets de restes de materials i fang. La mateixa es realitzarà amb regs i tants coms com siguin necessaris
- ✓ Caldrà realitzar una correcta programació del subministrament de materials necessaris per a l'execució de les obres per tal de coordinar l'aplec de materials siguin l'ordre d'execució de les obres, garantint la mínima ocupació del terreny.
- ✓ Totes les operacions de càrrega i descàrrega hauran de fer-se amb precaució, evitant sorolls innecessaris i evitar abocaments: al finalitzar, es deixaran, nets tots els espais utilitzats.
- ✓ En tot moment s'haurà de mantenir la calçada i la resta d'espais exteriors a l'obra lliures de material granular.

Caldrà prendre les mesures necessàries per tal que, en cessar l'exercici de l'activitat, s'eviti qualsevol risc de contaminació i perquè el lloc de l'activitat quedi en estat satisfactori, de tal manera que l'impacte ambiental sigui el mínim possible respecte l'estat inicial del carrer.

Restauració i condicionament del terreny ocupat

- ✓ Finalitzades les obres, es retiraran les instal·lacions, elements i materials, deixant tots els espais ocupats per les obres en la mateixa situació en què es troba el seu entorn.
- ✓ L'adjudicatari de les obres o el titular de la llicència repararà, al seu càrrec, els desperfectes ocasionats per les obres. La reposició dels elements malmesos i/o la reparació dels desperfectes ocasionats per les obres hauran de ser completades en el moment de finalitzar les obres.
- ✓ En el supòsit que per algun motiu s'afectés a les plantacions existents, aquestes haurien de ser reposades seguint les instruccions establertes per un tècnic competent.

Indicadors

- ✓ Numero d'incidències/queixes realitzades al Ajuntament vinculades al excés de soroll procedent de les obres.

8.1.5.3. Delimitació de l'obra

Mesures preventives i correctores

- ✓ Els contractistes de les obres haurà de protegir l'espai públic que es pugui veure afectat per l'obra amb els mitjans que siguin necessaris, (tanques, lones, etc.).
- ✓ L'obra s'ajustarà en tot moment al traçat prèviament autoritzat. Qualsevol desviació o canvi s'haurà d'informar, documentar i aprovar prèviament, d'una manera preventiva. Les tanques d'obra delimitaran el perímetre de l'àmbit de l'obra.

- ✓ Només serà admès de manera temporal el desplaçament de tanques per tal de fer treballs de càrrega i descàrrega de materials, reduint-se la zona afectada al mínim imprescindible per tal de fer aquesta tasca i es farà exclusivament durant l'interval de temps durant el qual es realitzi la mateixa.
- ✓ Les tanques d'obra seran metàl·liques i validades pel coordinador de seguretat i salut i/o director de l'obra. Les tanques estaran sempre alineades i unides entre si. En cap cas no s'admetrà la cinta plàstica com a tancament d'obra. El contractista vetllarà pel contracte estat de les tanques i del tancament de les obres.
- ✓ El contractista vetllarà pel correcte estat de conservació de les casetes, eliminant, si es produïssin, els grafits o pintades, publicitat il·legal i qualsevol element que deteriori el seu estat original.
- ✓ Alhora de realitzar el tancament es tindrà en compte el trajecte de gir del trànsit i l'accessibilitat als contenidors de recollida d'escombraries emplaçats als entorns de l'obra.
- ✓ Pel que respecta a l'aplec de materials, es considera que aquests seran de poca importància atès que es tractarà bàsicament de paviments, els quals interessarà ràpidament col·locar-los.
- ✓ Les tapes de registre localitzades fora del recinte tancat, que es vegin afectades per les obres, s'envoltaran per tanques i seran degudament senyalitzades.

8.1.6. Afectació a les propietats físiques del sòl

En general es prohibeix qualsevol tipus d'abocament, i en particular el de substàncies líquides.

Les empreses subcontractades hauran d'estar informades d'aquest tema mitjançant reunions amb el contractista o incloent aquests aspectes en els contractes particulars. Es procurarà que en aquests contractes s'obligui al subcontractista a gestionar els residus que genera (excepte en el cas de residus petris).

Mesures preventives i correctores

Per tal de reduir els impactes ambientals en el sòl per vessament accidental a l'obra s'hauran d'aplicar les mesures següents:

- ✓ S'haurà de tenir previst a l'obra un petit aplec de material absorbent adequat.
- ✓ Situar les activitats auxiliars de l'obra a superfícies allunyades de les lleres naturals, a més adequar aquestes zones de la manera adient per tal de poder recollir un possible vessament accidental abans que aquest filtri o arribi a algun curs d'aigua.
- ✓ Les operacions més crítiques es realitzaran a una zona concreta degudament senyalitzada i impermeabilitzada.
- ✓ Durant el desenvolupament de l'obra s'establirà un seguiment específic sobre l'abocament de substàncies mitjançant la xarxa de piezòmetres existent en el centre de tractament de residus.
- ✓ Els productes més contaminants, com olis, combustibles, líquids desencofrats, etc., hauran de tenir un contenidor específic ubicat en el lloc corresponent per tal de permetre la seva correcta gestió. L'espai destinat a la ubicació dels contenidors de residus, especialment els líquids, es protegirà de manera que sigui impermeable i es puguin recollir els vessaments.
- ✓ Inspecció diària de la maquinària per a comprovar que no presenta fuites d'oli o altres substàncies. En cas contrari es procedirà a la seva reparació. Si durant les obres es detecta un vessament subsuperficial, es procedirà a sanejar el sòl afectat substituint-lo per material granular. El sòl contaminat es tractarà com residu no especial, d'acord al catàleg de residus.
- ✓ En cas que els canvis d'oli els realitzi un empresa autoritzada es conservaran els vals conforme aquest canvis s'han realitzat en una zona condicionada i a tota la maquinària existent a l'obra.
- ✓ Les restes produïdes durant la construcció no podran utilitzar-ne com a material de replè sense l'autorització de la direcció de les obres.
- ✓ En els formigonats in-situ en contacte amb el terreny (fonaments, solers, capes de neteja, etc.), es comprovaran les condicions del sòl i es tendirà a utilitzar, sempre que sigui possible, formigons menys fluids (consistència tova o plàstica).
- ✓ Si a l'inici dels treballs d'excavació les condicions del terreny variessin respecte l'estudi geotècnic, el contractista procedirà a realitzar un informe específic on figuri com han variat les condicions i s'aportin propostes de solucions d'adaptació.

8.1.6.1. Mesures per protegir el sòl de l'erosió

Mesures preventives i correctores

- ✓ Definir zones de pas de maquinària per evitar trepitjar àrees sensibles.
- ✓ Delimitar clarament les zones d'obra per minimitzar l'ocupació de terreny.
- ✓ No circular sobre marges fluvials ni zones de ribera.
- ✓ Instal·lar bases de grava temporal en zones de pas intensiu.
- ✓ Evitar treballar sobre el sòl quan està humit o saturat.
- ✓ Aplicar les mesures establertes en el apartat 8.1.3 i 8.1.4 del present document.

8.1.6.2. Solucions per evitar la possible contaminació del sòl

- ✓ En general, des de l'inici de l'obra, s'ha d'evitar l'abocament o abandó d'objectes, residus o altres deixalles fora dels llocs autoritzats, especialment cal estudiar la possible contaminació del sòl per abocament de productes contaminants procedents de la maquinària, vehicles i de les operacions amb formigó.
- ✓ Tots els sòls que allotjaran maquinària hauran d'estar impermeabilitzats de tal manera que s'eviti la transmissió de substàncies de diferent naturalesa cap al terreny. Per tant, les operacions de manteniment tals com, canvis d'oli, aplicació de lubricant, desengreixant, etc.. s'hauran d'executar sobre aquetes plataformes, que disposaran a més d'un sistema de drenatge o canaleta amb pendent suficient com per transportar per gravetat els líquids residuals generats cap a una arqueta de recollida, impermeabilitzada i estanca, que acollirà finalment aquesta tipologia de residus. En qualsevol cas, s'evitarà el vessament i l'escorrentia d'olis o greixos i demés residus líquids tòxics, procedents del parc de maquinària, fora de dita superfícies impermeabilitzada.
- ✓ L'abocament de restes de formigó de l'obra estarà totalment prohibida. La neteja de totes les cisterna, com a tal, es farà a la planta. A l'emplaçament de l'obra únicament es podrà autoritzar la neteja de les canaletes de les cisterna dels camions i, per fer-ho, s'adequarà un espai a l'obra, degudament senyalitzat (Zona de Neteja de Canaletes de Formigó). En el cas de condicionar-se un recipient per abocar-hi les aigües de neteja i el material sobrant haurà d'estar degudament senyalitzat i impermeabilitzat. Al final de l'obra, o quan el recipient es trobi ple, es gestionarà el residu mitjançant un gestor autoritzat.
- ✓ En el cas de que no fos possible el compliment d'aquesta prescripció, es demanarà constància per escrit de que les restes de formigó han estat abocades en instal·lacions adients tals com a la pròpia central o a un centre específic mitjanant cisterna de decantació.
- ✓ En tot moment s'evitarà l'abocament incontrolat de restes d'obra: neteja de formigoneres olis, greixos, restes de manteniment de maquinària o additius.
- ✓ Es protegirà el sòl natural allà on hi hagi grups electrògens o on la maquinària romangui fixa en un lloc més de 2 - 3 dies.
- ✓ Caldrà revisar la maquinària que treballa a l'obra per tal de garantir que no presenta fruites d'oli; en cas contrari s'haurà d'obligar a parar fins a la seva reparació. Si durant les obres es detecta un vessament subsuperficial, es procedirà a sanejar el sòl afectat substituint-lo per material granular, tractant-se el sòl retirat com a residu.
- ✓ En cas que els canvis d'oli els realitzi una empresa autoritzada, es conservaran els vals conforme aquest canvis s'han realitzat en una zona condicionada.
- ✓ Per tal que no es produeixin abocaments de substàncies al sòl ni al clavegueram s'establirà un seguiment específic durant el desenvolupament de l'obra. Tots els vehicles i maquinàries que s'utilitzin estaran al corrent de les inspeccions tècniques que els pertoquin.
- ✓ Abans d'iniciar les obres cal realitzar un estudi de la naturalesa del terreny afectat per l'obra analitzant la seva aptitud i estabilitat en front de les sol·licitacions previstes, tant temporals durant l'execució com definitives durant l'explotació de l'actuació prevista, així com la seva agressivitat potencial. Caldrà estudiar els antecedents sobre l'ús del sòl, especialment per analitzar la seva possible contaminació i , en cas de ser necessari, preveure les mesures per a la seva descontaminació.

8.1.6.3. Solucions per conservació de les propietats físiques del sòl

- ✓ Des de l'inici de l'obra s'ha d'evitar l'abocament o abandó d'objectes, residus o altres deixalles fora dels llocs autoritzats.
- ✓ Els sòls que allotjaran la maquinària hauran d'estar impermeabilitzats de tal manera que s'eviti la transmissió de substàncies de diferent naturalesa cap al terreny. Per tant, les

operacions de manteniment (canvis d'oli, aplicació de lubricants, desgreixants) s'hauran d'executar sobre aquestes plataformes, que disposaran a més d'un sistema de drenatge o canaleta amb pendent suficient com per a transportar per gravetat els líquids residuals generats cap a una arqueta de recollida, impermeabilitzada i estanca, que acollirà finalment aquests residus.

- ✓ En qualsevol cas, s'evitarà el vessament i l'escorrentia d'olis i greixos, i demés residus líquids tòxics procedents del parc de maquinària, fora de dita superfície impermeabilitzada.
- ✓ L'abocament de restes de formigó a l'obra estarà prohibit. La neteja de cisternes, com a tal, es farà a la planta. A l'obra únicament es podrà autoritzar la neteja de les canaletes de les cisternes dels camions i, per fer-ho, s'adequarà un espai a l'obra, degudament senyalitzat. L'aigua resultant del rentat de canaletes s'utilitzarà preferiblement, com a rec pel curat del formigó.
- ✓ Si es condiciona un recipient per abocar-hi les aigües de neteja i el material sobrant (ubicat en un lloc concret i senyalitzat), haurà d'estar impermeabilitzat. Al final de l'obra, o quan el recipient estigui ple, es gestionarà el residu mitjançant un gestor autoritzat.
- ✓ En el cas que no fos possible el compliment d'aquesta prescripció, es demanarà constància per escrit de què les restes de formigó han estat abocades en instal·lacions adients (a la pròpia central o en un centre específic mitjançant cisternes de decantació).
- ✓ S'evitaran abocaments incontrolats de restes d'obra: neteja de formigoneres, olis, greixos, restes de manteniment de maquinària, additius.
- ✓ Per tal que no es produeixin abocaments de substàncies al sòl s'establirà un seguiment específic durant el desenvolupament de l'obra.
- ✓ Tots el vehicles i màquines que s'utilitzin estaran al corrent de les inspeccions tècniques que els pertoquin.

8.2. HIDROLOGIA

8.2.1. Aigües superficials

Mesures preventives i correctores

- ✓ Està prohibit efectuar qualsevol tipus d'abocament a la xarxa de clavegueram.
- ✓ Mai s'han d'abocar directament les aigües resultants de la neteja de maquinària (cisternes de formigó o similars) al riera de Sant Cugat.
- ✓ Les aigües residuals procedents de la neteja de maquinària s'hauran de recollir en punts de neteja que s'ubicaran sobre materials que impermeabilitzin el sòl. Aquests punts, a mode d'exemple poden ser dipòsits o contenidors. El residu resultant caldrà gestionar-lo a través d'un abocador autoritzat.

- Productes químics

- ✓ Habilitar una zona d'emmagatzematge adequat pels productes. La seva ubicació estarà lluny d'embornals o d'altres elements que els puguin posar en contacte amb la xarxa de sanejament o les aigües superficials, en cas de vessament accidental.
- ✓ Disposaran de cubetes de retenció correctament estancades.

- Reposició d'olis o combustibles

- ✓ Cal evitar la reposició d'olis i combustibles a l'obra.
- ✓ La reposició d'olis i/o combustibles es realitzaran en una zona habilitada, lluny de la xarxa de drenatge.

- Afectació a la llera

- ✓ Abans de l'inici de les obres es sol·licitarà el permís pertinent a l'autoritat competent.
- ✓ Es realitzarà una acurada planificació de les obres per a garantir el màxim possible que els treballs es realitzaran en temporada seca i així no es produiran arrossegaments de materials procedents de les obres i els talls oberts per les aigües de pluja cap a la Llera. Si no es poden evitar les pluges durant la temporada en que els treballs estiguin a cel obert, es canalitzaran els possibles arrossegaments cap a zona fora de la llera, on a posterior es recolliran.

- ✓ Es realitzarà una gestió adequada dels residus i materials sobrants, així com els treballs de formigonat per tal de minimitzar els riscos d'erosió de sòls i de les aigües superficials i subterrànies.
- ✓ Es mantindrà en tot moment l'estat de l'obra en perfecte ordre per evitar possibles deixalles o sobrants en la llera.
- ✓ Delimitació de l'àmbit d'actuació i minimització de l'ocupació. Es delimitarà l'espai a ocupar durant les obres amb encintat per tal de protegir les zones sensibles i minimitzar la superfície ocupada. També es minimitzarà el temps necessari per a l'execució de les obres. Es delimitaran aquells exemplars d'arbre que siguin d'interès i per aquells que la seva afecció sigui inevitable, es trasplantaran en algun lloc proper de la zona on presenti les mateixes característiques ambientals pel seu desenvolupament. Un cop les obres siguin recepcionades s'extrauran tots els elements instal·lats per a l'encintat.
- ✓ Minimització de la zona d'esbrossada i la tala d'arbres. Limitar temporalment l'afectació per a reduir l'impacte sobre la fauna. Prèviament a l'esbrossada i decapatges es realitzarà una prospecció i seguiment per no afectar nius o caus.
- ✓ Decapatge de terra vegetal per a la seva posterior reutilització com a capa de terra vegetal sobre els desmunts i terraplens. La terra vegetal serà emmagatzemada en les condicions adequades pel seu correcte manteniment i no barrejada amb terra no vegetal o altres residus de l'obra. Aquest acopi es realitzarà allunyat de cursos fluvials.
- ✓ Descompactació del sòl de les zones auxiliars de les obres afectades pel pas de la maquinària o per les instal·lacions per tal d'afavorir la revegetació d'aquests espais.
- ✓ Es minimitzarà l'obertura de nous accessos a l'obra dins de l'àmbit d'actuació i s'utilitzaran els camins existents. En cas que sigui necessària l'obertura de nous camins, posteriorment es restauraran i es realitzaran tasques de revegetació.

8.2.2. Aigües subterranies

Mesures preventives i correctores

- ✓ Està prohibit efectuar qualsevol tipus d'abocament a la xarxa de clavegueram.

- Aigües procedents de la neteja de maquinària

- ✓ Mai s'han d'abocar directament les aigües resultants de la neteja de maquinària (cisternes de formigó o similars) als embornals, sòl o altres espais, ja estiguin dins o fora de l'àmbit d'obra.
- ✓ Caldrà habilitar espais de neteja de maquinària i d'abocament controlat situats lluny d'embornals i altres elements que les puguin posar en contacte amb la xarxa de sanejament o les aigües superficials.
- ✓ Les aigües residuals procedents de la neteja de maquinària s'hauran de recollir en punts de neteja que s'ubicaran sobre materials que impermeabilitzin el sòl. Aquests punts, a mode d'exemple poden ser dipòsits o contenidors. El residu resultant caldrà gestionar-lo a través d'un abocador autoritzat.

- Amassament de formigó

- ✓ Està prohibit l'amassament de formigó directament sobre el sòl, tant dins com fora de l'àmbit d'obra. En aquest sentit és obligatori l'ús de la formigonera o la pastera.

- Productes químics

- ✓ Habilitar una zona d'emmagatzematge adequat pels productes. La seva ubicació estarà lluny d'embornals o d'altres elements que els puguin posar en contacte amb la xarxa de sanejament o les aigües superficials, en cas de vessament accidental.
- ✓ Els sòl estarà permeabilitat.
- ✓ Disposaran de cubetes de retenció correctament estancades.

- Reposició d'olis o combustibles

- ✓ Cal evitar la reposició d'olis i combustibles a l'obra.
- ✓ La reposició d'olis i/o combustibles es realitzaran en una zona habilitada, lluny de la xarxa de drenatge i de clavegueram i protegir el sòl amb elements impermeabilitzants que permetin retenir les possibles pèrdues.

- Contenció de l'afecció a les aigües

- ✓ A l'obra, s'ha de disposar de sepiolita o sorra, per tal de poder actuar amb rapidesa davant d'un vessament accidental i així evitar possibles afeccions a les aigües i al sòl; i es procediria a notificar els òrgans corresponents, així com a les diferents parts implicades en la gestió i direcció de l'obra per tal de realitzar el procés de descontaminació i restauració mes adient.

8.3. ATMOSFERA

8.3.1. Emissió de gasos i pols

8.3.1.1. Emissions de CO_2

Mesures preventives i correctores

- ✓ Parar els motors quan hagin d'estar aturats més de 3 minuts.
- ✓ Circular per l'interior del recinte de l'obra sense fer acceleracions brusques i a una velocitat reduïda. Controlar la velocitat de vehicles a l'obra inferior a 20 km/h, farem un llistat de maquinària amb ITV vigent / fitxa de manteniment i de maquinària auxiliar amb marcatge CE.
- ✓ Comprovar que la maquinaria ha passat la ITV.
- ✓ Planificació d'un correcte subministrament i ubicació d'aplecs segons les característiques de l'obra per tal de minimitzar els desplaçaments ineficients i reduir el consum de combustibles fòssils i reduir, així les emissions
- ✓ Manteniment de la maquinària.

Documentació a sol·licitar

- ✓ ITV de la maquinaria i vehicles.

8.3.1.2. Emissions d'altres substàncies tòxiques

Mesures preventives i correctores

Les mesures preventives són les següents:

- ✓ El personal de l'obra, haurà de treballar amb l'equip adequat i homologat, a fi i efecte de reduir aquestes emissions.
- ✓ L'espai reservat al emmagatzematge i gestió de residus seguirà sempre les instruccions descrites a les fitxes de seguretat facilitades pel fabricant. Es tindrà especial cura a no emmagatzemar conjuntament productes incompatibles entre si seguint el quadre d'incompatibilitat.

	Inflamables	Explosivos	Tóxicos	Comburentes	Nocivos irritantes	Corrosivos
Inflamables	+	-	-	-	+	-
Explosivos	-	+	-	-	-	-
Tóxicos	-	-	+	-	+	-
Comburentes	-	-	-	+	o	-
Nocivos irritantes	+	-	+	o	+	-
Corrosivos	-	-	-	-	-	+
+	Se pueden almacenar conjuntamente					
o	Solamente podrán almacenarse juntas si se adoptan ciertas medidas específicas de prevención					
-	No deben almacenarse juntas					

- ✓ La compra de productes perillosos com combustibles, adhesius, dissolvents, productes de segellat, pintures o vernissos caldrà reduir el seu ús al estrictament necessari i seleccionar sempre en funció dels que tinguin un menor impacte ambiental garantit mitjançant etiquetes ecològiques. En tot cas es sol·licitarà als fabricants les fitxes de seguretat oportunes pel seu emmagatzemament, manipulació i gestió dels corresponents residus i una guia de la simbologia de perillositat per interpretar correctament les etiquetes i evitar els envasos que poguessin produir emissions tòxiques o explosions.

8.3.1.3. Emissió de partícules

Mesures preventives i correctores

Les mesures que cal prendre són les següents:

- ✓ Evitar aquestes feines en condicions de vent fort, concretament, no es realitzaran activitats de moviment de terres.
- ✓ Regar les runes per a minimitzar la formació de núvols de pols.
- ✓ Aplecs provisionals: es cobriran amb lones les superfícies i/o es realitzaran regs periòdics.
- ✓ Aquelles parts de l'obra on es produeixin grans volums de pols, com ara camins, també es realitzaran regs periòdics.
- ✓ Aconseguir velocitat de vehicles a l'obra sigui inferior a 20 Km/h, amb ITV vigent i fitxa de manteniment.
- ✓ S'han de rentar les rodes dels vehicles d'obra per tal d'evitar generar pols.
- ✓ Evitar tenir maquinària i equips engegats sense treballar.
- ✓ Disposar de màquines que realitzin escombrats periòdics del sòl juntament amb els rentats.
- ✓ Tancar els elements necessaris pel transport de materials (cintes transportadores) mitjançant carenats o ruixar el material transportat.

Les mesures preventives vinculades a la preparació de materials i talls de materials són les següents:

- ✓ El tall de peces ceràmiques i/o hidràuliques es farà, prioritàriament amb guillotina o, altrament, amb maquinària prevista de via humida.

- ✓ El tall de peces de paviment es farà en les zones de l'obra més apartades dels habitatges.
- ✓ Tallar les peces de panot es realitzarà el mes lluny possible del pas de vianants i dels comerços. Utilitzar eines de tall alternatives com la guillotina o el tall amb aigua.
- ✓ Realitzar aspiracions localitzades de pols en el tall de materials i en la mesura que sigui possible.
- ✓ Les tasques de tall de materials son una font de soroll, pols i residus d'obra. Sempre que sigui possible caldrà preveure un espai suficient a l'obra per tal de realitzar els treballs de tall amb una correcta ventilació i sistema d'aspiració de la pols produïda. El tall de peces ceràmiques i/o hidràuliques es farà, prioritàriament amb guillotina o amb maquinària prevista de via humida.
- ✓ L'amassament del formigó o del morter necessari per a l'execució de les obres es farà amb formigonera i sota cap circumstància es farà sobre el paviment o la rasa.

Documentació a sol·licitar

- ✓ La documentació establerta en el Estudi de Gestió de residus.

Indicadors

- ✓ Numero d'incidències/queixes realitzades al Ajuntament vinculades a la presencia de pols en el àmbit de les obres.

8.3.2. Emissió d'olors

Mesures preventives i correctores

En cas que es prevegi provocar una contaminació odorífera susceptible d'originar molèsties al veïnat, es prendran les següents mesures:

- ✓ S'informarà prèviament a la població més propera i es notificarà la duració del període d'afectació.
- ✓ S'intentarà realitzar aquestes obres a l'hivern, quan la temperatura és més baixa.
- ✓ Es netejarà prèviament la conducció existent amb aigua a pressió en cas que l'olor sigui molt important o que faci molt temps que no hagi plogut.
- ✓ Minimitzar el temps d'execució de les obres que generen aquests olors.
- ✓ Obrir els pous extrems de l'àmbit de l'actuació, per tal de ventilar la conducció.
- ✓ Tapar ràpidament qualsevol sortida d'olors del clavegueram minimitzant els temps on els embornals o connexions es troben obertes.

Indicadors

- ✓ Numero d'incidències/queixes realitzades al Ajuntament vinculades a males olors en el àmbit de les obres.

8.3.3. Emissió de soroll i vibracions.

Mesures preventives i correctores

Mesures que cal prendre:

- ✓ Els sistemes o equips utilitzats en qualsevol tipus d'obra hauran de ser tècnicament els menys sorollosos i l'ús serà el més adequat per a reduir la contaminació acústica generada.
- ✓ Limitar l'horari de treball de dilluns a divendres entre les 8:00h i les 21:00h. Fora d'aquests horaris es necessitarà autorització específica per part de l'Ajuntament.
- ✓ La maquinària haurà de disposar del certificat d'homologació CE o certificat de conformitat CE i una placa en al qual s'indiqui el nivell màxim de potencia acústica. S'haurà de comprovar també que hagi passat la ITV.
- ✓ La maquinària haurà de disposar de la placa en la qual s'indiqui el nivell màxim de potència acústica.
- ✓ Els generadors elèctrics que s'instal·lin hauran de tenir un nivell de potència de com a màxim 95 dB.
- ✓ Parar els motors quan hagin d'estar aturats més de 3 minuts.
- ✓ Serà necessari realitzar revisions a la maquinària d'obra amb motor dièsel, així com hauran d'utilitzar-se depuradors catalítics o per barboteig d'aigua i filtres.
- ✓ Circular per l'interior del recinte de l'obra sense fer acceleracions brusques i a una velocitat reduïda.
- ✓ Els vehicles motoritzats hauran de complir:
  - Aconseguir velocitat de vehicles a l'obra inferior a 20 Km/h.
  - Tenir la ITV vigent.
  - Posseir la fitxa de manteniment.

- Serà necessari realitzar revisions periòdiques a tots els vehicles de l'obra.
- Els motors dièsel serà necessari la utilització de depuradors catalítics o per barboteig d'aigua i filtres.

✓ Els operaris manipularan les tanques i planxes amb cura, evitant arrossegar-les.

✓ Cal que el personal d'obra es comuniqui sense cridar i eviti l'ús d'equips de música.

✓ Les tasques de tall de materials són una font de soroll, pols i residus d'obra i la compactació de les diferents capes granulars de l'obra. Sempre que sigui possible caldrà preveure un espai suficient a l'obra per tal de realitzar els treballs de tall amb una correcta separació dels espais reservats per al pas de veïns i usuaris de la via pública.

✓ Els treballs d'enderroc dels paviments existents (martells trencadors). Es tindrà especial cura de realitzar les tasques que provoquin una major afectació acústica, tals com l'ús de martells pneumàtics, màquines de tall i tasques d'enderroc en general, a les franges horàries que provoquin menors molèsties als veïns.

En qualsevol actuació relacionada amb l'execució de les obres que:

✓ Superin els llindars màxims permesos per la normativa vigent en matèria acústica, en període diürn, durant més de set dies i/o que generi un increment igual o superior a 10 dB(A) sobre el nivell guia de la zona a una distància de dos metres de les obres.

✓ Per llurs característiques o per l'afecció que comporten a la ciutat, no es puguin executar durant l'horari establert o entre setmana.

✓ Tot i treballar, dins de l'horari establert, s'executin a prop d'equipaments d'alta sensibilitat, entenent aquets per: escoles, escoles bressol, equipaments sanitaris, biblioteques i residències de gent gran, hauran de seguir el "Procediment per l'autorització d'actuacions d'obres sorolloses i/o fora d'horari, que tinguin lloc a la Ciutat de Mataró" i presentar-lo als Departaments encarregats de la concessió de les llicències d'implantació a l'espai públic.

✓ Serà imprescindible garantir un manteniment periòdic de la maquinària de manera que es permeti allargar la vida útil de la mateixa. Les operacions de manteniment de vehicles i maquinària es realitzaran a tallers especialment equipats per tal d'evitar l'emissió de combustibles al aire lliure, el besament de líquids a l'obra i la emissió de sorolls molestos.

✓ Finalment, el contractista haurà d'acreditar les potències sonores de tota la maquinària amb uns nivells de potència acústica superiors a 68 dB. Això inclou retroexcavadora, martell compressor, fresadora, etc.

✓ Es prioritzarà realitzar les obres a l'hivern per evitar emissions directes en els receptors.

✓ Si la direcció d'execució ho creu oportú caldrà realitzar, de forma voluntària, una lectura dels nivells sonors per tal de comprovar que l'activitat de construcció no genera un soroll superior al fixat en la normativa vigent. En cas que es superin els nivells sonors màxims establerts caldrà demanar els permisos corresponents.

✓ Caldrà disposar d'un servei ambiental amb formació i experiència acreditada en acústica que realitzarà un seguiment periòdic de l'impacte acústic de l'obra.

✓ Es contemplarà la realització d'una formació específica dels operaris per minvar l'afectació ambiental. D'aquesta manera s'informarà als operaris de quina manera s'han de comportar per donar compliment a les actuacions que es proposin en aquest punt. Aquestes formacions es faran per cada subcontracta que entri nova a l'obra i es portarà un seguiment amb unes llistes d'assistència dels operaris on signarà conforme ha rebut aquesta formació.

Documentació a sol·licitar

✓ Certificat de conformitat CE.

✓ ITV.

✓ Fitxa de manteniment.

✓ Placa de potència acústica

Indicadors

✓ Numero d'incidències/queixes realitzades al Ajuntament vinculades amb el soroll en el àmbit de les obres.

8.3.4. Impacte lumínic

Per minimitzar el impactes sobre la il·luminació, s'han determinat una sèrie de mesures preventives, correctores i compensatòries per tal de minimitzar el grau d'afecció.

Mesures preventives i correctores en fase d'obra

- ✓ En el cas que per algun motiu extern calgués realitzar algun treball nocturn o alguna modificació en el enllumenat projectat, caldria complir amb la normativa mencionada anteriorment, en especial el Real Decret 82/2005.
- ✓ Previ a cap modificació de la xarxa d'enllumenat caldrà realitzar el corresponent estudi lumínic.
- ✓ El enllumenat de la zona d'obres ha de correspondre el just per garantir la seguretat de la zona, tant pels treballadors com pels vianants.

8.4. MEDI BIÒTIC

8.4.1. Flora

Per minimitzar el impactes sobre la vegetació mencionat en el apartat 7.4.1 s'han determinat una sèrie de mesures preventives, correctores i compensatòries per tal de minimitzar el grau d'afecció.

Mesures preventives i correctores en fase d'obra

- ✓ Realitzar un seguiment adequat establert en el apartat de residus.
- ✓ Delimitació de la zona d'obres
- ✓ Minimitzar la zona de desbrossada.
- ✓ Es realitzaran tasques de gestió forestal en aquells individus susceptibles de patir cops o danys per la maquinaria. Queda prohibit realitzar tasques de gestió forestals en aquells individus amb presencia de nius dins del període de nidificació i reproductiva.
- ✓ A l'inici de les obres es realitzarà una tanca de protecció individual al voltant del tronc, sempre sota la supervisió de la Direcció d'Obra. Aquesta tanca ha de ser d'un material resistent (preferentment de fusta) i de 2 m d'alçada com a mínim.

  Una altra opció és la utilització d'un protector de tronc, que és una estructura que es disposa al voltant del tronc, formada per unes fustes lligades entre si, de manera que protegeixin un mínim de 2 m d'alçada del tronc i no perjudiquin l'arbre. L'estructura es recolzarà sobre el terra i protegirà, amb material enconxat les zones següents:

  - La part interior de les fustes.
  - Les zones de contacte dels lligaments amb l'escorça.
  - La zona del coll de l'arrel en cas que sigui necessari.

➢ *Mesures preventives durant la tala d'arbres*

- ✓ Planificar i optimitzar el màxim la zona d'ocupació per talar el mínim número d'arbres possible.
- ✓ Sol·licitar permís per la tala d'arbres a la Direcció General de Medi Natural i Biodiversitat del Departament d'Agricultura, Ramaderia, Pesca, Alimentació i Medi Natural.
- ✓ Seguir les directrius del Decret 64/1995:
  - Les capçades que no siguin retirades s'hauran de trossejar o triturar i ser esteses a ran del sòl (en cap cas no es podran deixar dins d'una franja de 20 m d'amplada a banda i banda dels camins i pistes d'ús públic).
  - En els municipis declarats d'alt risc d'incendi d'acord amb el Decret 64/1995, de 7 de març, pel qual s'estableixen mesures de prevenció d'incendis forestals, durant el període compres entre el 15 de juny i el 15 de setembre, tots dos inclosos, no es podran realitzar treballs que generin restes vegetals, excepte autorització expressa del Director General del Medi Natural.
  - No es pot encendre foc durant el període compres entre el 15 de marc i el 15 d'octubre en els terrenys forestals i en la franja de 500 metres que els envolta. Durant la resta de l'any cal comunicar-ho prèviament (Ordre MAB/62J2003, de 13 de febrer, pel qual es despleguen les mesures preventives que estableix el Decret 64/1995).
- ✓ Tots els materials i les restes no orgàniques derivats de la tala, seran extrets de la finca i gestionats en contenidors o instal·lacions adequades, a través de gestors autoritzats.
- ✓ S'ha identificarà els individus amb presencia de nius, quedant prohibida la seva en el període de nidificació i reproductiu.

Mesures compensatòries

Plantacions

En el present projecte preveu afectar plantacions existents de Pollancres (*Populus Nigra*), amb la finalitat de minimitzar l'impacte visual i paisatgístic i la connectivitat de la zona, s'ha previst reposicionar els individus talats; també s'ha previst la realització de hidrosembra en la zona afectada. A continuació s'adjunta una taula amb els requeriments d e subministrament.

Espècies		Nº de plantacions	Format	Perímetre (Cm)
Nom científic	Nom comú			
Populus Nigra	Pollancre	5	En pa de terra	20

Pel cas de d'hidrosembra, les espècies barrejades són:

Espècies		Percentatge
Nom científic	Nom comú	
Lolium perenne	Gramó	20 %
Festuca arundinacea	Fenàs	10 %
Dactylis glomerata	Cucurulles	15 %
Cynodon dactylon	Grama	10 %
Bromus catharticus	EL blat de formiga	10 %
Medicago sativa	Alfals	10 %
Phleum pratense	Cua de lluert	5 %
Trifolium fragiferum	Trèvol de fragassa	5 %
Festuca Fenas		5 %
Lolium rigidum	Margall de fulla estreta	6 %
Onobrychys vicifolia	Esparcet	2 %
Piptatherum pilliaceum		1 %
Psoralea Bituminosa	Trèvol pudent	1 %

Mesures preventives

- ✓ La direcció d'obra, la direcció ambiental així com l'empresa contractista, haurà de supervisa els individus a plantar, prioritzant els viver pròxima en el àmbit del projecte.
- ✓ El control dels individus consta de dos punts essencials, tanta en la fase d'aplegada com en el moment de la plantació:
  - Inspecció visual de la planta, formació, forma, estat de les branques i fulles.
  - Inspecció del sistema radical per verificar desenvolupament, quantitat i qualitat de les arrels.

Transport

En la recepció d'un subministrament de plantes s'han de seguir les pautes següents:

- ✓ Durant el període de recepció hi ha d'haver un encarregat específic per a aquesta missió.
- ✓ Cada enviament de plantes ha d'anar acompanyat de la documentació i l'etiquetatge corresponents.
- ✓ S'han de controlar i comprovar les condicions de transport de manera que:
  - ➢ El temps transcorregut des de la sortida del viver fins a l'arribada al lloc de plantació hagi estat com més breu millor.
  - ➢ L'empaquetatge, l'embalatge i la coberta siguin els correctes, garantint una bona conservació durant la carregada, el trajecte i la descarregada.
  - ➢ Que les plantes hagin estat convenientment protegides contra cops, insolació i dessecació.
  - ➢ Que els recipients estiguin funcionalment sencers i funcionalment plens de substrat.
  - ➢ Que les plantes i els carretons de prestatges vinguin en posició correcta i que tant la part aèria com la subterrània no hagin sofert danys.

- ✓ S'han d'efectuar les verificacions de control mencionades anteriorment.
- ✓ Un cop descarregat el material vegetal, aquest ha de ser plantat en breu o aplegat en el viver d'obra, de manera que es mantingui en condicions adequades.

Per complementar la informació, vegeu la Norma tecnològica de jardineria i paisatgisme següent: NTJ 07Z: 2000 Transport, recepció i aplegada en viver d'obra.

Plantació

- ✓ El període de plantació es realitzarà al hivern, durant el període de repòs vegetatiu i especialment al final, abans de la brotada primaveral. O després de la caiguda de les fulles.
- ✓ S'ha d'evitar realitzar les plantacions:
  - ➢ Evitar els dies més freds.
  - ➢ Evitar la plantació del 15 de juny al 15 d'agost.
- ✓ La reforestació en els trams on es realitzi tala d'arbres, es realitzarà de la següent forma no lineal.

8.4.2. Fauna

Per tal de minimitzar els impactes detallats en el apartat 7.4.2 del present document, a continuació es detallen una sèrie de mesures preventives i correctores per minimitzar l'afecció a la fauna.

Mesures preventives i correctores en fase d'obra

- ✓ Previ a l'inici de les obres, es realitzarà un inventari de nidificació per minimitzar el impacte sobre els nius.
- ✓ Previ a l'inici de les obres, es realitzarà un inventari de caus per minimitzar el impacte sobre els caus.
- ✓ Es programarà el inici de les obres fora del període de març a juliol, període en que la majoria d'espècies tenen el període de nidificació o cria.
- ✓ Realitzar un seguiment adequat establert en el apartat de residus.
- ✓ Delimitació de la zona d'obres amb la prohibició de la circulació de maquinaria i persones amb la finalitat de reduir la probabilitat de l'atropellament o del trepig de la fauna que habita als espais circumdants.
- ✓ Minimització de la circulació de maquinaria pesada i camions fora d'hores de llum; d'aquesta manera s'evitarà coincidirà amb els períodes de activitat de mamífers i es minimitzarà el risc de trepig o col·lisió.
- ✓ Limitar la velocitat de circulació dels camions a un màxim de 20 km/h amb la finalitat de disminuir la probabilitat de col·lisió brusques amb les aus.

8.4.3. Connectivitat

Segons el apartat 7.4.3 del present document el impacte generat sobre la connectivitat de la zona, l'impacte generat serà temporal, mentre es realitzin les obres.

Mesures preventives i correctores en fase d'obra

- ✓ Es posicionaran les plantacions arbòries afectades per tal de garantir la connectivitat en la zona, segons els criteris establerts en el punt 8.4.1 del present document.

8.5. MEDI SOCIAL I CULTURAL

8.5.1. Paisatge

Mesures preventives i correctores en fase d'obra

Per aquest motiu s'ha estableixen les següents mesures preventives:

- ✓ A nivell d'obra, es tindrà cura que les zones d'emmagatzematge i les activitats auxiliars per tal de no generar un impacte visual important en el entorn.
- ✓ El contractista vetllarà pel correcte estat de conservació de les casetes, eliminant grafits, publicitat il·legal i qualsevol altre element que deteriori el seu estat original.
- ✓ Els contractistes de les obres haurà de protegir l'espai públic que es pugui veure afectat per l'obra amb els mitjans que siguin necessaris, (tanques, lones, etc.).
- ✓ Un cop finalitzades les obres es restaurant totes aquelles zones afectades per les infraestructures necessàries per l'execució de les obres:
  - o Afecció de la zona de gestió de residus, zona d'emmagatzematge, caseta dels operaris...
  - o Obertura de camins auxiliar i pas de vehicles.

8.5.2. Risc d'incendi

Mesures preventives i correctores en fase d'obra

- ✓ Aplicar mesures per prevenir possibles incendis derivats de l'execució de les obres segons el que s'estableix en el Decret 64/1995, de 7 de març, pel que s'estableixen mesures de prevenció d'incendis forestals, i a la Ordre MAB/62/2003, de 13 de febrer, que desplega les mesures preventives que estableix el Decret 64/1995. A mes també s'haurà d'assegurar el compliment del Decret 130/1998, de 13 de maig, pel que s'estableixen mesures de prevenció d'incendis forestals a les àrees d'influència de carreteres. S'hauran d'acomplir les següents mesures:
  - No encendre foc ni cremar deixalles.
  - No llençar cigarretes ni llumins encesos.
  - Resta prohibit:
    - Llençar objectes encesos.
    - Abocar escombraries i restes vegetals i industrials de qualsevol mena que puguin ser causa del inici d'un foc.
  - No cremar cap tipus de residu ni combustible.
  - Evitar la circulació de vehicles i maquinària pesada per zones amb herbassars secs.
  - La maquinària i vehicles d'obra circularan pels vials condicionats a tal efecte. Aquest viari d'obra tindrà una franja d'1 metre lliure de vegetació arbustiva, subarbustiva i herbàcia. Aquest estat de neteja es mantindrà durant tota la durada de les obres.
  - Instal·lar sistemes de senyalització de risc d'incendi a les zones adjacents a masses boscoses.
  - Disposar de mitjans d'extinció portàtils a la zona auxiliar d'obres, correctament mantinguts, senyalitzats i ubicats en un lloc de fàcil accés.
  - Disposar de botes plenes d'aigua, sense perjudici de les seves tasques en l'obra, per poder col·laborar ràpidament en la extinció de qualsevol indici d'incendi.
  - Designar un responsable en prevenció i extinció d'incendis.
  - En cas de produir-se un incendi, avisar el més aviat possible els bombers o l'ajuntament.
- ✓ Evitar treballs que puguin produir guspires en les èpoques de major risc d'incendi forestal, i en tot cas sol·licitar el corresponent permís a la Generalitat.

8.5.3. Patrimoni cultural

8.5.3.1. Patrimoni Arquitectònic

Cal tenir en compte que malgrat no consti l'existència de cap bé arquitectònic en la zona o als voltant del projecte, no implica que no hi pugui existir cap resta.

Mesures preventives

- ✓ En qualsevol cas, es tindrà en consideració l'aparició de qualsevol element d'interès arqueològic, dins del àmbit del projecte, té que ser comunicada immediatament al Servei d'Arqueologia de Cerdanyola, d'acord amb la Llei 9/1993, de 30 de setembre, del Patrimoni Cultural Català.

8.5.3.2. Patrimoni Arqueològic i Paleontològic

Cal tenir en compte que malgrat no consti l'existència de cap resta arqueològica en la zona o als voltant del projecte, no implica que no hi pugui existir cap resta, sinó que senzillament es tracta d'un àmbit no estudiat en l'àmbit arqueològic.

Mesures preventives

- ✓ En qualsevol cas, que es produeixi alguna modificació del projecte que impliqui qualsevol tipus de canvi pel que fa al moviment de terres del subsol, caldrà comunicar-ho d'immediat al Servei d'Arqueologia de Cerdanyola.

8.6. RESIDUS

En la realització de la obra un dels focus més important de generació d'impacte correspon a la adequada gestió del residus generats, aquesta gestió no té que ser necessàriament l'eliminació del residu.

El present apartat proposa una sèrie de mesures per tal de realitzar un control extra amb la finalitat de reduir-los a la seva mínima expressió i verificar la correcta execució i implementació del estudi de gestió de residus.

La prevenció i minimització de la generació de residus és una peça fonamental per la correcta gestió ambiental de la obra. És evident que la part que generarà més quantitat de residus serà la corresponent a les obres de construcció de la nova planta de tractament de les aigües residuals.

En aquest punt serà molt important:

1. La correcta segregació dels residus.
2. Fomentar la valorització i en el seu defecte la reutilització.
3. La optimització i emmagatzematge de les matèries a utilitzar.

Això és possible si es té en compte des de la fase de redacció del projecte i es duen a terme una sèrie de mesures durant la planificació i l'execució de l'obra.

8.6.1. A nivell de projecte

Mesures preventives i correctores

- ✓ Al projecte s'ha previst la quantitat i naturalesa dels residus que es generaran.
- ✓ S'ha limitat i controlat la utilització de materials potencialment tòxics.
- ✓ S'inclouran en el pla de gestió de residus les propostes del constructor que tinguin per finalitat minimitzar, reutilitzar i classificar els residus d'obra.
- ✓ S'haurà de preveure un espai per l'aplec dels materials fora de zones de tràfec de l'obra, de manera que aquests romanguin ben embalats i protegits fins al moment de la seva utilització.
- ✓ La planificació de l'obra ha de partir de les expectatives de minimització o reutilització de residus definits en el Pla i disposar d'un directori dels compradors dels residus, els venedors de materials reutilitzats i els recicladors més pròxims.

8.6.2. A nivell d'execució de la obra

A nivell d'obra es realitzarà de forma continuada, un seguiment dels residus generats. Aquest seguiment s'ha iniciarà des del procés de l'obra que genera el residu fins a la recepció per part del gestor homologat. El control consistirà en un seguiment exhaustiu dels volums generats des del inici fins al final per tal de poder detectar pèrdues o desajustos en el procés i reduir impactes.

A continuació es detallen les mesures preventives i correctores a seguir en la fase d'execució.

8.6.2.1. Emmagatzematge i gestió interna

Mesures preventives i correctores

- ✓ Aquesta zona estarà situada sobre una zona asfaltada que serveixi com a impermeabilització per a impedir l'abocament de materials perillosos al sòl.
- ✓ Les zones on emmagatzemarem els residus han d'estar clarament indicats i situats en un lloc on es faciliti la seva deposició i transport.
- ✓ La zona d'emmagatzematge haurà d'estar tancada per tal d'habitar l'accés a la zona de personal no autoritzat i evitar el ús inadequat dels contenidors.
- ✓ Per a la correcta classificació dels residus, es disposarà dels contenidors adequats a cada fracció. La separació selectiva es farà en el mateix moment que es generi el residu.
- ✓ Es supervisarà el moviment del residu, de forma que no en quedin restes incontrolades per l'obra.
- ✓ Es mantindrà el seguiment previst sobre els materials potencialment perillosos, separant-los en el moment en què es generen i dipositant-los, degudament classificats i protegits, en emplaçaments específics de l'obra fins que un gestor autoritzat en completi la valorització.
- ✓ Els residus potencialment perillosos (Especials) se separaran i guardaran en un contenidor segur, en una zona reservada, que romangui tancada quan no s'ha utilitzi i estarà degudament aixoplugada.
- ✓ Els residus es dipositaran directament en el contenidor corresponent sense comptar amb zones intermèdies de deposició. Els contenidors a emprar seran homologats per l'autoritat competent i tindran dimensions suficients.
- ✓ Els recipients/contenidors a on es dipositin els residus han d'estar etiquetats amb claredat i en el cas que la normativa ho requereixi tancats perfectament.
- ✓ Els residus especials han de ser protegits de la calor excessiva o del foc, ja que contenen productes fàcilment inflamables.

8.6.2.2. Transport i gestió externa

Mesures preventives i correctores

- ✓ Els recipients contenidors de residus es transportaran coberts.
- ✓ Els contenidors, quan no s'utilitzin o estiguin plens, hauran de ser retirats el mateix dia. En cap cas es permetrà la sortida de cap contenidor que sobresurtin més de 0,30 m.
- ✓ Es realitzarà un control del transportistes mitjançant:
  - Control de la matricula
  - ITV
  - Comprovació de la documentació vigent com el full de seguiment i/o full de seguiment itinerant, la inscripció al registre de transportistes.
- ✓ Es sol·licitarà el comprovant de recepció emes pel gestor conforma els residus recepcionats i quantia de cada un d'ells.

8.6.2.3. Formació específica dels operaris

Mesures preventives i correctores

- ✓ El personal de l'obra s'ha de formar de manera suficient sobre els aspectes mediambientals i legislatius necessaris, igualment se l'ha d'informar de l'existència del Pla de Gestió de Residus, per tal de poder donar-li compliment i dur a terme les tasques que s'hi defineixen.
- ✓ Es comprovarà que tots aquells que intervenen a l'obra coneguin les seves obligacions en relació amb els residus i que acompleixin les directrius del Pla.
- ✓ S'incrementarà, de forma prudent, el nombre de vegades que els mitjans auxiliars es posin a l'obra, ja que un cop usats es converteixen en residus.
- ✓ Es contemplarà la realització d'una formació específica dels operaris per minvar l'afectació ambiental. D'aquesta manera s'informarà als operaris de quina manera s'han de comportar per donar compliment a les actuacions que es proposin en aquest punt. Aquestes formacions es faran per cada subcontracta que entri nova a l'obra i es portarà un seguiment amb unes llistes d'assistència dels operaris on signarà conforme ha rebut aquesta formació.

8.7. MATERIALS

8.7.1. Consum de materials

En motiu de fomentar la sostenibilitat ambiental i econòmica del projecte, s'ha de tenir en cura en el consum de materials necessaris, evitant excessos però també en el seu emmagatzematge i manipulació per tal de d'evitat que es malmetin i augmentant així la generació de residus.

Aquest fet comporta que el contractista haurà de tenir en consideració els següents requeriments:

- ✓ Planificar correctament les compres i gestionar els estocs que generi per minimitzar el temps d'emmagatzematge i evitar així que els recursos es transformin en residus.
- ✓ Realitzar compres ajustades a les necessitats del projecte.
- ✓ Haurà de reservar una zona de l'obra per emmagatzemar els materials, aquesta zona haurà de garantir que el material emmagatzemat conservi les seves propietats i ordre fins al moment de l'aplicació.

El contractista també haurà de vetllar perquè els materials es manipulin amb cura, utilitzant les eines adequades en cada cas. Els carretons i palets s'hauran de carregar de forma adequada per tal que el transport no representi un perill potencial per a la seguretat dels treballadors i els materials no es malmetin.

8.7.1.1. Compra i emmagatzematge

En motiu de fomentar la sostenibilitat ambiental i econòmica del projecte, s'ha de tenir en cura en el consum de materials necessaris, evitant excessos però també en el seu emmagatzematge i manipulació per tal de d'evitat que es malmetin i augmentant així la generació de residus.

Mesures preventives i correctores

- ✓ El contractista haurà de procurar per una correcta compra del material a emprar per a les tasques de construcció de l'obra.
- ✓ Planificar correctament les compres i gestionar els estocs que generi per minimitzar el temps d'emmagatzematge i evitar així que els recursos es transformin en residus.
- ✓ La planificació de les compres de materials es realitzarà en base a les fases del pla de treball

- ✓ El contractista haurà de vetllar en tot moment per la realització de les compres de manera ajustada segons les necessitats del projecte, sense escreixos de subministrament i garantint les propietats dels materials emmagatzemats per tal que no siguin malmesos, contribuint a minimitzar el consum dels mateixos.
- ✓ Es prioritzarà la compra de material de proximitat.
- ✓ El Contractista notificarà a la Direcció de l'obra, amb suficient antelació, les procedències dels materials que es proposa utilitzar, aportant les mostres i les dades necessàries, tant pel que es refereix a la quantitat com a la qualitat.
- ✓ Si les procedències de materials fossin fixades en els documents contractuals, el Contractista haurà d'utilitzar obligatòriament les esmentades procedències, llevat l'autorització expressa del Director de l'obra. Si fos imprescindible, a judici de la Propietat, canviar aquell origen o procedència, hom es regirà pel que es disposa a la clàusula 60 del "Plec de Clàusules Administratives Generals".
- ✓ Haurà de reservar una zona de l'obra per emmagatzemar els materials, aquesta zona haurà de garantir que el material emmagatzemat conservi les seves propietats i ordre fins al moment de l'aplicació:
  - o El espai es mantindrà ordenat i net.
  - o Lliure del moviment de maquinària.
  - o Sense residus generats durant l'obra que puguin malmetre els embalatges i els materials.
- ✓ Els materials emmagatzemats, es protegiran degudament dins els embalatges fins a la seva utilització.

Indicadors

- ✓ Seguiment pressupostari.

8.7.1.2. Manipulació i transport adequat

Una part important dels residus generats a les obres són com a conseqüència d'una incorrecta manipulació dels materials o bé fruit d'un transport inadequat dels materials fins a l'obra. Per tal de garantir una correcta eficiència i rendiment dels materials subministrats

Mesures preventives i correctores

- ✓ El contractista haurà de vetllar en tot moment perquè els materials d'obra es manipulin sempre amb cura, utilitzant les eines adequades en cada cas i segons cada necessitat.
- ✓ Els carretons i palets subministrats s'hauran de carregar de forma adequada per tal que el transport no representi cap perill potencial per a la seguretat dels materials i sobretot dels treballadors.

Per a la realització dels diferents treballs a executar de forma manual, es seguirà estrictament el RD487/97 de 14 d'abril, sobre "Disposicions mínimes de seguretat i salut relatives a la manipulació de càrregues que comporten riscos, en particular dorso-lumbars per als treballadors".

- ✓ El contractista també haurà de vetllar perquè els materials es manipulin amb cura, utilitzant les eines adequades en cada cas. Els carretons i palets s'hauran de carregar de forma adequada per tal que el transport no representi un perill potencial per a la seguretat dels treballadors i els materials no es malmetin.

Indicadors

- ✓ Seguiment pressupostari.

8.7.1.3. Optimització de l'ús dels materials

Els materials utilitzats en obra compliran característiques d'alta durabilitat, de tots ells caldrà disposar del certificat de qualitat del producte en el moment del subministrament, sent imprescindible per iniciar la seva col·locació en l'obra.

Mesures preventives i correctores

Les mesures correctores i preventives establertes són les següents:

- ✓ Es fa referència al certificat de qualitat del producte com el compromís del proveïdor sobre les característiques de qualitat general del producte subministrat, relacionant les proves i comprovacions realitzades dins del procés de selecció. L'ús d'aquests materials

permetran reduir les operacions de manteniment i permetran així també reduir o evitar qualsevol reparació durant la seva instal·lació.

- ✓ Durant el període de les obres, el contractista assegurarà el manteniment dels materials que s'han d'utilitzar.
- ✓ Caldrà tenir en compte, per una banda, la modulació de les peces per evitar retalls innecessaris (que el tècnic les especifiqui, i si s'escau faci referència a la numeració del plànol d'especejament que formarà part de la documentació gràfica del projecte); i per altra, la justificació de l'adopció de solucions constructives més durables.

Indicadors

- ✓ Seguiment pressupostari.

8.7.1.4. Acreditació de la qualitat dels materials.

Per tal de garantir una durabilitat dels materials utilitzats a l'obra així com un correcte consum de recursos i sostenibilitat dels mateixos caldrà garantir la disposició de acreditacions de qualitat dels materials utilitzats.

Les certificacions de qualitat tenen un paper rellevant respecte al consum de recursos necessaris per construir, atenent que, un major control sobre la producció dels materials incideix de manera directa sobre les prestacions del producte. Així mateix, les certificacions de qualitat repercuteixen de forma directa sobre la quantitat dels recursos utilitzats necessaris per a la seva fabricació.

Les mesures correctores i preventives establertes són les següents:

- ✓ El contractista haurà de proporcionar totes les certificacions de qualitat de tots els materials emprats a l'obra.

Documentació a sol·licitar

- ✓ Certificat de qualitat del producte.

8.7.2. Sostenibilitat dels materials

En funció de l'element o ús dels materials del projecte, s'afavoria el de materials que en els seu procés d'elaboració incorporin matèries primes procedents de materials reciclables i/o materials que disposin d'algun tipus d'eco etiqueta.

8.7.2.1. Materials amb eco etiquetes

En quant a les etiquetes ecològiques cal tenir en compte:

- ✓ Etiquetes ecològiques Tipus I (assenyalen un benefici ambiental i estan verificades per tercers).
- ✓ El distintiu de Garantia de Qualitat Ambiental és una eco etiqueta tipus I. La seva obtenció està regulada per la Direcció General de Qualitat Ambiental i es basa en el compliment d'uns criteris ambientals específics per producte o categoria de productes i uns criteris generals (compliment de la legislació ambiental).
- ✓ Les categories de productes existents on podrien encaixar els materials que s'empren habitualment a les obres són: productes de fusta; productes prefabricats de formigó amb material reciclat; productes d'àrid reciclat; productes de plàstic reciclat.
- ✓ Una altra etiqueta tipus I és l'Etiqueta Ecològica Europea, i en el mercat es poden trobar, entre d'altres productes, pintures i vernissos per a interiors.
- ✓ Etiqueta ecològica Tipus II (assenyalen un benefici ambiental i no estan verificades per tercers. Són auto declaracions que fan els propis fabricants).
- ✓ Etiqueta ecològica Tipus III (no tenen perquè assenyalar un benefici ambiental, la seva finalitat és la d'explicar els impactes d'un producte durant el seu cicle de vida, sigui bo o dolent; sí estan verificades per tercers).

S'aplicarà la legislació corresponent.

8.7.2.2. Fustes

Amb la finalitat de promoure una política responsable de compra de fusta i amb la voluntat de disminuir l'impacte ambiental de la ciutat sobre el planeta i contribuint amb la gestió racional i a l'aprofitament sostenible dels recursos forestals.

En l'execució de les obres, en alguna fase d'execució es requereix del ús de fusta, ja sigui com a element decoratiu, de construcció o de suport provisional.

Mesures preventives i correctores

Per tal de minimitzar el consum de fusta i l'impacte que genera el fet de consumir el present recurs, s'estableix les següents mesures:

- ✓ El contractista haurà de utilitzar fustes i els productes derivats de la fusta amb garanties de procedència d'explotacions forestals sostenibles, acreditables mitjançant la presentació de la certificació de gestió forestal sostenible, d'acord amb els sistemes de certificació FSC, PEFC o altres esquemes de certificació forestal equivalents i reconeguts internacionalment.
- ✓ En cas que el contractista fera l'ús de fusta reciclada, ha de complir:
  - o Aprovació de l'òrgan de contractació.

Documentació a sol·licitar

- ✓ Aportació de la certificació verificable per mitjà de la fitxa tècnica del producte o documentació que acrediti el compliment de l'estàndard:
  - ❖ EPF recycled wood.
  - ❖ FSC recycled.
  - ❖ Altres esquemes equivalents.

8.7.2.3. Pintures

Caldrà que les pintures utilitzades per a les tasques de senyalització de les obres disposin d'algun tipus d'eco etiqueta, essent especialment recomanable l'ús de pintures amb etiquetes ecològiques tipus I.

Mesures preventives i correctores

- ✓ El contractista prioritzarà la compra de pintures amb eco etiqueta tipus I.

Documentació a sol·licitar

- ✓ El contractista aportarà la documentació acreditativa corresponent a l'eco etiqueta de cada una dels diferents tipus de pintura utilitzada a l'obra.

8.7.2.4. Reposar els paviments amb mescles bituminoses que incorporin material reciclat.

Es promourà la utilització en l'obra de mescles bituminoses que incorporin materials reciclats procedents del fresat d'altres paviments, així com betums fabricats a baixa temperatura (menor consum energètic associat a la seva producció, i per tant inferior emissió de CO_2).

La reposició de paviments es realitzarà amb mescles bituminoses que incorporen material reciclat procedent del fresat d'altres paviments, en cas de necessitat de reposició d'aquest. El material de reciclatge s'emprarà a les capes inferiors amb un tant per cent màxim de 25% en el cas de reciclats homogenis i del 10% si el material reciclat no és homogeni. Es considerarà un material reciclat homogeni segons si les freqüències de mesures no presenten cap resultat s'allunyi del valor mig més de:

- ➢ 1 % pel contingut del lligant.
- ➢ 3 % pel contingut de fins.
- ➢ 10% pel contingut en àrids.
- ➢ 10 punts (0,1 mm) per la penetració del lligant recuperat qualitativament.
- ➢ 10º C per la temperatura de reblaniment del lligant recuperat qualitativament.

8.7.2.5. Ús de betums de fabricació a baixa temperatura.

L'ús de betums de baixa temperatura representen una avantatge ambiental derivat del menor consum energètic associat a la seva producció i, per tant, es contribueix a reduir les emissions de CO_2.

Mesures preventives i correctores

- ✓ Es prioritzarà el ús dels betums fabricats a baixa temperatura.

Documentació a sol·licitar

- ✓ El contractista haurà de proporcionar la fitxa tècnica del material.

8.7.3. Consums d'aigua

8.7.3.1. Aplicar mesures d'estalvi d'aigua i seguiment dels consums

L'aigua és un bé essencial per la vida i pel funcionament tant dels ecosistemes naturals com dels sistemes urbans.

Fer un ús adequat i eficient d'aquest recurs és la clau per combatre el canvi climàtic i per garantir la preservació del habitat existent.

En motiu d'implementar hàbits sostenibles en el sector de la construcció, es considera necessari la realització de mesures de control vinculades a la gestió de l'aigua, el qual és un be essencial i escàs i el qual no es pot permetre un malbaratament del recurs.

Mesures preventives i correctores

- ✓ Per fomentar el ús sostenible del recurs en l'execució de l'obra es realitzarà, periòdicament, un seguiment del consum d'aigua real, procurant ajustar-lo a les necessitats raonables. Per poder dur a terme el seguiment del recurs, es realitzarà una seguiment dels diferents punt comparativa de consums d'aigua per les mateixes activitats, que permetrà realitzar una avaluació del consum de cada unitat d'obra i permetrà conèixer el consum real de l'obra, així com detectar desviacions no justificades.
- ✓ Està totalment prohibit deixar mànegues d'aigua obertes a l'obra. En aquest sentit, s'ha de revisar periòdicament i realitzar un correcte manteniment de totes les conduccions d'aigua de l'obra per tal de detectar possibles fuites i solucionar-les.

Les mesures correctores a aplicar en quant al reg de la superfície no pavimentada serien:

- ✓ Regar periòdicament els accessos i les àrees a on tinguin lloc els moviments de terres.
- ✓ Regar periòdicament tots els camins de circulació i accés a l'obra.

En condicions meteorològiques normals i no en temporades seques, o al contrari de molta pluja, es recomana:

- ✓ Regar una vegada al dia mentre duri el moviment de vehicles o de terres. Això durant els mesos de maig a octubre.
- ✓ Regar dues vegades per setmana mentre duri el moviment de vehicles o de terres. Això durant els mesos de novembre a abril.
- ✓ La mitjana d'aplicació en la temporada seca es preveu de 2 litres per cada m² i es portaria a terme per polvorització o difusió des del camió o tractor.

Les mesures correctores a aplicar les operacions relacionades amb la compactació de terres i el curat del formigó:

- ✓ Planificar correctament les activitats per tal d'optimitzar l'ús de l'aigua.
- ✓ Controlar les conduccions o connexions de xarxa d'aigua en bon estat i la utilització d'aigua no potable en activitats d'obra.

Les mesures correctores a aplicar per la reducció del consum d'aigua en els materials a utilitzar en l'obra, són les següents:

- ✓ Es prioritzarà la compra de materials que incorporaran la petjada hídrica per tal de garantir un consum sostenible de la obra des del seu inici.

8.7.3.2. Aplicar mesures d'estalvi en materials

- ✓ Es prioritzarà la compra de materials que incorporaran la petjada hídrica per tal de garantir un consum sostenible de la obra des del seu inici.

8.7.4. Consum energia

La generació d'energia té associat una sèrie d'impactes associats anteriorment, que variaran en funció de la font origen. Però també està de forma indirecte en els materials emprar i el correcte ús que es realitzi durant l'execució de les obres.

8.7.4.1. Consum energètic en fase d'obra

El consum energètic previst per a l'obra es considera baix ja que només es connectarà a la xarxa elèctrica o amb grups electrògens les eines com poden ser màquines de tall, perforació compactació manual. La resta de maquinària d'obra funcionarà amb benzina.

Mesures correctores

- ✓ Planificar les instal·lacions elèctriques i la maquinària de l'obra per evitar consums innecessaris.
- ✓ Apagar i desconnectar les eines i maquinaries quan no s'estiguin utilitzant.
- ✓ Tenir la maquinaria i equips elèctrics en un bon estat de manteniment.
- ✓ Controlarem l'enllumenat encès sense necessitat.
- ✓ Fer un ús racional del enllumenat i els equips elèctrics de l'oficina de l'obra.
- ✓ Al mercat hi ha equips elèctrics amb motors d'arrencada progressiva mitjançant variadors de freqüència o bé motors d'alta eficiència que redueixen el consum energètic i que en cas que es consideri oportú poden ser requerides al contractista.
- ✓ Es tindrà en consideració aquelles matèries primes que en els seu ACV hagin tingut una especial consideració la reducció del consum energètic i la font d'obtenció de la energia.
- ✓ Correcte aplec de materials degut a que un accés de matèria comporta un consum de la generació d'energia en origen.
- ✓ Dimensionar adequadament la maquinària de l'obra.
- ✓ Realitzar seguiments del consum d'energia elèctrica per identificar desviacions i fixar objectius d'estalvi.

- ✓ Es tindrà en consideració aquelles matèries primes que en els seu ACV hagin tingut una especial consideració la reducció del consum energètic i la font d'obtenció de la energia.

8.7.4.2. Promoure l'ús d'energies renovables, potenciar l'ús d'equips de baix consum (lletra A, B o C) i alt rendiment

Incrementar la utilització de fons elèctriques renovables contribueix a la sostenibilitat tant de les obres com de la ciutat, així com els us de maquinaria i equips de baix consum. A continuació es detalla una sèrie de mesures per tal de minimitzar els impactes derivats de les energies.

Mesures preventives i correctores

- ✓ Origen de la generació d'electricitat: el prioritzarà el ús d'electricitat procedent de fonts renovables.
- ✓ Adquirir i/o utilitzar aparells elèctrics amb certificat energètic A+ o superiors.

Documentació a sol·licitar

- ✓ Certificat energètic.

8.7.4.3. Consum de combustibles fòssils

Les mesures preventives per minimitzar el consum de combustibles fòssils són els següent:

- ✓ Planificació d'un correcte subministrament i ubicació d'aplecs segons les característiques de l'obra.
- ✓ Manteniment de la maquinària.
- ✓ Controlarem la velocitat de vehicles a l'obra inferior a 30 km/h,
- ✓ Es realitzarà un llistat de maquinària amb ITV vigent, fitxa de manteniment i de la maquinària auxiliar amb marcatge CE.

9. SEGUIMENT AMBIENTAL

Durant la fase constructiva es desenvoluparà un Programa de Vigilància Ambiental que se centrarà en el control del desenvolupament i l'execució de les mesures protectores i correctores proposades.

Si durant aquest període de construcció sorgissin afeccions sobre el medi no previstes inicialment, l'Equip de Control i Vigilància haurà de proposar les mesures necessàries per tal d'evitar-les o corregir-les.

9.1. ASPECTES A CONTROLAR DURANT L'EXECUCIÓ DE LES OBRES

- ✓ Control de les àrees de moviments de maquinària: Amb delimitació i acotació de les zones abans del inici de les obres.
- ✓ Control d'operacions sorolloses: Amb el seguiment de la documentació de la maquinària (ITV) i establiment d'horaris de treball en dies laborables i horaris de treball diürn.
- ✓ Control d'emissions de partícules: Amb el seguiment de que els camions disposin de mecanismes protectors com malles o lones que cobreixin la càrrega, amb el reg de superfícies susceptibles de generar pols i amb el control de maquinaria i vehicles (ITV).
- ✓ Control d'abocaments i zones d'aplec de materials: Amb el seguiment de que els materials sobrers es porten a abocadors controlats.
- ✓ Seguiment de les actuacions per a la protecció de sòls i la qualitat de les aigües subterrànies durant l'execució dels treballs: Controlant que els processos d'obra no generin risc de degradació ni contaminació dels sòls i/o els recursos subterranis prohibint l'abocament de substàncies perilloses directament al medi. Es disposarà de plans d'emergència a aplicar en el cas de produir-se algun vessament accidental de substàncies contaminants.
- ✓ Control de residus: Amb el seguiment durant les obres de les següents recomanacions:
  - ➢ Dipositar els residus en contenidors o zones habilitades correctament senyalitzades.
  - ➢ Els contenidors de residus perillosos estaran aïllats del sòl i protegits de les inclemències meteorològiques.
  - ➢ Els residus perillosos es dipositaran al contenidor corresponent i no s'emmagatzemaran a obra durant més de 6 mesos. Es documentarà l'aplec.
  - ➢ El transport de residus perillosos es realitzarà mitjançant empreses de transport i gestió autoritzades.
  - ➢ Es realitzarà control i seguiment de la retirada i gestió de residus, demanant al Contractista tota la documentació necessària (acreditació de transportista autoritzat, autorització d'abocadors previstos, autorització de gestor de residus, els registres de transport de materials a abocador, acreditació de gestor/transportista de residus perillosos, acceptació de residus perillosos, full de seguiment de residus perillosos i qualsevol altre document necessari).

- ✓ Seguiment de la restitució dels terrenys afectats per les obres: Controlant que un cop finalitzades les obres es restitueixen les àrees afectades, tal i com en proposa al present annex.
- ✓ Control de desmantellament d'instal·lacions d'obra: Amb la visita de control a la zona, previ a l'emissió de l'Acta de Recepció de les Obres.

9.2. REDACCIÓ D'INFORMES DE SEGUIMENT

Durant l'execució de les obres es presentaran, amb la periodicitat que es determini, els informes de seguiment i control de les obres amb la finalitat de comunicar l'estat de les mateixes i notificar les incidències ambientals que hagin succeït en cada període.

Sempre que es detecti qualsevol afecció al medi no prevista, de caràcter negatiu, i que requereixi una actuació per a ser evitada o corregida, s'emetrà un informe amb caràcter d'urgència aportant tota la documentació necessària per tal d'actuar en conseqüència.

Aquest document tindrà com a mínim els següents punts:

- ✓ Un quadre resum on s'inventariaran i relacionaran les tres variables més significatives: vectors ambientals impactats, impactes ocasionats en cadascun d'ells i mesures previstes.
- ✓ Un balanç comparatiu on es posarà de manifest l'actuació de les mesures correctores previstes, enfront de les aplicades durant la realització de l'obra. En cas d'existir divergències entre ambdues actuacions, es proposaran mesures correctores de major eficàcia.
- ✓ Una valoració de les condicions en les quals s'han efectuat les mesures correctores respecte les incidències estacionals paleses al Pla de Seguiment Ambiental d'Obra i al Pla d'Obra Constructiu, és a dir, si en el transcurs de la construcció una actuació correctiva s'ha realitzat en el moment declarat, bé òptim, bé d'alta sensibilitat, en ambdós plans d'obra.
- ✓ Una descripció de possibles impactes esdevinguts durant la realització de l'obra no contemplats en el projecte de mesures correctores d'impactes ambientals. Es proposaran, d'immediat, noves actuacions correctives.

ANNEX 10: Pla de Control de Qualitat

ÍNDEX

1. INTRODUCCIÓ 3
1.1. PROCÉS 3
1.2. CERTIFICATS DE QUALITAT I GARANTIA 3
1.3. ORGANITZACIÓ DEL PLEC DE CONTROL 4
2. TERRES 4
3. PAVIMENTS 4
4. PLA DE CONTROLDE QUALITAT 6
5. VALORACIÓ DEL PLA DE CONTROLDE QUALITAT 7
5.1. AMIDAMENTS DEL PRESSUPOST DE CONTROL DE QUALITAT 7
5.2. QUADRE DE PREUS 1 DEL PRESSUPOST DE CONTROL DE QUALITAT 8
5.3. QUADRE DE PREUS 2 DEL PRESSUPOST DE CONTROL DE QUALITAT 9
5.4. PRESSUPOST DE CONTROL DE QUALITAT 9
5.5. RESUM DEL PRESSUPOST DE CONTROL DE QUALITAT 10

1. INTRODUCCIÓ

Tal i com s'especifica al Document núm.1 (Memòria) del present Projecte constructiu, seran a càrrec del contractista les despeses generades pel control de qualitat de les obres i feines de topografia, fins a un 1,5% del pressupost d'execució material del Projecte.

Aquestes despeses han estat repercutides sobre cada partida dins del concepte de despeses indirectes.

Abans de la signatura de l'Acta de Replanteig, el contractista haurà de proposar a la Direcció d'Obra (DF) tres empreses degudament acreditades per tal que la DF, esculli aquella que consideri més convenient i que quedarà a la seva disposició al llarg de la totalitat de les obres.

1.1. PROCÉS

Abans del començament de les obres, el contractista haurà de presentar a la DF, mitjançant un diagrama Gant, el pla d'obra, associant la previsió dels assaigs a realitzar durant cadascuna de les activitats de l'obra, i esperar conformitat.

Aquesta previsió del Pla de Control s'haurà d'actualitzar mensualment ajustant-se tant al Plec del Pla de Control com a les necessitats pròpies del desenvolupament de l'obra.

Mensualment el contractista haurà de presentar a més a més:

- els resultats dels assaigs realitzats;

- els certificats de garantia i qualitat de tots el materials col·locats a l'obra durant aquest període.

D'altra banda abans de portar qualsevol material a l'obra el contractista haurà d'informar a la DF de les seves característiques, tant si estava previst en projecte com si no, i esperar conformitat. La DF podrà en qualsevol moment decidir la realització dels assaigs de control què estimi convenient.

1.2. CERTIFICATS DE QUALITAT I GARANTIA

Tots i cadascun dels materials i elements que siguin col·locats a l'obra, hauran d'estar acompanyats d'un certificat de qualitat i garantia.

No es considerarà vàlid cap certificat de qualitat que no estigui acompanyat pel certificat de garantia explícit del fabricant.

1.3. ORGANITZACIÓ DEL PLEC DE CONTROL

El Plec de Criteris de Control de Qualitat té la finalitat de complementar el contingut del Plec de Condicions Tècniques Particulars (PCTP) del Projecte constructiu en el que fa referència als procediments a seguir en obra per tal de verificar el compliment del que allà s'estableix. En cas de contradiccions entre el contingut d'ambdós documents prevaldrà el que s'especifiqui en l'esmentat PCTP.

El caràcter específic del tema que es tracta, el Control de Qualitat, ha permès pensar amb una organització de la informació més adaptada a la finalitat que es persegueix, fruit de la qual apareix el concepte d'Àmbit de Control, unitat bàsica o capítol d'agrupament dels criteris de control.

Conceptualment, un Àmbit de Control (AC) està format per un material que s'utilitza en un cert tipus d'element d'obra destí (nucli de terraplè, fonaments estructurals, etc.). Aquesta relació material element és la que permet agrupar amb més claredat la relació d'operacions de control a realitzar, la intensitat del control (freqüències), les seves especificacions i les condicions d'acceptació o rebuig.

En cada Àmbit de Control es distingeixen dos tipus de control:

• Control de Materials: característiques químiques, físiques, geomètriques o mecàniques del material que s'ha d'utilitzar en l'element d'obra corresponent (és un control de recepció de l'element simple).

• Control d'Execució i de l'Element acabat: operacions de control que es realitzen durant el procés d'execució, o en acabar aquest, per tal de verificar les condicions de formació de l'element d'obra (correspon al control de les partides d'obra).

Dins de cada tipus de control es contemplen els següents apartats:

OPERACIONS DE CONTROL A REALITZAR

Llista d'inspeccions i assaigs a realitzar, indicant el moment o la freqüència de l'actuació. En el cas d'assaigs s'indica la normativa o procediment concret.

CRITERIS DE PRESA DE MOSTRA

Indicacions referents a la forma i lloc de presa de mostres d'assaig.

ESPECIFICACIONS

Resultats a exigir (valors - toleràncies) a les operacions de control (inspeccions i assaigs). Per a cada AC - TC es defineixen uns factors condicionants que cal concretar per a poder definir unívocament les especificacions: criteri o font d'informació, tipus de material (designació per exemple), tipus de trànsit, ambient exterior, etc. Per a cada conjunt de valors possibles de factors condicionants s'estableix la llista d'operacions de control, especificacions i toleràncies. No s'ha pretès incloure en aquest apartat la totalitat de les condicions del Plec sinó aquelles més rellevants des del punt de vista del control de qualitat.

INTERPRETACIÓ DELS RESULTATS I ACTUACIONS EN CAS D'INCOMPLIMENT

Indicacions de què cal fer en cas de que els resultats de les operacions de control no resultin satisfactoris segons les especificacions exigides.

2. TERRES

En aquest capítol s'inclouen els controls de compactació del terreny actual abans de procedir al replè. També la idoneïtat dels materials proposats per a replè tant dels terraplens, ja sigui en nucli o coronació, o el control de compactació de les diverses capes de terraplens i dels replens de les rases.

Es preveu un equivalent d'arena per cada 1.000 m^2, un Pròctor Normal per cada 2.000 m^2, un Granulomètric i un Límit d'Atterberg per cada 4.000 m^2, i un CBR per cada 8.000 m^2 pel terreny d'assentament dels terraplens. També per aquest mateix terreny es proposa un assaig de compactacions i humitats "in situ" per cada 2.000 m^2.

Pel control dels materials de terraplè es preveu la realització directament dels acopis de 2 assaigs complerts (contenen Pròctor Normal, Granulomètric, Límits d'Atterberg, Matèria orgànica, CBR, equivalent d'arena) tant del material procedent de l'excavació com del material de préstec.

Durant la utilització d'aquests préstecs es preveu la realització d'un Pròctor Normal cada 750 m^3, un Granulomètric i un Límit d'Atterberg per cada 2.000 m^3, un CBR i un assaig de contingut de Matèria Orgànica per cada 5.000 m^3.

També durant l'execució dels terraplens es realitzarà l'adequat control de la compactació a l'obra, mitjançant la realització d'un assaig de densitat i humitat "in situ" per cada 300 m^3 de material emprat. També a la coronació es preveu la realització de 2 plaques de càrrega.

En els replens de rases i altres replens localitzats es preveu la realització de 1 PN, un per cada 750 m^3; 1 Granulomètrics i 1 Límits d'Atterberg, un també per cada 750 m^3 de material. 1 CBR i 1 continguts de matèria orgànica i la realització de 30 densitats i humitats "in situ", un per cada 50 m^2 de tongada estesa.

3. PAVIMENTS

En aquest capítol s'inclouen tant les capes granulars com els materials d'urbanització (com vorades, llambordes, etc.) i també les capes de formigó.

En el tot-u artificial, donat el petit volum, és quasi segur que el contractista compri el material en una cantera acreditada de la zona, cosa per la qual no es preveu realitzar assaigs del material per acceptar

la seva idoneïtat i tant sols es faran anàlisis complerts de 1 mostra agafada "in situ" incloent en aquest cas també l'assaig de desgast "Angeles", el de cares de fractura i aquí el Pròctor serà el Modificat.

Durant l'execució es realitzarà un E.A. per cada 125 m^3, 1 Granulomètric i 1 cara de fractura per cada 250 m^3, 1 Pròctor Modificat per cada 500 ^{3}, 1 Límit d'Atterberg per cada 1.000 m^3, 1CBR i 1 Desgast de Los Angeles per cada 2.000 m^3 i 5 densitats i humitats "in situ" per cada 3.500 m^2 de capa estesa.

A les mescles asfàltiques, es preveu un control dels àrids; fent a l'àrid gros 1 Granulomètric cada 100 m^3, 1 Cara de fractures i un Índex de capes cada 1.000 m^3, 1 Desgast de Los Angeles, 1 Assaig d'Adhesivitat per cada 2.000 m^3, 1 Coeficient de polit Accelerat per cada 1.000 m^3.

A l'àrid fi un Granulomètric cada 100 m^3, 1 Cara de fractures i 1 Índex de capes cada 1.000 m^3, 1 Assaig d'Adhesivitat cada 2.000 m^3.

Al filler, cada dia un Granulomètric i cada setmana una densitat aparent en Toulé i una determinació del coeficient emulsionant.

Per cada 500 tones de barreja d'àrids, 1 granulomètric i 3 Assaigs Marshall.

Per cada 1.000 tones de capa compactada 4 testimonis cilíndrics als quals se'ls trobarà la densitat i buits, així com els gruixos de les diferents capes.

També es farà un assaig complet als betums que contindran pes específic, penetració, assaig anell-bola, índex de penetració i viscositat Saybholt.

S'inclou al pressupost dins de l'apartat de paviments:

1 Mostra de llosetes de morter hidràulic a les que es faran les característiques geomètriques, l'absorció d'aigua, la "helacidad" i el desgast per fregament.

1 Mostres de diferents tipus de vorades a les quals es faran els assaigs de característiques geomètriques, resistència a compressió, resistència al desgast i resistència a l'intempèrie.

1 Mostra de tubs a les quals es faran les característiques geomètriques i trencament i absorció d'aigua.

2 Proves d'estanquitat de diferents trams de clavegueram.

Aquests assaigs són una idea a priori en funció de les diverses quantitats de les unitats d'obra. No obstant, això el Director d'Obra en el transcurs de la mateixa i segons les incidències que vagin succeint, podrà indicar els assaigs a fer, modificant o incloent altres, més específics o adients a les circumstàncies.

Les normes de cada assaig són les que a continuació s'especifiquen:

Assaig equivalent d'arena	NLT-113
Assaig Límits d'Atterberg	NLT-105 i 106
Assaig Pròctor Normal	NLT-107
Assaig Granulomètric	NLT-104
Assaig CBR	NLT-111
Matèria Orgànica	NLT-117
Assaig Pròctor Modificat	NLT-108
Densitat i humitats "in situ"	NLT-102, 103, 109 i 110
Assaig de desgast de los Angeles	NLT-149
Assaig de coefient de pulit accelerat	NLT-174
Fabricació, trancament i co d'Abrans	UNE-7008, 7015, 7033,7034, 7041 i 7042

4. PLA DE CONTROLDE QUALITAT

REMODELACIO D'UN TRAM DE COLLECTOR DEL CARRER COLLSEROLA

PLA DE CONTROL DE QUALITAT Operacions de Control Planejament Data: 28/01/2026 Pàgina: 1

Obra 01 Pressupost COLLSEROLA
Capitol 04 FERMS I PAVIMENTS

P93G-DFUA Base de tot-u artificial procedent de granulats reciclats de formigó, amb estesa i piconatge del material al 98% del PM (P - 81) 38,000 m3

Tipus de Control: Control d'obra acabada

Codi Assaig	Descripció	Resultat	Preu	Import	Únic	Nº Assaigs per Lot	Freqüència Lot	Unitat Freqüència	Relació d'Unitats	Tipus de Càlcul
J2VCQ10N	Determinació in situ de la humitat i la densitat pel mètode de la sorra d'un sòl, segons la norma UNE 103503	1,00	42,23	42,23		1	3.500,000	M2	4,0000	Tram
J2VCT10R	Determinació de la humitat natural d'un sòl, segons la norma UNE 103300	1,00	14,75	14,75		1	3.500,000	M2	4,0000	Tram
J2VCT30R	Assaigs de càrrega vertical de sòls mitjançant placa estàtica de 300 mm de diàmetre nominal, segons la norma UNE 103808	1,00	240,21	240,21		1	3.500,000	M2	4,0000	Tram

P967-1636L Vorada feta amb peça recta de formigó per a vorades model T5, doble capa, amb secció normalitzada de calçada C2 30x22 cm, segons UNE 127340, de classe climàtica B, classe resistent a l'abrasió H i classe resistent a flexió T (R-5 MPa) segons UNE-EN 1340, col·locada sobre base de formigó d'ús no estructural HNE-15/P/40 de 25 a 30 cm d'alçària, i rejuntat amb morter per a ram de paleta, en entorn urbà sense dificultat de mobilitat, en voreres <= 3 m d'amplària o calçada/plataforma única <= 7 m d'amplària, amb afectació per serveis o elements de mobiliari urbà, en actuacions d'1 a 10 1 m (P - 82) 17,000 m

Tipus de Control: Control de recepció

Codi Assaig	Descripció	Resultat	Preu	Import	Únic	Nº Assaigs per Lot	Freqüència Lot	Unitat Freqüència	Relació d'Unitats	Tipus de Càlcul
J911G2CD	Determinació a laboratori, mitjançant pèndol de fricció, de la resistència al lliscament/relliscada de paviments polits i no polits, segons la norma UNE ENV 12633, per un número igual o superior a 10	1,00	90,65	90,65		1	1.000,000	M	1,0000	Estadístic

P970-KQ1Q Base per a rigola amb formigó d'ús no estructural HNE-20/P/10 de resistència a compressió 20 N/mm2, consistència plàstica i grandària màxima del granulat 10 mm, escampat des de camió, estesa i vibratge manual, acabat reglejat, en entorn urbà amb dificultat de mobilitat, en voreres > 3 i <= 5 m d'amplària o calçada/plataforma única > 7 i <= 12 m d'amplària, amb afectació per serveis o elements de mobiliari urbà, en actuacions de fins a 0.2 1 m3 (P - 83) 1,350 m3

Tipus de Control: Control de recepció

Codi Assaig	Descripció	Resultat	Preu	Import	Únic	Nº Assaigs per Lot	Freqüència Lot	Unitat Freqüència	Relació d'Unitats	Tipus de Càlcul

REMODELACIO D'UN TRAM DE COLLECTOR DEL CARRER COLLSEROLA

PLA DE CONTROL DE QUALITAT Operacions de Control Planejament Data: 28/01/2026 Pàgina: 2

J060120G	Mesura de la consistència pel mètode del con d'Abrams d'una mostra de formigó fresc, segons la norma UNE-EN 12350-2	4,00	21,50	86,00		4	0,000		1,0000	Tram

P976-U919 Rigola de 20 cm d'amplària de peça monocapa de formigó color gris, de 20x20x4 cm, per a rigoles, col·locades amb morter i rejuntades amb beurada de ciment, en entorn urbà sense dificultat de mobilitat, en voreres > 3 i <= 5 m d'amplària o calçada/plataforma única > 7 i <= 12 m d'amplària, amb afectació per serveis o elements de mobiliari urbà, en actuacions d'1 a 10 1 m (P - 84) 15,000 m

Tipus de Control: Control de recepció

Codi Assaig	Descripció	Resultat	Preu	Import	Únic	Nº Assaigs per Lot	Freqüència Lot	Unitat Freqüència	Relació d'Unitats	Tipus de Càlcul
J911G2CD	Determinació a laboratori, mitjançant pèndol de fricció, de la resistència al lliscament/relliscada de paviments polits i no polits, segons la norma UNE ENV 12633, per un número igual o superior a 10	1,00	90,65	90,65		1	1.000,000	M	1,0000	Estadístic

P936-E3FT Base de sauló, amb estesa i piconatge del material al 98 % del PM (P - 80) 40,000 m3

Tipus de Control: Control d'obra acabada

Codi Assaig	Descripció	Resultat	Preu	Import	Únic	Nº Assaigs per Lot	Freqüència Lot	Unitat Freqüència	Relació d'Unitats	Tipus de Càlcul
J2VCQ10N	Determinació in situ de la humitat i la densitat pel mètode de la sorra d'un sòl, segons la norma UNE 103503	1,00	42,23	42,23		1	3.500,000	M2	4,0000	Tram
J2VCT10R	Determinació de la humitat natural d'un sòl, segons la norma UNE 103300	1,00	14,75	14,75		1	3.500,000	M2	4,0000	Tram
J2VCT30R	Assaigs de càrrega vertical de sòls mitjançant placa estàtica de 300 mm de diàmetre nominal, segons la norma UNE 103808	7,00	240,21	1.681,47		7	3.500,000	M2	4,0000	Tram
Total	**FERMS I PAVIMENTS 01.04**			**2.302,54**						

Obra 01 Pressupost COLLSEROLA
Capitol 05 ESTRUCTURES

P43C1-HGI Formigonament de lloses amb formigó per armar amb additiu hidròfug HA - 25 / B / 10 / xC1 amb una quantitat de ciment de 275 kg/m3 i relació aigua ciment =< 0.6, abocat amb bomba (P - 75) 10,730 m3

REMODELACIO D'UN TRAM DE COLLECTOR DEL CARRER COLLSEROLA

PLA DE CONTROL DE QUALITAT Operacions de Control Planejament Data: 28/01/2026 Pàgina: 3

Tipus de Control: Control de recepció

Codi Assaig	Descripció	Resultat	Preu	Import	Únic	Nº Assaigs per Lot	Freqüència Lot	Unitat Freqüència	Relació d'Unitats	Tipus de Càlcul
J060770A	Mostreig, realització de con d'Abrams, elaboració de les provetes, cura, recapçament i assaig a compressió d'una série de cinc provetes cilíndriques de 15x30 cm, segons la norma UNE-EN 12350-1, UNE-EN 12350-2, UNE-EN 12390-1, UNE-EN 12390-2 i UNE-EN 12390-3	1,00	114,62	114,62		1	100,000	M3	1,0000	Tram

P4B8-D6QF Armadura de lloses d'estructura AP400 S amb barres de diàmetre com a màxim 16 mm, d'acer en barres corrugades B400S de límit elàstic >= 400 N/mm2 (P - 77) 1.073,000 kg

Tipus de Control: Control de recepció

Codi Assaig	Descripció	Resultat	Preu	Import	Únic	Nº Assaigs per Lot	Freqüència Lot	Unitat Freqüència	Relació d'Unitats	Tipus de Càlcul
J0B21103	Determinació de les característiques geomètriques d'una proveta d'acer per a armar formigons, segons la norma UNE-EN ISO 15630-1	1,00	94,98	94,98		1	30.000,000	KG	1,0000	Global
J0B25101	Determinació del límit elàstic per a una deformació romanent del 0.2%, resistència a la tracció, allargament i estricció d'una proveta d'acer per a armar formigons, segons la norma UNE-EN ISO 15630-1	1,00	73,05	73,05		1	30.000,000	KG	1,0000	Global
J0B28103	Assaig de doblegament-desdoblegament d'una proveta d'acer per a armar formigons, segons la norma UNE-EN ISO 15630-1	1,00	20,73	20,73		1	30.000,000	KG	1,0000	Global
J0B2G103	Determinació de l'àrea de la secció recta transversal equivalent d'una proveta d'acer per armar formigons, segons la norma UNE 36068	1,00	32,67	32,67		1	30.000,000	KG	1,0000	Global
Total	**ESTRUCTURES 01.05**			**336,65**						

Obra 01 Pressupost COLLSEROLA
Capitol 07 MESURES AMBIENTALS

PRA1-DOEM Hidrosembra de barreja de llavors per a gespa tipus mixta amb addició d'espècies arbustives i/o de flor, segons NTJ 07N, amb una dosificació de 35 g/m2, aigua, mulch de fibra vegetal a base de palla picada i fibra curta de cel·lulosa (200g/m2), adob organo-mineral, d'alliberament lent, bioactivador microbià i estabilitzador sintètic de base acrílica, en una superfície de 500 a 2000 m2 (P - 104) 1.250,000 m2

REMODELACIO D'UN TRAM DE COLLECTOR DEL CARRER COLLSEROLA

PLA DE CONTROL DE QUALITAT Operacions de Control Planejament Data: 28/01/2026 Pàgina: 4

Tipus de Control: Control de recepció

Codi Assaig	Descripció	Resultat	Preu	Import	Únic	Nº Assaigs per Lot	Freqüència Lot	Unitat Freqüència	Relació d'Unitats	Tipus de Càlcul
J011A200	Anàlisi Standard d'una mostra d'aigua per a reg de plantacions (PH, conductivitat, clorurs, sulfats, carbonats, bicarbonats, duresa, Na, K, Ca, Mg, relació de calci , % sodi del total de cations, carbonat sòdic residual (CSR), relació d'absorció de sodi (SAR)), i bor i ferro total, segons normes vigents	2,00	150,25	300,50		2	0,000	Nul	0,0020	Global

Tipus de Control: Control d'obra acabada

Codi Assaig	Descripció	Resultat	Preu	Import	Únic	Nº Assaigs per Lot	Freqüència Lot	Unitat Freqüència	Relació d'Unitats	Tipus de Càlcul
JR473170	Determinació del contingut de llavors, mulch i fertilitzant un cop executada la hidrosembra, mitjançant el pes de la materia seca (a 105º C)	2,00	440,74	881,48		2	10.000,000	M2	1,0000	Tram
Total	**MESURES AMBIENTALS 01.07**			**1.181,98**						

5. VALORACIÓ DEL PLA DE CONTROLDE QUALITAT

Tot seguit s'inclou una valoració dels assaigs previstos. Aquests preus nio son contractuals i tampoc han de ser exactament els que finalment es realitzin, doncs el director de les obres en funció del desenvolupament de les mateixes pot introduir canvis en el Pla de control de qualitat.

Com es pot veure aquest import es inferior al 1,0% del PEM del projecte, amb la qual cosa no cal preveure cap partida per abonament del assaigs d'aquest projecte.

5.1. AMIDAMENTS DEL PRESSUPOST DE CONTROL DE QUALITAT

PRESSUPOST DE CONTROL DE QUALITAT DEL CARRER COLLSEROLA

AMIDAMENTS Data: 28/01/26 Pàg.: 1

Obra 01 PRESSUPOST 0138_CQ_COLLSER
Capítol 04 FERMS I PAVIMENTS

NUM.	CODI	UA	DESCRIPCIÓ	
1	J060120G	U	Mesura de la consistència pel mètode del con d'Abrams d'una mostra de formigó fresc, segons la norma UNE-EN 12350-2	
			AMIDAMENT DIRECTE	**4,000**
2	J2VCQ10N	U	Determinació in situ de la humitat i la densitat pel mètode de la sorra d'un sòl, segons la norma UNE 103503	
			AMIDAMENT DIRECTE	**2,000**
3	J2VCT10R	U	Determinació de la humitat natural d'un sòl, segons la norma UNE 103300	
			AMIDAMENT DIRECTE	**2,000**
4	J2VCT30R	U	Assaigs de càrrega vertical de sòls mitjançant placa estàtica de 300 mm de diàmetre nominal, segons la norma UNE 103808	
			AMIDAMENT DIRECTE	**1,000**
5	J911G2CD	U	Determinació a laboratori, mitjançant pèndol de fricció, de la resistència al lliscament/relliscada de paviments polits i no polits, segons la norma UNE ENV 12633, per un número igual o superior a 10	
			AMIDAMENT DIRECTE	**2,000**

Obra 01 PRESSUPOST 0138_CQ_COLLSER
Capítol 05 ESTRUCTURES

NUM.	CODI	UA	DESCRIPCIÓ	
1	J0B21103	U	Determinació de les característiques geomètriques d'una proveta d'acer per a armar formigons, segons la norma UNE-EN ISO 15630-1	
			AMIDAMENT DIRECTE	**1,000**
2	J0B25101	U	Determinació del límit elàstic per a una deformació romanent del 0,2%, resistència a la tracció, allargament i estricció d'una proveta d'acer per a armar formigons, segons la norma UNE-EN ISO 15630-1	
			AMIDAMENT DIRECTE	**1,000**
3	J0B28103	U	Assaig de doblegament-desdoblegament d'una proveta d'acer per a armar formigons, segons la norma UNE-EN ISO 15630-1	
			AMIDAMENT DIRECTE	**1,000**
4	J0B2G103	U	Determinació de l'àrea de la secció recta transversal equivalent d'una proveta d'acer per armar formigons, segons la norma UNE 36068	
			AMIDAMENT DIRECTE	**1,000**
5	J060770A	U	Mostreig, realització de con d'Abrams, elaboració de les provetes, cura, recapçament i assaig a compressió d'una sèrie de cinc provetes cilíndriques de 15x30 cm, segons la norma UNE-EN 12350-1, UNE-EN 12350-2, UNE-EN 12390-1, UNE-EN 12390-2 i UNE-EN 12390-3	
			AMIDAMENT DIRECTE	**2,000**

EUR

PRESSUPOST DE CONTROL DE QUALITAT DEL CARRER COLLSEROLA

AMIDAMENTS

Data: 28/01/26 Pàg.: 2

Obra 01 PRESSUPOST 0138_CQ_COLLSER
Capítol 07 MESURES AMBIENTALS

NUM.	CODI	UA	DESCRIPCIÓ	
1	JR473170	U	Determinació del contingut de llavors, mulch i fertilitzant un cop executada la hidrosembra, mitjançant el pes de la materia seca (a 105º C)	
			AMIDAMENT DIRECTE	**1,000**

EUR

5.2. QUADRE DE PREUS 1 DEL PRESSUPOST DE CONTROL DE QUALITAT

PRESSUPOST DE CONTROL DE QUALITAT DEL CARRER COLLSEROLA

QUADRE DE PREUS NÚMERO 1

Data: 28/01/26 Pàg.: 1

NÚMERO	CODI	UA	DESCRIPCIÓ	PREU
P-1	J060120G	U	Mesura de la consistència pel mètode del con d'Abrams d'una mostra de formigó fresc, segons la norma UNE-EN 12350-2 (VINT-I-UN EUROS AMB CINQUANTA CÈNTIMS)	21,50 €
P-2	J060770A	U	Mostreig, realització de con d'Abrams, elaboració de les provetes, cura, recapçament i assaig a compressió d'una sèrie de cinc provetes cilíndriques de 15x30 cm, segons la norma UNE-EN 12350-1, UNE-EN 12350-2, UNE-EN 12390-1, UNE-EN 12390-2 i UNE-EN 12390-3 (CENT CATORZE EUROS AMB SEIXANTA-DOS CÈNTIMS)	114,62 €
P-3	J0B21103	U	Determinació de les característiques geomètriques d'una proveta d'acer per a armar formigons, segons la norma UNE-EN ISO 15630-1 (NORANTA-QUATRE EUROS AMB NORANTA-VUIT CÈNTIMS)	94,98 €
P-4	J0B25101	U	Determinació del límit elàstic per a una deformació romanent del 0,2%, resistència a la tracció, allargament i estricció d'una proveta d'acer per a armar formigons, segons la norma UNE-EN ISO 15630-1 (SETANTA-TRES EUROS AMB CINC CÈNTIMS)	73,05 €
P-5	J0B28103	U	Assaig de doblegament-desdoblegament d'una proveta d'acer per a armar formigons, segons la norma UNE-EN ISO 15630-1 (VINT EUROS AMB SETANTA-TRES CÈNTIMS)	20,73 €
P-6	J0B2G103	U	Determinació de l'àrea de la secció recta transversal equivalent d'una proveta d'acer per armar formigons, segons la norma UNE 36068 (TRENTA-DOS EUROS AMB SEIXANTA-SET CÈNTIMS)	32,67 €
P-7	J2VCQ10N	U	Determinació in situ de la humitat i la densitat pel mètode de la sorra d'un sòl, segons la norma UNE 103503 (QUARANTA-DOS EUROS AMB VINT-I-TRES CÈNTIMS)	42,23 €
P-8	J2VCT10R	U	Determinació de la humitat natural d'un sòl, segons la norma UNE 103300 (CATORZE EUROS AMB SETANTA-CINC CÈNTIMS)	14,75 €
P-9	J2VCT30R	U	Assaigs de càrrega vertical de sòls mitjançant placa estàtica de 300 mm de diàmetre nominal, segons la norma UNE 103808 (DOS-CENTS QUARANTA EUROS AMB VINT-I-UN CÈNTIMS)	240,21 €
P-10	J911G2CD	U	Determinació a laboratori, mitjançant pèndol de fricció, de la resistència al lliscament/relliscada de paviments polits i no polits, segons la norma UNE ENV 12633, per un número igual o superior a 10 (NORANTA EUROS AMB SEIXANTA-CINC CÈNTIMS)	90,65 €
P-11	JR473170	U	Determinació del contingut de llavors, mulch i fertilitzant un cop executada la hidrosembra, mitjançant el pes de la materia seca (a 105º C) (QUATRE-CENTS QUARANTA EUROS AMB SETANTA-QUATRE CÈNTIMS)	440,74 €

5.3. QUADRE DE PREUS 2 DEL PRESSUPOST DE CONTROL DE QUALITAT

PRESSUPOST DE CONTROL DE QUALITAT DEL CARRER COLLSEROLA

QUADRE DE PREUS NÚMERO 2

Data: 28/01/26 Pàg.: 1

NÚMERO	CODI	UA	DESCRIPCIÓ	PREU
P-1	J060120G	U	Mesura de la consistència pel mètode del con d'Abrams d'una mostra de formigó fresc, segons la norma UNE-EN 12350-2	**21,50** €
			Sense descomposició	21,50000 €
P-2	J060770A	U	Mostreig, realització de con d'Abrams, elaboració de les provetes, cura, recapçament i assaig a compressió d'una série de cinc provetes cilíndriques de 15x30 cm, segons la norma UNE-EN 12350-1, UNE-EN 12350-2, UNE-EN 12390-1, UNE-EN 12390-2 i UNE-EN 12390-3	**114,62** €
			Sense descomposició	114,62000 €
P-3	J0B21103	U	Determinació de les característiques geomètriques d'una proveta d'acer per a armar formigons, segons la norma UNE-EN ISO 15630-1	**94,98** €
			Sense descomposició	94,98000 €
P-4	J0B25101	U	Determinació del límit elàstic per a una deformació romanent del 0.2%, resistència a la tracció, allargament i estricció d'una proveta d'acer per a armar formigons, segons la norma UNE-EN ISO 15630-1	**73,05** €
			Sense descomposició	73,05000 €
P-5	J0B28103	U	Assaig de doblegament-desdoblegament d'una proveta d'acer per a armar formigons, segons la norma UNE-EN ISO 15630-1	**20,73** €
			Sense descomposició	20,73000 €
P-6	J0B2G103	U	Determinació de l'área de la secció recta transversal equivalent d'una proveta d'acer per armar formigons, segons la norma UNE 36068	**32,67** €
			Sense descomposició	32,67000 €
P-7	J2VCQ10N	U	Determinació in situ de la humitat i la densitat pel mètode de la sorra d'un sól, segons la norma UNE 103503	**42,23** €
			Sense descomposició	42,23000 €
P-8	J2VCT10R	U	Determinació de la humitat natural d'un sól, segons la norma UNE 103300	**14,75** €
			Sense descomposició	14,75000 €
P-9	J2VCT30R	U	Assaigs de càrrega vertical de sòls mitjançant placa estàtica de 300 mm de diàmetre nominal, segons la norma UNE 103808	**240,21** €
			Sense descomposició	240,21000 €
P-10	J911G2CD	U	Determinació a laboratori, mitjançant pèndol de fricció, de la resistència al lliscament/relliscada de paviments polits i no polits, segons la norma UNE ENV 12633, per un número igual o superior a 10	**90,65** €
			Sense descomposició	90,65000 €
P-11	JR473170	U	Determinació del contingut de llavors, mulch i fertilitzant un cop executada la hidrosembra, mitjançant el pes de la materia seca (a 105º C)	**440,74** €
			Sense descomposició	440,74000 €

5.4. PRESSUPOST DE CONTROL DE QUALITAT

PRESSUPOST DE CONTROL DE QUALITAT DEL CARRER COLLSEROLA

PRESSUPOST

Data: 28/01/26 Pàg.: 1

Obra 01 Pressupost 0139_CQ_COLLSER
Capítol 04 FERMS I PAVIMENTS

NUM.	CODI	UA	DESCRIPCIÓ	PREU	AMIDAMENT	IMPORT
1	J060120G	U	Mesura de la consistència pel mètode del con d'Abrams d'una mostra de formigó fresc, segons la norma UNE-EN 12350-2 (P - 1)	21,50	4,000	86,00
2	J2VCQ10N	U	Determinació in situ de la humitat i la densitat pel mètode de la sorra d'un sól, segons la norma UNE 103503 (P - 7)	42,23	2,000	84,46
3	J2VCT10R	U	Determinació de la humitat natural d'un sól, segons la norma UNE 103300 (P - 8)	14,75	2,000	29,50
4	J2VCT30R	U	Assaigs de càrrega vertical de sòls mitjançant placa estàtica de 300 mm de diàmetre nominal, segons la norma UNE 103808 (P - 9)	240,21	1,000	240,21
5	J911G2CD	U	Determinació a laboratori, mitjançant pèndol de fricció, de la resistència al lliscament/relliscada de paviments polits i no polits, segons la norma UNE ENV 12633, per un número igual o superior a 10 (P - 10)	90,65	2,000	181,30
TOTAL	**Capítol**			**01.04**		**621,47**

Obra 01 Pressupost 0139_CQ_COLLSER
Capítol 05 ESTRUCTURES

NUM.	CODI	UA	DESCRIPCIÓ	PREU	AMIDAMENT	IMPORT
1	J0B21103	U	Determinació de les característiques geomètriques d'una proveta d'acer per a armar formigons, segons la norma UNE-EN ISO 15630-1 (P - 3)	94,98	1,000	94,98
2	J0B25101	U	Determinació del límit elàstic per a una deformació romanent del 0.2%, resistència a la tracció, allargament i estricció d'una proveta d'acer per a armar formigons, segons la norma UNE-EN ISO 15630-1 (P - 4)	73,05	1,000	73,05
3	J0B28103	U	Assaig de doblegament-desdoblegament d'una proveta d'acer per a armar formigons, segons la norma UNE-EN ISO 15630-1 (P - 5)	20,73	1,000	20,73
4	J0B2G103	U	Determinació de l'área de la secció recta transversal equivalent d'una proveta d'acer per armar formigons, segons la norma UNE 36068 (P - 6)	32,67	1,000	32,67
5	J060770A	U	Mostreig, realització de con d'Abrams, elaboració de les provetes, cura, recapçament i assaig a compressió d'una série de cinc provetes cilíndriques de 15x30 cm, segons la norma UNE-EN 12350-1, UNE-EN 12350-2, UNE-EN 12390-1, UNE-EN 12390-2 i UNE-EN 12390-3 (P - 2)	114,62	2,000	229,24
TOTAL	**Capítol**			**01.05**		**450,67**

Obra 01 Pressupost 0139_CQ_COLLSER
Capítol 07 MESURES AMBIENTALS

NUM.	CODI	UA	DESCRIPCIÓ	PREU	AMIDAMENT	IMPORT
1	JR473170	U	Determinació del contingut de llavors, mulch i fertilitzant un cop executada la hidrosembra, mitjançant el pes de la materia seca (a 105º C) (P - 11)	440,74	1,000	440,74
TOTAL	**Capítol**			**01.07**		**440,74**

EUR

5.5. RESUM DEL PRESSUPOST DE CONTROL DE QUALITAT

PRESSUPOST DE CONTROL DE QUALITAT DEL CARRER COLLSEROLA

RESUM DE PRESSUPOST Data: 28/01/26 Pàg.: 1

NIVELL 2 : Capitol			Import
Capitol	01.01	DEMOLICIONS	0,00
Capitol	01.02	MOVIMENT DE TERRES	0,00
Capitol	01.03	CLAVEGUERAM	0,00
Capitol	01.04	FERMS I PAVIMENTS	621,47
Capitol	01.05	ESTRUCTURES	450,67
Capitol	01.06	SENYALITZACIO	0,00
Capitol	01.07	MESURES AMBIENTALS	440,74
Capitol	01.08	GESTIO DE RESIDUS	0,00
Capitol	01.09	SEGURETAT I SALUT	0,00
Capitol	01.10	IMPREVISTOS	0,00
Obra	**01**	**Pressupost 0138_CQ_COLLSER**	**1.512,88**
		1.512,88	

NIVELL 1 : Obra			Import
Obra	01	Pressupost 0138_CQ_COLLSER	1.512,88
			1.512,88

euros

ANNEX 11: Justificació de preus

ÍNDEX

1. INTRODUCCIÓ 3
2. COST DE LA MÀ D'OBRA 3
3. PREUS DE MATERIALS I SUBMINISTRES 4
4. COST DE LA MAQUINÀRIA I EQUIP AUXILIAR 4
5. PREUS AUXILIARS 4
6. PREUS UNITARIS COMPOSTOS. COSTOS INDIRECTES 4

1. INTRODUCCIÓ

Complint l'Article 1r de l'Ordre del 12 de juny de 1968 (BOE. de 25/7/68), es redacta el present annex en el que es justifica l'import dels preus.

Per a la determinació dels preus unitaris es parteix dels preus dels elements que formen una unitat, dividits ens els següents apartats:

- Cost de la mà d'obra per categories
- Cost horari de la maquinaria
- Cost dels materials a peu d'obra
- Costos indirectes

A partir d'aquests quatre apartats es calculen els preus unitaris, tenint en compte els rendiments corresponents, d'acord amb les característiques de la unitat.

Els preus per a valorar les reposicions de serveis considerem que no es regeixen exclusivament pels conceptes anteriorment citats i, en conseqüència, el seu valor s'ha obtingut a partir dels preus mitjos de mercat i de les indicacions de les companyies afectades.

2. COST DE LA MÀ D'OBRA

El sistema seguit per a la determinació dels preus del cost de la mà d'obra es basa en els següents factors:

- Preus que actualment es paguen a Riudellots i Aiguaviva, d'acord amb el Conveni Col·lectiu de Treball de la Construcció i Obres Públiques de Barcelona.
- Bases vigents en les que es fixa el salari mínim interprofessional i les bases de cotització per a la Seguretat Social.
- Assegurança d'atur i de formació professional establerts per Real Decret de Llei de 8/2/79.
- Fons de garantia salarial establert per l'ordre de 28/3/80.

Al final del 'annex es dóna un llistat de preus de la mà d'obra.

La mà d'obra representa un 19,44% sobre el pressupost d'execució material de l'obra.

3. PREUS DE MATERIALS I SUBMINISTRES

Els preus de materials i subministres són preus resultants a peu d'obra. En ells estan inclosos, si s'escau, els següents costos:

- Preu en origen
- El transport (inclòs l'IVA.)
- Càrrega en origen i descàrrega en obra
- Moviment dins de l'obra
- Ruptura i/o deixalles
- Impost del valor afegit aplicat a la factura del proveïdor

Al final del annex es dóna un llistat de preus dels materials utilitzats en aquest projecte

4. COST DE LA MAQUINÀRIA I EQUIP AUXILIAR

En els preus de la maquinària i equip auxiliar hi ha inclosos els següents costos:

- Cost de trasllat i posta en servei, incloses les despeses de transport i les operacions necessàries per a la posta en funcionament.
- Cost d'existència, incloses les despeses d'amortització, interès del capital invertit, assegurances i impostos.
- Cost de funcionament, incloses les despeses del personal operador, els consums de combustible, lubrificants, filtres, material de desgast, etc ..., les reparacions, tren de rodatge o pneumàtics, etc.

Al final del annex es dóna un llistat de preus de la maquinària i equips auxiliars emprats en aquest Projecte

5. PREUS AUXILIARS

Són aquells preus que formant part d'un preu unitari compost, no es poden incloure en algun dels tres apartats anteriors per ésser ells mateixos compostos.

A continuació es dóna un llistat dels preus auxiliars utilitzats en aquest Projecte:

6. PREUS UNITARIS COMPOSTOS. COSTOS INDIRECTES

Per a l'obtenció dels preus unitaris compostos s'ha seguit el prescrit a l'Article 67 del *Reglament General de Contractació de l'Estat*, així com les normes complementàries incloses en l'Ordre de 14 de març de 1969 (BOE. de 29/5/69) i l'Ordre de 27 d'abril de 1971.

S'han confeccionat els quadres de jornals, materials, maquinària i després de l'obtenció dels preus auxiliars que s'han cregut necessaris s'ha arribat a obtenir el cost directe Cn de les diferents unitats d'obra, al qual se li ha afegit el cost indirecte (mitjançant el coeficient K), per a obtenir el preu, que per major comoditat s'ha arrodonit.

Els costos indirectes són tots els que no s'imputen directament a unitats concretes, sinó al conjunt de les obres, tal com la instal·lació de l'oficina a peu d'obra, magatzems, tallers, laboratoris, indemnitzacions per ocupació temporal de terrenys o per danys ocasionats a propietats alienes, aparells topogràfics per a replanteigs o amidaments, etc. També s'han de considerar les despeses derivades del personal tècnic i administratiu que no intervenen directament, tal com enginyers, ajudants, encarregats, personal d'oficina, magatzem, tallers i laboratori, així com el seu manteniment.

Per a determinar el coeficient K dels costos indirectes s'ha aplicat el què indica l'Article 67 del *Reglament General de Contractació del Estat* i els articles 9, 10, 11, 12 i 13 de l'esmentada Ordre del 12/6/68.

El coeficient K està format per dos sumands:

- K1: percentatge dels costos indirectes respecte els costos directes.
- K2: imprevistos.

Per a obtenir el primer sumand K1 es calcula el percentatge dels costos indirectes respecte els costos directes:

$$K1 = 100 \cdot \frac{\text{costos indirectes}}{\text{costos directes}}$$

S'estima que els costos indirectes durant el període previst com a termini d'execució, corresponents al muntatge, trasllat i amortització d'edificis desmuntables, materials i eines, consum d'energia, etc. ..., tècnics i administratius a peu d'obra, pujaran a la quantitat de 7.745,77- €.

euros. Aquests despeses representen un 5% del valor de l'obra, màxim autoritzat per l'article 13 de l'ordre ministerial de juny de 1968.

Per a obtenir el segon sumand K2, relatiu a imprevistos, es fixa en un 0% (tal com preveu l'article 12 de l'anteriorment citada ordre ministerial per a obres terrestres).

S'obté finalment K = K1 + K2 = 5% (valor màxim autoritzat).

És a dir, el valor dels costos indirectes a aplicar en el present Projecte és del 5%.

A continuació s'adjunta un llistat de les unitats d'obra que apareixen en aquest Projecte:

JUSTIFICACIÓ DE PREUS

MÀ D'OBRA

CODI	UA	DESCRIPCIÓ	PREU	
A01-FEOZ	h	Ajudant encofrador	26,12000	€
A01-FEP0	h	Ajudant ferrallista	26,12000	€
A01-FEPJ	h	Ajudant jardiner	31,11000	€
A01-FEPM	h	Ajudant per a seguretat i salut	26,12000	€
A0112000	h	Cap de colla	31,36000	€
A0121000	h	Oficial 1a Indeterminat	29,60000	€
A0132000	h	Ajudant paleta	24,81000	€
A0140000	h	Manobre	24,72000	€
A01H2000	h	Oficial 1a per a seguretat i salut	21,92000	€
A01H3000	h	Ajudant per a seguretat i salut	19,47000	€
A01H4000	h	Manobre per a seguretat i salut	18,64000	€
A0D-0007	h	Manobre	24,55000	€
A0D-0009	h	Manobre per a seguretat i salut	24,55000	€
A0D-W61I	h	Manobre per a treballs penosos, tòxics o perillosos i alçada	27,15000	€
A0E-000A	h	Manobre especialista	25,38000	€
A0F-000B	h	Oficial 1a	29,42000	€
A0F-000F	h	Oficial 1a encofrador	29,42000	€
A0F-000I	h	Oficial 1a ferrallista	29,42000	€
A0F-000M	h	Oficial 1a jardiner	35,05000	€
A0F-000R	h	Oficial 1a muntador	30,41000	€
A0F-000S	h	Oficial 1a d'obra pública	29,42000	€
A0F-000T	h	Oficial 1a paleta	25,19000	€
A0F-000Y	h	Oficial 1a soldador	29,90000	€
A0F-0015	h	Oficial 1a per a seguretat i salut	29,42000	€
A0F-W61H	h	Oficial 1a per a treballs penosos, tòxics o perillosos i alçada	32,59000	€
A0G-0022	h	Oficial 2a jardiner	32,83000	€

REMODELACIO D´UN TRAM DE COL.LECTOR DEL CARRER COLLSEROLA

JUSTIFICACIÓ DE PREUS

MAQUINÀRIA

CODI	UA	DESCRIPCIÓ	PREU	
C1105A20	h	Retroexcavadora mitjana, pneumàtics.	28,85000	€
C111-0056	h	Compressor amb dos martells pneumàtics	15,22000	€
C113-00JJ	h	Fresadora per a paviment amb càrrega automàtica	102,05000	€
C115-00EE	h	Retroexcavadora amb martell trencador	62,71000	€
C131-005G	h	Corró vibratori autopropulsat, de 12 a 14 t	94,94000	€
C133-00EO	h	Minicarregadora de combustible sobre pneumàtics de 2 a 5,9 t, amb accessori anivellador	84,11000	€
C136-00F4	h	Motoanivelladora petita	107,16000	€
C138-00KQ	h	Pala carregadora sobre pneumàtics de 15 a 20 t	102,63000	€
C138-00KR	h	Pala carregadora sobre pneumàtics de 8 a 14 t	100,52000	€
C13A-00FR	h	Compactador combustible duplex manual de 700 kg	9,23000	€
C13A-W61K	h	Picó vibrant elèctric amb placa de 30x30 cm	4,92000	€
C13C-00LP	h	Retroexcavadora sobre pneumàtics de 8 a 10 t	56,51000	€
C151-002Z	h	Camió cisterna de 8 m3	71,22000	€
C152-003A	h	Camió grua de 3 t	69,90000	€
C152-003B	h	Camió grua	73,79000	€
C154-003N	h	Camió per a transport de 7 t	53,99000	€
C15G-00DD	h	Grua autopropulsada de 12 t	63,27000	€
C15L-I4JW	h	Furgoneta de 3500 kg	8,89000	€
C170-0036	h	Camió cisterna per a reg asfàltic	36,39000	€
C172-003J	h	Camió amb bomba de formigonar	200,71000	€
C173-005K	h	Corró vibratori per a formigons i betums autopropulsat pneumàtic	84,81000	€
C174-00GD	h	Escombradora autopropulsada	42,88000	€
C175-00G4	h	Estenedora per a paviments de mescla bituminosa	68,40000	€
C176-00FX	h	Formigonera de 165 l	2,44000	€
C178-00GF	h	Màquina tallajunts amb disc de diamant per a paviment	8,20000	€
C17H-HXO8	u	Desplaçament d'equip d'estesa i fresat de mescla bituminosa en calent en horari diürn	898,40000	€
C1B0-006C	h	Màquina per a pintar bandes de vial, autopropulsada	43,64000	€
C1B0-006D	h	Màquina per a pintar bandes de vial, d'accionament manual	33,37000	€
C1B0-H4LE	h	Màquina per fresat de pintures de marca vial d'accionament manual	17,20000	€
C207-00E1	h	Equip i elements auxiliars per a tall oxiacetilènic	9,97000	€
C20K-00DP	h	Regle vibratori	6,36000	€
CR70-00BV	h	Hidrosembradora muntada sobre camió, amb dipòsit de 2500 l, amb bomba incorporada de 15 a 20 kW	45,12000	€

JUSTIFICACIÓ DE PREUS

MATERIALS

CODI	UA	DESCRIPCIÓ	PREU	
B011-05ME	m3	Aigua	2,59000	€
B0312500	t	Sorra de pedrera de pedra granítica de 0 a 3,5 mm	19,89000	€
B03C-05NM	m3	Sauló sense garbellar	20,99000	€
B03F-05NY	m3	Tot-u artificial procedent de granulats reciclats de formigó	29,84000	€
B03J-0K7V	t	Grava de pedrera de pedra calcària, de grandària màxima 20 mm, per a formigons	19,38000	€
B03L-05MQ	t	Sorra de pedrera de pedra calcària per a formigons	19,58000	€
B03L-05MX	t	Sorra de riu rentada de 0,1 a 0,5 mm	58,53000	€
B03L-05N7	t	Sorra de pedrera per a morters	25,94000	€
B054-06DH	kg	Calç aèria hidratada CL 90-S, en sacs	0,42000	€
B055-067M	t	Ciment pòrtland amb filler calcari CEM II/B-L 32,5 R segons UNE-EN 197-1, en sacs	168,82000	€
B057-06IH	kg	Emulsió bituminosa catiònica amb un 50% de betum asfàltic, per a reg d'imprimació tipus C50BF4 IMP amb un contingut de fluidificant >3 %, segons UNE-EN 13808	0,71000	€
B057-06IL	kg	Emulsió bituminosa catiònica modificada amb polímers amb un 60% de betum asfàltic, per a reg d'adherència tipus C60BP3/BP2 ADH, segons UNE-EN 13808	0,79000	€
B060U305	m3	Formigó HM-20/P/20/I de consistència plàstica, grandària màxima del granulat 20 mm, amb> = 200 kg/m3 de ciment, apte per a classe d'exposició I	61,00000	€
B069-2A9P	m3	Formigó d'ús no estructural HNE-15/P/40 de resistència a compressió 15 N/mm2, consistència plàstica i grandària màxima del granulat 40 mm	115,20000	€
B069-I3QZ	m3	Formigó d'ús no estructural HNE-20/P/10 de resistència a compressió 20 N/mm2, consistència plàstica i grandària màxima del granulat 10 mm	122,69000	€
B069-I4H8	m3	Formigó d'ús no estructural HNE-20/P/20 de resistència a compressió 20 N/mm2, consistència plàstica i grandària màxima del granulat 20 mm	118,74000	€
B06F1-I0IL	m3	Formigó en massa HM - 20 / B / 20 / x0 amb una quantitat de ciment de 200 kg/m3 i relació aigua ciment =< 0.6	115,61000	€
B06F2-I2IH	m3	Formigó per armar amb additiu hidròfug HA - 25 / B / 10 / xC1 amb una quantitat de ciment de 275 kg/m3 i relació aigua ciment =< 0.6	132,07000	€
B07L-1PY6	t	Morter per a ram de paleta de ciment, classe M 5 (5 N/mm2), de designació G segons norma UNE-EN 998-2, subministrat en sacs de 25 kg	68,76000	€
B07L-1PYA	t	Morter per a ram de paleta de ciment, classe M 5 (5 N/mm2), de designació G segons norma UNE-EN 998-2, subministrat a granel	55,54000	€
B07L-1PYC	t	Morter per a ram de paleta de ciment, classe M 7.5 (7,5 N/mm2), de designació G segons norma UNE-EN 998-2, subministrat a granel	57,00000	€
B0AK-07AS	kg	Clau acer	2,17000	€
B0AM-078F	kg	Filferro recuit d'1,3 mm	2,22000	€
B0AM-078N	kg	Filferro acer galvanitzat, per a seguretat i salut	3,18000	€
B0B7-106P	kg	Acer en barres corrugades B400S de límit elàstic >= 400 N/mm2	1,16000	€
B0B7-106Q	kg	Acer en barres corrugades B500S de límit elàstic >= 500 N/mm2	1,14000	€
B0B8-108D	m2	Malla electrosoldada de barres corrugades d'acer ME 15x15 cm D:6-6 mm 6x2,2 m B500SD UNE-EN 10080	3,15000	€
B0D21-07OY	m	Tauló de fusta de pi per a 10 usos	0,54000	€
B0D31-07P4	m3	Llata de fusta de pi	473,20000	€
B0D31-07P6	m3	Llata de fusta de pi, per a seguretat i salut	473,20000	€
B0D62-07PL	cu	Puntal metàl·lic i telescòpic per a 3 m d'alçària i 150 usos	17,20000	€
B0D70-0CEP	m2	Tauler elaborat amb fusta de pi, de 22 mm de gruix, per a 10 usos	2,53000	€
B0D70-0CF1	m2	Tauler elaborat amb aglomerat hidròfug amb 2 cares plastificades, de 10 mm de gruix, per a 1 ús	15,15000	€
B0DC0-0CML	m2	Plafó metàl·lics d'acer per a 200 usos, per a estrebades de rases fins 4,5 m de fondària, amb estampidors extensibles	0,71000	€
B0DF8-0FFB	u	Motlle metàl·lic per a encofrat de caixa d'embornal de 70x30x85 cm, per a 150 usos	1,34000	€

REMODELACIO D´UN TRAM DE COL.LECTOR DEL CARRER COLLSEROLA

JUSTIFICACIÓ DE PREUS

MATERIALS

CODI	UA	DESCRIPCIÓ	PREU	
B0DZ1-0ZLZ	l	Desencofrant	3,43000	€
B0E2-0EIO	u	Bloc foradat de morter de ciment R-6, llis, de 400x300x200 mm, amb components hidrofugants, de cara vista, de color, categoria I segons norma UNE-EN 771-3	1,79000	€
B0F1A-073W	u	Maó calat, de 240x115x100 mm, per a revestir, categoria I, HD, segons la norma UNE-EN 771-1	0,20000	€
B142AC60	u	Pantalla facial per a soldadura elèctrica, amb marc abatible de mà i suport de polièster reforçat amb fibra de vidre vulcanitzada d'1,35 mm de gruix, amb visor inactínic semifosc amb protecció DIN 12, homologada segons UNE-EN 175	8,17000	€
B1474600	u	Cinturó antivibració, ajustable i de teixit transpirable	14,37000	€
B147M007	u	Arnès de seient solidari a equip de protecció individual per a prevenció de caigudes d'alçada, homologat segons UNE-EN 813	92,60000	€
B1474-0XKX	u	Parella de botes d'aigua de PVC de canya alta, per posada en obra del formigó, amb plantilla metàl·lica, amb sola antilliscant i folrades de niló rentable, homologades segons UNE-EN ISO 20344, UNE-EN ISO 20345, UNE-EN ISO 20346, UNE-EN ISO 20347	31,52000	€
B1474-0XKZ	u	Parella de botes baixes de seguretat industrial per a soldador, resistents a la humitat, de pell rectificada adobada al crom, amb turmellera encoixinada, amb llengüeta de manxa de despreniment ràpid, puntera metàl·lica, sola antilliscant, falca amortidora d'impactes al taló i sense plantilla metàl·lica, homologades segons UNE-EN ISO 20344, UNE-EN ISO 20345, UNE-EN ISO 20346, UNE-EN ISO 20347	25,59000	€
B1477-07TR	u	Casc de seguretat per a ús normal, contra cops, de polietilè amb un pes màxim de 400 g, homologat segons UNE-EN 812	7,67000	€
B1479-0XLF	u	Cinturó de seguretat de subjecció, ajustable, classe A, de polièster i ferramenta estampada, amb corda de seguretat dotada de guardacaps metàl·lics i mosquetó d'acer amb virolla roscada, homologat segons CE	40,29000	€
B147I-0XJR	u	Filtre combinat contra compostos orgànics de baix punt d'ebullició, homologat segons UNE-EN 14387	7,30000	€
B147J-0XKD	u	Parella de guants d'alta resistència al tall i a l'abrassió per a ferrallista, amb dits i palmell de cautxú rugós sobre suport de cotó i subjecció elàstica al canell, homologats segons UNE-EN 388, UNE-EN 420	3,34000	€
B147L-19OO	u	Parella de guants de material aïllant per a treballs elèctrics, classe 00, logotip color beix, tensió màxima 500 V, homologats segons UNE-EN 420	25,30000	€
B147O-10MPA	u	Mascareta autofiltrant contra partícules sòlides tipus FFP classe 3 no reutilitzable (NR), homologada segons UNE-EN 149	2,36000	€
B147P-19OE	u	Protector auditiu tipus orellera acoplable a casc industrial de seguretat, homologat segons UNE-EN 352-8, UNE-EN 397/A1, UNE-EN 458	18,06000	€
B147U-0LVG	u	Projector estanc per acoblar al casc, amb làmpada, cinturó i bateria recarregable, per a 2 usos	24,37000	€
B147Y-0XJE	u	Protector auditiu de tap d'escuma, homologat segons UNE-EN 352-2, UNE-EN 458	0,27000	€
B147Z-0XI8	u	Ulleres de seguretat per a tall oxiacetilènic, amb muntura universal de barnilla d'acer recoberta de PVC, amb visors circulars de 50 mm de D foscos de color DIN 5, homologades segons UNE-EN 175, UNE-EN 169	5,92000	€
B1480-0XLP	u	Armilla reflectant amb tires reflectants a la cintura, al pit i a l'esquena, homologada segons UNE-EN 471	18,96000	€
B1487-0XM5	u	Granota de treball, de polièster i cotó, amb butxaques exteriors	14,52000	€
B1Z0A600	u	Tac de niló de 6 a 8 mm de diàmetre, amb vis, per a seguretat i salut	0,15000	€
B1Z6211A	m	Tanca mòbil, de 2 m d'alçària, d'acer galvanitzat, amb malla electrosoldada de 90x150 mm i de 4,5 i 3,5 mm de diàmetre, bastidor de 3,5x2 m de tub de 40 mm de diàmetre per a fixar a peus prefabricats de formigó, per a 20 usos, per a seguretat i salut	0,81000	€
B1Z6AF0A	u	Dau de formigó de 38 kg per a peu de tanca mòbil de malla d'acer i per a 20 usos, per a seguretat i salut	0,13000	€
B1ZGM2JD	u	Interruptor diferencial de la classe AC, gamma terciari, de 25 A d'intensitat nominal, tetrapolar (4P), de 0.03 A de sensibilitat, de desconnexió fix instantani, amb botó de test incorporat i indicador mecànic de defecte, construït segons les especificacions de la norma UNE-EN 61008-1, de 4 mòduls DIN de 18 mm d'amplària, per a muntar en perfil DIN , per a seguretat i salut	149,90000	€
B1ZGP220	u	Piqueta de connexió a terra d'acer i recobriment de coure, de 1500 mm de llargària, de 14.6 mm de diàmetre, de 300 µm, per a seguretat i salut	11,42000	€

JUSTIFICACIÓ DE PREUS

MATERIALS

CODI	UA	DESCRIPCIÓ	PREU	
B1ZGT000	u	Transformador de seguretat de 24 V, per a seguretat i salut	78,23000	€
B1ZGW420	u	Part proporcional d'accessoris per a interruptors diferencials, per a seguretat i salut	0,38000	€
B1ZGYD10	u	Part proporcional d'elements especials per a piquetes de connexió a terra, per a seguretat i salut	4,12000	€
B1ZJ6310	u	Escalfador acumulador elèctric de 100 l de capacitat, amb cubeta d'acer esmaltat, de 750 a 1500 W de potència, vertical , per a seguretat i salut, dissenyat segons els requisits del REGLAMENTO (UE) 814/2013, amb una classe d'eficiència energètica en aigua calenta sanitària segons REGLAMENTO (UE) 812/2013	214,42000	€
B1ZM1000	u	Part proporcional d'elements especials per a extintors, per a seguretat i salut	0,31000	€
B2RA-28TU	t	Disposició controlada en centre de reciclatge de residus de plàstic no perillosos amb una densitat 0,035 t/m3, procedents de construcció o demolició, amb codi 17 02 03 segons la Llista Europea de Residus	0,00000	€
B2RA-28TX	t	Disposició controlada en planta de compostage de residus de troncs i soques no perillosos amb una densitat 0,9 t/m3, procedents de poda o sega, amb codi 20 02 01 segons la Llista Europea de Residus	80,00000	€
B2RA-28UG	t	Disposició controlada en centre de reciclatge de residus de metalls barrejats no perillosos amb una densitat 0,2 t/m3, procedents de construcció o demolició, amb codi 17 04 07 segons la Llista Europea de Residus	-180,00000	€
B2RA-28UL	t	Disposició controlada en centre de reciclatge de residus de paper i cartró no perillosos amb una densitat 0,04 t/m3, procedents de construcció o demolició, amb codi 15 01 01 segons la Llista Europea de Residus	0,00000	€
B2RA-28UQ	t	Disposició controlada en dipòsit autoritzat inclòs el cànon sobre la deposició controlada dels residus de la construcció, segons la LLEI 8/2008, de residus de formigó inerts amb una densitat 1,45 t/m3, procedents de construcció o demolició, amb codi 17 01 01 segons la Llista Europea de Residus	11,00000	€
B2RA-28VA	kg	Disposició controlada en dipòsit autoritzat inclòs el cànon sobre la deposició controlada dels residus de la construcció, segons la LLEI 8/2008, de residus de fibrociment perillosos amb una densitat 0,9 t/m3, procedents de construcció o demolició, amb codi 17 06 05* segons la Llista Europea de Residus	0,23000	€
B2RA-MA2B	t	Disposició controlada en dipòsit autoritzat de residus d'aglomerat asfàltic no perillosos amb una densitat 1,45 t/m3, procedents de construcció o demolició, amb codi 17 03 02 segons la Llista Europea de Residus	8,69000	€
B6AX-0KOW	m	Tanca mòbil, de 2 m d'alçària, d'acer galvanitzat, amb malla electrosoldada de 90x150 mm i de 4.5 i 3,5 mm de diàmetre, bastidor de 3.5x2 m de tub de 40 mm de per a fixar a peus prefabricats de formigó, per a 20 usos, per a seguretat i salut	0,68000	€
B6AZ-0KLL	u	Dau de formigó de 38 kg per a peu de tanca mòbil de malla d'acer i per a 20 usos, per a seguretat i salut	0,30000	€
B7C26-FGV8	m2	Planxa de poliestirè expandit (EPS), de 10 mm de gruix, de 30 kPa de tensió a la compressió, de 0,2 m2·K/W de resistència tèrmica, amb una cara llisa i cantell recte, per a seguretat i salut	1,10000	€
B962-0GRD	m	Peça recta de formigó per a vorades model T5, doble capa, amb secció normalitzada de calçada C2 30x22 cm, segons UNE 127340, de classe climàtica B, classe resistent a l'abrasió H i classe resistent a flexió T (R-5 MPa) segons UNE-EN 1340	9,79000	€
B971-TT3Y	u	Peça monocapa de formigó color gris, de 20x20x4 cm, per a rigoles	0,71000	€
B9H1-IHL4	t	Mescla bituminosa contínua en calent tipus AC 22 bin 50/70 MR6 S, amb betum asfàltic de penetració, de granulometria semidensa per a capa intermèdia, àrid granític i plàstic reciclat MR6	97,89000	€
B9H1-MF3U	t	Mescla bituminosa contínua en calent tipus AC 16 surf 50/70 MR6 S, amb betum asfàltic de penetració, de granulometria semidensa per a capa de trànsit, àrid granític i plàstic reciclat MR6	99,86000	€
BBA0-0SD5	kg	Microesferes de vidre per a senyalització per a marques vials retrorreflectants en sec, amb humitat i amb pluja	2,06000	€
BBA0-0SD6	kg	Microesferes de vidre per a senyalització per a marques vials retrorreflectants en sec	1,89000	€
BBA0-HOPP	kg	Micropartícules amb cantells angulosos de vidre en pols	3,09000	€
BBA1M100	kg	Microesferes de vidre per a marques vials retrorreflectants en sec	1,32000	€
BBA1-2XWQ	kg	Pintura acrílica de color blanc, per a marques vials	3,07000	€
BBA1-2XWR	kg	Plàstic d'aplicació en fred de dos components de color blanc, per a marques vials	5,34000	€

REMODELACIO D´UN TRAM DE COL.LECTOR DEL CARRER COLLSEROLA

JUSTIFICACIÓ DE PREUS

MATERIALS

CODI	UA	DESCRIPCIÓ	PREU	
BBB2A001	u	Senyal manual per a senyalista	12,21000	€
BBC12102	u	Con d'abalisament de plàstic reflector de 30 cm d'alçària, per a 2 usos, per a seguretat i salut	6,03000	€
BBC1HG00	u	Balisa lluminosa d'alta intensitat estroboscòpica, per a seguretat i salut	55,77000	€
BBC1J000	u	Pila de 6 V per balisa lluminosa, per a seguretat i salut	6,49000	€
BBL11102	u	Placa triangular, de 70 cm, amb pintura reflectant, per a 2 usos, per a seguretat i salut	32,28000	€
BBLZC000	u	Suport metàl·lic de balisa lluminosa per a tub i barrera, per a seguretat i salut	5,38000	€
BD50-1KMA	u	Bastiment i reixa de fosa dúctil, abatible i amb tanca, per a embornal, de 740x270x100 mm classe C250 segons norma UNE-EN 124 i 12 dm2 de superfície d'absorció	57,03000	€
BD76-VKRB	m	Tub de paret estructurada per a sanejament soterrat sense pressió, de polietilè, diàmetre nominal DN 400, classe de rigidesa anular SN 4 (rigidesa anular 4 kN/m2), de superfícies interna llisa i externa perfilada de tipus B, codi d'àrea d'aplicació U, fabricació segons norma UNE-EN 13476-3, per a unió mitjançant maniguet partit cargolat	18,86000	€
BDD4-0LVI	u	Graó per a pou de registre de ferro colat nodular, de 200x200x200 mm i 1,7 kg de pes	3,35000	€
BDD4-VLCL	u	Graó per a pou de registre de polipropilè armat de 300x300x300 mm	9,10000	€
BDD5-0M3U	m	Peça cilíndrica de formigó per a formació de pou circular de diàmetre 80 cm, prefabricada	53,42000	€
BDK5-1KIB	u	Bastiment quadrat aparent i tapa circular de fosa dúctil per a pou de registre, abatible, pas lliure de 700 mm classe D400 segons norma UNE-EN 124	228,69000	€
BFB51008	m	Tub estructurat de polietilè de Ø250mm, classe SN4	13,50000	€
BM311611	u	Extintor de pols seca, de càrrega 6 kg, amb pressió incorporada, pintat, per a seguretat i salut	36,90000	€
BPH1U200	m2	Pintura de dos components per a marques vials, de color blanc	16,00000	€
BQU1B150	mes	Lloguer de mòdul prefabricat per a equipament sanitaris a obra de 3,7x2,4 m amb tancaments formats per placa de dues planxes d'acer prelacat i aïllament interior de 40mm de gruix i paviment format per tauler aglomarat hidròfug amb acabat de PVC sobre xapa galvanitzada i llana de vidre, instal·lació elèctrica amb 1 punt de llum, interruptor, endolls i protecció diferencial, i equipat amb 2 inodors, 2 dutxes, lavabo col·lectiu amb 2 aixetes i termos elèctric 50 litres	51,00000	€
BQU1D150	mes	Lloguer de mòdul prefabricat per equipament de vestidors a obra de 3,7x2,4 m amb tancaments formats per placa de dues planxes d'acer prelacat i aïllament interior de 40mm de gruix i paviment format per tauler aglomarat hidròfug amb acabat de PVC sobre xapa galvanitzada i llana de vidre, instal·lació elèctrica amb 1 punt de llum, interruptor, endolls i protecció diferencial	37,09000	€
BQU1E170	mes	Lloguer de mòdul prefabricat per a equipament de menjador a obra de 6x2,4 m amb tancaments formats per placa de dues planxes d'acer prelacat i aïllament interior de 40mm de gruix i paviment format per tauler aglomarat hidròfug amb acabat de PVC sobre xapa galvanitzada i llana de vidre, instal·lació elèctrica amb 1 punt de llum, interruptor, endolls i protecció diferencial, i equipat amb aigüera de 1 pica amb aixeta i taulell	46,75000	€
BQU1H110	mes	Lloguer de mòdul prefabricat de cabina amb inodor químic d'1,05x1,05 m i 2,35 m d'alçària, amb tancaments de polietilè i sostre traslúcid, equipat amb 1 inodor amb dipòsit químic de 250l. i un lavabo amb dipòsit d'aigua de 45l. , amb manteniment inclòs	141,64000	€
BQU22303	u	Armari metàl·lic individual amb doble compartiment interior, de 0,4x0,5x1,8 m, per a 3 usos, per a seguretat i salut	54,17000	€
BQU25700	u	Banc de fusta de 3,5 m de llargària i 0,4 m d'amplària, amb capacitat per a 5 persones per a 4 usos , per a seguretat i salut	90,11000	€
BQU27900	u	Taula de fusta amb tauler de melamina, de 3,5 m de llargària i 0,8 m d'amplària, amb capacitat per a 10 persones per a 4 usos , per a seguretat i salut	91,75000	€
BQU2AF02	u	Nevera elèctrica, de 100 l de capacitat, per a 2 usos, per a seguretat i salut	104,95000	€
BQU2D102	u	Planxa elèctrica per a escalfar menjars, de 60x45 cm, per a 2 usos, per a seguretat i salut	52,32000	€
BQU2E002	u	Forn microones, per a 2 usos, per a seguretat i salut	84,85000	€
BQU2GF00	u	Recipient per a recollida d'escombraries de 100 l de capacitat, per a seguretat i salut	52,91000	€
BQZ1P000	u	Penja-robes per a dutxa, per a seguretat i salut	0,95000	€
BR30-0XRF	kg	Adob mineral sòlid de fons d'alliberament lent	6,79000	€
BR31-132Q	kg	Bioactivador microbià	7,14000	€

JUSTIFICACIÓ DE PREUS

MATERIALS

CODI	UA	DESCRIPCIÓ	PREU	
BR32-21DJ	m3	Compost de classe I, d'origen vegetal, segons NTJ 05C, subministrat a granel	46,24000	€
BR34-0XRE	kg	Encoixinament protector per a hidrosembres de fibra semicurta	1,46000	€
BR37-0WNZ	kg	Estabilitzant sintètic de base acrílica	11,20000	€
BR44D-23DV	u	Populus nigra de perímetre de 35 a 40 cm, amb pa de terra de diàmetre mínim 1,125 cm i profunditat mínima 0,007875 cm segons fórmules NTJ	258,87000	€
BR4U0-21GV	kg	Barreja de llavors per a gespa tipus mixta amb addició d'espècies arbustives i/o de flor, segons NTJ 07N	23,77000	€
BRZ0-255V	u	Abraçadora regulable de goma o cautxú per a aspratges	0,66000	€
BRZ3-255P	u	Estaca de fusta de pi tractada en autoclau, de secció circular, de 8 cm de diàmetre i 2,5 m de llargària	8,12000	€

REMODELACIO D´UN TRAM DE COL.LECTOR DEL CARRER COLLSEROLA

JUSTIFICACIÓ DE PREUS

ELEMENTS COMPOSTOS

CODI	UA	DESCRIPCIÓ						PREU
B06D-0L9K	m3	Formigó de 225 kg/m3, amb una proporció en volum 1:3:6, amb ciment pòrtland amb filler calcari CEM II/B-L 32,5 R i granulat de pedra calcària de grandària màxima 20 mm, elaborat a l'obra amb formigonera de 165 l	**Rend.:**	**1,000**			**110,88000**	€

			Unitats		Preu		Parcial	Import
Mà d'obra								
A0E-000A	h	Manobre especialista	1,100	/R x	25,38000	=	27,91800	
		Subtotal:					27,91800	27,91800
Maquinària								
C176-00FX	h	Formigonera de 165 l	0,600	/R x	2,44000	=	1,46400	
		Subtotal:					1,46400	1,46400
Materials								
B03J-0K7V	t	Grava de pedrera de pedra calcària, de grandària màxima 20 mm, per a formigons	1,550	x	19,38000	=	30,03900	
B055-067M	t	Ciment pòrtland amb filler calcari CEM II/B-L 32,5 R segons UNE-EN 197-1, en sacs	0,225	x	168,82000	=	37,98450	
B03L-05MQ	t	Sorra de pedrera de pedra calcària per a formigons	0,650	x	19,58000	=	12,72700	
B011-05ME	m3	Aigua	0,180	x	2,59000	=	0,46620	
		Subtotal:					81,21670	81,21670
		DESPESES AUXILIARS		1,00	%			0,27918
		COST DIRECTE						110,87788
		COST EXECUCIÓ MATERIAL						**110,87788**

B07F-0LSZ	m3	Morter mixt de ciment pòrtland amb filler calcari CEM II, calç i sorra, amb 380 kg/m3 de ciment, amb una proporció en volum 1:0,5:4 i 10 N/mm2 de resistència a compressió, elaborat a l'obra	**Rend.:**	**1,000**			**208,95000**	€

			Unitats		Preu		Parcial	Import
Mà d'obra								
A0E-000A	h	Manobre especialista	1,050	/R x	25,38000	=	26,64900	
		Subtotal:					26,64900	26,64900
Maquinària								
C176-00FX	h	Formigonera de 165 l	0,725	/R x	2,44000	=	1,76900	
		Subtotal:					1,76900	1,76900
Materials								
B011-05ME	m3	Aigua	0,200	x	2,59000	=	0,51800	
B054-06DH	kg	Calç aèria hidratada CL 90-S, en sacs	190,000	x	0,42000	=	79,80000	
B03L-05N7	t	Sorra de pedrera per a morters	1,380	x	25,94000	=	35,79720	
B055-067M	t	Ciment pòrtland amb filler calcari CEM II/B-L 32,5 R segons UNE-EN 197-1, en sacs	0,380	x	168,82000	=	64,15160	
		Subtotal:					180,26680	180,26680

JUSTIFICACIÓ DE PREUS

ELEMENTS COMPOSTOS

CODI	UA	DESCRIPCIÓ			PREU
		DESPESES AUXILIARS	1,00	%	0,26649
		COST DIRECTE			208,95129
		COST EXECUCIÓ MATERIAL			**208,95129**

B0B6-107D kg Acer en barres corrugades elaborat a l'obra i manipulat a taller B400S, de límit elàstic >= 400 N/mm2 **Rend.: 1,000** **1,52000** €

			Unitats		Preu		Parcial	Import
Mà d'obra								
A01-FEP0	h	Ajudant ferrallista	0,005	/R x	26,12000	=	0,13060	
A0F-000I	h	Oficial 1a ferrallista	0,005	/R x	29,42000	=	0,14710	
		Subtotal:					0,27770	0,27770
Materials								
B0AM-078F	kg	Filferro recuit d'1,3 mm	0,0102	x	2,22000	=	0,02264	
B0B7-106P	kg	Acer en barres corrugades B400S de límit elàstic >= 400 N/mm2	1,050	x	1,16000	=	1,21800	
		Subtotal:					1,24064	1,24064
		DESPESES AUXILIARS	1,00	%				0,00278
		COST DIRECTE						1,52112
		COST EXECUCIÓ MATERIAL						**1,52112**

B0B6-107E kg Acer en barres corrugades elaborat a l'obra i manipulat a taller B500S, de límit elàstic >= 500 N/mm2 **Rend.: 1,000** **1,50000** €

			Unitats		Preu		Parcial	Import
Mà d'obra								
A0F-000I	h	Oficial 1a ferrallista	0,005	/R x	29,42000	=	0,14710	
A01-FEP0	h	Ajudant ferrallista	0,005	/R x	26,12000	=	0,13060	
		Subtotal:					0,27770	0,27770
Materials								
B0B7-106Q	kg	Acer en barres corrugades B500S de límit elàstic >= 500 N/mm2	1,050	x	1,14000	=	1,19700	
B0AM-078F	kg	Filferro recuit d'1,3 mm	0,0102	x	2,22000	=	0,02264	
		Subtotal:					1,21964	1,21964
		DESPESES AUXILIARS	1,00	%				0,00278
		COST DIRECTE						1,50012
		COST EXECUCIÓ MATERIAL						**1,50012**

REMODELACIO D´UN TRAM DE COL.LECTOR DEL CARRER COLLSEROLA

JUSTIFICACIÓ DE PREUS

PARTIDES D'OBRA

P-1 **AIGUA3** u Jornada diaria per a inspecció amb càmera de video de la execució de la instal·lació de clavegueram, segons exigències del projecte i del CTE **Rend.: 1,000** **1.250,00** €

COST DIRECTE			1.190,47619
DESPESES INDIRECTES	5,00	%	59,52381
COST EXECUCIÓ MATERIAL			**1.250,0000**

P-2 **DESVIAMNET** pa Partida alçada a justificar per tots els dispositius d'informació i seguretat en els desviaments necessaris per la realitzacio de les obre si la conservacio dels mateixos durnt el temps que sigui necessaris **Rend.: 1,000** **4.500,00** €

COST DIRECTE			4.285,71429
DESPESES INDIRECTES	5,00	%	214,28571
COST EXECUCIÓ MATERIAL			**4.500,0000**

P-3 **F31521H3** m3 Formigó per a rases i pous de fonaments, HM-20/B/20/I, de consistència tova i grandària màxima del granulat 20 mm, abocat amb cubilot **Rend.: 1,000** **148,74** €

			Unitats		Preu		Parcial	Import
Mà d'obra								
A0140000	h	Manobre	0,440	/R x	24,72000	=	10,87680	
		Subtotal:					10,87680	10,87680
Materials								
B069-I4H8	m3	Formigó d'ús no estructural HNE-20/P/20 de resistència a compressió 20 N/mm2, consistència plàstica i grandària màxima del granulat 20 mm	1,100	x	118,74000	=	130,61400	
		Subtotal:					130,61400	130,61400
		DESPESES AUXILIARS	1,50	%				0,16315
		COST DIRECTE						141,65395
		DESPESES INDIRECTES	5,00	%				7,08270
		COST EXECUCIÓ MATERIAL						**148,73665**

P-4 **FBA2USU2** m2 Pintat sobre paviment de lletres, figures, fletxes, senyals, etc. amb aplicació manual amb pintura de dos components amb incorporació de microesferes de vidre. **Rend.: 1,000** **30,05** €

			Unitats		Preu		Parcial	Import
Mà d'obra								
A0140000	h	Manobre	0,220	/R x	24,72000	=	5,43840	
A0121000	h	Oficial 1a Indeterminat	0,220	/R x	29,60000	=	6,51200	
		Subtotal:					11,95040	11,95040
Materials								
BPH1U200	m2	Pintura de dos components per a marques vials, de color blanc	1,000	x	16,00000	=	16,00000	

JUSTIFICACIÓ DE PREUS

PARTIDES D'OBRA

NÚM	CODI	UA	DESCRIPCIÓ					PREU
	BBA1M100	kg	Microesferes de vidre per a marques vials retrorreflectants en sec	0,510	x	1,32000	= 0,67320	
					Subtotal:		16,67320	16,67320
						COST DIRECTE		28,62360
						DESPESES INDIRECTES	5,00 %	1,43118
						COST EXECUCIÓ MATERIAL		**30,05478**

P-5 H142AC60 u Pantalla facial per a soldadura elèctrica, amb marc abatible de mà i suport de polièster reforçat amb fibra de vidre vulcanitzada d'1,35 mm de gruix, amb visor inactínic semifosc amb protecció DIN 12, homologada segons UNE-EN 175 **Rend.: 1,000** **8,58** €

				Unitats		Preu	Parcial	Import
Materials								
	B142AC60	u	Pantalla facial per a soldadura elèctrica, amb marc abatible de mà i suport de polièster reforçat amb fibra de vidre vulcanitzada d'1,35 mm de gruix, amb visor inactínic semifosc amb protecció DIN 12, homologada segons UNE-EN 175	1,000	x	8,17000 =	8,17000	
					Subtotal:		8,17000	8,17000
						COST DIRECTE		8,17000
						DESPESES INDIRECTES	5,00 %	0,40850
						COST EXECUCIÓ MATERIAL		**8,57850**

P-6 H1474600 u Cinturó antivibració, ajustable i de teixit transpirable **Rend.: 1,000** **15,09** €

				Unitats		Preu	Parcial	Import
Materials								
	B1474600	u	Cinturó antivibració, ajustable i de teixit transpirable	1,000	x	14,37000 =	14,37000	
					Subtotal:		14,37000	14,37000
						COST DIRECTE		14,37000
						DESPESES INDIRECTES	5,00 %	0,71850
						COST EXECUCIÓ MATERIAL		**15,08850**

P-7 H147M007 u Arnès de seient solidari a equip de protecció individual per a prevenció de caigudes d'alçada, homologat segons UNE-EN 813 **Rend.: 1,000** **97,23** €

				Unitats		Preu	Parcial	Import
Materials								
	B147M007	u	Arnès de seient solidari a equip de protecció individual per a prevenció de caigudes d'alçada, homologat segons UNE-EN 813	1,000	x	92,60000 =	92,60000	
					Subtotal:		92,60000	92,60000

REMODELACIO D´UN TRAM DE COL.LECTOR DEL CARRER COLLSEROLA

JUSTIFICACIÓ DE PREUS

PARTIDES D'OBRA

NÚM	CODI	UA	DESCRIPCIÓ					PREU
						COST DIRECTE		92,60000
						DESPESES INDIRECTES	5,00 %	4,63000
						COST EXECUCIÓ MATERIAL		**97,23000**

P-8 H6AA2111 m Tanca mòbil, de 2 m d'alçària, d'acer galvanitzat, amb malla electrosoldada de 90x150 mm i de 4,5 i 3,5 mm de D, bastidor de 3,5x2 m de tub de 40 mm de D, fixat a peus prefabricats de formigó, i amb el desmuntatge inclòs **Rend.: 1,000** **2,85** €

				Unitats		Preu	Parcial	Import
Mà d'obra								
	A01H4000	h	Manobre per a seguretat i salut	0,100	/R x	18,64000 =	1,86400	
					Subtotal:		1,86400	1,86400
Materials								
	B1Z6211A	m	Tanca mòbil, de 2 m d'alçària, d'acer galvanitzat, amb malla electrosoldada de 90x150 mm i de 4,5 i 3,5 mm de diàmetre, bastidor de 3,5x2 m de tub de 40 mm de diàmetre per a fixar a peus prefabricats de formigó, per a 20 usos, per a seguretat i salut	1,000	x	0,81000 =	0,81000	
	B1Z6AF0A	u	Dau de formigó de 38 kg per a peu de tanca mòbil de malla d'acer i per a 20 usos, per a seguretat i salut	0,300	x	0,13000 =	0,03900	
					Subtotal:		0,84900	0,84900
						COST DIRECTE		2,71300
						DESPESES INDIRECTES	5,00 %	0,13565
						COST EXECUCIÓ MATERIAL		**2,84865**

P-9 HBB11111 u Placa amb pintura reflectant triangular de 70 cm de costat, per a senyals de trànsit, fixada i amb el desmuntatge inclòs **Rend.: 1,000** **53,47** €

				Unitats		Preu	Parcial	Import
Mà d'obra								
	A01H4000	h	Manobre per a seguretat i salut	1,000	/R x	18,64000 =	18,64000	
					Subtotal:		18,64000	18,64000
Materials								
	BBL11102	u	Placa triangular, de 70 cm, amb pintura reflectant, per a 2 usos, per a seguretat i salut	1,000	x	32,28000 =	32,28000	
					Subtotal:		32,28000	32,28000
						COST DIRECTE		50,92000
						DESPESES INDIRECTES	5,00 %	2,54600
						COST EXECUCIÓ MATERIAL		**53,46600**

JUSTIFICACIÓ DE PREUS

PARTIDES D'OBRA

NÚM	CODI	UA	DESCRIPCIÓ					PREU
P-10	**HBB20005**	u	Senyal manual per a senyalista	**Rend.:**	**1,000**			**12,82** €
				Unitats		Preu	Parcial	Import
Materials								
	BBB2A001	u	Senyal manual per a senyalista	1,000	x	12,21000 =	12,21000	
					Subtotal:		12,21000	12,21000
				COST DIRECTE				12,21000
				DESPESES INDIRECTES		5,00 %		0,61050
				COST EXECUCIÓ MATERIAL				**12,82050**
P-11	**HBC12100**	u	Con de plàstic reflector de 30 cm d'alçària	**Rend.:**	**1,000**			**6,63** €
				Unitats		Preu	Parcial	Import
Mà d'obra								
	A01H4000	h	Manobre per a seguretat i salut	0,015	/R x	18,64000 =	0,27960	
					Subtotal:		0,27960	0,27960
Materials								
	BBC12102	u	Con d'abalisament de plàstic reflector de 30 cm d'alçària, per a 2 usos, per a seguretat i salut	1,000	x	6,03000 =	6,03000	
					Subtotal:		6,03000	6,03000
				COST DIRECTE				6,30960
				DESPESES INDIRECTES		5,00 %		0,31548
				COST EXECUCIÓ MATERIAL				**6,62508**
P-12	**HBC1HG01**	u	Balisa lluminosa d'alta intensitat estroboscòpica i amb el desmuntatge inclòs	**Rend.:**	**1,000**			**80,19** €
				Unitats		Preu	Parcial	Import
Mà d'obra								
	A01H4000	h	Manobre per a seguretat i salut	0,120	/R x	18,64000 =	2,23680	
					Subtotal:		2,23680	2,23680
Materials								
	BBC1HG00	u	Balisa lluminosa d'alta intensitat estroboscòpica, per a seguretat i salut	1,000	x	55,77000 =	55,77000	
	BBC1J000	u	Pila de 6 V per balisa lluminosa, per a seguretat i salut	2,000	x	6,49000 =	12,98000	
	BBLZC000	u	Suport metàl·lic de balisa lluminosa per a tub i barrera, per a seguretat i salut	1,000	x	5,38000 =	5,38000	
					Subtotal:		74,13000	74,13000
				COST DIRECTE				76,36680
				DESPESES INDIRECTES		5,00 %		3,81834
				COST EXECUCIÓ MATERIAL				**80,18514**

REMODELACIO D´UN TRAM DE COL.LECTOR DEL CARRER COLLSEROLA

JUSTIFICACIÓ DE PREUS

PARTIDES D'OBRA

NÚM	CODI	UA	DESCRIPCIÓ					PREU
P-13	**HG4242JD**	u	Interruptor diferencial de la classe AC, gamma terciari, de 25 A d'intensitat nominal, tetrapolar (4P), de sensibilitat 0.03 A, de desconnexió fix instantani, amb botó de test incorporat i indicador mecànic de defecte, construït segons les especificacions de la norma UNE-EN 61008-1, de 4 mòduls DIN de 18 mm d'amplària, muntat en perfil DIN, desmuntatge inclòs	**Rend.:**	**1,000**			**175,21** €
				Unitats		Preu	Parcial	Import
Mà d'obra								
	A01H2000	h	Oficial 1a per a seguretat i salut	0,550	/R x	21,92000 =	12,05600	
	A01H3000	h	Ajudant per a seguretat i salut	0,220	/R x	19,47000 =	4,28340	
					Subtotal:		16,33940	16,33940
Materials								
	B1ZGM2JD	u	Interruptor diferencial de la classe AC, gamma terciari, de 25 A d'intensitat nominal, tetrapolar (4P), de 0.03 A de sensibilitat, de desconnexió fix instantani, amb botó de test incorporat i indicador mecànic de defecte, construït segons les especificacions de la norma UNE-EN 61008-1, de 4 mòduls DIN de 18 mm d'amplària, per a muntar en perfil DIN , per a seguretat i salut	1,000	x	149,90000 =	149,90000	
	B1ZGW420	u	Part proporcional d'accessoris per a interruptors diferencials, per a seguretat i salut	1,000	x	0,38000 =	0,38000	
					Subtotal:		150,28000	150,28000
				DESPESES AUXILIARS		1,50 %		0,24509
				COST DIRECTE				166,86449
				DESPESES INDIRECTES		5,00 %		8,34322
				COST EXECUCIÓ MATERIAL				**175,20772**
P-14	**HGD1222E**	u	Piqueta de connexió a terra d'acer, amb recobriment de coure 300 µm de gruix, de 1500 mm llargària de 14.6 mm de diàmetre, clavada a terra i amb el desmuntatge inclòs	**Rend.:**	**1,000**			**26,59** €
				Unitats		Preu	Parcial	Import
Mà d'obra								
	A01H2000	h	Oficial 1a per a seguretat i salut	0,233	/R x	21,92000 =	5,10736	
	A01H3000	h	Ajudant per a seguretat i salut	0,233	/R x	19,47000 =	4,53651	
					Subtotal:		9,64387	9,64387
Materials								
	B1ZGYD10	u	Part proporcional d'elements especials per a piquetes de connexió a terra, per a seguretat i salut	1,000	x	4,12000 =	4,12000	
	B1ZGP220	u	Piqueta de connexió a terra d'acer i recobriment de coure, de 1500 mm de llargària, de 14.6 mm de diàmetre, de 300 µm, per a seguretat i salut	1,000	x	11,42000 =	11,42000	
					Subtotal:		15,54000	15,54000

JUSTIFICACIÓ DE PREUS

PARTIDES D'OBRA

NÚM	CODI	UA	DESCRIPCIÓ			PREU
			DESPESES AUXILIARS	1,50	%	0,14466
			COST DIRECTE			25,32853
			DESPESES INDIRECTES	5,00	%	1,26643
			COST EXECUCIÓ MATERIAL			**26,59495**

P-15 **HGG54001** u Transformador de seguretat de 24 V, col·locat i amb el desmuntatge inclòs — **Rend.: 1,000** — **104,20** €

			Unitats		Preu		Parcial	Import
Mà d'obra								
A01H2000	h	Oficial 1a per a seguretat i salut	0,500	/R x	21,92000	=	10,96000	
A01H3000	h	Ajudant per a seguretat i salut	0,500	/R x	19,47000	=	9,73500	
		Subtotal:					20,69500	20,69500
Materials								
B1ZGT000	u	Transformador de seguretat de 24 V, per a seguretat i salut	1,000	x	78,23000	=	78,23000	
		Subtotal:					78,23000	78,23000

DESPESES AUXILIARS	1,50 %	0,31043
COST DIRECTE		99,23543
DESPESES INDIRECTES	5,00 %	4,96177
COST EXECUCIÓ MATERIAL		**104,19720**

P-16 **HJA26321** u Escalfador acumulador elèctric de 100 l de capacitat, amb cubeta acer esmaltat, de potència 750 a 1500 W, col·locat en posició vertical amb fixacions murals i connectat i amb el desmuntatge inclòs — **Rend.: 1,000** — **265,92** €

			Unitats		Preu		Parcial	Import
Mà d'obra								
A01H2000	h	Oficial 1a per a seguretat i salut	1,400	/R x	21,92000	=	30,68800	
A01H3000	h	Ajudant per a seguretat i salut	0,340	/R x	19,47000	=	6,61980	
		Subtotal:					37,30780	37,30780
Materials								
B1Z0A600	u	Tac de niló de 6 a 8 mm de diàmetre, amb vis, per a seguretat i salut	4,000	x	0,15000	=	0,60000	
B1ZJ6310	u	Escalfador acumulador elèctric de 100 l de capacitat, amb cubeta d'acer esmaltat, de 750 a 1500 W de potència, vertical , per a seguretat i salut, dissenyat segons els requisits del REGLAMENTO (UE) 814/2013, amb una classe d'eficiència energètica en aigua calenta sanitària segons REGLAMENTO (UE) 812/2013	1,000	x	214,42000	=	214,42000	
		Subtotal:					215,02000	215,02000

REMODELACIO D´UN TRAM DE COL.LECTOR DEL CARRER COLLSEROLA

JUSTIFICACIÓ DE PREUS

PARTIDES D'OBRA

NÚM	CODI	UA	DESCRIPCIÓ			PREU
			DESPESES AUXILIARS	2,50	%	0,93270
			COST DIRECTE			253,26050
			DESPESES INDIRECTES	5,00	%	12,66302
			COST EXECUCIÓ MATERIAL			**265,92352**

P-17 **HM31161J** u Extintor de pols seca, de 6 kg de càrrega, amb pressió incorporada, pintat, amb suport a la paret i amb el desmuntatge inclòs — **Rend.: 1,000** — **47,76** €

			Unitats		Preu		Parcial	Import
Mà d'obra								
A01H2000	h	Oficial 1a per a seguretat i salut	0,200	/R x	21,92000	=	4,38400	
A01H3000	h	Ajudant per a seguretat i salut	0,200	/R x	19,47000	=	3,89400	
		Subtotal:					8,27800	8,27800
Materials								
B1ZM1000	u	Part proporcional d'elements especials per a extintors, per a seguretat i salut	1,000	x	0,31000	=	0,31000	
BM311611	u	Extintor de pols seca, de càrrega 6 kg, amb pressió incorporada, pintat, per a seguretat i salut	1,000	x	36,90000	=	36,90000	
		Subtotal:					37,21000	37,21000

COST DIRECTE		45,48800
DESPESES INDIRECTES	5,00 %	2,27440
COST EXECUCIÓ MATERIAL		**47,76240**

P-18 **HQU1B150** mes Lloguer de mòdul prefabricat per a equipament sanitaris a obra de 3,7x2,4 m amb tancaments formats per placa de dues planxes d'acer prelacat i aïllament interior de 40mm de gruix i paviment format per tauler aglomarat hidròfug amb acabat de PVC sobre xapa galvanitzada i llana de vidre, instal·lació elèctrica 1 punt de llum, interruptor, endolls i protecció diferencial, i equipat amb 2 inodors, 2 dutxes, lavabo col·lectiu amb 2 aixetes i termos elèctric 50 litres — **Rend.: 1,000** — **53,55** €

			Unitats		Preu		Parcial	Import
Materials								
BQU1B150	mes	Lloguer de mòdul prefabricat per a equipament sanitaris a obra de 3,7x2,4 m amb tancaments formats per placa de dues planxes d'acer prelacat i aïllament interior de 40mm de gruix i paviment format per tauler aglomarat hidròfug amb acabat de PVC sobre xapa galvanitzada i llana de vidre, instal·lació elèctrica amb 1 punt de llum, interruptor, endolls i protecció diferencial, i equipat amb 2 inodors, 2 dutxes, lavabo col·lectiu amb 2 aixetes i termos elèctric 50 litres	1,000	x	51,00000	=	51,00000	
		Subtotal:					51,00000	51,00000

JUSTIFICACIÓ DE PREUS

PARTIDES D'OBRA

NÚM	CODI	UA	DESCRIPCIÓ	PREU

COST DIRECTE			51,00000
DESPESES INDIRECTES	5,00	%	2,55000
COST EXECUCIÓ MATERIAL			**53,55000**

P-19 **HQU1D150** mes Lloguer de mòdul prefabricat per equipament de vestidors a obra de 3,7x2,4 m amb tancaments formats per placa de dues planxes d'acer prelacat i aïllament interior de 40mm de gruix i paviment format per tauler aglomarat hidròfug amb acabat de PVC sobre xapa galvanitzada i llana de vidre, instal·lació elèctrica 1 punt de llum, interruptor, endolls i protecció diferencial **Rend.: 1,000** **38,94** €

			Unitats		Preu		Parcial	Import
Materials								
BQU1D150	mes	Lloguer de mòdul prefabricat per equipament de vestidors a obra de 3,7x2,4 m amb tancaments formats per placa de dues planxes d'acer prelacat i aïllament interior de 40mm de gruix i paviment format per tauler aglomarat hidròfug amb acabat de PVC sobre xapa galvanitzada i llana de vidre, instal·lació elèctrica amb 1 punt de llum, interruptor, endolls i protecció diferencial	1,000	x	37,09000	=	37,09000	
		Subtotal:					37,09000	37,09000

COST DIRECTE		37,09000
DESPESES INDIRECTES	5,00 %	1,85450
COST EXECUCIÓ MATERIAL		**38,94450**

P-20 **HQU1E170** mes Lloguer de mòdul prefabricat per a equipament de menjador a obra de 6x2,4 m amb tancaments formats per placa de dues planxes d'acer prelacat i aïllament interior de 40mm de gruix i paviment format per tauler aglomarat hidròfug amb acabat de PVC sobre xapa galvanitzada i llana de vidre, instal·lació elèctrica 1 punt de llum, interruptor, endolls i protecció diferencial, i equipat amb aigüera de 1 pica amb aixeta i taulell **Rend.: 1,000** **49,09** €

			Unitats		Preu		Parcial	Import
Materials								
BQU1E170	mes	Lloguer de mòdul prefabricat per a equipament de menjador a obra de 6x2,4 m amb tancaments formats per placa de dues planxes d'acer prelacat i aïllament interior de 40mm de gruix i paviment format per tauler aglomarat hidròfug amb acabat de PVC sobre xapa galvanitzada i llana de vidre, instalació elèctrica amb 1 punt de llum, interruptor, endolls i protecció diferencial, i equipat amb aigüera de 1 pica amb aixeta i taulell	1,000	x	46,75000	=	46,75000	
		Subtotal:					46,75000	46,75000

REMODELACIO D´UN TRAM DE COL.LECTOR DEL CARRER COLLSEROLA

JUSTIFICACIÓ DE PREUS

PARTIDES D'OBRA

NÚM	CODI	UA	DESCRIPCIÓ	PREU

COST DIRECTE			46,75000
DESPESES INDIRECTES	5,00	%	2,33750
COST EXECUCIÓ MATERIAL			**49,08750**

P-21 **HQU1H110** mes Lloguer de mòdul prefabricat de cabina amb inodor químic d'1,05x1,05 m i 2,35 m d'alçària, amb tancaments de polietilè i sostre traslúcid, equipat amb 1 inodor amb dipòsit químic de 250l. i un lavabo amb dipòsit d'aigua de 45l. , amb manteniment inclòs **Rend.: 1,000** **148,72** €

			Unitats		Preu		Parcial	Import
Materials								
BQU1H110	mes	Lloguer de mòdul prefabricat de cabina amb inodor químic d'1,05x1,05 m i 2,35 m d'alçària, amb tancaments de polietilè i sostre traslúcid, equipat amb 1 inodor amb dipòsit químic de 250l. i un lavabo amb dipòsit d'aigua de 45l. , amb manteniment inclòs	1,000	x	141,64000	=	141,64000	
		Subtotal:					141,64000	141,64000

COST DIRECTE		141,64000
DESPESES INDIRECTES	5,00 %	7,08200
COST EXECUCIÓ MATERIAL		**148,72200**

P-22 **HQU22301** u Armari metàl·lic individual de doble compartiment interior, de 0,4x0,5x1,8 m, col·locat i amb el desmuntatge inclòs **Rend.: 1,000** **61,77** €

			Unitats		Preu		Parcial	Import
Mà d'obra								
A01H4000	h	Manobre per a seguretat i salut	0,250	/R x	18,64000	=	4,66000	
		Subtotal:					4,66000	4,66000
Materials								
BQU22303	u	Armari metàl·lic individual amb doble compartiment interior, de 0,4x0,5x1,8 m, per a 3 usos, per a seguretat i salut	1,000	x	54,17000	=	54,17000	
		Subtotal:					54,17000	54,17000

COST DIRECTE		58,83000
DESPESES INDIRECTES	5,00 %	2,94150
COST EXECUCIÓ MATERIAL		**61,77150**

P-23 **HQU25701** u Banc de fusta, de 3,5 m de llargària i 0,4 m d'amplària, amb capacitat per a 5 persones, col·locat i amb el desmuntatge inclòs **Rend.: 1,000** **26,59** €

			Unitats		Preu		Parcial	Import
Mà d'obra								
A01H4000	h	Manobre per a seguretat i salut	0,150	/R x	18,64000	=	2,79600	

JUSTIFICACIÓ DE PREUS

PARTIDES D'OBRA

NÚM	CODI	UA	DESCRIPCIÓ					PREU
					Subtotal:		2,79600	2,79600
Materials								
	BQU25700	u	Banc de fusta de 3,5 m de llargària i 0,4 m d'amplària, amb capacitat per a 5 persones per a 4 usos , per a seguretat i salut	0,250	x 90,11000 =		22,52750	
					Subtotal:		22,52750	22,52750
					COST DIRECTE			25,32350
					DESPESES INDIRECTES	5,00 %		1,26618
					COST EXECUCIÓ MATERIAL			**26,58968**

P-24 HQU27902 u Taula de fusta amb tauler de melamina, de 3,5 m de llargària i 0,8 m d'amplària, amb capacitat per a 10 persones, col·locada i amb el desmuntatge inclòs **Rend.: 1,000** **30,93** €

				Unitats		Preu		Parcial	Import
Mà d'obra									
	A01H4000	h	Manobre per a seguretat i salut	0,350	/R x	18,64000	=	6,52400	
			Subtotal:					6,52400	6,52400
Materials									
	BQU27900	u	Taula de fusta amb tauler de melamina, de 3,5 m de llargària i 0,8 m d'amplària, amb capacitat per a 10 persones per a 4 usos , per a seguretat i salut	0,250	x	91,75000	=	22,93750	
			Subtotal:					22,93750	22,93750
			COST DIRECTE						29,46150
			DESPESES INDIRECTES		5,00 %				1,47308
			COST EXECUCIÓ MATERIAL						**30,93458**

P-25 HQU2AF02 u Nevera elèctrica, de 100 l de capacitat, col·locada i amb el desmuntatge inclòs **Rend.: 1,000** **117,05** €

				Unitats		Preu		Parcial	Import
Mà d'obra									
	A01H4000	h	Manobre per a seguretat i salut	0,350	/R x	18,64000	=	6,52400	
			Subtotal:					6,52400	6,52400
Materials									
	BQU2AF02	u	Nevera elèctrica, de 100 l de capacitat, per a 2 usos, per a seguretat i salut	1,000	x	104,95000	=	104,95000	
			Subtotal:					104,95000	104,95000
			COST DIRECTE						111,47400
			DESPESES INDIRECTES		5,00 %				5,57370
			COST EXECUCIÓ MATERIAL						**117,04770**

REMODELACIO D´UN TRAM DE COL.LECTOR DEL CARRER COLLSEROLA

JUSTIFICACIÓ DE PREUS

PARTIDES D'OBRA

NÚM	CODI	UA	DESCRIPCIÓ					PREU

P-26 HQU2D102 u Planxa elèctrica per a escalfar menjars, de 60x45 cm, col·locada i amb el desmuntatge inclòs **Rend.: 1,000** **57,87** €

				Unitats		Preu		Parcial	Import
Mà d'obra									
	A01H4000	h	Manobre per a seguretat i salut	0,150	/R x	18,64000	=	2,79600	
			Subtotal:					2,79600	2,79600
Materials									
	BQU2D102	u	Planxa elèctrica per a escalfar menjars, de 60x45 cm, per a 2 usos, per a seguretat i salut	1,000	x	52,32000	=	52,32000	
			Subtotal:					52,32000	52,32000
			COST DIRECTE						55,11600
			DESPESES INDIRECTES		5,00 %				2,75580
			COST EXECUCIÓ MATERIAL						**57,87180**

P-27 HQU2E001 u Forn microones per a escalfar menjars, col·locat i amb el desmuntatge inclòs **Rend.: 1,000** **90,07** €

				Unitats		Preu		Parcial	Import
Mà d'obra									
	A01H4000	h	Manobre per a seguretat i salut	0,050	/R x	18,64000	=	0,93200	
			Subtotal:					0,93200	0,93200
Materials									
	BQU2E002	u	Forn microones, per a 2 usos, per a seguretat i salut	1,000	x	84,85000	=	84,85000	
			Subtotal:					84,85000	84,85000
			COST DIRECTE						85,78200
			DESPESES INDIRECTES		5,00 %				4,28910
			COST EXECUCIÓ MATERIAL						**90,07110**

P-28 HQU2GF01 u Recipient per a recollida d'escombraries, de 100 l de capacitat, col·locat i amb el desmuntatge inclòs **Rend.: 1,000** **57,51** €

				Unitats		Preu		Parcial	Import
Mà d'obra									
	A01H4000	h	Manobre per a seguretat i salut	0,100	/R x	18,64000	=	1,86400	
			Subtotal:					1,86400	1,86400
Materials									
	BQU2GF00	u	Recipient per a recollida d'escombraries de 100 l de capacitat, per a seguretat i salut	1,000	x	52,91000	=	52,91000	
			Subtotal:					52,91000	52,91000

JUSTIFICACIÓ DE PREUS

PARTIDES D'OBRA

NÚM	CODI	UA	DESCRIPCIÓ			PREU
			COST DIRECTE			54,77400
			DESPESES INDIRECTES	5,00	%	2,73870
			COST EXECUCIÓ MATERIAL			**57,51270**

P-29 HQU2P001 u Penja-robes per a dutxa, col·locat i amb el desmuntatge inclòs **Rend.: 1,000** **1,98** €

				Unitats		Preu		Parcial	Import
Mà d'obra									
	A01H4000	h	Manobre per a seguretat i salut	0,050	/R x	18,64000	=	0,93200	
			Subtotal:					0,93200	0,93200
Materials									
	BQZ1P000	u	Penja-robes per a dutxa, per a seguretat i salut	1,000	x	0,95000	=	0,95000	
			Subtotal:					0,95000	0,95000
			COST DIRECTE						1,88200
			DESPESES INDIRECTES		5,00 %				0,09410
			COST EXECUCIÓ MATERIAL						**1,97610**

P-30 HQUAM000 u Reconeixement mèdic **Rend.: 1,000** **254,17** €

COST DIRECTE			242,06667
DESPESES INDIRECTES	5,00	%	12,10333
COST EXECUCIÓ MATERIAL			**254,1700**

P-31 HQUAP000 u Curset de primers auxilis i socorrisme **Rend.: 1,000** **854,37** €

COST DIRECTE			813,68571
DESPESES INDIRECTES	5,00	%	40,68429
COST EXECUCIÓ MATERIAL			**854,3700**

P-32 IMPREVIST ut Partida a disposició de la DO per possibles problemes durant l'execució de les obres sobre els serveis existents i les seves possibles afeccions a les obres **Rend.: 1,000** **5.250,00** €

COST DIRECTE			5.000,00000
DESPESES INDIRECTES	5,00	%	250,00000
COST EXECUCIÓ MATERIAL			**5.250,0000**

P-33 P1474-65MV u Parella de botes d'aigua de PVC de canya alta, per posada en obra del formigó, amb plantilla metàl·lica, amb sola antilliscant i folrades de niló rentable, homologades segons UNE-EN ISO 20344, UNE-EN ISO 20345, UNE-EN ISO 20346, UNE-EN ISO 20347 **Rend.: 1,000** **33,10** €

				Unitats		Preu		Parcial	Import
Materials									
	B1474-0XKX	u	Parella de botes d'aigua de PVC de canya alta, per posada en obra del formigó, amb plantilla metàl·lica, amb sola antilliscant i folrades de niló rentable, homologades segons UNE-EN ISO 20344, UNE-EN	1,000	x	31,52000	=	31,52000	

REMODELACIO D´UN TRAM DE COL.LECTOR DEL CARRER COLLSEROLA

PARTIDES D'OBRA

NÚM	CODI	UA	DESCRIPCIÓ			PREU
			ISO 20345, UNE-EN ISO 20346, UNE-EN ISO 20347			
			Subtotal:			31,52000
			COST DIRECTE			31,52000
			DESPESES INDIRECTES	5,00	%	1,57600
			COST EXECUCIÓ MATERIAL			**33,09600**

P-34 P1474-65MX u Parella de botes baixes de seguretat industrial per a soldador, resistents a la humitat, de pell rectificada adobada al crom, amb turmellera encoixinada, amb llengüeta de manxa de despreniment ràpid, puntera metàl·lica, sola antilliscant, falca amortidora d'impactes al taló i sense plantilla metàl·lica, homologades segons UNE-EN ISO 20344, UNE-EN ISO 20345, UNE-EN ISO 20346, UNE-EN ISO 20347 **Rend.: 1,000** **26,87** €

				Unitats		Preu		Parcial	Import
Materials									
	B1474-0XKZ	u	Parella de botes baixes de seguretat industrial per a soldador, resistents a la humitat, de pell rectificada adobada al crom, amb turmellera encoixinada, amb llengüeta de manxa de despreniment ràpid, puntera metàl·lica, sola antilliscant, falca amortidora d'impactes al taló i sense plantilla metàl·lica, homologades segons UNE-EN ISO 20344, UNE-EN ISO 20345, UNE-EN ISO 20346, UNE-EN ISO 20347	1,000	x	25,59000	=	25,59000	
			Subtotal:					25,59000	25,59000
			COST DIRECTE						25,59000
			DESPESES INDIRECTES		5,00 %				1,27950
			COST EXECUCIÓ MATERIAL						**26,86950**

P-35 P1477-65LN u Casc de seguretat per a ús normal, contra cops, de polietilè amb un pes màxim de 400 g, dotat d'il·luminació autònoma, homologat segons UNE-EN 812 **Rend.: 1,000** **33,64** €

				Unitats		Preu		Parcial	Import
Materials									
	B147U-0LV	u	Projector estanc per acoblar al casc, amb làmpada, cinturó i bateria recarregable, per a 2 usos	1,000	x	24,37000	=	24,37000	
	B1477-07TR	u	Casc de seguretat per a ús normal, contra cops, de polietilè amb un pes màxim de 400 g, homologat segons UNE-EN 812	1,000	x	7,67000	=	7,67000	
			Subtotal:					32,04000	32,04000
			COST DIRECTE						32,04000
			DESPESES INDIRECTES		5,00 %				1,60200
			COST EXECUCIÓ MATERIAL						**33,64200**

JUSTIFICACIÓ DE PREUS

PARTIDES D'OBRA

NÚM	CODI	UA	DESCRIPCIÓ		PREU
P-36	P1479-65N7	u	Cinturó de seguretat de subjecció, ajustable, classe A, de polièster i ferramenta estampada, amb corda de seguretat dotada de guardacaps metàl·lics i mosquetó d'acer amb virolla roscada, homologat segons CE	Rend.: 1,000	42,30 €

				Unitats		Preu		Parcial	Import
Materials									
	B1479-0XLF	u	Cinturó de seguretat de subjecció, ajustable, classe A, de polièster i ferramenta estampada, amb corda de seguretat dotada de guardacaps metàl·lics i mosquetó d'acer amb virolla roscada, homologat segons CE	1,000	x	40,29000	=	40,29000	
					Subtotal:			40,29000	40,29000
			COST DIRECTE						40,29000
			DESPESES INDIRECTES			5,00 %			2,01450
			COST EXECUCIÓ MATERIAL						**42,30450**

NÚM	CODI	UA	DESCRIPCIÓ		PREU
P-37	P147I-FIGC	u	Filtre combinat contra compostos orgànics de baix punt d'ebullició, homologat segons UNE-EN 14387	Rend.: 1,000	7,67 €

				Unitats		Preu		Parcial	Import
Materials									
	B147I-0XJR	u	Filtre combinat contra compostos orgànics de baix punt d'ebullició, homologat segons UNE-EN 14387	1,000	x	7,30000	=	7,30000	
					Subtotal:			7,30000	7,30000
			COST DIRECTE						7,30000
			DESPESES INDIRECTES			5,00 %			0,36500
			COST EXECUCIÓ MATERIAL						**7,66500**

NÚM	CODI	UA	DESCRIPCIÓ		PREU
P-38	P147K-EQDO	u	Parella de guants de material aïllant per a treballs elèctrics, classe 00, logotip color beix, tensió màxima 500 V, homologats segons UNE-EN 420	Rend.: 1,000	26,57 €

				Unitats		Preu		Parcial	Import
Materials									
	B147L-19O	u	Parella de guants de material aïllant per a treballs elèctrics, classe 00, logotip color beix, tensió màxima 500 V, homologats segons UNE-EN 420	1,000	x	25,30000	=	25,30000	
					Subtotal:			25,30000	25,30000
			COST DIRECTE						25,30000
			DESPESES INDIRECTES			5,00 %			1,26500
			COST EXECUCIÓ MATERIAL						**26,56500**

REMODELACIO D´UN TRAM DE COL.LECTOR DEL CARRER COLLSEROLA

JUSTIFICACIÓ DE PREUS

PARTIDES D'OBRA

NÚM	CODI	UA	DESCRIPCIÓ		PREU
P-39	P147L-EQD8	u	Parella de guants d'alta resistència al tall i a l'abrassió per a ferrallista, amb dits i palmell de cautxú rugós sobre suport de cotó, i subjecció elàstica al canell, homologats segons UNE-EN 388, UNE-EN 420	Rend.: 1,000	3,51 €

				Unitats		Preu		Parcial	Import
Materials									
	B147J-0XKD	u	Parella de guants d'alta resistència al tall i a l'abrassió per a ferrallista, amb dits i palmell de cautxú rugós sobre suport de cotó i subjecció elàstica al canell, homologats segons UNE-EN 388, UNE-EN 420	1,000	x	3,34000	=	3,34000	
					Subtotal:			3,34000	3,34000
			COST DIRECTE						3,34000
			DESPESES INDIRECTES			5,00 %			0,16700
			COST EXECUCIÓ MATERIAL						**3,50700**

NÚM	CODI	UA	DESCRIPCIÓ		PREU
P-40	P147O-10MP9	u	Mascareta autofiltrant contra partícules sòlides tipus FFP classe 3 no reutilitzable (NR), homologada segons UNE-EN 149	Rend.: 1,000	2,48 €

				Unitats		Preu		Parcial	Import
Materials									
	B147O-10M	u	Mascareta autofiltrant contra partícules sòlides tipus FFP classe 3 no reutilitzable (NR), homologada segons UNE-EN 149	1,000	x	2,36000	=	2,36000	
					Subtotal:			2,36000	2,36000
			COST DIRECTE						2,36000
			DESPESES INDIRECTES			5,00 %			0,11800
			COST EXECUCIÓ MATERIAL						**2,47800**

NÚM	CODI	UA	DESCRIPCIÓ		PREU
P-41	P147P-EPWV	u	Protector auditiu tipus orellera acoplable a casc industrial de seguretat, homologat segons UNE-EN 352-8, UNE-EN 397/A1, UNE-EN 458	Rend.: 1,000	18,96 €

				Unitats		Preu		Parcial	Import
Materials									
	B147P-19O	u	Protector auditiu tipus orellera acoplable a casc industrial de seguretat, homologat segons UNE-EN 352-8, UNE-EN 397/A1, UNE-EN 458	1,000	x	18,06000	=	18,06000	
					Subtotal:			18,06000	18,06000
			COST DIRECTE						18,06000
			DESPESES INDIRECTES			5,00 %			0,90300
			COST EXECUCIÓ MATERIAL						**18,96300**

JUSTIFICACIÓ DE PREUS

PARTIDES D'OBRA

NÚM	CODI	UA	DESCRIPCIÓ		PREU
P-42	P147Y-EPWX	u	Protector auditiu de tap d'escuma, homologat segons UNE-EN 352-2, UNE-EN 458	Rend.: 1,000	0,28 €

				Unitats		Preu		Parcial	Import
Materials									
	B147Y-0XJE	u	Protector auditiu de tap d'escuma, homologat segons UNE-EN 352-2, UNE-EN 458	1,000	x	0,27000	=	0,27000	
			Subtotal:					0,27000	0,27000
			COST DIRECTE						0,27000
			DESPESES INDIRECTES			5,00 %			0,01350
			COST EXECUCIÓ MATERIAL						**0,28350**

P-43	P147Z-FITJ	u	Ulleres de seguretat per a tall oxiacetilènic, amb muntura universal de barnilla d'acer recoberta de PVC, amb visors circulars de 50 mm de D foscos de color DIN 5, homologades segons UNE-EN 175, UNE-EN 169	Rend.: 1,000	6,22 €

				Unitats		Preu		Parcial	Import
Materials									
	B147Z-0XI8	u	Ulleres de seguretat per a tall oxiacetilènic, amb muntura universal de barnilla d'acer recoberta de PVC, amb visors circulars de 50 mm de D foscos de color DIN 5, homologades segons UNE-EN 175, UNE-EN 169	1,000	x	5,92000	=	5,92000	
			Subtotal:					5,92000	5,92000
			COST DIRECTE						5,92000
			DESPESES INDIRECTES			5,00 %			0,29600
			COST EXECUCIÓ MATERIAL						**6,21600**

P-44	P1480-FK75	u	Armilla reflectant amb tires reflectants a la cintura, al pit i a l'esquena, homologada segons UNE-EN 471	Rend.: 1,000	19,91 €

				Unitats		Preu		Parcial	Import
Materials									
	B1480-0XLP	u	Armilla reflectant amb tires reflectants a la cintura, al pit i a l'esquena, homologada segons UNE-EN 471	1,000	x	18,96000	=	18,96000	
			Subtotal:					18,96000	18,96000
			COST DIRECTE						18,96000
			DESPESES INDIRECTES			5,00 %			0,94800
			COST EXECUCIÓ MATERIAL						**19,90800**

REMODELACIO D´UN TRAM DE COL.LECTOR DEL CARRER COLLSEROLA

JUSTIFICACIÓ DE PREUS

PARTIDES D'OBRA

NÚM	CODI	UA	DESCRIPCIÓ		PREU
P-45	P1487-EQE0	u	Granota de treball, de polièster i cotó, amb butxaques exteriors	Rend.: 1,000	15,25 €

				Unitats		Preu		Parcial	Import
Materials									
	B1487-0XM5	u	Granota de treball, de polièster i cotó, amb butxaques exteriors	1,000	x	14,52000	=	14,52000	
			Subtotal:					14,52000	14,52000
			COST DIRECTE						14,52000
			DESPESES INDIRECTES			5,00 %			0,72600
			COST EXECUCIÓ MATERIAL						**15,24600**

P-46	P154A-WLVY	m2	Formació de confinament dinàmic exterior configurant paraments verticals, sostre i paviment amb, col·locada sobre estructura auxiliar o bastida, segellat d'unions amb cinta adhesiva i amb el desmuntatge inclòs	Rend.: 1,000	3,18 €

				Unitats		Preu		Parcial	Import
Mà d'obra									
	A0F-W61H	h	Oficial 1a per a treballs penosos, tòxics o perillosos i alçada	0,050	/R x	32,59000	=	1,62950	
	A0D-W61I	h	Manobre per a treballs penosos, tòxics o perillosos i alçada	0,050	/R x	27,15000	=	1,35750	
			Subtotal:					2,98700	2,98700
			DESPESES AUXILIARS			1,50 %			0,04481
			COST DIRECTE						3,03181
			DESPESES INDIRECTES			5,00 %			0,15159
			COST EXECUCIÓ MATERIAL						**3,18340**

P-47	P15Z0-67C7	h	Brigada de seguretat per a manteniment i reposició de les proteccions	Rend.: 1,000	57,24 €

				Unitats		Preu		Parcial	Import
Mà d'obra									
	A0F-0015	h	Oficial 1a per a seguretat i salut	1,000	/R x	29,42000	=	29,42000	
	A0D-0009	h	Manobre per a seguretat i salut	1,000	/R x	24,55000	=	24,55000	
			Subtotal:					53,97000	53,97000
			DESPESES AUXILIARS			1,00 %			0,53970
			COST DIRECTE						54,50970
			DESPESES INDIRECTES			5,00 %			2,72549
			COST EXECUCIÓ MATERIAL						**57,23519**

JUSTIFICACIÓ DE PREUS

PARTIDES D'OBRA

NÚM	CODI	UA	DESCRIPCIÓ					PREU
P-48	**P15Z1-67CA**	h	Senyaler	**Rend.:**	**1,000**			**26,04** €

				Unitats		Preu		Parcial	Import
Mà d'obra									
	A0D-0009	h	Manobre per a seguretat i salut	1,000	/R x	24,55000	=	24,55000	
			Subtotal:					24,55000	24,55000
			DESPESES AUXILIARS		1,00 %				0,24550
			COST DIRECTE						24,79550
			DESPESES INDIRECTES		5,00 %				1,23978
			COST EXECUCIÓ MATERIAL						**26,03528**

P-49	**P16C-67C8**	u	Reunió del comitè de Seguretat i Salut constituït per 6 persones	**Rend.:**	**1,000**			**185,35**	€

				Unitats		Preu		Parcial	Import
Mà d'obra									
	A0F-0015	h	Oficial 1a per a seguretat i salut	6,000	/R x	29,42000	=	176,52000	
			Subtotal:					176,52000	176,52000
			COST DIRECTE						176,52000
			DESPESES INDIRECTES		5,00 %				8,82600
			COST EXECUCIÓ MATERIAL						**185,34600**

P-50	**P2146-DJ5L**	m2	Demolició de paviment de mescla bituminosa de fins a 20 cm de gruix, d'amplària més de 2 m amb retroexcavadora amb martell trencador i càrrega sobre camió amb mitjans mecànics	**Rend.:**	**1,000**			**3,98**	€

				Unitats		Preu		Parcial	Import
Maquinària									
	C115-00EE	h	Retroexcavadora amb martell trencador	0,054	/R x	62,71000	=	3,38634	
	C138-00KQ	h	Pala carregadora sobre pneumàtics de 15 a 20 t	0,0039	/R x	102,63000	=	0,40026	
			Subtotal:					3,78660	3,78660
			DESPESES AUXILIARS		1,50 %				0,00000
			COST DIRECTE						3,78660
			DESPESES INDIRECTES		5,00 %				0,18933
			COST EXECUCIÓ MATERIAL						**3,97593**

P-51	**P2147-DJ5V**	m	Demolició de rigola de formigó, inclòs la base, amb compressor i càrrega mecànica sobre camió	**Rend.:**	**1,000**			**5,50**	€

				Unitats		Preu		Parcial	Import
Mà d'obra									
	A0E-000A	h	Manobre especialista	0,112	/R x	25,38000	=	2,84256	
			Subtotal:					2,84256	2,84256

REMODELACIO D´UN TRAM DE COL.LECTOR DEL CARRER COLLSEROLA

JUSTIFICACIÓ DE PREUS

PARTIDES D'OBRA

NÚM	CODI	UA	DESCRIPCIÓ	PREU

Maquinària									
	C111-0056	h	Compressor amb dos martells pneumàtics	0,056	/R x	15,22000	=	0,85232	
	C13C-00LP	h	Retroexcavadora sobre pneumàtics de 8 a 10 t	0,0265	/R x	56,51000	=	1,49752	
			Subtotal:					2,34984	2,34984
			DESPESES AUXILIARS		1,50 %				0,04264
			COST DIRECTE						5,23504
			DESPESES INDIRECTES		5,00 %				0,26175
			COST EXECUCIÓ MATERIAL						**5,49679**

P-52	**P2148-49L5**	m	Demolició de vorada, inclòs la base, col·locada sobre formigó, amb compressor i càrrega manual i mecànica de runa sobre camió o contenidor	**Rend.:**	**1,000**			**4,93**	€

				Unitats		Preu		Parcial	Import
Mà d'obra									
	A0E-000A	h	Manobre especialista	0,100	/R x	25,38000	=	2,53800	
			Subtotal:					2,53800	2,53800
Maquinària									
	C13C-00LP	h	Retroexcavadora sobre pneumàtics de 8 a 10 t	0,024	/R x	56,51000	=	1,35624	
	C111-0056	h	Compressor amb dos martells pneumàtics	0,050	/R x	15,22000	=	0,76100	
			Subtotal:					2,11724	2,11724
			DESPESES AUXILIARS		1,50 %				0,03807
			COST DIRECTE						4,69331
			DESPESES INDIRECTES		5,00 %				0,23467
			COST EXECUCIÓ MATERIAL						**4,92798**

P-53	**P214N-52TT**	m3	Enderroc d'estructures de formigó armat, amb mitjans mecànics i càrrega manual i mecànica de runa sobre camió o contenidor	**Rend.:**	**1,000**			**60,32**	€

				Unitats		Preu		Parcial	Import
Mà d'obra									
	A0E-000A	h	Manobre especialista	0,720	/R x	25,38000	=	18,27360	
	A0D-0007	h	Manobre	0,400	/R x	24,55000	=	9,82000	
	A0F-000Y	h	Oficial 1a soldador	0,400	/R x	29,90000	=	11,96000	
			Subtotal:					40,05360	40,05360
Maquinària									
	C111-0056	h	Compressor amb dos martells pneumàtics	0,360	/R x	15,22000	=	5,47920	
	C207-00E1	h	Equip i elements auxiliars per a tall oxiacetilènic	0,400	/R x	9,97000	=	3,98800	
	C138-00KR	h	Pala carregadora sobre pneumàtics de 8 a 14 t	0,0729	/R x	100,52000	=	7,32791	
			Subtotal:					16,79511	16,79511

JUSTIFICACIÓ DE PREUS

PARTIDES D'OBRA

NÚM	CODI	UA	DESCRIPCIÓ	PREU

			DESPESES AUXILIARS	1,50	%	0,60080
			COST DIRECTE			57,44951
			DESPESES INDIRECTES	5,00	%	2,87248
			COST EXECUCIÓ MATERIAL			**60,32199**

P-54 **P214U-HBQF** m2 Fresatge mecànic de paviments de mescles bituminoses per cada cm de gruix, amb un gruix de 6 a 10 cm i en encaixos aillats, amb fresadora per a paviment amb càrrega automàtica i talls i entregues a tapes i reixes amb compressor, càrrega de runa sobre camió i escombrat i neteja de la superfície fresada **Rend.: 1,000** **2,01** €

				Unitats		Preu		Parcial	Import
Mà d'obra									
	A0F-000S	h	Oficial 1a d'obra pública	0,008	/R x	29,42000	=	0,23536	
	A0D-0007	h	Manobre	0,016	/R x	24,55000	=	0,39280	
			Subtotal:					0,62816	0,62816
Maquinària									
	C111-0056	h	Compressor amb dos martells pneumàtics	0,008	/R x	15,22000	=	0,12176	
	C174-00GD	h	Escombradora autopropulsada	0,008	/R x	42,88000	=	0,34304	
	C113-00JJ	h	Fresadora per a paviment amb càrrega automàtica	0,008	/R x	102,05000	=	0,81640	
			Subtotal:					1,28120	1,28120
			DESPESES AUXILIARS			1,50	%		0,00942
			COST DIRECTE						1,91878
			DESPESES INDIRECTES			5,00	%		0,09594
			COST EXECUCIÓ MATERIAL						**2,01472**

P-55 **P214W-FEMO** m Tall en paviment de mescla bituminosa de 15 cm de fondària com a mínim amb màquina tallajunts amb disc de diamant per a paviment, per a delimitar la zona a demolir **Rend.: 1,000** **9,63** €

				Unitats		Preu		Parcial	Import
Mà d'obra									
	A0E-000A	h	Manobre especialista	0,270	/R x	25,38000	=	6,85260	
			Subtotal:					6,85260	6,85260
Maquinària									
	C178-00GF	h	Màquina tallajunts amb disc de diamant per a paviment	0,270	/R x	8,20000	=	2,21400	
			Subtotal:					2,21400	2,21400
			DESPESES AUXILIARS			1,50	%		0,10279
			COST DIRECTE						9,16939
			DESPESES INDIRECTES			5,00	%		0,45847
			COST EXECUCIÓ MATERIAL						**9,62786**

REMODELACIO D´UN TRAM DE COL.LECTOR DEL CARRER COLLSEROLA

JUSTIFICACIÓ DE PREUS

PARTIDES D'OBRA

NÚM	CODI	UA	DESCRIPCIÓ	PREU

P-56 **P21G3-DJ1L** m Demolició de claveguera de fins a 60 cm d'o fins a 40x60 cm, de formigó vibropremsat amb solera de 15 cm de formigó, amb mitjans mecànics i càrrega sobre camió **Rend.: 1,000** **9,10** €

				Unitats		Preu		Parcial	Import
Mà d'obra									
	A0E-000A	h	Manobre especialista	0,180	/R x	25,38000	=	4,56840	
			Subtotal:					4,56840	4,56840
Maquinària									
	C13C-00LP	h	Retroexcavadora sobre pneumàtics de 8 a 10 t	0,047	/R x	56,51000	=	2,65597	
	C111-0056	h	Compressor amb dos martells pneumàtics	0,090	/R x	15,22000	=	1,36980	
			Subtotal:					4,02577	4,02577
			DESPESES AUXILIARS			1,50	%		0,06853
			COST DIRECTE						8,66270
			DESPESES INDIRECTES			5,00	%		0,43313
			COST EXECUCIÓ MATERIAL						**9,09583**

P-57 **P21G7-49KB** m Demolició de pou de 80 cm, de parets de 15 cm de maó, amb mitjans mecànics i càrrega sobre camió **Rend.: 1,000** **6,47** €

				Unitats		Preu		Parcial	Import
Maquinària									
	C13C-00LP	h	Retroexcavadora sobre pneumàtics de 8 a 10 t	0,109	/R x	56,51000	=	6,15959	
			Subtotal:					6,15959	6,15959
			DESPESES AUXILIARS			1,50	%		0,00000
			COST DIRECTE						6,15959
			DESPESES INDIRECTES			5,00	%		0,30798
			COST EXECUCIÓ MATERIAL						**6,46757**

P-58 **P221B-AAAA** m3 Excavació en mina per creuar un servei de gas existent, en terreny compacte (SPT 20-50), realitzada amb mitjans manuals i amb les terres deixades a la vora, en entorn rural sense dificultat de mobilitat i amb entibació total del forat, en actuacions de més de 2 1 m3 **Rend.: 1,000** **200,51** €

				Unitats		Preu		Parcial	Import
Mà d'obra									
	A0D-0007	h	Manobre	7,66366	/R x	24,55000	=	188,14285	
			Subtotal:					188,14285	188,14285

JUSTIFICACIÓ DE PREUS

PARTIDES D'OBRA

NÚM	CODI	UA	DESCRIPCIÓ			PREU
			DESPESES AUXILIARS	1,50 %		2,82214
			COST DIRECTE			190,96499
			DESPESES INDIRECTES	5,00 %		9,54825
			COST EXECUCIÓ MATERIAL			**200,51324**

P-59 **P221B-EL8D** m3 Excavació de rasa i pou de fins a 4 m de fondària, en terreny compacte (SPT 20-50), realitzada amb retroexcavadora de combustible i càrrega mecànica sobre camió amb retroexcavadora **Rend.: 1,000** **9,14** €

			Unitats		Preu		Parcial	Import
Maquinària								
C13C-00LP	h	Retroexcavadora sobre pneumàtics de 8 a 10 t	0,154	/R x	56,51000	=	8,70254	
		Subtotal:					8,70254	8,70254
		DESPESES AUXILIARS		1,50 %				0,00000
		COST DIRECTE						8,70254
		DESPESES INDIRECTES		5,00 %				0,43513
		COST EXECUCIÓ MATERIAL						**9,13767**

P-60 **P2241-52ST** m2 Repàs i piconatge de sòl de rasa de més de 0,6 i menys d'1,5 m d'amplària, amb compactació del 95% PM **Rend.: 1,000** **3,26** €

			Unitats		Preu		Parcial	Import
Mà d'obra								
A0E-000A	h	Manobre especialista	0,044	/R x	25,38000	=	1,11672	
A0D-0007	h	Manobre	0,063	/R x	24,55000	=	1,54665	
		Subtotal:					2,66337	2,66337
Maquinària								
C13A-00FR	h	Compactador combustible duplex manual de 700 kg	0,044	/R x	9,23000	=	0,40612	
		Subtotal:					0,40612	0,40612
		DESPESES AUXILIARS		1,50 %				0,03995
		COST DIRECTE						3,10944
		DESPESES INDIRECTES		5,00 %				0,15547
		COST EXECUCIÓ MATERIAL						**3,26491**

P-61 **P2255-DPGL** m3 Rebliment i piconatge de rasa d'amplària més de 0,6 i fins a 1,5 m, amb material adequat de la pròpia excavació, en tongades de gruix de fins a 25 cm, utilitzant picó vibrant de combustible, amb compactació del 95% PM **Rend.: 1,000** **14,53** €

			Unitats		Preu		Parcial	Import
Mà d'obra								
A0E-000A	h	Manobre especialista	0,200	/R x	25,38000	=	5,07600	

REMODELACIO D´UN TRAM DE COL.LECTOR DEL CARRER COLLSEROLA

JUSTIFICACIÓ DE PREUS

PARTIDES D'OBRA

NÚM	CODI	UA	DESCRIPCIÓ			PREU
			Subtotal:			5,07600
Maquinària						
C13C-00LP	h	Retroexcavadora sobre pneumàtics de 8 a 10 t	0,121	/R x	56,51000 =	6,83771
C13A-00FR	h	Compactador combustible duplex manual de 700 kg	0,200	/R x	9,23000 =	1,84600
		Subtotal:				8,68371
		DESPESES AUXILIARS		1,50 %		0,07614
		COST DIRECTE				13,83585
		DESPESES INDIRECTES		5,00 %		0,69179
		COST EXECUCIÓ MATERIAL				**14,52764**

P-62 **P225A-IZLW** m3 Estesa de terra vegetal de la obra sobre la superfície dels talussos amb mitjans mecànics i manuals **Rend.: 1,000** **25,83** €

			Unitats		Preu		Parcial	Import
Mà d'obra								
A0F-000M	h	Oficial 1a jardiner	0,100	/R x	35,05000	=	3,50500	
A01-FEPJ	h	Ajudant jardiner	0,400	/R x	31,11000	=	12,44400	
		Subtotal:					15,94900	15,94900
Maquinària								
C133-00EO	h	Minicarregadora de combustible sobre pneumàtics de 2 a 5,9 t, amb accessori anivellador	0,100	/R x	84,11000 =		8,41100	
		Subtotal:					8,41100	8,41100
		DESPESES AUXILIARS		1,50 %				0,23924
		COST DIRECTE						24,59924
		DESPESES INDIRECTES		5,00 %				1,22996
		COST EXECUCIÓ MATERIAL						**25,82920**

P-63 **P22D0-52YN** m2 Esbrossada del terreny de més de 2 m, amb mitjans mecànics i càrrega mecànica sobre camió **Rend.: 1,000** **0,70** €

			Unitats		Preu		Parcial	Import
Maquinària								
C138-00KQ	h	Pala carregadora sobre pneumàtics de 15 a 20 t	0,0065	/R x	102,63000	=	0,66710	
		Subtotal:					0,66710	0,66710
		DESPESES AUXILIARS		1,50 %				0,00000
		COST DIRECTE						0,66710
		DESPESES INDIRECTES		5,00 %				0,03336
		COST EXECUCIÓ MATERIAL						**0,70046**

JUSTIFICACIÓ DE PREUS

PARTIDES D'OBRA

NÚM	CODI	UA	DESCRIPCIÓ		PREU
P-64	**P233-55VA**	m2	Estrebada de rasa entre 3 i 4,5 m de fondària, amb mòduls metàl·lics d'acer	**Rend.: 1,000**	**18,00** €

				Unitats		Preu		Parcial	Import
Mà d'obra									
	A0F-000R	h	Oficial 1a muntador	0,105	/R x	30,41000	=	3,19305	
	A0D-0007	h	Manobre	0,210	/R x	24,55000	=	5,15550	
					Subtotal:			8,34855	8,34855
Maquinària									
	C13C-00LP	h	Retroexcavadora sobre pneumàtics de 8 a 10 t	0,1268	/R x	56,51000	=	7,16547	
					Subtotal:			7,16547	7,16547
Materials									
	B0DC0-0CM	m2	Plafó metàl·lics d'acer per a 200 usos, per a estrebades de rases fins 4,5 m de fondària, amb estampidors extensibles	2,000	x	0,71000	=	1,42000	
					Subtotal:			1,42000	1,42000
				DESPESES AUXILIARS		2,50	%		0,20871
				COST DIRECTE					17,14273
				DESPESES INDIRECTES		5,00	%		0,85714
				COST EXECUCIÓ MATERIAL					**17,99987**

P-65	**P24A-H9B2**	m3	Transport de materials a aplec o taller, amb camió de 5 t i temps d'espera per a la càrrega, amb un recorregut de fins a 10 km	**Rend.: 1,000**	**5,10** €

				Unitats		Preu		Parcial	Import
Maquinària									
	C154-003N	h	Camió per a transport de 7 t	0,090	/R x	53,99000	=	4,85910	
					Subtotal:			4,85910	4,85910
				DESPESES AUXILIARS		2,50	%		0,00000
				COST DIRECTE					4,85910
				DESPESES INDIRECTES		5,00	%		0,24296
				COST EXECUCIÓ MATERIAL					**5,10206**

P-66	**P2R2-EU9S**	m3	Classificació a peu d'obra de residus de construcció o demolició en fraccions segons REAL DECRETO 105/2008, amb mitjans manuals	**Rend.: 1,000**	**26,16** €

				Unitats		Preu		Parcial	Import
Mà d'obra									
	A0D-0007	h	Manobre	1,000	/R x	24,55000	=	24,55000	
					Subtotal:			24,55000	24,55000

JUSTIFICACIÓ DE PREUS

PARTIDES D'OBRA

NÚM	CODI	UA	DESCRIPCIÓ	PREU

DESPESES AUXILIARS	1,50	%		0,36825
COST DIRECTE				24,91825
DESPESES INDIRECTES	5,00	%		1,24591
COST EXECUCIÓ MATERIAL				**26,16416**

P-67	**P2R6-4I4N**	m3	Càrrega amb mitjans mecànics i transport de residus inerts o no especials a instal·lació autoritzada de gestió de residus, amb camió per a transport de 7 t, amb un recorregut de més de 10 i fins a 15 km	**Rend.: 1,000** **15,62** €

				Unitats		Preu		Parcial	Import
Maquinària									
	C154-003N	h	Camió per a transport de 7 t	0,257	/R x	53,99000	=	13,87543	
	C138-00KR	h	Pala carregadora sobre pneumàtics de 8 a 14 t	0,010	/R x	100,52000	=	1,00520	
					Subtotal:			14,88063	14,88063
				DESPESES AUXILIARS		1,00	%		0,00000
				COST DIRECTE					14,88063
				DESPESES INDIRECTES		5,00	%		0,74403
				COST EXECUCIÓ MATERIAL					**15,62466**

P-68	**P2RA-EU5T**	m3	Disposició controlada en centre de reciclatge de residus de metalls barrejats no perillosos amb una densitat 0,2 t/m3, procedents de construcció o demolició, amb codi 17 04 07 segons la Llista Europea de Residus	**Rend.: 1,000**	**-37,80** €

				Unitats		Preu		Parcial	Import
Materials									
	B2RA-28UG	t	Disposició controlada en centre de reciclatge de residus de metalls barrejats no perillosos amb una densitat 0,2 t/m3, procedents de construcció o demolició, amb codi 17 04 07 segons la Llista Europea de Residus	0,200	x	-180,00000	=	-36,00000	
					Subtotal:			-36,00000	-36,00000
				COST DIRECTE					-36,00000
				DESPESES INDIRECTES		5,00	%		-1,80000
				COST EXECUCIÓ MATERIAL					**-37,80000**

P-69	**P2RA-EU6M**	m3	Disposició controlada en centre de reciclatge de residus de plàstic no perillosos amb una densitat 0,035 t/m3, procedents de construcció o demolició, amb codi 17 02 03 segons la Llista Europea de Residus	**Rend.: 1,000**	**0,00** €

				Unitats		Preu		Parcial	Import
Materials									
	B2RA-28TU	t	Disposició controlada en centre de reciclatge de residus de plàstic no perillosos amb una densitat 0,035 t/m3, procedents de construcció o demolició,	0,035	x	0,00000	=	0,00000	

JUSTIFICACIÓ DE PREUS

PARTIDES D'OBRA

NÚM	CODI	UA	DESCRIPCIÓ				PREU
			amb codi 17 02 03 segons la Llista Europea de Residus				
				Subtotal:		0,00000	0,00000
				COST DIRECTE			0,00000
				DESPESES INDIRECTES	5,00 %		0,00000
				COST EXECUCIÓ MATERIAL			**0,00000**
P-70	**P2RA-EU6O**	m3	Disposició controlada en centre de reciclatge de residus de paper i cartró no perillosos amb una densitat 0,04 t/m3, procedents de construcció o demolició, amb codi 15 01 01 segons la Llista Europea de Residus	**Rend.: 1,000**			**0,00** €
				Unitats	Preu	Parcial	Import
Materials							
	B2RA-28UL	t	Disposició controlada en centre de reciclatge de residus de paper i cartró no perillosos amb una densitat 0,04 t/m3, procedents de construcció o demolició, amb codi 15 01 01 segons la Llista Europea de Residus	0,040 x	0,00000 =	0,00000	
				Subtotal:		0,00000	0,00000
				COST DIRECTE			0,00000
				DESPESES INDIRECTES	5,00 %		0,00000
				COST EXECUCIÓ MATERIAL			**0,00000**
P-71	**P2RA-EU7D**	m3	Disposició controlada en planta de compostage de residus de troncs i soques no perillosos amb una densitat 0,9 t/m3, procedents de poda o sega, amb codi 20 02 01 segons la Llista Europea de Residus	**Rend.: 1,000**			**75,60** €
				Unitats	Preu	Parcial	Import
Materials							
	B2RA-28TX	t	Disposició controlada en planta de compostage de residus de troncs i soques no perillosos amb una densitat 0,9 t/m3, procedents de poda o sega, amb codi 20 02 01 segons la Llista Europea de Residus	0,900 x	80,00000 =	72,00000	
				Subtotal:		72,00000	72,00000
				COST DIRECTE			72,00000
				DESPESES INDIRECTES	5,00 %		3,60000
				COST EXECUCIÓ MATERIAL			**75,60000**
P-72	**P2RA-EU7I**	m3	Disposició controlada en dipòsit autoritzat inclòs el cànon sobre la deposició controlada dels residus de la construcció, segons la LLEI 8/2008, de residus de formigó inerts amb una densitat 1,45 t/m3, procedents de construcció o demolició, amb codi 17 01 01 segons la Llista Europea de Residus	**Rend.: 1,000**			**16,75** €

REMODELACIO D´UN TRAM DE COL.LECTOR DEL CARRER COLLSEROLA

JUSTIFICACIÓ DE PREUS

PARTIDES D'OBRA

NÚM	CODI	UA	DESCRIPCIÓ				PREU
				Unitats	Preu	Parcial	Import
Materials							
	B2RA-28UQ	t	Disposició controlada en dipòsit autoritzat inclòs el cànon sobre la deposició controlada dels residus de la construcció, segons la LLEI 8/2008, de residus de formigó inerts amb una densitat 1,45 t/m3, procedents de construcció o demolició, amb codi 17 01 01 segons la Llista Europea de Residus	1,450 x	11,00000 =	15,95000	
				Subtotal:		15,95000	15,95000
				COST DIRECTE			15,95000
				DESPESES INDIRECTES	5,00 %		0,79750
				COST EXECUCIÓ MATERIAL			**16,74750**
P-73	**P2RA-M8VU**	m3	Disposició controlada en dipòsit autoritzat de residus d'aglomerat asfàltic no perillosos amb una densitat 1,45 t/m3, procedents de construcció o demolició, amb codi 17 03 02 segons la Llista Europea de Residus	**Rend.: 1,000**			**13,23** €
				Unitats	Preu	Parcial	Import
Materials							
	B2RA-MA2B	t	Disposició controlada en dipòsit autoritzat de residus d'aglomerat asfàltic no perillosos amb una densitat 1,45 t/m3, procedents de construcció o demolició, amb codi 17 03 02 segons la Llista Europea de Residus	1,450 x	8,69000 =	12,60050	
				Subtotal:		12,60050	12,60050
				COST DIRECTE			12,60050
				DESPESES INDIRECTES	5,00 %		0,63003
				COST EXECUCIÓ MATERIAL			**13,23053**
P-74	**P2RA-10MPY**	kg	Disposició controlada en dipòsit autoritzat inclòs el cànon sobre la deposició controlada dels residus de la construcció, segons la LLEI 8/2008, de residus de fibrociment perillosos amb una densitat 0,9 t/m3, procedents de construcció o demolició, amb codi 17 06 05* segons la Llista Europea de Residus	**Rend.: 1,000**			**0,24** €
				Unitats	Preu	Parcial	Import
Materials							
	B2RA-28VA	kg	Disposició controlada en dipòsit autoritzat inclòs el cànon sobre la deposició controlada dels residus de la construcció, segons la LLEI 8/2008, de residus de fibrociment perillosos amb una densitat 0,9 t/m3, procedents de construcció o demolició, amb codi 17 06 05* segons la Llista Europea de Residus	1,000 x	0,23000 =	0,23000	
				Subtotal:		0,23000	0,23000

JUSTIFICACIÓ DE PREUS

PARTIDES D'OBRA

NÚM	CODI	UA	DESCRIPCIÓ			PREU
			COST DIRECTE			0,23000
			DESPESES INDIRECTES	5,00	%	0,01150
			COST EXECUCIÓ MATERIAL			**0,24150**

P-75 **P45C1-IIGI** m3 Formigonament de lloses amb formigó per armar amb additiu hidròfug HA - 25 / B / 10 / xC1 amb una quantitat de ciment de 275 kg/m3 i relació aigua ciment =< 0.6, abocat amb bomba — **Rend.: 1,000** — **177,30** €

				Unitats		Preu		Parcial	Import
Mà d'obra									
	A0D-0007	h	Manobre	0,320	/R x	24,55000	=	7,85600	
			Subtotal:					7,85600	7,85600
Maquinària									
	C172-003J	h	Camió amb bomba de formigonar	0,130	/R x	200,71000	=	26,09230	
			Subtotal:					26,09230	26,09230
Materials									
	B06F2-I2IH	m3	Formigó per armar amb additiu hidròfug HA - 25 / B / 10 / xC1 amb una quantitat de ciment de 275 kg/m3 i relació aigua ciment =< 0.6	1,020	x	132,07000	=	134,71140	
			Subtotal:					134,71140	134,71140
			DESPESES AUXILIARS	2,50	%				0,19640
			COST DIRECTE						168,85610
			DESPESES INDIRECTES	5,00	%				8,44281
			COST EXECUCIÓ MATERIAL						**177,29891**

P-76 **P4B2-52XF** m2 Armadura per a bancades AP500 SD amb malla electrosoldada de barres corrugades d'acer ME 15x15 cm D:6-6 mm 6x2,2 m B500SD UNE-EN 10080 — **Rend.: 1,000** — **5,19** €

				Unitats		Preu		Parcial	Import
Mà d'obra									
	A0F-000I	h	Oficial 1a ferrallista	0,020	/R x	29,42000	=	0,58840	
	A01-FEP0	h	Ajudant ferrallista	0,020	/R x	26,12000	=	0,52240	
			Subtotal:					1,11080	1,11080
Materials									
	B0B8-108D	m2	Malla electrosoldada de barres corrugades d'acer ME 15x15 cm D:6-6 mm 6x2,2 m B500SD UNE-EN 10080	1,200	x	3,15000	=	3,78000	
	B0AM-078F	kg	Filferro recuit d'1,3 mm	0,014	x	2,22000	=	0,03108	
			Subtotal:					3,81108	3,81108

REMODELACIO D´UN TRAM DE COL.LECTOR DEL CARRER COLLSEROLA

JUSTIFICACIÓ DE PREUS

PARTIDES D'OBRA

NÚM	CODI	UA	DESCRIPCIÓ			PREU
			DESPESES AUXILIARS	1,50	%	0,01666
			COST DIRECTE			4,93854
			DESPESES INDIRECTES	5,00	%	0,24693
			COST EXECUCIÓ MATERIAL			**5,18547**

P-77 **P4B8-D6QF** kg Armadura de lloses d'estructura AP400 S amb barres de diàmetre com a màxim 16 mm, d'acer en barres corrugades B400S de límit elàstic >= 400 N/mm2 — **Rend.: 1,000** — **2,28** €

				Unitats		Preu		Parcial	Import
Mà d'obra									
	A01-FEP0	h	Ajudant ferrallista	0,010	/R x	26,12000	=	0,26120	
	A0F-000I	h	Oficial 1a ferrallista	0,012	/R x	29,42000	=	0,35304	
			Subtotal:					0,61424	0,61424
Materials									
	B0AM-078F	kg	Filferro recuit d'1,3 mm	0,012	x	2,22000	=	0,02664	
	B0B6-107D	kg	Acer en barres corrugades elaborat a l'obra i manipulat a taller B400S, de límit elàstic >= 400 N/mm2	1,000	x	1,52112	=	1,52112	
			Subtotal:					1,54776	1,54776
			DESPESES AUXILIARS	1,50	%				0,00921
			COST DIRECTE						2,17121
			DESPESES INDIRECTES	5,00	%				0,10856
			COST EXECUCIÓ MATERIAL						**2,27977**

P-78 **P4DC-3UY1** m2 Muntatge i desmuntatge d'encofrat de lloses, a una alçària <= 3 m, amb tauler de fusta de pi folrat amb tauler fenòlic per a deixar el formigó vist — **Rend.: 1,000** — **68,51** €

				Unitats		Preu		Parcial	Import
Mà d'obra									
	A01-FEOZ	h	Ajudant encofrador	0,700	/R x	26,12000	=	18,28400	
	A0F-000F	h	Oficial 1a encofrador	0,800	/R x	29,42000	=	23,53600	
			Subtotal:					41,82000	41,82000
Materials									
	B0D70-0CE	m2	Tauler elaborat amb fusta de pi, de 22 mm de gruix, per a 10 usos	1,100	x	2,53000	=	2,78300	
	B0DZ1-0ZLZ	l	Desencofrant	0,060	x	3,43000	=	0,20580	
	B0D62-07PL	cu	Puntal metàl·lic i telescòpic per a 3 m d'alçària i 150 usos	0,01511	x	17,20000	=	0,25989	
	B0D31-07P4	m3	Llata de fusta de pi	0,002	x	473,20000	=	0,94640	
	B0D70-0CF1	m2	Tauler elaborat amb aglomerat hidròfug amb 2 cares plastificades, de 10 mm de gruix, per a 1 ús	1,150	x	15,15000	=	17,42250	
	B0D21-07O	m	Tauló de fusta de pi per a 10 usos	0,990	x	0,54000	=	0,53460	
	B0AK-07AS	kg	Clau acer	0,106	x	2,17000	=	0,23002	
			Subtotal:					22,38221	22,38221

JUSTIFICACIÓ DE PREUS

PARTIDES D'OBRA

NÚM	CODI	UA	DESCRIPCIÓ	PREU

DESPESES AUXILIARS	2,50 %		1,04550
COST DIRECTE			65,24771
DESPESES INDIRECTES	5,00 %		3,26239
COST EXECUCIÓ MATERIAL			**68,51010**

P4E0-DAVK kg Acer en barres corrugades elaborat a l'obra B500S de límit elàstic >= 500 N/mm2 per a l'armadura de parets de blocs de morter de ciment — **Rend.: 1,000** — **1,86** €

			Unitats		Preu		Parcial	Import
Mà d'obra								
	A0F-000T	h Oficial 1a paleta	0,010	/R x	25,19000	=	0,25190	
				Subtotal:			0,25190	0,25190
Materials								
	B0AM-078F	kg Filferro recuit d'1,3 mm	0,005	x	2,22000	=	0,01110	
	B0B6-107E	kg Acer en barres corrugades elaborat a l'obra i manipulat a taller B500S, de límit elàstic >= 500 N/mm2	1,000	x	1,50012	=	1,50012	
				Subtotal:			1,51122	1,51122

DESPESES AUXILIARS	1,50 %	0,00378
COST DIRECTE		1,76690
DESPESES INDIRECTES	5,00 %	0,08834
COST EXECUCIÓ MATERIAL		**1,85524**

P4E2-Z9HQ m3 Formigonament per a fàbrica de blocs de morter de ciment, amb formigó de 225 kg/m3, amb una proporció en volum 1:3:6, amb ciment pòrtland amb filler calcari CEM II/B-L 32,5 R i granulat de pedra calcària de grandària màxima 20 mm, elaborat a l'obra amb formigonera de 165 l, col·locat manualment — **Rend.: 1,000** — **174,84** €

			Unitats		Preu		Parcial	Import
Mà d'obra								
	A0D-0007	h Manobre	1,600	/R x	24,55000	=	39,28000	
	A0F-000T	h Oficial 1a paleta	0,400	/R x	25,19000	=	10,07600	
				Subtotal:			49,35600	49,35600
Materials								
	B06D-0L9K	m3 Formigó de 225 kg/m3, amb una proporció en volum 1:3:6, amb ciment pòrtland amb filler calcari CEM II/B-L 32,5 R i granulat de pedra calcària de grandària màxima 20 mm, elaborat a l'obra amb formigonera de 165 l	1,050	x	110,87788	=	116,42177	
				Subtotal:			116,42177	116,42177

JUSTIFICACIÓ DE PREUS

PARTIDES D'OBRA

NÚM	CODI	UA	DESCRIPCIÓ	PREU

DESPESES AUXILIARS	1,50 %		0,74034
COST DIRECTE			166,51811
DESPESES INDIRECTES	5,00 %		8,32591
COST EXECUCIÓ MATERIAL			**174,84402**

P-79 **P4E4-Z58O** m2 Paret estructural de dues cares vistes, de 30 cm de gruix, de bloc foradat de morter de ciment R-6, llis, de 400x300x200 mm, amb components hidrofugants, de cara vista, de color, categoria I segons norma UNE-EN 771-3, col·locat amb ciment pòrtland amb filler calcari CEM II/B-L 32,5 R segons UNE-EN 197-1, en sacs i amb una resistència a compressió de la paret de 3 N/mm2 amb traves i brancals massissats amb formigonament per a fàbrica de blocs de morter de ciment, amb formigó de 225 kg/m3, amb una proporció en volum 1:3:6, amb ciment pòrtland amb filler calcari CEM II/B-L 32,5 R i granulat de pedra calcària de grandària màxima 20 mm, elaborat a l'obra amb formigonera de 165 l, col·locat manualment i armat amb acer en barres corrugades elaborat a l'obra B500S de límit elàstic >= 500 N/mm2 per a l'armadura de parets de blocs de morter de ciment, m2 de superfície realment executada sense incloure cèrcols ni llindes — **Rend.: 1,000** — **59,05** €

			Unitats		Preu		Parcial	Import
Partides d'obra								
	P4E2-Z9HQ	m3 Formigonament per a fàbrica de blocs de morter de ciment, amb formigó de 225 kg/m3, amb una proporció en volum 1:3:6, amb ciment pòrtland amb filler calcari CEM II/B-L 32,5 R i granulat de pedra calcària de grandària màxima 20 mm, elaborat a l'obra amb formigonera de 165 l, col·locat manualment	0,030	x	166,51811	=	4,99554	
	P4E5-DJM3	m2 Paret estructural de dues cares vistes, de 30 cm de gruix, de bloc foradat de morter de ciment R-6, llis, de 400x300x200 mm, amb components hidrofugants, de cara vista, de color, categoria I segons norma UNE-EN 771-3, col·locat amb ciment pòrtland amb filler calcari CEM II/B-L 32,5 R segons UNE-EN 197-1, en sacs i amb una resistència a compressió de la paret de 3 N/mm2	1,000	x	49,38592	=	49,38592	
	P4E0-DAVK	kg Acer en barres corrugades elaborat a l'obra B500S de límit elàstic >= 500 N/mm2 per a l'armadura de parets de blocs de morter de ciment	1,050	x	1,76690	=	1,85525	
					Subtotal:		56,23671	56,23671

COST DIRECTE		56,23671
DESPESES INDIRECTES	5,00 %	2,81184
COST EXECUCIÓ MATERIAL		**59,04855**

JUSTIFICACIÓ DE PREUS

PARTIDES D'OBRA

NÚM	CODI	UA	DESCRIPCIÓ			PREU
	P4E5-DJM3	m2	Paret estructural de dues cares vistes, de 30 cm de gruix, de bloc foradat de morter de ciment R-6, llis, de 400x300x200 mm, amb components hidrofugants, de cara vista, de color, categoria I segons norma UNE-EN 771-3, col·locat amb ciment pòrtland amb filler calcari CEM II/B-L 32,5 R segons UNE-EN 197-1, en sacs i amb una resistència a compressió de la paret de 3 N/mm2	**Rend.:**	**1,000**	**51,86** €

				Unitats		Preu		Parcial	Import
Mà d'obra									
	A0F-000T	h	Oficial 1a paleta	0,580	/R x	25,19000	=	14,61020	
	A0D-0007	h	Manobre	0,290	/R x	24,55000	=	7,11950	
					Subtotal:			21,72970	21,72970
Materials									
	B0E2-0EIO	u	Bloc foradat de morter de ciment R-6, llis, de 400x300x200 mm, amb components hidrofugants, de cara vista, de color, categoria I segons norma UNE-EN 771-3	12,48075	x	1,79000	=	22,34054	
	B07F-0LSZ	m3	Morter mixt de ciment pòrtland amb filler calcari CEM II, calç i sorra, amb 380 kg/m3 de ciment, amb una proporció en volum 1:0,5:4 i 10 N/mm2 de resistència a compressió, elaborat a l'obra	0,02232	x	208,95129	=	4,66379	
					Subtotal:			27,00433	27,00433
			DESPESES AUXILIARS		3,00 %				0,65189
			COST DIRECTE						49,38592
			DESPESES INDIRECTES		5,00 %				2,46930
			COST EXECUCIÓ MATERIAL						**51,85522**

P-80	**P936-E3FT**	m3	Base de sauló, amb estesa i piconatge del material al 98 % del PM	**Rend.:**	**1,000**	**37,58** €

				Unitats		Preu		Parcial	Import
Mà d'obra									
	A0D-0007	h	Manobre	0,050	/R x	24,55000	=	1,22750	
					Subtotal:			1,22750	1,22750
Maquinària									
	C151-002Z	h	Camió cisterna de 8 m3	0,025	/R x	71,22000	=	1,78050	
	C131-005G	h	Corró vibratori autopropulsat, de 12 a 14 t	0,050	/R x	94,94000	=	4,74700	
	C136-00F4	h	Motoanivelladora petita	0,035	/R x	107,16000	=	3,75060	
					Subtotal:			10,27810	10,27810
Materials									
	B011-05ME	m3	Aigua	0,050	x	2,59000	=	0,12950	
	B03C-05NM	m3	Sauló sense garbellar	1,150	x	20,99000	=	24,13850	
					Subtotal:			24,26800	24,26800

REMODELACIO D´UN TRAM DE COL.LECTOR DEL CARRER COLLSEROLA

JUSTIFICACIÓ DE PREUS

PARTIDES D'OBRA

NÚM	CODI	UA	DESCRIPCIÓ	PREU

DESPESES AUXILIARS	1,50	%		0,01841
COST DIRECTE				35,79201
DESPESES INDIRECTES	5,00	%		1,78960
COST EXECUCIÓ MATERIAL				**37,58161**

P-81	**P938-DFUA**	m3	Base de tot-u artificial procedent de granulats reciclats de formigó, amb estesa i piconatge del material al 98% del PM	**Rend.:**	**1,000**	**47,27** €

				Unitats		Preu		Parcial	Import
Mà d'obra									
	A0D-0007	h	Manobre	0,050	/R x	24,55000	=	1,22750	
					Subtotal:			1,22750	1,22750
Maquinària									
	C131-005G	h	Corró vibratori autopropulsat, de 12 a 14 t	0,040	/R x	94,94000	=	3,79760	
	C151-002Z	h	Camió cisterna de 8 m3	0,025	/R x	71,22000	=	1,78050	
	C136-00F4	h	Motoanivelladora petita	0,035	/R x	107,16000	=	3,75060	
					Subtotal:			9,32870	9,32870
Materials									
	B03F-05NY	m3	Tot-u artificial procedent de granulats reciclats de formigó	1,150	x	29,84000	=	34,31600	
	B011-05ME	m3	Aigua	0,050	x	2,59000	=	0,12950	
					Subtotal:			34,44550	34,44550
			DESPESES AUXILIARS		1,50 %				0,01841
			COST DIRECTE						45,02011
			DESPESES INDIRECTES		5,00 %				2,25101
			COST EXECUCIÓ MATERIAL						**47,27112**

P-82	**P967-1636L**	m	Vorada feta amb peça recta de formigó per a vorades model T5, doble capa, amb secció normalitzada de calçada C2 30x22 cm, segons UNE 127340, de classe climàtica B, classe resistent a l'abrasió H i classe resistent a flexió T (R-5 MPa) segons UNE-EN 1340, col·locada sobre base de formigó d'ús no estructural HNE-15/P/40 de 25 a 30 cm d'alçària, i rejuntat amb morter per a ram de paleta, en entorn urbà sense dificultat de mobilitat, en voreres <= 3 m d'amplària o calçada/plataforma única <= 7 m d'amplària, amb afectació per serveis o elements de mobiliari urbà, en actuacions d'1 a 10 1 m	**Rend.:**	**1,000**	**73,47** €

				Unitats		Preu		Parcial	Import
Mà d'obra									
	A0D-0007	h	Manobre	1,11004	/R x	24,55000	=	27,25148	
	A0E-000A	h	Manobre especialista	0,00554	/R x	25,38000	=	0,14061	
	A0F-000S	h	Oficial 1a d'obra pública	0,51391	/R x	29,42000	=	15,11923	
					Subtotal:			42,51132	42,51132

JUSTIFICACIÓ DE PREUS

PARTIDES D'OBRA

NÚM	CODI	UA	DESCRIPCIÓ						PREU
Maquinària									
	C176-00FX	h	Formigonera de 165 l	0,00554	/R x	2,44000	=	0,01352	
					Subtotal:			0,01352	0,01352
Materials									
	B011-05ME	m3	Aigua	0,00099	x	2,59000	=	0,00256	
	B069-2A9P	m3	Formigó d'ús no estructural HNE-15/P/40 de resistència a compressió 15 N/mm2, consistència plàstica i grandària màxima del granulat 40 mm	0,1386	x	115,20000	=	15,96672	
	B962-0GRD	m	Peça recta de formigó per a vorades model T5, doble capa, amb secció normalitzada de calçada C2 30x22 cm, segons UNE 127340, de classe climàtica B, classe resistent a l'abrasió H i classe resistent a flexió T (R-5 MPa) segons UNE-EN 1340	1,050	x	9,79000	=	10,27950	
	B07L-1PY6	t	Morter per a ram de paleta de ciment, classe M 5 (5 N/mm2), de designació G segons norma UNE-EN 998-2, subministrat en sacs de 25 kg	0,00814	x	68,76000	=	0,55971	
					Subtotal:			26,80849	26,80849
				DESPESES AUXILIARS		1,50	%		0,63767
				COST DIRECTE					69,97100
				DESPESES INDIRECTES		5,00	%		3,49855
				COST EXECUCIÓ MATERIAL					**73,46955**

P-83 **P970-KQ1Q** m3 Base per a rigola amb formigó d'ús no estructural HNE-20/P/10 de resistència a compressió 20 N/mm2, consistència plàstica i grandària màxima del granulat 10 mm, escampat des de camió, estesa i vibratge manual, acabat reglejat, en entorn urbà amb dificultat de mobilitat, en voreres > 3 i <= 5 m d'amplària o calçada/plataforma única > 7 i <= 12 m d'amplària, amb afectació per serveis o elements de mobiliari urbà, en actuacions de fins a 0.2 1 m3 **Rend.: 1,000** **174,58** €

				Unitats		Preu		Parcial	Import
Mà d'obra									
	A0D-0007	h	Manobre	0,600	/R x	24,55000	=	14,73000	
	A0F-000S	h	Oficial 1a d'obra pública	0,5148	/R x	29,42000	=	15,14542	
					Subtotal:			29,87542	29,87542
Maquinària									
	C20K-00DP	h	Regle vibratori	0,15444	/R x	6,36000	=	0,98224	
					Subtotal:			0,98224	0,98224
Materials									
	B069-I3QZ	m3	Formigó d'ús no estructural HNE-20/P/10 de resistència a compressió 20 N/mm2, consistència plàstica i grandària màxima del granulat 10 mm	1,100	x	122,69000	=	134,95900	
					Subtotal:			134,95900	134,95900

JUSTIFICACIÓ DE PREUS

PARTIDES D'OBRA

NÚM	CODI	UA	DESCRIPCIÓ						PREU
				DESPESES AUXILIARS		1,50	%		0,44813
				COST DIRECTE					166,26479
				DESPESES INDIRECTES		5,00	%		8,31324
				COST EXECUCIÓ MATERIAL					**174,57803**

P-84 **P976-U559** m Rigola de 20 cm d'amplària de peça monocapa de formigó color gris, de 20x20x4 cm, per a rigoles, col·locades amb morter i rejuntades amb beurada de ciment, en entorn urbà sense dificultat de mobilitat, en voreres > 3 i <= 5 m d'amplària o calçada/plataforma única > 7 i <= 12 m d'amplària, amb afectació per serveis o elements de mobiliari urbà, en actuacions d'1 a 10 1 m **Rend.: 1,000** **19,47** €

				Unitats		Preu		Parcial	Import
Mà d'obra									
	A0D-0007	h	Manobre	0,09867	/R x	24,55000	=	2,42235	
	A0E-000A	h	Manobre especialista	0,0042	/R x	25,38000	=	0,10660	
	A0F-000S	h	Oficial 1a d'obra pública	0,39468	/R x	29,42000	=	11,61149	
					Subtotal:			14,14044	14,14044
Maquinària									
	C176-00FX	h	Formigonera de 165 l	0,0042	/R x	2,44000	=	0,01025	
					Subtotal:			0,01025	0,01025
Materials									
	B971-TT3Y	u	Peça monocapa de formigó color gris, de 20x20x4 cm, per a rigoles	5,050	x	0,71000	=	3,58550	
	B011-05ME	m3	Aigua	0,00125	x	2,59000	=	0,00324	
	B07L-1PY6	t	Morter per a ram de paleta de ciment, classe M 5 (5 N/mm2), de designació G segons norma UNE-EN 998-2, subministrat en sacs de 25 kg	0,00617	x	68,76000	=	0,42425	
	B055-067M	t	Ciment pòrtland amb filler calcari CEM II/B-L 32,5 R segons UNE-EN 197-1, en sacs	0,001	x	168,82000	=	0,16882	
					Subtotal:			4,18181	4,18181
				DESPESES AUXILIARS		1,50	%		0,21211
				COST DIRECTE					18,54461
				DESPESES INDIRECTES		5,00	%		0,92723
				COST EXECUCIÓ MATERIAL					**19,47184**

P-85 **P9H5-50QU4** t Paviment de mescla bituminosa contínua en calent tipus AC 16 surf B 50/70 S, amb betum asfàltic de penetració, de granulometria semidensa per a capa de trànsit, plàstic reciclat MR6 i granulat granític, estesa i compactada. Article: ref. AMSAAC06 de la sèrie AMSAAC de l'empresa AMSA AGUSTÍ I MASOLIVER SA **Rend.: 1,000** **110,68** €

				Unitats		Preu		Parcial	Import
Mà d'obra									

JUSTIFICACIÓ DE PREUS

PARTIDES D'OBRA

NÚM	CODI	UA	DESCRIPCIÓ					PREU
	A0D-0007	h	Manobre	0,086	/R x	24,55000	= 2,11130	
	A0F-000S	h	Oficial 1a d'obra pública	0,019	/R x	29,42000	= 0,55898	
					Subtotal:		2,67028	2,67028
Maquinària								
	C175-00G4	h	Estenedora per a paviments de mescla bituminosa	0,010	/R x	68,40000	= 0,68400	
	C173-005K	h	Corró vibratori per a formigons i betums autopropulsat pneumàtic	0,012	/R x	84,81000	= 1,01772	
	C131-005G	h	Corró vibratori autopropulsat, de 12 a 14 t	0,012	/R x	94,94000	= 1,13928	
					Subtotal:		2,84100	2,84100
Materials								
	B9H1-MF3U	t	Mescla bituminosa contínua en calent tipus AC 16 surf 50/70 MR6 S, amb betum asfàltic de penetració, de granulometria semidensa per a capa de trànsit, àrid granític i plàstic reciclat MR6	1,000	x	99,86000	= 99,86000	
					Subtotal:		99,86000	99,86000
			DESPESES AUXILIARS		1,50 %			0,04005
			COST DIRECTE					105,41133
			DESPESES INDIRECTES		5,00 %			5,27057
			COST EXECUCIÓ MATERIAL					**110,68190**

P-86 **P9H5-50QUU** t Paviment de mescla bituminosa contínua en calent tipus AC 22 bin B 50/70 S, amb betum asfàltic de penetració, de granulometria semidensa per a capa intermèdia, plàstic reciclat MR6 i granulat granític, estesa i compactada. Article: ref. AMSAAC16 de la sèrie AMSAAC de l'empresa AMSA AGUSTÍ I MASOLIVER SA **Rend.: 1,000** **108,61** €

				Unitats		Preu		Parcial	Import
Mà d'obra									
	A0F-000S	h	Oficial 1a d'obra pública	0,019	/R x	29,42000	=	0,55898	
	A0D-0007	h	Manobre	0,086	/R x	24,55000	=	2,11130	
						Subtotal:		2,67028	2,67028
Maquinària									
	C175-00G4	h	Estenedora per a paviments de mescla bituminosa	0,010	/R x	68,40000	=	0,68400	
	C173-005K	h	Corró vibratori per a formigons i betums autopropulsat pneumàtic	0,012	/R x	84,81000	=	1,01772	
	C131-005G	h	Corró vibratori autopropulsat, de 12 a 14 t	0,012	/R x	94,94000	=	1,13928	
						Subtotal:		2,84100	2,84100
Materials									
	B9H1-IHL4	t	Mescla bituminosa contínua en calent tipus AC 22 bin 50/70 MR6 S, amb betum asfàltic de penetració, de granulometria semidensa per a capa intermèdia, àrid granític i plàstic reciclat MR6	1,000	x	97,89000	=	97,89000	
						Subtotal:		97,89000	97,89000

JUSTIFICACIÓ DE PREUS

PARTIDES D'OBRA

NÚM	CODI	UA	DESCRIPCIÓ					PREU
			DESPESES AUXILIARS		1,50 %			0,04005
			COST DIRECTE					103,44133
			DESPESES INDIRECTES		5,00 %			5,17207
			COST EXECUCIÓ MATERIAL					**108,61340**

P-87 **P9HC-HR3O** u Desplaçament d'equip d'estesa i fresat de mescla bituminosa en calent en horari diürn **Rend.: 1,000** **943,32** €

				Unitats		Preu		Parcial	Import
Maquinària									
	C17H-HXO8	u	Desplaçament d'equip d'estesa i fresat de mescla bituminosa en calent en horari diürn	1,000	/R x	898,40000	=	898,40000	
						Subtotal:		898,40000	898,40000
			DESPESES AUXILIARS		2,50 %				0,00000
			COST DIRECTE						898,40000
			DESPESES INDIRECTES		5,00 %				44,92000
			COST EXECUCIÓ MATERIAL						**943,32000**

P-88 **P9L1-E97R** m2 Reg d'adherència amb emulsió bituminosa catiònica modificada amb polímers tipus C60BP3/BP2 ADH, amb dotació 1 kg/m2 **Rend.: 1,000** **1,05** €

				Unitats		Preu		Parcial	Import
Mà d'obra									
	A0E-000A	h	Manobre especialista	0,003	/R x	25,38000	=	0,07614	
						Subtotal:		0,07614	0,07614
Maquinària									
	C174-00GD	h	Escombradora autopropulsada	0,0005	/R x	42,88000	=	0,02144	
	C170-0036	h	Camió cisterna per a reg asfàltic	0,003	/R x	36,39000	=	0,10917	
						Subtotal:		0,13061	0,13061
Materials									
	B057-06IL	kg	Emulsió bituminosa catiònica modificada amb polímers amb un 60% de betum asfàltic, per a reg d'adherència tipus C60BP3/BP2 ADH, segons UNE-EN 13808	1,000	x	0,79000	=	0,79000	
						Subtotal:		0,79000	0,79000
			DESPESES AUXILIARS		1,50 %				0,00114
			COST DIRECTE						0,99789
			DESPESES INDIRECTES		5,00 %				0,04989
			COST EXECUCIÓ MATERIAL						**1,04779**

JUSTIFICACIÓ DE PREUS

PARTIDES D'OBRA

NÚM	CODI	UA	DESCRIPCIÓ					PREU
P-89	**P9L1-E97Z**	m2	Reg d'imprimació amb emulsió bituminosa catiònica tipus C50BF4 IMP, amb dotació 1 kg/m2	**Rend.:**	**1,000**			**0,94** €
				Unitats		Preu	Parcial	Import
Mà d'obra								
	A0E-000A	h	Manobre especialista	0,003	/R x	25,38000 =	0,07614	
					Subtotal:		0,07614	0,07614
Maquinària								
	C170-0036	h	Camió cisterna per a reg asfàltic	0,003	/R x	36,39000 =	0,10917	
					Subtotal:		0,10917	0,10917
Materials								
	B057-06IH	kg	Emulsió bituminosa catiònica amb un 50% de betum asfàltic, per a reg d'imprimació tipus C50BF4 IMP amb un contingut de fluidificant >3 %, segons UNE-EN 13808	1,000	x	0,71000 =	0,71000	
					Subtotal:		0,71000	0,71000
			DESPESES AUXILIARS			1,50 %		0,00114
			COST DIRECTE					0,89645
			DESPESES INDIRECTES			5,00 %		0,04482
			COST EXECUCIÓ MATERIAL					**0,94127**
P-90	**PBA3-DXJ9**	m	Pintat sobre paviment de marca vial longitudinal contínua per a ús permanent i retrorreflectant en sec, amb humitat i amb pluja, tipus P-RR, de 10 cm d'amplària, amb plàstic d'aplicació en fred de dos components de color blanc i microesferes de vidre, aplicada mecànicament mitjançant polvorització	**Rend.:**	**1,000**			**1,15** €
				Unitats		Preu	Parcial	Import
Mà d'obra								
	A0F-000B	h	Oficial 1a	0,007	/R x	29,42000 =	0,20594	
	A0D-0007	h	Manobre	0,0035	/R x	24,55000 =	0,08593	
					Subtotal:		0,29187	0,29187
Maquinària								
	C1B0-006C	h	Màquina per a pintar bandes de vial, autopropulsada	0,0035	/R x	43,64000 =	0,15274	
					Subtotal:		0,15274	0,15274
Materials								
	BBA1-2XWR	kg	Plàstic d'aplicació en fred de dos components de color blanc, per a marques vials	0,102	x	5,34000 =	0,54468	
	BBA0-0SD5	kg	Microesferes de vidre per a senyalització per a marques vials retrorreflectants en sec, amb humitat i amb pluja	0,051	x	2,06000 =	0,10506	
					Subtotal:		0,64974	0,64974

PARTIDES D'OBRA

NÚM	CODI	UA	DESCRIPCIÓ					PREU
			DESPESES AUXILIARS			1,50 %		0,00438
			COST DIRECTE					1,09873
			DESPESES INDIRECTES			5,00 %		0,05494
			COST EXECUCIÓ MATERIAL					**1,15366**
P-91	**PBZB-HOF8**	u	Equip de reposició de senyalització horitzontal i marques vials en horari laborable diürn, inclòs senyalització dels treballs i esborrat mitjançant fresat	**Rend.:**	**1,000**			**1.354,01** €
				Unitats		Preu	Parcial	Import
Mà d'obra								
	A0F-000B	h	Oficial 1a	8,000	/R x	29,42000 =	235,36000	
	A0D-0007	h	Manobre	8,000	/R x	24,55000 =	196,40000	
	A0E-000A	h	Manobre especialista	8,000	/R x	25,38000 =	203,04000	
					Subtotal:		634,80000	634,80000
Maquinària								
	C1B0-H4LE	h	Màquina per fresat de pintures de marca vial d'accionament manual	8,000	/R x	17,20000 =	137,60000	
	C15L-I4JW	h	Furgoneta de 3500 kg	8,000	/R x	8,89000 =	71,12000	
	C1B0-006D	h	Màquina per a pintar bandes de vial, d'accionament manual	8,000	/R x	33,37000 =	266,96000	
					Subtotal:		475,68000	475,68000
Materials								
	BBA0-HOPP	kg	Micropartícules amb cantells angulosos de vidre en pols	7,500	x	3,09000 =	23,17500	
	BBA1-2XWQ	kg	Pintura acrílica de color blanc, per a marques vials	36,000	x	3,07000 =	110,52000	
	BBA0-0SD6	kg	Microesferes de vidre per a senyalització per a marques vials retrorreflectants en sec	24,000	x	1,89000 =	45,36000	
					Subtotal:		179,05500	179,05500
			COST DIRECTE					1.289,53500
			DESPESES INDIRECTES			5,00 %		64,47675
			COST EXECUCIÓ MATERIAL					**1.354,01175**
P-92	**PD01-12Q31**	u	Pou circular de registre de 80 cm, de 3,5 m de fondària, amb solera amb mitja canya de formigó en massa HM - 20 / B / 20 / X0, de 15 cm de gruix mínim i de planta interior 1.2x1,2 m per a tub de diàmetre 40 cm, paret per a pou circular de diàmetre 80 cm, de gruix 11,5 cm de maó calat, arrebossada i lliscada per dins amb morter mixt 1:0,5:4 bastiment quadrat aparent i tapa circular de fosa dúctil per a pou de registre, abatible, pas lliure de 700 mm classe D400 segons norma UNE-EN 124 i graó per a pou de registre	**Rend.:**	**1,000**			**1.748,23** €
				Unitats		Preu	Parcial	Import
Partides d'obra								
	PDBD-DOC	u	Graó per a pou de registre amb ferro colat nodular, de 200x200x200 mm, i 1,7 kg de pes, col·locat amb morter mixt 1:0,5:4	12,000	x	21,75846 =	261,10152	

JUSTIFICACIÓ DE PREUS

PARTIDES D'OBRA

NÚM	CODI	UA	DESCRIPCIÓ					PREU
	PDBF-DFW	u	Bastiment quadrat aparent de fosa dúctil per a pou de registre i tapa abatible, pas lliure de 700 mm de diàmetre i classe D400 segons norma UNE-EN 124 col·locat amb morter	1,000	x 253,13240 =	253,13240		
	PDB3-E9EI	u	Solera amb mitja canya de formigó en massa HM - 20 / B / 20 / X0, de 15 cm de gruix mínim i de planta interior 1.2x1,2 m per a tub de diàmetre 40 cm	1,000	x 95,21938 =	95,21938		
	PDB6-5CB5	m	Paret per a pou circular de diàmetre 80 cm, de gruix 11,5 cm de maó calat, arrebossada i lliscada per dins amb morter mixt 1:0,5:4	3,500	x 301,57913 =	1.055,52696		
					Subtotal:	1.664,98026	1.664,98026	
						COST DIRECTE		1.664,98026
						DESPESES INDIRECTES	5,00 %	83,24901
						COST EXECUCIÓ MATERIAL		**1.748,22927**

P-93	**PD0A-IRIX**	m	Suplement per a pou de registre de formigó prefabricat per alçària superior a 1,60 m de pou de registre de diàmetre de 80 cm amb anells prefabricats, inclòs part proporcional de graons	**Rend.:**	**1,000**	**134,82** €

				Unitats		Preu		Parcial	Import
Mà d'obra									
	A0D-0007	h	Manobre	0,400	/R x	24,55000	=	9,82000	
	A0F-000B	h	Oficial 1a	0,400	/R x	29,42000	=	11,76800	
						Subtotal:		21,58800	21,58800
Maquinària									
	C15G-00DD	h	Grua autopropulsada de 12 t	0,400	/R x	63,27000	=	25,30800	
						Subtotal:		25,30800	25,30800
Materials									
	B07L-1PYC	t	Morter per a ram de paleta de ciment, classe M 7.5 (7,5 N/mm2), de designació G segons norma UNE-EN 998-2, subministrat a granel	0,008	x	57,00000	=	0,45600	
	BDD4-VLCL	u	Graó per a pou de registre de polipropilè armat de 300x300x300 mm	3,000	x	9,10000	=	27,30000	
	BDD5-0M3U	m	Peça cilíndrica de formigó per a formació de pou circular de diàmetre 80 cm, prefabricada	1,000	x	53,42000	=	53,42000	
						Subtotal:		81,17600	81,17600
						DESPESES AUXILIARS	1,50 %		0,32382
						COST DIRECTE			128,39582
						DESPESES INDIRECTES	5,00 %		6,41979
						COST EXECUCIÓ MATERIAL			**134,81561**

JUSTIFICACIÓ DE PREUS

PARTIDES D'OBRA

NÚM	CODI	UA	DESCRIPCIÓ			PREU
P-94	**PD50-481Q**	u	Bastiment i reixa de fosa dúctil, abatible i amb tanca, per a embornal, de 740x270x100 mm classe C250 segons norma UNE-EN 124 i 12 dm2 de superfície d'absorció col·locat amb morter	**Rend.:**	**1,000**	**86,37** €

				Unitats		Preu		Parcial	Import
Mà d'obra									
	A0D-0007	h	Manobre	0,420	/R x	24,55000	=	10,31100	
	A0F-000S	h	Oficial 1a d'obra pública	0,420	/R x	29,42000	=	12,35640	
						Subtotal:		22,66740	22,66740
Materials									
	BD50-1KMA	u	Bastiment i reixa de fosa dúctil, abatible i amb tanca, per a embornal, de 740x270x100 mm classe C250 segons norma UNE-EN 124 i 12 dm2 de superfície d'absorció	1,000	x	57,03000	=	57,03000	
	B07L-1PYA	t	Morter per a ram de paleta de ciment, classe M 5 (5 N/mm2), de designació G segons norma UNE-EN 998-2, subministrat a granel	0,040	x	55,54000	=	2,22160	
						Subtotal:		59,25160	59,25160
						DESPESES AUXILIARS	1,50 %		0,34001
						COST DIRECTE			82,25901
						DESPESES INDIRECTES	5,00 %		4,11295
						COST EXECUCIÓ MATERIAL			**86,37196**

P-95	**PD55-I20M**	u	Caixa per a embornal de 70x30x85 cm, amb parets de 15 cm de gruix sobre solera de 15 cm de formigó en massa HM - 20 / B / 20 / x0 amb una quantitat de ciment de 200 kg/m3 i relació aigua ciment =< 0.6, en entorn urbà amb dificultat de mobilitat, en voreres > 5 m d'amplària o calçada/plataforma única > 12 m d'amplària, sense afectació per serveis o elements de mobiliari urbà, en actuacions d'1 a 5 1 u	**Rend.:**	**1,000**	**247,59** €

				Unitats		Preu		Parcial	Import
Mà d'obra									
	A0D-0007	h	Manobre	3,26508	/R x	24,55000	=	80,15771	
	A0F-000S	h	Oficial 1a d'obra pública	3,26508	/R x	29,42000	=	96,05865	
						Subtotal:		176,21636	176,21636
Materials									
	B0DF8-0FF	u	Motlle metàl·lic per a encofrat de caixa d'embornal de 70x30x85 cm, per a 150 usos	1,007	x	1,34000	=	1,34938	
	B0DZ1-0ZLZ	l	Desencofrant	0,560	x	3,43000	=	1,92080	
	B06F1-I0IL	m3	Formigó en massa HM - 20 / B / 20 / x0 amb una quantitat de ciment de 200 kg/m3 i relació aigua ciment =< 0.6	0,4642	x	115,61000	=	53,66616	
						Subtotal:		56,93634	56,93634

JUSTIFICACIÓ DE PREUS

PARTIDES D'OBRA

NÚM	CODI	UA	DESCRIPCIÓ			PREU
			DESPESES AUXILIARS	1,50	%	2,64325
			COST DIRECTE			235,79595
			DESPESES INDIRECTES	5,00	%	11,78980
			COST EXECUCIÓ MATERIAL			**247,58574**

P-96 **PD731-AAAA** m Claveguera amb tub de paret estructurada per a sanejament soterrat sense pressió, de polietilè, diàmetre nominal DN 400, classe de rigidesa anular SN 4 (rigidesa anular 4 kN/m2), de superfícies interna llisa i externa perfilada de tipus B, codi d'àrea d'aplicació U, fabricació segons norma UNE-EN 13476-3, per a unió mitjançant maniguet partit cargolat, col·locat al fons de la rasa dins un dau de formigo de 60 x 60 cm. inclosa la formació d'una solera de 15 cm de gruix de formigó d'ús no estructural HNE-20/P/20 de resistència a compressió 20 N/mm2, consistència plàstica i grandària màxima del granulat 20 mm, amb picó vibrant elèctric **Rend.: 1,000** **89,26** €

				Unitats		Preu		Parcial	Import
Mà d'obra									
	A0D-0007	h	Manobre	0,475	/R x	24,55000	=	11,66125	
	A0E-000A	h	Manobre especialista	0,100	/R x	25,38000	=	2,53800	
	A0F-000B	h	Oficial 1a	0,475	/R x	29,42000	=	13,97450	
			Subtotal:					28,17375	28,17375
Maquinària									
	C13A-W61K	h	Picó vibrant elèctric amb placa de 30x30 cm	0,100	/R x	4,92000	=	0,49200	
	C13C-00LP	h	Retroexcavadora sobre pneumàtics de 8 a 10 t	0,04225	/R x	56,51000	=	2,38755	
	C152-003B	h	Camió grua	0,0625	/R x	73,79000	=	4,61188	
			Subtotal:					7,49143	7,49143
Materials									
	BD76-VKRB	m	Tub de paret estructurada per a sanejament soterrat sense pressió, de polietilè, diàmetre nominal DN 400, classe de rigidesa anular SN 4 (rigidesa anular 4 kN/m2), de superfícies interna llisa i externa perfilada de tipus B, codi d'àrea d'aplicació U, fabricació segons norma UNE-EN 13476-3, per a unió mitjançant maniguet partit cargolat	1,020	x	18,86000	=	19,23720	
	B069-I4H8	m3	Formigó d'ús no estructural HNE-20/P/20 de resistència a compressió 20 N/mm2, consistència plàstica i grandària màxima del granulat 20 mm	0,250	x	118,74000	=	29,68500	
			Subtotal:					48,92220	48,92220
			DESPESES AUXILIARS			1,50	%		0,42261
			COST DIRECTE						85,00999
			DESPESES INDIRECTES			5,00	%		4,25050
			COST EXECUCIÓ MATERIAL						**89,26049**

JUSTIFICACIÓ DE PREUS

PARTIDES D'OBRA

NÚM	CODI	UA	DESCRIPCIÓ			PREU
P-97	**PD7Y-AM06**	m3	Reomplert de xarxa de clavegueram existent mitjançant morter líquid amb camió formigonera, s'inclou vibrador de formigó	**Rend.: 1,000**		**66,77** €
			COST DIRECTE			63,59048
			DESPESES INDIRECTES	5,00	%	3,17952
			COST EXECUCIÓ MATERIAL			**66,7700**

PDB3-E9EI u Solera amb mitja canya de formigó en massa HM - 20 / B / 20 / X0, de 15 cm de gruix mínim i de planta interior 1.2x1,2 m per a tub de diàmetre 40 cm **Rend.: 1,000** **99,98** €

				Unitats		Preu		Parcial	Import
Mà d'obra									
	A0D-0007	h	Manobre	0,320	/R x	24,55000	=	7,85600	
	A0F-000S	h	Oficial 1a d'obra pública	0,320	/R x	29,42000	=	9,41440	
			Subtotal:					17,27040	17,27040
Materials									
	B06F1-I0IL	m3	Formigó en massa HM - 20 / B / 20 / x0 amb una quantitat de ciment de 200 kg/m3 i relació aigua ciment =< 0.6	0,672	x	115,61000	=	77,68992	
			Subtotal:					77,68992	77,68992
			DESPESES AUXILIARS			1,50	%		0,25906
			COST DIRECTE						95,21938
			DESPESES INDIRECTES			5,00	%		4,76097
			COST EXECUCIÓ MATERIAL						**99,98034**

PDB6-5CB5 m Paret per a pou circular de diàmetre 80 cm, de gruix 11,5 cm de maó calat, arrebossada i lliscada per dins amb morter mixt 1:0,5:4 **Rend.: 1,000** **316,66** €

				Unitats		Preu		Parcial	Import
Mà d'obra									
	A0D-0007	h	Manobre	4,560	/R x	24,55000	=	111,94800	
	A0F-000S	h	Oficial 1a d'obra pública	4,560	/R x	29,42000	=	134,15520	
			Subtotal:					246,10320	246,10320
Materials									
	B055-067M	t	Ciment pòrtland amb filler calcari CEM II/B-L 32,5 R segons UNE-EN 197-1, en sacs	0,01326	x	168,82000	=	2,23855	
	B0F1A-073	u	Maó calat, de 240x115x100 mm, per a revestir, categoria I, HD, segons la norma UNE-EN 771-1	119,034	x	0,20000	=	23,80680	
	B011-05ME	m3	Aigua	0,005	x	2,59000	=	0,01295	
	B07F-0LSZ	m3	Morter mixt de ciment pòrtland amb filler calcari CEM II, calç i sorra, amb 380 kg/m3 de ciment, amb una proporció en volum 1:0,5:4 i 10 N/mm2 de resistència a compressió, elaborat a l'obra	0,12312	x	208,95129	=	25,72608	
			Subtotal:					51,78438	51,78438

JUSTIFICACIÓ DE PREUS

PARTIDES D'OBRA

NÚM	CODI	UA	DESCRIPCIÓ	PREU

DESPESES AUXILIARS	1,50 %		3,69155
COST DIRECTE			301,57913
DESPESES INDIRECTES	5,00 %		15,07896
COST EXECUCIÓ MATERIAL			**316,65808**

PDBD-DOCQ u Graó per a pou de registre amb ferro colat nodular, de 200x200x200 mm, i 1,7 kg de pes, col·locat amb morter mixt 1:0,5:4 **Rend.: 1,000** **22,85** €

			Unitats		Preu		Parcial	Import
Mà d'obra								
A0D-0007	h	Manobre	0,300	/R x	24,55000	=	7,36500	
A0F-000S	h	Oficial 1a d'obra pública	0,300	/R x	29,42000	=	8,82600	
				Subtotal:			16,19100	16,19100
Materials								
BDD4-0LVI	u	Graó per a pou de registre de ferro colat nodular, de 200x200x200 mm i 1,7 kg de pes	1,000	x	3,35000	=	3,35000	
B07F-0LSZ	m3	Morter mixt de ciment pòrtland amb filler calcari CEM II, calç i sorra, amb 380 kg/m3 de ciment, amb una proporció en volum 1:0,5:4 i 10 N/mm2 de resistència a compressió, elaborat a l'obra	0,00945	x	208,95129	=	1,97459	
				Subtotal:			5,32459	5,32459

DESPESES AUXILIARS	1,50 %	0,24287
COST DIRECTE		21,75846
DESPESES INDIRECTES	5,00 %	1,08792
COST EXECUCIÓ MATERIAL		**22,84638**

PDBF-DFWG u Bastiment quadrat aparent de fosa dúctil per a pou de registre i tapa abatible, pas lliure de 700 mm de diàmetre i classe D400 segons norma UNE-EN 124 col·locat amb morter **Rend.: 1,000** **265,79** €

			Unitats		Preu		Parcial	Import
Mà d'obra								
A0D-0007	h	Manobre	0,410	/R x	24,55000	=	10,06550	
A0F-000S	h	Oficial 1a d'obra pública	0,410	/R x	29,42000	=	12,06220	
				Subtotal:			22,12770	22,12770
Materials								
B07L-1PYA	t	Morter per a ram de paleta de ciment, classe M 5 (5 N/mm2), de designació G segons norma UNE-EN 998-2, subministrat a granel	0,0357	x	55,54000	=	1,98278	
BDK5-1KIB	u	Bastiment quadrat aparent i tapa circular de fosa dúctil per a pou de registre, abatible, pas lliure de 700 mm classe D400 segons norma UNE-EN 124	1,000	x	228,69000	=	228,69000	
				Subtotal:			230,67278	230,67278

PARTIDES D'OBRA

NÚM	CODI	UA	DESCRIPCIÓ	PREU

DESPESES AUXILIARS	1,50 %		0,33192
COST DIRECTE			253,13240
DESPESES INDIRECTES	5,00 %		12,65662
COST EXECUCIÓ MATERIAL			**265,78902**

P-98 **PPDESRAD** u Desplaçament de l'equip tècnic i redacció informe i elaboració del disseny constructiu de la perforació dirigida **Rend.: 1,000** **1.905,00** €

COST DIRECTE		1.814,28571
DESPESES INDIRECTES	5,00 %	90,71429
COST EXECUCIÓ MATERIAL		**1.905,0000**

P-99 **PPPERHIN** m De preforació mitjançant hinca a rotacció per a la col.locació d'una canonada d'acer de diametre 800 mm. i 8 mm. de gruix en terreny facilment excavable, la partida inclou:
execució de la hinca a rotació
subministrament i soldadura i introducció del tuib d'acer de diametr 800 mm. en trams de 3 metres
treballs amb camio grua de carrega i descarrega de maquinaria baixada dels tubs al pou d'atac i retirada de terres fora del pou d'atac
generador propi a obra
bombeig d'aigua dins del pou d'atac per filtracions o pluja si fos necessari **Rend.: 1,000** **1.742,00** €

COST DIRECTE		1.659,04762
DESPESES INDIRECTES	5,00 %	82,95238
COST EXECUCIÓ MATERIAL		**1.742,0000**

P-100 **PPTOPRAD** m Estudi de topografia i georadaramb lectura i interpretació del terreny i serveis existents **Rend.: 1,000** **35,00** €

COST DIRECTE		33,33333
DESPESES INDIRECTES	5,00 %	1,66667
COST EXECUCIÓ MATERIAL		**35,0000**

P-101 **PPTRACLA** u Transport de la maquinaria , emplaçament i retirada de l'equip de clava a rotacio HR-27 **Rend.: 1,000** **5.933,00** €

COST DIRECTE		5.650,47619
DESPESES INDIRECTES	5,00 %	282,52381
COST EXECUCIÓ MATERIAL		**5.933,0000**

P-102 **PR44D-8W8P** u Subministrament de Populus nigra de perímetre de 35 a 40 cm, amb pa de terra de diàmetre mínim 1,125 cm i profunditat mínima 7,875 cm segons fórmules NTJ **Rend.: 1,000** **271,81** €

			Unitats		Preu		Parcial	Import
Materials								
BR44D-23D	u	Populus nigra de perímetre de 35 a 40 cm, amb pa de terra de diàmetre mínim 1,125 cm i profunditat mínima 0,007875 cm segons fórmules NTJ	1,000	x	258,87000	=	258,87000	

JUSTIFICACIÓ DE PREUS

PARTIDES D'OBRA

NÚM	CODI	UA	DESCRIPCIÓ	PREU

					Subtotal:		258,87000	258,87000
					DESPESES AUXILIARS	1,50 %		0,00000
					COST DIRECTE			258,87000
					DESPESES INDIRECTES	5,00 %		12,94350
					COST EXECUCIÓ MATERIAL			**271,81350**

P-103 **PR60-8YAW** u Plantació d'arbre planifoli amb pa de terra o contenidor, de 25 a 35 cm de perímetre de tronc a 1 m d'alçària (a partir del coll de l'arrel), excavació de clot de plantació de 120x120x80 cm amb mitjans mecànics, en un pendent inferior al 25 %, reblert del clot amb substitució total de terra de l'excavació per sorra rentada i compost (70%-30%), primer reg i càrrega de les terres sobrants a camió **Rend.: 1,000** **177,78** €

				Unitats		Preu		Parcial	Import
Mà d'obra									
	A01-FEPJ	h	Ajudant jardiner	0,350	/R x	31,11000	=	10,88850	
	A0F-000M	h	Oficial 1a jardiner	0,132	/R x	35,05000	=	4,62660	
	A0G-0022	h	Oficial 2a jardiner	0,264	/R x	32,83000	=	8,66712	
					Subtotal:			24,18222	24,18222
Maquinària									
	C152-003A	h	Camió grua de 3 t	0,100	/R x	69,90000	=	6,99000	
	C151-002Z	h	Camió cisterna de 8 m3	0,210	/R x	71,22000	=	14,95620	
	C13C-00LP	h	Retroexcavadora sobre pneumàtics de 8 a 10 t	0,3502	/R x	56,51000	=	19,78980	
	C154-003N	h	Camió per a transport de 7 t	0,290	/R x	53,99000	=	15,65710	
					Subtotal:			57,39310	57,39310
Materials									
	B03L-05MX	t	Sorra de riu rentada de 0,1 a 0,5 mm	1,2096	x	58,53000	=	70,79789	
	B011-05ME	m3	Aigua	0,2304	x	2,59000	=	0,59674	
	BR32-21DJ	m3	Compost de classe I, d'origen vegetal, segons NTJ 05C, subministrat a granel	0,3456	x	46,24000	=	15,98054	
					Subtotal:			87,37517	87,37517

DESPESES AUXILIARS	1,50 %		0,36273
COST DIRECTE			169,31322
DESPESES INDIRECTES	5,00 %		8,46566
COST EXECUCIÓ MATERIAL			**177,77888**

P-104 **PRA1-DOEM** m2 Hidrosembra de barreja de llavors per a gespa tipus mixta amb addició d'espècies arbustives i/o de flor, segons NTJ 07N, amb una dosificació de 35 g/m2, aigua, mulch de fibra vegetal a base de palla picada i fibra curta de cel·lulosa (200g/m2), adob organo-mineral, d'alliberament lent, bioactivador microbià i estabilitzador sintètic de base acrílica, en una superfície de 500 a 2000 m2 **Rend.: 1,000** **2,28** €

REMODELACIO D´UN TRAM DE COL.LECTOR DEL CARRER COLLSEROLA

JUSTIFICACIÓ DE PREUS

PARTIDES D'OBRA

NÚM	CODI	UA	DESCRIPCIÓ	PREU

				Unitats		Preu		Parcial	Import
Mà d'obra									
	A0F-000M	h	Oficial 1a jardiner	0,0024	/R x	35,05000	=	0,08412	
					Subtotal:			0,08412	0,08412
Maquinària									
	CR70-00BV	h	Hidrosembradora muntada sobre camió, amb dipòsit de 2500 l, amb bomba incorporada de 15 a 20 kW	0,0012	/R x	45,12000	=	0,05414	
	C152-003B	h	Camió grua	0,0012	/R x	73,79000	=	0,08855	
					Subtotal:			0,14269	0,14269
Materials									
	B011-05ME	m3	Aigua	0,002	x	2,59000	=	0,00518	
	BR4U0-21G	kg	Barreja de llavors per a gespa tipus mixta amb addició d'espècies arbustives i/o de flor, segons NTJ 07N	0,035	x	23,77000	=	0,83195	
	BR37-0WNZ	kg	Estabilitzant sintètic de base acrílica	0,045	x	11,20000	=	0,50400	
	BR34-0XRE	kg	Encoixinament protector per a hidrosembres de fibra semicurta	0,200	x	1,46000	=	0,29200	
	BR30-0XRF	kg	Adob mineral sòlid de fons d'alliberament lent	0,030	x	6,79000	=	0,20370	
	BR31-132Q	kg	Bioactivador microbià	0,015	x	7,14000	=	0,10710	
					Subtotal:			1,94393	1,94393

DESPESES AUXILIARS	1,50 %		0,00126
COST DIRECTE			2,17200
DESPESES INDIRECTES	5,00 %		0,10860
COST EXECUCIÓ MATERIAL			**2,28060**

P-105 **PRD1-HBAO** m Protecció de l'àrea de vegetació amb tanca mòbil de 2 m d'alçària, amb malla electrosoldada d'acer galvanitzat, fixada a peus prefabricats de formigó, amb el desmuntatge inclòs **Rend.: 1,000** **4,15** €

				Unitats		Preu		Parcial	Import
Mà d'obra									
	A01-FEPM	h	Ajudant per a seguretat i salut	0,120	/R x	26,12000	=	3,13440	
					Subtotal:			3,13440	3,13440
Materials									
	B6AX-0KOW	m	Tanca mòbil, de 2 m d'alçària, d'acer galvanitzat, amb malla electrosoldada de 90x150 mm i de 4.5 i 3,5 mm de diàmetre, bastidor de 3.5x2 m de tub de 40 mm de per a fixar a peus prefabricats de formigó, per a 20 usos, per a seguretat i salut	1,000	x	0,68000	=	0,68000	
	B6AZ-0KLL	u	Dau de formigó de 38 kg per a peu de tanca mòbil de malla d'acer i per a 20 usos, per a seguretat i salut	0,300	x	0,30000	=	0,09000	
					Subtotal:			0,77000	0,77000

JUSTIFICACIÓ DE PREUS

PARTIDES D'OBRA

NÚM	CODI	UA	DESCRIPCIÓ	PREU

DESPESES AUXILIARS	1,50 %		0,04702
COST DIRECTE			3,95142
DESPESES INDIRECTES	5,00 %		0,19757
COST EXECUCIÓ MATERIAL			**4,14899**

P-106 **PRD1-HBAQ** u Protecció individual de tronc d'arbre de perímetre aproximat entre 95 i 125 cm, amb estructura de fustes lligades entre si amb filferro, de 2 m d'alçària mínima, col·locades sobre material amb funció d'enconxat, amb el desmuntatge inclòs **Rend.: 1,000** **63,99** €

			Unitats		Preu		Parcial	Import
Mà d'obra								
	A0F-0015	h Oficial 1a per a seguretat i salut	0,500	/R x	29,42000	=	14,71000	
	A01-FEPM	h Ajudant per a seguretat i salut	0,500	/R x	26,12000	=	13,06000	
				Subtotal:			27,77000	27,77000
Materials								
	B7C26-FGV	m2 Planxa de poliestirè expandit (EPS), de 10 mm de gruix, de 30 kPa de tensió a la compressió, de 0,2 m2·K/W de resistència tèrmica, amb una cara llisa i cantell recte, per a seguretat i salut	0,800	x	1,10000	=	0,88000	
	B0D31-07P6	m3 Llata de fusta de pi, per a seguretat i salut	0,064	x	473,20000	=	30,28480	
	B0AM-078N	kg Filferro acer galvanitzat, per a seguretat i salut	0,500	x	3,18000	=	1,59000	
				Subtotal:			32,75480	32,75480

DESPESES AUXILIARS	1,50 %	0,41655
COST DIRECTE		60,94135
DESPESES INDIRECTES	5,00 %	3,04707
COST EXECUCIÓ MATERIAL		**63,98842**

P-107 **PRZ0-9055** u Aspratge triple d'arbre mitjançant 3 rolls de fusta de pi tractada en autoclau de secció circular, de 8 cm de diàmetre i 2,5 m de llargària, clavat al fons del forat de plantació 30 cm, i amb 3 abraçadores regulables de goma o cautxú **Rend.: 1,000** **53,68** €

			Unitats		Preu		Parcial	Import
Mà d'obra								
	A0F-000M	h Oficial 1a jardiner	0,369	/R x	35,05000	=	12,93345	
	A01-FEPJ	h Ajudant jardiner	0,369	/R x	31,11000	=	11,47959	
				Subtotal:			24,41304	24,41304
Materials								
	BRZ0-255V	u Abraçadora regulable de goma o cautxú per a aspratges	3,000	x	0,66000	=	1,98000	
	BRZ3-255P	u Estaca de fusta de pi tractada en autoclau, de secció circular, de 8 cm de diàmetre i 2,5 m de llargària	3,000	x	8,12000	=	24,36000	
				Subtotal:			26,34000	26,34000

JUSTIFICACIÓ DE PREUS

PARTIDES D'OBRA

NÚM	CODI	UA	DESCRIPCIÓ	PREU

DESPESES AUXILIARS	1,50 %		0,36620
COST DIRECTE			51,11924
DESPESES INDIRECTES	5,00 %		2,55596
COST EXECUCIÓ MATERIAL			**53,67520**

P-108 **XPA010EPT** u Execució completa d'escomesa feta amb tub de PE Ø250mm, per a aigües residuals o per a aigües pluvials, incloent; esbrossada o demolició de paviments, excavació de rasa de no menys de 150x60 centímetres, piconat del fons de la rasa, formació de llit de sorra o de sauló garbellat de 10 centímetres d'espessor, subministrament i col.locació de tub estructurat de PE de Ø250mm de diàmetre nominal de paret estructurada de 15.5 mm de gruix, reblert amb sorra o amb sauló garbellat fins a 10 centímetres o amb formigó per sobre del tub, reblert de la rasa amb sòl «adequat». S'inclou també la part proporcional de junts elàstics, colzes, canvis de diàmetre i totes les operacions i materials auxliliars per a executar correctament les connexions.. Inclou demolició d'escomesa antiga de 300-400 mm. recoberta de formigó, transpoprt dels materials sobrants a l'abocador i desviament de l'escomesa en servei. **Rend.: 1,000** **209,03** €

			Unitats		Preu		Parcial	Import
Mà d'obra								
	A0121000	h Oficial 1a Indeterminat	1,600	/R x	29,60000	=	47,36000	
	A0112000	h Cap de colla	1,000	/R x	31,36000	=	31,36000	
	A0132000	h Ajudant paleta	1,600	/R x	24,81000	=	39,69600	
				Subtotal:			118,41600	118,41600
Maquinària								
	C1105A20	h Retroexcavadora mitjana, pneumàtics.	0,400	/R x	28,85000	=	11,54000	
				Subtotal:			11,54000	11,54000
Materials								
	B060U305	m3 Formigó HM-20/P/20/I de consistència plàstica, grandària màxima del granulat 20 mm, amb> = 200 kg/m3 de ciment, apte per a classe d'exposició I	0,150	x	61,00000	=	9,15000	
	BFB51008	m Tub estructurat de polietilè de Ø250mm, classe SN4	4,000	x	13,50000	=	54,00000	
	B0312500	t Sorra de pedrera de pedra granítica de 0 a 3,5 mm	0,300	x	19,89000	=	5,96700	
				Subtotal:			69,11700	69,11700

COST DIRECTE		199,07300
DESPESES INDIRECTES	5,00 %	9,95365
COST EXECUCIÓ MATERIAL		**209,02665**

ANNEX 12: Pressupost per al coneixement de l'Administració

ÍNDEX

1. INTRODUCCIÓ 3

2. EXPROPIACIONS 3

3. REPOSICIÓ DE SERVEIS AFECTATS 3

4. INSTAL·LACIÓ DE NOUS SERVEIS DE LES COMPANYIES 3

5. DIRECCIÓ D'OBRES I COORDINACIÓ DE SEGURETAT I SALUT 4

6. CONTROL DE QUALITAT 4

1. INTRODUCCIÓ

En aquest Annex s'inclouen els costos que si bé formen part del total de les obres, probablement no siguin d'abonament al Contractista, ja sigui, perquè per la seva especificitat han de ser realitzats per altres Contractistes o directament per les companyies de Serveis o bé perquè són treballs que realitzen altres professionals o són costos d'indemnitzacions i expropiacions a particulars o empreses.

Aquests costos ens apareixen els següents apartats:

- Expropiacions.
- Reposició de serveis afectats.
- Instal·lació de nous serveis per les companyies.
- Honoraris Direcció d'Obra i Coordinació de Seguretat i Salut.
- Despeses assaigs de control de qualitat.

2. EXPROPIACIONS

La zona ja està totalment desenvolupada i disposa d'una urbanització total, per la qual cosa no cal fer cap tipus de procediment expropiatori per disposar dels terreny, ni cal crear cap servitud a les finques actuals.

3. REPOSICIÓ DE SERVEIS AFECTATS

No es contempla la reposició de serveis exceptuant la xarxa de clavegueram que descriu el projecte i que esta inclòs dins del pressupost del projecte. No cal preveure cap despesa per aquest concepte per altres serveis.

4. INSTAL·LACIÓ DE NOUS SERVEIS DE LES COMPANYIES

Les diferents Cies no ens han indicat en cap moment que volguessin fer ampliacions o millores a les seves xarxes i per això no s'ha de preveure cap despesa per aquest concepte i a més a més si se'n fessin aquestes haurien d'anar a càrrec de les pròpies empreses subministradores.

5. DIRECCIÓ D'OBRES I COORDINACIÓ DE SEGURETAT I SALUT

En aquest cas cal preveure que a més a més de les despeses de la construcció caldrà `reveure el cost dels Honoraris de Direcció de les obres i de Coordinació de seguretat i salut quan es realitzin les obres.

Aplicant les tarifes Oficials vigents resulta que cal preveure per aquets concepte les següents despeses:

Honoraris Direcció de les obres	12.368,27 €
Honoraris Coordinació Seguretat i Salut	3.902,06 €

6. CONTROL DE QUALITAT

Donat que el valor de les despeses per al control de qualitat no supera l'1,50% del pressupost de les obres, que és el import que ja està inclòs dins del pressupost del contractista, no cal disposar cap despesa per aquest concepte.

Amb tots aquests conceptes passem a desglossar el valor del Pressupost per a Coneixement de l'Administració de les obres del present Projecte:

PRESSUPOST PER CONTRACTA (amb IVA)	234.206,74 €
EXPROPIACIONS	--
SERVEIS AFECTATS	--
HONORARIS TECNICS	16.270,33 €
CONTROL DE QUALITAT	--
PRESSUPOST PER A CONEIXEMENT DE L'ADMINISTRACIO	**250.477,07 €**

El pressupost per al Coneixement de l'Administració de les obres del present projecte puja a la quantitat de **DOS-CENTS CINQUANTA MIL QUATRE-CENTS SETANTA-SET EUROS AMB SET CENTIMS (250.477,07 €)**.


ANNEX 13: Estat actual. Testimoni gràfic

INDEX


1. INTRODUCCIÓ.....3
2. PLÀNOL DE LES FOTOGRAFIES.....5

1. INTRODUCCIÓ


A continuació s'adjunta un recull de fotografies de l'estat actual de la zona d'actuació.

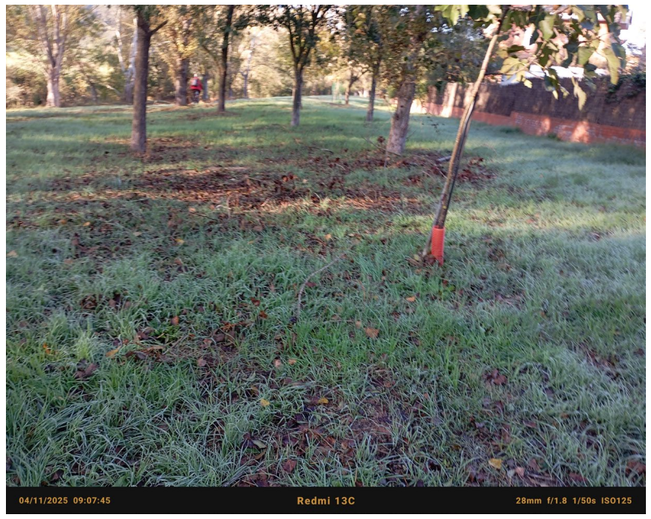


Fotografia 01

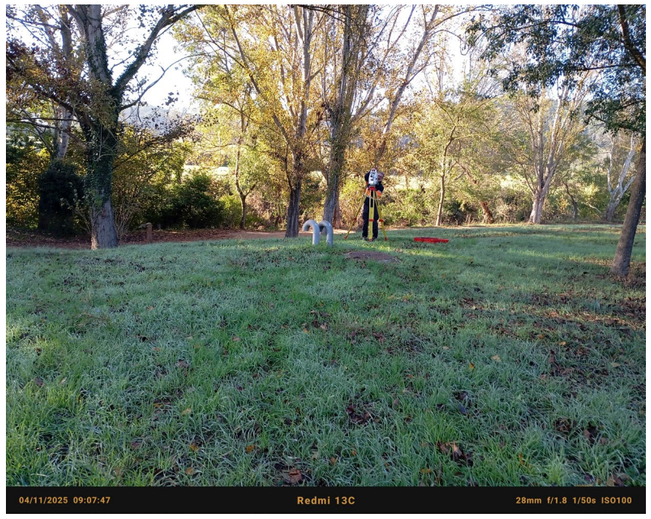


Fotografia 02

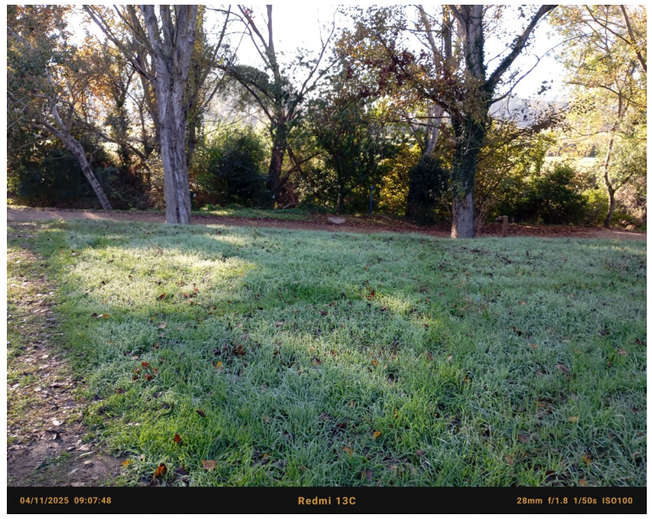

Fotografia 03

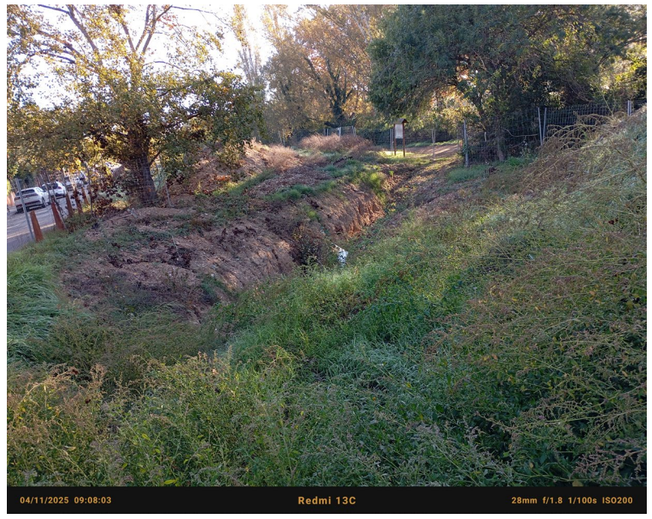

Fotografia 04

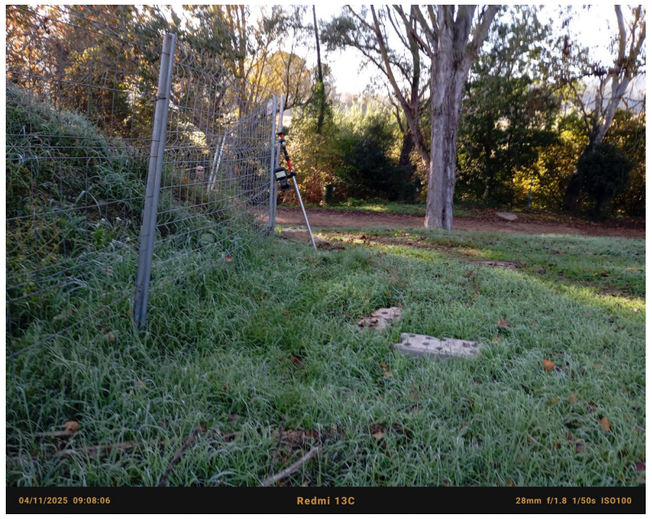


Fotografia 05




Fotografia 06



Fotografia 07

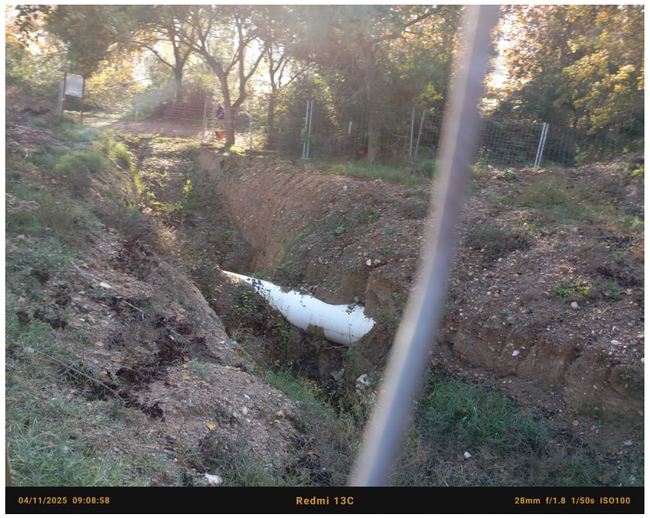

Fotografia 08

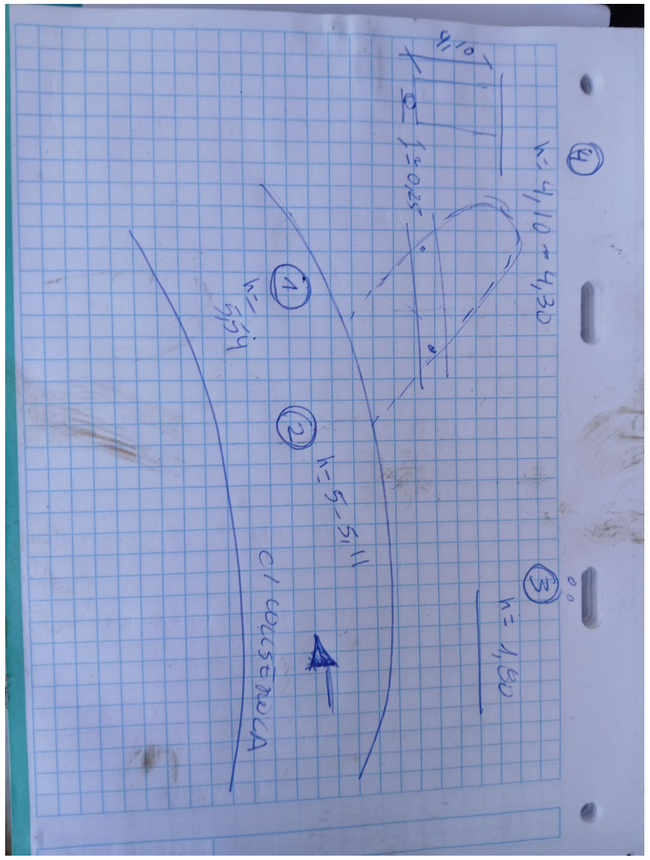




Fotografia 09



Fotografia 10

2. PLÀNOL DE LES FOTOGRAFIES

A continuació s'inclou un plànol en el que s'aprecia el lloc des d'on s'han tirat les fotografies i el sentit en que s'han fel.

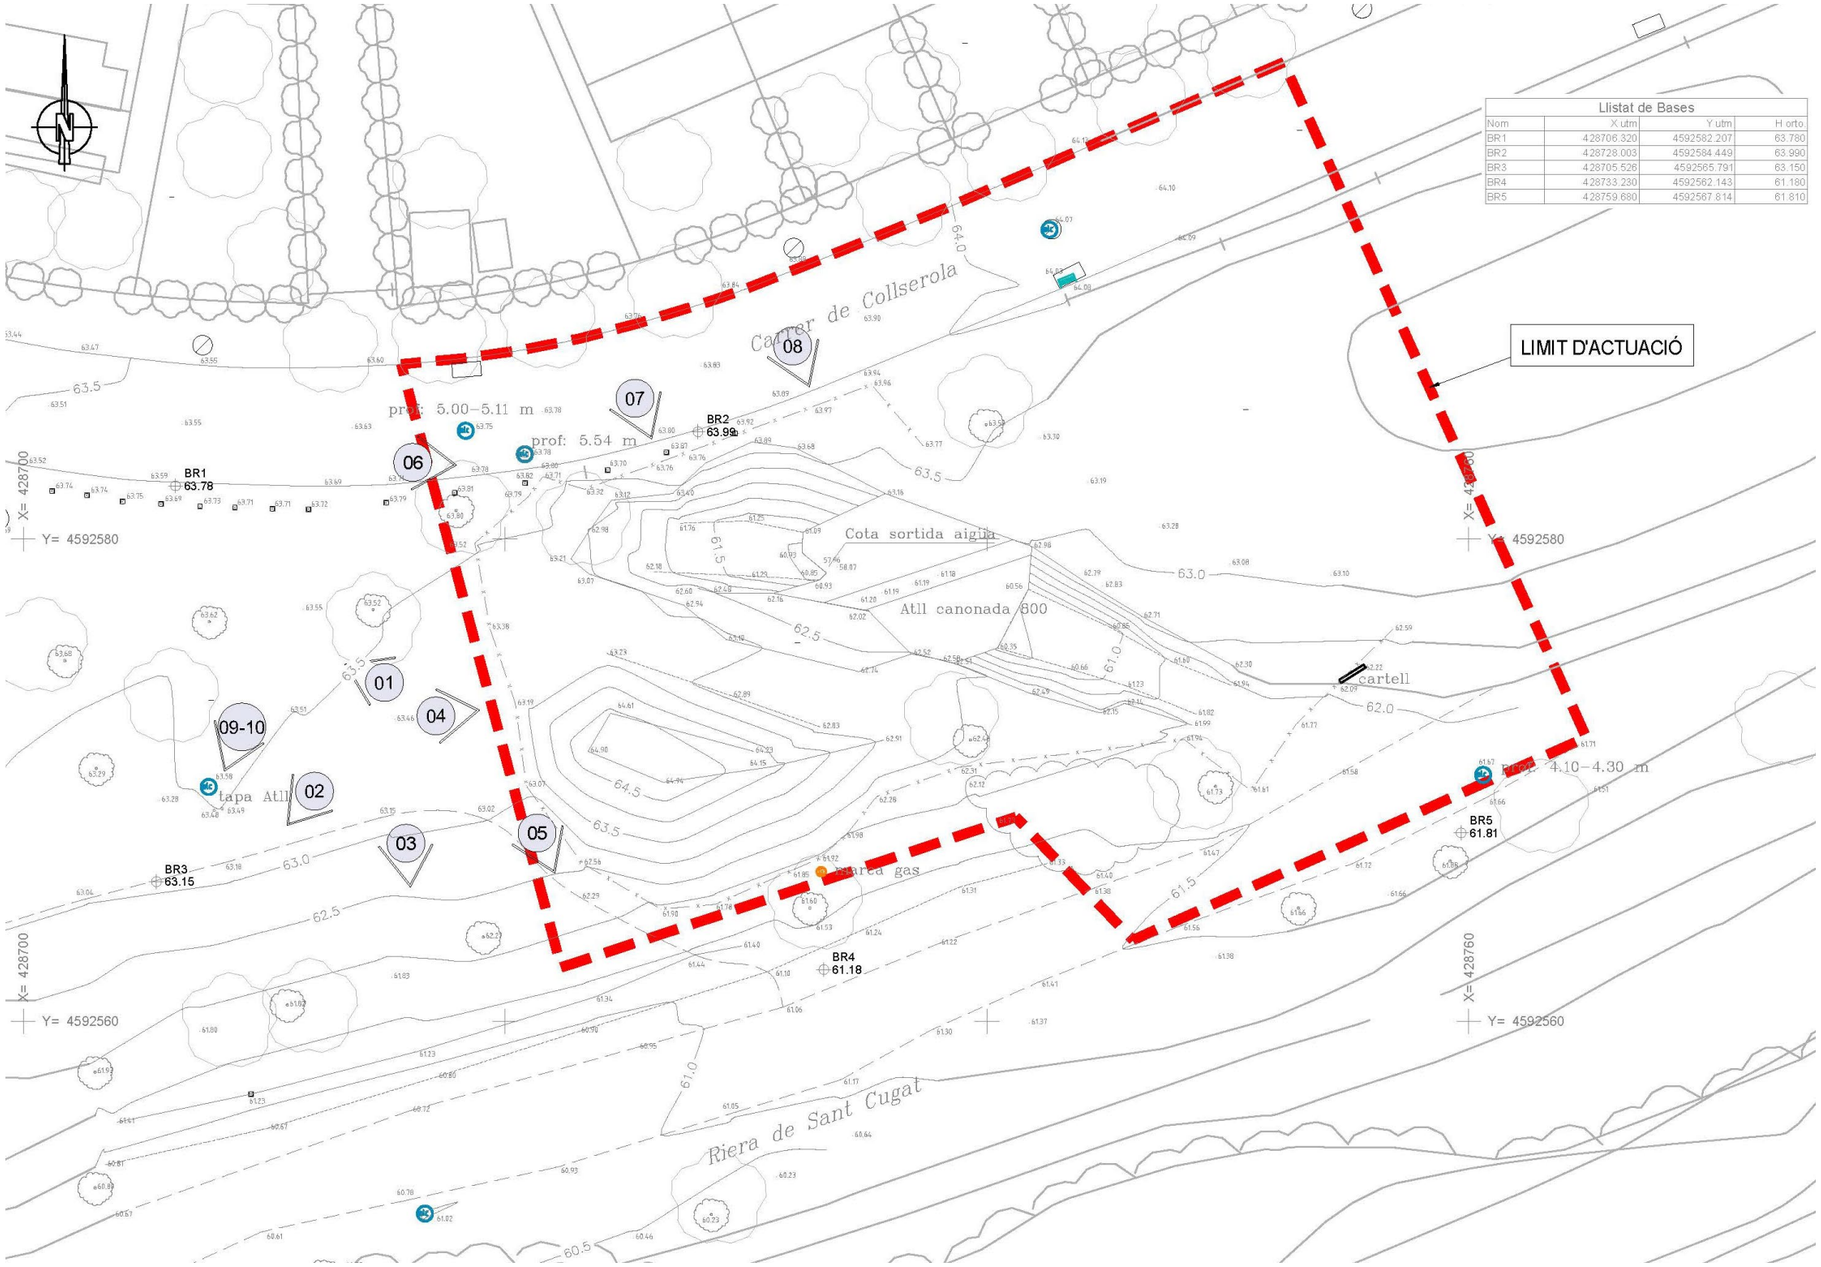
Llistat de Bases
Nom | X utm | Y utm | H orto
BR1 | 428706.320 | 4592582.207 | 63.780
BR2 | 428728.003 | 4592584.449 | 63.990
BR3 | 428705.526 | 4592565.791 | 63.150
BR4 | 428733.230 | 4592562.143 | 61.180
BR5 | 428759.680 | 4592567.814 | 61.810
LIMIT D'ACTUACIÓ
Carrer de Collserola
prof: 5.00–5.11 m
prof: 5.54 m
prof: 4.10–4.30 m
BR1 63.78
BR2 63.99
BR3 63.15
BR4 61.18
BR5 61.81
X= 428700
X= 428760
Y= 4592580
Y= 4592560
Cota sortida aigua
Atll canonada 600
cartell
Riera de Sant Cugat
01
02
03
04
05
06
07
08
09-10


DOCUMENT NÚM. 2 – PLÀNOLS

ÍNDEX PLÀNOLS		
1	SITUACIÓ i ÍNDEX	1
2	EMPLAÇAMENT	1
3	PLANEJAMENT	1
4	PLANTA TOPOGRÀFICA	1
5	DEMOLICIONS	1
6	PLANTA CLAVEGUERAM	1
7	PERFIL LONGITUDINAL CLAVEGUERAM	1
8	PERFILS TRANSVERSALS	1
9	DETALLS CLAVEGUERAM	3
10	DETALLS PAVIMENTS	1
11	PROCÉS CONSTRUCTIU	2
12	DETALLS CONSTRUCTIUS	1
13	SERVEIS EXISTENTS	1
TOTAL DE PLÀNOLS		16


T.M. CERDANYOLA DEL VALLÈS



ZONA DE PROJECTE

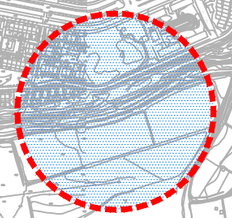

Ajuntament de Cerdanyola del Vallès	tpf INGENIERÍA	AUTORS DEL PROJECTE: JOSEP SERRA VICENTE, JOSEP SIMONA FAUS. ENGINYERS DE CAMINS, CANALS I PORTS	DIRECTOR DE L'OBRA: PROJECTE CONSTRUCTIU D'OBRES DE SUBSTITUCIÓ DEL COL·LECTOR DEL CARRER COLLSEROLA ENTRE ELS CARRERS DE LA PEDRERA I DE LA GATOSA EXP. 597/2025/0179	ESCALES: 1/10000; 0 200; Escala original Din A-3	CLAU: 0318	DATA: GENER 2026	TÍTOL DEL PLÀNOL: SITUACIÓ I ÍNDEX	PLÀNOL Nº. 1; FULL 1 DE 1

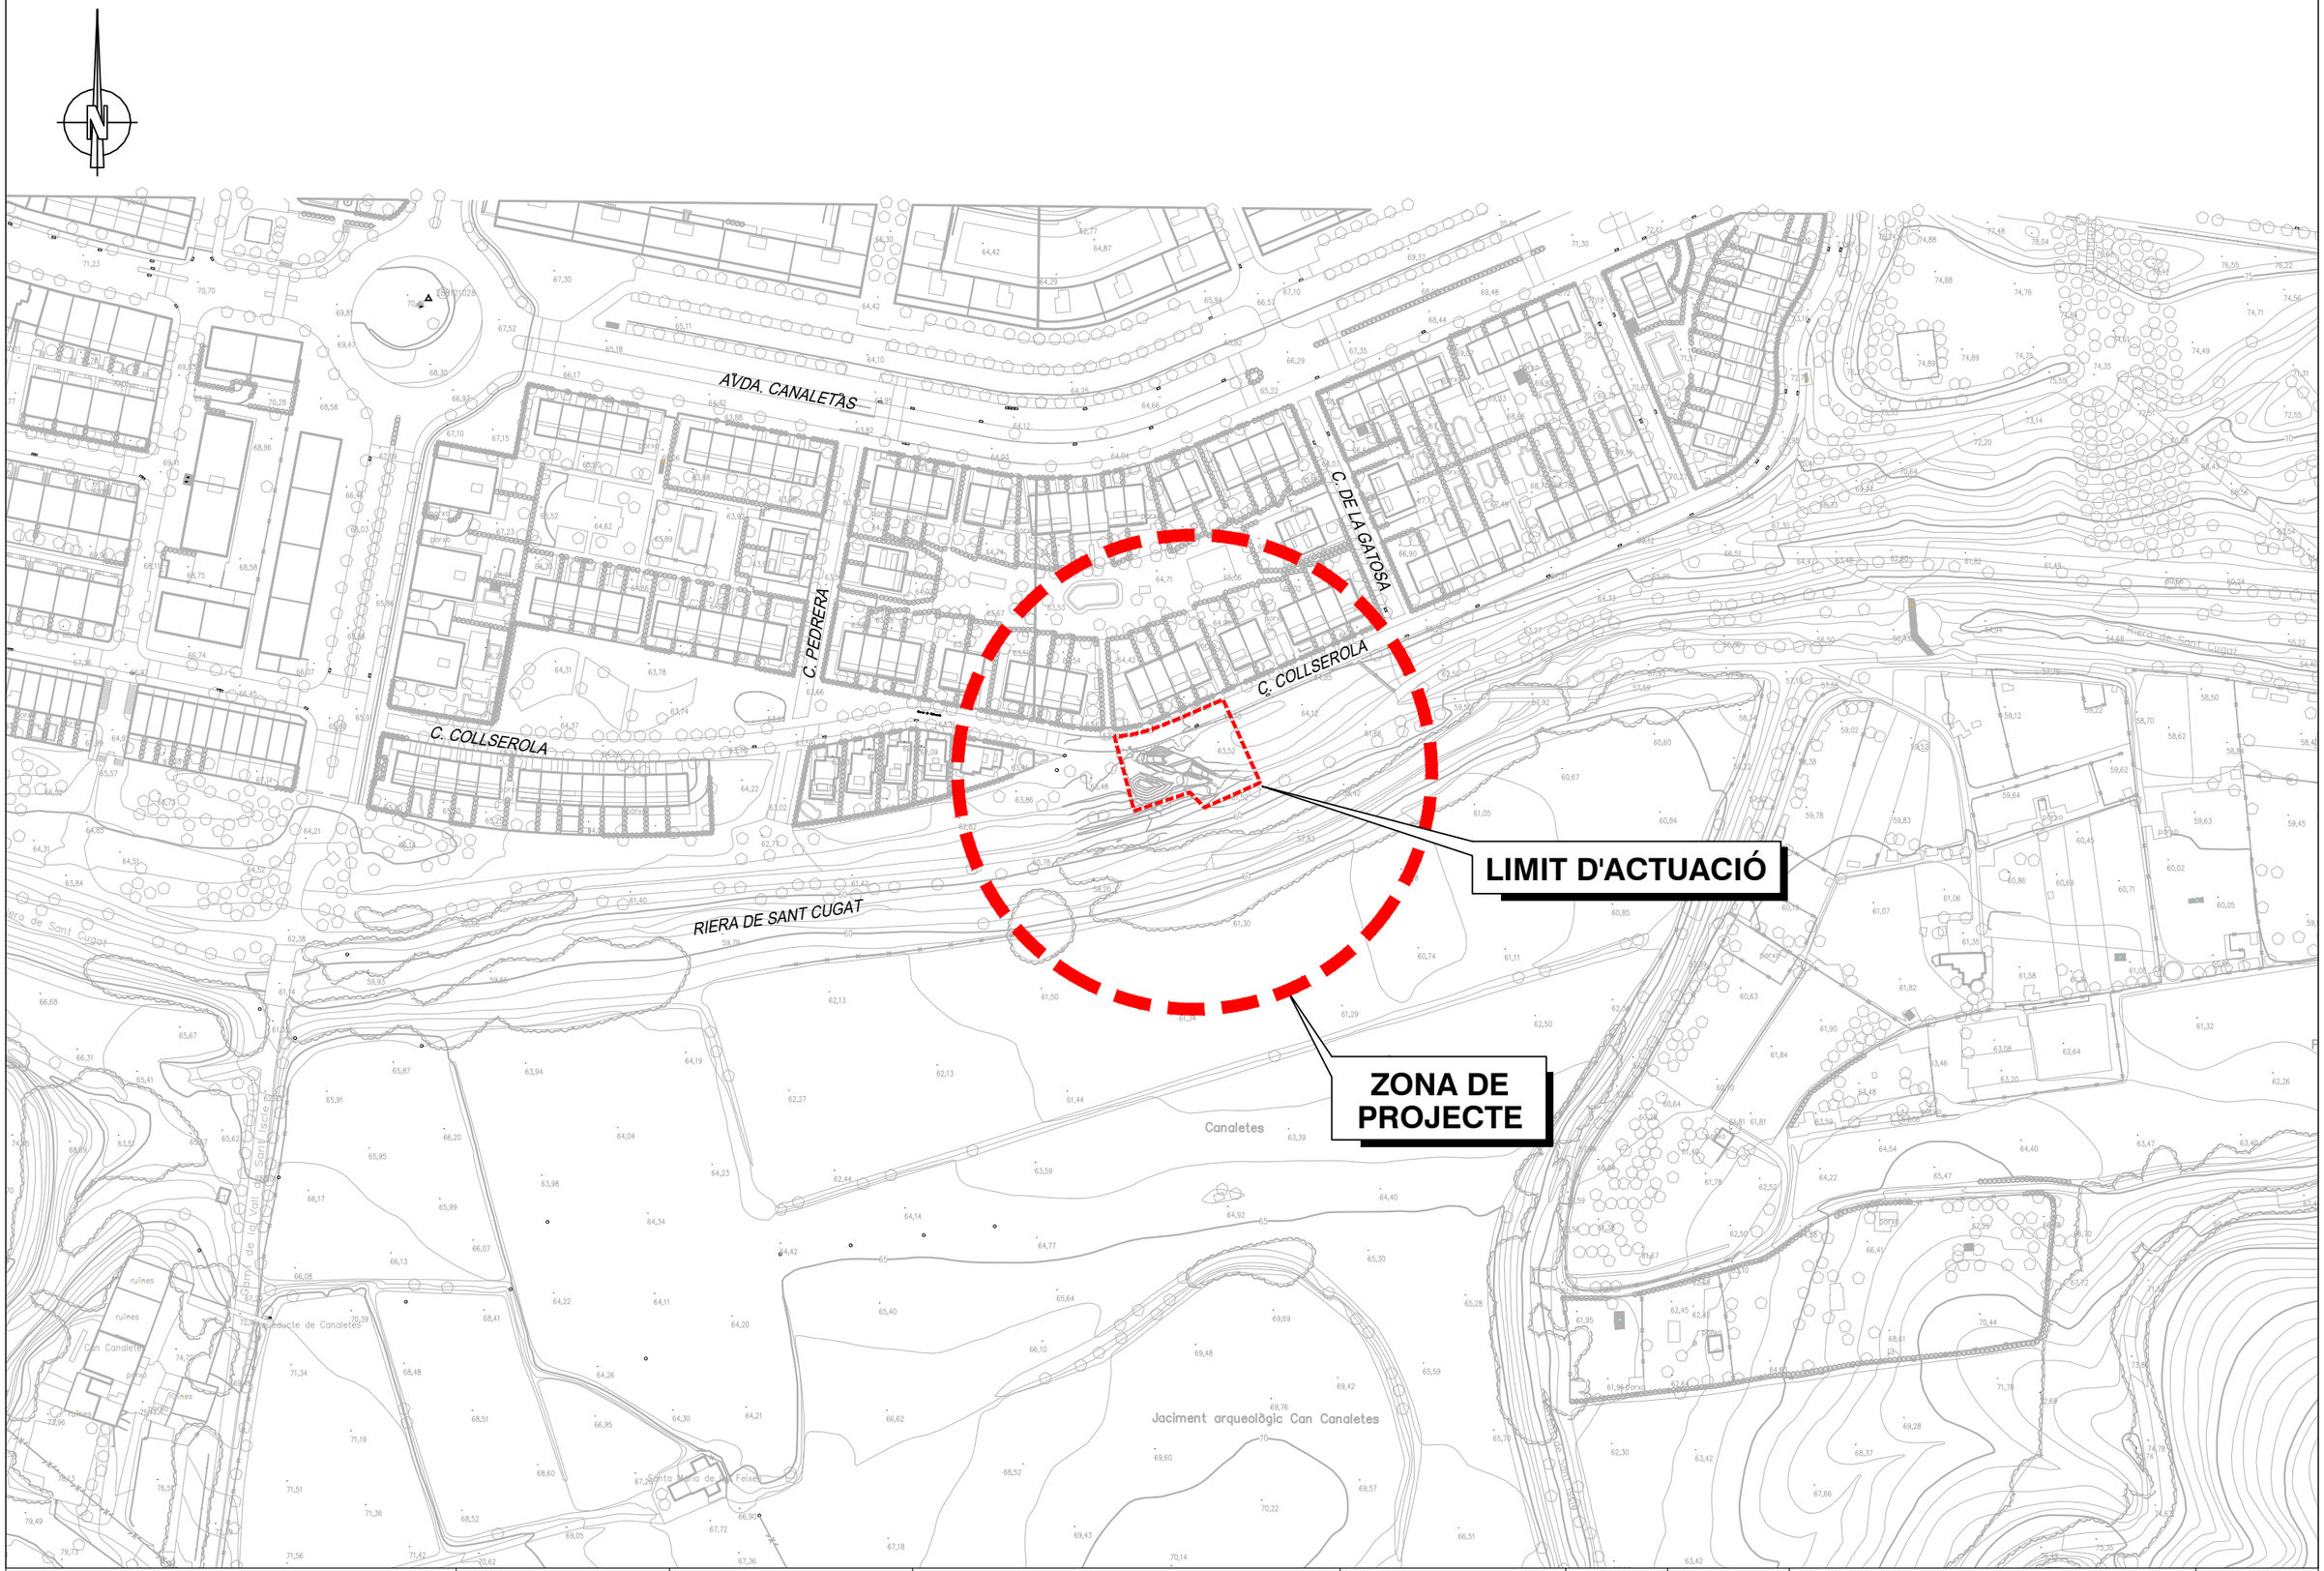

Ajuntament de Cerdanyola del Vallès

tpf INGENIERÍA

AUTORS DEL PROJECTE:
JOSEP SERRA VICENTE
JOSEP SIMONA FAUS
ENGINYERS DE CAMINS, CANALS I PORTS

DIRECTOR DE L'OBRA
PROJECTE CONSTRUCTIU D'OBRES DE SUBSTITUCIÓ DEL COL·LECTOR DEL CARRER COLLSEROLA ENTRE ELS CARRERS DE LA PEDRERA I DE LA GATOSA EXP. 597/2025/0179


ESCALES:
1/2000
0 40
Escala original Din A-3

CLAU:
0318

DATA:
GENER 2026

TÍTOL DEL PLÀNOL:
EMPLAÇAMENT

PLÀNOL Nº. 2
FULL 1 DE 1

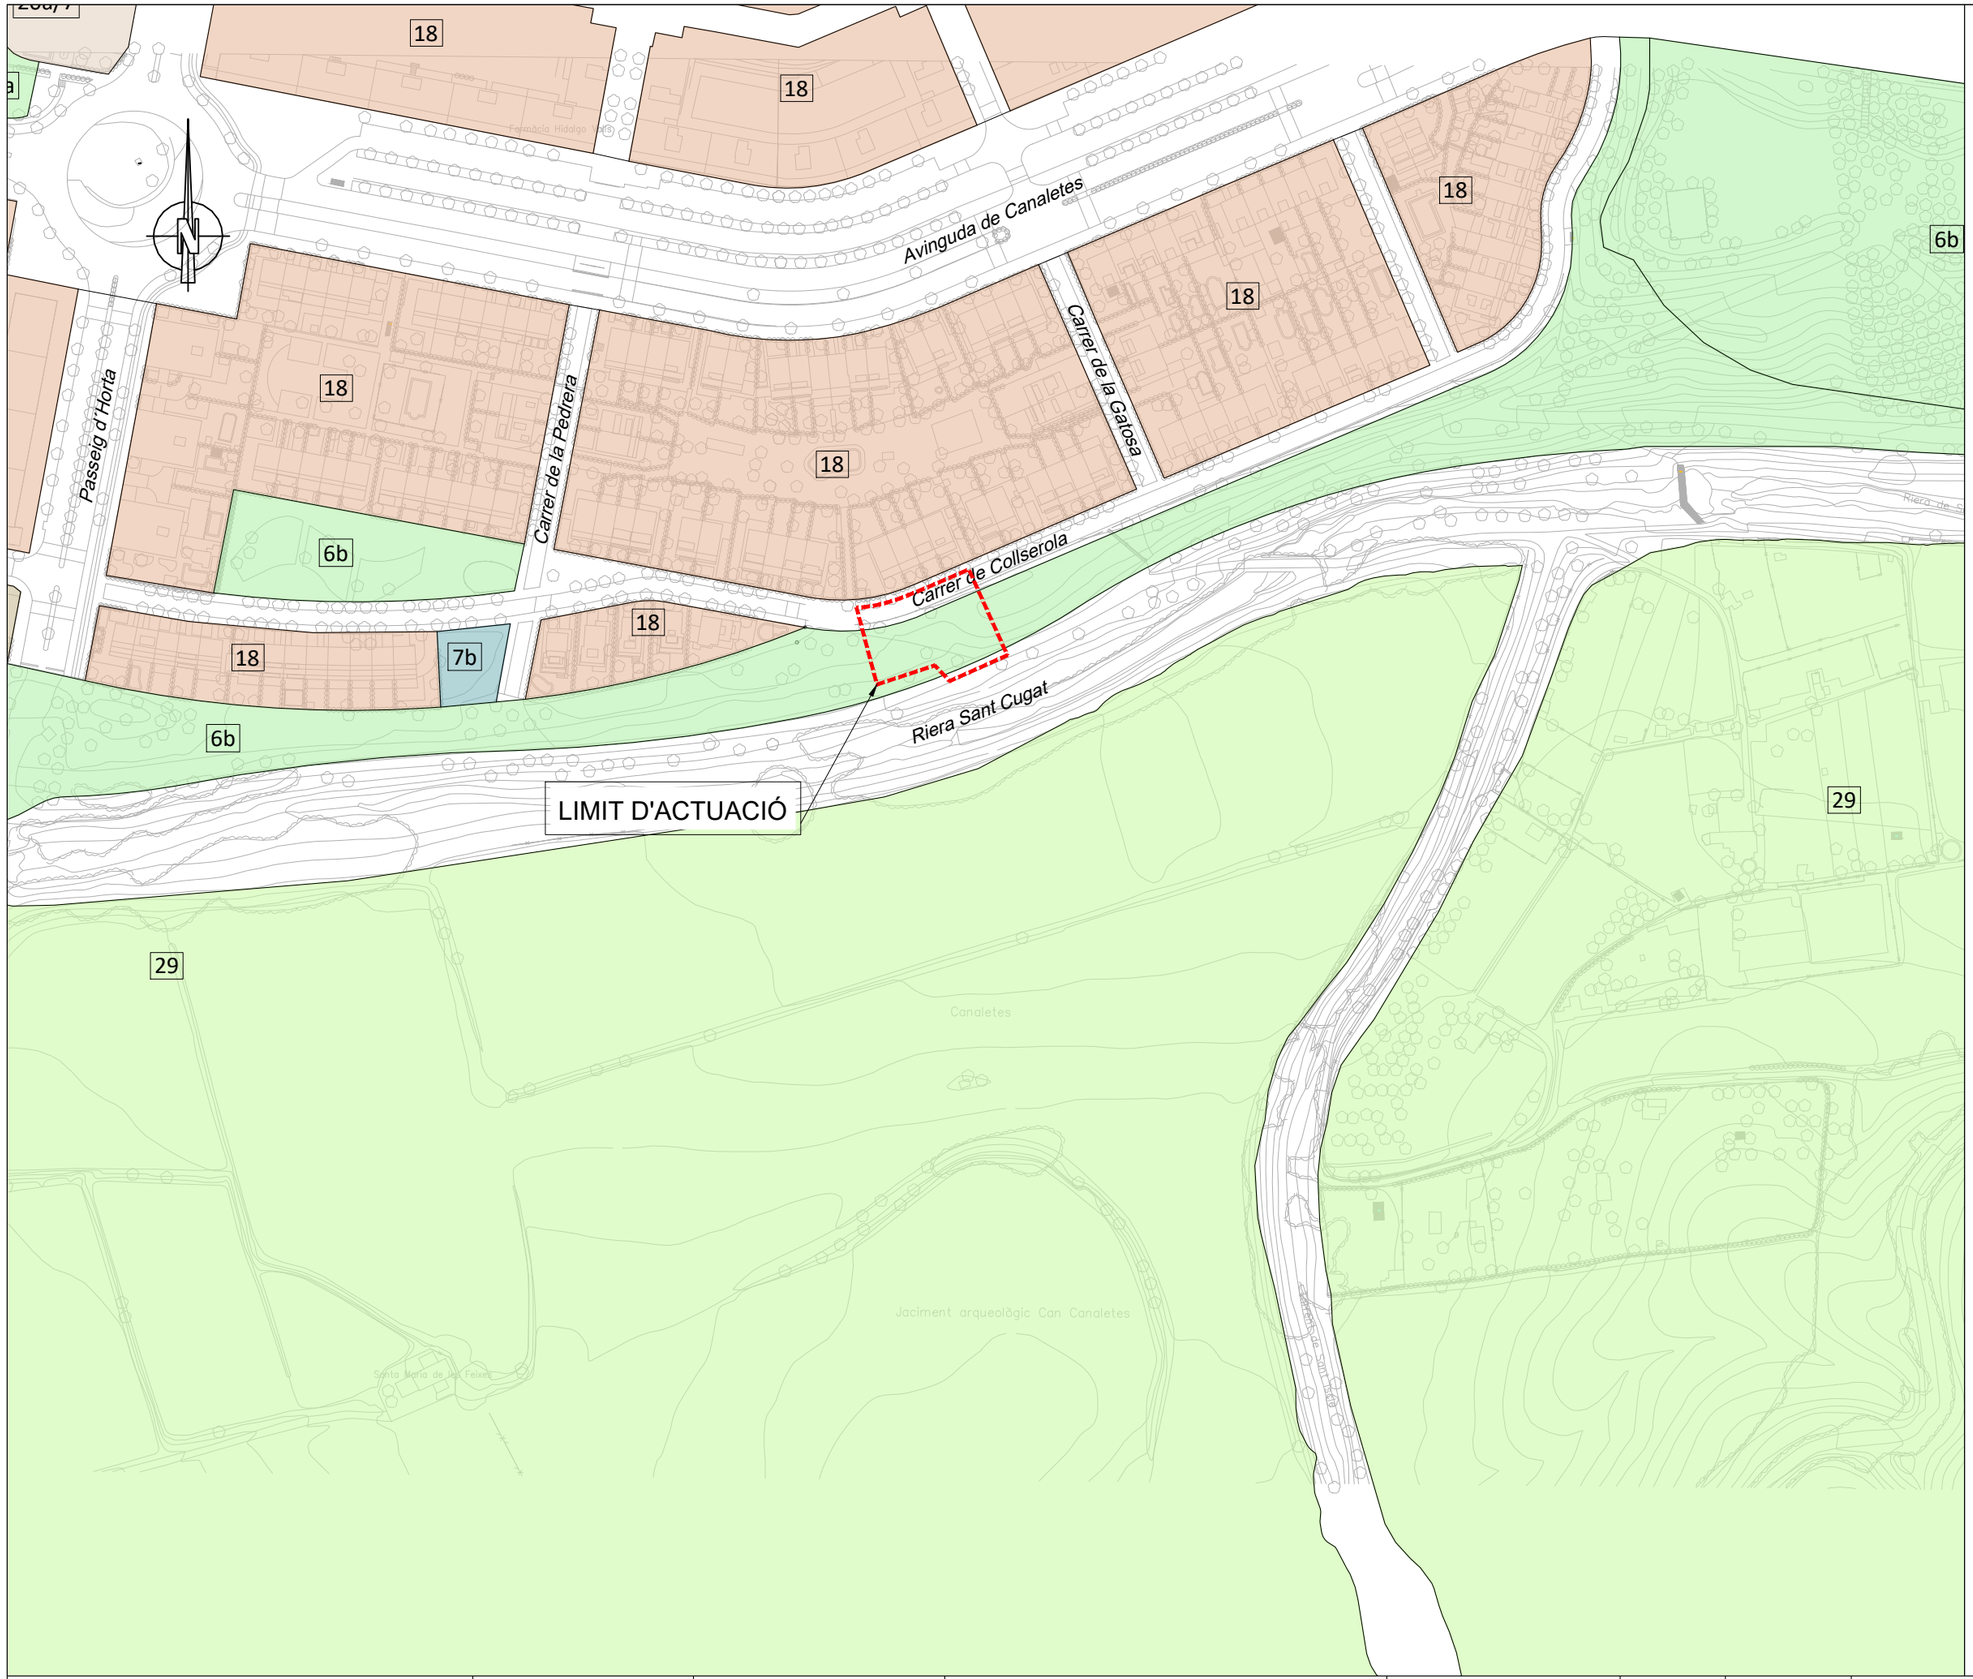

Sistemes

- 1 Sistema portuari
  - 1a Sector portuari
  - 1b Sector de l'entorn portuari
  - 1c Zona marítimo-terrestre
- 2 Sistema aeroportuari
- 3 Sistema ferroviari
- 4 Sistema de serveis tècnics
- 5 Sistema viari bàsic
  - 5 Xarxa Viària bàsica
  - 5b Vies cíviques
- 6 Parcs i Jardins Urbans
  - 6a Actuals de caràcter local
  - 6b De nova creació de caràcter local
  - 6c Actuals i de nova creació a nivell metropolità
- 7 Equipaments comunitaris i dotacions
  - 7a Actuals
  - 7b De nova creació a nivell local
  - 7c De nova creació a nivell metropolità
- 9 Protecció de sistemes generals
- 25 Cementiris comarcals
- Parcs Forestals
  - 27 De conservació
  - 28 De repoblació
  - 29 De reserva natural

Zones en sòl urbanitzable

- 11 Centre direccional
- 19 Desenvolupament urbà, intensitat 1
- 20b Desenvolupament urbà, intensitat 2
- 22b Desenvolupament industrial
- 21 Desenvolupament urbà opcional

Zones en sòl urbà

- 12 Casc antic
  - 12 De substitució de l'edificació antiga
  - 12b Conservació del centre històric
- 13 En densificació urbana
  - 13a Intensiva
  - 13b Semiintensiva
- 14 Remodelació física
  - 14a Remodelació pública
  - 14b Remodelació privada
- 15 Conservació de l'estructura urbana i edificatòria
- 16 Renovació urbana: rehabilitació
- 17/X Renovació urbana: Transformació de l'ús existent
- 17/3 Transformació a sistema ferroviari
- 17/5 Transformació a sistema viari
- 17/6 Transformació a sistema de parcs i jardins
- 17/7 Transformació a sistema d'equipaments
- 17/9 Transformació a protecció de sistemes
- 18 Subjecte a ordenació volumètrica específica
- 20a Ordenació en edificació aillada
- Subzones plurifamiliars
  - 20a/6 Subzona I
  - 20a/5 Subzona II
  - 20a/7 Subzona III
  - 20a/9 Subzona IVa
  - 20a/9b Subzona IVb
  - 20a/8 Subzona V
- Subzones unifamiliars
  - 20a/9u Subzona VI
  - 20a/10 Subzona VII
  - 20a/11 Subzona VIII
  - 20a/12 Subzona IX
- 8a Verd privat protegit
- 22a Industrial

Zones en sòl no urbanitzable

- 8b Verd privat d'interès tradicional
- 24 Rústic protegit de valor agrícola
- 26 Lliure permanent
- 30 Àrees forestals

TIPOLOGIES NO RECOLLIDES EN EL PGM

Sistemes

- SH Sistema hidrogràfic
- P Passatge
- SFX Sistema de comunicacions per l'intercanvi modal
- 7hd Habitatge Dotacional
- 10 Hotel Dotacional

Zones

- EL Espai Lliure
- F Cases unifamiliars en filera
- 22@ Zona d'activitats @
- T Terciari
- EQ Equipament privat
- HT Zona Hotelera
- ZL Zona d'Activitat Logístiques
- ZE Zona Extractiva

Ajuntament de Cerdanyola del Vallès

tpf INGENIERÍA

AUTORS DEL PROJECTE:
JOSEP SERRA VICENTE
JOSEP SIMONA FAUS
ENGINYERS DE CAMINS, CANALS I PORTS

DIRECTOR DE L'OBRA
PROJECTE CONSTRUCTIU D'OBRES DE SUBSTITUCIÓ DEL COL·LECTOR DEL CARRER COLLSEROLA ENTRE ELS CARRERS DE LA PEDRERA I DE LA GATOSA EXP. 597/2025/0179

ESCALES: 1/2000 (0 40) Escala original Din A-3

CLAU: 0318

DATA: GENER 2026

TÍTOL DEL PLÀNOL: PLANEJAMENT

PLÀNOL Nº. 3

FULL 1 DE 1

Llistat de Bases			
Nom	X utm	Y utm	H orto.
BR1	428706.320	4592582.207	63.780
BR2	428728.003	4592584.449	63.990
BR3	428705.526	4592565.791	63.150
BR4	428733.230	4592562.143	61.180
BR5	428759.680	4592567.814	61.810

Carrer de Collserola

LIMIT D'ACTUACIÓ

prof: 5.00–5.11 m

prof: 5.54 m

prof: 4.10–4.30 m

BR1 63.78

BR2 63.99

BR3 63.15

BR4 61.18

BR5 61.81

X= 428700

Y= 4592580

X= 428760

Y= 4592580

X= 428700

Y= 4592560

X= 428760

Y= 4592560

Cota sortida aigua

Atll canonada 800

cartell

tapa Atll

marca gas

marca aigua

Riera de Sant Cugat

63.5

64.0

63.0

62.5

61.5

61.0

64.5

60.5

62.0

Ajuntament de Cerdanyola del Vallès

tpf INGENIERÍA

AUTORS DEL PROJECTE:
JOSEP SERRA VICENTE
JOSEP SIMONA FAUS
ENGINYERS DE CAMINS, CANALS I PORTS

DIRECTOR DE L'OBRA
PROJECTE CONSTRUCTIU D'OBRES DE SUBSTITUCIÓ DEL COL·LECTOR DEL CARRER COLLSEROLA ENTRE ELS CARRERS DE LA PEDRERA I DE LA GATOSA EXP. 597/2025/0179

ESCALES: 1/200
0 4
Escala original Din A-3

CLAU: 0318

DATA: GENER 2026

TÍTOL DEL PLÀNOL: PLANTA TOPOGRÀFICA

PLÀNOL Nº: 4

FULL 1 DE 1

Carrer de Collserola

Carrer de Collserola

prof: 5.00 - 5.11 m

prof: 5.54 m

P1

P2

P3

P4

prof: 4.10 - 4.30 m

BR1 63.78

BR3 63.15

BR4 61.18

BR5 61.81

X= 428700
Y= 4592580

X= 428760
Y= 4592580

X= 428700
Y= 4592560

D=400

PDT. 1,94%

Cota sortida aigua

Atll canonada 800

tapa Atll

marca gas

cartell

TUBERTA ATLL Ø800 EXISTENT

ZONA TREPANO

Riera de Sant Cugat

LLEGENDA:

- VORADA i RIGOLA
- DEMOLICIÓ ASFALT
- ZONA D'AFECCIÓ (EXCAVACIÓ)
- DESVIAMENT PROVISIONAL CAMÍ
- DEMOLICIÓ EMBORNAL
- RETIRADA TANCA

Ajuntament de Cerdanyola del Vallès

tpf INGENIERÍA

AUTORS DEL PROJECTE:
JOSEP SERRA VICENTE
ENGINYERS DE CAMINS, CANALS I PORTS
JOSEP SIMONA FAUS

DIRECTOR DE L'OBRA

PROJECTE CONSTRUCTIU D'OBRES DE SUBSTITUCIÓ DEL COL·LECTOR DEL CARRER COLLSEROLA ENTRE ELS CARRERS DE LA PEDRERA I DE LA GATOSA EXP. 597/2025/0179

ESCALES: 1/200 (0 4) Escala original Din A-3

CLAU: 0318

DATA: GENER 2026

TÍTOL DEL PLÀNOL: PLANTA DEMOLICIONS

PLÀNOL Nº. 5

FULL 1 DE 1

Carrer de Collserola

PE 40

100

Carrer de Collserola

P1

P2

P3

P4

D=400

PDT. 1,94%

0+000

0+005

0+010

0+015

0+020

0+025

0+030

0+035

0+040

0+045,96

ZONA TREPANO

8.00

4.00

TUBERIA ATLL Ø800 EXISTENT

Ø1600

Riera de Sant Cugat

X= 428700

Y= 4592580

X= 428760

Y= 4592580

X= 428700

Y= 4592560

X= 428760

Y= 4592560

LLEGENDA:

COL.LECTOR D400

NOU POU

EMBORNAL AMB VORADA BÚSTIA

COL.LECTOR EXISTENT

Ajuntament de Cerdanyola del Vallès

tpf INGENIERÍA

AUTORS DEL PROJECTE:

JOSEP SERRA VICENTE
ENGINYERS DE CAMINS, CANALS I PORTS

JOSEP SIMONA FAUS

DIRECTOR DE L'OBRA

PROJECTE CONSTRUCTIU D'OBRES DE SUBSTITUCIÓ DEL COL·LECTOR DEL CARRER COLLSEROLA ENTRE ELS CARRERS DE LA PEDRERA I DE LA GATOSA EXP. 597/2025/0179

ESCALES:

1/200

0 4

Escala original Din A-3

CLAU:

0318

DATA:


GENER 2026

TÍTOL DEL PLÀNOL:


PLANTA DE CLAVEGUERAM

PLÀNOL Nº. 6

FULL 1 DE 1

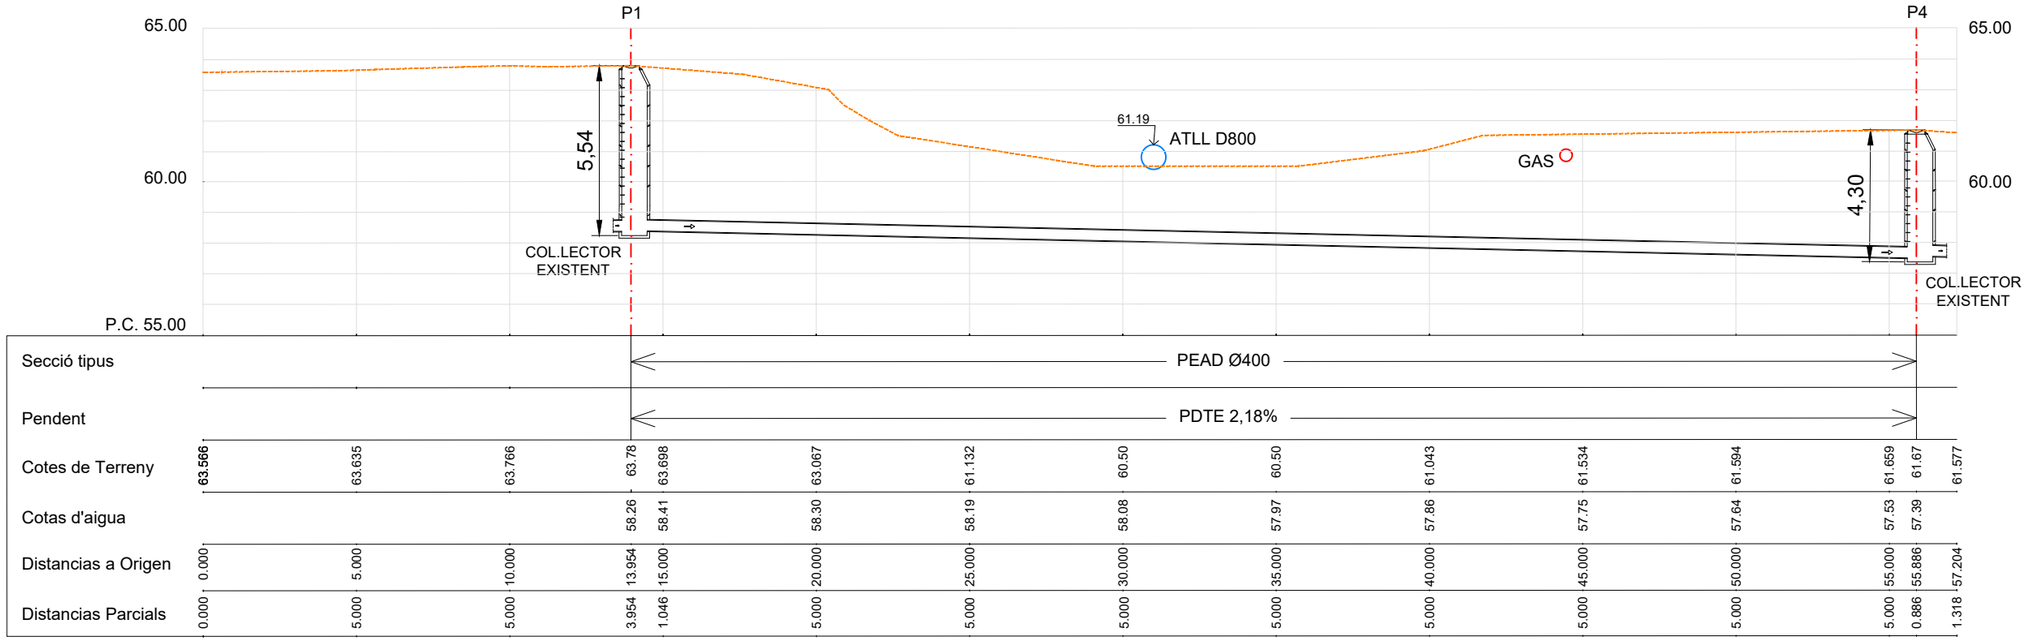

PERFIL LONGITUDINAL EXISTENT

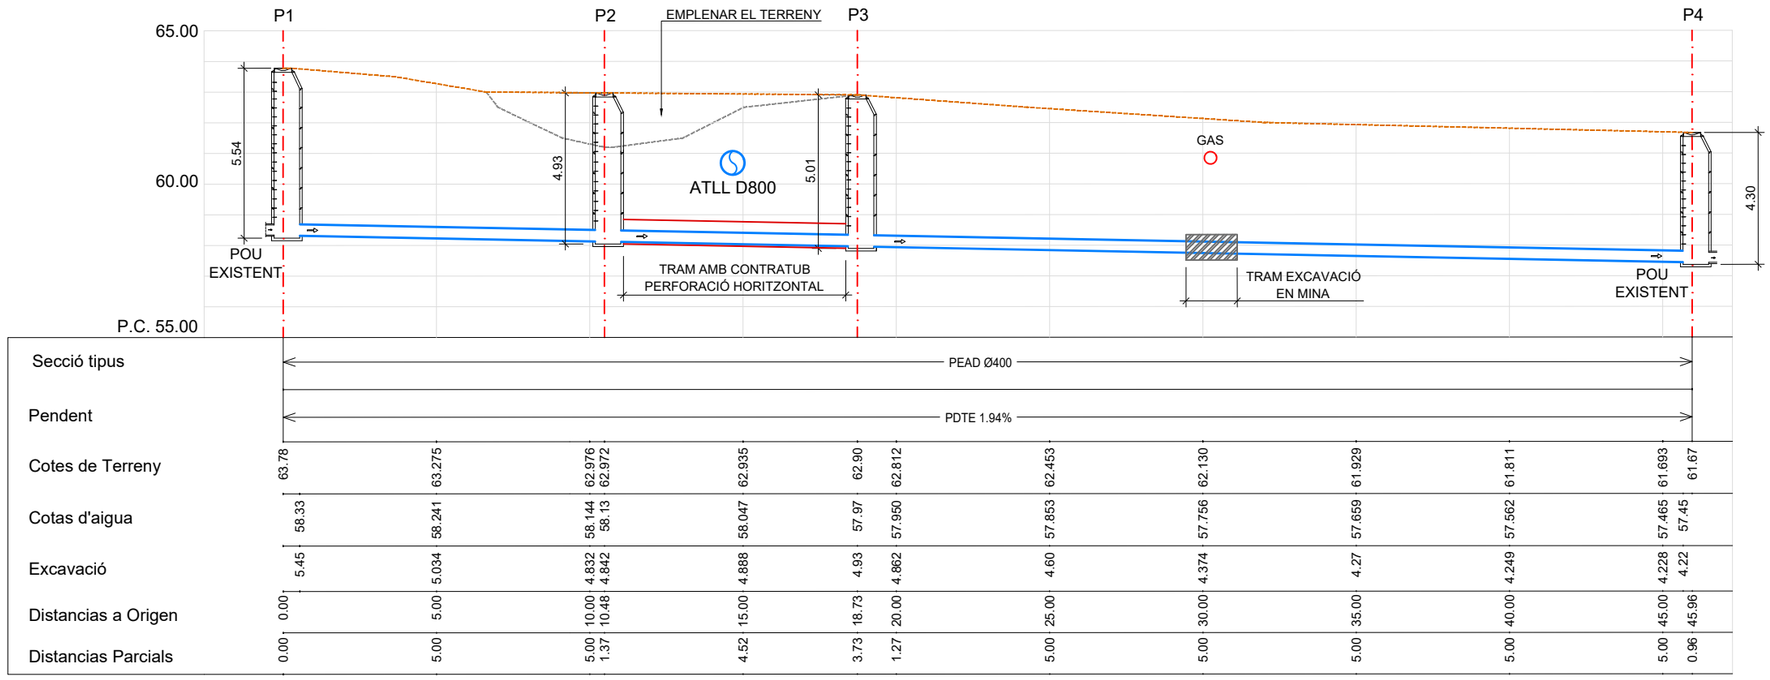

PERFIL LONGITUDINAL PROPOSTA

Ajuntament de Cerdanyola del Vallès

tpf INGENIERÍA

AUTORS DEL PROJECTE:
JOSEP SERRA VICENTE
JOSEP SIMONA FAUS
ENGINYERS DE CAMINS, CANALS I PORTS

DIRECTOR DE L'OBRA
PROJECTE CONSTRUCTIU D'OBRES DE SUBSTITUCIÓ DEL COL·LECTOR DEL CARRER COLLSEROLA ENTRE ELS CARRERS DE LA PEDRERA I DE LA GATOSA EXP. 597/2025/0179

ESCALES: 1/200
0 4
Escala original Din A-3


CLAU: 0318


DATA: GENER 2026


TÍTOL DEL PLÀNOL: PERFIL LONGITUDINAL


PLÀNOL Nº. 7


FULL 1 DE 1

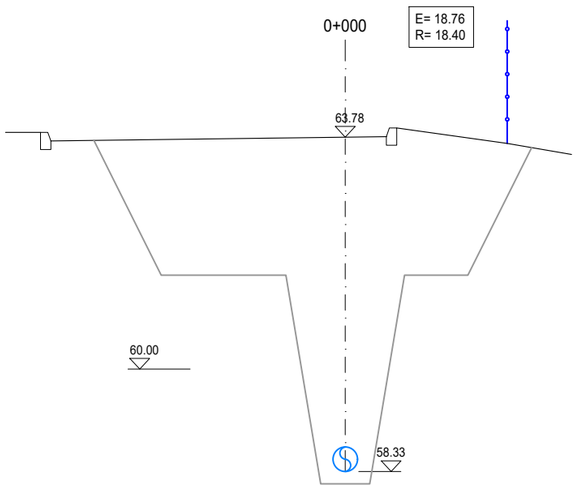


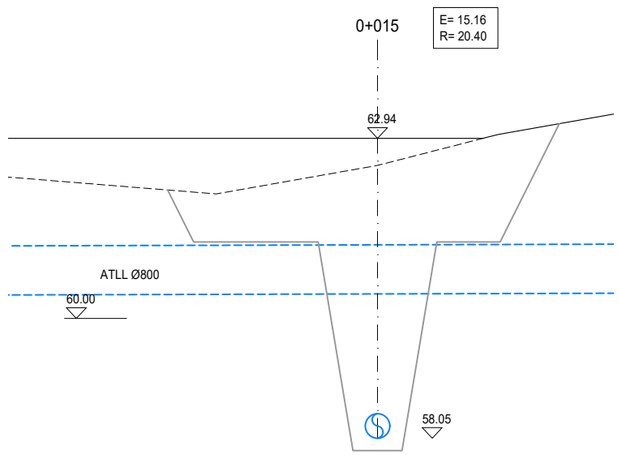


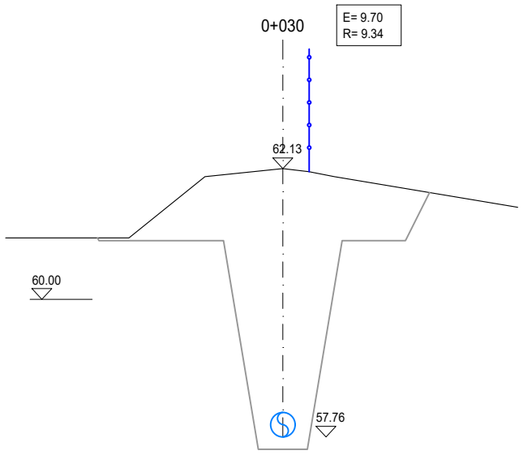


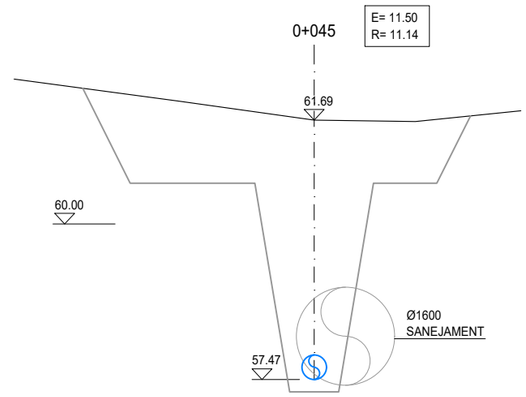


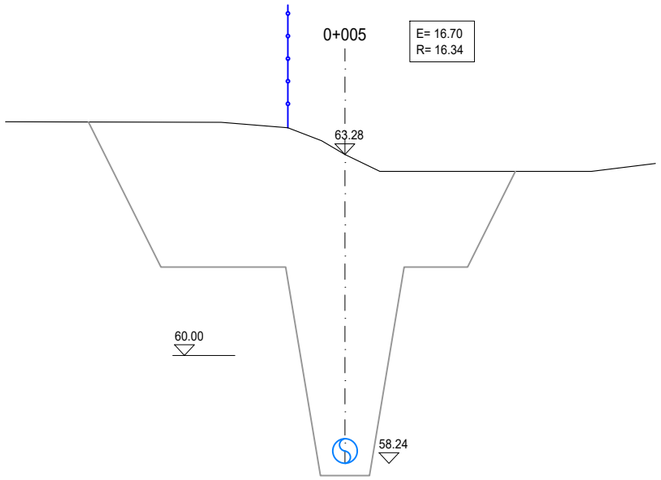


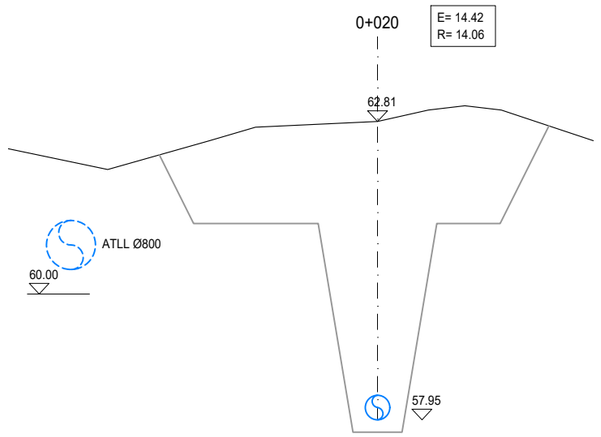


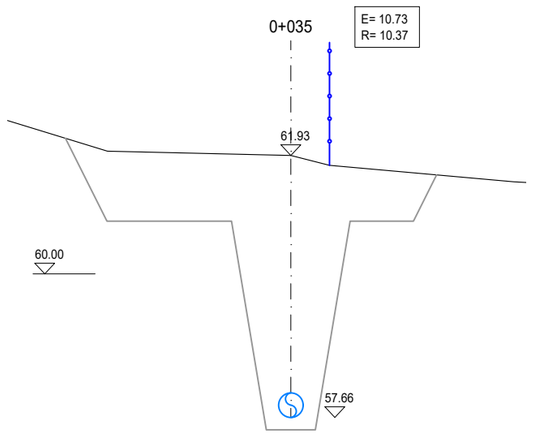

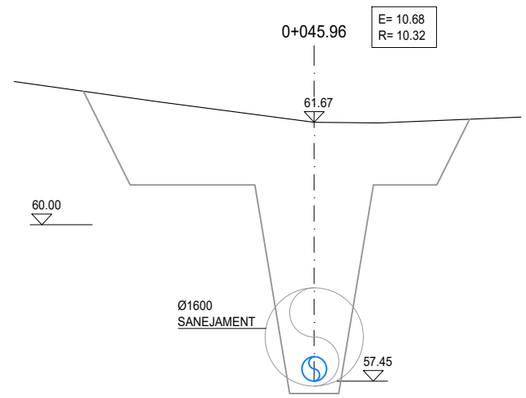

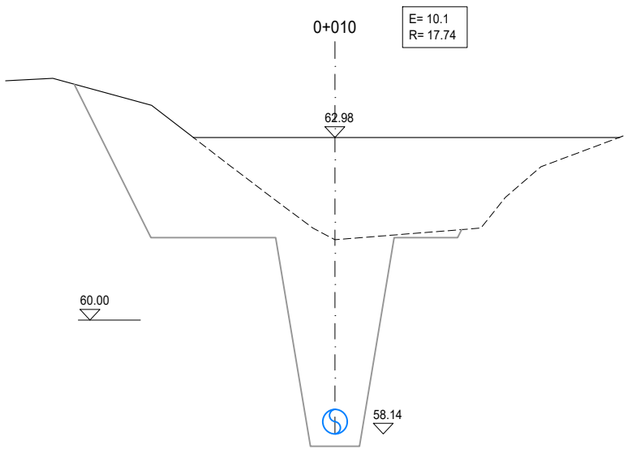

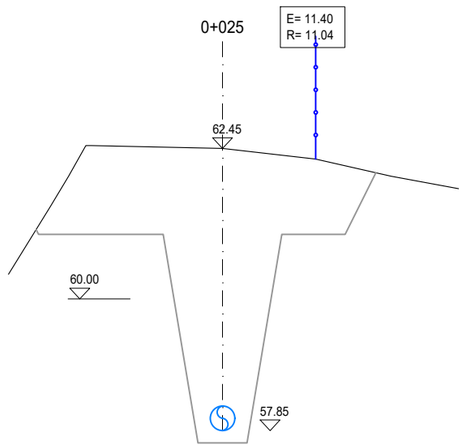

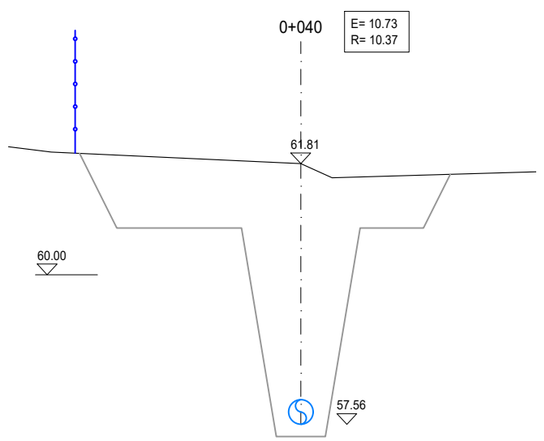

E= EXCAVACION RASA
R= REBLERT RASES

Ajuntament de Cerdanyola del Vallès

tpf INGENIERÍA

AUTORS DEL PROJECTE:
JOSEP SERRA VICENTE
JOSEP SIMONA FAUS
ENGINYERS DE CAMINS, CANALS I PORTS

DIRECTOR DE L'OBRA
PROJECTE CONSTRUCTIU D'OBRES DE SUBSTITUCIÓ DEL COL·LECTOR DEL CARRER COLLSEROLA ENTRE ELS CARRERS DE LA PEDRERA I DE LA GATOSA EXP. 597/2025/0179

ESCALES: 1/200
0 4
Escala original Din A-3

CLAU: 0318


DATA: GENER 2026

TÍTOL DEL PLÀNOL: PERFILS TRANSVERSALS


PLÀNOL Nº. 8

FULL 1 DE 1


POU DE REGISTRE
PLANTA
ESCALA: 1/20

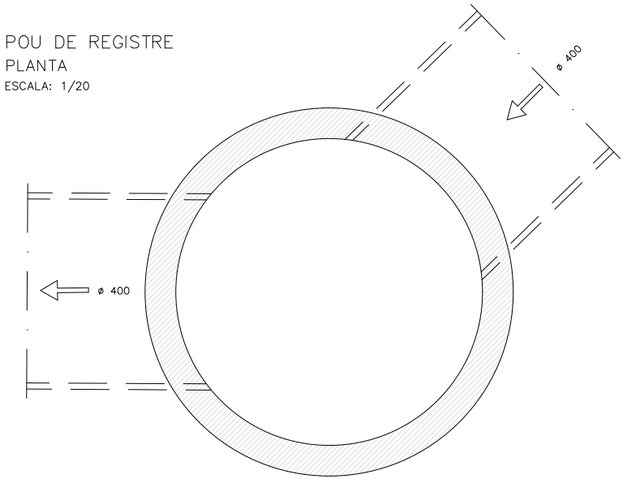


AMB ø 1000 – 700
PES APROXIMAT DE LA PEÇA: 1100 Kg.
ESCALA 1:40 (COTES EN mm.)

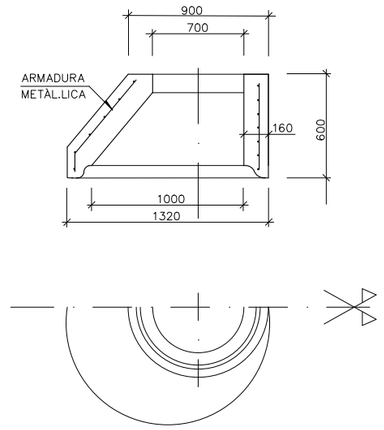

ANELL ø 1000
ESCALA: 1:40 (COTES EN mm.)

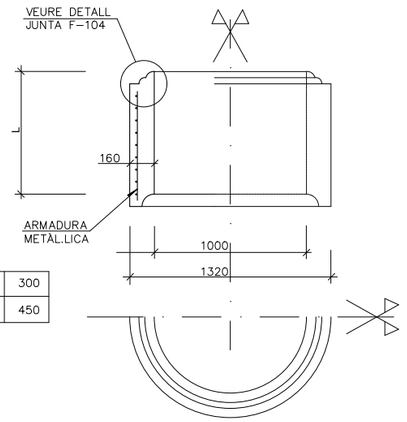

DETALL JUNTA DE ESCOMESA PARA POUS DE REGISTRE
SENSE ESCALA

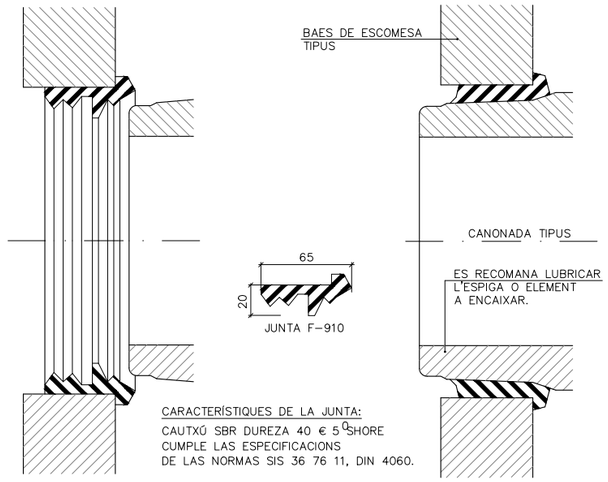


CARACTERÍSTIQUES DE LA JUNTA:
CAUTXÚ SBR DUREZA 40 ± 5 SHORE
CUMPLE LAS ESPECIFICACIONS
DE LAS NORMAS SIS 36 76 11, DIN 4060.


SITUACIÓ DE LA JUNTA
EN EL POU DE ESCOMESA

SITUACIÓ DE LA JUNTA
EN POSICIÓ DE MUNTATGE

DETALL DE MARC I TAPA
SENSE ESCALA

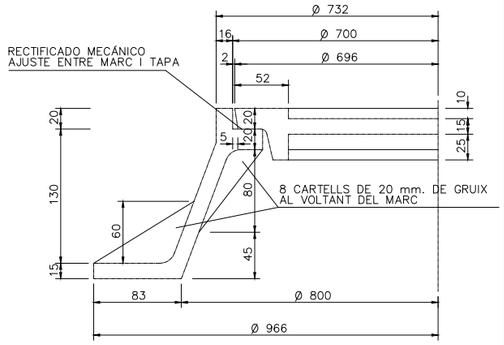


ALÇAT
ESCALA: 1/20

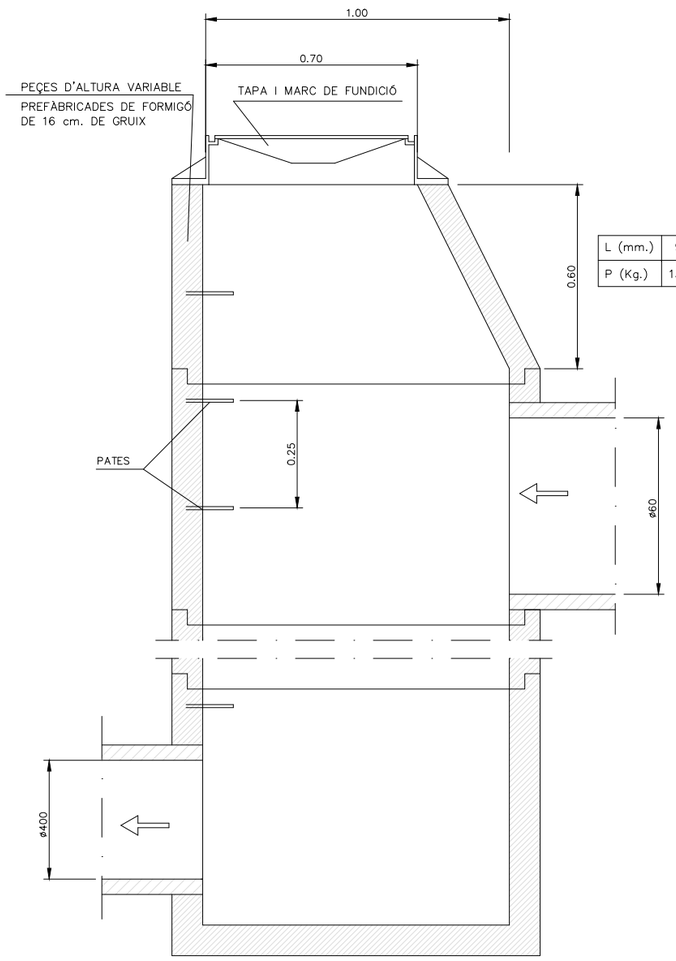


L (mm.)	900	600	300
P (Kg.)	1350	900	450

ANELL BASE ø 1000 DE ESCOMESA
PES APROXIMAT DE LA PEÇA: 2.200 Kg.
ESCALA: 1:40 (COTES EN mm.)

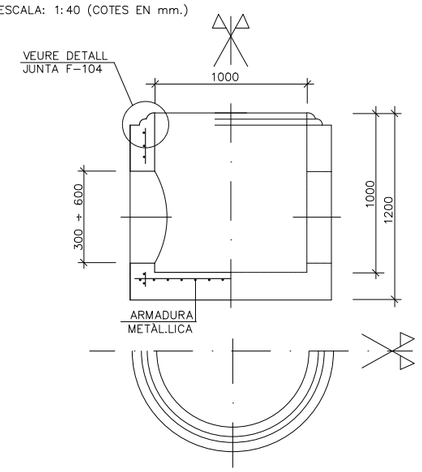


DETALL JUNTA F–104
SENSE ESCALA

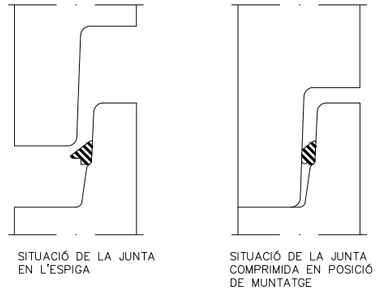


SITUACIÓ DE LA JUNTA
EN L'ESPIGA

SITUACIÓ DE LA JUNTA
COMPRIMIDA EN POSICIÓ
DE MUNTATGE

NOTA:
- AQUEST TIPUS DE JUNTES (F–104) DEIXEN EFECTUAR EL MUNTATGE DELS ELEMENTS DELS POUS DE REGISTRE AMB EL MÍNIM ESFORÇ.
- LA JUNTA CENTRA AUTOMÀTICAMENT L'ELEMENT SENSE POSIBILITAT DE DESPLAÇAMENT NI DESLLISCAMENT DEL MATEIX.
- EN LA OPERACIÓ DE MUNTATGE ES CONVENIENT LUBRICAR LA ZONA DE LA CAMPANA
- CARACTERÍSTIQUES TÈCNIQUES
  CAUTXÚ SBR DURESA 40 ± 5 SHORE–A
  CUMPLEIX NORMES SIS 367611, DIN 4060, BS 2494.

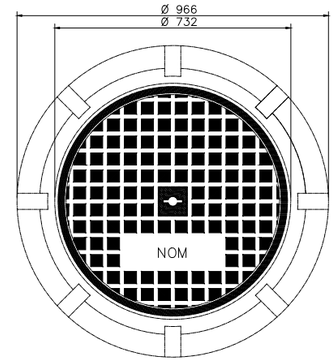


DETALL PATE DE POLIPROPILÈ
SENSE ESCALA

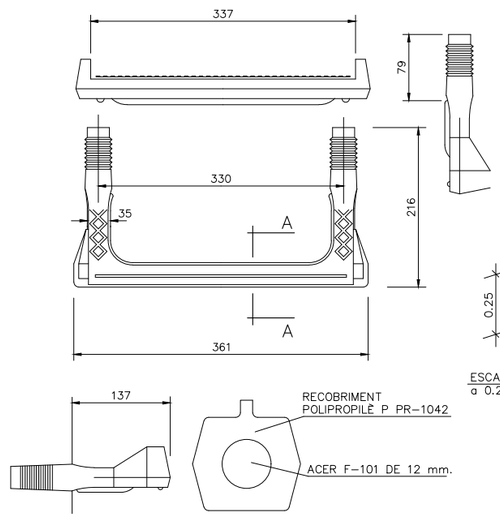


CARACTERÍSTIQUES DE LA TAPA DE REGISTRE:


CUMPLEIXEN LES ESPECIFICACIONS DE LES NORMES: BS.2789,NF.32–201 DIN 1229 CLASSE D, NBN B.53–101 CLASSE–40T

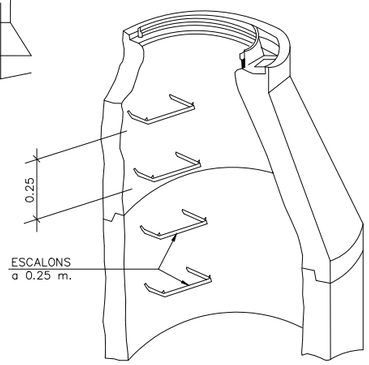

VISTA A

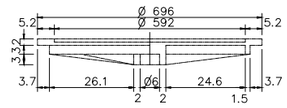


VISTA INFERIOR

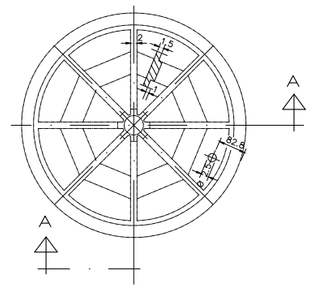


Ajuntament de Cerdanyola del Vallès	tpf INGENIERÍA	AUTORS DEL PROJECTE: JOSEP SERRA VICENTE, JOSEP SIMONA FAUS. ENGINYERS DE CAMINS, CANALS I PORTS	DIRECTOR DE L'OBRA: PROJECTE CONSTRUCTIU D'OBRES DE SUBSTITUCIÓ DEL COL·LECTOR DEL CARRER COLLSEROLA ENTRE ELS CARRERS DE LA PEDRERA I DE LA GATOSA EXP. 597/2025/0179	ESCALES: VÀRIES. 0. Escala original Din A-3	CLAU: 0318	DATA: GENER 2026	TÍTOL DEL PLÀNOL: DETALLS CLAVEGUERAM	PLÀNOL Nº. 9. FULL 1 DE 3


RASA TIPUS H > 4.00m

ESCALA: 1/50

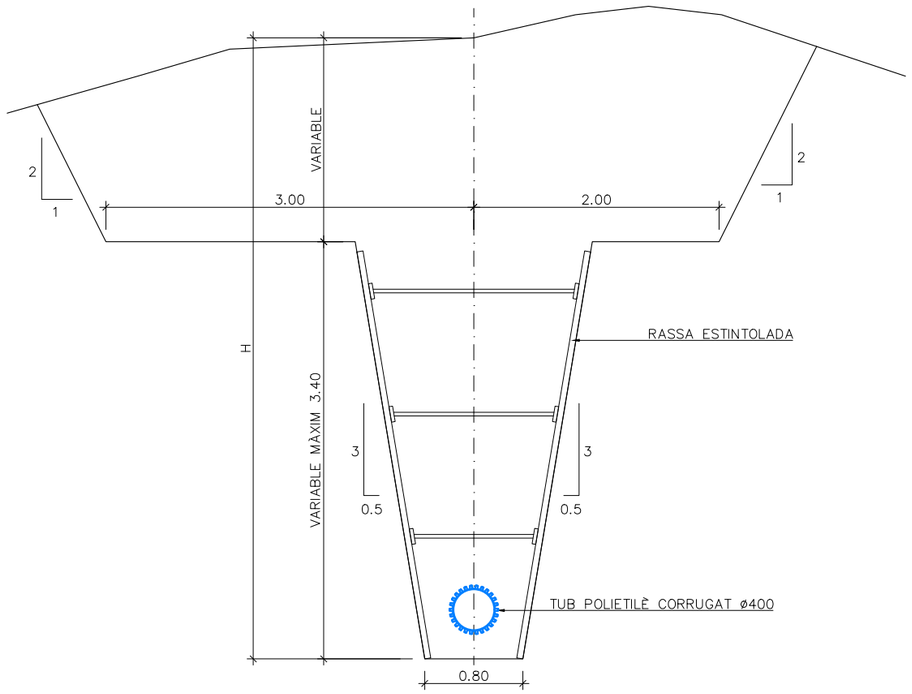

MIDES TUB DE POLIETILÈ CORRUGAT

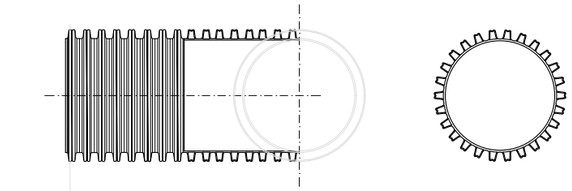

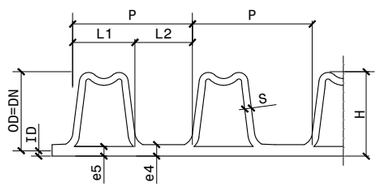


DN	OD	ID	P	L1	L2	e5	S	e4	H
110	110(-0,6/+0,4)	92,5	12,5	6,5	6,0	1,0	2,5	1,1	8,8
125	125(-0,7/+0,4)	107	12,5	6,5	6,0	1,0	2,5	1,5	9,0
160	160(-0,9/+0,5)	138	12,5	6,5	6,1	1,0	3,0	2,0	11,0
200	200(-1,2/+0,6)	176	16,5	8,5	8,0	1,1	3,0	2,5	12,0
250	250(-1,5/+0,8)	216	37	23,0	14,0	1,4	4,0	3,5	17,0
315	315(-1,8/+1,0)	271	42	26,0	16,0	1,6	5,0	3,5	22,0
400	400(-2,4/+1,2)	343	49	29,0	20,2	2,0	6,0	4,5	28,5
500	500(-3/+1,5)	427	58	35,0	23,0	2,8	7,0	5,8	36,5
630	630(-3,7/+1,9)	535	75	44,0	31,0	3,3	8,0	7,0	47,5
800	800(-4,8/+2,4)	678	89	52,0	37,0	4,1	10,0	8,5	61,0
1000	1000(-6/+3)	851	98	60,0	38,0	5,0	10,0	9,0	74,5
1200	1200(-7,2/+3,6)	1030	111	80,0	31,0	5,0	14,0	13,0	85


RASA TIPUS TREPANO

ESCALA: 1/20

DETALL

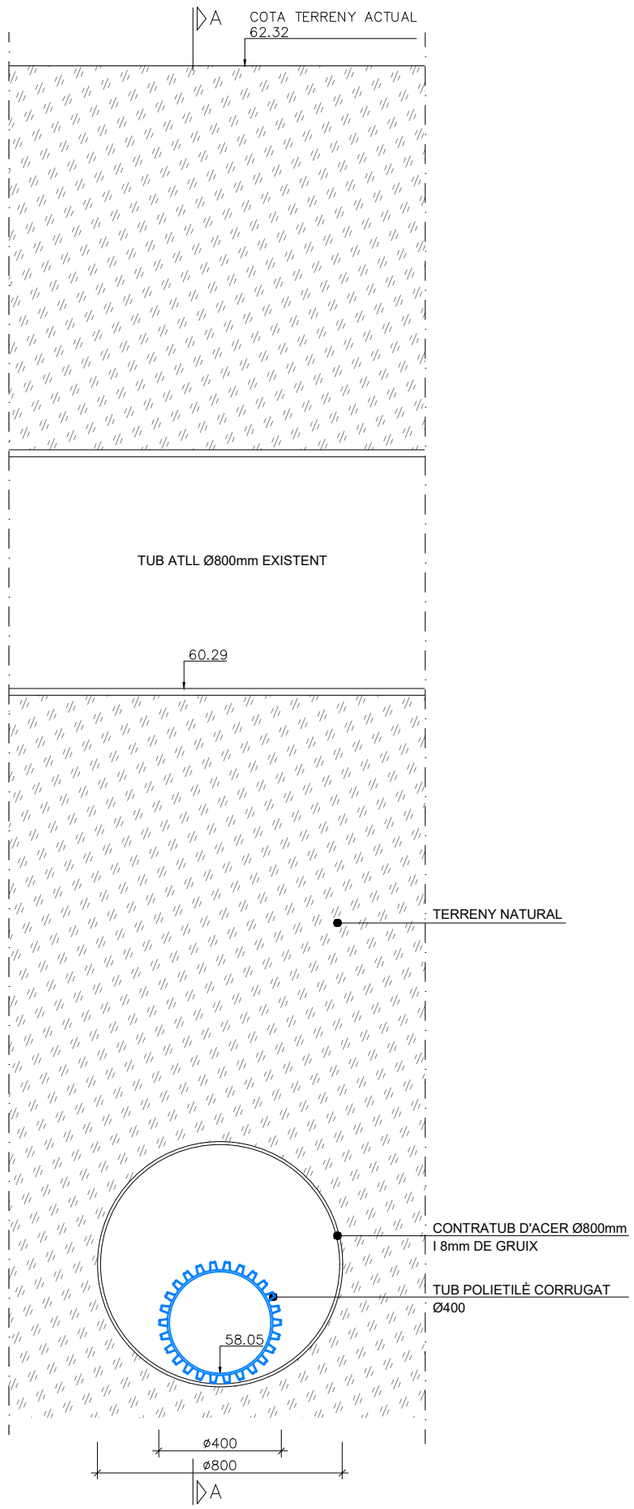

SECCIO A-A

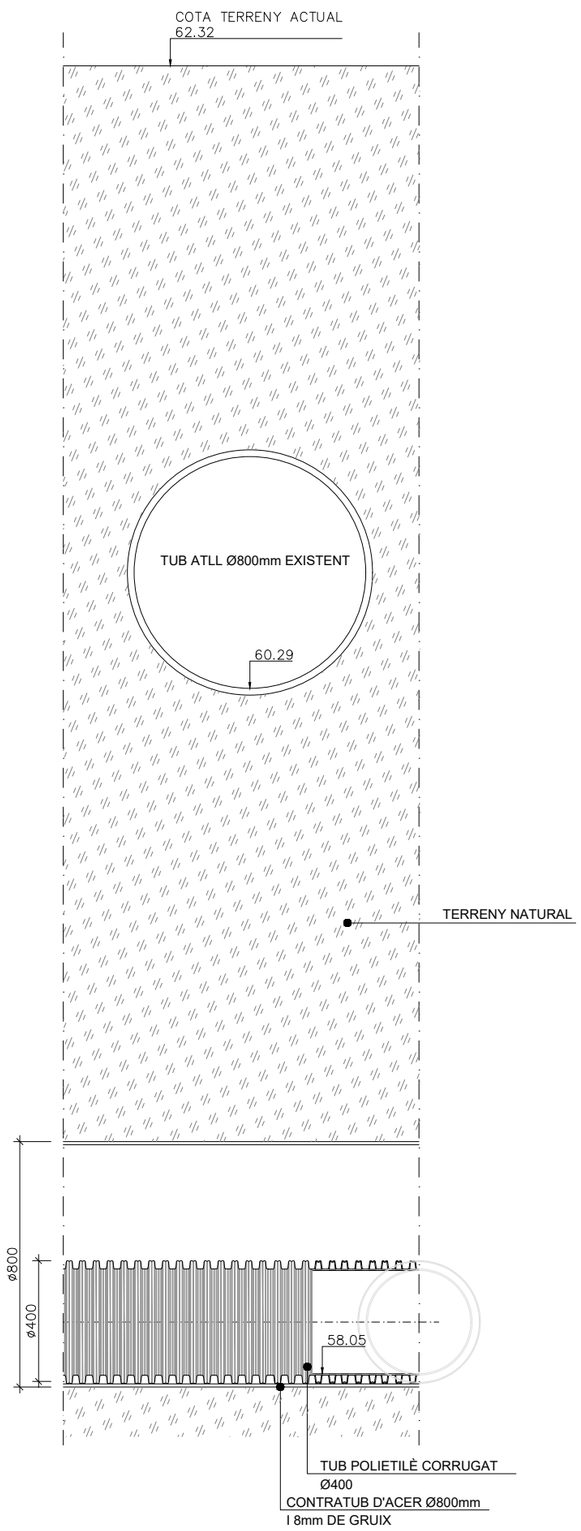

Ajuntament de Cerdanyola del Vallès

tpf INGENIERÍA

AUTORS DEL PROJECTE:
JOSEP SERRA VICENTE
JOSEP SIMONA FAUS
ENGINYERS DE CAMINS, CANALS I PORTS

DIRECTOR DE L'OBRA
PROJECTE CONSTRUCTIU D'OBRES DE SUBSTITUCIÓ DEL COL·LECTOR DEL CARRER COLLSEROLA ENTRE ELS CARRERS DE LA PEDRERA I DE LA GATOSA EXP. 597/2025/0179

ESCALES:
VÀRIES
0
Escala original Din A-3


CLAU:
0318

DATA:
GENER 2026


TÍTOL DEL PLÀNOL:
DETALLS CLAVEGUERAM


PLÀNOL Nº. 9
FULL 2 DE 3

PLANTA

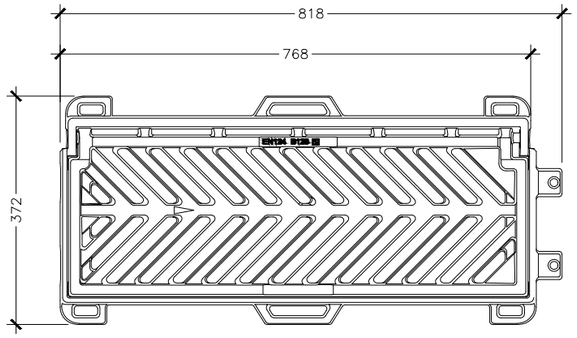

SECCIÓ

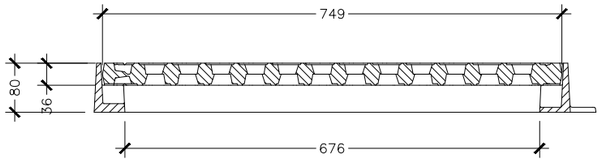


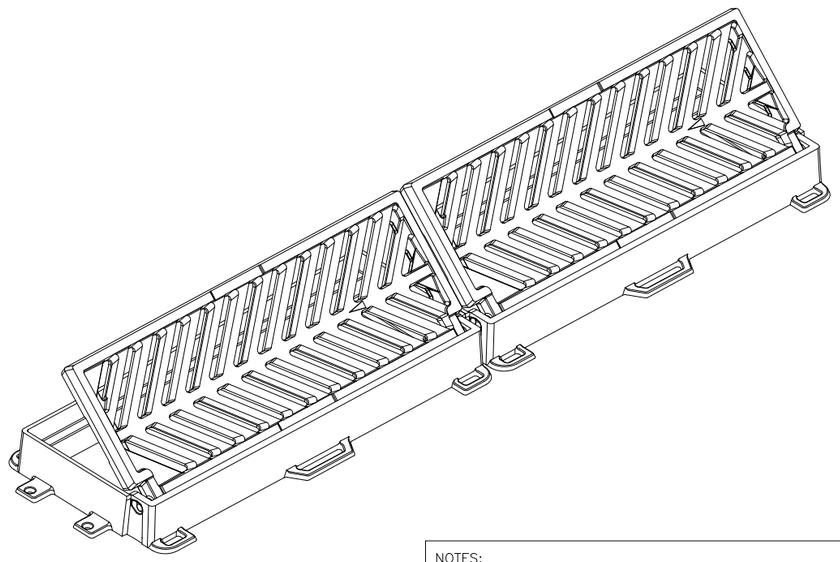


CRITERIS D'UTILITZACIÓ:
-Generalitzada a zones de vianants
-Possibilitat de col·locar-la en línia
-Carrers amb plataforma única

NOTES:
Les característiques tècniques d'aquest element estan definides a la instrucció d'Alcaldía relativa als elements urbans de la ciutat de Barcelona.

- Classe C-250.
- L'angle d'obertura de la reixa, serà superior 90º inclòs contra vorades.

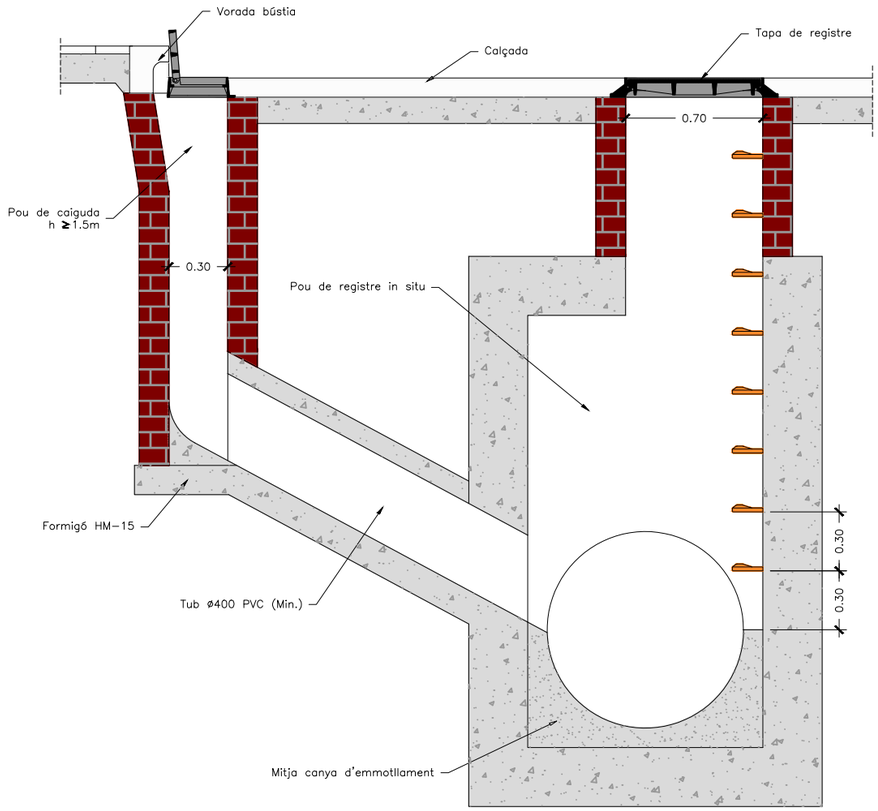

VORADA BÚSTIA

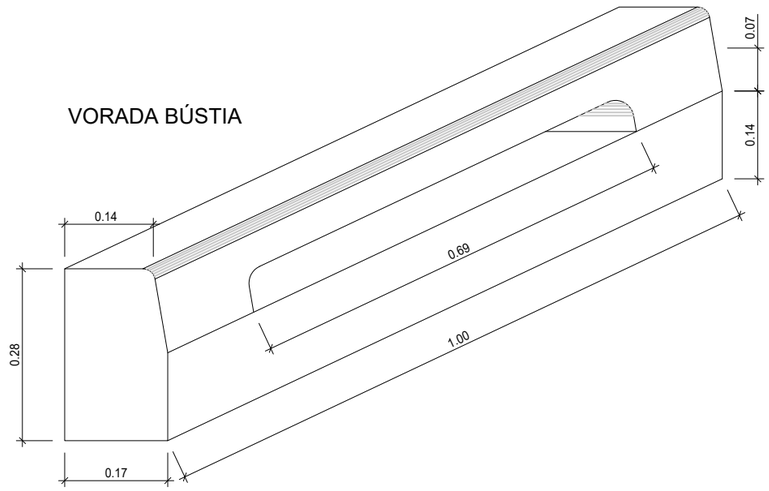

Ajuntament de Cerdanyola del Vallès

tpf INGENIERÍA

AUTORS DEL PROJECTE:
JOSEP SERRA VICENTE
JOSEP SIMONA FAUS
ENGINYERS DE CAMINS, CANALS I PORTS

DIRECTOR DE L'OBRA
PROJECTE CONSTRUCTIU D'OBRES DE SUBSTITUCIÓ DEL COL·LECTOR DEL CARRER COLLSEROLA ENTRE ELS CARRERS DE LA PEDRERA I DE LA GATOSA EXP. 597/2025/0179

ESCALES: VÀRIES
0
Escala original Din A-3


CLAU: 0318

DATA: GENER 2026

TÍTOL DEL PLÀNOL: DETALLS CLAVEGUERAM


PLÀNOL Nº: 9

FULL 3 DE 3

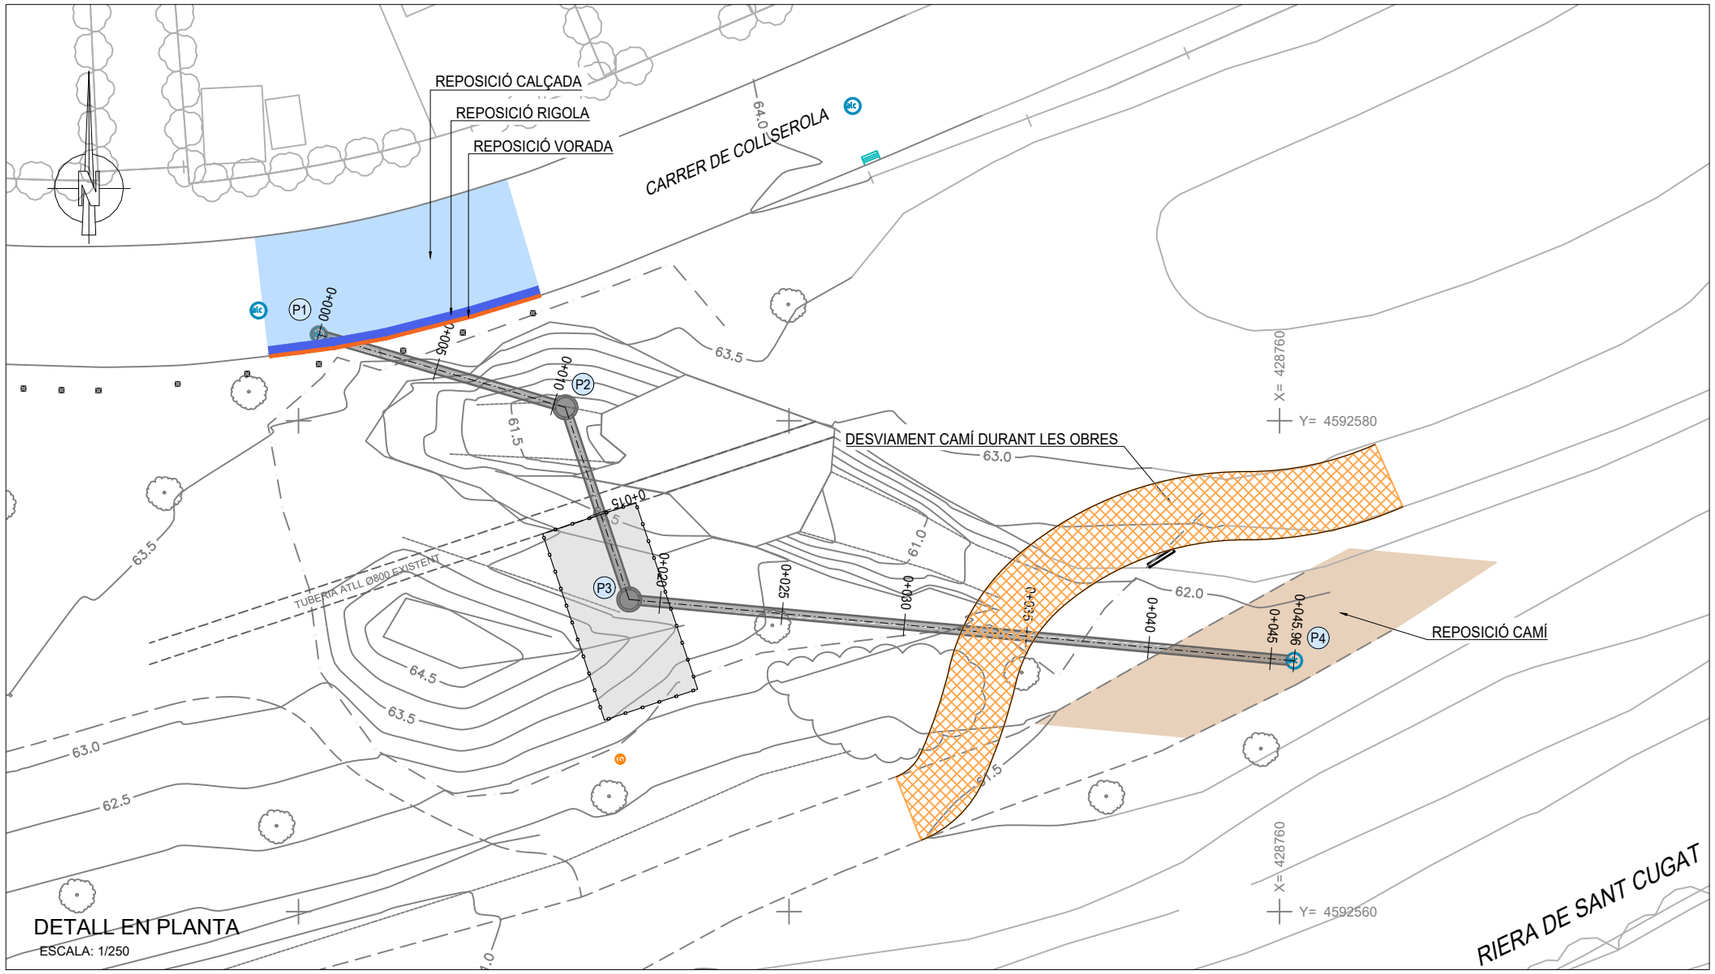


DETALL EN PLANTA
ESCALA: 1/250


PAQUET DE FERM EN CALÇADA
ESCALA: 1/10

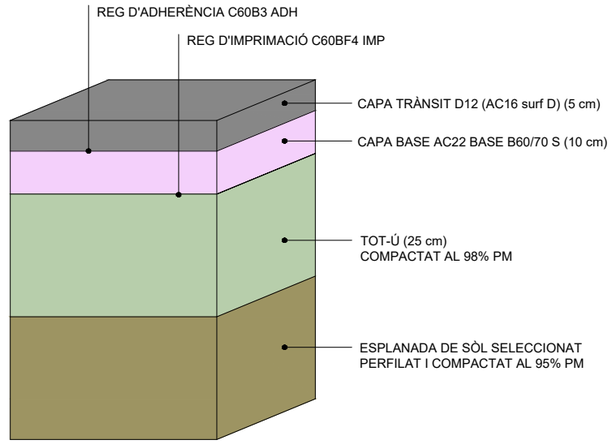


VORADA T3
ESCALA: 1/10

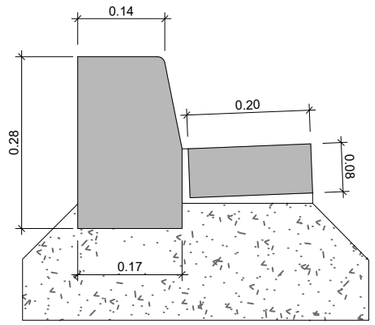

VORADA T3 PERSPECTIVA
ESCALA: 1/10

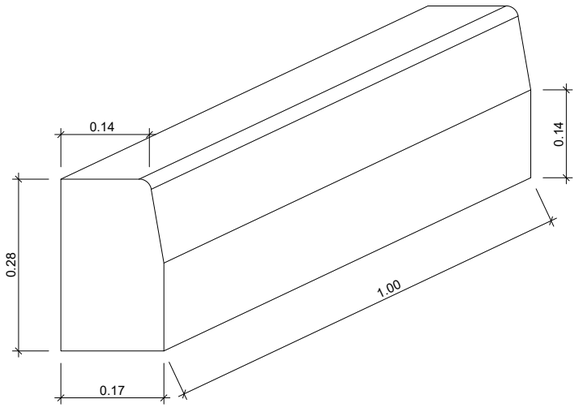

RIGOLA 20x20x8cm
ESCALA: 1/10

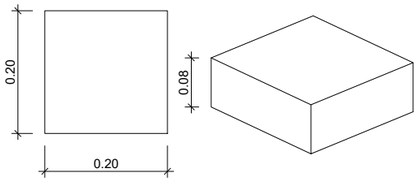

Ajuntament de Cerdanyola del Vallès

tpf INGENIERÍA

AUTORS DEL PROJECTE:
JOSEP SERRA VICENTE
JOSEP SIMONA FAUS
ENGINYERS DE CAMINS, CANALS I PORTS

DIRECTOR DE L'OBRA
PROJECTE CONSTRUCTIU D'OBRES DE SUBSTITUCIÓ DEL COL·LECTOR DEL CARRER COLLSEROLA ENTRE ELS CARRERS DE LA PEDRERA I DE LA GATOSA EXP. 597/2025/0179

ESCALES: VÀRIES
0
Escala original Din A-3


CLAU: 0318

DATA: GENER 2026

TÍTOL DEL PLÀNOL: DETALLS PAVIMENTS

PLÀNOL Nº. 10

FULL 1 DE 1

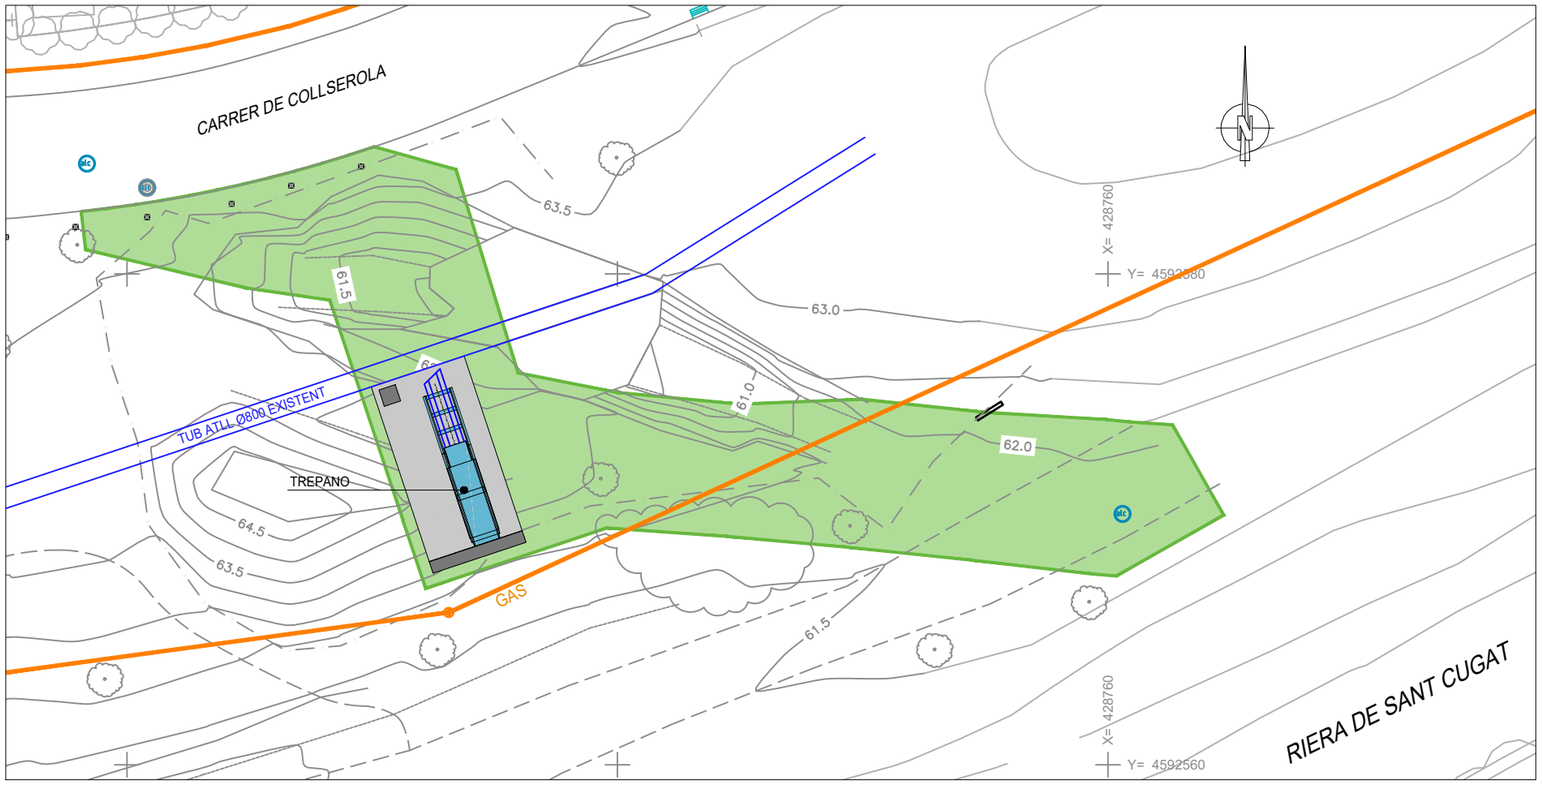

FASE 0

FER UN REBAIX SUPERFICIAL DE TERRES PER FER LA PRECAIXA DE L'EXCAVACIO DEIXANT LES TERRES EN LA ZONA VERDA SEPARANT LA TERRA VEGETAL PER PODER SER DESPRES REUTILITZADA.

FASE 1

FER EL TREPANO PER CREUAR EL TUB D'AIGUA INCLOU FER LA EXCAVACIO D'UNA PLATAFORMA DE 8x5 METRES A LA COTA INFERIOR DEL TUB EN LA ZONA ENTRE EL TUB D'AIGUA I EL TUB DE GAS.


FER EL TREPANO AMB TUB D'ACER DE Ø800mm I 8mm DE GRUIX.

DISPOSAR LA CANONADA DE POLIETILE DE DOBLE CAPA DINS DEL CONTRATUB DEGUDAMENT FALCADA PER TENIR EL PENDENT ADEQUAT.

FASE 2

FER EL TRAM DEL COL.LECTOR DES DE LA CLAVA CAP A LA RIERA SENSE AFECTAR AL CAMÍ, INCLOU EL TRAM D'EXCAVACIÓ EN MINA PER CREUAR EL TUB EL GAS.

FER EL REBLERT DE LA MAJOR PART DEL TRAM REALITZAT DEIXANT PROTEGIT EL TUB D'AIGUA POTABLE.

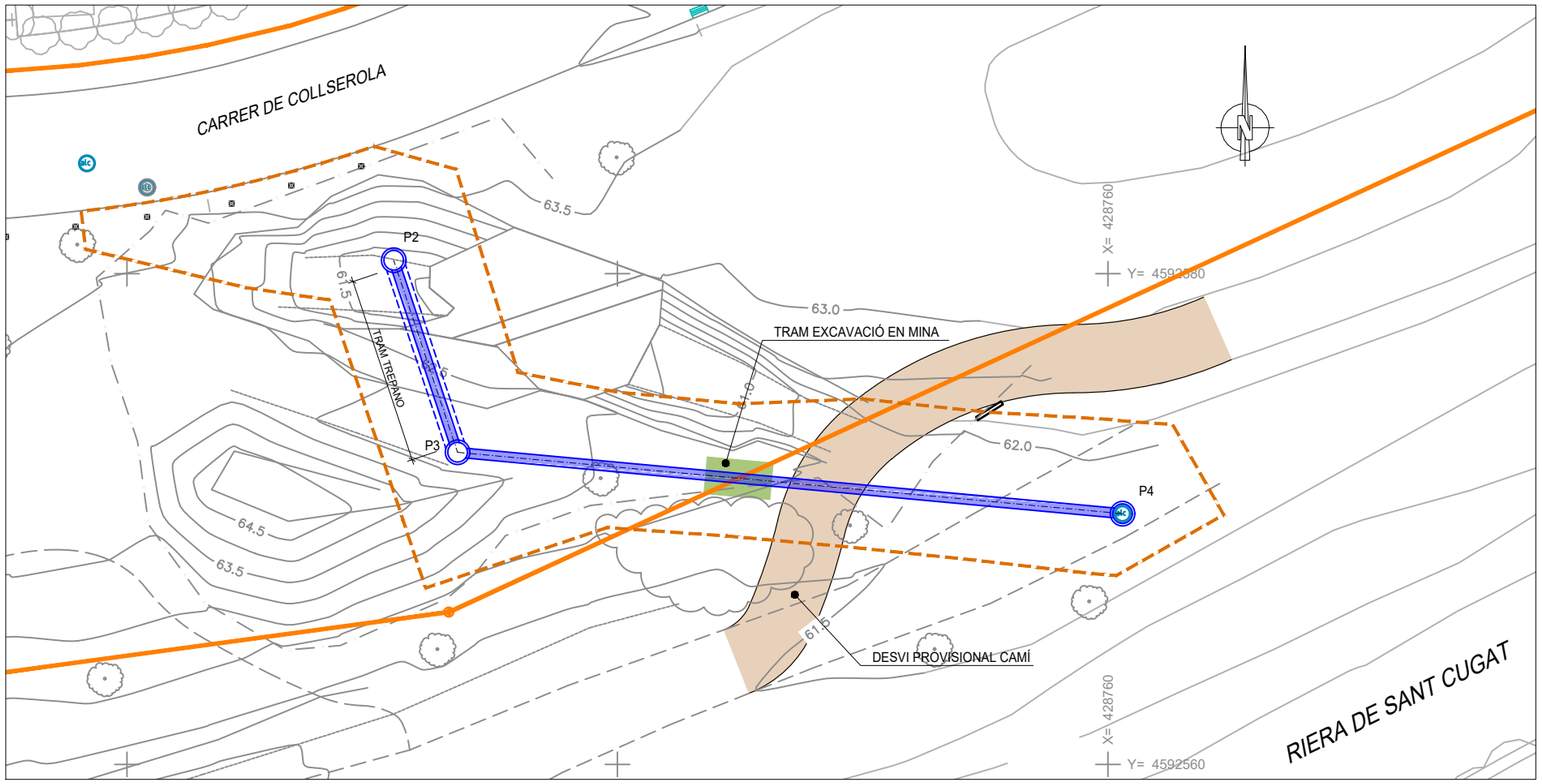

FASE 3

FER DESVIAMENT PROVISIONAL DEL CAMI PER DAMUNT DE LA ZONA JA REPLENADA EN LA FASE ANTERIOR.

FASE 4

FER CONSTRUCCIÓ DEL COL.LECTOR AMB ENTIBACIÓ MANUAL DE LA RASA ENTRE EL DEL TRAM QUE RESTA FINS LA CONNEXIÓ AMB EL INTERCEPTOR.
FER EL REPLENAT Y REPOSAR EL CAMÍ A LA SEVA POSICIÓ ORIGINAL.

Ajuntament de Cerdanyola del Vallès

tpf INGENIERÍA

AUTORS DEL PROJECTE:
JOSEP SERRA VICENTE
JOSEP SIMONA FAUS
ENGINYERS DE CAMINS, CANALS I PORTS

DIRECTOR DE L'OBRA
PROJECTE CONSTRUCTIU D'OBRES DE SUBSTITUCIÓ DEL COL·LECTOR DEL CARRER COLLSEROLA ENTRE ELS CARRERS DE LA PEDRERA I DE LA GATOSA EXP. 597/2025/0179

ESCALES: 1/250 — 0 5 — Escala original Din A-3


CLAU: 0318

DATA: GENER 2026

TÍTOL DEL PLÀNOL: PROCÉS CONSTRUCTIU

PLÀNOL Nº. 11

FULL 1 DE 2

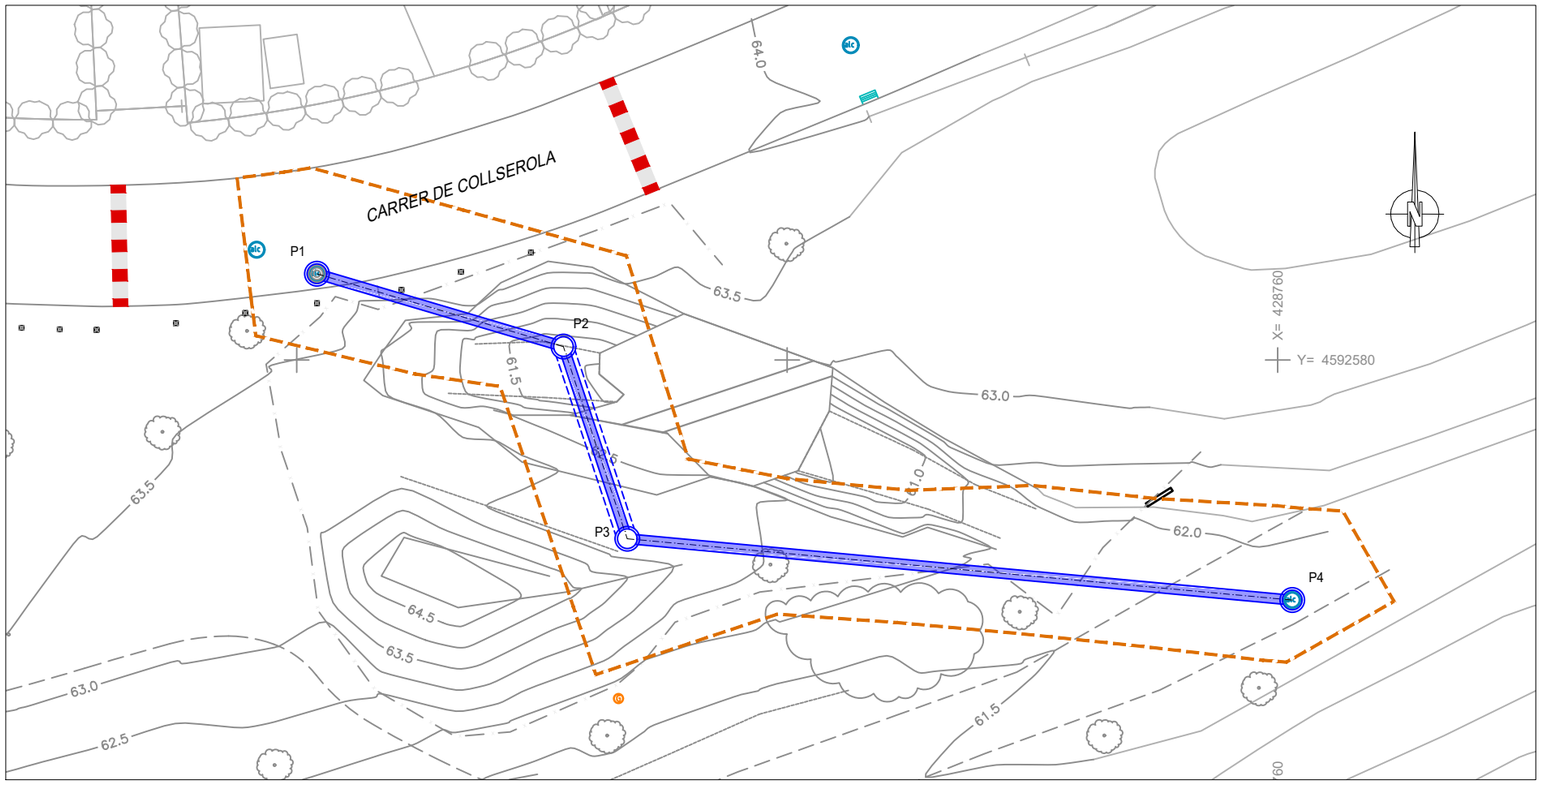

FASE 5


TALLAR EL CARRER COLLSEROLA DEIXANT COM A CUL DE SAC DELS DOS COSTATS. CONSTRUCCIO DEL TRAM DE COL.LECTOR I LA REPOSICIO DEL TRAM DEL PAVIEMNT AFECTAT DEL CARRER COLLSEROLA.




FASE 6


DISPOSAR TOTES LES TERRES DEL REBAIX INICIAL COLOCANT A LA PART SUPERIOR LA TERRA VEGETAL I PROCEDINT A LA HIDROSEMBRA DE TOTA LA ZONA AFECTADA I LA PLANTACIÓ DE LA ZONA D'OBRES


Ajuntament de Cerdanyola del Vallès	tpf INGENIERÍA	AUTORS DEL PROJECTE: JOSEP SERRA VICENTE, JOSEP SIMONA FAUS. ENGINYERS DE CAMINS, CANALS I PORTS	DIRECTOR DE L'OBRA: PROJECTE CONSTRUCTIU D'OBRES DE SUBSTITUCIÓ DEL COL·LECTOR DEL CARRER COLLSEROLA ENTRE ELS CARRERS DE LA PEDRERA I DE LA GATOSA EXP. 597/2025/0179	ESCALES: 1/250 (0 5) Escala original Din A-3	CLAU: 0318	DATA: GENER 2026	TÍTOL DEL PLÀNOL: PROCÉS CONSTRUCTIU	PLÀNOL Nº: 11 FULL 2 DE 2

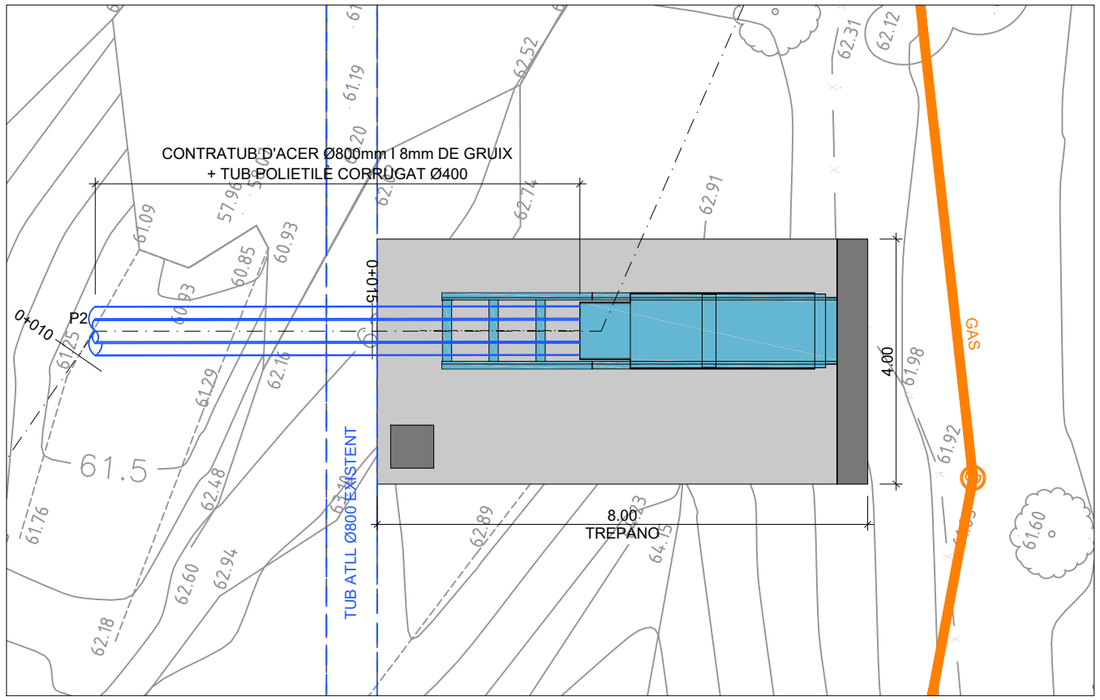

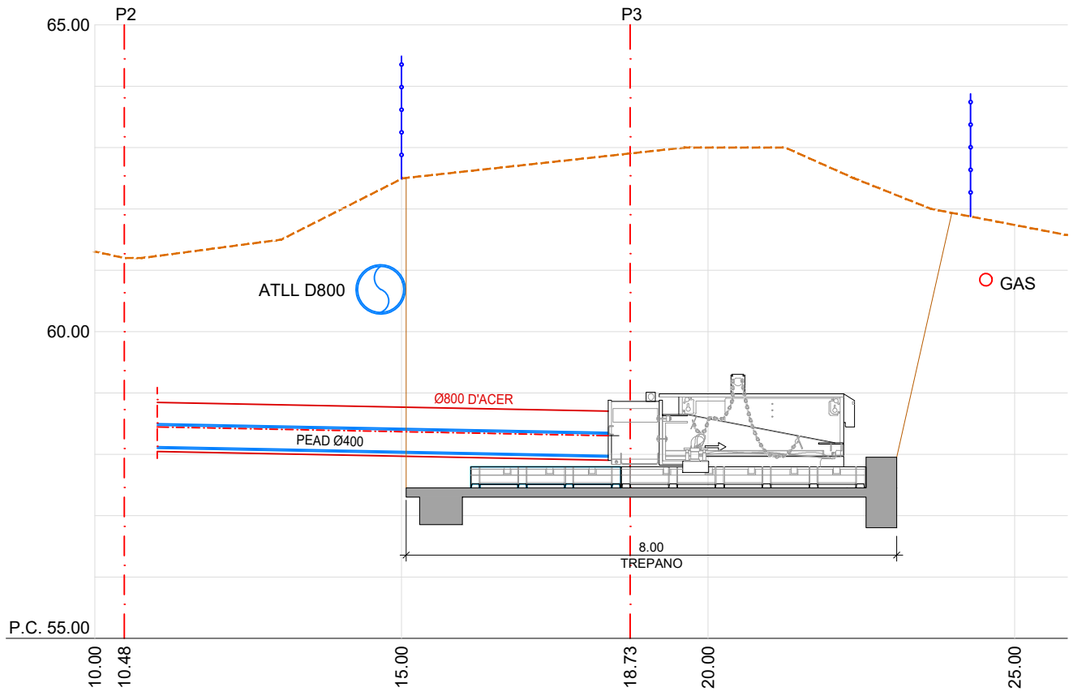

La superfície de l'emplaçament estarà condicionada al disseny del fossat d'atac.
Si es requereix de talussos, la superfície d'emplaçament d'equips serà major.

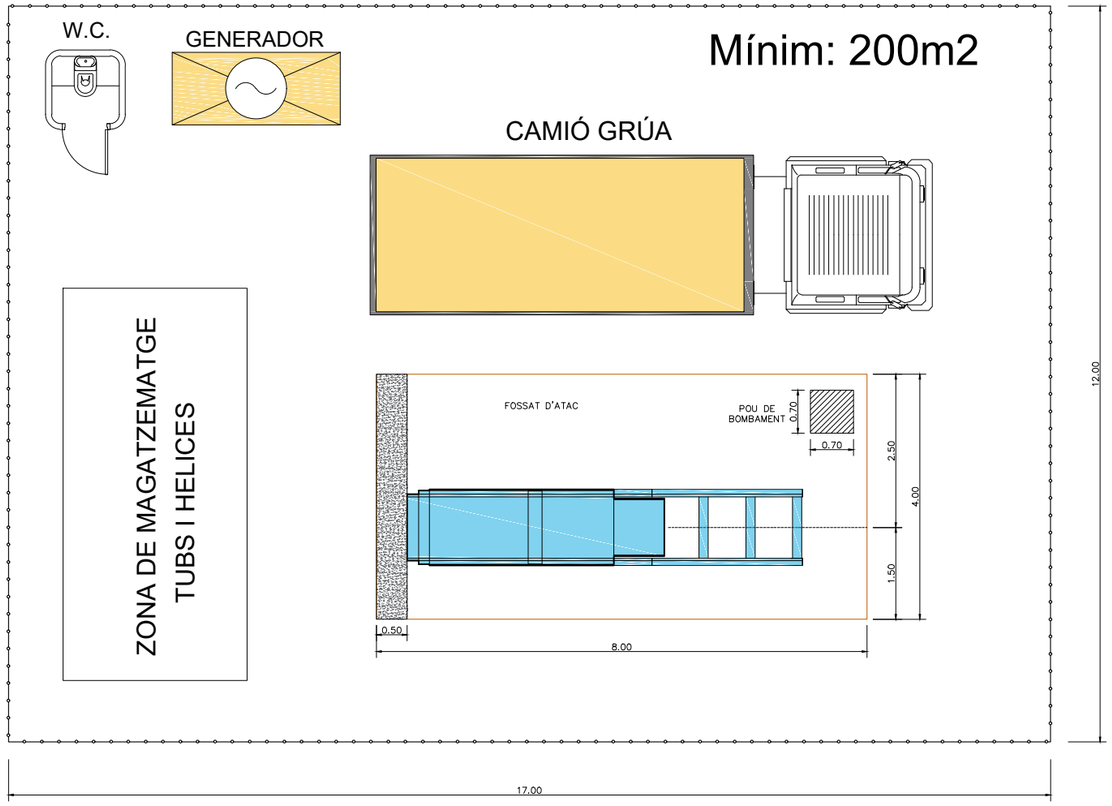

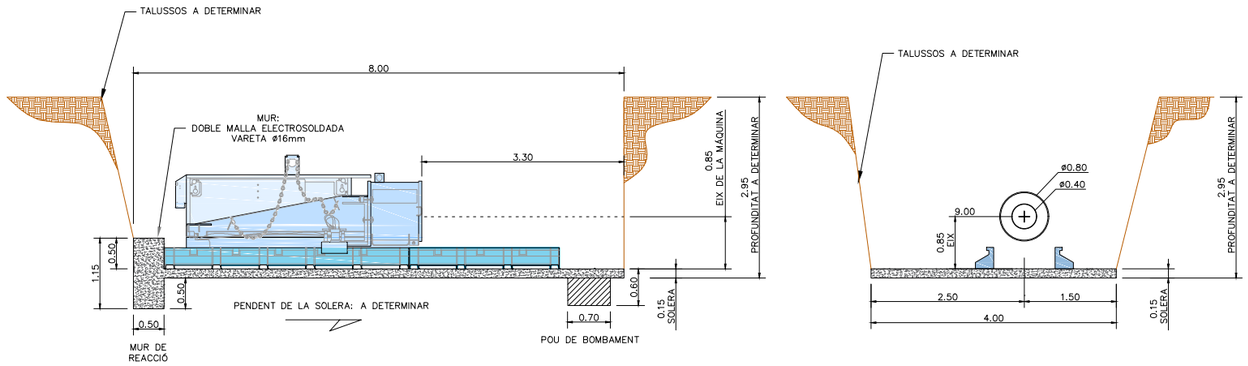

CROQUIS FOSSAT D'ATAC + MUR DE REACCIÓ
CLAVAMENT A ROTACIÓ PER A TUBS D'ACER DE Ø400mm A Ø800mm
DE 3 METRES DE LONGITUD

Ajuntament de Cerdanyola del Vallès	AUTORS DEL PROJECTE: JOSEP SERRA VICENTE, JOSEP SIMONA FAUS. ENGINYERS DE CAMINS, CANALS I PORTS	DIRECTOR DE L'OBRA: PROJECTE CONSTRUCTIU D'OBRES DE SUBSTITUCIÓ DEL COL·LECTOR DEL CARRER COLLSEROLA ENTRE ELS CARRERS DE LA PEDRERA I DE LA GATOSA EXP. 597/2025/0179	ESCALES: 1/100 (0 2) Escala original Din A-3	CLAU: 0318	DATA: GENER 2026	TÍTOL DEL PLÀNOL: DETALLS CONSTRUCTIUS	PLÀNOL Nº. 12 FULL 1 DE 1

Carrer de Collserola

Riera de Sant Cugat

prof: 5.00-5.11 m

prof: 5.54 m

prof: 4.10-4.30 m

BR1 63.78

BR2 63.99

BR3 63.15

BR4 61.18

BR5 61.81

Cota sortida aigüa

Atll canonada 800

Ø800 ATLL

Ø1600

tapa Atll

marca gas

marca aigua

cartell

X= 428700
Y= 4592580

X= 428760
Y= 4592580

X= 428700
Y= 4592560

X= 428760
Y= 4592560

X= 428720
Y= 4592540

X= 428740
Y= 4592540

LLEGENDA GAS:

- CONDUCTES
- ESCOMESES (PE 40)

LLEGENDA AIGUA:

- CONDUCCIÓ D'AIGUA
- CONDUCCIÓ RESIDUALS
- CLAU DE PAS
- -------
- DESCÀRREGA
- VÀLVULA
- PUNT ACCÈS

LLEGENDA SANEJAMENT:

- RED DE SANEJAMENT
- POU DE REGISTRE
- POU DE REGISTRE AMB CONNEXIÓ
- POU DE REGISTRE AMB SOBREEIXIDOR
- CONNEXIÓ AMB SOBREEIXIDOR
- SOBREEIXIDOR

Ajuntament de Cerdanyola del Vallès

tpf INGENIERÍA

AUTORS DEL PROJECTE:
JOSEP SERRA VICENTE
JOSEP SIMONA FAUS
ENGINYERS DE CAMINS, CANALS I PORTS

DIRECTOR DE L'OBRA
PROJECTE CONSTRUCTIU D'OBRES DE SUBSTITUCIÓ DEL COL·LECTOR DEL CARRER COLLSEROLA ENTRE ELS CARRERS DE LA PEDRERA I DE LA GATOSA EXP. 597/2025/0179

ESCALES: 1/200 — 0 — 4 — Escala original Din A-3

CLAU: 0318

DATA: GENER 2026

TÍTOL DEL PLÀNOL: SERVEIS EXISTENTS XARXA

PLÀNOL Nº. 13

FULL 1 DE 1

DOCUMENT NÚM. 3 – PLEC DE CONDICIONS

Plec de condicions generals

ÍNDEX

CONDICIONS GENERALS 3

1 DOCUMENTS DEL PROJECTE 3

1.1 RESPONSABILITAT DEL CONTRACTISTA 4

1.2 OBLIGACIONS DEL CONTRACTISTA 4

1.3 COMPLIMENT DE LES DISPOSICIONS VIGENTS 4

1.4 INDEMNITZACIONS A CÀRREC DEL CONTRACTISTA 4

1.5 DESPESES A CÀRREC DEL CONTRACTISTA 4

1.6 DIRECCIÓ DE LES OBRES 5

1.7 CONDICIONS GENERALS D'EXECUCIÓ DE LES OBRES 5

1.8 MODIFICACIONS D'OBRA 5

1.9 CONTROL D'UNITATS D'OBRA 5

1.10 MESURES D'ORDRE I SEGURETAT 6

1.11 CONSERVACIÓ DEL MEDI AMBIENT 6

1.12 OBRA DEFECTUOSA 6

1.13 REPLANTEIG DE LES OBRES 6

1.14 SENYALITZACIÓ DE LES OBRES 6

1.15 MATERIALS 6

1.16 DESVIAMENTS PROVISIONALS 7

1.17 ABOCADORS 7

1.18 PRÉSTECS 8

1.19 EXPLOSIUS 8

1.20 EXPROPIACIONS, SERVITUDS, SERVEIS I ELEMENTS AFECTATS 9

1.21 COL·LOCACIÓ DE SERVEIS 9

1.22 EXISTÈNCIA DE TRÀNSIT DURANT L'EXECUCIÓ DE LES OBRES 9

1.23 INTERFERÈNCIA AMB ALTRES CONTRACTISTES 9

1.24 DESVIAMENT DE SERVEIS 9

1.25 RECEPCIÓ D'OBRA I TERMINI DE GARANTIA 10

1.26 CONSERVACIÓ DE LES OBRES 10

1.27 CERTIFICACIÓ FINAL D'OBRA I LIQUIDACIÓ 11

1.28 PREUS UNITARIS 11

1.29 PARTIDES ALÇADES 11

1.30 ABONAMENT D'UNITATS D'OBRA 11

1.31 REVISIÓ DE PREUS 11

1.32 DISPOSICIONS APLICABLES 11

1.33 DISPOSICIONS APLICABLES D'ÀMBIT MEDIAMBIENTAL 15

CONDICIONS GENERALS

1 DOCUMENTS DEL PROJECTE

El projecte consta dels següents documents:

- Document núm. 1: Memòria i annexos
- Document núm. 2: Plànols
- Document núm. 3: Plec de condicions
- Document núm. 4: Pressupost

El contingut d'aquests documents s'haurà detallat a la memòria.

S'entén per documents contractuals aquells que resten incorporats al contracte i que són d'obligat compliment, llevat modificacions degudament autoritzades. Aquests documents, en cas de licitació sota pressupost, són:

- Memòria
- Plànols
- Plec de Condicions amb els dos capítols (Condicions Generals i Prescripcions Tècniques Particulars)
- Amidaments
- Quadre de preus núm. 1
- Quadre de preus núm. 2
- Pressupost total

La resta de documents o dades del projecte són informatius i estan constituïts pels annexos ,les cubicacions, els pressupostos parcials, el resum de pressupostos i el pressupost per al coneixement de l'Administració.

Els esmentats documents informatius representen només una opinió fonamentada de l'Administració, sense que això suposi que es responsabilitza de la certesa de les dades que se subministren. Aquestes dades s'han de considerar, tan sols, com a complement d'informació que el contractista ha d'adquirir directament amb els seus propis mitjans.

Només els documents contractuals, definits a l'apartat anterior, constitueixen la base del contracte; per tant, el contractista no podrà al·legar cap modificació de les condicions del contracte en base a les dades contingudes als documents informatius (com per exemple, preus de bases de personal, maquinària i materials, fixació de lloseres, préstecs o abocadors, distàncies de transport característiques dels materials d'esplanació, justificació de preus, etc.), llevat que aquestes dades apareguin en algun document contractual.

El contractista serà, doncs, responsable de les errades que es puguin derivar pel fet de no obtenir la suficient informació directa, que rectifiqui o ratifiqui la continguda als documents informatius del projecte.

Si hi hagués contradicció entre els plànols i les Prescripcions Tècniques Particulars, en el cas que s'incloguin com a document que complementi el Plec de Condicions Generals, preval el que s'ha escrit en les Prescripcions Tècniques Particulars. En qualsevol cas, ambdós documents prevalen sobre les Condicions Generals.

El que s'ha esmentat al Plec de Condicions i omès als plànols, o viceversa, s'haurà d'executar com si s'hagués exposat a ambdós documents, sempre que a criteri del director quedin suficientment definides les unitats d'obra corresponents i tinguin preu al contracte.

1.1 RESPONSABILITAT DEL CONTRACTISTA

El contractista és responsable de l'execució de les obres segons les condicions establertes al contracte i en els documents que componen el projecte. Com a conseqüència d'això, està obligat a l'enderroc i reconstrucció de tot el que estigui mal executat, sense que pugui servir d'excusa que la direcció tècnica de les obres hagi reconegut i examinat la construcció durant les obres, ni tampoc que hagin estat abonades les liquidacions parcials.

1.2 OBLIGACIONS DEL CONTRACTISTA

Abans de començar les obres, el contractista comunicarà a la direcció facultativa la relació detallada de la maquinària, mitjans auxiliars i plantilla que utilitzarà per a l'execució de les obres, amb les dades següents:

a. Maquinària i mitjans auxiliars que haurà d'emprar en l'execució dels treballs.
b. Tècnic amb titulació adequada designat pel contractista per a la direcció de les obres, que quedarà permanentment adscrit a aquesta, la qual cosa haurà de comunicar a la direcció facultativa. El tècnic quedarà adscrit en qualitat de cap d'obra amb residència en la localitat on es desenvolupin els treballs i haurà de romandre durant les hores de treball a peu d'obra.
c. El contractista també facilitarà a la direcció facultativa una relació numerada per oficis i categoria del personal que ha de constituir la plantilla mínima al servei de les obres.
d. El contractista donarà coneixement, per escrit, dels subcontractes que vol concertar, tot indicant la part del contracte a realitzar pel subcontractista. En general, la subcontractació es regirà pel que estableix l'article 116 de la Llei de Contractes de les Administracions Públiques (d'ara endavant LCAP).
e. Igualment, si el pressupost excedeix de 300.506,05 €, habilitarà un local per a despatx exclusiu de la direcció facultativa de l'obra, degudament condicionat, aïllat i protegit.
f. A petició de la direcció facultativa, i per tal d'assegurar el contacte directe amb aquesta, el contractista disposarà a peu d'obra d'una línia telefònica i de FAX i servei de correu electrònic.
g. En cas que el cap d'obra s'absentés de l'obra, haurà de deixar instruccions per a la seva localització immediata.
h. El Promotor, amb motiu justificat, podrà sol·licitar la substitució del personal del contractista, sense obligació de respondre de cap dels danys que al contractista pugui causar l'exercici d'aquesta facultat. Això no obstant, el contractista respon de la capacitat i de la disciplina de tot el personal assignat a l'obra.
i. Amb relació a l'oficina d'obra i al llibre d'ordres, només es regirà pel que disposen les clàusules 7, 8 i 9 del Plec de Clàusules Administratives Generals. El contractista està obligat a dedicar a les obres el personal tècnic que es va comprometre dedicar a la licitació i la direcció, per al normal compliment de llurs funcions. Així mateix, el contractista haurà de disposar a peu d'obra d'un local apropiat com a oficina.

1.3 COMPLIMENT DE LES DISPOSICIONS VIGENTS

Hom es regirà pel que s'estipula a les clàusules 11, 16, 17 i 19 del Plec de Clàusules Administratives Generals.

Així mateix, es compliran els requisits vigents per a l'emmagatzematge i la utilització d'explosius, carburants, prevenció d'incendis, etc., i s'ajustarà al que prescriu el Codi de Circulació, Reglament de la Policia i conservació de carreteres, Reglament electrotècnic de baixa tensió, Reglament de Seguretat i Salut, i a totes les disposicions vigents que siguin d'aplicació en aquells treball que, directa o indirectament, siguin necessaris per al compliment del contracte.

1.4 INDEMNITZACIONS A CÀRREC DEL CONTRACTISTA

Hom es regirà pel que disposi l'article 134 del Reglament General de Contractació de l'Estat i la clàusula 12 del Plec de Clàusules Administratives Generals.

Particularment, el contractista haurà de reparar, a càrrec seu, els serveis públics o privats malmesos, indemnitzant les persones o propietats que resultin perjudicades.

El contractista adoptarà les mesures necessàries especificades a l'annex Estudi Ambiental del projecte, concretament al Programa de Seguiment ambiental i, també, d'altres que es considerin oportunes (segons indiqui el Responsable de la Vigilància Ambiental i/o la Direcció d'Obra) , per tal d'evitar afeccions perjudicials sobre el medi ambient. Serà responsable dels damnatges i perjudicis que es puguin causar per no haver aplicat les mesures preventives abans indicades.

El contractista haurà de mantenir durant l'execució de l'obra, i refer quan aquesta finalitzi, les servituds afectades, conforme estableix la clàusula 20 de l'esmentat Plec de Clàusules Administratives Generals, essent a compte del contractista els treballs necessaris per a tal objectiu.

1.5 DESPESES A CÀRREC DEL CONTRACTISTA

A més de les despeses i taxes, que s'esmenten a les clàusules 13 i 38 del Plec de Clàusules Administratives Generals, seran a càrrec del contractista, si a les Condicions

Tècniques Particulars o al contracte no es preveu explícitament el contrari, les següents despeses:

- Despeses corresponents a instal·lacions i equips de maquinària.
- Despeses de construcció i retirada de tota mena de construccions auxiliars, instal·lacions, ferramentes, etc.
- Despeses de llogaters o d'adquisició de terrenys per a dipòsits de maquinària de materials.
- Despeses de protecció de la mateixa obra contra tot deteriorament.
- Despeses de muntatge, conservació i retirada d'instal·lacions per al subministrament d'aigua i d'energia elèctrica, necessaris per a l'execució de les obres, així com dels drets, taxes o impostos de presa, comptadors, etc.
- Despeses i indemnitzacions que es produeixen a les ocupacions temporals; despeses d'explotació i utilització de préstecs, pedreres, lleres i abocadors, així com els cànons i despeses per a la deposició controlada al gestor de residus o centre de reciclatge autoritzat.
- Despeses de retirada de materials rebutjats, evacuació de restes, neteja general de l'obra i de zones confrontades afectades per les obres, etc., així com els cànons i despeses per a la deposició controlada al gestor de residus o centre de reciclatge autoritzat.de les restes procedents de l'obra.
- Despeses de permisos o llicències necessàries per a l'execució, excepte les que corresponen a expropiacions i serveis afectats.
- Despeses ocasionades pel subministrament i col·locació dels cartells anunciadors de l'obra.
- El contractista haurà d'abonar tots els càrrecs, taxes i impostos que es derivin de la obtenció dels permisos, visats, llicències i dictàmens necessaris per a l'execució i posada en servei de les obres, del projecte elèctric, d'enllumenat públic i de semaforització, així com del visat del col·legi professional corresponent.
- El contractista també haurà d'abonar totes les despeses necessàries per a l'obtenció de l'aprovació prèvia del projecte i l'autorització de posada en servei del Departament d'Indústria i Energia o estament en qui delegui.
- Qualsevol altre tipus de despesa no especificada es considerarà inclosa als preus unitaris contractats

1.6 DIRECCIÓ DE LES OBRES

L'Administració, a través de la direcció de l'obra, efectuarà la inspecció, comprovació i vigilància per a la correcta realització de l'obra contractada, tot ajustant-se al que disposen les clàusules 4 i 21 del Plec de Clàusules Administratives Generals.

El delegat d'obra del contractista haurà de ser el tècnic titulat que exigeix el director de l'obra, amb experiència acreditada en obres similars a les que són objecte del present projecte.

1.7 CONDICIONS GENERALS D'EXECUCIÓ DE LES OBRES

Queda entès d'una manera general, que les obres s'executaran d'acord amb les normes de bona construcció lliurement apreciades per la direcció tècnica de les obres.

El contractista de les obres notificarà a la direcció tècnica de les obres, amb l'antelació que calgui, a fi i efecte que pugui procedir al reconeixement de l'execució de les que hagin de quedar amagades o que a judici del director d'obra o del contractista requereixin el dit reconeixement.

De totes aquestes i a mesura que s'executin, s'aixecaran plànols precisos per a llur comprovació, constatació, amidament i liquidació, que seran subscrits per la direcció tècnica de les obres. Aquests plànols els aportarà el contractista a mesura que es vagin complimentant les diferents unitats d'obra i a criteri de la direcció d'obra. El contractista haurà d'abonar les despeses dels treballs auxiliars necessaris per fer amidaments, excepte que s'avingui amb el que proposi la direcció tècnica de les obres.

1.8 MODIFICACIONS D'OBRA

Ni el director de l'obra ni el contractista podran introduir o executar modificacions a les obres compreses en el contracte, sense l'aprovació prèvia per l'Administració de la modificació i del pressupost que en resulti com a conseqüència, i se seguiran els tràmits previstos a l'article 217 de la Llei 30/07, de 30 d'octubre, de Contractes del Sector Públic.

1.9 CONTROL D'UNITATS D'OBRA

El control d'unitats d'obra s'executarà d'acord amb el programa aportat pel laboratori encarregat, i aprovat per la direcció facultativa.

L'import, fins a l'1,5% del pressupost de contracta, anirà a càrrec del contractista, segons la clàusula 38 del Plec de Clàusules Administratives Generals per a la contractació d'obres de l'Estat. La resta, si s'escau, serà abonada per l'Administració actuant.

El laboratori encarregat del control d'obra realitzarà tots els assaigs del programa, prèvia sol·licitud de la direcció facultativa de les obres, d'acord amb el següent esquema de funcionament:

1. A criteri de la direcció facultativa es podrà ampliar o reduir el nombre de controls previstos al programa esmentat més amunt.
2. El contractista arribarà al laboratori amb temps suficient perquè aquest pugui executar el control corresponent; a tals efectes el contractista facilitarà al laboratori la seva tasca.
3. Els resultats negatius de qualsevol unitat es consignaran al Llibre d'Ordres.
4. El cost dels assaigs que donin resultats negatius es descomptarà directament al contractista, al marge del que s'especifica al segon paràgraf.

1.10 MESURES D'ORDRE I SEGURETAT

El contractista resta obligat a adoptar les mesures d'ordre i seguretat necessàries per a la bona i segura marxa dels treballs.

En tot cas, el contractista serà única i exclusivament el responsable, durant l'execució de les obres, de tots els accidents o perjudicis que pugui sofrir llur personal o causar-los a d'altres persones o entitats. En conseqüència, el constructor assumirà totes les responsabilitats annexes al compliment de la Llei 31/1995 , de 8 de novembre, de Prevenció de Riscos Laborals i reglaments i disposicions posteriors, especialment la Llei 54/03, de 12 de desembre, de Reforma del Marc Normatiu de la Prevenció de Riscos Laborals i el Reial Decret 171/04, de 30 de gener, pel que es desenvolupa l'article 24 de la Llei 31/95, de 8 de novembre, de Prevenció de Riscos Laborals, en matèria de coordinació d'activitats empresarials.

S'exceptuen els danys que siguin ocasionats com a conseqüència immediata i directa d'una ordre de l'Administració.

En totes les obres amb pressupost de licitació superior a 300.506,05 €, el contractista haurà de presentar certificació que acrediti que té concertada una assegurança per respondre dels danys que es puguin produir a tercers per un import no inferior a 120.202,42 €.

L'Administració podrà procedir a la suspensió del pagament de les certificacions mentre el contractista no acrediti el compliment d'aquesta estipulació, sense que el període de suspensió sigui computable a efectes d'indemnització per retard en el pagament de certificacions.

1.11 CONSERVACIÓ DEL MEDI AMBIENT

El contractista, tant en els treballs que realitzi dins dels límits de l'obra com fora d'aquests, ha d'adoptar les mesures necessàries perquè les afeccions al medi ambient siguin nul·les, o en tot cas, les previstes en la documentació ambiental pertinent. Per aquest darrer propòsit, s'associarien les mesures correctores o compensatòries que ja haurien estat indicades en projecte.

El Contractista realitzarà el seu Pla de Medi Ambient (PMA), d'acord amb les prescripcions recollides a l'annex Estudi Ambiental del projecte. Aquest Pla de Medi Ambient l'haurà de supervisar el Responsable de la Vigilància Ambiental i l'haurà d'aprovar la Direcció d'obra abans de l'inici de les obres.

Es donarà compliment a totes les condicions indicades per a la fase d'obres al Programa de Seguiment Ambiental de l'annex Estudi Ambiental del projecte. Aquestes condicions hauran d'haver estat recollides al PMA del contractista per a la seva avaluació periòdica.

Amb la periodicitat que es determini a l'annex Estudi Ambiental, el Contractista entregarà tota la informació que requereixi el Responsable de la Vigilància Ambiental de l'obra per al correcte compliment dels informes ambientals d'obra.

El contractista és responsable de la guarda i custòdia de l'arbrat de la zona objecte del projecte d'urbanització, fins a l'extinció del contracte. Sense la prèvia autorització del director de l'obra el contractista no podrà realitzar cap tala d'arbres i, sempre que així es consideri en projecte, es procedirà a la protecció dels mateixos mitjançant els dispositius especificats.

El contractista serà responsable únic de les agressions que, en els sentits abans apuntats, i qualssevol altres difícilment identificables en aquest moment, produeixi al medi ambient, havent de canviar els mitjans i mètodes utilitzats i reparar els danys causats, tot seguint les ordres de la direcció d'obra o dels organismes institucionals competents en la matèria.

1.12 OBRA DEFECTUOSA

Quan la contracta hagi efectuat qualsevol element de l'obra que no s'ajusti a aquest Plec de Condicions, la direcció tècnica de les obres podrà acceptar-lo o rebutjar-lo. En el primer cas, aquesta fixarà el preu que cregui just, d'acord amb les diferències que hi haguessin, i el contractista estarà obligat a acceptar aquesta valoració. En cas que no s'hi conformi, desfarà i reconstruirà, a càrrec seu, tota la part mal executada, d'acord amb les condicions que fixi la direcció tècnica de les obres, sense que això signifiqui motiu de pròrroga en cas d'execució.

1.13 REPLANTEIG DE LES OBRES

El contractista realitzarà tots els replantejaments parcials que siguin necessaris per a la correcta execució de les obres, els quals han de ser aprovats per la direcció de l'obra. També haurà de materialitzar, sobre el terreny, tots els punts de detall que la direcció consideri necessaris per a l'acabament exacte, en planta i perfil, de les diferents unitats. Tots els materials, equips i mà d'obra necessaris per a aquests treballs aniran a càrrec del contractista.

1.14 SENYALITZACIÓ DE LES OBRES

El contractista està obligat a instal·lar a càrrec seu els senyals que calguin per indicar l'accés a l'obra, la circulació a la zona que ocupen els treballs i els punts de possible perill a causa de l'obra, tant a l'esmentada zona com als límits i rodalies, així com també a complir les ordres a les quals fa referència la clàusula 23 del Plec de Clàusules Administratives Generals.

Així mateix, en el termini de vuit dies hàbils, posteriors a l'inici de les obres, el contractista estarà obligat a instal·lar, a càrrec seu, un cartell anunciador de les obres, d'acord amb els normalitzats per la Generalitat de Catalunya. A tals efectes, la direcció facultativa aportarà al contractista les característiques del cartell, així com la situació on s'haurà d'instal·lar.

1.15 MATERIALS

A més del que es disposa a les clàusules 15, 34, 35, 36 i 37 del Plec de Clàusules Administratives Generals, caldrà observar les prescripcions següents:

Si les procedències dels materials fossin fixades als documents contractuals, el contractista haurà d'utilitzar, obligatòriament, les esmentades procedències, llevat

autorització explícita del director d'obra. Si fos prescindible, a judici de l'Administració, canviar aquell origen o procedència, hom es regirà pel que es disposa a la clàusula 60 del Plec de Clàusules Administratives Generals.

Sempre que sigui possible, i si així ho determinen les anàlisis qualitatives corresponents i ho aprova la Direcció d'Obra, es fomentarà l'ús de materials procedents de la pròpia obra, com ara els provinents de demolició per a rebliments, subbases en vialitat, etc.

Si per complir les prescripcions del present Plec es rebutgen materials procedents de l'esplanació, préstecs i pedreres, que figuren com a utilitzables només als documents informatius, el contractista tindrà l'obligació d'aportar altres materials, que compleixin les prescripcions, sense que per això tingui dret a un nou preu unitari.

El contractista obtindrà, a càrrec seu, l'autorització per a l'ús de préstecs, i aniran també a càrrec seu totes les despeses, cànons, indemnitzacions, etc., que es presentin, així com els cànons i despeses per a la deposició controlada al gestor de residus o centre de reciclatge autoritzat.

El contractista notificarà a la direcció de l'obra, amb la suficient antelació, les procedències dels materials que es proposa utilitzar, i aportarà les mostres i les dades necessàries, tant pel que fa a la quantitat com a la qualitat.

Abans de la col·locació de qualsevol material, el contractista presentarà, a sol·licitud del director de l'obra, els catàlegs, cartes, mostres, certificats d'homologació estesos per una entitat oficial i certificats de garantia i de colada dels materials que s'han d'utilitzar a l'obra.

En cap cas podran ser arreplegats ni utilitzats a l'obra materials, la procedència dels quals no hagi estat aprovada pel director de les obres.

1.16 DESVIAMENTS PROVISIONALS

El contractista executarà o condicionarà, en el moment oportú, les carreteres, camins i accessos provisionals per als desviaments que imposin les obres, amb relació al trànsit general i als accessos dels confrontants, d'acord amb el que es defineix al projecte o amb les instruccions que rebi de la direcció.

Tal i com es determina a l'annex Estudi Ambiental del projecte, s'haurà de realitzar un pla específic d'accessos, on es recolliran tots els accessos a emprar a l'obra, existents o no. Aquest pla d'accessos forma part del Pla de Medi Ambient i ha d'estar enllestit i aprovat per la Direcció d'Obra abans de l'inici de les obres.

Els materials i les unitats d'obra, que comporten les esmentades obres provisionals, compliran totes les prescripcions del present Plec, com si fossin obres definitives.

Aquestes obres seran d'abonament, llevat que en el Plec de Condicions Tècniques Particulars es digui expressament el contrari, és a dir, amb càrrec a les partides alçades que per tal motiu figurin al pressupost o, en cas que no hi siguin, valorades segons els preus de contracte.

Si aquests desviaments no fossin estrictament necessaris per a l'execució normal de les obres, a criteri de la direcció, no seran d'abonament i, en aquest cas, si li convé al contractista facilitarà o accelerarà l'execució de les obres.

Tampoc seran d'abonament els camins d'obra, com ara accessos, pujades, ponts provisionals, etc., necessaris per a la circulació interior de l'obra, per a transport dels materials, per a accessos i circulació del personal de l'Administració, o per a visites d'obra. Malgrat tot, el contractista haurà de mantenir els esmentats camins d'obra i accessos en bones condicions de circulació.

La conservació, durant el termini d'utilització d'aquestes obres provisionals, serà a càrrec del contractista.

1.17 ABOCADORS

Llevat manifestació expressa contrària al Plec de Condicions Tècniques Particulars, la localització d'abocadors, així com les despeses que comporti llur utilització, seran a càrrec del contractista, així com els cànons i despeses per a la deposició controlada al gestor de residus o centre de reciclatge autoritzat.

Tal i com es determina a l'annex Estudi Ambiental del projecte, s'haurà de realitzar un pla específic d'abocadors, on es recolliran tots els abocadors a emprar a l'obra, existents o aquells de terres inerts que es pretengui crear. Aquest pla d'abocadors forma part del Pla de Medi Ambient i ha d'estar enllestit i aprovat per la Direcció d'obra abans de l'inici de les obres.

Els abocadors existents que es preveu emprar han d'estar convenientment legalitzats. La documentació relativa a la seva legalització ha de ser entregada al Responsable de la Vigilància Ambiental d'obra, per tal que aquest l'adjunti a l'informe ambiental d'obra abans d'iniciar l'ús de l'abocador.

Els abocadors de terres de nova creació, han de disposar de la conformitat del propietari de la parcel·la i de l'aprovació de l'ajuntament. La documentació generada per a cada un d'ells (l'ara esmentada i l'especificada al pla específic segons l'annex Estudi Ambiental per a cada abocador), s'haurà d'enviar a l'Oficina Territorial del Departament de Medi Ambient i Habitatge sol·licitant la seva autorització.

Sempre que sigui possible, s'intentarà que el balanç de terres dins de la pròpia obra (d'entrada i de sortida) s'aproximi a zero, afavorint la utilització de les terres sobrants (si així ho determina el resultat de les anàlisis qualitatives d'aquestes per a l'ús que es destina i quan la Direcció d'obra doni la seva conformitat).

Així mateix, el contractista es responsabilitzarà de complir la resta de normativa vigent en matèria de medi ambient.

Ni el fet que la distància als abocadors autoritzats sigui més gran que la que es preveu a la hipòtesi feta en la justificació del preu unitari, que s'inclou als annexos de la memòria, ni l'omissió en l'esmentada justificació de l'operació de transport als abocadors, seran causa suficient per al·legar modificació del preu unitari, que apareix al quadre de preus, o dir que la unitat d'obra corresponent no inclou la dita operació de transport a l'abocador, sempre que als documents contractuals es fixi que la unitat sí que la inclou.

Si als mesuraments i documents informatius del projecte es contempla que el material obtingut de l'excavació de l'esplanació, fonaments o rases, s'ha d'utilitzar per a terraplè,

replens, etc., i la direcció d'obra rebutja aquest material perquè no compleix les condicions del present plec, o bé existeixen residus o material de possible toxicitat, el contractista haurà de transportar-lo a abocadors autoritzats sense dret a cap abonament complementari a la corresponent excavació, ni a incrementar el preu del contracte per haver emprat majors quantitats de material procedent de préstecs.

En cas que vagin a l'abocador, el contractista es responsabilitzarà del compliment de les disposicions vigents que facin relació al transport i abocament de materials, autoritzacions. permisos necessaris i canons, així com els cànons i despeses per a la deposició controlada al gestor de residus o centre de reciclatge autoritzat.

Així mateix, el contractista es responsabilitzarà del compliment de la normativa vigent en matèria de medi ambient.

El director de les obres podrà autoritzar abocaments de terres a l'interior d'àrees parcel·lades, zones verdes i d'equipament, amb la condició que els productes abocats siguin expressament autoritzats per la direcció i estesos i compactats correctament. Les despeses de l'esmentada extensió i compactació dels materials seran a càrrec del contractista, ja que es consideren incloses als preus unitaris. D'altra banda, no es podrà extreure cap tipus de material de les àrees esmentades al paràgraf anterior, sense l'autorització expressa del director de l'obra.

La destinació i ús de qualsevol material que s'extregui de l'obra la determinarà la direcció tècnica de l'obra. En cas que es faci sense la seva autorització, serà a càrrec del contractista la reposició del material extret.

1.18 PRÉSTECS

Llevat manifestació expressa contrària al Plec de Condicions Tècniques Particulars, la localització de préstecs (existents o de nova creació), així com les despeses que comporti llur utilització, seran a càrrec del contractista.

Tal i com es determina a l'annex Estudi Ambiental del projecte, s'haurà de realitzar un pla específic de préstecs, on es recolliran tots els préstecs a emprar a l'obra, existents o aquells de terres inerts que es pretengui crear. Aquest pla de préstecs forma part del Pla de Medi Ambient a realitzar pel contractista i ha d'estar enllestit i aprovat per la Direcció d'obra abans de l'inici de les obres.

Els préstecs existents que es preveu emprar han d'estar convenientment legalitzats. La documentació relativa a la seva legalització ha de ser entregada a la Direcció d'obra, per tal que aquesta l'adjunti a l'informe ambiental d'obra abans d'iniciar l'ús de préstec.

Els préstecs de terres inerts de nova creació, han de disposar de la conformitat del propietari de la parcel·la i de l'aprovació de l'ajuntament. La documentació generada per a cada un d'ells (l'ara esmentada i l'especificada al pla específic segons l'annex Estudi Ambiental per a cada àrea de préstec), s'haurà d'enviar a l'Oficina Territorial del Departament de Medi Ambient i Habitatge sol·licitant la seva autorització.

Sempre que sigui possible, s'intentarà que el balanç de terres dins de la pròpia obra (d'entrada i de sortida) s'aproximi a zero, afavorint la utilització de les terres sobrants (si així ho determina el resultat de les anàlisis qualitatives d'aquestes per a l'ús que es destina i quan la Direcció d'obra doni la seva conformitat).

Així mateix, el contractista es responsabilitzarà de complir la resta de normativa vigent en matèria de medi ambient.

Ni el fet que la distància als préstecs autoritzats sigui més gran que la que es preveu a la hipòtesi feta en la justificació del preu unitari, que s'inclou als annexos de la memòria, ni l'omissió en l'esmentada justificació de l'operació de transport als abocadors, seran causa suficient per al·legar modificació del preu unitari, que apareix al quadre de preus, o dir que la unitat d'obra corresponent no inclou la dita operació de transport des de la zona de préstec, sempre que als documents contractuals es fixi que la unitat sí que la inclou.

1.19 EXPLOSIUS

L'adquisició, transport, emmagatzematge, conservació, manipulació i utilització de metxes, detonadors i explosius es regirà per les disposicions vigents a l'efecte, completades amb les instruccions que figurin al projecte o les que dicti la direcció d'obra.

Anirà a càrrec del contractista l'obtenció de permisos, llicències per a la utilització d'aquests mitjans, i el pagament de les despeses que els esmentats permisos comportin.

El contractista estarà obligat al compliment estricte de totes les normes existents en matèria d'explosius i d'execució de voladures.

Per tant, tots aquells treballs en què es requereixi l'ús d'explosius, s'hauran de realitzar amb estricte compliment del Reial Decret 863/1985, de 2 d'abril, pel que s'aprova el Reglament General de Normes Bàsiques de Seguretat Minera (article 109 modificat) i les seves Instruccions Tècniques Complementàries (ITC), i de l'Ordre de 20 de març de 1986 per la qual s'aproven les instruccions tècniques complementàries relatives als capítols IV, V, IX i X d'aquest Reglament i de les condicions establertes en les preceptives autoritzacions atorgades pels serveis corresponents del Departament de Treball i Indústria de la Generalitat de Catalunya.

La direcció podrà prohibir la utilització de voladures o determinats mètodes que consideri perillosos, encara que l'autorització pels mètodes utilitzats no allibera el contractista de la responsabilitat dels damnatges causats.

El contractista subministrarà i col·locarà els senyals necessaris per advertir el públic del seu treball amb explosius. El seu emplaçament i estat de conservació garantiran, en qualsevol moment, llur perfecta visibilitat.

En tot cas, el contractista serà responsable dels damnatges que es derivin de la utilització d'explosius.

En cas de presència d'espècies sensibles i si així s'especifica al Programa de Seguiment Ambiental de l'annex Estudi Ambiental, s'han de respectar els períodes

reproductius i de cria (febrer – agost) de la fauna per a l'exclusió de la realització de voladures.

1.20 EXPROPIACIONS, SERVITUDS, SERVEIS I ELEMENTS AFECTATS

Amb relació a les servituds existents, hom es regirà pel que s'estipula a la clàusula 20 del Plec de Clàusules Administratives Generals. A tal efecte, també es consideraran servituds relacionades amb el Plec de Condicions aquelles que apareguin definides als plànols del projecte.

Els objectes afectats seran traslladats o retirats per les companyies i organismes corresponents. Malgrat tot, el contractista tindrà l'obligació de realitzar els treballs necessaris per a la localització, protecció o desviament, en tot cas, dels serveis afectats de poca importància, que la direcció consideri convenient per a la millora del desenvolupament de les obres, si bé aquests treballs li seran abonats, bé amb càrrec a les partides alçades existents a l'efecte del pressupost o per unitats d'obra, amb aplicació dels preus del quadre núm. 1. En llur defecte, hom es regirà pel que s'estableix a la clàusula 60 del Plec de Clàusules Administratives Generals.

Tots aquells elements existents ja siguin edificacions, espècies vegetals en general o altres elements que s'hagin de conservar, es protegiran convenientment, per tal d'assegurar la seva permanència fins a l'extinció del contracte. A tals efectes, i seguint les instruccions del director de l'obra, se senyalaran i delimitaran sobre el terreny abans d'iniciar-se les obres.

Els que es malmetin per motius imputables al contractista, aquest els reposarà al seu càrrec. L'element reposat haurà de tenir les mateixes característiques que l'existent abans de malmetre'l.

Quan sigui necessari executar determinades unitats d'obra, en presència de servituds de qualsevol tipus, o de serveis existents que sigui necessari respectar, o quan s'escaigui l'execució simultània de les obres i la substitució o reposició de serveis afectats, el contractista estarà obligat a emprar els mitjans adequats per a la realització dels treballs amb el màxim de cura, de manera que s'eviti una possible interferència i risc de qualsevol tipus.

El contractista sol·licitarà a les diferents entitats subministradores o propietaris de serveis plànols de definició de la posició dels esmentats serveis, i localitzarà i descobrirà les canonades de serveis soterrats mitjançant treballs d'execució manual. Les despeses originades o les disminucions de rendiment originades es consideraran als preus unitaris i no podran ser objecte de reclamació.

Si com a conseqüència de tot l'anterior s'han d'efectuar manualment o mecànicament alguns treballs o s'han de reparar instal·lacions afectades, el cost corresponent serà íntegrament a càrrec del contractista.

1.21 COL·LOCACIÓ DE SERVEIS

Es recorda al contractista que està totalment prohibit col·locar qualsevol tipus de servei dins l'espai parcel·lat, amb l'excepció de les corresponents connexions de desguàs del clavegueram, armaris de BT (DSPD) i telèfons.

L'existència d'un servei dins l'espai parcel·lat es considerarà un vici ocult i, conseqüentment, el contractista haurà de procedir a la seva reparació amb responsabilitat durant el termini de 15 anys, d'acord amb l'article 219 de la Llei 30/07, de 30 d'octubre, de Contractes del Sector Públic.

1.22 EXISTÈNCIA DE TRÀNSIT DURANT L'EXECUCIÓ DE LES OBRES

L'existència de determinats vials, que s'hagin de mantenir en servei durant l'execució de les obres, no serà motiu de reclamació econòmica per part del contractista.

El contractista programarà l'execució de les obres de manera que les interferències siguin mínimes i, si s'escau, construirà els desviaments provisionals que siguin necessaris dotant-los de la senyalització corresponent, sense que això sigui motiu d'increment del preu del contracte. En cas que siguin necessaris desviaments provisionals, el contractista prendrà totes les mesures necessàries per garantir la seguretat de tots els que hi circulin.

Les despeses ocasionades pels anteriors conceptes i per la conservació dels vials de servei esmentats, es consideraran incloses als preus de contracte, i en cap moment podran ser objecte de reclamació. En cas que l'anterior impliqui la necessitat d'executar determinades parts de les obres per fases, aquestes seran definides per la direcció de les obres, i el possible cost addicional es considerarà inclòs als preus unitaris, com en l'apartat anterior.

1.23 INTERFERÈNCIA AMB ALTRES CONTRACTISTES

El contractista programarà els treballs de manera que, durant el període d'execució de les obres, sigui possible realitzar treballs de jardineria, edificació en espais parcel·lats, obres complementàries, com ara l'execució de xarxes elèctriques, telefòniques, o altres treballs. En aquest cas, el contractista complirà les ordres de la direcció de l'obra, referents a l'execució de les obres, per a les fases que marqui la direcció de les obres, a fi de delimitar zones amb determinades unitats d'obra totalment acabades i d'endegar els treballs complementaris esmentats.

Les possibles despeses motivades per eventuals paralitzacions o increments de cost, deguts a l'esmentada execució per fases, es consideraran incloses als preus de contracte, i no podran ser, en cap moment, objecte de reclamació.

1.24 DESVIAMENT DE SERVEIS

Abans de començar les excavacions, el contractista, tot basant-se en els plànols i dades de què disposi, o mitjançant el reconeixement sobre el terreny dels possibles serveis existents, si és factible, haurà d'estudiar i replantejar sobre el terreny els serveis i instal·lacions afectades, considerar la millor manera d'executar els treballs per no fer-los malbé i assenyalar aquells que, en darrer lloc, consideri que cal modificar.

Si el director de l'obra està conforme, sol·licitarà de l'empresa i organismes corresponents la modificació d'aquestes instal·lacions. Aquestes operacions s'abonaran segons el que s'especifiqui al quadre de preus núm. 1.

L'empresa adjudicatària de les obres de desviament de qualsevol servei existent no tindrà dret a cap indemnització pel retard per dificultats en l'execució de les dites obres, en cas que la direcció d'obra consideri necessària l'adjudicació a una altra empresa. En qualsevol cas, l'empresa contractista principal no tindrà dret a cap tipus d'indemnització.

1.25 RECEPCIÓ D'OBRA I TERMINI DE GARANTIA

Neteja final de les obres.

El contractista procedirà, a càrrec seu, una vegada acabada l'obra, i abans de la seva recepció, a la neteja general de l'obra, retirarà els materials sobrants o rebutjats, runes, obres auxiliars, instal·lacions, magatzems, edificis que segons la direcció d'obra no s'hagin de conservar durant el termini de garantia i, en general, s'haurà de deixar l'obra executada en perfecte estat de policia.

Restauració de les àrees emprades per a la ubicació de les instal·lacions auxiliars.

El contractista procedirà, a càrrec seu, una vegada acabada l'obra, i abans de la seva recepció, a la restauració de les àrees que hagin estat emprades per a la ubicació de les instal·lacions auxiliars de l'obra (incloent les àrees d'aplec de materials i terres) i, sempre que aquestes àrees quedin fora de l'àmbit d'actuació, es restituirà l'ús original del sòl.

Les directrius per a la restauració han de figurar al pla específic corresponent inclòs al Pla de Medi Ambient realitzat pel contractista i aprovat per la Direcció d'obra abans del començament de les obres.

Restauració dels abocadors i préstecs de nova creació.

El contractista procedirà, a càrrec seu, una vegada acabada l'obra, i abans de la seva recepció, a la restauració de les àrees que hagin estat emprades per abocar o extreure terres i, sempre que aquestes àrees quedin fora de l'àmbit d'actuació, es restituirà l'ús original del sòl.

Les directrius per a la restauració han de figurar al pla específic corresponent inclòs al Pla de Medi Ambient realitzat pel contractista i aprovat per la Direcció d'obra abans del començament de les obres.

Recepció de les obres.

Un cop finalitzades les obres i abans de procedir a la seva recepció, la direcció tècnica de les obres practicarà un reconeixement exhaustiu en presència del contractista. Si les obres es trobessin en estat de ser admeses s'iniciaran els tràmits per a la seva recepció. Quan les obres no estiguin en estat de ser rebudes es farà constar i es donaran al contractista les instruccions oportunes per arranjar els desperfectes observats, tot fixant-se un termini per a esmenar-los, acabat el qual la direcció tècnica efectuarà un nou reconeixement i, en el cas que els arranjaments s'hagin efectuat correctament, s'iniciaran els tràmits per a la seva recepció.

Abans de la recepció, i d'acord amb el que s'especifica al punt 1.8 d'aquest Plec, el contractista aportarà a la direcció tècnica tota la documentació necessària sobre els serveis realment executats, que permetin a l'Institut Català del Sòl elaborar el plànol definitiu de l'obra.

Així mateix i previ a la recepció, el contractista aportarà a la direcció facultativa les actes de recepció signades, per les diferents companyies, de tots els serveis: aigua, telèfon, gas i mitjana i baixa tensió, i pel que fa a la legalització de la instal·lació d'enllumenat, reg en baixa tensió i qualsevol altre tipus d'instal·lació elèctrica, haurà d'aportar tota la documentació necessària (projectes, visats, butlletins, actes d'inspecció i control, certificat d'instal·lació, contracte de manteniment, carpeta de baixa tensió i els diferents impresos), d'acord amb la normativa vigent. També disposarà tot el necessari per fer totes les proves de recepció que demani la Direcció d'obra, encara que no estiguin expressament definides en aquest plec, tant de dia com de nit, inclòs aportant un grup electrogen en el cas de que no hi hagi corrent elèctric a l'obra.

En cas de recepcions parcials, es regirà pel que disposa l'article 218.5 de la Llei 30/07, de 30 d'octubre, de Contractes del Sector Públic.

Termini de garantia.

El termini de garantia de l'obra serà d'un (1) any, comptat a partir de la signatura de l'acta de recepció, llevat que en el Plec de Condicions Tècniques Particulars, o en el contracte, es modifiqui expressament aquest termini.

Aquest termini s'estendrà a totes les obres executades sota el mateix contracte (obra principal, abalisament, senyalització i barreres, plantacions, enllumenat, instal·lacions elèctriques, edificacions, obres auxiliars, etc.).

En el cas de l'enllumenat serà imprescindible l'aportació d'un contracte de manteniment signat amb 3 originals (un per a l'EIC, un per a la propietat i un pel mateix instal·lador).

En cas que l'obra s'arruïni, un cop exhaurit el termini de garantia, per vicis ocults de la construcció, degut a l'incompliment del contracte per part del contractista, aquest respondrà dels danys i perjudicis durant el termini de 15 anys a comptar des de la recepció, d'acord amb l'article 219 de la Llei 30/07, de 30 d'octubre, de Contractes del Sector Públic.

1.26 CONSERVACIÓ DE LES OBRES

La conservació de l'obra són els treballs de neteja, acabats, entreteniments, reparació i tots aquells treballs que siguin necessaris per a mantenir les obres en perfecte estat de funcionament i policia. L'esmentada conservació s'estén a totes les obres executades sobre el mateix contracte (obra principal, abalisament, senyalització i barreres, plantacions, sembres, hidrosembres, enllumenat, instal·lacions elèctriques, edificacions, obres auxiliars, etc.).

A més del que es prescriu al present article, hom es regirà pel que es disposa a la clàusula 22 del Plec de Clàusules Administratives Generals.

El present article serà d'aplicació des de l'ordre d'endegament de les obres fins a la seva recepció. Totes les despeses originades per aquest concepte seran a compte del contractista.

També serà a càrrec del contractista la reposició d'elements que s'hagin deteriorat o que hagin estat objecte de robatori. El contractista haurà de tenir en compte, al càlcul de les seves previsions econòmiques, les despeses corresponents a les dites reposicions o a les assegurances que siguin convenients.

1.27 CERTIFICACIÓ FINAL D'OBRA I LIQUIDACIÓ

Dins del termini de tres mesos comptats a partir de la recepció de les obres, l'òrgan de contractació haurà d'aprovar la certificació final de les obres executades, que serà abonada al contractista a compte de la liquidació del contracte.

Dins del termini de quinze dies anteriors al compliment del termini de garantia, el director facultatiu de l'obra, d'ofici o a instància del contractista, redactarà un informe sobre l'estat de les obres. Si aquest és favorable, el contractista quedarà rellevat de tota responsabilitat, excepte vicis ocults, procedint-se a la devolució o cancel·lació de la garantia, a la liquidació del contracte i, si s'escau, al pagament de les obligacions pendents que haurà d'efectuar-se en el termini de seixanta dies.

1.28 PREUS UNITARIS

El preu unitari, que apareix en lletres al quadre de preus núm. 1, serà el que s'aplicarà als mesuraments per a obtenir l'import d'execució material de cada unitat d'obra.

Complementàriament al que es prescriu a la clàusula 51 del Plec de Clàusules Administratives Generals, els preus unitaris que figuren al quadre de preus núm. 1 inclouen sempre, llevat prescripció expressa en contra del document contractual el següent: subministrament (inclòs drets de patent, cànon d'extracció, etc.), transport, amàs, manipulació i utilització de tots els materials usats a l'execució de la corresponent unitat d'obra; les despeses de mà d'obra, maquinària, mitjans auxiliars, ferramentes, instal·lacions, normalment o incidentalment, necessàries per acabar la unitat corresponent, i els costos indirectes.

La descomposició dels preus unitaris que figura al quadre de preus núm. 2 és d'aplicació exclusiva a les unitats d'obra incompletes; el contractista no podrà reclamar modificació dels preus en lletra del quadre núm. 1 per a les unitats totalment executades, per errades i omissions a la descomposició que figura al quadre núm. 2 A l'encapçalament d'ambdós quadres de preus figura una advertència a aquest efecte.

Fins i tot a la justificació del preu unitari que apareix al corresponent annex a la memòria, s'utilitzen hipòtesis no coincidents amb la forma real d'executar les obres: jornals i mà d'obra necessària; quantitat, tipus i cost horari de maquinària; preu i tipus de materials bàsics; procedència o distàncies de transport, nombre i tipus d'operacions necessàries per a completar la unitat d'obra; dosificació, quantitat de materials, proporció de diferents components o diferents preus auxiliars, etc. Els esmentats costos no podran argüir-se com a base per a la modificació del corresponent preu unitari, ja que els costos s'han fixat per a justificar l'import del preu unitari, i estan continguts en un document formalment informatiu.

La descripció de les operacions i materials necessaris per a executar cada unitat d'obra, que figura als corresponents articles del present plec, no és exhaustiva sinó enunciativa, per a la millor comprensió dels conceptes que comprèn la unitat d'obra. Per això, les operacions o materials no relacionats, però necessaris per a executar la unitat d'obra en la seva totalitat, formen part de la unitat i, conseqüentment, es consideren inclosos al preu unitari corresponent.

1.29 PARTIDES ALÇADES

Les partides que figuren com a "pagament íntegre" a les Condicions Tècniques Particulars, als quadres de preus o als pressupostos parcials o generals, es pagaran íntegrament al contractista, un cop realitzats els treballs als quals corresponen.

Les partides alçades "per justificar" es pagaran d'acord amb el que s'estipula a la clàusula 52 del Plec de Clàusules Administratives Generals; es justificaran a partir del quadre núm. 1 i, si de cas hi manca, a partir dels preus unitaris de la justificació de preus.

En cas d'abonament "segons factura", el contractista tindrà en compte, al càlcul de la seva oferta econòmica, les despeses corresponents a pagaments per administració, ja que s'abonarà únicament l'import de les factures.

1.30 ABONAMENT D'UNITATS D'OBRA

Els conceptes mesurats per a totes les unitats d'obra, i la manera d'abonar-los d'acord amb el quadre de preus núm. 1, s'entendrà que es refereixen a unitats d'obra totalment acabades.

Al càlcul de la proposició econòmica s'haurà de tenir en compte que qualsevol material o treball necessari per al correcte acabament de la unitat d'obra, o per assegurar el perfecte funcionament de la unitat executada amb relació a la resta d'obra realitzada, es considerarà inclòs als preus unitaris del contracte i no podrà ser objecte de sobrepreu.

L'omissió ocasional dels esmentats elements als documents del projecte no podrà ser objecte de reclamació, ni de preu contradictori, perquè es consideren expressament inclosos als preus del contracte.

Els materials i operacions esmentats són els que es consideren necessaris i d'obligat compliment a la normativa relacionada a l'apartat 1.32.

1.31 REVISIÓ DE PREUS

La revisió de preus es regeix pel que disposa els articles 77 a 82 de la Llei de Contractes del Sector Públic. La revisió serà procedent si el contracte ha estat executat en el 20% del seu import i si ha transcorregut un any des de l'adjudicació.

El plec de clàusules administratives particulars o el contracte hauran de detallar, en el seu cas, la fórmula o sistema de revisió aplicable.

1.32 DISPOSICIONS APLICABLES

A més de les disposicions esmentades explícitament als articles del present Plec, seran d'aplicació les disposicions següents:

- Llei 30/07, de 30 d'octubre, de Contractes del Sector Públic (en vigor des de 30/04/2008).

- Real Decret Legislatiu 3/2011, de 14 de novembre, pel que s'aprova el text refós de La Llei de Contractes del Sector Públic i el text consolidat amb la última modificació de 28 de setembre de 2013.
- Capítol IV del Títol V del Llibre II, comprensiu dels articles 253 a 260, ambdós inclosos del Text Refós de la Llei de Contractes de les Administracions Públiques , aprovat pel Reial Decret Legislatiu 2/2000, de 16 de juny.
- Reglament General de la Llei de Contractes de les Administracions Públiques, aprovat per Reial Decret 1098/01, de 12 d'octubre, mentre no s'oposi al que estableix la LlCSP.
- Plec de Clàusules Administratives Generals per a la Contractació d'Obres de l'Estat, aprovat per Decret 3854/70, de 31 de desembre, en tot allò que no s'oposi al que estableix la LlCSP.
- Plec de Clàusules Administratives Particulars que s'estableixin per a la contractació d'aquestes obres.
- Condicions Tècniques d'elements simples i compostos d'edificació, urbanització i enginyeria civil, Institut de la Construcció de Catalunya.
- Normes per a la redacció de Projectes d'Abastament d'Aigua i Sanejament de Poblacions, Direcció General d'Obres Hidràuliques del MOPU
- NTE, Normes Tecnològiques de l'Edificació, en tot allò que no contradiguin les Exigències Bàsiques (EB) contingudes al Codi Tècnic de l'Edificació (CTE) aprovat per Reial Decret 314/2006, de 17 de març, text refós amb modificacions del RD 1371/2007, de 19 d'octubre, i correcció d'errates del BOE de 25 de gener de 2008.
- Normes UNE declarades de compliment obligatori per Ordres Ministerials de 5 de juliol de 1967 i d'11 de maig de 1971, Normes UNE esmentades als documents contractuals i, complementàriament, la resta de les Normes UNE vigents.
- Normes NLT del Laboratori de Transport i Mecànica del Sòl "José Luís Escario", Normes DIN, ASTM i altres normes vigents a altres països, sempre que siguin esmentades a un document contractual.
- Decret 136/1960, de 4 de febrer de 1960, pel qual es convaliden les taxes dels laboratoris del Ministerio de Obras Públicas.
- Reial Decret 997/2002, de 27 de setembre, pel que s'aprova la norma de Construcció Sismorresistent: Part general i edificació (NCSE-02).
- Llei 10/1998, de 21 d'abril, de Residus, modificada per Llei 62/2003, de 30 de desembre, de mesures fiscals, administratives i d'ordre social.
- Reglament per a l'execució de la Llei 20/1986, de 20 de juliol, aprovat pel Reial Decret 833/1988 excepte els Articles 50,51 i 56, derogats per la Llei 10/1998, de 21 d'abril, de Residus; així com el Reial Decret 952/1997, de 20 de juny, que modifica l'esmentat Reglament, en la mesura que no s'oposin a la Llei 10/1998, de 21 d'abril, de Residus.
- Llei 6/1993, de 15 de juliol, reguladora dels residus.
- Llei 15/2003, de 13 de juny, de modificació de la Llei 6/1993, de 15 de juliol, reguladora dels residus.
- Decret 201/1994, de 26 de juliol, regulador dels enderrocs i altres residus de la construcció.
- Reial Decret 1481/2001, de 27 de desembre, pel que es regula l'eliminació de residus mitjançant dipòsit a abocador; amb la modificació incorporada al RD 105/2008, d'1 de febrer.
- Decret 161/2001, de 12 de juny, de modificació del Decret 201/1994, de 26 de juliol, regulador dels enderrocs i altres residus de la construcció.
- Reial Decret 105/2008, d'1 de febrer, pel que es regula la producció i gestió dels residus de construcció i enderroc.
- Decret 93/1999, de 6 d'abril, de procediments de gestió de residus.
- Decret 34/1996 de 9 de gener, pel qual s'aprova el Catàleg de Residus de Catalunya.
- Decret 92/1999, de 6 d'abril, de modificació del Decret 34/1996, de 9 de gener, pel qual s'aprova el Catàleg de Residus de Catalunya.
- Decret 1/1997, de 7 de gener de 1997, sobre la disposició del rebuig en dipòsits controlats.
- ORDRE de 6 de setembre de 1988, sobre prescripcions en el tractament i l'eliminació dels olis usats. DOGC núm. 1055, de 14 d'octubre de 1988.
- Llei 7/1993, de 30 de setembre, de Carreteres.
- Llei 6/2005, de 2 de juny, de modificació de la Llei 7/1993, del 30 de setembre, de carreteres.
- Norma 3.1-IC. Traçat, de la Instrucció de Carreteres, aprovada per l'Ordre Ministerial de 27 de desembre de 1999 i modificada parcialment per l'Ordre Ministerial de 13 de setembre de 2001.
- Norma 6.1 i 2-IC. Seccions de Ferms, de la Instrucció de Carreteres, aprovada per l'Ordre FOM/3460/2003, de 28 de novembre.
- "Seccions estructurals de ferms urbans en sectors de nova construcció", dels enginyers E. Alabern i C. Guilemany (1990).
- Plec de Condicions Tècniques Generals per a obres de carreteres i ponts de la Direcció General de Carreteres i Camins Veïnals (PG3/75), aprovat per O.M. de 6 de febrer de 1976 i per l'Ordre de 2 de juliol de 1976 per la que es dona efecte legal a la seva publicació, i les seves posteriors modificacions:
  - O.C. 292/86 T. Asumpte: Marques vials (Maig 1986) (Derogada per l'O.C. 325/97 T).
  - O.M. de 31-7-86 per la que s'aprova la instrucció de la Direcció General de Carreteres sobre seccions de ferms a autovies (Derogada per l'O.M. 23-5-89 que aprova la Instrucció 6.1 i 2-IC sobre seccions de ferm).
  - O.C. 293/86 T Sobre lligants bituminosos (23-12-86).

- O.C. 294/87 T "Recomanacions sobre regs amb lligants hidrocarbonatats" (28-5-87). (Derogada per l'O.C. 5/2001).
- O.C. 295/87 T "Recomanacions sobre elements metàl·lics per a formigó armat o pretesat" (6-8-87).
- O.M. de 21-1-88. Oficialitza les modificacions realitzades per l'O.C. 293/86 T i per l'O.C. 295/87 T).
- O.C. 297/88 T "Recomanacions sobre estabilitzacions "in situ" i tractaments superficials amb lligants hidrocarbonatats" (29-3-88). (Derogada per l' O.C. 5/2001).
- O.C. 299/89 T "Recomanacions sobre mescles bituminoses en calent". (Derogada per l'O.C. 5/2001).
- O.M. de 8-5-89. Modifica parcialment articles referits a lligams bituminosos.
- O.M. de 28-9-89. Revisa l'article 104 (Desenvolupament i control de les obres).
- O.C. 311/90 C y E "Plecs de prescripcions tècniques i paviments de formigó vibrat" (23-3-90). (Derogada per l'O.C. 5/2001).
- O.C. 322/97 "Lligants bituminosos de reologia modificada i mescles bituminoses discontínues en calent per a capes de rodadura de petit espessor" (24-2-97). (Derogada per l'O.C. 5/2001).
- O.C. 325/97 T Sobre senyalització, abalisament i defensa de les carreteres referent als seus materials constituents (30-12-97).
- O.M. de 27-12-99. (BOE 22-1-00). Revisa, deroga i inclou diferents articles referits a lligants bituminosos i hidràulics.
- O.M. de 28-12-99 (BOE 28-1-00).. Revisa, deroga i inclou diferents articles referits a materials per a senyalització horitzontal i vertical. Oficialitza les modificacions realitzades per l'O.C. 325/97 T.
- O.C. 326/00 Sobre geotècnia vial en allò referent a materials per a la construcció d'explanacions i drenatges.
- O.C. 5/2001 Sobre regs auxiliars, mescles bituminoses i paviments de formigó (aquesta Ordre es va modificar molt lleugerament per la O.C. 5bis/02 i per la O.C. 10bis/02).
- Ordre FOM/475/2002, de 13 de febrer, per la que s'actualitzen determinats articles del Plec de Prescripcions Tècniques Generales per a Obres de Carreteres i Ponts relatives a formigons i acers (BOE, de 6 de març).
- Ordre FOM/1382/2002, de 16 de maig. (Correcció d'errates BOE 26/11/02). Oficialitza les modificacions realitzades per la O.C. 326/00).
- O.C. 10/2002 Sobre capes estructurals de ferms (modificada lleugerament per la O.C. 10bis/02).
- Ordre FOM/891/2004, d'1 de març. (Correcció d'errates BOE 25/5/04). Oficialitza les modificacions realitzades per les O.C. 5/01 i O.C. 10/02).
- O.C. 21/2007 Sobre l'ús i especificacions que han de complir els lligants i mescles bituminoses que incorporin cautxú procedent de pneumàtics fora d'ús (NFU).
- Ordre FOM/3818/2007, de 10 de desembre per la que es dicten instruccions complementàries per a la utilització de d'elements auxiliars d'obra en la construcció de ponts de carretera. (BOE 27/12/07).

- Ordre Circular 8/01 amb la que s'inicia el Plec de Prescripcions Tècniques Generals per a Obres de Conservació de Carreteres (PG-4), sobre reciclat de ferms.
- Instrucció sobre les accions a considerar al projecte de ponts de carreteres (IAP), aprovada per l'Ordre de 12 de febrer de 1998, modificada parcialment (derogats els apartats 3.2.4.2 "Accions sísmiques" i 4.1.2.b) "Situacions accidentals de sisme") pel RD 637/07, de 18 de maig, pel que s'aprova la Norma de Construcció Sismoresistent: Ponts (NCSP-07).
- Norma de Construcció Sismoresistent: Ponts (NCSP-07), aprovada per Reial Decret 637/07, de 18 de maig.
- Instrucció de Formigó Estructural (EHE), aprovat pel RD 2661/1998, d'11 de desembre.
- Instrucció per a la recepció de ciments (RC-03), aprovada pel RD 1797/2003, de 26 de desembre, i la correcció d'errades i errates en BOE núm. 63, de 13 de març de 2004.
- Codi Tècnic de l'Edificació (CTE) i les Exigències Bàsiques annexes, aprovat per RD 314/2006, de 17 de març, que deroga la NBE CT-79 "Condicions tèrmiques dels edificis", la NBE AE-88 "Accions en l'edificació", la NBE QB-90 "Cobertes amb materials bituminosos", la NBE FL-90 "Murs resistents de fàbrica de maons", la NBE-EA-95 "Estructures d'acer en edificació", NBE CPI-96 "Condicions de protecció contra incendis dels edificis" i les "Normes bàsiques per a les instal·lacions interiors de subministrament d'aigua" OM de 9 de desembre de 1975. Amb les correccions d'errors i errates publicats als BOE nº 254, de 23 d'octubre de 2007; BOE nº 304, de 20 de desembre de 2007; i BOE nº 22, de 25 de gener de 2008.
- Document bàsic «DB-HR Protecció davant el soroll» del Codi Tècnic de l'Edificació (CTE), aprovat per RD 1371/2007, de 19 d'octubre, que deroga el Plec General de Condicions per a la recepció de guixos i escaioles, a les obres de construcció (RY-85); el Plec de Condicions per a la recepció de maons ceràmics a les obres de construcció (RL-88); i el Plec de Prescripcions Tècniques Generals per a la recepció de blocs de formigó a les obres de construcció (RB-90).
- Instrucció H.A. per a estructures d'acer del Instituto Eduardo Torroja de Ciencias de la Construcción, en aquells punts no especificats al present Plec o a les Instruccions Oficials.
- Plec de condicions per a la fabricació, transport i muntatge de canonades de formigó de l'Associació Tècnica de Derivats del Ciment.

- Instrucció de l'Institut de Ciències de la Construcció Eduardo Torraja per a tubs de formigó armat o pretensat.(setembre de 2007).
- Plec de Prescripcions Tècniques Generals per a canonades de sanejament de poblacions, aprovat per Ordre de 15 de setembre de 1986 (BOE n. 228, de 23 de setembre) i correcció d'errors BOE n. 51, de 28 de febrer de 1987.
- Instrucció 5.2-IC. Drenatge Superficial, de la Instrucció de Carreteres, aprovada per l'Ordre de 14 de maig de 1990.
- Plec de Prescripcions Tècniques Generals per a canonades d'abastament d'aigua, aprovat per Ordre 28/07/1974 (BOE n. 236 i n. 237) i modificacions Ordre 20/06/1975 i Ordre 23/12/1975.
- Plec de condicions facultatives generals per a obres d'abastament d'aigües, aprovat per OM de 7 de gener de 1978 i per a obres de sanejament, aprovat per OM de 23 d'agost de 1949.
- Reial Decret 140/2003, de 7 de febrer, pel que s'estableixen els criteris sanitaris de la qualitat de l'aigua de consum humà.
- Normes i Costums particulars de les companyies subministradores i de serveis afectats (aigua, electricitat, telèfon i gas).
- Reglament sobre condicions tècniques i garanties de seguretat en línies elèctriques d'alta tensió i les seves instruccions tècniques complementàries ITC-LAT 01 a 09, aprovat per Reial Decret 223/2008, de 15 de febrer, (BOE n. 68 de 19/3/2008) (entrada en vigor el 19 de setembre de 2008), que deroga el Decret 3151/1968, de 28 de novembre, pel que s'aprova el Reglament de Línies Elèctriques Aèries d'Alta Tensió (efectes de la derogació des de 19 de setembre de 2010).
- Reglament sobre condicions tècniques i garanties de seguretat en centrals elèctriques, subestacions i centres de transformació, aprovat per RD 3275 /82, de 12 de novembre.
- Instruccions Tècniques Complementàries del Reglament sobre condicions tècniques i garanties de seguretat en centrals elèctriques, subestacions i centres de transformació, aprovades per Ordre de 6 de juliol de 1984 (BOE n. 183), complementades per Ordre de 18 de octubre de 1984 (BOE n. 256), actualitzades per Ordre de 27 de novembre de 1987 que actualitza les Instruccions Tècniques Complementàries MIE-RAT 13 y MIE-RAT 14 (BOE n. 291); Ordre de 23 de juny de 1988, que actualitza les Instruccions Tècniques Complementàries MIE-RAT 01, MIE-RAT 02, MIE-RAT 07, MIE-RAT 09, MIE-RAT 15, MIE-RAT 16, MIE-RAT 17, MIE-RAT 18 (BOE n. 160 i correcció d'error BOE n. 237 de 3/10/1988); Ordre de 16 d'abril de 1991, que modifica el punto 3.6 de la Instrucció Tècnica Complementària MIE-RAT 06 (BO n. 98); Ordre de 16 de maig de 1994, que adapta al progrés tècnic la Instrucció Tècnica Complementària MIE-RAT 02 (BOE n. 131); Ordre de 15 de desembre de 1995, que adapta al progrés tècnic la Instrucció Tècnica Complementària MIE-RAT 02 (BOE n. 5, de 5/1/1996); Ordre de 10 de març de 2000 que modifica les Instruccions Tècniques Complementàries MIE-RAT 01, MIE-RAT 02, MIE-RAT 06, MIE-RAT 14, MIE-RAT 15, MIE-RAT 16, MIE-RAT 17, MIE-RAT 18 y MIE-RAT 19 (BOE n. 72 i correcció d'errors BOE n. 250 de 18/10/2000).
- Reglament Electrotècnic per a Baixa Tensió i les seves Instruccions Tècniques complementàries BT 01 a BT 51, aprovades per Reial Decret 842/2002, de 2 d'agost (BOE de 18 de setembre de 2002).
- Instruccions interpretatives de les MI del Reglament Electrotècnic per a BT, publicades al DOGC.
- Llei 6/2001, de 31 de maig, d'ordenació ambiental de l'enllumenament per a la protecció del medi nocturn (DOGC n. 3407), i el Decret 82/2005, de 3 de maig, pel qual s'aprova el Reglament que la desenvolupa (DOGC n. 4378).
- Recomanacions sobre enllumenat de vies públiques CIE, publicació núm. 12.
- Reial Decret 2642/1985, de 18 de desembre, pel que es declara d'obligat compliment les especificacions tècniques dels canelobres metàl·lics (bàculs i columnes d'enllumenat exterior i senyalització de trànsit) i la seva homologació pel Ministeri d'Indústria i Energia, amb correcció d'errors al BOE n. 67, de 19 de març de 1986; modificació de l'Annex per Ordre d'11 de juliol de 1986; modificat pel Reial Decret 2698/1986, de 19 de desembre; derogat, en allò que fa referència a normes tècniques i homologació, pel Reial Decret 105/1988, de 12 de febrer; modificats els Articles 2, 4 Y 5, afegits dos nous Articles i renumerat l'article 6 com Article 8, pel Reial Decret 401/1989, de 14 d'abril; substituït l'Annex per Ordre de 16 de maig 1989; i derogat parcialment de tot ho coincident amb allò contingut a la Directiva 89/106/CEE per aquests productes.
- Reglament de Verificacions Elèctriques i Regularitat en el subministrament d'energia (Decret de 12 de maig de 1954).
- Reglament tècnic de distribució i utilització de combustibles gasosos i les seves instruccions tècniques complementàries ICG 01 a 11, aprovats pel Reial Decret 919/2006, de 28 de juliol.
- Reglament de xarxes i connexions de serveis de combustibles gasosos, aprovat per Ordre Ministerial de 18 de novembre de 1974, en tot allò que no s'oposa al . Reglament tècnic de distribució i utilització de combustibles gasosos i les seves instruccions tècniques complementàries ICG 01 a 11, aprovats pel Reial Decret 919/2006, de 28 de juliol.
- Ordre de 4 de juny de 1973 per la que s'adopten oficialment per a la Direcció d'Obres del Ministerio de la Vivenda el Plec de Condicions Tècniques de la Direcció General d'Arquitectura 1960 (BOE n. 141 a 147).
- Llei 19/2001, de 19 de desembre, de reforma del text articulat de la Llei sobre Trànsit, Circulació de Vehicles a Motor i Seguretat Vial, aprovat pel Reial Decret legislatiu 339/1990, de 2 de març (BOE n. 304).
- Reial Decret 1428/2003, de 21 de novembre, pel que s'aprova el Reglament General de Circulació per a l'aplicació i desenvolupament del text articulat de la Llei Trànsit, Circulació de Vehicles a Motor i Seguretat Vial, aprovat pel Reial Decret legislatiu 339/1990, de 2 de març. (BOE n. 306).

- Norma 8.1-IC. Senyalització vertical, de la Instrucció de Carreteres, aprovada per l'Ordre de 28 de desembre de 1999 (BOE n. 25 de 29/1/2000).
- Norma 8.2-IC. Marques vials, de la Instrucció de Carreteres, aprovada per l'Ordre de 16 de juliol de 1987 (BOE n. 185), correcció d'errors en BOE n. 233 de 29/9/1987.
- Norma 8.3-IC. Senyalització, abalisament, defensa, neteja i acabat d'obres fixes fora de poblat, aprovada per l'Ordre de 31 d'agost de 1987.
- Reglament General de Normes Bàsiques de Seguretat Minera, aprovat per Reial Decret 863/1985, de 2 d'abril; desenvolupat per Ordre de 2 d'octubre de 1985; correcció d'errors al BOE n. 302, de 18 de desembre 1985; i modificat l'Article 109 per Reial Decret 150/1996, de 2 de febrer.
- Instruccions Tècniques Complementàries del Reglament General de Normes Bàsiques de Seguretat Minera, aprovades per Ordre de 13 de setembre de 1985, determinades ITC dels capítols III i IV; Ordre de 2 d'octubre de 1985, ITC dels capítols V, VI i IX; Ordre de 3 de febrer 1986, ITC 12.0-01 i ITC 12.0-02; Ordre de 3 de juny de 1986, modifica l'ITC 06.0.07; Ordre de 22 de març de 1988, ITC dels capítols II, IV Y XIII; Ordre de 27 de març de 1990, ITC 04.7.05 del capítol IV; Ordre de 16 d'abril de 1990, ITC del capítol VII; Ordre de 16 d'octubre de 1991, ITC 07.1.04 del capítol VII (derogada por Ordre ITC/2585/2007, de 30 d'agost de 2007); Ordre de 19 d'abril de 1994, determinades ITC relaives als capítols IV i V; Ordre de 16 de juliol de 1998, ITC 12.0.04 del capítol XII (derogada per Ordre ITC/1683/2007, de 29 de maig); Ordre de 26 d'abril de 2000,.ITC 08.02.01 del capítol XII; Ordre ITC/1683/2007, de 29 de maig, ITC 09.0.02, 12.0.01 y 12.0.02; Ordre ITC/2585/2007, de 30 d'agost, ITC 2.0.02.
- Reglament d'explosius i Instruccions Tècniques Complementàries 1 a 25 incloses, aprovat per Reial Decret 230/1998, de 16 de febrer (BOE n. 61), correcció d'errors al BOE n. 157, de 2 de juliol de 1998; modificats determinats preceptes i les ITC 1, 18 i 20 i afegits els annexes I i II, per Reial Decret 277/2005, d'11 de març; substituïda ITC 10, per Ordre PRE/252/2006, de 6 de febrer; afegeix apartat 5 a l'ITC 25, per Ordre PRE/848/2006; afegeix apartat 3 a l'ITC 19 i substitueix les 8, 15 i 23, per Ordre PRE/174/2007, de 31 de gener.
- Reial Decret 1389/1997, de 5 de setembre, pel que s'aproven les disposicions mínimes destinades a protegir la seguretat i la salut dels treballadors a les activitats mineres.
- Llei 20/1991, de 25 de novembre, de promoció de l'accessibilitat i de supressió de barreres arquitectòniques, modificats els articles 18, 19 i 22 i inclòs l'article 18 bis per Decret Legislatiu 6/1994, de 13 de juliol.
- Decret 135/1995, de 24 de març, de desplegament de la Llei 20/1991, de 25 de novembre, de promoció de l'accessibilitat i de supressió de barreres arquitectòniques, i d'aprovació del Codi d'accessibilitat i la nova redacció del Capítol 6 pel Decret 204/1999, de 27 de juliol amb correcció d'errades en el DOGC n. 3048, de 3 de gener de 2000.
- Orden TMA/851/2021, de 23 de julio, por la que se desarrolla el documento técnico de condiciones básicas de accesibilidad y no discriminación para el acceso y la utilización de los espacios públicos urbanizados.
- La legislació que substitueixi, modifiqui o complementi les disposicions esmentades i la nova legislació aplicable que es promulgui, sempre que estigui vigent amb anterioritat a la data del contracte.
- En cas de contradicció o simple complementació de diverses normes, es tindran en compte, en tot moment, les condicions més restrictives.

1.33 DISPOSICIONS APLICABLES D'ÀMBIT MEDIAMBIENTAL

1.33.1 LEGISLACIÓ DE DISPOSICIÓ GENERAL

D'àmbit estatal:

Ley 26/2007, de 23 de octubre, de Responsabilidad Medioambiental.

D'àmbit autonòmic:

Llei 3/1998, de 27 de febrer, de la intervenció integral de l'Administració ambiental.

Decret 136/1999, de 18 de maig, pel qual s'aprova el Reglament general de desplegament de la Llei 3/1998, de 27 de febrer, de la intervenció integral de l'administració ambiental, i s'adapten els seus annexos.

Decret 143/2003, de 10 de juny, de modificació del Decret 136/1999, pel qual s'aprova el desplegament de la llei 3/1998, de 27 de febrer, de la intervenció integral de l'administració ambiental, i se n'adapten els annexos.

Llei 4/2004, d'1 de juliol, reguladora del procés d'adequació de les activitats d'incidència ambiental al que estableix la Llei 3/1998, del 27 de febrer, de la intervenció integral de l'Administració ambiental.

1.33.2 LEGISLACIÓ D'URBANISME I CONSTRUCCIÓ SOSTENIBLE

D'àmbit autonòmic:

Directiva 20001/42/CE, del Parlament Europeu i del Consell, de 27 de juny, relativa a l'avaluació dels efectes de determinats plans i programes al medi ambient.

D'àmbit estatal:

Orden TMA/851/2021, de 23 de julio, por la que se desarrolla el documento técnico de condiciones básicas de accesibilidad y no discriminación para el acceso y la utilización de los espacios públicos urbanizados.

Real Decreto 314/2006, de 17 de marzo, por el que se aprueba el Código Técnico de la Edificación.

Real Decreto 1663/2000, de 29 de septiembre, para instalaciones fotovoltaiques.

D'àmbit autonòmic:

Decret 135/1995, de 24 de març, de desplegament de la Llei 20/1991, de 25 de novembre, de promoció de l'accessibilitat i de supressió de barreres arquitectòniques, i d'aprovació del Codi d'accessibilitat.

Decret 305/2006, de 18 de juliol, pel qual s'aprova el Reglament de la Llei d'Urbanisme.

1.33.3 LEGISLACIÓ DE SÒLS I GEOLOGIA

D'àmbit comunitari:

Directiva 96/61/CE, del Consell de 24 de setembre, relativa a la prevenció i el control integrats de la contaminació.

D'àmbit estatal:

Ley 10/1998, de 21 de abril, de Residuos.

Real Decreto 9/2005, de 14 de enero, por el. que se establece la relación de actividades. potencialmente contaminantes del suelo y los estándares para la declaración de suelos contaminados.

D'àmbit autonòmic:

Ordre de 6 de juny de 1988, de desplegament parcial del Decret 343/1983, de 15 de juliol, sobre normes de protecció del medi ambient d'aplicació a les activitats extractives.

Llei 6/1993, de 5 de juliol, reguladora dels residus.

Decret 396/2006, de 17 d'octubre, pel qual es regula la intervenció ambiental en el procediment de llicència urbanística per a millora de finques rústiques que s'efectuïn amb aportació de terres procedents d'obres de la construcció.

1.33.4 LEGISLACIÓ DEL CICLE DE L'AIGUA

D'àmbit comunitari:

Directiva 96/61/CE, del Consell de 24 de setembre, relativa a la prevenció i el control integrats de la contaminació.

Directiva 2006/11/CE del Parlament Europeu i del Consell, de 15 de febrer de 2006, relativa a la contaminació causada per determinades substàncies perilloses abocades en el medi aquàtic de la Comunitat.

Directiva 2006/118/CE del Parlament Europeu i del Consell, de 12 de desembre de 2006, relativa a la protecció de les aigües subterrànies contra la contaminació i el deteriorament.

D'àmbit estatal:

Real Decreto 849/1986, de 11 d'abril, por el que se aprueva el Reglamento del Dominio Público Hidráulioc, que desarrolla los títulos preliminares, I, IV, V, VI I VII de la ley 29/1985, de 2 de agosto, de aguas.

Real Decreto 1315/1992, de 30 de octubre, por el que se modifica parcialmente el Reglamento del Dominio Público Hidráulico aprobado por Real Decreto 849/1986, de 11 de abril, con el fin de incorporar a la legislación interna la Directiva del Consejo 80/68/CEE de 17 de diciembre de 1979, relativa a la protección de las aguas subterráneas contra la contaminación causada por determinadas sustancias peligrosas.

Real Decreto 2116/1998, de 2 de octubre, por el que se modifica el Real Decreto 509/1996, de 15 de marzo, de desarrollo del Real Decreto-Ley 11/1995, de 28 de diciembre, por el que se establecen las normas aplicables al tratamiento de las aguas residuales.

Real Decreto 995/2000, de 2 de junio, por el que se fijan objetivos de calidad para determinadas substancias contaminantes y se modifica el Reglamento del Dominio Público Hidràulico aprovado por el Real Decreto 849/1986, de 11 de abril.

Real Decreto Legislativo 1/2001, de 20 de julio, por el que se aprueba el texto refundido de la Ley de Aguas.

Ley 16/2002, de 1 de julio, de prevención y control integrados de la contaminación.

Real Decreto 606/2003, de 23 de mayo, por el que se modifica el Real Decreto 849/1986, de 11 de abril, por el que se aprueba el Reglamento del Dominio Público Hidraúlico, que desarrolla los Títulos preliminar, I, IV, V, VI Y VII de la Ley 29/1985, de 2 de agosto, de aguas.

Real Decreto 9/2005, de 14 de enero, por el que se establece la relación de activitades potencialmente contaminantes del suelo y los criterios y estandards para la declaración de suelos contaminados.

Resolución de 10 de julio de 2006, de la Secretaria General para el Territorio y la Biodiversidad, por la cual se declaran las Zonas Sensibles en las Cuencas Hidrográficas Intercomunitarias.

Real Decreto 1620/2007, de 7 de diciembre, por el que se establece el régimen jurídico de la reutilización de aguas depuradas.

Real Decreto 9/2008, de 11 de enero, por el que se modifica el Reglamento del Dominio Público Hidráulico, aprobado por el Real Decreto 849/1986, de 11 de abril.

D'àmbit autonòmic:

Decret 328/1988, d'11 d'octubre, pel qual s'estableixen normes de protecció i addicionals en matèria de procediment en relació amb diversos aqüífers de Catalunya.

Decret 83/1996, de 5 de març, sobre mesures de regularització d'abocaments d'aigües residuals.

Resolució MAB/124/2002, d'11 de gener, per la qual es dóna publicitat a la relació de les zones sensibles corresponents a les conques internes de Catalunya i de les zones sensibles per eutrofització potencial en les zones costaneres.

Decret 130/2003, de 13 de maig, pel qual s'aprova el Reglament dels serveis públics de Sanejament.

Decret Legislatiu 3/2003, de 4 de novembre, pel qual s'aprova el Text refós de la legislació en matèria d'aigües de Catalunya.

Ordre MAH/122/2004, de 13 d'abril, per la qual s'aproven els models de declaració d'abocament.

Decret 47/2005, de 22 de març, de modificació del decret 103/2000, de 6 de març, pel qual s'aprova el Reglament dels tributs gestionats per l'Agència Catalana de l'Aigua.

1.33.5 LEGISLACIÓ DE CONTAMINACIÓ ATMOSFÈRICA

D'àmbit comunitari:

Directiva 96/62/CE, de 26 de setembre, sobre avaluació i gestió de la qualitat de l'aire ambient.

Directiva 1999/30/CE del Consell de 22 d'abril de 1999 relativa als valors límit de diòxid de sofre, diòxid de nitrogen y òxids de nitrogen, partícules i plom a l'aire ambient.

Directiva 2000/69/CE del Parlament Europeu y del Consell, de 16 de novembre de 2000, sobre els valors límit per al el benzè i el monòxid de carboni a l'aire ambient.

Directiva 2002/80/CE de la Comissió, de 3 d'octubre de 2002, per la qual s'adapta al progrés tècnic la Directiva 70/220/CEE del Consell relativa a les mesures que han d'adoptar-se contra la contaminació atmosfèrica causada per les emissions dels vehicles de motor.

D'àmbit estatal:

Real Decreto 2042/1994, de 14 d'octubre, por el que se regula la Inspección Técnica de Vehículos.

Real Decreto 1357/1998, de 26 de junio, por el que se modifica el artículo 2 del Real Decreto 2042/1994, de 14 de octubre, por el que se regula la inspección técnica de vehículos.

Ley 16/2002, de 1 de julio, de prevención y control integrados de la contaminación.

Real Decreto 1073/2002, de 18 de octubre, sobre evaluación y gestión de la calidad del aire ambiente en relación con el dióxido de azufre, dióxido de nitrógeno, óxidos de nitrógeno, partículas, plomo, benzeno y monóxido de carbono.

Resolución de 11 de septiembre de 2003, de la Secretaría General de Medio Ambiente, por la que se dispone la publicación del Acuerdo de 25 de julio de 2003, del Consejo de Ministros, por el que se aprueba el Programa nacional de reducción progresiva de emisiones nacionales de dióxido de azufre (SO2), óxidos de nitrógeno (NOx), compuestos orgánicos volátiles (COV) y amoniaco (NH3).

Real Decreto 509/2007, de 20 de abril, por el que se aprueba el Reglamento para el desarrollo y ejecución de la Ley 16/2002, de 1 de julio, de prevención y control integrados de la contaminación.

Ley 34/2007, de 15 de noviembre, de calidad del aire y protección de la atmósfera.

D'àmbit autonòmic:

Llei 22/1983, de 21 de novembre, de protecció de l'ambient atmosfèric.

Decret 322/1987, de 23 de setembre, de desplegament de la Llei 22/1983, de 21 de novembre, de Protecció de l'Ambient Atmosfèric.

Llei 7/1989, de 5 de juny, de modificació parcial de la Llei de Protecció de l'Ambient Atmosfèric.

Llei 6/1996, de 18 de juny, de modificació de la Llei 22/1983, de 21 de novembre, de protecció de l'Ambient Atmosfèric.

Decret 398/1996, de 12 de desembre, regulador del sistema de plans graduals de reducció d'emissions a l'atmosfera.

Llei 7/98, de 5 de juny que modifica la Llei 22/1983, de 21 de novembre, de Protecció de l'ambient atmosfèric.

Decret 152/2007, de 10 de juliol, d'aprovació del Pla d'actuació per a la millora de la qualitat de l'aire als municipis declarats zones de protecció especial de l'ambient atmosfèric mitjançant el Decret 226/2006, de 23 de maig.

1.33.6 LEGISLACIÓ DE CONTAMINACIÓ ACÚSTICA

D'àmbit comunitari:

Directiva 2002/49/CE, de 25 de juny, sobre avaluació i gestió del soroll ambiental.

D'àmbit estatal:

Real Decreto 2042/1994, de 14 de octubre, por el que se regula la Inspección Técnica de Vehículos.

Real Decreto 212/2002, de 22 de febrero, por el que se regulan las emisiones sonoras en el entorno debidas a determinadas máquinas de uso al aire libre.

Ley 37/2003, de 17 de noviembre, del Ruido.

Real Decreto 1513/2005, de 16 de diciembre, por el que se desarrolla la Ley 37/2003, de 17 de noviembre, del Ruido, en lo referente a la evaluación y gestión del ruido ambiental.

Real Decreto 1367/2007, de 19 de octubre, por el que se desarrolla la Ley 37/2003, de 17 de noviembre, del Ruido, en lo referente a zonificación acústica, objetivos de calidad y emisiones acústicas.

Mesures per a la coordinació de la llei 16/2002 de protecció contra la contaminació acústica amb les previsions del Real Decreto 1367/2007 de desenvolupament de la Ley 37/2003 del ruido.

D'àmbit autonòmic:

Llei 16/2002, de 28 de juny, de protecció contra la contaminació acústica.

1.33.7 LEGISLACIÓ DE CONTAMINACIÓ LLUMINOSA

D'àmbit autonòmic:

Llei 6/2001, de 31 de maig, d'ordenació ambiental de l'enllumenament per a la protecció del medi nocturn.

Decret 82/2005, de 3 de maig, pel qual s'aprova el Reglament de desenvolupament de la Llei 6/2001, de 31 de maig, d'ordenació ambiental de l'enllumenament per a la protecció del medi nocturn.

1.33.8 LEGISLACIÓ DE CONTAMINACIÓ ELECTROMAGNÈTICA

D'àmbit comunitari:

Recomanació del Consell, de 12 de juliol de 1999 relativa a l'exposició del públic en general a camps electromagnètics (0 Hz a 300 GHz).

D'àmbit estatal:

Real Decreto 1066/2001, de 28 de septiembre, por el que se aprueba el reglamento que establece condiciones de protección del dominio público radioeléctrico, restricciones a las emisiones radioeléctricas y medidas de protección sanitaria frente a emisiones radioeléctricas.

Real Decreto 208/2005, de 25 de febrero, sobre aparatos eléctricos y electrónicos y de gestión de residuos.

1.33.9 LEGISLACIÓ DE RESIDUS

D'àmbit comunitari:

Directiva 2006/12/CE del Parlament Europeu y del Consell, de 5 de abril de 2006, relativa als residus.

D'àmbit estatal:

Real Decreto 833/1988, de 20 de julio, por el que se aprueba el reglamento para la ejecución de la ley 2071986, básica de residuos tóxicos y peligrosos.

Real Decreto 1406/1989, de 10 Noviembre, por el que se impone limitaciones a la comercialización y uso de ciertas sustancias y preparados peligrosos.

Orden de 28 de febrero de 1989 (Ministerio de Obras Públicas y Urbanismo), sobre gestión de. aceites usados.

Real Decreto 952/1997, de 20 de junio, por el que se modifica el reglamento para la ejecución de la ley 20/1996, de 14 de mayo, Básica de Residuos Tóxicos y Peligrosos, aprobado mediante Real Decreto 833/1998 de 20 de julio.

Ley 10/1998, de 21 de abril, de Residuos.

Orden de 7 de diciembre de 2001 modificando el Real DL 1406/1989, sobre limitaciones en el uso de ciertas substancias peligrosas.

Real Decreto 1481/2001, de 27 de. diciembre, por el que se regula la eliminación. de residuos mediante depósito en vertedero.

Orden 304/MAM/2002, de 8 de febrero, por el que se publican las operaciones de valorización y eliminación de residuos y la lista europea de residuos.

Real Decreto 679/2006, de 2 de junio, por el que se regula la gestión de los aceites industrials usados.

Real Decreto 105/2008, de 1 de febrero, por el que se regula la producción y gestión de los residuos de construcción y demolición.

D'àmbit autonòmic:

Ordre de 6 de setembre de 1988, sobre prescripcions en el tractament i eliminació dels olis usats.

Decret Legislatiu 2/1991, de 26 de setembre, pel qual s'aprova la refosa de textos legals vigents en matèria de residus industrials.

Llei 6/1993, de 5 de juliol, reguladora dels residus.

Decret 115/1994, de 6 d'abril, reguladora del Registre General de Gestors de Residus.

Decret 201/1994, de 26 de juliol, regulador dels enderrocs i altres residus de la construcció.

Decret 34/1996, de 9 de gener, pel qual s'aprova el Catàleg de Residus de Catalunya.

Decret 1/1997, de 7 de gener, sobre la disposició del rebuig dels residus en dipòsits controlats.

Decret 93/1999, de 6 d'abril, sobre Procediments de Gestió de Residus.

Decret 92/1999, de 6 d'abril, de modificació del Decret 34/1996, de 9 de gener, pel qual s'aprova el Catàleg de Residus de Catalunya.

Decret 161/2001, de 12 de juny, de modificació del Decret 201/1994, de 26 de juliol, regulador dels enderrocs i altres residus de la construcció.

Decret 219/2001, d'1 d'agost, pel qual es deroga la disposició addicional tercera del Decret 93/1999, de 6 d'abril, sobre procediments de gestió de residus.

Llei 15/2003, de 13 de juny, de modificació de la Llei 6/1993, de 5 de juliol, reguladora dels residus.

Llei 9/2008, del 10 de juliol, de modiicació de la Llei 6/1993, del 15 de juliol, reguladora dels residus

Llei 8/2008, del 10 de juliol, de inançament de les infraestructures de gestió dels residus i dels cànons sobre la disposició del rebuig dels residus.

1.33.10 LEGISLACIÓ DE PATRIMONI CULTURAL

D'àmbit estatal:

Ley 16/1985, de 25 de junio, del Patrimonio Histórico Español.

Real Decreto 111/1986, de 10 de enero, de desarrollo parcial de la Ley 16/1985, de 25 de junio, del Patrimonio Histórico Español.

Ley 3/1995, de 23 de marzo, de Vías Pecuarias.

D'àmbit autonòmic:

Llei 9/1993, de 30 de setembre, de patrimoni cultural català.

Decret 78/2002, de 5 de maç, del Reglament de Protecció del patrimoni arqueològic i paleontològic.

1.33.11 LEGISLACIÓ DE MEDI NATURAL, VEGETACIÓ

D'àmbit comunitari:

Directiva 92/43/CEE, de 21 de maig, relativa a la conservació dels hàbitats naturals i la fauna i flora (Directiva Hàbitats).

D'àmbit estatal:

Real Decreto 1997/1995, de 7 de Diciembre, por el que se establece medidas para contribuir a Garantizar la Biodiversidad mediante la Conservacion de los Habitats naturales y de la Fauna y Flora silvestres.

Real Decreto 439/1990, de 30 de marzo, por el que se regula el catálogo nacional de especies amenazadas.

Ley 42/2007, de 13 de diciembre, del Patrimonio Natural y de la Biodiversidad.

D'àmbit autonòmic:

ORDRE de 5 de novembre de 1984 sobre protecció de plantes de la flora autòctona amenaçada a Catalunya.

Llei 12/1985, de 13 de juny, d'espais naturals, modificada pel D. Leg. 11/1994, de 26 de juliol, de la Generalitat de Catalunya.

Decret 120/1989, de 17 d'abril, sobre declaració d'arbredes monumentals, d'interès comarcal i d'interès local.

Decret 328/1992, de 14 de desembre, del Pla d'espais naturals, de la Generalitat de Catalunya.

Decret 64/1995 de 7 de març de prevenció d'incendis forestals. Generalitat de Catalunya.

Decret 130/1998, de 12 de maig, pel qual s'estableixen mesures de prevenció d'incendis forestals en les àrees d'influència de carreteres, de la Generalitat de Catalunya.

Decret 166/1998, de 8 de juliol, de regulació de l'accés motoritzat al medi natural.

Ordre MAH/228/2005, de 2 de maig, de declaració d'arbres monumentals i d'actualització de l'inventari dels arbres i arbredes declarats d'interès comarcal i local.

Decret 123/2005, de 14 de juny, de mesures de prevenció dels incendis forestals en les urbanitzacions sense continuïtat immediata amb la trama urbana.

Llei 12/2006, del 27 de juliol, de mesures en matèria de medi ambient i de modificació de les lleis 3/1988 i 22/2003, relatives a la protecció dels animals, de la Llei 12/1985, d'espais naturals, de la Llei 9/1995, de l'accés motoritzat al medi natural, i de la Llei 4/2004, relativa al procés d'adequació de les activitats d'incidència ambiental.

ACORD GOV/112/2006, de 5 de setembre, pel qual es designen zones d'especial protecció per a les aus (ZEPA) i s'aprova la proposta de llocs d'importància comunitària (LIC).

Resolució AAR/2999/2007, de 28 de setembre, per la qual es prohibeix la plantació en espais públics d'espècies susceptibles al foc bacterià (Erwinia amylovora).

1.33.12 LEGISLACIÓ DE MEDI NATURAL, FAUNA

D'àmbit comunitari:

Directiva 79/409/CEE del Consell, de 2 d'abril, relativa a la conservació de les aus silvestres.

Directiva 92/43/CEE, de 21 de maig, relativa a la conservació dels hàbitats naturals i la fauna i flora (Directiva Hàbitats).

Directiva 94/24/CEE del Consell, de 8 de juny de 1994 per la que es modifica l'annex II de la DIRECTIVA 79/409/CEE, relativa a la conservació de les aus silvestres.

Acord GOV/112/2006, de 5 de setembre, pel qual es designen zones d'especial protecció per a les aus (ZEPA) i s'aprova la proposta de llocs d'importància comunitària (LIC).

D'àmbit estatal:

Real Decreto 1997/1995, de 7 de Diciembre, por el que se establece medidas para contribuir a Garantizar la Biodiversidad mediante la Conservacion de los Habitats naturales y de la Fauna y Flora silvestres.

Real Decreto 439/1990, de 30 de marzo, por el que se regula el catálogo nacional de especies amenazadas.

Ley 42/2007, de 13 de diciembre, del Patrimonio Natural y de la Biodiversidad.

D'àmbit autonòmic:

ORDRE, de 23 de novembre de 1994, per la qual s'amplia la relació d'espècies protegides a Catalunya.

ORDRE, de 10 d'abril de 1997, per la qual s'amplia la relació d'espècies protegides a Catalunya.

LLEI 22/2003, de 4 de juliol, de protecció dels animals.

Llei 12/2006, del 27 de juliol, de mesures en matèria de medi ambient i de modificació de les lleis 3/1988 i 22/2003, relatives a la protecció dels animals, de la Llei 12/1985, d'espais naturals, de la Llei 9/1995, de l'accés motoritzat al medi natural, i de la Llei 4/2004, relativa al procés d'adequació de les activitats d'incidència ambiental.

1.33.13 LEGISLACIÓ DE MOBILITAT

D'àmbit estatal:

Orden TMA/851/2021, de 23 de julio, por la que se desarrolla el documento técnico de condiciones básicas de accesibilidad y no discriminación para el acceso y la utilización de los espacios públicos urbanizados.

D'àmbit autonòmic:

Text refós de la Llei d'Urbanisme Decret Legislatiu 1/2005.

Decret 305/2006, de 18 de juliol, pel qual s'aprova el Reglament de la Llei d'Urbanisme.

Llei 9/2003, de 13 de juny de mobilitat.

Decret 344/2006, de 19 de setembre, de regulació dels estudis d'avaluació de la mobilitat generada.

DECRET 209/2023, de 28 de novembre, pel qual s'aprova el Codi d'accessibilitat de Catalunya..

Barberà del Vallès, data de signatura electrònica

L'Autor del Projecte,

Josep Serra i Vicente

TPF GETINSA EUROSTUDIOS, S.L.

Plec de prescripcions tècniques particulars

ÍNDEX

CONDICIONS GENERALS 3

1 A MÀ D'OBRA 3

2 B MATERIALS I COMPOSTOS 3

3 F PARTIDES D'OBRA I CONJUNTS 126

4 H PARTIDES D'OBRA DE SEGURETAT I SALUT 131

5 P PARTIDES D'OBRA I CONJUNTS 135

CONDICIONS PARTICULARS

1 A MÀ D'OBRA

A0 MÀ D'OBRA EMPRESARIAL

A0F OFICIALS

0.- ELEMENTS QUE CONTEMPLA EL PLEC

A0F-000S,A0F-000Y,A0F-000T,A0F-000I,A0F-000R,A0F-000B,A0F-000F,A0F-0015,A0F-000M,A0F-W61H.

2 B MATERIALS I COMPOSTOS

B0 MATERIALS BÀSICS

B01 LÍQUIDS

B011- AIGUA

0.- ELEMENTS QUE CONTEMPLA EL PLEC

B011-05ME.

1.- DEFINICIÓ I CONDICIONS DELS ELEMENTS
Aigües utilitzades per algun dels usos següents:
- Confecció de formigó
- Confecció de morter
- Confecció de pasta de guix
- Reg de plantacions
- Conglomerats de grava-ciment, terra-ciment, grava-emulsió, etc.
- Humectació de bases o subbases
- Humectació de peces ceràmiques, de ciment, etc.

CARACTERÍSTIQUES GENERALS:
Poden ser utilitzades les aigües potables i les sancionades com a acceptables per la

pràctica.
Es poden utilitzar aigües de mar o salines anàlogues per a la confecció o curat de formigons sense armadura. Per a la confecció de formigó armat o pretesat es prohibeix l'ús d'aquestes aigües, tret del cas que es facin estudis especials.
Es podrà utilitzar aigua reciclada provinent del rentat dels camions formigonera a la pròpia central de formigó, sempre que compleixi les especificacions anteriors i la seva densitat sigui <= 1,3 g/cm3 i la densitat total sigui <=1,1 g/cm3
L'aigua a utilitzar tant en el curat com en la pastada del formigó, no ha de contenir cap substància perjudicial en quantitats que puguin afectar a les propietats del formigó o a la protecció de l'armat.
Si ha d'utilitzar-se per a la confecció o el curat de formigó o de morters i no hi ha antecedents de la seva utilització o aquesta presenta algun dubte s'haurà de verificar que acompleix totes aquestes característiques:
- Exponent d'hidrogen pH (UNE 83952): >= 5
- Total de substàncies dissoltes (UNE 83957): <= 15 g/l (15.000 ppm)
- Sulfats, expressats en SO4- (UNE 83956) - Ciment tipus SR,SRC: <= 5 g/l (5.000 ppm) - Altres tipus de ciment: <= 1 g/l (1.000 ppm)
- Ió clor, expressat en Cl- (UNE 83958) - Aigua per a formigó pretesat: <= 1 g/l (1.000 ppm)
- Aigua per a formigó armat: <= 2 g/l - Aigua per a formigó en massa amb armadura de fissuració: <= 2 g/l
- Hidrats de carboni(UNE 83959) : 0
- Substàncies orgàniques solubles en èter (UNE 83960): <= 15 g/l (15.000 ppm)
Álcalis Na2O: >= 1,5 g/l
Ió clor total aportat per components d'un formigó no pot superar:
- Pretensat: <= 0,2% pes de ciment
- Armat: <= 0,4% pes de ciment
- En massa amb armadura de fissuració: <= 0,4% pes de ciment
2.- CONDICIONS DE SUBMINISTRAMENT I EMMAGATZEMATGE
Subministrament i emmagatzematge: De manera que no s'alterin les seves condicions.
3.- UNITAT I CRITERI D'AMIDAMENT
Unitat d'amidament: la indicada a la descripció de l'element
Criteri d'amidament: quantitat necessària subministrada a l'obra
4.- NORMATIVA DE COMPLIMENT OBLIGATORI
Real Decreto 470/2021, de 29 de junio, por el que se aprueba el Código Estructural.
5.- CONDICIONS DE CONTROL DE RECEPCIÓ
OPERACIONS DE CONTROL:
Abans de l'inici de l'obra i si no es tenen antecedents de l'aigua que es vol utilitzar, o es tenen dubtes, s'ha d'analitzar l'aigua per determinar:
- Exponent d'hidrogen pH (UNE 83952)
- Contingut de substàncies dissoltes (UNE 83957)
- Contingut de sulfats, expressats en SO4 (UNE 83956)
Contingut en ió clor Cl- (UNE 83958)
- Contingut d'hidrats de carboni (UNE 83959)
- Contingut de substàncies orgàniques solubles en èter (UNE 83960)
En cas d'utilitzar aigua potable de la xarxa de subministrament, no serà obligatori realitzar els assajos anteriors.
En altres casos, la DF o el Responsable de la recepció en el cas de centrals de formigó preparat o de prefabricats, s'ha de disposar la realització dels assajos en laboratoris contemplats en l'apartat 78.2.2.1, per tal de comprovar el compliment de les especificacions de l'article 29 del CODI ESTRUCTURAL.
CRITERIS DE PRESA DE MOSTRES:
Els controls s'han de realitzar segons les instruccions de la DF i el CODI ESTRUCTURAL, realitzant-se la presa de mostres segons la UNE 83951.
INTERPRETACIÓ DE RESULTATS I ACTUACIONS EN CAS D'INCOMPLIMENT:
No s'ha d'acceptar l'aigua que no compleixi les especificacions, ni per a l'amasat ni per al curat.

B0 MATERIALS BÀSICS

B03 GRANULATS

B031 GRANULATS

0.- ELEMENTS QUE CONTEMPLA EL PLEC
B0312500.

Plec de condicions
1.- DEFINICIÓ I CONDICIONS DELS ELEMENTS

Sorra procedent de roques calcàries, roques granítiques, marbres blancs i durs, o sorra procedent del reciclatge de residus de la construcció i demolició en una planta legalment autoritzada per al tractament d'aquest tipus de residu.
S'han considerat els tipus següents:
- Sorra de marbre blanc
- Sorra per a confecció de formigons, d'origen:
Sorra per a confecció de formigons, d'origen: - De pedra calcària - De pedra granítica
- Sorra per a confecció de morters
- Sorra per a reblert de rases amb canonades
- Sorres procedents de reciclatge de residus de la construcció i demolicions
CARACTERÍSTIQUES GENERALS:
El contractista ha de sotmetre a l'aprovació de la DF les pedreres o dipòsits d'on s'han d'obtenir els àrids, aportant tots els elements justificatius que cregués convenients o que li fossin requerits pel Director d'Obra, entre d'altres:
- Classificació geològica.
- Estudi de morfologia.
- Aplicacions anteriors.

La DF ha de poder refusar totes aquelles procedències que, al seu criteri, obligarien a un control massa freqüent dels materials que se n'extraguessin.
Els grànuls han de tenir forma arrodonida o polièdrica.
La composició granulomètrica ha de ser l'adequada al seu ús, o si no consta, la que estableixi explícitament la DF.
No ha de tenir margues o altres materials estranys.
Contingut de pirites o d'altres sulfurs oxidables: 0%
Contingut de matèria orgànica (UNE-EN 1744-1): Color més clar que el patró
Contingut de terrossos d'argila (UNE 7133): <= 1% en pes
Els àrids no han de ser reactius amb el ciment. No s'utilitzaran àrids procedents de roques toves, friables, poroses, etc., ni els que continguin nòduls de guix, compostos ferrosos, sulfurs oxidables, etc, en quantitats superiors a les contemplades a l'EHE
Els àrids reciclats hauran de complir amb les especificacions de l'article 28 de l'EHE. A més, els que provinguin de formigons estructurals sans, o de resistència elevada, han de ser adequats per a la fabricació de formigó reciclat estructural, complint una sèrie de requisits:
- Dimensió mínima permesa = 4 mm
- Terrossos d'argila per a un formigó amb menys del 20% d'àrid reciclat: <= 0,6%
- Terrossos d'argila per a un formigó amb 100% d'àrid reciclat: <= 0,25%
- Absorció d'aigua per a un formigó amb menys del 20% d'àrid reciclat: <= 7%
- Absorció d'aigua per a un formigó amb més del 20% d'àrid reciclat: <= 5%
- Coeficient de Los Ángeles: <= 40
- Continguts màxims d'impureses: - Material ceràmic: <= 5% del pes - Partícules lleugeres: <= 1% del pes - Asfalt: <= 1% del pes - Altres: <= 1,0 % del pes

En els valors de les especificacions no citades, es mantenen els establerts en l'article 28 de l'EHE.
SORRA DE MARBRE BLANC:
Barreja amb granulats blancs diferents del marbre: 0%
SORRA PER A LA CONFECCIÓ DE FORMIGONS:
Es denomina sorra a la barreja de les diferents fraccions d'àrid fi que s'utilitzen per a la confecció del formigó
Designació: d/D - IL - N
d/D: Fracció granulomètrica, d tamany mínim i D tamany màxim
IL: Presentació, R rodat, T triturat (matxuqueig) i M barreja
N: Naturalesa de l'àrid (C, calcari; S, silici; G,granític; O, ofita; B, basalt; D, dolomític; Q, traquita; I, fonolita; V, varis; A, artificial i R, reciclat
Mida dels granuls (Tamís 4 UNE-EN 933-2): <= 4 mm
Material retingut pel tamís 0,063 (UNE_EN 933-2) i que sura en un líquid de pes específic 20 kN/m3 (UNE EN 1744-1): <= 0,5% en pes
Compostos de sofre expressats en SO3 i referits a granulat sec (UNE-EN 1744-1): <= 1% en pes
Reactivitat potencial amb els àlcalis del ciment (UNE 146507-2)
Sulfats solubles en àcid, expressats en SO3 i referits al granulat sec (UNE-EN 1744-1): <= 0,8% en pes
Clorurs expressats en Cl- i referits al granulat sec (UNE-EN 1744-1):
- Formigó armat o en massa amb armadures de fissuració: <= 0,05% en pes
- Formigó pretesat: <= 0,03% en pes

Ió clor total aportat per components d'un formigó no pot superar:
- Pretensat: <= 0,2% pes de ciment
- Armat: <= 0,4% pes de ciment
- En massa amb armadura de fissuració: <= 0,4% pes de ciment

Estabilitat (UNE-EN 1367-2):
- Pèrdua de pes amb sulfat sòdic: <= 10%
- Pèrdua de pes amb sulfat magnèsic: <= 15%

Pèrdua de pes amb sulfat magnèsic (UNE-EN 1367-2) quan el formigó estigui sotmès a una classe d'exposició H o F, i l'àrid fi tingui una absorció d'aigua >1%: <= 15%
Coeficient de friabilitat (UNE 83115)
- Per formigons d'alta resistència: < 40
- Formigons en massa o armats amb Fck<=30 N/mm2: < 50

Els àrids no han de presentar reactivitat potencial amb els àlcalis del formigó. Per a comprovar-ho, s'ha de realitzar en primer lloc un anàlisi petrogràfic, per a obtenir el tipus de reactivitat que, en el seu cas, puguin presentar. Si d'aquest estudi es dedueix la possibilitat de reactivitat àlcali sílice o àlcali silicat, s'ha de realitzar l'assaig descrit a l'UNE 146.508 EX. Si el tipus de reactivitat potencial és àlcali carbonat, s'ha de realitzar l'assaig descrit a l'UNE 146.507 EX Part 2.
La corba granulomètrica de l'àrid fi, ha d'estar compresa dins del fus següent:

	Material retingut acumulat, en % en pes,en els tamisos						
Límits	4 mm	2 mm	1 mm	0,5 mm	0,25 mm	0,125 mm	0,063 mm
Superior	0	4	16	40	70	77	(1)
Inferior	15	38	60	82	94	100	100

(1) Aquest valor varia en funció del tipus i origen de l'àrid.
SORRA DE PEDRA GRANÍTICA PER A LA CONFECCIÓ DE FORMIGONS:
Contingut màxim de fins que passen pel tamís 0,063 mm (UNE-EN 933-1):
- Granulat gruixut: - Qualsevol tipus: <= 1,5% en pes
- Granulat fí: - Granulat arrodonit: <= 6% en pes - Granulat de matxuqueig no calcari per a obres sotmeses a exposició IIIa,b,c, IV o alguna classe específica d'exposició: <= 6% en pes - Granulat de matxuqueig no calcari per a obres sotmeses a exposició I,IIa,b o cap classe específica d'exposició: <= 10% en pes

Equivalent de sorra (EAV)(UNE_EN 933-8):
- Per a obres en ambients I, IIa,b o cap classe específica d'exposició: >= 70
- Resta de casos: >= 75

Absorció d'aigua (UNE-EN 1097-6): <= 5%
SORRA DE PEDRA CALCÀRIA PER A LA CONFECCIÓ DE FORMIGONS:
Contingut màxim de fins que passen pel tamís 0,063 mm (UNE-EN 933-1):
- Granulat gruixut: - Qualsevol tipus: <= 1,5% en pes
- Granulat fí: - Granulat arrodonit: <= 6% en pes - Granulat de matxuqueig calcari per a obres sotmeses a exposició IIIa,b,c,IV o alguna classe específica d'exposició: <= 10% en pes - Granulat de matxuqueix calcari per a obres sotmeses a exposició I,IIa,b o cap classe específica d'exposició: <= 16% en pes

Valor blau de metilè(UNE 83130):

- Per a obres sotmeses a exposició I,IIa,b o cap classe específica d'exposició: <= 0,6% en pes
- Resta de casos: <= 0,3% en pes

SORRA PER A LA CONFECCIÓ DE MORTERS:

La composició granulomètrica ha de quedar dintre dels límits següents:

Tamís UNE 7-050 mm	Percentatge en pes que passa pel tamís	Condicions
5,00	A	A = 100
2,50	B	60 <= B <= 100
1,25	C	30 <= C <= 100
0,63	D	15 <= D <= 70
0,32	E	5 <= E <= 50
0,16	F	0 <= F <= 30
0,08	G	0 <= G <= 15
Altres condi-cions		C - D <= 50 D - E <= 50 C - E <= 70

Mida dels grànuls: <= 1/3 del gruix del junt

Contingut de matèries perjudicials: <= 2%

GRANULATS PROCEDENTS DE RECICLATGE DE RESIDUS DE LA CONSTRUCCIÓ I DEMOLICIONS:

El material ha de procedir d'una planta autoritzada legalment per al tractament de residus de la construcció.

El material no ha de ser susceptible de cap mena de meteorització o d'alteració física o química sota les condicions més desfavorables que presumiblement es puguin donar al lloc d'utilització.

No han de donar lloc, amb l'aigua, a dissolucions que puguin causar danys a estructures, capes de ferms, o contaminar el sòl o corrents d'aigua.

S'ha considerat que l'ús serà el reblert de rases amb canonades.

Per a qualsevol utilització diferent d'aquesta, es requereix l'acceptació expressa de la direcció facultativa i la justificació mitjançant els assaigs que pertoquin que es compleixen les condicions requerides per a l'us al que es pretén destinar.

2.- CONDICIONS DE SUBMINISTRAMENT I EMMAGATZEMATGE

Subministrament i emmagatzematge: De manera que no s'alterin les seves condicions.

Cada remesa de sorra s'ha de descarregar en una zona ja preparada de sòl sec.

Les sorres de tipus diferents s'han d'emmagatzemar per separat.

Els àrids s'han d'emmagatzemar de tal manera que quedin protegits contra la contaminació, i evitant la seva possible segregació, sobretot durant el seu transport. Es recomana emmagatzemar-los sota cobert per evitar els canvis de temperatura del granulat, i en un terreny sec i net destinat a l'apilament dels àrids. Les sorres d'altres tipus s'han d'emmagatzemar per separat.

3.- UNITAT I CRITERI D'AMIDAMENT

Unitat d'amidament: la indicada a la descripció de l'element

Criteri d'amidament: quantitat necessària subministrada a l'obra

4.- NORMATIVA DE COMPLIMENT OBLIGATORI

SORRA PER A LA CONFECCIÓ DE FORMIGONS:

Real Decreto 1247/2008, de 18 de julio, por el que se aprueba la Instrucción de Hormigón Estructural (EHE-08).

SORRA PER A LA CONFECCIÓ DE MORTERS:

Real Decreto 1247/2008, de 18 de julio, por el que se aprueba la Instrucción de Hormigón Estructural (EHE-08).

UNE-EN 12620:2003 Áridos para hormigón.

Documento Básico de Seguridad estructural Fábrica DB-SE-F, parte II del CTE, aprobado por el Real Decreto 314/2006.

SORRES PER A ALTRES USOS:

No hi ha normativa de compliment obligatori.

5.- CONDICIONS DE CONTROL DE RECEPCIÓ

CONDICIONS DE MARCATGE I CONTROL DE LA DOCUMENTACIÓ:

L'entrega de granulat a l'obra ha d'anar acompanyada d'un full de subministrament proporcionat pel subministrador, en el que hi han de constar com a mínim les següents dades:

- Identificació del subministrador
- Número del certificat de marcatge CE o indicació d'autoconsum
- Número de sèrie de la fulla de subministrament
- Nom de la cantera
- Data del lliurament
- Nom del peticionari
- Designació de l'àrid segons l'article 28.2 de l'EHE
- Quantitat de granulat subministrat
- Identificació del lloc de subministrament

El fabricant ha de proporcionar la informació relativa a la granulometria i a les toleràncies de l'àrid subministrat.

El subministrador ha de posar a disposició de la DF en el cas que aquesta ho sol·liciti, la documentació següent, que acredita el marcatge CE, segons el sistema d'avaluació de conformitat aplicable, d'acord amb el que disposa l'apartat 7.2.1 del CTE: - Productes per a carreteres i altres treballs d'obres públiques i edificació de Funcio: Aplicacions que exigeixen requisits de seguretat molt estrictes*. * Requisits que han de ser definits per

lleis, reglaments i normes administratives nacionals de cada estat membre, - Productes per a edificació, fabricació de productes de formigó prefabricat, carreteres i altres treballs d'obres públiques de Funcio: Aplicacions que exigeixen requisits de seguretat molt estrictes*. * Requisits que han de ser definits per lleis, reglaments i normes administratives nacionals de cada estat membre: - Sistema 2+: Declaració de Prestacions - Productes per a edificació, fabricació de productes de formigó prefabricat, carreteres i altres treballs d'obres públiques de Funcio: Aplicacions que no exigeixen requisits de seguretat molt estrictes*. * Requisits que han de ser definits per lleis, reglaments i normes administratives nacionals de cada estat membre, - Productes per a carreteres i altres treballs d'obres públiques i edificació de Funcio: Aplicacions que no exigeixen requisits de seguretat molt estrictes*. * Requisits que han de ser definits per lleis, reglaments i normes administratives nacionals de cada estat membre: - Sistema 4: Declaració de Prestacions

El símbol de marcatge de conformitat CE s'ha d'estampar d'acord amb la Directiva 93/68CE i ha d'estar visible sobre el producte o sobre etiqueta, embalatge o documentació comercial i ha d'anar acompanyat de la següent informació:

- Número d'identificació de l'organisme de certificació
- Nom o marca d'identificació i direcció del fabricant
- Les dues últimes xifres de l'any d'impressió del marcatge
- Referència a la norma (UNE-EN 12620)
- Descripció del producte (nom genèric, material, ús previst)
- Designació del producte
- Informació de les característiques essencials aplicables

A la documentació del marcatge haurà d'indicar:

- Nom del laboratori que ha realitzat els assajos
- Data d'emissió del certificat
- Garantia de que el tractament estadístic és l'exigit en el marcatge
- Estudi de fins que justifiqui experimentalment el seu ús, en el cas que hi hagi àrids que no compleixen amb l'article 28.4.1.

L'àrid reciclat ha d'incloure en la seva documentació:

- Naturalesa del material
- Planta productora de l'àrid i empresa transportista de la runa
- Presència d'impureses
- Detalls de la seva procedència
- Altre informació que resulti rellevant

OPERACIONS DE CONTROL:

Els àrids han de disposar del marcatge CE, de tal manera que la comprovació de la seva idoneïtat per al seu ús es farà mitjançant un control documental del marcatge per tal de determinar el compliment de les especificacions del projecte i de l'article 28 de l'EHE.

En el cas d'àrids d'autoconsum, el Constructor o el Subministrador ha d'aportar un certificat d'assaig, de com a màxim tres mesos d'antiguitat, realitzat en un laboratori de control dels contemplats en l'article 78.2.2.1 de l'EHE, que verifiqui el compliment de les especificacions de l'àrid subministrat respecte l'article 28 de l'EHE.

La DF ha de poder valorar el nivell de garantia del distintiu, i en cas de no disposar de suficient informació, ha de poder determinar l'execució de comprovacions mitjançant assaigs.

La DF, a més, ha de valorar si realitzar una inspecció a la planta de fabricació, a poder ser, abans del subministra de l'àrid, per comprovar la idoneïtat per a la seva fabricació. En cas necessari, la DF ha de poder realitzar els assaigs següents per a verificar la conformitat de les especificacions:

- Matèria orgànica (UNE-EN 1744-1).
- Terrossos d'argila (UNE 7133).
- Material retingut pel garbell 0.063 UNE (UNE EN 933-2) i que sura en un líquid de pes específic 2 (UNE EN 1744-1).
- Compostos de sofre (SO3)- respecte al granulat sec (UNE-EN 1744-1).
- Sulfats solubles en àcid (UNE-EN 1744-1).
- Contingut d'Ió CL- (UNE-EN 1744-1).
- Assaig petrogràfic
- Reactivitat potencial amb els àlcalis del ciment (UNE 146-507 i UNE 146-508).
- Equivalent de sorra (UNE-EN 933-8).
- Absorció d'aigua (UNE-EN 1097-6).
- Assaig d'identificació per raigs X.
- Pèrdua de pes amb sulfat magnèsic (UNE-EN 1367-2)
- Assaig granulomètric (UNE-EN 933-2)
- Coeficient de friabilitat (UNE 83115)

Un cop s'hagi realitzat l'apilament, s'ha de realitzar una inspecció visual, i si es considera necessari, s'han de prendre mostres per realitzar els assaigs corresponents.

S'ha de poder acceptar la sorra que no compleixi amb els requisits sempre i quan mitjançant rentat, cribatge o mescla, assoleixi les condicions exigides.

CRITERIS DE PRESA DE MOSTRES:

Els controls s'han de realitzar segons les instruccions de la DF i la norma EHE.

INTERPRETACIÓ DE RESULTATS I ACTUACIONS EN CAS D'INCOMPLIMENT:

No s'ha d'acceptar la sorra que no compleixi totes les especificacions indicades al plec de condicions. Si la granulometria no s'ajusta a la utilitzada per a l'establiment de les dosificacions aprovades, s'hauran de projectar i aprovar noves fórmules de treball.

No s'han d'utilitzar àrids fins els quals l'equivalent de sorra sigui inferior a:

- 70, en obres sotmeses a les classes I, IIa o IIb, i no sotmeses a cap classe específica d'exposició
- 75, en la resta de casos

En cas que les sorres procedents del matxuqueig de roques calcàries o de roques dolomítiques que no compleixin l'especificació de l'equivalent de sorra, s'han de poder acceptar si l'assaig del blau de metilè (UNE-EN 933-9) compleix el següent:

- Per a obres amb classe general d'exposició I, IIa o IIb (i sense classe específica): <= 0,6% en pes
- Resta de casos: <= 0,3% en pes

Si el valor del blau de metilè fos superior als valors anteriors, i es presentin dubtes de la presència d'argila en els fins, s'ha de poder realitzar un assaig de rajos X per a la seva detecció i identificació: s'ha de poder utilitzar l'àrid fi si les argiles són del tipus caolinita o illita, i si les propietats del formigó amb aquest àrid són les mateixes que les d'un que tingui els mateixos components però sense els fins.

S'han de poder utilitzar sorres rodades, o procedents de roques matxucades, o escòries siderúrgiques adequades, en la fabricació de formigó d'ús no estructural.

B0 MATERIALS BÀSICS

B03 GRANULATS

B03C- SAULÓ

0.- ELEMENTS QUE CONTEMPLA EL PLEC

B03C-05NM.

1.- DEFINICIÓ I CONDICIONS DELS ELEMENTS
Sorra procedent de roca granítica meteoritzada, obtinguda per excavació.
CARACTERÍSTIQUES GENERALS:
El tipus de material utilitzat ha de ser l'indicat a la DT o en el seu defecte el que determini la DF.
Els materials no han de ser susceptibles a meteorització o alteració física o química. Han de poder barrejar-se amb aigua sense donar lloc a dissolucions perjudicials per a l'estructura, per altres capes de ferm, o que puguin contaminar.
Durant l'extracció s'ha de retirar la capa vegetal. No ha de tenir argiles, margues o d'altres matèries estranyes.
La fracció que passa pel tamís 0,08 (UNE 7050) ha de ser inferior a 2/3, en pes, de la que passa pel tamís 0,40 (UNE 7050).
La composició granulomètrica ha de ser l'adequada al seu ús i ha de ser la que es defineix a la partida d'obra en què intervingui o, si no hi consta, la que estableixi explícitament la DF.
A la vegada, els grànuls han de tenir forma arrodonida o polièdrica, i han de ser nets, resistents i de granulometria uniforme.
Coeficient de desgast "Los Angeles" (NLT-149): < 50
Índex CBR (NLT-111): > 20
Contingut de matèria orgànica: Nul
Mida del granulat:
- Sauló garbellat: <= 50 mm
- Sauló no garbellat: <= 1/2 gruix de la tongada
2.- CONDICIONS DE SUBMINISTRAMENT I EMMAGATZEMATGE
Subministrament i emmagatzematge: De manera que no s'alterin les seves condicions.
3.- UNITAT I CRITERI D'AMIDAMENT
Unitat d'amidament: la indicada a la descripció de l'element
Criteri d'amidament: quantitat necessària subministrada a l'obra
4.- NORMATIVA DE COMPLIMENT OBLIGATORI
No hi ha normativa de compliment obligatori.
5.- CONDICIONS DE CONTROL DE RECEPCIÓ
OPERACIONS DE CONTROL:
Les tasques de control a realitzar són les següents:
Abans de començar l'obra, quan hagi canvi de procedència del material, o amb la freqüència indicada durant la seva execució, es realitzaran els següents assaigs d'identificació del material:
- Per a cada 1000 m3 o fracció diària i sobre 2 mostres: - Assaig granulomètric (UNE EN 933-1), - Assaig d'equivalent de sorra (UNE EN 933-8) - I en el seu cas, assaig de blau de metilè (UNE EN 933-9)
- Per a cada 5000 m3, o 1 cop a la setmana si el volum executat és menor: - Determinació dels límits d'Atterberg (UNE 103103 i UNE 103104) - Assaig Próctor Modificat (UNE 103501) - Humitat natural (UNE EN 1097-5)
- Per a cada 20000 m3 o 1 cop al mes si el volum executat és menor: - Coeficient de desgast de "Los Angeles" (UNE-EN 1097-2) - Assaig CBR (UNE 103502), cada 4500 m3 o cada setmana si el volum executat és menor.
El Director de les obres podrà reduir a la meitat la freqüència dels assaigs si considera que els materials són suficientment homogenis, o si en el control de recepció de la unitat acabada s'han aprovat 10 lots consecutius.
CRITERIS DE PRESA DE MOSTRES:
S'han de seguir les instruccions de la DF i els criteris de les normes de procediment indicades en cada assaig.
INTERPRETACIÓ DE RESULTATS I ACTUACIONS EN CAS D'INCOMPLIMENT:
Els resultats dels assaigs d'identificació han de complir estrictament les especificacions indicades, en cas contrari, no s'autoritzarà l'ús del material corresponent.

B0 MATERIALS BÀSICS

B03 GRANULATS

B03F- TOT-U

0.- ELEMENTS QUE CONTEMPLA EL PLEC

B03F-05NY.

1.- DEFINICIÓ I CONDICIONS DELS ELEMENTS
Material granular de granulometria contínua.
S'han considerat els tipus següents:
- Tot-u natural: format bàsicament per partícules no triturades procedents de graveres o dipòsits naturals, sòls naturals o una barreja de tots dos.
- Tot-u artificial: compost d'àrids procedents de la trituració, total o parcial, de pedra de cantera o de grava natural.
- Tot-u artificial procedent de materials granulars reciclats.
CARACTERÍSTIQUES GENERALS:
El tipus de material utilitzat ha de ser l'indicat a la DT o en el seu defecte el que determini la DF.
La composició granulomètrica ha de ser l'adequada al seu ús i ha de ser la que es defineix a la partida d'obra en què intervingui o, si no hi consta, la que estableixi explícitament la DF.

El granulat ha de tenir forma arrodonida o polièdrica, i ha de ser net, resistent i de granulometria uniforme.
No ha de ser susceptible de cap tipus de meteorització o alteració física o química apreciable sota les condicions possibles més desfavorables.
No ha de donar lloc, amb l'aigua, a dissolucions que puguin afectar a estructures, a d'altres capes de ferm, o contaminar el sòl o corrents d'aigua.
Els materials estaran exempts de tot tipus de matèries estranyes que puguin afectar la durabilitat de la capa on es col·loqui.
TOT-U PER A ÚS EN FERMS DE CARRETERES:
S'utilitzarà tot-u artificial compost d'àrids procedents de la trituració, total o parcial, de pedra de cantera o de grava natural.
Es podran utilitzar materials granulars reciclats, àrids reciclats de residus de construcció i demolició, àrids siderúrgics, subproductes i productes inerts de rebuig per a les categories de trànsit pesat T2 a T4, sempre que compleixin amb les prescripcions tècniques exigides a l'article 510 del PG3 vigent.
Composició química:
- Contingut ponderal en sofre total (S), segons UNE-EN 1744-1, en cas que el material estigui en contacte amb capes tractades amb ciment: < 0,5%
- A la resta: < 1%
- Contingut de sulfats solubles en aigua (SO3), segons UNE-EN 1744-1, en cas d'àrids reciclats procedents de demolicions de formigó: < 0,7%
Proporció de partícules total i parcialment triturades de l'àrid gruixut, segons UNE-EN 933-5: ha de complir el fixat a la taula 510.1.a del PG3 vigent.
Proporció de partícules totalment arrodonides de l'àrid gruixut, segons UNE-EN 933-5: ha de complir el fixat a la taula 510.1.b del PG3 vigent.
Índex de llenques, segons UNE-EN 933-3: < 35
Coeficient de desgast "Los Angeles", segons UNE-EN 1097-2:
- Categoria de trànsit pesat T00 a T2: - Àrids per a tot-u: < 30 - Materials reciclats procedents de ferms de carretera o àrids siderúrgics (ZAD20): < 35
- Categoria de trànsit pesat T3, T4 i vorals: - Àrids per a tot-u: < 35 - Materials reciclats procedents de ferms de carretera o àrids siderúrgics (ZAD20): < 40
Contingut de fins de l'àrid gruixut que passa pel tamís 0,063 mm, segons UNE-EN 933-1: < 1% en massa
Equivalent de sorra (SE4)(Annex A de l'UNE-EN 933-8):
- Fracció 0/4 del material: - T00 a T1: > 40 - T2 a T4 i vorals de T00 a T2: > 35 - Vorals de T3 i T4: > 30
Blau de metilè (Annex A de la UNE-EN 933-9) en cas d'incompliment de l'equivalent de sorra:
- Fracció 0/0,125 del material: < 10 g/kg i a més: - T00 a T1: > 35 - T2 a T4 i vorals de T00 a T2: > 30 - Vorals de T3 i T4: > 25
Plasticitat:
- Categoria de trànsit pesat T00 a T4: No plàstic, segons UNE 103103 i UNE 103104
- Vorals sense pavimentar de les categories T32, T41 i T42: - Índex de plasticitat, segons UNE 103103 i UNE 103104: < 10 - Límit líquid, segons UNE 103103: < 30
Granulometria, segons UNE-EN 933-1, estarà compresa entre els següents valors:

Tamís UNE-EN 933-2 (mm)	Tamisatge ponderal acumulat (%) ZA 0/32	ZA 0/20	ZAD 0/20
40	100	--	--
32	88-100	100	100
20	65-90	75-100	65-100
12,5	52-76	60-86	47-78
8	40-63	45-73	30-58
4	26-45	31-45	14-37
2	15-32	20-40	0-15
0,500	7-21	9-24	0-6
0,250	4-16	5-18	0-4
0,063	0-9	0-9	0-2

La fracció retinguda pel tamís 0.063 mm, segons UNE-EN 933-2, ha de ser inferior a 2/3 a la fracció retinguda pel tamís 0,250 mm, segons UNE-EN 933-2.
Si el material procedeix de reciclatge de residus de construcció i demolició, haurà de complir:
- Pèrdua en l'assaig de sulfat de magnesi, segons UNE-EN 1367-2: < 18%
Si s'utilitza àrid siderúrgic d'acereries, haurà de complir:
- Expansivitat, segons UNE-EN 1744-1: < 5%
- Índex granulomètric d'envelliment segons NLT-361: < 1%
- Contingut de calç lliure, segons UNE-EN 1744-1: < 0,5%
Si s'utilitza àrid siderúrgic d'alt forn, haurà de complir:
- Desintegració per silicat bicàlcic o per ferro, segons UNE-EN 1744-1: Nul
Les característiques essencials del tot-u per a ús en capes estructurals de ferms, establertes a la taula ZA.1 de la norma UNE-EN 13242, compliran amb els valors declarats pel fabricant, assajats segons la norma corresponent, dins del límit de tolerància indicat, en el seu cas.
2.- CONDICIONS DE SUBMINISTRAMENT I EMMAGATZEMATGE
Subministrament i emmagatzematge: De manera que no s'alterin les seves condicions.
3.- UNITAT I CRITERI D'AMIDAMENT
Unitat d'amidament: la indicada a la descripció de l'element
Criteri d'amidament: quantitat necessària subministrada a l'obra
4.- NORMATIVA DE COMPLIMENT OBLIGATORI
* Orden de 6 de febrero de 1976 por la que se aprueba el Pliego de Prescripciones Técnicas Generales para Obras de Carreteras y Puentes (PG-3).
* Orden FOM/2523/2014, de 12 de diciembre, por la que se actualizan determinados artículos del Pliego de Prescripciones Técnicas Generales para Obras de Carreteras y Puentes, relativos a materiales básicos, a firmes y pavimentos, y a señalización, balizamiento y sistemas de contención de vehículos (PG-3).
TOT-U PER A ÚS EN FERMS DE CARRETERES:
Orden FOM/3460/2003, de 28 de noviembre, por lo que se aprueba la norma 6.1-IC Secciones del firme, de la Instrucción Técnica de Carreteras.
UNE-EN 13242:2003+A1:2008 Áridos para capas granulares y capas tratadas con conglomerados hidráulicos para uso en capas estructurales de firmes.

5.- CONDICIONS DE CONTROL DE RECEPCIÓ
CONDICIONS DE MARCATGE I CONTROL DE LA DOCUMENTACIÓ:
Per a ús en ferms de carreteres ha de disposar del marcatge CE, segons l'Annex ZA de la norma UNE-EN 13242.
El subministrador ha de posar a disposició de la DF si aquesta ho demana, la següent documentació, que acredita el marcatge CE, segons el sistema d'avaluació de conformitat aplicable:
- Productes per a carreteres i altres treballs d'obres públiques de Funcio: Aplicacions que exigeixen requisits de seguretat molt estrictes*. * Requisits que han de ser definits per lleis, reglaments i normes administratives nacionals de cada estat membre: - Sistema 2+: Declaració de Prestacions - Productes per a carreteres i altres treballs d'obres públiques de Funcio: Aplicacions que no exigeixen requisits de seguretat molt estrictes*. * Requisits que han de ser definits per lleis, reglaments i normes administratives nacionals de cada estat membre: - Sistema 4: Declaració de Prestacions
A l'embalatge o a l'albarà de lliurament han de figurar les dades següents:
- Marcatge CE de conformitat amb el que disposa la Directiva 93/68/CEE. El símbol normalitzat del Marcatge CE s'ha d'acompanyar de la següent informació: - Número d'identificació de l'organisme notificat (només per al sistema 2+). - Nom o marca d'identificació i direcció inscrita del fabricant. - Dos últims dígits de l'any en que s'ha imprès el marcatge CE. - Número de certificat de control de producció de fàbrica (només per al sistema 2+). - Referència a la norma EN 13242. - Descripció del producte: nom genèric, material, dimensions,...i ús previst. - Informació de les característiques essencials de la taula ZA.1 de la norma UNE-EN 13242.
En el cas que el material declari contingut reciclat, el fabricant ha de mostrar, si se li demana, la documentació que acrediti aquest contingut.
OPERACIONS DE CONTROL:
El control de recepció del material verificarà que les característiques dels materials són coincidents amb l'establert a la DT.
S'ha d'examinar el material i es rebutjarà el que a primera vista contingui matèries estranyes o mides superiors al màxim acceptat en la fórmula de treball.
Control de documentació: documents d'origen (full de subministrament i etiquetat), certificat de garantia del fabricant, en el seu cas, (signat per persona física) i els documents de conformitat o autoritzacions administratives exigides, inclòs la documentació corresponent al marcatge CE quan sigui pertinent.
Control de recepció mitjançant assaigs: Si el material disposa d'una marca legalment reconeguda a un país de la CEE (Marcatge CE, AENOR, etc.) es podrà prescindir dels assaigs de control de recepció de les característiques del material garantides per la marca; i la DF sol·licitarà en aquest cas, els resultats dels assaigs corresponents al subministrament rebut. En qualsevol cas, la DF podrà sol·licitar assaigs de control de recepció si ho creu convenient.
En el cas d'àrids fabricats en el propi lloc de construcció de l'obra, de cada procedència es prendran mostres, segons UNE-EN 932-1 i per a cadascuna d'elles es determinarà:
- Assaig granulomètric, segons UNE-EN 933-1.
- Límit líquid i índex de plasticitat, segons UNE 103103 i UNE 103104.
- Coeficient de "Los Angeles", segons UNE-EN 1097-2.
- Equivalent de sorra, segons Annex A de la UNE EN 933-8 i, en el seu cas, blau de metilè, segons Annex A de la UNE-EN 933-9.
- Índex de llenques, segons UNE-EN 933-3.
- Proporció de les cares de fractura de l'àrid gruixut, segons UNE-EN 933-5.
- Humitat natural, segons UNE-EN 1097-5.
- Contingut ponderal en sofre total, segons UNE-EN 1744-1.
- Contingut de fins de l'àrid gruixut, segons UNE-EN 933-1.
En el cas de tot-u fabricat en central que no tinguin marcatge CE, es realitzaran els següents assaigs d'identificació i caracterització del material:
- Per a cada 1000 m3 o fracció diària i sobre 2 mostres: - Assaig granulomètric, segons UNE EN 933-1. - Humitat natural, segons UNE-EN 1097-5.
- Per a cada 5000 m3, o 1 cop a la setmana si el volum executat és menor: - Pròctor Modificat, segons UNE-EN 13.286-2. - Equivalent de sorra, segons Annex A de la UNE-EN 933-8 i, en el seu cas, blau de metilè, segons Annex A de la UNE-EN 933-9. - En el seu cas, límit líquid i índex de plasticitat, segons UNE 103103 i UNE 103104. - Contingut de fins de l'àrid gruixut, segons UNE-EN 933-1.
- Per a cada 20000 m3 o 1 cop al mes si el volum executat és menor: - Índex de llenques, segons UNE-EN 933-3. - Proporció de les cares de fractura de l'àrid gruixut, segons UNE-EN 933-5. - Coeficient de "Los Angeles", segons UNE-EN 1097-2. - Contingut ponderal en sofre total, segons UNE-EN 1744-1.
El Director de les obres podrà reduir a la meitat la freqüència dels assaigs si considera que els materials són suficientment homogenis, o si en el control de recepció de la unitat acabada s'han aprovat 10 lots consecutius.
CRITERIS DE PRESA DE MOSTRES:
En el cas de tot-u fabricat en central es prendran mostres a la sortida del mesclador. En els altres casos es podran prendre mostres en els aplecs i es seguiran les instruccions de la DF i els criteris de les normes de procediment indicades a cada assaig .
INTERPRETACIÓ DE RESULTATS I ACTUACIONS EN CAS D'INCOMPLIMENT:
Els resultats dels assaigs d'identificació han de complir estrictament les especificacions indicades, en cas contrari, no s'autoritzarà l'ús del material corresponent.

B0 MATERIALS BÀSICS

B03 GRANULATS

B03J- GRAVA DE PEDRERA

0.- ELEMENTS QUE CONTEMPLA EL PLEC

B03J-0K7V.

1.- DEFINICIÓ I CONDICIONS DELS ELEMENTS
Granulats utilitzats per a algun dels usos següents:
- Confecció de formigons
- Confecció de barreges grava-ciment per a paviments

- Material per a drenatges
- Material per a paviments

El seu origen pot ser:

- Granulats naturals, procedents d'un jaciment natural
- Granulats naturals, obtinguts per matxucament de roques naturals
- Granulats procedents d'escòries siderúrgiques refredades per aire

Els granulats naturals poden ser:

- De pedra granítica
- De pedra calcària

CARACTERÍSTIQUES GENERALS:

El contractista ha de sotmetre a l'aprovació de la DF les pedreres o dipòsits d'on s'han d'obtenir els àrids, aportant tots els elements justificatius que cregués convenients o que li fossin requerits pel Director d'Obra, entre d'altres:

- Classificació geològica.
- Estudi de morfologia.
- Aplicacions anteriors.

La DF ha de poder refusar totes aquelles procedències que, al seu criteri, obligarien a un control massa freqüent dels materials que se n'extraguessin.

CARACTERÍSTIQUES GENERALS DELS GRANULATS RECICLATS

Els granulats procedents de reciclatge d'enderrocs no han de contenir en cap cas restes provinents de construccions amb patologies estructurals, com ara ciment aluminós, granulats amb sulfurs, sílice amorfa o corrosió de les armadures.

Els grànuls han de tenir forma arrodonida o polièdrica.

La composició granulomètrica ha de ser l'adequada al seu ús i ha de ser la que es defineix a la partida d'obra en què intervingui o, si no hi consta, la que estableixi explícitament la DF.

Han de ser nets, resistents i de granulometria uniforme.

No han de tenir pols, brutícia, argila, margues o d'altres matèries estranyes.

Diàmetre mínim: 98% retingut tamís 4 (UNE-EN 933-2)

Els àrids reciclats hauran de complir amb les especificacions de l'article 30 del CODI ESTRUCTURAL. A més, els que provinguin de formigons estructurals sans, o de resistència elevada, han de ser adequats per a la fabricació de formigó reciclat estructural, complint una sèrie de requisits:

- Dimensió mínima permesa = 4 mm
- Terrossos d'argila per a un formigó amb menys del 20% d'àrid reciclat: <= 0,6%
- Terrossos d'argila per a un formigó amb 100% d'àrid reciclat: <= 0,25%
- Absorció d'aigua per a un formigó amb menys del 20% d'àrid reciclat: <= 7%
- Absorció d'aigua per a un formigó amb més del 20% d'àrid reciclat: <= 5%
- Coeficient de Los Ángeles: <= 40
- Continguts màxims d'impureses: - Material ceràmic: <= 5% del pes - Partícules lleugeres: <= 1% del pes - Asfalt: <= 1% del pes - Altres: <= 1,0 % del pes

En els valors de les especificacions no citades, es mantenen els establerts en l'article 30 del CODI ESTRUCTURAL.

GRANULATS PROCEDENTS D'ESCORIES SIDERÚRGIQUES

Contingut de silicats inestables: Nul

Contingut de compostos fèrrics: Nul

GRAVA PER A LA CONFECCIÓ DE FORMIGONS:

Es denomina grava a la barreja de les diferents fraccions de granulat gruixut que s'utilitzen per a la confecció del formigó

Designació: d/D - IL - N

d/D: Fracció granulomètrica, d tamany mínim i D tamany màxim

IL: Presentació, R rodat, T triturat (matxuqueig) i M barreja

N: Naturalesa de l'àrid (C, calcari; S, silici; G,granític; O, ofita; B, basalt; D, dolomític; Q, traquita; I, fonolita; V, varis; A, artificial i R, reciclat

La grandària màxima D d'un granulat gruixut (grava) utilitzat per la confecció de formigó serà menor que les següents dimensions:

- 0,8 de la distància lliure horitzontal entre beines o armadures que formin grup, o entre un parament de la peça i una beina o armadura que formi un angle >45º (amb la direcció de formigonat)
- 1,25 de la distància entre un parament de la peça i una beina o armadura que formi un angle <=45º (amb la direcció de formigonat)
- 0,25 de la dimensió mínima de la peça que es formigona amb les excepcions següents: - Lloses superiors de sostres, amb TMA < 0,4 del gruix mínim - Peces d'execució molt curosa i elements en els que l'efecte de la paret de l'encofrat sigui reduït (sostres encofrats a una sola cara), amb TMA < 0,33 del gruix mínim

Quan el formigó passi entre vàries armadures, l'àrid gruixut serà el mínim valor entre el primer punt i el segon del paràgraf anterior.

Tot el granulat ha de ser d'una mida inferior al doble del límit més petit aplicable a cada cas.

Contingut de matèria orgànica (UNE-EN 1744-1): Color més clar que el patró

Fins que passen pel tamís 0,063 (UNE-EN 933-2):

- Per a graves calcàries i granítiques: <= 1,5% en pes
- Granulats, reciclats de formigó o prioritariament naturals: < 3%
- Per a granulats reciclats mixtos: < 5%

L'índex de llenques per a un granulat gruixut segons UNE-EN 933-3: <= 35%

Material retingut pel tamís 0,063 (UNE_EN 933-2) i que sura en un líquid de pes específic 20 kN/m3 (UNE EN 1744-1):

- Granulats naturals <= 1% en pes

Compostos de sofre expressats en SO3 i referits a granulat sec (UNE-EN 1744-1):

- Granulats naturals: <= 1% en pes
- Granulats d'escòries siderúrgiques: <= 2% en pes
- Granulats reciclats mixtos: <= 1% en pes
- Granulats amb sulfurs de ferro oxidables en forma de pirrotina: <= 0,1% en pes
- Altres granulats: <= 0,4% en pes

Sulfats solubles en àcids, expressats en SO3 i referits a granulat sec (UNE-EN 1744-1):

- Granulats naturals: <= 0,8% en pes
- Granulats d'escòries siderúrgiques: <= 1% en pes

Clorurs expressats en Cl- i referits a granulat sec (UNE-EN 1744-1):

- Formigó armat o en massa amb armadura de fissuració: <= 0,05% en massa
- Formigó pretesat: <= 0,03% en massa

ló clor total aportat per components d'un formigó no pot superar:

- Pretensat: <= 0,2% pes de ciment
- Armat: <= 0,4% pes de ciment

- En massa amb armadura de fissuració: <= 0,4% pes de ciment
Contingut de pirites o d'altres sulfurs: 0%
Contingut d'ió Cl-:
- Granulats reciclats mixtos: < 0,06%
El contingut de matèria orgànica que sura en un líquid de pes específic 2 segons la UNE-EN 1744-1(Apart.) 14.2 serà <= 1% per a granulats gruixuts.
Contingut de materials no petris (roba, fusta, paper...):
- Granulats reciclats provinents de formigó o mixtos: < 0,5%
- Altres granulats: Nul
Contingut de restes d'asfalt:
- Granulat reciclat mixt o provinent de formigó: < 0,5%
- Altres granulats: Nul
Reactivitat:
- Àlcali-sílici o àlcali-silicat (Mètode químic UNE 146-507-1 EX o Mètode accelerat UNE 146-508 EX): Nul·la
- Àlcali-carbonat (Mètode químic UNE 146-507-2): Nul·la
Estabilitat (UNE-EN 1367-2):
- Pèrdua de pes amb sulfat magnèsic: <= 18%
Resistència a la fragmentació segons UNE-EN 1097-2 (Assaig de los Ángeles):
- Granulats gruixuts naturals: <= 40
Absorció d'aigua:
- Granulats gruixuts naturals (UNE-EN 1097-6): < 5%
- Granulats reciclats provinents de formigó: < 10%
- Granulats reciclats mixtos: < 18%
- Granulats reciclats prioritariament naturals: < 5%
Pèrdua de pes amb cinc cicle de sulfat de magnesi segons UNE-EN 1367-2:
- Granulats gruixuts naturals: <= 18%
Els àrids no han de presentar reactivitat potencial amb els àlcalis del formigó. Per a comprovar-ho, s'ha de realitzar en primer lloc un anàlisi petrogràfic, per a obtenir el tipus de reactivitat que, en el seu cas, puguin presentar. Si d'aquest estudi es dedueix la possibilitat de reactivitat àlcali sílice o àlcali silicat, s'ha de realitzar l'assaig descrit a l'UNE 146.508 EX. Si el tipus de reactivitat potencial és àlcali carbonat, s'ha de realitzar l'assaig descrit a l'UNE 146.507 EX Part 2.
Els àrids no han de ser reactius amb el ciment. No s'utilitzaran àrids procedents de roques toves, friables, poroses, etc., ni els que continguin nòduls de guix, compostos ferrosos, sulfurs oxidables, etc, en quantitats superiors a les contemplades al CODI ESTRUCTURAL.
GRAVA PER A DRENATGES:
El granulat ha de ser procedent d'un jaciment natural, del matxuqueig de roques naturals, o del reciclatge d'enderrocs. No ha de presentar restes d'argila, margues o altres materials estranys.
La mida màxima dels grànuls ha de ser de 76 mm (tamís 80 UNE) i el garbellat ponderal acumulat pel tamís 0,08 UNE ha de ser <= 5%. La composició granulomètrica ha de ser fixada explícitament per la DF segons les característiques del terreny per drenar i del sistema de drenatge.
Plasticitat: No plàstic
Coeficient de desgast (assaig "Los Ángeles" UNE-EN 1097-2): <= 40
Equivalent de sorra (UNE-EN 933-8): > 30
Condicions generals de filtratge:
- F15/d85: < 5
- F15/d15: < 5
- F50/d50: < 5
(Fx = grandària superior de la fracció x% en pes del material filtrant, dx = grandària superior de la proporció x% del terreny a drenar)
A més, el coeficient d'uniformitat del filtre ha de ser:
- F60/F10: <20
Condicions de la granulometria en funció del sistema previst d'evacuació de l'aigua:
- Per a tubs perforats: F85/Diàmetre de l'orifici: > 1
- Per a tubs amb juntes obertes: F85/ Obertura de la junta: > 1,2
- Per a tubs de formigó porós: F85/d15 de l'àrid del tub: > 0,2
- Si es drena per metxinals: F85/ diàmetre del metxinal: > 1
Quan no sigui possible trobar un material granular d'aquestes condicions es faran filtres granulars compostos de vàries capes. La més gruixuda es col·locarà al costat del sistema d'evacuació. Aquesta complirà les condicions de filtre respecte a la següent i així successivament fins arribar al replè o al terreny natural. Es podrà recórrer a l'ús de filtres geotèxtils.
Quan el terreny natural estigui constituït per materials amb graves i boles a efectes del compliment de les condicions anteriors, s'atendrà únicament a la corba granulomètrica de la fracció del mateix inferior a 25 mm.
Si el terreny no és cohesiu i està compost per sorra fina i llims, el material drenant haurà de complir, a més de les condicions generals de filtre, la condició: F15 > 1 mm.
Si el terreny natural és cohesiu, compacte i homogeni, sense restes de sorra o llims, les condicions de filtre 1 i 2 s'han de substituir per: 0,1 mm > F15 > 0,4 mm
En els drens cecs, el material de la zona permeable central haurà de complir les següents condicions:
- Mida màxima de l'àrid: Entre 20 mm i 80 mm
- Coeficient d'uniformitat: F60/F10 < 4
Si s'utilitza granulats reciclats s'ha de comprovar que l'inflament (assaig CBR (NLT-111)) sigui inferior al 2% (UNE 103502).
2.- CONDICIONS DE SUBMINISTRAMENT I EMMAGATZEMATGE
CONDICIONS GENERALS:
Subministrament i emmagatzematge: De manera que no s'alterin les seves condicions.
Cada remesa de grava s'ha de descarregar en una zona ja preparada de sòl sec
Les graves de tipus diferents s'han d'emmagatzemar per separat
Els àrids s'emmagatzemaran de tal manera que quedin protegits contra la contaminació, i evitant la seva possible segregació, sobretot durant el seu transport. Es recomana emmagatzemar-los sota cobert per evitar els canvis de temperatura del granulat.
3.- UNITAT I CRITERI D'AMIDAMENT
Unitat d'amidament: la indicada a la descripció de l'element
Criteri d'amidament: quantitat necessària subministrada a l'obra
4.- NORMATIVA DE COMPLIMENT OBLIGATORI
GRAVA PER A LA CONFECCIÓ DE FORMIGONS:
Real Decreto 470/2021, de 29 de junio, por el que se aprueba el Código Estructural.
UNE-EN 12620:2003 Áridos para hormigón.
GRAVA PER A PAVIMENTS:

* Orden de 6 de febrero de 1976 por la que se aprueba el Pliego de Prescripciones Técnicas Generales para Obras de Carreteras y Puentes (PG-3).
GRAVA PER A DRENATGES:
Orden FOM/298/2016, de 15 de febrero, por la que se aprueba la norma 5.2-IC drenaje superficial de la Instrucción de Carreteras.
5.- CONDICIONS DE CONTROL DE RECEPCIÓ
CONDICIONS DE MARCATGE I CONTROL DE LA DOCUMENTACIÓ:
L'entrega de granulat a l'obra ha d'anar acompanyada d'un full de subministrament proporcionat pel subministrador, en el que hi han de constar com a mínim les següents dades:
- Identificació del subministrador
- Número del certificat de marcatge CE o indicació d'autoconsum
- Número de sèrie de la fulla de subministrament
- Data del lliurament
- Nom del peticionari
- Designació de l'àrid segons l'article 30.2 del CODI ESTRUCTURAL
- Quantitat de granulat subministrat
- Identificació del lloc de subministrament
El fabricant ha de proporcionar la informació relativa a la granulometria i a les toleràncies de l'àrid subministrat.
El subministrador ha de posar a disposició de la DF en el cas que aquesta ho sol·liciti, la documentació següent, que acredita el marcatge CE, segons el sistema d'avaluació de conformitat aplicable, d'acord amb el que disposa l'apartat 7.2.1 del CTE: - Productes per a carreteres i altres treballs d'obres públiques i edificació de Funcio: Aplicacions que exigeixen requisits de seguretat molt estrictes*. * Requisits que han de ser definits per lleis, reglaments i normes administratives nacionals de cada estat membre, - Productes per a edificació, fabricació de productes de formigó prefabricat, carreteres i altres treballs d'obres públiques de Funcio: Aplicacions que exigeixen requisits de seguretat molt estrictes*. * Requisits que han de ser definits per lleis, reglaments i normes administratives nacionals de cada estat membre: - Sistema 2+: Declaració de Prestacions - Productes per a edificació, fabricació de productes de formigó prefabricat, carreteres i altres treballs d'obres públiques de Funcio: Aplicacions que no exigeixen requisits de seguretat molt estrictes*. * Requisits que han de ser definits per lleis, reglaments i normes administratives nacionals de cada estat membre, - Productes per a carreteres i altres treballs d'obres públiques i edificació de Funcio: Aplicacions que no exigeixen requisits de seguretat molt estrictes*. * Requisits que han de ser definits per lleis, reglaments i normes administratives nacionals de cada estat membre: - Sistema 4: Declaració de Prestacions
El símbol de marcatge de conformitat CE s'ha d'estampar d'acord amb la Directiva 93/68CE i ha d'estar visible sobre el producte o sobre etiqueta, embalatge o documentació comercial i ha d'anar acompanyat de la següent informació:
- Número d'identificació de l'organisme de certificació
- Nom o marca d'identificació i direcció del fabricant
- Les dues últimes xifres de l'any d'impressió del marcatge
- Referència a la norma (UNE-EN 12620)
- Descripció del producte (nom genèric, material, ús previst)
- Designació del producte
- Informació de les característiques essencials aplicables
A la documentació del marcatge haurà d'indicar:
- Nom del laboratori que ha realitzat els assajos
- Data d'emissió del certificat
- Garantia de que el tractament estadístic és l'exigit en el marcatge
- Estudi de fins que justifiqui experimentalment el seu ús, en el cas que hi hagi àrids que no compleixen amb l'article 30.4.1 del CODI ESTRUCTURAL.
OPERACIONS DE CONTROL:
Els àrids han de disposar del marcatge CE, de tal manera que la comprovació de la seva idoneïtat per al seu ús es farà mitjançant un control documental del marcatge per tal de determinar el compliment de les especificacions del projecte i de l'article 30 del CODI ESTRUCTURAL.
En el cas d'àrids d'autoconsum, el Constructor o el Subministrador ha d'aportar un certificat d'assaig, de com a màxim tres mesos d'antiguitat, realitzat en un laboratori de control dels contemplats en l'article 17.2.2.1 del CODI ESTRUCTURAL, que verifiqui el compliment de les especificacions de l'àrid subministrat respecte l'article 30 del CODI ESTRUCTURAL.
La DF ha de poder valorar el nivell de garantia del distintiu, i en cas de no disposar de suficient informació, ha de poder determinar l'execució de comprovacions mitjançant assaigs.
La DF, a més, ha de valorar si realitzar una inspecció a la planta de fabricació, a poder ser, abans del subministra de l'àrid, per comprovar la idoneïtat per a la seva fabricació. En cas necessari, la DF ha de poder realitzar els assaigs següents per a verificar la conformitat de les especificacions:
- Índex de llenques (UNE-EN 933-3).
- Terrossos d'argila (UNE 7133)
- Partícules toves (UNE 7134)
- Coeficient de forma (UNE EN 933-4)
- Material retingut pel garbell 0.063 UNE (UNE EN 933-2) i que sura en un líquid de pes específic 2 (UNE EN 1744-1).
- Compostos de sofre (SO3)- respecte al granulat sec (UNE-EN 1744-1).
- Contingut en ió clor Cl- (UNE-EN 1744-1)
- Assaig petrogràfic
- Reactivitat potencial amb els àlcalis del ciment (UNE 146-507 i UNE 146-508).
- Estabilitat, resistència a l'atac del sulfat magnèsic (UNE-EN 1367-2).
- Absorció d'aigua (UNE-EN 1097-6).
- Resistència al desgast Los Angeles (UNE-EN 1097-2).
- Assaig d'identificació per raigs X.
- Assaig granulomètric (UNE-EN 933-2)
OPERACIONS DE CONTROL EN GRAVA PER A DRENATGES:
Les tasques de control a realitzar són les següents:
- Inspecció visual del material i recepció del certificat de procedència i qualitat corresponent.
- Abans de començar el reblert, quan hagi canvi de procedència del material, o cada 2000 m3 durant la seva execució, es realitzaran els següents assaigs d'identificació del material: - Assaig granulomètric del material filtrant (UNE EN 933-1) - Assaig granulomètric del material adjacent (UNE 103101) - Desgast de "Los Ángeles" (UNE

EN 1097-2)
S'ha de demanar un certificat de procedència del material, que en el cas d'àrids naturals ha de contenir:
- Classificació geològica
- Estudi de morfologia
- Aplicacions anteriors
- Assaigs d'identificació del material
CRITERIS DE PRESA DE MOSTRES:
Els controls s'han de realitzar segons les instruccions de la DF i el CODI ESTRUCTURAL.
CRITERIS DE PRESA DE MOSTRES EN GRAVA PER A DRENATGES:
S'han de seguir les instruccions de la DF i els criteris de les normes de procediment indicades en cada assaig.
INTERPRETACIÓ DE RESULTATS I ACTUACIONS EN CAS D'INCOMPLIMENT:
No s'acceptarà la grava que no compleixi totes les especificacions indicades al plec. Si la granulometria no s'ajusta a la utilitzada per a l'establiment de les dosificacions aprovades, s'hauran de projectar i aprovar noves fórmules de treball.
INTERPRETACIÓ DE RESULTATS I ACTUACIÓ EN CAS D'INCOMPLIMENT EN GRAVA PER A DRENATGES:
Els resultats dels assaigs d'identificació han de complir estrictament les especificacions indicades, en cas contrari, no s'ha d'autoritzar l'ús del material corresponent en l'execució del reblert.

B0 MATERIALS BÀSICS

B03 GRANULATS

B03L- SORRA

0.- ELEMENTS QUE CONTEMPLA EL PLEC

B03L-05MQ,B03L-05N7,B03L-05MX.

1.- DEFINICIÓ I CONDICIONS DELS ELEMENTS
Sorra procedent de roques calcàries, roques granítiques, marbres blancs i durs, o sorra procedent del reciclatge de residus de la construcció i demolició en una planta legalment autoritzada per al tractament d'aquest tipus de residu.
S'han considerat els tipus següents:
- Sorra de marbre blanc
- Sorra per a confecció de formigons, d'origen:
Sorra per a confecció de formigons, d'origen: - De pedra calcària - De pedra granítica
- Sorra per a confecció de morters
- Sorra per a reblert de rases amb canonades
- Sorres procedents de reciclatge de residus de la construcció i demolicions
CARACTERÍSTIQUES GENERALS:
El contractista ha de sotmetre a l'aprovació de la DF les pedreres o dipòsits d'on s'han d'obtenir els àrids, aportant tots els elements justificatius que cregués convenients o que li fossin requerits pel Director d'Obra, entre d'altres:
- Classificació geològica.
- Estudi de morfologia.
- Aplicacions anteriors.
La DF ha de poder refusar totes aquelles procedències que, al seu criteri, obligarien a un control massa freqüent dels materials que se n'extraguessin.
Els grànuls han de tenir forma arrodonida o polièdrica.
La composició granulomètrica ha de ser l'adequada al seu ús, o si no consta, la que estableixi explícitament la DF.
No ha de tenir margues o altres materials estranys.
Contingut de pirites o d'altres sulfurs oxidables: 0%
Contingut de matèria orgànica (UNE-EN 1744-1): Color més clar que el patró
Contingut de terrossos d'argila (UNE 7133): <= 1% en pes
Els àrids no han de ser reactius amb el ciment. No s'utilitzaran àrids procedents de roques toves, friables, poroses, etc., ni els que continguin nòduls de guix, compostos ferrosos, sulfurs oxidables, etc, en quantitats superiors a les contemplades al CODI ESTRUCTURAL.
Els àrids reciclats hauran de complir amb les especificacions de l'article 30 del CODI ESTRUCTURAL. A més, els que provinguin de formigons estructurals sans, o de resistència elevada, han de ser adequats per a la fabricació de formigó reciclat estructural, complint una sèrie de requisits:
- Dimensió mínima permesa = 4 mm
- Terrossos d'argila per a un formigó amb menys del 20% d'àrid reciclat: <= 0,6%
- Terrossos d'argila per a un formigó amb 100% d'àrid reciclat: <= 0,25%
- Absorció d'aigua per a un formigó amb menys del 20% d'àrid reciclat: <= 7%
- Absorció d'aigua per a un formigó amb més del 20% d'àrid reciclat: <= 5%
- Coeficient de Los Ángeles: <= 40
- Continguts màxims d'impureses: - Material ceràmic: <= 5% del pes - Partícules lleugeres: <= 1% del pes - Asfalt: <= 1% del pes - Altres: <= 1,0 % del pes
En els valors de les especificacions no citades, es mantenen els establerts en l'article 30 del CODI ESTRUCTURAL.
SORRA DE MARBRE BLANC:
Barreja amb granulats blancs diferents del marbre: 0%
SORRA PER A LA CONFECCIÓ DE FORMIGONS:
Es denomina sorra a la barreja de les diferents fraccions d'àrid fi que s'utilitzen per a la confecció del formigó
Designació: d/D - IL - N
d/D: Fracció granulomètrica, d tamany mínim i D tamany màxim
IL: Presentació, R rodat, T triturat (matxuqueig) i M barreja
N: Naturalesa de l'àrid (C, calcari; S, silici; G,granític; O, ofita; B, basalt; D, dolomític; Q, traquita; I, fonolita; V, varis; A, artificial i R, reciclat
Mida dels granuls (Tamís 4 UNE-EN 933-2): <= 4 mm

Material retingut pel tamís 0,063 (UNE_EN 933-2) i que sura en un líquid de pes específic 20 kN/m3 (UNE EN 1744-1): <= 0,5% en pes
Compostos de sofre expressats en SO3 i referits a granulat sec (UNE-EN 1744-1): <= 1% en pes
Reactivitat potencial amb els àlcalis del ciment (UNE 146507-2)
Sulfats solubles en àcid, expressats en SO3 i referits al granulat sec (UNE-EN 1744-1): <= 0,8% en pes
Clorurs expressats en Cl- i referits al granulat sec (UNE-EN 1744-1):
- Formigó armat o en massa amb armadures de fissuració: <= 0,05% en pes
- Formigó pretesat: <= 0,03% en pes
Ió clor total aportat per components d'un formigó no pot superar:
- Pretensat: <= 0,2% pes de ciment
- Armat: <= 0,4% pes de ciment
- En massa amb armadura de fissuració: <= 0,4% pes de ciment
Estabilitat (UNE-EN 1367-2):
- Pèrdua de pes amb sulfat sòdic: <= 10%
- Pèrdua de pes amb sulfat magnèsic: <= 15%
Pèrdua de pes amb sulfat magnèsic (UNE-EN 1367-2) quan el formigó estigui sotmès a una classe d'exposició XF, i l'àrid fi tingui una absorció d'aigua >1%: <= 15%
Coeficient de friabilitat (UNE 83115)
- Per formigons d'alta resistència: < 40
- Formigons en massa o armats amb Fck<=30 N/mm2: < 50
Els àrids no han de presentar reactivitat potencial amb els àlcalis del formigó. Per a comprovar-ho, s'ha de realitzar en primer lloc un anàlisi petrogràfic, per a obtenir el tipus de reactivitat que, en el seu cas, puguin presentar. Si d'aquest estudi es dedueix la possibilitat de reactivitat àlcali sílice o àlcali silicat, s'ha de realitzar l'assaig descrit a l'UNE 146.508 EX. Si el tipus de reactivitat potencial és àlcali carbonat, s'ha de realitzar l'assaig descrit a l'UNE 146.507 EX Part 2.
La corba granulomètrica de l'àrid fi, ha d'estar compresa dins del fus següent:

	Material retingut acumulat, en % en pes,en els tamisos						
Límits	4 mm	2 mm	1 mm	0,5 mm	0,25 mm	0,125 mm	0,063 mm
Superior	0	4	16	40	70	77	(1)
Inferior	15	38	60	82	94	100	100

(1) Aquest valor varia en funció del tipus i origen de l'àrid.
SORRA DE PEDRA GRANÍTICA PER A LA CONFECCIÓ DE FORMIGONS:
Contingut màxim de fins que passen pel tamís 0,063 mm (UNE-EN 933-1):
- Granulat gruixut: - Qualsevol tipus: <= 1,5% en pes
- Granulat fí: - Granulat arrodonit: <= 6% en pes - Granulat de matxuqueig no calcari per a obres sotmeses a exposició XS, XD, XA,XF o XM: <= 6% en pes - Granulat de matxuqueig no calcari per a obres sotmeses a exposició X0 o XC i no sotmeses a cap classe d'exposició XA, XF o XM: <= 10% en pes
Equivalent de sorra (EAV)(UNE_EN 933-8):
- Per a obres en ambients X0, XC: >= 70
- Resta de casos: >= 75
Absorció d'aigua (UNE-EN 1097-6): <= 5%
SORRA DE PEDRA CALCÀRIA PER A LA CONFECCIÓ DE FORMIGONS:
Contingut màxim de fins que passen pel tamís 0,063 mm (UNE-EN 933-1):
- Granulat gruixut: - Qualsevol tipus: <= 1,5% en pes
- Granulat fí: - Granulat arrodonit: <= 6% en pes - Granulat de matxuqueig calcari per a obres sotmeses a exposició XS, XD, XA, XF o XM: <= 10% en pes - Granulat de matxuqueix calcari per a obres sotmeses a exposició X0 o XC i no sotmesa a cap classe d'exposició XA,XF o XM: <= 16% en pes.
Valor blau de metilè(UNE 83130):
- Per a obres sotmeses a exposició X0 o XC: <= 0,6% en pes
- Resta de casos: <= 0,3% en pes
SORRA PER A LA CONFECCIÓ DE MORTERS:
La composició granulomètrica ha de quedar dintre dels límits següents:

Tamís UNE 7-050 mm	Percentatge en pes que passa pel tamís	Condicions
5,00	A	A = 100
2,50	B	60 <= B <= 100
1,25	C	30 <= C <= 100
0,63	D	15 <= D <= 70
0,32	E	5 <= E <= 50
0,16	F	0 <= F <= 30
0,08	G	0 <= G <= 15
Altres condi-cions		C - D <= 50 D - E <= 50 C - E <= 70

Mida dels grànuls: <= 1/3 del gruix del junt
Contingut de matèries perjudicials: <= 2%
GRANULATS PROCEDENTS DE RECICLATGE DE RESIDUS DE LA CONSTRUCCIÓ I DEMOLICIONS:
El material ha de procedir d'una planta autoritzada legalment per al tractament de residus de la construcció.
El material no ha de ser susceptible de cap mena de meteorització o d'alteració física o química sota les condicions més desfavorables que presumiblement es puguin donar al lloc d'utilització.
No han de donar lloc, amb l'aigua, a dissolucions que puguin causar danys a estructures, capes de ferms, o contaminar el sòl o corrents d'aigua.
S'ha considerat que l'ús serà el reblert de rases amb canonades.
Per a qualsevol utilització diferent d'aquesta, es requereix l'acceptació expressa de la direcció facultativa i la justificació mitjançant els assaigs que pertoquin que es compleixen les condicions requerides per a l'us al que es pretén destinar.
2.- CONDICIONS DE SUBMINISTRAMENT I EMMAGATZEMATGE

Subministrament i emmagatzematge: De manera que no s'alterin les seves condicions.
Cada remesa de sorra s'ha de descarregar en una zona ja preparada de sòl sec.
Les sorres de tipus diferents s'han d'emmagatzemar per separat.
Els àrids s'han d'emmagatzemar de tal manera que quedin protegits contra la contaminació, i evitant la seva possible segregació, sobretot durant el seu transport. Es recomana emmagatzemar-los sota cobert per evitar els canvis de temperatura del granulat, i en un terreny sec i net destinat a l'apilament dels àrids. Les sorres d'altres tipus s'han d'emmagatzemar per separat.
3.- UNITAT I CRITERI D'AMIDAMENT
Unitat d'amidament: la indicada a la descripció de l'element
Criteri d'amidament: quantitat necessària subministrada a l'obra
4.- NORMATIVA DE COMPLIMENT OBLIGATORI
SORRA PER A LA CONFECCIÓ DE FORMIGONS:
Real Decreto 470/2021, de 29 de junio, por el que se aprueba el Código Estructural.
SORRA PER A LA CONFECCIÓ DE MORTERS:
Real Decreto 470/2021, de 29 de junio, por el que se aprueba el Código Estructural.
UNE-EN 12620:2003 Áridos para hormigón.
Documento Básico de Seguridad estructural Fábrica DB-SE-F, parte II del CTE, aprobado por el Real Decreto 314/2006.
SORRES PER A ALTRES USOS:
No hi ha normativa de compliment obligatori.
5.- CONDICIONS DE CONTROL DE RECEPCIÓ
CONDICIONS DE MARCATGE I CONTROL DE LA DOCUMENTACIÓ:
L'entrega de granulat a l'obra ha d'anar acompanyada d'un full de subministrament proporcionat pel subministrador, en el que hi han de constar com a mínim les següents dades:
- Identificació del subministrador
- Número del certificat de marcatge CE o indicació d'autoconsum
- Número de sèrie de la fulla de subministrament
- Nom de la cantera
- Data del lliurament
- Nom del peticionari
- Designació de l'àrid segons l'article 30.2 del CODI ESTRUCTURAL
- Quantitat de granulat subministrat
- Identificació del lloc de subministrament
El fabricant ha de proporcionar la informació relativa a la granulometria i a les toleràncies de l'àrid subministrat.
El subministrador ha de posar a disposició de la DF en el cas que aquesta ho sol·liciti, la documentació següent, que acredita el marcatge CE, segons el sistema d'avaluació de conformitat aplicable, d'acord amb el que disposa l'apartat 7.2.1 del CTE:
- Productes per a carreteres i altres treballs d'obres públiques i edificació de Funcio: Aplicacions que exigeixen requisits de seguretat molt estrictes*. * Requisits que han de ser definits per lleis, reglaments i normes administratives nacionals de cada estat membre, - Productes per a edificació, fabricació de productes de formigó prefabricat, carreteres i altres treballs d'obres públiques de Funcio: Aplicacions que exigeixen requisits de seguretat molt estrictes*. * Requisits que han de ser definits per lleis, reglaments i normes administratives nacionals de cada estat membre: - Sistema 2+: Declaració de Prestacions - Productes per a edificació, fabricació de productes de formigó prefabricat, carreteres i altres treballs d'obres públiques de Funcio: Aplicacions que no exigeixen requisits de seguretat molt estrictes*. * Requisits que han de ser definits per lleis, reglaments i normes administratives nacionals de cada estat membre, - Productes per a carreteres i altres treballs d'obres públiques i edificació de Funcio: Aplicacions que no exigeixen requisits de seguretat molt estrictes*. * Requisits que han de ser definits per lleis, reglaments i normes administratives nacionals de cada estat membre: - Sistema 4: Declaració de Prestacions
El símbol de marcatge de conformitat CE s'ha d'estampar d'acord amb la Directiva 93/68CE i ha d'estar visible sobre el producte o sobre etiqueta, embalatge o documentació comercial i ha d'anar acompanyat de la següent informació:
- Número d'identificació de l'organisme de certificació
- Nom o marca d'identificació i direcció del fabricant
- Les dues últimes xifres de l'any d'impressió del marcatge
- Referència a la norma (UNE-EN 12620)
- Descripció del producte (nom genèric, material, ús previst)
- Designació del producte
- Informació de les característiques essencials aplicables
A la documentació del marcatge haurà d'indicar:
- Nom del laboratori que ha realitzat els assajos
- Data d'emissió del certificat
- Garantia de que el tractament estadístic és l'exigit en el marcatge
- Estudi de fins que justifiqui experimentalment el seu ús, en el cas que hi hagi àrids que no compleixen amb l'article 30.4.1 del CODI ESTRUCTURAL.
L'àrid reciclat ha d'incloure en la seva documentació:
- Naturalesa del material
- Planta productora de l'àrid i empresa transportista de la runa
- Presència d'impureses
- Detalls de la seva procedència
- Altre informació que resulti rellevant
OPERACIONS DE CONTROL:
Els àrids han de disposar del marcatge CE, de tal manera que la comprovació de la seva idoneïtat per al seu ús es farà mitjançant un control documental del marcatge per tal de determinar el compliment de les especificacions del projecte i de l'article 30 del CODI ESTRUCTURAL.
En el cas d'àrids d'autoconsum, el Constructor o el Subministrador ha d'aportar un certificat d'assaig, de com a màxim tres mesos d'antiguitat, realitzat en un laboratori de control dels contemplats en l'article 17.2.2.1 del CODI ESTRUCTURAL, que verifiqui el compliment de les especificacions de l'àrid subministrat respecte l'article 30 del CODI ESTRUCTURAL.
La DF ha de poder valorar el nivell de garantia del distintiu, i en cas de no disposar de suficient informació, ha de poder determinar l'execució de comprovacions mitjançant assaigs.
La DF, a més, ha de valorar si realitzar una inspecció a la planta de fabricació, a poder ser, abans del subministra de l'àrid, per comprovar la idoneïtat per a la seva fabricació.
En cas necessari, la DF ha de poder realitzar els assaigs següents per a verificar la conformitat de les especificacions:

- Matèria orgànica (UNE-EN 1744-1).
- Terrossos d'argila (UNE 7133).
- Material retingut pel garbell 0.063 UNE (UNE EN 933-2) i que sura en un líquid de pes específic 2 (UNE EN 1744-1).
- Compostos de sofre (SO3)- respecte al granulat sec (UNE-EN 1744-1).
- Sulfats solubles en àcid (UNE-EN 1744-1).
- Contingut d'ló CL- (UNE-EN 1744-1).
- Assaig petrogràfic
- Reactivitat potencial amb els àlcalis del ciment (UNE 146-507 i UNE 146-508).
- Equivalent de sorra (UNE-EN 933-8).
- Absorció d'aigua (UNE-EN 1097-6).
- Assaig d'identificació per raigs X.
- Pèrdua de pes amb sulfat magnèsic (UNE-EN 1367-2)
- Assaig granulomètric (UNE-EN 933-2)
- Coeficient de friabilitat (UNE 83115)

Un cop s'hagi realitzat l'apilament, s'ha de realitzar una inspecció visual, i si es considera necessari, s'han de prendre mostres per realitzar els assaigs corresponents.
S'ha de poder acceptar la sorra que no compleixi amb els requisits sempre i quan mitjançant rentat, cribatge o mescla, assoleixi les condicions exigides.
CRITERIS DE PRESA DE MOSTRES:
Els controls s'han de realitzar segons les instruccions de la DF i el CODI ESTRUCTURAL.
INTERPRETACIÓ DE RESULTATS I ACTUACIONS EN CAS D'INCOMPLIMENT:
No s'ha d'acceptar la sorra que no compleixi totes les especificacions indicades al plec de condicions. Si la granulometria no s'ajusta a la utilitzada per a l'establiment de les dosificacions aprovades, s'hauran de projectar i aprovar noves fórmules de treball.
No s'han d'utilitzar àrids fins els quals l'equivalent de sorra sigui inferior a:
- 70, en obres sotmeses a les classes X0 o XC
- 75, en la resta de casos

En cas que les sorres procedents del matxuqueig de roques calcàries o de roques dolomítiques que no compleixin l'especificació de l'equivalent de sorra, s'han de poder acceptar si l'assaig del blau de metilè (UNE-EN 933-9) compleix el següent:
- Per a obres amb classe general d'exposició classe X0 o XC: <= 0,6% en pes
- Resta de casos: <= 0,3% en pes

Si el valor del blau de metilè fos superior als valors anteriors, i es presentin dubtes de la presència d'argila en els fins, s'ha de poder realitzar un assaig de rajos X per a la seva detecció i identificació: s'ha de poder utilitzar l'àrid fi si les argiles són del tipus caolinita o illita, i si les propietats del formigó amb aquest àrid són les mateixes que les d'un que tingui els mateixos components però sense els fins.
S'han de poder utilitzar sorres rodades, o procedents de roques matxucades, o escòries siderúrgiques adequades, en la fabricació de formigó d'ús no estructural.

B0 MATERIALS BÀSICS

B05 AGLOMERANTS I CONGLOMERANTS

B054- CALÇ

0.- ELEMENTS QUE CONTEMPLA EL PLEC

B054-06DH.

1.- DEFINICIÓ I CONDICIONS DELS ELEMENTS
Conglomerant obtingut per calcinació de materials calcaris, format principalment per òxids o hidròxids de calci amb o sense òxids o hidròxids de magnesi i quantitats menors d'òxids de silici, ferro i alumini.
S'han considerat els tipus següents:
- Calç aèria càlcica (CL): - Hidratada en pols: CL 90-S - Hidratada en pasta: CL 90-S PL
- Calç hidràulica natural (NHL): - Calç hidràulica natural 2: NHL 2 - Calç hidràulica natural 3,5: NHL 3,5 - Calç hidràulica natural 5: NHL 5

CALÇ AÈRIA HIDRATADA CL 90:
Si conté additius, aquests no han d'afectar a les propietats dels morters.
Les característiques següents han de complir amb els valors declarats pel fabricant, assajats segons la norma corresponent, dins del límit de tolerància indicat, en el seu cas.
Contingut de CaO + MgO, segons UNE-EN 459-2: >= 90
Contingut de MgO, segons UNE-EN 459-2: <= 5
Contingut de SO3, segons UNE-EN 459-2: <= 2
Contingut de CO2, segons UNE-EN 459-2: <= 4
Contingut de calç útil, segons UNE-EN 459-2: >= 80
Estabilitat de volum, segons UNE-EN 459-2:
- Calç en pasta: compleix l'assaig
- Calç en pols: - Mètode de referència: <= 2 mm - Mètode alternatiu: <= 20 mm

Mida de partícula de la calç en pols, segons UNE-EN 459-2:
- Material retingut al tamís 0,09 mm: <= 7%
- Material retingut al tamís 0,2 mm: <= 2%

Penetració de la calç en pols, segons UNE-EN 459-2: > 10 i < 50 mm
CALÇ AÈRIA HIDRATADA EN PASTA:
Estarà amarada i barrejada amb aigua, en la quantitat adient per a obtenir una pasta de consistència adequada a l'ús destinat.
No tindrà grumolls ni principis d'aglomeració.
CALÇ HIDRÀULICA NATURAL:
Les característiques següents han de complir amb els valors declarats pel fabricant, assajats segons la norma corresponent, dins del límit de tolerància indicat, en el seu cas.
Resistència a compressió, segons UNE-EN 459-2:

- Calç del tipus NHL 2: >= 2 a <= 7 Mpa, als 28 dies
- Calç del tipus NHL 3,5: >= 3,5 a <= 10 Mpa, als 28 dies
- Calç del tipus NHL 5: - Als 7 dies: >= 2 MPa - Als 28 dies: >= 5 a <= 15 MPa

Temps d'adormiment, segons UNE-EN 459-2:
- Inicial: > 1 h
- Final: - Calç del tipus NHL 2: <= 40 h - Calç del tipus NHL 3,5: <= 30 h - Calç del tipus NHL 5: <= 15 h

Contingut en aire segons UNE-EN 459-2: <= 5%
Contingut de SO3, segons UNE-EN 459-2: =< 2
Contingut de calç útil, segons UNE-EN 459-2:
- Calç del tipus NHL 2: >= 35
- Calç del tipus NHL 3,5: >= 25
- Calç del tipus NHL 5: >= 15

Estabilitat de volum, segons UNE-EN 459-2:
- Mètode de referència: <= 2 mm
- Mètode alternatiu: <= 20 mm

Mida de partícula, segons UNE-EN 459-2:
- Material retingut al tamís 0,09 mm: <= 15%
- Material retingut al tamís 0,2 mm: <= 2%

Penetració, segons UNE-EN 459-2: > 10 i < 50 mm
CALÇ PER A ESTABILITZACIÓ DE TERRES EN CARRETERES:
S'utilitzaran calços aèries vives del tipus CL 90-Q i calços aèries hidratades del tipus CL 90-S.
Tindran un aspecte homogeni i no un estat grumollós o aglomerat.
Compliran les especificacions de la taula 200.1 de l'article 200 del PG3, determinades segons la norma UNE-EN 459-2.
Contingut d'aigua lliure de les calços hidratades, segons UNE-EN 459-2: < 2% en pes.

2.- CONDICIONS DE SUBMINISTRAMENT I EMMAGATZEMATGE
Subministrament: S'ha de transportar en cisternes pressuritzades dotades de mitjans pneumàtics o mecànics que permetin el ràpid transvasament a sitges d'emmagatzematge. Aquestes han de ser estanques.
A les obres de poc volum el subministrament podrà ser en sacs, de manera que no experimenti alteració de les seves característiques.
Emmagatzematge: Es tindran en compte les normes indicades en les fitxes de seguretat per a les classes de calç. Aquestes fitxes de seguretat han de ser les recomanades oficialment o, en el seu defecte, les facilitades pel subministrador.

3.- UNITAT I CRITERI D'AMIDAMENT
Unitat d'amidament: la indicada a la descripció de l'element
Criteri d'amidament: quantitat necessària subministrada a l'obra

4.- NORMATIVA DE COMPLIMENT OBLIGATORI
NORMATIVA GENERAL:
UNE-EN 459-1:2016 Cales para la construcción. Parte 1: Definiciones, especificaciones y criterios de conformidad.
* UNE-EN 459-2:2011 Cales para la construcción. Parte 2: Métodos de ensayo.
CALÇ PER A ESTABILITZACIÓ DE TERRES EN CARRETERES:
Orden de 6 de febrero de 1976 por la que se aprueba el Pliego de Prescripciones Técnicas Generales para Obras de Carreteras y Puentes (PG-3).
Orden FOM/2523/2014, de 12 de diciembre, por la que se actualizan determinados artículos del Pliego de Prescripciones Técnicas Generales para Obras de Carreteras y Puentes, relativos a materiales básicos, a firmes y pavimentos, y a señalización, balizamiento y sistemas de contención de vehículos (PG-3).
* UNE 80502:2014 Cales vivas o hidratadas utilizadas en la mejora y/o estabilización de suelos.

5.- CONDICIONS DE CONTROL DE RECEPCIÓ
CONDICIONS DE MARCATGE I CONTROL DE LA DOCUMENTACIÓ:
El subministrador ha de posar a disposició de la DF en el cas que aquesta ho sol·liciti, la documentació següent, que acredita el marcatge CE, segons el sistema d'avaluació de conformitat aplicable, d'acord amb el que disposa l'apartat 7.2.1 del CTE:
- Productes per a preparació de conglomerant per a morters de ram de paleta, arrebossat i lliscat, per a la fabricació d'altres productes de construcció i per a aplicacions en enginyeria civil: - Sistema 2+: Declaració de Prestacions

Per a cada remesa caldrà un albarà i la informació d'etiquetatge i marcatge CE de la norma UNE-EN 459-1.
A l'albarà hi ha de constar com a mínim la informació següent:
- Nom i adreça del fabricant i de l'empresa subministradora
- Data de subministrament i de fabricació
- Identificació del vehicle de transport
- Quantitat subministrada
- Denominació comercial, quan la tingui, i tipus de calç subministrada (UNE-EN 459-1)
- Nom i adreça del comprador i destí
- Referència de la comanda
- El marcatge CE ha d'incloure, com a mínim, la informació següent: - Símbol del marcatge CE - Nombre identificador de l'organisme de certificació - Nom o marca distintiva d'identificació i adreça registrada del fabricant - Els dos darrers dígits de la data del primer marcatge - Nombre de referència de la Declaració de Prestacions - Referència a l'UNE EN 459-1 - Descripció del producte: nom genèric, tipus i ús previst - Informació sobre les característiques essencials incloses a la norma UNE-EN 459-1

OPERACIONS DE CONTROL:
Les tasques de control a realitzar són les següents:
- Inspecció de les condicions de subministrament de la calç, i verificació documental de que els valors declarats pel fabricant en els documents que acompanyen el marcatge CE són conforme a les especificacions exigides.
- Si es detecten anomalies durant el transport, emmagatzematge o manipulació, la DF podrà disposar que es realitzin els següents assaigs de control de recepció, segons UNE-EN 459-2: - Contingut d'òxids de calci i magnesi - Contingut de diòxid de carboni - Contingut de calç útil Ca (Oh) 2 - Mida de partícula
- Control addicional quan la calç ha estat emmagatzemada en condicions atmosfèriques normals durant un període superior a 2 mesos, o inferior, quan ha estat emmagatzemada en ambients humits o condicions atmosfèriques desfavorables. Sobre una mostra representativa de la calç emmagatzemada es realitzaran els següents assaigs: - Contingut de diòxid de carboni - Mida de partícula

Els mètodes d'assaigs es descriuen a la UNE-EN 459-2.
CRITERIS DE PRESA DE MOSTRES:

Les mostres s'han de prendre segons l'indicat a l'article 200 del PG3 i els criteris que exposi la DF.
Es considera com un lot, que s'acceptarà o rebutjarà en bloc:
- La quantitat de calç de la mateixa classe i procedència rebuda mensualment.
- Si mensualment es reben més de 200 t, el lot serà aquesta quantitat o fracció.
De cada lot es prendran dues mostres, segons el procediment indicat a la norma UNE-EN 459-2. Una per realitzar els assaigs de control de recepció i l'altra per als assaigs de contrast, que es conservarà durant almenys 100 dies en recipient adequat i estanc. Es prendrà una tercera mostra si el subministrador de calç ho sol·licita.
INTERPRETACIÓ DE RESULTATS I ACTUACIONS EN CAS D'INCOMPLIMENT:
La DF ha d'indicar les mesures a adoptar en el cas que no es compleixin les especificacions establertes al plec.
La remesa no s'ha d'acceptar si, en el moment d'obrir el recipient que la conté apareix en estat grumollós o aglomerat.

B0 MATERIALS BÀSICS

B05 AGLOMERANTS I CONGLOMERANTS

B055- CIMENT

0.- ELEMENTS QUE CONTEMPLA EL PLEC

B055-067M.

1.- DEFINICIÓ I CONDICIONS DELS ELEMENTS
Conglomerant hidràulic format per diferents materials inorgànics finament dividits que, amassats amb aigua, formen una pasta que, mitjançant un procés d'hidratació, endureix i un cop endurit conserva la seva resistència i estabilitat fins i tot sota l'aigua.
S'han considerat els ciments regulats per la norma RC-16 amb les característiques següents:
- Ciments comuns (CEM)
- Ciments d'aluminat de calci (CAC)
- Ciments blancs (BL)
- Ciments resistens a l'aigua de mar (MR)
CARACTERÍSTIQUES GENERALS:
En el cas de que el material s'utilitzi en obra pública, l'acord de Govern de la Generalitat de Catalunya de 9 de juny de 1998, exigeix que els materials siguin de qualitat certificada o puguin acreditar un nivell de qualitat equivalent, segons les normes aplicables als estats membres de la Unió Europea o de l'Associació Europea de Lliure Canvi.
També en aquest cas, es procurarà que els esmentats materials disposin de l'etiqueta ecològica europea, regulada en el Reglament (CE) nº 66/2010 o bé altres distintius de la Comunitat Europea.
Ha de ser un material granular molt fi i estadísticament homogeni en la seva composició.
El ciment ha de ser capaç, si es dosifica i barreja adequadament amb aigua i granulats, de produir un morter o un formigó que conservi la seva traballabilitat en un temps prou llarg i assolir, al final de períodes definits, els nivells especificats de resistència i mantenir estabilitat de volum a llarg termini.
No ha de tenir grumolls ni principis d'aglomeració.
En activitats manuals en les que hi hagi risc de contacte amb la pell i d'acord amb l'establert a l'Ordre Presidencial 1954/2004 de 22 de juny, no s'han d'utilitzar o comercialitzar ciments amb un contingut de crom (VI) superior a dos parts per milió del pes sec del ciment.
CIMENTS COMUNS (CEM):
Estaran subjectes al marcatge CE de conformitat amb el que disposen els Reials Decrets 1328/1995 de 28 de juliol i 256/2016 de 10 de juny.
Els components han de complir els requisits especificats en el capítol 5 de la norma UNE-EN 197-1.
Tipus de ciments:
- Ciment Pòrtland: CEM I
- Ciment Pòrtland amb addicions: CEM II
- Ciment Pòrtland amb escòries de forn alt: CEM III
- Ciment putzolànic: CEM IV
- Ciment compost: CEM V
Alguns d'aquests tipus es divideixen en subtipus, segons el contingut de l'addició o barreja d'addicions presents en el ciment. Segons aquest contingut creixent els subtipus poden ser A, B o C.
Addicions del clinker pòrtland (K):
- Escòria de forn alt: S
- Fum de sílice: D
- Putzolana natural: P
- Putzolana natural calcinada: Q
- Cendra volant Sicília: V
- Cendra volant calcària: W
- Esquist calcinat: T
- Filler calcari L: L
- Filler calcari LL: LL
Relació entre denominació i designació dels ciments comuns segons el tipus, subtipus i addicions:

Denominació	Designació
Ciment pòrtland	CEM I
Ciment pòrtland amb escòria	CEM II/A-S
	CEM II/B-S

Ciment pòrtland amb fum de sílice	CEM II/A-D
Ciment pòrtland amb Putzolana	CEM II/A-P
	CEM II/B-P
	CEM II/A-Q
	CEM II/B-Q
Ciment pòrtland amb cendres volants	CEM II/A-V
	CEM II/B-V
	CEM II/A-W
	CEM II/B-W
Ciment pòrtland amb esquist calcinat	CEM II/A-T
	CEM II/B-T
Ciment pòrtland amb filler calcari	CEM II/A-L
	CEM II/B-L
	CEM II/A-LL
	CEM II/B-LL
Ciment pòrtland mixt	CEM II/A-M
	CEM II/B-M
Ciment amb escòries de forn alt	CEM III/A
	CEM III/B
	CEM III/C
Ciment putzolànic	CEM IV/A
	CEM IV/B
Ciment compost	CEM V/A
	CEM V/B

En ciments pòrtland mixtos CEM II/A-M i CEM II/B-M, en ciments putzolànics CEM IV/A i CEM IV/B i en ciments compostos CEM V/A i CEM V/B els components principals a més del clinker han de ser declarats a la designació del ciment.
La composició dels diferents ciments comuns ha de ser l'especificada al capítol 6 de la norma UNE-EN 197-1.
Els ciments comuns han de complir les exigències mecàniques, físiques, químiques i de durabilitat especificades al capítol 7 de la norma UNE-EN 197-1.
CIMENTS D'ALUMINAT DE CALÇ (CAC):
Ciment obtingut per una mescla de materials aluminosos i calcàris.
Estaran subjectes al marcatge CE de conformitat amb el que disposa el Reial Decret 256/2016, de 10 de juny.
Han de complir les exigències mecàniques, físiques i químiques especificades a UNE-EN 14647.
CIMENTS BLANCS (BL):
Han d'estar subjectes al Reial Decret 1313/1988 i seran aquells definits a la norma UNE 80305 i homòlegs de les normes UNE-EN 197-1 (ciments comuns) i UNE-EN 413-1 (ciments de ram de paleta) que compleixin amb l'especificació de blancor.
Índex de blancor (UNE 80117): >= 85
D'acord amb el Real Decret 1313/1988 de 28 d'octubre i L'Ordre Ministerial de 17 de gener de 1989, han de portar el Certificat de Conformitat amb Requisits Reglamentaris (CCRR).
La composició, així com les prescripcions mecàniques, físiques, químiques i de durabilitat que han de complir els ciments comuns blancs són les mateixes que les especificades per als ciments comuns a la norma UNE-EN 197-1.
La composició, així com les prescripcions mecàniques, físiques i químiques que ha de complir el ciment blanc de ram de paleta (BL 22,5 X) són les mateixes que les especificades per al ciment homòleg a la norma UNE-EN 413-1.
CIMENTS RESISTENTS A L'AIGUA DE MAR (MR):
D'acord amb el Real Decret 1313/1988 de 28 d'octubre i L'Ordre Ministerial de 17 de gener de 1989, han de portar el Certificat de Conformitat amb Requisits Reglamentaris (CCRR).
Relació entre denominació i designació dels ciments resistents a l'aigua de mar segons el tipus, subtipus i addicions:

Denominació	Designació
Ciment pòrtland	I
Ciment pòrtland amb escòria	II/A-S
	II/B-S
Ciment pòrtland amb fum de sílice	II/A-D
Ciment pòrtland amb Putzolana	II/A-P
	II/B-P
Ciment pòrtland amb cendres volants	II/A-V
	II/B-V
Ciment amb escòries de forn alt	III/A
	III/B
	III/C
Ciment putzolànic	IV/A
	IV/B
Ciment compost	CEM V/A

Les especificacions generals en quan a composició i a exigències mecàniques, físiques, químiques i de durabilitat que han de complir són les corresponents als ciments comuns

homòlegs de la norma UNE-EN 197-1.
Han de complir els requisits addicionals especificats al capítol 7.2 de la norma UNE 80303-2.
2.- CONDICIONS DE SUBMINISTRAMENT I EMMAGATZEMATGE
Subministrament: de manera que no s'alterin les seves característiques.
Si el ciment es subministra a granel s'ha d'emmagatzemar en sitges.
Si el ciment es subministra en sacs, s'han d'emmagatzemar en un lloc sec, ventilat, protegit de la intempèrie i sense contacte directe amb la terra, de manera que no s'alterin les seves condicions.
Temps màxim d'emmagatzematge dels ciments:
- Classes 22,5 i 32,5: 3 mesos
- Classes 42,5 : 2 mesos
- Classes 52,5 : 1 mes
3.- UNITAT I CRITERI D'AMIDAMENT
Unitat d'amidament: la indicada a la descripció de l'element
Criteri d'amidament: quantitat necessària subministrada a l'obra
4.- NORMATIVA DE COMPLIMENT OBLIGATORI
Real Decreto 1313/1988, de 28 de octubre, por el se declara obligatoria la homologación de los cementos para la fabricación de hormigones y morteros para todo tipo de obras y productos prefabricados.
Orden de 17 de enero de 1989 por la que se establece la certificación de conformidad a normas como alternativa de la homologación de los cementos para la fabricación de hormigones y morteros para todo tipo de obras y productos prefabricados.
Real Decreto 1328/1995, de 28 de julio, por el que se modifica, en aplicación de la Directiva 93/68/CEE, las disposiciones para la libre circulación de productos de construcción, aprobadas por el Real Decreto 1630/1992, de 29 de diciembre.
Real Decreto 256/2016, de 10 de junio, por el que se aprueba la Instrucción para la recepción de cementos (RC-16).
UNE-EN 197-1:2000 Cemento. Parte 1: Composición, especificaciones y criterios de conformidad de los cementos comunes.
UNE-EN 14647:2006 Cemento de aluminato de calcio. Composición, especificaciones y criterios de conformidad.
UNE 80305:2001 Cementos blancos.
UNE 80303-2:2001 Cementos con características adicionales. Parte 2: Cementos resistentes al agua de mar.
5.- CONDICIONS DE CONTROL DE RECEPCIÓ
CONDICIONS DE MARCATGE I CONTROL DE LA DOCUMENTACIÓ EN CIMENTS COMUNS (CEM) I CIMENTS DE CALÇ (CAC):
El subministrador ha de posar a disposició de la DF en el cas que aquesta ho sol·liciti, la documentació següent, que acredita el marcatge CE, segons el sistema d'avaluació de conformitat aplicable, d'acord amb el que disposa l'apartat 7.2.1 del CTE:
- Productes per a preparació de formigó, morter, beurades i altres mescles per a construcció i per a la fabricació de productes de construcció, - Productes per a elaboració de formigó, morter, pasta i altres mescles per a construcció i per a la fabricació de productes de construcció: - Sistema 1+: Declaració de Prestacions
El símbol normalitzat del marcatge CE ha d'anar acompanyat de la següent informació com a mínim:
- el número identificador del organisme certificador que ha intervingut en el control de producció
- nom o marca distintiva d'identificació i adreça enregistrada del fabricant
- número del certificat CE de conformitat
- les dues últimes xifres de l'any en que el fabricant va posar el marcatge CE
- indicacions que permetin identificar el producte així com les seves característiques i prestacions declarades atenent a les seves especificacions tècniques
- referència a la norma harmonitzada corresponent
- designació normalitzada del ciment indicant el tipus, subtipus (segons els components principals) i classe resistent
- en el seu cas, informació addicional referent al contingut de clorurs, al límit superior de pèrdua per calcinació de cendra volant i/o additiu emprat
Sobre el mateix embalatge, el marcatge CE es pot simplificar, i inclourà com a mínim:
- el símbol normalitzat del marcatge CE
- en el seu cas, el número del certificat CE de conformitat
- nom o marca distintiva d'identificació i adreça enregistrada del fabricant
- els dos últims dígits de l'any en que el fabricant va posar el marcatge
- referència al número de la norma harmonitzada corresponent
En aquest cas, la informació complerta del marcatge o etiquetat CE haurà d'apareixer també a l'albarà o documentació que acompanya al lliurament.
A l'albarà hi han de figurar les dades següents:
- número de referència de la comanda
- nom i adreça del comprador i punt de destí del ciment
- identificació del fabricant i de l'empresa de subministrament
- designació normalitzada del ciment subministrat conforme a la instrucció RC-16
- quantitat que es subministra
- en el seu cas, referència a los dades de l'etiquetat corresponent al marcatge CE
- data de subministrament
- identificació del vehicle que el transporta
CONDICIONS DE MARCATGE I CONTROL DE LA DOCUMENTACIÓ EN CIMENTS BLANCS (BL) I CIMENTS RESISTENTS A L'AIGUA DE MAR (MR):
A l'albarà hi han de figurar les dades següents:
- número de referència de la comanda
- nom i adreça del comprador i punt de destí dels ciment
- identificació del fabricant i de l'adreça de subministrament
- designació normalitzada del ciment subministrat segons el Reial Decret 256/2016, de 10 de juny
- contrasenya del Certificat de Conformitat amb els Requisits Reglamentaris
- quantitat que es subministra
- identificació del vehicle que transporta el ciment
- en el seu cas, l'etiquetatge corresponent al marcatge CE
- En el cas de ciments envasats, aquests han de mostrar als seus envasos la següent informació:
- nom o marca identificativa i adreça complerta del fabricant i de la fàbrica
- designació normalitzada del ciment subministrat conforme la present instrucció
- contrasenya del Certificat de Conformitat amb els Requisits Reglamentaris
- dates de fabricació i d'envasat (indicant setmana i any)
- condicions específiques aplicables a la manipulació i utilització del producte

El fabricant ha de facilitar, si li demanen, les dades següents:
- Inici i final d'adormiment
- Si s'han incorporat additius, informació detallada de tots ells i dels seus efectes

OPERACIONS DE CONTROL:
La recepció del ciment haurà d'incloure al menys, dues fases obligatòries:
- Una primera fase de comprovació de la documentació
- Una segona fase d'inspecció visual del subministrament

Es pot donar una tercera fase, si el responsable de recepció ho considera oportú, de comprovació del tipus i classe de ciment i de les característiques físiques químiques i mecàniques mitjançant la realització d'assaigs d'identificació i, si es el cas, d'assaigs complementaris.
Per a la primera fase, al iniciar el subministrament el Responsable de recepció ha de comprovar que la documentació es la requerida. Aquesta documentació estarà compresa per:
- Albarà o full de subministrament.
- Etiquetatge
- Documents de conformitat, com pot ser el marcatge CE o bé la Certificació de Conformitat del Reial Decret 1313/1988
- Pel cas dels ciments no subjectes al marcatge CE, el certificat de garantia del fabricant signat.
- Si els ciments disposen de distintius de qualitat, caldrà també la documentació precisa de reconeixements del distintiu.

En la segona fase, un cop superada la fase de control documental, cal sotmetre el ciment a una inspecció visual per comprovar que no ha patit alteracions o barreges indesitjades.
La tercera fase s'activarà quan es pugui preveure possibles defectes o en el cas que el Responsable així ho estableixi per haver donat resultats no conformes en les fases anteriors o per haver detectat defectes en l'ús de ciments d'anteriors remeses.
En aquest supòsit es duran terme, abans de començar l'obra i cada 200 t de ciment de la mateixa designació i procedència durant l'execució, assaigs d'acord amb l'establer en els Annexes 5 i 6 de la RC-16.
CRITERIS DE PRESA DE MOSTRES:
Les mostres es prendran segons l'indicat en la RC-16. Per a cada lot de control sotmès a assaig s'extrauran tres mostres, una per tal de realitzar els assaigs de comprovació de la composició, l'altra per als assaigs físics, mecànics i químics i l'altra per a ser conservada preventivament.
INTERPRETACIÓ DE RESULTATS I ACTUACIONS EN CAS D'INCOMPLIMENT:
A efectes de la fase primera, no s'aprovarà l'ús de ciments els quals el etiquetatge i la documentació no es correspongui amb el ciment sol·licitat, quan la documentació no estigui completa i quan no es reuneixin tots els requisits establerts.
A efectes de la segona fase, no s'aprovarà l'ús de ciments que presentin símptomes de meteorització rellevant, que contingui cossos estranys i que no resulti homogènia en el seu aspecte o color.
A efectes de la tercera fase, no s'aprovarà l'ús de ciments que no compleixin els criteris establerts en l'apartat A5.5 de la RC-16.
Quan no es compleixi alguna de les prescripcions del ciment assajat, es repetiran els assaigs per duplicat, sobre dues mostres obtingudes de l'aplec existent a obra. S'acceptarà el lot únicament si els resultats obtinguts en les dues mostres són satisfactoris.

B0 MATERIALS BÀSICS

B05 AGLOMERANTS I CONGLOMERANTS

B057- EMULSIÓ BITUMINOSA PER FERMS I PAVIMENTS

0.- ELEMENTS QUE CONTEMPLA EL PLEC

B057-06IL,B057-06IH.

1.- DEFINICIÓ I CONDICIONS DELS ELEMENTS
Lligants hidrocarbonats segons les definicions del PG 3.
S'han considerat els tipus següents:
- Emulsions bituminoses
- Betum modificat amb polímers

L'emulsió bituminosa és un producte obtingut per la dispersió de petites partícules d'un lligant hidrocarbonat i eventualment un polímer en una solució aquosa, amb un agent emulsionant.
CARACTERÍSTIQUES GENERALS:
En el cas de que el material s'utilitzi en obra pública, l'acord de Govern de la Generalitat de Catalunya de 9 de juny de 1998, exigeix que els materials siguin de qualitat certificada o puguin acreditar un nivell de qualitat equivalent, segons les normes aplicables als estats membres de la Unió Europea o de l'Associació Europea de Lliure Canvi.
També en aquest cas, es procurarà que els esmentats materials disposin de l'etiqueta ecològica europea, regulada en el Reglament (CE) nº 66/2010 o bé altres distintius de la Comunitat Europea.
EMULSIONS BITUMINOSES:
Cal que tinguin un aspecte homogeni, sense separació de l'aigua ni coagulació del betum asfàltic emulsionat.
Han de ser adherents sobre superfícies humides o seques.
No han de sedimentar-se durant l'emmagatzematge fins el punt que no recuperin la seva consistència original mitjançant una agitació moderada.
No ha de ser inflamable.
EMULSIÓ BITUMINOSA CATIÒNICA:
Càrrega de partícules: Polaritat positiva
No contindran quitrans, substàncies derivades de la destil·lació de productes carbonosos (hulla o d'altres), o betums oxidats.
La denominació de les emulsions bituminoses s'expressarà d'acord amb l'UNE-EN 13808 segons el següent format: C _% Lligant_B_P_F_C. Trencament_Aplicació
- C: Indicatiu que és una emulsió bituminosa catiònica.
- % Lligant: Contingut de lligant, segons UNE-EN 1428.

- B: Incatiu que el lligant hidrocarbonat és un betum asfàltic.
- P: Només si s'incorporen polímers.
- F: Només si incorpora un contingut de fluidificant superior al 3%.
- C.Trencament: Nombre d'una xifra (2 a 10) indica la classe de comportament al trencament, segons UNE-EN 13075-1.
- Aplicació: Abreviació del tipus d'aplicació de l'emulsió: - ADH: reg d'adherència - TER: reg termoadherent - CUR: reg de curat - IMP: reg d'imprimació - MIC: microaglomerat en fred - REC: reciclat en fred

Les emulsions catiòniques a utilitzar en obres de carreteres, segons UNE-EN 13808:
- En regs d'adherència: C60B3 ADH, C60B2 ADH
- En regs termoadherents: C60B3 TER, C60B2 TER
- En regs d'imprimació: C60BF4 IMP, C50BF4 IMP
- En regs de curat: C60B3 CUR, C60B2 CUR
- En microaglomerats en fred: C60B4 MIC, C60B5 MIC
- En reciclats en fred: C60B5 REC

Les emulsions catiòniques modificades a utilitzar en obres de carreteres, segons UNE-EN 13808:
- En regs d'adherència: C60BP3 ADH, C60BP2 ADH
- En regs termoadherents: C60BP3 TER, C60BP2 TER
- En microaglomerats en fred: C60BP4 MIC, C60BP5 MIC

Característiques de les emulsions bituminoses catiòniques, segons UNE-EN 13808:

Taula 214.3.a. Especificacions de les emulsions bituminoses catiòniques

Denominació UNE-EN 13808		C60B3 ADH	C60B3 TER	C60B3 CUR	C60BF4 IMP	C50BF4 IMP	C60B4 MIC	C60B5 REC
Caracterís-tiques	UNE-EN	U	Assajos sobre l'emulsió original					
Índix Trencament	13075	-1	70-155 Classe3	70-155 Classe3	70-155 Classe3	110-195 Classe4	110-195 Classe4	110-195 Classe4	>170 Classe5
Contingut lligant(aigua)	1428	%	58-62 Classe6	58-62 Classe6	58-62 Classe6	58-62 Classe6	48-52 Classe6	58-62 Classe6	58-62 Classe6
Contin.fluid. destil·lació	1431	%	<=2,0 Classe2	<=2,0 Classe2	<=2,0 Classe2	<=10,0 Classe6	5-15 Classe7	<=2,0 Classe2	<=2,0 Classe2
Temps fluèn-cia(2mm,40ºC)	12846	s	40-130 -1 Classe4	40-130 Classe4	40-130 Classe4	15-70 Classe3	15-70 Classe3	15-70 Classe3	15-70 Classe3
Residu tamís (tamís 0,5 mm)	1429	%	<=0,1 Classe2	<=0,1 Classe2	<=0,1 Classe2	<=0,1 Classe2	<=0,1 Classe2	<=0,1 Classe2	<=0,1 Classe2
Tendència(7d) sedimentació	12847	%	<=10 Classe3	<=10 Classe3	<=10 Classe3	<=10 Classe3	<=10 Classe3	<=10 Classe3	<=10 Classe3
Adhesivitat	13614	%	>=90 Classe3	>=90 Classe3	>=90 Classe3	>=90 Classe3	>=90 Classe3	>=90 Classe3	>=90 Classe3

Taula 214.3.b Especificacions del Betum asfàltic residual

Denominació UNE-EN 13808		C60B3 ADH	C60B3 TER	C60B3 CUR	C60BF4 IMP	C50BF4 IMP	C60B4 MIC	C60B5 REC
Caracterís-tiques	UNE-EN	U	Assajos sobre lligant residual					
Residu per evaporació, segons UNE-EN 13074-1								
Penetració 25ºC	1426	0,1mm	<=330 Classe7	<=50 Classe2	<=330 Classe7	<=330 Classe7	<=330 Classe7	<=100 Classe3	<=330 Classe7
Penetració 15ºC	1426	0,1mm	-	-	-	>300 Class10	>300 Class10	-	-
Punt de reblaniment	1427	ºC	>=35 Classe8	>=50 Classe4	>=35 Classe8	<=35 Classe8	<=35 Classe8	>=43 Classe6	>=35 Classe8
Residu per evaporació, segons UNE-EN 13074-1, seguit d'estabilització segons UNE-EN 13074-2									
Penetració 25ºC	1426	0,1mm	<=220 Classe5	<=50 Classe2	<=220 Classe5	<=220 Classe5	<=270 Classe6	<=100 Clase3	<=220 Classe6
Punt de reblaniment	1427	ºC	>=35 Classe8	>=50 Classe4	>=35 Classe8	<=35 Classe8	<=35 Classe8	>=43 Classe6	>=35 Classe8

Taula 214.4.a Especificacions de les emulsions bituminoses catiòniques modificades

Denominació UNE-EN 13808		C60BP3 ADH	C60BP3 TER	C60BP4 MIC
Característiques	UNE-EN	Unitat	Assajos sobre emulsió original	
Índex de trencament	13075-1		70-155 Classe 3	70-155 Classe 3	110-195 classe 4
Contingut de lligant per contingut d'aigua	1428	%	58-62 Classe 6	58-62 Classe 6	58-62 Classe 6
Contingut fluid.	1431	%	<=2,0	<=2,0	<=2,0

destil·lació			Classe 2	Classe 2	Classe 2
Temps de fluència (2 mm, 40ºC)	12846	S -1	40-130 Classe 4	40-130 Classe 4	15-70 Classe 3
Residu tamís (per tamís 0,5 mm)	1429	%	<=0,1 Classe 2	<=0,1 Classe 2	<=0,1 Classe
Tendència a la sedimentació (7D)	12847	%	<=10 Classe 3	<=10 Classe 3	<=10 Classe 3
Adhesivitat	13614	%	>=90 Clase 3	>=90 Classe 3	>=90 Classe 3

Taula 214.4.b Especificacions del lligant residual

Denominació UNE-EN 13808			C60BP3 ADH	C60BP3 TER	C60BP4 MIC
Característiques	UNE-EN	Unitat	Assajos sobre lligant residual		
Residu per evaporació, segons UNE-EN 13074-1					
Penetració 25ºC	1426	0,1 mm	<=330 Classe 7	<=50 Classe 2	<=100 Classe 3
Punt de reblaniment	1427	ºC	>=35 Classe 8	>=55 Classe 3	>=50 Classe 4
Cohesió per assaig pèndul	13588	J/cm2	>=0,5 Classe 6	>=0,5 Classe 6	>=0,5 Classe 6
Recuperació elàstica ,25ºC	13398	%	DV Classe 1	>=50 Classe 5	>=50 Classe 5
Residu per evaporació UNE-EN 13074-1, seguit d'estabilització UNE-EN 13074-2					
Penetració 25ºC	1426	0,1 mm	<=220 Classe 5	<=50 Classe 2	<=100 Classe 3
Punt de reblaniment	1427	ºC	>=43 Classe 6	>=55 Classe 3	>=50 Classe 4
Cohesió per assaig pèndul	13588	J/cm2	>=0,5 Classe 6	>=0,5 Classe 6	>=0,5 Classe 6
Recuperació elàstica ,25ºC	13398	%	>=50 Classe 5	DV Classe 1	DV Classe 1

DV: Valor declarat per el fabricant.

2.- CONDICIONS DE SUBMINISTRAMENT I EMMAGATZEMATGE

CARACTERÍSTIQUES GENERALS:

El sistema de transport i les instal·lacions d'emmagatzematge han de tenir l'aprovació de la DF que les comprovarà per tal que no es pugui alterar la qualitat del material. De no obtenir-ne l'aprovació corresponent, es suspendrà la utilització del contingut del tanc fins a la comprovació de les característiques que es cregui oportunes d'entre les indicades a la normativa vigent o al plec.

EMULSIONS BITUMINOSES:

Subministrament en cisternes, si aquestes han contingut altres líquids, hauran d'estar completament netes abans de la càrrega. Les cisternes disposaran d'un element adient que permeti prendre mostres.

Emmagatzematge en un o diversos tancs aïllats entre si i amb boques de ventilació, comptaran amb aparells de mesura i seguretat, i disposaran de vàlvula per a presa de mostres.

Les emulsions bituminoses de trencament lent (I.trencament 4 a 5), per a microaglomerats i reciclats en fred, es transportaran en cisternes completes (>=90%), a temperatura < 50ºC.

En emulsions de trencament lent i termoadherents (TER) que s'emmagatzemin més de 7 dies, caldrà assegurar la seva homogeneïtat prèviament a la posada a obra.

Quan els tancs no disposin de mitjans de càrrega propis, les cisternes de transport estaran dotades de mitjans pneumàtics o mecànics per al transvasament ràpid.

Les canonades i bombes utilitzades en el transvasament de l'emulsió cal que estiguin disposades de tal manera que sigui fàcil netejar-les després de cada aplicació.

3.- UNITAT I CRITERI D'AMIDAMENT

Unitat d'amidament: la indicada a la descripció de l'element

Criteri d'amidament: quantitat necessària subministrada a l'obra

4.- NORMATIVA DE COMPLIMENT OBLIGATORI

* Orden de 6 de febrero de 1976 por la que se aprueba el Pliego de Prescripciones Técnicas Generales para Obras de Carreteras y Puentes (PG-3).

* Orden FOM/2523/2014, de 12 de diciembre, por la que se actualizan determinados artículos del Pliego de Prescripciones Técnicas Generales para Obras de Carreteras y Puentes, relativos a materiales básicos, a firmes y pavimentos, y a señalización, balizamiento y sistemas de contención de vehículos (PG-3).

EMULSIÓ BITUMINOSA:

UNE-EN 13808:2013 Betunes y ligantes bituminosos. Especificaciones de las emulsiones bituminosas catiónicas.

UNE-EN 13808:2013/1M:2014 Betunes y ligantes bituminosos. Especificaciones de las emulsiones bituminosas catiónicas.

5.- CONDICIONS DE CONTROL DE RECEPCIÓ

CONDICIONS DE MARCATGE I CONTROL DE LA DOCUMENTACIÓ:

El subministrador ha de posar a disposició de la DF si aquesta ho demana, la següent

documentació, que acredita el marcatge CE, segons el sistema d'avaluació de conformitat aplicable:
- Betums asfàltics convencionals, betums modificats amb polímers i emulsions bituminoses:
- Productes per a construcció i tractament superficial de carreteres: - Sistema 2+: Declaració de Prestacions
- Betums asfàltics durs:
- Productes per a construcció i manteniment de carreteres: - Sistema 2+: Declaració de Prestacions
- Betums asfàltics multigrau:
- Productes per a construcció i manteniment de carreteres, aeroports i àrees pavimentades:
- Sistema 2+: Declaració de Prestacions
Cada cisterna que arribi a l'obra s'acompanyarà d'albarà i informació de l'etiquetat i marcatge CE corresponent.
L'albarà ha d'incloure:
- Nom i direcció de l'empresa subministradora.
- Data de fabricació i subministrament.
- Identificació del vehicle que ho transporta.
- Quantitat subministrada.
- Denominació comercial i tipus d'emulsió bituminosa, betum asfàltic o betum modificat subministrat.
- Nom i direcció del comprador i destí.
- Referència de la comanda.
L'etiquetat i marcat CE ha d'incloure:
- Símbol del marcatge CE.
- Nombre d'identificació de l'organisme de certificació.
- Nombre o marca identificativa i direcció del fabricant.
- Dues últimes xifres de l'any en que es fixa el marcatge.
- Nombre de referència de la declaració de prestacions.
- Referència a la norma europea corresponent: - Emulsions bituminoses: segons EN 13808. - Betum asfàltic convencional: segons EN 12591. - Betum asfàltic dur: segons EN 13924-1. - Betum asfàltic multigrau: segons EN 13924-2.
- Descripció del producte: nombre genèric, tipus i ús previst
Certificat del fabricant que l'emulsió o lligant, no conté en la seva composició quitrans, ni substàncies derivades de la destil·lació de productes carbonosos, ni betums oxidats.
CONDICIONS DE MARCATGE I CONTROL DE LA DOCUMENTACIÓ EN EMULSIONS BITUMINOSES
L'etiquetatge i marcatge CE incorporarà a més informació de les següents característiques essencials incloses a la norma UNE-EN 13808:
- Viscositat, segons UNE-EN 12846-1.
- Adhesivitat, segons UNE-EN 13614.
- Índex de trencament, segons UNE-EN 13075-1.
- Estabilitat mescla amb ciment, segons UNE-EN 12848.
- Característiques del lligant residual per evaporació, segons UNE-EN 13074-1: - Consistència a temperatura de servei intermèdia (penetració a 25ºC, segons UNE-EN 1426). - Consistència a temperatura de servei elevada (punt de reblaniment, segons UNE-EN 1427). - Cohesió lligant residual en emulsiones bituminoses modificades (pèndol, segons UNE-EN 13588).
- Característiques del lligant residual per evaporació segons UNE-EN 13074-1, seguit d'estabilització segons UNE-EN 13074-2: - Durabilitat consistència temperatura de servei intermèdia (penetració retinguda, segons UNE-EN 1426). - Durabilitat consistència temperatura de servei elevada (increment punt reblaniment, segons UNE-EN 1427). - Durabilitat cohesió en emulsions bituminoses modificades (pèndol, segons UNE-EN 13588).
OPERACIONS DE CONTROL:
Control de recepció:
- Verificació documental del fet que els valors declarats pel fabricant en els documents que acompanyen el Marcatge CE son conforme a les especificacions exigides.
Control addicional:
- Verificació de les característiques especificades a l'apartat 1 d'aquest Plec, quan ho requereixi la DF, amb una freqüència d'1 vegada al mes i almenys 3 vegades durant l'execució de l'obra, per a cada tipus i composició d'emulsió o lligant.
OPERACIONS DE CONTROL EN EMULSIONS BITUMINOSES:
Control de recepció (quan la DF ho consideri oportú):
- Càrrega de les partícules, segons UNE-EN 1430.
- Propietats perceptibles, segons UNE-EN 1425.
- Índex de trencament, segons UNE-EN 13075-1.
- Contingut d'aigua, segons UNE-EN 1428.
- Tamisatge, segons UNE-EN 1429.
- Temps de fluència, segons UNE-EN 12846-1.
Control en el moment d'utilització:
- Càrrega de les partícules, segons UNE-EN 1430.
- Propietats perceptibles, segons UNE-EN 1425.
- Índex de trencament, segons UNE-EN 13075-1.
- Contingut d'aigua, segons UNE-EN 1428.
- Tamisatge, segons UNE-EN 1429.
- Temps de fluència, segons UNE-EN 12846-1.
Control addicional, en cas d'emmagatzematge > 15 dies o > 7 dies per a emulsions de trencament lent o termoadherents:
- Tamisatge, segons UNE-EN 1429.
- Contingut de lligant, segons UNE-EN 1428.
CRITERI DE PRESA DE MOSTRES EN EMULSIONS BITUMINOSES:
Control de recepció:
- 2 mostres > = 2 kg segons l'UNE-EN 58. Es prendran de cada cisterna, en el moment de transvasament al tanc d'emmagatzematge.
- Els controls es realitzaran sobre una de les mostres, l'altra es conservarà durant un mínim de 15 dies per a realitzar assaigs de contrast, en cas que sigui necessari.
Control en el moment d'utilització:
- Es considera com a lot, que s'acceptarà o rebutjarà en bloc: - Quantitat de 30 t. - Fracció diària, o fracció setmanal en cas d'ocupació en regs d'adherència, imprimació i curat.
- 2 mostres > = 2 kg segons l'UNE-EN 58. Es prendran de cada cisterna, en el moment de transvasament al tanc d'emmagatzematge.
- Els controls es realitzaran sobre una de les mostres, l'altra es conservarà durant un

mínim de 15 dies per a realitzar assaigs de contrast, en cas que sigui necessari.
Control addicional:
- 2 mostres, una de la part superior i l'altra de la part inferior del tanc d'emmagatzematge.
INTERPRETACIÓ DE RESULTATS I ACTUACIONS EN CAS D'INCOMPLIMENT:
La DF indicarà les mesures a adoptar en cas que els lligants hidrocarbonats no compleixin alguna de les especificacions establertes a les taules de l'article corresponent del PG-3.

B0 MATERIALS BÀSICS

B06 FORMIGONS

B064 FORMIGÓ ESTRUCTURAL EN MASSA

Plec de condicions
1.- DEFINICIÓ I CONDICIONS DELS ELEMENTS

Formigó amb o sense addicions (cendres volants o fum de sílice), elaborat en una central formigonera legalment autoritzada d'acord amb el títol 4t. de la llei 21/1992 de 16 de juliol d'indústria i el Real Decret 697/1995 de 28 d'abril.
CARACTERÍSTIQUES DELS FORMIGONS D'ÚS ESTRUCTURAL:
Els components del formigó, la seva dosificació, el procés de fabricació i el transport han d'estar d'acord amb les prescripcions de l'EHE-08.
La designació del formigó fabricat en central es pot fer per propietats o per dosificació i s'expressarà, com a mínim, la següent informació:
- Consistència
- Grandària màxima del granulat
- Tipus d'ambient al que s'exposarà el formigó
- Resistència característica a compressió per als formigons designats per propietats
- Contingut de ciment expressat en kg/m3, per als formigons designats per dosificació
- La indicació de l'ús estructural que ha de tenir el formigó: en massa, armat o pretesat
La designació per propietats s'ha de fer d'acord amb el format: T-R/C/TM/A
- T: Indicatiu que serà HM per al formigó en massa, HA pel formigó armat, i HP per al formigó pretesat
- R: Resistència característica a compressió, en N/mm2 (20-25-30-35-40-45-50-55-60-70-80-90-100)
- C: Lletra indicativa del tipus de consistència: L Líquida, F fluida, B tova, P plàstica i S seca
- TM: Grandària màxima del granulat en mm.
- A: Designació de l'ambient al que s'exposarà el formigó
En els formigons designats per propietats, el subministrador ha d'establir la composició de la mescla del formigó, garantint al peticionari les característiques especificades de grandària màxima del granulat, consistència i resistència característica, així com les limitacions derivades del tipus d'ambient especificat (contingut de ciment i relació aigua/ciment).
En els formigons designats per dosificació, el peticionari es responsable de la congruència de les característiques especificades de grandària màxima del granulat, consistència i contingut en ciment per metre cúbic de formigó, i el subministrador les haurà de garantir, indicant també, la relació aigua/ciment que ha emprat.
En els formigons amb característiques especials o d'altres de les especificades a la designació, les garanties i les dades que el subministrador hagi d'aportar, s'han d'especificar abans de l'inici del subministrament.
El formigó ha de complir amb les exigències de qualitat que estableix l'article 37.2.3 de la norma EHE-08.
Si el formigó està destinat a una obra amb armadures pretesades, podrà contindre cendres volants sense que aquestes excedeixin el 20% del pes del ciment, i si es tracta de fum de silici no podrà excedir el 10%
Si el formigó està destinat a obres de formigó en massa o armat, la DF pot autoritzar l'us de cendres volants o fum de silici per la seva confecció. En estructures d'edificació, si s'utilitzen cendres volants no han de superar el 35% del pes del ciment. Si s'utilitza fum de silici no ha de superar el 10% del pes del ciment. La quantitat mínima de ciment s'especifica a l'article 37.3.2 de la norma EHE-08
La central que subministri formigó amb cendres volants realitzarà un control sobre la producció segons l'art. 30 de la norma EHE-08 i ha de posar els resultats de l'anàlisi a l'abast de la DF, o disposarà d'un distintiu de qualitat oficialment reconegut
Les cendres volants han de complir en qualsevol cas les especificacions de la norma UNE_EN 450.
Els additius hauran de ser del tipus que estableix l'article 29.2 de l'EHE-08 i complir l'UNE EN 934-2
En cap cas la proporció en pes de l'additiu no ha de superar el 5% del pes del ciment utilitzat.
Classificació dels formigons per la seva resistència a compressió:
- Si fck <= 50 N/mm2 , resistència standard
- Si fck > 50 N/mm2 , alta resistència
Si no es disposa més que de resultats a 28 dies d'edat, es podran admetre com a valors de resistència a j dies d'edat els valors resultants de la fórmula següent:
- fcm (t) = ßcc(t)·fcm
- ßcc = exp s [1 (28/t)1/2]
(on Fcm: Resistència mitja a compressió a 28 dies, ßcc: coeficient que depèn de l'edat del formigó, t: edat del formigó en dies, s: coeficient en funció del tipus de ciment (= 0,2 per a ciments d'alta resistència i enduriment ràpid (CEM 42,5R, CEM 52,5R), = 0,25 per a ciments normals i d'enduriment ràpid (CEM 32,5R, CEM 42,5), = 0,38 per a ciments d'enduriment lent (CEM 32,25))).
Valor mínim de la resistència:
- Formigons en massa >= 20 N/mm2
- Formigons armats o pretesats >= 25 N/mm2
Tipus de ciment:
- Formigó en massa: Ciments comuns excepte els tipus CEM II/A-Q, CEM II/B-Q, CEM II/A-W, CEM II/B-W, CEM II/A-T, CEM II/B-T i CEM III/C (UNE-EN 197-1), Ciments per a usos especials ESP VI-1 (UNE 80307)
- Formigó armat: Ciments comuns excepte els tipus CEM II/A-Q, CEM II/B-Q, CEM II/A-W, CEM II/B-W, CEM II/A-T, CEM II/B-T, CEM III/C i CEM V/B (UNE-EN 197-1)
- Formigó pretesat: Ciments comuns tipus CEM I, CEM II/A-D, CEM II/A-V, CEM II/A-P i

CEM II/A-M(V,P) (UNE-EN 197-1)
- Es considera inclòs dins dels ciments comuns els ciments blancs (UNE 80305)
- Es consideren inclosos els ciments de característiques addicionals com els resistents als sulfats i/o a l'aigua de mar (UNE 80303-1 i UNE 80303-2), i els de baix calor d'hidratació (UNE-EN 14216)
Classe del ciment: 32,5 N
Densitats dels formigons:
- Formigons en massa (HM): - 2.300 kg/m3 si fck <=50 N/mm2 - 2.400 kg/m3 si fck > 50 N/mm2
- Formigons armats i pretensats (HA-HP): 2500 kg/m3
El contingut mínim de ciment ha d'estar d'acord amb les prescripcions de la norma EHE-08, en funció de la classe d'exposició (taula 37.3.2.a). La quantitat mínima de ciment considerant el tipus d'exposició més favorable ha de ser:
- Obres de formigó en massa: >= 200 kg/m3
- Obres de formigó armat: >= 250 kg/m3
- Obres de formigó pretesat: >= 275 kg/m3
- A totes les obres: <= 500 kg/m3
La relació aigua/ciment ha d'estar d'acord amb les prescripcions de la norma EHE-08, en funció de la classe d'exposició (taula 37.3.2.a). La relació aigua/ciment considerant el tipus d'exposició més favorable ha de ser:
- Formigó en massa: <= 0,65
- Formigó armat: <= 0,65
- Formigó pretesat: <= 0,60
Assentament en el con d'Abrams (UNE EN 12350-2):
- Consistència seca: 0 - 2 cm
- Consistència plàstica: 3 - 5 cm
- Consistència tova: 6 - 9 cm
- Consistència fluida: 10-15 cm
- Consistència líquida: 16-20 cm
La consistència (L) líquida només es podrà aconseguir mitjançant additiu superfluidificant
Ió clor total aportat per components d'un formigó no pot superar:
- Pretensat: <= 0,2% pes de ciment
- Armat: <= 0,4% pes de ciment
- En massa amb armadura de fissuració: <= 0,4% pes de ciment
Quantitat total de fins (sedàs 0,063) al formigó, corresponents als granulats i al ciment:
- Si l'aigua és standard: < 175 kg/m3
- Si l'aigua és reciclada: < 185 kg/m3
Toleràncies:
- Assentament en el con d'Abrams: - Consistència seca: Nul - Consistència plàstica o tova: ± 1 cm - Consistència fluida: ± 2 cm - Consistència líquida: ± 2 cm
FORMIGONS PER A PILOTS FORMIGONATS "IN SITU"
Tamany màxim del granulat. El més petit dels següents valors:
- <= 32 mm
- <= 1/4 separació entre barres d'acer longitudinals
Dosificacions de pastat:
- Contingut de ciment: - Formigons abocats en sec: >= 325 kg/m3 - Formigons submergits: >= 375 kg/m3
- Relació aigua-ciment (A/C): < 0,6
- Contingut de fins d <0,125 (ciment inclòs): - Granulat gruixut d > 8 mm: >= 400 kg/m3 - Granulat gruixut d <= 8 mm: >= 450 kg/m3
Consistència del formigó:

Assentament con d'Abrams(mm)	Condicions d'ús
130 <= H <= 180	- Formigó abocat en sec
H >= 160	- Formigó bombejat, submergit o abocat sota aigua amb tub tremie
H >= 180	- Formigó submergit, abocat sota fluid estabilitzador amb tub tremie

El formigó ha de tenir la docilitat i fluïdesa adequada, i aquests valors s'han de mantenir durant tot el procés de formigonat, per tal d'evitar embussos als tubs de formigonar.
FORMIGONS PER A PANTALLES FORMIGONADES "IN SITU"
Contingut mímin de ciment en funció de la grandària màxima del granulat:

Grandària màxima del granulat(mm)	Contingut mínim de ciment(kg)
32	350
25	370
20	385
16	400

Grandària màxima del granulat. El més petit dels següents valors:
- <= 32 mm
- <= 1/4 separació entre barres d'acer longitudinals
Dosificacions de pastat:
- Contingut de ciment en pantalles contínues de formigó armat: - Formigons abocats en sec: >= 325 kg/m3 - Formigons submergits: >= 375 kg/m3
- Relació aigua-ciment: 0,45 < A/C < 0,6
- Contingut de fins d <=0,125 mm (ciment inclòs): - Granulat gruixut D <= 16 mm: <= 450 kg/m3 - Granulat gruixut D > 16 mm: = 400 kg/m3
- Assentament al con d'Abrams: 160 < A < 220 mm
El formigó ha de tenir la docilitat i fluïdesa adequada, i aquests valors s'han de mantenir durant tot el procés de formigonat, per tal d'evitar embussos als tubs de formigonar.
FORMIGÓ PER A PAVIMENTS
La fabricació del formigó no es podrà iniciar fins que la DF no hagi aprovat la fórmula de treball i el corresponent tram de prova (apartat d'execució). Aquesta fórmula inclourà:
- La identificació de cada fracció d'àrid i la seva proporció ponderal en sec
- La granulometria de la mescla d'àrids per als tamisos 40 mm; 25 mm; 20 mm; 12,5

mm; 8 mm; 4 mm; 2 mm; 1 mm; 0,500 mm; 0,250 mm; 0,125 mm; i 0,063 mm UNE EN 933-2.
- La dosificació de ciment, aigua i, si és el cas de cada additiu, referides a amassada
- La resistència característica a flexotracció a 7 i a 28 dies.
- La consistència del formigó fresc, i el contingut d'aire ocluït.
El pes total de partícules que passen pel tamís 0,125 mm UNE EN 933-2 no serà major de 450 kg/m3, inclòs el ciment.
Contingut de ciment: >= 300 kg/m3
Relació aigua/ciment: <= 0,46
Assentament en el con d'Abrams (UNE 83313): 2 - 6 cm
Proporció d'aire ocluït (UNE 83315): <= 6%
En zones sotmeses a nevades o gelades serà obligatòria la utilització d'un inclusor d'aire, i en aquest cas, la proporció d'aire ocluit en el formigó fresc no serà inferior al 4,5 % en volum.
Toleràncies:
- Assentament en el con d'Abrams: ± 1 cm

2.- CONDICIONS DE SUBMINISTRAMENT I EMMAGATZEMATGE

Subministrament: En camions formigonera.
El formigó ha d'arribar a l'obra sense alteracions en les seves característiques, formant una barreja homogènia i sense haver iniciat l'adormiment.
Queda expressament prohibit l'addició al formigó de qualsevol quantitat d'aigua o altres substàncies que puguin alterar la composició original.
Emmagatzematge: No es pot emmagatzemar.

3.- UNITAT I CRITERI D'AMIDAMENT

Unitat d'amidament: la indicada a la descripció de l'element
Criteri d'amidament: quantitat necessària subministrada a l'obra

4.- NORMATIVA DE COMPLIMENT OBLIGATORI

Real Decreto 1247/2008, de 18 de julio, por el que se aprueba la Instrucción de Hormigón Estructural (EHE-08).
PILOTS I PANTALLES FORMIGONADES "IN SITU"
Documento Básico de Seguridad estructural DB-SE, parte II del CTE, aprobado por el Real Decreto 314/2006.
FORMIGÓ PER A PAVIMENTS
Orden FOM/891/2004, de 1 de marzo, por la que se actualizan determinados artículos del Pliego de Prescripciones Técnicas Generales para Obras de Carreteras y Puentes, relativos a firmes y pavimentos (PG-3).

5.- CONDICIONS DE CONTROL DE RECEPCIÓ

CONDICIONS DE MARCATGE I CONTROL DE LA DOCUMENTACIÓ:
El subministrador ha de lliurar amb cada càrrega un full on constin, com a mínim, les dades següents:
- Identificació del subministrador
- Número de sèrie de la fulla de subministrament
- Data i hora de lliurament
- Nom de la central de formigó
- Identificació del peticionari
- Quantitat de formigó subministrat
- Formigons designats per propietats d'acord a l'art. 39.2 de l'EHE-08, indicant com a mínim: - Resistència a la compressió - Tipus de consistència - Grandària màxima del granulat - Tipus d'ambient segons la taula 8.2.2 de l'EHE-08
- Formigons designats per dosificació d'acord a l'art. 39.2 de l'EHE-08, indicant com a mínim: - Contingut de ciment per m3 - Relació aigua/ciment - Tipus, classe i marca del ciment - Contingut en addicions - Contingut en additius - Tipus d'additiu segons UNE_EN 934-2, si n'hi ha - Procedència i quantitat de les addicions o indicació que no en té
- Identificació del ciment, additius i addicions
- Designació específica del lloc de subministrament
- Identificació del camió i de la persona que fa la descàrrega
- Hora límit d'us del formigó
OPERACIONS DE CONTROL EN FORMIGÓ ESTRUCTURAL:
Determinació de la dosificació (si és el cas) mitjançant assaigs previs de laboratori. Per a cada dosificació estudiada es realitzaran 3 series de 4 provetes, procedents de 3 pastades fabricades a la central. 2 provetes s'assajaran a compressió i les altres 2 a l'assaig de penetració d'aigua.
Assaigs característics de comprovació de la dosificació aprovada. Per a cada tipus de formigó es realitzaran 6 sèries de 2 provetes que s'assajaran a compressió a 28 dies, segons UNE EN 12390-3. No seran necessaris aquests assaigs si el formigó procedeix de central certificada, o es disposa de suficient experiència en el seu ús.
Abans del inici de l'obra, i sempre que sigui necessari segons l'article 37.3.3 de la norma EHE-08, es realitzarà l'assaig de la fondària de penetració d'aigua sota pressió, segons UNE EN 12390-8.
Inspeccions no periòdiques a la planta per tenir constància que es fabrica el formigó amb la dosificació correcte.
Per a totes les amassades es durà a terme el corresponent control de les condicions de subministrament.
Control estadístic de la resistència (EHE-08): Per a formigons sense distintiu de qualitat, es realitzaran lots de control de com a màxim:
- Volum de formigonament: <= 100 m3
- Elements o grups d'elements que treballen a compressió: - Temps de formigonament <= 2 setmanes; superfície construïda <= 500 m2; Nombre de plantes <= 2
- Elements o grups d'elements que treballen a flexió: - Temps de formigonament <= 2 setmanes; superfície construïda <= 1000 m2; Nombre de plantes <= 2

- Massissos: - Temps de formigonament <= 1 setmana
El número de lots no serà inferior a 3. Totes les pastades d'un lot procediran del mateix subministrador, i tindran la mateixa dosificació.
En cas de disposar d'un distintiu oficialment reconegut, es podran augmentar els valors anteriors multiplicant-los per 2 o per 5, en funció del nivell de garantia per al que s'ha efectuat el reconeixement, conforme a l'article 81 de l'EHE-08.
Control 100x100 (EHE-08): Serà d'aplicació a qualsevol estructura, sempre que es faci abans del subministrament del formigó. La conformitat de la resistència es comprova determinant la mateixa en totes les pastades sotmeses a control i calculant el valor de la resistència característica real.
Control indirecte de la resistència (EHE-08): Només es podrà aplicar en formigons que disposin d'un distintiu de qualitat oficialment reconegut i que s'utilitzin en:
- Elements d'edificis de vivendes d'una o dues plantes, amb llums inferiors a 6,00 metres
- Elements d'edificis de vivendes de fins a 4 plantes, que treballin a flexió, amb llums inferiors a 6,00 metres
Haurà de complir, a més, que l'ambient sigui I o II, i que en el projecte s'hagi adoptat una resistència de càlcul a compressió Fcd no superior a 10 N/mm2.
La DF podrà eximir la realització dels assaigs característics de dosificació quan el formigó que es vagi a subministrar estigui en possessió d'un distintiu de qualitat oficialment reconegut, o quan es disposi d'un certificat de dosificació amb una antiguitat màxima de 6 mesos.
OPERACIONS DE CONTROL EN FORMIGÓ PER A PAVIMENTS:
Determinació de la fórmula de treball. Per a cada dosificació analitzada es realitzarà:
- Confecció de 2 sèries de 2 provetes, segons la norma UNE 83301. Per a cada sèrie es determinarà la consistència (UNE 83313), la resistència a flexotracció a 7 i a 28 dies (UNE 83305) i, si és el cas, el contingut d'aire ocluit (UNE EN 12350-7).
Si la resistència mitja a 7 dies resultés superior al 80% de l'especificada a 28 dies, i no s'haguessin obtingut resultats del contingut d'aire ocluït i de la consistència fora dels límits establerts, es podrà procedir a la realització d'un tram de prova amb aquest formigó. En cas contrari, s'haurà d'esperar als 28 dies i s'introduiran les modificacions necessàries en la dosificació, i es repetiran els assaigs de resistència.
Control de fabricació i recepció.
- Inspecció no sistemàtica a la planta de fabricació del formigó
- Per a cada fracció d'àrid, abans de l'entrada al mesclador, es realitzaran amb la freqüència indicada, els següents assaigs: - Com a mínim 2 cops al dia, 1 pel matí i un altre per la tarda:
- Assaig granulomètric (UNE-EN 933-1) - Equivalent de sorra de l'àrid fi (UNE EN 933-8)
- Terrossos d'argila (UNE 7133) - Índex de llenques de l'àrid gros (UNE EN 933-3) - Proporció de fins que passen pel tamís 0,063 mm (UNE EN 933-2) - Com a mínim 1 cop al mes, i sempre que es canviï de procedència el subministrament: - Coeficient de Los Ángeles de l'àrid gros (UNE EN 1097-2) - Substàncies perjudicials (EHE)
- Sobre una mostra de la mescla d'àrids es realitzarà cada dia un assaig granulomètric (UNE EN 933-1)
- Comprovació de l'exactitud de les bàscules de dosificació un cop cada 15 dies.
- Inspecció visual del formigó en cada element de transport i comprovació de la temperatura.
- Recepció del full de subministrament del formigó, per a cada partida.
- Es controlaran com a mínim 2 cops al dia (matí i tarda): - Contingut d'aire ocluït en el formigó (UNE 83315) - Consistència (UNE 83313) - Fabricació de provetes per a assaig a flexotracció (UNE 83301)
CRITERIS DE PRESA DE MOSTRES EN FORMIGÓ ESTRUCTURAL:
Els controls s'han de realitzar segons les instruccions de la DF i la norma EHE.
CRITERIS DE PRESA DE MOSTRES EN FORMIGÓ PER A PAVIMENTS:
Es seguiran els criteris que en cada cas, indiqui la DF. Cada sèrie de provetes es prendrà d'amassades diferents.
Quan s'indica una freqüència temporal de 2 assaigs per dia, es realitzarà un pel mati i l'altre per la tarda.
INTERPRETACIÓ DE RESULTATS I ACTUACIONS EN CAS D'INCOMPLIMENT, EN FORMIGÓ ESTRUCTURAL:
No s'ha d'acceptar el subministrament de formigó que no arribi identificat segons les condicions del plec.
Control estadístic: La conformitat del lot en relació a la resistència es comprovarà a partir dels valors mitjos dels resultats obtinguts sobre 2 provetes agafades de cada una de les N pastades controlades d'acord amb:
- Resistència característica especificada en projecte Fck (N/mm2): <= 30 - Formigons amb distintius de qualitat oficialment reconeguts conforme a l'article 81 de l'EHE-08: N >= 1 - Altres casos: N >= 3
- Resistència característica especificada en projecte Fck (N/mm2): >= 35 i <= 50 - Formigons amb distintius de qualitat oficialment reconeguts conforme a l'article 81 de l'EHE-08: N >= 1 - Altres casos: N >= 4
- Resistència característica especificada en projecte Fck (N/mm2): >= 50 - Formigons amb distintius de qualitat oficialment reconeguts conforme a l'article 81 de l'EHE-08: N >= 2 - Altres casos: N >= 6
La presa de mostres es realitzarà aleatòriament entre les pastades de l'obra sotmesa a control. Un cop efectuats els assaigs, s'ordenaran els valors mitjos, xi, de les determinacions de resistència obtingudes per a cadascuna de les N pastades controlades: x1 <= x2 <= ... <= xn
En els casos en que el formigó estigui en possessió d'un distintiu de qualitat oficialment reconegut, s'acceptarà quan xi >= fck. A més, es considerarà com un control d'identificació, per tant els criteris d'acceptació en aquest cas tenen per objecte comprovar la pertinença del formigó del lot a una producció molt controlada, amb una resistència certificada i estadísticament avaluada amb un nivell de garantia molt exigent.
Si el formigó no disposa de distintiu, s'acceptarà si:
f(x) = x K2rN >= fck
on:
- f(x) Funció d'acceptació
- x Valor mig dels resultats obtinguts en les N pastades assajades
- K2 Coeficient:
Coeficient:
- Número de pastades: - 3 pastades: K2 1,02; K3: 0,85 - 4 pastades: K2 0,82; K3: 0,67 - 5 pastades: K2 0,72; K3: 0,55 - 6 pastades: K2 0,66; K3: 0,43
- rN: Valor del recorregut mostral definit com a: rN = x (N) x (1)
- x(1): Valor mínim dels resultats obtinguts en les últimes N pastades
- x(N): Valor màxim dels resultats obtinguts en les últimes N pastades
- fck: Valor de la resistència característica especificada en el projecte
Si el formigó no disposa de distintiu, però es fabrica de forma contínua a central d'obra o

són subministrats de forma contínua per la mateixa central de formigó preparat, en els que es controlen a l'obra més de 36 pastades del mateix formigó, s'acceptarà si: f(x(1)) = x(1) K3s35* >= fck.
On: s35* Desviació típica mostral, corresponent a les últimes 35 pastades
Quan la consistència s'hagi definit pel seu tipus, segons l'art. 31.5, s'acceptarà el formigó si la mitjana aritmètica dels dos valors obtinguts està compresa dins del interval corresponent.
Si s'ha definit pel seu assentament, s'acceptarà el formigó quan la mitjana dels dos valors estigui compresa dins de la tolerància exigida.
El incompliment d'aquests criteris suposarà el rebuig de la pastada.
Control 100x100: Per a elements fabricats amb N pastades, el valor de la fc,real correspon a la resistència de la pastada que, un cop ordenades les N determinacions de menor a major, ocupa el lloc n=0,05 N, arrodonint-se n per excés. Si el número de pastades a controlar és igual o inferior a 20, fc,real serà el valor de la resistència de la pastada més baixa trobada a la sèrie.
S'acceptarà quan: fc,real >= fck
Control indirecte: S'acceptarà el formigó subministrat quan es compleixi a la vegada que:
- Els resultats dels assaigs de consistència compleixen amb els apartats anteriors
- Es manté la vigència del distintiu de qualitat del formigó durant la totalitat del subministrament
- Es manté la vigència del reconeixement oficial del distintiu de qualitat
INTERPRETACIÓ DE RESULTATS I ACTUACIONS EN CAS D'INCOMPLIMENT EN FORMIGÓ PER A PAVIMENTS:
- Interpretació dels assaigs característics:
Si la resistència característica a 7 dies resulta superior al 80 % de l'especificada a 28 dies, i els resultats del contingut d'aire ocluit i de la consistència es troben dins dels límits establerts, es podrà iniciar el tram de prova amb el formigó corresponent. En cas contrari, s'haurà d'esperar als resultats a 28 dies i, en el seu cas, s'introduiran els ajustos necessaris a la dosificació, repetint-se els assaigs característics.
- Interpretació dels assaigs de control de resistència:
- El lot s'accepta si la resistència característica a 28 dies és superior a l'exigida. En altre cas: - Si fos inferior a ella, però no al seu 90%, el Contractista podrà escollir entre acceptar les sancions previstes en el Plec de Prescripcions Tècniques Particulars, o sol·licitar la realització d'assaigs d'informació. Aquestes sancions no podran ser inferiors a l'aplicació d'una penalització al preu unitari del lot, la quantia de la qual sigui igual al doble de la merma de resistència, expressades ambdues en proporció. - Si està per sota del 90%, es realitzaran, a càrrec del contractista, els corresponents assaigs d'informació.
- Assaigs d'informació:
Abans dels 54 dies d'acabada l'estesa del lot, s'extrauran 6 testimonis cilíndrics (UNE 83302) que s'assajaran a tracció indirecta (UNE 83306) a edat de 56 dies. La conservació dels testimonis durant les 48 hores anteriors a l'assaig es realitzarà segons la norma UNE 83302.
El valor mig dels resultats dels assaigs d'informació del lot es compararan amb el resultat mig corresponent al tram de prova. El lot s'accepta si la resistència mitjana del lot és superior. En cas d'incompliment, cal distingir tres casos: - Si fos inferior a ell, però no al seu 90%, s'aplicaran al lot les sancions previstes en el Plec de Prescripcions Tècniques Particulars. - Si fos inferior al seu 90%, però no al seu 70%, el Director de les Obres podrà aplicar les sancions previstes en el Plec de Prescripcions Tècniques Particulars, o bé ordenar la demolició del lot i la seva reconstrucció, a càrrec del Contractista. - Si fos inferior al seu 70% es demolirà el lot i es reconstruirà, a càrrec del Contractista.
Les sancions referides no podran ser inferiors a l'aplicació d'una penalització al preu unitari del lot, la quantia del qual sigui igual al doble de la merma de resistència, expressades ambdues en proporció.
La resistència de cada pastada a una determinada edat, es determinarà com a mitjana de les resistències de les provetes fabricades amb un formigó de la pastada en qüestió i assajades a l'edat determinada. A partir de la mínima resistència obtinguda en qualsevol pastada del lot, es podrà estimar la característica multiplicant aquella per un coeficient donat per la taula següent:
Coeficient (En funció del nombre de sèries que formen el lot):
- 2 sèries: 0,88
- 3 sèries: 0,91
- 4 sèries: 0,93
- 5 sèries: 0,95
- 6 sèries: 0,96
Quan l'assentament en el con d'Abrams no s'ajusti als valors especificats a la fórmula de treball, es rebutjarà el camió controlat.

B0 MATERIALS BÀSICS

B06 FORMIGONS

B069- FORMIGÓ D'ÚS NO ESTRUCTURAL

0.- ELEMENTS QUE CONTEMPLA EL PLEC

B069-I4H8,B069-2A9P,B069-I3QZ.

1.- DEFINICIÓ I CONDICIONS DELS ELEMENTS
Formigons que no aporten responsabilitat estructural a la construcció, però col·laboren a millorar la durabilitat del formigó estructural (formigons de neteja) o aporten el volum necessari d'un material resistent per a conformar la geometria requerida per un fi concret.
S'han considerat els materials següents:
- Formigons de neteja, destinats a evitar la contaminació de les armadures i la dessecació del formigó estructural al procés d'abocat
- Formigó no estructural destinat a conformar volums de material resistent
CARACTERÍSTIQUES GENERALS:
Els ciments que es poden utilitzar en formigó no estructural són:
- Prefabricats no estructurals: Ciments comuns excepte CEM II/A-Q, CEM II/B-Q, CEM II/A-W, CEM II/B-W, CEM II/A-T, CEM II/B-T, CEM III/C
- Formigons de neteja i replens de rases: Ciments comuns

- Altres formigons executats a l'obra: Ciment per a usos especials ESP VI-1 i ciments comuns excepte CEM II/A-Q, CEM II/B-Q, CEM II/A-W, CEM II/B-W, CEM II/A-T, CEM II/B-T, CEM III/C
Els àrids a utilitzar poden ser sorres i graves rodades o procedents de matxuqueig, o escòries siderúrgiques adequades. S'ha de poder utilitzar fins a un 100% d'àrid gros reciclat, sempre que compleixi amb les especificacions de l'article 30.8 del CODI ESTRUCTURAL amb respecte a les condicions físico-mecàniques i als requisits químics.
S'hauran d'utilitzar additius reductors d'aigua, ja que els formigons d'ús no estructural contenen poc ciment.
Els components del formigó, la seva dosificació, el procés de fabricació i el transport han d'estar d'acord amb les prescripcions del CODI ESTRUCTURAL.
El control dels components s'ha de realitzar d'acord als àmbits 0101, 0521, 0531, 0701 i 1011.
Els formigons de neteja han de tenir una dosificació mínima de 150 kg/m3 de ciment.
La mida màxima del granulat es recomanable sigui inferior a 30 mm.
Es tipificaran de la manera següent: HL-150/C/TM, on C = consistència i TM= mida màxima del granulat.
Els formigons no estructurals han de tenir una resistència característica mínima de 15 N/mm2, i es recomanable que la mida màxima del granulat sigui inferior a 40 mm.
Es tipificaran HNE-15/C/TM, on C= consistència i TM = mida màxima del granulat.
S'ha d'utilitzar preferentment, formigó de resistència 15 N/mm2, tret que la DF indiqui el contrari.
En cap cas la proporció en pes de l'additiu no ha de superar el 5% del pes del ciment utilitzat.
Si s'utilitzen cendres volants no han de superar el 35% del pes del ciment.
Classe resistent del ciment: >= 32,5
Contingut de ciment: >= 150 kg/m3
Assentament en el con d'Abrams (UNE EN 12350-2):
Consistència seca: 0 - 2 cm
Consistència plàstica: 3-4 cm
Consistència tova: 5-9 cm
Toleràncies:
- Assentament en el con d'Abrams:
Consistència seca: ± 1 cm
Consistència plàstica o tova: ± 1 cm
Toleràncies respecte de la dosificació:
- Contingut de ciment, en pes: ± 3%
- Contingut de granulats, en pes: ± 3%
- Contingut d'aigua: ± 3%
- Contingut d'additius: ± 5%
- Contingut d'addicions: ± 3%

2.- CONDICIONS DE SUBMINISTRAMENT I EMMAGATZEMATGE

Subministrament: En camions formigonera.
El formigó ha d'arribar a l'obra sense alteracions en les seves característiques, formant una barreja homogènia i sense haver iniciat l'adormiment.
Queda expressament prohibit l'addició al formigó de qualsevol quantitat d'aigua o altres substàncies que puguin alterar la composició original.
Emmagatzematge: No es pot emmagatzemar.

3.- UNITAT I CRITERI D'AMIDAMENT

Unitat d'amidament: la indicada a la descripció de l'element
Criteri d'amidament: quantitat necessària subministrada a l'obra

4.- NORMATIVA DE COMPLIMENT OBLIGATORI

Real Decreto 470/2021, de 29 de junio, por el que se aprueba el Código Estructural.

B0 MATERIALS BÀSICS

B06 FORMIGONS

B06F FORMIGONS ESTRUCTURALS (CE)

B06F1- FORMIGÓ ESTRUCTURAL EN MASSA AMB CIMENT GRIS I GRANULAT NATURAL (CE)

0.- ELEMENTS QUE CONTEMPLA EL PLEC

B06F1-I0IL.

1.- DEFINICIÓ I CONDICIONS DELS ELEMENTS

Formigó amb o sense addicions (cendres volants o fum de sílice), elaborat en una central formigonera legalment autoritzada d'acord amb el títol 4t. de la llei 21/1992 de 16 de juliol d'indústria i el Real Decret 559/2010, de 7 de maig.
CARACTERÍSTIQUES DELS FORMIGONS D'ÚS ESTRUCTURAL:
Els components del formigó, la seva dosificació, el procés de fabricació i el transport han d'estar d'acord amb les prescripcions del CODI ESTRUCTURAL.
La designació del formigó fabricat en central es pot fer per propietats o per dosificació i s'expressarà, com a mínim, la següent informació:
- Consistència
- Grandària màxima del granulat
- Tipus d'ambient al que s'exposarà el formigó
- Resistència característica a compressió per als formigons designats per propietats
- Contingut de ciment expressat en kg/m3, per als formigons designats per dosificació
- La indicació de l'ús estructural que ha de tenir el formigó: en massa, armat o pretesat

La designació per propietats s'ha de fer d'acord amb el format: T-R/C/TM/A
- T: Indicatiu que serà HM per al formigó en massa, HA pel formigó armat, i HP per al formigó pretesat
- R: Resistència característica a compressió, en N/mm2 (20-25-30-35-40-45-50-55-60-70-80-90-100)
- C: Lletra indicativa del tipus de consistència: L Líquida, F fluida, B tova, P plàstica i S seca
- TM: Grandària màxima del granulat en mm.
- A: Designació de l'ambient al que s'exposarà el formigó

En els formigons designats per propietats, el subministrador ha d'establir la composició de la mescla del formigó, garantint al peticionari les característiques especificades de grandària màxima del granulat, consistència i resistència característica, així com les limitacions derivades del tipus d'ambient especificat (contingut de ciment i relació aigua/ciment).
En els formigons designats per dosificació, el peticionari es responsable de la congruència de les característiques especificades de grandària màxima del granulat, consistència i contingut en ciment per metre cúbic de formigó, i el subministrador les haurà de garantir, indicant també, la relació aigua/ciment que ha emprat.
En els formigons amb característiques especials o d'altres de les especificades a la designació, les garanties i les dades que el subministrador hagi d'aportar, s'han d'especificar abans de l'inici del subministrament.
El formigó ha de complir amb les exigències de qualitat que estableix l'article 43.2 del CODI ESTRUCTURAL.
Si el formigó està destinat a una obra amb armadures pretesades, podrà contenir cendres volants sense que aquestes excedeixin el 20% del pes del ciment, i si es tracta de fum de silici no podrà excedir el 10%
Si el formigó està destinat a obres de formigó en massa o armat, la DF pot autoritzar l'us de cendres volants o fum de silici per la seva confecció. En estructures d'edificació, si s'utilitzen cendres volants no han de superar el 35% del pes del ciment. Si s'utilitza fum de silici no ha de superar el 10% del pes del ciment. La quantitat mínima de ciment s'especifica a l'article 43.2.1 del CODI ESTRUCTURAL.
La central que subministri formigó amb cendres volants realitzarà un control sobre la producció segons l'art. 32 del CODI ESTRUCTURAL i ha de posar els resultats de l'anàlisi a l'abast de la DF, o disposarà d'un distintiu de qualitat oficialment reconegut
Les cendres volants han de complir en qualsevol cas les especificacions de la norma UNE_EN 450.
Els additius hauran de ser del tipus que estableix l'article 31.2 del CODI ESTRUCTURAL i complir l'UNE EN 934-2
En cap cas la proporció en pes de l'additiu no ha de superar el 5% del pes del ciment utilitzat.
Classificació dels formigons per la seva resistència a compressió:
- Si fck <= 50 N/mm2 , resistència standard
- Si fck > 50 N/mm2 , alta resistència
Valor mínim de la resistència:
- Formigons en massa >= 20 N/mm2
- Formigons armats o pretesats >= 25 N/mm2
Tipus de ciment:
- Formigó en massa: Ciments comuns excepte els tipus CEM II/A-Q, CEM II/B-Q, CEM II/A-W, CEM II/B-W, CEM II/A-T, CEM II/B-T i CEM III/C (UNE-EN 197-1), Ciments per a usos especials ESP VI-1 (UNE 80307).
- Formigó armat: Ciments comuns excepte els tipus CEM II/A-Q, CEM II/B-Q, CEM II/A-W, CEM II/B-W, CEM II/A-T, CEM II/B-T, CEM III/C i CEM V/B (UNE-EN 197-1).
- Formigó pretesat: Ciments comuns tipus CEM I, CEM II/A-D, CEM II/A-V, CEM II/A-P i CEM II/A-M(V,P) (UNE-EN 197-1).
- Es considera inclòs dins dels ciments comuns els ciments blancs (UNE 80305).
- Es consideren inclosos els ciments de característiques addicionals com els resistents als sulfats i/o a l'aigua de mar (UNE 80303-1 i UNE 80303-2), i els de baix calor d'hidratació (UNE-EN 14216).
Classe del ciment: 32,5 N
Densitats dels formigons:
- Formigons en massa (HM): - 2.250 kg/m3 si fck <=40 N/mm2 - 2.300 kg/m3 si fck > 40 N/mm2
Formigons armats i pretensats (HA-HP): 2400 kg/m3
El contingut mínim de ciment ha d'estar d'acord amb les prescripcions del CODI ESTRUCTURAL, en funció de la classe d'exposició (taula 43.2.1.a). La quantitat mínima de ciment considerant el tipus d'exposició més favorable ha de ser:
- Obres de formigó en massa: >= 200 kg/m3
- Obres de formigó armat: >= 250 kg/m3
- Obres de formigó pretesat: >= 275 kg/m3
- A totes les obres: <= 500 kg/m3
La relació aigua/ciment ha d'estar d'acord amb les prescripcions del CODI ESTRUCTURAL, en funció de la classe d'exposició (taula 43.2.1.a). La relació aigua/ciment considerant el tipus d'exposició més favorable ha de ser:
- Formigó en massa: <= 0,65
- Formigó armat: <= 0,65
- Formigó pretesat: <= 0,60
Assentament en el con d'Abrams (UNE EN 12350-2):
- Consistència seca: 0 - 20 mm
- Consistència plàstica: 30 - 40 mm
- Consistència tova: 50 - 90 mm
- Consistència fluida: 100-150 mm
- Consistència líquida: 160-200 mm
La consistència (L) líquida només es podrà aconseguir mitjançant additiu superfluidificant
Ió clor total aportat per components d'un formigó no pot superar:
- Pretensat: <= 0,2% pes de ciment
- Armat: <= 0,4% pes de ciment
- En massa amb armadura de fissuració: <= 0,4% pes de ciment
Quantitat total de fins (sedàs 0,063) al formigó, corresponents als granulats i al ciment:
- Si l'aigua és standard: < 200 kg/m3
- Si l'aigua és reciclada: < 210 kg/m3
- Toleràncies:
- Assentament en el con d'Abrams: - Consistència seca: ± 1 cm - Consistència plàstica: ± 1 cm - Consistència tova: ± 1 cm - Consistència fluida: ± 1 cm - Consistència líquida: ± 1 cm
FORMIGONS PER A PILOTS FORMIGONATS "IN SITU"
Tamany màxim del granulat. El més petit dels següents valors:
- <= 32 mm
- <= 1/4 separació entre barres d'acer longitudinals
Dosificacions de pastat:
- Contingut de ciment: - Formigons abocats en sec: >= 325 kg/m3 - Formigons submergits: >= 375 kg/m3
- Relació aigua-ciment (A/C): < 0,6

- Contingut de fins d <0,125 (ciment inclòs): - Granulat gruixut d > 8 mm: >= 400 kg/m3 - Granulat gruixut d <= 8 mm: >= 450 kg/m3

Consistència del formigó:

Assentament con d'Abrams(mm)	Condicions d'ús
130 <= H <= 180	- Formigó abocat en sec
H >= 160	- Formigó bombejat, submergit o abocat sota aigua amb tub tremie
H >= 180	- Formigó submergit, abocat sota fluid estabilitzador amb tub tremie

El formigó ha de tenir la docilitat i fluïdesa adequada, i aquests valors s'han de mantenir durant tot el procés de formigonat, per tal d'evitar embussos als tubs de formigonar.

FORMIGONS PER A PANTALLES FORMIGONADES "IN SITU"

Contingut mímin de ciment en funció de la grandària màxima del granulat:

Grandària màxima del granulat(mm)	Contingut mínim de ciment(kg)
32	350
25	370
20	385
16	400

Grandària màxima del granulat. El més petit dels següents valors:

- <= 32 mm
- <= 1/4 separació entre barres d'acer longitudinals

Dosificacions de pastat:

- Contingut de ciment en pantalles contínues de formigó armat: - Formigons abocats en sec: >= 325 kg/m3 - Formigons submergits: >= 375 kg/m3
- Relació aigua-ciment: 0,45 < A/C < 0,6
- Contingut de fins d <=0,125 mm (ciment inclòs): - Granulat gruixut D <= 16 mm: <= 450 kg/m3 - Granulat gruixut D > 16 mm: = 400 kg/m3
- Assentament al con d'Abrams: 160 < A < 220 mm

El formigó ha de tenir la docilitat i fluïdesa adequada, i aquests valors s'han de mantenir durant tot el procés de formigonat, per tal d'evitar embussos als tubs de formigonar.

FORMIGÓ PER A PAVIMENTS

La fabricació del formigó no es podrà iniciar fins que la DF no hagi aprovat la fórmula de treball i el corresponent tram de prova (apartat d'execució). Aquesta fórmula inclourà:

- La identificació de cada fracció d'àrid i la seva proporció ponderal en sec
- La granulometria de la mescla d'àrids per als tamisos 40 mm; 25 mm; 20 mm; 12,5 mm; 8 mm; 4 mm; 2 mm; 1 mm; 0,500 mm; 0,250 mm; 0,125 mm; i 0,063 mm UNE EN 933-2.
- La dosificació de ciment, aigua i, si és el cas de cada additiu, referides a amassada
- La resistència característica a flexotracció a 7 i a 28 dies.
- La consistència del formigó fresc, i el contingut d'aire ocluït.

El pes total de partícules que passen pel tamís 0,125 mm UNE EN 933-2 no serà major de 450 kg/m3, inclòs el ciment.

Contingut de ciment: >= 300 kg/m3

Relació aigua/ciment: <= 0,46

Assentament en el con d'Abrams (UNE 83313): 2 - 6 cm

Proporció d'aire ocluït (UNE 83315): <= 6%

En zones sotmeses a nevades o gelades serà obligatòria la utilització d'un inclusor d'aire, i en aquest cas, la proporció d'aire ocluit en el formigó fresc no serà inferior al 4,5 % en volum.

Toleràncies:

Assentament en el con d'Abrams: ± 1 cm

2.- CONDICIONS DE SUBMINISTRAMENT I EMMAGATZEMATGE

Subministrament: En camions formigonera.

Queda expressament prohibit l'addició al formigó de qualsevol quantitat d'aigua o altres substàncies que puguin alterar la composició original.

Emmagatzematge: No es pot emmagatzemar.

3.- UNITAT I CRITERI D'AMIDAMENT

Unitat d'amidament: la indicada a la descripció de l'element

Criteri d'amidament: quantitat necessària subministrada a l'obra

4.- NORMATIVA DE COMPLIMENT OBLIGATORI

Real Decreto 470/2021, de 29 de junio, por el que se aprueba el Código Estructural.

B0 MATERIALS BÀSICS

B06 FORMIGONS

B06F FORMIGONS ESTRUCTURALS (CE)

B06F2- FORMIGÓ ESTRUCTURAL PER ARMAR AMB CIMENT GRIS I GRANULAT NATURAL (CE)

0.- ELEMENTS QUE CONTEMPLA EL PLEC

B06F2-I2IH.

1.- DEFINICIÓ I CONDICIONS DELS ELEMENTS

Formigó amb o sense addicions (cendres volants o fum de sílice), elaborat en una central formigonera legalment autoritzada d'acord amb el títol 4t. de la llei 21/1992 de 16 de juliol d'indústria i el Real Decret 559/2010, de 7 de maig.

CARACTERÍSTIQUES DELS FORMIGONS D'ÚS ESTRUCTURAL:

Els components del formigó, la seva dosificació, el procés de fabricació i el transport han d'estar d'acord amb les prescripcions del CODI ESTRUCTURAL.
La designació del formigó fabricat en central es pot fer per propietats o per dosificació i s'expressarà, com a mínim, la següent informació:
- Consistència
- Grandària màxima del granulat
- Tipus d'ambient al que s'exposarà el formigó
- Resistència característica a compressió per als formigons designats per propietats
- Contingut de ciment expressat en kg/m3, per als formigons designats per dosificació
- La indicació de l'ús estructural que ha de tenir el formigó: en massa, armat o pretesat

La designació per propietats s'ha de fer d'acord amb el format: T-R/C/TM/A
- T: Indicatiu que serà HM per al formigó en massa, HA pel formigó armat, i HP per al formigó pretesat
- R: Resistència característica a compressió, en N/mm2 (20-25-30-35-40-45-50-55-60-70-80-90-100)
- C: Lletra indicativa del tipus de consistència: L Líquida, F fluida, B tova, P plàstica i S seca
- TM: Grandària màxima del granulat en mm.
- A: Designació de l'ambient al que s'exposarà el formigó

En els formigons designats per propietats, el subministrador ha d'establir la composició de la mescla del formigó, garantint al peticionari les característiques especificades de grandària màxima del granulat, consistència i resistència característica, així com les limitacions derivades del tipus d'ambient especificat (contingut de ciment i relació aigua/ciment).
En els formigons designats per dosificació, el peticionari es responsable de la congruència de les característiques especificades de grandària màxima del granulat, consistència i contingut en ciment per metre cúbic de formigó, i el subministrador les haurà de garantir, indicant també, la relació aigua/ciment que ha emprat.
En els formigons amb característiques especials o d'altres de les especificades a la designació, les garanties i les dades que el subministrador hagi d'aportar, s'han d'especificar abans de l'inici del subministrament.
El formigó ha de complir amb les exigències de qualitat que estableix l'article 43.2 del CODI ESTRUCTURAL.
Si el formigó està destinat a una obra amb armadures pretesades, podrà contenir cendres volants sense que aquestes excedeixin el 20% del pes del ciment, i si es tracta de fum de silici no podrà excedir el 10%
Si el formigó està destinat a obres de formigó en massa o armat, la DF pot autoritzar l'us de cendres volants o fum de silici per la seva confecció. En estructures d'edificació, si s'utilitzen cendres volants no han de superar el 35% del pes del ciment. Si s'utilitza fum de silici no ha de superar el 10% del pes del ciment. La quantitat mínima de ciment s'especifica a l'article 43.2.1 del CODI ESTRUCTURAL.
La central que subministri formigó amb cendres volants realitzarà un control sobre la producció segons l'art. 32 del CODI ESTRUCTURAL i ha de posar els resultats de l'anàlisi a l'abast de la DF, o disposarà d'un distintiu de qualitat oficialment reconegut
Les cendres volants han de complir en qualsevol cas les especificacions de la norma UNE_EN 450.
Els additius hauran de ser del tipus que estableix l'article 31.2 del CODI ESTRUCTURAL i complir l'UNE EN 934-2
En cap cas la proporció en pes de l'additiu no ha de superar el 5% del pes del ciment utilitzat.
Classificació dels formigons per la seva resistència a compressió:
- Si fck <= 50 N/mm2 , resistència standard
- Si fck > 50 N/mm2 , alta resistència

Valor mínim de la resistència:
- Formigons en massa >= 20 N/mm2
- Formigons armats o pretesats >= 25 N/mm2

Tipus de ciment:
- Formigó en massa: Ciments comuns excepte els tipus CEM II/A-Q, CEM II/B-Q, CEM II/A-W, CEM II/B-W, CEM II/A-T, CEM II/B-T i CEM III/C (UNE-EN 197-1), Ciments per a usos especials ESP VI-1 (UNE 80307).
- Formigó armat: Ciments comuns excepte els tipus CEM II/A-Q, CEM II/B-Q, CEM II/A-W, CEM II/B-W, CEM II/A-T, CEM II/B-T, CEM III/C i CEM V/B (UNE-EN 197-1).
- Formigó pretesat: Ciments comuns tipus CEM I, CEM II/A-D, CEM II/A-V, CEM II/A-P i CEM II/A-M(V,P) (UNE-EN 197-1).
- Es considera inclòs dins dels ciments comuns els ciments blancs (UNE 80305).
- Es consideren inclosos els ciments de característiques addicionals com els resistents als sulfats i/o a l'aigua de mar (UNE 80303-1 i UNE 80303-2), i els de baix calor d'hidratació (UNE-EN 14216).

Classe del ciment: 32,5 N
Densitats dels formigons:
- Formigons en massa (HM): - 2.250 kg/m3 si fck <=40 N/mm2 - 2.300 kg/m3 si fck > 40 N/mm2

Formigons armats i pretensats (HA-HP): 2400 kg/m3
El contingut mínim de ciment ha d'estar d'acord amb les prescripcions del CODI ESTRUCTURAL, en funció de la classe d'exposició (taula 43.2.1.a). La quantitat mínima de ciment considerant el tipus d'exposició més favorable ha de ser:
- Obres de formigó en massa: >= 200 kg/m3
- Obres de formigó armat: >= 250 kg/m3
- Obres de formigó pretesat: >= 275 kg/m3
- A totes les obres: <= 500 kg/m3

La relació aigua/ciment ha d'estar d'acord amb les prescripcions del CODI ESTRUCTURAL, en funció de la classe d'exposició (taula 43.2.1.a). La relació aigua/ciment considerant el tipus d'exposició més favorable ha de ser:
- Formigó en massa: <= 0,65
- Formigó armat: <= 0,65
- Formigó pretesat: <= 0,60

Assentament en el con d'Abrams (UNE EN 12350-2):
- Consistència seca: 0 - 20 mm
- Consistència plàstica: 30 - 40 mm
- Consistència tova: 50 - 90 mm
- Consistència fluida: 100-150 mm
- Consistència líquida: 160-200 mm

La consistència (L) líquida només es podrà aconseguir mitjançant additiu superfluidificant

Ió clor total aportat per components d'un formigó no pot superar:
- Pretensat: <= 0,2% pes de ciment
- Armat: <= 0,4% pes de ciment
- En massa amb armadura de fissuració: <= 0,4% pes de ciment

Quantitat total de fins (sedàs 0,063) al formigó, corresponents als granulats i al ciment:
- Si l'aigua és standard: < 200 kg/m3
- Si l'aigua és reciclada: < 210 kg/m3
- Toleràncies:
- Assentament en el con d'Abrams: - Consistència seca: ± 1 cm - Consistència plàstica: ± 1 cm - Consistència tova: ± 1 cm - Consistència fluida: ± 1 cm - Consistència líquida: ± 1 cm

FORMIGONS PER A PILOTS FORMIGONATS "IN SITU"

Tamany màxim del granulat. El més petit dels següents valors:
- <= 32 mm
- <= 1/4 separació entre barres d'acer longitudinals

Dosificacions de pastat:
- Contingut de ciment: - Formigons abocats en sec: >= 325 kg/m3 - Formigons submergits: >= 375 kg/m3
- Relació aigua-ciment (A/C): < 0,6
- Contingut de fins d <0,125 (ciment inclòs): - Granulat gruixut d > 8 mm: >= 400 kg/m3 - Granulat gruixut d <= 8 mm: >= 450 kg/m3

Consistència del formigó:

Assentament con d'Abrams(mm)	Condicions d'ús
130 <= H <= 180	- Formigó abocat en sec
H >= 160	- Formigó bombejat, submergit o abocat sota aigua amb tub tremie
H >= 180	- Formigó submergit, abocat sota fluid estabilitzador amb tub tremie

El formigó ha de tenir la docilitat i fluïdesa adequada, i aquests valors s'han de mantenir durant tot el procés de formigonat, per tal d'evitar embussos als tubs de formigonar.

FORMIGONS PER A PANTALLES FORMIGONADES "IN SITU"

Contingut mímin de ciment en funció de la grandària màxima del granulat:

Grandària màxima del granulat(mm)	Contingut mínim de ciment(kg)
32	350
25	370
20	385
16	400

Grandària màxima del granulat. El més petit dels següents valors:
- <= 32 mm
- <= 1/4 separació entre barres d'acer longitudinals

Dosificacions de pastat:
- Contingut de ciment en pantalles contínues de formigó armat: - Formigons abocats en sec: >= 325 kg/m3 - Formigons submergits: >= 375 kg/m3
- Relació aigua-ciment: 0,45 < A/C < 0,6
- Contingut de fins d <=0,125 mm (ciment inclòs): - Granulat gruixut D <= 16 mm: <= 450 kg/m3 - Granulat gruixut D > 16 mm: = 400 kg/m3
- Assentament al con d'Abrams: 160 < A < 220 mm

El formigó ha de tenir la docilitat i fluïdesa adequada, i aquests valors s'han de mantenir durant tot el procés de formigonat, per tal d'evitar embussos als tubs de formigonar.

FORMIGÓ PER A PAVIMENTS

La fabricació del formigó no es podrà iniciar fins que la DF no hagi aprovat la fórmula de treball i el corresponent tram de prova (apartat d'execució). Aquesta fórmula inclourà:
- La identificació de cada fracció d'àrid i la seva proporció ponderal en sec
- La granulometria de la mescla d'àrids per als tamisos 40 mm; 25 mm; 20 mm; 12,5 mm; 8 mm; 4 mm; 2 mm; 1 mm; 0,500 mm; 0,250 mm; 0,125 mm; i 0,063 mm UNE EN 933-2.
- La dosificació de ciment, aigua i, si és el cas de cada additiu, referides a amassada
- La resistència característica a flexotracció a 7 i a 28 dies.
- La consistència del formigó fresc, i el contingut d'aire ocluït.

El pes total de partícules que passen pel tamís 0,125 mm UNE EN 933-2 no serà major de 450 kg/m3, inclòs el ciment.

Contingut de ciment: >= 300 kg/m3

Relació aigua/ciment: <= 0,46

Assentament en el con d'Abrams (UNE 83313): 2 - 6 cm

Proporció d'aire ocluït (UNE 83315): <= 6%

En zones sotmeses a nevades o gelades serà obligatòria la utilització d'un inclusor d'aire, i en aquest cas, la proporció d'aire ocluit en el formigó fresc no serà inferior al 4,5 % en volum.

Toleràncies:

Assentament en el con d'Abrams: ± 1 cm

2.- CONDICIONS DE SUBMINISTRAMENT I EMMAGATZEMATGE

Subministrament: En camions formigonera.

Queda expressament prohibit l'addició al formigó de qualsevol quantitat d'aigua o altres substàncies que puguin alterar la composició original.

Emmagatzematge: No es pot emmagatzemar.

3.- UNITAT I CRITERI D'AMIDAMENT

Unitat d'amidament: la indicada a la descripció de l'element

Criteri d'amidament: quantitat necessària subministrada a l'obra

4.- NORMATIVA DE COMPLIMENT OBLIGATORI

Real Decreto 470/2021, de 29 de junio, por el que se aprueba el Código Estructural.

B0 MATERIALS BÀSICS

B07 MORTERS DE COMPRA

B07L- MORTER PER A RAM DE PALETA

0.- ELEMENTS QUE CONTEMPLA EL PLEC

B07L-1PYC,B07L-1PYA,B07L-1PY6.

1.- DEFINICIÓ I CONDICIONS DELS ELEMENTS
Barreja d'un o més conglomerants minerals amb granulats triats i additius especials.
- Morter de ram de paleta
CARACTERÍSTIQUES GENERALS:
No ha de tenir grumolls ni principis d'aglomeració.
MORTER DE RAM DE PALETA:
Mescla formada per un o varis conglomerants inorgànics, granulats, aigua i addicions o additius (en el seu cas), per a fàbriques d'obra ceràmica (façanes, murs, pilars, envans) com a material d'unió i rejuntat.
S'han considerat els tipus següents:
- Morter d'us corrent (G): sense característiques especials
- Morter per a junts i capes fines (T): Morter dissenyat amb una mida màxima del granulat menor o igual al valor que figura especificat
- Morter de ram de paleta lleuger (L): Morter dissenyat que la seva densitat (endurit i sec), es inferior o igual al valor que figura especificat
La classe del morter es defineix per la lletra M seguida del valor de la resistència a compressió mínima declarada pel fabricant en N/mm2.
En els morters prescrits, el fabricant declararà la proporció de tots els components de la mescla, en volum o en pes.
Les característiques següents han de complir amb els valors declarats pel fabricant, assajades segons la norma corresponent:
- Característiques dels morters frescos: - Temps d'us (EN 1015-9) - Contingut en ions clorur (EN-EN 1015-17): <= 0,1% - Contingut en aire (EN 1015-7) o (EN 1015-6) si s'han utilitzat granulats porosos
- Característiques dels morters endurits: - Resistència a compressió (EN 1015-11) - Resistència d'unió (adhesió) (EN 1052-3) - Absorció d'aigua (EN 1015-18) - Permeabilitat al vapor d'aigua (EN 1745) - Densitat (morter endurit i sec) (EN 1015-10) - Conductivitat tèrmica (EN 1745) - Durabilitat (resistència als cicles de gel/desgel) (comprovat segons les disposicions que li siguin aplicables)
- Característiques addicionals per als morters lleugers: - Densitat (UNE-EN 1015-10): <= 1300 kg/m3
- Característiques addicionals per als morters per a junts i capes fines: - Mida màxima del granulat (EN 1015-1): <= 2 mm - Temps obert o temps de correcció (EN 1015-9)
- Reacció davant del foc: - Material amb contingut de matèria orgànica <= 1,0%: Classe A1 - Material amb contingut de matèria orgànica > 1,0%: Classe segons UNE-EN 13501-1

2.- CONDICIONS DE SUBMINISTRAMENT I EMMAGATZEMATGE
Subministrament: en envasos tancats hermèticament.
Emmagatzematge: En el seu envàs d'origen i en llocs secs, sense contacte directe amb el terra i protegit de la intempèrie, de manera que no se n'alterin les condicions inicials.
3.- UNITAT I CRITERI D'AMIDAMENT
Unitat d'amidament: la indicada a la descripció de l'element
Criteri d'amidament: quantitat necessària subministrada a l'obra
4.- NORMATIVA DE COMPLIMENT OBLIGATORI
MORTER DE RAM DE PALETA:
UNE-EN 998-2:2004 Especificaciones de los morteros para albañilería. Parte 2: Morteros para albañilería.
5.- CONDICIONS DE CONTROL DE RECEPCIÓ
CONDICIONS DE MARCATGE I CONTROL DE LA DOCUMENTACIÓ EN MORTER DE RAM DE PALETA:
El subministrador ha de posar a disposició de la DF en el cas que aquesta ho sol·liciti, la documentació següent, que acredita el marcatge CE, segons el sistema d'avaluació de conformitat aplicable, d'acord amb el que disposa l'apartat 7.2.1 del CTE:
- Productes per a murs, pilars i particions (morters dissenyats*). * Morter amb una composició i sistema de fabricació escollits pel fabricant per tal d'obtenir les propietats especificades (concepte de prestació): - Sistema 2+: Declaració de Prestacions - Productes per a murs, pilars i particions (morters prescrits*). * Morter que es fabrica en unes proporcions predeterminades i que les seves propietats depenen de les proporcions dels components que s'han declarat (concepte de recepta): - Sistema 4: Declaració de Prestacions
A l'embalatge o a l'albarà de lliurament han de constar-hi les dades següents:
- Referència a la norma UNE-EN 998-2
- Nom del fabricant
- Codi o data de fabricació
- Tipus de morter
- Temps d'us
- Contingut en clorurs
- Contingut en aire
- Proporció dels components (morters prescrits)
- Resistència a compressió o classe de resistència a compressió
- Resistència d'unió (adhesió)
- Absorció d'aigua
- Permeabilitat al vapor d'aigua
- Densitat
- Conductivitat tèrmica
- Durabilitat
- Mida màxima del granulat
- Temps obert o temps de correcció
- Reacció davant el foc
- Marcatge CE de conformitat amb el que disposa el Reial Decret 1328/1995, de 28 de juliol
OPERACIONS DE CONTROL EN MORTERS DE RAM DE PALETA:

Inspecció visual de les condicions de subministrament i recepció del certificat de qualitat del fabricant, segons les exigències del plec de condicions.
Abans de l'inici de l'obra, i amb freqüència setmanal durant la seva execució, es comprovarà la consistència del morter mitjançant el mètode establert a l'UNE EN 1015-4, i es prepararà una sèrie de 3 provetes prismàtiques de 4x4x16 cm per tal d'obtenir la resistència a compressió (UNE-EN 1015-11)
CRITERIS DE PRESA DE MOSTRES EN MORTERS DE RAM DE PALETA:
Els controls es realitzaran segons les instruccions de la DF i les indicacions de la UNE-EN 1015-11.
INTERPRETACIÓ DELS RESULTATS I ACTUACIONS EN CAS D'INCOMPLIMENT, EN MORTERS DE RAM DE PALETA:
No es podran utilitzar a l'obra morters sense el corresponent certificat de garantia del fabricant, d'acord a les condicions exigides.
El valor de resistència a compressió obtingut ha de correspondre a les especificacions de projecte:
- Si resulta superior al 90% de la de projecte, s'acceptarà el lot.
- Si resulta inferior al 90% s'encarregarà un càlcul estructural que determini el coeficient de seguretat del element corresponent. S'acceptarà el lot si aquest coeficient no és inferior al 90 % del previst en el projecte.

B0 MATERIALS BÀSICS

B0A FERRETERIA

B0AK- CLAU

0.- ELEMENTS QUE CONTEMPLA EL PLEC

B0AK-07AS.

1.- DEFINICIÓ I CONDICIONS DELS ELEMENTS
Elements metàl·lics per a subjectar coses introduint-los mitjançant cops o impactes.
S'han considerat els elements següents:
- Claus d'acer
- Claus de coure
- Claus d'acer galvanitzat
Claus són tiges metàl·liques, punxagudes d'un extrem i amb una cabota a l'altre.
CARACTERÍSTIQUES GENERALS:
Han de tenir la forma, mides i resistències adequats als elements que han d'unir.
Han de ser rectes, amb la punta afilada i regular.
Els claus d'acer han de complir les determinacions de les normes UNE 17-032, UNE 17-033, UNE 17-034, UNE 17-035 i UNE 17-036.
ACABAT SUPERFICIAL GALVANITZAT:
El seu recobriment de zinc ha de ser llis, sense discontinuïtats, ni exfoliacions i no ha de tenir taques ni d'altres imperfeccions superficials.
Protecció de galvanitzat: >= 275 g/m2
Puresa del zinc, en pes: >= 98,5%
Toleràncies dels claus i tatxes:
- Llargària: ± 1 D
2.- CONDICIONS DE SUBMINISTRAMENT I EMMAGATZEMATGE
Subministrament: Empaquetats.
Emmagatzematge: En llocs protegits de la pluja i la humitat.
3.- UNITAT I CRITERI D'AMIDAMENT
Unitat d'amidament: la indicada a la descripció de l'element
Criteri d'amidament: quantitat necessària subministrada a l'obra
4.- NORMATIVA DE COMPLIMENT OBLIGATORI
CLAUS I TATXES:
UNE 17032:1966 Puntas redondeadas de cabeza plana lisa. Medidas.
UNE 17033:1966 Puntas redondeadas de cabeza plana rayada. Medidas.
UNE 17034:1966 Puntas redondeadas de cabeza plana ancha.
UNE 17035:1966 Puntas de cabeza cónica.
UNE 17036:1966 Puntas redondeadas de cabeza perdida.

B0 MATERIALS BÀSICS

B0A FERRETERIA

B0AM- FILFERRO

0.- ELEMENTS QUE CONTEMPLA EL PLEC

B0AM-078F,B0AM-078N.

1.- DEFINICIÓ I CONDICIONS DELS ELEMENTS
Fil d'acer dolç, flexible i tenaç, obtingut per estiratge en fred o per trefilatge.
S'han considerat els tipus següents:
- Filferro d'acer
- Filferro d'acer galvanitzat
- Filferro d'acer plastificat
- Filferro recuit
CARACTERÍSTIQUES GENERALS:
Ha de ser de secció constant i uniforme.

Ha de complir les especificacions de la norma UNE 36722.
ACABAT SUPERFICIAL GALVANITZAT:
El seu recobriment de zinc ha de ser homogeni, llis, sense discontinuïtats, escames, grans, rugositats o esquerdes, no ha de tenir taques ni d'altres imperfeccions superficials.
La masa mínima del recobriment de zinc (UNE 37-504)ha de complir les especificacions de les taules I i II de l'UNE 37-506.
Resisténcia a la tracció (UNE 37-504):
- Qualitat G1 o G2: 1770 N/mm2
- Qualitat G3: 1570 N/mm2
Adherència del recobriment (UNE 37-504): Ha de complir
Puresa del zinc (UNE 37-504): >= 98,5%
Toleràncies:
- Diàmetre: ± 2% diàmetre nominal
FILFERRO D'ACER PLASTIFICAT:
Filferro d'acer de baix contingut de carboni, galvanitzat en calent, amb un recobriment orgànic de PVC aplicat per extrusió o sinterització.
El recobriment de PVC ha de complir les especificacions de l'apartat 6.3 de l'UNE 36-732.
La concentricitat i l'adherència del recobriment de PVC ha de complir les especificacions del article 6.5 UNE 36-732.
Característiques del galvanitzat: G-1B (UNE 37-506)
Resistència a la tracció:
- Qualitat recuit: =< 600 N/mm2
- Qualitat dur: > 600 N/mm2
Toleràncies:
- Diàmetre: taula 1 UNE 36-732
2.- CONDICIONS DE SUBMINISTRAMENT I EMMAGATZEMATGE
Subministrament: En rotlles. A l'embalatge o albarà de lliurament hi han de constar les dades següents:
- Identificació del fabricant o nom comercial
- Identificació del producte
- Diàmetre i llargària dels rotlles
Emmagatzematge: En llocs secs i protegits de la intempèrie.
3.- UNITAT I CRITERI D'AMIDAMENT
Unitat d'amidament: la indicada a la descripció de l'element
Criteri d'amidament: quantitat necessària subministrada a l'obra
4.- NORMATIVA DE COMPLIMENT OBLIGATORI
FILFERRO D'ACER:
* UNE 36722:1974 Alambre de acero de bajo contenido en carbono. Medidas y tolerancias.
FILFERRO D'ACER GALVANITZAT:
* UNE 37506:1983 Alambres de acero galvanizados en caliente para usos generales. Designación de calidades. Caracterisicas generales.
* UNE 37502:1983 Alambres de acero galvanizados en caliente. Condiciones técnicas de suministro.
FILFERRO PLASTIFICAT:
* UNE 36732:1995 Alambres de acero y productos de alambre para cerramientos. Recubrimientos orgánicos sobre el alambre. Recubrimientos de poli(cloruro de vinilo).

B0 MATERIALS BÀSICS

B0B ACER I METALL EN PERFILS O BARRES

B0B7- ACER EN BARRES CORRUGADES

0.- ELEMENTS QUE CONTEMPLA EL PLEC

B0B7-106Q,B0B7-106P.

1.- DEFINICIÓ I CONDICIONS DELS ELEMENTS
Acer per a armadures passives d'elements de formigó:
S'han considerat els elements següents:
- Barres corrugades
CARACTERÍSTIQUES GENERALS:
En el cas de que el material s'utilitzi en obra pública, l'acord de Govern de la Generalitat de Catalunya de 9 de juny de 1998, exigeix que els materials siguin de qualitat certificada o puguin acreditar un nivell de qualitat equivalent, segons les normes aplicables als estats membres de la Unió Europea o de l'Associació Europea de Lliure Canvi.
També en aquest cas, es procurarà que els esmentats materials disposin de l'etiqueta ecològica europea, regulada en el Reglament (CE) nº 66/2010 o bé altres distintius de la Comunitat Europea.
Els productes d'acer per a armadures passives no han de tenir defectes superficials ni fissures.
L'armadura ha de ser neta, sense taques de greix, d'oli, de pintura, de pols o de qualsevol altre matèria perjudicial.
Els filferros llisos només es poden utilitzar com elements de connexió d'armadures bàsiques electrosoldades en gelosia.
Les barres corrugades han de tenir al menys dues files de corrugues transversals, uniformement distribuïdes al llarg de tota la llargària. Dins de cada fila, les corrugues han d'estar uniformement espaiades.
Les característiques següents han de complir amb els valors declarats pel fabricant, assajades segons la norma corresponent, dins del límit de tolerància indicat, en el seu cas:
- Diàmetre nominal: s'ha d'ajustar als valors especificats a la taula 6 de la UNE-EN 10080. - Diàmetres nominals <= 10,00 mm: Variació en intervals de mig mm - Diàmetres nominals > 10,00 mm: Variació en unitats senceres de mm
- Dimensions i geometria de les corrugues: Ha de complir l'especificat en l'apartat 7.4.2 de la UNE-EN 10080.

- Massa per metre: El valor nominal ha de ser l'especificat en la taula 6 de la UNE-EN 10080, en relació amb el diàmetre nominal i l'àrea nominal de la secció transversal
- Secció equivalent: >= 95,5% Secció nominal
- Aptitud al doblegat: - Assaig doblegat amb angle >= 180º (UNE-EN 10080, UNE-EN ISO 15630-1): No s'ha d'apreciar trencaments o fissures - Assaig doblegat -desdoblegat amb angle >= 90º (UNE-EN 10080, UNE-EN ISO 15630-1): No s'ha d'apreciar trencaments o fissures

Tensió d'adherència (assaig de la biga UNE-EN 10080):
- Tensió d'adherència: - D < 8 mm: >= 6,88 N/mm2 - 8 mm <= D <= 32 mm: >= (7,84-0,12 D) N/mm2 - D > 32 mm: >= 4,00 N/mm2
- Tensió de última d'adherència: - D < 8 mm: >= 11,22 N/mm2 - 8 mm <= D <= 32 mm: >= (12,74-0,19 D) N/mm2 - D > 32 mm: >= 6,66 N/mm2
- Composició química (% en massa):

	C	Ceq	S	P	Cu	N
	%màx.	%màx.	%màx.	%màx.	%màx.	%màx.
Colada	0,22	0,050	0,050	0,050	0,800	0,012
Producte	0,24	0,052	0,055	0,055	0,850	0,014

Ceq = Carboni equivalent

Es pot superar el valor màxim per al Carboni en un 0,03% en massa, si el valor del Carboni equivalent disminueix en un 0,02% en massa.

Les característiques anteriors s'han de determinar segons la norma UNE-EN ISO 15630-1.

BARRES I ROTLLES D'ACER CORRUGAT SOLDABLE:

El producte s'ha de designar segons l'especificat en l'apartat 5.1 de la UNE-EN 10080:
- Descripció de la forma
- Referència a la norma EN
- Dimensions nominals
- Classe tècnica

Les característiques següents han de complir amb els valors declarats pel fabricant, assajades segons la norma corresponent, dins del límit de tolerància indicat, en el seu cas:
- Característiques geomètriques del corrugat de les barres han de complir les especificacions de l'apartat 7.4.2 de la norma UNE-EN 10080.
- Característiques mecàniques de les barres: - Acer soldable (S) - Allargament total sota càrrega màxima: - Acer subministrat en barres: >= 5,0% - Acer subministrat en rotlles: >= 7,5% - Acer soldable amb característiques especials de ductilitat (SD): - Allargament total sota càrrega màxima: - Acer subministrat en barres: >= 7,5% - Acer subministrat en rotlles: >= 10,0% - Resistència a fatiga: Ha de complir l'especificat a la taula 34.2.d del CODI ESTRUCTURAL - Deformació alternativa: Ha de complir l'especificat a la taula 34.2.e del CODI ESTRUCTURAL

Designació	Lím.elàstic fy	Càrrega unitaria trencament	Allargament al	Relació fs/fy
	N/mm2	fs(N/mm2)		
B 400 S	>= 400	>= 440	>= 14%	>= 1,08
B 500 S	>= 500	>= 550	>= 12%	>= 1,08
B 400 SD	>= 400	>= 480	>= 20%	>= 1,20
			<= 1,35	
B 500 SD	>= 500	>= 575	>= 16%	>= 1,15
			<= 1,35	

- Diàmetre nominal: S'han d'ajustar a la sèrie següent (mm): 6 8 10 12 14 16 20 25 32 i 40 mm
- S'ha d'evitar utilitzar barres de diàmetre <= 6 mm, en el cas d'armadura muntada o elaborada amb soldadura.

Toleràncies:
- Massa: - Diàmetre nominal > 8,0 mm: ± 4,5% massa nominal - Diàmetre nominal <= 8,0 mm: ± 6% massa nominal

Les característiques anteriors s'han de determinar segons la norma UNE-EN ISO 15630-1.

2.- CONDICIONS DE SUBMINISTRAMENT I EMMAGATZEMATGE

Emmagatzematge: en llocs en els que restin protegits de la pluja, l'humitat del terra i l'eventual agressivitat de l'ambient.

Es classificaran segons el tipus, qualitat, diàmetre i procedència.

Abans de la seva utilització i en especial despres de períodes llargs d'emmagatzematge en obra, s'ha d'inspeccionar la superfície per tal de comprovar que no hi hagi alteracions superficials.

Pèrdua de pes després de l'eliminació d'òxid superficial amb raspall de filferros: < 1%

3.- UNITAT I CRITERI D'AMIDAMENT

Unitat d'amidament: la indicada a la descripció de l'element

Criteri d'amidament: quantitat necessària subministrada a l'obra

4.- NORMATIVA DE COMPLIMENT OBLIGATORI

Real Decreto 470/2021, de 29 de junio, por el que se aprueba el Código Estructural.

UNE-EN 10080:2006 Acero para el armado del hormigón. Acero soldable para armaduras de hormigón armado. Generalidades.

B0 MATERIALS BÀSICS

B0B ACER I METALL EN PERFILS O BARRES

B0B8- MALLA ELECTROSOLDADA DE BARRES CORRUGADES D'ACER

0.- ELEMENTS QUE CONTEMPLA EL PLEC

B0B8-108D.

1.- DEFINICIÓ I CONDICIONS DELS ELEMENTS

Acer per a armadures passives d'elements de formigó:
S'han considerat els elements següents:
- Malla electrosoldada
CARACTERÍSTIQUES GENERALS:
En el cas de que el material s'utilitzi en obra pública, l'acord de Govern de la Generalitat de Catalunya de 9 de juny de 1998, exigeix que els materials siguin de qualitat certificada o puguin acreditar un nivell de qualitat equivalent, segons les normes aplicables als estats membres de la Unió Europea o de l'Associació Europea de Lliure Canvi.
També en aquest cas, es procurarà que els esmentats materials disposin de l'etiqueta ecològica europea, regulada en el Reglament (CE) nº 66/2010 o bé altres distintius de la Comunitat Europea.
Els productes d'acer per a armadures passives no han de tenir defectes superficials ni fissures.
L'armadura ha de ser neta, sense taques de greix, d'oli, de pintura, de pols o de qualsevol altre matèria perjudicial.
Els filferros llisos només es poden utilitzar com elements de connexió d'armadures bàsiques electrosoldades en gelosia.
Les barres corrugades han de tenir al menys dues files de corrugues transversals, uniformement distribuïdes al llarg de tota la llargària. Dins de cada fila, les corrugues han d'estar uniformement espaiades.
Les característiques següents han de complir amb els valors declarats pel fabricant, assajades segons la norma corresponent, dins del límit de tolerància indicat, en el seu cas:
- Diàmetre nominal: s'ha d'ajustar als valors especificats a la taula 6 de la UNE-EN 10080. - Diàmetres nominals <= 10,00 mm: Variació en intervals de mig mm - Diàmetres nominals > 10,00 mm: Variació en unitats senceres de mm
- Dimensions i geometria de les corrugues: Ha de complir l'especificat en l'apartat 7.4.2 de la UNE-EN 10080.
- Massa per metre: El valor nominal ha de ser l'especificat en la taula 6 de la UNE-EN 10080, en relació amb el diàmetre nominal i l'àrea nominal de la secció transversal
- Secció equivalent: >= 95,5% Secció nominal
- Aptitud al doblegat: - Assaig doblegat amb angle >= 180º (UNE-EN 10080, UNE-EN ISO 15630-1): No s'ha d'apreciar trencaments o fissures - Assaig doblegat -desdoblegat amb angle >= 90º (UNE-EN 10080, UNE-EN ISO 15630-1): No s'ha d'apreciar trencaments o fissures
Tensió d'adherència (assaig de la biga UNE-EN 10080):
- Tensió d'adherència: - D < 8 mm: >= 6,88 N/mm2 - 8 mm <= D <= 32 mm: >= (7,84-0,12 D) N/mm2 - D > 32 mm: >= 4,00 N/mm2
- Tensió de última d'adherència: - D < 8 mm: >= 11,22 N/mm2 - 8 mm <= D <= 32 mm: >= (12,74-0,19 D) N/mm2 - D > 32 mm: >= 6,66 N/mm2
- Composició química (% en massa):

	C	Ceq	S	P	Cu	N
	%màx.	%màx.	%màx.	%màx.	%màx.	%màx.
Colada	0,22	0,050	0,050	0,050	0,800	0,012
Producte	0,24	0,052	0,055	0,055	0,850	0,014

Ceq = Carboni equivalent
Es pot superar el valor màxim per al Carboni en un 0,03% en massa, si el valor del Carboni equivalent disminueix en un 0,02% en massa.
Les característiques anteriors s'han de determinar segons la norma UNE-EN ISO 15630-1.
FILFERROS CORRUGATS I FILFERROS LLISOS:
Filferros corrugats son els que compleixen els requisits establerts per la UNE-EN 10080 per a la fabricació de malles electrosoldades o armadures bàsiques electrosoldades en gelosia.
Filferros llisos son els que compleixen els requisits establerts per la UNE-EN 10080 per a la fabricació d'elements de connexió en armadures bàsiques electrosoldades en gelosia.
Els diàmetres nominals dels filferros corrugats s'han d'ajustar a la sèrie (mm):
5-5,5-6-6,5-7-7,5-8-8,5-9-9,5-10-10,5-11-11,5-12-14 mm
Les característiques següents han de complir amb els valors declarats pel fabricant, assajades segons la norma corresponent, dins del límit de tolerància indicat, en el seu cas:
- Característiques mecàniques: - B 500 T - Límit elàstic fy: >= 500 N/mm2 - Càrrega unitària de trencament fs: >= 550 N/mm2 - Allargament al trencament: >= 8% - Relació f/fy: >= 1,03
Les característiques anteriors s'han de determinar segons la norma UNE-EN ISO 15630-1.
MALLA ELECTROSOLDADA:
Armadura formada per la disposició de barres corrugades o filferros corrugats, longitudinals i transversals, de diàmetre nominal igual o diferent, que es creuen entre sí perpendicularment i que els seus punts de contacte queden units mitjançant soldadura elèctrica, realitzada en una instal·lació industrial aliena a l'obra.
La composició de la malla pot ser barres corrugades o filferros corrugats, però no la barreja d'ambdós.
Els components d'un panell poden ser elements simples o aparellats.
El producte s'ha de designar segons l'especificat en l'apartat 5.2 de la UNE-EN 10080:
- Descripció de la forma
- Referència a la norma EN
- Dimensions nominals: Dimensions dels components, dimensions del panell, separació entre elements i sobrellargs
- Classes tècniques dels acers
Els components de la malla han de complir les especificacions que els hi son aplicables segons siguin barres o filferros.
Les característiques següents han de complir amb els valors declarats pel fabricant, assajades segons la norma corresponent, dins del límit de tolerància indicat, en el seu cas:
- Càrrega de desenganxament de les unions soldades (Fs): 0,25 fy x An
- (An = Secció transversal nominal del més gran dels elements de la unió en malles simples o d'un dels elements aparellats, en malles dobles)
- Diàmetres relatius dels elements: - Malles simples: dmín <= 0,6 dmàx
(dmín: diàmetre nominal de l'armadura transversal, dmàx: diàmetre nominal de l'armadura més gruixuda) - Malles elements aparellats: 0,7 ds <= dt <= 1,25 ds

(ds: diàmetre nominal de les armadures simples; dt: diàmetre nominal de les armadures aparellades)
- Separació entre armadures longitudinals i transversals: <= 50 mm
- Sobrellargs (prolongació de les barres transversals més enllà de l'última barra longitudinal): 25 mm
Toleràncies:
- Llargària i amplària: ± 25 mm o ± 0,5% (la més gran)
- Separació entre armadures: ± 15 mm o ± 7,5% (la més gran)
Les característiques anteriors s'han de determinar segons la norma UNE-EN ISO 15630-1.
2.- CONDICIONS DE SUBMINISTRAMENT I EMMAGATZEMATGE
Emmagatzematge: en llocs en els que restin protegits de la pluja, l'humitat del terra i l'eventual agressivitat de l'ambient.
Es classificaran segons el tipus, qualitat, diàmetre i procedència.
Abans de la seva utilització i en especial despres de períodes llargs d'emmagatzematge en obra, s'ha d'inspeccionar la superfície per tal de comprovar que no hi hagi alteracions superficials.
Pèrdua de pes després de l'eliminació d'òxid superficial amb raspall de filferros: < 1%
3.- UNITAT I CRITERI D'AMIDAMENT
Unitat d'amidament: la indicada a la descripció de l'element
Criteri d'amidament: quantitat necessària subministrada a l'obra
4.- NORMATIVA DE COMPLIMENT OBLIGATORI
Real Decreto 470/2021, de 29 de junio, por el que se aprueba el Código Estructural.
UNE-EN 10080:2006 Acero para el armado del hormigón. Acero soldable para armaduras de hormigón armado. Generalidades.

B0 MATERIALS BÀSICS

B0D MATERIALS PER A ENCOFRATS I APUNTALAMENTS

B0D2 TAULONS

B0D21- TAULÓ

0.- ELEMENTS QUE CONTEMPLA EL PLEC

B0D21-07OY.

1.- DEFINICIÓ I CONDICIONS DELS ELEMENTS
Tauló de fusta que prové de troncs sans de fibres rectes, uniformes, apretades i paral·leles.
CARACTERÍSTIQUES GENERALS:
Les cares han de ser planes, escairades i han de tenir les arestes vives.
Els extrems han d'estar acabats mitjançant tall de serra, a escaire.
Ha de conservar les seves característiques per al nombre d'usos previstos.
No ha de tenir signes de putrefacció, corcs, fongs, nusos morts, estelles, semes ni descoloracions.
Es poden admetre esquerdes superficials produïdes per la dessecació que no afectin les característiques de la fusta.
Pes específic aparent (UNE 56-531) (P):): 4 <= P <= 6 kN/m3
Contingut d'humitat (UNE 56-529): <= 15%
Higroscopicitat (UNE 56-532): Normal
Coeficient de contracció volumètrica (UNE 56533) (C): 0,35% <= C <= 0,55%
Coeficient d'elasticitat:
- Fusta de pi: Aprox. 15000 N/mm2
- Fusta d'avet: Aprox. 14000 N/mm2
Duresa (UNE 56-534): <= 4
Resistència a la compressió (UNE 56-535):
- En la direcció paral·lela a les fibres: >= 30 N/mm2
- En la direcció perpendicular a les fibres: >= 10 N/mm2
Resistència a la tracció (UNE 56-538):
- En la direcció paral·lela a les fibres: >= 30 N/mm2
- En la direcció perpendicular a les fibres: >= 2,5 N/mm2
Resistència a la flexió (UNE 56-537): >= 30 N/mm2
Resistència a l'esforç tallant: >= 5 N/mm2
Resistència al clivellament (UNE 56-539): >= 1,5 N/mm2
Toleràncies:
- Llargària nominal: + 50 mm, - 25 mm
- Amplària nominal: ± 2 mm

Classe	Gruix nominal (mm)		
	< 50	50 a 75	> 75
	Tolerància (mm)		
T1	±3	±4	+6,-3
T2	±2	±3	+5,-2
T3	±1,5	±1,5	±1,5

- Fletxa: ± 5 mm/m
- Torsió: ± 2°
2.- CONDICIONS DE SUBMINISTRAMENT I EMMAGATZEMATGE
Subministrament: De manera que no s'alterin les seves condicions.
Emmagatzematge: De manera que no es deformin i en llocs secs i ventilats, sense contacte directe amb el terra.
3.- UNITAT I CRITERI D'AMIDAMENT
Unitat d'amidament: la indicada a la descripció de l'element
Criteri d'amidament: quantitat necessària subministrada a l'obra
4.- NORMATIVA DE COMPLIMENT OBLIGATORI
No hi ha normativa de compliment obligatori.

B0 MATERIALS BÀSICS

B0D MATERIALS PER A ENCOFRATS I APUNTALAMENTS

B0D3 LLATES

B0D31- LLATA

0.- ELEMENTS QUE CONTEMPLA EL PLEC

B0D31-07P4,B0D31-07P6.

1.- DEFINICIÓ I CONDICIONS DELS ELEMENTS
Llata de fusta que prové de troncs sans de fibres rectes, uniformes, compactes i paral·leles.
CARACTERÍSTIQUES GENERALS:
Les cares han de ser planes, escairades i han de tenir les arestes vives.
Els extrems han d'estar acabats mitjançant tall de serra, a escaire.
Ha de conservar les seves característiques per al nombre d'usos previstos.
No ha de tenir signes de putrefacció, corcs, fongs, nusos morts, estelles, semes ni descoloracions.
Es poden admetre esquerdes superficials produïdes per la dessecació que no afectin les característiques de la fusta.
Pes específic aparent (UNE 56-531) (P):): 4 <= P <= 6 kN/m3
Contingut d'humitat (UNE 56-529): <= 15%
Higroscopicitat (UNE 56-532): Normal
Coeficient de contracció volumètrica (UNE 56533) (C): 0,35% <= C <= 0,55%
Coeficient d'elasticitat:
- Fusta de pi: Aprox. 15000 N/mm2
- Fusta d'avet: Aprox. 14000 N/mm2
Duresa (UNE 56-534): <= 4
Resistència a la compressió (UNE 56-535):
- En la direcció paral·lela a les fibres: >= 30 N/mm2
- En la direcció perpendicular a les fibres: >= 10 N/mm2
Resistència a la tracció (UNE 56-538):
- En la direcció paral·lela a les fibres: >= 30 N/mm2
- En la direcció perpendicular a les fibres: >= 2,5 N/mm2
Resistència a la flexió (UNE 56-537): >= 30 N/mm2
Resistència a l'esforç tallant: >= 5 N/mm2
Resistència al clivellament (UNE 56-539): >= 1,5 N/mm2
Toleràncies:
- Llargària nominal: + 50 mm, - 25 mm
- Amplària nominal: ± 2 mm

Classe	Gruix nominal (mm)		
	< 50	50 a 75	> 75
	Tolerància (mm)		
T1	±3	±4	+6,-3
T2	±2	±3	+5,-2
T3	±1,5	±1,5	±1,5

- Fletxa: ± 5 mm/m
- Torsió: ± 2°
2.- CONDICIONS DE SUBMINISTRAMENT I EMMAGATZEMATGE
Subministrament: De manera que no s'alterin les seves condicions.
Emmagatzematge: De manera que no es deformin i en llocs secs i ventilats, sense contacte directe amb el terra.
3.- UNITAT I CRITERI D'AMIDAMENT
Unitat d'amidament: la indicada a la descripció de l'element
Criteri d'amidament: quantitat necessària subministrada a l'obra
4.- NORMATIVA DE COMPLIMENT OBLIGATORI
No hi ha normativa de compliment obligatori.

B0 MATERIALS BÀSICS

B0D MATERIALS PER A ENCOFRATS I APUNTALAMENTS

B0D6 PUNTALS

B0D62- PUNTAL

0.- ELEMENTS QUE CONTEMPLA EL PLEC

B0D62-07PL.

1.- DEFINICIÓ I CONDICIONS DELS ELEMENTS
Peces cilíndriques estretes i llargues per a apuntalaments.
S'han considerat els tipus següents:
- Puntal rodó de fusta
- Puntal metàl·lic telescòpic
PUNTAL DE FUSTA:

Puntal de fusta que prové de troncs sans de fibres rectes, uniformes, compactes i paral·leles.
Els extrems han d'estar acabats mitjançant tall de serra, a escaire.
No ha de tenir signes de putrefacció, corcs, fongs, nusos morts, estelles, semes ni descoloracions.
Es poden admetre esquerdes superficials produïdes per la dessecació que no afectin les característiques de la fusta.
No ha de tenir d'altres desperfectes que els ocasionats pel nombre màxim d'usos.
Pes específic aparent (UNE 56-531) (P):): 4 <= P <= 6 kN/m3
Contingut d'humitat (UNE 56-529): <= 15%
Higroscopicitat (UNE 56-532): Normal
Coeficient de contracció volumètrica (UNE 56533) (C): 0,35% <= C <= 0,55%
Coeficient d'elasticitat:
- Fusta de pi: Aprox. 15000 N/mm2
- Fusta d'avet: Aprox. 14000 N/mm2
Duresa (UNE 56-534): <= 4
Resistència a la compressió (UNE 56-535):
- En la direcció paral·lela a les fibres: >= 30 N/mm2
- En la direcció perpendicular a les fibres: >= 10 N/mm2
Resistència a la tracció (UNE 56-538):
- En la direcció paral·lela a les fibres: >= 30 N/mm2
- En la direcció perpendicular a les fibres: >= 2,5 N/mm2
Resistència a la flexió (UNE 56-537): >= 30 N/mm2
Resistència a l'esforç tallant: >= 5 N/mm2
Resistència al clivellament (UNE 56-539): >= 1,5 N/mm2
Toleràncies:
- Diàmetre: ± 2 mm
- Llargària nominal: + 50 mm, - 25 mm
- Fletxa: ± 5 mm/m
PUNTAL METÀL·LIC:
Puntal metàl·lic amb mecanisme de regulació i fixació de la seva alçària.
La base i el cap del puntal cal que estiguin fets de platina plana i amb forats per a poder-lo clavar si cal.
Ha de conservar les seves característiques per al nombre d'usos previstos.
Resistència mínima a la compressió segons l'alçària de muntatge:

Alçària muntatge	Llargària del puntal				
	3 m	3,5 m	4 m	4,5 m	5 m
2 m	1,8 T	1,8 T	2,5 T	-	-
2,5 m	1,4 T	1,4 T	2,0 T	-	-
3 m	1 T	1 T	1,6 T	-	-
3,5 m	-	0,9 T	1,4 T	1,43 T	1,43 T
4,0 m	-	-	1,1 T	1,2 T	1,2 T
4,5 m	-	-	-	0,87 T	0,87 T
5 m	-	-	-	-	0,69 T

2.- CONDICIONS DE SUBMINISTRAMENT I EMMAGATZEMATGE
Subministrament: De manera que no s'alterin les seves condicions.
Emmagatzematge: De manera que no es deformin i en llocs secs i ventilats, sense contacte directe amb el terra.
3.- UNITAT I CRITERI D'AMIDAMENT
Unitat d'amidament: la indicada a la descripció de l'element
Criteri d'amidament: quantitat necessària subministrada a l'obra
4.- NORMATIVA DE COMPLIMENT OBLIGATORI
No hi ha normativa de compliment obligatori.

B0 MATERIALS BÀSICS

B0D MATERIALS PER A ENCOFRATS I APUNTALAMENTS

B0D7 TAULERS

B0D70- TAULER

0.- ELEMENTS QUE CONTEMPLA EL PLEC
B0D70-0CF1,B0D70-0CEP.

1.- DEFINICIÓ I CONDICIONS DELS ELEMENTS
Taulers encofrats.
S'han considerat els tipus següents:
- Tauler de fusta
- Tauler aglomerat de fusta
CARACTERÍSTIQUES GENERALS:
Les cares han de ser planes, escairades i han de tenir les arestes vives.
Els extrems han d'estar acabats mitjançant tall de serra, a escaire.
Ha de conservar les seves característiques per al nombre d'usos previstos.
Toleràncies:
- Llargària nominal: + 50 mm, - 25 mm
- Amplària nominal: ± 2 mm
- Gruix: ± 0,3 mm
- Rectitud d'arestes: ± 2 mm/m
- Angles: ± 1°
TAULERS DE FUSTA:
Tauler de fusta que prové de troncs sans de fibres rectes, uniformes, apretades i paral·leles.
No ha de tenir signes de putrefacció, corcs, fongs, nusos morts, estelles, semes ni

descoloracions.
Es poden admetre esquerdes superficials produïdes per la dessecació que no afectin les característiques de la fusta.
Pes específic aparent (UNE 56-531) (P):): 4 <= P <= 6 kN/m3
Contingut d'humitat (UNE 56-529): <= 15%
Higroscopicitat (UNE 56-532): Normal
Coeficient de contracció volumètrica (UNE 56533) (C): 0,35% <= C <= 0,55%
Coeficient d'elasticitat:
- Fusta de pi: Aprox. 15000 N/mm2
- Fusta d'avet: Aprox. 14000 N/mm2
Duresa (UNE 56-534): <= 4
Resistència a la compressió (UNE 56-535):
- En la direcció paral·lela a les fibres: >= 30 N/mm2
- En la direcció perpendicular a les fibres: >= 10 N/mm2
Resistència a la tracció (UNE 56-538):
- En la direcció paral·lela a les fibres: >= 30 N/mm2
- En la direcció perpendicular a les fibres: >= 2,5 N/mm2
Resistència a la flexió (UNE 56-537): >= 30 N/mm2
Resistència a l'esforç tallant: >= 5 N/mm2
Resistència al clivellament (UNE 56-539): >= 1,5 N/mm2
TAULERS D'AGLOMERAT DE FUSTA:
Tauler de fibres lignocel·lulòsiques aglomerades en sec per mitjà de resines sintètiques i premsat en calent.
Ha d'estar fregat amb paper de vidre per ambdues cares.
No ha de tenir defectes superficials.
Pes específic: >= 6,5 kN/m3
Mòdul d'elasticitat:
- Mínim: 2100 N/mm2
- Mitjà: 2500 N/mm2
Humitat del tauler (UNE 56710): >= 7%, <= 10%
Inflament en:
- Gruix: <= 3%
- Llargària: <= 0,3%
- Absorció d'aigua: <= 6%
Resistència a la tracció perpendicular a les cares: >= 0,6 N/mm2
Resistència a l'arrencada de cargols:
- A la cara: >= 1,40 kN
- Al cantell: >= 1,15 kN
2.- CONDICIONS DE SUBMINISTRAMENT I EMMAGATZEMATGE
Subministrament: De manera que no s'alterin les seves condicions.
Emmagatzematge: De manera que no es deformin i en llocs secs i ventilats, sense contacte directe amb el terra.
3.- UNITAT I CRITERI D'AMIDAMENT
Unitat d'amidament: la indicada a la descripció de l'element
Criteri d'amidament: quantitat necessària subministrada a l'obra
4.- NORMATIVA DE COMPLIMENT OBLIGATORI
No hi ha normativa de compliment obligatori.

B0 MATERIALS BÀSICS

B0D MATERIALS PER A ENCOFRATS I APUNTALAMENTS

B0DC ELEMENTS MODULARS PER A ESTREBADES I APUNTALAMENTS

B0DC0- PLAFÓ METÀL·LIC D'ACER

0.- ELEMENTS QUE CONTEMPLA EL PLEC

B0DC0-0CML.

1.- DEFINICIÓ I CONDICIONS DELS ELEMENTS
Plafó metàl·lic amb estructura de rigidització, i elements d'apuntalament extensibles.
CARACTERÍSTIQUES GENERALS:
El seu disseny, seccions, col·locació d'elements d'estrebada, etc., han de ser els adequats per a garantir que suportarà les pressions del terreny en les condicions més desfavorables, sense deformacions.
La superfície exterior del plafó ha de ser llisa, i no ha de tenir altres desperfectes que els ocasionats pels usos previstos.
Ha de tenir un sistema d'ensamblatge amb els plafons del costat, que garanteixi la continuïtat del sistema una vegada muntat.
2.- CONDICIONS DE SUBMINISTRAMENT I EMMAGATZEMATGE
Subministrament: De manera que no s'alterin les seves condicions.
Emmagatzematge: Horitzontalment sobre posts de fusta, si s'apilen s'han de separar per fustes.
3.- UNITAT I CRITERI D'AMIDAMENT
Unitat d'amidament: la indicada a la descripció de l'element
Criteri d'amidament: quantitat necessària subministrada a l'obra
4.- NORMATIVA DE COMPLIMENT OBLIGATORI
No hi ha normativa de compliment obligatori.

B0 MATERIALS BÀSICS

B0D MATERIALS PER A ENCOFRATS I APUNTALAMENTS

B0DF ENCOFRATS ESPECIALS I CINDRIS

B0DF8- MOTLLE METÀL·LIC

0.- ELEMENTS QUE CONTEMPLA EL PLEC

B0DF8-0FFB.

1.- DEFINICIÓ I CONDICIONS DELS ELEMENTS
Motlles, cindris i elements especials per a la confecció d'encofrat, d'elements de formigó.
S'han considerat els següents tipus d'elements:
- Motlles circulars per a encofrats de pilar, de fusta encadellada, de lamel·les metàl·liques i de cartró
- Motlles metàl·lics per a encofrats de caixes d'interceptors, embornals, boneres i pericons d'enllumenat i de registre
- Motlle circular de fibra de vidre per a encofrat de pilars
- Cindris senzills o dobles d'entramats de fusta o de taulers de fusta
- Encofrats corbats per a paraments , amb plafons metàl·lics o amb taulers de fusta encadellada
- Alleugeridors cilíndrics de fusta
- Malles metàl·liques d'acer, de 0,4 o 0,5 mm de gruix, per a encofrats perduts
CARACTERÍSTIQUES GENERALS:
El seu disseny ha de ser tal que el procés de formigonament i de vibratge no produeixi alteracions en la seva secció o en la seva posició.
Ha de tenir el gruix, els rigiditzadors i els elements de connexió que calguin per tal d'absorbir els esforços propis de la seva funció.
La unió dels components ha de ser suficientment estanca per tal de no permetre la pèrdua apreciable de pasta pels junts.
La superfície de l'encofrat ha de ser llisa i no ha de tenir altres desperfectes que els ocasionats pels usos previstos.
Toleràncies:
- Fletxes: 5 mm/m
- Dimensions nominals: ± 5 %
- Balcament: 5 mm/m
MOTLLES I CINDRIS DE FUSTA:
La fusta ha de provenir de troncs sans de fibres rectes. No pot tenir signes de putrefacció, corcs, nusos morts ni estelles.
Contingut d'humitat de la fusta: Aprox. 12%
Diàmetre de nusos vius: <= 1,5 cm
Distància entre nusos de diàmetre màxim: >= 50 cm
MALLES METÀL·LIQUES D'ACER:
Panell mallat de xapa d'acer laminat en fred amb nervis intermedis de reforç.
El seu disseny ha de ser tal que tant la seva unió amb altres elements com el seu procés de formigonament, no produeixi deformacions dels seus nervis ni s'alteri la seva posició.
Si s'ha de posar en contacte amb guix, aquest ha de ser neutre, o bé mesclat amb calç.
Resistència: 380 - 430 N/mm2
Límit elàstic: 300 - 340 N/mm2
2.- CONDICIONS DE SUBMINISTRAMENT I EMMAGATZEMATGE
Subministrament: De manera que no s'alterin les seves condicions.
Emmagatzematge: En llocs secs i sense contacte directe amb el terra.
3.- UNITAT I CRITERI D'AMIDAMENT
Unitat d'amidament: la indicada a la descripció de l'element
Criteri d'amidament: quantitat necessària subministrada a l'obra
4.- NORMATIVA DE COMPLIMENT OBLIGATORI
No hi ha normativa de compliment obligatori.

B0 MATERIALS BÀSICS

B0D MATERIALS PER A ENCOFRATS I APUNTALAMENTS

B0DZ MATERIALS AUXILIARS PER A ENCOFRATS I APUNTALAMENTS

B0DZ1- DESENCOFRANT

0.- ELEMENTS QUE CONTEMPLA EL PLEC

B0DZ1-0ZLZ.

1.- DEFINICIÓ I CONDICIONS DELS ELEMENTS
Elements auxiliars per al muntatge d'encofrats i apuntalaments, i per a la protecció dels espais de treball a les bastides i els encofrats.
S'han considerat els elements següents:
- Tensors per a encofrats de fusta
- Grapes per a encofrats metàl·lics
- Fleixos d'acer laminat en fred amb perforacions, per al muntatge d'encofrats metàl·lics
- Desencofrants
- Conjunts de perfils metàl·lics desmuntables per a suport d'encofrat de sostres o de cassetons recuperables
- Bastides metàl·liques
- Elements auxiliars per a plafons metàl·lics
- Tubs metàl·lics de 2,3" de D, per a confecció d'entramats, baranes, suports, etc.
- Element d'unió de tubs de 2,3" de D, per a confecció d'entramat, baranes, suports, etc.

- Planxa d'acer, de 8 a 12 mm de gruix per a protecció de rases, pous, etc.
CARACTERÍSTIQUES GENERALS:
Tots els elements han de ser compatibles amb el sistema de muntatge que utilitzi l'encofrat o apuntalament i no han de disminuir les seves característiques ni la seva capacitat portant.
Han de tenir la resistència i la rigidesa suficient per a garantir el compliment de les toleràncies dimensionals i per a resistir, sense assentaments ni deformacions perjudicials, les accions que es puguin produir sobre aquests com a conseqüència del procès de formigonament i, especialment, per les pressions del formigó fresc o dels mètodes de compactació utilitzats.
Aquestes condicions s'han de mantenir fins que el formigó hagi adquirit la resistència suficient per a suportar les tensions a que serà sotmès durant el desencofrat o desemmotllat.
Es prohibeix l'ús d'alumini en motlles que hagin d'estar en contacte amb el formigó, excepte quan es faciliti a la DF certificat emès per una entitat de control, conforme els panells han rebut tractament superficial que eviti la reacció amb els àlcalis del ciment
DESENCOFRANT:
Vernís antiadherent format amb silicones o preparat amb olis solubles en aigua o greix diluït.
No s'ha d'utilitzar com a desencofrant el gas-oil, els greixos comuns ni altres productes anàlegs.
Ha d'evitar l'adherència entre el formigó i l'encofrat, sense alterar l'aspecte posterior del formigó ni impedir l'aplicació de revestiments.
No ha d'impedir la construcció de junts de formigonat, en especial quan es tracti d'elements que s'hagin d'unir per a treballar de forma solidària.
No ha d'alterar les propietats del formigó amb què estigui en contacte, ni les armadures o l'encofrat, i no ha de produir efectes perjudicials al mediambient
S'ha de facilitar a la DF un certificat on es reflecteixin les característiques del producte i els seus possibles efectes sobre el formigó, abans de la seva aplicació
2.- CONDICIONS DE SUBMINISTRAMENT I EMMAGATZEMATGE
Subministrament: De manera que no s'alterin les seves condicions.
Emmagatzematge: En lloc sec, protegit de la intempèrie i sense contacte directe amb el terra, de manera que no s'alterin les seves condicions.
DESENCOFRANT:
Temps màxim d'emmagatzematge: 1 any
3.- UNITAT I CRITERI D'AMIDAMENT
Unitat d'amidament: la indicada a la descripció de l'element
Criteri d'amidament: quantitat necessària subministrada a l'obra
4.- NORMATIVA DE COMPLIMENT OBLIGATORI
Real Decreto 470/2021, de 29 de junio, por el que se aprueba el Código Estructural.
Orden de 9 de marzo de 1971 por la que se aprueba la Ordenanza General de Seguridad e Higiene en el Trabajo.

B0 MATERIALS BÀSICS

B0E MATERIALS BÀSICS D'AGLOMERATS DE CIMENT

B0E2- BLOC DE MORTER DE CIMENT

0.- ELEMENTS QUE CONTEMPLA EL PLEC

B0E2-0EIO.

1.- DEFINICIÓ I CONDICIONS DELS ELEMENTS
Peces de formigó fetes amb granulats densos, lleugers o amb la combinació d'ambdòs, utilitzades en el ram de paleta (façanes vistes o revestides, estructures portants i no portants, murs i divisòries interiors, tant a edificació com a enginyeria civil)
S'han considerat els tipus següents:
En funció del nivell de confiança de les peces respecte a la resistència a la compressió:
- Peces de categoria I: peces amb una resistència a compressió declarada amb probabilitat de no assolir-se inferior al 5%.
- Peces de categoria II: peces que no compleixen el nivell de confiança especificat per la categoria I.
En funció del volum i disposició de forats:
- Peces massisses
- Peces calades
- Peces alleugerides
- Peces foradades
S'han considerat els acabats superficials dels blocs següents:
- Llis
- Rugós
- Amb relleu especial
- Esmaltats
CARACTERÍSTIQUES GENERALS:
La peça esta fabricada a base de ciment, granulats i aigua i pot contenir additius, addicions, pigments colorants o altres materials incorporats durant o després del procés de fabricació.
Els extrems poden ser llisos o encadellats.
No ha de tenir deformacions, balcaments, ni esvorancs a les arestes.
No ha de tenir fissures i la seva textura superficial ha de ser l'adequada per a facilitar l'adherència del possible revestiment.
El seu color ha de ser uniforme, estable i continu en tota la massa.
La disposició dels forats ha de ser de manera que no hi hagi risc de que apareguin fissures en els envanets i parets de la peça durant la seva manipulació o col·locació.
El fabricant ha de declarar la dimensions nominals de les peces en mil·límetres i en l'ordre de llarg, ample i alt.
Volum de forats:
- Massís: <= 25%
- Calat: <= 50%

- Alleugerit: <= 60%
- Foradat: <= 70%
Volum de cada forat:
- Massís: <= 12,5%
- Calat, alleugerit, foradat: <= 25%
Gruix total dels envanets (relació amb el gruix total):
- Massís: >= 37,5%
- Calat: >= 30%
- Alleugerit: >= 20%
Les característiques següents han de complir amb els valors declarats pel fabricant, assajades segons la norma corresponent, dins del límit de tolerància indicat, en el seu cas:
Característiques essencials:
- Durabilitat (resistència gel/desgel)
Característiques essencials en peces per a ús en elements amb requisits estructurals:
- Tolerància en les dimensions (UNE-EN 772-16): <= valor declarat pel fabricant, amb indicació de la categoria
- Gruix de la paret exterior (UNE-EN 772-16)
- Forma de la peça (UNE-EN 772-16, UNE-EN 772-2)
- Resistència a compressió (UNE-EN 772-1): >= 5 N/mm2, >= valor declarat pel fabricant, amb indicació de la categoria I o II
- Estabilitat dimensional front l'humitat (UNE-EN 772-14): <= valor declarat pel fabricant
- Adherència (UNE-EN 1052-3): >= valor declarat pel fabricant
Característiques essencials en peces per a ús en elements amb exigències davant el foc:
- Classe de reacció al foc: exigència en funció del contingut en massa o volum, de materials orgànics distribuïts de forma homogènia: - Peces amb <= 1,0%: A1 - Peces amb > 1,0% (UNE-EN 13501-1)
Característiques essencials en peces per a ús en elements amb presència d'humitat o en cares exposades a exteriors:
- Absorció d'aigua (UNE-EN 772-11): <= valor declarat pel fabricant
Característiques essencials en peces per als usos previstos en l'apartat 4.1 del DB HE 1:
- Propietats tèrmiques (UNE-EN 1745)
- Permeabilitat al vapor d'aigua (UNE-EN 1745)
Característiques essencials en peces per a ús en elements amb exigències acústiques:
- Densitat aparent en sec (UNE-EN 772-13)
- Tolerància de la densitat (UNE-EN 772-13): ±10%
- Percentatge de forats (UNE-EN 772-16, UNE-EN 772-2)
- Formació d'encaix: <= 20% volum total
- Blocs cara vista: - Planor cares (UNE-EN 772-20): El valor declarat pel fabricant ha d'estar dins dels límits especificats a l'UNE-EN 771-3 - Aspecte superficial (UNE-EN 771-3)
Característiques complementàries:
- Resistència a flexotracció (UNE-EN 772-6): >= valor declarat pel fabricant
- Densitat seca absoluta (UNE-EN 772-13)
2.- CONDICIONS DE SUBMINISTRAMENT I EMMAGATZEMATGE
Subministrament: Empaquetats sobre palets.
Emmagatzematge: En llocs protegits de la intempèrie i sense contacte directe amb el terra ni amb substàncies o ambients que perjudiquin física o químicament el material constitutiu de la peça. S'ha d'evitar que es trenquin o s'escantonin.
3.- UNITAT I CRITERI D'AMIDAMENT
Unitat d'amidament: la indicada a la descripció de l'element
Criteri d'amidament: quantitat necessària subministrada a l'obra
4.- NORMATIVA DE COMPLIMENT OBLIGATORI
UNE-EN 771-3:2004 Especificaciones de piezas para fábrica de albañilería. Parte 3: Bloques de hormigón (áridos densos y ligeros).
UNE-EN 771-3:2004/A1:2005 Especificaciones de piezas para fábrica de albañilería. Parte 3: Bloques de hormigón (áridos densos y ligeros).
Documento Básico de Seguridad estructural Fábrica DB-SE-F, parte II del CTE, aprobado por el Real Decreto 314/2006.
5.- CONDICIONS DE CONTROL DE RECEPCIÓ
CONDICIONS DE MARCATGE I CONTROL DE LA DOCUMENTACIÓ:
Si el material ha de ser component del full principal del tancament exterior d'un edifici, el fabricant ha de declarar els valors de les propietats hídriques següents, d'acord amb l'especificat en l'apartat 4.1 del DB HS 1:
- Absorció d'aigua per capil·laritat
- Succió o tasa d'absorció d'aigua inicial (kg/m2.min)
- Absorció d'aigua a llarg termini o per immersió total (% o g/m3)
El subministrador ha de posar a disposició de la DF en el cas que aquesta ho sol·liciti, la documentació següent, que acredita el marcatge CE, segons el sistema d'avaluació de conformitat aplicable, d'acord amb el que disposa l'apartat 7.2.1 del CTE: - Productes per a murs, pilars i particions (peces Categoria I*). * Peces amb una resistència a compressió declarada amb una probabilitat d'error inferior o igual al 5%. Es pot determinar amb el valor mitjà o amb el valor característic: - Sistema 2+: Declaració de Prestacions - Productes per a murs, pilars i particions (peces Categoria II**). ** Peces amb una resistència a compressió declarada amb una probabilitat d'error superior al 5%. Es pot determinar amb el valor mitjà o amb el valor característic: - Sistema 4: Declaració de Prestacions
A l'embalatge o a l'albarà de lliurament han de constar-hi les dades següents:
- Classificació segons DB-SE-F (Taula 4.1)
- Marcatge CE de conformitat amb el que disposa el Reial Decret 1328/1995, de 28 de juliol. El símbol normalitzat del marcatge CE s'ha d'acompanyar de la següent informació: - Numero d'identificació del organisme notificat (només per al sistema 2+) - Marca del fabricant i lloc d'origen - Dos últims dígits del any en que s'ha imprès el marcat CE. - Número del certificat de conformitat del control de producció a fàbrica, en el seu cas - Referència a la norma UNE-EN 771-3 - Descripció de producte: nom genèric, material, dimensions, .. i ús al que va destinat. - Informació de les característiques essencials segons annex ZA de la UNE-EN 771-3
OPERACIONS DE CONTROL:
Es comprovarà que s'han adoptat les mesures necessàries per assegurar la compatibilitat entre els diferents productes, elements i sistemes constructius.
El control de recepció de material verificarà que les característiques dels materials són coincidents amb l'establert en la DT. Aquest control ha de complir l'especificat en l'apartat 7.2 del CTE.
Control de documentació: documents d'origen (full de subministrament i etiquetat),

certificat de garantia del fabricant, en el seu cas, (signat per persona física) i els documents de conformitat o autoritzacions administratives exigides, inclòs la documentació corresponent al marcatge CE quan sigui pertinent.
Control mitjançant distintius de qualitat i avaluacions d'idoneïtat: En el cas que el fabricant disposi de marques de qualitat, ha d'aportar-ne la documentació corresponent.
Control de recepció mitjançant assaigs: Si el material disposa d'una marca legalment reconeguda a un país de la CEE (Marcatge CE, AENOR, etc.) es podrà prescindir dels assaigs de control de recepció de les característiques del material garantides per la marca; i la DF sol·licitarà en aquest cas, els resultats dels assaigs corresponents al subministrament rebut. En qualsevol cas, la DF podrà sol·licitar assaigs de control de recepció si ho creu convenient.
Es demanaran al contractista els certificats del fabricant que garanteixin el compliment del plec de condicions tècniques.
En el cas que es realitzi el control mitjançant assaigs, s'ha de fer les comprovacions següents:
- Abans de començar l'obra de cada 5.000 unitats que arribin a l'obra s'ha de determinar la resistència a compressió d'una mostra de 10 blocs, segons la norma UNE-EN 772-1.
OPERACIONS DE CONTROL EN ELEMENTS PER A PARETS ESTRUCTURALS:
Les peces de categoria I tindran una resistència declarada. El fabricant aportarà la documentació que acrediti que el valor declarat de la resistència a compressió s'obtingui segons estableix l'UNE-EN 771-3 i assajades segons l'UNE-EN 772-1, i l'existència d'un pla de control de producció industrial que doni garanties.
Les peces de categoria II tindran una resistència a compressió declarada igual al valor mig obtingut en assaig segons UNE-EN 772-1, tot i que el nivell de confiança pot resultar inferior al 95%.
CRITERIS DE PRESA DE MOSTRES:
S'han de seguir les instruccions de la DF i els criteris de les normes de procediment indicades en cada assaig.
En peces per a elements estructurals, el número de peces necessaries per determinar la conformitat amb les especificacions declarades del fabricant seguirà les designacions de la taula A1 de la norma UNE-EN 771-3.
INTERPRETACIÓ DE RESULTATS I ACTUACIONS EN CAS D'INCOMPLIMENT:
Si en els terminis establerts al començar l'obra no es fa l'entrega dels certificats de qualitat del fabricant, es realitzarà una sèrie completa d'assaigs a les peces aplegades a càrrec del Contractista.
Els resultats dels assaigs sobre totes les peces de les mostres han de complir les condicions especificades. En cas d'incompliment, es repetirà l'assaig, a càrrec del contractista, sobre el doble numero de mostres del mateix lot, acceptant-ne aquest, quan els resultats obtinguts sobre totes les peces resultin satisfactoris.

B0 MATERIALS BÀSICS

B0F MATERIALS BÀSICS DE CERÀMICA

B0F1 MAONS CERÀMICS

B0F1A- MAÓ CALAT

0.- ELEMENTS QUE CONTEMPLA EL PLEC

B0F1A-073W.

1.- DEFINICIÓ I CONDICIONS DELS ELEMENTS
Peces d'argila cuita utilitzades en el ram de paleta (façanes vistes o revestides, estructures portants i no portants, murs i divisòries interiors, tant a edificació com a enginyeria civil)
S'han considerat els tipus següents:
En funció de la densitat aparent:
- Peces LD, amb una densitat aparent menor o igual a 1000 kg/m3, per a parets revestides
- Peces HD, peces per a elements sense revestir o per a revestir i amb una densitat aparent més gran de 1000 kg/m3
En funció del nivell de confiança de les peces respecte a la resistència a la compressió:
- Peces de categoria I: peces amb una resistència a compressió declarada amb probabilitat de no assolir-se inferior al 5%.
- Peces de categoria II: peces que no compleixen el nivell de confiança especificat per la categoria I.
En funció del volum i disposició de forats:
- Peces massisses
- Peces calades
- Peces alleugerides
- Peces foradades
CARACTERÍSTIQUES GENERALS:
Les peces han de presentar regularitat de dimensions i de forma.
No ha de tenir esquerdes, forats, exfoliacions, ni escrostonaments d'arestes.
Si és de cara vista no ha de tenir imperfeccions, taques, cremades, etc. i la uniformitat de color en el maó i en el conjunt de les remeses ha de complir les condicions subjectives requerides per la DF.
La disposició dels forats ha de ser de manera que no hi hagi risc de que apareguin fissures en els envanets i parets de la peça durant la seva manipulació o col·locació.
Ha de tenir una textura uniforme. Està suficientment cuit si s'aprecia un so agut en ser colpejat i un color uniforme en fracturar-se.
El fabricant ha de declarar la dimensions nominals de les peces en mil·límetres i en l'ordre de llarg, ample i alt.
Volum de forats:
- Massís: <= 25%

- Calat: <= 45%
- Alleugerit: <= 55%
- Foradat: <= 70%
Volum de cada forat: <= 12,5%
Gruix total dels envanets (relació amb el gruix total):
- Massís: >= 37,5%
- Calat: >= 30%
- Alleugerit: >= 20%
Les característiques següents han de complir amb els valors declarats pel fabricant, assajades segons la norma corresponent, dins del límit de tolerància indicat, en el seu cas:
Característiques essencials en peces per a ús en elements amb requisits estructurals:
- Resistència mitja a compressió (UNE-EN 772-1): >= 5 N/mm2, >= valor declarat pel fabricant, amb indicació de categoria I o II
- Adherència (UNE-EN 1052-3): >= valor declarat pel fabricant
- Contingut en sals solubles actives (UNE-EN 772-5): <= valor declarat pel fabricant, amb indicació de la seva categoria
Característiques essencials en peces per a ús en elements amb exigències davant el foc:
- Classe de reacció al foc: exigència en funció del contingut en massa o volum, de materials orgànics distribuïts de forma homogènia: - Peces amb <= 1,0%: A1 - Peces amb > 1,0% (UNE-EN 13501-1)
Característiques essencials en peces per a ús en elements amb exigències acústiques:
- Tolerància en les dimensions (UNE-EN 772-16): <= valor declarat pel fabricant, amb indicació de la categoria
- Forma de la peça (UNE-EN 771-1)
- Especificacions dels forats: Disposició, volum, superfície, gruix dels envanets (UNE-EN 772-3)
- Densitat absoluta (UNE-EN 772-13):
- Tolerancia de la densitat (UNE-EN 772-13): El valor declarat pel fabricant ha d'estar dins dels límits següents en funció de la categoria. - D1: <= 10% - D2: <= 5% - Dm: <= desviació declarada pel fabricant en %
Característiques essencials en peces per als usos previstos en l'apartat 4.1 del DB HE 1:
- Propietats tèrmiques (UNE-EN 1745)
- Permeabilitat al vapor d'aigua (UNE-EN 1745)
Els pinyols de calç no han de reduir la resistència de la peça (després de l'assaig reiteratiu sobre aigua en ebullició i la dessecació posterior a una temperatura de 105°C) en més de 10% si el maó és per a revestir i un 5% si es de cara vista, ni han de provocar més escrostonaments dels admesos un cop s'hagi submergit en aigua un temps mínim de 24 h.
PECES LD:
Les característiques següents han de complir amb els valors declarats pel fabricant, assajades segons la norma corresponent, dins del límit de tolerància indicat, en el seu cas:
Característiques essencials:
- Per a ús de cara vista o amb protecció de morter de capa fina: - Durabilitat (resistència gel/desgel)
Característiques essencials en peces per a ús en elements amb requisits estructurals:
- Per a peces perforades horitzontalment amb una dimensió >= 400 mm i envanets exteriors < a 12 mm que hagin d'anar revestides amb un lliscat: - Expansió per humitat (UNE-EN 772-19)
- Per a ús de cara vista o amb protecció de morter de capa fina: - Contingut en sals solubles actives (UNE-EN 772-5): El valor declarat pel fabricant ha d'estar dins dels límits especificats a l'UNE-EN 771-1 en funció de la categoria
Característiques essencials en peces per a ús en elements amb exigències acústiques:
- Densitat aparent (UNE-EN 772-13): <= 1000 kg/m3
PECES HD:
Les característiques següents han de complir amb els valors declarats pel fabricant, assajades segons la norma corresponent, dins del límit de tolerància indicat, en el seu cas:
Característiques essencials:
- Durabilitat (resistència gel/desgel): Indicació de la categoria en funció del grau d'exposició
Característiques essencials en peces per a ús en elements amb requisits estructurals:
- Expansió per humitat (UNE-EN 772-19)
- Per a ús de cara vista o amb protecció de morter de capa fina: - Contingut en sals solubles actives (UNE-EN 772-5): El valor declarat pel fabricant ha d'estar dins dels límits especificats a l'UNE-EN 771-1 en funció de la categoria
Característiques essencials en peces per a ús en elements amb exigències acústiques:
- Densitat aparent (UNE-EN 772-13): >= 1000 kg/m3
Característiques essencials en peces per a ús en cara vista o en barreres anticapil·laritat:
- Absorció d'aigua: <= valor declarat pel fabricant - Cara vista (UNE-EN 771-1) - Barreres anticapil.laritat (UNE-EN 772-7)
Característiques complementàries:
- Succió immersió 60 ±2 s (UNE-EN 772-11) : <= valor declarat pel fabricant

2.- CONDICIONS DE SUBMINISTRAMENT I EMMAGATZEMATGE

Subministrament: Empaquetats sobre palets, de manera no totalment hermètica.
Emmagatzematge: De manera que no es trenquin o s'escantonin. No han d'estar en contacte amb terres que continguin solucions salines, ni amb productes que puguin modificar les seves característiques (cendres, fertilitzants, greixos, etc.).

3.- UNITAT I CRITERI D'AMIDAMENT

Unitat d'amidament: la indicada a la descripció de l'element
Criteri d'amidament: quantitat necessària subministrada a l'obra

4.- NORMATIVA DE COMPLIMENT OBLIGATORI

UNE-EN 771-1:2003 Especificaciones de piezas para fábrica de albañilería. Parte 1: Piezas de arcilla cocida.
UNE-EN 771-1:2003/A1:2006 Especificaciones de piezas para fábrica de albañilería. Parte 1: Piezas de arcilla cocida.
Documento Básico de Seguridad estructural Fábrica DB-SE-F, parte II del CTE, aprobado por el Real Decreto 314/2006.

5.- CONDICIONS DE CONTROL DE RECEPCIÓ

CONDICIONS DE MARCATGE I CONTROL DE LA DOCUMENTACIÓ:
Si el material ha de ser component del full principal del tancament exterior d'un edifici, el fabricant ha de declarar els valors de les propietats hídriques següents, d'acord amb l'especificat en l'apartat 4.1 del DB HS 1:
- Absorció d'aigua per capil·laritat
- Succió o tasa d'absorció d'aigua inicial (kg/m2.min)

- Absorció d'aigua a llarg termini o per immersió total (% o g/m3)
El subministrador ha de posar a disposició de la DF en el cas que aquesta ho sol·liciti, la documentació següent, que acredita el marcatge CE, segons el sistema d'avaluació de conformitat aplicable, d'acord amb el que disposa l'apartat 7.2.1 del CTE:
- Productes per a murs, pilars i particions (peces Categoria I*). * Peces amb una resistència a compressió declarada amb una probabilitat d'error inferior o igual al 5%. Es pot determinar amb el valor mitjà o amb el valor característic: - Sistema 2+: Declaració de Prestacions - Productes per a murs, pilars i particions (peces Categoria II**). ** Peces amb una resistència a compressió declarada amb una probabilitat d'error superior al 5%. Es pot determinar amb el valor mitjà o amb el valor característic: - Sistema 4: Declaració de Prestacions
A l'embalatge o a l'albarà de lliurament han de constar-hi les dades següents:
- Classificació segons DB-SE-F (Taula 4.1)
- Marcatge CE de conformitat amb el que disposa el Reial Decret 1328/1995, de 28 de juliol. El símbol normalitzat del marcatge CE s'ha d'acompanyar de la següent informació: - Numero d'identificació del organisme notificat (només per al sistema 2+) - Marca del fabricant i lloc d'origen - Dos últims dígits del any en que s'ha imprès el marcat CE. - Número del certificat de conformitat del control de producció a fàbrica, en el seu cas - Referència a la norma EN 771-1 - Descripció de producte: nom generic, material, dimensions, .. i ús al que va destinat.
- Informació de les característiques essencials segons annex ZA de l'UNE-EN 771-1
OPERACIONS DE CONTROL:
El control de recepció de material verificarà que les característiques dels materials són coincidents amb l'establert en la DT. Aquest control ha de complir l'especificat en l'apartat 7.2 del CTE.
Control de documentació: documents d'origen (full de subministrament i etiquetat), certificat de garantia del fabricant, en el seu cas, (signat per persona física) i els documents de conformitat o autoritzacions administratives exigides, inclòs la documentació corresponent al marcatge CE quan sigui pertinent.
Control mitjançant distintius de qualitat i avaluacions d'idoneïtat: En el cas que el fabricant disposi de marques de qualitat, ha d'aportar-ne la documentació corresponent.
Control de recepció mitjançant assaigs: Si el material disposa d'una marca legalment reconeguda a un país de la CEE (Marcatge CE, AENOR, etc.) es podrà prescindir dels assaigs de control de recepció de les característiques del material garantides per la marca; i la DF sol·licitarà en aquest cas, els resultats dels assaigs corresponents al subministrament rebut. En qualsevol cas, la DF podrà sol·licitar assaigs de control de recepció si ho creu convenient.
Les peces de categoria I tindran una resistència declarada. El fabricant aportarà la documentació que acrediti que el valor declarat de la resistència a compressió s'obtingui segons estableix l'UNE-EN 771-3 i assajades segons l'UNE-EN 772-1, i l'existència d'un pla de control de producció industrial que doni garanties.
Les peces de categoria II tindran una resistència a compressió declarada igual al valor mig obtingut en assaig segons UNE-EN 772-1, tot i que el nivell de confiança pot resultar inferior al 95%.
En el cas que es realitzi el control mitjançant assaigs, s'ha de fer les comprovacions següents:
- Abans de començar l'obra de cada 45000 unitats que arribin a l'obra, s'ha de determinar la resistència a la compressió d'una mostra de 6 maons, segons la norma UNE-EN 772-1.
CRITERIS DE PRESA DE MOSTRES:
S'han de seguir les instruccions de la DF i els criteris de les normes de procediment indicades en cada assaig.
INTERPRETACIÓ DE RESULTATS I ACTUACIONS EN CAS D'INCOMPLIMENT:
Si en els terminis establerts al començar l'obra no es fa l'entrega dels certificats de qualitat del fabricant, es realitzarà una sèrie completa d'assaigs sobre el material rebut a càrrec del Contractista.
En general, els resultats dels assaigs sobre totes les peces de les mostres han de complir les condicions especificades.
En el cas de la resistència a compressió, el valor a comparar amb l'especificació s'obtindrà amb la fórmula: Rck = Rc - 1,64 s, essent:
- s: Desviació típica (n-1), s ^2 = (Rci Rc) ^2/(n-1)
- Rc: Valor mig de les resistències de les provetes
- Rci: Valor de resistència de cada proveta
- n: Nombre de provetes assajades
En cas d'incompliment en un assaig, es repetirà, a càrrec del contractista, sobre el doble numero de mostres del mateix lot, acceptant-ne aquest, quan els resultats obtinguts siguin conformes a les especificacions exigides.
- En element estructural incloure la verificació: - En el cas de l'assaig de massa, es prendrà com a resultat el valor mig de les 6 determinacions realitzades.

B1 MATERIALS PER A PROTECCIONS INDIVIDUALS, COL·LECTIVES, IMPLANTACIÓ I ASISTÈNCIES TÈCNIQUES

B14 MATERIALS PER A PROTECCIONS INDIVIDUALS

B147 MATERIALS PER A PROTECCIONS DEL COS

B1474- BOTES DE SEGURETAT

0.- ELEMENTS QUE CONTEMPLA EL PLEC

B1474-0XKZ,B1474-0XKX.

1.- DEFINICIÓ I CONDICIONS DELS ELEMENTS
Equip destinat a ser dut o subjectat pel treballador perquè el protegeixi d'un o diversos riscos que puguin amenaçar la seva seguretat o la seva salut, així com qualsevol complement o accessori destinat a tal fi.
S'han considerat els tipus següents:
- Proteccions del cap
- Proteccions per a l'aparell ocular i la cara
- Proteccions per a l'aparell auditiu
- Proteccions per a l'aparell respiratori
- Proteccions de les extremitats superiors

- Proteccions de les extremitats inferiors
- Proteccions del cos
- Protecció del tronc
- Protecció per treball a la intempèrie
- Roba i peces de senyalització
- Protecció personal contra contactes elèctrics

Resten expressament exclosos:

- La roba de treball corrent i els uniformes que no estiguin específicament destinats a protegir la salut o la integritat física del treballador
- Es equips dels serveis de socors i salvament
- Els EPI dels militars, dels policies i de les persones dels serveis de manteniment de l'ordre
- Els EPI dels mitjans de transport per carretera
- El material d'esport
- El material d'autodefensa o de dissuasió
- Els aparells portàtils per a la detecció i senyalització dels riscos i dels factors de molèstia

CARACTERÍSTIQUES GENERALS:

Es tracta d'uns equips que actuen a mode de coberta o pantalla portàtil, individualitzada per a cada usuari, destinats a reduir les conseqüències derivades del contacte de la zona del cos protegida, amb una energia fora de control, d'intensitat inferior a la previsible resistència física de l'EPI.

La seva eficàcia resta limitada a la seva capacitat de resistència a la força fora de control que incideixi amb la part del cos protegida per l'usuari, a la seva correcta utilització i manteniment, així com a la formació i voluntat del beneficiari per al seu emprament en les condicions previstes pel fabricant. La seva utilització haurà de quedar restringida a l'absència de garanties preventives adequades, per inexistència de MAUP, o en el seu defecte SPC d'eficàcia equivalent.

Els EPI hauran de proporcionar una protecció eficaç davant els riscos que motiven el seu ús, sense suposar por si mateixos o ocasionar riscos addicionals ni molèsties innecessàries.

PROTECCIONS DEL CAP:

Els cascos de seguretat podran ser amb ala completa al seu voltant, protegint en part les orelles i el coll, o bé amb visera damunt el front únicament, i en els dos casos hauran de complir els següents requisits:

Compren la defensa del crani, cara, coll i completarà el seu ús, la protecció específica d'ulls i oïdes.

- Estaran formats per l'envolvent exterior del casc pròpiament dit, i d'arnès o atallatge d'adaptació al cap, el qual constitueix la seva part en contacte i va proveït d'una barballera ajustable a la mida. Aquest atallatge, serà regulable a les diferents mides dels caps, la fixació al casc haurà de ser sòlida, deixant una llum lliure de 2 a 4 cm entre ell mateix i la paret interior del casc, a fi d'amortir els impactes. A l'interior del frontis de l'atallatge, s'haurà de disposar d'un dessuador de "cuirson" o material astringent similar. Les parts en contacte amb el cap hauran de ser reemplaçables fàcilment.
- Han de ser fabricats amb material resistent a l'impacte mecànic, sense perjudici de la lleugeresa, no sobrepassant en cap cas els 0,450 kg de pes
- Es protegirà al treballador davant les descàrregues elèctriques i les radiacions calorífiques i hauran de ser incombustibles o de combustió lenta; s'hauran de protegir de les radiacions calorífiques i descàrregues elèctriques fins als 17.000 voltis sense perforar-se
- S'hauran de substituir aquells cascos que hagin patit impactes violents, encara que no se'ls hi aprecií exteriorment cap deteriorament. Es considerarà un envelliment del material en el termini d'uns quatre anys, transcorreguts els quals des de la data de fabricació (injectada en relleu a l'interior) s'hauran de donar de baixa, encara que no estiguin fets servir i es trobin emmagatzemats
- Han de ser d'ús personal, podent-se acceptar en construcció l'ús per altres usuaris posteriors, previ el seu rentat sèptic i substitució íntegra dels atallatges interiors per altres, totalment nous

PROTECCIONS PER A L'APARELL OCULAR I LA CARA:

La protecció de l'aparell ocular s'efectuarà mitjançant la utilització d'ulleres, pantalles transparents o viseres.

Les ulleres protectores reuniran les característiques mínimes següents:

- Les armadures metàl·liques o de material plàstic seran lleugeres, indeformables a l'escalfor, incombustibles, còmodes i de disseny anatòmic sense perjudici de la seva resistència i eficàcia.
- Quan es treballi amb vapors, gasos o pols molt fina, hauran de ser completament tancades i ajustades a la cara, amb visor amb tractament antientelat; en els casos d'ambients agressius de pols grossa i líquids, seran com els anteriors, però portaran incorporats botons de ventilació indirecta o tamís antiestàtic; en els dames casos seran de muntura de tipus normal i amb proteccions laterals que podran ser perforades per a una millor ventilació.
- Quan no existeixi perill d'impactes per partícules dures, es podran fer servir ulleres de protecció tipus "panoràmiques" amb armadura de vinil flexible i amb el visor de policarbonat o acetat transparent.
- Hauran de ser de fàcil neteja i reduiran al mínim el camp visual.
- En ambients de pols fi, amb ambient xafogós o humit, el visor haurà de ser de reixeta metàl·lica (tipus picapedrer) per impedir l'entelament.

Els mitjans de protecció de la cara podran ser de diversos tipus:

- Pantalla abatible amb arnès propi
- Pantalla abatible subjectada al casc de protecció
- Pantalles amb protecció de cap, fixes o abatibles
- Pantalles sostingudes amb la mà

Les pantalles contra la projecció de cossos físics hauran de ser de material orgànic, transparent, lliures d'estries, ratlles o deformacions. Podran ser de xarxa metàl·lica prima o proveïdes d'un visor amb vidre inestellable.

Als treballs elèctrics realitzats en proximitats de zones de tensió, l'aparell de la pantalla haurà d'estar construït amb material absolutament aïllant i el visor lleugerament enfosquit, en previsió de ceguesa per encebada intempestiva de l'arc elèctric.

Les utilitzades en previsió d'escalfor, hauran de ser de "Kevlar" o de teixit aluminitzat reflectant (l'amiant i teixits asbèstics estan totalment prohibits), amb un visor corresponent, equipat amb vidre resistent a la temperatura que haurà de suportar.

Les pantalles per soldadures, bé siguin de mà, com d'altre tipus hauran de ser fabricades preferentment amb polièster reforçat amb fibra de vidre o en defecte amb fibra vulcanitzada.

Les que es facin servir per a soldadura elèctrica no hauran de tenir cap part metàl·lica a l'exterior, a fi d'evitar els contactes accidentals amb la pinça de soldar.

Vidres de protecció:

- Els lents per ulleres de protecció, tant els de vidre (mineral) com els de plàstic transparent (orgànic) hauran de ser òpticament neutres, lliures de bombolles, taques, ondulacions i altres defectes, i les incolores hauran de transmetre no menys del 89% de les radiacions incidents.
- En el sector de la construcció, per a la seva resistència impossibilitat de rallat i entelament, el tipus de visor més polivalent i eficaç, acostuma a ser el de reixeta metàl·lica d'acer, tipus sedàs, tradicional de les ulleres de picapedrer.

PROTECCIONS PER A L' APARELL AUDITIU:

Els elements de protecció auditiva, seran sempre d'ús individual.

PROTECCIONS PER A L'APARELL RESPIRATORI:

Els equips protectors de l'aparell respiratori compliran les següents característiques:
- Seran de tipus i utilització apropiat al risc.
- S'adaptaran completament al contorn facial de l'usuari, per evitar filtracions.
- Determinaran les mínimes molèsties a l'usuari.
- Les parts amb contacte amb la pell hauran de ser de goma especialment tractada o de neoprè per evitar la irritació de l'epidermis.
- En l'ús de mascaretes facials dotades de visors panoràmics, per als usuaris que necessitin l'ús d'ulleres amb vidres correctors, es disposarà al seu interior el dispositiu portavidres, subministrats a l'efecte pel fabricant de l'equip respiratori, i els oculars correctors específics per l'usuari.

PROTECCIONS DE LES EXTREMITATS SUPERIORS:

La protecció de mans, avantbraç, i braç es farà mitjançant guants, mànegues, mitjons i maniguets seleccionats per prevenir els riscos existents i per evitar la dificultat de moviments al treballador.
Aquests elements de protecció seran de goma o cautxú, clorur de polivinil, cuir adobat al crom, teixit termoaïllant, punt, lona, pell flor, serratge, malla metàl·lica, làtex rugós antitallada, etc., segons les característiques o riscos del treball a realitzar.
Per a les maniobres amb electricitat s'hauran de fer servir guants de cautxú, neoprè o matèries plàstiques que portin marcat en forma indeleble el voltatge màxim per al qual han estat fabricats.
Com a complement, si procedeix, es faran servir cremes protectores i guants tipus cirurgià.

PROTECCIONS DE LES EXTREMITATS INFERIORS:

En treballs en risc d'accidents mecànics als peus, serà obligatori l'ús de botes de seguretat amb reforços metàl·lics a la puntera, que estarà tractada i fosfatada per evitar la corrosió.
Davant el risc derivat de l'ús de líquids corrosius, o davant riscos químics, es farà ús de calçat de sola de cautxú, neoprè o poliuretà, cuir especialment tractat i s'haurà de substituir el cosit per la vulcanització a la unió del cos al bloc del pis.
La protecció davant l'aigua i la humitat, s'efectuarà amb botes altes de PVC, que hauran de tenir la puntera metàl·lica de protecció mecànica per a la realització de treballs en moviments de terres i realització d'estructures i enderroc.
En aquelles operacions que les espurnes resultin perilloses, en no tenir elements de ferro o acer, la tanca serà per poder desfer-se'n ràpid per tal d'obrir-la ràpidament davant l'eventual introducció de partícules incandescents.
La protecció de les extremitats inferiors es completarà, quan sigui necessari, amb l'ús de cobriment de peus i polaines de cuir adobat, cautxú o teixit ignífug.
Els turmells i llengüeta disposaran de coixinets de protecció, el calçat de seguretat serà de materials transpirables i disposaran de plantilles anticlaus.

PROTECCIONS DEL COS:

Els cinturons reuniran les següents característiques:
- Seran de cinta teixida en poliamida de primera qualitat o fibra sintètica d'alta tenacitat apropiada, sense reblons i amb costures cosides.
- Tindran una amplada entre 10 i 20 cm, una espessor no inferior a 4mm, i llargària el més reduïda possible.
- Es revisaran sempre abans del seu ús, i es llençaran quan tinguin talls, esquerdes o filaments que comprometin la seva resistència, calculada per al cos humà en caiguda lliure des d'una alçada de 5 m o quan la data de fabricació sigui superior als 4 anys.
- Aniran previstos d'anelles per on passaran la corda salvacaigudes, que no podran anar subjectes mitjançant reblons.
- La corda salvacaigudes serà de poliamida d'alta tenacitat, amb un diàmetre de 12 mm. La sirga d'amarrador també serà de poliamida, però de 16 mm de diàmetre.

PROTECCIÓ PER A TREBALL A LA INTEMPÈRIE:

Els equips protectors integral per al cos davant de les inclemències meteorològiques compliran les següents característiques:
- Que no obstaculitzin la llibertat de moviments.
- Que tinguin poder de retenció/evacuació del calor.
- Que la capacitat de transport de la suor sigui adequada.
- Facilitat d'aireació.

Les peces impermeables disposaran d'esclavines i registres de ventilació per a permetre l'evaporació de la suor.

ROBA I PECES DE SENYALITZACIÓ:

Els equips protectors destinats a la seguretat-senyalització de l'usuari compliran les següents característiques:
- Que no obstaculitzin la llibertat de moviments.
- Que tinguin poder de retenció/evacuació del calor.
- Que la capacitat de transport de la suor sigui adequada.
- Facilitat d'aireació.
- Que siguin visibles a temps pel destinatari.

2.- CONDICIONS DE SUBMINISTRAMENT I EMMAGATZEMATGE

ELECCIÓ:

Els EPI hauran de ser seleccionats amb el coneixement de les condicions i tasques relacionades amb l'usuari, tenint en compte les tasques implicades i les dades proporcionades pel fabricant.
Tant el comprador com l'usuari hauran de comprovar que l'EPI ha estat dissenyat i fabricat de la forma següent:
- La peça de protecció disposa d'un disseny i dimensions que per la seva estètica, no creí sensació de ridícul a l'usuari. Els materials i components de l'EPI no hauran d'afectar adversament al beneficiari de la seva utilització.
- Haurà d'oferir a l'usuari el major grau de comoditat possible que estigui en consonància amb la protecció adequada.
- Les parts de l'EPI que entrin en contacte amb l'usuari hauran d'estar lliures de rugositats, cantells agut i ressalts que puguin produir irritacions o ferides.
- El seu disseny haurà de facilitar la seva correcta col·locació sobre l'usuari i haurà de garantir que restarà en el seu lloc durant el temps d'emprament previsible, tenint en compte els factors ambientals, junt amb els moviments i postures que l'usuari pugui adoptar durant el treball. A aquest fi, hauran de proveir-se dels mitjans apropiats, tal com sistemes d'ajustament o gamma de talles adequades, perquè permetin que l'EPI

s'adapti a la morfologia de l'usuari.
- L'EPI haurà de ser tant lleuger com sigui possible, sense perjudici de la resistència i l'eficàcia del seu disseny.
- Quan sigui possible, l'EPI tindrà una baixa resistència al vapor d'aigua.
- La designació de la talla de cada peça de treball comprendrà al menys 2 dimensions de control, en centímetres: 1) La altura i el contorn de pit o bust, ó 2) L'altura i la cintura.
Per a l'elecció dels EPI, l'emprador haurà de dur a terme les següents actuacions prèvies:
- Analitzar i avaluar els riscos existents que no puguin evitar-se o eliminar-se suficientment per altres mitjans. Per a l'inventari dels riscos se seguirà l'esquema de l'Annex II del RD 773/1997, de 30 de maig.
- Definir les característiques que hauran de reunir els EPI per a garantir la seva funció, tenint en compte la naturalesa i magnitud dels riscos que els hauran de protegir, així com els factors addicionals de risc que puguin constituir els propis EPI o la seva utilització. Per a l'avaluació d'EPI se seguiran les indicacions de l'Annex IV del RD 773/1997, de 30 de maig.
- Comparar les característiques dels EPI existents en el mercat amb les definides a l'apartat anterior.
Per a la normalització interna d'empresa dels EPI atenent a les conclusions de les actuacions prèvies d'avaluació de riscos, definició de característiques requerides i les existents en el mercat, l'emprador haurà de comprovar que compleixi amb les condicions i requisits establerts a l'Art. 5 del RD 773/1997, de 30 de maig, en funció de les modificacions significatives que l'evolució de la tècnica determini en els riscos, en les mesures tècniques i organitzatives, en els SPC i en les prestacions funcionals dels propis EPI.
PROTECCIONS DEL CAP:
Els mitjans de protecció del cap seran seleccionats en funció de les següents activitats:
- Obres de construcció, i especialment, activitats a sota o a prop de bastides i llocs de treball situats en altura, obres d'encofrat i desencofrat, muntatge i instal·lació de bastides i demolició.
- Treballs en ponts metàl·lics, edificis i estructures metàl·liques de gran altura, pals, torres, obres i muntatges metàl·lics, de caldereria i conduccions tubulars.
- Obres en foses, rases, pous i galeries.
- Moviments de terra i obres en roca.
- Treballs en explotacions de fons, en canteres, explotacions a cel obert i desplaçaments de runes.
- Utilització de pistoles fixaclaus.
- Treballs amb explosius.
- Activitats en ascensors, mecanismes elevadors, grues i mitjans de transport.
- Manteniment d'obres i instal·lacions industrials.
PROTECCIONS PER A L'APARELL OCULAR I LA CARA:
Protecció de l'aparell ocular:
- Els mitjans de protecció ocular seran seleccionats en funció de les activitats amb riscos de:
- Topades o impactes amb partícules o cossos sòlids.
- Acció de pols i fums.
- Projecció o esquitxada de líquids freds, calents, càustics o materials fosos.
- Substàncies perilloses per la seva intensitat o naturalesa.
- Radiacions perilloses per la seva intensitat o naturalesa.
- Enlluernament
Protecció de la cara:
- Els mitjans de protecció facial seran seleccionats en funció de les següents activitats:
- Treballs de soldadura, esmerilat, polit i/o tall.
- Treballs de perforació i burinat.
- Talla i tractament de pedres.
- Manipulació de pistoles fixaclaus d'impacte.
- Utilització de maquinària que generen encenalls curts.
- Recollida i fragmentació de vidre, ceràmica.
- Treball amb raig projector d'abrasius granulars.
- Manipulació o utilització de productes àcids i alcalins, desinfectants i detergents corrosius.
- Manipulació o utilització de dispositius amb raig líquid.
- Activitats en un entorn de calor radiant.
- Treballs que desprenen radiacions.
- Treballs elèctrics en tensió, en baixa tensió.
PROTECCIONS PER A L' APARELL AUDITIU:
Els mitjans de protecció auditiva seran seleccionats en funció de les següents activitats:
- Treballs amb utilització de dispositius d'aire comprimit.
- Treballs de percussió.
- Treballs d'arrancada i abrasió en recintes angostos o confinats.
PROTECCIONS PER A L'APARELL RESPIRATORI:
Els mitjans de protecció de l'aparell respiratori seran seleccionats en funció dels següents riscos:
- Pols, fums i boires.
- Vapors metàl·lics i orgànics.
- Gasos tòxics industrials.
- Monòxid de carboni.
- Baixa concentració d'oxigen respirable.
PROTECCIONS DE LES EXTREMITATS SUPERIORS:
Els mitjans de protecció de les extremitats superiors, mitjançant la utilització de guants, aquests seran seleccionats en funció de les següents activitats:
- Treballs de soldadura.
- Manipulació d'objectes amb arestes tallants.
- Manipulació o utilització de productes àcids i alcalins.
- Treballs amb risc elèctric.
PROTECCIONS DE LES EXTREMITATS INFERIORS:
Per a la protecció dels peus, en els casos que s'indiquin seguidament, es dotarà al treballador de calçat de seguretat, adaptat als riscos a prevenir en funció de l'activitat:
Calçat de protecció i de seguretat:
- Treballs d'obra grossa, enginyeria civil i construcció de carreteres
- Treballs en bastides
- Obres de demolició d'obra grossa
- Obres de construcció de formigó i d'elements prefabricats que incloguin encofrat i desencofrat
- Activitats en obres de construcció o àrees d'emmagatzematge
- Obres d'ensostrat
- Treballs d'estructura metàl·lica

- Treballs de muntatge i instal·lacions metàl·lics
- Treballs en canteres, explotacions a cel obert i desplaçament de runes
- Treballs de transformació de materials lítics
- Manipulació i tractament de vidre
- Revestiment de materials termoaïllants
- Prefabricats per a la construcció

Sabates de seguretat amb taló o sola correguda i sola antiperforant:
- Obres d'ensostrat

Calçat i cobriment de calçat de seguretat amb sola termoaïllant:
- Activitats sobre i amb masses ardents o fredes

Polaines, calçat i cobriment de calçat per poder desfer-se'n ràpid en cas de penetració de masses en fusió:
- Soldadors

PROTECCIONS DEL COS:

Els mitjans de protecció personal anticaigudes d'alçada, seran seleccionats en funció de les següents activitats:
- Treballs en bastides.
- Muntatge de peces prefabricades.
- Treballs en pals i torres.
- Treballs en cabines de grues situades en altura.

PROTECCIÓ DEL TRONC:

Els mitjans de protecció del tronc seran seleccionats en funció dels riscos derivats de les activitats:

Peces i equips de protecció:
- Manipulació o utilització de productes àcids i alcalins, desinfectants i detergents corrosius.
- Treballs amb masses ardents o permanència a prop d'aquestes i en ambient calent.
- Manipulació de vidre pla.
- Treballs de rajat de sorra.
- Treballs en cambres frigorífiques.

Roba de protecció antiinflamable:
- Treballs de soldadura en locals exigus.

Davantals antiperforants:
- Manipulació de ferramentes de talls manuals, quan la fulla hagi d'orientar-se cap el cos.

Davantals de cuiro i altres materials resistents a partícules i guspires incandescents:
- Treballs de soldadura.
- Treballs de forja.
- Treballs de fosa i emmotllament.

PROTECCIÓ PERSONAL CONTRA CONTACTES ELÈCTRICS:

Els mitjans de protecció personal a les immediacions de zones en tensió elèctrica, seran seleccionats en funció de les següents activitats:
- Treballs de muntatge elèctric
- Treballs de manteniment elèctric
- Treballs d'explotació i transport elèctric

SUBMINISTRAMENT I EMMAGATZEMATGE:

Es subministraran embalats en caixes, classificats per models o tipus homogenis, etiquetats amb les següents dades:
- Nom, marca comercial o altre mitjà d'identificació del fabricant o el seu representant autoritzat.
- Designació del tipus de producte, nom comercial o codi.
- Designació de la talla.
- Número de la norma EN específica.
- Etiqueta de compte: Instruccions de rentat o neteja segons Norma ISO 3759.

Es seguiran les recomanacions d'emmagatzematge i atenció, fixats pel fabricant.

Es reemplaçaran els elements, es netejaran, desinfectaran i es col·locaran en el lloc assignat, seguint les instruccions del fabricant.

S'emmagatzemaran en compartiments amplis i secs, amb temperatures compreses entre 15 i 25ºC.

Els estocs i les entregues estaran documentades i custodiades, amb justificant de recepció i rebut, per un responsable delegat per l'emprador.

La vida útil dels EPI és limitada, podent ser deguda tant al seu desgast prematur per l'ús, com a la seva caducitat, que vindrà fixada pel termini de validesa establert pel fabricant, a partir de la seva data de fabricació (generalment estampillada a l'EPI), amb independència que hagi estat o no utilitzat.

3.- UNITAT I CRITERI D'AMIDAMENT

Unitat mesurada segons les especificacions de la DT.

4.- NORMATIVA DE COMPLIMENT OBLIGATORI

Ley 31/1995, de 8 de noviembre, de prevención de riesgos laborales.

Real Decreto 773/1997, de 30 de mayo, sobre disposiciones mínimas de seguridad y salud relativas a la utilización por los trabajadores de equipos de protección individual.

Real Decreto 542/2020, de 26 de mayo, por el que se modifican y derogan diferentes disposiciones en materia de calidad y seguridad industrial.

Real Decreto 159/1995, de 3 de febrero, por el que se modifica el real decreto 1407/1992, de 20 de noviembre, por el que se regula las condiciones para la comercialización y libre circulación intracomunitaria de los equipos de protección individual.

Resolución de 29 de abril de 1999, de la Dirección General de Industria y Tecnología, por la que se actualiza el anexo IV de la Resolución de 18 de marzo de 1998, de la Dirección General de Tecnología y Seguridad Industrial.

Resolución de 28 de julio de 2000, de la Dirección General de Política Tecnológica, por la que se actualiza el anexo IV de la Resolución de 29 de abril de 1999, de la Dirección General de Industria y Tecnología.

B1 MATERIALS PER A PROTECCIONS INDIVIDUALS, COL·LECTIVES, IMPLANTACIÓ I ASISTÈNCIES TÈCNIQUES

B14 MATERIALS PER A PROTECCIONS INDIVIDUALS

B147 MATERIALS PER A PROTECCIONS DEL COS

B1477- CASC DE SEGURETAT

0.- ELEMENTS QUE CONTEMPLA EL PLEC

B1477-07TR.

1.- DEFINICIÓ I CONDICIONS DELS ELEMENTS
Equip destinat a ser dut o subjectat pel treballador perquè el protegeixi d'un o diversos riscos que puguin amenaçar la seva seguretat o la seva salut, així com qualsevol complement o accessori destinat a tal fi.
S'han considerat els tipus següents:
- Proteccions del cap
- Proteccions per a l'aparell ocular i la cara
- Proteccions per a l'aparell auditiu
- Proteccions per a l'aparell respiratori
- Proteccions de les extremitats superiors
- Proteccions de les extremitats inferiors
- Proteccions del cos
- Protecció del tronc
- Protecció per treball a la intempèrie
- Roba i peces de senyalització
- Protecció personal contra contactes elèctrics
Resten expressament exclosos:
- La roba de treball corrent i els uniformes que no estiguin específicament destinats a protegir la salut o la integritat física del treballador
- Es equips dels serveis de socors i salvament
- Els EPI dels militars, dels policies i de les persones dels serveis de manteniment de l'ordre
- Els EPI dels mitjans de transport per carretera
- El material d'esport
- El material d'autodefensa o de dissuasió
- Els aparells portàtils per a la detecció i senyalització dels riscos i dels factors de molèstia
CARACTERÍSTIQUES GENERALS:
Es tracta d'uns equips que actuen a mode de coberta o pantalla portàtil, individualitzada per a cada usuari, destinats a reduir les conseqüències derivades del contacte de la zona del cos protegida, amb una energia fora de control, d'intensitat inferior a la previsible resistència física de l'EPI.
La seva eficàcia resta limitada a la seva capacitat de resistència a la força fora de control que incideixi amb la part del cos protegida per l'usuari, a la seva correcta utilització i manteniment, així com a la formació i voluntat del beneficiari per al seu emprament en les condicions previstes pel fabricant. La seva utilització haurà de quedar restringida a l'absència de garanties preventives adequades, per inexistència de MAUP, o en el seu defecte SPC d'eficàcia equivalent.
Els EPI hauran de proporcionar una protecció eficaç davant els riscos que motiven el seu ús, sense suposar por si mateixos o ocasionar riscos addicionals ni molèsties innecessàries.
PROTECCIONS DEL CAP:
Els cascos de seguretat podran ser amb ala completa al seu voltant, protegint en part les orelles i el coll, o bé amb visera damunt el front únicament, i en els dos casos hauran de complir els següents requisits:
Compren la defensa del crani, cara, coll i completarà el seu ús, la protecció específica d'ulls i oïdes.
- Estaran formats per l'envolvent exterior del casc pròpiament dit, i d'arnès o atallatge d'adaptació al cap, el qual constitueix la seva part en contacte i va proveït d'una barballera ajustable a la mida. Aquest atallatge, serà regulable a les diferents mides dels caps, la fixació al casc haurà de ser sòlida, deixant una llum lliure de 2 a 4 cm entre ell mateix i la paret interior del casc, a fi d'amortir els impactes. A l'interior del frontis de l'atallatge, s'haurà de disposar d'un dessuador de "cuirson" o material astringent similar. Les parts en contacte amb el cap hauran de ser reemplaçables fàcilment.
- Han de ser fabricats amb material resistent a l'impacte mecànic, sense perjudici de la lleugeresa, no sobrepassant en cap cas els 0,450 kg de pes
- Es protegirà al treballador davant les descàrregues elèctriques i les radiacions calorífiques i hauran de ser incombustibles o de combustió lenta; s'hauran de protegir de les radiacions calorífiques i descàrregues elèctriques fins als 17.000 voltis sense perforar-se
- S'hauran de substituir aquells cascos que hagin patit impactes violents, encara que no se'ls hi apreciï exteriorment cap deteriorament. Es considerarà un envelliment del material en el termini d'uns quatre anys, transcorreguts els quals des de la data de fabricació (injectada en relleu a l'interior) s'hauran de donar de baixa, encara que no estiguin fets servir i es trobin emmagatzemats
- Han de ser d'ús personal, podent-se acceptar en construcció l'ús per altres usuaris posteriors, previ el seu rentat sèptic i substitució íntegra dels atallatges interiors per altres, totalment nous
PROTECCIONS PER A L'APARELL OCULAR I LA CARA:
La protecció de l'aparell ocular s'efectuarà mitjançant la utilització d'ulleres, pantalles transparents o viseres.
Les ulleres protectores reuniran les característiques mínimes següents:
- Les armadures metàl·liques o de material plàstic seran lleugeres, indeformables a l'escalfor, incombustibles, còmodes i de disseny anatòmic sense perjudici de la seva resistència i eficàcia.
- Quan es treballi amb vapors, gasos o pols molt fina, hauran de ser completament tancades i ajustades a la cara, amb visor amb tractament antientelat; en els casos d'ambients agressius de pols grossa i líquids, seran com els anteriors, però portaran incorporats botons de ventilació indirecta o tamís antiestàtic; en els dames casos seran de muntura de tipus normal i amb proteccions laterals que podran ser perforades per a una millor ventilació.
- Quan no existeixi perill d'impactes per partícules dures, es podran fer servir ulleres de protecció tipus "panoràmiques" amb armadura de vinil flexible i amb el visor de

policarbonat o acetat transparent.
- Hauran de ser de fàcil neteja i reduiran al mínim el camp visual.
- En ambients de pols fi, amb ambient xafogós o humit, el visor haurà de ser de reixeta metàl·lica (tipus picapedrer) per impedir l'entelament.
Els mitjans de protecció de la cara podran ser de diversos tipus:
- Pantalla abatible amb arnès propi
- Pantalla abatible subjectada al casc de protecció
- Pantalles amb protecció de cap, fixes o abatibles
- Pantalles sostingudes amb la mà
Les pantalles contra la projecció de cossos físics hauran de ser de material orgànic, transparent, lliures d'estries, ratlles o deformacions. Podran ser de xarxa metàl·lica prima o proveïdes d'un visor amb vidre inestellable.
Als treballs elèctrics realitzats en proximitats de zones de tensió, l'aparell de la pantalla haurà d'estar construït amb material absolutament aïllant i el visor lleugerament enfosquit, en previsió de ceguesa per encebada intempestiva de l'arc elèctric.
Les utilitzades en previsió d'escalfor, hauran de ser de "Kevlar" o de teixit aluminitzat reflectant (l'amiant i teixits asbèstics estan totalment prohibits), amb un visor corresponent, equipat amb vidre resistent a la temperatura que haurà de suportar.
Les pantalles per soldadures, bé siguin de mà, com d'altre tipus hauran de ser fabricades preferentment amb polièster reforçat amb fibra de vidre o en defecte amb fibra vulcanitzada.
Les que es facin servir per a soldadura elèctrica no hauran de tenir cap part metàl·lica a l'exterior, a fi d'evitar els contactes accidentals amb la pinça de soldar.
Vidres de protecció:
- Els lents per ulleres de protecció, tant els de vidre (mineral) com els de plàstic transparent (orgànic) hauran de ser òpticament neutres, lliures de bombolles, taques, ondulacions i altres defectes, i les incolores hauran de transmetre no menys del 89% de les radiacions incidents.
- En el sector de la construcció, per a la seva resistència impossibilitat de rallat i entelament, el tipus de visor més polivalent i eficaç, acostuma a ser el de reixeta metàl·lica d'acer, tipus sedàs, tradicional de les ulleres de picapedrer.
PROTECCIONS PER A L' APARELL AUDITIU:
Els elements de protecció auditiva, seran sempre d'ús individual.
PROTECCIONS PER A L'APARELL RESPIRATORI:
Els equips protectors de l'aparell respiratori compliran les següents característiques:
- Seran de tipus i utilització apropiat al risc.
- S'adaptaran completament al contorn facial de l'usuari, per evitar filtracions.
- Determinaran les mínimes molèsties a l'usuari.
- Les parts amb contacte amb la pell hauran de ser de goma especialment tractada o de neoprè per evitar la irritació de l'epidermis.
- En l'ús de mascaretes facials dotades de visors panoràmics, per als usuaris que necessitin l'ús d'ulleres amb vidres correctors, es disposarà al seu interior el dispositiu portavidres, subministrats a l'efecte pel fabricant de l'equip respiratori, i els oculars correctors específics per l'usuari.
PROTECCIONS DE LES EXTREMITATS SUPERIORS:
La protecció de mans, avantbraç, i braç es farà mitjançant guants, mànegues, mitjons i maniguets seleccionats per prevenir els riscos existents i per evitar la dificultat de moviments al treballador.
Aquests elements de protecció seran de goma o cautxú, clorur de polivinil, cuir adobat al crom, teixit termoaïllant, punt, lona, pell flor, serratge, malla metàl·lica, làtex rugós antitallada, etc., segons les característiques o riscos del treball a realitzar.
Per a les maniobres amb electricitat s'hauran de fer servir guants de cautxú, neoprè o matèries plàstiques que portin marcat en forma indeleble el voltatge màxim per al qual han estat fabricats.
Com a complement, si procedeix, es faran servir cremes protectores i guants tipus cirurgià.
PROTECCIONS DE LES EXTREMITATS INFERIORS:
En treballs en risc d'accidents mecànics als peus, serà obligatori l'ús de botes de seguretat amb reforços metàl·lics a la puntera, que estarà tractada i fosfatada per evitar la corrosió.
Davant el risc derivat de l'ús de líquids corrosius, o davant riscos químics, es farà ús de calçat de sola de cautxú, neoprè o poliuretà, cuir especialment tractat i s'haurà de substituir el cosit per la vulcanització a la unió del cos al bloc del pis.
La protecció davant l'aigua i la humitat, s'efectuarà amb botes altes de PVC, que hauran de tenir la puntera metàl·lica de protecció mecànica per a la realització de treballs en moviments de terres i realització d'estructures i enderroc.
En aquelles operacions que les espurnes resultin perilloses, en no tenir elements de ferro o acer, la tanca serà per poder desfer-se'n ràpid per tal d'obrir-la ràpidament davant l'eventual introducció de partícules incandescents.
La protecció de les extremitats inferiors es completarà, quan sigui necessari, amb l'ús de cobriment de peus i polaines de cuir adobat, cautxú o teixit ignífug.
Els turmells i llengüeta disposaran de coixinets de protecció, el calçat de seguretat serà de materials transpirables i disposaran de plantilles anticlaus.
PROTECCIONS DEL COS:
Els cinturons reuniran les següents característiques:
- Seran de cinta teixida en poliamida de primera qualitat o fibra sintètica d'alta tenacitat apropiada, sense reblons i amb costures cosides.
- Tindran una amplada entre 10 i 20 cm, una espessor no inferior a 4mm, i llargària el més reduïda possible.
- Es revisaran sempre abans del seu ús, i es llençaran quan tinguin talls, esquerdes o filaments que comprometin la seva resistència, calculada per al cos humà en caiguda lliure des d'una alçada de 5 m o quan la data de fabricació sigui superior als 4 anys.
- Aniran previstos d'anelles per on passaran la corda salvacaigudes, que no podran anar subjectes mitjançant reblons.
- La corda salvacaigudes serà de poliamida d'alta tenacitat, amb un diàmetre de 12 mm. La sirga d'amarrador també serà de poliamida, però de 16 mm de diàmetre.
PROTECCIÓ PER A TREBALL A LA INTEMPÈRIE:
Els equips protectors integral per al cos davant de les inclemències meteorològiques compliran les següents característiques:
- Que no obstaculitzin la llibertat de moviments.
- Que tinguin poder de retenció/evacuació del calor.
- Que la capacitat de transport de la suor sigui adequada.
- Facilitat d'aireació.
Les peces impermeables disposaran d'esclavines i registres de ventilació per a permetre l'evaporació de la suor.
ROBA I PECES DE SENYALITZACIÓ:

Els equips protectors destinats a la seguretat-senyalització de l'usuari compliran les següents característiques:
- Que no obstaculitzin la llibertat de moviments.
- Que tinguin poder de retenció/evacuació del calor.
- Que la capacitat de transport de la suor sigui adequada.
- Facilitat d'aireació.
- Que siguin visibles a temps pel destinatari.

2.- CONDICIONS DE SUBMINISTRAMENT I EMMAGATZEMATGE

ELECCIÓ:

Els EPI hauran de ser seleccionats amb el coneixement de les condicions i tasques relacionades amb l'usuari, tenint en compte les tasques implicades i les dades proporcionades pel fabricant.

Tant el comprador com l'usuari hauran de comprovar que l'EPI ha estat dissenyat i fabricat de la forma següent:
- La peça de protecció disposa d'un disseny i dimensions que per la seva estètica, no creí sensació de ridícul a l'usuari. Els materials i components de l'EPI no hauran d'afectar adversament al beneficiari de la seva utilització.
- Haurà d'oferir a l'usuari el major grau de comoditat possible que estigui en consonància amb la protecció adequada.
- Les parts de l'EPI que entrin en contacte amb l'usuari hauran d'estar lliures de rugositats, cantells agut i ressalts que puguin produir irritacions o ferides.
- El seu disseny haurà de facilitar la seva correcta col·locació sobre l'usuari i haurà de garantir que restarà en el seu lloc durant el temps d'emprament previsible, tenint en compte els factors ambientals, junt amb els moviments i postures que l'usuari pugui adoptar durant el treball. A aquest fi, hauran de proveir-se dels mitjans apropiats, tal com sistemes d'ajustament o gamma de talles adequades, perquè permetin que l'EPI s'adapti a la morfologia de l'usuari.
- L'EPI haurà de ser tant lleuger com sigui possible, sense perjudici de la resistència i l'eficàcia del seu disseny.
- Quan sigui possible, l'EPI tindrà una baixa resistència al vapor d'aigua.
- La designació de la talla de cada peça de treball comprendrà al menys 2 dimensions de control, en centímetres: 1) La altura i el contorn de pit o bust, ó 2) L'altura i la cintura.

Per a l'elecció dels EPI, l'emprador haurà de dur a terme les següents actuacions prèvies:
- Analitzar i avaluar els riscos existents que no puguin evitar-se o eliminar-se suficientment per altres mitjans. Per a l'inventari dels riscos se seguirà l'esquema de l'Annex II del RD 773/1997, de 30 de maig.
- Definir les característiques que hauran de reunir els EPI per a garantir la seva funció, tenint en compte la naturalesa i magnitud dels riscos que els hauran de protegir, així com els factors addicionals de risc que puguin constituir els propis EPI o la seva utilització. Per a l'avaluació d'EPI se seguiran les indicacions de l'Annex IV del RD 773/1997, de 30 de maig.
- Comparar les característiques dels EPI existents en el mercat amb les definides a l'apartat anterior.

Per a la normalització interna d'empresa dels EPI atenent a les conclusions de les actuacions prèvies d'avaluació de riscos, definició de característiques requerides i les existents en el mercat, l'emprador haurà de comprovar que compleixi amb les condicions i requisits establerts a l'Art. 5 del RD 773/1997, de 30 de maig, en funció de les modificacions significatives que l'evolució de la tècnica determini en els riscos, en les mesures tècniques i organitzatives, en els SPC i en les prestacions funcionals dels propis EPI.

PROTECCIONS DEL CAP:

Els mitjans de protecció del cap seran seleccionats en funció de les següents activitats:
- Obres de construcció, i especialment, activitats a sota o a prop de bastides i llocs de treball situats en altura, obres d'encofrat i desencofrat, muntatge i instal·lació de bastides i demolició.
- Treballs en ponts metàl·lics, edificis i estructures metàl·liques de gran altura, pals, torres, obres i muntatges metàl·lics, de caldereria i conduccions tubulars.
- Obres en foses, rases, pous i galeries.
- Moviments de terra i obres en roca.
- Treballs en explotacions de fons, en canteres, explotacions a cel obert i desplaçaments de runes.
- Utilització de pistoles fixaclaus.
- Treballs amb explosius.
- Activitats en ascensors, mecanismes elevadors, grues i mitjans de transport.
- Manteniment d'obres i instal·lacions industrials.

PROTECCIONS PER A L'APARELL OCULAR I LA CARA:

Protecció de l'aparell ocular:
- Els mitjans de protecció ocular seran seleccionats en funció de les activitats amb riscos de:
- Topades o impactes amb partícules o cossos sòlids.
- Acció de pols i fums.
- Projecció o esquitxada de líquids freds, calents, càustics o materials fosos.
- Substàncies perilloses per la seva intensitat o naturalesa.
- Radiacions perilloses per la seva intensitat o naturalesa.
- Enlluernament

Protecció de la cara:
- Els mitjans de protecció facial seran seleccionats en funció de les següents activitats:
- Treballs de soldadura, esmerilat, polit i/o tall.
- Treballs de perforació i burinat.
- Talla i tractament de pedres.
- Manipulació de pistoles fixaclaus d'impacte.
- Utilització de maquinària que generen encenalls curts.
- Recollida i fragmentació de vidre, ceràmica.
- Treball amb raig projector d'abrasius granulars.
- Manipulació o utilització de productes àcids i alcalins, desinfectants i detergents corrosius.
- Manipulació o utilització de dispositius amb raig líquid.
- Activitats en un entorn de calor radiant.
- Treballs que desprenen radiacions.
- Treballs elèctrics en tensió, en baixa tensió.

PROTECCIONS PER A L' APARELL AUDITIU:

Els mitjans de protecció auditiva seran seleccionats en funció de les següents activitats:
- Treballs amb utilització de dispositius d'aire comprimit.
- Treballs de percussió.
- Treballs d'arrancada i abrasió en recintes angostos o confinats.

PROTECCIONS PER A L'APARELL RESPIRATORI:

Els mitjans de protecció de l'aparell respiratori seran seleccionats en funció dels següents riscos:
- Pols, fums i boires.
- Vapors metàl·lics i orgànics.
- Gasos tòxics industrials.
- Monòxid de carboni.
- Baixa concentració d'oxigen respirable.

PROTECCIONS DE LES EXTREMITATS SUPERIORS:
Els mitjans de protecció de les extremitats superiors, mitjançant la utilització de guants, aquests seran seleccionats en funció de les següents activitats:
- Treballs de soldadura.
- Manipulació d'objectes amb arestes tallants.
- Manipulació o utilització de productes àcids i alcalins.
- Treballs amb risc elèctric.

PROTECCIONS DE LES EXTREMITATS INFERIORS:
Per a la protecció dels peus, en els casos que s'indiquin seguidament, es dotarà al treballador de calçat de seguretat, adaptat als riscos a prevenir en funció de l'activitat:
Calçat de protecció i de seguretat:
- Treballs d'obra grossa, enginyeria civil i construcció de carreteres
- Treballs en bastides
- Obres de demolició d'obra grossa
- Obres de construcció de formigó i d'elements prefabricats que incloguin encofrat i desencofrat
- Activitats en obres de construcció o àrees d'emmagatzematge
- Obres d'ensostrat
- Treballs d'estructura metàl·lica
- Treballs de muntatge i instal·lacions metàl·lics
- Treballs en canteres, explotacions a cel obert i desplaçament de runes
- Treballs de transformació de materials lítics
- Manipulació i tractament de vidre
- Revestiment de materials termoaïllants
- Prefabricats per a la construcció

Sabates de seguretat amb taló o sola correguda i sola antiperforant:
- Obres d'ensostrat

Calçat i cobriment de calçat de seguretat amb sola termoaïllant:
- Activitats sobre i amb masses ardents o fredes

Polaines, calçat i cobriment de calçat per poder desfer-se'n ràpid en cas de penetració de masses en fusió:
- Soldadors

PROTECCIONS DEL COS:
Els mitjans de protecció personal anticaigudes d'alçada, seran seleccionats en funció de les següents activitats:
- Treballs en bastides.
- Muntatge de peces prefabricades.
- Treballs en pals i torres.
- Treballs en cabines de grues situades en altura.

PROTECCIÓ DEL TRONC:
Els mitjans de protecció del tronc seran seleccionats en funció dels riscos derivats de les activitats:

Peces i equips de protecció:
- Manipulació o utilització de productes àcids i alcalins, desinfectants i detergents corrosius.
- Treballs amb masses ardents o permanència a prop d'aquestes i en ambient calent.
- Manipulació de vidre pla.
- Treballs de rajat de sorra.
- Treballs en cambres frigorífiques.

Roba de protecció antiinflamable:
- Treballs de soldadura en locals exigus.

Davantals antiperforants:
- Manipulació de ferramentes de talls manuals, quan la fulla hagi d'orientar-se cap el cos.

Davantals de cuiro i altres materials resistents a partícules i guspires incandescents:
- Treballs de soldadura.
- Treballs de forja.
- Treballs de fosa i emmotllament.

PROTECCIÓ PERSONAL CONTRA CONTACTES ELÈCTRICS:
Els mitjans de protecció personal a les immediacions de zones en tensió elèctrica, seran seleccionats en funció de les següents activitats:
- Treballs de muntatge elèctric
- Treballs de manteniment elèctric
- Treballs d'explotació i transport elèctric

SUBMINISTRAMENT I EMMAGATZEMATGE:
Es subministraran embalats en caixes, classificats per models o tipus homogenis, etiquetats amb les següents dades:
- Nom, marca comercial o altre mitjà d'identificació del fabricant o el seu representant autoritzat.
- Designació del tipus de producte, nom comercial o codi.
- Designació de la talla.
- Número de la norma EN específica.
- Etiqueta de compte: Instruccions de rentat o neteja segons Norma ISO 3759.

Es seguiran les recomanacions d'emmagatzematge i atenció, fixats pel fabricant.
Es reemplaçaran els elements, es netejaran, desinfectaran i es col·locaran en el lloc assignat, seguint les instruccions del fabricant.
S'emmagatzemaran en compartiments amplis i secs, amb temperatures compreses entre 15 i 25ºC.
Els estocs i les entregues estaran documentades i custodiades, amb justificant de recepció i rebut, per un responsable delegat per l'emprador.
La vida útil dels EPI és limitada, podent ser deguda tant al seu desgast prematur per l'ús, com a la seva caducitat, que vindrà fixada pel termini de validesa establert pel fabricant, a partir de la seva data de fabricació (generalment estampillada a l'EPI), amb independència que hagi estat o no utilitzat.

3.- UNITAT I CRITERI D'AMIDAMENT
Unitat mesurada segons les especificacions de la DT.

4.- NORMATIVA DE COMPLIMENT OBLIGATORI

Ley 31/1995, de 8 de noviembre, de prevención de riesgos laborales.
Real Decreto 773/1997, de 30 de mayo, sobre disposiciones mínimas de seguridad y salud relativas a la utilización por los trabajadores de equipos de protección individual.
Real Decreto 542/2020, de 26 de mayo, por el que se modifican y derogan diferentes disposiciones en materia de calidad y seguridad industrial.
Real Decreto 159/1995, de 3 de febrero, por el que se modifica el real decreto 1407/1992, de 20 de noviembre, por el que se regula las condiciones para la comercialización y libre circulación intracomunitaria de los equipos de protección individual.
Resolución de 29 de abril de 1999, de la Dirección General de Industria y Tecnología, por la que se actualiza el anexo IV de la Resolución de 18 de marzo de 1998, de la Dirección General de Tecnología y Seguridad Industrial.
Resolución de 28 de julio de 2000, de la Dirección General de Política Tecnológica, por la que se actualiza el anexo IV de la Resolución de 29 de abril de 1999, de la Dirección General de Industria y Tecnología.

B1 MATERIALS PER A PROTECCIONS INDIVIDUALS, COL·LECTIVES, IMPLANTACIÓ I ASISTÈNCIES TÈCNIQUES

B14 MATERIALS PER A PROTECCIONS INDIVIDUALS

B147 MATERIALS PER A PROTECCIONS DEL COS

B1479- CINTURÓ DE SEGURETAT

0.- ELEMENTS QUE CONTEMPLA EL PLEC

B1479-0XLF.

1.- DEFINICIÓ I CONDICIONS DELS ELEMENTS
Equip destinat a ser dut o subjectat pel treballador perquè el protegeixi d'un o diversos riscos que puguin amenaçar la seva seguretat o la seva salut, així com qualsevol complement o accessori destinat a tal fi.
S'han considerat els tipus següents:
- Proteccions del cap
- Proteccions per a l'aparell ocular i la cara
- Proteccions per a l'aparell auditiu
- Proteccions per a l'aparell respiratori
- Proteccions de les extremitats superiors
- Proteccions de les extremitats inferiors
- Proteccions del cos
- Protecció del tronc
- Protecció per treball a la intempèrie
- Roba i peces de senyalització
- Protecció personal contra contactes elèctrics
Resten expressament exclosos:
- La roba de treball corrent i els uniformes que no estiguin específicament destinats a protegir la salut o la integritat física del treballador
- Es equips dels serveis de socors i salvament
- Els EPI dels militars, dels policies i de les persones dels serveis de manteniment de l'ordre
- Els EPI dels mitjans de transport per carretera
- El material d'esport
- El material d'autodefensa o de dissuasió
- Els aparells portàtils per a la detecció i senyalització dels riscos i dels factors de molèstia
CARACTERÍSTIQUES GENERALS:
Es tracta d'uns equips que actuen a mode de coberta o pantalla portàtil, individualitzada per a cada usuari, destinats a reduir les conseqüències derivades del contacte de la zona del cos protegida, amb una energia fora de control, d'intensitat inferior a la previsible resistència física de l'EPI.
La seva eficàcia resta limitada a la seva capacitat de resistència a la força fora de control que incideixi amb la part del cos protegida per l'usuari, a la seva correcta utilització i manteniment, així com a la formació i voluntat del beneficiari per al seu emprament en les condicions previstes pel fabricant. La seva utilització haurà de quedar restringida a l'absència de garanties preventives adequades, per inexistència de MAUP, o en el seu defecte SPC d'eficàcia equivalent.
Els EPI hauran de proporcionar una protecció eficaç davant els riscos que motiven el seu ús, sense suposar por si mateixos o ocasionar riscos addicionals ni molèsties innecessàries.
PROTECCIONS DEL CAP:
Els cascos de seguretat podran ser amb ala completa al seu voltant, protegint en part les orelles i el coll, o bé amb visera damunt el front únicament, i en els dos casos hauran de complir els següents requisits:
Compren la defensa del crani, cara, coll i completarà el seu ús, la protecció específica d'ulls i oïdes.
- Estaran formats per l'envolvent exterior del casc pròpiament dit, i d'arnès o atallatge d'adaptació al cap, el qual constitueix la seva part en contacte i va proveït d'una barballera ajustable a la mida. Aquest atallatge, serà regulable a les diferents mides dels caps, la fixació al casc haurà de ser sòlida, deixant una llum lliure de 2 a 4 cm entre ell mateix i la paret interior del casc, a fi d'amortir els impactes. A l'interior del frontis de l'atallatge, s'haurà de disposar d'un dessuador de "cuirson" o material astringent similar. Les parts en contacte amb el cap hauran de ser reemplaçables fàcilment.
- Han de ser fabricats amb material resistent a l'impacte mecànic, sense perjudici de la lleugeresa, no sobrepassant en cap cas els 0,450 kg de pes
- Es protegirà al treballador davant les descàrregues elèctriques i les radiacions calorífiques i hauran de ser incombustibles o de combustió lenta; s'hauran de protegir de les radiacions calorífiques i descàrregues elèctriques fins als 17.000 voltis sense perforar-se

- S'hauran de substituir aquells cascos que hagin patit impactes violents, encara que no se'ls hi apreciï exteriorment cap deteriorament. Es considerarà un envelliment del material en el termini d'uns quatre anys, transcorreguts els quals des de la data de fabricació (injectada en relleu a l'interior) s'hauran de donar de baixa, encara que no estiguin fets servir i es trobin emmagatzemats
- Han de ser d'ús personal, podent-se acceptar en construcció l'ús per altres usuaris posteriors, previ el seu rentat sèptic i substitució íntegra dels atallatges interiors per altres, totalment nous

PROTECCIONS PER A L'APARELL OCULAR I LA CARA:

La protecció de l'aparell ocular s'efectuarà mitjançant la utilització d'ulleres, pantalles transparents o viseres.

Les ulleres protectores reuniran les característiques mínimes següents:

- Les armadures metàl·liques o de material plàstic seran lleugeres, indeformables a l'escalfor, incombustibles, còmodes i de disseny anatòmic sense perjudici de la seva resistència i eficàcia.
- Quan es treballi amb vapors, gasos o pols molt fina, hauran de ser completament tancades i ajustades a la cara, amb visor amb tractament antientelat; en els casos d'ambients agressius de pols grossa i líquids, seran com els anteriors, però portaran incorporats botons de ventilació indirecta o tamís antiestàtic; en els dames casos seran de muntura de tipus normal i amb proteccions laterals que podran ser perforades per a una millor ventilació.
- Quan no existeixi perill d'impactes per partícules dures, es podran fer servir ulleres de protecció tipus "panoràmiques" amb armadura de vinil flexible i amb el visor de policarbonat o acetat transparent.
- Hauran de ser de fàcil neteja i reduiran al mínim el camp visual.
- En ambients de pols fi, amb ambient xafogós o humit, el visor haurà de ser de reixeta metàl·lica (tipus picapedrer) per impedir l'entelament.

Els mitjans de protecció de la cara podran ser de diversos tipus:

- Pantalla abatible amb arnès propi
- Pantalla abatible subjectada al casc de protecció
- Pantalles amb protecció de cap, fixes o abatibles
- Pantalles sostingudes amb la mà

Les pantalles contra la projecció de cossos físics hauran de ser de material orgànic, transparent, lliures d'estries, ratlles o deformacions. Podran ser de xarxa metàl·lica prima o proveïdes d'un visor amb vidre inestellable.

Als treballs elèctrics realitzats en proximitats de zones de tensió, l'aparell de la pantalla haurà d'estar construït amb material absolutament aïllant i el visor lleugerament enfosquit, en previsió de ceguesa per encebada intempestiva de l'arc elèctric.

Les utilitzades en previsió d'escalfor, hauran de ser de "Kevlar" o de teixit aluminitzat reflectant (l'amiant i teixits asbèstics estan totalment prohibits), amb un visor corresponent, equipat amb vidre resistent a la temperatura que haurà de suportar.

Les pantalles per soldadures, bé siguin de mà, com d'altre tipus hauran de ser fabricades preferentment amb polièster reforçat amb fibra de vidre o en defecte amb fibra vulcanitzada.

Les que es facin servir per a soldadura elèctrica no hauran de tenir cap part metàl·lica a l'exterior, a fi d'evitar els contactes accidentals amb la pinça de soldar.

Vidres de protecció:

- Els lents per ulleres de protecció, tant els de vidre (mineral) com els de plàstic transparent (orgànic) hauran de ser òpticament neutres, lliures de bombolles, taques, ondulacions i altres defectes, i les incolores hauran de transmetre no menys del 89% de les radiacions incidents.
- En el sector de la construcció, per a la seva resistència impossibilitat de rallat i entelament, el tipus de visor més polivalent i eficaç, acostuma a ser el de reixeta metàl·lica d'acer, tipus sedàs, tradicional de les ulleres de picapedrer.

PROTECCIONS PER A L' APARELL AUDITIU:

Els elements de protecció auditiva, seran sempre d'ús individual.

PROTECCIONS PER A L'APARELL RESPIRATORI:

Els equips protectors de l'aparell respiratori compliran les següents característiques:

- Seran de tipus i utilització apropiat al risc.
- S'adaptaran completament al contorn facial de l'usuari, per evitar filtracions.
- Determinaran les mínimes molèsties a l'usuari.
- Les parts amb contacte amb la pell hauran de ser de goma especialment tractada o de neoprè per evitar la irritació de l'epidermis.
- En l'ús de mascaretes facials dotades de visors panoràmics, per als usuaris que necessitin l'ús d'ulleres amb vidres correctors, es disposarà al seu interior el dispositiu portavidres, subministrats a l'efecte pel fabricant de l'equip respiratori, i els oculars correctors específics per l'usuari.

PROTECCIONS DE LES EXTREMITATS SUPERIORS:

La protecció de mans, avantbraç, i braç es farà mitjançant guants, mànegues, mitjons i maniguets seleccionats per prevenir els riscos existents i per evitar la dificultat de moviments al treballador.

Aquests elements de protecció seran de goma o cautxú, clorur de polivinil, cuir adobat al crom, teixit termoaïllant, punt, lona, pell flor, serratge, malla metàl·lica, làtex rugós antitallada, etc., segons les característiques o riscos del treball a realitzar.

Per a les maniobres amb electricitat s'hauran de fer servir guants de cautxú, neoprè o matèries plàstiques que portin marcat en forma indeleble el voltatge màxim per al qual han estat fabricats.

Com a complement, si procedeix, es faran servir cremes protectores i guants tipus cirurgià.

PROTECCIONS DE LES EXTREMITATS INFERIORS:

En treballs en risc d'accidents mecànics als peus, serà obligatori l'ús de botes de seguretat amb reforços metàl·lics a la puntera, que estarà tractada i fosfatada per evitar la corrosió.

Davant el risc derivat de l'ús de líquids corrosius, o davant riscos químics, es farà ús de calçat de sola de cautxú, neoprè o poliuretà, cuir especialment tractat i s'haurà de substituir el cosit per la vulcanització a la unió del cos al bloc del pis.

La protecció davant l'aigua i la humitat, s'efectuarà amb botes altes de PVC, que hauran de tenir la puntera metàl·lica de protecció mecànica per a la realització de treballs en moviments de terres i realització d'estructures i enderroc.

En aquelles operacions que les espurnes resultin perilloses, en no tenir elements de ferro o acer, la tanca serà per poder desfer-se'n ràpid per tal d'obrir-la ràpidament davant l'eventual introducció de partícules incandescents.

La protecció de les extremitats inferiors es completarà, quan sigui necessari, amb l'ús de cobriment de peus i polaines de cuir adobat, cautxú o teixit ignífug.

Els turmells i llengüeta disposaran de coixinets de protecció, el calçat de seguretat serà de materials transpirables i disposaran de plantilles anticlaus.

PROTECCIONS DEL COS:

Els cinturons reuniran les següents característiques:
- Seran de cinta teixida en poliamida de primera qualitat o fibra sintètica d'alta tenacitat apropiada, sense reblons i amb costures cosides.
- Tindran una amplada entre 10 i 20 cm, una espessor no inferior a 4mm, i llargària el més reduïda possible.
- Es revisaran sempre abans del seu ús, i es llençaran quan tinguin talls, esquerdes o filaments que comprometin la seva resistència, calculada per al cos humà en caiguda lliure des d'una alçada de 5 m o quan la data de fabricació sigui superior als 4 anys.
- Aniran previstos d'anelles per on passaran la corda salvacaigudes, que no podran anar subjectes mitjançant reblons.
- La corda salvacaigudes serà de poliamida d'alta tenacitat, amb un diàmetre de 12 mm. La sirga d'amarrador també serà de poliamida, però de 16 mm de diàmetre.

PROTECCIÓ PER A TREBALL A LA INTEMPÈRIE:
Els equips protectors integral per al cos davant de les inclemències meteorològiques compliran les següents característiques:
- Que no obstaculitzin la llibertat de moviments.
- Que tinguin poder de retenció/evacuació del calor.
- Que la capacitat de transport de la suor sigui adequada.
- Facilitat d'aireació.

Les peces impermeables disposaran d'esclavines i registres de ventilació per a permetre l'evaporació de la suor.

ROBA I PECES DE SENYALITZACIÓ:
Els equips protectors destinats a la seguretat-senyalització de l'usuari compliran les següents característiques:
- Que no obstaculitzin la llibertat de moviments.
- Que tinguin poder de retenció/evacuació del calor.
- Que la capacitat de transport de la suor sigui adequada.
- Facilitat d'aireació.
- Que siguin visibles a temps pel destinatari.

2.- CONDICIONS DE SUBMINISTRAMENT I EMMAGATZEMATGE

ELECCIÓ:
Els EPI hauran de ser seleccionats amb el coneixement de les condicions i tasques relacionades amb l'usuari, tenint en compte les tasques implicades i les dades proporcionades pel fabricant.
Tant el comprador com l'usuari hauran de comprovar que l'EPI ha estat dissenyat i fabricat de la forma següent:
- La peça de protecció disposa d'un disseny i dimensions que per la seva estètica, no creí sensació de ridícul a l'usuari. Els materials i components de l'EPI no hauran d'afectar adversament al beneficiari de la seva utilització.
- Haurà d'oferir a l'usuari el major grau de comoditat possible que estigui en consonància amb la protecció adequada.
- Les parts de l'EPI que entrin en contacte amb l'usuari hauran d'estar lliures de rugositats, cantells agut i ressalts que puguin produir irritacions o ferides.
- El seu disseny haurà de facilitar la seva correcta col·locació sobre l'usuari i haurà de garantir que restarà en el seu lloc durant el temps d'emprament previsible, tenint en compte els factors ambientals, junt amb els moviments i postures que l'usuari pugui adoptar durant el treball. A aquest fi, hauran de proveir-se dels mitjans apropiats, tal com sistemes d'ajustament o gamma de talles adequades, perquè permetin que l'EPI s'adapti a la morfologia de l'usuari.
- L'EPI haurà de ser tant lleuger com sigui possible, sense perjudici de la resistència i l'eficàcia del seu disseny.
- Quan sigui possible, l'EPI tindrà una baixa resistència al vapor d'aigua.
- La designació de la talla de cada peça de treball comprendrà al menys 2 dimensions de control, en centímetres: 1) La altura i el contorn de pit o bust, ó 2) L'altura i la cintura.

Per a l'elecció dels EPI, l'emprador haurà de dur a terme les següents actuacions prèvies:
- Analitzar i avaluar els riscos existents que no puguin evitar-se o eliminar-se suficientment per altres mitjans. Per a l'inventari dels riscos se seguirà l'esquema de l'Annex II del RD 773/1997, de 30 de maig.
- Definir les característiques que hauran de reunir els EPI per a garantir la seva funció, tenint en compte la naturalesa i magnitud dels riscos que els hauran de protegir, així com els factors addicionals de risc que puguin constituir els propis EPI o la seva utilització. Per a l'avaluació d'EPI se seguiran les indicacions de l'Annex IV del RD 773/1997, de 30 de maig.
- Comparar les característiques dels EPI existents en el mercat amb les definides a l'apartat anterior.

Per a la normalització interna d'empresa dels EPI atenent a les conclusions de les actuacions prèvies d'avaluació de riscos, definició de característiques requerides i les existents en el mercat, l'emprador haurà de comprovar que compleixi amb les condicions i requisits establerts a l'Art. 5 del RD 773/1997, de 30 de maig, en funció de les modificacions significatives que l'evolució de la tècnica determini en els riscos, en les mesures tècniques i organitzatives, en els SPC i en les prestacions funcionals dels propis EPI.

PROTECCIONS DEL CAP:
Els mitjans de protecció del cap seran seleccionats en funció de les següents activitats:
- Obres de construcció, i especialment, activitats a sota o a prop de bastides i llocs de treball situats en altura, obres d'encofrat i desencofrat, muntatge i instal·lació de bastides i demolició.
- Treballs en ponts metàl·lics, edificis i estructures metàl·liques de gran altura, pals, torres, obres i muntatges metàl·lics, de caldereria i conduccions tubulars.
- Obres en foses, rases, pous i galeries.
- Moviments de terra i obres en roca.
- Treballs en explotacions de fons, en canteres, explotacions a cel obert i desplaçaments de runes.
- Utilització de pistoles fixaclaus.
- Treballs amb explosius.
- Activitats en ascensors, mecanismes elevadors, grues i mitjans de transport.
- Manteniment d'obres i instal·lacions industrials.

PROTECCIONS PER A L'APARELL OCULAR I LA CARA:
Protecció de l'aparell ocular:
- Els mitjans de protecció ocular seran seleccionats en funció de les activitats amb riscos de:
- Topades o impactes amb partícules o cossos sòlids.
- Acció de pols i fums.

- Projecció o esquitxada de líquids freds, calents, càustics o materials fosos.
- Substàncies perilloses per la seva intensitat o naturalesa.
- Radiacions perilloses per la seva intensitat o naturalesa.
- Enlluernament

Protecció de la cara:
- Els mitjans de protecció facial seran seleccionats en funció de les següents activitats:
- Treballs de soldadura, esmerilat, polit i/o tall.
- Treballs de perforació i burinat.
- Talla i tractament de pedres.
- Manipulació de pistoles fixaclaus d'impacte.
- Utilització de maquinària que generen encenalls curts.
- Recollida i fragmentació de vidre, ceràmica.
- Treball amb raig projector d'abrasius granulars.
- Manipulació o utilització de productes àcids i alcalins, desinfectants i detergents corrosius.
- Manipulació o utilització de dispositius amb raig líquid.
- Activitats en un entorn de calor radiant.
- Treballs que desprenen radiacions.
- Treballs elèctrics en tensió, en baixa tensió.

PROTECCIONS PER A L' APARELL AUDITIU:
Els mitjans de protecció auditiva seran seleccionats en funció de les següents activitats:
- Treballs amb utilització de dispositius d'aire comprimit.
- Treballs de percussió.
- Treballs d'arrancada i abrasió en recintes angostos o confinats.

PROTECCIONS PER A L'APARELL RESPIRATORI:
Els mitjans de protecció de l'aparell respiratori seran seleccionats en funció dels següents riscos:
- Pols, fums i boires.
- Vapors metàl·lics i orgànics.
- Gasos tòxics industrials.
- Monòxid de carboni.
- Baixa concentració d'oxigen respirable.

PROTECCIONS DE LES EXTREMITATS SUPERIORS:
Els mitjans de protecció de les extremitats superiors, mitjançant la utilització de guants, aquests seran seleccionats en funció de les següents activitats:
- Treballs de soldadura.
- Manipulació d'objectes amb arestes tallants.
- Manipulació o utilització de productes àcids i alcalins.
- Treballs amb risc elèctric.

PROTECCIONS DE LES EXTREMITATS INFERIORS:
Per a la protecció dels peus, en els casos que s'indiquin seguidament, es dotarà al treballador de calçat de seguretat, adaptat als riscos a prevenir en funció de l'activitat:
Calçat de protecció i de seguretat:
- Treballs d'obra grossa, enginyeria civil i construcció de carreteres
- Treballs en bastides
- Obres de demolició d'obra grossa
- Obres de construcció de formigó i d'elements prefabricats que incloguin encofrat i desencofrat
- Activitats en obres de construcció o àrees d'emmagatzematge
- Obres d'ensostrat
- Treballs d'estructura metàl·lica
- Treballs de muntatge i instal·lacions metàl·lics
- Treballs en canteres, explotacions a cel obert i desplaçament de runes
- Treballs de transformació de materials lítics
- Manipulació i tractament de vidre
- Revestiment de materials termoaïllants
- Prefabricats per a la construcció

Sabates de seguretat amb taló o sola correguda i sola antiperforant:
- Obres d'ensostrat

Calçat i cobriment de calçat de seguretat amb sola termoaïllant:
- Activitats sobre i amb masses ardents o fredes

Polaines, calçat i cobriment de calçat per poder desfer-se'n ràpid en cas de penetració de masses en fusió:
- Soldadors

PROTECCIONS DEL COS:
Els mitjans de protecció personal anticaigudes d'alçada, seran seleccionats en funció de les següents activitats:
- Treballs en bastides.
- Muntatge de peces prefabricades.
- Treballs en pals i torres.
- Treballs en cabines de grues situades en altura.

PROTECCIÓ DEL TRONC:
Els mitjans de protecció del tronc seran seleccionats en funció dels riscos derivats de les activitats:
Peces i equips de protecció:
- Manipulació o utilització de productes àcids i alcalins, desinfectants i detergents corrosius.
- Treballs amb masses ardents o permanència a prop d'aquestes i en ambient calent.
- Manipulació de vidre pla.
- Treballs de rajat de sorra.
- Treballs en cambres frigorífiques.

Roba de protecció antiinflamable:
- Treballs de soldadura en locals exigus.

Davantals antiperforants:
- Manipulació de ferramentes de talls manuals, quan la fulla hagi d'orientar-se cap el cos.

Davantals de cuiro i altres materials resistents a partícules i guspires incandescents:
- Treballs de soldadura.
- Treballs de forja.
- Treballs de fosa i emmotllament.

PROTECCIÓ PERSONAL CONTRA CONTACTES ELÈCTRICS:
Els mitjans de protecció personal a les immediacions de zones en tensió elèctrica, seran seleccionats en funció de les següents activitats:
- Treballs de muntatge elèctric
- Treballs de manteniment elèctric

- Treballs d'explotació i transport elèctric
SUBMINISTRAMENT I EMMAGATZEMATGE:
Es subministraran embalats en caixes, classificats per models o tipus homogenis, etiquetats amb les següents dades:
- Nom, marca comercial o altre mitjà d'identificació del fabricant o el seu representant autoritzat.
- Designació del tipus de producte, nom comercial o codi.
- Designació de la talla.
- Número de la norma EN específica.
- Etiqueta de compte: Instruccions de rentat o neteja segons Norma ISO 3759.
Es seguiran les recomanacions d'emmagatzematge i atenció, fixats pel fabricant.
Es reemplaçaran els elements, es netejaran, desinfectaran i es col·locaran en el lloc assignat, seguint les instruccions del fabricant.
S'emmagatzemaran en compartiments amplis i secs, amb temperatures compreses entre 15 i 25ºC.
Els estocs i les entregues estaran documentades i custodiades, amb justificant de recepció i rebut, per un responsable delegat per l'emprador.
La vida útil dels EPI és limitada, podent ser deguda tant al seu desgast prematur per l'ús, com a la seva caducitat, que vindrà fixada pel termini de validesa establert pel fabricant, a partir de la seva data de fabricació (generalment estampillada a l'EPI), amb independència que hagi estat o no utilitzat.
3.- UNITAT I CRITERI D'AMIDAMENT
Unitat mesurada segons les especificacions de la DT.
4.- NORMATIVA DE COMPLIMENT OBLIGATORI
Ley 31/1995, de 8 de noviembre, de prevención de riesgos laborales.
Real Decreto 773/1997, de 30 de mayo, sobre disposiciones mínimas de seguridad y salud relativas a la utilización por los trabajadores de equipos de protección individual.
Real Decreto 542/2020, de 26 de mayo, por el que se modifican y derogan diferentes disposiciones en materia de calidad y seguridad industrial.
Real Decreto 159/1995, de 3 de febrero, por el que se modifica el real decreto 1407/1992, de 20 de noviembre, por el que se regula las condiciones para la comercialización y libre circulación intracomunitaria de los equipos de protección individual.
Resolución de 29 de abril de 1999, de la Dirección General de Industria y Tecnología, por la que se actualiza el anexo IV de la Resolución de 18 de marzo de 1998, de la Dirección General de Tecnología y Seguridad Industrial.
Resolución de 28 de julio de 2000, de la Dirección General de Política Tecnológica, por la que se actualiza el anexo IV de la Resolución de 29 de abril de 1999, de la Dirección General de Industria y Tecnología.

B1 MATERIALS PER A PROTECCIONS INDIVIDUALS, COL·LECTIVES, IMPLANTACIÓ I ASISTÈNCIES TÈCNIQUES

B14 MATERIALS PER A PROTECCIONS INDIVIDUALS

B147 MATERIALS PER A PROTECCIONS DEL COS

B147I- FILTRE PER A RESPIRADORS I MASCARETES

0.- ELEMENTS QUE CONTEMPLA EL PLEC

B147I-0XJR.

1.- DEFINICIÓ I CONDICIONS DELS ELEMENTS
Equip destinat a ser dut o subjectat pel treballador perquè el protegeixi d'un o diversos riscos que puguin amenaçar la seva seguretat o la seva salut, així com qualsevol complement o accessori destinat a tal fi.
S'han considerat els tipus següents:
- Proteccions del cap
- Proteccions per a l'aparell ocular i la cara
- Proteccions per a l'aparell auditiu
- Proteccions per a l'aparell respiratori
- Proteccions de les extremitats superiors
- Proteccions de les extremitats inferiors
- Proteccions del cos
- Protecció del tronc
- Protecció per treball a la intempèrie
- Roba i peces de senyalització
- Protecció personal contra contactes elèctrics
Resten expressament exclosos:
- La roba de treball corrent i els uniformes que no estiguin específicament destinats a protegir la salut o la integritat física del treballador
- Es equips dels serveis de socors i salvament
- Els EPI dels militars, dels policies i de les persones dels serveis de manteniment de l'ordre
- Els EPI dels mitjans de transport per carretera
- El material d'esport
- El material d'autodefensa o de dissuasió
- Els aparells portàtils per a la detecció i senyalització dels riscos i dels factors de molèstia
CARACTERÍSTIQUES GENERALS:
Es tracta d'uns equips que actuen a mode de coberta o pantalla portàtil, individualitzada per a cada usuari, destinats a reduir les conseqüències derivades del contacte de la zona del cos protegida, amb una energia fora de control, d'intensitat inferior a la previsible resistència física de l'EPI.
La seva eficàcia resta limitada a la seva capacitat de resistència a la força fora de control que incideixi amb la part del cos protegida per l'usuari, a la seva correcta utilització i manteniment, així com a la formació i voluntat del beneficiari per al seu emprament en les condicions previstes pel fabricant. La seva utilització haurà de quedar

restringida a l'absència de garanties preventives adequades, per inexistència de MAUP, o en el seu defecte SPC d'eficàcia equivalent.
Els EPI hauran de proporcionar una protecció eficaç davant els riscos que motiven el seu ús, sense suposar por si mateixos o ocasionar riscos addicionals ni molèsties innecessàries.
PROTECCIONS DEL CAP:
Els cascos de seguretat podran ser amb ala completa al seu voltant, protegint en part les orelles i el coll, o bé amb visera damunt el front únicament, i en els dos casos hauran de complir els següents requisits:
Compren la defensa del crani, cara, coll i completarà el seu ús, la protecció específica d'ulls i oïdes.
- Estaran formats per l'envolvent exterior del casc pròpiament dit, i d'arnès o atallatge d'adaptació al cap, el qual constitueix la seva part en contacte i va proveït d'una barballera ajustable a la mida. Aquest atallatge, serà regulable a les diferents mides dels caps, la fixació al casc haurà de ser sòlida, deixant una llum lliure de 2 a 4 cm entre ell mateix i la paret interior del casc, a fi d'amortir els impactes. A l'interior del frontis de l'atallatge, s'haurà de disposar d'un dessuador de "cuirson" o material astringent similar. Les parts en contacte amb el cap hauran de ser reemplaçables fàcilment.
- Han de ser fabricats amb material resistent a l'impacte mecànic, sense perjudici de la lleugeresa, no sobrepassant en cap cas els 0,450 kg de pes
- Es protegirà al treballador davant les descàrregues elèctriques i les radiacions calorífiques i hauran de ser incombustibles o de combustió lenta; s'hauran de protegir de les radiacions calorífiques i descàrregues elèctriques fins als 17.000 voltis sense perforar-se
- S'hauran de substituir aquells cascos que hagin patit impactes violents, encara que no se'ls hi apreciï exteriorment cap deteriorament. Es considerarà un envelliment del material en el termini d'uns quatre anys, transcorreguts els quals des de la data de fabricació (injectada en relleu a l'interior) s'hauran de donar de baixa, encara que no estiguin fets servir i es trobin emmagatzemats
- Han de ser d'ús personal, podent-se acceptar en construcció l'ús per altres usuaris posteriors, previ el seu rentat sèptic i substitució íntegra dels atallatges interiors per altres, totalment nous
PROTECCIONS PER A L'APARELL OCULAR I LA CARA:
La protecció de l'aparell ocular s'efectuarà mitjançant la utilització d'ulleres, pantalles transparents o viseres.
Les ulleres protectores reuniran les característiques mínimes següents:
- Les armadures metàl·liques o de material plàstic seran lleugeres, indeformables a l'escalfor, incombustibles, còmodes i de disseny anatòmic sense perjudici de la seva resistència i eficàcia.
- Quan es treballi amb vapors, gasos o pols molt fina, hauran de ser completament tancades i ajustades a la cara, amb visor amb tractament antientelat; en els casos d'ambients agressius de pols grossa i líquids, seran com els anteriors, però portaran incorporats botons de ventilació indirecta o tamís antiestàtic; en els dames casos seran de muntura de tipus normal i amb proteccions laterals que podran ser perforades per a una millor ventilació.
- Quan no existeixi perill d'impactes per partícules dures, es podran fer servir ulleres de protecció tipus "panoràmiques" amb armadura de vinil flexible i amb el visor de policarbonat o acetat transparent.
- Hauran de ser de fàcil neteja i reduiran al mínim el camp visual.
- En ambients de pols fi, amb ambient xafogós o humit, el visor haurà de ser de reixeta metàl·lica (tipus picapedrer) per impedir l'entelament.

Els mitjans de protecció de la cara podran ser de diversos tipus:
- Pantalla abatible amb arnès propi
- Pantalla abatible subjectada al casc de protecció
- Pantalles amb protecció de cap, fixes o abatibles
- Pantalles sostingudes amb la mà
Les pantalles contra la projecció de cossos físics hauran de ser de material orgànic, transparent, lliures d'estries, ratlles o deformacions. Podran ser de xarxa metàl·lica prima o proveïdes d'un visor amb vidre inestellable.
Als treballs elèctrics realitzats en proximitats de zones de tensió, l'aparell de la pantalla haurà d'estar construït amb material absolutament aïllant i el visor lleugerament enfosquit, en previsió de ceguesa per encebada intempestiva de l'arc elèctric.
Les utilitzades en previsió d'escalfor, hauran de ser de "Kevlar" o de teixit aluminitzat reflectant (l'amiant i teixits asbèstics estan totalment prohibits), amb un visor corresponent, equipat amb vidre resistent a la temperatura que haurà de suportar.
Les pantalles per soldadures, bé siguin de mà, com d'altre tipus hauran de ser fabricades preferentment amb polièster reforçat amb fibra de vidre o en defecte amb fibra vulcanitzada.
Les que es facin servir per a soldadura elèctrica no hauran de tenir cap part metàl·lica a l'exterior, a fi d'evitar els contactes accidentals amb la pinça de soldar.
Vidres de protecció:
- Els lents per ulleres de protecció, tant els de vidre (mineral) com els de plàstic transparent (orgànic) hauran de ser òpticament neutres, lliures de bombolles, taques, ondulacions i altres defectes, i les incolores hauran de transmetre no menys del 89% de les radiacions incidents.
- En el sector de la construcció, per a la seva resistència impossibilitat de rallat i entelament, el tipus de visor més polivalent i eficaç, acostuma a ser el de reixeta metàl·lica d'acer, tipus sedàs, tradicional de les ulleres de picapedrer.
PROTECCIONS PER A L' APARELL AUDITIU:
Els elements de protecció auditiva, seran sempre d'ús individual.
PROTECCIONS PER A L'APARELL RESPIRATORI:
Els equips protectors de l'aparell respiratori compliran les següents característiques:
- Seran de tipus i utilització apropiat al risc.
- S'adaptaran completament al contorn facial de l'usuari, per evitar filtracions.
- Determinaran les mínimes molèsties a l'usuari.
- Les parts amb contacte amb la pell hauran de ser de goma especialment tractada o de neoprè per evitar la irritació de l'epidermis.
- En l'ús de mascaretes facials dotades de visors panoràmics, per als usuaris que necessitin l'ús d'ulleres amb vidres correctors, es disposarà al seu interior el dispositiu portavidres, subministrats a l'efecte pel fabricant de l'equip respiratori, i els oculars correctors específics per l'usuari.
PROTECCIONS DE LES EXTREMITATS SUPERIORS:
La protecció de mans, avantbraç, i braç es farà mitjançant guants, mànegues, mitjons i maniguets seleccionats per prevenir els riscos existents i per evitar la dificultat de moviments al treballador.
Aquests elements de protecció seran de goma o cautxú, clorur de polivinil, cuir adobat al crom, teixit termoaïllant, punt, lona, pell flor, serratge, malla metàl·lica, làtex rugós

antitallada, etc., segons les característiques o riscos del treball a realitzar.
Per a les maniobres amb electricitat s'hauran de fer servir guants de cautxú, neoprè o matèries plàstiques que portin marcat en forma indeleble el voltatge màxim per al qual han estat fabricats.
Com a complement, si procedeix, es faran servir cremes protectores i guants tipus cirurgià.
PROTECCIONS DE LES EXTREMITATS INFERIORS:
En treballs en risc d'accidents mecànics als peus, serà obligatori l'ús de botes de seguretat amb reforços metàl·lics a la puntera, que estarà tractada i fosfatada per evitar la corrosió.
Davant el risc derivat de l'ús de líquids corrosius, o davant riscos químics, es farà ús de calçat de sola de cautxú, neoprè o poliuretà, cuir especialment tractat i s'haurà de substituir el cosit per la vulcanització a la unió del cos al bloc del pis.
La protecció davant l'aigua i la humitat, s'efectuarà amb botes altes de PVC, que hauran de tenir la puntera metàl·lica de protecció mecànica per a la realització de treballs en moviments de terres i realització d'estructures i enderroc.
En aquelles operacions que les espurnes resultin perilloses, en no tenir elements de ferro o acer, la tanca serà per poder desfer-se'n ràpid per tal d'obrir-la ràpidament davant l'eventual introducció de partícules incandescents.
La protecció de les extremitats inferiors es completarà, quan sigui necessari, amb l'ús de cobriment de peus i polaines de cuir adobat, cautxú o teixit ignífug.
Els turmells i llengüeta disposaran de coixinets de protecció, el calçat de seguretat serà de materials transpirables i disposaran de plantilles anticlaus.
PROTECCIONS DEL COS:
Els cinturons reuniran les següents característiques:
- Seran de cinta teixida en poliamida de primera qualitat o fibra sintètica d'alta tenacitat apropiada, sense reblons i amb costures cosides.
- Tindran una amplada entre 10 i 20 cm, una espessor no inferior a 4mm, i llargària el més reduïda possible.
- Es revisaran sempre abans del seu ús, i es llençaran quan tinguin talls, esquerdes o filaments que comprometin la seva resistència, calculada per al cos humà en caiguda lliure des d'una alçada de 5 m o quan la data de fabricació sigui superior als 4 anys.
- Aniran previstos d'anelles per on passaran la corda salvacaigudes, que no podran anar subjectes mitjançant reblons.
- La corda salvacaigudes serà de poliamida d'alta tenacitat, amb un diàmetre de 12 mm. La sirga d'amarrador també serà de poliamida, però de 16 mm de diàmetre.
PROTECCIÓ PER A TREBALL A LA INTEMPÈRIE:
Els equips protectors integral per al cos davant de les inclemències meteorològiques compliran les següents característiques:
- Que no obstaculitzin la llibertat de moviments.
- Que tinguin poder de retenció/evacuació del calor.
- Que la capacitat de transport de la suor sigui adequada.
- Facilitat d'aireació.
Les peces impermeables disposaran d'esclavines i registres de ventilació per a permetre l'evaporació de la suor.
ROBA I PECES DE SENYALITZACIÓ:
Els equips protectors destinats a la seguretat-senyalització de l'usuari compliran les següents característiques:
- Que no obstaculitzin la llibertat de moviments.
- Que tinguin poder de retenció/evacuació del calor.
- Que la capacitat de transport de la suor sigui adequada.
- Facilitat d'aireació.
- Que siguin visibles a temps pel destinatari.
2.- CONDICIONS DE SUBMINISTRAMENT I EMMAGATZEMATGE
ELECCIÓ:
Els EPI hauran de ser seleccionats amb el coneixement de les condicions i tasques relacionades amb l'usuari, tenint en compte les tasques implicades i les dades proporcionades pel fabricant.
Tant el comprador com l'usuari hauran de comprovar que l'EPI ha estat dissenyat i fabricat de la forma següent:
- La peça de protecció disposa d'un disseny i dimensions que per la seva estètica, no creí sensació de ridícul a l'usuari. Els materials i components de l'EPI no hauran d'afectar adversament al beneficiari de la seva utilització.
- Haurà d'oferir a l'usuari el major grau de comoditat possible que estigui en consonància amb la protecció adequada.
- Les parts de l'EPI que entrin en contacte amb l'usuari hauran d'estar lliures de rugositats, cantells agut i ressalts que puguin produir irritacions o ferides.
- El seu disseny haurà de facilitar la seva correcta col·locació sobre l'usuari i haurà de garantir que restarà en el seu lloc durant el temps d'emprament previsible, tenint en compte els factors ambientals, junt amb els moviments i postures que l'usuari pugui adoptar durant el treball. A aquest fi, hauran de proveir-se dels mitjans apropiats, tal com sistemes d'ajustament o gamma de talles adequades, perquè permetin que l'EPI s'adapti a la morfologia de l'usuari.
- L'EPI haurà de ser tant lleuger com sigui possible, sense perjudici de la resistència i l'eficàcia del seu disseny.
- Quan sigui possible, l'EPI tindrà una baixa resistència al vapor d'aigua.
- La designació de la talla de cada peça de treball comprendrà al menys 2 dimensions de control, en centímetres: 1) La altura i el contorn de pit o bust, ó 2) L'altura i la cintura.
Per a l'elecció dels EPI, l'emprador haurà de dur a terme les següents actuacions prèvies:
- Analitzar i avaluar els riscos existents que no puguin evitar-se o eliminar-se suficientment per altres mitjans. Per a l'inventari dels riscos se seguirà l'esquema de l'Annex II del RD 773/1997, de 30 de maig.
- Definir les característiques que hauran de reunir els EPI per a garantir la seva funció, tenint en compte la naturalesa i magnitud dels riscos que els hauran de protegir, així com els factors addicionals de risc que puguin constituir els propis EPI o la seva utilització. Per a l'avaluació d'EPI se seguiran les indicacions de l'Annex IV del RD 773/1997, de 30 de maig.
- Comparar les característiques dels EPI existents en el mercat amb les definides a l'apartat anterior.
Per a la normalització interna d'empresa dels EPI atenent a les conclusions de les actuacions prèvies d'avaluació de riscos, definició de característiques requerides i les existents en el mercat, l'emprador haurà de comprovar que compleixi amb les condicions i requisits establerts a l'Art. 5 del RD 773/1997, de 30 de maig, en funció de les modificacions significatives que l'evolució de la tècnica determini en els riscos, en les

mesures tècniques i organitzatives, en els SPC i en les prestacions funcionals dels propis EPI.
PROTECCIONS DEL CAP:
Els mitjans de protecció del cap seran seleccionats en funció de les següents activitats:
- Obres de construcció, i especialment, activitats a sota o a prop de bastides i llocs de treball situats en altura, obres d'encofrat i desencofrat, muntatge i instal·lació de bastides i demolició.
- Treballs en ponts metàl·lics, edificis i estructures metàl·liques de gran altura, pals, torres, obres i muntatges metàl·lics, de caldereria i conduccions tubulars.
- Obres en foses, rases, pous i galeries.
- Moviments de terra i obres en roca.
- Treballs en explotacions de fons, en canteres, explotacions a cel obert i desplaçaments de runes.
- Utilització de pistoles fixaclaus.
- Treballs amb explosius.
- Activitats en ascensors, mecanismes elevadors, grues i mitjans de transport.
- Manteniment d'obres i instal·lacions industrials.
PROTECCIONS PER A L'APARELL OCULAR I LA CARA:
Protecció de l'aparell ocular:
- Els mitjans de protecció ocular seran seleccionats en funció de les activitats amb riscos de:
- Topades o impactes amb partícules o cossos sòlids.
- Acció de pols i fums.
- Projecció o esquitxada de líquids freds, calents, càustics o materials fosos.
- Substàncies perilloses per la seva intensitat o naturalesa.
- Radiacions perilloses per la seva intensitat o naturalesa.
- Enlluernament
Protecció de la cara:
- Els mitjans de protecció facial seran seleccionats en funció de les següents activitats:
- Treballs de soldadura, esmerilat, polit i/o tall.
- Treballs de perforació i burinat.
- Talla i tractament de pedres.
- Manipulació de pistoles fixaclaus d'impacte.
- Utilització de maquinària que generen encenalls curts.
- Recollida i fragmentació de vidre, ceràmica.
- Treball amb raig projector d'abrasius granulars.
- Manipulació o utilització de productes àcids i alcalins, desinfectants i detergents corrosius.
- Manipulació o utilització de dispositius amb raig líquid.
- Activitats en un entorn de calor radiant.
- Treballs que desprenen radiacions.
- Treballs elèctrics en tensió, en baixa tensió.
PROTECCIONS PER A L' APARELL AUDITIU:
Els mitjans de protecció auditiva seran seleccionats en funció de les següents activitats:
- Treballs amb utilització de dispositius d'aire comprimit.
- Treballs de percussió.
- Treballs d'arrancada i abrasió en recintes angostos o confinats.
PROTECCIONS PER A L'APARELL RESPIRATORI:
Els mitjans de protecció de l'aparell respiratori seran seleccionats en funció dels següents riscos:
- Pols, fums i boires.
- Vapors metàl·lics i orgànics.
- Gasos tòxics industrials.
- Monòxid de carboni.
- Baixa concentració d'oxigen respirable.
PROTECCIONS DE LES EXTREMITATS SUPERIORS:
Els mitjans de protecció de les extremitats superiors, mitjançant la utilització de guants, aquests seran seleccionats en funció de les següents activitats:
- Treballs de soldadura.
- Manipulació d'objectes amb arestes tallants.
- Manipulació o utilització de productes àcids i alcalins.
- Treballs amb risc elèctric.
PROTECCIONS DE LES EXTREMITATS INFERIORS:
Per a la protecció dels peus, en els casos que s'indiquin seguidament, es dotarà al treballador de calçat de seguretat, adaptat als riscos a prevenir en funció de l'activitat:
Calçat de protecció i de seguretat:
- Treballs d'obra grossa, enginyeria civil i construcció de carreteres
- Treballs en bastides
- Obres de demolició d'obra grossa
- Obres de construcció de formigó i d'elements prefabricats que incloguin encofrat i desencofrat
- Activitats en obres de construcció o àrees d'emmagatzematge
- Obres d'ensostrat
- Treballs d'estructura metàl·lica
- Treballs de muntatge i instal·lacions metàl·lics
- Treballs en canteres, explotacions a cel obert i desplaçament de runes
- Treballs de transformació de materials lítics
- Manipulació i tractament de vidre
- Revestiment de materials termoaïllants
- Prefabricats per a la construcció
Sabates de seguretat amb taló o sola correguda i sola antiperforant:
- Obres d'ensostrat
Calçat i cobriment de calçat de seguretat amb sola termoaïllant:
- Activitats sobre i amb masses ardents o fredes
Polaines, calçat i cobriment de calçat per poder desfer-se'n ràpid en cas de penetració de masses en fusió:
- Soldadors
PROTECCIONS DEL COS:
Els mitjans de protecció personal anticaigudes d'alçada, seran seleccionats en funció de les següents activitats:
- Treballs en bastides.
- Muntatge de peces prefabricades.
- Treballs en pals i torres.
- Treballs en cabines de grues situades en altura.
PROTECCIÓ DEL TRONC:
Els mitjans de protecció del tronc seran seleccionats en funció dels riscos derivats de les activitats:

Peces i equips de protecció:
- Manipulació o utilització de productes àcids i alcalins, desinfectants i detergents corrosius.
- Treballs amb masses ardents o permanència a prop d'aquestes i en ambient calent.
- Manipulació de vidre pla.
- Treballs de rajat de sorra.
- Treballs en cambres frigorífiques.

Roba de protecció antiinflamable:
- Treballs de soldadura en locals exigus.

Davantals antiperforants:
- Manipulació de ferramentes de talls manuals, quan la fulla hagi d'orientar-se cap el cos.

Davantals de cuiro i altres materials resistents a partícules i guspires incandescents:
- Treballs de soldadura.
- Treballs de forja.
- Treballs de fosa i emmotllament.

PROTECCIÓ PERSONAL CONTRA CONTACTES ELÈCTRICS:
Els mitjans de protecció personal a les immediacions de zones en tensió elèctrica, seran seleccionats en funció de les següents activitats:
- Treballs de muntatge elèctric
- Treballs de manteniment elèctric
- Treballs d'explotació i transport elèctric

SUBMINISTRAMENT I EMMAGATZEMATGE:
Es subministraran embalats en caixes, classificats per models o tipus homogenis, etiquetats amb les següents dades:
- Nom, marca comercial o altre mitjà d'identificació del fabricant o el seu representant autoritzat.
- Designació del tipus de producte, nom comercial o codi.
- Designació de la talla.
- Número de la norma EN específica.
- Etiqueta de compte: Instruccions de rentat o neteja segons Norma ISO 3759.

Es seguiran les recomanacions d'emmagatzematge i atenció, fixats pel fabricant.
Es reemplaçaran els elements, es netejaran, desinfectaran i es col·locaran en el lloc assignat, seguint les instruccions del fabricant.
S'emmagatzemaran en compartiments amplis i secs, amb temperatures compreses entre 15 i 25ºC.
Els estocs i les entregues estaran documentades i custodiades, amb justificant de recepció i rebut, per un responsable delegat per l'emprador.
La vida útil dels EPI és limitada, podent ser deguda tant al seu desgast prematur per l'ús, com a la seva caducitat, que vindrà fixada pel termini de validesa establert pel fabricant, a partir de la seva data de fabricació (generalment estampillada a l'EPI), amb independència que hagi estat o no utilitzat.

3.- UNITAT I CRITERI D'AMIDAMENT
Unitat mesurada segons les especificacions de la DT.

4.- NORMATIVA DE COMPLIMENT OBLIGATORI
Ley 31/1995, de 8 de noviembre, de prevención de riesgos laborales.
Real Decreto 773/1997, de 30 de mayo, sobre disposiciones mínimas de seguridad y salud relativas a la utilización por los trabajadores de equipos de protección individual.
Real Decreto 542/2020, de 26 de mayo, por el que se modifican y derogan diferentes disposiciones en materia de calidad y seguridad industrial.
Real Decreto 159/1995, de 3 de febrero, por el que se modifica el real decreto 1407/1992, de 20 de noviembre, por el que se regula las condiciones para la comercialización y libre circulación intracomunitaria de los equipos de protección individual.
Resolución de 29 de abril de 1999, de la Dirección General de Industria y Tecnología, por la que se actualiza el anexo IV de la Resolución de 18 de marzo de 1998, de la Dirección General de Tecnología y Seguridad Industrial.
Resolución de 28 de julio de 2000, de la Dirección General de Política Tecnológica, por la que se actualiza el anexo IV de la Resolución de 29 de abril de 1999, de la Dirección General de Industria y Tecnología.

B1 MATERIALS PER A PROTECCIONS INDIVIDUALS, COL·LECTIVES, IMPLANTACIÓ I ASISTÈNCIES TÈCNIQUES

B14 MATERIALS PER A PROTECCIONS INDIVIDUALS

B147 MATERIALS PER A PROTECCIONS DEL COS

B147J- GUANTS

0.- ELEMENTS QUE CONTEMPLA EL PLEC

B147J-0XKD.

1.- DEFINICIÓ I CONDICIONS DELS ELEMENTS
Equip destinat a ser dut o subjectat pel treballador perquè el protegeixi d'un o diversos riscos que puguin amenaçar la seva seguretat o la seva salut, així com qualsevol complement o accessori destinat a tal fi.
S'han considerat els tipus següents:
- Proteccions del cap
- Proteccions per a l'aparell ocular i la cara
- Proteccions per a l'aparell auditiu
- Proteccions per a l'aparell respiratori
- Proteccions de les extremitats superiors
- Proteccions de les extremitats inferiors
- Proteccions del cos
- Protecció del tronc
- Protecció per treball a la intempèrie
- Roba i peces de senyalització
- Protecció personal contra contactes elèctrics

Resten expressament exclosos:
- La roba de treball corrent i els uniformes que no estiguin específicament destinats a protegir la salut o la integritat física del treballador
- Es equips dels serveis de socors i salvament
- Els EPI dels militars, dels policies i de les persones dels serveis de manteniment de l'ordre
- Els EPI dels mitjans de transport per carretera
- El material d'esport
- El material d'autodefensa o de dissuasió
- Els aparells portàtils per a la detecció i senyalització dels riscos i dels factors de molèstia

CARACTERÍSTIQUES GENERALS:
Es tracta d'uns equips que actuen a mode de coberta o pantalla portàtil, individualitzada per a cada usuari, destinats a reduir les conseqüències derivades del contacte de la zona del cos protegida, amb una energia fora de control, d'intensitat inferior a la previsible resistència física de l'EPI.
La seva eficàcia resta limitada a la seva capacitat de resistència a la força fora de control que incideixi amb la part del cos protegida per l'usuari, a la seva correcta utilització i manteniment, així com a la formació i voluntat del beneficiari per al seu emprament en les condicions previstes pel fabricant. La seva utilització haurà de quedar restringida a l'absència de garanties preventives adequades, per inexistència de MAUP, o en el seu defecte SPC d'eficàcia equivalent.
Els EPI hauran de proporcionar una protecció eficaç davant els riscos que motiven el seu ús, sense suposar por si mateixos o ocasionar riscos addicionals ni molèsties innecessàries.

PROTECCIONS DEL CAP:
Els cascos de seguretat podran ser amb ala completa al seu voltant, protegint en part les orelles i el coll, o bé amb visera damunt el front únicament, i en els dos casos hauran de complir els següents requisits:
Compren la defensa del crani, cara, coll i completarà el seu ús, la protecció específica d'ulls i oïdes.
- Estaran formats per l'envolvent exterior del casc pròpiament dit, i d'arnès o atallatge d'adaptació al cap, el qual constitueix la seva part en contacte i va proveït d'una barballera ajustable a la mida. Aquest atallatge, serà regulable a les diferents mides dels caps, la fixació al casc haurà de ser sòlida, deixant una llum lliure de 2 a 4 cm entre ell mateix i la paret interior del casc, a fi d'amortir els impactes. A l'interior del frontis de l'atallatge, s'haurà de disposar d'un dessuador de "cuirson" o material astringent similar. Les parts en contacte amb el cap hauran de ser reemplaçables fàcilment.
- Han de ser fabricats amb material resistent a l'impacte mecànic, sense perjudici de la lleugeresa, no sobrepassant en cap cas els 0,450 kg de pes
- Es protegirà al treballador davant les descàrregues elèctriques i les radiacions calorífiques i hauran de ser incombustibles o de combustió lenta; s'hauran de protegir de les radiacions calorífiques i descàrregues elèctriques fins als 17.000 voltis sense perforar-se
- S'hauran de substituir aquells cascos que hagin patit impactes violents, encara que no se'ls hi apreciï exteriorment cap deteriorament. Es considerarà un envelliment del material en el termini d'uns quatre anys, transcorreguts els quals des de la data de fabricació (injectada en relleu a l'interior) s'hauran de donar de baixa, encara que no estiguin fets servir i es trobin emmagatzemats
- Han de ser d'ús personal, podent-se acceptar en construcció l'ús per altres usuaris posteriors, previ el seu rentat sèptic i substitució íntegra dels atallatges interiors per altres, totalment nous

PROTECCIONS PER A L'APARELL OCULAR I LA CARA:
La protecció de l'aparell ocular s'efectuarà mitjançant la utilització d'ulleres, pantalles transparents o viseres.
Les ulleres protectores reuniran les característiques mínimes següents:
- Les armadures metàl·liques o de material plàstic seran lleugeres, indeformables a l'escalfor, incombustibles, còmodes i de disseny anatòmic sense perjudici de la seva resistència i eficàcia.
- Quan es treballi amb vapors, gasos o pols molt fina, hauran de ser completament tancades i ajustades a la cara, amb visor amb tractament antientelat; en els casos d'ambients agressius de pols grossa i líquids, seran com els anteriors, però portaran incorporats botons de ventilació indirecta o tamís antiestàtic; en els dames casos seran de muntura de tipus normal i amb proteccions laterals que podran ser perforades per a una millor ventilació.
- Quan no existeixi perill d'impactes per partícules dures, es podran fer servir ulleres de protecció tipus "panoràmiques" amb armadura de vinil flexible i amb el visor de policarbonat o acetat transparent.
- Hauran de ser de fàcil neteja i reduiran al mínim el camp visual.
- En ambients de pols fi, amb ambient xafogós o humit, el visor haurà de ser de reixeta metàl·lica (tipus picapedrer) per impedir l'entelament.

Els mitjans de protecció de la cara podran ser de diversos tipus:
- Pantalla abatible amb arnès propi
- Pantalla abatible subjectada al casc de protecció
- Pantalles amb protecció de cap, fixes o abatibles
- Pantalles sostingudes amb la mà

Les pantalles contra la projecció de cossos físics hauran de ser de material orgànic, transparent, lliures d'estries, ratlles o deformacions. Podran ser de xarxa metàl·lica prima o proveïdes d'un visor amb vidre inestellable.
Als treballs elèctrics realitzats en proximitats de zones de tensió, l'aparell de la pantalla haurà d'estar construït amb material absolutament aïllant i el visor lleugerament enfosquit, en previsió de ceguesa per encebada intempestiva de l'arc elèctric.
Les utilitzades en previsió d'escalfor, hauran de ser de "Kevlar" o de teixit aluminitzat reflectant (l'amiant i teixits asbèstics estan totalment prohibits), amb un visor corresponent, equipat amb vidre resistent a la temperatura que haurà de suportar.
Les pantalles per soldadures, bé siguin de mà, com d'altre tipus hauran de ser fabricades preferentment amb polièster reforçat amb fibra de vidre o en defecte amb fibra vulcanitzada.
Les que es facin servir per a soldadura elèctrica no hauran de tenir cap part metàl·lica a l'exterior, a fi d'evitar els contactes accidentals amb la pinça de soldar.
Vidres de protecció:
- Els lents per ulleres de protecció, tant els de vidre (mineral) com els de plàstic transparent (orgànic) hauran de ser òpticament neutres, lliures de bombolles, taques, ondulacions i altres defectes, i les incolores hauran de transmetre no menys del 89% de les radiacions incidents.
- En el sector de la construcció, per a la seva resistència impossibilitat de rallat i entelament, el tipus de visor més polivalent i eficaç, acostuma a ser el de reixeta metàl·lica d'acer, tipus sedàs, tradicional de les ulleres de picapedrer.

PROTECCIONS PER A L' APARELL AUDITIU:
Els elements de protecció auditiva, seran sempre d'ús individual.
PROTECCIONS PER A L'APARELL RESPIRATORI:
Els equips protectors de l'aparell respiratori compliran les següents característiques:
- Seran de tipus i utilització apropiat al risc.
- S'adaptaran completament al contorn facial de l'usuari, per evitar filtracions.
- Determinaran les mínimes molèsties a l'usuari.
- Les parts amb contacte amb la pell hauran de ser de goma especialment tractada o de neoprè per evitar la irritació de l'epidermis.
- En l'ús de mascaretes facials dotades de visors panoràmics, per als usuaris que necessitin l'ús d'ulleres amb vidres correctors, es disposarà al seu interior el dispositiu portavidres, subministrats a l'efecte pel fabricant de l'equip respiratori, i els oculars correctors específics per l'usuari.
PROTECCIONS DE LES EXTREMITATS SUPERIORS:
La protecció de mans, avantbraç, i braç es farà mitjançant guants, mànegues, mitjons i maniguets seleccionats per prevenir els riscos existents i per evitar la dificultat de moviments al treballador.
Aquests elements de protecció seran de goma o cautxú, clorur de polivinil, cuir adobat al crom, teixit termoaïllant, punt, lona, pell flor, serratge, malla metàl·lica, làtex rugós antitallada, etc., segons les característiques o riscos del treball a realitzar.
Per a les maniobres amb electricitat s'hauran de fer servir guants de cautxú, neoprè o matèries plàstiques que portin marcat en forma indeleble el voltatge màxim per al qual han estat fabricats.
Com a complement, si procedeix, es faran servir cremes protectores i guants tipus cirurgià.
PROTECCIONS DE LES EXTREMITATS INFERIORS:
En treballs en risc d'accidents mecànics als peus, serà obligatori l'ús de botes de seguretat amb reforços metàl·lics a la puntera, que estarà tractada i fosfatada per evitar la corrosió.
Davant el risc derivat de l'ús de líquids corrosius, o davant riscos químics, es farà ús de calçat de sola de cautxú, neoprè o poliuretà, cuir especialment tractat i s'haurà de substituir el cosit per la vulcanització a la unió del cos al bloc del pis.
La protecció davant l'aigua i la humitat, s'efectuarà amb botes altes de PVC, que hauran de tenir la puntera metàl·lica de protecció mecànica per a la realització de treballs en moviments de terres i realització d'estructures i enderroc.
En aquelles operacions que les espurnes resultin perilloses, en no tenir elements de ferro o acer, la tanca serà per poder desfer-se'n ràpid per tal d'obrir-la ràpidament davant l'eventual introducció de partícules incandescents.
La protecció de les extremitats inferiors es completarà, quan sigui necessari, amb l'ús de cobriment de peus i polaines de cuir adobat, cautxú o teixit ignífug.
Els turmells i llengüeta disposaran de coixinets de protecció, el calçat de seguretat serà de materials transpirables i disposaran de plantilles anticlaus.
PROTECCIONS DEL COS:
Els cinturons reuniran les següents característiques:
- Seran de cinta teixida en poliamida de primera qualitat o fibra sintètica d'alta tenacitat apropiada, sense reblons i amb costures cosides.
- Tindran una amplada entre 10 i 20 cm, una espessor no inferior a 4mm, i llargària el més reduïda possible.
- Es revisaran sempre abans del seu ús, i es llençaran quan tinguin talls, esquerdes o filaments que comprometin la seva resistència, calculada per al cos humà en caiguda lliure des d'una alçada de 5 m o quan la data de fabricació sigui superior als 4 anys.
- Aniran previstos d'anelles per on passaran la corda salvacaigudes, que no podran anar subjectes mitjançant reblons.
- La corda salvacaigudes serà de poliamida d'alta tenacitat, amb un diàmetre de 12 mm. La sirga d'amarrador també serà de poliamida, però de 16 mm de diàmetre.
PROTECCIÓ PER A TREBALL A LA INTEMPÈRIE:
Els equips protectors integral per al cos davant de les inclemències meteorològiques compliran les següents característiques:
- Que no obstaculitzin la llibertat de moviments.
- Que tinguin poder de retenció/evacuació del calor.
- Que la capacitat de transport de la suor sigui adequada.
- Facilitat d'aireació.
Les peces impermeables disposaran d'esclavines i registres de ventilació per a permetre l'evaporació de la suor.
ROBA I PECES DE SENYALITZACIÓ:
Els equips protectors destinats a la seguretat-senyalització de l'usuari compliran les següents característiques:
- Que no obstaculitzin la llibertat de moviments.
- Que tinguin poder de retenció/evacuació del calor.
- Que la capacitat de transport de la suor sigui adequada.
- Facilitat d'aireació.
- Que siguin visibles a temps pel destinatari.
2.- CONDICIONS DE SUBMINISTRAMENT I EMMAGATZEMATGE
ELECCIÓ:
Els EPI hauran de ser seleccionats amb el coneixement de les condicions i tasques relacionades amb l'usuari, tenint en compte les tasques implicades i les dades proporcionades pel fabricant.
Tant el comprador com l'usuari hauran de comprovar que l'EPI ha estat dissenyat i fabricat de la forma següent:
- La peça de protecció disposa d'un disseny i dimensions que per la seva estètica, no creí sensació de ridícul a l'usuari. Els materials i components de l'EPI no hauran d'afectar adversament al beneficiari de la seva utilització.
- Haurà d'oferir a l'usuari el major grau de comoditat possible que estigui en consonància amb la protecció adequada.
- Les parts de l'EPI que entrin en contacte amb l'usuari hauran d'estar lliures de rugositats, cantells agut i ressalts que puguin produir irritacions o ferides.
- El seu disseny haurà de facilitar la seva correcta col·locació sobre l'usuari i haurà de garantir que restarà en el seu lloc durant el temps d'emprament previsible, tenint en compte els factors ambientals, junt amb els moviments i postures que l'usuari pugui adoptar durant el treball. A aquest fi, hauran de proveir-se dels mitjans apropiats, tal com sistemes d'ajustament o gamma de talles adequades, perquè permetin que l'EPI s'adapti a la morfologia de l'usuari.
- L'EPI haurà de ser tant lleuger com sigui possible, sense perjudici de la resistència i l'eficàcia del seu disseny.
- Quan sigui possible, l'EPI tindrà una baixa resistència al vapor d'aigua.
- La designació de la talla de cada peça de treball comprendrà al menys 2 dimensions de control, en centímetres: 1) La altura i el contorn de pit o bust, ó 2) L'altura i la cintura.

Per a l'elecció dels EPI, l'emprador haurà de dur a terme les següents actuacions prèvies:
- Analitzar i avaluar els riscos existents que no puguin evitar-se o eliminar-se suficientment per altres mitjans. Per a l'inventari dels riscos se seguirà l'esquema de l'Annex II del RD 773/1997, de 30 de maig.
- Definir les característiques que hauran de reunir els EPI per a garantir la seva funció, tenint en compte la naturalesa i magnitud dels riscos que els hauran de protegir, així com els factors addicionals de risc que puguin constituir els propis EPI o la seva utilització. Per a l'avaluació d'EPI se seguiran les indicacions de l'Annex IV del RD 773/1997, de 30 de maig.
- Comparar les característiques dels EPI existents en el mercat amb les definides a l'apartat anterior.

Per a la normalització interna d'empresa dels EPI atenent a les conclusions de les actuacions prèvies d'avaluació de riscos, definició de característiques requerides i les existents en el mercat, l'emprador haurà de comprovar que compleixi amb les condicions i requisits establerts a l'Art. 5 del RD 773/1997, de 30 de maig, en funció de les modificacions significatives que l'evolució de la tècnica determini en els riscos, en les mesures tècniques i organitzatives, en els SPC i en les prestacions funcionals dels propis EPI.

PROTECCIONS DEL CAP:

Els mitjans de protecció del cap seran seleccionats en funció de les següents activitats:
- Obres de construcció, i especialment, activitats a sota o a prop de bastides i llocs de treball situats en altura, obres d'encofrat i desencofrat, muntatge i instal·lació de bastides i demolició.
- Treballs en ponts metàl·lics, edificis i estructures metàl·liques de gran altura, pals, torres, obres i muntatges metàl·lics, de caldereria i conduccions tubulars.
- Obres en foses, rases, pous i galeries.
- Moviments de terra i obres en roca.
- Treballs en explotacions de fons, en canteres, explotacions a cel obert i desplaçaments de runes.
- Utilització de pistoles fixaclaus.
- Treballs amb explosius.
- Activitats en ascensors, mecanismes elevadors, grues i mitjans de transport.
- Manteniment d'obres i instal·lacions industrials.

PROTECCIONS PER A L'APARELL OCULAR I LA CARA:

Protecció de l'aparell ocular:
- Els mitjans de protecció ocular seran seleccionats en funció de les activitats amb riscos de:
- Topades o impactes amb partícules o cossos sòlids.
- Acció de pols i fums.
- Projecció o esquitxada de líquids freds, calents, càustics o materials fosos.
- Substàncies perilloses per la seva intensitat o naturalesa.
- Radiacions perilloses per la seva intensitat o naturalesa.
- Enlluernament

Protecció de la cara:
- Els mitjans de protecció facial seran seleccionats en funció de les següents activitats:
- Treballs de soldadura, esmerilat, polit i/o tall.
- Treballs de perforació i burinat.
- Talla i tractament de pedres.
- Manipulació de pistoles fixaclaus d'impacte.
- Utilització de maquinària que generen encenalls curts.
- Recollida i fragmentació de vidre, ceràmica.
- Treball amb raig projector d'abrasius granulars.
- Manipulació o utilització de productes àcids i alcalins, desinfectants i detergents corrosius.
- Manipulació o utilització de dispositius amb raig líquid.
- Activitats en un entorn de calor radiant.
- Treballs que desprenen radiacions.
- Treballs elèctrics en tensió, en baixa tensió.

PROTECCIONS PER A L' APARELL AUDITIU:

Els mitjans de protecció auditiva seran seleccionats en funció de les següents activitats:
- Treballs amb utilització de dispositius d'aire comprimit.
- Treballs de percussió.
- Treballs d'arrancada i abrasió en recintes angostos o confinats.

PROTECCIONS PER A L'APARELL RESPIRATORI:

Els mitjans de protecció de l'aparell respiratori seran seleccionats en funció dels següents riscos:
- Pols, fums i boires.
- Vapors metàl·lics i orgànics.
- Gasos tòxics industrials.
- Monòxid de carboni.
- Baixa concentració d'oxigen respirable.

PROTECCIONS DE LES EXTREMITATS SUPERIORS:

Els mitjans de protecció de les extremitats superiors, mitjançant la utilització de guants, aquests seran seleccionats en funció de les següents activitats:
- Treballs de soldadura.
- Manipulació d'objectes amb arestes tallants.
- Manipulació o utilització de productes àcids i alcalins.
- Treballs amb risc elèctric.

PROTECCIONS DE LES EXTREMITATS INFERIORS:

Per a la protecció dels peus, en els casos que s'indiquin seguidament, es dotarà al treballador de calçat de seguretat, adaptat als riscos a prevenir en funció de l'activitat:

Calçat de protecció i de seguretat:
- Treballs d'obra grossa, enginyeria civil i construcció de carreteres
- Treballs en bastides
- Obres de demolició d'obra grossa
- Obres de construcció de formigó i d'elements prefabricats que incloguin encofrat i desencofrat
- Activitats en obres de construcció o àrees d'emmagatzematge
- Obres d'ensostrat
- Treballs d'estructura metàl·lica
- Treballs de muntatge i instal·lacions metàl·lics
- Treballs en canteres, explotacions a cel obert i desplaçament de runes
- Treballs de transformació de materials lítics
- Manipulació i tractament de vidre
- Revestiment de materials termoaïllants
- Prefabricats per a la construcció

Sabates de seguretat amb taló o sola correguda i sola antiperforant:
- Obres d'ensostrat
Calçat i cobriment de calçat de seguretat amb sola termoaïllant:
- Activitats sobre i amb masses ardents o fredes
Polaines, calçat i cobriment de calçat per poder desfer-se'n ràpid en cas de penetració de masses en fusió:
- Soldadors
PROTECCIONS DEL COS:
Els mitjans de protecció personal anticaigudes d'alçada, seran seleccionats en funció de les següents activitats:
- Treballs en bastides.
- Muntatge de peces prefabricades.
- Treballs en pals i torres.
- Treballs en cabines de grues situades en altura.
PROTECCIÓ DEL TRONC:
Els mitjans de protecció del tronc seran seleccionats en funció dels riscos derivats de les activitats:
Peces i equips de protecció:
- Manipulació o utilització de productes àcids i alcalins, desinfectants i detergents corrosius.
- Treballs amb masses ardents o permanència a prop d'aquestes i en ambient calent.
- Manipulació de vidre pla.
- Treballs de rajat de sorra.
- Treballs en cambres frigorífiques.
Roba de protecció antiinflamable:
- Treballs de soldadura en locals exigus.
Davantals antiperforants:
- Manipulació de ferramentes de talls manuals, quan la fulla hagi d'orientar-se cap el cos.
Davantals de cuiro i altres materials resistents a partícules i guspires incandescents:
- Treballs de soldadura.
- Treballs de forja.
- Treballs de fosa i emmotllament.
PROTECCIÓ PERSONAL CONTRA CONTACTES ELÈCTRICS:
Els mitjans de protecció personal a les immediacions de zones en tensió elèctrica, seran seleccionats en funció de les següents activitats:
- Treballs de muntatge elèctric
- Treballs de manteniment elèctric
- Treballs d'explotació i transport elèctric
SUBMINISTRAMENT I EMMAGATZEMATGE:
Es subministraran embalats en caixes, classificats per models o tipus homogenis, etiquetats amb les següents dades:
- Nom, marca comercial o altre mitjà d'identificació del fabricant o el seu representant autoritzat.
- Designació del tipus de producte, nom comercial o codi.
- Designació de la talla.
- Número de la norma EN específica.
- Etiqueta de compte: Instruccions de rentat o neteja segons Norma ISO 3759.
Es seguiran les recomanacions d'emmagatzematge i atenció, fixats pel fabricant.
Es reemplaçaran els elements, es netejaran, desinfectaran i es col·locaran en el lloc assignat, seguint les instruccions del fabricant.
S'emmagatzemaran en compartiments amplis i secs, amb temperatures compreses entre 15 i 25ºC.
Els estocs i les entregues estaran documentades i custodiades, amb justificant de recepció i rebut, per un responsable delegat per l'emprador.
La vida útil dels EPI és limitada, podent ser deguda tant al seu desgast prematur per l'ús, com a la seva caducitat, que vindrà fixada pel termini de validesa establert pel fabricant, a partir de la seva data de fabricació (generalment estampillada a l'EPI), amb independència que hagi estat o no utilitzat.
3.- UNITAT I CRITERI D'AMIDAMENT
Unitat mesurada segons les especificacions de la DT.
4.- NORMATIVA DE COMPLIMENT OBLIGATORI
Ley 31/1995, de 8 de noviembre, de prevención de riesgos laborales.
Real Decreto 773/1997, de 30 de mayo, sobre disposiciones mínimas de seguridad y salud relativas a la utilización por los trabajadores de equipos de protección individual.
Real Decreto 542/2020, de 26 de mayo, por el que se modifican y derogan diferentes disposiciones en materia de calidad y seguridad industrial.
Real Decreto 159/1995, de 3 de febrero, por el que se modifica el real decreto 1407/1992, de 20 de noviembre, por el que se regula las condiciones para la comercialización y libre circulación intracomunitaria de los equipos de protección individual.
Resolución de 29 de abril de 1999, de la Dirección General de Industria y Tecnología, por la que se actualiza el anexo IV de la Resolución de 18 de marzo de 1998, de la Dirección General de Tecnología y Seguridad Industrial.
Resolución de 28 de julio de 2000, de la Dirección General de Política Tecnológica, por la que se actualiza el anexo IV de la Resolución de 29 de abril de 1999, de la Dirección General de Industria y Tecnología.

B1 MATERIALS PER A PROTECCIONS INDIVIDUALS, COL·LECTIVES, IMPLANTACIÓ I ASISTÈNCIES TÈCNIQUES

B14 MATERIALS PER A PROTECCIONS INDIVIDUALS

B147 MATERIALS PER A PROTECCIONS DEL COS

B147O- MASCARETA AUTOFILTRANT

0.- ELEMENTS QUE CONTEMPLA EL PLEC

B147O-10MPA.

1.- DEFINICIÓ I CONDICIONS DELS ELEMENTS

Equip destinat a ser dut o subjectat pel treballador perquè el protegeixi d'un o diversos riscos que puguin amenaçar la seva seguretat o la seva salut, així com qualsevol complement o accessori destinat a tal fi.

S'han considerat els tipus següents:

- Proteccions del cap
- Proteccions per a l'aparell ocular i la cara
- Proteccions per a l'aparell auditiu
- Proteccions per a l'aparell respiratori
- Proteccions de les extremitats superiors
- Proteccions de les extremitats inferiors
- Proteccions del cos
- Protecció del tronc
- Protecció per treball a la intempèrie
- Roba i peces de senyalització
- Protecció personal contra contactes elèctrics

Resten expressament exclosos:

- La roba de treball corrent i els uniformes que no estiguin específicament destinats a protegir la salut o la integritat física del treballador
- Es equips dels serveis de socors i salvament
- Els EPI dels militars, dels policies i de les persones dels serveis de manteniment de l'ordre
- Els EPI dels mitjans de transport per carretera
- El material d'esport
- El material d'autodefensa o de dissuasió
- Els aparells portàtils per a la detecció i senyalització dels riscos i dels factors de molèstia

CARACTERÍSTIQUES GENERALS:

Es tracta d'uns equips que actuen a mode de coberta o pantalla portàtil, individualitzada per a cada usuari, destinats a reduir les conseqüències derivades del contacte de la zona del cos protegida, amb una energia fora de control, d'intensitat inferior a la previsible resistència física de l'EPI.

La seva eficàcia resta limitada a la seva capacitat de resistència a la força fora de control que incideixi amb la part del cos protegida per l'usuari, a la seva correcta utilització i manteniment, així com a la formació i voluntat del beneficiari per al seu emprament en les condicions previstes pel fabricant. La seva utilització haurà de quedar restringida a l'absència de garanties preventives adequades, per inexistència de MAUP, o en el seu defecte SPC d'eficàcia equivalent.

Els EPI hauran de proporcionar una protecció eficaç davant els riscos que motiven el seu ús, sense suposar por si mateixos o ocasionar riscos addicionals ni molèsties innecessàries.

PROTECCIONS DEL CAP:

Els cascos de seguretat podran ser amb ala completa al seu voltant, protegint en part les orelles i el coll, o bé amb visera damunt el front únicament, i en els dos casos hauran de complir els següents requisits:

Compren la defensa del crani, cara, coll i completarà el seu ús, la protecció específica d'ulls i oïdes.

- Estaran formats per l'envolvent exterior del casc pròpiament dit, i d'arnès o atallatge d'adaptació al cap, el qual constitueix la seva part en contacte i va proveït d'una barballera ajustable a la mida. Aquest atallatge, serà regulable a les diferents mides dels caps, la fixació al casc haurà de ser sòlida, deixant una llum lliure de 2 a 4 cm entre ell mateix i la paret interior del casc, a fi d'amortir els impactes. A l'interior del frontis de l'atallatge, s'haurà de disposar d'un dessuador de "cuirson" o material astringent similar. Les parts en contacte amb el cap hauran de ser reemplaçables fàcilment.
- Han de ser fabricats amb material resistent a l'impacte mecànic, sense perjudici de la lleugeresa, no sobrepassant en cap cas els 0,450 kg de pes
- Es protegirà al treballador davant les descàrregues elèctriques i les radiacions calorífiques i hauran de ser incombustibles o de combustió lenta; s'hauran de protegir de les radiacions calorífiques i descàrregues elèctriques fins als 17.000 voltis sense perforar-se
- S'hauran de substituir aquells cascos que hagin patit impactes violents, encara que no se'ls hi aprecii exteriorment cap deteriorament. Es considerarà un envelliment del material en el termini d'uns quatre anys, transcorreguts els quals des de la data de fabricació (injectada en relleu a l'interior) s'hauran de donar de baixa, encara que no estiguin fets servir i es trobin emmagatzemats
- Han de ser d'ús personal, podent-se acceptar en construcció l'ús per altres usuaris posteriors, previ el seu rentat sèptic i substitució íntegra dels atallatges interiors per altres, totalment nous

PROTECCIONS PER A L'APARELL OCULAR I LA CARA:

La protecció de l'aparell ocular s'efectuarà mitjançant la utilització d'ulleres, pantalles transparents o viseres.

Les ulleres protectores reuniran les característiques mínimes següents:

- Les armadures metàl·liques o de material plàstic seran lleugeres, indeformables a l'escalfor, incombustibles, còmodes i de disseny anatòmic sense perjudici de la seva resistència i eficàcia.
- Quan es treballi amb vapors, gasos o pols molt fina, hauran de ser completament tancades i ajustades a la cara, amb visor amb tractament antientelat; en els casos d'ambients agressius de pols grossa i líquids, seran com els anteriors, però portaran incorporats botons de ventilació indirecta o tamís antiestàtic; en els dames casos seran de muntura de tipus normal i amb proteccions laterals que podran ser perforades per a una millor ventilació.
- Quan no existeixi perill d'impactes per partícules dures, es podran fer servir ulleres de protecció tipus "panoràmiques" amb armadura de vinil flexible i amb el visor de policarbonat o acetat transparent.
- Hauran de ser de fàcil neteja i reduiran al mínim el camp visual.
- En ambients de pols fi, amb ambient xafogós o humit, el visor haurà de ser de reixeta metàl·lica (tipus picapedrer) per impedir l'entelament.

Els mitjans de protecció de la cara podran ser de diversos tipus:

- Pantalla abatible amb arnès propi
- Pantalla abatible subjectada al casc de protecció
- Pantalles amb protecció de cap, fixes o abatibles
- Pantalles sostingudes amb la mà

Les pantalles contra la projecció de cossos físics hauran de ser de material orgànic, transparent, lliures d'estries, ratlles o deformacions. Podran ser de xarxa metàl·lica prima o proveïdes d'un visor amb vidre inestellable.

Als treballs elèctrics realitzats en proximitats de zones de tensió, l'aparell de la pantalla haurà d'estar construït amb material absolutament aïllant i el visor lleugerament enfosquit, en previsió de ceguesa per encebada intempestiva de l'arc elèctric.

Les utilitzades en previsió d'escalfor, hauran de ser de "Kevlar" o de teixit aluminitzat reflectant (l'amiant i teixits asbèstics estan totalment prohibits), amb un visor corresponent, equipat amb vidre resistent a la temperatura que haurà de suportar.

Les pantalles per soldadures, bé siguin de mà, com d'altre tipus hauran de ser fabricades preferentment amb polièster reforçat amb fibra de vidre o en defecte amb fibra vulcanitzada.

Les que es facin servir per a soldadura elèctrica no hauran de tenir cap part metàl·lica a l'exterior, a fi d'evitar els contactes accidentals amb la pinça de soldar.

Vidres de protecció:

- Els lents per ulleres de protecció, tant els de vidre (mineral) com els de plàstic transparent (orgànic) hauran de ser òpticament neutres, lliures de bombolles, taques, ondulacions i altres defectes, i les incolores hauran de transmetre no menys del 89% de les radiacions incidents.
- En el sector de la construcció, per a la seva resistència impossibilitat de rallat i entelament, el tipus de visor més polivalent i eficaç, acostuma a ser el de reixeta metàl·lica d'acer, tipus sedàs, tradicional de les ulleres de picapedrer.

PROTECCIONS PER A L' APARELL AUDITIU:

Els elements de protecció auditiva, seran sempre d'ús individual.

PROTECCIONS PER A L'APARELL RESPIRATORI:

Els equips protectors de l'aparell respiratori compliran les següents característiques:

- Seran de tipus i utilització apropiat al risc.
- S'adaptaran completament al contorn facial de l'usuari, per evitar filtracions.
- Determinaran les mínimes molèsties a l'usuari.
- Les parts amb contacte amb la pell hauran de ser de goma especialment tractada o de neoprè per evitar la irritació de l'epidermis.
- En l'ús de mascaretes facials dotades de visors panoràmics, per als usuaris que necessitin l'ús d'ulleres amb vidres correctors, es disposarà al seu interior el dispositiu portavidres, subministrats a l'efecte pel fabricant de l'equip respiratori, i els oculars correctors específics per l'usuari.

PROTECCIONS DE LES EXTREMITATS SUPERIORS:

La protecció de mans, avantbraç, i braç es farà mitjançant guants, mànegues, mitjons i maniguets seleccionats per prevenir els riscos existents i per evitar la dificultat de moviments al treballador.

Aquests elements de protecció seran de goma o cautxú, clorur de polivinil, cuir adobat al crom, teixit termoaïllant, punt, lona, pell flor, serratge, malla metàl·lica, làtex rugós antitallada, etc., segons les característiques o riscos del treball a realitzar.

Per a les maniobres amb electricitat s'hauran de fer servir guants de cautxú, neoprè o matèries plàstiques que portin marcat en forma indeleble el voltatge màxim per al qual han estat fabricats.

Com a complement, si procedeix, es faran servir cremes protectores i guants tipus cirurgià.

PROTECCIONS DE LES EXTREMITATS INFERIORS:

En treballs en risc d'accidents mecànics als peus, serà obligatori l'ús de botes de seguretat amb reforços metàl·lics a la puntera, que estarà tractada i fosfatada per evitar la corrosió.

Davant el risc derivat de l'ús de líquids corrosius, o davant riscos químics, es farà ús de calçat de sola de cautxú, neoprè o poliuretà, cuir especialment tractat i s'haurà de substituir el cosit per la vulcanització a la unió del cos al bloc del pis.

La protecció davant l'aigua i la humitat, s'efectuarà amb botes altes de PVC, que hauran de tenir la puntera metàl·lica de protecció mecànica per a la realització de treballs en moviments de terres i realització d'estructures i enderroc.

En aquelles operacions que les espurnes resultin perilloses, en no tenir elements de ferro o acer, la tanca serà per poder desfer-se'n ràpid per tal d'obrir-la ràpidament davant l'eventual introducció de partícules incandescents.

La protecció de les extremitats inferiors es completarà, quan sigui necessari, amb l'ús de cobriment de peus i polaines de cuir adobat, cautxú o teixit ignífug.

Els turmells i llengüeta disposaran de coixinets de protecció, el calçat de seguretat serà de materials transpirables i disposaran de plantilles anticlaus.

PROTECCIONS DEL COS:

Els cinturons reuniran les següents característiques:

- Seran de cinta teixida en poliamida de primera qualitat o fibra sintètica d'alta tenacitat apropiada, sense reblons i amb costures cosides.
- Tindran una amplada entre 10 i 20 cm, una espessor no inferior a 4mm, i llargària el més reduïda possible.
- Es revisaran sempre abans del seu ús, i es llençaran quan tinguin talls, esquerdes o filaments que comprometin la seva resistència, calculada per al cos humà en caiguda lliure des d'una alçada de 5 m o quan la data de fabricació sigui superior als 4 anys.
- Aniran previstos d'anelles per on passaran la corda salvacaigudes, que no podran anar subjectes mitjançant reblons.
- La corda salvacaigudes serà de poliamida d'alta tenacitat, amb un diàmetre de 12 mm. La sirga d'amarrador també serà de poliamida, però de 16 mm de diàmetre.

PROTECCIÓ PER A TREBALL A LA INTEMPÈRIE:

Els equips protectors integral per al cos davant de les inclemències meteorològiques compliran les següents característiques:

- Que no obstaculitzin la llibertat de moviments.
- Que tinguin poder de retenció/evacuació del calor.
- Que la capacitat de transport de la suor sigui adequada.
- Facilitat d'aireació.

Les peces impermeables disposaran d'esclavines i registres de ventilació per a permetre l'evaporació de la suor.

ROBA I PECES DE SENYALITZACIÓ:

Els equips protectors destinats a la seguretat-senyalització de l'usuari compliran les següents característiques:

- Que no obstaculitzin la llibertat de moviments.
- Que tinguin poder de retenció/evacuació del calor.
- Que la capacitat de transport de la suor sigui adequada.
- Facilitat d'aireació.
- Que siguin visibles a temps pel destinatari.

2.- CONDICIONS DE SUBMINISTRAMENT I EMMAGATZEMATGE
ELECCIÓ:
Els EPI hauran de ser seleccionats amb el coneixement de les condicions i tasques relacionades amb l'usuari, tenint en compte les tasques implicades i les dades proporcionades pel fabricant.
Tant el comprador com l'usuari hauran de comprovar que l'EPI ha estat dissenyat i fabricat de la forma següent:
- La peça de protecció disposa d'un disseny i dimensions que per la seva estètica, no creí sensació de ridícul a l'usuari. Els materials i components de l'EPI no hauran d'afectar adversament al beneficiari de la seva utilització.
- Haurà d'oferir a l'usuari el major grau de comoditat possible que estigui en consonància amb la protecció adequada.
- Les parts de l'EPI que entrin en contacte amb l'usuari hauran d'estar lliures de rugositats, cantells agut i ressalts que puguin produir irritacions o ferides.
- El seu disseny haurà de facilitar la seva correcta col·locació sobre l'usuari i haurà de garantir que restarà en el seu lloc durant el temps d'emprament previsible, tenint en compte els factors ambientals, junt amb els moviments i postures que l'usuari pugui adoptar durant el treball. A aquest fi, hauran de proveir-se dels mitjans apropiats, tal com sistemes d'ajustament o gamma de talles adequades, perquè permetin que l'EPI s'adapti a la morfologia de l'usuari.
- L'EPI haurà de ser tant lleuger com sigui possible, sense perjudici de la resistència i l'eficàcia del seu disseny.
- Quan sigui possible, l'EPI tindrà una baixa resistència al vapor d'aigua.
- La designació de la talla de cada peça de treball comprendrà al menys 2 dimensions de control, en centímetres: 1) La altura i el contorn de pit o bust, ó 2) L'altura i la cintura.
Per a l'elecció dels EPI, l'emprador haurà de dur a terme les següents actuacions prèvies:
- Analitzar i avaluar els riscos existents que no puguin evitar-se o eliminar-se suficientment per altres mitjans. Per a l'inventari dels riscos se seguirà l'esquema de l'Annex II del RD 773/1997, de 30 de maig.
- Definir les característiques que hauran de reunir els EPI per a garantir la seva funció, tenint en compte la naturalesa i magnitud dels riscos que els hauran de protegir, així com els factors addicionals de risc que puguin constituir els propis EPI o la seva utilització. Per a l'avaluació d'EPI se seguiran les indicacions de l'Annex IV del RD 773/1997, de 30 de maig.
- Comparar les característiques dels EPI existents en el mercat amb les definides a l'apartat anterior.
Per a la normalització interna d'empresa dels EPI atenent a les conclusions de les actuacions prèvies d'avaluació de riscos, definició de característiques requerides i les existents en el mercat, l'emprador haurà de comprovar que compleixi amb les condicions i requisits establerts a l'Art. 5 del RD 773/1997, de 30 de maig, en funció de les modificacions significatives que l'evolució de la tècnica determini en els riscos, en les mesures tècniques i organitzatives, en els SPC i en les prestacions funcionals dels propis EPI.
PROTECCIONS DEL CAP:
Els mitjans de protecció del cap seran seleccionats en funció de les següents activitats:
- Obres de construcció, i especialment, activitats a sota o a prop de bastides i llocs de treball situats en altura, obres d'encofrat i desencofrat, muntatge i instal·lació de bastides i demolició.
- Treballs en ponts metàl·lics, edificis i estructures metàl·liques de gran altura, pals, torres, obres i muntatges metàl·lics, de caldereria i conduccions tubulars.
- Obres en foses, rases, pous i galeries.
- Moviments de terra i obres en roca.
- Treballs en explotacions de fons, en canteres, explotacions a cel obert i desplaçaments de runes.
- Utilització de pistoles fixaclaus.
- Treballs amb explosius.
- Activitats en ascensors, mecanismes elevadors, grues i mitjans de transport.
- Manteniment d'obres i instal·lacions industrials.
PROTECCIONS PER A L'APARELL OCULAR I LA CARA:
Protecció de l'aparell ocular:
- Els mitjans de protecció ocular seran seleccionats en funció de les activitats amb riscos de:
- Topades o impactes amb partícules o cossos sòlids.
- Acció de pols i fums.
- Projecció o esquitxada de líquids freds, calents, càustics o materials fosos.
- Substàncies perilloses per la seva intensitat o naturalesa.
- Radiacions perilloses per la seva intensitat o naturalesa.
- Enlluernament
Protecció de la cara:
- Els mitjans de protecció facial seran seleccionats en funció de les següents activitats:
- Treballs de soldadura, esmerilat, polit i/o tall.
- Treballs de perforació i burinat.
- Talla i tractament de pedres.
- Manipulació de pistoles fixaclaus d'impacte.
- Utilització de maquinària que generen encenalls curts.
- Recollida i fragmentació de vidre, ceràmica.
- Treball amb raig projector d'abrasius granulars.
- Manipulació o utilització de productes àcids i alcalins, desinfectants i detergents corrosius.
- Manipulació o utilització de dispositius amb raig líquid.
- Activitats en un entorn de calor radiant.
- Treballs que desprenen radiacions.
- Treballs elèctrics en tensió, en baixa tensió.
PROTECCIONS PER A L' APARELL AUDITIU:
Els mitjans de protecció auditiva seran seleccionats en funció de les següents activitats:
- Treballs amb utilització de dispositius d'aire comprimit.
- Treballs de percussió.
- Treballs d'arrancada i abrasió en recintes angostos o confinats.
PROTECCIONS PER A L'APARELL RESPIRATORI:
Els mitjans de protecció de l'aparell respiratori seran seleccionats en funció dels següents riscos:
- Pols, fums i boires.
- Vapors metàl·lics i orgànics.
- Gasos tòxics industrials.
- Monòxid de carboni.
- Baixa concentració d'oxigen respirable.
PROTECCIONS DE LES EXTREMITATS SUPERIORS:

Els mitjans de protecció de les extremitats superiors, mitjançant la utilització de guants, aquests seran seleccionats en funció de les següents activitats:
- Treballs de soldadura.
- Manipulació d'objectes amb arestes tallants.
- Manipulació o utilització de productes àcids i alcalins.
- Treballs amb risc elèctric.

PROTECCIONS DE LES EXTREMITATS INFERIORS:
Per a la protecció dels peus, en els casos que s'indiquin seguidament, es dotarà al treballador de calçat de seguretat, adaptat als riscos a prevenir en funció de l'activitat:
Calçat de protecció i de seguretat:
- Treballs d'obra grossa, enginyeria civil i construcció de carreteres
- Treballs en bastides
- Obres de demolició d'obra grossa
- Obres de construcció de formigó i d'elements prefabricats que incloguin encofrat i desencofrat
- Activitats en obres de construcció o àrees d'emmagatzematge
- Obres d'ensostrat
- Treballs d'estructura metàl·lica
- Treballs de muntatge i instal·lacions metàl·lics
- Treballs en canteres, explotacions a cel obert i desplaçament de runes
- Treballs de transformació de materials lítics
- Manipulació i tractament de vidre
- Revestiment de materials termoaïllants
- Prefabricats per a la construcció

Sabates de seguretat amb taló o sola correguda i sola antiperforant:
- Obres d'ensostrat

Calçat i cobriment de calçat de seguretat amb sola termoaïllant:
- Activitats sobre i amb masses ardents o fredes

Polaines, calçat i cobriment de calçat per poder desfer-se'n ràpid en cas de penetració de masses en fusió:
- Soldadors

PROTECCIONS DEL COS:
Els mitjans de protecció personal anticaigudes d'alçada, seran seleccionats en funció de les següents activitats:
- Treballs en bastides.
- Muntatge de peces prefabricades.
- Treballs en pals i torres.
- Treballs en cabines de grues situades en altura.

PROTECCIÓ DEL TRONC:
Els mitjans de protecció del tronc seran seleccionats en funció dels riscos derivats de les activitats:
Peces i equips de protecció:
- Manipulació o utilització de productes àcids i alcalins, desinfectants i detergents corrosius.
- Treballs amb masses ardents o permanència a prop d'aquestes i en ambient calent.
- Manipulació de vidre pla.
- Treballs de rajat de sorra.
- Treballs en cambres frigorífiques.

Roba de protecció antiinflamable:
- Treballs de soldadura en locals exigus.

Davantals antiperforants:
- Manipulació de ferramentes de talls manuals, quan la fulla hagi d'orientar-se cap el cos.

Davantals de cuiro i altres materials resistents a partícules i guspires incandescents:
- Treballs de soldadura.
- Treballs de forja.
- Treballs de fosa i emmotllament.

PROTECCIÓ PERSONAL CONTRA CONTACTES ELÈCTRICS:
Els mitjans de protecció personal a les immediacions de zones en tensió elèctrica, seran seleccionats en funció de les següents activitats:
- Treballs de muntatge elèctric
- Treballs de manteniment elèctric
- Treballs d'explotació i transport elèctric

SUBMINISTRAMENT I EMMAGATZEMATGE:
Es subministraran embalats en caixes, classificats per models o tipus homogenis, etiquetats amb les següents dades:
- Nom, marca comercial o altre mitjà d'identificació del fabricant o el seu representant autoritzat.
- Designació del tipus de producte, nom comercial o codi.
- Designació de la talla.
- Número de la norma EN específica.
- Etiqueta de compte: Instruccions de rentat o neteja segons Norma ISO 3759.

Es seguiran les recomanacions d'emmagatzematge i atenció, fixats pel fabricant.
Es reemplaçaran els elements, es netejaran, desinfectaran i es col·locaran en el lloc assignat, seguint les instruccions del fabricant.
S'emmagatzemaran en compartiments amplis i secs, amb temperatures compreses entre 15 i 25ºC.
Els estocs i les entregues estaran documentades i custodiades, amb justificant de recepció i rebut, per un responsable delegat per l'emprador.
La vida útil dels EPI és limitada, podent ser deguda tant al seu desgast prematur per l'ús, com a la seva caducitat, que vindrà fixada pel termini de validesa establert pel fabricant, a partir de la seva data de fabricació (generalment estampillada a l'EPI), amb independència que hagi estat o no utilitzat.

3.- UNITAT I CRITERI D'AMIDAMENT
Unitat mesurada segons les especificacions de la DT.

4.- NORMATIVA DE COMPLIMENT OBLIGATORI
Ley 31/1995, de 8 de noviembre, de prevención de riesgos laborales.
Real Decreto 773/1997, de 30 de mayo, sobre disposiciones mínimas de seguridad y salud relativas a la utilización por los trabajadores de equipos de protección individual.
Real Decreto 542/2020, de 26 de mayo, por el que se modifican y derogan diferentes disposiciones en materia de calidad y seguridad industrial.
Real Decreto 159/1995, de 3 de febrero, por el que se modifica el real decreto 1407/1992, de 20 de noviembre, por el que se regula las condiciones para la comercialización y libre circulación intracomunitaria de los equipos de protección

individual.
Resolución de 29 de abril de 1999, de la Dirección General de Industria y Tecnología, por la que se actualiza el anexo IV de la Resolución de 18 de marzo de 1998, de la Dirección General de Tecnología y Seguridad Industrial.
Resolución de 28 de julio de 2000, de la Dirección General de Política Tecnológica, por la que se actualiza el anexo IV de la Resolución de 29 de abril de 1999, de la Dirección General de Industria y Tecnología.

B1 MATERIALS PER A PROTECCIONS INDIVIDUALS, COL·LECTIVES, IMPLANTACIÓ I ASISTÈNCIES TÈCNIQUES

B14 MATERIALS PER A PROTECCIONS INDIVIDUALS

B147 MATERIALS PER A PROTECCIONS DEL COS

B147U- PROJECTOR PER A CASC DE SEGURETAT

0.- ELEMENTS QUE CONTEMPLA EL PLEC

B147U-0LVG.

1.- DEFINICIÓ I CONDICIONS DELS ELEMENTS
Equip destinat a ser dut o subjectat pel treballador perquè el protegeixi d'un o diversos riscos que puguin amenaçar la seva seguretat o la seva salut, així com qualsevol complement o accessori destinat a tal fi.
S'han considerat els tipus següents:
- Proteccions del cap
- Proteccions per a l'aparell ocular i la cara
- Proteccions per a l'aparell auditiu
- Proteccions per a l'aparell respiratori
- Proteccions de les extremitats superiors
- Proteccions de les extremitats inferiors
- Proteccions del cos
- Protecció del tronc
- Protecció per treball a la intempèrie
- Roba i peces de senyalització
- Protecció personal contra contactes elèctrics
Resten expressament exclosos:
- La roba de treball corrent i els uniformes que no estiguin específicament destinats a protegir la salut o la integritat física del treballador
- Es equips dels serveis de socors i salvament
- Els EPI dels militars, dels policies i de les persones dels serveis de manteniment de l'ordre
- Els EPI dels mitjans de transport per carretera
- El material d'esport
- El material d'autodefensa o de dissuasió
- Els aparells portàtils per a la detecció i senyalització dels riscos i dels factors de molèstia
CARACTERÍSTIQUES GENERALS:
Es tracta d'uns equips que actuen a mode de coberta o pantalla portàtil, individualitzada per a cada usuari, destinats a reduir les conseqüències derivades del contacte de la zona del cos protegida, amb una energia fora de control, d'intensitat inferior a la previsible resistència física de l'EPI.
La seva eficàcia resta limitada a la seva capacitat de resistència a la força fora de control que incideixi amb la part del cos protegida per l'usuari, a la seva correcta utilització i manteniment, així com a la formació i voluntat del beneficiari per al seu emprament en les condicions previstes pel fabricant. La seva utilització haurà de quedar restringida a l'absència de garanties preventives adequades, per inexistència de MAUP, o en el seu defecte SPC d'eficàcia equivalent.
Els EPI hauran de proporcionar una protecció eficaç davant els riscos que motiven el seu ús, sense suposar por si mateixos o ocasionar riscos addicionals ni molèsties innecessàries.
PROTECCIONS DEL CAP:
Els cascos de seguretat podran ser amb ala completa al seu voltant, protegint en part les orelles i el coll, o bé amb visera damunt el front únicament, i en els dos casos hauran de complir els següents requisits:
Compren la defensa del crani, cara, coll i completarà el seu ús, la protecció específica d'ulls i oïdes.
- Estaran formats per l'envolvent exterior del casc pròpiament dit, i d'arnès o atallatge d'adaptació al cap, el qual constitueix la seva part en contacte i va proveït d'una barballera ajustable a la mida. Aquest atallatge, serà regulable a les diferents mides dels caps, la fixació al casc haurà de ser sòlida, deixant una llum lliure de 2 a 4 cm entre ell mateix i la paret interior del casc, a fi d'amortir els impactes. A l'interior del frontis de l'atallatge, s'haurà de disposar d'un dessuador de "cuirson" o material astringent similar. Les parts en contacte amb el cap hauran de ser reemplaçables fàcilment.
- Han de ser fabricats amb material resistent a l'impacte mecànic, sense perjudici de la lleugeresa, no sobrepassant en cap cas els 0,450 kg de pes
- Es protegirà al treballador davant les descàrregues elèctriques i les radiacions calorífiques i hauran de ser incombustibles o de combustió lenta; s'hauran de protegir de les radiacions calorífiques i descàrregues elèctriques fins als 17.000 voltis sense perforar-se
- S'hauran de substituir aquells cascos que hagin patit impactes violents, encara que no se'ls hi aprecií exteriorment cap deteriorament. Es considerarà un envelliment del material en el termini d'uns quatre anys, transcorreguts els quals des de la data de fabricació (injectada en relleu a l'interior) s'hauran de donar de baixa, encara que no estiguin fets servir i es trobin emmagatzemats
- Han de ser d'ús personal, podent-se acceptar en construcció l'ús per altres usuaris posteriors, previ el seu rentat sèptic i substitució íntegra dels atallatges interiors per altres, totalment nous

PROTECCIONS PER A L'APARELL OCULAR I LA CARA:
La protecció de l'aparell ocular s'efectuarà mitjançant la utilització d'ulleres, pantalles transparents o viseres.
Les ulleres protectores reuniran les característiques mínimes següents:
- Les armadures metàl·liques o de material plàstic seran lleugeres, indeformables a l'escalfor, incombustibles, còmodes i de disseny anatòmic sense perjudici de la seva resistència i eficàcia.
- Quan es treballi amb vapors, gasos o pols molt fina, hauran de ser completament tancades i ajustades a la cara, amb visor amb tractament antientelat; en els casos d'ambients agressius de pols grossa i líquids, seran com els anteriors, però portaran incorporats botons de ventilació indirecta o tamís antiestàtic; en els dames casos seran de muntura de tipus normal i amb proteccions laterals que podran ser perforades per a una millor ventilació.
- Quan no existeixi perill d'impactes per partícules dures, es podran fer servir ulleres de protecció tipus "panoràmiques" amb armadura de vinil flexible i amb el visor de policarbonat o acetat transparent.
- Hauran de ser de fàcil neteja i reduiran al mínim el camp visual.
- En ambients de pols fi, amb ambient xafogós o humit, el visor haurà de ser de reixeta metàl·lica (tipus picapedrer) per impedir l'entelament.
Els mitjans de protecció de la cara podran ser de diversos tipus:
- Pantalla abatible amb arnès propi
- Pantalla abatible subjectada al casc de protecció
- Pantalles amb protecció de cap, fixes o abatibles
- Pantalles sostingudes amb la mà
Les pantalles contra la projecció de cossos físics hauran de ser de material orgànic, transparent, lliures d'estries, ratlles o deformacions. Podran ser de xarxa metàl·lica prima o proveïdes d'un visor amb vidre inestellable.
Als treballs elèctrics realitzats en proximitats de zones de tensió, l'aparell de la pantalla haurà d'estar construït amb material absolutament aïllant i el visor lleugerament enfosquit, en previsió de ceguesa per encebada intempestiva de l'arc elèctric.
Les utilitzades en previsió d'escalfor, hauran de ser de "Kevlar" o de teixit aluminitzat reflectant (l'amiant i teixits asbèstics estan totalment prohibits), amb un visor corresponent, equipat amb vidre resistent a la temperatura que haurà de suportar.
Les pantalles per soldadures, bé siguin de mà, com d'altre tipus hauran de ser fabricades preferentment amb polièster reforçat amb fibra de vidre o en defecte amb fibra vulcanitzada.
Les que es facin servir per a soldadura elèctrica no hauran de tenir cap part metàl·lica a l'exterior, a fi d'evitar els contactes accidentals amb la pinça de soldar.
Vidres de protecció:
- Els lents per ulleres de protecció, tant els de vidre (mineral) com els de plàstic transparent (orgànic) hauran de ser òpticament neutres, lliures de bombolles, taques, ondulacions i altres defectes, i les incolores hauran de transmetre no menys del 89% de les radiacions incidents.
- En el sector de la construcció, per a la seva resistència impossibilitat de rallat i entelament, el tipus de visor més polivalent i eficaç, acostuma a ser el de reixeta metàl·lica d'acer, tipus sedàs, tradicional de les ulleres de picapedrer.
PROTECCIONS PER A L' APARELL AUDITIU:
Els elements de protecció auditiva, seran sempre d'ús individual.
PROTECCIONS PER A L'APARELL RESPIRATORI:
Els equips protectors de l'aparell respiratori compliran les següents característiques:
- Seran de tipus i utilització apropiat al risc.
- S'adaptaran completament al contorn facial de l'usuari, per evitar filtracions.
- Determinaran les mínimes molèsties a l'usuari.
- Les parts amb contacte amb la pell hauran de ser de goma especialment tractada o de neoprè per evitar la irritació de l'epidermis.
- En l'ús de mascaretes facials dotades de visors panoràmics, per als usuaris que necessitin l'ús d'ulleres amb vidres correctors, es disposarà al seu interior el dispositiu portavidres, subministrats a l'efecte pel fabricant de l'equip respiratori, i els oculars correctors específics per l'usuari.
PROTECCIONS DE LES EXTREMITATS SUPERIORS:
La protecció de mans, avantbraç, i braç es farà mitjançant guants, mànegues, mitjons i maniguets seleccionats per prevenir els riscos existents i per evitar la dificultat de moviments al treballador.
Aquests elements de protecció seran de goma o cautxú, clorur de polivinil, cuir adobat al crom, teixit termoaïllant, punt, lona, pell flor, serratge, malla metàl·lica, làtex rugós antitallada, etc., segons les característiques o riscos del treball a realitzar.
Per a les maniobres amb electricitat s'hauran de fer servir guants de cautxú, neoprè o matèries plàstiques que portin marcat en forma indeleble el voltatge màxim per al qual han estat fabricats.
Com a complement, si procedeix, es faran servir cremes protectores i guants tipus cirurgià.
PROTECCIONS DE LES EXTREMITATS INFERIORS:
En treballs en risc d'accidents mecànics als peus, serà obligatori l'ús de botes de seguretat amb reforços metàl·lics a la puntera, que estarà tractada i fosfatada per evitar la corrosió.
Davant el risc derivat de l'ús de líquids corrosius, o davant riscos químics, es farà ús de calçat de sola de cautxú, neoprè o poliuretà, cuir especialment tractat i s'haurà de substituir el cosit per la vulcanització a la unió del cos al bloc del pis.
La protecció davant l'aigua i la humitat, s'efectuarà amb botes altes de PVC, que hauran de tenir la puntera metàl·lica de protecció mecànica per a la realització de treballs en moviments de terres i realització d'estructures i enderroc.
En aquelles operacions que les espurnes resultin perilloses, en no tenir elements de ferro o acer, la tanca serà per poder desfer-se'n ràpid per tal d'obrir-la ràpidament davant l'eventual introducció de partícules incandescents.
La protecció de les extremitats inferiors es completarà, quan sigui necessari, amb l'ús de cobriment de peus i polaines de cuir adobat, cautxú o teixit ignífug.
Els turmells i llengüeta disposaran de coixinets de protecció, el calçat de seguretat serà de materials transpirables i disposaran de plantilles anticlaus.
PROTECCIONS DEL COS:
Els cinturons reuniran les següents característiques:
- Seran de cinta teixida en poliamida de primera qualitat o fibra sintètica d'alta tenacitat apropiada, sense reblons i amb costures cosides.
- Tindran una amplada entre 10 i 20 cm, una espessor no inferior a 4mm, i llargària el més reduïda possible.
- Es revisaran sempre abans del seu ús, i es llençaran quan tinguin talls, esquerdes o filaments que comprometin la seva resistència, calculada per al cos humà en caiguda

lliure des d'una alçada de 5 m o quan la data de fabricació sigui superior als 4 anys.
- Aniran previstos d'anelles per on passaran la corda salvacaigudes, que no podran anar subjectes mitjançant reblons.
- La corda salvacaigudes serà de poliamida d'alta tenacitat, amb un diàmetre de 12 mm. La sirga d'amarrador també serà de poliamida, però de 16 mm de diàmetre.

PROTECCIÓ PER A TREBALL A LA INTEMPÈRIE:
Els equips protectors integral per al cos davant de les inclemències meteorològiques compliran les següents característiques:
- Que no obstaculitzin la llibertat de moviments.
- Que tinguin poder de retenció/evacuació del calor.
- Que la capacitat de transport de la suor sigui adequada.
- Facilitat d'aireació.

Les peces impermeables disposaran d'esclavines i registres de ventilació per a permetre l'evaporació de la suor.

ROBA I PECES DE SENYALITZACIÓ:
Els equips protectors destinats a la seguretat-senyalització de l'usuari compliran les següents característiques:
- Que no obstaculitzin la llibertat de moviments.
- Que tinguin poder de retenció/evacuació del calor.
- Que la capacitat de transport de la suor sigui adequada.
- Facilitat d'aireació.
- Que siguin visibles a temps pel destinatari.

2.- CONDICIONS DE SUBMINISTRAMENT I EMMAGATZEMATGE

ELECCIÓ:
Els EPI hauran de ser seleccionats amb el coneixement de les condicions i tasques relacionades amb l'usuari, tenint en compte les tasques implicades i les dades proporcionades pel fabricant.
Tant el comprador com l'usuari hauran de comprovar que l'EPI ha estat dissenyat i fabricat de la forma següent:
- La peça de protecció disposa d'un disseny i dimensions que per la seva estètica, no creí sensació de ridícul a l'usuari. Els materials i components de l'EPI no hauran d'afectar adversament al beneficiari de la seva utilització.
- Haurà d'oferir a l'usuari el major grau de comoditat possible que estigui en consonància amb la protecció adequada.
- Les parts de l'EPI que entrin en contacte amb l'usuari hauran d'estar lliures de rugositats, cantells agut i ressalts que puguin produir irritacions o ferides.
- El seu disseny haurà de facilitar la seva correcta col·locació sobre l'usuari i haurà de garantir que restarà en el seu lloc durant el temps d'emprament previsible, tenint en compte els factors ambientals, junt amb els moviments i postures que l'usuari pugui adoptar durant el treball. A aquest fi, hauran de proveir-se dels mitjans apropiats, tal com sistemes d'ajustament o gamma de talles adequades, perquè permetin que l'EPI s'adapti a la morfologia de l'usuari.
- L'EPI haurà de ser tant lleuger com sigui possible, sense perjudici de la resistència i l'eficàcia del seu disseny.
- Quan sigui possible, l'EPI tindrà una baixa resistència al vapor d'aigua.
- La designació de la talla de cada peça de treball comprendrà al menys 2 dimensions de control, en centímetres: 1) La altura i el contorn de pit o bust, ó 2) L'altura i la cintura.

Per a l'elecció dels EPI, l'emprador haurà de dur a terme les següents actuacions prèvies:
- Analitzar i avaluar els riscos existents que no puguin evitar-se o eliminar-se suficientment per altres mitjans. Per a l'inventari dels riscos se seguirà l'esquema de l'Annex II del RD 773/1997, de 30 de maig.
- Definir les característiques que hauran de reunir els EPI per a garantir la seva funció, tenint en compte la naturalesa i magnitud dels riscos que els hauran de protegir, així com els factors addicionals de risc que puguin constituir els propis EPI o la seva utilització. Per a l'avaluació d'EPI se seguiran les indicacions de l'Annex IV del RD 773/1997, de 30 de maig.
- Comparar les característiques dels EPI existents en el mercat amb les definides a l'apartat anterior.

Per a la normalització interna d'empresa dels EPI atenent a les conclusions de les actuacions prèvies d'avaluació de riscos, definició de característiques requerides i les existents en el mercat, l'emprador haurà de comprovar que compleixi amb les condicions i requisits establerts a l'Art. 5 del RD 773/1997, de 30 de maig, en funció de les modificacions significatives que l'evolució de la tècnica determini en els riscos, en les mesures tècniques i organitzatives, en els SPC i en les prestacions funcionals dels propis EPI.

PROTECCIONS DEL CAP:
Els mitjans de protecció del cap seran seleccionats en funció de les següents activitats:
- Obres de construcció, i especialment, activitats a sota o a prop de bastides i llocs de treball situats en altura, obres d'encofrat i desencofrat, muntatge i instal·lació de bastides i demolició.
- Treballs en ponts metàl·lics, edificis i estructures metàl·liques de gran altura, pals, torres, obres i muntatges metàl·lics, de caldereria i conduccions tubulars.
- Obres en foses, rases, pous i galeries.
- Moviments de terra i obres en roca.
- Treballs en explotacions de fons, en canteres, explotacions a cel obert i desplaçaments de runes.
- Utilització de pistoles fixaclaus.
- Treballs amb explosius.
- Activitats en ascensors, mecanismes elevadors, grues i mitjans de transport.
- Manteniment d'obres i instal·lacions industrials.

PROTECCIONS PER A L'APARELL OCULAR I LA CARA:
Protecció de l'aparell ocular:
- Els mitjans de protecció ocular seran seleccionats en funció de les activitats amb riscos de:
- Topades o impactes amb partícules o cossos sòlids.
- Acció de pols i fums.
- Projecció o esquitxada de líquids freds, calents, càustics o materials fosos.
- Substàncies perilloses per la seva intensitat o naturalesa.
- Radiacions perilloses per la seva intensitat o naturalesa.
- Enlluernament

Protecció de la cara:
- Els mitjans de protecció facial seran seleccionats en funció de les següents activitats:
- Treballs de soldadura, esmerilat, polit i/o tall.
- Treballs de perforació i burinat.

- Talla i tractament de pedres.
- Manipulació de pistoles fixaclaus d'impacte.
- Utilització de maquinària que generen encenalls curts.
- Recollida i fragmentació de vidre, ceràmica.
- Treball amb raig projector d'abrasius granulars.
- Manipulació o utilització de productes àcids i alcalins, desinfectants i detergents corrosius.
- Manipulació o utilització de dispositius amb raig líquid.
- Activitats en un entorn de calor radiant.
- Treballs que desprenen radiacions.
- Treballs elèctrics en tensió, en baixa tensió.

PROTECCIONS PER A L' APARELL AUDITIU:

Els mitjans de protecció auditiva seran seleccionats en funció de les següents activitats:
- Treballs amb utilització de dispositius d'aire comprimit.
- Treballs de percussió.
- Treballs d'arrancada i abrasió en recintes angostos o confinats.

PROTECCIONS PER A L'APARELL RESPIRATORI:

Els mitjans de protecció de l'aparell respiratori seran seleccionats en funció dels següents riscos:
- Pols, fums i boires.
- Vapors metàl·lics i orgànics.
- Gasos tòxics industrials.
- Monòxid de carboni.
- Baixa concentració d'oxigen respirable.

PROTECCIONS DE LES EXTREMITATS SUPERIORS:

Els mitjans de protecció de les extremitats superiors, mitjançant la utilització de guants, aquests seran seleccionats en funció de les següents activitats:
- Treballs de soldadura.
- Manipulació d'objectes amb arestes tallants.
- Manipulació o utilització de productes àcids i alcalins.
- Treballs amb risc elèctric.

PROTECCIONS DE LES EXTREMITATS INFERIORS:

Per a la protecció dels peus, en els casos que s'indiquin seguidament, es dotarà al treballador de calçat de seguretat, adaptat als riscos a prevenir en funció de l'activitat:

Calçat de protecció i de seguretat:
- Treballs d'obra grossa, enginyeria civil i construcció de carreteres
- Treballs en bastides
- Obres de demolició d'obra grossa
- Obres de construcció de formigó i d'elements prefabricats que incloguin encofrat i desencofrat
- Activitats en obres de construcció o àrees d'emmagatzematge
- Obres d'ensostrat
- Treballs d'estructura metàl·lica
- Treballs de muntatge i instal·lacions metàl·lics
- Treballs en canteres, explotacions a cel obert i desplaçament de runes
- Treballs de transformació de materials lítics
- Manipulació i tractament de vidre
- Revestiment de materials termoaïllants
- Prefabricats per a la construcció

Sabates de seguretat amb taló o sola correguda i sola antiperforant:
- Obres d'ensostrat

Calçat i cobriment de calçat de seguretat amb sola termoaïllant:
- Activitats sobre i amb masses ardents o fredes

Polaines, calçat i cobriment de calçat per poder desfer-se'n ràpid en cas de penetració de masses en fusió:
- Soldadors

PROTECCIONS DEL COS:

Els mitjans de protecció personal anticaigudes d'alçada, seran seleccionats en funció de les següents activitats:
- Treballs en bastides.
- Muntatge de peces prefabricades.
- Treballs en pals i torres.
- Treballs en cabines de grues situades en altura.

PROTECCIÓ DEL TRONC:

Els mitjans de protecció del tronc seran seleccionats en funció dels riscos derivats de les activitats:

Peces i equips de protecció:
- Manipulació o utilització de productes àcids i alcalins, desinfectants i detergents corrosius.
- Treballs amb masses ardents o permanència a prop d'aquestes i en ambient calent.
- Manipulació de vidre pla.
- Treballs de rajat de sorra.
- Treballs en cambres frigorífiques.

Roba de protecció antiinflamable:
- Treballs de soldadura en locals exigus.

Davantals antiperforants:
- Manipulació de ferramentes de talls manuals, quan la fulla hagi d'orientar-se cap el cos.

Davantals de cuiro i altres materials resistents a partícules i guspires incandescents:
- Treballs de soldadura.
- Treballs de forja.
- Treballs de fosa i emmotllament.

PROTECCIÓ PERSONAL CONTRA CONTACTES ELÈCTRICS:

Els mitjans de protecció personal a les immediacions de zones en tensió elèctrica, seran seleccionats en funció de les següents activitats:
- Treballs de muntatge elèctric
- Treballs de manteniment elèctric
- Treballs d'explotació i transport elèctric

SUBMINISTRAMENT I EMMAGATZEMATGE:

Es subministraran embalats en caixes, classificats per models o tipus homogenis, etiquetats amb les següents dades:
- Nom, marca comercial o altre mitjà d'identificació del fabricant o el seu representant autoritzat.
- Designació del tipus de producte, nom comercial o codi.
- Designació de la talla.

- Número de la norma EN específica.
- Etiqueta de compte: Instruccions de rentat o neteja segons Norma ISO 3759.
Es seguiran les recomanacions d'emmagatzematge i atenció, fixats pel fabricant.
Es reemplaçaran els elements, es netejaran, desinfectaran i es col·locaran en el lloc assignat, seguint les instruccions del fabricant.
S'emmagatzemaran en compartiments amplis i secs, amb temperatures compreses entre 15 i 25ºC.
Els estocs i les entregues estaran documentades i custodiades, amb justificant de recepció i rebut, per un responsable delegat per l'emprador.
La vida útil dels EPI és limitada, podent ser deguda tant al seu desgast prematur per l'ús, com a la seva caducitat, que vindrà fixada pel termini de validesa establert pel fabricant, a partir de la seva data de fabricació (generalment estampillada a l'EPI), amb independència que hagi estat o no utilitzat.
3.- UNITAT I CRITERI D'AMIDAMENT
Unitat mesurada segons les especificacions de la DT.
4.- NORMATIVA DE COMPLIMENT OBLIGATORI
Ley 31/1995, de 8 de noviembre, de prevención de riesgos laborales.
Real Decreto 773/1997, de 30 de mayo, sobre disposiciones mínimas de seguridad y salud relativas a la utilización por los trabajadores de equipos de protección individual.
Real Decreto 542/2020, de 26 de mayo, por el que se modifican y derogan diferentes disposiciones en materia de calidad y seguridad industrial.
Real Decreto 159/1995, de 3 de febrero, por el que se modifica el real decreto 1407/1992, de 20 de noviembre, por el que se regula las condiciones para la comercialización y libre circulación intracomunitaria de los equipos de protección individual.
Resolución de 29 de abril de 1999, de la Dirección General de Industria y Tecnología, por la que se actualiza el anexo IV de la Resolución de 18 de marzo de 1998, de la Dirección General de Tecnología y Seguridad Industrial.
Resolución de 28 de julio de 2000, de la Dirección General de Política Tecnológica, por la que se actualiza el anexo IV de la Resolución de 29 de abril de 1999, de la Dirección General de Industria y Tecnología.

B1 MATERIALS PER A PROTECCIONS INDIVIDUALS, COL·LECTIVES, IMPLANTACIÓ I ASISTÈNCIES TÈCNIQUES

B14 MATERIALS PER A PROTECCIONS INDIVIDUALS

B147 MATERIALS PER A PROTECCIONS DEL COS

B147Y- TAP PER A PROTECCIÓ DE L'APARELL AUDITIU

0.- ELEMENTS QUE CONTEMPLA EL PLEC
B147Y-0XJE.

1.- DEFINICIÓ I CONDICIONS DELS ELEMENTS
Equip destinat a ser dut o subjectat pel treballador perquè el protegeixi d'un o diversos riscos que puguin amenaçar la seva seguretat o la seva salut, així com qualsevol complement o accessori destinat a tal fi.
S'han considerat els tipus següents:
- Proteccions del cap
- Proteccions per a l'aparell ocular i la cara
- Proteccions per a l'aparell auditiu
- Proteccions per a l'aparell respiratori
- Proteccions de les extremitats superiors
- Proteccions de les extremitats inferiors
- Proteccions del cos
- Protecció del tronc
- Protecció per treball a la intempèrie
- Roba i peces de senyalització
- Protecció personal contra contactes elèctrics
Resten expressament exclosos:
- La roba de treball corrent i els uniformes que no estiguin específicament destinats a protegir la salut o la integritat física del treballador
- Es equips dels serveis de socors i salvament
- Els EPI dels militars, dels policies i de les persones dels serveis de manteniment de l'ordre
- Els EPI dels mitjans de transport per carretera
- El material d'esport
- El material d'autodefensa o de dissuasió
- Els aparells portàtils per a la detecció i senyalització dels riscos i dels factors de molèstia
CARACTERÍSTIQUES GENERALS:
Es tracta d'uns equips que actuen a mode de coberta o pantalla portàtil, individualitzada per a cada usuari, destinats a reduir les conseqüències derivades del contacte de la zona del cos protegida, amb una energia fora de control, d'intensitat inferior a la previsible resistència física de l'EPI.
La seva eficàcia resta limitada a la seva capacitat de resistència a la força fora de control que incideixi amb la part del cos protegida per l'usuari, a la seva correcta utilització i manteniment, així com a la formació i voluntat del beneficiari per al seu emprament en les condicions previstes pel fabricant. La seva utilització haurà de quedar restringida a l'absència de garanties preventives adequades, per inexistència de MAUP, o en el seu defecte SPC d'eficàcia equivalent.
Els EPI hauran de proporcionar una protecció eficaç davant els riscos que motiven el seu ús, sense suposar por si mateixos o ocasionar riscos addicionals ni molèsties innecessàries.
PROTECCIONS DEL CAP:
Els cascos de seguretat podran ser amb ala completa al seu voltant, protegint en part

les orelles i el coll, o bé amb visera damunt el front únicament, i en els dos casos hauran de complir els següents requisits:
Compren la defensa del crani, cara, coll i completarà el seu ús, la protecció específica d'ulls i oïdes.
- Estaran formats per l'envolvent exterior del casc pròpiament dit, i d'arnès o atallatge d'adaptació al cap, el qual constitueix la seva part en contacte i va proveït d'una barballera ajustable a la mida. Aquest atallatge, serà regulable a les diferents mides dels caps, la fixació al casc haurà de ser sòlida, deixant una llum lliure de 2 a 4 cm entre ell mateix i la paret interior del casc, a fi d'amortir els impactes. A l'interior del frontis de l'atallatge, s'haurà de disposar d'un dessuador de "cuirson" o material astringent similar. Les parts en contacte amb el cap hauran de ser reemplaçables fàcilment.
- Han de ser fabricats amb material resistent a l'impacte mecànic, sense perjudici de la lleugeresa, no sobrepassant en cap cas els 0,450 kg de pes
- Es protegirà al treballador davant les descàrregues elèctriques i les radiacions calorífiques i hauran de ser incombustibles o de combustió lenta; s'hauran de protegir de les radiacions calorífiques i descàrregues elèctriques fins als 17.000 voltis sense perforar-se
- S'hauran de substituir aquells cascos que hagin patit impactes violents, encara que no se'ls hi apreciï exteriorment cap deteriorament. Es considerarà un envelliment del material en el termini d'uns quatre anys, transcorreguts els quals des de la data de fabricació (injectada en relleu a l'interior) s'hauran de donar de baixa, encara que no estiguin fets servir i es trobin emmagatzemats
- Han de ser d'ús personal, podent-se acceptar en construcció l'ús per altres usuaris posteriors, previ el seu rentat sèptic i substitució íntegra dels atallatges interiors per altres, totalment nous

PROTECCIONS PER A L'APARELL OCULAR I LA CARA:
La protecció de l'aparell ocular s'efectuarà mitjançant la utilització d'ulleres, pantalles transparents o viseres.
Les ulleres protectores reuniran les característiques mínimes següents:
- Les armadures metàl·liques o de material plàstic seran lleugeres, indeformables a l'escalfor, incombustibles, còmodes i de disseny anatòmic sense perjudici de la seva resistència i eficàcia.
- Quan es treballi amb vapors, gasos o pols molt fina, hauran de ser completament tancades i ajustades a la cara, amb visor amb tractament antientelat; en els casos d'ambients agressius de pols grossa i líquids, seran com els anteriors, però portaran incorporats botons de ventilació indirecta o tamís antiestàtic; en els dames casos seran de muntura de tipus normal i amb proteccions laterals que podran ser perforades per a una millor ventilació.
- Quan no existeixi perill d'impactes per partícules dures, es podran fer servir ulleres de protecció tipus "panoràmiques" amb armadura de vinil flexible i amb el visor de policarbonat o acetat transparent.
- Hauran de ser de fàcil neteja i reduiran al mínim el camp visual.
- En ambients de pols fi, amb ambient xafogós o humit, el visor haurà de ser de reixeta metàl·lica (tipus picapedrer) per impedir l'entelament.
Els mitjans de protecció de la cara podran ser de diversos tipus:
- Pantalla abatible amb arnès propi
- Pantalla abatible subjectada al casc de protecció
- Pantalles amb protecció de cap, fixes o abatibles
- Pantalles sostingudes amb la mà
Les pantalles contra la projecció de cossos físics hauran de ser de material orgànic, transparent, lliures d'estries, ratlles o deformacions. Podran ser de xarxa metàl·lica prima o proveïdes d'un visor amb vidre inestellable.
Als treballs elèctrics realitzats en proximitats de zones de tensió, l'aparell de la pantalla haurà d'estar construït amb material absolutament aïllant i el visor lleugerament enfosquit, en previsió de ceguesa per encebada intempestiva de l'arc elèctric.
Les utilitzades en previsió d'escalfor, hauran de ser de "Kevlar" o de teixit aluminitzat reflectant (l'amiant i teixits asbèstics estan totalment prohibits), amb un visor corresponent, equipat amb vidre resistent a la temperatura que haurà de suportar.
Les pantalles per soldadures, bé siguin de mà, com d'altre tipus hauran de ser fabricades preferentment amb polièster reforçat amb fibra de vidre o en defecte amb fibra vulcanitzada.
Les que es facin servir per a soldadura elèctrica no hauran de tenir cap part metàl·lica a l'exterior, a fi d'evitar els contactes accidentals amb la pinça de soldar.
Vidres de protecció:
- Els lents per ulleres de protecció, tant els de vidre (mineral) com els de plàstic transparent (orgànic) hauran de ser òpticament neutres, lliures de bombolles, taques, ondulacions i altres defectes, i les incolores hauran de transmetre no menys del 89% de les radiacions incidents.
- En el sector de la construcció, per a la seva resistència impossibilitat de rallat i entelament, el tipus de visor més polivalent i eficaç, acostuma a ser el de reixeta metàl·lica d'acer, tipus sedàs, tradicional de les ulleres de picapedrer.
PROTECCIONS PER A L' APARELL AUDITIU:
Els elements de protecció auditiva, seran sempre d'ús individual.

PROTECCIONS PER A L'APARELL RESPIRATORI:
Els equips protectors de l'aparell respiratori compliran les següents característiques:
- Seran de tipus i utilització apropiat al risc.
- S'adaptaran completament al contorn facial de l'usuari, per evitar filtracions.
- Determinaran les mínimes molèsties a l'usuari.
- Les parts amb contacte amb la pell hauran de ser de goma especialment tractada o de neoprè per evitar la irritació de l'epidermis.
- En l'ús de mascaretes facials dotades de visors panoràmics, per als usuaris que necessitin l'ús d'ulleres amb vidres correctors, es disposarà al seu interior el dispositiu portavidres, subministrats a l'efecte pel fabricant de l'equip respiratori, i els oculars correctors específics per l'usuari.
PROTECCIONS DE LES EXTREMITATS SUPERIORS:
La protecció de mans, avantbraç, i braç es farà mitjançant guants, mànegues, mitjons i maniguets seleccionats per prevenir els riscos existents i per evitar la dificultat de moviments al treballador.
Aquests elements de protecció seran de goma o cautxú, clorur de polivinil, cuir adobat al crom, teixit termoaïllant, punt, lona, pell flor, serratge, malla metàl·lica, làtex rugós antitallada, etc., segons les característiques o riscos del treball a realitzar.
Per a les maniobres amb electricitat s'hauran de fer servir guants de cautxú, neoprè o matèries plàstiques que portin marcat en forma indeleble el voltatge màxim per al qual han estat fabricats.
Com a complement, si procedeix, es faran servir cremes protectores i guants tipus cirurgià.

PROTECCIONS DE LES EXTREMITATS INFERIORS:
En treballs en risc d'accidents mecànics als peus, serà obligatori l'ús de botes de seguretat amb reforços metàl·lics a la puntera, que estarà tractada i fosfatada per evitar la corrosió.
Davant el risc derivat de l'ús de líquids corrosius, o davant riscos químics, es farà ús de calçat de sola de cautxú, neoprè o poliuretà, cuir especialment tractat i s'haurà de substituir el cosit per la vulcanització a la unió del cos al bloc del pis.
La protecció davant l'aigua i la humitat, s'efectuarà amb botes altes de PVC, que hauran de tenir la puntera metàl·lica de protecció mecànica per a la realització de treballs en moviments de terres i realització d'estructures i enderroc.
En aquelles operacions que les espurnes resultin perilloses, en no tenir elements de ferro o acer, la tanca serà per poder desfer-se'n ràpid per tal d'obrir-la ràpidament davant l'eventual introducció de partícules incandescents.
La protecció de les extremitats inferiors es completarà, quan sigui necessari, amb l'ús de cobriment de peus i polaines de cuir adobat, cautxú o teixit ignífug.
Els turmells i llengüeta disposaran de coixinets de protecció, el calçat de seguretat serà de materials transpirables i disposaran de plantilles anticlaus.
PROTECCIONS DEL COS:
Els cinturons reuniran les següents característiques:
- Seran de cinta teixida en poliamida de primera qualitat o fibra sintètica d'alta tenacitat apropiada, sense reblons i amb costures cosides.
- Tindran una amplada entre 10 i 20 cm, una espessor no inferior a 4mm, i llargària el més reduïda possible.
- Es revisaran sempre abans del seu ús, i es llençaran quan tinguin talls, esquerdes o filaments que comprometin la seva resistència, calculada per al cos humà en caiguda lliure des d'una alçada de 5 m o quan la data de fabricació sigui superior als 4 anys.
- Aniran previstos d'anelles per on passaran la corda salvacaigudes, que no podran anar subjectes mitjançant reblons.
- La corda salvacaigudes serà de poliamida d'alta tenacitat, amb un diàmetre de 12 mm. La sirga d'amarrador també serà de poliamida, però de 16 mm de diàmetre.
PROTECCIÓ PER A TREBALL A LA INTEMPÈRIE:
Els equips protectors integral per al cos davant de les inclemències meteorològiques compliran les següents característiques:
- Que no obstaculitzin la llibertat de moviments.
- Que tinguin poder de retenció/evacuació del calor.
- Que la capacitat de transport de la suor sigui adequada.
- Facilitat d'aireació.
Les peces impermeables disposaran d'esclavines i registres de ventilació per a permetre l'evaporació de la suor.
ROBA I PECES DE SENYALITZACIÓ:
Els equips protectors destinats a la seguretat-senyalització de l'usuari compliran les següents característiques:
- Que no obstaculitzin la llibertat de moviments.
- Que tinguin poder de retenció/evacuació del calor.
- Que la capacitat de transport de la suor sigui adequada.
- Facilitat d'aireació.
- Que siguin visibles a temps pel destinatari.

2.- CONDICIONS DE SUBMINISTRAMENT I EMMAGATZEMATGE
ELECCIÓ:
Els EPI hauran de ser seleccionats amb el coneixement de les condicions i tasques relacionades amb l'usuari, tenint en compte les tasques implicades i les dades proporcionades pel fabricant.
Tant el comprador com l'usuari hauran de comprovar que l'EPI ha estat dissenyat i fabricat de la forma següent:
- La peça de protecció disposa d'un disseny i dimensions que per la seva estètica, no creí sensació de ridícul a l'usuari. Els materials i components de l'EPI no hauran d'afectar adversament al beneficiari de la seva utilització.
- Haurà d'oferir a l'usuari el major grau de comoditat possible que estigui en consonància amb la protecció adequada.
- Les parts de l'EPI que entrin en contacte amb l'usuari hauran d'estar lliures de rugositats, cantells agut i ressalts que puguin produir irritacions o ferides.
- El seu disseny haurà de facilitar la seva correcta col·locació sobre l'usuari i haurà de garantir que restarà en el seu lloc durant el temps d'emprament previsible, tenint en compte els factors ambientals, junt amb els moviments i postures que l'usuari pugui adoptar durant el treball. A aquest fi, hauran de proveir-se dels mitjans apropiats, tal com sistemes d'ajustament o gamma de talles adequades, perquè permetin que l'EPI s'adapti a la morfologia de l'usuari.
- L'EPI haurà de ser tant lleuger com sigui possible, sense perjudici de la resistència i l'eficàcia del seu disseny.
- Quan sigui possible, l'EPI tindrà una baixa resistència al vapor d'aigua.
- La designació de la talla de cada peça de treball comprendrà al menys 2 dimensions de control, en centímetres: 1) La altura i el contorn de pit o bust, ó 2) L'altura i la cintura.
Per a l'elecció dels EPI, l'emprador haurà de dur a terme les següents actuacions prèvies:
- Analitzar i avaluar els riscos existents que no puguin evitar-se o eliminar-se suficientment per altres mitjans. Per a l'inventari dels riscos se seguirà l'esquema de l'Annex II del RD 773/1997, de 30 de maig.
- Definir les característiques que hauran de reunir els EPI per a garantir la seva funció, tenint en compte la naturalesa i magnitud dels riscos que els hauran de protegir, així com els factors addicionals de risc que puguin constituir els propis EPI o la seva utilització. Per a l'avaluació d'EPI se seguiran les indicacions de l'Annex IV del RD 773/1997, de 30 de maig.
- Comparar les característiques dels EPI existents en el mercat amb les definides a l'apartat anterior.
Per a la normalització interna d'empresa dels EPI atenent a les conclusions de les actuacions prèvies d'avaluació de riscos, definició de característiques requerides i les existents en el mercat, l'emprador haurà de comprovar que compleixi amb les condicions i requisits establerts a l'Art. 5 del RD 773/1997, de 30 de maig, en funció de les modificacions significatives que l'evolució de la tècnica determini en els riscos, en les mesures tècniques i organitzatives, en els SPC i en les prestacions funcionals dels propis EPI.
PROTECCIONS DEL CAP:
Els mitjans de protecció del cap seran seleccionats en funció de les següents activitats:

- Obres de construcció, i especialment, activitats a sota o a prop de bastides i llocs de treball situats en altura, obres d'encofrat i desencofrat, muntatge i instal·lació de bastides i demolició.
- Treballs en ponts metàl·lics, edificis i estructures metàl·liques de gran altura, pals, torres, obres i muntatges metàl·lics, de caldereria i conduccions tubulars.
- Obres en foses, rases, pous i galeries.
- Moviments de terra i obres en roca.
- Treballs en explotacions de fons, en canteres, explotacions a cel obert i desplaçaments de runes.
- Utilització de pistoles fixaclaus.
- Treballs amb explosius.
- Activitats en ascensors, mecanismes elevadors, grues i mitjans de transport.
- Manteniment d'obres i instal·lacions industrials.

PROTECCIONS PER A L'APARELL OCULAR I LA CARA:
Protecció de l'aparell ocular:
- Els mitjans de protecció ocular seran seleccionats en funció de les activitats amb riscos de:
- Topades o impactes amb partícules o cossos sòlids.
- Acció de pols i fums.
- Projecció o esquitxada de líquids freds, calents, càustics o materials fosos.
- Substàncies perilloses per la seva intensitat o naturalesa.
- Radiacions perilloses per la seva intensitat o naturalesa.
- Enlluernament

Protecció de la cara:
- Els mitjans de protecció facial seran seleccionats en funció de les següents activitats:
- Treballs de soldadura, esmerilat, polit i/o tall.
- Treballs de perforació i burinat.
- Talla i tractament de pedres.
- Manipulació de pistoles fixaclaus d'impacte.
- Utilització de maquinària que generen encenalls curts.
- Recollida i fragmentació de vidre, ceràmica.
- Treball amb raig projector d'abrasius granulars.
- Manipulació o utilització de productes àcids i alcalins, desinfectants i detergents corrosius.
- Manipulació o utilització de dispositius amb raig líquid.
- Activitats en un entorn de calor radiant.
- Treballs que desprenen radiacions.
- Treballs elèctrics en tensió, en baixa tensió.

PROTECCIONS PER A L' APARELL AUDITIU:
Els mitjans de protecció auditiva seran seleccionats en funció de les següents activitats:
- Treballs amb utilització de dispositius d'aire comprimit.
- Treballs de percussió.
- Treballs d'arrancada i abrasió en recintes angostos o confinats.

PROTECCIONS PER A L'APARELL RESPIRATORI:
Els mitjans de protecció de l'aparell respiratori seran seleccionats en funció dels següents riscos:
- Pols, fums i boires.
- Vapors metàl·lics i orgànics.
- Gasos tòxics industrials.
- Monòxid de carboni.
- Baixa concentració d'oxigen respirable.

PROTECCIONS DE LES EXTREMITATS SUPERIORS:
Els mitjans de protecció de les extremitats superiors, mitjançant la utilització de guants, aquests seran seleccionats en funció de les següents activitats:
- Treballs de soldadura.
- Manipulació d'objectes amb arestes tallants.
- Manipulació o utilització de productes àcids i alcalins.
- Treballs amb risc elèctric.

PROTECCIONS DE LES EXTREMITATS INFERIORS:
Per a la protecció dels peus, en els casos que s'indiquin seguidament, es dotarà al treballador de calçat de seguretat, adaptat als riscos a prevenir en funció de l'activitat:
Calçat de protecció i de seguretat:
- Treballs d'obra grossa, enginyeria civil i construcció de carreteres
- Treballs en bastides
- Obres de demolició d'obra grossa
- Obres de construcció de formigó i d'elements prefabricats que incloguin encofrat i desencofrat
- Activitats en obres de construcció o àrees d'emmagatzematge
- Obres d'ensostrat
- Treballs d'estructura metàl·lica
- Treballs de muntatge i instal·lacions metàl·lics
- Treballs en canteres, explotacions a cel obert i desplaçament de runes
- Treballs de transformació de materials lítics
- Manipulació i tractament de vidre
- Revestiment de materials termoaïllants
- Prefabricats per a la construcció

Sabates de seguretat amb taló o sola correguda i sola antiperforant:
- Obres d'ensostrat

Calçat i cobriment de calçat de seguretat amb sola termoaïllant:
- Activitats sobre i amb masses ardents o fredes

Polaines, calçat i cobriment de calçat per poder desfer-se'n ràpid en cas de penetració de masses en fusió:
- Soldadors

PROTECCIONS DEL COS:
Els mitjans de protecció personal anticaigudes d'alçada, seran seleccionats en funció de les següents activitats:
- Treballs en bastides.
- Muntatge de peces prefabricades.
- Treballs en pals i torres.
- Treballs en cabines de grues situades en altura.

PROTECCIÓ DEL TRONC:
Els mitjans de protecció del tronc seran seleccionats en funció dels riscos derivats de les activitats:
Peces i equips de protecció:
- Manipulació o utilització de productes àcids i alcalins, desinfectants i detergents corrosius.

- Treballs amb masses ardents o permanència a prop d'aquestes i en ambient calent.
- Manipulació de vidre pla.
- Treballs de rajat de sorra.
- Treballs en cambres frigorífiques.

Roba de protecció antiinflamable:
- Treballs de soldadura en locals exigus.

Davantals antiperforants:
- Manipulació de ferramentes de talls manuals, quan la fulla hagi d'orientar-se cap el cos.

Davantals de cuiro i altres materials resistents a partícules i guspires incandescents:
- Treballs de soldadura.
- Treballs de forja.
- Treballs de fosa i emmotllament.

PROTECCIÓ PERSONAL CONTRA CONTACTES ELÈCTRICS:
Els mitjans de protecció personal a les immediacions de zones en tensió elèctrica, seran seleccionats en funció de les següents activitats:
- Treballs de muntatge elèctric
- Treballs de manteniment elèctric
- Treballs d'explotació i transport elèctric

SUBMINISTRAMENT I EMMAGATZEMATGE:
Es subministraran embalats en caixes, classificats per models o tipus homogenis, etiquetats amb les següents dades:
- Nom, marca comercial o altre mitjà d'identificació del fabricant o el seu representant autoritzat.
- Designació del tipus de producte, nom comercial o codi.
- Designació de la talla.
- Número de la norma EN específica.
- Etiqueta de compte: Instruccions de rentat o neteja segons Norma ISO 3759.

Es seguiran les recomanacions d'emmagatzematge i atenció, fixats pel fabricant.
Es reemplaçaran els elements, es netejaran, desinfectaran i es col·locaran en el lloc assignat, seguint les instruccions del fabricant.
S'emmagatzemaran en compartiments amplis i secs, amb temperatures compreses entre 15 i 25ºC.
Els estocs i les entregues estaran documentades i custodiades, amb justificant de recepció i rebut, per un responsable delegat per l'emprador.
La vida útil dels EPI és limitada, podent ser deguda tant al seu desgast prematur per l'ús, com a la seva caducitat, que vindrà fixada pel termini de validesa establert pel fabricant, a partir de la seva data de fabricació (generalment estampillada a l'EPI), amb independència que hagi estat o no utilitzat.

3.- UNITAT I CRITERI D'AMIDAMENT
Unitat mesurada segons les especificacions de la DT.

4.- NORMATIVA DE COMPLIMENT OBLIGATORI
Ley 31/1995, de 8 de noviembre, de prevención de riesgos laborales.
Real Decreto 773/1997, de 30 de mayo, sobre disposiciones mínimas de seguridad y salud relativas a la utilización por los trabajadores de equipos de protección individual.
Real Decreto 542/2020, de 26 de mayo, por el que se modifican y derogan diferentes disposiciones en materia de calidad y seguridad industrial.
Real Decreto 159/1995, de 3 de febrero, por el que se modifica el real decreto 1407/1992, de 20 de noviembre, por el que se regula las condiciones para la comercialización y libre circulación intracomunitaria de los equipos de protección individual.
Resolución de 29 de abril de 1999, de la Dirección General de Industria y Tecnología, por la que se actualiza el anexo IV de la Resolución de 18 de marzo de 1998, de la Dirección General de Tecnología y Seguridad Industrial.
Resolución de 28 de julio de 2000, de la Dirección General de Política Tecnológica, por la que se actualiza el anexo IV de la Resolución de 29 de abril de 1999, de la Dirección General de Industria y Tecnología.

B1 MATERIALS PER A PROTECCIONS INDIVIDUALS, COL·LECTIVES, IMPLANTACIÓ I ASISTÈNCIES TÈCNIQUES

B14 MATERIALS PER A PROTECCIONS INDIVIDUALS

B147 MATERIALS PER A PROTECCIONS DEL COS

B147Z- ULLERES DE SEGURETAT PER A PROTECCIÓ DE L'APARELL OCULAR

0.- ELEMENTS QUE CONTEMPLA EL PLEC
B147Z-0XI8.

1.- DEFINICIÓ I CONDICIONS DELS ELEMENTS
Equip destinat a ser dut o subjectat pel treballador perquè el protegeixi d'un o diversos riscos que puguin amenaçar la seva seguretat o la seva salut, així com qualsevol complement o accessori destinat a tal fi.
S'han considerat els tipus següents:
- Proteccions del cap
- Proteccions per a l'aparell ocular i la cara
- Proteccions per a l'aparell auditiu
- Proteccions per a l'aparell respiratori
- Proteccions de les extremitats superiors
- Proteccions de les extremitats inferiors
- Proteccions del cos
- Protecció del tronc
- Protecció per treball a la intempèrie
- Roba i peces de senyalització
- Protecció personal contra contactes elèctrics

Resten expressament exclosos:
- La roba de treball corrent i els uniformes que no estiguin específicament destinats a protegir la salut o la integritat física del treballador

- Es equips dels serveis de socors i salvament
- Els EPI dels militars, dels policies i de les persones dels serveis de manteniment de l'ordre
- Els EPI dels mitjans de transport per carretera
- El material d'esport
- El material d'autodefensa o de dissuasió
- Els aparells portàtils per a la detecció i senyalització dels riscos i dels factors de molèstia

CARACTERÍSTIQUES GENERALS:

Es tracta d'uns equips que actuen a mode de coberta o pantalla portàtil, individualitzada per a cada usuari, destinats a reduir les conseqüències derivades del contacte de la zona del cos protegida, amb una energia fora de control, d'intensitat inferior a la previsible resistència física de l'EPI.

La seva eficàcia resta limitada a la seva capacitat de resistència a la força fora de control que incideixi amb la part del cos protegida per l'usuari, a la seva correcta utilització i manteniment, així com a la formació i voluntat del beneficiari per al seu emprament en les condicions previstes pel fabricant. La seva utilització haurà de quedar restringida a l'absència de garanties preventives adequades, per inexistència de MAUP, o en el seu defecte SPC d'eficàcia equivalent.

Els EPI hauran de proporcionar una protecció eficaç davant els riscos que motiven el seu ús, sense suposar por si mateixos o ocasionar riscos addicionals ni molèsties innecessàries.

PROTECCIONS DEL CAP:

Els cascos de seguretat podran ser amb ala completa al seu voltant, protegint en part les orelles i el coll, o bé amb visera damunt el front únicament, i en els dos casos hauran de complir els següents requisits:

Compren la defensa del crani, cara, coll i completarà el seu ús, la protecció específica d'ulls i oïdes.

- Estaran formats per l'envolvent exterior del casc pròpiament dit, i d'arnès o atallatge d'adaptació al cap, el qual constitueix la seva part en contacte i va proveït d'una barballera ajustable a la mida. Aquest atallatge, serà regulable a les diferents mides dels caps, la fixació al casc haurà de ser sòlida, deixant una llum lliure de 2 a 4 cm entre ell mateix i la paret interior del casc, a fi d'amortir els impactes. A l'interior del frontis de l'atallatge, s'haurà de disposar d'un dessuador de "cuirson" o material astringent similar. Les parts en contacte amb el cap hauran de ser reemplaçables fàcilment.
- Han de ser fabricats amb material resistent a l'impacte mecànic, sense perjudici de la lleugeresa, no sobrepassant en cap cas els 0,450 kg de pes
- Es protegirà al treballador davant les descàrregues elèctriques i les radiacions calorífiques i hauran de ser incombustibles o de combustió lenta; s'hauran de protegir de les radiacions calorífiques i descàrregues elèctriques fins als 17.000 voltis sense perforar-se
- S'hauran de substituir aquells cascos que hagin patit impactes violents, encara que no se'ls hi aprecií exteriorment cap deteriorament. Es considerarà un envelliment del material en el termini d'uns quatre anys, transcorreguts els quals des de la data de fabricació (injectada en relleu a l'interior) s'hauran de donar de baixa, encara que no estiguin fets servir i es trobin emmagatzemats
- Han de ser d'ús personal, podent-se acceptar en construcció l'ús per altres usuaris posteriors, previ el seu rentat sèptic i substitució íntegra dels atallatges interiors per altres, totalment nous

PROTECCIONS PER A L'APARELL OCULAR I LA CARA:

La protecció de l'aparell ocular s'efectuarà mitjançant la utilització d'ulleres, pantalles transparents o viseres.

Les ulleres protectores reuniran les característiques mínimes següents:

- Les armadures metàl·liques o de material plàstic seran lleugeres, indeformables a l'escalfor, incombustibles, còmodes i de disseny anatòmic sense perjudici de la seva resistència i eficàcia.
- Quan es treballi amb vapors, gasos o pols molt fina, hauran de ser completament tancades i ajustades a la cara, amb visor amb tractament antientelat; en els casos d'ambients agressius de pols grossa i líquids, seran com els anteriors, però portaran incorporats botons de ventilació indirecta o tamís antiestàtic; en els dames casos seran de muntura de tipus normal i amb proteccions laterals que podran ser perforades per a una millor ventilació.
- Quan no existeixi perill d'impactes per partícules dures, es podran fer servir ulleres de protecció tipus "panoràmiques" amb armadura de vinil flexible i amb el visor de policarbonat o acetat transparent.
- Hauran de ser de fàcil neteja i reduiran al mínim el camp visual.
- En ambients de pols fi, amb ambient xafogós o humit, el visor haurà de ser de reixeta metàl·lica (tipus picapedrer) per impedir l'entelament.

Els mitjans de protecció de la cara podran ser de diversos tipus:

- Pantalla abatible amb arnès propi
- Pantalla abatible subjectada al casc de protecció
- Pantalles amb protecció de cap, fixes o abatibles
- Pantalles sostingudes amb la mà

Les pantalles contra la projecció de cossos físics hauran de ser de material orgànic, transparent, lliures d'estries, ratlles o deformacions. Podran ser de xarxa metàl·lica prima o proveïdes d'un visor amb vidre inestellable.

Als treballs elèctrics realitzats en proximitats de zones de tensió, l'aparell de la pantalla haurà d'estar construït amb material absolutament aïllant i el visor lleugerament enfosquit, en previsió de ceguesa per encebada intempestiva de l'arc elèctric.

Les utilitzades en previsió d'escalfor, hauran de ser de "Kevlar" o de teixit aluminitzat reflectant (l'amiant i teixits asbèstics estan totalment prohibits), amb un visor corresponent, equipat amb vidre resistent a la temperatura que haurà de suportar.

Les pantalles per soldadures, bé siguin de mà, com d'altre tipus hauran de ser fabricades preferentment amb polièster reforçat amb fibra de vidre o en defecte amb fibra vulcanitzada.

Les que es facin servir per a soldadura elèctrica no hauran de tenir cap part metàl·lica a l'exterior, a fi d'evitar els contactes accidentals amb la pinça de soldar.

Vidres de protecció:

- Els lents per ulleres de protecció, tant els de vidre (mineral) com els de plàstic transparent (orgànic) hauran de ser òpticament neutres, lliures de bombolles, taques, ondulacions i altres defectes, i les incolores hauran de transmetre no menys del 89% de les radiacions incidents.
- En el sector de la construcció, per a la seva resistència impossibilitat de rallat i entelament, el tipus de visor més polivalent i eficaç, acostuma a ser el de reixeta metàl·lica d'acer, tipus sedàs, tradicional de les ulleres de picapedrer.

PROTECCIONS PER A L' APARELL AUDITIU:

Els elements de protecció auditiva, seran sempre d'ús individual.

PROTECCIONS PER A L'APARELL RESPIRATORI:

Els equips protectors de l'aparell respiratori compliran les següents característiques:
- Seran de tipus i utilització apropiat al risc.
- S'adaptaran completament al contorn facial de l'usuari, per evitar filtracions.
- Determinaran les mínimes molèsties a l'usuari.
- Les parts amb contacte amb la pell hauran de ser de goma especialment tractada o de neoprè per evitar la irritació de l'epidermis.
- En l'ús de mascaretes facials dotades de visors panoràmics, per als usuaris que necessitin l'ús d'ulleres amb vidres correctors, es disposarà al seu interior el dispositiu portavidres, subministrats a l'efecte pel fabricant de l'equip respiratori, i els oculars correctors específics per l'usuari.

PROTECCIONS DE LES EXTREMITATS SUPERIORS:
La protecció de mans, avantbraç, i braç es farà mitjançant guants, mànegues, mitjons i maniguets seleccionats per prevenir els riscos existents i per evitar la dificultat de moviments al treballador.
Aquests elements de protecció seran de goma o cautxú, clorur de polivinil, cuir adobat al crom, teixit termoaïllant, punt, lona, pell flor, serratge, malla metàl·lica, làtex rugós antitallada, etc., segons les característiques o riscos del treball a realitzar.
Per a les maniobres amb electricitat s'hauran de fer servir guants de cautxú, neoprè o matèries plàstiques que portin marcat en forma indeleble el voltatge màxim per al qual han estat fabricats.
Com a complement, si procedeix, es faran servir cremes protectores i guants tipus cirurgià.

PROTECCIONS DE LES EXTREMITATS INFERIORS:
En treballs en risc d'accidents mecànics als peus, serà obligatori l'ús de botes de seguretat amb reforços metàl·lics a la puntera, que estarà tractada i fosfatada per evitar la corrosió.
Davant el risc derivat de l'ús de líquids corrosius, o davant riscos químics, es farà ús de calçat de sola de cautxú, neoprè o poliuretà, cuir especialment tractat i s'haurà de substituir el cosit per la vulcanització a la unió del cos al bloc del pis.
La protecció davant l'aigua i la humitat, s'efectuarà amb botes altes de PVC, que hauran de tenir la puntera metàl·lica de protecció mecànica per a la realització de treballs en moviments de terres i realització d'estructures i enderroc.
En aquelles operacions que les espurnes resultin perilloses, en no tenir elements de ferro o acer, la tanca serà per poder desfer-se'n ràpid per tal d'obrir-la ràpidament davant l'eventual introducció de partícules incandescents.
La protecció de les extremitats inferiors es completarà, quan sigui necessari, amb l'ús de cobriment de peus i polaines de cuir adobat, cautxú o teixit ignífug.
Els turmells i llengüeta disposaran de coixinets de protecció, el calçat de seguretat serà de materials transpirables i disposaran de plantilles anticlaus.

PROTECCIONS DEL COS:
Els cinturons reuniran les següents característiques:
- Seran de cinta teixida en poliamida de primera qualitat o fibra sintètica d'alta tenacitat apropiada, sense reblons i amb costures cosides.
- Tindran una amplada entre 10 i 20 cm, una espessor no inferior a 4mm, i llargària el més reduïda possible.
- Es revisaran sempre abans del seu ús, i es llençaran quan tinguin talls, esquerdes o filaments que comprometin la seva resistència, calculada per al cos humà en caiguda lliure des d'una alçada de 5 m o quan la data de fabricació sigui superior als 4 anys.
- Aniran previstos d'anelles per on passaran la corda salvacaigudes, que no podran anar subjectes mitjançant reblons.
- La corda salvacaigudes serà de poliamida d'alta tenacitat, amb un diàmetre de 12 mm. La sirga d'amarrador també serà de poliamida, però de 16 mm de diàmetre.

PROTECCIÓ PER A TREBALL A LA INTEMPÈRIE:
Els equips protectors integral per al cos davant de les inclemències meteorològiques compliran les següents característiques:
- Que no obstaculitzin la llibertat de moviments.
- Que tinguin poder de retenció/evacuació del calor.
- Que la capacitat de transport de la suor sigui adequada.
- Facilitat d'aireació.

Les peces impermeables disposaran d'esclavines i registres de ventilació per a permetre l'evaporació de la suor.

ROBA I PECES DE SENYALITZACIÓ:
Els equips protectors destinats a la seguretat-senyalització de l'usuari compliran les següents característiques:
- Que no obstaculitzin la llibertat de moviments.
- Que tinguin poder de retenció/evacuació del calor.
- Que la capacitat de transport de la suor sigui adequada.
- Facilitat d'aireació.
- Que siguin visibles a temps pel destinatari.

2.- CONDICIONS DE SUBMINISTRAMENT I EMMAGATZEMATGE

ELECCIÓ:
Els EPI hauran de ser seleccionats amb el coneixement de les condicions i tasques relacionades amb l'usuari, tenint en compte les tasques implicades i les dades proporcionades pel fabricant.
Tant el comprador com l'usuari hauran de comprovar que l'EPI ha estat dissenyat i fabricat de la forma següent:
- La peça de protecció disposa d'un disseny i dimensions que per la seva estètica, no creí sensació de ridícul a l'usuari. Els materials i components de l'EPI no hauran d'afectar adversament al beneficiari de la seva utilització.
- Haurà d'oferir a l'usuari el major grau de comoditat possible que estigui en consonància amb la protecció adequada.
- Les parts de l'EPI que entrin en contacte amb l'usuari hauran d'estar lliures de rugositats, cantells agut i ressalts que puguin produir irritacions o ferides.
- El seu disseny haurà de facilitar la seva correcta col·locació sobre l'usuari i haurà de garantir que restarà en el seu lloc durant el temps d'emprament previsible, tenint en compte els factors ambientals, junt amb els moviments i postures que l'usuari pugui adoptar durant el treball. A aquest fi, hauran de proveir-se dels mitjans apropiats, tal com sistemes d'ajustament o gamma de talles adequades, perquè permetin que l'EPI s'adapti a la morfologia de l'usuari.
- L'EPI haurà de ser tant lleuger com sigui possible, sense perjudici de la resistència i l'eficàcia del seu disseny.
- Quan sigui possible, l'EPI tindrà una baixa resistència al vapor d'aigua.
- La designació de la talla de cada peça de treball comprendrà al menys 2 dimensions de control, en centímetres: 1) La altura i el contorn de pit o bust, ó 2) L'altura i la cintura.

Per a l'elecció dels EPI, l'emprador haurà de dur a terme les següents actuacions prèvies:
- Analitzar i avaluar els riscos existents que no puguin evitar-se o eliminar-se

suficientment per altres mitjans. Per a l'inventari dels riscos se seguirà l'esquema de l'Annex II del RD 773/1997, de 30 de maig.
- Definir les característiques que hauran de reunir els EPI per a garantir la seva funció, tenint en compte la naturalesa i magnitud dels riscos que els hauran de protegir, així com els factors addicionals de risc que puguin constituir els propis EPI o la seva utilització. Per a l'avaluació d'EPI se seguiran les indicacions de l'Annex IV del RD 773/1997, de 30 de maig.
- Comparar les característiques dels EPI existents en el mercat amb les definides a l'apartat anterior.

Per a la normalització interna d'empresa dels EPI atenent a les conclusions de les actuacions prèvies d'avaluació de riscos, definició de característiques requerides i les existents en el mercat, l'emprador haurà de comprovar que compleixi amb les condicions i requisits establerts a l'Art. 5 del RD 773/1997, de 30 de maig, en funció de les modificacions significatives que l'evolució de la tècnica determini en els riscos, en les mesures tècniques i organitzatives, en els SPC i en les prestacions funcionals dels propis EPI.

PROTECCIONS DEL CAP:

Els mitjans de protecció del cap seran seleccionats en funció de les següents activitats:
- Obres de construcció, i especialment, activitats a sota o a prop de bastides i llocs de treball situats en altura, obres d'encofrat i desencofrat, muntatge i instal·lació de bastides i demolició.
- Treballs en ponts metàl·lics, edificis i estructures metàl·liques de gran altura, pals, torres, obres i muntatges metàl·lics, de caldereria i conduccions tubulars.
- Obres en foses, rases, pous i galeries.
- Moviments de terra i obres en roca.
- Treballs en explotacions de fons, en canteres, explotacions a cel obert i desplaçaments de runes.
- Utilització de pistoles fixaclaus.
- Treballs amb explosius.
- Activitats en ascensors, mecanismes elevadors, grues i mitjans de transport.
- Manteniment d'obres i instal·lacions industrials.

PROTECCIONS PER A L'APARELL OCULAR I LA CARA:

Protecció de l'aparell ocular:
- Els mitjans de protecció ocular seran seleccionats en funció de les activitats amb riscos de:
- Topades o impactes amb partícules o cossos sòlids.
- Acció de pols i fums.
- Projecció o esquitxada de líquids freds, calents, càustics o materials fosos.
- Substàncies perilloses per la seva intensitat o naturalesa.
- Radiacions perilloses per la seva intensitat o naturalesa.
- Enlluernament

Protecció de la cara:
- Els mitjans de protecció facial seran seleccionats en funció de les següents activitats:
- Treballs de soldadura, esmerilat, polit i/o tall.
- Treballs de perforació i burinat.
- Talla i tractament de pedres.
- Manipulació de pistoles fixaclaus d'impacte.
- Utilització de maquinària que generen encenalls curts.
- Recollida i fragmentació de vidre, ceràmica.
- Treball amb raig projector d'abrasius granulars.
- Manipulació o utilització de productes àcids i alcalins, desinfectants i detergents corrosius.
- Manipulació o utilització de dispositius amb raig líquid.
- Activitats en un entorn de calor radiant.
- Treballs que desprenen radiacions.
- Treballs elèctrics en tensió, en baixa tensió.

PROTECCIONS PER A L' APARELL AUDITIU:

Els mitjans de protecció auditiva seran seleccionats en funció de les següents activitats:
- Treballs amb utilització de dispositius d'aire comprimit.
- Treballs de percussió.
- Treballs d'arrancada i abrasió en recintes angostos o confinats.

PROTECCIONS PER A L'APARELL RESPIRATORI:

Els mitjans de protecció de l'aparell respiratori seran seleccionats en funció dels següents riscos:
- Pols, fums i boires.
- Vapors metàl·lics i orgànics.
- Gasos tòxics industrials.
- Monòxid de carboni.
- Baixa concentració d'oxigen respirable.

PROTECCIONS DE LES EXTREMITATS SUPERIORS:

Els mitjans de protecció de les extremitats superiors, mitjançant la utilització de guants, aquests seran seleccionats en funció de les següents activitats:
- Treballs de soldadura.
- Manipulació d'objectes amb arestes tallants.
- Manipulació o utilització de productes àcids i alcalins.
- Treballs amb risc elèctric.

PROTECCIONS DE LES EXTREMITATS INFERIORS:

Per a la protecció dels peus, en els casos que s'indiquin seguidament, es dotarà al treballador de calçat de seguretat, adaptat als riscos a prevenir en funció de l'activitat:

Calçat de protecció i de seguretat:
- Treballs d'obra grossa, enginyeria civil i construcció de carreteres
- Treballs en bastides
- Obres de demolició d'obra grossa
- Obres de construcció de formigó i d'elements prefabricats que incloguin encofrat i desencofrat
- Activitats en obres de construcció o àrees d'emmagatzematge
- Obres d'ensostrat
- Treballs d'estructura metàl·lica
- Treballs de muntatge i instal·lacions metàl·lics
- Treballs en canteres, explotacions a cel obert i desplaçament de runes
- Treballs de transformació de materials lítics
- Manipulació i tractament de vidre
- Revestiment de materials termoaïllants
- Prefabricats per a la construcció

Sabates de seguretat amb taló o sola correguda i sola antiperforant:
- Obres d'ensostrat

Calçat i cobriment de calçat de seguretat amb sola termoaïllant:
- Activitats sobre i amb masses ardents o fredes
Polaines, calçat i cobriment de calçat per poder desfer-se'n ràpid en cas de penetració de masses en fusió:
- Soldadors
PROTECCIONS DEL COS:
Els mitjans de protecció personal anticaigudes d'alçada, seran seleccionats en funció de les següents activitats:
- Treballs en bastides.
- Muntatge de peces prefabricades.
- Treballs en pals i torres.
- Treballs en cabines de grues situades en altura.
PROTECCIÓ DEL TRONC:
Els mitjans de protecció del tronc seran seleccionats en funció dels riscos derivats de les activitats:
Peces i equips de protecció:
- Manipulació o utilització de productes àcids i alcalins, desinfectants i detergents corrosius.
- Treballs amb masses ardents o permanència a prop d'aquestes i en ambient calent.
- Manipulació de vidre pla.
- Treballs de rajat de sorra.
- Treballs en cambres frigorífiques.
Roba de protecció antiinflamable:
- Treballs de soldadura en locals exigus.
Davantals antiperforants:
- Manipulació de ferramentes de talls manuals, quan la fulla hagi d'orientar-se cap el cos.
Davantals de cuiro i altres materials resistents a partícules i guspires incandescents:
- Treballs de soldadura.
- Treballs de forja.
- Treballs de fosa i emmotllament.
PROTECCIÓ PERSONAL CONTRA CONTACTES ELÈCTRICS:
Els mitjans de protecció personal a les immediacions de zones en tensió elèctrica, seran seleccionats en funció de les següents activitats:
- Treballs de muntatge elèctric
- Treballs de manteniment elèctric
- Treballs d'explotació i transport elèctric
SUBMINISTRAMENT I EMMAGATZEMATGE:
Es subministraran embalats en caixes, classificats per models o tipus homogenis, etiquetats amb les següents dades:
- Nom, marca comercial o altre mitjà d'identificació del fabricant o el seu representant autoritzat.
- Designació del tipus de producte, nom comercial o codi.
- Designació de la talla.
- Número de la norma EN específica.
- Etiqueta de compte: Instruccions de rentat o neteja segons Norma ISO 3759.
Es seguiran les recomanacions d'emmagatzematge i atenció, fixats pel fabricant.
Es reemplaçaran els elements, es netejaran, desinfectaran i es col·locaran en el lloc assignat, seguint les instruccions del fabricant.
S'emmagatzemaran en compartiments amplis i secs, amb temperatures compreses entre 15 i 25ºC.
Els estocs i les entregues estaran documentades i custodiades, amb justificant de recepció i rebut, per un responsable delegat per l'emprador.
La vida útil dels EPI és limitada, podent ser deguda tant al seu desgast prematur per l'ús, com a la seva caducitat, que vindrà fixada pel termini de validesa establert pel fabricant, a partir de la seva data de fabricació (generalment estampillada a l'EPI), amb independència que hagi estat o no utilitzat.
3.- UNITAT I CRITERI D'AMIDAMENT
Unitat mesurada segons les especificacions de la DT.
4.- NORMATIVA DE COMPLIMENT OBLIGATORI
Ley 31/1995, de 8 de noviembre, de prevención de riesgos laborales.
Real Decreto 773/1997, de 30 de mayo, sobre disposiciones mínimas de seguridad y salud relativas a la utilización por los trabajadores de equipos de protección individual.
Real Decreto 542/2020, de 26 de mayo, por el que se modifican y derogan diferentes disposiciones en materia de calidad y seguridad industrial.
Real Decreto 159/1995, de 3 de febrero, por el que se modifica el real decreto 1407/1992, de 20 de noviembre, por el que se regula las condiciones para la comercialización y libre circulación intracomunitaria de los equipos de protección individual.
Resolución de 29 de abril de 1999, de la Dirección General de Industria y Tecnología, por la que se actualiza el anexo IV de la Resolución de 18 de marzo de 1998, de la Dirección General de Tecnología y Seguridad Industrial.
Resolución de 28 de julio de 2000, de la Dirección General de Política Tecnológica, por la que se actualiza el anexo IV de la Resolución de 29 de abril de 1999, de la Dirección General de Industria y Tecnología.

B1 MATERIALS PER A PROTECCIONS INDIVIDUALS, COL·LECTIVES, IMPLANTACIÓ I ASISTÈNCIES TÈCNIQUES

B14 MATERIALS PER A PROTECCIONS INDIVIDUALS

B148 ROBA DE TREBALL

B1480- ARMILLA DE TREBALL

0.- ELEMENTS QUE CONTEMPLA EL PLEC

B1480-0XLP.

1.- DEFINICIÓ I CONDICIONS DELS ELEMENTS

Equip destinat a ser dut o subjectat pel treballador perquè el protegeixi d'un o diversos riscos que puguin amenaçar la seva seguretat o la seva salut, així com qualsevol complement o accessori destinat a tal fi.

S'han considerat els tipus següents:

- Proteccions del cap
- Proteccions per a l'aparell ocular i la cara
- Proteccions per a l'aparell auditiu
- Proteccions per a l'aparell respiratori
- Proteccions de les extremitats superiors
- Proteccions de les extremitats inferiors
- Proteccions del cos
- Protecció del tronc
- Protecció per treball a la intempèrie
- Roba i peces de senyalització
- Protecció personal contra contactes elèctrics

Resten expressament exclosos:

- La roba de treball corrent i els uniformes que no estiguin específicament destinats a protegir la salut o la integritat física del treballador
- Es equips dels serveis de socors i salvament
- Els EPI dels militars, dels policies i de les persones dels serveis de manteniment de l'ordre
- Els EPI dels mitjans de transport per carretera
- El material d'esport
- El material d'autodefensa o de dissuasió
- Els aparells portàtils per a la detecció i senyalització dels riscos i dels factors de molèstia

CARACTERÍSTIQUES GENERALS:

Es tracta d'uns equips que actuen a mode de coberta o pantalla portàtil, individualitzada per a cada usuari, destinats a reduir les conseqüències derivades del contacte de la zona del cos protegida, amb una energia fora de control, d'intensitat inferior a la previsible resistència física de l'EPI.

La seva eficàcia resta limitada a la seva capacitat de resistència a la força fora de control que incideixi amb la part del cos protegida per l'usuari, a la seva correcta utilització i manteniment, així com a la formació i voluntat del beneficiari per al seu emprament en les condicions previstes pel fabricant. La seva utilització haurà de quedar restringida a l'absència de garanties preventives adequades, per inexistència de MAUP, o en el seu defecte SPC d'eficàcia equivalent.

Els EPI hauran de proporcionar una protecció eficaç davant els riscos que motiven el seu ús, sense suposar por si mateixos o ocasionar riscos addicionals ni molèsties innecessàries.

PROTECCIONS DEL CAP:

Els cascos de seguretat podran ser amb ala completa al seu voltant, protegint en part les orelles i el coll, o bé amb visera damunt el front únicament, i en els dos casos hauran de complir els següents requisits:

Compren la defensa del crani, cara, coll i completarà el seu ús, la protecció específica d'ulls i oïdes.

- Estaran formats per l'envolvent exterior del casc pròpiament dit, i d'arnès o atallatge d'adaptació al cap, el qual constitueix la seva part en contacte i va proveït d'una barballera ajustable a la mida. Aquest atallatge, serà regulable a les diferents mides dels caps, la fixació al casc haurà de ser sòlida, deixant una llum lliure de 2 a 4 cm entre ell mateix i la paret interior del casc, a fi d'amortir els impactes. A l'interior del frontis de l'atallatge, s'haurà de disposar d'un dessuador de "cuirson" o material astringent similar. Les parts en contacte amb el cap hauran de ser reemplaçables fàcilment.
- Han de ser fabricats amb material resistent a l'impacte mecànic, sense perjudici de la lleugeresa, no sobrepassant en cap cas els 0,450 kg de pes
- Es protegirà al treballador davant les descàrregues elèctriques i les radiacions calorífiques i hauran de ser incombustibles o de combustió lenta; s'hauran de protegir de les radiacions calorífiques i descàrregues elèctriques fins als 17.000 voltis sense perforar-se
- S'hauran de substituir aquells cascos que hagin patit impactes violents, encara que no se'ls hi apreciï exteriorment cap deteriorament. Es considerarà un envelliment del material en el termini d'uns quatre anys, transcorreguts els quals des de la data de fabricació (injectada en relleu a l'interior) s'hauran de donar de baixa, encara que no estiguin fets servir i es trobin emmagatzemats
- Han de ser d'ús personal, podent-se acceptar en construcció l'ús per altres usuaris posteriors, previ el seu rentat sèptic i substitució íntegra dels atallatges interiors per altres, totalment nous

PROTECCIONS PER A L'APARELL OCULAR I LA CARA:

La protecció de l'aparell ocular s'efectuarà mitjançant la utilització d'ulleres, pantalles transparents o viseres.

Les ulleres protectores reuniran les característiques mínimes següents:

- Les armadures metàl·liques o de material plàstic seran lleugeres, indeformables a l'escalfor, incombustibles, còmodes i de disseny anatòmic sense perjudici de la seva resistència i eficàcia.
- Quan es treballi amb vapors, gasos o pols molt fina, hauran de ser completament tancades i ajustades a la cara, amb visor amb tractament antientelat; en els casos d'ambients agressius de pols grossa i líquids, seran com els anteriors, però portaran incorporats botons de ventilació indirecta o tamís antiestàtic; en els dames casos seran de muntura de tipus normal i amb proteccions laterals que podran ser perforades per a una millor ventilació.
- Quan no existeixi perill d'impactes per partícules dures, es podran fer servir ulleres de protecció tipus "panoràmiques" amb armadura de vinil flexible i amb el visor de policarbonat o acetat transparent.
- Hauran de ser de fàcil neteja i reduiran al mínim el camp visual.
- En ambients de pols fi, amb ambient xafogós o humit, el visor haurà de ser de reixeta metàl·lica (tipus picapedrer) per impedir l'entelament.

Els mitjans de protecció de la cara podran ser de diversos tipus:

- Pantalla abatible amb arnès propi

- Pantalla abatible subjectada al casc de protecció
- Pantalles amb protecció de cap, fixes o abatibles
- Pantalles sostingudes amb la mà

Les pantalles contra la projecció de cossos físics hauran de ser de material orgànic, transparent, lliures d'estries, ratlles o deformacions. Podran ser de xarxa metàl·lica prima o proveïdes d'un visor amb vidre inestellable.
Als treballs elèctrics realitzats en proximitats de zones de tensió, l'aparell de la pantalla haurà d'estar construït amb material absolutament aïllant i el visor lleugerament enfosquit, en previsió de ceguesa per encebada intempestiva de l'arc elèctric.
Les utilitzades en previsió d'escalfor, hauran de ser de "Kevlar" o de teixit aluminitzat reflectant (l'amiant i teixits asbèstics estan totalment prohibits), amb un visor corresponent, equipat amb vidre resistent a la temperatura que haurà de suportar.
Les pantalles per soldadures, bé siguin de mà, com d'altre tipus hauran de ser fabricades preferentment amb polièster reforçat amb fibra de vidre o en defecte amb fibra vulcanitzada.
Les que es facin servir per a soldadura elèctrica no hauran de tenir cap part metàl·lica a l'exterior, a fi d'evitar els contactes accidentals amb la pinça de soldar.
Vidres de protecció:

- Els lents per ulleres de protecció, tant els de vidre (mineral) com els de plàstic transparent (orgànic) hauran de ser òpticament neutres, lliures de bombolles, taques, ondulacions i altres defectes, i les incolores hauran de transmetre no menys del 89% de les radiacions incidents.
- En el sector de la construcció, per a la seva resistència impossibilitat de rallat i entelament, el tipus de visor més polivalent i eficaç, acostuma a ser el de reixeta metàl·lica d'acer, tipus sedàs, tradicional de les ulleres de picapedrer.

PROTECCIONS PER A L' APARELL AUDITIU:
Els elements de protecció auditiva, seran sempre d'ús individual.
PROTECCIONS PER A L'APARELL RESPIRATORI:
Els equips protectors de l'aparell respiratori compliran les següents característiques:

- Seran de tipus i utilització apropiat al risc.
- S'adaptaran completament al contorn facial de l'usuari, per evitar filtracions.
- Determinaran les mínimes molèsties a l'usuari.
- Les parts amb contacte amb la pell hauran de ser de goma especialment tractada o de neoprè per evitar la irritació de l'epidermis.
- En l'ús de mascaretes facials dotades de visors panoràmics, per als usuaris que necessitin l'ús d'ulleres amb vidres correctors, es disposarà al seu interior el dispositiu portavidres, subministrats a l'efecte pel fabricant de l'equip respiratori, i els oculars correctors específics per l'usuari.

PROTECCIONS DE LES EXTREMITATS SUPERIORS:
La protecció de mans, avantbraç, i braç es farà mitjançant guants, mànegues, mitjons i maniguets seleccionats per prevenir els riscos existents i per evitar la dificultat de moviments al treballador.
Aquests elements de protecció seran de goma o cautxú, clorur de polivinil, cuir adobat al crom, teixit termoaïllant, punt, lona, pell flor, serratge, malla metàl·lica, làtex rugós antitallada, etc., segons les característiques o riscos del treball a realitzar.
Per a les maniobres amb electricitat s'hauran de fer servir guants de cautxú, neoprè o matèries plàstiques que portin marcat en forma indeleble el voltatge màxim per al qual han estat fabricats.
Com a complement, si procedeix, es faran servir cremes protectores i guants tipus cirurgià.
PROTECCIONS DE LES EXTREMITATS INFERIORS:
En treballs en risc d'accidents mecànics als peus, serà obligatori l'ús de botes de seguretat amb reforços metàl·lics a la puntera, que estarà tractada i fosfatada per evitar la corrosió.
Davant el risc derivat de l'ús de líquids corrosius, o davant riscos químics, es farà ús de calçat de sola de cautxú, neoprè o poliuretà, cuir especialment tractat i s'haurà de substituir el cosit per la vulcanització a la unió del cos al bloc del pis.
La protecció davant l'aigua i la humitat, s'efectuarà amb botes altes de PVC, que hauran de tenir la puntera metàl·lica de protecció mecànica per a la realització de treballs en moviments de terres i realització d'estructures i enderroc.
En aquelles operacions que les espurnes resultin perilloses, en no tenir elements de ferro o acer, la tanca serà per poder desfer-se'n ràpid per tal d'obrir-la ràpidament davant l'eventual introducció de partícules incandescents.
La protecció de les extremitats inferiors es completarà, quan sigui necessari, amb l'ús de cobriment de peus i polaines de cuir adobat, cautxú o teixit ignífug.
Els turmells i llengüeta disposaran de coixinets de protecció, el calçat de seguretat serà de materials transpirables i disposaran de plantilles anticlaus.
PROTECCIONS DEL COS:
Els cinturons reuniran les següents característiques:

- Seran de cinta teixida en poliamida de primera qualitat o fibra sintètica d'alta tenacitat apropiada, sense reblons i amb costures cosides.
- Tindran una amplada entre 10 i 20 cm, una espessor no inferior a 4mm, i llargària el més reduïda possible.
- Es revisaran sempre abans del seu ús, i es llençaran quan tinguin talls, esquerdes o filaments que comprometin la seva resistència, calculada per al cos humà en caiguda lliure des d'una alçada de 5 m o quan la data de fabricació sigui superior als 4 anys.
- Aniran previstos d'anelles per on passaran la corda salvacaigudes, que no podran anar subjectes mitjançant reblons.
- La corda salvacaigudes serà de poliamida d'alta tenacitat, amb un diàmetre de 12 mm.

La sirga d'amarrador també serà de poliamida, però de 16 mm de diàmetre.
PROTECCIÓ PER A TREBALL A LA INTEMPÈRIE:
Els equips protectors integral per al cos davant de les inclemències meteorològiques compliran les següents característiques:

- Que no obstaculitzin la llibertat de moviments.
- Que tinguin poder de retenció/evacuació del calor.
- Que la capacitat de transport de la suor sigui adequada.
- Facilitat d'aireació.

Les peces impermeables disposaran d'esclavines i registres de ventilació per a permetre l'evaporació de la suor.
ROBA I PECES DE SENYALITZACIÓ:
Els equips protectors destinats a la seguretat-senyalització de l'usuari compliran les següents característiques:

- Que no obstaculitzin la llibertat de moviments.
- Que tinguin poder de retenció/evacuació del calor.
- Que la capacitat de transport de la suor sigui adequada.
- Facilitat d'aireació.
- Que siguin visibles a temps pel destinatari.

2.- CONDICIONS DE SUBMINISTRAMENT I EMMAGATZEMATGE
ELECCIÓ:

Els EPI hauran de ser seleccionats amb el coneixement de les condicions i tasques relacionades amb l'usuari, tenint en compte les tasques implicades i les dades proporcionades pel fabricant.
Tant el comprador com l'usuari hauran de comprovar que l'EPI ha estat dissenyat i fabricat de la forma següent:
- La peça de protecció disposa d'un disseny i dimensions que per la seva estètica, no creí sensació de ridícul a l'usuari. Els materials i components de l'EPI no hauran d'afectar adversament al beneficiari de la seva utilització.
- Haurà d'oferir a l'usuari el major grau de comoditat possible que estigui en consonància amb la protecció adequada.
- Les parts de l'EPI que entrin en contacte amb l'usuari hauran d'estar lliures de rugositats, cantells agut i ressalts que puguin produir irritacions o ferides.
- El seu disseny haurà de facilitar la seva correcta col·locació sobre l'usuari i haurà de garantir que restarà en el seu lloc durant el temps d'emprament previsible, tenint en compte els factors ambientals, junt amb els moviments i postures que l'usuari pugui adoptar durant el treball. A aquest fi, hauran de proveir-se dels mitjans apropiats, tal com sistemes d'ajustament o gamma de talles adequades, perquè permetin que l'EPI s'adapti a la morfologia de l'usuari.
- L'EPI haurà de ser tant lleuger com sigui possible, sense perjudici de la resistència i l'eficàcia del seu disseny.
- Quan sigui possible, l'EPI tindrà una baixa resistència al vapor d'aigua.
- La designació de la talla de cada peça de treball comprendrà al menys 2 dimensions de control, en centímetres: 1) La altura i el contorn de pit o bust, ó 2) L'altura i la cintura.
Per a l'elecció dels EPI, l'emprador haurà de dur a terme les següents actuacions prèvies:
- Analitzar i avaluar els riscos existents que no puguin evitar-se o eliminar-se suficientment per altres mitjans. Per a l'inventari dels riscos se seguirà l'esquema de l'Annex II del RD 773/1997, de 30 de maig.
- Definir les característiques que hauran de reunir els EPI per a garantir la seva funció, tenint en compte la naturalesa i magnitud dels riscos que els hauran de protegir, així com els factors addicionals de risc que puguin constituir els propis EPI o la seva utilització. Per a l'avaluació d'EPI se seguiran les indicacions de l'Annex IV del RD 773/1997, de 30 de maig.
- Comparar les característiques dels EPI existents en el mercat amb les definides a l'apartat anterior.
Per a la normalització interna d'empresa dels EPI atenent a les conclusions de les actuacions prèvies d'avaluació de riscos, definició de característiques requerides i les existents en el mercat, l'emprador haurà de comprovar que compleixi amb les condicions i requisits establerts a l'Art. 5 del RD 773/1997, de 30 de maig, en funció de les modificacions significatives que l'evolució de la tècnica determini en els riscos, en les mesures tècniques i organitzatives, en els SPC i en les prestacions funcionals dels propis EPI.
PROTECCIONS DEL CAP:
Els mitjans de protecció del cap seran seleccionats en funció de les següents activitats:
- Obres de construcció, i especialment, activitats a sota o a prop de bastides i llocs de treball situats en altura, obres d'encofrat i desencofrat, muntatge i instal·lació de bastides i demolició.
- Treballs en ponts metàl·lics, edificis i estructures metàl·liques de gran altura, pals, torres, obres i muntatges metàl·lics, de caldereria i conduccions tubulars.
- Obres en foses, rases, pous i galeries.
- Moviments de terra i obres en roca.
- Treballs en explotacions de fons, en canteres, explotacions a cel obert i desplaçaments de runes.
- Utilització de pistoles fixaclaus.
- Treballs amb explosius.
- Activitats en ascensors, mecanismes elevadors, grues i mitjans de transport.
- Manteniment d'obres i instal·lacions industrials.
PROTECCIONS PER A L'APARELL OCULAR I LA CARA:
Protecció de l'aparell ocular:
- Els mitjans de protecció ocular seran seleccionats en funció de les activitats amb riscos de:
- Topades o impactes amb partícules o cossos sòlids.
- Acció de pols i fums.
- Projecció o esquitxada de líquids freds, calents, càustics o materials fosos.
- Substàncies perilloses per la seva intensitat o naturalesa.
- Radiacions perilloses per la seva intensitat o naturalesa.
- Enlluernament
Protecció de la cara:
- Els mitjans de protecció facial seran seleccionats en funció de les següents activitats:
- Treballs de soldadura, esmerilat, polit i/o tall.
- Treballs de perforació i burinat.
- Talla i tractament de pedres.
- Manipulació de pistoles fixaclaus d'impacte.
- Utilització de maquinària que generen encenalls curts.
- Recollida i fragmentació de vidre, ceràmica.
- Treball amb raig projector d'abrasius granulars.
- Manipulació o utilització de productes àcids i alcalins, desinfectants i detergents corrosius.
- Manipulació o utilització de dispositius amb raig líquid.
- Activitats en un entorn de calor radiant.
- Treballs que desprenen radiacions.
- Treballs elèctrics en tensió, en baixa tensió.
PROTECCIONS PER A L' APARELL AUDITIU:
Els mitjans de protecció auditiva seran seleccionats en funció de les següents activitats:
- Treballs amb utilització de dispositius d'aire comprimit.
- Treballs de percussió.
- Treballs d'arrancada i abrasió en recintes angostos o confinats.
PROTECCIONS PER A L'APARELL RESPIRATORI:
Els mitjans de protecció de l'aparell respiratori seran seleccionats en funció dels següents riscos:
- Pols, fums i boires.
- Vapors metàl·lics i orgànics.
- Gasos tòxics industrials.
- Monòxid de carboni.
- Baixa concentració d'oxigen respirable.
PROTECCIONS DE LES EXTREMITATS SUPERIORS:
Els mitjans de protecció de les extremitats superiors, mitjançant la utilització de guants, aquests seran seleccionats en funció de les següents activitats:

- Treballs de soldadura.
- Manipulació d'objectes amb arestes tallants.
- Manipulació o utilització de productes àcids i alcalins.
- Treballs amb risc elèctric.

PROTECCIONS DE LES EXTREMITATS INFERIORS:
Per a la protecció dels peus, en els casos que s'indiquin seguidament, es dotarà al treballador de calçat de seguretat, adaptat als riscos a prevenir en funció de l'activitat:
Calçat de protecció i de seguretat:
- Treballs d'obra grossa, enginyeria civil i construcció de carreteres
- Treballs en bastides
- Obres de demolició d'obra grossa
- Obres de construcció de formigó i d'elements prefabricats que incloguin encofrat i desencofrat
- Activitats en obres de construcció o àrees d'emmagatzematge
- Obres d'ensostrat
- Treballs d'estructura metàl·lica
- Treballs de muntatge i instal·lacions metàl·lics
- Treballs en canteres, explotacions a cel obert i desplaçament de runes
- Treballs de transformació de materials lítics
- Manipulació i tractament de vidre
- Revestiment de materials termoaïllants
- Prefabricats per a la construcció

Sabates de seguretat amb taló o sola correguda i sola antiperforant:
- Obres d'ensostrat

Calçat i cobriment de calçat de seguretat amb sola termoaïllant:
- Activitats sobre i amb masses ardents o fredes

Polaines, calçat i cobriment de calçat per poder desfer-se'n ràpid en cas de penetració de masses en fusió:
- Soldadors

PROTECCIONS DEL COS:
Els mitjans de protecció personal anticaigudes d'alçada, seran seleccionats en funció de les següents activitats:
- Treballs en bastides.
- Muntatge de peces prefabricades.
- Treballs en pals i torres.
- Treballs en cabines de grues situades en altura.

PROTECCIÓ DEL TRONC:
Els mitjans de protecció del tronc seran seleccionats en funció dels riscos derivats de les activitats:
Peces i equips de protecció:
- Manipulació o utilització de productes àcids i alcalins, desinfectants i detergents corrosius.
- Treballs amb masses ardents o permanència a prop d'aquestes i en ambient calent.
- Manipulació de vidre pla.
- Treballs de rajat de sorra.
- Treballs en cambres frigorífiques.

Roba de protecció antiinflamable:
- Treballs de soldadura en locals exigus.

Davantals antiperforants:
- Manipulació de ferramentes de talls manuals, quan la fulla hagi d'orientar-se cap el cos.

Davantals de cuiro i altres materials resistents a partícules i guspires incandescents:
- Treballs de soldadura.
- Treballs de forja.
- Treballs de fosa i emmotllament.

PROTECCIÓ PERSONAL CONTRA CONTACTES ELÈCTRICS:
Els mitjans de protecció personal a les immediacions de zones en tensió elèctrica, seran seleccionats en funció de les següents activitats:
- Treballs de muntatge elèctric
- Treballs de manteniment elèctric
- Treballs d'explotació i transport elèctric

SUBMINISTRAMENT I EMMAGATZEMATGE:
Es subministraran embalats en caixes, classificats per models o tipus homogenis, etiquetats amb les següents dades:
- Nom, marca comercial o altre mitjà d'identificació del fabricant o el seu representant autoritzat.
- Designació del tipus de producte, nom comercial o codi.
- Designació de la talla.
- Número de la norma EN específica.
- Etiqueta de compte: Instruccions de rentat o neteja segons Norma ISO 3759.

Es seguiran les recomanacions d'emmagatzematge i atenció, fixats pel fabricant.
Es reemplaçaran els elements, es netejaran, desinfectaran i es col·locaran en el lloc assignat, seguint les instruccions del fabricant.
S'emmagatzemaran en compartiments amplis i secs, amb temperatures compreses entre 15 i 25ºC.
Els estocs i les entregues estaran documentades i custodiades, amb justificant de recepció i rebut, per un responsable delegat per l'emprador.
La vida útil dels EPI és limitada, podent ser deguda tant al seu desgast prematur per l'ús, com a la seva caducitat, que vindrà fixada pel termini de validesa establert pel fabricant, a partir de la seva data de fabricació (generalment estampillada a l'EPI), amb independència que hagi estat o no utilitzat.

3.- UNITAT I CRITERI D'AMIDAMENT
Unitat mesurada segons les especificacions de la DT.

4.- NORMATIVA DE COMPLIMENT OBLIGATORI
Ley 31/1995, de 8 de noviembre, de prevención de riesgos laborales.
Real Decreto 773/1997, de 30 de mayo, sobre disposiciones mínimas de seguridad y salud relativas a la utilización por los trabajadores de equipos de protección individual.
Real Decreto 542/2020, de 26 de mayo, por el que se modifican y derogan diferentes disposiciones en materia de calidad y seguridad industrial.
Real Decreto 159/1995, de 3 de febrero, por el que se modifica el real decreto 1407/1992, de 20 de noviembre, por el que se regula las condiciones para la comercialización y libre circulación intracomunitaria de los equipos de protección individual.
Resolución de 29 de abril de 1999, de la Dirección General de Industria y Tecnología,

por la que se actualiza el anexo IV de la Resolución de 18 de marzo de 1998, de la Dirección General de Tecnología y Seguridad Industrial.
Resolución de 28 de julio de 2000, de la Dirección General de Política Tecnológica, por la que se actualiza el anexo IV de la Resolución de 29 de abril de 1999, de la Dirección General de Industria y Tecnología.

B1 MATERIALS PER A PROTECCIONS INDIVIDUALS, COL·LECTIVES, IMPLANTACIÓ I ASISTÈNCIES TÈCNIQUES

B14 MATERIALS PER A PROTECCIONS INDIVIDUALS

B148 ROBA DE TREBALL

B1487- GRANOTA DE TREBALL

0.- ELEMENTS QUE CONTEMPLA EL PLEC

B1487-0XM5.

1.- DEFINICIÓ I CONDICIONS DELS ELEMENTS
Equip destinat a ser dut o subjectat pel treballador perquè el protegeixi d'un o diversos riscos que puguin amenaçar la seva seguretat o la seva salut, així com qualsevol complement o accessori destinat a tal fi.
S'han considerat els tipus següents:
- Proteccions del cap
- Proteccions per a l'aparell ocular i la cara
- Proteccions per a l'aparell auditiu
- Proteccions per a l'aparell respiratori
- Proteccions de les extremitats superiors
- Proteccions de les extremitats inferiors
- Proteccions del cos
- Protecció del tronc
- Protecció per treball a la intempèrie
- Roba i peces de senyalització
- Protecció personal contra contactes elèctrics
Resten expressament exclosos:
- La roba de treball corrent i els uniformes que no estiguin específicament destinats a protegir la salut o la integritat física del treballador
- Es equips dels serveis de socors i salvament
- Els EPI dels militars, dels policies i de les persones dels serveis de manteniment de l'ordre
- Els EPI dels mitjans de transport per carretera
- El material d'esport
- El material d'autodefensa o de dissuasió
- Els aparells portàtils per a la detecció i senyalització dels riscos i dels factors de molèstia
CARACTERÍSTIQUES GENERALS:
Es tracta d'uns equips que actuen a mode de coberta o pantalla portàtil, individualitzada per a cada usuari, destinats a reduir les conseqüències derivades del contacte de la zona del cos protegida, amb una energia fora de control, d'intensitat inferior a la previsible resistència física de l'EPI.
La seva eficàcia resta limitada a la seva capacitat de resistència a la força fora de control que incideixi amb la part del cos protegida per l'usuari, a la seva correcta utilització i manteniment, així com a la formació i voluntat del beneficiari per al seu emprament en les condicions previstes pel fabricant. La seva utilització haurà de quedar restringida a l'absència de garanties preventives adequades, per inexistència de MAUP, o en el seu defecte SPC d'eficàcia equivalent.
Els EPI hauran de proporcionar una protecció eficaç davant els riscos que motiven el seu ús, sense suposar por si mateixos o ocasionar riscos addicionals ni molèsties innecessàries.
PROTECCIONS DEL CAP:
Els cascos de seguretat podran ser amb ala completa al seu voltant, protegint en part les orelles i el coll, o bé amb visera damunt el front únicament, i en els dos casos hauran de complir els següents requisits:
Compren la defensa del crani, cara, coll i completarà el seu ús, la protecció específica d'ulls i oïdes.
- Estaran formats per l'envolvent exterior del casc pròpiament dit, i d'arnès o atallatge d'adaptació al cap, el qual constitueix la seva part en contacte i va proveït d'una barballera ajustable a la mida. Aquest atallatge, serà regulable a les diferents mides dels caps, la fixació al casc haurà de ser sòlida, deixant una llum lliure de 2 a 4 cm entre ell mateix i la paret interior del casc, a fi d'amortir els impactes. A l'interior del frontis de l'atallatge, s'haurà de disposar d'un dessuador de "cuirson" o material astringent similar. Les parts en contacte amb el cap hauran de ser reemplaçables fàcilment.
- Han de ser fabricats amb material resistent a l'impacte mecànic, sense perjudici de la lleugeresa, no sobrepassant en cap cas els 0,450 kg de pes
- Es protegirà al treballador davant les descàrregues elèctriques i les radiacions calorífiques i hauran de ser incombustibles o de combustió lenta; s'hauran de protegir de les radiacions calorífiques i descàrregues elèctriques fins als 17.000 voltis sense perforar-se
- S'hauran de substituir aquells cascos que hagin patit impactes violents, encara que no se'ls hi apreciï exteriorment cap deteriorament. Es considerarà un envelliment del material en el termini d'uns quatre anys, transcorreguts els quals des de la data de fabricació (injectada en relleu a l'interior) s'hauran de donar de baixa, encara que no estiguin fets servir i es trobin emmagatzemats
- Han de ser d'ús personal, podent-se acceptar en construcció l'ús per altres usuaris posteriors, previ el seu rentat sèptic i substitució íntegra dels atallatges interiors per altres, totalment nous
PROTECCIONS PER A L'APARELL OCULAR I LA CARA:
La protecció de l'aparell ocular s'efectuarà mitjançant la utilització d'ulleres, pantalles

transparents o viseres.
Les ulleres protectores reuniran les característiques mínimes següents:
- Les armadures metàl·liques o de material plàstic seran lleugeres, indeformables a l'escalfor, incombustibles, còmodes i de disseny anatòmic sense perjudici de la seva resistència i eficàcia.
- Quan es treballi amb vapors, gasos o pols molt fina, hauran de ser completament tancades i ajustades a la cara, amb visor amb tractament antientelat; en els casos d'ambients agressius de pols grossa i líquids, seran com els anteriors, però portaran incorporats botons de ventilació indirecta o tamís antiestàtic; en els dames casos seran de muntura de tipus normal i amb proteccions laterals que podran ser perforades per a una millor ventilació.
- Quan no existeixi perill d'impactes per partícules dures, es podran fer servir ulleres de protecció tipus "panoràmiques" amb armadura de vinil flexible i amb el visor de policarbonat o acetat transparent.
- Hauran de ser de fàcil neteja i reduiran al mínim el camp visual.
- En ambients de pols fi, amb ambient xafogós o humit, el visor haurà de ser de reixeta metàl·lica (tipus picapedrer) per impedir l'entelament.
Els mitjans de protecció de la cara podran ser de diversos tipus:
- Pantalla abatible amb arnès propi
- Pantalla abatible subjectada al casc de protecció
- Pantalles amb protecció de cap, fixes o abatibles
- Pantalles sostingudes amb la mà
Les pantalles contra la projecció de cossos físics hauran de ser de material orgànic, transparent, lliures d'estries, ratlles o deformacions. Podran ser de xarxa metàl·lica prima o proveïdes d'un visor amb vidre inestellable.
Als treballs elèctrics realitzats en proximitats de zones de tensió, l'aparell de la pantalla haurà d'estar construït amb material absolutament aïllant i el visor lleugerament enfosquit, en previsió de ceguesa per encebada intempestiva de l'arc elèctric.
Les utilitzades en previsió d'escalfor, hauran de ser de "Kevlar" o de teixit aluminitzat reflectant (l'amiant i teixits asbèstics estan totalment prohibits), amb un visor corresponent, equipat amb vidre resistent a la temperatura que haurà de suportar.
Les pantalles per soldadures, bé siguin de mà, com d'altre tipus hauran de ser fabricades preferentment amb polièster reforçat amb fibra de vidre o en defecte amb fibra vulcanitzada.
Les que es facin servir per a soldadura elèctrica no hauran de tenir cap part metàl·lica a l'exterior, a fi d'evitar els contactes accidentals amb la pinça de soldar.
Vidres de protecció:
- Els lents per ulleres de protecció, tant els de vidre (mineral) com els de plàstic transparent (orgànic) hauran de ser òpticament neutres, lliures de bombolles, taques, ondulacions i altres defectes, i les incolores hauran de transmetre no menys del 89% de les radiacions incidents.
- En el sector de la construcció, per a la seva resistència impossibilitat de rallat i entelament, el tipus de visor més polivalent i eficaç, acostuma a ser el de reixeta metàl·lica d'acer, tipus sedàs, tradicional de les ulleres de picapedrer.
PROTECCIONS PER A L' APARELL AUDITIU:
Els elements de protecció auditiva, seran sempre d'ús individual.
PROTECCIONS PER A L'APARELL RESPIRATORI:
Els equips protectors de l'aparell respiratori compliran les següents característiques:
- Seran de tipus i utilització apropiat al risc.
- S'adaptaran completament al contorn facial de l'usuari, per evitar filtracions.
- Determinaran les mínimes molèsties a l'usuari.
- Les parts amb contacte amb la pell hauran de ser de goma especialment tractada o de neoprè per evitar la irritació de l'epidermis.
- En l'ús de mascaretes facials dotades de visors panoràmics, per als usuaris que necessitin l'ús d'ulleres amb vidres correctors, es disposarà al seu interior el dispositiu portavidres, subministrats a l'efecte pel fabricant de l'equip respiratori, i els oculars correctors específics per l'usuari.
PROTECCIONS DE LES EXTREMITATS SUPERIORS:
La protecció de mans, avantbraç, i braç es farà mitjançant guants, mànegues, mitjons i maniguets seleccionats per prevenir els riscos existents i per evitar la dificultat de moviments al treballador.
Aquests elements de protecció seran de goma o cautxú, clorur de polivinil, cuir adobat al crom, teixit termoaïllant, punt, lona, pell flor, serratge, malla metàl·lica, làtex rugós antitallada, etc., segons les característiques o riscos del treball a realitzar.
Per a les maniobres amb electricitat s'hauran de fer servir guants de cautxú, neoprè o matèries plàstiques que portin marcat en forma indeleble el voltatge màxim per al qual han estat fabricats.
Com a complement, si procedeix, es faran servir cremes protectores i guants tipus cirurgià.
PROTECCIONS DE LES EXTREMITATS INFERIORS:
En treballs en risc d'accidents mecànics als peus, serà obligatori l'ús de botes de seguretat amb reforços metàl·lics a la puntera, que estarà tractada i fosfatada per evitar la corrosió.
Davant el risc derivat de l'ús de líquids corrosius, o davant riscos químics, es farà ús de calçat de sola de cautxú, neoprè o poliuretà, cuir especialment tractat i s'haurà de substituir el cosit per la vulcanització a la unió del cos al bloc del pis.
La protecció davant l'aigua i la humitat, s'efectuarà amb botes altes de PVC, que hauran de tenir la puntera metàl·lica de protecció mecànica per a la realització de treballs en moviments de terres i realització d'estructures i enderroc.
En aquelles operacions que les espurnes resultin perilloses, en no tenir elements de ferro o acer, la tanca serà per poder desfer-se'n ràpid per tal d'obrir-la ràpidament davant l'eventual introducció de partícules incandescents.
La protecció de les extremitats inferiors es completarà, quan sigui necessari, amb l'ús de cobriment de peus i polaines de cuir adobat, cautxú o teixit ignífug.
Els turmells i llengüeta disposaran de coixinets de protecció, el calçat de seguretat serà de materials transpirables i disposaran de plantilles anticlaus.
PROTECCIONS DEL COS:
Els cinturons reuniran les següents característiques:
- Seran de cinta teixida en poliamida de primera qualitat o fibra sintètica d'alta tenacitat apropiada, sense reblons i amb costures cosides.
- Tindran una amplada entre 10 i 20 cm, una espessor no inferior a 4mm, i llargària el més reduïda possible.
- Es revisaran sempre abans del seu ús, i es llençaran quan tinguin talls, esquerdes o filaments que comprometin la seva resistència, calculada per al cos humà en caiguda lliure des d'una alçada de 5 m o quan la data de fabricació sigui superior als 4 anys.
- Aniran previstos d'anelles per on passaran la corda salvacaigudes, que no podran anar

subjectes mitjançant reblons.
- La corda salvacaigudes serà de poliamida d'alta tenacitat, amb un diàmetre de 12 mm. La sirga d'amarrador també serà de poliamida, però de 16 mm de diàmetre.

PROTECCIÓ PER A TREBALL A LA INTEMPÈRIE:
Els equips protectors integral per al cos davant de les inclemències meteorològiques compliran les següents característiques:
- Que no obstaculitzin la llibertat de moviments.
- Que tinguin poder de retenció/evacuació del calor.
- Que la capacitat de transport de la suor sigui adequada.
- Facilitat d'aireació.

Les peces impermeables disposaran d'esclavines i registres de ventilació per a permetre l'evaporació de la suor.

ROBA I PECES DE SENYALITZACIÓ:
Els equips protectors destinats a la seguretat-senyalització de l'usuari compliran les següents característiques:
- Que no obstaculitzin la llibertat de moviments.
- Que tinguin poder de retenció/evacuació del calor.
- Que la capacitat de transport de la suor sigui adequada.
- Facilitat d'aireació.
- Que siguin visibles a temps pel destinatari.

2.- CONDICIONS DE SUBMINISTRAMENT I EMMAGATZEMATGE

ELECCIÓ:
Els EPI hauran de ser seleccionats amb el coneixement de les condicions i tasques relacionades amb l'usuari, tenint en compte les tasques implicades i les dades proporcionades pel fabricant.

Tant el comprador com l'usuari hauran de comprovar que l'EPI ha estat dissenyat i fabricat de la forma següent:
- La peça de protecció disposa d'un disseny i dimensions que per la seva estètica, no creí sensació de ridícul a l'usuari. Els materials i components de l'EPI no hauran d'afectar adversament al beneficiari de la seva utilització.
- Haurà d'oferir a l'usuari el major grau de comoditat possible que estigui en consonància amb la protecció adequada.
- Les parts de l'EPI que entrin en contacte amb l'usuari hauran d'estar lliures de rugositats, cantells agut i ressalts que puguin produir irritacions o ferides.
- El seu disseny haurà de facilitar la seva correcta col·locació sobre l'usuari i haurà de garantir que restarà en el seu lloc durant el temps d'emprament previsible, tenint en compte els factors ambientals, junt amb els moviments i postures que l'usuari pugui adoptar durant el treball. A aquest fi, hauran de proveir-se dels mitjans apropiats, tal com sistemes d'ajustament o gamma de talles adequades, perquè permetin que l'EPI s'adapti a la morfologia de l'usuari.
- L'EPI haurà de ser tant lleuger com sigui possible, sense perjudici de la resistència i l'eficàcia del seu disseny.
- Quan sigui possible, l'EPI tindrà una baixa resistència al vapor d'aigua.
- La designació de la talla de cada peça de treball comprendrà al menys 2 dimensions de control, en centímetres: 1) La altura i el contorn de pit o bust, ó 2) L'altura i la cintura.

Per a l'elecció dels EPI, l'emprador haurà de dur a terme les següents actuacions prèvies:
- Analitzar i avaluar els riscos existents que no puguin evitar-se o eliminar-se suficientment per altres mitjans. Per a l'inventari dels riscos se seguirà l'esquema de l'Annex II del RD 773/1997, de 30 de maig.
- Definir les característiques que hauran de reunir els EPI per a garantir la seva funció, tenint en compte la naturalesa i magnitud dels riscos que els hauran de protegir, així com els factors addicionals de risc que puguin constituir els propis EPI o la seva utilització. Per a l'avaluació d'EPI se seguiran les indicacions de l'Annex IV del RD 773/1997, de 30 de maig.
- Comparar les característiques dels EPI existents en el mercat amb les definides a l'apartat anterior.

Per a la normalització interna d'empresa dels EPI atenent a les conclusions de les actuacions prèvies d'avaluació de riscos, definició de característiques requerides i les existents en el mercat, l'emprador haurà de comprovar que compleixi amb les condicions i requisits establerts a l'Art. 5 del RD 773/1997, de 30 de maig, en funció de les modificacions significatives que l'evolució de la tècnica determini en els riscos, en les mesures tècniques i organitzatives, en els SPC i en les prestacions funcionals dels propis EPI.

PROTECCIONS DEL CAP:
Els mitjans de protecció del cap seran seleccionats en funció de les següents activitats:
- Obres de construcció, i especialment, activitats a sota o a prop de bastides i llocs de treball situats en altura, obres d'encofrat i desencofrat, muntatge i instal·lació de bastides i demolició.
- Treballs en ponts metàl·lics, edificis i estructures metàl·liques de gran altura, pals, torres, obres i muntatges metàl·lics, de caldereria i conduccions tubulars.
- Obres en foses, rases, pous i galeries.
- Moviments de terra i obres en roca.
- Treballs en explotacions de fons, en canteres, explotacions a cel obert i desplaçaments de runes.
- Utilització de pistoles fixaclaus.
- Treballs amb explosius.
- Activitats en ascensors, mecanismes elevadors, grues i mitjans de transport.
- Manteniment d'obres i instal·lacions industrials.

PROTECCIONS PER A L'APARELL OCULAR I LA CARA:
Protecció de l'aparell ocular:
- Els mitjans de protecció ocular seran seleccionats en funció de les activitats amb riscos de:
- Topades o impactes amb partícules o cossos sòlids.
- Acció de pols i fums.
- Projecció o esquitxada de líquids freds, calents, càustics o materials fosos.
- Substàncies perilloses per la seva intensitat o naturalesa.
- Radiacions perilloses per la seva intensitat o naturalesa.
- Enlluernament

Protecció de la cara:
- Els mitjans de protecció facial seran seleccionats en funció de les següents activitats:
- Treballs de soldadura, esmerilat, polit i/o tall.
- Treballs de perforació i burinat.
- Talla i tractament de pedres.
- Manipulació de pistoles fixaclaus d'impacte.

- Utilització de maquinària que generen encenalls curts.
- Recollida i fragmentació de vidre, ceràmica.
- Treball amb raig projector d'abrasius granulars.
- Manipulació o utilització de productes àcids i alcalins, desinfectants i detergents corrosius.
- Manipulació o utilització de dispositius amb raig líquid.
- Activitats en un entorn de calor radiant.
- Treballs que desprenen radiacions.
- Treballs elèctrics en tensió, en baixa tensió.

PROTECCIONS PER A L' APARELL AUDITIU:

Els mitjans de protecció auditiva seran seleccionats en funció de les següents activitats:
- Treballs amb utilització de dispositius d'aire comprimit.
- Treballs de percussió.
- Treballs d'arrancada i abrasió en recintes angostos o confinats.

PROTECCIONS PER A L'APARELL RESPIRATORI:

Els mitjans de protecció de l'aparell respiratori seran seleccionats en funció dels següents riscos:
- Pols, fums i boires.
- Vapors metàl·lics i orgànics.
- Gasos tòxics industrials.
- Monòxid de carboni.
- Baixa concentració d'oxigen respirable.

PROTECCIONS DE LES EXTREMITATS SUPERIORS:

Els mitjans de protecció de les extremitats superiors, mitjançant la utilització de guants, aquests seran seleccionats en funció de les següents activitats:
- Treballs de soldadura.
- Manipulació d'objectes amb arestes tallants.
- Manipulació o utilització de productes àcids i alcalins.
- Treballs amb risc elèctric.

PROTECCIONS DE LES EXTREMITATS INFERIORS:

Per a la protecció dels peus, en els casos que s'indiquin seguidament, es dotarà al treballador de calçat de seguretat, adaptat als riscos a prevenir en funció de l'activitat:

Calçat de protecció i de seguretat:
- Treballs d'obra grossa, enginyeria civil i construcció de carreteres
- Treballs en bastides
- Obres de demolició d'obra grossa
- Obres de construcció de formigó i d'elements prefabricats que incloguin encofrat i desencofrat
- Activitats en obres de construcció o àrees d'emmagatzematge
- Obres d'ensostrat
- Treballs d'estructura metàl·lica
- Treballs de muntatge i instal·lacions metàl·lics
- Treballs en canteres, explotacions a cel obert i desplaçament de runes
- Treballs de transformació de materials lítics
- Manipulació i tractament de vidre
- Revestiment de materials termoaïllants
- Prefabricats per a la construcció

Sabates de seguretat amb taló o sola correguda i sola antiperforant:
- Obres d'ensostrat

Calçat i cobriment de calçat de seguretat amb sola termoaïllant:
- Activitats sobre i amb masses ardents o fredes

Polaines, calçat i cobriment de calçat per poder desfer-se'n ràpid en cas de penetració de masses en fusió:
- Soldadors

PROTECCIONS DEL COS:

Els mitjans de protecció personal anticaigudes d'alçada, seran seleccionats en funció de les següents activitats:
- Treballs en bastides.
- Muntatge de peces prefabricades.
- Treballs en pals i torres.
- Treballs en cabines de grues situades en altura.

PROTECCIÓ DEL TRONC:

Els mitjans de protecció del tronc seran seleccionats en funció dels riscos derivats de les activitats:

Peces i equips de protecció:
- Manipulació o utilització de productes àcids i alcalins, desinfectants i detergents corrosius.
- Treballs amb masses ardents o permanència a prop d'aquestes i en ambient calent.
- Manipulació de vidre pla.
- Treballs de rajat de sorra.
- Treballs en cambres frigorífiques.

Roba de protecció antiinflamable:
- Treballs de soldadura en locals exigus.

Davantals antiperforants:
- Manipulació de ferramentes de talls manuals, quan la fulla hagi d'orientar-se cap el cos.

Davantals de cuiro i altres materials resistents a partícules i guspires incandescents:
- Treballs de soldadura.
- Treballs de forja.
- Treballs de fosa i emmotllament.

PROTECCIÓ PERSONAL CONTRA CONTACTES ELÈCTRICS:

Els mitjans de protecció personal a les immediacions de zones en tensió elèctrica, seran seleccionats en funció de les següents activitats:
- Treballs de muntatge elèctric
- Treballs de manteniment elèctric
- Treballs d'explotació i transport elèctric

SUBMINISTRAMENT I EMMAGATZEMATGE:

Es subministraran embalats en caixes, classificats per models o tipus homogenis, etiquetats amb les següents dades:
- Nom, marca comercial o altre mitjà d'identificació del fabricant o el seu representant autoritzat.
- Designació del tipus de producte, nom comercial o codi.
- Designació de la talla.
- Número de la norma EN específica.
- Etiqueta de compte: Instruccions de rentat o neteja segons Norma ISO 3759.

Es seguiran les recomanacions d'emmagatzematge i atenció, fixats pel fabricant.
Es reemplaçaran els elements, es netejaran, desinfectaran i es col·locaran en el lloc assignat, seguint les instruccions del fabricant.
S'emmagatzemaran en compartiments amplis i secs, amb temperatures compreses entre 15 i 25ºC.
Els estocs i les entregues estaran documentades i custodiades, amb justificant de recepció i rebut, per un responsable delegat per l'emprador.
La vida útil dels EPI és limitada, podent ser deguda tant al seu desgast prematur per l'ús, com a la seva caducitat, que vindrà fixada pel termini de validesa establert pel fabricant, a partir de la seva data de fabricació (generalment estampillada a l'EPI), amb independència que hagi estat o no utilitzat.
3.- UNITAT I CRITERI D'AMIDAMENT
Unitat mesurada segons les especificacions de la DT.
4.- NORMATIVA DE COMPLIMENT OBLIGATORI
Ley 31/1995, de 8 de noviembre, de prevención de riesgos laborales.
Real Decreto 773/1997, de 30 de mayo, sobre disposiciones mínimas de seguridad y salud relativas a la utilización por los trabajadores de equipos de protección individual.
Real Decreto 542/2020, de 26 de mayo, por el que se modifican y derogan diferentes disposiciones en materia de calidad y seguridad industrial.
Real Decreto 159/1995, de 3 de febrero, por el que se modifica el real decreto 1407/1992, de 20 de noviembre, por el que se regula las condiciones para la comercialización y libre circulación intracomunitaria de los equipos de protección individual.
Resolución de 29 de abril de 1999, de la Dirección General de Industria y Tecnología, por la que se actualiza el anexo IV de la Resolución de 18 de marzo de 1998, de la Dirección General de Tecnología y Seguridad Industrial.
Resolución de 28 de julio de 2000, de la Dirección General de Política Tecnológica, por la que se actualiza el anexo IV de la Resolución de 29 de abril de 1999, de la Dirección General de Industria y Tecnología.

B1 MATERIALS PER A PROTECCIONS INDIVIDUALS, COL·LECTIVES, IMPLANTACIÓ I ASISTÈNCIES TÈCNIQUES

B1Z MATERIALS AUXILIARS PER A SEGURETAT I SALUT

B1Z0 MATERIALS BÀSICS AUXILIARS PER A SEGURETAT I SALUT

0.- ELEMENTS QUE CONTEMPLA EL PLEC

B1Z0A600.

1.- DEFINICIÓ I CARACTERÍSTIQUES DELS ELEMENTS

Conjunt d'una peça per a encastar (tac) i un cargol o un vis. El sistema de subjecció del tac pot ser per adherència química o per expansió produida per la deformació de la peça en ser comprimida pel cargol.
S'han considerat els tipus següents:
- Tac d'expansió de niló i vis d'acer
- Tac d'expansió d'acer, amb vis, volandera i femella del mateix material
- Fixació mecànica formada per una base metàl·lica cargolada, vis d'acer, beina de PVC, volanderes d'estanquitat i tap de cautxú
- Tac químic format per una ampolla amb resina, cargol, volandera i femella

CARACTERÍSTIQUES GENERALS:
El disseny del tac ha de ser l'adient al suport i als esforços que ha de suportar.
Els cargols no han de tenir imperfeccions (rebaves, emprentes, etc) que impedeixin cargolar els elements.
El vis ha d'anar protegit contra la corrosió.
Els diàmetres del tac i vis han de ser compatibles.
El perfil de la femella ha de ser segons el seu diàmetre (UNE 17-008).
Cementació del vis: > 0,1 mm
VOLANDERES:
Diàmetre interior de la volandera:
- Diàmetre del cargol 10 mm: 11 mm
- Diàmetre del cargol 11 mm: 13 mm

2.- CONDICIONS DE SUBMINISTRAMENT I EMMAGATZEMATGE

Subministrament: S'ha de subministrar conjuntament amb totes les peces necessàries per a la seva correcta col·locació en capses, on han de figurar:
- Identificació del fabricant
- Diàmetres
- Llargàries
- Unitats
- Instruccions d'ús

Emmagatzematge: En llocs protegits de la pluja i la humitat.

3.- UNITAT I CRITERIS D'AMIDAMENT

Unitat d'amidament: la indicada a la descripció de l'element
Criteri d'amidament: quantitat necessària subministrada a l'obra

4.- NORMATIVA DE COMPLIMENT OBLIGATORI

No hi ha normativa de compliment obligatori.

B1 MATERIALS PER A PROTECCIONS INDIVIDUALS, COL·LECTIVES,

IMPLANTACIÓ I ASISTÈNCIES TÈCNIQUES

B1Z MATERIALS AUXILIARS PER A SEGURETAT I SALUT

B1ZG MATERIALS AUXILIARS PER A INSTAL·LACIONS ELÈCTRIQUES PER A SEGURETAT I SALUT

0.- ELEMENTS QUE CONTEMPLA EL PLEC

B1ZGM2JD,B1ZGW420,B1ZGP220,B1ZGYD10,B1ZGT000.

1.- DEFINICIÓ I CARACTERÍSTIQUES DELS ELEMENTS

Interruptors automàtics per a actuar per corrent diferencial residual.
S'han contemplat els següents tipus:
- Interruptors automàtics diferencials per a muntar en perfil DIN
- Blocs diferencials per a muntar en perfil DIN per a treballar conjuntament amb interruptors automàtics magnetotèrmics
- Blocs diferencials de caixa emmotllada per a muntar en perfil DIN o per a muntar adossats a interruptors automàtics magnetotèrmics, i per a treballar conjuntament amb interruptors automàtics magnetotèrmics

CARACTERÍSTIQUES GENERALS:
Ha de tenir un aspecte uniforme i sense defectes.
L'envoltant ha de ser aïllant i incombustible.
Ha de portar borns per a l'entrada i la sortida de les fases i el neutre.
Ha de portar un dispositiu de desconnexió automàtica del tipus omnipolar i "Lliure mecanisme" en front de corrents de defecte a terra i polsador de comprovació.
INTERRUPTORS AUTOMÀTICS DIFERENCIALS PER A MUNTAR EN PERFIL DIN:
Han d'estar construïts segons les especificacions de la norma UNE-EN 61008-1.
Han de portar un sistema de fixació per pressió que permeti el muntatge i desmuntatge sobre un perfil normalitzat.
Han de portar marcades, com a mínim, les indicacions següents:
- El nom del fabricant o la seva marca de fàbrica
- La designació del tipus, el número de catàleg o el número de sèrie
- La o les tensions assignades
- La freqüència assignada si l'interruptor està fabricat per a freqüències diferents de 50 Hz
- El corrent assignat
- El corrent diferencial de funcionament assignat, mesurat en ampers (A)
- El símbol S dintre d'un requadre per als aparells selectius
- Element de maniobra del dispositiu d'assaig, marcat amb la lletra T
- Esquema de connexió
- Característica de funcionament en presència de corrents diferencials amb components contínues, indicada amb els símbols normalitzats corresponents

Les marques han de trobar-se sobre el propi interruptor o be sobre una o vàries plaques senyalitzadores fixades al mateix. Han d'estar situades de manera que quedin visibles i llegibles quan l'interruptor estigui instal·lat.
Si fos necessari establir una distinció entre els borns d'alimentació aquests han d'estar clarament marcats.
Els borns destinats exclusivament a la connexió del neutre del circuit han d'estar marcats amb la lletra N.
Les marques han de ser indelebles, fàcilment llegibles i no han d'estar situades sobre cargols, volanderes o altres parts movibles de l'interruptor.
BLOCS DIFERENCIALS PER A MUNTAR EN PERFIL DIN I PER A TREBALLAR CONJUNTAMENT AMB INTERRUPTORS AUTOMÀTICS MAGNETOTÈRMICS:
Han de portar un sistema de fixació per pressió que permeti el muntatge i el desmuntatge sobre un perfil normalitzat.
Ha de portar els conductors per a la connexió amb l'interruptor automàtic magnetotèrmic amb el que ha de treballar conjuntament.
No ha de ser possible modificar les característiques de funcionament per mitjants diferents als específicament destinats a la regulació de la intensitat diferencial residual de funcionament assignada o la de temporització definida.
Han de complir les especificacions d'alguna de les normes següents:
- Interruptors fabricats segons les especificacions de la norma UNE-EN 61009-1
- Interruptors fabricats segons les especificacions de la norma UNE-EN 60947-2 annex B

Els blocs diferencials que compleixen les especificacions de la norma UNE-EN 61009-1 han de portar marcades com a mínim les indicacions següents:
- El nom del fabricant o la seva marca de fàbrica
- La designació del tipus, el número de catàleg o el número de sèrie
- La o les tensions assignades
- La freqüència assignada si l'interruptor està fabricat per a treballar a freqüències diferents a 50 Hz
- El corrent assignat en ampers, sense el símbol d'amper
- El corrent diferencial de funcionament assignat, en ampers (A)
- El símbol S a dintre d'un requadre per als aparells selectius
- Element de maniobra del dispositiu d'assaig. marcat amb la lletra T
- Esquema de connexió
- La característica de funcionament en cas de corrents diferencials amb components continues amb els símbols normalitzats

Les marques han de trobar-se sobre el propi bloc diferencial o bé sobre una o vàries plaques senyalitzadores fixades a l'interruptor, i aquestes marques han d'estar situades en un lloc tal que quedin visibles i llegibles quan l'interruptor estigui instal·lat.
Si fos necessari establir una distinció entre els borns d'entrada i els de sortida, aquests han d'estar clarament marcats.
Els borns destinats exclusivament a la connexió del neutre del circuit han d'estar marcats amb la lletra N.
El marcat ha de ser indeleble, fàcilment llegible i no es pot fer sobre cargols, volanderes o qualsevol altre part mòbil de l'interruptor.
Els bloc diferencials que compleixen les especificacions de la norma UNE-EN 60947-2 annex B han de portar marcades com a mínim les indicacions següents:
- El nom del fabricant o la seva marca de fàbrica

- La designació del tipus, el número de catàleg o el número de sèrie
- La intensitat diferencial residual de funcionament assignat, en ampers (A)
- Regulacions de la intensitat diferencial residual de funcionament assignada, si procedeix
- Temps mínim de no resposta
- El símbol S a dintre d'un requadre per als aparells selectius
- Element de maniobra del dispositiu d'assaig marcat amb la lletra T, si procedeix
- La característica de funcionament en cas de corrents diferencials amb components continues amb els símbols normalitzats
- La o les tensions assignades, si són diferents a les dels interruptors automàtics amb els que estan acoblats
- Valor (o domini de valors) de la freqüència assignada si difereix de la del interruptor automàtic
- Referència a aquesta norma

En lloc no necessàriament visible, o bé en la documentació o manuals del fabricant hi ha d'haver l'esquema de connexió.
Les característiques del marcat han de complir les mateixes condicions que les requerides en l'apartat anterior.
BLOCS DIFERENCIALS DE CAIXA EMMOTLLADA PER A MUNTAR EN PERFIL DIN O PER A MUNTAR ADOSSATS A INTERRUPTORS AUTOMÀTICS MAGNETOTÈRMICS, I PER A TREBALLAR CONJUNTAMENT AMB INTERRUPTORS AUTOMÀTICS MAGNETOTÈRMICS:
Han d'estar constituïts per una carcassa-suport de material aïllant emmotllat que formi part integrant de l'interruptor automàtic.
Ha de complir les especificacions de la norma UNE-EN 60947-2 annex B.
El marcat ha de ser l'esmentat a l'apartat anterior, pel que fa referència als blocs diferencials fabricats segons les especificacions de la norma UNE-EN 60947-2 annex B.
Els blocs diferencials de caixa emmotllada preparats per a anar muntats sobre perfils DIN normalitzats han de portar un sistema de fixació per pressió que permeti el muntatge i el desmuntatge sobre el perfil.
Els interruptors preparats per a anar muntats adossats a l'interruptor automàtic magnetotèrmic han de portar els borns de connexió per a la unió amb l'interruptor.

2.- CONDICIONS DE SUBMINISTRAMENT I EMMAGATZEMATGE

Subministrament: En caixes.
Emmagatzematge: En llocs protegits contra els impactes, la pluja, les humitats i dels raigs del sol.
El fabricant ha de lliurar la documentació necessària per a la correcta instal·lació de l'interruptor.

3.- UNITAT I CRITERIS D'AMIDAMENT

Unitat d'amidament: la indicada a la descripció de l'element
Criteri d'amidament: quantitat necessària subministrada a l'obra

4.- NORMATIVA DE COMPLIMENT OBLIGATORI

NORMATIVA GENERAL:
Real Decreto 842/2002 de 2 de agosto, por el que se aprueba el Reglamento Electrotécnico de Baja Tensión. REBT 2002.
INTERRUPTORS AUTOMÀTICS DIFERENCIALS PER A MUNTAR EN PERFIL DIN:
UNE-EN 61008-1:1996 Interruptores automáticos para actuar por corriente diferencial residual, sin dispositivo de protección contra sobreintensidades, para usos domésticos y análogos (ID). Parte 1: Reglas generales.
BLOCS DIFERENCIALS PER A MUNTAR EN PERFIL DIN I PER A TREBALLAR CONJUNTAMENT AMB INTERRUPTORS AUTOMÀTICS MAGNETOTÈRMICS:
UNE-EN 61009-1:1996 Interruptores automáticos para actuar por corriente diferencial residual, con dispositivo de protección contra sobreintensidades incorporado, para usos domésticos y análogos (AD). Parte 1: Reglas generales.
UNE-EN 60947-2:1998 Aparamenta de baja tensión. Parte 2: Interruptores automáticos.
BLOCS DIFERENCIALS DE CAIXA EMMOTLLADA PER A MUNTAR EN PERFIL DIN O PER A MUNTAR ADOSSATS A INTERRUPTORS AUTOMÀTICS MAGNETOTÈRMICS, I PER A TREBALLAR CONJUNTAMENT AMB INTERRUPTORS AUTOMÀTICS MAGNETOTÈRMICS:
UNE-EN 60947-2:1998 Aparamenta de baja tensión. Parte 2: Interruptores automáticos.

5.- CONDICIONS DE CONTROL DE RECEPCIÓ

OPERACIONS DE CONTROL:
Les tasques de control a realitzar són les següents:
- Sol·licitar del fabricant els certificats dels mecanismes emprats, contrastar la documentació amb els materials rebuts i verificar l'adequació als requisits exigits.
- Control de la documentació tècnica subministrada.
- Verificar que la Intensitat Nominal s'adequa a l'intensitat del circuit.
- Realització i emissió d'informes amb resultats de controls i proves realitzats.

CRITERIS DE PRESA DE MOSTRES:
Es comprovarà per mostreig la quantitat que determini la DF per cada tipus de mecanisme.
INTERPRETACIÓ DE RESULTATS I ACTUACIONS EN CAS D'INCOMPLIMENT:
No s'acceptaran els mecanismes que les seves característiques elèctriques no siguin les adequades.
Quan les discrepàncies siguin d'un altre tipus, segons criteri de la DF podrà ésser acceptat o rebutjat tot o part del material.
OPERACIONS DE CONTROL EN QUADRES GENERALS I SUBQUADRES:
Les tasques de control de qualitat de Quadres Generals, són les següents:
- Sol·licitar del fabricant els certificats dels equips emprats, contrastar la documentació amb els equips i verificar l'adequació als requisits del projecte.
- Generació d'esquemes de muntatge i llistats de materials emprats per a la construcció
- Control de la documentació tècnica subministrada
- Control d'identificació del material i lloc d'emplaçament
- Realització i emissió d'informe amb resultats dels assaigs realitzats, d'acord amb el que s'especifica a la taula d'assaigs i de quantificació dels mateixos.
- Assaigs a efectuar a fàbrica i normes aplicables:
  - Resistència d'aïllament segons R.E.B.T
  - Rigidesa dielèctrica segons R.E.B.T

- Comprovació de proteccions (Accionaments manual i elèctric) segons UNE-EN 61008-1. Interruptors automàtics diferencials R.E.B.T.
- Dispar de magnetotèrmics (Per sobre intensitat) segons plec de prescripcions tècniques documentació fabricant
- Continuïtat de la posta a terra segons UNE-EN-60439-2. Conjunts d'aparamenta BT

CRITERIS DE PRESA DE MOSTRES EN QUADRES GENERALS I SUBQUADRES:
Per quadres generals es realitzaran els assaigs a tot els circuits i proteccions.
Per subquadres el contractista realitzarà els assaigs a tots els circuits i proteccions, a excepció de l'assaig de dispar de magnetotèrmics per sobre intensitats segons corbes de dispar. Aquest assaig es realitzarà per mostreig a interruptors de diferent intensitat Nominal. L'empresa de control de qualitat verificarà els assaigs fets pel fabricant d'un quadre per tipus diferent o segons criteri DF.
INTERPRETACIÓ DE RESULTATS I ACTUACIONS EN CAS D'INCOMPLIMENT EN QUADRES GENERALS I SUBQUADRES:
Segons criteri de la DF, podrà ser acceptat o rebutjat tot o part del material de la partida.

B1 MATERIALS PER A PROTECCIONS INDIVIDUALS, COL·LECTIVES, IMPLANTACIÓ I ASISTÈNCIES TÈCNIQUES

B1Z MATERIALS AUXILIARS PER A SEGURETAT I SALUT

B1ZJ MATERIALS AUXILIARS PER A INSTAL·LACIONS DE LAMPISTERIA PER A SEGURETAT I SALUT

0.- ELEMENTS QUE CONTEMPLA EL PLEC

B1ZJ6310.

1.- DEFINICIÓ I CARACTERÍSTIQUES DELS ELEMENTS

Escalfadors acumuladors elèctrics de 10 a 200 l de capacitat.
S'han considerat els tipus següents:
- Amb cubeta d'acer esmaltat
- Amb cubeta d'acer galvanitzat

CARACTERÍSTIQUES GENERALS:
Ha d'estar format per un dipòsit amb la resistència en el seu interior, recobert d'una capa aillant que a la vegada ha d'estar recoberta per l'envoltant exterior de l'acumulador.
Si és amb cubeta d'acer esmaltat, el dipòsit d'acer al carboni ha de tenir l'interior esmaltat al foc i l'envoltant, també d'acer al carboni, ha de tenir l'exterior esmaltat al foc.
L'envoltant ha de tenir a la seva part inferior un forat de drenatge de 5 mm de diàmetre mínim.
Ha de tenir un termòstat de treball de rearmament automàtic, un altre de rearmament manual, un control visual de funcionament i, opcionalment, un termòmetre.
Ha de portar un born per a la connexió a terra, al costat del qual i de manera indeleble ha de portar el símbol "Terra".
Ha de poder connectar-se permanentment a la línia d'alimentació elèctrica sense anar proveït de cap base d'alimentació de connexió, malgrat que no s'exclou la utilització d'un cable flexible fixat permanentment.
Les connexions de l'aigua han de ser identificables en la seva condició de calenta o freda amb un senyal al seu costat gravat de manera indeleble i sobre una superfície fixa.
A l'entrada de l'aigua hi ha d'haver una vàlvula de retenció, i en el circuit hi ha d'haver una vàlvula de seguretat incorporada i, si no hi és, ha de ser subministrada a banda juntament amb l'aparell.
Per al desmuntatge d'elements per al manteniment normal no ha de caldre el desplaçament de l'aparell i l'operació s'ha de poder fer amb l'ajuda d'eines ordinàries.
Les parts en contacte amb l'aigua seràn de materials que no puguin contaminar-la.
La connexió, tant de l'aigua com l'elèctrica, s'ha de poder fer amb facilitat un cop situat l'acumulador en el seu lloc de treball.
En l'escalfador amb ruixador, a la sortida de l'aigua calenta hi ha d'haver un braç de dutxa.
L'entrada i la sortida d'aigua han d'estar clarament indicades.
La temperatura de sortida de l'aigua ha de mesurar-se mitjançant un termopar situat a la canonada de sortida.
Han d'estar protegits contra xocs elèctrics deguts a funcionament anormal o negligència.
Han ser capaç de resistir la pressió de l'aigua que es produeix en l'ús normal.
Han de tenir dispositius de protecció contra la sobrepressió si aquesta supera en 1 bar a la pressió nominal.
Han de permetre una connexió segura a la xarxa d'alimentació d'aigua.
Temperatura de treball: <= 98°C
Temperatura de seguretat: 130°C
Pressió de treball: <= 6 bar
Aïllament elèctric (REBT): Classe I
Connexió de l'aigua: 1/2" ó 3/4"

2.- CONDICIONS DE SUBMINISTRAMENT I EMMAGATZEMATGE

Subministrament: En caixes.
Emmagatzematge: En llocs protegits contra els impactes.

3.- UNITAT I CRITERIS D'AMIDAMENT

Unitat d'amidament: la indicada a la descripció de l'element
Criteri d'amidament: quantitat necessària subministrada a l'obra

4.- NORMATIVA DE COMPLIMENT OBLIGATORI

Directiva 97/23/CE del parlamento europeo y del consejo, de 29 de mayo de 1997, relativa a la aproximacion de las legislaciones de los estados miembros sobre Equipos a Presion.

Real Decreto 842/2002 de 2 de agosto, por el que se aprueba el Reglamento Electrotécnico de Baja Tensión. REBT 2002.
UNE-EN 60335-2-21:1995 Seguridad de los aparatos electrodomesticos y análogos. Parte 2: Requisitos particulares para los termos eléctricos.(Versión oficial EN 60335-2-21 1992).
UNE-EN 60730-1:1994 Dispositivos de control eléctrico automático para uso doméstico y análogo. Parte 1: requisitos generales. (Versión oficial EN 60730-1:1991 + Corrigendum 1993 + A1:1991 + A11:1991).
UNE-EN 60730-2-1:1998 Dispositivos de control eléctrico automático para uso doméstico y análogo. Parte 2: Requisitos particulares para dispositivos de control eléctrico para aparatos electrodomésticos.

5.- CONDICIONS DE CONTROL DE RECEPCIÓ

CONDICIONS DE MARCATGE I CONTROL DE LA DOCUMENTACIÓ:
Cada aparell ha de portar en un lloc ben visible, un cop instal·lat, una placa que indiqui de manera indeleble:
- Identificació del constructor
- Model o tipus
- Símbol del grau d'aïllament
- Pressió nominal en bar
- Capacitat
- Tensió
- Tipus de corrent elèctric
- Potència
- Intensitat

Els termòstats han de tenir a la seva placa de característiques, a més de les previstes a la norma UNE 20305, la indicació "Termo".
OPERACIONS DE CONTROL:
Les tasques de control a realitzar a escalfadors, acumuladors d'aigua calenta sanitària, són les següents:
- Sol·licitar del fabricant els certificats de les característiques tècniques i homologacions dels equips.
- Control de la documentació tècnica subministrada.
- Contrastar la documentació amb els equips, verificant, tipus de gas (escalfadors a gas) potència calorífica, potència elèctrica (escalfadors elèctrics) i capacitat.
- Verificar l'adequació d'aquestes característiques amb el projecte.
- Control d'identificació dels materials i equips i lloc d'emplaçament
- Verificar l'equip de recirculació a instal·lacions amb escalfador d'aigua centralitzat.
- Realització i emissió d'informes amb resultats de controls i proves realitzats.

CRITERIS DE PRESA DE MOSTRES:
Es comprovarà globalment
INTERPRETACIÓ DE RESULTATS I ACTUACIONS EN CAS D'INCOMPLIMENT:
Es cas de deficiències de material o execució, si es pot esmenar sense canviar materials, es procedirà a fer-ho. En cas contrari es procedirà a canviar tot el material afectat.
En cas de manca d'elements o discrepàncies amb el projecte, es procedirà a l'adequació, d'acord amb el determini la DF.

B6 TANCAMENTS I DIVISÒRIES

B6A MATERIALS PER A REIXATS I TANQUES LLEUGERES

B6AX- TANCA MÒBIL D'ACER

0.- ELEMENTS QUE CONTEMPLA EL PLEC

B6AX-0KOW.

1.- DEFINICIÓ I CONDICIONS DELS ELEMENTS
Tanca mòbil d'acer galvanitzat formada per bastidor i malla electrosoldada.
CARACTERÍSTIQUES GENERALS:
Ha de tenir una superfície llisa i uniforme.
No ha de tenir cops, porus ni d'altres deformacions o defectes superficials.
La malla ha d'estar fixada al bastidor i sense guerxaments.
Els perfils i la malla han de ser d'acer galvanitzat en calent per un procés d'immersió contínua.
El recobriment de zinc ha de ser homogeni i continu en tota la seva superfície i no ha de tenir esquerdes, exfoliacions ni despreniments.
Protecció de la galvanització: >= 385 g/m2
Protecció de la galvanització a les soldadures: >= 345 g/m2
Puresa del zinc: >= 98,5%
Toleràncies:
- Rectitud d'arestes: ± 2 mm/m
- Planor: ± 1 mm/m
- Angles: ± 1 mm

2.- CONDICIONS DE SUBMINISTRAMENT I EMMAGATZEMATGE
Subministrament: Amb els elements que calguin per tal d'assegurar el seu escairat, rectitud i planor.
Emmagatzematge: Protegit de les pluges, els focus d'humitat i les zones on pugui rebre impactes. No ha d'estar en contacte amb el terra.
3.- UNITAT I CRITERI D'AMIDAMENT
Unitat d'amidament: la indicada a la descripció de l'element
Criteri d'amidament: quantitat necessària subministrada a l'obra
4.- NORMATIVA DE COMPLIMENT OBLIGATORI
No hi ha normativa de compliment obligatori.

B6 TANCAMENTS I DIVISÒRIES

B6A MATERIALS PER A REIXATS I TANQUES LLEUGERES

B6AZ- DAU DE FORMIGÓ PER A TANCA MÒBIL

0.- ELEMENTS QUE CONTEMPLA EL PLEC

B6AZ-0KLL.

1.- DEFINICIÓ I CONDICIONS DELS ELEMENTS
Materials auxiliars per a reixats metàl·lics.
S'han considerat els tipus següents:
- Dau de formigó per a peu de tanca mòbil de malla d'acer.
DAU DE FORMIGÓ:
Ha de portar els forats per a la fixació dels elements verticals del reixat.
No ha de tenir defectes que puguin alterar la seva resisténcia.
2.- CONDICIONS DE SUBMINISTRAMENT I EMMAGATZEMATGE
DAU DE FORMIGÓ:
No hi ha condicions específiques de subministrament ni d'emmagatzematge.
3.- UNITAT I CRITERI D'AMIDAMENT
Unitat d'amidament: la indicada a la descripció de l'element
Criteri d'amidament: quantitat necessària subministrada a l'obra
4.- NORMATIVA DE COMPLIMENT OBLIGATORI
No hi ha normativa de compliment obligatori.

B7 IMPERMEABILITZACIONS I AÏLLAMENTS

B7C MATERIALS PER A AÏLLAMENTS TÈRMICS, AÏLLAMENTS ACÚSTICS I MATERIALS FONOABSORBENTS

B7C2 PLANXES DE POLIESTIRÈ

B7C26- PLANXA DE POLIESTIRÈ EXPANDIT (EPS)

0.- ELEMENTS QUE CONTEMPLA EL PLEC

B7C26-FGV8.

1.- DEFINICIÓ I CONDICIONS DELS ELEMENTS
Planxa rígida d'escuma de poliestirè amb estructura de cèl·lula tancada amb cantells rectes o amb forma especial per a connectar-se entre sí (encadellat, mitjamossa, etc.) i de superfície llisa o amb tractament (acanalada, relleu, ranurada, etc.)
S'han considerat els tipus següents:
- Poliestirè expandit amb la cara llisa o ranurada
- Poliestirè expandit ondulat o nervat
- Poliestirè extruït: expandit per extrusió en un procés continu
- Poliestirè expandit elastificat
- Poliestirè expandit moldejat per a terra radiant
CARACTERÍSTIQUES GENERALS:
En el cas de que el material s'utilitzi en obra pública, l'acord de Govern de la Generalitat de Catalunya de 9 de juny de 1998, exigeix que els materials siguin de qualitat certificada o puguin acreditar un nivell de qualitat equivalent, segons les normes aplicables als estats membres de la Unió Europea o de l'Associació Europea de Lliure Canvi.
També en aquest cas, es procurarà que els esmentats materials disposin de l'etiqueta ecològica europea, regulada en el Reglament (CE) nº 66/2010 o bé altres distintius de la Comunitat Europea.
No ha de tenir defectes superficials (de paral·lelisme a les seves cares, de balcaments, etc.), defectes en la massa detectables a simple vista (d'homogeneïtat, d'humitat, etc.) o contingut alt d'impureses que es determina per infraroigs.
Ha de tenir un gruix i una estructura homogènia a tota la superfície.
Les cares han de ser planes i paral·leles, els angles rectes i les arestes vives.
Les plaques preparades per a la unió entre elles, han de tenir els cantells amb la forma adient per encadellar-los o preparats a mitjamossa, segons el cas.
- Resistència tèrmica (UNE-EN 12667 o UNE-EN 12939): >= 0.25 m2K/W
- Conductivitat tèrmica (UNE-EN 12667 o UNE-EN 12939): <= 0.060 W/mK
POLIESTIRÈ EXPANDIT:
Les característiques següents han de complir amb els valors declarats pel fabricant, assajades segons la norma corresponent, dins del límit de tolerància indicat, en el seu cas:
- Estabilitat dimensional en condicions normals de temperatura i humitat (UNE-EN 1603): La variació relativa en llargària i amplària ha d'estar dins dels límits següents, en funció de la classe declarada pel fabricant: - DS(N) 5: ± 0,5% - DS(N) 2: ± 0,2
- Estabilitat dimensional en condicions específiques de temperatura i humitat (UNE-EN 1604): Variació relativa en llargària i amplària: ± 1%
- Resistència a la flexió (UNE-EN 12089): >= 50 kPa
- Durabilitat: Els productes han de mantenir les característiques de conductivitat tèrmica, comportament front al foc i resistència a compressió invariables en el temps segons l'especificat en la UNE-EN 13163.
- Deformació sota condicions específiques de càrrega a compressió i temperatura (UNE-EN 1605): Els valors de deformació relativa han d'estar dins dels límits

especificats a la taula 4 de l'UNE-EN 13163, en funció del nivell declarat
- Tensió de compressió al 10% de deformació (UNE-EN 826): Els valors no poden ser inferiors als especificats a la taula 5 de l'UNE-EN 13163, en funció del nivell declarat
- Resistència a tracció perpendicular a les cares (UNE-EN 1607): Els valors no poden ser inferiors als especificats a la taula 6 de l'UNE-EN 13163, en funció del nivell declarat
- Fluència a compressió (UNE-EN 1606): Els valors no poden ser inferiors als declarats pel fabricant, en les condicions establertes a l'apartat 4.3.8 de l'UNE-EN 13163, en funció del nivell declarat
- Absorció d'aigua (UNE-EN 12087): Els valors no poden ser inferiors als especificats a les taules 8 i 9 de l'UNE-EN 13163, en funció del nivell declarat
- Resistència congelació-descongelació (300 cicles) (UNE-EN 12091): - Reducció de la tensió de compressió al 10% de deformació: <= 10%
- Transmissió de vapor d'aigua (UNE-EN 12086): <= valor declarat pel fabricant
- Rigidesa dinàmica (UNE-EN 29052-1): Els valors no poden ser inferiors als especificats a la taula 10 de l'UNE-EN 13163, en funció del nivell declarat
- Compressibilitat (UNE-EN 12431): Ha de complir l'especificat a l'apartat 4.3.13 de l'UNE-EN 13163
La classificació respecte a la reacció al foc (Euroclasses) s'ha de determinar d'acord amb la norma UNE-EN 13501-1.
Toleràncies:
- Llargària (UNE-EN 822): El valor declarat pel fabricant ha d'estar dins dels límits següents en funció de la classe declarada: - L1: ± 0,6% o ± 3 mm en planxes i -1% en rotlles - L2: ± 2 mm en planxes i -1% en rotlles
- Amplària (UNE-EN 822): El valor declarat pel fabricant ha d'estar dins dels límits següents en funció de la classe declarada: - W1: ± 0,6% o ± 3 mm - W2: ± 2 mm en planxes i ± 0,6% o ± 3 mm en rotlles
- Gruix (UNE-EN 823): El valor declarat pel fabricant ha d'estar dins dels límits següents en funció de la classe declarada: - T1: ± 2 mm - T2: ± 1 mm
- Rectangularitat (UNE-EN 824): El valor declarat pel fabricant ha d'estar dins dels límits següents en funció de la classe declarada: - S1: ± 5 mm/1000 mm - S2: ± 2 mm/1000 mm
- Planor (UNE-EN 825): El valor declarat pel fabricant ha d'estar dins dels límits següents en funció de la classe declarada: - P1: 30 mm - P2: 15 mm - P3: 10 mm - P4: 5 mm
Les característiques anteriors s'han de determinar segons la norma UNE-EN 13163.
2.- CONDICIONS DE SUBMINISTRAMENT I EMMAGATZEMATGE
Subministrament: Empaquetades en funda de plàstic.
Emmagatzematge: Apilades horitzontalment sobre superfície plana i neta. S'han de protegir de la insolació directa i de l'acció del vent.
3.- UNITAT I CRITERI D'AMIDAMENT
Unitat d'amidament: la indicada a la descripció de l'element
Criteri d'amidament: quantitat necessària subministrada a l'obra
4.- NORMATIVA DE COMPLIMENT OBLIGATORI
POLIESTIRÈ EXPANDIT:
UNE-EN 13163:2009 Productos aislantes térmicos para aplicaciones en la edificación. Productos manufacturados de poliestireno expandido (EPS). Especificación.
5.- CONDICIONS DE CONTROL DE RECEPCIÓ
CONDICIONS DE MARCATGE I CONTROL DE LA DOCUMENTACIÓ:
Sobre la mateixa planxa, sobre l'etiqueta o sobre l'embalatge, han de figurar de forma clara i ben visible, les dades següents:
- Identificació del producte
- Identificació del fabricant
- Data de fabricació
- Identificació del torn i del lloc de fabricació
- Classificació segons la reacció al foc
- Resistència tèrmica
- Conductivitat tèrmica
- Gruix nominal
- Codi de designació segons el capítol 6 de l'UNE-EN 13164 per al poliestirè extruït i l'UNE-EN 13163 per al poliestirè expandit
- Ha de portar el marcatge CE de conformitat amb el que disposa el Reial Decret 1328/1995, de 28 de juliol
- Llargària i amplària nominals
- Tipus de revestiment, en el seu cas
Si el material ha de ser component de la part cega del tancament exterior d'un espai habitable, el fabricant ha de declarar el valor del factor de resistència a la difusió del vapor d'aigua (assajat segons UNE-EN 12086).
Per al poliestirè expandit, el valor declarat pot ser el corresponent de la taula D.2. de la UNE-EN 13163, en funció de tipus.
Si el material ha de ser component del tancament exterior d'un edifici, el fabricant ha de declarar els valors de les propietats hídriques següents, d'acord amb l'especificat en l'apartat 4.1 del DB HS 1:
- Absorció d'aigua per capil·laritat
- Succió o tasa d'absorció d'aigua inicial (kg/m2.min)
- Absorció d'aigua a llarg termini o per immersió total (% o g/m3)
El subministrador ha de posar a disposició de la DF en el cas que aquesta ho sol·liciti, la documentació següent, que acredita el marcatge CE, segons el sistema d'avaluació de conformitat aplicable, d'acord amb el que disposa l'apartat 7.2.1 del CTE:
- Productes per a usos subjectes a reglamentacions sobre reacció al foc de Nivell o Classe: (A1 a E)***, F. *** Productes o materials que no necessiten sotmetre's a assaig de reacció al foc (per exemple productes o materials de la classe A1 conformement a la Decisió 96/603/CE, i les seves modificacions): - Sistema 4: Declaració de Prestacions - Productes per a usos subjectes a reglamentacions sobre reacció al foc de Nivell o Classe: (A1, A2, B, C)**, D, E. ** Productes o materials per als quals una etapa clarament identificable en el procés de producció no suposa una millora en la classificació de reacció al foc (per exemple l'addició de retardadors d'ignició o la limitació de material orgànic), - Productes per a usos no subjectes a reglamentacions sobre reacció al foc: - Sistema 3: Declaració de Prestacions - Productes per a usos subjectes a reglamentacions sobre reacció al foc de Nivell o Classe: (A1, A2, B, C)*. * Productes o materials per als quals una etapa clarament identificable en el procés de producció suposa una millora en la classificació de reacció al foc (per exemple l'addició de retardadors d'ignició o la limitació de material orgànic): - Sistema 1: Declaració de Prestacions
El fabricant ha de facilitar, si se li demana, el certificat de conformitat dels valors

declarats evaluats segons la UNE-EN 13172.
OPERACIONS DE CONTROL:
Inspecció visual del material en cada subministrament.
El control de recepció de material verificarà que les característiques dels materials són coincidents amb l'establert en la DT. Aquest control ha de complir l'especificat en l'apartat 7.2 del CTE.
Control de documentació: documents d'origen (full de subministrament i etiquetat), certificat de garantia del fabricant, en el seu cas, (signat per persona física) i els documents de conformitat o autoritzacions administratives exigides, inclòs la documentació corresponent al marcatge CE quan sigui pertinent.
Control de recepció mitjançant assaigs: Si el material disposa d'una marca legalment reconeguda a un país de la CEE (Marcatge CE, AENOR, etc.) es podrà prescindir dels assaigs de control de recepció de les característiques del material garantides per la marca; i la DF sol·licitarà en aquest cas, els resultats dels assaigs corresponents al subministrament rebut. En qualsevol cas, la DF podrà sol·licitar assaigs de control de recepció si ho creu convenient.
A la recepció dels productes es comprovarà:
- Correspondència amb els especificats en el plec de condicions i el projecte
- Que disposen de la documentació certificacions exigides
- Que es corresponen amb les propietats demandades
- Que han estat assajats amb la freqüència establerta
En el cas que es realitzi el control mitjançant assaigs, s'ha de fer les comprovacions següents:
- Abans de començar l'obra, cada vegada que canviï el subministrador, i al menys en una ocasió al llarg de l'obra per a cada tipus de placa, es realitzaran els assaigs d'identificació següents: - Densitat - Conductivitat tèrmica - Permeabilitat al vapor d'aigua - Resistència a la compressió - Coeficient de dilatació - Reacció al foc
- Determinació sobre un 10% de les plaques rebudes en cada subministrament de les característiques geomètriques següents (UNE-EN 13163) - Amplària - Llargària
CRITERIS DE PRESA DE MOSTRES:
Els controls s'han de realitzar segons les instruccions de la DF i els criteris indicats a les normes de procediment corresponents.
INTERPRETACIÓ DE RESULTATS I ACTUACIONS EN CAS D'INCOMPLIMENT:
No s'admetran les plaques que no es presentin en bon estat, degudament etiquetades i acompanyades amb el corresponent certificat de qualitat del fabricant on es garanteixin les condicions exigides.
Els resultats dels assaigs d'identificació compliran les condicions del plec. En cas d'incompliment en una comprovació, es repetirà l'assaig sobre dues mostres més del mateix lot, acceptant-ne el conjunt, quan aquests resultin satisfactoris.
En cas d'incompliment d'una comprovació geomètrica, es rebutjarà el rotlle corresponent, incrementant-ne el control, en primer lloc, fins al 20%, i si continuen les irregularitats, fins al 100% del subministrament.

B9 MATERIAL PER A PAVIMENTS

B96 MATERIALS PER A VORADES

B962- PEÇA RECTA DE FORMIGÓ PER A VORADES

0.- ELEMENTS QUE CONTEMPLA EL PLEC

B962-0GRD.

1.- DEFINICIÓ I CONDICIONS DELS ELEMENTS
Peça prefabricada de formigó no armat amb o sense granulats reciclats, de forma prismàtica, massissa i amb una secció transversal adequada a les superfícies exteriors a les que delimita.
S'han considerat els tipus següents:
- Monocapa: Peça formada per un sol tipus de formigó
- Doble capa: Peça amb diferents tipus de formigó en la seva estructura principal i en la seva capa superficial
S'han considerat les formes següents:
- Recta
- Corba
- Recta amb rigola
- Per a guals
CARACTERÍSTIQUES GENERALS:
La peça ha de tenir un color i una textura uniformes a tota la superfície.
La cara vista no ha de tenir esquerdes, escantonaments ni altres defectes.
Les cares horitzontals han de ser planes i paral·leles.
El cantells poden ser bisellats, arrodonits, corbs o xamfranats.
No han de ser visibles els granulats del morter en la capa vista.
La textura i el color no han de presentar diferències significatives respecte de qualsevol mostra facilitada pel fabricant i aprovada pel comprador.
En el cas de peces bicapa, no ha d'existir separació entre les dues capes.
En les peces de color, pot estar acolorida la capa superficial o tota la peça.
La forma d'expressió de les mesures ha de ser: Alçària x amplària.
Gruix de la capa vista: >= 4 mm
Classes en funció de la resistència climàtica:
- Classe 1 (marcat A): sense mesura del % d'absorció d'aigua
- Classe 2 (marcat B): <= 6% d'absorció d'aigua
- Classe 3 (marcat D): valor mitjà <= 1 kg/m2 de pèrdua de massa després de l'assaig glaç-desglaç; cap valor unitari > 1,5
Classes en funció de la resistència al desgast per abrasió:
- Classe 1 (marcat F): sense mesura d'aquesta característica
- Classe 3 (marcat H): <= 23 mm
- Classe 4 (marcat I): <= 20 mm
Classes en funció de la resistència a flexió:
- Classe 1 (marcat S): valor mitjà: >= 3,5 MPa; valor unitari: >= 2,8 MPa

- Classe 2 (marcat T): valor mitjà: >= 5,0 MPa; valor unitari: >= 4,0 MPa
- Classe 3 (marcat U): valor mitjà: >= 6,0 MPa; valor unitari: >= 4,8 MPa

Les característiques dimensionals, físiques i mecàniques han de complir les especificacions de la norma UNE-EN 1340 i s'han de determinar segons aquesta norma.

Toleràncies:

- Desviació de la llargària respecte de la llargària nominal: ± 1% al mm més pròxim, >= 4 mm, <= 10 mm
- Desviació d'altres dimensions, excepte el radi: - Cares vistes: ± 3% al mm més pròxim, >= 3 mm, <= 5 mm - Altres parts: ± 5% al mm més pròxim, >= 3 mm, <= 10 mm
- Desviació màxima respecte de la planor i la rectitud en les cares planes i cantells rectes: - Dispositiu de mesura de 300 mm de llargària: ± 1,5 mm - Dispositiu de mesura de 400 mm de llargària: ± 2 mm - Dispositiu de mesura de 500 mm de llargària: ±2,5 mm - Dispositiu de mesura de 800 mm de llargària: ± 4 mm

2.- CONDICIONS DE SUBMINISTRAMENT I EMMAGATZEMATGE

Subministrament i emmagatzematge: De manera que no s'alterin les seves condicions.

3.- UNITAT I CRITERI D'AMIDAMENT

Unitat d'amidament: la indicada a la descripció de l'element

Criteri d'amidament: quantitat necessària subministrada a l'obra

4.- NORMATIVA DE COMPLIMENT OBLIGATORI

UNE-EN 1340:2004 Bordillos prefabricados de hormigón. Especificaciones y métodos de ensayo.

UNE 127340:2006 Bordillos prefabricados de hormigón. Especificaciones y métodos de ensayo. Complemento nacional a la Norma UNE-EN 1340.

5.- CONDICIONS DE CONTROL DE RECEPCIÓ

CONDICIONS DE MARCATGE I CONTROL DE LA DOCUMENTACIÓ:

A l'albarà de lliurament, hi ha de constar la següent informació com a mínim:

- Identificació del fabricant o la fàbrica
- Data d'entrega del producte, quan es produeix abans de la considerada com a apta per a l'ús
- Identificació de les classes en relació a la resistència climàtica, la resistència a l'abrasió i la resistència a la flexió
- Referència a la norma UNE-EN 1340
- Identificació del producte
- Marcat CE de conformitat amb el que disposa el Reial Decret 1328/1995, de 28 de juliol

En el cas que el material declari contingut reciclat, el fabricant ha de mostrar, si se li demana, la documentació que acrediti aquest contingut.

Sobre un 0,5 % de les peces, amb un mínim d'una unitat per paquet, o a l'embalatge quan no sigui reutilitzat, hi ha de constar la següent informació:

- Identificació del fabricant o la fàbrica
- Data de producció
- Data d'entrega del producte, quan es produeix abans de la considerada com a apta per a l'ús.
- Identificació de les classes en relació a la resistència climàtica, la resistència a l'abrasió i la resistència a la flexió
- Referència a la norma UNE-EN 1340
- A l'embalatge: marcat CE de conformitat amb el que disposa el Reial Decret 1328/1995, de 28 de juliol

El subministrador ha de posar a disposició de la DF en el cas que aquesta ho sol·liciti, la documentació següent, que acredita el marcatge CE, segons el sistema d'avaluació de conformitat aplicable, d'acord amb el que disposa l'apartat 7.2.1 del CTE:

- Productes per a usos interns incloent les premises de transport públic de Nivell o Classe: A1*. * Productes o materials que no necessiten sotmetre's a assaig de reacció al foc (per exemple productes o materials de la classe A1 conformement a la Decisió 96/603/CE, i les seves modificacions), - Productes per a cobertes de Nivell o Classe: es considera que satisfan els requisits enfront del foc extern **. ** Decisió de la Comissió 2000/553/CE, modificada, - Productes per a ús extern i acabat de carrers, cobrint àrees externes de circulació de vianants i de vehicles: - Sistema 4: Declaració de Prestacions

OPERACIONS DE CONTROL:

Els punts de control més destacables són els següents:

- En cada subministrament, es realitzaran els controls següents: - Inspecció visual del material, identificació de les marques corresponents (UNE-EN 1339, UNE-EN 1340) i recepció del certificat de qualitat del fabricant. - Control dimensional sobre un 10 % de les peces rebudes (UNE-EN 1339, UNE-EN 1340)
- Per a cada subministrador diferent, es prendran 3 mostres (sèries) de 3 peces cadascuna, per tal de realitzar els següents assaigs: - Resistència a flexió (UNE-EN 1340) - Absorció d'aigua (UNE-EN 1340) - Resistència a compressió de testimonis extrets de les peces de vorada (UNE-EN 12390-3)

En cas que el material disposi de la Marca AENOR, o una altra legalment reconeguda a un país de l'UE, s'ha de poder prescindir dels assaigs de control de recepció. La DF ha de sol·licitar, en aquest cas, els resultats dels assaigs corresponents al subministrament rebut, segons control de producció establert a la marca de qualitat del producte.

CRITERIS DE PRESA DE MOSTRES:

Les mostres es prendran a l'atzar segons les instruccions de la DF i els criteris de la norma UNE-EN 1339, UNE-EN 1340.

INTERPRETACIÓ DE RESULTATS I ACTUACIONS EN CAS D'INCOMPLIMENT:

No s'acceptaran les peces que no superin la inspecció visual, que no estiguin correctament identificades o que no arribin acompanyades del certificat de qualitat del fabricant.

La totalitat de les peces sobre les que es realitza el control geomètric, han de complir les especificacions del plec. En cas d'incompliment, s'incrementarà el control, en primer lloc, fins al 20% de les peces rebudes, i si continuen observant-se irregularitats, fins al 100% del subministrament.

En els assaigs de resistència a flexió i absorció d'aigua, s'han de complir, en cada una de les 3 mostres, les condicions de valor mitjà i valor individual indicats a les especificacions. Si una sèrie no compleix aquest requisit, es podran realitzar contrassaigs sobre dues mostres més (de 3 peces cadascuna) procedents del mateix lot, acceptant-ne el conjunt si ambdues resulten conformes a l'especifica't.

B9 MATERIAL PER A PAVIMENTS

B97 MATERIALS PER A RIGOLES

B971- PEÇA DE FORMIGÓ PER A RIGOLA

0.- ELEMENTS QUE CONTEMPLA EL PLEC

B971-TT3Y.

1.- DEFINICIÓ I CONDICIONS DELS ELEMENTS
Peça prefabricada de morter de ciment blanc.
CARACTERÍSTIQUES GENERALS:
Ha de tenir un color uniforme i una textura llisa a tota la superfície, amb els angles i les arestes rectes i la cara plana.
No pot tenir imperfeccions a la cara vista.
La forma d'expressió de les mesures sempre ha de ser: Llargària x amplària x gruix.
Absorció d'aigua (UNE 127002): <= 7,5%
Tensió de trencament a la flexió (UNE 127-006 i UNE 127-007):
- Cara a tracció: >= 5 N/mm2
- Dors a tracció: >= 4 N/mm2
Gelabilitat (UNE 127004): Absència de senyals de trencament o deteriorament
Toleràncies:
- Dimensions: ± 1 mm
- Gruix: ± 3 mm
- Angles, variació sobre un arc de 20 cm de radi: ± 0,4 mm
- Rectitud d'arestes: ± 0,4 mm
- Balcaments: ± 0,5 mm
- Planor: ± 0,4 mm

2.- CONDICIONS DE SUBMINISTRAMENT I EMMAGATZEMATGE
Subministrament: Embalades en palets.
Emmagatzematge: En llocs protegits de la intempèrie i d'impactes.

3.- UNITAT I CRITERI D'AMIDAMENT
Unitat d'amidament: la indicada a la descripció de l'element
Criteri d'amidament: quantitat necessària subministrada a l'obra

4.- NORMATIVA DE COMPLIMENT OBLIGATORI
* UNE 127001:1990 Baldosas de cemento. Definiciones, clasificación, características y recepción en obra.

5.- CONDICIONS DE CONTROL DE RECEPCIÓ
CONDICIONS DE MARCATGE I CONTROL DE LA DOCUMENTACIÓ:
En el cas que el material declari contingut reciclat, el fabricant ha de mostrar, si se li demana, la documentació que acrediti aquest contingut.
OPERACIONS DE CONTROL:
Els punts de control més destacables són els següents:
- En cada subministrament, es realitzaran els controls següents: - Inspecció visual del material, identificació de les marques corresponents (UNE-EN 1339) i recepció del certificat de qualitat del fabricant. - Control dimensional sobre un 10 % de les peces rebudes (UNE-EN 1339)
- Per a cada subministrador diferent, es prendran 12 mostres (6 de 3 peces cadascuna i 6 de 6 peces) per tal de realitzar els següents assaigs: - Sobre 3 mostres de 3 peces (UNE-EN 1339): - Absorció d'aigua - Gelabilitat - Permeabilitat i absorció d'aigua per la cara vista - Resistència al xoc - Sobre 6 mostres de 6 peces cadascuna (UNE-EN 1339) - Resistència a flexió - Estructura
En cas que el material disposi de la Marca AENOR, o una altra legalment reconeguda a un país de l'UE, s'ha de poder prescindir dels assaigs de control de recepció. La DF ha de sol·licitar, en aquest cas, els resultats dels assaigs corresponents al subministrament rebut, segons control de producció establert a la marca de qualitat del producte.
CRITERIS DE PRESA DE MOSTRES:
Les mostres es prendran a l'atzar segons les instruccions de la DF i els criteris de la norma UNE-EN 1339.
INTERPRETACIÓ DE RESULTATS I ACTUACIONS EN CAS D'INCOMPLIMENT:
No s'acceptaran les peces que no superin la inspecció visual, que no estiguin correctament identificades o que no arribin acompanyades del certificat de qualitat del fabricant.
La totalitat de les peces sobre les que es realitza el control geomètric, han de complir les especificacions del plec. En cas d'incompliment, s'incrementarà el control, en primer lloc, fins al 20% de les peces rebudes, i si continuen observant-se irregularitats, fins al 100% del subministrament.
En els assaigs de resistència a flexió i absorció d'aigua, s'han de complir, en cada una de les 3 mostres, les condicions de valor mitjà i valor individual indicats a les especificacions. Si una sèrie no compleix aquest requisit, es podran realitzar contrassaigs sobre dues mostres més (de 3 peces cadascuna) procedents del mateix lot, acceptant-ne el conjunt si ambdues resulten conformes a l'especifica't.

BB MATERIALS PER A PROTECCIONS I SENYALITZACIÓ

BBA MATERIALS PER A SENYALITZACIÓ HORITZONTAL

BBA0- MICROESFERES DE VIDRE PER A SENYALITZACIÓ

0.- ELEMENTS QUE CONTEMPLA EL PLEC

BBA0-0SD5,BBA0-HOPP,BBA0-0SD6.

1.- DEFINICIÓ I CONDICIONS DELS ELEMENTS
Materials per a aplicació directa sobre la calçada d'una marca o sistema de senyalització vial horitzontal.
S'han considerat els materials següents:
- Materials base: - Pintures acríliques, acríliques en base aigua i alcídiques -

Termoplàstics - Plàstics en fred
- Materials de post-barrejat: - Microesferes de vidre
MICROESFERES DE VIDRE:
Partícules de vidre transparents i esfèriques que, mitjançant la retrorreflexió dels feixos de llum incidents dels llums d'un vehicle cap al seu conductor proporciona visibilitat nocturna a les marques vials.
Les característiques següents han de complir amb els valors declarats pel fabricant, assajats segons la norma corresponent, dins del límit de tolerància indicat, en el seu cas.
- Índex de refracció, segons UNE-EN 1423: expressat com a classe - Classe A: >= 1,5 - Classe B: >= 1,7 - Classe C: >= 1,9
- Percentatge ponderat màxim de microesferes de vidre defectuoses, segons UNE-EN 1423: expressat com passa/no passa. - Microesferes de vidre defectuoses: <= 20% - Grans i partícules estranyes: <= 3% - Avaluant per separat les microesferes de diàmetre <1 mm i les de diàmetre igual >= 1 mm.
- Granulometria, segons UNE-EN 1423: expressada com a descripció tamís a tamís. Es determina mitjançant l'ús de tamisos seleccionats, d'acord amb les següents regles.

Tamís (ISO 565 R 40/3)	Massa retinguda acumulada (% en pes)
Superior de seguretat	0 a 2
Superior nominal	0 a 10
Intermedis	N1 a N2 (*)
Inferior nominal	95 a 100

* N2-N1 <= 40
- Substàncies perilloses, segons UNE-EN 1423: expressada com a classe per a cadascuna de les substàncies perilloses (Arsènic, Plom i Antimoni). - Classe 0: valor no requerit - Classe 1: <= 200 ppm (mg/kg)
- Resistència als agents químics; aigua, àcid clorhídric, clorur càlcic i sulfur sòdic, segons UNE-EN 1423: expressada com passa/no passa. Les microesferes de vidre no han de presentar cap alteració superficial (superfície blanquinosa i sense brillantor) quan entren en contacte amb l'aigua o els agents químics citats anteriorment.
2.- CONDICIONS DE SUBMINISTRAMENT I EMMAGATZEMATGE
MICROESFERES DE VIDRE:
Subministrament: En envàs tancat.
Emmagatzematge: En el seu envàs d'origen, sense que s'alterin les seves condicions.
3.- UNITAT I CRITERI D'AMIDAMENT
Unitat d'amidament: la indicada a la descripció de l'element
Criteri d'amidament: quantitat necessària subministrada a l'obra
4.- NORMATIVA DE COMPLIMENT OBLIGATORI
NORMATIVA GENERAL:
* Orden de 6 de febrero de 1976 por la que se aprueba el Pliego de Prescripciones Técnicas Generales para Obras de Carreteras y Puentes (PG-3).
* Orden FOM/2523/2014, de 12 de diciembre, por la que se actualizan determinados artículos del Pliego de Prescripciones Técnicas Generales para Obras de Carreteras y Puentes, relativos a materiales básicos, a firmes y pavimentos, y a señalización, balizamiento y sistemas de contención de vehículos (PG-3).
* Orden FOM/510/2018, de 8 de mayo, por la que se modifica la Orden FOM/2523/2014, de 12 de diciembre, por la que se actualizan determinados artículos del Pliego de Prescripciones Técnicas Generales para Obras de Carreteras y Puentes, relativos a materiales básicos, a firmes y pavimentos, y a señalización, balizamiento y sistemas de contención de vehículos (PG-3).
MICROESFERES DE VIDRE:
UNE-EN 1423:2013 Materiales para señalización vial horizontal. Materiales de postmezclado. Microesferas de vidrio, áridos antideslizantes y mezclas de ambos.
5.- CONDICIONS DE CONTROL DE RECEPCIÓ
CONTROL DE LA DOCUMENTACIÓ:
L'albarà lliurat per l'administrador ha de contenir la següent informació:
- Nom i direcció de l'empresa subministradora.
- Identificació del fabricant.
- Designació de la marca comercial.
- Quantitat de materials que es subministra.
- Identificació dels lots (referència) de cadascun dels materials subministrats.
- Data de fabricació.
CONDICIONS DE MARCATGE I CONTROL DE LA DOCUMENTACIÓ DE LES MICROESFERES DE VIDRE:
El subministrador ha de posar a disposició de la DF en el cas que aquesta ho sol·liciti, la documentació següent, que acredita el marcatge CE, segons el sistema d'avaluació de conformitat aplicable, d'acord amb el que disposa l'apartat 7.2.1 del CTE:
- Productes per a zones aptes per a la circulació: - Sistema 1: Declaració de Prestacions
Cada envàs ha de portar en un lloc visible el marcatge CE de conformitat amb el que disposa el Reial Decret 1328/1995 de 28 de juliol, que a més haurà de tenir la següent informació:
- Nom o marca d'identificació del fabricant i direcció registrada
- Les dues últimes xifres de l'any de fabricació del producte
- Número del certificat de conformitat CE
- El número i any d'aquesta norma Europea (UNE-EN 1423)
- Descripció del producte
- El número de lot i massa neta
- La presència eventual de tractaments superficials i la seva finalitat
- Indicacions que permetin identificar les característiques harmonitzades del producte:
- Índex de refracció - Granulometria - Resistència a la fragmentació (per a granulats antilliscants) - En cas de mescla de microesferes de vidre i granulats antilliscants, les proporcions d'ambdós.
Declaració de prestacions d'acord amb el que estableix l'annex ZA de la norma UNE-EN 1423.
Declaració del fabricant amb les característiques d'identificació que figuren a la norma UNE-EN 12802.
OPERACIONS DE CONTROL DE LES MICROESFERES DE VIDRE:

Els punts de control més destacables són els següents:
- Comprovació de la documentació.
- Inspecció visual del subministrament.
- Determinació de les següents característiques, segons UNE-EN 1423: - Granulometria - Índex de refracció - Percentatge de microesferes defectuoses - Tractament superficial
- La DF podrà determinar la realització dels assajos d'identificació descrits a la norma UNE-EN 12802.
CRITÈRI DE PRESA DE MOSTRES:
Es seguiran els criteris de la DF i els criteris de les normes de procediment indicades a cada assaig.
INTERPRETACIÓ DE RESULTATS I ACTUACIONS EN CAS D'INCOMPLIMENT:
Es rebutjaran els aplecs amb documentació, acreditacions o característiques declarades que no compleixin amb els requisits especificats per a ells, i aquells sobre els s'hagin efectuat assajos d'identificació i no compleixin amb els requisits i toleràncies que estableix la norma UNE-EN 12802.
Els aplecs rebutjats podran presentar-se a una nova inspecció, amb els seus corresponents assajos de control de qualitat, sempre que s'acrediti que s'han eliminat les partides defectuoses o s'han corregit els seus defectes.

BB MATERIALS PER A PROTECCIONS I SENYALITZACIÓ

BBA MATERIALS PER A SENYALITZACIÓ HORITZONTAL

BBA1 MICROESFERES DE VIDRE PER A SENYALITZACIÓ

0.- ELEMENTS QUE CONTEMPLA EL PLEC

BBA1-2XWR,BBA1M100,BBA1-2XWQ.

Plec de condicions
1.- DEFINICIÓ I CONDICIONS DELS ELEMENTS

Materials per a aplicació directa sobre la calçada d'una marca o sistema de senyalització vial horitzontal.
S'han considerat els materials següents:
- Materials base: - Pintures acríliques, acríliques en base aigua i alcídiques - Termoplàstics - Plàstics en fred
- Materials de post-barrejat: - Microesferes de vidre
MICROESFERES DE VIDRE:
Partícules de vidre transparents i esfèriques que, mitjançant la retrorreflexió dels feixos de llum incidents dels llums d'un vehicle cap al seu conductor proporciona visibilitat nocturna a les marques vials.
Les característiques següents han de complir amb els valors declarats pel fabricant, assajats segons la norma corresponent, dins del límit de tolerància indicat, en el seu cas.
- Índex de refracció, segons UNE-EN 1423: expressat com a classe - Classe A: >= 1,5 - Classe B: >= 1,7 - Classe C: >= 1,9
- Percentatge ponderat màxim de microesferes de vidre defectuoses, segons UNE-EN 1423: expressat com passa/no passa. - Microesferes de vidre defectuoses: <= 20%
- Grans i partícules estranyes: <= 3% - Avaluant per separat les microesferes de diàmetre <1 mm i les de diàmetre igual >= 1 mm.
- Granulometria, segons UNE-EN 1423: expressada com a descripció tamís a tamís. Es determina mitjançant l'ús de tamisos seleccionats, d'acord amb les següents regles.

Tamís (ISO 565 R 40/3)	Massa retinguda acumulada (% en pes)
Superior de seguretat	0 a 2
Superior nominal	0 a 10
Intermedis	N1 a N2 (*)
Inferior nominal	95 a 100

* N2-N1 <= 40
- Substàncies perilloses, segons UNE-EN 1423: expressada com a classe per a cadascuna de les substàncies perilloses (Arsènic, Plom i Antimoni). - Classe 0: valor no requerit - Classe 1: <= 200 ppm (mg/kg)
- Resistència als agents químics; aigua, àcid clorhídric, clorur càlcic i sulfur sòdic, segons UNE-EN 1423: expressada com passa/no passa. Les microesferes de vidre no han de presentar cap alteració superficial (superfície blanquinosa i sense brillantor) quan entren en contacte amb l'aigua o els agents químics citats anteriorment.

2.- CONDICIONS DE SUBMINISTRAMENT I EMMAGATZEMATGE

MICROESFERES DE VIDRE:
Subministrament: En envàs tancat.
Emmagatzematge: En el seu envàs d'origen, sense que s'alterin les seves condicions.

3.- UNITAT I CRITERI D'AMIDAMENT

Unitat d'amidament: la indicada a la descripció de l'element
Criteri d'amidament: quantitat necessària subministrada a l'obra

4.- NORMATIVA DE COMPLIMENT OBLIGATORI

NORMATIVA GENERAL:
* Orden de 6 de febrero de 1976 por la que se aprueba el Pliego de Prescripciones

Técnicas Generales para Obras de Carreteras y Puentes (PG-3).
* Orden FOM/2523/2014, de 12 de diciembre, por la que se actualizan determinados artículos del Pliego de Prescripciones Técnicas Generales para Obras de Carreteras y Puentes, relativos a materiales básicos, a firmes y pavimentos, y a señalización, balizamiento y sistemas de contención de vehículos (PG-3).
* Orden FOM/510/2018, de 8 de mayo, por la que se modifica la Orden FOM/2523/2014, de 12 de diciembre, por la que se actualizan determinados artículos del Pliego de Prescripciones Técnicas Generales para Obras de Carreteras y Puentes, relativos a materiales básicos, a firmes y pavimentos, y a señalización, balizamiento y sistemas de contención de vehículos (PG-3).
MICROESFERES DE VIDRE:
UNE-EN 1423:2013 Materiales para señalización vial horizontal. Materiales de postmezclado. Microesferas de vidrio, áridos antideslizantes y mezclas de ambos.

5.- CONDICIONS DE CONTROL DE RECEPCIÓ

CONTROL DE LA DOCUMENTACIÓ:
L'albarà lliurat per l'administrador ha de contenir la següent informació:
- Nom i direcció de l'empresa subministradora.
- Identificació del fabricant.
- Designació de la marca comercial.
- Quantitat de materials que es subministra.
- Identificació dels lots (referència) de cadascun dels materials subministrats.
- Data de fabricació.
CONDICIONS DE MARCATGE I CONTROL DE LA DOCUMENTACIÓ DE LES MICROESFERES DE VIDRE:
El subministrador ha de posar a disposició de la DF en el cas que aquesta ho sol·liciti, la documentació següent, que acredita el marcatge CE, segons el sistema d'avaluació de conformitat aplicable, d'acord amb el que disposa l'apartat 7.2.1 del CTE: - Productes per a zones aptes per a la circulació: - Sistema 1: Declaració de Prestacions
Cada envàs ha de portar en un lloc visible el marcatge CE de conformitat amb els Reials Decrets 1630/1992 de 29 de desembre i 1328/1995 de 28 de juliol que a més haurà de tenir la següent informació:
- Nom o marca d'identificació del fabricant i direcció registrada
- Les dues últimes xifres de l'any de fabricació del producte
- Número del certificat de conformitat CE
- El número i any d'aquesta norma Europea (UNE-EN 1423)
- Descripció del producte
- El número de lot i massa neta
- La presència eventual de tractaments superficials i la seva finalitat
- Indicacions que permetin identificar les característiques harmonitzades del producte: - Índex de refracció - Granulometria - Resistència a la fragmentació (per a granulats antilliscants) - En cas de mescla de microesferes de vidre i granulats antilliscants, les proporcions d'ambdós.
Declaració de prestacions d'acord amb el que estableix l'annex ZA de la norma UNE-EN 1423.
Declaració del fabricant amb les característiques d'identificació que figuren a la norma UNE-EN 12802.
OPERACIONS DE CONTROL DE LES MICROESFERES DE VIDRE:
Els punts de control més destacables són els següents:
- Comprovació de la documentació.
- Inspecció visual del subministrament.
- Determinació de les següents característiques, segons UNE-EN 1423: - Granulometria - Índex de refracció - Percentatge de microesferes defectuoses - Tractament superficial
- La DF podrà determinar la realització dels assajos d'identificació descrits a la norma UNE-EN 12802.
CRITÈRI DE PRESA DE MOSTRES:
Es seguiran els criteris de la DF i els criteris de les normes de procediment indicades a cada assaig.
INTERPRETACIÓ DE RESULTATS I ACTUACIONS EN CAS D'INCOMPLIMENT:
Es rebutjaran els aplecs amb documentació, acreditacions o característiques declarades que no compleixin amb els requisits especificats per a ells, i aquells sobre els s'hagin efectuat assajos d'identificació i no compleixin amb els requisits i toleràncies que estableix la norma UNE-EN 12802.
Els aplecs rebutjats podran presentar-se a una nova inspecció, amb els seus corresponents assajos de control de qualitat, sempre que s'acrediti que s'han eliminat les partides defectuoses o s'han corregit els seus defectes.

BB MATERIALS PER A PROTECCIONS I SENYALITZACIÓ

BBA MATERIALS PER A SENYALITZACIÓ HORITZONTAL

BBA1 MICROESFERES DE VIDRE PER A SENYALITZACIÓ

BBA1- PINTURA PER A MARQUES VIALS

0.- ELEMENTS QUE CONTEMPLA EL PLEC

BBA1-2XWR,BBA1-2XWQ.

1.- DEFINICIÓ I CONDICIONS DELS ELEMENTS
Materials per a aplicació directa sobre la calçada d'una marca o sistema de senyalització vial horitzontal.
S'han considerat els materials següents:
- Materials base: - Pintures acríliques, acríliques en base aigua i alcídiques - Termoplàstics - Plàstics en fred

- Materials de post-barrejat: - Microesferes de vidre
PINTURES, TERMOPLÀSTICS I PLÀSTICS EN FRED:
Pintura: producte líquid que conté lligants, pigments, estenedors, dissolvents i additius. Es subministra en forma mono o multicomponent. Quan s'aplica, es forma una pel·lícula cohesionada a través d'un procés d'evaporació del dissolvent i/o un procés químic.
Termoplàstics: producte de marcatge, lliure de dissolvents, que es subministra en forma de bloc, gransa o pols. S'escalfa fins a fondre's i, en aquest moment, s'aplica. La pel·lícula cohesionada es forma mitjançant refredament.
Plàstics en fred: Producte viscós que es subministra en dos components o en forma multicomponent (almenys un component principal i un enduridor) i lliure de dissolvents. La pel·lícula cohesionada es forma mitjançant reacció química després de barrejar els components.
El fabricant ha de declarar, per a cada material base especificat, les següents característiques d'identificació definides a les normes UNE-EN 12802 i UNE-EN 1871, assajades segons la norma corresponent:
- Densitat, segons UNE-EN ISO 2811-1: pintures, termoplàstics i plàstics en fred
- Color, segons UNE-EN 1871: pintures, termoplàstics i plàstics en fred
- Factor de luminància, segons UNE-EN 1871: pintures, termoplàstics i plàstics en fred
- Poder de cobertura, segons UNE-EN ISO 2814: pintures
- Contingut en sòlids, segons UNE-EN 12802: pintures
- Contingut en lligant, segons UNE-EN 12802: pintures, termoplàstics i plàstics en fred
- Contingut en dissolvents, segons UNE-EN 12802: pintures
- Viscositat, segons UNE-EN 12802: pintures
- Contingut en cendres, segons UNE-EN 12802: pintures, termoplàstics i plàstics en fred
- Contingut en microesferes de vidre, segons UNE-EN 12802: termoplàstics i plàstics en fred
Les pintures, termoplàstics i plàstics en fred de color blanc per a ús en marques vials de carreteres, han de complir els requisits per a les característiques físiques, assajats segons la norma corresponent:
- Color, segons UNE-EN 1871: complirà els valors de la taula 700.2.a del PG 3 vigent
- Factor de luminància, segons UNE-EN 1871: - Pintures: classe LF7 - Termoplàstics i plàstics en fred: classe LF6
- Estabilitat a l'emmagatzematge, segons UNE-EN 1871: - Pintures: >= 4
- Envelliment artificial accelerat, segons UNE-EN 1871: - Color: complirà els valors de la taula 700.2.a del PG 3 vigent - Factor de luminància: classe UV1
- Resistència al sagnat, segons UNE-EN 1871: - Pintures: classe BR2 (exigible en aplicacions directes sobre paviment bituminós)
- Resistència als àlcalis, segons UNE-EN 1871: passa (exigible en aplicacions directes sobre paviments de formigó)
- Punt de reblaniment, segons UNE-EN 1871: - Termoplàstics: classe >= SP3
- Estabilitat a la calor (UNE-EN 1871): - Termoplàstics: color com a la taula 700.2.a del PG 3 vigent i classe UV2 per al factor de luminància.
2.- CONDICIONS DE SUBMINISTRAMENT I EMMAGATZEMATGE
PINTURA, TERMOPLÀSTICS I PLÀSTICS EN FRED:
Subministrament: En envàs hermètic que conservi les propietats de la pintura.
Emmagatzematge: L'envàs s'ha de col·locar en posició invertida, en llocs ventilats i no exposats al sol. No s'han d'emmagatzemar envasos que hagin estat oberts més de 18 h.
3.- UNITAT I CRITERI D'AMIDAMENT
Unitat d'amidament: la indicada a la descripció de l'element
Criteri d'amidament: quantitat necessària subministrada a l'obra
4.- NORMATIVA DE COMPLIMENT OBLIGATORI
NORMATIVA GENERAL:
* Orden de 6 de febrero de 1976 por la que se aprueba el Pliego de Prescripciones Técnicas Generales para Obras de Carreteras y Puentes (PG-3).
* Orden FOM/2523/2014, de 12 de diciembre, por la que se actualizan determinados artículos del Pliego de Prescripciones Técnicas Generales para Obras de Carreteras y Puentes, relativos a materiales básicos, a firmes y pavimentos, y a señalización, balizamiento y sistemas de contención de vehículos (PG-3).
* Orden FOM/510/2018, de 8 de mayo, por la que se modifica la Orden FOM/2523/2014, de 12 de diciembre, por la que se actualizan determinados artículos del Pliego de Prescripciones Técnicas Generales para Obras de Carreteras y Puentes, relativos a materiales básicos, a firmes y pavimentos, y a señalización, balizamiento y sistemas de contención de vehículos (PG-3).
PINTURA, TERMOPLÀSTICS I PLÀSTICS EN FRED:
* UNE-EN 1871:2000 Materiales para señalización vial horizontal. Propiedades físicas.
* UNE-EN 12802:2012 Materiales para señalización vial horizontal. Métodos de laboratorio para la identificación.
5.- CONDICIONS DE CONTROL DE RECEPCIÓ
CONTROL DE LA DOCUMENTACIÓ:
L'albarà lliurat per l'administrador ha de contenir la següent informació:
- Nom i direcció de l'empresa subministradora.
- Identificació del fabricant.
- Designació de la marca comercial.
- Quantitat de materials que es subministra.
- Identificació dels lots (referència) de cadascun dels materials subministrats.
- Data de fabricació.
CONTROL DE LA DOCUMENTACIÓ DE LES PINTURES, TERMOPLÀSTICS I PLÀSTICS EN FRED:
El subministrador ha de posar a disposició de la DF la següent documentació que acredita el compliment de les prestacions exigides:
Pintures, termoplàstics i plàstics en fred de color blanc:
- Declaració de prestacions referit al sistema de senyalització vial del qual formi part, incloent la composició i identificació del sistema: material base, materials de pre-mesclat i/o post-mesclat, dosificacions i instruccions d'aplicació, d'acord amb un dels següents procediments: - Document d'Idoneïtat Técnica Europeu (DITE) - Avaluació Tècnica Europea (ETE)
- Declaració del fabricant amb les característiques físiques definides per a cada material base a la taula 700.3 del PG 3 vigent.
- Declaració del fabricant amb les característiques d'identificació definides per a cada material base a la taula 700.5 del PG 3 vigent.
Pintures, termoplàstics i plàstics en fred de color vermell i negre:
- Declaració de prestacions en base a l'assaig de durabilitat, segons UNE-EN 13197 realitzat per un laboratori acreditat, que inclourà la identificació del sistema.
- Declaració del fabricant amb les característiques d'identificació que figuren a la taula

700.5 del PG 3 vigent per als colors negre i vermell.
OPERACIONS DE CONTROL PER A PINTURA:
Els punts de control més destacables són els següents:
- Comprovació de la documentació.
- Inspecció visual del subministrament.
- La DF podrà determinar la realització d'assajos d'algunes o totes les característiques especificades a la taula 700.5 del PG 3 vigent.
CRITÈRI DE PRESA DE MOSTRES:
Es seguiran els criteris de la DF i els criteris de les normes de procediment indicades a cada assaig.
INTERPRETACIÓ DE RESULTATS I ACTUACIONS EN CAS D'INCOMPLIMENT:
Es rebutjaran els aplecs amb documentació, acreditacions o característiques declarades que no compleixin amb els requisits especificats per a ells, i aquells sobre els s'hagin efectuat assajos d'identificació i no compleixin amb els requisits i toleràncies que estableix la norma UNE-EN 12802.
Els aplecs rebutjats podran presentar-se a una nova inspecció, amb els seus corresponents assajos de control de qualitat, sempre que s'acrediti que s'han eliminat les partides defectuoses o s'han corregit els seus defectes.

BD MATERIALS PER A EVACUACIÓ, CANALITZACIÓ I VENTILACIÓ ESTÀTICA

BD5 MATERIALS PER A DRENATGES

BD50- BASTIMENT I REIXA DE FOSA DÚCTIL PER A DRENATGES

0.- ELEMENTS QUE CONTEMPLA EL PLEC

BD50-1KMA.

1.- DEFINICIÓ I CONDICIONS DELS ELEMENTS
Dispositius de cobriment i tancament per a pous, pericons, embornals o interceptors i materials complementaris per a pous de registre.
S'han considerat els elements següents:
- Bastiment i reixa practicable o fixa per a embornals
- Bastiment de perfil d'acer, amb o sense traves
- Reixa practicable o fixa
S'han considerat els materials següents per a tapes i reixes
- Fosa gris
- Fosa dúctil
- Acer
BASTIMENT I TAPA O BASTIMENT I REIXA:
La peça ha de tenir la forma i els gruixos adequats per a suportar les càrregues del trànsit.
Els dispositius de cobriment i tancament utilitzats en zones de circulació de vianants i/o de vehicles, s'han de classificar segons la norma UNE-EN 124, en alguna de les classes següents:
- Classe A 15: Zones susceptibles de ser utilitzades només per vianants i ciclistes.
- Classe B 125: Voreres, zones de vianants i superfícies semblants, àrees d'estacionament i aparcaments de varis pisos per a cotxes.
- Classe C 250: Vorals i cunetes de carrers, que mesurada a partir de la vorada de la vorera s'extèn en un màxim de 0,5 m sobre la calçada i 0,2 m sobre la vorera
- Classe D 400: Calçades de carreteres (inclòs carrers de vianants), vorals estabilitzats i zones d'aparcament per a tot tipus de vehícles.
- Classe E 600: Zones per les que circul·len vehicles de gran tonelatje (paviments d'aeroports, molls, etc.).
- Classe F 900: Zones sotmeses a càrregues particularment elevades (paviments d'aeroports)
Tots els elements que formen el dispositiu han d'estar protegits contra la corrossió.
El dispositiu ha d'estar lliure de defectes que puguin perjudicar el seu bon estat per tal de ser utilitzat.
Les tapes o reixes metàl·liques, han de tenir la superfície superior antilliscant.
Quan estiguin combinat un metall amb el formigó, o qualsevol altre material, ambdós

han de tenir una adherència satisfactoria.
Els dispositius han de ser compatibles amb els seus assentaments. El conjunt no ha de produir soroll al trepitjar-lo.
Les tapes o reixes han d'estar asegurades en la seva posició contra el desplaçament degut al trànsit amb una fondària d'encastament suficient o amb un dispositiu de tancament.
La tapa o reixa ha de quedar asegurada dins del bastiment per algún dels següents procediments:
- Amb un dispositiu de tanca
- Amb suficient massa superficial
- Amb una característica específica en el diseny
El disseny d'aquests procediments ha de permetre que la tapa o reixa es pugui obrir amb una eina d'us normal.
El disseny del conjunt ha de garantir la posició correcta de la tapa o reixa en relació amb el bastiment.
S'han de preveure dispositius que permetin garantir un desbloquejament de la tapa o reixa i la seva obertura.
La tapa o reixa ha de recolzar-se en el bastiment en tot el seu perímetre. La pressió del recolzament corresponent a la càrrega d'assaig no ha de superar els 7,5 N/mm2. El recolzament ha de contribuir a l'estabilitat de la reixa o tapa en condicions d'us.
L'alçària del bastiment dels dispositus de tancament de les classes D 400, E 600 i F 900, ha de ser com a mínim de 100 mm.
La superfície superior de les reixes, tapes i bastiment ha de ser plana, només les reixes de la classe D 400 poden tenir una superfície cóncava.
La franquicia total entre els diferents elements dels dispositius de cobriment i tancament, han de complir les especificacions següents:
- Un o dos elements: - Pas lliure <= 400 mm: =< 7 mm - Pas lliure > 400 mm: =< 9 mm
- Tres o més elements: - Franquícia del conjunt: <= 15 mm - Franquícia de cada element individual: <= 5 mm
Fondària d'encastament (classes D 400 a F 900): >= 50 mm
Toleràncies:
- Planor: ± 1% del pas lliure; <= 6 mm
- Dimensions: ± 1 mm
- Guerxament: ± 2 mm
Si el dispositiu de tancament te forats de ventilació, aquests han de complir les condicions següents:
Superfície de ventilació:
- Pas lliure <= 600 mm: >= 5% de la superfície d'un cercle, amb un diàmetre igual a la pas lliure
- Pas lliure > 600 mm: >= 140 cm2
Dimensions dels forats de ventilació:
- Ranures: - Llargària: <= 170 mm - Amplària: - Classes A 15 a B 125: 18-25 mm
- Classes C 250 a F 900: 18-32 mm
- Forats: - Diàmetre: - Classes A 15 a B 125: 18-38 mm - Classes C 250 a F 900: 30-38 mm
BASTIMENT AMB REIXA O TAPA PRACTICABLE:
El conjunt ha d'obrir i tancar correctament.
Un cop tancada, la tapa o reixa ha de quedar enrasada amb el bastiment.
L'angle respecte a la horitzontal, de la reixa oberta, ha de ser com a mínim de 100º.
REIXA:
Les dimensions dels intervals entre brèndoles han d'estar determinades en funció de la capacitat de desgüàs de la reixa i han d'estar uniformement repartits en l'obertura lliure.
La superfície d'absorció no ha de ser menor que el 30% de l'obertura lliure.
L'amplària i llargària màxims dels espais entre brèndoles, ha de complir l'especificat a l'apartat 7.9.1 i 7.9.2 de l'UNE-EN 124.
ELEMENTS AMB RECOBRIMENT DE PINTURA BITUMINOSA:
El recobriment de pintura bituminosa, ha de formar una capa contínua que ha de cobrir a l'element completament.
Ha de tenir un color, una lluentor i una textura uniformes.
La pintura ha d'estar ben adherida al suport, no ha de tenir bullofes, escrostonament, ni altres defectes superficials.
ELEMENTS DE FOSA:
La fosa ha de ser gris, de grafit laminar (fosa gris normal, conforme a la norma UNE-EN 1561) o de grafit esferoïdal (fosa nodular o dúctil, conforme a la norma UNE-EN 1563).
Les peces han de ser netes, lliures de sorra solta, d'òxid o de qualsevol altre tipus de residu.
No ha de tenir defectes superficials (esquerdes, rebaves, bufaments, inclusions de sorra, gotes fredes, etc.).
2.- CONDICIONS DE SUBMINISTRAMENT I EMMAGATZEMATGE
BASTIMENT I TAPA O REIXA:
Subministrament: Embalats en caixes. Cada caixa ha de portar escrit el nombre de peces que conté i les seves dimensions.
Emmagatzematge: En posició horitzontal sobre superfícies planes i rígides per tal d'evitar deformacions o danys que alterin les seves característiques.
3.- UNITAT I CRITERI D'AMIDAMENT
Unitat d'amidament: la indicada a la descripció de l'element
Criteri d'amidament: quantitat necessària subministrada a l'obra
4.- NORMATIVA DE COMPLIMENT OBLIGATORI
BASTIMENT I TAPA O BASTIMENT I REIXA:
UNE-EN 124:1995 Dispositivos de cubrimiento y de cierre para zonas de circulación utilizadas por peatones y vehículos. Principios de construcción, ensayos de tipo, marcado, control de calidad.
5.- CONDICIONS DE CONTROL DE RECEPCIÓ
CONDICIONS DE MARCATGE I CONTROL DE LA DOCUMENTACIÓ:
La tapa o reixa i el bastiment han de tenir marcades de forma indeleble les indicacions següents:
- El codi de la norma UNE EN 124
- La classe segons la norma UNE EN 124
- El nom o sigles de fabricant i el lloc de fabricació
- Referència, marca o certificació si en tè
OPERACIONS DE CONTROL EN BASTIMENTS, TAPES I REIXES DE FOSA:
Les tasques de control a realitzar són les següents:
- Recepció del certificat de qualitat del fabricant, d'acord a les condicions del plec.
CRITERIS DE PRESA DE MOSTRES:

Les operacions de control s'han de realitzar segons les indicacions de la DF.
INTERPRETACIÓ DE RESULTATS I ACTUACIONS EN CAS D'INCOMPLIMENT:
No s'acceptarà l'ús de materials que no arribin acompanyats del corresponent certificat de qualitat del fabricant.
En cas de disconformitat d'un control geomètric o de pes, es rebutjarà la peça assajada i s'incrementarà el control, en primer lloc, fins al 20% de les peces, i en cas de seguir observant deficiències, fins al 100% del subministrament.

BD MATERIALS PER A EVACUACIÓ, CANALITZACIÓ I VENTILACIÓ ESTÀTICA

BDD MATERIALS PER A POUS DE REGISTRE

BDD4- GRAÓ PER A POU DE REGISTRE

0.- ELEMENTS QUE CONTEMPLA EL PLEC

BDD4-VLCL,BDD4-0LVI.

1.- DEFINICIÓ I CONDICIONS DELS ELEMENTS
Dispositius de cobriment i tancament per a pous, pericons, embornals o interceptors i materials complementaris per a pous de registre.
S'han considerat els elements següents:
- Complements per a pou de registre: - Graó d'acer galvanitzat - Graó de fosa - Fleix d'acer inoxidable i anells d'expansió per a junt d'estanquitat entre el tub i el pou de registre
ELEMENTS DE FOSA:
Les peces han de ser netes, lliures de sorra solta, d'òxid o de qualsevol altre tipus de residu.
No ha de tenir defectes superficials (esquerdes, rebaves, bufaments, inclusions de sorra, gotes fredes, etc.).
GRAÓ D'ACER GALVANITZAT:
Graó de rodó d'acer llis, AE 215 L, fabricat per laminació en calent.
El graó ha de portar una platina d'acer soldada a cada un dels seus extrems, per a facilitar l'ancoratge.
Tots els segments del graó han d'estar continguts en el mateix pla.
La peça ha d'estar protegida amb una galvanització per immersió en calent.
El recobriment ha d'estar ben adherit. Ha de ser llis, sense taques, discontinuïtats, exfoliacions, etc.
Resistència a la tracció: 340 - 500 N/mm2
Límit elàstic (UNE 7-474): >= 220 N/mm2
Allargament a la ruptura: >= 23%
Característiques del galvanitzat:
- Densitat del metall dipositat: = 6,4 kg/dm3
- Massa del recobriment (UNE 37-501): = 610 g/m2
- Gruix (UNE 37-501): 85 micres
- Puresa del zenc (UNE 37.302): = 98,5%
- Adherència (UNE 37-501): sense exfoliacions ni despreniments
- Continuïtat del revestiment (UNE 37-501) : sense despreniments
Toleràncies:
- Dimensions: ± 2 mm
- Guerxament: ± 1 mm
- Diàmetre del rodó: - 5%
GRAÓ DE FOSA:
Graó emmotllat amb fosa de tipus nodular.
El grafit ha d'aparèixer en forma esferoïdal en una superfície >= 85% de la peça.
Ha de ser plana. Ha de tenir la forma i els gruixos adequats per a suportar les càrregues de servei.
A cada peça ha d'haver-hi la marca del fabricant.
Resistència a la tracció de la fosa (UNE 36-118): >= 380 N/mm2
Allargament a la ruptura: >= 17%
Contingut de perlita: <= 5%
Contingut de cementita a les zones d'encastament: <= 4%
Toleràncies:
- Dimensions: ± 2 mm
- Guerxament: ± 1 mm
2.- CONDICIONS DE SUBMINISTRAMENT I EMMAGATZEMATGE
GRAÓ:
Subministrament: Empaquetats sobre palets.
Emmagatzematge: En llocs secs i ventilats, de manera que no s'alterin les seves característiques.
3.- UNITAT I CRITERI D'AMIDAMENT
Unitat d'amidament: la indicada a la descripció de l'element
Criteri d'amidament: quantitat necessària subministrada a l'obra
4.- NORMATIVA DE COMPLIMENT OBLIGATORI
GRAÓ D'ACER GALVANITZAT:
No hi ha normativa de compliment obligatori.
GRAÓ DE FOSA:
* UNE 36118:1973 Fundición con grafito esferoidal. Tipos y condiciones de recepción y suministro de piezas moldeadas.
5.- CONDICIONS DE CONTROL DE RECEPCIÓ
OPERACIONS DE CONTROL EN GRAONS:
Les tasques de control a realitzar són les següents:
- Comprovació del marcatge CE en cada entrega.
- Al cas de graons d'acer galvanitzat, una vegada per cada 10 unitats: - Assaig d'adherència d'un recobriment galvanitzat (UNE-EN ISO 1461) - Determinació de la massa per unitat de superfície d'una pel·lícula de galvanitzat (UNE-EN ISO 1461)
CRITERIS DE PRESA DE MOSTRES:
Les operacions de control s'han de realitzar segons les indicacions de la DF.
INTERPRETACIÓ DE RESULTATS I ACTUACIONS EN CAS D'INCOMPLIMENT:

BD MATERIALS PER A EVACUACIÓ, CANALITZACIÓ I VENTILACIÓ ESTÀTICA

BDD MATERIALS PER A POUS DE REGISTRE

BDD5- PEÇA PER A POU DE REGISTRE CIRCULAR

0.- ELEMENTS QUE CONTEMPLA EL PLEC

BDD5-0M3U.

1.- DEFINICIÓ I CONDICIONS DELS ELEMENTS
Peces prefabricades de formigó amb els extrems acabats amb encaix, obtingudes per un procés d'emmotllament i compactació per vibrocompressió d'un formigó amb o sense armadura, per a la formació de pou de registre.
S'han considerat els elements següents:
- Peça per a les parets del pou, amb o sense escala d'acer galvanitzat
- Peça reductora (con asimètric) per a passar de les dimensions del pou a les de la tapa, amb o sense escala d'acer galvanitzat
- Peça per a la base del pou, amb o sense escala d'acer galvanitzat
- Llosa reductora o per a l'adaptació del bastiment
CARACTERÍSTIQUES GENERALS:
Els ciments, els àrids, l'aigua de pastat i els possibles additius han de complir la legislació vigent. L'ús de fibres està autoritzat en la mesura en que siguin compatibles amb els altres constituents del formigó i no perjudiquin les seves propietats. No s'han d'admetre barrejes de ciments de diferents tipus o procedències. Un cop endurit ha de ser homogeni i compacte. La superfície interior ha de ser regular i llisa. Es permeten petites irregularitats locals que no disminueixin la qualitat intrínseca ni el funcionament del pou. No s'han d'admetre on puguin afectar l'estanquitat.
Ha de tenir un color uniforme.
La peça, dessecada a l'aire en posició vertical, ha d'emetre un so clar en colpejar-la amb un martell.
Les peces de DN >= 1000 mm han de ser de formigó armat.
Les peces amb escala d'acer galvanitzat han de portar incorporats i fixats sòlidament, graons d'acer galvanitzat separats aproximadament 30 cm entre ells, 50 cm de la solera i 25 cm de la superfície.
Càrrega de trencament: Ha de complir les especificacions de la norma UNE 127917.
Quantia mínima d'armadures (peces armades):
- Alçats i cons: 2,0 cm2/m secció vertical, 0,15 cm2 en qualsevol tipus d'alçat
- Solera de les peces de base: 2,5 cm2/m en 2 direccions ortogonals
- Lloses: 2,5 cm2/m en 2 direccions ortogonals, amb reforç al voltant de l'orifici d'obertura
El recobriment mínim de les armadures ha de ser el de la grandària màxima de l'àrid, amb un mínim de 20 mm per a lloses i de 15 mm per a la resta de mòduls.
Gruix mínim de paret de les peces de base, de recrescut i còniques:
- Per a DN <= 1000 mm: >= 120 mm
- Per a 1000 mm < DN <= 1500 mm: >= 160 mm (per a la solera de D=1500 mm, un gruix de 200 mm)
- Per a DN > 1500 mm: >= 200 mm
Gruix mínim de paret de les lloses:
- Per a DN <= 1200 mm: >= 150 mm
- Per a 1200 mm < DN <= 1800 mm: >= 200 mm
Llargària de l'encaix: >= 2,5 cm
Irregularitats de la superfície del formigó:
- Diàmetre dels buits: <= 15 mm
- Profunditat dels buits: <= 6 mm
- Amplària de fissures: <= 0,15 mm
Gelabilitat (20 cicles de gel-desgel): Ha de complir
Estanquitat a 1 bar de pressió interior (THM): No hi ha d'haver pèrdues abans de 10 min
Pressió interior de ruptura (THM): >= 2 bar
Toleràncies:
- Diàmetre interior: ± (2 + 0,01 DN) mm, (Màxim de ± 15 mm)
- Dimensions interiors en peces quadrades o rectangulars: ± 5 mm
- Gruix de paret: ± 5%
- Alçària (el valor més gran de): ± 1,5%, ± 10 mm
- Rectitut generatrius interiors (el més gran de): ± 1,0% alçària útil, ± 10 mm
- Desviació de les cares respecte a una recta en peces quadrades o rectangulars: ± 0,5%
- Ortogonalitat d'extrems (UNE 127917): - Per a DN <= 1000 mm: <= 10 mm - Per a DN > 1000 mm, el menor valor de: ± 20 mm, ± 0,01 DN
- Planor dels extrems: - Per a DN <= 1000 mm: <= 10 mm - Per a DN > 1000 mm, el menor valor de: ± 20 mm, ± 0,01 DN
- Ovalació de les peces circulars no reductores (diferència de diàmetre interior màxim i mínim als extrems): ± 0,5% diàmetre nominal
- Ondulacions o desigualtats: <= 5 mm
- Rugositats: <= 1 mm
PEÇA REDUCTORA (CON ASIMÈTRIC):
L'extrem inferior ha d'acabar amb un encaix i l'extrem superior ha d'acabar amb un tall recte, pla i perpendicular a l'eix del pou.
La conicitat del mòdul ha de ser excèntrica de manera que tingui una generatriu vertical.
PEÇA DE BASE:
L'extrem superior ha d'acabar amb un encaix i l'extrem inferior ha de quedar tancat i ha de ser pla i perpendicular a l'eix del pou.
Ha de tenir preparats els forats per als tubs d'entrada i de sortida d'aigües, o bé ha de portar incorporats sòlidament encastats a la paret dels mòduls uns tubs de llargària <= 50 cm.
Pendent superior dels llits hidràulics: >= 5%
Alçària dels llits hidràulics:
- Tipus A: El valor del diàmetre nominal del tub de sortida, i no més gran de 400 mm
- Tipus B: La meitat del diàmetre nominal del tub de diàmetre nominal que incideixi en el

pou
2.- CONDICIONS DE SUBMINISTRAMENT I EMMAGATZEMATGE
Subministrament: Amb les precaucions necessàries per que no s'alterin les seves característiques.
El subministrador ha de posar a disposició de la DF en el cas que aquesta ho sol·liciti, la documentació següent, que acredita el marcatge CE, segons el sistema d'avaluació de conformitat aplicable, d'acord amb el que disposa l'apartat 7.2.1 del CTE:
- Productes per a permetre l'accés a la xarxa de sanejament o evacuació d'aigües negres, així com aireació i ventilació, per exemple, dins de les instal·lacions sota la calçada, àrees d'aparcament, vorals estabilitzats i a l'exterior d'edificis: - Sistema 4: Declaració de Prestacions
Tots els mòduls, del tipus que sigui, han d'anar marcats amb la següent informació com a mínim:
- Nom del fabricant o marca comercial
- Número de la norma UNE-EN 1917
- Data de fabricació (any, mes, dia)
- Identificació del material constituent de l'element - HM per a tubs de formigó en massa - HA per a tubs de formigó armat - HF per a tubs de formigó amb fibres d'acer
- Identificació d'una tercera entitat certificadora
- Diàmetre nominal en mm
- Alçària útil
- Sèrie resistent (N-normal, R-reforçada)
- Tipus de ciment si aquest tingues alguna característica especial
- En els mòduls de base: els diàmetres de les incorporacions d'entrada i sortida
- Identificació de les condicions d'ús diferents de les condicions normals
- Identificació de la utilització particular prevista, si fos el cas
- Han de portar el marcat CE de conformitat amb el que disposa el Reial Decret 1328/1995, de 28 de juliol
Emmagatzematge: En llocs protegits del sol, les gelades i els impactes.
3.- UNITAT I CRITERI D'AMIDAMENT
Unitat d'amidament: la indicada a la descripció de l'element
Criteri d'amidament: quantitat necessària subministrada a l'obra
4.- NORMATIVA DE COMPLIMENT OBLIGATORI
UNE-EN 1917:2003 Pozos de registro y cámaras de inspección de hormigón en masa, hormigón armado y hormigón con fibras de acero.
UNE 127917:2005 Pozos de registro y cámaras de inspección de hormigón en masa, de hormigón con fibra de acero y de hormigón armado.Complemento nacional a la Norma UNE-EN 1917.

BD MATERIALS PER A EVACUACIÓ, CANALITZACIÓ I VENTILACIÓ ESTÀTICA

BDK MATERIALS PER A PERICONS DE CANALITZACIONS

BDK5- BASTIMENT I TAPA DE FOSA DÚCTIL PER A REGISTRE

0.- ELEMENTS QUE CONTEMPLA EL PLEC

BDK5-1KIB.

1.- DEFINICIÓ I CONDICIONS DELS ELEMENTS
Dispositius de cobriment i tancament per a pous, pericons, embornals o interceptors i materials complementaris per a pous de registre.
S'han considerat els elements següents:
- Bastiment i tapa per a pous i pericons de registre de canalitzacions
S'han considerat els materials següents per a tapes i reixes
- Fosa gris
- Fosa dúctil
- Acer
BASTIMENT I TAPA O BASTIMENT I REIXA:
La peça ha de tenir la forma i els gruixos adequats per a suportar les càrregues del trànsit.
Els dispositius de cobriment i tancament utilitzats en zones de circulació de vianants i/o de vehicles, s'han de classificar segons la norma UNE-EN 124, en alguna de les classes següents:
- Classe A 15: Zones susceptibles de ser utilitzades només per vianants i ciclistes.
- Classe B 125: Voreres, zones de vianants i superfícies semblants, àrees d'estacionament i aparcaments de varis pisos per a cotxes.
- Classe C 250: Vorals i cunetes de carrers, que mesurada a partir de la vorada de la vorera s'extèn en un màxim de 0,5 m sobre la calçada i 0,2 m sobre la vorera
- Classe D 400: Calçades de carreteres (inclòs carrers de vianants), vorals estabilitzats i zones d'aparcament per a tot tipus de vehícles.
- Classe E 600: Zones per les que circul·len vehicles de gran tonelatje (paviments d'aeroports, molls, etc.).
- Classe F 900: Zones sotmeses a càrregues particularment elevades (paviments d'aeroports)
Tots els elements que formen el dispositiu han d'estar protegits contra la corrossió.
El dispositiu ha d'estar lliure de defectes que puguin perjudicar el seu bon estat per tal de ser utilitzat.
Les tapes o reixes metàl·liques, han de tenir la superfície superior antilliscant.
Quan estiguin combinat un metall amb el formigó, o qualsevol altre material, ambdós han de tenir una adherència satisfactoria.
Els dispositius han de ser compatibles amb els seus assentaments. El conjunt no ha de produir soroll al trepitjar-lo.

Les tapes o reixes han d'estar asegurades en la seva posició contra el desplaçament degut al trànsit amb una fondària d'encastament suficient o amb un dispositiu de tancament.
La tapa o reixa ha de quedar asegurada dins del bastiment per algún dels següents procediments:
- Amb un dispositiu de tanca
- Amb suficient massa superficial
- Amb una característica específica en el diseny
El disseny d'aquests procediments ha de permetre que la tapa o reixa es pugui obrir amb una eina d'us normal.
El disseny del conjunt ha de garantir la posició correcta de la tapa o reixa en relació amb el bastiment.
S'han de preveure dispositius que permetin garantir un desbloquejament de la tapa o reixa i la seva obertura.
La tapa o reixa ha de recolzar-se en el bastiment en tot el seu perímetre. La pressió del recolzament corresponent a la càrrega d'assaig no ha de superar els 7,5 N/mm2. El recolzament ha de contribuir a l'estabilitat de la reixa o tapa en condicions d'us.
L'alçària del bastiment dels dispositus de tancament de les classes D 400, E 600 i F 900, ha de ser com a mínim de 100 mm.
La superfície superior de les reixes, tapes i bastiment ha de ser plana, només les reixes de la classe D 400 poden tenir una superfície cóncava.
El pas lliure dels dispositius de tancament utilitzats com a pas d'home, s'han d'ajustar a les normes de seguretat en funció del lloc a on s'instal·lin. En general han de tenir un diàmetre mínim de 600 mm.
La franquicia total entre els diferents elements dels dispositius de cobriment i tancament, han de complir les especificacions següents:
- Un o dos elements: - Pas lliure <= 400 mm: =< 7 mm - Pas lliure > 400 mm: =< 9 mm
- Tres o més elements: - Franquícia del conjunt: <= 15 mm - Franquícia de cada element individual: <= 5 mm
Fondària d'encastament (classes D 400 a F 900): >= 50 mm
Toleràncies:
- Planor: ± 1% del pas lliure; <= 6 mm
- Dimensions: ± 1 mm
- Guerxament: ± 2 mm
Si el dispositiu de tancament te forats de ventilació, aquests han de complir les condicions següents:
Superfície de ventilació:
- Pas lliure <= 600 mm: >= 5% de la superfície d'un cercle, amb un diàmetre igual a la pas lliure
- Pas lliure > 600 mm: >= 140 cm2
Dimensions dels forats de ventilació:
- Ranures: - Llargària: <= 170 mm - Amplària: - Classes A 15 a B 125: 18-25 mm
- Classes C 250 a F 900: 18-32 mm
- Forats: - Diàmetre: - Classes A 15 a B 125: 18-38 mm - Classes C 250 a F 900: 30-38 mm
BASTIMENT AMB REIXA O TAPA PRACTICABLE:
El conjunt ha d'obrir i tancar correctament.
Un cop tancada, la tapa o reixa ha de quedar enrasada amb el bastiment.
L'angle respecte a la horitzontal, de la reixa oberta, ha de ser com a mínim de 100º.
ELEMENTS AMB RECOBRIMENT DE PINTURA BITUMINOSA:
El recobriment de pintura bituminosa, ha de formar una capa contínua que ha de cobrir a l'element completament.
Ha de tenir un color, una lluentor i una textura uniformes.
La pintura ha d'estar ben adherida al suport, no ha de tenir bullofes, escrostonament, ni altres defectes superficials.
DISPOSITIUS DE FORMIGÓ ARMAT:
En els dispositius de tancament de les classes A 15 a D 400 de formigó armat, les arestes i superfícies de contacte entre el bastiment i la tapa, han d'estar protegides amb una xapa de fosa o d'acer galvanitzat en calent.
- A 15: >= 2 mm
- B 125: >= 3 mm
- C 250: >= 5 mm
- D 400: >= 6 mm
- E 600 i F 900: A determinar en funció de cada disseny
Gruix mínim de fosa o d'acer:
Resistència característica a la compressió del formigó després de 28 dies:
- Classe B 15 a F 900: >= 40 N/mm2
- Classe A 15: >= 25 N/mm2
Gruix del recobriment de formigó de l'armadura d'acer: >= 20 mm
ELEMENTS DE FOSA:
La fosa ha de ser gris, de grafit laminar (fosa gris normal, conforme a la norma UNE-EN 1561) o de grafit esferoïdal (fosa nodular o dúctil, conforme a la norma UNE-EN 1563).
Les peces han de ser netes, lliures de sorra solta, d'òxid o de qualsevol altre tipus de residu.
No ha de tenir defectes superficials (esquerdes, rebaves, bufaments, inclusions de sorra, gotes fredes, etc.).
2.- CONDICIONS DE SUBMINISTRAMENT I EMMAGATZEMATGE
BASTIMENT I TAPA O REIXA:
Subministrament: Embalats en caixes. Cada caixa ha de portar escrit el nombre de peces que conté i les seves dimensions.
Emmagatzematge: En posició horitzontal sobre superfícies planes i rígides per tal d'evitar deformacions o danys que alterin les seves característiques.
3.- UNITAT I CRITERI D'AMIDAMENT
Unitat d'amidament: la indicada a la descripció de l'element
Criteri d'amidament: quantitat necessària subministrada a l'obra
4.- NORMATIVA DE COMPLIMENT OBLIGATORI
BASTIMENT I TAPA O BASTIMENT I REIXA:
UNE-EN 124:1995 Dispositivos de cubrimiento y de cierre para zonas de circulación utilizadas por peatones y vehículos. Principios de construcción, ensayos de tipo, marcado, control de calidad.
5.- CONDICIONS DE CONTROL DE RECEPCIÓ
CONDICIONS DE MARCATGE I CONTROL DE LA DOCUMENTACIÓ:
La tapa o reixa i el bastiment han de tenir marcades de forma indeleble les indicacions següents:

- El codi de la norma UNE EN 124
- La classe segons la norma UNE EN 124
- El nom o sigles de fabricant i el lloc de fabricació
- Referència, marca o certificació si en tè

OPERACIONS DE CONTROL EN BASTIMENTS, TAPES I REIXES DE FOSA:
Les tasques de control a realitzar són les següents:
- Recepció del certificat de qualitat del fabricant, d'acord a les condicions del plec.

CRITERIS DE PRESA DE MOSTRES:
Les operacions de control s'han de realitzar segons les indicacions de la DF.

INTERPRETACIÓ DE RESULTATS I ACTUACIONS EN CAS D'INCOMPLIMENT:
No s'acceptarà l'ús de materials que no arribin acompanyats del corresponent certificat de qualitat del fabricant.
En cas de disconformitat d'un control geomètric o de pes, es rebutjarà la peça assajada i s'incrementarà el control, en primer lloc, fins al 20% de les peces, i en cas de seguir observant deficiències, fins al 100% del subministrament.

BR MATERIALS PER A JARDINERIA I PER A MESURES CORRECTORES D'IMPACTE AMBIENTAL

BR3 CONDICIONADORS QUÍMICS I BIOLÒGICS DEL SÒL I MATERIALS PER A ACABATS SUPERFICIALS

BR30- ADOB MINERAL SÒLID DE FONS

0.- ELEMENTS QUE CONTEMPLA EL PLEC

BR30-0XRF.

1.- DEFINICIÓ I CONDICIONS DELS ELEMENTS
Adob mineral sòlid per al condicionament químic del sòl.
S'han considerat els tipus següents:
- Adobs simples: - Nitrat càlcic 15% GR - Sulfat amònic 21% GR - Nitrat amònic 33,5% GR - Superfosfat de calç 18% GR - Superfosfat de calç 45% GR - Sulfat potàsic 50-52% Crs
- Adobs binaris: - Nitrat potàsic (13-0-46%) GR - Fosfat biamònic (13-46-0%) GR
- Adobs ternaris: - (12-12-17% 2MgO) GR - (15-5-20% 2MgO) GR - (20-5-10% 3,2MgO) GR

CARACTERÍSTIQUES GENERALS:
No ha de tenir elements ni matèries que puguin perjudicar les plantacions.
Estat físic:
- GR: Sòlid granulat
- CrS: Sòlid cristal·lí

Riquesa (Percentatge expressat en p/p):
- Nitrat càlcic 15% GR: >= 15% N
- Sulfat amònic 21% GR: >= 21% N
- Nitrat amònic 33,5% GR: >= 33,5% N
- Superfosfat de calç 18% GR: >= 18% P2O5
- Superfosfat de calç 45% GR: >= 45% P2O5
- Sulfat potàsic 50-52% Crs: >= 50-52% K2O
- Nitrat potàsic (13-0-46%) GR: >= 13% N i 46% K2O
- Fosfat biamònic (13-46-0%) GR: >= 13% N i 46% P2O5
- (12-12-17% 2MgO) GR: >= 12% N, 12% P2O5 i 17% K2O+2MgO
- (15-5-20% 2MgO) GR: >= 15% N, 5% P2O5 i 20% K2O+2MgO
- (20-5-10% 3,2MgO) GR: >= 20% N, 5% P2O5 i 10% K2O+3,2MgO

2.- CONDICIONS DE SUBMINISTRAMENT I EMMAGATZEMATGE
Subministrament: En sacs, de manera que no s'alterin les seves característiques.
Emmagatzematge: En llocs protegits de la pluja i la humitat.
3.- UNITAT I CRITERI D'AMIDAMENT
Unitat d'amidament: la indicada a la descripció de l'element
Criteri d'amidament: quantitat necessària subministrada a l'obra
4.- NORMATIVA DE COMPLIMENT OBLIGATORI
No hi ha normativa de compliment obligatori.
5.- CONDICIONS DE CONTROL DE RECEPCIÓ
CONDICIONS DE MARCATGE I CONTROL DE LA DOCUMENTACIÓ:
Han de portar marcades de forma indeleble i ben visible les dades següents:
- Designació del producte que conté
- Nom del fabricant o marca comercial
- Pes net
- Estat físic
- Composició química
- Solubilitat
- Reacció
- Riquesa

OPERACIONS DE CONTROL:
- Inspecció visual del material subministrat, comprovant la correcte identificació tal i com s'indica a les especificacions.
- Recepció del certificat de garantia, d'acord a les condicions especificades, i si és el cas, dels documents acreditatius de la disposició de l'etiqueta ecològica europea.
- Abans de començar l'aportació de terres i substrats per a jardineria, i amb una freqüència de 10.000 m3, es realitzaran els assaigs corresponents a l'anàlisi estàndard de terra vegetal, amb la determinació de: - Rang de textures pel mètode granulomètric per sedimentació discontínua. - Anàlisi del PH (en H2O 1:2,5). - Anàlisi del contingut en sodi (ppm) pel mètode de fotometria de flama. - Anàlisi de la conductivitat elèctrica (prova prèvia de salinitat). - Anàlisi del carbonat càlcic equivalent i anàlisi del contingut en nutrients (P, K, Mg, Calci, N orgànic i amoniacal) pels mètodes químics 4, 15, 16 (b), 8, segons MOA III

CRITERIS DE PRESA DE MOSTRES:
Els controls s'han de realitzar segons les instruccions de la DF i els criteris indicats a les

normes de procediment corresponents.
INTERPRETACIÓ DE RESULTATS I ACTUACIONS EN CAS D'INCOMPLIMENT:
No s'acceptaran materials que no arribin correctament identificats i acompanyats del certificat de garantia corresponent. Els productes a utilitzar s'ajustaran a les condicions exigides al plec de condicions tècniques.

BR MATERIALS PER A JARDINERIA I PER A MESURES CORRECTORES D'IMPACTE AMBIENTAL

BR3 CONDICIONADORS QUÍMICS I BIOLÒGICS DEL SÒL I MATERIALS PER A ACABATS SUPERFICIALS

BR31- BIOACTIVADOR MICROBIÀ

0.- ELEMENTS QUE CONTEMPLA EL PLEC

BR31-132Q.

1.- DEFINICIÓ I CONDICIONS DELS ELEMENTS
Esmenes biològiques per al condicionament biològic del sòl.
S'han considerat els tipus següents:
- Esmena biològica d'àcids húmics i fúlvics
- Bioactivador microbià
BIOACTIVADOR MICROBIÀ:
Compost d'àcids húmics i fúlvics, microorganismes latents, matèria orgànica i adob sobre una matriu orgànica de turba negre.
Contingut d'àcids húmics i fúlvics: 22%
Contingut de microorganismes: 2800 milions/g
Contingut de matèria orgànica: 30%
Grandària màxima: 2 mm
2.- CONDICIONS DE SUBMINISTRAMENT I EMMAGATZEMATGE
Subministrament: En envasos tancats i precintats.
Emmagatzematge: Protegit contra les pluges, les temperatures exteriors extremes i els focus d'humitat.
3.- UNITAT I CRITERI D'AMIDAMENT
Unitat d'amidament: la indicada a la descripció de l'element
Criteri d'amidament: quantitat necessària subministrada a l'obra
4.- NORMATIVA DE COMPLIMENT OBLIGATORI
No hi ha normativa de compliment obligatori.
5.- CONDICIONS DE CONTROL DE RECEPCIÓ
CONDICIONS DE MARCATGE I CONTROL DE LA DOCUMENTACIÓ:
Han de portar marcades de forma indeleble i ben visible les dades següents:
- Designació del producte que conté
- Nom del fabricant o marca comercial
- Pes net
- Estat físic
- Composició química
- Solubilitat
- Reacció
- Riquesa
OPERACIONS DE CONTROL:
- Inspecció visual del material subministrat, comprovant la correcte identificació tal i com s'indica a les especificacions.
- Recepció del certificat de garantia, d'acord a les condicions especificades, i si és el cas, dels documents acreditatius de la disposició de l'etiqueta ecològica europea.
- Abans de començar l'aportació de terres i substrats per a jardineria, i amb una freqüència de 10.000 m3, es realitzaran els assaigs corresponents a l'anàlisi estàndard de terra vegetal, amb la determinació de: - Rang de textures pel mètode granulomètric per sedimentació discontínua. - Anàlisi del PH (en H2O 1:2,5). - Anàlisi del contingut en sodi (ppm) pel mètode de fotometria de flama. - Anàlisi de la conductivitat elèctrica (prova prèvia de salinitat). - Anàlisi del carbonat càlcic equivalent i anàlisi del contingut en nutrients (P, K, Mg, Calci, N orgànic i amoniacal) pels mètodes químics 4, 15, 16 (b), 8, segons MOA III
CRITERIS DE PRESA DE MOSTRES:
Els controls s'han de realitzar segons les instruccions de la DF i els criteris indicats a les normes de procediment corresponents.
INTERPRETACIÓ DE RESULTATS I ACTUACIONS EN CAS D'INCOMPLIMENT:
No s'acceptaran materials que no arribin correctament identificats i acompanyats del certificat de garantia corresponent. Els productes a utilitzar s'ajustaran a les condicions exigides al plec de condicions tècniques.

BR MATERIALS PER A JARDINERIA I PER A MESURES CORRECTORES D'IMPACTE AMBIENTAL

BR3 CONDICIONADORS QUÍMICS I BIOLÒGICS DEL SÒL I MATERIALS PER A ACABATS SUPERFICIALS

BR34- ENCOIXINAMENT PROTECTOR PER A HIDROSEMBRES

0.- ELEMENTS QUE CONTEMPLA EL PLEC

BR34-0XRE.

1.- DEFINICIÓ I CONDICIONS DELS ELEMENTS
Terres, substrats i mulch per al condicionament del sòl.
S'han considerat els tipus següents:
- Terra vegetal
- Terra àcida
- Terra volcànica
- Escorça de pi
- Encoixinament per a hidrosembra
ENCOIXINAMENT HIDROSEMBRES:
Encoixinament de fibra semi-curta compost de cel·lulosa desfibrada, palla de cereal triturada i paper reciclat.
No ha d'afectar a la germinació i posterior desenvolupament de les llavors.
Grandària màxima: 25 mm
Composició:
- Cel·lulosa desfibrada: 40%
- Palla de cereal: 50%
- Paper reciclat: 60%
2.- CONDICIONS DE SUBMINISTRAMENT I EMMAGATZEMATGE
ENCOIXINAMENT HIDROSEMBRES:
Subministrament: En bales empaquetades.
Emmagatzematge: De manera que no s'alterin les seves característiques.
3.- UNITAT I CRITERI D'AMIDAMENT
Unitat d'amidament: la indicada a la descripció de l'element
Criteri d'amidament: quantitat necessària subministrada a l'obra
4.- NORMATIVA DE COMPLIMENT OBLIGATORI
No hi ha normativa de compliment obligatori.
5.- CONDICIONS DE CONTROL DE RECEPCIÓ
CONDICIONS DE MARCATGE I CONTROL DE LA DOCUMENTACIÓ:
OPERACIONS DE CONTROL:
- Inspecció visual del material subministrat, comprovant la correcte identificació tal i com s'indica a les especificacions.
- Recepció del certificat de garantia, d'acord a les condicions especificades, i si és el cas, dels documents acreditatius de la disposició de l'etiqueta ecològica europea.
- Abans de començar l'aportació de terres i substrats per a jardineria, i amb una freqüència de 10.000 m3, es realitzaran els assaigs corresponents a l'anàlisi estàndard de terra vegetal, amb la determinació de: - Rang de textures pel mètode granulomètric per sedimentació discontínua. - Anàlisi del PH (en H2O 1:2,5). - Anàlisi del contingut en sodi (ppm) pel mètode de fotometria de flama. - Anàlisi de la conductivitat elèctrica (prova prèvia de salinitat). - Anàlisi del carbonat càlcic equivalent i anàlisi del contingut en nutrients (P, K, Mg, Calci, N orgànic i amoniacal) pels mètodes químics 4, 15, 16 (b), 8, segons MOA III
CRITERIS DE PRESA DE MOSTRES:
Els controls s'han de realitzar segons les instruccions de la DF i els criteris indicats a les normes de procediment corresponents.
INTERPRETACIÓ DE RESULTATS I ACTUACIONS EN CAS D'INCOMPLIMENT:
No s'acceptaran materials que no arribin correctament identificats i acompanyats del certificat de garantia corresponent. Els productes a utilitzar s'ajustaran a les condicions exigides al plec de condicions tècniques.

BR MATERIALS PER A JARDINERIA I PER A MESURES CORRECTORES D'IMPACTE AMBIENTAL

BR3 CONDICIONADORS QUÍMICS I BIOLÒGICS DEL SÒL I MATERIALS PER A ACABATS SUPERFICIALS

BR37- ESTABILITZANT D'ORIGEN SINTÈTIC

0.- ELEMENTS QUE CONTEMPLA EL PLEC

BR37-0WNZ.

1.- DEFINICIÓ I CONDICIONS DELS ELEMENTS
Solució aquosa de polímers sintètics de base acrílica, per a l'estabilització de terres per aglomeració de les seves partícules.
CARACTERÍSTIQUES GENERALS:
Ha de ser transparent, viscós i inodor.
Ha de ser hidropermeable.
No ha de tenir efectes al·lèrgics per la pell ni les mucoses dels operaris.
No ha d'alterar els processos biològics de la microfauna.
No ha d'afectar a peixos, avifauna, ni altres animals superios que poguessin patir contaminació per deriva del producte o arrossegament.
Viscositat: Aprox. 50000 cps
pH: 6
Toxicitat: No tòxic
Càrrega elèctrica: Aniònica
Toleràncies:
- pH: ± 1
2.- CONDICIONS DE SUBMINISTRAMENT I EMMAGATZEMATGE
Subministrament: En llaunes hermètiques i segellades amb el precinte corresponent.
Emmagatzematge: De manera que no s'alterin les seves característiques.
3.- UNITAT I CRITERI D'AMIDAMENT
Unitat d'amidament: la indicada a la descripció de l'element
Criteri d'amidament: quantitat necessària subministrada a l'obra
4.- NORMATIVA DE COMPLIMENT OBLIGATORI
No hi ha normativa de compliment obligatori.

BR MATERIALS PER A JARDINERIA I PER A MESURES CORRECTORES D'IMPACTE AMBIENTAL

BR4 ARBRES I PLANTES

BR44 ARBRES PLANIFOLIS (MACLURA A PYRUS)

BR44D- POPULUS

0.- ELEMENTS QUE CONTEMPLA EL PLEC

BR44D-23DV.

1.- DEFINICIÓ I CONDICIONS DELS ELEMENTS
Espècies vegetals subministrades a peu d'obra.
S'han considerat els tipus següents:
- Arbres planifolis
- Coníferes i resinoses
- Palmeres i palmiformes
- Arbusts
- Plantes de petit port

S'han considerat les formes de subministrament següents:
- En contenidor
- Amb pa de terra
- Amb l'arrel nua

CONDICIONS GENERALS:
L'espècie vegetal s'ha d'adquirir en un viver acreditat i legalment reconegut o, en tot cas, en empreses de reconeguda solvència.
Les plantes han de tenir identitat i puresa de lot adequades en relació al gènere o espècie a què pertanyin, i si es el cas també respecte al cultivar.
Les plantes han d'haver estat cultivades d'acord amb les necessitats de l'espècie o cultivar, edat i localització.
Han d'haver rebut una adequada formació (poda, retall, pinçament, asprada, etc).
La qualitat de la part aèria de les plantes ha de complir les especificacions de l'article 4.4.2 de la norma NTJ 07A.
La qualitat de la part subterrània de les plantes ha de complir les especificacions de l'article 4.4.3 de la norma NTJ 07A.
L'espècie vegetal ha de complir la legislació vigent sobre sanitat vegetal, especialment pel que fa al control d'organismes nocius de quarantena, així com d'altres plagues i malalties que puguin afectar la qualitat i valor d'utilització del material vegetal.
Les espècies que legalment estiguin regulades, han d'anar acompanyades del passaport sanitari.
No ha de presentar ferides o desperfectes a la seva part aèria o radical, ni símptomes d'haver-los patit anteriorment.
Quan el subministrament és amb arrel nua, han de presentar un sistema radical ben ramificat, la capçada aclarida, però no podada excessivament, amb un equilibri entre la part aèria i la part subterrània. Les arrels han de presentar talls nets i recents sense ferides ni macadures. No es recomanable que hi hagin arrels seccionades de diàmetre superior a 3 cm en els arbres, o superiors a 2 cm en els arbusts.
Quan el subministrament és en contenidor o amb pa de terra, les arrels han de tenir el pa de terra adequat per a l'espècie i mida de l'arbre.
Els pans de terra han d'estar protegits amb materials que es puguin degradar abans d'un any i mig en ser soterrats, i que no produeixin afectacions a les plantes. El pa de terra ha d'estar intacte, compacte i ple d'arrels.
La planta ha de tenir les mides d'alçada, diàmetre del tronc, mida del pa de terra o mida del contenidor, que s'indiquin a la unitat d'obra. La verificació d'aquestes dades s'ha de fer d'acord amb les indicacions de la norma NTJ 07A.
CONÍFERES I RESINOSES:
La tija ha de mostrar el seu port natural, amb la ramificació i la frondositat pròpies de la seva espècie i mida.
Les fulles han de presentar un bon estat vegetatiu.
L'alçària correspon a la distància des del coll de l'arrel fins a la part més distant al mateix.
El fullatge ha de tenir el color típic de l'espècie-varietat, segons l'època.
Les coníferes han d'estar totalment ramificades des de la base, segons l'hàbit de creixement de l'espècie-varietat.
ARBRES PLANIFOLIS:
La circumferència correspon al perímetre mesurat a un metre del coll de l'arrel.
Per als arbres de tronc múltiple, el perímetre total es la suma dels perímetres individuals.
Quan el subministrament és en contenidor o amb pa de terra, les arrels han de tenir el pa de terra adequat per a l'espècie i mida de l'arbre.
Alçaria del pa de terra:
- Arbres de fulla caduca: Diàmetre del pa de terra x 0,7
- Arbres de fulla persistent: Diàmetre del pa de terra x 1,2

No es poden admetre plantes amb talls visibles de les arrels superiors a 1/8 del perímetre del tronc.
PALMERES I PALMIFORMES:
L'estípit ha de tenir la forma i l'estructura pròpies de la seva mida. Si son palmeres unicaules, l'estípit ha de ser recte i vertical.
No han de tenir ferides, osques o concavitats al tronc. L'estípit no ha de tenir estrangulacions.
Tindrà una senyal que indiqui l'orientació Nord en el seu lloc de cultiu original.
El gruix de l'estípit correspon al mesurat a 1,30 m per sobre del coll de l'arrel.
L'alçària correspon a la distància des del coll de l'arrel al punt d'inserció dels primers palmons.
S'han de presentar-se amb les fulles lligades i les exteriors retallades.
En les palmeres subministrades en contenidor, la distància mínima entre l'estípit i el interior del contenidor ha de ser de 25 cm.
Toleràncies:

- Alçària: ± 5%
ARBUSTS I PLANTES DE PETIT PORT:
Les branques principals de l'arbust (que neixen directament del tronc) han de neixer del terç inferior de la planta, han d'estar regularment distribuïdes i han de tenir una llargària i gruix proporcional a la resta de la planta.
Les arrels han de donar, com a mínim, una volta a la seva base.
L'arbust enfiladís ha d'estar provist del seu tutor.
L'aigua de l'estany o de la font on visquin plantes aquàtiques ha d'estar neta, no ha de ser salina ni calcària i ha de tenir una temperatura temperada.
2.- CONDICIONS DE SUBMINISTRAMENT I EMMAGATZEMATGE
Per a la preparació, càrrega, transport i descàrrega de les plantes, s'han de seguir les indicacions de la norma NTJ 07Z, d'acord amb cada tipus de planta i de presentació.
ARBRES, ARBUSTS I PLANTES DE PETIT PORT:
Subministrament: en lots de plantes d'una única identitat, amb la mateixa forma de presentació. Les plantes d'un lot han de tenir totes la mateixa edat, origen i han de ser homogènies en els seves dimensions.
El transport s'ha de fer protegint la part aèria del sol i dels efectes del vent, si la planta te fulles, i la part radical si la presentació es amb arrel nua o amb pa de terra.
Emmagatzematge: Si no s'ha de fer la plantació directament en descarregar, cal aplegar-les en un viver, a l'obra.
Les plantes amb arrel nua o amb pa de terra s'aplegaran col·locant la part radical en una rasa, coberta amb palla o sauló o algun material porós.
El viver estarà en un lloc protegit del vent i del sol directe.
3.- UNITAT I CRITERI D'AMIDAMENT
Unitat d'amidament: la indicada a la descripció de l'element
Criteri d'amidament: quantitat necessària subministrada a l'obra
4.- NORMATIVA DE COMPLIMENT OBLIGATORI
NORMATIVA GENERAL:
* NTJ 07A:2007 Normes Tecnològiques de Jardineria i Paisatgisme. Subministrament del material vegetal. Qualitat general del material vegetal.
CONÍFERES I RESINOSES:
* NTJ 07C:1995 Normes Tecnològiques de Jardineria i Paisatgisme. Subministrament del material vegetal. Coníferes i resinoses.
PALMERES:
* NTJ 07P:1997 Normes Tecnològiques de Jardineria i Paisatgisme. Subministrament del material vegetal. Palmeres.
ARBRES DE FULLA CADUCA:
* NTJ 07D:1996 Normes Tecnològiques de Jardineria i Paisatgisme. Subministrament del material vegetal. Arbres de fulla caduca.
ARBRES DE FULLA PERSISTENT:
* NTJ 07E:1997 Normes Tecnològiques de Jardineria i Paisatgisme. Subministrament del material vegetal. Arbres de fulla perenne.
ARBUSTS:
* NTJ 07F:1998 Normes Tecnològiques de Jardineria i Paisatgisme. Subministrament del material vegetal. Arbusts.
ENFILADISSES:
* NTJ 07I:1995 Normes Tecnològiques de Jardineria i Paisatgisme. Subministrament del material vegetal. Enfiladisses.
5.- CONDICIONS DE CONTROL DE RECEPCIÓ
CONDICIONS DE MARCATGE I CONTROL DE LA DOCUMENTACIÓ:
S'ha de subministrar acompanyada de:
- La guia fitosanitària corresponent
- Etiqueta amb el nom botànic i grandària correcta
- Procedència comercial del material vegetal
- Assenyalada la part nord de la planta al viver
OPERACIONS DE CONTROL:
Els punts de control més destacables són els següents:
- Comprovació de les condicions de subministrament i identificació.
- Inspecció visual de les plantes rebudes i verificació de les condicions exigides al plec.
- Control de les condicions d'emmagatzematge (si és el cas).
LLAVORS PER HIDROSEMBRES
- Recepció dels certificats de garantia del fabricant, d'acord a les condicions exigides.
- Inspecció visual de les condicions de subministrament i identificació.
- Es realitzaran els següents controls d'identificació, un cop per cada tipus d'hidrosembra que intervingui en l'obra:
- Anàlisi de puresa específica amb informació de la composició.
- Percentatge de germinació per espècie.
- Amidament i anàlisi del contingut de llavors, aigua, adob, mulch i altres components de la hidrosemba, espècies herbàcies i espècies arbustives, mitjançant el pes de la matèria seca (a 105º C) d'una mostra de la barreja abans de l'aplicació.
CRITERIS DE PRESA DE MOSTRES:
Els controls s'han de realitzar segons les instruccions de la DF.
LLAVORS PER HIDROSEMBRES
S'han de seguir les instruccions de la DF i els criteris de les normes de procediment indicades en cada assaig.
INTERPRETACIÓ DE RESULTATS I ACTUACIONS EN CAS D'INCOMPLIMENT:
No s'acceptaran plantes que no arribin correctament identificades i acompayades dels certificats de garantia corresponents.
LLAVORS PER HIDROSEMBRES
No s'acceptaran els materials que incompleixin les especificacions indicades al Plec.

BR MATERIALS PER A JARDINERIA I PER A MESURES CORRECTORES D'IMPACTE AMBIENTAL

BR4 ARBRES I PLANTES

BR4U BARREGES DE LLAVORS I PANS D'HERBA PER IMPLANTACIONS DE GESPA

BR4U0- BARREJA DE LLAVORS PER A GESPA

0.- ELEMENTS QUE CONTEMPLA EL PLEC

BR4U0-21GV.

1.- DEFINICIÓ I CONDICIONS DELS ELEMENTS
Espècies vegetals subministrades a peu d'obra.
S'han considerat els tipus següents:
- Llavors de barreges de cespitoses
- Pans d'herba de barreges de cespitoses
S'han considerat les formes de subministrament següents:
- Llavors
- Pa d'herba
CONDICIONS GENERALS:
L'espècie vegetal s'ha d'adquirir en un viver acreditat i legalment reconegut o, en tot cas, en empreses de reconeguda solvència.
Les plantes han de tenir identitat i puresa de lot adequades en relació al gènere o espècie a què pertanyin, i si es el cas també respecte al cultivar.
Les plantes han d'haver estat cultivades d'acord amb les necessitats de l'espècie o cultivar, edat i localització.
Han d'haver rebut una adequada formació (poda, retall, pinçament, asprada, etc).
La qualitat de la part aèria de les plantes ha de complir les especificacions de l'article 4.4.2 de la norma NTJ 07A.
La qualitat de la part subterrània de les plantes ha de complir les especificacions de l'article 4.4.3 de la norma NTJ 07A.
L'espècie vegetal ha de complir la legislació vigent sobre sanitat vegetal, especialment pel que fa al control d'organismes nocius de quarantena, així com d'altres plagues i malalties que puguin afectar la qualitat i valor d'utilització del material vegetal.
Les espècies que legalment estiguin regulades, han d'anar acompanyades del passaport sanitari.
No ha de presentar ferides o desperfectes a la seva part aèria o radical, ni símptomes d'haver-los patit anteriorment.
La planta ha de tenir les mides d'alçada, diàmetre del tronc, mida del pa de terra o mida del contenidor, que s'indiquin a la unitat d'obra. La verificació d'aquestes dades s'ha de fer d'acord amb les indicacions de la norma NTJ 07A.
CESPITOSES:
Les barreges de llavors i la composició dels pans d'herba, s'han de correspondre amb les especificacions de la DT, i en el seu defecte s'han de triar d'acord amb les indicacions de la norma NTJ 07N, en els seus annexes I,II i III, en funció de les condicions climàtiques, edàfiques, d'us i d'aspecte desitjat.
CESPITOSES EN BARREJA DE LLAVORS:
La barreja de llavors ha de ser d'una puresa i tenir un poder germinatiu iguals o superiors als indicats a la taula del l'ANNEX IV de la norma NTJ 07N, en funció de les especies utilitzades
Ha de ser en la proporció que s'indiqui a l'etiqueta de qualitat i garantia.
Les llavors no poden mostrar defectes causats per malalties, plagues, fisiopaties, deficiències de nutrició o fitotoxicitat deguda a tractaments fitosanitaris que redueixin el valor o la qualificació per al seu ús.
Han d'estar netes de materials inerts, llavors de males herbes i de llavors d'altres plantes cultivades. Les proporcions admissibles no superaran en cap cas les indicades al quadre I.5 de l'ANNEX I de la norma NTJ 07N.
CESPITOSES EN PA D'HERBA:
Ha de provenir de l'extracció de plaques de gespa de prats existents, amb una edat superior als 10 mesos i amb pa de terra de gruix suficient per al tipus i grandària de l'herbàcia.
S'ha de mantenir de manera que no es deteriori la base de terra ni el sistema radical de l'herba.
Els talls de les plaques han de ser nets al llarg de tot el seu gruix i de superfície aèria uniforme i no han de tenir zones sense vegetació.
El pa d'herba ha de tenir una forma regular.
Gruix de la coberta vegetal: 1,5 cm
Subministrament per plaques:
- Dimensions: >= 30x30 cm
Subministrament en rotlles:
- Amplària: >= 40 cm
- Llargària: <= 250 cm
Toleràncies:
- Gruix de la coberta vegetal: ± 0,5 cm
ARBUSTS I PLANTES DE PETIT PORT:
Les branques principals de l'arbust (que neixen directament del tronc) han de neixer del terç inferior de la planta, han d'estar regularment distribuïdes i han de tenir una llargària i gruix proporcional a la resta de la planta.
Les arrels han de donar, com a mínim, una volta a la seva base.
L'arbust enfiladís ha d'estar provist del seu tutor.
L'aigua de l'estany o de la font on visquin plantes aquàtiques ha d'estar neta, no ha de ser salina ni calcària i ha de tenir una temperatura temperada.
2.- CONDICIONS DE SUBMINISTRAMENT I EMMAGATZEMATGE
Per a la preparació, càrrega, transport i descàrrega de les plantes, s'han de seguir les indicacions de la norma NTJ 07Z, d'acord amb cada tipus de planta i de presentació.
Subministrament: en lots de plantes d'una única identitat, amb la mateixa forma de presentació. Les plantes d'un lot han de tenir totes la mateixa edat, origen i han de ser homogènies en els seves dimensions.
El transport s'ha de fer protegint la part aèria del sol i dels efectes del vent, si la planta te

fulles, i la part radical si la presentació es amb arrel nua o amb pa de terra.
Emmagatzematge: Si no s'ha de fer la plantació directament en descarregar, cal aplegar-les en un viver, a l'obra.
Les plantes amb arrel nua o amb pa de terra s'aplegaran col·locant la part radical en una rasa, coberta amb palla o sauló o algun material porós.
El viver estarà en un lloc protegit del vent i del sol directe.
BARREGES DE LLAVORS:
Subministrament: En sacs o caixes, precintats i etiquetats d'acord amb les indicacions de l'apartat 8 de la norma NTJ 07N.
Emmagatzemament: Dins del seu envàs, en local sec, ventilat. L'envàs no ha d'estar en contacte amb el terra.
PA D'HERBA:
Sobre palets, protegits amb malla transpirable. L'alçada de les piles als palets ha de ser inferior a 2,5 m.
El transport s'ha de fer protegint els pans d'herba del sol, preferentment a primera hora del dia. Si això no es possible cal utilitzar camions frigorífics.
El material s'ha de descarregar en una zona d'ombra, propera al lloc d'utilització, i no es pot emmagatzemar. S'ha de col·locar el mateix dia en el que es subministra, i sense que passin 24 h de la seva extracció en temps calorós, i 3 dies amb temps fresc.
3.- UNITAT I CRITERI D'AMIDAMENT
Unitat d'amidament: la indicada a la descripció de l'element
Criteri d'amidament: quantitat necessària subministrada a l'obra
4.- NORMATIVA DE COMPLIMENT OBLIGATORI
CESPITOSES:
* NTJ 08S:1993 Normes Tecnològiques de Jardineria i Paisatgisme. Implantació del material vegetal. Sembres i gespes.
5.- CONDICIONS DE CONTROL DE RECEPCIÓ
CONDICIONS DE MARCATGE I CONTROL DE LA DOCUMENTACIÓ EN BARREJA DE LLAVORS:
Han de portar marcades de forma indeleble i ben visible les dades següents:
- Gènere, espècie i varietat
- Qualitat i poder germinatiu
- Nom del subministrador
- Data de caducitat
OPERACIONS DE CONTROL:
Els punts de control més destacables són els següents:
- Comprovació de les condicions de subministrament i identificació.
- Inspecció visual de les plantes rebudes i verificació de les condicions exigides al plec.
- Control de les condicions d'emmagatzematge (si és el cas).
LLAVORS PER HIDROSEMBRES
- Recepció dels certificats de garantia del fabricant, d'acord a les condicions exigides.
- Inspecció visual de les condicions de subministrament i identificació.
- Es realitzaran els següents controls d'identificació, un cop per cada tipus d'hidrosembra que intervingui en l'obra:
- Anàlisi de puresa específica amb informació de la composició.
- Percentatge de germinació per espècie.
- Amidament i anàlisi del contingut de llavors, aigua, adob, mulch i altres components de la hidrosemba, espècies herbàcies i espècies arbustives, mitjançant el pes de la matèria seca (a 105º C) d'una mostra de la barreja abans de l'aplicació.
CRITERIS DE PRESA DE MOSTRES:
Els controls s'han de realitzar segons les instruccions de la DF.
LLAVORS PER HIDROSEMBRES
S'han de seguir les instruccions de la DF i els criteris de les normes de procediment indicades en cada assaig.
INTERPRETACIÓ DE RESULTATS I ACTUACIONS EN CAS D'INCOMPLIMENT:
No s'acceptaran plantes que no arribin correctament identificades i acompayades dels certificats de garantia corresponents.
LLAVORS PER HIDROSEMBRES
No s'acceptaran els materials que incompleixin les especificacions indicades al Plec.

B0 MATERIALS BÀSICS

B06 FORMIGONS

B06D- FORMIGÓ SENSE ADDITIUS DESIGNAT PER DOSIFICACIÓ DE CIMENT

0.- ELEMENTS QUE CONTEMPLA EL PLEC

B06D-0L9K.

1.- DEFINICIÓ I CONDICIONS DELS ELEMENTS
Mescla de ciment amb possibilitat de contenir addicions, granulats, sorra, aigua i additius, en el seu cas, elaborada a l'obra amb formigonera, d'ús no estructural.
La mescla ha de ser homogènia i sense segregacions.
No s'admet cap addició que no sigui cendres volants o fum de sílice.
Els components del formigó, la seva dosificació, el procés de fabricació i el transport han d'estar d'acord amb les prescripcions del CODI ESTRUCTURAL.
Assentament en el con d'Abrams (UNE 83313):
- Consistència seca: 0 - 2 cm
- Consistència plàstica: 3 - 4 cm
- Consistència tova: 5 - 9 cm
- Consistència fluida: 10 - 15 cm
Relació aigua-ciment: <= 0,65
Contingut de ciment: <= 400 kg/m3
Per als formigons amb addicions, el contingut d'addicions en estructures d'edificació ha

de complir:
- Cendres volants: <= 35% pes de ciment
- Fum de sílice: <= 10% pes de ciment
Toleràncies:
- Assentament en el con d'Abrams: - Per qualsevol consistència: ± 10 mm
2.- CONDICIONS DE SUBMINISTRAMENT I EMMAGATZEMATGE
Per a l'elaboració i la utilització de formigons, la temperatura ambient ha d'estar entre 5°C i 40°C.
No s'han de barrejar formigons frescos fabricats amb ciments incompatibles entre ells.
S'ha d'utilitzar abans que hagi començat l'adormiment.
El temps màxim entre l'addició de l'aigua al ciment i als granulats, i la col·locació del formigó, no pot ser superior a una hora i mitja.
Com a orientació l'inici de l'adormiment es situa aproximadament en 1,5 h.
La formigonera ha d'estar neta abans de començar l'elaboració del formigó.
L'ordre d'abocada dels materials ha de ser: aproximadament la meitat de l'aigua, el ciment i la sorra simultàniament, la grava i la resta de l'aigua.
Els additius fluidificants, superfluidificants i inhibidors de l'adormiment s'han d'afegir a l'aigua abans d'introduir-la a la formigonera.
L'additiu colorant s'ha d'afegir a la formigonera juntament amb el ciment i els granulats.
3.- UNITAT I CRITERI D'AMIDAMENT
m3 de volum necessari elaborat a l'obra.
4.- NORMATIVA DE COMPLIMENT OBLIGATORI
Real Decreto 470/2021, de 29 de junio, por el que se aprueba el Código Estructural.

B0 MATERIALS BÀSICS

B07 MORTERS DE COMPRA

B07F- MORTER SENSE ADDITIUS

0.- ELEMENTS QUE CONTEMPLA EL PLEC

B07F-0LSZ.

1.- DEFINICIÓ I CONDICIONS DE LES PARTIDES D'OBRA EXECUTADES
Mescla feta amb sorra, ciment, aigua i calç si és el cas.
CARACTERÍSTIQUES GENERALS:
Tipus de ciment:
- Ciments comuns excepte els tipus CEM II/A
- Ciments de ram de paleta MC
- Ciments blancs BL, quan ho requereixi l'exigència de blancor
Morters per a fàbriques:
- Resistència a compressió: <= 0,75 x Resistència a compressió de la peça - Morter ordinari (UNE-EN 998-2) en fàbrica no armada: >= M1 - Morter ordinari (UNE-EN 998-2) en fàbrica armada: >= M5 - Morter de junt prim o morter lleuger (UNE-EN 998-2): >= M5
Ha d'estar pastat de forma que s'obtingui una mescla homogènia i sense segregacions.
2.- CONDICIONS DEL PROCÉS D'EXECUCIÓ
Per a l'elaboració i la utilització del morter, la temperatura ambient ha d'estar entre 5°C i 40°C.
La formigonera ha d'estar neta abans de l'elaboració del morter.
No s'han de mesclar morters de composició diferent.
S'ha d'aplicar abans que passin 2 h des de la pastada.
3.- UNITAT I CRITERI D'AMIDAMENT
m3 de volum necessari elaborat a l'obra.
4.- NORMATIVA DE COMPLIMENT OBLIGATORI
Documento Básico de Seguridad estructural Fábrica DB-SE-F, parte II del CTE, aprobado por el Real Decreto 314/2006.
5.- CONDICIONS DE CONTROL D'EXECUCIÓ I DE L'OBRA ACABADA
OPERACIONS DE CONTROL:
Les tasques de control a realitzar són les següents:
- Inspecció visual de les condicions de subministrament i recepció del certificat de qualitat del fabricant, d'acord a les exigències del plec de condicions, incloent els resultats corresponents de resistència a compressió (UNE EN 1015-11).
En cas de no presentar aquests resultats, o que la DF tingui dubtes de la seva representativitat, es realitzaran aquests assaigs sobre el material rebut, a càrrec del contractista.
CRITERIS DE PRESA DE MOSTRES:
Els controls s'han de realitzar segons les instruccions de la DF.
INTERPRETACIÓ DE RESULTATS I ACTUACIONS EN CAS D'INCOMPLIMENT:
No es podran utilitzar a l'obra morters sense el corresponent certificat de garantia del fabricant, d'acord a les condicions exigides.
Els valors de consistència i resistència a compressió han de correspondre a les especificacions de projecte.

B0 MATERIALS BÀSICS

B0B ACER I METALL EN PERFILS O BARRES

B0B6- ACER EN BARRES CORRUGADES ELABORAT A L'OBRA

0.- ELEMENTS QUE CONTEMPLA EL PLEC

B0B6-107E,B0B6-107D.

1.- DEFINICIÓ I CONDICIONS DE LES PARTIDES D'OBRA EXECUTADES

Barres o conjunts de barres muntades, tallades i conformades, per a elements de formigó armat, elaborades a l'obra.

CARACTERÍSTIQUES GENERALS:

No es pot utilitzar cap acer que tingui picadures o un nivell d'oxidació que pugui afectar a les seves condicions d'adherència. La secció afectada ha de ser <= 1% de la secció inicial.

El tallat de barres o filferros s'ha d'ajustar a l'especificat en la DT del projecte. El procés de tall no ha d'alterar les característiques geomètriques o mecàniques dels productes utilitzats.

El diàmetre interior del doblegament de les barres ha de complir:

- Ganxos, patilles i ganxos en U: - Diàmetres < 20 mm: >= 4 D - Diàmetres >= 20 mm: >= 7 D

El diàmetre mínim de doblegament de les barres ha de ser tal que no produeixi compressions excessives en el formigó en la zona de curvatura ni trencaments en la barra.

Tipus acer	Barres doblegades o corbades	
	D <= 25 mm	D > 25 mm
B 400	10 D	12 D
B 500	12 D	14 D

Els cèrcols o estreps han de seguir les mateixes prescripcions que les barres corrugades.

En els cèrcols o estreps, s'admeten diàmetres de doblegament inferiors per als diàmetres <= 12 mm, que han de complir:

- No han d'aparèixer principis de fissuració.
- Diàmetre de doblegament: >= 3 D, >= 3 cm

L'acer redreçat no ha de tenir una variació significativa en les seves propietats, s'admeten variacions dins dels límits següents:

- Deformació sota càrrega màxima: <= 2,5%
- Alçària de la corruga: - Diàmetres <= 20 mm: <= 0,05 mm - Diàmetres > 20 mm: <= 0,10 mm

En cap cas, després de la manipulació, ha d'aparèixer principis de fissuració en els elements.

Toleràncies:

- Llargària en barres tallades o doblegades: - L <= 6000 mm: - 20 mm, + 50 mm - L > 6000 mm: - 30 mm, + 50 mm

(on L es la llargària recta de les barres)

- Llargària en estreps o cèrcols: - Diàmetres <= 25 mm: ± 16 mm - Diàmetres > 25 mm: - 24 mm, + 20 mm

(on la llargària es la del rectangle que circumscriu l'element)

- Diferència entre llargàries dels costats paral·lels de l'element: <= 10 mm
- Angle de doblegat de ganxos, patilles, ganxos en U i altres barres corbades: ± 5º

2.- CONDICIONS DEL PROCÉS D'EXECUCIÓ

La DF ha d'aprovar els plànols d'especejament de l'armadura, elaborats per la instal·lacio de ferralla.

El doblegat de les armadures s'ha de fer a temperatura ambient, mitjançant doblegadores mecàniques i a velocitat constant, amb l'ajut de mandrí, de manera que es garanteixi una curvatura constant en tota la zona.

Si es necessari fer desdoblegaments, s'han de realitzar de manera que no es produeixi fissures o trencaments en les barres. En cas de desdoblegament d'armadures en calent, s'ha de prendre les precaucions necessàries per a no malmetre el formigó amb les altes temperatures

Les barres que s'han de doblegar, han d'anar envoltades de cèrcols o estreps en la zona del colze.

El redreçat de l'acer subministrat en rotlle, s'ha de fer amb maquinària específica que compleixi l'especificat en l'article 49.2.2 del CODI ESTRUCTURAL.

El tallat de barres o filferros s'ha de realitzar per mitjans manuals (cisalla, etc.) o maquinària específica de tall automàtic.

No s'han d'adreçar els colzes excepte si es pot verificar que es realitza sense danys.

No s'han de doblegar un nombre elevat de barres en la mateixa secció d'una peça.

3.- UNITAT I CRITERI D'AMIDAMENT

kg de pes necessari elaborat a l'obra, calculat amb el pes unitari teòric o qualsevol altre expressament acceptat per la DF.

Aquest criteri inclou les pèrdues de material com a conseqüència de les operacions específiques d'aquests treballs, com ara retalls i lligaments.

4.- NORMATIVA DE COMPLIMENT OBLIGATORI

Real Decreto 470/2021, de 29 de junio, por el que se aprueba el Código Estructural.

3 F PARTIDES D'OBRA I CONJUNTS

F3 FONAMENTS, CONTENCIONS I TÚNELS

F315 RASES I POUS

0.- ELEMENTS QUE CONTEMPLA EL PLEC

F31521H3.

Plec de condicions
1.- DEFINICIÓ I CONDICIONS DE LES PARTIDES D'OBRA EXECUTADES

Formigonament d'estructures i elements estructurals, amb formigó en massa, armat, per a pretensar, formigó autocompactant i formigó lleuger, de central o elaborat a l'obra en planta dosificadora, que compleixi les prescripcions de la norma EHE, abocat directament des de camió, amb bomba o amb cubilot, i operacions auxiliars relacionades amb el formigonament i la cura del formigó.
S'han considerat els elements a formigonar següents:
- Rases i pous
L'execució de la unitat d'obra inclou les operacions següents:
Formigonament:
- Preparació de la zona de treball
- Humectació de l'encofrat
- Abocada del formigó
- Compactació del formigó mitjançant vibratge, en el seu cas
- Curat del formigó
CONDICIONS GENERALS:
En l'execució de l'element s'han de complir les prescripcions establertes en la norma EHE-08, en especial les que fan referència a la durabilitat del formigó i les armadures (art.8.2 i 37 de l'EHE-08) en funció de les classes d'exposició.
El formigó estructural ha de fabricar-se en centrals específiques
El formigó col·locat no ha de tenir disgregacions o buits a la massa.
Després del formigonament les armadures han de mantenir la posició prevista a la DT.
La secció de l'element no ha de quedar disminuïda en cap punt per la introducció d'elements de l'encofrat ni d'altres.
La DF comprovarà l'absència de defectes significatius en la superfície de formigó. En cas de considerar els defectes inadmissibles d'acord amb el projecte la DF valorarà la reparació.
L'element acabat ha de tenir una superfície uniforme, sense irregularitats.
Si la superfície ha de quedar vista ha de tenir, a més, una coloració uniforme sense regalims, taques, o elements adherits.
En el cas d'utilitzar matacà, les pedres han de quedar distribuïdes uniformement dins de la massa de formigó sense que es toquin entre elles.
La resistència característica del formigó es comprovarà d'acord amb l'article 86 de l'EHE-08
Les toleràncies d'execució han de complir l'especificat en l'article 5 de l'annex 11 de la norma EHE-08.
Les toleràncies en el recobriment i la posició de les armadures han de complir l'especificat a l'UNE 36831.
No s'accepten toleràncies en el replanteig d'eixos en l'execució de fonaments de mitgeres, buits d'ascensor, passos d'instal·lacions, etc., fora que ho autoritzi explícitament la DF.
RASES I POUS:
Toleràncies d'execució:
- Desviació en planta, del centre de gravetat: < 2% dimensió en la direcció considerada, ± 50 mm
- Nivells: - Cara superior del formigó de neteja: + 20 mm, - 50 mm - Cara superior del fonament: + 20 mm, - 50 mm - Gruix del formigó de neteja: - 30 mm
- Dimensions en planta: - Fonaments encofrats: + 40 mm; -20mm - Fonaments formigonats contra el terreny (D:dimensió considerada): - D <= 1 m: + 80 mm; -20mm - 1 m < D <= 2,5 m: + 120 mm , -20mm - D > 2,5 m: + 200 mm , -20mm
- Secció transversal (D:dimensió considerada): - En tots els casos: + 5%(<= 120 mm), - 5%(<= 20 mm) - D <= 30 cm: + 10 mm, - 8 mm - 30 cm < D <= 100 cm: + 12 mm, - 10 mm - 100 cm < D: + 24 mm, - 20 mm
- Planor (EHE-08 art.5.2.e): - Formigó de neteja: ± 16 mm/2 m - Cara superior del fonament: ± 16 mm/2 m - Cares laterals (fonaments encofrats)± 16 mm/2 m

2.- CONDICIONS DEL PROCÉS D'EXECUCIÓ

FORMIGONAMENT:
Si la superfície sobre la que s'ha de formigonar ha sofert gelada, s'ha d'eliminar prèviament la part afectada.
La temperatura dels elements on s'aboca el formigó ha de ser superior als 0°C.
El formigó s'ha de posar a l'obra abans que comenci l'adormiment, i a una temperatura >= 5°C.
La temperatura per a formigonar ha d'estar entre 5°C i 40°C. El formigonament s'ha de suspendre quan es prevegi que durant les 48 h següents la temperatura pot ser inferior a 0°C. Fora d'aquests límits, el formigonament requereix precaucions explícites i l'autorització de la DF En aquest cas, s'han de fer provetes amb les mateixes condicions de l'obra, per a poder verificar la resistència realment assolida.
Si l'encofrat és de fusta, ha de tenir la humitat necessària per tal que no absorbeixi l'aigua del formigó.
No s'admet l'alumini en motlles que hagin d'estar en contacte amb el formigó.
No es procedirà al formigonat fins que la DF doni el vist-i-plau havent revisat armadures

col·locades en posició definitiva.
La DF comprovarà l'absència de defectes significatius en la superfície de formigó. En cas de considerar els defectes inadmissibles d'acord amb el projecte la DF valorarà la reparació.
No es col·locarà en obra capes o tongades de formigó amb un gruix superior al que permeti una compactació completa de la massa
Si l'abocada del formigó es fa amb bomba, la DF ha d'aprovar la instal·lació de bombeig prèviament al formigonament.
No pot transcórrer més d'1,5 hora des de la fabricació del formigó fins el formigonament, a menys que la DF ho cregui convenient per aplicar medis que retardin l'adormiment.
No s'han de posar en contacte formigons fabricats amb tipus de ciments incompatibles entre ells.
L'abocada s'ha de fer des d'una alçària petita i sense que es produeixin disgregacions.
La compactació del formigó es realitzarà mitjançant processos adequats a la consistència de la mescla i de manera que s'eliminin forats i s'eviti la segregació.
S'ha de garantir que durant l'abocat i compactat del formigó no es produeixen desplaçaments de l'armadura.
La velocitat de formigonament ha de ser suficient per assegurar que l'aire no quedi agafat i assenti el formigó.
El formigonament s'ha de suspendre en cas de pluja o de vent fort. Eventualment, la continuació dels treballs, en la forma que es proposi, ha de ser aprovada per la DF.
En cap cas s'ha d'aturar el formigonament si no s'ha arribat a un junt adequat.
Els junts de formigonament han de ser aprovats per la DF abans del formigonat del junt.
En tornar a iniciar el formigonament del junt s'ha de retirar la capa superficial de morter, deixant els granulats al descobert i el junt net. Per a fer-ho no s'han d'utilitzar productes corrosius.
Abans de formigonar el junt s'ha d'humitejar, evitant que es facin tolls d'aigua en el junt.
Es poden utilitzar productes específics (com les resines epoxi) per a l'execució de junts sempre que es justifiqui i es supervisi per la DF.
Un cop reblert l'element no s'ha de corregir el seu aplomat, ni el seu anivellament.
Durant l'adormiment i primer període d'enduriment del formigó cal assegurar el manteniment de la humitat de l'element de formigó mitjançant el curat adequat i d'acord amb EHE-08.
Durant l'adormiment s'han d'evitar sobrecàrregues i vibracions que puguin provocar la fissuració de l'element.
FORMIGÓ ESTRUCTURAL:
La compactació s'ha de realitzar per vibratge. El gruix màxim de la tongada depèn del vibrador utilitzat. S'ha de vibrar fins que s'aconsegueixi una massa compacta i sense que es produeixin disgregacions.
El vibratge ha de fer-se més intens a les zones d'alta densitat d'armadures, a les cantonades i als paraments.

3.- UNITAT I CRITERI D'AMIDAMENT

FORMIGONAMENT:
m3 de volum amidat segons les especificacions de la DT, amb aquelles modificacions i singularitats acceptades prèviament i expressament per la DF.

4.- NORMATIVA DE COMPLIMENT OBLIGATORI

Real Decreto 1247/2008, de 18 de julio, por el que se aprueba la Instrucción de Hormigón Estructural (EHE-08).

5.- CONDICIONS DE CONTROL D'EXECUCIÓ I DE L'OBRA ACABADA

CONTROL D'EXECUCIÓ. OPERACIONS DE CONTROL:
Els punts de control més destacables són els següents:
- Aprovació del pla de formigonat presentat pel contractista.
- Inspecció visual de totes les excavacions abans de la col·locació de les armadures, amb observació de l'estat de neteja i entrada d'aigua en tot el recinte.
- Presa de coordenades i cotes de totes les unitats d'obra abans del formigonat.
- Observació de la superfície sobre la que s'ha d'estendre el formigó i de les condicions d'encofrat. Mesura de les dimensions de totes les unitats estructurals d'obra, entre els encofrats, abans de formigonar.
- Verificació de la correcte disposició de l'armat i de les mesures constructives per tal d'evitar moviments de la ferralla durant el formigonat.
- Inspecció del procés de formigonat amb control, entre d'altres aspectes, de la temperatura i condicions ambientals.
- Control del desencofrat i del procés i condicions de curat.
- Presa de coordenades i cotes dels punts que hagin de rebre prefabricats, després del formigonat.
CONTROL D'EXECUCIÓ. CRITERIS DE PRESA DE MOSTRES:
Els controls s'han de realitzar segons les indicacions de la DF, i el contingut del capítol 17 de la norma EHE-08.
CONTROL D'EXECUCIÓ. INTERPRETACIÓ DE RESULTATS I ACTUACIONS EN CAS D'INCOMPLIMENT:
No es podrà iniciar el formigonat d'un element sense la corresponent aprovació de la DF.
CONTROL DE L'OBRA ACABADA. OPERACIONS DE CONTROL:
Els punts de control més destacables són els següents:
- Inspecció visual de la unitat finalitzada i control de les condicions geomètriques d'acabat, segons l'article 100. Control de l'element construït de l'EHE-08.
- Assaigs d'informació complementària.
De les estructures projectades i construïdes d'acord a la Instrucció EHE-08, en les que els materials i l'execució hagin assolit la qualitat prevista, comprovada mitjançant els controls preceptius, sols necessiten sotmetre's a assaigs d'informació i en particular a proves de càrrega, les incloses en els següents supòsits:
- Quan així ho disposi les Instruccions, reglaments específics d'un tipus d'estructura o el plec de prescripcions tècniques particulars.
- Quan degut a caràcter particular de l'estructura convingui comprovar que la mateixa reuneix certes condicions específiques. En aquest cas el plec de prescripcions tècniques particulars establirà els assaigs oportuns que s'han de realitzar, indicant amb tota precisió la forma de realitzar-los i la manera d'interpretar els resultats.

- Quan a judici de la Direcció Facultativa existeixin dubtes raonables sobre la seguretat, funcionalitat o durabilitat de l'estructura.
CONTROL DE L'OBRA ACABADA. CRITERIS DE PRESA DE MOSTRES:
Els controls s'han de realitzar segons les indicacions de la DF, i el contingut del capítol 17 de la norma EHE-08.
CONTROL DE L'OBRA ACABADA. INTERPRETACIÓ DE RESULTATS I ACTUACIONS EN CAS D'INCOMPLIMENT:
Si s'aprecien deficiències importants en l'element construït, la DF podrà encarregar assaigs d'informació complementaria (testimonis, ultrasons, escleròmetre) sobre el formigó endurit, per tal de tenir coneixement de les condicions de resistència assolides o altres característiques de l'element formigonat.

FB PROTECCIONS I SENYALITZACIÓ

FBA SENYALITZACIÓ HORITZONTAL

FBA2 PINTAT DE MARQUES SUPERFICIALS

0.- ELEMENTS QUE CONTEMPLA EL PLEC

FBA2USU2.

Plec de condicions
1.- DEFINICIÓ I CONDICIONS DE LES PARTIDES D'OBRA EXECUTADES

Pintat sobre paviment de marques vials, formant línies o signes, amb finalitats informatives i reguladores del trànsit.
S'han considerat les marques següents:
- Marques superficials
S'han considerat els llocs d'aplicació següents:
- Vials públics
- Vials privats
L'execució de la unitat d'obra inclou les operacions següents:
- Preparació de la superfície existent
- Replanteig i premarcat
- Aplicació de la marca vial
- Proteccions provisionals durant l'aplicació i el temps d'assecat
CONDICIONS GENERALS:
Les marques vials utilitzades seran, d'acord amb la norma UNE-EN 1436, dels següents tipus:
- En funció de la seva vida útil: - Permanents (P) - Temporals (T)
- En funció de la visibilitat nocturna o propietats de retrorreflexió: - Tipus 0 (NR): no retrorreflectants - Tipus I (R): retrorreflectants en sec - Tipus II (RW): retrorreflectants en sec i amb humitat - Tipus II (RR): retrorreflectants en sec, amb humitat i amb pluja
- En funció de les seves propietats de resistència al lliscament: - Estructurades (E) - No estructurades (NE)
- En funció d'altres usos especials: - Sonores (S) - Fàcils d'eliminar (F) - De emmarcar (B) - Emmascaradora (M) - En forma de tauler d'escacs (D)
- En funció de la forma d'aplicació: - Marques vials "in situ" - Marques vials prefabricades
La marca vial o sistema de senyalització horitzontal estarà formada per un material base i en el seu cas, unes addicions de materials de pre-barrejat i/o de post-barrejat en les proporcions indicades a les instruccions d'aplicació del sistema.
El material base estarà constituït per pintures, plàstics en fred o per termoplàstics.
Els requisits essencials de les marques vials; visibilitat nocturna, visibilitat diürna, resistència al lliscament i color, han de complir les especificacions de la UNE-EN 1436 i es determinaran amb els mètodes establerts en aquesta norma.
Les marques tindran el color, forma, dimensions i ubicació indicades a la DT.
Han de tenir les vores netes i ben perfilades.
La capa de pintura ha de ser clara, uniforme i duradera.
Dosificació estàndard del material base per a marques vials permanents:
- Pintures: 720 g/m2
- Termoplàstics en capa fina: 3000 g/m2
- Termoplàstics en capa gruixuda: 5000 g/m2
- Plàstics en fred en dos components en capa fina: 1000 g/m2
- Plàstics en fred en dos components en capa gruixuda: 3000 g/m2
Toleràncies d'execució:
- Replanteig: ± 3,0 cm
- Dosificació de pintura i microesferes: - 0%, + 20%
MARQUES VIALS RETRORREFLECTANTS:
El material base de la marca vial portarà incorporades, per pre-barrejat i/o post-barrejat, microesferes de vidre que li conferiran el caràcter retrorreflectant.
La retrorreflexió de la marca vial en condicions d'humitat o de pluja es podrà reforçar mitjançant propietats especials en la seva textura superficial, microesferes de vidre gruixudes, o altres mitjans.
Dosificació estàndard de microesferes de vidre i càrregues antilliscants de post-barrejat afegides al material base:
- Pintures: 480 g/m2
- Termoplàstics en capa fina: 500 g/m2
- Termoplàstics en capa gruixuda: 500 g/m2
- Plàstics en fred en dos components en capa fina: 500 g/m2
- Plàstics en fred en dos components en capa gruixuda: 500 g/m2
MARQUES VIALS EN CARRETERES:
Les marques vials utilitzades a la xarxa de carreteres de l'Estat seran, d'acord amb la norma UNE-EN 1436, dels següents tipus:
- En funció de la seva vida útil: - Permanents (P): de color blanc, utilitzades en la senyalització horitzontal de carreteres amb trànsit convencional.
- En funció de la visibilitat nocturna o propietats de retrorreflexió: - Tipus II (RW): marca vial estructurada o no, dissenyada per a mantenir la retrorreflexió en sec i amb

humitat. - Tipus II (RR): marca vial estructurada dissenyada per a mantenir la retrorreflexió en sec, amb humitat i pluja.
- En funció d'altres usos especials: - Sonores (S): marca vial amb ressalts que produeix efectes sonors i mecànics (vibracions). Seran permanents i de tipus II (RR). - De emmarcar (B): marca vial permanent de color negre, utilitzada a l'emmarcat de marques vials per a millorar el seu contrast. - En forma de taulell d'escacs (D): marca vial permanent de color vermell, utilitzada per a senyalització d'accés a un llit de frenada.
Els requisits de comportament de les marques vials compliran amb les característiques especificades a la taula 700.2a del PG 3 vigent, per a les de color blanc i a les taules 700.2.b i 700.2.c per a les de color negre i vermell respectivament.
La marca vial tindrà la classe de durabilitat adequada a les característiques de la carretera a la que s'ha d'aplicar. En funció del factor de desgast, calculat segons les especificacions de l'article 700.3.4.1 del PG 3 vigent, la durabilitat dels requisits, assajada d'acord amb la norma UNE-EN 13197, complirà:
- Marques vials de colors blanc i negre: classes P5, P6 o P7
- Marques vials de color vermell: >= classe P4
El material base de la marca vial i la seva forma d'aplicació seran compatibles amb el suport sobre el que s'ha d'aplicar:
- En actuacions de repintat: complirà els criteris de compatibilitat amb la marca vial existent, d'acord amb la taula 700.9 del PG 3 vigent.
- En aplicacions sobre paviment nou: serà conforme amb els criteris establerts a la taula 700.10 del PG 3 vigent.
Els requisits de comportament de les marques vials, durant el període de garantia, han de complir amb les característiques especificades a la taula 700.11 del PG 3 vigent, per a les de color blanc i a les taules 700.2.b i 700.2.c per a les de color negre i vermell respectivament.

2.- CONDICIONS DEL PROCÉS D'EXECUCIÓ

CONDICIONS GENERALS:
S'ha de treballar a una temperatura entre 5° i 40°C i amb vents inferiors a 25 km/h.
No podrà aplicar-se la marca vial:
- Quan la temperatura del substrat no superi almenys en 3ºC al punt de rosada.
- Quan el paviment estigui humit.
Abans de començar les feines, la DF ha d'aprovar l'equip, les mesures de protecció del trànsit i les senyalitzacions auxiliars.
No s'iniciaran obres que afectin a la lliure circulació sense haver col·locat la corresponent senyalització, abalisament i, en el seu cas, defenses. La seva forma, suport, colors, pictogrames i dimensions es correspondran amb l'establert a la Norma de Carreteres 8.3.- IC i catàleg d'Elements de Senyalització, Abalisament i Defensa per a circulació vial.
L'aplicació de la marca vial es realitzarà d'acord amb les instruccions del sistema de senyalització vial horitzontal, subministrat pel fabricant, que inclouran com a mínim:
- Identificació del fabricant
- Dosificacions
- Tipus i proporcions de materials de post-barrejat, en el seu cas
- Necessitat o no de microesferes de vidre de pre-barrejat

La maquinària i equips de posada en obra de marques vials compliran els requisits que estableix l'article 700.5 del PG 3 vigent i es classificaran i caracteritzaran segons el que especifica la norma UNE 135277-1.
El compliment d'aquests requisits s'haurà d'acreditar mitjançant la presentació de la declaració del contractista, que per a cada màquina a utilitzar ha d'incloure la següent informació, d'acord amb la norma UNE 135277-1:
- Fitxa tècnica de cada màquina
- Requisits associats a cada classe de màquina
- Identificació dels elements de la màquina
Abans del començament de cada unitat d'obra, inclosos amples diferents de línies i per a cada equip, s'ha de procedir, sota la supervisió de la DF, a l'ajust de la maquinària per a determinar els paràmetres d'aplicació d'acord amb el que especifica la norma UNE 135277-1, i s'elevarà acta de cada un dels ajustos realitzats.
S'han de preveure sistemes de drenatge per a evitar que les marques vials aplicades siguin la causa de la formació d'una pel·lícula d'aigua sobre el paviment.
La superfície on s'ha d'aplicar la pintura ha d'estar neta, sense materials no adherits i completament seca.
Quan el sistema de senyalització vial horitzontal no sigui compatible amb el substrat (paviment o marca vial antiga), es procedirà a l'esborrat de la marca vial existent, o a l'aplicació d'una imprimació o d'un tractament superficial adequat, segons el parer de la DF, per a garantir aquesta compatibilitat.
En el cas de superfícies de formigó, no han de quedar restes de productes o materials utilitzats per al curat del formigó.
Quan el factor de luminància del paviment sigui > 0,15, segons UNE-EN 1436, s'emmarcarà la marca vial amb una marca d'emmarcar pintada a banda i banda amb un ample igual a la meitat del corresponent a la marca vial existent.
Si la superfície a pintar és un morter o formigó, no presentarà eflorescències, ni reaccions alcalines.
Si la superfície on s'aplica la pintura és llisa i no té prou adherència amb la pintura, s'ha de fer un tractament per a donar-li un grau d'adherència suficient.
Si la superfície presenta defectes o forats, s'han de corregir abans d'aplicar la pintura, utilitzant material del mateix tipus que el paviment existent.
Abans d'aplicar la pintura s'ha de fer un replanteig topogràfic, que serà aprovat per la DF.
S'han de protegir les marques del trànsit durant el procés inicial d'assecat.

3.- UNITAT I CRITERI D'AMIDAMENT

MARQUES SUPERFICIALS:
m2 de superfície pintada, segons les especificacions de la DT, mesurant la superfície realment executada sobre el paviment.
Aquesta partida inclou les operacions auxiliars de neteja i acondicionament del paviment a pintar.

4.- NORMATIVA DE COMPLIMENT OBLIGATORI

VIALS PÚBLICS:
Orden de 16 de julio de 1987 por la que se aprueba la Norma 8.2-IC Marcas Viales, de la Instrucción de carreteras.
* Orden de 6 de febrero de 1976 por la que se aprueba el Pliego de Prescripciones Técnicas Generales para Obras de Carreteras y Puentes (PG-3).
* Orden FOM/2523/2014, de 12 de diciembre, por la que se actualizan determinados artículos del Pliego de Prescripciones Técnicas Generales para Obras de Carreteras y Puentes, relativos a materiales básicos, a firmes y pavimentos, y a señalización, balizamiento y sistemas de contención de vehículos (PG-3).
* Orden FOM/510/2018, de 8 de mayo, por la que se modifica la Orden FOM/2523/2014, de 12 de diciembre, por la que se actualizan determinados artículos del Pliego de Prescripciones Técnicas Generales para Obras de Carreteras y Puentes, relativos a materiales básicos, a firmes y pavimentos, y a señalización, balizamiento y sistemas de contención de vehículos (PG-3).
* Guía para el proyecto y ejecución de obras de señalización horizontal
* UNE-EN 1436:2009+A1:2009 Materiales para señalización vial horizontal. Comportamiento de las marcas viales aplicadas sobre la calzada.
VIALS PRIVATS:
No hi ha normativa de compliment obligatori.

5.- CONDICIONS DE CONTROL D'EXECUCIÓ I DE L'OBRA ACABADA

CONTROL D'EXECUCIÓ. OPERACIONS DE CONTROL:
Els punts de control més destacables són els següents:
- Revisió de les condicions d'emmagatzematge i conservació dels materials.
- Revisió de la data de fabricació dels materials.
- Revisió del part diari lliurat pel contractista, que inclou, com a mínim la següent informació: - Referència dels lots i dosificacions dels materials consumits. - Condicions (temperatura, pressió, etc...) utilitzades en els equips d'aplicació. - Tipus i dimensions de la marca vial. - Localització i referència sobre el paviment de les marques vials. - Data de posada en obra. - Temperatura i humitat relativa al començament i a meitat de la jornada de treball. - Observacions i incidències que puguin influir en la vida útil o característiques de la marca vial aplicada.
- Comprovació del compliment de les dosificacions especificades.
- Inspeccions per a verificar la informació inclosa en el part d'obra i a l'acta d'ajust de la maquinària.
Els controls es realitzaran d'acord amb l'apartat 700.8.3 del PG 3 vigent.
CONTROL D'EXECUCIÓ. CRITERIS DE PRESA DE MOSTRES:
Durant l'aplicació de la pintura, la presa de mostres per a comprovació de les dosificacions es realitzarà d'acord amb el que estableix l'article 700.8.3.3 del PG 3 vigent.
CONTROL D'EXECUCIÓ. INTERPRETACIÓ DE RESULTATS I ACTUACIONS EN CAS D'INCOMPLIMENT:
Es rebutjaran les marques vials aplicades d'un mateix tipus quan es donin els següents supòsits:
- Els materials aplicats no es corresponen amb els aplegats.
- La maquinària utilitzada no compleix els requisits especificats a l'article 700.5.2 del PG 3 vigent.
- Les condicions de posada en obra no es corresponen amb les aprovades a l'acta d'ajust de l'obra.
- El valor mitjà de la dosificació de cada material és inferior a les dosificacions especificades.
- El coeficient de variació de la dosificació del material aplicat supera el 20%.
El Contractista executarà de nou, a càrrec seu, les marques vials que hagin estat rebutjades.
CONTROL DE L'OBRA ACABADA. OPERACIONS DE CONTROL:
Durant el període de garantia (2 anys a partir de la data d'aplicació) es realitzaran controls periòdics de les marques vials per a verificar, in situ, si compleixen els requisits especificats.
Els controls es realitzaran de forma puntual, de manera contínua, o amb els dos mètodes:
- Mètode d'assaig puntual: - Es realitzarà amb equips portàtils. - Es verificaran les característiques especificades a la taula 700.12 del PG 3 vigent, incloent, com a mínim, el coeficient de luminància retrorreflexada en sec.
- Mètode d'assaig continu: - Es realitzarà amb equips dinàmics d'alt rendiment, segons UNE-EN 1436. - Es verificarà, com a mínim, el coeficient de luminància retrorreflexada en sec. - La DF podrà sol·licitar la mesura del coeficient de fricció o altres característiques addicionals.
CONTROL DE L'OBRA ACABADA. CRITERIS DE PRESA DE MOSTRES:
Els controls es realitzaran segons les instruccions de la DF, que durant el període de garantia podrà sol·licitar la realització de comprovacions de les característiques de les marques vials en qualsevol moment i tantes vegades com consideri oportú.
CONTROL DE L'OBRA ACABADA. INTERPRETACIÓ DE RESULTATS I ACTUACIONS EN CAS D'INCOMPLIMENT:
Es rebutjaran les marques vials que no compleixin, durant el període de garantia, els requisits de comportament especificats a les taules 700.11, 700.2b i 700.2c del PG3 vigent, per als colors blanc, negre i vermell respectivament.
El Contractista repintarà de nou, a càrrec seu, les marques vials que hagin estat rebutjades.

4 H PARTIDES D'OBRA DE SEGURETAT I SALUT

HG INSTAL·LACIONS ELÈCTRIQUES

HG4 APARELLS DE PROTECCIÓ

0.- ELEMENTS QUE CONTEMPLA EL PLEC

HG4242JD.

1.- DEFINICIÓ I CONDICIONS DE LES PARTIDES D'OBRA EXECUTADES

Interruptors automàtics per a actuar per corrent diferencial residual.
S'han contemplat els següents tipus:
- Interruptors automàtics diferencials per a muntar en perfil DIN
- Blocs diferencials per a muntar en perfil DIN per a treballar conjuntament amb interruptors automàtics magnetotèrmics
- Blocs diferencials de caixa emmotllada per a muntar en perfil DIN o per a muntar adossats a interruptors automàtics magnetotèrmics, i per a treballar conjuntament amb interruptors automàtics magnetotèrmics

L'execució de la unitat d'obra inclou les operacions següents:
- Col·locació i anivellació
- Connexionat
- Regulació dels paràmetres de funcionament, si és el cas

CONDICIONS GENERALS:
Tots els conductors han de quedar connectats als borns corresponents.
Cap part accessible de l'element instal·lat no ha d'estar en tensió, fora dels punts de connexió.
Els interruptors han de ser capaços de funcionar correctament en les condicions normals exigides en les normes.
Els interruptors que admetin la regulació d'algun paràmetre han d'estar ajustats a les condicions del paràmetre exigides en la DT.
Resistència a la tracció de les connexions: >= 30 N
INTERRUPTORS AUTOMÀTICS DIFERENCIALS PER A MUNTAR EN PERFIL DIN:
La subjecció de cables ha d'estar feta mitjançant la pressió de visos.
Ha d'anar muntat sobre un perfil DIN simètric a l'interior d'una caixa o armari. L'interruptor s'ha de subjectar pel mecanisme de fixació disposat per a tal fi.
BLOCS DIFERENCIALS PER A MUNTAR EN PERFIL DIN I PER A TREBALLAR CONJUNTAMENT AMB INTERRUPTORS AUTOMÀTICS MAGNETOTÈRMICS:
El bloc diferencial ha de quedar connectat a l'interruptor automàtic amb els conductors que formen part del mateix bloc. Queda expressament prohibit modificar aquests conductors per a fer les connexions.
Ha d'anar muntat sobre un perfil DIN simètric a l'interior d'una caixa o armari. L'interruptor s'ha de subjectar pel mecanisme de fixació disposat per a tal fi.
BLOCS DIFERENCIALS DE CAIXA EMMOTLLADA PER A MUNTAR EN PERFIL DIN O PER A MUNTAR ADOSSATS A INTERRUPTORS AUTOMÀTICS MAGNETOTÈRMICS, I PER A TREBALLAR CONJUNTAMENT AMB INTERRUPTORS AUTOMÀTICS MAGNETOTÈRMICS:
El bloc diferencial ha de quedar connectat a l'interruptor automàtic amb els conductors que formen part del mateix bloc. Queda expressament prohibit modificar aquests conductors per a fer les connexions.
Quan es col·loca a pressió ha d'anar muntat sobre un perfil DIN simètric a l'interior d'una caixa o armari. En aquest cas, l'interruptor s'ha de subjectar pel mecanisme de fixació disposat per a tal fi.
Quan es col·loca adossat a l'interruptor automàtic, la unió entre ambdós ha d'estar feta amb els borns de connexió que incorpora el mateix bloc diferencial.

2.- CONDICIONS DEL PROCÉS D'EXECUCIÓ

Els interruptors han de muntar-se segons les indicacions del fabricant, i atenent a les especificacions dels reglaments.
No s'ha de treballar amb tensió a la xarxa. Abans de procedir a la connexió es verificarà que els conductors estan sense tensió.
S'han d'identificar els conductors de cada fase i neutre per a la seva correcta connexió als borns de l'interruptor.
S'ha de comprovar que les característiques de l'aparell corresponen a les especificades a la DT
S'ha de verificar que els conductors quedin aprestats de forma segura.
Quan la secció dels conductors o requereixi es faran servir terminals per a fer les connexions.

3.- UNITAT I CRITERIS D'AMIDAMENT

Unitat de quantitat instal·lada, mesurada segons les especificacions de la DT.
La instal·lació inclou la part proporcional de connexionats i accessoris dins dels quadres elèctrics.

4.- NORMATIVA DE COMPLIMENT OBLIGATORI

NORMATIVA GENERAL:
Real Decreto 842/2002 de 2 de agosto, por el que se aprueba el Reglamento Electrotécnico de Baja Tensión. REBT 2002.
INTERRUPTORS AUTOMÀTICS DIFERENCIALS PER A MUNTAR EN PERFIL DIN:
UNE-EN 61008-1:1996 Interruptores automáticos para actuar por corriente diferencial residual, sin dispositivo de protección contra sobreintensidades, para usos domésticos y análogos (ID). Parte 1: Reglas generales.
BLOCS DIFERENCIALS PER A MUNTAR EN PERFIL DIN I PER A TREBALLAR CONJUNTAMENT AMB INTERRUPTORS AUTOMÀTICS MAGNETOTÈRMICS:

UNE-EN 61008-1:1996 Interruptores automáticos para actuar por corriente diferencial residual, sin dispositivo de protección contra sobreintensidades, para usos domésticos y análogos (ID). Parte 1: Reglas generales.
UNE-EN 60947-2:1998 Aparamenta de baja tensión. Parte 2: Interruptores automáticos.
BLOCS DIFERENCIALS DE CAIXA EMMOTLLADA PER A MUNTAR EN PERFIL DIN O PER A MUNTAR ADOSSATS A INTERRUPTORS AUTOMÀTICS MAGNETOTÈRMICS, I PER A TREBALLAR CONJUNTAMENT AMB INTERRUPTORS AUTOMÀTICS MAGNETOTÈRMICS:
UNE-EN 60947-2:1998 Aparamenta de baja tensión. Parte 2: Interruptores automáticos.

5.- CONDICIONS DE CONTROL D'EXECUCIÓ I DE L'OBRA ACABADA

CONTROL D'EXECUCIÓ. OPERACIONS DE CONTROL:
Les tasques de control a realitzar són les següents:
- Verificació de que els mecanismes instal·lats a cada lloc són el que es corresponen als especificats a la DT.
- Verificar que el sistema de fixació es correcte
- Verificar el funcionament de la instal·lació que comanden
- Verificar la connexió dels conductors i l'absència de derivacions no permeses en contactes dels mecanismes.
- Verificar en preses de corrent l'existència de la línia de terra i mesura de la tensió de contacte.

CONTROL DE L'OBRA ACABADA. OPERACIONS DE CONTROL:
Les tasques de control a realitzar són les següents:
- Realització i emissió d'informe amb resultats dels controls i mesures realitzades.

CRITERIS DE PRESA DE MOSTRES:
Es comprovarà per mostreig diferents punts de la instal·lació segons criteri de la DF.
Es mesurarà la tensió de contacte a un punt com a mínim de cada circuit.
INTERPRETACIÓ DE RESULTATS I ACTUACIONS EN CAS D'INCOMPLIMENT:
En cas d'incompliment de la Normativa vigent, es procedirà a la seva adequació.
En cas de deficiències de material o execució, es procedirà d'acord amb el que determini la DF.
CONTROL D'EXECUCIÓ. OPERACIONS DE CONTROL EN QUADRES GENERALS I SUBQUADRES:
Les tasques de control de qualitat de Quadres Generals, són les següents:
- Comprovació de la correcta implantació dels equips a l'obra.
- Comprovar la correcta identificació de fases, segons codi de colors
- Verificar el marcatge dels conductors a la sortida de línies de manera que s'identifiquin correctament tots els circuits.
- Verificar el marcatge amb materials adients, de tot el cablejat de comandament.
- Verificar la coherència entre la documentació escrita referent a la identificació de circuits i l'execució real.
- Verificar que les seccions dels conductors s'adeqüen a les proteccions i als requisits de projecte
- Verificar la connexió dels diferents circuits, comprovant la no existència de contactes fluixos, enllaços i unions no previstes.
- Comprovar que les longituds dels conductors siguin prou folgades per poder fer arranjaments futurs -sense necessitats d'enllaços.
- Verificar la correcta posada a terra de totes les parts metàl·liques del quadre.
- Verificar la correcta connexió dels conductors d'alimentació i sortides del quadre.
- Verificar la regulació de les proteccions (Intensitat, temps de retard) sigui d'acord a l'especificat.
- Assaigs a efectuar a l'obra en quadres generals segons les normes aplicables en cada cas:
  - Dispar de diferencials amb intensitat de defecte igual al nominal segons UNE-EN 61008 R.E.B.T
  - Mesura de tensions de contacte segons R.E.T.B
  - Mesura de resistència de bucle segons R.E.T.B

Aquests assaigs es realitzaran una vegada connectats tots els circuits de sortida i finalitzada la xarxa de terres.
CONTROL DE L'OBRA ACABADA. OPERACIONS DE CONTROL EN QUADRES GENERALS I SUBQUADRES:
Les tasques de control a realitzar són les següents:
- Realització i emissió d'informe amb resultats dels controls i assaigs realitzats, d'acord amb el que s'especifica a la taula d'assaigs i de quantificació dels mateixos.

CRITERIS DE PRESA DE MOSTRES EN QUADRES GENERALS I SUBQUADRES:
S'ha de comprovar la totalitat de la instal·lació.
INTERPRETACIÓ DE RESULTATS I ACTUACIONS EN CAS D'INCOMPLIMENT EN QUADRES GENERALS I SUBQUADRES:
Es cas de deficiències de material o execució, si es pot esmenar sense canviar materials, es procedirà a fer-ho. En cas contrari es procedirà a canviar tot el material afectat.
En cas de manca d'elements o discrepàncies amb el projecte, es procedirà a l'adequació, d'acord amb el determini la DF.

HG INSTAL·LACIONS ELÈCTRIQUES

HGD ELEMENTS DE CONNEXIÓ A TERRA I PROTECCIÓ CATÒDICA

0.- ELEMENTS QUE CONTEMPLA EL PLEC

HGD1222E.

1.- DEFINICIÓ I CONDICIONS DE LES PARTIDES D'OBRA EXECUTADES

Elements per a formar una connexió a terra, col·locats soterrats en el terreny.
S'han considerat els elements següents:
- Piqueta de connexió a terra, d'acer i recobriment de coure, clavada a terra.

L'execució de la unitat d'obra inclou les operacions següents:
- Col·locació i connexionat

CONDICIONS GENERALS:

Ha d'estar col·locat en posició vertical, enterrat dins del terreny.
La situació en el terreny ha de quedar fàcilment localitzable per a la realització periòdica de proves d'inspecció i control.
Han de quedar unides rígidament, assegurant un bon contacte elèctric amb els conductors dels circuits de terra mitjançant cargols, elements de compressió, soldadura d'alt punt de fusió, etc.
El contacte amb el conductor del circuit de terra ha d'estar net, sense humitat i fet de tal forma que s'evitin els efectes electroquímics.
Han d'estar clavades de tal forma que el punt superior quedi a 50 cm de profunditat.
En el cas d'enterrar dues piquetes en paral·lel, la distància entre ambdues ha de ser, com a mínim, igual a la seva longitud.

2.- CONDICIONS DEL PROCÉS D'EXECUCIÓ

Abans de començar els treballs de muntatge, s'ha de fer un replanteig que ha de ser aprovat per la DF.
S'ha de comprovar que les característiques del producte corresponen a les especificades al projecte.
Els materials s'han d'inspeccionar abans de la seva col·locació.
Un cop instal·lat, s'ha de procedir a la retirada de l'obra de tots els materials sobrants (embalatges, retalls de cables, etc.).

3.- UNITAT I CRITERIS D'AMIDAMENT

Unitat de quantitat instal·lada, mesurada segons les especificacions de la DT.

4.- NORMATIVA DE COMPLIMENT OBLIGATORI

Real Decreto 842/2002 de 2 de agosto, por el que se aprueba el Reglamento Electrotécnico de Baja Tensión. REBT 2002.

5.- CONDICIONS DE CONTROL D'EXECUCIÓ I DE L'OBRA ACABADA

CONTROL D'EXECUCIÓ. OPERACIONS DE CONTROL:
Les tasques de control a realitzar són les següents:
- Verificar la correcta ubicació dels punts de posada a terra.
- Verificar l'execució de pous de terra, col·locació d'elèctrodes, tubs de manteniment (si existeix), ús dels connectors adequats i acabat de l'arqueta.
- Verificar la continuïtat d'entre els conductors de protecció i dels elèctrodes de posada a terra.
- Verificar la posada a terra de les conduccions metàl·liques de l'edifici.
- Mesures de resistència de terra.

CONTROL DE L'OBRA ACABADA. OPERACIONS DE CONTROL:
Les tasques de control a realitzar són les següents:
- Realització i emissió d'informe amb resultats dels controls i mesures realitzades.

CRITERIS DE PRESA DE MOSTRES:
Es comprovarà globalment
INTERPRETACIÓ DE RESULTATS I ACTUACIONS EN CAS D'INCOMPLIMENT:
En cas de valors de resistència de terra superiors a l'especificat a REBT, es procedirà a la construcció de nous pous de terra o tractament del terreny, fins que s'arribi a obtenir la resistència adequada.
Els defectes d'instal·lació hauran de ser corregits.

HJ INSTAL·LACIONS DE LAMPISTERIA I APARELLS SANITARIS

HJA PRODUCCIÓ D'AIGUA CALENTA SANITÀRIA

0.- ELEMENTS QUE CONTEMPLA EL PLEC

HJA26321.

1.- DEFINICIÓ I CONDICIONS DE LES PARTIDES D'OBRA EXECUTADES

Instal·lació d'acumuladors elèctrics de 10 a 200 l de capacitat col·locats horitzontals o verticals.
S'han considerat els tipus de col·locació següents:
- Amb fixacions murals
- Sobre bancades o paviment

Es consideren incloses dins d'aquesta unitat d'obra les operacions següents:
- Fixació de l'aparell
- Connexió a la xarxa de subministrament i distribució d'aigua sanitària
- Connexió a la xarxa elèctrica i de terra
- Prova de servei

CONDICIONS GENERALS:
L'aparell col·locat amb fixacions murals, ha de quedar fixat mitjançant quatre perns de 10 mm de diàmetre, connectats amb contraplaques i encastats 80 mm en el suport.
L'aparell col·locat sobre bancades o paviment, ha de quedar recolzat sobre el suport amb dispositius intermedis per a la seva fixació.
Cal que quedi suficientment separat dels paraments que l'envolten, de manera que es pugui instal·lar i manipular.
Les connexions amb els diferents tubs no han de tenir fuites, han de ser enroscades i amb junt de material elàstic.
Abans i després de l'acumulador s'ha d'instal·lar una aixeta de pas, segons les especificacions del seu plec de condicions.
L'enllaç a la xarxa elèctrica ha de portar connexió a terra.
La posició ha de ser la reflectida a la DT o, en el seu defecte, la indicada per la DF.
Ha d'estar feta la prova d'instal·lació.
L'instal·lador cal que aporti l'acta de posada en servei.
Distància de l'aparell a d'altres aparells amb flama: >= 40 cm
Distància als paraments laterals: >= 15 cm

Toleràncies d'instal·lació:
- Posició: ± 20 mm
- Aplomat (posició vertical): ± 3 mm
- Horitzontalitat (posició horitzontal): ± 3 mm

2.- CONDICIONS DEL PROCÉS D'EXECUCIÓ

Les unions roscades s'han de preparar amb estopa, pasta o cintes d'estanquitat.
L'enroscada, en el seu cas, s'ha de fer sense forçar ni malmetre la rosca.

3.- UNITAT I CRITERIS D'AMIDAMENT

Unitat de quantitat instal·lada, mesurada segons les especificacions de la DT.

4.- NORMATIVA DE COMPLIMENT OBLIGATORI

Real Decreto 1027/2007, de 20 de julio, por el que se aprueba el Reglamento de Instalaciones Térmicas en los Edificios. (RITE).
Real Decreto 238/2013, de 5 de abril, por el que se modifican determinados artículos e instrucciones técnicas del Reglamento de Instalaciones Térmicas en los Edificios, aprobado por Real Decreto 1027/2007, de 20 de julio.
Real Decreto 842/2002 de 2 de agosto, por el que se aprueba el Reglamento Electrotécnico de Baja Tensión. REBT 2002.
Real Decreto 865/2003, de 4 de julio, por el que se establecen los criterios higiénico-sanitarios para la prevención y control de la legionelosis.

5.- CONDICIONS DE CONTROL D'EXECUCIÓ I DE L'OBRA ACABADA

CONTROL D'EXECUCIÓ. OPERACIONS DE CONTROL:
Les tasques de control a realitzar són les següents:
- Comprovació de la correcta instal·lació dels materials i equips a l'obra
- Verificar l'estanqueitat a juntes i unions dels equips amb els circuits d'aigua (prova d'estanqueitat).
- Verificar la correcta ubicació dels escalfadors a gas, l'adequació del local amb entrada i sortida d'aire i conducte d'evacuació de fums adequat per garantir el rendiment i la seguretat.
- Verificar estanqueitat dels conductes d'evacuació de fums, la pressa d'anàlisi i la pressa de recollida de condensats.
- Verificar la correcta instal·lació de presa de corrent d'acumuladors elèctrics.
- Verificar la correcta instal·lació de dipòsits d'acumulació d'aigua calenta i dels elements de seguretat.
- Verificar el funcionament dels equips de recirculació d'aigua a instal·lacions amb escalfador d'aigua centralitzat.
- Verificar la conducció de la vàlvula de seguretat al desguàs i el correcte taratge de la mateixa.
- Realitzar les proves de funcionament i ajust del elements de regulació i control.

CONTROL DE L'OBRA ACABADA. OPERACIONS DE CONTROL:
- Realització i emissió d'informe amb resultats dels controls i dels assaigs realitzats.

CRITERIS DE PRESA DE MOSTRES:
Es comprovarà globalment
INTERPRETACIÓ DE RESULTATS I ACTUACIONS EN CAS D'INCOMPLIMENT:
Es cas de deficiències de material o execució, si es pot esmenar sense canviar materials, es procedirà a fer-ho. En cas contrari es procedirà a canviar tot el material afectat.
En cas de manca d'elements o discrepàncies amb el projecte, es procedirà a l'adequació, d'acord amb el determini la DF.

5 P PARTIDES D'OBRA I CONJUNTS

P1 TREBALLS PREVIS I D'IMPLANTACIÓ, PROTECCIONS INDIVIDUALS I COL·LECTIVES I MESURES PREVENTIVES

P14 PROTECCIONS INDIVIDUALS

P147 PROTECCIONS DEL COS

P1474- BOTES DE SEGURETAT (PO)

0.- ELEMENTS QUE CONTEMPLA EL PLEC

P1474-65MX,P1474-65MV.

1.- DEFINICIÓ I CONDICIONS DE LES PARTIDES D'OBRA EXECUTADES

Equip destinat a ser dut o subjectat pel treballador perquè el protegeixi d'un o diversos riscos que puguin amenaçar la seva seguretat o la seva salut, així com qualsevol complement o accessori destinat a tal fi.
S'han considerat els tipus següents:
- Proteccions del cap
- Proteccions per a l'aparell ocular i la cara
- Proteccions per a l'aparell auditiu
- Proteccions per a l'aparell respiratori
- Proteccions de les extremitats superiors
- Proteccions de les extremitats inferiors
- Proteccions del cos
- Protecció del tronc
- Protecció per treball a la intempèrie
- Roba i peces de senyalització
- Protecció personal contra contactes elèctrics

Resten expressament exclosos:
- La roba de treball corrent i els uniformes que no estiguin específicament destinats a protegir la salut o la integritat física del treballador
- Es equips dels serveis de socors i salvament
- Els EPI dels militars, dels policies i de les persones dels serveis de manteniment de l'ordre
- Els EPI dels mitjans de transport per carretera
- El material d'esport
- El material d'autodefensa o de dissuasió
- Els aparells portàtils per a la detecció i senyalització dels riscos i dels factors de molèstia

CARACTERÍSTIQUES GENERALS:
Els EPI hauran de proporcionar una protecció eficaç davant els riscos que motiven el seu ús, sense suposar por si mateixos o ocasionar riscos addicionals ni molèsties innecessàries. A tal fi hauran de:
- Respondre a les condiciones existents en el lloc de treball.
- Tenir en compte les condicions anatòmiques i fisiològiques així com l'estat de salut del treballador.
- Adequar-se al portador, després dels ajustaments necessaris.

Tots els equips de protecció individual han d'estar marcats per CE, tal com estableix el RD 1407/1992, de 20 de novembre, pel qual es regulen les condicions de comercialització i lliure circulació d'equips de protecció individual i modificacions posteriors.
En cas de riscos múltiples que exigeixin la utilització simultània de diversos EPI, aquests hauran de ser compatibles entre si i mantenir la seva eficàcia en relació amb el risc o riscos corresponents.
Els EPI solament poden ser utilitzats per als usos previstos pel fabricant. El responsable de la contractació del treballadors resta obligat a informar i instruir del seu ús adequat als treballadors, organitzant, si és necessari, sessions d'entrenament, especialment quan es requereixi la utilització simultània de diversos EPI, amb els següents continguts:
- Coneixement de com posar-se i treure's l'EPI
- Condicions i requisits d'emmagatzematge i manteniment per part de l'usuari
- Referència als accessoris i peces que requereixin substitucions periòdiques
- Interpretació dels pictogrames, nivell de prestacions i etiquetatge proporcionat pel fabricant

Les condicions en què l'EPI haurà de ser utilitzat es determinarà en funció de:
- La gravetat del risc
- El temps o freqüència d'exposició al risc
- Les condicions del lloc de treball
- Les prestacions del propi EPI
- Els riscos addicionals derivats de la pròpia utilització de l'EPI, que no hagin pogut evitar-se

L'ús dels EPI, en principi és personal, i solament són transferibles aquells en els que es pugui garantir la higiene i salut dels subsegüents usuaris. En aquest cas s'han de substituir les peces directament en contacte amb el cos de l'usuari i fer un tractament de rentat antisèptic.
L'EPI s'ha de col·locar i ajustar correctament, seguint les instruccions del fabricant i aplicant la formació i informació que al respecte haurà rebut l'usuari.
L'usuari amb antelació a la utilització de l'EPI haurà de comprovar l'entorn en el qual ho ha d'utilitzar.
L'EPI s'utilitzarà sense sobrepassar les limitacions previstes pel fabricant. No es permès fer modificacions i/o decoracions que redueixin les característiques físiques de l'EPI o anul·lin o redueixin la seva eficàcia.
L'EPI haurà de ser utilitzat correctament pel beneficiari mentre subsisteixi el risc.
PROTECCIONS DE LES EXTREMITATS INFERIORS:
Per a la protecció dels peus, en els casos que s'indiquin seguidament, es dotarà al treballador de calçat de seguretat, adaptat als riscos a prevenir en funció de l'activitat:

- Calçat de protecció i de seguretat: - Treballs d'obra grossa, enginyeria civil i construcció de carreteres. - Treballs en bastides - Obres de demolició d'obra grossa - Obres de construcció de formigó i d'elements prefabricats que incloguin encofrat i desencofrat - Activitats en obres de construcció o àrees d'emmagatzematge - Construcció de sostres - Treballs d'estructura metàl·lica - Treballs de muntatge i instal·lacions metàl·lics - Treballs en canteres, explotacions a cel obert i desplaçament de runes - Treballs de transformació de materials lítics - Manipulació i tractament de vidre - Revestiment de materials termoaïllants - Prefabricats per a la construcció.
- Sabates de seguretat amb taló o sola correguda i sola antiperforant: - Construcció de sostres
- Calçat i cobriment de calçat de seguretat amb sola termoaïllant: - Activitats sobre i amb masses ardents o fredes
- Polaines, calçat i cobriment de calçat per poder desfer-se'n ràpid en cas de penetració de masses en fusió: - Soldadors

En treballs en risc d'accidents mecànics als peus, serà obligatori l'ús de botes de seguretat amb reforços metàl·lics a la puntera, que estarà tractada i fosfatada per evitar la corrosió.
Davant el risc derivat de l'ús de líquids corrosius, o davant riscos químics, es farà ús de calçat de sola de cautxú, neoprè o poliuretà, cuir especialment tractat i s'haurà de substituir el cosit per la vulcanització a la unió del cos al bloc del pis.
La protecció davant l'aigua i la humitat, s'efectuarà amb botes altes de PVC, que hauran de tenir la puntera metàl·lica de protecció mecànica per a la realització de treballs en moviments de terres i realització d'estructures o enderrocs.
Els treballadors ocupats en treballs amb perill de risc elèctric, faran servir calçat aïllant sense cap element metàl·lic.
En aquelles operacions que les espurnes resultin perilloses, la tanca permetrà desfer-se'n ràpidament del calçat, davant l'eventual introducció de partícules incandescents.
Sempre que les condicions de treball ho requereixin, les soles seran antilliscants. Als llocs que existeixi un alt grau de possibilitat de perforacions de les soles per claus, encenalls, vidres, etc. serà recomanable l'ús de plantilles d'acer flexible sobre el bloc del pis de la sola, simplement col·locades a l'interior o incorporades en el calçat des d'origen.
La protecció de les extremitats inferiors es completarà, quan sigui necessari, amb l'ús de polaines de cuir, cautxú o teixit ignífug.
En els casos de riscos concurrents, les botes de seguretat cobriran els requisits màxims de defensa davant d'aquestes.
PROTECCIÓ PER A TREBALLS A LA INTEMPÈRIE:
Els equips protectors integral per al cos davant de les inclemències meteorològiques compliran les següents condicions:
- Què no obstaculitzin la llibertat de moviments
- Què tinguin poder de retenció/evacuació del calor
- Què la capacitat de transport de la suor sigui adequada
- Facilitat de ventilació

La superposició indiscriminada de roba d'abric entorpeix els moviments, per tal motiu és recomanable la utilització de pantalons amb pitrera i armilles, tèrmics.
ROBA I PECES DE SENYALITZACIÓ:
Els equips protectors destinats a la seguretat-senyalització de l'usuari compliran les següents característiques:
- Què no obstaculitzin la llibertat de moviments
- Què tinguin poder de retenció/evacuació del calor
- Què la capacitat de transport de la suor sigui adequada
- Facilitat de ventilació
- Que siguin visibles a temps pel destinatari

La roba de protecció química es classifica d'acord amb els estàndards europeus en sis tipus de granotes. La diferència entre elles es basa principalment en l'estanquitat del seu disseny i la força del seu material contra els productes químics, ja que estan presents en forma de gas o vapor, líquids o partícules sòlides.
Tota la roba de protecció també ha de complir amb els requisits generals d'UNE EN 340:2004 sobre mides, seguretat dels materials de roba, marcatge, contingut del fullet informatiu, etc.
En el cas de la roba de tipus 5 (amiant), l'estàndard de requisits es refereix, entre d'altres, a la UNE-EN ISO 13982-2:2005, que descriu un mètode de prova per determinar fuites en vestits contra aerosols de partícules fines.
El material que el forma ha de mostrar una certa resistència mecànica a l'abrasió, flexió, esquinç i perforació. Les costures també han de tenir una mínima resistència. L'objectiu d'aquesta resistència és evitar que els vestits amb molt poca resistència mecànica exposin el treballador a l'amiant si es descomponen amb poca freqüència. També hi ha requisits pel material per a una mínima resistència a la inflamació.
S'ha de segellar el vestit amb l'equip amb el qual es combina (guants, botes, màscara). Les mànigues com les cames han d'estar per sobre dels guants i les botes.
Els punys i la part inferior de les cames del vestit s'han d'ajustar.
Les costures dels vestits més eficaços són aquelles que estan recobertes o soldades per un procediment diferent d'un simple cosit.
Les solapes en cremalleres, obertures de fixació de velcro, són mesures que augmenten l'eficàcia de la protecció.
Es recomana que el vestit tipus 5 estigui equipat amb una caputxa integrada.
L'ús de roba interior de cotó augmentarà la comoditat del vestit. Si s'utilitza, quan s'elimina, s'ha d'emmagatzemar conjuntament amb PPE destinat a la descontaminació.
És molt important seleccionar la mida adequada. Només d'aquesta manera es pot minimitzar el dipòsit de pols en els plecs i garantir la comoditat de la peça.
PROTECCIÓ PERSONAL CONTRA CONTACTES ELÈCTRICS:
Els mitjans de protecció personal a les immediacions de zones en tensió elèctrica, seran seleccionats en funció de les següents activitats:
- Treballs de muntatge elèctric
- Treballs de manteniment elèctric
- Treballs d'explotació i transport elèctric

Els operaris que hagin de treballar en circuits o equips elèctrics en tensió o al seu voltant, faran servir roba sense accessoris metàl·lics.
Faran servir pantalles facials dielèctriques, ulleres fosques de 3 DIN, casc aïllant, granota resistent al foc, guants dielèctrics adequats, sabates de seguretat aïllant, eines dielèctriques i bosses per al trasllat.
2.- CONDICIONS DEL PROCÉS D'EXECUCIÓ
Es seguiran les recomanacions d'emmagatzematge i atenció, fixats pel fabricant.
Es reemplaçaran els elements, es netejaran, desinfectaran i es col·locaran en el lloc assignat, seguint les instruccions del fabricant.

S'emmagatzemaran en compartiments amplis i secs, amb temperatures compreses entre 15 i 25ºC.
Els estocs i les entregues estaran documentades i custodiades, amb justificant de recepció i rebut, per un responsable delegat per l'emprador.
La vida útil dels EPI és limitada, podent ser deguda tant al seu desgast prematur per l'ús, com a la seva caducitat, que vindrà fixada pel termini de validesa establert pel fabricant, a partir de la seva data de fabricació (generalment estampillada a l'EPI), amb independència que hagi estat o no utilitzat.
3.- UNITAT I CRITERI D'AMIDAMENT
Es mesurarà en les unitats indicades a cada partida d'obra amb els criteris següents:
Totes les unitats d'obra inclouen en el seu preu el seu muntatge, el manteniment en condicions d'us segures durant tot el temps que l'obra les necessiti, i el seu desmuntatge i transport al lloc d'aplec si son reutilitzables, o fins a l'abocador si no es poden tornar a utilitzar.
4.- NORMATIVA DE COMPLIMENT OBLIGATORI
Ley 31/1995, de 8 de noviembre, de prevención de riesgos laborales.
Real Decreto 773/1997, de 30 de mayo, sobre disposiciones mínimas de seguridad y salud relativas a la utilización por los trabajadores de equipos de protección individual.
Real Decreto 542/2020, de 26 de mayo, por el que se modifican y derogan diferentes disposiciones en materia de calidad y seguridad industrial.
Real Decreto 159/1995, de 3 de febrero, por el que se modifica el real decreto 1407/1992, de 20 de noviembre, por el que se regula las condiciones para la comercialización y libre circulación intracomunitaria de los equipos de protección individual.
Resolución de 29 de abril de 1999, de la Dirección General de Industria y Tecnología, por la que se actualiza el anexo IV de la Resolución de 18 de marzo de 1998, de la Dirección General de Tecnología y Seguridad Industrial.
Resolución de 28 de julio de 2000, de la Dirección General de Política Tecnológica, por la que se actualiza el anexo IV de la Resolución de 29 de abril de 1999, de la Dirección General de Industria y Tecnología.
Real Decreto 396/2006, de 31 de marzo. por el que se establecen las disposiciones mínimas de seguridad y salud aplicables a los trabajos con riesgo de exposición al amianto.

P1 TREBALLS PREVIS I D'IMPLANTACIÓ, PROTECCIONS INDIVIDUALS I COL·LECTIVES I MESURES PREVENTIVES

P14 PROTECCIONS INDIVIDUALS

P147 PROTECCIONS DEL COS

P1477- CASC DE SEGURETAT (PO)

0.- ELEMENTS QUE CONTEMPLA EL PLEC
P1477-65LN.

1.- DEFINICIÓ I CONDICIONS DE LES PARTIDES D'OBRA EXECUTADES
Equip destinat a ser dut o subjectat pel treballador perquè el protegeixi d'un o diversos riscos que puguin amenaçar la seva seguretat o la seva salut, així com qualsevol complement o accessori destinat a tal fi.
S'han considerat els tipus següents:
- Proteccions del cap
- Proteccions per a l'aparell ocular i la cara
- Proteccions per a l'aparell auditiu
- Proteccions per a l'aparell respiratori
- Proteccions de les extremitats superiors
- Proteccions de les extremitats inferiors
- Proteccions del cos
- Protecció del tronc
- Protecció per treball a la intempèrie
- Roba i peces de senyalització
- Protecció personal contra contactes elèctrics
Resten expressament exclosos:
- La roba de treball corrent i els uniformes que no estiguin específicament destinats a protegir la salut o la integritat física del treballador
- Es equips dels serveis de socors i salvament
- Els EPI dels militars, dels policies i de les persones dels serveis de manteniment de l'ordre
- Els EPI dels mitjans de transport per carretera
- El material d'esport
- El material d'autodefensa o de dissuasió
- Els aparells portàtils per a la detecció i senyalització dels riscos i dels factors de molèstia
CARACTERÍSTIQUES GENERALS:
Els EPI hauran de proporcionar una protecció eficaç davant els riscos que motiven el seu ús, sense suposar por si mateixos o ocasionar riscos addicionals ni molèsties innecessàries. A tal fi hauran de:
- Respondre a les condiciones existents en el lloc de treball.
- Tenir en compte les condicions anatòmiques i fisiològiques així com l'estat de salut del treballador.
- Adequar-se al portador, després dels ajustaments necessaris.
Tots els equips de protecció individual han d'estar marcats per CE, tal com estableix el RD 1407/1992, de 20 de novembre, pel qual es regulen les condicions de comercialització i lliure circulació d'equips de protecció individual i modificacions posteriors.
En cas de riscos múltiples que exigeixin la utilització simultània de diversos EPI, aquests hauran de ser compatibles entre si i mantenir la seva eficàcia en relació amb el risc o riscos corresponents.
Els EPI solament poden ser utilitzats per als usos previstos pel fabricant. El responsable

de la contractació del treballadors resta obligat a informar i instruir del seu ús adequat als treballadors, organitzant, si és necessari, sessions d'entrenament, especialment quan es requereixi la utilització simultània de diversos EPI, amb els següents continguts:
- Coneixement de com posar-se i treure's l'EPI
- Condicions i requisits d'emmagatzematge i manteniment per part de l'usuari
- Referència als accessoris i peces que requereixin substitucions periódiques
- Interpretació dels pictogrames, nivell de prestacions i etiquetatge proporcionat pel fabricant

Les condicions en què l'EPI haurà de ser utilitzat es determinarà en funció de:
- La gravetat del risc
- El temps o freqüència d'exposició al risc
- Les condicions del lloc de treball
- Les prestacions del propi EPI
- Els riscos addicionals derivats de la pròpia utilització de l'EPI, que no hagin pogut evitar-se

L'ús dels EPI, en principi és personal, i solament són transferibles aquells en els que es pugui garantir la higiene i salut dels subsegüents usuaris. En aquest cas s'han de substituir les peces directament en contacte amb el cos de l'usuari i fer un tractament de rentat antisèptic.
L'EPI s'ha de col·locar i ajustar correctament, seguint les instruccions del fabricant i aplicant la formació i informació que al respecte haurà rebut l'usuari.
L'usuari amb antelació a la utilització de l'EPI haurà de comprovar l'entorn en el qual ho ha d'utilitzar.
L'EPI s'utilitzarà sense sobrepassar les limitacions previstes pel fabricant. No es permès fer modificacions i/o decoracions que redueixin les característiques físiques de l'EPI o anul·lin o redueixin la seva eficàcia.
L'EPI haurà de ser utilitzat correctament pel beneficiari mentre subsisteixi el risc.
PROTECCIONS DEL CAP:
Quan existeixi risc de caiguda o de projecció violenta d'objectes o topades sobre el cap, serà perceptiva la utilització de casc protector.
Comprendrà la defensa del crani, cara, coll i completarà el seu ús, la protecció específica d'ulls i oïdes.
Els mitjans de protecció del cap seran seleccionats en funció de les següents activitats:
- Obres de construcció, i especialment, activitats a sota o a prop de bastides i llocs de treball situats en altura, obres d'encofrat i desencofrat, muntatge i instal·lació de bastides i demolició
- Treballs en ponts metàl·lics, edificis i estructures metàl·liques de gran altura, pals, torres, obres i muntatges metàl·lics, de caldereria i conduccions tubulars
- Obres en foses, rases, pous i galeries
- Moviments de terra i obres en roca
- Treballs en explotacions de fons, en canteres, explotacions a cel obert i desplaçament de runes
- Utilització de pistoles per a fixar claus
- Treballs amb explosius
- Activitats en ascensors, mecanismes elevadors, grues i mitjans de transport
- Manteniment d'obres i instal·lacions industrials

Als llocs de treball on existeixi risc d'enganxada de cabells, per la seva proximitat a màquines, aparells o enginys en moviment, quan es produeixi acumulació permanent i ocasional de substàncies perilloses o brutes, serà obligatòria la cobertura dels cabells o altres mitjans adequats, eliminant-se els llaços, cintes i adorns sortints.
Sempre que el treball determini exposició constant al sol, pluja o neu, serà obligatori l'ús de cobriment de caps o passamuntanyes, tipus mànega elàstica de punt, adaptables sobre el casc (mai al seu interior).
PROTECCIÓ PERSONAL CONTRA CONTACTES ELÈCTRICS:
Els mitjans de protecció personal a les immediacions de zones en tensió elèctrica, seran seleccionats en funció de les següents activitats:
- Treballs de muntatge elèctric
- Treballs de manteniment elèctric
- Treballs d'explotació i transport elèctric

Els operaris que hagin de treballar en circuits o equips elèctrics en tensió o al seu voltant, faran servir roba sense accessoris metàl·lics.
Faran servir pantalles facials dielèctriques, ulleres fosques de 3 DIN, casc aïllant, granota resistent al foc, guants dielèctrics adequats, sabates de seguretat aïllant, eines dielèctriques i bosses per al trasllat.
2.- CONDICIONS DEL PROCÉS D'EXECUCIÓ
Es seguiran les recomanacions d'emmagatzematge i atenció, fixats pel fabricant.
Es reemplaçaran els elements, es netejaran, desinfectaran i es col·locaran en el lloc assignat, seguint les instruccions del fabricant.
S'emmagatzemaran en compartiments amplis i secs, amb temperatures compreses entre 15 i 25ºC.
Els estocs i les entregues estaran documentades i custodiades, amb justificant de recepció i rebut, per un responsable delegat per l'emprador.
La vida útil dels EPI és limitada, podent ser deguda tant al seu desgast prematur per l'ús, com a la seva caducitat, que vindrà fixada pel termini de validesa establert pel fabricant, a partir de la seva data de fabricació (generalment estampillada a l'EPI), amb independència que hagi estat o no utilitzat.
3.- UNITAT I CRITERI D'AMIDAMENT
Es mesurarà en les unitats indicades a cada partida d'obra amb els criteris següents:
Totes les unitats d'obra inclouen en el seu preu el seu muntatge, el manteniment en condicions d'us segures durant tot el temps que l'obra les necessiti, i el seu desmuntatge i transport al lloc d'aplec si son reutilitzables, o fins a l'abocador si no es poden tornar a utilitzar.
4.- NORMATIVA DE COMPLIMENT OBLIGATORI
Ley 31/1995, de 8 de noviembre, de prevención de riesgos laborales.
Real Decreto 773/1997, de 30 de mayo, sobre disposiciones mínimas de seguridad y salud relativas a la utilización por los trabajadores de equipos de protección individual.
Real Decreto 542/2020, de 26 de mayo, por el que se modifican y derogan diferentes disposiciones en materia de calidad y seguridad industrial.
Real Decreto 159/1995, de 3 de febrero, por el que se modifica el real decreto 1407/1992, de 20 de noviembre, por el que se regula las condiciones para la comercialización y libre circulación intracomunitaria de los equipos de protección individual.
Resolución de 29 de abril de 1999, de la Dirección General de Industria y Tecnología, por la que se actualiza el anexo IV de la Resolución de 18 de marzo de 1998, de la Dirección General de Tecnología y Seguridad Industrial.
Resolución de 28 de julio de 2000, de la Dirección General de Política Tecnológica, por la que se actualiza el anexo IV de la Resolución de 29 de abril de 1999, de la Dirección

General de Industria y Tecnología.
Real Decreto 396/2006, de 31 de marzo. por el que se establecen las disposiciones mínimas de seguridad y salud aplicables a los trabajos con riesgo de exposición al amianto.

P1 TREBALLS PREVIS I D'IMPLANTACIÓ, PROTECCIONS INDIVIDUALS I COL·LECTIVES I MESURES PREVENTIVES

P14 PROTECCIONS INDIVIDUALS

P147 PROTECCIONS DEL COS

P1479- CINTURÓ DE SEGURETAT (PO)

0.- ELEMENTS QUE CONTEMPLA EL PLEC

P1479-65N7.

1.- DEFINICIÓ I CONDICIONS DE LES PARTIDES D'OBRA EXECUTADES

Equip destinat a ser dut o subjectat pel treballador perquè el protegeixi d'un o diversos riscos que puguin amenaçar la seva seguretat o la seva salut, així com qualsevol complement o accessori destinat a tal fi.
S'han considerat els tipus següents:
- Proteccions del cap
- Proteccions per a l'aparell ocular i la cara
- Proteccions per a l'aparell auditiu
- Proteccions per a l'aparell respiratori
- Proteccions de les extremitats superiors
- Proteccions de les extremitats inferiors
- Proteccions del cos
- Protecció del tronc
- Protecció per treball a la intempèrie
- Roba i peces de senyalització
- Protecció personal contra contactes elèctrics

Resten expressament exclosos:
- La roba de treball corrent i els uniformes que no estiguin específicament destinats a protegir la salut o la integritat física del treballador
- Es equips dels serveis de socors i salvament
- Els EPI dels militars, dels policies i de les persones dels serveis de manteniment de l'ordre
- Els EPI dels mitjans de transport per carretera
- El material d'esport
- El material d'autodefensa o de dissuasió
- Els aparells portàtils per a la detecció i senyalització dels riscos i dels factors de molèstia

CARACTERÍSTIQUES GENERALS:
Els EPI hauran de proporcionar una protecció eficaç davant els riscos que motiven el seu ús, sense suposar por si mateixos o ocasionar riscos addicionals ni molèsties innecessàries. A tal fi hauran de:
- Respondre a les condiciones existents en el lloc de treball.
- Tenir en compte les condicions anatòmiques i fisiològiques així com l'estat de salut del treballador.
- Adequar-se al portador, després dels ajustaments necessaris.

Tots els equips de protecció individual han d'estar marcats per CE, tal com estableix el RD 1407/1992, de 20 de novembre, pel qual es regulen les condicions de comercialització i lliure circulació d'equips de protecció individual i modificacions posteriors.
En cas de riscos múltiples que exigeixin la utilització simultània de diversos EPI, aquests hauran de ser compatibles entre si i mantenir la seva eficàcia en relació amb el risc o riscos corresponents.
Els EPI solament poden ser utilitzats per als usos previstos pel fabricant. El responsable de la contractació del treballadors resta obligat a informar i instruir del seu ús adequat als treballadors, organitzant, si és necessari, sessions d'entrenament, especialment quan es requereixi la utilització simultània de diversos EPI, amb els següents continguts:
- Coneixement de com posar-se i treure's l'EPI
- Condicions i requisits d'emmagatzematge i manteniment per part de l'usuari
- Referència als accessoris i peces que requereixin substitucions periòdiques
- Interpretació dels pictogrames, nivell de prestacions i etiquetatge proporcionat pel fabricant

Les condicions en què l'EPI haurà de ser utilitzat es determinarà en funció de:
- La gravetat del risc
- El temps o freqüència d'exposició al risc
- Les condicions del lloc de treball
- Les prestacions del propi EPI
- Els riscos addicionals derivats de la pròpia utilització de l'EPI, que no hagin pogut evitar-se

L'ús dels EPI, en principi és personal, i solament són transferibles aquells en els que es pugui garantir la higiene i salut dels subsegüents usuaris. En aquest cas s'han de substituir les peces directament en contacte amb el cos de l'usuari i fer un tractament de rentat antisèptic.
L'EPI s'ha de col·locar i ajustar correctament, seguint les instruccions del fabricant i aplicant la formació i informació que al respecte haurà rebut l'usuari.
L'usuari amb antelació a la utilització de l'EPI haurà de comprovar l'entorn en el qual ho ha d'utilitzar.
L'EPI s'utilitzarà sense sobrepassar les limitacions previstes pel fabricant. No es permès fer modificacions i/o decoracions que redueixin les característiques físiques de l'EPI o anul·lin o redueixin la seva eficàcia.
L'EPI haurà de ser utilitzat correctament pel beneficiari mentre subsisteixi el risc.
PROTECCIONS DEL COS:

En tot treball en altura amb risc de caiguda eventual (superior a 2 m), serà perceptiu l'ús de cinturó de seguretat anticaigudes (tipus paracaigudista amb arnès).
Els mitjans de protecció personal anticaigudes d'alçada, seran seleccionats en funció de les següents activitats:
- Treballs en bastides
- Muntatge de peces prefabricades
- Treballs en pals i torres
- Treballs en cabines de grues situades en altura

Aquests cinturons compliran les següents condicions:
- Es revisaran sempre abans del seu ús, i es llençaran quan tinguin talls, esquerdes o filaments que comprometin la seva resistència, calculada per al cos humà en caiguda lliure des d'una alçada de 5 m. o quan la data de fabricació sigui superior als 4 anys
- Aniran previstos d'anelles per on passaran la corda salvacaigudes, que no podran anar subjectes mitjançant reblons
- La corda salvacaigudes serà de poliamida d'alta tenacitat, amb un diàmetre de 12 mm
- Queda prohibit per aquest fi el cable metàl·lic, tant pel risc de contacte amb línies elèctriques, com per la menor elasticitat per la tensió en cas de caiguda
- La sirga d'amarrador també serà de poliamida, però de 16 mm de diàmetre

Es vigilarà de manera especial, la seguretat de l'ancoratge i la seva resistència. La llargària de la corda salvacaigudes haurà de cobrir distàncies el més curtes possibles.
El cinturó, si bé pot fer-se servir per diferents usuaris durant la seva vida útil, durant el temps que persisteixi el risc de caiguda d'alçada, estarà individualment assignat a cada usuari amb rebut signat per part del receptor.

2.- CONDICIONS DEL PROCÉS D'EXECUCIÓ

Es seguiran les recomanacions d'emmagatzematge i atenció, fixats pel fabricant.
Es reemplaçaran els elements, es netejaran, desinfectaran i es col·locaran en el lloc assignat, seguint les instruccions del fabricant.
S'emmagatzemaran en compartiments amplis i secs, amb temperatures compreses entre 15 i 25ºC.
Els estocs i les entregues estaran documentades i custodiades, amb justificant de recepció i rebut, per un responsable delegat per l'emprador.
La vida útil dels EPI és limitada, podent ser deguda tant al seu desgast prematur per l'ús, com a la seva caducitat, que vindrà fixada pel termini de validesa establert pel fabricant, a partir de la seva data de fabricació (generalment estampillada a l'EPI), amb independència que hagi estat o no utilitzat.

3.- UNITAT I CRITERI D'AMIDAMENT

Es mesurarà en les unitats indicades a cada partida d'obra amb els criteris següents:
Totes les unitats d'obra inclouen en el seu preu el seu muntatge, el manteniment en condicions d'us segures durant tot el temps que l'obra les necessiti, i el seu desmuntatge i transport al lloc d'aplec si son reutilitzables, o fins a l'abocador si no es poden tornar a utilitzar.

4.- NORMATIVA DE COMPLIMENT OBLIGATORI

Ley 31/1995, de 8 de noviembre, de prevención de riesgos laborales.
Real Decreto 773/1997, de 30 de mayo, sobre disposiciones mínimas de seguridad y salud relativas a la utilización por los trabajadores de equipos de protección individual.
Real Decreto 542/2020, de 26 de mayo, por el que se modifican y derogan diferentes disposiciones en materia de calidad y seguridad industrial.
Real Decreto 159/1995, de 3 de febrero, por el que se modifica el real decreto 1407/1992, de 20 de noviembre, por el que se regula las condiciones para la comercialización y libre circulación intracomunitaria de los equipos de protección individual.
Resolución de 29 de abril de 1999, de la Dirección General de Industria y Tecnología, por la que se actualiza el anexo IV de la Resolución de 18 de marzo de 1998, de la Dirección General de Tecnología y Seguridad Industrial.
Resolución de 28 de julio de 2000, de la Dirección General de Política Tecnológica, por la que se actualiza el anexo IV de la Resolución de 29 de abril de 1999, de la Dirección General de Industria y Tecnología.
Real Decreto 396/2006, de 31 de marzo. por el que se establecen las disposiciones mínimas de seguridad y salud aplicables a los trabajos con riesgo de exposición al amianto.

P1 TREBALLS PREVIS I D'IMPLANTACIÓ, PROTECCIONS INDIVIDUALS I COL·LECTIVES I MESURES PREVENTIVES

P14 PROTECCIONS INDIVIDUALS

P147 PROTECCIONS DEL COS

P147I- FILTRE PER A RESPIRADORS I MASCARETES (PO)

0.- ELEMENTS QUE CONTEMPLA EL PLEC

P147I-FIGC.

1.- DEFINICIÓ I CONDICIONS DE LES PARTIDES D'OBRA EXECUTADES

Equip destinat a ser dut o subjectat pel treballador perquè el protegeixi d'un o diversos riscos que puguin amenaçar la seva seguretat o la seva salut, així com qualsevol complement o accessori destinat a tal fi.
S'han considerat els tipus següents:
- Proteccions del cap
- Proteccions per a l'aparell ocular i la cara
- Proteccions per a l'aparell auditiu
- Proteccions per a l'aparell respiratori
- Proteccions de les extremitats superiors
- Proteccions de les extremitats inferiors
- Proteccions del cos
- Protecció del tronc
- Protecció per treball a la intempèrie

- Roba i peces de senyalització
- Protecció personal contra contactes elèctrics

Resten expressament exclosos:
- La roba de treball corrent i els uniformes que no estiguin específicament destinats a protegir la salut o la integritat física del treballador
- Es equips dels serveis de socors i salvament
- Els EPI dels militars, dels policies i de les persones dels serveis de manteniment de l'ordre
- Els EPI dels mitjans de transport per carretera
- El material d'esport
- El material d'autodefensa o de dissuasió
- Els aparells portàtils per a la detecció i senyalització dels riscos i dels factors de molèstia

CARACTERÍSTIQUES GENERALS:

Els EPI hauran de proporcionar una protecció eficaç davant els riscos que motiven el seu ús, sense suposar por si mateixos o ocasionar riscos addicionals ni molèsties innecessàries. A tal fi hauran de:
- Respondre a les condiciones existents en el lloc de treball.
- Tenir en compte les condicions anatòmiques i fisiològiques així com l'estat de salut del treballador.
- Adequar-se al portador, després dels ajustaments necessaris.

Tots els equips de protecció individual han d'estar marcats per CE, tal com estableix el RD 1407/1992, de 20 de novembre, pel qual es regulen les condicions de comercialització i lliure circulació d'equips de protecció individual i modificacions posteriors.

En cas de riscos múltiples que exigeixin la utilització simultània de diversos EPI, aquests hauran de ser compatibles entre si i mantenir la seva eficàcia en relació amb el risc o riscos corresponents.

Els EPI solament poden ser utilitzats per als usos previstos pel fabricant. El responsable de la contractació del treballadors resta obligat a informar i instruir del seu ús adequat als treballadors, organitzant, si és necessari, sessions d'entrenament, especialment quan es requereixi la utilització simultània de diversos EPI, amb els següents continguts:
- Coneixement de com posar-se i treure's l'EPI
- Condicions i requisits d'emmagatzematge i manteniment per part de l'usuari
- Referència als accessoris i peces que requereixin substitucions periódiques
- Interpretació dels pictogrames, nivell de prestacions i etiquetatge proporcionat pel fabricant

Les condicions en què l'EPI haurà de ser utilitzat es determinarà en funció de:
- La gravetat del risc
- El temps o freqüència d'exposició al risc
- Les condicions del lloc de treball
- Les prestacions del propi EPI
- Els riscos addicionals derivats de la pròpia utilització de l'EPI, que no hagin pogut evitar-se

L'ús dels EPI, en principi és personal, i solament són transferibles aquells en els que es pugui garantir la higiene i salut dels subsegüents usuaris. En aquest cas s'han de substituir les peces directament en contacte amb el cos de l'usuari i fer un tractament de rentat antisèptic.

L'EPI s'ha de col·locar i ajustar correctament, seguint les instruccions del fabricant i aplicant la formació i informació que al respecte haurà rebut l'usuari.

L'usuari amb antelació a la utilització de l'EPI haurà de comprovar l'entorn en el qual ho ha d'utilitzar.

L'EPI s'utilitzarà sense sobrepassar les limitacions previstes pel fabricant. No es permès fer modificacions i/o decoracions que redueixin les característiques físiques de l'EPI o anul·lin o redueixin la seva eficàcia.

L'EPI haurà de ser utilitzat correctament pel beneficiari mentre subsisteixi el risc.

2.- CONDICIONS DEL PROCÉS D'EXECUCIÓ

Es seguiran les recomanacions d'emmagatzematge i atenció, fixats pel fabricant.

Es reemplaçaran els elements, es netejaran, desinfectaran i es col·locaran en el lloc assignat, seguint les instruccions del fabricant.

S'emmagatzemaran en compartiments amplis i secs, amb temperatures compreses entre 15 i 25ºC.

Els estocs i les entregues estaran documentades i custodiades, amb justificant de recepció i rebut, per un responsable delegat per l'emprador.

La vida útil dels EPI és limitada, podent ser deguda tant al seu desgast prematur per l'ús, com a la seva caducitat, que vindrà fixada pel termini de validesa establert pel fabricant, a partir de la seva data de fabricació (generalment estampillada a l'EPI), amb independència que hagi estat o no utilitzat.

3.- UNITAT I CRITERI D'AMIDAMENT

Es mesurarà en les unitats indicades a cada partida d'obra amb els criteris següents:

Totes les unitats d'obra inclouen en el seu preu el seu muntatge, el manteniment en condicions d'us segures durant tot el temps que l'obra les necessiti, i el seu desmuntatge i transport al lloc d'aplec si son reutilitzables, o fins a l'abocador si no es poden tornar a utilitzar.

4.- NORMATIVA DE COMPLIMENT OBLIGATORI

Ley 31/1995, de 8 de noviembre, de prevención de riesgos laborales.

Real Decreto 773/1997, de 30 de mayo, sobre disposiciones mínimas de seguridad y salud relativas a la utilización por los trabajadores de equipos de protección individual.

Real Decreto 542/2020, de 26 de mayo, por el que se modifican y derogan diferentes disposiciones en materia de calidad y seguridad industrial.

Real Decreto 159/1995, de 3 de febrero, por el que se modifica el real decreto 1407/1992, de 20 de noviembre, por el que se regula las condiciones para la comercialización y libre circulación intracomunitaria de los equipos de protección individual.

Resolución de 29 de abril de 1999, de la Dirección General de Industria y Tecnología, por la que se actualiza el anexo IV de la Resolución de 18 de marzo de 1998, de la Dirección General de Tecnología y Seguridad Industrial.

Resolución de 28 de julio de 2000, de la Dirección General de Política Tecnológica, por la que se actualiza el anexo IV de la Resolución de 29 de abril de 1999, de la Dirección General de Industria y Tecnología.

Real Decreto 396/2006, de 31 de marzo. por el que se establecen las disposiciones mínimas de seguridad y salud aplicables a los trabajos con riesgo de exposición al amianto.

P1 TREBALLS PREVIS I D'IMPLANTACIÓ, PROTECCIONS INDIVIDUALS I COL·LECTIVES I MESURES PREVENTIVES

P14 PROTECCIONS INDIVIDUALS

P147 PROTECCIONS DEL COS

P147K- GUANTS DE MATERIAL AÏLLANT (PO)

0.- ELEMENTS QUE CONTEMPLA EL PLEC

P147K-EQDO.

1.- DEFINICIÓ I CONDICIONS DE LES PARTIDES D'OBRA EXECUTADES
Equip destinat a ser dut o subjectat pel treballador perquè el protegeixi d'un o diversos riscos que puguin amenaçar la seva seguretat o la seva salut, així com qualsevol complement o accessori destinat a tal fi.
S'han considerat els tipus següents:
- Proteccions del cap
- Proteccions per a l'aparell ocular i la cara
- Proteccions per a l'aparell auditiu
- Proteccions per a l'aparell respiratori
- Proteccions de les extremitats superiors
- Proteccions de les extremitats inferiors
- Proteccions del cos
- Protecció del tronc
- Protecció per treball a la intempèrie
- Roba i peces de senyalització
- Protecció personal contra contactes elèctrics
Resten expressament exclosos:
- La roba de treball corrent i els uniformes que no estiguin específicament destinats a protegir la salut o la integritat física del treballador
- Es equips dels serveis de socors i salvament
- Els EPI dels militars, dels policies i de les persones dels serveis de manteniment de l'ordre
- Els EPI dels mitjans de transport per carretera
- El material d'esport
- El material d'autodefensa o de dissuasió
- Els aparells portàtils per a la detecció i senyalització dels riscos i dels factors de molèstia
CARACTERÍSTIQUES GENERALS:
Els EPI hauran de proporcionar una protecció eficaç davant els riscos que motiven el seu ús, sense suposar por si mateixos o ocasionar riscos addicionals ni molèsties innecessàries. A tal fi hauran de:
- Respondre a les condiciones existents en el lloc de treball.
- Tenir en compte les condicions anatòmiques i fisiològiques així com l'estat de salut del treballador.
- Adequar-se al portador, després dels ajustaments necessaris.
Tots els equips de protecció individual han d'estar marcats per CE, tal com estableix el RD 1407/1992, de 20 de novembre, pel qual es regulen les condicions de comercialització i lliure circulació d'equips de protecció individual i modificacions posteriors.
En cas de riscos múltiples que exigeixin la utilització simultània de diversos EPI, aquests hauran de ser compatibles entre si i mantenir la seva eficàcia en relació amb el risc o riscos corresponents.
Els EPI solament poden ser utilitzats per als usos previstos pel fabricant. El responsable de la contractació del treballadors resta obligat a informar i instruir del seu ús adequat als treballadors, organitzant, si és necessari, sessions d'entrenament, especialment quan es requereixi la utilització simultània de diversos EPI, amb els següents continguts:
- Coneixement de com posar-se i treure's l'EPI
- Condicions i requisits d'emmagatzematge i manteniment per part de l'usuari
- Referència als accessoris i peces que requereixin substitucions periòdiques
- Interpretació dels pictogrames, nivell de prestacions i etiquetatge proporcionat pel fabricant
Les condicions en què l'EPI haurà de ser utilitzat es determinarà en funció de:
- La gravetat del risc
- El temps o freqüència d'exposició al risc
- Les condicions del lloc de treball
- Les prestacions del propi EPI
- Els riscos addicionals derivats de la pròpia utilització de l'EPI, que no hagin pogut evitar-se
L'ús dels EPI, en principi és personal, i solament són transferibles aquells en els que es pugui garantir la higiene i salut dels subsegüents usuaris. En aquest cas s'han de substituir les peces directament en contacte amb el cos de l'usuari i fer un tractament de rentat antisèptic.
L'EPI s'ha de col·locar i ajustar correctament, seguint les instruccions del fabricant i aplicant la formació i informació que al respecte haurà rebut l'usuari.
L'usuari amb antelació a la utilització de l'EPI haurà de comprovar l'entorn en el qual ho ha d'utilitzar.
L'EPI s'utilitzarà sense sobrepassar les limitacions previstes pel fabricant. No es permès fer modificacions i/o decoracions que redueixin les característiques físiques de l'EPI o anul·lin o redueixin la seva eficàcia.
L'EPI haurà de ser utilitzat correctament pel beneficiari mentre subsisteixi el risc.
PROTECCIONS DE LES EXTREMITATS SUPERIORS:
Els mitjans de protecció de les extremitats superiors, es seleccionaran en funció de les següents activitats:
- Treballs de soldadura
- Manipulació d'objectes amb arestes tallants, superfícies, abrasives, etc.
- Manipulació o utilització de productes àcids i alcalins

- Treballs amb risc elèctric
La protecció de mans, avantbraç, i braç es farà mitjançant guants, mànegues, mitjons i maniguets seleccionats per prevenir els riscos existents i per evitar la dificultat de moviments al treballador.
Aquests elements de protecció seran de goma o cautxú, clorur de polivinil, cuir adobat al crom, teixit termoaïllant, punt, lona, pell flor, serratge, malla metàl·lica, làtex rugós antitallada, etc., segons les característiques o riscos del treball a realitzar.
Per a les maniobres amb electricitat s'hauran de fer servir guants de cautxú, neoprè o matèries plàstiques que portin marcat en forma indeleble el voltatge màxim per al qual han estat fabricats.
Com a complement, si procedeix, es faran servir cremes protectores i guants tipus cirurgià.
PROTECCIÓ PERSONAL CONTRA CONTACTES ELÈCTRICS:
Els mitjans de protecció personal a les immediacions de zones en tensió elèctrica, seran seleccionats en funció de les següents activitats:
- Treballs de muntatge elèctric
- Treballs de manteniment elèctric
- Treballs d'explotació i transport elèctric
Els operaris que hagin de treballar en circuits o equips elèctrics en tensió o al seu voltant, faran servir roba sense accessoris metàl·lics.
Faran servir pantalles facials dielèctriques, ulleres fosques de 3 DIN, casc aïllant, granota resistent al foc, guants dielèctrics adequats, sabates de seguretat aïllant, eines dielèctriques i bosses per al trasllat.
2.- CONDICIONS DEL PROCÉS D'EXECUCIÓ
Es seguiran les recomanacions d'emmagatzematge i atenció, fixats pel fabricant.
Es reemplaçaran els elements, es netejaran, desinfectaran i es col·locaran en el lloc assignat, seguint les instruccions del fabricant.
S'emmagatzemaran en compartiments amplis i secs, amb temperatures compreses entre 15 i 25ºC.
Els estocs i les entregues estaran documentades i custodiades, amb justificant de recepció i rebut, per un responsable delegat per l'emprador.
La vida útil dels EPI és limitada, podent ser deguda tant al seu desgast prematur per l'ús, com a la seva caducitat, que vindrà fixada pel termini de validesa establert pel fabricant, a partir de la seva data de fabricació (generalment estampillada a l'EPI), amb independència que hagi estat o no utilitzat.
3.- UNITAT I CRITERI D'AMIDAMENT
Es mesurarà en les unitats indicades a cada partida d'obra amb els criteris següents:
Totes les unitats d'obra inclouen en el seu preu el seu muntatge, el manteniment en condicions d'us segures durant tot el temps que l'obra les necessiti, i el seu desmuntatge i transport al lloc d'aplec si son reutilitzables, o fins a l'abocador si no es poden tornar a utilitzar.
4.- NORMATIVA DE COMPLIMENT OBLIGATORI
Ley 31/1995, de 8 de noviembre, de prevención de riesgos laborales.
Real Decreto 773/1997, de 30 de mayo, sobre disposiciones mínimas de seguridad y salud relativas a la utilización por los trabajadores de equipos de protección individual.
Real Decreto 542/2020, de 26 de mayo, por el que se modifican y derogan diferentes disposiciones en materia de calidad y seguridad industrial.
Real Decreto 159/1995, de 3 de febrero, por el que se modifica el real decreto 1407/1992, de 20 de noviembre, por el que se regula las condiciones para la comercialización y libre circulación intracomunitaria de los equipos de protección individual.
Resolución de 29 de abril de 1999, de la Dirección General de Industria y Tecnología, por la que se actualiza el anexo IV de la Resolución de 18 de marzo de 1998, de la Dirección General de Tecnología y Seguridad Industrial.
Resolución de 28 de julio de 2000, de la Dirección General de Política Tecnológica, por la que se actualiza el anexo IV de la Resolución de 29 de abril de 1999, de la Dirección General de Industria y Tecnología.
Real Decreto 396/2006, de 31 de marzo. por el que se establecen las disposiciones mínimas de seguridad y salud aplicables a los trabajos con riesgo de exposición al amianto.

P1 TREBALLS PREVIS I D'IMPLANTACIÓ, PROTECCIONS INDIVIDUALS I COL·LECTIVES I MESURES PREVENTIVES

P14 PROTECCIONS INDIVIDUALS

P147 PROTECCIONS DEL COS

P147L- GUANTS (PO)

0.- ELEMENTS QUE CONTEMPLA EL PLEC

P147L-EQD8.

1.- DEFINICIÓ I CONDICIONS DE LES PARTIDES D'OBRA EXECUTADES
Equip destinat a ser dut o subjectat pel treballador perquè el protegeixi d'un o diversos riscos que puguin amenaçar la seva seguretat o la seva salut, així com qualsevol complement o accessori destinat a tal fi.
S'han considerat els tipus següents:
- Proteccions del cap
- Proteccions per a l'aparell ocular i la cara
- Proteccions per a l'aparell auditiu
- Proteccions per a l'aparell respiratori
- Proteccions de les extremitats superiors
- Proteccions de les extremitats inferiors
- Proteccions del cos
- Protecció del tronc
- Protecció per treball a la intempèrie
- Roba i peces de senyalització
- Protecció personal contra contactes elèctrics
Resten expressament exclosos:

- La roba de treball corrent i els uniformes que no estiguin específicament destinats a protegir la salut o la integritat física del treballador
- Es equips dels serveis de socors i salvament
- Els EPI dels militars, dels policies i de les persones dels serveis de manteniment de l'ordre
- Els EPI dels mitjans de transport per carretera
- El material d'esport
- El material d'autodefensa o de dissuasió
- Els aparells portàtils per a la detecció i senyalització dels riscos i dels factors de molèstia

CARACTERÍSTIQUES GENERALS:

Els EPI hauran de proporcionar una protecció eficaç davant els riscos que motiven el seu ús, sense suposar por si mateixos o ocasionar riscos addicionals ni molèsties innecessàries. A tal fi hauran de:

- Respondre a les condiciones existents en el lloc de treball.
- Tenir en compte les condicions anatòmiques i fisiològiques així com l'estat de salut del treballador.
- Adequar-se al portador, després dels ajustaments necessaris.

Tots els equips de protecció individual han d'estar marcats per CE, tal com estableix el RD 1407/1992, de 20 de novembre, pel qual es regulen les condicions de comercialització i lliure circulació d'equips de protecció individual i modificacions posteriors.

En cas de riscos múltiples que exigeixin la utilització simultània de diversos EPI, aquests hauran de ser compatibles entre si i mantenir la seva eficàcia en relació amb el risc o riscos corresponents.

Els EPI solament poden ser utilitzats per als usos previstos pel fabricant. El responsable de la contractació del treballadors resta obligat a informar i instruir del seu ús adequat als treballadors, organitzant, si és necessari, sessions d'entrenament, especialment quan es requereixi la utilització simultània de diversos EPI, amb els següents continguts:

- Coneixement de com posar-se i treure's l'EPI
- Condicions i requisits d'emmagatzematge i manteniment per part de l'usuari
- Referència als accessoris i peces que requereixin substitucions periódiques
- Interpretació dels pictogrames, nivell de prestacions i etiquetatge proporcionat pel fabricant

Les condicions en què l'EPI haurà de ser utilitzat es determinarà en funció de:

- La gravetat del risc
- El temps o freqüència d'exposició al risc
- Les condicions del lloc de treball
- Les prestacions del propi EPI
- Els riscos addicionals derivats de la pròpia utilització de l'EPI, que no hagin pogut evitar-se

L'ús dels EPI, en principi és personal, i solament són transferibles aquells en els que es pugui garantir la higiene i salut dels subsegüents usuaris. En aquest cas s'han de substituir les peces directament en contacte amb el cos de l'usuari i fer un tractament de rentat antisèptic.

L'EPI s'ha de col·locar i ajustar correctament, seguint les instruccions del fabricant i aplicant la formació i informació que al respecte haurà rebut l'usuari.

L'usuari amb antelació a la utilització de l'EPI haurà de comprovar l'entorn en el qual ho ha d'utilitzar.

L'EPI s'utilitzarà sense sobrepassar les limitacions previstes pel fabricant. No es permès fer modificacions i/o decoracions que redueixin les característiques físiques de l'EPI o anul·lin o redueixin la seva eficàcia.

L'EPI haurà de ser utilitzat correctament pel beneficiari mentre subsisteixi el risc.

PROTECCIONS DE LES EXTREMITATS SUPERIORS:

Els mitjans de protecció de les extremitats superiors, es seleccionaran en funció de les següents activitats:

- Treballs de soldadura
- Manipulació d'objectes amb arestes tallants, superfícies, abrasives, etc.
- Manipulació o utilització de productes àcids i alcalins
- Treballs amb risc elèctric

La protecció de mans, avantbraç, i braç es farà mitjançant guants, mànegues, mitjons i maniguets seleccionats per prevenir els riscos existents i per evitar la dificultat de moviments al treballador.

Aquests elements de protecció seran de goma o cautxú, clorur de polivinil, cuir adobat al crom, teixit termoaïllant, punt, lona, pell flor, serratge, malla metàl·lica, làtex rugós antitallada, etc., segons les característiques o riscos del treball a realitzar.

Per a les maniobres amb electricitat s'hauran de fer servir guants de cautxú, neoprè o matèries plàstiques que portin marcat en forma indeleble el voltatge màxim per al qual han estat fabricats.

Com a complement, si procedeix, es faran servir cremes protectores i guants tipus cirurgià.

2.- CONDICIONS DEL PROCÉS D'EXECUCIÓ

Es seguiran les recomanacions d'emmagatzematge i atenció, fixats pel fabricant.

Es reemplaçaran els elements, es netejaran, desinfectaran i es col·locaran en el lloc assignat, seguint les instruccions del fabricant.

S'emmagatzemaran en compartiments amplis i secs, amb temperatures compreses entre 15 i 25ºC.

Els estocs i les entregues estaran documentades i custodiades, amb justificant de recepció i rebut, per un responsable delegat per l'emprador.

La vida útil dels EPI és limitada, podent ser deguda tant al seu desgast prematur per l'ús, com a la seva caducitat, que vindrà fixada pel termini de validesa establert pel fabricant, a partir de la seva data de fabricació (generalment estampillada a l'EPI), amb independència que hagi estat o no utilitzat.

3.- UNITAT I CRITERI D'AMIDAMENT

Es mesurarà en les unitats indicades a cada partida d'obra amb els criteris següents:

Totes les unitats d'obra inclouen en el seu preu el seu muntatge, el manteniment en condicions d'us segures durant tot el temps que l'obra les necessiti, i el seu desmuntatge i transport al lloc d'aplec si son reutilitzables, o fins a l'abocador si no es poden tornar a utilitzar.

4.- NORMATIVA DE COMPLIMENT OBLIGATORI

Ley 31/1995, de 8 de noviembre, de prevención de riesgos laborales.

Real Decreto 773/1997, de 30 de mayo, sobre disposiciones mínimas de seguridad y salud relativas a la utilización por los trabajadores de equipos de protección individual.

Real Decreto 542/2020, de 26 de mayo, por el que se modifican y derogan diferentes disposiciones en materia de calidad y seguridad industrial.

Real Decreto 159/1995, de 3 de febrero, por el que se modifica el real decreto 1407/1992, de 20 de noviembre, por el que se regula las condiciones para la comercialización y libre circulación intracomunitaria de los equipos de protección

individual.
Resolución de 29 de abril de 1999, de la Dirección General de Industria y Tecnología, por la que se actualiza el anexo IV de la Resolución de 18 de marzo de 1998, de la Dirección General de Tecnología y Seguridad Industrial.
Resolución de 28 de julio de 2000, de la Dirección General de Política Tecnológica, por la que se actualiza el anexo IV de la Resolución de 29 de abril de 1999, de la Dirección General de Industria y Tecnología.
Real Decreto 396/2006, de 31 de marzo. por el que se establecen las disposiciones mínimas de seguridad y salud aplicables a los trabajos con riesgo de exposición al amianto.

P1 TREBALLS PREVIS I D'IMPLANTACIÓ, PROTECCIONS INDIVIDUALS I COL·LECTIVES I MESURES PREVENTIVES

P14 PROTECCIONS INDIVIDUALS

P147 PROTECCIONS DEL COS

P147O- MASCARETA AUTOFILTRANT (PO)

0.- ELEMENTS QUE CONTEMPLA EL PLEC
P147O-10MP9.

1.- DEFINICIÓ I CONDICIONS DE LES PARTIDES D'OBRA EXECUTADES
Equip destinat a ser dut o subjectat pel treballador perquè el protegeixi d'un o diversos riscos que puguin amenaçar la seva seguretat o la seva salut, així com qualsevol complement o accessori destinat a tal fi.
S'han considerat els tipus següents:
- Proteccions del cap
- Proteccions per a l'aparell ocular i la cara
- Proteccions per a l'aparell auditiu
- Proteccions per a l'aparell respiratori
- Proteccions de les extremitats superiors
- Proteccions de les extremitats inferiors
- Proteccions del cos
- Protecció del tronc
- Protecció per treball a la intempèrie
- Roba i peces de senyalització
- Protecció personal contra contactes elèctrics
Resten expressament exclosos:
- La roba de treball corrent i els uniformes que no estiguin específicament destinats a protegir la salut o la integritat física del treballador
- Es equips dels serveis de socors i salvament
- Els EPI dels militars, dels policies i de les persones dels serveis de manteniment de l'ordre
- Els EPI dels mitjans de transport per carretera
- El material d'esport
- El material d'autodefensa o de dissuasió
- Els aparells portàtils per a la detecció i senyalització dels riscos i dels factors de molèstia
CARACTERÍSTIQUES GENERALS:
Els EPI hauran de proporcionar una protecció eficaç davant els riscos que motiven el seu ús, sense suposar por si mateixos o ocasionar riscos addicionals ni molèsties innecessàries. A tal fi hauran de:
- Respondre a les condiciones existents en el lloc de treball.
- Tenir en compte les condicions anatòmiques i fisiològiques així com l'estat de salut del treballador.
- Adequar-se al portador, després dels ajustaments necessaris.
Tots els equips de protecció individual han d'estar marcats per CE, tal com estableix el RD 1407/1992, de 20 de novembre, pel qual es regulen les condicions de comercialització i lliure circulació d'equips de protecció individual i modificacions posteriors.
En cas de riscos múltiples que exigeixin la utilització simultània de diversos EPI, aquests hauran de ser compatibles entre si i mantenir la seva eficàcia en relació amb el risc o riscos corresponents.
Els EPI solament poden ser utilitzats per als usos previstos pel fabricant. El responsable de la contractació del treballadors resta obligat a informar i instruir del seu ús adequat als treballadors, organitzant, si és necessari, sessions d'entrenament, especialment quan es requereixi la utilització simultània de diversos EPI, amb els següents continguts:
- Coneixement de com posar-se i treure's l'EPI
- Condicions i requisits d'emmagatzematge i manteniment per part de l'usuari
- Referència als accessoris i peces que requereixin substitucions periódiques
- Interpretació dels pictogrames, nivell de prestacions i etiquetatge proporcionat pel fabricant
Les condicions en què l'EPI haurà de ser utilitzat es determinarà en funció de:
- La gravetat del risc
- El temps o freqüència d'exposició al risc
- Les condicions del lloc de treball
- Les prestacions del propi EPI
- Els riscos addicionals derivats de la pròpia utilització de l'EPI, que no hagin pogut evitar-se
L'ús dels EPI, en principi és personal, i solament són transferibles aquells en els que es pugui garantir la higiene i salut dels subsegüents usuaris. En aquest cas s'han de substituir les peces directament en contacte amb el cos de l'usuari i fer un tractament de rentat antisèptic.
L'EPI s'ha de col·locar i ajustar correctament, seguint les instruccions del fabricant i aplicant la formació i informació que al respecte haurà rebut l'usuari.
L'usuari amb antelació a la utilització de l'EPI haurà de comprovar l'entorn en el qual ho ha d'utilitzar.

L'EPI s'utilitzarà sense sobrepassar les limitacions previstes pel fabricant. No es permès fer modificacions i/o decoracions que redueixin les característiques físiques de l'EPI o anul·lin o redueixin la seva eficàcia.
L'EPI haurà de ser utilitzat correctament pel beneficiari mentre subsisteixi el risc.
PROTECCIONS PER A L'APARELL RESPIRATORI:
Els treballadors es dotaran d'equips de protecció respiratòria adequats i eficaços davant els riscos que motiven el seu ús, d'acord amb els articles 3 a 7 del RD 773/1997, de 30 de maig, sobre les mínimes disposicions de seguretat i salut relatives a l'ús per part dels treballadors d'equips de protecció individual.
Els mitjans de protecció de l'aparell respiratori es seleccionaran en funció dels següents riscos:
- Pols, fums i boires
- Vapors metàl·lics i orgànics
- Gasos tòxics industrials
- Monòxid de carboni
- Baixa concentració d'oxigen respirable
- Treballs en contenidors, locals exigus i forns industrials alimentats amb gas, quan puguin existir riscos d'intoxicació per gas o d'insuficiència d'oxigen
- Treballs de revestiment de forns, cubilots o culleres i calderes, quan pugui desprendre's pols
- Pintura amb pistola sense ventilació suficient
- Treballs en pous, canals i altres obres subterrànies de la xarxa de clavegueram
- Treballs en instal·lacions frigorífiques o amb condicionadors, en les que existeixi un risc de fuites del fluid frigorífic
- Amiant

És recomanable l'ús d'equips individuals de protecció de vies aèries, fins i tot en situacions en què l'avaluació de riscos indica que el valor límit no és probable que se superi, per dues raons:
- No hi ha exposició, per petita que sigui, que es pugui considerar segura.
- No és possible garantir, en la majoria d'obres, que no es puguin produir exposicions accidentals imprevistes. Hi ha diferents criteris tècnics per als equips de protecció respiratòria.

Les recomanacions contra l'exposició a l'amiant, ordenades per l'augment del nivell de protecció, s'utilitzarà la Guia del RD 396/2006 de l'INSHT.
L'ús de caretes amb filtre s'autoritzarà sols quan estigui garantida a l'ambient una concentració mínima del 20% d'oxigen respirable, en aquells llocs de treball en els quals hi hagi poca ventilació i alta concentració de tòxics en suspensió.
Els filtres mecànics s'hauran de canviar amb la freqüència indicada pel fabricant, i sempre que el seu ús i nivell de saturació dificulti notablement la respiració. Els filtres químics seran reemplaçats després de cada ús, i si no s'arriben a fer-se servir, a intervals que no sobrepassin l'any.
Sota cap concepte se substituirà l'ús de la protecció respiratòria homologada adequada al risc, per la ingestió de llet o qualsevol altra solució "tradicional".
La data de caducitat serà comprovada i acompanyada del fullet informatiu elaborat en les llengües oficials de l'Estat.
S'ha de proporcionar equips de protecció respiratòria basats en l'avaluació de riscos. S'ha d'assegurar que els treballadors rebin la formació i la informació necessàries de manera comprensible, així com realitzar les proves d'ús i idoneïtat a l'usuari.
S'haurà d'establir un protocol de descansos en el treball quan s'estigui duent a terme amb protecció respiratòria PPE. El protocol tindrà en compte les característiques físiques de cada treballador, la càrrega física del treball a realitzar i les condicions climàtiques. Durant el treball, l'usuari no suprimirà el PPE excepte en cas d'emergència. A més, es tindrà en compte que per a cada descans el treballador haurà de complir amb el protocol de descontaminació, incloent l'eliminació del PPE, abans de desprendres dels equips de protecció respiratòria. En cap cas s'han de superar les quatre hores màximes d'ús diari, tal com estableix el Reial decret.
2.- CONDICIONS DEL PROCÉS D'EXECUCIÓ
Es seguiran les recomanacions d'emmagatzematge i atenció, fixats pel fabricant.
Es reemplaçaran els elements, es netejaran, desinfectaran i es col·locaran en el lloc assignat, seguint les instruccions del fabricant.
S'emmagatzemaran en compartiments amplis i secs, amb temperatures compreses entre 15 i 25ºC.
Els estocs i les entregues estaran documentades i custodiades, amb justificant de recepció i rebut, per un responsable delegat per l'emprador.
La vida útil dels EPI és limitada, podent ser deguda tant al seu desgast prematur per l'ús, com a la seva caducitat, que vindrà fixada pel termini de validesa establert pel fabricant, a partir de la seva data de fabricació (generalment estampillada a l'EPI), amb independència que hagi estat o no utilitzat.
3.- UNITAT I CRITERI D'AMIDAMENT
Es mesurarà en les unitats indicades a cada partida d'obra amb els criteris següents:
Totes les unitats d'obra inclouen en el seu preu el seu muntatge, el manteniment en condicions d'us segures durant tot el temps que l'obra les necessiti, i el seu desmuntatge i transport al lloc d'aplec si son reutilitzables, o fins a l'abocador si no es poden tornar a utilitzar.
4.- NORMATIVA DE COMPLIMENT OBLIGATORI
Ley 31/1995, de 8 de noviembre, de prevención de riesgos laborales.
Real Decreto 773/1997, de 30 de mayo, sobre disposiciones mínimas de seguridad y salud relativas a la utilización por los trabajadores de equipos de protección individual.
Real Decreto 542/2020, de 26 de mayo, por el que se modifican y derogan diferentes disposiciones en materia de calidad y seguridad industrial.
Real Decreto 159/1995, de 3 de febrero, por el que se modifica el real decreto 1407/1992, de 20 de noviembre, por el que se regula las condiciones para la comercialización y libre circulación intracomunitaria de los equipos de protección individual.
Resolución de 29 de abril de 1999, de la Dirección General de Industria y Tecnología, por la que se actualiza el anexo IV de la Resolución de 18 de marzo de 1998, de la Dirección General de Tecnología y Seguridad Industrial.
Resolución de 28 de julio de 2000, de la Dirección General de Política Tecnológica, por la que se actualiza el anexo IV de la Resolución de 29 de abril de 1999, de la Dirección General de Industria y Tecnología.
Real Decreto 396/2006, de 31 de marzo. por el que se establecen las disposiciones mínimas de seguridad y salud aplicables a los trabajos con riesgo de exposición al amianto.

P1 TREBALLS PREVIS I D'IMPLANTACIÓ, PROTECCIONS INDIVIDUALS I COL·LECTIVES I MESURES PREVENTIVES

P14 PROTECCIONS INDIVIDUALS

P147 PROTECCIONS DEL COS

P147P- ORELLERA PER A PROTECCIÓ DE L'APARELL AUDITIU (PO)

0.- ELEMENTS QUE CONTEMPLA EL PLEC

P147P-EPWV.

1.- DEFINICIÓ I CONDICIONS DE LES PARTIDES D'OBRA EXECUTADES
Equip destinat a ser dut o subjectat pel treballador perquè el protegeixi d'un o diversos riscos que puguin amenaçar la seva seguretat o la seva salut, així com qualsevol complement o accessori destinat a tal fi.
S'han considerat els tipus següents:
- Proteccions del cap
- Proteccions per a l'aparell ocular i la cara
- Proteccions per a l'aparell auditiu
- Proteccions per a l'aparell respiratori
- Proteccions de les extremitats superiors
- Proteccions de les extremitats inferiors
- Proteccions del cos
- Protecció del tronc
- Protecció per treball a la intempèrie
- Roba i peces de senyalització
- Protecció personal contra contactes elèctrics
Resten expressament exclosos:
- La roba de treball corrent i els uniformes que no estiguin específicament destinats a protegir la salut o la integritat física del treballador
- Es equips dels serveis de socors i salvament
- Els EPI dels militars, dels policies i de les persones dels serveis de manteniment de l'ordre
- Els EPI dels mitjans de transport per carretera
- El material d'esport
- El material d'autodefensa o de dissuasió
- Els aparells portàtils per a la detecció i senyalització dels riscos i dels factors de molèstia
CARACTERÍSTIQUES GENERALS:
Els EPI hauran de proporcionar una protecció eficaç davant els riscos que motiven el seu ús, sense suposar por si mateixos o ocasionar riscos addicionals ni molèsties innecessàries. A tal fi hauran de:
- Respondre a les condiciones existents en el lloc de treball.
- Tenir en compte les condicions anatòmiques i fisiològiques així com l'estat de salut del treballador.
- Adequar-se al portador, després dels ajustaments necessaris.
Tots els equips de protecció individual han d'estar marcats per CE, tal com estableix el RD 1407/1992, de 20 de novembre, pel qual es regulen les condicions de comercialització i lliure circulació d'equips de protecció individual i modificacions posteriors.
En cas de riscos múltiples que exigeixin la utilització simultània de diversos EPI, aquests hauran de ser compatibles entre si i mantenir la seva eficàcia en relació amb el risc o riscos corresponents.
Els EPI solament poden ser utilitzats per als usos previstos pel fabricant. El responsable de la contractació del treballadors resta obligat a informar i instruir del seu ús adequat als treballadors, organitzant, si és necessari, sessions d'entrenament, especialment quan es requereixi la utilització simultània de diversos EPI, amb els següents continguts:
- Coneixement de com posar-se i treure's l'EPI
- Condicions i requisits d'emmagatzematge i manteniment per part de l'usuari
- Referència als accessoris i peces que requereixin substitucions periódiques
- Interpretació dels pictogrames, nivell de prestacions i etiquetatge proporcionat pel fabricant
Les condicions en què l'EPI haurà de ser utilitzat es determinarà en funció de:
- La gravetat del risc
- El temps o freqüència d'exposició al risc
- Les condicions del lloc de treball
- Les prestacions del propi EPI
- Els riscos addicionals derivats de la pròpia utilització de l'EPI, que no hagin pogut evitar-se
L'ús dels EPI, en principi és personal, i solament són transferibles aquells en els que es pugui garantir la higiene i salut dels subsegüents usuaris. En aquest cas s'han de substituir les peces directament en contacte amb el cos de l'usuari i fer un tractament de rentat antisèptic.
L'EPI s'ha de col·locar i ajustar correctament, seguint les instruccions del fabricant i aplicant la formació i informació que al respecte haurà rebut l'usuari.
L'usuari amb antelació a la utilització de l'EPI haurà de comprovar l'entorn en el qual ho ha d'utilitzar.
L'EPI s'utilitzarà sense sobrepassar les limitacions previstes pel fabricant. No es permès fer modificacions i/o decoracions que redueixin les característiques físiques de l'EPI o anul·lin o redueixin la seva eficàcia.
L'EPI haurà de ser utilitzat correctament pel beneficiari mentre subsisteixi el risc.
PROTECCIONS PER A L' APARELL AUDITIU:
Els mitjans de protecció auditiva seran seleccionats en funció de les següents activitats:
- Treballs amb utilització de dispositius d'aire comprimit
- Treballs de percussió
- Treballs d'arrancada i abrasió en recintes angostos o confinats
Quan el nivell de soroll a un lloc o àrea de treball sobrepassi el marge de seguretat establert i en tot cas, quan sigui superior a 80 Db-A, serà obligatori la utilització

d'elements o aparells individuals de protecció auditiva, sense perjudici de les mides generals d'aïllament i insonorització que calgui adoptar.
Pels sorolls de molt elevada intensitat, es dotarà als treballadors que hagin de suportar-los, d'auriculars amb filtre, orelleres de coixinet, o dispositius similars.
Quan el soroll sobrepassi el llindar de seguretat normal serà obligatori l'ús de taps contra soroll, de goma, plàstic, cera mal·leable o cotó.
Les proteccions de l'aparell auditiu poden combinar-se amb les del cap i la cara, verificant la compatibilitat dels diferents elements.
Els elements de protecció auditiva, seran sempre d'ús individual.
2.- CONDICIONS DEL PROCÉS D'EXECUCIÓ
Es seguiran les recomanacions d'emmagatzematge i atenció, fixats pel fabricant.
Es reemplaçaran els elements, es netejaran, desinfectaran i es col·locaran en el lloc assignat, seguint les instruccions del fabricant.
S'emmagatzemaran en compartiments amplis i secs, amb temperatures compreses entre 15 i 25ºC.
Els estocs i les entregues estaran documentades i custodiades, amb justificant de recepció i rebut, per un responsable delegat per l'emprador.
La vida útil dels EPI és limitada, podent ser deguda tant al seu desgast prematur per l'ús, com a la seva caducitat, que vindrà fixada pel termini de validesa establert pel fabricant, a partir de la seva data de fabricació (generalment estampillada a l'EPI), amb independència que hagi estat o no utilitzat.
3.- UNITAT I CRITERI D'AMIDAMENT
Es mesurarà en les unitats indicades a cada partida d'obra amb els criteris següents:
Totes les unitats d'obra inclouen en el seu preu el seu muntatge, el manteniment en condicions d'us segures durant tot el temps que l'obra les necessiti, i el seu desmuntatge i transport al lloc d'aplec si son reutilitzables, o fins a l'abocador si no es poden tornar a utilitzar.
4.- NORMATIVA DE COMPLIMENT OBLIGATORI
Ley 31/1995, de 8 de noviembre, de prevención de riesgos laborales.
Real Decreto 773/1997, de 30 de mayo, sobre disposiciones mínimas de seguridad y salud relativas a la utilización por los trabajadores de equipos de protección individual.
Real Decreto 542/2020, de 26 de mayo, por el que se modifican y derogan diferentes disposiciones en materia de calidad y seguridad industrial.
Real Decreto 159/1995, de 3 de febrero, por el que se modifica el real decreto 1407/1992, de 20 de noviembre, por el que se regula las condiciones para la comercialización y libre circulación intracomunitaria de los equipos de protección individual.
Resolución de 29 de abril de 1999, de la Dirección General de Industria y Tecnología, por la que se actualiza el anexo IV de la Resolución de 18 de marzo de 1998, de la Dirección General de Tecnología y Seguridad Industrial.
Resolución de 28 de julio de 2000, de la Dirección General de Política Tecnológica, por la que se actualiza el anexo IV de la Resolución de 29 de abril de 1999, de la Dirección General de Industria y Tecnología.
Real Decreto 396/2006, de 31 de marzo. por el que se establecen las disposiciones mínimas de seguridad y salud aplicables a los trabajos con riesgo de exposición al amianto.

P1 TREBALLS PREVIS I D'IMPLANTACIÓ, PROTECCIONS INDIVIDUALS I COL·LECTIVES I MESURES PREVENTIVES

P14 PROTECCIONS INDIVIDUALS

P147 PROTECCIONS DEL COS

P147Y- TAP PER A PROTECCIÓ DE L'APARELL AUDITIU (PO)

0.- ELEMENTS QUE CONTEMPLA EL PLEC

P147Y-EPWX.

1.- DEFINICIÓ I CONDICIONS DE LES PARTIDES D'OBRA EXECUTADES
Equip destinat a ser dut o subjectat pel treballador perquè el protegeixi d'un o diversos riscos que puguin amenaçar la seva seguretat o la seva salut, així com qualsevol complement o accessori destinat a tal fi.
S'han considerat els tipus següents:
- Proteccions del cap
- Proteccions per a l'aparell ocular i la cara
- Proteccions per a l'aparell auditiu
- Proteccions per a l'aparell respiratori
- Proteccions de les extremitats superiors
- Proteccions de les extremitats inferiors
- Proteccions del cos
- Protecció del tronc
- Protecció per treball a la intempèrie
- Roba i peces de senyalització
- Protecció personal contra contactes elèctrics
Resten expressament exclosos:
- La roba de treball corrent i els uniformes que no estiguin específicament destinats a protegir la salut o la integritat física del treballador
- Es equips dels serveis de socors i salvament
- Els EPI dels militars, dels policies i de les persones dels serveis de manteniment de l'ordre
- Els EPI dels mitjans de transport per carretera
- El material d'esport
- El material d'autodefensa o de dissuasió
- Els aparells portàtils per a la detecció i senyalització dels riscos i dels factors de molèstia
CARACTERÍSTIQUES GENERALS:
Els EPI hauran de proporcionar una protecció eficaç davant els riscos que motiven el

seu ús, sense suposar por si mateixos o ocasionar riscos addicionals ni molèsties innecessàries. A tal fi hauran de:
- Respondre a les condiciones existents en el lloc de treball.
- Tenir en compte les condicions anatòmiques i fisiològiques així com l'estat de salut del treballador.
- Adequar-se al portador, després dels ajustaments necessaris.

Tots els equips de protecció individual han d'estar marcats per CE, tal com estableix el RD 1407/1992, de 20 de novembre, pel qual es regulen les condicions de comercialització i lliure circulació d'equips de protecció individual i modificacions posteriors.
En cas de riscos múltiples que exigeixin la utilització simultània de diversos EPI, aquests hauran de ser compatibles entre si i mantenir la seva eficàcia en relació amb el risc o riscos corresponents.
Els EPI solament poden ser utilitzats per als usos previstos pel fabricant. El responsable de la contractació del treballadors resta obligat a informar i instruir del seu ús adequat als treballadors, organitzant, si és necessari, sessions d'entrenament, especialment quan es requereixi la utilització simultània de diversos EPI, amb els següents continguts:
- Coneixement de com posar-se i treure's l'EPI
- Condicions i requisits d'emmagatzematge i manteniment per part de l'usuari
- Referència als accessoris i peces que requereixin substitucions periódiques
- Interpretació dels pictogrames, nivell de prestacions i etiquetatge proporcionat pel fabricant

Les condicions en què l'EPI haurà de ser utilitzat es determinarà en funció de:
- La gravetat del risc
- El temps o freqüència d'exposició al risc
- Les condicions del lloc de treball
- Les prestacions del propi EPI
- Els riscos addicionals derivats de la pròpia utilització de l'EPI, que no hagin pogut evitar-se

L'ús dels EPI, en principi és personal, i solament són transferibles aquells en els que es pugui garantir la higiene i salut dels subsegüents usuaris. En aquest cas s'han de substituir les peces directament en contacte amb el cos de l'usuari i fer un tractament de rentat antisèptic.
L'EPI s'ha de col·locar i ajustar correctament, seguint les instruccions del fabricant i aplicant la formació i informació que al respecte haurà rebut l'usuari.
L'usuari amb antelació a la utilització de l'EPI haurà de comprovar l'entorn en el qual ho ha d'utilitzar.
L'EPI s'utilitzarà sense sobrepassar les limitacions previstes pel fabricant. No es permès fer modificacions i/o decoracions que redueixin les característiques físiques de l'EPI o anul·lin o redueixin la seva eficàcia.
L'EPI haurà de ser utilitzat correctament pel beneficiari mentre subsisteixi el risc.
PROTECCIONS PER A L' APARELL AUDITIU:
Els mitjans de protecció auditiva seran seleccionats en funció de les següents activitats:
- Treballs amb utilització de dispositius d'aire comprimit
- Treballs de percussió
- Treballs d'arrancada i abrasió en recintes angostos o confinats

Quan el nivell de soroll a un lloc o àrea de treball sobrepassi el marge de seguretat establert i en tot cas, quan sigui superior a 80 Db-A, serà obligatori la utilització d'elements o aparells individuals de protecció auditiva, sense perjudici de les mides generals d'aïllament i insonorització que calgui adoptar.
Pels sorolls de molt elevada intensitat, es dotarà als treballadors que hagin de suportar-los, d'auriculars amb filtre, orelleres de coixinet, o dispositius similars.
Quan el soroll sobrepassi el llindar de seguretat normal serà obligatori l'ús de taps contra soroll, de goma, plàstic, cera mal·leable o cotó.
Les proteccions de l'aparell auditiu poden combinar-se amb les del cap i la cara, verificant la compatibilitat dels diferents elements.
Els elements de protecció auditiva, seran sempre d'ús individual.

2.- CONDICIONS DEL PROCÉS D'EXECUCIÓ

Es seguiran les recomanacions d'emmagatzematge i atenció, fixats pel fabricant.
Es reemplaçaran els elements, es netejaran, desinfectaran i es col·locaran en el lloc assignat, seguint les instruccions del fabricant.
S'emmagatzemaran en compartiments amplis i secs, amb temperatures compreses entre 15 i 25ºC.
Els estocs i les entregues estaran documentades i custodiades, amb justificant de recepció i rebut, per un responsable delegat per l'emprador.
La vida útil dels EPI és limitada, podent ser deguda tant al seu desgast prematur per l'ús, com a la seva caducitat, que vindrà fixada pel termini de validesa establert pel fabricant, a partir de la seva data de fabricació (generalment estampillada a l'EPI), amb independència que hagi estat o no utilitzat.

3.- UNITAT I CRITERI D'AMIDAMENT

Es mesurarà en les unitats indicades a cada partida d'obra amb els criteris següents:
Totes les unitats d'obra inclouen en el seu preu el seu muntatge, el manteniment en condicions d'us segures durant tot el temps que l'obra les necessiti, i el seu desmuntatge i transport al lloc d'aplec si son reutilitzables, o fins a l'abocador si no es poden tornar a utilitzar.

4.- NORMATIVA DE COMPLIMENT OBLIGATORI

Ley 31/1995, de 8 de noviembre, de prevención de riesgos laborales.
Real Decreto 773/1997, de 30 de mayo, sobre disposiciones mínimas de seguridad y salud relativas a la utilización por los trabajadores de equipos de protección individual.
Real Decreto 542/2020, de 26 de mayo, por el que se modifican y derogan diferentes disposiciones en materia de calidad y seguridad industrial.
Real Decreto 159/1995, de 3 de febrero, por el que se modifica el real decreto 1407/1992, de 20 de noviembre, por el que se regula las condiciones para la comercialización y libre circulación intracomunitaria de los equipos de protección individual.
Resolución de 29 de abril de 1999, de la Dirección General de Industria y Tecnología, por la que se actualiza el anexo IV de la Resolución de 18 de marzo de 1998, de la Dirección General de Tecnología y Seguridad Industrial.
Resolución de 28 de julio de 2000, de la Dirección General de Política Tecnológica, por la que se actualiza el anexo IV de la Resolución de 29 de abril de 1999, de la Dirección General de Industria y Tecnología.
Real Decreto 396/2006, de 31 de marzo. por el que se establecen las disposiciones mínimas de seguridad y salud aplicables a los trabajos con riesgo de exposición al amianto.

P1 TREBALLS PREVIS I D'IMPLANTACIÓ, PROTECCIONS INDIVIDUALS I COL·LECTIVES I MESURES PREVENTIVES

P14 PROTECCIONS INDIVIDUALS

P147 PROTECCIONS DEL COS

P147Z- ULLERES DE SEGURETAT PER A PROTECCIÓ DE L'APARELL OCULAR (PO)

0.- ELEMENTS QUE CONTEMPLA EL PLEC

P147Z-FITJ.

1.- DEFINICIÓ I CONDICIONS DE LES PARTIDES D'OBRA EXECUTADES
Equip destinat a ser dut o subjectat pel treballador perquè el protegeixi d'un o diversos riscos que puguin amenaçar la seva seguretat o la seva salut, així com qualsevol complement o accessori destinat a tal fi.
S'han considerat els tipus següents:
- Proteccions del cap
- Proteccions per a l'aparell ocular i la cara
- Proteccions per a l'aparell auditiu
- Proteccions per a l'aparell respiratori
- Proteccions de les extremitats superiors
- Proteccions de les extremitats inferiors
- Proteccions del cos
- Protecció del tronc
- Protecció per treball a la intempèrie
- Roba i peces de senyalització
- Protecció personal contra contactes elèctrics
Resten expressament exclosos:
- La roba de treball corrent i els uniformes que no estiguin específicament destinats a protegir la salut o la integritat física del treballador
- Es equips dels serveis de socors i salvament
- Els EPI dels militars, dels policies i de les persones dels serveis de manteniment de l'ordre
- Els EPI dels mitjans de transport per carretera
- El material d'esport
- El material d'autodefensa o de dissuasió
- Els aparells portàtils per a la detecció i senyalització dels riscos i dels factors de molèstia
CARACTERÍSTIQUES GENERALS:
Els EPI hauran de proporcionar una protecció eficaç davant els riscos que motiven el seu ús, sense suposar por si mateixos o ocasionar riscos addicionals ni molèsties innecessàries. A tal fi hauran de:
- Respondre a les condiciones existents en el lloc de treball.
- Tenir en compte les condicions anatòmiques i fisiològiques així com l'estat de salut del treballador.
- Adequar-se al portador, després dels ajustaments necessaris.
Tots els equips de protecció individual han d'estar marcats per CE, tal com estableix el RD 1407/1992, de 20 de novembre, pel qual es regulen les condicions de comercialització i lliure circulació d'equips de protecció individual i modificacions posteriors.
En cas de riscos múltiples que exigeixin la utilització simultània de diversos EPI, aquests hauran de ser compatibles entre si i mantenir la seva eficàcia en relació amb el risc o riscos corresponents.
Els EPI solament poden ser utilitzats per als usos previstos pel fabricant. El responsable de la contractació del treballadors resta obligat a informar i instruir del seu ús adequat als treballadors, organitzant, si és necessari, sessions d'entrenament, especialment quan es requereixi la utilització simultània de diversos EPI, amb els següents continguts:
- Coneixement de com posar-se i treure's l'EPI
- Condicions i requisits d'emmagatzematge i manteniment per part de l'usuari
- Referència als accessoris i peces que requereixin substitucions periòdiques
- Interpretació dels pictogrames, nivell de prestacions i etiquetatge proporcionat pel fabricant
Les condicions en què l'EPI haurà de ser utilitzat es determinarà en funció de:
- La gravetat del risc
- El temps o freqüència d'exposició al risc
- Les condicions del lloc de treball
- Les prestacions del propi EPI
- Els riscos addicionals derivats de la pròpia utilització de l'EPI, que no hagin pogut evitar-se
L'ús dels EPI, en principi és personal, i solament són transferibles aquells en els que es pugui garantir la higiene i salut dels subsegüents usuaris. En aquest cas s'han de substituir les peces directament en contacte amb el cos de l'usuari i fer un tractament de rentat antisèptic.
L'EPI s'ha de col·locar i ajustar correctament, seguint les instruccions del fabricant i aplicant la formació i informació que al respecte haurà rebut l'usuari.
L'usuari amb antelació a la utilització de l'EPI haurà de comprovar l'entorn en el qual ho ha d'utilitzar.
L'EPI s'utilitzarà sense sobrepassar les limitacions previstes pel fabricant. No es permès fer modificacions i/o decoracions que redueixin les característiques físiques de l'EPI o anul·lin o redueixin la seva eficàcia.
L'EPI haurà de ser utilitzat correctament pel beneficiari mentre subsisteixi el risc.
PROTECCIONS PER A L'APARELL OCULAR I LA CARA:
La protecció de l'aparell ocular s'efectuarà mitjançant la utilització d'ulleres, pantalles transparents o viseres.
Els mitjans de protecció ocular seran seleccionats en funció de les activitats :
- Topades o impactes amb partícules o cossos sòlids.
- Acció de pols i fums.

- Projecció o esquitxada de líquids freds, calents, càustics o materials fosos.
- Substàncies perilloses per la seva intensitat o naturalesa.
- Radiacions perilloses per la seva intensitat o naturalesa.
- Enlluernament

S'han de tenir en compte els aspectes següents:

- Quan es treballi amb vapors, gasos o pols molt fina, hauran de ser completament tancades i ajustades a la cara, amb visor amb tractament anti-entelat
- En els casos d'ambients agressius de pols grossa i líquids, seran com els anteriors, però portaran incorporats botons de ventilació indirecta o tamís antiestàtic
- En els demés casos seran de muntura de tipus normal i amb proteccions laterals que podran ser perforades per a una millor ventilació.
- Quan no existeixi perill d'impactes per partícules dures, es podran fer servir ulleres de Protecció tipus panoràmiques, amb armadura de vinil flexible i amb el visor de policarbonat o acetat transparent.
- En ambients de pols fi, amb ambient xafogós o humit, el visor haurà de ser de reixeta metàl·lica (tipus picapedrer) per impedir entelament.

Les ulleres i altres elements de protecció ocular es conservaran sempre nets i s'adequaran protegits contra fregament. Seran d'ús individual i no podran ser utilitzats per diferents persones.

Els mitjans de protecció facial seran seleccionats en funció de les següents activitats:

- Treballs de soldadura, esmerilat, polit i/o tall
- Treballs de perforació i burinat
- Talla i tractament de pedres
- Manipulació de pistoles fixaclaus d'impacte
- Utilització de maquinària que generen encenalls curts
- Recollida i fragmentació de vidre, ceràmica
- Treball amb raig projector d'abrasius granulars
- Manipulació o utilització de productes àcids i alcalins, desinfectants i detergents corrosius
- Manipulació o utilització de dispositius amb raig líquid
- Activitats en un entorn de calor radiant
- Treballs que desprenen radiacions
- Treballs elèctrics en tensió, en baixa tensió

Als treballs elèctrics realitzats en proximitats de zones en tensió, l'aparell de la pantalla haurà d'estar construït amb material absolutament aïllant i el visor lleugerament enfosquit, en previsió de ceguesa per encebada intempestiva de l'arc elèctric.

Les utilitzades en previsió d'escalfor, hauran de ser de "Kevlar" o de teixit aluminitzat reflectant (l'amiant i teixits asbèstics estan totalment prohibits), amb un visor corresponent, equipat amb vidre resistent a la temperatura que haurà de suportar.

Als treballs de soldadura elèctrica es farà servir l'equip de pantalla de mà anomenada "Caixó de soldador" amb espiell de vidre fosc protegit per un altre vidre transparent, sent retràctil el fosc, per a facilitar la picada de l'escòria, i fàcilment recanviables ambdós.

No tindran cap part metàl·lica a l'exterior, amb la fi d'evitar els contactes accidentals amb la pinça de soldar.

Als llocs de soldadura elèctrica que es necessiti i als de soldadura amb gas inert (Nertal), es faran servir les pantalles de cap de tipus regulables.

Característiques dels vidres de protecció:

- Quan al treball a realitzar existeixi risc d'enlluernament, les ulleres seran de color o portaran un filtre per a garantir una absorció lumínica suficient
- En el sector de la construcció, per a la seva resistència i impossibilitat de rallat i entelament, el tipus de visor més polivalent i eficaç, acostuma a ser el de reixeta metàl·lica d'acer, tipus sedàs, tradicional de les ulleres de picapedrer

2.- CONDICIONS DEL PROCÉS D'EXECUCIÓ

Es seguiran les recomanacions d'emmagatzematge i atenció, fixats pel fabricant.

Es reemplaçaran els elements, es netejaran, desinfectaran i es col·locaran en el lloc assignat, seguint les instruccions del fabricant.

S'emmagatzemaran en compartiments amplis i secs, amb temperatures compreses entre 15 i 25ºC.

Els estocs i les entregues estaran documentades i custodiades, amb justificant de recepció i rebut, per un responsable delegat per l'emprador.

La vida útil dels EPI és limitada, podent ser deguda tant al seu desgast prematur per l'ús, com a la seva caducitat, que vindrà fixada pel termini de validesa establert pel fabricant, a partir de la seva data de fabricació (generalment estampillada a l'EPI), amb independència que hagi estat o no utilitzat.

3.- UNITAT I CRITERI D'AMIDAMENT

Es mesurarà en les unitats indicades a cada partida d'obra amb els criteris següents:

Totes les unitats d'obra inclouen en el seu preu el seu muntatge, el manteniment en condicions d'us segures durant tot el temps que l'obra les necessiti, i el seu desmuntatge i transport al lloc d'aplec si son reutilitzables, o fins a l'abocador si no es poden tornar a utilitzar.

4.- NORMATIVA DE COMPLIMENT OBLIGATORI

Ley 31/1995, de 8 de noviembre, de prevención de riesgos laborales.

Real Decreto 773/1997, de 30 de mayo, sobre disposiciones mínimas de seguridad y salud relativas a la utilización por los trabajadores de equipos de protección individual.

Real Decreto 542/2020, de 26 de mayo, por el que se modifican y derogan diferentes disposiciones en materia de calidad y seguridad industrial.

Real Decreto 159/1995, de 3 de febrero, por el que se modifica el real decreto 1407/1992, de 20 de noviembre, por el que se regula las condiciones para la comercialización y libre circulación intracomunitaria de los equipos de protección individual.

Resolución de 29 de abril de 1999, de la Dirección General de Industria y Tecnología, por la que se actualiza el anexo IV de la Resolución de 18 de marzo de 1998, de la Dirección General de Tecnología y Seguridad Industrial.

Resolución de 28 de julio de 2000, de la Dirección General de Política Tecnológica, por la que se actualiza el anexo IV de la Resolución de 29 de abril de 1999, de la Dirección General de Industria y Tecnología.

Real Decreto 396/2006, de 31 de marzo. por el que se establecen las disposiciones mínimas de seguridad y salud aplicables a los trabajos con riesgo de exposición al amianto.

P1 TREBALLS PREVIS I D'IMPLANTACIÓ, PROTECCIONS INDIVIDUALS I COL·LECTIVES I MESURES PREVENTIVES

P14 PROTECCIONS INDIVIDUALS

P148 ROBA DE TREBALL

P1480- ARMILLA DE TREBALL (PO)

0.- ELEMENTS QUE CONTEMPLA EL PLEC

P1480-FK75.

1.- DEFINICIÓ I CONDICIONS DE LES PARTIDES D'OBRA EXECUTADES
Equip destinat a ser dut o subjectat pel treballador perquè el protegeixi d'un o diversos riscos que puguin amenaçar la seva seguretat o la seva salut, així com qualsevol complement o accessori destinat a tal fi.
S'han considerat els tipus següents:
- Proteccions del cap
- Proteccions per a l'aparell ocular i la cara
- Proteccions per a l'aparell auditiu
- Proteccions per a l'aparell respiratori
- Proteccions de les extremitats superiors
- Proteccions de les extremitats inferiors
- Proteccions del cos
- Protecció del tronc
- Protecció per treball a la intempèrie
- Roba i peces de senyalització
- Protecció personal contra contactes elèctrics
Resten expressament exclosos:
- La roba de treball corrent i els uniformes que no estiguin específicament destinats a protegir la salut o la integritat física del treballador
- Es equips dels serveis de socors i salvament
- Els EPI dels militars, dels policies i de les persones dels serveis de manteniment de l'ordre
- Els EPI dels mitjans de transport per carretera
- El material d'esport
- El material d'autodefensa o de dissuasió
- Els aparells portàtils per a la detecció i senyalització dels riscos i dels factors de molèstia
CARACTERÍSTIQUES GENERALS:
Els EPI hauran de proporcionar una protecció eficaç davant els riscos que motiven el seu ús, sense suposar por si mateixos o ocasionar riscos addicionals ni molèsties innecessàries. A tal fi hauran de:
- Respondre a les condiciones existents en el lloc de treball.
- Tenir en compte les condicions anatòmiques i fisiològiques així com l'estat de salut del treballador.
- Adequar-se al portador, després dels ajustaments necessaris.
Tots els equips de protecció individual han d'estar marcats per CE, tal com estableix el RD 1407/1992, de 20 de novembre, pel qual es regulen les condicions de comercialització i lliure circulació d'equips de protecció individual i modificacions posteriors.
En cas de riscos múltiples que exigeixin la utilització simultània de diversos EPI, aquests hauran de ser compatibles entre si i mantenir la seva eficàcia en relació amb el risc o riscos corresponents.
Els EPI solament poden ser utilitzats per als usos previstos pel fabricant. El responsable de la contractació del treballadors resta obligat a informar i instruir del seu ús adequat als treballadors, organitzant, si és necessari, sessions d'entrenament, especialment quan es requereixi la utilització simultània de diversos EPI, amb els següents continguts:
- Coneixement de com posar-se i treure's l'EPI
- Condicions i requisits d'emmagatzematge i manteniment per part de l'usuari
- Referència als accessoris i peces que requereixin substitucions periódiques
- Interpretació dels pictogrames, nivell de prestacions i etiquetatge proporcionat pel fabricant
Les condicions en què l'EPI haurà de ser utilitzat es determinarà en funció de:
- La gravetat del risc
- El temps o freqüència d'exposició al risc
- Les condicions del lloc de treball
- Les prestacions del propi EPI
- Els riscos addicionals derivats de la pròpia utilització de l'EPI, que no hagin pogut evitar-se
L'ús dels EPI, en principi és personal, i solament són transferibles aquells en els que es pugui garantir la higiene i salut dels subsegüents usuaris. En aquest cas s'han de substituir les peces directament en contacte amb el cos de l'usuari i fer un tractament de rentat antisèptic.
L'EPI s'ha de col·locar i ajustar correctament, seguint les instruccions del fabricant i aplicant la formació i informació que al respecte haurà rebut l'usuari.
L'usuari amb antelació a la utilització de l'EPI haurà de comprovar l'entorn en el qual ho ha d'utilitzar.
L'EPI s'utilitzarà sense sobrepassar les limitacions previstes pel fabricant. No es permès fer modificacions i/o decoracions que redueixin les característiques físiques de l'EPI o anul·lin o redueixin la seva eficàcia.
L'EPI haurà de ser utilitzat correctament pel beneficiari mentre subsisteixi el risc.
PROTECCIÓ DEL TRONC:
Els mitjans de protecció del tronc seran seleccionats en funció dels riscos derivats de les activitats:
- Peces i equips de protecció: - Manipulació o utilització de productes àcids i alcalins, desinfectants i detergents corrosius - Treballs amb masses ardents o permanència a prop d'aquestes i en ambient calent - Manipulació de vidre pla - Treballs de rajat de sorra - Treballs en cambres frigorífiques
- Roba de protecció anti-inflamable: - Treballs de soldadura en locals exigus
- Davantals antiperforants: - Manipulació de ferramentes de talls manuals, quan la

fulla hagi d'orientar-se cap el cos.
- Davantals de cuiro i altres materials resistents a partícules i guspires incandescents: - Treballs de soldadura. - Treballs de forja. - Treballs de fosa i emmotllament.
ROBA I PECES DE SENYALITZACIÓ:
Els equips protectors destinats a la seguretat-senyalització de l'usuari compliran les següents característiques:
- Què no obstaculitzin la llibertat de moviments
- Què tinguin poder de retenció/evacuació del calor
- Què la capacitat de transport de la suor sigui adequada
- Facilitat de ventilació
- Que siguin visibles a temps pel destinatari
La roba de protecció química es classifica d'acord amb els estàndards europeus en sis tipus de granotes. La diferència entre elles es basa principalment en l'estanquitat del seu disseny i la força del seu material contra els productes químics, ja que estan presents en forma de gas o vapor, líquids o partícules sòlides.
Tota la roba de protecció també ha de complir amb els requisits generals d'UNE EN 340:2004 sobre mides, seguretat dels materials de roba, marcatge, contingut del fullet informatiu, etc.
En el cas de la roba de tipus 5 (amiant), l'estàndard de requisits es refereix, entre d'altres, a la UNE-EN ISO 13982-2:2005, que descriu un mètode de prova per determinar fuites en vestits contra aerosols de partícules fines.
El material que el forma ha de mostrar una certa resistència mecànica a l'abrasió, flexió, esquinç i perforació. Les costures també han de tenir una mínima resistència. L'objectiu d'aquesta resistència és evitar que els vestits amb molt poca resistència mecànica exposin el treballador a l'amiant si es descomponen amb poca freqüència. També hi ha requisits pel material per a una mínima resistència a la inflamació.
S'ha de segellar el vestit amb l'equip amb el qual es combina (guants, botes, màscara). Les mànigues com les cames han d'estar per sobre dels guants i les botes.
Els punys i la part inferior de les cames del vestit s'han d'ajustar.
Les costures dels vestits més eficaços són aquelles que estan recobertes o soldades per un procediment diferent d'un simple cosit.
Les solapes en cremalleres, obertures de fixació de velcro, són mesures que augmenten l'eficàcia de la protecció.
Es recomana que el vestit tipus 5 estigui equipat amb una caputxa integrada.
L'ús de roba interior de cotó augmentarà la comoditat del vestit. Si s'utilitza, quan s'elimina, s'ha d'emmagatzemar conjuntament amb PPE destinat a la descontaminació.
És molt important seleccionar la mida adequada. Només d'aquesta manera es pot minimitzar el dipòsit de pols en els plecs i garantir la comoditat de la peça.
2.- CONDICIONS DEL PROCÉS D'EXECUCIÓ
Es seguiran les recomanacions d'emmagatzematge i atenció, fixats pel fabricant.
Es reemplaçaran els elements, es netejaran, desinfectaran i es col·locaran en el lloc assignat, seguint les instruccions del fabricant.
S'emmagatzemaran en compartiments amplis i secs, amb temperatures compreses entre 15 i 25ºC.
Els estocs i les entregues estaran documentades i custodiades, amb justificant de recepció i rebut, per un responsable delegat per l'emprador.
La vida útil dels EPI és limitada, podent ser deguda tant al seu desgast prematur per l'ús, com a la seva caducitat, que vindrà fixada pel termini de validesa establert pel fabricant, a partir de la seva data de fabricació (generalment estampillada a l'EPI), amb independència que hagi estat o no utilitzat.
3.- UNITAT I CRITERI D'AMIDAMENT
Es mesurarà en les unitats indicades a cada partida d'obra amb els criteris següents:
Totes les unitats d'obra inclouen en el seu preu el seu muntatge, el manteniment en condicions d'us segures durant tot el temps que l'obra les necessiti, i el seu desmuntatge i transport al lloc d'aplec si son reutilitzables, o fins a l'abocador si no es poden tornar a utilitzar.
4.- NORMATIVA DE COMPLIMENT OBLIGATORI
Ley 31/1995, de 8 de noviembre, de prevención de riesgos laborales.
Real Decreto 773/1997, de 30 de mayo, sobre disposiciones mínimas de seguridad y salud relativas a la utilización por los trabajadores de equipos de protección individual.
Real Decreto 542/2020, de 26 de mayo, por el que se modifican y derogan diferentes disposiciones en materia de calidad y seguridad industrial.
Real Decreto 159/1995, de 3 de febrero, por el que se modifica el real decreto 1407/1992, de 20 de noviembre, por el que se regula las condiciones para la comercialización y libre circulación intracomunitaria de los equipos de protección individual.
Resolución de 29 de abril de 1999, de la Dirección General de Industria y Tecnología, por la que se actualiza el anexo IV de la Resolución de 18 de marzo de 1998, de la Dirección General de Tecnología y Seguridad Industrial.
Resolución de 28 de julio de 2000, de la Dirección General de Política Tecnológica, por la que se actualiza el anexo IV de la Resolución de 29 de abril de 1999, de la Dirección General de Industria y Tecnología.
Real Decreto 396/2006, de 31 de marzo. por el que se establecen las disposiciones mínimas de seguridad y salud aplicables a los trabajos con riesgo de exposición al amianto.

P1 TREBALLS PREVIS I D'IMPLANTACIÓ, PROTECCIONS INDIVIDUALS I COL·LECTIVES I MESURES PREVENTIVES

P14 PROTECCIONS INDIVIDUALS

P148 ROBA DE TREBALL

P1487- GRANOTA DE TREBALL (PO)

0.- ELEMENTS QUE CONTEMPLA EL PLEC

P1487-EQE0.

1.- DEFINICIÓ I CONDICIONS DE LES PARTIDES D'OBRA EXECUTADES

Equip destinat a ser dut o subjectat pel treballador perquè el protegeixi d'un o diversos riscos que puguin amenaçar la seva seguretat o la seva salut, així com qualsevol complement o accessori destinat a tal fi.

S'han considerat els tipus següents:

- Proteccions del cap
- Proteccions per a l'aparell ocular i la cara
- Proteccions per a l'aparell auditiu
- Proteccions per a l'aparell respiratori
- Proteccions de les extremitats superiors
- Proteccions de les extremitats inferiors
- Proteccions del cos
- Protecció del tronc
- Protecció per treball a la intempèrie
- Roba i peces de senyalització
- Protecció personal contra contactes elèctrics

Resten expressament exclosos:

- La roba de treball corrent i els uniformes que no estiguin específicament destinats a protegir la salut o la integritat física del treballador
- Es equips dels serveis de socors i salvament
- Els EPI dels militars, dels policies i de les persones dels serveis de manteniment de l'ordre
- Els EPI dels mitjans de transport per carretera
- El material d'esport
- El material d'autodefensa o de dissuasió
- Els aparells portàtils per a la detecció i senyalització dels riscos i dels factors de molèstia

CARACTERÍSTIQUES GENERALS:

Els EPI hauran de proporcionar una protecció eficaç davant els riscos que motiven el seu ús, sense suposar por si mateixos o ocasionar riscos addicionals ni molèsties innecessàries. A tal fi hauran de:

- Respondre a les condiciones existents en el lloc de treball.
- Tenir en compte les condicions anatòmiques i fisiològiques així com l'estat de salut del treballador.
- Adequar-se al portador, després dels ajustaments necessaris.

Tots els equips de protecció individual han d'estar marcats per CE, tal com estableix el RD 1407/1992, de 20 de novembre, pel qual es regulen les condicions de comercialització i lliure circulació d'equips de protecció individual i modificacions posteriors.

En cas de riscos múltiples que exigeixin la utilització simultània de diversos EPI, aquests hauran de ser compatibles entre si i mantenir la seva eficàcia en relació amb el risc o riscos corresponents.

Els EPI solament poden ser utilitzats per als usos previstos pel fabricant. El responsable de la contractació del treballadors resta obligat a informar i instruir del seu ús adequat als treballadors, organitzant, si és necessari, sessions d'entrenament, especialment quan es requereixi la utilització simultània de diversos EPI, amb els següents continguts:

- Coneixement de com posar-se i treure's l'EPI
- Condicions i requisits d'emmagatzematge i manteniment per part de l'usuari
- Referència als accessoris i peces que requereixin substitucions periódiques
- Interpretació dels pictogrames, nivell de prestacions i etiquetatge proporcionat pel fabricant

Les condicions en què l'EPI haurà de ser utilitzat es determinarà en funció de:

- La gravetat del risc
- El temps o freqüència d'exposició al risc
- Les condicions del lloc de treball
- Les prestacions del propi EPI
- Els riscos addicionals derivats de la pròpia utilització de l'EPI, que no hagin pogut evitar-se

L'ús dels EPI, en principi és personal, i solament són transferibles aquells en els que es pugui garantir la higiene i salut dels subsegüents usuaris. En aquest cas s'han de substituir les peces directament en contacte amb el cos de l'usuari i fer un tractament de rentat antisèptic.

L'EPI s'ha de col·locar i ajustar correctament, seguint les instruccions del fabricant i aplicant la formació i informació que al respecte haurà rebut l'usuari.

L'usuari amb antelació a la utilització de l'EPI haurà de comprovar l'entorn en el qual ho ha d'utilitzar.

L'EPI s'utilitzarà sense sobrepassar les limitacions previstes pel fabricant. No es permès fer modificacions i/o decoracions que redueixin les característiques físiques de l'EPI o anul·lin o redueixin la seva eficàcia.

L'EPI haurà de ser utilitzat correctament pel beneficiari mentre subsisteixi el risc.

2.- CONDICIONS DEL PROCÉS D'EXECUCIÓ

Es seguiran les recomanacions d'emmagatzematge i atenció, fixats pel fabricant.

Es reemplaçaran els elements, es netejaran, desinfectaran i es col·locaran en el lloc assignat, seguint les instruccions del fabricant.

S'emmagatzemaran en compartiments amplis i secs, amb temperatures compreses entre 15 i 25ºC.

Els estocs i les entregues estaran documentades i custodiades, amb justificant de recepció i rebut, per un responsable delegat per l'emprador.

La vida útil dels EPI és limitada, podent ser deguda tant al seu desgast prematur per l'ús, com a la seva caducitat, que vindrà fixada pel termini de validesa establert pel fabricant, a partir de la seva data de fabricació (generalment estampillada a l'EPI), amb independència que hagi estat o no utilitzat.

3.- UNITAT I CRITERI D'AMIDAMENT

Es mesurarà en les unitats indicades a cada partida d'obra amb els criteris següents:

Totes les unitats d'obra inclouen en el seu preu el seu muntatge, el manteniment en condicions d'us segures durant tot el temps que l'obra les necessiti, i el seu desmuntatge i transport al lloc d'aplec si son reutilitzables, o fins a l'abocador si no es poden tornar a utilitzar.

4.- NORMATIVA DE COMPLIMENT OBLIGATORI

Ley 31/1995, de 8 de noviembre, de prevención de riesgos laborales.

Real Decreto 773/1997, de 30 de mayo, sobre disposiciones mínimas de seguridad y salud relativas a la utilización por los trabajadores de equipos de protección individual.

Real Decreto 542/2020, de 26 de mayo, por el que se modifican y derogan diferentes

disposiciones en materia de calidad y seguridad industrial.
Real Decreto 159/1995, de 3 de febrero, por el que se modifica el real decreto 1407/1992, de 20 de noviembre, por el que se regula las condiciones para la comercialización y libre circulación intracomunitaria de los equipos de protección individual.
Resolución de 29 de abril de 1999, de la Dirección General de Industria y Tecnología, por la que se actualiza el anexo IV de la Resolución de 18 de marzo de 1998, de la Dirección General de Tecnología y Seguridad Industrial.
Resolución de 28 de julio de 2000, de la Dirección General de Política Tecnológica, por la que se actualiza el anexo IV de la Resolución de 29 de abril de 1999, de la Dirección General de Industria y Tecnología.
Real Decreto 396/2006, de 31 de marzo. por el que se establecen las disposiciones mínimas de seguridad y salud aplicables a los trabajos con riesgo de exposición al amianto.

P1 TREBALLS PREVIS I D'IMPLANTACIÓ, PROTECCIONS INDIVIDUALS I COL·LECTIVES I MESURES PREVENTIVES

P15 PROTECCIONS COL·LECTIVES

P154 PROTECCIONS DE ZONES DE TREBALL

P154A- CONFINAMENT EN ZONA DE TREBALL

0.- ELEMENTS QUE CONTEMPLA EL PLEC

P154A-WLVY.

1.- DEFINICIÓ I CONDICIONS DE LES PARTIDES D'OBRA EXECUTADES
L'objectiu d'un confinament és crear un espai de treball hermètic per prevenir la dispersió de les fibres d'amiant i evitar que tercers estiguin exposats a la contaminació causada per elles. L'accés regulat a través de les cambres d'aire i la descontaminació de personal i equips manté l'amiant dins de la zona confinada.
S'han considerat les tipologies de confinaments següents:
- Formació de confinament dinàmic (pressió negativa) exterior.
- Formació de confinament dinàmic (pressió negativa) interior.
- Formació de confinament estàtic (extracció localitzada) exterior.
- Formació de confinament estàtic (extracció localitzada) interior.
Els confinaments es formaran amb:
- Estructura per a suport de confinament: amb sistema de puntals, taulers i taulons, estructura d'alumini desmuntable o amb sistema de bastides metàl·liques.
- Embolcall formant confinament amb làmina de polietilè.
CONDICIONS GENERALS:
Al Pla de treball s'ha d'especificar i definir el confinament (ubicació, dimensions, estructura, folrats, accessos,...).
S'ha d'instal·lar abans de l'inici dels treballs i s'ha de desmuntar un cop finalitzats els treballs i comprovat que no existeix risc d'exposició a l'amiant.
L'estanqueïtat dels confinaments ha de ser la màxima possible per tal d'evitar possibles fuites en el cas que es produeixi una avaria en el sistema de depressió.
Les làmines de polietilè han de revestir paviments, paraments verticals i sostres.
En el cas de confinaments exteriors, ha de ser resistent a les inclemències del temps.
Hi ha d'haver una exclosa o càmera d'aire prèvia per al personal d'accés i sortida del confinament. Totes les persones que accedeixin a l'interior del confinament han de dur els equips de protecció necessaris.
Només es permet l'accés al confinament al personal autoritzat i amb les proteccions personals adequades.
2.- CONDICIONS DEL PROCÉS D'EXECUCIÓ
PREPARACIÓ:
Previ a l'inici dels treballs de formació d'un confinament, es comprovarà que s'han pres les precaucions adequades i especificades a l'avaluació de riscos per tal d'evitar riscos per l'exposició a l'amiant:
- Trasllat de tots els residus i elements lliures d'amiant que estan a l'interior de la zona de treball.
- Recobriment amb plàstics dels objectes que no poden ser traslladats i que puguin ser difícils de netejar en cas de contaminació, verificant que encara no estan contaminats.
- Netejar totes les restes de materials que contenen amiant i la seva evacuació com a residus d'amiant, per evitar que aquests materials quedin atrapats durant el confinament.
- Protecció contra altres riscos potencials (fuites d'aigua, gas,..).
- Bloqueig d'obertures de sistemes de climatització o ventilació per evitar la dispersió de l'amiant suspès a l'aire fora del confinament.
- Verificació dels mecanismes previstos per a garantir el subministrament d'emergència d'electricitat i aigua.
- Proporcionar tot el necessari per facilitar l'accés als equips.
- Verificar que el confinament no obstaculitza cap ruta de sortida d'emergència (incendis) o que altres rutes alternatives estiguin degudament indicades.
- Comprovar que les alarmes de fum presents en el confinament estan desactivades durant les proves de fum.
- Verificar que els equips elèctrics dins de l'àrea de treball s'han apagat i assegurat.
- Instal·lació d'un conjunt de generadors separats per al subministrament d'electricitat per tal de disposar d'un sistema elèctric més segur per a treballs de retirada humida.
CONTROL:
Caldrà verificar que la formació del confinament s'executa per operaris degudament formats i capacitats, que es realitzen segons el Pla de treball, i l'avaluació de riscos de treball, i que es controlen i inspeccionen correctament.
Verificar que els preparatius i la formació del confinament s'executen per operaris degudament formats i capacitats.
Comprovar que els treballs es realitzen segons el Pla de treball, i l'Avaluació de riscos de treball.

Verificar que els treballs es supervisen i inspeccionen adequadament.
Comprovar que es disposa de sistemes eficaços per a controlar, inspeccionar i mantenir el confinament.
EXECUCIÓ:
Un confinament pot aprofitar una estructura existent a la zona de treball, o ser una estructura provisional completament independent.
La superfície sobre la qual s'assenta l'estructura de suport ha de ser llisa i impermeable, i posteriorment es recobreix amb làmines plàstiques de diferents gruixos segons la tipologia del confinament.
Els confinaments es construeixen normalment de polietilè resistent (250 mm de gruix) per ser eliminats com a residus contaminats amb amiant un cop finalitzat el treball.
El muntatge i desmuntatge de les estructures de suport hauran de realitzar-se seguint les instruccions del projectista, fabricant i/o subministrador.
Les eines que es facin servir per al muntatge hauran de ser de característiques adequades a l'operació a realitzar. La seva utilització i transport no implicarà riscos per a la seguretat dels treballadors.
Si hi ha risc de caiguda, durant el muntatge i desmuntatge, els operaris hauran d'estar protegits contra les caigudes d'alçada mitjançant proteccions individuals, quan a causa del procés es perdi la funció de protecció col·lectiva.
3.- UNITAT I CRITERI D'AMIDAMENT
Es mesurarà en les unitats indicades a cada partida d'obra amb els criteris següents:
Totes les unitats d'obra inclouen en el seu preu el seu muntatge, el manteniment en condicions d'us segures durant tot el temps que l'obra les necessiti, i el seu desmuntatge i transport al lloc d'aplec si son reutilitzables, o fins a l'abocador si no es poden tornar a utilitzar.
Les làmines de polietilè s'eliminaran com a residus contaminats amb amiant.
4.- NORMATIVA DE COMPLIMENT OBLIGATORI
Real Decreto 1215/1997, de 18 de julio por el que se establecen las disposiciones mínimas de seguridad y salud para la utilización por los trabajadores de los equipos de trabajo.
Real Decreto 1627/1997, de 24 de octubre, por el que se establecen disposiciones mínimas de seguridad y de salud en las obras de construcción.
Real Decreto 486/1997, de 14 de abril, por el que se establecen las disposiciones mínimas de seguridad y salud en los lugares de trabajo.
UNE-EN 1263-2:2004 Redes de seguridad. Parte 2: Requisitos de seguridad para los límites de instalación.

P1 TREBALLS PREVIS I D'IMPLANTACIÓ, PROTECCIONS INDIVIDUALS I COL·LECTIVES I MESURES PREVENTIVES

P15 PROTECCIONS COL·LECTIVES

P15B PREVENCIÓ EN LA INSTAL·LACIÓ ELÈCTRICA

P15B3- EQUIP DE CONNEXIÓ A TERRA, INSTAL·LAT

1.- DEFINICIÓ I CONDICIONS DE LES PARTIDES D'OBRA EXECUTADES
Sistemes de Protecció Col·lectiva (SPC) són un conjunt de peces o òrgans units entre si, associats de forma solidària, destinat a l'apantallament i interposició física, que s'oposa a una energia natural que es troba fora de control, amb la finalitat d'impedir o reduir les conseqüències del contacte amb les persones o els béns materials circumdants, susceptibles de protecció.
S'han considerat els tipus de protecció següents:
- Proteccions superficials de caigudes de persones o objectes: - Protecció de forats verticals amb vela de lona - Protecció de perímetre de sostre amb xarxa i pescants - Protecció de perímetre de sostre amb xarxa entre sostres - Protecció de forats verticals o horitzontals amb xarxa, malla electrosoldada o taulers de fusta - Protecció de bastides i muntacàrregues amb malla de polietilè - Protecció de zones inferiors de la caiguda d'objectes amb suports amb mènsula i xarxes - Protecció de zones inferiors de la caiguda d'objectes amb estructura i sostre de fusta - Protecció front a projecció de partícules incandescents amb manta ignífuga i xarxa de seguretat - Protecció de talús amb malla metàl·lica i làmina de polietilè - Protecció de projeccions per voladures amb matalàs de xarxa ancorada perimetralment
- Proteccions lineals front a caigudes de persones o objectes: - Baranes de protecció del perímetre del sostre, escales o buits a l'estructura - Barana de protecció a la coronació d'una excavació - Empara d'advertència amb xarxa de poliamida d'1 m d'alçada - Plataforma de treball de fins a 1 m amplada amb baranes i sòcol - Plataforma de treball en voladís de fins a 1 m amplada amb baranes i sòcol - Línia per a subjecció de cinturons de seguretat - Passadís de protecció front a caigudes d'objectes, amb sostre i laterals coberts - Marquesines de protecció front a caigudes d'objectes, amb estructura i plataforma - Protecció front a despreniments del terreny, a mitja vessant, amb estacada i malla - Protecció de caigudes dins de rases amb terres deixades a la vora
- Proteccions puntual front a caigudes de persones o objectes - Plataforma per a càrrega i descàrrega de materials ancorada als sostres - Comporta basculant per a càrrega i descàrrega de materials ancorada als sostres - Topall per a descàrrega de camions en zones d'excavació - Anellat per a escales de ma - Marquesina de protecció accés aparell elevadors - Pont volant metàl·lic amb plataforma de treball en voladís
- Protecció de les zones de treball front els agents atmosfèrics - Pantalla de protecció front al vent - Cobert amb estructura i vela per a protegir del sol
- Elements de protecció en l'ús de maquinaria
- Proteccions per al treball en zones amb tensió elèctrica
CONDICIONS GENERALS:
Els SPC s'instal·laran, disposaran i utilitzaran de manera que es redueixin els riscos per als treballadors exposats a l'energia fora de control protegides pel SPC, i pels usuaris d'Equip, Màquines o Màquines Eines i/o per tercers, exposats a aquests.
Han d'instal·lar-se i utilitzar-se de forma que no puguin caure, bolcar o desplaçar-se incontroladament, posant en perill la seguretat de persones o bens.
Han d'estar muntats tenint en compte la necessitat d'espai lliure entre els elements

mòbils dels SPC i els elements fixos o mòbils del seu entorn. Els treballadors hauran de poder accedir i romandre en condicions de seguretat en tots els llocs necessaris per a utilitzar, ajustar o mantenir els SPC.
Els SPC s'han d'utilitzar només per les operacions i a les condicions indicades pel projectista i el fabricant del mateix. Si les instruccions d'us del fabricant o projectista del SPC indiquen la necessitat d'utilitzar algun EPI per a la realització d'alguna operació relacionada amb aquest, es obligatori utilitzar-lo en fer aquestes operacions.
Quan s'emprin SPC amb elements perillosos accessibles que no puguin ser protegits totalment, s'hauran d'adoptar les precaucions i utilitzar proteccions individuals apropiades per a reduir els riscos als mínims possibles.
Els SPC deixaran d'utilitzar-se si es deterioren, trenquen o pateixen altres circumstàncies que comprometin l'eficàcia de la seva funció.
Quan durant la utilització d'un SPC sigui necessari netejar o retirar residus propers a un element perillós, l'operació haurà de realitzar-se amb els mitjans auxiliars adequats i que garanteixin una distància de seguretat suficient.
BARANES DE PROTECCIÓ:
Protecció provisional dels buits verticals i perímetre de plataformes de treball, susceptibles de permetre la caiguda de persones o objectes des d'una alçada superior a 2 m.
Ha d'estar constituïda per:
- Muntants d'1 m d'alçada sobre el paviment fixats a un element estructural
- Passamans superior horitzontal, a 1 m. d'alçada, sòlidament ancorat al muntant.
- Travesser horitzontal, barra intermitja, o pany de gelosia (tipus xarxa tenis o xarxa electrosoldada), rigiditzat perimetralment, amb una llum màxima de retícula 0,15 m.
- Entornpeu de 15 - 20 cm d'alçada.
El conjunt de la barana de protecció tindrà sòlidament ancorats tots els seus elements entre si i a un element estructural estable, i serà capaç de resistir en el seu conjunt una empenta frontal d'1,5 kN/m.
PROTECCIÓ AMB XARXES I PESCANTS:
El conjunt del sistema està constituït per panys de xarxa de seguretat segons norma EN 1263 - 1, col·locats amb el seu costat menor (7 m) en sentit vertical, suportats superiorment per pescants, i subjectats inferiorment al sostre de la planta per sota de la que està en construcció.
Lateralment les xarxes han d'estar unides amb cordó de poliamida de 6 mm de diàmetre.
La xarxa ha de fer una bossa per sota de la planta inferior, per tal que una persona u objecte que caigués no es dones un cop amb l'estructura.
Les cordes de fixació inferiors i superiors han de ser de poliamida d'alta tenacitat, de 12 mm de diàmetre.
La xarxa s'ha de fixar al sostre amb ancoratges encastats al mateix cada 50 cm.
La distància entre els pescants ha de ser la indicada pel fabricant, i de 2,5 m si no existís cap indicació. Han d'estar fixades verticalment a dues plantes inferiors, i a la planta que protegeix, amb peces d'acer encastades als sostres.
PROTECCIONS DE LA CAIGUDES D'OBJECTES DES DE ZONES SUPERIORS:
S'han de protegir els accessos o passos a l'obra, i les zones perimetrals de la mateixa de les possibles caigudes d'objectes des de les plantes superiors o la coberta.
L'estructura de protecció ha de ser adequada a la màxima alçada possible de caiguda d'objectes i al pes màxim previsible d'aquests objectes. L'impacte previst sobre la protecció no haurà de produir una deformació que pugui afectar a les persones que estiguin per sota de la protecció.

2.- CONDICIONS DEL PROCÉS D'EXECUCIÓ
Abans d'utilitzar un SPC es comprovarà que les seves proteccions i condicions d'ús són les adequades al risc que es vol prevenir, i que la seva instal·lació no representa un perill per a tercers.
El muntatge i desmuntatge dels SPC hauran de realitzar-se seguint les instruccions del projectista, fabricant i/o subministrador.
Les eines que es facin servir per al muntatge de SPC hauran de ser de característiques adequades a l'operació a realitzar. La seva utilització i transport no implicarà riscos per a la seguretat dels treballadors.
Les operacions de manteniment, ajustament, desbloqueig, revisió o reparació dels SPC que puguin suposar un perill per a la seguretat dels treballadors es realitzaran després d'haver aturat l'activitat.
Quan la parada no sigui possible, s'adoptaran les mesures necessàries perquè aquestes operacions es realitzin de forma segura o fora de les zones perilloses.
S'ha de portar control del nombre d'utilitzacions i del temps de col·locació dels SPC i dels seus components, per tal de no sobrepassar la seva vida útil, d'acord amb les instruccions del fabricant.
Els SPC que es retirin de servei hauran de romandre amb els seus components d'eficàcia preventiva o hauran de prendre's les mesures necessàries per a impossibilitar el seu ús.
BARANES DE PROTECCIÓ:
Durant el muntatge i desmuntatge, els operaris hauran d'estar protegits contra les caigudes d'alçada mitjançant proteccions individuals, quan a causa al procés, les baranes perdin la funció de protecció col·lectiva.
PROTECCIÓ AMB XARXES I PESCANTS:
No es pot instal·lar el sistema de xarxes i pescants fins que l'embossament de la xarxa resti a una alçada de terra suficient per tal que en cas de caiguda, la deformació de la xarxa no permeti que el cos caigut toqui al terra (normalment a partir del segon sostre en construcció per sobre del terra).
3.- UNITAT I CRITERI D'AMIDAMENT
Es mesurarà en les unitats indicades a cada partida d'obra amb els criteris següents:
Totes les unitats d'obra inclouen en el seu preu el seu muntatge, el manteniment en condicions d'us segures durant tot el temps que l'obra les necessiti, i el seu desmuntatge i transport al lloc d'aplec si son reutilitzables, o fins a l'abocador si no es poden tornar a utilitzar.
4.- NORMATIVA DE COMPLIMENT OBLIGATORI
Real Decreto 1215/1997, de 18 de julio por el que se establecen las disposiciones mínimas de seguridad y salud para la utilización por los trabajadores de los equipos de trabajo.
Real Decreto 1627/1997, de 24 de octubre, por el que se establecen disposiciones mínimas de seguridad y de salud en las obras de construcción.
Real Decreto 486/1997, de 14 de abril, por el que se establecen las disposiciones mínimas de seguridad y salud en los lugares de trabajo.
Orden de 9 de marzo de 1971 por la que se aprueba la Ordenanza General de Seguridad e Higiene en el Trabajo.
Orden de 20 de mayo de 1952, por la que se aprueba el Reglamento de Seguridad e

Higiene del trabajo en la indústria de la construcción.
Convenio OIT número 62 de 23 de junio de 1937. Prescripciones de seguridad en la indústria de la edificación
UNE-EN 1263-2:2004 Redes de seguridad. Parte 2: Requisitos de seguridad para los límites de instalación.

P1 TREBALLS PREVIS I D'IMPLANTACIÓ, PROTECCIONS INDIVIDUALS I COL·LECTIVES I MESURES PREVENTIVES

P15 PROTECCIONS COL·LECTIVES

P15Z ELEMENTS AUXLIARS PER A PROTECCIONS COL·LECTIVES

P15Z0- BRIGADA DE SEGURETAT

0.- ELEMENTS QUE CONTEMPLA EL PLEC

P15Z0-67C7.

1.- DEFINICIÓ I CONDICIONS DE LES PARTIDES D'OBRA EXECUTADES
Sistemes de Protecció Col·lectiva (SPC) són un conjunt de peces o òrgans units entre si, associats de forma solidària, destinat a l'apantallament i interposició física, que s'oposa a una energia natural que es troba fora de control, amb la finalitat d'impedir o reduir les conseqüències del contacte amb les persones o els béns materials circumdants, susceptibles de protecció.
S'han considerat els tipus de protecció següents:
- Proteccions superficials de caigudes de persones o objectes: - Protecció de forats verticals amb vela de lona - Protecció de perímetre de sostre amb xarxa i pescants - Protecció de perímetre de sostre amb xarxa entre sostres - Protecció de forats verticals o horitzontals amb xarxa, malla electrosoldada o taulers de fusta - Protecció de bastides i muntacàrregues amb malla de polietilè - Protecció de zones inferiors de la caiguda d'objectes amb suports amb mènsula i xarxes - Protecció de zones inferiors de la caiguda d'objectes amb estructura i sostre de fusta - Protecció front a projecció de partícules incandescents amb manta ignífuga i xarxa de seguretat - Protecció de talús amb malla metàl·lica i làmina de polietilè - Protecció de projeccions per voladures amb matalàs de xarxa ancorada perimetralment
- Proteccions lineals front a caigudes de persones o objectes: - Baranes de protecció del perímetre del sostre, escales o buits a l'estructura - Barana de protecció a la coronació d'una excavació - Empara d'advertència amb xarxa de poliamida d'1 m d'alçada - Plataforma de treball de fins a 1 m amplada amb baranes i sòcol - Plataforma de treball en voladís de fins a 1 m amplada amb baranes i sòcol - Línia per a subjecció de cinturons de seguretat - Passadís de protecció front a caigudes d'objectes, amb sostre i laterals coberts - Marquesines de protecció front a caigudes d'objectes, amb estructura i plataforma - Protecció front a despreniments del terreny, a mitja vessant, amb estacada i malla - Protecció de caigudes dins de rases amb terres deixades a la vora
- Proteccions puntual front a caigudes de persones o objectes - Plataforma per a càrrega i descàrrega de materials ancorada als sostres - Comporta basculant per a càrrega i descàrrega de materials ancorada als sostres - Topall per a descàrrega de camions en zones d'excavació - Anellat per a escales de ma - Marquesina de protecció accés aparell elevadors - Pont volant metàl·lic amb plataforma de treball en voladís
- Protecció de les zones de treball front els agents atmosfèrics - Pantalla de protecció front al vent - Cobert amb estructura i vela per a protegir del sol
- Elements de protecció en l'ús de maquinaria
- Proteccions per al treball en zones amb tensió elèctrica
CONDICIONS GENERALS:
Els SPC s'instal·laran, disposaran i utilitzaran de manera que es redueixin els riscos per als treballadors exposats a l'energia fora de control protegides pel SPC, i pels usuaris d'Equip, Màquines o Màquines Eines i/o per tercers, exposats a aquests.
Han d'instal·lar-se i utilitzar-se de forma que no puguin caure, bolcar o desplaçar-se incontroladament, posant en perill la seguretat de persones o bens.
Han d'estar muntats tenint en compte la necessitat d'espai lliure entre els elements mòbils dels SPC i els elements fixos o mòbils del seu entorn. Els treballadors hauran de poder accedir i romandre en condicions de seguretat en tots els llocs necessaris per a utilitzar, ajustar o mantenir els SPC.
Els SPC s'han d'utilitzar només per les operacions i a les condicions indicades pel projectista i el fabricant del mateix. Si les instruccions d'us del fabricant o projectista del SPC indiquen la necessitat d'utilitzar algun EPI per a la realització d'alguna operació relacionada amb aquest, es obligatori utilitzar-lo en fer aquestes operacions.
Quan s'emprin SPC amb elements perillosos accessibles que no puguin ser protegits totalment, s'hauran d'adoptar les precaucions i utilitzar proteccions individuals apropiades per a reduir els riscos als mínims possibles.
Els SPC deixaran d'utilitzar-se si es deterioren, trenquen o pateixen altres circumstàncies que comprometin l'eficàcia de la seva funció.
Quan durant la utilització d'un SPC sigui necessari netejar o retirar residus propers a un element perillós, l'operació haurà de realitzar-se amb els mitjans auxiliars adequats i que garanteixin una distància de seguretat suficient.
BARANES DE PROTECCIÓ:
Protecció provisional dels buits verticals i perímetre de plataformes de treball, susceptibles de permetre la caiguda de persones o objectes des d'una alçada superior a 2 m.
Ha d'estar constituïda per:
- Muntants d'1 m d'alçada sobre el paviment fixats a un element estructural
- Passamans superior horitzontal, a 1 m. d'alçada, sòlidament ancorat al muntant.
- Travesser horitzontal, barra intermitja, o pany de gelosia (tipus xarxa tenis o xarxa electrosoldada), rigiditzat perimetralment, amb una llum màxima de retícula 0,15 m.
- Entornpeu de 15 - 20 cm d'alçada.
El conjunt de la barana de protecció tindrà sòlidament ancorats tots els seus elements

entre si i a un element estructural estable, i serà capaç de resistir en el seu conjunt una empenta frontal d'1,5 kN/m.
PROTECCIÓ AMB XARXES I PESCANTS:
El conjunt del sistema està constituït per panys de xarxa de seguretat segons norma EN 1263 - 1, col·locats amb el seu costat menor (7 m) en sentit vertical, suportats superiorment per pescants, i subjectats inferiorment al sostre de la planta per sota de la que està en construcció.
Lateralment les xarxes han d'estar unides amb cordó de poliamida de 6 mm de diàmetre.
La xarxa ha de fer una bossa per sota de la planta inferior, per tal que una persona u objecte que caigués no es dones un cop amb l'estructura.
Les cordes de fixació inferiors i superiors han de ser de poliamida d'alta tenacitat, de 12 mm de diàmetre.
La xarxa s'ha de fixar al sostre amb ancoratges encastats al mateix cada 50 cm.
La distància entre els pescants ha de ser la indicada pel fabricant, i de 2,5 m si no existís cap indicació. Han d'estar fixades verticalment a dues plantes inferiors, i a la planta que protegeix, amb peces d'acer encastades als sostres.
PROTECCIONS DE LA CAIGUDES D'OBJECTES DES DE ZONES SUPERIORS:
S'han de protegir els accessos o passos a l'obra, i les zones perimetrals de la mateixa de les possibles caigudes d'objectes des de les plantes superiors o la coberta.
L'estructura de protecció ha de ser adequada a la màxima alçada possible de caiguda d'objectes i al pes màxim previsible d'aquests objectes. L'impacte previst sobre la protecció no haurà de produir una deformació que pugui afectar a les persones que estiguin per sota de la protecció.
2.- CONDICIONS DEL PROCÉS D'EXECUCIÓ
Abans d'utilitzar un SPC es comprovarà que les seves proteccions i condicions d'ús són les adequades al risc que es vol prevenir, i que la seva instal·lació no representa un perill per a tercers.
El muntatge i desmuntatge dels SPC hauran de realitzar-se seguint les instruccions del projectista, fabricant i/o subministrador.
Les eines que es facin servir per al muntatge de SPC hauran de ser de característiques adequades a l'operació a realitzar. La seva utilització i transport no implicarà riscos per a la seguretat dels treballadors.
Les operacions de manteniment, ajustament, desbloqueig, revisió o reparació dels SPC que puguin suposar un perill per a la seguretat dels treballadors es realitzaran després d'haver aturat l'activitat.
Quan la parada no sigui possible, s'adoptaran les mesures necessàries perquè aquestes operacions es realitzin de forma segura o fora de les zones perilloses.
S'ha de portar control del nombre d'utilitzacions i del temps de col·locació dels SPC i dels seus components, per tal de no sobrepassar la seva vida útil, d'acord amb les instruccions del fabricant.
Els SPC que es retirin de servei hauran de romandre amb els seus components d'eficàcia preventiva o hauran de prendre's les mesures necessàries per a impossibilitar el seu ús.
BARANES DE PROTECCIÓ:
Durant el muntatge i desmuntatge, els operaris hauran d'estar protegits contra les caigudes d'alçada mitjançant proteccions individuals, quan a causa al procés, les baranes perdin la funció de protecció col·lectiva.
PROTECCIÓ AMB XARXES I PESCANTS:
No es pot instal·lar el sistema de xarxes i pescants fins que l'embossament de la xarxa resti a una alçada de terra suficient per tal que en cas de caiguda, la deformació de la xarxa no permeti que el cos caigut toqui al terra (normalment a partir del segon sostre en construcció per sobre del terra).
3.- UNITAT I CRITERI D'AMIDAMENT
Es mesurarà en les unitats indicades a cada partida d'obra amb els criteris següents:
Totes les unitats d'obra inclouen en el seu preu el seu muntatge, el manteniment en condicions d'us segures durant tot el temps que l'obra les necessiti, i el seu desmuntatge i transport al lloc d'aplec si son reutilitzables, o fins a l'abocador si no es poden tornar a utilitzar.
4.- NORMATIVA DE COMPLIMENT OBLIGATORI
Real Decreto 1215/1997, de 18 de julio por el que se establecen las disposiciones mínimas de seguridad y salud para la utilización por los trabajadores de los equipos de trabajo.
Real Decreto 1627/1997, de 24 de octubre, por el que se establecen disposiciones mínimas de seguridad y de salud en las obras de construcción.
Real Decreto 486/1997, de 14 de abril, por el que se establecen las disposiciones mínimas de seguridad y salud en los lugares de trabajo.
Orden de 9 de marzo de 1971 por la que se aprueba la Ordenanza General de Seguridad e Higiene en el Trabajo.
Orden de 20 de mayo de 1952, por la que se aprueba el Reglamento de Seguridad e Higiene del trabajo en la indústria de la construcción.
Convenio OIT número 62 de 23 de junio de 1937. Prescripciones de seguridad en la indústria de la edificación
UNE-EN 1263-2:2004 Redes de seguridad. Parte 2: Requisitos de seguridad para los límites de instalación.

P1 TREBALLS PREVIS I D'IMPLANTACIÓ, PROTECCIONS INDIVIDUALS I COL·LECTIVES I MESURES PREVENTIVES

P15 PROTECCIONS COL·LECTIVES

P15Z ELEMENTS AUXLIARS PER A PROTECCIONS COL·LECTIVES

P15Z1- SENYALER

0.- ELEMENTS QUE CONTEMPLA EL PLEC

P15Z1-67CA.

1.- DEFINICIÓ I CONDICIONS DE LES PARTIDES D'OBRA EXECUTADES

Sistemes de Protecció Col·lectiva (SPC) són un conjunt de peces o òrgans units entre si, associats de forma solidària, destinat a l'apantallament i interposició física, que s'oposa a una energia natural que es troba fora de control, amb la finalitat d'impedir o reduir les conseqüències del contacte amb les persones o els béns materials circumdants, susceptibles de protecció.
S'han considerat els tipus de protecció següents:
- Proteccions superficials de caigudes de persones o objectes: - Protecció de forats verticals amb vela de lona - Protecció de perímetre de sostre amb xarxa i pescants - Protecció de perímetre de sostre amb xarxa entre sostres - Protecció de forats verticals o horitzontals amb xarxa, malla electrosoldada o taulers de fusta - Protecció de bastides i muntacàrregues amb malla de polietilè - Protecció de zones inferiors de la caiguda d'objectes amb suports amb mènsula i xarxes - Protecció de zones inferiors de la caiguda d'objectes amb estructura i sostre de fusta - Protecció front a projecció de partícules incandescents amb manta ignífuga i xarxa de seguretat - Protecció de talús amb malla metàl·lica i làmina de polietilè - Protecció de projeccions per voladures amb matalàs de xarxa ancorada perimetralment
- Proteccions lineals front a caigudes de persones o objectes: - Baranes de protecció del perímetre del sostre, escales o buits a l'estructura - Barana de protecció a la coronació d'una excavació - Empara d'advertència amb xarxa de poliamida d'1 m d'alçada - Plataforma de treball de fins a 1 m amplada amb baranes i sòcol - Plataforma de treball en voladís de fins a 1 m amplada amb baranes i sòcol - Línia per a subjecció de cinturons de seguretat - Passadís de protecció front a caigudes d'objectes, amb sostre i laterals coberts - Marquesines de protecció front a caigudes d'objectes, amb estructura i plataforma - Protecció front a despreniments del terreny, a mitja vessant, amb estacada i malla - Protecció de caigudes dins de rases amb terres deixades a la vora
- Proteccions puntual front a caigudes de persones o objectes - Plataforma per a càrrega i descàrrega de materials ancorada als sostres - Comporta basculant per a càrrega i descàrrega de materials ancorada als sostres - Topall per a descàrrega de camions en zones d'excavació
- Anellat per a escales de ma - Marquesina de protecció accés aparell elevadors - Pont volant metàl·lic amb plataforma de treball en voladís
- Protecció de les zones de treball front els agents atmosfèrics - Pantalla de protecció front al vent - Cobert amb estructura i vela per a protegir del sol
- Elements de protecció en l'ús de maquinaria
- Proteccions per al treball en zones amb tensió elèctrica

CONDICIONS GENERALS:
Els SPC s'instal·laran, disposaran i utilitzaran de manera que es redueixin els riscos per als treballadors exposats a l'energia fora de control protegides pel SPC, i pels usuaris d'Equip, Màquines o Màquines Eines i/o per tercers, exposats a aquests.
Han d'instal·lar-se i utilitzar-se de forma que no puguin caure, bolcar o desplaçar-se incontroladament, posant en perill la seguretat de persones o bens.
Han d'estar muntats tenint en compte la necessitat d'espai lliure entre els elements mòbils dels SPC i els elements fixos o mòbils del seu entorn. Els treballadors hauran de poder accedir i romandre en condicions de seguretat en tots els llocs necessaris per a utilitzar, ajustar o mantenir els SPC.
Els SPC s'han d'utilitzar només per les operacions i a les condicions indicades pel projectista i el fabricant del mateix. Si les instruccions d'us del fabricant o projectista del SPC indiquen la necessitat d'utilitzar algun EPI per a la realització d'alguna operació relacionada amb aquest, es obligatori utilitzar-lo en fer aquestes operacions.
Quan s'emprin SPC amb elements perillosos accessibles que no puguin ser protegits totalment, s'hauran d'adoptar les precaucions i utilitzar proteccions individuals apropiades per a reduir els riscos als mínims possibles.
Els SPC deixaran d'utilitzar-se si es deterioren, trenquen o pateixen altres circumstàncies que comprometin l'eficàcia de la seva funció.
Quan durant la utilització d'un SPC sigui necessari netejar o retirar residus propers a un element perillós, l'operació haurà de realitzar-se amb els mitjans auxiliars adequats i que garanteixin una distància de seguretat suficient.
BARANES DE PROTECCIÓ:
Protecció provisional dels buits verticals i perímetre de plataformes de treball, susceptibles de permetre la caiguda de persones o objectes des d'una alçada superior a 2 m.
Ha d'estar constituïda per:
- Muntants d'1 m d'alçada sobre el paviment fixats a un element estructural
- Passamans superior horitzontal, a 1 m. d'alçada, sòlidament ancorat al muntant.
- Travesser horitzontal, barra intermitja, o pany de gelosia (tipus xarxa tenis o xarxa electrosoldada), rigiditzat perimetralment, amb una llum màxima de retícula 0,15 m.
- Entornpeu de 15 - 20 cm d'alçada.

El conjunt de la barana de protecció tindrà sòlidament ancorats tots els seus elements entre si i a un element estructural estable, i serà capaç de resistir en el seu conjunt una empenta frontal d'1,5 kN/m.
PROTECCIÓ AMB XARXES I PESCANTS:
El conjunt del sistema està constituït per panys de xarxa de seguretat segons norma EN 1263 - 1, col·locats amb el seu costat menor (7 m) en sentit vertical, suportats superiorment per pescants, i subjectats inferiorment al sostre de la planta per sota de la que està en construcció.
Lateralment les xarxes han d'estar unides amb cordó de poliamida de 6 mm de diàmetre.
La xarxa ha de fer una bossa per sota de la planta inferior, per tal que una persona u objecte que caigués no es dones un cop amb l'estructura.
Les cordes de fixació inferiors i superiors han de ser de poliamida d'alta tenacitat, de 12 mm de diàmetre.
La xarxa s'ha de fixar al sostre amb ancoratges encastats al mateix cada 50 cm.
La distància entre els pescants ha de ser la indicada pel fabricant, i de 2,5 m si no existís cap indicació. Han d'estar fixades verticalment a dues plantes inferiors, i a la planta que protegeix, amb peces d'acer encastades als sostres.
PROTECCIONS DE LA CAIGUDES D'OBJECTES DES DE ZONES SUPERIORS:
S'han de protegir els accessos o passos a l'obra, i les zones perimetrals de la mateixa de les possibles caigudes d'objectes des de les plantes superiors o la coberta.
L'estructura de protecció ha de ser adequada a la màxima alçada possible de caiguda d'objectes i al pes màxim previsible d'aquests objectes. L'impacte previst sobre la protecció no haurà de produir una deformació que pugui afectar a les persones que estiguin per sota de la protecció.
2.- CONDICIONS DEL PROCÉS D'EXECUCIÓ
Abans d'utilitzar un SPC es comprovarà que les seves proteccions i condicions d'ús són les adequades al risc que es vol prevenir, i que la seva instal·lació no representa un

perill per a tercers.
El muntatge i desmuntatge dels SPC hauran de realitzar-se seguint les instruccions del projectista, fabricant i/o subministrador.
Les eines que es facin servir per al muntatge de SPC hauran de ser de característiques adequades a l'operació a realitzar. La seva utilització i transport no implicarà riscos per a la seguretat dels treballadors.
Les operacions de manteniment, ajustament, desbloqueig, revisió o reparació dels SPC que puguin suposar un perill per a la seguretat dels treballadors es realitzaran després d'haver aturat l'activitat.
Quan la parada no sigui possible, s'adoptaran les mesures necessàries perquè aquestes operacions es realitzin de forma segura o fora de les zones perilloses.
S'ha de portar control del nombre d'utilitzacions i del temps de col·locació dels SPC i dels seus components, per tal de no sobrepassar la seva vida útil, d'acord amb les instruccions del fabricant.
Els SPC que es retirin de servei hauran de romandre amb els seus components d'eficàcia preventiva o hauran de prendre's les mesures necessàries per a impossibilitar el seu ús.
BARANES DE PROTECCIÓ:
Durant el muntatge i desmuntatge, els operaris hauran d'estar protegits contra les caigudes d'alçada mitjançant proteccions individuals, quan a causa al procés, les baranes perdin la funció de protecció col·lectiva.
PROTECCIÓ AMB XARXES I PESCANTS:
No es pot instal·lar el sistema de xarxes i pescants fins que l'embossament de la xarxa resti a una alçada de terra suficient per tal que en cas de caiguda, la deformació de la xarxa no permeti que el cos caigut toqui al terra (normalment a partir del segon sostre en construcció per sobre del terra).
3.- UNITAT I CRITERI D'AMIDAMENT
Es mesurarà en les unitats indicades a cada partida d'obra amb els criteris següents:
Totes les unitats d'obra inclouen en el seu preu el seu muntatge, el manteniment en condicions d'us segures durant tot el temps que l'obra les necessiti, i el seu desmuntatge i transport al lloc d'aplec si son reutilitzables, o fins a l'abocador si no es poden tornar a utilitzar.
4.- NORMATIVA DE COMPLIMENT OBLIGATORI
Real Decreto 1215/1997, de 18 de julio por el que se establecen las disposiciones mínimas de seguridad y salud para la utilización por los trabajadores de los equipos de trabajo.
Real Decreto 1627/1997, de 24 de octubre, por el que se establecen disposiciones mínimas de seguridad y de salud en las obras de construcción.
Real Decreto 486/1997, de 14 de abril, por el que se establecen las disposiciones mínimas de seguridad y salud en los lugares de trabajo.
Orden de 9 de marzo de 1971 por la que se aprueba la Ordenanza General de Seguridad e Higiene en el Trabajo.
Orden de 20 de mayo de 1952, por la que se aprueba el Reglamento de Seguridad e Higiene del trabajo en la indústria de la construcción.
Convenio OIT número 62 de 23 de junio de 1937. Prescripciones de seguridad en la indústria de la edificación
UNE-EN 1263-2:2004 Redes de seguridad. Parte 2: Requisitos de seguridad para los límites de instalación.

P2 DEMOLICIONS, ENDERROCS, MOVIMENTS DE TERRES I GESTIÓ DE RESIDUS

P21 ENDERROCS, DEMOLICIONS, ARRENCADES, REPICATS I DESMUNTATGES

P214 DESMUNTATGES O ENDERROCS D'ELEMENTS DE CONSTRUCCIÓ

P2146- DEMOLICIÓ DE PAVIMENTS I BASES

0.- ELEMENTS QUE CONTEMPLA EL PLEC

P2146-DJ5L.

1.- DEFINICIÓ I CONDICIONS DE LES PARTIDES D'OBRA EXECUTADES
Demolició d'elements de vialitat, arrencada de paviments o soleres o desmuntatge de paviments.
S'han considerat els elements següents:
- Vorada col·locada sobre terra o formigó
- Rigola de formigó o de panots col·locats sobre formigó
- Escocell de formigó
- Paviment de formigó, panots, llambordins o mescla bituminosa
En actuacions de reparació, s'han considerat els graus de dificultat següents:
- Grau de dificultat associat a la mobilitat en l'actuació: - Sense dificultat de mobilitat: actuacions en què hi ha una interferència pròpia de l'entorn on es desenvolupen. - Amb dificultat de mobilitat: actuacions en entorns amb dificultat de mobilitat i/o amb el material aplegat lluny de la zona de treball: - Actuacions amb dificultat d'accessibilitat, per la poca mobilitat de la maquinària, per l'elevada presència de guals particulars i passos de vianants, per la impossibilitat d'ubicar una plataforma de treball lateral, per la impossibilitat d'ocupació de la calçada per fer l'aplec de materials que impliqui fer l'actuació per fases per tal de mantenir el pas de vianants i/o per estar en una zona amb tràfic rodat important - Actuacions en les què els materials estan aplegats lluny de la zona de treball per manca d'espai en la proximitat d'on s'executen les tasques.
- Grau de dificultat associat a l'àmbit de l'actuació en funció de l'amplària de la vorera, calçada o plataforma única
- Grau de dificultat associat a la presència d'elements externs a l'actuació: - Sense afectació per serveis o elements de mobiliari urbà: actuacions sense serveis (canalitzacions d'aigua, semàfors, enllumenat, etc.) ni elements urbans de grans dimensions (marquesines, mòduls d'aparcament de bicicletes, etc.) que interfereixin (o que puguin interferir) en les tasques - Amb afectació per serveis o elements de

mobiliari urbà: actuacions amb serveis (canalitzacions d'aigua, semàfors, enllumenat, etc.) o elements urbans de grans dimensions (marquesines, mòduls d'aparcament de bicicletes, etc) que interfereixen en les tasques.
- Grau de dificultat associat a l'abast de l'actuació
L'execució de la unitat d'obra inclou les operacions següents:
- Preparació de la zona de treball
- Demolició de l'element amb els mitjans adients
- Trossejament i apilada de la runa
CONDICIONS GENERALS:
Els materials han de quedar suficientment trossejats i apilats per tal de facilitar-ne la càrrega, en funció dels mitjans de què es disposin i de les condicions de transport.
Els materials han de quedar apilats i emmagatzemats en funció de l'ús a que es destinin (transport a abocador, reutilització, eliminació en obra, etc.).
Un cop acabats els treballs, la base ha de quedar neta de restes de material.
2.- CONDICIONS DEL PROCÉS D'EXECUCIÓ
No s'ha de treballar amb pluja, neu o vent superior als 60 km/h.
S'ha de seguir l'ordre de treballs previst a la DT.
El contractista ha d'elaborar un programa de treball que ha de ser aprovat per la DF abans d'iniciar els treballs, on s'ha d'especificar, com a mínim:
- Mètode d'enderroc i fases
- Estabilitat de les construccions en cada fase, apuntalaments necessaris
- Estabilitat i protecció de les construccions i elements de l'entorn i els que s'han de conservar
- Manteniment i substitució provisional dels serveis afectats pels treballs
- Mitjans d'evacuació i especificació de les zones d'abocament dels productes d'enderroc
- Cronograma dels treballs
- Pautes de control i mesures de seguretat i salut
La part per a enderrocar no ha de tenir instal·lacions en servei (aigua, gas, electricitat, etc.).
El paviment no ha de tenir conductes d'instal·lació en servei a la part per arrencar, s'han de desmuntar els aparells d'instal·lació i de mobiliari existents, així com qualsevol element que pugui destorbar la feina.
S'han de protegir els elements de servei públic que puguin resultar afectats per les obres.
La zona afectada per les obres ha de quedar convenientment senyalitzada.
L'execució dels treballs no han de produir desperfectes, molèsties o perjudicar les construccions, bens o persones de l'entorn.
S'ha d'evitar la formació de pols, pel que cal regar les parts que s'hagin de demolir i carregar.
En cas d'imprevistos (terrenys inundats, olors de gas, etc.) o quan l'enderrocament pugui afectar les construccions veïnes, s'han de suspendre les obres i avisar a la DF.
L'operació de càrrega de runa s'ha de fer amb les precaucions necessàries, per tal d'aconseguir les condicions de seguretat suficients.
S'han d'eliminar els elements que puguin entorpir els treballs de retirada i càrrega de runa.
S'ha de complir la normativa vigent en matèria mediambiental, de seguretat i salut i d'emmagatzematge i transport de productes de construcció.
3.- UNITAT I CRITERI D'AMIDAMENT
m de llargària realment enderrocada, segons les especificacions de la DT.
ENDERROC O FRESAT DE PAVIMENT:
m2 de paviment realment enderrocat, segons les especificacions de la DT.
4.- NORMATIVA DE COMPLIMENT OBLIGATORI
* Orden de 6 de febrero de 1976 por la que se aprueba el Pliego de Prescripciones Técnicas Generales para Obras de Carreteras y Puentes (PG-3).
* Orden FOM/1382/2002 de 16 de mayo, por la que se actualizan determinados artículos del pliego de prescripciones técnicas generales para obras de carreteras y puentes relativos a la construcción de explanaciones, drenajes y cimentaciones (PG-3).
* Orden de 10 de febrero de 1975, por la que se aprueba la Norma Tecnológica de la Edificación. NTE-ADD/1975: Acondicionamiento del terreno. Desmontes. Demoliciones.

P2 DEMOLICIONS, ENDERROCS, MOVIMENTS DE TERRES I GESTIÓ DE RESIDUS

P21 ENDERROCS, DEMOLICIONS, ARRENCADES, REPICATS I DESMUNTATGES

P214 DESMUNTATGES O ENDERROCS D'ELEMENTS DE CONSTRUCCIÓ

P2147- DEMOLICIÓ DE RIGOLA

0.- ELEMENTS QUE CONTEMPLA EL PLEC
P2147-DJ5V.

1.- DEFINICIÓ I CONDICIONS DE LES PARTIDES D'OBRA EXECUTADES
Demolició d'elements de vialitat, arrencada de paviments o soleres o desmuntatge de paviments.
S'han considerat els elements següents:
- Vorada col·locada sobre terra o formigó
- Rigola de formigó o de panots col·locats sobre formigó
- Escocell de formigó
- Paviment de formigó, panots, llambordins o mescla bituminosa
En actuacions de reparació, s'han considerat els graus de dificultat següents:
- Grau de dificultat associat a la mobilitat en l'actuació: - Sense dificultat de mobilitat: actuacions en què hi ha una interferència pròpia de l'entorn on es desenvolupen. - Amb dificultat de mobilitat: actuacions en entorns amb dificultat de mobilitat i/o amb el material aplegat lluny de la zona de treball: - Actuacions amb dificultat d'accessibilitat, per la poca mobilitat de la maquinària, per l'elevada presència de guals particulars i passos de vianants, per la impossibilitat d'ubicar una plataforma de treball lateral, per la impossibilitat d'ocupació de la calçada per fer l'aplec de materials que impliqui fer l'actuació per fases per tal de mantenir el pas de vianants i/o per estar en una zona amb tràfic rodat important - Actuacions en les què els materials estan aplegats lluny de la zona de treball per manca d'espai en la proximitat d'on s'executen

les tasques.
- Grau de dificultat associat a l'àmbit de l'actuació en funció de l'amplària de la vorera, calçada o plataforma única
- Grau de dificultat associat a la presència d'elements externs a l'actuació: - Sense afectació per serveis o elements de mobiliari urbà: actuacions sense serveis (canalitzacions d'aigua, semàfors, enllumenat, etc.) ni elements urbans de grans dimensions (marquesines, mòduls d'aparcament de bicicletes, etc.) que interfereixin (o que puguin interferir) en les tasques - Amb afectació per serveis o elements de mobiliari urbà: actuacions amb serveis (canalitzacions d'aigua, semàfors, enllumenat, etc.) o elements urbans de grans dimensions (marquesines, mòduls d'aparcament de bicicletes, etc) que interfereixen en les tasques.
- Grau de dificultat associat a l'abast de l'actuació
L'execució de la unitat d'obra inclou les operacions següents:
- Preparació de la zona de treball
- Demolició de l'element amb els mitjans adients
- Trossejament i apilada de la runa
CONDICIONS GENERALS:
Els materials han de quedar suficientment trossejats i apilats per tal de facilitar-ne la càrrega, en funció dels mitjans de què es disposin i de les condicions de transport.
Els materials han de quedar apilats i emmagatzemats en funció de l'ús a que es destinin (transport a abocador, reutilització, eliminació en obra, etc.).
Un cop acabats els treballs, la base ha de quedar neta de restes de material.
2.- CONDICIONS DEL PROCÉS D'EXECUCIÓ
No s'ha de treballar amb pluja, neu o vent superior als 60 km/h.
S'ha de seguir l'ordre de treballs previst a la DT.
El contractista ha d'elaborar un programa de treball que ha de ser aprovat per la DF abans d'iniciar els treballs, on s'ha d'especificar, com a mínim:
- Mètode d'enderroc i fases
- Estabilitat de les construccions en cada fase, apuntalaments necessaris
- Estabilitat i protecció de les construccions i elements de l'entorn i els que s'han de conservar
- Manteniment i substitució provisional dels serveis afectats pels treballs
- Mitjans d'evacuació i especificació de les zones d'abocament dels productes d'enderroc
- Cronograma dels treballs
- Pautes de control i mesures de seguretat i salut
La part per a enderrocar no ha de tenir instal·lacions en servei (aigua, gas, electricitat, etc.).
El paviment no ha de tenir conductes d'instal·lació en servei a la part per arrencar, s'han de desmuntar els aparells d'instal·lació i de mobiliari existents, així com qualsevol element que pugui destorbar la feina.
S'han de protegir els elements de servei públic que puguin resultar afectats per les obres.
La zona afectada per les obres ha de quedar convenientment senyalitzada.
L'execució dels treballs no han de produir desperfectes, molèsties o perjudicar les construccions, bens o persones de l'entorn.
S'ha d'evitar la formació de pols, pel que cal regar les parts que s'hagin de demolir i carregar.
En cas d'imprevistos (terrenys inundats, olors de gas, etc.) o quan l'enderrocament pugui afectar les construccions veïnes, s'han de suspendre les obres i avisar a la DF.
L'operació de càrrega de runa s'ha de fer amb les precaucions necessàries, per tal d'aconseguir les condicions de seguretat suficients.
S'han d'eliminar els elements que puguin entorpir els treballs de retirada i càrrega de runa.
S'ha de complir la normativa vigent en matèria mediambiental, de seguretat i salut i d'emmagatzematge i transport de productes de construcció.
3.- UNITAT I CRITERI D'AMIDAMENT
ENDERROC D'ESGLAÓ, ARRENCADA DE REVESTIMENT D'ESGLAÓ, DE SÒCOL, DE VORADA O RIGOLA:
m de llargària realment enderrocada, segons les especificacions de la DT.
ENDERROC D'ESCOCELL:
Unitat realment enderrocada, segons les especificacions de la DT.
4.- NORMATIVA DE COMPLIMENT OBLIGATORI
* Orden de 6 de febrero de 1976 por la que se aprueba el Pliego de Prescripciones Técnicas Generales para Obras de Carreteras y Puentes (PG-3).
* Orden FOM/1382/2002 de 16 de mayo, por la que se actualizan determinados artículos del pliego de prescripciones técnicas generales para obras de carreteras y puentes relativos a la construcción de explanaciones, drenajes y cimentaciones (PG-3).
* Orden de 10 de febrero de 1975, por la que se aprueba la Norma Tecnológica de la Edificación. NTE-ADD/1975: Acondicionamiento del terreno. Desmontes. Demoliciones.

P2 DEMOLICIONS, ENDERROCS, MOVIMENTS DE TERRES I GESTIÓ DE RESIDUS

P21 ENDERROCS, DEMOLICIONS, ARRENCADES, REPICATS I DESMUNTATGES

P214 DESMUNTATGES O ENDERROCS D'ELEMENTS DE CONSTRUCCIÓ

P2148- DEMOLICIÓ DE VORADA

0.- ELEMENTS QUE CONTEMPLA EL PLEC

P2148-49L5.

1.- DEFINICIÓ I CONDICIONS DE LES PARTIDES D'OBRA EXECUTADES
Demolició d'elements de vialitat, arrencada de paviments o soleres o desmuntatge de paviments.
S'han considerat els elements següents:
- Vorada col·locada sobre terra o formigó
- Rigola de formigó o de panots col·locats sobre formigó
- Escocell de formigó
- Paviment de formigó, panots, llambordins o mescla bituminosa
En actuacions de reparació, s'han considerat els graus de dificultat següents:

- Grau de dificultat associat a la mobilitat en l'actuació: - Sense dificultat de mobilitat: actuacions en què hi ha una interferència pròpia de l'entorn on es desenvolupen. - Amb dificultat de mobilitat: actuacions en entorns amb dificultat de mobilitat i/o amb el material aplegat lluny de la zona de treball: - Actuacions amb dificultat d'accessibilitat, per la poca mobilitat de la maquinària, per l'elevada presència de guals particulars i passos de vianants, per la impossibilitat d'ubicar una plataforma de treball lateral, per la impossibilitat d'ocupació de la calçada per fer l'aplec de materials que impliqui fer l'actuació per fases per tal de mantenir el pas de vianants i/o per estar en una zona amb tràfic rodat important - Actuacions en les què els materials estan aplegats lluny de la zona de treball per manca d'espai en la proximitat d'on s'executen les tasques.
- Grau de dificultat associat a l'àmbit de l'actuació en funció de l'amplària de la vorera, calçada o plataforma única
- Grau de dificultat associat a la presència d'elements externs a l'actuació: - Sense afectació per serveis o elements de mobiliari urbà: actuacions sense serveis (canalitzacions d'aigua, semàfors, enllumenat, etc.) ni elements urbans de grans dimensions (marquesines, mòduls d'aparcament de bicicletes, etc.) que interfereixin (o que puguin interferir) en les tasques - Amb afectació per serveis o elements de mobiliari urbà: actuacions amb serveis (canalitzacions d'aigua, semàfors, enllumenat, etc.) o elements urbans de grans dimensions (marquesines, mòduls d'aparcament de bicicletes, etc) que interfereixen en les tasques.
- Grau de dificultat associat a l'abast de l'actuació

L'execució de la unitat d'obra inclou les operacions següents:
- Preparació de la zona de treball
- Demolició de l'element amb els mitjans adients
- Trossejament i apilada de la runa

CONDICIONS GENERALS:

Els materials han de quedar suficientment trossejats i apilats per tal de facilitar-ne la càrrega, en funció dels mitjans de què es disposin i de les condicions de transport.
Els materials han de quedar apilats i emmagatzemats en funció de l'ús a que es destinin (transport a abocador, reutilització, eliminació en obra, etc.).
Un cop acabats els treballs, la base ha de quedar neta de restes de material.

2.- CONDICIONS DEL PROCÉS D'EXECUCIÓ

No s'ha de treballar amb pluja, neu o vent superior als 60 km/h.
S'ha de seguir l'ordre de treballs previst a la DT.
El contractista ha d'elaborar un programa de treball que ha de ser aprovat per la DF abans d'iniciar els treballs, on s'ha d'especificar, com a mínim:
- Mètode d'enderroc i fases
- Estabilitat de les construccions en cada fase, apuntalaments necessaris
- Estabilitat i protecció de les construccions i elements de l'entorn i els que s'han de conservar
- Manteniment i substitució provisional dels serveis afectats pels treballs
- Mitjans d'evacuació i especificació de les zones d'abocament dels productes d'enderroc
- Cronograma dels treballs
- Pautes de control i mesures de seguretat i salut

La part per a enderrocar no ha de tenir instal·lacions en servei (aigua, gas, electricitat, etc.).
El paviment no ha de tenir conductes d'instal·lació en servei a la part per arrencar, s'han de desmuntar els aparells d'instal·lació i de mobiliari existents, així com qualsevol element que pugui destorbar la feina.
S'han de protegir els elements de servei públic que puguin resultar afectats per les obres.
La zona afectada per les obres ha de quedar convenientment senyalitzada.
L'execució dels treballs no han de produir desperfectes, molèsties o perjudicar les construccions, bens o persones de l'entorn.
S'ha d'evitar la formació de pols, pel que cal regar les parts que s'hagin de demolir i carregar.
En cas d'imprevistos (terrenys inundats, olors de gas, etc.) o quan l'enderrocament pugui afectar les construccions veïnes, s'han de suspendre les obres i avisar a la DF.
L'operació de càrrega de runa s'ha de fer amb les precaucions necessàries, per tal d'aconseguir les condicions de seguretat suficients.
S'han d'eliminar els elements que puguin entorpir els treballs de retirada i càrrega de runa.
S'ha de complir la normativa vigent en matèria mediambiental, de seguretat i salut i d'emmagatzematge i transport de productes de construcció.

3.- UNITAT I CRITERI D'AMIDAMENT

ENDERROC D'ESGLAÓ, ARRENCADA DE REVESTIMENT D'ESGLAÓ, DE SÒCOL, DE VORADA O RIGOLA:
m de llargària realment enderrocada, segons les especificacions de la DT.
ENDERROC D'ESCOCELL:
Unitat realment enderrocada, segons les especificacions de la DT.

4.- NORMATIVA DE COMPLIMENT OBLIGATORI

* Orden de 6 de febrero de 1976 por la que se aprueba el Pliego de Prescripciones Técnicas Generales para Obras de Carreteras y Puentes (PG-3).
* Orden FOM/1382/2002 de 16 de mayo, por la que se actualizan determinados artículos del pliego de prescripciones técnicas generales para obras de carreteras y puentes relativos a la construcción de explanaciones, drenajes y cimentaciones (PG-3).
* Orden de 10 de febrero de 1975, por la que se aprueba la Norma Tecnológica de la Edificación. NTE-ADD/1975: Acondicionamiento del terreno. Desmontes. Demoliciones.

P2 DEMOLICIONS, ENDERROCS, MOVIMENTS DE TERRES I GESTIÓ DE RESIDUS

P21 ENDERROCS, DEMOLICIONS, ARRENCADES, REPICATS I DESMUNTATGES

P214 DESMUNTATGES O ENDERROCS D'ELEMENTS DE CONSTRUCCIÓ

P214N- ENDERROC D'ESTRUCTURES

0.- ELEMENTS QUE CONTEMPLA EL PLEC

P214N-52TT.

1.- DEFINICIÓ I CONDICIONS DE LES PARTIDES D'OBRA EXECUTADES
Enderroc d'elements estructurals, amb mitjans mecànics, amb càrrega manual i mecànica sobre camió.
S'han considerat els materials següents:
- Maçoneria
- Obra ceràmica
- Formigó en massa
- Formigó armat
L'execució de la unitat d'obra inclou les operacions següents:
- Preparació de la zona de treball
- Enderroc de l'element amb els mitjans adients
- Tall d'armadures i elements metàl·lics
- Trossejament i apilada de la runa
- Càrrega de la runa sobre el camió
CONDICIONS GENERALS:
Els materials han de quedar suficientment trossejats i apilats per tal de facilitar-ne la càrrega, en funció dels mitjans de què es disposin i de les condicions de transport.
Els materials han de quedar apilats i emmagatzemats en funció de l'ús a que es destinin (transport a abocador, reutilització, eliminació en obra, etc.).
Un cop acabats els treballs, la base ha de quedar neta de restes de material.
2.- CONDICIONS DEL PROCÉS D'EXECUCIÓ
No s'ha de treballar amb pluja, neu o vent superior als 60 km/h.
S'ha de seguir l'ordre de treballs previst a la DT.
El contractista ha d'elaborar un programa de treball que ha de ser aprovat per la DF abans d'iniciar els treballs, on s'ha d'especificar, com a mínim:
- Mètode d'enderroc i fases
- Estabilitat de les construccions en cada fase, apuntalaments necessaris
- Estabilitat i protecció de les construccions i elements de l'entorn i els que s'han de conservar
- Manteniment i substitució provisional dels serveis afectats pels treballs
- Mitjans d'evacuació i especificació de les zones d'abocament dels productes d'enderroc
- Cronograma dels treballs
- Pautes de control i mesures de seguretat i salut
S'ha de demolir en general, en ordre invers al que es va seguir per a la seva construcció.
S'ha de demolir de dalt a baix, per tongades horitzontals, de manera que la demolició es faci pràcticament al mateix nivell.
Els elements no estructurals (revestiments, divisions, tancaments, etc.), s'han de demolir abans que els elements resistents als que estiguin units, sense afectar la seva estabilitat.
L'element per a enderrocar no ha d'estar sotmès a l'acció d'elements estructurals que li transmetin càrregues.
La part per a enderrocar no ha de tenir instal·lacions en servei (aigua, gas, electricitat, etc.).
S'han de protegir els elements de servei públic que puguin resultar afectats per les obres.
La zona afectada per les obres ha de quedar convenientment senyalitzada.
S'han de senyalar els elements que hagin de conservar-se intactes, segons s'indiqui en la Documentació Tècnica o, en el seu defecte, la DF.
L'execució dels treballs no han de produir desperfectes, molèsties o perjudicar les construccions, bens o persones de l'entorn.
S'ha d'evitar la formació de pols, pel que cal regar les parts que s'hagin de demolir i carregar.
Durant els treballs es permet que l'operari treballi sobre l'element si aquest és estable i l'alçària és <= 2 m.
En acabar la jornada no s'han de deixar trams d'obra amb perill d'inestabilitat.
Si es preveuen desplaçaments laterals de l'element, cal apuntalar-lo i protegir-lo per tal d'evitar-ne l'esfondrament.
No s'han de deixar elements en voladiu sense apuntalar.
En cas d'imprevistos (terrenys inundats, olors de gas, etc.) o quan l'enderrocament pugui afectar les construccions veïnes, s'han de suspendre les obres i avisar a la DF.
La runa s'ha d'abocar cap a l'interior del recinte, sense que es produeixin pressions perilloses sobre l'estructura per acumulació de material.
L'operació de càrrega de runa s'ha de fer amb les precaucions necessàries, per tal d'aconseguir les condicions de seguretat suficients.
S'han d'eliminar els elements que puguin entorpir els treballs de retirada i càrrega de runa.
S'ha de complir la normativa vigent en matèria mediambiental, de seguretat i salut i d'emmagatzematge i transport de productes de construcció.
3.- UNITAT I CRITERI D'AMIDAMENT
m de llargària realment enderrocada, segons les especificacions de la DT.
m3 de volum realment enderrocat, amidat com a diferència entre els perfils aixecats abans de començar l'enderroc i els aixecats al finalitzar l'enderroc, aprovats per la DF.
4.- NORMATIVA DE COMPLIMENT OBLIGATORI
* Orden de 6 de febrero de 1976 por la que se aprueba el Pliego de Prescripciones Técnicas Generales para Obras de Carreteras y Puentes (PG-3).
* Orden FOM/1382/2002 de 16 de mayo, por la que se actualizan determinados artículos del pliego de prescripciones técnicas generales para obras de carreteras y puentes relativos a la construcción de explanaciones, drenajes y cimentaciones (PG-3).
* Orden de 10 de febrero de 1975, por la que se aprueba la Norma Tecnológica de la Edificación. NTE-ADD/1975: Acondicionamiento del terreno. Desmontes. Demoliciones.

P2 DEMOLICIONS, ENDERROCS, MOVIMENTS DE TERRES I GESTIÓ DE RESIDUS

P21 ENDERROCS, DEMOLICIONS, ARRENCADES, REPICATS I DESMUNTATGES

P214 DESMUNTATGES O ENDERROCS D'ELEMENTS DE CONSTRUCCIÓ

P214U- FRESATGE DE PAVIMENT ASFÀLTIC

0.- ELEMENTS QUE CONTEMPLA EL PLEC

P214U-HBQF.

1.- DEFINICIÓ I CONDICIONS DE LES PARTIDES D'OBRA EXECUTADES
Fresatge de paviment asfàltic per la seva regularització, amb mitjans mecànics i càrrega sobre camió.
L'execució de la unitat d'obra inclou les operacions següents:
- Preparació de la zona de treball, detecció dinstal.lacions
- Delimitació de la zona o elements a fresar i protecció dels elements a conservar
- Fresat del paviment en una o varies pasades, carregant directament el material al camió
- Talls i acabats de tapes i reixes
- Neteja de pols i àrids de la zona tractada
CONDICIONS GENERALS:
La superfície ha de quedar regularitzada en textura i planor.
Ha d'estar feta al lloc indicat a la DT, amb les modificacions introduides al replanteig previ, aprovades per la DF.
Els materials han de quedar suficientment trossejats i apilats per tal de facilitar-ne la càrrega, en funció dels mitjans de què es disposin i de les condicions de transport.
Els materials han de quedar apilats i emmagatzemats en funció de l'ús a que es destinin (transport a abocador, reutilització, eliminació en obra, etc.).
El materials resultants del fresatge es carregaran directament al camió per facilitar el seu transport a la planta de reciclatge
Un cop acabats els treballs, la base ha de quedar neta de restes de material.
2.- CONDICIONS DEL PROCÉS D'EXECUCIÓ
No s'ha de treballar amb pluja, neu o vent superior als 60 km/h.
S'ha de seguir l'ordre de treballs previst a la DT.
El contractista ha d'elaborar un programa de treball que ha de ser aprovat per la DF abans d'iniciar els treballs, on s'ha d'especificar, com a mínim:
- Mètode d'enderroc i fases
- Estabilitat de les construccions en cada fase, apuntalaments necessaris
- Estabilitat i protecció de les construccions i elements de l'entorn i els que s'han de conservar
- Manteniment i substitució provisional dels serveis afectats pels treballs
- Mitjans d'evacuació i especificació de les zones d'abocament dels productes d'enderroc
- Cronograma dels treballs
- Pautes de control i mesures de seguretat i salut
La part per a enderrocar no ha de tenir instal·lacions en servei (aigua, gas, electricitat, etc.).
El paviment no ha de tenir conductes d'instal·lació en servei a la part per arrencar, s'han de desmuntar els aparells d'instal·lació i de mobiliari existents, així com qualsevol element que pugui destorbar la feina.
S'han de protegir els elements de servei públic que puguin resultar afectats per les obres.
La zona afectada per les obres ha de quedar convenientment senyalitzada.
L'execució dels treballs no han de produir desperfectes, molèsties o perjudicar les construccions, bens o persones de l'entorn.
S'ha d'evitar la formació de pols, pel que cal regar les parts que s'hagin de demolir i carregar.
En cas d'imprevistos (terrenys inundats, olors de gas, etc.) o quan l'enderrocament pugui afectar les construccions veïnes, s'han de suspendre les obres i avisar a la DF.
L'operació de càrrega de runa s'ha de fer amb les precaucions necessàries, per tal d'aconseguir les condicions de seguretat suficients.
S'han d'eliminar els elements que puguin entorpir els treballs de retirada i càrrega de runa.
S'ha de complir la normativa vigent en matèria mediambiental, de seguretat i salut i d'emmagatzematge i transport de productes de construcció.
3.- UNITAT I CRITERI D'AMIDAMENT
m2 de superfície realment executada, amidada segons les especificacions de la DT.
4.- NORMATIVA DE COMPLIMENT OBLIGATORI
* Orden de 6 de febrero de 1976 por la que se aprueba el Pliego de Prescripciones Técnicas Generales para Obras de Carreteras y Puentes (PG-3).
* Orden FOM/1382/2002 de 16 de mayo, por la que se actualizan determinados artículos del pliego de prescripciones técnicas generales para obras de carreteras y puentes relativos a la construcción de explanaciones, drenajes y cimentaciones (PG-3).
* Orden de 10 de febrero de 1975, por la que se aprueba la Norma Tecnológica de la Edificación. NTE-ADD/1975: Acondicionamiento del terreno. Desmontes. Demoliciones.

P2 DEMOLICIONS, ENDERROCS, MOVIMENTS DE TERRES I GESTIÓ DE RESIDUS

P21 ENDERROCS, DEMOLICIONS, ARRENCADES, REPICATS I DESMUNTATGES

P214 DESMUNTATGES O ENDERROCS D'ELEMENTS DE CONSTRUCCIÓ

P214W- TALL AMB DISC EN PAVIMENT PER MARCAR LÍMIT DEMOLICIÓ

0.- ELEMENTS QUE CONTEMPLA EL PLEC

P214W-FEMO.

1.- DEFINICIÓ I CONDICIONS DE LES PARTIDES D'OBRA EXECUTADES
Tall fet amb maquina tallajunts en un paviment que s'ha de demolir, per tal de delimitar la zona afectada, i que en fer la demolició els límits del paviment que resti siguin rectes i uniformes.
Ha d'estar feta al lloc indicat a la DT, amb les modificacions introduides al replanteig previ, aprovades per la DF.
Toleràncies d'execució:

- Replanteig: ± 10 mm
2.- CONDICIONS DEL PROCÉS D'EXECUCIÓ
No s'ha de treballar amb pluja, neu o vent superior als 60 km/h.
S'ha de seguir l'ordre de treballs previst a la DT.
El contractista ha d'elaborar un programa de treball que ha de ser aprovat per la DF abans d'iniciar els treballs, on s'ha d'especificar, com a mínim:
- Mètode d'enderroc i fases
- Estabilitat de les construccions en cada fase, apuntalaments necessaris
- Estabilitat i protecció de les construccions i elements de l'entorn i els que s'han de conservar
- Manteniment i substitució provisional dels serveis afectats pels treballs
- Mitjans d'evacuació i especificació de les zones d'abocament dels productes d'enderroc
- Cronograma dels treballs
- Pautes de control i mesures de seguretat i salut
3.- UNITAT I CRITERI D'AMIDAMENT
m de llargària realment enderrocada, segons les especificacions de la DT.
TALL DE PAVIMENT:
m de llargària executada realment, amidada segons les especificacions del projecte, comprovada i acceptada expressament per la DF.
4.- NORMATIVA DE COMPLIMENT OBLIGATORI
* Orden de 6 de febrero de 1976 por la que se aprueba el Pliego de Prescripciones Técnicas Generales para Obras de Carreteras y Puentes (PG-3).
* Orden FOM/1382/2002 de 16 de mayo, por la que se actualizan determinados artículos del pliego de prescripciones técnicas generales para obras de carreteras y puentes relativos a la construcción de explanaciones, drenajes y cimentaciones (PG-3).

P2 DEMOLICIONS, ENDERROCS, MOVIMENTS DE TERRES I GESTIÓ DE RESIDUS

P21 ENDERROCS, DEMOLICIONS, ARRENCADES, REPICATS I DESMUNTATGES

P21G ENDERROCS D'ELEMENTS D'INSTAL·LACIONS

P21G3- DEMOLICIÓ DE CLAVEGUERA

0.- ELEMENTS QUE CONTEMPLA EL PLEC

P21G3-DJ1L.

1.- DEFINICIÓ I CONDICIONS DE LES PARTIDES D'OBRA EXECUTADES
Demolició d'elements que formen part d'una xarxa de sanejament o de drenatge, amb mitjans manuals o mecànics.
S'han considerat els elements següents:
- Claveguera, clavegueró o cuneta de formigó amb o sense solera de formigó
- Pou, embornal o interceptor de maó amb o sense solera de formigó
- Canonada d'acer corrugat de 200 cm de diàmetre com a màxim
L'execució de la unitat d'obra inclou les operacions següents:
- Preparació de la zona de treball
- Enderroc de l'element amb els mitjans adients
- Tall d'armadures i elements metàl·lics
- Trossejament i apilada de la runa
- Càrrega de la runa sobre el camió
CONDICIONS GENERALS:
Els materials han de quedar suficientment trossejats i apilats per tal de facilitar-ne la càrrega, en funció dels mitjans de què es disposin i de les condicions de transport.
Els materials han de quedar apilats i emmagatzemats en funció de l'ús a que es destinin (transport a abocador, reutilització, eliminació en obra, etc.).
Un cop acabats els treballs, la base ha de quedar neta de restes de material.
2.- CONDICIONS DEL PROCÉS D'EXECUCIÓ
No s'ha de treballar amb pluja, neu o vent superior als 60 km/h.
S'ha de seguir l'ordre de treballs previst a la DT.
L'excavació del terreny circumdant s'ha de fer alternativament a ambdós costats, de manera que mantinguin el mateix nivell.
Ha d'estar fora de servei.
Qualsevol conducció que empalmi amb l'element ha de quedar obturada.
S'han de protegir els elements de servei públic que puguin resultar afectats per les obres.
La zona afectada per les obres ha de quedar convenientment senyalitzada.
L'execució dels treballs no han de produir desperfectes, molèsties o perjudicar les construccions, bens o persones de l'entorn.
S'ha d'evitar la formació de pols, pel que cal regar les parts que s'hagin de demolir i carregar.
En cas d'imprevistos (terrenys inundats, olors de gas, etc.) o quan l'enderrocament pugui afectar les construccions veïnes, s'han de suspendre les obres i avisar a la DF.
L'operació de càrrega de runa s'ha de fer amb les precaucions necessàries, per tal d'aconseguir les condicions de seguretat suficients.
La runa s'ha de desinfectar abans de ser transportada.
S'han d'eliminar els elements que puguin entorpir els treballs de retirada i càrrega de runa.
S'ha de complir la normativa vigent en matèria mediambiental, de seguretat i salut i d'emmagatzematge i transport de productes de construcció.
3.- UNITAT I CRITERI D'AMIDAMENT
CLAVEGUERÓ, CANONADA, INTERCEPTOR, CUNETA O CONDUCTES D'EVACUACIÓ:
m de llargària realment enderrocada, segons les especificacions de la DT.
m de llargària realment enderrocat, amidat per l'eix de l'element, segons les especificacions de la DT.
4.- NORMATIVA DE COMPLIMENT OBLIGATORI
* Orden de 6 de febrero de 1976 por la que se aprueba el Pliego de Prescripciones Técnicas Generales para Obras de Carreteras y Puentes (PG-3).

* Orden FOM/1382/2002 de 16 de mayo, por la que se actualizan determinados artículos del pliego de prescripciones técnicas generales para obras de carreteras y puentes relativos a la construcción de explanaciones, drenajes y cimentaciones (PG-3).

P2 DEMOLICIONS, ENDERROCS, MOVIMENTS DE TERRES I GESTIÓ DE RESIDUS

P21 ENDERROCS, DEMOLICIONS, ARRENCADES, REPICATS I DESMUNTATGES

P21G ENDERROCS D'ELEMENTS D'INSTAL·LACIONS

P21G7- DEMOLICIÓ DE POU

0.- ELEMENTS QUE CONTEMPLA EL PLEC

P21G7-49KB.

1.- DEFINICIÓ I CONDICIONS DE LES PARTIDES D'OBRA EXECUTADES
Demolició d'elements que formen part d'una xarxa de sanejament o de drenatge, amb mitjans manuals o mecànics.
S'han considerat els elements següents:
- Claveguera, clavegueró o cuneta de formigó amb o sense solera de formigó
- Pou, embornal o interceptor de maó amb o sense solera de formigó
- Canonada d'acer corrugat de 200 cm de diàmetre com a màxim
L'execució de la unitat d'obra inclou les operacions següents:
- Preparació de la zona de treball
- Enderroc de l'element amb els mitjans adients
- Tall d'armadures i elements metàl·lics
- Trossejament i apilada de la runa
- Càrrega de la runa sobre el camió
CONDICIONS GENERALS:
Els materials han de quedar suficientment trossejats i apilats per tal de facilitar-ne la càrrega, en funció dels mitjans de què es disposin i de les condicions de transport.
Els materials han de quedar apilats i emmagatzemats en funció de l'ús a que es destinin (transport a abocador, reutilització, eliminació en obra, etc.).
Un cop acabats els treballs, la base ha de quedar neta de restes de material.
2.- CONDICIONS DEL PROCÉS D'EXECUCIÓ
No s'ha de treballar amb pluja, neu o vent superior als 60 km/h.
S'ha de seguir l'ordre de treballs previst a la DT.
L'excavació del terreny circumdant s'ha de fer alternativament a ambdós costats, de manera que mantinguin el mateix nivell.
Ha d'estar fora de servei.
Qualsevol conducció que empalmi amb l'element ha de quedar obturada.
S'han de protegir els elements de servei públic que puguin resultar afectats per les obres.
La zona afectada per les obres ha de quedar convenientment senyalitzada.
L'execució dels treballs no han de produir desperfectes, molèsties o perjudicar les construccions, bens o persones de l'entorn.
S'ha d'evitar la formació de pols, pel que cal regar les parts que s'hagin de demolir i carregar.
En cas d'imprevistos (terrenys inundats, olors de gas, etc.) o quan l'enderrocament pugui afectar les construccions veïnes, s'han de suspendre les obres i avisar a la DF.
L'operació de càrrega de runa s'ha de fer amb les precaucions necessàries, per tal d'aconseguir les condicions de seguretat suficients.
La runa s'ha de desinfectar abans de ser transportada.
S'han d'eliminar els elements que puguin entorpir els treballs de retirada i càrrega de runa.
S'ha de complir la normativa vigent en matèria mediambiental, de seguretat i salut i d'emmagatzematge i transport de productes de construcció.
3.- UNITAT I CRITERI D'AMIDAMENT
CLAVEGUERÓ, CANONADA, INTERCEPTOR, CUNETA O CONDUCTES D'EVACUACIÓ:
m de llargària realment enderrocada, segons les especificacions de la DT.
POU:
m de fondària realment enderrocada, segons les especificacions de la DT.
4.- NORMATIVA DE COMPLIMENT OBLIGATORI
* Orden de 6 de febrero de 1976 por la que se aprueba el Pliego de Prescripciones Técnicas Generales para Obras de Carreteras y Puentes (PG-3).
* Orden FOM/1382/2002 de 16 de mayo, por la que se actualizan determinados artículos del pliego de prescripciones técnicas generales para obras de carreteras y puentes relativos a la construcción de explanaciones, drenajes y cimentaciones (PG-3).

P2 DEMOLICIONS, ENDERROCS, MOVIMENTS DE TERRES I GESTIÓ DE RESIDUS

P22 MOVIMENTS DE TERRES

P221 EXCAVACIONS

P221B- EXCAVACIÓ DE RASA I POU

0.- ELEMENTS QUE CONTEMPLA EL PLEC

P221B-EL8D,P221B-AAAA.

1.- DEFINICIÓ I CONDICIONS DE LES PARTIDES D'OBRA EXECUTADES
Conjunt d'operacions per obrir rases i pous de fonaments, o de pas d'instal·lacions, realitzades amb mitjans mecànics o manuals, de forma contínua o realitzades per dames.
En actuacions de reparació, s'han considerat els graus de dificultat següents:
- Grau de dificultat associat a la mobilitat en l'actuació: - Sense dificultat de mobilitat: actuacions en què hi ha una interferència pròpia de l'entorn on es desenvolupen. - Amb dificultat de mobilitat: actuacions en entorns amb dificultat de mobilitat i/o amb el material aplegat lluny de la zona de treball: - Actuacions amb dificultat d'accessibilitat, per la poca mobilitat de la maquinària, per l'elevada presència de guals particulars i passos de vianants, per la impossibilitat d'ubicar una plataforma de treball lateral, per la impossibilitat d'ocupació de la calçada per fer l'aplec de materials que impliqui fer l'actuació per fases per tal de mantenir el pas de vianants i/o per estar en una zona amb tràfic rodat important - Actuacions en les què els materials estan aplegats lluny de la zona de treball per manca d'espai en la proximitat d'on s'executen les tasques.
- Grau de dificultat associat a l'àmbit de l'actuació en funció de l'amplària de la vorera, calçada o plataforma única
- Grau de dificultat associat a la presència d'elements externs a l'actuació: - Sense afectació per serveis o elements de mobiliari urbà: actuacions sense serveis (canalitzacions d'aigua, semàfors, enllumenat, etc.) ni elements urbans de grans dimensions (marquesines, mòduls d'aparcament de bicicletes, etc.) que interfereixin (o que puguin interferir) en les tasques - Amb afectació per serveis o elements de mobiliari urbà: actuacions amb serveis (canalitzacions d'aigua, semàfors, enllumenat, etc.) o elements urbans de grans dimensions (marquesines, mòduls d'aparcament de bicicletes, etc) que interfereixen en les tasques.
- Grau de dificultat associat a l'abast de l'actuació
L'execució de la unitat d'obra inclou les operacions següents:
- Preparació de la zona de treball
- Situació dels punts topogràfics exteriors a l'excavació
- Replanteig de la zona a excavar i determinació de l'ordre d'execució de les dames si és el cas
- Excavació de les terres
- Càrrega de les terres sobre camió, contenidor, o formació de cavallons a la vora de la rasa, segons indiqui la partida d'obra
- Reblert i compactació de les terres en cas necessari
CONDICIONS GENERALS:
Es considera terreny fluix, el capaç de ser foradat amb pala, que té un assaig SPT < 20.
Es considera terreny compacte, el capaç de ser foradat amb pic (no amb pala), que té un assaig SPT entre 20 i 50.
Es considera terreny de trànsit, el capaç de ser foradat amb màquina o escarificadora (no amb pic), que té un assaig SPT > 50 sense rebot.
Es considera terreny no classificat, des del capaç de ser foradat amb pala, que té un assaig SPT < 20, fins al capaç de ser foradat amb màquina o escarificadora (no amb pic), que té un assaig SPT > 50 sense rebot.
Es considera roca la que pot ser foradada amb compressor (no amb màquina), que té un rebot a l'assaig SPT.
L'element excavat ha de tenir la forma i les dimensions especificades en la DT, o en el seu defecte, les que determini la DF.
El fons de l'excavació ha de quedar anivellat.
El fons de l'excavació no ha de tenir material engrunat o fluix i les esquerdes i els forats han de quedar reblerts.
Els talussos perimetrals han de ser els fixats per la DF.
Els talussos han de tenir el pendent especificat a la DT.
La qualitat de terreny del fons de l'excavació requereix l'aprovació explícita de la DF.
Toleràncies d'execució:
- Dimensions: ± 5%, ± 50 mm
- Planor: ± 40 mm/m
- Replanteig: < 0,25%, ± 100 mm
- Nivells: ± 50 mm
- Aplomat o talús de les cares laterals: ± 2°
2.- CONDICIONS DEL PROCÉS D'EXECUCIÓ
CONDICIONS GENERALS:
No s'ha de treballar amb pluja, neu o vent superior als 60 km/h.
S'han de protegir els elements de servei públic que puguin resultar afectats per les obres.
S'han d'eliminar els elements que puguin entorpir els treballs d'execució de la partida.
S'ha de seguir l'ordre dels treballs previst per la DF.
Abans de començar els treballs, es farà un replanteig previ que ha de ser aprovat per la DF.
Hi ha d'haver punts fixos de referència exteriors a la zona de treball, als quals s'hi han de referir totes les lectures topogràfiques.
Si cal fer rampes per accedir a la zona de treball, han de tenir les característiques següents:
- Amplària: >= 4,5 m
- Pendent: - Trams rectes: <= 12% - Corbes: <= 8% - Trams abans de sortir a la via de llargària >= 6 m: <= 6%
- El talús ha de ser fixat per la DF.
La finalització de l'excavació de pous o rases per a fonaments o de lloses de fonamentació, s'ha de fer just abans de la col·locació del formigó de neteja, per mantenir la qualitat del sol.
Si això no fos possible, es deixarà una capa de 10 a 15 cm sense excavar fins al moment que es pugui formigonar la capa de neteja.
Cal extreure les roques suspeses, les terres i els materials amb perill de despreniment.
Cal extreure del fons de l'excavació qualsevol element susceptible de formar un punt de resistència local diferent de la resta, com ara roques, restes de fonaments, bosses de material tou, etc, i rebaixar el fons de l'excavació per tal que la sabata tingui un recolzament homogeni.
No s'han d'acumular terres o materials a la vora de l'excavació.
No s'ha de treballar simultàniament en zones superposades.
S'ha d'estrebar sempre que consti al projecte i quan ho determini la DF. L'estrebada ha de complir les especificacions fixades al seu plec de condicions.
S'han d'estrebar els terrenys engrunats i quan, en fondàries superiors a 1,30 m, es doni

algun dels casos següents:
- S'hagi de treballar a dins
- Es treballi en una zona immediata que pugui resultar afectada per una possible esllavissada
- Hagi de quedar oberta en acabar la jornada de treball

També sempre que, per altres causes (càrregues veïnes, etc.) ho determini la DF.
S'ha de preveure un sistema de desguàs per tal d'evitar acumulació d'aigua dins l'excavació.
S'ha d'impedir l'entrada d'aigües superficials.
Si apareix aigua en l'excavació s'han de prendre les mesures necessàries per esgotar-la.
Els esgotaments s'han de fer sense comprometre l'estabilitat dels talussos i les obres veïnes, i s'han de mantenir mentre durin els treballs de fonamentació. Caldrà verificar en terrenys argilosos, si cal fer un sanejament del fons de l'excavació.
Els treballs s'han de fer de manera que molestin el mínim als possibles afectats.
En cas d'imprevistos (terrenys inundats, olors de gas, restes de construccions, etc.) s'han de suspendre els treballs i avisar la DF.
No s'ha de rebutjar cap material obtingut de l'excavació sense l'autorització expressa de la DF.
S'ha d'evitar la formació de pols, pel que cal regar les parts que s'hagin de carregar.
L'operació de càrrega s'ha de fer amb les precaucions necessàries per a aconseguir unes condicions de seguretat suficients.
S'ha de complir la normativa vigent en matèria mediambiental, de seguretat i salut i d'emmagatzematge i transport de productes de construcció.
Les terres s'han de treure de dalt a baix sense soscavar-les.
L'aportació de terres per a correcció de nivells ha de ser la mínima possible, de les mateixes existents i de compacitat igual.
S'ha de tenir en compte el sentit d'estratificació de les roques.
S'han de mantenir els dispositius de desguàs necessaris, per tal de captar i reconduir els corrents d'aigua interns, en els talussos.
3.- UNITAT I CRITERI D'AMIDAMENT
m3 de volum excavat segons les especificacions de la DT, amidat com a diferència entre els perfils transversals del terreny aixecats abans de començar les obres i els perfils teòrics assenyalats als plànols, amb les modificacions aprovades per la DF.
No s'ha d'abonar l'excés d'excavació que s'hagi produït sense l'autorització de la DF, ni la càrrega i el transport del material ni els treballs que calguin per a reomplir-lo.
Inclou la càrrega, allisada de talussos, esgotaments per pluja o inundació i quantes operacions faci falta per a una correcta execució de les obres.
També estan inclosos en el preu el manteniment dels camins de comunicació entre el desmunt i les zones on han d'anar les terres, la seva creació, i la seva eliminació, si s'escau.
Tan sols s'han d'abonar els esllavissaments no provocats, sempre que s'hagin observat totes les prescripcions relatives a excavacions, entibacions i voladures.
4.- NORMATIVA DE COMPLIMENT OBLIGATORI
OBRES D'EDIFICACIÓ:
Documento Básico de Seguridad estructural de cimientos DB-SE-C, parte II del CTE, aprobado por el Real Decreto 314/2006.

P2 DEMOLICIONS, ENDERROCS, MOVIMENTS DE TERRES I GESTIÓ DE RESIDUS

P22 MOVIMENTS DE TERRES

P224 REPÀS I PICONATGE D'ELEMENTS EXCAVATS

P2241- REPÀS I PICONATGE DE RASA, ESPLANADA O CAIXA DE PAVIMENT

0.- ELEMENTS QUE CONTEMPLA EL PLEC

P2241-52ST.

1.- DEFINICIÓ I CONDICIONS DE LES PARTIDES D'OBRA EXECUTADES
Conjunt d'operacions necessàries per a conseguir l'acabat geomètric de l'element.
S'han considerat els elements següents:
- Sòl de rasa
- Esplanada
- Caixa de paviment

L'execució de la unitat d'obra inclou les operacions següents:
- Preparació de la zona de treball (no inclou entibació)
- Situació dels punts topogràfics
- Execució del repàs
- Compactació de les terres, en el seu cas

CONDICIONS GENERALS:
El repàs s'ha de fer poc abans de completar l'element.
El fons ha de quedar horitzontal, pla i anivellat.
L'acord entre el sòl i els paraments de la rasa ha de formar un angle recte.
L'aportació de terres per a correccions de nivell ha de ser mínima, de les mateixes existents i d'igual compacitat.
Toleràncies d'execució:
- Horitzontalitat prevista: ± 20 mm/m
- Planor: ± 20 mm/m
- Nivells: ± 50 mm

2.- CONDICIONS DEL PROCÉS D'EXECUCIÓ
La qualitat del terreny després del repàs, necessita l'aprovació explícita de la DF.
En cas d'imprevistos (terrenys inundats, olors de gas, restes de construccions, etc.) s'han de suspendre els treballs i avisar la DF.
3.- UNITAT I CRITERI D'AMIDAMENT
m2 de superfície amidada segons les especificacions de la DT.
4.- NORMATIVA DE COMPLIMENT OBLIGATORI
No hi ha normativa de compliment obligatori.

P2 DEMOLICIONS, ENDERROCS, MOVIMENTS DE TERRES I GESTIÓ DE RESIDUS

P22 MOVIMENTS DE TERRES

P225 REBLERT, ESTESA I PICONATGE DE TERRES

P2255- REBLIMENT I PICONATGE DE RASA

0.- ELEMENTS QUE CONTEMPLA EL PLEC

P2255-DPGL.

1.- DEFINICIÓ I CONDICIONS DE LES PARTIDES D'OBRA EXECUTADES
Reblert, estesa i piconatge de terres o granulats en zones que per la seva extensió reduïda, per precaucions especials o per altra motiu no permeti l'ús de la maquinària amb els que normalment s'executa el terraplè.
S'han considerat els tipus següents:
- Rebliment i piconatge de rasa amb terres
- Reblert de rases amb canonades o instal·lacions amb sorra natural o sorra de reciclatge de residus de la construcció o demolicions, provenint d'una planta legalment autoritzada per al tractament d'aquests residus
- Reblert de rases i pous per a drenatges, amb graves naturals o graves de reciclatge de residus de la construcció o demolicions, provenint d'una planta legalment autoritzada per al tractament d'aquests residus
L'execució de la unitat d'obra inclou les operacions següents:
- Preparació de la zona de treball
- Situació dels punts topogràfics
- Aportació del material en cas de graves, tot-u, o granulats reciclats
- Execució del rebliment
- Humectació o dessecació, en cas necessari
- Compactació de les terres
CONDICIONS GENERALS:
Les zones del reblert son les mateixes que les definides per als terraplens: Coronament, nucli, zona exterior i fonament.
Les tongades han de tenir un gruix uniforme i han de ser sensiblement paral·leles a la rasant.
El material de cada tongada ha de tenir les mateixes característiques.
El gruix de cada tongada ha de ser l'adequat per tal d'obtenir el grau de compactació exigit amb els mitjans que es disposen.
En cap cas el grau de compactació de cada tongada ha de ser inferior al més alt que tinguin els sòls adjacents, en el mateix nivell.
La composició granulomètrica de la grava ha de complir les condicions de filtratge fixades per la DF, en funció dels terrenys adjacents i del sistema previst d'evacuació d'aigua.
Les terres han de complir les especificacions fixades al seu plec de condicions.
La composició granulomètrica del tot-u ha de complir les especificacions fixades al seu plec de condicions.
En tota la superfície s'ha d'arribar, com a mínim, al grau de compactació previst expressat com a percentatge sobre la densitat màxima obtinguda en l'assaig Pròctor Modificat (UNE 103501).
RASA:
Toleràncies d'execució:
- Planor: ± 20 mm/m
- Nivells: ± 30 mm
RASA PER A INSTAL·LACIÓ DE TUBERIES:
El reblert ha d'estar format per dues zones:
- La zona baixa a una alçària fins a 30 cm per damunt de la generatriu superior del tub
- La zona alta, la resta de la rasa
El material de la zona baixa no ha de tenir matèria orgànica. El material de la zona alta ha de ser de forma que no produeixi danys a la canonada instal·lada.
2.- CONDICIONS DEL PROCÉS D'EXECUCIÓ
CONDICIONS GENERALS:
S'han de suspendre els treballs en cas de pluja quan la temperatura ambient sigui inferior a 0°C en el cas de graves o de tot-u, o inferior a 2°C en la resta de materials.
S'han de protegir els elements de servei públic que puguin resultar afectats per les obres.
S'han d'eliminar els elements que puguin entorpir els treballs d'execució de la partida.
Hi ha d'haver punts fixos de referència exteriors a la zona de treball, als quals s'hi han de referir totes les lectures topogràfiques.
Excepte en les rases de drenatje, en la resta de casos s'ha d'eliminar els materials inestables, turba o argila tova de la base per al rebliment.
L'ampliació o recrescuda de reblerts existents s'han de preparar de forma que es garanteixi la unió amb el nou reblert.
Les zones que per la seva forma puguin retenir aigua a la seva superfície s'han de corregir abans de l'execució.
El material s'ha d'estendre per tongades successives i uniformes, sensiblement paral·leles a la rasant final, i amb un gruix <= 25 cm.
No s'ha d'estendre cap tongada fins que la inferior compleixi les condicions exigides.
El material de cada tongada ha de tenir les característiques uniformes; en cas de no ser així, es buscaria la uniformitat mesclant-los amb els mitjans adequats.
Un cop estesa la tongada, si fos necessari, s'ha d'humitejar fins arribar al contingut òptim d'humitat, de manera uniforme.
Si el grau d'humitat de la tongada és superior a l'exigit, s'ha de dessecar mitjançant l'addició i mescla de materials secs o d'altres procediments adients.
S'han de mantenir els pendents i dispositius de desguàs necessaris per tal d'evitar entollaments, sense perill d'erosió.
Després de la pluja no s'ha d'estendre una nova tongada fins que l'última s'hagi assecat

bé, o s'ha d'escarificar afegint la tongada següent més seca, de forma que l'humitat resultant sigui l'adient.
En l'execució de reblerts en contacte amb estructures de contenció, les tongades situades a ambdós costats de l'element han de quedar al mateix nivell.
Abans de la compactació cal comprovar que l'estructura amb la que estigui en contacte, ha assolit la resistència necessària.
Quan s'utilitzi corró vibratori per a compactar, ha de donar-se al final unes passades sense aplicar-hi vibració.
S'ha d'evitar el pas de vehicles per sobre de les capes en execució, fins que la compactació s'hagi completat.
S'ha de complir la normativa vigent en matèria mediambiental, de seguretat i salut i d'emmagatzematge i transport de productes de construcció.
Els treballs s'han de fer de manera que molestin el mínim als possibles afectats.
En cas d'imprevistos, s'han de suspendre les obres i avisar a la DF.
RASA PER A INSTAL·LACIÓ DE TUBERIES:
El reblert definitiu s'ha de fer un cop aprobada la instal·lació per la DF.
S'ha de compactar amb les precaucions necessàries per a no produïr moviments ni danys a la canonada instal·lada.
GRAVES PER A DRENATGES:
S'ha d'evitar l'exposició prolongada del material a la intempèrie.
El material s'ha d'emmagatzemar i d'utilitzar de forma que s'eviti la seva disgregació i contaminació. En cas de trobar zones segregades o contaminades per pols, per contacte amb la superfície de base o per inclusió de materials estranys, cal procedir a la seva eliminació.
Els treballs s'han de fer de manera que s'eviti la contaminació de la grava amb materials estranys.
Quan la tongada hagi d'estar constituïda per materials de granulometria diferent, s'ha de crear entre ells una superfície contínua de separació.
3.- UNITAT I CRITERI D'AMIDAMENT
m3 de volum amidat segons les especificacions de la DT.
La partida d'obra inclou el subministrament i aportació del material en cas de graves, tot-u o material provinent del reciclatge de residus de la construcció, i no està inclòs en cas de que es tracti de terres.
4.- NORMATIVA DE COMPLIMENT OBLIGATORI
* Orden de 6 de febrero de 1976 por la que se aprueba el Pliego de Prescripciones Técnicas Generales para Obras de Carreteras y Puentes (PG-3).
* Orden FOM/1382/2002 de 16 de mayo, por la que se actualizan determinados artículos del pliego de prescripciones técnicas generales para obras de carreteras y puentes relativos a la construcción de explanaciones, drenajes y cimentaciones (PG-3).
5.- CONDICIONS DE CONTROL D'EXECUCIÓ I DE L'OBRA ACABADA
OPERACIONS DE CONTROL:
Les tasques de control a realitzar són les següents:
- Inspecció visual de la base sobre la que s'assentarà el reblert.
- Inspecció visual del material a la descàrrega dels camions, retirant el que presenti restes de terra vegetal, matèria orgànica o pedres de grandària superior a l'admissible.
- Control de l'estesa: comprovació visual del gruix i amplada de les tongades d'execució i control de la temperatura ambient.
- Control de compactació. Es considera com a lot de control, el material compactat en un dia, corresponent a una mateixa procedència i tongada d'estesa, amb una superfície màxima de 150 m2. Es realitzaran 5 determinacions de la humitat i densitat in-situ (ASTM D 30-17).
- Assaig de placa de càrrega (DIN 18134), cada 450 m2, i al menys un cop per capa de reblert. En la zona d'aplicació de la placa es determinarà la humitat in-situ (NLT-103).
- Presa de coordenades i cotes a banda i banda i sobre l'eix de la plataforma en la coronació del reblert, i control de l'amplada de la tongada estesa, cada 20 m lineals com a màxim.
- Inspecció visual per a detectar punts baixos capaços de retenir aigua.
CRITERIS DE PRESA DE MOSTRES:
Es seguiran els criteris que en cada cas, indiqui la DF. En general, els punts de control de densitat i humitat estaran uniformement repartits en sentit longitudinal i aleatòriament distribuïts en la secció transversal de la tongada. En el cas de reblerts d'estreps o elements en els que es pugui produir una transició brusca de rigidesa, la distribució dels punts de control de compactació serà uniforme, a 50 cm dels paraments.
INTERPRETACIÓ DE RESULTATS I ACTUACIONS EN CAS D'INCOMPLIMENT:
No es podrà iniciar l'execució del reblert sense corregir els defectes observats a la base d'assentament.
Donada la rapidesa de la cadena operativa "extracció-compactació", la inspecció visual té una importància fonamental en el control dels reblerts, tant a nivell de materials com per a l'estesa.
La densitat obtinguda després de la compactació en coronació haurà de ser superior al 100 % de la màxima obtinguda en el Próctor Modificat (UNE 103501), i del 95 % en la resta de zones. En tot cas, la densitat ha de ser >= a la de les zones contigües al replè.
El contingut d'humitat de les capes compactades no serà causa de rebuig, excepte en el cas d'utilitzar, per causes justificades, sòls amb característiques expansives amb un inflament lliure <= 5%.
El valor del mòdul d'elasticitat (segon cicle) obtingut a la placa de càrrega ha de complir les limitacions establertes al plec de condicions.
En cas d'incompliment, el contractista corregirà la capa executada, per recompactació o substitució del material. En general, es treballarà sobre tota la tongada afectada (lot), a menys que el defecte de compactació estigui clarament localitzat. Els assaigs de comprovació de la compactació s'intensificaran al doble sobre les capes corregides.
Qualsevol altre cas d'execució incorrecta serà responsabilitat del Contractista, i la seva obligació serà reparar sense cost algun els errors que hagin sorgit.

P2 DEMOLICIONS, ENDERROCS, MOVIMENTS DE TERRES I GESTIÓ DE RESIDUS

P22 MOVIMENTS DE TERRES

P22D NETEJA I ESBROSSADA DEL TERRENY

P22D0- ESBROSSADA DEL TERRENY

0.- ELEMENTS QUE CONTEMPLA EL PLEC

P22D0-52YN.

1.- DEFINICIÓ I CONDICIONS DE LES PARTIDES D'OBRA EXECUTADES
Retirada i extracció en les zones designades, de tots els elements que puguin estorbar l'execució de l'obra (brossa, arrels, runa, plantes, etc.), amb mitjans mecànics i càrrega sobre camió.
L'execució de la unitat d'obra inclou les operacions següents:
- Preparació de la zona de treball
- Situació dels punts topogràfics
- Protecció dels elements que s'han de conservar
- Retirada de la capa superficial del terreny (10-15 cm) amb la vegetació i la brossa
- Càrrega dels materials sobre camió

CONDICIONS GENERALS:
La superfície resultant ha de ser l'adequada per al desenvolupament de treballs posteriors.
No han de quedar soques ni arrels > 10 cm en una fondària >= 50 cm, per sota del nivell de l'esplanada, fora d'aquest àmbit les soques i arrels poden quedar tallades a ras de sòl.
Els forats existents i els que resultin de les operacions de desbrossada (extracció d'arrels, etc.), han de quedar reblerts amb les terres de la mateixa qualitat que el sòl i amb el mateix grau de compactació.
La capa de terra vegetal ha de quedar retirada en el gruix definit en la DT o, en el seu defecte, l'especificat per la DF. Només en els casos en que la qualitat de la capa inferior aconsellin mantenir la capa de terra vegetal o per indicació expressa de la DF, aquesta no es retirarà.
Els materials han de quedar suficientment trossejats i apilats per tal de facilitar-ne la càrrega, en funció dels mitjans de què es disposin i de les condicions de transport.
Els materials han de quedar apilats i emmagatzemats en funció de l'ús a que es destinin (transport a abocador, reutilització, eliminació en obra, etc.).
Els elements que s'han de conservar, segons el que determini la DF, han de quedar intactes, no han de patir cap desperfecte.
2.- CONDICIONS DEL PROCÉS D'EXECUCIÓ
CONDICIONS GENERALS:
No s'ha de treballar amb pluja, neu o vent superior als 60 km/h.
S'han de protegir els elements de servei públic que puguin resultar afectats per les obres.
S'han d'eliminar els elements que puguin entorpir els treballs d'execució de la partida.
S'han de senyalar els elements que hagin de conservar-se intactes, segons s'indiqui en la Documentació Tècnica o, en el seu defecte, la DF.
La terra vegetal, en cas que no s'utilitzi immediatament, ha d'emmagatzemar-se en piles d'alçària inferior a 2 m. No s'ha de circular per sobre després de ser retirada.
L'operació de càrrega de runa s'ha de fer amb les precaucions necessàries, per tal d'aconseguir les condicions de seguretat suficients.
Els treballs s'han de fer de manera que molestin el mínim als possibles afectats.
En cas d'imprevistos (terrenys inundats, olors de gas, restes de construccions, etc.) s'han de suspendre els treballs i avisar la DF.
Les operacions d'eliminació de material en l'obra s'ha de fer seguint mètodes permesos i amb les precaucions necessàries per tal de no perjudicar els elements de l'entorn.
En cas d'enterrar materials obtinguts de l'esbrossada, s'han d'estendre per capes. Cada capa ha de barrejar-se amb el sòl, de manera que no quedin buits. Per sobre de la capa superior s'ha d'estendre una capa de sòl de 30 cm de gruix com a mínim, compactada.
No s'han d'enterrar materials en zones on pugui haver-hi corrents d'aigua.
S'ha de complir la normativa vigent en matèria mediambiental, de seguretat i salut i d'emmagatzematge i transport de productes de construcció.
3.- UNITAT I CRITERI D'AMIDAMENT
m2 de superfície amidada segons les especificacions de la DT.
4.- NORMATIVA DE COMPLIMENT OBLIGATORI
* Orden de 6 de febrero de 1976 por la que se aprueba el Pliego de Prescripciones Técnicas Generales para Obras de Carreteras y Puentes (PG-3).
* Orden FOM/1382/2002 de 16 de mayo, por la que se actualizan determinados artículos del pliego de prescripciones técnicas generales para obras de carreteras y puentes relativos a la construcción de explanaciones, drenajes y cimentaciones (PG-3).

P2 DEMOLICIONS, ENDERROCS, MOVIMENTS DE TERRES I GESTIÓ DE RESIDUS

P23 APUNTALAMENTS I ESTREBADES

P233- ESTREBADA DE RASA

0.- ELEMENTS QUE CONTEMPLA EL PLEC

P233-55VA.

1.- DEFINICIÓ I CONDICIONS DE LES PARTIDES D'OBRA EXECUTADES
Col·locació d'elements d'apuntalament i d'estrebada per a comprimir les terres, per una protecció del 10% fins al 100%, amb fusta o elements metàl·lics.
S'han considerat els elements següents:
- Apuntalament i estrebada de rases i pous de 4 m d'amplària, com a màxim

L'execució de la unitat d'obra inclou les operacions següents:
- Preparació de la zona de treball

- Col·locació de l'apuntalament i l'estrebat de forma coordinada amb el procés d'excavació
- Desmuntatge de l'apuntalament i l'estrebat quan o autoritzi la DF.

CONDICIONS GENERALS:
La disposició, les seccions i les distàncies dels elements d'estrebada han de ser les que especifica la DT o, en el seu defecte, els que determini la DF.
L'estrebada ha de comprimir fortament les terres.
Les unions entre els elements de l'estrebada han d'estar fetes de manera que no es produeixin desplaçaments.
En acabar la jornada han de quedar estrebats tots els paraments que ho requereixin.
2.- CONDICIONS DEL PROCÉS D'EXECUCIÓ
L'ordre, la forma d'execució i els mitjans a utilitzar en cada cas, s'han d'ajustar a l'indicat per la DF.
En el cas que primer es faci tota l'excavació i després s'estrebi, l'excavació s'ha de fer de dalt a baix utilitzant plataformes suspeses.
Si les dues operacions es fan simultàniament, l'excavació s'ha de fer per franges horitzontals, d'alçària igual a la distància entre travesses, més 30 cm.
Durant els treballs s'ha de posar la màxima atenció en garantir la seguretat del personal.
En acabar la jornada no han de quedar parts inestables sense estrebar.
Diàriament s'han de revisar els treballs d'apuntalament i estrebada realitzats, particularment després de pluges, nevades o gelades i han de reforçar-se en cas necessari.
En cas d'imprevistos (terrenys inundats, olors de gas, restes de construccions, etc.), s'han de suspendre els treballs i avisar a la DF.
3.- UNITAT I CRITERI D'AMIDAMENT
m2 de superfície amidada segons les especificacions de la DT.
4.- NORMATIVA DE COMPLIMENT OBLIGATORI
* Orden de 29 de diciembre de 1976, por la que se aprueba la Norma Tecnológica de la Edificación. NTE-ADZ/1976: Acondicionamiento del terreno. Desmontes. Zanjas y pozos.

P2 DEMOLICIONS, ENDERROCS, MOVIMENTS DE TERRES I GESTIÓ DE RESIDUS

P24 TRANSPORT DE TERRES I RUNA A OBRA

P24A- TRANSPORT DE MATERIALS A APLEC O TALLER (D)

0.- ELEMENTS QUE CONTEMPLA EL PLEC

P24A-H9B2.

1.- DEFINICIÓ I CONDICIONS DE LES PARTIDES D'OBRA EXECUTADES
Transport de materials amb camió al lloc d'aplec, per a ser reparats o emmagatzemats provisionalment, inclòs el temps d'espera per ala seva càrrega i descàrrega manual.

CONDICIONS GENERALS:
Les àrees d'aplec han de ser les que defineixi la DF.
La descàrrega s'ha de fer al lloc i amb l'ordre indicats.
Els vehicles de transport han de portar els elements adequats a fi d'evitar alteracions perjudicials del material.
El trajecte que s'ha de recórrer ha de complir les condicions d'amplària lliure i de pendent adequades a la maquinària que s'utilitzi.
2.- CONDICIONS DEL PROCÉS D'EXECUCIÓ
L'operació de càrrega s'ha de fer amb les precaucions necessàries per a aconseguir unes condicions de seguretat suficients.
El transport s'ha de realitzar en un vehicle adequat, per al material que es desitgi transportar, proveït dels elements que calen per al seu desplaçament correcte.
Durant el transport s'ha de protegir el material de manera que no es produeixin pèrdues en els trajectes utilitzats.
3.- UNITAT I CRITERI D'AMIDAMENT
m3 de volum aparent realment carregat al camió
4.- NORMATIVA DE COMPLIMENT OBLIGATORI
No hi ha normativa de compliment obligatori.

P2 DEMOLICIONS, ENDERROCS, MOVIMENTS DE TERRES I GESTIÓ DE RESIDUS

P2R GESTIÓ DE RESIDUS I MATERIAL D'EXCAVACIÓ

P2R2- CLASSIFICACIÓ A PEU D'OBRA DE RESIDUS DE LA CONSTRUCCIÓ

0.- ELEMENTS QUE CONTEMPLA EL PLEC

P2R2-EU9S.

1.- DEFINICIÓ I CONDICIONS DE LES PARTIDES D'OBRA EXECUTADES
Operacions destinades a la gestió dels residus generats en l'obra: residu de construcció o demolició o material d'excavació.
S'han considerat les operacions següents:
- Classificació dels residus en obra

CLASSIFICACIÓ DE RESIDUS:
S'han de separar els residus en les fraccions mínimes següents si es supera el límit especificat, d'acord amb el que especifica l'article 5.5 del REAL DECRETO 105/2008 :
- Formigó LER 170101 (formigó): >= 80 t
- Maons, teules, ceràmics LER 170103 (teules i materials ceràmics): >= 40 t

- Metall LER 170407 (metalls barrejats) >= 2 t
- Fusta LER 170201 (fusta): >= 1 t
- Vidre LER 170202 (vidre): >= 1 t
- Plàstic LER 170203 (plàstic) >= 0,5 t
- Paper i cartró LER 150101 (envasos de paper i cartró): >= 0,5 t

Els materials que no superin aquest límits o que no es corresponguin amb cap de les fraccions anteriors, han de quedar separats com a mínim en les fraccions següents:
- Inerts LER 170107 (mescles de formigó, maons, teules i materials ceràmics que no contenen substàncies perilloses)
- No especials LER 170904 (residus barrejats de construcció i demolició que no contenen, mercuri, PCB ni substàncies perilloses)
- Especials LER 170903* (altres residus de construcció i demolició (inclosos els residus barrejats, que contenen substàncies perilloses)

Els residus separats en les fraccions establertes al "Pla de Gestió de Residus de la Construcció i Enderroc" de l'obra, s'emmagatzemaran en els espais previstos a l'obra per a aquesta finalitat.
Els contenidors han d'estar senyalitzats clarament, en funció del tipus de residu que continguin, d'acord amb la separació selectiva prevista.
Els materials destinats a ser reutilitzats han de quedar separats, en funció del seu destí final.
RESIDUS ESPECIALS:
Els residus especials sempre s'han de separar.
Els residus especials s'han de dipositar en una zona d'emmagatzematge separada de la resta.
Temps màxim d'emmagatzematge: 6 mesos.
Els materials potencialment perillosos han d'estar separats per tipus compatibles i emmagatzemats en bidons o contenidors adequats, amb indicació del tipus de perillositat.
El contenidor de residus especials ha de situar-se en un lloc pla, fora del trànsit habitual de la maquinària d'obra, per tal d'evitar vessaments accidentals
Cal senyalitzar convenientment els diferents contenidors de residus especials, tenint en compte les incompatibilitats segons els símbols de perillositat representat en les etiquetes.
Els contenidors de residus especials han d'estar tapats i protegits de la pluja i la radiació solar excessiva.
Els bidons que contenen líquids perillosos (olis, desencofrants, etc.) s'han d'emmagatzemar en posició vertical i sobre cubetes de retenció de líquids per tal d'evitar fuites.
Els contenidors de residus especials s'han de col·locar sobre un terra impermeabilitzat.
2.- CONDICIONS DEL PROCÉS D'EXECUCIÓ
RESIDUS DE LA CONSTRUCCIÓ:
La manipulació dels materials s'ha de fer amb les proteccions adequades a la perillositat del mateix.
3.- UNITAT I CRITERI D'AMIDAMENT
CLASSIFICACIÓ DE RESIDUS:
m3 de volum realment classificat d'acord amb les especificacions del "Pla de Gestió de Residus de Construcció i Enderrocs" de l'obra.
4.- NORMATIVA DE COMPLIMENT OBLIGATORI
Real Decreto 105/2008, de 1 de febrero, por el que se regula la producción y gestión de los residuos de construcción y demolición.
Decret Legislatiu 1/2009, de 21 de juliol, pel qual s'aprova el Text refós de la Llei reguladora dels residus.
Ley 7/2022, de 8 de abril, de residuos y suelos contaminados para una economía circular.
Real Decreto 108/1991, de 1 de febrero, sobre la prevención y reducción de la contaminación del medio ambiente producida por el amianto.
Decret 89/2010, de 29 de juny, pel qual s'aprova el Programa de gestió de residus de la construcció de Catalunya (PROGROC), es regula la producció i gestió dels residus de la construcció i demolició, i el cànon sobre la deposició controlada dels residus de la construcció.
Decret 152/2017, de 17 d'octubre, sobre la classificació, la codificació i les vies de gestió dels residus a Catalunya.

P2 DEMOLICIONS, ENDERROCS, MOVIMENTS DE TERRES I GESTIÓ DE RESIDUS

P2R GESTIÓ DE RESIDUS I MATERIAL D'EXCAVACIÓ

P2R6- CÀRREGA I TRANSPORT DE RESIDUS A INSTAL·LACIÓ AUTORITZADA

0.- ELEMENTS QUE CONTEMPLA EL PLEC
P2R6-4I4N.

1.- DEFINICIÓ I CONDICIONS DE LES PARTIDES D'OBRA EXECUTADES
Operacions destinades a la gestió dels residus generats en l'obra: residu de construcció o demolició o material d'excavació.
S'han considerat les operacions següents:
- Transport o càrrega i transport del residu: material procedent d'excavació o residu de construcció o demolició
- Subministrament i recollida del contenidor dels residus

CÀRREGA I TRANSPORT DE MATERIAL D'EXCAVACIÓ I RESIDUS:
L'operació de càrrega s'ha de fer amb les precaucions necessàries per a aconseguir unes condicions de seguretat suficients.
S'ha d'evitar que es barregin terres no contaminades procedents d'excavació no contaminats amb altres residus d'enderroc, o terres contaminades.
Els vehicles de transport han de portar els elements adequats a fi d'evitar alteracions perjudicials del material.
El contenidor ha d'estar adaptat al material que ha de transportar.
El trajecte que s'ha de recórrer ha de complir les condicions d'amplària lliure i de pendent adequades a la maquinària que s'utilitzi.
TRANSPORT DINS DE LA OBRA:
Transport de terres i material d'excavació o del rebaix, o residus de la construcció, entre

dos punts de la mateixa obra.
Les àrees d'abocada han de ser les que defineixi el "Pla de Gestió de Residus de la Construcció i Enderrocs" de l'obra.
L'abocada s'ha de fer al lloc i amb el gruix de capa indicats al "Pla de Gestió de Residus de la Construcció i els Enderrocs" de l'obra.
Les terres han de complir les especificacions del seu plec de condicions en funció del seu ús, i cal que tinguin l'aprovació de la DF.
TRANSPORT A INSTAL.LACIÓ EXTERNA DE GESTIÓ DE RESIDUS:
El material de rebuig que el "Pla de Gestió de Residus de la Construcció i els Enderrocs" i el que la DF no accepti per a reutilitzar en obra, s'ha de transportar a una instal·lació externa autoritzada, per tal de rebre el tractament definitiu.
El contractista ha de lliurar al promotor un certificat on s'indiqui, com a mínim:
- Identificació del productor dels residus
- Identificació del posseïdor dels residus
- Identificació de l'obra de la qual prové el residu i en el seu cas, el número de llicència d'obra
- Identificació del gestor autoritzat que ha rebut el residu i si aquest no fa la gestió de valorització o eliminació final del residu, la identificació, cal indicar també qui farà aquesta gestió
- Quantitat en t i m3 del residu gestionat i la seva codificació segons codi LER
2.- CONDICIONS DEL PROCÉS D'EXECUCIÓ
CÀRREGA I TRANSPORT DE MATERIAL D'EXCAVACIÓ I RESIDUS:
El transport s'ha de realitzar en un vehicle adequat, per al material que es desitgi transportar, proveït dels elements que calen per al seu desplaçament correcte.
Durant el transport s'ha de protegir el material de manera que no es produeixin pèrdues en els trajectes utilitzats.
RESIDUS DE LA CONSTRUCCIÓ:
La manipulació dels materials s'ha de fer amb les proteccions adequades a la perillositat del mateix.
3.- UNITAT I CRITERI D'AMIDAMENT
TRANSPORT DE MATERIAL D'EXCAVACIÓ O RESIDUS:
m3 de volum amidat amb el criteri de la partida d'obra d'excavació que li correspongui, incrementat amb el coeficient d'esponjament indicat en el plec de condicions tècniques, o qualsevol altre acceptat prèviament i expressament per la DF.
La unitat d'obra no inclou les despeses d'abocament ni de manteniment de l'abocador.
RESIDUS DE LA CONSTRUCCIÓ:
Es considera un increment per esponjament d'un 35%.
4.- NORMATIVA DE COMPLIMENT OBLIGATORI
Real Decreto 105/2008, de 1 de febrero, por el que se regula la producción y gestión de los residuos de construcción y demolición.
Decret Legislatiu 1/2009, de 21 de juliol, pel qual s'aprova el Text refós de la Llei reguladora dels residus.
Ley 7/2022, de 8 de abril, de residuos y suelos contaminados para una economía circular.
Real Decreto 108/1991, de 1 de febrero, sobre la prevención y reducción de la contaminación del medio ambiente producida por el amianto.
Decret 89/2010, de 29 de juny, pel qual s'aprova el Programa de gestió de residus de la construcció de Catalunya (PROGROC), es regula la producció i gestió dels residus de la construcció i demolició, i el cànon sobre la deposició controlada dels residus de la construcció.
Real Decreto 553/2020, de 2 de junio, por el que se regula el traslado de residuos en el interior del territorio del Estado.
Decret 152/2017, de 17 d'octubre, sobre la classificació, la codificació i les vies de gestió dels residus a Catalunya.

P2 DEMOLICIONS, ENDERROCS, MOVIMENTS DE TERRES I GESTIÓ DE RESIDUS

P2R GESTIÓ DE RESIDUS I MATERIAL D'EXCAVACIÓ

P2RA- DISPOSICIÓ DE RESIDUS INSTAL·LACIÓ AUTORITZADA

0.- ELEMENTS QUE CONTEMPLA EL PLEC

P2RA-EU6M,P2RA-EU6O,P2RA-EU7D,P2RA-EU7I,P2RA-M8VU,P2RA-10MPY,P2RA-EU5T.

1.- DEFINICIÓ I CONDICIONS DE LES PARTIDES D'OBRA EXECUTADES
Operacions destinades a la gestió dels residus generats en l'obra: residu de construcció o demolició o material d'excavació.
S'han considerat les operacions següents:
- Deposició del residu no reutilitzat en la instal·lació autoritzada de gestió on se li aplicarà el tractament de valorització, selecció i emmagatzematge o eliminació
- Deposició controlada a dipòsit autoritzat de residus d'amiant-ciment, amb codi LER 170605.
- Deposició controlada a dipòsit autoritzat de residus d'amiant friable o en pols, amb codi LER 170601
En cas d'amiant el material s'ha de transportar a una instal·lació externa autoritzada, per tal de rebre el tractament definitiu, d'acord amb l'especificat al Pla de treball i al Pla de gestió de residus.
El contractista ha de lliurar al promotor un certificat on s'indiqui, com a mínim:
- Identificació del productor dels residus
- Identificació del posseïdor dels residus
- Identificació de l'obra de la qual prové el residu i en el seu cas, el número de llicència d'obra
- Identificació del gestor autoritzat que ha rebut el residu i si aquest no fa la gestió de valorització o eliminació final del residu, la identificació, cal indicar també qui farà aquesta gestió
- Quantitat en t i m3 del residu gestionat i la seva codificació segons codi LER
DISPOSICIÓ DE RESIDUS:
Cada fracció s'ha de dipositar al lloc adequat legalment autoritzat per a que se li apliqui

el tipus de tractament especificat en la DT: valorització, emmagatzematge o eliminació.
2.- CONDICIONS DEL PROCÉS D'EXECUCIÓ
RESIDUS DE LA CONSTRUCCIÓ:
La manipulació dels materials s'ha de fer amb les proteccions adequades a la perillositat del mateix.
3.- UNITAT I CRITERI D'AMIDAMENT
DISPOSICIÓ DE RESIDUS DE CONSTRUCCIÓ O DEMOLICIO INERTS O NO ESPECIALS I DE MATERIAL D'EXCAVACIÓ:
m3 de volum de cada tipus de residu dipositat a l'abocador o centre de recollida corresponent.
DISPOSICIÓ DE RESIDUS DE CONSTRUCCIÓ O DEMOLICIÓ ESPECIALS:
kg de pes de cada tipus de residu dipositat a l'abocador o centre de recollida corresponent.
DISPOSICIÓ DE RESIDUS:
La unitat d'obra inclou totes les despeses per la disposició de cada tipus de residu al centre corresponent.
Inclou el cànon d'abocament del residu a dipòsit controlat segons el que determina la Llei 8/2008, el pagament del qual queda suspès segons la Llei 7/2011.
La empresa receptora del residu ha de facilitar al constructor la informació necessària per complimentar el certificat de disposició de residus, d'acord amb l'article 5.3 del REAL DECRETO 105/2008.
4.- NORMATIVA DE COMPLIMENT OBLIGATORI
Real Decreto 105/2008, de 1 de febrero, por el que se regula la producción y gestión de los residuos de construcción y demolición.
Decret Legislatiu 1/2009, de 21 de juliol, pel qual s'aprova el Text refós de la Llei reguladora dels residus.
Ley 7/2022, de 8 de abril, de residuos y suelos contaminados para una economía circular.
Real Decreto 108/1991, de 1 de febrero, sobre la prevención y reducción de la contaminación del medio ambiente producida por el amianto.
Llei 8/2008, del 10 de juliol, de finançament de les infraestructures de gestió dels residus i dels cànons sobre la disposició del rebuig dels residus.
Llei 7/2011, del 27 de juliol, de mesures fiscals i financeres.
Decret 89/2010, de 29 de juny, pel qual s'aprova el Programa de gestió de residus de la construcció de Catalunya (PROGROC), es regula la producció i gestió dels residus de la construcció i demolició, i el cànon sobre la deposició controlada dels residus de la construcció.
Decret 152/2017, de 17 d'octubre, sobre la classificació, la codificació i les vies de gestió dels residus a Catalunya.
Real Decreto 396/2006, de 31 de marzo. por el que se establecen las disposiciones mínimas de seguridad y salud aplicables a los trabajos con riesgo de exposición al amianto.

P4 ESTRUCTURES

P45 ESTRUCTURES DE FORMIGÓ

P45C FORMIGONAMENT DE LLOSES I BANCADES

P45C1- FORMIGONAMENT DE LLOSES

0.- ELEMENTS QUE CONTEMPLA EL PLEC

P45C1-IIGI.

1.- DEFINICIÓ I CONDICIONS DE LES PARTIDES D'OBRA EXECUTADES
Formigonament d'estructures i elements estructurals, amb formigó en massa, armat, per a pretensar, formigó autocompactant i formigó lleuger, de central o elaborat a l'obra en planta dosificadora, que compleixi les prescripcions del CODI ESTRUCTURAL, abocat directament des de camió, amb bomba o amb cubilot, i operacions auxiliars relacionades amb el formigonament i la cura del formigó.
S'han considerat els elements a formigonar següents:
- Lloses i bancades
L'execució de la unitat d'obra inclou les operacions següents:
Formigonament:
- Preparació de la zona de treball
- Humectació de l'encofrat
- Abocada del formigó
- Compactació del formigó mitjançant vibratge, en el seu cas
- Curat del formigó
CONDICIONS GENERALS:
En l'execució de l'element s'han de complir les prescripcions establertes en la normativa aplicable, en especial les que fan referència a la durabilitat del formigó i les armadures (article 43 del CODI ESTRUCTURAL) en funció de les classes d'exposició.
El formigó estructural ha de fabricar-se en centrals específiques
En cap cas es tolerarà la col·locació en obra de masses que acusin principi d'adormiment.
El formigó col·locat no ha de tenir disgregacions o buits a la massa.
Després del formigonament les armadures han de mantenir la posició prevista a la DT.
La secció de l'element no ha de quedar disminuïda en cap punt per la introducció d'elements de l'encofrat ni d'altres.
L'element acabat ha de tenir una superfície uniforme, sense irregularitats.
Si la superfície ha de quedar vista ha de tenir, a més, una coloració uniforme sense regalims, taques, o elements adherits.
La resistència característica del formigó es comprovarà d'acord amb l'article 57 del capítol 13 del CODI ESTRUCTURAL.
Les toleràncies en el recobriment i la posició de les armadures han de complir

l'especificat a l'UNE 36831.
No s'accepten toleràncies en el replanteig d'eixos en l'execució de fonaments de mitgeres, buits d'ascensor, passos d'instal·lacions, etc., fora que ho autoritzi explícitament la DF.
FORMIGONAMENT D'ESTRUCTURES:
Toleràncies d'execució:
- Nivell cara inferior de peces (abans de retirar puntals): ± 20 mm
- Secció transversal (D: dimensió considerada): - D <= 30 cm: + 10 mm, - 8 mm - 30 cm < D <= 100 cm: + 12 mm, - 10 mm - 100 cm < D: + 24 mm, - 20 mm
- Desviació de la cara encofrada respecte el pla teòric: - Arestes exteriors pilars vistos i junts en formigó vist: ± 6 mm/3 m - Resta d'elements: ± 10 mm
Les toleràncies han de complir l'especificat en l'article 5 de l'annex 14 del CODI ESTRUCTURAL.
Les toleràncies d'execució han de complir l'especificat en el punt 5 de l'annex 14 del CODI ESTRUCTURAL.
2.- CONDICIONS DEL PROCÉS D'EXECUCIÓ
FORMIGONAMENT:
Si la superfície sobre la que s'ha de formigonar ha sofert gelada, s'ha d'eliminar prèviament la part afectada.
La temperatura dels elements on s'aboca el formigó ha de ser superior als 0°C.
El formigó s'ha de posar a l'obra abans que comenci l'adormiment, i a una temperatura >= 5°C.
La temperatura per a formigonar ha d'estar entre 5°C i 40°C. El formigonament s'ha de suspendre quan es prevegi que durant les 48 h següents la temperatura pot ser inferior a 0°C. Fora d'aquests límits, el formigonament requereix precaucions explícites i l'autorització de la DF En aquest cas, s'han de fer provetes amb les mateixes condicions de l'obra, per a poder verificar la resistència realment assolida.
Si l'encofrat és de fusta, ha de tenir la humitat necessària per tal que no absorbeixi l'aigua del formigó.
No s'admet l'alumini en motlles que hagin d'estar en contacte amb el formigó.
Segons el capítol 11 article 48.3 del CODI ESTRUCTURAL, s'admet l'alumini en motlles que hagin d'estar en contacte amb el formigó sempre que pugui facilitar-se a la DF un certificat, elaborat per una entitat de control i signat per una persona física, que els panells emprats han estat sotmesos amb anterioritat a un tractament de protecció superficial que evitar la reacció amb els álcalis del ciment.
No es procedirà al formigonat fins que la DF doni el vist-i-plau havent revisat armadures col·locades en posició definitiva.
La DF comprovarà l'absència de defectes significatius en la superfície de formigó. En cas de considerar els defectes inadmissibles d'acord amb el projecte la DF valorarà la reparació.
No es col·locarà en obra capes o tongades de formigó amb un gruix superior al que permeti una compactació completa de la massa
Si l'abocada del formigó es fa amb bomba, la DF ha d'aprovar la instal·lació de bombeig prèviament al formigonament.
No pot transcórrer més d'1,5 hora des de la fabricació del formigó fins el formigonament, a menys que la DF ho cregui convenient per aplicar medis que retardin l'adormiment.
No s'han de posar en contacte formigons fabricats amb tipus de ciments incompatibles entre ells.
L'abocada s'ha de fer des d'una alçària petita i sense que es produeixin disgregacions.
La compactació del formigó es realitzarà mitjançant processos adequats a la consistència de la mescla i de manera que s'eliminin forats i s'eviti la segregació.
S'ha de garantir que durant l'abocat i compactat del formigó no es produeixen desplaçaments de l'armadura.
La velocitat de formigonament ha de ser suficient per assegurar que l'aire no quedi agafat i assenti el formigó.
El formigonament s'ha de suspendre en cas de pluja o de vent fort. Eventualment, la continuació dels treballs, en la forma que es proposi, ha de ser aprovada per la DF.
En cap cas s'ha d'aturar el formigonament si no s'ha arribat a un junt adequat.
Els junts de formigonament han de ser aprovats per la DF abans del formigonat del junt.
En tornar a iniciar el formigonament del junt s'ha de retirar la capa superficial de morter, deixant els granulats al descobert i el junt net. Per a fer-ho no s'han d'utilitzar productes corrosius.
Abans de formigonar el junt s'ha d'humitejar, evitant que es facin tolls d'aigua en el junt.
Es poden utilitzar productes específics (com les resines epoxi) per a l'execució de junts sempre que es justifiqui i es supervisi per la DF.
Un cop reblert l'element no s'ha de corregir el seu aplomat, ni el seu anivellament.
Durant l'adormiment i primer període d'enduriment del formigó cal assegurar el manteniment de la humitat de l'element de formigó mitjançant el curat adequat.
Durant l'adormiment s'han d'evitar sobrecàrregues i vibracions que puguin provocar la fissuració de l'element.
FORMIGÓ ESTRUCTURAL:
La compactació s'ha de realitzar per vibratge. El gruix màxim de la tongada depèn del vibrador utilitzat. S'ha de vibrar fins que s'aconsegueixi una massa compacta i sense que es produeixin disgregacions.
El vibratge ha de fer-se més intens a les zones d'alta densitat d'armadures, a les cantonades i als paraments.
LLOSES:
Si l'element és pretesat no s'han de deixar més junts que els previstos explícitament a la DT. Cas que s'hagi d'interrompre el formigonament, els junts han de ser perpendiculars a la resultant del traçat de les armadures actives, i no es tornarà a formigonar fins que la DF els hagi examinat.
Si l'element és pretesat, i no s'utilitza formigó autocompactant, s'ha de vibrar amb especial cura la zona d'ancoratges.
3.- UNITAT I CRITERI D'AMIDAMENT
FORMIGONAMENT:
m3 de volum amidat segons les especificacions de la DT, amb aquelles modificacions i singularitats acceptades prèviament i expressament per la DF.
4.- NORMATIVA DE COMPLIMENT OBLIGATORI
Real Decreto 470/2021, de 29 de junio, por el que se aprueba el Código Estructural.
5.- CONDICIONS DE CONTROL D'EXECUCIÓ I DE L'OBRA ACABADA
CONTROL D'EXECUCIÓ. OPERACIONS DE CONTROL:
Els punts de control més destacables són els següents:
- Aprovació del pla de formigonat presentat pel contractista.
- Inspecció visual de totes les excavacions abans de la col·locació de les armadures, amb observació de l'estat de neteja i entrada d'aigua en tot el recinte.
- Presa de coordenades i cotes de totes les unitats d'obra abans del formigonat.
- Observació de la superfície sobre la que s'ha d'estendre el formigó i de les condicions

d'encofrat. Mesura de les dimensions de totes les unitats estructurals d'obra, entre els encofrats, abans de formigonar.
- Verificació de la correcte disposició de l'armat i de les mesures constructives per tal d'evitar moviments de la ferralla durant el formigonat.
- Inspecció del procés de formigonat amb control, entre d'altres aspectes, de la temperatura i condicions ambientals.
- Control del desencofrat i del procés i condicions de curat.
- Presa de coordenades i cotes dels punts que hagin de rebre prefabricats, després del formigonat.
CONTROL D'EXECUCIÓ. CRITERIS DE PRESA DE MOSTRES:
Els controls s'han de realitzar segons les indicacions de la DF, i el contingut del capítol 12 article 55 del CODI ESTRUCTURAL.
CONTROL D'EXECUCIÓ. INTERPRETACIÓ DE RESULTATS I ACTUACIONS EN CAS D'INCOMPLIMENT:
No es podrà iniciar el formigonat d'un element sense la corresponent aprovació de la DF.
CONTROL DE L'OBRA ACABADA. OPERACIONS DE CONTROL:
Els punts de control més destacables són els següents:
Inspecció visual de la unitat finalitzada i control de les condicions geomètriques d'acabat, segons el capítol 5 de l'annex 14 del CODI ESTRUCTURAL.
- Assaigs d'informació complementària.
De les estructures projectades i construïdes en les que els materials i l'execució hagin assolit la qualitat prevista, comprovada mitjançant els controls preceptius, sols necessiten sotmetre's a assaigs d'informació i en particular a proves de càrrega, les incloses en els següents supòsits:
- Quan així ho disposi les Instruccions, reglaments específics d'un tipus d'estructura o el plec de prescripcions tècniques particulars.
- Quan degut a caràcter particular de l'estructura convingui comprovar que la mateixa reuneix certes condicions específiques. En aquest cas el plec de prescripcions tècniques particulars establirà els assaigs oportuns que s'han de realitzar, indicant amb tota precisió la forma de realitzar-los i la manera d'interpretar els resultats.
- Quan a judici de la Direcció Facultativa existeixin dubtes raonables sobre la seguretat, funcionalitat o durabilitat de l'estructura.
CONTROL DE L'OBRA ACABADA. CRITERIS DE PRESA DE MOSTRES:
Els controls s'han de realitzar segons les indicacions de la DF, i el contingut del capítol 12 article 55 del CODI ESTRUCTURAL.
CONTROL DE L'OBRA ACABADA. INTERPRETACIÓ DE RESULTATS I ACTUACIONS EN CAS D'INCOMPLIMENT:
Si s'aprecien deficiències importants en l'element construït, la DF podrà encarregar assaigs d'informació complementaria (testimonis, ultrasons, escleròmetre) sobre el formigó endurit, per tal de tenir coneixement de les condicions de resistència assolides o altres característiques de l'element formigonat.

P4 ESTRUCTURES

P4B ARMADURES PASSIVES

P4B2- ARMADURA PER A BANCADES D'ESTRUCTURA, EN MALLA

0.- ELEMENTS QUE CONTEMPLA EL PLEC

P4B2-52XF.

1.- DEFINICIÓ I CONDICIONS DE LES PARTIDES D'OBRA EXECUTADES
Muntatge i col·locació de l'armadura formada per barres corrugades, malla electrosoldada o conjunt de barres i/o malles d'acer, en formació d'armadura passiva d'elements estructurals de formigó, a l'excavació, a l'encofrat o ancorades a elements de formigó existents, o soldades a perfils d'acer.
S'han considerat les armadures per als elements següents:
- Elements estructurals de formigó armat
L'execució de la unitat d'obra inclou les operacions següents:
- Preparació de la zona de treball
- Tallat i doblegat de l'armadura
- Neteja de les armadures
- Neteja del fons de l'encofrat
- Col·locació dels separadors
- Muntatge i col·locació de l'armadura
- Subjecció dels elements que formen l'armadura
- Subjecció de l'armadura a l'encofrat
CONDICIONS GENERALS:
Per a l'elaboració, manipulació i muntatge de les armadures s'ha de seguir les indicacions del CODI ESTRUCTURAL i l'UNE 36831.
Els diàmetres, la forma, les dimensions i la disposició de les armadures han de ser les que s'especifiquen a la DT. El nombre de barres no ha de ser mai inferior a l'especificat a la DT.
Les barres no han de tenir defectes superficials ni esquerdes.
Les armadures han de ser netes, no han de tenir òxid no adherent, pintura, greix ni d'altres substàncies que puguin perjudicar a l'acer, al formigó o a l'adherència entre ells.
La disposició de les armadures ha de permetre un formigonament correcte de la peça, de manera que totes les barres quedin recobertes de formigó.
En barres situades per capes, la separació entre elles ha de permetre el pas d'un vibrador intern.
La secció equivalent de les barres de l'armadura no ha de ser inferior al 95,5% de la secció nominal.
Els empalmaments entre barres han de garantir la transmissió de forces d'una barra a la següent, sense que es produeixin lesions en el formigó proper a la zona d'empalmament.

No hi ha d'haver més empalmaments dels que consten a la DT o autoritzi la DF.
Els empalmaments han de quedar allunyats de les zones on l'armadura treballa a la màxima càrrega.
Els empalmaments es poden realitzar per solapa o per soldadura.
Per a realitzar un altre tipus d'empalmament es requerirà disposar d'assaigs que demostrin que garanteixen de forma permanent una resistència a la ruptura no inferior a la de la menor de les dues barres que s'uneixen i que el moviment relatiu entre elles no sigui superior a 0,1 mm.
L'armat de la ferralla s'ha de realitzar mitjançant lligat amb filferro o per aplicació de soldadura no resistent. La disposició dels punts de lligat ha de complir l'especificat en l'apartat 49.4.3.1 del CODI ESTRUCTURAL.
La soldadura no resistent, ha de complir l'especificat en l'article 49.4.3.2 del CODI ESTRUCTURAL, seguint els procediments establerts en la UNE 36832.
La realització dels empalmaments pel que fa al procediment, la disposició dins la peça, la llargària dels solapaments i la posició dels diferents empalmaments en barres properes, ha de seguir les prescripcions del CODI ESTRUCTURAL a l'article 49.5.2.
A les solapes no s'han de disposar ganxos ni potes.
L'empalmament per soldadura s'ha de fer seguint les prescripcions de l'article 49.5.2.5 del CODI ESTRUCTURAL amb els procediments descrits en la UNE 36832.
No es poden disposar empalmaments per soldadura a les zones de forta curvatura de l'armadura.
Queda prohibida la soldadura d'armadures galvanitzades o amb recobriments epoxídics.
Els empalmaments mitjançant dispositius mecànics d'unió, s'han de realitzar segons les especificacions de la DT i les indicacions del fabricant, en qualsevol cas, s'ha de complir l'especificat en l'article 49.5.2.6 del CODI ESTRUCTURAL.
Les armadures han d'estar subjectades entre elles i a l'encofrat de manera que mantinguin la seva posició durant l'abocada i la compactació del formigó.
Les armadures d'espera han d'estar subjectades a l'engraellat dels fonaments.
Quan és necessari recobriments superiors a 50 mm, s'ha de col·locar una malla de repartiment en mig d'aquest gruix, en la zona de tracció, segons s'especifica a l'article 44.2.1.1 del CODI ESTRUCTURAL, excepte en el cas d'elements que hagin de quedar soterrats.
La DF ha d'aprovar la col·locació de les armadures abans de començar el formigonament.
Per a qualsevol classe d'armadures passives, inclosos els estreps, el recobriment no ha de ser inferior, en cap punt, als valors determinats en la taula de l'apartat 44 del CODI ESTRUCTURAL, en funció de la classe d'exposició ambiental a que es sotmetrà el formigó armat, segons l'article 27.1 del CODI ESTRUCTURAL.
Els sistemes auxiliars per a l'armat de la peça formats per barres o filferros, encara que no formen part de l'armadura, han de complir els recobriments mínims, a efectes de garantir la durabilitat de la peça.
Distància lliure armadura parament: >= D màxim, >= 0,80 granulat màxim
(on: D diàmetre armadura principal o diàmetre equivalent)
Distància lliure barra doblegada - parament: >= 2 D
La realització dels ancoratges de les barres al formigó, pel que fa a la forma, posició dins la peça i llargària de les barres ha de seguir les prescripcions del CODI ESTRUCTURAL a l'article 49.5.1.
Toleràncies d'execució:
- Llargària solapa: - 0 mm, + 50 mm
- Llargària d'ancoratge i solapa: -0,05L (<= 50 mm, mínim 12 mm), + 0,10 L (<=50 mm)
- Posició: - En series de barres paral·leles: ± 50 mm - En estreps i cèrcols: ± b/12 mm
(on b es el costat menor de la secció de l'element)
Les toleràncies en el recobriment i la posició de les armadures han de complir l'especificat a l'UNE 36831.
MALLA ELECTROSOLDADA:
El empalmament per solapa de malles electrosoldades ha de complir l'especificat en l'article 49.5.2.4 del CODI ESTRUCTURAL.
Llargària de la solapa en malles acoblades: a x Lb neta:
(on: a es el coeficient de la taula 49.5.2.2 del CODI ESTRUCTURAL; Lb neta valor de l'apartat 49.5.1.4 del CODI ESTRUCTURAL)
- Ha de complir, com a mínim: >= 15 D, >= 20 cm
Llargària de la solapa en malles superposades:
- Separació entre elements solapats (longitudinal i transversal) > 10 D: 1,7 Lb
- Separació entre elements solapats (longitudinal i transversal) <= 10 D: 2,4 Lb
2.- CONDICIONS DEL PROCÉS D'EXECUCIÓ
CONDICIONS GENERALS:
El doblegat de les armadures s'ha de fer a temperatura ambient, mitjançant doblegadores mecàniques i a velocitat constant, amb l'ajut de mandrí, de manera que es garanteixi una curvatura constant en tota la zona.
No s'han d'adreçar colzes excepte si es pot verificar que no es faran malbé.
S'han de col·locar separadors per a garantir el recobriment mínim i no han de produir fissures ni filtracions al formigó. La disposició dels separadors ha de complir l'especificat en la taula 49.8.2 del CODI ESTRUCTURAL.
Els separadors han d'estar expressament dissenyats per a aquesta finalitat i han de complir l'especificat en l'article 43.4.2 del CODI ESTRUCTURAL. Es prohibeix l'ús de fusta o qualsevol material residual de construcció (maó, formigó, etc.). Si han de quedar vistos, no poden ser metàl·lics.
En cas de realitzar soldadures s'han de seguir les disposicions de la norma UNE 36832 i les han d'executar operaris qualificats d'acord amb la normativa vigent.
3.- UNITAT I CRITERI D'AMIDAMENT
MALLA ELECTROSOLDADA:
m2 de superfície amidada segons les especificacions de la DT.
Aquest criteri inclou les pèrdues i increments de material corresponents a retalls i empalmaments.
4.- NORMATIVA DE COMPLIMENT OBLIGATORI
NORMATIVA GENERAL:
Documento Básico de Seguridad estructural DB-SE, parte II del CTE, aprobado por el Real Decreto 314/2006.
Real Decreto 470/2021, de 29 de junio, por el que se aprueba el Código Estructural.
5.- CONDICIONS DE CONTROL D'EXECUCIÓ I DE L'OBRA ACABADA
OPERACIONS DE CONTROL:
Els punts de control més destacables són els següents:
- Recepció i aprovació del informe d'especejament per part del contractista.
- Inspecció abans del formigonat de totes les unitats d'obra estructurals amb observació dels següents punts: - Tipus, diàmetre, longitud i disposició de les barres i malles col·locades. - Rectitud. - Lligams entre les barres. - Rigidesa del conjunt. - Netedat dels elements.

CRITERIS DE PRESA DE MOSTRES:
Bàsicament el control de l'execució està confiat a la inspecció visual de les persones que l'exerceixen, amb la qual cosa el seu bon sentit, coneixements tècnics i experiència son fonamentals per aconseguir el nivell de qualitat previst.
INTERPRETACIÓ DE RESULTATS I ACTUACIONS EN CAS D'INCOMPLIMENT:
Desautorització del formigonat fins que no es prenguin les mesures de correcció adequades.

P4 ESTRUCTURES

P4B ARMADURES PASSIVES

P4B8- ARMADURA PER A LLOSES D'ESTRUCTURA, EN BARRES

0.- ELEMENTS QUE CONTEMPLA EL PLEC

P4B8-D6QF.

1.- DEFINICIÓ I CONDICIONS DE LES PARTIDES D'OBRA EXECUTADES

Muntatge i col·locació de l'armadura formada per barres corrugades, malla electrosoldada o conjunt de barres i/o malles d'acer, en formació d'armadura passiva d'elements estructurals de formigó, a l'excavació, a l'encofrat o ancorades a elements de formigó existents, o soldades a perfils d'acer.
S'han considerat les armadures per als elements següents:
- Elements estructurals de formigó armat
L'execució de la unitat d'obra inclou les operacions següents:
- Preparació de la zona de treball
- Tallat i doblegat de l'armadura
- Neteja de les armadures
- Neteja del fons de l'encofrat
- Col·locació dels separadors
- Muntatge i col·locació de l'armadura
- Subjecció dels elements que formen l'armadura
- Subjecció de l'armadura a l'encofrat
CONDICIONS GENERALS:
Per a l'elaboració, manipulació i muntatge de les armadures s'ha de seguir les indicacions del CODI ESTRUCTURAL i l'UNE 36831.
Els diàmetres, la forma, les dimensions i la disposició de les armadures han de ser les que s'especifiquen a la DT. El nombre de barres no ha de ser mai inferior a l'especificat a la DT.
Les barres no han de tenir defectes superficials ni esquerdes.
Les armadures han de ser netes, no han de tenir òxid no adherent, pintura, greix ni d'altres substàncies que puguin perjudicar a l'acer, al formigó o a l'adherència entre ells.
La disposició de les armadures ha de permetre un formigonament correcte de la peça, de manera que totes les barres quedin recobertes de formigó.
En barres situades per capes, la separació entre elles ha de permetre el pas d'un vibrador intern.
La secció equivalent de les barres de l'armadura no ha de ser inferior al 95,5% de la secció nominal.
Els empalmaments entre barres han de garantir la transmissió de forces d'una barra a la següent, sense que es produeixin lesions en el formigó proper a la zona d'empalmament.
No hi ha d'haver més empalmaments dels que consten a la DT o autoritzi la DF.
Els empalmaments han de quedar allunyats de les zones on l'armadura treballa a la màxima càrrega.
Els empalmaments es poden realitzar per solapa o per soldadura.
Per a realitzar un altre tipus d'empalmament es requerirà disposar d'assaigs que demostrin que garanteixen de forma permanent una resistència a la ruptura no inferior a la de la menor de les dues barres que s'uneixen i que el moviment relatiu entre elles no sigui superior a 0,1 mm.
L'armat de la ferralla s'ha de realitzar mitjançant lligat amb filferro o per aplicació de soldadura no resistent. La disposició dels punts de lligat ha de complir l'especificat en l'apartat 49.4.3.1 del CODI ESTRUCTURAL.
La soldadura no resistent, ha de complir l'especificat en l'article 49.4.3.2 del CODI ESTRUCTURAL, seguint els procediments establerts en la UNE 36832.
La realització dels empalmaments pel que fa al procediment, la disposició dins la peça, la llargària dels solapaments i la posició dels diferents empalmaments en barres properes, ha de seguir les prescripcions del CODI ESTRUCTURAL a l'article 49.5.2.
A les solapes no s'han de disposar ganxos ni potes.
L'empalmament per soldadura s'ha de fer seguint les prescripcions de l'article 49.5.2.5 del CODI ESTRUCTURAL amb els procediments descrits en la UNE 36832.
No es poden disposar empalmaments per soldadura a les zones de forta curvatura de l'armadura.
Queda prohibida la soldadura d'armadures galvanitzades o amb recobriments epoxídics.
Els empalmaments mitjançant dispositius mecànics d'unió, s'han de realitzar segons les especificacions de la DT i les indicacions del fabricant, en qualsevol cas, s'ha de complir l'especificat en l'article 49.5.2.6 del CODI ESTRUCTURAL.
Les armadures han d'estar subjectades entre elles i a l'encofrat de manera que mantinguin la seva posició durant l'abocada i la compactació del formigó.
Els estreps de pilars o bigues han d'anar subjectats a les barres principals mitjançant un lligat simple o altre procediment idoni. En cap cas es pot fer amb punts de soldadura quan les armadures estiguin a l'encofrat.
Les armadures d'espera han d'estar subjectades a l'engraellat dels fonaments.
Quan és necessari recobriments superiors a 50 mm, s'ha de col·locar una malla de repartiment en mig d'aquest gruix, en la zona de tracció, segons s'especifica a l'article 44.2.1.1 del CODI ESTRUCTURAL, excepte en el cas d'elements que hagin de quedar soterrats.
La DF ha d'aprovar la col·locació de les armadures abans de començar el formigonament.

Per a qualsevol classe d'armadures passives, inclosos els estreps, el recobriment no ha de ser inferior, en cap punt, als valors determinats en la taula de l'apartat 44 del CODI ESTRUCTURAL, en funció de la classe d'exposició ambiental a que es sotmetrà el formigó armat, segons l'article 27.1 del CODI ESTRUCTURAL.
Els sistemes auxiliars per a l'armat de la peça formats per barres o filferros, encara que no formen part de l'armadura, han de complir els recobriments mínims, a efectes de garantir la durabilitat de la peça.
Distància lliure armadura parament: >= D màxim, >= 0,80 granulat màxim
(on: D diàmetre armadura principal o diàmetre equivalent)
Distància lliure barra doblegada - parament: >= 2 D
La realització dels ancoratges de les barres al formigó, pel que fa a la forma, posició dins la peça i llargària de les barres ha de seguir les prescripcions del CODI ESTRUCTURAL a l'article 49.5.1.
Toleràncies d'execució:
- Llargària solapa: - 0 mm, + 50 mm
- Llargària d'ancoratge i solapa: -0,05L (<= 50 mm, mínim 12 mm), + 0,10 L (<=50 mm)
- Posició: - En series de barres paral·leles: ± 50 mm - En estreps i cèrcols: ± b/12 mm
(on b es el costat menor de la secció de l'element)
Les toleràncies en el recobriment i la posició de les armadures han de complir l'especificat a l'UNE 36831.
BARRES CORRUGADES:
Es poden col·locar en contacte tres barres, com a màxim, de l'armadura principal i quatre en el cas de peces comprimides, formigonades en posició vertical, on no sigui necessari realitzar empalmaments en les armadures.
El diàmetre equivalent del grup de les barres no ha de ser de més de 50 mm. (on diàmetre equivalent es el de la secció circular equivalent a la suma de les seccions de les barres que formen el grup).
No s'han de solapar barres de D >= 32 mm sense justificar satisfactòriament el seu comportament.
Els empalmaments per solapa de barres agrupades han de complir l'article 49.5.2.3 del CODI ESTRUCTURAL.
Es prohibeix l'empalmament per solapa en grups de quatre barres.
En la zona de solapament s'ha de disposar armadures transversals amb secció igual o superior a la secció de la barra solapada més gran.
Distància lliure vertical i horitzontal entre 2 barres aïllades consecutives: >= D màxim, >= 1,25 granulat màxim, >= 20 mm
Distància entre els centres dels empalmaments de barres consecutives, segons direcció de l'armadura: >= longitud bàsica d'ancoratge (Lb)
Distància entre les barres d'un empalmament per solapa: <= 4 D
Distància entre barres traccionades empalmades per solapa: <= 4 D, >= D màxim, >= 20 mm, >= 1,25 granulat màxim
Llargària solapa: a x Lb neta:
(on: a coeficient indicat en la taula 49.5.2.2; Lb neta valor de la taula 49.5.1.2.b del CODI ESTRUCTURAL)
2.- CONDICIONS DEL PROCÉS D'EXECUCIÓ
CONDICIONS GENERALS:
El doblegat de les armadures s'ha de fer a temperatura ambient, mitjançant doblegadores mecàniques i a velocitat constant, amb l'ajut de mandrí, de manera que es garanteixi una curvatura constant en tota la zona.
No s'han d'adreçar colzes excepte si es pot verificar que no es faran malbé.
S'han de col·locar separadors per a garantir el recobriment mínim i no han de produir fissures ni filtracions al formigó. La disposició dels separadors ha de complir l'especificat en la taula 49.8.2 del CODI ESTRUCTURAL.
Els separadors han d'estar expressament dissenyats per a aquesta finalitat i han de complir l'especificat en l'article 43.4.2 del CODI ESTRUCTURAL. Es prohibeix l'ús de fusta o qualsevol material residual de construcció (maó, formigó, etc.). Si han de quedar vistos, no poden ser metàl·lics.
En cas de realitzar soldadures s'han de seguir les disposicions de la norma UNE 36832 i les han d'executar operaris qualificats d'acord amb la normativa vigent.
3.- UNITAT I CRITERI D'AMIDAMENT
BARRES CORRUGADES:
kg de pes calculat segons les especificacions de la DT, d'acord amb els criteris següents:
- El pes unitari per al seu càlcul ha de ser el teòric
- Per a poder utilitzar un altre valor diferent del teòric, cal l'acceptació expressa de la DF.
- El pes s'obtindrà amidant la llargària total de les barres (barra+cavalcament)
- L'escreix d'amidament corresponent als retalls està incorporat al preu de la unitat d'obra com a increment del rendiment (1,05 kg de barra d'acer per kg de barra ferrallada, dins de l'element compost)
4.- NORMATIVA DE COMPLIMENT OBLIGATORI
NORMATIVA GENERAL:
Documento Básico de Seguridad estructural DB-SE, parte II del CTE, aprobado por el Real Decreto 314/2006.
Real Decreto 470/2021, de 29 de junio, por el que se aprueba el Código Estructural.
5.- CONDICIONS DE CONTROL D'EXECUCIÓ I DE L'OBRA ACABADA
OPERACIONS DE CONTROL:
Els punts de control més destacables són els següents:
- Recepció i aprovació del informe d'especejament per part del contractista.
- Inspecció abans del formigonat de totes les unitats d'obra estructurals amb observació dels següents punts: - Tipus, diàmetre, longitud i disposició de les barres i malles col·locades. - Rectitud. - Lligams entre les barres. - Rigidesa del conjunt. - Netedat dels elements.
CRITERIS DE PRESA DE MOSTRES:
Bàsicament el control de l'execució està confiat a la inspecció visual de les persones que l'exerceixen, amb la qual cosa el seu bon sentit, coneixements tècnics i experiència son fonamentals per aconseguir el nivell de qualitat previst.
INTERPRETACIÓ DE RESULTATS I ACTUACIONS EN CAS D'INCOMPLIMENT:
Desautorització del formigonat fins que no es prenguin les mesures de correcció adequades.

P4 ESTRUCTURES

P4D ENCOFRATS I ALLEUGERIDORS

P4DC- ENCOFRAT PER A LLOSES I BANCADES

0.- ELEMENTS QUE CONTEMPLA EL PLEC

P4DC-3UY1.

1.- DEFINICIÓ I CONDICIONS DE LES PARTIDES D'OBRA EXECUTADES
Muntatge i desmuntatge dels elements metàl·lics, de fusta, de cartró, o altres materials que formen el motlle on s'abocarà el formigó.
L'execució de la unitat d'obra inclou les operacions següents:
- Neteja i preparació del pla de recolzament
- Muntatge i col·locació dels elements de l'encofrat i elements complementaris com ara matavius, trencaaigües, etc..
- Pintat de les superfícies interiors de l'encofrat amb un producte desencofrant
- Tapat dels junts entre peces
- Col·locació dels dispositius de subjecció i travament
- Aplomat i anivellament de l'encofrat
- Disposició d'obertures provisionals a la part inferior de l'encofrat, quan calgui
- Humectació de l'encofrat, si és de fusta
- Desmuntatge i retirada de l'encofrat i de tot el material auxiliar
La partida inclou totes les operacions de muntatge i desmuntatge de l'encofrat.
CONDICIONS GENERALS:
Abans dels seu muntatge s'haurà de disposar d'un projecte del cindri on han de quedar reflectits com a mínim:
- Justificació de la seva seguretat, límit de les deformacions abans i després del formigonat
- Plànols executius del cindri i els seus components
- Plec de prescripcions tècniques del cindri i els seus elements com perfils metàl·lics, tubs, grapes, etc..
S'ha de disposar d'un procediment escrit per al muntatge i desmuntatge del cindri o apuntalament on figurin els requisits per a la seva manipulació, ajust, contrafletxa, càrregues, desclavament i desmantellament.
La DF disposarà d'un certificat on es garanteixi que els seus components compleixen amb les especificacions del plec de condicions tècniques.
Els elements que formen l'encofrat i les seves unions han de ser suficientment rígids i resistents per a garantir les toleràncies dimensionals i per a suportar, sense assentaments ni deformacions perjudicials, les accions estàtiques i dinàmiques que comporta el seu formigonament i compactació.
Es prohibeix l'ús d'alumini en motlles que hagin d'estar en contacte amb el formigó, excepte quan es faciliti a la DF certificat emès per una entitat de control, conforme els panells han rebut tractament superficial que eviti la reacció amb els àlcalis del ciment
L'interior de l'encofrat ha d'estar pintat amb desencofrant abans del muntatge, sense que hi hagi regalims. La DF ha d'autoritzar, en cada cas, la col·locació d'aquests productes.
El desencofrant no ha d'impedir la ulterior aplicació de revestiment ni la possible execució de junts de formigonament, especialment quan siguin elements que posteriorment s'hagin d'unir per a treballar solidàriament.
Abans de l'aplicació, es facilitarà a la DF. certificat on es reflecteixin les característiques del desencofrant i dels possibles efectes sobre el formigó
No s'ha d'utilitzar gas-oil, greixos o similars com a desencofrants. S'han d'utilitzar vernissos antiadherents a base de silicones o preparats d'olis solubles en aigua o greixos en dissolució.
Els encofrats hauran de complir les característiques següents:
- Estanquitat dels junts entre panells, evitant fuites d'aigua o beurada
- Resistència a la pressió del formigó fresc i als efectes de la compactació mecànica
- Alineació i verticalitat, especialment al creuament de pilars i sostres
- Manteniment geomètric dels panells, motlles i encofrats, amb absència d'esbombaments fora de toleràncies
- Neteja de les cares interiors evitant residus propis de l'activitat
- Manteniment de característiques que permetin textures i acabats específics del formigó
Ha d'estar muntat de manera que permeti un desencofratge fàcil, que s'ha de fer sense xocs ni sotragades.
Ha de portar marcada l'alçària per a formigonar.
Abans de començar a formigonar, el contractista ha d'obtenir de la DF l'aprovació per escrit de l'encofrat.
El nombre de puntals de suport de l'encofrat i la seva separació depèn de la càrrega total de l'element. Han d'anar degudament travats en tots dos sentits.
Els cindris s'estabilitzaran en les dues direccions per a que l'apuntalament resisteixi els esforços horitzontals produïts durant l'execució dels sostres, podent-se utilitzar els següents procediments:
- Travament dels puntals en ambdues direccions amb tubs o abraçadores, resistint les empentes horitzontals i un 2% com a mínim de les càrregues verticals
- Transmissió d'esforços a pilars o murs, comprovant que disposen de la capacitat resistent i rigidesa suficients
- Disposició de torres de cindri a ambdues direccions i a les distàncies adients
S'han d'adoptar les mesures oportunes per a què els encofrats i motlles no impedeixin la lliure retracció del formigó.
Cap element d'obra podrà ser desencofrat sense l'autorització de la DF.
El desencofrat de costers verticals d'elements de petit cantell, podrà fer-se als tres dies de formigonada la peça, si durant aquest interval no s'han produït temperatures baixes o d'altres causes que puguin alterar el procediment normal d'enduriment del formigó. Els costers verticals d'elements de gran cantell o els costers horitzontals no s'han de retirar abans dels set dies, amb les mateixes excepcions anteriors.
La DF podrà reduir els terminis anteriors quan ho consideri oportú.

En obres d'importància i que no es tingui l'experiència de casos similars o quan els perjudicis que es puguin derivar d'una fissuració prematura fossin grans, s'han de fer assaigs d'informació que determinin la resistència real del formigó per a poder fixar el moment de desencofrat.
No s'han de reblir els cocons o defectes que es puguin apreciar al formigó al desencofrar, sense l'autorització de la DF.
Els filferros i ancoratges de l'encofrat que hagin quedat fixats al formigó s'han de tallar al ras del parament.
En encofrats amb possibilitat de moviment durant l'execució (trepants o lliscants) la DF podrà exigir una proba sobre un prototip, prèviament a la seva utilització a l'estructura, per tal de poder avaluar el seu comportament durant l'execució
Si s'utilitzen taulers de fusta, els junts entre aquests han de permetre l'entumiment de les mateixes per l'humitat del reg i del formigó, sense que deixin fugir pasta o beurada durant el formigonament, ni reprodueixin esforços o deformacions anormals. Per a evitar-ho es podrà autoritzar un segellant adient
Toleràncies generals de muntatge i deformacions de l'encofrat pel formigonament:
- Moviments locals de l'encofrat: <= 5 mm
- Moviments del conjunt (L=llum): <= L/1000
- Planor: - Formigó vist: ± 5 mm/m, ± 0,5% de la dimensió - Per a revestir: ± 15 mm/m
Toleràncies particulars de muntatge i deformacions de l'encofrat per al formigonament:

	Replanteig eixos		Dimensions	Aplomat	Horitzontalitat
	Parcial	Total			
Rases i pous	± 20 mm	± 50 mm	- 30 mm + 60 mm	± 10 mm	-
Murs	± 20 mm	± 50 mm	± 20 mm	± 20 mm	± 50 mm
Recalçats	± 20 mm	± 50 mm	-	± 20 mm	-
Riostres	± 20 mm	± 50 mm	± 20 mm	± 10 mm	-
Basaments	± 20 mm	± 50 mm	± 10 mm	± 10 mm	-
Enceps	± 20 mm	± 50 mm	± 20 mm	± 10 mm	-
Pilars	± 20 mm	± 40 mm	± 10 mm	± 10 mm	-
Bigues	± 10 mm	± 30 mm	± 0,5 %	± 2 mm	-
Llindes	-	-	± 10 mm	± 5 mm	-
Cèrcols	-	-	± 10 mm	± 5 mm	-
Sostres	± 5mm/m	± 50 mm	-	-	-
Lloses	-	± 50 mm	- 40 mm + 60 mm	± 2 %	± 30 mm/m
Membranes	-	± 30	-	-	-
Estreps	-	± 50 mm	± 10 mm	± 10 mm	-

MOTLLES RECUPERABLES:
Els motlles s'han de col·locar ben alineats, de manera que no suposin una disminució de la secció dels nervis de l'estructura.
No han de tenir deformacions, cantells trencats ni fissures.
El desmuntatge dels motlles s'ha de fer tenint cura de no fer malbé els cantells dels nervis formigonats.
Els motlles ja usats i que han de servir per a unitats repetides, s'han de netejar i rectificar.
FORMIGÓ PRETENSAT:
Els encofrats pròxims a les zones d'ancoratge han de tenir la rigidesa necessària per a que els eixos dels tendons es mantinguin normals als ancoratges.
Els encofrats i motlles han de permetre les deformacions de les peces en ells formigonades i han de resistir la distribució de càrregues durant el tesat de les armadures i la transmissió de l'esforç de pretesat al formigó.
El desmuntatge del cindri és realitzarà d'acord amb el programa previst, que haurà d'estar d'acord amb el tesat de les armadures.
FORMIGÓ VIST:
Les superfícies de l'encofrat en contacte amb les cares que han de quedar vistes, han de ser llises, sense rebaves ni irregularitats.
S'han de col·locar angulars metàl·lics a les arestes exteriors de l'encofrat o qualsevol altre procediment eficaç per a que les arestes vives del formigó resultin ben acabades.
La DF podrà autoritzar la utilització de matavius per a aixamfranar les arestes vives.
2.- CONDICIONS DEL PROCÉS D'EXECUCIÓ
CONDICIONS GENERALS:
Abans de formigonar s'ha d'humitejar l'encofrat, en el cas que sigui de fusta per evitar que absorbeixi l'aigua continguda al formigó, i s'ha de comprovar la situació relativa de les armadures, el nivell, l'aplomat i la solidesa del conjunt
No s'han de transmetre a l'encofrat vibracions de motors.
La col·locació dels encofrats s'ha de fer de forma que s'eviti malmetre estructures ja construïdes.
El subministrador dels puntals ha de justificar i garantir les seves característiques i les condicions en que s'han d'utilitzar.
Si l'element s'ha de pretensar, abans del tesat s'han de retirar els costers dels encofrats i qualsevol element dels mateixos que no sigui portant de l'estructura.
En el cas que els encofrats hagin variat les seves característiques geomètriques per haver patit desperfectes, deformacions, guerxaments, etc, no s'han de forçar per a que recuperin la seva forma correcta.
Quan entre la realització de l'encofrat i el formigonament passin més de tres mesos, s'ha de fer una revisió total de l'encofrat, abans de formigonar.
El formigonat s'ha de fer durant el període de temps en el que el desencofrant sigui actiu.
Per al control del temps de desencofrat, s'han d'anotar a l'obra les temperatures màximes i mínimes diàries mentre durin els treballs d'encofrat i desencofrat, així com la data en què s'ha formigonat cada element.
El desencofrat de l'element s'ha de fer sense cops ni sotragades.
El desencofrat i desmuntatge del cindri no es realitzarà fins que el formigó assoleixi la resistència necessària per a suportar amb seguretat i sense excessives deformacions els esforços als que estarà sotmès amb posterioritat.
Es posarà especial cura durant el desencofrat en la retirada de qualsevol element que pugui impedir el lliure moviment de les juntes de retracció, assentament o dilatació així com de les articulacions.

No es retirarà cap puntal sense l'autorització prèvia de la DF.
No es desapuntalarà de forma sobtada, i es prendran precaucions que impedeixin l'impacte dels sotaponts i puntals als sostres.
ELEMENTS VERTICALS:
Per a facilitar la neteja del fons de l'encofrat s'han de disposar obertures provisionals a la part inferior de l'encofrat.
S'han de preveure a les parets laterals dels encofrats finestres de control que permetin la compactació del formigó. Aquestes obertures s'han de disposar amb un espaiament vertical i horitzontal no més gran d'un metro, i es tancaran quan el formigó arribi a la seva alçària.
En èpoques de vents forts s'han d'atirantar amb cables o cordes els encofrats dels elements verticals d'esveltesa més gran de 10.
ELEMENTS HORITZONTALS:
Els encofrats d'elements rectes o plans de més de 6 m de llum lliure, s'han de disposar amb la contrafletxa necessària per a que, desencofrat i carregat l'element, aquest conservi una lleugera concavitat a l'intradós. Aquesta contrafletxa sol ser de l'ordre d'una mil·lèsima de la llum.
Els puntals es col·locaran sobre soles de repartiment quan es transmetin càrregues al terreny o a sostres alleugerits. Quan aquest estiguin sobre el terreny cal assegurar que no assentaran.
Els puntals s'han de travar en dues direccions perpendiculars
Els puntals han de poder transmetre la força que rebin i permetre finalment un desapuntalat senzill
Als ponts s'haurà d'assegurar que les deformacions del cindri durant el formigonat no afecti negativament a altres parts de l'estructura executades amb anterioritat.
En èpoques de pluges fortes s'ha de protegir el fons de l'encofrat amb lones impermeabilitzades o plàstics.
3.- UNITAT I CRITERI D'AMIDAMENT
m2 de superfície amidada segons les especificacions de la DT i que es trobi en contacte amb el formigó.
Aquest criteri inclou els apuntalaments previs, els elements auxiliars per a muntatge de l'encofrat i els elements d'acabat de les cantonades per a formigó vist, com ara matavius, trencaaigües o altres sistemes, així com la recollida, neteja i condicionament dels elements utilitzats.
La superfície corresponent a forats interiors s'ha de deduir de la superfície total d'acord amb els criteris següents:
- Obertures <= 1 m2: No es dedueixen
- Obertures > 1 m2: Es dedueix el 100%
Als forats que no es dedueixin, l'amidament inclou l'encofrat necessari per a conformar el perímetre dels forats. En cas de deduir-se el 100% del forat, cal amidar també l'encofrat necessari per a conformar el perímetre dels forats.
4.- NORMATIVA DE COMPLIMENT OBLIGATORI
NORMATIVA GENERAL:
Real Decreto 470/2021, de 29 de junio, por el que se aprueba el Código Estructural.
* Orden de 6 de febrero de 1976 por la que se aprueba el Pliego de Prescripciones Técnicas Generales para Obras de Carreteras y Puentes (PG-3).

P4 ESTRUCTURES

P4E ESTRUCTURES D'OBRA DE FÀBRICA DE BLOCS DE MORTER DE CIMENT

P4E0- ACER PER A ESTRUCTURES D'OBRA DE FÀBRICA DE BLOCS DE MORTER DE CIMENT

0.- ELEMENTS QUE CONTEMPLA EL PLEC

P4E0-DAVK.

1.- DEFINICIÓ I CONDICIONS DE LES PARTIDES D'OBRA EXECUTADES
Massissat d'estructures d'obra de fàbrica de blocs de morter de ciment o d'argila expandida, i armadures per al reforç d'estructura de fàbrica de blocs de morter de ciment, d'argila expandida o de blocs de ceràmica d'argila alleugerida.
S'han considerat les unitats d'obra següents:
- Muntatge i col·locació de l'armadura de reforç de parets de blocs de morter de ciment, d'argila expandida o de blocs ceràmics alleugerits, formada per barres corrugades, col·locades a l'interior dels blocs o en els junts horitzontals
L'execució de la unitat d'obra inclou les operacions següents:
En el cas d'armadures:
- Preparació de la zona de treball
- Tallat i doblegat de l'armadura
- Neteja de les armadures
- Col·locació dels separadors
- Muntatge i col·locació de l'armadura
- Subjecció dels elements que formen l'armadura
ARMADURES:
Les armadures col·locades han de ser netes, sense òxids no adherents, pintures, greixos ni altres substàncies perjudicials.
Els diàmetres, la forma, les dimensions i la disposició de les armadures han de ser les que s'especifiquen a la DT. El nombre de barres no ha de ser mai inferior a l'especificat a la DT.
Les barres no han de tenir defectes superficials ni esquerdes.
El recobriment de protecció, en el seu cas, ha de ser continu i uniforme en tota l'armadura.
No hi ha d'haver més empalmaments dels que consten a la DT o autoritzi la DF.
L'ancoratge pot ser per prolongació recta, ganxo, potes o forquilla.
No s'accepten els ancoratges per prolongació recta o potes, en barres llises de diàmetre > 8 mm.
No s'accepten els ancoratges per ganxos, potes o forquilla, en barres sotmeses a esforços de compressió.
Els ancoratges de les barres de l'armadura al formigó (forma, disposició dins la peça,

llargària, etc.), han de complir l'especificat en l'article 7.5.2 del DB-SE-F.
Diàmetre nominal de les barres: >= 6 mm
Distància lliure entre dues armadures solapades: >= 2D, >= 20 mm
Distància lliure entre armadures properes paral·leles: >= mida granulat màxim + 5 mm; >= D màxim; >= 10 mm
Gruix del recobriment de l'armadura: >= 20 mm, >= D
Les toleràncies en el recobriment i la posició de les armadures han de complir l'especificat a l'UNE 36831.
2.- CONDICIONS DEL PROCÉS D'EXECUCIÓ
ARMADURES:
El doblegat de les armadures s'ha de fer a temperatura ambient, mitjançant doblegadores mecàniques i a velocitat constant, amb l'ajut de mandrí, de manera que es garanteixi una curvatura constant en tota la zona.
S'ha d'utilitzar separadors o estreps si és necessari per a garantir el recobriment mínim.
Les armadures s'han de subjectar entre elles, quan sigui necessari, per tal de garantir que mantinguin la seva posició durant la col·locació del morter o formigó.
Ha de tenir la docilitat necessària per tal d'omplir completament els forats en els que s'aboca i sense segregacions.
3.- UNITAT I CRITERI D'AMIDAMENT
ARMADURES:
kg de pes calculat segons les especificacions de la DT, d'acord amb els criteris següents:
- El pes unitari per al càlcul ha de ser el teòric
- Per a poder utilitzar un valor diferent del teòric cal l'acceptació expressa de la DF
4.- NORMATIVA DE COMPLIMENT OBLIGATORI
Documento Básico de Seguridad estructural Fábrica DB-SE-F, parte II del CTE, aprobado por el Real Decreto 314/2006.
Real Decreto 470/2021, de 29 de junio, por el que se aprueba el Código Estructural.

P4 ESTRUCTURES

P4E ESTRUCTURES D'OBRA DE FÀBRICA DE BLOCS DE MORTER DE CIMENT

P4E2- FORMIGÓ PER A ESTRUCTURES D'OBRA DE FÀBRICA DE BLOCS DE MORTER DE CIMENT (CE)

0.- ELEMENTS QUE CONTEMPLA EL PLEC

P4E2-Z9HQ.

1.- DEFINICIÓ I CONDICIONS DE LES PARTIDES D'OBRA EXECUTADES
Massissat d'estructures d'obra de fàbrica de blocs de morter de ciment o d'argila expandida, i armadures per al reforç d'estructura de fàbrica de blocs de morter de ciment, d'argila expandida o de blocs de ceràmica d'argila alleugerida.
S'han considerat les unitats d'obra següents:
- Formigonament de la fabrica de blocs, amb formigó de central o elaborat a l'obra i col·locat manualment.
L'execució de la unitat d'obra inclou les operacions següents:
En el cas de formigonament:
- Preparació de la zona de treball
- Humectació de l'encofrat
- Abocada del formigó
- Compactació del formigó mitjançant vibratge
- Cura del formigó
- Protecció de la paret de qualsevol acció mecànica no prevista en càlcul
FORMIGONAMENT:
El formigó col·locat no ha de tenir disgregacions o buits a la massa.
Després del formigonament les armadures han de mantenir la posició prevista a la DT.
En compactar el formigó han de quedar plens tots els forats.
2.- CONDICIONS DEL PROCÉS D'EXECUCIÓ
FORMIGONAMENT:
La temperatura per a formigonar ha d'estar entre 5°C i 40°C. El formigonament s'ha de suspendre quan es prevegi que durant les 48 h següents la temperatura pot ser inferior a 0°C. Fora d'aquests límits, el formigonament requereix precaucions explícites i l'autorització de la DF En aquest cas, s'han de fer provetes amb les mateixes condicions de l'obra, per a poder verificar la resistència realment assolida.
La temperatura dels elements on s'aboca el formigó ha de ser superior als 0°C.
El formigó s'ha de posar a l'obra abans que comenci l'adormiment, i a una temperatura >= 5°C.
La zona que s'ha de formigonar, ha d'estar neta, sense restes de morter o runa.
En el moment de l'abocada la fàbrica ha de tenir la resistència necessària per tal de suportar la pressió del formigó fresc.
La compactació s'ha de realitzar per vibratge. El gruix màxim de la tongada depèn del vibrador utilitzat. S'ha de vibrar fins que s'aconsegueixi una massa compacta i sense que es produeixin disgregacions.
S'ha d'abocar en els forats o en la canal formada per les peces.
3.- UNITAT I CRITERI D'AMIDAMENT
FORMIGONAMENT:
m3 de volum amidat segons les especificacions de la DT.
4.- NORMATIVA DE COMPLIMENT OBLIGATORI
Documento Básico de Seguridad estructural Fábrica DB-SE-F, parte II del CTE, aprobado por el Real Decreto 314/2006.
Real Decreto 470/2021, de 29 de junio, por el que se aprueba el Código Estructural.

P4 ESTRUCTURES

P4E ESTRUCTURES D'OBRA DE FÀBRICA DE BLOCS DE MORTER DE CIMENT

P4E4- PARET ESTRUCTURAL D'OBRA DE FÀBRICA DE BLOCS DE MORTER DE CIMENT, ARMADA

0.- ELEMENTS QUE CONTEMPLA EL PLEC

P4E4-Z58O.

1.- DEFINICIÓ I CONDICIONS DE LES PARTIDES D'OBRA EXECUTADES

Execució de parets estructurals portants o de travament, formades amb blocs de morter de ciment o d'argila expandida premoldejats, foradats o massissos, col·locats amb morter de ciment, morter mixt o morter de ciment blanc i sorra de marbre, per a quedar vist o per a revestir. Inclou la col·locació de l'armadura de reforç amb barrers corrugades d'acer i el massissat amb formigó de traves i brancals.

L'execució de la unitat d'obra inclou les operacions següents:

- Replanteig de les parets
- Col·locat i aplomat de les mires de referència a les cantonades
- Marcat de les filades a les mires i estesa dels fils
- Col·locació de plomades en arestes i voladissos
- Col·locació de blocs humitejant la superfície de contacte amb el morter
- Col·locació de l'armadura de reforç
- Massissat de la paret amb formigó
- Repàs dels junts i neteja del parament
- Protecció de l'estabilitat del mur en front a les accions horitzontals
- Protecció de l'obra executada de la pluja, les gelades i les temperatures elevades
- Protecció de l'obra de fàbrica dels cops, pelades i de les esquitxades de morter

CONDICIONS GENERALS:

La paret ha de ser estable, resistent i ha d'estar aplomada.

En l'execució de l'element s'han de complir les prescripcions establertes en l'article 3 de la norma DB-SE-F, en especial les que fan referència a la durabilitat dels component: peces, morters i armadures, en el seu cas, en funció de les classes d'exposició.

S'ha de dividir la paret en parts iguals de llargària màxima no més gran de 20 m, separades amb junts estructurals.

La paret ha d'estar formada per peces senceres, excepte a les singularitats, on poden haver-hi peces de mig bloc.

Les peces han d'estar col·locades a trencajunts i les filades han de ser horitzontals.

Per a la realització de totes les singularitats, els junts han de coincidir amb el modulat general.

Els junts han d'estar plens i enrasats, si la DF no fixa cap altra condició.

Les obertures han de portar una llinda resistent.

El coronament d'ampits s'ha de fer amb peces llinda plenes de formigó i armades.

Els brancals i les peces que formen els junts de control han de ser senceres, plenes de formigó i armades, formant un pilar del terra al sostre.

Si l'acord amb d'altres parets és articulat, la unió s'ha de fer per mitjà d'elements auxiliars, d'acord amb els criteris fixats per la DF.

El recolzament del sostre a la paret ha de ser suficient per a transmetre-li tots els esforços i en qualsevol cas ha de ser com a mínim 65 mm.

Ha d'haver-hi els junts de dilatació necessaris per tal de permetre els moviments de l'element sense que aquest quedi afectat en les seves prestacions. La forma, disposició i dimensions dels junts han de complir l'especificat a la DT.

Gruix dels junts:

- Morter ordinari o lleuger (UNE-EN 998-2): 8-15 mm
- Morter de junt prim (UNE-EN 998-2): 1- 3 mm

Cavalcament de la peça en una filada: >= 0,4 x gruix de la peça, >= 40 mm

Massissat del junt vertical:

- Alçària de morter: Gruix de la peça
- Fondària del morter: >= 0,4 x través de la peça

Recolzament de càrregues puntuals: >= 100 mm

Toleràncies d'execució:

L'element executat ha de complir les toleràncies definides a la DT o en el seu defecte, les següents:

- Replanteig d'eixos parcials: ± 10 mm
- Replanteig d'eixos extrems: ± 20 mm
- Distància entre obertures: ± 20 mm
- Alçària: ± 15 mm/3 m, ± 25 mm/total
- Horitzontalitat de les filades: ± 2 mm/m; ± 15 mm/total
- Gruix dels junts: ± 2 mm
- Aplomat en una planta: ± 20 mm
- Aplomat total: ± 50 mm
- Axialitat: ± 20 mm
- Planor dels paraments en 1 m: ± 5 mm
- Planor dels paraments en 10 m: ± 20 mm
- Gruix: - Fàbrica al llarg o través: + 5% - Altres fàbriques: ± 25 mm

ARMADURES:

Les armadures col·locades han de ser netes, sense òxids no adherents, pintures, greixos ni altres substàncies perjudicials.

La posició de les armadures ha de permetre un recobriment mínim de 2 cm.

Els diàmetres, la forma, les dimensions i la disposició de les armadures han de ser les que s'especifiquen a la DT. El nombre de barres no ha de ser mai inferior a l'especificat a la DT.

Les barres no han de tenir defectes superficials ni esquerdes.

No hi ha d'haver més empalmaments dels que consten a la DT o autoritzi la DF.

Els empalmaments es poden realitzar per solapa o per soldadura.

Per a realitzar un altre tipus d'empalmament es requerirà disposar d'assaigs que demostrin que garanteixen de forma permanent una resistència a la ruptura no inferior a la de la menor de les dues barres que s'uneixen i que el moviment relatiu entre elles no sigui superior a 0,1 mm.

Les toleràncies en el recobriment i la posició de les armadures han de complir

l'especificat a l'UNE 36831.
FORMIGONAMENT:
Després del formigonament les armadures han de mantenir la posició prevista a la DT.
No hi ha d'haver disgregacions ni buits en la massa del formigó, un cop col·locat.
En compactar el formigó han de quedar plens tots els forats.
Temperatura del formigó en el moment de l'abocada: >= 5°C
Temperatura dels elements on es fa l'abocada: >= 0°C
2.- CONDICIONS DEL PROCÉS D'EXECUCIÓ
CONDICIONS GENERALS:
S'ha de treballar a una temperatura ambient que oscil·li entre els 5°C i els 40°C i sense pluja. Fora d'aquests límits, s'ha de revisar l'obra executada les 48 h abans i s'han d'enderrocar les parts afectades.
Amb vent superior a 50 km/h s'han de suspendre els treballs i s'han d'assegurar les parts que s'han fet.
L'obra s'ha d'aixecar, si és possible, per filades senceres.
S'ha d'humitejar la zona del junt del bloc per col·locar. No s'ha d'humitejar si el bloc conté additiu hidrofugant.
Les peces que han de reblir-se de formigó han de tenir la humitat necessària abans de l'abocada, per tal de no absorbir l'aigua del formigó. Si el bloc conté additiu hidrofugant, ha d'estar sec.
El formigó de brancals, de junts de control i d'acords de parets, s'ha d'abocar cada 5 filades, com a màxim, i ha de quedar compactat i sense buits dins de les peces.
Cal protegir l'obra executada de les accions físiques o climàtiques fins que hagi assolit la resistència suficient.
Quan s'interromp l'execució, cal protegir el coronament dels murs per tal d'evitar l'acció de l'aigua de pluja sobre els materials.
Durant l'adormiment s'ha de mantenir l'humitat de l'element, principalment en condicions climàtiques desfavorables (temperatura alta, vent fort, etc.).
Cal estintolar provisionalment els elements que queden temporalment inestables, sotmesos a les accions del vent, de l'execució de l'obra o d'altres.
ARMADURES:
El doblegat de les armadures s'ha de fer a temperatura ambient, mitjançant doblegadores mecàniques i a velocitat constant, amb l'ajut de mandrí, de manera que es garanteixi una curvatura constant en tota la zona.
FORMIGONAMENT:
La compactació s'ha de realitzar per vibratge. El gruix màxim de la tongada depèn del vibrador utilitzat. S'ha de vibrar fins que s'aconsegueixi una massa compacta i sense que es produeixin disgregacions.
El formigó s'ha de col·locar a l'obra abans que comenci a adormir-se.
S'ha d'abocar en els forats o en la canal formada per les peces.
3.- UNITAT I CRITERI D'AMIDAMENT
m2 de superfície amidada segons les especificacions de la DT, amb deducció de la superfície corresponent a obertures, d'acord amb els criteris següents:
- Obertures <= 2 m2: No es dedueixen
- Obertures > 2 m2 i <= 4 m2: Es dedueixen el 50%
- Obertures > 4 m2: Es dedueixen el 100%
Als forats que no es dedueixin, o que es dedueixin parcialment, l'amidament inclou la feina de fer els retorns, com brancals. En cas de deduir-se el 100% del forat cal amidar també aquests paraments.
Aquests criteris inclouen la col·locació dels elements que configuren l'obertura, com és ara bastiments, excepte en el cas de forats de més de 4,00 m2 en què aquesta col·locació es compta a part.
Inclouen l'execució de tots els treballs necessaris per a resoldre l'obertura, pel què fa a brancals i ampit, i s'utilitzaran, si cal, materials diferents dels que normalment conformen la unitat.
4.- NORMATIVA DE COMPLIMENT OBLIGATORI
Documento Básico de Seguridad estructural Fábrica DB-SE-F, parte II del CTE, aprobado por el Real Decreto 314/2006.
5.- CONDICIONS DE CONTROL D'EXECUCIÓ I DE L'OBRA ACABADA
CONTROL D'EXECUCIÓ. OPERACIONS DE CONTROL:
Sense caràcter limitatiu, els punts de control més destacables són els següents:
- Comprovació del replanteig de la planta i de l'alçat dels tancaments.
- Inspecció abans, durant i després de l'execució de les parets de càrrega de blocs dels següents punts: - Humitat dels blocs - Col·locació - Obertures - Travat - Junts de control
- Presa de coordenades i cotes de totes les parets abans d'entrar en càrrega.
CONTROL DE L'OBRA ACABADA. OPERACIONS DE CONTROL:
Inspecció visual de la unitat acabada.
CONTROL D'EXECUCIÓ. CRITERIS DE PRESA DE MOSTRES:
Els controls s'han de realitzar segons les instruccions de la DF.
CONTROL DE L'OBRA ACABADA. CRITERIS DE PRESA DE MOSTRES:
En la unitat acabada han de realitzar-se, les comprovacions i probes de servei previstes en projecte i/o ordenades per DF conjuntament amb les exigides per la normativa vigent.
CONTROL D'EXECUCIÓ. INTERPRETACIÓ DE RESULTATS I ACTUACIONS EN CAS D'INCOMPLIMENT:
Quan s'observin irregularitats de replanteig, s'hauran de corregir abans d'aixecar el mur.
No s'ha de permetre la continuació dels treballs fins que no estiguin solucionats els defectes d'execució.
Suspensió dels treballs i correcció de les desviacions observades a càrrec del Contractista.
CONTROL DE L'OBRA ACABADA. INTERPRETACIÓ DE RESULTATS I ACTUACIONS EN CAS D'INCOMPLIMENT:
Correcció per part del contractista de les irregularitats observades.

P4 ESTRUCTURES

P4E ESTRUCTURES D'OBRA DE FÀBRICA DE BLOCS DE MORTER DE CIMENT

P4E5- PARET ESTRUCTURAL D'OBRA DE FÀBRICA DE BLOCS DE MORTER DE CIMENT

0.- ELEMENTS QUE CONTEMPLA EL PLEC

P4E5-DJM3.

1.- DEFINICIÓ I CONDICIONS DE LES PARTIDES D'OBRA EXECUTADES
Execució de parets estructurals portants o de travament, formades amb blocs de morter de ciment o d'argila expandida premoldejats, foradats o massissos, col·locats amb morter de ciment, morter mixt o morter de ciment blanc i sorra de marbre, per a quedar vist o per a revestir.
L'execució de la unitat d'obra inclou les operacions següents:
- Replanteig de les parets
- Col·locat i aplomat de les mires de referència a les cantonades
- Marcat de les filades a les mires i estesa dels fils
- Col·locació de plomades en arestes i voladissos
- Col·locació de blocs humitejant la superfície de contacte amb el morter
- Repàs dels junts i neteja del parament
- Protecció de l'estabilitat del mur en front a les accions horitzontals
- Protecció de l'obra executada de la pluja, les gelades i les temperatures elevades
- Protecció de l'obra de fàbrica dels cops, pelades i de les esquitxades de morter

CONDICIONS GENERALS:
La paret ha de ser estable, resistent i ha d'estar aplomada.
En l'execució de l'element s'han de complir les prescripcions establertes en l'article 3 de la norma DB-SE-F, en especial les que fan referència a la durabilitat dels component: peces, morters i armadures, en el seu cas, en funció de les classes d'exposició.
Les filades han de ser horitzontals.
Les peces han d'estar col·locades a trencajunt.
Els junts han d'estar plens de morter.
Per a la realització de totes les singularitats, els junts han de coincidir amb el modulat general.
La paret ha d'estar travada en els acords amb altres parets.
En les cantonades i trobades amb d'altres parets, el cavalcament de les peces no ha de ser més petit que el través de la peça.
Si l'acord amb d'altres parets és articulat, la unió s'ha de fer per mitjà d'elements auxiliars, d'acord amb els criteris fixats per la DF.
Les obertures han de portar una llinda resistent.
El coronament d'ampits s'ha de fer amb peces llinda plenes de formigó i armades.
Els brancals i les peces que formen els junts de control han de ser senceres, plenes de formigó i armades, formant un pilar del terra al sostre.
El recolzament del sostre a la paret ha de ser suficient per a transmetre-li tots els esforços i en qualsevol cas ha de ser com a mínim 65 mm.
Ha d'haver-hi els junts de dilatació necessaris per tal de permetre els moviments de l'element sense que aquest quedi afectat en les seves prestacions. La forma, disposició i dimensions dels junts han de complir l'especificat a la DT.
Les regates, en el seu cas, han de complir l'especificat en el seu plec de condicions.
En murs de gruix < 200 mm, el reenfonsat dels junts, en el seu cas, ha de tenir una fondària <= 5 mm.
Gruix dels junts:
- Morter ordinari o lleuger (UNE-EN 998-2): 8-15 mm
- Morter de junt prim (UNE-EN 998-2): 1- 3 mm

Cavalcament de la peça en una filada: >= 0,4 x gruix de la peça, >= 40 mm
Massissat del junt vertical:
- Alçària de morter: Gruix de la peça
- Fondària del morter: >= 0,4 x través de la peça

Recolzament de càrregues puntuals: >= 100 mm
Toleràncies d'execució:
L'element executat ha de complir les toleràncies definides a la DT o en el seu defecte, les següents:
- Replanteig d'eixos parcials: ± 10 mm
- Replanteig d'eixos extrems: ± 20 mm
- Distància entre obertures: ± 20 mm
- Alçària: ± 15 mm/3 m, ± 25 mm/total
- Horitzontalitat de les filades: ± 2 mm/m; ± 15 mm/total
- Gruix dels junts: ± 2 mm
- Aplomat en una planta: ± 20 mm
- Aplomat total: ± 50 mm
- Axialitat: ± 20 mm
- Planor dels paraments en 1 m: ± 5 mm
- Planor dels paraments en 10 m: ± 20 mm
- Gruix: - Fàbrica al llarg o través: + 5% - Altres fàbriques: ± 25 mm

2.- CONDICIONS DEL PROCÉS D'EXECUCIÓ
S'ha de treballar a una temperatura ambient que oscil·li entre els 5°C i els 40°C i sense pluja. Fora d'aquests límits, s'ha de revisar l'obra executada les 48 h abans i s'han d'enderrocar les parts afectades.
Amb vent superior a 50 km/h s'han de suspendre els treballs i s'han d'assegurar les parts que s'han fet.
L'obra s'ha d'aixecar, si és possible, per filades senceres.
S'ha d'humitejar la zona del junt del bloc per col·locar. No s'ha d'humitejar si el bloc conté additiu hidrofugant.
Les peces que han de reblir-se de formigó han de tenir la humitat necessària abans de l'abocada, per tal de no absorbir l'aigua del formigó. Si el bloc conté additiu hidrofugant, ha d'estar sec.
Les peces s'han de col·locar refregant-les sobre un llit de morter, sempre que ho permeti la dimensió de la peça, fins que el morter sobresurti pels junts horitzontal i vertical.
No es poden moure les peces una vegada col·locades. Per corregir la posició s'ha de

treure la peça i el morter i tornar-la a col·locar.
El formigó de brancals, de junts de control i d'acords de parets, s'ha d'abocar per tongades, i ha de quedar compactat i sense buits dins de les peces.
En el moment de l'abocada la fàbrica ha de tenir la resistència necessària per tal de suportar la pressió del formigó fresc.
Cal protegir l'obra executada de les accions físiques o climàtiques fins que hagi assolit la resistència suficient.
Quan s'interromp l'execució, cal protegir el coronament dels murs per tal d'evitar l'acció de l'aigua de pluja sobre els materials.
Durant l'adormiment s'ha de mantenir l'humitat de l'element, principalment en condicions climàtiques desfavorables (temperatura alta, vent fort, etc.).
Cal estintolar provisionalment els elements que queden temporalment inestables, sotmesos a les accions del vent, de l'execució de l'obra o d'altres.
3.- UNITAT I CRITERI D'AMIDAMENT
m2 de superfície amidada segons les especificacions de la DT, amb deducció de la superfície corresponent a obertures, d'acord amb els criteris següents:
- Obertures <= 2 m2: No es dedueixen
- Obertures > 2 m2 i <= 4 m2: Es dedueixen el 50%
- Obertures > 4 m2: Es dedueixen el 100%
Als forats que no es dedueixin, o que es dedueixin parcialment, l'amidament inclou la feina de fer els retorns, com brancals. En cas de deduir-se el 100% del forat cal amidar també aquests paraments.
Aquests criteris inclouen la col·locació dels elements que configuren l'obertura, com és ara bastiments, excepte en el cas de forats de més de 4,00 m2 en què aquesta col·locació es compta a part.
Inclouen l'execució de tots els treballs necessaris per a resoldre l'obertura, pel què fa a brancals i ampit, i s'utilitzaran, si cal, materials diferents dels que normalment conformen la unitat.
4.- NORMATIVA DE COMPLIMENT OBLIGATORI
Documento Básico de Seguridad estructural Fábrica DB-SE-F, parte II del CTE, aprobado por el Real Decreto 314/2006.
5.- CONDICIONS DE CONTROL D'EXECUCIÓ I DE L'OBRA ACABADA
CONTROL D'EXECUCIÓ. OPERACIONS DE CONTROL:
- Comprovació del replanteig de la planta i de l'alçat dels tancaments.
- Inspecció abans, durant i després de l'execució de les parets de càrrega de blocs dels següents punts: - Humitat dels blocs - Col·locació - Obertures - Travat - Junts de control
- Presa de coordenades i cotes de totes les parets abans d'entrar en càrrega.
CONTROL DE L'OBRA ACABADA. OPERACIONS DE CONTROL:
Inspecció visual de la unitat acabada.
CONTROL D'EXECUCIÓ. CRITERIS DE PRESA DE MOSTRES:
Els controls s'han de realitzar segons les instruccions de la DF.
CONTROL DE L'OBRA ACABADA. CRITERIS DE PRESA DE MOSTRES:
En la unitat acabada han de realitzar-se, les comprovacions i probes de servei previstes en projecte i/o ordenades per DF conjuntament amb les exigides per la normativa vigent.
CONTROL D'EXECUCIÓ. INTERPRETACIÓ DE RESULTATS I ACTUACIONS EN CAS D'INCOMPLIMENT:
Quan s'observin irregularitats de replanteig, s'hauran de corregir abans d'aixecar el mur.
No s'ha de permetre la continuació dels treballs fins que no estiguin solucionats els defectes d'execució.
Suspensió dels treballs i correcció de les desviacions observades a càrrec del Contractista.
CONTROL DE L'OBRA ACABADA. INTERPRETACIÓ DE RESULTATS I ACTUACIONS EN CAS D'INCOMPLIMENT:
Correcció per part del contractista de les irregularitats observades.

P9 FERMS I PAVIMENTS

P93 BASES, SOLERES I RECRESCUDES

P936- BASE DE SAULÓ

0.- ELEMENTS QUE CONTEMPLA EL PLEC

P936-E3FT.

1.- DEFINICIÓ I CONDICIONS DE LES PARTIDES D'OBRA EXECUTADES
Formació de subbase o base per a paviment, amb sauló.
En actuacions de reparació, s'han considerat els graus de dificultat següents:
- Grau de dificultat associat a la mobilitat en l'actuació: - Sense dificultat de mobilitat: actuacions en què hi ha una interferència pròpia de l'entorn on es desenvolupen. - Amb dificultat de mobilitat: actuacions en entorns amb dificultat de mobilitat i/o amb el material aplegat lluny de la zona de treball: - Actuacions amb dificultat d'accessibilitat, per la poca mobilitat de la maquinària, per l'elevada presència de guals particulars i passos de vianants, per la impossibilitat d'ubicar una plataforma de treball lateral, per la impossibilitat d'ocupació de la calçada per fer l'aplec de materials que impliqui fer l'actuació per fases per tal de mantenir el pas de vianants i/o per estar en una zona amb tràfic rodat important - Actuacions en les què els materials estan aplegats lluny de la zona de treball per manca d'espai en la proximitat d'on s'executen les tasques.
- Grau de dificultat associat a l'àmbit de l'actuació en funció de l'amplària de la vorera, calçada o plataforma única
- Grau de dificultat associat a la presència d'elements externs a l'actuació: - Sense afectació per serveis o elements de mobiliari urbà: actuacions sense serveis (canalitzacions d'aigua, semàfors, enllumenat, etc.) ni elements urbans de grans dimensions (marquesines, mòduls d'aparcament de bicicletes, etc.) que interfereixin (o que puguin interferir) en les tasques - Amb afectació per serveis o elements de mobiliari urbà: actuacions amb serveis (canalitzacions d'aigua, semàfors, enllumenat,

etc.) o elements urbans de grans dimensions (marquesines, mòduls d'aparcament de bicicletes, etc) que interfereixen en les tasques.
- Grau de dificultat associat a l'abast de l'actuació
L'execució de la unitat d'obra inclou les operacions següents:
- Preparació i comprovació de la superfície d'assentament
- Aportació de material
- Estesa, humectació (si és necessària), i compactació de cada tongada
- Allisada de la superfície de l'última tongada
CONDICIONS GENERALS:
La capa ha de tenir el pendent especificat a la DT o, en el seu defecte, el que especifiqui la DF.
S'han de mantenir els pendents i dispositius de desguàs necessaris per tal d'evitar entollaments.
La superfície de la capa ha de quedar plana i a nivell amb les rasants previstes a la DT.
En tota la superfície s'ha d'arribar, com a mínim, al grau de compactació previst expressat com a percentatge sobre la densitat màxima obtinguda en l'assaig Pròctor Modificat (UNE 103501).
Mòdul Ev2 (assaig de placa de càrrega) (NLT 357):
- Esplanada (trànsit T3): >= 104 MPa
- Esplanada (trànsit T4-vorals): >= 78 MPa
- Subbase (trànsit T3): >= 80 MPa
- Subbase (trànsit T4-vorals): >= 60 MPa
A més, la relació Ev2/ Ev1 serà < a 2,2.
Toleràncies d'execució:
- Nivell de la superfície: ± 20 mm
- Replanteig de rasants: + 0, - 1/5 del gruix teòric
- Planor: ± 10 mm/3 m
2.- CONDICIONS DEL PROCÉS D'EXECUCIÓ
S'han d'aturar els treballs quan la temperatura ambient sigui inferior a 2°C.
El material es pot utilitzar sempre que les condicions climatològiques no hagin produït alteracions en la seva humitat.
Abans de la utilització d'un tipus de material, serà preceptiva la realització d'un tram de prova, per tal de fixar la composició i forma d'actuació de l'equip compactador i per a determinar la humitat de compactació més adient al procediment d'execució. La DF decidirà si es acceptable la realització d'aquesta prova com a part integrant de l'obra.
La capa no s'ha d'estendre fins que s'hagi comprovat que la superfície sobre la que ha d'assentar-se té les condicions de qualitat i formes previstes, amb les toleràncies establertes. Si en aquesta superfície hi ha defectes o irregularitats que excedeixen les tolerables, s'han de corregir abans de l'execució de la partida d'obra, d'acord amb les instruccions de la DF.
L'estesa s'ha de realitzar, prenent cura d'evitar segregacions i contaminacions, en tongades de gruix no superior a 30 cm.
No s'ha d'estendre cap tongada mentre no s'hagi comprovat el grau de compactació de la precedent.
El contingut òptim d'humitat s'ha de determinar a l'obra, en funció de la maquinària disponible i dels resultats dels assaigs realitzats.
Abans d'estendre una tongada es pot homogeneïtzar i humidificar, si es considera necessari.
Totes les aportacions d'aigua han de fer-se abans de la compactació. Després, l'única humectació admissible és la de la preparació per a col·locar la capa següent.
La compactació s'ha d'efectuar longitudinalment, començant per les vores exteriors i progressant cap al centre per a cavalcar-se en cada recorregut en un ample no inferior a 1/3 del de l'element compactador.
La compactació se ha d'efectuar contínua i sistemàticament. Si es realitza per franges, quan es compacti una d'elles s'ampliarà la zona de compactat per a incloure com a mínim 15 cm de la franja anterior.
Les zones que, per la seva reduïda extensió, el seu pendent o la seva proximitat a obres de pas o desguàs, murs o estructures, no permetin la utilització de l'equip habitual, s'han de compactar amb els mitjans adequats al cas per tal d'aconseguir la densitat prevista.
No s'autoritza el pas de vehicles i maquinària fins que la capa no s'hagi consolidat definitivament. Els defectes que es derivin d'aquest incompliment han de ser reparats pel contractista segons les indicacions de la DF.
3.- UNITAT I CRITERI D'AMIDAMENT
m3 de volum amidat segons les especificacions de la DT.
L'abonament dels treballs de preparació de la superfície d'assentament correspon a la unitat d'obra de la capa subjacent.
No són d'abonament els escreixos laterals ni els necessaris per a compensar la minva de gruixos de capes subjacents.
4.- NORMATIVA DE COMPLIMENT OBLIGATORI
* Orden FOM/3460/2003, de 28 de noviembre, por lo que se aprueba la norma 6.1-IC Secciones del firme, de la Instrucción Técnica de Carreteras.
5.- CONDICIONS DE CONTROL D'EXECUCIÓ I DE L'OBRA ACABADA
CONTROL D'EXECUCIÓ. OPERACIONS DE CONTROL:
Es considera com un lot de control el menor que resulti d'aplicar els 3 criteris següents aplicats sobre una tongada:
- Una longitud de 500 de calçada
- Una superfície de 3.500 m2 de calçada
- La fracció construïda diàriament
Les tasques de control a realitzar són les següents:
- Inspecció visual del material a la descàrrega dels camions, retirant el que presenti restes de terra vegetal, matèria orgànica o pedres de grandària superior a l'admissible.
- Inspecció visual de l'estat de la superfície sobre la que s'ha d'estendre la capa.
- Presa de coordenades i cotes a banda i banda i sobre l'eix de la capa, i control de l'amplada de la tongada estesa, cada 10 m lineals com a màxim.
- Execució d'un tram de prova que, a efectes de control, es tractarà com un lot d'execució.
- Comprovació de les toleràncies d'execució i control de la superfície sobre la que s'ha d'estendre la capa. Inspecció visual de l'estat de la superfície després del pas d'un camió carregat sobre ella.
- Control de l'estesa: comprovació visual del gruix, amplada i pendent transversal de les tongades d'execució i control de la temperatura ambient.
- Control de compactació. Es realitzaran 7 determinacions de la humitat i densitat in-situ.
- Assaig de placa de càrrega (NLT 357), sobre cada lot. En la zona d'aplicació de la placa es determinarà la humitat in-situ.
- Inspecció visual per a detectar punts baixos capaços de retenir aigua.
CONTROL DE L'OBRA ACABADA. OPERACIONS DE CONTROL:
Les tasques de control a realitzar són les següents:

- Comparació entre la rasant acabada i l'establerta en el projecte: comprovació de l'existència de ruptura de peralt; comprovació de l'amplada de la capa; revisió dels cantells de perfils transversals.
- Control de la regularitat superficial mitjançant la determinació de l'índex de regularitat internacional (IRI) (NLT 330).

CRITERIS DE PRESA DE MOSTRES:
S'han de seguir els criteris que en cada cas, indiqui la DF. Els punts de control de densitat i humitat han d'estar uniformement repartits en sentit longitudinal i aleatòriament distribuïts en la secció transversal de la tongada.
CONTROL D'EXECUCIÓ. INTERPRETACIÓ DE RESULTATS I ACTUACIONS EN CAS D'INCOMPLIMENT:
No s'iniciarà l'execució d'aquesta unitat sense la corresponent aprovació del tram de prova per part de la DF.
No es podrà iniciar l'execució de la capa, sense que la superfície sobre la que s'ha d'assentar compleixi les exigències del plec de condicions.
S'aturaran els treballs d'estesa quan la temperatura ambient estigui per sota del límit establert al plec, o quan s'observi que es produeix segregació o contaminació del material.
Les densitats seques obtingudes en la capa compactada hauran de ser iguals o superiors a les especificades en el plec de condicions, en cada un dels punts de la mostra. Es podran admetre un màxim d'un 40% de punts amb resultat un 2% per sota del valor especificat, sempre que la mitjana del conjunt compleixi l'especificat.
En cas d'incompliment, el contractista corregirà la capa executada, per recompactació o substitució del material. En general, es treballarà sobre tota la tongada afectada (lot), a menys que el defecte de compactació estigui clarament localitzat. Els assaigs de comprovació de la compactació s'intensificaran al doble sobre les capes corregides.
El contingut d'humitat de les capes compactades tindrà caràcter informatiu, i no serà per sí mateix causa de rebuig.
El valor del mòdul de compressibilitat (segon cicle) obtingut a la placa de càrrega complirà les limitacions establertes al plec de condicions. En cas contrari, es recompactarà fins a aconseguir els valors especificats.
Correcció, per part del contractista, dels defectes observats en el control geomètric i de regularitat superficial.
CONTROL DE L'OBRA ACABADA. INTERPRETACIÓ DE RESULTATS I ACTUACIONS EN CAS D'INCOMPLIMENT:
Correcció, per part del contractista, dels defectes observats en el control geomètric i de regularitat superficial.

P9 FERMS I PAVIMENTS

P93 BASES, SOLERES I RECRESCUDES

P938- BASE DE TOT-U

0.- ELEMENTS QUE CONTEMPLA EL PLEC

P938-DFUA.

1.- DEFINICIÓ I CONDICIONS DE LES PARTIDES D'OBRA EXECUTADES
Subbases o bases de tot-u per a paviments.
En actuacions de reparació, s'han considerat els graus de dificultat següents:
- Grau de dificultat associat a la mobilitat en l'actuació: - Sense dificultat de mobilitat: actuacions en què hi ha una interferència pròpia de l'entorn on es desenvolupen. - Amb dificultat de mobilitat: actuacions en entorns amb dificultat de mobilitat i/o amb el material aplegat lluny de la zona de treball: - Actuacions amb dificultat d'accessibilitat, per la poca mobilitat de la maquinària, per l'elevada presència de guals particulars i passos de vianants, per la impossibilitat d'ubicar una plataforma de treball lateral, per la impossibilitat d'ocupació de la calçada per fer l'aplec de materials que impliqui fer l'actuació per fases per tal de mantenir el pas de vianants i/o per estar en una zona amb tràfic rodat important - Actuacions en les què els materials estan aplegats lluny de la zona de treball per manca d'espai en la proximitat d'on s'executen les tasques.
- Grau de dificultat associat a l'àmbit de l'actuació en funció de l'amplària de la vorera, calçada o plataforma única
- Grau de dificultat associat a la presència d'elements externs a l'actuació: - Sense afectació per serveis o elements de mobiliari urbà: actuacions sense serveis (canalitzacions d'aigua, semàfors, enllumenat, etc.) ni elements urbans de grans dimensions (marquesines, mòduls d'aparcament de bicicletes, etc.) que interfereixin (o que puguin interferir) en les tasques - Amb afectació per serveis o elements de mobiliari urbà: actuacions amb serveis (canalitzacions d'aigua, semàfors, enllumenat, etc.) o elements urbans de grans dimensions (marquesines, mòduls d'aparcament de bicicletes, etc) que interfereixen en les tasques.
- Grau de dificultat associat a l'abast de l'actuació

L'execució de la unitat d'obra inclou les operacions següents:
- Preparació i comprovació de la superfície d'assentament
- Aportació de material
- Estesa, humectació (si és necessària), i compactació de cada tongada
- Allisada de la superfície de l'última tongada

CONDICIONS GENERALS:
El material que s'utilitzi ha de complir les especificacions fixades en el plec de condicions corresponent.
Es pot utilitzar material granular reciclat de residus de la construcció o demolicions,

provinent de planta autoritzada legalment per al tractament d'aquests residus.
La superfície de la capa ha de quedar plana i a nivell amb les rasants previstes a la DT.
La capa ha de tenir el pendent especificat a la DT o, en el seu defecte, el que especifiqui la DF.
La capa quedarà correctament anivellada de manera que no hi hagi zones que retinguin aigua sobre la seva superfície.
En tota la superfície s'ha d'arribar, com a mínim, al grau de compactació previst expressat com a percentatge sobre la densitat màxima obtinguda a l'assaig Pròctor Modificat, segons UNE-EN 13286-2.
BASE I SUBBASE PER A FERMS DE CARRETERES:
En capes de ferm de carreteres el tot-u utilitzat procedirà de la trituració, total o parcial, de pedra de cantera o grava natural.
Es podran utilitzar materials granulars reciclats, àrids reciclats de residus de construcció i demolició, àrids siderúrgics, subproductes i productes inerts de rebuig per a les categories de trànsit pesat T2 a T4.
Grau de compactació:
- Carreteres amb categoria de trànsit pesat T00 a T2: >= 100% PM, segons UNE 13286-2.
- Carreteres amb categoria de trànsit pesat T3, T4 i vorals: >= 98% PM, segons UNE 13286-2.
Valor del mòdul de deformació vertical Ev2 (assaig de càrrega de placa estàtica de 300 mm), segons UNE 103808:
- Categoria d'esplanada E3: - Categoria de trànsit pesat T00 a T2: >= 200 MPa - Categoria de trànsit pesat T1: >= 180 MPa - Categoria de trànsit pesat T2: >= 150 MPa - Categoria de trànsit pesat T3: >= 120 MPa - Categoria de trànsit pesat T4 i vorals: >= 100 MPa
- Categoria d'esplanada E2: - Categoria de trànsit pesat T1: >= 150 MPa - Categoria de trànsit pesat T2: >= 120 MPa - Categoria de trànsit pesat T3: >= 100 MPa - Categoria de trànsit pesat T4 i vorals: >= 80 MPa
- Categoria d'esplanada E1: - Categoria de trànsit pesat T2: >= 100 MPa - Categoria de trànsit pesat T3: >= 80 MPa - Categoria de trànsit pesat T4 i vorals: >= 80 MPa
A més, la relació Ev2/ Ev1 serà < a 2,2.
L'índex de Regularitat superficial IRI (NLT-330): Ha de complir amb els valors de la taula 510.7 del PG3 vigent.
Toleràncies d'execució:
- Rasant: + 0, -15 mm de la teòrica, en carreteres T00 a T2; + 0, -20 mm de la teòrica, en la resta de casos.
- Amplària: - 0 mm de la prevista en els plànols de seccions tipus.
- Gruix: - 0 mm del previst en els plànols de seccions tipus.
2.- CONDICIONS DEL PROCÉS D'EXECUCIÓ
CONDICIONS GENERALS:
El tot-u estarà exempt de tot tipus de matèries estranyes que puguin afectar la durabilitat de la capa.
L'equip d'estesa ha de complir les especificacions de l'article 510.4.4 del PG3 vigent.
La capa no s'ha d'estendre fins que s'hagi comprovat que la superfície sobre la que ha d'assentar-se té les condicions de qualitat i formes previstes, amb les toleràncies establertes.
Si en aquesta superfície hi ha defectes o irregularitats que excedeixen les tolerables, s'han de corregir abans de l'execució de la partida d'obra, d'acord amb les instruccions de la DF.
En el cas que el tot-u no es fabriqui a central, abans d'estendre un tongada, es procedirà a la seva homogeneïtzació i humidificació, si es considera necessari.
Durant les operacions de transport es prendran les degudes precaucions per a evitar les segregacions i les variacions d'humitat.
L'equip de compactació complirà les especificacions de l'article 510.4.5 del PG3 vigent.
L'estesa s'ha de realitzar, prenent cura d'evitar segregacions i contaminacions, en tongades de gruix no superior a 30 cm.
Totes les aportacions d'aigua han de fer-se abans de la compactació. Després, l'única humectació admissible és la de la preparació per a col·locar la capa següent.
La compactació s'ha de fer de forma continua i sistemàtica disposant l'equip necessari per a aconseguir la densitat exigida.
Si l'estesa del tot-u es fa per franges, la compactació ha d'incloure 15 cm de l'anterior, com a mínim.
Les zones que, per la seva reduïda extensió, el seu pendent o la seva proximitat a obres de pas o desguàs, murs o estructures, no permetin la utilització de l'equip habitual, s'han de compactar amb els mitjans adequats al cas per tal d'aconseguir la densitat prevista.
No s'autoritza el pas de vehicles i maquinària fins que la capa no s'hagi consolidat definitivament. Els defectes que es derivin d'aquest incompliment han de ser reparats pel contractista segons les indicacions de la DF.
BASE I SUBBASE PER A FERMS DE CARRETERES:
La fabricació de tot-u per al seu ús en ferms de carretera amb categoria de trànsit pesant T00 a T2 es farà en central i no "in situ". L'addició de l'aigua de compactació també s'ha de fer a central excepte quan la DF autoritzi el contrari.
El material es pot utilitzar sempre que les condicions climatològiques no hagin produït alteracions en la seva humitat de tal manera que es superen els valors següents:
- T00 a T1: ± 1 % respecte de la humitat òptima
- T2 a T4 i vorals: ± 1,5 / + 1 % respecte de la humitat óptima
Es realitzarà un tram de prova, amb una longitud no inferior a la definida en el Plec de Prescripcions Tècniques Particulars. La DF definirà si es pot acceptar la realització del tram de prova com a part integrant de l'obra en construcció.
A la vista dels resultats obtinguts, el Director d'Obra ha de definir si és acceptable o no la fórmula de treball i si són acceptables o no els equips proposats pel Contractista.
3.- UNITAT I CRITERI D'AMIDAMENT
m3 de volum amidat segons les especificacions de la DT.
L'abonament dels treballs de preparació de la superfície d'assentament correspon a la unitat d'obra de la capa subjacent.
No són d'abonament els sobreamples laterals ni els necessaris per a compensar la minva de gruixos de capes subjacents.
4.- NORMATIVA DE COMPLIMENT OBLIGATORI
* Orden de 6 de febrero de 1976 por la que se aprueba el Pliego de Prescripciones Técnicas Generales para Obras de Carreteras y Puentes (PG-3).
* Orden FOM/2523/2014, de 12 de diciembre, por la que se actualizan determinados artículos del Pliego de Prescripciones Técnicas Generales para Obras de Carreteras y Puentes, relativos a materiales básicos, a firmes y pavimentos, y a señalización, balizamiento y sistemas de contención de vehículos (PG-3).
BASE I SUBBASE PER A FERMS DE CARRETERES:
Orden FOM/3460/2003, de 28 de noviembre, por lo que se aprueba la norma 6.1-IC Secciones del firme, de la Instrucción Técnica de Carreteras.

5.- CONDICIONS DE CONTROL D'EXECUCIÓ I DE L'OBRA ACABADA
CONTROL D'EXECUCIÓ. OPERACIONS DE CONTROL EN FERMS DE CARRETERES:
Abans d'iniciar la posada en obra del tot-u s'executarà un tram de prova per a comprovar:
- La fórmula de treball.
- La forma d'actuació dels equips d'extensió i compactació.
- El pla de compactació.
- La correspondència entre els mètodes de control que estableix el Plec de Prescripcions Tècniques Particulars o mitjançant assaig i els resultats "in situ".
Les tasques de control a realitzar són les següents:
- Inspecció visual del material a la descàrrega dels camions, retirant el que presenti restes de terra vegetal, matèria orgànica o pedres de grandària superior a l'admissible.
- Inspecció visual de l'estat de la superfície sobre la que s'ha d'estendre la capa.
- Gruix de la capa estesa mitjançant punxó graduat amb la freqüència que estableixi el DO.
- Humitat en el moment de la compactació, mitjançant procediment aprovat pel DO.
- Composició i forma d'actuació de l'equip de posada en obra i compactació.
- Inspecció visual de l'estat de la superfície després del pas d'un camió carregat sobre ella.
- Inspecció visual per a detectar punts baixos capaços de retenir aigua.
CONTROL DE L'OBRA ACABADA. OPERACIONS DE CONTROL EN FERMS DE CARRETERES:
Es considera com un lot de control el menor que resulti d'aplicar els 3 criteris següents aplicats sobre una tongada:
- Una longitud de 500 de calçada
- Una superfície de 3.500 m2 de calçada
- La fracció construïda diàriament
Els assajos "in situ" i presa de mostres es faran en punts escollits aleatòriament, amb un punt per hm com a mínim.
Les tasques de control a realitzar són les següents:
- Determinació de la humitat i de la densitat, en 7 punts escollits aleatòriament per cada lot.
- Assaig de càrrega de placa de 300 mm de diàmetre, segons UNE 103808, per lot. Determinació de la humitat natural, segons UNE 103808, en el mateix lloc que l'assaig de càrrega.
- Comparació entre la rasant acabada i l'establerta en el projecte, en l'eix, ruptura de peralt, en el cas que n'hi hagi i cantells de perfils transversals.
- Comprovació de l'amplada de la capa i el gruix en perfils transversals cada 20 m.
- Control de la regularitat superficial mitjançant la determinació de l'índex de Regularitat Internacional (IRI) (NLT 330), en trams de 1000 m, després de 24 h de la seva execució i abans de l'extensió de la següent capa.
CONTROL DE L'OBRA ACABADA. INTERPRETACIÓ DE RESULTATS I ACTUACIONS EN CAS D'INCOMPLIMENT EN FERMS DE CARRETERES:
El lot de control definit (500 m de calçada, 3500 m2 de calçada o fracció construïda diàriament) s'haurà d'acceptar o rebutjar globalment.
Les condicions d'acceptació són les següents:
- Densitat: - La densitat mitjana obtinguda no deurà ser inferior a l'especificada; no més de 2 individus de la mostra assajada podran presentar resultats individuals per sota de la prescrita en més de 2 punts percentuals. Si la densitat mitja obtinguda és inferior, es tornarà a compactar fins a aconseguir la densitat especificada.
- Humitat: - Els resultats obtinguts tindran caràcter informatiu i no constituiran, per si mateixos, causa de rebuig o acceptació.
- Capacitat de suport: - El mòdul de deformació vertical Ev2 i la relació de mòduls Ev2/Ev1 no han de ser inferiors als especificats a l'article 510.7.2 del PG3 vigent. En cas contrari es tornarà a compactar fins que s'obtinguin aquests valors.
- Gruix: - El gruix mig obtingut no ha de ser inferior al previst en els Plànols de Projecte. En cas d'incompliment es procedirà de la següent manera: - Si és superior o igual al 85% de l'especificat i no hi ha problemes d'entollament, s'acceptarà la capa sempre que es compensi la minva de gruix amb el gruix addicional a la capa superior, per compte del Contractista. - Si és inferior o igual al 85% de l'especificat, s'ha d'escarificar la capa en una profunditat de 15 cm com a mínim, s'afegirà el material necessari de les mateixes característiques i es tornarà a compactar i a refinar la capa per compte del Contractista. - No s'admetrà que més d'un 15% de la llargària del lot tingui un gruix inferior a l'especificat en els Plànols en més d'un 10%. En cas d'incompliment es dividirà el lot en 2 parts iguals i sobre cada un d'ells s'aplicaran els criteris anteriors.
- Rasant: - Les diferències de cota entre la superfície obtinguda i l'establerta en els Plànols del Projecte no superarà les toleràncies especificades a l'article 510.7.3 del PG3 vigent, ni existiran zones que retinguin aigua: - Si la tolerància es supera per defecte i no hi ha problemes d'entollament, s'acceptarà la superfície sempre que es compensi la minva amb el gruix addicional necessari, per compte del Contractista.
- Si la tolerància es supera per excés, aquest es corregirà per compte del Contractista.
- Regularitat superficial: - Quan els resultats obtinguts excedeixin els límits establerts, es procedirà de la següent manera: - Si excedeixen en menys d'un 10% de la llargària del tram controlat s'aplicarà una penalització econòmica del 10%. - Si excedeixen en més del 10% de la llargària del tram controlat, s'ha d'escarificar la capa en una profunditat mínima de 15 cm i es tornarà a compactar i refinar per compte del Contractista.

P9 FERMS I PAVIMENTS

P96 VORALS I VORADES

P967- VORADA RECTA DE PECES DE FORMIGÓ

0.- ELEMENTS QUE CONTEMPLA EL PLEC

P967-1636L.

1.- DEFINICIÓ I CONDICIONS DE LES PARTIDES D'OBRA EXECUTADES
Formació de vorada amb materials diferents.
S'han considerat les unitats d'obra següents:

- Vorada de peces pedra o de formigó col·locades sobre base de formigó
En actuacions de reparació, s'han considerat els graus de dificultat següents:
- Grau de dificultat associat a la mobilitat en l'actuació: - Sense dificultat de mobilitat: actuacions en què hi ha una interferència pròpia de l'entorn on es desenvolupen. - Amb dificultat de mobilitat: actuacions en entorns amb dificultat de mobilitat i/o amb el material aplegat lluny de la zona de treball: - Actuacions amb dificultat d'accessibilitat, per la poca mobilitat de la maquinària, per l'elevada presència de guals particulars i passos de vianants, per la impossibilitat d'ubicar una plataforma de treball lateral, per la impossibilitat d'ocupació de la calçada per fer l'aplec de materials que impliqui fer l'actuació per fases per tal de mantenir el pas de vianants i/o per estar en una zona amb tràfic rodat important - Actuacions en les què els materials estan aplegats lluny de la zona de treball per manca d'espai en la proximitat d'on s'executen les tasques.
- Grau de dificultat associat a l'àmbit de l'actuació en funció de l'amplària de la vorera, calçada o plataforma única
- Grau de dificultat associat a la presència d'elements externs a l'actuació: - Sense afectació per serveis o elements de mobiliari urbà: actuacions sense serveis (canalitzacions d'aigua, semàfors, enllumenat, etc.) ni elements urbans de grans dimensions (marquesines, mòduls d'aparcament de bicicletes, etc.) que interfereixin (o que puguin interferir) en les tasques - Amb afectació per serveis o elements de mobiliari urbà: actuacions amb serveis (canalitzacions d'aigua, semàfors, enllumenat, etc.) o elements urbans de grans dimensions (marquesines, mòduls d'aparcament de bicicletes, etc) que interfereixen en les tasques.
- Grau de dificultat associat a l'abast de l'actuació
L'execució de la unitat d'obra inclou les operacions següents:
- Preparació i comprovació de la superfície d'assentament
- Col·locació del formigó de la base
- Col·locació de les peces de la vorada rejuntades amb morter
VORADA DE PEDRA O FORMIGÓ:
L'element col·locat ha de tenir un aspecte uniforme, net, sense escantonaments ni d'altres defectes.
S'ha d'ajustar a les alineacions previstes i ha de sobresortir de 10 a 15 cm per damunt de la rigola.
Els junts entre les peces han de ser <= 1 cm i han de quedar rejuntats amb morter.
En el cas de la col·locació sobre base de formigó, ha de quedar assentada 5 cm sobre el llit de formigó.
Dimensions de la base de formigó (al seu cas):
- Amplària de la base de formigó: Gruix de la vorada + 5 cm
- Gruix de la base de formigó: 4 cm
Pendent transversal: >= 2%
Toleràncies d'execució:
- Replanteig: ± 10 mm (no acumulatius)
- Nivell: ± 10 mm
- Planor: ± 4 mm/2 m (no acumulatius)
2.- CONDICIONS DEL PROCÉS D'EXECUCIÓ
CONDICIONS GENERALS:
S'ha de treballar a una temperatura ambient que oscil·li entre els 5°C i els 40°C i sense pluges.
Hi ha d'haver punts fixos de referència exteriors a la zona de treball, als quals s'hi han de referir totes les lectures topogràfiques.
No s'ha de treballar amb pluja, neu o vent superior als 60 km/h.
L'abocada del formigó s'ha de fer sense que es produeixin disgregacions i s'ha de vibrar fins aconseguir una massa compacta.
Per a realitzar junts de formigonat no previstos en el projecte, cal l'autorització i les indicacions explícites de la DF.
Les peces s'han de col·locar abans que el formigó comenci el seu adormiment.
Durant l'adormiment i fins aconseguir el 70% de la resistència prevista s'ha de mantenir humida la superfície del formigó. Aquest procés ha de ser, com a mínim, de 3 dies.
3.- UNITAT I CRITERI D'AMIDAMENT
m de llargària amidada segons les especificacions de la DT.
4.- NORMATIVA DE COMPLIMENT OBLIGATORI
No hi ha normativa de compliment obligatori.
5.- CONDICIONS DE CONTROL D'EXECUCIÓ I DE L'OBRA ACABADA
CONTROL D'EXECUCIÓ. OPERACIONS DE CONTROL:
Els punts de control més destacables són els següents:
- Control d'execució i acabats de la base de formigó sobre la que es col·loquen les peces de vorada o de rigola.
- Control de l'aspecte de les peces abans de la seva col·locació.
- Inspecció visual del procediment d'execució, d'acord a les condicions del plec i al procediment adoptat
CONTROL DE L'OBRA ACABADA. OPERACIONS DE CONTROL:
Els punts de control més destacables són els següents:
Inspecció visual de la unitat acabada.
- Comprovació topogràfica de les alineacions i condicions generals d'acabat.
CRITERIS DE PRESA DE MOSTRES:
Els controls s'han de realitzar segons les instruccions de la DF.
INTERPRETACIÓ DE RESULTATS I ACTUACIONS EN CAS D'INCOMPLIMENT:
Correcció per part del contractista de les irregularitats observades.

P9 FERMS I PAVIMENTS

P97 RIGOLES I ENCINTATS

P970- BASE DE FORMIGÓ PER A RIGOLA

0.- ELEMENTS QUE CONTEMPLA EL PLEC

P970-KQ1Q.

1.- DEFINICIÓ I CONDICIONS DE LES PARTIDES D'OBRA EXECUTADES
Execució de les operacions necessaries per a la formació de rigoles.
S'han considerat les unitats d'obra següents:
- Formació de base per a rigola, amb formigó en massa.
En actuacions de reparació, s'han considerat els graus de dificultat següents:
- Grau de dificultat associat a la mobilitat en l'actuació: - Sense dificultat de mobilitat: actuacions en què hi ha una interferència pròpia de l'entorn on es desenvolupen. - Amb dificultat de mobilitat: actuacions en entorns amb dificultat de mobilitat i/o amb el material aplegat lluny de la zona de treball: - Actuacions amb dificultat d'accessibilitat, per la poca mobilitat de la maquinària, per l'elevada presència de guals particulars i passos de vianants, per la impossibilitat d'ubicar una plataforma de treball lateral, per la impossibilitat d'ocupació de la calçada per fer l'aplec de materials que impliqui fer l'actuació per fases per tal de mantenir el pas de vianants i/o per estar en una zona amb tràfic rodat important - Actuacions en les què els materials estan aplegats lluny de la zona de treball per manca d'espai en la proximitat d'on s'executen les tasques.
- Grau de dificultat associat a l'àmbit de l'actuació en funció de l'amplària de la vorera, calçada o plataforma única
- Grau de dificultat associat a la presència d'elements externs a l'actuació: - Sense afectació per serveis o elements de mobiliari urbà: actuacions sense serveis (canalitzacions d'aigua, semàfors, enllumenat, etc.) ni elements urbans de grans dimensions (marquesines, mòduls d'aparcament de bicicletes, etc.) que interfereixin (o que puguin interferir) en les tasques - Amb afectació per serveis o elements de mobiliari urbà: actuacions amb serveis (canalitzacions d'aigua, semàfors, enllumenat, etc.) o elements urbans de grans dimensions (marquesines, mòduls d'aparcament de bicicletes, etc) que interfereixen en les tasques.
- Grau de dificultat associat a l'abast de l'actuació
L'execució de la unitat d'obra inclou les operacions següents:
Base per a rigola:
- Preparació i comprovació de la superfície d'assentament
- Col·locació del formigó
- Acabat de la superfície
- Protecció del formigó fresc i cura
BASE PER A RIGOLA AMB FORMIGÓ EN MASSA:
El formigonament no pot tenir esquerdes, disgregacions o buits en la seva massa.
Ha de tenir un aspecte uniforme i sense defectes.
Ha de tenir una textura uniforme i contínua.
Les parets han de quedar planes, aplomades i a escaire.
La cara inferior de la base ha de quedar recolzada sobre el suport al mateix nivell que la base de formigó de la vorada.
La secció de la base no pot quedar disminuïda en cap punt per la introducció d'elements de l'encofrat ni d'altres.
Toleràncies d'execució:
- Nivell: ± 10 mm
- Planor: ± 4 mm/2 m
La resistència característica del formigó es comprovarà d'acord amb l'article 57 del CODI ESTRUCTURAL.
Les toleràncies d'execució han de complir l'especificat en l'article 5.9 de l'annex 14 del CODI ESTRUCTURAL.
2.- CONDICIONS DEL PROCÉS D'EXECUCIÓ
CONDICIONS GENERALS:
El suport ha de tenir el grau de compactació adequat i les rasants previstes.
Grau de compactació (assaig PM)
- Base de formigó o rigola amb peces: >= 95%
- Rigola de formigó: >= 90%
ELEMENTS DE FORMIGÓ EN MASSA:
La temperatura ambient per a formigonar ha d'estar entre 5°C i 40°C.
S'han d'aturar els treballs quan la pluja pugui llevar la capa superficial del formigó fresc.
El formigó s'ha de posar a l'obra abans que inicïi el seu adormiment.
L'abocada del formigó s'ha de fer sense que es produeixin disgregacions.
La compactació s'ha de fer per vibració fins aconseguir una massa compacta i sense que es produeixin segregacions.
Per a realitzar junts de formigonament no previstos al projecte és necessària l'autorització i les indicacions explícites de la DF.
Durant l'adormiment i fins aconseguir el 70% de la resistència prevista s'ha de mantenir humida la superfície del formigó. Aquest procés ha de ser, com a mínim, de 3 dies.
3.- UNITAT I CRITERI D'AMIDAMENT
BASE PER A RIGOLA AMB FORMIGÓ EN MASSA:
m3 de volum amidat segons les especificacions de la DT.
4.- NORMATIVA DE COMPLIMENT OBLIGATORI
ELEMENTS DE FORMIGÓ EN MASSA:
Real Decreto 470/2021, de 29 de junio, por el que se aprueba el Código Estructural.
5.- CONDICIONS DE CONTROL D'EXECUCIÓ I DE L'OBRA ACABADA
CONTROL D'EXECUCIÓ. OPERACIONS DE CONTROL:
Els punts de control més destacables són els següents:
- Control d'execució i acabats de la base de formigó sobre la que es col·loquen les peces de vorada o de rigola.
- Inspecció visual del procediment d'execució, d'acord a les condicions del plec i al procediment adoptat
CONTROL DE L'OBRA ACABADA. OPERACIONS DE CONTROL:
Els punts de control més destacables són els següents:
Es comprovarà que s'han adoptat les mesures necessàries per assegurar la compatibilitat entre els diferents productes, elements i sistemes constructius.
Inspecció visual de la unitat acabada.
- Comprovació topogràfica de les alineacions i condicions generals d'acabat.
CRITERIS DE PRESA DE MOSTRES:
Els controls s'han de realitzar segons les instruccions de la DF.
INTERPRETACIÓ DE RESULTATS I ACTUACIONS EN CAS D'INCOMPLIMENT:
Correcció per part del contractista de les irregularitats observades.

P9 FERMS I PAVIMENTS

P97 RIGOLES I ENCINTATS

P976- RIGOLA DE PECES DE FORMIGÓ

0.- ELEMENTS QUE CONTEMPLA EL PLEC

P976-U559.

1.- DEFINICIÓ I CONDICIONS DE LES PARTIDES D'OBRA EXECUTADES
Execució de les operacions necessaries per a la formació de rigoles.
S'han considerat les unitats d'obra següents:
- Formació de rigola o encintat amb peces de pedra natural, morter o formigó, col·locades amb morter.
En actuacions de reparació, s'han considerat els graus de dificultat següents:
- Grau de dificultat associat a la mobilitat en l'actuació: - Sense dificultat de mobilitat: actuacions en què hi ha una interferència pròpia de l'entorn on es desenvolupen. - Amb dificultat de mobilitat: actuacions en entorns amb dificultat de mobilitat i/o amb el material aplegat lluny de la zona de treball: - Actuacions amb dificultat d'accessibilitat, per la poca mobilitat de la maquinària, per l'elevada presència de guals particulars i passos de vianants, per la impossibilitat d'ubicar una plataforma de treball lateral, per la impossibilitat d'ocupació de la calçada per fer l'aplec de materials que impliqui fer l'actuació per fases per tal de mantenir el pas de vianants i/o per estar en una zona amb tràfic rodat important - Actuacions en les què els materials estan aplegats lluny de la zona de treball per manca d'espai en la proximitat d'on s'executen les tasques.
- Grau de dificultat associat a l'àmbit de l'actuació en funció de l'amplària de la vorera, calçada o plataforma única
- Grau de dificultat associat a la presència d'elements externs a l'actuació: - Sense afectació per serveis o elements de mobiliari urbà: actuacions sense serveis (canalitzacions d'aigua, semàfors, enllumenat, etc.) ni elements urbans de grans dimensions (marquesines, mòduls d'aparcament de bicicletes, etc.) que interfereixin (o que puguin interferir) en les tasques - Amb afectació per serveis o elements de mobiliari urbà: actuacions amb serveis (canalitzacions d'aigua, semàfors, enllumenat, etc.) o elements urbans de grans dimensions (marquesines, mòduls d'aparcament de bicicletes, etc) que interfereixen en les tasques.
- Grau de dificultat associat a l'abast de l'actuació
L'execució de la unitat d'obra inclou les operacions següents:
Rigola amb peces col·locades amb morter:
- Preparació i comprovació de la superfície d'assentament
- Col·locació de la capa de morter
- Col·locació de les peces
- Col·locació de la beurada
- Neteja de la superfície acabada
RIGOLA:
S'ha d'ajustar a les alineacions previstes.
Ha de tenir un aspecte uniforme i sense defectes.
Quan la rigola és sense forma de cuneta, la cara superior ha de tenir un pendent transversal del 2% al 4% per al desguàs del ferm, excepte quan siguin rigoles sense desnivell.
Toleràncies d'execució:
- Replanteig: ± 10 mm (no acumulatius)
- Nivell: ± 10 mm
- Planor: ± 4 mm/2 m
RIGOLA AMB PECES:
Les peces no han d'estar trencades, escantonades o tacades.
Les peces han de formar una superfície plana i uniforme, han d'estar ben assentades, col·locades a fil i a tocar i en alineacions rectes.
Els junts entre les peces han de ser <= 5 mm i han de quedar rejuntats amb beurada de ciment.
2.- CONDICIONS DEL PROCÉS D'EXECUCIÓ
CONDICIONS GENERALS:
El suport ha de tenir el grau de compactació adequat i les rasants previstes.
Grau de compactació (assaig PM)
- Base de formigó o rigola amb peces: >= 95%
- Rigola de formigó: >= 90%
RIGOLA AMB PECES:
S'ha de treballar a una temperatura ambient que oscil·li entre els 5°C i els 40°C i sense pluges.
S'ha de col·locar a truc de maceta sobre una capa de morter de 3 cm de gruix.
No es pot trepitjar la rigola després d'haver-se abeurat fins al cap de 24 h a l'estiu, 48 h a l'hivern.
3.- UNITAT I CRITERI D'AMIDAMENT
RIGOLA:
m de llargària amidada segons les especificacions de la DT.
4.- NORMATIVA DE COMPLIMENT OBLIGATORI
RIGOLA AMB PECES:
No hi ha normativa de compliment obligatori.
5.- CONDICIONS DE CONTROL D'EXECUCIÓ I DE L'OBRA ACABADA
CONTROL D'EXECUCIÓ. OPERACIONS DE CONTROL:
Els punts de control més destacables són els següents:
- Control d'execució i acabats de la base de formigó sobre la que es col·loquen les peces de vorada o de rigola.
- Control de l'aspecte de les peces abans de la seva col·locació.
- Inspecció visual del procediment d'execució, d'acord a les condicions del plec i al procediment adoptat
CONTROL DE L'OBRA ACABADA. OPERACIONS DE CONTROL:
Els punts de control més destacables són els següents:
Es comprovarà que s'han adoptat les mesures necessàries per assegurar la compatibilitat entre els diferents productes, elements i sistemes constructius.
Inspecció visual de la unitat acabada.

- Comprovació topogràfica de les alineacions i condicions generals d'acabat.
CRITERIS DE PRESA DE MOSTRES:
Els controls s'han de realitzar segons les instruccions de la DF.
INTERPRETACIÓ DE RESULTATS I ACTUACIONS EN CAS D'INCOMPLIMENT:
Correcció per part del contractista de les irregularitats observades.

P9 FERMS I PAVIMENTS

P9H PAVIMENTS DE MESCLA BITUMINOSA

P9H5- PAVIMENT DE MESCLA BITUMINOSA CONTÍNUA EN CALENT

0.- ELEMENTS QUE CONTEMPLA EL PLEC

P9H5-50QUU,P9H5-50QU4.

1.- DEFINICIÓ I CONDICIONS DE LES PARTIDES D'OBRA EXECUTADES
Mescla bituminosa tipus formigó bituminós, resultat de la combinació d'un betum asfàltic, granulats amb granulometria continua, pols mineral, i eventualment additius, de manera que totes les partícules del granulat quedin recobertes per una pel·lícula homogènia de lligant, fabricada, col·locada i compactada, a una temperatura molt superior a la d'ambient.
En actuacions de reparació, s'han considerat els graus de dificultat següents:
- Grau de dificultat associat a la mobilitat en l'actuació: - Sense dificultat de mobilitat: actuacions en què hi ha una interferència pròpia de l'entorn on es desenvolupen. - Amb dificultat de mobilitat: actuacions en entorns amb dificultat de mobilitat i/o amb el material aplegat lluny de la zona de treball: - Actuacions amb dificultat d'accessibilitat, per la poca mobilitat de la maquinària, per l'elevada presència de guals particulars i passos de vianants, per la impossibilitat d'ubicar una plataforma de treball lateral, per la impossibilitat d'ocupació de la calçada per fer l'aplec de materials que impliqui fer l'actuació per fases per tal de mantenir el pas de vianants i/o per estar en una zona amb tràfic rodat important - Actuacions en les què els materials estan aplegats lluny de la zona de treball per manca d'espai en la proximitat d'on s'executen les tasques.
- Grau de dificultat associat a l'àmbit de l'actuació en funció de l'amplària de la vorera, calçada o plataforma única
- Grau de dificultat associat a la presència d'elements externs a l'actuació: - Sense afectació per serveis o elements de mobiliari urbà: actuacions sense serveis (canalitzacions d'aigua, semàfors, enllumenat, etc.) ni elements urbans de grans dimensions (marquesines, mòduls d'aparcament de bicicletes, etc.) que interfereixin (o que puguin interferir) en les tasques - Amb afectació per serveis o elements de mobiliari urbà: actuacions amb serveis (canalitzacions d'aigua, semàfors, enllumenat, etc.) o elements urbans de grans dimensions (marquesines, mòduls d'aparcament de bicicletes, etc) que interfereixen en les tasques.
- Grau de dificultat associat a l'abast de l'actuació
L'execució de la unitat d'obra inclou les operacions següents:
- Estudi de la mescla i obtenció de la fórmula de treball i aprovació d'aquesta per la DO
- Realització del tram de prova i aprovació d'aquest per la DO
- Comprovació de la superfície d'assentament
- Extensió de la mescla
- Compactació de la mescla
- Execució de junts de construcció
- Protecció del paviment acabat
CONDICIONS GENERALS:
La superfície acabada ha de ser de textura homogènia, uniforme i sense segregacions.
S'ha d'ajustar als perfils previstos, en la seva rasant, gruix i amplària.
Ha de tenir el pendent transversal que s'especifiqui a la DT.
La densitat obtinguda segons s'indica en l'apartat 542.9.3.2.1 del PG-3 no ha de ser inferior als valors següents:
- Capes de gruix >= 6 cm: 98%
- Capes de gruix < 6 cm: 97%
L'Índex de Regularitat Internacional (IRI), segons NLT 330, PG-3/75 MD-11/00/(FOM 2523/2014), obtingut segons l'indicat en l'apartat 542.9.4 del PG-3 ha de complir els valors de les taules 542.14.a o 542.14.b del PG-3.
En capes de rodadura la macrotextura superficial obtinguda amb el mètode volumètric (UNE-EN 13036-1) i la resistència al lliscament transversal (UNE 41201 IN) han de ser iguals o mes grans que els valors de la taula 542.15 del PG 3.
Toleràncies d'execució:
- Amplària del semiperfil: No s'admeten amplàries inferiors a les teòriques
Nivell de les capes intermitges i de rodadura: ± 10 mm
Nivell de la capa base: ± 15 mm
- Gruix de la capa: No s'admeten gruixos inferiors al teòrics
2.- CONDICIONS DEL PROCÉS D'EXECUCIÓ
L'equip de treball, central de fabricació, mitjans de transport, equip d'estesa i equip de compactació, ha de complir les especificacions de l'article 542.4 del PG-3.
S'ha de realitzar un tram de prova, amb una longitud no inferior a la definida en el Plec de Prescripcions Tècniques Particulars. La DF ha de determinar si es pot acceptar la realització del tram de prova com a part integrant de l'obra en construcció.
A la vista dels resultats obtinguts, el Director d'Obra ha de definir si és acceptable o no la fórmula de treball i si són acceptables o no els equips proposats pel Contractista.
Durant l'execució del tram de prova s'ha d'analitzar la correspondència, al seu cas, entre els mètodes de control de la dosificació del lligant hidrocarbonat i de la densitat in situ establerts als Plecs de Prescripcions Tècniques Particulars, i altres mètodes ràpids de control.
Excepte autorització expressa del Director d'Obra, s'han de suspendre els treballs quan la temperatura ambient a l'ombra sigui inferior a 5°C, excepte si el gruix de la capa a estendre fos inferior a 5 cm, en aquest cas el límit serà de 8ºC. Amb vent intens, després de gelades o a taulers d'estructures, la DF ha de poder augmentar aquests límits, en funció dels resultats de compactació obtinguts. Tampoc es permet la posada a l'obra en cas de precipitacions atmosfèriques.

La capa no s'ha d'estendre fins que s'hagi comprovat que la superfície sobre la que ha d'assentar-se té les condicions de qualitat i formes previstes, amb les toleràncies establertes. Si en aquesta superfície hi ha defectes o irregularitats que excedeixen les tolerables, s'han de corregir abans de l'execució de la partida d'obra, d'acord amb les instruccions de la DF.
La regularitat superficial de la capa sobre la que s'ha d'estendre la mescla, ha de complir l'indicat als articles 510 i 513 del PG-3. Sobre aquesta capa s'ha d'haver aplicat un reg d'imprimació o d'adherència, que ha de complir l'especificat en els articles 530 ó 531 del PG-3.
Si la superfície estigués constituïda per un paviment hidrocarbonat, i aquest fos heterogeni, s'hauran d'eliminar mitjançant fressat els sobrants de lligant i segellar les zones massa permeables, segons les instruccions del Director d'Obra. Es comprovarà especialment que transcorregut el termini de trencament del lligant dels tractaments aplicats, no queden restes d'aigua a la superfície. També, si ha passat mol temps des de la aplicació, es verificarà que la seva capacitat d'unió amb la mescla bituminosa no ha disminuït de forma perjudicial; en caso contrari, el Director de las Obres podrà ordenar la execució d'un reg d'adherència addicional.
L'estesa de la mescla s'ha de fer mecànicament començant per la vora inferior de la capa i amb la major continuïtat possible, per franges horitzontals. L'amplària de les franges s'ha d'estudiar per a que hi hagi el menor nombre de junts possible.
Després d'haver estès i compactat una franja, s'ha d'estendre la següent mentre la vora de la primera es trobi encara calent i en condicions de ser compactada; en cas contrari s'ha d'executar un junt longitudinal.
L'estenedora s'ha de regular de forma que la superfície de la capa estesa resulti llisa i uniforme, sense segregacions ni arrossegaments, i amb un gruix tal que, un cop compactada, s'ajusti a la rasant i secció transversal indicades a la DT del Projecte, amb les toleràncies indicades a l'epígraf 542.7.2 del PG 3.
L'estesa s'ha de fer amb la major continuïtat possible, ajustant la velocitat de l'estenedora a la producció de la central de fabricació de manera que aquella no s'aturi. En cas de parada, es comprovarà que la temperatura de la mescla a estendre, en la tolva de l'estenedora i a sota d'aquesta, no baixi de la prescrita en la fórmula de treball per a l'inici de compactació, en cas contrari cal executar un junt transversal.
En obres sense manteniment de la circulació, per a carreteres amb calçades separades amb superfícies a estendre superiors a 70 000 m2, es realitzarà la extensió de qualsevol capa bituminosa a ample complet, treballant si fos necessari amb 2 o mes estenedores lleugerament desfasades, evitant junts longitudinals. A la resta de situacions, després d'haver estes i compactat una franja, s'estendrà la següent mentre la vora de la primera estigui encara calenta i en condicions de ser compactada; en caso contrario, s'executarà un junt longitudinal.
La compactació s'ha de fer segons el pla aprovat per la DO en funció dels resultats del tram de proves fins que se assoleixi la densitat especificada a l'epígraf 542.7.1. S'haurà de fer a la temperatura mes alta possible sense superar la màxima prescrita a la fórmula de treball i sense que es produeixin desplaçaments de la mescla estesa, i es continuarà, mentre la mescla estigui en condicions de ser compactada i la seva temperatura no sigui inferior a la mínima prescrita a la fórmula de treball.
En mescles bituminoses fabricades amb betums millorats o modificats amb cautxú i en mescles bituminoses amb addició de cautxú, es continuarà obligatòriament el procés de compactació fins que la temperatura de la mescla baixi de la mínima establerta a la fórmula de treball, encara que s'hages assolit prèviament la densitat especificada a l'epígraf 542.7.1.
La compactació s'ha de fer longitudinalment, de manera continua i sistemàtica. Si l'estesa de la mescla bituminosa es fa per franges, en compactar una d'aquestes s'ha d'ampliar la zona de compactació per tal que inclogui 15 cm de l'anterior, com a mínim.
Els corrons han de portar la seva roda motriu del costat més pròxim a l'estenedora; els seus canvis de direcció s'han de fer sobre la mescla que ja s'ha compactat, i els seus canvis de sentit s'han de fer amb suavitat. S'ha de cuidar que els elements de compactació estiguin nets i, si és precís, humits.
En el cas en que hi hagi junts, s'ha de procurar que els junts transversals de capes sobreposades quedin a un mínim de 5 m un de l'altra, i que els longitudinals quedin desplaçades a un mínim de 15 cm un de l'altra.
A l'estendre franges longitudinals contigües, si la temperatura de l'estesa en primer lloc no fos superior al mínim fixat en la fórmula de treball per acabar la compactació, la vora d'aquesta franja s'ha de tallar verticalment, deixant al descobert una superfície plana i vertical. Se li ha d'aplicar una capa uniforme i lleugera de reg d'adherència segons l'article 531 del PG 3, deixant trencar l'emulsió suficientment. A continuació, s'ha d'escalfar el junt i estendre la següent franja contra ella.
Els junts transversals en capes de rodadura s'han de compactar transversalment, i s'ha de disposar els recolzaments necessaris per als elements de compactació.
La capa executada només es pot obrir a la circulació quan assoleixi la temperatura ambient en tot el seu gruix, o be, prèvia autorització de la DF, quan assoleixi la temperatura de 60ºC. En aquest cas s'han d'evitar les parades i canvis de direcció sobre la capa fins que aquesta assoleixi la temperatura ambient.

3.- UNITAT I CRITERI D'AMIDAMENT

PAVIMENTS DE MESCLA BITUMINOSA CONTÍNUA:

t de pes segons tipus, mesurades multiplicant els amples de cada capa segons amb les seccions tipus especificades a la DT, pels gruixos mitjos i les densitats mitjanes obtingudes dels assaigs de control de cada lot.
L'abonament dels treballs de preparació de la superfície d'assentament correspon a la unitat d'obra de la capa subjacent.
No són d'abonament en aquesta unitat d'obra els regs d'emprimació o d'adherència.

4.- NORMATIVA DE COMPLIMENT OBLIGATORI

Orden FOM/3460/2003, de 28 de noviembre, por lo que se aprueba la norma 6.1-IC Secciones del firme, de la Instrucción Técnica de Carreteras.
Orden de 6 de febrero de 1976 por la que se aprueba el Pliego de Prescripciones Técnicas Generales para Obras de Carreteras y Puentes (PG-3).
Orden FOM/2523/2014, de 12 de diciembre, por la que se actualizan determinados artículos del Pliego de Prescripciones Técnicas Generales para Obras de Carreteras y Puentes, relativos a materiales básicos, a firmes y pavimentos, y a señalización, balizamiento y sistemas de contención de vehículos (PG-3).

5.- CONDICIONS DE CONTROL D'EXECUCIÓ I DE L'OBRA ACABADA

CONTROL D'EXECUCIÓ. OPERACIONS DE CONTROL:

Abans d'iniciar-se la posada a l'obra de cada tipus de mescla bituminosa en calent. Execució d'un tram de prova, per comprovar:
- La fórmula de treball
- Els equips proposats pel contractista
- La forma específica d'actuació dels equips
- La correspondència entre els mètodes de control de fabricació i els resultats in situ

En l'execució d'una capa:
- Inspecció visual de l'aspecte de la mescla i mesura de la temperatura de la mescla i la temperatura ambient, al descarregar en l'estenedora o equip de transferència
- Presa de mostres i preparació de provetes segons UNE-EN 12697-30 si la mida màxima del granulat es 22 mm o segons UNE-EN 12697-32 per a mides màximes del granulat superiors, al menys un cop al dia i al menys un cop per lot determinat segons el menor dels valors següents:
- 500 m de calçada - 3.500 m2 de calçada - la fracció construïda diàriament
- Determinar el contingut de forats segons UNE-EN 12697-8 de les provetes anteriors
- Determinar la densitat aparent segons UNE-EN 12697-6 amb el mètode d'assaig de l'annex B de l'UNE-EN 13108-20
- Determinació per a cada lot de la densitat de referència per a compactació
- Dosificació del lligant segons UNE-EN 12697-1, amb la freqüència que estableixi el DO, sobre les mostres de les provetes
- Granulometria dels granulats extrets segons UNE-EN 12697-2, amb la freqüència que estableixi el DO, sobre les mostres de les provetes
- Gruix de l'estesa, mitjançant punxó graduat amb la freqüència que estableixi el DO
- Que el nombre i tipus de compactadors son els aprovats
- Que funcionen els dispositius d'humectació, neteja i protecció dels compactadors
- El llast, pes total i en el seu cas, pressió d'inflament dels dels compactadors
- La frqüència i l'amplitud en els compactadors vibratoris
- Nombre de passades de cada compactador
- Temperatura de la superfície de la capa en acabar la compactació

Aquests controls es faran d'acord amb les indicacions de l'epígraf 542.9.4 del PG 3.
CONTROL DE L'OBRA ACABADA. OPERACIONS DE CONTROL:
Es considerarà un lot, que s'acceptarà o rebutjarà en bloc, al menor que resulti d'aplicar els següents criteris:
- 500 m de calçada
- 3.500 m2 de calçada
- la fracció construïda diàriament

Extracció de testimonis, en punts aleatoris, en un nombre més gran o igual a 3 per lot per determinar:
- Densitat aparent i el gruix segons UNE-EN 12697-6, considerant les condicions d'assaig de l'annex B de l'UNE-EN 13108-20

Comprovació d'adherència entre capes segons NLT-382
- Control de la regularitat superficial, en trams de 1000 m de llarg, 24 h després de la seva execució i abans d'estendre la capa següent, determinant l'IRI segons NLT 330, i epígraf 542.9.4 del PG 3

En capes de rodadura:
Macrotextura superficial segons UNE-EN 13036-1, controlada diariament a 3 punts del lot triat aleatoriament
- Determinació de la resistència al lliscament, segons NLT 336, de tota la llargària de la obra, abans de la posada en servei.

Aquests controls es faran d'acord amb les indicacions de l'epígraf 542.9.4 del PG 3.
CONTROL DE L'OBRA ACABADA. INTERPRETACIÓ DE RESULTATS I ACTUACIONS EN CAS D'INCOMPLIMENT:
El lot de control de la unitat acabada s'ha d'acceptar o rebutjar globalment.

Els criteris d'acceptació o rebuig de la unitat acabada, i les actuacions en cas d'incompliment d'algun dels paràmetres de control son els indicats a l'epígraf 542.10 del PG 3.

P9 FERMS I PAVIMENTS

P9L REGS SENSE GRANULATS

P9L1- REG AMB LLIGANT HIDROCARBONAT

0.- ELEMENTS QUE CONTEMPLA EL PLEC

P9L1-E97R,P9L1-E97Z.

1.- DEFINICIÓ I CONDICIONS DE LES PARTIDES D'OBRA EXECUTADES
Regs amb emulsions bituminoses.
S'han considerat els següents regs amb emulsions bituminoses:
- Reg d'imprimació (IMP)
- Reg d'adherència (ADH)
- Reg de cura (CUR)

L'execució de la unitat d'obra inclou les operacions següents:
En el reg d'imprimació o de cura amb emulsió bituminosa:
- Preparació de la superfície existent.
- Aplicació del lligant bituminós.
- Eventual extensió d'un granulat de cobertura.

En el reg d'adherència:
- Preparació de la superfície existent.
- Aplicació del lligant bituminós.

CONDICIONS GENERALS:
El reg ha de tenir una distribució uniforme i no pot quedar cap tram de la superfície tractada sense lligant o producte de cura.
REG D'IMPRIMACIÓ:
Estarà efectuat amb alguna de les següents emulsions bituminoses:
- C50BF4 IMP
- C60BF4 IMP

Dotació del lligant:
- Quantitat que sigui capaç d'absorbir la capa que s'imprimeixi durant un període de 24 h.
- En tots els casos: > = 500 g/m2.

REG D'ADHERÈNCIA:
El tipus d'emulsió utilitzada es trobarà dins de les indicades a l'article 531 del PG3.

Dotació del lligant:
- En tots els casos: >= 200 g/m2.
- La capa superior és una mescla bituminosa discontínua en calent o drenant, o una capa tipus formigó bituminós: >= 250 g/m2.
Adherència entre dues capes de mescla bituminosa, o una de mescla bituminosa i una altra de material tractat amb conglomerant hidràulic, (NLT 382):
- Una de les capes és de rodament: >= 0,6 MPa.
- Resta dels casos: >= 0,4 MPa.
REG DE CURA:
El tipus d'emulsió utilitzada serà una de les següents:
- C60B3 CUR
- C60B2 CUR
Dotació del lligant:
- Quantitat que garanteixi la formació d'una pel·lícula contínua, uniforme i impermeable.
- En tots els casos: >= 300 g/m2.
REG D'IMPRIMACIÓ O DE CURA:
En els casos en què sigui necessari, el granulat de cobertura ha de tenir una distribució uniforme.
El granulat utilitzat, en el seu cas, serà sorra natural, sorra procedent de matxuqueig o una barreja de totes dues i estarà exempt de tot tipus de matèries estranyes.
Ha de complir, a més, les següents condicions:
- % material que passa pel tamís 4 mm, segons UNE-EN 933-2: 100 %
- % partícules inferiors al tamís 0,063 mm, segons UNE-EN 933-2: < 15 %
- Equivalent de sorra per a la fracció 0/4 de l'àrid, segons Annex A UNE-EN 933-8: > 40
- Plasticitat, segons UNE 103103 i UNE 103104: No plàstic
La dotació del granulat de cobertura:
- La mínima necessària per a absorbir l'excés de lligant o per a garantir la protecció del reg sota l'acció del trànsit.
- En tots els casos: < = 6 l/m2, > = 4 l/m2.
2.- CONDICIONS DEL PROCÉS D'EXECUCIÓ
CONDICIONS GENERALS:
Abans d'efectuar el reg es comprovarà que la superfície a regar estigui neta i sense matèria solta.
Es protegiran els elements constructius o accessoris de l'entorn, perquè quedin nets una vegada aplicat el reg.
Es suspendran els treballs quan la temperatura sigui inferior a 10°C o en cas de pluja.
Aquest límit es podrà reduir a 5°C quan la temperatura ambient tendeixi a augmentar i la DF ho autoritzi.
Es comprovarà que la superfície a regar compleix les condicions especificades per a la unitat d'obra corresponent, en cas contrari s'efectuaran les correccions necessàries segons les indicacions de la DF.
S'aplicarà l'emulsió amb la dotació i temperatura aprovada per la DF.
S'evitarà la duplicació de la dotació en els junts de treball transversals.
Quan el reg es faci per franges, l'estesa del lligant es superposarà lleugerament en la unió de dues franges.
REG D'IMPRIMACIÓ:
En cas necessari, abans d'aplicar el reg, es regarà lleugerament amb aigua la superfície existent, sense arribar a formar tolls.
Es dividirà la dotació prevista per a la seva aplicació en dues vegades, si la correcta execució del reg ho requereix i la DF ho considera oportú.
La seva aplicació es coordinarà amb la posada en obra de la capa bituminosa sobreposada, de manera que l'emulsió no perdi efectivitat com a element d'unió.
No es podrà circular sobre el reg fins que no s'hagi absorbit tot el lligant i durant les 4 h següents a l'extensió de l'àrid de cobertura, si s'escau.
L'àrid de cobertura s'estendrà, segons el parer de la DF, quan sigui necessari fer circular vehicles per sobre del reg, o quan s'observi que ha quedat part sense absorbir passades 24 h de l'aplicació del lligant. L'extensió es farà per mitjans mecànics de forma uniforme i amb la dotació aprovada per la DF.
REG D'ADHERÈNCIA:
Si s'aplica sobre un paviment bituminós existent s'eliminaran prèviament els excesos de lligant i es repararan els desperfectes que puguin impedir una perfecta unió entre les capes bituminoses.
La seva aplicació es coordinarà amb la posada en obra de la capa superior, de manera que s'hagi produït el trencament de l'emulsió, però sense que hagi perdut efectivitat com a element d'unió.
Es prohibirà la circulació fins que s'hagi produït el trencament del lligant en tota la superfície aplicada.
REG DE CURA:
S'aplicarà després de compactar la capa inferior, abans de transcorregudes 3 h des de la seva finalització. Durant aquest temps la superfície es mantindrà humida.
El granulat de cobertura s'estendrà, segons el parer de la DF, quan s'hagi de fer circular trànsit per sobre del reg. L'extensió es farà per mitjans mecànics de forma uniforme i amb la dotació aprovada per la DF .
3.- UNITAT I CRITERI D'AMIDAMENT
SENSE ESPECIFICAR DOTACIÓ:
t de pes mesurades segons les especificacions de la DT.
No són d'abonament els excessos laterals.
DOTACIÓ EN KG/M2:
m2 de superfície amidada segons les especificacions de la DT.
No són d'abonament els excessos laterals.
REG D'IMPRIMACIÓ O DE CURA:
Queda inclòs en aquesta unitat d'obra el granulat de cobertura per a donar obertura al trànsit.
4.- NORMATIVA DE COMPLIMENT OBLIGATORI
* Orden de 6 de febrero de 1976 por la que se aprueba el Pliego de Prescripciones Técnicas Generales para Obras de Carreteras y Puentes (PG-3).
* Orden FOM/2523/2014, de 12 de diciembre, por la que se actualizan determinados artículos del Pliego de Prescripciones Técnicas Generales para Obras de Carreteras y Puentes, relativos a materiales básicos, a firmes y pavimentos, y a señalización, balizamiento y sistemas de contención de vehículos (PG-3).
5.- CONDICIONS DE CONTROL D'EXECUCIÓ I DE L'OBRA ACABADA
CONTROL D'EXECUCIÓ. OPERACIONS DE CONTROL:
Es considera com a lot, al menor que resulti d'aplicar els 3 criteris següents:
- Una longitud de 500 m de calçada.

- Una superfície de 3.500 m2 de calçada.
- La superfície regada diàriament.
Les tasques de control a realitzar són les següents:
- Dotació mitjana del lligant residual mitjançant assecat en estufa i pesatge de mostres recollides en safata, en un nombre de punts >=3.
CONTROL D'EXECUCIÓ. INTERPRETACIÓ DE RESULTATS I ACTUACIONS EN CAS D'INCOMPLIMENT:
Les condicions d'acceptació són les següents:
- Regs d'imprimació i de cura: - Dotació mitjana de lligant residual: ± 15 % de la prevista. - Addicionalment: <=1 individu de la mostra assajada excedeix els límits.
- Regs d'adherència: - Dotació mitjana de lligant residual: + 15 %, -10 % de la prevista - Addicionalment: <=1 individu de la mostra assajada excedeix els límits fixats.
Actuació en cas d'incompliment: es prendran les mesures indicades per la DF.
CONTROL DE L'OBRA ACABADA. OPERACIONS DE CONTROL EN REGS D'ADHERÈNCIA:
En els lots definits anteriorment, i després d'estendre la capa de mescla bituminosa superior, les tasques de control a realitzar són les següents:
- Adherència entre capes: assaig de tall, segons NLT 382, en 3 testimonis extrets en punts aleatoris.
CONTROL DE L'OBRA ACABADA. INTERPRETACIÓ DELS RESULTATS I ACTUACIONS EN CAS D'INCOMPLIMENT EN REGS D'ADHERÈNCIA:
Les condicions d'acceptació són les següents:
- Valor mitjà de l'adherència entre capes, en cada lot: - Una de les capes és de rodament: >= 6 Mpa; <= 1 individu de la mostra assajada amb valor <= 25 % de 6 MPa. - Dues capes intermèdies: >=4 Mpa; <= 1 individu de la mostra assajada amb valor <= 25 % de 4 MPa.
Actuació en cas d'incompliment:
- Adherència mitjana obtinguda < 90 % del valor previst: es fresarà la capa de mescla bituminosa superior i es reposarà el reg d'adherència i la capa esmentada. Per compte del contractista.
- Adherència mitjana obtinguda >= 90 % del valor previst: penalització econòmica del 10 % de la mescla bituminosa superior.

PB PROTECCIONS I SENYALITZACIÓ

PBA SENYALITZACIÓ HORITZONTAL

PBA3- PINTAT DE MARQUES LONGITUDINALS

0.- ELEMENTS QUE CONTEMPLA EL PLEC

PBA3-DXJ9.

1.- DEFINICIÓ I CONDICIONS DE LES PARTIDES D'OBRA EXECUTADES
Pintat sobre paviment de marques vials, formant línies o signes, amb finalitats informatives i reguladores del trànsit.
S'han considerat les marques següents:
- Marques longitudinals
S'han considerat els llocs d'aplicació següents:
- Vials públics
- Vials privats
L'execució de la unitat d'obra inclou les operacions següents:
- Preparació de la superfície existent
- Replanteig i premarcat
- Aplicació de la marca vial
- Proteccions provisionals durant l'aplicació i el temps d'assecat
CONDICIONS GENERALS:
Les marques vials utilitzades seran, d'acord amb la norma UNE-EN 1436, dels següents tipus:
- En funció de la seva vida útil: - Permanents (P) - Temporals (T)
- En funció de la visibilitat nocturna o propietats de retrorreflexió: - Tipus 0 (NR): no retrorreflectants - Tipus I (R): retrorreflectants en sec - Tipus II (RW): retrorreflectants en sec i amb humitat - Tipus II (RR): retrorreflectants en sec, amb humitat i amb pluja
- En funció de les seves propietats de resistència al lliscament: - Estructurades (E) - No estructurades (NE)
- En funció d'altres usos especials: - Sonores (S) - Fàcils d'eliminar (F) - De emmarcar (B) - Emmascaradora (M) - En forma de tauler d'escacs (D)
- En funció de la forma d'aplicació: - Marques vials "in situ" - Marques vials prefabricades
La marca vial o sistema de senyalització horitzontal estarà formada per un material base i en el seu cas, unes addicions de materials de pre-barrejat i/o de post-barrejat en les proporcions indicades a les instruccions d'aplicació del sistema.
El material base estarà constituït per pintures, plàstics en fred o per termoplàstics.
Els requisits essencials de les marques vials; visibilitat nocturna, visibilitat diürna, resistència al lliscament i color, han de complir les especificacions de la UNE-EN 1436 i es determinaran amb els mètodes establerts en aquesta norma.
Les marques tindran el color, forma, dimensions i ubicació indicades a la DT.
Han de tenir les vores netes i ben perfilades.
La capa de pintura ha de ser clara, uniforme i duradera.
Dosificació estàndard del material base per a marques vials permanents:
- Pintures: 720 g/m2
- Termoplàstics en capa fina: 3000 g/m2
- Termoplàstics en capa gruixuda: 5000 g/m2
- Plàstics en fred en dos components en capa fina: 1000 g/m2
- Plàstics en fred en dos components en capa gruixuda: 3000 g/m2
Toleràncies d'execució:
- Replanteig: ± 3,0 cm
- Dosificació de pintura i microesferes: - 0%, + 20%
MARQUES VIALS RETRORREFLECTANTS:
El material base de la marca vial portarà incorporades, per pre-barrejat i/o post-barrejat,

microesferes de vidre que li conferiran el caràcter retrorreflectant.
La retrorreflexió de la marca vial en condicions d'humitat o de pluja es podrà reforçar mitjançant propietats especials en la seva textura superficial, microesferes de vidre gruixudes, o altres mitjans.
Dosificació estàndard de microesferes de vidre i càrregues antilliscants de post-barrejat afegides al material base:
- Pintures: 480 g/m2
- Termoplàstics en capa fina: 500 g/m2
- Termoplàstics en capa gruixuda: 500 g/m2
- Plàstics en fred en dos components en capa fina: 500 g/m2
- Plàstics en fred en dos components en capa gruixuda: 500 g/m2
MARQUES VIALS EN CARRETERES:
Les marques vials utilitzades a la xarxa de carreteres de l'Estat seran, d'acord amb la norma UNE-EN 1436, dels següents tipus:
- En funció de la seva vida útil: - Permanents (P): de color blanc, utilitzades en la senyalització horitzontal de carreteres amb trànsit convencional.
- En funció de la visibilitat nocturna o propietats de retrorreflexió: - Tipus II (RW): marca vial estructurada o no, dissenyada per a mantenir la retrorreflexió en sec i amb humitat. - Tipus II (RR): marca vial estructurada dissenyada per a mantenir la retrorreflexió en sec, amb humitat i pluja.
- En funció d'altres usos especials: - Sonores (S): marca vial amb ressalts que produeix efectes sonors i mecànics (vibracions). Seran permanents i de tipus II (RR). - De emmarcar (B): marca vial permanent de color negre, utilitzada a l'emmarcat de marques vials per a millorar el seu contrast. - En forma de taulell d'escacs (D): marca vial permanent de color vermell, utilitzada per a senyalització d'accés a un llit de frenada.
Els requisits de comportament de les marques vials compliran amb les característiques especificades a la taula 700.2a del PG 3 vigent, per a les de color blanc i a les taules 700.2.b i 700.2.c per a les de color negre i vermell respectivament.
La marca vial tindrà la classe de durabilitat adequada a les característiques de la carretera a la que s'ha d'aplicar. En funció del factor de desgast, calculat segons les especificacions de l'article 700.3.4.1 del PG 3 vigent, la durabilitat dels requisits, assajada d'acord amb la norma UNE-EN 13197, complirà:
- Marques vials de colors blanc i negre: classes P5, P6 o P7
- Marques vials de color vermell: >= classe P4
El material base de la marca vial i la seva forma d'aplicació seran compatibles amb el suport sobre el que s'ha d'aplicar:
- En actuacions de repintat: complirà els criteris de compatibilitat amb la marca vial existent, d'acord amb la taula 700.9 del PG 3 vigent.
- En aplicacions sobre paviment nou: serà conforme amb els criteris establerts a la taula 700.10 del PG 3 vigent.
Els requisits de comportament de les marques vials, durant el període de garantia, han de complir amb les característiques especificades a la taula 700.11 del PG 3 vigent, per a les de color blanc i a les taules 700.2.b i 700.2.c per a les de color negre i vermell respectivament.
2.- CONDICIONS DEL PROCÉS D'EXECUCIÓ
CONDICIONS GENERALS:
S'ha de treballar a una temperatura entre 5° i 40°C i amb vents inferiors a 25 km/h.
No podrà aplicar-se la marca vial:
- Quan la temperatura del substrat no superi almenys en 3ºC al punt de rosada.
- Quan el paviment estigui humit.
Abans de començar les feines, la DF ha d'aprovar l'equip, les mesures de protecció del trànsit i les senyalitzacions auxiliars.
No s'iniciaran obres que afectin a la lliure circulació sense haver col·locat la corresponent senyalització, abalisament i, en el seu cas, defenses. La seva forma, suport, colors, pictogrames i dimensions es correspondran amb l'establert a la Norma de Carreteres 8.3.- IC i catàleg d'Elements de Senyalització, Abalisament i Defensa per a circulació vial.
L'aplicació de la marca vial es realitzarà d'acord amb les instruccions del sistema de senyalització vial horitzontal, subministrat pel fabricant, que inclouran com a mínim:
- Identificació del fabricant
- Dosificacions
- Tipus i proporcions de materials de post-barrejat, en el seu cas
- Necessitat o no de microesferes de vidre de pre-barrejat
La maquinària i equips de posada en obra de marques vials compliran els requisits que estableix l'article 700.5 del PG 3 vigent i es classificaran i caracteritzaran segons el que especifica la norma UNE 135277-1.
El compliment d'aquests requisits s'haurà d'acreditar mitjançant la presentació de la declaració del contractista, que per a cada màquina a utilitzar ha d'incloure la següent informació, d'acord amb la norma UNE 135277-1:
- Fitxa tècnica de cada màquina
- Requisits associats a cada classe de màquina
- Identificació dels elements de la màquina
Abans del començament de cada unitat d'obra, inclosos amples diferents de línies i per a cada equip, s'ha de procedir, sota la supervisió de la DF, a l'ajust de la maquinària per a determinar els paràmetres d'aplicació d'acord amb el que especifica la norma UNE 135277-1, i s'elevarà acta de cada un dels ajustos realitzats.
S'han de preveure sistemes de drenatge per a evitar que les marques vials aplicades siguin la causa de la formació d'una pel·lícula d'aigua sobre el paviment.
La superfície on s'ha d'aplicar la pintura ha d'estar neta, sense materials no adherits i completament seca.
Quan el sistema de senyalització vial horitzontal no sigui compatible amb el substrat (paviment o marca vial antiga), es procedirà a l'esborrat de la marca vial existent, o a l'aplicació d'una imprimació o d'un tractament superficial adequat, segons el parer de la DF, per a garantir aquesta compatibilitat.
En el cas de superfícies de formigó, no han de quedar restes de productes o materials utilitzats per al curat del formigó.
Quan el factor de luminància del paviment sigui > 0,15, segons UNE-EN 1436, s'emmarcarà la marca vial amb una marca d'emmarcar pintada a banda i banda amb un ample igual a la meitat del corresponent a la marca vial existent.
Si la superfície a pintar és un morter o formigó, no presentarà eflorescències, ni reaccions alcalines.
Si la superfície on s'aplica la pintura és llisa i no té prou adherència amb la pintura, s'ha de fer un tractament per a donar-li un grau d'adherència suficient.

Si la superfície presenta defectes o forats, s'han de corregir abans d'aplicar la pintura, utilitzant material del mateix tipus que el paviment existent.
Abans d'aplicar la pintura s'ha de fer un replanteig topogràfic, que serà aprovat per la DF.
S'han de protegir les marques del trànsit durant el procés inicial d'assecat.
3.- UNITAT I CRITERI D'AMIDAMENT
MARQUES LONGITUDINALS O MARQUES TRANSVERSALS:
m de llargària pintada, d'acord amb les especificacions de la DT i mesurat en l'eix de la marca sobre el paviment.
Aquesta partida inclou les operacions auxiliars de neteja i acondicionament del paviment a pintar.
4.- NORMATIVA DE COMPLIMENT OBLIGATORI
VIALS PÚBLICS:
Orden de 16 de julio de 1987 por la que se aprueba la Norma 8.2-IC Marcas Viales, de la Instrucción de carreteras.
* Orden de 6 de febrero de 1976 por la que se aprueba el Pliego de Prescripciones Técnicas Generales para Obras de Carreteras y Puentes (PG-3).
* Orden FOM/2523/2014, de 12 de diciembre, por la que se actualizan determinados artículos del Pliego de Prescripciones Técnicas Generales para Obras de Carreteras y Puentes, relativos a materiales básicos, a firmes y pavimentos, y a señalización, balizamiento y sistemas de contención de vehículos (PG-3).
* Orden FOM/510/2018, de 8 de mayo, por la que se modifica la Orden FOM/2523/2014, de 12 de diciembre, por la que se actualizan determinados artículos del Pliego de Prescripciones Técnicas Generales para Obras de Carreteras y Puentes, relativos a materiales básicos, a firmes y pavimentos, y a señalización, balizamiento y sistemas de contención de vehículos (PG-3).
* Guía para el proyecto y ejecución de obras de señalización horizontal
* UNE-EN 1436:2009+A1:2009 Materiales para señalización vial horizontal. Comportamiento de las marcas viales aplicadas sobre la calzada.
VIALS PRIVATS:
No hi ha normativa de compliment obligatori.
5.- CONDICIONS DE CONTROL D'EXECUCIÓ I DE L'OBRA ACABADA
CONTROL D'EXECUCIÓ. OPERACIONS DE CONTROL:
Els punts de control més destacables són els següents:
- Revisió de les condicions d'emmagatzematge i conservació dels materials.
- Revisió de la data de fabricació dels materials.
- Revisió del part diari lliurat pel contractista, que inclou, com a mínim la següent informació: - Referència dels lots i dosificacions dels materials consumits. - Condicions (temperatura, pressió, etc...) utilitzades en els equips d'aplicació. - Tipus i dimensions de la marca vial. - Localització i referència sobre el paviment de les marques vials. - Data de posada en obra. - Temperatura i humitat relativa al començament i a meitat de la jornada de treball. - Observacions i incidències que puguin influir en la vida útil o característiques de la marca vial aplicada.
- Comprovació del compliment de les dosificacions especificades.
- Inspeccions per a verificar la informació inclosa en el part d'obra i a l'acta d'ajust de la maquinària.
Els controls es realitzaran d'acord amb l'apartat 700.8.3 del PG 3 vigent.
CONTROL D'EXECUCIÓ. CRITERIS DE PRESA DE MOSTRES:
Durant l'aplicació de la pintura, la presa de mostres per a comprovació de les dosificacions es realitzarà d'acord amb el que estableix l'article 700.8.3.3 del PG 3 vigent.
CONTROL D'EXECUCIÓ. INTERPRETACIÓ DE RESULTATS I ACTUACIONS EN CAS D'INCOMPLIMENT:
Es rebutjaran les marques vials aplicades d'un mateix tipus quan es donin els següents supòsits:
- Els materials aplicats no es corresponen amb els aplegats.
- La maquinària utilitzada no compleix els requisits especificats a l'article 700.5.2 del PG 3 vigent.
- Les condicions de posada en obra no es corresponen amb les aprovades a l'acta d'ajust de l'obra.
- El valor mitjà de la dosificació de cada material és inferior a les dosificacions especificades.
- El coeficient de variació de la dosificació del material aplicat supera el 20%.
El Contractista executarà de nou, a càrrec seu, les marques vials que hagin estat rebutjades.
CONTROL DE L'OBRA ACABADA. OPERACIONS DE CONTROL:
Durant el període de garantia (2 anys a partir de la data d'aplicació) es realitzaran controls periòdics de les marques vials per a verificar, in situ, si compleixen els requisits especificats.
Els controls es realitzaran de forma puntual, de manera contínua, o amb els dos mètodes:
- Mètode d'assaig puntual: - Es realitzarà amb equips portàtils. - Es verificaran les característiques especificades a la taula 700.12 del PG 3 vigent, incloent, com a mínim, el coeficient de luminància retrorreflexada en sec.
- Mètode d'assaig continu: - Es realitzarà amb equips dinàmics d'alt rendiment, segons UNE-EN 1436. - Es verificarà, com a mínim, el coeficient de luminància retrorreflexada en sec. - La DF podrà sol·licitar la mesura del coeficient de fricció o altres característiques addicionals.
CONTROL DE L'OBRA ACABADA. CRITERIS DE PRESA DE MOSTRES:
Els controls es realitzaran segons les instruccions de la DF, que durant el període de garantia podrà sol·licitar la realització de comprovacions de les característiques de les marques vials en qualsevol moment i tantes vegades com consideri oportú.
CONTROL DE L'OBRA ACABADA. INTERPRETACIÓ DE RESULTATS I ACTUACIONS EN CAS D'INCOMPLIMENT:
Es rebutjaran les marques vials que no compleixin, durant el període de garantia, els requisits de comportament especificats a les taules 700.11, 700.2b i 700.2c del PG3 vigent, per als colors blanc, negre i vermell respectivament.
El Contractista repintarà de nou, a càrrec seu, les marques vials que hagin estat rebutjades.

PD INSTAL·LACIONS D'EVACUACIÓ, CANALITZACIÓ I VENTILACIÓ ESTÀTICA

PD5 DRENATGES

PD50- BASTIMENT I REIXA PER A DRENATGE, COL·LOCATS

0.- ELEMENTS QUE CONTEMPLA EL PLEC

PD50-481Q.

1.- DEFINICIÓ I CONDICIONS DE LES PARTIDES D'OBRA EXECUTADES
Subministrament i col·locació d'elements auxiliars per a drenatges.
S'han considerat els elements següents:
- Bastiment i/o reixa, per a embornal, interceptor o pericó
- Filtre per a bonera sifònica
En actuacions de reparació, s'han considerat els graus de dificultat següents:
- Grau de dificultat associat a la mobilitat en l'actuació: - Sense dificultat de mobilitat: actuacions en què hi ha una interferència pròpia de l'entorn on es desenvolupen. - Amb dificultat de mobilitat: actuacions en entorns amb dificultat de mobilitat i/o amb el material aplegat lluny de la zona de treball: - Actuacions amb dificultat d'accessibilitat, per la poca mobilitat de la maquinària, per l'elevada presència de guals particulars i passos de vianants, per la impossibilitat d'ubicar una plataforma de treball lateral, per la impossibilitat d'ocupació de la calçada per fer l'aplec de materials que impliqui fer l'actuació per fases per tal de mantenir el pas de vianants i/o per estar en una zona amb tràfic rodat important - Actuacions en les què els materials estan aplegats lluny de la zona de treball per manca d'espai en la proximitat d'on s'executen les tasques.
- Grau de dificultat associat a l'àmbit de l'actuació en funció de l'amplària de la vorera, calçada o plataforma única
- Grau de dificultat associat a la presència d'elements externs a l'actuació: - Sense afectació per serveis o elements de mobiliari urbà: actuacions sense serveis (canalitzacions d'aigua, semàfors, enllumenat, etc.) ni elements urbans de grans dimensions (marquesines, mòduls d'aparcament de bicicletes, etc.) que interfereixin (o que puguin interferir) en les tasques - Amb afectació per serveis o elements de mobiliari urbà: actuacions amb serveis (canalitzacions d'aigua, semàfors, enllumenat, etc.) o elements urbans de grans dimensions (marquesines, mòduls d'aparcament de bicicletes, etc) que interfereixen en les tasques.
- Grau de dificultat associat a l'abast de l'actuació
L'execució de la unitat d'obra inclou les operacions següents:
- Comprovació de la superfície de recolzament
- Col·locació del morter, si és el cas
- Col·locació de l'element
CONDICIONS GENERALS:
El bastiment o la reixa fixa col·locat ha de quedar ben assentat sobre les parets de l'element drenant, anivellades abans amb morter. Ha d'estar sòlidament fixat amb potes d'ancoratge. Aquestes no han de sobresortir de les parets de l'element drenant.
La part superior del bastiment i de la reixa han de quedar al mateix pla que el paviment perimetral, i han de mantenir el seu pendent.
La reixa, quan no hagi de quedar fixa, ha de quedar recolzada sobre el bastiment a tot el seu perímetre.
La reixa col·locada no ha de tenir moviments que puguin provocar el seu trencament per impacte o bé produir sorolls.
Les reixes practicables han d'obrir i tancar correctament.
Toleràncies d'execució:
- Guerxament: ± 2 mm
- Nivell entre el bastiment o la reixa i el paviment: - 10 mm, + 0 mm
2.- CONDICIONS DEL PROCÉS D'EXECUCIÓ
El procés de col·locació no ha de produir desperfectes, ni ha de modificar les condicions exigides per al material.
3.- UNITAT I CRITERI D'AMIDAMENT
FILTRE, REIXA I BASTIMENT I REIXA PRACTICABLE:
Unitat mesurada segons les especificacions de la DT.
4.- NORMATIVA DE COMPLIMENT OBLIGATORI
No hi ha normativa de compliment obligatori.
5.- CONDICIONS DE CONTROL D'EXECUCIÓ I DE L'OBRA ACABADA
CONTROL D'EXECUCIÓ. OPERACIONS DE CONTROL:
Les tasques de control a realitzar són les següents:
- Seguiment del procés de col·locació.
CONTROL DE L'OBRA ACABADA. OPERACIONS DE CONTROL:
Les tasques de control a realitzar són les següents:
- Inspecció de les condicions d'assentament del bastiment
- Comprovació de les toleràncies d'ajust i de nivell respecte al paviment
CRITERIS DE PRESA DE MOSTRES:
El control es realitzarà sobre totes les unitats existents a l'obra.
INTERPRETACIÓ DE RESULTATS I ACTUACIONS EN CAS D'INCOMPLIMENT:
Correcció per part del contractista de les irregularitats observades.

PD INSTAL·LACIONS D'EVACUACIÓ, CANALITZACIÓ I VENTILACIÓ ESTÀTICA

PD5 DRENATGES

PD55- CAIXA PER A EMBORNAL, COL·LOCADA

0.- ELEMENTS QUE CONTEMPLA EL PLEC

PD55-I20M.

1.- DEFINICIÓ I CONDICIONS DE LES PARTIDES D'OBRA EXECUTADES
Execució de caixa per a embornals o interceptors, sobre solera de formigó.
S'han considerat els materials següents:
- Caixa de formigó
- Caixa de maó calat arrebossada i lliscada i eventualment esquerdejada per fora
En actuacions de reparació, s'han considerat els graus de dificultat següents:
- Grau de dificultat associat a la mobilitat en l'actuació: - Sense dificultat de mobilitat: actuacions en què hi ha una interferència pròpia de l'entorn on es desenvolupen. - Amb dificultat de mobilitat: actuacions en entorns amb dificultat de mobilitat i/o amb el material aplegat lluny de la zona de treball: - Actuacions amb dificultat d'accessibilitat, per la poca mobilitat de la maquinària, per l'elevada presència de guals particulars i passos de vianants, per la impossibilitat d'ubicar una plataforma de treball lateral, per la impossibilitat d'ocupació de la calçada per fer l'aplec de materials que impliqui fer l'actuació per fases per tal de mantenir el pas de vianants i/o per estar en una zona amb tràfic rodat important - Actuacions en les què els materials estan aplegats lluny de la zona de treball per manca d'espai en la proximitat d'on s'executen les tasques.
- Grau de dificultat associat a l'àmbit de l'actuació en funció de l'amplària de la vorera, calçada o plataforma única
- Grau de dificultat associat a la presència d'elements externs a l'actuació: - Sense afectació per serveis o elements de mobiliari urbà: actuacions sense serveis (canalitzacions d'aigua, semàfors, enllumenat, etc.) ni elements urbans de grans dimensions (marquesines, mòduls d'aparcament de bicicletes, etc.) que interfereixin (o que puguin interferir) en les tasques - Amb afectació per serveis o elements de mobiliari urbà: actuacions amb serveis (canalitzacions d'aigua, semàfors, enllumenat, etc.) o elements urbans de grans dimensions (marquesines, mòduls d'aparcament de bicicletes, etc) que interfereixen en les tasques.
- Grau de dificultat associat a l'abast de l'actuació
L'execució de la unitat d'obra inclou les operacions següents:
En caixa de formigó:
- Comprovació de la superfície d'assentament
- Col·locació del formigó de la solera
- Muntatge de l'encofrat
- Preparació de la trobada de la caixa amb el tub de desguàs
- Col·locació del formigó de la caixa
- Desmuntatge de l'encofrat
- Cura del formigó
En caixa de maó:
- Comprovació de la superfície d'assentament
- Col·locació del formigó de la solera
- Col·locació dels maons amb morter
- Preparació de la trobada de la caixa amb el tub de desguàs
- Arrebossat i lliscat de l'interior de la caixa
- Esquerdejat exterior de la caixa, en el seu cas
CONDICIONS GENERALS:
La solera ha de quedar plana, anivellada i a la fondària prevista a la DT.
La caixa ha de quedar aplomada i ben assentada sobre la solera.
El nivell del coronament ha de permetre la col·locació del bastiment i la reixa enrasats amb el paviment o zona adjacent sense sobresortir d'ella.
El forat per al pas del tub de desguàs ha de quedar preparat.
Els angles interiors han de ser arrodonits.
La caixa acabada ha d'estar neta de qualsevol tipus de residu.
Toleràncies d'execució:
- Desviació lateral: - Línia de l'eix: ± 24 mm - Dimensions interiors: ± 5 D, < 12 mm (D = la dimensió interior màxima expressada en m)
- Nivell soleres: ± 12 mm
- Gruix (e): - e <= 30 cm: + 0,05 e (<= 12 mm), - 8 mm - e > 30 cm: + 0,05 e (<= 16 mm), - 0,025 e (<= -10 mm)
CAIXA DE FORMIGÓ:
El formigó col·locat no ha de tenir disgregacions o buits a la massa.
La secció de l'element no ha de quedar disminuïda en cap punt per la introducció d'elements de l'encofrat ni d'altres.
La resistència característica del formigó es comprovarà d'acord amb l'article 57 del CODI ESTRUCTURAL.
CAIXA DE MAÓ:
Els maons han d'estar col·locats a trencajunts i les filades han de ser horitzontals.
Els junts han d'estar plens de morter.
La superfície interior ha de quedar revestida amb un arrebossat de gruix uniforme i ben adherit a la paret, i acabada amb un lliscat de pasta de pòrtland. El revestiment ha de ser llis, sense fissures, forats o altres defectes.
Gruix dels junts: <= 1,5 cm
Gruix de l'arrebossat i del lliscat: 1,1 cm
Toleràncies d'execució:
- Horitzontalitat de les filades: ± 2 mm/m
- Gruix de l'arrebossat i del lliscat: ± 2 mm
ESQUERDEJAT EXTERIOR:
La superfície exterior ha de quedar coberta sense discontinuïtats amb un esquerdejat ben adherit a la paret.
Gruix de l'arrebossat esquerdejat: <= 1,8 cm
2.- CONDICIONS DEL PROCÉS D'EXECUCIÓ
CONDICIONS GENERALS:
S'ha de treballar a una temperatura ambient que oscil·li entre els 5°C i els 40°C, sense pluja.
CAIXA DE FORMIGÓ:
No pot transcórrer més d'1,5 hora des de la fabricació del formigó fins el formigonament, a menys que la DF ho cregui convenient per aplicar medis que retardin l'adormiment.
L'abocada s'ha de fer des d'una alçària petita i sense que es produeixin disgregacions.
CAIXA DE MAÓ:
Els maons que s'han de col·locar han de tenir la humitat necessària per tal que no absorbeixin l'aigua del morter.
L'obra s'ha d'aixecar per filades senceres.
L'arrebossat s'ha d'aplicar un cop sanejades i humitejades les superfícies que l'han de rebre.
3.- UNITAT I CRITERI D'AMIDAMENT

EMBORNALS:
Unitat mesurada segons les especificacions de la DT.
4.- NORMATIVA DE COMPLIMENT OBLIGATORI
* Orden de 6 de febrero de 1976 por la que se aprueba el Pliego de Prescripciones Técnicas Generales para Obras de Carreteras y Puentes (PG-3).
* Orden FOM/1382/2002 de 16 de mayo, por la que se actualizan determinados artículos del pliego de prescripciones técnicas generales para obras de carreteras y puentes relativos a la construcción de explanaciones, drenajes y cimentaciones (PG-3).
* Orden FOM/298/2016, de 15 de febrero, por la que se aprueba la norma 5.2-IC drenaje superficial de la Instrucción de Carreteras.
Real Decreto 470/2021, de 29 de junio, por el que se aprueba el Código Estructural.

PD INSTAL·LACIONS D'EVACUACIÓ, CANALITZACIÓ I VENTILACIÓ ESTÀTICA

PD7 CLAVEGUERES I COL·LECTORS

PD73 CLAVEGUERES AMB TUB DE MATERIAL PLÀSTIC, DE SUPERFICIE INTERNA LLISA I EXTERNA PERFILADA

PD731- CLAVEGUERA AMB TUB DE MATERIAL PLÀSTIC PER A SANEJAMENT SOTERRAT SENSE PRESSIÓ, PARET INTERNA LLISA I EXTERNA PERFILADA

0.- ELEMENTS QUE CONTEMPLA EL PLEC

PD731-AAAA.

1.- DEFINICIÓ I CONDICIONS DE LES PARTIDES D'OBRA EXECUTADES
Formació de claveguera o col·lector amb tubs de polietilè de densitat alta, amb unions soldades, col·locats al fons de la rasa i reblert de sauló fins a 10 cm per sobre del tub.
En actuacions de reparació, s'han considerat els graus de dificultat següents:
- Grau de dificultat associat a la mobilitat en l'actuació: - Sense dificultat de mobilitat: actuacions en què hi ha una interferència pròpia de l'entorn on es desenvolupen. - Amb dificultat de mobilitat: actuacions en entorns amb dificultat de mobilitat i/o amb el material aplegat lluny de la zona de treball: - Actuacions amb dificultat d'accessibilitat, per la poca mobilitat de la maquinària, per l'elevada presència de guals particulars i passos de vianants, per la impossibilitat d'ubicar una plataforma de treball lateral, per la impossibilitat d'ocupació de la calçada per fer l'aplec de materials que impliqui fer l'actuació per fases per tal de mantenir el pas de vianants i/o per estar en una zona amb tràfic rodat important - Actuacions en les què els materials estan aplegats lluny de la zona de treball per manca d'espai en la proximitat d'on s'executen les tasques.
- Grau de dificultat associat a l'àmbit de l'actuació en funció de l'amplària de la vorera, calçada o plataforma única
- Grau de dificultat associat a la presència d'elements externs a l'actuació: - Sense afectació per serveis o elements de mobiliari urbà: actuacions sense serveis (canalitzacions d'aigua, semàfors, enllumenat, etc.) ni elements urbans de grans dimensions (marquesines, mòduls d'aparcament de bicicletes, etc.) que interfereixin (o que puguin interferir) en les tasques - Amb afectació per serveis o elements de mobiliari urbà: actuacions amb serveis (canalitzacions d'aigua, semàfors, enllumenat, etc.) o elements urbans de grans dimensions (marquesines, mòduls d'aparcament de bicicletes, etc) que interfereixen en les tasques.
- Grau de dificultat associat a l'abast de l'actuació
L'execució de la unitat d'obra inclou les operacions següents:
- Comprovació del llit de recolzament dels tubs
- Replanteig i preparació de les unions
- Execució de les unions dels tubs
- Baixada dels tubs al fons de la rasa
- Realització de proves sobre la canonada instal·lada
- Reblert de la rasa amb sauló
CONDICIONS GENERALS:
El tub ha de seguir les alineacions indicades a la DT. Ha de quedar a la rasant prevista i amb el pendent definit per a cada tram.
Han de quedar centrats i alineats dins de la rasa.
Ha d'estar situat sobre un llit de recolzament, la composició i el gruix del qual han de complir l'especificat en la DT.
El junt entre els tubs és correcte si els diàmetres interiors queden alineats. S'accepta un ressalt <= 3 mm.
Els junts han de ser estancs a la pressió de prova, han de resistir els esforços mecànics i no han de produir alteracions apreciables en el règim hidràulic de la canonada.
La canonada ha de quedar protegida dels efectes de les càrregues exteriors, del trànsit (en el seu cas), inundacions de la rasa i de les variacions tèrmiques.
En cas de coincidència de canonades d'aigua potable i de sanejament, les d'aigua potable han de passar per un pla superior a les de sanejament i han d'anar separades tangencialment 100 cm.
Un cop instal·lada la canonada, i abans del reblert de la rasa, han de quedar fetes satisfactòriament les proves de pressió interior i d'estanquitat en els trams que especifiqui la DF.
La base del tub, els laterals i la part superior fins a 10 cm per sobre de la generatriu superior, ha d'estar reblert amb sauló.
Per damunt del tub s'ha de fer un reblert de terres compactades, que han de complir l'especificat en el seu plec de condicions.
Distància de la generatriu superior del tub a la superfície:
- En zones amb trànsit rodat: >= 100 cm
- En zones sense trànsit rodat: >= 60 cm
Amplària de la rasa: >= diàmetre exterior + 50 cm
Pressió de la prova d'estanquitat: <= 1 bar
2.- CONDICIONS DEL PROCÉS D'EXECUCIÓ
Abans de baixar els elements a la rasa la DF ha d'examinar-los, rebutjant els que presentin algun defecte.

Abans de la col·locació dels elements cal comprovar que la rasant, l'amplària, la fondària i el nivell freàtic de la rasa corresponen als especificats en la DT. En cas contrari cal avisar la DF.
La descàrrega i manipulació dels elements s'ha de fer de forma que no rebin cops.
El fons de la rasa ha d'estar net abans de baixar els elements.
Durant el procés de col·locació no s'han de produir desperfectes en la superfície del tub. Es recomana la suspensió del tub per mitjà de bragues de cinta ampla amb el recobriment adequat.
Les tuberies i rases s'han de mantenir lliures d'aigua, per això és de bona pràctica muntar els tubs en sentit ascendent, assegurant el desguàs dels punts baixos.
Els tubs s'han de calçar i colzar per a impedir el seu moviment.
Col·locats els elements al fons de la rasa, s'ha de comprovar que el seu interior és lliure d'elements que puguin impedir el seu assentament o funcionament correctes (terres, pedres, eines de treball, etc.).
En cas d'interrompre's la col·locació dels tubs s'ha d'evitar la seva obstrucció i s'ha d'assegurar el seu desguàs. Quan es reprenguin els treballs s'ha de comprovar que no s'hagi introduït cap cos estrany a l'interior dels tubs.
El procés d'execució dels junts ha de ser prèviament acceptat per la DF.
Per a fer la unió dels tubs no s'han de forçar ni deformar els extrems.
La unió entre els tubs i altres elements d'obra s'ha de fer garantint la no transmissió de càrregues, la impermeabilitat i l'adherència amb les parets.
No s'han de muntar trams de més de 100 m de llarg sense fer un reblert parcial de la rasa deixant el junts descoberts. Aquest reblert ha de complir les especificacions tècniques del reblert de la rasa.
Un cop situada la canonada a la rasa, parcialment reblerta excepte a les unions, s'han de fer les proves de pressió interior i d'estanquitat segons la normativa vigent.
Si es produeixen fuites apreciables durant la prova d'estanquitat, el contractista ha de corregir els defectes i procedir de nou a fer la prova.
No es pot procedir al reblert de les rases sense l'autorització expressa de la DF.
3.- UNITAT I CRITERI D'AMIDAMENT
m de llargària instal·lada, amidada segons les especificacions de la DT, entre els eixos dels elements o dels punts per connectar.
Aquest criteri inclou les pèrdues de material per retalls i els empalmaments que s'hagin efectuat.
Aquest criteri inclou les despeses associades a la realització de les proves sobre la canonada instal·lada.
4.- NORMATIVA DE COMPLIMENT OBLIGATORI
Orden de 15 de septiembre de 1986 por la que se aprueba el Pliego de Prescripciones Técnicas Generales de Tuberias de Saneamiento de Poblaciones.
Orden FOM/298/2016, de 15 de febrero, por la que se aprueba la norma 5.2-IC drenaje superficial de la Instrucción de Carreteras.

PD INSTAL·LACIONS D'EVACUACIÓ, CANALITZACIÓ I VENTILACIÓ ESTÀTICA

PD7 CLAVEGUERES I COL·LECTORS

PD7Y TREBALLS DE CONNEXIÓ I ANUL·LACIÓ DE XARXA

0.- ELEMENTS QUE CONTEMPLA EL PLEC

PD7Y-AM06.

_____

PD INSTAL·LACIONS D'EVACUACIÓ, CANALITZACIÓ I VENTILACIÓ ESTÀTICA

PD7 CLAVEGUERES I COL·LECTORS

PD7Y TREBALLS DE CONNEXIÓ I ANUL·LACIÓ DE XARXA

PD7Y- TREBALLS DE CONNEXIÓ I ANUL·LACIÓ DE XARXA

0.- ELEMENTS QUE CONTEMPLA EL PLEC

PD7Y-AM06.

PD INSTAL·LACIONS D'EVACUACIÓ, CANALITZACIÓ I VENTILACIÓ ESTÀTICA

PDB SOLERES I PARETS PER A POUS DE REGISTRE

PDB3- SOLERA AMB MITJA CANYA DE FORMIGÓ, PER A POUS DE REGISTRE

0.- ELEMENTS QUE CONTEMPLA EL PLEC

PDB3-E9EI.

1.- DEFINICIÓ I CONDICIONS DE LES PARTIDES D'OBRA EXECUTADES
Solera de formigó o llambordins, per a pous de registre.
S'han considerat els tipus següents:
- Solera de formigó en massa, recte o amb forma de mitja canya.
L'execució de la unitat d'obra inclou les operacions següents:
Solera de formigó:
- Comprovació de la superfície d'assentament
- Col·locació del formigó de la solera i de la mitja canya, en el seu cas
- Cura del formigó
CONDICIONS GENERALS:
La solera ha de quedar anivellada i a la fondària prevista a la DT, excepte la zona de la mitja canya, ha de quedar plana.
El formigó ha de ser uniforme i continu. No ha de tenir esquerdes o defectes de formigonament com disgregacions o buits a la massa.
La secció de la solera no ha de quedar disminuïda en cap punt.
La resistència característica del formigó es comprovarà d'acord amb l'article 57 del CODI ESTRUCTURAL.
SOLERA DE FORMIGÓ:
En la solera amb mitja canya, per sobre la solera, i amb el mateix formigó, s'ha de formar una mitja canya entre les boques d'entrada i sortida del pou. Ha de tenir el mateix diàmetre que el tub de la conducció i ha de quedar encastada. Les banquetes laterals han de quedar a l'alçària de mig tub.
Amplària de la mitja canya: Aproximadament igual al D del tub
Toleràncies d'execució:
- Desviació lateral: - Línia de l'eix: ± 24 mm - Dimensions interiors: ± 5 D, < 12 mm
(D = la dimensió interior màxima expressada en m)
- Nivell soleres: ± 12 mm
- Gruix (e): - e <= 30 cm: + 0,05 e (<= 12 mm), - 8 mm - e > 30 cm: + 0,05 e (<= 16 mm), - 0,025 e (<= -10 mm)
- Planor: ± 10 mm/m
2.- CONDICIONS DEL PROCÉS D'EXECUCIÓ
CONDICIONS GENERALS:
La temperatura ambient per a formigonar ha d'estar entre 5°C i 40°C.
El formigó s'ha de posar a l'obra abans que s'iniciï el seu adormiment. L'abocada s'ha de fer de manera que no es produeixin disgregacions. S'ha de compactar.
Els treballs s'han de realitzar amb el pou lliure d'aigua i terres engrunades.
3.- UNITAT I CRITERI D'AMIDAMENT
Unitat mesurada segons les especificacions de la DT.
Aquest criteri no inclou la preparació de la superfície d'assentament.
4.- NORMATIVA DE COMPLIMENT OBLIGATORI
Real Decreto 470/2021, de 29 de junio, por el que se aprueba el Código Estructural.

PD INSTAL·LACIONS D'EVACUACIÓ, CANALITZACIÓ I VENTILACIÓ ESTÀTICA

PDB SOLERES I PARETS PER A POUS DE REGISTRE

PDB6- PARET PER A POU DE REGISTRE CIRCULAR, EN URBANITZACIÓ

0.- ELEMENTS QUE CONTEMPLA EL PLEC

PDB6-5CB5.

1.- DEFINICIÓ I CONDICIONS DE LES PARTIDES D'OBRA EXECUTADES
Formació de parets per a pous de registre circulars, quadrats o rectangulars i la col·locació dels elements complementaris.
S'han considerat els materials següents per a les parets del pou:
- Maons ceràmics agafats amb morter, amb arrebossat i lliscat interior de la paret i eventualment, esquerdejat exterior
- Peces prefabricades de formigó agafades amb morter
L'execució de la unitat d'obra inclou les operacions següents:
Parets:
- Comprovació de la superfície de recolzament
- Col/locació de les peces agafades amb morter
- Acabat de les parets, en el seu cas
- Comprovació de l'estanquitat del pou
PARET PER A POU:
El pou ha de ser estable i resistent.
Les parets del pou han de quedar aplomades, excepte en el tram previ al coronament, on s'ha d'anar reduint les dimensions del pou fins arribar a les de la tapa.
Les generatrius o la cara corresponents als graons d'accés han de quedar aplomades de dalt a baix.
Els junts han d'estar plens de morter.
El nivell del coronament ha de permetre la col·locació del bastiment i la tapa enrasats amb el paviment.
La superfície interior ha de ser llisa i estanca.
Han de quedar preparats els orificis, a diferent nivell, d'entrada i sortida de la conducció.
Toleràncies d'execució:
- Secció interior del pou: ± 50 mm
- Aplomat total: ± 10 mm
PARET DE PECES PREFABRICADES DE FORMIGÓ:
La paret ha d'estar constituïda per peces prefabricades de formigó agafades amb morter, recolzades a sobre d'un element resistent.
La peça superior ha de ser reductora per a passar de les dimensions del pou a les de la tapa.
PARET DE MAÓ:

Els maons han d'estar col·locats a trencajunts i les filades han de ser horitzontals.
La paret ha de quedar recolzada sobre una solera de formigó.
La superfície interior ha de quedar revestida amb un arrebossat de gruix uniforme i ben adherit a la paret, i acabat amb un lliscat de pasta de ciment pòrtland.
El revestiment, un cop sec, ha de ser llis, sense fissures, forats o d'altres defectes. No ha de ser polsegós.
Gruix dels junts: <= 1,5 cm
Gruix de l'arrebossat i el lliscat: <= 2 cm
Toleràncies d'execució:
- Horitzontalitat de les filades: ± 2 mm/m
- Gruix de l'arrebossat i el lliscat: ± 2 mm
PARET EXTERIOR ACABADA AMB UN ESQUERDEJAT EXTERIOR:
La superfície exterior ha de quedar coberta sense discontinuïtats amb un esquerdejat ben adherit a la paret.
Gruix de l'esquerdejat: <= 1,8 cm
2.- CONDICIONS DEL PROCÉS D'EXECUCIÓ
PARET PER A POU:
Els treballs s'han de fer a una temperatura ambient entre 5°C i 35°C, sense pluja.
PARET DE PECES PREFABRICADES DE FORMIGÓ:
La col·locació s'ha de realitzar sense que les peces rebin cops.
PARET DE MAÓ:
Els maons per col·locar han de tenir la humitat necessària per tal que no absorbeixin l'aigua del morter.
L'obra s'ha d'aixecar per filades senceres.
Els arrebossats s'han d'aplicar un cop sanejades i humitejades les superfícies que els han de rebre.
El lliscat s'ha de fer en una sola operació.
3.- UNITAT I CRITERI D'AMIDAMENT
PARET PER A POU:
m de fondària amidada segons les especificacions de la DT.
4.- NORMATIVA DE COMPLIMENT OBLIGATORI
* Orden de 6 de febrero de 1976 por la que se aprueba el Pliego de Prescripciones Técnicas Generales para Obras de Carreteras y Puentes (PG-3).
* Orden FOM/1382/2002 de 16 de mayo, por la que se actualizan determinados artículos del pliego de prescripciones técnicas generales para obras de carreteras y puentes relativos a la construcción de explanaciones, drenajes y cimentaciones (PG-3).

PD INSTAL·LACIONS D'EVACUACIÓ, CANALITZACIÓ I VENTILACIÓ ESTÀTICA

PDB SOLERES I PARETS PER A POUS DE REGISTRE

PDBD- GRAÓ PER A POU DE REGISTRE, COL·LOCAT

0.- ELEMENTS QUE CONTEMPLA EL PLEC

PDBD-DOCQ.

1.- DEFINICIÓ I CONDICIONS DE LES PARTIDES D'OBRA EXECUTADES
Formació de parets per a pous de registre circulars, quadrats o rectangulars i la col·locació dels elements complementaris.
S'han considerat els elements complementaris de pous de registre, següents.
- Bastiment i tapa
- Graó de polipropilè armat
- Junt d'estanquitat amb fleixos d'acer inoxidable i anelles d'expansió
L'execució de la unitat d'obra inclou les operacions següents:
En el graó:
- Comprovació i preparació dels punts d'encastament
- Col·locació dels graons amb morter
GRAÓ:
El graó col·locat ha de quedar anivellat i paral·lel a la paret del pou.
Han d'estar alineats verticalment.
Ha d'estar sòlidament fixat a la paret per encastament dels seus extrems agafats amb morter.
Els graons s'han d'anar col·locant a mida que s'aixeca el pou.
Llargària d'encastament: >= 10 cm
Distància vertical entre graons consecutius: <= 35 cm
Distància vertical entre la superfície i el primer graó: 25 cm
Distància vertical entre l'últim graó i la solera: 50 cm
Resistència a una càrrega vertical de 2 kN en l'extrem del graó (senzill):
- Deformació sota càrrega: = 5 mm
- Deformació remanent: = 1 mm
- Resistència a la tracció horitzontal: = 3,5 kN
Resistència a una càrrega vertical de 2 kN en l'extrem del graó (doble):
- Deformació sota càrrega: = 10 mm
- Deformació remanent: = 2 mm
- Resistència a la tracció horitzontal: = 3,5 kN
Toleràncies d'execució:
- Nivell: ± 10 mm
- Horitzontalitat: ± 1 mm
- Paral·lelisme amb la paret: ± 5 mm
2.- CONDICIONS DEL PROCÉS D'EXECUCIÓ
CONDICIONS GENERALS:
El procés de col·locació no ha de produir desperfectes, ni ha de modificar les condicions exigides per al material.
3.- UNITAT I CRITERI D'AMIDAMENT
ELEMENTS COMPLEMENTARIS:
Unitat mesurada segons les especificacions de la DT.
4.- NORMATIVA DE COMPLIMENT OBLIGATORI

* Orden de 6 de febrero de 1976 por la que se aprueba el Pliego de Prescripciones Técnicas Generales para Obras de Carreteras y Puentes (PG-3).
* Orden FOM/1382/2002 de 16 de mayo, por la que se actualizan determinados artículos del pliego de prescripciones técnicas generales para obras de carreteras y puentes relativos a la construcción de explanaciones, drenajes y cimentaciones (PG-3).
5.- CONDICIONS DE CONTROL D'EXECUCIÓ I DE L'OBRA ACABADA
CONTROL D'EXECUCIÓ. OPERACIONS DE CONTROL EN GRAONS:
Les tasques de control a realitzar són les següents:
- Comprovacions de resistència i deformació a càrregues horitzontals i verticals (UNE-EN 1917), sempre que es canviï de procedència.
- Comprovació geomètrica de les toleràncies d'execució sobre un 10 % del graons col·locats.
CONTROL DE L'OBRA ACABADA. OPERACIONS DE CONTROL EN GRAONS:
Les tasques de control a realitzar són les següents:
- Inspecció visual de totes les peces col·locades
CRITERIS DE PRESA DE MOSTRES:
El control es realitzarà sobre totes les unitats existents a l'obra.
INTERPRETACIÓ DE RESULTATS I ACTUACIONS EN CAS D'INCOMPLIMENT:
Correcció per part del contractista de les irregularitats observades.

PD INSTAL·LACIONS D'EVACUACIÓ, CANALITZACIÓ I VENTILACIÓ ESTÀTICA

PDB SOLERES I PARETS PER A POUS DE REGISTRE

PDBF- BASTIMENT I TAPA CIRCULAR PER A POU DE REGISTRE, COL·LOCATS

0.- ELEMENTS QUE CONTEMPLA EL PLEC

PDBF-DFWG.

1.- DEFINICIÓ I CONDICIONS DE LES PARTIDES D'OBRA EXECUTADES
Formació de parets per a pous de registre circulars, quadrats o rectangulars i la col·locació dels elements complementaris.
S'han considerat els elements complementaris de pous de registre, següents.
- Bastiment i tapa
- Graó de polipropilè armat
- Junt d'estanquitat amb fleixos d'acer inoxidable i anelles d'expansió
L'execució de la unitat d'obra inclou les operacions següents:
En el bastiment i tapa:
- Comprovació de la superfície de recolzament
- Col·locació del morter d'anivellament
- Col·locació del conjunt de bastiment i tapa, agafat amb morter
BASTIMENT I TAPA:
El bastiment col·locat ha de quedar ben assentat sobre les parets de l'element que s'ha de tapar, anivellades prèviament amb morter.
Ha de quedar sòlidament travat per una anella perimetral de morter.
L'anella no ha de provocar el trencament del paviment perimetral i no ha de sortir lateralment de les parets del pou.
La tapa ha de quedar recolzada a sobre del bastiment a tot el seu perímetre. No ha de tenir moviments que puguin provocar el seu trencament per impacte o bé produir sorolls.
Un cop col·locada la tapa, el dispositiu de fixació ha de garantir que només podrà ser retirada per personal autoritzat i que no podrà tenir desplaçaments accidentals.
Les tapes practicables, han d'obrir i tancar correctament.
La part superior del bastiment i la tapa ha de quedar al mateix pla que el paviment perimetral i mantenir el seu pendent.
Toleràncies d'execució:
- Nivell entre la tapa i el paviment: ± 2 mm
- Ajust lateral entre bastiment i tapa: ± 4 mm
- Nivell entre tapa i paviment: ± 5 mm
2.- CONDICIONS DEL PROCÉS D'EXECUCIÓ
CONDICIONS GENERALS:
El procés de col·locació no ha de produir desperfectes, ni ha de modificar les condicions exigides per al material.
3.- UNITAT I CRITERI D'AMIDAMENT
ELEMENTS COMPLEMENTARIS:
Unitat mesurada segons les especificacions de la DT.
4.- NORMATIVA DE COMPLIMENT OBLIGATORI
* Orden de 6 de febrero de 1976 por la que se aprueba el Pliego de Prescripciones Técnicas Generales para Obras de Carreteras y Puentes (PG-3).
* Orden FOM/1382/2002 de 16 de mayo, por la que se actualizan determinados artículos del pliego de prescripciones técnicas generales para obras de carreteras y puentes relativos a la construcción de explanaciones, drenajes y cimentaciones (PG-3).
5.- CONDICIONS DE CONTROL D'EXECUCIÓ I DE L'OBRA ACABADA
CONTROL D'EXECUCIÓ. OPERACIONS DE CONTROL EN BASTIMENTS I TAPES DE FOSA:
Les tasques de control a realitzar són les següents:
- Seguiment del procés de col·locació.
CONTROL DE L'OBRA ACABADA. OPERACIONS DE CONTROL EN BASTIMENTS I TAPES DE FOSA:
Les tasques de control a realitzar són les següents:
- Inspecció de les condicions d'assentament del bastiment
- Comprovació de les toleràncies d'ajust i de nivell respecte al paviment
CRITERIS DE PRESA DE MOSTRES:
El control es realitzarà sobre totes les unitats existents a l'obra.
INTERPRETACIÓ DE RESULTATS I ACTUACIONS EN CAS D'INCOMPLIMENT:
Correcció per part del contractista de les irregularitats observades.

PR TREBALLS AL MEDI NATURAL I JARDINERIA

PR4 SUBMINISTRAMENT D'ARBRES I DE PLANTES

PR44 SUBMINISTRAMENT D'ARBRES PLANIFOLIS (MACLURA A PYRUS)

PR44D- SUBMINISTRAMENT POPULUS

0.- ELEMENTS QUE CONTEMPLA EL PLEC

PR44D-8W8P.

1.- DEFINICIÓ I CONDICIONS DE LES PARTIDES D'OBRA EXECUTADES
Subministrament d'espècies vegetals dins de l'obra fins al punt de plantació.
S'han considerat els tipus següents:
- Arbres planifolis
- Coníferes i resinoses
- Palmeres i palmiformes
- Arbusts
- Plantes de petit port
S'han considerat les formes de subministrament següents:
- En contenidor
- Amb pa de terra
- Amb l'arrel nua
- En safates
L'execució de la unitat d'obra inclou les operacions següents:
- Emmagatzematge i plantació provisional, en el seu cas
- Totes les feines necessàries per a que l'espècie vegetal arribi al punt de plantació definitiu en bones condicions
- Transport de l'espècie vegetal dins de l'obra fins al punt de plantació definitiu
CONDICIONS GENERALS:
L'espècie vegetal ha de complir les especificacions fixades al seu plec de condicions referides al cultiu, estat fitosanitari, aspecte i presentació.
Les seves característiques no han de quedar alterades pel seu transport i la seva manipulació. Aquestes operacions s'han de fer seguint les indicacions de la norma NTJ 07Z, en funció de cada espècie i tipus de presentació.
S'ha d'evitar l'acció directa del vent i del sol sobre la part aèria.
2.- CONDICIONS DEL PROCÉS D'EXECUCIÓ
Les plantes han d'emmagatzemar-se al viver de l'obra segons el tipus, varietat i dimensions, de tal manera que possibiliti un control i verificació continuats de les existències.
Quan el subministrament és en contenidor, amb l'arrel nua o amb pa de terra i no es pot plantar immediatament, s'ha de disposar d'un lloc d'aclimatació controlat per la DF S'ha d'habilitar una rasa on s'ha d'introduir la part radical, cobrint-la amb palla, sauló o algun material porós que s'ha d'humitejar degudament. Alhora s'ha de disposar de proteccions per al vent fort i el sol directe.
Quan el subministrament és en safates o en bulbs i no es pot plantar immediatament, s'ha de disposar d'un lloc d'aclimatació controlat per la DF.
En el transport s'ha d'evitar l'acció directa de l'aire i del sol sobre la part aèria si la planta manté fulles, i sobre la part radical si es tracta de plantes amb arrel nua o amb pa de terra i aquest no té protecció.
3.- UNITAT I CRITERI D'AMIDAMENT
Unitat mesurada segons les especificacions de la DT.
4.- NORMATIVA DE COMPLIMENT OBLIGATORI
NORMATIVA GENERAL:
* NTJ 07A:2007 Normes Tecnològiques de Jardineria i Paisatgisme. Subministrament del material vegetal. Qualitat general del material vegetal.
ARBRES DE FULLA CADUCA:
* NTJ 07D:1996 Normes Tecnològiques de Jardineria i Paisatgisme. Subministrament del material vegetal. Arbres de fulla caduca.
ARBRES DE FULLA PERSISTENT:
* NTJ 07E:1997 Normes Tecnològiques de Jardineria i Paisatgisme. Subministrament del material vegetal. Arbres de fulla perenne.
ARBUSTS:
* NTJ 07F:1998 Normes Tecnològiques de Jardineria i Paisatgisme. Subministrament del material vegetal. Arbusts.
ENFILADISSES:
* NTJ 07I:1995 Normes Tecnològiques de Jardineria i Paisatgisme. Subministrament del material vegetal. Enfiladisses.
CONÍFERES I RESINOSES:
* NTJ 07C:1995 Normes Tecnològiques de Jardineria i Paisatgisme. Subministrament del material vegetal. Coníferes i resinoses.
PALMERES:
* NTJ 07P:1997 Normes Tecnològiques de Jardineria i Paisatgisme. Subministrament del material vegetal. Palmeres.
5.- CONDICIONS DE CONTROL D'EXECUCIÓ I DE L'OBRA ACABADA
CONTROL D'EXECUCIÓ. OPERACIONS DE CONTROL:
Els punts de control més destacables són els següents:
- Inspecció visual, de les espècies vegetals abans de la seva plantació.
- Comprovació de la ubicació i condicions del substrat.
CONTROL DE L'OBRA ACABADA. OPERACIONS DE CONTROL:
Els punts de control més destacables són els següents:
Inspecció visual de la unitat acabada.
CRITERIS DE PRESA DE MOSTRES:
Els controls s'han de realitzar segons les instruccions de la DF.
INTERPRETACIÓ DE RESULTATS I ACTUACIONS EN CAS D'INCOMPLIMENT:
Correcció per part del contractista de les irregularitats observades.

PR TREBALLS AL MEDI NATURAL I JARDINERIA

PR6 PLANTACIONS I TRASPLANTAMENTS D'ARBRES I PLANTES

PR60- PLANTACIÓ D'ARBRE PLANIFOLI

0.- ELEMENTS QUE CONTEMPLA EL PLEC

PR60-8YAW.

1.- DEFINICIÓ I CONDICIONS DE LES PARTIDES D'OBRA EXECUTADES
Plantació d'espècies vegetals.
S'han considerat les espècies següents:
- Arbres planifolis
S'han considerat les formes de subministrament següents:
- Arbre: - Amb l'arrel nua - Amb pa de terra - En contenidor
L'execució de la unitat d'obra inclou les operacions següents:
- Arbre, arbust o planta enfiladissa: - Comprovació i preparació del terreny de plantació - Replanteig del clot o rasa de plantació - Extracció de les terres - Comprovació i preparació de l'espècie vegetal a plantar - Plantació de l'espècie vegetal - Reblert del clot de plantació - Primer reg
ARBRES I ARBUSTS:
L'arbre o arbust ha de quedar al centre del clot de plantació.
Ha de quedar aplomat i a la posició prevista.
Ha d'estar plantat a la mateixa fondària que estava al viver.
Les palmeres i arbres joves han de quedar enfonsats de 10 a 25 cm respecte del seu nivell original, per afavorir l'arrelament.
Toleràncies d'execució:
- Replanteig (de la posició de l'exemplar): ± 10 cm
2.- CONDICIONS DEL PROCÉS D'EXECUCIÓ
CONDICIONS GENERALS:
L'inici de la plantació exigeix l'aprovació prèvia per part de la DF.
La plantació s'ha de dur a terme en les èpoques de poca activitat fisiològica de l'espècie vegetal.
No s'ha de plantar quan es doni alguna de les següents condicions: temps de glaçades, pluges quantioses, nevades, vents forts, temperatures elevades o quan el sòl estigui glaçat o excessivament mullat.
Després de la plantació s'ha de realitzar un reg d'inundació fins que el sòl quedi a capacitat de camp.
L'operació de reg s'ha de fer a baixa pressió i sense produir descalçament de les terres ni pèrdua de sòl.
ARBRES I ARBUSTS:
Fondària mínima de sòl treballat:
- Arbres: 90 cm
Fondària mínima de sòl remogut i fèrtil (un cop compactat):
- Arbres: 60 cm
L'obertura del forat o, en el seu cas, la rasa de plantació s'ha d'haver fet amb la major antelació possible per afavorir la meteorització del sòl.
Les dimensions del clot de plantació han de ser suficients per tal de poder acomodar el pa de terra o el sistema radical sencer i el seu desenvolupament futur.
Dimensions mínimes del clot de plantació:
- Arbres: - Amplària: 2 x diàmetre del sistema radical o pa de terra - Fondària: fondària del sistema radical o pa de terra
Durant el període que està oberta, l'excavació ha de quedar protegida del pas de persones i vehicles.
El reblert del clot de plantació s'ha de fer en capes successives de menys de 30 cm, compactant-les amb mitjans manuals.
No han de quedar bosses d'aire entre les arrels i la terra.
No s'ha d'arrossegar l'exemplar, ni s'ha de girar una vegada assentat.
Quan l'excavació es realitza amb càrrega de les terres sobrants, s'ha de dur el 100% d'aquestes a un abocador autoritzat.
SUBMINISTRAMENT AMB L'ARREL NUA:
S'han de netejar les arrels quedant només les sanes i viables.
La planta s'ha de col·locar procurant que les arrels quedin en posició natural, sense que es dobleguin, especialment quan hi ha una arrel principal ben definida.
SUBMINISTRAMENT AMB PA DE TERRA:
La col·locació del pa de terra al forat de plantació s'ha de fer sense fer malbé l'estructura interna del mateix.
Quan és protegit amb malla metàl·lica i guix, una vegada dins del forat de plantació s'ha de trencar el guix i s'ha de tallar la malla metàl·lica amb cura, retirant tots aquests materials.
La planta s'ha de col·locar procurant que el pa de terra quedi ben assentat i en una posició estable.
SUBMINISTRAMENT EN CONTENIDOR:
S'ha d'extreure la planta del contenidor en el mateix moment de la plantació. S'ha de recuperar i emmagatzemar l'envàs, o bé s'ha d'introduir dins del forat de plantació i s'ha de procedir a trencar-lo i retirar-lo.
3.- UNITAT I CRITERI D'AMIDAMENT
Unitat mesurada segons les especificacions de la DT.
4.- NORMATIVA DE COMPLIMENT OBLIGATORI
NORMATIVA GENERAL:
* NTJ 08B:1993 Normes Tecnològiques de Jardineria i Paisatgisme. Implantació del material vegetal. Treballs de plantació.
ARBRES:
* NTJ 08C:2003 Normes Tecnològiques de Jardineria i Paisatgisme. Implantació del material vegetal. Tècniques de plantació d'arbres.

PR TREBALLS AL MEDI NATURAL I JARDINERIA

PRA SEMBRES

PRA1- HIDROSEMBRA

0.- ELEMENTS QUE CONTEMPLA EL PLEC

PRA1-DOEM.

1.- DEFINICIÓ I CONDICIONS DE LES PARTIDES D'OBRA EXECUTADES
Implantació de gespa per diferents procediments.
S'han considerat els procediments següents:
- Hidrosembra
L'execució de la unitat d'obra inclou les operacions següents:
Hidrosembra:
- Comprovació i preparació de la superfície a hidrosembrar
- Barreja de les llavors, l'aigua, l'encoixinament, l'adob, el bioactivador i l'estabilitzador a la hidrosembradora
- Projecció de la barreja al terreny
- Protecció de la superfície sembrada
Hidrocobertura:
- Barreja de l'aigua, l'encoixinament i l'estabilitzador a la hidrosembradora
- Projecció de la barreja al terreny
- Protecció de la superfície sembrada
CONDICIONS GENERALS:
La barreja de llavors, els pans d'herba o els fragments de planta han de quedar distribuïts amb la màxima regularitat i uniformitat.
La superfície a implantar ha de tenir el nivell previst.
Tota la capa de terra superficial ha de tenir el mateix nivell de compactació.
HIDROSEMBRA:
Projecció a pressió sobre el terreny d'una barreja d'aigua, llavors, fixador, fertilitzant i encoixinament. Pot incloure coadjuvants biològics i additius.
La dosi de sembra de la barreja de llavors ha de ser de 10 a 35 g/m2, amb una quantitat recomanada de 2 a 5 llavors/cm2.
L'acabat superficial ha de ser suficientment rugós per a afavorir l'adherència dels materials projectats.
2.- CONDICIONS DEL PROCÉS D'EXECUCIÓ
CONDICIONS GENERALS:
No s'ha d'implantar mai en sòls glaçats, excessivament secs o excessivament molls, ni en condicions meteorològiques molt desfavorables. En especial s'han d'evitar els dies ventosos i els dies amb temperatures elevades.
Abans de començar a preparar el llit de sembra, s'han d'eliminar la vegetació espontània i les llavors de males herbes.
S'han d'eliminar les pedres, cossos estranys, arrels i residus presents als 20 cm superiors del sòl.
Cal retirar de la superfície les pedres i tota mena de deixalles, així com els materials de difícil descomposició de diàmetre superior a 2 cm.
En els treballs d'implantació d'àrees de gespa en talussos s'han de preveure les proteccions en matèries de seguretat i salut necessàries per desenvolupar aquests treballs amb seguretat i reduir al màxim els riscs.
HIDROSEMBRA:
A les zones de clima mediterrani s'ha de dur a terme a la fi de l'estiu-tardor o la fi de l'hivern-primavera i a les zones de clima subalpí a la fi de l'estiu.
Des del moment que s'afegeixin les llavors a la barreja d'hidrosembra fins al moment en que s'inicia l'operació de sembra no han de transcòrrer més de 20 minuts.
No s'ha de començar l'execució de la hidrosembra fins que no s'hagi aconseguit una barreja homogènia de tots els seus components.
S'ha d'executar des de la base del talús, de baix a dalt.
L'expulsió de la barreja s'ha de realitzar descrivint cercles o en zig-zag.
En cas que la quantitat d'encoixinament prevista sigui gran, 150-200 g/m2 o més, la hidrosembra s'ha de fer en dues fases.
La barreja s'ha d'hidrosembrar uniformement a tota la zona d'implantació.
3.- UNITAT I CRITERI D'AMIDAMENT
m2 de superfície amidada segons les especificacions de la DT.
4.- NORMATIVA DE COMPLIMENT OBLIGATORI
HIDROSEMBRA:
* NTJ 08H:1996 Normes Tecnològiques de Jardineria i Paisatgisme. Implantació del material vegetal. Hidrosembres.
5.- CONDICIONS DE CONTROL D'EXECUCIÓ I DE L'OBRA ACABADA
CONTROL D'EXECUCIÓ. OPERACIONS DE CONTROL EN LLAVORS PER A HIDROSEMBRES:
- Observació de la superfície sobre la que s'ha d'executar l'hidrosembra.
- Inspecció visual del procés, amb especial atenció a la uniformitat i intensitat del reg.
- Durant l'execució de la hidrosembra, amb una freqüències de dues sèries cada 10.000 m2, es determinarà el contingut de llavors, mulch i fertilitzant un cop executada la hidrosembra, mitjançant el pes de la matèria seca (a 105º C).
CRITERIS DE PRESA DE MOSTRES EN LLAVORS PER A HIDROSEMBRES:
Es seguiran els criteris que en cada cas, indiqui la DF.
INTERPRETACIÓ DE RESULTATS I ACTUACIONS EN CAS D'INCOMPLIMENT EN LLAVORS PER A HIDROSEMBRES:
Correcció de les irregularitats observades a càrrec del contractista.

Barberà del Vallès, data de signatura electrònica
L'Autor del Projecte,

Josep Serra i Vicente
TPF GETINSA EUROSTUDIOS, S.L.

DOCUMENT NÚM. 4 – PRESSUPOST

CUBICACIONS

CARRER COLLSEROLA

SECCIO Nº	PK (m)	Distancia parcial (m)	e (m^2)	E (m^3)	t (m^2)	T (m^3)
1	0+000	5	18,760	88,650	18,400	86,850
2	0+005	5	16,700	67,000	16,340	85,200
3	0+010	5	10,100	63,150	17,740	95,350
4	0+015	5	15,160	73,950	20,400	86,150
5	0+020	5	14,420	64,550	14,060	62,750
6	0+025	5	11,400	52,750	11,040	50,950
7	0+030	5	9,700	51,075	9,340	49,275
8	0+035	5	10,730	53,650	10,370	51,850
9	0+040	5	10,730	55,575	10,370	53,775
10	0+045	5	11,500	55,450	11,140	53,650
11	0+045,96	1,96	10,680	10,466	10,320	10,114
				636,266		**685,914**

AMIDAMENTS

AMIDAMENTS

Obra 01 PRESSUPOST COLLSEROLA
Capítol 01 DEMOLICIONS

NÚM.	CODI	UA	DESCRIPCIÓ

1 P2148-49L5 m Demolició de vorada, inclòs la base, col·locada sobre formigó, amb compressor i càrrega manual i mecànica de runa sobre camió o contenidor

Núm.	Text	Tipus	[C]	[D]	[E]	[F]	TOTAL	Fórmula
1	Vorada zona enjardinada		1,000	15,000			15,000	C#*D#*E#*F#
2	renovacio embornals		1,000	2,000			2,000	C#*D#*E#*F#

TOTAL AMIDAMENT **17,000**

2 P2147-DJ5V m Demolició de rigola de formigó, inclòs la base, amb compressor i càrrega mecànica sobre camió

Núm.	Text	Tipus	[C]	[D]	[E]	[F]	TOTAL	Fórmula
1	Vorada zona enjardinada		1,000	15,000			15,000	C#*D#*E#*F#

TOTAL AMIDAMENT **15,000**

3 P2146-DJ5L m2 Demolició de paviment de mescla bituminosa de fins a 20 cm de gruix, d'amplària més de 2 m amb retroexcavadora amb martell trencador i càrrega sobre camió amb mitjans mecànics

Núm.	Text	Tipus	[C]	[D]	[E]	[F]	TOTAL	Fórmula
1	Zona afectada		1,000	12,000	6,000		72,000	C#*D#*E#*F#

TOTAL AMIDAMENT **72,000**

4 P214U-HBQF m2 Fresatge mecànic de paviments de mescles bituminoses per cada cm de gruix, amb un gruix de 6 a 10 cm i en encaixos aillats, amb fresadora per a paviment amb càrrega automàtica i talls i entregues a tapes i reixes amb compressor, càrrega de runa sobre camió i escombrat i neteja de la superfície fresada

Núm.	Text	Tipus	[C]	[D]	[E]	[F]	TOTAL	Fórmula
1	Trams connexio asfalt		2,000	6,000	2,000	5,000	120,000	C#*D#*E#*F#

TOTAL AMIDAMENT **120,000**

5 P21G3-DJ1L m Demolició de claveguera de fins a 60 cm d'o fins a 40x60 cm, de formigó vibropremsat amb solera de 15 cm de formigó, amb mitjans mecànics i càrrega sobre camió

Núm.	Text	Tipus	[C]	[D]	[E]	[F]	TOTAL	Fórmula
1	Col.lector existent		1,000	50,000			50,000	C#*D#*E#*F#

TOTAL AMIDAMENT **50,000**

6 P21G7-49KB m Demolició de pou de 80 cm, de parets de 15 cm de maó, amb mitjans mecànics i càrrega sobre camió

Núm.	Text	Tipus	[C]	[D]	[E]	[F]	TOTAL	Fórmula
1	Pous existents		2,000				2,000	C#*D#*E#*F#

TOTAL AMIDAMENT **2,000**

7 P214W-FEMO m Tall en paviment de mescla bituminosa de 15 cm de fondària com a mínim amb màquina tallajunts amb disc de diamant per a paviment, per a delimitar la zona a demolir

AMIDAMENTS

Núm.	Text	Tipus	[C]	[D]	[E]	[F]	TOTAL	Fórmula
1	Zones diverses		2,000	10,000			20,000	C#*D#*E#*F#

TOTAL AMIDAMENT **20,000**

8 P214N-52TT m3 Enderroc d'estructures de formigó armat, amb mitjans mecànics i càrrega manual i mecànica de runa sobre camió o contenidor

Núm.	Text	Tipus	[C]	[D]	[E]	[F]	TOTAL	Fórmula
1	Daus existents		1,000	5,000			5,000	C#*D#*E#*F#
2	Base maquinaria perforacio		1,000	8,000	5,000	0,150	6,000	C#*D#*E#*F#
3	Mur atac maquina perforacio		1,000	4,000	0,500	1,150	2,300	C#*D#*E#*F#
4	Rascle base maquina perforacio		1,000	4,000	0,700	0,600	1,680	C#*D#*E#*F#

TOTAL AMIDAMENT **14,980**

9 PD7Y-AM06 m3 Reomplert de xarxa de clavegueram existent mitjançant morter líquid amb camió formigonera, s'inclou vibrador de formigó

Núm.	Text	Tipus	[C]	[D]	[E]	[F]	TOTAL	Fórmula
1	Taponament tram sota canonada ATLL		1,000	6,000	0,360		2,160	C#*D#*E#*F#

TOTAL AMIDAMENT **2,160**

10 P4E4-Z58O m2 Paret estructural de dues cares vistes, de 30 cm de gruix, de bloc foradat de morter de ciment R-6, llis, de 400x300x200 mm, amb components hidrofugants, de cara vista, de color, categoria I segons norma UNE-EN 771-3, col·locat amb ciment pòrtland amb filler calcari CEM II/B-L 32,5 R segons UNE-EN 197-1, en sacs i amb una resistència a compressió de la paret de 3 N/mm2 amb traves i brancals massissats amb formigonament per a fàbrica de blocs de morter de ciment, amb formigó de 225 kg/m3, amb una proporció en volum 1:3:6, amb ciment pòrtland amb filler calcari CEM II/B-L 32,5 R i granulat de pedra calcària de grandària màxima 20 mm, elaborat a l'obra amb formigonera de 165 l, col·locat manualment i armat amb acer en barres corrugades elaborat a l'obra B500S de límit elàstic >= 500 N/mm2 per a l'armadura de parets de blocs de morter de ciment, m2 de superfície realment executada sense incloure cèrcols ni llindes

Núm.	Text	Tipus	[C]	[D]	[E]	[F]	TOTAL	Fórmula
1	Taponament canonada existent		2,000	0,500	0,500		0,500	C#*D#*E#*F#

TOTAL AMIDAMENT **0,500**

Obra 01 PRESSUPOST COLLSEROLA
Capítol 02 MOVIMENT DE TERRES

NÚM.	CODI	UA	DESCRIPCIÓ

1 P221B-EL8D m3 Excavació de rasa i pou de fins a 4 m de fondària, en terreny compacte (SPT 20-50), realitzada amb retroexcavadora de combustible i càrrega mecànica sobre camió amb retroexcavadora

Núm.	Text	Tipus	[C]	[D]	[E]	[F]	TOTAL	Fórmula
1	Segons cubicacions		1,000	636,266			636,266	C#*D#*E#*F#
2	Plataforma equip perforacio		1,000	10,000	12,000	4,000	480,000	C#*D#*E#*F#

TOTAL AMIDAMENT **1.116,266**

2 P2241-52ST m2 Repàs i piconatge de sòl de rasa de més de 0,6 i menys d'1,5 m d'amplària, amb compactació del 95% PM

AMIDAMENTS

Núm.	Text	Tipus	[C]	[D]	[E]	[F]	TOTAL	Fórmula
1	Rasa		1,000	50,000	0,800		40,000	C#*D#*E#*F#
2	Plataforma preexcavacio		1,000	50,000	5,000		250,000	C#*D#*E#*F#

TOTAL AMIDAMENT **290,000**

3 P2255-DPGL m3 Rebliment i piconatge de rasa d'amplària més de 0,6 i fins a 1,5 m, amb material adequat de la pròpia excavació, en tongades de gruix de fins a 25 cm, utilitzant picó vibrant de combustible, amb compactació del 95% PM

Núm.	Text	Tipus	[C]	[D]	[E]	[F]	TOTAL	Fórmula
1	Segons cubicacions		1,000	685,914			685,914	C#*D#*E#*F#
2	Plataforma equip perforacio		1,000	10,000	12,000	4,000	480,000	C#*D#*E#*F#

TOTAL AMIDAMENT **1.165,914**

4 P221B-AAAA m3 Excavació en mina per creuar un servei de gas existent, en terreny compacte (SPT 20-50), realitzada amb mitjans manuals i amb les terres deixades a la vora, en entorn rural sense dificultat de mobilitat i amb entibació total del forat, en actuacions de més de 2 1 m3

Núm.	Text	Tipus	[C]	[D]	[E]	[F]	TOTAL	Fórmula
1	Creuament amb canonada de gas		1,000	4,000	2,000	1,500	12,000	C#*D#*E#*F#
2	Pous d'atac		1,000	2,000	2,000	3,000	12,000	C#*D#*E#*F#

TOTAL AMIDAMENT **24,000**

5 P24A-H9B2 m3 Transport de materials a aplec o taller, amb camió de 5 t i temps d'espera per a la càrrega, amb un recorregut de fins a 10 km

Núm.	Text	Tipus	[C]	[D]	[E]	[F]	TOTAL	Fórmula
1	Total excavacio		1,300	1.116,266			1.451,146	C#*D#*E#*F#
2	Total replenat		1,300	1.165,914			1.515,688	C#*D#*E#*F#

TOTAL AMIDAMENT **2.966,834**

6 PPDESRAD u Desplaçament de l'equip tècnic i redacció informe i elaboració del disseny constructiu de la perforació dirigida

Núm.	Text	Tipus	[C]	[D]	[E]	[F]	TOTAL	Fórmula
1	Desplaçament		1,000				1,000	C#*D#*E#*F#

TOTAL AMIDAMENT **1,000**

7 PPTOPRAD m Estudi de topografia i georadaramb lectura i interpretació del terreny i serveis existents

Núm.	Text	Tipus	[C]	[D]	[E]	[F]	TOTAL	Fórmula
1	Minim 40 metres		1,000	40,000			40,000	C#*D#*E#*F#

TOTAL AMIDAMENT **40,000**

8 PPTRACLA u Transport de la maquinaria , emplaçament i retirada de l'equip de clava a rotacio HR-27

Núm.	Text	Tipus	[C]	[D]	[E]	[F]	TOTAL	Fórmula
1	Trasllat maquinaria		1,000				1,000	C#*D#*E#*F#

TOTAL AMIDAMENT **1,000**

9 PPPERHIN m De preforació mitjançant hinca a rotacció per a la col.locació d'una canonada d'acer de diametre 800 mm. i 8 mm. de gruix en terreny facilment excavable, la partida inclou:
execució de la hinca a rotació

AMIDAMENTS

subministrament i soldadura i introducció del tuib d'acer de diametr 800 mm. en trams de 3 metres
treballs amb camio grua de carrega i descarrega de maquinaria baixada dels tubs al pou d'atac i retirada de terres fora del pou d'atac
generador propi a obra
bombeig d'aigua dins del pou d'atac per filtracions o pluja si fos necessari

Núm.	Text	Tipus	[C]	[D]	[E]	[F]	TOTAL	Fórmula
1	Llargada trepano		1,000	9,000			9,000	C#*D#*E#*F#

TOTAL AMIDAMENT **9,000**

10 P233-55VA m2 Estrebada de rasa entre 3 i 4,5 m de fondària, amb mòduls metàl·lics d'acer

Núm.	Text	Tipus	[C]	[D]	[E]	[F]	TOTAL	Fórmula
1	Tota la rasa		2,000	40,000	4,000		320,000	C#*D#*E#*F#

TOTAL AMIDAMENT **320,000**

Obra 01 PRESSUPOST COLLSEROLA
Capítol 03 CLAVEGUERAM

NÚM.	CODI	UA	DESCRIPCIÓ

1 PD731-AAAA m Claveguera amb tub de paret estructurada per a sanejament soterrat sense pressió, de polietilè, diàmetre nominal DN 400, classe de rigidesa anular SN 4 (rigidesa anular 4 kN/m2), de superfícies interna llisa i externa perfilada de tipus B, codi d'àrea d'aplicació U, fabricació segons norma UNE-EN 13476-3, per a unió mitjançant maniguet partit cargolat, col·locat al fons de la rasa dins un dau de formigo de 60 x 60 cm. inclosa la formació d'una solera de 15 cm de gruix de formigó d'ús no estructural HNE-20/P/20 de resistència a compressió 20 N/mm2, consistència plàstica i grandària màxima del granulat 20 mm, amb picó vibrant elèctric

Núm.	Text	Tipus	[C]	[D]	[E]	[F]	TOTAL	Fórmula
1	Canonada		1,000	50,000			50,000	C#*D#*E#*F#

TOTAL AMIDAMENT **50,000**

2 PD0A-IRIX m Suplement per a pou de registre de formigó prefabricat per alçària superior a 1,60 m de pou de registre de diàmetre de 80 cm amb anells prefabricats, inclòs part proporcional de graons

Núm.	Text	Tipus	[C]	[D]	[E]	[F]	TOTAL	Fórmula
1	Nous pous		4,000	2,000			8,000	C#*D#*E#*F#

TOTAL AMIDAMENT **8,000**

3 PD01-12Q31 u Pou circular de registre de 80 cm, de 3,5 m de fondària, amb solera amb mitja canya de formigó en massa HM - 20 / B / 20 / X0, de 15 cm de gruix mínim i de planta interior 1.2x1,2 m per a tub de diàmetre 40 cm, paret per a pou circular de diàmetre 80 cm, de gruix 11,5 cm de maó calat, arrebossada i lliscada per dins amb morter mixt 1:0,5:4 bastiment quadrat aparent i tapa circular de fosa dúctil per a pou de registre, abatible, pas lliure de 700 mm classe D400 segons norma UNE-EN 124 i graó per a pou de registre

Núm.	Text	Tipus	[C]	[D]	[E]	[F]	TOTAL	Fórmula
1	Nous pous		4,000				4,000	C#*D#*E#*F#

TOTAL AMIDAMENT **4,000**

4 PD55-I20M u Caixa per a embornal de 70x30x85 cm, amb parets de 15 cm de gruix sobre solera de 15 cm de formigó en massa HM - 20 / B / 20 / x0 amb una quantitat de ciment de 200 kg/m3 i relació aigua ciment =< 0.6, en entorn urbà amb dificultat de mobilitat, en voreres > 5 m d'amplària o calçada/plataforma única > 12 m d'amplària, sense afectació per serveis o elements de mobiliari urbà, en actuacions d'1 a 5 1 u

AMIDAMENTS

Núm.	Text	Tipus	[C]	[D]	[E]	[F]	TOTAL	Fórmula
1	Reposicio punt baix		2,000				2,000	C#*D#*E#*F#

TOTAL AMIDAMENT 2,000

5 PD50-481Q u Bastiment i reixa de fosa dúctil, abatible i amb tanca, per a embornal, de 740x270x100 mm classe C250 segons norma UNE-EN 124 i 12 dm2 de superfície d'absorció col·locat amb morter

Núm.	Text	Tipus	[C]	[D]	[E]	[F]	TOTAL	Fórmula
1	Nous embornals		2,000				2,000	C#*D#*E#*F#

TOTAL AMIDAMENT 2,000

6 XPA010EPT u Execució completa d'escomesa feta amb tub de PE Ø250mm, per a aigües residuals o per a aigües pluvials, incloent; esbrossada o demolició de paviments, excavació de rasa de no menys de 150x60 centímetres, piconat del fons de la rasa, formació de llit de sorra o de sauló garbellat de 10 centímetres d'espessor, subministrament i col.locació de tub estructurat de PE de Ø250mm de diàmetre nominal de paret estructurada de 15.5 mm de gruix, reblert amb sorra o amb sauló garbellat fins a 10 centímetres o amb formigó per sobre del tub, reblert de la rasa amb sòl «adequat». S'inclou també la part proporcional de junts elàstics, colzes, canvis de diàmetre i totes les operacions i materials auxiliars per a executar correctament les connexions.. Inclou demolició d'escomesa antiga de 300-400 mm. recoberta de formigó, transpoprt dels materials sobrants a l'abocador i desviament de l'escomesa en servei.

Núm.	Text	Tipus	[C]	[D]	[E]	[F]	TOTAL	Fórmula
1	Connexio nous embornals		1,000				1,000	C#*D#*E#*F#

TOTAL AMIDAMENT 1,000

7 F31521H3 m3 Formigó per a rases i pous de fonaments, HM-20/B/20/I, de consistència tova i grandària màxima del granulat 20 mm, abocat amb cubilot

Núm.	Text	Tipus	[C]	[D]	[E]	[F]	TOTAL	Fórmula
1	Proteccio canonada		1,000	50,000	0,360		18,000	C#*D#*E#*F#

TOTAL AMIDAMENT 18,000

8 AIGUA3 u Jornada diaria per a inspecció amb càmera de video de la execució de la instal·lació de clavegueram, segons exigències del projecte i del CTE

Núm.	Text	Tipus	[C]	[D]	[E]	[F]	TOTAL	Fórmula
1	Claveguers actuals		0,500				0,500	C#*D#*E#*F#
2	Claveguera nova		0,500				0,500	C#*D#*E#*F#

TOTAL AMIDAMENT 1,000

Obra 01 PRESSUPOST COLLSEROLA
Capítol 04 FERMS I PAVIMENTS

NÚM.	CODI	UA	DESCRIPCIÓ

1 P938-DFUA m3 Base de tot-u artificial procedent de granulats reciclats de formigó, amb estesa i piconatge del material al 98% del PM

Núm.	Text	Tipus	[C]	[D]	[E]	[F]	TOTAL	Fórmula
1	Reposicio carrer Collserola		1,000	12,000	6,000	0,250	18,000	C#*D#*E#*F#

REMODELACIO D´UN TRAM DE COL.LECTOR DEL CARRER COLLSEROLA

2	Reposicio cami		1,000	20,000	5,000	0,200	20,000	C#*D#*E#*F#

TOTAL AMIDAMENT 38,000

2 P9L1-E97R m2 Reg d'adherència amb emulsió bituminosa catiònica modificada amb polímers tipus C60BP3/BP2 ADH, amb dotació 1 kg/m2

Núm.	Text	Tipus	[C]	[D]	[E]	[F]	TOTAL	Fórmula
1	Reposicio carrer Collserola		1,000	12,000	6,000		72,000	C#*D#*E#*F#

TOTAL AMIDAMENT 72,000

3 P9L1-E97Z m2 Reg d'imprimació amb emulsió bituminosa catiònica tipus C50BF4 IMP, amb dotació 1 kg/m2

Núm.	Text	Tipus	[C]	[D]	[E]	[F]	TOTAL	Fórmula
1	Reposicio carrer Collserola		1,000	12,000	6,000		72,000	C#*D#*E#*F#

TOTAL AMIDAMENT 72,000

4 P9H5-50QUU t Paviment de mescla bituminosa contínua en calent tipus AC 22 bin B 50/70 S, amb betum asfàltic de penetració, de granulometria semidensa per a capa intermèdia, plàstic reciclat MR6 i granulat granític, estesa i compactada. Article: ref. AMSAAC16 de la sèrie AMSAAC de l'empresa AMSA AGUSTÍ I MASOLIVER SA

Núm.	Text	Tipus	[C]	[D]	[E]	[F]	TOTAL	Fórmula
1	Reposicio carrer Collserola		2,400	12,000	6,000	0,100	17,280	C#*D#*E#*F#

TOTAL AMIDAMENT 17,280

5 P9H5-50QU4 t Paviment de mescla bituminosa contínua en calent tipus AC 16 surf B 50/70 S, amb betum asfàltic de penetració, de granulometria semidensa per a capa de trànsit, plàstic reciclat MR6 i granulat granític, estesa i compactada. Article: ref. AMSAAC06 de la sèrie AMSAAC de l'empresa AMSA AGUSTÍ I MASOLIVER SA

Núm.	Text	Tipus	[C]	[D]	[E]	[F]	TOTAL	Fórmula
1	Reposicio carrer Collserola		2,500	12,000	6,000	0,050	9,000	C#*D#*E#*F#

TOTAL AMIDAMENT 9,000

6 P967-1636L m Vorada feta amb peça recta de formigó per a vorades model T5, doble capa, amb secció normalitzada de calçada C2 30x22 cm, segons UNE 127340, de classe climàtica B, classe resistent a l'abrasió H i classe resistent a flexió T (R-5 MPa) segons UNE-EN 1340, col·locada sobre base de formigó d'ús no estructural HNE-15/P/40 de 25 a 30 cm d'alçària, i rejuntat amb morter per a ram de paleta, en entorn urbà sense dificultat de mobilitat, en voreres <= 3 m d'amplària o calçada/plataforma única <= 7 m d'amplària, amb afectació per serveis o elements de mobiliari urbà, en actuacions d'1 a 10 1 m

Núm.	Text	Tipus	[C]	[D]	[E]	[F]	TOTAL	Fórmula
1	Reposicio tram afectat		1,000	15,000			15,000	C#*D#*E#*F#
2	Vorades bustia en embornals		2,000				2,000	C#*D#*E#*F#

TOTAL AMIDAMENT 17,000

7 P970-KQ1Q m3 Base per a rigola amb formigó d'ús no estructural HNE-20/P/10 de resistència a compressió 20 N/mm2, consistència plàstica i grandària màxima del granulat 10 mm, escampat des de camió, estesa i vibratge manual, acabat reglejat, en entorn urbà amb dificultat de mobilitat, en voreres > 3 i <= 5 m d'amplària o calçada/plataforma única > 7 i <= 12 m d'amplària, amb afectació per serveis o elements de mobiliari urbà, en actuacions de fins a 0.2 1 m3

Núm.	Text	Tipus	[C]	[D]	[E]	[F]	TOTAL	Fórmula
1	Reposicio tram afectat		1,000	15,000	0,300	0,300	1,350	C#*D#*E#*F#

AMIDAMENTS

TOTAL AMIDAMENT **1,350**

8 P976-U559 m

Rigola de 20 cm d'amplària de peça monocapa de formigó color gris, de 20x20x4 cm, per a rigoles, col·locades amb morter i rejuntades amb beurada de ciment, en entorn urbà sense dificultat de mobilitat, en voreres > 3 i <= 5 m d'amplària o calçada/plataforma única > 7 i <= 12 m d'amplària, amb afectació per serveis o elements de mobiliari urbà, en actuacions d'1 a 10 1 m

Núm.	Text	Tipus	[C]	[D]	[E]	[F]	TOTAL	Fórmula
1	Reposicio tram afectat		1,000	15,000			15,000	C#*D#*E#*F#

TOTAL AMIDAMENT **15,000**

9 P936-E3FT m3

Base de sauló, amb estesa i piconatge del material al 98 % del PM

Núm.	Text	Tipus	[C]	[D]	[E]	[F]	TOTAL	Fórmula
1	Desplazament cami		1,000	20,000	3,000	0,250	15,000	C#*D#*E#*F#
2	Reposicio cami		1,000	20,000	5,000	0,250	25,000	C#*D#*E#*F#

TOTAL AMIDAMENT **40,000**

10 P9HC-HR3O u

Desplaçament d'equip d'estesa i fresat de mescla bituminosa en calent en horari diürn

Núm.	Text	Tipus	[C]	[D]	[E]	[F]	TOTAL	Fórmula
1	Trasllat maquinaria		1,000				1,000	C#*D#*E#*F#

TOTAL AMIDAMENT **1,000**

Obra 01 PRESSUPOST COLLSEROLA
Capítol 05 ESTRUCTURES

NÚM.	CODI	UA	DESCRIPCIÓ

1 P45C1-IIGI m3

Formigonament de lloses amb formigó per armar amb additiu hidròfug HA - 25 / B / 10 / xC1 amb una quantitat de ciment de 275 kg/m3 i relació aigua ciment =< 0.6, abocat amb bomba

Núm.	Text	Tipus	[C]	[D]	[E]	[F]	TOTAL	Fórmula
1	Base maquinaria perforacio		1,000	9,000	5,000	0,150	6,750	C#*D#*E#*F#
2	Riostra suport		1,000	4,000	0,500	1,150	2,300	C#*D#*E#*F#
3	Rascle solera		1,000	4,000	0,700	0,600	1,680	C#*D#*E#*F#

TOTAL AMIDAMENT **10,730**

2 P4B2-52XF m2

Armadura per a bancades AP500 SD amb malla electrosoldada de barres corrugades d'acer ME 15x15 cm D:6-6 mm 6x2,2 m B500SD UNE-EN 10080

Núm.	Text	Tipus	[C]	[D]	[E]	[F]	TOTAL	Fórmula
1	Solera maquinaria perforacio		2,000	8,000	5,000		80,000	C#*D#*E#*F#

TOTAL AMIDAMENT **80,000**

3 P4B8-D6QF kg

Armadura de lloses d'estructura AP400 S amb barres de diàmetre com a màxim 16 mm, d'acer en barres corrugades B400S de límit elàstic >= 400 N/mm2

Núm.	Text	Tipus	[C]	[D]	[E]	[F]	TOTAL	Fórmula

AMIDAMENTS

1	Per qunatia	1,000	10,730	100,000		1.073,000	C#*D#*E#*F#

TOTAL AMIDAMENT **1.073,000**

4 P4DC-3UY1 m2

Muntatge i desmuntatge d'encofrat de lloses, a una alçària <= 3 m, amb tauler de fusta de pi folrat amb tauler fenòlic per a deixar el formigó vist

Núm.	Text	Tipus	[C]	[D]	[E]	[F]	TOTAL	Fórmula
1	Rascle solera		11,000	11,400	0,600		75,240	C#*D#*E#*F#
2	Solera		1,000	26,000	0,150		3,900	C#*D#*E#*F#
3	Mur d'atac		1,000	12,000	1,185		14,220	C#*D#*E#*F#

TOTAL AMIDAMENT **93,360**

Obra 01 PRESSUPOST COLLSEROLA
Capítol 06 SENYALITZACIO

NÚM.	CODI	UA	DESCRIPCIÓ

1 PBA3-DXJ9 m

Pintat sobre paviment de marca vial longitudinal contínua per a ús permanent i retrorreflectant en sec, amb humitat i amb pluja, tipus P-RR, de 10 cm d'amplària, amb plàstic d'aplicació en fred de dos components de color blanc i microesferes de vidre, aplicada mecànicament mitjançant polvorització

Núm.	Text	Tipus	[C]	[D]	[E]	[F]	TOTAL	Fórmula
1	Zones diverses		1,000	100,000			100,000	C#*D#*E#*F#

TOTAL AMIDAMENT **100,000**

2 DESVIAMNET pa

Partida alçada a justificar per tots els dispositius d'informació i seguretat en els desviaments necessaris per la realitzacio de les obre si la conservacio dels mateixos durnt el temps que sigui necessaris

Núm.	Text	Tipus	[C]	[D]	[E]	[F]	TOTAL	Fórmula
2			1,000				1,000	C#*D#*E#*F#

TOTAL AMIDAMENT **1,000**

3 FBA2USU2 m2

Pintat sobre paviment de lletres, figures, fletxes, senyals, etc. amb aplicació manual amb pintura de dos components amb incorporació de microesferes de vidre.

Núm.	Text	Tipus	[C]	[D]	[E]	[F]	TOTAL	Fórmula
1	altres zones		1,000	10,000			10,000	C#*D#*E#*F#

TOTAL AMIDAMENT **10,000**

4 PBZB-HOF8 u

Equip de reposició de senyalització horitzontal i marques vials en horari laborable diürn, inclòs senyalització dels treballs i esborrat mitjançant fresat

Núm.	Text	Tipus	[C]	[D]	[E]	[F]	TOTAL	Fórmula
1	Trasllat maquinaria		1,000				1,000	C#*D#*E#*F#

TOTAL AMIDAMENT **1,000**

Obra 01 PRESSUPOST COLLSEROLA
Capítol 07 MESURES AMBIENTALS

AMIDAMENTS

NÚM.	CODI	UA	DESCRIPCIÓ

1 P22D0-52YN m2 Esbrossada del terreny de més de 2 m, amb mitjans mecànics i càrrega mecànica sobre camió

Núm.	Text	Tipus	[C]	[D]	[E]	[F]	TOTAL	Fórmula
1	Superficie afectada		1,000	50,000	25,000		1.250,000	C#*D#*E#*F#

TOTAL AMIDAMENT **1.250,000**

2 PRD1-HBAO m Protecció de l'àrea de vegetació amb tanca mòbil de 2 m d'alçària, amb malla electrosoldada d'acer galvanitzat, fixada a peus prefabricats de formigó, amb el desmuntatge inclòs

Núm.	Text	Tipus	[C]	[D]	[E]	[F]	TOTAL	Fórmula
1	Superficie afectada		1,000	50,000	25,000		1.250,000	C#*D#*E#*F#

TOTAL AMIDAMENT **1.250,000**

3 PRD1-HBAQ u Protecció individual de tronc d'arbre de perímetre aproximat entre 95 i 125 cm, amb estructura de fustes lligades entre si amb filferro, de 2 m d'alçària mínima, col·locades sobre material amb funció d'enconxat, amb el desmuntatge inclòs

Núm.	Text	Tipus	[C]	[D]	[E]	[F]	TOTAL	Fórmula
1	Abres afectats		10,000				10,000	C#*D#*E#*F#

TOTAL AMIDAMENT **10,000**

4 PRA1-DOEM m2 Hidrosembra de barreja de llavors per a gespa tipus mixta amb addició d'espècies arbustives i/o de flor, segons NTJ 07N, amb una dosificació de 35 g/m2, aigua, mulch de fibra vegetal a base de palla picada i fibra curta de cel·lulosa (200g/m2), adob organo-mineral, d'alliberament lent, bioactivador microbià i estabilitzador sintètic de base acrílica, en una superfície de 500 a 2000 m2

Núm.	Text	Tipus	[C]	[D]	[E]	[F]	TOTAL	Fórmula
1	Superficie afectada		1,000	50,000	25,000		1.250,000	C#*D#*E#*F#

TOTAL AMIDAMENT **1.250,000**

5 P225A-IZLW m3 Estesa de terra vegetal de la obra sobre la superfície dels talussos amb mitjans mecànics i manuals

Núm.	Text	Tipus	[C]	[D]	[E]	[F]	TOTAL	Fórmula
1	Superficie afectada		1,000	50,000	25,000	0,200	250,000	C#*D#*E#*F#

TOTAL AMIDAMENT **250,000**

6 PR60-8YAW u Plantació d'arbre planifoli amb pa de terra o contenidor, de 25 a 35 cm de perímetre de tronc a 1 m d'alçària (a partir del coll de l'arrel), excavació de clot de plantació de 120x120x80 cm amb mitjans mecànics, en un pendent inferior al 25 %, reblert del clot amb substitució total de terra de l'excavació per sorra rentada i compost (70%-30%), primer reg i càrrega de les terres sobrants a camió

Núm.	Text	Tipus	[C]	[D]	[E]	[F]	TOTAL	Fórmula
1	Reposicio arbres afectats		5,000				5,000	C#*D#*E#*F#

TOTAL AMIDAMENT **5,000**

7 PRZ0-9055 u Aspratge triple d'arbre mitjançant 3 rolls de fusta de pi tractada en autoclau de secció circular, de 8 cm de diàmetre i 2,5 m de llargària, clavat al fons del forat de plantació 30 cm, i amb 3 abraçadores regulables de goma o cautxú

REMODELACIO D´UN TRAM DE COL.LECTOR DEL CARRER COLLSEROLA

AMIDAMENTS

Núm.	Text	Tipus	[C]	[D]	[E]	[F]	TOTAL	Fórmula
1	Nous arbres		5,000				5,000	C#*D#*E#*F#

TOTAL AMIDAMENT **5,000**

8 PR44D-8W8P u Subministrament de Populus nigra de perímetre de 35 a 40 cm, amb pa de terra de diàmetre mínim 1,125 cm i profunditat mínima 7,875 cm segons fórmules NTJ

Núm.	Text	Tipus	[C]	[D]	[E]	[F]	TOTAL	Fórmula
1	Reposicio arbres afectats		5,000				5,000	C#*D#*E#*F#

TOTAL AMIDAMENT **5,000**

Obra 01 PRESSUPOST COLLSEROLA
Capítol 08 GESTIO DE RESIDUS

NÚM.	CODI	UA	DESCRIPCIÓ

1 P2R2-EU9S m3 Classificació a peu d'obra de residus de construcció o demolició en fraccions segons REAL DECRETO 105/2008, amb mitjans manuals

Núm.	Text	Tipus	[C]	[D]	[E]	[F]	TOTAL	Fórmula
1	DE CONSTRUCCIO							
2	Formigo		1,000	4,760			4,760	C#*D#*E#*F#
3	Metalls varis		1,000	1,580			1,580	C#*D#*E#*F#
4	Fusta		1,000	11,850			11,850	C#*D#*E#*F#
5	Plastic		1,000	2,350			2,350	C#*D#*E#*F#
6	Envasos, paper i cartro		1,000	0,990			0,990	C#*D#*E#*F#
7	Residus perillosos		1,000	0,550			0,550	C#*D#*E#*F#
8	DE L'OBRA							
9	Vorada		1,300	17,000	0,300	0,300	1,989	C#*D#*E#*F#
10	Rigola		1,300	15,000	0,300	0,300	1,755	C#*D#*E#*F#
11	Estructures		1,000	14,980			14,980	C#*D#*E#*F#
12	Clavegueres		1,300	50,000	0,360		23,400	C#*D#*E#*F#
13	Pous de registre		1,300	2,000	5,000	0,400	5,200	C#*D#*E#*F#
14	Paviments asfaltics		1,300	60,000	0,200		15,600	C#*D#*E#*F#
15	Fresat paviments asfaltics		1,000	120,000	0,010		1,200	C#*D#*E#*F#
16	Arbres		3,000	2,500	0,350		2,625	C#*D#*E#*F#

TOTAL AMIDAMENT **88,829**

2 P2R6-4I4N m3 Càrrega amb mitjans mecànics i transport de residus inerts o no especials a instal·lació autoritzada de gestió de residus, amb camió per a transport de 7 t, amb un recorregut de més de 10 i fins a 15 km

Núm.	Text	Tipus	[C]	[D]	[E]	[F]	TOTAL	Fórmula
1	DE CONSTRUCCIO							
2	Formigo		1,000	4,760			4,760	C#*D#*E#*F#
3	Metalls varis		1,000	1,580			1,580	C#*D#*E#*F#
4	Fusta		1,000	11,850			11,850	C#*D#*E#*F#
5	Plastic		1,000	2,350			2,350	C#*D#*E#*F#
6	Envasos, paper i cartro		1,000	0,990			0,990	C#*D#*E#*F#
7	Residus perillosos		1,000	0,550			0,550	C#*D#*E#*F#
8	DE L'OBRA							C#*D#*E#*F#
9	Vorada		1,300	17,000	0,300	0,300	1,989	C#*D#*E#*F#

AMIDAMENTS

10	Rigola	1,300	15,000	0,300	0,300	1,755	C#*D#*E#*F#
11	Estructures	1,000	14,980			14,980	C#*D#*E#*F#
12	Clavegueres	1,300	50,000	0,360		23,400	C#*D#*E#*F#
13	Pous de registre	1,300	2,000	5,000	0,400	5,200	C#*D#*E#*F#
14	Paviments asfaltics	1,300	60,000	0,200		15,600	C#*D#*E#*F#
15	Fresat paviments asfaltics	1,000	120,000	0,010		1,200	C#*D#*E#*F#
16	Arbres	3,000	2,500	0,350		2,625	C#*D#*E#*F#

TOTAL AMIDAMENT **88,829**

3 P2RA-EU6M m3 Disposició controlada en centre de reciclatge de residus de plàstic no perillosos amb una densitat 0,035 t/m3, procedents de construcció o demolició, amb codi 17 02 03 segons la Llista Europea de Residus

Núm.	Text	Tipus	[C]	[D]	[E]	[F]	TOTAL	Fórmula
1	DE CONSTRUCCIO							
2	Plastic		1,000	2,350			2,350	C#*D#*E#*F#

TOTAL AMIDAMENT **2,350**

4 P2RA-EU6O m3 Disposició controlada en centre de reciclatge de residus de paper i cartró no perillosos amb una densitat 0,04 t/m3, procedents de construcció o demolició, amb codi 15 01 01 segons la Llista Europea de Residus

Núm.	Text	Tipus	[C]	[D]	[E]	[F]	TOTAL	Fórmula
1	DE CONSTRUCCIO							
2	Envasos, paper i cartro		1,000	0,990			0,990	C#*D#*E#*F#

TOTAL AMIDAMENT **0,990**

5 P2RA-EU7D m3 Disposició controlada en planta de compostage de residus de troncs i soques no perillosos amb una densitat 0,9 t/m3, procedents de poda o sega, amb codi 20 02 01 segons la Llista Europea de Residus

Núm.	Text	Tipus	[C]	[D]	[E]	[F]	TOTAL	Fórmula
1	DE CONSTRUCCIO							
2	Fusta		1,000	11,850			11,850	C#*D#*E#*F#
3	DE L'OBRA							C#*D#*E#*F#
4	Arbres		3,000	2,500	0,350		2,625	C#*D#*E#*F#

TOTAL AMIDAMENT **14,475**

6 P2RA-EU7I m3 Disposició controlada en dipòsit autoritzat inclòs el cànon sobre la deposició controlada dels residus de la construcció, segons la LLEI 8/2008, de residus de formigó inerts amb una densitat 1,45 t/m3, procedents de construcció o demolició, amb codi 17 01 01 segons la Llista Europea de Residus

Núm.	Text	Tipus	[C]	[D]	[E]	[F]	TOTAL	Fórmula
1	DE CONSTRUCCIO							
2	Formigo		1,000	4,760			4,760	C#*D#*E#*F#
3	DE L'OBRA							C#*D#*E#*F#
4	Vorada		1,300	17,000	0,300	0,300	1,989	C#*D#*E#*F#
5	Rigola		1,300	15,000	0,300	0,300	1,755	C#*D#*E#*F#
6	Estructures		1,000	14,980			14,980	C#*D#*E#*F#
7	Clavegueres		1,300	50,000	0,360		23,400	C#*D#*E#*F#
8	Pous de registre		1,300	2,000	5,000	0,400	5,200	C#*D#*E#*F#

TOTAL AMIDAMENT **52,084**

7 P2RA-M8VU m3 Disposició controlada en dipòsit autoritzat de residus d'aglomerat asfàltic no perillosos amb una densitat 1,45 t/m3, procedents de construcció o demolició, amb codi 17 03 02 segons la Llista Europea de Residus

REMODELACIO D´UN TRAM DE COL.LECTOR DEL CARRER COLLSEROLA

AMIDAMENTS

Núm.	Text	Tipus	[C]	[D]	[E]	[F]	TOTAL	Fórmula
1	DE L'OBRA							
2	Paviments asfaltics		1,300	60,000	0,200		15,600	C#*D#*E#*F#
3	Fresat paviments asfaltics		1,000	120,000	0,010		1,200	C#*D#*E#*F#

TOTAL AMIDAMENT **16,800**

8 P2RA-10MPY kg Disposició controlada en dipòsit autoritzat inclòs el cànon sobre la deposició controlada dels residus de la construcció, segons la LLEI 8/2008, de residus de fibrociment perillosos amb una densitat 0,9 t/m3, procedents de construcció o demolició, amb codi 17 06 05* segons la Llista Europea de Residus

Núm.	Text	Tipus	[C]	[D]	[E]	[F]	TOTAL	Fórmula
1	DE CONSTRUCCIO							
2	Residus perillosos		1,000	0,550			0,550	C#*D#*E#*F#

TOTAL AMIDAMENT **0,550**

9 P2RA-EU5T m3 Disposició controlada en centre de reciclatge de residus de metalls barrejats no perillosos amb una densitat 0,2 t/m3, procedents de construcció o demolició, amb codi 17 04 07 segons la Llista Europea de Residus

Núm.	Text	Tipus	[C]	[D]	[E]	[F]	TOTAL	Fórmula
1	DE CONSTRUCCIO							
2	Metalls varis		1,000	1,580			1,580	C#*D#*E#*F#

TOTAL AMIDAMENT **1,580**

Obra	01	PRESSUPOST COLLSEROLA	
Capítol	09	SEGURETAT I SALUT	
Títol 3	01	EQUIPS PROTECCIO INDIVIDUAL	

NÚM.	CODI	UA	DESCRIPCIÓ

1 P1477-65LN u Casc de seguretat per a ús normal, contra cops, de polietilè amb un pes màxim de 400 g, dotat d'il·luminació autònoma, homologat segons UNE-EN 812

Núm.	Text	Tipus	[C]	[D]	[E]	[F]	TOTAL	Fórmula
1	Personal		5,000				5,000	C#*D#*E#*F#

TOTAL AMIDAMENT **5,000**

2 P1479-65N7 u Cinturó de seguretat de subjecció, ajustable, classe A, de polièster i ferramenta estampada, amb corda de seguretat dotada de guardacaps metàl·lics i mosquetó d'acer amb virolla roscada, homologat segons CE

Núm.	Text	Tipus	[C]	[D]	[E]	[F]	TOTAL	Fórmula
1	Personal		5,000				5,000	C#*D#*E#*F#

TOTAL AMIDAMENT **5,000**

3 P147L-EQD8 u Parella de guants d'alta resistència al tall i a l'abrassió per a ferrallista, amb dits i palmell de cautxú rugós sobre suport de cotó, i subjecció elàstica al canell, homologats segons UNE-EN 388, UNE-EN 420

Núm.	Text	Tipus	[C]	[D]	[E]	[F]	TOTAL	Fórmula
1	Personal		5,000				5,000	C#*D#*E#*F#

AMIDAMENTS

TOTAL AMIDAMENT **5,000**

4 P147P-EPWV u Protector auditiu tipus orellera acoplable a casc industrial de seguretat, homologat segons UNE-EN 352-8, UNE-EN 397/A1, UNE-EN 458

Núm.	Text	Tipus	[C]	[D]	[E]	[F]	TOTAL	Fórmula
1	Personal		5,000				5,000	C#*D#*E#*F#

TOTAL AMIDAMENT **5,000**

5 P147Z-FITJ u Ulleres de seguretat per a tall oxiacetilènic, amb muntura universal de barnilla d'acer recoberta de PVC, amb visors circulars de 50 mm de D foscos de color DIN 5, homologades segons UNE-EN 175, UNE-EN 169

Núm.	Text	Tipus	[C]	[D]	[E]	[F]	TOTAL	Fórmula
1	Personal		1,000				1,000	C#*D#*E#*F#

TOTAL AMIDAMENT **1,000**

6 P1474-65MX u Parella de botes baixes de seguretat industrial per a soldador, resistents a la humitat, de pell rectificada adobada al crom, amb turmellera encoixinada, amb llengüeta de manxa de despreniment ràpid, puntera metàl·lica, sola antilliscant, falca amortidora d'impactes al taló i sense plantilla metàl·lica, homologades segons UNE-EN ISO 20344, UNE-EN ISO 20345, UNE-EN ISO 20346, UNE-EN ISO 20347

Núm.	Text	Tipus	[C]	[D]	[E]	[F]	TOTAL	Fórmula
1	Personal		5,000				5,000	C#*D#*E#*F#

TOTAL AMIDAMENT **5,000**

7 P147I-FIGC u Filtre combinat contra compostos orgànics de baix punt d'ebullició, homologat segons UNE-EN 14387

Núm.	Text	Tipus	[C]	[D]	[E]	[F]	TOTAL	Fórmula
1	Personal		10,000				10,000	C#*D#*E#*F#

TOTAL AMIDAMENT **10,000**

8 P147K-EQDO u Parella de guants de material aïllant per a treballs elèctrics, classe 00, logotip color beix, tensió màxima 500 V, homologats segons UNE-EN 420

Núm.	Text	Tipus	[C]	[D]	[E]	[F]	TOTAL	Fórmula
1	Personal		5,000				5,000	C#*D#*E#*F#

TOTAL AMIDAMENT **5,000**

9 P147O-10MP9 u Mascareta autofiltrant contra partícules sòlides tipus FFP classe 3 no reutilitzable (NR), homologada segons UNE-EN 149

Núm.	Text	Tipus	[C]	[D]	[E]	[F]	TOTAL	Fórmula
1	Personal		5,000				5,000	C#*D#*E#*F#

TOTAL AMIDAMENT **5,000**

10 P1474-65MV u Parella de botes d'aigua de PVC de canya alta, per posada en obra del formigó, amb plantilla metàl·lica, amb sola antilliscant i folrades de niló rentable, homologades segons UNE-EN ISO 20344, UNE-EN ISO 20345, UNE-EN ISO 20346, UNE-EN ISO 20347

Núm.	Text	Tipus	[C]	[D]	[E]	[F]	TOTAL	Fórmula
1	Personal		5,000				5,000	C#*D#*E#*F#

AMIDAMENTS

TOTAL AMIDAMENT **5,000**

11 P147Y-EPWX u Protector auditiu de tap d'escuma, homologat segons UNE-EN 352-2, UNE-EN 458

Núm.	Text	Tipus	[C]	[D]	[E]	[F]	TOTAL	Fórmula
1	Recanvis		10,000				10,000	C#*D#*E#*F#

TOTAL AMIDAMENT **10,000**

12 H147M007 u Arnès de seient solidari a equip de protecció individual per a prevenció de caigudes d'alçada, homologat segons UNE-EN 813

Núm.	Text	Tipus	[C]	[D]	[E]	[F]	TOTAL	Fórmula
1	Personal		5,000				5,000	C#*D#*E#*F#

TOTAL AMIDAMENT **5,000**

13 H142AC60 u Pantalla facial per a soldadura elèctrica, amb marc abatible de mà i suport de polièster reforçat amb fibra de vidre vulcanitzada d'1,35 mm de gruix, amb visor inactínic semifosc amb protecció DIN 12, homologada segons UNE-EN 175

Núm.	Text	Tipus	[C]	[D]	[E]	[F]	TOTAL	Fórmula
1	Personal		1,000				1,000	C#*D#*E#*F#

TOTAL AMIDAMENT **1,000**

14 H1474600 u Cinturó antivibració, ajustable i de teixit transpirable

Núm.	Text	Tipus	[C]	[D]	[E]	[F]	TOTAL	Fórmula
1	Personal		1,000				1,000	C#*D#*E#*F#

TOTAL AMIDAMENT **1,000**

15 P1480-FK75 u Armilla reflectant amb tires reflectants a la cintura, al pit i a l'esquena, homologada segons UNE-EN 471

Núm.	Text	Tipus	[C]	[D]	[E]	[F]	TOTAL	Fórmula
1	Personal		5,000				5,000	C#*D#*E#*F#

TOTAL AMIDAMENT **5,000**

16 P1487-EQE0 u Granota de treball, de polièster i cotó, amb butxaques exteriors

Núm.	Text	Tipus	[C]	[D]	[E]	[F]	TOTAL	Fórmula
1	Personal		5,000				5,000	C#*D#*E#*F#

TOTAL AMIDAMENT **5,000**

Obra 01 PRESSUPOST COLLSEROLA
Capítol 09 SEGURETAT I SALUT
Títol 3 02 INSTAL.LACIONS ELECTRIQUES

NÚM.	CODI	UA	DESCRIPCIÓ
1	HG4242JD	u	Interruptor diferencial de la classe AC, gamma terciari, de 25 A d'intensitat nominal, tetrapolar (4P), de sensibilitat 0.03 A, de desconnexió fix instantani, amb botó de test incorporat i indicador mecànic de defecte,

AMIDAMENTS

construït segons les especificacions de la norma UNE-EN 61008-1, de 4 mòduls DIN de 18 mm d'amplària, muntat en perfil DIN, desmuntatge inclòs

AMIDAMENT DIRECTE **1,000**

2 HGD1222E u Piqueta de connexió a terra d'acer, amb recobriment de coure 300 µm de gruix, de 1500 mm llargària de 14.6 mm de diàmetre, clavada a terra i amb el desmuntatge inclòs

AMIDAMENT DIRECTE **1,000**

3 HGG54001 u Transformador de seguretat de 24 V, col·locat i amb el desmuntatge inclòs

AMIDAMENT DIRECTE **1,000**

Obra 01 PRESSUPOST COLLSEROLA
Capítol 09 SEGURETAT I SALUT
Títol 3 03 EQUIPS PROTECCIO COLECTIVA

NÚM.	CODI	UA	DESCRIPCIÓ

1 P15Z0-67C7 h Brigada de seguretat per a manteniment i reposició de les proteccions

Núm.	Text	Tipus	[C]	[D]	[E]	[F]	TOTAL	Fórmula
1	Manteniment proteccions		10,000				10,000	C#*D#*E#*F#

TOTAL AMIDAMENT **10,000**

2 P15Z1-67CA h Senyaler

Núm.	Text	Tipus	[C]	[D]	[E]	[F]	TOTAL	Fórmula
1	Manteniment i neteja proteccions		10,000				10,000	C#*D#*E#*F#

TOTAL AMIDAMENT **10,000**

3 P154A-WLVY m2 Formació de confinament dinàmic exterior configurant paraments verticals, sostre i paviment amb, col·locada sobre estructura auxiliar o bastida, segellat d'unions amb cinta adhesiva i amb el desmuntatge inclòs

Núm.	Text	Tipus	[C]	[D]	[E]	[F]	TOTAL	Fórmula
1	ZXona d'obres		1,000	40,000	2,500		100,000	C#*D#*E#*F#

TOTAL AMIDAMENT **100,000**

Obra 01 PRESSUPOST COLLSEROLA
Capítol 09 SEGURETAT I SALUT
Títol 3 04 INSTAL.LACIONS CONTRAINCENDIS

NÚM.	CODI	UA	DESCRIPCIÓ

1 HM31161J u Extintor de pols seca, de 6 kg de càrrega, amb pressió incorporada, pintat, amb suport a la paret i amb el desmuntatge inclòs

AMIDAMENT DIRECTE **2,000**

AMIDAMENTS

Obra 01 PRESSUPOST COLLSEROLA
Capítol 09 SEGURETAT I SALUT
Títol 3 05 IMPLANTACIO PROVISIONAL DEL PERSONAL D'OBRA

NÚM.	CODI	UA	DESCRIPCIÓ

1 H6AA2111 m Tanca mòbil, de 2 m d'alçària, d'acer galvanitzat, amb malla electrosoldada de 90x150 mm i de 4,5 i 3,5 mm de D, bastidor de 3,5x2 m de tub de 40 mm de D, fixat a peus prefabricats de formigó, i amb el desmuntatge inclòs

Núm.	Text	Tipus	[C]	[D]	[E]	[F]	TOTAL	Fórmula
1	Zona obres		1,000	40,000			40,000	C#*D#*E#*F#

TOTAL AMIDAMENT **40,000**

2 HBB11111 u Placa amb pintura reflectant triangular de 70 cm de costat, per a senyals de trànsit, fixada i amb el desmuntatge inclòs

Núm.	Text	Tipus	[C]	[D]	[E]	[F]	TOTAL	Fórmula
1	Zones diverses		2,000				2,000	C#*D#*E#*F#

TOTAL AMIDAMENT **2,000**

3 HBB20005 u Senyal manual per a senyalista

Núm.	Text	Tipus	[C]	[D]	[E]	[F]	TOTAL	Fórmula
1	Zones diverses		2,000				2,000	C#*D#*E#*F#

TOTAL AMIDAMENT **2,000**

4 HBC12100 u Con de plàstic reflector de 30 cm d'alçària

Núm.	Text	Tipus	[C]	[D]	[E]	[F]	TOTAL	Fórmula
1	Zones diverses		10,000				10,000	C#*D#*E#*F#

TOTAL AMIDAMENT **10,000**

5 HBC1HG01 u Balisa lluminosa d'alta intensitat estroboscòpica i amb el desmuntatge inclòs

Núm.	Text	Tipus	[C]	[D]	[E]	[F]	TOTAL	Fórmula
1	Zones diverses		5,000				5,000	C#*D#*E#*F#

TOTAL AMIDAMENT **5,000**

6 HQU1B150 mes Lloguer de mòdul prefabricat per a equipament sanitaris a obra de 3,7x2,4 m amb tancaments formats per placa de dues planxes d'acer prelacat i aïllament interior de 40mm de gruix i paviment format per tauler aglomarat hidròfug amb acabat de PVC sobre xapa galvanitzada i llana de vidre, instal·lació elèctrica 1 punt de llum, interruptor, endolls i protecció diferencial, i equipat amb 2 inodors, 2 dutxes, lavabo col·lectiu amb 2 aixetes i termos elèctric 50 litres

Núm.	Text	Tipus	[C]	[D]	[E]	[F]	TOTAL	Fórmula
1	Durada obres		2,000				2,000	C#*D#*E#*F#

TOTAL AMIDAMENT **2,000**

7 HQU1D150 mes Lloguer de mòdul prefabricat per equipament de vestidors a obra de 3,7x2,4 m amb tancaments formats per placa de dues planxes d'acer prelacat i aïllament interior de 40mm de gruix i paviment format per tauler aglomarat hidròfug amb acabat de PVC sobre xapa galvanitzada i llana de vidre, instal·lació elèctrica 1 punt de

AMIDAMENTS

llum, interruptor, endolls i protecció diferencial

Núm.	Text	Tipus	[C]	[D]	[E]	[F]	TOTAL	Fórmula
1	Durada obres		2,000				2,000	C#*D#*E#*F#

TOTAL AMIDAMENT **2,000**

8 HQU1E170 mes Lloguer de mòdul prefabricat per a equipament de menjador a obra de 6x2,4 m amb tancaments formats per placa de dues planxes d'acer prelacat i aïllament interior de 40mm de gruix i paviment format per tauler aglomarat hidròfug amb acabat de PVC sobre xapa galvanitzada i llana de vidre, instal·lació elèctrica 1 punt de llum, interruptor, endolls i protecció diferencial, i equipat amb aigüera de 1 pica amb aixeta i taulell

Núm.	Text	Tipus	[C]	[D]	[E]	[F]	TOTAL	Fórmula
1	Durada obres		2,000				2,000	C#*D#*E#*F#

TOTAL AMIDAMENT **2,000**

9 HQU1H110 mes Lloguer de mòdul prefabricat de cabina amb inodor químic d'1,05x1,05 m i 2,35 m d'alçària, amb tancaments de polietilè i sostre traslúcid, equipat amb 1 inodor amb dipòsit químic de 250l. i un lavabo amb dipòsit d'aigua de 45l. , amb manteniment inclòs

Núm.	Text	Tipus	[C]	[D]	[E]	[F]	TOTAL	Fórmula
1	Durada obres		2,000				2,000	C#*D#*E#*F#

TOTAL AMIDAMENT **2,000**

10 HQU22301 u Armari metàl·lic individual de doble compartiment interior, de 0,4x0,5x1,8 m, col·locat i amb el desmuntatge inclòs

Núm.	Text	Tipus	[C]	[D]	[E]	[F]	TOTAL	Fórmula
1	Personal		5,000				5,000	C#*D#*E#*F#

TOTAL AMIDAMENT **5,000**

11 HQU25701 u Banc de fusta, de 3,5 m de llargària i 0,4 m d'amplària, amb capacitat per a 5 persones, col·locat i amb el desmuntatge inclòs

Núm.	Text	Tipus	[C]	[D]	[E]	[F]	TOTAL	Fórmula
1	Vestidors i menjador		2,000				2,000	C#*D#*E#*F#

TOTAL AMIDAMENT **2,000**

12 HQU27902 u Taula de fusta amb tauler de melamina, de 3,5 m de llargària i 0,8 m d'amplària, amb capacitat per a 10 persones, col·locada i amb el desmuntatge inclòs

Núm.	Text	Tipus	[C]	[D]	[E]	[F]	TOTAL	Fórmula
1	Menjador		1,000				1,000	C#*D#*E#*F#

TOTAL AMIDAMENT **1,000**

13 HQU2D102 u Planxa elèctrica per a escalfar menjars, de 60x45 cm, col·locada i amb el desmuntatge inclòs

Núm.	Text	Tipus	[C]	[D]	[E]	[F]	TOTAL	Fórmula
1	Vestidors		1,000				1,000	C#*D#*E#*F#

TOTAL AMIDAMENT **1,000**

14 HQU2AF02 u Nevera elèctrica, de 100 l de capacitat, col·locada i amb el desmuntatge inclòs

AMIDAMENTS

Núm.	Text	Tipus	[C]	[D]	[E]	[F]	TOTAL	Fórmula
1	Menjador		1,000				1,000	C#*D#*E#*F#

TOTAL AMIDAMENT **1,000**

15 HQU2E001 u Forn microones per a escalfar menjars, col·locat i amb el desmuntatge inclòs

Núm.	Text	Tipus	[C]	[D]	[E]	[F]	TOTAL	Fórmula
1	Menjador		1,000				1,000	C#*D#*E#*F#

TOTAL AMIDAMENT **1,000**

16 HQU2GF01 u Recipient per a recollida d'escombraries, de 100 l de capacitat, col·locat i amb el desmuntatge inclòs

Núm.	Text	Tipus	[C]	[D]	[E]	[F]	TOTAL	Fórmula
1	Escombraries		2,000				2,000	C#*D#*E#*F#

TOTAL AMIDAMENT **2,000**

17 HQU2P001 u Penja-robes per a dutxa, col·locat i amb el desmuntatge inclòs

Núm.	Text	Tipus	[C]	[D]	[E]	[F]	TOTAL	Fórmula
1	Vestidors		2,000				2,000	C#*D#*E#*F#

TOTAL AMIDAMENT **2,000**

18 HJA26321 u Escalfador acumulador elèctric de 100 l de capacitat, amb cubeta acer esmaltat, de potència 750 a 1500 W, col·locat en posició vertical amb fixacions murals i connectat i amb el desmuntatge inclòs

Núm.	Text	Tipus	[C]	[D]	[E]	[F]	TOTAL	Fórmula
1	Vestidors		1,000				1,000	C#*D#*E#*F#

TOTAL AMIDAMENT **1,000**

Obra 01 PRESSUPOST COLLSEROLA
Capítol 09 SEGURETAT I SALUT
Títol 3 06 FORMACIO

NÚM.	CODI	UA	DESCRIPCIÓ

1 P16C-67C8 u Reunió del comitè de Seguretat i Salut constituït per 6 persones

Núm.	Text	Tipus	[C]	[D]	[E]	[F]	TOTAL	Fórmula
1	Reunio mensual		2,000				2,000	C#*D#*E#*F#

TOTAL AMIDAMENT **2,000**

2 HQUAM000 u Reconeixement mèdic

Núm.	Text	Tipus	[C]	[D]	[E]	[F]	TOTAL	Fórmula
1	Personal		5,000				5,000	C#*D#*E#*F#

AMIDAMENTS

			TOTAL AMIDAMENT	**5,000**

3 HQUAP000 u Curset de primers auxilis i socorrisme

Núm.	Text	Tipus	[C]	[D]	[E]	[F]	TOTAL	Fórmula
1	Personal		1,000				1,000	C#*D#*E#*F#

			TOTAL AMIDAMENT	**1,000**

Obra 01 PRESSUPOST COLLSEROLA
Capítol 10 IMPREVISTOS

NÚM.	CODI	UA	DESCRIPCIÓ
1	IMPREVIST	ut	Partida a disposició de la DO per possibles problemes durant l'execució de les obres sobre els serveis existents i les seves possibles afeccions a les obres

		AMIDAMENT DIRECTE	**1,000**

QUADRE DE PREUS NÚM. 1

QUADRE DE PREUS NÚMERO 1

NÚMERO	CODI	UA	DESCRIPCIÓ	PREU	
P-1	AIGUA3	u	Jornada diaria per a inspecció amb càmera de video de la execució de la instal·lació de clavegueram, segons exigències del projecte i del CTE (MIL DOS-CENTS CINQUANTA EUROS)	1.250,00	€
P-2	DESVIAMNET	pa	Partida alçada a justificar per tots els dispositius d'informació i seguretat en els desviaments necessaris per la realitzacio de les obre si la conservacio dels mateixos durnt el temps que sigui necessaris (QUATRE MIL CINC-CENTS EUROS)	4.500,00	€
P-3	F31521H3	m3	Formigó per a rases i pous de fonaments, HM-20/B/20/I, de consistència tova i grandària màxima del granulat 20 mm, abocat amb cubilot (CENT QUARANTA-VUIT EUROS AMB SETANTA-QUATRE CÈNTIMS)	148,74	€
P-4	FBA2USU2	m2	Pintat sobre paviment de lletres, figures, fletxes, senyals, etc. amb aplicació manual amb pintura de dos components amb incorporació de microesferes de vidre. (TRENTA EUROS AMB CINC CÈNTIMS)	30,05	€
P-5	H142AC60	u	Pantalla facial per a soldadura elèctrica, amb marc abatible de mà i suport de polièster reforçat amb fibra de vidre vulcanitzada d'1,35 mm de gruix, amb visor inactínic semifosc amb protecció DIN 12, homologada segons UNE-EN 175 (VUIT EUROS AMB CINQUANTA-VUIT CÈNTIMS)	8,58	€
P-6	H1474600	u	Cinturó antivibració, ajustable i de teixit transpirable (QUINZE EUROS AMB NOU CÈNTIMS)	15,09	€
P-7	H147M007	u	Arnès de seient solidari a equip de protecció individual per a prevenció de caigudes d'alçada, homologat segons UNE-EN 813 (NORANTA-SET EUROS AMB VINT-I-TRES CÈNTIMS)	97,23	€
P-8	H6AA2111	m	Tanca mòbil, de 2 m d'alçària, d'acer galvanitzat, amb malla electrosoldada de 90x150 mm i de 4,5 i 3,5 mm de D, bastidor de 3,5x2 m de tub de 40 mm de D, fixat a peus prefabricats de formigó, i amb el desmuntatge inclòs (DOS EUROS AMB VUITANTA-CINC CÈNTIMS)	2,85	€
P-9	HBB11111	u	Placa amb pintura reflectant triangular de 70 cm de costat, per a senyals de trànsit, fixada i amb el desmuntatge inclòs (CINQUANTA-TRES EUROS AMB QUARANTA-SET CÈNTIMS)	53,47	€
P-10	HBB20005	u	Senyal manual per a senyalista (DOTZE EUROS AMB VUITANTA-DOS CÈNTIMS)	12,82	€
P-11	HBC12100	u	Con de plàstic reflector de 30 cm d'alçària (SIS EUROS AMB SEIXANTA-TRES CÈNTIMS)	6,63	€
P-12	HBC1HG01	u	Balisa lluminosa d'alta intensitat estroboscòpica i amb el desmuntatge inclòs (VUITANTA EUROS AMB DINOU CÈNTIMS)	80,19	€
P-13	HG4242JD	u	Interruptor diferencial de la classe AC, gamma terciari, de 25 A d'intensitat nominal, tetrapolar (4P), de sensibilitat 0.03 A, de desconnexió fix instantani, amb botó de test incorporat i indicador mecànic de defecte, construït segons les especificacions de la norma UNE-EN 61008-1, de 4 mòduls DIN de 18 mm d'amplària, muntat en perfil DIN, desmuntatge inclòs (CENT SETANTA-CINC EUROS AMB VINT-I-UN CÈNTIMS)	175,21	€
P-14	HGD1222E	u	Piqueta de connexió a terra d'acer, amb recobriment de coure 300 µm de gruix, de 1500 mm llargària de 14.6 mm de diàmetre, clavada a terra i amb el desmuntatge inclòs (VINT-I-SIS EUROS AMB CINQUANTA-NOU CÈNTIMS)	26,59	€

REMODELACIO D´UN TRAM DE COL.LECTOR DEL CARRER COLLSEROLA

QUADRE DE PREUS NÚMERO 1

NÚMERO	CODI	UA	DESCRIPCIÓ	PREU	
P-15	HGG54001	u	Transformador de seguretat de 24 V, col·locat i amb el desmuntatge inclòs (CENT QUATRE EUROS AMB VINT CÈNTIMS)	104,20	€
P-16	HJA26321	u	Escalfador acumulador elèctric de 100 l de capacitat, amb cubeta acer esmaltat, de potència 750 a 1500 W, col·locat en posició vertical amb fixacions murals i connectat i amb el desmuntatge inclòs (DOS-CENTS SEIXANTA-CINC EUROS AMB NORANTA-DOS CÈNTIMS)	265,92	€
P-17	HM31161J	u	Extintor de pols seca, de 6 kg de càrrega, amb pressió incorporada, pintat, amb suport a la paret i amb el desmuntatge inclòs (QUARANTA-SET EUROS AMB SETANTA-SIS CÈNTIMS)	47,76	€
P-18	HQU1B150	mes	Lloguer de mòdul prefabricat per a equipament sanitaris a obra de 3,7x2,4 m amb tancaments formats per placa de dues planxes d'acer prelacat i aïllament interior de 40mm de gruix i paviment format per tauler aglomarat hidròfug amb acabat de PVC sobre xapa galvanitzada i llana de vidre, instal·lació elèctrica 1 punt de llum, interruptor, endolls i protecció diferencial, i equipat amb 2 inodors, 2 dutxes, lavabo col·lectiu amb 2 aixetes i termos elèctric 50 litres (CINQUANTA-TRES EUROS AMB CINQUANTA-CINC CÈNTIMS)	53,55	€
P-19	HQU1D150	mes	Lloguer de mòdul prefabricat per equipament de vestidors a obra de 3,7x2,4 m amb tancaments formats per placa de dues planxes d'acer prelacat i aïllament interior de 40mm de gruix i paviment format per tauler aglomarat hidròfug amb acabat de PVC sobre xapa galvanitzada i llana de vidre, instal·lació elèctrica 1 punt de llum, interruptor, endolls i protecció diferencial (TRENTA-VUIT EUROS AMB NORANTA-QUATRE CÈNTIMS)	38,94	€
P-20	HQU1E170	mes	Lloguer de mòdul prefabricat per a equipament de menjador a obra de 6x2,4 m amb tancaments formats per placa de dues planxes d'acer prelacat i aïllament interior de 40mm de gruix i paviment format per tauler aglomarat hidròfug amb acabat de PVC sobre xapa galvanitzada i llana de vidre, instal·lació elèctrica 1 punt de llum, interruptor, endolls i protecció diferencial, i equipat amb aigüera de 1 pica amb aixeta i taulell (QUARANTA-NOU EUROS AMB NOU CÈNTIMS)	49,09	€
P-21	HQU1H110	mes	Lloguer de mòdul prefabricat de cabina amb inodor químic d'1,05x1,05 m i 2,35 m d'alçària, amb tancaments de polietilè i sostre traslúcid, equipat amb 1 inodor amb dipòsit químic de 250l. i un lavabo amb dipòsit d'aigua de 45l. , amb manteniment inclòs (CENT QUARANTA-VUIT EUROS AMB SETANTA-DOS CÈNTIMS)	148,72	€
P-22	HQU22301	u	Armari metàl·lic individual de doble compartiment interior, de 0,4x0,5x1,8 m, col·locat i amb el desmuntatge inclòs (SEIXANTA-UN EUROS AMB SETANTA-SET CÈNTIMS)	61,77	€
P-23	HQU25701	u	Banc de fusta, de 3,5 m de llargària i 0,4 m d'amplària, amb capacitat per a 5 persones, col·locat i amb el desmuntatge inclòs (VINT-I-SIS EUROS AMB CINQUANTA-NOU CÈNTIMS)	26,59	€
P-24	HQU27902	u	Taula de fusta amb tauler de melamina, de 3,5 m de llargària i 0,8 m d'amplària, amb capacitat per a 10 persones, col·locada i amb el desmuntatge inclòs (TRENTA EUROS AMB NORANTA-TRES CÈNTIMS)	30,93	€
P-25	HQU2AF02	u	Nevera elèctrica, de 100 l de capacitat, col·locada i amb el desmuntatge inclòs (CENT DISSET EUROS AMB CINC CÈNTIMS)	117,05	€
P-26	HQU2D102	u	Planxa elèctrica per a escalfar menjars, de 60x45 cm, col·locada i amb el desmuntatge inclòs (CINQUANTA-SET EUROS AMB VUITANTA-SET CÈNTIMS)	57,87	€

QUADRE DE PREUS NÚMERO 1

NÚMERO	CODI	UA	DESCRIPCIÓ	PREU	
P-27	HQU2E001	u	Forn microones per a escalfar menjars, col·locat i amb el desmuntatge inclòs (NORANTA EUROS AMB SET CÈNTIMS)	90,07	€
P-28	HQU2GF01	u	Recipient per a recollida d'escombraries, de 100 l de capacitat, col·locat i amb el desmuntatge inclòs (CINQUANTA-SET EUROS AMB CINQUANTA-UN CÈNTIMS)	57,51	€
P-29	HQU2P001	u	Penja-robes per a dutxa, col·locat i amb el desmuntatge inclòs (UN EUROS AMB NORANTA-VUIT CÈNTIMS)	1,98	€
P-30	HQUAM000	u	Reconeixement mèdic (DOS-CENTS CINQUANTA-QUATRE EUROS AMB DISSET CÈNTIMS)	254,17	€
P-31	HQUAP000	u	Curset de primers auxilis i socorrisme (VUIT-CENTS CINQUANTA-QUATRE EUROS AMB TRENTA-SET CÈNTIMS)	854,37	€
P-32	IMPREVIST	ut	Partida a disposició de la DO per possibles problemes durant l'execució de les obres sobre els serveis existents i les seves possibles afeccions a les obres (CINC MIL DOS-CENTS CINQUANTA EUROS)	5.250,00	€
P-33	P1474-65MV	u	Parella de botes d'aigua de PVC de canya alta, per posada en obra del formigó, amb plantilla metàl·lica, amb sola antilliscant i folrades de niló rentable, homologades segons UNE-EN ISO 20344, UNE-EN ISO 20345, UNE-EN ISO 20346, UNE-EN ISO 20347 (TRENTA-TRES EUROS AMB DEU CÈNTIMS)	33,10	€
P-34	P1474-65MX	u	Parella de botes baixes de seguretat industrial per a soldador, resistents a la humitat, de pell rectificada adobada al crom, amb turmellera encoixinada, amb llengüeta de manxa de despreniment ràpid, puntera metàl·lica, sola antilliscant, falca amortidora d'impactes al taló i sense plantilla metàl·lica, homologades segons UNE-EN ISO 20344, UNE-EN ISO 20345, UNE-EN ISO 20346, UNE-EN ISO 20347 (VINT-I-SIS EUROS AMB VUITANTA-SET CÈNTIMS)	26,87	€
P-35	P1477-65LN	u	Casc de seguretat per a ús normal, contra cops, de polietilè amb un pes màxim de 400 g, dotat d'il·luminació autònoma, homologat segons UNE-EN 812 (TRENTA-TRES EUROS AMB SEIXANTA-QUATRE CÈNTIMS)	33,64	€
P-36	P1479-65N7	u	Cinturó de seguretat de subjecció, ajustable, classe A, de polièster i ferramenta estampada, amb corda de seguretat dotada de guardacaps metàl·lics i mosquetó d'acer amb virolla roscada, homologat segons CE (QUARANTA-DOS EUROS AMB TRENTA CÈNTIMS)	42,30	€
P-37	P147I-FIGC	u	Filtre combinat contra compostos orgànics de baix punt d'ebullició, homologat segons UNE-EN 14387 (SET EUROS AMB SEIXANTA-SET CÈNTIMS)	7,67	€
P-38	P147K-EQDO	u	Parella de guants de material aïllant per a treballs elèctrics, classe 00, logotip color beix, tensió màxima 500 V, homologats segons UNE-EN 420 (VINT-I-SIS EUROS AMB CINQUANTA-SET CÈNTIMS)	26,57	€
P-39	P147L-EQD8	u	Parella de guants d'alta resistència al tall i a l'abrassió per a ferrallista, amb dits i palmell de cautxú rugós sobre suport de cotó, i subjecció elàstica al canell, homologats segons UNE-EN 388, UNE-EN 420 (TRES EUROS AMB CINQUANTA-UN CÈNTIMS)	3,51	€
P-40	P147O-10MP9	u	Mascareta autofiltrant contra partícules sòlides tipus FFP classe 3 no reutilitzable (NR), homologada segons UNE-EN 149 (DOS EUROS AMB QUARANTA-VUIT CÈNTIMS)	2,48	€

REMODELACIO D´UN TRAM DE COL.LECTOR DEL CARRER COLLSEROLA

QUADRE DE PREUS NÚMERO 1

NÚMERO	CODI	UA	DESCRIPCIÓ	PREU	
P-41	P147P-EPWV	u	Protector auditiu tipus orellera acoplable a casc industrial de seguretat, homologat segons UNE-EN 352-8, UNE-EN 397/A1, UNE-EN 458 (DIVUIT EUROS AMB NORANTA-SIS CÈNTIMS)	18,96	€
P-42	P147Y-EPWX	u	Protector auditiu de tap d'escuma, homologat segons UNE-EN 352-2, UNE-EN 458 (ZERO EUROS AMB VINT-I-VUIT CÈNTIMS)	0,28	€
P-43	P147Z-FITJ	u	Ulleres de seguretat per a tall oxiacetilènic, amb muntura universal de barnilla d'acer recoberta de PVC, amb visors circulars de 50 mm de D foscos de color DIN 5, homologades segons UNE-EN 175, UNE-EN 169 (SIS EUROS AMB VINT-I-DOS CÈNTIMS)	6,22	€
P-44	P1480-FK75	u	Armilla reflectant amb tires reflectants a la cintura, al pit i a l'esquena, homologada segons UNE-EN 471 (DINOU EUROS AMB NORANTA-UN CÈNTIMS)	19,91	€
P-45	P1487-EQE0	u	Granota de treball, de polièster i cotó, amb butxaques exteriors (QUINZE EUROS AMB VINT-I-CINC CÈNTIMS)	15,25	€
P-46	P154A-WLVY	m2	Formació de confinament dinàmic exterior configurant paraments verticals, sostre i paviment amb, col·locada sobre estructura auxiliar o bastida, segellat d'unions amb cinta adhesiva i amb el desmuntatge inclòs (TRES EUROS AMB DIVUIT CÈNTIMS)	3,18	€
P-47	P15Z0-67C7	h	Brigada de seguretat per a manteniment i reposició de les proteccions (CINQUANTA-SET EUROS AMB VINT-I-QUATRE CÈNTIMS)	57,24	€
P-48	P15Z1-67CA	h	Senyaler (VINT-I-SIS EUROS AMB QUATRE CÈNTIMS)	26,04	€
P-49	P16C-67C8	u	Reunió del comitè de Seguretat i Salut constituït per 6 persones (CENT VUITANTA-CINC EUROS AMB TRENTA-CINC CÈNTIMS)	185,35	€
P-50	P2146-DJ5L	m2	Demolició de paviment de mescla bituminosa de fins a 20 cm de gruix, d'amplària més de 2 m amb retroexcavadora amb martell trencador i càrrega sobre camió amb mitjans mecànics (TRES EUROS AMB NORANTA-VUIT CÈNTIMS)	3,98	€
P-51	P2147-DJ5V	m	Demolició de rigola de formigó, inclòs la base, amb compressor i càrrega mecànica sobre camió (CINC EUROS AMB CINQUANTA CÈNTIMS)	5,50	€
P-52	P2148-49L5	m	Demolició de vorada, inclòs la base, col·locada sobre formigó, amb compressor i càrrega manual i mecànica de runa sobre camió o contenidor (QUATRE EUROS AMB NORANTA-TRES CÈNTIMS)	4,93	€
P-53	P214N-52TT	m3	Enderroc d'estructures de formigó armat, amb mitjans mecànics i càrrega manual i mecànica de runa sobre camió o contenidor (SEIXANTA EUROS AMB TRENTA-DOS CÈNTIMS)	60,32	€
P-54	P214U-HBQF	m2	Fresatge mecànic de paviments de mescles bituminoses per cada cm de gruix, amb un gruix de 6 a 10 cm i en encaixos aillats, amb fresadora per a paviment amb càrrega automàtica i talls i entregues a tapes i reixes amb compressor, càrrega de runa sobre camió i escombrat i neteja de la superfície fresada (DOS EUROS AMB UN CÈNTIMS)	2,01	€

QUADRE DE PREUS NÚMERO 1

NÚMERO	CODI	UA	DESCRIPCIÓ	PREU	
P-55	P214W-FEMO	m	Tall en paviment de mescla bituminosa de 15 cm de fondària com a mínim amb màquina tallajunts amb disc de diamant per a paviment, per a delimitar la zona a demolir (NOU EUROS AMB SEIXANTA-TRES CÈNTIMS)	9,63	€
P-56	P21G3-DJ1L	m	Demolició de claveguera de fins a 60 cm d'o fins a 40x60 cm, de formigó vibropremsat amb solera de 15 cm de formigó, amb mitjans mecànics i càrrega sobre camió (NOU EUROS AMB DEU CÈNTIMS)	9,10	€
P-57	P21G7-49KB	m	Demolició de pou de 80 cm, de parets de 15 cm de maó, amb mitjans mecànics i càrrega sobre camió (SIS EUROS AMB QUARANTA-SET CÈNTIMS)	6,47	€
P-58	P221B-AAAA	m3	Excavació en mina per creuar un servei de gas existent, en terreny compacte (SPT 20-50), realitzada amb mitjans manuals i amb les terres deixades a la vora, en entorn rural sense dificultat de mobilitat i amb entibació total del forat, en actuacions de més de 2 1 m3 (DOS-CENTS EUROS AMB CINQUANTA-UN CÈNTIMS)	200,51	€
P-59	P221B-EL8D	m3	Excavació de rasa i pou de fins a 4 m de fondària, en terreny compacte (SPT 20-50), realitzada amb retroexcavadora de combustible i càrrega mecànica sobre camió amb retroexcavadora (NOU EUROS AMB CATORZE CÈNTIMS)	9,14	€
P-60	P2241-52ST	m2	Repàs i piconatge de sòl de rasa de més de 0,6 i menys d'1,5 m d'amplària, amb compactació del 95% PM (TRES EUROS AMB VINT-I-SIS CÈNTIMS)	3,26	€
P-61	P2255-DPGL	m3	Rebliment i piconatge de rasa d'amplària més de 0,6 i fins a 1,5 m, amb material adequat de la pròpia excavació, en tongades de gruix de fins a 25 cm, utilitzant picó vibrant de combustible, amb compactació del 95% PM (CATORZE EUROS AMB CINQUANTA-TRES CÈNTIMS)	14,53	€
P-62	P225A-IZLW	m3	Estesa de terra vegetal de la obra sobre la superfície dels talussos amb mitjans mecànics i manuals (VINT-I-CINC EUROS AMB VUITANTA-TRES CÈNTIMS)	25,83	€
P-63	P22D0-52YN	m2	Esbrossada del terreny de més de 2 m, amb mitjans mecànics i càrrega mecànica sobre camió (ZERO EUROS AMB SETANTA CÈNTIMS)	0,70	€
P-64	P233-55VA	m2	Estrebada de rasa entre 3 i 4,5 m de fondària, amb mòduls metàl·lics d'acer (DIVUIT EUROS)	18,00	€
P-65	P24A-H9B2	m3	Transport de materials a aplec o taller, amb camió de 5 t i temps d'espera per a la càrrega, amb un recorregut de fins a 10 km (CINC EUROS AMB DEU CÈNTIMS)	5,10	€
P-66	P2R2-EU9S	m3	Classificació a peu d'obra de residus de construcció o demolició en fraccions segons REAL DECRETO 105/2008, amb mitjans manuals (VINT-I-SIS EUROS AMB SETZE CÈNTIMS)	26,16	€
P-67	P2R6-4I4N	m3	Càrrega amb mitjans mecànics i transport de residus inerts o no especials a instal·lació autoritzada de gestió de residus, amb camió per a transport de 7 t, amb un recorregut de més de 10 i fins a 15 km (QUINZE EUROS AMB SEIXANTA-DOS CÈNTIMS)	15,62	€

REMODELACIO D´UN TRAM DE COL.LECTOR DEL CARRER COLLSEROLA

QUADRE DE PREUS NÚMERO 1

NÚMERO	CODI	UA	DESCRIPCIÓ	PREU	
P-68	P2RA-EU5T	m3	Disposició controlada en centre de reciclatge de residus de metalls barrejats no perillosos amb una densitat 0,2 t/m3, procedents de construcció o demolició, amb codi 17 04 07 segons la Llista Europea de Residus (MENYS TRENTA-SET EUROS AMB VUITANTA CÈNTIMS)	-37,80	€
P-69	P2RA-EU6M	m3	Disposició controlada en centre de reciclatge de residus de plàstic no perillosos amb una densitat 0,035 t/m3, procedents de construcció o demolició, amb codi 17 02 03 segons la Llista Europea de Residus (ZERO EUROS)	0,00	€
P-70	P2RA-EU6O	m3	Disposició controlada en centre de reciclatge de residus de paper i cartró no perillosos amb una densitat 0,04 t/m3, procedents de construcció o demolició, amb codi 15 01 01 segons la Llista Europea de Residus (ZERO EUROS)	0,00	€
P-71	P2RA-EU7D	m3	Disposició controlada en planta de compostage de residus de troncs i soques no perillosos amb una densitat 0,9 t/m3, procedents de poda o sega, amb codi 20 02 01 segons la Llista Europea de Residus (SETANTA-CINC EUROS AMB SEIXANTA CÈNTIMS)	75,60	€
P-72	P2RA-EU7I	m3	Disposició controlada en dipòsit autoritzat inclòs el cànon sobre la deposició controlada dels residus de la construcció, segons la LLEI 8/2008, de residus de formigó inerts amb una densitat 1,45 t/m3, procedents de construcció o demolició, amb codi 17 01 01 segons la Llista Europea de Residus (SETZE EUROS AMB SETANTA-CINC CÈNTIMS)	16,75	€
P-73	P2RA-M8VU	m3	Disposició controlada en dipòsit autoritzat de residus d'aglomerat asfàltic no perillosos amb una densitat 1,45 t/m3, procedents de construcció o demolició, amb codi 17 03 02 segons la Llista Europea de Residus (TRETZE EUROS AMB VINT-I-TRES CÈNTIMS)	13,23	€
P-74	P2RA-10MPY	kg	Disposició controlada en dipòsit autoritzat inclòs el cànon sobre la deposició controlada dels residus de la construcció, segons la LLEI 8/2008, de residus de fibrociment perillosos amb una densitat 0,9 t/m3, procedents de construcció o demolició, amb codi 17 06 05* segons la Llista Europea de Residus (ZERO EUROS AMB VINT-I-QUATRE CÈNTIMS)	0,24	€
P-75	P45C1-IIGI	m3	Formigonament de lloses amb formigó per armar amb additiu hidròfug HA - 25 / B / 10 / xC1 amb una quantitat de ciment de 275 kg/m3 i relació aigua ciment =< 0.6, abocat amb bomba (CENT SETANTA-SET EUROS AMB TRENTA CÈNTIMS)	177,30	€
P-76	P4B2-52XF	m2	Armadura per a bancades AP500 SD amb malla electrosoldada de barres corrugades d'acer ME 15x15 cm D:6-6 mm 6x2,2 m B500SD UNE-EN 10080 (CINC EUROS AMB DINOU CÈNTIMS)	5,19	€
P-77	P4B8-D6QF	kg	Armadura de lloses d'estructura AP400 S amb barres de diàmetre com a màxim 16 mm, d'acer en barres corrugades B400S de límit elàstic >= 400 N/mm2 (DOS EUROS AMB VINT-I-VUIT CÈNTIMS)	2,28	€
P-78	P4DC-3UY1	m2	Muntatge i desmuntatge d'encofrat de lloses, a una alçària <= 3 m, amb tauler de fusta de pi folrat amb tauler fenòlic per a deixar el formigó vist (SEIXANTA-VUIT EUROS AMB CINQUANTA-UN CÈNTIMS)	68,51	€
P-79	P4E4-Z58O	m2	Paret estructural de dues cares vistes, de 30 cm de gruix, de bloc foradat de morter de ciment R-6, llis, de 400x300x200 mm, amb components hidrofugants, de cara vista, de color, categoria I segons norma UNE-EN 771-3, col·locat amb ciment pòrtland amb filler calcari CEM II/B-L 32,5 R segons UNE-EN 197-1, en sacs i amb una resistència a compressió de la paret de 3 N/mm2 amb traves i brancals massissats amb formigonament per a fàbrica de blocs de morter de ciment, amb formigó de 225 kg/m3, amb una proporció en volum 1:3:6, amb ciment pòrtland amb filler calcari CEM II/B-L 32,5 R i granulat de pedra calcària de	59,05	€

QUADRE DE PREUS NÚMERO 1

NÚMERO	CODI	UA	DESCRIPCIÓ	PREU	
			grandària màxima 20 mm, elaborat a l'obra amb formigonera de 165 l, col·locat manualment i armat amb acer en barres corrugades elaborat a l'obra B500S de límit elàstic >= 500 N/mm2 per a l'armadura de parets de blocs de morter de ciment, m2 de superfície realment executada sense incloure cèrcols ni llindes (CINQUANTA-NOU EUROS AMB CINC CÈNTIMS)		
P-80	P936-E3FT	m3	Base de sauló, amb estesa i piconatge del material al 98 % del PM (TRENTA-SET EUROS AMB CINQUANTA-VUIT CÈNTIMS)	37,58	€
P-81	P938-DFUA	m3	Base de tot-u artificial procedent de granulats reciclats de formigó, amb estesa i piconatge del material al 98% del PM (QUARANTA-SET EUROS AMB VINT-I-SET CÈNTIMS)	47,27	€
P-82	P967-1636L	m	Vorada feta amb peça recta de formigó per a vorades model T5, doble capa, amb secció normalitzada de calçada C2 30x22 cm, segons UNE 127340, de classe climàtica B, classe resistent a l'abrasió H i classe resistent a flexió T (R-5 MPa) segons UNE-EN 1340, col·locada sobre base de formigó d'ús no estructural HNE-15/P/40 de 25 a 30 cm d'alçària, i rejuntat amb morter per a ram de paleta, en entorn urbà sense dificultat de mobilitat, en voreres <= 3 m d'amplària o calçada/plataforma única <= 7 m d'amplària, amb afectació per serveis o elements de mobiliari urbà, en actuacions d'1 a 10 1 m (SETANTA-TRES EUROS AMB QUARANTA-SET CÈNTIMS)	73,47	€
P-83	P970-KQ1Q	m3	Base per a rigola amb formigó d'ús no estructural HNE-20/P/10 de resistència a compressió 20 N/mm2, consistència plàstica i grandària màxima del granulat 10 mm, escampat des de camió, estesa i vibratge manual, acabat reglejat, en entorn urbà amb dificultat de mobilitat, en voreres > 3 i <= 5 m d'amplària o calçada/plataforma única > 7 i <= 12 m d'amplària, amb afectació per serveis o elements de mobiliari urbà, en actuacions de fins a 0.2 1 m3 (CENT SETANTA-QUATRE EUROS AMB CINQUANTA-VUIT CÈNTIMS)	174,58	€
P-84	P976-U559	m	Rigola de 20 cm d'amplària de peça monocapa de formigó color gris, de 20x20x4 cm, per a rigoles, col·locades amb morter i rejuntades amb beurada de ciment, en entorn urbà sense dificultat de mobilitat, en voreres > 3 i <= 5 m d'amplària o calçada/plataforma única > 7 i <= 12 m d'amplària, amb afectació per serveis o elements de mobiliari urbà, en actuacions d'1 a 10 1 m (DINOU EUROS AMB QUARANTA-SET CÈNTIMS)	19,47	€
P-85	P9H5-50QU4	t	Paviment de mescla bituminosa contínua en calent tipus AC 16 surf B 50/70 S, amb betum asfàltic de penetració, de granulometria semidensa per a capa de trànsit, plàstic reciclat MR6 i granulat granític, estesa i compactada. Article: ref. AMSAAC06 de la sèrie AMSAAC de l'empresa AMSA AGUSTÍ I MASOLIVER SA (CENT DEU EUROS AMB SEIXANTA-VUIT CÈNTIMS)	110,68	€
P-86	P9H5-50QUU	t	Paviment de mescla bituminosa contínua en calent tipus AC 22 bin B 50/70 S, amb betum asfàltic de penetració, de granulometria semidensa per a capa intermèdia, plàstic reciclat MR6 i granulat granític, estesa i compactada. Article: ref. AMSAAC16 de la sèrie AMSAAC de l'empresa AMSA AGUSTÍ I MASOLIVER SA (CENT VUIT EUROS AMB SEIXANTA-UN CÈNTIMS)	108,61	€
P-87	P9HC-HR3O	u	Desplaçament d'equip d'estesa i fresat de mescla bituminosa en calent en horari diürn (NOU-CENTS QUARANTA-TRES EUROS AMB TRENTA-DOS CÈNTIMS)	943,32	€
P-88	P9L1-E97R	m2	Reg d'adherència amb emulsió bituminosa catiònica modificada amb polímers tipus C60BP3/BP2 ADH, amb dotació 1 kg/m2 (UN EUROS AMB CINC CÈNTIMS)	1,05	€
P-89	P9L1-E97Z	m2	Reg d'imprimació amb emulsió bituminosa catiònica tipus C50BF4 IMP, amb dotació 1 kg/m2 (ZERO EUROS AMB NORANTA-QUATRE CÈNTIMS)	0,94	€

REMODELACIO D´UN TRAM DE COL.LECTOR DEL CARRER COLLSEROLA

QUADRE DE PREUS NÚMERO 1

NÚMERO	CODI	UA	DESCRIPCIÓ	PREU	
P-90	PBA3-DXJ9	m	Pintat sobre paviment de marca vial longitudinal contínua per a ús permanent i retrorreflectant en sec, amb humitat i amb pluja, tipus P-RR, de 10 cm d'amplària, amb plàstic d'aplicació en fred de dos components de color blanc i microesferes de vidre, aplicada mecànicament mitjançant polvorització (UN EUROS AMB QUINZE CÈNTIMS)	1,15	€
P-91	PBZB-HOF8	u	Equip de reposició de senyalització horitzontal i marques vials en horari laborable diürn, inclòs senyalització dels treballs i esborrat mitjançant fresat (MIL TRES-CENTS CINQUANTA-QUATRE EUROS AMB UN CÈNTIMS)	1.354,01	€
P-92	PD01-12Q31	u	Pou circular de registre de 80 cm, de 3,5 m de fondària, amb solera amb mitja canya de formigó en massa HM - 20 / B / 20 / X0, de 15 cm de gruix mínim i de planta interior 1.2x1,2 m per a tub de diàmetre 40 cm, paret per a pou circular de diàmetre 80 cm, de gruix 11,5 cm de maó calat, arrebossada i lliscada per dins amb morter mixt 1:0,5:4 bastiment quadrat aparent i tapa circular de fosa dúctil per a pou de registre, abatible, pas lliure de 700 mm classe D400 segons norma UNE-EN 124 i graó per a pou de registre (MIL SET-CENTS QUARANTA-VUIT EUROS AMB VINT-I-TRES CÈNTIMS)	1.748,23	€
P-93	PD0A-IRIX	m	Suplement per a pou de registre de formigó prefabricat per alçària superior a 1,60 m de pou de registre de diàmetre de 80 cm amb anells prefabricats, inclòs part proporcional de graons (CENT TRENTA-QUATRE EUROS AMB VUITANTA-DOS CÈNTIMS)	134,82	€
P-94	PD50-481Q	u	Bastiment i reixa de fosa dúctil, abatible i amb tanca, per a embornal, de 740x270x100 mm classe C250 segons norma UNE-EN 124 i 12 dm2 de superfície d'absorció col·locat amb morter (VUITANTA-SIS EUROS AMB TRENTA-SET CÈNTIMS)	86,37	€
P-95	PD55-I20M	u	Caixa per a embornal de 70x30x85 cm, amb parets de 15 cm de gruix sobre solera de 15 cm de formigó en massa HM - 20 / B / 20 / x0 amb una quantitat de ciment de 200 kg/m3 i relació aigua ciment =< 0.6, en entorn urbà amb dificultat de mobilitat, en voreres > 5 m d'amplària o calçada/plataforma única > 12 m d'amplària, sense afectació per serveis o elements de mobiliari urbà, en actuacions d'1 a 5 1 u (DOS-CENTS QUARANTA-SET EUROS AMB CINQUANTA-NOU CÈNTIMS)	247,59	€
P-96	PD731-AAAA	m	Claveguera amb tub de paret estructurada per a sanejament soterrat sense pressió, de polietilè, diàmetre nominal DN 400, classe de rigidesa anular SN 4 (rigidesa anular 4 kN/m2), de superfícies interna llisa i externa perfilada de tipus B, codi d'àrea d'aplicació U, fabricació segons norma UNE-EN 13476-3, per a unió mitjançant maniguet partit cargolat, col·locat al fons de la rasa dins un dau de formigo de 60 x 60 cm. inclosa la formació d'una solera de 15 cm de gruix de formigó d'ús no estructural HNE-20/P/20 de resistència a compressió 20 N/mm2, consistència plàstica i grandària màxima del granulat 20 mm, amb picó vibrant elèctric (VUITANTA-NOU EUROS AMB VINT-I-SIS CÈNTIMS)	89,26	€
P-97	PD7Y-AM06	m3	Reomplert de xarxa de clavegueram existent mitjançant morter líquid amb camió formigonera, s'inclou vibrador de formigó (SEIXANTA-SIS EUROS AMB SETANTA-SET CÈNTIMS)	66,77	€
P-98	PPDESRAD	u	Desplaçament de l'equip tècnic i redacció informe i elaboració del disseny constructiu de la perforació dirigida (MIL NOU-CENTS CINC EUROS)	1.905,00	€
P-99	PPPERHIN	m	De preforació mitjançant hinca a rotacció per a la col.locació d'una canonada d'acer de diametre 800 mm. i 8 mm. de gruix en terreny facilment excavable, la partida inclou: execució de la hinca a rotació subministrament i soldadura i introducció del tuib d'acer de diametr 800 mm. en trams de 3 metres treballs amb camio grua de carrega i descarrega de maquinaria baixada dels tubs al pou d'atac i retirada de terres fora del pou d'atac generador propi a obra bombeig d'aigua dins del pou d'atac per filtracions o pluja si fos necessari (MIL SET-CENTS QUARANTA-DOS EUROS)	1.742,00	€

QUADRE DE PREUS NÚMERO 1

NÚMERO	CODI	UA	DESCRIPCIÓ	PREU	
P-100	PPTOPRAD	m	Estudi de topografia i georadaramb lectura i interpretació del terreny i serveis existents (TRENTA-CINC EUROS)	35,00	€
P-101	PPTRACLA	u	Transport de la maquinaria , emplaçament i retirada de l'equip de clava a rotacio HR-27 (CINC MIL NOU-CENTS TRENTA-TRES EUROS)	5.933,00	€
P-102	PR44D-8W8P	u	Subministrament de Populus nigra de perímetre de 35 a 40 cm, amb pa de terra de diàmetre mínim 1,125 cm i profunditat mínima 7,875 cm segons fórmules NTJ (DOS-CENTS SETANTA-UN EUROS AMB VUITANTA-UN CÈNTIMS)	271,81	€
P-103	PR60-8YAW	u	Plantació d'arbre planifoli amb pa de terra o contenidor, de 25 a 35 cm de perímetre de tronc a 1 m d'alçària (a partir del coll de l'arrel), excavació de clot de plantació de 120x120x80 cm amb mitjans mecànics, en un pendent inferior al 25 %, reblert del clot amb substitució total de terra de l'excavació per sorra rentada i compost (70%-30%), primer reg i càrrega de les terres sobrants a camió (CENT SETANTA-SET EUROS AMB SETANTA-VUIT CÈNTIMS)	177,78	€
P-104	PRA1-DOEM	m2	Hidrosembra de barreja de llavors per a gespa tipus mixta amb addició d'espècies arbustives i/o de flor, segons NTJ 07N, amb una dosificació de 35 g/m2, aigua, mulch de fibra vegetal a base de palla picada i fibra curta de cel·lulosa (200g/m2), adob organo-mineral, d'alliberament lent, bioactivador microbià i estabilitzador sintètic de base acrílica, en una superfície de 500 a 2000 m2 (DOS EUROS AMB VINT-I-VUIT CÈNTIMS)	2,28	€
P-105	PRD1-HBAO	m	Protecció de l'àrea de vegetació amb tanca mòbil de 2 m d'alçària, amb malla electrosoldada d'acer galvanitzat, fixada a peus prefabricats de formigó, amb el desmuntatge inclòs (QUATRE EUROS AMB QUINZE CÈNTIMS)	4,15	€
P-106	PRD1-HBAQ	u	Protecció individual de tronc d'arbre de perímetre aproximat entre 95 i 125 cm, amb estructura de fustes lligades entre si amb filferro, de 2 m d'alçària mínima, col·locades sobre material amb funció d'enconxat, amb el desmuntatge inclòs (SEIXANTA-TRES EUROS AMB NORANTA-NOU CÈNTIMS)	63,99	€
P-107	PRZ0-9055	u	Aspratge triple d'arbre mitjançant 3 rolls de fusta de pi tractada en autoclau de secció circular, de 8 cm de diàmetre i 2,5 m de llargària, clavat al fons del forat de plantació 30 cm, i amb 3 abraçadores regulables de goma o cautxú (CINQUANTA-TRES EUROS AMB SEIXANTA-VUIT CÈNTIMS)	53,68	€
P-108	XPA010EPT	u	Execució completa d'escomesa feta amb tub de PE Ø250mm, per a aigües residuals o per a aigües pluvials, incloent; esbrossada o demolició de paviments, excavació de rasa de no menys de 150x60 centímetres, piconat del fons de la rasa, formació de llit de sorra o de sauló garbellat de 10 centímetres d'espessor, subministrament i col.locació de tub estructurat de PE de Ø250mm de diàmetre nominal de paret estructurada de 15.5 mm de gruix, reblert amb sorra o amb sauló garbellat fins a 10 centímetres o amb formigó per sobre del tub, reblert de la rasa amb sòl «adequat». S'inclou també la part proporcional de junts elàstics, colzes, canvis de diàmetre i totes les operacions i materials auxiliars per a executar correctament les connexions.. Inclou demolició d'escomesa antiga de 300-400 mm. recoberta de formigó, transpoprt dels materials sobrants a l'abocador i desviament de l'escomesa en servei. (DOS-CENTS NOU EUROS AMB TRES CÈNTIMS)	209,03	€

REMODELACIO D´UN TRAM DE COL.LECTOR DEL CARRER COLLSEROLA

QUADRE DE PREUS NÚMERO 1

NÚMERO	CODI	UA	DESCRIPCIÓ	PREU

Barbara del Valles, al dia de la signatura electronica
ELS AUTORS DEL PROJECTE

Josep Serra Vicente Josep Simona Faus
TPF INGENIERIA

ANNEX 10 –

QUADRE DE PREUS NÚM. 2

QUADRE DE PREUS NÚMERO 2

NÚMERO	CODI	UA	DESCRIPCIÓ	PREU	
P-1	AIGUA3	u	Jornada diaria per a inspecció amb càmera de video de la execució de la instal·lació de clavegueram, segons exigències del projecte i del CTE	**1.250,00**	€
			Sense descomposició	1.250,00000	€
P-2	DESVIAMN	pa	Partida alçada a justificar per tots els dispositius d'informació i seguretat en els desviaments necessaris per la realitzacio de les obre si la conservacio dels mateixos durnt el temps que sigui necessaris	**4.500,00**	€
			Sense descomposició	4.500,00000	€
P-3	F31521H3	m3	Formigó per a rases i pous de fonaments, HM-20/B/20/I, de consistència tova i grandària màxima del granulat 20 mm, abocat amb cubilot	**148,74**	€
	B069-I4H8	m3	Formigó d'ús no estructural HNE-20/P/20 de resistència a compressió 20 N/mm2, cons	130,61400	€
			Altres conceptes	18,12600	€
P-4	FBA2USU2	m2	Pintat sobre paviment de lletres, figures, fletxes, senyals, etc. amb aplicació manual amb pintura de dos components amb incorporació de microesferes de vidre.	**30,05**	€
	BBA1M100	kg	Microesferes de vidre per a marques vials retrorreflectants en sec	0,67320	€
	BPH1U200	m2	Pintura de dos components per a marques vials, de color blanc	16,00000	€
			Altres conceptes	13,37680	€
P-5	H142AC60	u	Pantalla facial per a soldadura elèctrica, amb marc abatible de mà i suport de polièster reforçat amb fibra de vidre vulcanitzada d'1,35 mm de gruix, amb visor inactínic semifosc amb protecció DIN 12, homologada segons UNE-EN 175	**8,58**	€
			Altres conceptes	8,58000	€
P-6	H1474600	u	Cinturó antivibració, ajustable i de teixit transpirable	**15,09**	€
			Altres conceptes	15,09000	€
P-7	H147M007	u	Arnès de seient solidari a equip de protecció individual per a prevenció de caigudes d'alçada, homologat segons UNE-EN 813	**97,23**	€
			Altres conceptes	97,23000	€
P-8	H6AA2111	m	Tanca mòbil, de 2 m d'alçària, d'acer galvanitzat, amb malla electrosoldada de 90x150 mm i de 4,5 i 3,5 mm de D, bastidor de 3,5x2 m de tub de 40 mm de D, fixat a peus prefabricats de formigó, i amb el desmuntatge inclòs	**2,85**	€
			Altres conceptes	2,85000	€
P-9	HBB11111	u	Placa amb pintura reflectant triangular de 70 cm de costat, per a senyals de trànsit, fixada i amb el desmuntatge inclòs	**53,47**	€
			Altres conceptes	53,47000	€
P-10	HBB20005	u	Senyal manual per a senyalista	**12,82**	€
			Altres conceptes	12,82000	€
P-11	HBC12100	u	Con de plàstic reflector de 30 cm d'alçària	**6,63**	€
			Altres conceptes	6,63000	€
P-12	HBC1HG01	u	Balisa lluminosa d'alta intensitat estroboscòpica i amb el desmuntatge inclòs	**80,19**	€
			Altres conceptes	80,19000	€
P-13	HG4242JD	u	Interruptor diferencial de la classe AC, gamma terciari, de 25 A d'intensitat nominal, tetrapolar (4P), de sensibilitat 0.03 A, de desconnexió fix instantani, amb botó de test incorporat i indicador mecànic de defecte, construït segons les especificacions de la norma UNE-EN 61008-1, de 4 mòduls DIN de 18 mm d'amplària, muntat en perfil DIN, desmuntatge inclòs	**175,21**	€
	B1ZGM2JD	u	Interruptor diferencial de la classe AC, gamma terciari, de 25 A d'intensitat nominal, tet	149,90000	€
	B1ZGW420	u	Part proporcional d'accessoris per a interruptors diferencials, per a seguretat i salut	0,38000	€

REMODELACIO D´UN TRAM DE COL.LECTOR DEL CARRER COLLSEROLA

QUADRE DE PREUS NÚMERO 2

NÚMERO	CODI	UA	DESCRIPCIÓ	PREU	
			Altres conceptes	24,93000	€
P-14	HGD1222E	u	Piqueta de connexió a terra d'acer, amb recobriment de coure 300 µm de gruix, de 1500 mm llargària de 14.6 mm de diàmetre, clavada a terra i amb el desmuntatge inclòs	**26,59**	€
	B1ZGP220	u	Piqueta de connexió a terra d'acer i recobriment de coure, de 1500 mm de llargària, de	11,42000	€
	B1ZGYD10	u	Part proporcional d'elements especials per a piquetes de connexió a terra, per a segur	4,12000	€
			Altres conceptes	11,05000	€
P-15	HGG54001	u	Transformador de seguretat de 24 V, col·locat i amb el desmuntatge inclòs	**104,20**	€
	B1ZGT000	u	Transformador de seguretat de 24 V, per a seguretat i salut	78,23000	€
			Altres conceptes	25,97000	€
P-16	HJA26321	u	Escalfador acumulador elèctric de 100 l de capacitat, amb cubeta acer esmaltat, de potència 750 a 1500 W, col·locat en posició vertical amb fixacions murals i connectat i amb el desmuntatge inclòs	**265,92**	€
	B1ZJ6310	u	Escalfador acumulador elèctric de 100 l de capacitat, amb cubeta d'acer esmaltat, de 7	214,42000	€
	B1Z0A600	u	Tac de niló de 6 a 8 mm de diàmetre, amb vis, per a seguretat i salut	0,60000	€
			Altres conceptes	50,90000	€
P-17	HM31161J	u	Extintor de pols seca, de 6 kg de càrrega, amb pressió incorporada, pintat, amb suport a la paret i amb el desmuntatge inclòs	**47,76**	€
			Altres conceptes	47,76000	€
P-18	HQU1B150	mes	Lloguer de mòdul prefabricat per a equipament sanitaris a obra de 3,7x2,4 m amb tancaments formats per placa de dues planxes d'acer prelacat i aïllament interior de 40mm de gruix i paviment format per tauler aglomarat hidròfug amb acabat de PVC sobre xapa galvanitzada i llana de vidre, instal·lació elèctrica 1 punt de llum, interruptor, endolls i protecció diferencial, i equipat amb 2 inodors, 2 dutxes, lavabo col·lectiu amb 2 aixetes i termos elèctric 50 litres	**53,55**	€
			Altres conceptes	53,55000	€
P-19	HQU1D150	mes	Lloguer de mòdul prefabricat per equipament de vestidors a obra de 3,7x2,4 m amb tancaments formats per placa de dues planxes d'acer prelacat i aïllament interior de 40mm de gruix i paviment format per tauler aglomarat hidròfug amb acabat de PVC sobre xapa galvanitzada i llana de vidre, instal·lació elèctrica 1 punt de llum, interruptor, endolls i protecció diferencial	**38,94**	€
			Altres conceptes	38,94000	€
P-20	HQU1E170	mes	Lloguer de mòdul prefabricat per a equipament de menjador a obra de 6x2,4 m amb tancaments formats per placa de dues planxes d'acer prelacat i aïllament interior de 40mm de gruix i paviment format per tauler aglomarat hidròfug amb acabat de PVC sobre xapa galvanitzada i llana de vidre, instal·lació elèctrica 1 punt de llum, interruptor, endolls i protecció diferencial, i equipat amb aigüera de 1 pica amb aixeta i taulell	**49,09**	€
			Altres conceptes	49,09000	€
P-21	HQU1H110	mes	Lloguer de mòdul prefabricat de cabina amb inodor químic d'1,05x1,05 m i 2,35 m d'alçària, amb tancaments de polietilè i sostre traslúcid, equipat amb 1 inodor amb dipòsit químic de 250l. i un lavabo amb dipòsit d'aigua de 45l. , amb manteniment inclòs	**148,72**	€
			Altres conceptes	148,72000	€
P-22	HQU22301	u	Armari metàl·lic individual de doble compartiment interior, de 0,4x0,5x1,8 m, col·locat i amb el desmuntatge inclòs	**61,77**	€
			Altres conceptes	61,77000	€
P-23	HQU25701	u	Banc de fusta, de 3,5 m de llargària i 0,4 m d'amplària, amb capacitat per a 5 persones, col·locat i amb el desmuntatge inclòs	**26,59**	€
			Altres conceptes	26,59000	€
P-24	HQU27902	u	Taula de fusta amb tauler de melamina, de 3,5 m de llargària i 0,8 m d'amplària, amb capacitat per a 10 persones, col·locada i amb el desmuntatge inclòs	**30,93**	€

QUADRE DE PREUS NÚMERO 2

NÚMERO	CODI	UA	DESCRIPCIÓ	PREU	
			Altres conceptes	30,93000	€
P-25	HQU2AF02	u	Nevera elèctrica, de 100 l de capacitat, col·locada i amb el desmuntatge inclòs	**117,05**	**€**
			Altres conceptes	117,05000	€
P-26	HQU2D102	u	Planxa elèctrica per a escalfar menjars, de 60x45 cm, col·locada i amb el desmuntatge inclòs	**57,87**	**€**
			Altres conceptes	57,87000	€
P-27	HQU2E001	u	Forn microones per a escalfar menjars, col·locat i amb el desmuntatge inclòs	**90,07**	**€**
			Altres conceptes	90,07000	€
P-28	HQU2GF01	u	Recipient per a recollida d'escombraries, de 100 l de capacitat, col·locat i amb el desmuntatge inclòs	**57,51**	**€**
			Altres conceptes	57,51000	€
P-29	HQU2P001	u	Penja-robes per a dutxa, col·locat i amb el desmuntatge inclòs	**1,98**	**€**
			Altres conceptes	1,98000	€
P-30	HQUAM000	u	Reconeixement mèdic	**254,17**	**€**
			Sense descomposició	254,17000	€
P-31	HQUAP000	u	Curset de primers auxilis i socorrisme	**854,37**	**€**
			Sense descomposició	854,37000	€
P-32	IMPREVIST	ut	Partida a disposició de la DO per possibles problemes durant l'execució de les obres sobre els serveis existents i les seves possibles afeccions a les obres	**5.250,00**	**€**
			Sense descomposició	5.250,00000	€
P-33	P1474-65MV	u	Parella de botes d'aigua de PVC de canya alta, per posada en obra del formigó, amb plantilla metàl·lica, amb sola antilliscant i folrades de niló rentable, homologades segons UNE-EN ISO 20344, UNE-EN ISO 20345, UNE-EN ISO 20346, UNE-EN ISO 20347	**33,10**	**€**
	B1474-0XKX	u	Parella de botes d'aigua de PVC de canya alta, per posada en obra del formigó, amb p	31,52000	€
			Altres conceptes	1,58000	€
P-34	P1474-65MX	u	Parella de botes baixes de seguretat industrial per a soldador, resistents a la humitat, de pell rectificada adobada al crom, amb turmellera encoixinada, amb llengüeta de manxa de despreniment ràpid, puntera metàl·lica, sola antilliscant, falca amortidora d'impactes al taló i sense plantilla metàl·lica, homologades segons UNE-EN ISO 20344, UNE-EN ISO 20345, UNE-EN ISO 20346, UNE-EN ISO 20347	**26,87**	**€**
	B1474-0XKZ	u	Parella de botes baixes de seguretat industrial per a soldador, resistents a la humitat,	25,59000	€
			Altres conceptes	1,28000	€
P-35	P1477-65LN	u	Casc de seguretat per a ús normal, contra cops, de polietilè amb un pes màxim de 400 g, dotat d'il·luminació autònoma, homologat segons UNE-EN 812	**33,64**	**€**
	B1477-07TR	u	Casc de seguretat per a ús normal, contra cops, de polietilè amb un pes màxim de 400	7,67000	€
	B147U-0LVG	u	Projector estanc per acoblar al casc, amb làmpada, cinturó i bateria recarregable, per	24,37000	€
			Altres conceptes	1,60000	€
P-36	P1479-65N7	u	Cinturó de seguretat de subjecció, ajustable, classe A, de polièster i ferramenta estampada, amb corda de seguretat dotada de guardacaps metàl·lics i mosquetó d'acer amb virolla roscada, homologat segons CE	**42,30**	**€**
	B1479-0XLF	u	Cinturó de seguretat de subjecció, ajustable, classe A, de polièster i ferramenta estam	40,29000	€
			Altres conceptes	2,01000	€
P-37	P147I-FIGC	u	Filtre combinat contra compostos orgànics de baix punt d'ebullició, homologat segons UNE-EN 14387	**7,67**	**€**

REMODELACIO D´UN TRAM DE COL.LECTOR DEL CARRER COLLSEROLA

QUADRE DE PREUS NÚMERO 2

NÚMERO	CODI	UA	DESCRIPCIÓ	PREU	
	B147I-0XJR	u	Filtre combinat contra compostos orgànics de baix punt d'ebullició, homologat segons	7,30000	€
			Altres conceptes	0,37000	€
P-38	P147K-EQD	u	Parella de guants de material aïllant per a treballs elèctrics, classe 00, logotip color beix, tensió màxima 500 V, homologats segons UNE-EN 420	**26,57**	**€**
	B147L-19OO	u	Parella de guants de material aïllant per a treballs elèctrics, classe 00, logotip color bei	25,30000	€
			Altres conceptes	1,27000	€
P-39	P147L-EQD	u	Parella de guants d'alta resistència al tall i a l'abrassió per a ferrallista, amb dits i palmell de cautxú rugós sobre suport de cotó, i subjecció elàstica al canell, homologats segons UNE-EN 388, UNE-EN 420	**3,51**	**€**
	B147J-0XKD	u	Parella de guants d'alta resistència al tall i a l'abrassió per a ferrallista, amb dits i palm	3,34000	€
			Altres conceptes	0,17000	€
P-40	P147O-10M	u	Mascareta autofiltrant contra partícules sòlides tipus FFP classe 3 no reutilitzable (NR), homologada segons UNE-EN 149	**2,48**	**€**
	B147O-10MP	u	Mascareta autofiltrant contra partícules sòlides tipus FFP classe 3 no reutilitzable (NR)	2,36000	€
			Altres conceptes	0,12000	€
P-41	P147P-EPW	u	Protector auditiu tipus orellera acoplable a casc industrial de seguretat, homologat segons UNE-EN 352-8, UNE-EN 397/A1, UNE-EN 458	**18,96**	**€**
	B147P-19OE	u	Protector auditiu tipus orellera acoplable a casc industrial de seguretat, homologat seg	18,06000	€
			Altres conceptes	0,90000	€
P-42	P147Y-EPW	u	Protector auditiu de tap d'escuma, homologat segons UNE-EN 352-2, UNE-EN 458	**0,28**	**€**
	B147Y-0XJE	u	Protector auditiu de tap d'escuma, homologat segons UNE-EN 352-2, UNE-EN 458	0,27000	€
			Altres conceptes	0,01000	€
P-43	P147Z-FITJ	u	Ulleres de seguretat per a tall oxiacetilènic, amb muntura universal de barnilla d'acer recoberta de PVC, amb visors circulars de 50 mm de D foscos de color DIN 5, homologades segons UNE-EN 175, UNE-EN 169	**6,22**	**€**
	B147Z-0XI8	u	Ulleres de seguretat per a tall oxiacetilènic, amb muntura universal de barnilla d'acer re	5,92000	€
			Altres conceptes	0,30000	€
P-44	P1480-FK75	u	Armilla reflectant amb tires reflectants a la cintura, al pit i a l'esquena, homologada segons UNE-EN 471	**19,91**	**€**
	B1480-0XLP	u	Armilla reflectant amb tires reflectants a la cintura, al pit i a l'esquena, homologada seg	18,96000	€
			Altres conceptes	0,95000	€
P-45	P1487-EQE	u	Granota de treball, de polièster i cotó, amb butxaques exteriors	**15,25**	**€**
	B1487-0XM5	u	Granota de treball, de polièster i cotó, amb butxaques exteriors	14,52000	€
			Altres conceptes	0,73000	€
P-46	P154A-WLV	m2	Formació de confinament dinàmic exterior configurant paraments verticals, sostre i paviment amb, col·locada sobre estructura auxiliar o bastida, segellat d'unions amb cinta adhesiva i amb el desmuntatge inclòs	**3,18**	**€**
			Altres conceptes	3,18000	€
P-47	P15Z0-67C7	h	Brigada de seguretat per a manteniment i reposició de les proteccions	**57,24**	**€**
			Altres conceptes	57,24000	€
P-48	P15Z1-67CA	h	Senyaler	**26,04**	**€**
			Altres conceptes	26,04000	€
P-49	P16C-67C8	u	Reunió del comitè de Seguretat i Salut constituït per 6 persones	**185,35**	**€**

QUADRE DE PREUS NÚMERO 2

NÚMERO	CODI	UA	DESCRIPCIÓ	PREU	
			Altres conceptes	185,35000	€
P-50	P2146-DJ5L	m2	Demolició de paviment de mescla bituminosa de fins a 20 cm de gruix, d'amplària més de 2 m amb retroexcavadora amb martell trencador i càrrega sobre camió amb mitjans mecànics	**3,98**	**€**
			Altres conceptes	3,98000	€
P-51	P2147-DJ5V	m	Demolició de rigola de formigó, inclòs la base, amb compressor i càrrega mecànica sobre camió	**5,50**	**€**
			Altres conceptes	5,50000	€
P-52	P2148-49L5	m	Demolició de vorada, inclòs la base, col·locada sobre formigó, amb compressor i càrrega manual i mecànica de runa sobre camió o contenidor	**4,93**	**€**
			Altres conceptes	4,93000	€
P-53	P214N-52TT	m3	Enderroc d'estructures de formigó armat, amb mitjans mecànics i càrrega manual i mecànica de runa sobre camió o contenidor	**60,32**	**€**
			Altres conceptes	60,32000	€
P-54	P214U-HBQ	m2	Fresatge mecànic de paviments de mescles bituminoses per cada cm de gruix, amb un gruix de 6 a 10 cm i en encaixos aillats, amb fresadora per a paviment amb càrrega automàtica i talls i entregues a tapes i reixes amb compressor, càrrega de runa sobre camió i escombrat i neteja de la superfície fresada	**2,01**	**€**
			Altres conceptes	2,01000	€
P-55	P214W-FEM	m	Tall en paviment de mescla bituminosa de 15 cm de fondària com a mínim amb màquina tallajunts amb disc de diamant per a paviment, per a delimitar la zona a demolir	**9,63**	**€**
			Altres conceptes	9,63000	€
P-56	P21G3-DJ1L	m	Demolició de claveguera de fins a 60 cm d'o fins a 40x60 cm, de formigó vibropremsat amb solera de 15 cm de formigó, amb mitjans mecànics i càrrega sobre camió	**9,10**	**€**
			Altres conceptes	9,10000	€
P-57	P21G7-49K	m	Demolició de pou de 80 cm, de parets de 15 cm de maó, amb mitjans mecànics i càrrega sobre camió	**6,47**	**€**
			Altres conceptes	6,47000	€
P-58	P221B-AAA	m3	Excavació en mina per creuar un servei de gas existent, en terreny compacte (SPT 20-50), realitzada amb mitjans manuals i amb les terres deixades a la vora, en entorn rural sense dificultat de mobilitat i amb entibació total del forat, en actuacions de més de 2 1 m3	**200,51**	**€**
			Altres conceptes	200,51000	€
P-59	P221B-EL8D	m3	Excavació de rasa i pou de fins a 4 m de fondària, en terreny compacte (SPT 20-50), realitzada amb retroexcavadora de combustible i càrrega mecànica sobre camió amb retroexcavadora	**9,14**	**€**
			Altres conceptes	9,14000	€
P-60	P2241-52ST	m2	Repàs i piconatge de sòl de rasa de més de 0,6 i menys d'1,5 m d'amplària, amb compactació del 95% PM	**3,26**	**€**
			Altres conceptes	3,26000	€
P-61	P2255-DPG	m3	Rebliment i piconatge de rasa d'amplària més de 0,6 i fins a 1,5 m, amb material adequat de la pròpia excavació, en tongades de gruix de fins a 25 cm, utilitzant picó vibrant de combustible, amb compactació del 95% PM	**14,53**	**€**
			Altres conceptes	14,53000	€
P-62	P225A-IZLW	m3	Estesa de terra vegetal de la obra sobre la superfície dels talussos amb mitjans mecànics i manuals	**25,83**	**€**
			Altres conceptes	25,83000	€
P-63	P22D0-52Y	m2	Esbrossada del terreny de més de 2 m, amb mitjans mecànics i càrrega mecànica sobre camió	**0,70**	**€**

REMODELACIO D´UN TRAM DE COL.LECTOR DEL CARRER COLLSEROLA

QUADRE DE PREUS NÚMERO 2

NÚMERO	CODI	UA	DESCRIPCIÓ	PREU	
			Altres conceptes	0,70000	€
P-64	P233-55VA	m2	Estrebada de rasa entre 3 i 4,5 m de fondària, amb mòduls metàl·lics d'acer	**18,00**	**€**
	B0DC0-0CML	m2	Plafó metàl·lics d'acer per a 200 usos, per a estrebades de rases fins 4,5 m de fondàri	1,42000	€
			Altres conceptes	16,58000	€
P-65	P24A-H9B2	m3	Transport de materials a aplec o taller, amb camió de 5 t i temps d'espera per a la càrrega, amb un recorregut de fins a 10 km	**5,10**	**€**
			Altres conceptes	5,10000	€
P-66	P2R2-EU9S	m3	Classificació a peu d'obra de residus de construcció o demolició en fraccions segons REAL DECRETO 105/2008, amb mitjans manuals	**26,16**	**€**
			Altres conceptes	26,16000	€
P-67	P2R6-4I4N	m3	Càrrega amb mitjans mecànics i transport de residus inerts o no especials a instal·lació autoritzada de gestió de residus, amb camió per a transport de 7 t, amb un recorregut de més de 10 i fins a 15 km	**15,62**	**€**
			Altres conceptes	15,62000	€
P-68	P2RA-EU5T	m3	Disposició controlada en centre de reciclatge de residus de metalls barrejats no perillosos amb una densitat 0,2 t/m3, procedents de construcció o demolició, amb codi 17 04 07 segons la Llista Europea de Residus	**-37,80**	**€**
	B2RA-28UG	t	Disposició controlada en centre de reciclatge de residus de metalls barrejats no perillo	-36,00000	€
			Altres conceptes	-1,80000	€
P-69	P2RA-EU6M	m3	Disposició controlada en centre de reciclatge de residus de plàstic no perillosos amb una densitat 0,035 t/m3, procedents de construcció o demolició, amb codi 17 02 03 segons la Llista Europea de Residus	**0,00**	**€**
	B2RA-28TU	t	Disposició controlada en centre de reciclatge de residus de plàstic no perillosos amb u	0,00000	€
			Altres conceptes	0,00000	€
P-70	P2RA-EU6O	m3	Disposició controlada en centre de reciclatge de residus de paper i cartró no perillosos amb una densitat 0,04 t/m3, procedents de construcció o demolició, amb codi 15 01 01 segons la Llista Europea de Residus	**0,00**	**€**
	B2RA-28UL	t	Disposició controlada en centre de reciclatge de residus de paper i cartró no perillosos	0,00000	€
			Altres conceptes	0,00000	€
P-71	P2RA-EU7D	m3	Disposició controlada en planta de compostage de residus de troncs i soques no perillosos amb una densitat 0,9 t/m3, procedents de poda o sega, amb codi 20 02 01 segons la Llista Europea de Residus	**75,60**	**€**
	B2RA-28TX	t	Disposició controlada en planta de compostage de residus de troncs i soques no perillo	72,00000	€
			Altres conceptes	3,60000	€
P-72	P2RA-EU7I	m3	Disposició controlada en dipòsit autoritzat inclòs el cànon sobre la deposició controlada dels residus de la construcció, segons la LLEI 8/2008, de residus de formigó inerts amb una densitat 1,45 t/m3, procedents de construcció o demolició, amb codi 17 01 01 segons la Llista Europea de Residus	**16,75**	**€**
	B2RA-28UQ	t	Disposició controlada en dipòsit autoritzat inclòs el cànon sobre la deposició controlad	15,95000	€
			Altres conceptes	0,80000	€
P-73	P2RA-M8VU	m3	Disposició controlada en dipòsit autoritzat de residus d'aglomerat asfàltic no perillosos amb una densitat 1,45 t/m3, procedents de construcció o demolició, amb codi 17 03 02 segons la Llista Europea de Residus	**13,23**	**€**
	B2RA-MA2B	t	Disposició controlada en dipòsit autoritzat de residus d'aglomerat asfàltic no perillosos	12,60050	€
			Altres conceptes	0,62950	€
P-74	P2RA-10MP	kg	Disposició controlada en dipòsit autoritzat inclòs el cànon sobre la deposició controlada dels residus de la construcció, segons la LLEI 8/2008, de residus de fibrociment perillosos amb una densitat 0,9 t/m3, procedents de construcció o demolició, amb codi 17 06 05* segons la	**0,24**	**€**

QUADRE DE PREUS NÚMERO 2

NÚMERO	CODI	UA	DESCRIPCIÓ	PREU	
			Llista Europea de Residus		
	B2RA-28VA	kg	Disposició controlada en dipòsit autoritzat inclòs el cànon sobre la deposició controlad	0,23000	€
			Altres conceptes	0,01000	€
P-75	P45C1-IIGI	m3	Formigonament de lloses amb formigó per armar amb additiu hidròfug HA - 25 / B / 10 / xC1 amb una quantitat de ciment de 275 kg/m3 i relació aigua ciment =< 0.6, abocat amb bomba	**177,30**	**€**
	B06F2-I2IH	m3	Formigó per armar amb additiu hidròfug HA - 25 / B / 10 / xC1 amb una quantitat de ci	134,71140	€
			Altres conceptes	42,58860	€
P-76	P4B2-52XF	m2	Armadura per a bancades AP500 SD amb malla electrosoldada de barres corrugades d'acer ME 15x15 cm D:6-6 mm 6x2,2 m B500SD UNE-EN 10080	**5,19**	**€**
	B0B8-108D	m2	Malla electrosoldada de barres corrugades d'acer ME 15x15 cm D:6-6 mm 6x2,2 m B5	3,78000	€
	B0AM-078F	kg	Filferro recuit d'1,3 mm	0,03108	€
			Altres conceptes	1,37892	€
P-77	P4B8-D6QF	kg	Armadura de lloses d'estructura AP400 S amb barres de diàmetre com a màxim 16 mm, d'acer en barres corrugades B400S de límit elàstic >= 400 N/mm2	**2,28**	**€**
	B0AM-078F	kg	Filferro recuit d'1,3 mm	0,02664	€
			Altres conceptes	2,25336	€
P-78	P4DC-3UY1	m2	Muntatge i desmuntatge d'encofrat de lloses, a una alçària <= 3 m, amb tauler de fusta de pi folrat amb tauler fenòlic per a deixar el formigó vist	**68,51**	**€**
	B0AK-07AS	kg	Clau acer	0,23002	€
	B0D21-07OY	m	Tauló de fusta de pi per a 10 usos	0,53460	€
	B0D31-07P4	m3	Llata de fusta de pi	0,94640	€
	B0D62-07PL	cu	Puntal metàl·lic i telescòpic per a 3 m d'alçària i 150 usos	0,25989	€
	B0D70-0CEP	m2	Tauler elaborat amb fusta de pi, de 22 mm de gruix, per a 10 usos	2,78300	€
	B0DZ1-0ZLZ	l	Desencofrant	0,20580	€
	B0D70-0CF1	m2	Tauler elaborat amb aglomerat hidròfug amb 2 cares plastificades, de 10 mm de gruix,	17,42250	€
			Altres conceptes	46,12779	€
P-79	P4E4-Z58O	m2	Paret estructural de dues cares vistes, de 30 cm de gruix, de bloc foradat de morter de ciment R-6, llis, de 400x300x200 mm, amb components hidrofugants, de cara vista, de color, categoria I segons norma UNE-EN 771-3, col·locat amb ciment pòrtland amb filler calcari CEM II/B-L 32,5 R segons UNE-EN 197-1, en sacs i amb una resistència a compressió de la paret de 3 N/mm2 amb traves i brancals massissats amb formigonament per a fàbrica de blocs de morter de ciment, amb formigó de 225 kg/m3, amb una proporció en volum 1:3:6, amb ciment pòrtland amb filler calcari CEM II/B-L 32,5 R i granulat de pedra calcària de grandària màxima 20 mm, elaborat a l'obra amb formigonera de 165 l, col·locat manualment i armat amb acer en barres corrugades elaborat a l'obra B500S de límit elàstic >= 500 N/mm2 per a l'armadura de parets de blocs de morter de ciment, m2 de superfície realment executada sense incloure cèrcols ni llindes	**59,05**	**€**
			Altres conceptes	59,05000	€
P-80	P936-E3FT	m3	Base de sauló, amb estesa i piconatge del material al 98 % del PM	**37,58**	**€**
	B03C-05NM	m3	Sauló sense garbellar	24,13850	€
	B011-05ME	m3	Aigua	0,12950	€
			Altres conceptes	13,31200	€
P-81	P938-DFUA	m3	Base de tot-u artificial procedent de granulats reciclats de formigó, amb estesa i piconatge del material al 98% del PM	**47,27**	**€**
	B011-05ME	m3	Aigua	0,12950	€

REMODELACIO D´UN TRAM DE COL.LECTOR DEL CARRER COLLSEROLA

QUADRE DE PREUS NÚMERO 2

NÚMERO	CODI	UA	DESCRIPCIÓ	PREU	
	B03F-05NY	m3	Tot-u artificial procedent de granulats reciclats de formigó	34,31600	€
			Altres conceptes	12,82450	€
P-82	P967-1636L	m	Vorada feta amb peça recta de formigó per a vorades model T5, doble capa, amb secció normalitzada de calçada C2 30x22 cm, segons UNE 127340, de classe climàtica B, classe resistent a l'abrasió H i classe resistent a flexió T (R-5 MPa) segons UNE-EN 1340, col·locada sobre base de formigó d'ús no estructural HNE-15/P/40 de 25 a 30 cm d'alçària, i rejuntat amb morter per a ram de paleta, en entorn urbà sense dificultat de mobilitat, en voreres <= 3 m d'amplària o calçada/plataforma única <= 7 m d'amplària, amb afectació per serveis o elements de mobiliari urbà, en actuacions d'1 a 10 1 m	**73,47**	**€**
	B962-0GRD	m	Peça recta de formigó per a vorades model T5, doble capa, amb secció normalitzada d	10,27950	€
	B07L-1PY6	t	Morter per a ram de paleta de ciment, classe M 5 (5 N/mm2), de designació G segons	0,55971	€
	B069-2A9P	m3	Formigó d'ús no estructural HNE-15/P/40 de resistència a compressió 15 N/mm2, cons	15,96672	€
	B011-05ME	m3	Aigua	0,00256	€
			Altres conceptes	46,66151	€
P-83	P970-KQ1Q	m3	Base per a rigola amb formigó d'ús no estructural HNE-20/P/10 de resistència a compressió 20 N/mm2, consistència plàstica i grandària màxima del granulat 10 mm, escampat des de camió, estesa i vibratge manual, acabat reglejat, en entorn urbà amb dificultat de mobilitat, en voreres > 3 i <= 5 m d'amplària o calçada/plataforma única > 7 i <= 12 m d'amplària, amb afectació per serveis o elements de mobiliari urbà, en actuacions de fins a 0.2 1 m3	**174,58**	**€**
	B069-I3QZ	m3	Formigó d'ús no estructural HNE-20/P/10 de resistència a compressió 20 N/mm2, cons	134,95900	€
			Altres conceptes	39,62100	€
P-84	P976-U559	m	Rigola de 20 cm d'amplària de peça monocapa de formigó color gris, de 20x20x4 cm, per a rigoles, col·locades amb morter i rejuntades amb beurada de ciment, en entorn urbà sense dificultat de mobilitat, en voreres > 3 i <= 5 m d'amplària o calçada/plataforma única > 7 i <= 12 m d'amplària, amb afectació per serveis o elements de mobiliari urbà, en actuacions d'1 a 10 1 m	**19,47**	**€**
	B07L-1PY6	t	Morter per a ram de paleta de ciment, classe M 5 (5 N/mm2), de designació G segons	0,42425	€
	B055-067M	t	Ciment pòrtland amb filler calcari CEM II/B-L 32,5 R segons UNE-EN 197-1, en sacs	0,16882	€
	B971-TT3Y	u	Peça monocapa de formigó color gris, de 20x20x4 cm, per a rigoles	3,58550	€
	B011-05ME	m3	Aigua	0,00324	€
			Altres conceptes	15,28819	€
P-85	P9H5-50QU	t	Paviment de mescla bituminosa contínua en calent tipus AC 16 surf B 50/70 S, amb betum asfàltic de penetració, de granulometria semidensa per a capa de trànsit, plàstic reciclat MR6 i granulat granític, estesa i compactada. Article: ref. AMSAAC06 de la sèrie AMSAAC de l'empresa AMSA AGUSTÍ I MASOLIVER SA	**110,68**	**€**
	B9H1-MF3U	t	Mescla bituminosa contínua en calent tipus AC 16 surf 50/70 MR6 S, amb betum asfàlt	99,86000	€
			Altres conceptes	10,82000	€
P-86	P9H5-50QU	t	Paviment de mescla bituminosa contínua en calent tipus AC 22 bin B 50/70 S, amb betum asfàltic de penetració, de granulometria semidensa per a capa intermèdia, plàstic reciclat MR6 i granulat granític, estesa i compactada. Article: ref. AMSAAC16 de la sèrie AMSAAC de l'empresa AMSA AGUSTÍ I MASOLIVER SA	**108,61**	**€**
	B9H1-IHL4	t	Mescla bituminosa contínua en calent tipus AC 22 bin 50/70 MR6 S, amb betum asfàlti	97,89000	€
			Altres conceptes	10,72000	€
P-87	P9HC-HR3O	u	Desplaçament d'equip d'estesa i fresat de mescla bituminosa en calent en horari diürn	**943,32**	**€**
			Altres conceptes	943,32000	€
P-88	P9L1-E97R	m2	Reg d'adherència amb emulsió bituminosa catiònica modificada amb polímers tipus C60BP3/BP2 ADH, amb dotació 1 kg/m2	**1,05**	**€**

QUADRE DE PREUS NÚMERO 2

NÚMERO	CODI	UA	DESCRIPCIÓ	PREU	
	B057-06IL	kg	Emulsió bituminosa catiònica modificada amb polímers amb un 60% de betum asfàltic,	0,79000	€
			Altres conceptes	0,26000	€
P-89	P9L1-E97Z	m2	Reg d'imprimació amb emulsió bituminosa catiònica tipus C50BF4 IMP, amb dotació 1 kg/m2	**0,94**	**€**
	B057-06IH	kg	Emulsió bituminosa catiònica amb un 50% de betum asfàltic, per a reg d'imprimació tip	0,71000	€
			Altres conceptes	0,23000	€
P-90	PBA3-DXJ9	m	Pintat sobre paviment de marca vial longitudinal contínua per a ús permanent i retrorreflectant en sec, amb humitat i amb pluja, tipus P-RR, de 10 cm d'amplària, amb plàstic d'aplicació en fred de dos components de color blanc i microesferes de vidre, aplicada mecànicament mitjançant polvorització	**1,15**	**€**
	BBA1-2XWR	kg	Plàstic d'aplicació en fred de dos components de color blanc, per a marques vials	0,54468	€
	BBA0-0SD5	kg	Microesferes de vidre per a senyalització per a marques vials retrorreflectants en sec,	0,10506	€
			Altres conceptes	0,50026	€
P-91	PBZB-HOF8	u	Equip de reposició de senyalització horitzontal i marques vials en horari laborable diürn, inclòs senyalització dels treballs i esborrat mitjançant fresat	**1.354,01**	**€**
	BBA1-2XWQ	kg	Pintura acrílica de color blanc, per a marques vials	110,52000	€
	BBA0-HOPP	kg	Micropartícules amb cantells angulosos de vidre en pols	23,17500	€
	BBA0-0SD6	kg	Microesferes de vidre per a senyalització per a marques vials retrorreflectants en sec	45,36000	€
			Altres conceptes	1.174,95500	€
P-92	PD01-12Q31	u	Pou circular de registre de 80 cm, de 3,5 m de fondària, amb solera amb mitja canya de formigó en massa HM - 20 / B / 20 / X0, de 15 cm de gruix mínim i de planta interior 1.2x1,2 m per a tub de diàmetre 40 cm, paret per a pou circular de diàmetre 80 cm, de gruix 11,5 cm de maó calat, arrebossada i lliscada per dins amb morter mixt 1:0,5:4 bastiment quadrat aparent i tapa circular de fosa dúctil per a pou de registre, abatible, pas lliure de 700 mm classe D400 segons norma UNE-EN 124 i graó per a pou de registre	**1.748,23**	**€**
			Altres conceptes	1.748,23000	€
P-93	PD0A-IRIX	m	Suplement per a pou de registre de formigó prefabricat per alçària superior a 1,60 m de pou de registre de diàmetre de 80 cm amb anells prefabricats, inclòs part proporcional de graons	**134,82**	**€**
	B07L-1PYC	t	Morter per a ram de paleta de ciment, classe M 7.5 (7,5 N/mm2), de designació G seg	0,45600	€
	BDD4-VLCL	u	Graó per a pou de registre de polipropilè armat de 300x300x300 mm	27,30000	€
	BDD5-0M3U	m	Peça cilíndrica de formigó per a formació de pou circular de diàmetre 80 cm, prefabric	53,42000	€
			Altres conceptes	53,64400	€
P-94	PD50-481Q	u	Bastiment i reixa de fosa dúctil, abatible i amb tanca, per a embornal, de 740x270x100 mm classe C250 segons norma UNE-EN 124 i 12 dm2 de superfície d'absorció col·locat amb morter	**86,37**	**€**
	B07L-1PYA	t	Morter per a ram de paleta de ciment, classe M 5 (5 N/mm2), de designació G segons	2,22160	€
	BD50-1KMA	u	Bastiment i reixa de fosa dúctil, abatible i amb tanca, per a embornal, de 740x270x100	57,03000	€
			Altres conceptes	27,11840	€
P-95	PD55-I20M	u	Caixa per a embornal de 70x30x85 cm, amb parets de 15 cm de gruix sobre solera de 15 cm de formigó en massa HM - 20 / B / 20 / x0 amb una quantitat de ciment de 200 kg/m3 i relació aigua ciment =< 0.6, en entorn urbà amb dificultat de mobilitat, en voreres > 5 m d'amplària o calçada/plataforma única > 12 m d'amplària, sense afectació per serveis o elements de mobiliari urbà, en actuacions d'1 a 5 1 u	**247,59**	**€**
	B0DF8-0FFB	u	Motlle metàl·lic per a encofrat de caixa d'embornal de 70x30x85 cm, per a 150 usos	1,34938	€
	B06F1-I0IL	m3	Formigó en massa HM - 20 / B / 20 / x0 amb una quantitat de ciment de 200 kg/m3 i re	53,66616	€
	B0DZ1-0ZLZ	l	Desencofrant	1,92080	€

REMODELACIO D´UN TRAM DE COL.LECTOR DEL CARRER COLLSEROLA

QUADRE DE PREUS NÚMERO 2

NÚMERO	CODI	UA	DESCRIPCIÓ	PREU	
			Altres conceptes	190,65366	€
P-96	PD731-AAA	m	Claveguera amb tub de paret estructurada per a sanejament soterrat sense pressió, de polietilè, diàmetre nominal DN 400, classe de rigidesa anular SN 4 (rigidesa anular 4 kN/m2), de superfícies interna llisa i externa perfilada de tipus B, codi d'àrea d'aplicació U, fabricació segons norma UNE-EN 13476-3, per a unió mitjançant maniguet partit cargolat, col·locat al fons de la rasa dins un dau de formigo de 60 x 60 cm. inclosa la formació d'una solera de 15 cm de gruix de formigó d'ús no estructural HNE-20/P/20 de resistència a compressió 20 N/mm2, consistència plàstica i grandària màxima del granulat 20 mm, amb picó vibrant elèctric	**89,26**	**€**
	BD76-VKRB	m	Tub de paret estructurada per a sanejament soterrat sense pressió, de polietilè, diàmet	19,23720	€
	B069-I4H8	m3	Formigó d'ús no estructural HNE-20/P/20 de resistència a compressió 20 N/mm2, cons	29,68500	€
			Altres conceptes	40,33780	€
P-97	PD7Y-AM06	m3	Reomplert de xarxa de clavegueram existent mitjançant morter líquid amb camió formigonera, s'inclou vibrador de formigó	**66,77**	**€**
			Sense descomposició	66,77000	€
P-98	PPDESRAD	u	Desplaçament de l'equip tècnic i redacció informe i elaboració del disseny constructiu de la perforació dirigida	**1.905,00**	**€**
			Sense descomposició	1.905,00000	€
P-99	PPPERHIN	m	De preforació mitjançant hinca a rotacció per a la col.locació d'una canonada d'acer de diametre 800 mm. i 8 mm. de gruix en terreny facilment excavable, la partida inclou: execució de la hinca a rotació subministrament i soldadura i introducció del tuib d'acer de diametr 800 mm. en trams de 3 metres treballs amb camio grua de carrega i descarrega de maquinaria baixada dels tubs al pou d'atac i retirada de terres fora del pou d'atac generador propi a obra bombeig d'aigua dins del pou d'atac per filtracions o pluja si fos necessari	**1.742,00**	**€**
			Sense descomposició	1.742,00000	€
P-100	PPTOPRAD	m	Estudi de topografia i georadaramb lectura i interpretació del terreny i serveis existents	**35,00**	**€**
			Sense descomposició	35,00000	€
P-101	PPTRACLA	u	Transport de la maquinaria , emplaçament i retirada de l'equip de clava a rotacio HR-27	**5.933,00**	**€**
			Sense descomposició	5.933,00000	€
P-102	PR44D-8W8	u	Subministrament de Populus nigra de perímetre de 35 a 40 cm, amb pa de terra de diàmetre mínim 1,125 cm i profunditat mínima 7,875 cm segons fórmules NTJ	**271,81**	**€**
	BR44D-23DV	u	Populus nigra de perímetre de 35 a 40 cm, amb pa de terra de diàmetre mínim 1,125 c	258,87000	€
			Altres conceptes	12,94000	€
P-103	PR60-8YAW	u	Plantació d'arbre planifoli amb pa de terra o contenidor, de 25 a 35 cm de perímetre de tronc a 1 m d'alçària (a partir del coll de l'arrel), excavació de clot de plantació de 120x120x80 cm amb mitjans mecànics, en un pendent inferior al 25 %, reblert del clot amb substitució total de terra de l'excavació per sorra rentada i compost (70%-30%), primer reg i càrrega de les terres sobrants a camió	**177,78**	**€**
	B011-05ME	m3	Aigua	0,59674	€
	B03L-05MX	t	Sorra de riu rentada de 0,1 a 0,5 mm	70,79789	€
	BR32-21DJ	m3	Compost de classe I, d'origen vegetal, segons NTJ 05C, subministrat a granel	15,98054	€
			Altres conceptes	90,40483	€
P-104	PRA1-DOE	m2	Hidrosembra de barreja de llavors per a gespa tipus mixta amb addició d'espècies arbustives i/o de flor, segons NTJ 07N, amb una dosificació de 35 g/m2, aigua, mulch de fibra vegetal a base de palla picada i fibra curta de cel·lulosa (200g/m2), adob organo-mineral, d'alliberament lent, bioactivador microbià i estabilitzador sintètic de base acrílica, en una superfície de 500 a 2000 m2	**2,28**	**€**

QUADRE DE PREUS NÚMERO 2

NÚMERO	CODI	UA	DESCRIPCIÓ	PREU	
	B011-05ME	m3	Aigua	0,00518	€
	BR30-0XRF	kg	Adob mineral sòlid de fons d'alliberament lent	0,20370	€
	BR31-132Q	kg	Bioactivador microbià	0,10710	€
	BR34-0XRE	kg	Encoixinament protector per a hidrosembres de fibra semicurta	0,29200	€
	BR37-0WNZ	kg	Estabilitzant sintètic de base acrílica	0,50400	€
	BR4U0-21GV	kg	Barreja de llavors per a gespa tipus mixta amb addició d'espècies arbustives i/o de flor,	0,83195	€
			Altres conceptes	0,33607	€
P-105	PRD1-HBA	m	Protecció de l'àrea de vegetació amb tanca mòbil de 2 m d'alçària, amb malla electrosoldada d'acer galvanitzat, fixada a peus prefabricats de formigó, amb el desmuntatge inclòs	**4,15**	**€**
	B6AZ-0KLL	u	Dau de formigó de 38 kg per a peu de tanca mòbil de malla d'acer i per a 20 usos, per	0,09000	€
	B6AX-0KOW	m	Tanca mòbil, de 2 m d'alçària, d'acer galvanitzat, amb malla electrosoldada de 90x150	0,68000	€
			Altres conceptes	3,38000	€
P-106	PRD1-HBA	u	Protecció individual de tronc d'arbre de perímetre aproximat entre 95 i 125 cm, amb estructura de fustes lligades entre si amb filferro, de 2 m d'alçària mínima, col·locades sobre material amb funció d'enconxat, amb el desmuntatge inclòs	**63,99**	**€**
	B0D31-07P6	m3	Llata de fusta de pi, per a seguretat i salut	30,28480	€
	B0AM-078N	kg	Filferro acer galvanitzat, per a seguretat i salut	1,59000	€
	B7C26-FGV8	m2	Planxa de poliestirè expandit (EPS), de 10 mm de gruix, de 30 kPa de tensió a la com	0,88000	€
			Altres conceptes	31,23520	€
P-107	PRZ0-9055	u	Aspratge triple d'arbre mitjançant 3 rolls de fusta de pi tractada en autoclau de secció circular, de 8 cm de diàmetre i 2,5 m de llargària, clavat al fons del forat de plantació 30 cm, i amb 3 abraçadores regulables de goma o cautxú	**53,68**	**€**
	BRZ0-255V	u	Abraçadora regulable de goma o cautxú per a aspratges	1,98000	€
	BRZ3-255P	u	Estaca de fusta de pi tractada en autoclau, de secció circular, de 8 cm de diàmetre i 2,	24,36000	€
			Altres conceptes	27,34000	€
P-108	XPA010EPT	u	Execució completa d'escomesa feta amb tub de PE Ø250mm, per a aigües residuals o per a aigües pluvials, incloent; esbrossada o demolició de paviments, excavació de rasa de no menys de 150x60 centímetres, piconat del fons de la rasa, formació de llit de sorra o de sauló garbellat de 10 centímetres d'espessor, subministrament i col.locació de tub estructurat de PE de Ø250mm de diàmetre nominal de paret estructurada de 15.5 mm de gruix, reblert amb sorra o amb sauló garbellat fins a 10 centímetres o amb formigó per sobre del tub, reblert de la rasa amb sòl «adequat». S'inclou també la part proporcional de junts elàstics, colzes, canvis de diàmetre i totes les operacions i materials auxliliars per a executar correctament les connexions.. Inclou demolició d'escomesa antiga de 300-400 mm. recoberta de formigó, transpoprt dels materials sobrants a l'abocador i desviament de l'escomesa en servei.	**209,03**	**€**
	B0312500	t	Sorra de pedrera de pedra granítica de 0 a 3,5 mm	5,96700	€
	B060U305	m3	Formigó HM-20/P/20/I de consistència plàstica, grandària màxima del granulat 20 mm,	9,15000	€
	BFB51008	m	Tub estructurat de polietilè de Ø250mm, classe SN4	54,00000	€
			Altres conceptes	139,91300	€

REMODELACIO D´UN TRAM DE COL.LECTOR DEL CARRER COLLSEROLA

QUADRE DE PREUS NÚMERO 2

NÚMERO CODI UA DESCRIPCIÓ PREU

Barbara del Valles, al dia de la signatura electronica
ELS AUTORS DEL PROJECTE

Josep Serra Vicente Josep Simona Faus
TPF INGENIERIA

PRESSUPOST PER CAPITOLS

PRESSUPOST

Obra 01 Pressupost COLLSEROLA
Capítol 01 DEMOLICIONS

NÚM.	CODI	UA	DESCRIPCIÓ	PREU	AMIDAMENT	IMPORT
1	P2148-49L5	m	Demolició de vorada, inclòs la base, col·locada sobre formigó, amb compressor i càrrega manual i mecànica de runa sobre camió o contenidor (P - 52)	4,93	17,000	83,81
2	P2147-DJ5V	m	Demolició de rigola de formigó, inclòs la base, amb compressor i càrrega mecànica sobre camió (P - 51)	5,50	15,000	82,50
3	P2146-DJ5L	m2	Demolició de paviment de mescla bituminosa de fins a 20 cm de gruix, d'amplària més de 2 m amb retroexcavadora amb martell trencador i càrrega sobre camió amb mitjans mecànics (P - 50)	3,98	72,000	286,56
4	P214U-HBQF	m2	Fresatge mecànic de paviments de mescles bituminoses per cada cm de gruix, amb un gruix de 6 a 10 cm i en encaixos aillats, amb fresadora per a paviment amb càrrega automàtica i talls i entregues a tapes i reixes amb compressor, càrrega de runa sobre camió i escombrat i neteja de la superfície fresada (P - 54)	2,01	120,000	241,20
5	P21G3-DJ1L	m	Demolició de claveguera de fins a 60 cm d'o fins a 40x60 cm, de formigó vibropremsat amb solera de 15 cm de formigó, amb mitjans mecànics i càrrega sobre camió (P - 56)	9,10	50,000	455,00
6	P21G7-49KB	m	Demolició de pou de 80 cm, de parets de 15 cm de maó, amb mitjans mecànics i càrrega sobre camió (P - 57)	6,47	2,000	12,94
7	P214W-FEMO	m	Tall en paviment de mescla bituminosa de 15 cm de fondària com a mínim amb màquina tallajunts amb disc de diamant per a paviment, per a delimitar la zona a demolir (P - 55)	9,63	20,000	192,60
8	P214N-52TT	m3	Enderroc d'estructures de formigó armat, amb mitjans mecànics i càrrega manual i mecànica de runa sobre camió o contenidor (P - 53)	60,32	14,980	903,59
9	PD7Y-AM06	m3	Reomplert de xarxa de clavegueram existent mitjançant morter líquid amb camió formigonera, s'inclou vibrador de formigó (P - 97)	66,77	2,160	144,22
10	P4E4-Z58O	m2	Paret estructural de dues cares vistes, de 30 cm de gruix, de bloc foradat de morter de ciment R-6, llis, de 400x300x200 mm, amb components hidrofugants, de cara vista, de color, categoria I segons norma UNE-EN 771-3, col·locat amb ciment pòrtland amb filler calcari CEM II/B-L 32,5 R segons UNE-EN 197-1, en sacs i amb una resistència a compressió de la paret de 3 N/mm2 amb traves i brancals massissats amb formigonament per a fàbrica de blocs de morter de ciment, amb formigó de 225 kg/m3, amb una proporció en volum 1:3:6, amb ciment pòrtland amb filler calcari CEM II/B-L 32,5 R i granulat de pedra calcària de grandària màxima 20 mm, elaborat a l'obra amb formigonera de 165 l, col·locat manualment i armat amb acer en barres corrugades elaborat a l'obra B500S de límit elàstic >= 500 N/mm2 per a l'armadura de parets de blocs de morter de ciment, m2 de superfície realment executada sense incloure cèrcols ni llindes (P - 79)	59,05	0,500	29,53

TOTAL Capítol 01.01 2.431,95

Obra 01 Pressupost COLLSEROLA
Capítol 02 MOVIMENT DE TERRES

NÚM.	CODI	UA	DESCRIPCIÓ	PREU	AMIDAMENT	IMPORT
1	P221B-EL8D	m3	Excavació de rasa i pou de fins a 4 m de fondària, en terreny compacte (SPT 20-50), realitzada amb retroexcavadora de combustible i càrrega mecànica sobre camió amb retroexcavadora (P - 59)	9,14	1.116,266	10.202,67
2	P2241-52ST	m2	Repàs i piconatge de sòl de rasa de més de 0,6 i menys d'1,5 m d'amplària, amb compactació del 95% PM (P - 60)	3,26	290,000	945,40
3	P2255-DPGL	m3	Rebliment i piconatge de rasa d'amplària més de 0,6 i fins a 1,5 m, amb material adequat de la pròpia excavació, en tongades de gruix de fins a 25 cm, utilitzant picó vibrant de combustible, amb compactació del 95% PM (P - 61)	14,53	1.165,914	16.940,73

PRESSUPOST

4	P221B-AAAA	m3	Excavació en mina per creuar un servei de gas existent, en terreny compacte (SPT 20-50), realitzada amb mitjans manuals i amb les terres deixades a la vora, en entorn rural sense dificultat de mobilitat i amb entibació total del forat, en actuacions de més de 2 1 m3 (P - 58)	200,51	24,000	4.812,24
5	P24A-H9B2	m3	Transport de materials a aplec o taller, amb camió de 5 t i temps d'espera per a la càrrega, amb un recorregut de fins a 10 km (P - 65)	5,10	2.966,834	15.130,85
6	PPDESRAD	u	Desplaçament de l'equip tècnic i redacció informe i elaboració del disseny constructiu de la perforació dirigida (P - 98)	1.905,00	1,000	1.905,00
7	PPTOPRAD	m	Estudi de topografia i georadaramb lectura i interpretació del terreny i serveis existents (P - 100)	35,00	40,000	1.400,00
8	PPTRACLA	u	Transport de la maquinaria , emplaçament i retirada de l'equip de clava a rotacio HR-27 (P - 101)	5.933,00	1,000	5.933,00
9	PPPERHIN	m	De preforació mitjançant hinca a rotacció per a la col.locació d'una canonada d'acer de diametre 800 mm. i 8 mm. de gruix en terreny facilment excavable, la partida inclou: execució de la hinca a rotació subministrament i soldadura i introducció del tuib d'acer de diametr 800 mm. en trams de 3 metres treballs amb camio grua de carrega i descarrega de maquinaria baixada dels tubs al pou d'atac i retirada de terres fora del pou d'atac generador propi a obra bombeig d'aigua dins del pou d'atac per filtracions o pluja si fos necessari (P - 99)	1.742,00	9,000	15.678,00
10	P233-55VA	m2	Estrebada de rasa entre 3 i 4,5 m de fondària, amb mòduls metàl·lics d'acer (P - 64)	18,00	320,000	5.760,00

TOTAL Capítol 01.02 78.707,89

Obra 01 Pressupost COLLSEROLA
Capítol 03 CLAVEGUERAM

NÚM.	CODI	UA	DESCRIPCIÓ	PREU	AMIDAMENT	IMPORT
1	PD731-AAAA	m	Claveguera amb tub de paret estructurada per a sanejament soterrat sense pressió, de polietilè, diàmetre nominal DN 400, classe de rigidesa anular SN 4 (rigidesa anular 4 kN/m2), de superfícies interna llisa i externa perfilada de tipus B, codi d'àrea d'aplicació U, fabricació segons norma UNE-EN 13476-3, per a unió mitjançant maniguet partit cargolat, col·locat al fons de la rasa dins un dau de formigo de 60 x 60 cm. inclosa la formació d'una solera de 15 cm de gruix de formigó d'ús no estructural HNE-20/P/20 de resistència a compressió 20 N/mm2, consistència plàstica i grandària màxima del granulat 20 mm, amb picó vibrant elèctric (P - 96)	89,26	50,000	4.463,00
2	PD0A-IRIX	m	Suplement per a pou de registre de formigó prefabricat per alçària superior a 1,60 m de pou de registre de diàmetre de 80 cm amb anells prefabricats, inclòs part proporcional de graons (P - 93)	134,82	8,000	1.078,56
3	PD01-12Q31	u	Pou circular de registre de 80 cm, de 3,5 m de fondària, amb solera amb mitja canya de formigó en massa HM - 20 / B / 20 / X0, de 15 cm de gruix mínim i de planta interior 1.2x1,2 m per a tub de diàmetre 40 cm, paret per a pou circular de diàmetre 80 cm, de gruix 11,5 cm de maó calat, arrebossada i lliscada per dins amb morter mixt 1:0,5:4 bastiment quadrat aparent i tapa circular de fosa dúctil per a pou de registre, abatible, pas lliure de 700 mm classe D400 segons norma UNE-EN 124 i graó per a pou de registre (P - 92)	1.748,23	4,000	6.992,92
4	PD55-I20M	u	Caixa per a embornal de 70x30x85 cm, amb parets de 15 cm de gruix sobre solera de 15 cm de formigó en massa HM - 20 / B / 20 / x0 amb una quantitat de ciment de 200 kg/m3 i relació aigua ciment =< 0.6, en entorn urbà amb dificultat de mobilitat, en voreres > 5 m d'amplària o calçada/plataforma única > 12 m d'amplària, sense afectació per serveis o elements de mobiliari urbà, en actuacions d'1 a 5 1 u (P - 95)	247,59	2,000	495,18
5	PD50-481Q	u	Bastiment i reixa de fosa dúctil, abatible i amb tanca, per a embornal, de 740x270x100 mm classe C250 segons norma UNE-EN 124 i 12 dm2 de superfície d'absorció col·locat amb morter (P - 94)	86,37	2,000	172,74

PRESSUPOST

6	XPA010EPT	u	Execució completa d'escomesa feta amb tub de PE Ø250mm, per a aigües residuals o per a aigües pluvials, incloent; esbrossada o demolició de paviments, excavació de rasa de no menys de 150x60 centímetres, piconat del fons de la rasa, formació de llit de sorra o de sauló garbellat de 10 centímetres d'espessor, subministrament i col.locació de tub estructurat de PE de Ø250mm de diàmetre nominal de paret estructurada de 15.5 mm de gruix, reblert amb sorra o amb sauló garbellat fins a 10 centímetres o amb formigó per sobre del tub, reblert de la rasa amb sòl «adequat». S'inclou també la part proporcional de junts elàstics, colzes, canvis de diàmetre i totes les operacions i materials auxiliars per a executar correctament les connexions.. Inclou demolició d'escomesa antiga de 300-400 mm. recoberta de formigó, transpoprt dels materials sobrants a l'abocador i desviament de l'escomesa en servei. (P - 108)	209,03	1,000	209,03
7	F31521H3	m3	Formigó per a rases i pous de fonaments, HM-20/B/20/I, de consistència tova i grandària màxima del granulat 20 mm, abocat amb cubilot (P - 3)	148,74	18,000	2.677,32
8	AIGUA3	u	Jornada diaria per a inspecció amb càmera de video de la execució de la instal·lació de clavegueram, segons exigències del projecte i del CTE (P - 1)	1.250,00	1,000	1.250,00

TOTAL Capítol 01.03 **17.338,75**

Obra 01 Pressupost COLLSEROLA

Capítol 04 FERMS I PAVIMENTS

NÚM.	CODI	UA	DESCRIPCIÓ	PREU	AMIDAMENT	IMPORT
1	P938-DFUA	m3	Base de tot-u artificial procedent de granulats reciclats de formigó, amb estesa i piconatge del material al 98% del PM (P - 81)	47,27	38,000	1.796,26
2	P9L1-E97R	m2	Reg d'adherència amb emulsió bituminosa catiònica modificada amb polímers tipus C60BP3/BP2 ADH, amb dotació 1 kg/m2 (P - 88)	1,05	72,000	75,60
3	P9L1-E97Z	m2	Reg d'imprimació amb emulsió bituminosa catiònica tipus C50BF4 IMP, amb dotació 1 kg/m2 (P - 89)	0,94	72,000	67,68
4	P9H5-50QUU	t	Paviment de mescla bituminosa contínua en calent tipus AC 22 bin B 50/70 S, amb betum asfàltic de penetració, de granulometria semidensa per a capa intermèdia, plàstic reciclat MR6 i granulat granític, estesa i compactada. Article: ref. AMSAAC16 de la sèrie AMSAAC de l'empresa AMSA AGUSTÍ I MASOLIVER SA (P - 86)	108,61	17,280	1.876,78
5	P9H5-50QU4	t	Paviment de mescla bituminosa contínua en calent tipus AC 16 surf B 50/70 S, amb betum asfàltic de penetració, de granulometria semidensa per a capa de trànsit, plàstic reciclat MR6 i granulat granític, estesa i compactada. Article: ref. AMSAAC06 de la sèrie AMSAAC de l'empresa AMSA AGUSTÍ I MASOLIVER SA (P - 85)	110,68	9,000	996,12
6	P967-1636L	m	Vorada feta amb peça recta de formigó per a vorades model T5, doble capa, amb secció normalitzada de calçada C2 30x22 cm, segons UNE 127340, de classe climàtica B, classe resistent a l'abrasió H i classe resistent a flexió T (R-5 MPa) segons UNE-EN 1340, col·locada sobre base de formigó d'ús no estructural HNE-15/P/40 de 25 a 30 cm d'alçària, i rejuntat amb morter per a ram de paleta, en entorn urbà sense dificultat de mobilitat, en voreres <= 3 m d'amplària o calçada/plataforma única <= 7 m d'amplària, amb afectació per serveis o elements de mobiliari urbà, en actuacions d'1 a 10 1 m (P - 82)	73,47	17,000	1.248,99
7	P970-KQ1Q	m3	Base per a rigola amb formigó d'ús no estructural HNE-20/P/10 de resistència a compressió 20 N/mm2, consistència plàstica i grandària màxima del granulat 10 mm, escampat des de camió, estesa i vibratge manual, acabat reglejat, en entorn urbà amb dificultat de mobilitat, en voreres > 3 i <= 5 m d'amplària o calçada/plataforma única > 7 i <= 12 m d'amplària, amb afectació per serveis o elements de mobiliari urbà, en actuacions de fins a 0.2 1 m3 (P - 83)	174,58	1,350	235,68
8	P976-U559	m	Rigola de 20 cm d'amplària de peça monocapa de formigó color gris, de 20x20x4 cm, per a rigoles, col·locades amb morter i rejuntades amb beurada de ciment, en entorn urbà sense dificultat de mobilitat, en	19,47	15,000	292,05

REMODELACIO D´UN TRAM DE COL.LECTOR DEL CARRER COLLSEROLA

			voreres > 3 i <= 5 m d'amplària o calçada/plataforma única > 7 i <= 12 m d'amplària, amb afectació per serveis o elements de mobiliari urbà, en actuacions d'1 a 10 1 m (P - 84)			
9	P936-E3FT	m3	Base de sauló, amb estesa i piconatge del material al 98 % del PM (P - 80)	37,58	40,000	1.503,20
10	P9HC-HR3O	u	Desplaçament d'equip d'estesa i fresat de mescla bituminosa en calent en horari diürn (P - 87)	943,32	1,000	943,32

TOTAL Capítol 01.04 **9.035,68**

Obra 01 Pressupost COLLSEROLA

Capítol 05 ESTRUCTURES

NÚM.	CODI	UA	DESCRIPCIÓ	PREU	AMIDAMENT	IMPORT
1	P45C1-IIGI	m3	Formigonament de lloses amb formigó per armar amb additiu hidròfug HA - 25 / B / 10 / xC1 amb una quantitat de ciment de 275 kg/m3 i relació aigua ciment =< 0.6, abocat amb bomba (P - 75)	177,30	10,730	1.902,43
2	P4B2-52XF	m2	Armadura per a bancades AP500 SD amb malla electrosoldada de barres corrugades d'acer ME 15x15 cm D:6-6 mm 6x2,2 m B500SD UNE-EN 10080 (P - 76)	5,19	80,000	415,20
3	P4B8-D6QF	kg	Armadura de lloses d'estructura AP400 S amb barres de diàmetre com a màxim 16 mm, d'acer en barres corrugades B400S de límit elàstic >= 400 N/mm2 (P - 77)	2,28	1.073,000	2.446,44
4	P4DC-3UY1	m2	Muntatge i desmuntatge d'encofrat de lloses, a una alçària <= 3 m, amb tauler de fusta de pi folrat amb tauler fenòlic per a deixar el formigó vist (P - 78)	68,51	93,360	6.396,09

TOTAL Capítol 01.05 **11.160,16**

Obra 01 Pressupost COLLSEROLA

Capítol 06 SENYALITZACIO

NÚM.	CODI	UA	DESCRIPCIÓ	PREU	AMIDAMENT	IMPORT
1	PBA3-DXJ9	m	Pintat sobre paviment de marca vial longitudinal contínua per a ús permanent i retrorreflectant en sec, amb humitat i amb pluja, tipus P-RR, de 10 cm d'amplària, amb plàstic d'aplicació en fred de dos components de color blanc i microesferes de vidre, aplicada mecànicament mitjançant polvorització (P - 90)	1,15	100,000	115,00
2	DESVIAMNET	pa	Partida alçada a justificar per tots els dispositius d'informació i seguretat en els desviaments necessaris per la realitzacio de les obre si la conservacio dels mateixos durnt el temps que sigui necessaris (P - 2)	4.500,00	1,000	4.500,00
3	FBA2USU2	m2	Pintat sobre paviment de lletres, figures, fletxes, senyals, etc. amb aplicació manual amb pintura de dos components amb incorporació de microesferes de vidre. (P - 4)	30,05	10,000	300,50
4	PBZB-HOF8	u	Equip de reposició de senyalització horitzontal i marques vials en horari laborable diürn, inclós senyalització dels treballs i esborrat mitjançant fresat (P - 91)	1.354,01	1,000	1.354,01

TOTAL Capítol 01.06 **6.269,51**

Obra 01 Pressupost COLLSEROLA

Capítol 07 MESURES AMBIENTALS

NÚM.	CODI	UA	DESCRIPCIÓ	PREU	AMIDAMENT	IMPORT
1	P22D0-52YN	m2	Esbrossada del terreny de més de 2 m, amb mitjans mecànics i càrrega mecànica sobre camió (P - 63)	0,70	1.250,000	875,00

PRESSUPOST

2	PRD1-HBAO	m	Protecció de l'àrea de vegetació amb tanca mòbil de 2 m d'alçària, amb malla electrosoldada d'acer galvanitzat, fixada a peus prefabricats de formigó, amb el desmuntatge inclòs (P - 105)	4,15	1.250,000	5.187,50
3	PRD1-HBAQ	u	Protecció individual de tronc d'arbre de perímetre aproximat entre 95 i 125 cm, amb estructura de fustes lligades entre si amb filferro, de 2 m d'alçària mínima, col·locades sobre material amb funció d'enconxat, amb el desmuntatge inclòs (P - 106)	63,99	10,000	639,90
4	PRA1-DOEM	m2	Hidrosembra de barreja de llavors per a gespa tipus mixta amb addició d'espècies arbustives i/o de flor, segons NTJ 07N, amb una dosificació de 35 g/m2, aigua, mulch de fibra vegetal a base de palla picada i fibra curta de cel·lulosa (200g/m2), adob organo-mineral, d'alliberament lent, bioactivador microbià i estabilitzador sintètic de base acrílica, en una superfície de 500 a 2000 m2 (P - 104)	2,28	1.250,000	2.850,00
5	P225A-IZLW	m3	Estesa de terra vegetal de la obra sobre la superfície dels talussos amb mitjans mecànics i manuals (P - 62)	25,83	250,000	6.457,50
6	PR60-8YAW	u	Plantació d'arbre planifoli amb pa de terra o contenidor, de 25 a 35 cm de perímetre de tronc a 1 m d'alçària (a partir del coll de l'arrel), excavació de clot de plantació de 120x120x80 cm amb mitjans mecànics, en un pendent inferior al 25 %, reblert del clot amb substitució total de terra de l'excavació per sorra rentada i compost (70%-30%), primer reg i càrrega de les terres sobrants a camió (P - 103)	177,78	5,000	888,90
7	PRZ0-9055	u	Aspratge triple d'arbre mitjançant 3 rolls de fusta de pi tractada en autoclau de secció circular, de 8 cm de diàmetre i 2,5 m de llargària, clavat al fons del forat de plantació 30 cm, i amb 3 abraçadores regulables de goma o cautxú (P - 107)	53,68	5,000	268,40
8	PR44D-8W8P	u	Subministrament de Populus nigra de perímetre de 35 a 40 cm, amb pa de terra de diàmetre mínim 1,125 cm i profunditat mínima 7,875 cm segons fórmules NTJ (P - 102)	271,81	5,000	1.359,05

TOTAL Capítol 01.07 18.526,25

Obra	01	Pressupost COLLSEROLA	
Capítol	08	GESTIO DE RESIDUS	

NÚM.	CODI	UA	DESCRIPCIÓ	PREU	AMIDAMENT	IMPORT
1	P2R2-EU9S	m3	Classificació a peu d'obra de residus de construcció o demolició en fraccions segons REAL DECRETO 105/2008, amb mitjans manuals (P - 66)	26,16	88,829	2.323,77
2	P2R6-4I4N	m3	Càrrega amb mitjans mecànics i transport de residus inerts o no especials a instal·lació autoritzada de gestió de residus, amb camió per a transport de 7 t, amb un recorregut de més de 10 i fins a 15 km (P - 67)	15,62	88,829	1.387,51
3	P2RA-EU6M	m3	Disposició controlada en centre de reciclatge de residus de plàstic no perillosos amb una densitat 0,035 t/m3, procedents de construcció o demolició, amb codi 17 02 03 segons la Llista Europea de Residus (P - 69)	0,00	2,350	0,00
4	P2RA-EU6O	m3	Disposició controlada en centre de reciclatge de residus de paper i cartró no perillosos amb una densitat 0,04 t/m3, procedents de construcció o demolició, amb codi 15 01 01 segons la Llista Europea de Residus (P - 70)	0,00	0,990	0,00
5	P2RA-EU7D	m3	Disposició controlada en planta de compostage de residus de troncs i soques no perillosos amb una densitat 0,9 t/m3, procedents de poda o sega, amb codi 20 02 01 segons la Llista Europea de Residus (P - 71)	75,60	14,475	1.094,31
6	P2RA-EU7I	m3	Disposició controlada en dipòsit autoritzat inclòs el cànon sobre la deposició controlada dels residus de la construcció, segons la LLEI 8/2008, de residus de formigó inerts amb una densitat 1,45 t/m3, procedents de construcció o demolició, amb codi 17 01 01 segons la Llista Europea de Residus (P - 72)	16,75	52,084	872,41
7	P2RA-M8VU	m3	Disposició controlada en dipòsit autoritzat de residus d'aglomerat asfàltic no perillosos amb una densitat 1,45 t/m3, procedents de	13,23	16,800	222,26

REMODELACIO D´UN TRAM DE COL.LECTOR DEL CARRER COLLSEROLA

PRESSUPOST

			construcció o demolició, amb codi 17 03 02 segons la Llista Europea de Residus (P - 73)			
8	P2RA-10MPY	kg	Disposició controlada en dipòsit autoritzat inclòs el cànon sobre la deposició controlada dels residus de la construcció, segons la LLEI 8/2008, de residus de fibrociment perillosos amb una densitat 0,9 t/m3, procedents de construcció o demolició, amb codi 17 06 05* segons la Llista Europea de Residus (P - 74)	0,24	0,550	0,13
9	P2RA-EU5T	m3	Disposició controlada en centre de reciclatge de residus de metalls barrejats no perillosos amb una densitat 0,2 t/m3, procedents de construcció o demolició, amb codi 17 04 07 segons la Llista Europea de Residus (P - 68)	-37,80	1,580	-59,72

TOTAL Capítol 01.08 5.840,67

Obra	01	Pressupost COLLSEROLA	
Capítol	09	SEGURETAT I SALUT	
Títol 3	01	EQUIPS PROTECCIO INDIVIDUAL	

NÚM.	CODI	UA	DESCRIPCIÓ	PREU	AMIDAMENT	IMPORT
1	P1477-65LN	u	Casc de seguretat per a ús normal, contra cops, de polietilè amb un pes màxim de 400 g, dotat d'il·luminació autònoma, homologat segons UNE-EN 812 (P - 35)	33,64	5,000	168,20
2	P1479-65N7	u	Cinturó de seguretat de subjecció, ajustable, classe A, de polièster i ferramenta estampada, amb corda de seguretat dotada de guardacaps metàl·lics i mosquetó d'acer amb virolla roscada, homologat segons CE (P - 36)	42,30	5,000	211,50
3	P147L-EQD8	u	Parella de guants d'alta resistència al tall i a l'abrassió per a ferrallista, amb dits i palmell de cautxú rugós sobre suport de cotó, i subjecció elàstica al canell, homologats segons UNE-EN 388, UNE-EN 420 (P - 39)	3,51	5,000	17,55
4	P147P-EPWV	u	Protector auditiu tipus orellera acoplable a casc industrial de seguretat, homologat segons UNE-EN 352-8, UNE-EN 397/A1, UNE-EN 458 (P - 41)	18,96	5,000	94,80
5	P147Z-FITJ	u	Ulleres de seguretat per a tall oxiacetilènic, amb muntura universal de barnilla d'acer recoberta de PVC, amb visors circulars de 50 mm de D foscos de color DIN 5, homologades segons UNE-EN 175, UNE-EN 169 (P - 43)	6,22	1,000	6,22
6	P1474-65MX	u	Parella de botes baixes de seguretat industrial per a soldador, resistents a la humitat, de pell rectificada adobada al crom, amb turmellera encoixinada, amb llengüeta de manxa de despreniment ràpid, puntera metàl·lica, sola antilliscant, falca amortidora d'impactes al taló i sense plantilla metàl·lica, homologades segons UNE-EN ISO 20344, UNE-EN ISO 20345, UNE-EN ISO 20346, UNE-EN ISO 20347 (P - 34)	26,87	5,000	134,35
7	P147I-FIGC	u	Filtre combinat contra compostos orgànics de baix punt d'ebullició, homologat segons UNE-EN 14387 (P - 37)	7,67	10,000	76,70
8	P147K-EQDO	u	Parella de guants de material aïllant per a treballs elèctrics, classe 00, logotip color beix, tensió màxima 500 V, homologats segons UNE-EN 420 (P - 38)	26,57	5,000	132,85
9	P147O-10MP9	u	Mascareta autofiltrant contra partícules sòlides tipus FFP classe 3 no reutilitzable (NR), homologada segons UNE-EN 149 (P - 40)	2,48	5,000	12,40
10	P1474-65MV	u	Parella de botes d'aigua de PVC de canya alta, per posada en obra del formigó, amb plantilla metàl·lica, amb sola antilliscant i folrades de niló rentable, homologades segons UNE-EN ISO 20344, UNE-EN ISO 20345, UNE-EN ISO 20346, UNE-EN ISO 20347 (P - 33)	33,10	5,000	165,50
11	P147Y-EPWX	u	Protector auditiu de tap d'escuma, homologat segons UNE-EN 352-2, UNE-EN 458 (P - 42)	0,28	10,000	2,80
12	H147M007	u	Arnès de seient solidari a equip de protecció individual per a prevenció de caigudes d'alçada, homologat segons UNE-EN 813 (P - 7)	97,23	5,000	486,15

13	H142AC60	u	Pantalla facial per a soldadura elèctrica, amb marc abatible de mà i suport de polièster reforçat amb fibra de vidre vulcanitzada d'1,35 mm de gruix, amb visor inactínic semifosc amb protecció DIN 12, homologada segons UNE-EN 175 (P - 5)	8,58	1,000	8,58
14	H1474600	u	Cinturó antivibració, ajustable i de teixit transpirable (P - 6)	15,09	1,000	15,09
15	P1480-FK75	u	Armilla reflectant amb tires reflectants a la cintura, al pit i a l'esquena, homologada segons UNE-EN 471 (P - 44)	19,91	5,000	99,55
16	P1487-EQE0	u	Granota de treball, de polièster i cotó, amb butxaques exteriors (P - 45)	15,25	5,000	76,25

TOTAL Títol 3 01.09.01 1.708,49

Obra 01 Pressupost COLLSEROLA
Capítol 09 SEGURETAT I SALUT
Títol 3 02 INSTAL.LACIONS ELECTRIQUES

NÚM.	CODI	UA	DESCRIPCIÓ	PREU	AMIDAMENT	IMPORT
1	HG4242JD	u	Interruptor diferencial de la classe AC, gamma terciari, de 25 A d'intensitat nominal, tetrapolar (4P), de sensibilitat 0.03 A, de desconnexió fix instantani, amb botó de test incorporat i indicador mecànic de defecte, construït segons les especificacions de la norma UNE-EN 61008-1, de 4 mòduls DIN de 18 mm d'amplària, muntat en perfil DIN, desmuntatge inclòs (P - 13)	175,21	1,000	175,21
2	HGD1222E	u	Piqueta de connexió a terra d'acer, amb recobriment de coure 300 µm de gruix, de 1500 mm llargària de 14.6 mm de diàmetre, clavada a terra i amb el desmuntatge inclòs (P - 14)	26,59	1,000	26,59
3	HGG54001	u	Transformador de seguretat de 24 V, col·locat i amb el desmuntatge inclòs (P - 15)	104,20	1,000	104,20

TOTAL Títol 3 01.09.02 306,00

Obra 01 Pressupost COLLSEROLA
Capítol 09 SEGURETAT I SALUT
Títol 3 03 EQUIPS PROTECCIO COLECTIVA

NÚM.	CODI	UA	DESCRIPCIÓ	PREU	AMIDAMENT	IMPORT
1	P15Z0-67C7	h	Brigada de seguretat per a manteniment i reposició de les proteccions (P - 47)	57,24	10,000	572,40
2	P15Z1-67CA	h	Senyaler (P - 48)	26,04	10,000	260,40
3	P154A-WLVY	m2	Formació de confinament dinàmic exterior configurant paraments verticals, sostre i paviment amb, col·locada sobre estructura auxiliar o bastida, segellat d'unions amb cinta adhesiva i amb el desmuntatge inclòs (P - 46)	3,18	100,000	318,00

TOTAL Títol 3 01.09.03 1.150,80

Obra 01 Pressupost COLLSEROLA
Capítol 09 SEGURETAT I SALUT
Títol 3 04 INSTAL.LACIONS CONTRAINCENDIS

NÚM.	CODI	UA	DESCRIPCIÓ	PREU	AMIDAMENT	IMPORT
1	HM31161J	u	Extintor de pols seca, de 6 kg de càrrega, amb pressió incorporada, pintat, amb suport a la paret i amb el desmuntatge inclòs (P - 17)	47,76	2,000	95,52

TOTAL Títol 3 01.09.04 95,52

Obra 01 Pressupost COLLSEROLA
Capítol 09 SEGURETAT I SALUT
Títol 3 05 IMPLANTACIO PROVISIONAL DEL PERSONAL D'OBRA

NÚM.	CODI	UA	DESCRIPCIÓ	PREU	AMIDAMENT	IMPORT
1	H6AA2111	m	Tanca mòbil, de 2 m d'alçària, d'acer galvanitzat, amb malla electrosoldada de 90x150 mm i de 4,5 i 3,5 mm de D, bastidor de 3,5x2 m de tub de 40 mm de D, fixat a peus prefabricats de formigó, i amb el desmuntatge inclòs (P - 8)	2,85	40,000	114,00
2	HBB11111	u	Placa amb pintura reflectant triangular de 70 cm de costat, per a senyals de trànsit, fixada i amb el desmuntatge inclòs (P - 9)	53,47	2,000	106,94
3	HBB20005	u	Senyal manual per a senyalista (P - 10)	12,82	2,000	25,64
4	HBC12100	u	Con de plàstic reflector de 30 cm d'alçària (P - 11)	6,63	10,000	66,30
5	HBC1HG01	u	Balisa lluminosa d'alta intensitat estroboscòpica i amb el desmuntatge inclòs (P - 12)	80,19	5,000	400,95
6	HQU1B150	mes	Lloguer de mòdul prefabricat per a equipament sanitaris a obra de 3,7x2,4 m amb tancaments formats per placa de dues planxes d'acer prelacat i aïllament interior de 40mm de gruix i paviment format per tauler aglomarat hidròfug amb acabat de PVC sobre xapa galvanitzada i llana de vidre, instal·lació elèctrica 1 punt de llum, interruptor, endolls i protecció diferencial, i equipat amb 2 inodors, 2 dutxes, lavabo col·lectiu amb 2 aixetes i termos elèctric 50 litres (P - 18)	53,55	2,000	107,10
7	HQU1D150	mes	Lloguer de mòdul prefabricat per equipament de vestidors a obra de 3,7x2,4 m amb tancaments formats per placa de dues planxes d'acer prelacat i aïllament interior de 40mm de gruix i paviment format per tauler aglomarat hidròfug amb acabat de PVC sobre xapa galvanitzada i llana de vidre, instal·lació elèctrica 1 punt de llum, interruptor, endolls i protecció diferencial (P - 19)	38,94	2,000	77,88
8	HQU1E170	mes	Lloguer de mòdul prefabricat per a equipament de menjador a obra de 6x2,4 m amb tancaments formats per placa de dues planxes d'acer prelacat i aïllament interior de 40mm de gruix i paviment format per tauler aglomarat hidròfug amb acabat de PVC sobre xapa galvanitzada i llana de vidre, instal·lació elèctrica 1 punt de llum, interruptor, endolls i protecció diferencial, i equipat amb aigüera de 1 pica amb aixeta i taulell (P - 20)	49,09	2,000	98,18
9	HQU1H110	mes	Lloguer de mòdul prefabricat de cabina amb inodor químic d'1,05x1,05 m i 2,35 m d'alçària, amb tancaments de polietilè i sostre traslúcid, equipat amb 1 inodor amb dipòsit químic de 250l. i un lavabo amb dipòsit d'aigua de 45l. , amb manteniment inclòs (P - 21)	148,72	2,000	297,44
10	HQU22301	u	Armari metàl·lic individual de doble compartiment interior, de 0,4x0,5x1,8 m, col·locat i amb el desmuntatge inclòs (P - 22)	61,77	5,000	308,85
11	HQU25701	u	Banc de fusta, de 3,5 m de llargària i 0,4 m d'amplària, amb capacitat per a 5 persones, col·locat i amb el desmuntatge inclòs (P - 23)	26,59	2,000	53,18
12	HQU27902	u	Taula de fusta amb tauler de melamina, de 3,5 m de llargària i 0,8 m d'amplària, amb capacitat per a 10 persones, col·locada i amb el desmuntatge inclòs (P - 24)	30,93	1,000	30,93
13	HQU2D102	u	Planxa elèctrica per a escalfar menjars, de 60x45 cm, col·locada i amb el desmuntatge inclòs (P - 26)	57,87	1,000	57,87
14	HQU2AF02	u	Nevera elèctrica, de 100 l de capacitat, col·locada i amb el desmuntatge inclòs (P - 25)	117,05	1,000	117,05
15	HQU2E001	u	Forn microones per a escalfar menjars, col·locat i amb el desmuntatge inclòs (P - 27)	90,07	1,000	90,07
16	HQU2GF01	u	Recipient per a recollida d'escombraries, de 100 l de capacitat, col·locat i amb el desmuntatge inclòs (P - 28)	57,51	2,000	115,02
17	HQU2P001	u	Penja-robes per a dutxa, col·locat i amb el desmuntatge inclòs (P - 29)	1,98	2,000	3,96
18	HJA26321	u	Escalfador acumulador elèctric de 100 l de capacitat, amb cubeta acer esmaltat, de potència 750 a 1500 W, col·locat en posició vertical amb fixacions murals i connectat i amb el desmuntatge inclòs (P - 16)	265,92	1,000	265,92

PRESSUPOST

TOTAL Títol 3 **01.09.05** **2.337,28**

Obra 01 Pressupost COLLSEROLA
Capítol 09 SEGURETAT I SALUT
Títol 3 06 FORMACIO

NÚM.	CODI	UA	DESCRIPCIÓ	PREU	AMIDAMENT	IMPORT
1	P16C-67C8	u	Reunió del comitè de Seguretat i Salut constituït per 6 persones (P - 49)	185,35	2,000	370,70
2	HQUAM000	u	Reconeixement mèdic (P - 30)	254,17	5,000	1.270,85
3	HQUAP000	u	Curset de primers auxilis i socorrisme (P - 31)	854,37	1,000	854,37

TOTAL Títol 3 **01.09.06** **2.495,92**

Obra 01 Pressupost COLLSEROLA
Capítol 10 IMPREVISTOS

NÚM.	CODI	UA	DESCRIPCIÓ	PREU	AMIDAMENT	IMPORT
1	IMPREVIST	ut	Partida a disposició de la DO per possibles problemes durant l'execució de les obres sobre els serveis existents i les seves possibles afeccions a les obres (P - 32)	5.250,00	1,000	5.250,00

TOTAL Capítol **01.10** **5.250,00**

RESUM DEL PRESSUPOST

RESUM DE PRESSUPOST

NIVELL 3: Títol 3			Import
Títol 3	01.09.01	EQUIPS PROTECCIO INDIVIDUAL	1.708,49
Títol 3	01.09.02	INSTAL.LACIONS ELECTRIQUES	306,00
Títol 3	01.09.03	EQUIPS PROTECCIO COLECTIVA	1.150,80
Títol 3	01.09.04	INSTAL.LACIONS CONTRAINCENDIS	95,52
Títol 3	01.09.05	IMPLANTACIO PROVISIONAL DEL PERSONAL D'OBRA	2.337,28
Títol 3	01.09.06	FORMACIO	2.495,92
Capítol	**01.09**	**SEGURETAT I SALUT**	**8.094,01**
			8.094,01

NIVELL 2: Capítol			Import
Capítol	01.01	DEMOLICIONS	2.431,95
Capítol	01.02	MOVIMENT DE TERRES	78.707,89
Capítol	01.03	CLAVEGUERAM	17.338,75
Capítol	01.04	FERMS I PAVIMENTS	9.035,68
Capítol	01.05	ESTRUCTURES	11.160,16
Capítol	01.06	SENYALITZACIO	6.269,51
Capítol	01.07	MESURES AMBIENTALS	18.526,25
Capítol	01.08	GESTIO DE RESIDUS	5.840,67
Capítol	01.09	SEGURETAT I SALUT	8.094,01
Capítol	01.10	IMPREVISTOS	5.250,00
Obra	**01**	**Pressupost COLLSEROLA**	**162.654,87**
			162.654,87

NIVELL 1: Obra			Import
Obra	01	Pressupost COLLSEROLA	162.654,87
			162.654,87

PRESSUPOST D'EXECUCIÓ PER CONTRACTE

PRESSUPOST D'EXECUCIÓ PER CONTRACTE

PRESSUPOST D'EXECUCIÓ MATERIAL.....	162.654,87
13 % DESPESES GENERALS SOBRE 162.654,87.....	21.145,13
6 % BENEFICI INDUSRTRIAL SOBRE 162.654,87.....	9.759,29

PRESSUPOST D'EXECUCIÓ PER CONTRACTE 193.559,29

21 % IVA SOBRE 193.559,29.....	40.647,45

TOTAL PRESSUPOST PER CONTRACTE AMB IVA INCLÒS 234.206,74

Aquest pressupost d'execució per contracte (IVA inclòs) puja a
dos-cents trenta-quatre mil dos-cents sis euros amb setanta-quatre cèntims

---

Barbara del Valles, al dia de la signatura electronica
ELS AUTORS DEL PROJECTE

Josep Serra Vicente Josep Simona Faus
TPF INGENIERIA