PPROJECTE DE RECREIXEMENT DEL MUR DEL RIU SEC AL CARRER DELS REIS I AIXECAMENT DE LA PASSAREL·LA DE VIANANTS, EN L'ÀMBIT COMPRÈS ENTRE L'AV. DE PRIMAVERA I EL PONT D'ADIF

T.M. CERDANYOLA DEL VALLÈS

Aurora Corral Garcia - DNI 46768893A (SIG)

Firmado digitalmente por Aurora Corral Garcia - DNI 46768893A (SIG)
Motivo: DILIGENCIA DE SECRETARIA: Per fer constar que aquest projecte d'obres es va aprovar inicialment per acord de la Junta de Govern Local de data 3/3/2021.
Fecha: 2021.03.03 20:38:09 +01'00'

Aurora Corral Garcia - DNI 46768893A (SIG)

Firmado digitalmente por Aurora Corral Garcia - DNI 46768893A (SIG)
Motivo: DILIGENCIA DE SECRETARIA: Per fer constar que aquest projecte d'obres va quedar aprovat definitivament en data 21/4/2021.
Fecha: 2021.04.27 15:13:04 +02'00'

FACTA NON VERBA

Ajuntament de Cerdanyola del Vallès

ALEJANDRO CASTILLO NAVARRO - DNI 40992033F

Firmado digitalmente por ALEJANDRO CASTILLO NAVARRO - DNI 40992033F
Nombre de reconocimiento (DN): c=ES, sn=CASTILLO NAVARRO, givenName=ALEJANDRO, serialNumber=IDCES-40992033F, cn=ALEJANDRO CASTILLO NAVARRO - DNI 40992033F
Fecha: 2021.02.22 18:21:53 +01'00'

JORGE CARLOS SORKAU CASANOVA - DNI 46116609E

Firmado digitalmente por JORGE CARLOS SORKAU CASANOVA - DNI 46116609E
Nombre de reconocimiento (DN): c=ES, sn=SORKAU CASANOVA, givenName=JORGE CARLOS, serialNumber=IDCES-46116609E, cn=JORGE CARLOS SORKAU CASANOVA - DNI 46116609E
Fecha: 2021.02.22 19:22:08 +01'00'

VOLUMS enginyeria

Febrer 2021

DOCUMENT 1 : Memòria i Annexes

- **Memòria**
- **Annexes**
  - Annex 1 – Topografia
  - Annex 2 – Reportatge fotogràfic
  - Annex 3 – Estudi seguretat i salut
  - Annex 4 – Gestió de residus
  - Annex 5 – Justificació de preus
  - Annex 6 – Pla d'obra
  - Annex 7 – Anàlisi estudi inundabilitat
  - Annex 8 – Serveis afectats
  - Annex 9 – Pla Control Qualitat
  - Annex 10 – Càlculs estructurals murs

DOCUMENT 2 : Plànols

GENERALS

- 01 – Situació
- 02 – Localització actuacions

ACTUACIÓNS EN MUR RIERA I BARANES

- 03.1 – Planta i alçat mur
- 03.2 – Seccions tipus A i B
- 03.3 – Seccions tipus C,D,E i F
- 03.4 – Detalls mur i barana tubular
- 03.5 – Detalls barana acer galvanitzat

ADEQUACIÓ ACCESSOS

- 04.1 – Planta general
- 04.2 – Superposició general
- 04.3 – Planta definició geomètrica accés SUD
- 04.4 – Planta definició altimètrica accés SUD
- 04.5 – Planta superposició accés SUD
- 04.6 – Planta demolicions accés SUD
- 04.7 – Secció tipus accés SUD
- 04.8 – Planta i alçat mur contenció accés SUD
- 04.9 – Detalls mur contenció accés SUD
- 04.10 – Planta definició geomètrica accés NORD
- 04.11 – Planta definició altimètrica accés NORD
- 04.12 – Planta superposició accés NORD
- 04.13 – Planta demolicions accés NORD
- 04.14 – Secció tipus accés NORD
- 04.15 – Murs accés NORD

ELEVACIÓ PASSERA

- 05.1 – Estructures estrep SUD
- 05.2 – Detall recolzament i fases SUD
- 05.3 – Estructures estrep NORD
- 05.4 – Detall recolzament i fases NORD

DOCUMENT 3 : Plec

- Plec de prescripcions generals
- Plec de prescripcions tècniques

DOCUMENT 4 : Pressupost

- Amidaments auxiliars
- Amidaments
- Quadre de preus num. 1
- Quadre de preus num. 2
- Pressupost
- Resum de pressupost
- Últim full

DOCUMENT 1.- MEMÒRIA I ANNEXES

MEMÒRIA

PROJECTE DE RECREIXEMENT DEL MUR DEL RIU SEC AL CARRER DELS REIS I AIXECAMENT DE LA PASSAREL·LA DE VIANANTS, EN L'ÀMBIT COMPRÈS ENTRE L'AV. DE PRIMAVERA I EL PONT D'ADIF

MEMÒRIA

Índex de la memòria

1. ANTECEDENTS 2
2. OBJECTE DEL PRESENT PROJECTE 2
3. CONDICIONANTS 3
4. TOPOGRAFIA 3
5. DESCRIPCIÓ DE LA SOLUCIÓ 3
5.1 Recreixement mur marge sud 3
5.1.1 D'aplicació al llarg de tota l'actuació 3
5.1.2 De Avda Primavera fins al PK +50.00 3
5.1.3 De PK +50.00 a PK +269.54 3
5.1.4 De PK + 270.04 a PK +283.60 4
5.1.5 De PK + 287.05 a final actuació 4
5.2 Adequació accessos 4
5.2.1 Adequació accés nord 4
5.2.2 Adequació accés sud 4
5.3 Recreixement passera 5
5.4 Aigües pluvials i clavegueram 5
6. SERVEIS AFECTATS 5
7. NORMATIVA CONSIDERADA 6
8. TERMINI D'EXECUCIÓ I GARANTIA 7
9. OBRA COMPLETA 7
10. REVISIÓ DE PREUS 7
11. CONTROL DE QUALITAT 7
12. DOCUMENTS DE QUE CONSTA EL PROJECTE 7
13. PRESSUPOST 8

1. ANTECEDENTS

En base als estudis d'inundabilitat duts a terme per l'Administració Hidràulica competent, part del Barri de Fontetes de Cerdanyola del Vallés és actualment susceptible de patir inundacions degudes al pas de diferents avingudes sobre el Riu Sec, tal com mostra el Mapa de perillositat i risc d'inundació al Districte de conca fluvial de Catalunya, editat per l'Agència Catalana de l'Aigua en novembre de 2019.

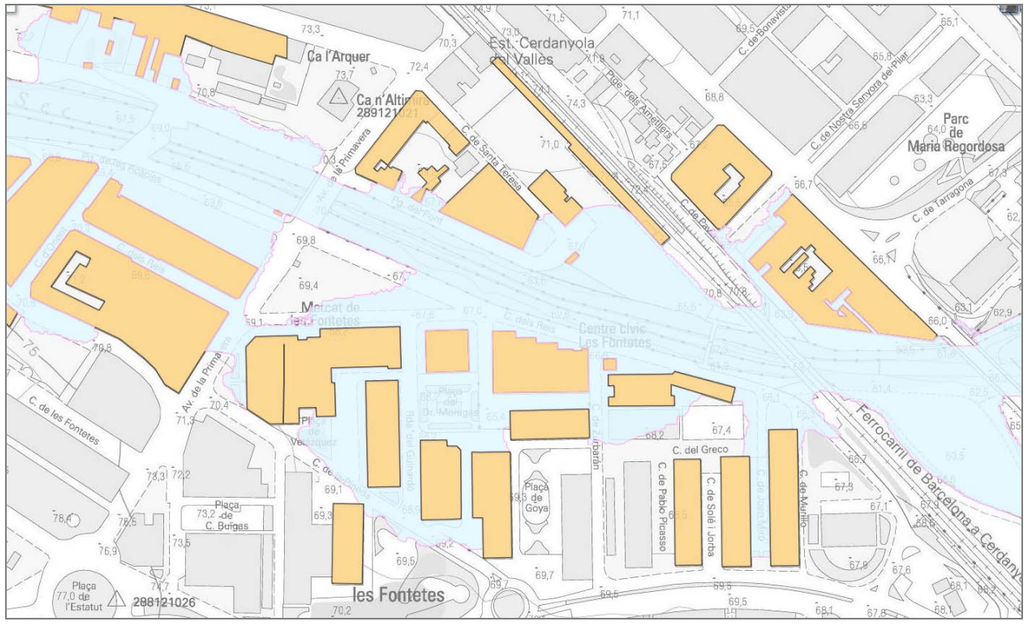

Imatge 1. Delimitació zones inundables per període retorn 500 anys. Font : https://sig.gencat.cat/visors/hipermapa.html

A aquest fet cal sumar que el planejament de Cerdanyola inclou dos sectors propers al barri de Fontentes, que són el sector Cinemes El Punt i el sector c/Salvador Espriu, que en cas que es desenvolupessin urbanísticament, podrien alterar les condicions de propagació d'avingudes al Riu Sec.

Amb la voluntat d'analitzar i avaluar globalment quines afectacions tindrien sobre l'entorn (a nivell d'inundabilitat) la urbanització d'aquests dos sectors que acabem de citar, al febrer del 2020 es va redactar per part de l'empresa EiPO l'*ESTUDI D'INUNDABILITAT DEL PROJECTE D'URBANITZACIÓ DE LA PLAÇA DE L'ESTACIÓ I DEL PARC DEL RIU SEC* . (S'adjunta parcialment als annexes del present projecte)

De manera mes concreta, l'estudi analitza la dinàmica de propagació d'avingudes en el tram del Riu Sec comprès entre el pont de l'Avinguda Primavera i el pont de la Carretera N-150, incorporant com a noves dades la topografia de detall de la llera i del seu entorn més immediat, així com les propostes de desenvolupament tant del projecte d'urbanització de la Plaça de l'Estació i del Parc del Riu Sec com del projecte d'urbanització del C/Salvador Espriu.

Aquest estudi analitza diferents escenaris, essent el que anomenen **EiPO-Pr57,** l'escenari que considera totes les actuacions del desenvolupament del P.U. de la Plaça de l'Estació i del Parc del Riu Sec, i també el desenvolupament del P.U. del C/Salvador Espriu.

En quant als període de retorn dels episodis d'avingudes, s'han analitzat T10, T100 i T500.

A part d'analitzar la sobreelevació de la làmina d'aigua pels diferents períodes de retorn, l'estudi fa igualment una proposta d'actuacions entre les que s'inclou el recrescut del mur del marge sud del riu Sec en el tram que va de Ada. Primavera fins al Pont d'ADIF.

A l'annex número 7 s'exposa de manera detallada les anàlisis que s'han fet d'aquest estudi i s'explica el motiu pel qual s'han adoptat les cotes de la làmina d'aigua de l'escenari de referencia mentre que per la definició del recrescut del mur al marge dret s'han aplicat uns criteris propis, lleugerament diferents dels proposats a l'estudi d'inundabilitat però que en tots els punts del mur garanteix un resguard de com a mínim 20 cm. (aquest resguard és de 38cm en els punts de recolzament de la passera i de 70cm en el punt central de la passera).

2. OBJECTE DEL PRESENT PROJECTE

El present projecte es redacta per encàrrec de l'Ajuntament de Cerdanyola i té com a objecte:

a. Definir les obres de recrescut del mur del marge sud del riu Sec entre Avda Primavera i el Pont d'ADIF, i recrescut del recolzament de la passera de vianants existent a l'àmbit de projecte, prenent coma base de partida la cota de la làmina d'aigua T500 escenari EiPO-Pr57 de l'ESTUDI D'INUNDABILITAT DEL PROJECTE D'URBANITZACIÓ DE LA PLAÇA DE L'ESTACIÓ I DEL PARC DEL RIU SEC redactat per EiPO

b. Definir les obres per adequar els accessos de vianants a la nova cota de la passera.

3. CONDICIONANTS

- Recréixer el mur del marge sud i el recolzament de la passera de vianants per protegir l'àmbit vers episodis d'avingudes de període de retorn 500 anys.
- Garantir, en la mesura que sigui possible, l'evacuació d'aigües pluvials que actualment aboquen a riera pel gual existent a la confluència del C/Zurbaran amb C/dels Reis.
- Donar compliment a l'Ordre VIV/561/2010 d'1 de febrer, pel qual es desenvolupa el document tècnic de condicions bàsiques d'accessibilitat i no discriminació per l'accés i utilització dels espais públics urbanitzats.
- Donar compliment al CTE en relació a les baranes (alçada 1,10cm i distancia entre barrots < 10cm)
- Aplicar sol·lucions d'urbanització similars en quant a materials, a la zona de l'entorn.
- Projectar un recrescut de la cota de la passera que no impliqui actuacions sobre la pròpia estructura metàl·lica de la passera, a l'objecte de no alterar les actuals condicions i lleis d'esforços i que per tant, es centra en actuar en la part de les estructures de recolzament.

4. TOPOGRAFIA

Per la redacció del present projecte s'ha utilitzat un aixecament topogràfic detallat de la zona de projecte, que ha estat facilitat per l'Ajuntament de Cerdanyola.

En algunes petites zones on aquest topogràfic de detall no dona cobertura, s'ha emprat l'aixecament 1/1000 de l'Institut Cartogràfic de Catalunya.

A l'annex 1 del projecte s'adjunten els plànols corresponents a aquesta topografia.

5. DESCRIPCIÓ DE LA SOLUCIÓ

5.1 Recreixement mur marge sud

5.1.1 D'aplicació al llarg de tota l'actuació

5.1.2 De Avda Primavera fins al PK +50.00

Al llarg dels primers 50m. comptats a partir del pont de l'Avda. Primavera, no es proposa actuar i per tant, es deixarà el mur i barana en el seu estat actual.

5.1.3 De PK +50.00 a PK +269.54

Al llarg d'aquests 219,54 metres, es projecta un recrescut de formigó armat (a executar sobre el mur existent) amb 3 trams de pendent de coronació uniforme:

- 45,00 m. amb una coronació del mur de 2.27%
- 169,39 m. amb una coronació del mur de 0.67%
- 4,65 m. amb una coronació del mur del 0.00%

Tot i que les voreres actuals no segueixen exactament aquest patró, s'opta per aquesta solució que tot i que actualment deixi trams de mur amb alçades compreses entre els 85 i els 93cm (diferencia imperceptible a simple vista), permet que una futura urbanització de les voreres, permeti que l'alçada del mur sigui uniforme al llarg de tot el traçat.

A l'inici i al final d'aquest tram, i a l'objecte d'actuar com a element de transició entre diferents tipologies de barana, es proposa executar trams de mur de 0,50 metres de llarg i 1,10 metres d'alçada.

Tots les arestes del mur estaran acabades amb matavius de 2 x 2cm.

El mur s'executarà en postes de com a màxim 9m de longitud, i entre posta i posta, es marcaran els límits verticals amb el mateix matavius de 2 x 2cm.

Cal destacar que a les inspeccions prèvies realitzades, es va detectar que en alguns trams, la coronació actual del mur de contenció del marge sud no presenta un bon estat, fruit de la degradació de la capa superficial de formigó o fruit que al llarg dels anys s'han anat aplicant successius recrescuts de poc gruix.

És per aquest motiu, que abans de procedir a la col·locació de les esperes del armat vertical del nou recrescut caldrà procedir al saneig de la part superficial més afectada, fins arribar a superfície que puguin garantir l'estabilitat del nou recrescut projectat.

Sobre el recrescut de formigó, es projecta un suplement de barana per arribar als 1,10m. d'alçada exigida pel CTE per a caigudes de 6 metres. Aquest suplement de 25cm es projecta amb un tubular Ø15cm d'acer S-275 i e=4mm, recolzat sobre suports de xapa d'acer S-275 e=10mm col·locats cada 1.50 m.

Tots els elements portaran galvanitzat en calent Z275 i el sistema estarà ancorat al mur amb ancoratges de galvanitzat de M10.

5.1.4 De PK + 270.04 a PK +283.60

Es projecta un recrescut de formigó armat de la mateixa tipologia que al tram anterior, però en aquest cas, tota la coronació tindrà un 0% de pendent i per tant, serà un mur d'alçada variable en relació a la vorera actual.

En aquest cas, i ates que paral·lelament la vorera va guanyant cota, es projecta una barana d'acer galvanitzat a partir d'un marc i barrots a partir de xapa d'acer S-275 de 10mm de gruix. Aquesta barana s'executarà amb trams de com a màxim 1,51 m. de longitud i es muntaran de manera que entre tram i tram quedin 10cm de separació.

Tots els elements portaran galvanitzat en calent Z275 i el sistema estarà ancorat al mur amb ancoratges de galvanitzat de M10.

En quant a la disposició dels barrots, es defineixen 3 tipologies que als plànols anomenem A,B i C, que tenen angles de 0º 30º i 60º entre els barrots i el marc. Durant la seva execució, la DF definiria amb exactitud la combinació de mòduls a col·locar.

Al llarg dels primers 4,95m., la barana tindrà només 50cm d'alçada atès que el mur de formigó ja ofereix una protecció vers la caiguda de fins a 60cm d'alçada.

5.1.5 De PK + 287.05 a final actuació

Aigües avall de la passera, el mur projectat s'adaptarà en primer lloc al replà i a les escales projectades i finalment, el mur presenta una sobreelevació d'uns 17cm sobre la cota de paviment actual.

La tipologia del mur continuarà sent la mateixa i en quant a la barana, si bé inicialment (replà i escales) serà la mateixa barana de 1,10 del tram anterior, un cop superades les escales, ates que el mur que sobresurt 17cm de la cota de vorera actual, la barana es podria executar de només 1,00m. d'alçada.

5.2 Adequació accessos

A l'objecte de garantir l'accés a la passera en la seva nova cota (aixecada 60cm en relació al nivell actual) és necessari reurbanitzar tant l'accés de la vorera sud com el de la vorera nord.

5.2.1 Adequació accés nord

L'adequació de l'accés nord esta previst efectuar-la amb el mateix acabat que ara presenta, es a dir, amb paviment de formigó.

En quant a les escales, es preveu la col·locació de graons amb peça prefabricada de formigó.

La solució projectada s'adapta el màxim possible als murs existents i per tant, es minimitzen les actuacions necessàries per tal de garantir l'accès.

5.2.2 Adequació accés sud

Es projecta una urbanització que combina un accés en rampa per una banda (tot i que al tenir una pendent del 5,8% < 6% no ha d'esser considerada com a rampa a l'hora de definir actuacions complementaries com per exemple passamans que no son necessaris) amb escales per l'altra banda.

A l'objecte de garantir un recorregut que en la part més estreta tingui una amplada de com a mínim 1,80m., ha estat necessari projectar un nou mur de contenció de formigó armat.

A la vegada, per tal de pacificar el trànsit en tot l'entorn de l'accès, es projecta un vial de plataforma única, a on:

- la part de calçada (3m. d'ample) tindrà un acabat de paviment asfàltic amb incrustacions d'àrid calcari en la capa superficial a l'objecte de reforçar el seu caràcter de zona de prioritat invertida.

- la part de voreres es pavimentarà amb panot hidràulic i la peça de vorada serà granítica

- la franja de 40cm que separa voreres de calçada, a banda i banda, s'executarà amb panot podotàctil

5.3 Recreixement passera

Per tal d'adaptar d'aconseguir el resguard necessari entre la cara inferior de la passera i la màxima làmina d'aigua del període T500, es projecta un recrescut del recolzament de 60cm.

Tal i com ja hem indicat el capítol de "Condicionants", s'ha prioritzat el no alterar les condicions actuals ni lleis d'esforços en base als quals es va dimensionar la passera i per tant, s'ha projectat una actuació que es centra en recréixer les estructures de recolzament de formigó armat.

En aquest sentit, es proposa executar uns recrescuts de 60 cm. de manera prefabricada, que puguin ésser col·locats amb posterioritat, en la seva ubicació final. Aquests recrescuts disposaran igualment de nou sistemes de recolzament amb neoprè de les mateixes característiques i dimensions dels que ara estan col·locats.

Per aquesta solució, cal procedir inicialment a la demolició parcial i controlada (mitjans essencialment manuals) dels petits "murets" perimetrals dels suports, a l'objecte de poder col·locar còmodament els nous recrescuts en la seva posició final.

Tanmateix, caldrà que l'adjudicatari de les obres procedeixi a l'elevació de la passera amb una alçada suficient, i durant tot el període de temps que sigui necessari, per a poder col·locar els recrescuts de formigó armat en la seva posició final, en condicions d'estabilitat i seguretat.

Es preveu que sigui necessari executar una estructura auxiliar per tal que la passera es pugui aixecar i tornar a col·locar a lloc sobre el nou recrescut, mantenint en tot moment la seva forma i sens alterar les condicions amb las que actualment treballa l'estructura.

Atenent al mal estat d'alguns trams de la barana de vidre, prèviament a l'elevació de la passera, caldrà desmuntar tota la barana. Els trams de vidre que estiguin en bon estat es podran tornar a col·locar posteriorment a la seva neteja i supressió de grafitis. Per contra, els trams que estiguin trencats o en molt mal estat, caldrà substituir-los per nous trams.

Una de les feines prèvies que també caldrà executar, prèviament a l'elevació de la passera, és la desconnexió de la línia d'enllumenat que arriba a la passera per subministrar els punts de llum d'aquesta. Un cop la passera estigui col·locada a la seva ubicació final, caldrà procedir a la reconnexió d'aquests punts de llum.

5.4 Aigües pluvials i clavegueram

Actualment, a la confluència entre els carrers C/Zurbaran i C/dels Reis, existeix un gual per on les aigües pluvials que per algun motiu circulin en superfície per aquell punt, puguin ser abocades directament a llera.

c significar un punt per on l'aigua de la riera escapi i inundi part del barri de Fontetes). Per a subsanar aquest punt, es projecta la construcció d'un embornal doble, sota vorada dotada d'entrada tipus bústia i que es connecta a la riera mitjançant dos canonades de Ø250mm que estaran dotades de vàlvula antiretorn.

Addicionalment, s'ha projectat la construcció d'un nou embornal en la urbanització de l'accés sud a l'objecte de permetre l'evacuació de les aigües pluvials que quedarien atrapades, en la rigola de la vorera sud, amb la sobreelevació de la calçada.

6. SERVEIS AFECTATS

A l'annex corresponent als serveis afectats, es detalla tota la informació recavada de les diferents companyies que disposen de serveis en l'àmbit de projecte.

A destacar (sens prejudici que puguin aparèixer altres serveis no indicats a l'annex corresponent):

- Aigua potable a la zona de ACCES SUD : Canonada Ø700 en calçada i canonada Ø150 en vorera sud.
- Gas a la zona de ACCES SUD : Canonada Ø110 de mitja pressió, per la vorera nord d'aquesta zona
- Clavegueram : Al llarg del carrer del Reis, existeixen canonades de clavegueram que passen per calçada. Abans i després de l'àmbit d'actuació que hem anomenat ACCES SUD, existeixen 2 pous de registre. Al pou que queda just abans de la zona d'actuació, es preveu connectar el nou embornal projectat.
- Enllumenat: ACCES SUD - Les línies afectades son la pròpia línia d'enllumenat dels punts de llum de la passera (línia 020v.4) , així com una lluminària de la línia 020v.2 a la vorera sud.

- Electricitat : ACCES SUD – Línies a la vorera sud.

En qualsevol dels casos, caldrà actuar amb precaució durant les operacions d'enderroc i sobre tot d'excavació, a l'objecte de no malmetre els serveis existents. Tanmateix, el contractista prendrà totes les mesures necessàries per a la seva protecció y conservació durant les obres, a l'objecte que tots els subministraments es garanteixin mentre durin les obres.

7. NORMATIVA CONSIDERADA

El present projecte es realitza respectant el disposat en el POUM de Vandellòs i L'Hospitalet de l'Infant

Són bases tècniques del present projecte i de les solucions en ell adoptades els següents documents:

PG-3 "Pliego de Prescripciones Técnicas Generales para obres de carreteras y puentes". PG-3/75 de 6 de febrero de 1.976 y sus modificaciones posteriores.

Orden Ministerial FOM 1382/2002, de 16 de mayo, por la que se actualizan determinados artículos del Pliego de Prescripciones Técnicas Generales para Obras de Carreteras y Puentes relativos a la Construcción de Explanaciones, Drenajes y Cimentaciones (BOE, 11 de julio)

Orden Ministerial FOM 475/2002, de 13 de febrero, por la que se actualizan determinados artículos del Pliego de Prescripciones Técnicas Generales para Obras de Carreteras y Puentes relativos a Hormigones y Aceros (BOE, de 6 de marzo)

Orden Circular 5/2001, de 24 de mayo, sobre riegos auxiliares, mezclas bituminosas y pavimentos de hormigón.

Orden Circular 326/2000, de 17 de febrero, de geotecnia vial en lo referente a materiales para la construcción de explanaciones y drenajes.

Orden Ministerial de 28 de diciembre de 1999 por la que se actualiza el Pliego de Prescripciones Técnicas Generales para obras de carreteras y puentes en lo relativo a señalización, balizamiento y sistemas de contención de vehículos (BOE, 28/1/2000)

Orden Ministerial de 27 de diciembre de 1999 por la que se actualizan determinados artículos del Pliego de Prescripciones Técnicas Generales para Obras de Carreteras y Puentes en lo relativo a conglomerantes hidráulicos y ligantes hidrocarbonados (BOE, 22/1/2000)

PCS "Pliego de Prescripciones Técnicas Generales para Tuberías de Saneamiento de Poblaciones", aprovat per Ordre Ministerial de 15 de setembre de 1986 (BOE núm 228 de 23 de setembre de 1986 i correcció d'errades BOE núm. 51 de 28 de febrer de 1987)

RC-08 "Instrucción para la recepción de cementos RC-08", aprovada per "Real Decreto 956/2008" de 6 de juny (BOE núm. 148, de 19 de juny de 2008).

EHE-08 "Instrucción del Hormigón Estructural aprovada per Real Decreto 1247/2008 de 18 de juliol (BOE núm. 203, de 22 d'agost)

FL-90 "Norma Básica NBE FL-90: Muros resistentes de fábrica de ladrillo", aprovada per "Real Decreto 11723/1990" del MOPU, de 20 de desembre (BOE de 4 de gener de 1991).

CTE Código técnico de la edificación, aprobado por Real decreto 314/2006, de 17 de marzo (BOEnúm. 244, de 11 de octubre de 2002).

R.B.T. "Reglamento Electrotécnico de Baja Tensión e Instrucciones Técnicas Complementarias" aprovat per R.D. 842/2002, de 2 d'Agost, i publicat en el B.O.E. el 18/9/2002.

així com totes aquelles normes vigents a les Companyies subministradores dels serveis que puguin resultar afectats (aigua, electricitat, telèfons i gas).

A l'execució de les obres es respectarà el disposat al Decret 201/1994 de 26 de juliol de la Generalitat de Catalunya, regulador dels enderrocs i altres residus de la construcció. Amb la seva modificació posterior pel Decret 161/2001, de 26 de juliol (DOGC núm. 3414 de 21 de juny de 2001).

També es respectarà el disposat per la Generalitat de Catalunya en matèria d'accessibilitat, concretament per:

Llei 20/1991 de 25 de novembre de la Presidència de la Generalitat de Catalunya de "Promoció de l'accessibilitat i de supressió de barreres arquitectòniques", modificada pel Decret Legislatiu 6/1994 de 13 de juliol.

Decret 135/1995 de 24 de març del Departament de Benestar Social de la Generalitat de Catalunya de "Desplegament de la Llei 20/91 de 25 de novembre de promoció de l'accessibilitat

i de supressió de barreres arquitectòniques", i d'aprovació del Codi d'accessibilitat (DOGC núm. 2043 de 28 d'abril de 1995).

Serà també d'aplicació la legislació que substitueix, modifiqui o complimenti les disposicions esmentades i la nova legislació aplicable que es promulgui, sempre que estigui vigent amb anterioritat a la data del contracte.

En cas de contradicció o simple complementació de diverses normes es tindran en compte en tot moment les condicions més restrictives.

Pel que respecta a la Seguretat i Salut els serà d'aplicació el que es disposa a l'Annex corresponent a l'Estudi de Seguretat i Salut.

8. TERMINI D'EXECUCIÓ I GARANTIA

El termini d'execució de les obres s'estableix en tres (3) mesos i es comptarà a partir de la data de formalització de l'acta de comprovació del replanteig

L'execució de les diferents unitats d'obra s'adaptarà al disposat en el Plec de Condicions.

El termini de garantia s'estableix en un (1) any a partir de la recepció de les obres. En qualsevol cas persistirà la responsabilitat desenal de l'adjudicatari de les obres.

Transcorregut el termini de garantia, es procedirà a la devolució de la fiança definitiva per a l'execució de les obres.

9. OBRA COMPLETA

En relació al que disposa l'art. 86 del Real Decreto Legislativo 3/2011, de 14 de novembre, pel que s'aprovà el text refós de la Llei de Contractes del Sector Públic, l'objecte del projecte està perfectament determinat i es tracta d'una obra sencera susceptible de ser posada en servei a la seva finalització.

10. REVISIÓ DE PREUS

A la vista del termini d'execució i l'import de les obres no es considera procedent cap tipus de revisió de preus.

11. CONTROL DE QUALITAT

L'import dels assaigs, fins un 1 % del pressupost d'execució material de les obres objecte del present projecte, anirà a càrrec de l'adjudicatari, i el seu import es considera inclòs en els preus unitaris de les diferents unitats.

12. DOCUMENTS DE QUE CONSTA EL PROJECTE

Document 1 – Memòria i Annexes

- **Memòria**
- **Annexes**
  - Annex 1 – Topografia
  - Annex 2 – Reportatge fotogràfic
  - Annex 3 – Estudi seguretat i salut
  - Annex 4 – Gestió de residus
  - Annex 5 – Justificació de preus
  - Annex 6 – Pla d'obra
  - Annex 7 – Anàlisi estudi inundabilitat
  - Annex 8 – Serveis afectats
  - Annex 9 – Pla control qualitat
  - Annex 10 – Càlcul murs

Document 2 – Plànols

GENERALS

- 01 – Situació
- 02 – Localització actuacions

ACTUACIÓNS EN MUR RIERA I BARANES

- 03.1 – Planta i alçat mur
- 03.2 – Seccions tipus A i B
- 03.3 – Seccions tipus C,D,E i F
- 03.4 – Detalls mur i barana tubular
- 03.5 – Detalls barana acer galvanitzat

ADEQUACIÓ ACCESSOS

- 04.1 – Planta general
- 04.2 – Superposició general
- 04.3 – Planta definició geomètrica accés SUD
- 04.4 – Planta definició altimètrica accés SUD
- 04.5 – Planta superposició accés SUD
- 04.6 – Planta demolicions accés SUD
- 04.7 – Secció tipus accés SUD
- 04.8 – Planta i alçat mur contenció accés SUD
- 04.9 – Detalls mur contenció accés SUD
- 04.10 – Planta definició geomètrica accés NORD
- 04.11 – Planta definició altimètrica accés NORD
- 04.12 – Planta superposició accés NORD
- 04.13 – Planta demolicions accés NORD
- 04.14 – Secció tipus accés NORD
- 04.15 – Murs accés NORD

ELEVACIÓ PASSERA

- 05.1 – Estructures estrep SUD
- 05.2 – Detall recolzament i fases SUD
- 05.3 – Estructures estrep NORD
- 05.4 – Detall recolzament i fases NORD

Document 3 – Plec

- Plec de prescripcions generals
- Plec de prescripcions tècniques

Document 4 – Pressupost

- Amidaments
- Justificació de preus
- Quadre de preus num. 1
- Quadre de preus num. 2
- Pressupost
- Resum de pressupost
- Últim full

13. PRESSUPOST

OBRES A EXECUTAR PER L'ADJUDICATARI DE LES OBRES

Pressupost d'execució material	234.346,95 €
Despeses generals 13%	30.465,10 €
Benefici industrial 6%	14.060,82 €
Pressupost d'execució per contracte	**278.872,87 €**
Iva 21%	58.563,30 €
PRESSUPOST EXECUCIÓ PER CONTRACTE IVA inclòs	337.436,17 €

Ascendeix el pressupost d'execució per contracte iva inclòs a la quantitat de **TRES CENTS TRENTA-SET MIL QUATRE-CENTS TRENTA-SIS EUROS AMB DISSET CÈNTIMS D'EURO.**

Cerdanyola del Vallès, Febrer del 2021
Per VOLUMS ENGINYERIA,

JORGE CARLOS SORKAU CASANOVA - DNI 46116609E

Firmado digitalmente por JORGE CARLOS SORKAU CASANOVA - DNI 46116609E
Nombre de reconocimiento (DN): c=ES, sn=SORKAU CASANOVA, givenName=JORGE CARLOS, serialNumber=IDCES-46116609E, cn=JORGE CARLOS SORKAU CASANOVA - DNI 46116609E
Fecha: 2021.02.22 19:23:01 +01'00'

Àlex Castillo Navarro
Enginyer Camins C.P.
Col. Num. 22.866

Jordi Sorkau Casanova
Enginyer Camins C.P.
Col. Num.9.872

ANNEX NÚM. 1.- TOPOGRAFIA

Annex 1 – Topografia

Per la redacció del present projecte s'ha utilitzat un aixecament topogràfic detallat de la zona de projecte, que ha estat facilitat per l'Ajuntament de Cerdanyola.

En algunes petites zones on aquest topogràfic de detall no dona cobertura, s'ha emprat l'aixecament 1/1000 de l'Institut Cartogràfic de Catalunya.

S'adjunten a continuació els 5 fulls a escala 1/200 amb la topografia emprada en aquest projecte.

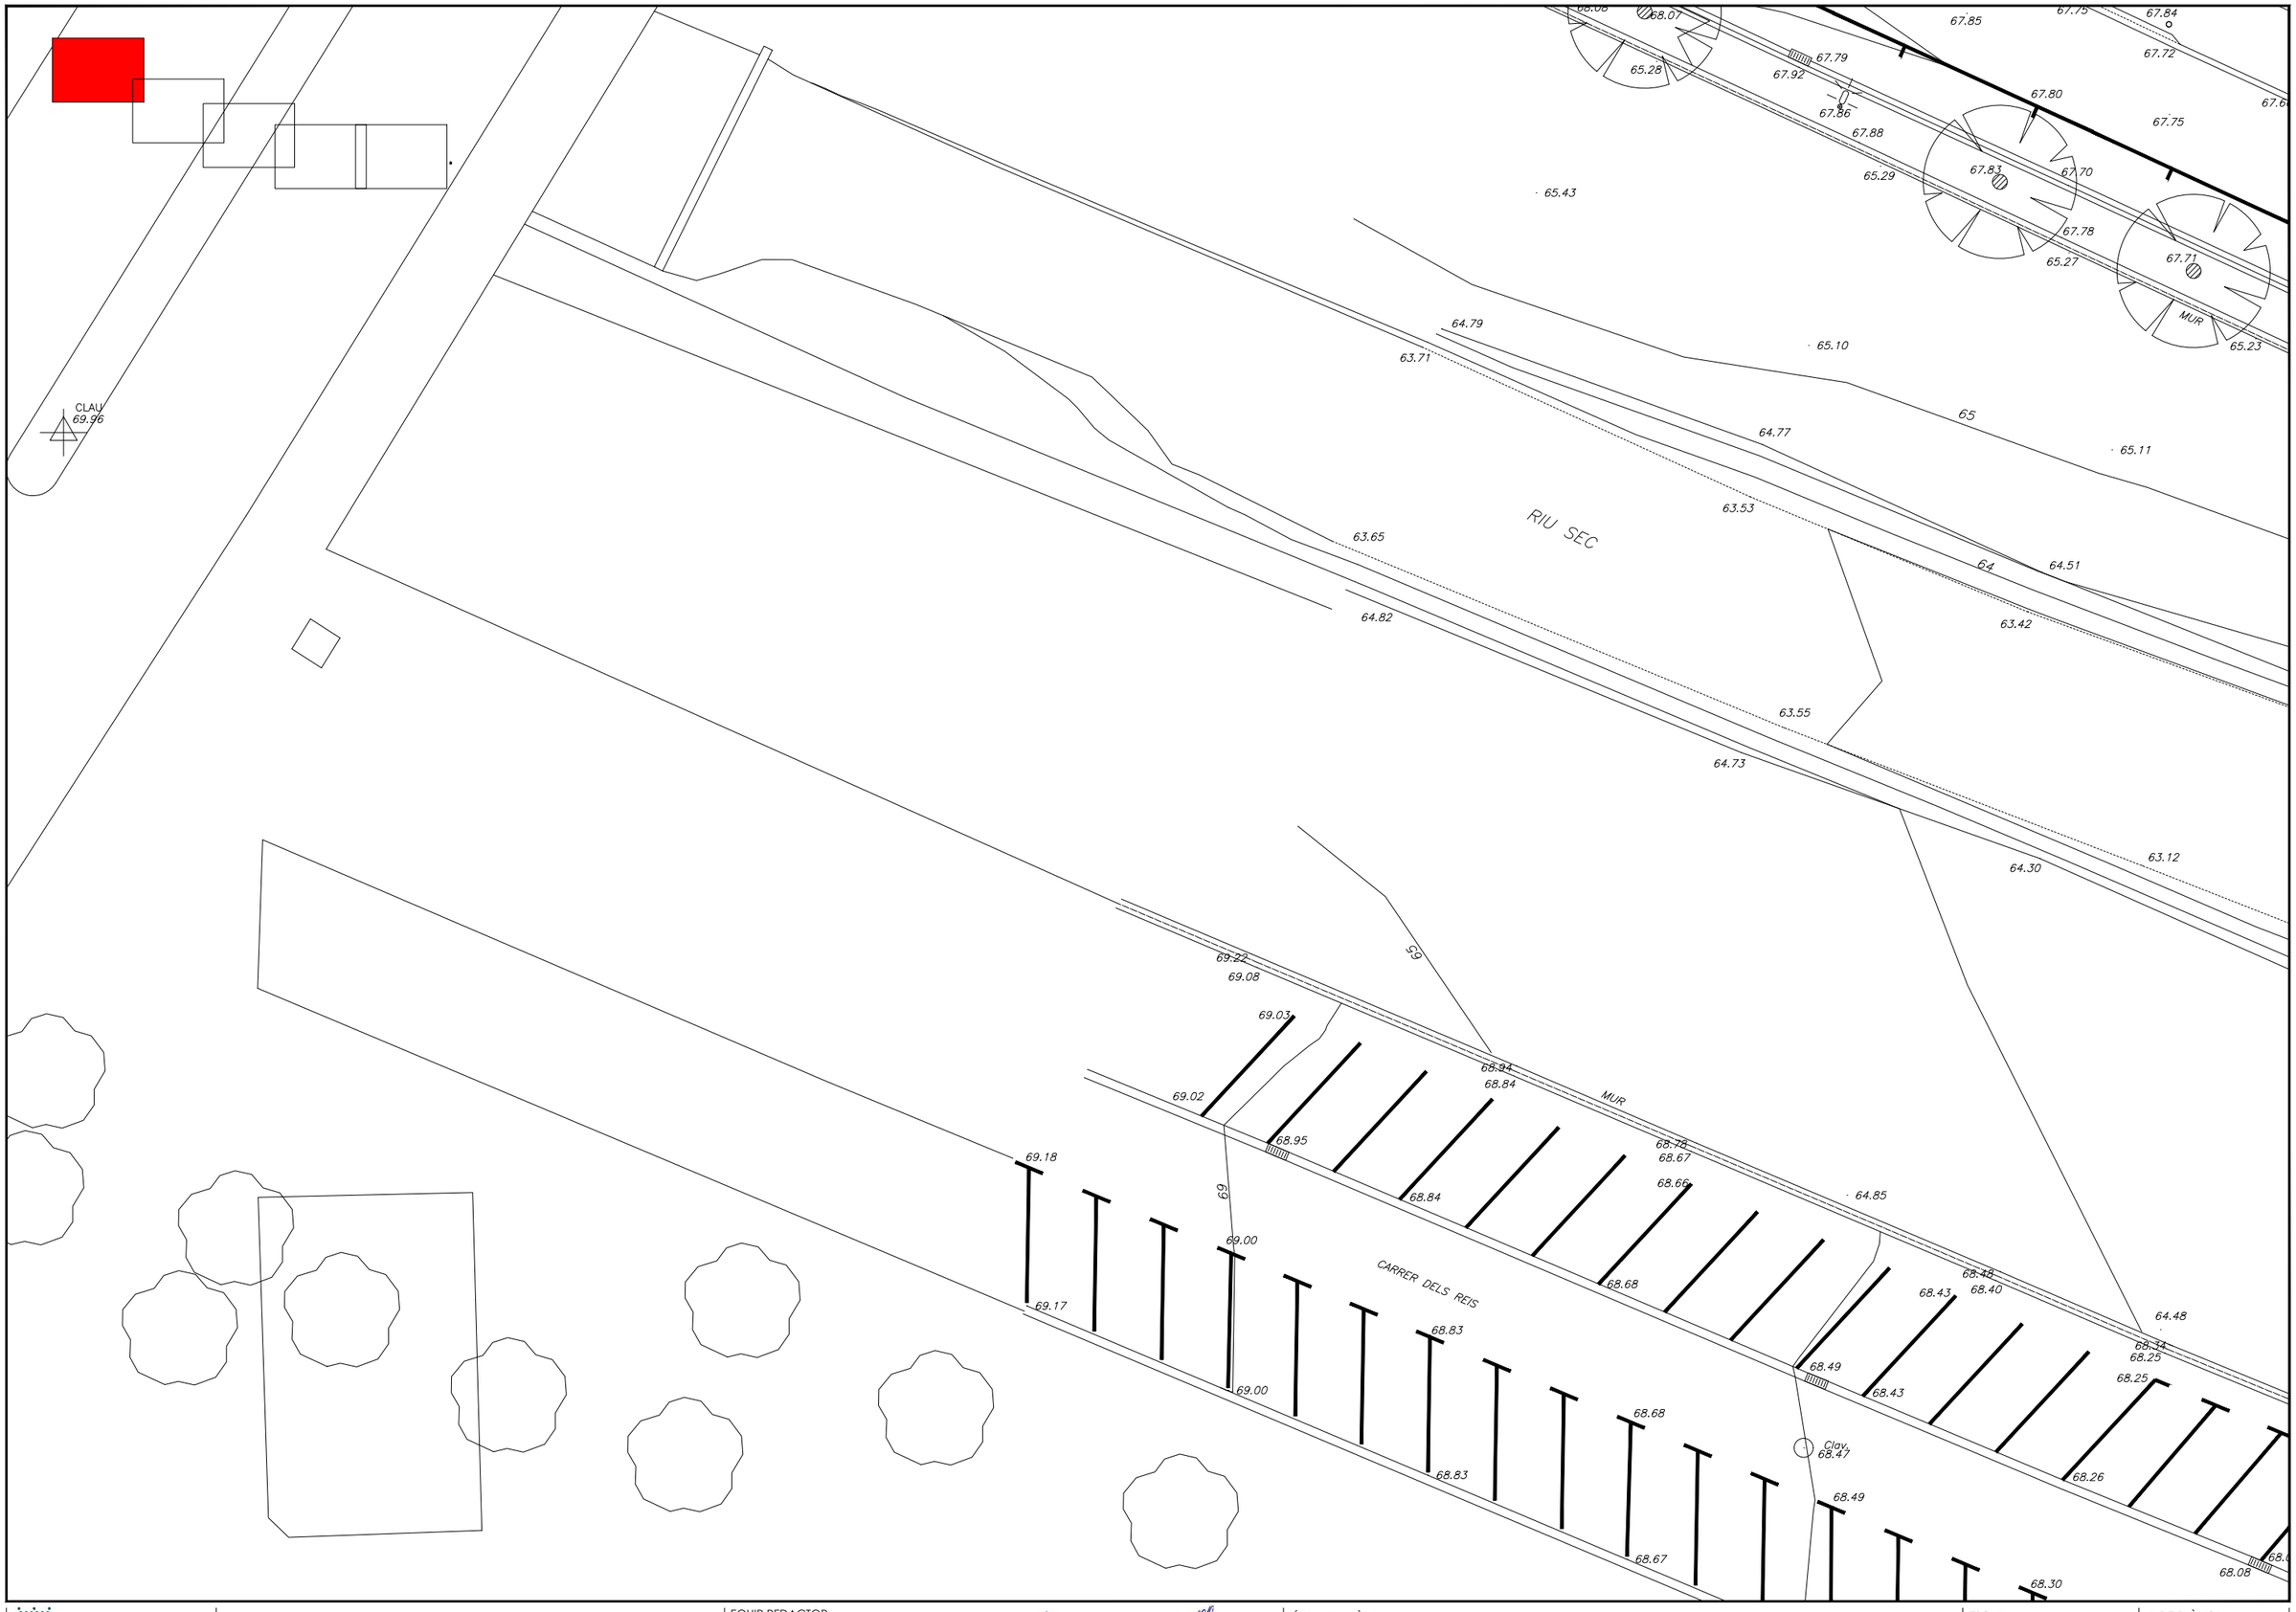

Ajuntament de Cerdanyola del Vallès

PROJECTE DE RECREIXEMENT DEL MUR DEL RIU SEC AL CARRER DELS REIS I AIXECAMENT DE LA PASSAREL·LA DE VIANANTS, EN L'ÀMBIT COMPRÈS ENTRE L'AV. DE PRIMAVERA I EL PONT D'ADIF

EQUIP REDACTOR

VOLUMS
www.volums-enginyeria.com

ALEX CASTILLO NAVARRO
ENG. CAMINS C i P. col. 22.866

JORDI SORKAU CASANOVA
ENG CAMINS C i P. col. 9.872

TÍTOL DEL PLÀNOL

Annex TOPOGRAFIA

Full 1 de 5

N

ESCALA
A3 1/200
0 2 4

N. DE PLÀNOL

A1.1

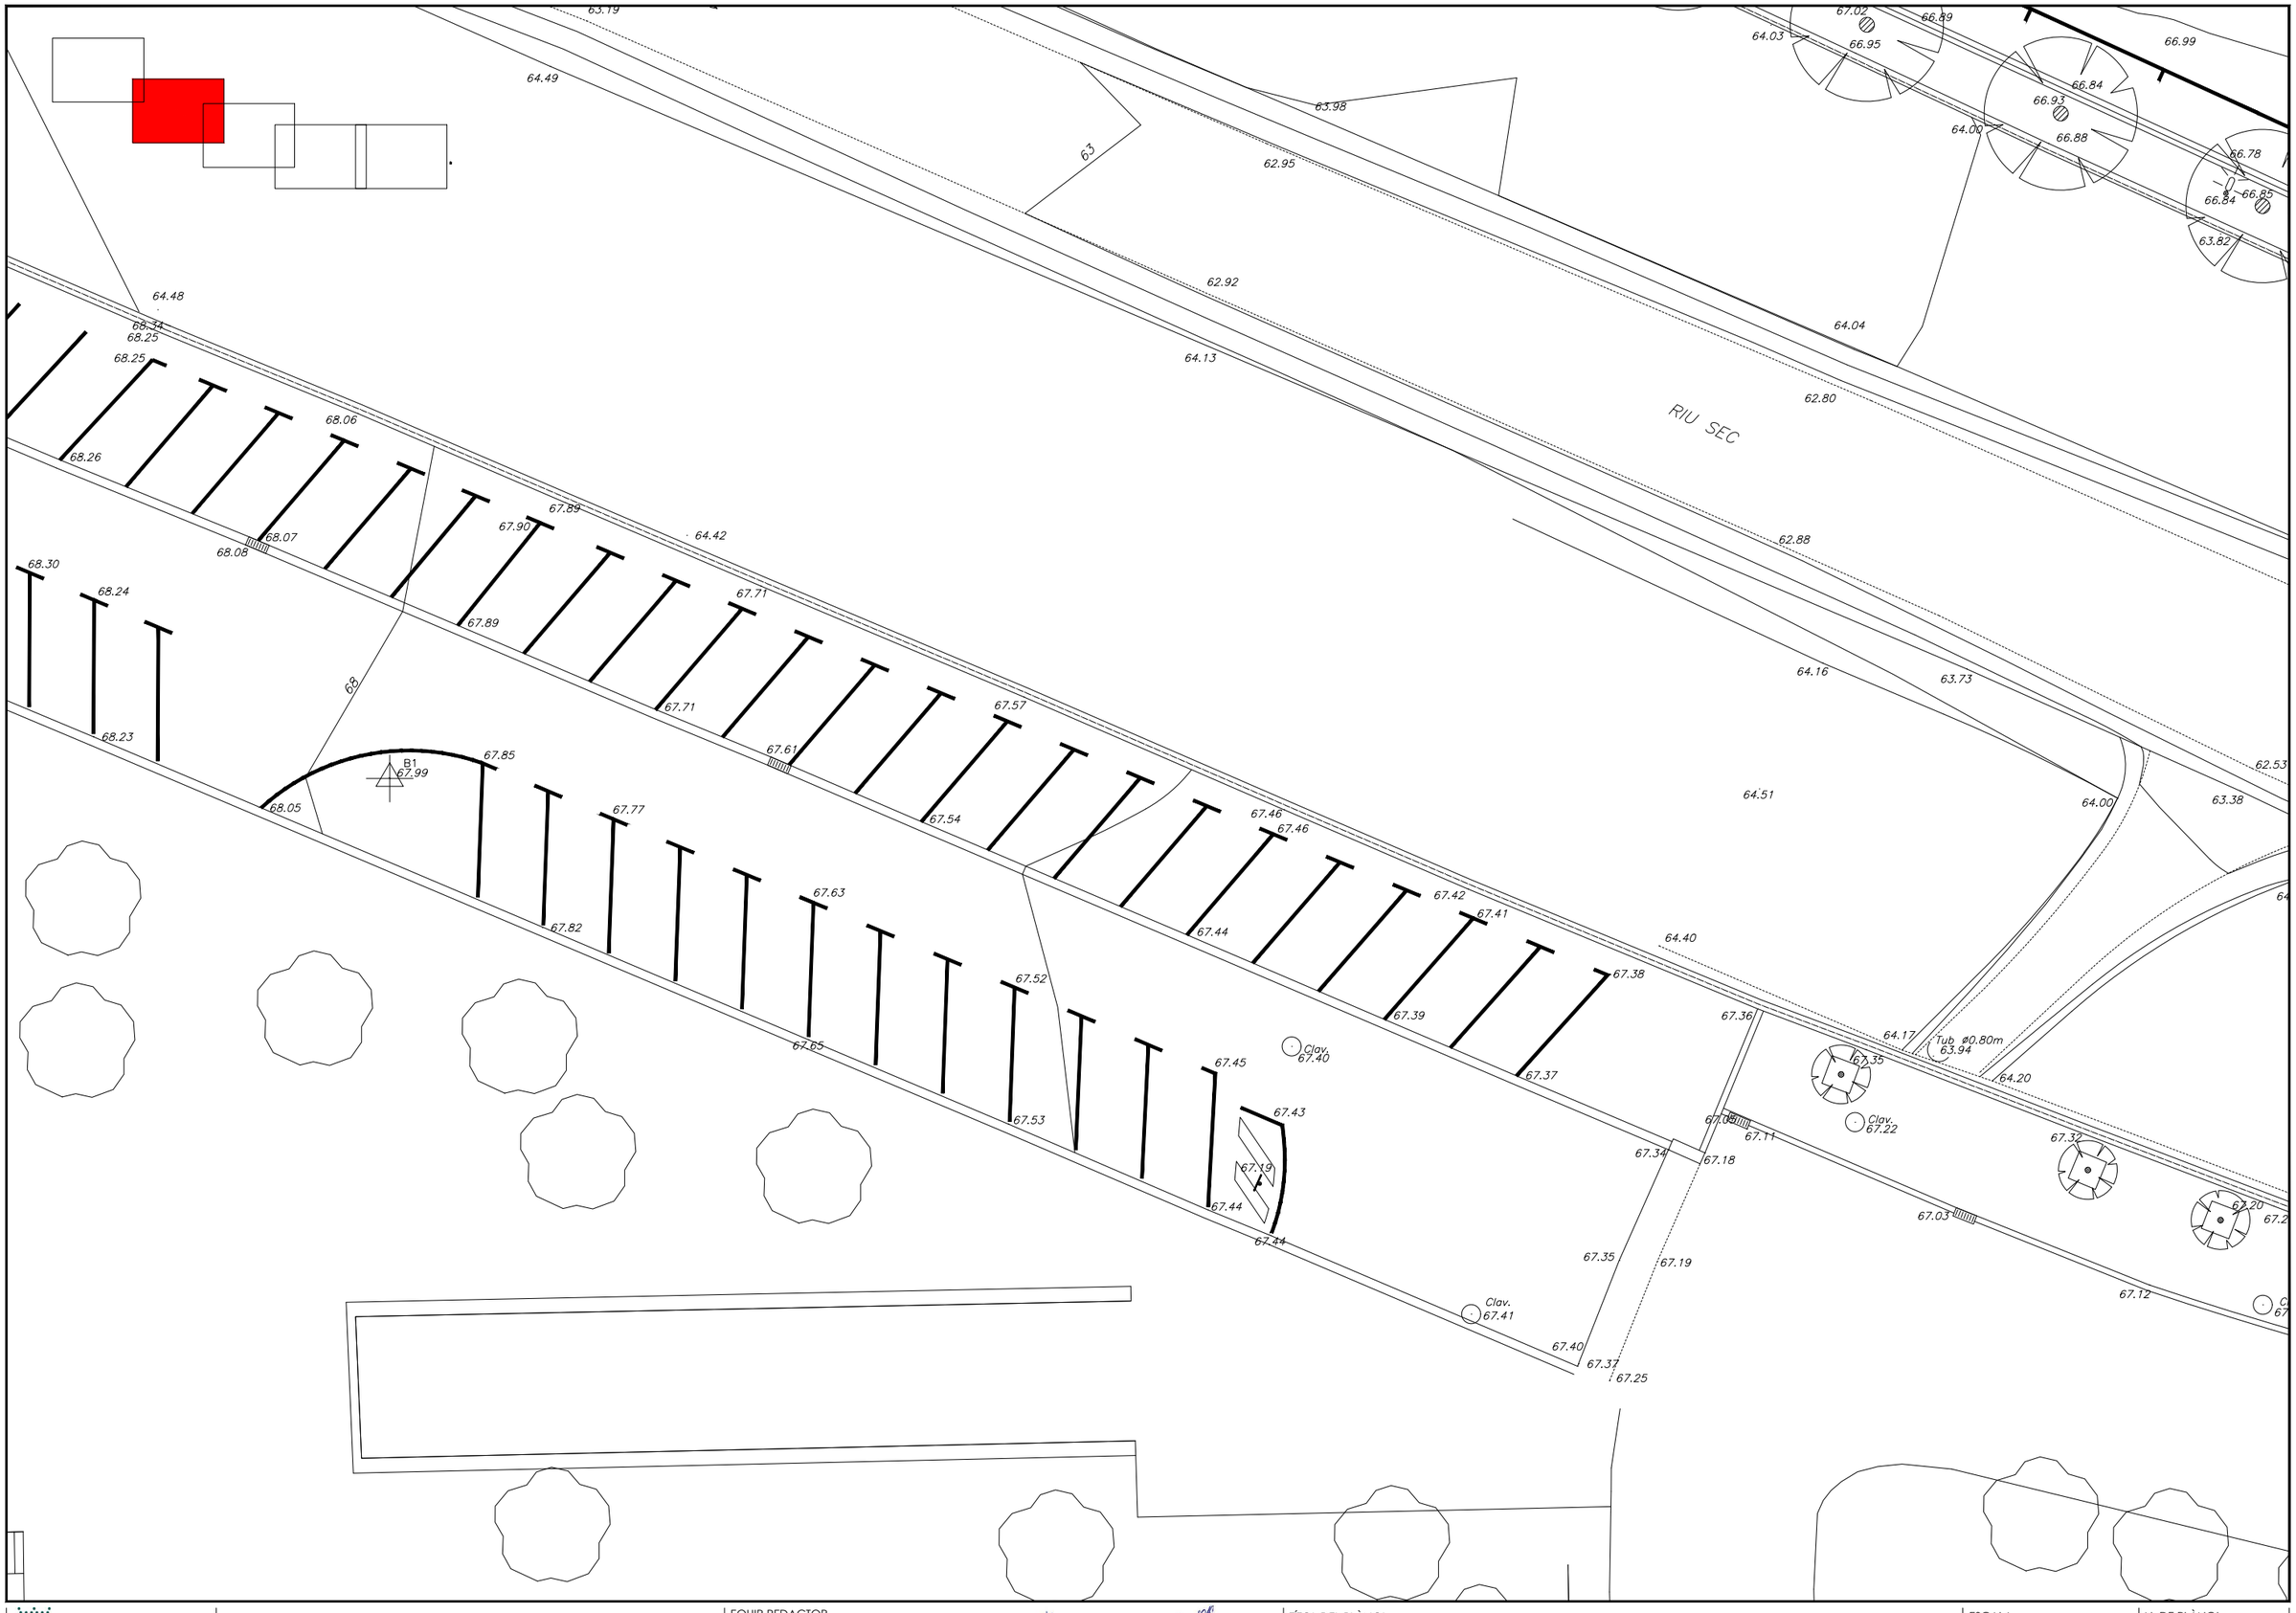

Ajuntament de Cerdanyola del Vallès

PROJECTE DE RECREIXEMENT DEL MUR DEL RIU SEC AL CARRER DELS REIS I AIXECAMENT DE LA PASSAREL·LA DE VIANANTS, EN L'ÀMBIT COMPRÈS ENTRE L'AV. DE PRIMAVERA I EL PONT D'ADIF

EQUIP REDACTOR

VOLUMS
www.volums-enginyeria.com

ALEX CASTILLO NAVARRO
ENG. CAMINS C.I.P. col. 22.866

JORDI SORKAU CASANOVA
ENG CAMINS C.I.P. col. 9.872

TÍTOL DEL PLÀNOL

Annex TOPOGRAFIA

Full 2 de 5

N

ESCALA

A3 1/200

0 2 4

N. DE PLÀNOL

A1.2

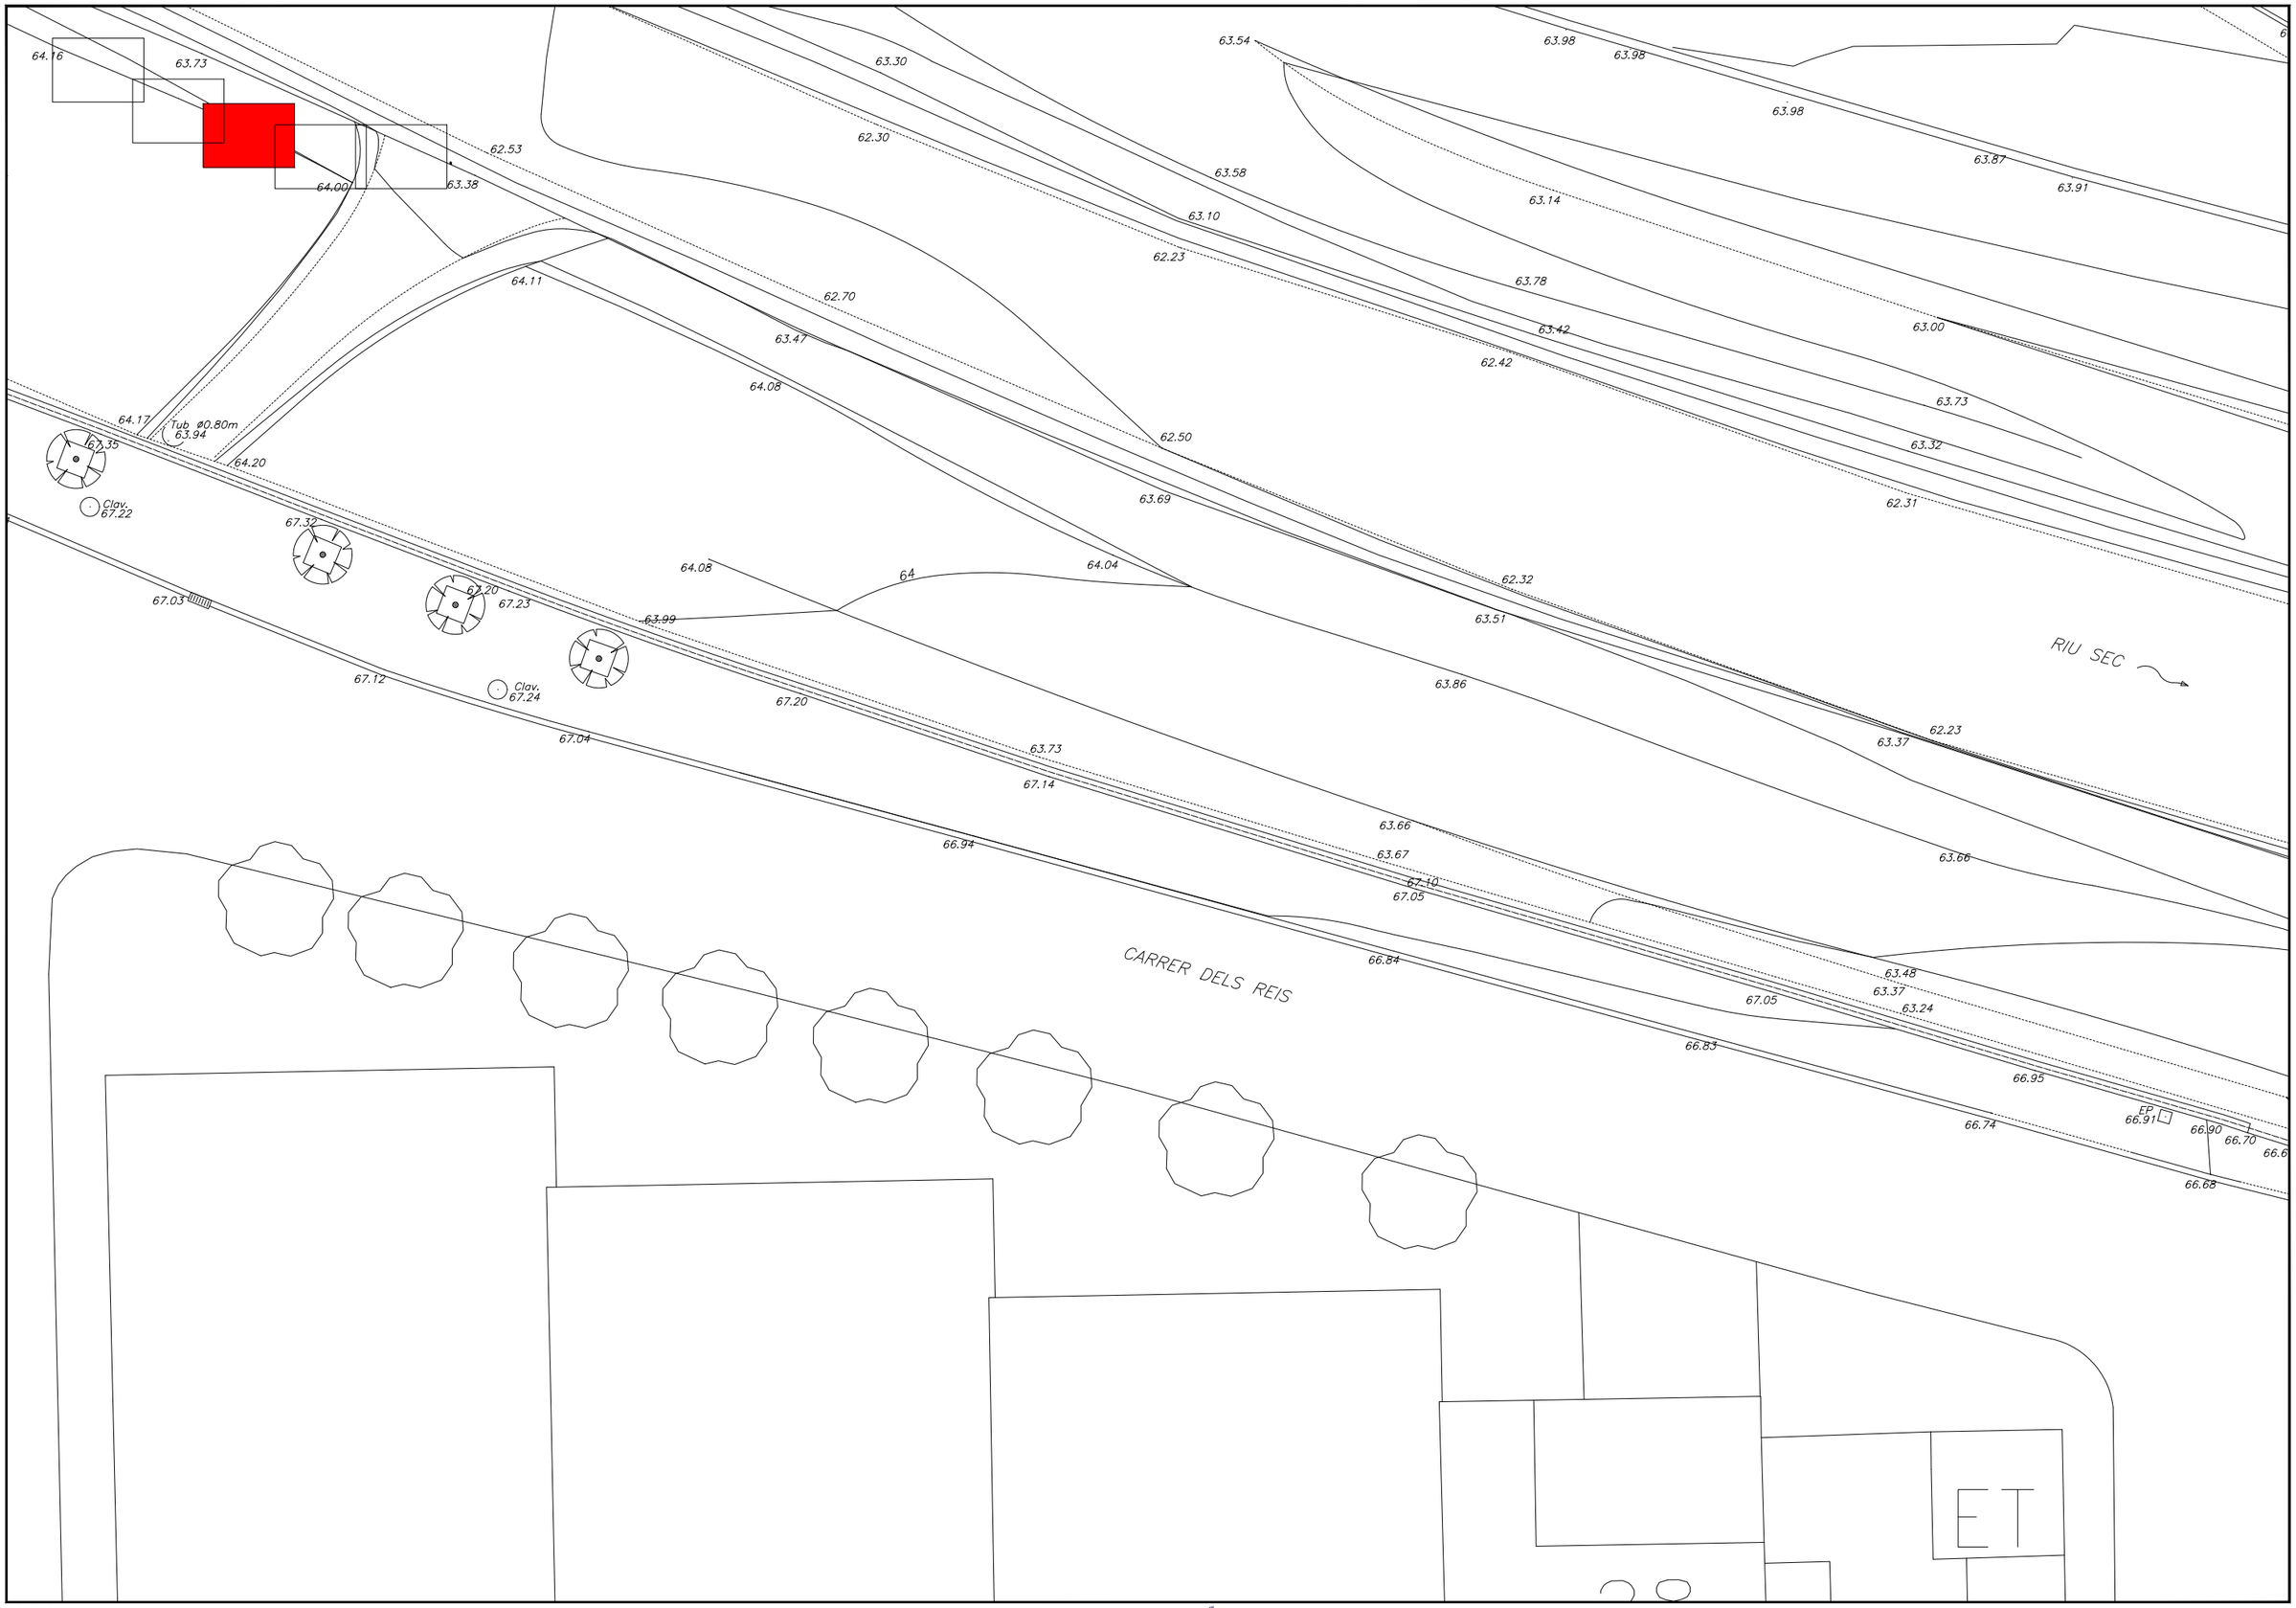

Ajuntament de Cerdanyola del Vallès

PROJECTE DE RECREIXEMENT DEL MUR DEL RIU SEC AL CARRER DELS REIS I AIXECAMENT DE LA PASSAREL·LA DE VIANANTS, EN L'ÀMBIT COMPRÈS ENTRE L'AV. DE PRIMAVERA I EL PONT D'ADIF

EQUIP REDACTOR

VOLUMS
www.volums-enginyeria.com

ALEX CASTILLO NAVARRO
ENG. CAMINS C.I.P. col. 22.866

JORDI SORKAU CASANOVA
ENG CAMINS C.I.P. col. 9.872

TÍTOL DEL PLÀNOL

Annex TOPOGRAFIA

Full 3 de 5

N

ESCALA

A3 1/200

0 2 4

N. DE PLÀNOL

A1.3

63.42
62.00
62.94
63.48
65.55
63.45
65.62
63
62.77
63.21
63.19
62.23
63.37
62.01
62
63.66
62.11
63.28
62.94
61.89
62.61
63.22
63.48
63.37
63.24
63.56
62.91
61.78
61.82
63.22
61.63
66.95
63.21
62.94
66.74
EP
66.91
66.90
66.70
66.64
66.68
62.99
63.48
61.58
66.68
66.85
62.87
66.70
63.21
66.82
62.87
62.51
63
61.47
66.87
66.81
62.60
66.63
63.03
62.79
66.60
66.59
63.09
66.72
66.82
62.74
66.54
62.79
66.73
62.94
EP
66.53
62.71
66.38
66.55
66.56
62.56
Clav.
62.49
66.64
66.56
66.32
66.31
66.38
66.49
66.50
CARR
ET

Ajuntament de Cerdanyola del Vallès

PROJECTE DE RECREIXEMENT DEL MUR DEL RIU SEC AL CARRER DELS REIS I AIXECAMENT DE LA PASSAREL·LA DE VIANANTS, EN L'ÀMBIT COMPRÈS ENTRE L'AV. DE PRIMAVERA I EL PONT D'ADIF

EQUIP REDACTOR

VOLUMS
www.volums-enginyeria.com

ALEX CASTILLO NAVARRO
ENG. CAMINS C i P. col. 22.866

JORDI SORKAU CASANOVA
ENG CAMINS C i P. col. 9.872

TÍTOL DEL PLÀNOL

Annex TOPOGRAFIA

Full 4 de 5

N

ESCALA
A3 1/200
0 2 4

N. DE PLÀNOL

A1.4

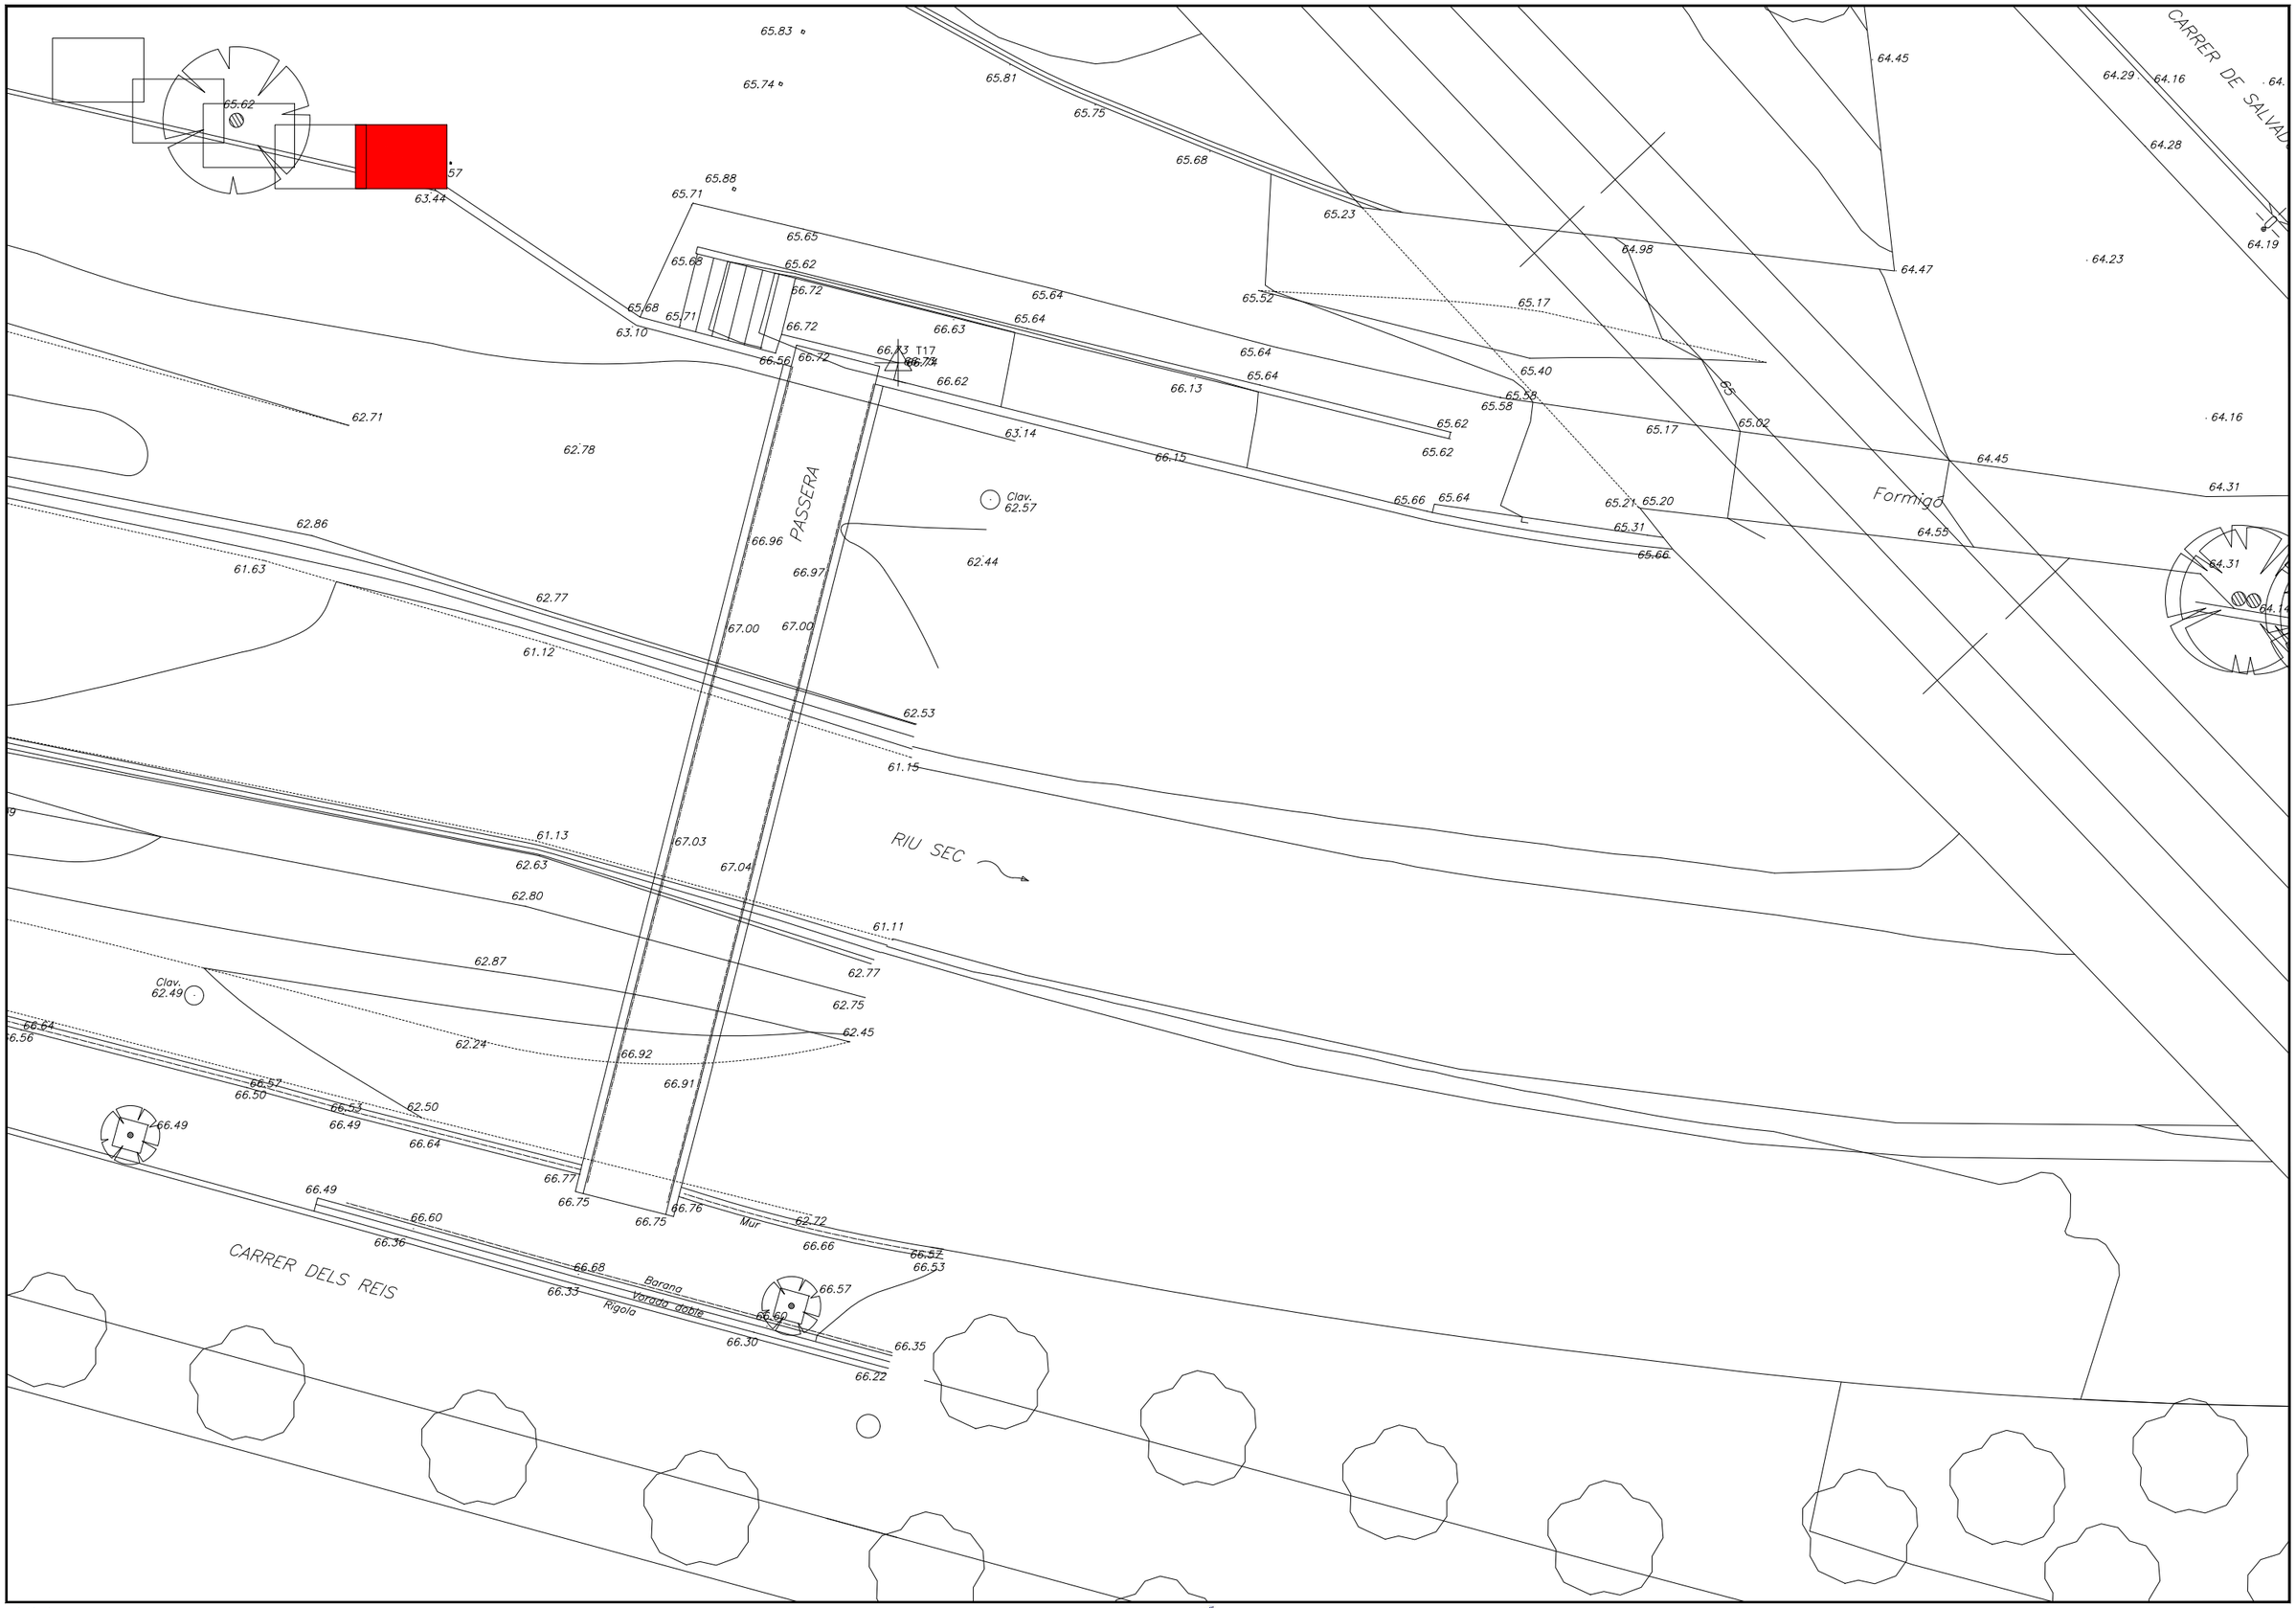

Ajuntament de Cerdanyola del Vallès

PROJECTE DE RECREIXEMENT DEL MUR DEL RIU SEC AL CARRER DELS REIS I AIXECAMENT DE LA PASSAREL·LA DE VIANANTS, EN L'ÀMBIT COMPRÈS ENTRE L'AV. DE PRIMAVERA I EL PONT D'ADIF

EQUIP REDACTOR

VOLUMS
www.volums-enginyeria.com

ALEX CASTILLO NAVARRO
ENG. CAMINS C i P. col. 22.866

JORDI SORKAU CASANOVA
ENG CAMINS C i P. col. 9.872

TÍTOL DEL PLÀNOL

Annex TOPOGRAFIA

Full 5 de 5

N

ESCALA
A3 1/200
0 2 4

N. DE PLÀNOL

A1.5

ANNEX NÚM. 2.- REPORTATGE FOTOGRÀFIC

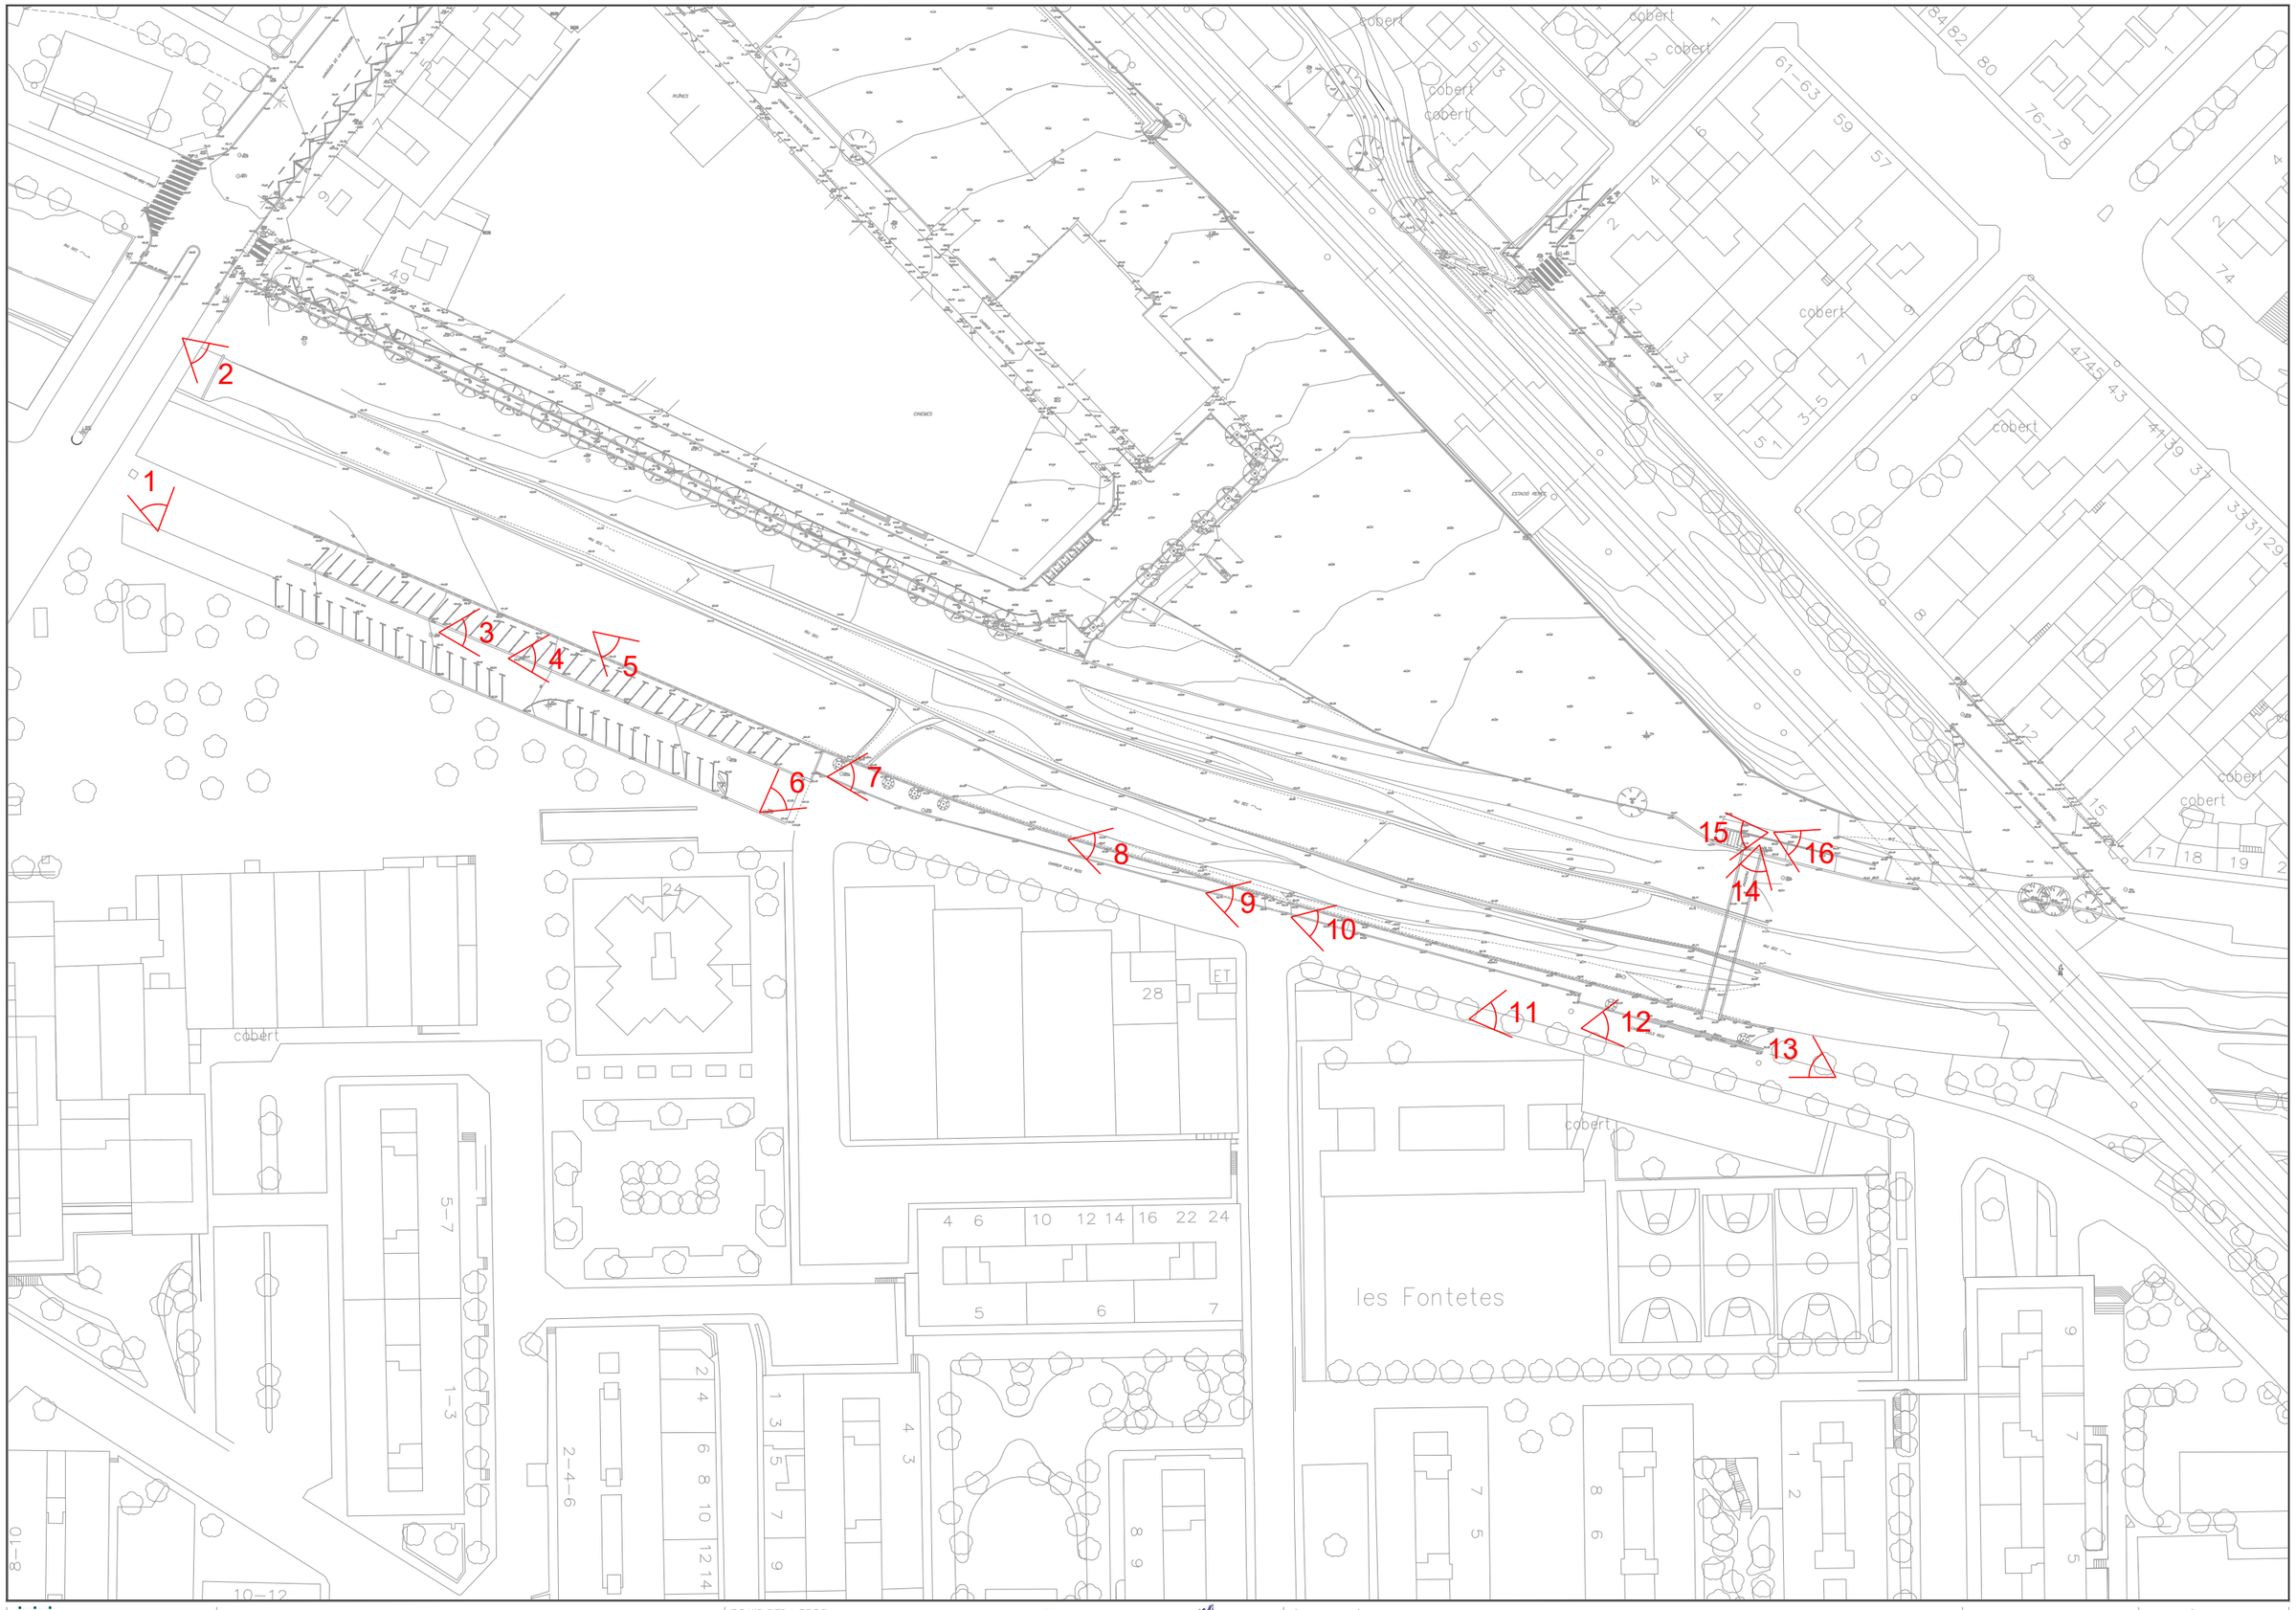

Ajuntament de Cerdanyola del Vallès

PROJECTE DE RECREIXEMENT DEL MUR DEL RIU SEC AL CARRER DELS REIS I AIXECAMENT DE LA PASSAREL·LA DE VIANANTS, EN L'ÀMBIT COMPRÈS ENTRE L'AV. DE PRIMAVERA I EL PONT D'ADIF

EQUIP REDACTOR

VOLUMS
www.volums-enginyeria.com

ALEX CASTILLO NAVARRO
ENG. CAMINS C.I.P. col. 22.866

JORDI SORKA CASANOVA
ENG CAMINS C.I.P. col. 9.872

TÍTOL DEL PLÀNOL

Annex REPORTATGE FOTOGRÀFIC

N

ESCALA
A3 1/200
0 2 4

N. DE PLÀNOL

A2

Imatge 1

Imatge 2

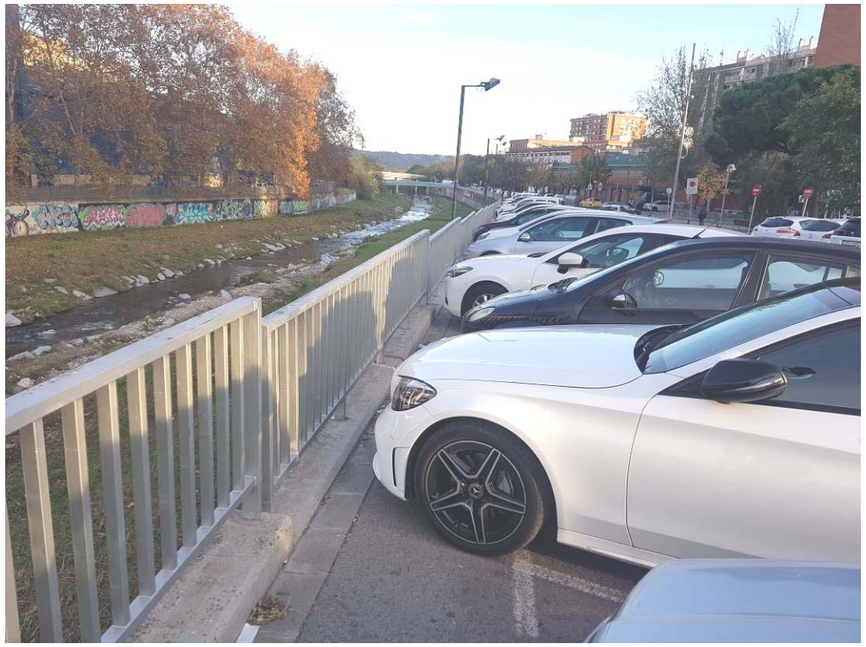

Imatge 3

Imatge 4

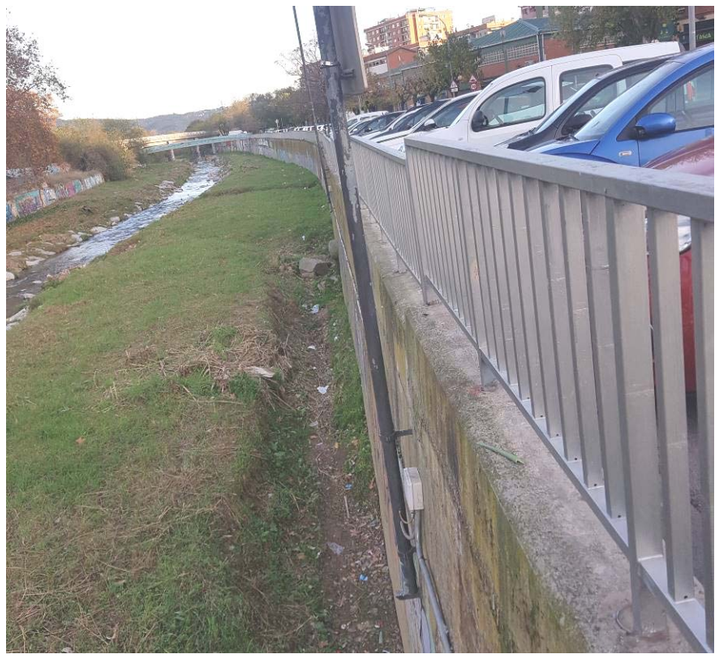

Imatge 5

Imatge 6

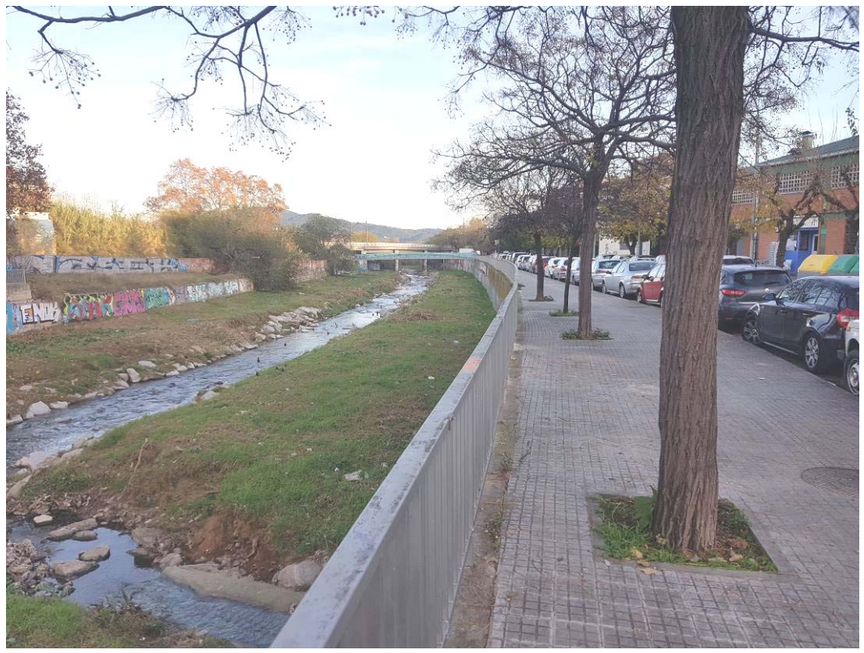

Imatge 7

Imatge 8

Imatge 9

Imatge 10

Imatge 11

Imatge 12

Imatge 13

Imatge 14

Imatge 15

Imatge 16

ANNEX NÚM. 3.- ESTUDI SEGURETAT I SALUT

Annex 3 : Estudi de seguretat i salut

- **Memòria**
- **Plànols**
- **Plec**
- **Pressupost**

Memòria

MEMÒRIA

Índex

1 OBJECTE DE L'ESTUDI DE SEGURETAT I SALUT 3

2 PROMOTOR DE LES OBRES 3

3 AUTOR/S DE L'ESTUDI DE SEGURETAT I SALUT 3

4 DADES DEL PROJECTE 3

4.1 Autor/s del projecte 3

4.2 Tipologia de l'obra 4

4.3 Situació de les obres 4

4.4 Pressupost d'execució material 4

4.5 Termini d'execució 4

4.6 Mà d'obra prevista 4

4.7 Localització de serveis assistencials 4

4.8 Oficis que intervenen en el desenvolupament de l'obra 4

4.9 Maquinària prevista per a executar l'obra 5

5 IDENTIFICACIÓ DE RISCOS 5

6 RECURS PREVENTIU 8

6.1 Funcions 8

6.2 Casos en què es requereix la seva presència 8

7 INSTAL·LACIONS PROVISIONALS 9

7.1 Instal·lació elèctrica provisional d'obra 9

7.1.1 Normes de prevenció tipus per a cables. 9

7.1.2 Normes de prevenció per a interruptors. 10

7.1.3 Normes de prevenció per a quadres elèctrics. 10

7.1.4 Normes de prevenció per a les presses d'energia. 10

7.1.5 Normes de prevenció per a la protecció de circuits. 11

7.1.6 Normes de precaució per a les connexions a terra. 11

7.1.7 Normes de prevenció per la instal·lació d'enllumenat. 11

7.1.8 Normes de seguretat en el manteniment i reposició. 11

7.1.9 Normes generals. 12

7.1.10 Connexió de servei 13

7.1.11 Maquinària elèctrica 13

7.1.12 Enllumenat provisional 13

7.1.13 Enllumenat portàtil 13

7.2 Instal·lació d'aigua provisional d'obra 13

7.3 Instal·lació de sanejament 13

7.4 Emplaçament i distribució d'extintors a l'obra 13

8 SERVEIS DE SALUBRITAT I CONFORT DEL PERSONAL 14

8.1 Serveis higiènics 14

8.2 Vestuaris 14

8.3 Menjador 14

8.4 Local de descans 14

8.5 Local d'assistència a accidentats 14

9 ÀREES AUXILIARS 15

9.1 Centrals i plantes 15

9.2 Tallers 15

9.3 Zones d'apilament. Magatzems 16

10 TRACTAMENT DE RESIDUS 16

11 TRACTAMENT DE MATERIALS I/O SUBSTÀNCIES PERILLOSES 16

11.1 Manipulació 16

11.2 Delimitació / condicionament de zones d'apilament 17

12 CONDICIONS DE L'ENTORN 17

12.1 Zona potencialment inundable 17

12.2 Ocupació del tancament de l'obra 17

12.3 Situació de casetes i contenidors 17

12.4 Serveis afectats 18

12.5 Servituds 18

13 DETERMINACIÓ DEL PROCÉS CONSTRUCTIU 18
13.1 Procediments d'execució 18
13.2 Ordre d'execució dels treballs 18
13.3 Determinació del temps efectiu de duració. Pla d'execució 18
14 SISTEMES I/O ELEMENTS DE SEGURETAT I SALUT INHERENTS O INCORPORATS AL MATEIX PROCÉS CONSTRUCTIU 19
15 MEDIAMBIENT LABORAL 19
15.1 Agents atmosfèrics 19
15.2 Il·luminació 19
15.3 Soroll 19
15.4 Pols 20
15.5 Ordre i neteja 21
15.6 Radiacions no ionitzants 22
15.7 Radiacions ionitzants 24
16 MANIPULACIÓ DE MATERIALS 25
17 MITJANS AUXILIARS D'UTILITAT PREVENTIVA (MAUP) 26
18 SISTEMES DE PROTECCIÓ COL·LECTIVA (SPC) 27
19 CONDICIONS DELS EQUIPS DE PROTECCIÓ INDIVIDUAL (EPI) 27
20 SENYALITZACIÓ I ABALISAMENT 27
21 CONDICIONS D'ACCÉS I AFECTACIONS DE LA VIA PÚBLICA 28
21.1 Normes de Policia 28
21.2 Àmbit d'ocupació de la via pública 28
21.3 Tancaments de l'obra que afecten l'àmbit públic 29
21.4 Operacions que afecten l'àmbit públic 30
21.5 Neteja i incidència sobre l'ambient que afecten l'àmbit públic 31
21.6 Residus que afecten a l'àmbit públic 31
21.7 Circulació de vehicles i vianants que afecten l'àmbit públic 32
21.8 Protecció i trasllat d'elements emplaçats a la via pública 33
22 RISCOS DE DANYS A TERCERS I MESURES DE PROTECCIÓ 34
22.1 Riscos de danys a tercers 34
22.2 Mesures de protecció a tercers 34
23 COORDINACIÓ D'ACTIVITAT EMPRESARIALS 34
23.1 Introducció 34
23.2 Objectius 34
23.3 Inici de la CAE 34
23.4 Deure de cooperació 35
23.5 Mitjans de coordinació 35
24 PREVENCIÓ DE RISCOS CATASTRÒFICS 35

Llistat Apèndix

- **APÈNDIX 1** : FITXES DE MAQUINÀRIA PREVISTA A L'OBRA (inclou mesures preventives, normes d'ús i manteniment així com els equips de protecció individual i col·lectiva associats.
- **APÈNDIX 2** : FITXES DE RISCOS PREVISTOS A L'OBRA (inclou mesures preventives, així com els equips de protecció individual i col·lectiva associats.
- **APÈNDIX 3** : FITXES D'EPCs PREVISTOS A L'OBRA
- **APÈNDIX 4** : FITXES D'EPIs PREVISTOS A L'OBRA

1 OBJECTE DE L'ESTUDI DE SEGURETAT I SALUT

El present E.S.S. té com a objectiu establir les bases tècniques, per fixar els paràmetres de la prevenció de riscos professionals durant la realització dels treballs d'execució de les obres del Projecte objecte d'aquest estudi, així com complir amb les obligacions que es desprenen de la Llei 31 / 1995 i del RD 1627 / 1997, amb la finalitat de facilitar el control i el seguiment dels compromisos adquirits al respecte per part del/s Contractista/es.

En el present Estudi de Seguretat i Salut s'ha dut a terme un estudi aprofundit dels riscos inherents a l'execució de l'obra i de les mesures preventives i cautelars consegüents per garantir la seguretat de les persones en l'execució de les obres en compliment del que determina la Llei 3/2007 del 4 de juliol de l'obra pública en el seu article 18.3.h).

D'aquesta manera, s'integra en el Projecte Executiu/Constructiu, les premisses bàsiques per a les quals el/s Contractista/es constructor/s pugui/n preveure i planificar, els recursos tècnics i humans necessaris per a l'acompliment de les obligacions preventives en aquest centre de treball, de conformitat al seu Pla d'Acció Preventiva propi d'empresa, la seva organització funcional i els mitjans a utilitzar, havent de quedar tot allò recollit al Pla de Seguretat i Salut, que haurà/n de presentar-se al Coordinador de Seguretat i Salut en fase d'Execució, amb antelació a l'inici de les obres, per a la seva aprovació i l'inici dels tràmits de Declaració d'Obertura davant l'Autoritat Laboral.

En cas de què sigui necessari implementar mesures de seguretat no previstes en el present Estudi, a petició expressa del coordinador de seguretat i salut en fase d'execució de l'obra, el contractista elaborarà el corresponent annex al Pla de Seguretat i Salut de l'obra que desenvoluparà i determinarà les mesures de seguretat a dur a terme amb la memòria, plec de condicions, amidaments, preus i pressupost que li siguin d'aplicació si n'és el cas.

2 PROMOTOR DE LES OBRES

Ajuntament de Cerdanyola del Vallès

Plaça Francesc Layret, s/n, 08290 Cerdanyola del Vallès, Barcelona

3 AUTOR/S DE L'ESTUDI DE SEGURETAT I SALUT

Redactor E.S.S.	:	JORDI SORKAU CASANOVA
Titulació/ns	:	ENG. CAMINS CANALS I PORTS
Col·legiat núm.	:	9872
Despatx professional	:	VOLUMNS ENGINYERIA SLP
Població	:	BARCELONA

Redactor E.S.S.	:	ÀLEX CASTILLO NAVARRO
Titulació/ns	:	ENG. CAMINS CANALS I PORTS
Col·legiat núm.	:	22866
Despatx professional	:	VOLUMNS ENGINYERIA SLP
Població	:	BARCELONA

4 DADES DEL PROJECTE

4.1 Autor/s del projecte

Autor del projecte.	:	JORDI SORKAU CASANOVA
Titulació/ns	:	ENG. CAMINS CANALS I PORTS
Col·legiat núm.	:	9872
Despatx professional	:	VOLUMNS ENGINYERIA SLP
Població	:	BARCELONA

Autor del projecte.	:	ÀLEX CASTILLO NAVARRO
Titulació/ns	:	ENG. CAMINS CANALS I PORTS
Col·legiat núm.	:	22866
Despatx professional	:	VOLUMNS ENGINYERIA SLP
Població	:	BARCELONA

4.2 Tipologia de l'obra

Es tracta d'una obra en la que es diferencien dos actuacions principals:

- Per una banda, el projecte preveu la demolició de l'actual barana existent al mur de contenció del costat sud del riu sec i que protegeix d'una caiguda de fins 4 metres d'alçada. Amb posterioritat a la demolició, s'aixecarà un mur de formigó armat + barana, amb una alçada total de 1,10m sobre el nivell del paviment actual.

- L'altra actuació principal és el recrescut en 60cm del recolzament de la passera de vianants existent a l'àmbit de projecte.

Es tracta per tant d'obres a on per sobre de la resta, destaca el perill de caiguda a la llera del riu sec, amb alçades que oscil·len al voltant dels 4 m.

Sobre aquest risc, caldrà prestar una especial atenció i s'haurà de tenir molt en compte a l'hora de planificiar les obres per tal que l'entorn sigui sempre un entorn segur tant pels propis treballadors de les obres com pels vianants que puguin transitar a tocar de les obres.

4.3 Situació de les obres

Carrer/Carretera : C/dels Reis entre Avda Primavera i Pont ADIF
Codi Postal : 08290
Població : Cerdanyola del Valles

4.4 Pressupost d'execució material

El Pressupost d'Execució Material de l'obra de referencia, exclosa la seguretat i salut de l' ascendeix a 228.623,57€

El Pressupost per la seguretat i seguretat i salut de l'obra ascendeix a 5.783,89€.

4.5 Termini d'execució

El termini estimat de duració dels treballs d'execució de l'obra és de 3 mesos.

4.6 Mà d'obra prevista

L'estimació de mà d'obra en punta d'execució és de 10 persones.

4.7 Localització de serveis assistencials

C.A.P. Il Cerdanyola - Ripollet
Calle Tarragona, s/n, 08291 Ripollet, Barcelona
935 94 21 11

Hospital Parc Taulí
Parc Taulí. 1, 08208 Sabadell,
Barcelona 937 23 10 10

La localització dels mateixos es detalla al plànol 1 del present estudi de seguretat i salut.

4.8 Oficis que intervenen en el desenvolupament de l'obra

- Cap de colla
- Oficial 1a
- Oficial 1a paleta
- Oficial 1a encofrador
- Oficial 1a ferrallista
- Oficial 1a d'obra pública
- Oficial 1a jardiner
- Ajudant encofrador
- Ajudant ferrallista
- Ajudant jardiner
- Ajudant
- Manobre
- Manobre especialista

4.9 Maquinària prevista per a executar l'obra

MAQUINARIA MÒBIL

- Bomba de formigó
- Camió cisterna
- Camió d'obra i carretera
- Camió dúmper
- Camió formigonera
- Camió góndola
- Camió grua
- Carretó elevador
- Cisterna de reg
- Compactadora amb tàndem vibratori
- Estenedora de mescles bituminoses en calent
- Fressadora
- Minicarregadora
- Pala carregadora sobre rodes
- Retroexcavadora carregadora
- Retroexcavadora amb martell pneumàtic
- Retrominiexcavadora

MAQUINARIA FIXA

- Cargoladora
- Compressor
- Equip de oxitall
- Equip de soldadura d'arc elèctric
- Esmoladora angular
- Formigonera eléctrica
- Grup electrògen
- Martell electropneumàtic
- Motoserra
- Picó
- Rodet / Compactadora
- Serra de disc
- Serra de disc de diamant
- Talladora de disc manual
- Talladora de paviment
- Trepant portàtil
- Vibrador de formigó

ELEMENTS AUXILIARS

- Carretó de ma
- Cubilot
- Eina manual
- Encofrat
- Escala de mà
- Línia de vida
- Plataforma elevadora
- Pòrtic de seguretat per a línies elèctriques

A l'apèndix 1 que s'adjunta al final de la memòria, s'adjunta per cadascuna de la maquinaria prevista, una fitxa amb la identificació de riscos, les mesures preventives, les normes d'ús i manteniment així com els equips de protecció individual i col·lectiva associats.

5 IDENTIFICACIÓ DE RISCOS

En base a la tipologia de les obres descrites al present projecte, i en base a la maquinaria prevista per a l'execució de les obres, els riscos que s'identifiquen són:

Caiguda de persones a diferent nivell

- des de bastides
- des de plataformes de treball
- des de passarel·les provisionals
- des de escales manuals
- en rases

- des de maquinària mòbil

Caiguda de persones al mateix nivell

- per ordre i neteja insuficient
- per relliscades
- per il·luminació insuficient
- en el muntatge d'armadures
- per ensopegades amb cables o mànegues
- per caminar sobre superfícies irregulars

Caiguda d'objectes

- per manipulació manual de càrregues
- per manipulació mecànica de càrregues

Trepitjades

- sobre armadures
- sobre claus

Cops contra objectes immòbils

- en treballs amb maquinaria i instal·lacions
- en zones d'emmagatzematge i apilament
- en vies de pas a l'obra

Cops i contactes amb elements mòbils de la màquina

- en manteniment de la maquinària
- en utilització de petita maquinà

Cops per objectes o eines

- en la utilització d'eines manuals
- en altres operacions

Projecció de fragments o partícules

- en operacions de tall
- operacions de soldadura

Atrapaments per objectes o entre objectesen operacions de tall

- per desplom de plataformes de treball
- per desplom de talussos verticals
- en manteniment de maquinaria
- en rases

Atrapaments per bolcada de maquinaria

- en operacions amb maquinària mòbil

Sobreesforços

- en manipulació manual de càrregues
- en manipulació d'eines i equips de treball

Contactes tèrmics

- en operacions de manteniment de maquinria
- en operacions de soldadura
- en operacions d'estesa de mescles bituminoses en calent

Contactes elèctrics

- d'operaris amb línies aèries

- d'operaris amb línies subterrànies
- de maquinaria amb línies aèries
- de maquinaria amb línies subterrànies
- en maquinària d'obra
- en instal·lacions elèctriques provisionals d'obra

Contactes amb substàncies corrosives

- en operacions amb substancies càustiques o àcids
- en operacions de manteniment i neteja de maquinària

Exposició a radiacions

- de l'arc voltaic en soldadura

Incendis

- en instal·lacions elèctriques
- en magatzems o oficines
- en màquines o vehicles
- en operacions de soldadura
- en la crema incontrolada de residus a l'obra
- per incendis forestals

Atropellaments, cops i xocs amb vehicles o contra vehicles

- per trànsit intern de l'obra
- en maniobres amb maquinària mòbil
- per màquines fora de control
- in itinere
- per trànsit extern a l'obra

Per causes climàtiques

- per fenòmens climàtics, inundacions.

Danys a la salut per exposició a agents químics

- per inhalació de pols i fibres
- per inhalació de fum
- per inhalació de vapors i gasos (pintures, desencofrants, dissolvents, hidrocarburs derivats de l'asfalt, etc)
- per contacte amb productes en pols i líquids (ciment, resines, hidrocarburs de l'asfalt, olis, desencofrants, etc)

Danys a la salut per exposició a agents físics

- soroll
- vibracions mecàniques
- radiacions solars
- intempèrie

Danys a la salut per exposició a agents biològics

- per punxades i ferides
- per inhalacions d'elements contaminants

Danys a la salut per exigències del treball

- posicions forçades
- manipulació manual de càrregues

A l'apèndix 2 que s'adjunta al final de la memòria, s'adjunta per cadascun dels riscos, una fitxa amb les mesures preventives, així com els equips de protecció individual i col·lectiva associats.

6 RECURS PREVENTIU

6.1 Funcions

Els recursos preventius poden ser:

- Persones que treballin a l'empresa designats per l'empresari.

- Membres del servei de prevenció propi de l'empresa.

- Membres del servei de prevenció aliè.

Aquestes persones (recursos preventius) han d'actuar coordinadament, disposar dels mitjans necessaris, ser suficients en nombre i reunir els coneixements, la qualificació i l'experiència necessaris en les activitats o processos productius objecte de la seva tasca. En qualsevol cas, han d'acreditar almenys la formació preventiva corresponent a les funcions de nivell bàsic. També han de romandre al centre de treball durant el temps que es mantingui la situació que determini la seva presència.

La seva funció és la de vigilar el compliment de les activitats preventives en relació amb els riscos derivats de la situació que determina la seva necessitat per tal d'aconseguir un control adequat d'aquests riscos. Aquesta vigilància inclourà la comprovació de l'eficàcia de les activitats preventives previstes en la planificació, així com també de l'adequació d'aquestes activitats als riscos que es pretenen preveure o a l'aparició de riscos no previstos i derivats de la situació que determina la necessitat de la presència dels recursos preventius.

Quan, com a resultat de la vigilància, s'observi un compliment deficient de les activitats preventives, els recursos preventius hauran de fer el següent:

a) Donar les indicacions necessàries per al compliment correcte i immediat de les activitats preventives.

b) Posar aquestes circumstàncies en coneixement de l'empresari perquè aquest adopti les mesures necessàries per corregir les deficiències observades, sempre que no s'haguessin solucionat.

Quan, com a conseqüència de la vigilància, s'observi l'absència, la insuficiència o la manca d'adequació de les mesures preventives, les persones a les quals s'assigna aquesta presència hauran de posar aquestes circumstàncies en coneixement de l'empresari, que procedirà de manera immediata a adoptar les mesures necessàries per corregir les deficiències i a modificar la planificació de l'activitat preventiva i, si escau, de l'avaluació de riscos laborals.

La seva designació només correspon a l'empresa contractista (no a les subcontractistes). Aquests recursos han de tenir els mitjans necessaris per fer la seva funció i han de ser anomenats per escrit.

En obres grans amb dificultats preventives, és aconsellable que hi hagi més d'un recurs preventiu.

La ubicació en el centre de treball de les persones a les quals s'assigna la presència, els ha de permetre el compliment de les seves funcions pròpies, havent de tractarse d'un emplaçament segur que no suposi un factor addicional de risc, ni per a aquestes persones ni per als treballadors de l'empresa, havent de romandre en el centre de treball durant el temps en què es mantingui la situació que determini la seva presència.

6.2 Casos en què es requereix la seva presència

Segons l'art. 32 bis i posteriors de la Llei 54/2003 de reforma del marc normatiu, i el R.D. 604/2006 de reforma del R.D. 39/1997 I R.D. 1627/1997, estableix que la presència dels recursos preventius serà necessària en les següents situacions:

- Quan es prevegi que els riscos es puguin agreujar o modificar, en el desenvolupament del procés o l'activitat com a resultat de la concurrència d'operacions diverses que es desenvolupin successivament o simultàniament i que impliquin el control de l'aplicació correcta dels mètodes de treball.

- Quan es facin les activitats, els processos perillosos o amb riscos especials següents:

    a) Treballs amb riscos greus de caiguda des d'alçària com a conseqüència de les característiques particulars de l'activitat que es duu a terme, dels procediments que s'hi apliquen o de l'entorn del lloc de treball.

    b) Treballs amb risc d'esfondrament.

c) Activitats en què s'utilitzin màquines que no disposin de declaració CE de conformitat perquè la seva data de comercialització és anterior a l'exigència d'aquesta declaració, que siguin del mateix tipus que aquelles per a les quals la normativa sobre comercialització de màquines requereixi la intervenció d'un organisme notificat en el procediment de certificació, quan la protecció del treballador no quedi garantida amb suficiència tot i que s'hagin adoptat les mesures reglamentàries d'aplicació.

d) Treballs en espais confinats. Per espai confinat s'entén el recinte amb obertures limitades d'entrada i sortida i ventilació natural desfavorable, en el qual puguin acumular-se contaminants tòxics o inflamables o hi pugui haver una atmosfera deficient d'oxigen, i que no estigui concebut per a l'ocupació continuada per part de treballadors.

e) Treballs amb risc d'ofec per immersió, llevat que els treballs es realitzin amb un equip subaquàtic.

- Quan la Inspecció de Treball i Seguretat Social indiqui la necessitat d'aquesta presència i sempre que les circumstàncies del cas ho exigissin degut a les condicions de treball que s'hi haguessin detectat.

7 INSTAL·LACIONS PROVISIONALS

7.1 Instal·lació elèctrica provisional d'obra

Es donarà compliment en l'establert en el R.D. 604/2001 en el que es defineixen les disposicions mínimes en seguretat i salut del treballadors front al risc elèctric i la Guía Técnica de Riesgo Eléctrico de l'I.N.S.H.T. .

La instal·lació elèctrica de l'obra s'obtindrà de grups electrògens amb comandaments i elements de protecció reglamentaris, quadres de distribució amb diferencials de 300 mA. i connexionat a maquinaria fixa de taller i quadres de unitat amb diferencials de 300 mA. per a maquinaria mòbil i de 30 mA. per la il·luminació i ferramenta elèctrica manual.

Les connexions d'entrada i sortida s'hauran de fer amb connectors tipus CETAC.

Tan els quadres elèctrics com la maquinaria i ferramentes elèctriques, així com les casetes i barracons, tindran connectades les seves masses metàl·liques a una xarxa o instal·lació de pressa de terra.

Els conductors emprats en la instal·lació estaran aïllats per a una tensió mínima de 1.000 V.

Els aparells portàtils i làmpares de il·luminació accessibles, tindran estanqueïtat a l'aigua i a la pols (IP-XX), convenientment aïllats i protegits amb una carcassa de possibles cops.

Tota la instal·lació elèctrica tindrà que ésser realitzada segons l'establert en el Reglament Electrotècnic per a Baixa Tensió i les seves Instruccions Complementaries del M.I.E.

7.1.1 Normes de prevenció tipus per a cables.

- El calibre o secció del cablejat serà sempre l'adequat per a la càrrega elèctrica que hagi de suportar en funció del càlcul realitzat per a la maquinaria i il·luminació prevista.
- Els fils tindran la funda protectora aïllant sense defectes apreciables. No s'admetran trams defectuosos en aquest sentit.
- La distribució general des del quadre general d'obra als quadres secundaris, es farà mitjançant mànega elèctrica antihumitat.
- L'estesa dels cables i mànegues, es farà a una altura mínima de 2m. en els llocs peatonals, i de 5 m. en els de vehicles, mesurats sobre el nivell del paviment.
- L'estesa de cables per a creuar vials d'obra, es farà soterrat. Es senyalitzarà el pas del cable mitjançant un cobriment permanent de taulons que tindran per objecte protegir mitjançant repartiment de càrregues, i assenyalar l'existència del pas elèctric als vehicles.
- La profunditat de la rasa mínima serà de 45 cm. i el cable anirà a més a més protegit en l'interior d'un tub rígid.
- Les empalmades entre mànegues sempre estaran aixecades. Es prohibeix mantenir-les al terra.
- Les empalmades provisionals entre mànegues, es farà mitjançant connexions normalitzades estanques antihumitat.
- Les empalmades definitives es faran utilitzant caixes empalmades normalitzades estanques de seguretat.

- El traçat de les mànegues de subministrament elèctric no coincidirà amb el de subministrament provisional d'aigua.
- Disposaran d'un aïllament de 1000 v de tensió nominal, que es pot reconèixer per la seva impressió sobre el mateix aïllament.
- Els conductors aniran soterrats, o grapats als paraments verticals o sostres allunyats de les zones de pas de vehicles i / o persones.
- Les empiuladures hauran de ser realitzades mitjançant „jocs" d'endolls, mai amb regletes de connexió, retorciments i embetats.
-

7.1.2 Normes de prevenció per a interruptors.

- S'ajustaran expressament, als especificats en el REBT.
- Els interruptors s'instal·laran a l'interior de caixes normalitzades proveïdes de porta d'entrada amb tanca de seguretat.
- Les caixes d'interruptors tindran enganxada sobre la seva porta una senyal normalitzada de perill, "electricitat".
- Les caixes d'interruptors estaran penjades, ja sigui de paraments verticals o de peus drets estables.

7.1.3 Normes de prevenció per a quadres elèctrics.

- Seran metàl·lics de tipus per a la intempèrie, amb tanca i porta de seguretat, segons norma UNE-20324.
- Malgrat ser del tipus per a la intempèrie, es protegiran de l'aigua de pluja mitjançant viseres com a protecció addicional.
- Els quadres elèctrics metàl·lics tindran la carcassa connectada a terra.
- Tindran enganxada sobre la porta una senyal normalitzada de perill "electricitat".
- Els quadres elèctrics es penjaran pendents de plafons de fusta rebuts als paraments verticals o bé, a peus drets ferms.
- Les maniobres a executar en el quadre elèctric general es faran enfilats a una banqueta de maniobra o catifa aïllant, calculats expressament per a realitzar la maniobra de seguretat.
- Els quadres elèctrics tindran tomes de corrent per a connexions normalitzades blindades per a intempèrie, en nombre determinat segons el càlcul realitzat.
- Els quadres elèctrics d'aquesta obra, estaran dotats d'enclavament elèctric d'obertura.
- Disposarà de protecció vers als contactes indirectes mitjançant diferencial de sensibilitat mínima de 300 mA. Per a enllumenat i eines elèctriques de doble aïllament la seva sensibilitat caldrà que sigui de 30 mA.
- Disposarà de protecció vers als contactes directes per tal que no hi existeixin parts en tensió al descobert (embornals, cargols de connexió, terminals automàtics, etc.).
- Disposarà d'interruptors de tall magnetotèrmics per a cadascú dels circuits independents. Els dels aparells d'elevació hauran de ser de tall omnipolar (tallaran tots els conductors, inclòs el neutre).
- Anirà connectat a terra (resistència màxima 78 □). A l'inici de l'obra es realitzarà una connexió al terra provisional que haurà d'estar connectada a l'anell de terres, tot seguit després de realitzats els fonaments.
- Estarà protegida de la intempèrie.
- És recomanable l'ús de clau especial per a la seva obertura.
- Se senyalitzarà amb senyal normalitzada d'advertència de risc elèctric (R.D. 485/97).

7.1.4 Normes de prevenció per a les presses d'energia.

- Les preses de corrent dels quadres es faran dels quadres de distribució, mitjançant clavilles normalitzades blindades i sempre que sigui possible amb enclavament.
- Cada presa de corrent subministrarà energia a un sol aparell, màquina o màquina-eina.
- La tensió sempre estarà en la clavilla femella, mai en el mascle, per tal d'evitar contactes elèctrics directes.

7.1.5 Normes de prevenció per a la protecció de circuits.

- La instal·lació tindrà tots aquells interruptors automàtics que el càlcul defineix necessaris.
- Els interruptors automàtics s'instal·laran en totes les línies de toma de corrent dels quadres de distribució i d'alimentació a totes les màquines, aparells i màquines-eina de funcionament elèctric.
- Els circuits generals també estaran protegits amb interruptors.
- La instal·lació d'enllumenat general per a les instal·lacions provisionals d'obra i primers auxilis, estarà protegida per interruptors automàtics magnetotèrmics.
- Tota màquina elèctrica estarà protegida per un disjuntor diferencial.
- Els disjuntors diferencials s'instal·laran d'acord amb les següents sensibilitats:
    - 300 mA. per alimentació de maquinaria.
    - 30 mA. per a les instal·lacions elèctriques d'enllumenat no portàtil.

7.1.6 Normes de precaució per a les connexions a terra.

- El transformador de l'obra estarà dotat de toma de terra ajustada als Reglaments vigents i a les normes pròpies de la companyia elèctrica subministradora de la zona.
- Les parts metàl·liques de tot l'equip elèctric disposaran de connexió a terra.
- El neutre de la instal·lació estarà connectat a terra.
- La connexió a terra es farà mitjançant la placa de cada quadre general.
- El fil de la connexió a terra estarà protegit amb macarró en colors groc i verd. Es prohibeix expressament utilitzar-lo per a altres usos.
- La connexió a terra de les màquines-eina que no estiguin dotades de doble aïllament, es farà mitjançant fil neutre en combinació amb el quadre de distribució corresponent i el quadre general de l'obra.
- Les connexions de terra calculades estaran situades en el terreny de tal forma, que el seu funcionament i eficàcia sigui el desitjat per a la instal·lació.
- La conductivitat del terreny s'augmentarà abocant en el lloc de clavada de la plaça aigua de forma periòdica.
- El punt de connexió de la placa estarà protegit a l'interior d'un pericó practicable.

7.1.7 Normes de prevenció per la instal·lació d'enllumenat.

- La il·luminació dels talls serà sempre l'adequada per a realitzar els treballs amb seguretat.
- La il·luminació general dels talls serà mitjançant projectors ubicats sobre peus drets ferms.
- La il·luminació mitjançant portàtils acomplirà la següent norma:
    - penjament de la paret, mànega antihumitat, clavilla de connexió normalitzada estanca de seguretat, alimentats a 24 V.
    - l'energia elèctrica que hagi de subministrar-se a les llums portàtils per a il·luminació de talls entollats, es servirà mitjançant transformador de corrent que la deixi en 24 V.
- La il·luminació dels talls es situarà a una alçada entorn als 2m. mesurats des de la superfície de recolzament dels operaris en el seu lloc de treball.
- La il·luminació dels talls, sempre que sigui possible, es farà creuada, a fi i efecte de disminuir ombres.
- Les zones de pas de l'obra estaran permanentment il·luminades evitant racons foscos.

7.1.8 Normes de seguretat en el manteniment i reposició.

- Durant el manteniment i reparacions de la instal·lació elèctrica provisional d'obra.
- El personal de manteniment de la instal·lació serà electricista, en possessió de carnet professional corresponent.
- Tota la maquinaria elèctrica es revisarà periòdicament, i en especial, en el moment en el que es detecti una fallada, moment en el qual se la declararà fóra de servei mitjançant desconnexió elèctrica i penjament del rètol corresponent en el quadre de govern.
- La maquinaria elèctrica, serà revisada per personal especialista en cada tipus de màquina.
- Es prohibeixen les revisions o reparacions sota corrent. Abans de començar una reparació es desconnectarà la màquina de la xarxa elèctrica, instal·lant en el lloc de connexió un rètol visible en el qual es llegeixi: " No connectar, homes treballant a la xarxa".

- L'ampliació o modificació de línies, quadres i similars solament la faran els electricistes.

7.1.9 Normes generals.

- Les connexions a terra calculades estaran situades en el terreny de tal forma que el seu funcionament i eficàcia sigui el necessari per la instal·lació.
- Les connexions a terra de quadres elèctrics generals diferents, seran independents electrònicament.
- Els quadres elèctrics de distribució, estaran sempre en llocs de fàcil accés.
- Els quadres elèctrics sobre peus drets, estaran a un mínim de 2m. d'alçada.
- Els quadres elèctrics no s'instal·laran en el desenvolupament de les rampes d'accés al fons de l'excavació.
- Els quadres elèctrics, en servei, restaran tancats amb pany de seguretat de triangles, en servei.
- No es permet la utilització de fusibles rudimentaris. Cal utilitzar " peces fusibles normalitzades" adequades a cada cas.
- Es connectaran a terra les carcasses dels motors o màquines (en cas de que no tinguin doble aïllament), o aïllants per propi material constitutiu.
- Abans de començar els treballs en la zona es comprovarà les distàncies entre l'obra projectada, maquinària i els seus elements estructurals i la línea elèctrica aèria.
- Una obra afecta a una línea elèctrica aèria quant la distància entre qualsevol element d'obra i els conductors de la línea sigui inferior a:

  Línea de baixa tensió: 1m.
  Línea de mitja tensió: 8m.
  Línea d'alta tensió: 25m.

- En cas de reparacions de qualsevol part de la instal·lació elèctrica, es col·locarà un cartell visible amb la inscripció "No ficar tensió, personal treballant".

- Sempre que sigui possible, es soterraran les línies de conducció, protegint-les adequadament per mitjà de tubs que posseeixin una resistència, tant elèctrica com mecànica, provada.

- Es considerarà que tot conductor està en tensió, així com la seva posició, en relació a l'àrea de treball.

- No es conduiran vehicles alts per sota de les línies elèctriques, sempre que existeixi una altra ruta a seguir.

- Quant s'utilitzin grues - torre o similars, s'observarà que compleixin les distàncies de seguretat. Durant les maniobres de la grua, es vigilarà la posició de la mateix respecte de les línies. No es permetrà que el personal s'acosti a estabilitzar les càrregues suspeses, per tal d'evitar el contacte o arc amb la línia.

- No s'efectuaran treballs de càrrega o descàrrega d'equips o materials, sota de les línies o en la seva proximitat.

- No es voltaran terres o materials sota de les línies aèries, ja que això redueix la distància de seguretat des del terra.

- Les bastides, escales metàl·liques o de fusta amb reforçament metàl·lic, estaran a una distància segura de la línia aèria.

- Quant hi hagi que transportar objectes llargs per sota de les línies aèries estaran sempre en posició horitzontal.

- En línies aèries d'alta tensió, les distàncies de seguretat a observar són: 4 m fins a 66.000 V i 5 m més de 66.000 V.

- Es limitarà la zona de treball, des de la màquina d'elevació o moviment de terres, per barreres de protecció.

- Les barreres de protecció són construccions formades generalment per pèrtigues col·locades verticalment, on la seva base/peu està sòlidament recolzat al terra, contra vents forts, i unides per taulons.

- L'espai vertical màxim entre els taulons no ha de sobre passar d'1 metre.

- En el lloc di col·locació de taulons, es pot utilitzar cables de retenció previst de cartrons de senyalització. Els cables han d'estar ben tensos.

- L'espai vertical entre els cables de retenció no ha de ser superior a 50cm.

- Entre els llarguers, taules o cables, es col·locaran xarxes on l'obertura de la malla no sobrepassi els 6cm. Per evitar que els elements metàl·lics de bastides, màquines,... puguin entrar en la zona perillosa.

- Les barreres de protecció, arcs de protecció, cables de retenció, i xarxes metàl·liques han de ser posades en connexió a terra conforme a les prescripcions tècniques.

- Si les barreres de protecció són pel pas de màquines o vehicles, la part superior podrà estar composta mitjançant un sol cable col·locat a l'altura i distància adequada de forma que eviti la possibilitat de contacte o arc elèctric.

- L'altura de pas màxim ha de ser senyalada per panells apropiats fixats a les pèrtigues. Les entrades del pas han de senyalar-se en els dos costats.

7.1.10 Connexió de servei

- Es realitzarà d'acord amb la companyia de subministrament.
- La seva secció vindrà determinada per la potència instal·lada.
- Existirà un mòdul de protecció (fusibles i limitadors de potència).
- Estarà situada sempre fora de l'abast de la maquinària d'elevació i les zones sense pas de vehicles.

7.1.11 Maquinària elèctrica

- Disposarà de connexió a terra.
- Els aparells d'elevació aniran proveïts d'interruptor de tall omnipolar.
- Es connectaran a terra el guiament dels elevadors i els carrils de grua o d'altres aparells d'elevació fixos.
- L'establiment de connexió a les bases de corrent, es farà sempre amb clavilla normalitzada.

7.1.12 Enllumenat provisional

- El circuit disposarà de protecció diferencial d'alta sensibilitat, de 30 mA.
- Els portalàmpades haurà de ser de tipus aïllant.
- Es connectarà la fase al punt central del portalàmpades i el neutre al lateral més pròxim a la virolla.
- Els punts de llum a les zones de pas s'instal·laran als sostres per tal de garantir-ne la inaccessibilitat a les persones.

7.1.13 Enllumenat portàtil

- La tensió de subministrament no ultrapassarà els 24 v o alternativament disposarà de doble aïllament, Classe II de protecció intrínseca en previsió de contactes indirectes.
- Disposarà de mànec aïllant, carcassa de protecció de la bombeta amb capacitat anticops i suport de sustentació.

7.2 Instal·lació d'aigua provisional d'obra

Per part del Contractista Principal, es realitzaran les gestions adients davant de la companyia subministradora d'aigua, perquè instal·lin una derivació des de la canonada general al punt on s'ha de col·locar el corresponent comptador i puguin continuar la resta de la canalització provisional per l'interior de l'obra.

La distribució interior d'obra podrà realitzar-se amb canonada de PVC flexible amb els ronsals de distribució i amb canya galvanitzada o coure, dimensionat segons les Normes Bàsiques de l'Edificació relatives a fontaneria en els punts de consum, tot allò garantit en una total estanquitat i aïllament dialèctric en les zones necessàries.

7.3 Instal·lació de sanejament

Des del començament de l'obra, es connectaran a la xarxa de clavegueram públic, les instal·lacions provisionals d'obra que produeixin abocaments d'aigües brutes.

Si es produís algun retard en l'obtenció del permís municipal de connexió, s'haurà de realitzar, a càrrec del contractista, una fossa sèptica o pou negre tractat amb bactericides.

7.4 Emplaçament i distribució d'extintors a l'obra

Els principis bàsics per l'emplaçament dels extintors, són:

- Els extintors manuals es col·locaran, senyalitzats, sobre suports fixats a paraments verticals o pilars, de forma que la part superior de l'extintor quedi com a màxim a 1,70 m del sòl.
- En àrees amb possibilitats de focs „A", la distància a recórrer horitzontalment, des de qualsevol punt de l'àrea protegida fins a aconseguir l'extintor adequat més pròxim, no excedirà de 25 m.
- En àrees amb possibilitats de focs „B", la distància a recórrer horitzontalment, des de qualsevol punt de l'àrea protegida fins a aconseguir l'extintor adequat més pròxim, no excedirà de 15 m.
- Els extintors mòbils hauran de col·locar-se en aquells punts on s'estimi que existeix una major probabilitat d'originar-se un incendi, a ser possible, pròxims a les sortides i sempre en llocs de fàcil visibilitat i accés. En locals grans o quan existeixin obstacles que dificultin la seva localització, s'assenyalarà convenientment la seva ubicació.

8 SERVEIS DE SALUBRITAT I CONFORT DEL PERSONAL

Les instal·lacions provisionals d'obra s'adaptaran al Reial decret 1627/1997, de 24 d'octubre, sobre les disposicions mínimes de seguretat i salut en les obres de construcció (BOE 256, de 25 d'octubre de 1997), modificat per:

–Reial decret 2177/2004, de 12 de novembre (BOE 274, de 12 de novembre de 2004)

–Reial decret 604/2006, de 19 de maig (BOE 127, de 29 de maig de 2006)

–Reial decret 1109/2007, de 24 d'agost (BOE 204, de 25 d'agost de 2007)

–Reial decret 337/2010, de 19 de març (BOE 71, de 23 de març de 2010)

Per al servei de neteja d'aquestes instal·lacions higièniques, es responsabilitzarà a una persona o un equip, els quals podran alternar aquest treball amb altres propis de l'obra.

Per l'execució d'aquesta obra, es disposarà de les instal·lacions del personal que es defineixen i detallen tot seguit:

8.1 Serveis higiènics

- **Lavabos**

Com a mínim un per a cada 10 persones.

- **Cabines d'evacuació**

S'ha d'instal·lar una cabina d'1,5 m^2 x 2,3 m d'altura, dotada de placa turca, com a mínim, per a cada 25 persones

- **Local de dutxes**

Cada 10 treballadors, disposaran d'una cabina de dutxa de dimensions mínimes d'1,5 m^2 x 2,3 m d'altura, dotada d'aigua freda-calenta, amb terra antilliscant.

8.2 Vestuaris

Superfície aconsellable 2 m^2 per treballador contractat.

8.3 Menjador

Diferent del local de vestuari. A efectes de càlcul haurà de considerar-se entre 1,5 i 2 m^2 per treballador que mengi a l'obra.

Equipat amb banc allargat o cadires, proper a un punt de subministrament d'aigua (1 aixeta i pica rentaplats per a cada 10 comensals), mitjans per a escalfar menjars (1 microones per a cada 10 comensals), i cubell hermètic (60 l de capacitat, amb tapa) per a dipositar les escombraries.

8.4 Local de descans

En aquelles obres que s'ocupen simultàniament més de 50 treballadors durant més de 3 mesos, és recomanable que s'estableixi un recinte destinat exclusivament al descans del personal, situat el més pròxim possible al menjador i serveis.

A efectes de càlcul haurà de considerar-se 3 m^2 per usuari habitual.

8.5 Local d'assistència a accidentats

En aquells centres de treball que ocupin simultàniament més de 50 treballadors durant més d'un mes, s'establirà un recinte destinat exclusivament a les cures del personal d'obra. Els locals de primers auxilis disposaran, com a mínim, de:

- una farmaciola,
- una llitera,
- una font d'aigua potable.

El material i els locals de primers auxilis hauran d'estar senyalitzats clarament i situats a prop dels llocs de treball.

El terra i les parets del local d'assistència a accidentats, han de ser impermeables, pintats preferiblement en colors clars. Lluminós, caldejat a l'estació freda, ventilat si fos necessari de manera forçada en cas de dependències subterrànies. Haurà de tenir a la vista el quadre d'adreces i telèfons dels centres assistencials més pròxims, ambulàncies i bombers.

En obres a les quals el nivell d'ocupació simultani estigui entre els 25 i els 50 treballadors, el local d'assistència a accidentats podrà ser substituït per un armari farmaciola emplaçat a l'oficina d'obra. L'armari farmaciola, custodiat pel socorrista de l'obra, haurà d'estar dotat com a mínim de: alcohol, aigua oxigenada, pomada antisèptica, gases, benes sanitàries de diferents grandàries, benes elàstiques compressives autoadherents, esparadrap, tiretes, mercurocrom o antisèptic equivalent, analgèsics, bicarbonat, pomada per a picades d'insectes, pomada per a cremades, tisores, pinces, dutxa portàtil per a ulls, termòmetre clínic, caixa de guants esterilitzats i torniquet.

Per a contractacions inferiors, podrà ser suficient disposar d'una farmaciola de butxaca o portàtil, custodiada per l'encarregat.

El Servei de Prevenció de l'empresa contractista establirà els medis materials i humans addicionals per tal d'efectuar la Vigilància de la Salut d'acord al que estableix la llei 31/95.

A més, es disposarà d'una farmaciola portàtil amb el contingut següent:

- desinfectants i antisèptics autoritzats,
- gases estèrils,
- cotó hidròfil,
- benes,
- esparadrap,
- apòsits adhesius,
- estisores,
- pinces,
- guants d'un sol ús.

El material de primers auxilis es revisarà periòdicament, i es reposarà de manera immediata el material utilitzat o caducat.

9 ÀREES AUXILIARS

9.1 Centrals i plantes

Estaran ubicades estratègicament en funció de les necessitats de l'obra. En el trànsit de vehicles als seus accessos es tindrà molta cura pel que fa a l'ordre, abalisament i senyalització, amb una amplada mínima de la zona de rodadura de 6 m i pòrtic de gàlib de limitació en altura, mínima de 4 m.

L'accés a la instal·lació resta restringida exclusivament al personal necessari per a la seva explotació, restant expressament abalisada, senyalitzada i prohibida la presència de tota persona en el radi de gir de la dragalina. Tots els accessos o passarel·les situats a altures superiors a 2 m sobre el sòl o plataforma de nivell inferior, disposarà de barana reglamentària d'1 m d'altura.

Els elements mòbils i transmissions estaran apantallats a les zones de treball o de pas susceptibles de possibilitar atrapaments o en el seu defecte es trobaran degudament senyalitzats. Els buits horitzontals estaran condemnats i, si no fos possible com en el cas de la fossa del skip, es disposarà de baranes laterals reglamentàries d'1 m d'altura i topall per a rodadura de vehicles.

La construcció de l'estacada destinada a la contenció i separació d'àrids, serà ferma i arriostrada en previsió de bolcades.

Les sitges de ciment no seran hermètiques, per evitar l'efecte de la pressió. La boca de recepció de la sitja estarà condemnada amb un sòlid engraellat o relliga metàl·lica. La tapa disposarà de barana perimetral reglamentària d'1 m d'altura.

L'accés mitjançant escala „de gat" estarà protegida mitjançant argolles metàl·liques (Ø 0,80 m) a partir de 2 m de l'arrancada.

La instal·lació elèctrica complirà amb les especificacions del Reglament Electrotècnic de Baixa Tensió.

Les operacions de manteniment preventiu es realitzaran de conformitat a les instruccions del fabricant o importador.

9.2 Tallers

Estaran ubicats estratègicament en funció de les necessitats de l'obra.

De forma general els locals destinats a tallers, tindran les següents dimensions mínimes (descomptats els espais ocupats per màquines, aparells, instal·lacions i/o materials): 3 m d'altura de pis a sostre, 2 m^2 de superfície i 10 m^3 de volum per treballador.

La circulació del personal i els materials estarà ordenada amb molta cura, abalisada i senyalitzada, amb una amplada mínima de la zona de pas de personal (sense càrrega) d'1,20 m^2 per a passadissos principals (1 m en passadissos secundaris) independent de les vies de manutenció mecànica de materials. En zones de pas, la separació entre màquines i/o equips mai no serà inferior a 0,80 m (comptat des del punt més sortint del recorregut de l'òrgan mòbil més pròxim). Al voltant dels equips que generin calor radiant, es mantindrà un espai lliure no inferior a 1,50 m, estaran apantallats i disposaran de mitjans portàtils d'extinció adequats. Les instal·lacions provisionals suspeses sobre zones de pas estaran canalitzades a una altura mínima d'1,90 m sobre el nivell del paviment.

La intensitat mínima d'il·luminació, en els llocs d'operació de les màquines i equips, serà de 200 lux. La il·luminació d'emergència serà capaç de mantenir, al menys durant una hora, una intensitat de 5 lux, i la seva font d'energia serà independent del sistema normal d'il·luminació.

L'accés, als diferents tallers provisionals d'obra, ha de restar restringit exclusivament al personal adscrit a cada un d'ells, restant expressament abalisada, senyalitzada i prohibida la presència de tota persona en el radi d'actuació de càrregues suspeses, així com en els de desplaçament i servituds de màquines i/o equips. Tots els accessos o passarel·les situades a altures superiors a 2 m sobre el sòl o plataforma de nivell inferior, disposarà de barana reglamentària d'1 m d'altura.

Els elements mòbils i transmissions estaran apantallats a les zones de treball o de pas susceptibles de possibilitar atrapaments o en el seu defecte es trobaran degudament senyalitzats. Els buits horitzontals seran condemnats.

La instal·lació elèctrica complirà amb les especificacions del Reglament Electrotècnic de Baixa Tensió.

Les operacions de manteniment preventiu de la maquinària es realitzaran de conformitat a les instruccions del fabricant o importador.

Les emanacions de pols, fibres, fums, gasos, vapors o boirines disposaran d'extracció localitzada, en la mesura del possible, evitant la seva difusió per l'atmosfera. En els tallers tancats, el subministrament d'aire fresc i net per hora i

ocupant serà, al menys, de 30 a 50 m^3, llevat que s'efectuï una renovació total d'aire diversos cops per hora (no inferior a 10 cops).

9.3 Zones d'apilament. Magatzems

Els materials emmagatzemats a l'obra, hauran de ser els compresos entre els valors „mínims-màxims", segons una adequada planificació, que impedeixi estacionaments de materials i/o equips inactius que puguin ésser causa d'accident.

Els Mitjans Auxiliars d'Utilitat Preventiva, necessaris per a complementar la manipulació manual o mecànica dels materials apilats, hauran estat previstos en la planificació dels treballs.

Les zones d'apilament provisional estaran balisades, senyalitzades i il·luminades adequadament.

De forma general el personal d'obra (tant propi com subcontractat) haurà rebut la formació adequada respecte als principis de manipulació manual de materials. De forma més singularitzada, els treballadors responsables de la realització de maniobres amb mitjans mecànics, tindran una formació qualificada de les seves comeses i responsabilitats durant les maniobres.

10 TRACTAMENT DE RESIDUS

El Contractista és responsable de gestionar els sobrants de l'obra de conformitat amb les directrius del D. 201/1994, de 26 de juliol, regulador dels enderrocs i d'altres residus de construcció, a fi i efecte de minimitzar la producció de residus de construcció com a resultat de la previsió de determinats aspectes del procés, que cal considerar tant en la fase de projecte com en la d'execució material de l'obra i/o l'enderroc o desconstrucció.

Al projecte s'ha avaluat el volum i les característiques dels residus que previsiblement s'originaran i les instal·lacions de reciclatge més properes per tal que el Contractista triï el lloc on portarà els seus residus de construcció.

Els residus es lliuraran a un gestor autoritzat, finançant el contractista, els costos que això comporti.

Si a les excavacions i buidats de terres apareixen antics dipòsits o canonades, no detectades prèviament, que continguin o hagin pogut contenir productes tòxics i contaminants, es buidaran prèviament i s'aïllaran els productes corresponents de l'excavació per ser evacuats independentment de la resta i es lliuraran a un gestor autoritzat.

11 TRACTAMENT DE MATERIALS I/O SUBSTÀNCIES PERILLOSES

El Contractista es responsable d'assegurar-se per mediació de l'Àrea d'Higiene Industrial del seu Servei de Prevenció, la gestió del control dels possibles efectes contaminants dels residus o materials emprats a l'obra, que puguin generar potencialment malalties o patologies professionals als treballadors i/o tercers exposats al seu contacte i/o manipulació.

L'assessoria d'Higiene Industrial comprendrà la identificació, quantificació, valoració i propostes de correcció dels factors ambientals, físics, químics i biològics, dels materials i/o substàncies perilloses, per a fer-los compatibles amb les possibilitats d'adaptació de la majoria (gairebé totalitat) dels treballadors i/o tercers aliens exposats. Als efectes d'aquest projecte, els paràmetres de mesura s'establirà mitjançant la fixació dels valors límit TLV (Threshold Limits Values) que fan referència als nivells de contaminació d'agents físics o químics, per sota dels quals els treballadors poden estar exposats sense perill per a la seva salut. El TLV s'expressa amb un nivell de contaminació mitjana en el temps, per a 8 h/dia i 40 h/setmana.

11.1 Manipulació

En funció de l'agent contaminant, del seu TLV, dels nivells d'exposició i de les possibles vies d'entrada a l'organisme humà, el Contractista haurà de reflectir en el seu Pla de Seguretat i Salut les mesures correctores pertinents per a establir unes condicions de treball acceptables per als treballadors i el personal exposat, de forma singular a:

- Amiant.
- Plom. Crom, Mercuri, Níquel.
- Sílice.
- Vinil.
- Urea formol.
- Ciment.
- Soroll.
- Radiacions.
- Productes tixotròpics (bentonita)
- Pintures, dissolvents, hidrocarburs, coles, resines epoxi, greixos, olis.
- Gasos liquats del petroli.
- Baixos nivells d'oxigen respirable.
- Animals.
- Entorn de drogodependència habitual.

11.2 Delimitació / condicionament de zones d'apilament

Les substàncies i/o els preparats es rebran a l'obra etiquetats de forma clara, indeleble i com a mínim amb el text en idioma espanyol.

L'etiqueta ha de contenir:

a. Denominació de la substància d'acord amb la legislació vigent o en el seu defecte nomenclatura de la IUPAC. Si és un preparat, la denominació o nom comercial.
b. Nom comú, si és el cas.
c. Concentració de la substància, si és el cas. Si és tracta d'un preparat, el nom químic de les substàncies presents.
d. Nom, direcció i telèfon del fabricant, importador o distribuïdor de la substància o preparat perillós.
e. Pictogrames i indicadors de perill, d'acord amb la legislació vigent.
f. Riscos específics, d'acord amb la legislació vigent.
g. Consells de prudència, d'acord amb la legislació vigent.
h. El número CEE, si en té.
i. La quantitat nominal del contingut (per preparats).

El fabricant, l'importador o el distribuïdor haurà de facilitar al Contractista destinatari, la fitxa de seguretat del material i/o la substància perillosa, abans o en el moment del primer lliurament.

Les condicions bàsiques d'emmagatzematge, apilament i manipulació d'aquests materials i/o substàncies perilloses, estaran adequadament desenvolupades en el Pla de Seguretat del Contractista, partint de les següents premisses:

- **Explosius**

L'emmagatzematge es realitzarà en polvorins/minipolvorins que s'ajustin als requeriments de les normes legals i reglaments vigents. Estarà adequadament senyalitzada la presència d'explosius i la prohibició de fumar.

- **Comburents, extremadament inflamables i fàcilment inflamables**

Emmagatzematge en lloc ben ventilat. Estarà adequadament senyalitzada la presència de comburents i la prohibició de fumar.

Estaran separats els productes inflamables dels comburents.

El possible punt d'ignició més pròxim estarà suficientment allunyat de la zona d'apilament.

- **Tòxics, molt tòxics, nocius, carcinògens, mutagènics, tòxics per a la reproducció**

Estarà adequadament senyalitzada la seva presència i disposarà de ventilació eficaç.

Es manipularà amb Equips de Protecció Individual adequats que assegurin l'estanquitat de l'usuari, en previsió de contactes amb la pell.

- **Corrosius, Irritants, sensibilitzants**

Estarà adequadament senyalitzada la seva presència.

Es manipularan amb Equips de Protecció Individual adequats (especialment guants, ulleres i màscara de respiració) que assegurin l'estanquitat de l'usuari, en previsió de contactes amb la pell i les mucoses de les vies respiratòries.

12 CONDICIONS DE L'ENTORN

12.1 Zona potencialment inundable

Serà necessari que la instal·lació provisional de casetes, equips elèctrics i acopis de materials perillosos o contaminants, es situïn fora de la llera.

Tanmateix caldrà prestar atenció a possibles crescudes del Riu Sec en cas de pluges intenses.

12.2 Ocupació del tancament de l'obra

Serà imprescindible que el contractista planifiqui les obres de manera que sempre existeixi una correcta protecció contra la caigua a la llera del riu Sec, tant per treballadors com per vianants.

En el PLA DE SEGURETAT I SALUT EN EL TREBALL s'especificarà la delimitació de l'àmbit d'ocupació de l'obra i es diferenciarà clarament si aquest canvia en les diferents fases de l'obra. L'àmbit o els àmbits d'ocupació quedaran clarament dibuixats en plànols per fases i interrelacionats amb el procés constructiu.

12.3 Situació de casetes i contenidors

S'haurà de pactar amb l'Ajuntament de Cerdanyola la millor de les ubicacions.

Les casetes, els contenidors, els tallers provisionals i l'aparcament de vehicles d'obra, es situaran segons s'indica en l'apartat "Àmbit d'ocupació de la via pública".

12.4 Serveis afectats

Els Plànols i d'altra documentació que el Projecte incorpora relatius a l'existència i la situació de serveis, cables, canonades, conduccions, arquetes, pous i en general, d'instal·lacions i estructures d'obra soterrades o aèries tenen un caràcter informatiu i no garanteixen l'exhaustivitat ni l'exactitud i per tant no seran objecte de reclamació per mancances i/o omissions. El Contractista ve obligat a la seva pròpia investigació per a la qual cosa sol·licitarà dels titulars d'obres i serveis, plànols de situació i localitzarà i descobrirà les conduccions i obres enterrades, per mitjà del detector de conduccions o per cales. Les adopcions de mesures de seguretat o la disminució dels rendiments es consideraran inclosos en els preus i, per tant, no seran objecte d'abonament independent.

12.5 Servituds

En la documentació del Projecte i en la facilitada pel Promotor, s'incorporen els aspectes relatius a l'existència de possibles servituds en matèria d'aigües, de pas, de mitgera de llums i vistes, de desguàs dels edificis o de les distàncies i les obres intermèdies per a certes construccions i plantacions, tenen un caràcter informatiu i no asseguren l'exhaustivitat ni l'exactitud i per tant no podran ser objecte de reclamacions per carències i/o omissions. Com amb els indicats per als serveis afectats, el Contractista està obligat a consultar en el Registre de la Propietat els esmentats extrems. Les despeses generades, les mesures suplementàries de seguretat o la disminució dels rendiments es consideraran inclosos en els preus i, per tant, no seran objecte d'abonament independent.

13 DETERMINACIÓ DEL PROCÉS CONSTRUCTIU

El Contractista amb antelació suficient a l'inici de les activitats constructives n'haurà de perfilar l'anàlisi de cada una d'acord amb els „Principios de la Acción Preventiva" (Art. 15 L. 31/1995 de 8 de novembre) i els „Principios Aplicables durante la Ejecución de las Obras" (Art. 10 RD. 1627/1997 de 24 d'octubre).

13.1 Procediments d'execució

Els aspectes a examinar per a configurar cadascun dels procediments d'execució, hauran de ser desenvolupats pel Contractista i descrits en el Pla de Seguretat i Salut de l'obra.

Tot i que les obres s'executaran amb l'aparcament encara fora de servei, i per tant, no es preveu la convivència entre les obres i els visitants del recinte, caldrà prestar especial atenció a mantenir sempre els accessos tancats (tant el que connecta directament amb la carretera BV-1485, com el més interior que coincideix amb l'execució d'un tancat cadenat).

Tanmateix caldrà prestar especial atenció a la ubicació de les casetes d'obra / zones acopi de materials, tant per evitar abocaments a la riera del Rossinyol com per evitar afectacions dels materials d'obra en cas d'hipotètica crescuda de la riera.

Un altra dels punts que el Pla de Seguretat i Salut haurà de contemplar amb especial atenció, és la protecció vers caiguda dels treballadors durant les tasques de:

- Demolició de petites estructures que actualment conformen la barana a la zona de la plaça d'acollida.
- Tala de la tanca vegetal del marge esquerra del vial d'accés
- Execeució de la barana metàl·lica

13.2 Ordre d'execució dels treballs

Complementant els plantejaments previs realitzats en el mateix sentit per l'autor del projecte, a partir dels suposats teòrics en fase de projecte, el Contractista haurà d'ajustar, durant l'execució de l'obra, l'organització i planificació dels treballs a les seves especials característiques de gestió empresarial, de forma que resti garantida l'execució de les obres amb criteris de qualitat i de seguretat per a cadascuna de les activitats constructives a realitzar, en funció del lloc, la successió, la persona o els mitjans a emprar.

13.3 Determinació del temps efectiu de duració. Pla d'execució

Per a la programació del temps material, necessari per al desenvolupament dels distints talls de l'obra, s'han tingut en compte els següents aspectes:

LLISTA D'ACTIVITATS	:	Relació d'unitats d'obra.
RELACIONS DE DEPENDÈNCIA	:	Prelació temporal de realització material d'unes unitats respecte a altres.
DURADA DE LES ACTIVITATS	:	Mitjançant la fixació de terminis temporals per a l'execució de cadascuna de les unitats d'obra.

De les dades així obtingudes, s'ha establert, en fase de projecte, un programa general orientatiu, en el qual s'ha tingut en compte, en principi, tan sols les grans unitats (activitats significatives), i un cop encaixat el termini de durada, s'ha realitzat la programació previsible, reflectida en un cronograma de desenvolupament.

El Contractista en el seu Pla de Seguretat i Salut haurà de reflectir, les variacions introduïdes respecte, al procés constructiu inicialment previst en el Projecte Executiu/Constructiu i en el present Estudi de Seguretat i Salut.

14 SISTEMES I/O ELEMENTS DE SEGURETAT I SALUT INHERENTS O INCORPORATS AL MATEIX PROCÉS CONSTRUCTIU

Tot projecte constructiu o disseny d'equip, mitjà auxiliar, màquina o ferramenta a utilitzar a l'obra, objecte del present Estudi de Seguretat i Salut, s'integrarà en el procés constructiu, sempre d'acord amb els „Principios de la Acción Preventiva" (Art. 15 L. 31/1995 de 8 de novembre), els „Principios Aplicables durante la Ejecución de las Obras" (Art. 10 RD. 1627/1997 de 24 d'octubre) „Reglas generales de seguridad para máquinas" (Art.18 RD. 1495/1986 de 26 de maig de 1986), i Normes Bàsiques de l'Edificació, entre altres reglaments connexos, i atenent les Normes Tecnològiques de l'Edificació, Instruccions Tècniques Complementàries i Normes UNE o Normes Europees, d'aplicació obligatòria i/o aconsellada.

15 MEDIAMBIENT LABORAL

15.1 Agents atmosfèrics

Caldrà indicar quins són els possibles agents atmosfèrics que poden afectar a l'obra i quines condicions s'hauran de tenir en compte per prevenir els riscos que se'n derivin

15.2 Il·luminació

Encara que la generalitat dels treballs de construcció es realitzen amb llum natural, hauran de tenir-se presents en el Pla de Seguretat i Salut algunes consideracions respecte a la utilització d'il·luminació artificial, necessària en talls, tallers, treballs nocturns o sota rasant.

Es procurarà que la intensitat lluminosa en cada zona de treball sigui uniforme, evitant els reflexos i enlluernaments al treballador així com les variacions brusques d'intensitat.

En els locals amb risc d'explosió pel gènere de les seves activitats, substàncies emmagatzemades o ambients perillosos, la il·luminació elèctrica serà antideflagrant.

En els llocs de treball en els que una fallida de l'enllumenat normal suposi un risc per als treballadors, es disposarà d'un enllumenat d'emergència d'evacuació i de seguretat.

Les intensitats mínimes d'il·luminació artificial, segons els distints treballs relacionats amb la construcció, seran els següents:

25-50 lux : En patis de llums, galeries i altres llocs de pas en funció de l'ús ocasional - habitual.

100 lux : Operacions en les quals la distinció de detalls no sigui essencial, tals com la manipulació de mercaderies a granel, l'apilament de materials o l'amassat i lligat de conglomerats hidràulics. Baixes exigències visuals.

100 lux : Quan sigui necessària una petita distinció de detalls, com en sales de màquines i calderes, ascensors, magatzems i dipòsits, vestuaris i banys petits del personal. Baixes exigències visuals.

200 lux : Si és essencial una distinció moderada de detalls com en els muntatges mitjans, en treballs senzills en bancs de taller, treballs en màquines, fratasat de paviments i tancament mecànic. Moderades exigències visuals.

300 lux : Sempre que sigui essencial la distinció mitjana de detalls, com treballs mitjans en bancs de taller o en màquines i treballs d'oficina en general.

500 lux : Operacions en les que sigui necessària una distinció mitja de detalls, tals com treballs d'ordre mitjà en bancs de taller o en màquines i treballs d'oficina en general. Altes exigències visuals.

1000 lux : En treballs on sigui indispensable una fina distinció de detalls sota condicions de constant contrast, durant llargs períodes de temps, tals com muntatges delicats, treballs fins en banc de taller o màquina, màquines d'oficina i dibuix artístic lineal. Exigències visuals molt altes.

Els serveis de prevenció seran els encarregats d'estimar la magnitud o nivells del risc, les situacions en les que aquest es produeix, així com controlar periòdicament les condicions, l'organització dels mètodes de treball i la salut dels treballadors amb la finalitat de prendre les decisions per a eliminar, controlar o reduir el risc mitjançant mesures de prevenció a l'origen, organitzatives, de prevenció col·lectiva, de protecció individual, formatives i informatives.

15.3 Soroll

Per a facilitar el seu desenvolupament al Pla de Seguretat i Salut del contractista, es reprodueix un quadre sobre els nivells sonors generats habitualment en la indústria de la construcció:

Compressor	.....	82-94 dB
Equip de clavar pilots (a 15 m de distància)	.....	82 dB

Formigonera petita < 500 lts.	.....	72 dB
Formigonera mitjana > 500 lts.	.....	60 dB
Martell pneumàtic (en recinte angost)	.....	103 dB
Martell pneumàtic (a l'aire lliure)	.....	94 dB
Esmeriladora de peu	.....	60-75 dB
Camions i dumpers	.....	80 dB
Excavadora	.....	95 dB
Grua autoportant	.....	90 dB
Martell perforador	.....	110 dB
Mototrailla	.....	105 dB
Tractor d'orugues	.....	100 dB
Pala carregadora d'orugues	.....	95-100 dB
Pala carregadora de pneumàtics	.....	84-90 dB
Pistoles fixaclaus d'impacte	.....	150 dB
Esmeriladora radial portàtil	.....	105 dB
Tronçadora de taula per a fusta	.....	105 dB

Les mesures a adoptar, que hauran de ser adequadament tractades al Pla de Seguretat i Salut pel contractista, per a la prevenció dels riscos produïts pel soroll seran, en ordre d'eficàcia:

1er.- Supressió del risc en origen.

2on.- Aïllament de la part sonora.

3er.- Equip de Protecció Individual (EPI) mitjançant taps o orelleres.

Els serveis de prevenció seran els encarregats d'estimar la magnitud o els nivells de risc, les situacions en les que aquest es produeix, així com controlar periòdicament les condicions, l'organització dels mètodes de treball i la salut dels treballadors amb la finalitat de prendre les decisions per a eliminar, controlar o reduir el risc mitjançant mesures de prevenció a l'origen, organitzatives, de prevenció col·lectiva, de protecció individual, formatives i informatives

15.4 Pols

La permanència d'operaris en ambients polserígens, pot donar lloc a les següents afeccions:

- Rinitis
- Asma bronquial
- Bronquitis destructiva
- Bronquitis crònica
- Efisemes pulmonars
- Neumoconiosis
- Asbestosis (asbest – fibrociment - amiant)
- Càncer de pulmó (asbest – fibrociment - amiant)
- Mesotelioma (asbest – fibrociment - amiant)

La patologia serà d'un o d'altre tipus, segons la naturalesa de la pols, la seva concentració i el temps d'exposició.

En la construcció és freqüent l'existència de pols amb contingut de sílice lliure (Si O_2) que és el component que ho fa especialment nociu, com a causant de la neumoconiosis. El problema de presència massiva de fibres d'amiant en suspensió, necessitarà d'un Pla específic de desamiantat que excedeix a les competències del present Estudi de Seguretat i Salut, i que haurà de ser realitzat per empreses especialitzades.

La concentració de pols màxima admissible en un ambient al qual els operaris es trobin exposats durant 8 hores diàries, 5 dies a la setmana, és en funció del contingut de sílice en suspensió, el que ve donat per la fórmula:

$$C = \frac{10}{\%\ Si\ O_2 + 2}\ mg / m^3$$

Tenint en compte que la mostra recollida haurà de respondre a la denominada "fracció respirable", que correspon a la pols realment inhalada, ja que, de l'existent en l'ambient, les partícules més grosses són retingudes per la pituïtària i les més fines són expeses amb l'aire respirat, sense haver-se fixat en els pulmons.

Els treballs en els quals és habitual la producció de pols, són fonamentalment els següents:

- Escombrat i neteja de locals
- Manutenció de runes
- Demolicions
- Treballs de perforació
- Manipulació de ciment
- Raig de sorra
- Tall de materials ceràmics i lítics amb serra mecànica
- Pols i serradures per tronçat mecànic de fusta
- Esmerilat de materials
- Pols i fums amb partícules metàl·liques en suspensió, en treballs de soldadura
- Plantes de matxuqueix i classificació
- Moviments de terres
- Circulació de vehicles
- Polit de paraments
- Plantes asfàltiques

A més a més dels Equips de Protecció Individual necessaris, com màscares i ulleres contra la pols, convé adoptar les següents mesures preventives:

ACTIVITAT	MESURA PREVENTIVA
Neteja de locals	Ús d'aspiradora i regat previ
Manutenció de runes	Regat previ
Demolicions	Regat previ
Treballs de perforació	Captació localitzada en carros perforadors o injecció d'aigua
Manipulació de ciment	Filtres en sitges o instal·lacions confinades
Raig de sorra o granalla	Equips semiautònoms de respiració
Tall o polit de materials ceràmics o lítics	Addició d'aigua micronitzada sobre la zona de tall
Treballs de la fusta, desbarbat i soldadura elèctrica	Aspiració localitzada
Circulació de vehicles	Regat de pistes
Plantes de matxuqueix i plantes asfàltiques	Aspiració localitzada

Els serveis de prevenció seran els encarregats d'estimar la magnitud o nivells del risc, les situacions en les que aquest es produeix, així com controlar periòdicament les condicions, l'organització dels mètodes de treball i la salut dels treballadors amb la finalitat de prendre les decisions per a eliminar, controlar o reduir el risc mitjançant mesures de prevenció a l'origen, organitzatives, de prevenció col·lectiva, de protecció individual, formatives i informatives.

15.5 Ordre i neteja

El Pla de Seguretat i Salut del contractista haurà d'indicar com pensa fer front a les actuacions bàsiques d'ordre i neteja en la materialització d'aquest projecte, especialment pel que fa a:

1er.- Retirada dels objectes i coses innecessàries.

2on.- Emplaçament de les coses necessàries en el seu respectiu lloc d'apilament.

3er.- Normalització interna d'obra dels tipus de recipients i plataformes de transport de materials a granel. Pla de manutenció intern d'obra.

4art.- Ubicació dels baixants de runes i recipients per a apilament de residus i la seva utilització. Pla d'evacuació de residus.

5è.- Neteja de claus i restes de material d'encofrat.

6è.- Desallotjament de les zones de pas, de cables, mànegues, fleixos i restes de matèria. Il·luminació suficient.

7è.- Retirada d'equips i ferramentes, descansant simplement sobre superfícies de suport provisionals.

8è.- Drenatge de vessaments en forma de tolls de carburants o greixos.

9è.- Senyalització dels riscos puntuals per falta d'ordre i neteja.

10è.- Manteniment diari de les condicions d'ordre i neteja. Brigada de neteja.

11è.- Informació i formació exigible als gremis o als diferents participants en els treballs directes i indirectes de cada partida inclosa en el projecte en el que és relatiu al manteniment de l'ordre i neteja inherents a l'operació realitzada.

En els punts de radiacions el consultor hauria d'identificar els possibles treballs on es poden donar aquest tipus de radiacions i indicar les mesures protectores a prendre.

15.6 Radiacions no ionitzants

Són les radiacions amb la longitud d'ona compresa entre 10-6 cm i 10 cm, aproximadament.

Normalment, no provoquen la separació dels electrons dels àtoms dels que formen part, però no per això deixen de ser perilloses. Comprenen: Radiació ultraviolada (UV), infraroja (IR), làser, microones, ultrasònica i de freqüència de ràdio.

Les radiacions no ionitzants són aquelles regions de l'espectre electromagnètic on l'energia dels fotons emesos és insuficient. Es considera que el límit més baix de longitud d'ona per a aquestes radiacions no ionitzants és de 100 nm (nanòmetre) inclosos en aquesta categoria estan les regions comunament conegudes com bandes infraroja, visible i ultraviolada.

Els treballadors més freqüents i intensament sotmesos a aquests riscos són els soldadors, especialment els de soldadura elèctrica.

Radiacions infraroges

Aquest tipus de radiació és ràpidament absorbida per els teixits superficials, produint un efecte d'escalfament. En el cas dels ulls, a l'absorbir-se la calor pel cristal·lí i no dispersar-se ràpidament, pot produir cataractes. Aquest tipus de lesió s'ha considerat la malaltia professional més probable en ferrers, bufadors de vidre i operaris de forns.

Totes les fonts de radiació IR intensa hauran d'estar dotades de sistemes de protecció tant propers a la font com sigui possible, per aconseguir la màxima absorció de calor i prevenir que la radiació penetri als ulls dels operaris. En cas d'utilització d'ulleres normalitzades, haurà d'incrementar-se adequadament la il·luminació del recinte, de manera que s'eviti la dilatació de la pupil·la de l'ull.

A les obres de construcció, els treballadors que estan més freqüentment exposats a aquestes radiacions són els soldadors, especialment quan realitzen soldadures elèctriques. Així mateix, s'ha de considerar l'entorn de l'obra, com a possible font de les radiacions.

La resposta primària a aquestes absorcions d'energia és de tipus tèrmic, afectant principalment a la pell en forma de: cremades agudes, augment de la dilatació dels vasos capil·lars i un increment de la pigmentació que pot ser persistent.

De forma general, tots aquells processos industrials realitzats en calent fins a l'extrem de desprendre llum, generen aquest tipus de radiació.

Radiacions visibles

L'òrgan afectat més important és l'ull, sent transmeses aquestes longituds d'ona, a través dels mitjans oculars sense apreciable absorció abans d'aconseguir la retina.

Radiacions ultraviolades

La radiació UV és aquella que té una longitud d'ona entre els 400 nm (nanometres) i els 10 nm. Queda inclosa dins de la radiació solar, i es genera artificialment per a molts propòsits en indústries, laboratoris i hospitals. Es divideix convencionalment en tres regions:

UVA: 315 - 400 nm de longitud d'ona.

UVB: 280 - 315 nm de longitud d'ona.

UVC: 200 - 280 nm de longitud d'ona.

La radiació a la regió UVA, la més propera a l'espectre UV, és emprada àmpliament a la indústria i representa poc risc, pel contrari les radiacions UVB i UVC, són més perilloses. La norma més completa és nord americana i està, acceptada per la WHO (World Health Organization).

Les radiacions a les regions UVB i UVC tenen efectes biològics que varien marcadament amb la longitud d'ona, sent màxims entorn als 270 nm (la llàntia de quars amb vapor de mercuri a baixa pressió té una emissió a 254 nm aproximadament). També varien amb el temps d'exposició i amb la intensitat de la radiació. La exposició radiant d'ulls o pell no protegits, per a un període de vuit hores haurà d'estar limitada.

La protecció contra la sobreexposició de fonts potents que poden constituir riscos, haurà de dur-se a terme mitjançant la combinació de mesures organitzatives, d'apantallaments o resguards i de protecció personal. Sense oblidar que s'ha d'intentar substituir el que és perillós pel que comporta poc o cap risc, d'acord a la llei de prevenció de riscos laborals.

S'haurà de posar especial èmfasi en els apantallaments i en les mesures de substitució, per a minimitzar el tercer, que implica la necessitat de protecció personal. Tots els usuaris de l'equip generador de radiació UV han de conèixer perfectament la naturalesa dels riscos involucrats. En l'equip, o prop d'ell, s'han de disposar senyals d'advertència adequades al cas. La limitació d'accés a la instal·lació, la distància de l'usuari respecte a la font i la limitació del temps d'exposició, constitueixen mesures organitzatives a tenir en compte.

No es poden emetre de forma indiscriminada radiacions UV en l'espai de treball, per exemple realitzant l'operació en un recinte confinat o en una àrea adequadament protegida. Dins de l'àrea de protecció, s'ha de reduir la intensitat de la radiació reflexada, emprant pintures de color negre mate. En el cas de fonts potents, on se sospiti que sigui possible una exposició per sobre del valor límit admissible, haurà de disposar-se de mitjans de protecció que dificultin i facin impossible el flux radiant lliure, directe i reflexat. Quant la naturalesa del treball requereixi que l'usuari operi junt a una font de radiació UV no protegida, haurà de fer-se ús dels mitjans de protecció personal. Els ulls estaran protegits amb ulleres o màscara de protecció facial, de manera que s'absorbeixin les radiacions que

sobre ells incideixin. Anàlogament, hauran de protegir-se les mans, utilitzant guants de cotó, i la cara, emprant qualsevol tipus de protecció facial.

L'exposició dels ulls i pell no protegits a la radiació UV pot conduir a una inflamació dels teixits, temporal o prolongada, amb riscos variables. En el cas de la pell, pot donar lloc a un eritema similar a una cremada solar i, en el cas dels ulls, a una conjuntivitis i queratitis (o inflamació de la còrnia), de resultats imprevisibles.

La font és bàsicament el sol però també es troben en les activitats industrials de la construcció: llums fluorescents, incandescents i de descàrrega gasosa, operacions de soldadura (TIG-MIG), bufador d'arc elèctric i làsers.

Les mesures de control per a prevenir exposicions indegudes a les radiacions no ionitzants se centren en l'emprament de pantalles, blindatges i Equips de Protecció Individual (per exemple pantalla de soldadura amb visor de cèl·lula fotosensible), procurant mantenir distàncies adequades per a reduir, tenint en compte l'efecte de proporcionalitat inversa al quadrat de la distància, la intensitat de l'energia radiant emesa des de fonts que es propaguen en diferent longitud d'ona.

Làser

La missió d'un làser és la de produir un raig d'alta densitat i s'ha emprat en camps tan diversos com cirurgia, topografia o comunicació. Es construeixen unitats amb força polsant o continua de radiació, tant visible com invisible. Aquestes unitats, si són suficientment potents, poden danyar la pell i, en particular, els ulls si estan exposats a la radiació. La unitat polsant d'alta energia és particularment perillosa quan el polze curt de radiació impacte en el teixit causant una amplia lesió al voltant del mateix. Els làsers d'ona continua també poden causar danys en els ulls i la pell. Els de radiació IR i V presentaran perill per a la retina, en forma de cremades; els de radiació UV e IR poden suposar un risc per a la còrnia i el cristal·lí. D'una manera general, la pell és menys sensible a la radiació làser i en el cas d'unitats de radiació V i IR de grans potències, poden ocasionar cremades.

Els làsers s'han classificat, d'acord amb els riscos associats al seu ús, en els dos grups i quatre classes següents:

j) Grup A: unitats intrínsecament segures i aquelles que cauen dins de les classes I y II.
   - Classe I: els nivells d'exposició màxima permissible no poden ser excedits.
   - Classe II: de risc baix; emissió limitada a 1 mW en menys de 0,25 s, entre 400 nm i 700 nml; es preveuen els riscos per desviament de la radiació reflexada incloent la resposta de centelles.

k) Grup B: tots els làsers presents o de ona continua amb potencia major d'1 mW, com es defineix a les classes IIIa, IIIb i IV respectivament.
   - Classe IIIa: risc baix; emissió limitada a 5 vegades la corresponent a la classe II; l'ús d'instruments òptics pot resultar perillós.
   - Classe IIIb: risc mitjà; major límit d'emissió; l'impacte sobre l'ull pot resultar perillós, però no respecte a la reflexió difusa.
   - Classe IV: risc alt; major límit d'emissió; l'impacte per reflexió difusa pot ser perillós; poden causar foc i cremar la pell. El grau de protecció necessari depèn de la longitud d'ona i de l'energia emesa per la radiació. Qualsevol equip base s'ha de dissenyar d'acord amb mesures de seguretat apropiades, com per exemple, encaixonament protector, obturador d'emissió, senyal automàtica de emissió, etc.

Els làsers poden produir llum visible (400-700 nm), alguna radiació UV (200-400 nm), o comunament radiació IR (700 nm – 1 m).

A continuació, es presenta una guia de riscos associats amb unitats concretes de raigs làser:

a) Amb làsers de la classe IIIa (< 5 mW), s'ha de prevenir únicament la visió directa del raig.

b) Amb els de la classe IIIb i potències compreses entre 5 mW y 500 mW, s'ha de prevenir l'impacte de la radiació directa i de reflexió especular, en els ulls no protegits, que pot resultar perillós.

c) Amb làsers de la classe IV i potències majors de 500 mW, s'ha de prevenir l'impacte de la radiació directa, de les reflexions secundaries i de les reflexions difuses, que pot resultar perillós.

   A més dels riscos associats a aquest tipus de radiació, s'ha de tenir en compte els deguts a les unitats d'energia elèctrica emprats per a subministrar energia a l'equip làser. A continuació, es dóna un codi de pràctica que cobreix personal, àrea de treball, equip i operació, respectivament, en l'ús de làsers.

   Tots els usuaris s'han de sotmetre a un examen oftalmològic periòdicament, fent èmfasi especial en les condicions de la retina. Les persones que treballen amb la classe IIIb i IV, tindran al mateix temps un examen mèdic d'inspecció de danys a la pell.

d) Amb prioritat a qualsevol autorització, el contractista s'assegurarà que els operaris autoritzats estan degudament entrenats tant en procediment de treball segur com en el coneixement dels riscos potencials associats amb la radiació i equip que la genera.

e) Qualsevol exposició accidental que suposi impacte en els ulls, haurà de ser registrada i comunicada al departament mèdic.

f) La pràctica amb làser del grup B requereix la mesura general de protecció ocular, però que mai serà utilitzada per visió directa del raig.

- Àrea de treball:

a) L'equip làser s'instal·larà en una àrea o recinte degudament controlats. La il·luminació del recinte haurà de ser tal manera que eviti la dilatació de la pupil·la de l'ull i així disminuir la possibilitat de lesió.

b) Els raigs làser reflectits poden ser tant perillosos com els directes, i per tant, hauran d'eliminar-se les superfícies reflectants i polides.

c) A l'àrea de treball s'haurà d'investigar periòdicament la presència de qualsevol gas tòxic que pugui generar-se durant el treball, per exemple, l'ozó.

d) S'han de col·locar senyals lluminoses d'advertència en totes les zones d'entrada als recintes en els que els làsers funcionin. Quant la senyal estigui en acció, haurà de prohibir-se l'accés al mateix. L'equip de subministrament de potència al làser ha de disposar de protecció especial.

e) Allà on sigui necessari, s'ha de prevenir la possibilitat de desviament del raig fora de l'àrea de control, mitjançant proteccions i blindatges. En el cas de radiació IR, ha d'emprar-se materials no inflamables per a proporcionar aquestes barreres físiques al voltant del làser. En aquests casos, s'ha d'evitar la proximitat de materials inflamables o explosius.

- Equip:

a) Qualsevol operació de manteniment haurà de dur-se solament si la força està desconnectada.

b) Tots els làsers, hauran de disposar de rètols d'advertència que tindran en compte la classe de làser a que correspon i el tipus de radiació visible o invisible que genera l'aparell.

c) Quan els aparells que pertanyen al grup B no s'utilitzin, s'hauran de treure les claus de control d'engegada, així com la de control de força, que quedaran custodiades per la persona responsable autoritzada per el treball amb làser en el laboratori.

d) Les ulleres protectores normalitzats, hauran de comprovar-se regularment i han de seleccionar-se d'acord amb la longitud d'ona de la radiació emesa per el làser en ús.

e) Qualsevol protector de pantalla que s'utilitzi, haurà de ser de material absorbent que previngui la reflexió especular.

- Operació:

a) Únicament el mínim nombre de persones requerides en l'operació es trobaran dins de l'àrea de control; no obstant, en el cas de làser de la classe IV, al menys dos persones estaran sempre presents durant l'operació.

b) Únicament personal autoritzat tindrà permís per a muntar, ajustar i operar l'equip de làser.

c) L'equip de làser haurà d'operar el temps mínim requerit per a la realització dels treballs, no es deixarà en funcionament sense estar vigilat.

d) Com a procediment de protecció general, hauran d'utilitzar-se ulleres que previnguin el risc de dany ocular.

e) L'equip de làser haurà de ser muntat a una alçada que mai superi la corresponent al pit de l'operador.

f) S'ha de tenir especial cura en la radiació làser invisible, essent essencial la utilització d'un escut protector al llarg de tota la trajectòria.

g) Donat que els làsers polsants presenten un risc incrementat per l'operador, com a guia d'alineació del raig, han d'emprar-se làsers de baixa potència d'heli o neó que pertanyin a la classe II, i no conformar-se amb una indicació somera de la direcció que adoptarà el raig. En aquests casos, sempre s'ha d'utilitzar la protecció ocular.

Els serveis de prevenció seran els encarregats d'estimar la magnitud o nivells del risc, les situacions en les que aquest es produeix, així com controlar periòdicament les condicions, l'organització dels mètodes de treball i la salut dels treballadors amb la finalitat de prendre les decisions per a eliminar, controlar o reduir el risc mitjançant mesures de prevenció en l'origen, organitzatives, de prevenció col·lectiva, de protecció individual, formatives i informatives.

En construcció acostuma a emprar-se monogràficament en l'establiment d'alineacions i nivells topogràfics.

Per la seva extrema perillositat, quan el làser estigui enfocat paral·lel al sòl, l'àrea de perill s'haurà d'acordonar. L'Equip de Protecció Individual contra el làser són les ulleres de protecció completa, amb el visor dotat del filtre adequat al tipus de làser que es tracti.

15.7 Radiacions ionitzants

Dins de l'àmbit de la construcció existeixen pocs treballs propis en els que es generen aquests tipus de riscos, malgrat que si existeixen situacions on es puguin donar aquest tipus de radiació, com són:

- Detecció de defectes de soldadura o esquerdes en canonades, estructures i edificis.
- Control de densitats "in situ" pel mètode nuclear.
- Control d'irregularitats en el nivell d'omplenat de recipients o grans dipòsits.
- Identificació de trajectòries, emprant traçadors en corrents hidràuliques, sediments, moviment de granels, etcètera.

Serà obligació del contractista amb la col·laboració del seu servei de prevenció determinar un procediment de treball segur per a realitzar les esmentades operacions.

També es pot considerar una possible generació de riscos en treballs realitzats dintre d'un entorn o en proximitat de determinades instal·lacions, com poden ser:

- Les instal·lacions on es realitzin exàmens de maletes i embalums en els aeroports; detecció de cartes bomba.
- Les instal·lacions mèdiques on es realitzin pràctiques de teràpia, mitjançant radiacions ionizants.

- Les instal·lacions mèdiques on es realitzen pràctiques de diagnòstic amb raigs X amb equips amb un potencial d'operació per disseny, sigui major de 70 Kilovolts.
- Les instal·lacions mèdiques on es manipula o es tracti material radioactiu, en forma de fonts no segellades, per a ús en teràpia o diagnòstic amb tècniques "in vivo".
- Les instal·lacions d'ús industrial on es tracti o manipuli material radioactiu.
- Els acceleradors de partícules o d'investigació o d'ús industrial.
- Les instal·lacions i equips per a gammagrafía o radiografia industrial, sigui mitjançant l'ús de fonts radioactius o equips emissors de raig X.
- Els dipòsits de residus radioactius, tant transitoris com definitius.
- Les instal·lacions on es produeixin, fabriqui, repari o es faci manutenció de fonts o equips generadors de radiacions ionitzants.
- Control d'irregularitats en l'espessor de blocs de paper, làmines de plàstic i fulles de metall o en el nivell d'omplenat de recipients o grans dipòsits.
- Estimació de l'antiguitat de substàncies, emprant el carboni-14 o altres isòtops, com l'argó-40 o el fòsfor-32.
- Il·luminació passiva de rellotges o de sortides d'emergència.

Les funcions de protecció radiològica són responsabilitat del titular de la instal·lació, essent el Consell de Seguretat Nuclear el qui decidirà si han de ser encomanades a un Servei de Protecció Radiològica propi del titular o a una Unitat Tècnica de Protecció Radiològica contractada a l'efecte.

La reacció d'un individu a l'exposició a les radiacions depèn de la dosi, del volum i del tipus dels teixits irradiats.

Encara que poden ocórrer en combinació, correntment es fa una distinció entre dues classes fonamentals d'accidents per radiació, és dir: a) Irradiació externa accidental (per exemple en treballs de radiografiat de soldadura). b) Contaminació radioactiva accidental.

Els nivells màxims de dosi permesa han estat fixats tenint en compte que el cos humà pot tolerar una certa quantitat de radiació sense perjudicar el funcionament del seu organisme en general. Aquests nivells són, per a persones que treballen en Zones Controlades (per exemple edifici de contenció de central nuclear) i tenint en compte l'efecte acumulatiu de les radiacions sobre l'organisme, 5 rems per any ó 300 milirems per setmana. Per a detectar i amidar els nivells de radiació, s'empren els comptadors Geiger.

Per al control de la dosi rebuda, s'ha de tenir en compte tres factors: a) temps de treball. b) distància de la font de radiació. c) Apantallament. El temps de treball permès s'obté dividint la dosi màxima autoritzada per la dosi rebuda en un moment donat. La dosi rebuda és inversament proporcional al quadrat de la distància a la font de radiació. Els materials que s'empren habitualment com barreres d'apantallament són el formigó i el plom, encara que també se n'usen d'altres com l'acer, totxos massissos de fang, granit, calcària, etc., en general, l'espessor necessari està en funció inversa de la densitat del material.

Per a verificar les dosis de radiació rebudes s'utilitzen dosímetres individuals, que poden consistir en una pel·lícula dosimètrica o un estildosímetre integrador de butxaca. Sempre que no s'especifiqui el contrari, el dosímetre individual es durà a la butxaca o davanter de la roba de treball, tenint especial cura en no col·locar els dosímetres sobre cap objecte que absorbeixi radiació (per exemple objectes metàl·lics).

Haurà de dur-se un Llibre de registre, on figurarà les dosis rebudes per cadascun dels treballadors professionalment exposats a radiacions.

16 MANIPULACIÓ DE MATERIALS

Tota manutenció de material comporta un risc, per tant, des del punt de vista preventiu, s'ha de tendir a evitar tota manipulació que no sigui estrictament necessària, en virtut del conegut axioma de seguretat que diu que "el treball més segur és aquell que no es realitza".

Per a manipular materials és preceptiu prendre les següents precaucions elementals:

- Començar per la càrrega o material que apareix més superficialment, és dir el primer i més accessible.
- Lliurar el material, no tirar-lo.
- Col·locar el material ordenat i en cas d'apilat estratificat, que aquest es realitzi en piles estables, lluny de passadissos o llocs on pugui rebre cops o desgastar-se.
- Utilitzar guants de treball i calçat de seguretat amb puntera metàl·lica i embuatada en empenya i turmells.
- En el manejament de càrregues llargues entre dues o més persones, la càrrega pot mantenir-se en la mà, amb el braç estirat al llarg del cos, o bé sobre l'espatlla.
- S'utilitzaran les ferramentes i mitjans auxiliars adequats per al transport de cada tipus de material.
- En les operacions de càrrega i descàrrega, es prohibirà col·locar-se entre la part posterior del camió i una plataforma, pal, pilar o estructura vertical fixa.
- Si durant la descàrrega s'utilitzen ferramentes, com braços de palanca, ungles, potes de cabra o similar, disposar la maniobra de tal manera que es garanteixi el que no es vingui la càrrega damunt i que no rellisqui.

En el relatiu a la manipulació de materials el contractista en l'elaboració del Pla de Seguretat i Salut haurà de tenir en comte les següents premisses:

Intentar evitar la manipulació manual de càrregues mitjançant:

- Automatització i mecanització dels processos.
- Mesures organitzatives que eliminin o minimitzin el transport.

Adoptar Mesures preventives quan no es pugui evitar la manipulació com:

- Utilització d'ajudes mecàniques.
- Reducció o redisseny de la càrrega.
- Actuació sobre l'organització del treball.
- Millora de l'entorn de treball.

Dotar als treballadors de la formació i informació en temes que incloguin:

- Ús correcte de les ajudes mecàniques.
- Ús correcte dels equips de protecció individual.
- Tècniques segures per a la manipulació de càrregues.
- Informació sobre el pes i centre de gravetat.
-

Els principis bàsics de la manutenció de materials

1er.- El temps dedicat a la manipulació de materials és directament proporcional a l'exposició al risc d'accident derivat de dita activitat.

2on.-Procurar que els diferents materials, així com la plataforma de suport i de treball de l'operari, estiguin a la mateixa alçada en què s'ha de treballar amb ells.

3er.- Evitar el dipositar els materials directament sobre el terra, fer-ho sempre sobre catúfols o contenidors que permetin el seu trasllat a dojo.

4art.-Escurçar tant com sigui possible les distàncies a recórrer pel material manipulat, evitant estacionaments intermedis entre el lloc de partida del material manipulat evitant estacionaments intermedis entre el lloc de partida del material i l'emplaçament definitiu de la seva posada en obra.

5è- Traginar sempre els materials a dojo, mitjançant palonniers, catúfols, contenidors o palets, en lloc de portar-los d'un en un.

6è.- No tractar de reduir el nombre d'ajudants que recullin i traginin els materials, si això comporta ocupar els oficials o caps d'equip en operacions de manutenció, coincidint en franges de temps perfectament aprofitables per l'avanç de la producció.

7è.- Mantenir esclarits, senyalitzats i enllumenats, els llocs de pas dels materials a manipular.

Manejament de càrregues sense mitjans mecànics

Per a l'hissat manual de càrregues la totalitat del personal d'obra haurà rebut la formació bàsica necessària, comprometent-se a seguir els següents passos:

1er.- Apropar-se el més possible a la càrrega.

2on.- Assentar els peus fermament.

3er.- Ajupir-se doblegant els genolls.

4art.- Mantenir l'esquena dreta.

5è.- Subjectar l'objecte fermament.

6è.- L'esforç d'aixecar l'han de realitzar els músculs de les cames.

7è.- Durant el transport, la càrrega haurà de romandre el més a prop possible del cos.

8è.- Per al manejament de peces llargues per una sola persona s'actuarà segons els següents criteris preventius:

h) Durà la càrrega inclinada per un dels seus extrems, fins l'altura de l'espatlla.

i) Avançarà desplaçant les mans al llarg de l'objecte, fins arribar al centre de gravetat de la càrrega.

j) Es col·locarà la càrrega en equilibri sobre l'espatlla.

k) Durant el transport, mantindrà la càrrega en posició inclinada, amb l'extrem davanter aixecat.

9è.- És obligatòria la inspecció visual de l'objecte pesat a aixecar, per a eliminar arestes afilades.

10è.- Està prohibit aixecar més de 50 kg de forma individual. El valor límit de 30 Kg per homes, pot superar-se puntualment a 50 Kg quan es tracti de descarregar un material per a col·locar-lo sobre un mitjà mecànic de manutenció. En el cas de tractar-se de dones, es redueixen aquests valors a 15 i 25 Kg respectivament.

11è.- És obligatori la utilització d'un codi de senyals quan s'ha d'aixecar un objecte entre uns quants, per a suportar l'esforç al mateix temps. Pot ser qualsevol sistema a condició que sigui conegut o convingut per l'equip.

17 MITJANS AUXILIARS D'UTILITAT PREVENTIVA (MAUP)

Als efectes del present Estudi de Seguretat i Salut, tindran la consideració de MAUP, tot Mitjà Auxiliar dotat de Protecció, Resguard, Dispositiu de Seguretat, Operació seqüencial, Seguretat positiva o Sistema de Protecció Col·lectiva, que originàriament ve integrat, de fàbrica, en l'equip, màquina o sistema, de forma solidària i indisociable, de tal manera que s'interposi, o apantalli els riscos d'abast o simultaneïtat de l'energia fora de control, i els treballadors, personal aliè a l'obra i/o materials, màquines, equips o ferramentes pròximes a la seva àrea d'influència, anul·lant o reduint les conseqüències d'accident. La seva operativitat resta garantida pel

fabricant o distribuïdor de cadascun dels components, en les condicions d'utilització i manteniment per ell prescrites. El contractista resta obligat a la seva adequada elecció, seguiment i control d'ús.

18 SISTEMES DE PROTECCIÓ COL·LECTIVA (SPC)

Als efectes del present Estudi de Seguretat i Salut, tindran la consideració de Sistemes de Protecció Col·lectiva, el conjunt d'elements associats, incorporats al sistema constructiu, de forma provisional i adaptada a l'absència de protecció integrada de major eficàcia (MAUP), destinats a apantallar o condonar la possibilitat de coincidència temporal de qualsevol tipus d'energia fora de control, present en l'ambient laboral, amb els treballadors, personal aliè a l'obra i/o materials, màquines, equips o ferramentes pròximes a la seva àrea d'influència, anul·lant o reduint les conseqüències d'accident. La seva operativitat garanteix la integritat de les persones o objectes protegits, sense necessitat d'una participació per a assegurar la seva eficàcia. Aquest últim aspecte és el que estableix la seva diferència amb un Equip de Protecció Individual (EPI).

En absència d'homologació o certificació d'eficàcia preventiva del conjunt d'aquests Sistemes instal·lats, el contractista fixarà en el seu Pla de Seguretat i Salut, referència i relació dels Protocols d'Assaig, Certificats o Homologacions adoptades i/o requerits als instal·ladors, fabricants i/o proveïdors, per al conjunt dels esmentats Sistemes de Protecció Col·lectiva.

Els SPC més rellevants, previstos per a l'execució material del present projecte són els indicats en l'apéndix 3 que s'adjunta al final d'aquesta memòria.

19 CONDICIONS DELS EQUIPS DE PROTECCIÓ INDIVIDUAL (EPI)

Als efectes del present Estudi de Seguretat i Salut, tindran la consideració d'Equips de Protecció Individual, aquelles peces de treball que actuen a mode de coberta o pantalla portàtil, individualitzada per a cada usuari, destinats a reduir les conseqüències derivades del contacte de la zona del cos protegida, amb una energia fora de control, d'intensitat inferior a la previsible resistència física de l'EPI.

Tots els equips de protecció individual estaran degudament certificats, segons normes harmonitzades CE. Sempre de conformitat a la legislació vigent.

El Contractista Principal portarà un control documental del seu lliurament individualitzat al personal (propi o subcontractat), amb el corresponent avís de recepció signat pel beneficiari.

Al magatzem d'obra hi haurà permanentment una reserva d'aquests equips de protecció, de manera que pugui garantir el subministrament a tot el personal sense que se'n produeixi, raonablement, la seva carència.

En aquesta previsió cal tenir en compte la rotació del personal, la vida útil dels equips i la data de caducitat, la necessitat de facilitar-los a les visites d'obra, etc.

Els EPI més rellevants, previstos per a l'execució material del present projecte són els indicats en l'apéndix 4 que s'adjunta al final d'aquesta memòria.

20 SENYALITZACIÓ I ABALISAMENT

Quant a la senyalització de l'obra, és necessari distingir entre la que es refereix a la que demanda de l'atenció per part dels treballadors i aquella que correspon al tràfic exterior afectat per l'obra. En el primer cas són d'aplicació les prescripcions establertes per el Reial Decret 485/1997, de 14 d'abril. La senyalització i el abalisament de tràfic vénen regulats, entre altra normativa, per la Norma 8.3-I.C. de la Direcció General de Carreteres i no és objecte de l'Estudi de Seguretat i Salut. Aquesta distinció no exclou la possible complementació de la senyalització de tràfic durant l'obra quan aquesta mateixa es faci exigible per a la seguretat dels treballadors que treballin a la immediació d'aquest tràfic.

S'ha de tenir en compte que la senyalització per si mateixa no elimina els riscos, malgrat això la seva observació quan és l'apropiada i està ben col·locada, fa que l'individu adopti conductes segures. No és suficient amb col·locar un plafó a les entrades de les obres, si després en la pròpia obra no se senyalitza l'obligatorietat d'utilitzar cinturó de seguretat al col·locar les mires per a realitzar el tancament de façana. La senyalització abundant no garanteix una bona senyalització, ja que el treballador acaba fent cas omís de qualsevol tipus de senyal.

El R.D.485/97 estableix que la senyalització de seguretat i salut en el treball haurà d'utilitzar-se sempre que l'anàlisi dels riscos existents, les situacions d'emergència previsibles i les mesures preventives adoptades, posin de manifest la necessitat de:

- Cridar l'atenció dels treballadors sobre l'existència de determinats riscos, prohibicions o obligacions.
- Alertar als treballadors quan es produeixi una determinada situació d'emergència que requereixi mesures urgents de protecció o evacuació.
- Facilitar als treballadors la localització i identificació de determinats mitjans o instal·lacions de protecció, evacuació, emergència o primers auxilis.
- Orientar o guiar als treballadors que realitzin determinades maniobres perilloses.

La senyalització no haurà de considerar-se una mesura substitutiva de les mesures tècniques i organitzatives de protecció col·lectiva i haurà d'utilitzar-se quan, mitjançant aquestes últimes, no hagi estat possible eliminar els riscos o reduir-los suficientment.

Tampoc haurà de considerar-se una mesura substitutiva de la formació i informació dels treballadors en matèria de seguretat i salut en el treball.

Així mateix, segons s'estableix en el R.D. 1627/97, s'haurà de complir que:

1. Les vies i sortides específiques d'emergència hauran de senyalitzar-se conforme al R.D. 485/97, tenint en compte que aquesta senyalització haurà de fixar-se en els llocs adequats i tenir la resistència suficient.

2. Els dispositius no automàtics de lluita contra incendis hauran d'estar senyalitzats conforme al R.D. 485/97, tenint en compte que aquesta senyalització haurà de fixar-se en els llocs adequats i tenir la resistència suficient.
3. El color utilitzat per a la il·luminació artificial no podrà alterar o influir en la percepció de les senyals o panells de senyalització.
4. Les portes transparents hauran de tenir una senyalització a l'altura de la vista.
5. Quan existeixin línies d'estesa elèctrica àrees, en el cas que vehicles l'obra haguessin de circular sota l'estesa elèctrica s'utilitzarà una senyalització d'advertència.

La implantació de la senyalització i balisament s'ha de definir en els plànols de l'Estudi de Seguretat i Salut i s'ha de tenir en compte en les fitxes d'activitats, al menys respecte els riscos que no s'hagin pogut eliminar.

21 CONDICIONS D'ACCÉS I AFECTACIONS DE LA VIA PÚBLICA

En el PLA DE SEGURETAT I SALUT el Contractista definirà les desviacions i passos provisionals per a vehicles i vianants, els circuits i trams de senyalització, la senyalització, les mesures de protecció i detecció, els paviments provisionals, les modificacions que comporti la implantació de l'obra i la seva execució, diferenciant, si és cas, les diferents fases d'execució. A aquests efectes, es tindrà en compte el que determina la Normativa per a la informació i senyalització d'obres al municipi i la Instrucció Municipal sobre la instal·lació d'elements urbans a l'espai públic de la ciutat que correspongui.

Quan correspongui, d'acord amb les previsions d'execució de les obres, es diferenciarà amb claredat i per cadascuna de les distintes fases de l'obra, els àmbits de treball i els àmbits destinats a la circulació de vehicles i vianants, d'accés a edificis i guals, etc.., i es definiran les mesures de senyalització i protecció que corresponguin a cadascuna de les fases.

És obligatori comunicar l'inici, l'extensió, la naturalesa dels treballs i les modificacions de la circulació de vehicles provocades per les obres, a la Guàrdia Municipal i als Bombers o a l'Autoritat que correspongui.

Quan calgui prohibir l'estacionament en zones on habitualment és permès, es col·locarà el cartell de „SENYALITZACIÓ EXCEPCIONAL" (1050 X 600 mm), amb 10 dies d'antelació a l'inici dels treballs, tot comunicant-ho a la Guàrdia Municipal o l'Autoritat que correspongui.

En la desviació o estrenyiment de passos per a vianants es col·locarà la senyalització corresponent.

No es podrà començar l'execució de les obres sense haver procedit a la implantació dels elements de senyalització i protecció que corresponguin, definits al PLA DE SEGURETAT aprovat.

El contractista de l'obra serà responsable del manteniment de la senyalització i elements de protecció implantats.

Els accessos de vianants i vehicles, estaran clarament definits, senyalitzats i separats

21.1 Normes de Policia

- **Control d'accessos**

Una vegada establerta la delimitació del perímetre de l'obra, conformats els tancaments i accessos per els vianants i de vehicles, el contractista amb la col·laboració del seu servei de prevenció definirà, dins del Pla de Seguretat i Salut, el procés per al control d'entrada i sortida de vehicles en general (inclosa la maquinària com grues mòbils, retroexcavadores) i de personal de manera que garanteixi l'accés únicament a persones autoritzades.

Quan la delimitació de l'obra no es pugui portar a terme, per les pròpies circumstàncies de l'obra, el contractista, al menys haurà de garantir, l'accés controlat a les instal·lacions d'ús comú de l'obra, i haurà d'assegurar que les entrades a l'obra estiguin senyalitzades, i que quedin tancades les zones que puguin presentar riscos

- **Coordinació d'interferències i seguretat a peu d'obra**

El contractista, quan sigui necessari, donat el volum d'obra, el valor dels materials emmagatzemats i altres circumstàncies que així ho aconsellin, definirà un procés per garantir l'accés controlat a les instal·lacions que suposin risc personal i/o comú per a l'obra i l'intrusisme a l'interior de l'obra en tallers, magatzems, vestuaris i d'altres instal·lacions d'ús comú o particular.

21.2 Àmbit d'ocupació de la via pública

- **Ocupació del tancament de l'obra**

S'entén per àmbit d'ocupació el realment ocupat, incloent tanques, elements de protecció, baranes, bastides, contenidors, casetes, etc.

En el PLA DE SEGURETAT I SALUT EN EL TREBALL s'especificarà la delimitació de l'àmbit d'ocupació de l'obra i es diferenciarà clarament si aquest canvia en les diferents fases de l'obra. L'àmbit o els àmbits d'ocupació quedaran clarament dibuixats en plànols per fases i interrelacionats amb el procés constructiu.

L'amplada màxima a ocupar serà proporcional a l'amplada de la vorera. L'espai lliure per a pas de vianants no serà inferior a un terç (1/3) de l'amplada de la vorera existent.

En cap cas es podrà ocupar una amplada superior a tres (3) metres mesurats des de la línia de façana, ni més de dos terços (2/3) de l'amplada de la vorera, si no queda al menys una franja d'amplada mínima d'un metre i quaranta centímetres (1,40 m) per a pas de vianants.

Quan, per l'amplada de la vorera, no sigui possible deixar un pas per a vianants d'un metre i quaranta centímetres (1,40 m) es permetrà, durant l'execució dels treballs a planta baixa, la col·locació de tanques amb un sortint màxim de seixanta

centímetres (60 cm) deixant un pas mínim per a vianants d'un metre (1 m). Per a l'enderrocament de les plantes superiors a la planta baixa, es col·locarà una tanca a la línia de façana i es farà una protecció volada per la retenció d'objectes despresos de les cotes superiors. Si la vorera és inferior a un metre seixanta centímetres (1,60 cm) durant els treballs a la planta baixa, el pas per a vianants d'un metre (1 m) d'amplada podrà ocupar part de la calçada en la mesura que calgui. En aquest cas, s'haurà de delimitar i protegir amb tanques l'àmbit del pas de vianants.

- **Situació de casetes i contenidors.**

S'indicaran en el PLA DE SEGURETAT I SALUT les àrees previstes per aquest fi.

- Les casetes, contenidors, tallers provisionals i aparcament de vehicles d'obra, se situaran en una zona propera a l'obra que permeti aplicar els següents criteris:
- Preferentment, a la vorera, deixant un pas mínim d'un metre i quaranta centímetres (1,40 m) per a pas de vianants per la vorera.
- A la vorera, deixant un pas mínim d'un metre i quaranta centímetres (1,40 m) per a pas de vianants per la zona d'aparcament de la calçada sense envair cap carril de circulació.
- Si no hi ha prou espai a la vorera, es col·locaran a la zona d'aparcament de la calçada procurant no envair cap carril de circulació i deixant sempre com a mínim un metre (1m) per a pas de vianants a la vorera.
- Es protegirà el pas de vianants i es col·locarà la senyalització corresponent.

- **Situació de grues-torre i muntacàrregues**

Només podran estar emplaçats a l'àmbit de l'obra.

- **Canvis de la Zona Ocupada**

Qualsevol canvi en la zona ocupada que afecti l'àmbit de domini públic es considerarà una modificació del PLA DE SEGURETAT I SALUT EN EL TREBALL i s'haurà de documentar i tramitar d'acord amb el R.D. 1627/97.

21.3 Tancaments de l'obra que afecten l'àmbit públic

- **Tanques**

Situació	Delimitaran el perímetre de l'àmbit de l'obra o, en ordenació entre mitgeres, tancaran el front de l'obra o solar i els laterals de la part de vorera ocupada.
Tipus de tanques	Es formaran amb xapa metàl·lica opaca o a base de plafons prefabricats o d'obra de fàbrica arrebossada i pintada. Les empreses promotores podran presentar a l'Ajuntament per a la seva homologació, si s'escau, el seu propi model de tanca per tal d'emprar-lo en totes les obres que facin. Les tanques metàl·liques de 200 x 100 cm només s'admeten per a proteccions provisionals en operacions de càrrega, desviacions momentànies de trànsit o similars. En cap cas s'admet com a tanca el simple abalisat amb cinta de PVC, malla electrosoldada de ferrallista, xarxa tipus tenis de polipropilè (habitualment de color taronja), o elements tradicionals de delimitacions provisionals de zones de risc.
Complements	Totes les tanques tindran balisament lluminós i elements reflectants en tot el seu perímetre.
Manteniment	El Contractista vetllarà pel correcte estat de la tanca, eliminant grafittis, publicitat il·legal i qualsevol altre element que deteriori el seu estat original.

- **Accés a l'obra**

Portes	Les tanques estaran dotades de portes d'accés independent per a vehicles i per al personal de l'obra. No s'admet com a solució permanent d'accés la retirada parcial del tancament.

21.4 Operacions que afecten l'àmbit públic

- **Entrades i sortides de vehicles i maquinària.**

Vigilància	Personal responsable de l'obra s'encarregarà de dirigir les operacions d'entrada i sortida, avisant els vianants a fi d'evitar accidents.
Aparcament	Fora de l'àmbit del tancament de l'obra no podran estacionar-se vehicles ni maquinària de l'obra, excepte a la reserva de càrrega i descàrrega de l'obra quan existeixi zona d'aparcament a la calçada.
Camions en espera	Si no hi ha espai suficient dins de l'àmbit del tancament de l'obra per acollir els camions en espera, caldrà preveure i habilitar un espai adequat a aquest fi fora de l'obra. El PLA DE SEGURETAT preveurà aquesta necessitat, d'acord amb la programació dels treballs i els mitjans de càrrega, descàrrega i transport interior de l'obra.

- **Càrrega i descàrrega**

Les operacions de càrrega i descàrrega s'executaran dintre l'àmbit del tancament de l'obra. Quan això no sigui possible, s'estacionarà el vehicle en el punt més proper a la tanca de l'obra, es desviaran els vianants fora de l'àmbit d'actuació, s'ampliarà el perímetre tancat de l'obra i es prendran les següents mesures:

- S'habilitarà un pas per als vianants. Es deixarà un pas mínim d'un metre i quaranta centímetres (1,40 m) d'ample per a la vorera o per a la zona d'aparcament de la calçada, sense envair cap carril de circulació. Si no és suficient i/o si cal envair el carril de circulació que correspongui i contactar prèviament amb la Guàrdia Urbana.
- Es protegirà el pas de vianants amb tanques metàl·liques de 200 x 100 cm, delimitant el camí pels dos costats i es col·locarà la senyalització que correspongui.
- La separació entre les tanques metàl·liques i l'àmbit d'operacions o el vehicle, formarà una franja de protecció l'amplada de la qual dependrà del tipus de productes a carregar o descarregar i que establirà el Cap d'Obra prèvia consulta al Coordinador de Seguretat de l'obra.
- Acabades les operacions de càrrega i descàrrega, es retiraran les tanques metàl·liques es netejarà el paviment.
- Es controlarà la descàrrega dels camions formigonera a fi d'evitar abocaments sobre la calçada.

- **Descàrrega, apilament i evacuació de terres i runa**

Descàrrega	La descàrrega de runa des dels diferents nivells de l'obra, aprofitant la força de la gravetat, serà per canonades (cotes superiors) o mecànicament (cotes sota rasant), fins els contenidors o tremuges, que hauran de ser cobertes amb lones o plàstics opacs a fi d'evitar pols. Les canonades o cintes d'elevació i transport de material es col·locaran sempre per l'interior del recinte de l'obra.
Apilament.	No es poden acumular terres, runa i deixalles en l'àmbit de domini públic, excepte si és per a un termini curt i si s'ha obtingut un permís especial de l'Ajuntament, i sempre s'ha de dipositar en tremuges o en contenidors homologats. Si no es disposa d'aquesta autorització ni d'espais adequats, les terres es carregaran directament sobre camions per a la seva evacuació immediata. A manca d'espai per a col·locar els contenidors en l'àmbit del tancament de l'obra, es col·locaran sobre la vorera en el punt més proper a la tanca, deixant un pas per als vianants d'un metre i quaranta centímetres (1,40 m) d'amplada com a mínim. S'evitarà que hi hagi productes que sobresurtin del contenidor. Es netejarà diàriament la zona afectada i després de retirat el contenidor. Els contenidors, quan no s'utilitzin, hauran de ser retirats.
Evacuació	Si la runa es carrega sobre camions, aquests hauran de portar la caixa tapada amb una lona o un plàstic opac a fi d'evitar la producció de pols, i el seu transport ho serà a un abocador autoritzat. El mateix es farà en els transports dels contenidors.

- **Proteccions per a evitar la caiguda d'objectes a la via pública**

Al PLA DE SEGURETAT s'especificaran, per cada fase d'obra, les mesures i proteccions previstes per a garantir la seguretat de vianants i vehicles i evitar la caiguda d'objectes a la via pública, tenint en compte les distàncies, en projecció vertical, entre els treballs en altura, el tancament de l'obra i la vorera o zona de pas de vianants o vehicles.

Bastides Es col·locaran bastides perimetrals a tots els paraments exteriors a la construcció a realitzar.

Les bastides seran metàl·liques i modulars. Tindran una protecció de la caiguda de materials i elements formant un entarimat horitzontal a 2,80 m d'alçada, preferentment de peces metàl·liques, fixat a l'estructura vertical i horitzontal de la bastida, així com una marquesina inclinada en voladís que sobresurti 1,50 m, com a mínim, del pla de la bastida.

Les bastides seran tapades perimetralment i a tota l'alçada de l'obra, des de l'entarimat de visera, amb una xarxa o lones opaques que eviti la caiguda d'objectes i la propagació de pols.

Xarxes Sempre que s'executin treballs que comportin perill per als vianants, pel risc de caiguda de materials o elements, es col·locaran xarxes de protecció entre les plantes, amb sistemes homologats, de forjat, perimetrals a totes les façanes.

Grues torre En el PLA DE SEGURETAT s'indicarà l'àrea de funcionament del braç i les mesures que es prendran en el cas de superar els límits del solar o del tancament de l'obra.

El carro del qual penja el ganxo de la grua no podrà sobrepassar aquests límits. Si calgués fer-ho, en algun moment, es prendran les mesures indicades per a càrregues i descàrregues.

21.5 Neteja i incidència sobre l'ambient que afecten l'àmbit públic

- **Neteja**

Els contractistes netejaran i regaran diàriament l'espai públic afectat per l'activitat de l'obra i especialment després d'haver efectuat càrregues i descàrregues o operacions productores de pols o deixalles.

Es vigilarà especialment l'emissió de partícules sòlides (pols, ciment, etc.).

Caldrà prendre les mesures pertinents per evitar les roderes de fang sobre la xarxa viària a la sortida dels camions de l'obra. A tal fi, es disposarà, abans de la sortida del tancament de l'obra, una solera de formigó o planxes de „relliga" de 2 x 1 m, com a mínim, sobre la qual s'aturaran els camions i es netejaran per reg amb mànega cada parella de rodes.

Està prohibit efectuar la neteja de formigoneres al clavegueram públic.

- **Sorolls. Horari de treball**

Les obres es realitzaran entre les 8,00 i les 20,00 hores dels dies feiners.

Fora d'aquest horari, només es permet realitzar activitats que no produeixin sorolls més enllà d'allò que estableixen les OCAF. Les obres realitzades fora d'aquest horari hauran de ser específicament autoritzades per l'Ajuntament.

Excepcionalment i amb l'objecte de minimitzar les molèsties que determinades operacions poden produir sobre l'àmbit públic i la circulació o per motius de seguretat, l'Ajuntament podrà obligar que alguns treballs s'executin en dies no feiners o en un horari específic.

- **Pols**

Es regaran les pistes de circulació de vehicles.

Es regaran els elements a enderrocar, la runa i tots els materials que puguin produir pols.

En el tall de peces amb disc s'hi afegirà aigua.

Les sitges de ciment estaran dotades de filtre.

21.6 Residus que afecten a l'àmbit públic

El contractista, dins del Pla de Seguretat i Salut, definirà amb la col·laboració del seu servei de prevenció, els procediments de treball per a l'emmagatzematge i retirada de cadascun dels diferents tipus de residus que es puguin generar a l'obra.

El contractista haurà de donar les oportunes instruccions als treballadors i subcontractistes, comprovant que ho comprenen i ho compleixen.

21.7 Circulació de vehicles i vianants que afecten l'àmbit públic

- **Senyalització i protecció**

Si el pla d'implantació de l'obra comporta la desviació del trànsit rodat o la reducció de vials de circulació, s'aplicaran les mesures definides a la Norma de Senyalització d'Obres 8.3-

Està prohibida la col·locació de senyals no autoritzades pels Serveis Municipals.

- **Dimensions mínimes d'itineraris i passos per a vianants**

Es respectaran les següents dimensions mínimes:

- En cas de restricció de la vorera, l'amplada de pas per a vianants no serà inferior a un terç (1/3) de l'amplada de la vorera existent.
- L'amplada mínima d'itineraris o de passos per a vianants serà d'un metre i quaranta centímetres (1,40 m).

- **Elements de protecció**

Pas vianants	Tots els passos de vianants que s'hagin d'habilitar es protegiran, pels dos costats, amb tanques o baranes resistents, ancorades o enganxades a terra, d'una alçada mínima d'un metre (1 m) amb travesser intermedi i entornpeus de vint centímetres (0,20 m) a la base. L'alçada de la passarel·la no sobrepassarà els quinze centímetres (0,15 m). Els elements que formin les tanques o baranes seran preferentment continus. Si són calats, les separacions mínimes no podran ser superiors a quinze centímetres (015 m).
Forats i rases	Si els vianants han de passar per sobre els forats o les rases, es col·locaran xapes metàl·liques fixades, de resistència suficient, totalment planes i sense ressalts. Si els forats o les rases han de ser evitats, les baranes o tanques de protecció del pas es col·locaran a 45º en el sentit de la marxa.

- **Enllumenat i abalisament lluminós**

Els senyals i els elements d'abalisament aniran degudament il·luminats encara que hi hagi enllumenat públic.

S'utilitzarà pintura i material reflectant o fotoluminiscent, tant per a la senyalització vertical i horitzontal, com per als elements d'abalisament.

Els itineraris i passos de vianants estaran convenientment il·luminats al llarg de tot el tram (intensitat mínima 20 lux).

Les bastides de paraments verticals que ocupin vorera o calçada tindran abalisament lluminós i elements reflectants a totes les potes en tot el seu perímetre exterior.

La delimitació d'itineraris o passos per a vianants formada amb tanques metàl·liques de 200 x 100 cm, tindran abalisament lluminós en tot el seu perímetre.

- **Abalisament i defensa**

Els elements d'abalisament i defensa a emprar per passos per a vehicles seran els designats com tipus TB, TL i TD a la Norma de carreteres 8.3 – IC. amb el següent criteri d'ubicació d'elements d'abalisament i defensa:

l) En la delimitació de la vora del carril de circulació de vehicles contigu al tancament de l'obra.

m) En la delimitació de vores de passos provisionals de circulació de vehicles contigus a passos provisionals per a vianants.

n) Per impedir la circulació de vehicles per una part d'un carril, per tot un carril o per diversos carrils, en estrenyiments de pas i/o disminució del número de carrils.

o) En la delimitació de vores en la desviació de carrils en el sentit de circulació, per salvar l'obstacle de les obres.

p) En la delimitació de vores de nous carrils de circulació per a passos provisionals o per a establir una nova ordenació de la circulació, diferent de la que hi havia abans de les obres.

Es col·locaran elements de defensa TD – 1 quan, en vies d'alta densitat de circulació, en vies ràpides, en corbes pronunciades, etc.., la possible desviació d'un vehicle de l'itinerari assenyalat pugui produir accidents a vianants o a treballadors (desplaçament o enderroc del tancament de l'obra o de baranes de protecció de pas de vianants, xoc contra objectes rígids, bolcar el vehicle per l'existència de desnivells, etc..,).

Quan l'espai disponible sigui mínim, s'admetrà la col·locació d'elements de defensa TD – 2.

- **Paviments provisionals**

El paviment serà dur, no lliscant i sense regruixos diferents dels propis del gravat de les peces. Si és de terres, tindrà una compactació del 90% PM (Pròctor Modificat).

Si cal ampliar la vorera per a pas de vianants per la calçada, es col·locarà un entarimat sobre la part ocupada de la calçada formant un pla horitzontal amb la vorera i una barana fixa de protecció.

- **Accessibilitat de persones amb mobilitat reduïda**

Si la via o vies de l'entorn de l'obra estan adaptades d'acord amb el que disposa el Decret 135/1995 de 24 de març, i no hi ha itinerari alternatiu, els passos o itineraris provisionals compliran les següents condicions mínimes:

- Alçada lliure d'obstacles de 2,10 m.
- En els canvis de direcció, l'amplada mínima de pas haurà de permetre inscriure un cercle d'1,5 m de diàmetre.
- No podran haver-hi escales ni graons aïllats.
- El pendent longitudinal serà com a màxim del 8% i el pendent transversal del 2%.
- El paviment serà dur, no lliscant i sense regruixos diferents als propis del gravat de peces. Si és de terres tindrà una compactació del 90% PM (Pròctor Modificat).
- Els guals tindran una amplada mínima d'un metre i vint centímetres (1,20 m) i un pendent màxim del 12%.

Si hi ha itinerari alternatiu, s'indicarà, en els punts de desviació cap a l'itinerari alternatiu, col·locant un senyal tipus D amb el símbol internacional d'accessibilitat I una fletxa de senyalització.

- **Manteniment**

La senyalització i els elements d'abalisament es fixaran de tal manera que impedeixi el seu desplaçament i dificulti la seva subtracció.

La senyalització, l'abalisament, els paviments, l'enllumenat i totes les proteccions dels itineraris, desviacions i passos per a vehicles i vianants es conservaran en perfecte estat durant la seva vigència, evitant la pèrdua de condicions perceptives o de seguretat.

Els passos i itineraris es mantindran nets.

- **Retirada de senyalització i abalisament**

Acabada l'obra es retiraran tots els senyals, elements, dispositius i abalisament implantats.

El termini màxim per a l'execució d'aquestes operacions serà d'una setmana, un cop acabada l'obra o la part d'obra que exigís la seva implantació.

21.8 Protecció i trasllat d'elements emplaçats a la via pública

- **Arbres i jardins**

Al PLA DE SEGURETAT s'assenyalaran tots els elements vegetals i l'arbrat existent a la via pública que estiguin a la zona de les obres i al seu llindar. L'Entitat Municipal responsable de Parcs i Jardins emetrà un informe previ preceptiu.

Mentre durin les obres es protegirà l'arbrat, els jardins i les espècies vegetals que puguin quedar afectades, deixant al seu voltant una franja d'un (1) metre de zona no ocupada. El contractista vetllarà, perquè els escossells i les zones ajardinades estiguin sempre lliures d'elements estranys, deixalles, escombraries i runa. S'hauran de regar periòdicament, sempre que això no es pugui fer normalment des de l'exterior de la zona d'obres.

Els escossells que quedin inclosos dins l'àmbit d'estrenyiment de pas per a vianants s'hauran de tapar de manera que la superfície sigui contínua i sense ressalts.

- **Parades d'autobús, quioscos, bústies**

A causa de la implantació del tancament de l'obra, ja sigui, perquè queden al seu interior o per quedar en zona de pas restringit, caldrà preveure el trasllat provisional de parades d'autobús, quioscos, bústies de Correus o elements similars emplaçats a l'espai públic.

En aquest cas, caldrà indicar-ho en el PLA DE SEGURETAT, preveure el seu emplaçament durant el temps que durin les obres i contactar amb els serveis corresponents per tal de coordinar les operacions.

22 RISCOS DE DANYS A TERCERS I MESURES DE PROTECCIÓ

22.1 Riscos de danys a tercers

Els riscs que durant les successives fases d'execució de l'obra podrien afectar persones o objectes annexos que en depenguin són els següents:

- Caiguda al mateix nivell.
- Atropellaments.
- Col·lisions amb obstacles a la vorera.
- Caiguda d'objectes.

22.2 Mesures de protecció a tercers

Es consideraran les següents mesures de protecció per a cobrir el risc de les persones que transiten pels voltants de l'obra:

- Muntatge de tanca metàl·lica a base d'elements prefabricats de 2 m. d'alçada, separant el perímetre de l'obra, de les zones de trànsit exterior.
- Per a la protecció de persones i vehicles que transitin pels carrers limítrofs, s'instal·larà un passadís d'estructura consistent en l'assenyalament, que haurà de ser òptic i lluminós a la nit, per a indicar el gàlib de les proteccions al tràfic rodat. Ocasionalment es podrà instal·lar en el perímetre de la façana una marquesina en voladís de material resistent.
- Si fos necessari ocupar la vorera durant l'aplec de materials a l'obra, mentre duri la maniobra de descàrrega, es canalitzarà el trànsit de vianants per l'interior del passadís de vianants i el de vehicles fora de les zones d'afectació de la maniobra, amb protecció a base de reixes metàl·liques de separació d'àrees i es col·locaran llums de gàlib nocturns i senyals de trànsic que avisin als vehicles de la situació de perill.
- En funció del nivell d'intromissió de tercers a l'obra, es pot considerar la conveniència de contractar un servei de control d'accessos a l'obra, a càrrec d'un Servei de Vigilància patrimonial, expressament per a aquesta funció.

23 COORDINACIÓ D'ACTIVITAT EMPRESARIALS

23.1 Introducció

La coordinació d'activitats empresarials per a la prevenció dels riscos laborals és l'obligació legal que tenen les empreses, de cooperar en matèria de prevenció de riscos laborals, quan en un mateix centre de treball desenvolupen activitats treballadors/es de dues o més empreses.

L'objectiu de la coordinació és vetllar per la seguretat i salut dels treballadors i treballadores de cadascuna de les empreses evitant:

- El traspàs de riscos entre activitats.
- Que es puguin agreujar o modificar els riscos de cada activitat.
- L'aparició de riscos derivats de la concurrència o simultaneïtat d'activitats.

23.2 Objectius

D'acord a l'article 3 del RD 171/2004 sobre coordinació d'activitats empresarials en matèria de prevenció de riscos laborals són objectius de la coordinació:

- L'aplicació coherent i responsable dels principis de l'acció preventiva que estableix l'article 15 de la Llei 31/1995, de prevenció de riscos laborals, per part de les empreses concurrents al centre de treball.
- L'aplicació correcta dels mètodes de treball per part de les empreses concurrents al centre de treball.
- El control de les interaccions de les diferents activitats desenvolupades al centre de treball, en particular quan puguin generar riscos qualificats com a greus o molt greus o quan es desenvolupin al centre de treball activitats incompatibles entre si per la incidència en la seguretat i la salut dels treballadors.
- L'adequació entre els riscos existents en el centre de treball que puguin afectar els treballadors de les empreses concurrents i les mesures aplicades per prevenir-los.

23.3 Inici de la CAE

Les empreses han d'informar-se recíprocament sobre els riscos específics de les activitats que desenvolupin en el centre de treball que puguin afectar als treballadors d'altres empreses concurrents en el centre, abans de l'inici de les activitats o tasques (RD 171/2004).

És convenient sol·licitar assessorament a PACAE abans d'establir l'acord amb l'entitat externa per tal d'integrar-hi els aspectes relatius a la prevenció de riscos laborals i la coordinació d'activitats empresarials.

Durant l'execució de les activitats també cal mantenir la cooperació per recollir:

- Els canvis en les activitats, en les condicions de treball o en el lloc on es desenvolupen, per si fos necessari reajustar les mesures preventives.
- Les possibles comunicacions o investigacions d'accidents laborals.

23.4 Deure de cooperació

Quan en un mateix centre de treball desenvolupen activitats treballadors de dues empreses o més, aquestes han de cooperar en l'aplicació de la normativa de prevenció de riscos laborals.

El deure de cooperació s'aplica a totes les empreses i treballadors autònoms concurrents al centre de treball, tant si hi ha relacions jurídiques entre ells com si no n'hi ha.

Les empreses han de:

- Informar-se recíprocament sobre els riscos específics de les activitats que desenvolupen al centre de treball que poden afectar els treballadors de les altres empreses concurrents al centre, en particular sobre aquells que es poden agreujar o modificar per circumstàncies derivades de la concurrència d'activitats.
- Informar-se dels accidents que es produeixin com a conseqüència dels riscos de les activitats concurrents.
- Comunicar-se immediatament tota situació d'emergència susceptible d'afectar la salut o la seguretat dels treballadors de les empreses presents en el centre de treball.
- Informar als seus treballadors dels riscos derivats de la concurrència d'activitats empresarials.

23.5 Mitjans de coordinació

Els mitjans de coordinació per a la prevenció de riscos laborals són els **recursos** que han d'establir les empreses concurrents en un centre de treball amb l'objectiu de vetllar per la seguretat i salut dels treballadors i treballadores de cadascuna de les empreses.

Les empreses han d'establir els mitjans de coordinació atenent a:

- Grau de perillositat de les activitats
- Nombre de treballadors
- Durada de les activitats

Es consideren mitjans de coordinació, d'acord al RD 171/2004, els següents:

- L'intercanvi d'informació i de comunicacions entre les empreses concurrents.
- La celebració de reunions periòdiques entre les empreses concurrents.
- Les reunions conjuntes dels comitès de seguretat i salut de les empreses concurrents o, quan no n'hi hagi, dels empresaris amb els delegats de prevenció.
- La impartició d'instruccions.
- L'establiment conjunt de mesures específiques de prevenció dels riscos existents en el centre de treball que puguin afectar els treballadors de les empreses concurrents, o de procediments o protocols d'actuació.
- La presència al centre de treball dels recursos preventius de les empreses concurrents.
- La designació d'una o més persones encarregades de la coordinació de les activitats preventives.

24 PREVENCIÓ DE RISCOS CATASTRÒFICS

Els principals riscos catastròfics considerats com remotament previsibles per aquesta obra són:

· Desbordament del riu Sec

Per a la seva prevenció caldrà:

- Estar diàriament informat de les previsions meteorològiques per si hi ha previsions d'episodis de tormentes o temporals.

ÀLEX CASTILLO NAVARRO
Eng. Camins, Canals i Ports
Col num. 22.866

JORDI SORKAU CASANOVA
Eng. Camins, Canals i Ports
Col num. 9.872

APÈNDIX 1 : FITXES DE MAQUINÀRIA PREVISTA A L'OBRA (inclou mesures preventives, normes d'ús i manteniment així com els equips de protecció individual i col·lectiva associats.

Maquinària mòbil

Camió bomba de formigó

Definició

Equip de treball que impulsa, a través d'una bomba, formigó a zones separades del camió.

Riscos

- Caiguda de persones a diferent nivell.
- Cops o contactes amb elements mòbils de la màquina.
- Projecció de fragments o partícules
- Atrapaments per objectes o entre objectes.
- Atrapaments per bolcada de màquines.
- Sobreesforços.
- Contactes tèrmics.
- Contactes elèctrics.
- Explosions.
- Incendis.
- Atropellaments, cops i xocs amb vehicles o contra vehicles.
- Risc de danys a la salut derivats de l'exposició a agents químics: pols.
- Risc de danys a la salut derivats de l'exposició a agents físics: sorolls i vibracions.

Mesures Preventives

Normes generals

- Cal evitar o minimitzar les postures forçades i els sobreesforços durant el treball.
- Cal fer servir camions bomba que disposin, prioritàriament, de marcatge CE, declaració de conformitat i manual d'instruccions o s'hagin sotmès a posada en conformitat d'acord amb el que especifica el RD 1215/97.
- Es recomana que el camió estigui dotat amb avisador lumínic de tipus rotatori o flaix.
- Ha d'estar dotat amb senyal acústic de marxa enrere.

04.04

- Quan aquesta màquina només circuli per l'obra, cal verificar que la persona que la condueix està autoritzada, disposa de la formació i de la informació específiques en matèria de PRL que fixen el RD 1215/97, de 18 de juliol, article 5, o el Conveni Col·lectiu General del Sector de la Construcció, article 156, i se n'ha llegit el manual d'instruccions.
- S'ha de verificar que es manté al dia la ITV (inspecció tècnica de vehicles).
- S'ha de garantir en qualsevol moment la comunicació entre el conductor i l'encarregat.
- Abans d'iniciar els treballs, cal comprovar que tots els dispositius del camió bomba responen correctament i estan en perfecte estat: frens, pneumàtics, fars, etc.
- Per fer servir el telèfon mòbil durant la conducció, cal disposar d'un sistema de mans lliures.
- Cal ajustar el seient i els comandaments a la posició adequada.
- S'ha d'assegurar la màxima visibilitat del camió bomba i netejar-ne els retrovisors, els parabrises i els miralls.
- Cal verificar que la cabina està neta i no té restes d'oli, greix o fang ni objectes descontrolats en la zona dels comandaments.
- El conductor s'ha de netejar el calçat abans d'utilitzar l'escala d'accés a la cabina.
- S'ha de pujar i baixar del camió únicament per l'escala prevista pel fabricant.
- Per pujar i baixar per l'escala, cal utilitzar totes dues mans i fer-ho sempre de cara al camió.
- S'ha de comprovar que tots els rètols d'informació dels riscos estiguin en bon estat i situats en llocs visibles.
- Cal verificar l'existència d'extintor en el camió.
- Cal mantenir nets els accessos, els agafadors i els escales.
- S'ha d'evitar que hi hagi de personal sota l'estructura de la bomba.
- L'operador de la bomba, sempre que sigui possible, ha de poder veure la zona d'abocament i sinó ha de tenir l'ajuda d'un senyalista.

Normes d'ús i manteniment

- No es pot utilitzar el camió bomba com a mitjà per al transport de persones, llevat que el fabricant de la màquina hagi previst seients amb aquest fi.
- No es pot pujar ni baixar amb el camió en moviment.
- Durant la conducció, cal utilitzar sempre un sistema de retenció (cabina, cinturó de seguretat o similar). A la via pública, cal utilitzar el cinturó de seguretat obligatòriament.
- En treballs en zones de serveis afectats, quan no es disposi d'una bona visibilitat de la ubicació del conducte o el cable, cal requerir la col·laboració d'un senyalista.
- En reiniciar una activitat després d'haver-se produït pluges importants, cal tenir present que les condicions del terreny poden haver canviat. Així mateix, cal comprovar el funcionament dels frens.
- Cal verificar la tensió dels cables elèctrics per tal d'identificar la distància mínima de seguretat, en operacions en zones properes a aquests cables. Aquestes distàncies de seguretat depenen de la tensió nominal de la instal·lació i seran, respectivament, de 3, 5 o 7 m.
- Si la visibilitat en el treball disminueix per circumstàncies meteorològiques o similar per sota dels límits de seguretat, cal aparcar la màquina en un lloc segur i esperar.
- No és permès baixar pendents amb el motor aturat o en punt mort.
- Cal realitzar les entrades o les sortides dels solars amb precaució i, si cal, amb l'ajuda d'un senyalista.

La prevenció de riscos laborals en el sector de la construcció

Generalitat de Catalunya Departament de Treball · RUBAU · ASEPEYO · a la feina cap risc

- Quan les operacions comportin maniobres complexes o perilloses, el maquinista s'ha d'acompanyar d'un senyalista expert que el guiï.
- Cal mantenir contacte visual permanent amb els equips d'obra que estiguin en moviment i els treballadors del lloc de treball.
- S'han de definir i senyalitzar els recorreguts de l'obra, amb la finalitat d'evitar xocs (col·lisions).
- S'han d'evitar desplaçaments del camió bomba en zones a menys de 2 m de la vora de talussos.
- Si s'ha de treballar en llocs tancats, cal comprovar que la ventilació és suficient o que els gasos s'han extret.
- Abans d'iniciar el bombament de formigó, cal comprovar que les rodes estiguin bloquejades mitjançant falques i estabilitzadors amb enclavament mecànic o hidràulic.
- Cal netejar l'interior dels tubs de tota la instal·lació un cop es finalitzin els treballs, i fer-ho en zones habilitades per contenir les aigües residuals.
- En cas que estigui pròxima a la zona de línies elèctriques, cal ubicar un pòrtic de limitació d'altura.
- A les operacions de bombament, s'ha de situar el camió perfectament anivellat, utilitzant els gats estabilitzadors sobre el terreny.
- La zona de bombament ha de quedar totalment aïllada dels vianants.
- Cal comprovar que, a pressions més grans de 50 bars sobre el formigó, es compleixen les condicions i els controls següents: que estiguin muntats els tubs de pressió definits pel fabricant per un cas en concret, que s'efectuï una prova de pressió al 30 % per sobre la pressió normal de servei, que es comprovi i, si s'escau, es canviï (cada 1.000 m3 bombats, els apilaments, les juntures i els colzes).
- Abans de fer el bombament, cal comprovar que la canonada de transport té tots els acoblaments i els colzes perfectament estancs.
- Cal evitar tocar o introduir les mans a l'interior a prop de la tremuja o del tub oscil·lant quan l'equip estigui en funcionament.
- Els dispositius de seguretat de l'equip de bombament han d'estar sempre en perfectes condicions de funcionament. Queda prohibida expressament la seva modificació o la mala manipulació.
- No s'han de superar els pendents fixats pel manual d'instruccions.
- En operacions de manteniment, no s'ha de fer servir roba amb folgances ni joies i cal utilitzar els equips de protecció adequats.
- En operacions de manteniment, la màquina ha d'estar estacionada en terreny pla, el fre d'estacionament connectat, la palanca de transmissió en punt neutral, el motor aturat i l'interruptor de la bateria en posició desconnectada.
- Cal efectuar les tasques de reparació de camió amb el motor aturat i la màquina estacionada.
- Els residus generats com a conseqüència d'una avaria o de la resolució d'aquesta, cal segregar-los en contenidors.
- Cal estacionar el camió bomba en zones adequades, de terreny pla i ferm, sense riscos de desploms, esllavissades o inundacions (com a mínim, a 2 m de les vores de coronació). Cal posar els frens, treure les claus del contacte i tancar l'interruptor de la bateria, la cabina i el compartiment del motor.

04.04

Equips de protecció individual

- Casc (només fora de la màquina).
- Protectors auditius: taps o auriculars (quan sigui necessari).
- Guants contra agressions mecàniques (en tasques de manteniment).
- Calçat de seguretat.
- Faixes i cinturons antivibracions.
- Roba i accessoris de senyalització (només fora de la màquina).

Per a més informació

03.01.23 Caiguda de persones a diferent nivell des de maquinària mòbil
03.07.01 Cops contra objectes immòbils en treballs amb maquinària i instal·lacions
03.08.01 Cops i contactes amb elements mòbils de la màquina en manteniment de maquinària
03.11.05 Atrapaments per objectes o entre objectes en manteniment de maquinària
03.12.01 Atrapaments per bolcada de màquines en operacions amb maquinària mòbil
03.15.01 Contactes tèrmics en operacions de manteniment de maquinària
03.16.03 Contactes elèctrics de maquinària amb línies aèries
03.18.02 Contactes amb substàncies corrosives en operacions de manteniment i neteja de maquinària
03.21.06 Incendis en màquines o vehicles
03.23.01 Atropellaments, cops i xocs amb vehicles o contra vehicles per trànsit intern de l'obra
03.23.02 Atropellaments, cops i xocs amb vehicles o contra vehicles en maniobres amb maquinària mòbil
03.23.03 Atropellaments, cops i xocs amb vehicles o contra vehicles per màquines fora de control

La prevenció de riscos laborals en el sector de la construcció

Generalitat de Catalunya Departament de Treball · RUBAU · ASEPEYO · a la feina cap risc

Maquinària mòbil

Camió cisterna

Definició

Equip de treball que s'utilitza per al transport de fluids.

Riscos

- Caiguda de persones a diferent nivell.
- Cops i contactes amb elements mòbils de la màquina.
- Atrapaments per bolcada de la màquina.
- Contactes tèrmics.
- Contactes elèctrics.
- Explosions.
- Incendis.
- Atropellaments, cops i xocs amb vehicles o contra vehicles.
- Risc de danys a la salut derivats de l'exposició a agents físics: sorolls i vibracions.

Mesures Preventives

Normes generals

- Cal fer servir camions cisterna que disposin, prioritàriament, de marcatge CE, declaració de conformitat i manual d'instruccions o s'hagin sotmès a posada en conformitat d'acord amb el que especifica el RD 1215/97.
- Es recomana que el camió cisterna estigui dotat amb avisador lumínic de tipus rotatori o flaix.
- Ha d'estar dotat amb senyal acústic de marxa enrere.
- Quan aquesta màquina només circuli per l'obra, cal verificar que la persona que la condueix està autoritzada, disposa de la formació i de la informació específiques en matèria de PRL que fixen el RD 1215/97, de 18 de juliol, article 5, o el Conveni Col·lectiu General del Sector de la Construcció, article 156, i se n'ha llegit el manual d'instruccions.
- S'ha de verificar que es manté al dia la ITV (inspecció tècnica de vehicles).
- Les cisternes amb una capacitat superior als 1.000 l han de disposar del «Certificat d'aprovació per a vehicles que transporten certes matèries perilloses», mitjançant el qual s'acredita el compliment de l'ADR.

04.05

- Cal senyalitzar, en els laterals de la cisterna, en un lloc visible i amb un cartell reflectant, el número d'identificació del producte transportat.
- Abans d'iniciar els treballs, s'ha de comprovar que tots els dispositius del camió cisterna responen correctament i estan en perfecte estat: frens, fars, intermitents, pneumàtics, etc.
- Per fer servir el telèfon mòbil durant la conducció, cal disposar d'un sistema de mans lliures.
- Cal ajustar el seient i els comandaments a la posició adequada.
- S'ha d'assegurar la màxima visibilitat del camió cisterna i netejar-ne els retrovisors, els parabrises i els miralls.
- Cal verificar que la cabina està neta i no té restes d'oli, greix o fang ni objectes descontrolats en la zona dels comandaments.
- El conductor s'ha de netejar el calçat abans d'utilitzar l'escala d'accés a la cabina.
- S'ha de pujar i baixar del camió únicament per l'escala prevista pel fabricant.
- Per pujar i baixar per l'escala, cal utilitzar totes dues mans i fer-ho sempre de cara al camió cisterna.
- Cal comprovar que tots els rètols d'informació dels riscos estiguin en bon estat i situats en llocs visibles.
- Cal verificar l'existència d'extintor en el camió.
- S'ha de verificar que l'alçària màxima del camió és l'adequada per evitar interferències amb elements viaris o similars.
- S'han de mantenir nets els accessos, els agafadors i els escales.

Normes d'ús i manteniment

- Cal controlar la màquina només des del seient del conductor.
- És prohibida la presència de treballadors o terceres persones en el radi d'acció de la màquina.
- No es pot utilitzar el camió cisterna com a mitjà per al transport de persones, llevat que el fabricant de la màquina hagi previst seients amb aquest fi.
- No es pot pujar ni baixar amb el camió cisterna en moviment.
- Durant la conducció, cal utilitzar sempre un sistema de retenció (cabina, cinturó de seguretat o similar). Fora de l'obra, cal utilitzar el cinturó de seguretat obligatòriament.
- En reiniciar una activitat després d'haver-se produït pluges importants, cal tenir present que les condicions del terreny poden haver canviat. Així mateix, cal comprovar el funcionament dels frens.
- Cal verificar la tensió dels cables elèctrics per tal d'identificar la distància mínima de seguretat, en operacions en zones properes a aquests cables. Aquestes distàncies de seguretat depenen de la tensió nominal de la instal·lació i seran, respectivament, de 3, 5 o 7 m.
- Si la visibilitat en el treball disminueix per circumstàncies meteorològiques o similar per sota dels límits de seguretat, cal aparcar la màquina en un lloc segur i esperar.
- No és permès baixar pendents amb el motor aturat o en punt mort.
- S'han de realitzar les entrades o les sortides dels vials amb precaució i, si cal, amb l'ajuda d'un senyalista.
- Quan les operacions comportin maniobres complexes o perilloses, el maquinista ha de disposar d'un senyalista expert que el guiï.
- S'ha de mantenir contacte visual permanent amb els equips d'obra que estiguin en moviment i els treballadors del lloc de treball.
- S'han de definir i senyalitzar els recorreguts de l'obra, amb la finalitat d'evitar xocs (col·lisions).

La prevenció de riscos laborals en el sector de la construcció
Generalitat de Catalunya Departament de Treball · RUBAU · ASEPEYO · a la feina cap risc

- Cal evitar desplaçaments del camió en zones a menys de 2 m de la vora de talussos.
- Si s'ha de treballar en llocs tancats, cal comprovar que la ventilació és suficient o que s'han extret els gasos.
- En operacions de manteniment, no s'ha de fer servir roba amb folgances ni joies i cal utilitzar els equips de protecció adequats.
- En operacions de manteniment, la màquina ha d'estar estacionada en terreny pla, el fre d'estacionament connectat, la palanca de transmissió en punt neutral, el motor aturat i l'interruptor de la bateria en posició desconnectada.
- S'han d'efectuar les tasques de reparació del camió cisterna amb el motor aturat i la màquina estacionada.
- Els residus generats com a conseqüència d'una avaria o de la resolució d'aquesta, cal segregar-los en contenidors.
- S'ha d'estacionar el camió cisterna en zones adequades, de terreny pla i ferm, sense riscos de desploms, esllavissaments o inundacions (com a mínim, a 2 m de les vores de coronació). Cal posar els frens, treure les claus del contacte i tancar l'interruptor de la bateria, la cabina i el compartiment del motor.

Equips de protecció individual

- Casc (només fora de la màquina).
- Protectors auditius: taps o auriculars (quan sigui necessari).
- Guants contra agressions mecàniques (en tasques de manteniment).
- Calçat de seguretat.
- Faixes i cinturons antivibracions.
- Roba i accessoris de senyalització (només fora de la màquina).

Per a més informació

03.01.23 Caiguda de persones a diferent nivell des de maquinària mòbil
03.07.01 Cops contra objectes immòbils en treballs amb maquinària i instal·lacions
03.08.01 Cops i contactes amb elements mòbils de la màquina en manteniment de maquinària
03.11.05 Atrapaments per objectes o entre objectes en manteniment de maquinària
03.12.01 Atrapaments per bolcada de màquines en operacions amb maquinària mòbil
03.15.01 Contactes tèrmics en operacions de manteniment de maquinària
03.18.02 Contactes amb substàncies corrosives en operacions de manteniment i neteja de maquinària
03.21.06 Incendis en màquines o vehicles
03.23.01 Atropellaments, cops i xocs amb vehicles o contra vehicles per trànsit intern de l'obra
03.23.02 Atropellaments, cops i xocs amb vehicles o contra vehicles en maniobres amb maquinària mòbil
03.23.03 Atropellaments, cops i xocs amb vehicles o contra vehicles per màquines fora de control

Maquinària mòbil

Camió d'obra i carretera

Definició

Equip de treball que s'utilitza per al transport de material.

Riscos

- Caiguda de persones a diferent nivell.
- Cops contra objectes immòbils.
- Cops i contactes amb elements mòbils de la màquina.
- Atrapaments per objectes o entre objectes.
- Atrapaments per bolcada de màquines.
- Contactes tèrmics.
- Contactes elèctrics.
- Explosions.
- Incendis.
- Atropellaments, cops i xocs amb vehicles o contra vehicles.
- Risc de danys a la salut derivats de l'exposició a agents químics: pols.
- Risc de danys a la salut derivats de l'exposició a agents físics: sorolls i vibracions.

Mesures Preventives

Normes generals

- Cal fer servir camions d'obra i carretera que disposin, prioritàriament, de marcatge CE, declaració de conformitat i manual d'instruccions o s'hagin sotmès a posada en conformitat d'acord amb el que especifica el RD 1215/97.
- Es recomana que el camió d'obra estigui dotat amb avisador lumínic de tipus rotatori o flaix.
- Ha d'estar dotat amb senyal acústic de marxa enrere.
- Quan aquesta màquina només circuli per l'obra, cal verificar que la persona que la condueix està autoritzada, disposa de la formació i de la informació específiques en matèria de PRL que fixen el RD 1215/97, de 18 de juliol, article 5, o el Conveni Col·lectiu General del Sector de la Construcció, article 156, i se n'ha llegit el manual d'instruccions.

- S'ha de verificar que es manté al dia la ITV (inspecció tècnica de vehicles).
- Abans d'iniciar els treballs, s'ha de comprovar que tots els dispositius del camió d'obra responen correctament i estan en perfecte estat: frens, pneumàtics, etc.
- Per fer servir el telèfon mòbil durant la conducció, cal disposar d'un sistema de mans lliures.
- Cal ajustar el seient i els comandaments a la posició adequada.
- S'ha d'assegurar la màxima visibilitat del camió d'obra i netejar-ne els retrovisors, els parabrises i els miralls.
- Cal verificar que la cabina està neta i no té restes d'oli, greix o fang ni objectes descontrolats en la zona dels comandaments.
- El conductor s'ha de netejar el calçat abans d'utilitzar l'escala d'accés a la cabina.
- S'ha de pujar i baixar del camió d'obra només per l'escala prevista pel fabricant.
- Per pujar i baixar per l'escala, cal utilitzar totes dues mans i fer-ho sempre de cara al camió d'obra.
- Cal comprovar que tots els rètols d'informació dels riscos estiguin en bon estat i situats en llocs.
- Cal verificar l'existència d'extintor en el camió.
- Cal mantenir nets els accessos, els agafadors i les escales.

Normes d'ús i manteniment

- Cal controlar la màquina només des del seient del conductor.
- No es pot utilitzar el camió d'obra i carretera com a mitjà per al transport de persones, llevat que el fabricant de la màquina hagi previst seients amb aquest fi.
- És prohibida la presència de treballadors o terceres persones en el radi d'acció de la màquina.
- No es pot pujar ni baixar amb el camió d'obra en moviment.
- Durant la conducció, cal utilitzar sempre un sistema de retenció (cabina, cinturó de seguretat o similar). Fora de l'obra, cal utilitzar el cinturó de seguretat obligatòriament.
- En treballs en zones de serveis afectats, quan no es disposi d'una bona visibilitat de la ubicació del conducte o el cable, cal requerir la col·laboració d'una persona que senyalitzi.
- En reiniciar una activitat després d'haver-se produït pluges importants, cal tenir present que les condicions del terreny poden haver canviat. Així mateix, cal comprovar el funcionament dels frens.
- Cal verificar la tensió dels cables elèctrics per tal d'identificar la distància mínima de seguretat, en operacions en zones properes a aquests cables. Aquestes distàncies de seguretat depenen de la tensió nominal de la instal·lació i seran, respectivament, de 3, 5 o 7 m.
- Després d'haver aixecat el bolquet, cal abaixar-lo immediatament.
- Si la visibilitat en el treball disminueix per circumstàncies meteorològiques o similar per sota dels límits de seguretat, cal aparcar la màquina en un lloc segur i esperar.
- No és permès baixar pendents amb el motor aturat o en punt mort.
- S'han de realitzar les entrades o les sortides dels vials amb precaució i, si cal, amb l'ajuda d'un senyalista.
- Quan les operacions comportin maniobres complexes o perilloses, el maquinista ha d'estar ajudat d'un senyalista expert que el guiï.
- Cal mantenir contacte visual permanent amb els equips d'obra que estiguin en moviment i els treballadors del lloc de treball.
- S'han de definir i senyalitzar els recorreguts de l'obra, amb la finalitat d'evitar xocs (col·lisions).
- Cal evitar desplaçaments del camió d'obra en zones a menys de 2 m de la vora de talussos.

04.06

- Si s'ha de treballar en llocs tancats, cal comprovar que la ventilació és suficient o que s'han extret els gasos .
- Durant la càrrega i la descàrrega, el conductor ha d'estar a dins de la cabina.
- Cal fer la càrrega i la descàrrega del camió en llocs habilitats.
- S'ha de situar la càrrega uniformement repartida per tota la caixa del camió.
- No es poden superar els pendents fixats pel manual d'instruccions.
- Cal cobrir les càrregues amb una vela, subjectada de manera sòlida i segura.
- Abans d'aixecar la caixa basculadora, cal assegurar-se que no hi hagi obstacles aeris i que la plataforma estigui plana i sensiblement horitzontal.
- En operacions de manteniment, no s'ha de fer servir roba amb folgances ni joies i cal utilitzar els equips de protecció adequats.
- En operacions de manteniment, la màquina ha d'estar estacionada en terreny pla, el fre d'estacionament connectat, la palanca de transmissió en punt neutral, el motor aturat i l'interruptor de la bateria en posició desconnectada.
- Cal fer les tasques de reparació de camió amb el motor aturat i la màquina estacionada.
- Els residus generats com a conseqüència d'una avaria o de la resolució d'aquesta, cal segregar-los en contenidors.
- Cal estacionar el camió d'obra en zones adequades, de terreny pla i ferm, sense riscos de desploms, esllavissades o inundacions (com a mínim, a 2 m de les vores de coronació). Cal posar els frens, treure les claus del contacte i tancar l'interruptor de la bateria, la cabina i el compartiment del motor.
- Cal adoptar les mesures preventives adequades per tal d'evitar que el camió d'obra i carretera caigui a les excavacions o a l'aigua.
- Cal regar per evitar l'emissió de pols.
- Està prohibit abandonar el camió d'obra i carretera amb el motor engegat.

Equips de protecció individual

- Casc (només fora de la màquina).
- Protectors auditius: taps o auriculars (quan sigui necessari).
- Mascareta (quan sigui necessària).
- Guants contra agressions mecàniques (en tasques de manteniment).
- Calçat de seguretat.
- Faixes i cinturons antivibracions.
- Roba i accessoris de senyalització (només fora de la màquina).

La prevenció de riscos laborals en el sector de la construcció

Generalitat de Catalunya Departament de Treball · RUBAU · ASEPEYO · a la feina cap risc

Per a més informació

03.01.23	Caiguda de persones a diferent nivell des de maquinària mòbil
03.07.01	Cops contra objectes immòbils en treballs amb maquinària i instal·lacions
03.08.01	Cops i contactes amb elements mòbils de la màquina en manteniment de maquinària
03.11.05	Atrapaments per objectes o entre objectes en manteniment de maquinària
03.12.01	Atrapaments per bolcada de màquines en operacions amb maquinària mòbil
03.15.01	Contactes tèrmics en operacions de manteniment de maquinària
03.16.03	Contactes elèctrics de maquinària amb línies aèries
03.18.02	Contactes amb substàncies corrosives en operacions de manteniment i neteja de maquinària
03.21.06	Incendis en màquines o vehicles
03.23.01	Atropellaments, cops i xocs amb vehicles o contra vehicles per trànsit intern de l'obra
03.23.02	Atropellaments, cops i xocs amb vehicles o contra vehicles en maniobres amb maquinària mòbil
03.23.03	Atropellaments, cops i xocs amb vehicles o contra vehicles per màquines fora de control

Maquinària mòbil

Camió dúmper

Definició

Equip de treball de gran capacitat de càrrega utilitzat preferentment en el transport de materials en pedreres i en operacions de moviment de terres a les obres.

Riscos

- Caiguda de persones a diferent nivell.
- Cops contra objectes immòbils.
- Cops i contactes amb elements mòbils de la màquina.
- Atrapaments per objectes o entre objectes.
- Atrapaments per bolcada de màquines.
- Contactes tèrmics.
- Contactes elèctrics.
- Explosions.
- Incendis.
- Atropellaments, cops i xocs amb vehicles o contra vehicles.
- Risc de danys a la salut derivats de l'exposició a agents químics: pols.
- Risc de danys a la salut derivats de l'exposició a agents físics: sorolls i vibracions.

Mesures Preventives

Normes generals

- Cal fer servir camions dúmper que disposin, prioritàriament, de marcatge CE, declaració de conformitat i manual d'instruccions o s'hagin sotmès a posada en conformitat d'acord amb el que especifica el RD 1215/97.
- Es recomana que el camió dúmper estigui dotat amb avisador lumínic de tipus rotatori o flaix.
- Ha d'estar dotat amb senyal acústic de marxa enrere.
- Quan aquesta màquina només circuli per l'obra, cal verificar que la persona que la condueix està autoritzada, disposa de la formació i de la informació específiques en matèria de PRL que fixen el RD 1215/97, de 18 de juliol, article 5, o el Conveni Col·lectiu General del Sector de la Construcció, article 156, i se n'ha llegit el manual d'instruccions.

- Abans d'iniciar els treballs, s'ha de comprovar que tots els dispositius del camió dúmper responen correctament i estan en perfecte estat: frens, pneumàtics, etc.
- Per fer servir el telèfon mòbil durant la conducció, cal disposar d'un sistema de mans lliures.
- S'ha d'ajustar el seient i els comandaments a la posició adequada.
- Cal assegurar la màxima visibilitat del camió dúmper i netejar-ne els retrovisors, els parabrises i els miralls.• S'ha de verificar que la cabina està neta i no té restes d'oli, greix o fang ni objectes descontrolats en la zona dels comandaments.
- El conductor s'ha de netejar el calçat abans d'utilitzar l'escala d'accés a la cabina.
- S'ha de pujar i baixar del camió dúmper únicament per l'escala prevista pel fabricant.
- Per pujar i baixar per l'escala, cal utilitzar totes dues mans i fer-ho sempre de cara al camió dúmper.
- Cal comprovar que tots els rètols d'informació dels riscos estiguin en bon estat i situats en llocs visibles.
- S'ha de verificar l'existència d'extintor en el camió dúmper.
- S'han de mantenir nets els accessos, els agafadors i les escales.

Normes d'ús i manteniment

- Cal localitzar i reduir al mínim els riscos derivats de cables subterranis, aeris o d'altres sistemes de distribució, abans de començar els treballs.
- Cal controlar la màquina només des del seient del conductor.
- No es pot utilitzar el camió dúmper com a mitjà per al transport de persones, llevat que el fabricant de la màquina hagi previst seients amb aquest fi.
- És prohibida la presència de treballadors o terceres persones en el radi d'acció de la màquina.
- No es pot pujar ni baixar amb el camió dúmper en moviment.
- Durant la conducció, cal utilitzar sempre un sistema de retenció (cabina, cinturó de seguretat o similar).
- En treballs en zones de serveis afectats, quan no es disposi d'una bona visibilitat de la ubicació del conducte o el cable, cal requerir la col·laboració d'un senyalista.
- En reiniciar una activitat després d'haver-se produït pluges importants, cal tenir present que les condicions del terreny poden haver canviat. Així mateix, cal comprovar el funcionament dels frens.
- Cal verificar la tensió dels cables elèctrics per tal d'identificar la distància mínima de seguretat, en operacions en zones properes a aquests cables. Aquestes distàncies de seguretat depenen de la tensió nominal de la instal·lació i seran, respectivament, de 3, 5 o 7 m.
- Després d'haver aixecat el bolquet, cal abaixar-lo immediatament.
- Si la visibilitat en el treball disminueix per circumstàncies meteorològiques o similar per sota dels límits de seguretat, cal aparcar la màquina en un lloc segur i esperar.
- No és permès baixar pendents amb el motor aturat o en punt mort.
- S'han de realitzar les entrades o les sortides dels vials amb precaució i, si cal, amb l'ajuda d'un senyalista.
- Quan les operacions comportin maniobres complexes o perilloses, el maquinista ha d'estar ajudat d'un senyalista expert que el guiï.
- S'ha de mantenir contacte visual permanent amb els equips d'obra que estiguin en moviment i els treballadors del lloc de treball.
- S'han de definir i senyalitzar els recorreguts de l'obra, amb la finalitat d'evitar xocs (col·lisions).
- S'han d'evitar desplaçaments del camió dúmper en zones a menys de 2 m de la vora de talussos.

04.07

- Si s'ha de treballar en llocs tancats, cal comprovar que la ventilació és suficient o que els gasos s'han extret.
- Abans d'aixecar la caixa basculadora, cal assegurar-se que no hi hagi obstacles aeris i que la plataforma estigui plana i sensiblement horitzontal.
- En operacions de manteniment, no s'ha de fer servir roba amb folgances ni joies i cal utilitzar els equips de protecció adequats.
- En operacions de manteniment, la màquina ha d'estar estacionada en terreny pla, el fre d'estacionament connectat, la palanca de transmissió en punt neutral, el motor aturat i l'interruptor de la bateria en posició desconnectada.
- Cal fer les tasques de reparació de camió amb el motor aturat i la màquina estacionada.
- Els residus generats com a conseqüència d'una avaria o de la resolució d'aquesta, cal segregar-los en contenidors.
- Cal estacionar el camió dúmper en zones adequades, de terreny pla i ferm, sense riscos de desploms, esllavissades o inundacions (com a mínim, a 2 m de les vores de coronació). Cal posar els frens, treure les claus del contacte i tancar l'interruptor de la bateria, la cabina i el compartiment del motor.
- Cal adoptar les mesures preventives adequades per tal d'evitar que el camió dúmper caigui a les excavacions o a l'aigua.
- Cal regar per evitar l'emissió de pols.
- Està prohibit abandonar el camió dúmper amb el motor engegat.

Equips de protecció individual

- Casc (només fora de la màquina).
- Protectors auditius: taps o auriculars (quan sigui necessari).
- Mascareta (quan sigui necessària).
- Guants contra agressions mecàniques (en tasques de manteniment).
- Calçat de seguretat.
- Faixes i cinturons antivibracions.
- Roba i accessoris de senyalització (només fora de la màquina).

Per a més informació

03.01.23	Caiguda de persones a diferent nivell des de maquinària mòbil
03.07.01	Cops contra objectes immòbils en treballs amb maquinària i instal·lacions
03.08.01	Cops i contactes amb elements mòbils de la màquina en manteniment de maquinària
03.11.05	Atrapaments per objectes o entre objectes en manteniment de maquinària
03.12.01	Atrapaments per bolcada de màquines en operacions amb maquinària mòbil
03.15.01	Contactes tèrmics en operacions de manteniment de maquinària
03.16.03	Contactes elèctrics de maquinària amb línies aèries
03.18.02	Contactes amb substàncies corrosives en operacions de manteniment i neteja de maquinària
03.21.06	Incendis en màquines o vehicles
03.23.01	Atropellaments, cops i xocs amb vehicles o contra vehicles per trànsit intern de l'obra
03.23.02	Atropellaments, cops i xocs amb vehicles o contra vehicles en maniobres amb maquinària mòbil
03.23.03	Atropellaments, cops i xocs amb vehicles o contra vehicles per màquines fora de control

La prevenció de riscos laborals en el sector de la construcció

Maquinària mòbil

Camió formigonera

Definició

Equip de treball que porta muntada sobre el bastidor una cisterna rotativa, apta per transportar formigó en estat pastós.

Riscos

- Caigudes de persones a diferent nivell.
- Cops o contactes amb elements mòbils de la màquina.
- Projecció de fragments o partícules.
- Atrapaments per objectes o entre objectes.
- Atrapaments per bolcada de màquines.
- Sobreesforços.
- Atropellaments, cops i xocs amb vehicles o contra vehicles.
- Contactes tèrmics.
- Contactes elèctrics.
- Explosions.
- Incendis.
- Atropellaments, cops i xocs amb vehicles o contra vehicles.
- Risc de danys a la salut derivats de l'exposició a agents químics: pols.
- Risc de danys a la salut derivats de l'exposició a agents físics: sorolls i vibracions.

Mesures Preventives

Normes generals

- Cal evitar o minimitzar les postures forçades i els sobreesforços durant el treball.
- Cal fer servir camions formigonera que disposin, prioritàriament, de marcatge CE, declaració de conformitat i manual d'instruccions o s'hagin sotmès a posada en conformitat d'acord amb el que especifica el RD 1215/97.
- Es recomana que el camió formigonera estigui dotat amb avisador lumínic de tipus rotatori o flaix.
- Ha d'estar dotat amb senyal acústic de marxa enrere.

- Quan aquesta màquina només circuli per l'obra, cal verificar que la persona que la condueix està autoritzada, disposa de la formació i de la informació específiques en matèria de PRL que fixen el RD 1215/97, de 18 de juliol, article 5, o el Conveni Col·lectiu General del Sector de la Construcció, article 156, i se n'ha llegit el manual d'instruccions. Si la màquina circula per una via pública, cal que, a més a més, el conductor tingui el carnet de conduir C.
- S'ha de verificar que es manté al dia la ITV (inspecció tècnica de vehicles).
- Abans d'iniciar els treballs, cal comprovar que tots els dispositius del camió formigonera responen correctament i estan en perfecte estat: frens, pneumàtics, etc.
- Per fer servir el telèfon mòbil durant la conducció, cal disposar d'un sistema de mans lliures.
- S'ha d'ajustar el seient i els comandaments a la posició adequada.
- Cal assegurar la màxima visibilitat del camió formigonera i netejar-ne els retrovisors, els parabrises i els miralls.
- Cal verificar que la cabina està neta i no té restes d'oli, greix o fang ni objectes descontrolats en la zona dels comandaments.
- El conductor s'ha de netejar el calçat abans d'utilitzar l'escala d'accés a la cabina.
- S'ha de pujar i baixar del camió únicament per l'escala prevista pel fabricant.
- Per pujar i baixar per l'escala, cal utilitzar totes dues mans i fer-ho sempre de cara al camió.
- L'escala de la cisterna ha de ser antilliscant i ha de disposar de plataforma a la part superior.
- Cal comprovar que tots els rètols d'informació dels riscs estiguin en bon estat i situats en llocs visibles.
- Cal verificar l'existència d'extintor en el camió.
- S'ha de verificar que l'alçària màxima del camió és l'adequada per evitar interferències elements viaris o similars.
- No s'ha de carregar la cisterna per sobre la càrrega màxima permesa.
- Cal mantenir nets els accessos, els agafadors i les escales.

Normes d'ús i manteniment

- Cal controlar la màquina només des del seient del conductor.
- És prohibida la presència de treballadors o terceres persones en el radi d'acció de la màquina.
- No es pot utilitzar el camió formigonera com a mitjà per al transport de persones, llevat que el fabricant de la màquina hagi previst seients amb aquest fi.
- No es pot pujar ni baixar amb el camió formigonera en moviment.
- Durant la conducció, cal utilitzar sempre un sistema de retenció (cabina, cinturó de seguretat o similar). Fora de l'obra, cal utilitzar el cinturó de seguretat obligatòriament.
- En reiniciar una activitat després d'haver-se produït pluges importants, cal tenir present que les condicions del terreny poden haver canviat. Així mateix, cal comprovar el funcionament dels frens.
- Cal verificar la tensió dels cables elèctrics per tal d'identificar la distància mínima de seguretat, en operacions en zones properes a aquests cables. Aquestes distàncies de seguretat depenen de la tensió nominal de la instal·lació i seran, respectivament, de 3, 5 o 7 m.
- Si la visibilitat en el treball disminueix per circumstàncies meteorològiques o similar per sota dels límits de seguretat, cal aparcar la màquina en un lloc segur i esperar.
- No és permès baixar pendents amb el motor aturat o en punt mort.
- S'han de realitzar les entrades o les sortides dels vials amb precaució i, si cal, amb l'ajuda d'un senyalista.

- Quan les operacions comportin maniobres complexes o perilloses, el maquinista ha d'estar ajudat d'un senyalista expert que el guïi.
- Cal mantenir contacte visual permanent amb els equips d'obra que estiguin en moviment i els treballadors del lloc de treball.
- S'han de definir i senyalitzar els recorreguts de l'obra, amb la finalitat d'evitar xocs (col·lisions).
- S'han d'evitar desplaçaments del camió formigonera en zones a menys de 2 m de la vora de talussos.
- Si s'ha de treballar en llocs tancats, cal comprovar que la ventilació és suficient o que s'han extret els gasos .
- La velocitat de descàrrega del formigó s'ha d'ajustar adequadament a les condicions de treball.
- La neteja de les cisternes i les canaleres cal realitzar-la a les zones habilitades per aquesta finalitat.
- En cas que estigui a prop de la zona de línies elèctriques, cal ubicar un pòrtic de limitació d'altura.
- Per a l'accés a la cisterna, s'ha de fer servir l'escala definida per a aquesta utilitat.
- El camió formigonera ha de circular a l'interior de l'obra per un circuit definit i a una velocitat adequada a l'entorn.
- No es poden superar els pendents fixats pel manual d'instruccions.
- En operacions de manteniment, no s'ha de fer servir roba amb folgances ni joies i cal utilitzar els equips de protecció adequats.
- En operacions de manteniment, la màquina ha d'estar estacionada en terreny pla, el fre d'estacionament connectat, la palanca de transmissió en punt neutral, el motor aturat i l'interruptor de la bateria en posició desconnectada.
- Cal efectuar les tasques de reparació del camió formigonera amb el motor aturat i la màquina estacionada.
- Els residus generats com a conseqüència d'una avaria o de la resolució d'aquesta, cal segregar-los en contenidors.
- Cal estacionar el camió en zones adequades, de terreny pla i ferm, sense riscos de desploms, esllavissaments o inundacions (com a mínim, a 2 m de les vores de coronació). Cal posar els frens, treure les claus del contacte i tancar l'interruptor de la bateria, la cabina i el compartiment del motor.
- Cal adoptar les mesures preventives adequades per tal d'evitar que el camió formigonera caigui a les excavacions o a l'aigua.
- Cal regar per evitar l'emissió de pols.
- Està prohibit abandonar el camió formigonera amb el motor engegat.

Equips de protecció individual

- Casc (només fora de la màquina).
- Protectors auditius: taps o auriculars (quan sigui necessari).
- Guants contra agressions mecàniques (en tasques de manteniment).
- Calçat de seguretat.
- Faixes i cinturons antivibracions.
- Roba i accessoris de senyalització (només fora de la màquina).

04.08

Per a més informació

03.01.23	Caiguda de persones a diferent nivell des de maquinària mòbil
03.07.01	Cops contra objectes immòbils en treballs amb maquinària i instal·lacions
03.08.01	Cops i contactes amb elements mòbils de la màquina en manteniment de maquinària
03.11.05	Atrapaments per objectes o entre objectes en manteniment de maquinària
03.12.01	Atrapaments per bolcada de màquines en operacions amb maquinària mòbil
03.15.01	Contactes tèrmics en operacions de manteniment de maquinària
03.18.02	Contactes amb substàncies corrosives en operacions de manteniment i neteja de maquinària
03.21.06	Incendis en màquines o vehicles
03.23.01	Atropellaments, cops i xocs amb vehicles o contra vehicles per trànsit intern de l'obra
03.23.02	Atropellaments, cops i xocs amb vehicles o contra vehicles en maniobres amb maquinària mòbil
03.23.03	Atropellaments, cops i xocs amb vehicles o contra vehicles per màquines fora de control

La prevenció de riscos laborals en el sector de la construcció

Generalitat de Catalunya Departament de Treball · RUBAU · ASEPEYO · a la feina cap risc

Maquinària mòbil

Camió plataforma (Góndola)

Definició

Equip de treball de grans dimensions que s'utilitza per al transport de maquinària pesant.

Riscos

- Caiguda de persones a diferent nivell.
- Cops contra objectes immòbils.
- Cops i contactes amb elements mòbils de la màquina.
- Atrapaments per objectes o entre objectes.
- Atrapaments per bolcada de màquines.
- Contactes tèrmics.
- Contactes elèctrics.
- Explosions.
- Incendis.
- Atropellaments, cops i xocs amb vehicles o contra vehicles.
- Risc de danys a la salut derivats de l'exposició a agents físics: sorolls i vibracions.

Mesures Preventives

Normes generals

- Cal fer servir camions plataforma que disposin, prioritàriament, de marcatge CE, declaració de conformitat i manual d'instruccions o s'hagin sotmès a posada en conformitat d'acord amb el que especifica el RD 1215/97.
- Es recomana que el camió plataforma estigui dotat amb avisador lumínic tipus rotatori o flaix.
- Ha d'estar dotat amb senyal acústic de marxa enrere.
- Quan aquesta màquina només circuli per l'obra, cal verificar que la persona que la condueix està autoritzada, disposa de la formació i de la informació específiques en matèria de PRL que fixen el RD 1215/97, de 18 de juliol, article 5, o el Conveni Col·lectiu General del Sector de la Construcció, article 156, i se n'ha llegit el manual d'instruccions. Si la màquina circula per una via pública, cal que, a més a més, el conductor tingui el carnet de conduir E.
- S'ha de verificar que es manté al dia la ITV (inspecció tècnica de vehicles).

04.10

- Abans d'iniciar els treballs, cal comprovar que tots els dispositius del camió plataforma responen correctament i estan en perfecte estat: frens, pneumàtics, etc.
- Per fer servir el telèfon mòbil durant la conducció, cal disposar d'un sistema de mans lliures.
- S'ha d'ajustar el seient i els comandaments a la posició adequada.
- Cal assegurar la màxima visibilitat del camió plataforma i netejar-ne els retrovisors, els parabrises i els miralls.
- S'ha de verificar que la cabina està neta i no té restes d'oli, greix o fang ni objectes descontrolats en la zona dels comandaments.
- El conductor s'ha de netejar el calçat abans d'utilitzar l'escala d'accés a la cabina.
- S'ha de pujar i baixar del camió plataforma només per l'escala prevista pel fabricant.
- Per pujar i baixar per l'escala cal fer servir totes dues mans i fer-ho sempre de cara al camió plataforma.
- Cal comprovar que tots els rètols d'informació dels riscos estiguin en bon estat i situats en llocs visibles.
- Cal verificar l'existència d'extintor en el camió plataforma.
- És prohibit sobrepassar la càrrega màxima admesa pel fabricant.
- S'han de mantenir nets els accessos, els agafadors i les escales.

Normes d'ús i manteniment

- Cal controlar la màquina només des del seient del conductor.
- No es pot utilitzar el camió plataforma com a mitjà per al transport de persones, llevat que el fabricant de la màquina hagi previst seients amb aquest fi.
- És prohibit la presència de treballadors o terceres persones en el radi d'acció de la màquina.
- No es pot pujar ni baixar amb el camió plataforma en moviment.
- Durant la conducció, cal utilitzar sempre un sistema de retenció (cabina, cinturó de seguretat o similar). Fora de l'obra, cal utilitzar el cinturó de seguretat obligatòriament.
- En reiniciar una activitat després d'haver-se produït pluges importants, cal tenir present que les condicions del terreny poden haver canviat. Així mateix, cal comprovar el funcionament dels frens.
- Cal verificar la tensió dels cables elèctrics per tal d'identificar la distància mínima de seguretat, en operacions en zones properes a aquests cables. Aquestes distàncies de seguretat depenen de la tensió nominal de la instal·lació i seran, respectivament, de 3, 5 o 7 m.
- Si la visibilitat en el treball disminueix per circumstàncies meteorològiques o similar per sota dels límits de seguretat, cal aparcar el camió en un lloc segur i esperar.
- No és permès baixar pendents amb el motor aturat o en punt mort.
- S'han de realitzar les entrades o les sortides dels vials amb precaució i, si cal, amb l'ajuda d'un senyalista.
- Quan les operacions comportin maniobres complexes o perilloses, el maquinista ha d'estar ajudat d'un senyalista expert que el guiï.
- Cal mantenir contacte visual permanent amb els equips d'obra que estiguin en moviment i els treballadors del lloc de treball.
- S'han de definir i senyalitzar els recorreguts de l'obra, amb la finalitat d'evitar xocs (col·lisions).
- S'han d'evitar desplaçaments del camió plataforma en zones a menys de 2 m de la vora de talussos.
- Si s'ha de treballar en llocs tancats, cal comprovar que la ventilació és suficient o que s'han extret els gasos .

La prevenció de riscos laborals en el sector de la construcció

Generalitat de Catalunya Departament de Treball · RUBAU · ASEPEYO · a la feina cap risc

Maquinària mòbil

Camió grua

Definició

Equip de treball format per un vehicle portant, sobre rodes o sobre erugues, dotat amb sistemes de propulsió i direcció propis, sobre el xassis del qual s'acobla un aparell d'elevació tipus ploma.

Riscos

- Caiguda de persones a diferent nivell.
- Caiguda de persones al mateix nivell.
- Caiguda d'objectes per manipulació.
- Caiguda d'objectes despresos.
- Cops contra objectes immòbils.
- Cops i contactes amb elements mòbils de la màquina.
- Atrapaments per objectes o entre objectes.
- Atrapaments per bolcada de la màquina.
- Contactes tèrmics.
- Contactes elèctrics.
- Incendis.
- Atropellaments, cops i xocs amb vehicles o contra vehicles.
- Risc de danys a la salut derivats de l'exposició a agents físics: sorolls i vibracions.
- Altres: caiguda de llamps a la grua.

Mesures Preventives

Normes generals

- Cal fer servir camions formigonera que disposin, prioritàriament, de marcatge CE, declaració de conformitat i manual d'instruccions o s'hagin sotmès a posada en conformitat d'acord amb el que especifica el RD 1215/97.
- Es recomana que el camió grua estigui dotat amb avisador lumínic de tipus rotatori o flaix.
- Ha d'estar dotat amb senyal acústic de marxa enrere.

- Cal supervisar la càrrega de les màquines i assegurar-ne l'ancoratge correcte a la plataforma.
- En operacions de manteniment, no s'ha de fer servir roba amb folgances ni joies i cal utilitzar els equips de protecció adequats.
- En operacions de manteniment, la màquina ha d'estar estacionada en terreny pla, el fre d'estacionament connectat, la palanca de transmissió en punt neutral, el motor aturat i l'interruptor de la bateria en posició desconnectada.
- Cal fer les tasques de reparació de camió amb el motor aturat i la màquina estacionada.
- Els residus generats com a conseqüència d'una avaria o de la resolució d'aquesta, cal segregar-los en contenidors.
- Cal estacionar el camió plataforma en zones adequades, de terreny pla i ferm, sense riscos de desploms, esllavissades o inundacions (com a mínim, a 2 m de les vores de coronació). Cal posar els frens, treure les claus del contacte i tancar l'interruptor de la bateria, la cabina i el compartiment del motor.

Equips de protecció individual

- Casc (només fora de la màquina).
- Protectors auditius: taps o auriculars (quan sigui necessari).
- Guants contra agressions mecàniques (en tasques de manteniment).
- Calçat de seguretat.
- Faixes i cinturons antivibracions.
- Roba i accessoris de senyalització (només fora de la màquina).

Per a més informació

03.01.23 Caiguda de persones a diferent nivell des de maquinària mòbil
03.07.01 Cops contra objectes immòbils en treballs amb maquinària i instal·lacions
03.08.01 Cops i contactes amb elements mòbils de la màquina en manteniment de maquinària
03.11.05 Atrapaments per objectes o entre objectes en manteniment de maquinària
03.12.01 Atrapaments per bolcada de màquines en operacions amb maquinària mòbil
03.15.01 Contactes tèrmics en operacions de manteniment de maquinària
03.16.03 Contactes elèctrics de maquinària amb línies aèries
03.18.02 Contactes amb substàncies corrosives en operacions de manteniment i neteja de maquinària
03.21.06 Incendis en màquines o vehicles
03.23.01 Atropellaments, cops i xocs amb vehicles o contra vehicles per trànsit intern de l'obra
03.23.02 Atropellaments, cops i xocs amb vehicles o contra vehicles en maniobres amb maquinària mòbil
03.23.03 Atropellaments, cops i xocs amb vehicles o contra vehicles per màquines fora de control

- Quan aquesta màquina només circuli per l'obra, cal verificar que la persona que la condueix està autoritzada, disposa de la formació i de la informació específiques en matèria de PRL que fixen el RD 1215/97, de 18 de juliol, article 5, o el Conveni Col·lectiu General del Sector de la Construcció, article 156, i se n'ha llegit el manual d'instruccions.
- S'ha de verificar que es manté al dia la ITV (inspecció tècnica de vehicles).
- S'ha de garantir en qualsevol moment la comunicació entre el conductor i l'encarregat.
- Abans d'iniciar els treballs, cal comprovar que tots els dispositius del camió responen correctament i estan en perfecte estat: frens, fars, intermitents, pneumàtics, etc.
- Per fer servir el telèfon mòbil durant la conducció, cal disposar d'un sistema de mans lliures. En vehicles amb sistemes electrònics sensibles, no és permès utilitzar-los.
- Cal ajustar el seient i els comandaments a la posició adequada.
- Cal assegurar la màxima visibilitat del camió grua i netejar-ne els retrovisors, els parabrises i els miralls.
- S'ha de verificar que la cabina està neta i no té restes d'oli, greix o fang ni objectes descontrolats en la zona dels comandaments.
- El conductor s'ha de netejar el calçat abans d'utilitzar l'escala d'accés a la cabina.
- S'ha de pujar i baixar del camió només per l'escala prevista pel fabricant.
- Per pujar i baixar per l'escala, cal utilitzar totes dues mans i fer-ho sempre de cara al camió grua.
- Cal comprovar que tots els rètols d'informació dels riscos estiguin en bon estat i situats en llocs visibles.
- S'ha de verificar l'existència d'extintor en el camió.
- El camió grua s'ha d'instal·lar en terreny compacte.
- Cal situar el camió grua en zona de seguretat respecte al vent i suspendre l'activitat quan aquest vent superi els valors recomanats pel fabricant.
- És prohibida la utilització de la grua com a element de transport de persones.
- És prohibida la utilització de la grua per accedir a les diferents plantes.
- Cal mantenir nets els accessos, els agafadors i les escales.

Normes d'ús i manteniment

- L'operador de la grua s'ha de col·locar en un punt de bona visibilitat. Però que no comporti riscos per a la seva integritat física.
- És prohibida la presència de treballadors o terceres persones en el radi d'acció de la màquina.
- No es pot utilitzar el camió formigonera com a mitjà per al transport de persones, llevat que el fabricant de la màquina hagi previst seients amb aquest fi.
- No es pot pujar ni baixar amb el camió grua en moviment.
- Durant la conducció, cal utilitzar sempre un sistema de retenció (cabina, cinturó de seguretat o similar). Fora de l'obra, cal utilitzar el cinturó de seguretat obligatòriament.
- En treballs en zones de serveis afectats, quan no es disposi d'una bona visibilitat de la ubicació del conducte o cable, cal requerir la col·laboració d'un senyalista.
- En reiniciar una activitat després d'haver-se produït pluges importants, cal tenir present que les condicions del terreny poden haver canviat. Així mateix, cal comprovar el funcionament dels frens.
- Cal verificar la tensió dels cables elèctrics per tal d'identificar la distància mínima de seguretat, en operacions en zones properes a aquests cables. Aquestes distàncies de seguretat dependran de la tensió nominal de la instal·lació i seran, respectivament, de 3, 5 o 7 m.

04.09

- Si la visibilitat en el treball disminueix per circumstàncies meteorològiques o similar per sota dels límits de seguretat, cal aparcar la màquina en un lloc segur i esperar.
- No és permès baixar pendents amb el motor aturat o en punt mort.
- Cal fer les entrades o les sortides dels vials amb precaució i, si s'escau, amb l'ajuda d'un senyalista.
- Quan les operacions comportin maniobres complexes o perilloses, el maquinista ha de disposar d'un senyalista expert que el guiï.
- S'ha de mantenir contacte visual permanent amb els equips d'obra que estiguin en moviment i els treballadors del lloc de treball.
- S'han de definir i senyalitzar els recorreguts de l'obra, amb la finalitat d'evitar xocs (col·lisions).
- Cal evitar desplaçaments del camió en zones a menys de 2 m de la vora de talussos.
- Si s'ha de treballar en llocs tancats, cal comprovar que la ventilació és suficient o que s'han extret els gasos.
- Abans d'iniciar les maniobres de càrrega, cal instal·lar falques immobilitzadores en les quatre rodes i en els gats estabilitzadors.
- Cal verificar en tot moment que el camió grua es troba en equilibri estable, és a dir, que el conjunt de forces que hi actuen tenen un centre de gravetat que queda dins de la base de recolzament de la grua.
- Cal assegurar-se que el ganxo de la grua disposa de pestell de seguretat i que les eslingues estan ben col·locades.
- S'ha de revisar el bon estat dels elements de seguretat: limitadors de recorregut i d'esforç.
- Cal revisar cables, cadenes i aparells d'elevació periòdicament.
- Cal respectar les limitacions de càrrega indicades pel fabricant.
- En cap cas un operari pot pujar a la càrrega.
- No es pot abandonar el lloc de treball amb la grua amb càrregues suspeses.
- És prohibit arrossegar la càrrega.
- En operacions de manteniment, no es pot utilitzar roba amb folgances ni joies i ni fer servir els equips de protecció adequats.
- En operacions de manteniment, la màquina ha d'estar estacionada en terreny pla, el fre d'estacionament connectat, la palanca de transmissió en punt neutral, el motor aturat i l'interruptor de la bateria en posició desconnectada.
- Cal efectuar les tasques de reparació del camió amb el motor aturat i la màquina estacionada.
- Els residus generats com a conseqüència d'una avaria o de la resolució d'aquesta, cal segregar-los en contenidors.
- Cal estacionar el camió en zones adequades, de terreny pla i ferm, sense riscos de desploms, esllavissaments o inundacions (com a mínim, a 2 m de les vores de coronació). Cal posar els frens, treure les claus del contacte i tancar l'interruptor de la bateria, la cabina i el compartiment del motor.
- Cal adoptar les mesures preventives adequades per tal d'evitar que el camió grua caigui a les excavacions o a l'aigua.
- Cal regar per evitar l'emissió de pols.
- Està prohibit abandonar el camió grua amb el motor engegat.

La prevenció de riscos laborals en el sector de la construcció

Generalitat de Catalunya Departament de Treball · RUBAU · ASEPEYO · a la feina cap risc

Equips de protecció individual

- Casc (només fora de la màquina).
- Protectors auditius: taps o auriculars (quan sigui necessari).
- Guants contra agressions mecàniques (en tasques de manteniment).
- Calçat de seguretat.
- Faixes i cinturons antivibracions.
- Roba i accessoris de senyalització (només fora de la màquina).

Per a més informació

03.01.23 Caiguda de persones a diferent nivell des de maquinària mòbil
03.07.01 Cops contra objectes immòbils en treballs amb maquinària i instal·lacions
03.08.01 Cops i contactes amb elements mòbils de la màquina en manteniment de maquinària
03.11.05 Atrapaments per objectes o entre objectes en manteniment de maquinària
03.12.01 Atrapaments per bolcada de màquines en operacions amb maquinària mòbil
03.15.01 Contactes tèrmics en operacions de manteniment de maquinària
03.16.03 Contactes elèctrics de maquinària amb línies aèries
03.18.02 Contactes amb substàncies corrosives en operacions de manteniment i neteja de maquinària
03.21.06 Incendis en màquines o vehicles
03.23.01 Atropellaments, cops i xocs amb vehicles o contra vehicles per trànsit intern de l'obra
03.23.02 Atropellaments, cops i xocs amb vehicles o contra vehicles en maniobres amb maquinària mòbil
03.23.03 Atropellaments, cops i xocs amb vehicles o contra vehicles per màquines fora de control

Maquinària mòbil

Carretó elevador automotor

Definició

Equip de treball que s'utilitza per a la manipulació de càrregues en zones amb superfícies planes, preferentment magatzems.

Riscos

- Caiguda de persones a diferent nivell.
- Caiguda d'objectes per manipulació.
- Caiguda d'objectes despresos.
- Cops contra objectes immòbils.
- Cops i contactes amb elements mòbils de la màquina.
- Atrapaments per objectes o entre objectes.
- Atrapaments per bolcada de màquines.
- Contactes tèrmics.
- Contactes elèctrics.
- Explosions.
- Incendis.
- Atropellaments, cops i xocs amb vehicles o contra vehicles.
- Risc de danys a la salut derivats de l'exposició a agents físics: sorolls i vibracions.

Mesures Preventives

Normes generals

- Cal fer servir carretons elevadors que disposin, prioritàriament, de marcatge CE, declaració de conformitat i manual d'instruccions o s'hagin sotmès a posada en conformitat d'acord amb el que especifica el RD 1215/97.
- Es recomana que el carretó elevador automotor estigui dotat amb avisador lumínic de tipus rotatori o flaix.
- Ha d'estar dotat amb senyal acústic de marxa enrere.
- Quan aquesta màquina només circuli per l'obra, cal verificar que la persona que la condueix està autoritzada, disposa de la formació i de la informació específiques en matèria de PRL que fixen el RD 1215/97, de 18 de juliol, article 5, o el Conveni Col·lectiu General del Sector de la Construcció, article 156, i se n'ha llegit el manual d'instruccions.

- S'ha de verificar que la persona que condueix el carretó elevador automotor està autoritzada.
- Abans d'iniciar els treballs, s'ha de comprovar que tots els dispositius del carretó elevador automotor responen correctament i estan en perfecte estat: frens, pneumàtics, etc.
- Per fer servir el telèfon mòbil durant la conducció, cal disposar d'un sistema de mans lliures.
- Cal ajustar el seient i els comandaments a la posició adequada.
- Cal assegurar la màxima visibilitat del carretó elevador automotor i netejar-ne els retrovisors, els parabrises i els miralls.
- Cal verificar que la cabina està neta i no té restes d'oli, greix o fang ni objectes descontrolats en la zona dels comandaments.
- El conductor s'ha de netejar el calçat abans de pujar a la màquina.
- S'ha de pujar i baixar del carretó elevador automotor només per l'accés previst pel fabricant.
- Cal comprovar que tots els rètols d'informació dels riscos estiguin en bon estat i situats en llocs visibles.
- S'ha de verificar l'existència d'extintor al carretó elevador automotor.
- Cal mantenir nets els accessos, els agafadors i les escales.

Normes d'ús i manteniment

- Cal controlar la màquina només des del seient del conductor.
- És prohibida la presència de treballadors o terceres persones en el radi d'acció de la màquina.
- No es pot utilitzar el carretó elevador com a mitjà per al transport de persones, llevat que el fabricant de la màquina hagi previst seients amb aquest fi.
- No es pot pujar ni baixar del carretó elevador automotor en moviment.
- Durant la conducció, cal utilitzar sempre un sistema de retenció (cabina, cinturó de seguretat o similar).
- No és permès baixar pendents amb el motor aturat o en punt mort.
- Cal fer les entrades o les sortides de l'obra amb precaució i, si cal, tenir l'ajuda d'un senyalista.
- Quan les operacions comportin maniobres complexes o perilloses, el maquinista ha de disposar d'un senyalista expert que el guiï.
- Cal mantenir contacte visual permanent amb els equips d'obra que estiguin en moviment i els treballadors del lloc de treball.
- S'han de definir i senyalitzar els recorreguts de l'obra, amb la finalitat d'evitar xocs (col·lisions).
- Si s'ha de treballar en llocs tancats, cal comprovar que la ventilació és suficient o que els gasos s'han extret.
- Quan es realitzin transports amb càrregues que superin l'alçària del respatller de càrrega, cal lligar-les.
- Cal centrar el pes de la càrrega entre les forquilles.
- En el transport dels materials, s'ha de considerar la direcció del vent.
- En el transport de càrregues amb palets, cal fixar els materials en feixos o similar.
- Cal assegurar una il·luminació correcta de la zona de treball.
- S'han de mantenir les àrees de treball lliures d'obstacles i els terres nets (sense olis, greixos, etc.).
- Cal limitar la velocitat a les condicions del local i respectar la senyalització de les vies de circulació.
- S'ha d'evitar l'accés de vehicles i vianants per la mateixa porta d'accés a tallers, magatzems, etc.

04.11

- No es pot aparcar el carretó elevador automotor en interseccions o zones de pas.
- És prohibida la utilització del carretó elevador automotor per aixecar persones.
- S'han de manipular únicament càrregues que estiguin dins de la capacitat màxima del carretó elevador automotor. En cap cas, no es poden afegir contrapesos.
- Cal apropar-se a la càrrega a una velocitat moderada.
- La velocitat màxima del carretó elevador automotor és de 10 km/h en espais interiors i de 20 km/h en espais exteriors.
- La càrrega s'ha de col·locar tan a prop com sigui possible del pal del carretó elevador automotor.
- S'ha de fer el transport amb la càrrega a la zona baixa del transpalet, a uns 15 cm del terra.
- Amb el carretó elevador automotor carregat, cal circular sempre de cara al pendent, tant en pendents ascendents com descendents.
- S'ha d'evitar fer girs en zones amb pendents.
- Quan se circuli darrere d'un altre vehicle, cal que es mantingui una separació aproximadament igual a tres vegades la longitud del carretó elevador automotor.
- Si la càrrega treu visibilitat, cal circular marxa enrere.
- És prohibit desplaçar-se amb el pal inclinat cap endavant, o amb la càrrega en la posició elevada.
- És prohibit inclinar el pal amb la càrrega en la posició elevada.
- És prohibit deixar el carretó elevador automotor amb la càrrega en la posició elevada.
- Un cop finalitzat el treball, cal deixar la forquilla en contacte amb el terra.
- És prohibit aparcar en zones amb pendents.
- En llocs tancats només es poden utilitzar carretons elèctrics.
- Cal evitar deixar el carretó elevador automotor estacionat en pendents.
- En operacions de manteniment no s'ha d'utilitzar roba amb folgances ni joies i cal fer servir els equips de protecció adequats.
- En operacions de manteniment, la màquina ha d'estar estacionada en terreny pla, el fre d'estacionament connectat, la palanca de transmissió en punt neutral, el motor aturat i l'interruptor de la bateria en posició desconnectada.
- En operacions de canvi de forquilles, no s'ha de controlar l'alineació dels coixinets i les juntures amb la mà, sinó assegurar la seva posició amb cinta adhesiva.
- Cal fer les tasques de reparació del carretó elevador automotor amb el motor aturat i la màquina estacionada.
- Els residus generats com a conseqüència d'una avaria o de la resolució d'aquesta, cal segregar-los en contenidors.
- En operacions de transport, s'ha de comprovar si la longitud, la tara i el sistema de bloqueig i subjecció són els adequats. Així mateix, cal assegurar-se que les rampes d'accés poden suportar el pes del carretó elevador automotor i, una vegada situada, cal retirar la clau del contacte.
- S'ha d'estacionar el carretó elevador automotor en zones adequades, de terreny pla i ferm, sense riscos de despoms, esllavissaments o inundacions (com a mínim, a 2 m de les vores de coronació). Cal posar els frens, treure les claus del contacte i tancar l'interruptor de la bateria, la cabina i el compartiment del motor.

La prevenció de riscos laborals en el sector de la construcció

Generalitat de Catalunya Departament de Treball · RUBAU · ASEPEYO · a la feina cap risc

Equips de protecció individual

- Casc (només fora de la màquina i sempre que la cabina no estigui coberta).
- Protectors auditius: taps o auriculars (quan sigui necessari).
- Guants contra agressions mecàniques (en tasques de manteniment).
- Calçat de seguretat.
- Faixes i cinturons antivibracions.
- Roba i accessoris de senyalització (només fora de la màquina).

Per a més informació

03.01.23 Caiguda de persones a diferent nivell des de maquinària mòbil
03.07.01 Cops contra objectes immòbils en treballs amb maquinària i instal·lacions
03.08.01 Cops i contactes amb elements mòbils de la màquina en manteniment de maquinària
03.11.05 Atrapaments per objectes o entre objectes en manteniment de maquinària
03.12.01 Atrapaments per bolcada de màquines en operacions amb maquinària mòbil
03.15.01 Contactes tèrmics en operacions de manteniment de maquinària
03.16.03 Contactes elèctrics de maquinària amb línies aèries
03.18.02 Contactes amb substàncies corrosives en operacions de manteniment i neteja de maquinària
03.21.06 Incendis en màquines o vehicles
03.23.01 Atropellaments, cops i xocs amb vehicles o contra vehicles per trànsit intern de l'obra
03.23.02 Atropellaments, cops i xocs amb vehicles o contra vehicles en maniobres amb maquinària mòbil
03.23.03 Atropellaments, cops i xocs amb vehicles o contra vehicles per màquines fora de control

Maquinària mòbil

Cisterna de reg

Definició

Equip de treball constituït normalment per un tractor que remolca una cisterna que transporta fluid, el qual és escampat en forma de ventall.

Riscos

- Caiguda de persones a diferent nivell.
- Cops contra objectes immòbils.
- Cops i contactes amb elements mòbils de la màquina.
- Atrapaments per objectes o entre objectes.
- Atrapaments per bolcada de màquines.
- Contactes tèrmics.
- Contactes elèctrics.
- Explosions.
- Incendis.
- Atropellaments, cops i xocs amb vehicles o contra vehicles.
- Risc de danys a la salut derivats de l'exposició a agents físics: sorolls i vibracions.

Mesures Preventives

Normes generals

- Cal fer servir cisternes de reg que disposin, prioritàriament, de marcatge CE, declaració de conformitat i manual d'instruccions o s'hagin sotmès a posada en conformitat d'acord amb el que especifica el RD 1215/97.
- Es recomana que la cisterna de reg estigui dotada amb avisador lumínic de tipus rotatori o flaix.
- Ha d'estar dotada amb senyal acústic de marxa enrere.
- Quan aquesta màquina només circuli per l'obra, cal verificar que la persona que la condueix està autoritzada, disposa de la formació i de la informació específiques en matèria de PRL que fixen el RD 1215/97, de 18 de juliol, article 5, o el Conveni Col·lectiu General del Sector de la Construcció, article 156, i se n'ha llegit el manual d'instruccions.

- S'ha de verificar que es manté al dia la ITV (inspecció tècnica de vehicles).
- Abans d'iniciar els treballs, cal comprovar que tots els dispositius de la cisterna de reg responen correctament i estan en perfecte estat: frens, fars, intermitents, pneumàtics, etc.
- Per fer servir el telèfon mòbil durant la conducció, cal disposar d'un sistema de mans lliures.
- Cal ajustar el seient i els comandaments a la posició adequada.
- Cal assegurar la màxima visibilitat de la cisterna de reg i netejar-ne els retrovisors, els parabrises i els miralls.
- S'ha de verificar que la cabina està neta i no té restes d'oli, greix o fang ni objectes descontrolats en la zona dels comandaments.
- El conductor s'ha de netejar el calçat abans d'utilitzar l'escala d'accés a la cisterna de reg.
- S'ha de pujar i baixar de la cisterna de reg només per l'escala prevista pel fabricant.
- Per pujar i baixar per l'escala, cal utilitzar totes dues mans i fer-ho sempre de cara a la cisterna de reg.
- S'ha de comprovar que tots els rètols d'informació dels riscos estiguin en bon estat i situats en llocs visibles.
- Cal verificar l'existència d'extintor a la cisterna.
- Cal verificar que l'alçària màxima de la cisterma és l'adequada per evitar interferències amb elements viaris o similars.
- Cal mantenir nets els accessos, els agafadors i les escales.

Normes d'ús i manteniment

- Cal controlar la màquina només des del seient del conductor.
- És prohibida la presència de treballadors o terceres persones en el radi d'acció de la màquina.
- No es pot utilitzar la cisterna de reg com a mitjà per al transport de persones, excepte que el fabricant de la màquina hagi previst seients amb aquest fi.
- No es pot pujar ni baixar de la cisterna quan el tractor estigui en moviment.
- Durant la conducció, cal utilitzar sempre un sistema de retenció (cabina, cinturó de seguretat o similar). Fora de l'obra, cal utilitzar el cinturó de seguretat obligatòriament.
- Cal verificar la tensió dels cables elèctrics per tal d'identificar la distància mínima de seguretat, en operacions en zones properes a aquests cables. Aquestes distàncies de seguretat dependran de la tensió nominal de la instal·lació i seran, respectivament, de 3, 5 o 7 m.
- Si la visibilitat en el treball disminueix per circumstàncies meteorològiques o similar per sota dels límits de seguretat, cal aparcar la màquina en un lloc segur i esperar.
- No és permès baixar pendents amb el motor aturat o en punt mort.
- S'han de realitzar les entrades o les sortides dels vials amb precaució i, si cal, amb l'ajuda d'un senyalista.
- Quan les operacions comportin maniobres complexes o perilloses, el maquinista ha de disposar d'un senyalista expert que el guiï.
- S'ha de mantenir contacte visual permanent amb els equips d'obra que estiguin en moviment i els treballadors del lloc de treball.
- S'han de definir i senyalitzar els recorreguts de l'obra, amb la finalitat d'evitar xocs (col·lisions).
- S'han d'evitar desplaçaments de la cisterna en zones a menys de 2 m de la vora de talussos.
- Cal conduir a velocitats baixes per l'obra i evitar afectar les màquines, les persones i els vehicles de l'obra amb l'aigua de reg.

04.12

- S'ha de mantenir en bon estat de manteniment la bomba, la mànega i els altres elements de càrrega de l'aigua.
- Quan l'operació de càrrega d'aigua té lloc en zones properes a la circulació de vehicles o màquines, cal senyalitzar-la.• La presa de força del tractor ha d'anar protegida.
- En operacions de manteniment, no s'ha d'utilitzar roba amb folgances ni joies i cal fer servir els equips de protecció adequats.
- En operacions de manteniment, la màquina ha d'estar estacionada en terreny pla i el fre d'estacionament connectat.
- Cal efectuar les tasques de reparació de la cisterna amb el motor aturat i la màquina estacionada.
- Els residus generats com a conseqüència d'una avaria o de la resolució d'aquesta, cal segregar-los en contenidors.
- S'ha d'estacionar la cisterna en zones adequades, de terreny pla i ferm, sense riscos de desploms, esllavissades o inundacions (com a mínim, a 2 m de les vores de coronació).

Equips de protecció individual

- Casc (només fora de la màquina).
- Protectors auditius: taps o auriculars (quan sigui necessari).
- Guants contra agressions mecàniques (en tasques de manteniment).
- Calçat de seguretat.
- Faixes i cinturons antivibracions.
- Roba i accessoris de senyalització (només fora de la màquina).

Per a més informació

03.01.23	Caiguda de persones a diferent nivell des de maquinària mòbil
03.07.01	Cops contra objectes immòbils en treballs amb maquinària i instal·lacions
03.08.01	Cops i contactes amb elements mòbils de la màquina en manteniment de maquinària
03.11.05	Atrapaments per objectes o entre objectes en manteniment de maquinària
03.12.01	Atrapaments per bolcada de màquines en operacions amb maquinària mòbil
03.15.01	Contactes tèrmics en operacions de manteniment de maquinària
03.18.02	Contactes amb substàncies corrosives en operacions de manteniment i neteja de maquinària
03.21.06	Incendis en màquines o vehicles
03.23.01	Atropellaments, cops i xocs amb vehicles o contra vehicles per trànsit intern de l'obra
03.23.02	Atropellaments, cops i xocs amb vehicles o contra vehicles en maniobres amb maquinària mòbil
03.23.03	Atropellaments, cops i xocs amb vehicles o contra vehicles per màquines fora de control

La prevenció de riscos laborals en el sector de la construcció

Generalitat de Catalunya Departament de Treball · RUBAU · ASEPEYO · a la feina cap risc

Maquinària mòbil

Compactadora amb tàndem vibratori

Definició

Equip de treball que s'utilitza per compactar subbases o bé mescles bituminoses en calent després d'haver-les estès, mitjançant un corró vibratori.

Riscos

- Caiguda de persones a diferent nivell.
- Cops o contactes amb elements mòbils de la màquina.
- Atrapaments per bolcada de màquines.
- Contactes tèrmics.
- Contactes elèctrics.
- Explosions.
- Incendis.
- Atropellaments, cops i xocs amb vehicles o contra vehicles.
- Risc de danys a la salut derivats de l'exposició a agents físics: sorolls i vibracions.

Mesures Preventives

Normes generals

- Cal fer servir compactadores amb tàndem vibratori que disposin, prioritàriament, de marcatge CE, declaració de conformitat i manual d'instruccions o s'hagin sotmès a posada en conformitat d'acord amb el que especifica el RD 1215/97.
- Es recomana que la compactadora estigui dotada amb avisador lumínic de tipus rotatori o flaix.
- Ha d'estar dotada amb senyal acústic de marxa enrere.
- Quan aquesta màquina només circuli per l'obra, cal verificar que la persona que la condueix està autoritzada, disposa de la formació i de la informació específiques en matèria de PRL que fixen el RD 1215/97, de 18 de juliol, article 5, o el Conveni Col·lectiu General del Sector de la Construcció, article 156, i se n'ha llegit el manual d'instruccions.
- S'ha de garantir en qualsevol moment la comunicació entre el conductor i l'encarregat.
- Abans d'iniciar els treballs, cal comprovar que tots els dispositius de la compactadora responen correctament i estan en perfecte estat: frens, fars, intermitents, etc.

04.14

- Per fer servir el telèfon mòbil durant la conducció, cal disposar d'un sistema de mans lliures.
- Cal ajustar el seient i els comandaments a la posició adequada.
- Cal girar el seient depenent del sentit de la marxa quan la compactadora ho permeti.
- Cal assegurar la màxima visibilitat de la compactadora i netejar-ne els retrovisors, els parabrises i els miralls.
- S'ha de verificar que la cabina està neta i no té restes d'oli, greix o fang ni objectes descontrolats en la zona dels comandaments.
- El conductor s'ha de netejar el calçat abans d'utilitzar l'escala d'accés a la cabina.
- S'ha de pujar i baixar de la compactadora únicament per l'escala prevista pel fabricant.
- Per pujar i baixar per l'escala, cal fer servir totes dues mans i fer-ho sempre de cara a la compactadora.
- Cal comprovar que tots els rètols d'informació dels riscos estan en bon estat i situats en llocs visibles.
- S'ha de verificar l'existència d'extintor en la compactadora.
- Cal verificar que l'alçària màxima de la compactadora és l'adequada per evitar interferències amb elements viaris o similars.
- Cal mantenir nets els accessos, els agafadors i les escales.

Normes d'ús i manteniment

- Cal controlar la màquina només des del seient del conductor.
- És prohibida la presència de treballadors o terceres persones en el radi d'acció de la màquina.
- No es pot utilitzar la compactadora amb tàndem vibratori com a mitjà per al transport de persones, llevat que el fabricant de la màquina hagi previst seients amb aquest fi.
- No es pot pujar ni baixar amb la compactadora en moviment.
- Durant la conducció, cal utilitzar sempre un sistema de retenció (cabina, cinturó de seguretat o similar).
- Si s'ha de treballar en llocs tancats, cal comprovar que la ventilació és suficient o que s'han extret els gasos .
- Si la visibilitat en el treball disminueix per circumstàncies meteorològiques o similar per sota dels límits de seguretat, cal aparcar la màquina en un lloc segur i esperar.
- No és permès baixar pendents amb el motor aturat o en punt mort.
- Quan les operacions comportin maniobres complexes o perilloses, el maquinista ha de disposar d'un senyalista expert que el guiï.
- S'ha de mantenir contacte visual permanent amb els equips d'obra que estiguin en moviment i els treballadors del lloc de treball.
- En treballs en pendents cal treballar en sentit longitudinal, mai transversal.
- No s'ha d'emprar el fre d'estacionament com a fre de servei.
- En pendents, cal fer servir la marxa més curta.
- En operacions de manteniment, no s'ha de fer servir roba amb folgances ni joies i cal utilitzar els equips de protecció adequats.
- En operacions de manteniment, la màquina ha d'estar estacionada en terreny pla, el fre d'estacionament connectat, la palanca de transmissió en punt neutral, el motor aturat, l'interruptor de la bateria en posició desconnectada i la màquina bloquejada.
- Cal efectuar les tasques de reparació de la compactadora amb el motor aturat i la màquina estacionada.
- Els residus generats com a conseqüència d'una avaria o de la resolució d'aquesta, cal segregar-los en contenidors.

La prevenció de riscos laborals en el sector de la construcció

Generalitat de Catalunya Departament de Treball · RUBAU · ASEPEYO · a la feina cap risc

Maquinària mòbil

Compactadora amb pneumàtics

Definició

Equip de treball que s'utilitza per compactar mitjançant pneumàtics les mescles bituminoses en calent després d'haver-les estès.

Riscos

- Caiguda de persones a diferent nivell.
- Cops o contactes amb elements mòbils de la màquina.
- Atrapaments per bolcada de màquines.
- Contactes tèrmics.
- Contactes elèctrics.
- Explosions.
- Incendis.
- Atropellaments, cops i xocs amb vehicles o contra vehicles.
- Risc de danys a la salut derivats de l'exposició a agents físics: sorolls i vibracions.

Mesures Preventives

Normes generals

- Cal fer servir compactadores amb pneumàtics que disposin, prioritàriament, de marcatge CE, declaració de conformitat i manual d'instruccions o s'hagin sotmès a posada en conformitat d'acord amb el que especifica el RD 1215/97.
- Es recomana que la compactadora estigui dotada amb avisador lumínic de tipus rotatori o flaix.
- Ha d'estar dotada amb senyal acústic de marxa enrere.
- Quan aquesta màquina només circuli per l'obra, cal verificar que la persona que la condueix està autoritzada, disposa de la formació i de la informació específiques en matèria de PRL que fixen el RD 1215/97, de 18 de juliol, article 5, o el Conveni Col·lectiu General del Sector de la Construcció, article 156, i se n'ha llegit el manual d'instruccions.
- S'ha de garantir en qualsevol moment la comunicació entre el conductor i l'encarregat.
- Abans d'iniciar els treballs, s'ha de comprovar que tots els dispositius de la compactadora responen correctament i estan en perfecte estat: frens, fars, intermitents, pneumàtics, etc.

- En operacions de transport, s'ha de comprovar si la longitud, la tara i el sistema de bloqueig i subjecció són els adequats. Així mateix, cal assegurar-se que les rampes d'accés poden suportar el pes de la compactadora i, una vegada situada, cal retirar la clau del contacte.
- S'ha d'estacionar la compactadora en zones adequades, de terreny pla i ferm, sense riscos de desploms, esllavissaments o inundacions (com a mínim, 2 m de les vores de coronació). Cal posar els frens, treure les claus del contacte i tancar l'interruptor de la bateria, la cabina i el compartiment del motor.

Equips de protecció individual

- Casc (només fora de la màquina).
- Protectors auditius: taps o auriculars (quan sigui necessari).
- Guants contra agressions mecàniques (en tasques de manteniment).
- Calçat de seguretat.
- Faixes i cinturons antivibracions.
- Roba de treball.
- Roba i accessoris de senyalització (només fora de la màquina).

Per a més informació

03.01.23 Caiguda de persones a diferent nivell des de maquinària mòbil
03.07.01 Cops contra objectes immòbils en treballs amb maquinària i instal·lacions
03.08.01 Cops i contactes amb elements mòbils de la màquina en manteniment de maquinària
03.11.05 Atrapaments per objectes o entre objectes en manteniment de maquinària
03.12.01 Atrapaments per bolcada de màquines en operacions amb maquinària mòbil
03.15.01 Contactes tèrmics en operacions de manteniment de maquinària
03.18.02 Contactes amb substàncies corrosives en operacions de manteniment i neteja de maquinària
03.21.06 Incendis en màquines o vehicles
03.23.01 Atropellaments, cops i xocs amb vehicles o contra vehicles per trànsit intern de l'obra
03.23.02 Atropellaments, cops i xocs amb vehicles o contra vehicles en maniobres amb maquinària mòbil
03.23.03 Atropellaments, cops i xocs amb vehicles o contra vehicles per màquines fora de control

- Per fer servir el telèfon mòbil durant la conducció, cal disposar d'un sistema de mans lliures.
- Cal ajustar el seient i els comandaments a la posició adequada.
- Cal girar el seient depenent del sentit de la marxa quan la compactadora ho permeti.
- Cal assegurar la màxima visibilitat de la compactadora i netejar-ne els retrovisors, els parabrises i els miralls.
- S'ha de verificar que la cabina està neta i no té restes d'oli, greix o fang ni objectes descontrolats en la zona dels comandaments.
- El conductor s'ha de netejar el calçat abans d'utilitzar l'escala d'accés a la cabina.
- S'ha de pujar i baixar de la compactadora únicament per l'escala prevista pel fabricant.
- Per pujar i baixar per l'escala, cal fer servir totes dues mans i fer-ho sempre de cara a la compactadora.
- Cal comprovar que tots els rètols d'informació dels riscos estan en bon estat i situats en llocs visibles.
- S'ha de verificar l'existència d'extintor en la compactadora.
- Cal verificar que l'alçària màxima de la compactadora és l'adequada per evitar interferències amb elements viaris o similars.
- Cal mantenir nets els accessos, els agafadors i les escales.

Normes d'ús i manteniment

- Cal controlar la màquina només des del seient del conductor.
- És prohibida la presència de treballadors o terceres persones en el radi d'acció de la màquina.
- No es pot utilitzar la compactadora amb pneumàtics com a mitjà per al transport de persones, llevat que el fabricant de la màquina hagi previst seients amb aquest fi.
- No es pot pujar ni baixar amb la compactadora en moviment.
- Durant la conducció, cal utilitzar sempre un sistema de retenció (cabina, cinturó de seguretat o similar).
- Si s'ha de treballar en llocs tancats, cal comprovar que la ventilació és suficient o que s'han extret els gasos.
- Si la visibilitat en el treball disminueix per circumstàncies meteorològiques o similar per sota dels límits de seguretat, cal aparcar la màquina en un lloc segur i esperar.
- No és permès baixar pendents amb el motor aturat o en punt mort.
- Quan les operacions comportin maniobres complexes o perilloses, el maquinista ha de disposar d'un senyalista expert que el guiï.
- S'ha de mantenir contacte visual permanent amb els equips d'obra que estiguin en moviment i els treballadors del lloc de treball.
- En treballs en pendents cal treballar en sentit longitudinal, mai transversal.
- En operacions de manteniment, no s'ha de fer servir roba amb folgances ni joies i cal utilitzar els equips de protecció adequats.
- En operacions de manteniment, la màquina ha d'estar estacionada en terreny pla, el fre d'estacionament connectat, la palanca de transmissió en punt neutral, el motor aturat, l'interruptor de la bateria en posició desconnectada i la màquina bloquejada.
- Cal efectuar les tasques de reparació de la compactadora amb el motor aturat i la màquina estacionada.
- Els residus generats com a conseqüència d'una avaria o de la resolució d'aquesta, cal segregar-los en contenidors.

04.13

- En operacions de transport, s'ha de comprovar si la longitud, la tara i el sistema de bloqueig i subjecció són els adequats. Així mateix, cal assegurar-se que les rampes d'accés poden suportar el pes de la compactadora i, una vegada situada, cal retirar la clau del contacte.
- S'ha d'estacionar la compactadora en zones adequades, de terreny pla i ferm, sense riscos de desploms, esllavissaments o inundacions (com a mínim, a 2 m de les vores de coronació). Cal posar els frens, treure les claus del contacte i tancar l'interruptor de la bateria, la cabina i el compartiment del motor.

Equips de protecció individual

- Casc (només fora de la màquina).
- Protectors auditius: taps o auriculars (quan sigui necessari).
- Guants contra agressions mecàniques (en tasques de manteniment).
- Calçat de seguretat.
- Faixes i cinturons antivibracions.
- Roba de treball.
- Roba i accessoris de senyalització (només fora de la màquina).

Per a més informació

03.01.23 Caiguda de persones a diferent nivell des de maquinària mòbil
03.07.01 Cops contra objectes immòbils en treballs amb maquinària i instal·lacions
03.08.01 Cops i contactes amb elements mòbils de la màquina en manteniment de maquinària
03.11.05 Atrapaments per objectes o entre objectes en manteniment de maquinària
03.12.01 Atrapaments per bolcada de màquines en operacions amb maquinària mòbil
03.15.01 Contactes tèrmics en operacions de manteniment de maquinària
03.18.02 Contactes amb substàncies corrosives en operacions de manteniment i neteja de maquinària
03.21.06 Incendis en màquines o vehicles
03.23.01 Atropellaments, cops i xocs amb vehicles o contra vehicles per trànsit intern de l'obra
03.23.02 Atropellaments, cops i xocs amb vehicles o contra vehicles en maniobres amb maquinària mòbil
03.23.03 Atropellaments, cops i xocs amb vehicles o contra vehicles per màquines fora de control

La prevenció de riscos laborals en el sector de la construcció

Generalitat de Catalunya Departament de Treball · RUBAU · ASEPEYO · a la feina cap risc

Maquinària mòbil

Dúmper

Definició

Equip de treball destinat al transport de materials lleugers i dotat amb una caixa, tremuja o bolquet basculant per descarregar-los.

Riscos

- Caiguda de persones a diferent nivell.
- Cops contra objectes immòbils.
- Cops i contactes amb elements mòbils de la màquina.
- Atrapaments per objectes o entre objectes.
- Atrapaments per bolcada de màquines.
- Contactes tèrmics.
- Contactes elèctrics.
- Explosions.
- Incendis.
- Atropellaments, cops i xocs amb vehicles o contra vehicles.
- Risc de danys a la salut derivats de l'exposició a agents químics: pols.
- Risc de danys a la salut derivats de l'exposició a agents físics: sorolls i vibracions.

Mesures Preventives

Normes generals

- Cal fer servir dúmpers que disposin, prioritàriament, de marcatge CE, declaració de conformitat i manual d'instruccions o s'hagin sotmès a posada en conformitat d'acord amb el que especifica el RD 1215/97.
- Es recomana que el dúmper estigui dotat amb avisador lumínic de tipus rotatori o flaix.
- Ha d'estar dotat amb senyal acústic de marxa enrere.
- Quan aquesta màquina només circuli per l'obra, cal verificar que la persona que la condueix està autoritzada, disposa de la formació i de la informació específiques en matèria de PRL que fixen el RD 1215/97, de 18 de juliol, article 5, o el Conveni Col·lectiu General del Sector de la Construcció, article 156, i se n'ha llegit el manual d'instruccions.

04.19

- Abans d'iniciar els treballs, cal comprovar que tots els dispositius del dúmper responen correctament i estan en perfecte estat: frens, pneumàtics, etc.
- Per utilitzar el telèfon mòbil durant la conducció, cal disposar d'un sistema de mans lliures.
- Cal ajustar el seient i els comandaments a la posició adequada.
- Cal assegurar la màxima visibilitat del dúmper i netejar-ne els retrovisors i els miralls.
- S'ha de verificar que la zona de conducció està neta i no té restes d'oli, greix o fang ni objectes descontrolats en la zona dels comandaments.
- El conductor s'ha de netejar el calçat abans d'utilitzar l'escala d'accés a la cabina.
- S'ha de pujar i baixar del dúmper únicament per l'accés previst pel fabricant.
- Cal comprovar que tots els rètols d'informació dels riscos estan en bon estat i situats en llocs visibles.
- Cal verificar l'existència d'extintor al dúmper.
- Cal disposar de pòrtic de seguretat antibolcada.
- Cal mantenir nets els accessos, els agafadors i les escales.

Normes d'ús i manteniment

- Cal localitzar i reduir al mínim els riscos derivats de cables subterranis, aeris o d'altres sistemes de distribució, abans de començar els treballs.
- Cal controlar la màquina només des del seient del conductor.
- És prohibida la presència de treballadors o terceres persones en el radi d'acció de la màquina.
- No es pot utilitzar el dúmper com a mitjà per al transport de persones, llevat que el fabricant de la màquina hagi previst seients amb aquest fi.
- És prohibit transportar persones al bolquet.
- No es pot pujar ni baixar amb el dúmper en moviment.
- Durant la conducció, cal utilitzar sempre un sistema de retenció (cabina, cinturó de seguretat o similar).
- En treballs en zones de serveis afectats, quan no es disposi d'una bona visibilitat de la ubicació del conducte o el cable, cal requerir la col·laboració d'un senyalista.
- En reiniciar una activitat després d'haver-se produït pluges importants, cal tenir present que les condicions del terreny poden haver canviat. Així mateix, cal comprovar el funcionament dels frens.
- En operacions en zones properes a cables elèctrics, cal verificar la tensió d'aquests cables per tal d'identificar la distància mínima de treball.
- Si la visibilitat en el treball disminueix per circumstàncies meteorològiques o similar per sota dels límits de seguretat, cal aparcar la màquina en un lloc segur i esperar.
- No és permès baixar pendents amb el motor aturat o en punt mort.
- Cal fer les entrades o les sortides del solar amb precaució i, si s'escau, amb l'ajuda d'un senyalista.
- S'ha de mantenir contacte visual permanent amb els equips d'obra que estiguin en moviment i els treballadors del lloc de treball.
- S'han de definir i senyalitzar els recorreguts de l'obra, amb la finalitat d'evitar xocs (col·lisions).
- S'han d'evitar desplaçaments del dúmper en zones a menys de 2 m de la vora de talussos.
- Si s'ha de treballar en llocs tancats, cal comprovar que la ventilació és suficient o que els gasos s'han extret.
- No s'ha de fer servir el bolquet com a bastida o plataforma de treball.

La prevenció de riscos laborals en el sector de la construcció

Generalitat de Catalunya Departament de Treball · RUBAU · ASEPEYO · a la feina cap risc

- Cal treballar, sempre que sigui possible, amb vent posterior, per tal que la pols no impedeixi la visibilitat de l'operari.
- S'ha d'evitar circular en zones de pendent superiors als recomanats pel fabricant.
- Cal treballar a una velocitat adequada i sense fer girs pronunciats quan es treballi en pendents.
- No s'han d'utilitzar bolquets ni accessoris més grans dels que permet el fabricant.
- La terra extreta de les excavacions cal apilar-la com a mínim a 2 m de la vora del talús, i sempre depenent de les característiques del terreny.
- Si la zona de treball té massa pols, cal regar per millorar la visibilitat.
- Amb el vehicle carregat, cal baixar els pendents d'esquenes a la marxa, a poca velocitat i evitant frenades brusques.
- En pendents on circulin aquestes màquines és recomanable que hi hagi una distància lliure de 70 cm per costat.
- Es recomana establir unes vies de circulació còmodes i lliures d'obstacles i senyalitzar les zones de perill.
- En operacions d'abocament de material, al costat d'una rasa o talús s'ha de col·locar un topall.
- Cal comprovar l'estabilitat de la càrrega i observar la disposició correcta.
- La càrrega no ha de dificultar mai la visibilitat del conductor.
- No es pot circular amb la tremuja aixecada.
- Cal evitar transportar càrregues amb una amplada superior a l'amplada de la màquina. Si s'ha de fer, cal senyalitzar-ne els extrems i circular amb la màxima precaució.
- Quan la càrrega del dúmper es realitza amb pales, grues o similar, el conductor ha d'abandonar el lloc de conducció.
- En operacions de manteniment, no s'ha d'utilitzar roba amb folgances ni joies i cal fer servir els equips de protecció adequats.
- En operacions de manteniment, la màquina ha d'estar estacionada en terreny pla, el fre d'estacionament connectat, la palanca de transmissió en punt neutral, el motor aturat i l'interruptor de la bateria en posició desconnectada.
- Cal efectuar les tasques de reparació del dúmper amb el motor aturat i la màquina estacionada.
- Els residus generats com a conseqüència d'una avaria o de la resolució d'aquesta, cal segregar-los en contenidors.
- En operacions de transport, s'ha de comprovar si la longitud, la tara i el sistema de bloqueig i subjecció són els adequats. Així mateix, cal assegurar-se que les rampes d'accés poden suportar el pes del dúmper i, una vegada situada, cal retirar la clau del contacte.
- S'ha d'estacionar el dúmper en zones adequades, de terreny pla i ferm, sense riscos de desploms, esllavissaments o inundacions (com a mínim, a 2 m de les vores de coronació). Cal posar els frens, treure les claus del contacte, tancar l'interruptor de la bateria i el compartiment del motor i, si hi ha pendent, falcar la màquina.
- Cal adoptar les mesures preventives adequades per tal d'evitar que el dúmper caigui a les excavacions o a l'aigua.
- Cal regar per evitar l'emissió de pols.
- Està prohibit abandonar el dúmper amb el motor engegat.

04.19

Equips de protecció individual

- Casc (només fora de la màquina i sempre que la cabina no estigui coberta).
- Protectors auditius: taps o auriculars (quan sigui necessari).
- Mascareta (quan sigui necessària).
- Guants contra agressions mecàniques (en tasques de manteniment).
- Calçat de seguretat.
- Faixes i cinturons antivibracions.
- Roba i accessoris de senyalització (només fora de la màquina).

Per a més informació

03.01.23 Caiguda de persones a diferent nivell des de maquinària mòbil
03.07.01 Cops contra objectes immòbils en treballs amb maquinària i instal·lacions
03.08.01 Cops i contactes amb elements mòbils de la màquina en manteniment de maquinària
03.11.05 Atrapaments per objectes o entre objectes en manteniment de maquinària
03.12.01 Atrapaments per bolcada de màquines en operacions amb maquinària mòbil
03.15.01 Contactes tèrmics en operacions de manteniment de maquinària
03.18.02 Contactes amb substàncies corrosives en operacions de manteniment i neteja de maquinària
03.21.06 Incendis en màquines o vehicles
03.23.01 Atropellaments, cops i xocs amb vehicles o contra vehicles per trànsit intern de l'obra
03.23.02 Atropellaments, cops i xocs amb vehicles o contra vehicles en maniobres amb maquinària mòbil
03.23.03 Atropellaments, cops i xocs amb vehicles o contra vehicles per màquines fora de control

La prevenció de riscos laborals en el sector de la construcció

Generalitat de Catalunya Departament de Treball · RUBAU · ASEPEYO · a la feina cap risc

Maquinària mòbil

Estenedora de mescles bituminoses en calent

Definició

Equip de treball que s'utilitza per estendre les diferents capes de mescles bituminoses en calent.

Riscos

- Caiguda de persones a diferent nivell.
- Cops contra objectes immòbils.
- Cops i contactes amb elements mòbils de la màquina.
- Atrapaments per objectes o entre objectes.
- Atrapaments per bolcada de màquina.
- Contactes tèrmics.
- Contactes elèctrics.
- Explosions.
- Incendis.
- Inhalació o ingestió de substàncies nocives (en recintes poc ventilats).
- Atropellaments, cops i xocs amb vehicles o contra vehicles.
- Risc de danys a la salut derivats de l'exposició a agents físics: sorolls i vibracions.

Mesures Preventives

Normes generals

- Cal fer servir estenedores de mescles bituminoses que disposin, prioritàriament, de marcatge CE, declaració de conformitat i manual d'instruccions o s'hagin sotmès a posada en conformitat d'acord amb el que especifica el RD 1215/97.
- Quan aquesta màquina només circuli per l'obra, cal verificar que la persona que la condueix està autoritzada, disposa de la formació i de la informació específiques en matèria de PRL que fixen el RD 1215/97, de 18 de juliol, article 5, o el Conveni Col·lectiu General del Sector de la Construcció, article 156, i se n'ha llegit el manual d'instruccions.

04.22

- S'ha de garantir en qualsevol moment la comunicació entre el conductor i l'encarregat.
- Abans d'iniciar els treballs, cal comprovar que tots els dispositius de l'estenedora responen correctament i estan en perfecte estat: frens, cadenes, etc. En aquesta línia cal comprovar que els llums intermitents d'avís funcionen durant l'extensió del regle.
- Per fer servir el telèfon mòbil durant la conducció, cal disposar d'un sistema de mans lliures.
- Cal ajustar el seient i els comandaments a la posició adequada.
- S'ha de verificar que la cabina està neta i no té restes d'oli, greix o fang ni objectes descontrolats en la zona dels comandaments.
- El conductor s'ha de netejar el calçat abans d'utilitzar l'escala d'accés a la cabina.
- S'ha de pujar i baixar de l'estenedora només per l'escala prevista pel fabricant.
- Per pujar i baixar per l'escala, cal utilitzar totes dues mans i fer-ho sempre de cara a l'estenedora.
- Cal comprovar que tots els rètols d'informació dels riscos estan en bon estat i situats en llocs visibles.
- S'ha de verificar l'existència d'extintor en l'estenedora.
- Cal verificar que l'alçària màxima de l'estenedora és l'adequada per evitar interferències amb elements viaris o similars.
- Cal mantenir nets els accessos, els agafadors i les escales.

Normes d'ús i manteniment

- Cal controlar la màquina només des del seient del conductor.
- No es pot utilitzar l'estenedora de mescles bituminoses en calent com a mitjà per al transport de persones, llevat que el fabricant de la màquina hagi previst seients amb aquest fi.
- No es pot pujar ni baixar amb l'estenedora en moviment.
- S'ha de mantenir contacte visual permanent amb els equips d'obra que estiguin en moviment i els treballadors del lloc de treball.
- Si s'ha de treballar en llocs tancats, cal comprovar que la ventilació és suficient o que s'han extret els gasos.
- És prohibit l'accés al regle vibrant durant l'estesa.
- Totes les maniobres de l'estenedora han de ser dirigides per l'encarregat de l'equip d'estesa de mescles bituminoses en calent.
- Els operaris de l'equip d'estesa han de mantenir una distància de seguretat respecte a l'estenedora.
- L'encarregat de l'equip d'estesa ha de verificar una sincronització correcta entre l'estenedora i el camió que l'alimenta.
- No s'han de posar els peus entre les extensions del regle extensible durant els treballs.
- En treballs en pendents cal treballar en sentit longitudinal, mai transversal.
- No es pot canviar de marxa en baixada.
- En acabar l'activitat, cal verificar que s'ha evacuat tot el material d'estesa.
- En operacions de manteniment, no s'ha de fer servir roba amb folgances ni joies i cal utilitzar els equips de protecció adequats.
- En operacions de manteniment, la màquina ha d'estar estacionada en terreny pla, el fre d'estacionament connectat, la palanca de transmissió en punt neutral, el motor aturat i l'interruptor de la bateria en posició desconnectada.
- Cal fer les tasques de reparació de l'estenedora amb el motor aturat i la màquina estacionada.

La prevenció de riscos laborals en el sector de la construcció

Generalitat de Catalunya Departament de Treball · RUBAU · ASEPEYO · a la feina cap risc

- Els residus generats com a conseqüència d'una avaria o de la resolució d'aquesta, cal segregar-los en contenidors.
- En operacions de transport, cal comprovar si la longitud, la tara i el sistema de bloqueig i subjecció són els adequats. La regla ha d'estar situada sobre la plataforma de la góndola. Així mateix, cal assegurar-se que les rampes d'accés poden suportar el pes de l'estenedora i, una vegada situada, cal retirar la clau del contacte.
- S'ha d'estacionar l'estenedora en zones adequades, de terreny pla i ferm, sense riscos de desploms, esllavissaments o inundacions (com a mínim, a 2 m de les vores de coronació). Cal posar els frens, treure les claus del contacte i tancar l'interruptor de la bateria, la cabina i el compartiment del motor.

Equips de protecció individual

- Casc (només fora de la màquina).
- Protectors auditius: taps o auriculars (quan sigui necessari).
- Guants contra agressions mecàniques (en tasques de manteniment).
- Calçat de seguretat.
- Roba de treball.
- Faixes i cinturons antivibracions.
- Roba i accessoris de senyalització (només fora de la màquina).

Per a més informació

03.01.23 Caiguda de persones a diferent nivell des de maquinària mòbil
03.07.01 Cops contra objectes immòbils en treballs amb maquinària i instal·lacions
03.08.01 Cops i contactes amb elements mòbils de la màquina en manteniment de maquinària
03.11.05 Atrapaments per objectes o entre objectes en manteniment de maquinària
03.12.01 Atrapaments per bolcada de màquines en operacions amb maquinària mòbil
03.15.01 Contactes tèrmics en operacions de manteniment de maquinària
03.18.02 Contactes amb substàncies corrosives en operacions de manteniment i neteja de maquinària
03.21.06 Incendis en màquines o vehicles
03.23.01 Atropellaments, cops i xocs amb vehicles o contra vehicles per trànsit intern de l'obra
03.23.02 Atropellaments, cops i xocs amb vehicles o contra vehicles en maniobres amb maquinària mòbil
03.23.03 Atropellaments, cops i xocs amb vehicles o contra vehicles per màquines fora de control

Maquinària mòbil

Excavadora de cadenes

Definició

Equip de treball que es desplaça per cadenes emprat en l'excavació de terrenys quan s'han de remoure grans quantitats de terres. Es caracteritza per disposar d'una superestructura capaç d'efectuar una rotació de 360º.

Riscos

- Caiguda de persones a diferent nivell.
- Cops o contactes amb elements mòbils de la màquina.
- Atrapaments per bolcada de màquines.
- Contactes tèrmics.
- Contactes elèctrics.
- Incendis.
- Atropellaments, cops i xocs amb vehicles o contra vehicles.
- Risc de danys a la salut derivats de l'exposició a agents químics: pols.
- Risc de danys a la salut derivats de l'exposició a agents físics: sorolls i vibracions.

Mesures Preventives

Normes generals

- Cal fer servir excavadores de cadenes que disposin, prioritàriament, de marcatge CE, declaració de conformitat i manual d'instruccions o s'hagin sotmès a posada en conformitat d'acord amb el que especifica el RD 1215/97.
- Es recomana que l'excavadora estigui dotada amb avisador lumínic de tipus rotatori o flaix.
- Ha d'estar dotada amb senyal acústic de marxa enrere.
- Quan aquesta màquina només circuli per l'obra, cal verificar que la persona que la condueix està autoritzada, disposa de la formació i de la informació específiques en matèria de PRL que fixen el RD 1215/97, de 18 de juliol, article 5, o el Conveni Col·lectiu General del Sector de la Construcció, article 156, i se n'ha llegit el manual d'instruccions.
- Abans d'iniciar els treballs, s'ha de comprovar que tots els dispositius de l'excavadora responen correctament i estan en perfecte estat: frens, cadenes, etc.
- Per utilitzar el telèfon mòbil durant la conducció, cal disposar d'un sistema de mans lliures.

- Cal ajustar el seient i els comandaments a la posició adequada.
- Cal assegurar la màxima visibilitat de l'excavadora i netejar-ne els retrovisors, els parabrises i els miralls.
- S'ha de verificar que la cabina està neta i no té restes d'oli, greix o fang ni objectes descontrolats en la zona dels comandaments.
- El conductor s'ha de netejar el calçat abans d'utilitzar l'escala d'accés a la cabina.
- S'ha de pujar i baixar de l'excavadora només per l'escala prevista pel fabricant.
- Per pujar i baixar per l'escala, cal utilitzar totes dues mans i fer-ho sempre de cara a l'excavadora.
- Cal comprovar que tots els rètols d'informació dels riscos estan en bon estat i situats en llocs visibles.
- S'ha de verificar l'existència d'extintor en l'excavadora.
- Cal mantenir nets els accessos, els agafadors i les escales.

Normes d'ús i manteniment

- Cal localitzar i reduir al mínim els riscos derivats de cables subterranis, aeris o altres sistemes de distribució, abans de començar els treballs.
- Cal controlar la màquina només des del seient del conductor.
- És prohibida la presència de treballadors i terceres persones en el radi d'acció de la màquina.
- No es pot utilitzar l'excavadora de cadenes com a mitjà per al transport de persones, llevat que el fabricant de la màquina hagi previst seients amb aquest fi.
- És prohibit transportar persones a la cullera.
- No es pot pujar ni baixar amb l'excavadora en moviment.
- Durant la conducció, cal utilitzar sempre un sistema de retenció (cabina, cinturó de seguretat o similar).
- En treballs en zones de serveis afectats, quan no es disposi d'una bona visibilitat de la ubicació del conducte o el cable, cal requerir la col·laboració d'un senyalista.
- En reiniciar una activitat després d'haver-se produït pluges importants, cal tenir present que les condicions del terreny poden haver canviat. Així mateix, cal comprovar el funcionament dels frens.
- Cal verificar la tensió dels cables elèctrics per tal d'identificar la distància mínima de seguretat, en operacions en zones properes a aquests cables. Aquestes distàncies de seguretat depenen de la tensió nominal de la instal·lació i seran, respectivament, de 3, 5 o 7 m.
- Si la visibilitat en el treball disminueix per circumstàncies meteorològiques o similar per sota dels límits de seguretat, cal aparcar la màquina en un lloc segur i esperar.
- No és permès baixar pendents amb el motor aturat o en punt mort.
- Cal fer les entrades o les sortides del solar amb precaució i, si s'escau, amb l'ajuda d'un senyalista.
- Quan les operacions comportin maniobres complexes o perilloses, el maquinista ha de disposar d'un senyalista expert que el guiï.
- S'ha de mantenir contacte visual permanent amb els equips d'obra que estiguin en moviment i els treballadors del lloc de treball.
- S'han de definir i senyalitzar els recorreguts de l'obra, amb la finalitat d'evitar xocs (col·lisions).
- Cal evitar desplaçaments de l'excavadora en zones a menys de 2 m de la vora de talussos.
- Si s'ha de treballar en llocs tancats, cal comprovar que la ventilació és suficient o que s'han extret els gasos.

04.23

- En operacions de càrrega de camions, s'ha de verificar que el conductor es troba fora de la zona de treball de la màquina. Cal evitar, així mateix, que la cullera passi per sobre de la cabina del vehicle que s'està carregant. Durant aquesta operació, cal assegurar-se que el material queda uniformement distribuït en el camió, que la càrrega no és excessiva i que es deixa sobre el camió amb precaució.
- La terra extreta de les excavacions cal apilar-la com a mínim a dos metres de la vora del talús, i sempre depenent de les característiques del terreny.
- En actuacions dins de l'aigua, s'ha de fer servir la cullera per verificar la profunditat del fons i per descobrir possibles cavitats o perills. L'alçària màxima de l'aigua no ha de superar la part inferior de la corona de gir.
- No s'ha de fer servir la cullera com a bastida o plataforma de treball.
- Cal treballar, sempre que sigui possible, amb vent posterior, per tal que la pols no impedeixi la visibilitat de l'operari.
- Per desplaçar-se sobre terrenys en pendent, cal orientar el braç cap a baix, gairebé tocant a terra.
- Cal evitar que la cullera de l'excavadora se situï per sobre de les persones.
- No es poden utilitzar culleres i accessoris més grans dels que permet el fabricant.
- Sempre cal extreure el material de cara al pendent.
- S'ha de moure la màquina sempre amb la pala recollida i en el sentit del moviment.
- No s'ha de fer passar la pala o la càrrega per sobre de persones.
- No s'han d'enderrocar elements que estiguin situats per sobre de l'alçària de l'excavadora.
- Quan s'utilitzin altres complements hidràulics (martell, talladora de formigó, etc.) o altres equips que puguin produir vibracions, no es poden emprar els cilindres hidràulics a menys de 10 cm de les seves posicions extremes.
- Quan s'excava en inclinacions importants, cal fer fer una volta completa a la màquina, aproximadament una vegada cada hora, per tal que no quedin sense lubricació parts vitals del sistema de gir.
- En operacions de canvi de cullera o braç, no s'ha de controlar l'alineació dels coixinets i les juntures amb la mà, sinó que cal assegurar-ne la posició amb cinta adhesiva.
- Cal deixar la cullera a terra un cop finalitzats els treballs.
- No es poden superar els pendents que fixi el manual d'instruccions.
- En operacions de manteniment, no s'ha de fer servir roba amb folgances ni joies i cal utilitzar els equips de protecció adequats.
- En operacions de manteniment, la màquina ha d'estar estacionada en terreny pla, el fre d'estacionament connectat, la palanca de transmissió en punt neutral, el motor aturat i l'interruptor de la bateria en posició desconnectada.
- Els residus generats com a conseqüència d'una avaria o de la resolució d'aquesta, cal segregar-los en contenidors.
- En operacions de transport, s'ha de comprovar si la longitud, la tara i el sistema de bloqueig i subjecció són els adequats. Així mateix, cal assegurar-se que les rampes d'accés poden suportar el pes de l'excavadora i, una vegada situada, cal retirar la clau del contacte.
- Cal estacionar l'excavadora en zones retirades, de terreny pla i ferm, sense riscos de desploms, esllavissaments o inundacions. Cal posar els frens, treure les claus del contacte, tancar l'interruptor de la bateria, la cabina i el compartiment del motor i recolzar la pala a terra.
- Cal adoptar les mesures preventives adequades per tal d'evitar que l'excavadora de cadenes caigui a les excavacions o a l'aigua.
- Cal regar per evitar l'emissió de pols.
- Està prohibit abandonar l'excavadora de cadenes amb el motor engegat.

La prevenció de riscos laborals en el sector de la construcció

Generalitat de Catalunya Departament de Treball · RUBAU · ASEPEYO · a la feina cap risc

Equips de protecció individual

- Casc (només fora de la màquina).
- Protectors auditius: taps o auriculars (quan sigui necessari).
- Mascareta (quan sigui necessària).
- Guants contra agressions mecàniques (en tasques de manteniment).
- Calçat de seguretat.
- Faixes i cinturons antivibracions.
- Roba i accessoris de senyalització (només fora de la màquina).

Per a més informació

03.01.23 Caiguda de persones a diferent nivell des de maquinària mòbil
03.07.01 Cops contra objectes immòbils en treballs amb maquinària i instal·lacions
03.08.01 Cops i contactes amb elements mòbils de la màquina en manteniment de maquinària
03.11.05 Atrapaments per objectes o entre objectes en manteniment de maquinària
03.12.01 Atrapaments per bolcada de màquines en operacions amb maquinària mòbil
03.15.01 Contactes tèrmics en operacions de manteniment de maquinària
03.16.03 Contactes elèctrics de maquinària amb línies aèries
03.16.04 Contactes elèctrics de maquinària amb línies subterrànies
03.18.02 Contactes amb substàncies corrosives en operacions de manteniment i neteja de maquinària
03.21.06 Incendis en màquines o vehicles
03.23.01 Atropellaments, cops i xocs amb vehicles o contra vehicles per trànsit intern de l'obra
03.23.02 Atropellaments, cops i xocs amb vehicles o contra vehicles en maniobres amb maquinària mòbil
03.23.03 Atropellaments, cops i xocs amb vehicles o contra vehicles per màquines fora de control

Generalitat de Catalunya Departament de Treball · RUBAU · ASEPEYO · a la feina cap risc

Maquinària mòbil

Excavadora de rodes

Definició

Equip de treball emprat en l'excavació de terrenys quan s'han de remoure grans quantitats de terres. Es caracteritza per disposar d'una superestructura capaç d'efectuar una rotació de 360º.

Riscos

- Caiguda de persones a diferent nivell.
- Cops o contactes amb elements mòbils de la màquina.
- Atrapaments per bolcada de màquines.
- Contactes tèrmics.
- Contactes elèctrics.
- Incendis.
- Atropellaments, cops i xocs amb vehicles o contra vehicles.
- Risc de danys a la salut derivats de l'exposició a agents químics: pols.
- Risc de danys a la salut derivats de l'exposició a agents físics: sorolls i vibracions.

Mesures Preventives

Normes generals

- Cal fer servir excavadores de rodes que disposin, prioritàriament, de marcatge CE, declaració de conformitat i manual d'instruccions o s'hagin sotmès a posada en conformitat d'acord amb el que especifica el RD 1215/97.
- Es recomana que l'excavadora estigui dotada amb avisador lumínic de tipus rotatori o flaix.
- Ha d'estar dotada amb senyal acústic de marxa enrere.
- Quan aquesta màquina només circuli per l'obra, cal verificar que la persona que la condueix hi està autoritzada, disposa de la formació i la informació específiques en matèria de PRL que fixen el RD 1215/97, de 18 de juliol, article 5, o el Conveni Col·lectiu General del Sector de la Construcció, article 156, i se n'ha llegit el manual d'instruccions. Si la màquina circula per una via pública, cal que, a més a més, el conductor tingui el carnet de conduir B.
- S'ha de verificar que es manté al dia la ITV (inspecció tècnica de vehicles).
- Abans d'iniciar els treballs, s'ha de comprovar que tots els dispositius de l'excavadora responen correctament i estan en perfecte estat: frens, pneumàtics, etc.

Generalitat de Catalunya Departament de Treball · RUBAU · ASEPEYO · a la feina cap risc

- Per fer servir el telèfon mòbil durant la conducció, cal disposar d'un sistema de mans lliures.
- Cal ajustar el seient i els comandaments a la posició adequada.
- Cal assegurar la màxima visibilitat de l'excavadora i netejar-ne els retrovisors, els parabrises i els miralls.
- S'ha de verificar que la cabina està neta i no té restes d'oli, greix o fang ni objectes descontrolats en la zona dels comandaments.
- El conductor s'ha de netejar el calçat abans d'utilitzar l'escala d'accés a la cabina.
- S'ha de pujar i baixar de l'excavadora només per l'escala prevista pel fabricant.
- Per pujar i baixar per l'escala, cal utilitzar totes dues mans i fer-ho sempre de cara a l'excavadora.
- Cal comprovar que tots els rètols d'informació dels riscos estan en bon estat i situats en llocs visibles.
- S'ha de verificar l'existència d'extintor en l'excavadora.
- Cal verificar que l'alçària màxima de l'excavadora és l'adequada per evitar interferències amb elements viaris, línies elèctriques o similars.
- Cal mantenir nets els accessos, els agafadors i les escales.

Normes d'ús i manteniment

- Cal localitzar i reduir al mínim els riscos derivats de cables subterranis, aeris o altres sistemes de distribució, abans de començar els treballs.
- Cal controlar la màquina només des del seient del conductor.
- És prohibida la presència de treballadors o terceres persones en el radi d'acció de la màquina.
- No es pot utilitzar l'excavadora de rodes com a mitjà per al transport de persones, llevat que el fabricant de la màquina hagi previst seients amb aquest fi.
- És prohibit transportar persones a la cullera.
- No es pot pujar ni baixar amb l'excavadora en moviment.
- Durant la conducció, cal utilitzar sempre un sistema de retenció (cabina, cinturó de seguretat o similar). Fora de l'obra, cal utilitzar el cinturó de seguretat obligatòriament.
- En treballs en zones de serveis afectats, quan no es disposi d'una bona visibilitat de la ubicació del conducte o el cable, cal requerir la col·laboració d'un senyalista.
- En reiniciar una activitat després d'haver-se produït pluges importants, cal tenir present que les condicions del terreny poden haver canviat. Així mateix, cal comprovar el funcionament dels frens.
- Cal verificar la tensió dels cables elèctrics per tal d'identificar la distància mínima de seguretat, en operacions en zones properes a aquests cables. Aquestes distàncies de seguretat depenen de la tensió nominal de la instal·lació i seran, respectivament, de 3, 5 o 7 m.
- Si la visibilitat en el treball disminueix per circumstàncies meteorològiques o similar per sota dels límits de seguretat, cal aparcar la màquina en un lloc segur i esperar.
- No és permès baixar pendents amb el motor aturat o en punt mort.
- Cal fer les entrades o les sortides del solar amb precaució i, si cal, amb l'ajuda d'un senyalista.
- Quan les operacions comportin maniobres complexes o perilloses, el maquinista ha de disposar d'un senyalista expert que el guïi.
- S'ha de mantenir contacte visual permanent amb els equips d'obra que estiguin en moviment i els treballadors del lloc de treball.
- S'han de definir i senyalitzar els recorreguts de l'obra, amb la finalitat d'evitar xocs (col·lisions).

04.24

- Cal evitar desplaçaments de l'excavadora en zones a menys de 2 m de la vora de talussos.
- Si s'ha de treballar en llocs tancats, cal comprovar que la ventilació és suficient o que s'han extret els gasos.
- No s'ha de treballar en pendents que superin el 50 %.
- En operacions de càrrega de camions, s'ha de verificar que el conductor es troba fora de la zona de treball de la màquina. Cal evitar, així mateix, que la cullera passi per sobre de la cabina del vehicle que s'està carregant. Durant aquesta operació, cal assegurar-se que el material queda uniformement distribuït en el camió, que la càrrega no és excessiva i que es deixa sobre el camió amb precaució.
- La terra extreta de les excavacions cal apilar-la com a mínim a dos metres de la vora del talús, i sempre depenent de les característiques del terreny.
- En actuacions dins de l'aigua, cal utilitzar la cullera per verificar la profunditat del fons i per descobrir possibles cavitats o perills. L'alçària màxima de l'aigua no ha de superar la part inferior de la corona de gir.
- No s'ha de fer servir la cullera com a bastida o plataforma de treball.
- Cal treballar, sempre que sigui possible, amb vent posterior, per tal que la pols no impedeixi la visibilitat de l'operari.
- Per desplaçar-se sobre terrenys en pendent, cal orientar el braç cap a baix, gairebé tocant a terra.
- Cal evitar que la cullera de l'excavadora se situï per sobre de les persones.
- No es poden utilitzar culleres i accessoris més grans dels que permet el fabricant.
- Sempre cal extreure el material de cara al pendent.
- S'ha de moure la màquina sempre amb la pala recollida i en el sentit del moviment.
- No s'ha de fer passar la pala o la càrrega per sobre de persones.
- No s'han d'enderrocar elements que estiguin situats per sobre de l'alçària de l'excavadora.
- Quan s'utilitzin altres complements hidràulics (martell, talladora de formigó, etc.) o altres equips que puguin produir vibracions, no es poden emprar els cilindres hidràulics a menys de 10 cm de les seves posicions extremes.
- Quan s'excava en inclinacions importants, cal fer fer una volta completa a la màquina, aproximadament una vegada cada hora, per tal que no quedin sense lubricació parts vitals del sistema de gir.
- En operacions de canvi de cullera o braç, no s'ha de controlar l'alineació dels coixinets i les juntures amb la mà, sinó que cal assegurar-ne la posició amb cinta adhesiva.
- Cal deixar la cullera a terra un cop finalitzats els treballs.
- No es poden superar els pendents que fixi el manual d'instruccions.
- En operacions de manteniment, no s'ha de fer servir roba amb folgances ni joies i cal utilitzar els equips de protecció adequats.
- En operacions de manteniment, la màquina ha d'estar estacionada en terreny pla, el fre d'estacionament connectat, la palanca de transmissió en punt neutral, el motor aturat i l'interruptor de la bateria en posició desconnectada.
- S'han d'efectuar les tasques de reparació de l'excavadora amb el motor aturat i la màquina estacionada.
- Els residus generats com a conseqüència d'una avaria o de la resolució d'aquesta, cal segregar-los en contenidors.
- En operacions de transport, cal comprovar si la longitud, la tara i el sistema de bloqueig i subjecció són els adequats. Així mateix, cal assegurar-se que les rampes d'accés poden suportar el pes de l'excavadora i, una vegada situada, cal retirar la clau del contacte.
- S'ha d'estacionar l'excavadora en zones adequades, de terreny pla i ferm, sense riscos de despoms, esllavissaments o inundacions (com a mínim, 2 m de les vores de coronació). Cal posar els frens, treure les claus del contacte i tancar l'interruptor de la bateria, la cabina i el compartiment del motor.

La prevenció de riscos laborals en el sector de la construcció

Generalitat de Catalunya Departament de Treball · RUBAU · ASEPEYO · a la feina cap risc

- Cal adoptar les mesures preventives adequades per tal d'evitar que l'excavadora de rodes caigui a les excavacions o a l'aigua.
- Cal regar per evitar l'emissió de pols.
- Està prohibit abandonar l'excavadora de rodes amb el motor engegat.

Equips de protecció individual

- Casc (només fora de la màquina).
- Protectors auditius: taps o auriculars (quan sigui necessari).
- Mascareta (quan sigui necessària).
- Guants contra agressions mecàniques (en tasques de manteniment).
- Calçat de seguretat.
- Faixes i cinturons antivibracions.
- Roba i accessoris de senyalització (només fora de la màquina).

Per a més informació

03.01.23 Caiguda de persones a diferent nivell des de maquinària mòbil
03.07.01 Cops contra objectes immòbils en treballs amb maquinària i instal·lacions
03.08.01 Cops i contactes amb elements mòbils de la màquina en manteniment de maquinària
03.11.05 Atrapaments per objectes o entre objectes en manteniment de maquinària
03.12.01 Atrapaments per bolcada de màquines en operacions amb maquinària mòbil
03.15.01 Contactes tèrmics en operacions de manteniment de maquinària
03.16.03 Contactes elèctrics de maquinària amb línies aèries
03.16.04 Contactes elèctrics de maquinària amb línies subterrànies
03.18.02 Contactes amb substàncies corrosives en operacions de manteniment i neteja de maquinària
03.21.06 Incendis en màquines o vehicles
03.23.01 Atropellaments, cops i xocs amb vehicles o contra vehicles per trànsit intern de l'obra
03.23.02 Atropellaments, cops i xocs amb vehicles o contra vehicles en maniobres amb maquinària mòbil
03.23.03 Atropellaments, cops i xocs amb vehicles o contra vehicles per màquines fora de control

Maquinària mòbil

Fresadora

Definició

Equip de treball que disposa de peces metàl·liques en revolució per tal d'arrencar un gruix determinat del ferm d'una carretera.

Riscos

- Caiguda de persones a diferent nivell.
- Cops o contactes amb elements mòbils de la màquina.
- Projecció de fragments o partícules.
- Atrapaments per bolcada de màquines.
- Contactes tèrmics.
- Contactes elèctrics.
- Incendis.
- Atropellaments, cops i xocs amb vehicles o contra vehicles.
- Risc de danys a la salut derivats de l'exposició a agents químics: pols.
- Risc de danys a la salut derivats de l'exposició a agents físics: sorolls i vibracions.

Mesures Preventives

Normes generals

- Cal fer servir fresadores que disposin, prioritàriament, de marcatge CE, declaració de conformitat i manual, d'instruccions o s'hagin sotmès a posada en conformitat d'acord amb el que especifica el RD 1215/97.
- Es recomana que la fresadora estigui dotada amb avisador lumínic de tipus rotatori o flaix.
- Ha d'estar dotada amb senyal acústic de marxa enrere.
- Quan aquesta màquina només circuli per l'obra, cal verificar que la persona que la condueix està autoritzada, disposa de la formació i de la informació específiques en matèria de PRL que fixen el RD 1215/97, de 18 de juliol, article 5, o el Conveni Col·lectiu General del Sector de la Construcció, article 156, i se n'ha llegit el manual d'instruccions.
- S'ha de garantir en qualsevol moment la comunicació entre el conductor i l'encarregat.
- Abans d'iniciar els treballs, s'ha de comprovar que tots els dispositius de la fresadora responen correctament i estan en perfecte estat: frens, fars, etc.

- Per fer servir el telèfon mòbil durant la conducció, cal disposar d'un sistema de mans lliures.
- Cal ajustar el seient i els comandaments a la posició adequada.
- Cal assegurar la màxima visibilitat de la fresadora i netejar-ne els retrovisors, els parabrises i els miralls.
- S'ha de verificar que la cabina està neta i no té restes d'oli, greix o fang ni objectes descontrolats en la zona dels comandaments.
- El conductor s'ha de netejar el calçat abans d'utilitzar l'escala d'accés a la cabina.
- S'ha de pujar i baixar de la fresadora només per l'escala prevista pel fabricant.
- Per pujar i baixar per l'escala cal utilitzar totes dues mans i fer-ho sempre de cara a la fresadora.
- Cal comprovar que tots els rètols d'informació dels riscos estan en bon estat i situats en llocs visibles.
- S'ha de verificar l'existència d'extintor ala fresadora.
- Cal verificar que l'alçària màxima de la fresadora és l'adequada per evitar interferències amb elements viaris, línies elèctriques o similar.
- Cal mantenir nets els accessos, els agafadors i les escales.

Normes d'ús i manteniment

- Cal controlar la màquina només des del seient del conductor.
- És prohibida la presència de treballadors o terceres persones en el radi d'acció de la màquina.
- No es pot utilitzar la fresadora com a mitjà per al transport de persones, llevat que el fabricant de la màquina hagi previst seients amb aquest fi.
- No es pot pujar ni baixar amb la fresadora en moviment.
- Cal mantenir contacte visual permanent amb els equips d'obra que estiguin en moviment i els treballadors del lloc de treball.
- Si s'ha de treballar en llocs tancats, cal comprovar que la ventilació és suficient o que s'han extret els gasos.
- Durant la conducció, cal utilitzar sempre un sistema de retenció (cabina, cinturó de seguretat o similar).
- En treballs en pendents cal treballar en sentit longitudinal, mai transversal.
- S'ha de fer servir la marxa més lenta en pendents de més del 7 %.
- Cal netejar les erugues abans de cada desplaçament.
- En operacions de manteniment, no s'ha de fer servir roba amb folgances ni joies i cal utilitzar els equips de protecció adequats.
- En operacions de manteniment, la màquina ha d'estar estacionada en terreny pla, el fre d'estacionament connectat, la palanca de transmissió en punt neutral, el motor aturat, l'interruptor de la bateria en posició desconnectada.
- En operacions de manteniment en zones superiors a l'alçària del cos, cal utilitzar elements auxiliars com ara escales i plataformes de treball.
- Cal efectuar les tasques de reparació de la fresadora amb el motor aturat i la màquina estacionada. Cal col·locar un cartell que indiqui que la fresadora s'està reparant.
- Els residus generats com a conseqüència d'una avaria o de la resolució d'aquesta, cal segregar-los en contenidors.
- En operacions de transport, s'ha de comprovar si la longitud, la tara i el sistema de bloqueig i subjecció són els adequats. Així mateix, cal assegurar-se que les rampes d'accés poden suportar el pes de la fresadora i, una vegada situada, cal retirar la clau del contacte.
- Cal estacionar la fresadora en zones adequades, de terreny pla i ferm, sense riscos de desploms, esllavissaments o inundacions (com a mínim, a 2 m de les vores de coronació). Cal posar els frens, treure les claus del contacte i tancar l'interruptor de la bateria, la cabina i el compartiment del motor.

04.25

Equips de protecció individual

- Casc (només fora de la màquina).
- Protectors auditius: taps o auriculars (quan sigui necessari).
- Mascareta (quan sigui necessària).
- Guants contra agressions mecàniques (en tasques de manteniment).
- Calçat de seguretat.
- Roba i accessoris de senyalització (només fora de la màquina).

Per a més informació

03.01.23 Caiguda de persones a diferent nivell des de maquinària mòbil
03.07.01 Cops contra objectes immòbils en treballs amb maquinària i instal·lacions
03.08.01 Cops i contactes amb elements mòbils de la màquina en manteniment de maquinària
03.11.05 Atrapaments per objectes o entre objectes en manteniment de maquinària
03.12.01 Atrapaments per bolcada de màquines en operacions amb maquinària mòbil
03.15.01 Contactes tèrmics en operacions de manteniment de maquinària
03.16.03 Contactes elèctrics de maquinària amb línies aèries
03.18.02 Contactes amb substàncies corrosives en operacions de manteniment i neteja de maquinària
03.21.06 Incendis en màquines o vehicles
03.23.01 Atropellaments, cops i xocs amb vehicles o contra vehicles per trànsit intern de l'obra
03.23.02 Atropellaments, cops i xocs amb vehicles o contra vehicles en maniobres amb maquinària mòbil
03.23.03 Atropellaments, cops i xocs amb vehicles o contra vehicles per màquines fora de control

La prevenció de riscos laborals en el sector de la construcció

Generalitat de Catalunya Departament de Treball · RUBAU · ASEPEYO · a la feina cap risc

Maquinària mòbil

Minicarregadora

Definició

Equip de treball de gran mobilitat que s'utilitza per carregar material granular o similar a través d'una pala.

Riscos

- Caiguda de persones a diferent nivell.
- Cops contra objectes immòbils.
- Cops i contactes amb elements mòbils de la màquina.
- Atrapaments per objectes o entre objectes.
- Atrapaments per bolcada de màquines.
- Contactes tèrmics.
- Contactes elèctrics.
- Explosions.
- Incendis.
- Atropellaments, cops i xocs amb vehicles o contra vehicles.
- Risc de danys a la salut derivats de l'exposició a agents químics: pols.
- Risc de danys a la salut derivats de l'exposició a agents físics: sorolls i vibracions.

Mesures Preventives

Normes generals

- Cal fer servir minicarregadores que disposin, prioritàriament, de marcatge CE, declaració de conformitat i manual d'instruccions o s'hagin sotmès a posada en conformitat d'acord amb el que especifica el RD 1215/97.
- Es recomana que la minicarregadora estigui dotada amb avisador lumínic de tipus rotatori o flaix.
- Ha d'estar dotada amb senyal acústic de marxa enrere.
- Quan aquesta màquina només circuli per l'obra, cal verificar que la persona que la condueix hi està autoritzada, disposa de la formació i la informació específiques en matèria de PRL que fixen el RD 1215/97, de 18 de juliol, article 5, o el Conveni Col·lectiu General del Sector de la Construcció, article 156, i se n'ha llegit el manual d'instruccions. Si la màquina circula per una via pública, cal que, a més a més, el conductor tingui el carnet de conduir B.

04.35

- S'ha de verificar que es manté al dia la ITV (inspecció tècnica de vehicles).
- Abans d'iniciar els treballs, cal comprovar que tots els dispositius de la minicarregadora responen correctament i estan en perfecte estat: frens, pneumàtics, etc.
- Per utilitzar el telèfon mòbil durant la conducció, cal disposar d'un sistema de mans lliures.
- Cal ajustar el seient i els comandaments a la posició adequada.
- S'ha d'assegurar la màxima visibilitat de la minicarregadora i netejar-ne els parabrises.
- S'ha de verificar que la cabina està neta i no té restes d'oli, greix o fang ni objectes descontrolats en la zona dels comandaments.
- El conductor s'ha de netejar el calçat abans de l'accés a la cabina.
- Cal comprovar que tots els rètols d'informació dels riscos estan en bon estat i situats en llocs visibles.
- Cal mantenir nets els accessos, els agafadors i les escales.

Normes d'ús i manteniment

- Cal controlar la màquina només des del seient del conductor.
- És prohibida la presència de treballadors o terceres persones en el radi d'acció de la màquina.
- No s'utilitzarà la minicarregadora com a mitjà per al transport de persones, llevat que el fabricant de la màquina hagi previst seients amb aquest fi.
- És prohibit transportar persones a la pala.
- No es pot pujar ni baixar amb la minicarregadora en moviment.
- Durant la conducció, cal utilitzar sempre un sistema de retenció (cabina, cinturó de seguretat o similar). Fora de l'obra, cal utilitzar el cinturó de seguretat obligatòriament.
- En treballs en zones de serveis afectats, quan no es disposi d'una bona visibilitat de la ubicació del conducte o el cable, cal requerir la col·laboració d'un senyalista.
- En reiniciar una activitat després d'haver-se produït pluges importants, cal tenir present que les condicions del terreny poden haver canviat. Així mateix, cal comprovar el funcionament dels frens.
- Cal verificar la tensió dels cables elèctrics per tal d'identificar la distància mínima de seguretat, en operacions en zones properes a aquests cables. Aquestes distàncies de seguretat depenen de la tensió nominal de la instal·lació i seran, respectivament, de 3, 5 o 7 m.
- Si la visibilitat en el treball disminueix per circumstàncies meteorològiques o similar per sota dels límits de seguretat, cal aparcar la màquina en un lloc segur i esperar.
- No és permès baixar pendents amb el motor aturat o en punt mort.
- Cal fer les entrades o les sortides del solar de l'obra amb precaució i, si s'escau, amb l'ajuda d'un senyalista.
- S'ha de mantenir contacte visual permanent amb els equips d'obra que estiguin en moviment i els treballadors del lloc de treball.
- S'han de definir i senyalitzar els recorreguts de l'obra, amb la finalitat d'evitar xocs (col·lisions).
- No s'han d'utilitzar accessoris més grans dels que permet el fabricant.
- Cal evitar desplaçaments de la minicarregadora en zones de menys de 2 m de la vora de talussos.
- Cal evitar que la cullera de la minicarregadora se situï per sobre de les persones.
- Sempre s'ha d'extreure el material de cara al pendent.
- S'ha de moure la minicarregadora sempre amb la cullera recollida.
- Cal circular amb la cullera abaixada.

La prevenció de riscos laborals en el sector de la construcció

Generalitat de Catalunya Departament de Treball · RUBAU · ASEPEYO · a la feina cap risc

- Si s'ha de treballar en llocs tancats, cal comprovar que la ventilació és suficient o que s'han extret els gasos.
- Cal transportar la càrrega a poca alçària.
- No es pot carregar la minicarregadora per sobre el límit indicat pel fabricant.
- Durant els treballs, cal mantenir sempre la porta i les finestres en posició tancada.
- La terra extreta de les excavacions cal apilar-la com a mínim a 2 m de la vora del talús, i sempre depenent de les característiques del terreny.
- En treballs en pendents cal treballar en sentit longitudinal, mai transversal.
- Si la màquina comença a inclinar-se cap endavant, cal abaixar l'accessori cullera ràpidament per tornar a equilibrar la màquina.
- En operacions de càrrega de camions, s'ha de verificar que el conductor del camió es troba fora de la zona de treball de la màquina. Durant aquesta operació, cal assegurar-se que el material queda uniformement distribuït en el camió, que la càrrega no és excessiva i que es deixa sobre el camió amb precaució.
- Després d'haver circulat per llocs amb aigua, s'ha de comprovar el bon funcionament dels frens.
- No es pot utilitzar la pala com a bastida o plataforma de treball.
- Cal treballar, sempre que sigui possible, amb vent posterior, per tal que la pols no impedeixi la visibilitat de l'operari.
- Cal treballar a una velocitat adequada i sense fer girs pronunciats quan es treballi en pendents.
- Si la zona de treball té massa pols, cal regar per millorar la visibilitat.
- En operacions de manteniment, no s'ha de fer servir roba amb folgances ni joies i cal utilitzar els equips de protecció adequats.
- En operacions de manteniment, la màquina ha d'estar estacionada en terreny pla, el fre d'estacionament connectat, la palanca de transmissió en punt neutral, el motor aturat i l'interruptor de la bateria en posició desconnectat.
- S'han d'efectuar les tasques de reparació de la minicarregadora amb el motor aturat i la màquina estacionada.
- Els residus generats com a conseqüència d'una avaria o de la resolució d'aquesta, cal segregar-los en contenidors.
- En operacions de transport, s'ha de comprovar si la longitud, la tara i el sistema de bloqueig i subjecció són els adequats. Així mateix, cal assegurar-se que les rampes d'accés poden suportar el pes de la minicarregadora i, una vegada situada, s'ha de retirar la clau del contacte.
- Cal deixar la cullera a terra un cop finalitzats els treballs.
- Cal estacionar la minicarregadora en zones adequades, de terreny pla i ferm, sense riscos de desploms, esllavissades o inundacions (com a mínim, a 2 m de les vores de coronació). Cal posar els frens, treure les claus del contacte, tancar l'interruptor de la bateria i el compartiment del motor i recolzar la cullera a terra.
- Cal adoptar les mesures preventives adequades per tal d'evitar que la minicarregadora caigui a les excavacions o a l'aigua.
- Cal regar per evitar l'emissió de pols.
- Està prohibit abandonar la minicarregadora amb el motor engegat.

04.35

Equips de protecció individual

- Casc (només fora de la màquina).
- Protectors auditius: taps, auriculars (quan sigui necessari).
- Mascareta (quan sigui necessària).
- Guants contra agressions mecàniques (en tasques de manteniment).
- Calçat de seguretat.
- Faixes i cinturons antivibracions.
- Roba i accessoris de senyalització (només fora de la màquina).

Per a més informació

03.01.23 Caiguda de persones a diferent nivell des de maquinària mòbil
03.07.01 Cops contra objectes immòbils en treballs amb maquinària i instal·lacions
03.08.01 Cops i contactes amb elements mòbils de la màquina en manteniment de maquinària
03.11.05 Atrapaments per objectes o entre objectes en manteniment de maquinària
03.12.01 Atrapaments per bolcada de màquines en operacions amb maquinària mòbil
03.15.01 Contactes tèrmics en operacions de manteniment de maquinària
03.16.03 Contactes elèctrics de maquinària amb línies aèries
03.18.02 Contactes amb substàncies corrosives en operacions de manteniment i neteja de maquinària
03.21.06 Incendis en màquines o vehicles
03.23.01 Atropellaments, cops i xocs amb vehicles o contra vehicles per trànsit intern de l'obra
03.23.02 Atropellaments, cops i xocs amb vehicles o contra vehicles en maniobres amb maquinària mòbil
03.23.03 Atropellaments, cops i xocs amb vehicles o contra vehicles per màquines fora de control

La prevenció de riscos laborals en el sector de la construcció

Generalitat de Catalunya Departament de Treball · RUBAU · ASEPEYO · a la feina cap risc

Maquinaria móvil

Máquina pintabandas

Definición

Equipo de trabajo destinado a pintar las líneas de señalización viaria.

Riesgos

- Caída de personas a diferente nivel.
- Golpes contra objetos inmóviles.
- Golpes y contactos con elementos móviles de la máquina.
- Proyección de fragmentos o partículas.
- Atrapamientos por o entre objetos.
- Atrapamientos por vuelco de máquinas.
- Contactos térmicos.
- Contactos eléctricos.
- Inhalación o ingestión de agentes químicos peligrosos.
- Explosiones.
- Incendios.
- Atropellos, golpes y choques con o contra vehículos.
- Riesgo de daños a la salud derivados de la exposición a agentes químicos: vapores.
- Riesgo de daños a la salud derivados de la exposición a agentes físicos: ruidos y vibraciones.

Medidas Preventivas

Normas generales

- Deben utilizarse máquinas pintabandas que prioritariamente dispongan de marcado CE, declaración de conformidad y manual de instrucciones o que se hayan sometido a puesta en conformidad de acuerdo con lo que especifica el RD 1215/97.
- Se recomienda que la máquina pintabandas esté dotada de avisador luminoso tipo rotatorio o flash.
- Ha de estar dotado de señal acústica de marcha atrás.
- Cuando esta máquina circule únicamente por la obra, es necesario comprobar que la persona que la conduce tiene la autorización, dispone de la formación y de la información específicas de PRL que fija el RD 1215/97, de 18 de julio, artículo 5 o el Convenio Colectivo General del sector de la Construcción, artículo 156, y ha leído el manual de instrucciones correspondiente.

04.34

- Verificar que se mantiene al día la ITV (Inspección Técnica de Vehículos). Los registros de ITV sólo son exigibles en las máquinas matriculadas que superen los 25 km/h.
- Antes de iniciar los trabajos, comprobar que todos los dispositivos de la máquina pintabandas responden correctamente y están en perfecto estado: frenos, neumáticos, etc.
- Para utilizar el teléfono móvil durante la conducción hay que disponer de un sistema de manos libres.
- Ajustar el asiento y los mandos a la posición adecuada.
- Antes de iniciar los trabajos, hay que comprobar que todos los dispositivos de la máquina pintabandas responden correctamente y están en perfecto estado: frenos, neumáticos, etc.
- Verificar que la cabina esté limpia, sin restos de aceite, grasa o barro y sin objetos descontrolados en la zona de los mandos.
- El conductor tiene que limpiarse el calzado antes de acceder a la cabina.
- Comprobar que todos los rótulos de información de los riesgos estén en buen estado y situados en lugares visibles.
- Verificar la existencia de un extintor en la máquina pintabandas.

Normas de uso y mantenimiento

- Controlar la máquina únicamente desde el asiento del conductor.
- Prohibir la presencia de trabajadores o terceros en el radio de acción de la máquina.
- La máquina pintabandas no se utilizará como medio para transportar personas, excepto que la máquina disponga de asientos previstos por el fabricante con este fin.
- No subir ni bajar con la máquina pintabandas en movimiento.
- Durante la conducción, utilizar siempre un sistema de retención (cabina, cinturón de seguridad o similar). Fuera de la obra, hay que utilizar el cinturón de seguridad obligatoriamente.
- Si la visibilidad en el trabajo disminuye por circunstancias meteorológicas o similares por debajo de los límites de seguridad, hay que aparcar la máquina en un lugar seguro y esperar.
- No está permitido bajar pendientes con el motor parado o en punto muerto.
- Con el fin de evitar choques (colisiones), deben definirse y señalizarse los recorridos de la obra.
- Si se tiene que trabajar en lugares cerrados, comprobar que la ventilación es suficiente o que los gases se han extraído.
- Siempre que sea posible, utilizar pinturas con etiqueta ecológica o compuestas por productos menos perjudiciales que otros para la salud de los trabajadores.
- En operaciones de mantenimiento, no utilizar ropa holgada, ni joyas, y utilizar los equipos de protección adecuados.
- En operaciones de mantenimiento, la máquina ha de estar estacionada en terreno llano, el freno de estacionamiento conectado, la palanca de transmisión en punto neutral, el motor parado y el interruptor de la batería en posición de desconexión.
- Efectuar las tareas de reparación de la máquina pintabandas con el motor parado y la máquina estacionada.
- Los residuos generados como consecuencia de una avería o de su resolución hay que segregarlos en contenedores.
- En operaciones de transporte, comprobar si la longitud, la tara y el sistema de bloqueo y sujeción son los adecuados. Asimismo, hay que asegurarse de que las rampas de acceso pueden soportar el peso de la máquina pintabandas y, una vez situada, hay que retirar la llave del contacto.

La prevención de riesgos laborales en el sector de la construcción

Generalitat de Catalunya Departament de Treball · RUBAU · ASEPEYO · a la feina cap risc

- Estacionar la máquina pintabandas en zonas adecuadas, de terreno llano y firme, sin riesgos de desplomes, desprendimientos o inundaciones (como mínimo a 2 m de los bordes de coronación). Hay que poner los frenos, sacar las llaves del contacto, cerrar el interruptor de la batería y el compartimento del motor.

Equipos de protección individual

- Casco (sólo fuera de la máquina).
- Mascarilla (cuando sea necesaria).
- Guantes contra agresiones mecánicas (en tareas de mantenimiento).
- Calzado de seguridad.
- Fajas y cinturones antivibraciones.
- Ropa de trabajo.
- Ropa y accesorios de señalización (sólo fuera de la máquina).

Para más información

03.01.23 Caída de personas a diferente nivel desde maquinaria móvil
03.07.01 Golpes contra objetos inmóviles en trabajos con maquinaria e instalaciones
03.08.01 Golpes y contactos con elementos móviles de la máquina en el mantenimiento de maquinaria
03.11.05 Atrapamientos por o entre objetos en el mantenimiento de maquinaria
03.12.01 Atrapamientos por vuelco de máquinas en operaciones con maquinaria móvil
03.15.01 Contactos térmicos en operaciones de mantenimiento de maquinaria
03.18.02 Contactos con sustancias corrosivas en operaciones de mantenimiento y limpieza de maquinaria
03.21.06 Incendios en máquinas o vehículos
03.23.01 Atropellos, golpes y choques con o contra vehículos por tráfico interno de la obra
03.23.02 Atropellos, golpes y choques con o contra vehículos en maniobras con maquinaria móvil
03.23.03 Atropellos, golpes y choques con o contra vehículos por máquinas fuera de control

Maquinària mòbil

Retroexcavadora carregadora

Definició

Equip de treball destinat a l'excavació de terrenys i a la càrrega de material a través de culleres i pales articulades.

Riscos

- Caiguda de persones a diferent nivell.
- Cops contra objectes immòbils.
- Cops i contactes amb elements mòbils de la màquina.
- Projecció de fragments o partícules.
- Atrapaments per objectes o entre objectes.
- Atrapaments per bolcada de la màquina.
- Contactes tèrmics.
- Contactes elèctrics.
- Explosions.
- Incendis.
- Atropellaments, cops i xocs amb vehicles o contra vehicles.
- Risc de danys a la salut derivats de l'exposició a agents químics: pols.
- Risc de danys a la salut derivats de l'exposició a agents físics: sorolls i vibracions.

Mesures Preventives

Normes generals

- Cal fer servir retroexcavadores carregadores que disposin, prioritàriament, de marcatge CE, declaració de conformitat i manual d'instruccions o s'hagin sotmès a posada en conformitat d'acord amb el que especifica el RD 1215/97.
- Es recomana que la retroexcavadora carregadora estigui dotada amb avisador lumínic de tipus rotatori o flaix.
- Ha d'estar dotada amb senyal acústic de marxa enrere.

- Quan aquesta màquina només circuli per l'obra, cal verificar que la persona que la condueix hi està autoritzada, disposa de la formació i la informació específiques en matèria de PRL que fixen el RD 1215/97, de 18 de juliol, article 5, o el Conveni Col·lectiu General del Sector de la Construcció, article 156, i se n'ha llegit el manual d'instruccions. Si la màquina circula per una via pública, cal que el conductor tingui, a més a més, el carnet de conduir B.
- S'ha de verificar que es manté al dia la ITV (inspecció tècnica de vehicles).
- Abans d'iniciar els treballs, cal comprovar que tots els dispositius de la retroexcavadora responen correctament i estan en perfecte estat: frens, pneumàtics, etc.
- Per fer servir el telèfon mòbil durant la conducció, cal disposar d'un sistema de mans lliures.
- Cal ajustar el seient i els comandaments a la posició adequada.
- S'ha d'assegurar la màxima visibilitat de la retroexcavadora i netejar-ne els retrovisors, els parabrises i els miralls.
- Cal verificar que la cabina està neta i no té restes d'oli, greix o fang ni objectes descontrolats en la zona dels comandaments.
- El conductor s'ha de netejar el calçat abans d'utilitzar l'escala d'accés a la cabina.
- S'ha de pujar i baixar de la retroexcavadora només per l'escala prevista pel fabricant.
- Per pujar i baixar per l'escala, cal utilitzar totes dues mans i fer-ho sempre de cara a la retroexcavadora.
- És necessari que tots els rètols d'informació dels riscos estiguin en bon estat i situats en llocs visibles.
- Cal verificar l'existència d'extintor en la retroexcavadora.
- Cal mantenir nets els accessos, els agafadors i les escales.

Normes d'ús i manteniment

- Cal localitzar i reduir al mínim els riscos derivats de cables subterranis, aeris o d'altres sistemes de distribució, abans de començar els treballs.
- Cal controlar la màquina només des del seient del conductor.
- És prohibida la presència de treballadors o terceres persones en el radi d'acció de la màquina.
- No s'utilitzarà la retroexcavadora carregadora com a mitjà per al transport de persones, llevat que el fabricant de la màquina hagi previst seients amb aquest fi.
- És prohibit transportar persones a la pala.
- No es pot pujar ni baixar amb la retroexcavadora en moviment.
- Durant la conducció, cal utilitzar sempre un sistema de retenció (cabina, cinturó de seguretat o similar). Fora de l'obra, cal utilitzar el cinturó de seguretat obligatòriament.
- En treballs en zones de serveis afectats, quan no es disposi d'una bona visibilitat de la ubicació del conducte o cable, cal requerir la col·laboració d'un senyalista.
- En reiniciar una activitat després d'haver-se produït pluges importants, cal tenir present que les condicions del terreny poden haver canviat. Així mateix, cal comprovar el funcionament dels frens.
- Cal verificar la tensió dels cables elèctrics per tal d'identificar la distància mínima de seguretat, en operacions en zones properes a aquests cables. Aquestes distàncies de seguretat depenen de la tensió nominal de la instal·lació i seran, respectivament, de 3, 5 o 7 m.
- Si la visibilitat en el treball disminueix per circumstàncies meteorològiques o similar per sota dels límits de seguretat, cal aparcar la màquina en un lloc segur i esperar.
- No és permès baixar pendents amb el motor aturat o en punt mort.

04.49

- La terra extreta de les excavacions cal apilar-la com a mínim a 2 m de la vora del talús, i sempre depenent de les característiques del terreny.
- Cal fer les entrades o les sortides del solar amb precaució i, si cal, amb l'ajuda d'un senyalista.
- Quan les operacions comportin maniobres complexes o perilloses, el maquinista ha de disposar d'un senyalista expert que el guiï.
- Cal mantenir contacte visual permanent amb els equips d'obra que estiguin en moviment i els treballadors del lloc de treball.
- S'han de definir i senyalitzar els recorreguts de l'obra, amb la finalitat d'evitar xocs (col·lisions).
- Cal evitar desplaçaments de la pala en zones a menys de 2 m de la vora de talussos.
- Si s'ha de treballar en llocs tancats, cal comprovar que la ventilació és suficient o que s'han extret els gasos.
- Si la màquina es comença a inclinar cap endavant, cal abaixar la cullera ràpidament per tornar a equilibrar la màquina.
- En operacions de càrrega de camions, s'ha de verificar que el conductor es troba fora de la zona de treball de la màquina. Durant aquesta operació, cal assegurar-se que el material queda uniformement distribuït en el camió, que la càrrega no és excessiva i que es deixa sobre el camió amb precaució.
- No es poden utilitzar culleres i accessoris més grans dels que permet el fabricant.
- Sempre s'ha d'extreure el material de cara al pendent.
- S'ha de moure la màquina sempre amb la cullera recollida.
- No s'han d'enderrocar elements que estiguin situats per sobre l'alçària de la pala.
- S'ha de circular amb la cullera a uns 40 cm del terra.
- S'ha de deixar la cullera a terra un cop finalitzats els treballs i fer una lleugera pressió cap a baix.
- No s'ha de fer servir la cullera com a bastida o plataforma de treball.
- Cal treballar, sempre que sigui possible, amb vent posterior, per tal que la pols no impedeixi la visibilitat de l'operari.
- Per desplaçar-se sobre terrenys en pendent, cal orientar el braç cap a baix gairebé tocant a terra.
- Cal treballar a una velocitat adequada i sense fer girs pronunciats quan es treballi en pendents.
- Cal evitar que la cullera o la pala se situï per sobre de les persones.
- Si la zona de treball té massa pols, cal regar per millorar la visibilitat.
- Per treballar amb la retroexcavadora cal col·locar, en terreny compacte, els estabilitzadors.
- En operacions de manteniment no s'ha d'utilitzar roba amb folgances ni joies i cal fer servir els equips de protecció adequats.
- En operacions de manteniment, la màquina ha d'estar estacionada en terreny pla, el fre d'estacionament connectat, la palanca de transmissió en punt neutral, el motor aturat i l'interruptor de la bateria en posició desconnectada.
- S'han d'efectuar les tasques de reparació de la retroexcavadora amb el motor aturat i la màquina estacionada.
- Els residus generats com a conseqüència d'una avaria o de la resolució d'aquesta, cal segregar-los en contenidors.
- En operacions de transport, cal comprovar si la longitud, la tara i el sistema de bloqueig i subjecció són els adequats. Així mateix, cal assegurar-se que les rampes d'accés poden suportar el pes de la retroexcavadora i, una vegada situada, cal retirar la clau del contacte.

La prevenció de riscos laborals en el sector de la construcció

Generalitat de Catalunya Departament de Treball · RUBAU · ASEPEYO · a la feina cap risc

Maquinària mòbil

Retroexcavadora amb martell pneumàtic

Definició

Equip de treball que s'utilitza en operacions de moviment de terres, en operacions de càrrega i per enderrocar determinats elements.

Riscos

- Caiguda de persones a diferent nivell.
- Cops contra objectes immòbils.
- Cops i contactes amb elements mòbils de la màquina.
- Projecció de fragments o partícules.
- Atrapaments per objectes o entre objectes.
- Atrapaments per bolcada de la màquina.
- Contactes tèrmics.
- Contactes elèctrics.
- Explosions.
- Incendis.
- Atropellaments, cops i xocs amb vehicles o contra vehicles.
- Risc de danys a la salut derivats de l'exposició a agents químics: pols.
- Risc de danys a la salut derivats de l'exposició a agents físics: sorolls i vibracions.

Mesures Preventives

Normes generals

- Cal fer servir retroexcavadores amb martell pneumàtic que disposin, prioritàriament, de marcatge CE, declaració de conformitat i manual d'instruccions o s'hagin sotmès a posada en conformitat d'acord amb el que especifica el RD 1215/97.
- Es recomana que la retroexcavadora estigui dotada amb avisador lumínic de tipus rotatori o flaix.
- Ha d'estar dotada amb senyal acústic de marxa enrere.

- S'ha d'estacionar la retroexcavadora en zones adequades, de terreny pla i ferm, sense riscos de desploms, esllavissades o inundacions (com a mínim, a 2 m de les vores de coronació). Cal posar els frens, treure les claus del contacte, tancar l'interruptor de la bateria, la cabina i el compartiment del motor i recolzar la pala a terra.
- Cal adoptar les mesures preventives adequades per tal d'evitar que la retroexcavadora carregadora caigui a les excavacions o a l'aigua.
- Cal regar per evitar l'emissió de pols.
- Està prohibit abandonar la retroexcavadora carregadora amb el motor engegat.

Equips de protecció individual

- Casc (només fora de la màquina).
- Protectors auditius: taps o auriculars (quan sigui necessari).
- Mascareta (quan sigui necessària).
- Guants contra agressions mecàniques (en tasques de manteniment).
- Calçat de seguretat.
- Faixes i cinturons antivibracions.
- Roba i accessoris de senyalització (només fora de la màquina).

Per a més informació

03.01.23	Caiguda de persones a diferent nivell des de maquinària mòbil
03.07.01	Cops contra objectes immòbils en treballs amb maquinària i instal·lacions
03.08.01	Cops i contactes amb elements mòbils de la màquina en manteniment de maquinària
03.11.05	Atrapaments per objectes o entre objectes en manteniment de maquinària
03.12.01	Atrapaments per bolcada de màquines en operacions amb maquinària mòbil
03.15.01	Contactes tèrmics en operacions de manteniment de maquinària
03.16.03	Contactes elèctrics de maquinària amb línies aèries
03.16.04	Contactes elèctrics de maquinària amb línies subterrànies
03.18.02	Contactes amb substàncies corrosives en operacions de manteniment i neteja de maquinària
03.21.06	Incendis en màquines o vehicles
03.23.01	Atropellaments, cops i xocs amb vehicles o contra vehicles per trànsit intern de l'obra
03.23.02	Atropellaments, cops i xocs amb vehicles o contra vehicles en maniobres amb maquinària mòbil
03.23.03	Atropellaments, cops i xocs amb vehicles o contra vehicles per màquines fora de control

- Quan aquesta màquina només circuli per l'obra, cal verificar que la persona que la condueix està autoritzada, disposa de la formació i de la informació específiques en matèria de PRL que fixen el RD 1215/97, de 18 de juliol, article 5, o el Conveni Col·lectiu General del Sector de la Construcció, article 156, i se n'ha llegit el manual d'instruccions.
- S'ha de verificar que es manté al dia la ITV (inspecció tècnica de vehicles).
- Abans d'iniciar els treballs, cal comprovar que tots els dispositius de la retroexcavadora responen correctament i estan en perfecte estat: frens, pneumàtics, etc.
- Per fer servir el telèfon mòbil durant la conducció, cal disposar d'un sistema de mans lliures.
- Cal ajustar el seient i els comandaments a la posició adequada.
- S'ha d'assegurar la màxima visibilitat de la retroexcavadora i netejar-ne els retrovisors, els parabrises i els miralls.
- Cal verificar que la cabina està neta i no té restes d'oli, greix o fang ni objectes descontrolats en la zona dels comandaments.
- El conductor s'ha de netejar el calçat abans d'utilitzar l'escala d'accés a la cabina.
- S'ha de pujar i baixar de la retroexcavadora només per l'escala prevista pel fabricant.
- Per pujar i baixar per l'escala, cal utilitzar totes dues mans i fer-ho sempre de cara a la retroexcavadora.
- Cal comprovar que tots els rètols d'informació dels riscos estiguin en bon estat i situats en llocs visibles.
- S'ha de verificar l'existència d'extintor a la retroexcavadora.
- Cal mantenir nets els accessos, els agafadors i les escales.

Normes d'ús i manteniment

- Cal localitzar i reduir al mínim els riscos derivats de cables subterranis, aeris o altres sistemes de distribució, abans de començar els treballs.
- Cal controlar la màquina només des del seient del conductor.
- És prohibida la presència de treballadors o terceres persones en el radi d'acció de la màquina.
- No s'utilitzaran les retroexcavadores amb martell pneumàtic com a mitjà per al transport de persones, llevat que el fabricant de la màquina hagi previst seients amb aquest fi.
- És prohibit transportar persones a la pala.
- No es pot pujar ni baixar amb la retroexcavadora en moviment.
- Durant la conducció, cal utilitzar sempre un sistema de retenció (cabina, cinturó de seguretat o similar). Fora de l'obra, cal utilitzar el cinturó de seguretat obligatòriament.
- En treballs en zones de serveis afectats, quan no es disposi d'una bona visibilitat de la ubicació del conducte o el cable, cal requerir la col·laboració d'un senyalista.
- En reiniciar una activitat després d'haver-se produït pluges importants, cal tenir present que les condicions del terreny poden haver canviat. Així mateix, cal comprovar el funcionament dels frens.
- Cal verificar la tensió dels cables elèctrics per tal d'identificar la distància mínima de seguretat, en operacions en zones properes a aquests cables. Aquestes distàncies de seguretat depenen de la tensió nominal de la instal·lació i seran, respectivament, de 3, 5 o 7 m.
- Si la visibilitat en el treball disminueix per circumstàncies meteorològiques o similar per sota dels límits de seguretat, cal aparcar la màquina en un lloc segur i esperar.
- No és permès baixar pendents amb el motor aturat o en punt mort.
- La terra extreta de les excavacions cal apilar-la com a mínim a 2 m de la vora del talús, i sempre depenent de les característiques del terreny.

04.48

- Cal fer les entrades o les sortides del solar amb precaució i, si cal, amb l'ajuda d'un senyalista.
- Quan les operacions comportin maniobres complexes o perilloses, el maquinista ha de disposar d'un senyalista expert que el guiï.
- S'ha de mantenir contacte visual permanent amb els equips d'obra que estiguin en moviment i els treballadors del lloc de treball.
- S'han de definir i senyalitzar els recorreguts de l'obra, amb la finalitat d'evitar xocs (col·lisions).
- S'han d'evitar desplaçaments de la retroexcavadora en zones a menys de 2 m de la vora de talussos.
- Si s'ha de treballar en llocs tancats, cal comprovar que la ventilació és suficient o que s'han d'extret els gasos.
- Si la màquina comença a inclinar-se cap endavant, s'ha de baixar el martell pneumàtic ràpidament per tornar a equilibrar la màquina.
- En operacions de càrrega de camions, s'ha de verificar que el conductor es troba fora de la zona de treball de la màquina. Durant aquesta operació, cal assegurar-se que el material queda uniformement distribuït en el camió, que la càrrega no és excessiva i que es deixa sobre el camió amb precaució.
- No s'han de fer servir martells i accessoris més grans dels que permet el fabricant.
- Cal moure la màquina sempre amb el martell recollit.
- No es poden enderrocar elements que estiguin situats per sobre l'alçària de la retroexcavadora.
- Cal deixar el martell a terra un cop finalitzats els treballs, i aplicar una lleugera pressió cap a baix.
- Cal treballar, sempre que sigui possible, amb vent posterior, per tal que la pols no impedeixi la visibilitat de l'operari.
- Per desplaçar-se sobre terrenys en pendent, cal orientar el braç cap a baix gairebé tocant a terra.
- S'ha de treballar amb la cabina tancada.
- Cal treballar a una velocitat adequada i sense fer girs pronunciats quan es treballi en pendents.
- Cal evitar que el martell se situï per sobre de les persones.
- Si la zona de treball té massa pols, cal regar per millorar la visibilitat.
- Per treballar amb la retroexcavadora, cal col·locar, en terreny compacte, els estabilitzadors.
- En operacions de manteniment, no s'ha d'utilitzar roba amb folgances ni joies i cal fer servir els equips de protecció adequats.
- En operacions de manteniment, la màquina ha d'estar estacionada en terreny pla, el fre d'estacionament connectat, la palanca de transmissió en punt neutral, el motor aturat i l'interruptor de la bateria en posició desconnectada.
- Cal efectuar les tasques de reparació de la retroexcavadora amb el motor aturat i la màquina estacionada.
- Els residus generats com a conseqüència d'una avaria o de la resolució d'aquesta, cal segregar-los en contenidors.
- En operacions de transport, s'ha de comprovar si la longitud, la tara i el sistema de bloqueig i subjecció són els adequats. Així mateix, cal assegurar-se que les rampes d'accés poden suportar el pes de la retroexcavadora i, una vegada situada, cal retirar la clau del contacte.
- S'ha d'estacionar la retroexcavadora en zones adequades, de terreny pla i ferm, sense riscos de desploms, esllavissades o inundacions (com a mínim, a 2 m de les vores de coronació). Cal posar els frens, treure les claus del contacte, tancar l'interruptor de la bateria, la cabina i el compartiment del motor i recolzar el martell a terra.
- Cal adoptar les mesures preventives adequades per tal d'evitar que la retroexcavadora caigui a les excavacions o a l'aigua.
- Cal regar per evitar l'emissió de pols.
- Està prohibit abandonar la retroexcavadora amb el motor engegat.

La prevenció de riscos laborals en el sector de la construcció

Generalitat de Catalunya Departament de Treball · RUBAU · ASEPEYO · a la feina cap risc

Equips de protecció individual

- Casc (només fora de la màquina).
- Protectors auditius: taps o auriculars (quan sigui necessari).
- Mascareta (quan sigui necessària).
- Guants contra agressions mecàniques (en tasques de manteniment).
- Calçat de seguretat.
- Faixes i cinturons antivibracions.
- Roba i accessoris de senyalització (només fora de la màquina).

Per a més informació

03.01.23 Caiguda de persones a diferent nivell des de maquinària mòbil
03.07.01 Cops contra objectes immòbils en treballs amb maquinària i instal·lacions
03.08.01 Cops i contactes amb elements mòbils de la màquina en manteniment de maquinària
03.11.05 Atrapaments per objectes o entre objectes en manteniment de maquinària
03.12.01 Atrapaments per bolcada de màquines en operacions amb maquinària mòbil
03.15.01 Contactes tèrmics en operacions de manteniment de maquinària
03.16.03 Contactes elèctrics de maquinària amb línies aèries
03.16.04 Contactes elèctrics de maquinària amb línies subterrànies
03.18.02 Contactes amb substàncies corrosives en operacions de manteniment i neteja de maquinària
03.21.06 Incendis en màquines o vehicles
03.23.01 Atropellaments, cops i xocs amb vehicles o contra vehicles per trànsit intern de l'obra
03.23.02 Atropellaments, cops i xocs amb vehicles o contra vehicles en maniobres amb maquinària mòbil
03.23.03 Atropellaments, cops i xocs amb vehicles o contra vehicles per màquines fora de control

Maquinària mòbil

Retrominiescombradora

Definició

Equip de treball que s'utilitza per a la neteja del paviment després d'haver-hi fet el fresatge.

Riscos

- Caiguda de persones a diferent nivell.
- Cops i contactes amb elements mòbils de la màquina.
- Projecció de fragments o partícules.
- Atrapaments per objectes o entre objectes.
- Atrapaments per bolcada de màquina.
- Contactes tèrmics.
- Contactes elèctrics.
- Explosions.
- Incendis.
- Atropellaments, cops i xocs amb vehicles o contra vehicles.
- Risc de danys a la salut derivats de l'exposició a agents químics: pols.
- Risc de danys a la salut derivats de l'exposició a agents físics: sorolls i vibracions.

Mesures Preventives

Normes generals

- Cal fer servir retrominiescombradores que disposin, prioritàriament, de marcatge CE, declaració de conformitat i manual, d'instruccions o s'hagin sotmès a posada en conformitat d'acord amb el que especifica el RD 1215/97.
- Es recomana que la miniescombradora estigui dotada amb avisador lumínic de tipus rotatori o flaix.
- Ha d'estar dotat amb senyal acústic de marxa enrere.
- Quan aquesta màquina només circuli per l'obra, cal verificar que la persona que la condueix està autoritzada, disposa de la formació i de la informació específiques en matèria de PRL que fixen el RD 1215/97, de 18 de juliol, article 5, o el Conveni Col·lectiu General del Sector de la Construcció, article 156, i se n'ha llegit el manual d'instruccions.

- S'ha de verificar que es manté al dia la ITV (inspecció tècnica de vehicles.
- Abans d'iniciar els treballs, s'ha de comprovar que tots els dispositius de la miniescombradora responen correctament i estan en perfecte estat: frens, pneumàtics, etc.
- Per fer servir el telèfon mòbil durant la conducció, cal disposar d'un sistema de mans lliures.
- Cal ajustar el seient i els comandaments a la posició adequada.
- Cal assegurar la màxima visibilitat de la miniescombradora i netejar-ne els parabrises.
- S'ha de verificar que la cabina està neta i no té restes d'oli, greix o fang ni objectes descontrolats en la zona dels comandaments.
- El conductor s'ha de netejar el calçat abans de l'accés a la cabina.
- S'ha pujar i baixar de la miniescombradora només per l'accés previst pel fabricant.
- Cal comprovar que tots els rètols d'informació dels riscos estiguin en bon estat i situats en llocs visibles.
- S'ha de verificar l'existència d'extintor a la miniescombradora.
- Cal mantenir nets els accessos, els agafadors i els escales.

Normes d'ús i manteniment

- Cal localitzar i reduir al mínim els riscos derivats de cables subterranis, aeris o d'altres sistemes de distribució, abans de començar els treballs.
- Cal controlar la màquina només des del seient del conductor.
- És prohibida la presència de treballadors o terceres persones en el radi d'acció de la màquina.
- No s'utilitzarà la retrotrominiescombradora com a mitjà per al transport de persones, llevat que el fabricant de la màquina hagi previst seients amb aquest fi.
- No es pot pujar ni baixar amb la miniescombradora en moviment.
- Durant la conducció, cal utilitzar sempre un sistema de retenció (cabina, cinturó de seguretat o similar). Fora de l'obra, cal utilitzar el cinturó de seguretat obligatòriament.
- Cal verificar la tensió dels cables elèctrics per tal d'identificar la distància mínima de seguretat, en operacions en zones properes a aquests cables. Aquestes distàncies de seguretat depenen de la tensió nominal de la instal·lació i seran, respectivament, de 3, 5 o 7 m.
- Si la visibilitat en el treball disminueix per circumstàncies meteorològiques o similars per sota dels límits de seguretat, cal aparcar la màquina en un lloc segur i esperar.
- No és permès baixar pendents amb el motor aturat o en punt mort.
- Cal fer les entrades o les sortides del solar amb precaució i, si cal, amb l'ajuda d'un senyalista.
- Quan les operacions comportin maniobres complexes o perilloses, el maquinista ha de disposar d'un senyalista expert que el guiï.
- S'ha de mantenir contacte visual permanent amb els equips d'obra que estiguin en moviment i els treballadors del lloc de treball.
- S'han de definir i senyalitzar els recorreguts de l'obra, amb la finalitat d'evitar xocs (col·lisions).
- Si s'ha de treballar en llocs tancats, cal comprovar que la ventilació és suficient o que s'han extret els gasos.
- Cal treballar, sempre que sigui possible, amb vent posterior per tal que la pols impedeixi la visibilitat de l'operari.
- No s'han de fer servir accessoris més grans dels que permet el fabricant.
- S'ha de treballar a baixa velocitat i sense fer girs pronunciats quan es treballi en pendents.

04.50

- En treballs en pendents cal treballar en sentit longitudinal, mai transversal.
- Si la màquina es comença a inclinar cap endavant, cal abaixar l'accessori escombradora ràpidament per tornar a equilibrar la màquina.
- En operacions de càrrega de camions, cal verificar que el conductor es troba fora de la zona de treball de la màquina. Durant aquesta operació, cal assegurar-se que el material queda uniformement distribuït en el camió, que la càrrega no és excessiva i que es deixa sobre el camió amb precaució.
- Durant els treballs, cal mantenir sempre la porta i les finestres en posició tancada, per tal d'evitar alts nivells de soroll i projecció de partícules.
- S'ha de portar la càrrega a poca altura. No s'ha de carregar la miniescombradora per sobre el límit indicat pel fabricant.
- Si la zona de treball té massa pols, cal regar per millorar la visibilitat.
- En operacions de manteniment, no s'ha de fer servir roba amb folgances ni joies i cal utilitzar els equips de protecció adequats.
- En operacions de manteniment, la màquina ha d'estar estacionada en terreny pla, el fre d'estacionament connectat, la palanca de transmissió en punt neutral, el motor aturat i l'interruptor de la bateria en posició de desconnexió.
- S'han de fer les tasques de reparació de la miniescombradora amb el motor aturat i la màquina estacionada.
- Els residus generats com a conseqüència d'una avaria o de la resolució d'aquesta, cal segregar-los en contenidors.
- En operacions de transport, s'ha de comprovar que la longitud, la tara i el sistema de bloqueig i subjecció són els adequats. Així mateix, cal assegurar que les rampes d'accés poden suportar el pes de la miniescombradora i, una vegada situada, cal retirar la clau del contacte.
- S'ha d'estacionar la miniescombradora en zones adequades, de terreny pla i ferm, sense riscos de desploms, esllavissaments o inundacions (com a mínim, a 2 m de les vores de coronació). Cal posar els frens, treure les claus del contacte i tancar l'interruptor de la bateria i el compartiment del motor.
- Cal adoptar les mesures preventives adequades per tal d'evitar que la retrominiescombradora caigui a les excavacions o a l'aigua.
- Cal regar per evitar l'emissió de pols.
- Està prohibit abandonar la retrominiescombradora amb el motor engegat.

Equips de protecció individual

- Casc (només fora de la màquina).
- Protectors auditius: taps o auriculars (quan sigui necessari).
- Guants contra agressions mecàniques (en tasques de manteniment).
- Calçat de seguretat.
- Faixes i cinturons antivibracions.
- Roba i accessoris de senyalització (només fora de la màquina).

La prevenció de riscos laborals en el sector de la construcció

Generalitat de Catalunya Departament de Treball · RUBAU · ASEPEYO · a la feina cap risc

Per a més informació

03.01.23 Caiguda de persones a diferent nivell des de maquinària mòbil
03.07.01 Cops contra objectes immòbils en treballs amb maquinària i instal·lacions
03.08.01 Cops i contactes amb elements mòbils de la màquina en manteniment de maquinària
03.11.05 Atrapaments per objectes o entre objectes en manteniment de maquinària
03.12.01 Atrapaments per bolcada de màquines en operacions amb maquinària mòbil
03.15.01 Contactes tèrmics en operacions de manteniment de maquinària
03.18.02 Contactes amb substàncies corrosives en operacions de manteniment i neteja de maquinària
03.21.06 Incendis en màquines o vehicles
03.23.01 Atropellaments, cops i xocs amb vehicles o contra vehicles per trànsit intern de l'obra
03.23.02 Atropellaments, cops i xocs amb vehicles o contra vehicles en maniobres amb maquinària mòbil
03.23.03 Atropellaments, cops i xocs amb vehicles o contra vehicles per màquines fora de control

Generalitat de Catalunya
Departament de Treball
RUBAU
ASEPEYO
a la feina cap risc

Maquinària fixa

Cargoladora

Definició

Equip de treball que s'utilitza essencialment per a la unió de peces o elements en els treballs de muntatge d'estructures de qualsevol classe.

Riscos

- Caiguda d'objectes per manipulació.
- Cops per objectes o eines.
- Contactes elèctrics.
- Postures forçades.
- Risc de danys a la salut derivats de l'exposició a agents físics: sorolls i vibracions.

Mesures Preventives

Normes generals

- Cal utilitzar cargoladores amb el marcatge CE prioritàriament o adaptades al RD 1215/1997.
- Cal formació específica per a la utilització d'aquest equip.
- S'han de seguir les instruccions del fabricant.
- Cal mantenir les zones de treball netes i ordenades.
- Cal evitar i minimitzar les postures forçades i els sobreesforços durant el treball.

Normes d'ús i manteniment

- Abans de començar els treballs, s'ha de verificar el bon estat dels elements elèctrics de la màquina i, en especial, els cables d'alimentació.
- Abans de fer servir la cargoladora, cal alinear degudament l'eix del cargol amb l'eix de la màquina.
- S'ha d'evitar la presència de cables elèctrics en les zones de pas.
- Cal evitar entrar en contacte amb l'accessori de gir en rotació.
- Ha de disposar d'empunyadura amb polsador, que en deixar de prémer-se la màquina s'ha d'aturar automàticament.

- Han de ser reparades per personal autoritzat.
- La connexió o subministrament elèctric s'ha de realitzar amb mànega antihumitat, excepte en eines que funcionin amb bateria.
- Les operacions de neteja i manteniment s'han d'efectuar després d'haver desconnectat prèviament la xarxa elèctrica o la bateria.• Cal fer aquestes operacions amb equilibri estable i col·locar els peus correctament.
- S'han de substituir immediatament les eines gastades o esquerdades.
- Cal desconnectar aquest equip de la xarxa elèctrica o treure la bateria, quan no s'utilitzi.
- S'han de fer manteniments periòdics a aquests equips.
- El canvi d'accessoris s'ha de realitzar amb l'equip desconnectat de la xarxa elèctrica, o amb la bateria extreta.
- Cal verificar que els accessoris estan en perfecte estat abans de col·locar-los.
- Cal escollir l'accessori més adequat per a cada aplicació i només aquells que siguin específics per a aquest grup de màquines.

Proteccions col·lectives

- Cal emmagatzemar aquests equips en llocs coberts, fora de les zones de pas i, preferiblement, amb el seu embalatge original.

Equips de protecció individual

- Casc.
- Protectors auditius: taps o auriculars.
- Ulleres.
- Guants contra agressions mecàniques.
- Calçat de seguretat.

Maquinària fixa

Compressor

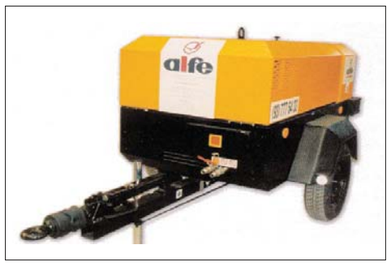

Definició

Equip de treball la missió del qual consisteix a produir un cabal d'aire a una pressió determinada segons les necessitats de les màquines que ha d'accionar. Si és mòbil, que és el cas més freqüent, es pot transportar fàcilment d'un lloc a l'altre gràcies al seu muntatge sobre xassis amb rodes.

Riscos

- Cops contra objectes immòbils.
- Atrapaments per objectes o entre objectes.
- Contactes tèrmics.
- Contactes elèctrics.
- Inhalació o ingestió d'agents químics perillosos.
- Risc de danys a la salut derivats de l'exposició a agents físics: sorolls i vibracions.

Mesures Preventives

Normes generals

- Cal utilitzar compressors amb el marcatge CE prioritàriament o adaptades al RD 1215/1997.
- Cal formació específica per a la utilització d'aquest equip.
- S'han de seguir les instruccions del fabricant.
- Cal mantenir les zones de treball netes i ordenades.

Normes d'ús i manteniment

- Abans de començar a treballar, cal netejar els possibles vessaments d'oli o combustible que hi pugui haver.
- Cal proveir de combustible amb el motor aturat.
- Cal col·locar el compressor a una distància considerable de la zona de treball per evitar que s'uneixin els dos tipus de soroll.
- El compressor ha de quedar estacionat amb la llança d'arrossegament en posició horitzontal i amb les rodes subjectades mitjançant topalls antilliscants.

- El compressor ha de quedar estacionat amb la llança d'arrossegament en posició horitzontal i amb les rodes subjectades mitjançant topalls antilliscants.
- Els compressors de combustible han de ser proveïts amb el motor aturat per tal d'evitar incendis o explosions.
- Cal evitar la presència de cables elèctrics en les zones de pas.
- S'ha d'evitar respirar vapors de combustible.
- Han de ser reparats per personal autoritzat.
- No es poden fer treballs a prop del seu tub d'escapament.
- No s'han de fer treballs de manteniment amb el compressor en funcionament.
- Cal revisar periòdicament tots els punts d'escapament del motor.
- S'ha de situar el compressor a una distància mínima de 2 m de les vores de coronació de les excavacions.
- Cal realitzar manteniments periòdics a aquests equips.

Proteccions col·lectives

- A la via pública, aquesta activitat s'ha d'aïllar degudament de les persones o els vehicles.
- Abans de posar en funcionament la màquina, cal assegurar-se que estiguin muntades totes les tapes i les carcasses protectores.
- S'ha de situar el compressor en zones habilitades, de manera que s'evitin zones de pas o zones massa properes a l'activitat de l'obra.
- Cal utilitzar compressors aïllats mitjançant carcasses que han de romandre sempre tancades.

Equips de protecció individual

- Casc.
- Protectors auditius: taps o auriculars segons el cas.
- Guants contra agressions d'origen tèrmic.
- Calçat de seguretat.

Maquinària fixa

Equip d'oxitall

Definició

Equip de treball que consisteix en un sistema de soldadura i tall caracteritzat per la utilització d'un bufador i gasos (acetilè i oxigen) en estat comprimit.

Riscos

- Caiguda de persones a diferent nivell.
- Caiguda de persones al mateix nivell.
- Caiguda d'objectes per desplom.
- Caiguda d'objectes per manipulació.
- Trepitjades sobre objectes.
- Projecció de fragments o partícules.
- Contactes tèrmics.
- Inhalació o ingestió d'agents químics perillosos.
- Exposició a radiacions.
- Explosions.
- Incendis.
- Postures forçades.
- Risc de danys a la salut derivats de l'exposició a agents químics: gasos.
- Risc de danys a la salut derivats de l'exposició a agents físics: radiacions.

Mesures Preventives

Normes generals

- Cal utilitzar equips d'oxitall amb el marcatge CE prioritàriament o adaptades al RD 1215/1997.
- Cal formació específica per a la utilització d'aquest equip.
- S'han de seguir les instruccions del fabricant.
- Cal mantenir les zones de treball netes i ordenades.
- Cal evitar i minimitzar les postures forçades i els sobreesforços durant el treball.

Normes d'ús i manteniment

- S'han d'emmagatzemar les ampolles allunyades de possibles contactes elèctrics, separades de les fonts de calor i protegides del sol.
- Cal netejar periòdicament el broc del bufador.
- Cal utilitzar per a cada treball la pressió correcta. S'ha de consultar l'escala de pressions.
- Cal fer servir un encenedor de guspires per encendre el bufador.
- S'ha de comprovar l'existència de vàlvules antiretrocés en el manòmetre i la canya.
- Cal comprovar que la unió entre mànegues sigui de connexions estanques.
- El grup ha d'estar fora del recinte de treball.
- En la manipulació de les bombones, cal evitar donar-los cops i agafar-les per les aixetes. Les bombones en servei han d'estar en posició vertical en els seus suports o carros.
- En la utilització d'aquest equip en zones amb un risc especial d'incendi, cal preveure la presència d'extintors.
- És prohibit fer servir bombones de gasos en posició inclinada.
- És prohibit treballar en condicions climatològiques adverses: vent fort i pluja.
- Són prohibits els treballs de soldadura i tall en locals on s'emmagatzemin materials inflamables o combustibles.
- Han de ser reparades per personal autoritzat.
- L'aixeta de la bombona s'ha d'obrir lentament.
- L'emmagatzematge de les bombones s'ha de fer verticalment.
- Les aixetes i els manoreductors de les bombones d'oxigen han d'estar sempre nets de greixos, olis o combustible de qualsevol tipus.
- Les bombones, tant plenes com buides, s'han de traslladar en posició vertical i lligades a un portabombones.
- No s'ha d'abandonar l'equip mentre estigui en funcionament.
- No es permet soldar a l'interior de contenidors, dipòsits o barrils mentre no hagin estat netejats completament i desgasificats amb vapor, si és necessari.
- No es pot treballar amb la roba bruta de greix, dissolvent o altres substàncies inflamables.
- No s'ha de penjar mai el bufador a les bombones, encara que estigui apagat.
- No s'han de consumir del tot les bombones, per tal de mantenir sempre una petita sobrepressió al seu interior.
- No s'han d'efectuar treballs de tall a prop de llocs on s'estiguin realitzant operacions de desgreixament, ja que es poden formar gasos perillosos.
- No s'han de tocar peces acabades de tallar.
- No s'ha d'utilitzar l'oxigen per netejar o bufar peces o per ventilar una estança.
- Per apagar el bufador, primer cal tancar la vàlvula d'acetilè i, a continuació, la d'oxigen.
- Per encendre el bufador, cal obrir primer lleugerament la vàlvula d'oxigen i, després, la d'acetilè en més proporció. A continuació, cal encendre la mescla i regular la flama.
- Per tal de mantenir en bon estat les mànegues, cal evitar que estiguin en contacte amb productes químics, superfícies calentes, elements tallants o elements punxants. Així mateix, cal evitar la formació de bucles o nusos en la seva utilització.
- Periòdicament, cal verificar que les mànegues no tenen fugues i revisar especialment les juntures, els ràcords i les aixetes.

- Cal canviar de mànegues quan es detecti que estan deteriorades o trencades.
- S'han de substituir immediatament les eines gastades o esquerdades.
- S'ha d'evitar que les guspires produïdes pel bufador arribin o caiguin sobre les bombones o les mànegues.
- No es poden barrejar bombones plenes amb buides i bombones amb gasos diferents.
- S'han de fer manteniments periòdics a aquests equips.

Proteccions col·lectives

- El lloc de treball ha d'estar ben ventilat o amb sistemes d'extracció adequats.
- S'han de senyalitzar les entrades a la zona d'emmagatzematge d'aquests equips amb el senyal de «perill d'explosió» i «prohibit fumar».
- Si es realitzen treballs de tall in situ, cal procurar limitar la cascada de guspires i trossos de ferro col·locant una manta ignífuga.
- Cal situar l'equip en zones habilitades, de manera que s'evitin zones de pas o zones massa properes a l'activitat de l'obra.
- Cal verificar que al voltant de la zona de soldadura no hi ha altres persones. En cas contrari, cal fer servir proteccions col·lectives, amb mampares o proteccions individuals.
- Cal emmagatzemar aquests equips en llocs coberts i fora de les zones de pas.

Equips de protecció individual

- Casc.
- Ulleres.
- Pantalles facials, amb protectors amb filtre que protegeixi de la projecció violenta de partícules i de les radiacions de la soldadura.
- Guants contra agressions d'origen tèrmic.
- Manyoples.
- Maniguets i mànegues.
- Calçat de seguretat.
- Polaines.
- Davantals de protecció contra les agressions mecàniques.
- Arnès (en treballs en alçària).
- Roba de treball de cotó (ignífuga i ajustada).

Maquinària fixa

Equip de soldadura per arc elèctric

Definició

Equip de treball que consisteix en un sistema de soldadura caracteritzat perquè l'arc elèctric salta entre la peça que cal soldar sotmesa a un dels pols de la font d'energia i l'elèctrode que es troba connectat a l'altre pol.

Riscos

- Caigudes de persones a diferent nivell.
- Caigudes de persones al mateix nivell.
- Trepitjades sobre objectes.
- Cops contra objectes immòbils.
- Projecció de fragments o partícules.
- Contactes tèrmics.
- Contactes elèctrics.
- Inhalació o ingestió d'agents químics perillosos.
- Exposició a radiacions.
- Explosions.
- Incendis.
- Postures forçades.
- Risc de danys a la salut derivats de l'exposició a agents químics: gasos.
- Risc de danys a la salut derivats de l'exposició a agents físics: radiacions.

Mesures Preventives

Normes generals

- S'han d'utilitzar equips de soldadura amb el marcatge CE prioritàriament o adaptades al RD 1215/1997.
- Cal formació específica per a la utilització d'aquest equip.
- Els portaelectrodes han de tenir el suport de manutenció en material aïllant i en perfecte estat de manteniment.
- S'han de seguir les instruccions del fabricant.
- Cal mantenir les zones de treball netes i ordenades.
- Cal evitar i minimitzar les postures forçades i els sobreesforços durant el treball.

Normes d'ús i manteniment

- Abans de començar a treballar, cal netejar els possibles vessaments d'oli o combustible que hi pugui haver.
- Cal comprovar periòdicament l'estat dels cables d'alimentació, les pinces, etc.
- Cal desconnectar l'equip de soldadura en pauses d'una certa durada.
- El grup ha d'estar fora del recinte de treball.
- Als treballs en zona humida o mullada, la tensió nominal de treball no pot excedir de 50 V en c.a. o 75 V en c.c..
- En la utilització d'aquest equip en zones amb un risc especial d'incendi, cal preveure la presència d'extintors.
- És prohibit treballar en condicions climatològiques adverses: vent fort i pluja.
- Són prohibits els treballs de soldadura i tall en locals on s'emmagatzemin materials inflamables o combustibles.
- S'ha d'evitar la presència de cables elèctrics en les zones de pas.
- Han de ser reparats per personal autoritzat.
- La connexió o subministrament elèctric s'ha de realitzar amb mànega antihumitat.
- Les operacions de neteja i manteniment s'han d'efectuar després d'haver desconnectat prèviament la xarxa elèctrica.
- Quan els treballs de soldadura s'efectuïn en locals molt conductors, es recomana la utilització de petites tensions. Per altra banda, la tensió en buit entre l'electrode i la peça a soldar, no ha de ser superior a 90 V, valor eficaç per corrent altern i 150 V en corrent continu.
- No s'ha d'abandonar l'equip mentre estigui en funcionament.
- No s'han de canviar els electrodes sense guants, amb els guants molls o sobre una superfície mullada.
- No es permet soldar a l'interior de contenidors, dipòsits o barrils mentre no hagin estat netejats completament i desgasificats amb vapor, si és necessari.
- No es pot treballar amb la roba bruta de greix, dissolvent o altres substàncies inflamables.
- No s'han de refredar els electrodes submergint-los en aigua.
- No s'han d'efectuar treballs de soldadura a prop de llocs on s'estiguin realitzant operacions de desgreixatge, ja que es poden formar gasos perillosos.
- No s'han de tocar peces que s'acaben de soldar.
- Per mirar l'arc voltaic cal utilitzar una pantalla facial amb protectors amb filtre que protegeixi de la projecció violenta de partícules i de les radiacions de la soldadura.
- S'han de substituir immediatament les eines gastades o esquerdades.
- Cal desconnectar aquest equip de la xarxa elèctrica quan no s'utilitzi.
- S'han de fer manteniments periòdics a aquests equips.

Proteccions col·lectives

- El lloc de treball ha d'estar ben ventilat o amb sistemes d'extracció adequats.
- Cal verificar que al voltant de la zona de soldadura no hi ha altres persones. En cas contrari, cal fer servir proteccions col·lectives, amb mampares o proteccions individuals.
- Cal emmagatzemar aquests equips en llocs coberts i fora de les zones de pas.

05.04

Equips de protecció individual

- Casc.
- Ulleres.
- Pantalles facials, amb vidre filtrant, que protegeixi de la projecció violenta de partícules i de les radiacions de soldadura.
- Guants contra agressions d'origen tèrmic.
- Manyoples.
- Maniguets i mànegues.
- Calçat de seguretat.
- Polaines.
- Davantals de protecció contra les agressions mecàniques.
- Arnès (en treballs en alçària).
- Roba de treball de cotó (ignífuga i ajustada).

La prevenció de riscos laborals en el sector de la construcció

Generalitat de Catalunya Departament de Treball · RUBAU · ASEPEYO · a la feina cap risc

Maquinària fixa

Esmoladora angular

Definició

Equip de treball que s'utilitza generalment en l'eliminació o l'acabat de cordons de soldadura, esmolada (desbarbament) de superfícies i contorns, tall de metall o activitats similars. N'hi ha dos grans tipus: miniesmoladores i esmoladores.

Riscos

- Caiguda d'objectes per manipulació.
- Cops i contactes amb elements mòbils de la màquina.
- Cops per objectes o eines.
- Projecció de fragments o partícules.
- Sobreesforços.
- Contactes tèrmics.
- Contactes elèctrics.
- Postures forçades.
- Risc de danys a la salut derivats de l'exposició a agents químics: pols.
- Risc de danys a la salut derivats de l'exposició a agents físics: sorolls i vibracions.

Mesures Preventives

Normes generals

- Cal utilitzar esmoladores amb el marcatge CE prioritàriament o adaptades al RD 1215/1997.
- Cal formació específica per a la utilització d'aquest equip.
- S'han de seguir les instruccions del fabricant.
- Cal mantenir les zones de treball netes i ordenades.
- És recomanable:
  . Esmoladores amb dispositius d'home mort electrònic, sobretot en miniesmoladores.
  . Esmoladores amb dispositius electrònics antibloqueig del disc, sobretot en miniesmoladores.
  . Esmoladores amb proteccions contra torsió de les carcasses.
  . Esmoladores amb dispositius limitadors de corrent per al treball amb grups electrògens portàtils.
- Cal evitar i minimitzar les postures forçades i els sobreesforços durant el treball.

Normes d'ús i manteniment

- Abans de col·locar una nova mola d'abrasió, s'ha de controlar que aquesta mola i la coberta de protecció estiguin en perfecte estat.
- Abans de començar a treballar, cal netejar els possibles vessaments d'oli o combustible que hi pugui haver.
- S'ha d'evitar la presència de cables elèctrics en les zones de pas.
- Cal extremar precaucions amb la mola d'abrasió.
- Ha de disposar d'empunyadura amb polsador, que en deixar de prémer-se la màquina s'ha d'aturar automàticament.
- Han de ser reparades per personal autoritzat.
- La connexió o subministrament elèctric s'ha de realitzar amb mànega antihumitat.
- Les operacions de neteja i manteniment s'han d'efectuar després d'haver desconnectat prèviament la xarxa elèctrica o la bateria.
- No s'ha de colpejar el disc al mateix temps que es talla.
- No es poden esmolar zones poc accessibles ni en posició inclinada lateralment, ja que el disc es pot trencar i provocar lesions per projecció de partícules.
- No es pot tocar el disc després de l'operació d'esmolada.
- S'ha d'escollir sempre el material abrasiu adequat per a l'element que cal esmolar.
- S'han de substituir immediatament els discos gastats o esquerdats.
- Cal desconnectar aquest equip de la xarxa elèctrica o treure la bateria, quan no s'utilitzi.
- No s'ha de col·locar l'esmoladora amb la mola d'abrasió recolzada a terra.
- Cal fer manteniments periòdics a aquests equips.
- El canvi d'accessoris s'ha de realitzar amb l'equip desconnectat de la xarxa elèctrica, o amb la bateria extreta.
- Cal verificar que els accessoris estan en perfecte estat abans de col·locar-los.
- Cal escollir l'accessori més adequat per a cada aplicació.
- Abans de connectar la màquina, cal assegurar-se que l'interruptor està desconnectat.

Proteccions col·lectives

- Cal emmagatzemar aquests equips en llocs coberts, fora de les zones de pas i preferiblement en l'embalatge original.

Equips de protecció individual

- Casc.
- Protectors auditius: taps o auriculars.
- Ulleres.
- Mascareta per a pols.
- Guants contra agressions mecàniques.
- Calçat de seguretat.
- Roba de treball.

Maquinària fixa

Formigonera elèctrica

Definició

Equip de treball que consisteix en un dipòsit rotatori on es barregen els ingredients del formigó: àrids de diferent granulometria, ciment i aigua.

Riscos

- Caiguda de persones al mateix nivell.
- Cops contra objectes immòbils.
- Cops i contactes amb elements mòbils de la màquina.
- Projecció de fragments i partícules.
- Atrapaments per objectes o entre objectes.
- Contactes elèctrics.
- Risc de danys a la salut derivats de l'exposició a agents químics: per contactes amb ciments.
- Risc de danys a la salut derivats de l'exposició a agents físics: sorolls.

Mesures Preventives

Normes generals

- S'han de fer servir formigoneres elèctriques amb el marcatge CE prioritàriament o adaptades al RD 1215/1997.
- Cal formació específica per a la utilització d'aquest equip.
- S'han de seguir les instruccions del fabricant.
- Cal mantenir les zones de treball netes i ordenades.

Normes d'ús i manteniment

- Abans de començar a treballar, cal netejar els possibles vessaments d'oli o combustible que hi pugui haver.
- S'ha d'evitar la presència de cables elèctrics en les zones de pas.
- Han de ser reparades per personal autoritzat.

- La connexió o subministrament elèctric s'ha de realitzar amb mànega antihumitat.
- Cal assegurar la connexió i comprovar periòdicament el funcionament correcte de la presa a terra.
- La formigonera ha de disposar de fre de basculació del tambor.
- Les operacions de neteja i manteniment s'han d'efectuar després d'haver desconnectat prèviament la xarxa elèctrica.
- No s'ha d'abandonar l'equip mentre estigui en funcionament.
- Cal desconnectar aquest equip de la xarxa elèctrica quan no s'utilitzi.
- S'han de fer manteniments periòdics a aquests equips.
- Els interruptors exteriors han de tenir enclavament mecànic.
- Les parts mòbils de la formigonera, com corretges i pinyons, han d'estar protegits.

Proteccions col·lectives

- A la via pública, aquesta activitat s'ha d'aïllar degudament de les persones o els vehicles.
- Abans de posar en funcionament la màquina, cal assegurar-se que estiguin muntades totes les tapes i les carcasses protectores.
- Cal situar la formigonera en zones habilitades de manera que s'evitin zones de pas.

Equips de protecció individual

- Casc.
- Protectors auditius: taps o auriculars.
- Ulleres.
- Guants contra agressions químiques.
- Calçat de seguretat.
- Roba de treball.

La prevenció de riscos laborals en el sector de la construcció

Generalitat de Catalunya Departament de Treball · RUBAU · ASEPEYO · a la feina cap risc

Maquinària fixa

Remolinador (Fratasadora)

Definició

Equip de treball proveït d'una hèlice que, a través del seu moviment rotatori, permet polir la superfície de paviments.

Riscos

- Cops i contactes amb elements mòbils de la màquina.
- Projecció de fragments o partícules.
- Sobreesforços.
- Contactes elèctrics.
- Inhalació o ingestió d'agents químics perillosos.
- Risc de danys a la salut derivats de l'exposició a agents físics: soroll.

Mesures Preventives

Normes generals

- Cal utilitzar remolinadors amb el marcatge CE prioritàriament o adaptats al RD 1215/1997.
- Cal formació específica per a la utilització d'aquest equip.
- S'han de seguir les instruccions del fabricant.
- Cal mantenir les zones de treball netes i ordenades.
- Cal evitar i minimitzar les postures forçades i els sobreesforços durant el treball.

Normes d'ús i manteniment

- Abans de començar a treballar, cal netejar els possibles vessaments d'oli o combustible que hi poden haver.
- Cal proveir de combustible amb el motor aturat.
- S'ha d'evitar la presència de cables elèctrics en les zones de pas.
- Han de ser reparades per personal autoritzat.
- La connexió o subministrament elèctric s'ha de realitzar amb mànega antihumitat.

- La llança de govern ha de tenir mànec aïllant.
- Les operacions de neteja i manteniment s'han d'efectuar després d'haver desconnectat prèviament la xarxa elèctrica.
- No s'ha d'abandonar l'equip mentre estigui en funcionament.
- S'han de substituir immediatament les eines gastades o esquerdades.
- Cal desconnectar aquest equip de la xarxa elèctrica quan no s'utilitzi.
- Cal fer manteniments periòdics a aquests equips.

Proteccions col·lectives

- Cal disposar de carcassa de protecció de les hèlices per evitar atrapaments.
- Cal emmagatzemar aquests equips en llocs coberts i fora de les zones de pas.

Equips de protecció individual

- Casc.
- Guants contra agressions mecàniques.
- Protectors auditius: taps o auriculars segons el cas.
- Ulleres.
- Calçat de seguretat.
- Roba de treball.

Maquinària fixa

Grup electrogen

Definició

Equip de treball accionat per un motor dièsel o de gasolina, destinat a alimentar consumidors fora de l'abast d'una xarxa elèctrica pública.

Riscos

- Cops contra objectes immòbils.
- Cops i contactes amb elements mòbils de la màquina.
- Contactes tèrmics.
- Contactes elèctrics.
- Inhalació o ingestió d'agents químics perillosos.
- Risc de danys a la salut derivats de l'exposició a agents físics: sorolls i vibracions.

Mesures Preventives

Normes generals

- Cal utilitzar grups electrògens amb el marcatge CE prioritàriament o adaptats al RD 1215/1997.
- Cal formació específica per a la utilització d'aquest equip.
- S'han de seguir les instruccions del fabricant.
- Cal mantenir les zones de treball netes i ordenades.
- Quan la potència del grup superi els 10 kilowatts, cal que un tècnic competent elabori un projecte d'instal·lació del grup electrogen.

Normes d'ús i manteniment

- Abans de començar a treballar, cal netejar els possibles vessaments d'oli o combustible que hi pugui haver.
- Cal proveir de combustible amb el motor aturat.
- Cal assegurar la connexió i comprovar periòdicament el funcionament correcte de la presa a terra i assegurar el correcte enfonsament de la piqueta.

- S'ha d'evitar la presència de cables elèctrics en les zones de pas.
- S'ha d'evitar respirar vapors de combustible.
- Han de ser reparats per personal autoritzat.
- La connexió o subministrament elèctric s'ha de realitzar amb mànega antihumitat.
- Les operacions de neteja i manteniment s'han d'efectuar després d'haver desconnectat prèviament la xarxa elèctrica.
- No es poden fer treballs a prop del seu tub d'escapament.
- No s'han de fer treballs de manteniment amb el grup en funcionament.
- Cal revisar periòdicament tots els punts d'escapament del motor.
- S'ha de situar el grup a una distància mínima de 2 m de les vores de coronació de les excavacions.
- Cal desconnectar aquest equip de la xarxa elèctrica quan no s'utilitzi.
- S'han de fer manteniments periòdics a aquests equips.

Proteccions col·lectives

- A la via pública, aquesta activitat s'ha d'aïllar degudament de les persones o els vehicles.
- Abans de posar en funcionament la màquina, cal assegurar-se que estiguin muntades totes les tapes i les carcasses protectores.

Equips de protecció individual

- Protectors auditius: taps o auriculars segons el cas.
- Guants contra agressions mecàniques i vibracions.
- Calçat de seguretat.

Maquinària fixa

Màquina de control de qualitat de compactacions i humitat del sòl

Definició

Màquina portàtil per a la realització del control de qualitat, in situ, dels treballs de compactació de terres i control del seu grau d'humitat. Equip que conté encapsulat un isòtop radioactiu. La denominació comuna de l'equip és «Troxlers» o «CPN».

Riscos

- Caiguda d'objectes per manipulació.
- Atropellaments, cops i xocs amb vehicles o contra vehicles.
- Exposició a radiacions ionitzants tipus gamma.

Mesures Preventives

Normes generals

- Cal utilitzar màquines de control de qualitat de compactacions i humitat de sòl amb el marcatge CE prioritàriament o adaptades al RD 1215/1997.
- Cal formació específica per a la utilització d'aquest equip.
- S'han de seguir les instruccions del fabricant.
- Cal mantenir les zones de treball netes i ordenades.

Normes d'ús i manteniment

- Cal vetllar perquè els equips de treball portin les advertències i les senyalitzacions indispensables que posin en coneixement de les persones que els utilitzen el risc d'exposició a radiacions ionitzants.
- S'han d'utilitzar correctament els equips segons els procediments de treball establerts.
- Cal comprovar l'existència de les plaques informatives instal·lades en un lloc visible.
- Cal assegurar-se que el pla d'emergència del centre de treball preveu els possibles incidents i les actuacions posteriors, en l'ús de l'equip, a causa de cops, xocs, caigudes, etc., que poguessin malmetre la càpsula de protecció de la font generadora de les radiacions.

05.12

- S'ha de comprovar periòdicament l'eficàcia dels dispositius de protecció radiològica que porta l'equip de treball.

Proteccions col·lectives

- Cal establir un perímetre de protecció per garantir que els treballadors de l'obra (no els operaris de la màquina) se situïn a una distància mínima de 2 m.
- En treballs en zones afectades per trànsit de vehicles o màquines, cal definir els sistemes de senyalització més adequats.

Equips de protecció individual

- Roba de treball (específica davant de les radiacions ionitzants).
- Calçat de seguretat.

La prevenció de riscos laborals en el sector de la construcció

Generalitat de Catalunya Departament de Treball · RUBAU · ASEPEYO · a la feina cap risc

Maquinària fixa

Martell electropneumàtic

Definició

Equip de treball de connexió elèctrica, amb mecanisme de colpejament per accionament pneumàtic, que pot ser:

- Martell picador: emprat per cisellar i arrencar formigó, fonaments i ferms de carrers, per compactar, piconar i compactar en la fabricació de peces.
- Martell perforador: amb útils giratoris i percussor incorporat per fer perforacions. Si es pot desconnectar el percussor, es pot utilitzar com a trepadora i, si es pot desconnectar l'accionament giratori, com a martell picador.

Riscos

- Caiguda de persones al mateix nivell.
- Caiguda d'objectes per manipulació.
- Cops per objectes o eines.
- Projecció de fragments o partícules.
- Sobreesforços.
- Risc de danys a la salut derivats de l'exposició a agents químics: pols.
- Risc de danys a la salut derivats de l'exposició a agents físics: sorolls i vibracions.

Mesures Preventives

Normes generals

- S'han de fer servir martells electropneumàtics amb el marcatge CE prioritàriament o adaptats al RD 1215/1997.
- Cal formació específica per a la utilització d'aquest equip.
- S'han de seguir les instruccions del fabricant.
- Cal mantenir les zones de treball netes i ordenades.
- Cal evitar i minimitzar les postures forçades i els sobreesforços durant el treball.

05.17

Normes d'ús i manteniment

- Abans de començar a treballar, cal netejar els possibles vessaments d'oli o combustible que hi pugui haver.
- Abans de l'inici del treball s'ha d'inspeccionar el terreny (o els elements estructurals) per detectar la possibilitat de despreniments per la vibració transmesa.
- Cal col·locar el martell a una distància considerable de la zona de treball per evitar que s'uneixin tots dos tipus de soroll.
- S'ha d'evitar la presència de cables elèctrics en les zones de pas.
- Han de ser reparats per personal autoritzat.
- La connexió o subministrament elèctric s'ha de realitzar amb mànega antihumitat.
- Les operacions de neteja i manteniment s'han d'efectuar després d'haver desconnectat prèviament la xarxa elèctrica o la bateria.
- No s'ha d'abandonar l'equip mentre estigui en funcionament.
- No s'han de deixar els martells clavats en els materials per trencar.
- No es poden fer esforços de palanca amb el martell en funcionament.
- No es pot recolzar tot el pes del cos sobre el martell, ja que pot relliscar i caure.
- S'han de substituir immediatament les eines gastades o esquerdades.
- Sempre que sigui possible, cal fer aquestes activitats en horaris que provoquin les mínimes molèsties als veïns.
- Cal desconnectar aquest equip de la xarxa elèctrica o treure la bateria, quan no s'utilitzi.
- S'han de fer manteniments periòdics a aquests equips.
- Cal utilitzar el martell amb totes dues mans de manera segura.

Proteccions col·lectives

- A la via pública, aquesta activitat s'ha d'aïllar degudament de les persones o els vehicles.
- Cal mantenir un radi de seguretat al voltant d'aquesta activitat.
- Cal emmagatzemar aquests equips en llocs coberts, fora de les zones de pas i, preferiblement, en l'embalatge original.

Equips de protecció individual

- Casc.
- Protectors auditius: taps o auriculars.
- Ulleres.
- Guants contra agressions mecàniques i vibracions.
- Calçat de seguretat.
- Faixa antivibracions.
- Roba de treball.

La prevenció de riscos laborals en el sector de la construcció

Generalitat de Catalunya Departament de Treball · RUBAU · ASEPEYO · a la feina cap risc

Maquinària fixa

Motoserra - Serra de cinta o cadena

Definició

Equip de treball que consisteix en una cadena flexible dentada unida pels seus caps i guiada per dues politges, que, moguda per un motor, generalment d'explosió i guiada a través d'un espasí guia, serveix per serrar.

Riscos

- Caiguda d'objectes per manipulació.
- Cops i contactes amb elements mòbils de la màquina.
- Cops per objectes o eines.
- Projecció de fragments o partícules.
- Sobreesforços.
- Contactes tèrmics.
- Risc de danys a la salut derivats de l'exposició a agents físics: sorolls i vibracions.

Mesures Preventives

Normes generals

- Cal fer servir motoserres amb el marcatge CE prioritàriament o adaptades al RD 1215/1997.
- Cal formació específica per a la utilització d'aquest equip.
- S'han de seguir les instruccions del fabricant.
- Cal mantenir les zones de treball netes i ordenades.
- Cal evitar i minimitzar les postures forçades i els sobreesforços durant el treball.

Normes d'ús i manteniment

- Abans de començar a treballar, cal netejar els possibles vessaments d'oli o combustible que hi pugui haver.
- Abans d'iniciar els treballs cal comprovar:

  . l'estat de tensió de la cadena de tall i la barra guia.

- En finalitzar els treballs, cal

  . netejar la cadena de tall i la barra guia,

  . Comprovar els angles de les dents de tall i el seu esmolament i

  . Comprovar l'estat de greixatge.
- És prohibit utilitzar la màquina per sobre l'espatlla o el cap.
- S'ha d'evitar la presència de cables elèctrics en les zones de pas.
- Han de ser reparades per personal autoritzat.
- La connexió o subministrament elèctric s'ha de realitzar amb mànega antihumitat.
- Les operacions de neteja i manteniment s'han d'efectuar després d'haver desconnectat prèviament la xarxa elèctrica.
- No s'ha d'abandonar l'equip mentre estigui en funcionament.
- No s'ha de colpejar el disc al mateix temps que es talla.
- No es poden tallar zones poc accessibles ni en posicions forçades.
- No es pot tocar la cadena després d'haver utilitzat la motoserra.
- S'han de substituir immediatament les eines gastades o esquerdades.
- Cal desconnectar aquest equip de la xarxa elèctrica quan no s'utilitzi.
- S'han de fer manteniments periòdics a aquests equips.

Proteccions col·lectives

- Cal emmagatzemar aquests equips en llocs coberts i fora de les zones de pas.

Equips de protecció individual

- Casc.
- Protectors auditius: taps o auriculars.
- Ulleres.
- Guants contra agressions mecàniques i vibracions.
- Calçat de seguretat.
- Faixa antivibracions.
- Roba de treball.

Maquinària fixa

Picó (Compactadora)

Definició

Equip de treball que s'utilitza per a la compactació de terrenys, a través de l'energia subministrada per una càrrega explosiva o per aire comprimit.

Riscos

- Caiguda d'objectes per manipulació.
- Cops per objectes o eines.
- Projecció de fragments o partícules.
- Sobreesforços.
- Contactes elèctrics (en equips elèctrics).
- Risc de danys a la salut derivats de l'exposició a agents químics: gas.
- Risc de danys a la salut derivats de l'exposició a agents físics: sorolls i vibracions.

Mesures Preventives

Normes generals

- Cal fer servir picons amb el marcatge CE prioritàriament o adaptats al RD 1215/1997.
- Cal formació específica per a la utilització d'aquest equip.
- S'han de seguir les instruccions del fabricant.
- Cal mantenir les zones de treball netes i ordenades.
- Cal evitar i minimitzar les postures forçades i els sobreesforços durant el treball.

Normes d'ús i manteniment

- Abans de començar a treballar, cal netejar els possibles vessaments d'oli o combustible que hi pugui haver.
- Abans de l'inici del treball s'ha d'inspeccionar el terreny (o els elements estructurals) per detectar la possibilitat de despreniments per la vibració transmesa.
- S'han d'evitar desplaçaments laterals mentre s'avança frontalment.

05.19

- S'ha d'evitar la presència de cables elèctrics en les zones de pas.
- Han de ser reparats per personal autoritzat.
- La connexió o subministrament elèctric s'ha de realitzar amb mànega antihumitat.
- Les operacions de neteja i manteniment s'han d'efectuar després d'haver desconnectat prèviament la xarxa elèctrica.
- No s'ha d'abandonar l'equip mentre estigui en funcionament.
- S'han de substituir immediatament les eines gastades o esquerdades.
- Sempre que sigui possible, cal fer aquestes activitats en horaris que provoquin les mínimes molèsties als veïns.
- Cal desconnectar aquest equip de la xarxa elèctrica quan no s'utilitzi.
- S'han de fer manteniments periòdics a aquests equips.

Proteccions col·lectives

- A la via pública, aquesta activitat s'ha d'aïllar degudament de les persones o els vehicles.
- Abans de posar en funcionament la màquina, cal assegurar-se que estiguin muntades totes les tapes i les carcasses protectores.
- Cal emmagatzemar aquests equips en llocs coberts i fora de les zones de pas.

Equips de protecció individual

- Casc de seguretat
- Protectors auditius: taps o auriculars.
- Ulleres.
- Guants contra agressions mecàniques i vibracions.
- Calçat de seguretat amb puntera reforçada.
- Faixa antivibració.
- Roba de treball.

La prevenció de riscos laborals en el sector de la construcció

Generalitat de Catalunya Departament de Treball · RUBAU · ASEPEYO · a la feina cap risc

Maquinària fixa

Rodet llança (compactadora)

Definició

Equip de treball compactadora amb un o més cilindres metàl·lics. Els equips de desplaçament, direcció, frenada i vibració estan disposats de tal manera que la màquina funcioni assistida per un operari.

Riscos

- Caiguda de persones al mateix nivell.
- Caiguda d'objectes per manipulació.
- Cops contra objectes immòbils.
- Cops i contactes amb elements mòbils de la màquina.
- Atrapaments per objectes o entre objectes.
- Sobreesforços.
- Inhalació o ingestió de substàncies nocives.
- Risc de danys a la salut derivats de l'exposició a agents físics: sorolls i vibracions.

Mesures Preventives

Normes generals

- Cal utilitzar rodets llança amb el marcatge CE prioritàriament o adaptats al RD 1215/1997.
- Cal formació específica per a la utilització d'aquest equip.
- S'han de seguir les instruccions del fabricant.
- Cal mantenir les zones de treball netes i ordenades.
- Cal evitar i minimitzar les postures forçades i els sobreesforços durant el treball.

Normes d'ús i manteniment

- Abans de començar a treballar, cal netejar els possibles vessaments d'oli o combustible que hi pugui haver.
- Abans de l'inici del treball s'ha d'inspeccionar el terreny (o els elements estructurals) per detectar la possibilitat de despreniments per la vibració transmesa.

05.25

- Cal proveir de combustible amb el motor aturat.
- S'han d'evitar desplaçaments laterals mentre s'avança frontalment.
- S'ha d'evitar respirar vapors de gasolina.
- Han de ser reparats per personal autoritzat.
- No s'ha d'abandonar l'equip mentre estigui en funcionament.
- Cal revisar periòdicament tots els punts d'escapament del motor.
- S'han de substituir immediatament les eines gastades o esquerdades.
- S'han de fer manteniments periòdics a aquests equips.

Proteccions col·lectives

- A la via pública, aquesta activitat s'ha d'aïllar degudament de les persones o els vehicles.
- Abans de posar en funcionament la màquina, cal assegurar-se que estiguin muntades totes les tapes i les carcasses protectores.
- Cal emmagatzemar aquests equips en llocs coberts i fora de les zones de pas.

Equips de protecció individual

- Protectors auditius: taps o auriculars.
- Guants contra agressions mecàniques i vibracions.
- Calçat de seguretat amb puntera reforçada.
- Faixa antivibració.
- Roba de treball.

La prevenció de riscos laborals en el sector de la construcció

Generalitat de Catalunya Departament de Treball · RUBAU · ASEPEYO · a la feina cap risc

Maquinària fixa

Serra de disc

Definició

Equip de treball utilitzat per al tall de peces de fusta, format per una taula i un disc de serra fixa i accionat per un motor.

Riscos

- Caiguda de persones al mateix nivell.
- Caiguda d'objectes per manipulació.
- Cops contra objectes immòbils.
- Cops i contactes amb elements mòbils de la màquina.
- Cops per objectes o eines.
- Projecció de fragments o partícules.
- Atrapaments per objectes o entre objectes.
- Contactes elèctrics.
- Altres: talls.
- Postures forçades.
- Risc de danys a la salut derivats de l'exposició a agents químics: pols.
- Risc de danys a la salut derivats de l'exposició a agents físics: sorolls.

Mesures Preventives

Normes generals

- Cal fer servir serres de disc amb el marcatge CE prioritàriament o adaptades al RD 1215/1997.
- Cal formació específica per a la utilització d'aquest equip.
- Cal seguir les instruccions del fabricant.
- Cal mantenir les zones de treball netes i ordenades.
- Cal evitar i minimitzar les postures forçades i els sobreesforços durant el treball.

05.26

Normes d'ús i manteniment

- Abans de començar a treballar, cal netejar els possibles vessaments d'oli o combustible que hi pugui haver.
- Cal extreure tots els claus o les parts metàl·liques de la fusta que es vol tallar.
- Les fustes que s'han de tallar han d'estar en bon estat de conservació i sense restes d'humitat.
- Cal comprovar que el ganivet divisor està ben muntat.
- Cal comprovar diàriament l'estat dels discos de tall i verificar l'absència d'oxidació, d'esquerdes i de dents trencades.
- El disc ha d'estar perfectament alineat amb el ganivet divisor.
- El full de la serra s'ha de subjectar correctament per evitar vibracions i moviments no previstos, que donin lloc a projeccions.
- El sistema d'accionament ha de permetre l'aturada total amb seguretat.
- Els polsadors de posada en marxa i aturada han d'estar protegits de la intempèrie, lluny de les zones de tall i en zones fàcils d'accedir-hi.
- S'ha d'escollir el disc adequat al material que cal tallar.
- Cal evitar escalfar els discos de tall fent-los girar innecessàriament.
- S'ha d'evitar la presència de cables elèctrics en les zones de pas.
- El tall de peces petites s'ha de fer sempre amb l'empenyidor.
- En el tall de peces de mida grossa, cal assegurar la seva estabilitat per evitar basculacions.
- Les reparacions les ha de fer personal autoritzat.
- La connexió o subministrament elèctric s'ha de realitzar amb mànega antihumitat.
- La taula ha d'estar perfectament anivellada i garantir l'estabilitat del conjunt.
- Les operacions de neteja i manteniment s'han d'efectuar després d'haver desconnectat prèviament la xarxa elèctrica.
- No s'ha de colpejar el disc al mateix temps que es talla.
- No es pot tocar el disc després de l'operació de tall.
- Cal fer una escombrada periòdica del voltant de la màquina.
- No s'ha d'abandonar l'equip mentre estigui en funcionament.
- S'han de substituir immediatament els discos gastats o esquerdats.
- Cal desconnectar aquest equip de la xarxa elèctrica quan no s'utilitzi.
- S'han de retirar les restes de fusta únicament quan la màquina està aturada.
- S'han de fer manteniments periòdics a aquests equips.

Proteccions col·lectives

- Abans de posar la màquina en funcionament, cal assegurar-se que estiguin muntades totes les tapes i les carcasses protectores, tant les superiors com les inferiors.
- Cal col·locar la serra en un espai que no comporti risc per a les altres operacions de l'obra, en un lloc sec, net i ordenat.
- Durant els treballs, s'ha de mantenir col·locada la protecció superior del disc.

La prevenció de riscos laborals en el sector de la construcció

Generalitat de Catalunya Departament de Treball · RUBAU · ASEPEYO · a la feina cap risc

- En la seva utilització, cal verificar l'absència de persones en el radi d'afecció de les partícules que es desprenen en el tall.
- S'ha de verificar, abans de cada utilització, que no hi ha manipulacions externes encaminades a eliminar elements de protecció.
- Cal senyalitzar la màquina amb rètols d'avís en cas d'avaria.

Equips de protecció individual

- Casc.
- Protectors auditius: taps o auriculars.
- Ulleres.
- Mascareta amb filtre de pols.
- Guants contra agressions mecàniques (flexibles).
- Calçat de seguretat.
- Roba de treball.

Maquinària fixa

Serra de disc de diamant

Definició

Equip de treball utilitzat per al tall de peces ceràmiques compost per una taula fixa i un disc de serra accionat per un motor dotat amb un moviment longitudinal.

Riscos

- Caiguda de persones al mateix nivell.
- Caiguda d'objectes per manipulació.
- Cops contra objectes immòbils.
- Cops i contactes amb elements mòbils de la màquina.
- Cops per objectes o eines.
- Projecció de fragments o partícules.
- Atrapaments per objectes o entre objectes.
- Contactes elèctrics.
- Postures forçades.
- Risc de danys a la salut derivats de l'exposició a agents químics: pols.
- Risc de danys a la salut derivats de l'exposició a agents físics: sorolls.

Mesures Preventives

Normes generals

- Cal utilitzar serres de disc de diamant amb el marcatge CE prioritàriament o adaptades al RD 1215/1997.
- Cal formació específica per a la utilització d'aquest equip.
- S'han de seguir les instruccions del fabricant.
- Cal mantenir les zones de treball netes i ordenades.
- Cal evitar i minimitzar les postures forçades i els sobreesforços durant el treball.

Normes d'ús i manteniment

- Abans de començar a treballar, cal netejar els possibles vessaments d'oli o combustible que hi pugui haver.
- Cal comprovar diàriament l'estat dels discos de tall i verificar l'absència d'oxidació, d'esquerdes i de dents trencades.
- El botó de posada en marxa i aturada ha d'estar protegit de la intempèrie i lluny de les zones de tall.
- El full de la serra ha d'estar en perfecte estat i s'ha de col·locar correctament, per evitar vibracions i moviments no previstos que donin lloc a projeccions.
- El sistema d'accionament ha de permetre l'aturada total amb seguretat.
- Els polsadors de posada en marxa i aturada han d'estar protegits de la intempèrie, lluny de les zones de tall i en zones fàcils d'accedir-hi.
- Cal escollir el disc adequat al material per tallar.
- S'ha d'evitar escalfar els discos de tall fent-los girar innecessàriament.
- Cal evitar la presència de cables elèctrics en les zones de pas.
- Han de ser reparades per personal autoritzat.
- La connexió o subministrament elèctric s'ha de realitzar amb mànega antihumitat.
- La taula ha d'estar perfectament anivellada i garantir l'establiment del conjunt.
- Les operacions de neteja i manteniment s'han d'efectuar després d'haver desconnectat prèviament la xarxa elèctrica.
- No s'ha d'abandonar l'equip mentre estigui en funcionament.
- No s'ha de colpejar el disc al mateix temps que es talla.
- No es pot tocar el disc després de l'operació de tall.
- S'han de fer els talls per via humida.
- Cal fer una escombrada periòdica del voltant de la màquina.
- S'han de substituir immediatament els discos gastats o esquerdats.
- S'han de substituir immediatament les eines gastades o esquerdades.
- Cal desconnectar aquest equip de la xarxa elèctrica quan no s'utilitzi.
- S'han de fer manteniments periòdics a aquests equips.

Proteccions col·lectives

- Abans de posar en funcionament la màquina, cal assegurar-se que estiguin muntades totes les tapes i les carcasses protectores.
- Cal col·locar la serra en un espai que no comporti risc per a les altres operacions de l'obra, en un lloc sec, net i ordenat.
- En la seva utilització, cal verificar l'absència de persones en el radi d'afecció de les partícules que es desprenen en el tall.
- La part del disc que queda per sota de la taula ha d'estar perfectament protegida.
- Cal situar l'equip en zones habilitades, de manera que s'evitin zones de pas o zones massa properes a l'activitat de l'obra.

05.27

Equips de protecció individual

- Casc.
- Protectors auditius: taps o auriculars.
- Ulleres.
- Mascareta amb filtre de pols.
- Guants contra agressions mecàniques.
- Calçat de seguretat.
- Roba de treball.

La prevenció de riscos laborals en el sector de la construcció

Generalitat de Catalunya Departament de Treball · RUBAU · ASEPEYO · a la feina cap risc

Maquinària fixa

Talladora de disc manual

Definició

Equip de treball portàtil que es fa servir per tallar determinats materials mitjançant el moviment rotatori d'un disc abrasiu. Diferenciem tres tipus:

- Fresadora de formigó: per fer talls al formigó.
- Trossejadora: per tallar barres de metall.
- Regatadora: per fer solcs al formigó.

Riscos

- Caiguda d'objectes per manipulació.
- Cops i contactes amb elements mòbils de la màquina.
- Cops per objectes o eines.
- Projecció de fragments o partícules.
- Sobreesforços.
- Contactes tèrmics.
- Contactes elèctrics.
- Risc de danys a la salut derivats de l'exposició a agents físics: sorolls.

Mesures Preventives

Normes generals

- Cal emprar talladores de disc amb el marcatge CE prioritàriament o adaptades al RD 1215/1997.
- Cal formació específica per a la utilització d'aquest equip.
- S'han de seguir les instruccions del fabricant.
- Cal mantenir les zones de treball netes i ordenades.
- Cal evitar i minimitzar les postures forçades i els sobreesforços durant el treball.

05.28

Normes d'ús i manteniment

- Abans de començar a treballar, cal netejar els possibles vessaments d'oli o combustible que hi pugui haver.
- Cal comprovar diàriament l'estat dels discos de tall i verificar l'absència d'oxidació, d'esquerdes i de dents trencades.
- Els discos de talls han d'estar en perfecte estat i s'han de col·locar correctament, per evitar vibracions i moviments no previstos, que donin lloc a projeccions.
- El sistema d'accionament ha de permetre l'aturada total amb seguretat.
- Cal escollir el disc adequat al material per tallar.
- S'ha d'evitar escalfar els discos de tall fent-los girar innecessàriament.
- S'ha d'evitar la presència de cables elèctrics en les zones de pas.
- Han de ser reparades per personal autoritzat.
- La connexió o subministrament elèctric s'ha de realitzar amb mànega antihumitat.
- Les operacions de neteja i manteniment s'han d'efectuar després d'haver desconnectat prèviament la xarxa elèctrica.
- No s'ha de colpejar el disc al mateix temps que es talla.
- No es poden tallar zones poc accessibles ni en posició inclinada lateralment, ja que el disc es pot trencar i provocar lesions per projecció de partícules.
- No es pot tocar el disc després de l'operació de tall.
- S'han de substituir immediatament els discos gastats o esquerdats.
- S'han de substituir immediatament les eines gastades o esquerdades.
- Cal desconnectar aquest equip de la xarxa elèctrica quan no s'utilitzi.
- S'han de fer manteniments periòdics a aquests equips.
- El canvi de l'accessori s'ha de fer amb l'equip desconnectat de la xarxa elèctrica.
- Cal verificar que els accessoris estan en perfecte estat abans de col·locar-los.
- Cal escollir l'accessori més adequat per a cada aplicació.
- S'ha d'utilitzar sempre una caputxa de protecció i el diàmetre del disc d'acord amb les característiques tècniques de la màquina.

Proteccions col·lectives

- En la seva utilització, cal verificar l'absència de persones en el radi d'afecció de les partícules que es desprenen en el tall.
- Cal emmagatzemar aquests equips en llocs coberts i fora de les zones de pas.

Equips de protecció individual

- Casc.
- Protectors auditius: taps o auriculars.
- Ulleres.
- Mascareta.
- Guants contra agressions mecàniques.
- Calçat de seguretat.
- Roba de treball.

La prevenció de riscos laborals en el sector de la construcció

Generalitat de Catalunya Departament de Treball · RUBAU · ASEPEYO · a la feina cap risc

Maquinària fixa

Talladora de paviment

Definició

Equip de treball que es fa servir per tallar paviments mitjançant el moviment rotatori d'un disc abrasiu.

Riscos

- Caiguda d'objectes per manipulació.
- Cops i contactes amb elements mòbils de la màquina.
- Cops per objectes o eines.
- Projecció de fragments o partícules.
- Sobreesforços.
- Contactes tèrmics.
- Contactes elèctrics (quan la talladora és elèctrica).
- Risc de danys a la salut derivats de l'exposició a agents químics: pols.
- Risc de danys a la salut derivats de l'exposició a agents físics: sorolls.

Mesures Preventives

Normes generals

- Cal fer servir talladores de paviment amb el marcatge CE prioritàriament o adaptades al RD 1215/1997.
- Cal formació específica per a la utilització d'aquest equip.
- S'ha d'efectuar un estudi detallat dels plànols d'obra per descobrir possibles conduccions subterrànies, armadures o similar.
- S'han de seguir les instruccions del fabricant.
- Cal mantenir les zones de treball netes i ordenades.
- Cal evitar i minimitzar les postures forçades i els sobreesforços durant el treball.

05.29

Normes d'ús i manteniment

- Abans de començar a treballar, cal netejar els possibles vessaments d'oli o combustible que hi pugui haver.
- Cal proveir de combustible amb el motor aturat.
- Cal comprovar diàriament l'estat dels discos de tall i verificar l'absència d'oxidació, d'esquerdes i de dents trencades.
- El full de la serra ha d'estar en perfecte estat i s'ha de col·locar correctament, per evitar vibracions i moviments no previstos que donin lloc a projeccions.
- El sistema d'accionament ha de permetre l'aturada total amb seguretat.
- Cal escollir el disc adequat al material per tallar.
- S'ha d'evitar escalfar els discos de tall fent-los girar innecessàriament.
- S'ha d'evitar la presència de cables elèctrics en les zones de pas.
- S'ha d'evitar respirar vapors de gasolina.
- Han de ser reparades per personal autoritzat.
- La connexió o subministrament elèctric s'ha de realitzar amb mànega antihumitat.
- Les operacions de neteja i manteniment s'han d'efectuar després d'haver desconnectat prèviament la xarxa elèctrica.
- No s'ha d'abandonar l'equip mentre estigui en funcionament.
- No s'ha de colpejar el disc al mateix temps que es talla.
- No es pot tocar el disc després de l'operació de tall.
- S'han de fer els talls per via humida.
- Cal revisar periòdicament tots els punts d'escapament del motor.
- S'han de substituir immediatament els discos gastats o esquerdats.
- S'han de substituir immediatament les eines gastades o esquerdades.
- Cal desconnectar aquest equip de la xarxa elèctrica quan no s'utilitzi.
- S'han de fer manteniments periòdics a aquests equips.
- El canvi de l'accessori s'ha de realitzar amb l'equip aturat.
- Cal verificar que els accessoris estan en perfecte estat abans de col·locar-los.
- Cal escollir l'accessori més adequat per a cada aplicació.

Proteccions col·lectives

- A la via pública, aquesta activitat s'ha d'aïllar degudament de les persones o els vehicles.
- Abans de posar en funcionament la màquina, cal assegurar-se que estiguin muntades totes les tapes i les carcasses protectores.
- En la seva utilització, cal verificar l'absència de persones en el radi d'afecció de les partícules que es desprenen en el tall.
- Cal emmagatzemar aquests equips en llocs coberts i fora de les zones de pas.

La prevenció de riscos laborals en el sector de la construcció

Generalitat de Catalunya Departament de Treball · RUBAU · ASEPEYO · a la feina cap risc

Equips de protecció individual

- Casc.
- Protectors auditius: taps o auriculars.
- Ulleres.
- Mascareta.
- Guants contra agressions mecàniques.
- Calçat de seguretat.
- Roba de treball.

Maquinària fixa

Trepant portàtil

Definició

Trepant sense percussió: eina elèctrica destinada a trepar diferents materials, com ara metalls, fusta, materials sintètics, etc.

Trepant amb percussió: eina elèctrica destinada a trepar especialment formigó, pedra i altres materials durs similars (específicament sobre pedra, maçoneria, materials durs i treballs ocasionals de perforació en formigó). Disposa d'un mecanisme de carraca o engranatges dentats d'impulsió d'efecte axial, que se superposa al rotatiu realitzat pel fusell d'accionament.

Riscos

- Caiguda d'objectes per manipulació.
- Cops i contactes amb elements mòbils de la màquina.
- Cops per objectes o eines.
- Projecció de fragments o partícules.
- Sobreesforços.
- Contactes elèctrics.
- Postures forçades.
- Risc de danys a la salut derivats de l'exposició a agents químics: pols.
- Risc de danys a la salut derivats de l'exposició a agents físics: sorolls i vibracions.

Mesures Preventives

Normes generals

- Cal utilitzar trepants amb el marcatge CE prioritàriament o adaptats al RD 1215/1997.
- Cal formació específica per a la utilització d'aquest equip.
- S'han de seguir les instruccions del fabricant.
- Cal mantenir les zones de treball netes i ordenades.
- Cal evitar i minimitzar les postures forçades i els sobreesforços durant el treball.

Normes d'ús i manteniment

- Abans de començar a treballar, cal netejar els possibles vessaments d'oli o combustible que hi pugui haver.
- S'ha d'evitar la presència de cables elèctrics en les zones de pas.
- Cal evitar entrar en contacte amb l'accessori de gir en rotació.
- S'ha de disposar d'una empunyadura auxiliar per a una millor subjecció i d'un interruptor amb fre d'inèrcia, de tal manera que, en deixar de prémer, la màquina s'aturi de manera automàtica.
- Han de ser reparats per personal autoritzat.
- La connexió o subministrament elèctric s'ha de realitzar amb mànega antihumitat.
- Les operacions de neteja i manteniment s'han d'efectuar després d'haver desconnectat prèviament la xarxa elèctrica o la bateria.
- Cal fer aquestes operacions amb equilibri estable i col·locar els peus correctament.
- S'ha d'escollir la broca adequada per al material per foradar.
- S'han de substituir immediatament les eines gastades o esquerdades.
- Cal desconnectar aquest equip de la xarxa elèctrica o treure la bateria, quan no s'utilitzi.
- S'han de fer manteniments periòdics a aquests equips.
- El canvi de l'accessori s'ha de realitzar amb l'equip aturat.
- Cal verificar que els accessoris estan en perfecte estat abans de la seva col·locació.
- Cal escollir l'accessori més adequat per a cada aplicació.

Proteccions col·lectives

- S'han d'emmagatzemar aquests equips en llocs coberts, fora de les zones de pas i, preferiblement, amb l'embalatge original.

Equips de protecció individual

- Casc.
- Protectors auditius: taps o auriculars.
- Ulleres.
- Mascareta.
- Guants contra agressions mecàniques i vibracions.
- Calçat de seguretat.
- Roba de treball.

Maquinària fixa

Vibrador de formigó

Definició

Equip de treball que mitjançant la seva vibració s'utilitza per homogeneïtzar el formigó abocat per fer estructures de formigó.

Riscos

- Projecció de fragments o partícules.
- Sobreesforços.
- Contactes elèctrics.
- Contactes amb substàncies càustiques o corrosives.
- Postures forçades.
- Risc de danys a la salut derivats de l'exposició a agents físics: vibracions.

Mesures Preventives

Normes generals

- Cal emprar vibradors de formigó amb el marcatge CE prioritàriament o adaptats al RD 1215/1997.
- Cal formació específica per a la utilització d'aquest equip.
- S'han de seguir les instruccions del fabricant.
- Cal mantenir les zones de treball netes i ordenades.
- Cal evitar i minimitzar les postures forçades i els sobreesforços durant el treball.

Normes d'ús i manteniment

- Abans de començar a treballar, cal netejar els possibles vessaments d'oli o combustible que hi pugui haver.
- Cal comprovar periòdicament el funcionament correcte de la presa a terra.
- S'ha de comprovar que l'agulla no s'enganxi a les armadures.
- La vibració s'ha de fer des d'una posició estable, des de plataformes de treball.
- És prohibit treballar en condicions climatològiques adverses: vent fort i pluja.

- S'ha d'evitar la presència de cables elèctrics en les zones de pas.
- Han de ser reparats per personal autoritzat.
- La connexió o subministrament elèctric s'ha de realitzar amb mànega antihumitat.
- Les operacions de neteja i manteniment s'han d'efectuar després d'haver desconnectat prèviament la xarxa elèctrica.
- No s'ha d'abandonar l'equip mentre estigui en funcionament.
- No s'ha de permetre que el vibrador treballi en el buit.
- S'han de substituir immediatament les eines gastades o esquerdades.
- Cal desconnectar aquest equip de la xarxa elèctrica quan no s'utilitzi.
- S'han de fer manteniments periòdics a aquests equips.

Proteccions col·lectives

- Cal emmagatzemar aquests equips en llocs coberts i fora de les zones de pas.

Equips de protecció individual

- Casc.
- Ulleres.
- Guants contra agressions mecàniques i vibracions.
- Calçat de seguretat: botes de goma.
- Roba de treball.

Generalitat de Catalunya
Departament de Treball
RUBAU
ASEPEYO
a la feina cap risc

Elements auxiliars

Carretó de mà

Definició

Equip de treball que consisteix en un recipient de forma prismàtica al qual s'ha col·locat una roda a la part anterior i nanses a la part posterior. S'utilitza per transportar materials.

Riscos

- Cops contra objectes immòbils.
- Sobreesforços.

Mesures Preventives

Normes generals

- Cal utilitzar rodes de goma.
- Cal que l'usuari del carretó de mà el condueixi a una velocitat adequada.
- Cal evitar o minimitzar les postures forçades i els sobreesforços durant el treball.

Normes d'ús i manteniment

- És prohibit transportar persones.
- No s'ha de sobrecarregar el carretó.
- Cal distribuir homogèniament la càrrega i, si cal, lligar-la correctament.
- S'ha de deixar un marge de seguretat en la càrrega de materials líquids al carretó per evitar vessaments.
- Cal vetllar perquè la roda pneumàtica tingui en tots els casos la pressió d'aire adequada.

Proteccions col·lectives

- Cal col·locar el carretó de mà en llocs fora de les zones de pas.

Equips de protecció individual

- Casc.
- Guants contra agressions mecàniques.
- Calçat de seguretat.
- Faixa lumbar (en treballs continuats).

La prevenció de riscos laborals en el sector de la construcció

Generalitat de Catalunya Departament de Treball · RUBAU · ASEPEYO · a la feina cap risc

Elements auxiliars

Cubilot

Definició

Equip de treball que consisteix en un recipient que s'omple generalment de formigó, que està guiat per una grua i que permet formigonar zones difícils d'accedir-hi o traslladar-hi diferents materials.

Riscos

- Caiguda d'objectes despresos.
- Cops contra objectes immòbils
- Cops per objectes o eines.
- Atrapaments per objectes o entre objectes.
- Sobreesforços.
- Contactes elèctrics.
- Risc de danys a la salut derivats de l'exposició a agents químics: contacte amb ciment.

Mesures Preventives

Normes generals

- Cal establir les mesures necessàries per evitar cops amb el cubilot en bastides, encofrats, apuntalaments, etc.

Normes d'ús i manteniment

- Cal evitar omplir el cubilot fins a límits en els quals el balanceig provocat per la grua provoqui vessaments.
- S'ha d'adaptar la càrrega del cubilot al pes màxim que pugui elevar la grua.
- S'ha de col·locar, de manera visible, la indicació del valor de la seva càrrega màxima, la qual no es pot sobrepassar mai.
- No es pot utilitzar amb una finalitat que no hagi previst el fabricant.
- Cal conèixer la càrrega màxima admissible del cubilot i dels mitjans auxiliars que es facin servir (cables, ganxos, etc.).
- Cal estudiar prèviament el recorregut que s'ha de fer amb la càrrega fins a la seva situació definitiva per tal d'evitar interferències en aquest recorregut.

07.13

- Els moviments d'arrencada, parada o qualsevol altra maniobra, han de ser suaus.
- S'ha de provar el cubilot i els cables abans de la posada en servei. Cal que els resultats de la prova quedin documentats.
- Cal respectar les distàncies de seguretat a les línies elèctriques aèries.
- En situacions de vent fort o molt fort cal paralitzar els treballs.
- S'ha de revisar periòdicament la zona de lligada i la boca de sortida de formigó, per garantir l'estanquitat durant el transport.
- Cal evitar maniobres brusques en els moviments del cubilot.
- La càrrega s'ha de transportar amb el cubilot elevat i no es pot descendir fins a arribar al punt d'abocament per fer la descàrrega.
- En el punt d'abocament, el cubilot ha de descendir verticalment per evitar cops contra els operaris.

Proteccions col·lectives

- En cap cas no es pot transportar el cubilot amb la grua per sobre de persones.
- Per evitar cops i desequilibris a les persones, els cubilots s'han de guiar mitjançant cordes degudament assegurades al cubilot.

Equips de protecció individual

- Casc.
- Guants contra agressions químiques.
- Calçat de seguretat.
- Roba de treball.

La prevenció de riscos laborals en el sector de la construcció

Generalitat de Catalunya Departament de Treball · RUBAU · ASEPEYO · a la feina cap risc

Elements auxiliars

Eina manual

Definició

Equips de treball utilitzats generalment de manera individual que, per accionar-los, només requereixen la força motriu humana: martells, maces, destrals, punxons, tenalles, alicates, pales, raspalls, palanques, gats, rodets, potes de cabra, tornavisos, etc.

Riscos

- Caiguda d'objectes per manipulació.
- Caiguda d'objectes despresos.
- Trepitjades sobre objectes.
- Cops per objectes o eines.
- Projecció de fragments o partícules.
- Sobreesforços.
- Postures forçades.

Mesures Preventives

Normes generals

- S'ha de formar prèviament l'usuari de com funciona l'eina i la forma d'utilitzar-la de la manera més segura, evitant que els dits, les mans o qualsevol part del cos pugui ser afectada per l'eina.
- Cal evitar o minimitzar les postures forçades i els sobreesforços durant el treball.

Normes d'ús i manteniment

- Cal utilitzar-les adequadament i per al seu ús específic.
- Quan sigui necessari, els treballadors han de disposar d'instruccions precises sobre l'ús de les eines i les mesures de seguretat associats.
- En transportar eines (queden excloses les de volum important):

  . Els treballadors no les han de transportar ni a les mans ni a les butxaques.

  . Cal portar-les en caixes o maletes portaeines, amb les parts punxants protegides.

. Per pujar a una escala, pal, bastida o similar, cal fer servir una cartera o cartutxera fixada a la cintura o una bossa bandolera, de manera que quedin les mans lliures.

- El manteniment de les eines és fonamental per conservar-les en bon estat de servei. Cal realitzar inspeccions periòdiques per mantenir-les en bon estat, netes, afilades i amb les articulacions greixades.

Proteccions col·lectives

- En la utilització de determinades eines com ara destrals, maces o similar, cal mantenir radis de seguretat.

Equips de protecció individual

- Casc.
- Ulleres.
- Guants contra agressions mecàniques.
- Calçat de seguretat.
- Roba de treball.

La prevenció de riscos laborals en el sector de la construcció

Generalitat de Catalunya Departament de Treball · RUBAU · ASEPEYO · a la feina cap risc

Elements auxiliars

Encofrat

Definició

Equip de treball emprat en la construcció d'estructures de formigó, que consisteix en motlles de fusta o de metall destinats a contenir el formigó fins que s'endureixi o s'adormi.

Tipologia:

- Horitzontal, destinat a l'encofrat de bigues, forjats i lloses.
- Vertical, destinat a l'encofrat de murs, pilars, piles, etc.

Riscos

- Caiguda de persones a diferent nivell.
- Caiguda de persones al mateix nivell.
- Caiguda d'objectes per desplom.
- Caiguda d'objectes per manipulació.
- Caiguda d'objectes despresos.

- Trepitjades sobre objectes.
- Cops contra objectes immòbils.
- Sobreesforços.
- Postures forçades.
- Risc de danys a la salut derivats de l'exposició a agents químics: pols, desencofrant.

Mesures Preventives

Normes generals

- Cal tenir en compte les instruccions de muntatge, desmuntatge i manteniment del fabricant.
- Cal definir el tipus d'encofrat depenent de la tipologia de l'estructura. A més a més, l'encofrat ha de tenir prou resistència per suportar, sense deformacions apreciables, la càrrega del formigó que contingui.
- Cal apilar els encofrats de manera ordenada i sempre horitzontal en llocs adequats fora de les zones de pas.
- En situacions de vent fort o molt fort s'han de paralitzar els treballs.
- Cal mantenir les zones de treball netes i ordenades.
- Cal evitar o minimitzar les postures forçades i els sobreesforços durant el treball.

Normes d'ús i manteniment

- Cal verificar el bon estat de les plaques d'encofrar, de les proteccions col·lectives associades i de tots els elements auxiliars per al muntatge.
- S'ha de verificar que els encofrats estan nets de restes de formigó i que s'han eliminat les puntes.
- S'ha de garantir la visió del gruista durant tot el procés. En cas que no sigui possible, el gruista ha de tenir l'ajuda d'un senyalista.
- Durant la col·locació de l'encofrat, només poden romandre a la zona de treball les persones encarregades de realitzar l'activitat.
- Cal assegurar una travada adequada.
- S'ha de definir un accés segur a la zona de treball.
- Cal utilitzar passarel·les adequades a base de taulons o altres materials, d'amplada mínima 60 cm, en el pas de zones discontínues entre malles i altres materials.
- S'han d'evitar desencofrats prematurs.
- Repartiment homogeni dels apilaments de materials sobre les superfícies d'encofrat.
- Cal distribuir uniformement el formigó.
- Cal revisar periòdicament els puntals i els sistemes de suport.
- Cal evitar deixar eines desendreçades en els perímetres de l'encofrat.
- L'ús de productes químics per als encofrats s'ha de fer d'acord amb les especificacions del fabricant facilitades per la fitxa tècnica.
- Sempre que sigui possible, cal utilitzar maquinària en el transport dels elements més pesants de l'encofrat i, si no, demanar ajuda a altres operaris.
- En el procés de desencofrat, en cas que algun panell d'encofrat quedi fixat, cal desprendre'l mitjançant una ungla metàl·lica, des d'una zona ja desencofrada.
- S'han de fer servir els accessos provisionals definits per accedir a la part superior dels encofrats i no fer-ho trepant a través del mateix encofrat.

La prevenció de riscos laborals en el sector de la construcció

Generalitat de Catalunya Departament de Treball · RUBAU · ASEPEYO · a la feina cap risc

Proteccions col·lectives

- Els encofradors han de disposar en tot moment de plataformes de treball de com a mínim 60 cm amb baranes resistents, de 90 cm d'alçària mínima, i, quan sigui necessari per impedir el pas o la caiguda de treballadors i d'objectes, cal que disposin, respectivament, d'una protecció intermèdia i d'un entornpeu.
- Cal col·locar xarxes perimetrals de forca, safata o horitzontals, quan sigui necessari.
- Cal disposar de bastides perimetrals.
- Durant les operacions d'encofrat i, especialment, de desencofrat s'ha de limitar l'accés a la zona al personal designat.
- Durant el desencofrat, cal delimitar les zones susceptibles de rebre impactes de materials despresos.

Equips de protecció individual

- Casc.
- Guants contra agressions mecàniques i químiques.
- Calçat de seguretat.
- Arnès.
- Roba de treball.

Per a més informació

04.09 Camió grua
04.27 Grua autopropulsada o autotransportada

Elements auxiliars

Escala de mà

Definició

Equip de treball, generalment portàtil, que consisteix en dues peces paral·leles o lleugerament convergents unides a intervals per travessers i que serveix perquè una persona pugi o baixi d'un nivell a l'altre. És de poc pes i es pot transportar amb les mans.

Tipologia:

- De fusta.
- Metàl·liques.

Riscos

- Caiguda de persones a diferent nivell.
- Caiguda d'objectes per desplom.
- Caiguda d'objectes per manipulació.
- Caiguda d'objectes despresos.
- Cops contra objectes immòbils.
- Atrapaments per objectes o entre objectes.
- Sobreesforços.
- Postures forçades.

Mesures Preventives

Normes generals

- Cal fer servir escales únicament quan la utilització d'altres equips de treball més segurs no estigui justificada pel baix nivell de risc, o bé quan les característiques dels emplaçaments no permetin altres solucions.
- Cal assegurar l'estabilitat de les escales a través del seu assentament en punts de suport sòlids i estables.
- Cal col·locar elements antilliscants a la base de les escales.
- Cal evitar o minimitzar les postures forçades i els sobreesforços durant el treball.
- Les escales amb rodes s'han d'immobilitzar abans d'accedir-hi.

- Quan l'altura de treball superi els 3,5 m d'alçària i els treballs que cal fer requereixin moviments o esforços perillosos per a l'estabilitat del treballador, cal dotar el treballador amb sistemes individuals anticaigudes o sistemes equivalents.
- Les escales de mà no poden ser utilitzades per dues o més persones simultàniament.
- Són prohibits el transport o la manipulació de càrregues des d'escales de mà quan el pes o les dimensions puguin comprometre la seguretat del treballador.
- Cal revisar periòdicament les escales de mà.
- Els esglaons han d'estar acoblats.
- Les escales de fusta han de tenir els travessers d'una sola peça, encasellats, sense defectes ni nusos, i han d'estar protegits per vernissos transparents.
- Les escales metàl·liques han de tenir travessers d'una sola peça sense deformacions o protuberàncies i la juntura s'ha de fer mitjançant dispositius fabricats per a aquesta finalitat.
- És prohibida la utilització d'escales de mà de construcció improvisada.
- Abans de col·locar una escala de mà, s'ha d'inspeccionar el lloc de suport per evitar contactes amb cables elèctrics, canonades, etc.
- Els travessers de les escales han d'estar en posició horitzontal.
- L'ascens i descens i els treballs des d'escales s'han de fer de cara als escalons.
- El transport a mà d'una càrrega per una escala de mà s'ha de fer de manera que no impedeixi una subjecció segura.
- No es poden utilitzar escales de mà de més de 5 metres de longitud, la resistència de les quals no tingui garanties.
- Les escales de fusta s'han d'emmagatzemar a cobert per assegurar-ne la conservació.
- Les escales d'acer s'han de pintar contra el rovell.
- Les escales de fusta no es poden pintar per tal de poder veure'n els defectes.
- Les escales de tisora han d'estar dotades amb un sistema antiobertura.
- Cal mantenir les zones de treball netes i ordenades.

Normes d'ús i manteniment

- Per pujar i baixar cal fer-ho sempre de cara a l'escala.
- Cal fer servir totes dues mans per pujar i baixar.
- L'escala ha d'estar subjectada per la part superior a l'estructura; per la part inferior ha de disposar de sabates antilliscants, grapes o qualsevol mecanisme antilliscant, i s'ha de sustentar sempre en superfícies planes i sòlides.
- No es poden utilitzar les escales com a passarel·les.
- No es poden empalmar escales, llevat que ho hagi previst el fabricant.
- Cal col·locar-les a un angle de 75º respecte a l'horitzontal.
- Han de sobrepassar en un metre el punt de suport superior.
- Cal revisar les abraçadores a les escales extensibles.
- Per utilitzar l'escala cal verificar que ni les sabates ni la mateixa escala no estan brutes de substàncies que patinin: greix, oli, etc.
- A les escales de tisora, el tensor ha d'estar completament estirat.

07.16

- Per fer servir l'escala cal mantenir el cos dins de l'amplada de l'escala.
- Cal evitar realitzar activitats amb vibracions excessives o pesos importants.
- No es pot moure l'escala quan hi hagi un treballador.
- En les escales de tisora, l'operari no es pot situar amb una cama a cada lateral de l'escala.
- Les escales de tisora no es poden utilitzar com a escales de mà de suport en elements verticals.
- Les escales suspeses s'han de fixar de manera segura per tal d'evitar moviments de balanceig.
- Les escales compostes de varis elements adaptables o extensibles han d'utilitzar-se de manera que la immobilització recíproca dels diferents elements estigui assegurada.
- No es permet utilitzar escales de mà en els treballs a prop d'obertures, forats d'ascensor, finestres o similar, si no es troben suficientment protegits.
- Les eines o materials que s'estan emprant durant el treball en una escala manual mai no s'han de deixar sobre els esglaons, sinó que s'han de col·locar en elements que permetin subjectar-los a l'escala, penjats a l'espatlla o a la cintura del treballador.
- No es poden transportar les escales horitzontalment, sinó que s'ha de fer amb la part davantera cap a baix.
- El transport manual d'una càrrega per a una escala de mà es farà de tal manera que no n'impedeixi una subjecció segura.

Proteccions col·lectives

- És prohibit el pas de persones per sota de l'escala.

Equips de protecció individual

- Casc.
- Calçat de seguretat.
- Arnès (per sobre de 3,5 m).
- Roba de treball.

La prevenció de riscos laborals en el sector de la construcció

Generalitat de Catalunya Departament de Treball · RUBAU · ASEPEYO · a la feina cap risc

Elements auxiliars

Cable, cadena, corda, eslinga, aparell d'hissada i línia de vida

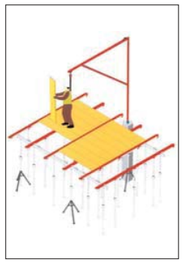

Definició

Aquesta fitxa recull equips de treball que tenen en comú funcions de subjecció a través de cables, cadenes o cordes.

Riscos

- Caiguda de persones a diferent nivell.
- Caiguda de persones al mateix nivell.
- Caiguda d'objectes per desplom.
- Cops per objectes o eines.

Mesures Preventives

Normes generals

- Cal planificar degudament la seva ubicació en els llocs de treball, per tal d'afavorir la seva efectivitat i evitar interferències d'aquests elements amb altres treballadors.
- Cal seguir i tenir en compte les instruccions del fabricant en l'ús i el manteniment.
- S'ha d'assegurar la seva substitució després d'un incident o sinistre.
- Tots els elements, llevat de les cordes i dels sistemes d'ancoratge mateixos, cal que tinguin marcatge CE, declaració de conformitat i manual d'instruccions.
- La utilització de tècniques d'accés i posicionament mitjançant cordes es limitarà a circumstàncies on l'avaluació de riscos indiqui que el treball es pot realitzar de manera segura i que, a més, no estigui justificada la utilització d'un altre equip de treball més segur.
- Els treballs amb tècniques verticals o sistemes d'accés i posicionament mitjançant cordes hauran de tenir la resistència i els elements necessaris de recolzament o subjecció, o ambdós, perquè la utilització en les condicions per a les quals s'ha dissenyat no suposi un risc de caiguda degut a la ruptura o al desplaçament.
- Tenint en compte l'avaluació de riscos i, especialment, en funció de la durada del treball i de les exigències de caràcter ergonòmic, s'haurà de facilitar un seient amb accessoris adequats. La cadira ha de tenir una amplada mínima de 45 cm i un cinturó d'una amplada mínima de 5 cm perquè el treballador es lligui.

- Els aparells d'enlairament, els ancoratges i els suports han de disposar, de manera visible, de la indicació del valor de la seva càrrega màxima, la qual no es pot sobrepassar mai.
- Aquests elements no es poden utilitzar amb una finalitat que no hagi previst el fabricant.
- En la utilització de les tècniques d'accés i de posicionament mitjançant cordes s'han de complir, a més, les següents condicions:

  . El sistema ha de constar com a mínim de dues cordes amb subjecció independent, una com a mitjà d'accés, de descens i de suport (corda de treball) i l'altra com a mitjà d'emergència (corda de seguretat).

  En circunstàncies excepcionals en les que, en l'avaluació de riscos, la utilització d'una segona corda faci més perillós el treball, es pot admetre la utilització d'una sola corda, sempre que es justifiquin les raons tècniques que el motivin i es prenguin les mesures adequades per a garantitzar-ne la seguretat.

  . S'ha de facilitar als treballadors uns arnesos adequats, que han d'utilitzar i connectar a la corda de seguretat.

  . La corda de treball ha d'estar equipada amb un mecanisme segur d'ascens i descens i ha de disposar d'un sistema de bloqueig automàtic amb la finalitat d'impedir la caiguda en cas que l'usuari perdi el control del seu moviment. La corda de seguretat ha d'estar equipada amb un dispositiu mòbil contra caigudes que segueixi els desplaçaments del treballador.

  . Les eines i demés accessoris que hagi d'utilitzar el treballador han d'estar subjectats a l'arnès o al seient del treballador o subjectats per altres mitjans adequats.

  . El treball ha de planificar-se i supervisar-se correctament, de manera que, en cas d'emergència, es pugui socórrer immediatament al treballador.

  . S'ha d'impartir als treballadors afectats una formació adequada i específica per les operacions previstes.

Normes d'ús i manteniment

- Cal verificar l'estat d'aquests elements abans de la seva utilització.
- Cal comprovar la caducitat del producte abans de fer-lo servir.
- S'ha d'evitar el contacte amb vores afilades o tallants.

Proteccions col·lectives

- En cas d'elements d'hissada, s'han de subjectar degudament les càrregues i evitar la presència de persones sota aquestes càrregues.

Equips de protecció individual

- Casc.
- Guants contra agressions mecàniques.
- Calçat de seguretat.
- Arnès.
- Roba de treball.

Elements auxiliars

Plataforma elevadora

Definició

Equip de treball mòbil dotat d'una plataforma de treball, la qual pot pujar, baixar o desplaçar-se transportant persones o materials, gràcies a una estructura extensible.

Tipologia:

- Tisora.
- Braç articulat.
- Braç telescòpic.
- Elevador vertical.

Riscos

- Caiguda de persones a diferent nivell.
- Caiguda de persones al mateix nivell.
- Caiguda d'objectes per desplom.
- Caiguda d'objectes despresos.
- Cops contra objectes immòbils.
- Atrapaments per objectes o entre objectes.
- Atrapaments per bolcada de màquines.
- Incendis.
- Atropellaments, cops i xocs contra vehicles.

Mesures Preventives

Normes generals

- Cal fer servir plataformes elevadores amb marcatge CE, declaració de conformitat i manual d'instruccions.
- Ha de ser utilitzada per persones formades i autoritzades.
- Cal verificar que les condicions del sòl són apropiades per suportar la càrrega màxima indicada pel fabricant. A més a més, cal evitar zones de dolls, forats, taques de greix o qualsevol risc potencial.

07.20

- Abans d'iniciar els treballs cal revisar l'entorn de treball per tal d'identificar els perills de la zona: línies elèctriques, bigues, etc.
- Abans d'utilitzar la plataforma s'ha d'inspeccionar per detectar possibles defectes.

Normes d'ús i manteniment

- Queda prohibit utilitzar la plataforma per a finalitats diferents del desplaçament de persones, eines i equips al lloc de treball.
- Queda prohibit pujar o baixar de la plataforma quan estigui en moviment, i cal mantenir sempre el cos a l' interior.
- Queda prohibit manipular i desactivar qualsevol dispositiu de la màquina, com ara l'inclinòmetre.
- Queda prohibit sobrepassar la càrrega màxima i la quantitat màxima de persones que autoritzi el fabricant.
- Queda prohibit utilitzar plataformes en situacions de tempesta elèctrica.
- Es prohibeix utilitzar la plataforma en situacions de vents superiors als permesos pel fabricant.
- Queda prohibit realitzar cap tipus de moviment en què la visibilitat sigui nul·la.
- Es prohibeix que el personal controli la màquina des del terra quan s'està treballant a la plataforma.
- Queda prohibit treballar amb plataformes dièsel en llocs tancats o mal ventilats.
- Es prohibeix allargar l'abast de la plataforma amb mitjans auxiliars, com ara escales i bastides. Així mateix, tampoc no es pot pujar o seure a les baranes de la plataforma.
- Queda prohibit subjectar la plataforma a estructures fixes. En cas que algú es quedi enganxat accidentalment a una estructura, no s'han de forçar els moviments per alliberar-la i cal esperar l'ajut des del terra.
- Queda prohibit baixar pendents pronunciats en la posició de màxima velocitat de la plataforma.
- Queda prohibit col·locar-se entre els elements d'elevació de la màquina.
- Quan s'utilitzin plataformes elevadores sobre carrils, han de tenir un bon anivellament i una bona cimentació i alineació, i topalls als extrems. Els trasllats s'han de fer sense treballadors a la plataforma.
- Queda prohibit utilitzar-la com a ascensor.
- Quan es treballi sense llum, cal disposar d'un projector autònom orientable per il·luminar la zona de treball i d'una senyalització lluminosa al terra.
- En cas que la plataforma entri en contacte amb una línia elèctrica:
  . Si la màquina funciona cal allunyar-la de la línia elèctrica.
  . Si no funciona, cal avisar el personal de terra per evitar que toquin la màquina i perquè avisin la companyia responsable de la línia i tallin la tensió. Per baixar de la màquina cal esperar que la situació sigui de total seguretat.
- En finalitzar la feina, s'ha de verificar la immobilització total de la màquina.
- Cal utilitzar sempre tots els sistemes d'anivellació o estabilització de què es disposa.
- Cal subjectar-se a les baranes amb fermesa sempre que s'estigui aixecant o conduint la plataforma.
- Cal evitar dolls, rases, desnivells i, en general, situacions que augmentin la possibilitat de la bolcada.
- Cal manipular amb cura tots els elements que poden augmentar la càrrega del vent: panells, cartells publicitaris, etc.
- S'ha d'accedir a la plataforma per les vies d'accés previstes pel fabricant, mai per l'estructura.
- Cal accionar els controls d'una manera lenta i uniforme, per aconseguir suavitat en la manipulació de la plataforma. Per aquest motiu, cal fer passar la palanca de control sempre pel punt neutre dels diferents moviments.

La prevenció de riscos laborals en el sector de la construcció

Generalitat de Catalunya Departament de Treball · RUBAU · ASEPEYO · a la feina cap risc

- Cal mantenir la plataforma de treball neta i sense elements que es puguin despendre mentre es treballa.
- Cal utilitzar l'arnès de seguretat a l'interior de les plataformes articulades o telescòpiques, per evitar sortir després o projectat en cas de xoc.

Proteccions col·lectives

- S'ha d'accionar la plataforma amb la barra de protecció col·locada o la porta tancada.
- Sempre cal mantenir lliure el radi d'acció de la plataforma, i és molt important deixar un espai lliure sobre el cap del conductor i verificar l'existència d'espais lliures en els laterals de la plataforma.
- A més de l'operador de la plataforma, hi ha d'haver un altre operador a peu de màquina per fer les funcions següents:
  . Intervenir ràpidament si és necessari.
  . Utilitzar els comandaments en cas d'accident o avaria.
  . Vigilar i evitar la circulació de màquines i vianants al voltant de la màquina.
  . Guiar el conductor si és necessari.
- Per tal de prevenir el risc de caigudes d'objectes sobre terceres persones, s'abalisarà, senyalitzarà i afitarà la zona inferior del terreny amb què s'impedirà el pas a la seva perpendicular.

Equips de protecció individual

- Casc.
- Calçat de seguretat.
- Arnès.

Generalitat de Catalunya Departament de Treball · RUBAU · ASEPEYO · a la feina cap risc

Elements auxiliars

Pòrtic de seguretat per a línies elèctriques

Definició

Element que, a través de la seva geometria, indica el gàlib màxim permès per poder circular o treballar amb maquinària sota les línies elèctriques.

Riscos

- Caiguda d'objectes per desplom.
- Cops contra objectes immòbils.

Mesures Preventives

Normes generals

- Cal planificar i estudiar adequadament les zones on s'han de situar els pòrtics.

Normes d'ús i manteniment

- Cal muntar el pòrtic amb tots els elements necessaris.
- Al començament de la jornada cal verificar que els pals estan ben clavats i a les distàncies adequades.
- Cal senyalitzar degudament el pòrtic amb material reflectant.
- S'ha de senyalitzar l'alçària màxima del pòrtic.

Proteccions col·lectives

No aplicable.

Equips de protecció individual

- Casc.
- Calçat de seguretat.

Generalitat de Catalunya Departament de Treball · RUBAU · ASEPEYO · a la feina cap risc

APÈNDIX 2 : FITXES DE RISCOS PREVISTOS A L'OBRA (inclou mesures preventives, així com els equips de protecció individual i col·lectiva associats.

Caiguda de persones a diferent nivell

Des de bastides

Mesures Preventives

Normes generals

- Cal fer les tasques de muntatge i desmuntatge de la bastida seguint el manual del fabricant mitjançant personal amb formació adequada i específica.
- Depenent de la complexitat de la bastida (obligatori en els casos exposats en el punt 4.3.3 de l'RD 2177/2004), cal elaborar un pla de muntatge d'utilització i de desmuntatge; aquest document i els càlculs preceptius han de ser realitzats per una persona amb formació universitària que l'habiliti per a aquestes activitats.
- Quan les bastides disposin del marcatge CE, el pla anterior pot ser substituït per les instruccions específiques del fabricant.
- Quan la bastida es munti fora de les configuracions generalment reconegudes i no es disposi de notes de càlcul, cal que una persona amb formació universitària en faci un càlcul de resistència i estabilitat.
- Els mòduls per formar les plataformes de les bastides (d'amplada mínima 60 cm) preferentment han de ser de 30 cm d'amplada, fabricats amb xapa metàl·lica antilliscant o reixeta, i soldada a la perfileria de contorn amb cordó continu. Tots els components han de ser del mateix fabricant i han de tenir la seva marca.
- L'encarregat ha de controlar que els muntadors utilitzin un arnès de seguretat de doble ganxo per evitar les caigudes, ancorat als components ferms de l'estructura o a altres elements externs d'aquesta estructura, sempre que sigui necessari i segons les condicions de treball.
- S'ha de verificar l'estabilitat correcta de la bastida mitjançant els elements de contacte amb les estructures i amb el sòl.
- Cal accedir a la bastida a través de les escales reglamentàries habilitades per a aquesta finalitat.
- S'han d'evitar acumulacions de materials a les plataformes, quan hagin canviat les condicions meteorològiques o bé quan s'hagi estat un període de temps sense utilitzar la bastida.
- S'han d'establir revisions periòdiques per verificar l'estat de la bastida. Aquestes revisions han de ser prèvies a la utilització, en intervals regulars i quan s'hagi modificat la bastida.
- Les plataformes de treball han de tenir una amplada mínima de 60 cm.
- S'han de suspendre totes les activitats relacionades amb la bastida en condicions meteorològiques adverses (vent fort, tempestes amb descàrregues elèctriques, etc.), i revisar-ne l'estat abans de tornar a iniciar els treballs.
- Els tubs i els altres elements de la bastida no han de presentar oxidacions ni deformacions que puguin minvar-ne la resistència.
- L'encarregat ha de vigilar expressament la collada uniforme de les mordasses o ròtules, de manera que no quedi cap cargol fluix que pugui permetre moviments descontrolats dels tubs.

- Cal mantenir les zones de treball netes i ordenades.
- No es poden combinar elements de diferents marques o models de bastida.
- S'ha de col·locar el cartell indicatiu següent: «bastida no apta per utilitzar», quan la bastida estigui en procés de muntatge, desmuntatge o bé no sigui apta per al seu ús.
- S'ha de col·locar un ancoratge normalitzat cada 24 m2 de bastida. A més a més, s'ha d'arriostrar el primer i l'últim nivell de cada mòdul de la bastida.
- En tot cas, s'ha de disposar del manual d'instruccions de la bastida durant les tasques de muntatge i manteniment.
- No es permet fer canvis en el disseny inicial sense autorització o intervenció de la direcció facultativa o del coordinador, ni sense haver redactat el pla de muntatge, ús i desmuntatge.

Proteccions col·lectives

- Les plataformes de treball tindran baranes perimetrals resistents, d'una alçària mínima aconsellable d'1 m i, quan sigui necessari per impedir el pas o la caiguda de treballadors i d'objectes, han de disposar, respectivament, d'una protecció intermèdia i d'un entornpeu de 15 cm en tot el seu contorn, amb l'excepció dels costats que es trobin a menys de 20 cm de la façana.
- S'han d'utilitzar sistemes de muntatge que permetin garantir la seguretat dels muntadors.
- L'accés a les bastides s'ha de fer amb escales. Les trapes d'accés s'han de mantenir tancades. Només en els casos que ho justifiqui el pla de seguretat o el responsable d'avaluació de riscos laborals s'hi pot accedir des de l'edifici amb plataformes o passeres protegides.

Equips de protecció individual

- Casc.
- Guants contra agressions mecàniques.
- Calçat de seguretat.
- Arnès de doble ganxo (en tasques de muntatge i desmuntatge).
- Roba de treball.

Per a més informació

07.02 Bastida d'elevació per cremallera
07.03 Bastida metàl·lica sobre rodes
07.04 Bastida metàl·lica tubular
07.05 Bastida penjada
07.06 Bastida sobre cavallets

La prevenció de riscos laborals en el sector de la construcció

Generalitat de Catalunya Departament de Treball · RUBAU · ASEPEYO · a la feina cap risc

03.01.07

Caiguda de persones a diferent nivell

Des de passarel·les provisionals

Mesures Preventives

Normes generals

- S'ha de verificar periòdicament el seu estat de manteniment i col·locació.
- La superfície de la plataforma ha de ser resistent, sòlida i antilliscant.
- Cal verificar l'ancoratge correcte dels extrems de la plataforma per tal d'assegurar-ne l'estabilitat.
- S'han de restituir les proteccions col·lectives quan, per algun motiu, s'hagin retirat provisionalment. Cal recordar, però, que abans de retirar una protecció col·lectiva s'ha de demanar l'autorització a l'encarregat o al recurs preventiu i substituir l'acció preventiva de la protecció amb l'ús d'un arnès o similar, segons el cas.
- Cal col·locar les passarel·les amb la inclinació adequada. En cas necessari, cal dotar-les amb esglaons i baranes.
- Cal mantenir les zones de treball netes i ordenades.

Proteccions col·lectives

- S'han d'emprar passarel·les dotades amb baranes resistents, d'una alçària mínima de 90 cm, i, quan sigui necessari per impedir el pas o la caiguda de treballadors i d'objectes, han de disposar respectivament d'una protecció intermèdia i d'un entornpeu.
- Cal utilitzar passarel·les sòlides amb una amplada mínima de 60 cm.

Equips de protecció individual

- Casc.
- Guants contra agressions mecàniques.
- Calçat de seguretat.
- Roba de treball.
- Arnès de seguretat.

Per a més informació

09.02 Barana

03.01.06

Caiguda de persones a diferent nivell

Des de plataformes de treball

Mesures Preventives

Normes generals

- Cal verificar el bon estat de la plataforma de treball abans de cada utilització i, en especial, l'absència de forats i esquerdes.
- S'han de restituir les proteccions col·lectives quan per algun motiu s'hagin retirat provisionalment. Cal recordar, però, que abans de retirar una protecció col·lectiva s'ha de demanar autorització a l'encarregat i substituir l'acció preventiva de la protecció amb la utilització d'arnès o similar segons el cas.
- S'han d'instal·lar escales prefabricades interiors per comunicar els diferents nivells de la plataforma.
- No es poden col·locar sobre la plataforma escales portàtils ni bastides de cavallets.
- Cal planificar prèviament la geometria de l'estructura per determinar quines mesures de seguretat s'han d'adoptar.
- Cal conèixer exactament el tipus de treball que s'ha de fer sobre la plataforma per planificar la distància al parament.
- Cal planificar l'ancoratge de la plataforma (a mur, a finestra, entre lloses, etc.) i sol·licitar el pertinent permís a la propietat.
- Cal verificar l'estat correcte del sòl que ha d'acollir la plataforma de treball.
- S'han d'utilitzar sistemes de muntatge que permetin garantir la seguretat dels muntadors.
- L'encarregat ha de controlar que els muntadors utilitzin un arnès de seguretat contra les caigudes, amarrat als components ferms de l'estructura o altres elements externs a aquesta estructura, quan sigui necessari segons les condicions de treball.
- Cal col·locar topalls de fusta de 20 x 20 x 2,7 cm sota els fusos de la plataforma.
- La plataforma s'ha de muntar amb tots els seus components, en especial els de seguretat.
- Els muntadors han de seguir estrictament les instruccions del manual de muntatge i manteniment del fabricant.
- Els mòduls per formar les plataformes (de com a mínim 60 cm d'amplada) han de ser, preferentment, de 30 cm d'amplada, fabricats amb xapa metàl·lica antilliscant o reixeta i soldada als perfils de contorn amb cordó continu. Tots els components han de ser del mateix fabricant i han de tenir la seva marca.
- Els tubs i els altres components de la plataforma no han de presentar ni oxidacions ni deformacions que en puguin minvar la resistència.
- L'encarregat ha de vigilar expressament que les mordasses o ròtules es collen de manera uniforme per tal que no quedi cap cargol fluix que pugui permetre moviments descontrolats de les plataformes i els seus components.

- En cas que s'utilitzin suports de fusta, ha de ser fusta en bon estat, sense nusos, perfectament encolada i sense deformacions o ruptures.
- Els cavallets sempre s'han de muntar anivellats, mai inclinats.
- Les plataformes s'han de muntar de manera que quedin assentades i s'eviti que es puguin desplaçar.
- S'han d'ancorar les plataformes de treball als cavallets, de manera que quedin perfectament estables.
- Les plataformes no s'han d'instal·lar sobre materials de construcció com ara rajoles, bidons i escales tisora.
- No s'han de col·locar càrregues bruscament sobre les plataformes.
- No s'han de fer moviments bruscos sobre les plataformes.
- No s'han d'acumular càrregues, ni persones, en un mateix punt de la plataforma.
- A les plataformes s'ha de dipositar el material estrictament necessari per fer els treballs.
- El material i les eines de treball s'han de repartir uniformement sobre les plataformes.
- S'han de suspendre totes les activitats relacionades amb la plataforma de treball en condicions meteorològiques adverses (vents forts, tempestes amb descàrregues elèctriques, etc.), i revisar-ne l'estat abans de tornar a iniciar els treballs.
- Cal mantenir les zones de treball netes i ordenades

Proteccions col·lectives

- Les plataformes de treball que comportin risc de caiguda d'altura superior a 2 m per als treballadors han de tenir baranes resistents, d'una alçària mínima de 90 cm, i, quan sigui necessari per impedir el pas o la caiguda de treballadors i d'objectes, han de disposar respectivament d'una protecció intermèdia i d'un entornpeu.
- Cal utilitzar plataformes de treball sòlides amb una amplada mínima de 60 cm.
- Quan s'utilitzin cavallets a prop d'obertures, forats d'ascensor, finestres o similar, s'ha de protegir la caiguda amb baranes o xarxes segons el cas.

Equips de protecció individual

- Casc.
- Guants contra agressions mecàniques.
- Calçat de seguretat.
- Arnès (quan sigui necessari).
- Roba de treball.

Per a més informació

07.02 Bastida d'elevació per cremallera
07.03 Bastida metàl·lica sobre rodes
07.04 Bastida metàl·lica tubular
07.05 Bastida penjada
07.06 Bastida sobre cavallets

Caiguda de persones a diferent nivell

Des d'escales manuals

Mesures Preventives

Normes generals

- Cal fer servir totes dues mans per pujar i baixar.
- L'escala ha d'estar subjectada per la part superior a l'estructura; per la part inferior ha de disposar de sabates antilliscants, grapes o qualsevol mecanisme antilliscant i s'ha d'aguantar sempre sobre superfícies planes i sòlides.
- No es poden utilitzar les escales com a passarel·les.
- No es poden empalmar escales, llevat que ho hagi previst el fabricant.
- Cal col·locar-les en un angle de 75º respecte a l'horitzontal.
- Han de sobrepassar en un metre el punt de suport superior.
- Cal revisar les abraçadores de les escales extensibles.
- Els esglaons han d'estar acoblats als travessers.
- El tensor ha d'estar completament estirat en les escales de tisora.
- Per utilitzar l'escala cal verificar que ni les sabates ni la mateixa escala no estan brutes de substàncies que patinin: greix, oli, etc.
- Per utilitzar l'escala cal mantenir el cos en l'amplada d'aquesta escala.
- Cal evitar realitzar activitats amb vibracions excessives o pesos importants.
- No es pot moure l'escala quan hi hagi un treballador.
- En les escales de tisora, l'operari no es pot situar una cama a cada lateral de l'escala.
- Les escales de tisora han d'estar dotades amb un sistema antiobertura.
- Són prohibits el transport i la manipulació de càrregues en les escales de mà quan el pes o les dimensions de la càrrega puguin comprometre la seguretat del treballador.
- Els travessers de les escales han d'estar en posició horitzontal.
- L'ascens i descens i els treballs des d'escales s'han de fer de cara als escalons.
- El transport a mà d'una càrrega per una escala de mà s'ha de fer de manera que no impedeixi una subjecció segura.
- No es poden utilitzar escales de mà de més de 5 metres de longitud, la resistència de les quals no tingui garanties.
- Quan s'hagin de fer treballs en escales a partir de 3,5 m, s'ha de fer servir un arnès de seguretat.

- Es prohibeixen les escales de mà improvisades.
- Les escales suspeses s'han de fixar de manera segura per tal d'evitar moviments de balanceig.
- Les escales compostes de varis elements adaptables o extensibles han d'utilitzar-se de manera que la immobilització recíproca dels diferents elements estigui assegurada.
- No es permet fer servir escales de mà en els treballs a prop d'obertures, forats d'ascensor, finestres o similar si no estan prou protegits.
- És prohibit l'ús simultani de l'escala manual per més d'un treballador.
- Cal mantenir les zones de treball netes i ordenades.

Proteccions col·lectives

- En treballs a prop d'obertures, forats d'ascensor, finestres o similar s'han de col·locar les proteccions col·lectives més adequades a la geometria de la zona que cal protegir.

Equips de protecció individual

- Casc.
- Calçat de seguretat.
- Arnès (per sobre de 3,5 m).
- Roba de treball.

Per a més informació

07.16 Escala de mà

Caiguda de persones a diferent nivell

En rases

Mesures Preventives

Normes generals

- Cal verificar periòdicament l'estat de conservació, manteniment i col·locació de les proteccions col·lectives existents.
- S'han de restituir les proteccions col·lectives quan per algun motiu s'hagin retirat provisionalment. Cal recordar, però, que abans de retirar una protecció col·lectiva s'ha de demanar autorització a l'encarregat i substituir l'acció preventiva de la protecció amb la utilització d'arnès o similar segons el cas.
- Cal comprovar periòdicament l'estat de la rasa, sobretot després de llargues aturades, en iniciar la jornada i després de pluges importants.
- Per accedir a l'interior de les rases cal emprar escales de mà ancorades al terreny i que sobresurtin un mínim d'1 m.
- Cal mantenir les zones de treball netes i ordenades.

Proteccions col·lectives

- S'ha de col·locar una malla de senyalització, en cas que no hi hagi apilament de material, en ambdós costats de la rasa i a una distància mínima de 2 m del seu perímetre.
- S'han de col·locar tanques de protecció a una distància mínima de 2 m de la rasa.
- Cal utilitzar les motes de terres extretes de la rasa com a barrera de protecció, tot respectant els criteris de les normes tècniques de prevenció aplicables (NTP 278, *Rases: prevenció de despreniments de terres*).
- Per travessar la rasa cal fer servir passarel·les sòlides amb una amplada mínima de 60 cm, dotades amb baranes resistents, d'una alçària mínima de 90 cm, i, quan sigui necessari per impedir el pas o la caiguda de treballadors i d'objectes, han de disposar respectivament d'una protecció intermèdia i d'un entornpeu.
- En vies de circulació de vehicles, cal col·locar barres New Jersey a una distància mínima de 2 m de la rasa.
- S'han d'utilitzar talussos de seguretat per tal d'evitar despreniments de terres (3:2); també es poden fer bermes intermèdies. En cas que no es puguin aplicar aquestes mesures, s'han d'apuntalar les rases.

Equips de protecció individual

- Casc.
- Calçat de seguretat.
- Roba de treball.

Per a més informació

09.03 Barrera de seguretat rígida portàtil (New Jersey)
09.09 Malla de senyalització
09.10 Mota de terra
09.14 Tanca

Caiguda de persones a diferent nivell

Des de maquinària mòbil

Mesures Preventives

Normes generals

- El conductor s'ha de netejar el calçat abans d'utilitzar l'escala d'accés a la cabina.
- S'ha de pujar i baixar de la màquina únicament per l'escala prevista pel fabricant.
- Per pujar i baixar per l'escala de la màquina, cal fer servir totes dues mans i fer-ho sempre de cara a la màquina.
- Per baixar de la màquina no es pot saltar directament des de la cabina.
- Queda prohibit transportar persones sobre la màquina.
- Cal netejar l'escala d'accés de la màquina per evitar acumulacions de fang.

Proteccions col·lectives

- S'han de mantenir en bon estat les proteccions col·lectives existents en la maquinària.
- En cas d'haver de posar benzina a la màquina des d'una alçària superior a 2 m, s'ha d'utilitzar un arnès de seguretat mentre s'estigui fent l'acció.

Equips de protecció individual

- Casc (només fora de la màquina).
- Calçat de seguretat.
- Roba de treball.
- Arnès de seguretat.

Per a més informació

04 Identificació i gestió dels riscos de la maquinària mòbil de l'obra

03.02.01

Caiguda de persones al mateix nivell

Per ordre i neteja insuficient

Mesures Preventives

Normes generals

- S'han d'evitar abocaments de greixos o líquids que facilitin les relliscades.
- Cal passar les canalitzacions provisionals, en especial les elèctriques, penjades del sostre.
- Cada treballador ha de mantenir net i ordenat el seu lloc de treball, recollir periòdicament els residus que genera i llençar-los en els contenidors pertinents.
- Cada treballador ha de ser responsable de tenir ordenades les seves eines de treball i evitar que dificultin el pas o les activitats d'altres companys.
- Cal evitar la presència de maquinària, equips o materials en les zones de pas.
- Quan les circumstàncies o la tipologia de l'obra ho requereixin, l'equip d'obra ha de planificar els passos i els itineraris del personal a l'interior de l'obra i, quan calgui, cal que se senyalitzin i es delimitin.
- Cal definir adequadament els sistemes de transport intern i evacuació dels residus: carretons, tremuges o similar.
- Cal definir adequadament la tipologia i la quantitat dels contenidors que han de contenir els residus.

Proteccions col·lectives

- S'ha de definir i senyalitzar degudament les zones d'apilament i emmagatzematge de materials i residus, com també les zones destinades a la maquinària.

Equips de protecció individual

- Casc.
- Calçat de seguretat.
- Roba de treball.

03.02.02

Caiguda de persones al mateix nivell

Per relliscades

Mesures Preventives

Normes generals

- Emmagatzemar els envasos de productes especials (olis, greixos, pintures, etc.) en posició vertical, senyalitzats i identificats en zones prèviament definides, sobre paviments impermeables, a cobert i, sempre que sigui possible, en cubetes.
- Cal col·locar cubetes sota les aixetes o les zones de subministrament de productes que puguin generar residus especials, per tal de recollir abocaments incontrolats o degoteigs.
- S'han de definir els contenidors necessaris i adequats per als residus especials.
- Cal acotar les zones d'apilament de materials susceptibles de provocar relliscades per evitar-ne l'expansió incontrolada.
- Cal abocar material absorbent en zones humides on es pugui produir fàcilment verdet.
- S'ha de mantenir el calçat sempre net de restes de fang o elements que puguin provocar relliscades.
- Cal mantenir les eines ordenades i fora del lloc de pas.
- Cal mantenir les zones de treball netes i ordenades.
- Quan es produeixi un vessament, netejar la zona amb material absorbent, terra de diatomea o similar.

Proteccions col·lectives

- S'han de definir i senyalitzar les zones susceptibles de provocar relliscades després d'haver-se produït vessaments importants de productes químics o similars.

Equips de protecció individual

- Casc.
- Calçat de seguretat.
- Roba de treball.

03.02.03

Caiguda de persones al mateix nivell

Per il·luminació insuficient

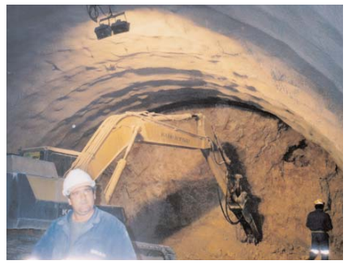

Mesures Preventives

Normes generals

- Sempre que sigui possible, cal mantenir la il·luminació natural i completar-la només quan sigui necessari.
- La il·luminació artificial ha de ser apropiada i prou intensa, i el color de la llum no ha d'ocasionar efectes negatius, de manera que el color més recomanat és el blanc.
- S'ha d'utilitzar preferentment la il·luminació artificial general, complementada amb llums localitzades en zones concretes que requereixin nivells d'il·luminació més elevats.
- Cal adequar els nivells d'il·luminació d'acord amb el tipus de treball i depenent del grau de dificultat. Aquests nivells es troben tipificats segons la legislació vigent com a nivells mínims d'il·luminació.
- Cal dotar els sistemes d'enllumenat artificial dels quadres amb els dispositius de protecció adequats i en bon estat de manteniment.
- S'ha de verificar que els sistemes d'il·luminació utilitzats no originen riscos elèctrics, d'incendi o explosió.
- S'han de substituir les bombetes o fluorescents fosos.
- Cal netejar periòdicament els llums i les proteccions transparents.
- Cal mantenir les zones de treball netes i ordenades.

Proteccions col·lectives

- En treballs nocturns o quan la visibilitat no sigui suficient, s'ha d'utilitzar un grup generador amb il·luminació artificial per tal de tenir la visibilitat adequada per dur a terme els treballs.

Equips de protecció individual

- Casc.
- Calçat de seguretat.
- Roba de treball.

03.02.04

Caiguda de persones al mateix nivell

En el muntatge d'armadures

Mesures Preventives

Normes generals

- És prohibit córrer sobre les armadures.
- Cal apilar els materials en llocs adequats i, quan sigui necessari, delimitar aquestes zones.
- S'ha de verificar el bon estat i la col·locació correcta dels elements auxiliars que s'utilitzin en aquestes fases de l'obra: cables, encofrats, escales, etc.
- Cal mantenir les eines ordenades i fora del lloc de pas.
- Cal mantenir les zones de treball netes i ordenades.
- No es pot pujar sobre la ferralla apilada.

Proteccions col·lectives

- Quan sigui necessari, cal utilitzar passarel·les, de com a mínim 60 cm, per caminar per sobre de les armadures muntades.
- En situacions puntuals i específiques, s'han de protegir les armadures amb caputxons protectors.

Equips de protecció individual

- Casc.
- Calçat de seguretat.
- Roba de treball.

03.02.05

Caiguda de persones al mateix nivell

Per ensopegar amb cables elèctrics o mànegues

Mesures Preventives

Normes generals

- Cal fer tota l'estesa elèctrica de manera aèria i prevenir la circulació de persones i vehicles.
- Cal cobrir els cables o mànegues de manera provisional a les zones de pas.
- Sempre que sigui possible, no s'han de fer servir cables excessivament llargs.
- Cal planificar la distribució adequada d'endolls elèctrics.
- Cal mantenir les zones de treball netes i ordenades.

Proteccions col·lectives

- Cal definir i senyalitzar les zones afectades per aquests elements quan la quantitat o la perillositat ho requereixin.

Equips de protecció individual

- Casc.
- Calçat de seguretat.
- Roba de treball.

03.02.06

Caiguda de persones al mateix nivell

Per caminar sobre superfícies irregulars

Mesures Preventives

Normes generals

- Cal il·luminar correctament les zones de treball.
- És prohibit caminar per sobre els carrils ferroviaris.
- Cal desplaçar-se amb precaució en les zones amb superfícies irregulars.
- S'han d'evitar vessaments de greixos o líquids que facilitin les relliscades.
- Cada treballador ha de ser responsable de tenir ordenades les seves eines de treball i evitar que dificultin el pas o les activitats dels altres companys.
- Cal mantenir les zones de treball netes i ordenades.

Proteccions col·lectives

- Separar degudament les zones d'apilament i emmagatzematge de materials i residus, com també la zona destinada a la maquinària i zones de pas.
- Quan les circumstàncies o la tipologia de l'obra ho requereixin, l'equip d'obra ha de planificar els passos i els itineraris del personal a l'interior de l'obra i, quan sigui necessari, senyalitzar-los i delimitar-los.

Equips de protecció individual

- Casc.
- Calçat de seguretat.
- Roba i accessoris de senyalització.

Per a més informació

03.23.06 Atropellaments, cops i xocs amb vehicles o contra vehicles ocasionats per maquinària de via d'obres o per circulacions ferroviàries ordinàries

La prevenció de riscos laborals en el sector de la construcció

Generalitat de Catalunya Departament de Treball · RUBAU · ASEPEYO · a la feina cap risc

03.04.01

Caiguda d'objectes per manipulació

Manual de càrregues

Mesures Preventives

Normes generals

- No s'han de fer moviments bruscos durant la manipulació o el transport de càrregues.
- No es poden manipular ni transportar materials de pesos excessius per a la persona.
- Abans d'aixecar la càrrega, cal examinar-la per detectar cantons punxeguts, brutícies, etc., i decidir, segons la forma, el pes i el volum, el millor lloc per subjectar-la.
- Quan el trasllat d'aquests materials s'hagi de fer utilitzant elements auxiliars com ara escales, bastides o similar, aquests elements han de ser emprats de manera adequada.
- En el moment d'iniciar l'aixecament de la càrrega, els peus han d'estar separats una distància equivalent a l'amplada de l'espatlla.
- Cal ajupir-se doblegant els genolls, mai l'esquena.
- En càrregues pesants o difícils de manipular, cal recórrer a l'ajuda d'un altre treballador.
- S'ha de verificar l'estat correcte de les eines abans d'utilitzar-les.
- Cal utilitzar les eines correctament.

Proteccions col·lectives

No aplicable

Equips de protecció individual

- Casc.
- Calçat de seguretat.
- Guants contra agressions mecàniques.
- Roba de treball.

03.04.02

Caiguda d'objectes per manipulació

Mecànica de càrregues

Mesures Preventives

Normes generals

- S'ha d'utilitzar l'equip d'elevació segons les instruccions del fabricant.
- En cap cas, l'operari no pot pujar a la càrrega.
- No s'han de fer moviments bruscos en l'arrencada i la hissada de la càrrega.
- S'ha de verificar i respectar les càrregues màximes admissibles indicades pel fabricant que es trobin en un lloc visible.
- S'ha de subjectar la càrrega de manera estable a través dels punts d'ancoratge i les eslingues que calguin.
- Quan la tipologia dels elements transportats, com, per exemple, la mida, ho requereixi, cal recobrir tot el material amb una xarxa o similar.
- Cal verificar l'existència del pestell de seguretat en els ganxos.
- És prohibit treballar quan les condicions meteorològiques posin en perill les condicions de seguretat.
- Cal comprovar el bon estat de les eslingues, els cables i els altres elements de subjecció en cada utilització.
- En cap cas l'operari que carrega i descarrega la càrrega no s'ha de col·locar sota la càrrega mentre està suspesa.
- Hi ha d'haver un codi de senyals conegut per tots els operaris que intervinguin en treballs relacionats amb l'arrencada i la hissada de la càrrega.

Proteccions col·lectives

- Cal senyalitzar la zona de treball quan sigui necessari.

Equips de protecció individual

- Casc.
- Guants contra agressions mecàniques.
- Calçat de seguretat.
- Roba de treball.

Per a més informació

04.09 Camió grua
04.27 Grua autopropulsada o autotransportada
04.28 Grua de gelosia
05.08 Grua torre

Trepitjades sobre objectes

Sobre armadures

Mesures Preventives

Normes generals

- És prohibit córrer sobre les armadures.
- Cal apilar els materials en llocs adequats i, quan sigui necessari, delimitar aquestes zones.
- Cal mantenir les zones de treball netes i ordenades.

Proteccions col·lectives

- S'han de col·locar passarel·les de pas, amb una amplada mínima de 60 cm, que permetin l'accés a tots els llocs de treball.
- Cal protegir les armadures amb caputxons protectors.

Equips de protecció individual

- Casc.
- Calçat de seguretat.
- Roba de treball.

03.06.02

Trepitjades sobre objectes

Sobre claus

Mesures Preventives

Normes generals

- Cal apilar les fustes susceptibles de contenir claus en zones adequades i fora del lloc de pas.
- Els claus que sobresurtin d'un element de l'obra s'han de clavar fins al fons o bé doblegar.
- Cal recollir els claus que quedin espargits per l'obra.
- Cal mantenir les zones de treball netes i ordenades.
- Cal apilar les fustes susceptibles de contenir claus en zones adequades, convenientment delimitades amb tanques metàl·liques o similar i fora del lloc de pas.

Proteccions col·lectives

- En situacions puntuals i específiques, s'han de senyalitzar els elements que continguin claus perillosos.

Equips de protecció individual

- Casc.
- Calçat de seguretat.
- Roba de treball.

03.07.01

Cops contra objectes immòbils

En treballs amb maquinària i instal·lacions

Mesures Preventives

Normes generals

- La maquinària i els altres equips han d'estacionar-se en llocs establerts, fora de la zona de pas dels treballadors i degudament falcades quan les circumstàncies ho facin necessari.
- S'ha de mantenir la màxima concentració i atenció en el treball.
- Cal evitar realitzar moviments precipitats amb el cos en zones amb presència d'aquests equips.
- S'ha de posar atenció als senyals i els elements delimitadors.
- Cal utilitzar sempre que sigui possible les vies de pas previstes pels treballadors a les obres.
- Cal mantenir les zones de treball netes i ordenades.
- No s'ha de fer servir roba amb folgances ni joies.

Proteccions col·lectives

- Cal senyalitzar amb bandes reflectants o delimitar amb tanques, malla de senyalització o similar les màquines i els equips que, per la situació o les característiques, puguin impactar amb els treballadors.

Equips de protecció individual

- Casc.
- Guants contra agressions mecàniques.
- Calçat de seguretat.
- Roba de treball.

Per a més informació

04 Identificació i gestió dels riscos de la maquinària mòbil de l'obra
05 Identificació i gestió dels riscos de la maquinària fixa de l'obra
06 Identificació i gestió dels riscos de les plantes i les instal·lacions d'obra
07 Identificació i gestió dels riscos dels elements auxiliars de l'obra
09.09 Malla de senyalització
09.14 Tanca

03.07.02

Cops contra objectes immòbils

En zones d'emmagatzematge i apilament

Mesures Preventives

Normes generals

- No s'ha de fer servir roba amb folgances ni joies.
- Els materials d'obra s'han de col·locar en zones d'emmagatzematge de manera perfectament ordenada.
- S'ha d'evitar la presència de materials aptes per utilitzar o residus generats per l'obra (runa, ferros, plàstics, etc.) en zones de pas o treball.
- Els residus generats al magatzem s'han de segregar en els contenidors habilitats per a aquesta activitat.
- Cal assegurar-se que l'enllumenat dels magatzems d'obra és suficient per tenir una visibilitat acceptable.
- Per a les tasques de col·locació i retirada d'elements dels magatzems d'obra, cal disposar de la maquinària més adequada, com, per exemple, carretons elevadors.
- Cal mantenir les zones de treball netes i ordenades.

Proteccions col·lectives

- De manera especial, les zones d'emmagatzematge de combustible han de disposar dels mitjans d'extinció d'incendi adequats i s'han de trobar senyalitzades degudament i allunyades convenientment d'altres instal·lacions, especialment de les higienicosanitàries i de benestar.

Equips de protecció individual

- Casc.
- Calçat de seguretat.
- Roba de treball.

Per a més informació

09.09 Malla de senyalització
09.14 Tanca

03.07.03

Cops contra objectes immòbils

En vies de pas a l'obra

Mesures Preventives

Normes generals

- S'ha d'evitar la presència de residus generats per l'obra (runa, ferros, plàstics, etc.) en zones de pas. Per això, s'han de realitzar treballs de neteja diàriament.
- Sempre que sigui necessari, cal delimitar les zones de pas de vianants de les zones de pas de maquinària.
- Cal respectar la senyalització d'aquestes zones, especialment quan aquestes vies siguin compartides per persones, màquines i vehicles.
- Cal mantenir les zones d'obra netes i ordenades.

Proteccions col·lectives

- S'han de senyalitzar les zones de pas.
- De manera especial, les zones d'emmagatzematge de combustible han de disposar dels mitjans d'extinció d'incendi adequats i s'han de trobar senyalitzades degudament i allunyades convenientment d'altres instal·lacions, especialment de les higienicosanitàries i de benestar.

Equips de protecció individual

- Casc.
- Calçat de seguretat.
- Roba de treball.
- Roba i accessoris de senyalització.

03.08.01

Cops i contactes amb elements mòbils de la màquina

En manteniment de maquinària

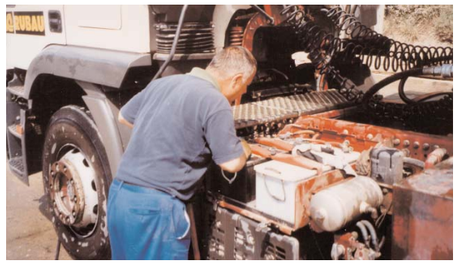

Mesures Preventives

Normes generals

- No s'ha d'utilitzar roba amb folgances ni joies, i cal utilitzar els equips de protecció adequats.
- En el cas de maquinària mòbil, la màquina ha d'estar estacionada en terreny pla, el fre d'estacionament connectat, la palanca de transmissió en punt neutral, el motor aturat, l'interruptor de la bateria en posició desconnectada i la màquina bloquejada.
- En el cas de maquinària fixa, ha d'estar aturada i desconnectada de la xarxa elèctrica i/o d'altres xarxes de subministrament.
- Cal mantenir les zones de treball netes i ordenades.

Proteccions col·lectives

- Quan sigui necessari, cal col·locar un rètol que indiqui que la màquina s'està reparant.

Equips de protecció individual

- Guants contra agressions mecàniques.
- Calçat de seguretat.
- Roba de treball.

Per a més informació

04 Identificació i gestió dels riscos de la maquinària mòbil de l'obra
05 Identificació i gestió dels riscos de la maquinària fixa de l'obra
06 Identificació i gestió dels riscos de les plantes i les instal·lacions d'obra
07 Identificació i gestió dels riscos dels elements auxiliars de l'obra

03.08.02

Cops i contactes amb elements mòbils de la màquina

En la utilització de petita maquinària

Mesures Preventives

Normes generals

- Cal fer servir la maquinària d'acord amb les instruccions del fabricant.
- Quan són màquines que contenen elements com ara serres de disc, broques trepants, etc., cal mantenir-les en perfecte estat de manteniment.
- Cal substituir les eines de tall dels equips.
- Quan no s'utilitzen s'han de desconnectar i, en cap cas, no s'han de deixar aquests equips abandonats o en zones de pas.
- Cal restringir-ne l'ús a personal especialitzat i autoritzat.
- Cal comprovar el funcionament correcte de les proteccions contra contactes elèctrics del quadre de subministrament.

Proteccions col·lectives

- S'han de mantenir col·locades i en bon estat de manteniment les proteccions que aïllen el treballador de les parts mòbils de les màquines.

Equips de protecció individual

- Casc.
- Ulleres.
- Guants contra agressions mecàniques.
- Calçat de seguretat.
- Roba de treball.

Per a més informació

05 Identificació i gestió dels riscos de la maquinària fixa de l'obra

03.09.01

Cops per objectes o eines

En la utilització d'eines manuals

Mesures Preventives

Normes generals

- Cal utilitzar les eines únicament pel seu ús específic.
- Quan sigui necessari, els treballadors han de disposar d'instruccions precises sobre l'ús de les eines i les mesures de seguretat associades.
- Abans de fer servir una eina cal verificar-ne l'estat correcte.
- Per portar les eines cal utilitzar caixes o maletes portaeines, cartutxeres fixades a la cintura o sistemes similars.
- El manteniment de les eines és fonamental per conservar-les en bon estat de servei. Cal realitzar inspeccions periòdiques per mantenir-les en bon estat, netes i afilades, i amb les articulacions greixades.

Proteccions col·lectives

- En la utilització de determinades eines com, per, exemple, masses i martells, cal mantenir distàncies de seguretat.

Equips de protecció individual

- Casc.
- Ulleres (quan sigui necessari).
- Guants contra agressions mecàniques.
- Calçat de seguretat.
- Roba de treball.

Per a més informació

07.14 Eina manual

03.09.02

Cops per objectes o eines

En operacions de muntatge i desmuntatge de bastides, cintres, encofrats o similar

Mesures Preventives

Normes generals

- Cal tenir en compte les instruccions de muntatge, desmuntatge i manteniment del fabricant.
- Depenent de la complexitat de la bastida (obligatori en els casos exposats en el punt 4.3.3 de l'RD 2177/2004), cal elaborar un pla de muntatge d'utilització i de desmuntatge; aquest document i els càlculs preceptius han de ser realitzats per una persona amb formació universitària que l'habiliti per a aquestes activitats.
- Quan les bastides disposin de marcatge CE o estiguin incloses en les condicions que marca la Instrucció CT 39/2004 de la Inspecció de Treball i Seguretat Social, al Pla anterior, el poden substituir les instruccions específiques del fabricant.
- Quan la bastida es munti fora de les configuracions tipus generalment reconegudes i no es disposi de notes de càlcul, cal efectuar un càlcul de resistència i estabilitat.
- Cal utilitzar les eines manuals adequades per aquest ús.
- L'encarregat ha de vigilar expressament la collada uniforme de les mordasses o ròtules, de manera que no quedi cap cargol fluix que pugui permetre moviments descontrolats dels tubs.
- En situacions de vent fort o molt fort, s'han de paralitzar els treballs.
- Cal ancorar les bastides de cavallets de manera que quedin perfectament estables.
- No s'han de col·locar càrregues bruscament sobre les plataformes de treball.
- No s'han de realitzar moviments bruscos sobre la plataforma de treball.
- Sobre les plataformes s'ha de dipositar el material estrictament necessari per fer els treballs.
- Cal comprovar que no hi hagi elements sortints que puguin interferir en el moviment de la plataforma de treball o produir danys físics als treballadors.
- Cal mantenir les zones de treball netes i ordenades.

Proteccions col·lectives

- Cal delimitar i senyalitzar les zones de muntatge d'aquests elements, sempre que sigui necessari.

Equips de protecció individual

- Casc.
- Guants contra agressions mecàniques.
- Calçat de seguretat.
- Arnès.
- Roba de treball.

Per a més informació

07.02 Bastida d'elevació per cremallera
07.03 Bastida metàl·lica sobre rodes
07.04 Bastida metàl·lica tubular
07.05 Bastida penjada
07.06 Bastida sobre cavallets
07.11 Cintra
07.15 Encofrat

Projecció de fragments o partícules

En operacions de tall

Mesures Preventives

Normes generals

- El full de la serra ha d'estar en perfecte estat de manteniment i s'ha de col·locar correctament, per evitar vibracions i moviments no previstos que donin lloc a projeccions.
- En el cas de tall de fusta, cal extreure prèviament tots els claus o les parts metàl·liques de la fusta que es vol tallar.
- S'han de col·locar els elements que cal tallar de manera segura i subjectats correctament, d'acord amb les instruccions del fabricant.
- Cal tallar per via humida materials ceràmics.
- Cal comprovar diàriament l'estat dels discos de tall.
- S'ha de fer servir el disc de tall més apropiat per a cada material que cal tallar.

Proteccions col·lectives

- Cal aïllar aquesta activitat i evitar les zones de pas, per no afectar els altres treballadors.
- No s'han d'alterar els dispositius de seguretat de la màquina.

Equips de protecció individual

- Casc.
- Ulleres.
- Mascareta.
- Guants contra agressions mecàniques.
- Calçat de seguretat.
- Roba de treball.
- En certs casos, guants contra agressions mecàniques.

Per a més informació

05.26 Serra de disc
05.27 Serra de disc de diamant

Projecció de fragments o partícules

Operacions de soldadura

Mesures Preventives

Normes generals

- El personal soldador ha d'estar acreditat.
- Abans d'iniciar els treballs, cal verificar el bon estat de l'equip de soldadura.
- S'han de suspendre els treballs quan les condicions climatològiques siguin adverses.
- És prohibit soldar a l'interior dels contenidors, els dipòsits o els barrils que no hagin estat netejats completament.
- En soldadures en espais confinats, cal assegurar la presència de sistemes d'extracció de fums i la presència d'un operari de suport a l'exterior del recinte.
- S'ha d'escollir l'elèctrode més adequat per a cada material.
- L'operari ha de tenir totes les parts del cos cobertes.
- La roba ha d'estar neta de greixos, dissolvents o qualsevol altra substància inflamable.
- S'ha d'evitar que les guspires produïdes arribin o caiguin sobre les ampolles, les mànegues o líquids inflamables.

Proteccions col·lectives

- Cal col·locar mampares metàl·liques de separació en presència d'altres treballadors.
- S'han de col·locar mantes ignífugues horitzontals situades per sota el nivell de muntatge.
- Cal adoptar mesures d'evacuació i emergència, sobretot en treballs en espais confinats.
- Cal verificar que les zones de soldadura estan ben ventilades o tenen sistemes d'extracció adequats.
- Quan les condicions de l'entorn ho requereixin, cal disposar d'un extintor.

Equips de protecció individual

- Casc.
- Ulleres.
- Pantalles facials.
- Guants contra agressions d'origen tèrmic.
- Manyoples.
- Maniguets i mànegues.
- Calçat de seguretat.
- Polaines.
- Davantals de protecció contra les agressions tèrmiques.
- Roba de treball.

Per a més informació

05.03 Equip d'oxitall
05.04 Equips de soldadura per a arc elèctric

La prevenció de riscos laborals en el sector de la construcció

Generalitat de Catalunya Departament de Treball · RUBAU · ASEPEYO · a la feina cap risc

03.11.05

Atrapaments per objectes o entre objectes

En manteniment de maquinària

Mesures Preventives

Normes generals

- No es pot utilitzar roba amb folgances ni joies en aquestes operacions.
- En el cas de maquinària mòbil, la màquina ha d'estar estacionada en terreny pla, el fre d'estacionament connectat, la palanca de transmissió en punt neutral, el motor aturat, l'interruptor de la bateria en posició desconnectada i la màquina bloquejada.
- En el cas de maquinària fixa, ha d'estar aturada i desconnectada de la xarxa elèctrica amb els dispositius d'arrencada bloquejats.
- Cal assegurar l'estabilitat de la maquinària i dels seus components en el transcurs de la reparació.
- Cal mantenir les zones de treball netes i ordenades.

Proteccions col·lectives

- Cal evitar la presència de personal aliè, si és necessari delimitant la zona amb tanques o similar.
- Cal col·locar un rètol que indiqui que la màquina s'està reparant.

Equips de protecció individual

- Guants contra agressions mecàniques.
- Calçat de seguretat.
- Roba de treball.

Per a més informació

04 Identificació i gestió dels riscos de la maquinària mòbil de l'obra
05 Identificació i gestió dels riscos de la maquinària fixa de l'obra
06 Identificació i gestió dels riscos de les plantes i les instal·lacions d'obra
07 Identificació i gestió dels riscos dels elements auxiliars de l'obra
09.14 Tanca

03.11.03

Atrapaments per objectes o entre objectes

Per desplom de plataformes de treball

Mesures Preventives

Normes generals

- Relatives tant a les plataformes de treball com als elements auxiliars que les sostenen com ara bastides, encofrats, etc.:
  - . Cal tenir en compte les instruccions de muntatge, desmuntatge i manteniment del fabricant.
  - . Depenent de la complexitat de la bastida (obligatori en els casos exposats en el punt 4.3.3 del RD 2177/2004), cal elaborar un pla de muntatge d'utilització i de desmuntatge; aquest document i els càlculs preceptius han de ser realitzats per una persona amb formació universitària que l'habiliti per a aquestes activitats.
  - . Quan les bastides disposin de marcatge CE, o estiguin incloses en les condicions que marca la Instrucció CT 39/2004 de la Inspecció de Treball i Seguretat Social, al Pla anterior, el poden substituir les instruccions específiques del fabricant..
  - . Quan la bastida es munti fora de les configuracions tipus generalment reconegudes i no es disposi de notes de càlcul, cal efectuar un càlcul de resistència i estabilitat.
  - . Cal falcar, anivellar i ancorar correctament el conjunt.
  - . S'ha de verificar que la planitud, l'estabilitat i la resistència del sòl que acull l'estructura siguin correctes.
  - . És prohibit el muntatge a trams i amb elements no normalitzats.
  - . No es pot iniciar el nivell de muntatge superior sense haver acabat el nivell de partida amb tots els elements d'estabilitat.
  - . Si es tracta d'una estructura tubular s'han de travar a cada cara externa i a les diagonals espacials mitjançant creus de Sant Andreu.
  - . Els tubs i els altres components no han de tenir ni oxidacions ni deformacions que en puguin minvar la resistència.
  - . L'encarregat ha de vigilar expressament la collada uniforme de les mordasses o ròtules, de manera que no quedi cap cargol fluix que pugui permetre moviments descontrolats dels tubs.
  - . Els cavallets sempre s'han de muntar anivellats, mai inclinats i sobres bases sòlides i resistents.
  - . En situacions de vent fort o molt fort, s'han de paralitzar els treballs.
- Relatives específicament a les plataformes de treball:
  - . No es poden col·locar sobre la plataforma escales portàtils ni altres bastides ni cavallets.
  - . S'han d'ancorar les plataformes de treball als cavallets, de manera que quedin perfectament estables.
  - . Les plataformes de treball s'han de muntar de manera que assentin, i cal evitar que es puguin desplaçar.

. Les plataformes de treball no s'han d'instal·lar sobre materials de construcció com ara rajoles, bidons i escales tisora.

. No s'han de col·locar càrregues bruscament sobre les plataformes de treball.

. No s'han de realitzar moviments bruscos sobre les plataformes de treball.

. No s'han d'acumular càrregues ni persones en un mateix punt de la plataforma.

. A les plataformes s'ha de dipositar el material estrictament necessari per fer els treballs.

. El material i les eines de treball s'han de repartir uniformement sobre les plataformes.

. Abans d'utilitzar la plataforma, cal comprovar cada dia que no hi hagi acumulacions de neu, glaç, runa o material sobrant.

Proteccions col·lectives

- Sempre que sigui necessari, cal comprovar que la zona o l'àrea que quedi per sota de la plataforma de treball hagi estat delimitada amb baranes per impedir a qualsevol persona l'accés i la permanència en aquesta zona.

Equips de protecció individual

- Casc.
- Calçat de seguretat.
- Arnès (en tasques de muntatge i desmuntatge).
- Roba de treball.

Per a més informació

03.11.02 Atrapaments per objectes o entre objectes per desplom de bastides
07.02 Bastida d'elevació per cremallera
07.03 Bastida metàl·lica sobre rodes
07.04 Bastida metàl·lica tubular
07.05 Bastida penjada
07.06 Bastida sobre cavallets

Atrapaments per objectes o entre objectes

Per desplom de talussos verticals

Mesures Preventives

Normes generals

- No es pot treballar sota talussos verticals que no estiguin apuntalats o bolonats en cas de talussos rocosos.
- En el càlcul del pendent dels talls cal incloure amplis marges de seguretat, per tal de preveure les variacions que es poden esdevenir en les característiques del terreny com a conseqüència de les condicions atmosfèriques: pluges, sequedat, humitat, etc.
- Cal dimensionar l'apuntalament per a les càrregues màximes previsibles en les condicions més desfavorables.
- El trànsit de vehicles i persones s'ha de separar del perímetre del talús, d'acord amb les característiques d'aquest talús (NTP 278, Rases: prevenció de despreniments de terres).
- Les operacions de moviment de terres en general s'han de realitzar d'acord amb els criteris definits per l'estudi geotècnic del projecte, el procés constructiu proposat pel projecte i l'estat del terreny segons les condicions climatològiques.
- S'han de conduir les aigües de pluja pel cap del desmunt amb cunetons, de manera que l'aigua no vessi pel talús. Si és possible, sempre revestits, ja que si no es revesteixen poden ser punts d'entrada d'aigua al talús.
- Cal evitar qualsevol tipus d'activitat a la rodalia d'un talús després de pluges importants.
- S'ha d'inspeccionar regularment el cap de talús per controlar l'aparició de possibles fissures.
- No s'han d'emmagatzemar àrids ni altres materials a prop de la vora de coronació del talús. Cal deixar una distància mínima de 2 m.

Proteccions col·lectives

- Cal col·locar malles de subjecció o xarxes de protecció als talussos quan sigui necessari.
- Cal delimitar i senyalitzar la part superior i inferior dels talussos perillosos.

Equips de protecció individual

- Casc.
- Calçat de seguretat.
- Roba de treball.

Per a més informació

03.01.24 Caiguda de persones a diferent nivell des de talussos

Atrapaments per objectes o entre objectes

En rases

Mesures Preventives

Normes generals

- En l'excavació de rases, cal considerar els criteris fixats per la NTP 278, Rases: prevenció de despreniments de terres.
- En rases amb profunditats superiors a 1,30 m, amb treballadors al seu interior, s'ha de mantenir un treballador de vigilància a l'exterior con a norma de seguretat. A més a més, cal recórrer als apuntalaments, a les bermes o als angles de talús necessaris, depenent del material del terreny.
- Cal dimensionar l'apuntalament per a les càrregues màximes previsibles en les condicions més desfavorables.
- En general, els apuntalaments només es poden retirar quan deixen de ser necessaris i per franges horitzontals, començant per la part inferior de la rasa.
- En el càlcul del pendent del talús cal incloure amplis marges de seguretat, per tal de preveure les variacions que es poden esdevenir en les característiques del terreny com a conseqüència de les condicions atmosfèriques: pluges, sequedat, humitat, etc.
- Els productes procedents de l'excavació de les rases s'han de retirar immediatament i, si no, s'han d'abassegar a una distància mínima de 2 m del perímetre del talús.
- Igualment, el trànsit de vehicles i, en general, qualsevol sol·licitació s'ha de separar d'aquest perímetre de la rasa d'acord amb les característiques d'aquesta rasa.
- Les operacions de moviment de terres en general s'han de fer d'acord amb els criteris definits per l'estudi geotècnic del projecte i l'estat del terreny segons de les condicions climatològiques.
- Queda prohibit fer servir l'entramat, l'entibat o l'encofrat per baixar o pujar els treballadors de les rases. Per fer-ho, s'han de fer servir escales i adoptar les mesures de seguretat corresponents.

Proteccions col·lectives

- Cal senyalitzar i delimitar les rases.
- Cal preveure els equips de treball (escales, etc.) per tal de poder sortir-ne.

Equips de protecció individual

- Casc.
- Calçat de seguretat.
- Roba de treball.

Per a més informació

03.03.05 Caiguda d'objectes per desplom en esllavissades de terres
09.09 Malla de senyalització

La prevenció de riscos laborals en el sector de la construcció

Generalitat de Catalunya Departament de Treball · RUBAU · ASEPEYO · a la feina cap risc

Atrapaments per bolcada de màquines

En operacions amb maquinària mòbil

Mesures Preventives

Normes generals

- Quan aquesta màquina circuli únicament per l'obra, cal verificar que la persona que la condueix està autoritzada, té la formació i la informació específiques de PRL que fixa el RD 1215/1997, de 18 de juliol, article 5, i s'ha llegit el manual d'instruccions de la màquina. Si la màquina circula per una via pública, a més a més, cal que el conductor tingui el carnet de conduir B.
- Cal conduir la maquinària respectant la senyalització i, en qualsevol cas, a una velocitat que permeti el controlar-la en tot moment.
- Abans d'iniciar els treballs, s'ha de comprovar que tots els dispositius de la màquina responen correctament i estan en perfecte estat: frens, cadenes, etc.
- Cal assegurar la màxima visibilitat de la màquina i netejar-ne els retrovisors, els parabrises i els miralls.
- Durant la conducció, s'ha de portar col·locat sempre el cinturó de seguretat.
- Únicament es pot circular pels pendents permesos pel fabricant.
- En treballs en zones susceptibles de produir-se bolcades, quan no es disposi d'una bona visibilitat, cal requerir la col·laboració d'un senyalista.
- En reiniciar l'activitat després d'haver-se produït pluges importants, cal tenir present que les condicions del terreny poden haver canviat.
- Si la visibilitat en el treball disminueix per circumstàncies meteorològiques o similar per sota dels límits de seguretat, cal aparcar la màquina en un lloc segur i esperar.
- En treballs en pendents cal treballar cap a dalt i cap a baix, mai transversalment, i no es poden fer girs.
- No és permès baixar pendents amb el motor aturat o en punt mort.
- Cal evitar desplaçaments de maquinària en zones a menys de 2 m de la vorera del talús.
- S'ha d'estacionar la màquina en zones retirades, de terreny pla i ferm. Cal frenar la màquina, treure les claus del contacte i tancar l'interruptor de la bateria, la cabina i el compartiment del motor.
- És prohibit romandre a les zones d'influència dels moviments de les màquines.
- Cal verificar que l'alçària màxima de la màquina és l'adequada per tal d'evitar interferències amb elements viaris, línies elèctriques o similars.
- Cal adaptar les mesures preventives per tal d'evitar que caiguin a les excavacions o a l'aigua.
- Quan sigui necessari, aquesta màquina ha de d'estar equipada d'estructures que protegeixin el conductor contra l'esclafament en cas de bolcada de la màquina, i contra caigudes d'objectes.
- S'ha de definir i senyalitzar els recorreguts de la maquinària mòbil, amb la finalitat d'evitar xocs,
- No s'ha d'utilitzar la maquinària mòbil com a mitjà de transport de persones, llevat que el fabricant hagi previst seients amb aquesta finalitat.

Proteccions col·lectives

- Quan sigui necessari, cal col·locar una malla de protecció a 2 m de la coronació de rases o talussos.
- Quan sigui necessari, cal senyalitzar les zones de treball.

Equips de protecció individual

- Casc (només fora de la màquina).
- Calçat de seguretat.
- Faixes i cinturons antivibracions
- Roba de treball.
- Roba i accessoris de senyalització (només fora de la màquina).

Per a més informació

04 Identificació i gestió dels riscos de la maquinària mòbil de l'obra

La prevenció de riscos laborals en el sector de la construcció

Generalitat de Catalunya Departament de Treball · RUBAU · ASEPEYO · a la feina cap risc

Sobreesforços

En la manipulació manual de càrregues

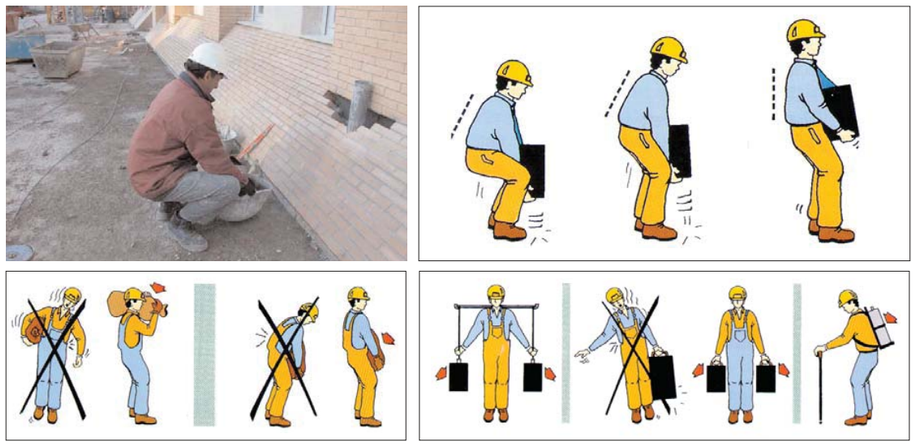

Mesures Preventives

Normes generals

- Per aixecar una càrrega cal seguir les regles bàsiques següents:
  . S'han de separar els peus fins a aconseguir una postura estable.
  . Cal doblegar els genolls.
  . S'ha de mantenir l'esquena recta.
  . Cal aproximar la càrrega al cos.
  . Cal manipular el pes gradualment.
  . No s'ha de girar el tronc mentre s'estigui manipulant la càrrega.
  . Cal mantenir sempre que sigui possible els braços amb tracció simple.
- No s'han d'aixecar ni transportar pesos per sobre les determinacions normatives (RD 487/1997), i s'aconsella utilitzar un mitjà auxiliar adequat. No es pot superar el pes màxim recomanat de 25 kg. Les persones grans, les dones i els joves no han de superar el pes màxim de 15 kg
- Cal mantenir l'esquena recta durant el transport d'una càrrega.
- En la manipulació i el transport de càrregues, cal repartir-les per no sobrecarregar un costat de la columna.
- No s'han de transportar càrregues caminant cap enrere.
- Cal examinar la càrrega abans de manipular-la i localitzar-ne les zones perilloses (arestes, vores, etc.) en el moment de l'agafament.
- Cal planificar la manipulació (quin és el punt d'agafament més adequat, on s'ha de deixar la càrrega) i eliminar qualsevol element que interfereixi en el transport.
- Cal evitar inclinacions laterals de la columna quan es transportin càrregues amb un sol braç.
- La manipulació s'ha de fer amb l'ajuda d'altres companys de feina, en funció del pes, les dimensions i la forma de la càrrega,
- En les càrregues que s'hagin de desplaçar, cal recordar que és millor empènyer la càrrega que estirar-la.
- S'han de minimitzar les distàncies llargues en el transport de càrregues.
- Cal evitar les postures fixes (alternança de tasques i establiment de pauses).

Proteccions col·lectives

No aplicable.

Equips de protecció individual

- Casc.
- Guants contra agressions mecàniques.
- Calçat de seguretat.
- Faixa (quan s'hagi prescrit per problemes de salut individuals).
- Roba de treball.

La prevenció de riscos laborals en el sector de la construcció
Generalitat de Catalunya Departament de Treball · RUBAU · ASEPEYO · a la feina cap risc

03.13.02

Sobreesforços

En la manipulació d'eines i equips de treball

Mesures Preventives

Normes generals

- Cal tenir present la necessitat que hi hagi elements auxiliars per transportar material.
- S'han de tenir en compte les característiques físiques de l'individu (talla, pes, complexió, etc.).
- Cal fer aturades durant l'activitat.
- Cal evitar postures forçades i/o inadequades i fer petits exercicis per mobilitzar la resta del cos.
- Sempre que sigui possible, cal mantenir l'esquena recta durant l'activitat.
- En la manipulació i el transport d'aquestes eines o equips, cal repartir el pes per no sobrecarregar un costat de la columna.
- S'han d'utilitzar eines amb mànecs llargs per economitzar esforços.

Proteccions col·lectives

No aplicable.

Equips de protecció individual

- Casc.
- Guants contra agressions mecàniques.
- Calçat de seguretat.
- Faixa (quan s'hagi prescrit per problemes de salut individuals).
- Roba de treball.

03.15.01

Contactes tèrmics

En operacions de manteniment de maquinària

Mesures Preventives

Normes generals

- S'han de fer les tasques de reparació de la maquinària amb el motor aturat.
- Abans de manipular determinades parts de la maquinària, cal verificar-ne la temperatura.

Proteccions col·lectives

- Quan sigui necessari, cal delimitar i senyalitzar la zona de la reparació per evitar l'accés a qualsevol persona aliena a l'activitat.

Equips de protecció individual

- Guants contra agressions d'origen tèrmic.
- Calçat de seguretat.
- Roba de treball.

03.15.02

Contactes tèrmics

En operacions de soldadura

Mesures Preventives

Normes generals

- Els portaelectrodes han de tenir el mànec de material aïllant i han d'estar en perfecte estat de manteniment.
- No es poden tocar les peces que s'acabin de soldar.
- Cal inspeccionar periòdicament l'equip de soldadura.

Proteccions col·lectives

- Cal limitar l'accés al personal autoritzat a la zona de les soldadures.

Equips de protecció individual

- Casc.
- Ulleres.
- Pantalles facials.
- Guants contra agressions d'origen tèrmic.
- Manyoples.
- Maniguets i mànegues.
- Calçat de seguretat.
- Polaines.
- Roba de treball.

Per a més informació

05.03 Equip d'oxitall

05.04 Equip de soldadura per a arc elèctric

03.15.03

Contactes tèrmics

En operacions d'estesa de mescles bituminoses en calent

Mesures Preventives

Normes generals

- En les operacions amb pales manuals i rasclons, cal evitar projeccions i contactes amb les mescles bituminoses que s'estenen.
- És prohibit l'accés al regle vibrant durant l'estesa.
- Els operaris de l'equip d'estesa han de mantenir una distància de seguretat respecte als elements de l'estenedora susceptibles de projectar material al seu cos.
- Cal evitar manipular elements de la màquina en contacte amb les mescles bituminoses amb les mans.
- Cal efectuar tasques de reparació de l'estenedora amb el motor aturat i abans de manipular determinades parts de la màquina verificar la seva temperatura.

Proteccions col·lectives

- Presència de tots els rètols d'informació i senyalització de les màquines en bon estat, nets i situats en llocs visibles.

Equips de protecció individual

- Guants contra agressions mecàniques (en tasques de manteniment).
- Calçat de seguretat.
- Roba de treball.
- Roba i accessoris de senyalització.

Per a més informació

04.22 Estenedora de mescles bituminoses en calent

Contactes elèctrics

D'operaris amb línies aèries

Mesures Preventives

Normes generals

- Abans d'iniciar els treballs s'han d'identificar totes les línies i planificar les actuacions.
- En cas de dubtes o dificultats cal requerir la presència d'empleats de la companyia subministradora.
- L'encarregat ha d'informar tots els treballadors afectats d'aquest risc.
- S'han de seguir les instruccions del Reglament electrotècnic d'alta i baixa tensió (RAT) i del RD 614/2001.
- S'han de suspendre els treballs quan les condicions meteorològiques (vent, pluja, tempesta, etc.) posin en perill les condicions de seguretat.
- Si s'han de realitzar treballs prop de línies elèctriques, s'han de mantenir les distàncies de seguretat que exigeix el RD 614/2001:

$U_n \leq$	D_{PEL-1}	D_{PEL-2}	D_{PROX-1}	D_{PROX-2}
≤1	50	50	70	300
3	62	52	112	300
6	62	53	112	300
10	65	55	115	300
15	66	57	116	300
20	72	60	122	300
30	82	66	132	300
45	98	73	148	300
66	120	85	170	300
110	160	100	210	500
132	180	110	330	500
220	260	160	410	500
380	390	250	540	700

U_n: tensió nominal de la instal·lació (kV).

D_{PEL-1}: distància fins al límit exterior de la zona de perill quan hi hagi risc de sobretensió per llamp (cm).

D_{PEL-2}: distància fins al límit exterior de la zona de perill quan no hi hagi risc de sobretensió per llamp (cm).

D_{PROX-1}: distància fins al límit exterior de la zona de proximitat quan sigui possible delimitar amb precisió la zona de treball i controlar que aquesta zona no se sobrepassa durant la realització del treball (cm).

D_{PROX-2}: distància fins al límit exterior de la zona de proximitat quan no sigui possible delimitar amb precisió la zona de treball i controlar que aquesta zona no se sobrepassa durant la realització del treball (cm).

Definicions segons el RD 614/2001:

1. **Zona de perill o zona de treballs en tensió**: espai al voltant dels elements en tensió on la presència d'un treballador desprotegit suposa un risc greu i imminent perquè es pot produir un arc elèctric, o un contacte directe amb l'element en tensió, tenint en compte els gestos o els moviments normals que pot fer el treballador sense desplaçar-se.
2. **Zona de proximitat**: espai delimitat al voltant de la zona de perill des de la qual el treballador pot envair accidentalment aquesta zona. On no s'interposi una barrera física que garanteixi la protecció davant del risc elèctric, la distància des de l'element en tensió fins al límit exterior d'aquesta zona ha de ser la indicada en la taula.

- En cas que els treballs que s'han de realitzar no permetin mantenir les distàncies de seguretat anteriorment esmentades, s'ha de sol·licitar el descàrrec de la línia a la companyia propietària. Això consisteix a deixar la línia fora de servei amb tots els conductors en curtcircuit i connectats a terra. L'execució d'aquesta mesura només la pot realitzar la companyia propietària de la línia.

Abans d'iniciar el treball, l'encarregat de l'obra ha d'exigir que:

1r. S'hagin col·locat equips de connexió de terra i curtcircuit en els conductors de la línia de manera visible des del lloc del treball.

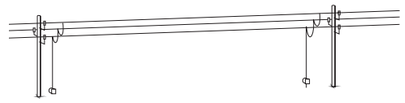

2n. Li lliurin una confirmació escrita que la mesura s'ha portat a terme i que no la retiraran sense avisar-lo.

- Cal desviar o deixar sense tensió, si és possible, les línies aèries si aquestes poden afectar la seguretat de l'obra.

Proteccions col·lectives

- Cal col·locar obstacles que evitin que l'àrea de treball envaeixi la zona de proximitat de les línies aèries.

Equips de protecció individual

- Casc.
- Guants contra agressions d'origen elèctric (si cal manipular les línies). Només personal autoritzat per la companyia.
- Calçat de seguretat.
- Roba de treball.

03.16.02

Contactes elèctrics

D'operaris amb línies subterrànies

Mesures Preventives

Normes generals

- Abans d'iniciar els treballs s'han d'identificar totes les línies i planificar les actuacions.
- En cas de dubtes o dificultats cal requerir la presència d'empleats de la companyia subministradora.
- S'han de seguir les instruccions del Reglament electrotècnic d'alta i baixa tensió (RAT) i del RD 614/2001.
- Si s'han de realitzar treballs prop de línies elèctriques, s'ha de sol·licitar el descàrrec de la línia a la companyia propietària. Això consisteix a deixar la línia fora de servei amb tots els conductors en curtcircuit i connectats a terra. L'execució d'aquesta mesura només la pot realitzar la companyia.
- En cas de dubte, cal tractar tots els cables subterranis com si estiguessin en tensió.
- No s'ha de tocar ni alterar la posició de cap cable elèctric. En cas que sigui necessari, s'ha de sol·licitar a la companyia corresponent la realització dels treballs.
- No s'ha de deixar cap cable descobert després de fer cates o moviments de terra.
- S'ha d'utilitzar sempre el detector de camp elèctric per fixar el traçat i la profunditat dels conductors.
- Cal informar la companyia subministradora, i delimitar la zona, en cas que algun cable presenti desperfectes.
- S'han de suspendre els treballs quan les condicions meteorològiques (pluja, tempesta, etc.) posin en perill les condicions de seguretat.

Proteccions col·lectives

- En cas que algun cable quedi al descobert, s'ha de senyalitzar i delimitar la zona adequadament.

Equips de protecció individual

- Casc.
- Guants contra agressions d'origen elèctric (si cal manipular les línies). Només personal autoritzat per la companyia.
- Calçat de seguretat.
- Roba de treball.

03.16.03

Contactes elèctrics

De maquinària amb línies aèries

Mesures Preventives

Normes generals

- Abans d'iniciar els treballs s'han d'identificar totes les línies i planificar les actuacions.
- En cas de dubtes o dificultats cal requerir la presència d'empleats de la companyia subministradora.
- L'encarregat ha d'avisar tots els conductors afectats d'aquest risc.
- S'han de seguir les instruccions del Reglament electrotècnic d'alta i baixa tensió (RAT) i del RD 614/2001.
- S'han de suspendre els treballs quan les condicions meteorològiques (vent, pluja, tempesta, etc.) posin en perill les condicions de seguretat.
- Si s'han de realitzar treballs de càrrega i descàrrega de materials prop de línies elèctriques, s'han de mantenir les distàncies de seguretat que exigeix el RD 614/2001:

$U_n \leq$	D_{PEL-1}	D_{PEL-2}	D_{PROX-1}	D_{PROX-2}
≤1	50	50	70	300
3	62	52	112	300
6	62	53	112	300
10	65	55	115	300
15	66	57	116	300
20	72	60	122	300
30	82	66	132	300
45	98	73	148	300
66	120	85	170	300
110	160	100	210	500
132	180	110	330	500
220	260	160	410	500
380	390	250	540	700

U_n: tensió nominal de la instal·lació (kV).

D_{PEL-1}: distància fins al límit exterior de la zona de perill quan hi hagi risc de sobretensió per llamp (cm).

D_{PEL-2}: distància fins al límit exterior de la zona de perill quan no hi hagi risc de sobretensió per llamp (cm).

D_{PROX-1}: distància fins al límit exterior de la zona de proximitat quan sigui possible delimitar amb precisió la zona de treball i controlar que aquesta zona no se sobrepassa durant la realització del treball (cm).

D_{PROX-2}: distància fins al límit exterior de la zona de proximitat quan no sigui possible delimitar amb precisió la zona de treball i controlar que aquesta zona no se sobrepassa durant la realització del treball (cm).

Definicions segons el RD 614/2001:

1. **Zona de perill o zona de treballs en tensió**: espai al voltant dels elements en tensió on la presència d'un treballador desprotegit suposa un risc greu i imminent perquè es pot produir un arc elèctric, o un contacte directe amb l'element en tensió, tenint en compte els gestos o moviments normals que pot fer el treballador sense desplaçar-se.
2. **Zona de proximitat:** espai delimitat al voltant de la zona de perill des del qual el treballador pot envair accidentalment aquesta zona. On no s'interposi una barrera física que garanteixi la protecció davant del risc elèctric, la distància des de l'element en tensió fins al límit exterior d'aquesta zona ha de ser la indicada en la taula.

• En cas que els treballs que s'han de realitzar no permetin mantenir les distàncies de seguretat anteriorment esmentades, s'ha de sol·licitar el descàrrec de la línia a la companyia propietària. Això consisteix a deixar la línia fora de servei amb tots els conductors en curtcircuit i connectats a terra. L'execució d'aquesta mesura només la pot realitzar la companyia propietària de la línia.

Abans d'iniciar el treball, l'encarregat de l'obra ha d'exigir que:

1r. S'hagin col·locat equips de connexió de terra i curtcircuit en els conductors de la línia de manera visible des del lloc del treball.

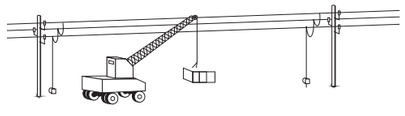

2n. Li lliurin una confirmació escrita que la mesura s'ha portat a terme i que no la retiraran sense avisar-lo.

• Cal desviar o deixar sense tensió, si és possible, les línies aèries si aquestes poden afectar la seguretat de l'obra.

Proteccions col·lectives

• Col·locació de pòrtics de seguretat, tanques, terraplens, etc.

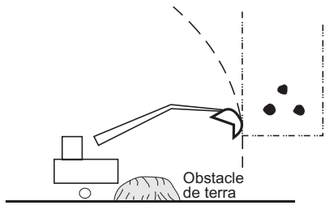

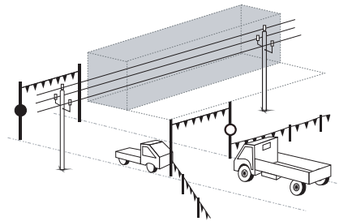

• Reducció de la zona d'abast de l'element d'altura mitjançant la instal·lació de dispositius de seguretat que limitin el recorregut de les seves parts mòbils. Aquests dispositius acostumen a ser elèctrics, mecànics o hidràulics. Generalment, aquesta mesura només s'aplica als elements d'altura que operen immobilitzats sobre el terreny.

• Reducció de la zona d'abast de la càrrega d'una grua torre mitjançant un dispositiu que limiti el recorregut del carro per la ploma.

• Reducció de la zona d'abast d'una grua torre mitjançant un dispositiu que limiti la rotació de la ploma.

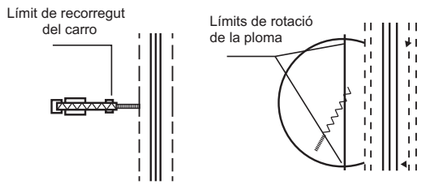

03.16.03

Equips de protecció individual

• Calçat de seguretat.

• Roba de treball.

Per a més informació

04 Identificació i gestió dels riscos de la maquinària mòbil de l'obra
07.21 Pòrtic de seguretat per a línies elèctriques

La prevenció de riscos laborals en el sector de la construcció
Generalitat de Catalunya
Departament de Treball
RUBAU
ASEPEYO
a la feina cap risc

03.16.04

Contactes elèctrics

De maquinària amb línies subterrànies

Mesures Preventives

Normes generals

- Abans d'iniciar els treballs s'han d'identificar totes les línies i planificar les actuacions.
- En cas de dubtes o dificultats cal requerir la presència d'empleats de la companyia subministradora.
- L'encarregat ha d'avisar tots els maquinistes afectats d'aquest risc.
- S'han de senyalitzar totes les línies perilloses per evitar-ne la ruptura.
- Si s'han de realitzar treballs prop de línies elèctriques, s'ha de sol·licitar el descàrrec de la línia a la companyia propietària. Això consisteix a deixar la línia fora de servei amb tots els conductors en curtcircuit i connectats a terra. L'execució d'aquesta mesura només la pot realitzar la companyia.
- S'han de seguir les instruccions del Reglament electrotècnic d'alta i baixa tensió (RAT) i del RD 614/2001.
- En zones de serveis afectats, els operaris de les diferents màquines han d'actuar amb precaució i sempre guiats per encarregats experimentats.
- S'han de suspendre els treballs quan les condicions meteorològiques (pluja, tempesta, etc.) posin en perill les condicions de seguretat.

Proteccions col·lectives

- En cas que algun cable quedi al descobert, s'ha de senyalitzar i delimitar la zona adequadament.

Equips de protecció individual

- Calçat de seguretat.
- Roba de treball.

Per a més informació

04 Identificació i gestió dels riscos de la maquinària mòbil de l'obra

03.16.05

Contactes elèctrics

En maquinària i plantes d'obra

Mesures Preventives

Normes generals

- Cal evitar passar els cables d'alimentació per terra i, especialment, en zones de pas o humides.
- Els endolls han d'estar en bon estat.
- No es pot desconnectar l'equip estirant els cables d'alimentació, sinó que s'ha de fer des de l'endoll.
- Si s'observa qualsevol defecte en l'estat de conservació d'un equip, cal posar-lo fora d'ús i reparar-lo.
- Cal retirar els cables que presentin risc de contacte elèctric.
- La reparació de qualsevol element de la instal·lació elèctrica cal deixar-la a especialistes (electricistes).
- S'ha de realitzar el manteniment de màquines i plantes d'acord amb els manuals d'ús.
- Cal verificar periòdicament el bon estat de les instal·lacions amb manteniments regulars.
- Cal verificar l'existència de quadres de comandament amb els elements de protecció adequats: interruptors magnetotèrmics i diferencials.
- Els quadres elèctrics, envolvents, aparellatge, preses de corrent i demés elements de la instal·lació provisional d'obra han de complir les condicions de seguretat contemplades al REBT 842/2002 i concretament la ITC-BT-33.
- Els quadres elèctrics d'obra anomenats «conjunts per a obres CO», s'han de construir d'acord amb la norma UNE-EN 60439-4.
- El grau de protecció dels elements de la instal·lació situats a la intempèrie a les obres serà com a mínim d'IP 45.
- No s'han de permetre, en cap cas, les connexions a la base d'endoll amb terminals nus. D'aquesta manera, s'han d'utilitzar les clavelles corresponents.

Proteccions col·lectives

- Els quadres de comandament han d'anar protegits en caixes blindades, amb porta, pany i clau.
- Cada quadre elèctric ha d'anar proveït de la seva presa de terra i d'un senyal normalitzat d'advertiment de risc elèctric.
- Cal separar i, si s'escau, senyalitzar els materials o els equips en mal estat per evitar que siguin utilitzats novament.

Equips de protecció individual

- Casc.
- Guants contra agressions d'origen elèctric (només electricistes).
- Calçat de seguretat.
- Roba de treball.

Per a més informació

05 Identificació i gestió dels riscos de la maquinària fixa de l'obra
06 Identificació i gestió dels riscos de les plantes i les instal·lacions d'obra

Contactes elèctrics

En instal·lacions elèctriques provisionals de l'obra

Mesures Preventives

Normes generals

- Cal dimensionar les instal·lacions adequadament.
- Cal dotar les instal·lacions de quadres de comandament amb els elements de protecció adequats: interruptors magnetotèrmics i diferencials.
- Sempre que sigui possible, el cablejat de les instal·lacions provisionals de l'obra s'ha de passar penjat del sostre, evitant zones de pas i humitats.
- Els endolls han d'estar en bon estat.
- Els cables mànega han de ser antihumitat.
- Cal verificar periòdicament el bon estat de les instal·lacions amb manteniments regulars.
- Cal comprovar el funcionament correcte dels elements de protecció dels quadres de comandament.
- La reparació de qualsevol element de la instal·lació elèctrica cal deixar-la a especialistes (electricistes).
- Els quadres elèctrics, envolvents, aparellatge, preses de corrent i demés elements de la instal·lació provisional d'obra han de complir les condicions de seguretat contemplades al REBT 842/2002 i concretament la ITC-BT-33.
- Els quadres elèctrics d'obra anomenats «conjunts per a obres CO», s'han de construir d'acord amb la norma UNE-EN 60439-4.
- El grau de protecció dels elements de la instal·lació situats a la intempèrie a les obres serà com a mínim d'IP 45.
- No s'han de permetre, en cap cas, les connexions a la base d'endoll amb terminals nus. D'aquesta manera, s'han d'utilitzar les clavelles corresponents.

Proteccions col·lectives

- Els quadres de comandament han d'anar protegits en caixes blindades, amb porta, pany i clau.
- Cada quadre elèctric va proveït de la seva presa de terra i d'un senyal normalitzat d'advertiment de risc elèctric.
- Cal separar i, si s'escau, senyalitzar els materials en mal estat, per evitar que es torni a fer servir.

Equips de protecció individual

- Casc.
- Guants contra agressions d'origen elèctric (només electricistes).
- Calçat de seguretat.
- Roba de treball.

Contactes amb sunstàncies corrosives

En operacions amb àcids o substàncies càustiques

Mesures Preventives

Normes generals

- Cal gestionar els productes químics segons la seva fitxa de dades de seguretat, que lliurarà el proveïdor dels productes químics que s'utilitzin.
- Cal limitar la quantitat d'aquestes substàncies a l'obra a les que siguin estrictament necessàries.
- Aquests productes cal emmagatzemar-los en locals especialment protegits, de manera del tot ordenada.
- Sempre que sigui possible, s'ha de substituir l'agent químic perillós per un altre que no ho sigui o que ho sigui en menor grau.
- Tots els recipients que continguin aquest tipus de productes han de tancar hermèticament.
- Tots els envasos (dipòsits, bidons, sacs o similar) que continguin productes químics han d'estar degudament etiquetats pels fabricants, distribuïdors i importadors, per tal que els treballadors estiguin informats del contingut i puguin adoptar les mesures de prevenció adequades, En cas que ja no es disposi de la identificació facilitada pel fabricant, s'han de col·locar etiquetes identificatives amb el nom del producte, així com també el pictograma que adverteix de la seva perillositat.
- Aquests productes han d'estar manipulats per personal especialitzat.
- En cas que es produeixin vessaments accidentals, s'han de dipositar en els contenidors de productes especials abans de ser retirats per gestors autoritzats.
- Aquests productes s'han d'emmagatzemar de manera vertical i assegurar-se que estan hermèticament tancats.
- Cal mantenir les zones de treball netes i ordenades.

Proteccions col·lectives

- Les zones d'emmagatzematge d'aquests productes s'han de situar en zones específiques correctament senyalitzades.

Equips de protecció individual

- Casc.
- Mascareta (quan sigui necessari).
- Guants contra agressions químiques.
- Calçat de seguretat.
- Roba de treball.
- Ulleres de seguretat.

Contactes amb substàncies corrosives

En operacions de manteniment i neteja de maquinària

Mesures Preventives

Normes generals

- Cal gestionar els productes químics segons la seva fitxa de dades de seguretat, que lliurarà el proveïdor dels productes químics que s'utilitzin.
- Cal limitar la quantitat d'aquestes substàncies a l'obra a les que siguin estrictament necessàries.
- Els productes químics utilitzats en aquestes tasques s'han de col·locar en zones d'apilament, en magatzems de manera del tot ordenada o en locals especials protegits.
- Sempre que sigui possible, s'ha de substituir l'agent químic perillós per un altre que no ho sigui o ho sigui en menor grau.
- Tots els recipients que continguin aquest tipus de productes han de tancar hermèticament.
- Tots els envasos (dipòsits, bidons, sacs o similar) que continguin productes químics han d'estar degudament etiquetats pels fabricants, distribuïdors i importadors, per tal que els treballadors estiguin informats del contingut i puguin adoptar les mesures de prevenció adequades, En cas que ja no es disposi de la identificació facilitada pel fabricant, s'han de col·locar etiquetes identificatives amb el nom del producte, així com també el pictograma que adverteix de la seva perillositat.
- Aquests productes han d'estar manipulats per personal especialitzat.
- En cas que es produeixin vessaments accidentals, s'han de dipositar en els contenidors de productes especials abans de ser retirats per gestors autoritzats.
- Aquests productes s'han d'emmagatzemar de manera vertical i assegurar-se que estan hermèticament tancats.
- El rentatge de la maquinària s'ha de realitzar en zones habilitades per aquesta activitat, amb la finalitat d'assegurar l'emmagatzematge dels residus resultants mitjançant dipòsits hermètics.
- Els residus resultants de les operacions de manteniment cal dipositar-los en contenidors específics i evacuar-los a través de gestors autoritzats.
- Cal mantenir les zones de treball netes i ordenades.

Proteccions col·lectives

- Les zones d'emmagatzematge d'aquests productes s'han de situar en zones específiques correctament senyalitzades.

03.18.02

Equips de protecció individual

- Casc.
- Mascareta (quan sigui necessari).
- Guants contra agressions químiques.
- Calçat de seguretat.
- Roba de treball.

La prevenció de riscos laborals en el sector de la construcció

Generalitat de Catalunya Departament de Treball · RUBAU · ASEPEYO · a la feina cap risc

03.19.01

Exposició a radiacions

De l'arc voltaic en soldadura

Mesures Preventives

Normes generals

- Cal utilitzar equips de soldadura amb el marcatge CE prioritàriament o adaptats al RD 1215/1997.
- Cal assegurar-se que els usuaris d'aquests equips estan autoritzats i disposen de formació específica.
- És prohibit treballar en condicions climatològiques adverses: vent fort, pluja i humitat.
- Cal verificar l'estat dels equips elèctrics.
- Quan els treballs de soldadura s'efectuïn en locals molt conductors, es recomana la utilització de petites tensions. Per altra banda, la tensió en buit entre l'electrode i la peça a soldar, no ha de ser superior a 90 V, valor eficaç per corrent altern i 150 V en corrent continu.
- Per mirar l'arc voltaic cal fer servir una pantalla facial que protegeixi dels riscos derivats de radiacions de soldadura i de projecció de partícules.
- Cal comprovar periòdicament l'estat dels cables d'alimentació, les pinces, etc.

Proteccions col·lectives

- S'ha de verificar que al voltant de la zona de soldadura no hi ha altres persones. En cas contrari, cal fer servir proteccions col·lectives (mampares) o proteccions individuals.

Equips de protecció individual

- Casc.
- Ulleres.
- Pantalles facials, amb vidre filtrant, que protegeixi de la projecció violenta de partícules i de les radiacions de soldadura.
- Guants contra agressions d'origen tèrmic.
- Manyoples.
- Maniguets i mànegues.
- Calçat de seguretat.
- Polaines.
- Davantals de protecció contra les agressions mecàniques.
- Roba de treball de cotó (ignífuga i ajustada).

Per a més informació

05.04 Equip de soldadura per arc elèctric

03.21.04

Incendis

En instal·lacions elèctriques

Mesures Preventives

Normes generals

- Cal dimensionar i dissenyar les instal·lacions adequadament.
- Cal dotar les instal·lacions de quadres de comandament amb els elements de protecció adequats: interruptors magnetotèrmics i diferencials.
- Sempre que sigui possible, el cablejat de les instal·lacions provisionals de l'obra s'ha de passar penjat del sostre, tot evitant zones de pas i humitats. En cas de que el cablejat se situï en zones de pas o humides, cal que estigui protegit.
- Cal verificar periòdicament el bon estat de les instal·lacions amb manteniments regulars.
- La reparació de qualsevol element en mal estat cal deixar-la a especialistes (electricistes).
- Els cables mànega han de ser antihumitat.
- Els quadres elèctrics, envolvents, aparellatge, preses de corrent i demés elements de la instal·lació provisional d'obra han de complir les condicions de seguretat contemplades al REBT 842/2002 i concretament la ITC-BT-33.
- Els quadres elèctrics d'obra anomenats «conjunts per a obres CO», s'han de construir d'acord amb la norma UNE-EN 60439-4.
- El grau de protecció dels elements de la instal·lació situats a la intempèrie a les obres serà com a mínim d'IP 45.
- En cap cas no es permeten les connexions a la base de l'endoll amb terminals nus.

Proteccions col·lectives

- Els quadres de comandament han d'anar protegits en caixes blindades, amb porta, pany i clau.
- Cada quadre elèctric ha d'anar proveït de la seva presa de terra i d'un senyal normalitzat d'advertiment de risc elèctric.
- Cal separar i, si s'escau, senyalitzar els equips i els materials en mal estat per evitar que es tornin a fer servir.
- Quan les condicions de l'entorn ho requereixin, cal disposar d'un extintor.

Equips de protecció individual

- Casc.
- Mascareta (quan sigui necessari).
- Guants contra agressions d'origen elèctric (només electricistes).
- Calçat de seguretat.
- Roba de treball.

Incendis

En magatzems i oficines

Mesures Preventives

Normes generals

- S'ha de realitzar un manteniment correcte de les instal·lacions elèctriques d'aquests locals, per tal que no es produeixin curtcircuits.
- Si es fan operacions amb soldadura o treballs que puguin generar flames o guspires, cal fer-ho amb la presència de personal amb coneixements d'extinció d'incendis.
- Cal emmagatzemar els productes inflamables amb taps hermètics, amb posició vertical i sobre superfícies impermeables que permetin recollir fàcilment els vessaments.
- És prohibit fumar a l'interior del magatzem.
- L'entorn de treball ha d'estar net i ordenat.

Proteccions col·lectives

- Els magatzems han d'estar dotats amb extintors, amb la seva senyalització corresponent.
- La tipologia, la quantitat i la ubicació dels extintors han d'anar definides pel projecte tècnic corresponent.
- Els extintors no poden estar tapats, sinó que han d'estar en llocs visibles i accessibles.
- Al magatzem i a l'oficina s'ha de disposar d'un pla d'emergència que previngui els incendis. Cal disposar de plànols d'evacuació, d'extintors, de telèfons d'emergència en un lloc visible, de senyalització d'emergència, etc.

Equips de protecció individual

- Casc.
- Mascareta (quan sigui necessari).
- Calçat de seguretat.
- Roba de treball.

Incendis

En màquines o vehicles

Mesures Preventives

Normes generals

- Cal utilitzar màquines amb marcatge CE prioritàriament o adaptats al RD 1215/1997.
- Totes les màquines han de tenir un manteniment periòdic, i qualsevol element que estigui en mal estat s'ha de canviar immediatament.
- Cal prendre les mesures adequades per a cada màquina o vehicle per evitar incendis en tasques de manteniment.
- S'ha de mantenir una conducció prudent i d'acord amb les normes de circulació interna de l'obra per evitar xocs i bolcades.
- Cal mantenir les màquines i els vehicles en un estat correcte d'ordre i neteja.
- Està prohibit fumar en la proximitat de les màquines amb risc d'incendi.
- Quan es posi benzina en un vehicle, cal que sigui amb el contacte desconnectat i amb la ràdio parada.

Proteccions col·lectives

- Cada màquina o vehicle ha de disposar d'un extintor.

Equips de protecció individual

- Casc.
- Mascareta (quan sigui necessari).
- Calçat de seguretat.
- Roba de treball.

Incendis

En operacions de soldadura

Mesures Preventives

Normes generals

- Cal verificar l'estat correcte dels elements elèctrics, els cables d'alimentació, les pinces i les vàlvules de connexió del cablejat amb les bombones dels gasos.
- Quan els treballs de soldadura s'efectuïn en locals molt conductors, es recomana la utilització de petites tensions. Per altra banda, la tensió en buit entre l'electrode i la peça a soldar, no ha de ser superior a 90 V, valor eficaç per corrent altern i 150 V en corrent continu.
- No s'han d'efectuar treballs de soldadura a prop de zones amb materials inflamables: combustibles, productes químics, fusta, etc.
- No es permet soldar en espais confinats que continguin o hagin contingut productes inflamables.
- S'ha de verificar en tot moment la zona d'influència de les guspires i prendre les mesures adequades en cada cas.
- És prohibit treballar en condicions climatològiques adversesm, com ara vent fort.
- L'entorn de treball ha d'estar net i ordenat.
- Les ampolles de gasos han d'estar situades de manera vertical i fixades per tal d'evitar el risc de caiguda.
- Abans de realitzar operacions de soldadura cal assegurar-se que s'han ventilat suficientment els locals on prèviament s'hagin dut a terme tasques en què s'hagin pogut despendre gasos o vapors inflamables.

Proteccions col·lectives

- En cas de soldadures perilloses, cal requerir la presència de personal amb coneixements d'extinció d'incendis.
- A l'obra s'ha de disposar d'un pla d'emergència que prevegi aquest tipus de situacions, amb els preceptius plànols d'evacuació, els extintors, els telèfons d'emergència, etc.
- Cal que les mànegues i ampolles de gasos disposin de vàlvules de seguretat.

Equips de protecció individual

- Casc.
- Ulleres.
- Pantalles facials.
- Guants contra agressions d'origen tèrmic.
- Manyoples.
- Maniguets i mànegues.
- Calçat de seguretat.
- Polaines.
- Davantals de protecció contra les agressions mecàniques.
- Roba de treball.

Per a més informació

05.03 Equip d'oxitall
05.04 Equip de soldadura per arc elèctric

La prevenció de riscos laborals en el sector de la construcció

Generalitat de Catalunya Departament de Treball · RUBAU · ASEPEYO · a la feina cap risc

03.21.08

Incendis

En la crema incontrolada de residus a l'obra

Mesures Preventives

Normes generals

- És totalment prohibit fer foc a l'obra.
- Cal informar els treballadors d'aquesta prohibició durant les sessions de formació a obra.
- S'ha d'evitar tenir restes de fusta descontrolades per l'obra. Els residus de fusta cal col·locar-los en contenidors específics, que cal evacuar periòdicament a través d'un gestor autoritzat.
- Les instal·lacions d'higiene i benestar per als treballadors han d'estar dotades amb menjadors amb les condicions necessàries per cuinar i disposar d'una temperatura adequada.

Proteccions col·lectives

- A l'obra s'ha de disposar d'un pla d'emergència. Cal tenir plànols d'evacuació, extintors, etc.

Equips de protecció individual

- Casc.
- Mascareta (quan sigui necessari).
- Calçat de seguretat.
- Roba de treball.

Generalitat de Catalunya Departament de Treball · RUBAU · ASEPEYO · a la feina cap risc

03.23.01

Atropellaments, cops i xocs amb vehicles o contra vehicles

Per trànsit intern de l'obra

Mesures Preventives

Normes generals

- La traça afectada per les obres ha d'estar senyalitzada i degudament delimitada en zona de talussos.
- Totes les obres amb circulació interna de vehicles han d'estar senyalitzades amb cartells de limitació de velocitat.
- En senyalització mòbil, a més a més, cal tenir en compte la Llei de seguretat vial, el Reglament general de circulació i el Catàleg de senyals de circulació.
- Cal mantenir les distàncies de seguretat.
- Les maniobres de la maquinària de gran tonatge han de ser dirigides per encarregats o per persones que senyalitzin.
- En obres consistents en ampliacions de calçades o similar en què necessàriament el tràfic rodat circula per vials afectats per l'obra, quan no es respectin els límits de velocitat o altres senyals, cal recórrer a la policia de trànsit competent a la zona.
- Cal exigir la màxima concentració dels conductors de vehicles de l'obra, per tal d'evitar distraccions com a conseqüència de la seva activitat.
- En obres nocturnes, cal dotar les màquines i les zones de treball amb la il·luminació necessària.
- Cal fer servir el cinturó de seguretat.

Proteccions col·lectives

- Quan sigui necessari, cal delimitar les zones de pas de vianants respecte a la dels vehicles, mitjançant la col·locació de tanques, malles de senyalització, cons o similar.
- La maquinària d'obra ha d'estar dotada amb un senyal acústic de marxa enrere.
- Es recomana que la maquinària d'obra disposi d'avisador llumínic de tipus rotatori o flaix.

Equips de protecció individual

- Casc.
- Calçat de seguretat.
- Roba i accessoris de senyalització.

Per a més informació

09.06 Con
09.09 Malla de senyalització
09.14 Tanca

La prevenció de riscos laborals en el sector de la construcció

Generalitat de Catalunya Departament de Treball · RUBAU · ASEPEYO · a la feina cap risc

03.23.02

Atropellaments, cops i xocs amb vehicles o contra vehicles

En maniobres amb maquinària mòbil

Mesures Preventives

Normes generals

- Quan aquestes màquines circulin únicament per l'obra, cal verificar que les persones que les condueixen estan autoritzades, tenen la formació i la informació específiques de PRL que fixa el RD 1215/1997, de 18 de juliol, article 5, i se n'han llegit el manual d'instruccions. Si les màquines circulen per una via pública, a més a més, cal que els conductors tinguin el carnet de conduir B.
- Cal planificar les zones de circulació i la senyalització provisional de l'obra.
- En actuacions que afectin vies amb trànsit, cal definir una senyalització d'acord amb la norma 8.3.IC.
- Cal respectar la senyalització provisional de l'obra.
- En obres nocturnes, cal dotar les màquines i les zones de treball amb la il·luminació necessària.
- S'han de mantenir els elements de senyalització de la màquina nets i en bon estat.
- Cal mantenir les distàncies de seguretat.
- En maniobres difícils cal recórrer al suport d'un senyalista.
- Cal fer servir el cinturó de seguretat.

Proteccions col·lectives

- Quan sigui necessari, s'ha de delimitar la zona de treball d'una màquina o diverses màquines amb tanques, malla, cons o similar.
- Quan sigui necessari, cal delimitar les zones de pas de vianants respecte a la dels vehicles, mitjançant la col·locació de tanques, malles de senyalització, cons o similar.
- Cal col·locar els senyals i els elements de senyalització provisional d'obra.

Equips de protecció individual

- Casc (només fora de la màquina).
- Calçat de seguretat.
- Roba i accessoris de senyalització (només fora de la màquina).

Per a més informació

04 Identificació i gestió dels riscos de la maquinària mòbil de l'obra
09.06 Con
09.09 Malla de senyalització
09.14 Tanca

03.23.03

Atropellaments, cops i xocs amb vehicles o contra vehicles

Per màquines fora de control

Mesures Preventives

Normes generals

- Quan aquestes màquines circulin únicament per l'obra, cal verificar que les persones que les condueixen estan autoritzades, tenen la formació i la informació específiques de PRL que fixa el RD 1215/1997, de 18 de juliol, article 5, i se n'han llegit el manual d'instruccions. Si les màquines circulen per una via pública, a més a més, cal que els conductors tinguin el carnet de conduir B.
- No es pot pujar ni baixar amb la màquina en moviment.
- Cal mantenir les distàncies de seguretat.
- Cal respectar la senyalització d'obra.
- Cal controlar la màquina únicament des del seient.
- És prohibit el consum de begudes alcohòliques.
- No s'ha de conduir en estat de somnolència o esgotament.
- Cal extremar la precaució en situacions de manca de visibilitat com a conseqüència de condicions climatològiques adverses.
- S'ha d'assegurar un manteniment correcte de les màquines de l'obra.
- Cal assegurar una il·luminació correcta en treballs nocturns.
- El personal qualificat ha d'efectuar les tasques de reparació de la màquina un cop estacionada i amb el motor aturat.
- Cal assegurar la presència d'un encarregat per coordinar maniobres complexes de la maquinària.
- Cal fer servir el cinturó de seguretat.

Proteccions col·lectives

- Totes les obres amb circulació interna de màquines han d'estar senyalitzades amb senyals de circulació.
- La maquinària d'obra ha d'estar dotada amb un senyal acústic de marxa enrere.
- Es recomana que la maquinària d'obra disposi d'avisador llumínic de tipus rotatori o flaix.

Equips de protecció individual

- Casc (només fora de la màquina).
- Calçat de seguretat.
- Roba i accessoris de senyalització (només fora de la màquina).

In itinere

Mesures Preventives

Normes generals

- Cal fer als vehicles les revisions de manteniment previstes pel fabricant.
- Queda prohibit el consum de begudes alcohòliques o de qualsevol substància estupefaent que afecti la conducció d'un vehicle.
- No es pot conduir en estat de somnolència o esgotament. S'ha de fer un descans com a mínim cada dues hores de conducció continuada.
- Queda prohibida la utilització del telèfon mòbil mentre es condueix, llevat dels casos en què es disposi d'un sistema de mans lliures homologat.
- Cal respectar els senyals de circulació i les normes del codi tècnic de circulació.
- S'han de senyalitzar les maniobres del vehicle amb antelació.
- Cal utilitzar el cinturó de seguretat.
- Cal mantenir les distàncies de seguretat.
- Cal extremar la precaució en situacions de manca de visibilitat com a conseqüència de condicions climatològiques adverses.
- S'ha de disposar d'armilla reflectant a l'interior de la zona de conducció i utilitzar-la en cas que s'hagi de baixar del vehicle a la carretera.
- Cal disposar de triangles reflectants.
- Cal ajustar la posició de conducció (seient, volant, etc.) a l'anatomia del conductor.

Proteccions col·lectives

No aplicable

Equips de protecció individual

- Roba i accessoris de senyalització.

Per trànsit extern a l'obra

Mesures Preventives

Normes generals

- Les obres que incideixin amb la circulació viària han de definir una senyalització provisional d'acord amb els criteris de la norma Senyalització d'obres (norma de carreteres 8.3-IC).
- En senyalització mòbil, a més a més, cal tenir en compte la Llei de seguretat vial, el Reglament general de circulació i el Catàleg de senyals de circulació.
- Quan les obres impliquin talls temporals de carreteres importants cal posar-ho en coneixement dels seus usuaris a través de la premsa o altres mitjans.
- En la definició de la senyalització provisional que cal utilitzar per a una via determinada, cal verificar si el propietari de la via té identificats requisits per a aquest tipus d'interferències, i fins i tot és recomanable demanar-li que la revisi.

Proteccions col·lectives

- Cal senyalitzar i delimitar amb tanques, barres New Jersey o similars les obres, excepte el trànsit extern.
- Quan sigui necessari per a la protecció dels treballadors, les vies de circulació de vehicles han d'estar delimitades mitjançant franges contínues d'un color visible, preferentment blanc o groc, tenint en compte el color del terra. La delimitació ha de respectar les distàncies necessàries de seguretat entre vehicles i objectes o vianants.
- Cal col·locar senyalització nocturna i comprovar diàriament el seu funcionament correcte.
- Els senyals han de ser retroreflectants amb nivell 2.
- La retirada de senyalització mòbil s'ha de fer en l'ordre invers en el qual s'ha col·locat i cal fer-ho mitjançant protocols de seguretat.
- Cal anul·lar la senyalització existent de la via quan aquesta senyalització contradigui la d'obra.
- Cal col·locar la senyalització d'obra en l'ordre en el qual se l'hagi de trobar el trànsit.

Equips de protecció individual

- Calçat de seguretat.
- Roba i accessoris de senyalització.

03.24.01

Altres

Causats per fenòmens climàtics i atmosfèrics

Mesures Preventives

Normes generals

- Cal conèixer la previsió meteorològica de la zona.
- En determinades obres, com, per exemple, en el cas d'intervencions en zones fluvials, s'han d'establir plans d'emergència.
- S'ha de portar la roba de treball adequada.
- En el cas de climatologia extrema, cal aturar els treballs.
- Quan sigui possible, cal flexibilitzar les activitats per tal de poder treballar a cobert quan les condicions climàtiques no permetin fer-ho a l'aire lliure.
- Cal seguir el manual d'instruccions del fabricant de determinades màquines, pel que fa a la utilització d'aquestes màquines davant de fenòmens meteorològics extrems.

Proteccions col·lectives

- Quan sigui necessari, s'ha de disposar d'un pla d'emergència que prevegi aquests fenòmens.

Equips de protecció individual

- Casc.
- Calçat de seguretat (impermeable si s'escau).
- Roba de treball (impermeable, si s'escau).

03.25.01

Risc de danys a la salut derivats de l'exposició a agents químics

Per inhalació de pols i fibres (sílice, fusta, metalls, pols inerta i altres fibres minerals, etc.)

Mesures Preventives

Normes generals

- Sempre que la naturalesa de l'operació ho permeti, s'ha de treballar per via humida.
- Per als treballs que, per la naturalesa del risc i/o la seva durada, l'avaluació de riscos així ho determini, cal adoptar mesures organitzatives de rotació en el lloc de treball.
- Cal reduir al mínim el nombre de treballadors exposats.
- S'ha de reduir al mínim la durada i la intensitat de les exposicions a pols.
- S'han d'humitejar els terres abans de netejar-los.
- Cal disposar d'instal·lacions apropiades per a la higiene personal.
- Els treballadors han d'adoptar mesures higièniques adequades, tant personals com d'ordre i neteja en l'àrea de treball. Abans de menjar, beure o fumar, els treballadors exposats a pols o fibres s'han de rentar les mans, la cara i la boca.
- És prohibit preparar i consumir aliments, com també beure i fumar a les àrees de treball on hi hagi exposició a pols o fibres.
- La roba de treball és d'us obligatori durant la jornada laboral, i cal substituir-la per la roba de carrer en finalitzar la jornada laboral. La neteja d'aquesta roba de treball cal realitzar-la, com a mínim, una vegada per setmana.

Proteccions col·lectives

- Tots els equips de treball i les eines portàtils, quan tècnicament sigui possible, han d'estar proveïts d'un sistema d'aspiració localitzada.
- En operacions que impliquin un risc per emissió de pols o fibres, cal treballar amb un sistema de ventilació mecànica adequat. En cas que no sigui possible instal·lar-lo, cal treballar a l'aire lliure; si s'ha de treballar a l'interior de locals, aquests locals han d'estar ventilats adequadament.

La prevenció de riscos laborals en el sector de la construcció

Generalitat de Catalunya Departament de Treball · RUBAU · ASEPEYO · a la feina cap risc

Equips de protecció individual

- Casc.
- Ulleres.
- Mascareta.
- Màscara.
- Guants contra agressions químiques.
- Calçat de seguretat.
- Roba de treball.

Risc de danys a la salut derivats de l'exposició a agents químics

Per inhalació de fum

Mesures Preventives

Normes generals

- Els equips de treball mòbils proveïts d'un motor de combustió no es poden utilitzar en espais de treball tancats, excepte si es garanteix una quantitat suficient d'aire, de manera que no hi hagi riscos per a la seguretat i la salut dels treballadors.
- Per als treballs que, per la naturalesa del risc i/o la seva durada, l'avaluació de riscos així ho determini, cal adoptar mesures organitzatives de rotació en el lloc de treball.
- Cal reduir al mínim el nombre de treballadors exposats.
- Cal reduir al mínim la durada i la intensitat de les exposicions a fum.
- Cal disposar d'instal·lacions apropiades per a la higiene personal.
- Els treballadors han d'adoptar mesures higièniques adequades, tant personals com d'ordre i neteja en l'àrea de treball. Abans de menjar, beure o fumar, els treballadors exposats al fum s'han de rentar les mans, la cara i la boca.
- És prohibit preparar i consumir aliments, com també beure i fumar en les àrees de treball on hi hagi exposició al fum.
- La roba de treball és d'ús obligatori durant la jornada laboral, i cal substituir-la per la roba de carrer en finalitzar la jornada laboral. La neteja d'aquesta roba de treball cal realitzar-la, com a mínim, una vegada per setmana.

Proteccions col·lectives

- En operacions que impliquin un risc per emissió de fum i es treballi amb equips que no tinguin un dispositiu adequat de captació o d'extracció, sempre que sigui possible cal treballar a l'aire lliure. Si s'ha de treballar a l'interior de locals, aquests locals han d'estar ventilats adequadament.

Equips de protecció individual

- Casc.
- Mascareta.
- Màscara.
- Calçat de seguretat.
- Roba de treball.

Risc de danys a la salut derivats de l'exposició a agents químics

Per inhalació de vapors i gasos

(pintures, desencofrants, dissolvents, additius, hidrocarburs derivats de l'asfalt, escumants per a aïllament, coles, etc.)

Mesures Preventives

Normes generals

- Cal disposar de la fitxa de dades de seguretat, facilitades pel proveïdor, dels productes químics que s'utilitzen.
- S'han d'utilitzar correctament els productes, segons les prescripcions del fabricant (fitxa tècnica) i el procediment de treball establert.
- Cal substituir, sempre que sigui possible, el producte químic que contingui un agent químic perillós per un altre que no ho sigui o de menor grau de perillositat.
- Per als treballs que, per la naturalesa del risc i/o la seva durada, l'avaluació de riscos així ho determini, cal adoptar mesures organitzatives de rotació en el lloc de treball.
- Cal reduir al mínim el nombre de treballadors exposats.
- S'ha de reduir al mínim la durada i la intensitat de les exposicions a gasos o vapors.
- Tots els envasos (dipòsits, bidons, sacs o similar) que continguin productes químics han d'estar degudament etiquetats pels fabricants, distribuïdors i importadors, per tal que els treballadors estiguin informats del seu contingut i puguin adoptar les mesures de prevenció adequades. En cas que ja no es disposi de la identificació facilitada pel fabricant, s'han de col·locar etiquetes identificatives amb el nom del producte, així com també el pictograma que adverteix de la seva perillositat.
- Cal disposar d'instal·lacions apropiades per a la higiene personal.
- Els treballadors han d'adoptar mesures higièniques adequades, tant personals com d'ordre i neteja en l'àrea de treball. Abans de menjar, beure o fumar, els treballadors exposats a vapors i gasos s'han de rentar les mans, la cara i la boca.
- És prohibit preparar i conumir d'aliments, com també beure i fumar en les àrees de treball on hi hagi exposició a vapors i gasos.
- La roba de treball és d'ús obligatori durant la jornada laboral, i cal substituir-la per la roba de carrer en finalitzar la jornada laboral. La neteja d'aquesta roba de treball cal realitzar-la, com a mínim, cada dia.
- En operacions que impliquin un risc per emissió de vapors i gasos i es treballi amb equips que no disposin d'un dispositiu adequat de captació o d'extracció, sempre que sigui possible cal treballar a l'aire lliure. Si s'ha de treballar a l'interior de locals, aquests locals han d'estar adequadament ventilats.

Proteccions col·lectives

No aplicable.

Equips de protecció individual

- Casc.
- Mascareta.
- Màscara.
- Calçat de seguretat.
- Roba de treball.

La prevenció de riscos laborals en el sector de la construcció

Generalitat de Catalunya Departament de Treball · RUBAU · ASEPEYO · a la feina cap risc

Risc de danys a la salut derivats de l'exposició a agents químics

Per contacte amb productes en pols i líquids (ciment, resines, àcids, àlcalis, additius, hidrocarburs de l'asfalt, escumants per a aïllament, coles, greixos, olis, etc.)

Mesures Preventives

Normes generals

- Cal disposar de la fitxa de dades de seguretat, facilitades pel proveïdor, dels productes químics que s'utilitzen.
- S'han d'utilitzar correctament els productes, segons les prescripcions del fabricant (fitxa tècnica) i el procediment de treball establert.
- S'ha de substituir, sempre que sigui possible, el producte químic que contingui un agent químic perillós per un altre que no ho sigui o de menor grau de perillositat.
- Per als treballs que, per la naturalesa del risc i/o la seva durada, l'avaluació de riscos així ho determini, cal adoptar mesures organitzatives de rotació en el lloc de treball.
- Tots els envasos (dipòsits, bidons, sacs o similar) que continguin productes químics han d'estar degudament etiquetats pels fabricants, distribuïdors i importadors, per tal que els treballadors estiguin informats del seu contingut i puguin adoptar les mesures de prevenció adequades. En cas que ja no es disposi de la identificació facilitada pel fabricant, s'han de col·locar etiquetes identificatives amb el nom del producte, així com també el pictograma que adverteix de la seva perillositat.
- Cal disposar d'instal·lacions apropiades per a la higiene personal.
- Els treballadors han d'adoptar mesures higièniques adequades, tant personals com d'ordre i neteja en l'àrea de treball. Abans de menjar, beure o fumar, els treballadors que manipulin productes químics s'han de rentar les mans, la cara i la boca.
- És prohibit preparar i consumir aliments, com també beure i fumar en les àrees de treball on es manipulin productes químics.
- La roba de treball és d'ús obligatori durant la jornada laboral, i cal substituir-la per la roba de carrer en finalitzar la jornada laboral. La neteja d'aquesta roba de treball cal realitzar-la, com a mínim, cada dia.
- Cal evitar les projeccions i les esquitxades en el transvasament de líquids. Sempre que sigui possible, s'han d'utilitzar equips portàtils de bombament. Cal limitar els transvasaments manuals a recipients de petita capacitat.
- S'ha d'aplicar, a la zona on hi hagi possible contacte, crema barrera de protecció.

03.25.05

Proteccions col·lectives

No aplicable.

Equips de protecció individual

- Casc.
- Ulleres.
- Guants contra agressions químiques.
- Calçat de seguretat.
- Roba de treball (específica al producte químic).

La prevenció de riscos laborals en el sector de la construcció

Generalitat de Catalunya Departament de Treball · RUBAU · ASEPEYO · a la feina cap risc

Risc de danys a la salut derivats de l'exposició a agents físics

Soroll (exposicions agudes i cròniques)

Mesures Preventives

Normes generals

- L'avaluació de riscos del centre de treball s'haurà de realitzar tenint en compte la mesura dels nivells de soroll als quals estan exposats els treballadors. Aquesta mesura no serà necessària en les situacions en què el tècnic pugui arribar a una conclusió sense haver de fer aquesta mesura de soroll.
- En els llocs de treball on el nivell d'exposició diari equivalent superi els 80 dB(A) i el nivell de pic superi els 135 dB(C):
  . Cal avaluar el nivell d'exposició diari equivalent en els llocs de treball, després d'haver efectuat l'avaluació inicial, i repetir les mesures cada tres anys, com a mínim.
  . Els treballadors tenen dret a fer-se un control audiomètric mitjançant un metge, o una altra persona degudament qualificada sota la responsabilitat d'un metge. La periodicitat ha de ser, com a mínim, cada cinc anys.
  . S'han de posar a disposició dels treballadors protectors auditius.
- En els llocs de treball on el nivell d'exposició diari equivalent superi els 85 dB(A) i el nivell de pic superi els 137 dB(C):
  . Cal establir i executar un programa de mesures tècniques i d'organització, que s'han d'integrar dins la planificació de l'activitat preventiva de l'empresa, destinat a reduir l'exposició al soroll; tenint en compte que els riscos derivats de l'exposició al soroll s'han d'eliminar en l'origen o reduir al nivell més baix possible i considerant els avenços tècnics i la disponibilitat de mesures de control del risc en l'origen.
  . Algunes mesures de reducció tècnica del soroll:
  - S'ha d'incidir en els elements sorollosos. Cal seguir un programa de manteniment que inclogui la substitució de peces desgastades, el greixatge de les parts mòbils i l'equilibratge dinàmic de les màquines.
  - S'han de reduir velocitats de rotació o lliscament, a més de disminuir les pressions d'aire comprimit en els equips col·locant silenciadors en els escapaments pneumàtics.
  - Cal aïllar amb pantalles o un tractament acústic amb material absorbent.
  . La reducció del soroll mitjançant l'organització del treball:
  - S'ha de reduir el temps d'exposició i plantejar la possibilitat de fer torns.
  - Cal organitzar adequadament el temps de treball.
  . Cal senyalitzar els llocs de treball d'acord amb el RD 485/1997, sobre disposicions mínimes en matèria de senyalització de seguretat i salut en el treball.
  . Cal avaluar el nivell d'exposició diari equivalent en els llocs de treball, després d'haver efectuat l'avaluació inicial, i repetir les mesures cada any com a mínim.

  . Els treballadors tenen dret a fer-se un control audiomètric mitjançant un metge, o una altra persona degudament qualificada sota la responsabilitat d'un metge. La periodicitat ha de ser, com a mínim, cada tres anys.
  . Els treballadors han d'utilitzar protectors auditius.
- En llocs de treball on el nivell d'exposició diari equivalent superi els 87 dB(A) i el nivell de pic superi els 140 dB(C):
  . En la determinació de l'exposició real del treballador al soroll, s'ha de tenir en compte l'atenuació que proporcionen els protectors auditius individuals utilitzats pels treballadors.
  . En cap cas l'exposició del treballador, tenint en compte l'atenuació que proporcionen els protectors auditius individuals utilitzats, no pot superar aquests valors.
  . Disponibilitat de protectors auditius amb característiques d'atenuació adequades.
  . Si es comproven exposicions superiors a aquests valors, cal:
  - Adoptar mesures immediatament per reduir l'exposició per sota d'aquests valors límit.
  - Determinar els motius de la sobreexposició.
  - Corregir les mesures de prevenció i protecció, per tal d'evitar que torni a passar.
  - Informar els delegats de prevenció d'aquesta circumstància.

Proteccions col·lectives

- Adoptar les mesures de reducció tècnica de soroll que figuren a les normes generals.

Equips de protecció individual

- Casc.
- Protectors auditius: taps o auriculars.
- Calçat de seguretat.

Risc de danys a la salut derivats de l'exposició a agents físics

Vibracions mecàniques

Mesures Preventives

Normes generals

- L'empresari ha de realitzar una avaluació i, si és necessari, ha de mesurar els nivells de vibracions mecàniques a què estan exposats els treballadors.
- Per avaluar el nivell d'exposició a la vibració mecànica es pot recórrer a l'observació dels mètodes de treball concrets, i remetre's a la informació apropiada sobre la magnitud probable de la vibració de l'equip o del tipus d'equip emprat en les condicions concretes d'ús, en la informació facilitada pel fabricant. També es poden mesurar els valors d'exposició amb aparells específics i una metodologia adequada.
- En l'avaluació de riscos l'empresari ha de tenir en compte entre d'altres els aspectes següents:
  . El nivell, el tipus i el temps d'exposició.
  . Els valors límit d'exposició i els valors d'exposició que donen lloc a una acció.
  . Els treballadors especialment sensibles.
  . Els efectes indirectes per a la seguretat dels treballadors derivats de la interacció entre les vibracions mecàniques i el lloc de treball o un altre equip de treball.
  . La informació facilitada pel fabricant.
  . L'existència d'equips substitutius concebuts per reduir els nivells d'exposició a les vibracions mecàniques.
  . L'exposició dels treballadors a les vibracions mecàniques transmeses al cos sencer després de la jornada de treball, sota responsabilitat de l'empresari (per a la utilització per part dels treballadors de locals de descans, fora de l'horari laboral, habilitats per l'empresari).
  . Condicions de treball específiques, com treballar a temperatures baixes.
  . La informació derivada de la vigilància de la salut dels treballadors, inclosa la informació científica i tècnica publicada.
- En funció dels resultats de l'avaluació, l'empresari ha de determinar les mesures que cal adoptar encaminades a evitar o a reduir l'exposició i a facilitar informació i formació als treballadors.
- Els riscos derivats de l'exposició a vibracions mecàniques s'han d'eliminar a l'origen (per exemple, seients i/o plataformes que atenuïn, ressorts metàl·lics, antivibratoris de cautxú, molles d'aire, tacs de fibra de vidre preformats), o bé s'han de reduir al nivell més baix possible.
- Pel que fa a les vibracions que afecten a tot el cos, el valor límit d'exposició és d'1,15 m/s^2, mentre que el valor que dóna lloc a una acció és de 0,5 m/s^2. Pel que fa a vibracions que afecten el sistema mà-braç, aquests valors són 5 i 2,5 m/s^2, respectivament.

- Quan se sobrepassin els valors d'exposició i els valors d'exposició que donen lloc a una acció, tant pel que fa a la vibració transmesa al sistema mà-braç, com pel que fa a la vibració transmesa al cos sencer, l'empresari ha d'establir i executar un programa de mesures tècniques o organitzatives adreçat a reduir al mínim l'exposició a les vibracions mecàniques i els riscos que es deriven d'aquesta exposició. Aquest pla ha de tenir en compte, especialment:
  . Altres mètodes de treball que redueixin la necessitat d'exposar-se a vibracions mecàniques.
  . L'elecció de l'equip de treball adequat.
  . El subministrament d'un equip auxiliar que redueixi els riscos de lesió per vibracions, com ara els seients amortidors o altres sistemes que atenuïn eficaçment les vibracions transmeses al cos sencer, i mànecs, guants o altres mitjans que redueixin les vibracions transmeses al sistema mà-braç.
  . Programes apropiats de manteniment dels equips de treball, del lloc de treball i de les àrees de treball.
  . El disseny i la disposició dels llocs i de les àrees de treball.
  . La informació i la formació adequada dels treballadors sobre l'ús correcte i de manera segura de l'equip de treball, amb l'objectiu de reduir al mínim l'exposició a vibracions mecàniques.
  . La limitació de la durada i de la intensitat de l'exposició.
  . Establir una organització adient del temps de treball.
  . L'aplicació de les mesures necessàries per protegir els treballadors del fred i de la humitat, subministrant-los, si cal, roba apropiada.
- Els treballadors no poden estar exposats en cap cas a valors superiors al valor límit d'exposició. Si, tot i haver adoptat mesures encaminades a evitar o reduir l'exposició, se supera el valor límit d'exposició, l'empresari ha d'adoptar immediatament mesures per reduir l'exposició a nivells inferiors al valor límit. Així mateix, s'han de determinar les causes per les quals s'ha superat el valor límit d'exposició i modificar, en conseqüència, les mesures de protecció i prevenció, per evitar que es tornin a superar els valors límit.
- Cal proporcionar la informació i la formació adequades relatives a l'avaluació de riscos, les mesures preventives adoptades per eliminar o reduir al mínim els riscos, la manera de detectar els símptomes de danys per a la salut, les pràctiques de treball segures per tal de reduir al mínim l'exposició a les vibracions mecàniques.

Proteccions col·lectives

- Seients i/o plataformes que atenuïn les vibracions mecàniques.
- Utilització d'elements aïllants i amortidors (per exemple, cautxú sintètic) en els equips de treball.

Equips de protecció individual

- Casc.
- Guants de protecció contra vibracions mecàniques.
- Faixes i cinturons antivibracions.
- Calçat de seguretat.

Risc de danys a la salut derivats de l'exposició a agents físics

Radiacions solars

Mesures Preventives

Normes generals

- Cal verificar que les màquines disposen de cabina o similar.
- En condicions climàtiques de calor extrema, cal moderar l'exposició al sol, alternant activitats o substituint els treballadors exposats.
- Cal assegurar-se que els treballadors porten la roba de treball i que aquesta roba no ha estat substituïda per elements que no cobreixen la totalitat del cos.
- S'han de planificar les activitats per tal que les hores de màxima insolació es pugui treballar a l'ombra.
- S'ha d'evitar, sempre que sigui possible, l'exposició a les radiacions solars dins de l'interval de les hores de més intensitat de radiació solar.
- Cal evitar les posicions al sol prolongades restant immòbil (les posicions fixes no són aconsellables).
- S'han d'utilitzar cremes solars i/o filtres de protecció solar (segons la necessitat) i aplicar-los 30 minuts abans de l'exposició per obtenir una bona absorció. Cal renovar l'aplicació cada dues o tres hores. L'espessor de la pel·lícula ha de ser generosa i la crema s'ha d'estendre homogèniament (els dies tapats també és necessària la protecció).
- Cal protegir zones especialment sensibles com ara els llavis i el nas amb productes especials.
- Cal hidratar la pell amb emulsions especials després de l'exposició.
- Per compensar la pèrdua soferta durant l'exposició a temperatures altes cal ingerir aigua abundant, preferentment begudes isotòniques. A l'obra, els treballadors han de disposar d'aigua potable.
- Cal protegir-se els ulls amb ulleres amb vidres de protecció contra radiacions ultraviolades.
- En cas necessari, els treballadors han de disposar de crema protectora solar.

Proteccions col·lectives

- Cal instal·lar en el lloc de treball, sempre que sigui possible, para-sols, tendals o qualsevol altre dispositiu que protegeixi de la radiació solar.

03.26.03

Equips de protecció individual

- Casc.
- Ulleres de sol (quan siguin necessàries).
- Calçat de seguretat.
- Roba de treball.

Per a més informació

03.19.02 Exposició a radiacions solars

La prevenció de riscos laborals en el sector de la construcció
Generalitat de Catalunya Departament de Treball · RUBAU · ASEPEYO · a la feina cap risc

Risc de danys a la salut derivats de l'exposició a agents físics

Intempèrie

Mesures Preventives

Normes generals

• En temperatures altes (calor):

. Per compensar la pèrdua soferta durant l'exposició a temperatures altes cal ingerir aigua abundant, preferentment begudes isotòniques. A l'obra, els treballadors han de disposar d'aigua potable.

. En condimentar els aliments, cal afegir-hi una mica més de sal de l'habitual.

. Per als treballs que, per la naturalesa del risc d'exposició a calor i/o la seva durada, l'avaluació de riscos així ho determini, cal adoptar mesures organitzatives de rotació en el lloc de treball. S'ha de limitar la durada i la intensitat de l'exposició i, d'acord amb l'avaluació dels riscos s'hi han d'establir les pauses adequades, com també el lloc on es realitzaran aquestes pauses.

• En temperatures baixes (fred):

. Cal consumir menjars calòrics.

. En treballs sota zero s'han de recobrir els mànecs metàl·lics de les eines i les barres de control amb materials aïllants tèrmics.

. Per als treballs que per la naturalesa del risc d'exposició a fred, vent o la seva durada, l'avaluació de riscos així ho determini, cal adoptar mesures organitzatives de rotació en el lloc de treball. S'ha de limitar la durada i la intensitat de l'exposició. D'acord amb l'avaluació dels riscos s'hi han d'establir les pauses adequades, així com també el lloc on es faran aquestes pauses.

Proteccions col·lectives

• Cal instal·lar en el lloc de treball, sempre que sigui possible, para-sols, tendals o qualsevol altre dispositiu que protegeixi de la radiació solar.

• Cal disposar en la proximitat del lloc de treball, sempre que sigui possible, d'una font de calor per recuperar-se i/o protegir-se del fred (estufa, foc de llenya, etc.).

Equips de protecció individual

• Casc.

• Guants de protecció contra temperatures extremes (fred).

• Calçat de protecció amb sola antilliscant.

• Roba de protecció contra baixes temperatures (amb un índex clo adequat per al nivell de fred, el vent i l'activitat física, d'acord amb l'avaluació de riscos). En cas de pluja, s'ha de preveure la disposició de roba de protecció que tingui una capa exterior impermeable a l'aigua.

Risc de danys a la salut derivats de l'exposició a agents biològics

Per punxades i ferides

Mesures Preventives

Normes generals

• En cas de possibles contactes amb agents biològics perillosos, cal adoptar les mesures següents:

. S'ha de disposar de procediments per tal de determinar les accions que s'han de dur a terme després del contacte.

. Vacunació (immunització activa) quan hi hagi una vacuna eficaç. Cal oferir la possibilitat de vacunar-se als treballadors (per exemple, vacunació antitetànica).

. S'han d'establir normes d'higiene personal. Cal disposar de serveis higiènics adequats i de solucions antisèptiques per a la pell.

. No es pot menjar, beure ni fumar en l'àrea de treball.

• S'ha de tapar les ferides i les lesions de les mans amb apòsits impermeables abans d'iniciar una activitat.

Proteccions col·lectives

No aplicable.

Equips de protecció individual

• Casc.

• Guants contra agressions mecàniques.

• Calçat de seguretat.

• Roba de trebal.

03.27.02

Risc de danys a la salut derivats de l'exposició a agents biològics

Per inhalació d'elements contaminants

Mesures Preventives

Normes generals

• Precaucions universals:

. Vacunació.

. Cal disposar de serveis de neteja personal i benestar.

. S'ha de disposar de solucions antisèptiques per a la neteja de les mans.

. No es pot menjar, beure ni fumar en l'àrea de treball.

• Cal utilitzar protecció respiratòria (filtre per a partícules P2–P3) en la manipulació dels elements següents:

. Materials florits o que poden contenir fongs (treballs amb fustes) causants d'al·lèrgies i malalties pulmonars.

. Restes d'excrements d'ocells que poden causar malalties.

. Treballs de reparació de canonades i contacte directe amb aigües residuals potencialment contaminades.

. Moviments de terres i enderrocs on es generi pols potencialment contaminada.

• Si s'ha de recollir material contaminat, cal fer-ho mitjançant un aspirador proveït amb filtre adequat o per via humida.

Proteccions col·lectives

No aplicable.

Equips de protecció individual

• Casc.

• Guants contra agressions mecàniques.

• Ulleres.

• Mascareta.

• Calçat de seguretat.

• Roba de treball (impermeable).

03.29.02

Riscos derivats de les exigències del treball

Postures forçades

Mesures Preventives

Normes generals

• Cal dissenyar les tasques amb la finalitat que el treballador les pugui dur a terme en posició neutra.

• Cal escollir plans de treball amb alçàries que s'ajustin al tipus de tasques que es duen a terme (més baixos si s'ha de fer esforç i més alts si cal fer treballs de precisió).

• Cal evitar les postures inclinades i/o girades del tronc.

• S'han d'evitar les postures estàtiques i prolongades de les extremitats superiors i inferiors.

• Cal evitar, sempre que sigui possible, els treballs amb les mans per sobre el cap.

• S'ha d'aproximar el cos i les mans tant a prop com sigui possible dels treballs que cal fer.

• Si s'ha d'adoptar una postura inadequada des del punt de vista ergonòmic, cal:

. Realitzar rotació de tasques per fer servir grups musculars diferents.

. Establir pauses adequades.

. Proposar als treballadors la realització d'exercicis d'escalfament abans de començar a treballar i d'exercicis de relaxació en finalitzar la jornada de treball.

• Cal automatitzar o ajudar-se d'elements mecànics en les tasques que comportin càrrega postural elevada (mànecs de les eines més llargs per evitar inclinacions del tronc, utilització de grues cistella, etc.).

• S'han d'utilitzar genolleres quan es treballi agenollat al terra.

Proteccions col·lectives

No aplicable

Equips de protecció individual

• Casc.

• Arnès.

• Calçat de seguretat.

Riscos derivats de les exigències del treball

Manipulació manual de càrregues

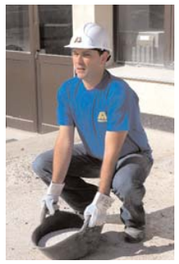

Mesures Preventives

Normes generals

- Per aixecar una càrrega cal seguir les regles bàsiques següents:
  . S'han de separar els peus fins a aconseguir una postura estable.
  . S'han de doblegar els genolls.
  . S'ha de mantenir l'esquena recta.
  . Cal aproximar la càrrega al cos.
  . Cal manipular el pes gradualment.
  . No s'ha de girar el tronc mentre s'estigui manipulant la càrrega.
  . Cal mantenir sempre que sigui possible els braços amb tracció simple.
- No s'han d'aixecar ni transportar pesos per sobre les determinacions normatives (RD 487/1997), i s'aconsella utilitzar un mitjà auxiliar adequat. No es pot superar el pes màxim recomanat de 25 kg. Les persones grans, les dones i els joves no han de superar el pes màxim de 15 kg.
- Cal mantenir l'esquena recta durant el transport d'una càrrega.
- En la manipulació i el transport de càrregues, cal repartir-les per no sobrecarregar un costat de la columna.
- No s'han de transportar càrregues caminant cap enrere.
- Cal examinar la càrrega abans de manipular-la, i localitzar-ne les zones perilloses (arestes, vores, etc.) en el moment de l'agafament.
- Cal planificar la manipulació (quin és el punt d'agafament més adequat, on s'ha de deixar la càrrega) i eliminar qualsevol element que interfereixi en el transport.
- Cal evitar inclinacions laterals de la columna quan es transportin càrregues amb un sol braç.
- S'ha de compartir la càrrega amb altres companys de feina.
- En les càrregues que s'han de moure cal recordar que és millor empènyer la càrrega que estirar-la.
- S'han de minimitzar les distàncies llargues en el transport de càrregues.
- Cal evitar les postures fixes (alternança de tasques i establiment de pauses).

Proteccions col·lectives

No aplicable.

03.29.04

Equips de protecció individual

- Casc.
- Guants contra agressions mecàniques.
- Calçat de protecció.
- Faixa (quan sigui necessari).
- Roba de treball.

Per a més informació

03.13.01 Sobreesforços en la manipulació manual de càrregues

La prevenció de riscos laborals en el sector de la construcció

Generalitat de Catalunya Departament de Treball · RUBAU · ASEPEYO · a la feina cap risc

APÈNDIX 3 : FITXES D'EPCs PREVISTOS A L'OBRA

Equips de protecció col·lectiva

Abalisament lluminós

Activitats en què s'utilitza

- En senyalització nocturna en trams d'obra provisionals.

Com s'utilitza

- L'elecció del tipus d'abalisament lluminós, la seva quantitat i el lloc on s'ha d'ubicar s'ha de realitzar basant-se en:

  . Riscos, elements o circumstàncies que s'hagin de senyalitzar.

  . Extensió i visibilitat de la zona.

  . Treballadors afectats.

- Cal revisar diàriament les bateries d'aquests elements.
- S'ha de comprovar que estiguin en bon estat de manteniment: que no estiguin trencats ni malmesos i que estiguin nets.
- Cal comprovar que la col·locació sigui l'adequada: verticals i situats de manera que no afectin el pas dels vehicles.
- S'ha de verificar que estiguin ben col·locats després de condicions climàtiques de vent, pluja important o similar, o bé després de qualsevol altra situació que els hagi pogut tombar: accidents, pas de maquinària pesant, etc.
- La llum ha de produir un contrast respecte al seu entorn.
- La llum ha de ser intensa però no ha d'enlluernar.

Equips de protecció col·lectiva

Barana

Activitats en què s'utilitza

- En zones de treball amb risc de caiguda amb una alçària igual o superior a 2 m, i en alçàries inferiors sempre que la caiguda pugui esdevenir perillosa.

Com s'utilitza

- Les baranes han de ser resistents, d'una alçària mínima de 90 cm, que han de disposar d'un entornpeu de protecció, un passamans i una protecció intermitja que impedeixin el pas o relliscades dels treballadors.
- Cal col·locar-les a l'inici de l'activitat que provoca el risc de caiguda.
- Cal comprovar que estiguin en bon estat de manteniment: que no presentin esquerdes, deterioraments o similar.
- Cal comprovar que la col·locació sigui l'adequada: que protegeixin tota la zona de caiguda, que es trobin fixades correctament i que estiguin en posició vertical.
- Durant la seva col·locació cal utilitzar arnès de seguretat fixat a una línia de vida.
- S'han de situar els muntants separats entre si una distància adequada i sempre per la part exterior de les travesses.
- Quan calgui desmuntar provisionalment una barana per fer operacions de descàrrega o qualsevol altra operació, s'ha de tornar a muntar immediatament. Cal recordar, però, que abans de retirar una protecció col·lectiva cal demanar autorització a l'encarregat i substituir l'acció preventiva de la protecció amb la utilització d'arnès o similar segons el cas.
- El personal encarregat de muntar i desmuntar el sistema de baranes ha de ser qualificat.
- Cal comprovar la resistència i l'estabilitat de les baranes un cop col·locades i en seguiments periòdics.

Equips de protecció col·lectiva

Barra de seguretat rígida portàtil: New Jersey

Activitats en què s'utilitza

- Delimitació i senyalització de determinades zones d'obra, en especial en els vials afectats on hi hagi una intensitat de circulació elevada i l'obra sigui de llarga permanència.

Com s'utilitza

- Cal col·locar-les perfectament alineades a una distància prudencial de la zona de pas del trànsit.
- En zones de trànsit, cal senyalitzar degudament les operacions de col·locació i retirada.
- Quan hagin de tenir funcions en hores nocturnes cal assegurar-se que continguin materials reflectants.
- Cal verificar la seva col·locació correcta després d'una situació que les hagi pogut tombar: accident, pas de maquinària pesant, etc.

Equips de protecció col·lectiva

Caputxó protector

Activitats en què s'utilitza

- En totes aquelles obres que continguin activitats de ferrallat.

Com s'utilitza

- Es col·loquen en els extrems d'aquelles varetes (esperes) d'acer que per la seva col·locació són susceptibles de danyar els treballadors.
- Cal col·locar aquestes proteccions tan bon punt s'accedeix a les zones on hi ha aquestes varetes (esperes).
- Cal verificar periòdicament la seva col·locació correcta.

09.05

Equips de protecció col·lectiva

Cinta de senyalització

Activitats en què s'utilitza

- Per delimitar i senyalitzar determinades zones de l'obra.

Com s'utilitza

- Cal comprovar que estigui en bon estat de manteniment: que no estigui trencada, malmesa o similar.
- Cal comprovar que la col·locació sigui l'adequada: vertical, tibada i situada a una distància aproximada de 2 m quan senyalitzin excavacions, rases o similars.
- És recomanable que sigui de color groc i negre.
- Cal verificar la seva col·locació correcta després de condicions climàtiques de vent, pluja important o similar.
- S'ha de comprovar la seva resistència i estabilitat un cop col·locada i en seguiments periòdics.

09.06

Equips de protecció col·lectiva

Con

Activitats en què s'utilitza

- Delimitació i senyalització de determinades zones de l'obra, en especial vials afectats per les obres.

Com s'utilitza

- S'ha de comprovar que estiguin en bon estat de manteniment: que no estiguin trencats ni malmesos i que estiguin nets.
- Cal comprovar que la col·locació sigui l'adequada: verticals i situats de manera que no afectin el pas dels vehicles.
- La distància entre cons ha de venir donada per l'activitat en què s'utilitzen, però han d'estar prou junts per evitar ambigüitats.
- Cal assegurar-se que tenen uns colors vistosos per tal que s'apreciïn de lluny.
- Quan hagin de tenir funcions en hores nocturnes cal assegurar-se que continguin materials reflectants.
- S'ha de verificar que estiguin ben col·locats després de condicions climàtiques de vent, pluja important o similar, o bé després de qualsevol altra situació que els hagi pogut tombar: accidents, pas de maquinària pesant, etc.
- Per tal de garantir la seguretat dels usuaris i els treballadors, la col·locació i la retirada dels cons s'han de fer seguint les recomanacions següents:
  . Col·locació: s'ha de fer en l'ordre amb el qual s'hagi de trobar l'usuari; d'aquesta manera, el treballador queda protegit per la senyalització precedent.
  . Retirada: ordre invers al de col·locació.
  . Sempre que sigui possible, s'han de col·locar i retirar des del voral o des de la zona vedada al trànsit.

Equips de protecció col·lectiva

Fita d'abalisament

Activitats en què s'utilitza

- Delimitació i senyalització de determinades zones de l'obra, especialment vials afectats per les obres.

Com s'utilitza

- S'ha de comprovar que estiguin en bon estat de manteniment: que no estiguin trencades ni malmeses i que estiguin netes.
- Cal comprovar que la col·locació sigui l'adequada: verticals, perfectament clavades en el terreny i situades de manera que no afectin el pas dels vehicles.
- La distància entre fites ha de venir donada per l'activitat en què s'utilitzen. però han d'estar prou juntes per evitar ambigüitats.
- Cal que tinguin un color reflectant per tal que s'apreciï de lluny.
- Quan hagin de tenir funcions en hores nocturnes cal assegurar-se que continguin materials reflectants.
- S'ha de verificar que estiguin ben col·locats després de condicions climàtiques de vent, pluja important o similar, o bé després de qualsevol altra situació que els hagi pogut tombar: accidents, pas de maquinària pesant, etc.
- Quan sigui necessari, les fites s'han d'acompanyar d'elements lluminosos.

Equips de protecció col·lectiva

Malla de senyalització

Activitats en què s'utilitza

- Per delimitar i senyalitzar determinades zones de l'obra.

Com s'utilitza

- Cal comprovar que estigui en bon estat de manteniment: que no estigui trencada, malmesa o similar.
- Cal comprovar que la col·locació sigui l'adequada: vertical, tibada i situada a una distància aproximada de 2 m quan senyalitzin excavacions, rases o similars.
- Cal assegurar-se que té un color vistós per tal que s'apreciï de lluny.
- Cal verificar-ne la col·locació correcta després de condicions climàtiques de vent, pluja important o similar.
- S'ha de comprovar la seva resistència i estabilitat un cop col·locada i en seguiments periòdics.

Equips de protecció col·lectiva

Senyal

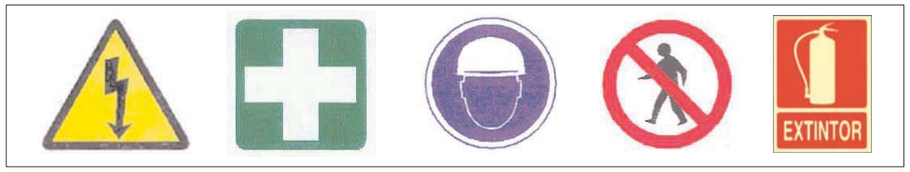

Activitats en què s'utilitza

- Es col·loquen per tal de proporcionar una indicació, una advertència, una obligació o una informació en l'àmbit de les obres.

Com s'utilitza

- L'elecció del tipus de senyal, la quantitat i el lloc on s'ha d'ubicar s'ha de realitzar basant-se:
  . Riscos, elements o circumstàncies que s'hagin de senyalitzar.
  . Extensió i visibilitat de la zona.
  . Treballadors afectats.
  . Hora del dia en què sigui necessària la senyalització.
  . Cal col·locar els senyals en zones visibles.
  . S'ha de comprovar que estiguin en bon estat de manteniment: que no estiguin trencats ni malmesos i que estiguin nets.
  . Cal ancorar-los de manera sòlida en el terreny quan es tracta de senyals verticals.
- En el cas de senyals verticals, cal verificar la seva col·locació correcta després de condicions climàtiques de vent, pluja important o similar, o bé després de qualsevol altra situació que els hagi pogut tombar: accidents, pas de maquinària pesant, etc.
  . La senyalització provisional en carreteres està regulada per la norma de carreteres 8.3-IC, Senyalització d'obres, que classifica els elements i els dispositius de senyalització en:
  . Senyals de perill TP.
  . Senyals de reglamentació i prioritat TR.
  . Senyals d'indicació TS.
  . Senyals i dispositius manuals TM.
  . Elements d'abalisament reflectants TB.
  . Dispositius de defensa TD.

Equips de protecció col·lectiva

Tanca

Activitats en què s'utilitza

- Tancament i delimitació d'activitats que poden comportar molèsties o riscos per a les persones o el trànsit rodat.
- Tancament i delimitació d'excavacions, rases o similar, en riscos de caiguda al mateix nivell o diferent nivell a les obres.

Com s'utilitza

- Cal col·locar a l'inici de l'activitat.
- S'ha de comprovar que estiguin en bon estat de manteniment: que no presentin esquerdes, no estiguin despintades, etc.
- Cal comprovar que la col·locació sigui l'adequada: que tinguin la longitud suficient per tancar la zona i que totes estiguin unides entre si.
- Sempre que sigui possible, cal col·locar les tanques a una distància aproximada de 2 m dels perímetres de caiguda.
- Quan es col·loquin en zones properes al trànsit rodat, cal dotar-les amb elements de senyalització.
- Cal verificar periòdicament que es mantenen correctament col·locades i que compleixen les necessitats previstes.
- Es recomana que el tancament de l'obra tingui com a mínim dues portes o obertures.
- Cal comprovar la resistència i l'estabilitat de les baranes un cop col·locades i en seguiments periòdics.
- Cal verificar que la part més sortint dels peus de formigó, quan n'hi ha, es posa pel costat de l'obra.
- En tanques de longitud important, cal travar-les al terra en diferents punts depenent de cada cas.

Elements auxiliars

Cable, cadena, corda, eslinga, aparell d'hissada i línia de vida

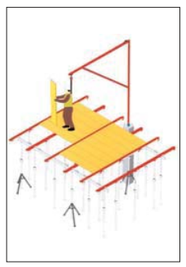

Definició

Aquesta fitxa recull equips de treball que tenen en comú funcions de subjecció a través de cables, cadenes o cordes.

Riscos

- Caiguda de persones a diferent nivell.
- Caiguda de persones al mateix nivell.
- Caiguda d'objectes per desplom.
- Cops per objectes o eines.

Mesures Preventives

Normes generals

- Cal planificar degudament la seva ubicació en els llocs de treball, per tal d'afavorir la seva efectivitat i evitar interferències d'aquests elements amb altres treballadors.
- Cal seguir i tenir en compte les instruccions del fabricant en l'ús i el manteniment.
- S'ha d'assegurar la seva substitució després d'un incident o sinistre.
- Tots els elements, llevat de les cordes i dels sistemes d'ancoratge mateixos, cal que tinguin marcatge CE, declaració de conformitat i manual d'instruccions.
- La utilització de tècniques d'accés i posicionament mitjançant cordes es limitarà a circumstàncies on l'avaluació de riscos indiqui que el treball es pot realitzar de manera segura i que, a més, no estigui justificada la utilització d'un altre equip de treball més segur.
- Els treballs amb tècniques verticals o sistemes d'accés i posicionament mitjançant cordes hauran de tenir la resistència i els elements necessaris de recolzament o subjecció, o ambdós, perquè la utilització en les condicions per a les quals s'ha dissenyat no suposi un risc de caiguda degut a la ruptura o al desplaçament.
- Tenint en compte l'avaluació de riscos i, especialment, en funció de la durada del treball i de les exigències de caràcter ergonòmic, s'haurà de facilitar un seient amb accessoris adequats. La cadira ha de tenir una amplada mínima de 45 cm i un cinturó d'una amplada mínima de 5 cm perquè el treballador es lligui.

- Els aparells d'enlairament, els ancoratges i els suports han de disposar, de manera visible, de la indicació del valor de la seva càrrega màxima, la qual no es pot sobrepassar mai.
- Aquests elements no es poden utilitzar amb una finalitat que no hagi previst el fabricant.
- En la utilització de les tècniques d'accés i de posicionament mitjançant cordes s'han de complir, a més, les següents condicions:

  . El sistema ha de constar com a mínim de dues cordes amb subjecció independent, una com a mitjà d'accés, de descens i de suport (corda de treball) i l'altra com a mitjà d'emergència (corda de seguretat).

  En circunstàncies excepcionals en les que, en l'avaluació de riscos, la utilització d'una segona corda faci més perillós el treball, es pot admetre la utilització d'una sola corda, sempre que es justifiquin les raons tècniques que el motivin i es prenguin les mesures adequades per a garantitzar-ne la seguretat.

  . S'ha de facilitar als treballadors uns arnesos adequats, que han d'utilitzar i connectar a la corda de seguretat.

  . La corda de treball ha d'estar equipada amb un mecanisme segur d'ascens i descens i ha de disposar d'un sistema de bloqueig automàtic amb la finalitat d'impedir la caiguda en cas que l'usuari perdi el control del seu moviment. La corda de seguretat ha d'estar equipada amb un dispositiu mòbil contra caigudes que segueixi els desplaçaments del treballador.

  . Les eines i demés accessoris que hagi d'utilitzar el treballador han d'estar subjectats a l'arnès o al seient del treballador o subjectats per altres mitjans adequats.

  . El treball ha de planificar-se i supervisar-se correctament, de manera que, en cas d'emergència, es pugui socórrer immediatament al treballador.

  . S'ha d'impartir als treballadors afectats una formació adequada i específica per les operacions previstes.

Normes d'ús i manteniment

- Cal verificar l'estat d'aquests elements abans de la seva utilització.
- Cal comprovar la caducitat del producte abans de fer-lo servir.
- S'ha d'evitar el contacte amb vores afilades o tallants.

Proteccions col·lectives

- En cas d'elements d'hissada, s'han de subjectar degudament les càrregues i evitar la presència de persones sota aquestes càrregues.

Equips de protecció individual

- Casc.
- Guants contra agressions mecàniques.
- Calçat de seguretat.
- Arnès.
- Roba de treball.

APÈNDIX 4 : FITXES D'EPIs PREVISTOS A L'OBRA

Equips de protecció individual

Protecció del cap: Casc

Definició

Equip de treball destinat a la protecció del cap de l'usuari contra impactes, penetracions, contactes elèctrics i cremades

Parts del casc:

- Casquet: element de material dur i d'acabat llis que constitueix la forma externa general del casc.
- Visera: prolongació del casquet per sobre dels ulls.
- Ala: vora que dóna la volta al casquet.
- Arnès: conjunt complet d'elements que permeten mantenir el casc en posició sobre el cap i d'absorbir l'energia cinètica durant un impacte.
- Banda de cap: part de l'arnès que dóna la volta totalment o parcialment al cap per sobre dels ulls a un nivell horitzontal que representa, aproximadament, la circumferència més gran del cap.
- Banda de nuca: banda regulable que s'ajusta darrera del cap sota el pla de la banda de cap i que pot ser una part integrant de la banda de cap.
- Barballera (*Barboquejo*): banda que s'acobla sota la barbeta per ajudar a subjectar el casc sobre el cap. Aquest element és opcional en la constitució de l'equip, i no tots els cascos l'han de portar obligatòriament.

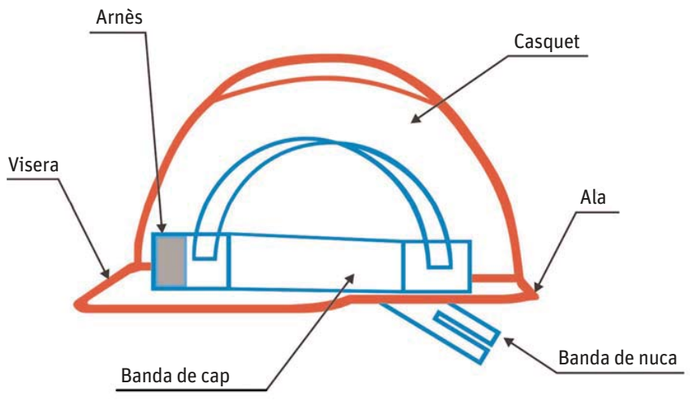

Identificació del producte

a) El número de la norma europea EN 397/A1.

b) El nom o marca identificativa del fabricant.

c) L'any i el trimestre de fabricació.

d) El model del casc (denominació del fabricant). S'ha de marcar tant en el casc com a l'arnès.

e) La talla o gamma de talles (en cm). S'ha de marcar tant en el casc com a l'arnès.

f) Abreviatures referents al material del casquet conforme a la norma ISO 472 (per exemple, ABS, PC, HDPE, etc.).

Requisits establerts pel RD 1407/1992

- Certificat CE expedit per un organisme de control.
- Declaració de conformitat.
- Fulletó informatiu.

Normativa aplicable

- UNE-EN 397/A1: Cascos de protecció per a la indústria.

Activitats en què s'utilitza

- Obres de construcció i, especialment, activitats en bastides, sota bastides o a prop de bastides i llocs de treball situats en altura, obres d'encofrat i desencofrat, muntatge i instal·lació, col·locació de bastides i demolició.
- Treballs en ponts metàl·lics, edificis i estructures metàl·liques de gran altura, pals, torres, obres hidràuliques d'acer, instal·lacions d'alts forns, acereries, laminadors, grans contenidors, canalitzacions de gran diàmetre, instal·lacions de calderes i centrals elèctriques.
- Obres en fosses, rases, pous i galeries.
- Moviments de terra i obres en roca.
- Treballs en interior de túnels o galeries subterrànies, de pedreres, explotacions a cel obert i desplaçament de runa.• Treballs amb explosius.
- Activitats en ascensors, mecanismes elevadors, grues i mitjans de transport.
- La utilització o manipulació de pistoles grapadores.

Criteris d'ús i manteniment

- Correctament ajustat a la mida del cap.
- Ha de ser d'ús exclusivament individual.
- S'ha de substituir quan mostri algun tipus de deteriorament, com ara si es descoloreix, s'esquerda, se'n desprenen fibres, etc. També s'ha de substituir si rep un cop fort, encara que no mostri signes visibles d'haver sofert danys.
- Cal netejar-lo i fer-ne un manteniment adequat. La neteja i desinfecció són particularment importants si l'usuari sua molt. Per tal de desinfectar-lo, cal submergir el casc en una solució apropiada, com ara formol al 5% o hipoclorit sòdic.
- S'ha d'emmagatzemar correctament l'equip. Quan no es faci servir, s'ha de desar horitzontalment en prestatges o penjar de ganxos en llocs no exposats a la llum solar directa ni a una temperatura o una humitat elevades.
- Cal seguir les prescripcions indicades en el fullet explicatiu del fabricant.
- Cal inspeccionar periòdicament les condicions d'utilització del casc.
- Els materials que s'adhereixen al casc, com ara guix, ciment, cola o resines, es poden eliminar per mitjans mecànics o amb un dissolvent adequat que no ataqui el material del qual està feta l'armadura exterior. També es pot fer servir aigua calenta, un detergent i un raspall dur.
- Si el casc es fa servir amb regularitat a l'aire lliure o a prop de fonts ultraviolades, com ara en estacions de soldadura, s'han de substituir, com a mínim, un cop cada tres anys.

Tipologia

Per les activitats en què s'utilitza:

- Casc de protecció per a mines.
- Casc de protecció per a la indústria i obres públiques.
- Casc de protecció per a bombers.
- Casc contra cops per a la indústria.
- Casc per a treballs en alçada.

Per les seves característiques:

- Absorció d'impactes.
- Resistència a la perforació.
- Camp de visió.
- Resistència a la flama.
- Propietats elèctriques.
- Resistència a la calor radiant.

Equips de protecció individual

Protecció de l'oïda: Auriculars

Definició

Equip de treball destinat a la protecció de l'oïda de l'usuari davant de sorolls presents a l'entorn de treball.

Identificació del producte

Als auriculars han de figurar de manera duradora les dades següents:

a) Nom, marca comercial o qualsevol altra identificació del fabricant.

b) Denominació del model.

c) En cas que el fabricant previngui que l'auricular s'ha de col·locar segons una orientació donada, una indicació de la part de *davant* i/o de la part superior dels casquets, i/o una indicació del casquet *dret* i de l'*esquerre*.

d) El número de la norma europea EN 352-1.

e) Les dades d'atenuació del protector auditiu es troben al fullet informatiu que el fabricant adjunta. Els procediments de càlcul de l'atenuació acústica dels protectors auditius es descriuen a la norma UNE-EN 458:2005 i són: mètode de bandes d'octava, mètode HML, mètode de comprovació de l'HML i mètode de l'SNR.

Requisits establerts pel RD 1407/1992

- Certificat CE expedit per un organisme de control.
- Declaració de conformitat.
- Fulletó informatiu.

Normativa aplicable

- UNE-EN 352-1: Protectors auditius. Requisits de seguretat i assaigs. Part 1: Auriculars.
- UNE-EN 458: Protectors auditius. Recomanacions relatives a la selecció, l'ús, les precaucions d'utilització i el manteniment.

Activitats en què s'utilitza

- Treballs en què s'utilitzin dispositius d'aire comprimit.
- Treballs de percussió.
- Treballs en determinats equips elèctrics.

Criteris d'ús i manteniment

- El pavelló auditiu extern ha de quedar dins dels elements encoixinats.
- L'arnès de subjecció ha d'exercir una pressió suficient per a un ajustament perfecte al cap.
- Cal tenir present que si l'arnès es col·loca sobre la nuca disminueix l'atenuació de l'auricular.
- No han de presentar cap tipus de perforació.
- El coixí de tancament i el farciment de goma escuma han de garantir un tancament hermètic.
- S'han de portar durant tot el temps de l'exposició. No s'han de treure, encara que sigui un moment. Si no són còmodes o atenuen excessivament, s'escollirà un altre model que s'ajusti més al treballador o a les condicions ambientals d'exposició a soroll.
- Han de ser d'ús exclusivament individual.
- L'equipament s'ha d'emmagatzemar correctament. Evitar emmagatzemar-los en llocs on hi hagi pols, en llocs exposats directament a la llum solar o a les inclemències meteorològiques.
- És obligatori fer-los servir en els llocs de treball que superen els 85 dB(A) de LAeq,d (nivell diari equivalent) i 137 dB(C) de pic. Senyalització obligatòria.

Tipologia

Segons la seva atenuació acústica:

- Protectors selectius en freqüència.
- Protectors segons el nivell de soroll.
- Protectors per a la reducció activa del soroll. Protectors electrònics.

Equips de protecció individual

Protecció de l'oïda: Taps

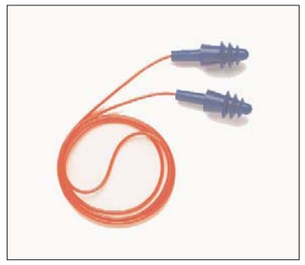

Definició

Equip de treball destinat a la protecció de l'oïda de l'usuari davant de sorolls presents a l'entorn de treball.

Identificació del producte

L'embalatge o estoig distribuïdor dels taps auditius ha d'anar marcat amb les dades següents:

a) Nom, marca comercial o identificació del fabricant

b) El número de la norma europea EN 352-2.

c) Denominació del model.

d) El fet que els taps auditius siguin rebutjables o reutilitzables.

e) Instruccions relatives a la col·locació i l'ús correctes.

f) La talla nominal dels taps auditius excepte per als taps modelats personalitzats i per als taps semiaurals.

e) Les dades d'atenuació del protector auditiu es troben al fullet informatiu que el fabricant adjunta. Els procediments de càlcul de l'atenuació acústica dels protectors auditius es descriuen a la norma UNE-EN 458:2005 i són: mètode de bandes d'octava, mètode HML, mètode de comprovació de l'HML i mètode de l'SNR.

Requisits establerts pel RD 1407/1992

- Certificat CE expedit per un organisme de control.
- Declaració de conformitat.
- Fullet informatiu.

Normativa aplicable

- UNE-EN 352-2: Protectors auditius. Requisits generals. Part 3: Auriculars acoplats a cascos de protecció.
- UNE-EN 458: Protectors auditius. Recomanacions relatives a la selecció, l'ús, les precaucions d'utilització i el manteniment.

Activitats en què s'utilitzen

- Treballs en què s'utilitzin dispositius d'aire comprimit.
- Treballs de percussió.
- Treballs en determinats equips elèctrics.

Criteris d'ús i manteniment

- S'ha de fer pressió sobre el tap amb els dits per disminuir el seu gruix i col·locar-lo adequadament dins del canal auditiu.
- Aquest pas és més fàcil si s'estira l'orella enrere i amunt mentre s'insereix el tap.
- Després d'haver-lo inserit, cal mantenir-lo al seu lloc amb el dit durant alguns segons per assegurar l'ajustament mentre s'expandeix.
- S'han de formar i inserir amb les mans netes, per evitar irritacions i infeccions.
- S'han d'inserir en començar la jornada i retirar-los en finalitzar-la.
- Han de guardar-se (en cas de ser reutilitzables) en una capsa adequada.
- No són adequats per a àrees de treball amb soroll intermitent on la utilització no abasti tota la jornada de treball.
- Són taps d'un sol ús.
- Cal seguir les prescripcions indicades en el fullet explicatiu del fabricant.
- Cal inspeccionar periòdicament les condicions d'utilització del tap.
- S'han de portar durant tot el temps de l'exposició. No s'han de treure, encara que sigui un moment. Si no són còmodes o atenuen excessivament, s'escollirà un altre model que s'ajusti més al treballador o a les condicions ambientals d'exposició a soroll.
- Han de ser d'ús exclusivament individual.
- L'equipament s'ha d'emmagatzemar correctament. Evitar emmagatzemar-los en llocs on hi hagi pols, en llocs exposats directament a la llum solar o a les inclemències meteorològiques.
- És obligatori fer-los servir en els llocs de treball que superen els 85 dB(A) de LAeq,d (nivell diari equivalent) i 137 dB(C) de pic. Senyalització obligatòria.

Tipologia

Classificació segons el tipus d'utilització:

- Modelables.
- Reutilitzables.
- Semiaurals.
- D'un sol ús.
- Taps units per un element de connexió.

Classificació segons la seva atenuació acústica:

- Protectors selectius en freqüència.
- Protectors segons el nivell de soroll.

Equips de protecció individual

Protecció dels ulls i de la cara: Pantalla facial

Definició

Equip de treball destinat a la protecció de la cara de l'usuari contra projeccions de partícules, impactes o cops, esquitxos de líquids, cremades, calor, enlluernaments i radiacions de: soldadura, làser, solar, ultraviolada i infraroja.

Identificació del producte

A la muntura:

a) Identificació del fabricant.

b) Número de la norma europea.

c) Camp d'ús.

d) Símbol de resistència incrementada / resistència a impactes de partícules a gran velocitat / temperatures extremes.

e) Màxima classe de protecció ocular compatible amb la muntura.

A l'ocular:

a) Classe de protecció (només filtres).

b) Identificació del fabricant.

c) Classe òptica (1, 2 o 3) (llevat per a protectors de filtres).

d) Símbol de resistència mecànica (S, F, B o A).

e) Símbol de resistència a l'arc elèctric de curtcircuit.

f) Símbol de no-adherència de metalls fosos i resistència a la penetració de sòlids calents.

g) Símbol de resistència al deteriorament superficial per partícules fines.

h) Símbol de resistència a l'entelament.

i) Símbol de reflexió augmentada.

j) Símbol per a ocular original o reemplaçat.

Requisits establerts pel RD 1407/1992

- Certificat CE expedit per un organisme de control.
- Declaració de conformitat.
- Fullet informatiu.

Normativa aplicable

- UNE-EN 166: Protecció individual dels ulls. Requisits.

Activitats en què s'utilitza

- Treballs de soldadura, esmerilats o poliment i tall.
- Treballs de perforació i burinada.
- Manipulació o utilització de dispositius per sorrejat.
- Activitats en un entorn de calor radiant.
- Treballs elèctrics en tensió, en baixa tensió.

Criteris d'ús i manteniment

- Perfectament ajustat al cap i amb la pantalla totalment abaixada.
- Se n'ha de fer una neteja diària i un manteniment adequats.
- S'ha de fer sevir d'acord amb les instruccions del fabricant.
- No s'ha d'emmagatzemar en llocs amb temperatures altes i humitat.
- Apilar les caixes de manera que no es deformin, perquè amb el temps poden deformar-se, també, els protectors.
- Desinfectar-los periòdicament i sempre que es canviï l'usuari.
- Examinar-lo visualment abans de fer-lo servir.

Tipologia

- Pantalla per soldar.
- Pantalla de malla.
- Pantalles de plàstic.
- De teixits anticalòrics.

Equips de protecció individual

Protecció dels ulls: Ulleres de muntura

Definició

Equip de treball destinat a la protecció dels ulls de l'usuari contra projeccions de partícules, generació de pols, per radiació: ultraviolada, infraroja, solar i làser.

Identificació del producte

A la muntura:

a) Identificació del fabricant.
b) Número de la norma europea.
c) Camp d'ús.
d) Resistència mecànica.
e) Màxima classe de protecció ocular compatible amb la muntura.

A l'ocular:

a) Classe de protecció (només filtres).
b) Identificació del fabricant.
c) Classe òptica (excepte per a protectors de filtres).
d) Símbol de resistència mecànica.
e) Símbol de resistència a l'arc elèctric de curtcircuit.
f) Símbol de no-adherència de metalls fosos i resistència a la penetració de sòlids calents.
g) Símbol de resistència al deteriorament superficial per partícules fines.
h) Símbol de resistència a l'entelament.
i) Símbol de reflexió augmentada.
j) Símbol per a ocular original o reemplaçat.

Requisits establerts pel RD 1407/1992

- Certificat CE expedit per un organisme de control.
- Declaració de conformitat.
- Fullet informatiu.

Normativa aplicable

- UNE-EN 166: Protecció individual dels ulls. Requisits.

Activitats en què s'utilitzen

- Treballs de soldadura, esmerilats o poliment i tall.
- Treballs de perforació i burinada.
- Manipulació o utilització de dispositius per sorrejat.
- Activitats en un entorn de calor radiant.
- Treballs elèctrics en tensió, en baixa tensió.
- Cal realitzar controls periòdics i vigilar la data de caducitat de l'EPI.
- S'ha de fer un emmagatzematge correcte de l'equip.

Criteris d'ús i manteniment

- Perfectament ajustades de manera que s'evitin oscil·lacions i caigudes.
- S'ha de fer una neteja i un manteniment adequats.

Tipologia

- Ulleres de muntura universal.
- Ulleres de muntura integral.
- Ulleres de cassoleta.

Equips de protecció individual

Protecció de les vies respiratòries: mascareta filtrant de protecció contra partícules (mascareta autofiltrant)

Definició

Una mascareta autofiltrant cobreix el nas, la boca i la barbeta. Pot incorporar una vàlvula d'exhalació d'aire i consta totalment o parcialment, de material filtrant o inclou un adaptador facial en què els filtres constitueixen una part inseparable de l'equip.

Ha de garantir una hermeticitat adequada amb la cara de l'usuari davant l'atmosfera ambiental, tant amb la pell seca o humida com quan l'usuari es mou.

L'aire del medi passa a través de la màscara autofiltrant i, després, directament a les zones del nas i la boca de l'adaptador facial. L'aire exhalat surt directament a l'atmosfera exterior a través del material filtrant o d'una vàlvula d'exhalació si l'equip la porta.

Aquests equips estan dissenyats per garantir la protecció contra aerosols sòlids i líquids.

Identificació del producte

- A l'embalatge de les mascaretes filtrants, el fabricant ha d'identificar-se mitjançant el nom, la marca comercial o altres mitjans d'identificació. Hi ha de figurar el nom del model de l'equip, la seva classificació (FFP1, FFP2 o FFP3) i el número de la Norma europea que compleix, com a mínim, l'any d'acabament de la vida útil.
- Aquests equips han d'estar certificats segons la norma EN 149.
- Els components que aportin una seguretat considerable s'han de marcar de manera que es puguin identificar fàcilment.
- La informació facilitada pel fabricant ha d'acompanyar cada equip que se subministra. Aquesta informació haurà de contenir advertències sobre: la col·locació i l'ajust correctes de la mitja màscara filtrant (és poc probable que s'assoleixin els requisits d'hermeticitat si es porta barba) i la qualitat de l'aire on s'utilitza (contaminants i dèficit d'oxigen). S'ha d'indicar que les mitges màscares filtrants dissenyades per ser utilitzades una sola vegada s'han de llençar després de fer-les servir.

Requisits establerts pel RD 1407/1992

- Certificat CE expedit per un organisme de control.
- Adopció per part del fabricant d'un sistema de garantia de qualitat CE de producte final.
- Declaració de conformitat.
- Fullet informatiu del fabricant.

Normativa aplicable

- UNE-EN 149:2001. Dispositius de protecció respiratòria. Mitges màscares filtrants de protecció contra partícules. Requisits, assajos i marcatge.

Activitats en què s'utilitza

- Treballs en ambients polsosos.
- Treballs amb exposició d'aerosols líquids.

Criteris d'ús i manteniment

- La mascareta autofiltrant s'ha d'ajustar hermèticament a la cara de l'usuari davant l'atmosfera ambiental.
- S'ha de disposar de formació i informació per poder determinar el tipus i classe de mascareta autofiltrant.
- No es poden fer servir si es porta barba.
- Cal fer-ne una neteja i un manteniment adequats.
- Les mascaretes filtrants dissenyades perquè només s'utilitzin un cop, s'han de llençar després de fer-les servir.

Tipologia

En funció del rendiment i de la fuita cap a l'interior total màxima, hi ha tres tipus de mascaretes autofiltrants diferents:

- FFP1 baixa.
- FFP2 mitjana.
- FFP3 alta.

Equips de protecció individual

Protecció de mans i braços: Guants contra agressions d'origen elèctric

Definició

Equip de treball destinat a la protecció de les mans contra electrocucions

Identificació del producte

Tota la informació ha de ser precisa i comprensible, i s'ha de donar, com a mínim, en la llengua o llengües oficials del país de destinació.

1. Cada guant de protecció s'ha de marcar amb la informació següent:
   a) Nom, marca registrada o un altre mitjà d'identificació del fabricant o del seu representant autoritzat.
   b) Designació del guant (nom comercial o codi que permeti a l'usuari identificar el producte amb la gamma del fabricant o del seu representant autoritzat).
   c) Talla.
   d) Si és necessari, marcatge relatiu a la data de caducitat.
2. Les marques s'han de col·locar de manera que siguin visibles, llegibles i duradores durant tota la vida útil del guant. No es poden afegir marques o inscripcions que es puguin confondre amb les que s'han indicat més amunt.
3. Si el marcatge del guant redueix el nivell de prestació, n'impedeix la conservació o és incompatible amb l'ús previst, el marcatge s'ha de fer sobre l'envàs que contingui el guant.
4. L'envàs que contingui el guant s'ha de marcar clarament amb les dades següents:
   a) Nom i adreça completa del fabricant o del seu representant autoritzat.
   b) Designació del guant (nom comercial o codi, que permeti a l'usuari identificar el producte amb la gamma del fabricant o del seu representant autoritzat); talla i, si és necessari, marcatge relatiu a la data de caducitat.
   c) Referència sobre on es pot obtenir informació i instruccions d'ús.
   d) Quan els guants siguin de disseny senzill, amb l'objectiu de protegir l'usuari només contra els riscos que s'indiquin en el RD 1407/1992, llavors la frase «només per a riscos mínims» ha d'estar marcada, almenys, en la llengua o llengües oficials del país de destinació.
   e) Quan els guants compleixin una norma i quan els guants arribin o superin el nivell 1 en almenys un dels assaigs de prestacions, cal utilitzar el pictograma o pictogrames apropiats per a aquests assaigs. Cada pictograma ha d'anar acompanyat dels nivells de prestació, que s'han de col·locar sempre en l'ordre definit en la norma específica aplicable.

Específic per a guants de protecció contra agressions d'origen elèctric

Cada guant al qual s'exigeixi el compliment de les prescripcions de la norma UNE-EN 60903 ha de portar les marques que s'indiquen a la figura (símbol del doble triangle; nom, marca registrada o identificació del fabricant; categoria, si s'escau; talla; classe; mes i any de fabricació).A més a més, cada guant ha de portar les marques següents:

- Una banda rectangular que permeti la inscripció de les dates de posada en servei, de verificacions i de controls periòdics. Les mesures i la posició d'aquesta banda s'indiquen a la norma UNE-EN 60903, annex G.
- Una banda sobre la qual es puguin perforar forats. Aquesta banda es fixa a la vora de la bocamàniga i les dates de posada en servei, verificacions i controls periòdics es donen per mitjà de perforacions, que s'han de situar a 20 mm com a màxim de la perifèria de la bocamàniga. Aquesta banda perforada no s'admet en guants de les classes 3 i 4.
- Una altra marca qualsevol apropiada que permeti conèixer les dates de posada en servei, verificacions i controls periòdics.

Les marques han de ser indelebles, fàcils de llegir i no han de disminuir la qualitat del guant. S'han de verificar com indica la norma.

Requisits establerts pel RD 1407/1992

- Certificat CE expedit per un organisme de control.
- Adopció per part del fabricant d'un sistema de garantia de qualitat CE.
- Declaració de conformitat.
- Fullet informatiu.

Normativa aplicable

- UNE-EN 60903: Guants i manyoples de material aïllant per a treballs elèctrics.

Activitats en què s'utilitzen

- Treballs de soldadura.
- Treballs amb risc elèctric.

Criteris d'ús i manteniment

- Cal determinar la talla necessària per a cada operari.
- Cal inspeccionar periòdicament les condicions d'utilització dels guants.
- S'ha de fer una neteja i un manteniment adequats.

08.18

Tipologia

Per la seva classe:

Classe	Tensió de prova (kV valor eficaç)	Tensió mínima suportada (kV)
00	2,5	5
0	5	10
1	10	20
2	20	30
3	30	40
4	40	50

La prevenció de riscos laborals en el sector de la construcció
Generalitat de Catalunya Departament de Treball · RUBAU · ASEPEYO · a la feina cap risc

Equips de protecció individual

Protecció de mans i braços: Guants contra agressions d'origen tèrmic

Definició

Equip de treball destinat a la protecció de les mans contra l'acció de la calor i el foc. Utilitzats en rangs de temperatura de 50-100 ºC.

Identificació del producte

Tota la informació ha de ser precisa i comprensible, i s'ha de donar, com a mínim, en la llengua o llengües oficials del país de destinació.

1. Cada guant de protecció s'ha de marcar amb la informació següent:
   a) Nom, marca registrada o un altre mitjà d'identificació del fabricant o del seu representant autoritzat.
   b) Designació del guant (nom comercial o codi que permeti a l'usuari identificar el producte amb la gamma del fabricant o del seu representant autoritzat).
   c) Talla.
   d) Si és necessari, marcatge relatiu a la data de caducitat.
2. Les marques s'han de col·locar de manera que siguin visibles, llegibles i duradores durant tota la vida útil del guant. No es poden afegir marques o inscripcions que es puguin confondre amb les que s'han indicat més amunt.
3. Si el marcatge del guant redueix el nivell de prestació, n'impedeix la conservació o és incompatible amb l'ús previst, el marcatge s'ha de fer sobre l'envàs que contingui el guant.
4. L'envàs que contingui el guant s'ha de marcar clarament amb les dades següents:
   a) Nom i adreça completa del fabricant o del seu representant autoritzat.
   b) Designació del guant (nom comercial o codi, que permeti a l'usuari identificar el producte amb la gamma del fabricant o del seu representant autoritzat); talla i, si és necessari, marcatge relatiu a la data de caducitat.
   c) Referència sobre on es pot obtenir informació i instruccions d'ús.
   d) Quan els guants siguin de disseny senzill, amb l'objectiu de protegir l'usuari només contra els riscos que s'indiquin en el RD 1407/1992, llavors la frase «només per a riscos mínims» ha d'estar marcada, almenys, en la llengua o llengües oficials del país de destinació.
   e) Quan els guants compleixin una norma i quan els guants arribin o superin el nivell 1 en almenys un dels assaigs de prestacions, cal utilitzar el pictograma o pictogrames apropiats per a aquests assaigs. Cada pictograma ha d'anar acompanyat dels nivells de prestació, que s'han de col·locar sempre en l'ordre definit en la norma específica aplicable.

pictograma

Requisits establerts pel RD 1407/1992

- Certificat CE expedit per un organisme de control.
- Declaració de conformitat.
- Fullet informatiu.

Normativa aplicable

- UNE-EN 407: Guants de protecció per a riscos tèrmics (calor i/o foc).
- UNE-EN 420: Guants de protecció. Requisits generals i mètodes d'assaig.
- UNE-EN 388: Guants de protecció contra riscos mecànics.
- UNE-EN 348: Comportament dels materials a l'impacte de petits esquitxos de metall fos.
- UNE-EN ISO 6942: Roba de protecció. Protecció contra el calor i el foc. Mètode d'assaig. Avaluació de materials i conjunts de materials quan s'exposen a una font de calor radiant.
- UNE-EN 367: Determinació de la transmissió de calor per exposició a la flama.
- UNE-EN 702: Determinació de la calor per contacte.

Activitats en què s'utilitzen

- Treballs de soldadura.

Criteris d'ús i manteniment

- Cal determinar la talla necessària per a cada operari.
- S'ha de fer una neteja i un manteniment adequats.

Tipologia

- Classificació segons la seva resistència a la calor.
- Classificació segons la seva resistència a la flama.

Equips de protecció individual

Protecció de mans i braços: Guants contra agressions mecàniques (perforacions, talls, vibracions)

Definició

Equip de treball destinat a la protecció de les mans contra perforacions, talls, etc.

Identificació del producte

Tota la informació ha de ser precisa i comprensible, i s'ha de donar, com a mínim, en la llengua o llengües oficials del país de destinació.

1. Cada guant de protecció s'ha de marcar amb la informació següent:
   a) Nom, marca registrada o un altre mitjà d'identificació del fabricant o del seu representant autoritzat.
   b) Designació del guant (nom comercial o codi que permeti a l'usuari identificar el producte amb la gamma del fabricant o del seu representant autoritzat).
   c) Talla.
   d) Si és necessari, marcatge relatiu a la data de caducitat.
2. Les marques s'han de col·locar de manera que siguin visibles, llegibles i duradores durant tota la vida útil del guant. No es poden afegir marques o inscripcions que es puguin confondre amb les que s'han indicat més amunt.
3. Si el marcatge del guant redueix el nivell de prestació, n'impedeix la conservació o és incompatible amb l'ús previst, el marcatge s'ha de fer sobre l'envàs que contingui el guant.
4. L'envàs que contingui el guant s'ha de marcar clarament amb les dades següents:
   a) Nom i adreça completa del fabricant o del seu representant autoritzat.
   b) Designació del guant (nom comercial o codi, que permeti a l'usuari identificar el producte amb la gamma del fabricant o del seu representant autoritzat); talla i, si és necessari, marcatge relatiu a la data de caducitat.
   c) Referència sobre on es pot obtenir informació i instruccions d'ús.
   d) Quan els guants siguin de disseny senzill, amb l'objectiu de protegir l'usuari només contra els riscos que s'indiquin en el RD 1407/1992, llavors la frase «només per a riscos mínims» ha d'estar marcada, almenys, en la llengua o llengües oficials del país de destinació.
   e) Quan els guants compleixin una norma i quan els guants arribin o superin el nivell 1 en almenys un dels assaigs de prestacions, cal utilitzar el pictograma o pictogrames apropiats per a aquests assaigs. Cada pictograma ha d'anar acompanyat dels nivells de prestació, que s'han de col·locar sempre en l'ordre definit en la norma específica aplicable.

pictograma

08.20

Requisits establerts pel RD 1407/1992

- Certificat CE expedit per un organisme de control.
- Declaració de conformitat.
- Fullet informatiu.

Normativa aplicable

- UNE-EN 388: Guants de protecció contra riscos mecànics.
- UNE-EN 420: Guants de protecció. Requisits generals i mètodes d'assaig.

Activitats en què s'utilitzen

- Manipulació de vidre pla.
- Treballs de sorrejament.
- Treballs de soldadura.
- Manipulació d'objectes amb arestes tallants, excepte que s'utilitzin màquines amb risc que el guant quedi atrapat.

Criteris d'ús i manteniment

- Cal determinar la talla necessària per a cada operari.
- S'ha de fer una neteja i un manteniment adequats.

Tipologia

Es classifiquen segons:

- La seva resistència a l'abrasió.
- La seva resistència al tall.
- La seva resistència a l'esquinçament.
- La seva resistència a la perforació.

La prevenció de riscos laborals en el sector de la construcció

Generalitat de Catalunya Departament de Treball · RUBAU · ASEPEYO · a la feina cap risc

Equips de protecció individual

Protecció de peus i cames: Calçat de protecció contra les motoserres

Definició

Equip de treball destinat a la protecció de les extremitats inferiors davant de les agressions de les motoserres.

Identificació del producte

Cada calçat de seguretat d'ús professional amb protecció contra talls provocats per serres de cadena accionades a mà ha de ser marcat de manera clara i permanent, per exemple mitjançant un marcatge en relleu o en calent, tal com s'especifica en l'apartat 6 de la norma UNE-EN ISO 20345. A més a més, el pictograma que es mostra junt amb la classe de protecció proporcionada (classe 0, 1, 2, 3) ha de figurar en una etiqueta de 30 mm x 30 mm, fixada a l'exterior del calçat, en un lloc visible.

pictograma

Requisits establerts pel RD 1407/1992

- Certificat CE expedit per un organisme de control.
- Declaració de conformitat.
- Fullet informatiu.

Normativa aplicable

- UNE-EN ISO 20344: Equips de protecció personal. Mètodes d'assaig pel calçat.
- UNE-EN ISO 20345: Equips de protecció individual. Calçat de seguretat.

Activitats en què s'utilitza

- Treballs amb motoserres.

Criteris d'ús i manteniment

- Cal determinar la talla necessària per a cada operari.
- S'ha de fer una neteja i un manteniment adequats.
- Cal seguir les indicacions del fullet explicatiu del fabricant.
- S'han d'inspeccionar periòdicament les condicions d'utilització del calçat.

Tipologia

- I: Calçat fabricat amb cuir i altres materials. S'exclouen els calçats que són tot de cautxú o tot polimèric.
- II: Calçat tot de cautxú (vulcanitzat) o tot polimèric (modelat).

Segons la seva resistència:

- Classe 0. Velocitat de la motoserra < 16 m/s.
- Classe 1. Velocitat de la motoserra < 20 m/s.
- Classe 2. Velocitat de la motoserra < 24 m/s.
- Classe 3. Velocitat de la motoserra < 28 m/s.

La prevenció de riscos laborals en el sector de la construcció

Generalitat de Catalunya Departament de Treball · RUBAU · ASEPEYO · a la feina cap risc

Equips de protecció individual

Protecció de peus i cames: Calçat de protecció davant l'electricitat

Definició

Equip de treball destinat a la protecció de l'usuari contra corrents elèctrics, que impedeix el pas d'un corrent perillós pel cos a través dels peus.

Identificació del producte

Marcatge segons UNE-EN ISO 20345

Cada exemplar de calçat de seguretat ha d'estar clarament i permanentment marcat, per exemple gravat o marcat al foc, o amb etiqueta indeleble unida al producte amb la informació següent:

a) Talla.

b) Marca d'identificació del fabricant.

c) Designació del tipus de fabricant.

d) Data de fabricació (almenys trimestre i any).

e) Número de la norma: UNE-EN ISO 20345.

f) Símbol o símbols de la taula 1 corresponents a la protecció oferta o, on sigui aplicable, la categoria corresponent (SB, S1, ..., S5).

Marcatge segons UNE-EN ISO 20346

Cada exemplar de calçat de seguretat ha d'estar clarament i permanentment marcat, per exemple gravat o marcat al foc, o amb etiqueta indeleble unida al producte amb la informació següent:

a) Talla.

b) Marca d'identificació del fabricant.

c) Designació del tipus de fabricant.

d) Data de fabricació (almenys trimestre i any).

e) Número de la norma: UNE-EN ISO 20346.

f) Símbol o símbols de la taula 1 corresponents a la protecció oferta o, on sigui aplicable, la categoria corresponent (PB, P1, ..., P5).

Marcatge segons UNE-EN ISO 20347

Cada exemplar de calçat de seguretat ha d'estar clarament i permanentment marcat, per exemple gravat o marcat al foc, o amb etiqueta indeleble unida al producte amb la informació següent:

a) Talla.

b) Marca d'identificació del fabricant.

c) Designació del tipus de fabricant.

d) Data de fabricació (almenys trimestre i any).

e) Número de la norma: UNE-EN ISO 20347.

f) Símbol o símbols de la taula 1 corresponents a la protecció oferta o, on sigui aplicable, la categoria corresponent (O1, ..., O5).

A més del marcatge exigit a les normes UNE-EN ISO 20345, UNE-EN ISO 20346 i UNE-EN ISO 20347, han de tenir el marcatge addicional següent:

• Símbol (doble triangle).

• Classe.

• Número de sèrie o lot.

• Mes i any de fabricació.A més a més, cada unitat de calçat ha d'estar proveïda d'una banda o espai destinat a anotar la data de posada en servei, la data de verificació o la data de cada inspecció periòdica.

El marcatge ha de ser durador, clarament llegible a l'exterior del calçat i no ha de disminuir de qualitat.

Si s'utilitza un codi de colors, el color del doble triangle ha de tenir la correspondència següent:

• Classe OO: marró clar (beix).

• Classe O: vermell.

Qualsevol marcatge addicional està sotmès a l'acord entre el fabricant i el client.

Requisits establerts pel RD 1407/1992

• Certificat CE expedit per un organisme de control.

• Adopció per part del fabricant d'un sistema de garantia de qualitat CE.

• Declaració de conformitat.

• Fullet informatiu.

Normativa aplicable

• UNE-EN 50321: Calçat aïllant de l'electricitat per a treballs en instal·lacions de baixa tensió.

• UNE-EN ISO 20344: Equips de protecció personal. Mètodes d'assaig pel calçat.

• UNE-EN ISO 20345: Equips de protecció individual. Calçat de seguretat.

• UNE-EN ISO 20346: Equips de protecció personal. Calçat de protecció.

• UNE-EN ISO 20347: Equips de protecció personal. Calçat de treball.

Activitats en què s'utilitza

- Treballs d'electricitat en ponts metàl·lics, edificis metàl·lics de gran altura, pals, torres, ascensors, construccions hidràuliques d'acer, instal·lacions d'alts forns, foneries, laminadors, grans contenidors, canalitzacions de gran diàmetre, grues, instal·lacions de calderes i centrals elèctriques.

Criteris d'ús i manteniment

- Cal determinar la talla necessària per a cada operari.
- Cal seguir les prescripcions indicades en el fullet del fabricant.
- S'han d'inspeccionar periòdicament les condicions d'utilització del calçat.
- S'ha de fer una neteja i un manteniment adequats.

Tipologia

- Classe elèctrica 00, per a la utilització en instal·lacions, la tensió nominal de la qual sigui com a màxim 500 V en corrent altern (CA) o 750 V en corrent continu (CC).
- Classe elèctrica 0, per a utilització en instal·lacions, la tensió nominal de la qual sigui com a màxim 1.000 V en corrent altern (CA) o 1500 V en corrent continu (CC.).

Equips de protecció individual

Protecció de peus i cames: Calçat de seguretat

Definició

Equip de treball destinat a la protecció dels peus davant de cops, impactes, trepitjades, etc.

Identificació del producte

Cada exemplar de calçat de seguretat ha d'estar clarament i permanentment marcat, per exemple gravat o marcat al foc, o amb etiqueta indeleble unida al producte amb la informació següent:

a) Talla.

b) Marca d'identificació del fabricant.

c) Designació del tipus de fabricant.

d) Data de fabricació (almenys trimestre i any).

e) Número de la norma: UNE-EN ISO 20345.

f) Símbol o símbols de la taula 1 corresponents a la protecció oferta o, on sigui aplicable, la categoria corresponent (SB, S1, ..., S5).

Requisits establerts pel RD 1407/1992

- Certificat CE expedit per un organisme de control.
- Declaració de conformitat.
- Fullet informatiu.

Normativa aplicable

- UNE-EN ISO 20344: Equips de protecció personal. Mètodes d'assaig pel calçat.
- UNE-EN ISO 20345: Equips de protecció individual. Calçat de seguretat.

Activitats en què s'utilitza

- Treballs d'enginyeria civil i construcció de carreteres.
- Treballs amb bastides.
- Obres de demolició.
- Obres de construcció de formigó i d'elements prefabricats que incloguin encofrat i desencofrat.
- Activitats en obres de construcció o àrees d'emmagatzematge.
- Obres de coberta.
- Treballs en ponts metàl·lics, edificis metàl·lics, pals, torres, ascensors, construccions hidràuliques d'acer, instal·lacions d'alts forns, foneries, laminadors, grans contenidors, canalitzacions de gran diàmetre, grues, instal·lacions de calderes i centrals elèctriques.
- Obres de construcció de forns, muntatge d'instal·lacions de calefacció, ventilació i estructures metàl·liques.
- Treballs en pedreres, explotacions a cel obert i desplaçament de runam.
- Treballs i transformació de pedres.
- Transports i emmagatzematges.

Criteris d'ús i manteniment

- Cal determinar la talla necessària per a cada operari.
- Cal seguir les prescripcions indicades en el fullet del fabricant.
- Inspeccions periòdicament de les condicions d'utilització del calçat.
- S'ha de fer una neteja i un manteniment adequats.

Tipologia

Segons el tipus de material utilitzat en la seva fabricació:

- I: Calçat fabricat amb cuir i altres materials. S'exclouen els calçats que són tot de cautxú o tot polimèrics.
- II: Calçat tot de cautxú (vulcanitzat) o tot polimèric (modelat).

Segons el seu disseny:

- Sabata.
- Bota baixa o botí.
- Bota de mitja canya.
- Bota alta.
- Bota extrallarga.

Segons la seva resistència:

- Calçat resistent a l'impacte (puntera de 200 J o 100 J).
- Calçat resistent a la compressió (puntera de 200 J o 100 J).
- Calçat resistent a la perforació (puntera de 200 J o 100 J).

Equips de protecció individual

Protecció del tronc i l'abdomen: Faixa i cinturó antivibracions

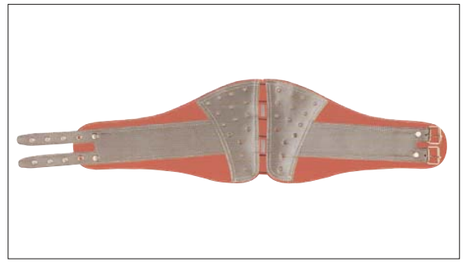

Definició

Equip de treball destinat a la protecció del tronc contra moviments bruscos amb la finalitat d'evitar lumbàlgies.

Identificació del producte

- Tant el producte com l'envàs han d'anar marcats amb les dades del producte següents: fabricant o marca, nom comercial o codi, talla, data de caducitat. L'envàs també ha d'incloure el pictograma de risc.

Requisits establerts pel RD 1407/1992

- Certificat CE expedit per un organisme de control.
- Declaració de conformitat.
- Fullet informatiu.

Activitats en què s'utilitza

- En conducció de maquinària d'obres públiques.
- En la utilització de martells pneumàtics i compactadores.
- En manipulació manual de càrregues.

Criteris d'ús i manteniment

- Cal ajustar-lo correctament al cos
- Cal seguir les prescripcions indicades en el fullet explicatiu del fabricant.
- S'ha de fer una neteja i un manteniment adequats.

Tipologia

- No apareix identificat a la *Guía de selección de equipos de protección individual* d'Asepal.

Equips de protecció individual

Protecció total del cos: Arnès

Definició

Equip de treball destinat a evitar les caigudes mitjançant l'ancoratge del treballador a punts fixos.

L'arnès anticaiguda pot estar constituït per bandes, elements d'ajustament, sivelles i altres elements ajustats adequadament al cos d'una persona per subjectar-se durant la caiguda.

Identificació del producte

Cada component separable del sistema s'ha de marcar d'una manera clara, indeleble i permanent, mitjançant qualsevol mètode adequat que no tingui cap efecte perjudicial sobre els materials.

El marcatge ha de proporcionar la informació següent:

1. La marca d'identificació, que conté:
   - Les dues últimes xifres de l'any de fabricació, per exemple 02 per al 2002.
   - El nom, la marca comercial o qualsevol altre mitjà d'identificació del fabricant o del subministrador.
   - El número de lot de fabricant o el número de sèrie del component.
2. Els caràcters de la marca d'identificació han de ser visibles i llegibles.

Arnès anticaiguda:

- Les instruccions d'ús i el marcatge han de complir la norma UNE-EN 365 i han d'estar redactades en la llengua del país de venda.
- A més a més, les instruccions d'ús han d'especificar els elements d'enganxar de l'arnès anticaigudes que s'han d'utilitzar amb un sistema d'anticaigudes (vegeu la norma UNE-EN 363), amb un sistema de retenció o amb un sistema de subjecció (vegeu la norma UNE-EN 358).
- En particular, les instruccions d'ús subministrades pel fabricant han d'especificar tota la informació útil sobre la manera adequada de posar-se l'arnès anticaigudes i d'enganxar-lo a un subsistema de connexió.
- Els arnesos anticaigudes s'han de subministrar embolicats amb un material incorruptible, però no han d'estar tancats hermèticament.

Requisits establerts pel RD 1407/1992

- Certificat CE expedit per un organisme de control.
- Adopció per part del fabricant d'un sistema de garantia de qualitat CE.
- Declaració de conformitat.
- Fullet informatiu.

Normativa aplicable

- UNE-EN 361: EPI contra la caiguda d'altura. Arnesos anticaigudes.
- UNE-EN 363: EPI contra la caiguda d'altura. Sistemes anticaigudes.
- UNE-EN 362: EPI contra la caiguda d'altura. Connectors.
- UNE-EN 364: EPI contra la caiguda d'altura. Mètodes d'assaig.

Activitats en què s'utilitza

- Treballs en bastides.
- Muntatge de peces prefabricades.
- Treballs en pals i torres.
- Treballs en cabines de grues situades en altura.
- Treballs en emplaçaments de torres de perforació situats en altura.
- Treballs en pous i canalitzacions.
- Treballs en alçària en general.

Criteris d'ús i manteniment

- Correctament ajustat i subjectat.
- Cal assegurar-se que la corda de subjecció té la longitud adequada per evitar la caiguda.
- S'ha de fer una neteja i un manteniment adequats.
- S'han d'inspeccionar visualment l'equip i els seus components abans de cada utilització.
- Cal utilitzar específicament l'equip d'acord amb les instruccions del fabricant.
- Les parts primordials del mosquetó, com ara la molla, la rosca i el passador, han d'estar greixats per evitar l'aparició d'òxid i, per tant, la pèrdua de resistència.
- Cal emmagatzemar l'arnès anticaiguda de forma adequada, protegit de la llum solar, de fonts de calor i del contacte amb substàncies agressives.
- Cal subjectar sempre l'arnès anticaiguda a un punt d'ancoratge segur.

Tipologia

Per la seva funció:

- Equips de protecció contra caigudes d'altura.
- Dispositius antilliscants anticaigudes.
- Arnesos.
- Cinturons de subjecció.
- Dispositius anticaigudes.

La prevenció de riscos laborals en el sector de la construcció

Generalitat de Catalunya Departament de Treball · RUBAU · ASEPEYO · a la feina cap risc

Equips de protecció individual

Protecció del cos: Roba de treball

Definició

Equip de treball que consisteix en roba que substitueix o cobreix la roba personal.

Identificació del producte

Marcatge general:

- Cada peça de roba de protecció ha d'estar marcada. El marcatge s'ha de fer sobre el mateix producte o imprès en etiquetes adherides al producte; fixat pequè sigui visible i llegible; durador al nombre de processos de neteja apropiats.
- Si el marcatge del producte redueix el nivell de prestacions de la roba de protecció,o n'impedeix la conservació o és incompatible amb l'aplicació, el marcatge s'ha de posar en la unitat d'embalatge comercial més petita.
- El marcatge i els pictogrames han de ser prou grans per a la seva comprensió immediata i per permetre la utilització de números fàcils de llegir.

Marcatge específic, que ha d'incloure la informació següent:

- Nom, marca comercial o un altre mitjà d'identificació del fabricant o del seu representant autoritzat.
- Designació del tipus de producte, nom comercial o codi.
- Designació de la talla.
- Número de la norma EN específica.
- Pictogrames i, si és aplicable, nivells de prestació. Com a designació de tipus d'un perill o d'una aplicació, el pictograma s'ha d'utilitzar com s'indica en els requisits de marcatge de la norma específica. Es pot incloure una «i» per indicar que s'han de consultar les instruccions del fabricant. Al costat del pictograma cal mostrar el número que indiqui el nivell de prestació. Aquests números han d'estar sempre en la mateixa seqüència fixa que es requereixi a la norma específica, començant en el costat dret del pictograma i girant en el sentit de les agulles del rellotge.
- Etiqueta d'«atenció». Les instruccions de rentada o de neteja s'han d'indicar segons la norma UNE-EN 23758. Si hi ha requisits específics per marcar el nombre de cicles de neteja, cal indicar el nombre màxim de cicles després de «màx.», al costat de l'etiqueta d'«atenció». Exemple: màx. 25. Si el fabricant pretén indicar que s'han de consultar les seves instruccions, cal col·locar una «i» en el requadre davant dels símbols d'«atenció».

Per als constituents tèxtils, l'etiqueta s'ha de complementar d'acord amb la Directiva tèxtil 96/74/CEE.

Normativa aplicable

- UNE-EN 340: Robes de protecció. Requisits generals.

La norma UNE-EN 340 no es pot aplicar per si sola per certificar o autocertificar roba de protecció.

Activitats en què s'utilitza

- A tot tipus de treballs d'obres.

Criteris d'ús i manteniment

- Cal utilitzar la talla adequada.
- Cal seguir les prescripcions indicades en el fullet del fabricant.
- S'ha de fer una neteja i un manteniment adequats.

Tipologia

Segons les seves característiques:

- De dues peces.
- Bata.
- Granota.

La prevenció de riscos laborals en el sector de la construcció

Generalitat de Catalunya Departament de Treball · RUBAU · ASEPEYO · a la feina cap risc

Equips de protecció individual

Roba i accessoris (braçalets, guants) de senyalització (reflectants, fluorescents)

Definició

Equip de treball que consisteix en roba de senyalització destinada a ser percebuda visualment sense ambigüitat, en condicions de risc, sota qualsevol tipus de llum i en cas d'il·luminació d'un vehicle a la foscor, en qualsevol circumstància.

Identificació del producte

Marcatge general. Cada peça de roba de protecció ha d'estar marcada i ha de complir les condicions següents:

• Estar present sobre el mateix producte, o en les etiquetes unides al producte.

• Ser visible i llegible.

• Ser resistent al nombre de cicles de rentatge especificats.

Ha de ser suficientment gran per permetre una comprensió immediata i la utilització de caràcters fàcils de llegir.

Marcatge específic. Ha de contenir la informació següent:

a) Nom, marca comercial o qualsevol altre mitjà d'identificació del fabricant o del seu representant autoritzat.

b) Designació del tipus de producte, el nom comercial o la referència.

c) Designació de la talla d'acord amb la norma UNE-EN 340.

d) Número d'aquesta norma europea EN 471.

e) Pictograma i, si s'escau el nivell de prestacions.

pictograma

Requisits establerts pel RD 1407/1992

• Certificat CE expedit per un organisme de control.

• Declaració de conformitat.

• Fullet informatiu.

Normativa aplicable

• UNE-EN 471: Roba de senyalització d'alta visibilitat.

• UNE-EN 340: Robes de protecció. Requisits generals.

• UNE-EN 343: Robes de protecció. Protecció contra les intempèries.

Activitats en què s'utilitza

• Treballs de senyalització, que exigeixin que les peces de roba siguin vistes a temps.

• Obres a la via pública o a les zones limítrofes a aquesta via.

Criteris d'ús i manteniment

• Cal escollir la talla adequada.

• S'ha de fer una neteja i un manteniment adequats.

• Cal seguir les prescripcions indicades en el fullet explicatiu del fabricant.

• Cal conèixer i seguir les instruccions d'ús per fer-ne una utilització correcta.

• L'usuari ha de rebre la formació adequada en relació amb:

. Les limitacions i possibilitats de la peça de roba (de què protegeix i de què no).

. La forma de posar-se la peça de roba i quins aspectes poden alterar-ne la protecció (la peça ha d'anar tancada, no hi poden haver plecs, no s'han de fer reparacions de la peça per iniciativa pròpia, etc.)

. Per què s'han de seguir les instruccions del fabricant.

. Com s'ha d'emmagatzemar la roba.

. Com netejar-la.

. Quins signes indiquen que la roba ha disminuït la capacitat protectora (decoloració, danys sobre les bandes, etc.).

• S'ha de netejar segons les indicacions de l'etiqueta i s'ha d'emmagatzemar en llocs adequats, lluny de la llum solar.

• Una persona qualificada ha de fer una inspecció regular de la peça de roba per tal de garantir que segueix protegint en les condicions concretes d'ús. S'ha d'establir un pla de manteniment que plantegi els elements que s'han de revisar, quan és possible reparar una peça de roba i, si escau, qui l'ha de reparar, com s'ha de fer la retirada d'una peça no vàlida, així com també quan s'ha de llençar, etc.

Tipologia

Segons la visibilitat que ofereix:

• Classe 1. Visibilitat baixa. En principi estan pensades perquè es facin servir en activitats en què el trànsit que s'aproxima (automòbil o maquinària en moviment) ha de poder veure completament l'usuari. Correspon a situacions en què hi ha d'haver una separació suficient entre el treballador i el trànsit, que no ha de circular a velocitats superiors a 40 km/h. Exemples de treballadors que utilitzen roba de classe 1:

. Assistents d'aparcaments.

. Personal que retira carros de compra en aparcaments de centres comercials.

. Treballadors exposats al trànsit en magatzems.

- Classe 2. Visibilitat mitjana. Estan pensades perquè es facin servir en activitats on sigui necessària una major visibilitat en condicions de mal temps o en ambients de treball amb riscos superiors als de classe 1. Les peces d'aquesta categoria també cobreixen els treballadors que fan treballs que distreuen la seva atenció del trànsit que s'aproxima o els posa en una gran proximitat amb vehicles que circulin a velocitats superiors a 40 km/h. Exemples de treballadors que utilitzen roba de classe 2:
  . Operacions forestals.
  . Operacions de càrrega de vaixells.
  . Treballadors de ferrocarrils.
  . Guardes per a encreuaments escolars.
  . Conductors de vehicles de distribució.
  . Personal d'aparcaments d'alt volum.
  . Personal de peatges.
  . Portadors d'equipatge d'aeroports i tripulació de pistes.
  . Escombriaires i operacions de reciclatge.
  . Investigadors d'accidents.
- Classe 3. Visibilitat alta. Proporcionen el nivell més alt de visibilitat i estan pensades per a treballadors que afronten un perill important i que, amb freqüència, fan tasques de càrrega alta. Són situacions de càrregues de treball altes en àrees de risc alt, condicions climàtiques dolentes i trànsit amb velocitats superiors a 80 km/h. La roba d'aquests treballadors ha de proporcionar un augment de la visibilitat a bona part del cos, com ara els braços i les cames. Exemples de treballadors que utilitzen roba de classe 3:
  . Personal de construcció de carreteres i senyalització.
  . Personal d'inspecció i manteniment de carreteres.
  . Personal d'emergència i policia.

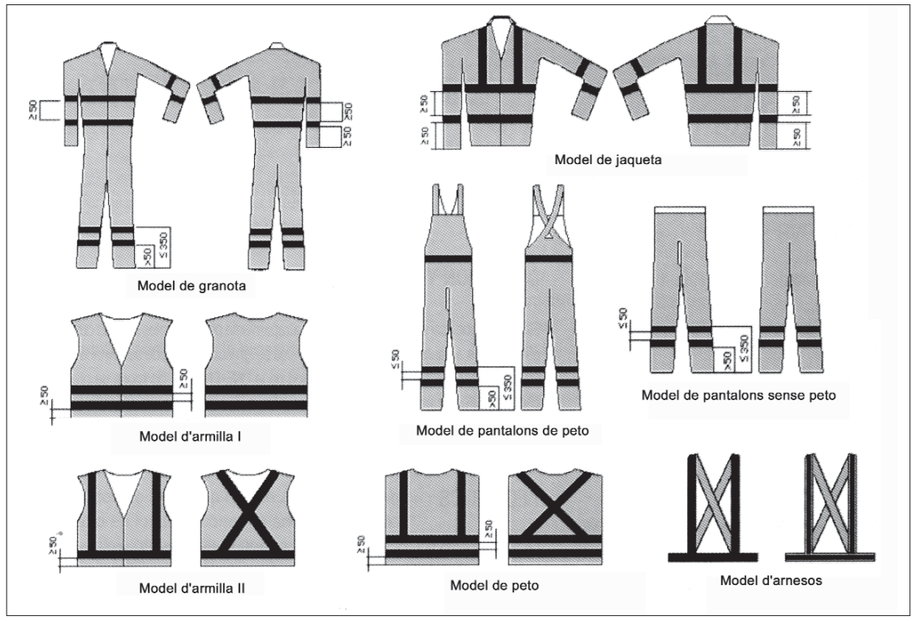

Generalitat de Catalunya
Departament de Treball
RUBAU
ASEPEYO
a la feina cap risc

Plànols

Ruta a:
CAP II Cerdanyola - Ripollet
Carrer Tarragona, s/n, 08291 Ripollet, Barcelona
935 94 22 16

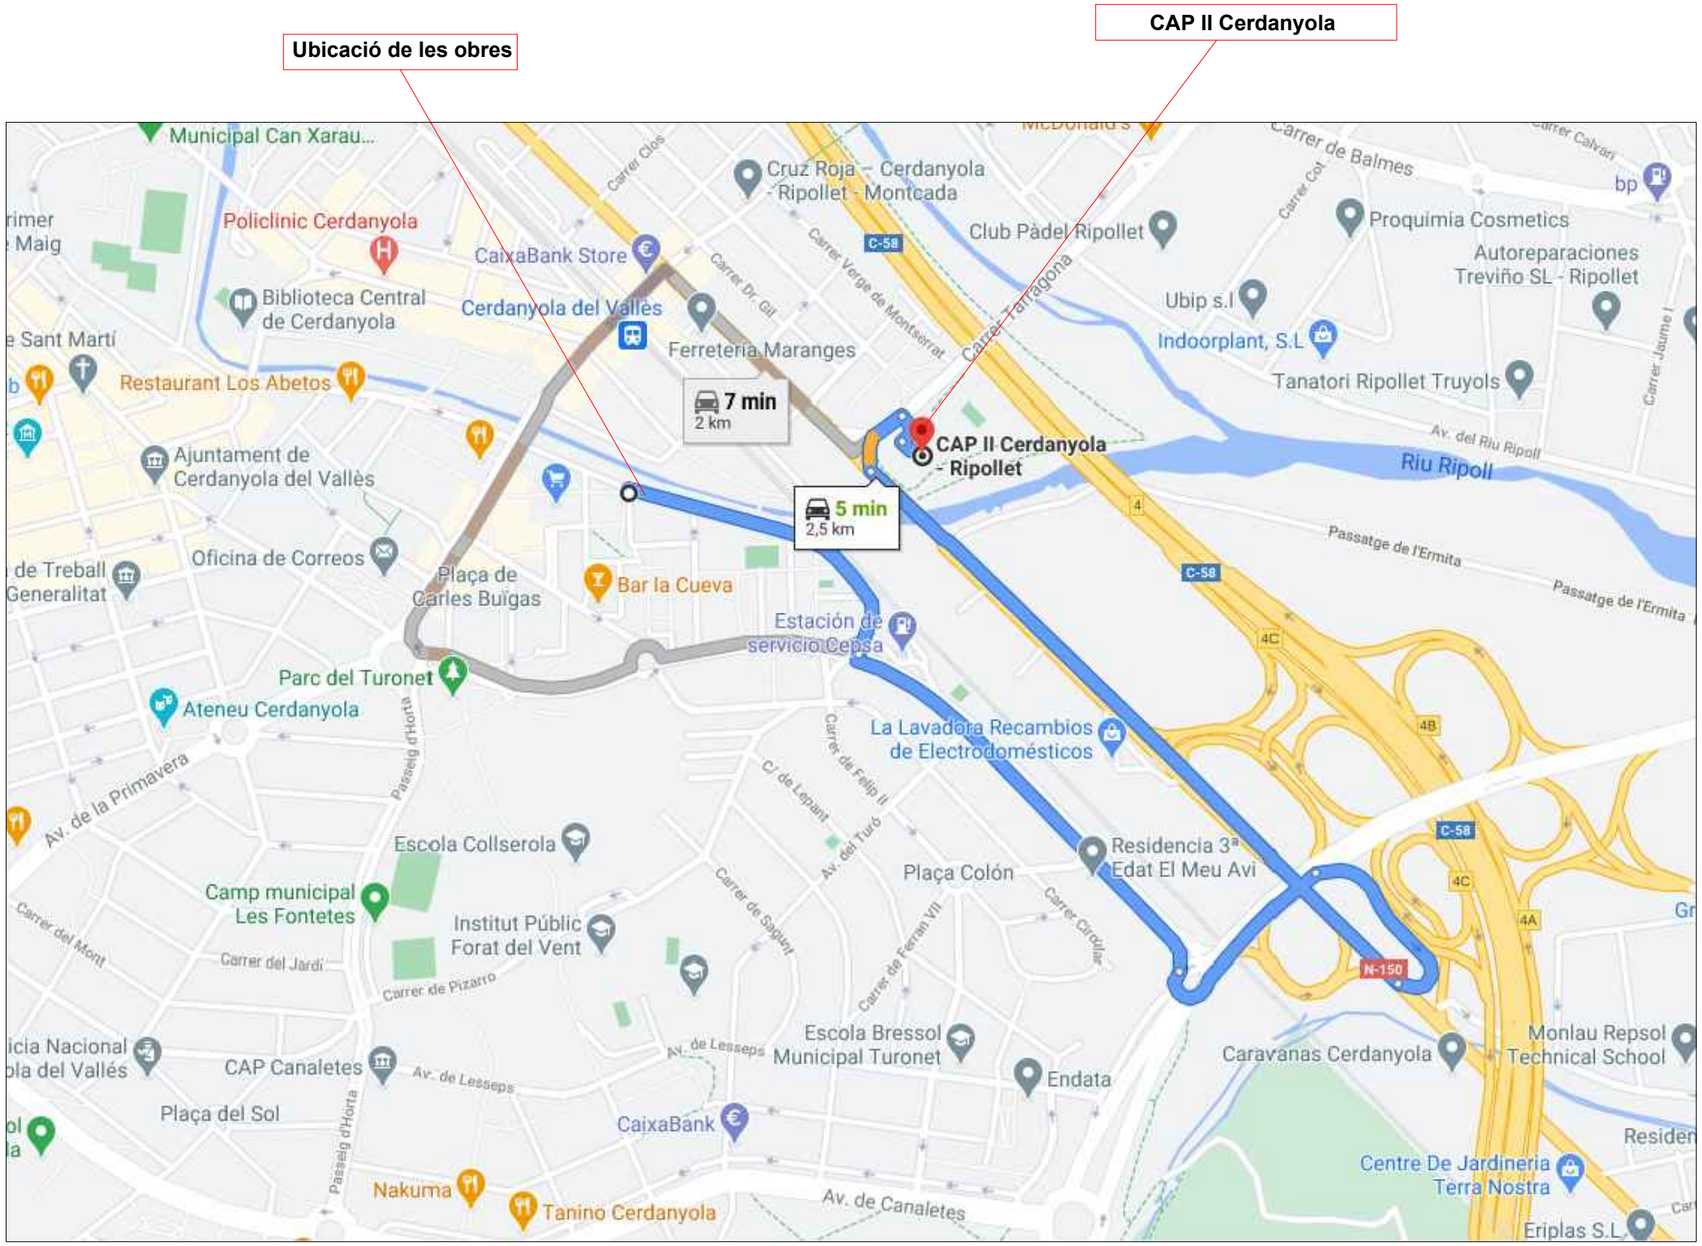

Ruta a:

Hospital Parc Taulí
Parc Taulí. 1, 08208 Sabadell, Barcelona
937 23 10 10

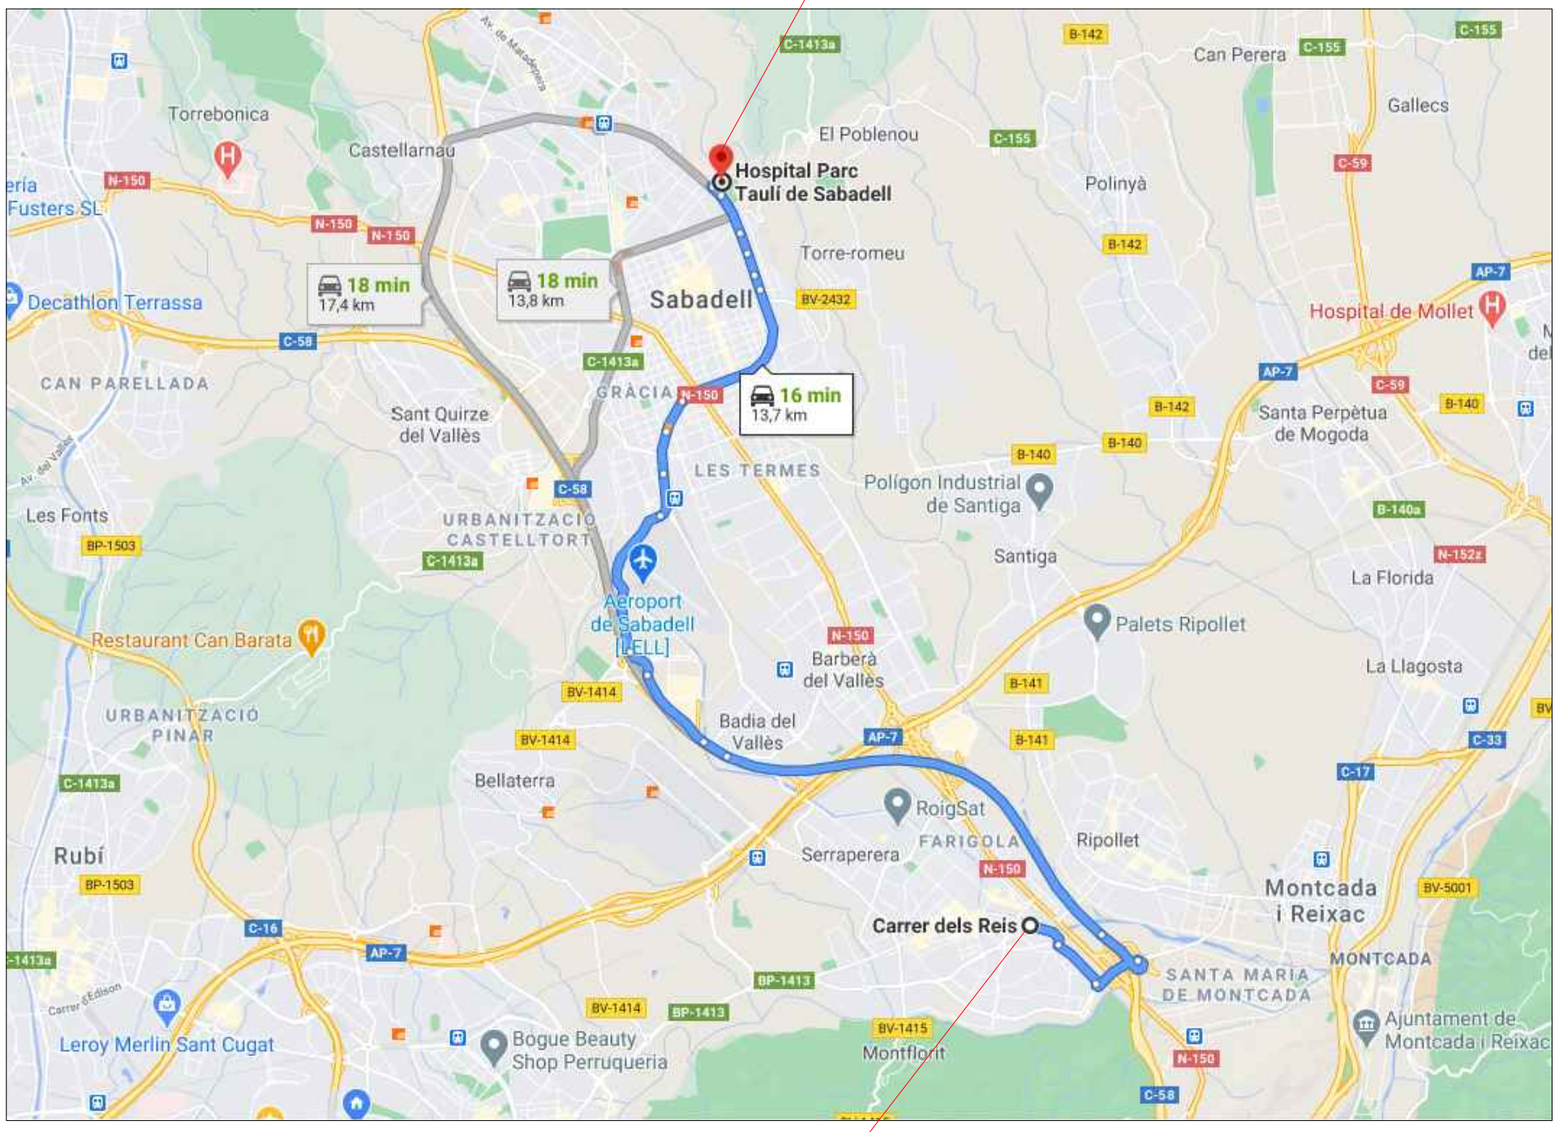

Ubicació de les obres

Zona risc caigua a protegir amb línea de vida

Possible zona implantació casetes vorera NORD

Zona vallada i tancada al pas de vianants mentre durin obres en acces NORD i recreixement passera

Àrea tancada mentre durin les obres en aquesta zona

Àrea tancada mentre durin les obres en aquesta zona

Possible zona implantació casetes vorera SUD

Ajuntament de Cerdanyola del Vallès

PROJECTE DE RECREIXEMENT DEL MUR DEL RIU SEC AL CARRER DELS REIS I AIXECAMENT DE LA PASSAREL·LA DE VIANANTS, EN L'ÀMBIT COMPRÈS ENTRE L'AV. DE PRIMAVERA I EL PONT D'ADIF

EQUIP REDACTOR

VOLUMS
www.volums-enginyeria.com

ALEX CASTILLO NAVARRO
ENG. CAMINS C.I.P. col. 22.866

JORDI SORKAU CASANOVA
ENG CAMINS C.I.P. col. 9.872

TÍTOL DEL PLÀNOL

SEGURETAT I SALUT

Implantació obra

ESCALA

A3

N. DE PLÀNOL

A3.3

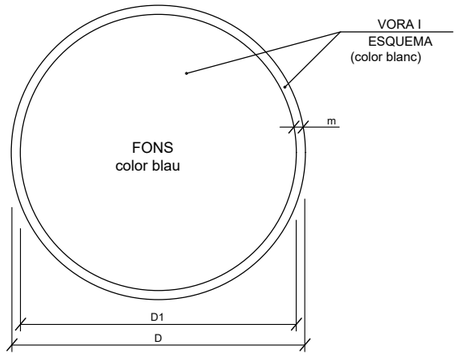

DIMENSIONS EN mm.		
D	D1	m
594	534	30
420	378	21
297	267	15
210	188	11
148	132	8
105	95	5

US MÀSCARA

US CASC

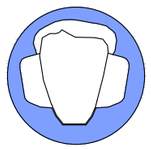
US PROTECTORS AUDITIUS

US ULLERES

US GUANTS

US GUANTS ELECTROSTÀTICS

US BOTES

US BOTES ELECTROSTÀTIQUES

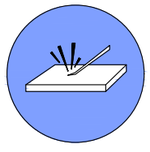
ELIMINAR PUNTES

US CINTURÓ DE SEGURETAT

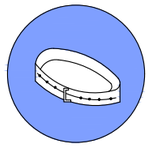
US CINTURÓ DE SEGURETAT

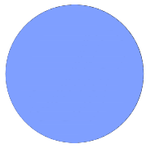
US CALÇAT ANTIESTÀTIC

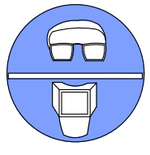
ÚS D'ULLERES O PANTALLES

ÚS DE PANTALLA

OBLIGACIÓ RENTAR-SE LES MANS

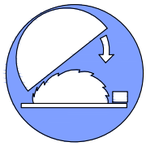
ÚS DE PROTECTOR AJUSTABLE

EMPENYEU NO ARROSSEGUEU

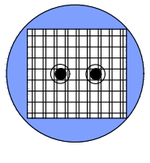
ÚS DE PROTECTOR FIXE

ÚS DE PROTECTOR CONTRA CAIGUDES

OBLIGACIÓ GENERAL (ACOMPAÑADA SI S'ESCAU D'UN SENYAL ADDICIONAL)

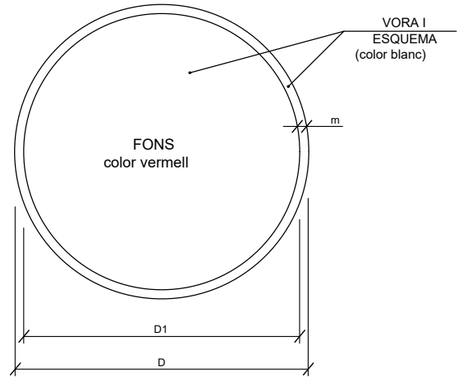

DIMENSIONS EN mm.		
D	D1	m
594	534	30
420	378	21
297	267	15
210	188	11
148	132	8
105	95	5

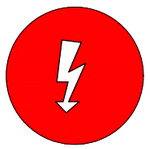
RISC ELÈCTRIC

RISC ELÈCTRIC

RISC ELÈCTRIC

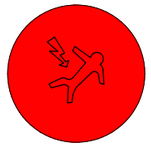
RISC ELÈCTRIC

RISC D'INTOXICACIÓ

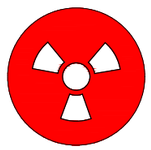
RISC DE RADIACIÓ

RISC D'INCENDI

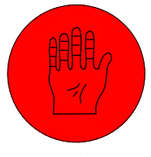
RISC DE CORROSSIÓ

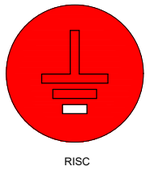
RISC DE RADIACIÓ

RISC D'EXPLOSSIÓ

Ajuntament de Cerdanyola del Vallès

PROJECTE DE RECREIXEMENT DEL MUR DEL RIU SEC AL CARRER DELS REIS I AIXECAMENT DE LA PASSAREL·LA DE VIANANTS, EN L'ÀMBIT COMPRÈS ENTRE L'AV. DE PRIMAVERA I EL PONT D'ADIF

EQUIP REDACTOR
VOLUMS
www.volums-enginyeria.com
ALEX CASTILLO NAVARRO
ENG. CAMINS C i P. col. 22.866
JORDI SORKAU CASANOVA
ENG CAMINS C i P. col. 9.872

TÍTOL DEL PLÀNOL
SEGURETAT I SALUT
Senyalització

ESCALA
A3

N. DE PLÀNOL
A3.4

SENYALS DE PROHIBICIÓ

AIGUA NO POTABLE

PROHIBIT APAGAR
AMB AIGUA

PROHIBIT ENCENDRE
FOC

PROHIBIT FUMAR

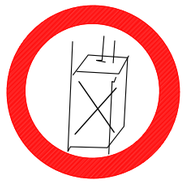

PROHIBIT A
PERSONES

PROHIBIT EL PAS
ALS VIANANTS

PROHIBIDA L'ENTRADA

PROHIBIT EL PAS
A TOTA PERSONA
ALIENA A L'OBRA

PROHIBIT EL PAS

PROHIBIT ACCIONAR

NO PASEU

PROHIBIT ACOMPANYANTS
EN CARRETÓ

PROHIBIT DEPOSITAR
MATERIALES, MANTENIR
LLIURE EL PAS

PROHIBIT EL PAS
A CARRETONS

PROHIBIT PETJAR
SÒL NO SEGUR

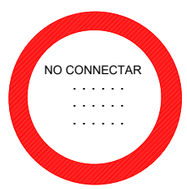

NO CONNECTAR

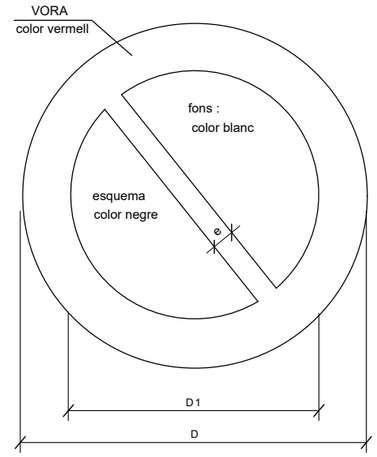

DIMENSIONS EN mm		
D	D_1	e
594	420	44
420	297	31
297	210	17
210	148	16
148	105	11
105	74	8

XIULAR OBRERS

PORTARÀ LA LLEGENDA INDICADORA DE:
"OBRERS A LA VIA"

Ajuntament de Cerdanyola del Vallès

PROJECTE DE RECREIXEMENT DEL MUR DEL RIU SEC AL CARRER DELS REIS I AIXECAMENT DE LA PASSAREL·LA DE VIANANTS, EN L'ÀMBIT COMPRÈS ENTRE L'AV. DE PRIMAVERA I EL PONT D'ADIF

EQUIP REDACTOR
VOLUMS
www.volums-enginyeria.com
ALEX CASTILLO NAVARRO
ENG. CAMINS C.I.P. col. 22.866
JORDI SORKAB CASANOVA
ENG CAMINS C.I.P. col. 9.872

TÍTOL DEL PLÀNOL
SEGURETAT I SALUT
Senyalització

ESCALA
A3

N. DE PLÀNOL
A3.5

SENYALES D'ADVERTÈNCIA DE PERILL

RISC D'INCENDI

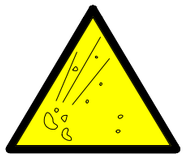

RISC D'EXPLOSSIÓ

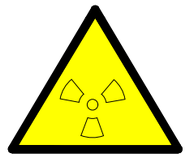

RISC RADIACIÓ

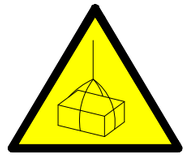

RISC CÀRREGUES SUSPESES

RISC INTOXICACIÓ

RISC CORROSSIÓ

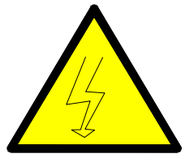

RISC ELÉCTRIC

PERILL INDETERMINAT

CAIGUDA D'OBJECTES

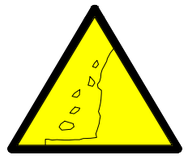

DESPRENIMENTS

MAQUINÀRIA PESADA EN MOVIMIENTO

CAIGUDES A DIFERENT NIVELL

CAIGUDES AL MATEIX NIVELL

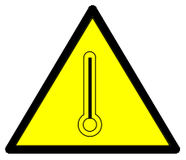

ALTA TEMPERATURA

BAIXA TEMPERATURA

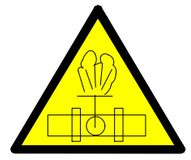

ALTA PRESSIÓ

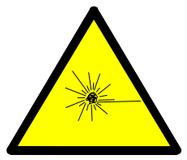

RADIACIONS LÀSER

PAS DE CARRETONS

TERRES POSADES

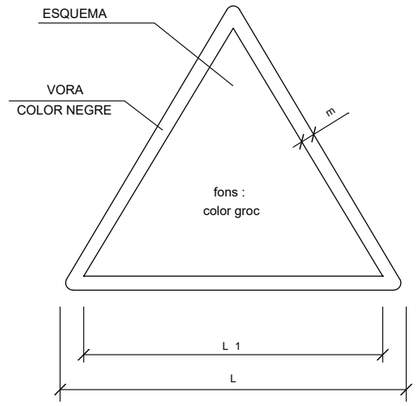

DIMENSIONS EN mm		
L	L_1	m
594	492	30
420	348	21
297	248	15
210	174	11
148	121	8
105	87	5

Ajuntament de Cerdanyola del Vallès

PROJECTE DE RECREIXEMENT DEL MUR DEL RIU SEC AL CARRER DELS REIS I AIXECAMENT DE LA PASSAREL·LA DE VIANANTS, EN L'ÀMBIT COMPRÈS ENTRE L'AV. DE PRIMAVERA I EL PONT D'ADIF

EQUIP REDACTOR

VOLUMS
www.volums-enginyeria.com

ALEX CASTILLO NAVARRO
ENG. CAMINS C i P. col. 22.866

JORDI SORKAU CASANOVA
ENG CAMINS C i P. col. 9.872

TÍTOL DEL PLÀNOL

SEGURETAT I SALUT

Senyalització

ESCALA

A3

N. DE PLÀNOL

A3.6

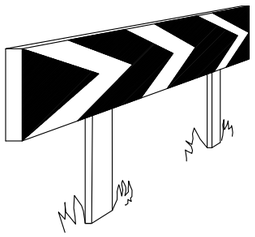

PANELLS DIRECCIONALS PER A CORBES

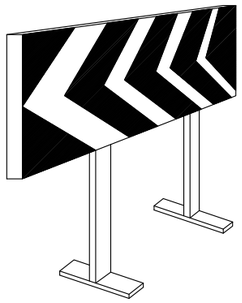

PANELLS DIRECCIONALS PER A OBRES

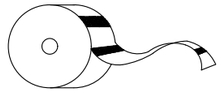

CINTA D'ABALISSAMENT REFLECTANT

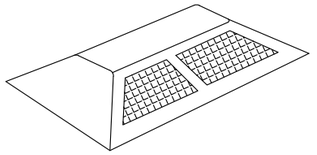

CAPTAFAR HORITZONTAL
"ULLS DE GAT"

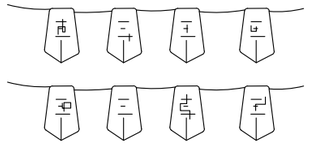

CORDÓ D'ABALISSAMENT

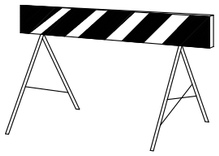

TANCA D'OBRA MODEL 2

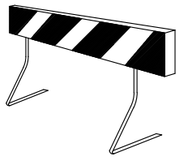

TANCA D'OBRA MODEL 1

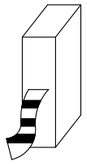

CINTA D'ABALISSMENT DE PLÀSTIC

LÀMPADA AUTÒNOMA FIXA
INTERMITENT

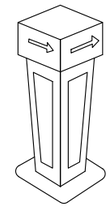

FITA LLUMINOSA

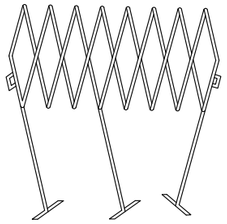

TANCA EXTENSIBLE

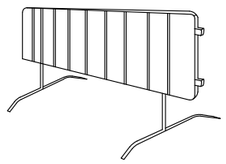

TANCA DE CONTENCIÓ DE VIANANTS

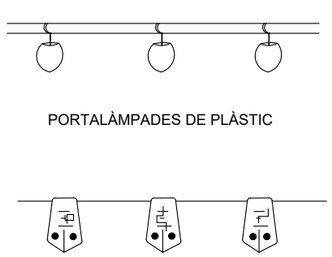

PORTALÀMPADES DE PLÀSTIC

CORDÓ D'ABALISSAMENT
NORMAL Y REFLEXIU

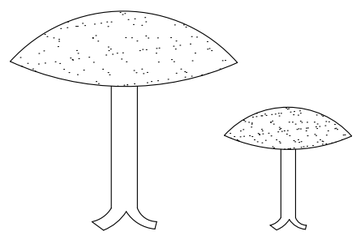

CLAUS DE DESACELERACCIÓ

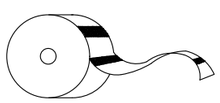

CINTA D'ABALISSAMENT DE PLÀSTIC

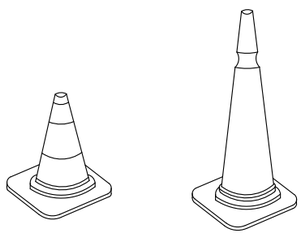

CONS

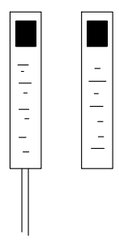

FITES DE PVC

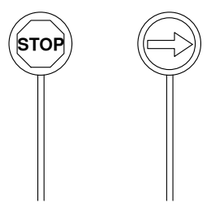

PALETES MANUALS
DE SENYALITZACIÓ

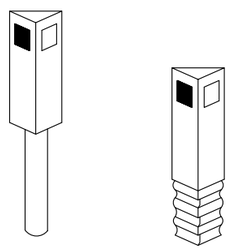

FITES CAPTAFARS PER A
SENYALITZACIÓ LATERAL DE
AUTOPISTES EN POLIETILÈ

Ajuntament de Cerdanyola del Vallès

PROJECTE DE RECREIXEMENT DEL MUR DEL RIU SEC AL CARRER DELS REIS I AIXECAMENT DE LA PASSAREL·LA DE VIANANTS, EN L'ÀMBIT COMPRÈS ENTRE L'AV. DE PRIMAVERA I EL PONT D'ADIF

EQUIP REDACTOR
VOLUMS
www.volums-enginyeria.com
ALEX CASTILLO NAVARRO
ENG. CAMINS C i P. col. 22.866
JORDI SORKAU CASANOVA
ENG CAMINS C i P. col. 9.872

TÍTOL DEL PLÀNOL
SEGURETAT I SALUT
Sistemes protecció

ESCALA
A3

N. DE PLÀNOL
A3.7

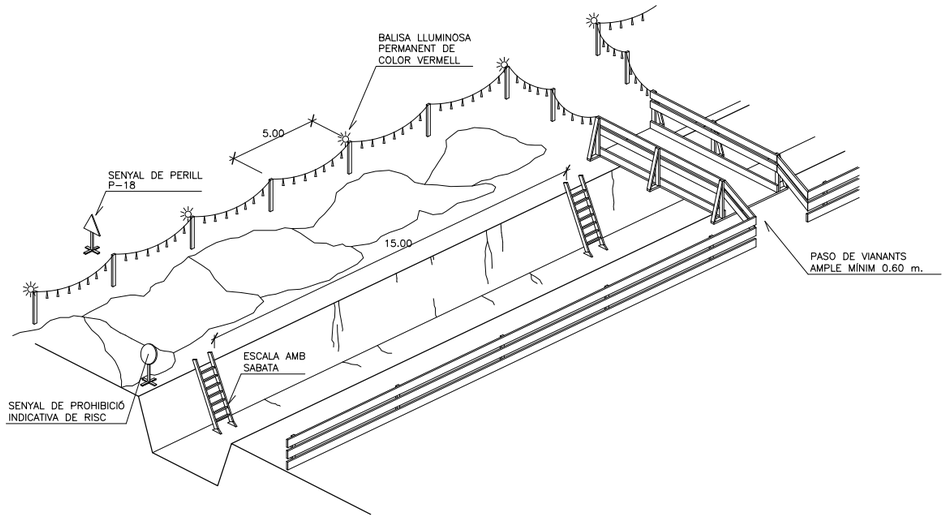

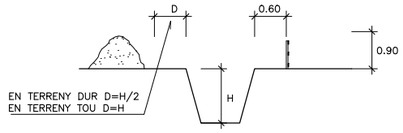

TOPALL DE RETROCÉS
D'ABOCAMENT DE TERRES

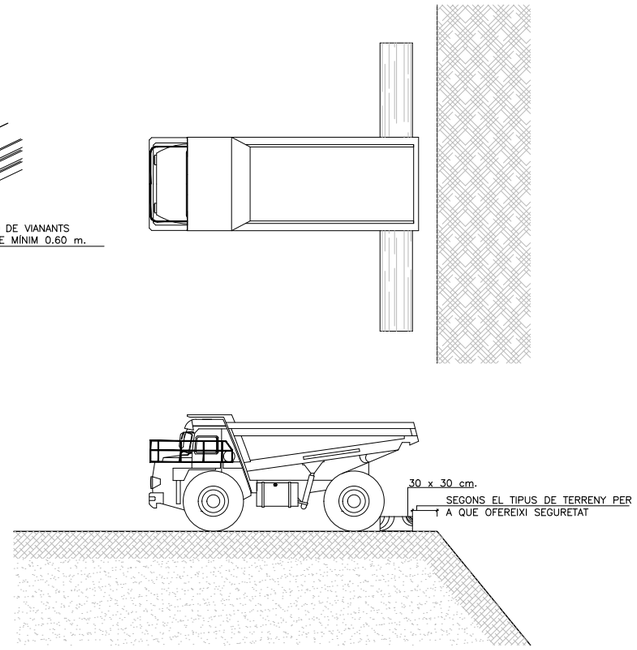

PROTECCIÓ DE LA RASA

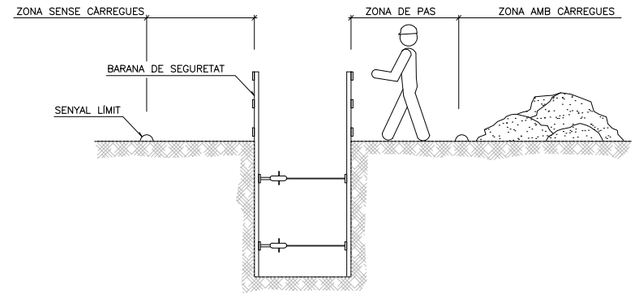

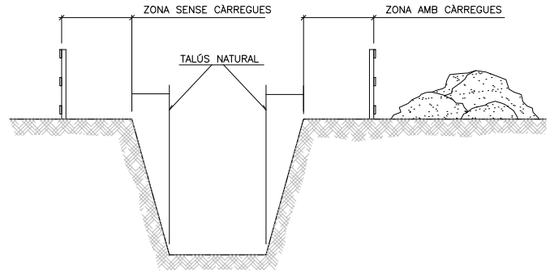

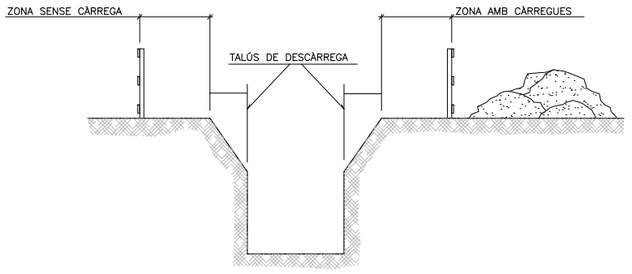

PROTECCIONS COL.LECTIVES: ELEMENTS.

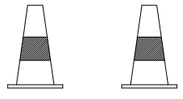

TANCA MÓBIL DE PROTECCIÓ
I PROHIBICIÓ DE PAS

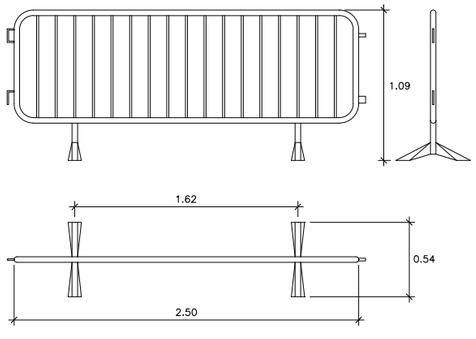

RASA AMB SOBRECÀRREGA LLEUGERA

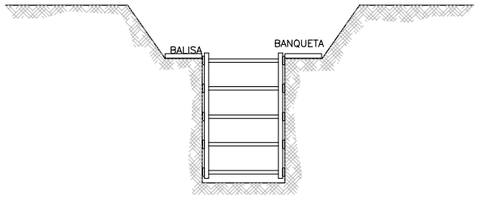

Ajuntament de Cerdanyola del Vallès

PROJECTE DE RECREIXEMENT DEL MUR DEL RIU SEC AL CARRER DELS REIS I AIXECAMENT DE LA PASSAREL·LA DE VIANANTS, EN L'ÀMBIT COMPRÈS ENTRE L'AV. DE PRIMAVERA I EL PONT D'ADIF

EQUIP REDACTOR
VOLUMS
www.volums-enginyeria.com
ALEX CASTILLO NAVARRO
ENG. CAMINS C i P. col. 22.866
JORDI SORKAU CASANOVA
ENG CAMINS C i P. col. 9.872

TÍTOL DEL PLÀNOL
SEGURETAT I SALUT
Protecció rases

ESCALA
A3

N. DE PLÀNOL
A3.8

CASC DE SEGURETAT NO METÀL.LIC

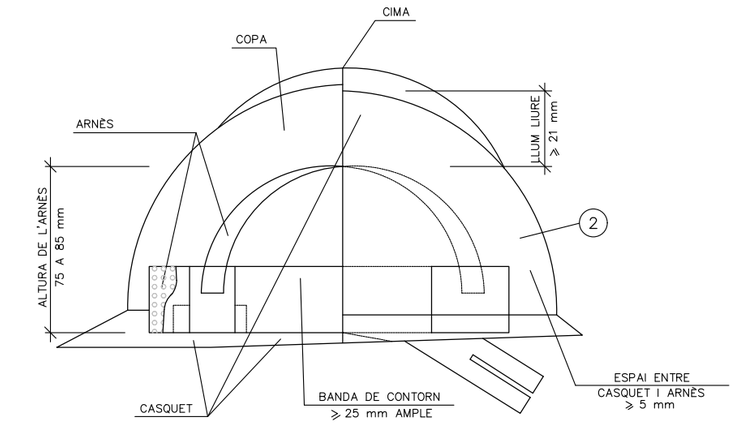

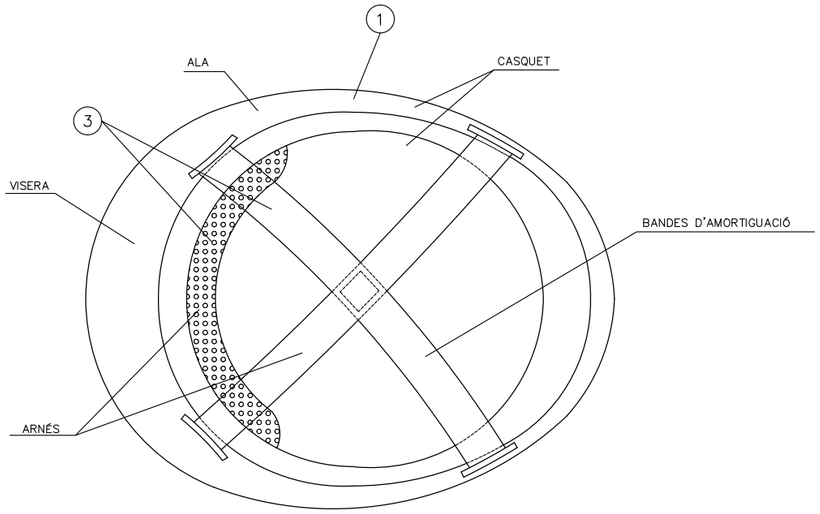

1. MATERIAL INCOMBUSTIBLE, RESISTENT A GREIXOS, SALS I AIGUA
2. CLASSE N AÏLLANT A 1000v. CLASSE E–AT AÏLLANT A 25000v.
3. MATERIAL NO RÍGID HIDRÒFUG, FÀCIL NETEJA I DESINFECCIÓ

ULLERES DE MONTURA TIPUS UNIVERSAL CONTRA IMPACTES I ANTIPOLS

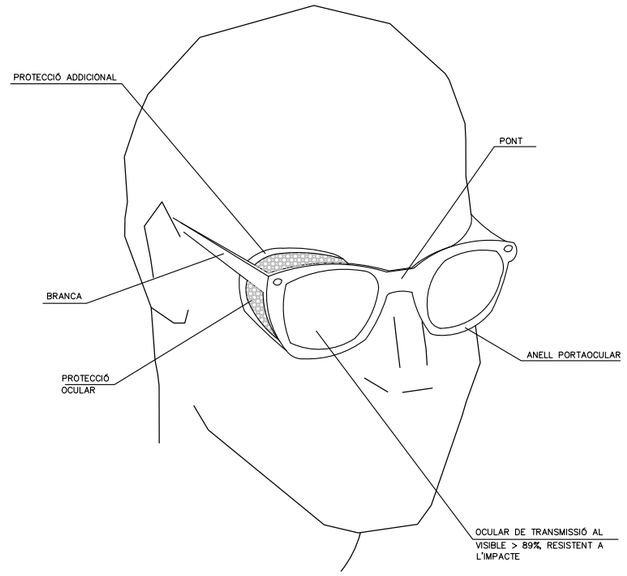

MÀSCARA ANTIPOLS

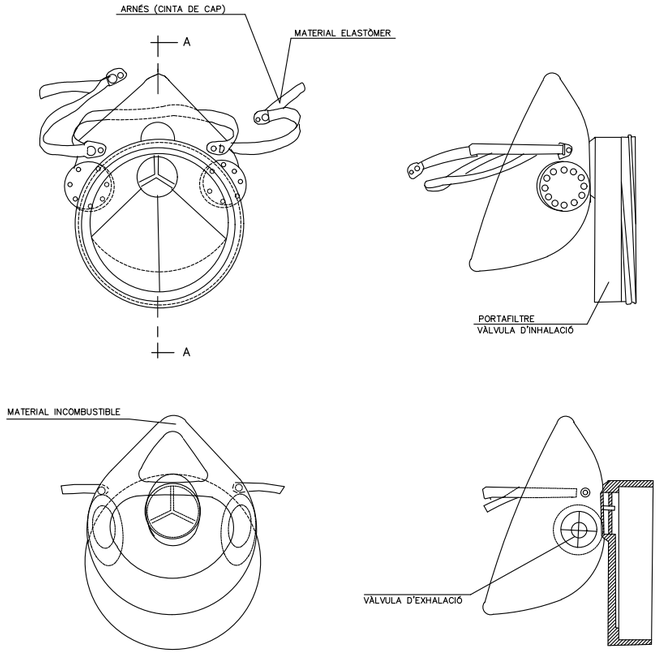

SECCIÓ A–A

BOTA DE SEGURETAT CLASSE III

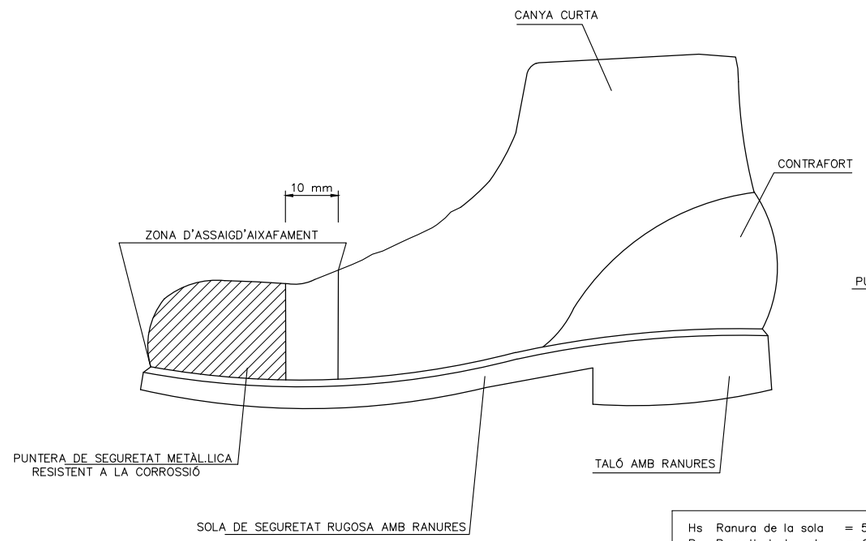

Hs	Ranura de la sola	= 5 mm.
Rs	Ressalt de la sola	= 9 mm.
Ht	Ranura del taló	= 20 mm.
Rt	Ressalt del taló	= 25 mm.

BOTA IMPERMEABLE L'AIGUA I A LA HUMITAT

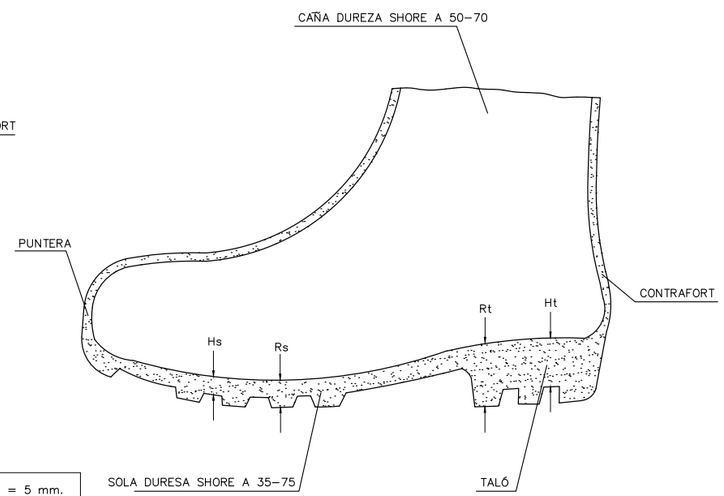

Ajuntament de Cerdanyola del Vallès

PROJECTE DE RECREIXEMENT DEL MUR DEL RIU SEC AL CARRER DELS REIS I AIXECAMENT DE LA PASSAREL·LA DE VIANANTS, EN L'ÀMBIT COMPRÈS ENTRE L'AV. DE PRIMAVERA I EL PONT D'ADIF

EQUIP REDACTOR

VOLUMS
www.volums-enginyeria.com

ALEX CASTILLO NAVARRO
ENG. CAMINS C i P. col. 22.866

JORDI SORKAU CASANOVA
ENG CAMINS C i P. col. 9.872

TÍTOL DEL PLÀNOL

SEGURETAT I SALUT
Equips protecció individual

ESCALA
A3

N. DE PLÀNOL
A3.9

PROTECCIONS COL.LECTIVES

BARANA DE PROTECCIÓ

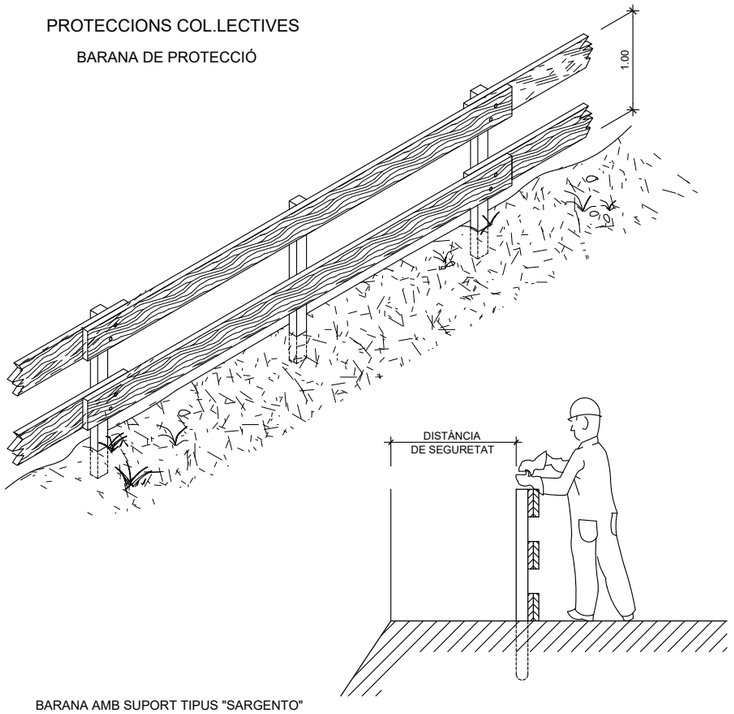

BARANA AMB SUPORT TIPUS "SARGENTO"

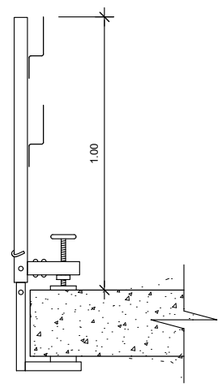

TIPUS-1

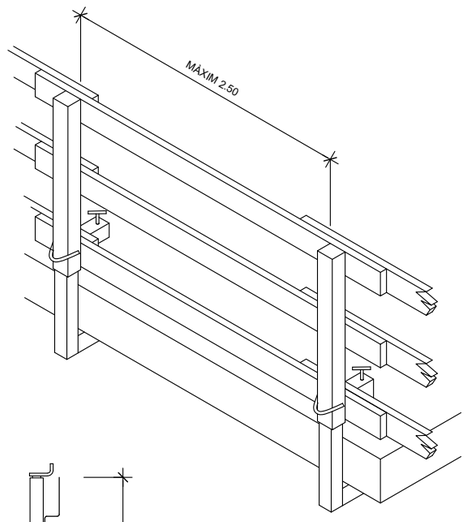

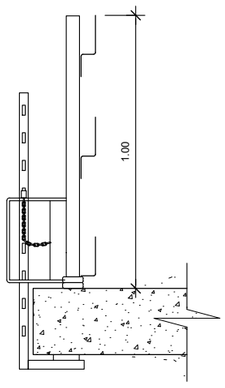

TIPUS-2

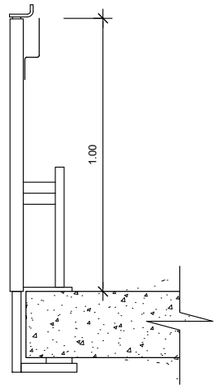

TIPUS-3

MODEL DE LÍNIA D'ANCORATGE PER A CINTURONS DE SEGURETAT

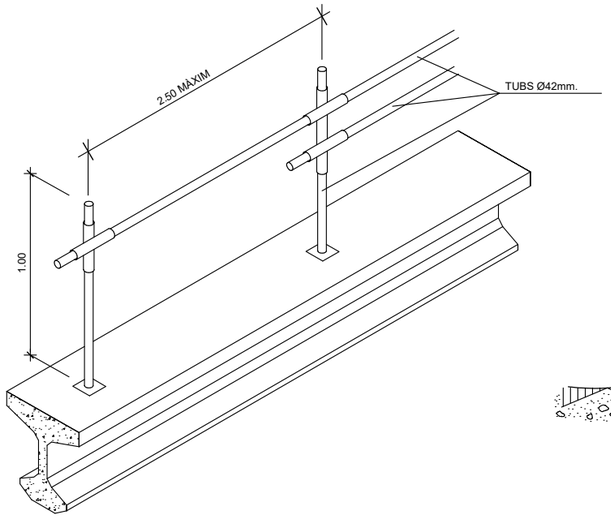

PASO EN ZANJAS

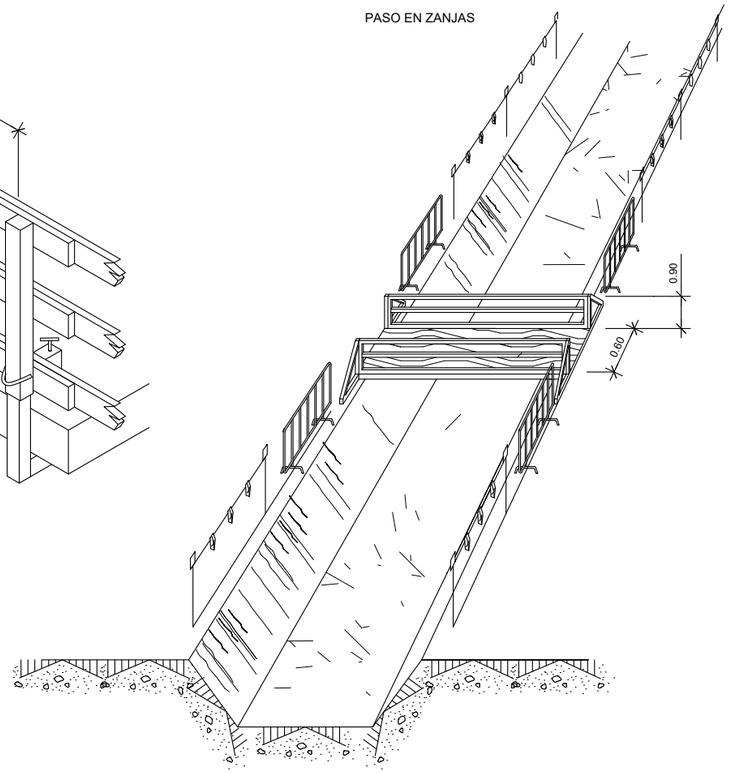

ESCALES DE MA

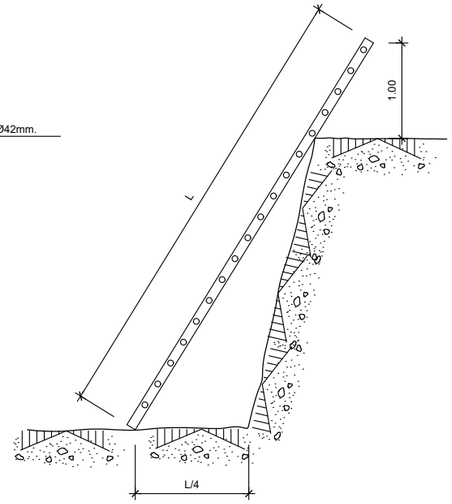

ALLARGADOR PRESA DE CORRENT

("CLAVILLA")

DIN 49.462 (Publicación C.E.E. 17)

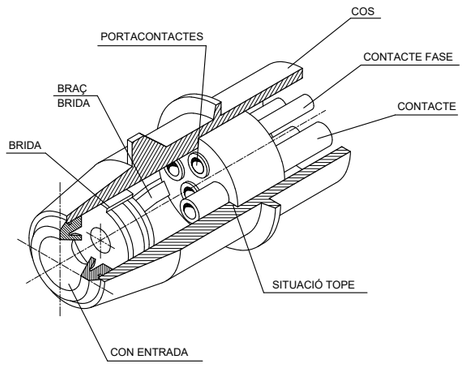

PROTECCIÓ D'INSTAL.LACIÓ ELÈCTRICA

(ESQUEMA)

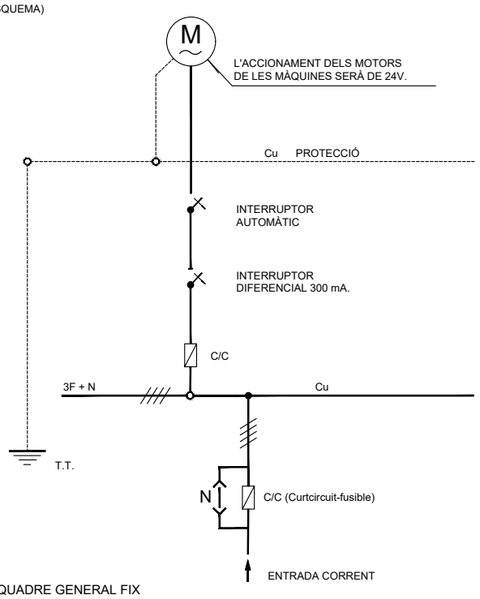

PROTECCIONS ELÈCTRIQUES

(NORMES GENERALS)

EN QUADRE GENERAL PORTÀTIL

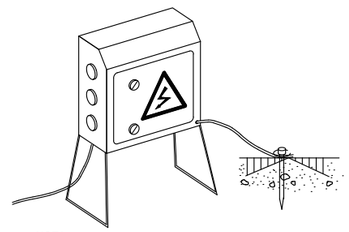

NOTA:

IMPRESCINDIBLE ROMANDRE TANCATS AMB CLAU
I DOTATS DE PRESA A TERRA

EN GRUP ELECTRÒGEN

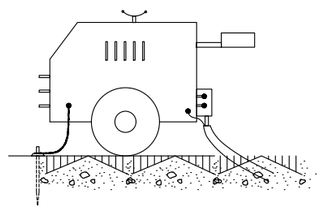

EN QUADRE GENERAL FIX

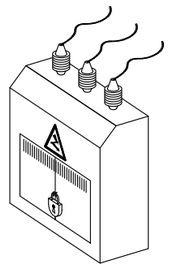

EN MAQUINÀRIA ELÈCTRICA

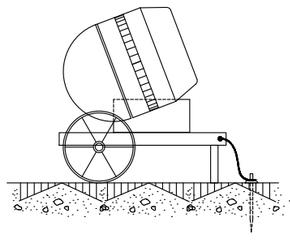

NOTA:

IMPRESCINDIBLE INSTAL.LAR PRESA A TERRA
I CABLE DE MASA
EVITAR ZONES HUMIDES

Ajuntament de Cerdanyola del Vallès

PROJECTE DE RECREIXEMENT DEL MUR DEL RIU SEC AL CARRER DELS REIS I AIXECAMENT DE LA PASSAREL·LA DE VIANANTS, EN L'ÀMBIT COMPRÈS ENTRE L'AV. DE PRIMAVERA I EL PONT D'ADIF

EQUIP REDACTOR

VOLUMS
www.volums-enginyeria.com

ALEX CASTILLO NAVARRO
ENG. CAMINS C i P. col. 22.866

JORDI SORKAU CASANOVA
ENG CAMINS C i P. col. 9.872

TÍTOL DEL PLÀNOL

SEGURETAT I SALUT

Sistemes protecció

ESCALA

A3

N. DE PLÀNOL

A3.10

CREMADES

PETITA CREAMADA

NO ABRIR BUTLLOFES
TAPAR AMB GASA
NO TOCAR
NO POSAR RES

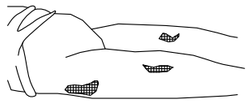

TRASLLAT SENSE PRESSA

GRAN CREMAT

(EXTENS)

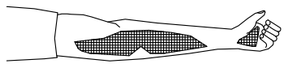

NO TOCAR
NO PUEDE BEBER
NO PONER NADA

DE PONER-GASA ESTERIL
TRASLADO !! URGENTE !!

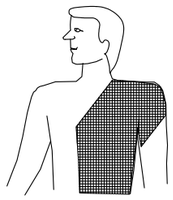

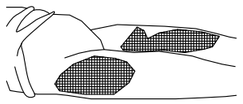

RESPIRACIÓ DIRIGIDA - BOCA A BOCA

NETEJAR AMB MOLTA CURA
L'INTERIOR DE LA BOCA

TREURE PRÒTESIS DENTAL

AFLUIXAR ROBES

FORÇAR LA HIPER EXTENSIÓ
(BARBILLA HACIA ARRIBA) PARA
LOGRAR CONDUCTES OBERTS
TAPAR NAS

ADAPTAR RITME RESPIRATORI AL PROPI DEL QUE L'EXECUTA

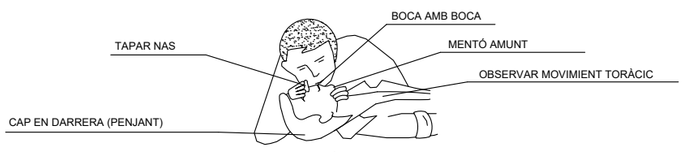

NO ABANDONAR LA TÈCNICA FINS ARRIBAR A L'HOSPITAL

FERIDES SAGNANTS

HEMORRÀGIES

COMPRESSIÓ ARTERIAL

LES MANS OMBREJADES EN FOSC
SÓN LES QUE PRESSIONEN I TALLEN L'HEMORRAGIA
EN ELS PUNTS I ZONES INDICADES

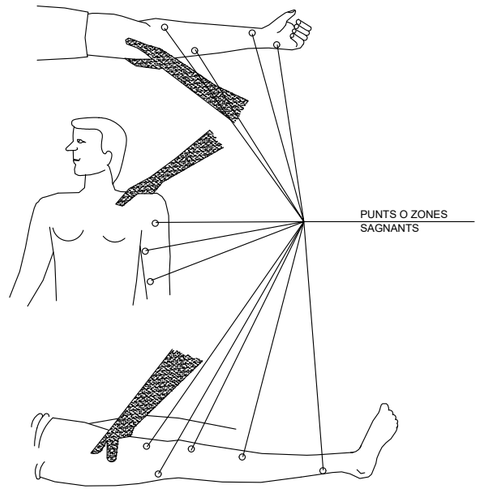

FERIDES

FERIDES

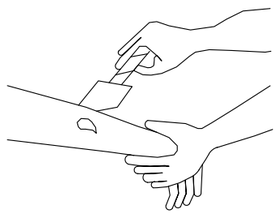

RENTAR AMB AIGUA
TAPAR AMB GASSA

NO POMADES
NO LÍQUIDS
NO MANIPULAR

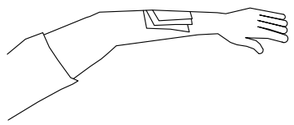

TRASLLAT SENSE PRESSES

LESIONS PER ÀCIDS O CÀUSTICS

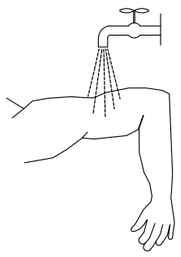

AIGUA ABUNDANT
(A RAIG

TAPAR SENSE COMPRIMIR

TRASLLAT SENSE PRESSES

HEMORRÀGIES (continució)

Mètode compressiu TORNIQUET

NO POT PASSA MÉS D'UNA
HORA SENSE AFLOIXAR-LO

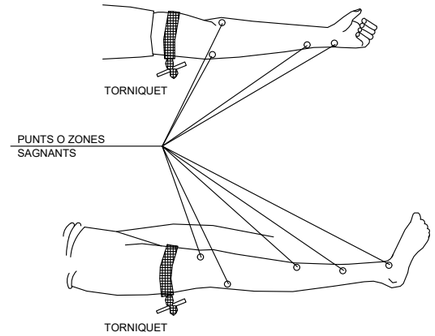

LESIONAT AMB TORNIQUET
ÉS URGENT

TANT SOLS S'HA D'EMPRAR QUAN
LA COMPRESSIÓ DIRECTE NO
ES SUFICIENT PER A PARAR
L'HEMORRÀGIA

LESIONS OCULARS

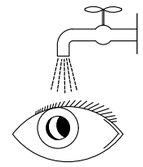

RENTAR AMB AIGUA ABUNDANT

NO TOCAR
NO INTENTAR TREURE RES
NO POMADES

!! NO MANIPULAR !!

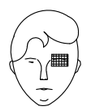

TAPAR SUAUMENT

TRASLLAT (A ser possible
a centre especialitzat)

LESIONS NAS I OÏDA

TAPONAR SUAUMENT - TRASLLAT
EPISTAXIS (Nas sagnant) TAPONAR

PRIMERS AUXILIS (No traumàtics)

PROCÉS	SÍNTOMES	GRAVETAT	NO FER	ES POT FER
INDIGESTIONS	NÀUSEES-VÒMITS CÒLICS-DIARREAS	POCA	NO DONAR RES	NO FER RES (Fer vomitar)
MAREJOS	ANGOIXA PÈRDUA CONEIXEMENT VERTIGEN	POCA O POT SER GREU	NO DONAR RES	AJEURA CAP ABAIX AIRE FRESC DESBOTONAR
INTOXICACIONS	VERTIGEN-ABATIMENT NAUSEAS-VOMITOS CALFREDS-DELIRI	POT SER GREU	NO ALCOHOL NO DONAR RES	FER VOMITAR TAPAR AL LESIONAT
INSOLACIÓ	MIGRANYES VERTIGEN NÀUSEES	POT SER GREU	NO TAPAR DONAR NO MÉS AIGUA	POSAR A L'HOMBRA AIREJAR-DESBOTONAR
CRISI NERVIOSA	GESTICULA-CRIDA PLORA-PICA DE PEUS ES TIRA AL TERRA	NO GREU	NO ALCOHOL NO DONAR RES NO TRACTAR EN GRUP	AÏLLAR AL LESIONAT NO DEIXAR-SE IMPRESSIONAR
EPILÈPSIA	CAU SENSE CONEIXEMENT ES MOSSEGA LA LLENGUA ORINA	APARATÓS NO SOL SER GREU	NO DONAR RES	APARTAR OBJECTES PROTEGIR EL CAP CURA EN QUE NO ES MOSSEGUI
EMBRIAGUESA	EXCITACIÓ ACTUACIÓ ESBOJARRADA OLOR A VI	NO GREU	NO DONAR RES	ACOMPANYAR A SERVEI MÈDIC

EN TODOS ELS CASOS REMITRE A LA S.S.

ABANS DEL TRASLLAT

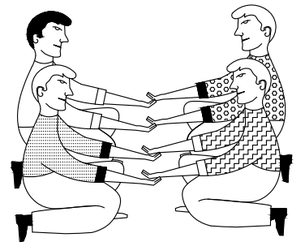

POSICIÓ CORRECTA
PER A "RECOLLIR"
UN LESIONAT GREU

TRASLLATS

INMOVILITZACIÓ DE MEMBRES ABANS DEL TRASLLAT

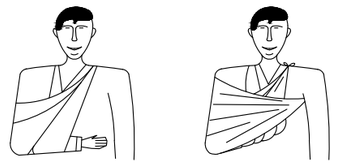

MEMBRE SUPERIOR

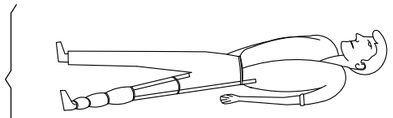

MEMBRINFERIOR

RECOMANACIONS BÀSIQUES A TODA ACCION SOCORREDORA

FACILITAR RESPIRACIÓ I VENTILACIÓ
FOMENTAR AMBIENT DE SEGURETAT
FOMENTAR TRANQUILITAT I MESURA

ORGANITZAR ACTUACIÓ AMB CALMA
OBSERVAR AMB CURA AL LESIONAT
ORGANITZAR TRASLLAT AMB EFICÀCIA

COMUNICAR A SERVEI MÈDIC
CONSIDERAR NOUS POSSIBLES ACCIDENTS
TENIR CURA DE L'ACCIDENTAT SENSE DEIXAR-LO

EN CAS D'ACCIDENT ELÈCTRIC
"CORTAR FLUIDO ELECTRICO"

TENIR ELS EXTINTORS A PUNT

R E S U M

TIPUS D'ACCIDENT
- LLEUS (Molt frecuents)
- GREUS
- MORTALS
- CATÀSTROFES

(Poc frecuents)

ACCIÓ PREVISORA

MESURES PREVENTIVES DE SEGURETAT
FARMACIOLA-LLITERES-MANTES ETC.
A.T.S. SOCORRISTES-PERSONAL RESPONSABLE
CONÈIXER CENTRES ASISTENCIALS-TELÈFONS

ACTUACIÓ LESIONS GREUS

NO DONAR RES
AFLUIXAR ROBES
NO MOVILITZAR
ABRIGAR
TRASLLAT RÀPIT A L'HOSPITAL

ACCIDENTS ELÈCTRICS

ABANS DE RES
TANCAR EL PAS DE CORRENT
SI HI HAN CABLES TRENCATS O SOLTS
ALLUNYAR-LOS DEL LESIONAT
AMB UN OBJECTE DE FUSTA
SI SOLAMENT ES PRODUEIX LESIÓ LOCAL
TRACTAR COM UNA CREMADA

TRASLLATS (Continuació)

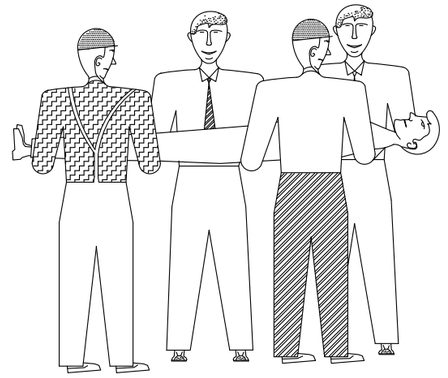

FORMA CORRECTA
D'AGAFAR
UN LESIONAT GREU

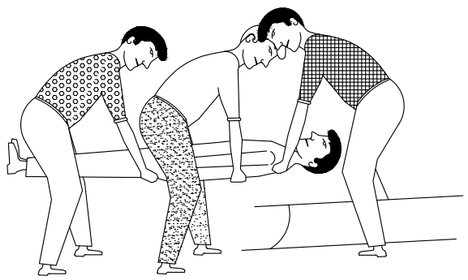

POSICIÓ CORRECTA
DE COL.LOCAR UN
UN LESIONAT GREU
EN UNA LLITERA

Ajuntament de Cerdanyola del Vallès

PROJECTE DE RECREIXEMENT DEL MUR DEL RIU SEC AL CARRER DELS REIS I AIXECAMENT DE LA PASSAREL·LA DE VIANANTS, EN L'ÀMBIT COMPRÈS ENTRE L'AV. DE PRIMAVERA I EL PONT D'ADIF

EQUIP REDACTOR
VOLUMS
www.volums-enginyeria.com
ALEX CASTILLO NAVARRO
ENG. CAMINS C i P. col. 22.866
JORDI SORKAU CASANOVA
ENG CAMINS C i P. col. 9.872

TÍTOL DEL PLÀNOL
SEGURETAT I SALUT
Actuacions emergències

ESCALA
A3

N. DE PLÀNOL
A3.12

Plec

PLEC

Índex

1. DEFINICIÓ I ABAST DEL PLEC 2

1.1. Identificació de les obres 2

1.2. Objecte 2

1.3. Documents que defineixen l'Estudi de Seguretat i Salut 2

1.4. Compatibilitat i relació entre els esmentats documents 3

2. DEFINICIONS I COMPETÈNCIES DELS AGENTS DEL FET CONSTRUCTIU3

2.1. Promotor 4

2.2. Coordinador de Seguretat i Salut 4

2.3. Projectista 5

2.4. Director d'Obra 6

2.5. Contractista o constructor (empresari principal) i Subcontractistes 6

2.6. Treballadors Autònoms 8

2.7. Treballadors 8

3. DOCUMENTACIÓ PREVENTIVA DE CARÀCTER CONTRACTUAL 9

3.1. Interpretació dels documents vinculants en matèria de Seguretat i Salut 9

3.2. Vigència de l'Estudi de Seguretat i Salut 10

3.3. Pla de Seguretat i Salut del Contractista 10

3.4. El "Llibre d'Incidències" 11

3.5. Caràcter vinculant del Contracte o document del "Conveni de Prevenció i Coordinació" i documentació contractual annexa en matèria de Seguretat 11

4. NORMATIVA LEGAL D'APLICACIÓ 12

4.1. Textos generals 12

4.2. Condicions ambientals 14

4.3. Incendis 14

4.4. Instal·lacions elèctriques 15

4.5. Equips i maquinària 15

4.6. Equips de protecció individual 16

4.7. Senyalització 16

4.8. Diversos 16

5. CONDICIONS ECONÒMIQUES 17

5.1. Criteris d'aplicació 17

5.2. Certificació del pressupost del Pla de Seguretat i Salut 17

5.3. Revisió de preus del Pla de Seguretat i Salut 18

5.4. Penalitzacions per incompliment en matèria de Seguretat 18

6. CONDICIONS TÈCNIQUES GENERALS DE SEGURETAT 18

6.1. Previsions del Contractista a l'aplicació de les Tècniques de Seguretat 18

6.2. Condicions Tècniques del Control de Qualitat de la Prevenció 19

6.3. Condicions Tècniques dels Òrgans de l'Empresa Contractista competents en matèria de Seguretat i Salut 19

6.4. Obligacions de l'Empresa Contractista competent en matèria de Medicina del Treball 20

6.5. Competències dels Col·laboradors Prevencionistes a l'obra 20

6.6. Competències de Formació en Seguretat a l'obra 21

7. PLEC DE CONDICIONS TÈCNIQUES ESPECÍFIQUES DE SEGURETAT DELS EQUIPS, MÀQUINES I/O MÀQUINES-FERRAMENTES 21

7.1. Definició i característiques dels Equips, Màquines i/o Màquines-Ferramentes 21

7.2. Condicions d'elecció, utilització, emmagatzematge i manteniment dels Equips, Màquines i/o Màquines-Ferramentes 21

7.3. Normativa aplicable 22

1. DEFINICIÓ I ABAST DEL PLEC

1.1. Identificació de les obres

Les obres descrites al present projecte es diferencien dos actuacions principals:

- Per una banda, el projecte preveu la demolició de l'actual barana existent al mur de contenció del costat sud del riu sec i que protegeix d'una caiguda de fins 4 metres d'alçada. Amb posterioritat a la demolició, s'aixecarà un mur de formigó armat + barana, amb una alçada total de 1,10m sobre el nivell del paviment actual.

- L'altra actuació principal és el recrescut en 60cm del recolzament de la passera de vianants existent a l'àmbit de projecte.

1.2. Objecte

Aquest Plec de Condicions de l'Estudi de Seguretat i Salut comprèn el conjunt d'especificacions que hauran d'acomplir tant el Pla de Seguretat i Salut del Contractista com a document de Gestió Preventiva (Planificació, Organització, Execució i Control) de l'obra, les diferents proteccions a emprar per la reducció dels riscos (Mitjans Auxiliars d'Utilitat Preventiva, Sistemes de Protecció Col·lectiva, Equips de Protecció Individual), Implantacions provisionals per a la Salubritat i Confort dels treballadors, així com les tècniques de la seva implementació a l'obra i les que hauran de manar l'execució de qualsevol tipus d'instal·lacions i d'obres accessòries. Per a qualsevol tipus d'especificació no inclosa en aquest Plec, es tindran en compte les condicions tècniques que es derivin d'entendre com a normes d'aplicació:

- Tots aquells continguts al:
  - Plec General de Condicions Tècniques de l'Edificació'', confeccionat pel Centre Experimental d'Arquitectura, aprovat pel Consell Superior de Col·legis d'Arquitectes i adaptat a les seves obres per la ''Direcció General d'Arquitectura''. (cas d'Edificació)
  - ''Plec de Clàusules Administratives Generals, per a la Contractació d'Obres de l'Estat'' i adaptat a les seves obres per la ''Direcció de Política Territorial i Obres Públiques''. (cas d'Obra Pública)
- Les contingudes al Reglament General de Contractació de l'Estat, Normes Tecnològiques de l'Edificació publicades pel ''Ministerio de la Vivienda'' i posteriorment pel ''Ministerio de Obras Públicas y Urbanismo''.
- La normativa legislativa vigent d'obligat compliment i les condicionades per les companyies subministradores de serveis públics, totes elles al moment de l'oferta.

1.3. Documents que defineixen l'Estudi de Seguretat i Salut

Segons la normativa legal vigent, Art. 5, 2 del R.D. 1627/1997, de 24 d'octubre sobre ''DISPOSICIONS MÍNIMES DE SEGURETAT I DE SALUT A LES OBRES DE CONSTRUCCIÓ'', l'Estudi de Seguretat haurà de formar part del Projecte d'Execució d'Obra o, al seu defecte, del Projecte d'Obra, havent de ser coherent amb el contingut del mateix i recollir les mesures preventives adequades als riscos que comporta la realització de l'obra, contenint com a mínim els següents documents:

Memòria: Descriptiva dels procediments, equips tècnics i medis auxiliars que hagin d'utilitzar-se o que la seva utilització es pugui preveure; identificació dels riscos laborals que puguin ser evitats, indicant a l'efecte les mesures tècniques necessàries per fer-ho; relació dels riscos laborals que no es puguin eliminar conforme als assenyalats anteriorment, especificant les mesures preventives i proteccions tècniques tendents a controlar i reduir els esmentats riscos i valorant la seva eficàcia, en especial quan es proposin mesures alternatives.

Plec: De condicions particulars en el que es tindran en compte les normes legals i reglamentaries aplicables a les especificacions tècniques pròpies de l'obra que es tracti, així com les prescripcions que s'hauran de complir en relació amb les característiques, l'ús i la conservació de les màquines, utensilis, eines, sistemes i equips preventius.

Plànols: On es desenvolupen els gràfics i esquemes necessaris per la millor definició i comprensió de les mesures preventives definides a la Memòria, amb expressió de les especificacions tècniques necessàries.

Amidaments: De totes les unitats o elements de seguretat i salut al treball que hagin estat definits o projectats.

Pressupost: Quantificació del conjunt de despeses previstes per l'aplicació i execució de l'Estudi de Seguretat i Salut.

1.4. Compatibilitat i relació entre els esmentats documents

L'estudi de Seguretat i Salut forma part del Projecte d'Execució d'obra, o en el seu cas, del Projecte d'Obra, havent de ser cadascun dels documents que l'integren, coherents amb el contingut del Projecte, i recollir les mesures preventives, de caràcter pal·liatiu, adequades als riscos, no eliminats o reduïts a la fase de disseny, que comporti la realització de l'obra, en els terminis i circumstàncies socio-tècniques on la mateixa es tingui que materialitzar.

El Plec de Condicions Particulars, els Plànols i Pressupost de l'Estudi de Seguretat i Salut són documents contractuals, que restaran incorporats al Contracte i, per tant, són d'obligat acompliment, llevat modificacions degudament autoritzades.

La resta de Documents o dades de l'Estudi de Seguretat i Salut són informatius, i estan constituïts per la Memòria Descriptiva, amb tots els seus Annexos, els Detalls Gràfics d'interpretació, els Amidaments i els Pressupostos Parcials.

Els esmentats documents informatius representen només una opinió fonamentada de l'Autor de l'Estudi de Seguretat i Salut, sense que això suposi que es responsabilitzi de la certesa de les dades que se subministren. Aquestes dades han de considerar-se, tant sols, com a complement d'informació que el Contractista ha d'adquirir directament i amb els seus propis mitjans.

Només els documents contractuals, constitueixen la base del Contracte; per tant el Contractista no podrà al·legar, ni introduir al seu Pla de Seguretat i Salut, cap modificació de les condicions del Contracte en base a les dades contingudes als documents informatius, llevat que aquestes dades apareguin a algun document contractual.

El Contractista serà, doncs, responsable de les errades que puguin derivar-se de no obtenir la suficient informació directa, que rectifiqui o ratifiqui la continguda als documents informatius de l'Estudi de Seguretat i Salut.

Si hi hagués contradicció entre els Plànols i les Prescripcions Tècniques Particulars, en cas d'incloure's aquestes com a document que complementi el Plec de Condicions Generals del Projecte, té prevalença el que s'ha prescrit en les Prescripcions Tècniques Particulars. En qualsevol cas, ambdós documents tenen prevalença sobre les Prescripcions Tècniques Generals.

El que s'ha esmentat al Plec de condicions i només als Plànols, o viceversa, haurà de ser executat com si hagués estat exposat a ambdós documents, sempre que, a criteri de l'Autor de l'Estudi de Seguretat i Salut, quedin suficientment definides les unitats de Seguretat i Salut corresponent, i aquestes tinguin preu al Contracte.

2. DEFINICIONS I COMPETÈNCIES DELS AGENTS DEL FET CONSTRUCTIU

Dins l'àmbit de la respectiva capacitat de decisió cadascun dels actors del fet constructiu, estan obligats a prendre decisions ajustant-se als Principis Generals de l'Acció Preventiva (Art. 15 a la L. 31/1995) :

- Evitar els riscos.
- Avaluar els riscos que no es poden evitar.
- Combatre els riscos en el seu origen.
- Adaptar la feina a la persona, en particular al que fa referència a la concepció dels llocs de treball, com també a l'elecció dels equips i els mètodes de treball i de producció, amb l'objectiu específic d'atenuar la feina monòtona i repetitiva i de reduir-ne els efectes a la salut.
- Tenir en compte l'evolució de la tècnica.
- Substituir el que sigui perillós pel que comporti poc perill o no en comporti cap.
- Planificar la prevenció, amb la recerca d'un conjunt coherent que hi integri la tècnica, l'organització de la feina, les condicions de treball, les relacions socials i la influència dels factors ambientals al treball.
- Adoptar mesures que donin prioritat a la protecció col·lectiva respecte de la individual.
- Facilitar les corresponents instruccions als treballadors.

2.1. Promotor

Als efectes del present Estudi de Seguretat i Salut, serà considerat Promotor qualsevol persona, física o jurídica, pública o privada, que, individual o col·lectivament, decideixi, impulsi, programi i financi, amb recursos propis o aliens, les obres de construcció per sí mateix, o per la seva posterior alienació, lliurament o cessió a tercers sota qualsevol títol.

Competències en matèria de Seguretat i Salut del Promotor:

- Designar al tècnic competent per la Coordinació de Seguretat i Salut en fase de Projecte, quan sigui necessari o es cregui convenient.

- Designar en fase de Projecte, la redacció de l'Estudi de Seguretat, facilitant al Projectista i al Coordinador respectivament, la documentació i informació prèvia necessària per l'elaboració del Projecte i redacció de l'Estudi de Seguretat i Salut, així com autoritzar als mateixos les modificacions pertinents.

- Facilitar que el Coordinador de Seguretat i Salut en la fase de projecte intervingui en totes les fases d'elaboració del projecte i de preparació de l'obra.

- Designar el Coordinador de Seguretat i Salut en fase d'Obra per l'aprovació del Pla de Seguretat i Salut, aportat pel contractista amb antelació a l'inici de les obres, el qual Coordinarà la Seguretat i Salut en fase d'execució material de les mateixes.

- La designació dels Coordinadors en matèria de Seguretat i Salut no eximeix al Promotor de les seves responsabilitats.

- El Promotor es responsabilitza que tots els agents del fet constructiu tinguin en compte les observacions del Coordinador de Seguretat i Salut, degudament justificades, o bé proposin unes mesures d'una eficàcia, pel cap baix, equivalents.

2.2. Coordinador de Seguretat i Salut

El Coordinador de Seguretat i Salut serà als efectes del present Estudi de Seguretat i Salut, qualsevol persona física legalment habilitada pels seus coneixements específics i que compti amb titulació acadèmica en Construcció.

És designat pel Promotor en qualitat de Coordinador de Seguretat: a) En fase de concepció, estudi i elaboració del Projecte o b) Durant l'Execució de l'obra.

El Coordinador de Seguretat i Salut i Salut forma part de la Direcció d'Obra o Direcció Facultativa/Direcció d'Execució.

Competències en matèria de Seguretat i Salut del Coordinador de Seguretat del Projecte:

El Coordinador de Seguretat i Salut en fase de projecte, és designat pel Promotor quan en l'elaboració del projecte d'obra intervinguin varis projectistes.

Les funcions del Coordinador en matèria de Seguretat i Salut durant l'elaboració del projecte, segons el R.D. 1627/1997, són les següents:

- Vetllar per a què en fase de concepció, estudi i elaboració del Projecte, el Projectista tingui en consideració els ‘‘Principis Generals de la Prevenció en matèria de Seguretat i Salut‘‘ (Art. 15 a la L.31/1995), i en particular:
  - Prendre les decisions constructives, tècniques i d'organització amb la finalitat de planificar les diferents feines o fases de treball que es desenvolupin simultània o successivament.
  - Estimar la duració requerida per l'execució de les diferents feines o fases de treball.
- Traslladar al Projectista tota la informació preventiva necessària que li cal per integrar la Seguretat i Salut a les diferents fases de concepció, estudi i elaboració del projecte d'obra.
- Tenir en compte, cada vegada que sigui necessari, qualsevol estudi de seguretat i salut o estudi bàsic, així com les previsions i informacions útils per efectuar al seu dia, amb les degudes condicions de seguretat i salut, els previsibles treballs posteriors (manteniment).
- Coordinar l'aplicació del que es disposa en els punts anteriors i redactar o fer redactar l'Estudi de Seguretat i Salut.

Competències en matèria de Seguretat i Salut del Coordinador de Seguretat i Salut d'Obra:

El Coordinador de Seguretat i Salut en fase d'execució d'obra, és designat pel Promotor en tots aquells casos en què intervé més d'una empresa i treballadors autònoms o diversos treballadors autònoms.

Les funcions del Coordinador en matèria de Seguretat i Salut durant l'execució de l'obra, segons el R.D. 1627/1997, són les següents:

- Coordinar l'aplicació dels Principis Generals de l'Acció Preventiva (Art. 15 L. 31/1995) :
  - En el moment de prendre les decisions tècniques i d'organització amb el fi de planificar les diferents tasques o fases de treball que s'hagin de desenvolupar simultània o successivament.
  - En l'estimació de la durada requerida per a l'execució d'aquests treballs o fases de treball.
- Coordinar les activitats de l'obra per garantir que els Contractistes, i, si n'hi ha dels Subcontractistes i els treballadors autònoms, apliquin de manera coherent i responsable els Principis de l'Acció Preventiva que recull l'article 15 de la Llei de Prevenció de Riscos Laborals (L.31/1995 de 8 de novembre) durant l'execució de l'obra i, en particular, en les tasques o activitats al què es refereix l'article 10 del R.D. 1627/1997 de 24 d'octubre sobre Disposicions mínimes de Seguretat i Salut a les obres de construcció:
  - El manteniment de l'obra en bon estat d'ordre i neteja.
  - L'elecció de l'emplaçament dels llocs i àrees de treball, tenint en compte les seves condicions d'accés, i la determinació de les vies o zones de desplaçament o circulació.
  - La manipulació dels diferents materials i la utilització dels mitjans auxiliars.
  - El manteniment, el control previ a la posta en servei i el control periòdic de les instal·lacions i dispositius necessaris per a l'execució de l'obra, a fi de corregir els defectes que pugin afectar a la seguretat i la salut dels treballadors.
  - La delimitació i el condicionament de les zones d'emmagatzematge i dipòsit dels diferents materials, en particular si es tracta de matèries o substàncies perilloses.
  - La recollida dels materials perillosos utilitzats.
  - L'emmagatzematge i l'eliminació o evacuació dels residus i deixalles.
  - L'adaptació, d'acord amb l'evolució de l'obra, del període de temps efectiu que haurà de dedicar-se als diferents treballs o fases de treball.
  - La informació i coordinació entre els contractistes, subcontractistes i treballadors autònoms.
  - Les interaccions i incompatibilitats amb qualsevol tipus de treball o activitat que es realitzi en l'obra o a prop del lloc de l'obra.
- Aprovar el Pla de Seguretat i Salut (PSS) elaborat pel contractista i, si s'escau, les modificacions que s'hi haguessin introduït. La Direcció Facultativa prendrà aquesta funció quan no calgui la designació de Coordinador.
- Organitzar la coordinació d'activitats empresarials prevista en l'article 24 de la Llei de Prevenció de Riscos Laborals.
- Coordinar les accions i funcions de control de l'aplicació correcta dels mètodes de treball.
- Adoptar les mesures necessàries perquè només puguin accedir a l'obra les persones autoritzades.

El Coordinador de Seguretat i Salut en la fase d'execució de l'obra respondrà davant del Promotor, del compliment de la seva funció com staff assessor especialitzat en Prevenció de la Sinistralitat Laboral, en col·laboració estricta amb els diferents agents que intervinguin a l'execució material de l'obra. Qualsevol divergència serà presentada al Promotor com a màxim patró i responsable de la gestió constructiva de la promoció de l'obra, a fi que aquest prengui, en funció de la seva autoritat, la decisió executiva que calgui.

Les responsabilitats del Coordinador no eximiran de les seves responsabilitats al Promotor, Fabricants i Subministradors d'equips, eines i mitjans auxiliars, Direcció d'Obra o Direcció Facultativa, Contractistes, Subcontractistes, treballadors autònoms i treballadors.

2.3. Projectista

És el tècnic habilitat professionalment que, per encàrrec del Promotor i amb subjecció a la normativa tècnica i urbanística corresponent, redacta el Projecte.

Podran redactar projectes parcials del Projecte, o parts que el complementin, altres tècnics, de forma coordinada amb l'autor d'aquest, contant en aquest cas, amb la col·laboració del Coordinador de Seguretat i Salut designat pel Promotor.

Quan el Projecte es desenvolupa o completa mitjançant projectes parcials o d'altres documents tècnics, cada projectista assumeix la titularitat del seu projecte.

<u>Competències en matèria de Seguretat i Salut del Projectista</u>:

- Tenir en consideració els suggeriments del Coordinador de Seguretat i Salut en fase de Projecte per integrar els Principis de l'Acció Preventiva (Art. 15 L. 31/1995), prendre les decisions constructives, tècniques i d'organització que puguin afectar a la planificació dels treballs o fases de treball durant l'execució de les obres.
- Acordar, en el seu cas, amb el promotor la contractació de col·laboracions parcials.

2.4. Director d'Obra

És el tècnic habilitat professionalment que, formant part de la Direcció d'Obra o Direcció Facultativa, dirigeix el desenvolupament de l'obra en els aspectes tècnics, estètics, urbanístics i mediambientals, de conformitat amb el Projecte que el defineix, la llicència constructiva i d'altres autoritzacions preceptives i les condicions del contracte, amb l'objecte d'assegurar l'adequació al fi proposat. En el cas que el Director d'Obra dirigeixi a més a més l'execució material de la mateixa, assumirà la funció tècnica de la seva realització i del control qualitatiu i quantitatiu de l'obra executada i de la seva qualitat.

Podran dirigir les obres dels projectes parcials altres tècnics, sota la coordinació del Director d'Obra, contant amb la col·laboració del Coordinador de Seguretat i Salut en fase d'Obra, nomenat pel Promotor.

Competències en matèria de Seguretat i Salut del Director d'Obra:

- Verificar el replanteig, l'adequació dels fonaments, estabilitat dels terrenys i de l'estructura projectada a les característiques geotècniques del terreny.
- Si dirigeix l'execució material de l'obra, verificar la recepció d'obra dels productes de construcció, ordenant la realització dels assaigs i proves precises; comprovar els nivells, desploms, influència de les condicions ambientals en la realització dels treballs, els materials, la correcta execució i disposició dels elements constructius, de les instal·lacions i dels Medis Auxiliars d'Utilitat Preventiva i la Senyalització, d'acord amb el Projecte i l'Estudi de Seguretat i Salut.
- Resoldre les contingències que es produeixin a l'obra i consignar en el Llibre d'Ordres i Assistència les instruccions necessàries per la correcta interpretació del Projecte i dels Medis Auxiliars d'Utilitat Preventiva i solucions de Seguretat i Salut Integrada previstes en el mateix.
- Elaborar a requeriment del Coordinador de Seguretat i Salut o amb la seva conformitat, eventuals modificacions del projecte, que vinguin exigides per la marxa de l'obra i que puguin afectar a la Seguretat i Salut dels treballs, sempre que les mateixes s'adeqüin a les disposicions normatives contemplades a la redacció del Projecte i del seu Estudi de Seguretat i Salut.
- Subscriure l'Acta de Replanteig o començament de l'obra, confrontant prèviament amb el Coordinador de Seguretat i Salut l'existència prèvia de l'Acta d'Aprovació del Pla de Seguretat i Salut del contractista.
- Certificar el final d'obra, simultàniament amb el Coordinador de Seguretat, amb els visats que siguin preceptius.
- Conformar les certificacions parcials i la liquidació final de les unitats d'obra i de Seguretat i Salut executades, simultàniament amb el Coordinador de Seguretat.
- Les instruccions i ordres que doni la Direcció d'Obra o Direcció Facultativa, seran normalment verbals, tenint força per obligar a tots els efectes. Els desviaments respecte al compliment del Pla de Seguretat i Salut, s'anotaran pel Coordinador al Llibre d'incidències
- Elaborar i subscriure conjuntament amb el Coordinador de Seguretat, la Memòria de Seguretat i Salut de l'obra finalitzada, per lliurar-la al promotor, amb els visats que foren perceptius.

2.5. Contractista o constructor (empresari principal) i Subcontractistes

Definició de Contractista:

És qualsevol persona, física o jurídica, que individual o col·lectivament, assumeix contractualment davant el Promotor, el compromís d'executar, en condicions de solvència i Seguretat, amb medis humans i materials, propis o aliens, les obres o part de les mateixes amb subjecció al contracte, el Projecte i el seu Estudi de Seguretat i Salut.

Definició de Subcontractista:

És qualsevol persona física o jurídica que assumeix contractualment davant el contractista, empresari principal, el compromís de realitzar determinades parts o instal·lacions de l'obra, amb subjecció al contracte, al Projecte i al Pla de Seguretat, del Contractista, pel que es regeix la seva execució.

Competències en matèria de Seguretat i Salut del Contractista i/o Subcontractista:

- El Contractista haurà d'executar l'obra amb subjecció al Projecte, directrius de l'Estudi i compromisos del Pla de Seguretat i Salut, a la legislació aplicable i a les instruccions del Director d'Obra, i del Coordinador de Seguretat i Salut, amb la finalitat de dur a terme les condicions preventives de la sinistralitat laboral i l'assegurament de la qualitat, compromeses en el Pla de Seguretat i Salut i exigides en el Projecte
- Tenir acreditació empresarial i la solvència i capacitació tècnica, professional i econòmica que l'habiliti per al compliment de les condicions exigibles per actuar com constructor (i/o subcontractista, en el seu cas), en condicions de Seguretat i Salut.
- Designar al Cap d'Obra que assumirà la representació tècnica del

Constructor (i/o Subcontractista, en el seu cas), a l'obra i que per la seva titulació o experiència haurà de tenir la capacitat adequada d'acord amb les característiques i complexitat de l'obra.

- Assignar a l'obra els medis humans i materials que la seva importància ho requereixi.
- Formalitzar les subcontractacions de determinades parts o instal·lacions de l'obra dins dels límits establerts en el Contracte.
- Redactar i signar el Pla de Seguretat i Salut que desenvolupi l'Estudi de Seguretat i Salut del Projecte. El Subcontractista podrà incorporar els suggeriments de millora corresponents a la seva especialització, en el Pla de Seguretat i Salut del Contractista i presentar-los a l'aprovació del Coordinador de Seguretat.
- El representant legal del Contractista signarà l'Acta d'Aprovació del Pla de Seguretat i Salut conjuntament amb el Coordinador de Seguretat.
- Signar l'Acta de Replanteig o començament i l'Acta de Recepció de l'obra.
- Aplicarà els Principis de l'Acció Preventiva que recull l'article 15 de la Llei de Prevenció de Riscos Laborals, en particular, en desenvolupar les tasques o activitats indicades en l'esmentat article 10 del R.D. 1627/1997:
  - Complir i fer complir al seu personal allò establert en el Pla de Seguretat i Salut (PSS).
  - Complir la normativa en matèria de prevenció de riscos laborals, tenint en compte, si s'escau, les obligacions que fan referència a la coordinació d'activitats empresarials previstes en l'article 24 de la Llei de Prevenció de Riscos Laborals, i en conseqüència complir el R.D. 171/2004, i també complir les disposicions mínimes establertes en l'annex IV del R.D. 1627/1997, durant l'execució de l'obra.
  - Informar i facilitar les instruccions adequades als treballadors autònoms sobre totes les mesures que s'hagin d'adoptar pel que fa a la seguretat i salut a l'obra.
  - Atendre les indicacions i complir les instruccions del Coordinador en matèria de seguretat i salut durant l'execució de l'obra, i si és el cas, de la Direcció Facultativa.
- Els Contractistes i Subcontractistes seran responsables de l'execució correcta de les mesures preventives fixades en el Pla de Seguretat i Salut (PSS) en relació amb les obligacions que corresponen directament a ells o, si escau, als treballadors autònoms que hagin contractat.
- A més, els Contractistes i Subcontractistes respondran solidàriament de les conseqüències que es derivin de l'incompliment de les mesures previstes al Pla, als termes de l'apartat 2 de l'article 42 de la Llei de Prevenció de Riscos Laborals.
- El Contractista principal haurà de vigilar el compliment de la normativa de prevenció de riscos laborals per part de les empreses Subcontractistes.
- Abans de l'inici de l'activitat a l'obra, el Contractista principal exigirà als Subcontractistes que acreditin per escrit que han realitzat, per als treballs a realitzar, l'avaluació de riscos i la planificació de la seva activitat preventiva. Així mateix, el Contractista principal exigirà als Subcontractistes que acreditin per escrit que han complert les seves obligacions en matèria d'informació i formació respecte als treballadors que hagin de prestar servei a l'obra.
- El Contractista principal haurà de comprovar que els Subcontractistes que concorren a l'obra han establert entre ells els medis necessaris de coordinació.
- Les responsabilitats del Coordinador, de la Direcció Facultativa i del Promotor no eximiran de les seves responsabilitats als Contractistes i al Subcontractistes.
- El Constructor serà responsable de la correcta execució dels treballs mitjançant l'aplicació de Procediments i Mètodes de Treball intrínsecament segurs (SEGURETAT INTEGRADA), per assegurar la integritat de les persones, els materials i els mitjans auxiliars fets servir a l'obra.
- El Contractista principal facilitarà per escrit a l'inici de l'obra, el nom del Director Tècnic, que serà creditor de la conformitat del Coordinador i de la Direcció Facultativa. El Director Tècnic podrà exercir simultàniament el càrrec de Cap d'Obra, o bé, delegarà l'esmentada funció a altre tècnic, Cap d'Obra, amb coneixements contrastats i suficients de construcció a peu d'obra. El Director Tècnic, o en absència el Cap d'Obra o l'Encarregat General, ostentaran successivament la prelació de representació del Contractista a l'obra.
- El representant del Contractista a l'obra, assumirà la responsabilitat de l'execució de les activitats preventives incloses al present Plec i el seu nom figurarà al Llibre d'Incidències.
- Serà responsabilitat del Contractista i del Director Tècnic, o del Cap d'Obra i/o Encarregat en el seu cas, l'incompliment de les mesures preventives, a l'obra i entorn material, de conformitat a la normativa legal vigent.
- El Contractista també serà responsable de la realització del Pla de Seguretat i Salut (PSS), així com de l'específica vigilància i supervisió de seguretat, tant del personal propi com subcontractat, així com de facilitar les mesures sanitàries de caràcter preventiu laboral, formació, informació i capacitació del personal, conservació i reposició dels elements de protecció personal dels treballadors, càlcul i dimensions dels Sistemes de Proteccions Col·lectives i en especial, les baranes i passarel·les, condemna de forats verticals i horitzontals susceptibles de permetre la caiguda de persones o objectes, característiques de les escales i estabilitat dels esglaons i recolzadors, ordre i neteja de les zones de treball, enllumenat i ventilació dels llocs de treball, bastides, apuntalaments, encofrats i estintolaments, aplecs i emmagatzematges de materials, ordre d'execució dels treballs constructius, seguretat de les màquines, grues, aparells d'elevació, mesures auxiliars i equips de treball en general, distància i localització d'estesa i canalitzacions de les companyies subministradores, així com qualsevol altre mesura de caràcter general i d'obligat compliment, segons la normativa legal vigent i els costums del sector i que pugui afectar a aquest centre de treball.
- El Director Tècnic (o el Cap d'Obra), visitaran l'obra com a mínim amb una cadència diària i hauran de donar les instruccions pertinents a l'Encarregat General, que haurà de ser una persona de provada capacitat pel càrrec, haurà d'estar present a l'obra durant la realització de tot el treball que s'executi. Sempre que sigui preceptiu i no existeixi altra designada a l'efecte, s'entendrà que l'Encarregat General és al mateix temps el Supervisor General de Seguretat i Salut del Centre de Treball per part del Contractista, amb independència de qualsevol altre requisit formal.
- L'acceptació expressa o tàcita del Contractista pressuposa que aquest ha reconegut l'emplaçament del terreny, les comunicacions, accessos, afectació de serveis, característiques del terreny, mides de seguretats necessàries, etc. i no podrà al·legar en el futur ignorància d'aquestes circumstàncies.
- El Contractista haurà de disposar de les pòlisses d'assegurança necessària per a cobrir les responsabilitats que puguin esdevenir per motius de l'obra i el seu entorn, i serà responsable dels danys i prejudicis directes o indirectes que pugui ocasionar a tercers, tant per omissió com per negligència,

imprudència o imperícia professional, del personal al seu càrrec, així com del Subcontractistes, industrials i/o treballadors autònoms que intervinguin a l'obra.

- Les instruccions i ordres que doni la Direcció d'Obra o Direcció Facultativa, seran normalment verbals, tenint força per obligar a tots els efectes. Els desviaments respecte al compliment del Pla de Seguretat i Salut, s'anotaran pel Coordinador al Llibre d'Incidències. En cas d'incompliment reiterat dels compromisos del Pla de Seguretat i Salut (PSS), el Coordinador i Tècnics de la Direcció d'Obra o Direcció Facultativa, Constructor, Director Tècnic, Cap d'Obra, Encarregat, Supervisor de Seguretat, Delegat Sindical de Prevenció o els representants del Servei de Prevenció (propi o concertat) del Contractista i/o Subcontractistes, tenen el dret a fer constar al Llibre d'Incidències, tot allò que consideri d'interès per a reconduir la situació als àmbits previstos al Pla de Seguretat i Salut de l'obra.
  - Les condicions de seguretat i salut del personal, dins de l'obra i els seus desplaçaments a/o des del seu domicili particular, seran responsabilitat dels Contractistes i/o Subcontractistes així com dels propis treballadors Autònoms.
  - També serà responsabilitat del Contractista, el tancament perimetral del recinte de l'obra i protecció de la mateixa, el control i reglament intern de policia a l'entrada, per a evitar la intromissió incontrolada de tercers aliens i curiosos, la protecció d'accessos i l'organització de zones de pas amb destinació als visitants de les oficines d'obra.
  - El Contractista haurà de disposar d'un senzill, però efectiu, Pla d'Emergència per a l'obra, en previsió d'incendis, pluges, glaçades, vent, etc. que puguin posar en situació de risc al personal d'obra, a tercers o als medis e instal·lacions de la pròpia obra o limítrofs.
  - El Contractista i/o Subcontractistes tenen absolutament prohibit l'ús d'explosius sense autorització escrita de la Direcció d'Obra o Direcció Facultativa.
  - La utilització de grues, elevadors o d'altres màquines especials, es realitzarà per operaris especialitzats i posseïdors del carnet de grua torre, del títol d'operador de grua mòbil i en altres casos l'acreditació que correspongui, sota la supervisió d'un tècnic especialitzat i competent a càrrec del Contractista. El Coordinador rebrà una copia de cada títol d'habilitació signat per l'operador de la màquina i del responsable tècnic que autoritza l'habilitació avalant-hi la idoneïtat d'aquell per a realitzar la seva feina, en aquesta obra en concret.
  - Tot operador de grua mòbil haurà d'estar en possessió del carnet de gruista segons l'Instrucció Tècnica Complementaria "MIE-AEM-4" aprovada per RD 837/2003 expedit pel òrgan competent o en el seu defecte certificat de formació com a operador de grua de l'Institut Gaudí de la Construcció o entitat similar; tot ell per garantir el total coneixement dels equips de treballs de forma que es pugui garantir el màxim de seguretat a les tasques a desenvolupar.
  - El delegat del contractista haurà de certificar que tot operador de grua mòbil es troba en possessió del carnet de gruista segons especificacions del paràgraf anterior, així mateix haurà de certificar que totes les grues mòbils que s'utilitzin a l'obra compleixen totes i cadascunes de l'especificacions establertes a l'ITC "MIE-AEM-4".

2.6. Treballadors Autònoms

Persona física diferent al Contractista i/o Subcontractista que realitzarà de forma personal i directa una activitat professional, sense cap subjecció a un contracte de treball, i que assumeix contractualment davant el Promotor, el Contractista o el Subcontractista el compromís de realitzar determinades parts o instal·lacions de l'obra.

Competències en matèria de Seguretat i Salut del Treballador Autònom:

- Aplicar els Principis de l'Acció Preventiva que es recullen en l'article 15 de la Llei de Prevenció de Riscos Laborals, en particular, en desenvolupar les tasques o activitats indicades en l'article 10 del R.D. 1627/1997.
- Complir les disposicions mínimes de seguretat i salut, que estableix l'annex IV del R.D. 1627/1997, durant l'execució de l'obra.
- Complir les obligacions en matèria de prevenció de riscos que estableix pels treballadors l'article 29, 1,2, de la Llei de Prevenció de Riscos Laborals.
- Ajustar la seva actuació en l'obra conforme als deures de coordinació d'activitats empresarials establerts en l'article 24 de la Llei de Prevenció de Riscos Laborals, participant, en particular, en qualsevol mesura d'actuació coordinada que s'hagi establert.
- Utilitzar els equips de treball d'acord amb allò disposat en el R.D. 1215/1997, de 18 de juliol, pel qual s'estableixen les disposicions mínimes de seguretat i salut per a la utilització dels equips de treball per part dels treballadors.
- Escollir i utilitzar els equips de protecció individual, segons preveu el R.D. 773/1997, de 30 de maig, sobre disposicions mínimes de seguretat i salut relativa a la utilització dels equips de protecció individual per part dels treballadors.
- Atendre les indicacions i complir les instruccions del Coordinador en matèria de seguretat i de salut durant l'execució de l'obra i de la Direcció d'Obra o Direcció Facultativa, si n'hi ha.
- Els treballadors autònoms hauran de complir allò establert en el Pla de Seguretat i Salut (PSS):

  - La maquinària, els aparells i les eines que s'utilitzen a l'obra, han de respondre a les prescripcions de seguretat i salut, equivalents i pròpies, dels equipaments de treball que l'empresari Contractista posa a disposició dels seus treballadors.
  - Els autònoms i els empresaris que exerceixen personalment una activitat a l'obra, han d'utilitzar equipament de protecció individual apropiat, i respectar el manteniment en condicions d'eficàcia dels diferents sistemes de protecció col·lectiva instal·lats a l'obra, segons el risc que s'ha de prevenir i l'entorn del treball.

2.7. Treballadors

Persona física diferent al Contractista, Subcontractista i/o Treballador Autònom que realitzarà de forma personal i directa una activitat professional remunerada per compte aliè, amb subjecció a un contracte laboral, i que assumeix

contractualment davant l'empresari el compromís de desenvolupar a l'obra les activitats corresponents a la seva categoria i especialitat professional, seguint les instruccions d'aquell.

Competències en matèria de Seguretat i Salut del Treballador:

- El deure d'obeir les instruccions del Contractista en allò relatiu a Seguretat i Salut.
- El deure d'indicar els perills potencials.
- Té responsabilitat dels actes personals.
- Té el dret a rebre informació adequada i comprensible i a formular propostes, en relació a la seguretat i salut, en especial sobre el Pla de Seguretat i Salut (PSS).
- Té el dret a la consulta i participació, d'acord amb l'article 18, 2 de la Llei de Prevenció de Riscos Laborals.
- Té el dret a adreçar-se a l'autoritat competent.
- Té el dret a interrompre el treball en cas de perill imminent i seriós per a la seva integritat i la dels seus companys o tercers aliens a l'obra.
- Té el dret de fer us i el fruit d'unes instal·lacions provisionals de Salubritat i Confort, previstes especialment pel personal d'obra, suficients, adequades i dignes, durant el temps que duri la seva permanència a l'obra.

3. DOCUMENTACIÓ PREVENTIVA DE CARÀCTER CONTRACTUAL

3.1. Interpretació dels documents vinculants en matèria de Seguretat i Salut

Excepte en el cas que l'escriptura del Contracte o Document de Conveni Contractual ho indiqui específicament d'altra manera, l'ordre de prelació dels Documents contractuals en matèria de Seguretat i Salut per aquesta obra serà el següent:

- Escriptura del Contracte o Document del Conveni Contractual.
- Bases del Concurs.
- Plec de Prescripcions per la Redacció dels Estudis de Seguretat i Salut i la Coordinació de Seguretat i salut en fases de Projecte i/o d'Obra.
- Plec de Condicions Generals del Projecte i de l'Estudi de Seguretat i Salut.
- Plec de Condicions Facultatives i Econòmiques del Projecte i de l'Estudi de Seguretat i Salut.
- Procediments Operatius de Seguretat i Salut i/o Procediments de control Administratiu de Seguretat, redactats durant la redacció del Projecte i/o durant l'Execució material de l'Obra, pel Coordinador de Seguretat.
- Plànols i Detalls Gràfics de l'Estudi de Seguretat i Salut.
- Pla d'Acció Preventiva de l'empresari-contractista.
- Pla de Seguretat i Salut de desenvolupament de l'Estudi de Seguretat i Salut del Contractista per l'obra en qüestió.
- Protocols, procediments, manuals i/o Normes de Seguretat i Salut interna del Contractista i/o Subcontractistes, d'aplicació en l'obra.

Feta aquesta excepció, els diferents documents que constitueixen el Contracte seran considerats com mútuament explicatius, però en el cas d'ambigüitats o discrepàncies interpretatives de temes relacionats amb la Seguretat, seran aclarides i corregides pel Director d'Obra qui, després de consultar amb el Coordinador de Seguretat, farà l'ús de la seva facultat d'aclarir al Contractista les interpretacions pertinents.

Si en el mateix sentit, el Contractista descobreix errades, omissions, discrepàncies o contradiccions tindrà que notificar-ho immediatament per escrit al Director d'Obra qui després de consultar amb el Coordinador de Seguretat, aclarirà ràpidament tots els assumptes, notificant la seva resolució al Contractista. Qualsevol treball relacionat amb temes de Seguretat i Salut, que hagués estat executat pel Contractista sense prèvia autorització del Director d'Obra o del Coordinador de Seguretat, serà responsabilitat del Contractista, restant el Director d'Obra i el Coordinador de Seguretat, eximits de qualsevol responsabilitat derivada de les conseqüències de les mesures preventives, tècnicament inadequades, que hagin pogut adoptar el Contractista pel seu compte.

En el cas que el contractista no notifiqui per escrit el descobriment d'errades, omissions, discrepàncies o contradiccions, això, no tan sols no l'eximeix de l'obligació d'aplicar les mesures de Seguretat i Salut raonablement exigibles per la reglamentació vigent, els usos i la praxi habitual de la Seguretat Integrada en la construcció, que siguin manifestament indispensables per dur a terme l'esperit o la intenció posada en el Projecte i l'Estudi de Seguretat i Salut, si no que hauran de ser materialitzats com si haguessin estat completes i correctament especificades en el Projecte i el corresponent Estudi de Seguretat i Salut.

Totes les parts del contracte s'entenen complementàries entre si, per la qual cosa qualsevol treball requerit en un sol document, encara que no estigui esmentat en cap altre, tindrà el mateix caràcter contractual que si s'hagués recollit en tots.

3.2. Vigència de l'Estudi de Seguretat i Salut

El Coordinador de Seguretat, a la vista dels continguts del Pla de Seguretat i Salut aportat pel Contractista, com document de gestió preventiva d'adaptació de la seva pròpia ‘‘cultura preventiva interna d'empresa'' el desenvolupament dels continguts del Projecte i l'Estudi de Seguretat i Salut per l'execució material de l'obra, podrà indicar en l'Acta d'Aprovació del Pla de Seguretat, la declaració expressa de subsistència, d'aquells aspectes que puguin estar, a criteri del Coordinador, millor desenvolupats en l'Estudi de Seguretat, com ampliadors i complementaris dels continguts del Pla de Seguretat i Salut del Contractista.

Els Procediments Operatius i/o Administratius de Seguretat, que pugessin redactar el Coordinador de Seguretat i Salut amb posterioritat a l'Aprovació del Pla de Seguretat i Salut, tindrà la consideració de document de desenvolupament de l'Estudi i Pla de Seguretat, essent, per tant, vinculants per les parts contractants.

3.3. Pla de Seguretat i Salut del Contractista

D'acord al que es disposa el R.D. 1627 / 1997, cada contractista està obligat a redactar, abans de l'inici dels seus treballs a l'obra, un Pla de Seguretat i Salut adaptant aquest E.S.S. als seus medis, mètodes d'execució i al ‘‘PLA D'ACCIÓ PREVENTIVA INTERNA D'EMPRESA'', realitzat de conformitat al R.D.39 / 1997 ‘‘LLEI DE PREVENCIÓ DE RISCOS LABORALS'' (Arts. 1, 2 ap. 1, 8 i 9) .

El Contractista en el seu Pla de Seguretat i Salut està obligat a incloure els requisits formals establerts a l'Art. 7 del R.D. 1627/ 1997, no obstant, el Contractista té plena llibertat per estructurar formalment aquest Pla de Seguretat i Salut .

El Contractista, en el seu Pla de Seguretat i Salut, adjuntarà, com a mínim, els plànols següents amb els continguts que en cada cas s'indiquen.

- Ubicació dels serveis públics.
- Ubicació d'instal·lacions d'implantació provisional per al personal d'obra:
  - Banys: Equipament (lavabos, retretes, dutxes, escalfador..,).
  - Vestuaris del personal: Equipament (taquilles, bancs correguts, estufes..,).
  - Refectori o Menjador: Equipament (taules, seients, escalfaplats, frigorífic..,).
  - Farmaciola: Equipament.
  - Altres.
- Llocs destinats a apilaments.
  - Àrids i materials ensitjats.
  - Armadures, barres, tubs i biguetes.
  - Materials paletitzats.
  - Fusta.
  - Materials ensacats.
  - Materials en caixes.
  - Materials en bidons.
  - Materials solts.
  - Runes i residus.
  - Ferralla.
  - Aigua.
  - Combustibles.
  - Substàncies tòxiques.
  - Substàncies explosives i/o deflagrants.

- Ubicació de maquinària fixa i àmbit d'influència previst.
- Circuits de circulació interna de vehicles, límits de circulació i zones d'aparcament. Senyalització de circulació.
- Circuits de circulació interna del personal d'obra. Senyalització de Seguretat.
- Esquema d'instal·lació elèctrica provisional.
- Esquema d'instal·lació d'il·luminació provisional.
- Esquema d'instal·lació provisional de subministrament d'aigua.
- Plànols d'instal·lacions de proteccions col·lectives (línia de vida o altres)
- Plànols d'evacuació a centres mèdics / hospitalaris

3.4. El "Llibre d'Incidències"

A l'obra existirà, adequadament protocolitzat, el document oficial "LLIBRE D'INCIDÈNCIES", facilitat per la Direcció d'Obra o Direcció Facultativa, visat pel Col·legi Professional corresponent (O. Departament de Treball 22 Gener de 1998 D.O.G.C. 2565 -27.1.1998).

Segons l'article 13 del Real Decret 1627/97 de 24 d'Octubre, aquest llibre haurà d'estar permanentment a l'obra, en poder del Coordinador de Seguretat i Salut, i a disposició de la Direcció d'Obra o Direcció Facultativa, Contractistes, Subcontractistes i Treballadors Autònoms, Tècnics dels Centres Provincials de Seguretat i Salut i del Vigilant (Supervisor) de Seguretat, o en el seu cas, del representat dels treballadors, els quals podran realitzar-li les anotacions que considerin adient respecte a les desviacions en el compliment del Pla de Seguretat i Salut, per a que el Contractista procedeixi a la seva notificació a l'Autoritat Laboral, en un termini inferior a 24 hores.

3.5. Caràcter vinculant del Contracte o document del "Conveni de Prevenció i Coordinació" i documentació contractual annexa en matèria de Seguretat

El CONVENI DE PREVENCIÓ i COORDINACIÓ subscrit entre el Promotor (o el seu representant), Contractista, Projectista, Coordinador de Seguretat, Direcció d'Obra o Direcció Facultativa i Representant Sindical Delegat de Prevenció, podrà ésser elevat a escriptura pública a requeriment de les parts atorgants del mateix, essent de compte exclusiva del Contractista totes les despeses notarials i fiscals que es derivin.

El Promotor podrà prèvia notificació escrita al Contractista, assignar totes o part de les seves facultats assumides contractualment, a la persona física, jurídica o corporació que tingues a be designar a l'efecte, segons procedeixi.

Els terminis i provisions de la documentació contractual contemplada en l'apartat 2.1. del present Plec, junt amb els terminis i provisions de tots els documents aquí incorporats per referència, constitueixen l'acord ple i total entre les parts i no durà a terme cap acord o enteniment de cap naturalesa, ni el Promotor farà cap endossament o representacions al Contractista, excepte les que s'estableixin expressament mitjançant contracte. Cap modificació verbal als mateixos tindrà validesa o força o efecte algun.

El Promotor i el Contractista s'obligaran a si mateixos i als seus successors, representants legals i/o concessionaris, amb respecte al pactat en la documentació contractual vinculant en matèria de Seguretat. El Contractista no es agent o representant legal del Promotor, pel que aquest no serà responsable de cap manera de les obligacions o responsabilitats en què incorri o assumeixi el Contractista.

No es considerarà que alguna de les parts hagi renunciat a algun dret, poder o privilegi atorgat per qualsevol dels documents contractuals vinculants en matèria de Seguretat, o provisió dels mateixos, llevat que tal renúncia hagi estat degudament expressada per escrit i reconeguda per les parts afectades.

Tots els recursos o remeis brindats per la documentació contractual vinculant en matèria de Seguretat, hauran de ser presos i interpretats com acumulatius, és a dir, addicionals a qualsevol altre recurs prescrit per la llei.

Les controvèrsies que puguin sorgir entre les parts, respecte a la interpretació de la documentació contractual vinculant en matèria de Seguretat, serà competència de la jurisdicció civil. No obstant, es consideraran actes jurídics

separables els que es dicten en relació amb la preparació i adjudicació del Contracte i, en conseqüència, podran ser impugnats davant l'ordre jurisdiccional contenciós-administratiu d'acord amb la normativa reguladora de l'esmentada jurisdicció.

4. NORMATIVA LEGAL D'APLICACIÓ

Per a la realització del Pla de Seguretat i Salut, el Contractista tindrà en compte la normativa existent i vigent en el decurs de la redacció de l'ESS (o EBSS), obligatòria o no, que pugui ésser d'aplicació.

A títol orientatiu, i sense caràcter limitatiu, s'adjunta una relació de normativa aplicable. El Contractista, no obstant, afegirà al llistat general de la normativa aplicable a la seva obra les esmenes de caràcter tècnic particular que no siguin a la relació i correspongui aplicar al seu Pla.

4.1. Textos generals

- Convenis col·lectius.
- "Reglamento de seguridad e higiene en el trabajo en la industria de la construcción. OM 20 de mayo de 1952 (BOE 15 de junio de 1958)". Modificada per "Orden 10 de diciembre de 1953 (BOE 2 de febrero de 1956)" i "Orden 23 de de septiembre 1966 (BOE 1 de octubre de 1966)". Derogada parcialment per "Orden 20 de enero de 1956 (BOE 2 de febrero de 1956)" i "R.D. 2177/2004 (BOE 13 de noviembre de 2004)".
- "Ordenanza laboral de la construcción, vidrio y cerámica. OM 28 de agosto de 1970 (BOE 5, 7, 8, 9 de septiembre de 1970)", en vigor capítols VI i XVI i les modificacions "Orden 22 de marzo de 1972 (BOE 31 de marzo de 1972)", "Orden 28 de julio (BOE 10 de agosto de 1972)" i "Orden 27 de julio de 1973 (BOE 31 de julio de 1973)". Derogada parcialment per "Orden 28 de diciembre (BOE 29 de diciembre de 1994)".
- "Ordenanza general de seguridad e higiene en el trabajo. OM 9 de marzo de 1971 (BOE 16 de marzo de 1971)", en vigor parts del títol II. Derogada parcialment per "R.D. 1316/1989 (BOE 2 de noviembre de 1989)", "Ley 31/1995 (BOE 10 de noviembre de 1995)", R.D. 486/1997 (BOE 23 de abril de 1997)", "R.D. 664/1997 (BOE 24 de mayo de 1997)", "R.D. 665/1997 (BOE 24 de mayo de 1997)", "R.D. 773/1997 (BOE 12 de junio de 1997)", "R.D. 1215/1997 (BOE 7 de agosto de 1997)", "R.D. 614/2001 (BOE 21 de junio de 2001)" i "R.D. 349/2003 (BOE 5 de abril de 2003)".
- "Cuadro de enfermedades profesionales. R.D. 1995/1978 (BOE 25 de agosto de 1978)". Modificada per "R.D. 2821/1981 de 27 de noviembre (BOE 1 de diciembre de 1981)".
- "Regulación de la jornada de trabajo, jornadas especiales y descanso. R.D. 2001/1983 de 28 de julio (BOE 29 de julio de 1983)". Modificada per "R.D. 2403/1985 (BOE 30 de diciembre de 1985)", "R.D. 1346/1989 (BOE 7 de noviembre 1989)" i anul·lada parcialment per "R.D. 1561/1995 de 21 de septiembre (BOE 26 de septiembre de 1995)".
- "Orden de 20 de septiembre de 1986, por la que se establece el modelo de libro de incidencias correspondiente a las obras en las que sea obligatorio un estudio de Seguridad e Higiene en el trabajo (BOE de 13 de octubre de 1986)".
- "Establecimiento de modelos de notificación de accidentes de trabajo. OM 16 de diciembre de 1987 (BOE 29 de diciembre de 1987)".
- "Instrumento de ratificación de 17 de julio de 1990 del Convenio de 24 de junio de 1986 sobre Utilización del asbesto en condiciones de seguridad (número 162 de la OIT), adoptado en Ginebra (BOE de 23 de noviembre de 1990)".
- "Ley de prevención de riesgos laborales. Ley 31/1995 de noviembre (BOE 10 de noviembre de 1995)". Complementada per "R.D. 614/2001 de 8 de junio (BOE 21 de junio de 2001)".
- "Real Decreto 363/1995, de 10 de marzo, por la que se aprueba el reglamento sobre notificación de sustancias nuevas y clasificación, envasado y etiquetado de sustancias peligrosas (BOE de 5 de junio de 1995)".
- "Real Decreto 1561/1995, de 21 de septiembre, sobre jornadas especiales de trabajo (BOE de 26 de septiembre de 1995)".
- "Reglamento de los servicios de prevención. R.D. 39/1997 de 17 de enero (BOE 31 de enero de 1997)". Complementat per "Orden de 22 de abril de 1997 (BOE 24 de abril de 1997)" i "R.D. 688/2005 (BOE 11 de junio de 2006)". Modificat per "R.D. 780/1998 de 30 de abril (BOE 1 de mayo de 1998)" i "R.D. 604/2006 (BOE 29 de mayo de 2006)".
- "Disposiciones mínimas de seguridad y salud en los lugares de trabajo. R.D. 486/1997 de 14 de abril de 1997 (BOE 23 de abril de 1997)". Complementat per "Orden TAS/2947/2007 (BOE 11 de octubre de 2007)" i modificat per "R.D. 2177/2004 (BOE 13 de noviembre de 2004)".
- "Disposiciones mínimas de seguridad y salud relativas a la manipulación manual de cargas que comporten riesgos, en particular dorsolumbares, para los trabajadores. R.D. 487/1997 de 14 de abril de 1997 (BOE 23 de abril de 1997)".
- "Disposiciones mínimas de seguridad y salud para la utilización por los trabajadores de los equipos de trabajo. R.D. 1215/1997 de 18 de julio (BOE 7 de agosto de 1997)".
- "Disposiciones mínimas destinadas a proteger la seguridad y la salud de los trabajadores en las actividades mineras. R.D. 1389/1997 de 5 de septiembre (BOE 7 de octubre de 1997)".
- "Disposiciones mínimas de seguridad y salud en las obras de construcción. R.D. 1627/1997 de 24 de octubre (BOE 25 de octubre de 1997)". Modificat per "R.D. 2177/2004 (BOE 13 de noviembre 2004)" i "R.D. 604/2006 (BOE

29 de mayo de 2006)". Complementat per "R.D. 1109/2007 (BOE 25 de agosto de 2007)".

- Ordre de 12 de gener de 1998, per la qual s'aprova el model de Llibre d'Incidències en les obres de construcció (DOGC Diari Oficial de la Generalitat de Catalunya de 27 de gener de 1998).
- "Disposiciones mínimas de seguridad y salud en el trabajo en el ámbito de las empresas de trabajo temporal. R.D. 216/1999 de 5 de febrero (BOE 24 de febrero de 1999)".
- "Ley 38/1999, de 5 de noviembre, de Ordenación de la Edificación (BOE de 6 de noviembre de 1999)".
- "Protección de la seguridad y la salud de los trabajadores contra los riesgos relacionados con los agentes químicos durante el trabajo. R.D. 374/2001 de 6 de abril (BOE 1 de mayo de 2001)".
- "Real Decreto 379/2001, de 6 de abril, por el que se aprueba el Reglamento de almacenamiento de productos químicos y sus instrucciones técnicas complementarias MIE APQ-1, MIE APQ-2, MIE APQ-3, MIE APQ-4, MIE APQ-5, MIE APQ-6 y MIE APQ-7 (BOE 112 de 10 de mayo de 2001)". Complementat per "R.D. 2016/2004 (BOE 23 de octubre de 2004)".
- "Real Decreto 783/2001, de 6 de julio, por el que se aprueba el Reglamento sobre protección sanitaria contra radiaciones ionizantes (BOE de 26 de julio de 2001)".
- "Ley 54/2003, de 12 de diciembre, de reforma del marco normativo de la prevención de riesgos laborales (BOE de 13 de diciembre de 2003)".
- "Real Decreto 1801/2003, de 26 de diciembre, sobre seguridad general de los productos (BOE 10 de enero de 2004)".
- Real Decreto 171/2004, por el que se desarrolla el artículo 24 de la Ley 31/1995 de prevención de laborales, en materia de coordinación de actividades empresariales (BOE 31 de enero de 2004).
- Decret 399/2004, de 5 d'octubre de 2004, pel qual es crea el registre de delegats i delegades de prevenció i el registre de comitès de seguretat i salut, i es regula el dipòsit de les comunicacions de designació de delegats i delegades de prevenció i de constitució dels comitès de seguretat i salut (DOGC Diari Oficial de la Generalitat de Catalunya de 7 d'octubre de 2004).
- "Real Decreto 2177/2004, de 12 de noviembre, por el que se modifica el R.D. 1215/1997, de 18 de julio, en el que se establecen las disposiciones mínimas de seguridad y salud para la utilización por parte de los trabajadores de los equipos de trabajo, en materia de trabajos temporales en altura (BOE de 13 de noviembre de 2004)".
- "Real Decreto 312/2005, de 18 de marzo, por el que se aprueba la clasificación de los productos de construcción y de los elementos constructivos en función de sus propiedades de reacción y de resistencia frente al fuego".
- "Real Decreto 1311/2005, de 4 de noviembre, sobre la protección de la salud y seguridad de los trabajadores frente a los riesgos derivados o que puedan derivarse de la exposición a vibraciones mecánicas".
- "Real Decreto 551/2006, de 5 de mayo, por el que se regulan las operaciones de transporte de mercancías peligrosas por carretera en territorio español (BOE 113 de 12 de mayo)".
- "Real Decreto 604/2006, de 19 de mayo, por el que se modifican el R.D. 39/1997, de 17 de enero, por el que se aprueba el Reglamento de los Servicios de Prevención, y el R.D. 1627/1997, de 24 de octubre, por el que se establecen las disposiciones mínimas de seguridad y salud en las obras de construcción (BOE 127 de 29 de mayo)".
- "Real Decreto 635/2006, de 26 de mayo, sobre requisitos mínimos de seguridad en los túneles de carreteras del Estado".
- "Ley ordinaria 32/2006 reguladora de la subcontratación en el Sector de la Construcción (BOE 250 de 19 de octubre)".
- "Ley orgánica 3/2007, de 22 de marzo, para la igualdad efectiva de mujeres y hombres (BOE 23 de marzo de 2007)".
- "Real Decreto 1109/2007, de 24 de agosto, por el que se desarrolla la Ley 32/2006, de 18 de octubre, reguladora de la subcontratación en el Sector de la Construcción (BOE 204 de 25 de agosto)".
- Decret 102/2008, de 6 de maig, de creació del Registre d'Empreses Acreditades de Catalunya per intervenir en el procés de contractació en el sector de la construcció (DOGC Diari Oficial de la Generalitat de Catalunya de 08 de maig de 2008).
- "Real Decreto 1802/2008, de 3 de noviembre, por el que se modifica el Reglamento sobre notificación de sustancias nuevas y clasificación, envasado y etiquetado de sustancias peligrosas, aprobado por R.D. 363/1995, de 10 de marzo, con la finalidad de adaptar sus disposiciones al Reglamento (CE) n.º 1907/2006 del Parlamento Europeo y del Consejo (Reglamento REACH)".
- Decret 10/2009, de 27 de gener. Decret de creació del Registre d'empreses sancionades per infraccions molt greus en matèria de prevenció de riscos laborals i del procediment per a la seva publicació (DOGC Diari Oficial de la Generalitat de Catalunya de 03 de febrer de 2009).
- "Real Decreto 298/2009, de 6 de marzo, por el que se modifica el Real Decreto 39/1997, de 17 de enero, por el que se aprueba el Reglamento de los Servicios de Prevención, en relación con la aplicación de medidas para promover la mejora de la seguridad y de la salud en el trabajo de la trabajadora embarazada, que haya dado a luz o en período de lactancia".
- Real Decreto 330/2009, de 13 de marzo, por el que se modifica el Real Decreto 1311/2005, de 4 de noviembre, sobre la protección de la salud y la seguridad de los trabajadores frente a los riesgos derivados o que puedan derivarse de la exposición a vibraciones mecànicas".
- "Real Decreto 327/2009 de 13 de marzo, por el que se modifica el Real Decreto 1109/2007, de 24 de agosto, por el que se desarrolla la Ley 32/2006, de 18 de octubre, reguladora de la subcontratación en el sector de la construcción (BOE 63 de 14 de marzo de 2009)".
- "Instrumento de Ratificación del Convenio número 187 de la OIT, sobre el marco promocional para la seguridad y salud en el trabajo, hecho en Ginebra el 31 de mayo de 2006 (BOE 187 de 4 de agosto de 2009)".
- "Real Decreto 337/2010, de 19 de marzo, por el que se modifican el Real Decreto 39/1997, de 17 de enero, por el que se aprueba el Reglamento de

los Servicios de Prevención; el Real Decreto 1109/2007, de 24 de agosto, por el que se desarrolla la Ley 32/2006, de 18 de octubre, reguladora de la subcontratación en el sector de la construcción y el Real Decreto 1627/1997, de 24 de octubre, por el que se establecen disposiciones mínimas de Seguridad y salud en obras de construcción (BOE 71 de 23 de marzo de 2010)."

- "Reglamento (UE) nº 276/2010 de la Comisión, de 31 de marzo de 2010, por el que se modifica el Reglamento (CE) nº 1907/2006 del Parlamento Europeo y del Consejo, relativo al registro, la evaluación, la autorización y la restricción de las sustancias y Preparados químicos (REACH), en lo que respecta a su anexo XVII (diclorometano, aceites para lámparas y líquidos encendedores de barbacoa y compuestos organoestánnicos)."
- "Real Decreto 486/2010, de 23 de abril, sobre la protección de la salud y la seguridad de los trabajadores contra los riesgos relacionados con la exposición a radiaciones ópticas artificiales (BOE 99 de 24 de abril de 2010)."
- "Real Decreto 717/2010, de 28 de mayo, por el que se modifican el Real Decreto 363/1995, de 10 de marzo, por el que se aprueba el Reglamento sobre clasificación, envasado y etiquetado de sustancias peligrosas y el Real Decreto 255/2003, de 28 de febrero, por el que se aprueba el Reglamento sobre clasificación, envasado y etiquetado de Preparados peligrosos (BOE 139 de 8 de junio de 2010)."
- "Real Decreto 795/2010, de 16 de junio, por el que se regula la comercialización y manipulación de gases fluorados y equipos basados en los mismos, así como la certificación de los profesionales que los utilizan (BOE 154 de 25 de junio de 2010)."
- "Real Decreto 1439/2010, de 5 de noviembre, por el que se modifica el Reglamento sobre protección sanitaria contra radiaciones ionizantes, aprobado por Real Decreto 783/2001, de 6 de julio (BOE 279 de 18 de novimebre de 2010)."
- "Real Decreto 843/2011, de 17 de junio, por el que se establecen los criterios básicos sobre la organización de recursos para desarrollar la actividad sanitaria de los servicios de prevención."
- "Ley 22/2011, de 28 de julio, de residuos y suelos contaminados."
- "Ley 33/2011, de 4 de octubre, General de Salud Pública."
- "Real Decreto Legislativo 3/2011, de 14 de noviembre, por el que se aprueba el texto refundido de la Ley de Contratos del Sector Público."

4.2. Condicions ambientals

- Ordre de 27 de juny de 1985, sobre inscripció d'empreses amb risc per amiant (DOGC Diari Oficial de la Generalitat de Catalunya de 05 d'agost de 1985).
- Ordre de 30 de juny de 1987, sobre registre de dades de control de l'ambient laboral i vigilància mèdica en empreses amb risc d'amiant (DOGC Diari Oficial de la Generalitat de Catalunya de 10 de juliol de 1987).
- "Real Decreto 108/1991, de 1 de febrero, sobre la prevención y reducción de la contaminación del medio ambiente producida por el amianto (BOE de 6 de febrero de 1991)".
- "Real Decreto 664/1997, de 12 de mayo, sobre la protección de los trabajadores contra los riesgos relacionados con la exposición a agentes biológicos durante el trabajo (BOE de 24 de mayo de 1997)". Modificat per "Orden de 25 de marzo de 1998".
- "Real Decreto 665/1997, de 12 de mayo, sobre la protección de los trabajadores contra los riesgos relacionados con la exposición a agentes cancerígenos durante el trabajo (BOE de 24 de mayo de 1997)". Modificat per "Real Decreto 1124/2000 (BOE de 17 de junio de 2000)" i "Real Decreto 349/2003 (BOE de 5 de abril de 2003)".
- "Real decreto 212/2002, de 22 de febrero de 2002, por el que se regulan las emisiones sonoras en el entorno debidas a determinadas máquinas de uso al aire libre (BOE de 1 de marzo de 2002)". Modificat per "Real Decreto 524/2006 (BOE de 4 de mayo de 2006)".
- "Real Decreto 681/2003, de 12 de junio, sobre la protección de la salud y la seguridad de los trabajadores expuestos a los riesgos derivados de atmósferas explosivas en el lugar de trabajo (BOE de 18 de junio de 2003).
- "Ley ordinaria 37/2003 del Ruido de 17 de noviembre (BOE de 18 noviembre de2003)". Desenvolupada per "Real Decreto 1513/2005 (BOE de 17 de diciembre de 2005)" i "Real Decreto 1367/2007 (BOE de 23 de octubre 2007)".
- "Protección de los trabajadores ante los riesgos derivados de la exposición al ruido durante el trabajo. Real Decreto 286/2006, de 10 de marzo, sobre la protección de la salud y seguridad de los trabajadores contra los riesgos relacionados con la exposición al ruido. (BOE 11 de marzo de 2006)".
- "Real decreto 1367/2007, de 19 de octubre, por el que se desarrolla la Ley 37/2003, de 17 de noviembre, del Ruido, en lo referente a zonificación acústica, objetivos de calidad y emisiones acústicas (BOE de 23 de octubre de 2007)".
- "Ley 34/2007, de 15 de noviembre, de calidad del aire y protección de la atmósfera (BOE de 16 de noviembre de 2007)".

4.3. Incendis

- Ordenances municipals.
- "Real Decreto 1942/1993, de 5 de noviembre, por el que se aprueba el Reglamento de Instalaciones de Protección Contra Incendios (RIPCI) (BOE de 14 de diciembre de 1993)". Complementat per "Orden de 16 de abril de 1998 (BOE de 28 de abril de 1998)" i "Orden de 27 de julio de 1999 (BOE de 5 de agosto de 1999)".
- Decret 64/1995, de 7 de març, pel qual s'estableixen mesures de prevenció d'incendis forestals (DOGC Diari Oficial de la Generalitat de Catalunya de 10 de març de 1995) i desenvolupada per Ordre MAB/62/2003 (DOGC Diari

Oficial de la Generalitat de Catalunya de 24 de Febrer de 2003).

- "Real decreto 110/2008, de 1 de febrero, por el que se modifica el Real Decreto 312/2005 de 18 de marzo, por el que se aprueba la clasificación de los productos de construcción y de los elementos constructivos en función de sus propiedades de reacción y de resistencia frente al fuego. BOE núm. 37 de 12 de febrero".

4.4. Instal·lacions elèctriques

- "Reglamento de líneas aéreas de alta tensión. R.D. 3151/1968 de 28 de noviembre (BOE 27de diciembre de 1968)". Rectificat: "BOE 8 de marzo de 1969". Es deroga amb efectes de 19 de setembre de 2010, per "R.D. 223/2008 (BOE 19 de marzo de 2008)".
- "Orden de 18 de julio de 1978, por la que se aprueba la Norma Tecnológica NTE-IEE/1978, "Instalaciones de electricidad: alumbrado exterior" (BOE de 12 de agosto de 1978)".
- Resolució de 4 de novembre de 1988, per la qual s'estableix un certificat sobre compliment de les distàncies reglamentàries d'obres i construccions a línies elèctriques (DOGC Diari Oficial de la Generalitat de Catalunya de 30 de novembre de 1988).
- "Ley 54/1997, de 27 de noviembre de 1997, del Sector Eléctrico (BOE de 28 de noviembre de 1997)". Complementada per "Real Decreto 1955/2000 (BOE de 27 de diciembre de 2000)".
- Llei 6/2001, de 31 de maig, d'ordenació ambiental de l'enllumenament per a la protecció del medi nocturn (DOGC Diari Oficial de la Generalitat de Catalunya de 12 de juny de 2001).
- "Real Decreto 614/2001, de 8 de junio, sobre disposiciones mínimas para la protección de la salud y seguridad de los trabajadores frente al riesgo eléctrico (BOE de 21 de junio de 2001)".
- Decret 329/2001, de 4 de desembre, pel qual s'aprova el Reglament del subministrament elèctric (DOGC Diari Oficial de la Generalitat de Catalunya de 18 de desembre de 2001).
- "Reglamento electrotécnico de baja tensión. R.D. 842/2002 de 2 de agosto (BOE de 18 de septiembre de 2002)".
- "Sentencia de 17 de febrero de 2004, de la Sala Tercera del Tribunal Supremo, por la que se anula el inciso 4.2.c.2 de la ITC-BT-03 anexa al Reglamento Electrónico para baja tensión, aprobado por Real Decreto 842/2002, de 2 de agosto".
- "Real decreto 223/2008, de 15 de febrero, del Ministerio de Industria, Turismo y Comercio por el que se aprueban el Reglamento sobre condiciones técnicas y garantías de seguridad en líneas eléctricas de alta tensión y sus instrucciones técnicas complementarias ITC-LAT 01 a 09 (BOE de 19 de marzo de 2008)".
- "Instrucciones Técnicas Complementarias del Reglamento electrotécnico de baja tensión: ITC-BT-09 Instalaciones de alumbrado exterior e ITC-BT-33 Instalaciones provisionales y temporales de obras".

4.5. Equips i maquinària

- "Orden de 30 de julio de 1974, por la que se determinan las condiciones que deben reunir los aparatos elevadores de propulsión hidráulica y las normas para la aprobación de sus equipos impulsores (BOE de 9 de agosto de 1974)".
- "Orden de 23 de mayo de 1977, por la que se aprueba el Reglamento de Aparatos Elevadores para obras (BOE de 14 de junio de 1977". Modificada per "Orden de 7 de marzo de 1981 (BOE de 14 de marzo de 1981)". Es deroga amb efectes de 29 de desembre de 2009, per "Real Decreto 1644/2008 (BOE de 11 de octubre de 2008)".
- "Reglamento de recipientes a presión. R.D. 1244/1979 de 4 de abril (BOE de 29 de mayo de 1979)". Modificat per "R.D. 507/1982 (BOE de 12 de marzo de 1982)" i "R.D. 1504/1990 (BOE de 28 de noviembre de 1990)".
- "Reglamento de aparatos de elevación y su mantenimiento. R.D. 2291/1985 de 8 de noviembre (BOE de 11 de diciembre de 1985)". Derogat parcialment per "R.D. 1314/1997 (BOE de 30 de septiembre de 1997)".
- "Real Decreto 474/1988, de 30 de marzo, por el que se dictan las disposiciones de aplicación de la Directiva del Consejo de las Comunidades Europeas 84/528/CEE sobre aparatos elevadores y de manejo mecánico (BOE de 20 de mayo de 1988)".
- "Real Decreto 1435/1992, de 27 de noviembre, por el que se dictan las disposiciones de aplicación de la Directiva del Consejo 89/392/CEE, relativa a la aproximación de las legislaciones de los estados miembros sobre maquinas (BOE de 11 de diciembre de 1992)". Modificat per "Real Decreto 56/1995 (BOE de 8 de febrero de 1995)". Es deroga amb efecte de 29 de desembre de 2009, per "Real Decreto 1644/2008 (BOE de 11 de octubre de 2008)".
- "Resolución de 3 abril de 1997, de la Dirección General de Tecnología y Seguridad Industrial por la que se autoriza la instalación de ascensores sin cuarto de máquinas (BOE de 23 de abril de 1997)".
- "Real Decreto 488/1997, de 14 de abril, sobre disposiciones mínimas de seguridad y salud relativas al trabajo con equipos que incluyen pantallas de visualización (BOE de 23 de abril de 1997)".
- "Disposiciones mínimas de seguridad y salud relativas a la utilización por los trabajadores de equipos de protección Individual. RD 773/1997 de 30 de mayo (BOE 12 de junio de 1997)".
- "Real Decreto 1215/1997, de 18 de julio por el que se establecen las disposiciones mínimas de seguridad y salud para la utilización por los trabajadores de los equipos de trabajo (BOE de 7 de agosto de 1997)". Modificat per "Real Decreto 2177/2004 (BOE de 13 de noviembre de 2004)".
- "Real Decreto 1314/1997, de 1 de agosto, por el que se dictan las disposiciones de aplicación de la Directiva del Parlamento Europeo y del Consejo 95/16/CE, sobre ascensores (BOE de 30 de septiembre de 1997)". Complementat per "Real Decreto 1644/2008 (BOE de 11 de octubre de 2008)".

- "Resolución de 10 de septiembre de 1998, de la Dirección General de Tecnología y Seguridad Industrial, por la que se autoriza la Instalación de ascensores con máquinas en foso (BOE de 25 septiembre de 1998)".
- "Real decreto 769/1999, de 7 de mayo, por el cual se dictan las disposiciones de aplicación de la Directiva del Parlamento Europeo y del Consejo, 97/23/CE, relativa a los equipos de presión, y se modifica el Real decreto 1244/1979, de 4 de abril, que aprobó el Reglamento de aparatos de presión (BOE de 31 de mayo de 1999)".
- "Real Decreto 1849/2000, de 10 de noviembre, del Reglamento de seguridad en las máquinas, por el que se derogan diferentes disposiciones en materia de normalización y homologación de productos industriales (BOE de 2 de diciembre de 2000)".
- "Real Decreto 2177/2004, de 12 de noviembre, por el que se modifica el Real Decreto 1215/1997, de 18 de julio, por el que se establecen las disposiciones mínimas de seguridad y salud para la utilización por los trabajadores de los equipos de trabajo, en materia de trabajos temporales en altura (BOE de 13 de noviembre de 2004)".
- "Real Decreto 1311/2005, de 4 de noviembre de 2005, sobre la protección de la salud y la seguridad de los trabajadores frente a los riesgos derivados o que puedan derivarse de la exposición a vibraciones mecánicas (BOE de 5 de noviembre de 2005)".
- Instruccions Tècniques Complementaries:

"ITC – MIE - AP5 del Reglamento de Aparatos a Presión "Extintores de incendio" Orden de 31 de mayo de 1982 (BOE de 23 de junio de 1982)". Modificació: "Orden de 26 de octubre de 1983 (BOE de 7 de noviembre de 1983)", "Orden de 31 de mayo de 1985 (BOE de 20 de junio de 1985)", "Orden de 15 de noviembre de 1989 (BOE de 28 de noviembre de 1989)" i "Orden de 10 de marzo de 1998 (BOE de 28 de abril de 1998)".

"ITC – MIE – AEM1: Ascensores electromecánicos. OM 23 de septiembre de 1987 (BOE 6 de octubre de 1987)". Modificació: "Orden de 11 de octubre de 1988 (BOE 21 de octubre de 1988)". "Autorización de instalación de ascensores con máquina en foso. Resolución de 10 de septiembre de 1998 (BOE 25 de septiembre de 1998)". "Autorización de la instalación de ascensores sin cuarto de máquinas. Resolución de 3 de abril de 1997 (BOE de 23 de abril de 1997)".

"ITC – MIE – AEM2: Grúas torre desmontables para obras. RD 836/2003 de 27 de mayo de 2003 (BOE 17 de julio de 2003)".

"ITC – MIE – AEM3: Carretas automotrices de manutención. OM. 26 de mayo de 1989 (BOE 9 de junio de 1989)".

"ITC – MIE – AEM4: Reglamento de aparatos de elevación y manutención, referentes a grúas móviles autopropulsadas. RD 837/2003 de 27 de mayo de 2003 (BOE 17 de julio de 2003)".

"ITC - MIE - MSG1: Máquinas, elementos de máquinas o sistemas de protección utilizados. OM. 8 de abril de 1991 (BOE 11 de abril de 1991)".

"Norma UNE-58921-IN Instrucciones para la instalación, manejo, mantenimiento, revisiones e inspecciones de las plataformas elevadoras móviles de personal (PEMP)".

4.6. Equips de protecció individual

- "Comercialización y libre circulación intracomunitaria de los equipos de protección individual. R.D. 1407/1992 de 20 de noviembre (BOE 28 de diciembre de 1992)". Modificat per "OM de 16 de mayo de 1994", per "R.D. 159/1995 de 3 de febrero (BOE 8 de marzo de 1995)" i per la "Resolución de 27 de mayo de 2002 (BOE 4 de julio de 2002)". Complementat per la "Resolución de 25 de abril de 1996 (BOE de 28 de mayo de 1996)", "Resolución de 18 de marzo de 1998 (BOE de 22 de abril de 1998)", "Resolución de 29 de abril de 1999 (BOE de 29 de junio de 1999)", "Resolución de 28 de julio de 2000 (BOE de 8 de septiembre de 2000)" i "Resolución de 7 de septiembre de 2001 (BOE de 27 de septiembre de 2001)".
- "Real Decreto 159/1995, de 3 de febrero , por el que se modifica el Real Decreto 1407/1992, de 20 de noviembre, por el que se regula las condiciones para la comercialización y libre circulación intracomunitaria de los equipos de protección individual (BOE de 8 de marzo de 1995) modificado por Orden de 20 de febrero de 1997 (BOE de 6 de marzo de 1997)".
- "R.D. 773/1997 de 30 de mayo, sobre disposiciones mínimas de seguridad y salud relativas a la utilización por los trabajadores de equipos de protección individual".
- "Decisión de la Comisión, de 16 de marzo de 2006, relativa a la publicación de las referencias de la norma EN 143:2000, Equipos de protección respiratoria. Filtros contra partículas. Requisitos, ensayos, marcado, de conformidad con la Directiva 89/686/CEE del Consejo (equipos de protección individual) [notificada con el número C(2006) 777]".
- Normes Tècniques Reglamentàries.

4.7. Senyalització

- "Disposiciones mínimas en materia de señalización de seguridad y salud en el trabajo. R.D. 485/1997 (BOE 23 de abril de 1997)".
- "Orden de 31 de agosto de 1987 sobre Señalización, balizamiento, defensa, limpieza y terminación de obras fijas en vías fuera de poblado (BOE de 18 de septiembre de 1987)".
- Normes sobre senyalització d'obres en carreteres. "Instrucción 8.3. IC del MOPU".

4.8. Diversos

- "Orden de 20 de marzo de 1986 por la que se aprueban determinadas Instrucciones técnicas complementarias, relativas a los capítulos IV, V, IX y X del Reglamento General de Normas Básicas de Seguridad Minera (BOE de 11 de abril de 1986)". Modificada per "Orden de 29 de abril de 1987 (BOE

de 13 de mayo de 1987)" i "Orden de 29 de julio de 1994 (BOE de 16 de agosto de 1994)".

- "Orden de 20 de junio de 1986 sobre Catalogación y Homologación de los explosivos, productos explosivos y sus accesorios (BOE de 1 de julio de 1986)".
- "Real Decreto 230/1998, de 16 de febrero, por el que se aprueba el Reglamento de explosivos (BOE de 12 de marzo de 1998)". Modificat per "Real Decreto 277/2005 (BOE de 12 de marzo de 2005)" i "Orden INT/3543/2007 (BOE núm. 292 de 6 de diciembre de 2007)". Complementada per la "Resolución de 24 de agosto de 2005 (BOE de 13 de septiembre de 2005)", "Orden PRE/252/2006 (BOE de 9 de febrero de 2006)", "Orden PRE/672/2006 (BOE de 11 de marzo de 2006)" i "Orden PRE/174/2007 (BOE de 3 de febrero de 2007)".
- "Orden de 16 de diciembre de 1987 por la que se establecen nuevos modelos para la notificación de accidentes de trabajo y se dan instrucciones para su cumplimentación y tramitación (BOE de 29 de diciembre de 1987)". Modificada per "Orden TAS/2926/2002 (BOE de 21 de noviembre de 2002)".
- "Orden de 6 de mayo de 1988, por la que se modifica (i deroga) la Orden de 6 de octubre de 1986 sobre los requisitos y datos que deben reunir las comunicaciones de apertura previa o reanudacion de actividades en los centros de trabajo, dictada en desarrollo del Real Decreto-Ley 1/1986, de 14 de marzo (BOE de 16 de mayo de 1988)". Modificada per la "Orden de 29 de abril de 1999 (BOE de 25 de mayo de 1999)".
- "Real Decreto 1299/2006, de 10 de noviembre por el que se aprueba el cuadro de enfermedades profesionales en el sistema de la Seguridad Social y se establecen criterios para su notificación y registro (BOE de 19 de diciembre de 2006)". Complementat per "Orden TAS/1/2007 (BOE de 4 de enero de 2007)".
- "Resolución de 1 de agosto de 2007, de la Dirección General de Trabajo, por la que se inscribe en el registro y publica el IV Convenio Colectivo General del Sector de la Construcción (BOE de 17 de agosto de 2007)".
- Convenis col·lectius.

5. CONDICIONS ECONÒMIQUES

5.1. Criteris d'aplicació

L' Art. 5, 4 del R.D. 1627 / 1997, de 24 d'octubre, manté per al sector de la construcció, la necessitat d'estimar l'aplicació de la Seguretat i Salut com un cost ''afegit'' a l'Estudi de Seguretat i Salut, i per conseqüent, incorporat al Projecte.

El pressupost per a l'aplicació i execució de l'estudi de Seguretat i Salut, haurà de quantificar el conjunt de ''despeses'' previstes, tant pel que es refereix a la suma total com a la valoració unitària d'elements, amb referència al quadre de preus sobre el que es calcula. Sols podran figurar partides alçades en els casos d'elements o operacions de difícil previsió.

Els amidaments, qualitats i valoració recollides en el pressupost de l'Estudi de Seguretat i Salut podran ser modificades o substituïdes per alternatives proposades pel Contractista en el seu Pla de Seguretat i Salut, prèvia justificació tècnica degudament motivada, sempre que això no suposi disminució de l'import total ni dels nivells de protecció continguts en l'Estudi de Seguretat i Salut. A aquests efectes, el pressupost del E.S.S. haurà d'anar incorporant al pressupost general de l'obra com un capítol més del mateix.

La tendència a integrar la Seguretat i Salut (pressupost de Seguretat i Salut = 0), es contempla en el mateix cos legal quan el legislador indica que, no s'inclouran en el pressupost de l'Estudi de Seguretat i Salut els costos exigits per la correcta execució professional dels treballs, conforme a les normes reglamentàries en vigor i els criteris tècnics generalment admesos, emanats dels organismes especialitzats. Aquest criteri es l'aplicat en el present E.S.S. en l'apartat relatiu a Medis Auxiliars d'Utilitat Preventiva (MAUP).

5.2. Certificació del pressupost del Pla de Seguretat i Salut

Si bé el Pressupost de Seguretat, amb criteris de ''Seguretat Integrada'' hauria d'estar inclòs en les partides del Projecte, de forma no segregable, per les obres de Construcció, es precisa l'establiment d'un criteri respecte a la certificació de les partides contemplades en el pressupost del Pla de Seguretat i Salut del Contractista per cada obra.

El pressupost de seguretat i salut s'abonarà d'acord amb el que indiqui el corresponent contracte d'obra.

5.3. Revisió de preus del Pla de Seguretat i Salut

Els preus aprovats pel Coordinador de Seguretat i Salut continguts en el Pla de Seguretat i Salut del Contractista, es mantindrà durant la totalitat de l'execució material de les obres.

Excepcionalment, quan el contracte s'hagi executat en un 20% i transcorregut com a mínim un any des de la seva adjudicació, podrà contemplar-se la possibilitat de revisió de preus del pressupost de Seguretat, mitjançant els índexs o fórmules de caràcter oficial que determini l'òrgan de contractació, en els terminis contemplats en el Títol IV del R.D. Legislatiu 2 / 2002, de 16 de juny, pel que s'aprova el text refós de la Llei de Contractes de les Administracions Públiques.

5.4. Penalitzacions per incompliment en matèria de Seguretat

La reiteració d'incompliments en l'aplicació dels compromisos adquirits en el Pla de Seguretat i Salut, a criteri per unanimitat del Coordinador de Seguretat i Salut i dels restants components de la Direcció d'Obra o Direcció Facultativa, per acció u omissió del personal propi i/o Subcontractistes i Treballadors Autònoms contractats per ell, duran aparellats conseqüentment per el Contractista, les següents Penalitzacions:

1.-	MOLT LLEU	:	3% del Benefici Industrial de l'obra contractada
2.-	LLEU	:	20% del Benefici Industrial de l'obra contractada
3.-	GREU	:	75% del Benefici Industrial de l'obra contractada
4.-	MOLT GREU	:	75% del Benefici Industrial de l'obra contractada
5.-	GRAVÍSSIM	:	Paralització dels treballadors +100% del Benefici Industrial de l'obra contractada + Pèrdua d'homologació com Contractista, per la mateixa Propietat, durant 2 anys.

6. CONDICIONS TÈCNIQUES GENERALS DE SEGURETAT

6.1. Previsions del Contractista a l'aplicació de les Tècniques de Seguretat

La Prevenció de la Sinistralitat Laboral, pretén aconseguir uns objectius concrets, en el nostre cas, detectar i corregir els riscos d'accidents laborals.

El Contractista Principal haurà de reflectir al seu Pla de Seguretat i Salut la manera concreta de desenvolupar les Tècniques de Seguretat i Salut i com les aplicarà en aquesta obra.

Tot seguit s'anomenen a títol orientatiu una sèrie de descripcions de les diferents Tècniques Analítiques i Operatives de Seguretat:

- ***Tècniques analítiques de seguretat***

Les Tècniques Analítiques de Seguretat i Salut tenen com a objectiu exclusiu la detecció de riscos i la recerca de les causes.

Prèvies als accidents.-

- Inspeccions de seguretat.
- Anàlisi de treball.
- Anàlisi Estadística de la sinistralitat.
- Anàlisi del entorn de treball.

Posteriors als accidents.-

- Notificació d'accidents.
- Registre d'accidents

– ***Tècniques operatives de seguretat.***

Les Tècniques Operatives de Seguretat i Salut pretenen eliminar les Causes i a través d'aquestes corregir el Risc

Segons que l'objectiu de l'acció correctora hagi d'operar sobre la conducta humana o sobre els factors perillosos mesurats, el Contractista haurà de demostrar al seu Pla de Seguretat i Salut i Higiene que té desenvolupat un sistema d'aplicació de Tècniques Operatives sobre

El Factor Tècnic:

- Sistemes de Seguretat
- Proteccions col·lectives i Resguards
- Manteniment Preventiu
- Proteccions Personals
- Normes
- Senyalització

El Factor Humà:

- Test de Selecció prelaboral del personal.
- Reconeixements Mèdics prelaborals.
- Formació
- Aprenentatge
- Propaganda
- Acció de grup
- Disciplina
- Incentius

6.2. Condicions Tècniques del Control de Qualitat de la Prevenció

El Contractista inclourà a les Empreses Subcontractades i treballadors Autònoms, lligats amb ell contractualment, en el desenvolupament del seu Pla de Seguretat i Salut; haurà d'incloure els documents tipus en el seu format real, així com els procediments de complimentació fets servir a la seva estructura empresarial, per a controlar la qualitat de la Prevenció de la Sinistralitat Laboral. Aportem al present Estudi de Seguretat, a títol de guia, l'enunciat dels més importants:

- Programa implantat a l'empresa, de Qualitat Total o el reglamentari Pla d'Acció Preventiva.
- Programa Bàsic de Formació Preventiva estandarditzat pel Contractista Principal
- Formats documentals i procediments de complimentació, integrats a l'estructura de gestió empresarial, relatius al Control Administratiu de la Prevenció.
- Comitè i/o Comissions vinculats a la Prevenció
- Documents vinculants, actes i/o memoràndums.
- Manuals i/o Procediments Segurs de Treball, d'ordre intern d'empresa
- Control de Qualitat de Seguretat del Producte.

6.3. Condicions Tècniques dels Òrgans de l'Empresa Contractista competents en matèria de Seguretat i Salut

El comitè o les persones encarregades de la promoció, coordinació i vigilància de la Seguretat i Salut de l'obra seran almenys els mínims establerts per la normativa vigent pel cas concret de l'obra de referència, assenyalant-se específicament al Pla de Seguretat, la seva relació amb l'organigrama general de Seguretat i Salut de l'empresa adjudicatària de les obres.

El Contractista acreditarà l'existència d'un Servei Tècnic de Seguretat i Salut (propi o concertat) com a departament staff depenent de l'Alta Direcció de l'Empresa Contractista, dotat dels recursos, medis i qualificació necessària conforme al R.D. 39 /1997 ‘‘Reglamento de los Servicios de Prevención’‘. En tot

cas el constructor comptarà amb l'ajut del Departament Tècnic de Seguretat i Salut de la Mútua d'Accidents de Treball amb la que tingui establerta pòlissa.

El Coordinador de Seguretat i Salut podrà vedar la participació en aquesta obra del Delegat Sindical de Prevenció que no reuneixi, al seu criteri, la capacitació tècnica preventiva pel correcte compliment de la seva important missió.

L'empresari Contractista com a màxim responsable de la Seguretat i Salut de la seva empresa, haurà de fixar els àmbits de competència funcional dels Delegats Sindicals de Prevenció en aquesta obra.

L'obra disposarà de Tècnic de Seguretat i Salut (propi o concertat) a temps parcial, que assessori als responsables tècnics (i conseqüentment de seguretat) de l'empresa constructora en matèria preventiva, així com una Brigada de reposició i manteniment de les proteccions de seguretat, amb indicació de la seva composició i temps de dedicació a aquestes funcions.

6.4. Obligacions de l'Empresa Contractista competent en matèria de Medicina del Treball

El Servei de Medicina del Treball integrat en el Servei de Prevenció, o en el seu cas, el Quadre Facultatiu competent, d'acord amb la reglamentació oficial, serà l'encarregat de vetllar per les condicions higièniques que haurà de reunir el centre de treball.

Respecte a les instal·lacions mèdiques a l'obra existiran almenys una farmaciola d'urgència, que estarà degudament assenyalada i contindrà allò disposat a la normativa vigent i es revisarà periòdicament el control d'existències.

Al Pla de Seguretat i Salut i Higiene el contractista principal desenvoluparà l'organigrama així com les funcions i competències de la seva estructura en Medicina Preventiva.

Tot el personal de l'obra (Propi, Subcontractat o Autònom), amb independència del termini de durada de les condicions particulars de la seva contractació, haurà d'haver passat un reconeixement mèdic d'ingrés i estar classificat d'acord amb les seves condicions psicofísiques.

Independentment del reconeixement d'ingrés, s'haurà de fer a tots els treballadors del Centre de Treball (propis i Subcontractats), segons ve assenyalat a la vigent reglamentació al respecte, com a mínim un reconeixement periòdic anual.

Paral·lelament l'equip mèdic del Servei de Prevenció de l'empresa (Propi, Mancomunat, o assistit per Mútua d'Accidents) haurà d'establir al Pla de Seguretat i Salut un programa d'actuació cronològica a les matèries de la seva competència:

- Higiene i Prevenció al treball.
- Medicina preventiva dels treballadors.
- Assistència Mèdica.
- Educació sanitària i preventiva dels treballadors.
- Participació en comitè de Seguretat i Salut.
- Organització i posta al dia del fitxer i arxiu de medicina d'Empresa.

6.5. Competències dels Col·laboradors Prevencionistes a l'obra

D'acord amb les necessitats de disposar d'un interlocutor alternatiu en absència del Cap d'Obra es nomenarà un Supervisor de Seguretat i Salut (equivalent a l'antic Vigilant de Seguretat), considerant-se en principi l'Encarregat General de l'obra, com a persona més adient per a complir-ho, en absència d'un altre treballador més qualificat en aquests treballs a criteri del Contractista. El seu nomenament es formalitzarà per escrit i es notificarà al Coordinador de Seguretat.

S'anomenarà un Socorrista, preferiblement amb coneixements en Primers Auxilis, amb la missió de realitzar petites cures i organitzar l'evacuació dels

accidentats als centres assistencials que correspongui que a més a més serà l'encarregat del control de la dotació de la farmaciola.

A efectes pràctics, i amb independència del Comitè de Seguretat i Salut, si la importància de l'obra ho aconsella, es constituirà a peu d'obra una ''Comissió Tècnica Interempresarial de Responsables de Seguretat'', integrat pels màxims Responsables Tècnics de les Empreses participants a cada fase d'obra, aquesta ''comissió'' es reunirà com a mínim mensualment, i serà presidida pel Cap d'Obra del Contractista, amb l'assessorament del seu Servei de Prevenció (propi o concertat).

6.6. Competències de Formació en Seguretat a l'obra

El Contractista haurà d'establir al Pla de Seguretat i Salut un programa d'actuació que reflecteixi un sistema d'entrenament inicial bàsic de tots els treballadors nous. El mateix criteri es seguirà si són traslladats a un nou lloc de treball, o ingressin com a operadors de màquines, vehicles o aparells d'elevació.

S'efectuarà entre el personal la formació adequada per assegurar el correcte ús dels medis posats al seu abast per millorar el seu rendiment, qualitat i seguretat del seu treball.

7. PLEC DE CONDICIONS TÈCNIQUES ESPECÍFIQUES DE SEGURETAT DELS EQUIPS, MÀQUINES I/O MÀQUINES-FERRAMENTES

7.1. Definició i característiques dels Equips, Màquines i/o Màquines-Ferramentes

– ***Definició***

És un conjunt de peces o òrgans units entre si, dels quals un al menys és mòbil i, en el seu cas, d'òrgans d'accionament, circuits de comandament i de potència, etc., associats de forma solidària per a una aplicació determinada, en particular destinada a la transformació, tractament, desplaçament i accionament d'un material.

El terme equip i/o màquina també cobreix:

- Un conjunt de màquines que estiguin disposades i siguin accionades per a funcionar solidàriament.
- Un mateix equip intercanviable, que modifiqui la funció d'una màquina, que es comercialitza en condicions que permetin al propi operador, acoblar a una màquina, a una sèrie d'elles o a un tractor, sempre que aquest equip no sigui una peça de recanvi o una ferramenta.

Quan l'equip, màquina i/o màquina ferramenta disposi de components de seguretat que es comercialitzin per separat per a garantir una funció de seguretat en el seu ús normal, aquests adquireixen als efectes del present Estudi de Seguretat i Salut la consideració de Mitjà Auxiliar d'Utilitat Preventiva (MAUP).

– ***Característiques***

Els equips de treball i màquines aniran acompanyats d'unes instruccions d'utilització, esteses pel fabricant o importador, en les quals figuraran les especificacions de manutenció, instal·lació i utilització, així con les normes de seguretat i qualsevol altra instrucció que de forma específica siguin exigides en les corresponents Instruccions Tècniques Complementàries (ITC), les quals inclouran els plànols i esquemes necessaris per al manteniment i verificació tècnica, estant ajustats a les normes UNE que li siguin d'aplicació. Portaran a més a més, una placa de material durador i fixada amb solidesa en lloc ben visible, en la qual figuraran, com a mínim, les següents dades:

- Nom del fabricant.
- Any de fabricació, importació i/o subministrament.
- Tipus i número de fabricació.
- Potència en Kw.
- Contrasenya d'homologació CE i certificat de seguretat d'ús d'entitat acreditada, si procedeix.

7.2. Condicions d'elecció, utilització, emmagatzematge i manteniment dels Equips,

Màquines i/o Màquines-Ferramentes

– ***Elecció d'un Equip***

Els Equips, Màquines i/o Màquines Ferramentes hauran de seleccionar-se en base a uns criteris de garanties de Seguretat per als seus operadors i respecte al seu Medi Ambient de Treball.

– ***Condicions d'utilització dels Equips, Màquines i/o Màquines ferramentes***

Són les contemplades en l'Annex II del R.D. 1215, de 18 de juliol sobre ''Disposicions mínimes de Seguretat i Salut per a la utilització pels treballadors dels Equips de treball'':

– ***Emmagatzematge i manteniment***

- Se seguiran escrupolosament les recomanacions d'emmagatzematge i esment, fixats pel fabricant i contingudes en la seva ''Guia de manteniment preventiu''.
- Es reemplaçaran els elements, es netejaran, engreixaran, pintaran, ajustaran i es col·locaran en el lloc assignat, seguint les instruccions del fabricant.
- S'emmagatzemaran en compartiments amplis i secs, amb temperatures compreses entre 15 i 25ºC.
- L'emmagatzematge, control d'estat d'utilització i els lliuraments d'Equips estaran documentades i custodiades, amb justificant de recepció de conformitat, lliurament i rebut, per un responsable tècnic, delegat per l'usuari.

7.3. Normativa aplicable

– ***Directives comunitàries relatives a la seguretat de les màquines, transposicions i dates d'entrada en vigor***

Sobre comercialització i/o posada en servei en la Unió Europea

Directiva fonamental.

- Directiva del Consell 89/392/CEE, de 14/06/89, relativa a l'aproximació de les legislacions dels Estats membres sobre màquines (D.O.C.E. Núm. L 183, de 29/6/89), modificada per les Directives del Consell 91/368/CEE, de 20/6/91 (D.O.C.E. Núm. L 198, de 22/7/91), 93/44/CEE, de 14/6/93 (D.O.C.E. Núm. L 175, de 19/7/93) i 93/68/CEE, de 22/7/93 (D.O.C.E. Núm. L 220, de 30/8/93). Aquestes 4 directives s'han codificat en un sols text mitjançant la Directiva 98/37/CE (D.O.C.E. Núm. L 207, de 23/7/98).

  Transposada pel Reial Decret 1435/1992, de 27 de novembre (B.O.E. d'11/12/92), modificat pel Reial Decret 56/1995, de 20 de gener (B.O.E. de 8/2/95).

  Entrada en vigor del R.D. 1435/1992: l'1/1/93, amb període transitori fins l'1/1/95.

  Entrada en vigor del R.D. 56/1995: el 9/2/95.

Excepcions:

- Carretons automotors de manutenció: l'1/7/95, amb període transitori fins l'1/1/96.
- Màquines per a elevació o desplaçament de persones: el 9/2/95, amb període transitori fins l'1/1/97.
- Components de seguretat (inclou ROPS i FOPS, vegeu la Comunicació de la Comissió 94/C253/03 -D.O.C.E. ISP C253, de 10/9/94): el 9/2/95, amb període transitori fins l'1/1/97.
- Marcat: el 9/2/95, amb període transitori fins l'1/1/97.

Altres Directives.

- Directiva del Consell 73/23/CEE, de 19/2/73, relativa a l'aproximació de les legislacions dels Estats membres sobre el material elèctric destinat a utilitzar-se amb determinats límits de tensió (D.O.C.E. Núm. L 77, de 26/3/73), modificada per la Directiva del Consell 93/68/CEE.

  Transposada pel Reial Decret 7/1988, de 8 de gener (B.O.E. de 14/1/88), modificat pel Reial Decret 154/1995 de 3 de febrer (B.O.E. de 3/3/95).

  Entrada en vigor del R.D. 7/1988: l'1/12/88.

  Entrada en vigor del R.D. 154/1995: el 4/3/95, amb període transitori fins l'1/1/97.

  A aquest respecte veure també la Resolució d'11/6/98 de la Direcció General de Tecnologia i Seguretat Industrial (B.O.E. de 13/7/98).

- Directiva del Consell 87/404/CEE, de 25/6/87, relativa a l'aproximació de les legislacions dels Estats membres sobre recipients a pressió simple (D.O.C.E. Núm. L 270 de 8/8/87), modificada per les Directives del Consell 90/488/CEE, de 17/9/90 (D.O.C.E. Núm. L 270 de 2/10/90) i 93/68/CEE.

  Transposades pel Reial Decret 1495/1991, d'11 d'octubre (B.O.E. de 15/10/91), modificat pel Reial Decret 2486/1994, de 23 de desembre (B.O.E. de 24/1/95).

  Entrada en vigor del R.D. 1495/1991: el 16/10/91.

Entrada en vigor del R.D. 2486/1994: l'1/1/95 amb període transitori fins l'1/1/97.

- Directiva del Consell 89/336/CEE, de 3/5/89, relativa a l'aproximació de les legislacions dels Estats membres sobre comptabilitat electromagnètica (D.O.C.E. Núm. L 139, de 23/5/89), modificada per les Directives del Consell 93/68/CEE i 93/97/CEE, de 29/10/93 (D.O.C.E. Núm. L 290, de 24/11/93); 92/31/CEE, de 28/4/92 (D.O.C.E. Núm. L 126, de 12/5/92); 99/5/CE, de 9/3/99 (D.O.C.E. Núm. L 091, de 7/4/1999).
  Transposades pel Reial Decret 444/1994, d'11 de març (B.O.E. d'1/4/94), modificat pel Reial Decret 1950/1995, d'1 de desembre (B.O.E. de 28/12/95) i Ordre Ministerial de 26/3/96 (B.O.E. de 3/4/96).

  Entrada en vigor del R.D. 444/1994: el 2/4/94 amb període transitori fins l'1/1/96. Entrada en vigor del R.D. 1950/1995: el 29/12/95. Entrada en vigor de l'Ordre de 26/03/1996: el 4/4/96.

- Directiva del Consell 90/396/CEE, de 29/6/90, relativa a l'aproximació de les legislacions dels Estats membres sobre aparells de gas (D.O.C.E. Núm. L 196, de 26/7/90), modificada per la Directiva del Consell 93/68/CEE.
  Transposada pel Reial Decret 1428/1992, de 27 de novembre (B.O.E. de 5/12/92), modificat pel Reial Decret 276/1995, de 24 de febrer (B.O.E. de 27/3/95).

  Entrada en vigor del R.D. 1428/1992: el 25/12/92 amb període transitori fins l'1/1/96. Entrada en vigor del R.D. 276/1995: el 28/3/95.

- Directiva del Parlament Europeu i del Consell 94/9/CE, de 23/3/94, relativa a l'aproximació de legislacions dels Estats membres sobre els aparells i sistemes de protecció per a ús en atmosferes potencialment explosives (D.O.C.E. Núm. L 100, de 19/4/94).
  Transposada pel Reial Decret 400/1996, d'1 de març (B.O.E. de 8/4/96).

  Entrada en vigor: l'1/3/96 amb període transitori fins l'1/7/03.

- Directiva del Parlament Europeu i del Consell 97/23/CE, de 29/5/97, relativa a l'aproximació de les legislacions dels Estats membres sobre equips a pressió (D.O.C.E. Núm. L 181, de 9/7/97).
  Entrada en vigor: 29/11/99 amb període transitori fins el 30/5/02.

- Onze Directives, amb les seves corresponents modificacions i adaptacions al progrés tècnic, relatives a l'aproximació de les legislacions dels Estats membres sobre determinació de l'emissió sonora de màquines i materials utilitzats en les obres de construcció.
  Transposades pel Reial Decret 212/2002, de 22 de febrer (B.O.E. d'1/3/02); Ordre Ministerial de 18/7/1991 (B.O.E. de 26/7/91), Reial Decret 71/1992, de 31 de gener (B.O.E. de 6/2/92) i Ordre Ministerial de 29/3/1996 (B.O.E. de 12/4/96).

  Entrada en vigor: En funció de cada directiva.

Sobre utilització de màquines i equips per al treball:

- Directiva del Consell 89/655/CEE, de 30/11/89, relativa a les disposicions mínimes de seguretat i de salut per a la utilització pels treballadors en el treball dels equips de treball (D.O.C.E. Núm. L 393, de 30/12/89), modificada per la Directiva del Consell 95/63/CE, de 5/12/95 (D.O.C.E. Núm. L 335/28, de 30/12/95).
  Transposades pel Reial Decret 1215/1997, de 18 de juliol (B.O.E. de 7/8/97).

  Entrada en vigor: el 27/8/97 excepte per l'apartat 2 de l'Annex I i els apartats 2 i 3 de l'Annex II, que entren en vigor el 5/12/98.

– ***Normativa d'aplicació restringida***

- Reial Decret 1849/2000, de 10 de Novembre, pel qual es deroguen diferents disposicions en matèria de normalització i homologació de productes industrials (B.O.E. de 2/12/2000), i Ordre Ministerial de 8/4/1991, per la qual s'aprova la Instrucció Tècnica Complementària MSG-SM-1 del Reglament de Seguretat de les Màquines, referent a màquines, elements de màquines o sistemes de protecció, usats (B.O.E. d'11/5/91).
- Ordre Ministerial, de 26/5/1989, per la qual s'aprova la Instrucció Tècnica Complementària MIE-AEM-3 del Reglament d'Aparells d'Elevació i Manutenció referent a Carretons automotors de manutenció (B.O.E. de 9/6/89).
- Ordre de 23/5/1977 per la qual s'aprova el Reglament d'Aparells elevadors per a obres (B.O.E. de 14/6/77), modificada per dues Ordres de 7/3/1981 (B.O.E. de 14/3/81) i complementada per l'Ordre de 31/3/1981 (B.O.E 20/4/1981)
- Reial Decret 836/2003, de 27 de juny, per la qual s'aprova la nova Instrucció Tècnica Complementària MIE-AEM-2 del Reglament d'Aparells d'elevació i Manutenció, referent a Grues Torre desmuntables per a obres (B.O.E. de 17/7/03).
- Reial Decret 837/2003, de 27 de juny, pel qual s'aprova el nou text modificat i refós de la Instrucció Tècnica Complementària MIE-AEM-4 del Reglament d'Aparells d'elevació i Manutenció, referent a Grues mòbils autopropulsades usades (B.O.E. de 17/7/03).
- Reial Decret 1849/2000, de 10 de novembre, pel qual es deroguen diferents disposicions en matèria de normalització i homologació de productes industrials (B.O.E. de 2/12/00).
- Ordre Ministerial, de 9/3/1971, per la qual s'aprova l'Ordenança General de Seguretat i Higiene en el Treball (B.O.E. de 16/3/71; B.O.E. de 17/3/71 i B.O.E. de 6/4/71). Anul·lada parcialment per R.D 614/2001 de 8 de juny. BOE de 21 de juny de 2001.

Barcelona, novembre del 2019

Per VOLUMS,

ÀLEX CASTILLO NAVARRO
Eng. Camins, Canals i Ports
Col num. 22.866

JORDI SORKAU CASANOVA
Eng. Camins, Canals i Ports
Col num. 9.872

Pressupost

AMIDAMENTS

OBRA 01 PRESSUPOST SEG I SALUT ELEVACIO PASSERA RIU SEC
CAPÍTOL 01 EQUIPS PROTECCIÓ INDIVIDUAL

NUM.	CODI	UA	DESCRIPCIÓ	
1	H1411111	U	Casc de seguretat per a ús normal, contra cops, de polietilè amb un pes màxim de 400 g, homologat segons UNE EN 812	
			AMIDAMENT DIRECTE	**5,000**
2	H1421110	U	Ulleres de seguretat antiimpactes estàndard, amb muntura universal, amb visor transparent i tractament contra l´entelament, homologades segons UNE EN 167 i UNE EN 168	
			AMIDAMENT DIRECTE	**5,000**
3	H1431101	U	Protector auditiu de tap d´escuma, homologat segons UNE EN 352-2 i UNE EN 458	
			AMIDAMENT DIRECTE	**20,000**
4	H1432012	U	Protector auditiu d´auricular, acoblat al cap amb arnès i orelleres antisoroll, homologat segons UNE EN 352-1 i UNE EN 458	
			AMIDAMENT DIRECTE	**3,000**
5	H145C002	U	Parella de guants de protecció contra riscs mecànics comuns de construcció nivell 3, homologats segons UNE EN 388 i UNE EN 420	
			AMIDAMENT DIRECTE	**5,000**
6	H145K153	U	Parella de guants de material aïllant per a treballs elèctrics, classe 00, logotip color beige, tensió màxima 500 V, homologats segons UNE EN 420	
			AMIDAMENT DIRECTE	**3,000**
7	H1465275	U	Parella de botes baixes de seguretat industrial, per a treballs de construcció en general, resistents a la humitat, de pell rectificada, amb envoltant del turmell encoixinat, amb puntera metàl.lica, sola antillisant, falca amortidora d´impactes al taló i sense plantilla metàl.lica, homologades segons UNE EN 344, UNE EN 344/A1, UNE EN 344-2, UNE EN 345, UNE EN 345/A1, UNE EN 345-2, UNE EN 346, UNE EN 346/A1, UNE EN 346-2, UNE EN 347, UNE EN 347/A i UNE EN 347-2	
			AMIDAMENT DIRECTE	**5,000**
8	H1485800	U	Armilla reflectant amb tires reflectants a la cintura, al pit i a l'esquena, homologada segons UNE-EN 471	
			AMIDAMENT DIRECTE	**5,000**
9	H146ARNE	U	Sistema anticaigudes format per pescant, dispositiu retràctil autoblocant i arnès anticaigudes per a 50 usos	
			AMIDAMENT DIRECTE	**5,000**

OBRA 01 PRESSUPOST SEG I SALUT ELEVACIO PASSERA RIU SEC
CAPÍTOL 02 SISTEMES DE PROTECCIÓ COL·LECTIVA

NUM.	CODI	UA	DESCRIPCIÓ

PRESSUPOST DE SEGURETAT I SALUT
Projecte de recreixement del mur del riu Sec al carrer dels Reis
i aixecament de la passarel·la de vianants, en l´àmbit
comprès entre els c/Primavera i el pont d´ADIF

AMIDAMENTS

1	H153A9F1	U	Topall per a descàrrega de camions en excavacions, de 4 m d´amplària amb tauló de fusta i perfils IPN 100 clavat al terreny i amb el desmuntatge inclòs	
			AMIDAMENT DIRECTE	**2,000**
2	HBBAB115	U	Senyal de obligació, normalitzada amb pictograma blanc sobre fons blau, de forma circular amb cantells en color blanc, d 29 cm, amb cartell explicatiu rectangular, per ésser vista fins 12 m, fixada i amb el desmuntatge inclòs	
			AMIDAMENT DIRECTE	**2,000**
3	HBBAF004	U	Senyal d´advertència, normalitzada amb pictograma negre sobre fons groc, de forma triangular amb el cantell negre, costat major 41 cm, amb cartell explicatiu rectangular, per ésser vista fins 12 m de distància, fixada i amb el desmuntatge inclòs	
			AMIDAMENT DIRECTE	**2,000**
4	HBC12300	U	Con de plàstic reflector de 50 cm d´alçària	
			AMIDAMENT DIRECTE	**10,000**
5	HB2C2000	m	Barrera de formigó simple, prefabricada, amb perfil tipus New Jersey, col·locada i amb el desmuntatge inclòs	
			AMIDAMENT DIRECTE	**10,000**
6	H1534001	u	Peça de plàstic en forma de bolet, de color vermell, per a protecció dels extrems de les armadures per a qualsevol diàmetre, amb desmuntatge inclòs	
			AMIDAMENT DIRECTE	**500,000**
7	H152D801	m	Línia horitzontal per a l'ancoratge i desplaçament de cinturons de seguretat, amb corda de poliamida de 16 mm de D i dispositiu anticaiguda autoblocador per a subjectar cinturó de seguretat i amb el desmuntatge inclòs	
			AMIDAMENT DIRECTE	**200,000**
8	HM31161J	u	Extintor de pols seca, de 6 kg de càrrega, amb pressió incorporada, pintat, amb suport a la paret i amb el desmuntatge inclòs	
			AMIDAMENT DIRECTE	**1,000**
9	HBC1KJ00	M	Tanca mòbil metàl.lica de 2,5 m de llargària i 1 m d´alçària i amb el desmuntatge inclòs	
			AMIDAMENT DIRECTE	**200,000**
10	H6AA2111	m	Tanca mòbil, de 2 m d'alçària, d'acer galvanitzat, amb malla electrosoldada de 90x150 mm i de 4,5 i 3,5 mm de D, bastidor de 3,5x2 m de tub de 40 mm de D, fixat a peus prefabricats de formigó, i amb el desmuntatge inclòs	
			AMIDAMENT DIRECTE	**200,000**

OBRA 01 PRESSUPOST SEG I SALUT ELEVACIO PASSERA RIU SEC
CAPÍTOL 03 IMPLANTACIÓ PROVISIONAL DEL PERSONAL D'OBRA

NUM.	CODI	UA	DESCRIPCIÓ

AMIDAMENTS

1	HQU1A50A	MES	Mòdul prefabricat de vestidors de 8,2x2,5x2,3 m de plafó d'acer lacat i aïllament de poliuretà de 35 mm de gruix, revestiment de parets amb tauler fenòlic, paviment de lamel.les d'acer galvanitzat amb aïllament de fibra de vidre i tauler fenòlic, , amb instal.lació elèctrica, 1 punt de llum, interruptor, endolls i protecció diferencial
			AMIDAMENT DIRECTE **3,000**
2	HQU1521A	MES	Lloguer mòdul prefabricat de sanitaris de 2,4x2,4x2,3 m de plafó d'acer lacat i aïllament de poliuretà de 35 mm de gruix, revestiment de parets amb tauler fenòlic, paviment de lamel.les d'acer galvanitzat, amb instal.lació de lampisteria, 1 lavabo col.lectiu amb 2 aixetes, 1 plaques turca, 2 dutxes, mirall i complements de bany, amb instal.lació elèctrica, 1 punt de llum, interruptor, endolls i protecció diferencial
			AMIDAMENT DIRECTE **3,000**
3	HQU27502	U	Taula de fusta amb capacitat per a 6 persones, col.locada i amb el desmuntatge inclòs
			AMIDAMENT DIRECTE **1,000**
4	HQU25201	U	Banc de fusta amb capacitat per a 3 persones, col.locat i amb el desmuntatge inclòs
			AMIDAMENT DIRECTE **1,000**
5	HQUA1100	U	Farmaciola d´armari, amb el contingut establert a l´ordenança general de seguretat i higiene en el treball
			AMIDAMENT DIRECTE **1,000**
6	HQUZM000	H	Mà d'obra per a neteja i conservació de les instal.lacions
			AMIDAMENT DIRECTE **10,000**
7	HQU2E001	u	Forn microones per a escalfar menjars, col·locat i amb el desmuntatge inclòs
			AMIDAMENT DIRECTE **1,000**

PRESSUPOST

OBRA 01 PRESSUPOST SEG I SALUT ELEVACIO PASSERA RIU SEC
CAPÍTOL 01 EQUIPS PROTECCIÓ INDIVIDUAL

NUM.	CODI	UA	DESCRIPCIÓ	PREU	AMIDAMENT	IMPORT
1	H1411111	U	Casc de seguretat per a ús normal, contra cops, de polietilè amb un pes màxim de 400 g, homologat segons UNE EN 812 (P - 1)	6,77	5,000	33,85
2	H1421110	U	Ulleres de seguretat antiimpactes estàndard, amb muntura universal, amb visor transparent i tractament contra l´entelament, homologades segons UNE EN 167 i UNE EN 168 (P - 2)	5,31	5,000	26,55
3	H1431101	U	Protector auditiu de tap d´escuma, homologat segons UNE EN 352-2 i UNE EN 458 (P - 4)	0,24	20,000	4,80
4	H1432012	U	Protector auditiu d´auricular, acoblat al cap amb arnès i orelleres antisoroll, homologat segons UNE EN 352-1 i UNE EN 458 (P - 5)	16,39	3,000	49,17
5	H145C002	U	Parella de guants de protecció contra riscs mecànics comuns de construcció nivell 3, homologats segons UNE EN 388 i UNE EN 420 (P - 8)	2,10	5,000	10,50
6	H145K153	U	Parella de guants de material aïllant per a treballs elèctrics, classe 00, logotip color beige, tensió màxima 500 V, homologats segons UNE EN 420 (P - 9)	16,83	3,000	50,49
7	H1465275	U	Parella de botes baixes de seguretat industrial, per a treballs de construcció en general, resistents a la humitat, de pell rectificada, amb envoltant del turmell encoixinat, amb puntera metàl.lica, sola antilliscant, falca amortidora d´impactes al taló i sense plantilla metàl.lica, homologades segons UNE EN 344, UNE EN 344/A1, UNE EN 344-2, UNE EN 345, UNE EN 345/A1, UNE EN 345-2, UNE EN 346, UNE EN 346/A1, UNE EN 346-2, UNE EN 347, UNE EN 347/A i UNE EN 347-2 (P - 11)	20,79	5,000	103,95
8	H1485800	U	Armilla reflectant amb tires reflectants a la cintura, al pit i a l'esquena, homologada segons UNE-EN 471 (P - 34)	19,42	5,000	97,10
9	H146ARNE	U	Sistema anticaigudes format per pescant, dispositiu retràctil autoblocant i arnès anticaigudes per a 50 usos (P - 33)	13,05	5,000	65,25
TOTAL	CAPÍTOL		01.01			**441,66**

OBRA 01 PRESSUPOST SEG I SALUT ELEVACIO PASSERA RIU SEC
CAPÍTOL 02 SISTEMES DE PROTECCIÓ COL·LECTIVA

NUM.	CODI	UA	DESCRIPCIÓ	PREU	AMIDAMENT	IMPORT
1	H153A9F1	U	Topall per a descàrrega de camions en excavacions, de 4 m d´amplària amb tauló de fusta i perfils IPN 100 clavat al terreny i amb el desmuntatge inclòs (P - 15)	22,27	2,000	44,54
2	HBBAB115	U	Senyal de obligació, normalitzada amb pictograma blanc sobre fons blau, de forma circular amb cantells en color blanc, d 29 cm, amb cartell explicatiu rectangular, per ésser vista fins 12 m, fixada i amb el desmuntatge inclòs (P - 19)	29,81	2,000	59,62
3	HBBAF004	U	Senyal d´advertència, normalitzada amb pictograma negre sobre fons groc, de forma triangular amb el cantell negre, costat major 41 cm, amb cartell explicatiu rectangular, per ésser vista fins 12 m de distància, fixada i amb el desmuntatge inclòs (P - 20)	37,96	2,000	75,92
4	HBC12300	U	Con de plàstic reflector de 50 cm d´alçària (P - 21)	9,50	10,000	95,00
5	HB2C2000	m	Barrera de formigó simple, prefabricada, amb perfil tipus New Jersey, col·locada i amb el desmuntatge inclòs (P - 38)	41,21	10,000	412,10
6	H1534001	u	Peça de plàstic en forma de bolet, de color vermell, per a protecció dels extrems de les armadures per a qualsevol diàmetre, amb desmuntatge inclòs (P - 36)	0,20	500,000	100,00

PRESSUPOST DE SEGURETAT I SALUT
Projecte de recreixement del mur del riu Sec al carrer dels Reis
i aixecament de la passarel·la de vianants, en l´àmbit
comprès entre els c/Primavera i el pont d´ADIF

PRESSUPOST

7	H152D801	m	Línia horitzontal per a l'ancoratge i desplaçament de cinturons de seguretat, amb corda de poliamida de 16 mm de D i dispositiu anticaiguda autoblocador per a subjectar cinturó de seguretat i amb el desmuntatge inclòs (P - 35)	9,96	200,000	1.992,00
8	HM31161J	u	Extintor de pols seca, de 6 kg de càrrega, amb pressió incorporada, pintat, amb suport a la paret i amb el desmuntatge inclòs (P - 39)	38,86	1,000	38,86
9	HBC1KJ00	M	Tanca mòbil metàl.lica de 2,5 m de llargària i 1 m d´alçària i amb el desmuntatge inclòs (P - 24)	5,66	200,000	1.132,00
10	H6AA2111	m	Tanca mòbil, de 2 m d'alçària, d'acer galvanitzat, amb malla electrosoldada de 90x150 mm i de 4,5 i 3,5 mm de D, bastidor de 3,5x2 m de tub de 40 mm de D, fixat a peus prefabricats de formigó, i amb el desmuntatge inclòs (P - 37)	2,51	200,000	502,00
TOTAL	CAPÍTOL		01.02			**4.452,04**

OBRA 01 PRESSUPOST SEG I SALUT ELEVACIO PASSERA RIU SEC
CAPÍTOL 03 IMPLANTACIÓ PROVISIONAL DEL PERSONAL D'OBRA

NUM.	CODI	UA	DESCRIPCIÓ	PREU	AMIDAMENT	IMPORT
1	HQU1A50A	MES	Mòdul prefabricat de vestidors de 8,2x2,5x2,3 m de plafó d'acer lacat i aïllament de poliuretà de 35 mm de gruix, revestiment de parets amb tauler fenòlic, paviment de lamel.les d'acer galvanitzat amb aïllament de fibra de vidre i tauler fenòlic, , amb instal.lació elèctrica, 1 punt de llum, interruptor, endolls i protecció diferencial (P - 41)	96,78	3,000	290,34
2	HQU1521A	MES	Lloguer mòdul prefabricat de sanitaris de 2,4x2,4x2,3 m de plafó d'acer lacat i aïllament de poliuretà de 35 mm de gruix, revestiment de parets amb tauler fenòlic, paviment de lamel.les d'acer galvanitzat, amb instal.lació de lampisteria, 1 lavabo col.lectiu amb 2 aixetes, 1 plaques turca, 2 dutxes, mirall i complements de bany, amb instal.lació elèctrica, 1 punt de llum, interruptor, endolls i protecció diferencial (P - 40)	73,04	3,000	219,12
3	HQU27502	U	Taula de fusta amb capacitat per a 6 persones, col.locada i amb el desmuntatge inclòs (P - 42)	18,06	1,000	18,06
4	HQU25201	U	Banc de fusta amb capacitat per a 3 persones, col.locat i amb el desmuntatge inclòs (P - 28)	13,28	1,000	13,28
5	HQUA1100	U	Farmaciola d´armari, amb el contingut establert a l´ordenança general de seguretat i higiene en el treball (P - 32)	103,70	1,000	103,70
6	HQUZM000	H	Mà d'obra per a neteja i conservació de les instal.lacions (P - 44)	16,78	10,000	167,80
7	HQU2E001	u	Forn microones per a escalfar menjars, col·locat i amb el desmuntatge inclòs (P - 43)	77,89	1,000	77,89
TOTAL	CAPÍTOL		01.03			**890,19**

RESUM DE PRESSUPOST

NIVELL 2: CAPÍTOL			Import
CAPÍTOL	01.01	EQUIPS PROTECCIÓ INDIVIDUAL	441,66
CAPÍTOL	01.02	SISTEMES DE PROTECCIÓ COL·LECTIVA	4.452,04
CAPÍTOL	01.03	IMPLANTACIÓ PROVISIONAL DEL PERSONAL D'OBRA	890,19
OBRA	**01**	**Pressupost Seg i Salut ELEVACIO PASSERA RIU SEC**	**5.783,89**
			5.783,89

NIVELL 1: OBRA			Import
OBRA	01	Pressupost Seg i Salut ELEVACIO PASSERA RIU SEC	5.783,89
			5.783,89

ANNEX NÚM. 4.- GESTIÓ RESIDUS

ANNEX NÚM. 5- JUSTIFICACIÓ DE PREUS

JUSTIFICACIÓ DE PREUS

MÀ D'OBRA

CODI	UA	DESCRIPCIÓ	PREU
A0112000	h	Cap de colla	25,95 €
A0121000	h	Oficial 1a	24,50 €
A0122000	h	Oficial 1a paleta	24,50 €
A0123000	h	Oficial 1a encofrador	24,50 €
A0124000	h	Oficial 1a ferrallista	24,50 €
A012N000	h	Oficial 1a d'obra pública	25,48 €
A012P000	h	Oficial 1a jardiner	28,01 €
A0133000	h	Ajudant encofrador	21,75 €
A0134000	h	Ajudant ferrallista	21,75 €
A013P000	h	Ajudant jardiner	24,86 €
A013U001	h	Ajudant	21,75 €
A0140000	h	Manobre	20,50 €
A0150000	h	Manobre especialista	22,40 €

Projecte de recreixement del mur del riu Sec al carrer dels Reis
i aixecament de la passarel·la de vianants, en l´àmbit
comprès entre els c/Primavera i el pont d´ADIF

JUSTIFICACIÓ DE PREUS

MAQUINÀRIA

CODI	UA	DESCRIPCIÓ	PREU
C1101200	h	Compressor amb dos martells pneumàtics	16,16 €
C1105A00	h	Retroexcavadora amb martell trencador	64,48 €
C1105A20	h	Retroexcavadora mitjana, pneumàtics.	28,85 €
C110U005	h	Dipòsit d'aire comprimit de 3000 l	2,99 €
C110U075	h	Equip de màquina de serra de disc de diamant per a tallar	16,76 €
C110U085	h	Fresadora de paviment	105,53 €
C1311120	h	Pala carregadora mitjana sobre pneumàtics, de 117 kw	56,03 €
C1315020	h	Retroexcavadora mitjana	60,38 €
C131U000	h	Pala carregadora de 110 hp, tipus cat-926 o equivalent	53,56 €
C1331100	h	Motoanivelladora petita	56,95 €
C13350C0	h	Corró vibratori autopropulsat, de 12 a 14 t	66,20 €
C1501700	h	Camió per a transport de 7 t	31,33 €
C1501800	h	Camió per a transport de 12 t	37,36 €
C15019U0	h	Camió de 250 hp, de 20 t (9,6 m3)	49,62 €
C1501U01	h	Camió de 400 hp, de 32 t (15,4 m3)	77,52 €
C1503000	h	Camió grua	45,42 €
C1503U10	h	Camió grua de 5 t	41,71 €
C150GU30	h	Grua autopropulsada de 40 t	86,47 €
C1701100	h	Camió amb bomba de formigonar	151,25 €
C1704200	h	Mesclador continu per a morter preparat en sacs	1,44 €
C1705600	h	Formigonera de 165 l	1,77 €
C1705700	h	Formigonera de 250 l	2,00 €
C1709B00	h	Estenedora per a paviments de mescla bituminosa	61,49 €
C170D0A0	h	Corró vibratori per a formigons i betums autopropulsat pneumàtic	68,93 €
C170E00U	h	Escombradora autopropulsada	39,58 €
C2005000	h	Regle vibratori	4,81 €
C200P000	h	Equip i elements auxiliars per a soldadura elèctrica	3,12 €
C200U002	h	Màquina per a doblegar rodó d'acer	2,22 €

JUSTIFICACIÓ DE PREUS

MAQUINÀRIA

CODI	UA	DESCRIPCIÓ	PREU
C200U003	h	Cisalla elèctrica	2,39 €
C3GF1200	u	Desplaçament, muntatge i desmuntatge a obra de l'equip d'estesa de mescal bituminosa en calent i equip de fressat.	3.600,00 €
CRE23000	h	Motoserra	3,14 €

Projecte de recreixement del mur del riu Sec al carrer dels Reis
i aixecament de la passarel·la de vianants, en l´àmbit
comprès entre els c/Primavera i el pont d´ADIF

JUSTIFICACIÓ DE PREUS

MATERIALS

CODI	UA	DESCRIPCIÓ	PREU
B0111000	m3	Aigua	1,05 €
B0312020	t	SORRA DE PEDRERA DE PEDRA GRANÍTICA PER A MORTERS	20,43 €
B0312500	t	Sorra de pedrera de pedra granítica, de 0 a 3.5 mm	19,66 €
B0512401	t	Ciment pòrtland amb filler calcari CEM II/B-L 32,5 R segons UNE-EN 197-1, en sacs	103,30 €
B051E201	t	Ciment blanc de ram de paleta BL 22,5 X segons UNE 80305, en sacs	160,16 €
B060U305	m3	Formigó de 15 N/mm2 de resistència a compressió.	61,50 €
B064300C	m3	Formigó hm-20/p/20/i de consistència plàstica, grandària màxima del granulat 20 mm, amb >= 200 kg/m3 de ciment, apte per a classe d'exposició i	64,04 €
B065960C	m3	Formigó HA-25/P/20/IIa de consistència plàstica, grandària màxima del granulat 20 mm, amb >= 275 kg/m3 de ciment, apte per a classe d'exposició IIa	65,80 €
B06NLA2C	m3	Formigó de neteja, amb una dosificació de 150 kg/m3 de ciment, consistència plàstica i grandària màxima del granulat 20 mm, HL-150/P/20	57,40 €
B06NN14C	m3	Formigó d'ús no estructural de resistència a compressió15 N/mm2, consistència plàstica i grandària màxima del granulat 40 mm, HNE-15/P/40	57,13 €
B0710150	t	Morter per a ram de paleta, classe M 5 (5 N/mm2), en sacs, de designació (G) segons norma UNE-EN 998-2	32,25 €
B0710250	t	Morter per a ram de paleta, classe M 5 (5 N/mm2), a granel, de designació (G) segons norma UNE-EN 998-2	33,61 €
B071M005	m3	Morter de ciment Portland classe M-5 (5 N/mm²) segons norma UNE-EN 998-2	79,00 €
B071U102	dm3	Morter sense retracció de consistència fluida, per a rebliments i ancoratges	1,39 €
B0A142U0	kg	Filferro recuit de diàmetre 1,6 mm	1,13 €
B0A31000	kg	Clau acer	1,17 €
B0A5C000	u	Ancoratge M10 i L=160mm. Amb tac químic.	0,78 €
B0B2U002	kg	Acer en barres corrugades b 500 s de límit elàstic >= 500 n/mm2	0,62 €
B0B34256	m2	Malla electrosoldada de barres corrugades d'acer ME 20x20 cm D:8-8 mm 6x2,2 m B500SD UNE-EN 10080	3,03 €
B0D21030	m	Tauló de fusta de pi per a 10 usos	0,33 €
B0D31000	m3	Llata de fusta de pi	210,69 €
B0D625A0	cu	Puntal metàl·lic i telescòpic per a 3 m d'alçària i 150 usos	8,07 €

JUSTIFICACIÓ DE PREUS

MATERIALS

CODI	UA	DESCRIPCIÓ	PREU
B0D81680	m2	Plafó metàl·lic de 50x250 cm per a 50 usos	1,12 €
B0DZA000	l	Desencofrant	2,37 €
B0DZP600	u	Part proporcional d'elements auxiliars per a plafons metàl·lics, de 50x250 cm	0,51 €
B0F1IA00	u	Maó massís de 30x15x9 centímetres.	0,13 €
B2RA65A0	t	Deposició controlada a centre de reciclatge de residus barrejats no perillosos amb una densitat 0,43 t/m3, procedents de construcció o demolició, amb codi 170904 segons la Llista Europea de Residus (ORDEN MAM/304/2002)	7,00 €
B2RA71H0	t	Deposició controlada a dipòsit autoritzat, amb cànon sobre la deposició controlada dels residus de la construcció no inclòs, de residus de formigó inerts amb una densitat 1,45 t/m3, procedents de construcció o demolició, amb codi 170101 segons la Llista Europea de Residus (ORDEN MAM/304/2002)	3,00 €
B2RA8SB0	t	Deposició controlada a centre de selecció i transferència de residus vegetals nets no perillosos amb una densitat 0,5 t/m3, procedents de poda o sega, amb codi 200201 segons la Llista Europea de Residus (ORDEN MAM/304/2002)	9,00 €
B2RA9S00	m3	Deposició controlada a planta de compostage, de residus vegetals nets inerts, procedents de poda o sega, amb codi 200201 segons el Catàleg Europeu de Residus (ORDEN MAM/304/2002)	14,34 €
B2RA9T00	m3	Deposició controlada a planta de compostage, de residus de troncs i soques inerts, procedents de poda o sega, amb codi 200201 segons el Catàleg Europeu de Residus (ORDEN MAM/304/2002)	30,00 €
B44Z5015	kg	Acer S275JR segons UNE-EN 10025-2, format per peça simple, en perfils laminats en calent sèrie IPN, IPE, HEB, HEA, HEM i UPN, treballat al taller per a col·locar amb cargols i amb una capa d'imprimació antioxidant	1,00 €
B4PZU012	dm3	Neoprè armat per a recolzaments	10,34 €
B961VR02	m	Pedra granítica escairada, serrada mecànicament i flamejada, de forma recta, de 20x25 cm, amb cantell superior de radi 2cm	29,05 €
B9650310	m	Vorada prefabricada de formigó de 100x14/17x28 cm	4,98 €
B96503TA	m	Vorada prefabricada de formigó de 100x20x8 cm tipus TABLON	4,18 €
B974RI20	u	Peça de morter de ciment color blanc, de 20x20x8 cm, per a rigoles	1,30 €

Projecte de recreixement del mur del riu Sec al carrer dels Reis
i aixecament de la passarel·la de vianants, en l´àmbit
comprès entre els c/Primavera i el pont d´ADIF

JUSTIFICACIÓ DE PREUS

MATERIALS

CODI	UA	DESCRIPCIÓ	PREU
B99ZZLDC2	m	Barana d'alçada 50cm, amb perfileria d'acer S275 galvanitzat Z-275, segons plànols de detall, amb marcs i muntants de 10mm de gruix i 60mm d'ample, en qualsevol de les 3 disposicions indicades als plànols de detall, muntada sobre paviment o estructura de formigó de qualsevol pendent, inclús en escales. En móduls de 1,51m. d'ample. Plaques base de 10mm de gruix.	80,00 €
B99ZZLDR2	m	Barana d'alçada 110cm, amb perfileria d'acer S275 galvanitzat Z-275, segons plànols de detall, amb marcs i muntants de 10mm de gruix i 60mm d'ample, en qualsevol de les 3 disposicions indicades als plànols de detall, muntada sobre paviment o estructura de formigó de qualsevol pendent, inclús en escales. En móduls de 1,51m. d'ample. Plaques base de 10mm de gruix.	95,00 €
B99ZZLTUB	m	Barana tubular d'alçada 250cm, a base de tub d'acer S275 galvanitzat Z-275 de Ø150mm i gruix4mm , segons plànols de detall, amb suports i placa base de xapa de 10mm de gruix. Muntada sobre paviment o estructura de formigó de qualsevol pendent, inclús en escales. En móduls de 3,00 m. d'ample. Plaques base de 10mm de gruix.	65,00 €
B9E10010	m2	Panot gris de 20x20x8 cm	11,45 €
B9F1SCAL	ud	Peça de formigó prefabricat de 0.60 x 0.40 x 0.15 model SUPERSTEP de la casa BREINCO, o equivalent.	32,00 €
B9H1B751	t	Mescla bituminosa contínua en calent tipus AC 16 surf B 50/70 S de temperatura baixa , amb betum asfàltic de penetració, de granulometria semidensa per a capa de trànsit i granulat granític	48,90 €
BD5Z3K00	m	Placa prefabricada per a formar sifó en embornal de 70x30 cm	12,00 €
BD5Z9CC0	u	Bastiment i reixa de fosa dúctil, abatible i amb tanca, per a embornal, de 750x300x40 mm classe D400 segons norma UNE-EN 124 i 10 dm2 de superfície d'absorció	51,48 €
BDD1IA60	u	Base per a pou de caiguda de 700x300x550	53,04 €
BFB51008	m	Tub estructurat de polietilè de Ø250mm, classe SN8	15,50 €
BFBZIA02	u	Vàlvula de clapeta per connexió a canonada de Ø250mm. Inclinació tancada de 15º. Material: HDPE i junta EPDM, reforços i eix articulació en acer inoxidable AISI-316. La partida inclou subministrament i muntatge.	66,64 €

ELEMENTS COMPOSTOS

CODI	UA	DESCRIPCIÓ					PREU
D0701912	m3	Morter de ciment pòrtland amb filler calcari cem ii/b-l i sorra de pedra granítica amb 450 kg/m3 de ciment, amb una proporció en volum 1:3 i 15 n/mm2 de resistència a compressió, elaborat a l'obra amb formigonera de 250 l	**Rend.: 1,000**				**97,73 €**
			Unitats		Preu €	Parcial	Import
Mà d'obra:							
A0150000	h	Manobre especialista	0,875	/R x	22,40000 =	19,60000	
					Subtotal...	19,60000	19,60000
Maquinària:							
C1705700	h	Formigonera de 250 l	0,500	/R x	2,00000 =	1,00000	
					Subtotal...	1,00000	1,00000
Materials:							
B0111000	m3	Aigua	0,200	x	1,05000 =	0,21000	
B0312020	t	SORRA DE PEDRERA DE PEDRA GRANÍTICA PER A MORTERS	1,480	x	20,43000 =	30,23640	
B0512401	t	Ciment pòrtland amb filler calcari CEM II/B-L 32,5 R segons UNE-EN 197-1, en sacs	0,450	x	103,30000 =	46,48500	
					Subtotal...	76,93140	76,93140
Altres:							
A%AUX001	%	Despeses auxiliars sobre la mà d'obra	1,00	% S/	19,60000 =	0,19600	
					Subtotal...	0,19600	0,19600
					COST DIRECTE		97,72740
					COST EXECUCIÓ MATERIAL		**97,72740**

D070l010	m3	Morter de ciment portland i sorra amb 250 kg/m3 de ciment, amb una proporcio en volum 1:6	**Rend.: 1,000**				**83,20 €**
			Unitats		Preu €	Parcial	Import
Mà d'obra:							
A0150000	h	Manobre especialista	1,000	/R x	22,40000 =	22,40000	
					Subtotal...	22,40000	22,40000
Maquinària:							
C1705600	h	Formigonera de 165 l	0,700	/R x	1,77000 =	1,23900	
					Subtotal...	1,23900	1,23900
Materials:							
B0111000	m3	Aigua	0,200	x	1,05000 =	0,21000	
B0312020	t	SORRA DE PEDRERA DE PEDRA GRANÍTICA PER A MORTERS	1,630	x	20,43000 =	33,30090	
B0512401	t	Ciment pòrtland amb filler calcari CEM II/B-L 32,5 R segons UNE-EN 197-1, en sacs	0,250	x	103,30000 =	25,82500	
					Subtotal...	59,33590	59,33590
					DESPESES AUXILIARS 1,00%		0,22400
					COST DIRECTE		83,19890

Projecte de recreixement del mur del riu Sec al carrer dels Reis
i aixecament de la passarel·la de vianants, en l´àmbit
comprès entre els c/Primavera i el pont d´ADIF

ELEMENTS COMPOSTOS

CODI	UA	DESCRIPCIÓ	PREU
		COST EXECUCIÓ MATERIAL	**83,19890**

PARTIDES D'OBRA

NÚM	CODI	UA	DESCRIPCIÓ		PREU
P- 1	E3EZ1200	u	Desplaçament, muntatge i desmuntatge a obra de l'equip d'estesa de mescal bituminosa en calent i equip de fressat.	**Rend.: 1,000**	**3.780,00 €**

			Unitats		Preu €	Parcial	Import
Maquinària:							
C3GF1200	u	Desplaçament, muntatge i desmuntatge a obra de l'equip d'estesa de mescal bituminosa en calent i equip de fressat.	1,000	/R x	3.600,00000 =	3.600,00000	
					Subtotal...	3.600,00000	3.600,00000

COST DIRECTE		3.600,00000
DESPESES INDIRECTES	5,00%	180,00000
COST EXECUCIÓ MATERIAL		**3.780,00000**

					PREU
P- 2	F2190040	m	Demolició d'elements linials, encintats, escocells i guals amb o sense rigola de qualsevol material, inclosa la demolició del dau de formigó, amb mitjans mecànics o manuals. Tria i acumulació dels residus a obra amb contenidors, sacs o altres sistemes, càrrega i transport intern. Inclou totes les càrregues i transports interns de material, que siguin necessaries.	**Rend.: 0,389**	**5,17 €**

			Unitats		Preu €	Parcial	Import
Mà d'obra:							
A0140000	h	Manobre	0,001	/R x	20,50000 =	0,05270	
					Subtotal...	0,05270	0,05270
Maquinària:							
C1105A00	h	Retroexcavadora amb martell trencador	0,0097	/R x	64,48000 =	1,60786	
C1311120	h	Pala carregadora mitjana sobre pneumàtics, de 117 kw	0,0097	/R x	56,03000 =	1,39715	
C1501800	h	Camió per a transport de 12 t	0,0194	/R x	37,36000 =	1,86320	
					Subtotal...	4,86821	4,86821

DESPESES AUXILIARS	1,50%	0,00079
COST DIRECTE		4,92170
DESPESES INDIRECTES	5,00%	0,24609
COST EXECUCIÓ MATERIAL		**5,16779**

Projecte de recreixement del mur del riu Sec al carrer dels Reis
i aixecament de la passarel·la de vianants, en l´àmbit
comprès entre els c/Primavera i el pont d´ADIF

PARTIDES D'OBRA

NÚM	CODI	UA	DESCRIPCIÓ		PREU
P- 3	F2190300	m2	Enderrocament de paviment de qualsevol tipus (aglomerat, formigó, panot, llambordes, lloses o altres) de qualsevol gruix amb base de formigó de qualsevol gruix, amb mitjans mecànics o manuals. Inclou treballs previs de talls tant manuals com amb serra de disc. Inclou demolicions manuals a tocar de facanes o altres elements que hagin de romandre intactes. Inclou la protecció de facanes o altres elements que hagin de romandre intactes. Inclou part proporcional de demolició d'arquetes de canalització de serveis de fins a 1metre de fondària, clavaguerons i canalitzacions de fins a 0,25m. de diàmetre, demolició i retirada de canalitzacions de serveis i línies eléctriques en desús que puguin aparéixer durant la demolició. Tria i acumulació dels residus a obra amb contenidors, sacs o altres sistemes. Inclou totes les càrregues i transports interns de material, que siguin necessaries.	**Rend.: 0,603**	**5,74 €**

			Unitats		Preu €	Parcial	Import
Mà d'obra:							
A0140000	h	Manobre	0,0017	/R x	20,50000 =	0,05779	
					Subtotal...	0,05779	0,05779
Maquinària:							
C1105A00	h	Retroexcavadora amb martell trencador	0,0167	/R x	64,48000 =	1,78576	
C1311120	h	Pala carregadora mitjana sobre pneumàtics, de 117 kw	0,0167	/R x	56,03000 =	1,55174	
C1501800	h	Camió per a transport de 12 t	0,0334	/R x	37,36000 =	2,06936	
					Subtotal...	5,40686	5,40686

DESPESES AUXILIARS	1,50%	0,00087
COST DIRECTE		5,46552
DESPESES INDIRECTES	5,00%	0,27328
COST EXECUCIÓ MATERIAL		**5,73879**

					PREU
P- 4	F2190PAS	u	Enderrocament manual de les estructures laterals (no essencials) dels estreps actuals, amb mitjans mecànics o manuals. Inclou els talls previs de les estructures i armadures amb serra de disc, a l'objecte de no malmetre les parts essencials dels estreps actuals. Tria i acumulació dels residus a obra amb contenidors, sacs o altres sistemes. Inclou totes les càrregues i transports interns de material, que siguin necessaries.	**Rend.: 0,005**	**2.151,32 €**

			Unitats		Preu €	Parcial	Import
Mà d'obra:							
A0140000	h	Manobre	0,300	/R x	20,50000 =	1.230,00000	
					Subtotal...	1.230,00000	1.230,00000
Maquinària:							
C1101200	h	Compressor amb dos martells pneumàtics	0,100	/R x	16,16000 =	323,20000	
C1105A00	h	Retroexcavadora amb martell trencador	0,0167	/R x	64,48000 =	215,36320	
C1311120	h	Pala carregadora mitjana sobre pneumàtics, de 117 kw	0,0167	/R x	56,03000 =	187,14020	
C1501800	h	Camió per a transport de 12 t	0,010	/R x	37,36000 =	74,72000	
					Subtotal...	800,42340	800,42340

PARTIDES D'OBRA

NÚM	CODI	UA	DESCRIPCIÓ				PREU
				DESPESES AUXILIARS 1,50%			18,45000
				COST DIRECTE			2.048,87340
				DESPESES INDIRECTES 5,00%			102,44367
				COST EXECUCIÓ MATERIAL			**2.151,31707**
P- 5	F219CALA	u	Cala per localitzar xarxes de serveis existents, amb mitjans manuals o mecànics. Inclou les demolicions i moviments de terres necessaris. Inclou el reblert i compactació posterior, seguint indicacions de companyia. Tria i acumulació dels residus a obra amb contenidors, sacs o altres sistemes, càrrega i transport intern. Inclou totes les càrregues i transports interns de material, que siguin necessaries.	**Rend.: 0,004**			**502,57 €**
				Unitats	Preu €	Parcial	Import
	Mà d'obra:						
	A0140000	h	Manobre	0,001 /R	x 20,50000 =	5,12500	
					Subtotal...	5,12500	5,12500
	Maquinària:						
	C1105A00	h	Retroexcavadora amb martell trencador	0,0097 /R	x 64,48000 =	156,36400	
	C1311120	h	Pala carregadora mitjana sobre pneumàtics, de 117 kw	0,0097 /R	x 56,03000 =	135,87275	
	C1501800	h	Camió per a transport de 12 t	0,0194 /R	x 37,36000 =	181,19600	
					Subtotal...	473,43275	473,43275
				DESPESES AUXILIARS 1,50%			0,07688
				COST DIRECTE			478,63462
				DESPESES INDIRECTES 5,00%			23,93173
				COST EXECUCIÓ MATERIAL			**502,56636**
P- 6	F219COMU	m	Demolició de coronació de mur de formigó de fins a 30cm de gruix i de fins a 30cm de fondaria. Amb mitjans mecànics o manuals. Tria i acumulació dels residus a obra amb contenidors, sacs o altres sistemes, càrrega i transport intern. Inclou totes les càrregues i transports interns de material, que siguin necessaries.	**Rend.: 0,160**			**12,56 €**
				Unitats	Preu €	Parcial	Import
	Mà d'obra:						
	A0140000	h	Manobre	0,001 /R	x 20,50000 =	0,12813	
					Subtotal...	0,12813	0,12813
	Maquinària:						
	C1105A00	h	Retroexcavadora amb martell trencador	0,0097 /R	x 64,48000 =	3,90910	
	C1311120	h	Pala carregadora mitjana sobre pneumàtics, de 117 kw	0,0097 /R	x 56,03000 =	3,39682	
	C1501800	h	Camió per a transport de 12 t	0,0194 /R	x 37,36000 =	4,52990	
					Subtotal...	11,83582	11,83582

Projecte de recreixement del mur del riu Sec al carrer dels Reis
i aixecament de la passarel·la de vianants, en l´àmbit
comprès entre els c/Primavera i el pont d´ADIF

PARTIDES D'OBRA

NÚM	CODI	UA	DESCRIPCIÓ				PREU
				DESPESES AUXILIARS 1,50%			0,00192
				COST DIRECTE			11,96587
				DESPESES INDIRECTES 5,00%			0,59829
				COST EXECUCIÓ MATERIAL			**12,56417**
P- 7	F21QTMET	m	Demolició de barana o tanca metàl·lica de fins a 1,50 m. d'alçada i qualsevol configuració, amb enderroc de daus de formigó que actuen com a cimentació. Tria i acumulació dels residus a obra amb contenidors, sacs o altres sistemes, càrrega i transport intern. Inclou totes les càrregues i transports interns de material, que siguin necessaries.	**Rend.: 0,733**			**11,04 €**
				Unitats	Preu €	Parcial	Import
	Mà d'obra:						
	A0150000	h	Manobre especialista	0,250 /R	x 22,40000 =	7,63984	
					Subtotal...	7,63984	7,63984
	Maquinària:						
	C1101200	h	Compressor amb dos martells pneumàtics	0,125 /R	x 16,16000 =	2,75580	
					Subtotal...	2,75580	2,75580
				DESPESES AUXILIARS 1,50%			0,11460
				COST DIRECTE			10,51024
				DESPESES INDIRECTES 5,00%			0,52551
				COST EXECUCIÓ MATERIAL			**11,03575**
P- 8	F21R11A0	u	Tala controlada directa d'arbre i arrencada de soca. Tria i acumulació dels residus a obra amb contenidors, sacs o altres sistemes, càrrega i transport intern. Inclou totes les càrregues i transports interns de material, que siguin necessaries.	**Rend.: 1,000**			**91,05 €**
				Unitats	Preu €	Parcial	Import
	Mà d'obra:						
	A012P000	h	Oficial 1a jardiner	0,440 /R	x 28,01000 =	12,32440	
	A013P000	h	Ajudant jardiner	0,440 /R	x 24,86000 =	10,93840	
					Subtotal...	23,26280	23,26280
	Maquinària:						
	C1503000	h	Camió grua	1,000 /R	x 45,42000 =	45,42000	
	CRE23000	h	Motoserra	0,440 /R	x 3,14000 =	1,38160	
					Subtotal...	46,80160	46,80160
	Materials:						
	B2RA9S00	m3	Deposició controlada a planta de compostage, de residus vegetals nets inerts, procedents de poda o sega, amb codi 200201 segons el Catàleg Europeu de Residus (ORDEN MAM/304/2002)	0,300	x 14,34000 =	4,30200	

PARTIDES D'OBRA

NÚM	CODI	UA	DESCRIPCIÓ					PREU
	B2RA9T00	m3	Deposició controlada a planta de compostage, de residus de troncs i soques inerts, procedents de poda o sega, amb codi 200201 segons el Catàleg Europeu de Residus (ORDEN MAM/304/2002)	0,400	x	30,00000 =	12,00000	
						Subtotal...	16,30200	16,30200
	Altres:							
	A%AUX001	%	Despeses auxiliars sobre la mà d'obra	1,50	% S/	23,26267 =	0,34894	
						Subtotal...	0,34894	0,34894
						COST DIRECTE		86,71534
						DESPESES INDIRECTES 5,00%		4,33577
						COST EXECUCIÓ MATERIAL		**91,05111**
P- 9	F221S210	m3	Excavació en desmunt a qualsevol tipus de terreny (inclòs roca) amb mitjans mecànics o manuals, amb presència de serveis, càrrega del material, transport intern, tria i acumulació. Inclou part proporcional de retirada de canalitzacions de serveis, arquetes, línies elèctriques o eltres elements de xarxes de serveis en desús que puguin aparéixer durant la demolició.	**Rend.: 0,438**				**6,76 €**
				Unitats		Preu €	Parcial	Import
	Mà d'obra:							
	A0121000	h	Oficial 1a	0,0054	/R x	24,50000 =	0,30205	
	A0140000	h	Manobre	0,0011	/R x	20,50000 =	0,05148	
						Subtotal...	0,35353	0,35353
	Maquinària:							
	C1311120	h	Pala carregadora mitjana sobre pneumàtics, de 117 kw	0,0109	/R x	56,03000 =	1,39435	
	C1315020	h	Retroexcavadora mitjana	0,020	/R x	60,38000 =	2,75708	
	C15019U0	h	Camió de 250 hp, de 20 t (9,6 m3)	0,017	/R x	49,62000 =	1,92589	
						Subtotal...	6,07732	6,07732
						DESPESES AUXILIARS 1,00%		0,00354
						COST DIRECTE		6,43439
						DESPESES INDIRECTES 5,00%		0,32172
						COST EXECUCIÓ MATERIAL		**6,75610**
P- 10	F2270100	m2	Anivellació, refí i compactació de caixes amb mitjans mecànics. tot inclòs completament acabat.	**Rend.: 1,000**				**1,44 €**
				Unitats		Preu €	Parcial	Import
	Maquinària:							
	C1331100	h	Motoanivelladora petita	0,0152	/R x	56,95000 =	0,86564	
	C13350C0	h	Corró vibratori autopropulsat, de 12 a 14 t	0,0076	/R x	66,20000 =	0,50312	
						Subtotal...	1,36876	1,36876

PARTIDES D'OBRA

NÚM	CODI	UA	DESCRIPCIÓ					PREU
						COST DIRECTE		1,36876
						DESPESES INDIRECTES 5,00%		0,06844
						COST EXECUCIÓ MATERIAL		**1,43720**
P- 11	F2R5TTAL	m3	Transport de residus a instal·lació autoritzada de gestió de residus, amb camió de 7 t i temps d'espera per a la càrrega a màquina, a qualsevol distància	**Rend.: 1,012**				**4,39 €**
				Unitats		Preu €	Parcial	Import
	Maquinària:							
	C1501700	h	Camió per a transport de 7 t	0,135	/R x	31,33000 =	4,17940	
						Subtotal...	4,17940	4,17940
						COST DIRECTE		4,17940
						DESPESES INDIRECTES 5,00%		0,20897
						COST EXECUCIÓ MATERIAL		**4,38837**
P- 12	F2RA65AL	m3	Deposició controlada a centre de reciclatge, dipòsit autoritzat o centre de selecció i transferencia, de residus barrejats no perillosos amb qualsevol densitat, procedents de construcció o demolició, amb codi 170904 segons la Llista Europea de Residus (ORDEN MAM/304/2002) inclosos cànons d'abocament i documentació associada a la gestió.	**Rend.: 1,000**				**3,16 €**
				Unitats		Preu €	Parcial	Import
	Materials:							
	B2RA65A0	t	Deposició controlada a centre de reciclatge de residus barrejats no perillosos amb una densitat 0,43 t/m3, procedents de construcció o demolició, amb codi 170904 segons la Llista Europea de Residus (ORDEN MAM/304/2002)	0,430	x	7,00000 =	3,01000	
						Subtotal...	3,01000	3,01000
						COST DIRECTE		3,01000
						DESPESES INDIRECTES 5,00%		0,15050
						COST EXECUCIÓ MATERIAL		**3,16050**
P- 13	F2RA71AL	m3	Deposició controlada a dipòsit autoritzat o centre de reciclatge de residus de formigó inerts amb una densitat 1,45 t/m3, procedents de construcció o demolició, amb codi 170101 segons la Llista Europea de Residus (ORDEN MAM/304/2002). Inclosos cànons d'abocament i documentació associada a la gestió.	**Rend.: 1,000**				**4,57 €**
				Unitats		Preu €	Parcial	Import
	Materials:							

PARTIDES D'OBRA

NÚM	CODI	UA	DESCRIPCIÓ					PREU
	B2RA71H0	t	Deposició controlada a dipòsit autoritzat, amb cànon sobre la deposició controlada dels residus de la construcció no inclòs, de residus de formigó inerts amb una densitat 1,45 t/m3, procedents de construcció o demolició, amb codi 170101 segons la Llista Europea de Residus (ORDEN MAM/304/2002)	1,450	x 3,00000 =	4,35000		
					Subtotal...	4,35000	4,35000	
				COST DIRECTE			4,35000	
				DESPESES INDIRECTES	5,00%		0,21750	
				COST EXECUCIÓ MATERIAL			**4,56750**	
P- 14	F2RA8SAL	m3	Deposició controlada a centre de selecció i transferència o a planta de compostage de residus vegetals no perillosos, amb qualsevol densitat, procedents de poda o sega, incloent branques i troncs de qualsevol port, amb codi 200201 segons la Llista Europea de Residus (ORDEN MAM/304/2002). Inclosos cànons d'abocament i documentació associada a la gestió.	**Rend.: 1,000**				**4,73 €**
				Unitats	Preu €	Parcial	Import	
	Materials:							
	B2RA8SB0	t	Deposició controlada a centre de selecció i transferència de residus vegetals nets no perillosos amb una densitat 0,5 t/m3, procedents de poda o sega, amb codi 200201 segons la Llista Europea de Residus (ORDEN MAM/304/2002)	0,500	x 9,00000 =	4,50000		
					Subtotal...	4,50000	4,50000	
				COST DIRECTE			4,50000	
				DESPESES INDIRECTES	5,00%		0,22500	
				COST EXECUCIÓ MATERIAL			**4,72500**	
P- 15	F9360005	m3	Formigó HM-20/P/20/I col·locat en base de paviments o en rebliment de tubs i canalitzacions en rases, de consistència tova i grandària màxima del granulat 20 mm, gruix segons plànols de detall, inclou subministrament, col·locació, estesa, vibratge manual, acabat remolinat manual o reglejat, curat i formació de junts. La partida inclou la part proporcional de petits encofrats de fins a 40cm d'alçada (cara no vista) que siguin necessaris. Tot inclòs completament acabat.	**Rend.: 0,033**				**80,66 €**
				Unitats	Preu €	Parcial	Import	
	Mà d'obra:							
	A0121000	h	Oficial 1a	0,0033	/R x 24,50000 =	2,45000		
	A0140000	h	Manobre	0,0098	/R x 20,50000 =	6,08788		
					Subtotal...	8,53788	8,53788	
	Maquinària:							
	C2005000	h	Regle vibratori	0,0033	/R x 4,81000 =	0,48100		

Projecte de recreixement del mur del riu Sec al carrer dels Reis
i aixecament de la passarel·la de vianants, en l´àmbit
comprès entre els c/Primavera i el pont d´ADIF

PARTIDES D'OBRA

NÚM	CODI	UA	DESCRIPCIÓ					PREU
					Subtotal...	0,48100	0,48100	
	Materials:							
	B064300C	m3	Formigó hm-20/p/20/i de consistència plàstica, grandària màxima del granulat 20 mm, amb >= 200 kg/m3 de ciment, apte per a classe d'exposició i	1,050	x 64,04000 =	67,24200		
	B0A31000	kg	Clau acer	0,0125	x 1,17000 =	0,01463		
	B0D21030	m	Tauló de fusta de pi per a 10 usos	0,500	x 0,33000 =	0,16500		
	B0D31000	m3	Llata de fusta de pi	0,001	x 210,69000 =	0,21069		
	B0D625A0	cu	Puntal metàl·lic i telescòpic per a 3 m d'alçària i 150 usos	0,010	x 8,07000 =	0,08070		
					Subtotal...	67,71302	67,71302	
				DESPESES AUXILIARS	1,00%		0,08538	
				COST DIRECTE			76,81728	
				DESPESES INDIRECTES	5,00%		3,84086	
				COST EXECUCIÓ MATERIAL			**80,65814**	
P- 16	F9360MUR	u	Feines previes de demolició de mur per pas de dos canonades Ø250mm i reposició del parament del mur un cop col·locades les 2 canonades amb la corresponent vàlvula de clapeta. La partida inclou mitjans personals, maquinaris i materials necessaris per treballar desde la base de la llera del Riu Sec.	**Rend.: 0,007**				**1.949,03 €**
				Unitats	Preu €	Parcial	Import	
	Mà d'obra:							
	A0121000	h	Oficial 1a	0,0033	/R x 24,50000 =	11,55000		
	A0140000	h	Manobre	0,0098	/R x 20,50000 =	28,70000		
					Subtotal...	40,25000	40,25000	
	Maquinària:							
	C1101200	h	Compressor amb dos martells pneumàtics	0,100	/R x 16,16000 =	230,85714		
	C1105A00	h	Retroexcavadora amb martell trencador	0,100	/R x 64,48000 =	921,14286		
	C1503U10	h	Camió grua de 5 t	0,100	/R x 41,71000 =	595,85714		
					Subtotal...	1.747,85714	1.747,85714	
	Materials:							
	B064300C	m3	Formigó hm-20/p/20/i de consistència plàstica, grandària màxima del granulat 20 mm, amb >= 200 kg/m3 de ciment, apte per a classe d'exposició i	1,050	x 64,04000 =	67,24200		
	B0A31000	kg	Clau acer	0,0125	x 1,17000 =	0,01463		
	B0D21030	m	Tauló de fusta de pi per a 10 usos	0,500	x 0,33000 =	0,16500		
	B0D31000	m3	Llata de fusta de pi	0,001	x 210,69000 =	0,21069		
	B0D625A0	cu	Puntal metàl·lic i telescòpic per a 3 m d'alçària i 150 usos	0,010	x 8,07000 =	0,08070		
					Subtotal...	67,71302	67,71302	
				DESPESES AUXILIARS	1,00%		0,40250	
				COST DIRECTE			1.856,22266	
				DESPESES INDIRECTES	5,00%		92,81113	

PARTIDES D'OBRA

NÚM	CODI	UA	DESCRIPCIÓ					PREU
						COST EXECUCIÓ MATERIAL		1.949,03379
P- 17	F961VR02	m	Vorada de pedra granítica escairada, serrada mecànicament i flamejada, de forma recta, de 20x25 cm, amb cantell superior de radi 2cm, col·locada sobre base de formigó no estructural de 15 N/mm2 de resistència mínima a compressió i de 20 a 25 cm d'alçària i rejuntada. Inclou part proporcional de tall de peces.			Rend.: 0,806		61,65 €
				Unitats		Preu €	Parcial	Import
	Mà d'obra:							
	A012N000	h	Oficial 1a d'obra pública	0,257	/R x	25,48000 =	8,12452	
	A0140000	h	Manobre	0,535	/R x	20,50000 =	13,60732	
						Subtotal...	21,73184	21,73184
	Materials:							
	B06NN14C	m3	Formigó d'ús no estructural de resistència a compressió15 N/mm2, consistència plàstica i grandària màxima del granulat 40 mm, HNE-15/P/40	0,1078	x	57,13000 =	6,15861	
	B961VR02	m	Pedra granítica escairada, serrada mecànicament i flamejada, de forma recta, de 20x25 cm, amb cantell superior de radi 2cm	1,050	x	29,05000 =	30,50250	
						Subtotal...	36,66111	36,66111
						DESPESES AUXILIARS 1,50%		0,32598
						COST DIRECTE		58,71893
						DESPESES INDIRECTES 5,00%		2,93595
						COST EXECUCIÓ MATERIAL		**61,65487**
P- 18	F9650310	m	Vorada prefabricada de formigó T3 de 14/17x28 cm (incloent peces amb entrada tipus bustia per connectar a embornal) amb base de formigó HM-20, inclou subministrament, col·locació i p.p. de peces corbes o especials, segons plànols de detall. Inclou part proporcional de tall de peces.			Rend.: 0,353		26,98 €
				Unitats		Preu €	Parcial	Import
	Mà d'obra:							
	A0121000	h	Oficial 1a	0,0829	/R x	24,50000 =	5,75368	
	A0140000	h	Manobre	0,1657	/R x	20,50000 =	9,62280	
						Subtotal...	15,37648	15,37648
	Materials:							
	B064300C	m3	Formigó hm-20/p/20/i de consistència plàstica, grandària màxima del granulat 20 mm, amb >= 200 kg/m3 de ciment, apte per a classe d'exposició i	0,075	x	64,04000 =	4,80300	
	B0710250	t	Morter per a ram de paleta, classe M 5 (5 N/mm2), a granel, de designació (G) segons norma UNE-EN 998-2	0,004	x	33,61000 =	0,13444	
	B9650310	m	Vorada prefabricada de formigó de 100x14/17x28 cm	1,050	x	4,98000 =	5,22900	
						Subtotal...	10,16644	10,16644

Projecte de recreixement del mur del riu Sec al carrer dels Reis
i aixecament de la passarel·la de vianants, en l´àmbit
comprès entre els c/Primavera i el pont d´ADIF

PARTIDES D'OBRA

NÚM	CODI	UA	DESCRIPCIÓ					PREU
						DESPESES AUXILIARS 1,00%		0,15376
						COST DIRECTE		25,69668
						DESPESES INDIRECTES 5,00%		1,28483
						COST EXECUCIÓ MATERIAL		**26,98152**
P- 19	F96503TA	m	Vorada prefabricada de formigó tipus TABLON de secció 20x8cm, sobre base de formigó HM-20, inclou subministrament, col·locació i p.p. de peces corbes o especials, segons plànols de detall. Inclou part proporcional de tall de peces.			Rend.: 0,353		26,10 €
				Unitats		Preu €	Parcial	Import
	Mà d'obra:							
	A0121000	h	Oficial 1a	0,0829	/R x	24,50000 =	5,75368	
	A0140000	h	Manobre	0,1657	/R x	20,50000 =	9,62280	
						Subtotal...	15,37648	15,37648
	Materials:							
	B064300C	m3	Formigó hm-20/p/20/i de consistència plàstica, grandària màxima del granulat 20 mm, amb >= 200 kg/m3 de ciment, apte per a classe d'exposició i	0,075	x	64,04000 =	4,80300	
	B0710250	t	Morter per a ram de paleta, classe M 5 (5 N/mm2), a granel, de designació (G) segons norma UNE-EN 998-2	0,004	x	33,61000 =	0,13444	
	B96503TA	m	Vorada prefabricada de formigó de 100x20x8 cm tipus TABLON	1,050	x	4,18000 =	4,38900	
						Subtotal...	9,32644	9,32644
						DESPESES AUXILIARS 1,00%		0,15376
						COST DIRECTE		24,85668
						DESPESES INDIRECTES 5,00%		1,24283
						COST EXECUCIÓ MATERIAL		**26,09952**
P- 20	F974RI20	m	Rigola de 20 cm d'amplària amb peces de morter de ciment de color blanc, de 20x20x8 cm, sobre base de formigó no estructural, col·locades amb morter i rejuntades amb beurada de ciment blanc			Rend.: 1,227		17,30 €
				Unitats		Preu €	Parcial	Import
	Mà d'obra:							
	A012N000	h	Oficial 1a d'obra pública	0,300	/R x	25,48000 =	6,22983	
	A0140000	h	Manobre	0,105	/R x	20,50000 =	1,75428	
						Subtotal...	7,98411	7,98411
	Maquinària:							
	C1704200	h	Mesclador continu per a morter preparat en sacs	0,105	/R x	1,44000 =	0,12323	
						Subtotal...	0,12323	0,12323
	Materials:							
	B051E201	t	Ciment blanc de ram de paleta BL 22,5 X segons UNE 80305, en sacs	0,0015	x	160,16000 =	0,24024	
	B060U305	m3	Formigó de 15 N/mm2 de resistència a compressió.	0,050	x	61,50000 =	3,07500	

JUSTIFICACIÓ DE PREUS

PARTIDES D'OBRA

NÚM	CODI	UA	DESCRIPCIÓ					PREU
	B0710150	t	Morter per a ram de paleta, classe M 5 (5 N/mm2), en sacs, de designació (G) segons norma UNE-EN 998-2	0,0189	x	32,25000 =	0,60953	
	B974RI20	u	Peça de morter de ciment color blanc, de 20x20x8 cm, per a rigoles	3,330	x	1,30000 =	4,32900	
						Subtotal...	8,25377	8,25377
						DESPESES AUXILIARS 1,50%		0,11976
						COST DIRECTE		16,48087
						DESPESES INDIRECTES 5,00%		0,82404
						COST EXECUCIÓ MATERIAL		**17,30492**
P- 21	F991LDR5	ml	Barana d'alçada 110cm, amb perfileria d'acer S275 galvanitzat Z-275, segons plànols de detall, amb marcs i muntants de 10mm de gruix i 60mm d'ample, en qualsevol de les 3 disposicions indicades als plànols de detall, muntada sobre paviment o estructura de formigó de qualsevol pendent, inclús en escales. En móduls de 1,51m. d'ample. Plaques base de 10mm de gruix. Ancoratges de M10 L160mm d'acer galvanitzat, i tac químic. Inclou subministrament i muntatge.	**Rend.: 0,660**				**190,70 €**
				Unitats		Preu €	Parcial	Import
	Mà d'obra:							
	A0121000	h	Oficial 1a	0,750	/R x	24,50000 =	27,84091	
	A0140000	h	Manobre	0,750	/R x	20,50000 =	23,29545	
						Subtotal...	51,13636	51,13636
	Maquinària:							
	C1503U10	h	Camió grua de 5 t	0,500	/R x	41,71000 =	31,59848	
						Subtotal...	31,59848	31,59848
	Materials:							
	B0A5C000	u	Ancoratge M10 i L=160mm. Amb tac químic.	4,000	x	0,78000 =	3,12000	
	B99ZZLDR2	m	Barana d'alçada 110cm, amb perfileria d'acer S275 galvanitzat Z-275, segons plànols de detall, amb marcs i muntants de 10mm de gruix i 60mm d'ample, en qualsevol de les 3 disposicions indicades als plànols de detall, muntada sobre paviment o estructura de formigó de qualsevol pendent, inclús en escales. En móduls de 1,51m. d'ample. Plaques base de 10mm de gruix.	1,000	x	95,00000 =	95,00000	
						Subtotal...	98,12000	98,12000
						DESPESES AUXILIARS 1,50%		0,76705
						COST DIRECTE		181,62189
						DESPESES INDIRECTES 5,00%		9,08109
						COST EXECUCIÓ MATERIAL		**190,70298**

Projecte de recreixement del mur del riu Sec al carrer dels Reis
i aixecament de la passarel·la de vianants, en l´àmbit
comprès entre els c/Primavera i el pont d´ADIF

JUSTIFICACIÓ DE PREUS

PARTIDES D'OBRA

NÚM	CODI	UA	DESCRIPCIÓ					PREU
P- 22	F991LDS2	ml	Barana d'alçada 50cm, amb perfileria d'acer S275 galvanitzat Z-275, segons plànols de detall, amb marcs i muntants de 10mm de gruix i 60mm d'ample, en qualsevol de les 3 disposicions indicades als plànols de detall, muntada sobre paviment o estructura de formigó de qualsevol pendent, inclús en escales. En móduls de 1,51m. d'ample. Plaques base de 10mm de gruix. Ancoratges de M10 L160mm d'acer galvanitzat, i tac químic. Inclou subministrament i muntatge.	**Rend.: 0,752**				**164,23 €**
				Unitats		Preu €	Parcial	Import
	Mà d'obra:							
	A0121000	h	Oficial 1a	0,750	/R x	24,50000 =	24,43484	
	A0140000	h	Manobre	0,750	/R x	20,50000 =	20,44548	
						Subtotal...	44,88032	44,88032
	Maquinària:							
	C1503U10	h	Camió grua de 5 t	0,500	/R x	41,71000 =	27,73271	
						Subtotal...	27,73271	27,73271
	Materials:							
	B0A5C000	u	Ancoratge M10 i L=160mm. Amb tac químic.	4,000	x	0,78000 =	3,12000	
	B99ZZLDC2	m	Barana d'alçada 50cm, amb perfileria d'acer S275 galvanitzat Z-275, segons plànols de detall, amb marcs i muntants de 10mm de gruix i 60mm d'ample, en qualsevol de les 3 disposicions indicades als plànols de detall, muntada sobre paviment o estructura de formigó de qualsevol pendent, inclús en escales. En móduls de 1,51m. d'ample. Plaques base de 10mm de gruix.	1,000	x	80,00000 =	80,00000	
						Subtotal...	83,12000	83,12000
						DESPESES AUXILIARS 1,50%		0,67320
						COST DIRECTE		156,40623
						DESPESES INDIRECTES 5,00%		7,82031
						COST EXECUCIÓ MATERIAL		**164,22655**
P- 23	F991LTUB	ml	Barana tubular d'alçada 250cm, a base de tub d'acer S275 galvanitzat Z-275 de Ø150mm i gruix4mm , segons plànols de detall, amb suports i placa base de xapa de 10mm de gruix. Muntada sobre paviment o estructura de formigó de qualsevol pendent, inclús en escales. En móduls de 3,00 m. d'ample. Plaques base de 10mm de gruix cada 1,50 m. Ancoratges de M10 L160mm d'acer galvanitzat, i tac químic. Inclou subministrament i muntatge.	**Rend.: 0,985**				**130,27 €**
				Unitats		Preu €	Parcial	Import
	Mà d'obra:							
	A0121000	h	Oficial 1a	0,750	/R x	24,50000 =	18,65482	
	A0140000	h	Manobre	0,750	/R x	20,50000 =	15,60914	
						Subtotal...	34,26396	34,26396

PARTIDES D'OBRA

NÚM	CODI	UA	DESCRIPCIÓ					PREU
	Maquinària:							
	C1503U10	h	Camió grua de 5 t	0,500 /R	x 41,71000 =	21,17259		
					Subtotal...	21,17259		21,17259
	Materials:							
	B0A5C000	u	Ancoratge M10 i L=160mm. Amb tac químic.	4,000	x 0,78000 =	3,12000		
	B99ZZLTUB	m	Barana tubular d'alçada 250cm, a base de tub d'acer S275 galvanitzat Z-275 de Ø150mm i gruix4mm , segons plànols de detall, amb suports i placa base de xapa de 10mm de gruix. Muntada sobre paviment o estructura de formigó de qualsevol pendent, inclús en escales. En móduls de 3,00 m. d'ample. Plaques base de 10mm de gruix.	1,000	x 65,00000 =	65,00000		
					Subtotal...	68,12000		68,12000
					DESPESES AUXILIARS 1,50%			0,51396
					COST DIRECTE			124,07051
					DESPESES INDIRECTES 5,00%			6,20353
					COST EXECUCIÓ MATERIAL			**130,27403**

NÚM	CODI	UA	DESCRIPCIÓ					PREU
P- 24	F9E10020	m2	Rajol hidràulic 20x20x8 cm de 4 o 9 pastilles, per a vorers, col·locat a truc de maceta amb morter i beurada de ciment. model a determinar per la direcció d'obra. Inclou part proporcional de peces especials per a marcar recorreguts per a invidents.Inclou part proporcional de tall de peces. Inclou subministrament i col·locació. tot inclòs completament acabat, segons plànols de detall.	**Rend.: 0,748**				**29,22 €**
				Unitats	Preu €	Parcial	Import	
	Mà d'obra:							
	A0121000	h	Oficial 1a	0,2174 /R	x 24,50000 =	7,12072		
	A0140000	h	Manobre	0,2174 /R	x 20,50000 =	5,95816		
					Subtotal...	13,07888		13,07888
	Materials:							
	B0111000	m3	Aigua	0,050	x 1,05000 =	0,05250		
	B0512401	t	Ciment pòrtland amb filler calcari CEM II/B-L 32,5 R segons UNE-EN 197-1, en sacs	0,003	x 103,30000 =	0,30990		
	B9E10010	m2	Panot gris de 20x20x8 cm	1,020	x 11,45000 =	11,67900		
	D070I010	m3	Morter de ciment portland i sorra amb 250 kg/m3 de ciment, amb una proporcio en volum 1:6	0,031	x 83,19890 =	2,57917		
					Subtotal...	14,62057		14,62057
					DESPESES AUXILIARS 1,00%			0,13079
					COST DIRECTE			27,83024
					DESPESES INDIRECTES 5,00%			1,39151
					COST EXECUCIÓ MATERIAL			**29,22175**

Projecte de recreixement del mur del riu Sec al carrer dels Reis
i aixecament de la passarel·la de vianants, en l´àmbit
comprès entre els c/Primavera i el pont d´ADIF

PARTIDES D'OBRA

NÚM	CODI	UA	DESCRIPCIÓ					PREU
P- 25	F9F5STEP	m	Alineació amb peça de formigó prefabricat de 0.60 x 0.40 x 0.15 model SUPERSTEP de la casa BREINCO o equivalent, en conformació d'escala o muret de contenció. Color a definir per la Direcció Facultativa. Inclou subministrament i col·locació sobre base de formigó, incloent morter i part proporcional de talls que siguin necessaris per assolir la geometria final.	**Rend.: 1,673**				**48,68 €**
				Unitats	Preu €	Parcial	Import	
	Mà d'obra:							
	A0121000	h	Oficial 1a	0,545 /R	x 24,50000 =	7,98117		
	A0140000	h	Manobre	0,2725 /R	x 20,50000 =	3,33906		
					Subtotal...	11,32023		11,32023
	Materials:							
	B9F1SCAL	ud	Peça de formigó prefabricat de 0.60 x 0.40 x 0.15 model SUPERSTEP de la casa BREINCO, o equivalent.	1,000	x 32,00000 =	32,00000		
	D0701912	m3	Morter de ciment pòrtland amb filler calcari cem ii/b-l i sorra de pedra granítica amb 450 kg/m3 de ciment, amb una proporció en volum 1:3 i 15 n/mm2 de resistència a compressió, elaborat a l'obra amb formigonera de 250 l	0,030	x 97,72740 =	2,93182		
					Subtotal...	34,93182		34,93182
	Altres:							
	A%AUX001	%	Despeses auxiliars sobre la mà d'obra	1,00 % S/	11,32000 =	0,11320		
					Subtotal...	0,11320		0,11320
					COST DIRECTE			46,36525
					DESPESES INDIRECTES 5,00%			2,31826
					COST EXECUCIÓ MATERIAL			**48,68351**

NÚM	CODI	UA	DESCRIPCIÓ					PREU
P- 26	F9H1B751	t	Paviment de mescla bituminosa contínua en calent tipus AC 16 surf B 50/70 S de temperatura baixa , amb betum asfàltic de penetració, de granulometria semidensa per a capa de trànsit i granulat granític, estesa i compactada. La partida inclou l'estesa en superficie d'àrid granític de mida, color i granulometria definida per la DF previament a la compactació final.	**Rend.: 0,220**				**72,90 €**
				Unitats	Preu €	Parcial	Import	
	Mà d'obra:							
	A012N000	h	Oficial 1a d'obra pública	0,019 /R	x 25,48000 =	2,20055		
	A0140000	h	Manobre	0,086 /R	x 20,50000 =	8,01364		
					Subtotal...	10,21419		10,21419
	Maquinària:							
	C13350C0	h	Corró vibratori autopropulsat, de 12 a 14 t	0,012 /R	x 66,20000 =	3,61091		
	C1709B00	h	Estenedora per a paviments de mescla bituminosa	0,010 /R	x 61,49000 =	2,79500		
	C170D0A0	h	Corró vibratori per a formigons i betums autopropulsat pneumàtic	0,012 /R	x 68,93000 =	3,75982		
					Subtotal...	10,16573		10,16573
	Materials:							

PARTIDES D'OBRA

NÚM	CODI	UA	DESCRIPCIÓ					PREU
	B9H1B751	t	Mescla bituminosa contínua en calent tipus AC 16 surf B 50/70 S de temperatura baixa , amb betum asfàltic de penetració, de granulometria semidensa per a capa de trànsit i granulat granític	1,000	x 48,90000 =	48,90000		
					Subtotal...	48,90000	48,90000	
					DESPESES AUXILIARS 1,50%			0,15321
					COST DIRECTE			69,43313
					DESPESES INDIRECTES 5,00%			3,47166
					COST EXECUCIÓ MATERIAL			**72,90479**
P- 27	FD5JIA04	u	Embornal sifònic. Construcció completa de pou embornal sifònic de mides interiors 755x250mm, incloent els següents treballs: esbrossada, excavació, compactació del fons de la rasa, formació de solera de formigó HM-15 de 106x60x20 cm, formació de la caixa embornal amb peces prefabricades de formigó, formació de sifó amb placa metàl·lica o placa de formigó.	**Rend.: 0,871**				**328,17 €**
				Unitats	Preu €	Parcial	Import	
Mà d'obra:								
A0112000	h		Cap de colla	0,500	/R x 25,95000 =	14,89667		
A0121000	h		Oficial 1a	4,000	/R x 24,50000 =	112,51435		
A0140000	h		Manobre	4,000	/R x 20,50000 =	94,14466		
					Subtotal...	221,55568	221,55568	
Maquinària:								
C1105A20	h		Retroexcavadora mitjana, pneumàtics.	0,100	/R x 28,85000 =	3,31228		
					Subtotal...	3,31228	3,31228	
Materials:								
B060U305	m3		Formigó de 15 N/mm2 de resistència a compressió.	0,200	x 61,50000 =	12,30000		
B071M005	m3		Morter de ciment Portland classe M-5 (5 N/mm²) segons norma UNE-EN 998-2	0,042	x 79,00000 =	3,31800		
B0F1IA00	u		Maó massís de 30x15x9 centímetres.	54,000	x 0,13000 =	7,02000		
BD5Z3K00	m		Placa prefabricada per a formar sifó en embornal de 70x30 cm	1,000	x 12,00000 =	12,00000		
BDD1IA60	u		Base per a pou de caiguda de 700x300x550	1,000	x 53,04000 =	53,04000		
					Subtotal...	87,67800	87,67800	
					COST DIRECTE			312,54596
					DESPESES INDIRECTES 5,00%			15,62730
					COST EXECUCIÓ MATERIAL			**328,17326**

PARTIDES D'OBRA

NÚM	CODI	UA	DESCRIPCIÓ					PREU
P- 28	FD5JIGRA	u	Embornal doble. Construcció completa de pou embornal doble, apte per col·locar vorada de formigó amb obertura tipus bustia. Incloent els següents treballs: excavació, compactació del fons de la rasa, formació de solera de formigó, formació de la caixa embornal amb peces prefabricades de formigó i part proporcional de llosa superior. La partida inclou la connexió de calavaguerons i segellat de juntes.	**Rend.: 0,347**				**684,72 €**
				Unitats	Preu €	Parcial	Import	
Mà d'obra:								
A0112000	h		Cap de colla	0,500	/R x 25,95000 =	37,39193		
A0121000	h		Oficial 1a	4,000	/R x 24,50000 =	282,42075		
A0140000	h		Manobre	4,000	/R x 20,50000 =	236,31124		
					Subtotal...	556,12392	556,12392	
Maquinària:								
C1105A20	h		Retroexcavadora mitjana, pneumàtics.	0,100	/R x 28,85000 =	8,31412		
					Subtotal...	8,31412	8,31412	
Materials:								
B060U305	m3		Formigó de 15 N/mm2 de resistència a compressió.	0,200	x 61,50000 =	12,30000		
B071M005	m3		Morter de ciment Portland classe M-5 (5 N/mm²) segons norma UNE-EN 998-2	0,042	x 79,00000 =	3,31800		
B0F1IA00	u		Maó massís de 30x15x9 centímetres.	54,000	x 0,13000 =	7,02000		
BD5Z3K00	m		Placa prefabricada per a formar sifó en embornal de 70x30 cm	1,000	x 12,00000 =	12,00000		
BDD1IA60	u		Base per a pou de caiguda de 700x300x550	1,000	x 53,04000 =	53,04000		
					Subtotal...	87,67800	87,67800	
					COST DIRECTE			652,11604
					DESPESES INDIRECTES 5,00%			32,60580
					COST EXECUCIÓ MATERIAL			**684,72184**
P- 29	FD5Z9CC4	u	Bastiment i reixa de fosa dúctil, abatible i amb tanca, per a embornal, de 750x300x40 mm, classe D400 segons norma UNE-EN 124 i 10 dm2 de superfície d'absorció, col·locat amb morter	**Rend.: 1,000**				**76,05 €**
				Unitats	Preu €	Parcial	Import	
Mà d'obra:								
A012N000	h		Oficial 1a d'obra pública	0,420	/R x 25,48000 =	10,70160		
A0140000	h		Manobre	0,420	/R x 20,50000 =	8,61000		
					Subtotal...	19,31160	19,31160	
Materials:								
B0710250	t		Morter per a ram de paleta, classe M 5 (5 N/mm2), a granel, de designació (G) segons norma UNE-EN 998-2	0,040	x 33,61000 =	1,34440		
BD5Z9CC0	u		Bastiment i reixa de fosa dúctil, abatible i amb tanca, per a embornal, de 750x300x40 mm classe D400 segons norma UNE-EN 124 i 10 dm2 de superfície d'absorció	1,000	x 51,48000 =	51,48000		

PARTIDES D'OBRA

NÚM	CODI	UA	DESCRIPCIÓ		PREU
			Subtotal...	52,82440	52,82440
			DESPESES AUXILIARS 1,50%		0,28967
			COST DIRECTE		72,42567
			DESPESES INDIRECTES 5,00%		3,62128
			COST EXECUCIÓ MATERIAL		**76,04696**

P- 30 FD71IA01 u Vàlvula de clapeta per connexió a canonada de Ø250mm. Inclinació tancada de 15º. Material: HDPE i junta EPDM, reforços i eix articulació en acer inoxidable AISI-316. La partida inclou subministrament i muntatge. **Rend.: 2,943** **74,81 €**

			Unitats		Preu €		Parcial	Import
Mà d'obra:								
A0112000	h	Cap de colla	0,050	/R x	25,95000	=	0,44088	
A0121000	h	Oficial 1a	0,500	/R x	24,50000	=	4,16242	
		Subtotal...					4,60330	4,60330
Materials:								
BFBZIA02	u	Vàlvula de clapeta per connexió a canonada de Ø250mm. Inclinació tancada de 15º. Material: HDPE i junta EPDM, reforços i eix articulació en acer inoxidable AISI-316. La partida inclou subministrament i muntatge.	1,000	x	66,64000	=	66,64000	
		Subtotal...					66,64000	66,64000
		COST DIRECTE						71,24330
		DESPESES INDIRECTES 5,00%						3,56217
		COST EXECUCIÓ MATERIAL						**74,80547**

P- 31 FD71IA15 m Execució completa d'escomesa feta amb tub de PE Ø250mm, per a aigües residuals o per a aigües pluvials, incloent; excavació de rasa de no menys de 150x60 centímetres (amb mitjans mecànics i manuals, en presència de serveis urbans), piconat del fons de la rasa, formació de llit de sorra o de sauló garbellat de 10 centímetres d'espessor, subministrament i col.locació de tub estructurat de PE de Ø250mm de diàmetre nominal de paret estructurada classe SN8, formació de dau de protecció de formigó HM-20 + reblert de la resta de asa amb sòl «adequat». S'inclou també la part proporcional de junts elàstics, colzes, canvis de diàmetre i totes les operacions i materials auxliliars per a executar correctament les connexions. **Rend.: 2,239** **38,18 €**

			Unitats		Preu €		Parcial	Import
Mà d'obra:								
A0112000	h	Cap de colla	0,010	/R x	25,95000	=	0,11590	
A0121000	h	Oficial 1a	0,400	/R x	24,50000	=	4,37695	
		Subtotal...					4,49285	4,49285
Maquinària:								

PARTIDES D'OBRA

NÚM	CODI	UA	DESCRIPCIÓ					PREU
	C1105A20	h	Retroexcavadora mitjana, pneumàtics.	0,200	/R x	28,85000 =	2,57704	
			Subtotal...				2,57704	2,57704
	Materials:							
	B0312500	t	Sorra de pedrera de pedra granítica, de 0 a 3.5 mm	0,050	x	19,66000 =	0,98300	
	B064300C	m3	Formigó hm-20/p/20/i de consistència plàstica, grandària màxima del granulat 20 mm, amb >= 200 kg/m3 de ciment, apte per a classe d'exposició i	0,200	x	64,04000 =	12,80800	
	BFB51008	m	Tub estructurat de polietilè de Ø250mm, classe SN8	1,000	x	15,50000 =	15,50000	
			Subtotal...				29,29100	29,29100
			COST DIRECTE					36,36089
			DESPESES INDIRECTES 5,00%					1,81804
			COST EXECUCIÓ MATERIAL					**38,17893**

P- 32 FD71REP u Execució de connexió a pou existent. Inclou la partida l'excavació previa, perforació de la paret de pou i posterior reposició de paret un cop col.locat el tub, fins a deixar el pou en servei i en condicions de seguretat. Inclou tots els mitjans i materials necessaris. Inclou tots els moviments de terres necessaris. **Rend.: 0,037** **462,66 €**

			Unitats		Preu €		Parcial	Import
Mà d'obra:								
A0112000	h	Cap de colla	0,010	/R x	25,95000	=	7,01351	
A0121000	h	Oficial 1a	0,400	/R x	24,50000	=	264,86486	
		Subtotal...					271,87837	271,87837
Maquinària:								
C1105A20	h	Retroexcavadora mitjana, pneumàtics.	0,200	/R x	28,85000	=	155,94595	
		Subtotal...					155,94595	155,94595
Materials:								
B064300C	m3	Formigó hm-20/p/20/i de consistència plàstica, grandària màxima del granulat 20 mm, amb >= 200 kg/m3 de ciment, apte per a classe d'exposició i	0,200	x	64,04000	=	12,80800	
		Subtotal...					12,80800	12,80800
		COST DIRECTE						440,63232
		DESPESES INDIRECTES 5,00%						22,03162
		COST EXECUCIÓ MATERIAL						**462,66394**

P- 33 G219DBA2 m Neteja i posterior muntatge de barana de vidre. La partida inclou tots els mitjans auxiliars i materials necessaris, tant per la correcta neteja com pel correcte muntatge. **Rend.: 0,907** **60,30 €**

			Unitats		Preu €		Parcial	Import
Mà d'obra:								
A0112000	h	Cap de colla	0,200	/R x	25,95000	=	5,72216	

PARTIDES D'OBRA

NÚM	CODI	UA	DESCRIPCIÓ					PREU
	A0121000	h	Oficial 1a	1,000	/R x	24,50000 =	27,01213	
	A0150000	h	Manobre especialista	1,000	/R x	22,40000 =	24,69680	
						Subtotal...	57,43109	57,43109
						COST DIRECTE		57,43109
						DESPESES INDIRECTES 5,00%		2,87155
						COST EXECUCIÓ MATERIAL		**60,30264**
P- 34	G219DBAR	m	Desmuntatge de barana de vidre de l'actual passera i acopi. La partida inclou tots els mitjans auxiliars i materials necessaris.	**Rend.: 1,241**				**44,07 €**
				Unitats		Preu €	Parcial	Import
	Mà d'obra:							
	A0112000	h	Cap de colla	0,200	/R x	25,95000 =	4,18211	
	A0121000	h	Oficial 1a	1,000	/R x	24,50000 =	19,74214	
	A0150000	h	Manobre especialista	1,000	/R x	22,40000 =	18,04996	
						Subtotal...	41,97421	41,97421
						COST DIRECTE		41,97421
						DESPESES INDIRECTES 5,00%		2,09871
						COST EXECUCIÓ MATERIAL		**44,07292**
P- 35	G219U105	m	Tall amb serra de disc de paviment de mescles bituminoses o formigó, fins a una fondària de 20 cm	**Rend.: 18,600**				**4,06 €**
				Unitats		Preu €	Parcial	Import
	Mà d'obra:							
	A0112000	h	Cap de colla	0,200	/R x	25,95000 =	0,27903	
	A0121000	h	Oficial 1a	1,000	/R x	24,50000 =	1,31720	
	A0150000	h	Manobre especialista	1,000	/R x	22,40000 =	1,20430	
						Subtotal...	2,80053	2,80053
	Maquinària:							
	C110U005	h	Dipòsit d'aire comprimit de 3000 l	1,000	/R x	2,99000 =	0,16075	
	C110U075	h	Equip de màquina de serra de disc de diamant per a tallar	1,000	/R x	16,76000 =	0,90108	
						Subtotal...	1,06183	1,06183
						COST DIRECTE		3,86236
						DESPESES INDIRECTES 5,00%		0,19312
						COST EXECUCIÓ MATERIAL		**4,05548**

Projecte de recreixement del mur del riu Sec al carrer dels Reis
i aixecament de la passarel·la de vianants, en l´àmbit
comprès entre els c/Primavera i el pont d´ADIF

PARTIDES D'OBRA

NÚM	CODI	UA	DESCRIPCIÓ					PREU
P- 36	G219U200	m2	Fresat per cm de gruix de paviment de mescles bituminoses, inclòs tria i acumulació de residus, càrrega mecànica o manual i transport intern. inclosa la neteja de la superfície	**Rend.: 1,000**				**0,80 €**
				Unitats		Preu €	Parcial	Import
	Mà d'obra:							
	A0112000	h	Cap de colla	0,0004	/R x	25,95000 =	0,01038	
	A0121000	h	Oficial 1a	0,0013	/R x	24,50000 =	0,03185	
	A0150000	h	Manobre especialista	0,0026	/R x	22,40000 =	0,05824	
						Subtotal...	0,10047	0,10047
	Maquinària:							
	C110U085	h	Fresadora de paviment	0,0013	/R x	105,53000 =	0,13719	
	C131U000	h	Pala carregadora de 110 hp, tipus cat-926 o equivalent	0,0013	/R x	53,56000 =	0,06963	
	C1501U01	h	Camió de 400 hp, de 32 t (15,4 m3)	0,0052	/R x	77,52000 =	0,40310	
	C170E00U	h	Escombradora autopropulsada	0,0013	/R x	39,58000 =	0,05145	
						Subtotal...	0,66137	0,66137
						COST DIRECTE		0,76184
						DESPESES INDIRECTES 5,00%		0,03809
						COST EXECUCIÓ MATERIAL		**0,79993**
P- 37	G32BCONN	u	Col.locació de connector d'acer Ø12 en barra corrugada B500S de límit elàstic >= 500 N/mm2 de long fins a 0.65m., amb perforació previa de 20cm de formigó existent i col.locació mitjançant tac químic. Inclou el lligat a la nova armadura.	**Rend.: 0,233**				**2,73 €**
				Unitats		Preu €	Parcial	Import
	Mà d'obra:							
	A0124000	h	Oficial 1a ferrallista	0,010	/R x	24,50000 =	1,05150	
	A0134000	h	Ajudant ferrallista	0,012	/R x	21,75000 =	1,12017	
						Subtotal...	2,17167	2,17167
	Materials:							
	B0B2U002	kg	Acer en barres corrugades b 500 s de límit elàstic >= 500 n/mm2	0,640	x	0,62000 =	0,39680	
						Subtotal...	0,39680	0,39680
						DESPESES AUXILIARS 1,50%		0,03258
						COST DIRECTE		2,60105
						DESPESES INDIRECTES 5,00%		0,13005
						COST EXECUCIÓ MATERIAL		**2,73110**

PARTIDES D'OBRA

NÚM	CODI	UA	DESCRIPCIÓ					PREU
P- 38	G32D11V3	m2	Muntatge i desmuntatge d'una cara d'encofrat amb plafó metàl·lic i suports amb puntals metàl·lics, o amb taulers de fusta de pi i suport amb contraforts metàl·lic, per a murs de base rectilínia, per a una alçària de treball <= 3 m, recolzat parcialment sobre mur existent o sobre cualsevol altra superficie, per a deixar el formigó vist. Inclou part proporcional de matavius a les arestes i junts de formigonat. Inclou part proporcional de treballs i materials per segellar contacte entre plafó i base. Inclou part proporcional de tapes laterals entre diferents postes.	**Rend.: 0,693**				**36,88 €**
				Unitats		Preu €	Parcial	Import
	Mà d'obra:							
	A0123000	h	Oficial 1a encofrador	0,450	/R x	24,50000 =	15,90909	
	A0133000	h	Ajudant encofrador	0,500	/R x	21,75000 =	15,69264	
						Subtotal...	31,60173	31,60173
	Materials:							
	B0A31000	kg	Clau acer	0,1007	x	1,17000 =	0,11782	
	B0D21030	m	Tauló de fusta de pi per a 10 usos	1,991	x	0,33000 =	0,65703	
	B0D625A0	cu	Puntal metàl·lic i telescòpic per a 3 m d'alçària i 150 usos	0,004	x	8,07000 =	0,03228	
	B0D81680	m2	Plafó metàl·lic de 50x250 cm per a 50 usos	1,050	x	1,12000 =	1,17600	
	B0DZA000	l	Desencofrant	0,100	x	2,37000 =	0,23700	
	B0DZP600	u	Part proporcional d'elements auxiliars per a plafons metàl·lics, de 50x250 cm	1,000	x	0,51000 =	0,51000	
						Subtotal...	2,73013	2,73013
						DESPESES AUXILIARS 2,50%		0,79004
						COST DIRECTE		35,12190
						DESPESES INDIRECTES 5,00%		1,75610
						COST EXECUCIÓ MATERIAL		**36,87800**
P- 39	G3Z114P1	m3	Capa de neteja i anivellament amb formigó de neteja HL-150/P/20 de consistència plàstica i grandària màxima del granulat 20 mm.	**Rend.: 0,405**				**79,01 €**
				Unitats		Preu €	Parcial	Import
	Mà d'obra:							
	A0121000	h	Oficial 1a	0,115	/R x	24,50000 =	6,95679	
	A0140000	h	Manobre	0,210	/R x	20,50000 =	10,62963	
						Subtotal...	17,58642	17,58642
	Materials:							
	B06NLA2C	m3	Formigó de neteja, amb una dosificació de 150 kg/m3 de ciment, consistència plàstica i grandària màxima del granulat 20 mm, HL-150/P/20	1,000	x	57,40000 =	57,40000	
						Subtotal...	57,40000	57,40000
						DESPESES AUXILIARS 1,50%		0,26380
						COST DIRECTE		75,25022
						DESPESES INDIRECTES 5,00%		3,76251

PARTIDES D'OBRA

NÚM	CODI	UA	DESCRIPCIÓ					PREU
				COST EXECUCIÓ MATERIAL				**79,01273**
P- 40	G45158G3	m3	Formigó HA-25/P/20/IIa de consistència plàstica, grandària màxima del granulat 20 mm, amb >= 275 kg/m3 de ciment, apte per a classe d'exposició IIa. Inclou la partida el subministrament, la col·locació (fins i tot amb bomba), vibrat i curat.	**Rend.: 2,576**				**94,50 €**
				Unitats		Preu €	Parcial	Import
	Mà d'obra:							
	A0122000	h	Oficial 1a paleta	1,000	/R x	24,50000 =	9,51087	
	A0140000	h	Manobre	1,700	/R x	20,50000 =	13,52873	
						Subtotal...	23,03960	23,03960
	Maquinària:							
	C1701100	h	Camió amb bomba de formigonar	0,010	/R x	151,25000 =	0,58715	
						Subtotal...	0,58715	0,58715
	Materials:							
	B065960C	m3	Formigó HA-25/P/20/IIa de consistència plàstica, grandària màxima del granulat 20 mm, amb >= 275 kg/m3 de ciment, apte per a classe d'exposició IIa	1,000	x	65,80000 =	65,80000	
						Subtotal...	65,80000	65,80000
						DESPESES AUXILIARS 2,50%		0,57599
						COST DIRECTE		90,00274
						DESPESES INDIRECTES 5,00%		4,50014
						COST EXECUCIÓ MATERIAL		**94,50288**
P- 41	G4515EST	u	Estructures de formigó armat, executades in-situ o prefabricades, segons plànols de detall, per a aixecament del recolzament de la passera. Inclou la partida tots els mitjans i materials necessaris per executar els suplements d'estructura definits als plànols de detall. Inclou la partida l'execució in-situ o prefabricada, i tots el mitjans i materials necessaris per a la seva col.locació al lloc definitiu. Els mitjans hauran de ser els adequats per a permetre posicionar les estructures prefabricades mentre la passera estigui suspesa. Inclou execució final de petites estructures perimetrals de tancament de l'estrep, segons plànols de detall, així com de les petite estructures auxiliars per a trabar el recrescut a l'estrep actual.	**Rend.: 0,011**				**3.834,27 €**
				Unitats		Preu €	Parcial	Import
	Mà d'obra:							
	A0140000	h	Manobre	1,700	/R x	20,50000 =	3.168,18182	
						Subtotal...	3.168,18182	3.168,18182
	Maquinària:							
	C1701100	h	Camió amb bomba de formigonar	0,010	/R x	151,25000 =	137,50000	
						Subtotal...	137,50000	137,50000
	Materials:							

PARTIDES D'OBRA

NÚM	CODI	UA	DESCRIPCIÓ					PREU
	B065960C	m3	Formigó HA-25/P/20/IIa de consistència plàstica, grandària màxima del granulat 20 mm, amb >= 275 kg/m3 de ciment, apte per a classe d'exposició IIa	2,000	x 65,80000 =	131,60000		
	B0B2U002	kg	Acer en barres corrugades b 500 s de límit elàstic >= 500 n/mm2	200,000	x 0,62000 =	124,00000		
	B0D81680	m2	Plafó metàl·lic de 50x250 cm per a 50 usos	10,000	x 1,12000 =	11,20000		
					Subtotal...	266,80000	266,80000	
					DESPESES AUXILIARS 2,50%		79,20455	
					COST DIRECTE		3.651,68637	
					DESPESES INDIRECTES 5,00%		182,58432	
					COST EXECUCIÓ MATERIAL		**3.834,27068**	

P- 42 G451SUSP u Elevació de passera fins a cota necessaria i suspensió durant tot el temps que requereixin les operacions de col·locació dels elements prefabricats de recrescut. La partida inclou la posterior col.locació de la passera sobre els nous sistemes de recolzament. Inclou tots els mitjans i materials necessaris. Inclou part proporcional d'estructures auxiliars per a la correcta subjecció, elevació, suspensió i col·locació de la passera en condicions d'estabilitat i seguretat.

Rend.: 0,203 **9.419,79 €**

			Unitats		Preu €	Parcial	Import
Mà d'obra:							
A0112000	h	Cap de colla	1,000	/R x	25,95000 =	127,83251	
A012N000	h	Oficial 1a d'obra pública	1,000	/R x	25,48000 =	125,51724	
A0140000	h	Manobre	1,700	/R x	20,50000 =	171,67488	
					Subtotal...	425,02463	425,02463
Maquinària:							
C150GU30	h	Grua autopropulsada de 40 t	20,000	/R x	86,47000 =	8.519,21182	
C200P000	h	Equip i elements auxiliars per a soldadura elèctrica	1,000	/R x	3,12000 =	15,36946	
					Subtotal...	8.534,58128	8.534,58128
Materials:							
B44Z5015	kg	Acer S275JR segons UNE-EN 10025-2, format per peça simple, en perfils laminats en calent sèrie IPN, IPE, HEB, HEA, HEM i UPN, treballat al taller per a col·locar amb cargols i amb una capa d'imprimació antioxidant	1,000	x	1,00000 =	1,00000	
					Subtotal...	1,00000	1,00000
					DESPESES AUXILIARS 2,50%		10,62562
					COST DIRECTE		8.971,23153
					DESPESES INDIRECTES 5,00%		448,56158
					COST EXECUCIÓ MATERIAL		**9.419,79310**

P- 43 G4B0MALL m2 Malla electrosoldada de barres corrugades d'acer ME 20x20 cm D:8-8 mm 6x2,2 m B500SD UNE-EN 10080, col·locada.

Rend.: 0,114 **5,06 €**

			Unitats		Preu €	Parcial	Import

PARTIDES D'OBRA

NÚM	CODI	UA	DESCRIPCIÓ					PREU
Mà d'obra:								
A0112000	h	Cap de colla	0,0006	/R x	25,95000 =	0,13658		
A013U001	h	Ajudant	0,0069	/R x	21,75000 =	1,31645		
					Subtotal...	1,45303	1,45303	
Maquinària:								
C1503U10	h	Camió grua de 5 t	0,0005	/R x	41,71000 =	0,18294		
					Subtotal...	0,18294	0,18294	
Materials:								
B0B34256	m2	Malla electrosoldada de barres corrugades d'acer ME 20x20 cm D:8-8 mm 6x2,2 m B500SD UNE-EN 10080	1,050	x	3,03000 =	3,18150		
					Subtotal...	3,18150	3,18150	
					COST DIRECTE		4,81747	
					DESPESES INDIRECTES 5,00%		0,24087	
					COST EXECUCIÓ MATERIAL		**5,05834**	

P- 44 G4B0U020 kg Acer b 500 s en barres corrugades de límit elàstic no menor de 500 n/mm2, col·locat

Rend.: 0,372 **1,72 €**

			Unitats		Preu €	Parcial	Import
Mà d'obra:							
A0112000	h	Cap de colla	0,0006	/R x	25,95000 =	0,04185	
A0121000	h	Oficial 1a	0,0069	/R x	24,50000 =	0,45444	
A013U001	h	Ajudant	0,0069	/R x	21,75000 =	0,40343	
					Subtotal...	0,89972	0,89972
Maquinària:							
C1503U10	h	Camió grua de 5 t	0,0005	/R x	41,71000 =	0,05606	
C200U002	h	Màquina per a doblegar rodó d'acer	0,0017	/R x	2,22000 =	0,01015	
C200U003	h	Cisalla elèctrica	0,0017	/R x	2,39000 =	0,01092	
					Subtotal...	0,07713	0,07713
Materials:							
B0A142U0	kg	Filferro recuit de diàmetre 1,6 mm	0,010	x	1,13000 =	0,01130	
B0B2U002	kg	Acer en barres corrugades b 500 s de límit elàstic >= 500 n/mm2	1,050	x	0,62000 =	0,65100	
					Subtotal...	0,66230	0,66230
					COST DIRECTE		1,63915	
					DESPESES INDIRECTES 5,00%		0,08196	
					COST EXECUCIÓ MATERIAL		**1,72111**	

P- 45 G4ZBU020 dm3 Suport de neoprè armat per a recolzaments, inclòs part proporcional de morter d'anivellament, col·locat segons plànols de detall. Inclou ancoratges Ø10.

Rend.: 0,658 **93,75 €**

			Unitats		Preu €	Parcial	Import

PARTIDES D'OBRA

NÚM	CODI	UA	DESCRIPCIÓ					PREU
	Mà d'obra:							
	A0112000	h	Cap de colla	0,250	/R x	25,95000 =	9,85942	
	A0121000	h	Oficial 1a	1,000	/R x	24,50000 =	37,23404	
	A0140000	h	Manobre	1,000	/R x	20,50000 =	31,15502	
						Subtotal...	78,24848	78,24848
	Materials:							
	B071U102	dm3	Morter sense retracció de consistència fluida, per a rebliments i ancoratges	0,500	x	1,39000 =	0,69500	
	B4PZU012	dm3	Neoprè armat per a recolzaments	1,000	x	10,34000 =	10,34000	
						Subtotal...	11,03500	11,03500

COST DIRECTE	89,28348
DESPESES INDIRECTES 5,00%	4,46417
COST EXECUCIÓ MATERIAL	**93,74765**

P- 46	GB12UZ01	m	Barana de vidre (10+10 mm) de fins a 1,30 m d'alçada amb muntants d'acer inoxidable inclosos elements de fixació totalment col·locada, detalls segons plànols, inclós part proporcional de remats extrems.	**Rend.: 1,000**	**270,00 €**
P- 47	PAADENLL001	u	Partida per les actuacions de desconnexió i posterior connexió de la línia d'enllumenat de la passera. Inclou la partida tots els mitjans i materials necessaris, inclosos cablejat, terminals, capses estanques i qualsevol altra material. Inclou tràmits i redacció de documents necessaris per la legalització de la instal·lació eléctrica.	**Rend.: 1,000**	**2.400,00 €**
P- 48	PAPROTECCIO	u	Partida per la protecció de tots els serveis presents en les zones d'actuació. Inclou el desviament de les xarxes en cas que sigui necessari.	**Rend.: 1,000**	**5.500,00 €**
P- 49	PRECPOU	u	Recreixement de pou de registre de serveis existent a la zona de projecte que resulti afectat per un canvi de rasant. La partida inclou tota la obra civil, mitjans i materials necessaris, inclosa la reposició del marc i tapa de mides fins a Ø1,0m.	**Rend.: 1,000**	**346,20 €**
P- 50	PRECREG	u	Recreixement de registre de serveis existent a la zona de projecte que resulti afectat per un canvi de rasant. La partida inclou tota la obra civil, mitjans i materials necessaris, inclosa la reposició del marc i tapa de mides fins a fins 1x1m.	**Rend.: 1,000**	**224,60 €**
P- 51	PSEGSALUT	u	Partida per la seguretat i salut de les obres	**Rend.: 1,000**	**5.783,89 €**

PARTIDES D'OBRA

NÚM	CODI	UA	DESCRIPCIÓ	PREU

ANNEX NÚM. 6.- PLA OBRA

	MES 1				MES 2				MES 3			
	S1	S2	S3	S4	S5	S6	S7	S8	S9	S10	S11	S12
Recreixement mur riera	←											→
Enderrocs												
Estructures												
Barana												
Recrescut passera			←					→				
Enderrocs												
Estructures												
Reposicio baranes												
Adequació accessos	←											→
Enderrocs												
Serveis												
Estructures												
Paviments												
Seguretat i Salut	←											→

ANNEX NÚM. 7.- ANÀLISI ESTUDI INUNDABILITAT

Annex 7 – Estudi anàlisi inundabilitat

Prèviament a la redacció del present projecte, l'Ajuntament de Cerdanyola ha fet entrega a l'equip redactor de VOLUMS de **l'*ESTUDI D'INUNDABILITAT DEL PROJECTE D'URBANITZACIÓ DE LA PLAÇA DE L'ESTACIÓ I DEL PARC DEL RIU SEC*** redactat per l'empresa EiPO.

L'objectiu d'aquest estudi, és el fer una valoració global de quines afectacions tindrien sobre l'entorn actuacions d'urbanització al tram del Riu Sec que compren el Barri de Fontetes, el sector Cinemes el Punt i el sector d/Salvador Espri i que podrien significar una modificació de les condicions de propagació d'avingudes.

De manera mes concreta, l'estudi analitza la dinàmica de propagació d'avingudes en el tram del Riu Sec comprès entre el pont de l'Avinguda Primavera i el pont de la Carretera N-150, incorporant com a noves dades la topografia de detall de la llera i del seu entorn més immediat, així com les propostes de desenvolupament tant del projecte d'urbanització de la Plaça de l'Estació i del Parc del Riu Sec com del projecte d'urbanització del C/Salvador Espriu.

Aquest estudi analitza diferents escenaris, essent el que anomenen **EiPO-Pr57,** l'escenari que considera totes les actuacions del desenvolupament del P.U. de la Plaça de l'Estació i del Parc del Riu Sec, i també el desenvolupament del P.U. del C/Salvador Espriu.

En quant als període de retorn dels episodis d'avingudes, s'han analitza T10, T100 i T500. Per a la definició de les actuacions destinades a fer front als riscos d'inundació, s'agafen els valors màxims de làmina d'aigua per a T500.

Al present annex, es reprodueix parcialment aquest estudi d'inundabilitat. En concret es mostra la **memòria** i els **resultats concrets de l'escenari EiPO-Pr57.**

En quant al mur del marge sud del riu sec que proposa l'estudi d'inundabilitat, considerem que durant la redacció de l'estudi d'inundabilitat es va proposar un mur destinat a fer front a les avingudes de T500 pero sense tenir en compte una actuació més global e integrada com la que ara es proposa en aquest projecte.

D'aquesta manera, els Levees que l'equip redactor de l'estudi va fer servir en cada una de les seccions del model HEC-RAS van ser traslladades directament a les propostes d'actuacions, sense una anàlisis posterior per veure si es podien optimitzar i unificar les seves alçades, donant lloc a un mur amb alçada variable en relació a la rasant actual i que a la vegada, ofereix resguards molt variables que van desde els 16cm als 76cm (entenent per resguard la diferencia entre la coronació del mur proposat i la cota de làmina d'aigua per a T500).

S'adjunta a continuació una taula amb els resultats més significatius de l'escenari EiPO-Pr57 per a T500 anys, en la que s'observa una important variabilitat del resguard proposat.

Pk segons estudi inundabilitat	Cota carrer actual	Cota avinguda segons HEC-RAS EiPo PR57	h mur proposat en estudi inundabilitat	Cota mur proposada en estudi inundabilitat	Resguard proposat en estudi inundabilitat	
798,37	68,32	68,38	0,24	68,56	0,18	
773,66	67,66	68,24	0,74	68,4	0,16	
748,88	67,43	68	0,77	68,2	0,2	
723,98	67,28	67,81	0,72	68	0,19	
698,81	67,11	67,6	0,79	67,9	0,3	
674,131	67,01	67,45	0,69	67,7	0,25	
649,64	66,82	67,34	0,78	67,6	0,26	
619,43	66,7	67,17	0,9	67,6	0,43	
589,48	66,7	66,84	0,7	67,4	0,56	
587	66,7	66,8	0,6	67,3	0,5	PASSERA
580,69	66,71	66,74	0,39	67,1	0,36	
566,84	66,6	66,54	0,5	67,1	0,56	
540,03	66,51	66,34	0,59	67,1	0,76	

Imatge 1. Taula amb valors representatius de T500 EiPO-PR57

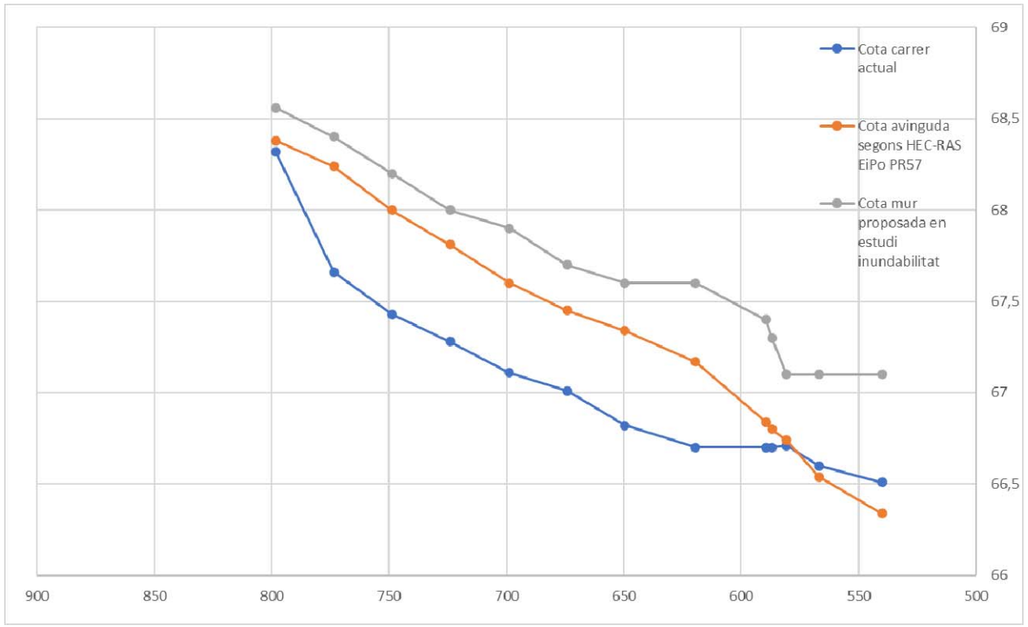

Imatge 2. Representació gràfica de la Taula 1

De l'anàlisi dels resultats, veiem també que aigües avall de la passera (a partir del PK 587) l'estudi proposa un mur amb un resguard sobre la làmina d'aigua T500 que es va incrementant fins als 76cm, quan segons les seccions HEC-RAS, aquest Levee podria tenir una alçada molt menor (o fins i tot ser inexistent doncs la làmina d'aigua va per sota de la coronació actual del mur).

Es mostra a continuació la secció HEC-RAS (general i detall) corresponent al PK 540 en la que s'observa que la làmina d'aigua va per sota de la coronació actual del mur.

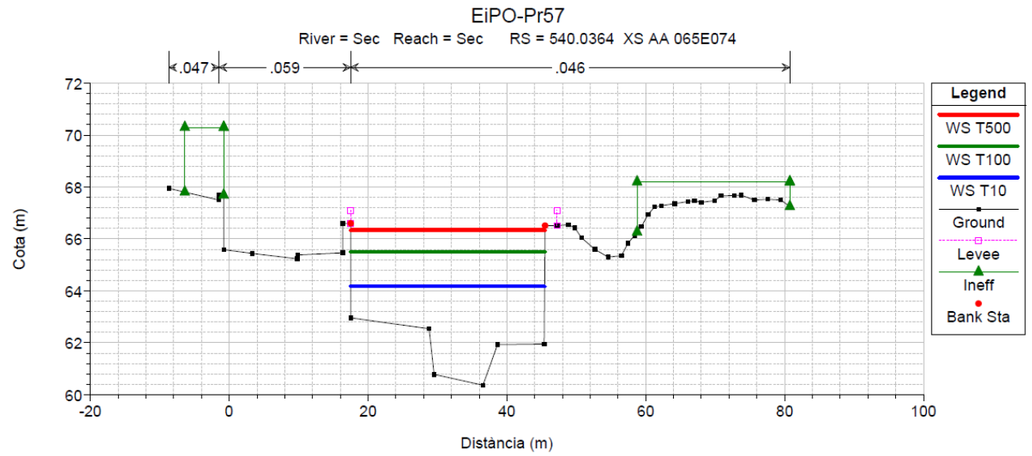

Imatge 3. Secció PK540 (General)

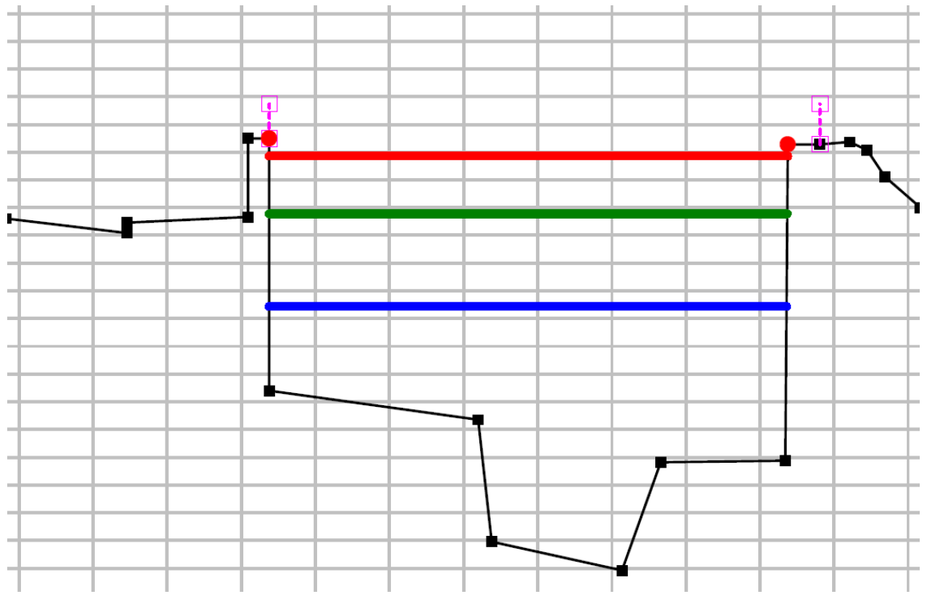

Imatge 4. Secció PK540 (Detall)

Per tot l'exposat, per la redacció del present projecte de recreixement de mur, ens hem basat en les cotes de làmina d'aigua de l'escenari EiPO-Pr57 amb T500, mentre que per l'alçada del mur proposat s'ha seguit un criteri propi.

El criteri en base al qual es projecta el recrescut de mur ha estat:

a) Projectar un mur amb alçada uniforme
b) Assegurar un resguard de com a mínim 20 cm

La proposta es concreta en un mur de 85cm de formigó que es complementa fins als 110cm (requerits per normativa de protecció vers caigudes a diferents nivells) amb barana tubular d'acer.

En quant al recreixement que es projecta per la passera (60cm), ofereix:

a) Resguard de 38cm en els extrems de la passera (punts de recolzament)
b) Resguard de 70cm al centre de la passera (diferencia deguda a la pròpia forma corva de la passera que té el centre 32cm elevat respecte als extrems) .

ESTUDI D'INUNDABILITAT DEL PROJECTE D'URBANITZACIÓ DE LA PLAÇA DE L'ESTACIÓ I DEL PARC DEL RIU SEC

Cerdanyola del Vallès (Vallès Occidental)

corp
PROMOTORS

FEBRER 2020

EiPO ESTUDIS I PROJECTES D'URBANISME I OBRES PÚBLIQUES S.L.

MEMÒRIA

1. OBJECTE DEL DOCUMENT

La finalitat del present document és l'estudi a escala local sobre el domini del Projecte d'Urbanització de la Plaça de l'Estació i del Parc del Riu Sec de l'afectació de les franges d'inundabilitat associades al pas de les diferents avingudes sobre el Riu Sec.

En l'estat actual, en base als estudis d'inundabilitat duts a terme per l'Administració Hidràulica competent, el Barri de Fontetes de Cerdanyola del Vallés i part de l'àmbit del projecte d'urbanització són susceptibles de patir inundacions degudes al pas de diferents avingudes sobre el Riu Sec, tal com mostra el Mapa de perillositat i risc d'inundació al Districte de conca fluvial de Catalunya, editat per l'Agència Catalana de l'Aigua en novembre de 2019 i del que a les figures 1 a 3 es reprodueixen les afectacions.

Figura 1. Mapa de perillositat. Calats d'inundació per a T= 500 anys

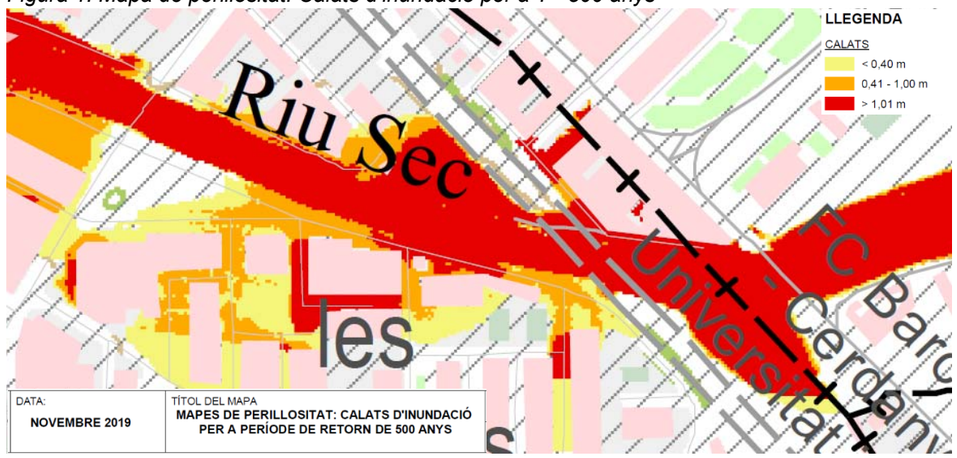

Figura 2. Mapa de perillositat. Calats d'inundació per a T= 100 anys

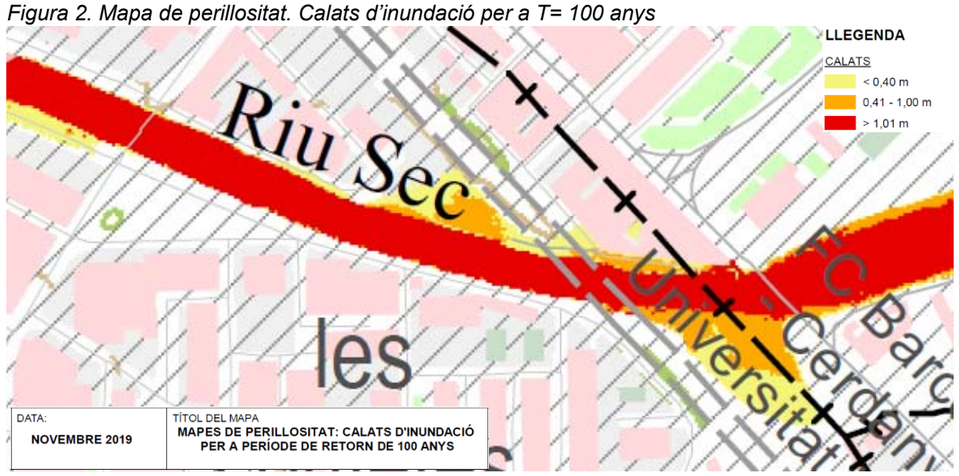

Figura 3. Mapa de perillositat. Calats d'inundació per a T= 10 anys

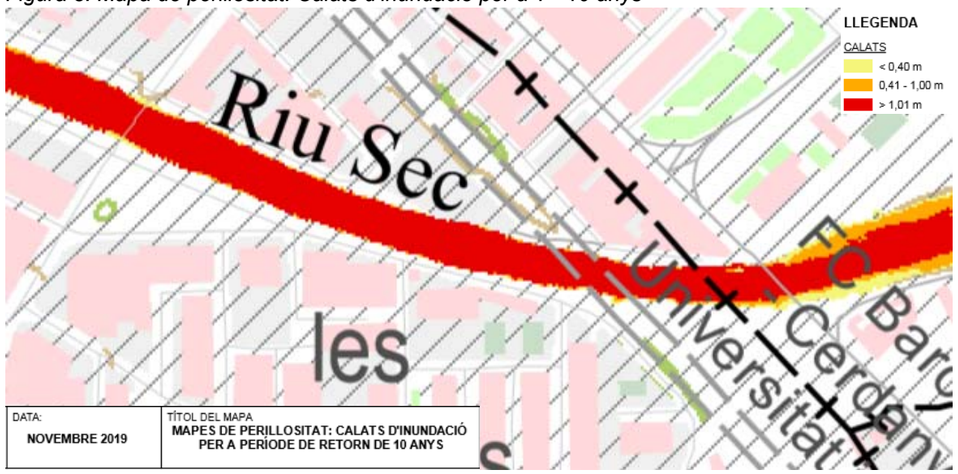

Aquesta circumstància estableix una vinculació entre els diferents àmbits (Barri de Fontetes, sector Cinemes El Punt, sector C/Salvador Espriu) que obliga a considerar conjuntament qualsevol modificació de les condicions de propagació d'avingudes en aquest tram del Riu Sec, sobre tot si hi ha previsió de desenvolupar diferents actuacions urbanístiques com són el Projecte d'urbanització de la Plaça de l'Estació i del Parc del Riu Sec i el Projecte d'urbanització del C/Salvador Espriu.

En el present document s'analitza la dinàmica de propagació d'avingudes en el tram del Riu Sec comprès entre el pont de l'Avinguda Primavera i el pont de la Carretera N-150, incorporant com a noves dades la topografia de detall de la llera i del seu entorn més immediat, així com les propostes de desenvolupament tant del projecte d'urbanització de la Plaça de l'Estació i del Parc del Riu Sec com del projecte d'urbanització del C/Salvador Espriu.

Com resultat d'aquests anàlisis, es proposen mesures que permeten minorar sensiblement els efectes de les inundacions corresponents a episodis associats a 100 i 500 anys de període de retorn en els àmbits del Barri de Fontetes, del Projecte d'urbanització de la Plaça de l'Estació i del Parc del Riu Sec i del Projecte d'urbanització del C/Salvador Espriu. El conjunt de mesures proposades són:

1. Formació d'un mur de contenció de les avingudes associades a períodes de retorn de fins a 500 anys en el marge dret del Riu Sec, entre el pont de l'Avinguda de la Primavera i el pont de la línia de ferrocarril de Barcelona a Manresa i Lleida.

2. Formació d'un mur de contenció d'avingudes al marge esquerre del Riu Sec, presentant la mateixa cota de coronació que el del marge dret. En aquest façana fluvial, es preveu prolongar el Passeig del Pont, fins enllaçar-lo amb el C/Salvador Espriu, passant per sota del pont del Ferrocarril de Barcelona a Manresa i Lleida.

3. Enlairament de la passarel·la de vianants existent, donat que el model elaborat per l'ACA en el marc de la PEF del Besòs la mostra com un obstacle al pas de l'avinguda associada a 500. La mínima cota actual del parament inferior del tauler és la 66,70.

4. Reperfilat de la llera del Riu Sec, entre el pont del ferrocarril de Barcelona a Manresa i Lleida i el pont de la C-150, de manera que es generi un pendent uniforme en el llit d'aigües baixes. Aquest reperfilat comportarà una regularització del fons de la llera, de manera que s'eliminin els petits obstacles que, en generar pertorbacions al flux de l'aigua ocasionen rabejos que incrementen el calat necessari per al pas del cabal.

5. Supressió del mur de tancament envers el Riu Sec del pas inferior per a vianants sota la N-150 que va des del C/Salvador Espriu fins al CAP II Cerdanyola – Ripollet. Aquest fet no comporta la supressió del pas, doncs el mur es substituirà per una barana que permet el pas de l'aigua, però si la seva inutilització en cas d'avingudes superiors a 10 anys de període de retorn. Aquesta circumstància serà corregida amb el desenvolupament del Projecte d'urbanització del C/Salvador Espriu amb la Carretera de Barcelona.

6. Neteja de la llera a l'entorn (10 m aigües avall i aigües amunt) del pont de la Carretera N-150, eliminant els elements prominents: pedres de mida superior a 20 cm, acumulacions de materials arrossegats que formin barres o dunes de mida superior a 10 cm, arrels superficials, creixements de canyissars, etc., de manera que es faciliti el flux d'aigua.

7. Prolongació uns 10 m aigües avall la pila esquerra del pont del ferrocarril, mitjançant un mur d'alçada decreixent quina finalitat és assegurar el confinament de l'avinguda associada a 500 anys de període de retorn, de manera que els seus efectes en aquesta secció no siguin pitjors que els que es produirien en l'estat actual.

La figura número 4 mostra l'esquema de les actuacions proposades.

Figura 4. Esquema d'actuacions de defensa contra inundacions

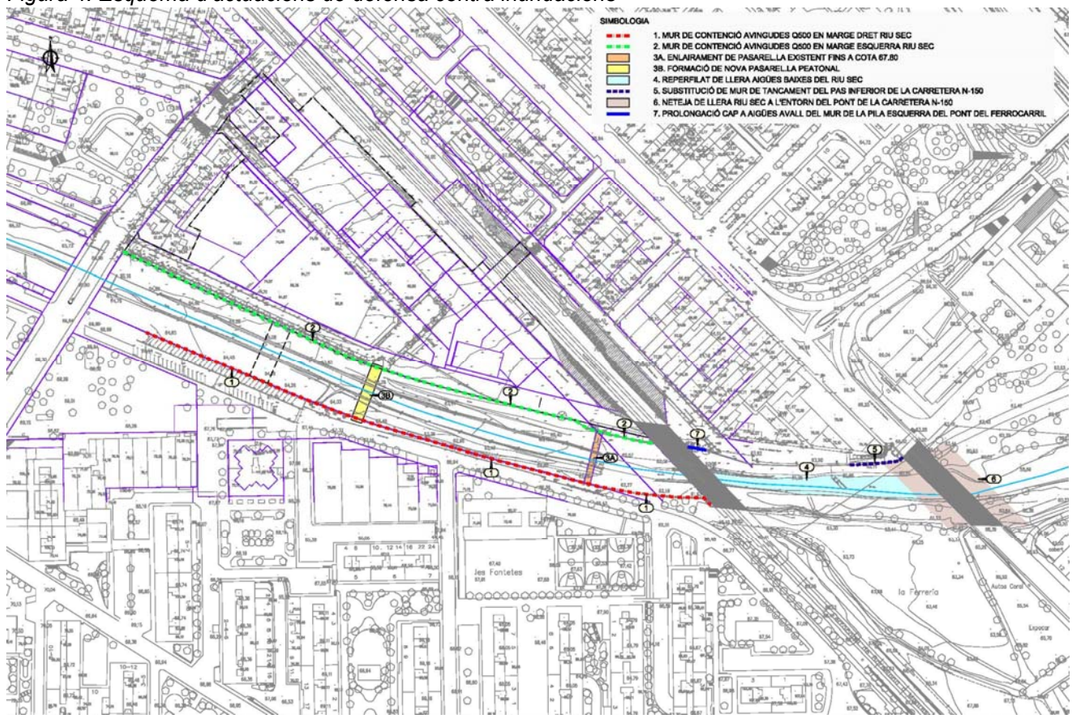

Les mesures de protecció contra inundacions que es proposen s'introdueixen dins del model matemàtic, modificant la geometria de les seccions de càlcul, amb la finalitat de disminuir o eliminar l'afectació deguda al pas de les diferents avingudes.

Finalment, en base als resultats dels estudis es determina si les mesures proposades permeten assegurar que el Projecte d'Urbanització de la Plaça de l'Estació i del Parc del Riu Sec compleix amb la compatibilitat d'usos prevista a la directriu de preservació en front el riscos d'inundació inclosa al Reglament de la Llei d'Urbanisme.

2. INFORMACIÓ DE PARTIDA

Es disposa del model HEC-RAS en règim gradualment variat elaborat per l'Agència Catalana de l'Aigua en el marc de la PEF del Besòs sobre els cursos del Riu Sec, el Torrent de la Grípia i el Torrent de la Batzuca, a partir del que s'obtenen les afectacions per inundacions recollides a les figures 1 a 3. Aquest estudi ha estat facilitat per l'Agència Catalana de l'Aigua a l'Ajuntament de Cerdanyola del Vallés.

3. MODEL NUMÈRIC DE SIMULACIÓ

El model matemàtic de simulació es basa en la formulació de les equacions de Saint Venant que descriuen el comportament d'un fluid en règim variable lliure unidimensional:

Equació de continuïtat:

$$\frac{\partial Q}{\partial x} + \frac{\partial A}{\partial t} = 0$$

Equació de conservació de la quantitat de moviment:

$$\frac{\partial Q}{\partial t} + \frac{\partial}{\partial x}\left(\frac{Q^2}{A}\right) + gA\frac{\partial h}{\partial x} - gA(S_0 - S_f) = 0$$

on Q és el cabal
A és l'àrea de flux
h és el calat d'aigua
S_0 és la pendent de fons de la llera
S_f és la pendent de fricció
g és la constant de gravetat (g= 9,81 ms^{-2})

De manera implícita, aquestes equacions es basen en les següents hipòtesis que en el cas que ens ocupa són d'aplicació:

- La fondària de la làmina d'aigua (calat) és petita en relació a les altres dimensions del problema (longitud de llera, secció hidràulica,...).
- Existeix distribució hidrostàtica de pressions segons la component vertical, el que implica que el flux és en làmina lliure.
- La pendent de la solera és reduïda
- El fons és fix.

En casos de geometries reals, no és possible la resolució analítica d'aquestes equacions, de manera que cal recórrer a mètodes numèrics.

El model numèric emprat (HEC-RAS) permet la realització del càlcul unidimensional del perfil de la làmina d'aigua en règim permanent gradualment variat mitjançant l'aplicació de l'equació de conservació de l'energia:

$$y_2 + z_2 + \frac{\alpha_2 v_2^{\,2}}{2g} = y_1 + z_1 + \frac{\alpha_1 v_1^{\,2}}{2g} + h_e$$

on y_1, y_2 corresponen al calat de la làmina d'aigua a les seccions d'estudi.
z_1, z_2 corresponen a les cotes de la canalització a les seccions d'estudi.
v_1, v_2 són les velocitats del flux a les seccions d'estudi.
α_1, α_2 són coeficients que afecten els termes de velocitat i es calculen a partir del perfil transversal de la velocitat sobre la secció.
g és l'acceleració de la gravetat.
h_e és el terme corresponent a pèrdues d'energia.

$$h_e = L \cdot S_f + C\left(\frac{\alpha_2 v_2^{\,2}}{2g} - \frac{\alpha_1 v_1^{\,2}}{2g}\right)$$

essent L longitud del tram estudiat.
S_f pèrdua de càrrega unitària associada a fricció.
C coeficient de pèrdua per expansió o contracció del flux.

i de l'equació de conservació de la quantitat de moviment:

$$P_2 - P_1 + W_x - F_f = Q \cdot \rho \cdot \Delta V_x$$

on
P_1, P_2 correspon al valor de la pressió hidrostàtica a les seccions d'estudi.
W_x és la component en la direcció del flux del pes de la massa d'aigua entre les seccions d'estudi.
F_f correspon al terme de pèrdues per fricció.
Q és el cabal circulant.
ρ és el valor de la densitat de l'aigua (ρ = 1000 kg/m^3).
ΔV_x és la variació de la component de la velocitat en la direcció del flux.

Per a la realització del càlcul es necessària la introducció de la geometria del model mitjançant la definició de les seccions transversals dels punts característics de la llera i de les condicions de contorn que condicionen el problema.

4. PROCEDIMENT D'ESTUDI I RESULTATS

Per a l'estudi de la inundabilitat a escala local s'ha procedit de la següent manera:

a) Elaboració d'una topografia local a escala 1/500 de l'àmbit de llera i del seu entorn més immediat que permeti una discretització més fidedigna del terreny que la procedent d'un model d'elevacions que resulta d'una restitució aèria.

b) Introducció en els models de les modificacions geomètriques derivades del desenvolupament previst al Projecte d'Urbanització de la Plaça de l'Estació i del Parc del Riu Sec, així com al Projecte d'Urbanització del Carrer Salvador Espriu.

c) Plantejament i anàlisi de les mesures de protecció envers inundacions plantejades a l'epígraf 1.

d) Comparativa dels nivells d'avinguda assolits en l'estat actual a l'àmbit d'estudi envers els nivells previstos amb les modificacions geomètriques derivades del desenvolupament dels projectes d'urbanització i de l'adopció de les mesures de protecció.

La incorporació de les dades indicades als epígrafs a), b) i c) dins del model hidràulic del Riu Sec es realitza modificant la geometria d'algunes seccions del model elaborat per l'Agència Catalana de l'Aigua. En concret es reelaboren les seccions situades entre el pont de l'Avinguda Primavera (ST 864.1022) i el pont de la carretera N-150 (ST 403.0411). A més s'introdueixen 9 seccions addicionals: ST 831.7421; ST 773.6643; ST 723.9855; ST 674.131; ST 619.4294; ST 492.809, ST 475.3599; ST 457.9273 i ST 426.9937. Les 4 últimes, juntament amb les existents entre el pont del ferrocarril i el pont de la N-150 permeten obtenir amb major grau de detall que el model original de l'Agència Catalana de l'Aigua la dinàmica de propagació d'avingudes en el front fluvial del C/Salvador Espriu.

En quant a cabals (magnitud i secció d'aplicació), condicions de contorn i rugositats del model hidràulic es respecta el que està establert en el model original del sistema elaborat per l'Agència Catalana de l'Aigua. A les noves seccions, els coeficients de rugositat són coherents amb les seccions procedents del model original que les envolten.

Als annexes 1, 2 i 3 es mostren els resultats corresponents al tram del Riu Sec comprès entre el pont de l'Avinguda Primavera i el pont de la Carretera N-150. Val a dir que fora d'aquest àmbit, els resultats de tots els models (tant l'original de l'Agència Catalana de l'Aigua, com els elaborats en el present estudi) són coincidents. Per tant, no s'inclouen dins de les taules i figures mostrades, ni en l'abast territorial de les franges d'inundabilitat que es mostren en els plànols.

Els principals resultats obtinguts són els següents:

i) En el model corresponent a l'estat actual, la passarel·la de vianants existent aigües amunt del pont del ferrocarril de Barcelona a Manresa i Lleida suposa un obstacle al flux de les avingudes associades a 500 anys de període de retorn, tal com es pot observar a la figura número 5.

Figura 5. Nivells d'avinguda per a Q500, Q100 i Q10 en l'estat actual, al pas per la passarel·la de vianants

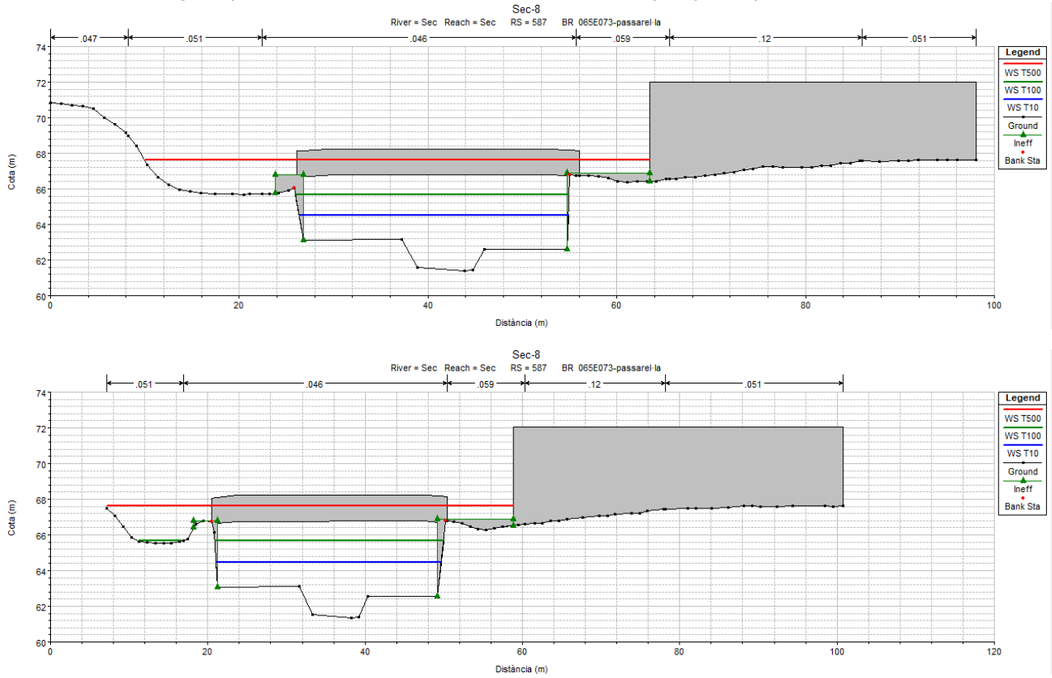

ii) Les modificacions de geometria sobre la definició de la llera, de l'ordenació resultant dels projectes d'urbanització previstos i de les mesures de protecció envers inundacions únicament afecten els resultats del model que s'obtenen entre el pont de l'Avinguda Primavera i el pont de la Carretera N-150.

Les figures 6, 7 i 8 mostren la comparativa entre els perfils de làmina d'aigua corresponent a l'estat actual i al derivat de l'adopció de les mesures de protecció contra inundacions així com de desenvolupament del P.U. de la Plaça de l'Estació i del Parc del Riu Sec (EiPO -Pr56), per a 500, 100 i 10 anys de període de retorn. A la vegada, a les figures 9, 10 i 11 es mostren la mateixa comparativa de resultats però considerant també el desenvolupament del P.U. del C/Salvador Espriu (EiPO-Pr-57).

Figura 6. Perfil de làmina d'aigua corresponent a T500 anys. Estat actual vs EiPO-Pr56

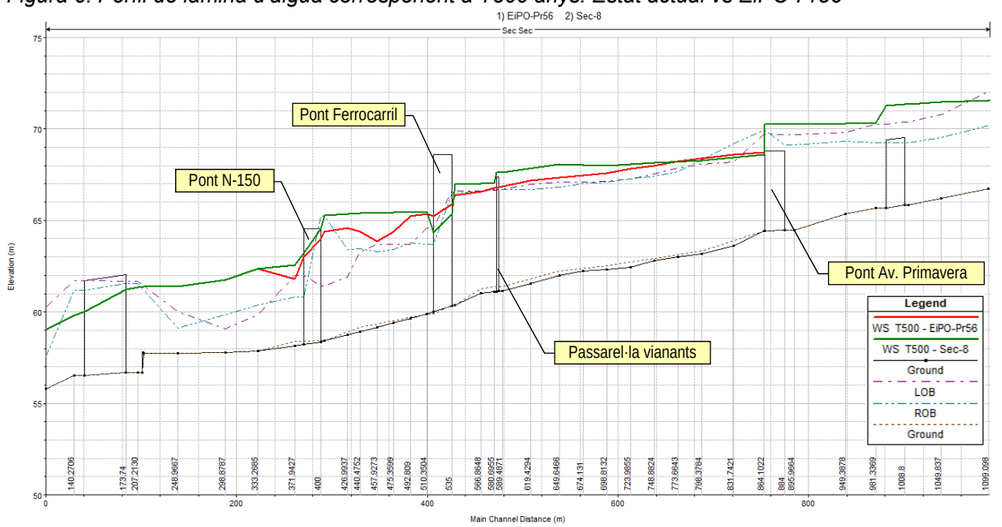

Figura 7. Perfil de làmina d'aigua corresponent a T100 anys. Estat actual vs EiPO-Pr56

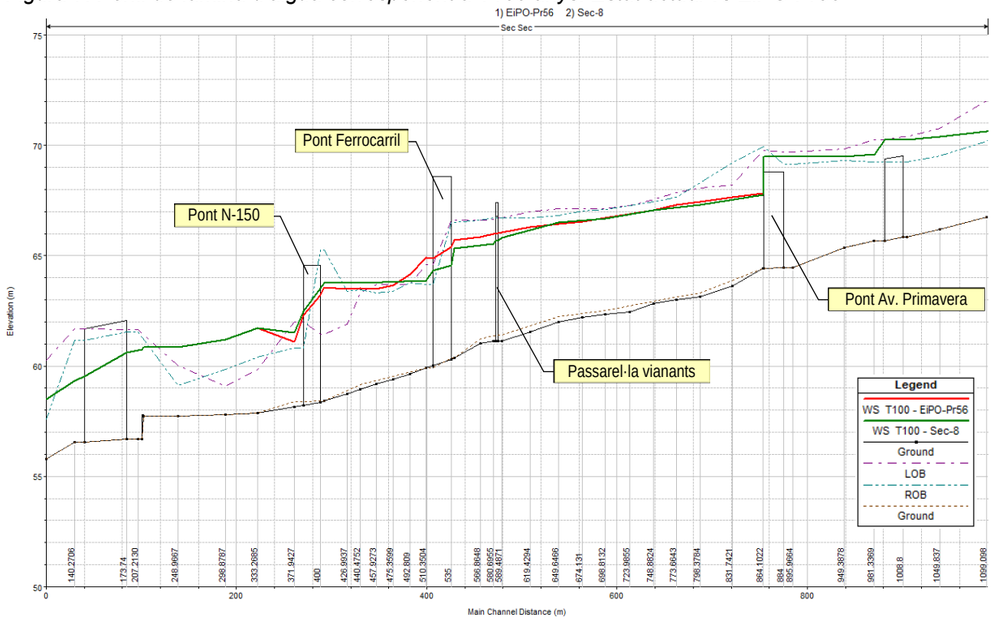

Figura 8. Perfil de làmina d'aigua corresponent a T10 anys. Estat actual vs EiPO-Pr56

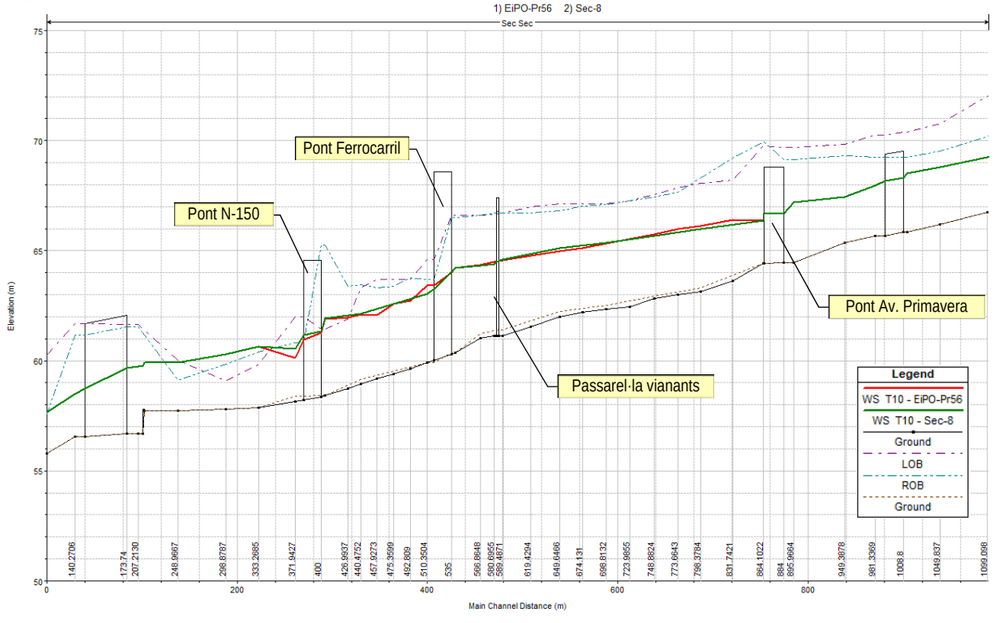

Figura 9. Perfil de làmina d'aigua corresponent a T500 anys. Estat actual vs EiPO-Pr57

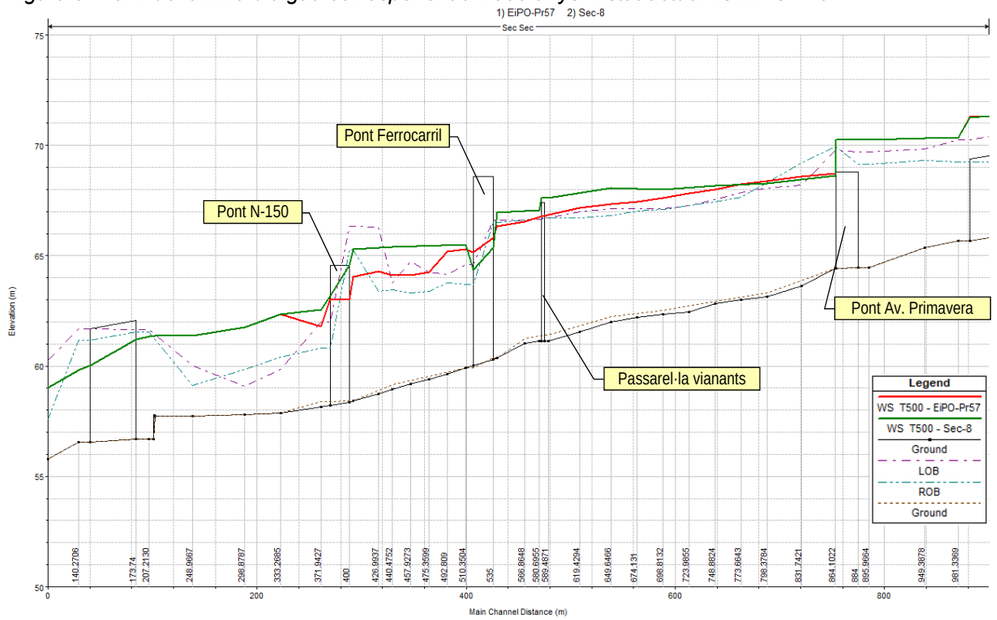

Figura 10. Perfil de làmina d'aigua corresponent a T100 anys. Estat actual vs EiPO-Pr57

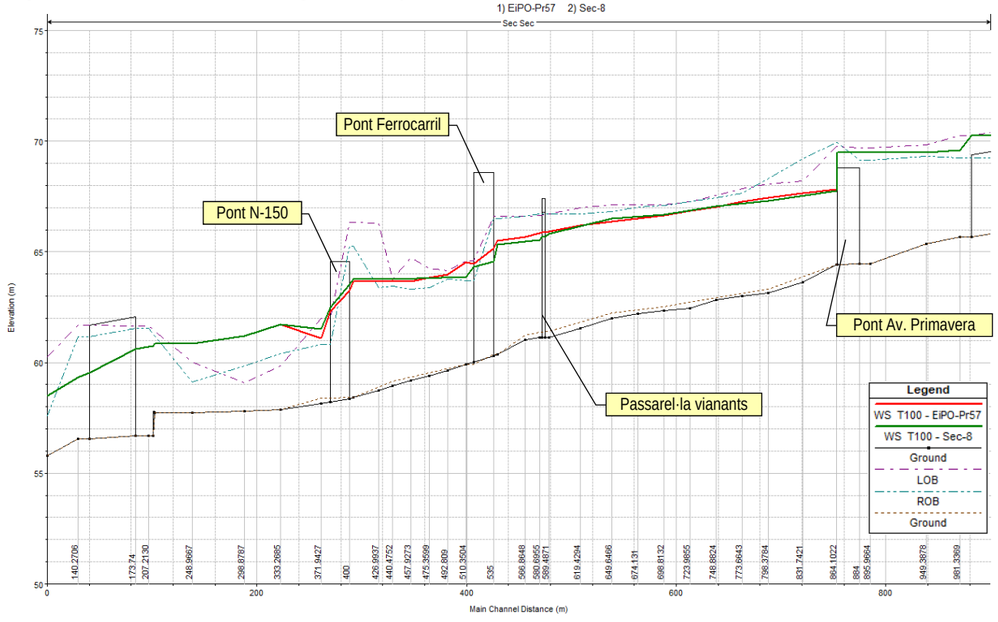

Figura 11. Perfil de làmina d'aigua corresponent a T10 anys. Estat actual vs EiPO-Pr57

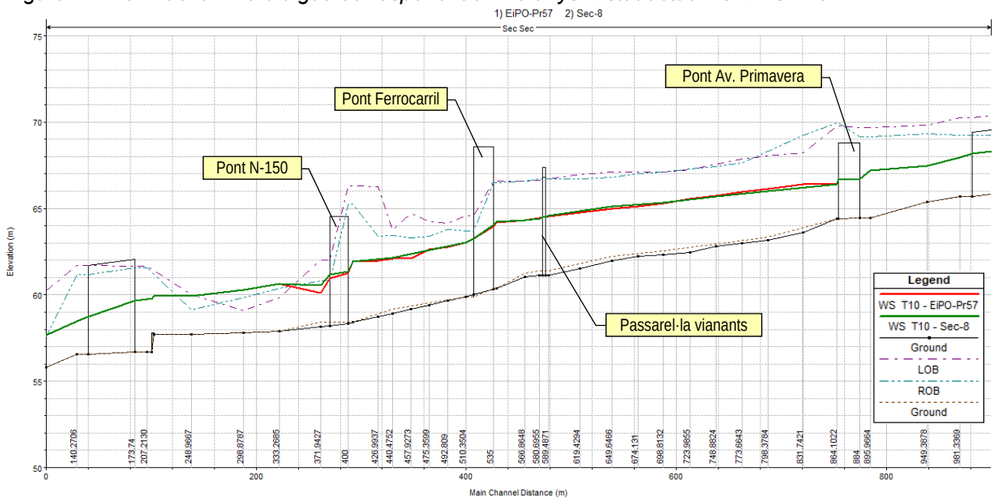

iii) La comparativa de resultats que mostren les figures 6 i 9, entre l'estat actual i els estats projectats enfront a una avinguda associada a 500 anys de període de retorn, permet observar que la cota que assoleix la làmina d'aigua en els estats projectats (EiPO-Pr56 i EiPO-Pr57) és inferior a la que s'assoleix en l'estat actual. Per tant és pot assegurar que els desenvolupaments previstos (tant si s'urbanitza el C/Salvador Espriu com si es manté en la seva configuració actual) minoren la inundabilitat produïda pel pas d'una avinguda associada a 500 anys de període de retorn.

iv) De forma quantitativa, la comparativa de resultats entre les simulacions corresponents a l'estat actual (Sec-8) i als estats projectats (EiPO-Pr56 i EiPO-Pr57) es recull als annexes 5 i 6. El resum dels resultats obtinguts és l'indicat a la taula número 1.

Taula 1. Comparativa de resultats entre els models Sec-8, EiPO-Pr56 i EiPO-Pr57

	Comparativa Sec-8 vs EiPO-Pr56			Comparativa Sec-8 vs EiPO-Pr57		
	T= 10 a	T= 100 a	T= 500 a	T= 10 a	T= 100 a	T= 500 a
Màxim increment de làmina d'aigua (m)	0,40	1,05	0,11	0,14	0,67	0,11
Màxim decrement de làmina d'aigua (m)	0,42	0,42	0,99	0,42	0,42	1,27
Màxim increment de calat (m)	0,40	1,05	0,27	0,32	0,67	0,27
Màxim decrement de calat (m)	0,17	0,21	0,87	0,17	0,17	1,21
Màxim increment de velocitat (m/s)	0,45	0,37	1,39	0,45	0,37	1,52
Màxim decrement de velocitat (m/s)	0,79	1,74	0,15	0,48	1,24	0,14

v) Les figures 6 a 11 permeten observar que en el tram comprès entre el pont de l'Avinguda Primavera i el pont del ferrocarril, les diferents avingudes queden circumscrites als límits definits per les proteccions d'endegament en front a inundació. Una secció representativa d'aquesta situació és la mostrada a la figura número 12.

Figura 12. Secció representativa de l'actuació de les proteccions contra inundacions

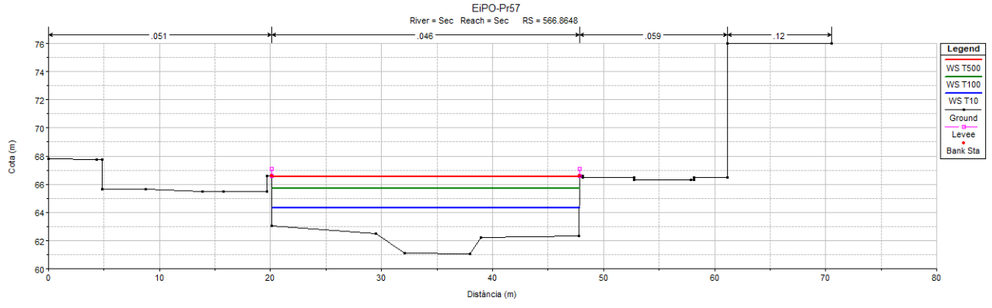

Pel que respecta a la façana fluvial del C/Salvador Espriu, es produeixen desbordaments per a 500 i 100 anys de període de retorn, però aquests presenten menors calats, sobre tot en la solució que incorpora les rasants que defineix el P.U del C/Salvador Espriu.

vi) Per assegurar un resguard suficient del pas de les diferents avingudes sota la passarel·la de vianants situada aigües amunt del pont del ferrocarril, cal enlairar el taulell.

La cota actual del parament inferior del tauler és la 66,70. La cota necessària per assegurar un resguard de 0,50 m davant el pas de les avingudes associades a 500 anys de període de retorn és la 67,30. Per tant, la passarel·la actual ha d'aixecar-se un mínim de 0,60 m respecte a la seva posició actual. La figura número 13 mostra el pas de les diferents avingudes a través de la solució d'enlairament prevista per a la passarel·la de vianants.

Figura 13. Nivells d'avinguda per a Q500, Q100 i Q10 al pas per la passarel·la de vianants modificada

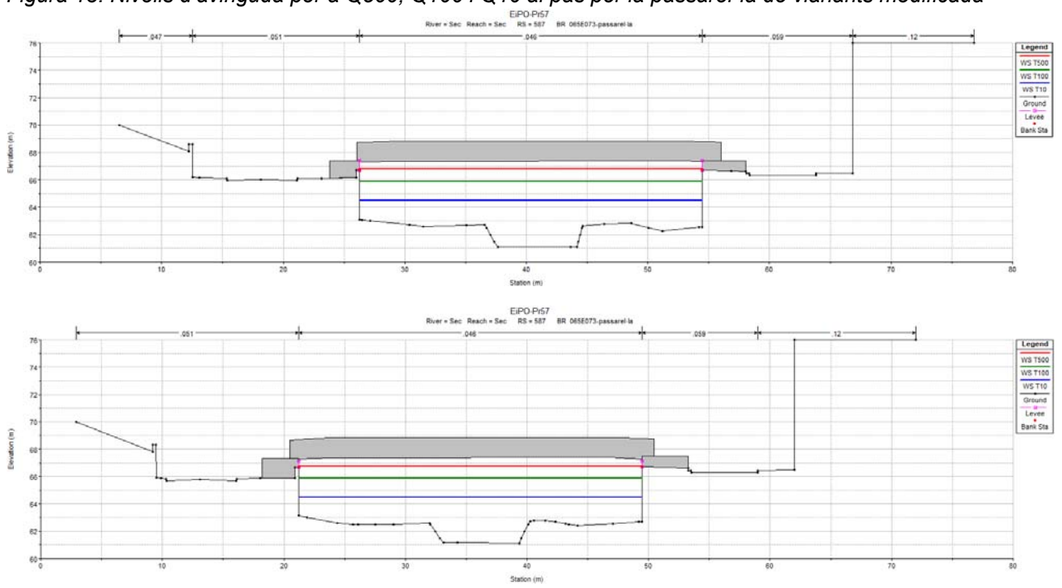

5. INVENTARI DELS MODELS HIDRÀULICS

Els models hidràulics emprats en la confecció del present estudi (que s'adjunten dins del projecte HEC-RAS Cerd-RSec.prj) són els següents:

1. *Plan Sec-8.*
   Model facilitat per l'Agència Catalana de l'Aigua, corresponent al sistema de lleres formada pel Torrent de la Grípia, el Torrent de la Batzuca i el Riu Sec. Cabals associats a 3, 10, 50, 100 i 500 anys de període de retorn. Condicions de contorn corresponents a calat crític als extrems aigües amunt dels torrents de la Grípia i de la Batzuca, conservació d'energia a la confluència dels dos torrents anteriors amb el Riu Sec i condicions de contorn a l'extrem aigües avall corresponents als calat fixats pel Riu Ripoll a la desembocadura del Riu Sec.

2. *Plan EiPO-Pr56*
   Model resultant d'incorporar la geometria de la llera que resulta de l'aixecament topogràfic de detall realitzat entre el pont de l'Avinguda Primavera i el pont del ferrocarril de Barcelona a Manresa i Lleida, a més de la incorporació de les mesures de protecció contra inundacions indicades anteriorment i la ordenació prevista per a l'àmbit del P.U de la Plaça de l'Estació i del Parc del Riu Sec. Aquesta geometria s'introdueix modificant les seccions del Riu Sec compreses entre la 864.1022 i la 403.0411, a la vegada que s'introdueixen 9 seccions addicionals. En aquest model es manté la geometria de l'estat actual del C/Salvador Espriu.

La tramificació de cabals és la mateixa que en el plan Sec-8, analitzant-se el pas de les avingudes associades a 3, 10, 50, 100 i 500 anys de període de retorn. També es mantenen les condicions de contorn del plan Sec-8.

3. *Plan EiPO-Pr57*
   Aquest model és la modificació del plan EiPO-Pr56 incorporant la geometria derivada del desenvolupament del Projecte d'Urbanització del C/Salvador Espriu.

   Com en el cas anterior, la tramificació de cabals és la mateixa que en el plan Sec-8, analitzant-se el pas de les avingudes associades a 3, 10, 50, 100 i 500 anys de període de retorn. Anàlogament, es mantenen les condicions de contorn del plan Sec-8.

La sortida de resultats dels annexes 2, 3 i 4 contempla la representació gràfica dels calats de pas de les avingudes associades als períodes de 10, 100 i 500 anys sobre el perfil longitudinal i les seccions transversals dels casos estudiats, així com la taula de dades on el significat de les diferents variables és el següent:

- River Sta. Secció transversal d'estudi.
- Q Total Cabal de pas per la secció (m^3/s).
- Min Ch El Cota de la solera de la canalització (m).
- WS Elev Cota de la làmina d'aigua (m).
- Crit WS Cota corresponent al calat crític a la secció d'estudi (m).
- E.G. Elev Cota corresponent a la línia d'energia a la secció d'estudi (m).
- E.G. Slope Pendent motriu del flux d'aigua (m/m).
- Vel Chnl Velocitat de l'aigua al seu pas per la secció d'estudi (m/s).
- Flow Area Area mullada de flux (m^2).
- Top Width Amplada de la làmina d'aigua en superfície (m).
- Froude#Chl Número de Froude corresponent al flux que passa a través de la secció d'estudi.
- Calat Calat en la secció d'estudi (m).

Addicionalment, es realitza una comparativa entre els resultats (nivells d'aigua, perfil longitudinal i seccions transversals) corresponents als següents models:

Plan *Sec-8* vs plan *EiPO-Pr56*

Plan *Sec-8* vs plan *EiPO-Pr57*

6. SÍNTESI I CONCLUSIONS

En l'estat actual, en base als estudis d'inundabilitat duts a terme per l'Administració Hidràulica competent, el Barri de Fontetes de Cerdanyola del Vallés i part de l'àmbit del Projecte d'Urbanització de la Plaça de l'Estació i del Parc del Riu Sec són susceptibles de patir inundacions degudes al pas pel Riu Sec d'avingudes associades a 100 i 500 anys de període de retorn.

Per tal de protegir aquests àmbits envers inundacions associades a períodes de retorn de fins a 500 anys es proposen les mesures que s'indiquen a continuació. Aquestes mesures es fan extensives a l'àmbit del Projecte d'Urbanització del C/Salvador Espriu per tal de no empitjorar les seves condicions d'inundabilitat si la protecció es restringeix exclusivament a la façana del Riu Sec compresa entre el pont de l'Avinguda Primavera i el pont del ferrocarril de Barcelona a Manresa i Lleida.

1. Formació d'un mur de contenció de les avingudes associades a períodes de retorn de fins a 500 anys en el marge dret del Riu Sec, entre el pont de l'Avinguda de la Primavera i el pont de la línia de ferrocarril de Barcelona a Manresa i Lleida. L'alçada del mur respecte a la rasant del vial adjacent al riu (carrer dels Reis) serà variable al llarg del seu traçat, iniciant-se a zero en la confluència amb el pont de l'Avinguda de la Primavera i assolint alçades de 25 cm al voltant de la confluència de la Ronda del Guinardó amb el C/dels Reis, de 75 cm a la cruïlla del C/Pintor Vayreda amb el C/dels Reis, de 78 cm a la cruïlla del C/Zurbarán amb el C/dels Reis i de 60 cm a la cruïlla del C/Joan Miró amb el C/dels Reis. La màxima alçada necessària és de 1,0 m i es localitza en un tram davant del CEIP Fontetes, just aigües amunt de la passarel·la existent. Als plànols de l'estudi s'indiquen les cotes mínimes de coronació que haurà de presentar el mur a cada secció.

2. Formació d'un mur de contenció d'avingudes al marge esquerre del Riu Sec, presentant la mateixa cota de coronació que el del marge dret. En aquest façana fluvial, es preveu prolongar el Passeig del Pont, fins enllaçar-lo amb el C/Salvador Espriu, passant per sota del pont del Ferrocarril de Barcelona a Manresa i Lleida. Les alçades que el mur presentarà envers al nou vial estaran compreses entre els 50 i el 78 cm en tot el tram de façana fluvial, incrementant-se fins a 1,64 m en la secció immediatament aigües amunt del pont del Ferrocarril de Barcelona a Manresa i Lleida.

3. Enlairament de la passarel·la de vianants existent. La cota actual del parament inferior del tauler és la 66,70. La cota necessària per assegurar un resguard de 1,0 m davant el pas de les avingudes associades a 500 anys de període de retorn és la 67,80. Per tant, la passarel·la actual ha d'enlairar-se un mínim de 1,10 m respecte a la seva posició actual.

4. Reperfilat de la llera del Riu Sec, entre el pont del ferrocarril de Barcelona a Manresa i Lleida i el pont de la C-150, de manera que es generi un pendent uniforme en el llit d'aigües baixes. Aquest reperfilat comportarà una regularització del fons de la llera, de manera que s'eliminin els petits obstacles que, en generar pertorbacions al flux de l'aigua ocasionen rabejos que incrementen el calat necessari per al pas del cabal. Els moviments de terres seran petits, suposant excavacions màximes de l'ordre dels 25 cm.

5. Supressió del mur de tancament envers el Riu Sec del pas inferior per a vianants sota la N-150 que va des del C/Salvador Espriu fins al CAP II Cerdanyola – Ripollet. Aquest fet no comporta la supressió del pas, doncs el mur es substituirà per una barana que permet el pas de l'aigua, però si la seva inutilització en cas d'avingudes superiors a 10 anys de període de retorn. Aquesta circumstància serà corregida amb el desenvolupament del Projecte d'urbanització del C/Salvador Espriu amb la Carretera de Barcelona, tal com es pot apreciar a la figura número 14.

Figura 14. Secció representativa de les actuacions al C/Salvador Espriu

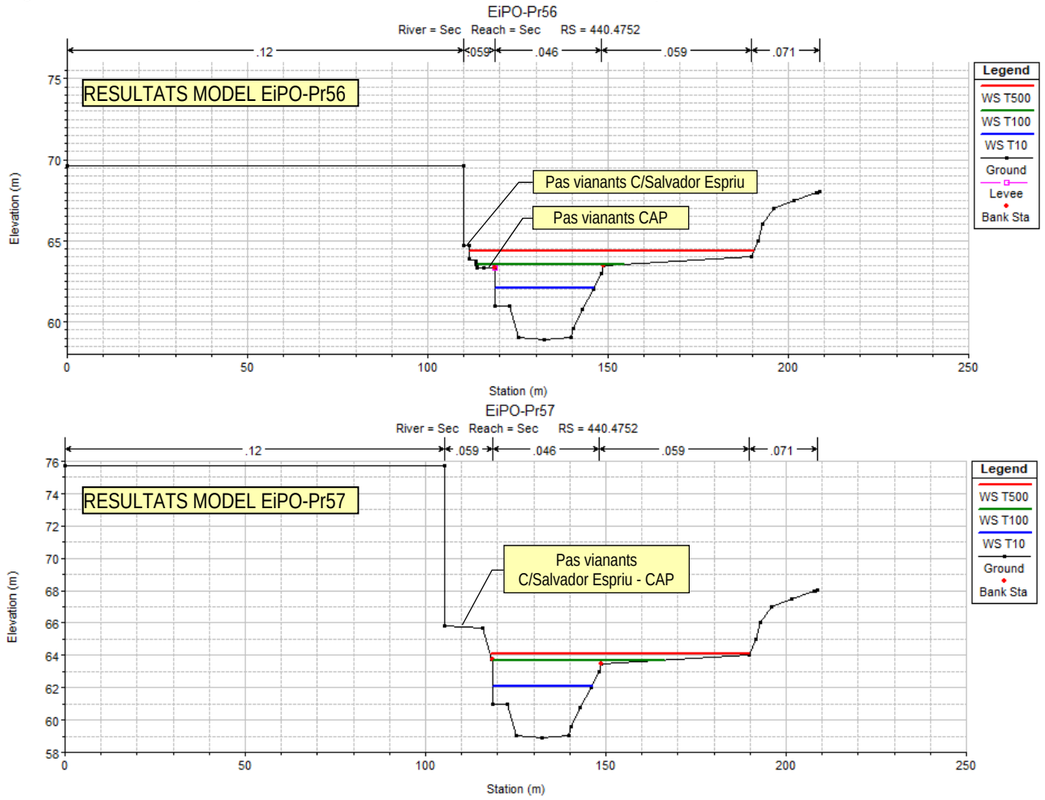

6. Neteja de la llera a l'entorn (10 m aigües avall i aigües amunt) del pont de la Carretera N-150, eliminant els elements prominents: pedres de mida superior a 20 cm, acumulacions de materials arrossegats que

formin barres o dunes de mida superior a 10 cm, arrels superficials, creixements de canyissars, etc., de manera que es faciliti el flux d'aigua.

7. Finalment, caldrà prolongar uns 10 m aigües avall la pila esquerra del pont del ferrocarril, mitjançant un mur d'alçada decreixent des de 1,52 m en el contacte amb el pont fins a 0. La finalitat d'aquest mur és assegurar el confinament de l'avinguda associada a 500 anys de període de retorn, de manera que els seus efectes en aquesta secció no siguin pitjors que els que es produirien en l'estat actual.

Amb aquestes actuacions s'aconsegueix suprimir la inundabilitat del barri de Fontetes, alhora que es milloren les circumstàncies (en quant a calats) en la façana fluvial del C/Salvador Espriu. No obstant, el futur desenvolupament del projecte d'urbanització del C/Salvador Espriu millorarà notablement la inundabilitat associada al pas del Riu Sec doncs eleva la cota del vial, el que permet que no quedi afectat per les franges d'inundabilitat associada a 100 anys de període de retorn i que disminueixin notablement els calats d'inundació que afecten al mateix durant el pas d'una avinguda associada a 500 anys de període de retorn.

Amb les anteriors mesures, s'assegura que el Projecte d'Urbanització de la Plaça de l'Estació i del Parc del Riu Sec compleix amb la compatibilitat d'usos prevista a la directriu de preservació front el riscs d'inundació inclosa al Reglament de la Llei d'Urbanisme, donat que es preveuen les actuacions necessàries per a la protecció en front als riscos d'inundació a l'àmbit del sòl urbà, tal com estipula l'article 6.5 de l'esmentat reglament.

Cerdanyola del Vallés, febrer de 2020

Els redactors,

Jordi San Millan Filbà
E.C.C.P. col. 8.857

Emiliano Borrachero Sánchez
E.C.C.P. col. 16.181

LEiPO ESTUDIS I PROJECTES D'URBANISME I OBRES PÚBLIQUES S.L.

ESTUDI D'INUNDABILITAT DEL PROJECTE D'URBANITZACIÓ DE LA PLAÇA DE L'ESTACIÓ I DEL PARC DEL RIU SEC

CERDANYOLA DEL VALLÈS

Resultats model EiPO-Pr57 per al tram comprès entre el pont Av. Primavera i el pont de la carretera N-150

Riu Sec

Període de Retorn T10 anys

Secció	Cabal (m3/s)	Min Ch El (m)	W.S. Elev (m)	Crit W.S. (m)	E.G.Elev (m)	E.G.Slope (m/m)	Vel Chnl (m/s)	Flow Area (m2)	Top Width (m)	Froude #Chl	Calat (m)
864,10	176,20	64,41	66,38	66,62	67,40	0,03149	4,48	39,34	34,22	1,33	1,97
831,74	176,20	63,63	66,40	66,08	66,86	0,00922	3,02	58,26	33,60	0,73	2,77
798,38	176,20	63,15	66,14	65,71	66,57	0,00781	2,91	60,51	32,30	0,68	2,99
773,66	176,20	63,00	65,98	65,46	66,38	0,00684	2,82	62,50	31,45	0,64	2,98
748,88	176,20	62,82	65,73	65,32	66,19	0,00835	3,02	58,38	30,68	0,70	2,91
723,99	176,20	62,44	65,55	65,05	65,99	0,00734	2,93	60,05	29,48	0,66	3,11
698,81	176,20	62,33	65,31	64,89	65,79	0,00830	3,06	57,64	29,25	0,70	2,98
674,13	176,20	62,22	65,12	64,64	65,57	0,00890	2,97	59,25	29,29	0,67	2,90
649,65	176,20	61,98	64,97	64,35	65,35	0,00717	2,76	63,77	29,88	0,60	2,99
619,43	176,20	61,54	64,77	64,13	65,14	0,00678	2,71	65,07	30,27	0,59	3,23
589,49	176,20	61,12	64,55	63,86	64,93	0,00684	2,76	63,92	28,16	0,58	3,43
587,00	Bridge										
580,70	176,20	61,12	64,46	63,81	64,86	0,00707	2,80	62,85	28,24	0,60	3,34
566,86	176,20	61,04	64,34	63,72	64,75	0,00723	2,86	61,58	27,73	0,61	3,30
540,04	176,20	60,37	64,17	63,46	64,55	0,00642	2,73	64,62	27,92	0,57	3,80
535,00	Bridge										
510,35	176,20	59,90	63,04	63,02	63,78	0,01952	3,80	46,43	30,32	0,98	3,14
492,81	176,20	59,66	62,76	62,62	63,45	0,01557	3,68	47,84	27,13	0,89	3,10
475,36	176,20	59,41	62,62	62,25	63,15	0,01052	3,25	54,17	27,52	0,74	3,21
457,93	176,20	59,17	62,08	62,04	62,85	0,01859	3,88	45,47	27,40	0,96	2,91
440,48	176,20	58,93	62,11	61,32	62,49	0,00572	2,74	64,38	27,45	0,57	3,18
426,99	176,20	58,74	61,97	61,44	62,40	0,00775	2,91	60,54	29,81	0,65	3,23
403,04	176,20	58,41	61,91	60,90	62,19	0,00593	2,34	75,25	36,40	0,52	3,50
400,00	Bridge										
371,94	176,20	58,15	60,13	60,58	61,70	0,04616	5,56	31,72	23,52	1,53	1,98
333,27	176,20	57,88	60,64	60,12	61,00	0,01005	2,67	70,36	51,68	0,61	2,76
298,88	176,20	57,79	60,29	59,91	60,68	0,00790	2,89	71,10	48,34	0,64	2,50

Calat màxim	3,80	Velocitat màxim	5,56
Calat mínim	1,97	Velocitat mínim	2,34
		Velocitat promig	3,15

ESTUDI D'INUNDABILITAT DEL PROJECTE D'URBANITZACIÓ DE LA PLAÇA DE L'ESTACIÓ I DEL PARC DEL RIU SEC

CERDANYOLA DEL VALLÈS

Resultats model EiPO-Pr57 per al tram comprès entre el pont Av. Primavera i el pont de la carretera N-150

Període de Retorn T100 anys

Secció	Cabal (m3/s)	Min Ch El (m)	W.S. Elev (m)	Crit W.S. (m)	E.G.Elev (m)	E.G.Slope (m/m)	Vel Chnl (m/s)	Flow Area (m2)	Top Width (m)	Froude #Chl	Calat (m)
864,10	373,50	64,41	67,81	67,54	68,73	0,00976	4,26	87,75	35,29	0,84	3,40
831,74	373,50	63,63	67,64	66,99	68,35	0,00745	3,73	100,07	33,60	0,69	4,01
798,38	373,50	63,15	67,43	66,66	68,11	0,00674	3,66	102,04	32,31	0,66	4,28
773,66	373,50	63,00	67,28	66,42	67,94	0,00633	3,62	103,30	31,46	0,64	4,28
748,88	373,50	62,82	67,04	66,29	67,77	0,00721	3,79	98,60	30,69	0,67	4,22
723,99	373,50	62,44	66,86	66,05	67,59	0,00694	3,78	98,78	29,49	0,66	4,42
698,81	373,50	62,33	66,65	65,89	67,41	0,00736	3,86	96,75	29,25	0,68	4,32
674,13	373,50	62,22	66,49	65,64	67,21	0,00790	3,76	99,43	29,29	0,65	4,27
649,65	373,50	61,98	66,37	65,35	67,01	0,00662	3,53	105,77	29,89	0,60	4,39
619,43	373,50	61,54	66,20	65,11	66,80	0,00614	3,44	108,60	30,35	0,58	4,66
589,49	373,50	61,12	65,93	64,89	66,60	0,00699	3,63	102,86	28,17	0,61	4,81
587,00	Bridge										
580,70	373,50	61,12	65,84	64,84	66,52	0,00709	3,67	101,77	28,25	0,62	4,72
566,86	373,50	61,04	65,68	64,76	66,41	0,00746	3,78	98,89	27,75	0,64	4,64
540,04	373,50	60,37	65,51	64,49	66,19	0,00700	3,66	101,97	27,97	0,61	5,14
535,00	Bridge										
510,35	373,50	59,90	64,54	64,11	65,29	0,00919	3,91	101,47	45,22	0,72	4,64
492,81	373,50	59,66	63,96	63,74	65,01	0,01361	4,55	84,39	42,55	0,88	4,30
475,36	373,50	59,41	63,82	63,31	64,74	0,01053	4,25	88,81	32,60	0,77	4,41
457,93	373,50	59,17	63,67	63,10	64,53	0,00995	4,11	93,87	44,90	0,75	4,50
440,48	373,50	58,93	63,68	62,44	64,27	0,00526	3,38	112,21	47,58	0,57	4,75
426,99	373,50	58,74	63,65	62,47	64,18	0,00551	3,25	123,83	110,64	0,58	4,91
403,04	373,50	58,41	63,65	62,05	64,02	0,00366	2,70	138,56	37,09	0,44	5,24
400,00	Bridge										
371,94	373,50	58,15	61,09	61,82	63,40	0,03695	6,74	55,79	28,20	1,45	2,94
333,27	373,50	57,88	61,71	61,12	62,21	0,00873	3,32	129,11	57,61	0,61	3,83
298,88	373,50	57,79	61,20	60,84	61,86	0,00913	3,91	119,60	57,54	0,72	3,41

Calat màxim	5,24	Velocitat màxim	6,74
Calat mínim	2,94	Velocitat mínim	2,70
		Velocitat promig	3,85

ESTUDI D'INUNDABILITAT DEL PROJECTE D'URBANITZACIÓ DE LA PLAÇA DE L'ESTACIÓ I DEL PARC DEL RIU SEC

CERDANYOLA DEL VALLÈS

Resultats model EiPO-Pr57 per al tram comprès entre el pont Av. Primavera i el pont de la carretera N-150

Període de Retorn T500 anys

Secció	Cabal	Min Ch El	W.S. Elev	Crit W.S.	E.G.Elev	E.G.Slope	Vel Chnl	Flow Area	Top Width	Froude #Chl	Calat
	(m3/s)	(m)	(m)	(m)	(m)	(m/m)	(m/s)	(m2)	(m)		(m)
864,10	539,50	64,41	68,71	68,18	69,77	0,00755	4,57	118,16	35,96	0,78	4,30
831,74	539,50	63,63	68,58	67,64	69,44	0,00662	4,10	131,70	33,61	0,66	4,95
798,38	539,50	63,15	68,38	67,32	69,22	0,00622	4,06	132,92	32,31	0,64	5,23
773,66	539,50	63,00	68,24	67,10	69,07	0,00600	4,04	133,49	31,46	0,63	5,24
748,88	539,50	62,82	68,00	66,98	68,90	0,00671	4,21	128,19	30,70	0,66	5,18
723,99	539,50	62,44	67,81	66,76	68,73	0,00677	4,26	126,64	29,49	0,66	5,37
698,81	539,50	62,33	67,60	66,60	68,55	0,00709	4,33	124,52	29,26	0,67	5,27
674,13	539,50	62,22	67,45	66,35	68,36	0,00771	4,23	127,48	29,30	0,65	5,23
649,65	539,50	61,98	67,34	66,04	68,16	0,00660	4,01	134,70	29,89	0,60	5,36
619,43	539,50	61,54	67,17	65,80	67,95	0,00614	3,91	138,15	30,35	0,58	5,63
589,49	539,50	61,12	66,84	65,62	67,74	0,00741	4,20	128,56	28,17	0,63	5,72
587,00	Bridge										
580,70	539,50	61,12	66,74	65,57	67,65	0,00751	4,24	127,19	28,25	0,64	5,62
566,86	539,50	61,04	66,54	65,50	67,52	0,00811	4,40	122,59	27,76	0,67	5,50
540,04	539,50	60,37	66,34	65,22	67,29	0,00781	4,31	125,30	28,00	0,65	5,97
535,00	Bridge										
510,35	539,50	59,90	65,30	64,76	66,21	0,00865	4,35	133,18	46,05	0,71	5,40
492,81	539,50	59,66	65,20	64,62	66,04	0,00712	4,19	143,68	48,85	0,67	5,54
475,36	539,50	59,41	64,26	64,14	65,69	0,01429	5,32	104,08	36,78	0,92	4,85
457,93	539,50	59,17	64,10	64,08	65,38	0,01318	5,07	114,36	50,22	0,88	4,93
440,48	539,50	58,93	64,11	63,21	65,03	0,00727	4,28	139,20	71,95	0,68	5,18
426,99	539,50	58,74	64,30	63,18	64,83	0,00502	3,43	209,10	138,68	0,56	5,56
403,04	539,50	58,41	64,06	62,66	64,69	0,00556	3,52	153,31	37,76	0,55	5,65
400,00	Bridge										
371,94	539,50	58,15	61,79	62,59	64,38	0,03026	7,21	78,46	38,52	1,35	3,64
333,27	539,50	57,88	62,35	61,66	62,99	0,00866	3,76	167,51	65,00	0,63	4,47
298,88	539,50	57,79	61,75	61,41	62,60	0,00977	4,51	152,18	59,95	0,77	3,96

Calat màxim	5,97	Velocitat màxim	7,21
Calat mínim	3,64	Velocitat mínim	3,43
		Velocitat promig	4,35

EiPO-Pr57

Sec Sec

Legend
WS T500
WS T100
WS T10
Ground
LOB
ROB

Cota (m)

75
70
65
60
55
50

0
200
400
600
800

Distância (m)

140.2706
173.74
207.2130
248.9667
298.8787
333.2685
371.9427
400
426.9937
440.4752
457.9273
475.3599
492.809
510.3504
535
566.8648
580.6955
589.4871
619.4294
649.6466
674.131
698.8132
723.9855
748.8824
773.6643
798.3784
831.7421
864.1022
884
895.9664
949.3878
981.3369
1008.8
1049.837
1099.098

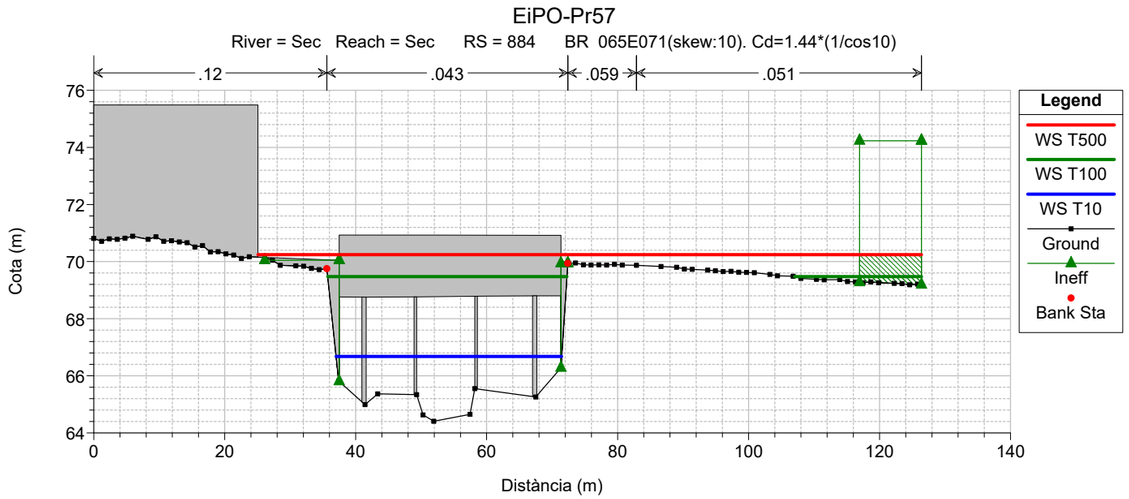
EiPO-Pr57
River = Sec Reach = Sec RS = 884 BR 065E071(skew:10). Cd=1.44*(1/cos10)
.12
.043
.059
.051
Cota (m)
Distància (m)
Legend
WS T500
WS T100
WS T10
Ground
Ineff
Bank Sta

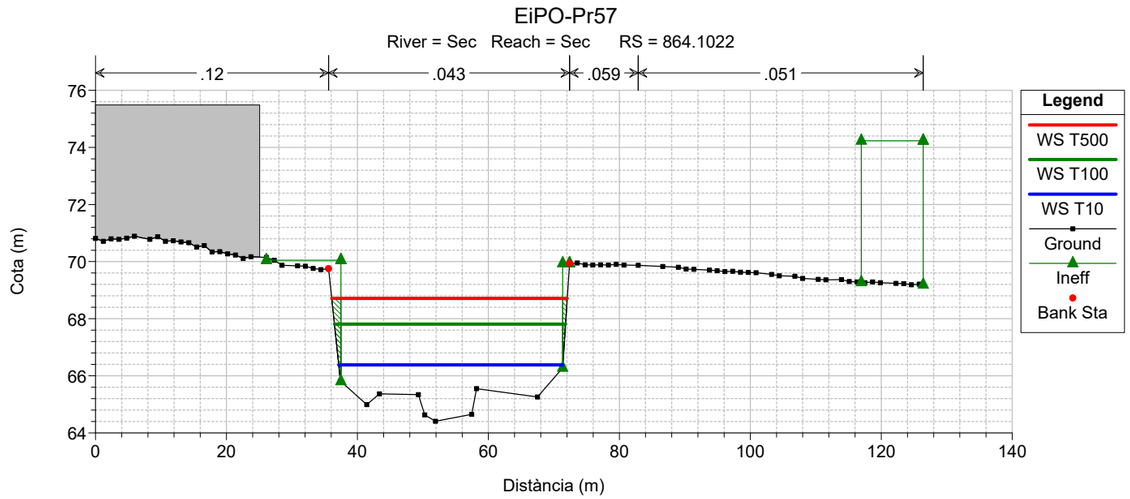
EiPO-Pr57
River = Sec Reach = Sec RS = 864.1022
.12
.043
.059
.051
Cota (m)
Distància (m)
Legend
WS T500
WS T100
WS T10
Ground
Ineff
Bank Sta

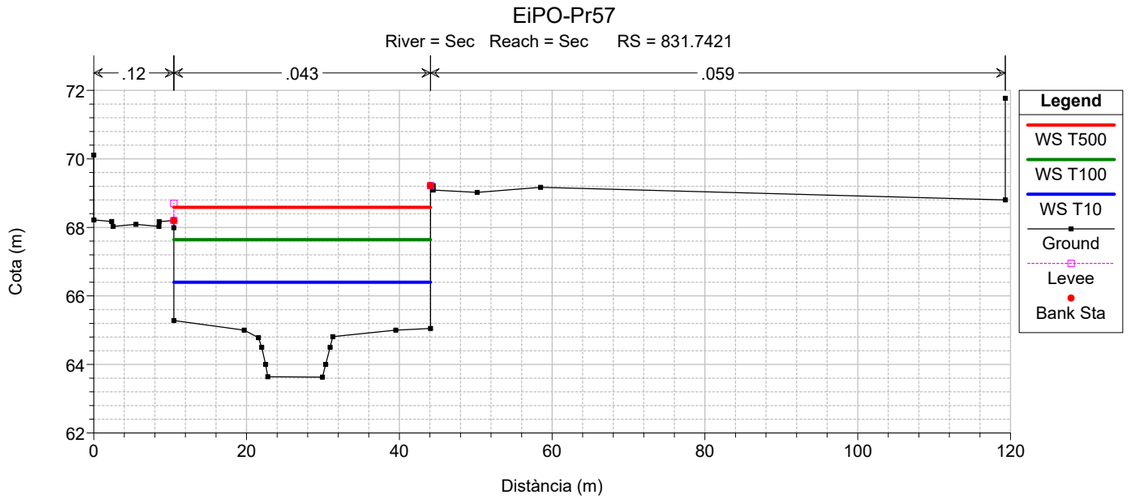
EiPO-Pr57
River = Sec Reach = Sec RS = 831.7421
.12
.043
.059
Cota (m)
Distància (m)
Legend
WS T500
WS T100
WS T10
Ground
Levee
Bank Sta

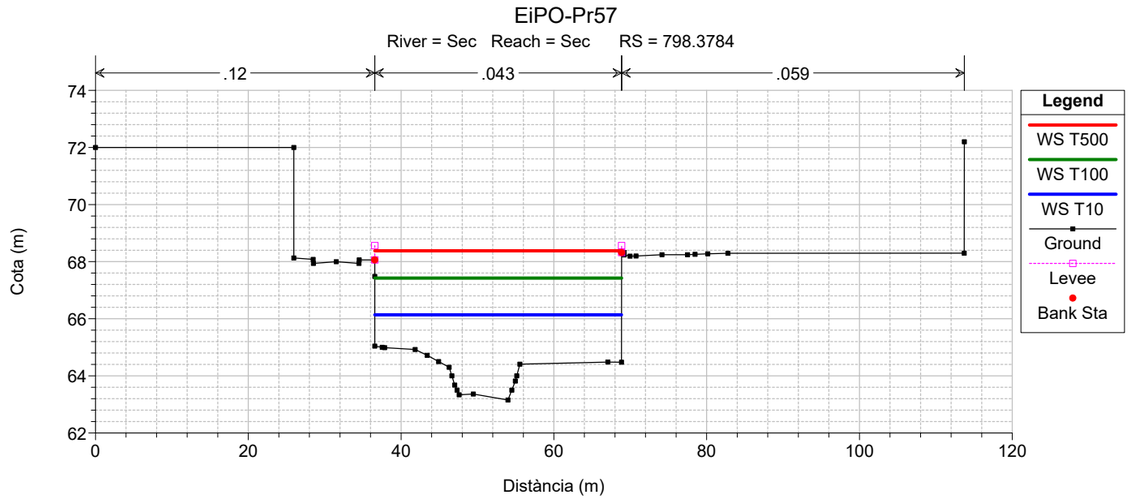
EiPO-Pr57
River = Sec Reach = Sec RS = 798.3784
.12
.043
.059
Cota (m)
Distància (m)
Legend
WS T500
WS T100
WS T10
Ground
Levee
Bank Sta

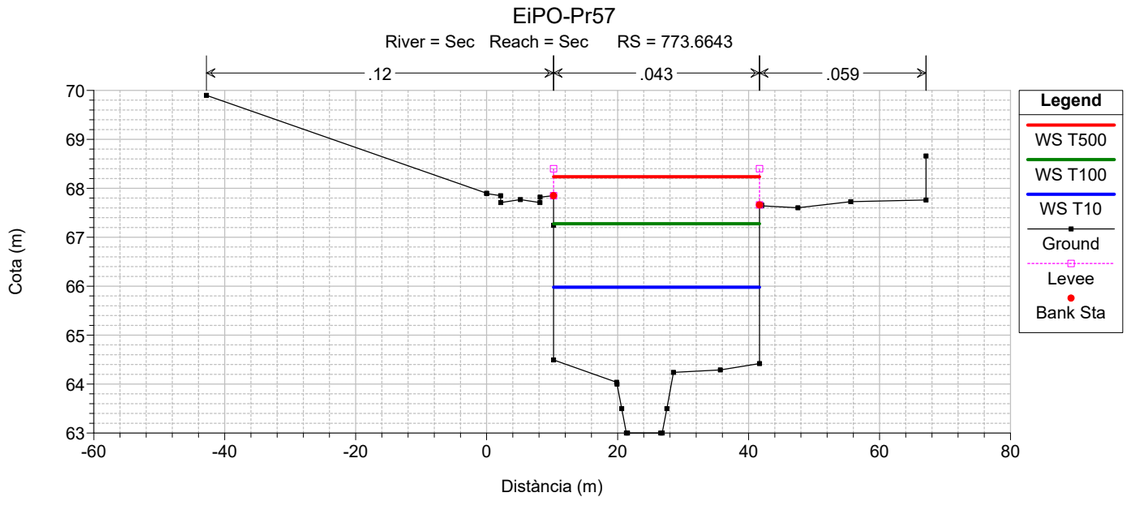
EiPO-Pr57
River = Sec Reach = Sec RS = 773.6643
.12
.043
.059
Cota (m)
Distància (m)
Legend
WS T500
WS T100
WS T10
Ground
Levee
Bank Sta

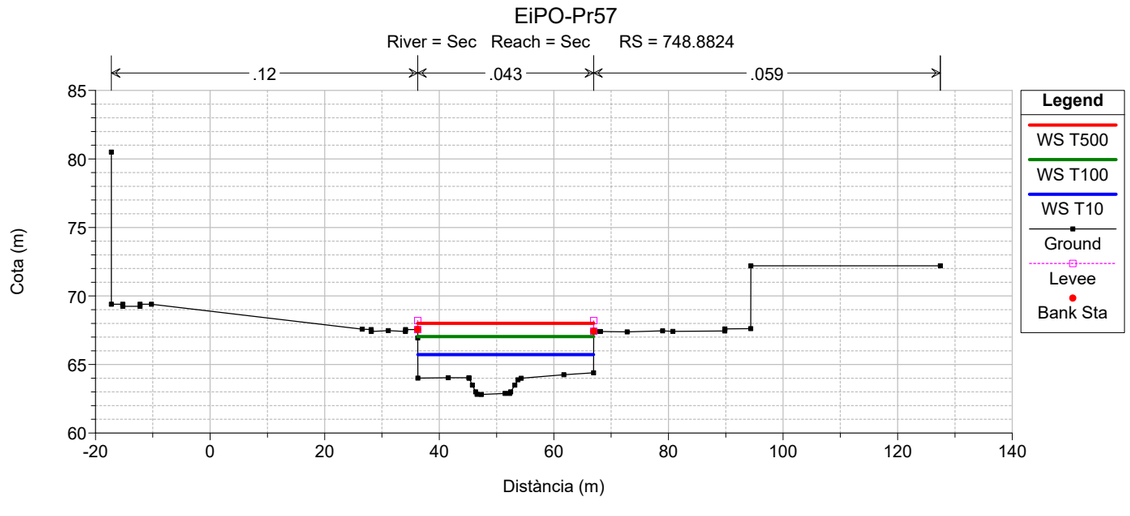
EiPO-Pr57
River = Sec Reach = Sec RS = 748.8824
.12
.043
.059
Cota (m)
Distància (m)
Legend
WS T500
WS T100
WS T10
Ground
Levee
Bank Sta

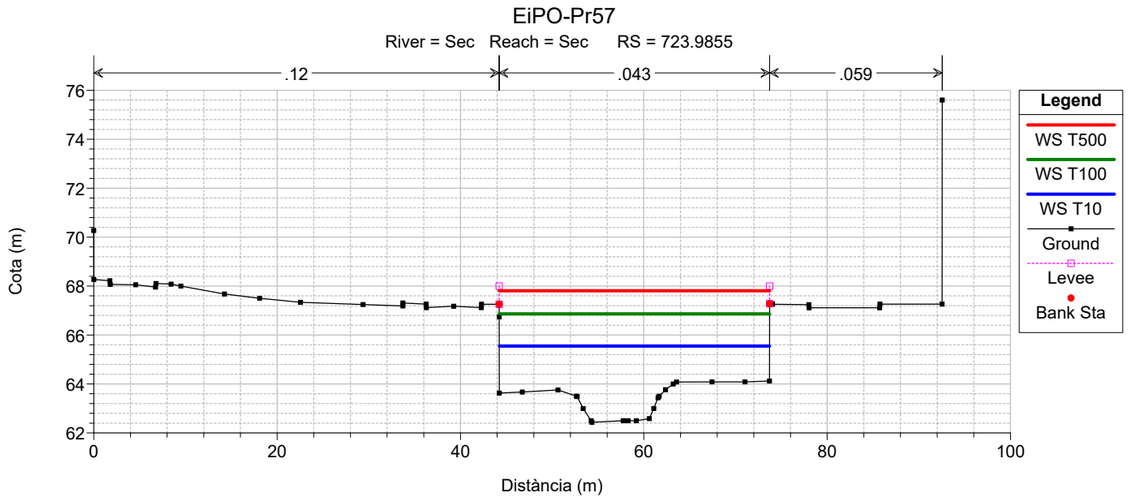
EiPO-Pr57
River = Sec Reach = Sec RS = 723.9855
.12
.043
.059
Cota (m)
Distància (m)
Legend
WS T500
WS T100
WS T10
Ground
Levee
Bank Sta

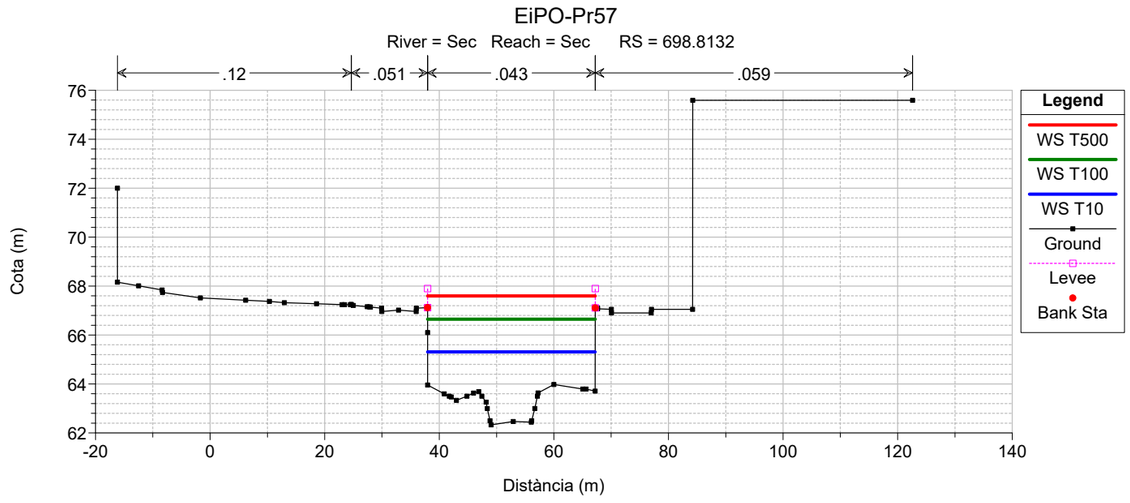
EiPO-Pr57
River = Sec Reach = Sec RS = 698.8132
.12
.051
.043
.059
Cota (m)
Distància (m)
Legend
WS T500
WS T100
WS T10
Ground
Levee
Bank Sta

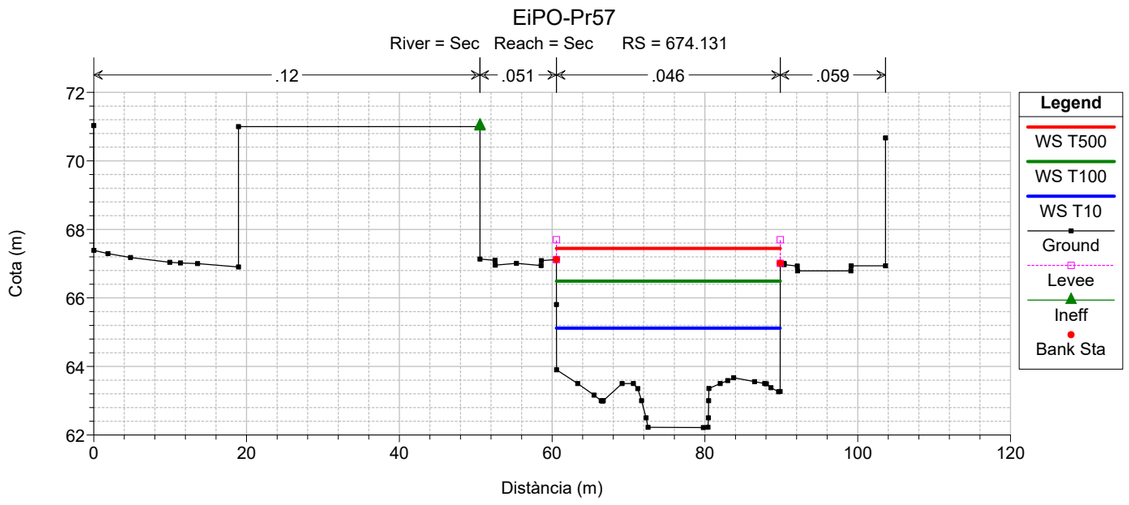
EiPO-Pr57
River = Sec Reach = Sec RS = 674.131
.12
.051
.046
.059
Cota (m)
Distància (m)
Legend
WS T500
WS T100
WS T10
Ground
Levee
Ineff
Bank Sta

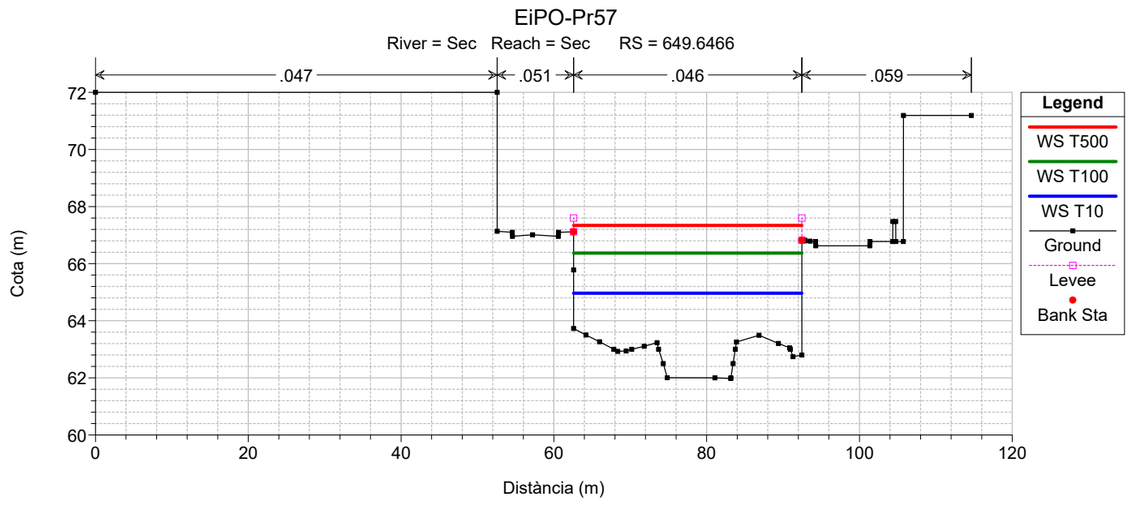
EiPO-Pr57
River = Sec Reach = Sec RS = 649.6466
.047
.051
.046
.059
Cota (m)
Distància (m)
Legend
WS T500
WS T100
WS T10
Ground
Levee
Bank Sta

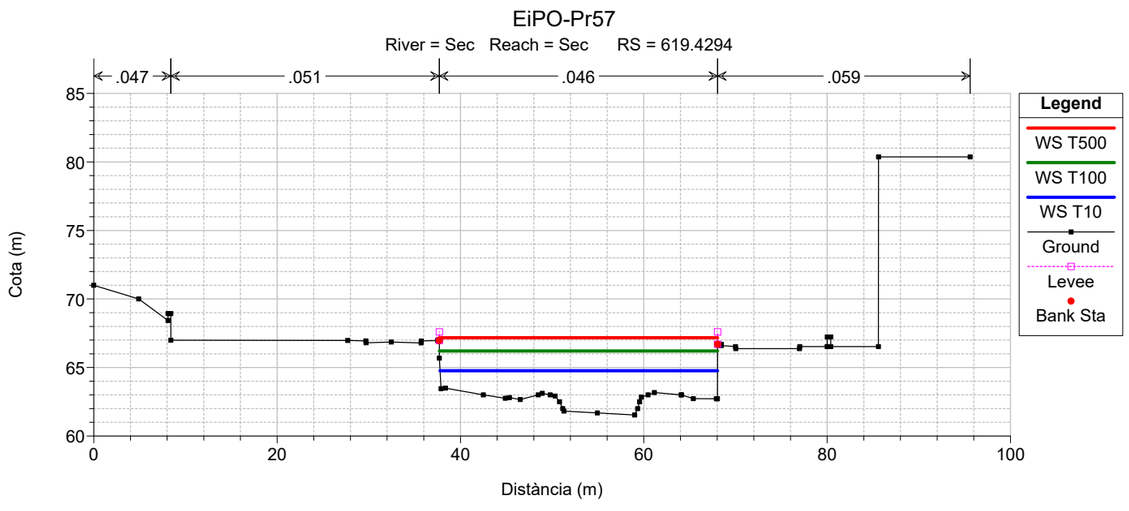
EiPO-Pr57
River = Sec Reach = Sec RS = 619.4294
.047
.051
.046
.059
Cota (m)
Distància (m)
Legend
WS T500
WS T100
WS T10
Ground
Levee
Bank Sta

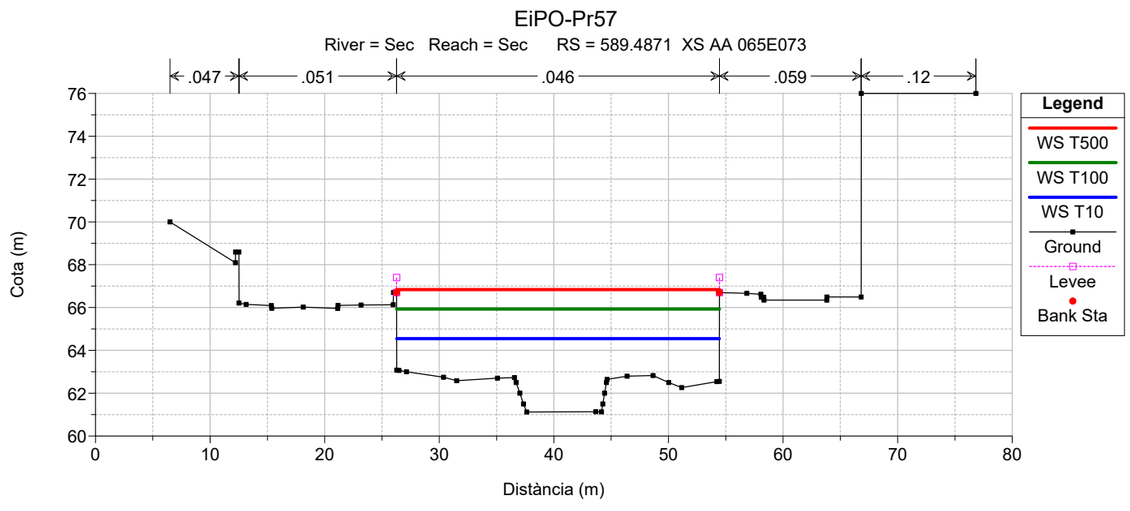
EiPO-Pr57
River = Sec Reach = Sec RS = 589.4871 XS AA 065E073
.047
.051
.046
.059
.12
Cota (m)
Distància (m)
Legend
WS T500
WS T100
WS T10
Ground
Levee
Bank Sta

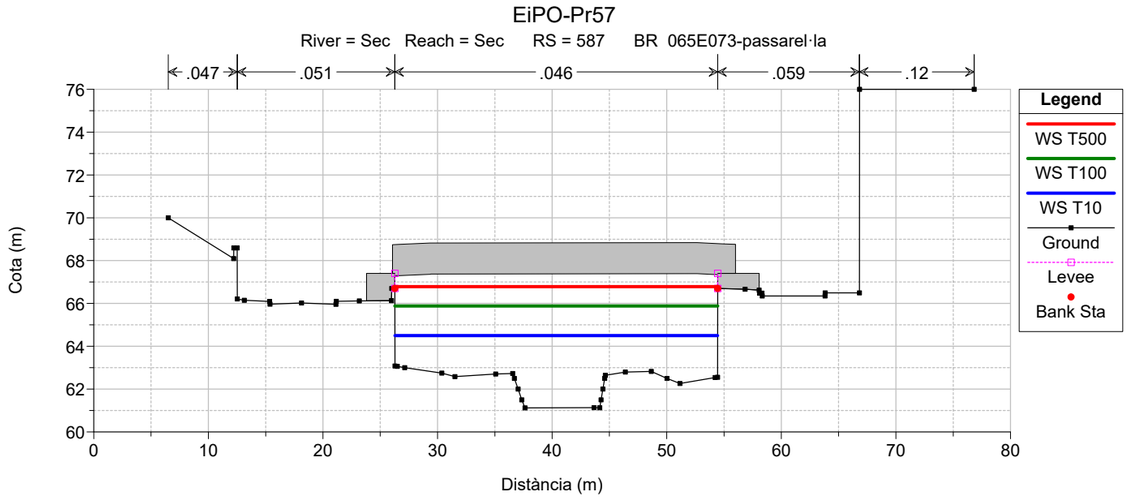
EiPO-Pr57
River = Sec Reach = Sec RS = 587 BR 065E073-passarel·la
.047
.051
.046
.059
.12
Cota (m)
Distància (m)
Legend
WS T500
WS T100
WS T10
Ground
Levee
Bank Sta

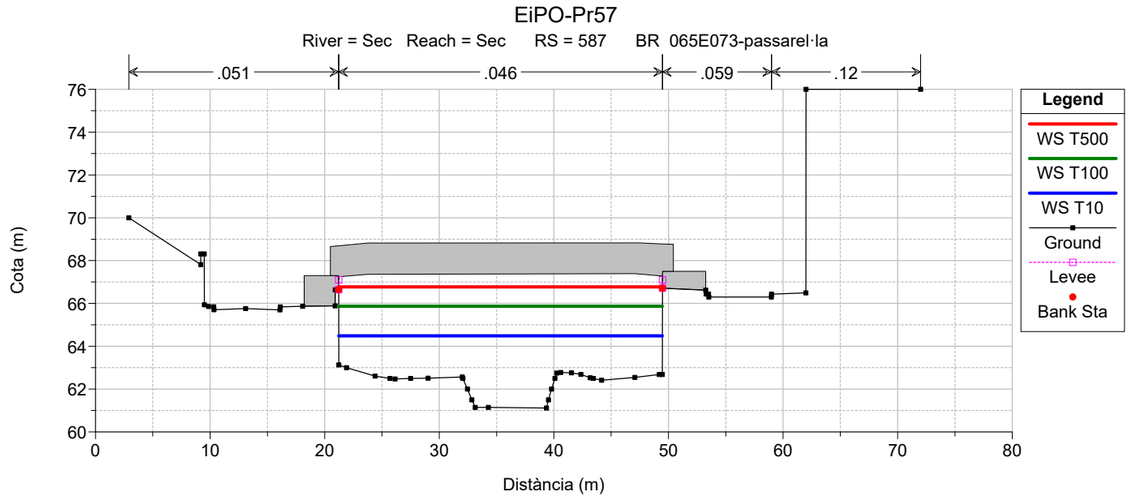
EiPO-Pr57
River = Sec Reach = Sec RS = 587 BR 065E073-passarel·la
.051
.046
.059
.12
Cota (m)
Distància (m)
Legend
WS T500
WS T100
WS T10
Ground
Levee
Bank Sta

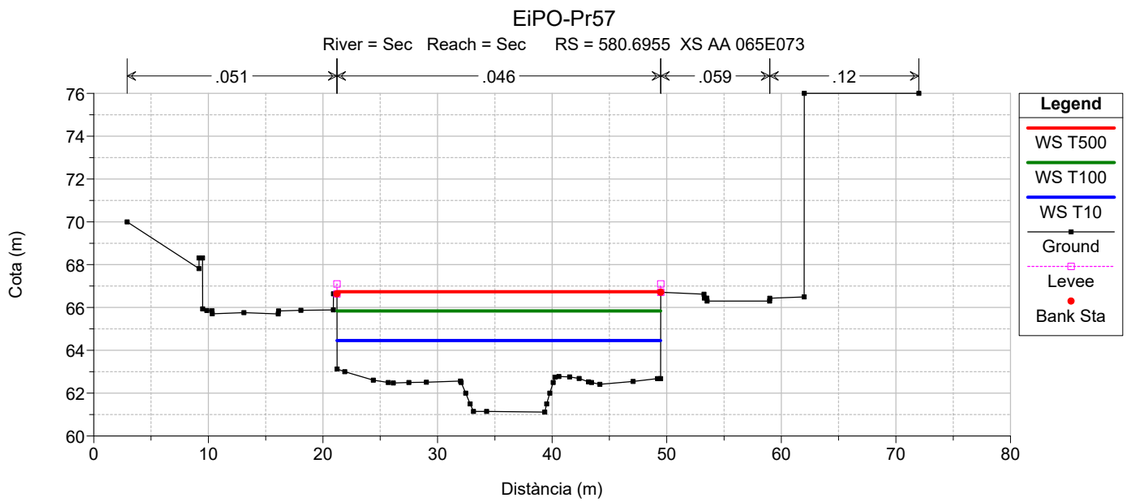
EiPO-Pr57
River = Sec Reach = Sec RS = 580.6955 XS AA 065E073
.051
.046
.059
.12
Cota (m)
Distància (m)
Legend
WS T500
WS T100
WS T10
Ground
Levee
Bank Sta

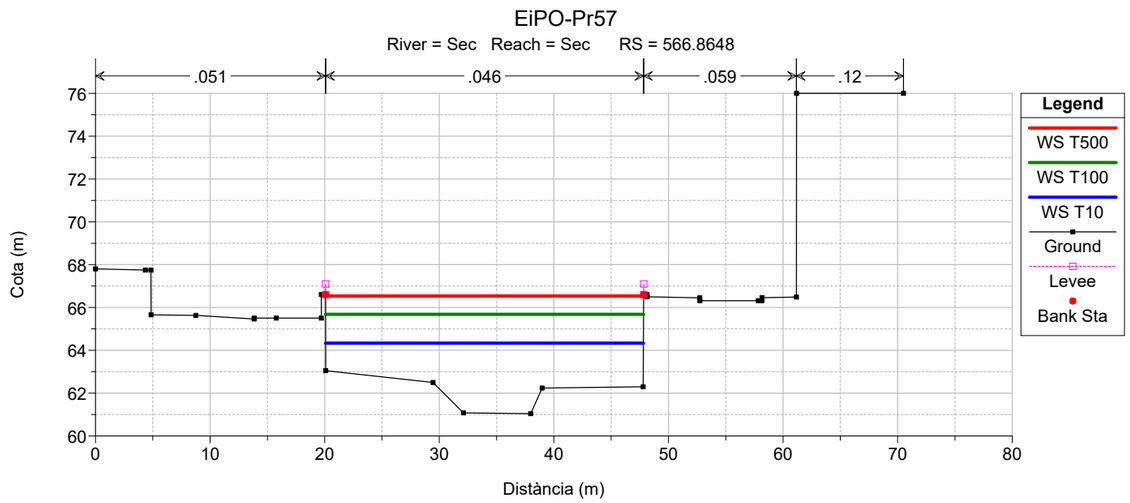
EiPO-Pr57
River = Sec Reach = Sec RS = 566.8648
.051
.046
.059
.12
Cota (m)
Distància (m)
Legend
WS T500
WS T100
WS T10
Ground
Levee
Bank Sta

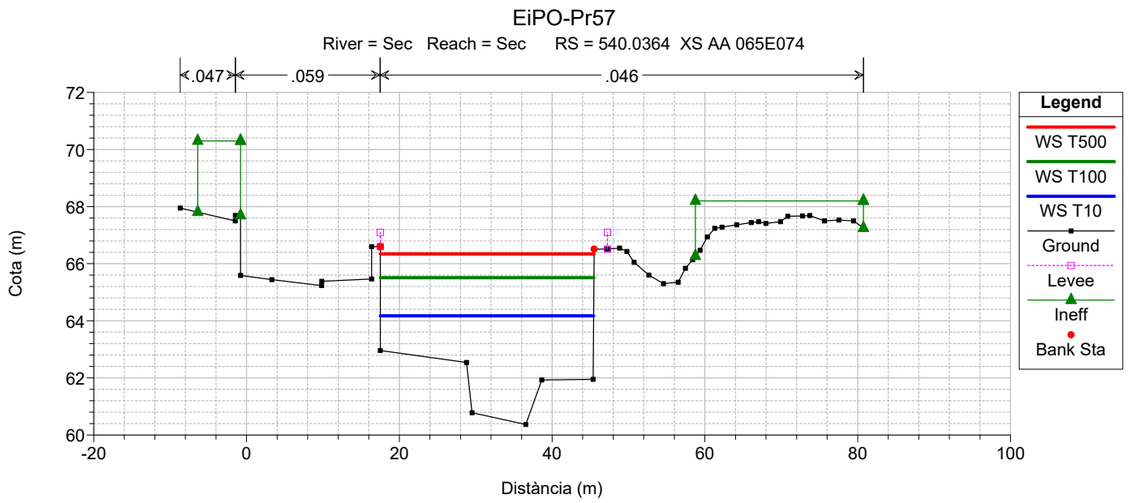
EiPO-Pr57
River = Sec Reach = Sec RS = 540.0364 XS AA 065E074
.047
.059
.046
Cota (m)
Distància (m)
Legend
WS T500
WS T100
WS T10
Ground
Levee
Ineff
Bank Sta

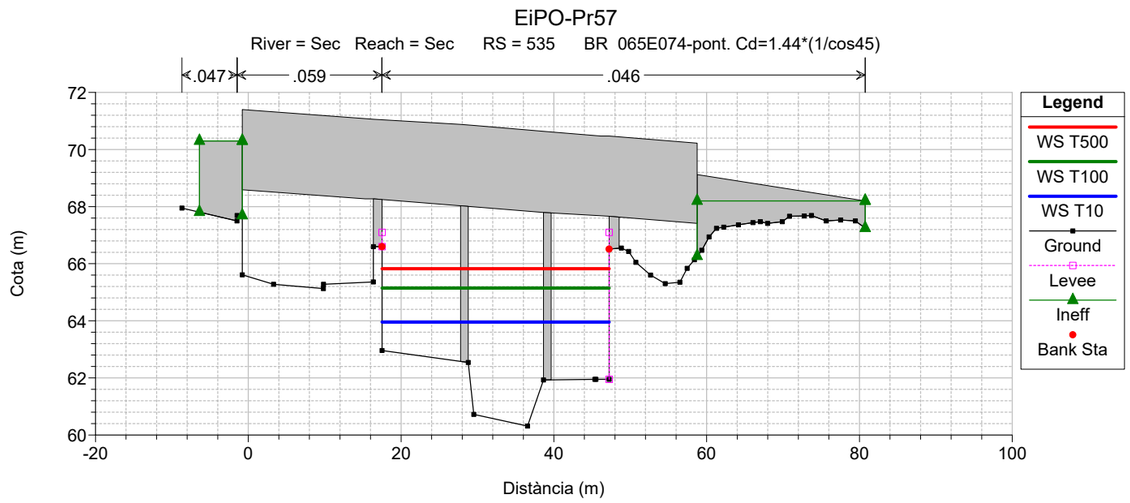
EiPO-Pr57
River = Sec Reach = Sec RS = 535 BR 065E074-pont. Cd=1.44*(1/cos45)
.047
.059
.046
Cota (m)
Distància (m)
Legend
WS T500
WS T100
WS T10
Ground
Levee
Ineff
Bank Sta

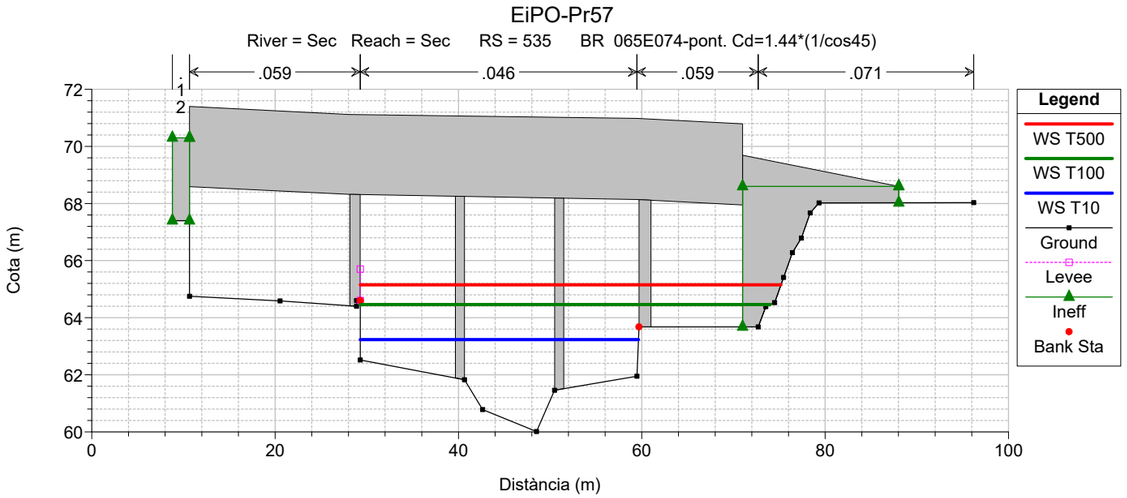
EiPO-Pr57
River = Sec Reach = Sec RS = 535 BR 065E074-pont. Cd=1.44*(1/cos45)
.12
.059
.046
.059
.071
Cota (m)
Distància (m)
Legend
WS T500
WS T100
WS T10
Ground
Levee
Ineff
Bank Sta

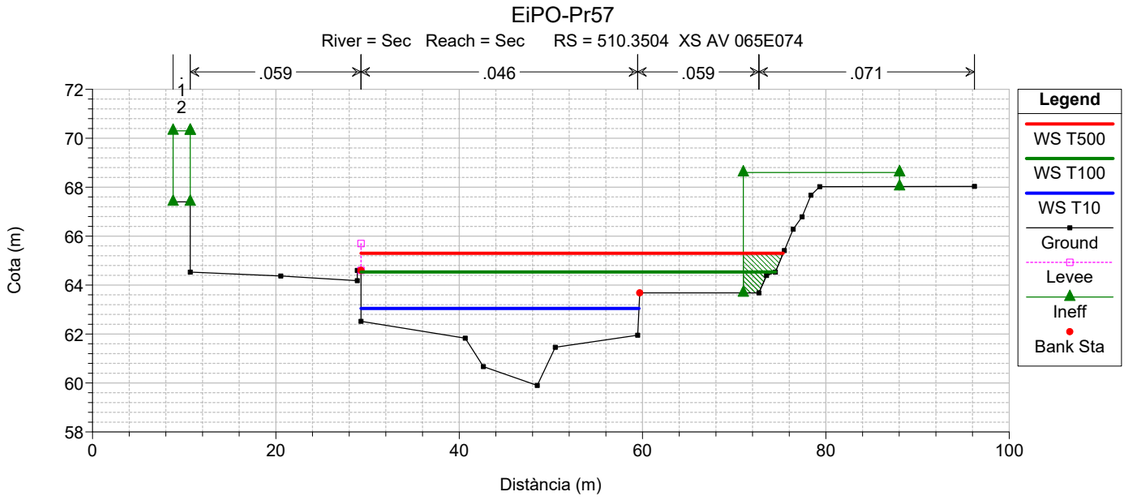
EiPO-Pr57
River = Sec Reach = Sec RS = 510.3504 XS AV 065E074
.12
.059
.046
.059
.071
Cota (m)
Distància (m)
Legend
WS T500
WS T100
WS T10
Ground
Levee
Ineff
Bank Sta

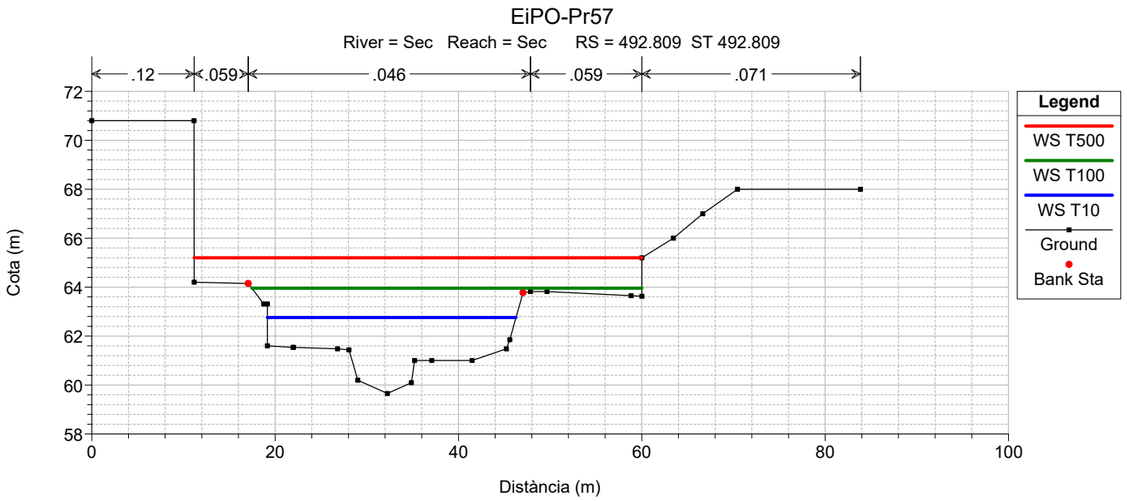
EiPO-Pr57
River = Sec Reach = Sec RS = 492.809 ST 492.809
.12
.059
.046
.059
.071
Cota (m)
Distància (m)
Legend
WS T500
WS T100
WS T10
Ground
Bank Sta

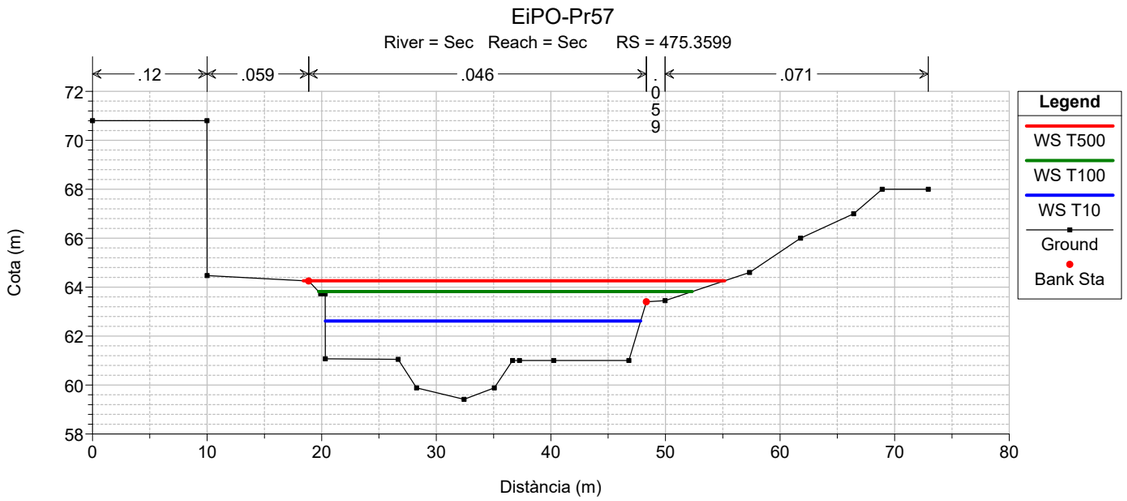
EiPO-Pr57
River = Sec Reach = Sec RS = 475.3599
.12
.059
.046
.059
.071
Cota (m)
Distància (m)
Legend
WS T500
WS T100
WS T10
Ground
Bank Sta

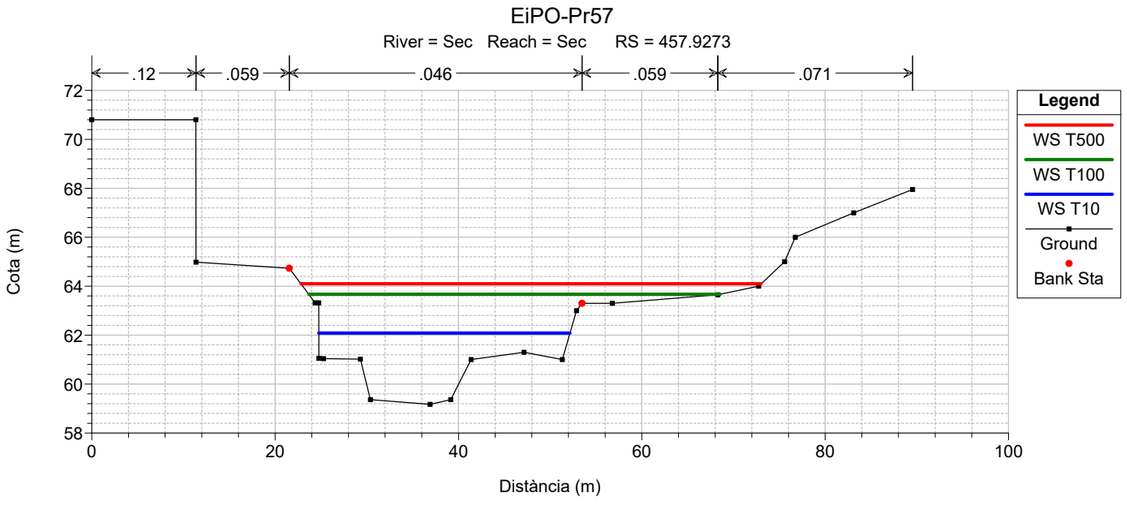
EiPO-Pr57
River = Sec Reach = Sec RS = 457.9273
.12
.059
.046
.059
.071
Cota (m)
Distància (m)
Legend
WS T500
WS T100
WS T10
Ground
Bank Sta

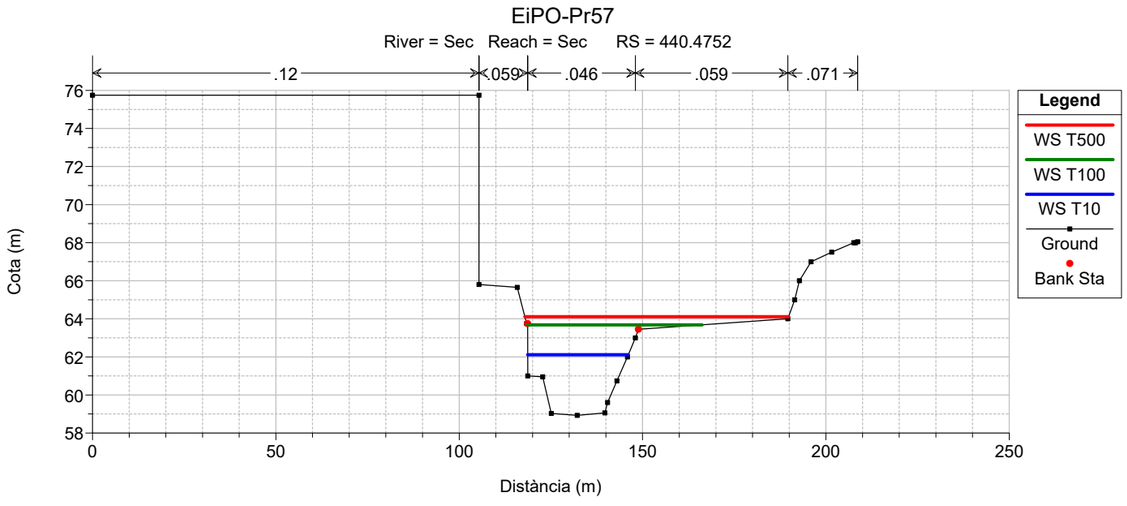
EiPO-Pr57
River = Sec Reach = Sec RS = 440.4752
.12
.059
.046
.059
.071
Cota (m)
Distància (m)
Legend
WS T500
WS T100
WS T10
Ground
Bank Sta

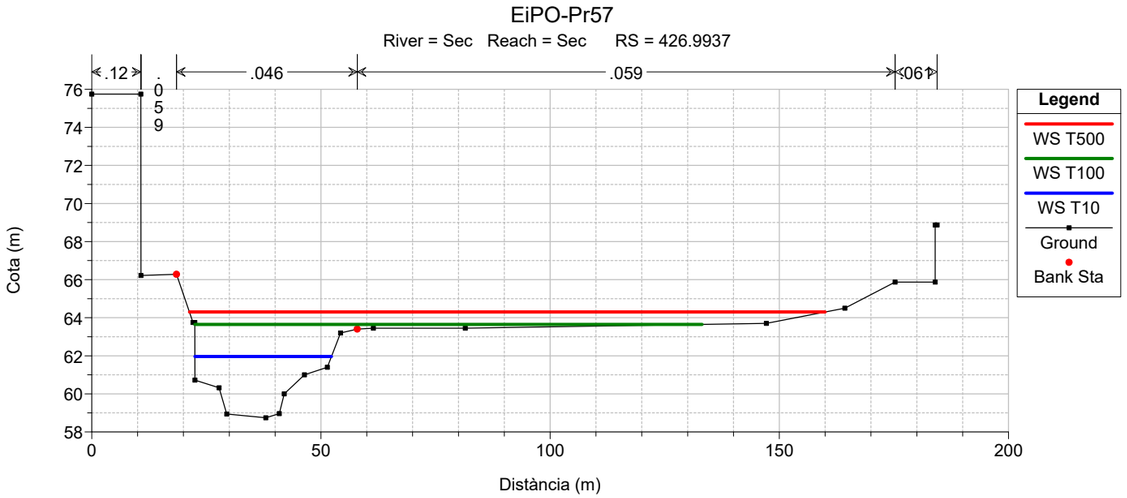
EiPO-Pr57
River = Sec Reach = Sec RS = 426.9937
.12
.059
.046
.059
.061
Cota (m)
Distància (m)
Legend
WS T500
WS T100
WS T10
Ground
Bank Sta

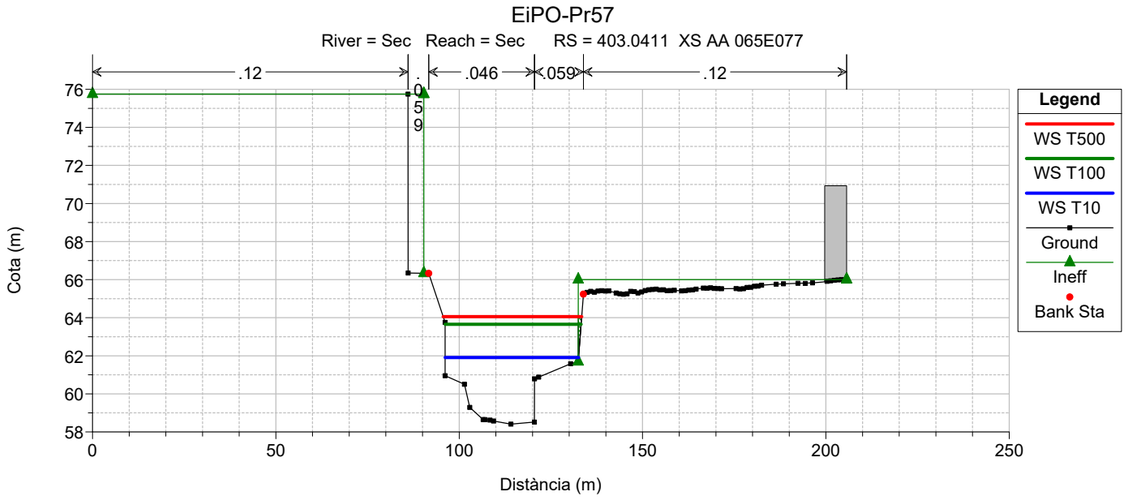
EiPO-Pr57
River = Sec Reach = Sec RS = 403.0411 XS AA 065E077
.12
.059
.046
.059
.12
Cota (m)
Distància (m)
Legend
WS T500
WS T100
WS T10
Ground
Ineff
Bank Sta

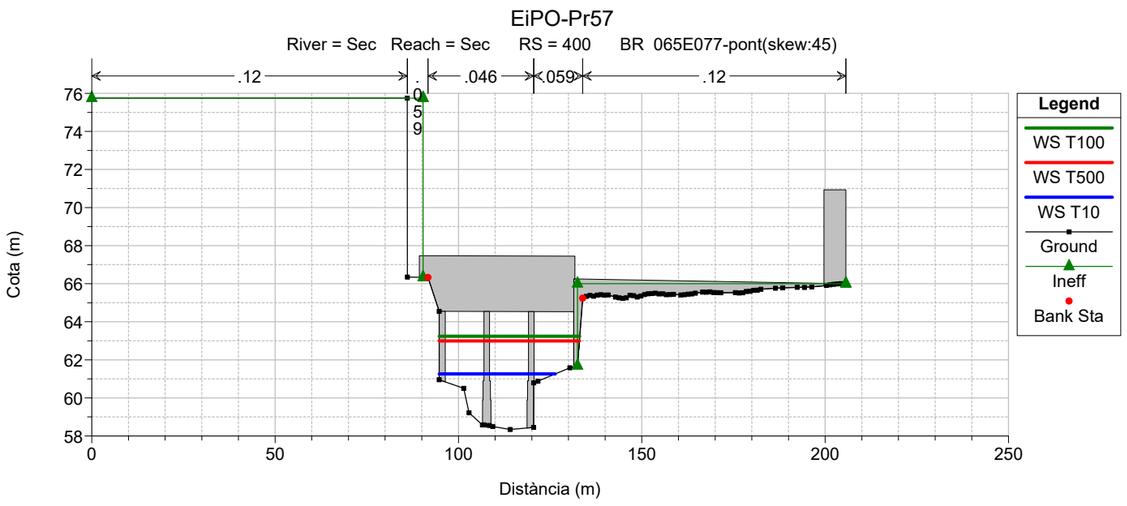
EiPO-Pr57
River = Sec Reach = Sec RS = 400 BR 065E077-pont(skew:45)
.12
.059
.046
.059
.12
Cota (m)
Distància (m)
Legend
WS T100
WS T500
WS T10
Ground
Ineff
Bank Sta

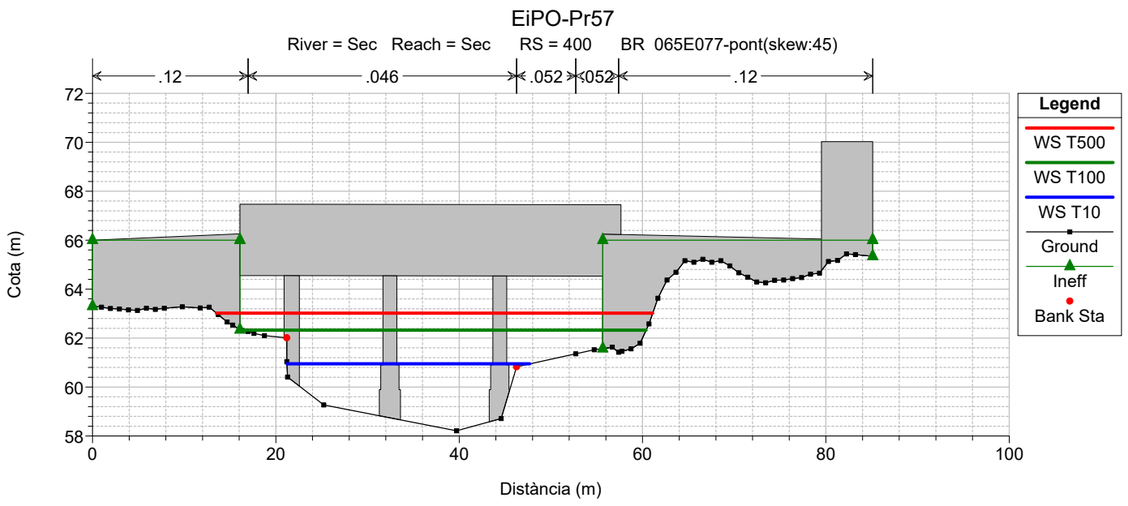
EiPO-Pr57
River = Sec Reach = Sec RS = 400 BR 065E077-pont(skew:45)
.12
.046
.052
.052
.12
Cota (m)
Distància (m)
Legend
WS T500
WS T100
WS T10
Ground
Ineff
Bank Sta

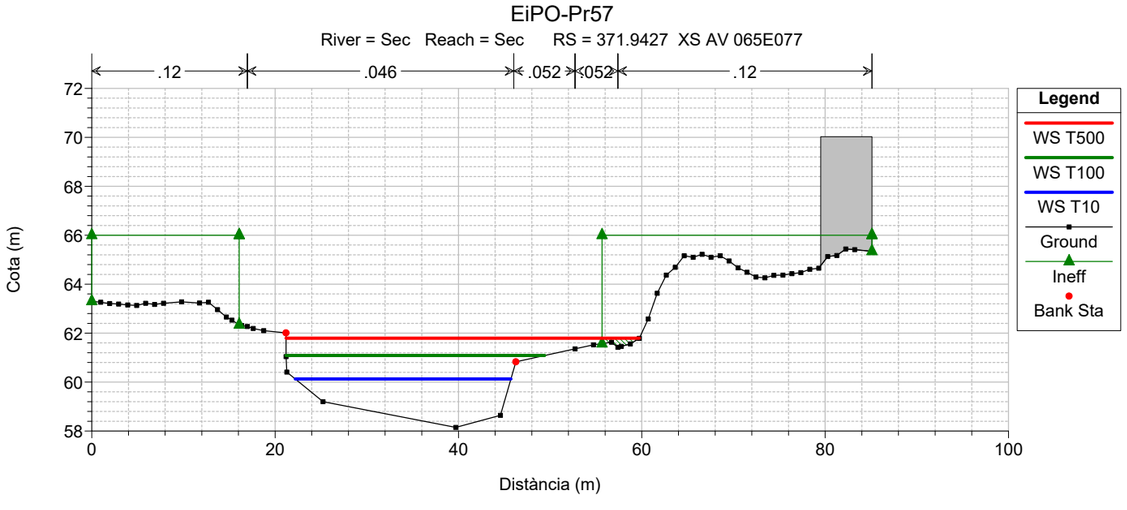
EiPO-Pr57
River = Sec Reach = Sec RS = 371.9427 XS AV 065E077
.12
.046
.052
.052
.12
Cota (m)
Distància (m)
Legend
WS T500
WS T100
WS T10
Ground
Ineff
Bank Sta

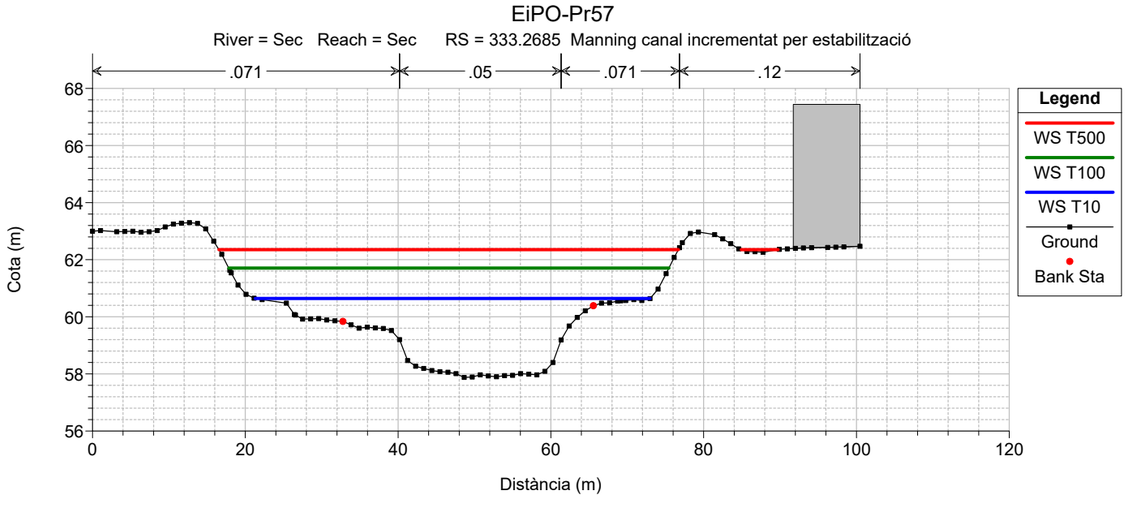
EiPO-Pr57
River = Sec Reach = Sec RS = 333.2685 Manning canal incrementat per estabilització
.071
.05
.071
.12
Cota (m)
Distància (m)
Legend
WS T500
WS T100
WS T10
Ground
Bank Sta

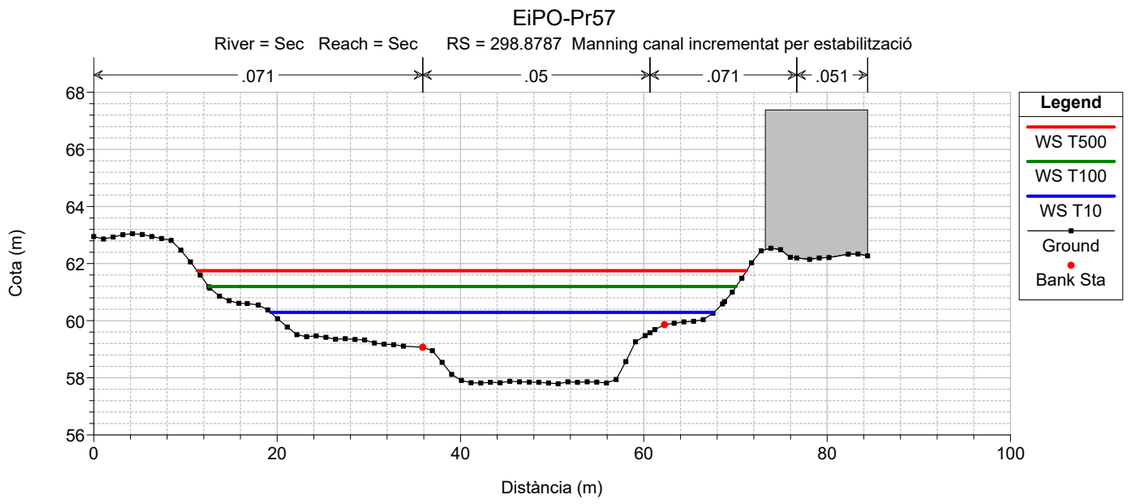
EiPO-Pr57
River = Sec Reach = Sec RS = 298.8787 Manning canal incrementat per estabilització
.071
.05
.071
.051
Cota (m)
Distància (m)
Legend
WS T500
WS T100
WS T10
Ground
Bank Sta

ANNEX NÚM. 8.- SERVEIS AFECTATS

AIGUA POTABLE - AGBAR

C PINTOR VAYREDA

PL DOCTOR MORAGAS

C GOYA

C GOYA

PTGE GOYA

C REIS

700

700

700

150

150

100

100

100

100

50

100

RDA GUINARDO

RDA GUINARDO

RDA GUINARDO

C VELAZQUEZ

PL VELAZQUEZ

C PINEDA

PINEDA

Aigües de Barcelona

550965-5184297

El Papiol i Cerdanyola

Data lliurament:

26-01-2021

POU	CAP EXTREM	BOCA D'AIRE	VÁLVULA	PONT	PUNT ACCÉS		PROTECCIÓ CANONADA
DIPÒSIT	DESCÀRREGA	HIDRANT	RECIPIENT	GALERIA	ARMARI		ELEMENT REDUCTOR
TRAM	REDUCCIÓ	RAMAL	ARQUETA	REGISTRE	TUBULAR		TORRETA DE VENTILACIÓ

Aquesta informació és orientadora i, per tant, sense perjudici de la seva efectiva comprovació. Així doncs, els preguem que davant de qualsevol dubte es posin en contacte amb Aigües de Barcelona, requisit sense el qual declinarem qualsevol responsabilitat. Les instal·lacions que no siguin gestionades per Aigües de Barcelona (color verd) estan grafiades només a títol orientatiu i si volen més informació sobre les mateixes cal que es dirigeixin als propietaris d'dites instal·lacions.

Instal·lacions no gestionades

1:500

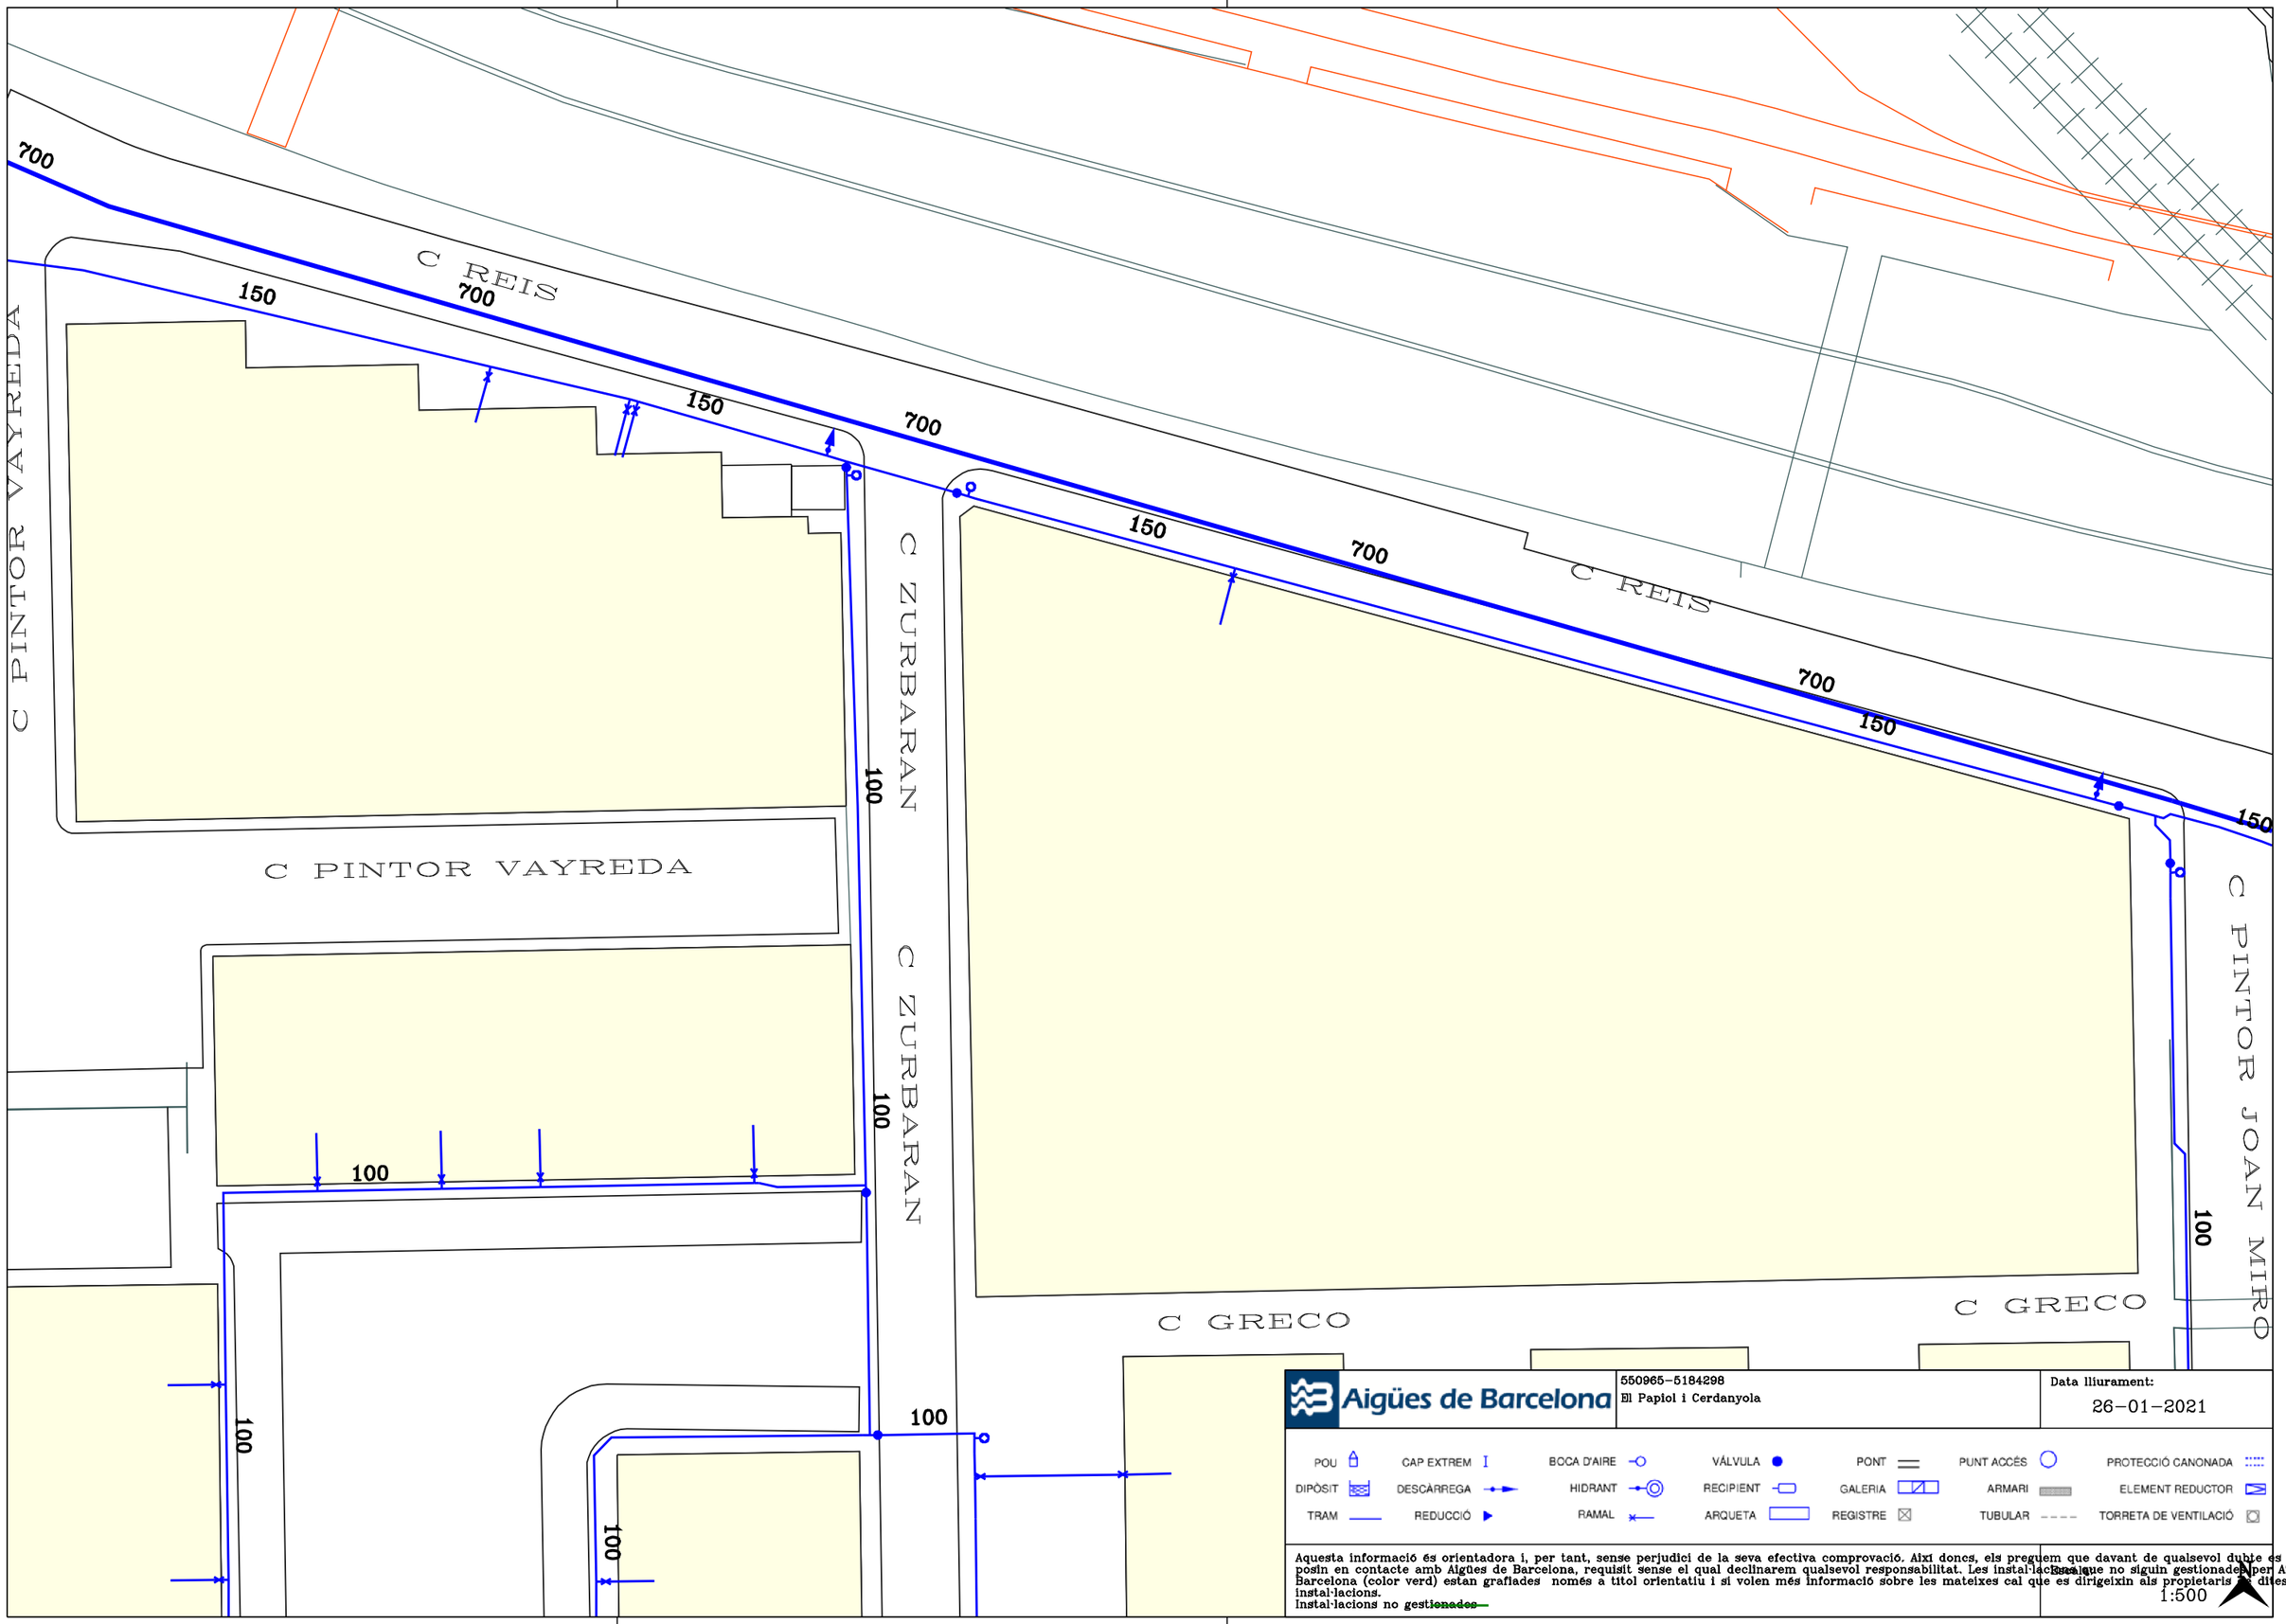

Aigües de Barcelona

550965-5184298
El Papiol i Cerdanyola

Data lliurament:
26-01-2021

POU	CAP EXTREM	BOCA D'AIRE	VÁLVULA	PONT	PUNT ACCÉS	PROTECCIÓ CANONADA
DIPÒSIT	DESCÀRREGA	HIDRANT	RECIPIENT	GALERIA	ARMARI	ELEMENT REDUCTOR
TRAM	REDUCCIÓ	RAMAL	ARQUETA	REGISTRE	TUBULAR	TORRETA DE VENTILACIÓ

Aquesta informació és orientadora i, per tant, sense perjudici de la seva efectiva comprovació. Així doncs, els preguem que davant de qualsevol dubte es posin en contacte amb Aigües de Barcelona, requisit sense el qual declinarem qualsevol responsabilitat. Les instal·lacions que no siguin gestionades per Aigües de Barcelona (color verd) estan grafiades només a títol orientatiu i si volen més informació sobre les mateixes cal que es dirigeixin als propietaris d'dites instal·lacions.
Instal·lacions no gestionades

Escala
1:500

En relación a su solicitud, les adjuntamos la información de los servicios existentes gestionados por la empresa AGUAS DE BARCELONA, EMPRESA METROPOLITANA DE GESTIÓN DEL CICLO INTEGRAL DEL AGUA, S.A. (de ahora en adelante Aguas de Barcelona) en la zona solicitada.

La información aportada es de uso exclusivo para el solicitante y para el proyecto indicado, la cual tiene una validez máxima de 3 meses, a partir de la fecha de su obtención, siendo responsabilidad del peticionario, el uso que se haga de la información facilitada.

Les indicamos que la información facilitada es tan sólo a título orientativo, puesto que puede haber resultado afectada por la topografía del terreno y/u otros trabajos de terceros en la zona. Por este motivo esta información no puede ser interpretada como una garantía absoluta de responder fielmente a la ubicación exacta de las infraestructuras existentes.

La entrega de esta información no supone ninguna autorización ni conformidad por parte de Aguas de Barcelona al proyecto en curso. En el caso en que ustedes produzcan cualquier daño a las infraestructuras gestionadas por Aguas de Barcelona, no podrán eludir ninguna responsabilidad por los daños y perjuicios, directos o indirectos, ocasionados a Aguas de Barcelona o a terceros, alegando que la información entregada es defectuosa.

1. Condiciones Particulares sobre los servicios afectados en la redacción de Proyectos

Se entenderá como servicio afectado, no sólo aquel servicio existente que imposibilita la ejecución de una obra (que afecta a la ejecución de la obra), sino que también lo es todo aquel servicio existente al que se le modifican sus condiciones iniciales, sobre todo las de accesibilidad para futuros mantenimientos y/o reparaciones del mismo (que es afectado por la obra). Por lo tanto hay que considerar y prever todas las condiciones señaladas en el apartado 3 de este escrito *Condiciones Particulares de obligado cumplimiento para garantizar la integridad y la accesibilidad a las instalaciones de Aguas de Barcelona.*

En caso de detectar una posible afectación en la red existente de agua potable en fase de proyecto, les recordamos que el estudio técnico-económico de las soluciones a las diferentes afecciones que se puedan producir, sean del tipo que sean, tendrá que ser realizado o, como mínimo validado, por Aguas de Barcelona. En cuanto a la ejecución de nuevas actuaciones urbanísticas, en cumplimiento del artículo 24 *del Reglamento del Servicio Metropolitano de Abasto Domiciliario de Agua al Ámbito Metropolitano*, que dispone que se entienden por nuevas actuaciones urbanísticas aquellas derivadas de cualquier tipo de instrumentos de planeamiento y de ejecución de planeamiento, así como cualquier otra actuación urbanística, incluida las edificaciones de carácter aislado, con independencia de su calificación urbanística, que implique el establecimiento, la ampliación o la modificación del sistema de suministro de agua; el Ayuntamiento y el promotor urbanístico de la actuación tendrán que solicitar a Aguas de Barcelona o a el Área Metropolitana de Barcelona (AMB) los informes relativos a las disponibilidades reales del suministro y sobre la validación del proyecto a ejecutar, así como las medidas correctoras en la red existente.

Por lo tanto, en caso de detectar una posible afectación sobre la red existente o una nueva necesidad de suministro de agua derivada de una nueva actuación urbanística, en el momento en el que dispongan de la documentación detallada de su proyecto, será necesario que se pongan en contacto con la unidad de Planificación Proyectos de la Zona afectada para poder estudiar y analizar las soluciones más adecuadas:

Zona	Teléfono 1	Teléfono 2
Besós	93.342.31.24	93.342.31.29
Barcelona Norte	93.342.37.20	93.342.37.18
Barcelona Sur	93.342.30.63	93.342.30.49
Llobregat Norte	93.342.35.54	93.342.35.16
Llobregat Sur	93.342.32.11	93.342.32.25

2. Condiciones Particulares sobre los servicios afectados en la ejecución de las Obras

La empresa ejecutora de los trabajos tendrá que disponer en la obra de la información vigente correspondiente a los servicios existentes en la zona, gestionados por Aguas de Barcelona.

El carácter orientativo de la información facilitada obliga en consecuencia a que, en caso de existir en la zona cualquier infraestructura gestionada por Aguas de Barcelona, se tenga que verificar antes de iniciar las obras, las posibles afectaciones no contempladas en la fase de Proyecto, mediante la realización de catas manuales que permitan localizar adecuadamente las tuberías en la zona afectada. En este caso se tendrá que contactar con la unidad de Planificación Proyectos de la Zona afectada para, en caso necesario, acordar la fecha de realización de las catas con el fin de asistir a las mismas el personal de Aguas de Barcelona.

En caso de no producirse ninguna afectación sobre la red, es igualmente obligatorio tomar las precauciones necesarias, así como también poner los medios que hagan falta para garantizar la integridad y accesibilidad a las tuberías gestionadas por Aguas de Barcelona, a los elementos de maniobra y control y a las acometidas de los diferentes edificios.

Tal como establece el *Reglamento del Servicio Metropolitano de Abastecimiento Domiciliario de Agua en el Ámbito Metropolitano* en los artículos 100, 101 y 102, constituye una infracción la ejecución de obras, sin la autorización debida, que afecte, modifique o desvíe la red de abastecimiento de agua. Es por esto por lo que hay que considerar y prever todas las condiciones señaladas en el apartado 3 de este escrito *Condiciones Particulares de obligado cumplimiento para garantizar la integridad y la accesibilidad a las instalaciones de Aguas Barcelona.*

El envío de la información sobre los servicios existentes, no supone la autorización ni la conformidad por parte de Aguas de Barcelona al proyecto de la obra en curso, ni exime a los ejecutores de la obra de las responsabilidades por daños y perjuicios directos o indirectos causados en las instalaciones de Aguas de Barcelona. Por lo tanto, en caso de producirse daños en las instalaciones, Aguas de Barcelona se reserva el derecho de emprender las acciones legales que considere oportunas, así como el derecho a reclamar las indemnizaciones por los daños y perjuicios causados. Además, todos los daños y perjuicios, directos o indirectos que se puedan derivar a terceros, sean materiales o personales, también serán por cuenta y riesgo del promotor o ejecutor de la obra, incluyendo los daños y perjuicios derivados de un eventual corte de suministro.

Durante la ejecución de las obras, en caso de detectar una posible afección no contemplada en el Proyecto o en caso de existir cualquier duda al respecto de una instalación de Aguas de Barcelona, pueden contactar con la unidad de Operaciones de la Zona afectada:

Zona	Teléfono 1	Teléfono 2
Besós	93.342.31.49	93.342.31.32
Barcelona Norte	93.342.37.34	93.342.37.35
Barcelona Sur	93.342.30.71	93.342.30.21
Llobregat Norte	93.342.35.53	93.342.35.40
Llobregat Sur	93.342.32.21	93.342.32.01

3. Condiciones Particulares de obligado cumplimiento para garantizar la integridad y la accessibilidad a las instalaciones de Aguas de Barcelona

Las instalaciones subterráneas de Aguas de Barcelona:

1. No podrán quedar hormigonadas en ningún tramo, por pequeño que éste sea.

2. Tendrán que permanecer libres de elementos de mobiliario urbano (contenedores, papeleras, señales de tráfico, farolas, armarios eléctricos, parterres, arbolado, semáforos, arquetas, marquesinas, bolardos, aparcamientos…) sobre ellas.

3. Las tuberías no están diseñadas para soportar grandes sobrecargas, con lo que no se podrá montar andamios ni grúas, y todavía menos construir muros sobre las mismas.

4. Queda prohibido el acopio de material o equipos sobre las canalizaciones, así como sobre los registros y arquetas de acceso a los elementos de maniobra y control e hidrantes de protección contra incendios.

5. Habrá que respetar y por lo tanto cumplir, las disposiciones legales vigentes en cuanto a distancias de seguridad entre los paralelismos y cruces con otros servicios, así como colocar las protecciones adecuadas en caso de ser necesario.

6. Habrá que respetar y por lo tanto cumplir, el artículo 160 del Reglamento del Servicio Metropolitano de Abastecimiento Domiciliario de Agua en el Ámbito Metropolitano en el que se indica: "*Con el fin de evitar contaminaciones de las conducciones de agua apta para el consumo humano, ésta siempre estará ubicada en una cota superior respecto al resto de conducciones (gas, electricidad, comunicaciones, agua no potable, …) y tanto ésta como la conducción de agua no apta para el consumo humano siempre estarán por encima de la conducción de alcantarillado. Por otro lado, para facilitar las tareas de mantenimiento y preservar la integridad de la conducción de agua, ninguna otra conducción se podrá instalar sobre la misma generatriz de una conducción existente*".

7. Cualquier recalificación urbanística que modifique la calificación del suelo en el que hay instalada una tubería, deberá ser comunicada a Aguas de Barcelona.

8. En los casos en que se plantee resolver una afección a una tubería mediante el apeo de la misma, habrá que seguir las especificaciones del Anexo 1.

9. En cuanto a las instalaciones en superficie, no se podrán modificar ni manipular sin el previo consentimiento por escrito de Aguas de Barcelona.

En aquellos casos en los que no fuera posible cumplir con estos condicionantes, se contactará con la unidad de Planificación Proyectos de la Zona afectada para poder estudiar y analizar las soluciones más adecuadas, y especialmente hará falta una notificación previa cuándo:

10. Sea necesario modificar las profundidades de las tuberías respecto a la rasante de la acera y/o calzada.

11. Por la ejecución de la obra, las infraestructuras enterradas queden al descubierto.

ANEXO 1: Apeo de tuberías

En los casos en los que se plantee resolver una afección a una tubería mediante el apeo de la misma, el PROMOTOR tendrá que formular una petición por escrito a la unidad de Planificación Proyectos de la Zona correspondiente, donde se indiquen las acciones que se prevén ejecutar con el fin de garantizar la integridad de la tubería afectada, adjuntando la siguiente información:

a) **Tuberías Ø< 300 mm:**

- Croquis de la instalación prevista para el apeo.
- Perfiles IPN que se utilizarán.
- Elementos de sujeción de la tubería (eslingas, tirantes, abrazaderas) y distancias entre éstos (como mínimo un elemento de sujeción cada 20-30 cm).
- Fundamentos de hormigón previstos.
- Fecha de inicio y finalización del apeo.

b) **Tuberías Ø ≥ 300 mm:**

Además de todo lo que se ha descrito anteriormente para tuberías de Ø< 300mm, se proporcionarán los cálculos estructurales que demuestren que la tubería no flectará (o lo hará de forma inapreciable). Y se pondrá especial atención a:

- Cuando el apeo incluya juntas, se reforzará esta parte.

- Al proceso de compactación de tierras por debajo de la tubería en la última fase del proceso, puesto que es uno de los momentos más delicados y donde se pueden producir averías en las juntas por asentamientos del terreno.

Hay que destacar que **el apeo tendrá que ser ejecutado siempre por el PROMOTOR y en ningún caso por Aguas de Barcelona, y en caso que se produzca una avería o rotura de la tubería se le dará el tratamiento de Avería Provocada.**

En caso de tratarse de tuberías de **hormigón con junta retacada, fibrocemento (Uralita),** u otros materiales susceptibles de sufrir daños en caso de apeo, se evitará esta opción y se optará por el desvío.

Una vez revisada la información facilitada a los Servicios Técnicos de Aguas de Barcelona, Aguas de Barcelona podrá proponer modificaciones de acuerdo con sus criterios, los cuales se incorporarán al proyecto inicial, rehaciendo el escrito de petición.

Una vez revisada toda la documentación, Aguas de Barcelona dará, si procede, su aprobación al apeo.

Aigües de Barcelona

ANEXO 2: Zonificación de Aguas de Barcelona

Municipio / Distrito	Zona
Badalona	Besós
Barcelona – Ciutat Vella	Barcelona Sur
Barcelona – Eixample	Barcelona Sur
Barcelona – Gràcia	Barcelona Norte
Barcelona – Horta - Guinardó	Barcelona Norte
Barcelona – Les Corts	Barcelona Sur
Barcelona – Nou Barris	Barcelona Norte
Barcelona – Sant Andreu	Barcelona Norte
Barcelona – Sant Martí	Barcelona Norte
Barcelona – Sants – Montjuïc	Barcelona Sur
Barcelona – Sarrià – Sant Gervasi	Barcelona Sur
Begues	Llobregat Sur
Castelldefels	Llobregat Sur
Cerdanyola del Vallès	Besós
Cornellà de Llobregat	Llobregat Norte
El Papiol	Llobregat Sur
Esplugues de Llobregat	Llobregat Norte
Gavà	Llobregat Sur
L'Hospitalet de Llobregat	Llobregat Norte
Montcada i Reixac	Besós
Montgat	Besós
Pallejà	Llobregat Sur
Sant Adrià de Besòs	Besós
Sant Boi de Llobregat	Llobregat Sur
Sant Climent de Llobregat	Llobregat Sur
Sant Feliu de Llobregat	Llobregat Norte
Sant Joan Despí	Llobregat Norte
Sant Just Desvern	Llobregat Norte
Santa Coloma de Cervelló	Llobregat Sur
Santa Coloma de Gramenet	Besós
Torrelles de Llobregat	Llobregat Sur
Viladecans	Llobregat Sud

SANEJAMENT - AMB

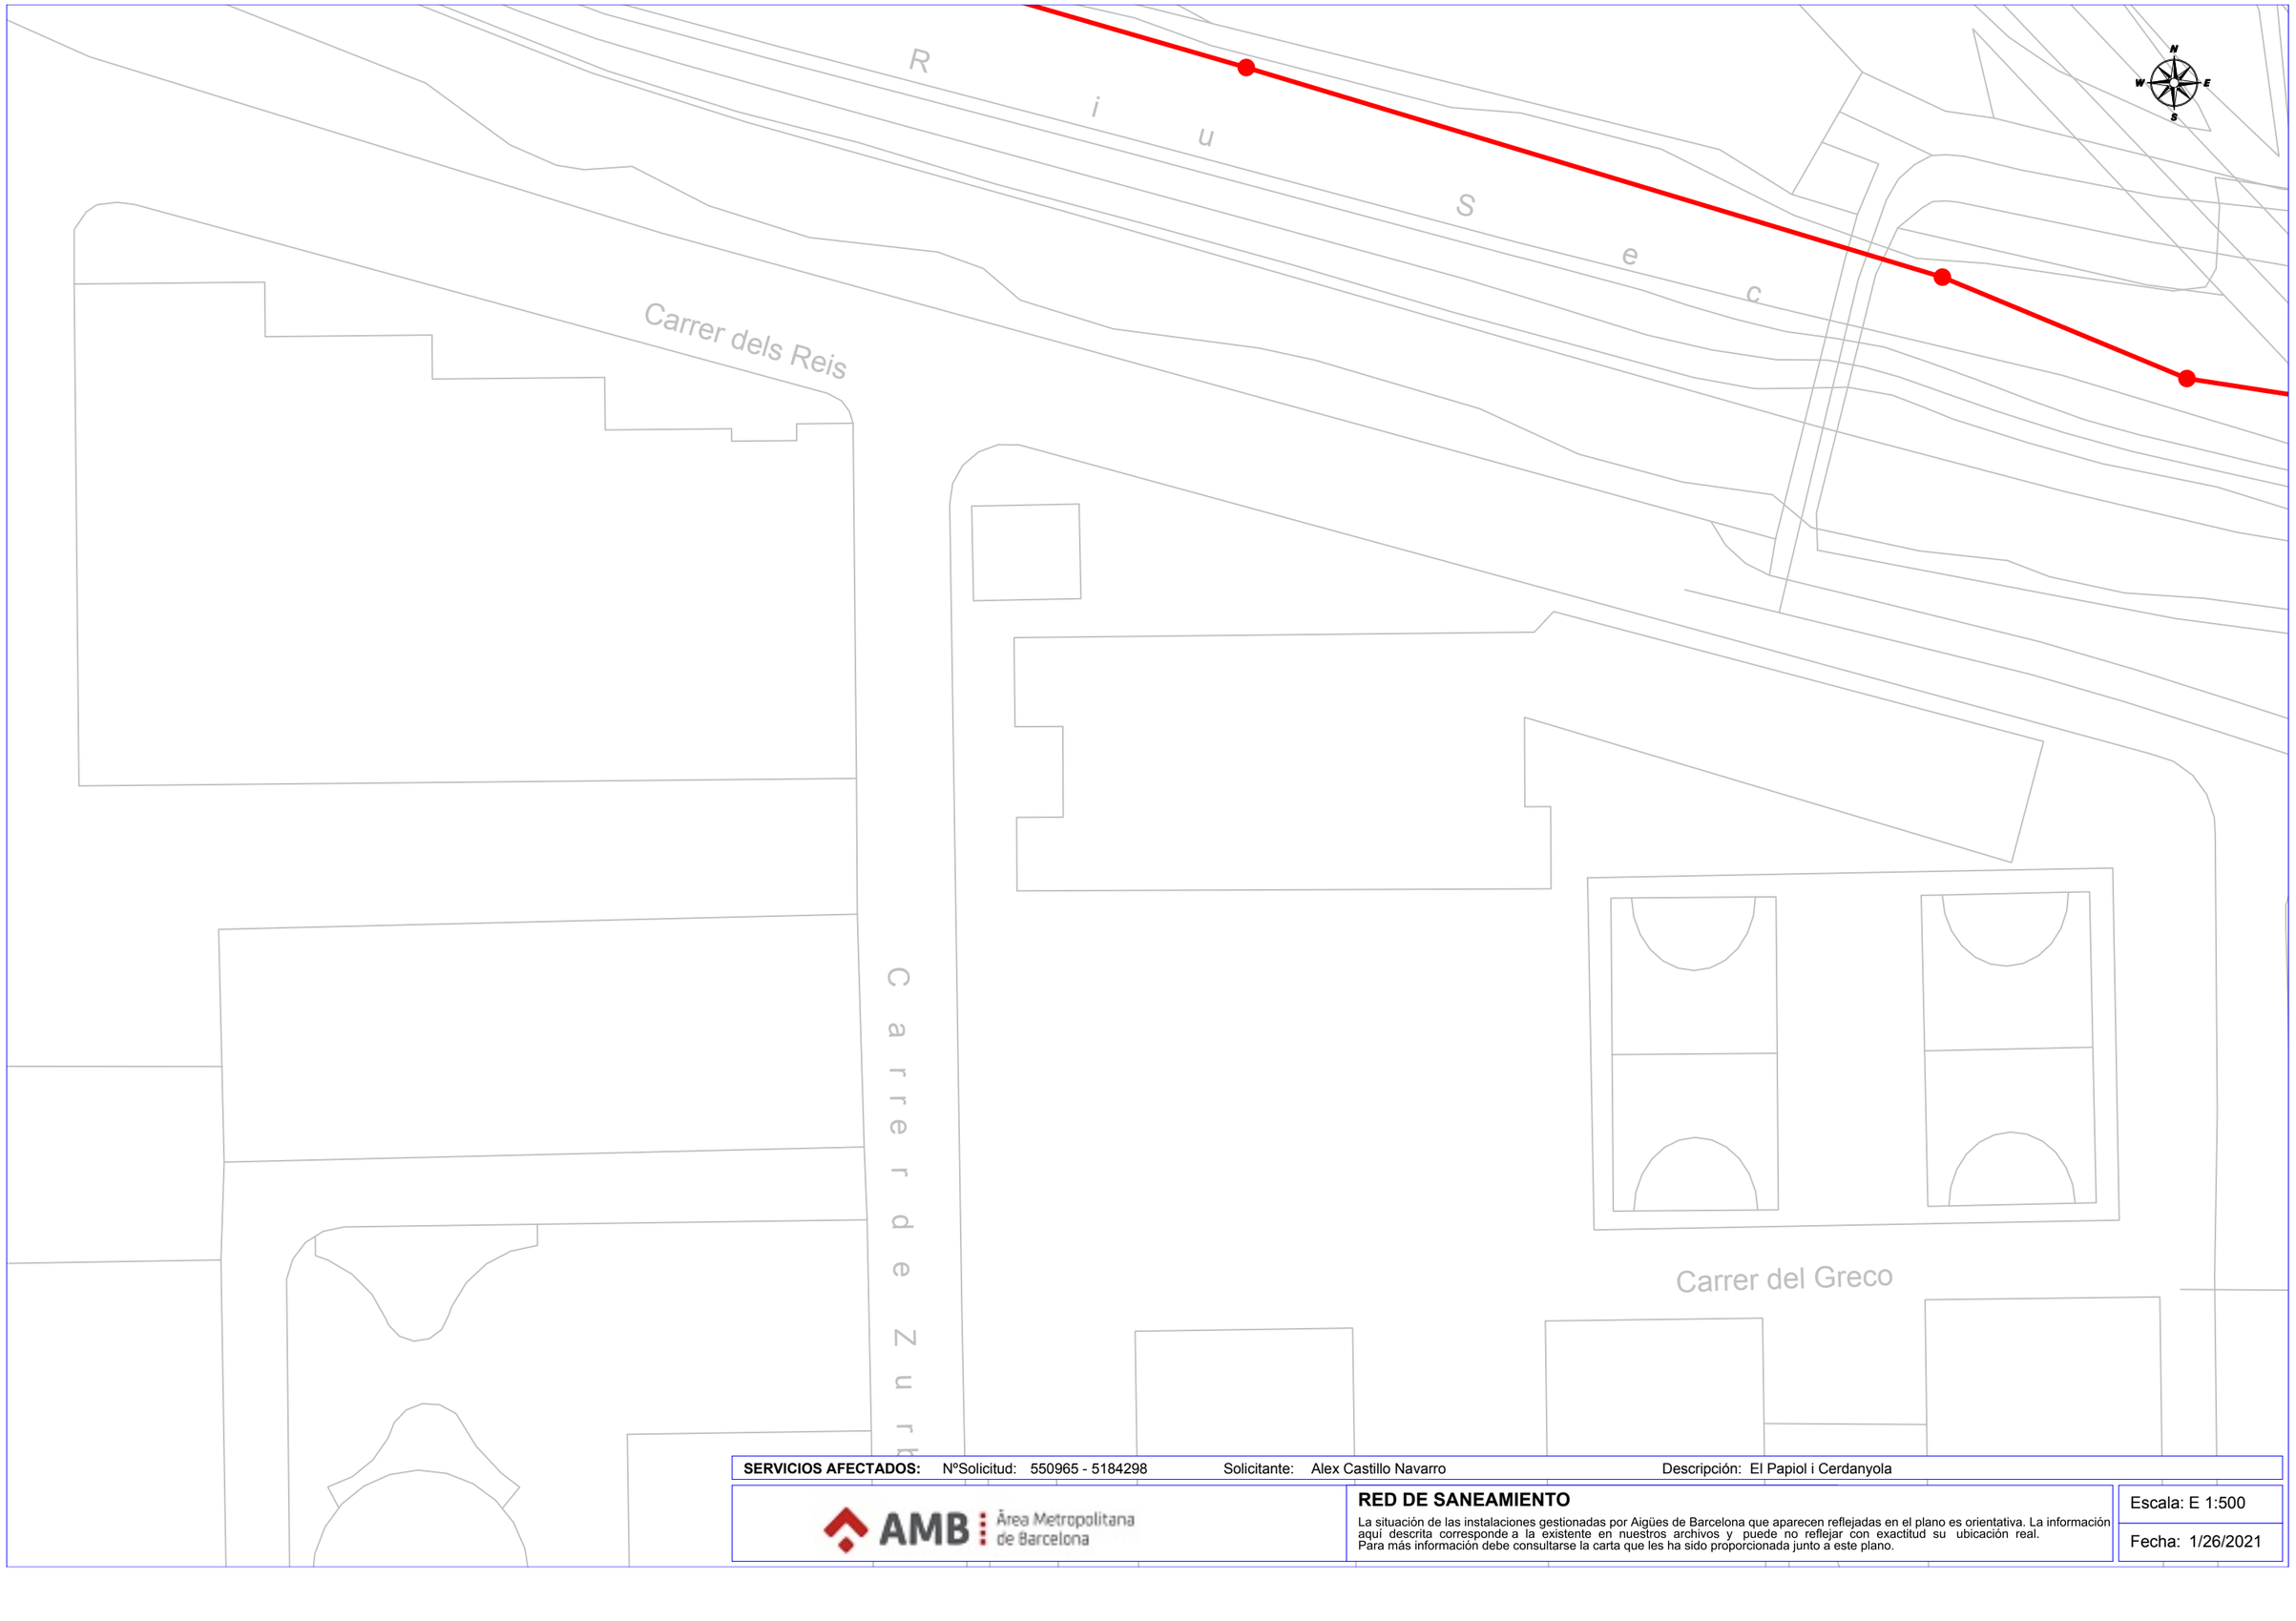

SERVICIOS AFECTADOS: NºSolicitud: 550965 - 5184298 Solicitante: Alex Castillo Navarro Descripción: El Papiol i Cerdanyola

AMB Àrea Metropolitana de Barcelona

RED DE SANEAMIENTO

La situación de las instalaciones gestionadas por Aigües de Barcelona que aparecen reflejadas en el plano es orientativa. La información aquí descrita corresponde a la existente en nuestros archivos y puede no reflejar con exactitud su ubicación real. Para más información debe consultarse la carta que les ha sido proporcionada junto a este plano.

Escala: E 1:500

Fecha: 1/26/2021

Señores/as,

La información aportada es confidencial y de uso exclusivo para el que se solicita, siendo responsabilidad del solicitante el uso indebido de la misma.

Los planos que se les envía reflejan la situación aproximada de las instalaciones de saneamiento propiedad del Área Metropolitana de Barcelona y gestionadas por Aguas de Barcelona. Los datos contenidos en este escrito y en los planos tienen carácter informativo y orientativo: corresponden a lo registrado en los archivos de Aguas de Barcelona hasta el día de la fecha, lo cual no puede ser interpretado como garantía absoluta de responder fielmente a la realidad de la ubicación de las instalaciones grafiadas.

El envío de esta información no supone la autorización, ni conformidad con el proyecto de las obras, ni exonera a quienes lo ejecutaran de las responsabilidades en que incurran por daños y perjuicios a nuestras instalaciones.

Si según lo que especifica el Reglamento Metropolitano de vertido de aguas residuales se produce afectación, habrán de solicitar la correspondiente autorización al Área Metropolitana de Barcelona, Calle 62, núm. 16-18. Edificio A - Zona Franca (08040, Barcelona). El procedimiento administrativo para obtener la correspondiente autorización está descrito en la web http://www.amb.cat. Para cualquier duda o información, puede dirigirse al mail autoritatambiental@amb.cat o al teléfono 93 223 51 51.

Área Metropolitana de Barcelona

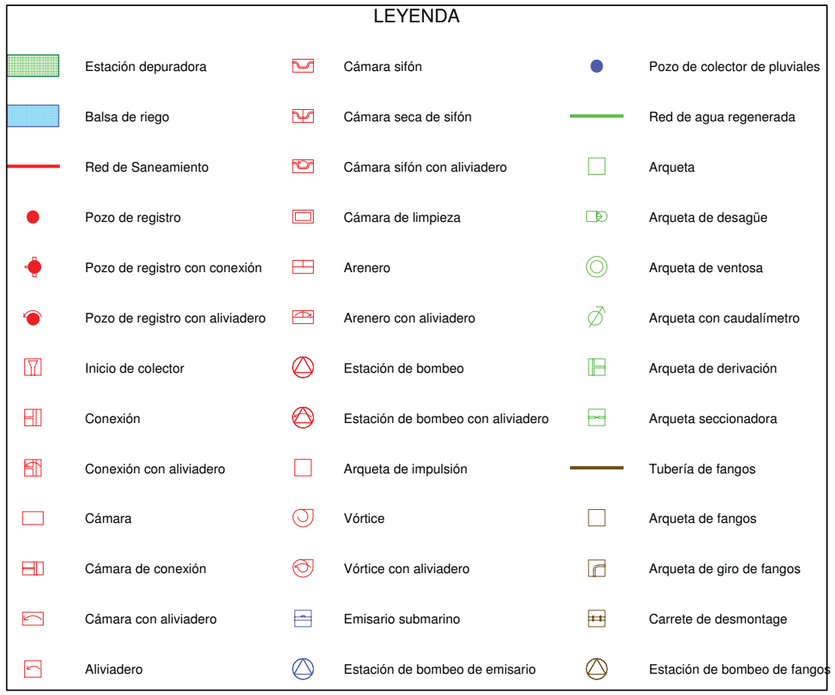

SANEJAMENT - AJUNTAMENT

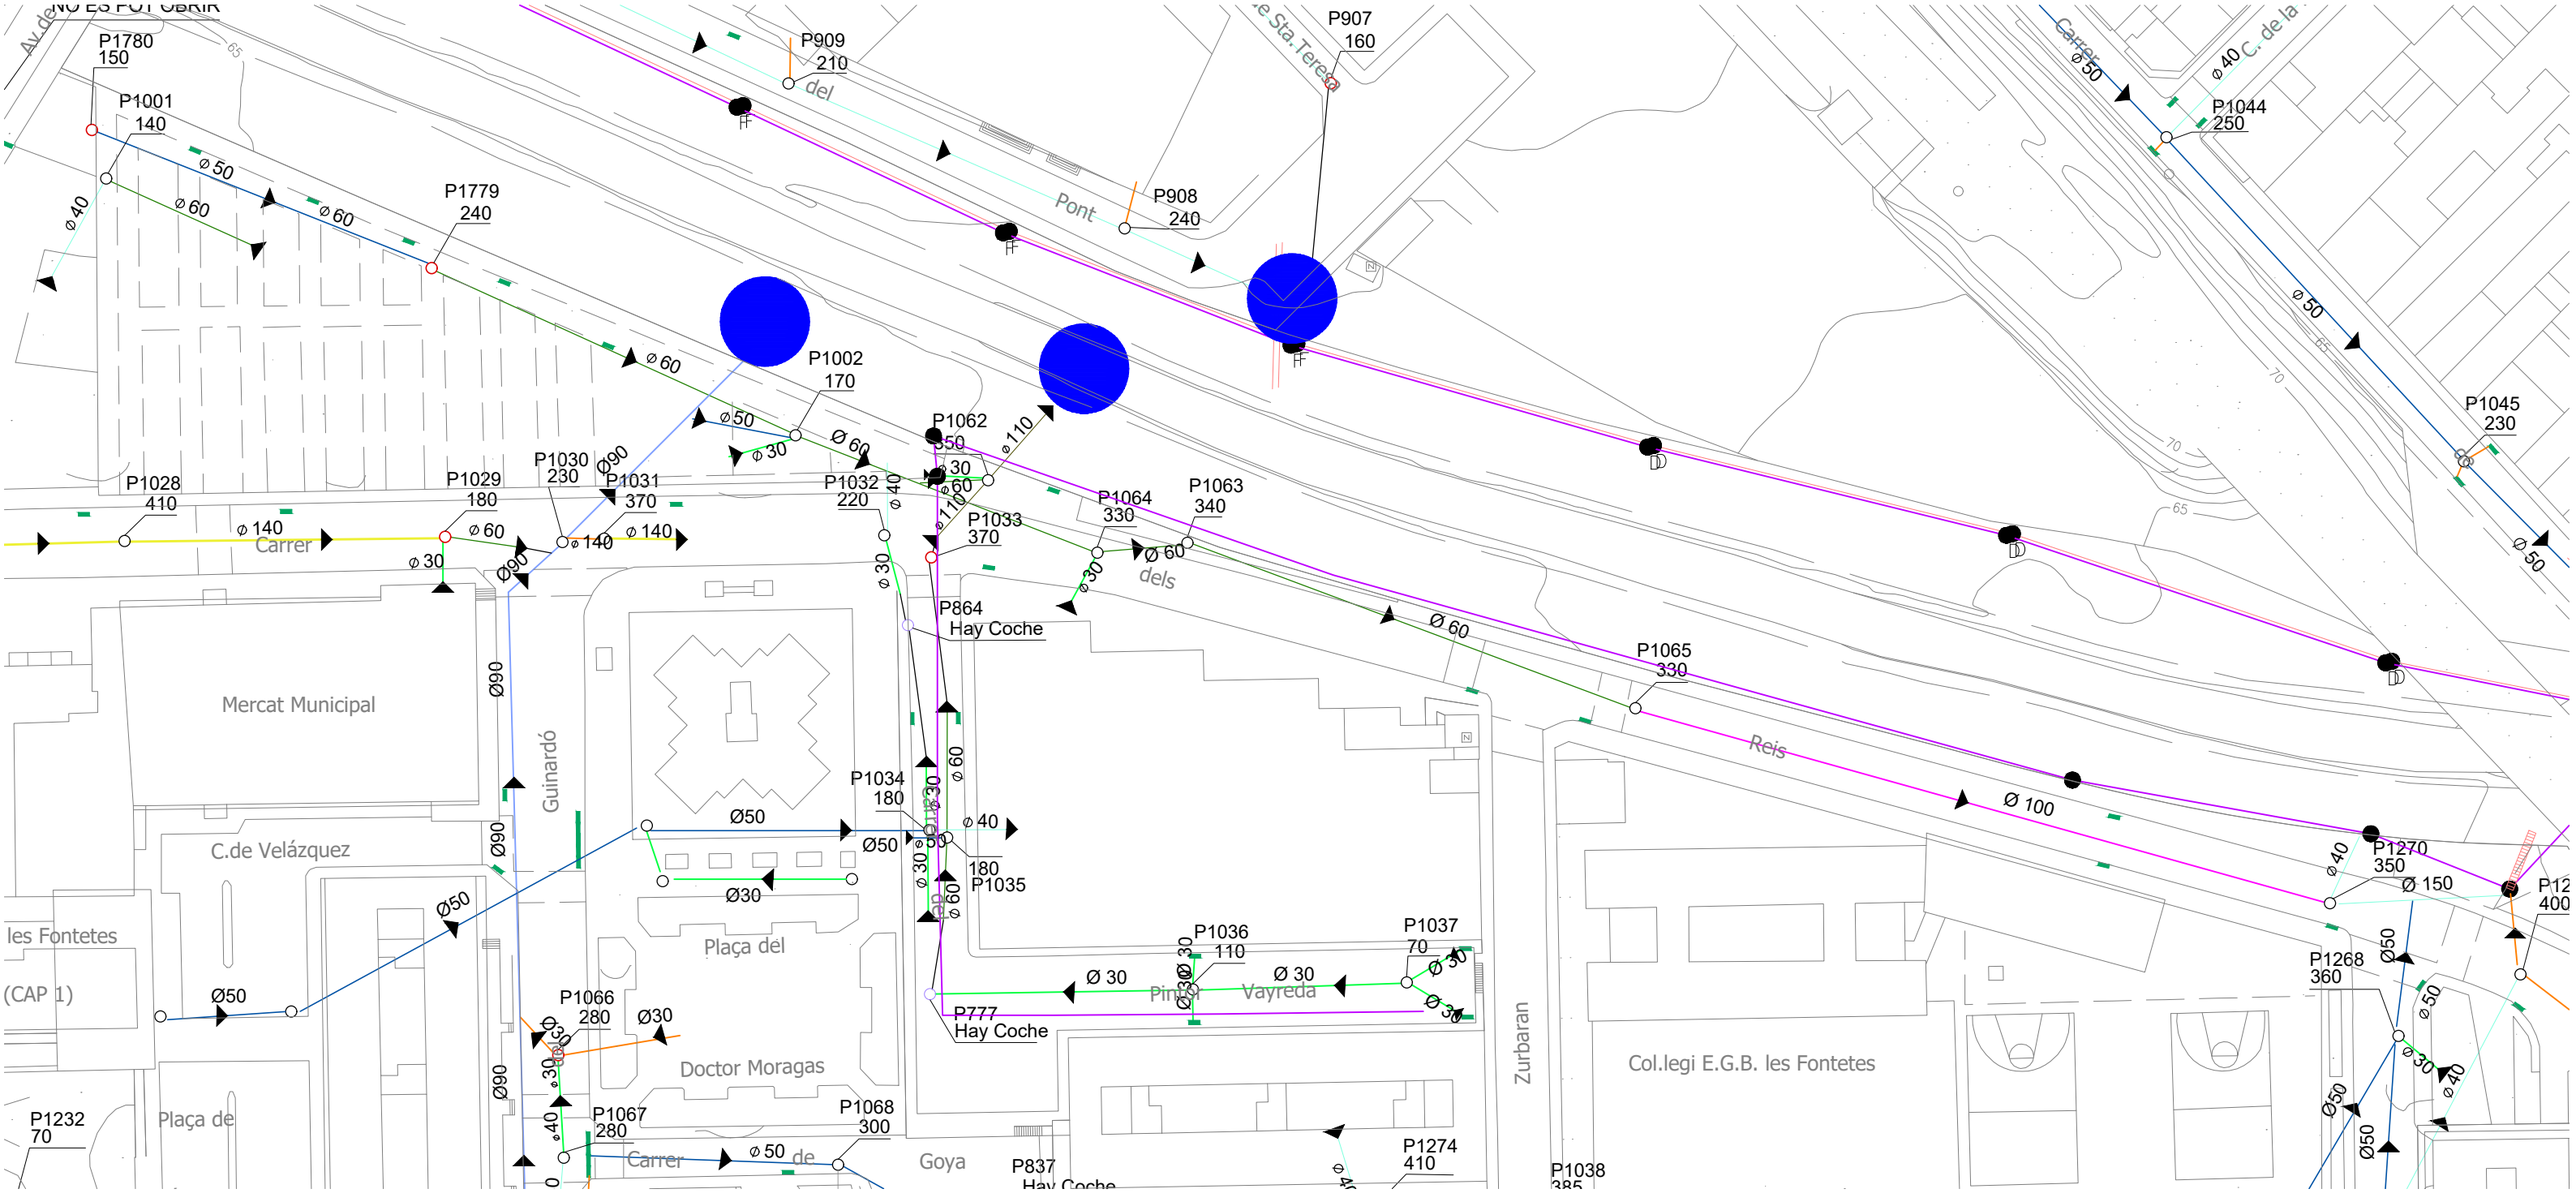
P1780
150
P1001
140
P1779
240
P909
210
P907
160
P908
240
P1044
250
P1045
230
P1002
170
P1062
550
P1064
330
P1063
340
P1033
370
P1065
330
P1028
410
P1029
180
P1030
230
P1031
370
P1032
220
P864
Hay Coche
P1034
180
P1035
180
P1036
110
P1037
70
P777
Hay Coche
P1066
280
P1067
280
P1068
300
P837
Hay Coche
P1274
410
P1038
385
P1270
350
P1268
360
P1232
70
Carrer
del
Pont
Reis
dels
Vayreda
Pinar
Mercat Municipal
C.de Velázquez
les Fontetes
(CAP 1)
Plaça del
Plaça de
Doctor Moragas
Guinardó
Goya
Zurbaran
Col.legi E.G.B. les Fontetes
Ø 60
Ø 50
Ø 30
Ø 40
Ø 90
Ø 140
Ø 110
Ø 100
Ø 150

P911
NO ES POT OBRIR
P853
340
P1780
150
P1001
140
P909
210
P1779
240
P1028
410
P1029
180
P1030
230
P1031
370
P100
170
Av. de la Primavera
Passeig
del
Carrer
Mercat Municipal
65
Ø 40
∅ 50
∅ 60
∅ 140
∅ 30
Ø90

P1002
170
30
Ø 60
P1062
350
⌀ 110
⌀ 30
⌀ 60
⌀ 110
P1032
220
⌀ 40
P1033
370
P1064
330
P1063
340
⌀ 30
Ø 60
dels
P864
Hay Coche
Ø 60
P1065
330
P1034
180
⌀ 30
carrer
⌀ 60
⌀ 40
Ø50
⌀ 50
180
P1035
⌀ 30
del
⌀ 60
P1036
P1037

P1065
330

Reis

Ø 100

P1270
350

Ø 40

Ø 150

P12
400

Ø50

P1268
360

Ø 50

Ø 30

Ø 40

Ø50

Col.legi E.G.B. les Fontetes

ELECTRICITAT - FE

Ref: 550965 - 14399811 Plano: AFECTACIÓN AT/MT

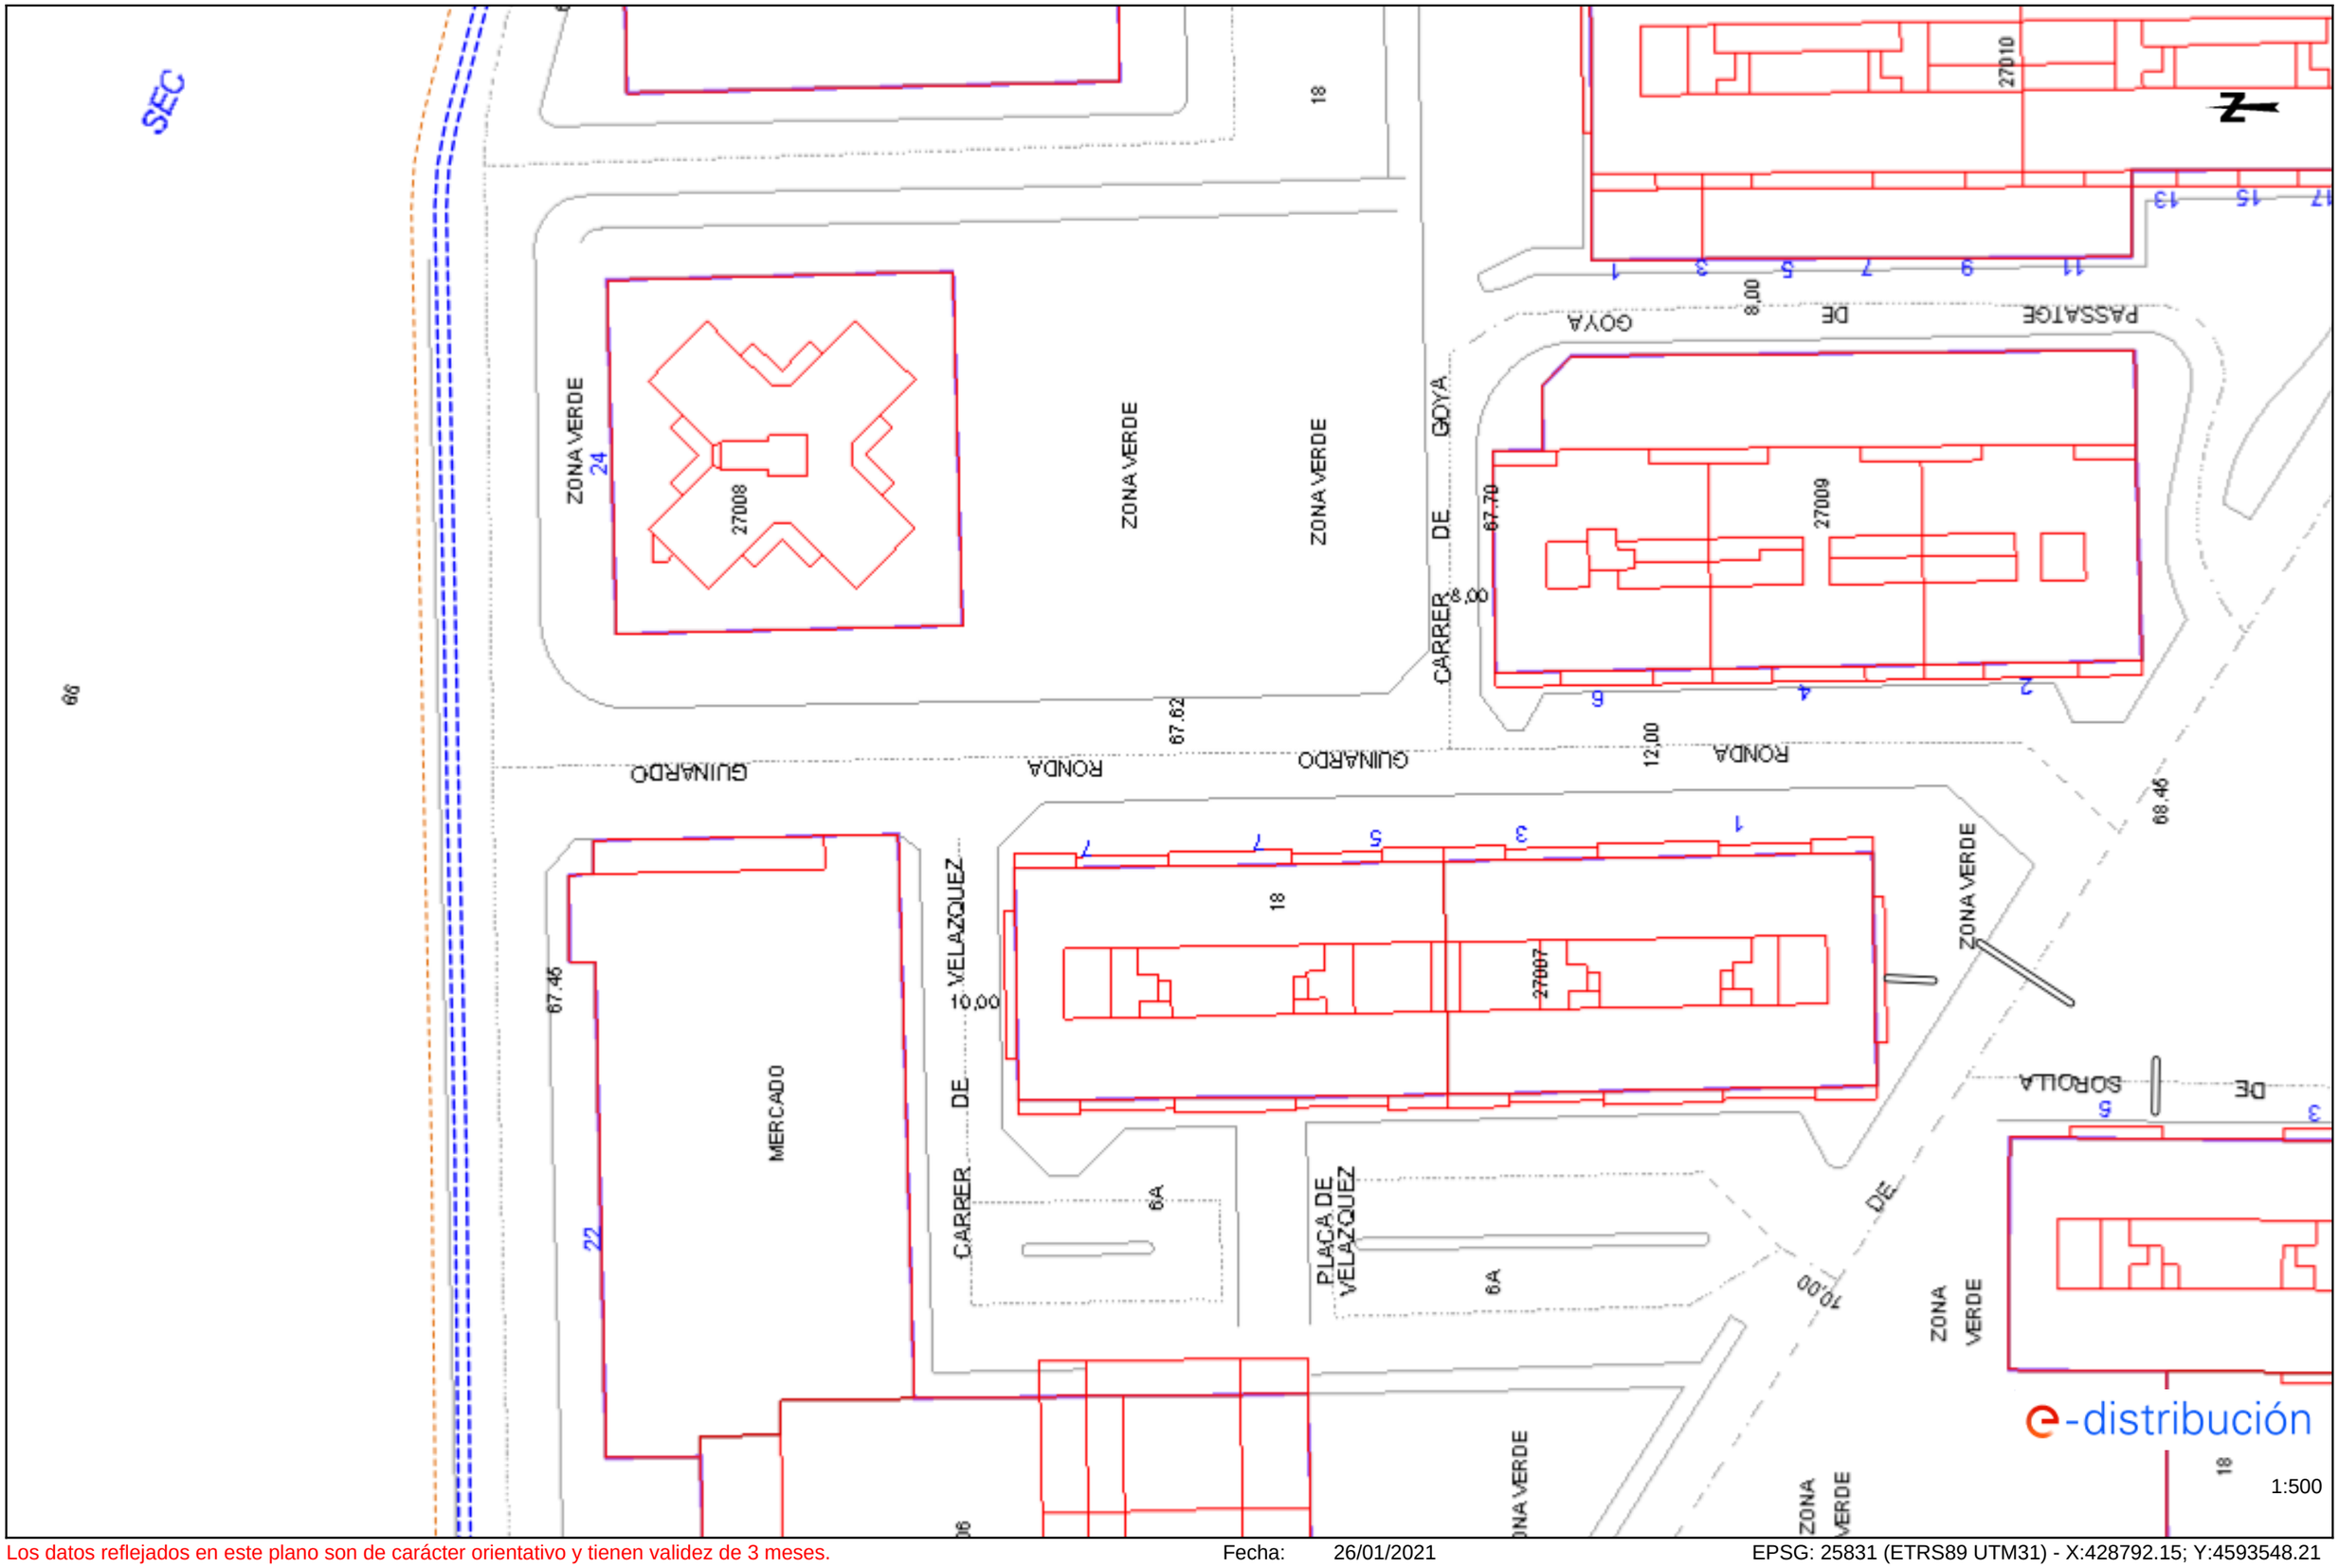

Los datos reflejados en este plano son de carácter orientativo y tienen validez de 3 meses. Fecha: 26/01/2021 EPSG: 25831 (ETRS89 UTM31) - X:428792.15; Y:4593548.21

Ref: 550965 - 14399812 Plano: AFECTACIÓN AT/MT

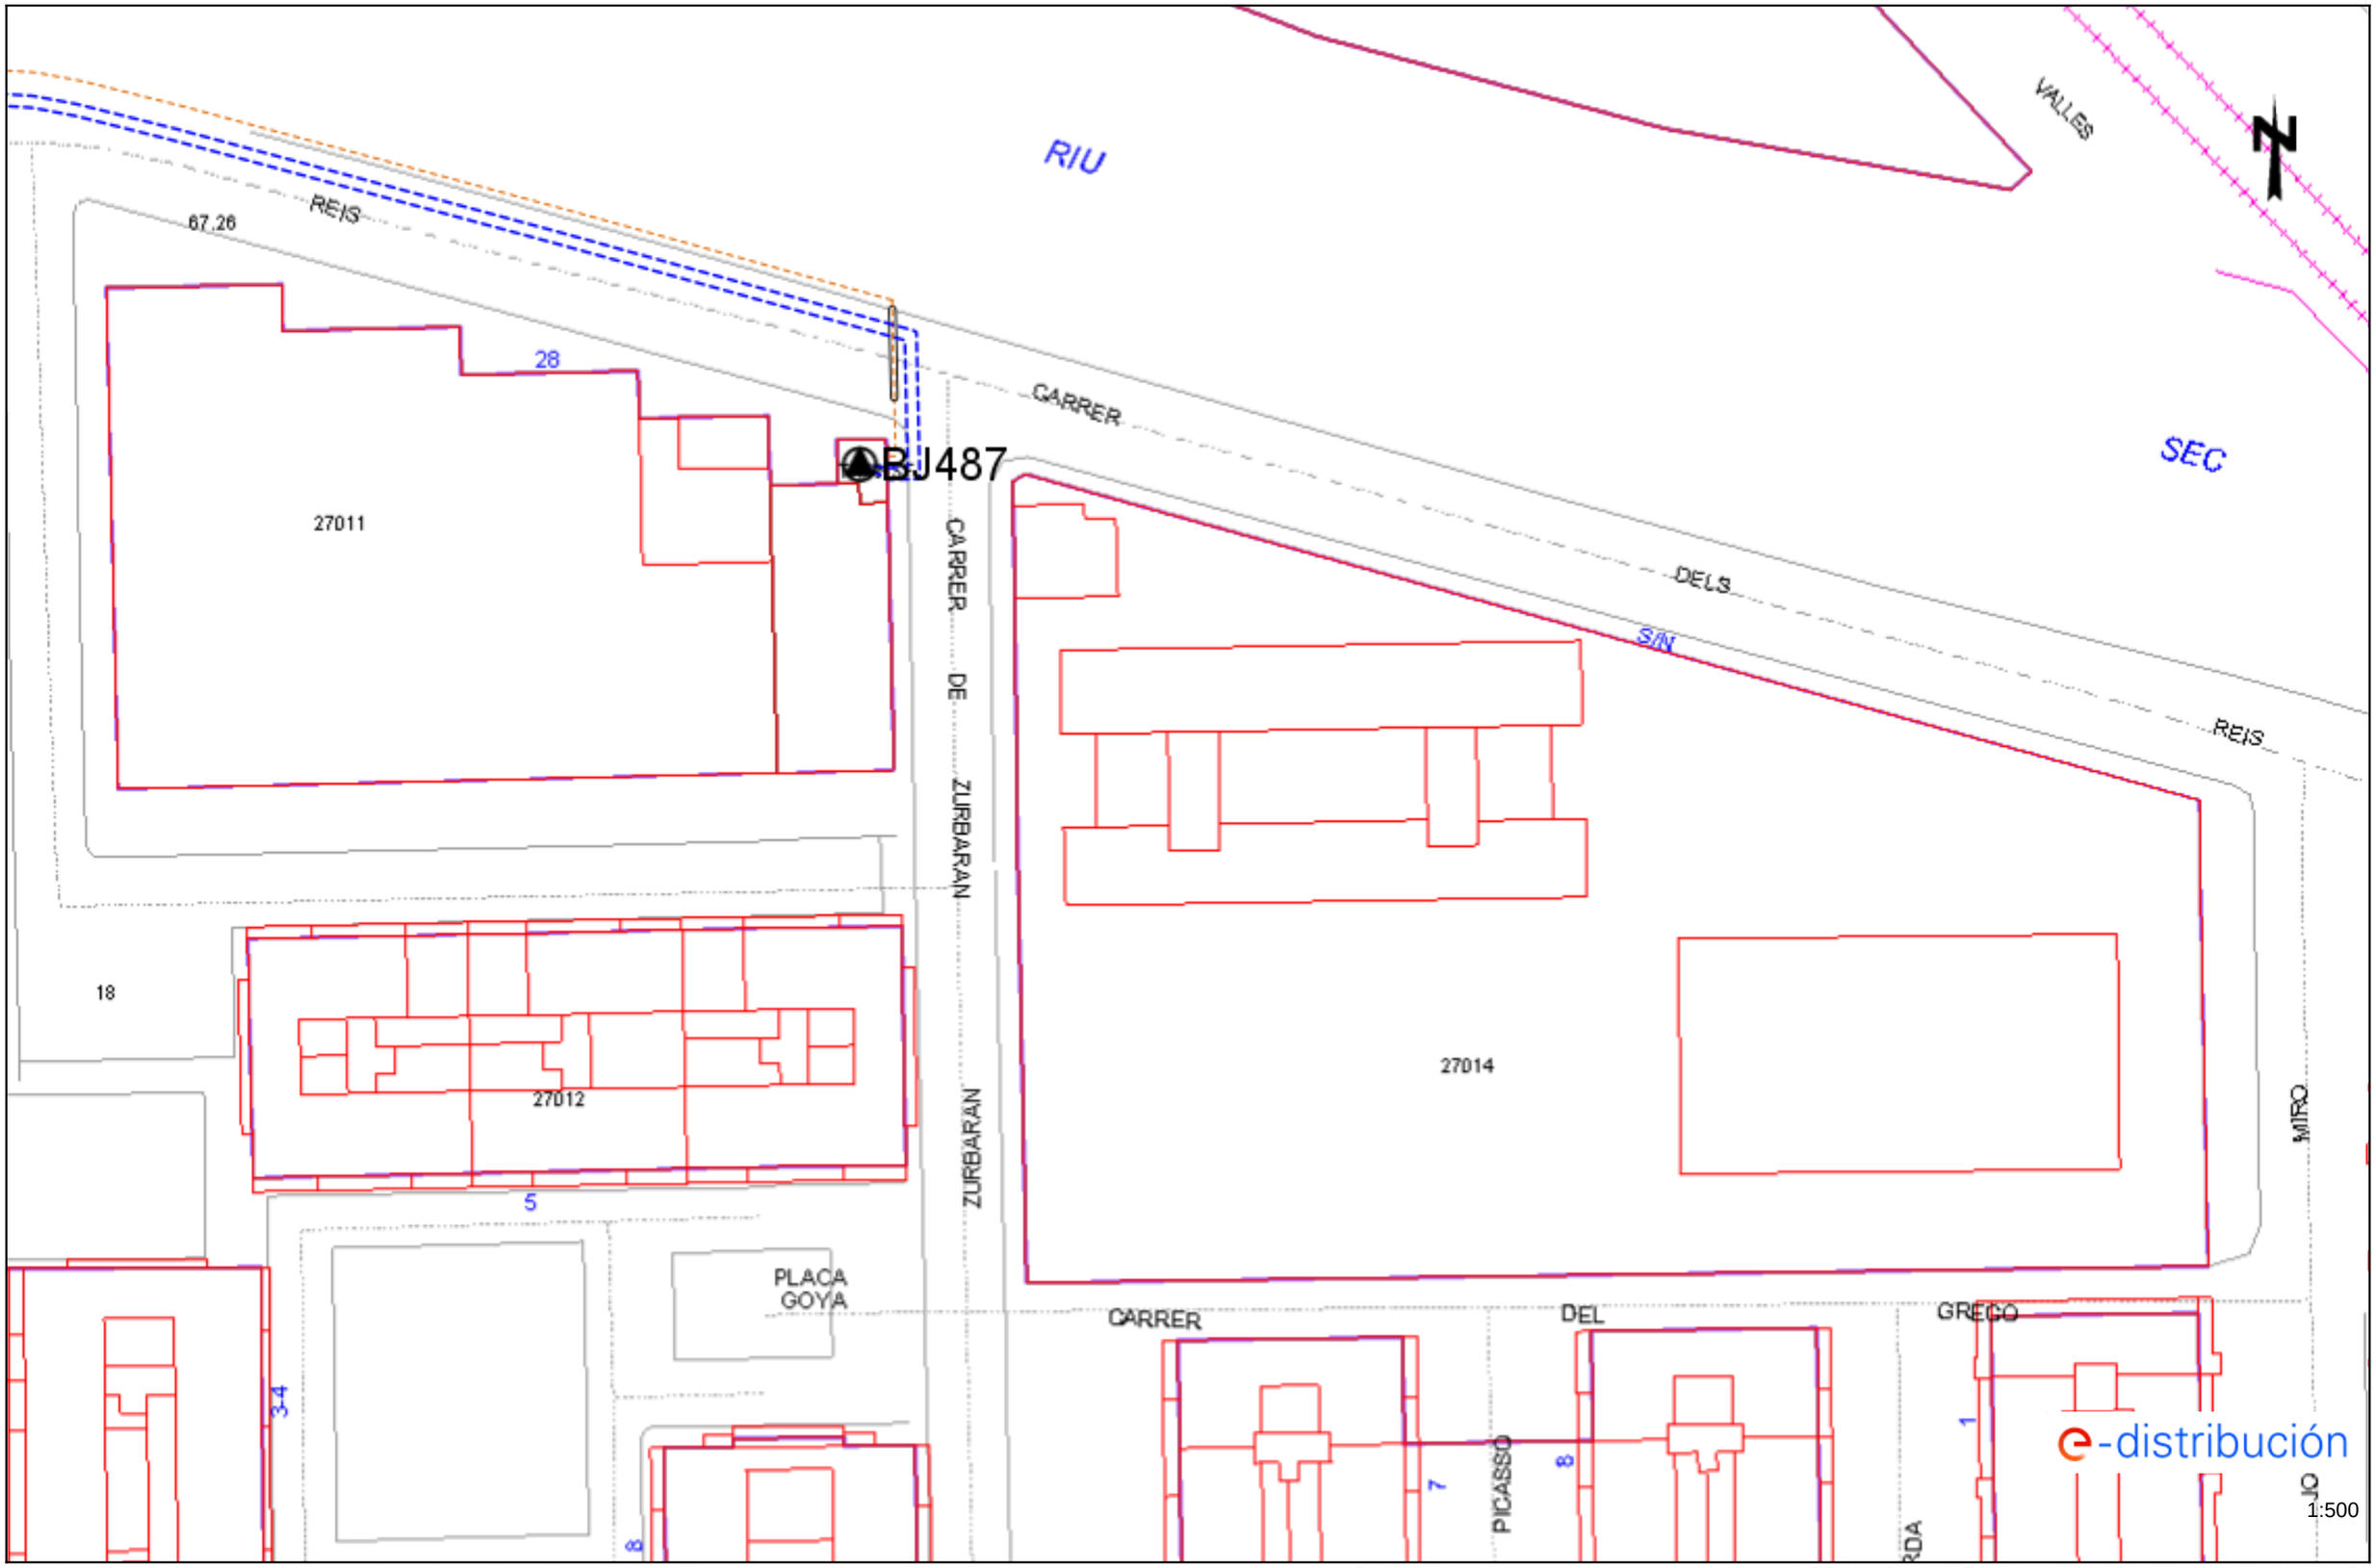

Los datos reflejados en este plano son de carácter orientativo y tienen validez de 3 meses. Fecha: 26/01/2021 EPSG: 25831 (ETRS89 UTM31) - X:428942.12; Y:4593552.83

Ref: 550965 - 14399811 Plano: AFECTACIÓN BT

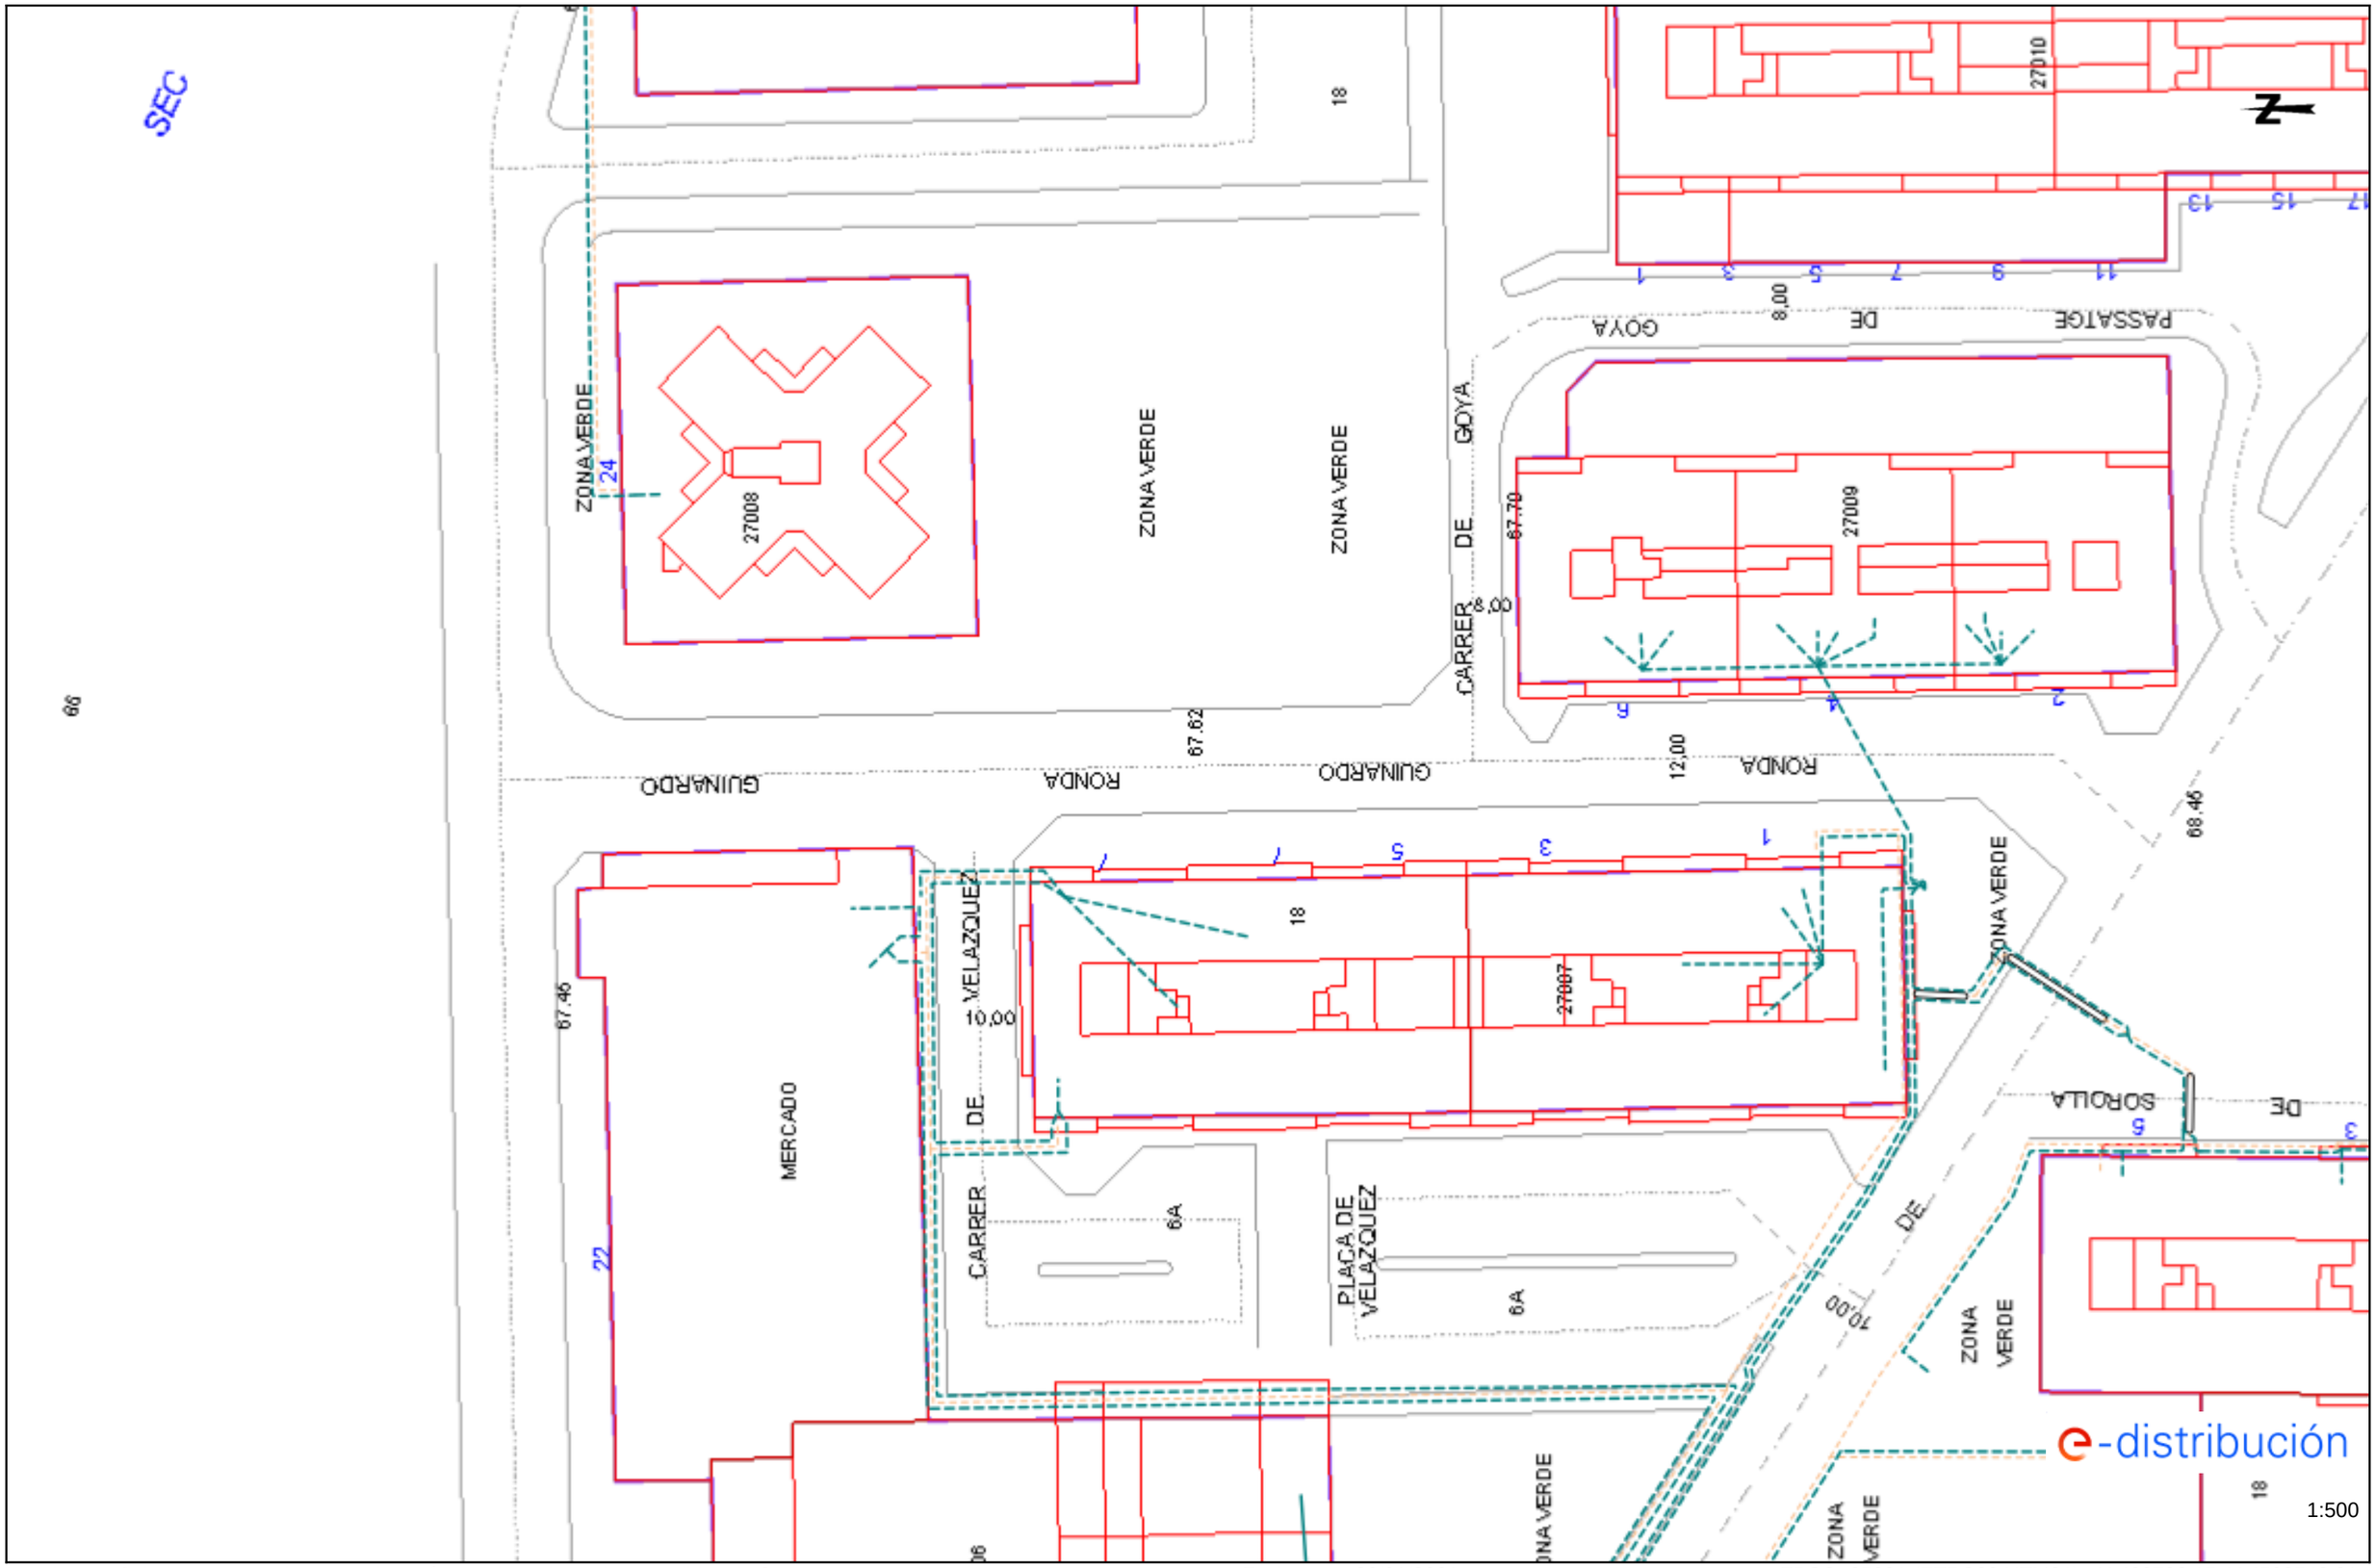

Los datos reflejados en este plano son de carácter orientativo y tienen validez de 3 meses. Fecha: 26/01/2021 EPSG: 25831 (ETRS89 UTM31) - X:428792.15; Y:4593548.21

Ref: 550965 - 14399812 Plano: AFECTACIÓN BT

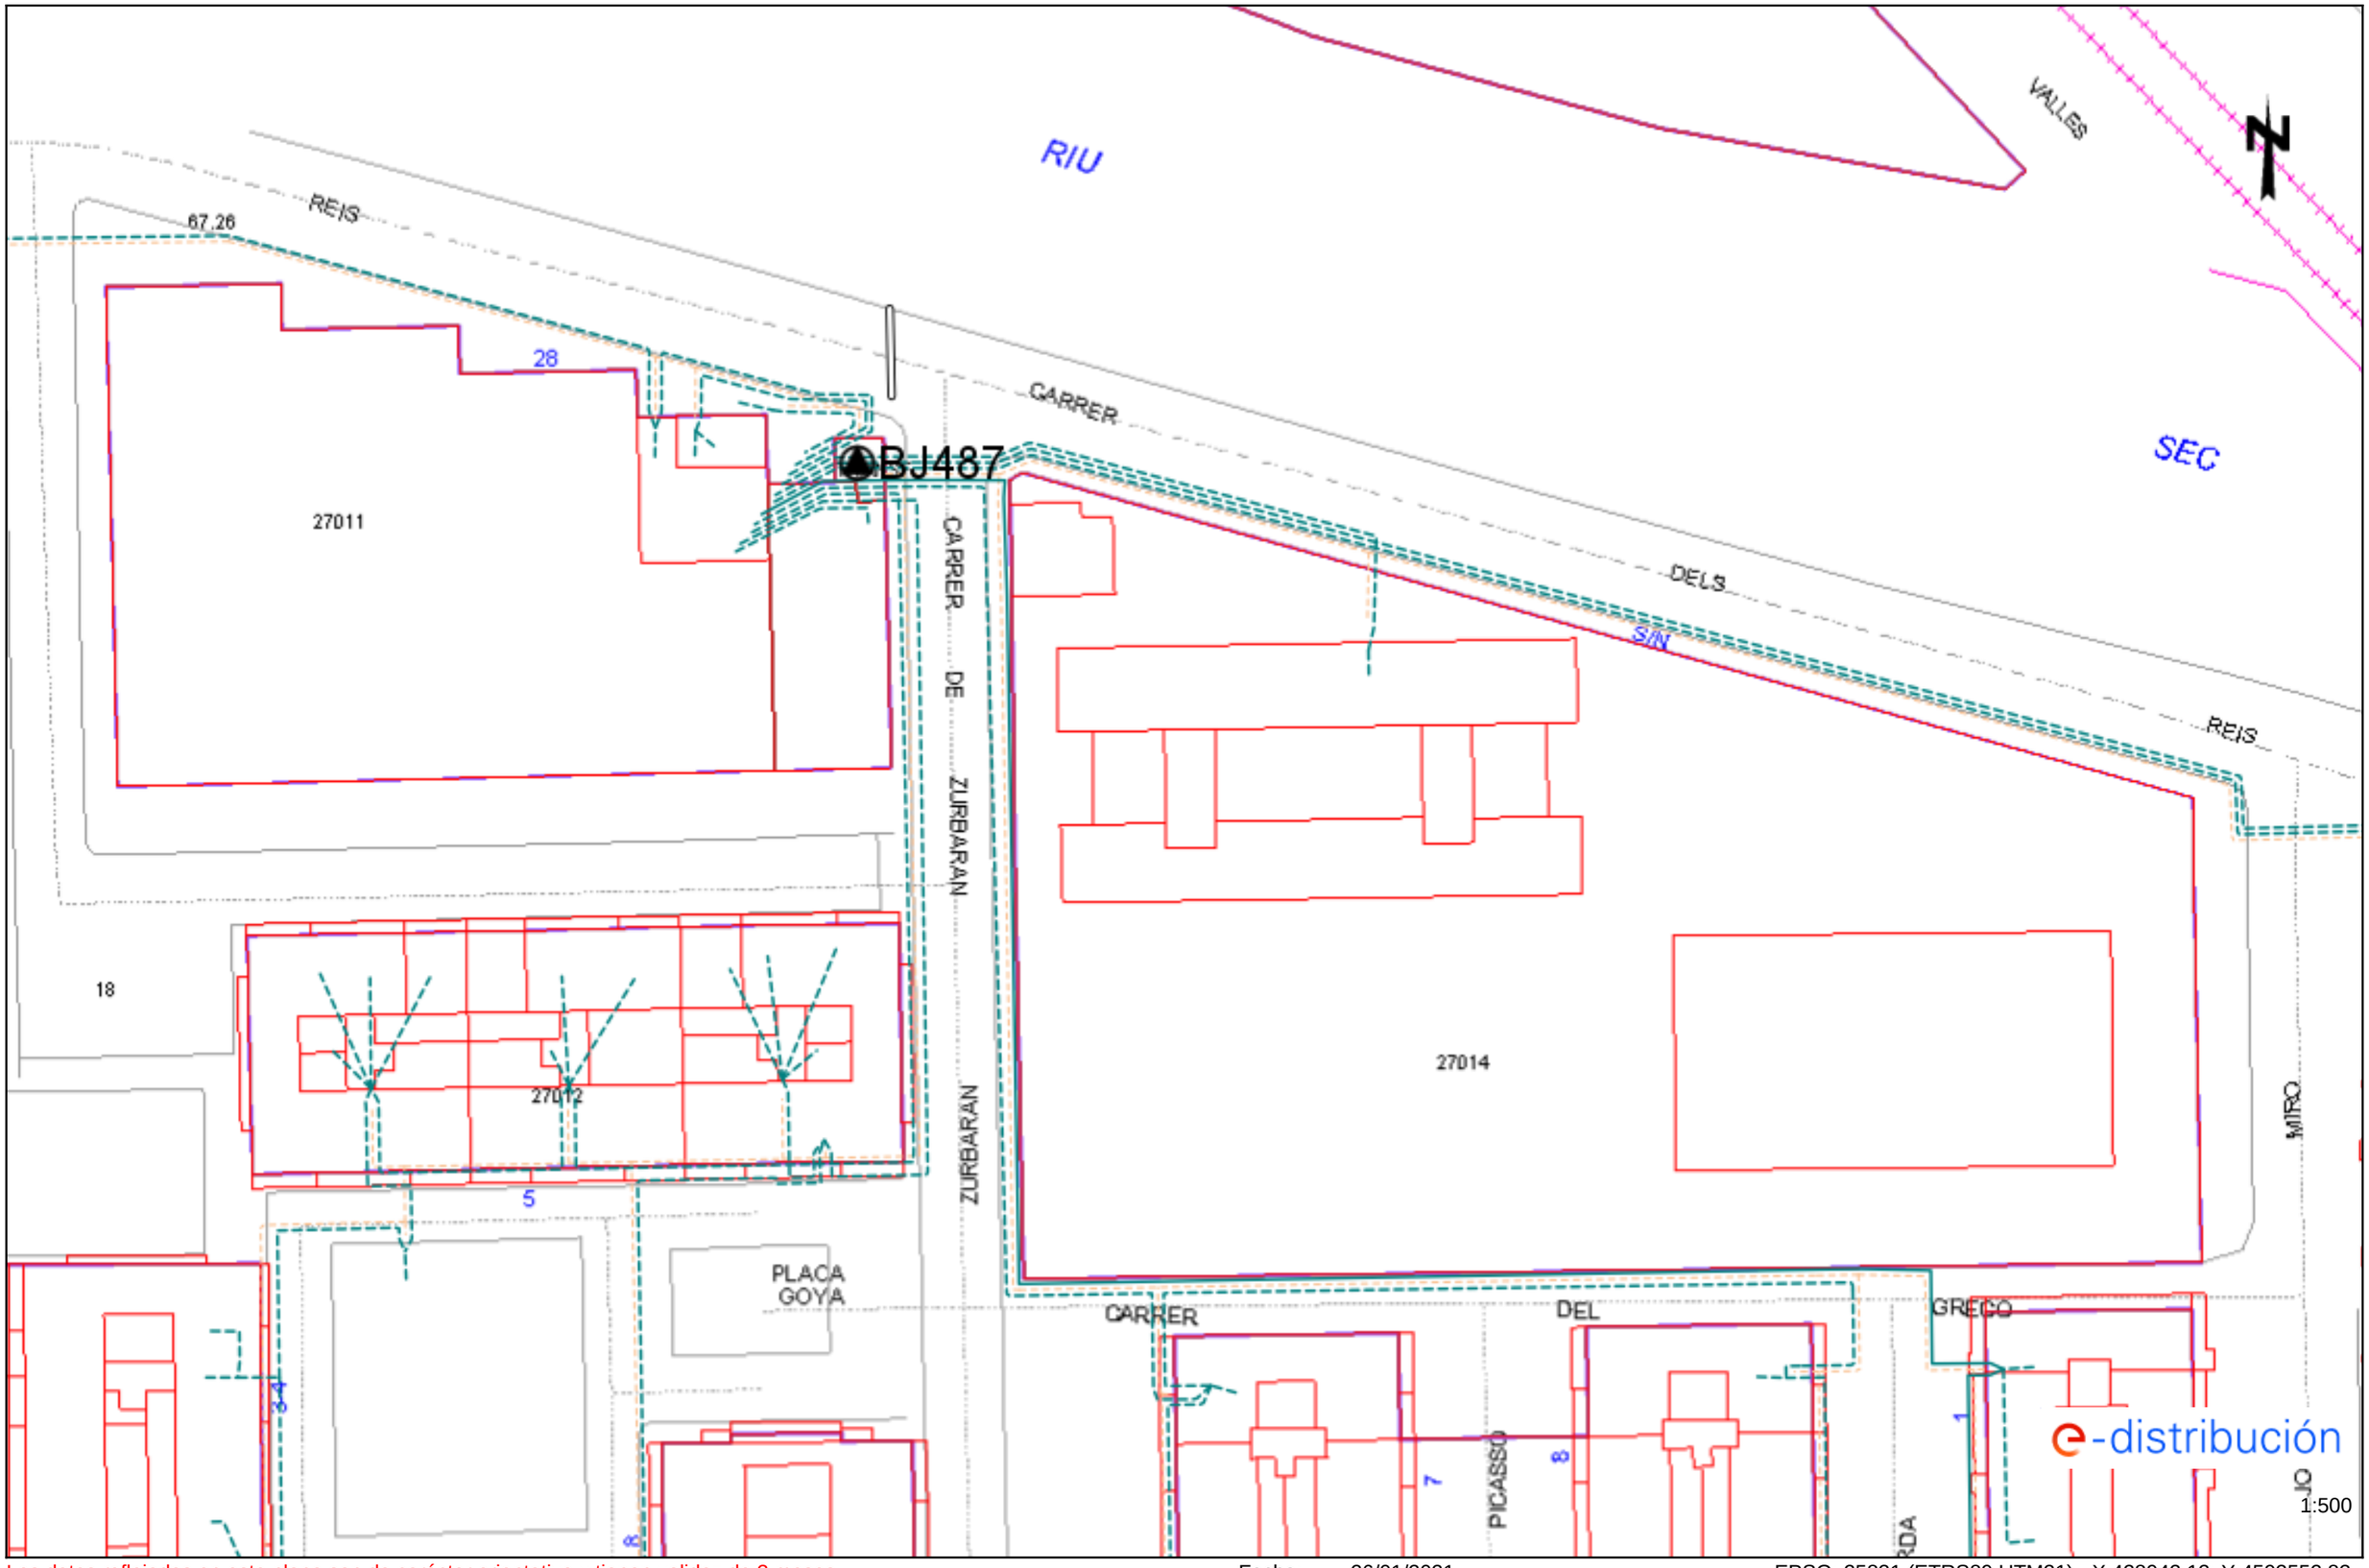

Los datos reflejados en este plano son de carácter orientativo y tienen validez de 3 meses. Fecha: 26/01/2021 EPSG: 25831 (ETRS89 UTM31) - X:428942.12; Y:4593552.83

Tramos AT

- Aéreo
- Subterráneo o Submarino
- Aereo Fuera de Servicio
- Subterraneo o Submarino Fuera de Servicio

Tramos MT

- Aéreo desnudo
- Aéreo
- Subterráneo o Submarino
- Aéreo Trenzado Fuera de Servicio
- Aéreo Desnudo Fuera de Servicio
- Subterráneo Fuera de Servicio

Tramos BT

- Aéreo Trenzado
- Aéreo desnudo
- Subterráneo o Submarino
- Aéreo Trenzado Fuera de Servicio
- Aéreo Desnudo Fuera de Servicio
- Subterráneo Fuera de Servicio

Trazas AT

- Aérea AT
- Subterránea AT
- Canalización
- Galería de servicio

Trazas MT

- Aérea MT
- Subterránea MT
- Canalización
- Galería de servicio

Trazas BT

- Aérea BT
- Subterránea BT
- Canalización
- Galería de servicio

Subestaciones AT

- Subestación
- Subestación Fuera de Servicio

Centros de Distribución

- PT
- Centro de Distribución
- PT Fuera de Servicio
- Centro de Distribucion Fuera de Servicio

Comunicaciones

- Nodos FO
- Subterráneo
- Aéreo

Arquetas

- AT
- MT
- BT

e-distribución

RECOMENDACIONES BÁSICAS EN LA REALIZACIÓN DE OBRAS CON EXISTENCIA DE RED ELÉCTRICA

RECOMENDACIONES DE SEGURIDAD

1. Como cumplimiento del artículo 24 apartado 2 de la Ley 31 de 1995 de Prevención de Riesgos Laborales, les informamos de los riesgos inherentes a la propia instalación eléctrica: riesgo de paso de corriente y riesgo de cortocircuito.

2. El personal que efectúe la apertura, en el momento de realización de catas para la localización de cables eléctricos, añada a su equipo de protección individual (EPI), elementos que aumenten la seguridad personal ante posibles contactos eléctricos, directos e indirectos, y cortocircuitos, tales como:

   a) Guantes aislantes que se puedan colocar debajo de los de protección mecánica.

   b) Botas aislantes

   c) Gafas de protección

3. Señalizar la zona de existencia de cables.

4. No descubrir los cables hasta que no sea necesario.

5. Mantener descubiertos los cables el menor tiempo posible.

6. Si se ha de trabajar en proximidad de cables descubiertos, taparlos con placas de neopreno y si están en el paso de personas disponer de elementos que eviten pisar los cables.

7. Sujetar los cables mediante placas de neopreno y cuerdas aislantes, si por motivos de ejecución de la obra hubiera cables descolgados, de forma que no queden forzados ni con ángulos cerrados, de forma que mantengan su posición inicial.

8. Realizar las operaciones 5 y 6 bajo supervisión de personal cualificado.

RECOMENDACIONES BÁSICAS EN LA REALIZACIÓN DE OBRAS CON EXISTENCIA DE RED ELÉCTRICA

RECOMENDACIONES PARA LA REALIZACIÓN DE CATAS

Realizar las catas manualmente, ayudándose de la paleta para hacer micro catas de 20 cm. de profundidad.

Se recomienda que la anchura de la cata sea de 60 cm. en el sentido de la canalización y de 50 cm. como mínimo en sentido transversal a cada lado de:

- La futura traza de la canalización.
- La cota del eje de la canalización.

RESTITUCIÓN DE LAS PROTECCIONES DE LOS CABLES

Las líneas eléctricas deben quedar protegidas de posibles agresiones externas, y por ello se han de señalizar y proteger. Una vez se haya descubierto un cable o cables eléctricos se debe restituir las protecciones tal como indica la figura siguiente y atendiendo a los procedimientos de EDISTRIBUCIÓN Redes Digitales S.L.U. DMH001 (MT) y CML003 (BT).

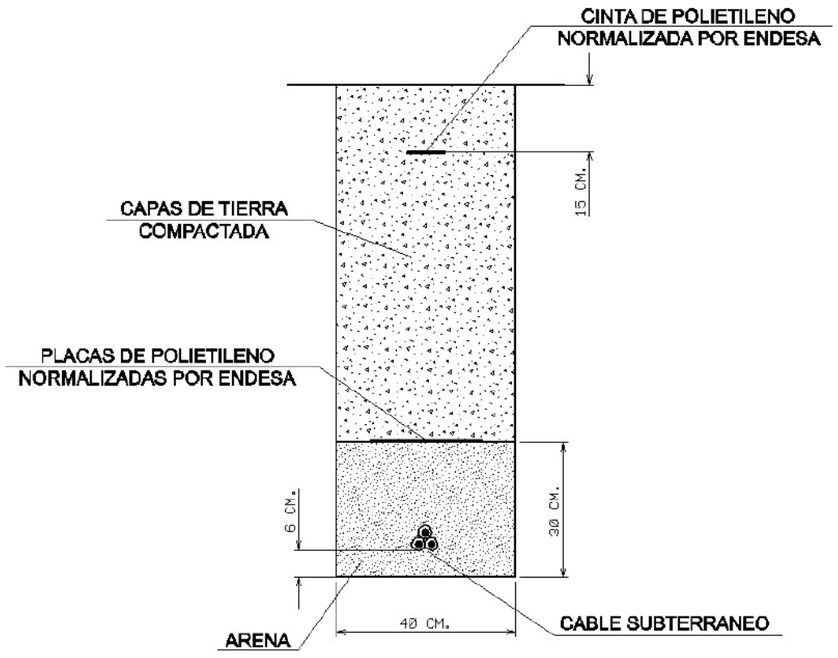

RECOMENDACIONES BÁSICAS EN LA REALIZACIÓN DE OBRAS CON EXISTENCIA DE RED ELÉCTRICA

En caso de dudas o configuraciones complejas, consultar con la Zona de Distribución correspondiente de EDISTRIBUCIÓN Redes Digitales S.L.U.

Todas estas indicaciones quedan supeditadas a las instrucciones puntuales del personal técnico de EDISTRIBUCIÓN Redes Digitales S.L.U.

SEPARACIÓN DE SERVICIOS

Se debe seguir lo ordenado en el Decreto 120/1992 de 28 de Abril, modificado parcialmente por el Decreto 196/1992, así como lo indicado en la Orden del 5 de julio de 1993 (DOG 1782 11-8-93).

Ref: 550965

Señores:

En relación a su solicitud con fecha 26/01/2021, Ref: 550965, les adjuntamos el grafiado de los planos solicitados correspondientes a las instalaciones subterráneas de EDISTRIBUCIÓN Redes Digitales S.L.U.

Por otro lado, les indicamos que los datos facilitados son a título orientativo, ya que pueden haber resultado afectados por la topografía del terreno y/o otros trabajos, y tienen validez para el proyecto.

Les recordamos que de acuerdo con la Orden TIC 341 de 22 de julio a la hora de la ejecución de este proyecto, deberán volver a solicitarnos servicios y, dependiendo de la zona de afectación, realizar el reconocimiento y firma de la Acta de Control.

Quedamos a su disposición para cualquier duda y aprovechamos la ocasión para saludarles.

Anexos:
Planos, numerados 550965 - 14399893 - BT, 550965 - 14399917 - BT, , , 550965 - 14399811 - AT-MT, 550965 - 14399812 - AT-MT,

ENLLUMENAT PÚBLIC - AJUNTAMENT

LLEGENDA

ENLLUMENAT

Quadres d'enllumenat públic

- Alta
- Baixa
- Punts de llum

Ajuntament de Cerdanyola del Vallès

FACTA NON VERBA

INVENTARI DE L'ENLLUMENAT MUNICIPAL DEL BARRI DE FONTETES "PROJECTE DE REURBANITZACIÓ DEL BARRI DE FONTETES". Sistemes d'Informació. SIG Municipal.Octubre de 2017.

Possibles quadres afectats: EP020v

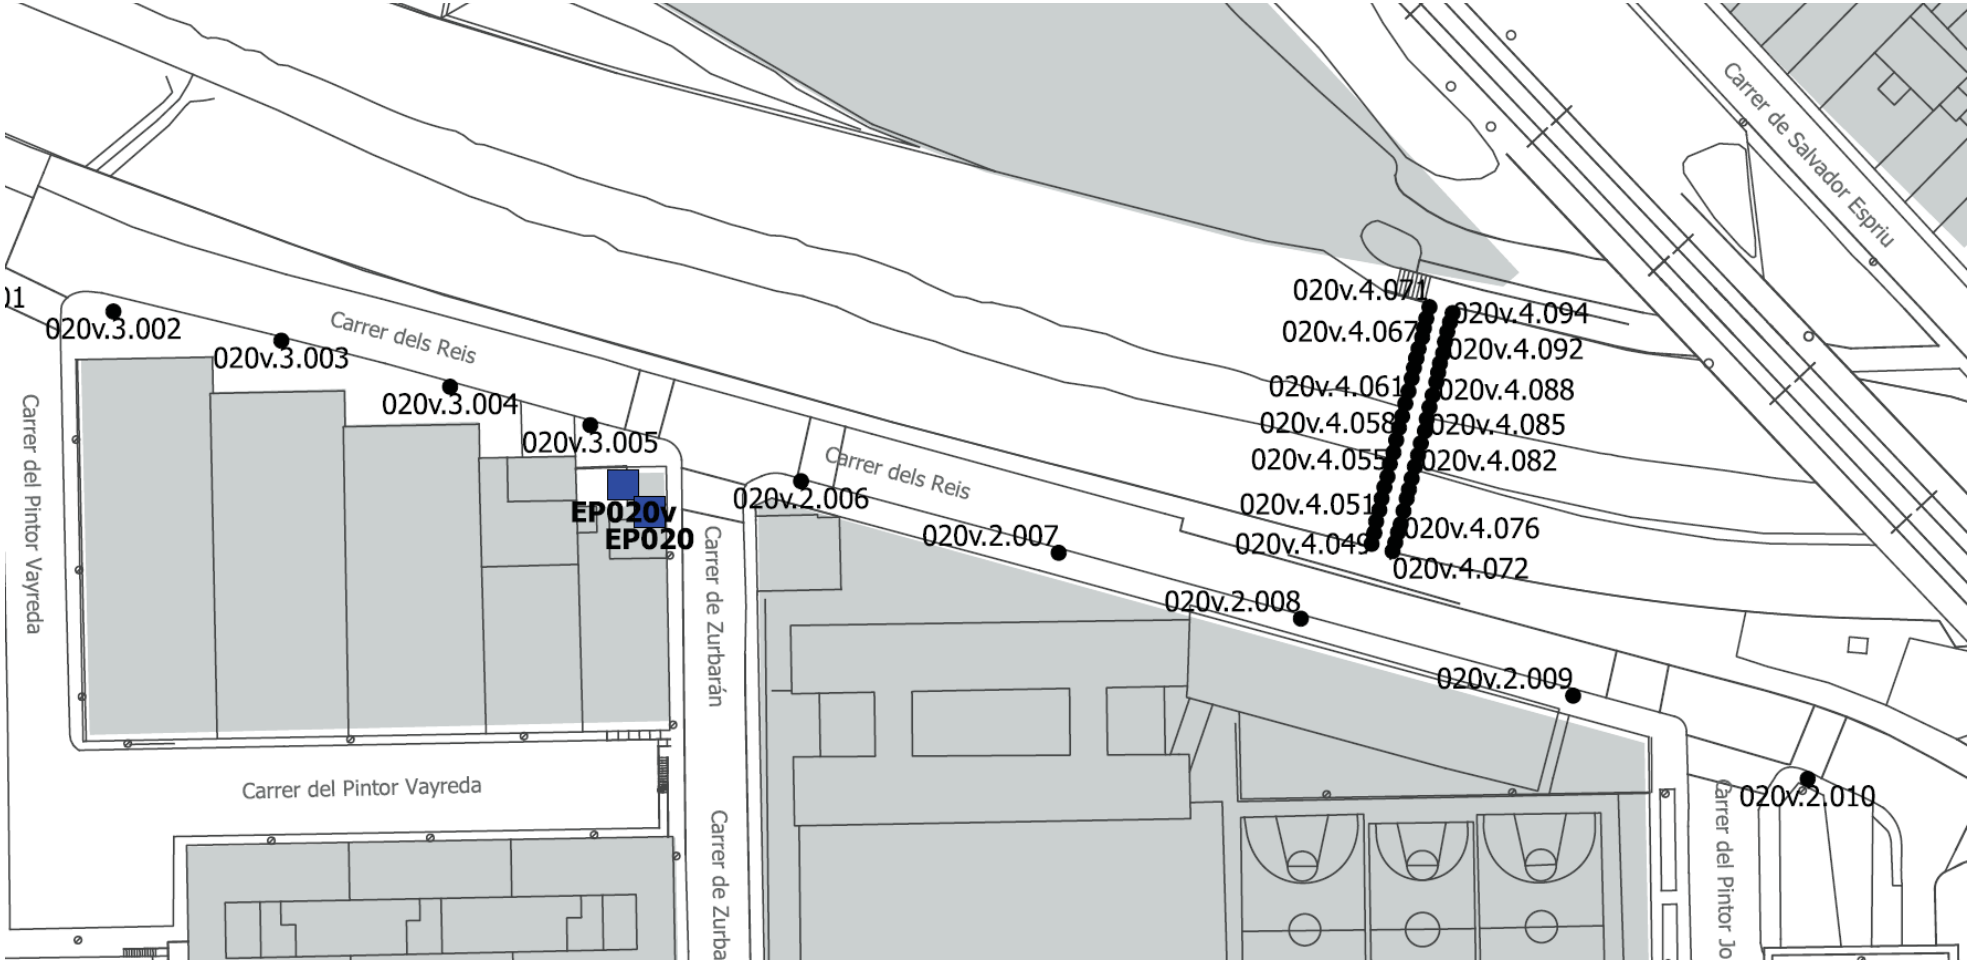
Carrer dels Reis
Carrer del Pintor Vayreda
Carrer de Zurbarán
Carrer de Salvador Espriu
020v.3.002
020v.3.003
020v.3.004
020v.3.005
EP020v
EP020
020v.2.006
020v.2.007
020v.2.008
020v.2.009
020v.2.010
020v.4.094
020v.4.092
020v.4.088
020v.4.085
020v.4.082
020v.4.076
020v.4.072

GAS - NEDGIA

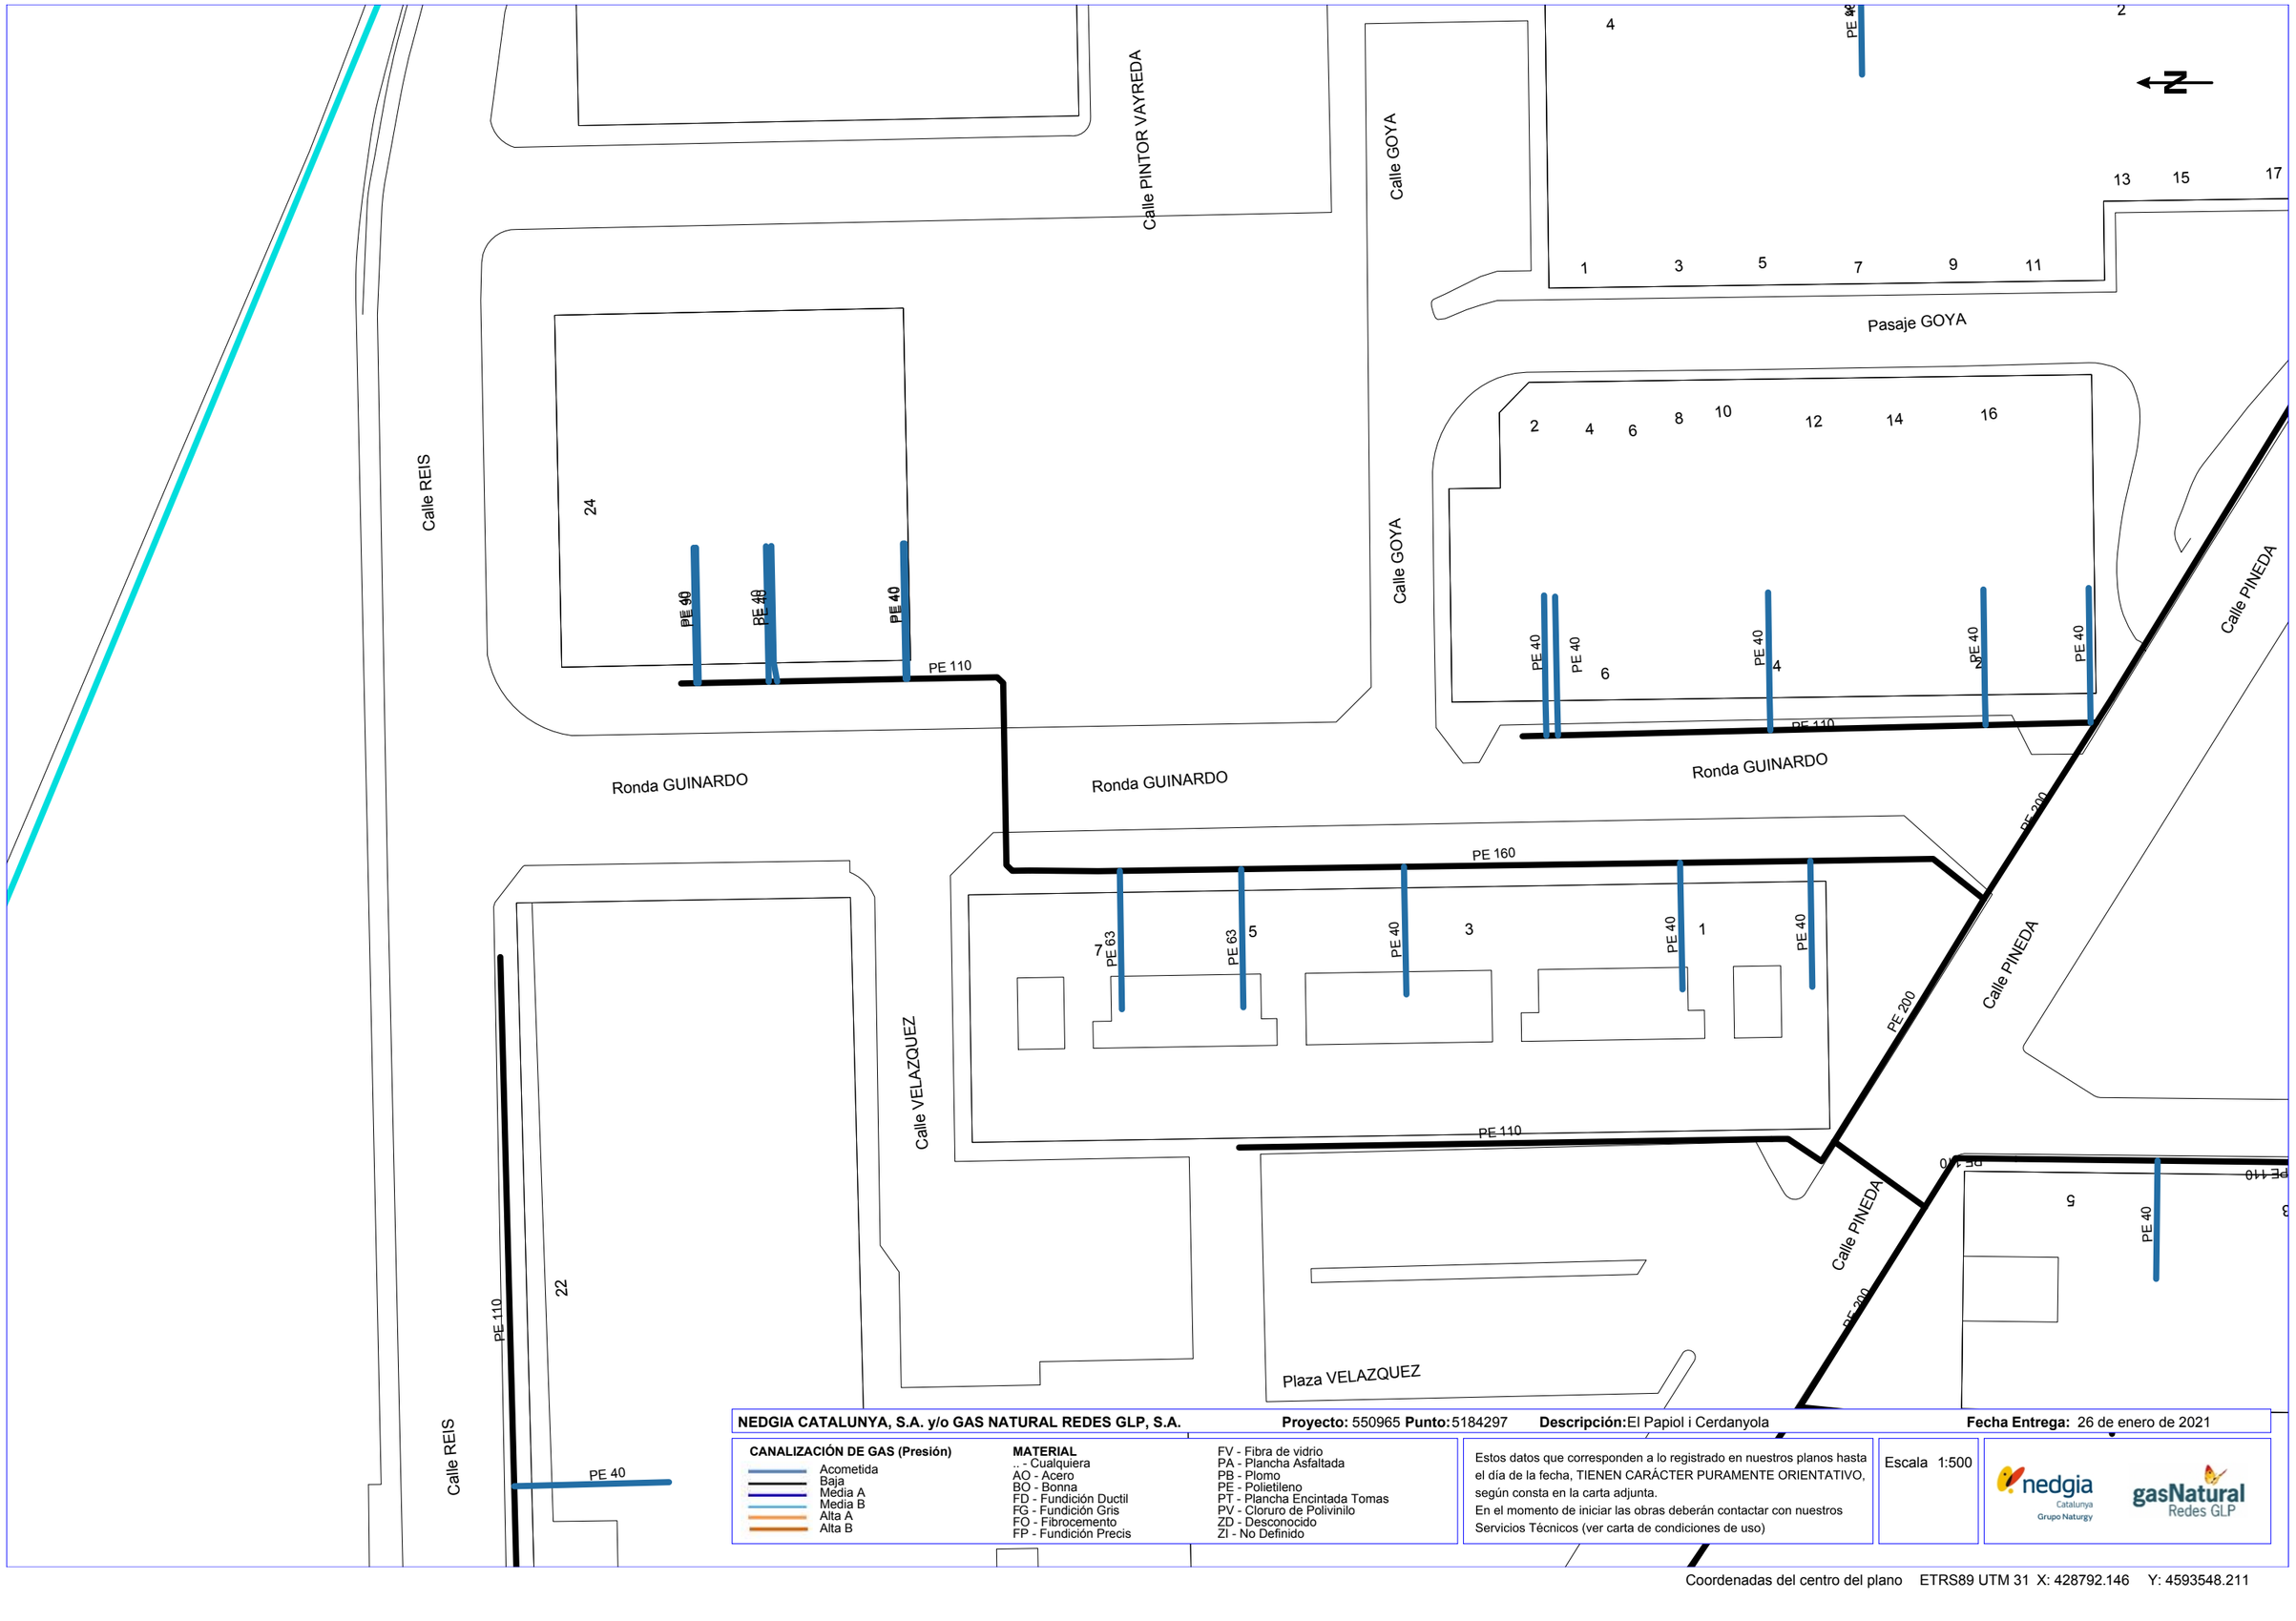

NEDGIA CATALUNYA, S.A. y/o GAS NATURAL REDES GLP, S.A. **Proyecto:** 550965 **Punto:** 5184297 **Descripción:** El Papiol i Cerdanyola **Fecha Entrega:** 26 de enero de 2021

CANALIZACIÓN DE GAS (Presión)
- Acometida
- Baja
- Media A
- Media B
- Alta A
- Alta B

MATERIAL
.. - Cualquiera
AO - Acero
BO - Bonna
FD - Fundición Ductil
FG - Fundición Gris
FO - Fibrocemento
FP - Fundición Precis
FV - Fibra de vidrio
PA - Plancha Asfaltada
PB - Plomo
PE - Polietileno
PT - Plancha Encintada Tomas
PV - Cloruro de Polivinilo
ZD - Desconocido
ZI - No Definido

Estos datos que corresponden a lo registrado en nuestros planos hasta el día de la fecha, TIENEN CARÁCTER PURAMENTE ORIENTATIVO, según consta en la carta adjunta.
En el momento de iniciar las obras deberán contactar con nuestros Servicios Técnicos (ver carta de condiciones de uso)

Escala 1:500

nedgia Catalunya Grupo Naturgy — gasNatural Redes GLP

Coordenadas del centro del plano ETRS89 UTM 31 X: 428792.146 Y: 4593548.211

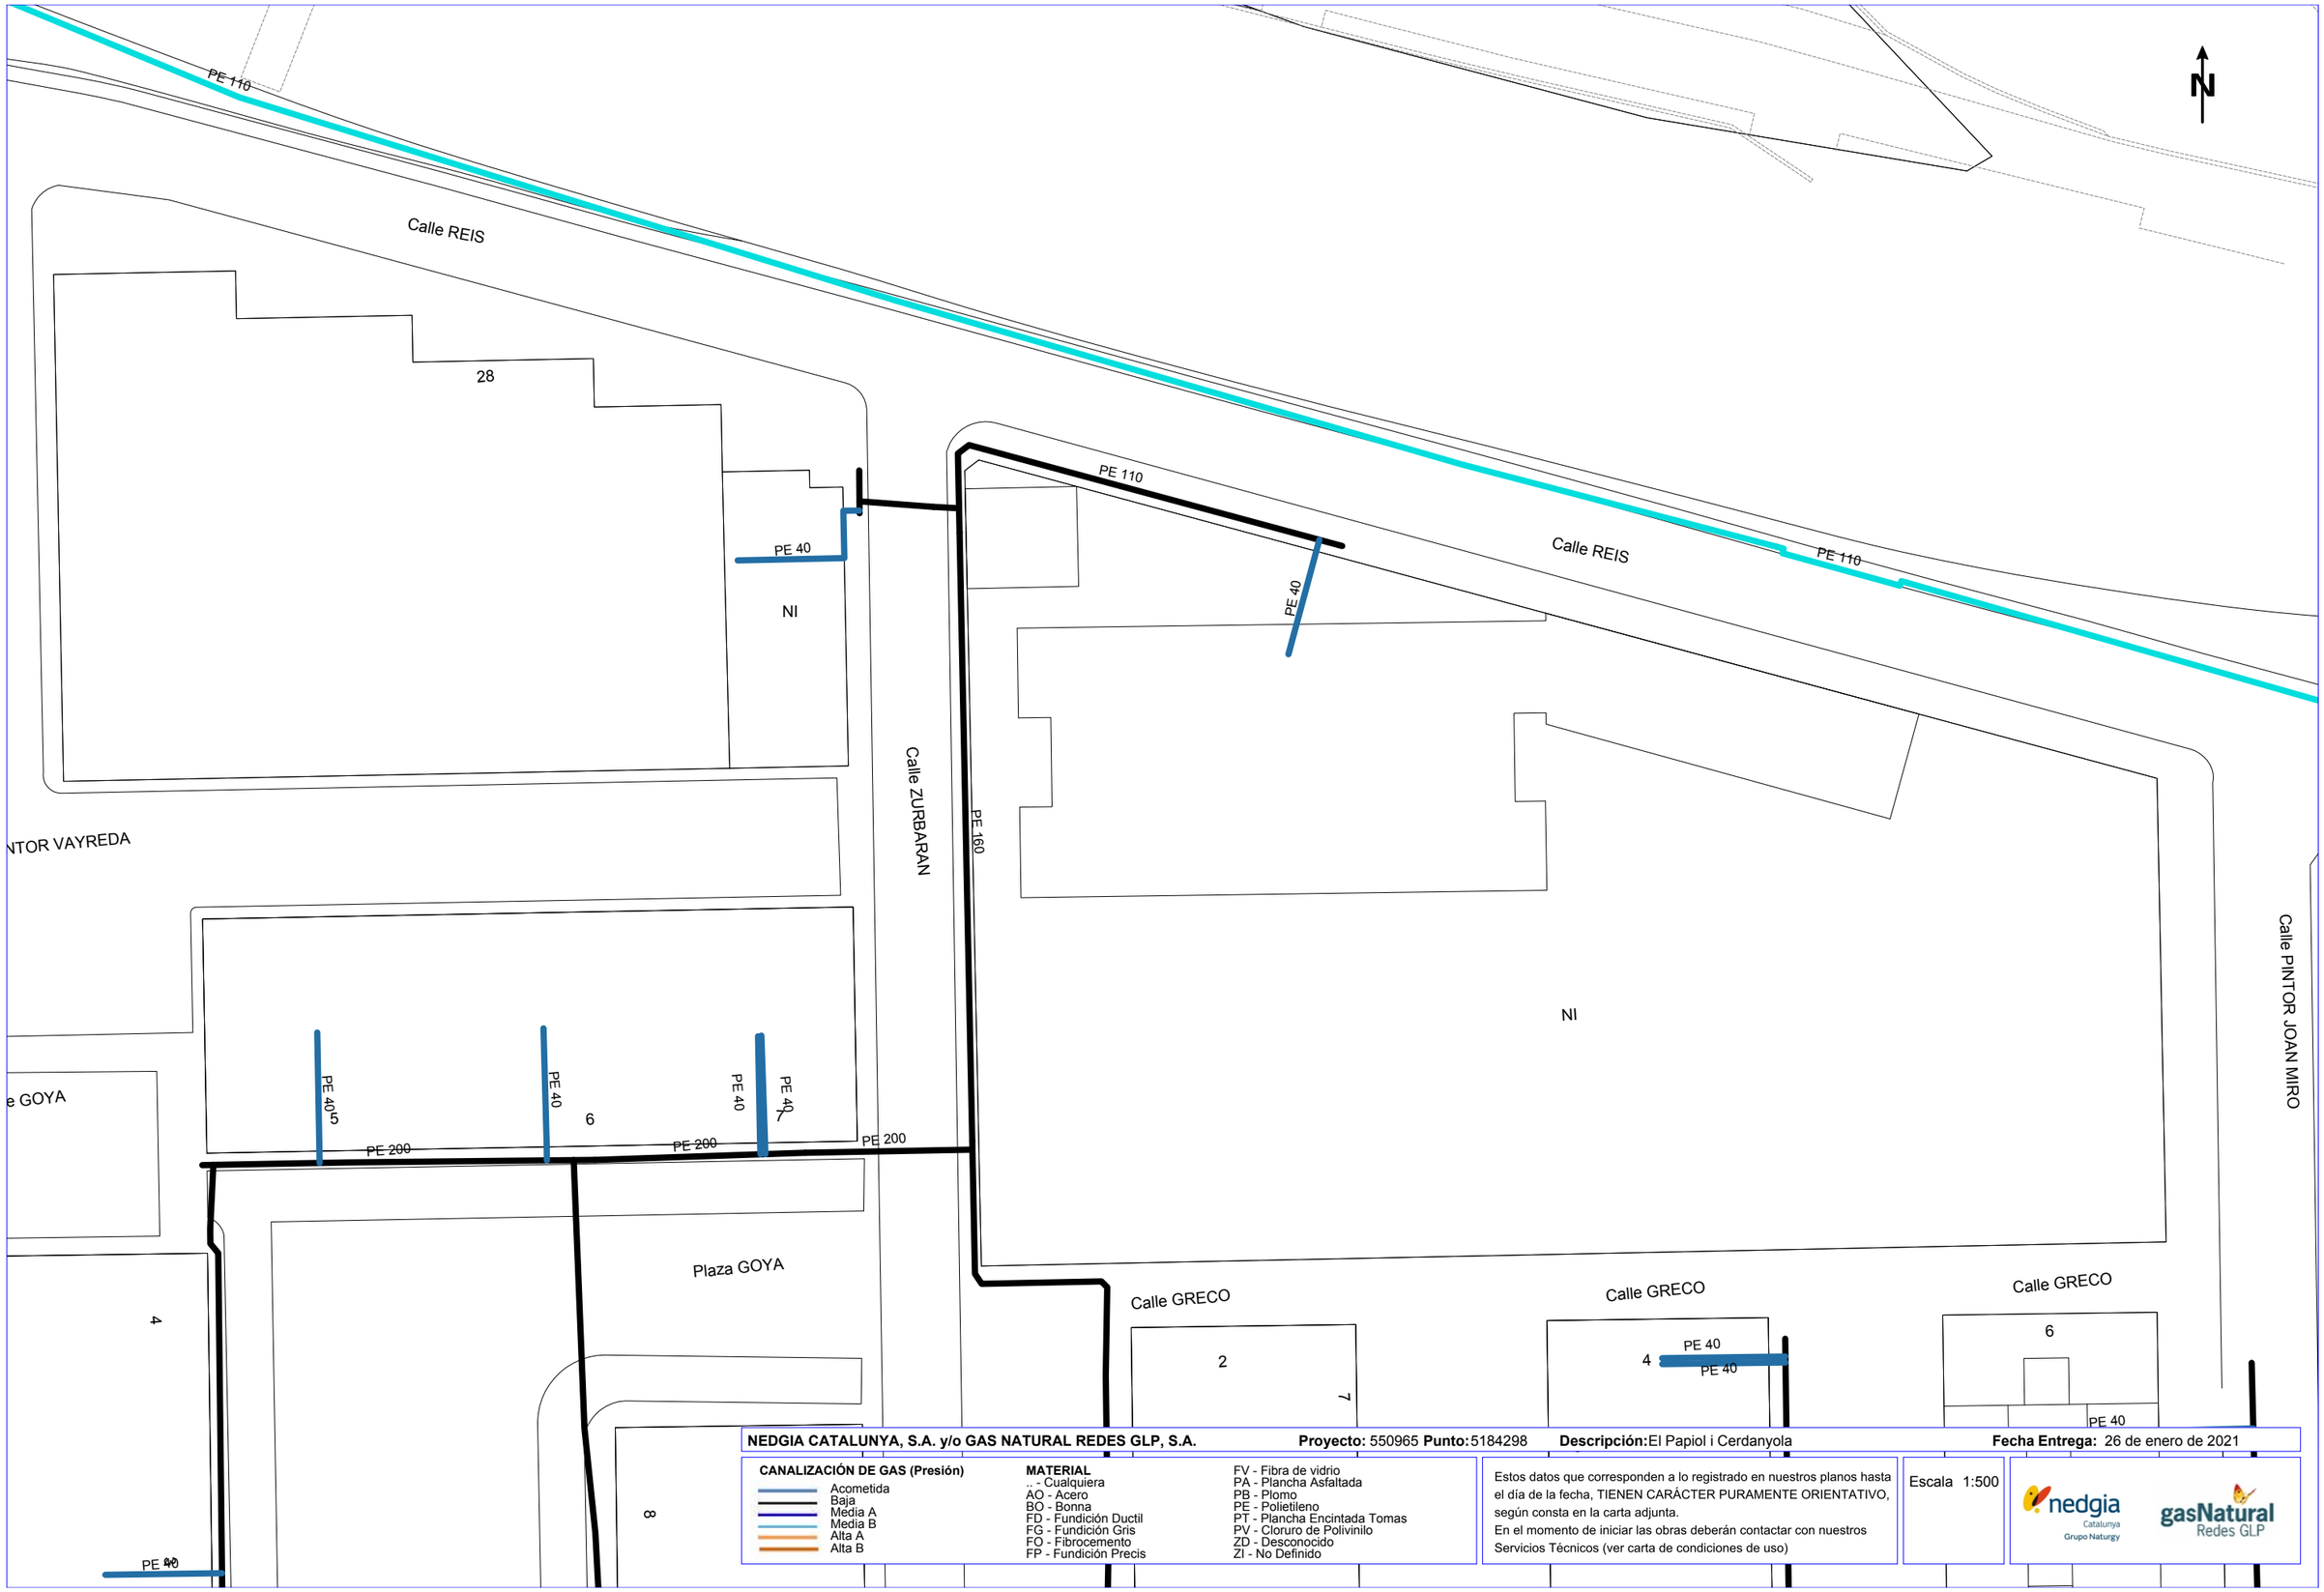

NEDGIA CATALUNYA, S.A. y/o GAS NATURAL REDES GLP, S.A. **Proyecto:** 550965 **Punto:** 5184298 **Descripción:** El Papiol i Cerdanyola **Fecha Entrega:** 26 de enero de 2021

CANALIZACIÓN DE GAS (Presión)
- Acometida
- Baja
- Media A
- Media B
- Alta A
- Alta B

MATERIAL
- .. - Cualquiera
- AO - Acero
- BO - Bonna
- FD - Fundición Ductil
- FG - Fundición Gris
- FO - Fibrocemento
- FP - Fundición Precis
- FV - Fibra de vidrio
- PA - Plancha Asfaltada
- PB - Plomo
- PE - Polietileno
- PT - Plancha Encintada Tomas
- PV - Cloruro de Polivinilo
- ZD - Desconocido
- ZI - No Definido

Estos datos que corresponden a lo registrado en nuestros planos hasta el día de la fecha, TIENEN CARÁCTER PURAMENTE ORIENTATIVO, según consta en la carta adjunta.
En el momento de iniciar las obras deberán contactar con nuestros Servicios Técnicos (ver carta de condiciones de uso)

Escala 1:500

Coordenadas del centro del plano ETRS89 UTM 31 X: 428942.12 Y: 4593552.826

Condicionantes Particulares Nedgia Catalunya, S.A.

Es de nuestro interés poner en su conocimiento los condicionantes que habrá de observar en los trabajos en proximidad de instalaciones propiedad de Nedgia Catalunya, S.A. y/o Gas Natural Redes GLP, S.A. (en adelante NEDGIA):

- La información aportada es confidencial y de uso exclusivo para el que se solicita, siendo responsabilidad del solicitante el uso indebido de la misma.
- El plano que se les envía refleja la situación aproximada de las instalaciones propiedad de NEDGIA.
- Los datos contenidos en los planos tienen carácter orientativo: corresponden a lo registrado en nuestros archivos hasta el día de la fecha, lo cual no puede ser interpretado como garantía absoluta de responder fielmente a la realidad de la ubicación de las instalaciones grafiadas.
- La información refleja la situación de las redes en el momento de su instalación. Esta información puede haber variado desde entonces por actuaciones de terceros en la zona, de forma que tanto la posición de la red, como las referencias fijas pueden haber sido alteradas respecto a lo reflejado en los planos. En consecuencia, por razones de seguridad se recomienda realizar los trabajos de excavación a mano en las inmediaciones de las redes de NEDGIA.
- **Si el inicio de la ejecución material de los trabajos objeto de esta solicitud es posterior a tres meses de la fecha actual, deberá solicitar de nuevo los servicios existentes para garantizar el grado de actualización de la información.**
- El envío de esta información no supone la autorización ni conformidad por parte de NEDGIA al proyecto de obra en curso, ni exonera a quienes lo ejecutaran de las responsabilidades en que incurran por daños y perjuicios a nuestras instalaciones.
- En la zona solicitada pueden existir instalaciones de gas propiedad de clientes cuyos trazados no se han incluido en los planos anexados.
- La entidad solicitante comunicará el inicio de sus actividades a NEDGIA **al menos con 72 horas de antelación**, dirigiéndose a Servicios Técnicos de la provincia correspondiente, enviando al efecto el escrito que se anexa al final de estos condicionantes. **Es imprescindible citar en la misma la referencia indicada en la solicitud de la información a través de la plataforma de internet.** La dirección de envío de esta documentación es uinicio@nedgia.es:
- Si fuera necesario realizar calas de investigación deberán realizarse en presencia de personal de NEDGIA.
- **El Grupo Naturgy ha tomado la decisión de introducir paulatinamente la tubería de polietileno PE 100 de color negro para la distribución de gas.**
    - El tubo de PE 100 negro se identifica con franjas longitudinales amarillas distribuidas uniformemente por toda la superficie del tubo. De esta forma se diferencia de otros tubos negros utilizados en otros servicios como por ejemplo la distribución de agua que utiliza PE 100 negro con franjas azules**.**
    - **Las franjas longitudinales serán (4) para todos los diámetros hasta 200 mm y seis a ocho (6-8) para DN 250 y 315 mm, para que, al menos una franja, sea visible desde cualquier ángulo una vez colocado el tubo en la zanja.**

nedgia
Catalunya
Grupo Naturgy

    - **El tubo de PE 100 negro con bandas amarillas tiene la misma instalación que el tubo de PE 100 naranja:**
        - La banda de señalización se seguirá colocando como siempre a una distancia de 20-30 cm por encima de la generatriz superior de la conducción de gas.
        - Con el tubo PE100 negro con bandas amarillas se instalarán las mismas protecciones que las utilizadas con el tubo de PE 100 naranja en instalaciones junto a otros servicios (agua, luz…etc.)
- Las tuberías e instalaciones de gas no están diseñadas para soportar sobrecarga de maquinaria pesada, por lo que si han de situarse grúas o circular vehículos sobre las mismas que pudieran originar daños, deberá ponerse esta circunstancia en conocimiento de NEDGIA con objeto de establecer los pasos necesarios debidamente señalizados y protegidos con losas de hormigón, chapas de acero o similar.
- Queda prohibido el acopio de materiales o equipos sobre las canalizaciones de gas y sus instalaciones como arquetas, tomas de potencial, respiraderos, etc., garantizándose en todo momento el acceso a la canalización de gas a fin de efectuar los trabajos de mantenimiento y conservación adecuados.
- Si se producen desmontes en las proximidades de la tubería, pudiendo en su situación final provocar deslizamientos o movimientos del terreno soporte de la conducción, deberán ser objeto de un estudio particular, determinando en cada caso, si no las hubiera, las protecciones adecuadas, al objeto de evitar los mismos.
- En el caso de uso de explosivos a menos de 300 m. de las canalizaciones de gas, su uso estará limitado, de acuerdo al condicionado específico que se fije al efecto. En todo caso, se ha de contar con una autorización especial del Órgano Territorial Competente, basada en un estudio previo de vibraciones que garantice que la velocidad de las partículas en el emplazamiento de la tubería no supere en ningún momento los 30 mm/s.
- Siempre que por la ejecución de los trabajos las instalaciones de gas afectadas queden al descubierto, se comunicará al responsable indicado de NEDGIA, procediendo el contratista a proteger y soportar la tubería de gas de acuerdo a las indicaciones de éste. Esta circunstancia se mantendrá el tiempo mínimo imprescindible y las canalizaciones se taparán en presencia de técnicos de NEDGIA.
- Los tramos al descubierto de tuberías de acero, se protegerán con manta antirroca para evitar desperfectos en el recubrimiento y, si por cualquier circunstancia, se produjera algún daño en el mismo, será reparado antes de enterrar la canalización. En caso contrario se puede originar un punto de corrosión acelerado que desembocaría en una perforación de la tubería.
- Las tuberías de acero al carbono están protegidas contra la corrosión mediante un revestimiento aislante y un sistema eléctrico de protección catódica. Para el correcto funcionamiento de esta protección es de vital importancia la integridad de dicho revestimiento. Se comunicará a NEDGIA cualquier daño que se advierta en el mismo**.**
- En el caso de tuberías de acerose instalarán una o varias cajas de toma de potencial (a facilitar por NEDGIA) de acuerdo a las indicaciones de los técnicos de NEDGIA, con objeto de medir y calibrar la posible influencia de la Protección Catódica a los gasoductos y viceversa.

- En el caso de que se efectúen compactaciones, siempre se contactará con el personal de Servicio Técnico designado por NEDGIA de dicha zona para que les proporcione la normativa adecuada para llevar a cabo dicha actuación, asegurando queésta se realizará de forma que la transmisión de vibraciones a la tubería de gas no supere los 30 mm por segundo.
- La Empresa que ejecute trabajos en las proximidades de instalaciones de NEDGIA deberá estar en posesión de los planos de las instalaciones existentes en la zona.
- Deberá comunicarse a NEDGIA la aparición de cualquier registro o accesorio complementario de la instalación de gas, identificado como tal, o que presumiblemente se crea pueda formar parte de ella, siempre que no esté definido en los planos de servicios suministrados.
  En este sentido se indica que en las proximidades de las tuberías de gas pueden existir otras canalizaciones complementarias destinadas a la transmisión de datos, por lo que deberán extremarse las precauciones cuando se realicen trabajos en sus inmediaciones.
- Si los trabajos a realizar afectan a tapas de registros, válvulas, respiraderos o tapas de acceso a instalaciones será necesario restituirlas a la nueva cota de rasante, dejando las instalaciones afectadas libres de materiales de obra.
- En el supuesto de sufrir daños en sus instalaciones, NEDGIA se reserva el derecho a emprender las acciones legales que considere oportunas, así como reclamar las indemnizaciones a que haya lugar.
- Todos los daños a personas e instalaciones que pudieran producirse como consecuencia de las obras, serán por cuenta y riesgo del promotor o ejecutor de las mismas, incluso los derivados de un eventual corte de suministro de gas.
- Con objeto de garantizar la seguridad de las personas y de las instalaciones, cuando las obras a realizar sean canalizaciones (eléctricas, agua, comunicaciones, etc.), se tendrá en cuenta la exigencia de distancias mínimas de separación en paralelismos y cruzamientos entre servicios de acuerdo a la reglamentación vigente y se debe comprobar, mediante el código de colores, la presión de la red próxima a su actuación. Se adjunta tabla resumen:

DISTANCIA	RANGO	CRUCE	PARALELISMO
MÍNIMA	MOP < 5 bar	0,2 m	0,2 m
	MOP >= 5 bar(*)	0,2 m	0,4 m
Recomendada	MOP < 5 bar	0,6 m	0,4 m
	MOP >= 5 bar (*)	0,8 m	0,6 (1) m

(1) 2,5 m en zona semiurbana y 5 m en zona rural
(*) Para P> 16 bar y distancia <10 metros es necesario consultar condiciones a Distribuidora.

En el caso de que no puedan mantenerse las distancias mínimas indicadas debe informarse a NEDGIA, para adoptar las medidas de protección que se consideren convenientes de acuerdo a la siguiente puntualización:

- Contigua a la zona de servidumbre permanente existe una zona de seguridad, definida en la Norma UNE 60.305.83, que se extiende hasta 2.5, 5 ó 10 metros a cada lado del eje de la canalización, en la cual la ejecución de la excavaciones u obras puede representar un cambio en las condiciones de seguridad de la misma y en la que no se dan las limitaciones ni se prohíben las obras incluidas como prohibidas en la zona de servidumbre de paso, siempre que se informe previamente al titular de la instalación, para la adopción de las acciones oportunas que eviten los riesgos potenciales para la canalización.

- Los trabajos en proximidad se efectuarán con medios manuales quedando prohibido por razones de seguridad la utilización de medios mecánicos, las precauciones se intensificarán a 0,40 m sobre la cota estimada de la tubería o ante la aparición de la malla o banda amarilla de señalización, permitiéndose exclusivamente el uso de martillo mecánico de mano para la rotura del pavimento.
- Las obras de túneles, vaciado de terrenos, perforación dirigida, etc., que pueden afectar a la tubería por debajo o lateralmente requerirán especial atención.
- Para dar cumplimiento a la legislación vigente en materia de prevención de riesgos laborales, le informamos de los riesgos de las instalaciones:
  - Al objeto de dar cumplimiento a lo establecido en el R.D. 171/2004 sobre coordinación de actividades empresariales, y para garantizar la seguridad de sus trabajadores, NEDGIA informa a la empresa solicitante que las instalaciones representadas en los planos adjuntos se encuentran en régimen normal de explotación, es decir, CON gas a presión.
  - Se prohíbe hacer fuego o emplear elementos que produzcan chispas en las inmediaciones de las instalaciones de gas.
  - En el caso de que se detecte una fuga o se perciba olor a gas, deben de suspenderse inmediatamente todo tipo de trabajos en el entorno de la instalación y avisar de inmediato al Centro de Control de Atención de Urgencias de NEDGIA, comunicando esta circunstancia.
  - El solicitante queda obligado a adoptar las medidas preventivas que sean necesarias de acuerdo a los condicionantes de instalación mencionados anteriormente y aquellas otras que pudieran ser necesarias en función de los riesgos de la actividad a desarrollar. Así mismo queda obligado a transmitir las medidas preventivas derivadas del párrafo anterior a sus trabajadores o terceros que pudiera contratar.
  - En la ejecución de los trabajos que realice deberá respetar lo dispuesto en el RD 1627/1997 Disposiciones Mínimas de Seguridad y Salud en Obras de Construcción.
  - En esta información de riesgos no se contemplan los riesgos derivados del trabajo a realizar por los trabajadores de la empresa solicitante o sus empresas de contrata, siendo responsabilidad de ésta o de sus empresas de contrata la evaluación de los mismos y la adopción de las medidas preventivas que sean necesarias.
  - Si para ello fuese necesario disponer de más información acerca de las instalaciones, rogamos nos lo soliciten por escrito y con anterioridad al inicio de los trabajos.

- Ponemos a su disposición el teléfono del CCAU (Centro de Control deAtención de Urgencias) de NEDGIA para que comuniquen de inmediato cualquier incidencia que pueda suponer riesgo:**900.750.750 (24 horas durante todos los días del año)**

ESTAS INSTRUCCIONES ESTARÁN DISPONIBLES PERMANENTEMENTE EN EL LUGAR DE TRABAJO

MODIFICACIÓN DE INSTALACIONES Y CONDICIONANTES TÉCNICOS

Si fuera necesario modificar el emplazamiento de nuestras instalaciones es preciso que, previamente al inicio de las obras, se realice por escrito la correspondiente solicitud de desvío indicando como referencia el nº de solicitud de información, al objeto de proceder a la firma del acuerdo correspondiente y efectuar el pago de la cantidad establecida. Las solicitudes deben dirigirse a la siguiente dirección:

OFICINA TÉCNICA
Plaça del Gas, 1. Edificio C Planta 1.
08003. BARCELONA.

O bien a la dirección de correo electrónico: sdesplazamien@nedgia.es

Asimismo, nos ponemos a su disposición para estudiar los Condicionantes Técnicos, específicos a su tipología de obra, o las soluciones posibles para minimizar las interferencias entre las obras a ejecutar y las instalaciones de gas existentes en la zona.

Para ello, es necesario que se ponga en contacto con esta Unidad y que nos faciliten su documentación (planos, detalles, memorias, etc.) de la obra a realizar en las proximidades de la red de NEDGIA.

Nedgia Catalunya, S.A.
Gas Natural Redes GLP, S.A.

NOTIFICACIÓN DE INICIO DE OBRAQUE AFECTA A CANALIZACIÓN DE GAS

Ntra Refª: *(cítese inexcusablemente la referencia indicada en la solicitud de información realizada a través de la Plataforma web)*

DESTINATARIO: Empresa *Distribuidora / Servicios Técnicos:*.....

Dirección: .....

Tel:.....
Fax:.....

- Razón Social de la empresa ejecutora de las obras: .....
- Domicilio de la empresa ejecutora de las obras: .....
- Lugar de las obras: .....
- Denominación de la obra: .....
- Objeto de la obra: .....
- Fecha de inicio de ejecución de obras: .....
- Duración prevista de las obras: .....
- Nombre del Jefe de Obra: .....
- Teléfono de contacto con el Jefe de Obra: .....
- Observaciones: .....

Aceptando respetar las obligaciones y normas facilitadas por Nedgia Catalunya, S.A. y Gas Natural Redes GLP, S.A. y utilizarlas adecuadamente para evitar daños en la instalaciones de distribución de gas durante los trabajos que se desarrollen en sus inmediaciones (R.D. 919/2006).

(Lugar y fecha) ..... a..... de ..... de .....

Empresa Constructora
P.P.

Fdo. (*Indíquese nombre y apellidos)*

INTRODUCCIÓN DE LA TUBERÍA DE POLIETILENO DE COLOR NEGRO

En la cartografía disponible en la web de información de servicios existentes (eWise*)*, correspondiente a las redes de distribución de NEDGIA, se identificará la tubería de Polietileno de color negro con un código diferente al objeto de facilitar su identificación previa antes del inicio de la obra:

Código PN: Tubería de Polietileno Negro instalada

Código PE: Tubería de Polietileno Naranja/Amarillo instalado

El Grupo Naturgy ha tomado la decisión de introducir paulatinamente la tubería de polietileno PE 100 de color negro para la distribución de gas.

- El tubo de PE 100 negro se identifica con franjas longitudinales amarillas distribuidas uniformemente por toda la superficie del tubo. De esta forma se diferencia de otros tubos negros utilizados en otros servicios como por ejemplo la distribución de agua que utiliza PE 100 negro con franjas azules**.**
- **Las franjas longitudinales serán (4) para todos los diámetros hasta 200 mm y seis a ocho (6-8) para DN 250 y 315 mm, para que, al menos una franja, sea visible desde cualquier ángulo una vez colocado el tubo en la zanja.**
- **El tubo de PE 100 negro con bandas amarillas tiene la misma instalación que el tubo de PE 100 naranja:**
  - La banda de señalización se seguirá colocando como siempre a una distancia de 20-30 cm por encima de la generatriz superior de la conducción de gas.
  - Con el tubo PE100 negro con bandas amarillas se instalarán las mismas protecciones que las utilizadas con el tubo de PE 100 naranja en instalaciones junto a otros servicios (agua, luz…etc.)

Ejemplo de visualización

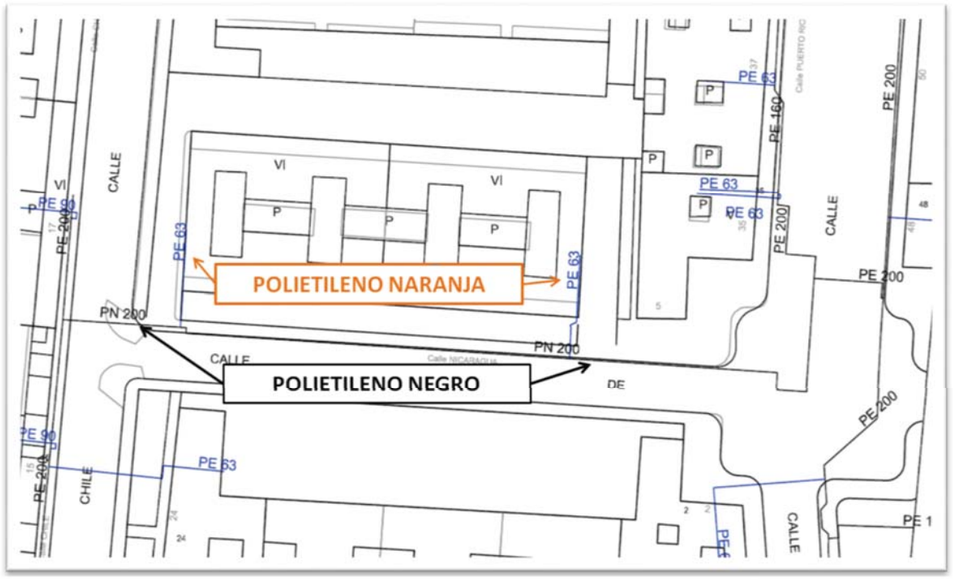

TELECOMUNICACIONS - TELEFONICA

C/ PINTOR VAYR

C/ REIS

24

RONDA GUINARDO

C/ GOYA

PTGE GOYA

1 3 5 7 9 11 13 15

2 4 6 8 10 12 14 16

6 4 2

RONDA GUINARDO

C/ PINEDA

99999

22

7 5 3 1

PL VELAZQUEZ

CARRE TRAMO DE UNION

C/ PINEDA

8 5

C/ REIS

DIRECCIÓN CREACIÓN DE XARXA CATALUNYA

550965 -5184297
El Papiol i Cerdanyola

Proyecto: 550965 **Punto:** 5184297

Fecha Entrega:
26 de enero de 2021

12c. PVC EJE CANALIZACIÓN DE 12 CONDUCTOS DE P.V.C.
4c. ur. EJE CANALIZACIÓN DE 4 CONDUCTOS DE URALITA
8c. c.c. EJE CANALIZACIÓN DE 8 CONDUCTOS DE CEMENTO
CR 1964 CÁMARA DE REGISTRO SUBTERRANEA Nº 1964
Arq. 1967 ARQUETA DE REGISTRO SUBTERRANEA Nº 1967
CANALIZACIÓN EN PROYECTO
RED ENTERRADA
POSTE MADERA
POSTE HORMIGÓN/OTROS

LA SITUACIÓN Y PROFUNDIDAD DE LAS INSTALACIONES REFLEJADAS EN ESTE DOCUMENTO SOLO TIENE UN VALOR ORIENTATIVO.

Escala: 1:500

Coordenadas del centro del plano ETRS89 UTM 31 X: 428792.146 Y: 4593548.211

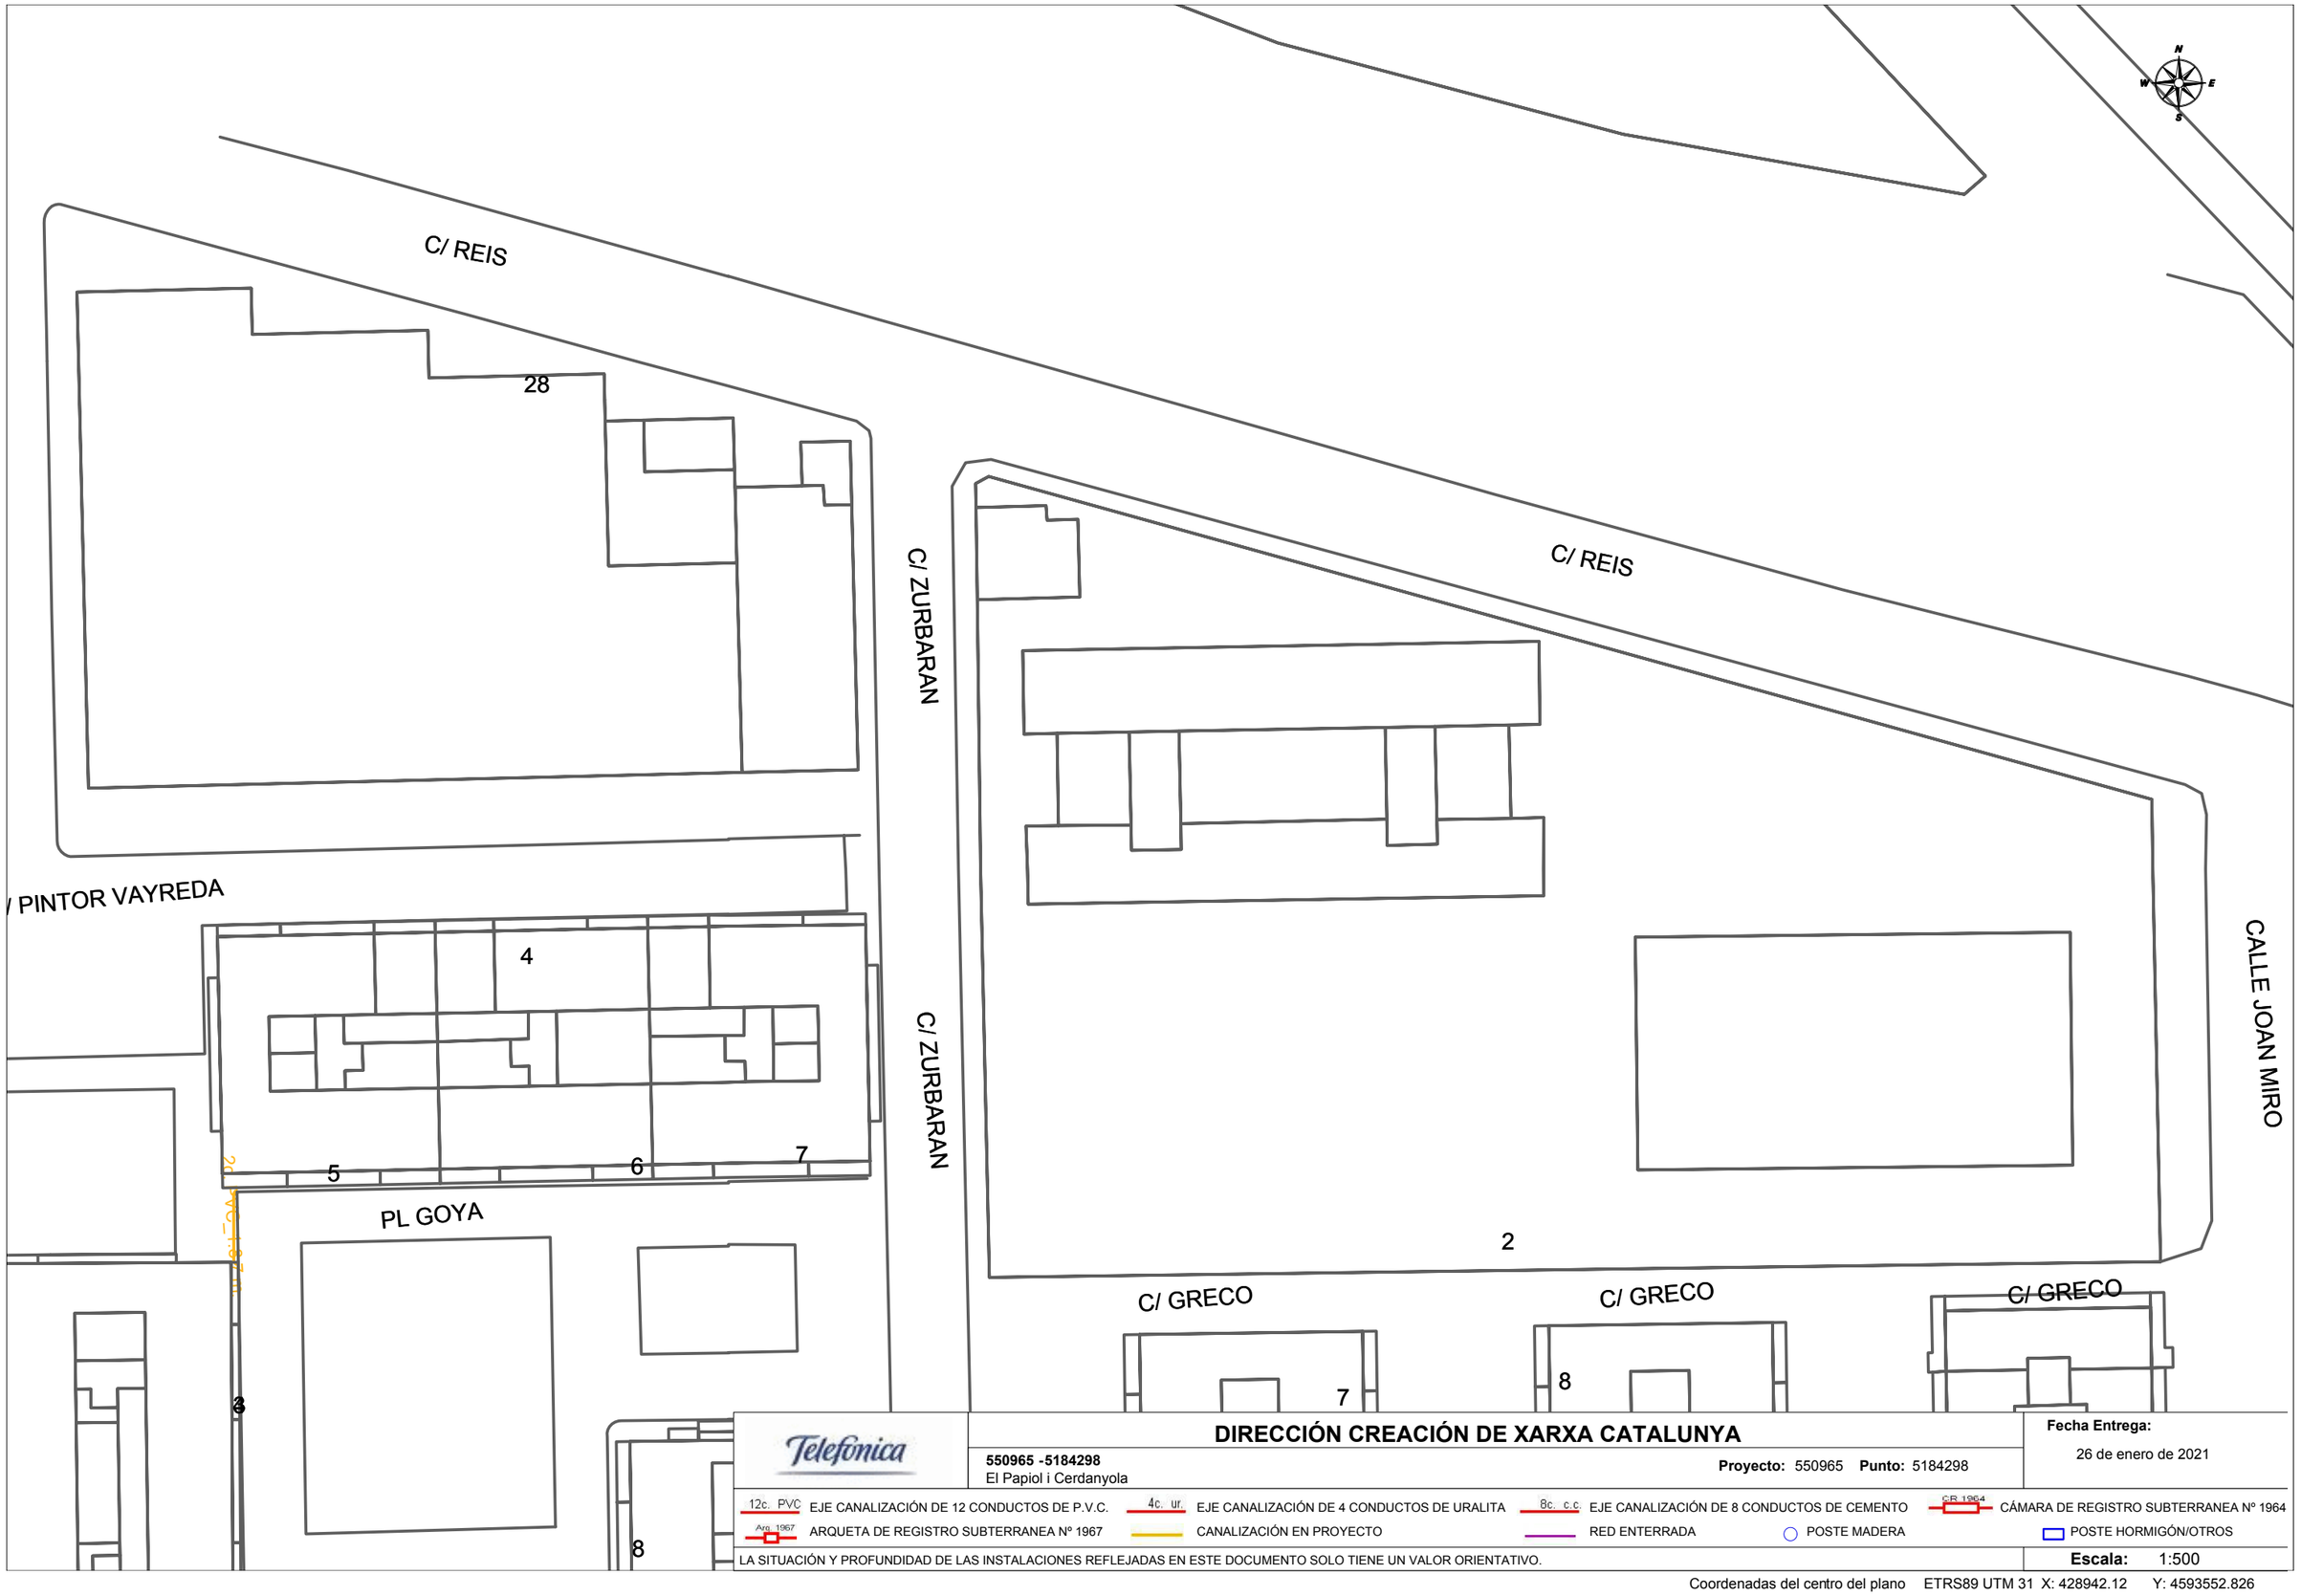

Telefónica

DIRECCIÓN CREACIÓN DE XARXA CATALUNYA

550965 -5184298
El Papiol i Cerdanyola

Proyecto: 550965 **Punto:** 5184298

Fecha Entrega:
26 de enero de 2021

12c. PVC EJE CANALIZACIÓN DE 12 CONDUCTOS DE P.V.C.
4c. ur. EJE CANALIZACIÓN DE 4 CONDUCTOS DE URALITA
8c. c.c EJE CANALIZACIÓN DE 8 CONDUCTOS DE CEMENTO
CR 1964 CÁMARA DE REGISTRO SUBTERRANEA Nº 1964
Arq. 1967 ARQUETA DE REGISTRO SUBTERRANEA Nº 1967
CANALIZACIÓN EN PROYECTO
RED ENTERRADA
POSTE MADERA
POSTE HORMIGÓN/OTROS

LA SITUACIÓN Y PROFUNDIDAD DE LAS INSTALACIONES REFLEJADAS EN ESTE DOCUMENTO SOLO TIENE UN VALOR ORIENTATIVO.

Escala: 1:500

Coordenadas del centro del plano ETRS89 UTM 31 X: 428942.12 Y: 4593552.826

S/Referencia:

N/Referencia: 550965-14399824

Fecha: 26/01/2021

Asunto: **Registro de Servicios**

Apreciados señores,

Nos complace remitirles la información solicitada referente a la obra situada en:

P_(428922.120/4593582.826)
Projecte: 550965
Coordenades: 428942.12,4593552.826

CONDICIONANTES TÉCNICOS PARTICULARES DE LA INFRAESTRUCTURA DE TELEFÓNICA DE ESPAÑA

La información aportada es confidencial y de uso exclusivo para el que se solicita, siendo responsabilidad del solicitante el uso indebido de la misma.

El envío de esta información no supone la autorización ni conformidad por parte de Telefónica de España al proyecto de obra relacionado ni exonera a quienes lo ejecutaran de las responsabilidades en que incurran por daños y perjuicios a nuestras instalaciones.

INFORMACIÓN SOBRE PLANOS

La situación de la infraestructura reflejada en planos tiene carácter **orientativo**, por lo que la localización real de nuestras instalaciones puede diferir ya que los distintos elementos de la red están sometidos a constates modificaciones que pueden no estar recogidas en la información gráfica suministrada.

Por este motivo, las infraestructuras subterráneas se reflejan sin coordenadas geográficas ni acotaciones de distancia a elementos del dominio público y cualquier interpretación basada exclusivamente en distancias escalables puede resultar errónea.

Los planos contienen únicamente información de infraestructura canalizada. No se aporta información sobre los cables telefónicos.

Si el inicio de ejecución material de los trabajos objeto de esta solicitud es posterior a tres meses de la fecha de obtención a través de la plataforma digital, deberá solicitar de nuevo los servicios existentes para garantizar la actualización de la información.

Si en alguna zona se tuviera constancia de que pudieran existir redes telefónicas por la presencia de elementos visibles de estas redes (por ejemplo: tapas de arquetas, tapas de Cámaras de Registro, salidas de cable a fachada, etc.) incluso si dicha infraestructura no se encuentre reflejada en planos, el procedimiento adecuado para determinar su ubicación exacta sería la realización de catas.

Adicionalmente, si fuese necesario descubrir o cruzar en algún punto la infraestructura telefónica existente, los trabajos deberán realizarse siempre con medios exclusivamente manuales, quedando expresamente prohibido el uso de medios mecánicos tales como retroexcavadoras o similares.

Cuando sea necesaria la señalización de los cables sobre el terreno, pueden solicitarlo a Telefónica de España siempre con una antelación mínima de 48 horas llamando al 900 111 002 y cuando la locución solicite el número de teléfono en avería volver a marcar 900 111 002 para que la llamada sea atendida por un agente. En esta llamada se debe indicar explícitamente que solicitan generar un boletín de señalización.

En caso de realizarse labores de refuerzo del firme o pavimentación que afectase a los registros existentes (tapas de arquetas) las citadas tapas deberán ser colocadas a la misma rasante final de la nueva pavimentación, y los marcos de dichas tapas se cimentarán mediante hormigón de alta resistencia en toda su superficie de apoyo, evitando en todo momento huecos que permitan el hundimiento o flexión de dicho marco. Por motivos de seguridad, los citados registros deben quedar libres de cualquier obstáculo que impida su apertura por personal autorizado.

Los elementos exteriores de la instalación telefónica que resulten afectados por las obras serán reinstalados por el contratista adjudicatario de la obra y a sus expensas.

En todo caso se respetará la normativa vigente en lo que se refiere a cruces y paralelismos con otras instalaciones respetando las distancias reglamentarias en relación con el prisma de hormigón, así como las protecciones a colocar en caso de necesidad.

En el caso de paralelismo, se evitará mediante una capa separadora el contacto directo entre el hormigón de la nueva canalización con el hormigón de la existente y en el caso de cruce, la nueva canalización deberá discurrir por debajo de la existente.

DESCUBIERTOS DE CANALIZACIONES

Siempre que por la ejecución de los trabajos las instalaciones de Telefónica queden al descubierto, se asegurarán las paredes de la zanja mediante entibación, y se tomarán las medidas oportunas que garanticen la indeformabilidad y defensa contra golpes del prisma de hormigón. Si por alguna circunstancia se produjeran daños en el mismo, será reparado antes de enterrar la canalización.

Al hacer el trazado de la zanja se pondrá especial cuidado en evitar en lo posible el encuentro con canalizaciones de Telefónica

La reposición de la canalización descubierta deberá contemplar la instalación de una banda señalizadora en todo el ancho/largo de la canalización, situada sobre el material granular todo uno, convenientemente compactado, y cubierto con una placa de hormigón de al menos 30cm de espesor, previo al enlosado o pavimentado. Los tubos y estructuras que queden al descubierto se soportarán según normativa técnica.

En caso de Averías y Emergencias relacionadas con la red de Telefónica de España, se debe llamar al 900 111 002 y cuando la locución solicite el número de teléfono en avería volver a marcar 900 111 002 para que la llamada sea atendida por un agente.

COMUNICACIÓN DE PROYECTOS DE SERVICIOS AFECTADOS

Cuando sea necesario comunicar proyectos de Servicios Afectados a Telefónica, deberá remitir correo electrónico a variaciones_y_asesoramientos@telefonica.com adjuntando la documentación relevante en formato **.PDF** o facilitando en el propio correo electrónico el enlace desde el que descargar el referido proyecto, evitando el envío de documentación en papel y CDs/DVDs.

SOLICITUD DE MODIFICACIÓN DEL TRAZADO DE INSTALACIONES TELEFÓNICAS

Es imprescindible que el solicitante de la modificación del trazado de instalaciones telefónicas sea el promotor de las obras o en su defecto, la empresa adjudicataria de las obras, en cuyo caso deberá aportar el contrato firmado con el promotor que justifique la adjudicación del proyecto que requiere modificar el trazado de las instalaciones telefónicas. Telefónica de España no gestionará ninguna petición que provenga de otro solicitante.

Si para la correcta ejecución de las obras fuera necesario modificar el trazado de las instalaciones telefónicas, se deberá realizar con carácter previo al inicio de las obras y preferiblemente en la fase de redacción del proyecto, la correspondiente solicitud de modificación del trazado de instalaciones telefónicas enviando correo electrónico a variaciones_y_asesoramientos@telefonica.com adjuntando la siguiente documentación:

- Solicitud por escrito debidamente cumplimentada y firmada por el promotor de la obra
- Planos del proyecto en los que se refleje la solución propuesta para modificar el trazado de las instalaciones telefónicas propiedad de Telefónica de España
- Número de solicitud proporcionado por la plataforma que facilita la información y cartografía digital de los servicios afectados.

Las obras necesarias para modificar el trazado de las instalaciones telefónicas deberán consensuarse con Telefónica de España realizando la interlocución a través del mencionado correo electrónico y se tomará como punto de partida la solución propuesta por el promotor o empresa contratista adjudicataria.

AVISO SOBRE CONFIDENCIALIDAD: La información contenida en este documento tiene carácter confidencial y es propiedad de TELEFÓNICA DE ESPAÑA DE ESPAÑA, S.A.U. En consecuencia no está permitida su divulgación, comunicación a terceros o reproducción total o parcial por cualquier medio, ya sea mecánico o electrónico, incluyendo esta prohibición la traducción, uso de ilustraciones o planos, microfilmación, envío por redes o almacenamiento en bases de datos o ficheros en cualquier formato, sin autorización expresa de TELEFÓNICA DE ESPAÑA, S.A.U. TELEFÓNICA DE ESPAÑA, S.A.U. se reserva el uso de actuaciones legales en caso de incumplimiento.

TELECOMUNICACIONS - ONO

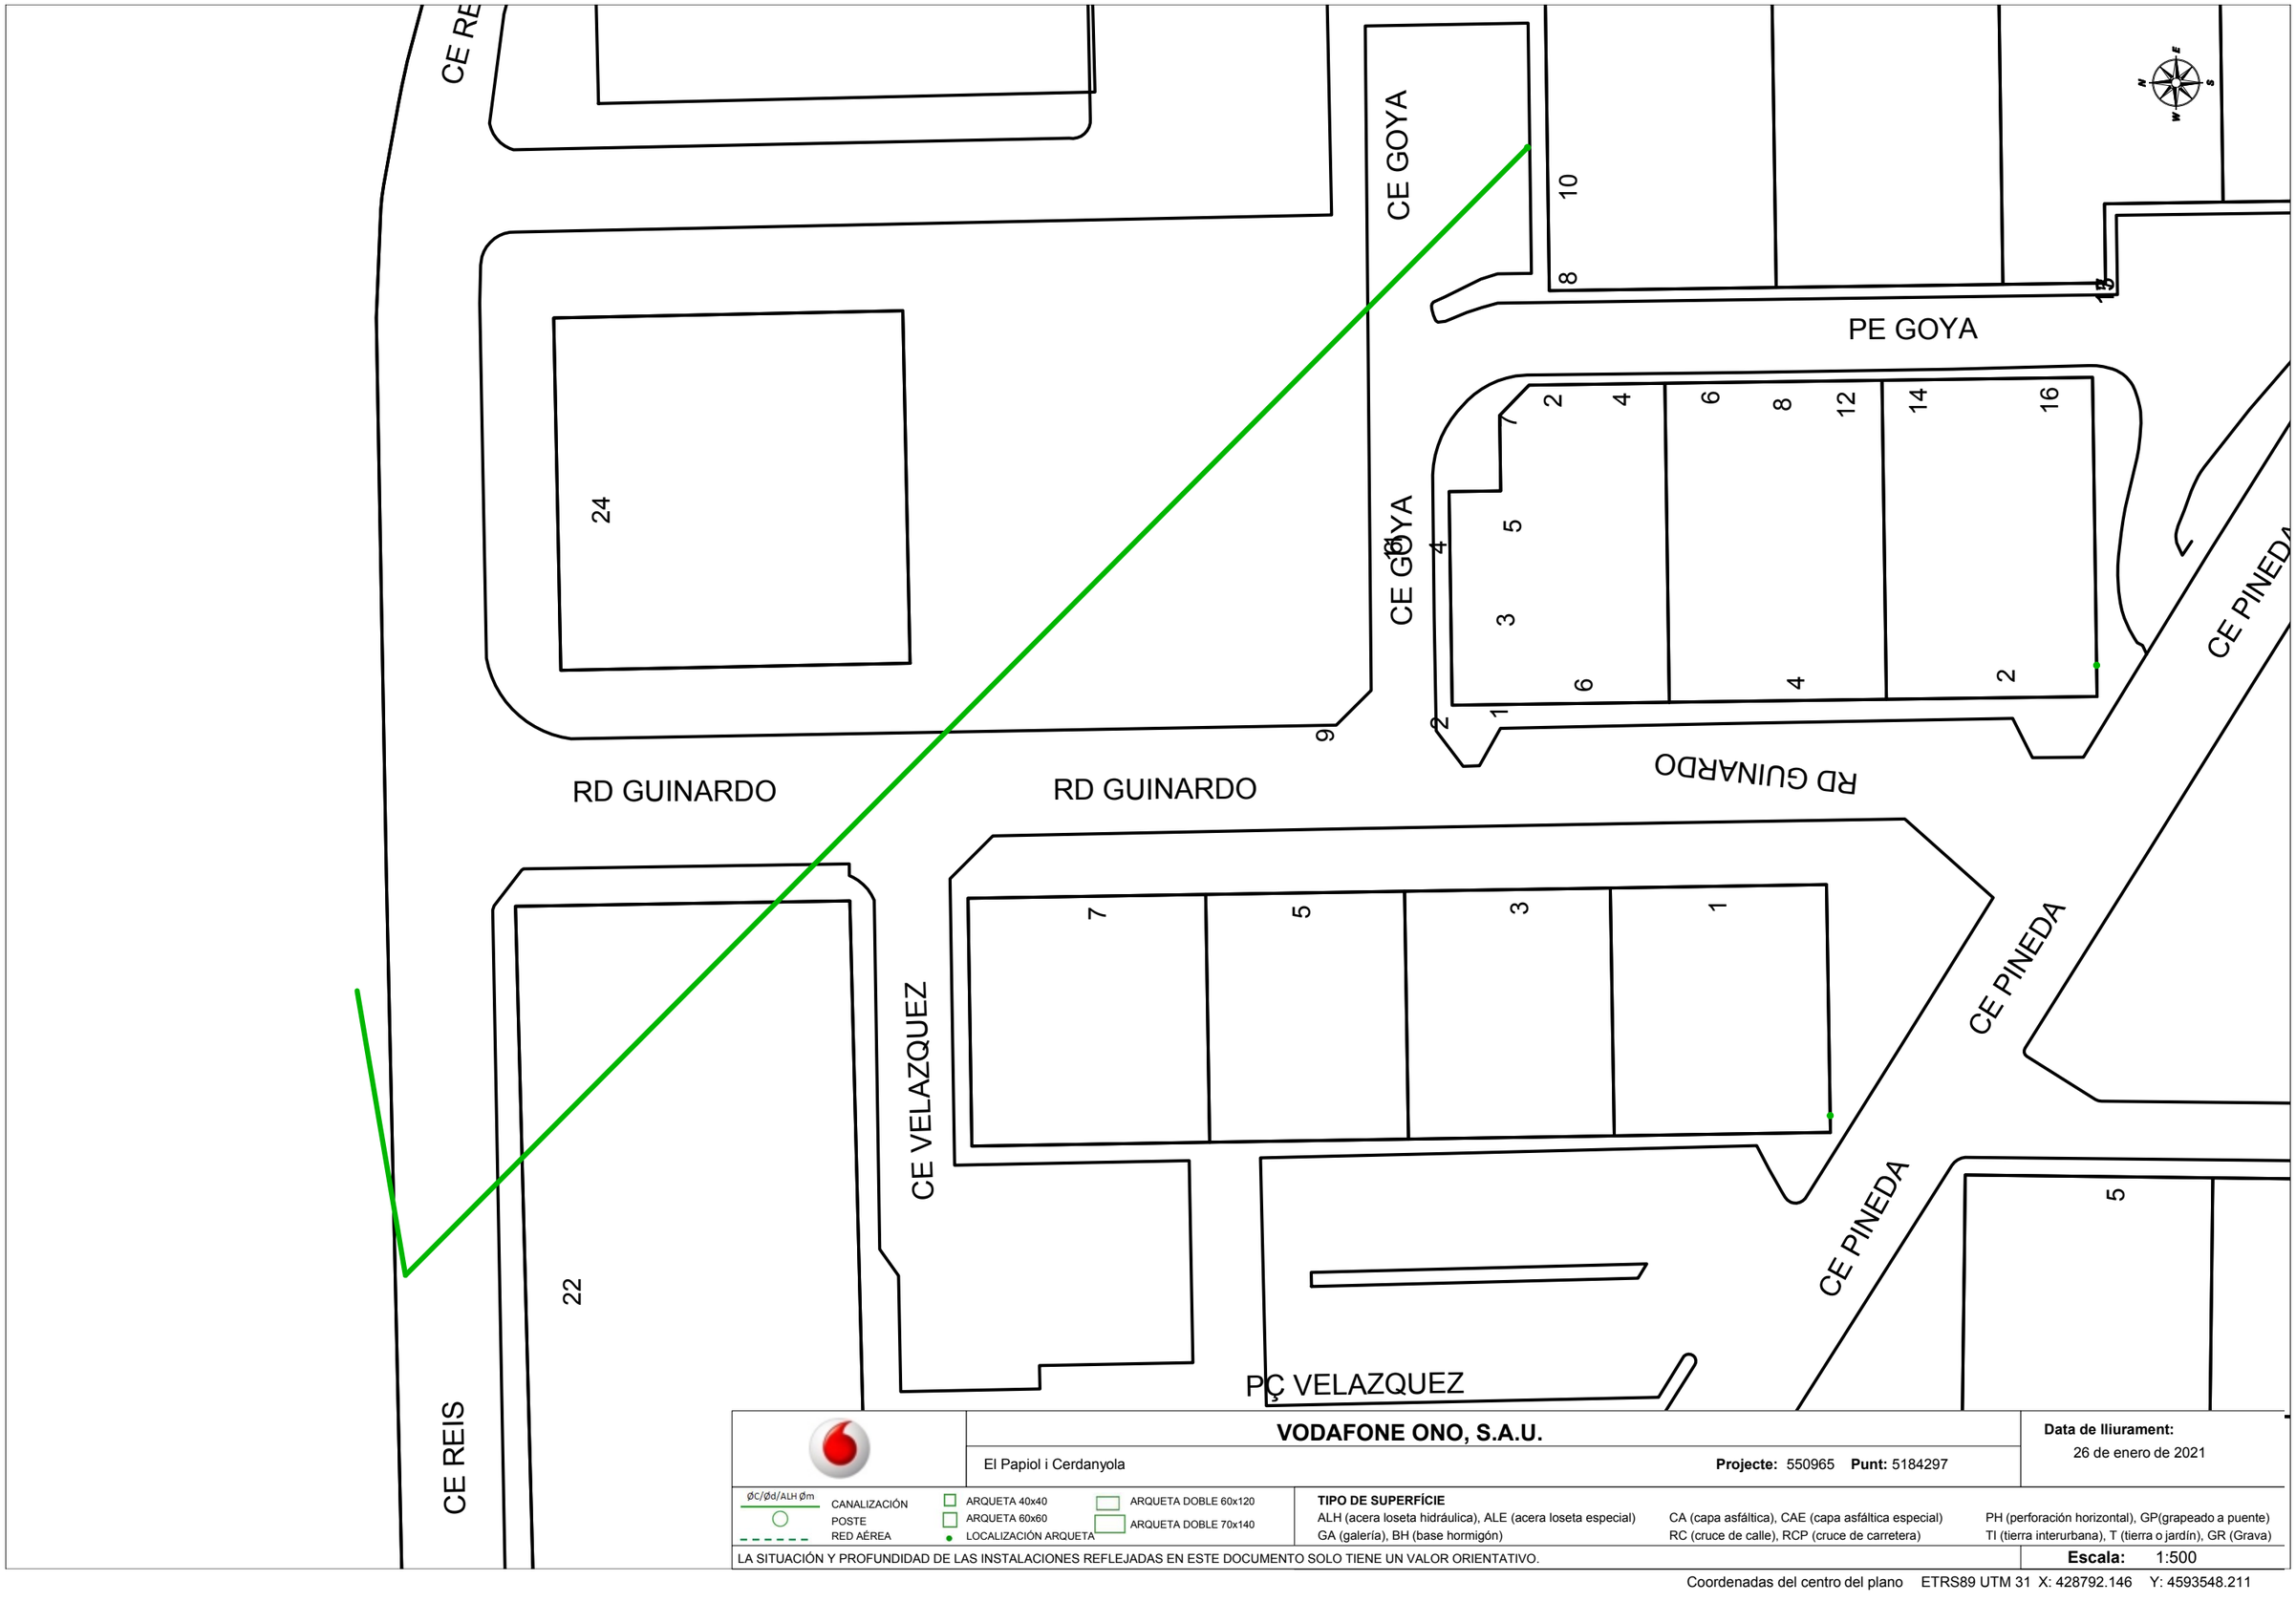

VODAFONE ONO, S.A.U.

El Papiol i Cerdanyola

Projecte: 550965 **Punt:** 5184297

Data de lliurament: 26 de enero de 2021

ØC/Ød/ALH Øm — CANALIZACIÓN
POSTE
RED AÉREA
ARQUETA 40x40
ARQUETA 60x60
LOCALIZACIÓN ARQUETA
ARQUETA DOBLE 60x120
ARQUETA DOBLE 70x140

TIPO DE SUPERFÍCIE
ALH (acera loseta hidráulica), ALE (acera loseta especial), CA (capa asfáltica), CAE (capa asfáltica especial), PH (perforación horizontal), GP(grapeado a puente), GA (galería), BH (base hormigón), RC (cruce de calle), RCP (cruce de carretera), TI (tierra interurbana), T (tierra o jardín), GR (Grava)

LA SITUACIÓN Y PROFUNDIDAD DE LAS INSTALACIONES REFLEJADAS EN ESTE DOCUMENTO SOLO TIENE UN VALOR ORIENTATIVO.

Escala: 1:500

Coordenadas del centro del plano ETRS89 UTM 31 X: 428792.146 Y: 4593548.211

VODAFONE ONO, S.A.U.

El Papiol i Cerdanyola

Projecte: 550965 **Punt:** 5184298

Data de lliurament: 26 de enero de 2021

ØC/Ød/ALH Øm — CANALIZACIÓN
POSTE
RED AÉREA

ARQUETA 40x40
ARQUETA 60x60
LOCALIZACIÓN ARQUETA
ARQUETA DOBLE 60x120
ARQUETA DOBLE 70x140

TIPO DE SUPERFÍCIE

ALH (acera loseta hidráulica), ALE (acera loseta especial)
GA (galería), BH (base hormigón)
CA (capa asfáltica), CAE (capa asfáltica especial)
RC (cruce de calle), RCP (cruce de carretera)
PH (perforación horizontal), GP(grapeado a puente)
TI (tierra interurbana), T (tierra o jardín), GR (Grava)

LA SITUACIÓN Y PROFUNDIDAD DE LAS INSTALACIONES REFLEJADAS EN ESTE DOCUMENTO SOLO TIENE UN VALOR ORIENTATIVO.

Escala: 1:500

Coordenadas del centro del plano ETRS89 UTM 31 X: 428942.12 Y: 4593552.826

Servicios Afectados VODAFONE-ONO
Av. Diagonal 123
08005 Barcelona
servicios.afectados.catalunya@vodafone.com

Código de servicio afectado:
550965-14399820

Barcelona, a 26/01/2021

Estimados Señores,

Por la presente, les adjuntamos el plano donde están representados gráficamente nuestros servicios en respuesta a su escrito, donde se nos solicitaba la posible existencia de los mismos en el ámbito del asunto de este mensaje.

También les indicamos que los datos facilitados son a título orientativo y no se podrá eludir ninguna responsabilidad alegando que la información aportada sea defectuosa ya que puede resultar afectada por la topografía del terreno, por modificaciones pendientes de nuestro entorno gráfico o por obras que pudieran realizarse desde el transcurso de esta petición hasta la ejecución de su proyecto.

En caso de afección de nuestros servicios o para cualquier consulta, pueden dirigirse a la dirección de correo electrónico servicios.afectados.catalunya@vodafone.com utilizando el código de servicio afectado aportado en la cabecera.

Conservación de Red
Servicios Afectados Catalunya

ANNEX 9 – PLA CONTROL QUALITAT

Annex 9 – Pla Control Qualitat

1 PLA D'ACTUACIÓ GENERAL

El present annex pretén establir, a manera de proposta, el contingut al que ha de cenyirse el Pla de Control de Qualitat de l'obra projectada. Independentment d'això, serà potestatiu en tot moment per part de la futura Direcció facultativa de les obres, la modificació qualitativa i quantitativa d'aquesta relació d'assajos, adoptant-lo segons el seu criteri a l'exigència de la situació.

Les actuacions del control de qualitat es materialitzen, durant l'execució de les obres, en tres actuacions diferenciades:

- Control de materials i equips

- Control d'execució

-Proves finals de serveis

El present pla de control de qualitat establirà els assajos a realitzar a fi de garantir una correcta execució de les obres així com la terminació de les mateixes.

Els assajos originaran emissió de les corresponents actes de resultats per un laboratori autoritzat. Aquests resultats s'emetran tant a l'empresa constructora com a la Direcció facultativa.

Es realitzaran assajos per a controlar les unitats d'obra corresponents a:

1.1.- Control de replanteig de les obres

1.2.- Ferms i paviments

1.3.- Formigons i acers

1.4.- Assajos imprevistos

2 ASSAJOS I CONTROLS A REALITZAR

2.1 Control de replanteig de les obres

El control de replanteig de les obres es realitzarà abans de la signatura de l'Acta de Comprovació de Replanteig.

Durant el mencionat control, es comprovaran com a mínim els següents punts de caràcter general:

- Disponibilitat dels terrenys de la zona, mostrant especial interès a vores i franges exteriors de terrenys afectats.

- Comprovació en planta de les dimensions

- Comprovació de la possible existència de serveis afectats que poden comprometre la execució de les obres i que no s'hagin tingut en compte a la realització del projecte

- Comprovació dels punts de desguàs del sistema de drenatge

- Compatibilitat amb sistemes generals

- Senyalització d'elements existents a conservar

2.2 Formigons

Les partides de formigó objecte de control seran:

- HA-25 i HA-30 a murs i estructures

El control es realitzarà en la modalitat 3, control estadístic del formigó.

2.3 Acers

S'utilitzarà acer corrugat B 500 S

Formigons

Tipus de Control: Materials

Codi Assaig	Descripció	Resultat	Preu	Import	Únic	Nº Assaigs per Lot	Freqüència Lot	Unitat Freqüència	Relació d'Unitats	Tipus de de Càlcul
J060770A	Mostreig, realització de con d'Abrams, elaboració de les provetes, cura, recapçament i assaig a compressió d'una sèrie de cinc provetes cilíndriques de 15x30 cm, segons la norma UNE-EN 12350-1, UNE-EN 12350-2, UNE-EN 12390-1, UNE-EN 12390-2 i UNE-EN 12390-3	3,00	92,04	276,12		3	100,000	M3	1,0000	Tram
JZ121100	Jornada d'inspector a planta de formigons o aglomerat	0,00	505,65	0,00	Si	1	0,000		1,0000	Global

Acer

Tipus de Control: Materials

Codi Assaig	Descripció	Resultat	Preu	Import	Únic	Nº Assaigs per Lot	Freqüència Lot	Unitat Freqüència	Relació d'Unitats	Tipus de de Càlcul
J0B0R80M	Determinació del contingut de nitrògen d'una mostra d'acer, segons la norma UNE 36-317-1	0,00	39,16	0,00	Si	1	0,000		1,0000	Global
J0B21103	Determinació de les característiques geomètriques d'una proveta d'acer per a armar formigons, segons la norma UNE EN ISO 15630-1	0,00	26,69	0,00		1	30.000,000	KG	0,0160	Global
J0B25101	Determinació del límit elàstic per a una deformació romanent del 0.2%, resistència a la tracció, allargament i estricció d'una proveta d'acer per a armar formigons, segons la norma UNE EN ISO 15630-1	0,00	39,35	0,00		1	30.000,000	KG	0,0160	Global
J0B28103	Assaig de doblegament-desdoblegament d'una proveta d'acer per a armar formigons, segons la norma UNE EN ISO 15630	0,00	14,98	0,00		1	30.000,000	KG	0,0160	Global
J0B2G103	Determinació de l'àrea de la secció recta transversal equivalent d'una proveta d'acer per armar formigons, segons la norma UNE36068	0,00	23,61	0,00		1	30.000,000	KG	0,0160	Global

ANNEX 10 – CÀLCULS ESTRUCTURALS MURS

ÍNDICE

1.- NORMA Y MATERIALES..... 2

2.- ACCIONES..... 2

3.- DATOS GENERALES..... 2

4.- DESCRIPCIÓN DEL TERRENO..... 2

5.- GEOMETRÍA..... 2

6.- ESQUEMA DE LAS FASES..... 3

7.- CARGAS..... 3

8.- RESULTADOS DE LAS FASES..... 3

9.- COMBINACIONES..... 4

10.- DESCRIPCIÓN DEL ARMADO..... 5

11.- COMPROBACIONES GEOMÉTRICAS Y DE RESISTENCIA..... 5

12.- MEDICIÓN..... 8

1.- NORMA Y MATERIALES

Norma: EHE-08 (España)
Hormigón: HA-25, Yc=1.5
Acero de barras: B 500 S, Ys=1.15
Tipo de ambiente: Clase IIa
Recubrimiento en el intradós del muro: 3.0 cm
Recubrimiento en el trasdós del muro: 3.0 cm
Recubrimiento superior de la cimentación: 5.0 cm
Recubrimiento inferior de la cimentación: 5.0 cm
Recubrimiento lateral de la cimentación: 7.0 cm
Tamaño máximo del árido: 30 mm

2.- ACCIONES

Empuje en el intradós: Pasivo
Empuje en el trasdós: Activo

3.- DATOS GENERALES

Cota de la rasante: 0.00 m
Altura del muro sobre la rasante: 0.00 m
Enrase: Intradós
Longitud del muro en planta: 8.00 m
Sin juntas de retracción
Tipo de cimentación: Zapata corrida

4.- DESCRIPCIÓN DEL TERRENO

Porcentaje del rozamiento interno entre el terreno y el intradós del muro: 0 %
Porcentaje del rozamiento interno entre el terreno y el trasdós del muro: 0 %
Evacuación por drenaje: 100 %
Porcentaje de empuje pasivo: 50 %
Cota empuje pasivo: 0.00 m
Tensión admisible: 1.50 kp/cm²
Coeficiente de rozamiento terreno-cimiento: 0.60

ESTRATOS

Referencias	Cota superior	Descripción	Coeficientes de empuje
1 - Arena suelta	0.00 m	Densidad aparente: 1.80 kg/dm³ Densidad sumergida: 1.00 kg/dm³ Ángulo rozamiento interno: 30.00 grados Cohesión: 0.00 t/m²	Activo trasdós: 0.33 Pasivo intradós: 3.00

5.- GEOMETRÍA

MURO

Altura: 1.20 m
Espesor superior: 20.0 cm
Espesor inferior: 20.0 cm

ZAPATA CORRIDA

Con puntera y talón
Canto: 30 cm
Vuelos intradós / trasdós: 30.0 / 30.0 cm
Hormigón de limpieza: 10 cm

6.- ESQUEMA DE LAS FASES

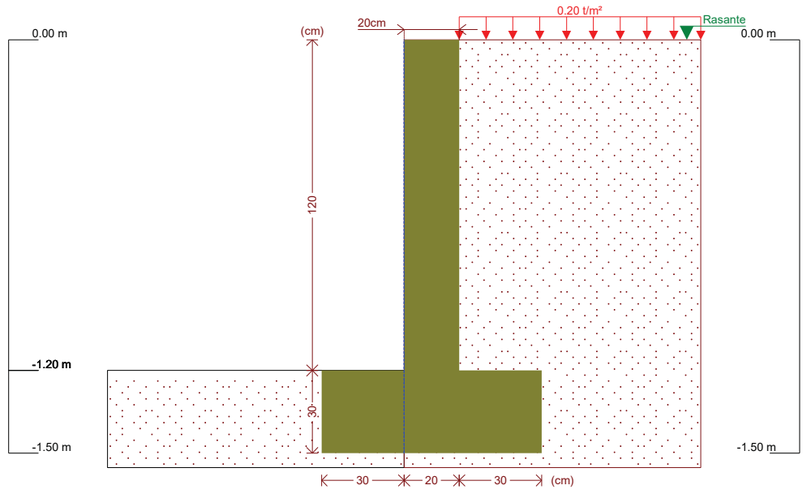

Fase 1: Fase

7.- CARGAS

CARGAS EN EL TRASDÓS

Tipo	Cota	Datos	Fase inicial	Fase final
Uniforme	En superficie	Valor: 0.2 t/m²	Fase	Fase

8.- RESULTADOS DE LAS FASES

Esfuerzos sin mayorar.

FASE 1: FASE

CARGA PERMANENTE Y EMPUJE DE TIERRAS CON SOBRECARGAS

Cota (m)	Ley de axiles (t/m)	Ley de cortantes (t/m)	Ley de momento flector (t·m/m)	Ley de empujes (t/m²)	Presión hidrostática (t/m²)
0.00	0.00	0.00	0.00	0.07	0.00
-0.11	0.06	0.01	0.00	0.13	0.00
-0.23	0.12	0.03	0.00	0.20	0.00
-0.35	0.18	0.06	0.01	0.28	0.00
-0.47	0.24	0.10	0.02	0.35	0.00
-0.59	0.30	0.14	0.03	0.42	0.00
-0.71	0.35	0.20	0.05	0.49	0.00
-0.83	0.41	0.26	0.08	0.56	0.00
-0.95	0.47	0.33	0.12	0.64	0.00

Cota (m)	Ley de axiles (t/m)	Ley de cortantes (t/m)	Ley de momento flector (t·m/m)	Ley de empujes (t/m²)	Presión hidrostática (t/m²)
-1.07	0.53	0.41	0.16	0.71	0.00
-1.19	0.59	0.50	0.22	0.78	0.00
Máximos	0.60 Cota: -1.20 m	0.51 Cota: -1.20 m	0.22 Cota: -1.20 m	0.79 Cota: -1.20 m	0.00 Cota: 0.00 m
Mínimos	0.00 Cota: 0.00 m	0.00 Cota: 0.00 m	0.00 Cota: 0.00 m	0.07 Cota: 0.00 m	0.00 Cota: 0.00 m

CARGA PERMANENTE Y EMPUJE DE TIERRAS

Cota (m)	Ley de axiles (t/m)	Ley de cortantes (t/m)	Ley de momento flector (t·m/m)	Ley de empujes (t/m²)	Presión hidrostática (t/m²)
0.00	0.00	0.00	0.00	-0.00	0.00
-0.11	0.06	0.00	0.00	0.07	0.00
-0.23	0.12	0.02	0.00	0.14	0.00
-0.35	0.18	0.04	0.00	0.21	0.00
-0.47	0.24	0.07	0.01	0.28	0.00
-0.59	0.30	0.10	0.02	0.35	0.00
-0.71	0.35	0.15	0.04	0.43	0.00
-0.83	0.41	0.21	0.06	0.50	0.00
-0.95	0.47	0.27	0.09	0.57	0.00
-1.07	0.53	0.34	0.12	0.64	0.00
-1.19	0.59	0.42	0.17	0.71	0.00
Máximos	0.60 Cota: -1.20 m	0.43 Cota: -1.20 m	0.17 Cota: -1.20 m	0.72 Cota: -1.20 m	0.00 Cota: 0.00 m
Mínimos	0.00 Cota: 0.00 m	0.00 Cota: 0.00 m	0.00 Cota: 0.00 m	-0.00 Cota: 0.00 m	0.00 Cota: 0.00 m

9.- COMBINACIONES

HIPÓTESIS

1 - Carga permanente
2 - Empuje de tierras
3 - Sobrecarga

COMBINACIONES PARA ESTADOS LÍMITE ÚLTIMOS

	Hipótesis		
Combinación	1	2	3
1	1.00	1.00	
2	1.35	1.00	
3	1.00	1.50	
4	1.35	1.50	
5	1.00	1.00	1.50
6	1.35	1.00	1.50
7	1.00	1.50	1.50
8	1.35	1.50	1.50

COMBINACIONES PARA ESTADOS LÍMITE DE SERVICIO

	Hipótesis		
Combinación	1	2	3
1	1.00	1.00	
2	1.00	1.00	0.60

10.- DESCRIPCIÓN DEL ARMADO

CORONACIÓN			
Armadura superior: 2Ø12 Anclaje intradós / trasdós: 11 / 11 cm			
TRAMOS			
Núm.	Intradós		Trasdós	
	Vertical	Horizontal	Vertical	Horizontal
1	Ø10c/20 Solape: 0.25 m	Ø10c/20	Ø10c/20 Solape: 0.35 m	Ø10c/20
ZAPATA			
Armadura	Longitudinal	Transversal	
Superior	Ø12c/20	Ø12c/20 Patilla Intradós / Trasdós: 15 / 15 cm	
Inferior	Ø12c/20	Ø12c/20 Patilla intradós / trasdós: 15 / 15 cm	
Longitud de pata en arranque: 30 cm			

11.- COMPROBACIONES GEOMÉTRICAS Y DE RESISTENCIA

Referencia: Muro: cerdanyola riu sec (cerdanyola riu sec)		
Comprobación	Valores	Estado
Comprobación a rasante en arranque muro: *Criterio de CYPE Ingenieros*	Máximo: 24.03 t/m Calculado: 0.76 t/m	Cumple
Espesor mínimo del tramo: *Jiménez Salas, J.A.. Geotecnia y Cimientos II, (Cap. 12)*	Mínimo: 20 cm Calculado: 20 cm	Cumple
Separación libre mínima armaduras horizontales: *Norma EHE-08. Artículo 69.4.1*	Mínimo: 3.7 cm	
- Trasdós:	Calculado: 19 cm	Cumple
- Intradós:	Calculado: 19 cm	Cumple
Separación máxima armaduras horizontales: *Norma EHE-08. Artículo 42.3.1*	Máximo: 30 cm	
- Trasdós:	Calculado: 20 cm	Cumple
- Intradós:	Calculado: 20 cm	Cumple
Cuantía geométrica mínima horizontal por cara: *Norma EHE-08. Artículo 42.3.5*	Mínimo: 0.0016	
- Trasdós (-1.20 m):	Calculado: 0.00196	Cumple
- Intradós (-1.20 m):	Calculado: 0.00196	Cumple
Cuantía mínima mecánica horizontal por cara: *Criterio J.Calavera. "Muros de contención y muros de sótano". (Cuantía horizontal > 20% Cuantía vertical)*	Mínimo: 0.00039	
- Trasdós:	Calculado: 0.00196	Cumple
- Intradós:	Calculado: 0.00196	Cumple
Cuantía mínima geométrica vertical cara traccionada: - Trasdós (-1.20 m): *Norma EHE-08. Artículo 42.3.5*	Mínimo: 0.0009 Calculado: 0.00196	Cumple

Referencia: Muro: cerdanyola riu sec (cerdanyola riu sec)		
Comprobación	Valores	Estado
Cuantía mínima mecánica vertical cara traccionada: - Trasdós (-1.20 m): *Norma EHE-08. Artículo 42.3.2*	Mínimo: 0.00153 Calculado: 0.00196	Cumple
Cuantía mínima geométrica vertical cara comprimida: - Intradós (-1.20 m): *Norma EHE-08. Artículo 42.3.5*	Mínimo: 0.00027 Calculado: 0.00196	Cumple
Cuantía mínima mecánica vertical cara comprimida: - Intradós (-1.20 m): *Norma EHE-08. Artículo 42.3.3*	Mínimo: 0 Calculado: 0.00196	Cumple
Separación libre mínima armaduras verticales: *Norma EHE-08. Artículo 69.4.1*	Mínimo: 3.7 cm	
- Trasdós, vertical:	Calculado: 18 cm	Cumple
- Intradós, vertical:	Calculado: 18 cm	Cumple
Separación máxima entre barras: *Norma EHE-08. Artículo 42.3.1*	Máximo: 30 cm	
- Armadura vertical Trasdós, vertical:	Calculado: 20 cm	Cumple
- Armadura vertical Intradós, vertical:	Calculado: 20 cm	Cumple
Comprobación a flexión compuesta: *Comprobación realizada por unidad de longitud de muro*		Cumple
Comprobación a cortante: *Norma EHE-08. Artículo 44.2.3.2.1*	Máximo: 11.95 t/m Calculado: 0.58 t/m	Cumple
Comprobación de fisuración: *Norma EHE-08. Artículo 49.2.3*	Máximo: 0.3 mm Calculado: 0 mm	Cumple
Longitud de solapes: *Norma EHE-08. Artículo 69.5.2*		
- Base trasdós:	Mínimo: 0.35 m Calculado: 0.35 m	Cumple
- Base intradós:	Mínimo: 0.25 m Calculado: 0.25 m	Cumple
Comprobación del anclaje del armado base en coronación: *Criterio J.Calavera. "Muros de contención y muros de sótano".*	Calculado: 11 cm	
- Trasdós:	Mínimo: 11 cm	Cumple
- Intradós:	Mínimo: 0 cm	Cumple
Área mínima longitudinal cara superior viga de coronación: *Criterio J.Calavera. "Muros de contención y muros de sótano".*	Mínimo: 2.2 cm² Calculado: 2.2 cm²	Cumple
Se cumplen todas las comprobaciones		
Información adicional:		
- Cota de la sección con la mínima relación 'cuantía horizontal / cuantía vertical' Trasdós: -1.20 m		
- Cota de la sección con la mínima relación 'cuantía horizontal / cuantía vertical' Intradós: -1.20 m		
- Sección crítica a flexión compuesta: Cota: -1.20 m, Md: 0.33 t·m/m, Nd: 0.60 t/m, Vd: 0.77 t/m, Tensión máxima del acero: 0.470 t/cm²		
- Sección crítica a cortante: Cota: -1.04 m		

Referencia: Zapata corrida: cerdanyola riu sec (cerdanyola riu sec)		
Comprobación	Valores	Estado
Comprobación de estabilidad: *Valor introducido por el usuario.*		
- Coeficiente de seguridad al vuelco:	Mínimo: 2 Calculado: 2.3	Cumple
- Coeficiente de seguridad al deslizamiento:	Mínimo: 1.5 Calculado: 1.63	Cumple

Referencia: Zapata corrida: cerdanyola riu sec (cerdanyola riu sec)		
Comprobación	Valores	Estado
Canto mínimo: - Zapata: *Norma EHE-08. Artículo 58.8.1*	 Mínimo: 25 cm Calculado: 30 cm	 Cumple
Tensiones sobre el terreno: *Valor introducido por el usuario.* - Tensión media: - Tensión máxima:	 Máximo: 1.5 kp/cm² Calculado: 0.238 kp/cm² Máximo: 1.875 kp/cm² Calculado: 0.447 kp/cm²	 Cumple Cumple
Flexión en zapata: *Comprobación basada en criterios resistentes* - Armado superior trasdós: - Armado inferior trasdós: - Armado superior intradós: - Armado inferior intradós:	 Calculado: 5.65 cm²/m Mínimo: 0.19 cm²/m Mínimo: 0 cm²/m Mínimo: 0 cm²/m Mínimo: 0.24 cm²/m	 Cumple Cumple Cumple Cumple
Esfuerzo cortante: *Norma EHE-08. Artículo 44.2.3.2.1* - Trasdós: - Intradós:	 Máximo: 16.61 t/m Calculado: 0.21 t/m Calculado: 0.26 t/m	 Cumple Cumple
Longitud de anclaje: *Norma EHE-08. Artículo 69.5* - Arranque trasdós: - Arranque intradós: - Armado inferior trasdós (Patilla): - Armado inferior intradós (Patilla): - Armado superior trasdós (Patilla): - Armado superior intradós (Patilla):	 Mínimo: 15 cm Calculado: 22.6 cm Mínimo: 17 cm Calculado: 22.6 cm Mínimo: 15 cm Calculado: 15 cm Mínimo: 15 cm Calculado: 15 cm Mínimo: 15 cm Calculado: 15 cm Mínimo: 15 cm Calculado: 15 cm	 Cumple Cumple Cumple Cumple Cumple Cumple
Recubrimiento: - Lateral: *Norma EHE-08. Artículo 37.2.4.1*	 Mínimo: 7 cm Calculado: 7 cm	 Cumple
Diámetro mínimo: *Norma EHE-08. Artículo 58.8.2.* - Armadura transversal inferior: - Armadura longitudinal inferior: - Armadura transversal superior: - Armadura longitudinal superior:	 Mínimo: Ø12 Calculado: Ø12 Calculado: Ø12 Calculado: Ø12 Calculado: Ø12	 Cumple Cumple Cumple Cumple
Separación máxima entre barras: *Norma EHE-08. Artículo 42.3.1* - Armadura transversal inferior: - Armadura transversal superior: - Armadura longitudinal inferior: - Armadura longitudinal superior:	 Máximo: 30 cm Calculado: 20 cm Calculado: 20 cm Calculado: 20 cm Calculado: 20 cm	 Cumple Cumple Cumple Cumple
Separación mínima entre barras: *Criterio de CYPE Ingenieros, basado en: J. Calavera. "Cálculo de Estructuras de Cimentación". Capítulo 3.16* - Armadura transversal inferior:	 Mínimo: 10 cm Calculado: 20 cm	 Cumple

Referencia: Zapata corrida: cerdanyola riu sec (cerdanyola riu sec)		
Comprobación	Valores	Estado
- Armadura transversal superior:	Calculado: 20 cm	Cumple
- Armadura longitudinal inferior:	Calculado: 20 cm	Cumple
- Armadura longitudinal superior:	Calculado: 20 cm	Cumple
Cuantía geométrica mínima: *Norma EHE-08. Artículo 42.3.5* - Armadura longitudinal inferior: - Armadura longitudinal superior: - Armadura transversal inferior: - Armadura transversal superior:	 Mínimo: 0.0009 Calculado: 0.00188 Calculado: 0.00188 Calculado: 0.00188 Calculado: 0.00188	 Cumple Cumple Cumple Cumple
Cuantía mecánica mínima: - Armadura longitudinal inferior: *Norma EHE-08. Artículo 55* - Armadura longitudinal superior: *Norma EHE-08. Artículo 55* - Armadura transversal inferior: *Norma EHE-08. Artículo 42.3.2* - Armadura transversal superior: *Norma EHE-08. Artículo 42.3.2*	Calculado: 0.00188 Mínimo: 0.00047 Mínimo: 0.00047 Mínimo: 0.00012 Mínimo: 9e-005	 Cumple Cumple Cumple Cumple
Se cumplen todas las comprobaciones		
Información adicional:		
- Momento flector pésimo en la sección de referencia del trasdós: 0.20 t·m/m		
- Momento flector pésimo en la sección de referencia del intradós: 0.25 t·m/m		

12.- MEDICIÓN

Referencia: Muro		B 500 S, Ys=1.15		Total
Nombre de armado		Ø10	Ø12	
Armado base transversal	Longitud (m) Peso (kg)	41x1.26 41x0.78		51.66 31.85
Armado longitudinal	Longitud (m) Peso (kg)	7x7.86 7x4.85		55.02 33.92
Armado base transversal	Longitud (m) Peso (kg)	41x1.26 41x0.78		51.66 31.85
Armado longitudinal	Longitud (m) Peso (kg)	7x7.86 7x4.85		55.02 33.92
Armado viga coronación	Longitud (m) Peso (kg)		2x7.86 2x6.98	15.72 13.96
Armadura inferior - Transversal	Longitud (m) Peso (kg)		41x0.95 41x0.84	38.95 34.58
Armadura inferior - Longitudinal	Longitud (m) Peso (kg)		5x7.86 5x6.98	39.30 34.89
Armadura superior - Transversal	Longitud (m) Peso (kg)		41x0.95 41x0.84	38.95 34.58
Armadura superior - Longitudinal	Longitud (m) Peso (kg)		5x7.86 5x6.98	39.30 34.89
Arranques - Transversal - Izquierda	Longitud (m) Peso (kg)	41x0.77 41x0.47		31.57 19.46
Arranques - Transversal - Derecha	Longitud (m) Peso (kg)	41x0.87 41x0.54		35.67 21.99
Totales	Longitud (m) Peso (kg)	280.60 172.99	172.22 152.90	 325.89

Selección de listados

cerdanyola riu sec

Fecha: 15/02/21

Referencia: Muro		B 500 S, Ys=1.15		Total
Nombre de armado		Ø10	Ø12	
Total con mermas (10.00%)	Longitud (m)	308.66	189.44	
	Peso (kg)	190.29	168.19	358.48

Resumen de medición (se incluyen mermas de acero)

	B 500 S, Ys=1.15 (kg)			Hormigón (m³)	
Elemento	Ø10	Ø12	Total	HA-25, Yc=1.5	Limpieza
Referencia: Muro	190.29	168.19	358.48	3.84	0.64
Totales	190.29	168.19	358.48	3.84	0.64

ÍNDICE

1.- NORMA Y MATERIALES..... 2

2.- ACCIONES..... 2

3.- DATOS GENERALES..... 2

4.- DESCRIPCIÓN DEL TERRENO..... 2

5.- SECCIÓN VERTICAL DEL TERRENO..... 3

6.- GEOMETRÍA..... 3

7.- ESQUEMA DE LAS FASES..... 4

8.- RESULTADOS DE LAS FASES..... 4

9.- COMBINACIONES..... 5

10.- DESCRIPCIÓN DEL ARMADO..... 5

11.- COMPROBACIONES GEOMÉTRICAS Y DE RESISTENCIA..... 5

12.- MEDICIÓN..... 8

1.- NORMA Y MATERIALES

Norma: EHE-08 (España)
Hormigón: HA-25, Yc=1.5
Acero de barras: B 500 S, Ys=1.15
Tipo de ambiente: Clase IIa
Recubrimiento en el intradós del muro: 3.0 cm
Recubrimiento en el trasdós del muro: 3.0 cm
Recubrimiento superior de la cimentación: 5.0 cm
Recubrimiento inferior de la cimentación: 5.0 cm
Recubrimiento lateral de la cimentación: 7.0 cm
Tamaño máximo del árido: 30 mm

2.- ACCIONES

Empuje en el intradós: Pasivo
Empuje en el trasdós: Activo

3.- DATOS GENERALES

Cota de la rasante: 0.00 m
Altura del muro sobre la rasante: 0.85 m
Enrase: Intradós
Longitud del muro en planta: 8.00 m
Sin juntas de retracción
Tipo de cimentación: Zapata corrida

4.- DESCRIPCIÓN DEL TERRENO

Porcentaje del rozamiento interno entre el terreno y el intradós del muro: 0 %
Porcentaje del rozamiento interno entre el terreno y el trasdós del muro: 0 %
Evacuación por drenaje: 100 %
Porcentaje de empuje pasivo: 50 %
Cota empuje pasivo: 0.00 m
Tensión admisible: 1.50 kp/cm²
Coeficiente de rozamiento terreno-cimiento: 0.60
Profundidad del nivel freático: 0.40 m

ESTRATOS

Referencias	Cota superior	Descripción	Coeficientes de empuje
1 - Arena suelta	0.00 m	Densidad aparente: 1.80 kg/dm³ Densidad sumergida: 1.00 kg/dm³ Ángulo rozamiento interno: 30.00 grados Cohesión: 0.00 t/m²	Activo trasdós: 0.33 Pasivo intradós: 3.00

5.- SECCIÓN VERTICAL DEL TERRENO

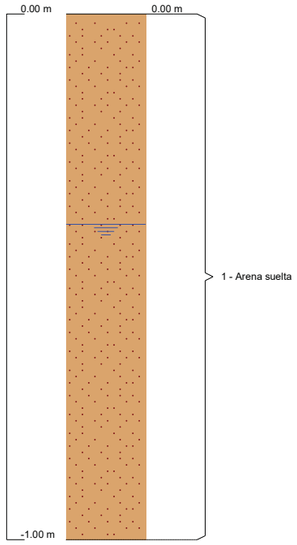

6.- GEOMETRÍA

MURO

Altura: 0.85 m
Espesor superior: 25.0 cm
Espesor inferior: 25.0 cm

ZAPATA CORRIDA

Con puntera y talón
Canto: 35 cm
Vuelos intradós / trasdós: 50.0 / 50.0 cm
Hormigón de limpieza: 10 cm

7.- ESQUEMA DE LAS FASES

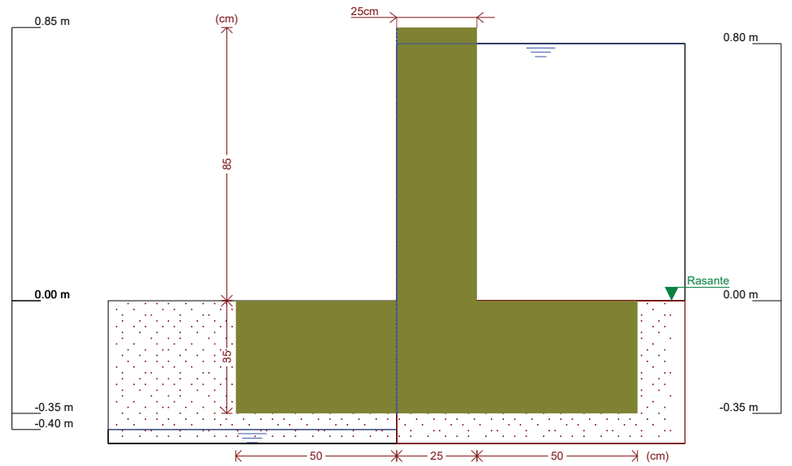

Referencias	Nombre	Descripción
Fase 1	Fase	Con nivel freático trasdós hasta la cota: 0.80 m Con nivel freático intradós hasta la cota: -0.40 m

8.- RESULTADOS DE LAS FASES

Esfuerzos sin mayorar.

FASE 1: FASE

CARGA PERMANENTE Y EMPUJE DE TIERRAS

Cota (m)	Ley de axiles (t/m)	Ley de cortantes (t/m)	Ley de momento flector (t·m/m)	Ley de empujes (t/m²)	Presión hidrostática (t/m²)
0.85	0.00	0.00	0.00	0.00	0.00
0.78	0.04	0.00	0.00	0.00	0.02
0.70	0.09	0.01	0.00	0.00	0.10
0.62	0.14	0.02	0.00	0.00	0.18
0.54	0.19	0.03	0.00	0.00	0.26
0.46	0.24	0.06	0.01	0.00	0.34
0.38	0.29	0.09	0.01	0.00	0.42
0.30	0.34	0.12	0.02	0.00	0.50
0.22	0.39	0.17	0.03	0.00	0.58
0.14	0.44	0.22	0.05	0.00	0.66
0.06	0.49	0.27	0.07	0.00	0.74
Máximos	0.53 Cota: -0.00 m	0.32 Cota: -0.00 m	0.09 Cota: -0.00 m	0.00 Cota: 0.85 m	0.80 Cota: -0.00 m
Mínimos	0.00 Cota: 0.85 m	0.00 Cota: 0.85 m	0.00 Cota: 0.85 m	0.00 Cota: 0.85 m	0.00 Cota: 0.85 m

9.- COMBINACIONES

HIPÓTESIS

1 - Carga permanente
2 - Empuje de tierras

COMBINACIONES PARA ESTADOS LÍMITE ÚLTIMOS

	Hipótesis	
Combinación	1	2
1	1.00	1.00
2	1.35	1.00
3	1.00	1.50
4	1.35	1.50

COMBINACIONES PARA ESTADOS LÍMITE DE SERVICIO

	Hipótesis	
Combinación	1	2
1	1.00	1.00

10.- DESCRIPCIÓN DEL ARMADO

CORONACIÓN			
Armadura superior: 2Ø12 Anclaje intradós / trasdós: 16 / 16 cm			
TRAMOS			
Núm.	Intradós		Trasdós	
	Vertical	Horizontal	Vertical	Horizontal
1	Ø12c/20 Solape: 0.35 m	Ø12c/20	Ø12c/20 Solape: 0.42 m	Ø12c/20
ZAPATA			
Armadura	Longitudinal	Transversal	
Superior	Ø12c/30	Ø12c/30 Longitud de anclaje en prolongación: 35 cm Patilla trasdós: 9 cm	
Inferior	Ø12c/30	Ø12c/30 Patilla intradós / trasdós: 9 / 9 cm	
Longitud de pata en arranque: 30 cm			

11.- COMPROBACIONES GEOMÉTRICAS Y DE RESISTENCIA

Referencia: Muro: cerdanyola riu sec MUR RIERA (cerdanyola riu sec MUR RIERA)		
Comprobación	Valores	Estado
Comprobación a rasante en arranque muro: *Criterio de CYPE Ingenieros*	Máximo: 34 t/m Calculado: 0.47 t/m	Cumple
Espesor mínimo del tramo: *Jiménez Salas, J.A.. Geotecnia y Cimientos II, (Cap. 12)*	Mínimo: 20 cm Calculado: 25 cm	Cumple
Separación libre mínima armaduras horizontales: *Norma EHE-08. Artículo 69.4.1*	Mínimo: 3.7 cm	
- Trasdós:	Calculado: 18.8 cm	Cumple
- Intradós:	Calculado: 18.8 cm	Cumple
Separación máxima armaduras horizontales: *Norma EHE-08. Artículo 42.3.1*	Máximo: 30 cm	

Referencia: Muro: cerdanyola riu sec MUR RIERA (cerdanyola riu sec MUR RIERA)		
Comprobación	Valores	Estado
- Trasdós:	Calculado: 20 cm	Cumple
- Intradós:	Calculado: 20 cm	Cumple
Cuantía geométrica mínima horizontal por cara: *Norma EHE-08. Artículo 42.3.5*	Mínimo: 0.0016	
- Trasdós (0.00 m):	Calculado: 0.00226	Cumple
- Intradós (0.00 m):	Calculado: 0.00226	Cumple
Cuantía mínima mecánica horizontal por cara: *Criterio J.Calavera. "Muros de contención y muros de sótano". (Cuantía horizontal > 20% Cuantía vertical)*	Mínimo: 0.00045	
- Trasdós:	Calculado: 0.00226	Cumple
- Intradós:	Calculado: 0.00226	Cumple
Cuantía mínima geométrica vertical cara traccionada: - Trasdós (0.00 m): *Norma EHE-08. Artículo 42.3.5*	Mínimo: 0.0009 Calculado: 0.00226	Cumple
Cuantía mínima mecánica vertical cara traccionada: - Trasdós (0.00 m): *Norma EHE-08. Artículo 42.3.2*	Mínimo: 0.00153 Calculado: 0.00226	Cumple
Cuantía mínima geométrica vertical cara comprimida: - Intradós (0.00 m): *Norma EHE-08. Artículo 42.3.5*	Mínimo: 0.00027 Calculado: 0.00226	Cumple
Cuantía mínima mecánica vertical cara comprimida: - Intradós (0.00 m): *Norma EHE-08. Artículo 42.3.3*	Mínimo: 0 Calculado: 0.00226	Cumple
Separación libre mínima armaduras verticales: *Norma EHE-08. Artículo 69.4.1*	Mínimo: 3.7 cm	
- Trasdós, vertical:	Calculado: 17.6 cm	Cumple
- Intradós, vertical:	Calculado: 17.6 cm	Cumple
Separación máxima entre barras: *Norma EHE-08. Artículo 42.3.1*	Máximo: 30 cm	
- Armadura vertical Trasdós, vertical:	Calculado: 20 cm	Cumple
- Armadura vertical Intradós, vertical:	Calculado: 20 cm	Cumple
Comprobación a flexión compuesta: *Comprobación realizada por unidad de longitud de muro*		Cumple
Comprobación a cortante: *Norma EHE-08. Artículo 44.2.3.2.1*	Máximo: 15.09 t/m Calculado: 0.25 t/m	Cumple
Comprobación de fisuración: *Norma EHE-08. Artículo 49.2.3*	Máximo: 0.3 mm Calculado: 0 mm	Cumple
Longitud de solapes: *Norma EHE-08. Artículo 69.5.2*		
- Base trasdós:	Mínimo: 0.42 m Calculado: 0.42 m	Cumple
- Base intradós:	Mínimo: 0.3 m Calculado: 0.35 m	Cumple
Comprobación del anclaje del armado base en coronación: *Criterio J.Calavera. "Muros de contención y muros de sótano".*	Calculado: 16 cm	
- Trasdós:	Mínimo: 15 cm	Cumple
- Intradós:	Mínimo: 0 cm	Cumple
Área mínima longitudinal cara superior viga de coronación: *Criterio J.Calavera. "Muros de contención y muros de sótano".*	Mínimo: 2.2 cm² Calculado: 2.2 cm²	Cumple
Se cumplen todas las comprobaciones		
Información adicional:		
- Cota de la sección con la mínima relación 'cuantía horizontal / cuantía vertical' Trasdós: 0.00 m		

Referencia: Muro: cerdanyola riu sec MUR RIERA (cerdanyola riu sec MUR RIERA)		
Comprobación	Valores	Estado
- Cota de la sección con la mínima relación 'cuantía horizontal / cuantía vertical' Intradós: 0.00 m - Sección crítica a flexión compuesta: Cota: 0.00 m, Md: 0.13 t·m/m, Nd: 0.53 t/m, Vd: 0.48 t/m, Tensión máxima del acero: 0.069 t/cm² - Sección crítica a cortante: Cota: 0.21 m		

Referencia: Zapata corrida: cerdanyola riu sec MUR RIERA (cerdanyola riu sec MUR RIERA)		
Comprobación	Valores	Estado
Comprobación de estabilidad: *Valor introducido por el usuario.*		
- Coeficiente de seguridad al vuelco:	Mínimo: 2 Calculado: 4.04	Cumple
- Coeficiente de seguridad al deslizamiento:	Mínimo: 1.5 Calculado: 1.67	Cumple
Canto mínimo:		
- Zapata: *Norma EHE-08. Artículo 58.8.1*	Mínimo: 25 cm Calculado: 35 cm	Cumple
Tensiones sobre el terreno: *Valor introducido por el usuario.*		
- Tensión media:	Máximo: 1.5 kp/cm² Calculado: 0.13 kp/cm²	Cumple
- Tensión máxima:	Máximo: 1.875 kp/cm² Calculado: 0.22 kp/cm²	Cumple
Flexión en zapata: *Comprobación basada en criterios resistentes*	Calculado: 3.77 cm²/m	
- Armado superior trasdós:	Mínimo: 0.06 cm²/m	Cumple
- Armado inferior trasdós:	Mínimo: 0 cm²/m	Cumple
- Armado inferior intradós:	Mínimo: 0.17 cm²/m	Cumple
Esfuerzo cortante: *Norma EHE-08. Artículo 44.2.3.2.1*	Máximo: 18.71 t/m	
- Trasdós:	Calculado: 0.14 t/m	Cumple
- Intradós:	Calculado: 0.34 t/m	Cumple
Longitud de anclaje: *Norma EHE-08. Artículo 69.5*		
- Arranque trasdós:	Mínimo: 15 cm Calculado: 27.6 cm	Cumple
- Arranque intradós:	Mínimo: 20 cm Calculado: 27.6 cm	Cumple
- Armado inferior trasdós (Patilla):	Mínimo: 9 cm Calculado: 9 cm	Cumple
- Armado inferior intradós (Patilla):	Mínimo: 9 cm Calculado: 9 cm	Cumple
- Armado superior trasdós (Patilla):	Mínimo: 9 cm Calculado: 9 cm	Cumple
- Armado superior intradós:	Mínimo: 15 cm Calculado: 35 cm	Cumple
Recubrimiento:		
- Lateral: *Norma EHE-08. Artículo 37.2.4.1*	Mínimo: 7 cm Calculado: 7 cm	Cumple
Diámetro mínimo: *Norma EHE-08. Artículo 58.8.2.*	Mínimo: Ø12	
- Armadura transversal inferior:	Calculado: Ø12	Cumple
- Armadura longitudinal inferior:	Calculado: Ø12	Cumple
- Armadura transversal superior:	Calculado: Ø12	Cumple

Selección de listados

cerdanyola riu sec MUR RIERA Fecha: 15/02/21

Referencia: Zapata corrida: cerdanyola riu sec MUR RIERA (cerdanyola riu sec MUR RIERA)		
Comprobación	Valores	Estado
- Armadura longitudinal superior:	Calculado: Ø12	Cumple
Separación máxima entre barras: *Norma EHE-08. Artículo 42.3.1*	Máximo: 30 cm	
- Armadura transversal inferior:	Calculado: 30 cm	Cumple
- Armadura transversal superior:	Calculado: 30 cm	Cumple
- Armadura longitudinal inferior:	Calculado: 30 cm	Cumple
- Armadura longitudinal superior:	Calculado: 30 cm	Cumple
Separación mínima entre barras: *Criterio de CYPE Ingenieros, basado en: J. Calavera. "Cálculo de Estructuras de Cimentación". Capítulo 3.16*	Mínimo: 10 cm	
- Armadura transversal inferior:	Calculado: 30 cm	Cumple
- Armadura transversal superior:	Calculado: 30 cm	Cumple
- Armadura longitudinal inferior:	Calculado: 30 cm	Cumple
- Armadura longitudinal superior:	Calculado: 30 cm	Cumple
Cuantía geométrica mínima: *Norma EHE-08. Artículo 42.3.5*	Mínimo: 0.0009	
- Armadura longitudinal inferior:	Calculado: 0.00107	Cumple
- Armadura longitudinal superior:	Calculado: 0.00107	Cumple
- Armadura transversal inferior:	Calculado: 0.00107	Cumple
- Armadura transversal superior:	Calculado: 0.00107	Cumple
Cuantía mecánica mínima:	Calculado: 0.00107	
- Armadura longitudinal inferior: *Norma EHE-08. Artículo 55*	Mínimo: 0.00026	Cumple
- Armadura longitudinal superior: *Norma EHE-08. Artículo 55*	Mínimo: 0.00026	Cumple
- Armadura transversal inferior: *Norma EHE-08. Artículo 42.3.2*	Mínimo: 7e-005	Cumple
- Armadura transversal superior: *Norma EHE-08. Artículo 42.3.2*	Mínimo: 2e-005	Cumple
Se cumplen todas las comprobaciones		
Información adicional:		
- Momento flector pésimo en la sección de referencia del trasdós: 0.08 t·m/m		
- Momento flector pésimo en la sección de referencia del intradós: 0.22 t·m/m		

12.- MEDICIÓN

Referencia: Muro		B 500 S, Ys=1.15	Total
Nombre de armado		Ø12	
Armado base transversal	Longitud (m) Peso (kg)	41x0.95 41x0.84	38.95 34.58
Armado longitudinal	Longitud (m) Peso (kg)	5x7.86 5x6.98	39.30 34.89
Armado base transversal	Longitud (m) Peso (kg)	41x0.95 41x0.84	38.95 34.58
Armado longitudinal	Longitud (m) Peso (kg)	5x7.86 5x6.98	39.30 34.89
Armado viga coronación	Longitud (m) Peso (kg)	2x7.86 2x6.98	15.72 13.96
Armadura inferior - Transversal	Longitud (m) Peso (kg)	28x1.28 28x1.14	35.84 31.82

Referencia: Muro		B 500 S, Ys=1.15	Total
Nombre de armado		Ø12	
Armadura inferior - Longitudinal	Longitud (m) Peso (kg)	5x7.86 5x6.98	39.30 34.89
Armadura superior - Transversal	Longitud (m) Peso (kg)	28x0.86 28x0.76	24.08 21.38
Armadura superior - Longitudinal	Longitud (m) Peso (kg)	3x7.86 3x6.98	23.58 20.94
Arranques - Transversal - Izquierda	Longitud (m) Peso (kg)	41x0.92 41x0.82	37.72 33.49
Arranques - Transversal - Derecha	Longitud (m) Peso (kg)	41x0.99 41x0.88	40.59 36.04
Totales	Longitud (m) Peso (kg)	373.33 331.46	 331.46
Total con mermas (10.00%)	Longitud (m) Peso (kg)	410.66 364.61	 364.61

Resumen de medición (se incluyen mermas de acero)

	B 500 S, Ys=1.15 (kg)	Hormigón (m³)	
Elemento	Ø12	HA-25, Yc=1.5	Limpieza
Referencia: Muro	364.61	5.20	1.00
Totales	364.61	5.20	1.00

DOCUMENT 2.- PLÀNOLS

Índex de plànols

GENERALS

- 01 – Situació
- 02 – Localització actuacions

ACTUACIÓNS EN MUR RIERA I BARANES

- 03.1 – Planta i alçat mur
- 03.2 – Seccions tipus A i B
- 03.3 – Seccions tipus C,D,E i F
- 03.4 – Detalls mur i barana tubular
- 03.5 – Detalls barana acer galvanitzat

ADEQUACIÓ ACCESSOS

- 04.1 – Planta general
- 04.2 – Superposició general
- 04.3 – Planta definició geomètrica accés SUD
- 04.4 – Planta definició altimètrica accés SUD
- 04.5 – Planta superposició accés SUD
- 04.6 – Planta demolicions accés SUD
- 04.7 – Secció tipus accés SUD
- 04.8 – Planta i alçat mur contenció accés SUD
- 04.9 – Detalls mur contenció accés SUD
- 04.10 – Planta definició geomètrica accés NORD
- 04.11 – Planta definició altimètrica accés NORD
- 04.12 – Planta superposició accés NORD
- 04.13 – Planta demolicions accés NORD
- 04.14 – Secció tipus accés NORD
- 04.15 – Murs accés NORD

ELEVACIÓ PASSERA

- 05.1 – Estructures estrep SUD
- 05.2 – Detall recolzament i fases SUD
- 05.3 – Estructures estrep NORD
- 05.4 – Detall recolzament i fases NORD

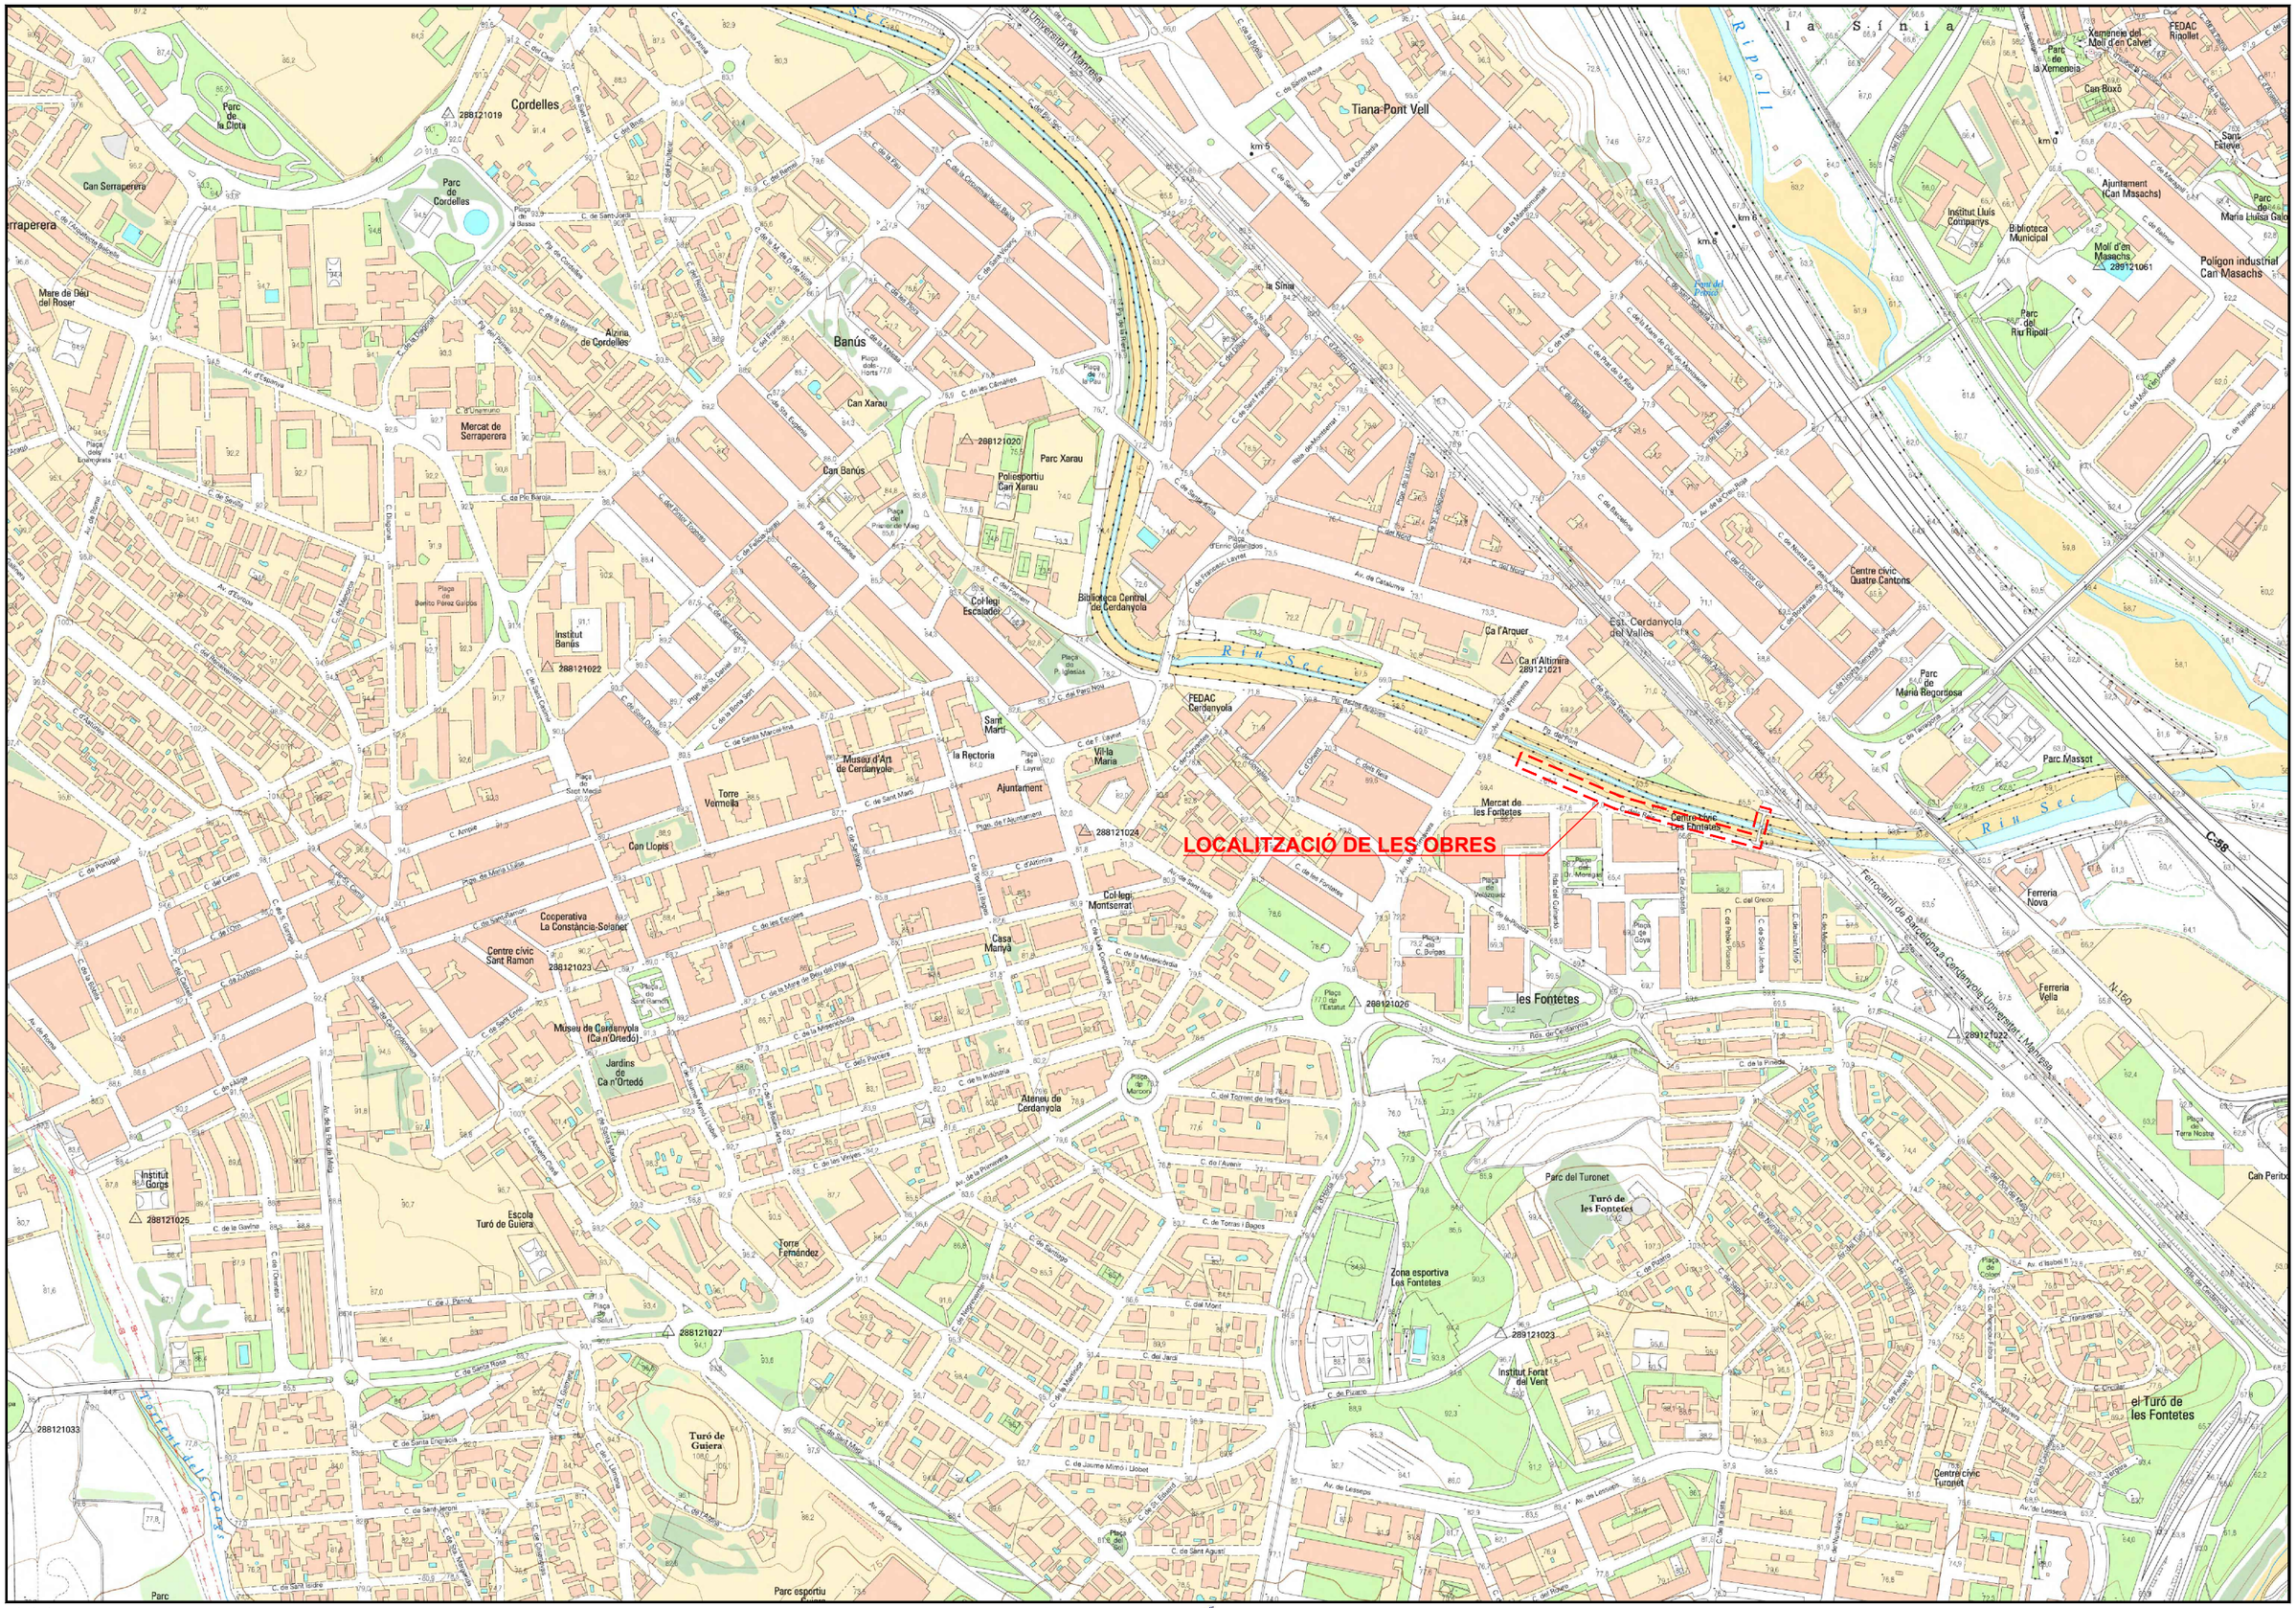
LOCALITZACIÓ DE LES OBRES
Riu Sec
Rec Comtal
Torrent de Gorgs
Ferrocarril de Barcelona a Centenera per Universitat i Manresa
C-58
N-150
Parc de la Clota
Cordelles
Parc de Cordelles
Can Serraperera
Mare de Déu del Roser
Alzina de Cordelles
Mercat de Serraperera
Banús
Can Xarau
Can Banús
Parc Xarau
Poliesportiu Can Xarau
Col·legi Escaladei
Biblioteca Central de Cerdanyola
Institut Banús
Tiana-Pont Vell
la Sínia
Ca l'Arquer
Ca n'Altimira
Est. Cerdanyola del Vallès
FEDAC Cerdanyola
Sant Martí
la Rectoria
Museu d'Art de Cerdanyola
Torre Vermella
Ajuntament
Can Llopis
Mercat de les Fontetes
Centre cívic Les Fontetes
les Fontetes
Col·legi Montserrat
Casa Marià
Centre cívic Sant Ramon
Cooperativa La Constància-Solanet
Museu de Cerdanyola (Ca n'Oredó)
Jardins de Ca n'Oredó
Ateneu de Cerdanyola
Institut Gorgs
Escola Turó de Guiera
Torre Fernández
Turó de Guiera
Parc esportiu
Parc del Turonet
Turó de les Fontetes
Zona esportiva Les Fontetes
Institut Forat del Vent
Centre cívic Turonet
el Turó de les Fontetes
Ferreria Nova
Ferreria Vella
Parc de la Xemeneia
Xemeneia del Molí d'en Calvet
FEDAC Ripollet
Can Boixó
Sant Esteve
Ajuntament (Can Masachs)
Institut Lluís Companys
Biblioteca Municipal
Molí d'en Masachs
Parc de Maria Luisa Gal
Polígon industrial Can Masachs
Parc del Riu Ripoll
Parc de Maria Regordosa
Parc Massot
Centre cívic Quatre Cantons
Can Perbo
Pont del Príncep
Pont de Ferro
Pont de Pedra
Pont de Fusta
Pont de Ferro
Pont de Pedra
Pont de Fusta
Pont de Ferro
Pont de Pedra
Pont de Fusta

LLISTAT D'ACTUACIONS

1.- Recreixement del mur del Riu Sec
2.- Embornal amb sortida directa a llera
3.- Elevació de la passera de vianants
4.- Adequació de la urbanització dels accessos a la passera

1
2
3
4
4

Ajuntament de Cerdanyola del Vallès

PROJECTE DE RECREIXEMENT DEL MUR DEL RIU SEC AL CARRER DELS REIS I AIXECAMENT DE LA PASSAREL·LA DE VIANANTS, EN L'ÀMBIT COMPRÈS ENTRE L'AV. DE PRIMAVERA I EL PONT D'ADIF

EQUIP REDACTOR
VOLUMS
www.volums-enginyeria.com
ALEX CASTILLO NAVARRO
ENG. CAMINS C.I.P. col. 22.866
JORDI SORKAU CASANOVA
ENG CAMINS C.I.P. col. 9.872

TÍTOL DEL PLÀNOL
Llistat actuacions

N

ESCALA
A3 1/1.000
0 10 20

N. DE PLÀNOL
2

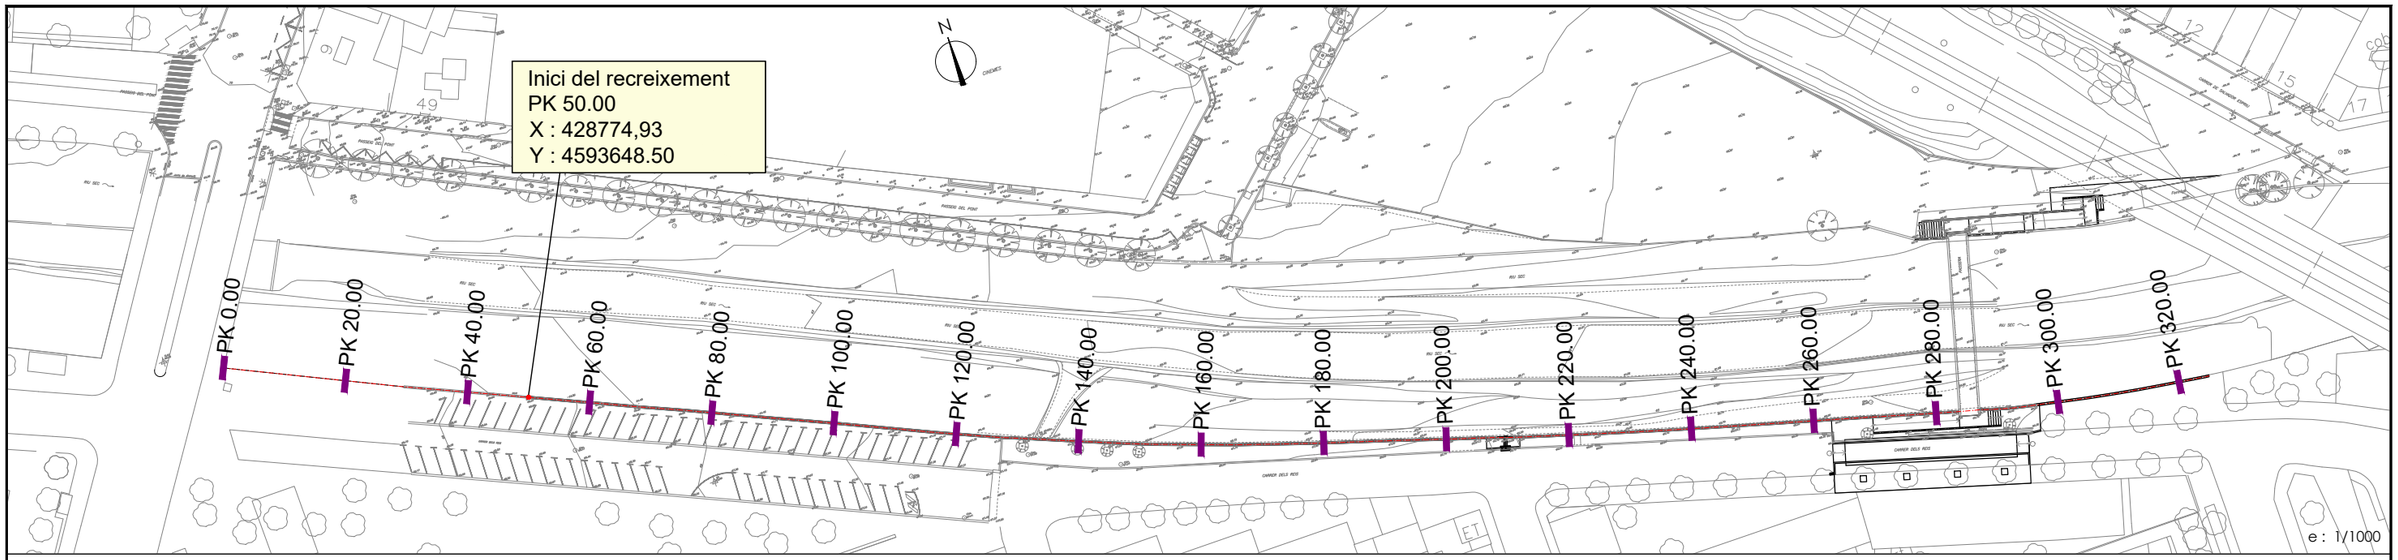

Baranes o tubulars metàl.lics
Recrescut mur de formigó
Voreres / escales vianants

Al llarg de tota l'actuació, prèviament es procedirà a demoldre i enretirar la barana existent

218.54 Tubular Ø15cm

Barana h=0.5 m. 4.95 | Barana h=1.10 m. 9.11 | Barana h=1.10 m. 2.50 | Barana h=1.00 m. 30.45

Els primers 50cm de mur tenen alçada de 1,10m. com a transició entre barana existent i nova tipologia de mur+tubular

50cm de mur amb alçada de 1,10m. com a transició entre diferents tipologies de barana

Mur acompanyant escales 1.20

Recrescut de 17cm d'alçada del mur existent fins a gual existent

45.00 | 169.39 | 23.95 | 30.46

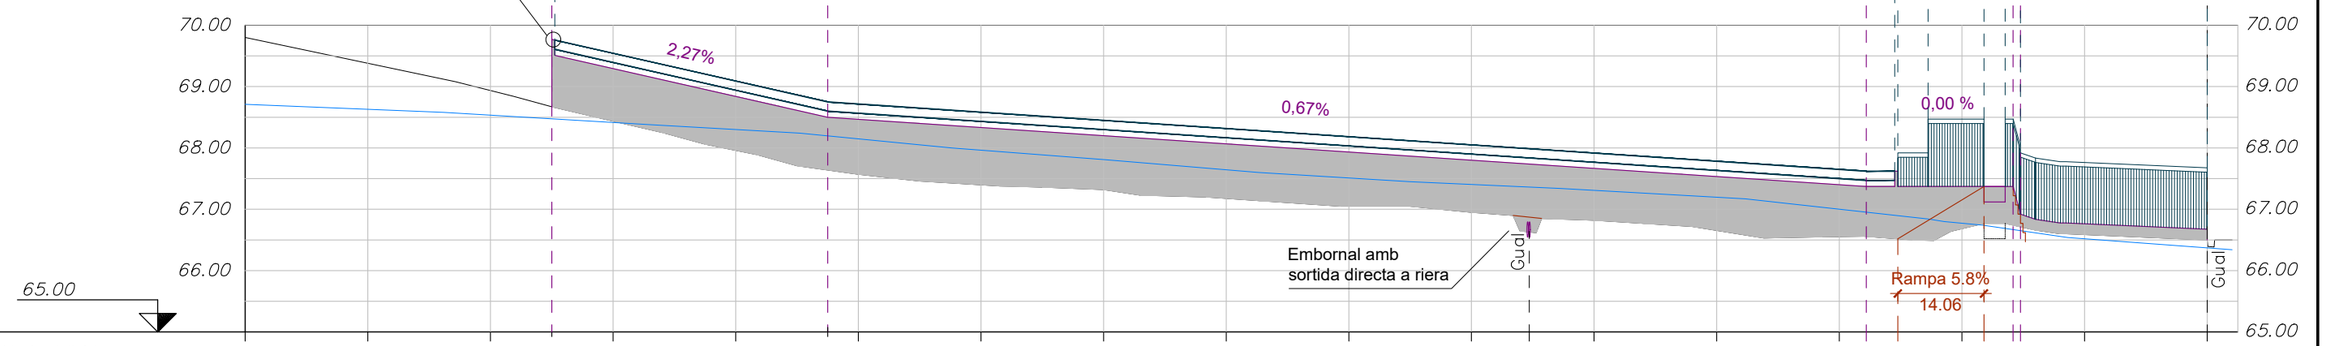

| | | |

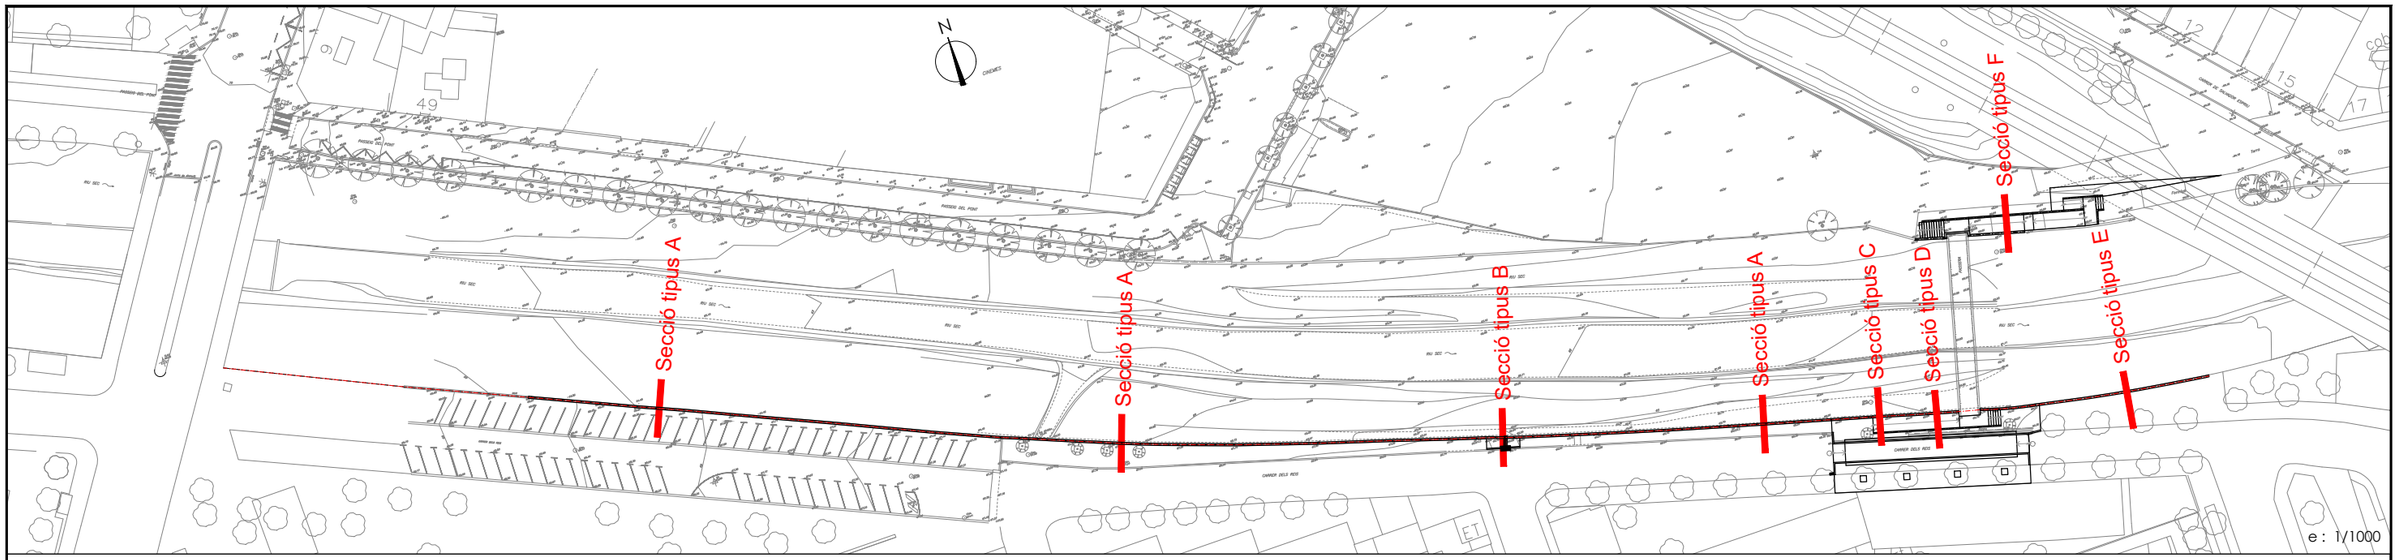

SECCIÓ TIPUS A

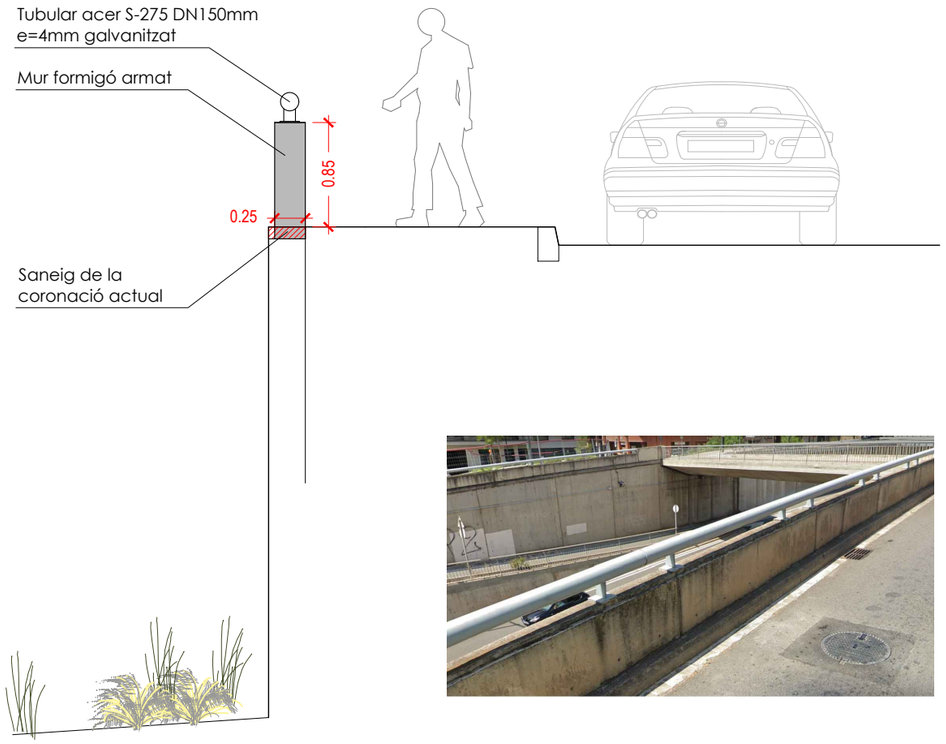

SECCIÓ TIPUS B

Aplica només al llarg del gual existent a l'entroncament amb el C/Zurbaràn

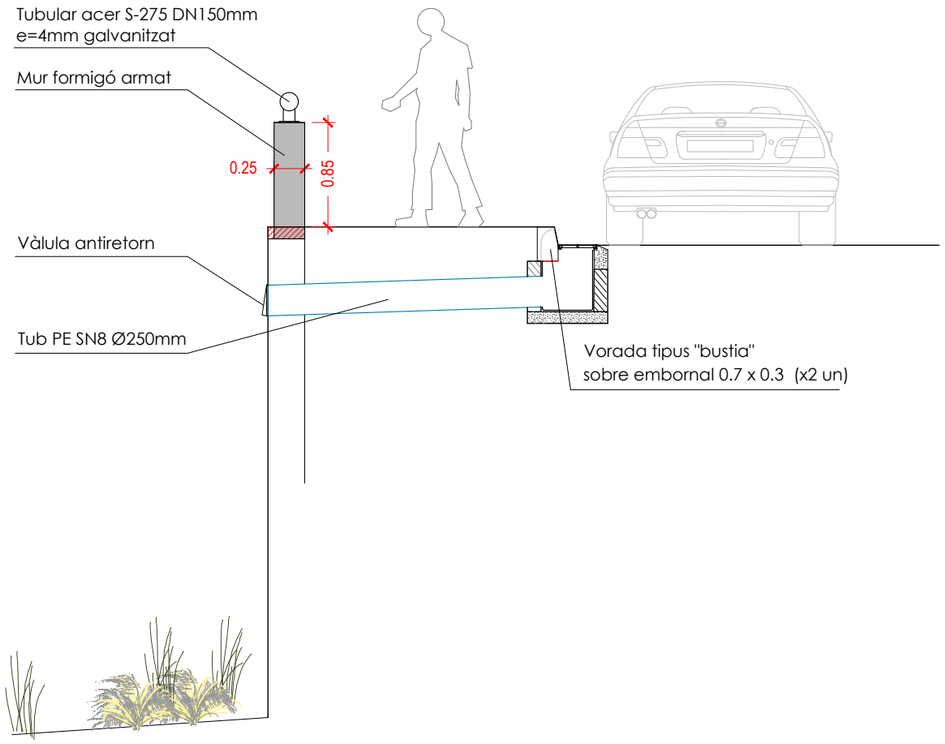

Ajuntament de Cerdanyola del Vallès

PROJECTE DE RECREIXEMENT DEL MUR DEL RIU SEC AL CARRER DELS REIS I AIXECAMENT DE LA PASSAREL·LA DE VIANANTS, EN L'ÀMBIT COMPRÈS ENTRE L'AV. DE PRIMAVERA I EL PONT D'ADIF

EQUIP REDACTOR
VOLUMS
www.volums-enginyeria.com
ALEX CASTILLO NAVARRO
ENG. CAMINS C i P. col. 22.866
JORDI SORKAU CASANOVA
ENG CAMINS C i P. col. 9.872

TÍTOL DEL PLÀNOL
Actuacions en mur riera i baranes
Seccions tipus A B

ESCALA
A3 1/50
0 0.5 1

N. DE PLÀNOL
3.2

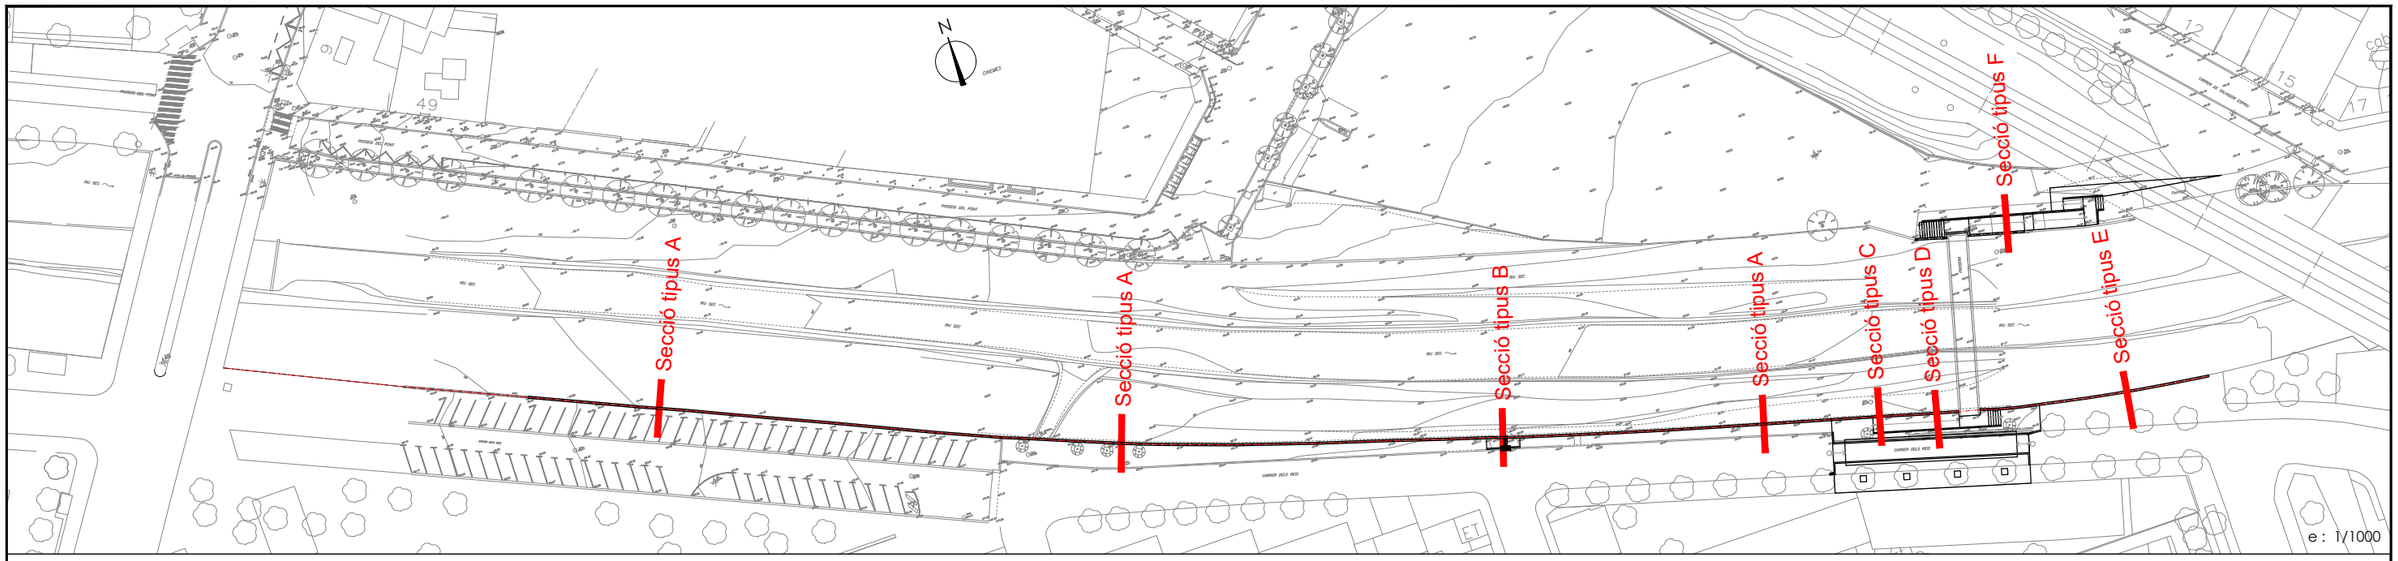

SECCIÓ TIPUS C

Aplica als primers 4.95m de la rampa d'accès a la passera

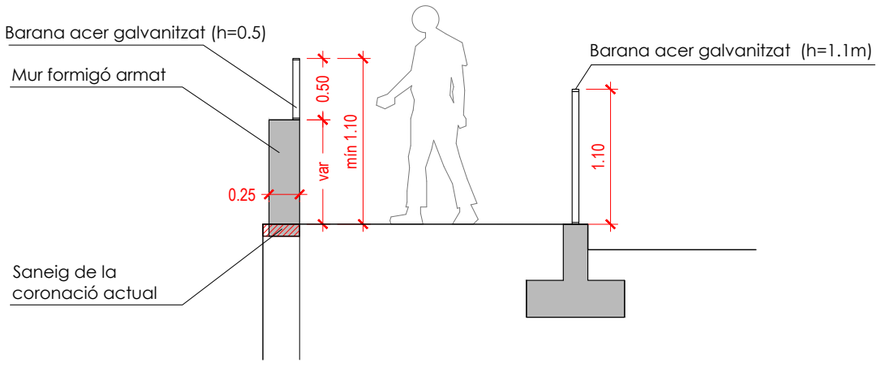

SECCIÓ TIPUS D

Aplica als 9.11m de rampa més propers a la passera

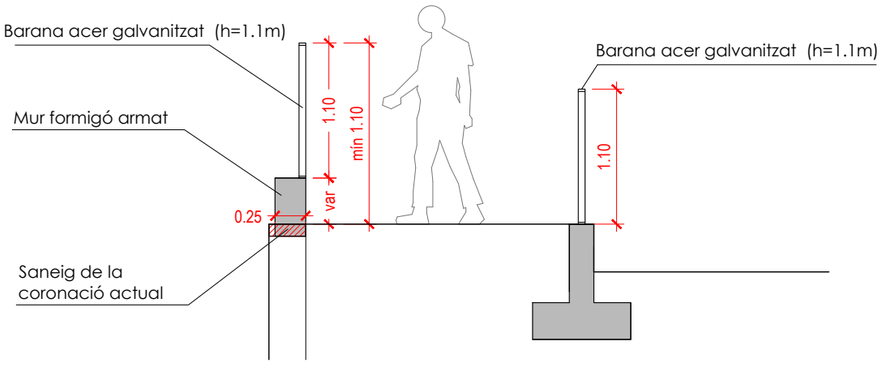

SECCIÓ TIPUS E

Aplica al mur existent aigües avall de la passera

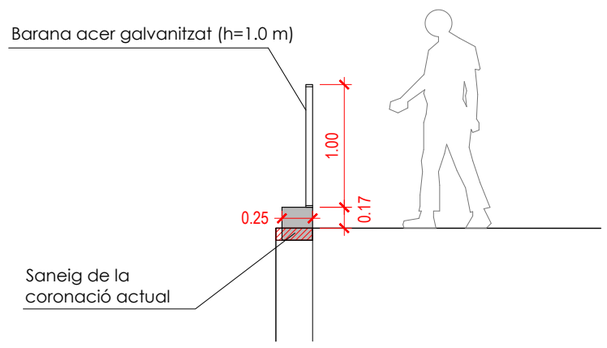

SECCIÓ TIPUS F

Aplica al mur de la banda nord

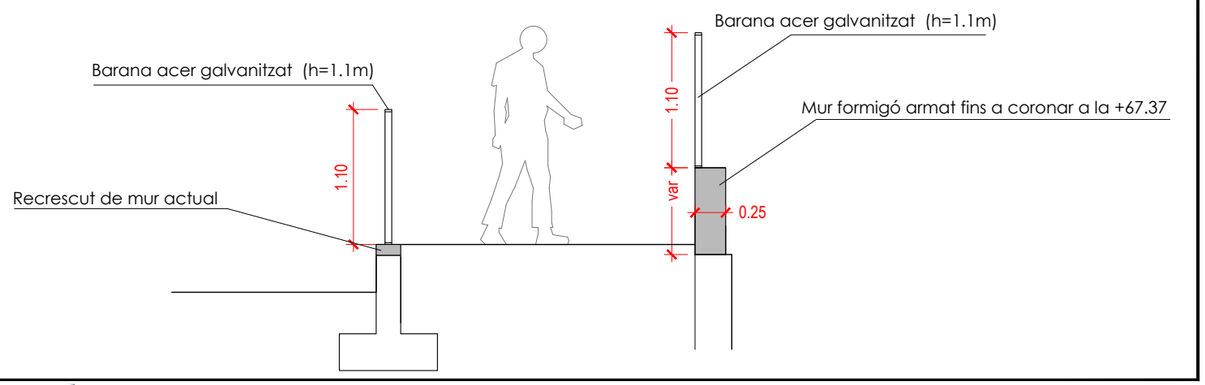

Ajuntament de Cerdanyola del Vallès

PROJECTE DE RECREIXEMENT DEL MUR DEL RIU SEC AL CARRER DELS REIS I AIXECAMENT DE LA PASSAREL·LA DE VIANANTS, EN L'ÀMBIT COMPRÈS ENTRE L'AV. DE PRIMAVERA I EL PONT D'ADIF

EQUIP REDACTOR
VOLUMS
www.volums-enginyeria.com
ALEX CASTILLO NAVARRO
ENG. CAMINS C.I.P. col. 22.866
JORDI SORKAU CASANOVA
ENG CAMINS C.I.P. col. 9.872

TÍTOL DEL PLÀNOL
Actuacions en mur riera i baranes
Seccions tipus C D E

ESCALA
A3 1/50
0 0.5 1

N. DE PLÀNOL
3.3

DETALL MUR FORMIGÓ ARMAT
EN RECRESCUT DE MUR ACTUAL (E 1:10)

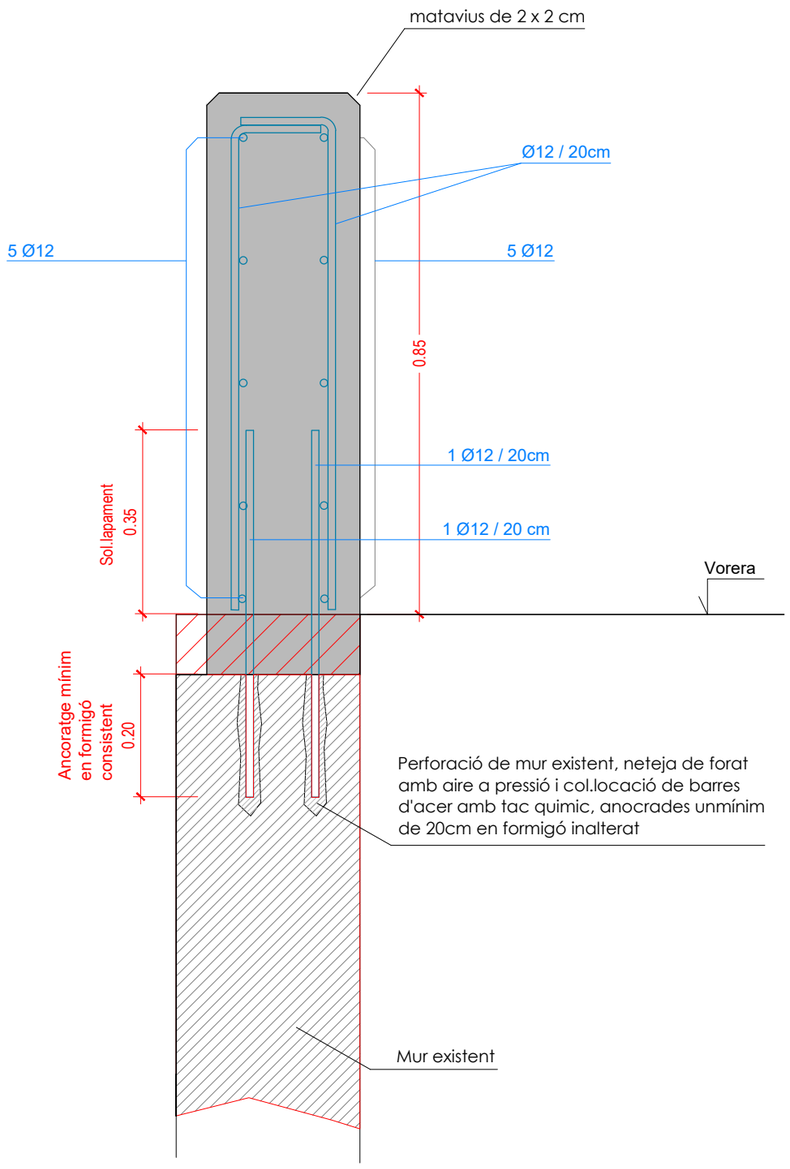

NOTA1 : La longitud máxima entre posta i posta serà de 9m.
Entre posta i posta es col.locarà un porexpan de 1cm de gruix
El limit vetical entre posta i posta es marcarà igualment amb un matavius de 2x2cm.

NOTA2 : En les seccions tipus a on el nou mur de riera te alçades diferents de 0.85m,
s'executarà el mur amb aquest mateix estructura d'armat :

intrados: # 20 x 20 cm Ø12
trados: # 20 x 20 cm Ø12

DETALL TUBULAR I PLACA BASE

SECCIÓ (E 1:10)

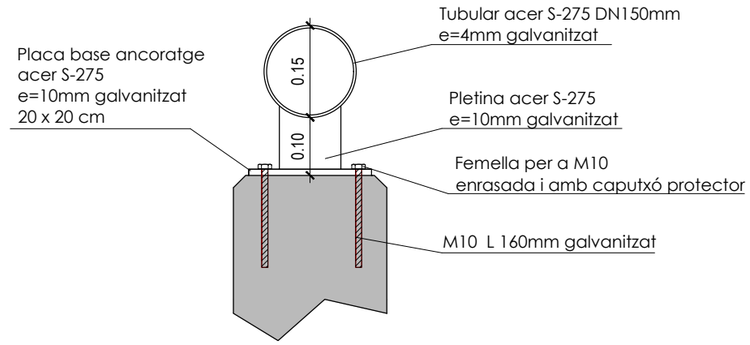

PLANTA (E 1:10)

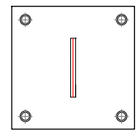

Placa base
e=10 mm

4 FORATS M12

FIXACIONS M10 L: 160mm
fixades a base de formigó amb tac químic

ALÇAT (E 1:20)
Móduls de L =3 m.

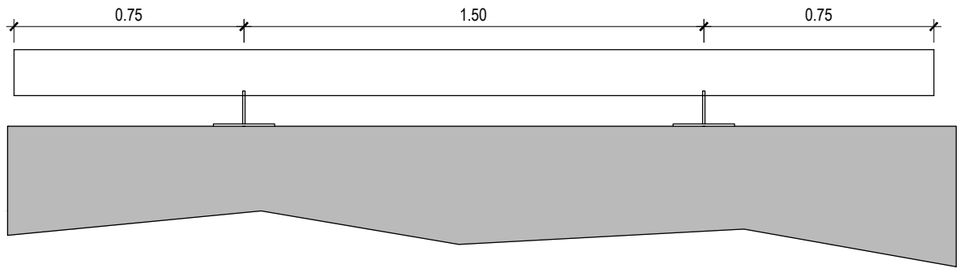

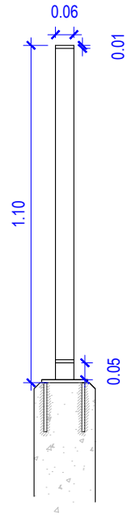

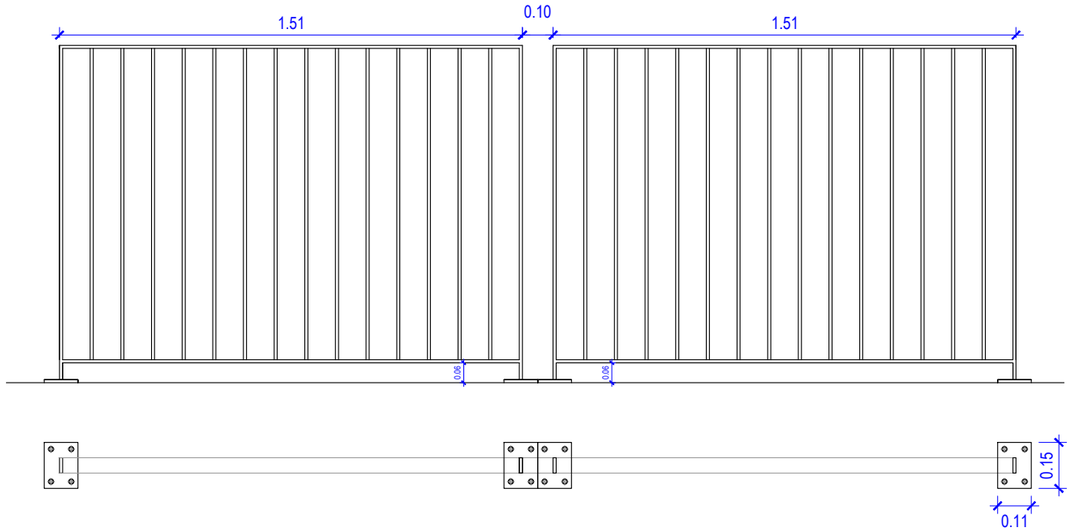

CARACTERÍSTIQUES GENERALS BARANA

Muntants, placa base, marcs i barrots amb planxa d'acer de 10mm de gruix .
ACER : S275
GALVANITZAT : Z275

Tornilleria galvanitzada

PLACA BASE

Placa base e 10 mm
4 FORATS M12
FIXACIONS M10 L: 160mm
fixades a base de formigó amb tac químic
Femelles roscades, enrasades amb paviment i amb caputxó protector

PLANTA MODUL TIPUS "A"

PLANTA MODUL TIPUS "B"

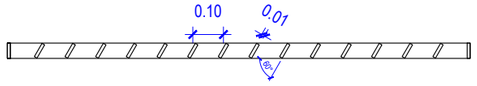

PLANTA MODUL TIPUS "C"

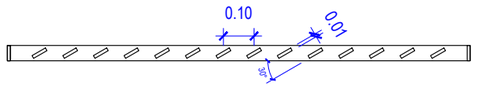

S'alternarà la col·locació dels diferents tipus de barana (A,B i C) a criteri de la DF

CAS ESPECIAL DE BARANA h=50cm (APLICA EN ZONES DE SECCIÓ TIPUS C)

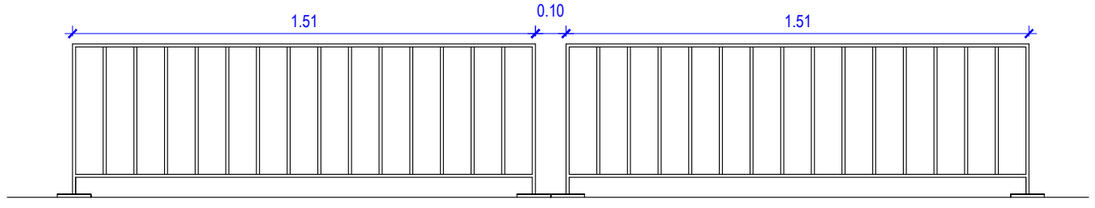

Ajuntament de Cerdanyola del Vallès

PROJECTE DE RECREIXEMENT DEL MUR DEL RIU SEC AL CARRER DELS REIS I AIXECAMENT DE LA PASSAREL·LA DE VIANANTS, EN L'ÀMBIT COMPRÈS ENTRE L'AV. DE PRIMAVERA I EL PONT D'ADIF

EQUIP REDACTOR
VOLUMS
www.volums-enginyeria.com
ALEX CASTILLO NAVARRO
ENG. CAMINS C i P. col. 22.866
JORDI SORKAU CASANOVA
ENG CAMINS C i P. col. 9.872

TÍTOL DEL PLÀNOL
Actuacions en mur riera i baranes
Detalls barana acer galvanitzat

ESCALA
A3 1/20
0 0.2 0.4

N. DE PLÀNOL
3.5

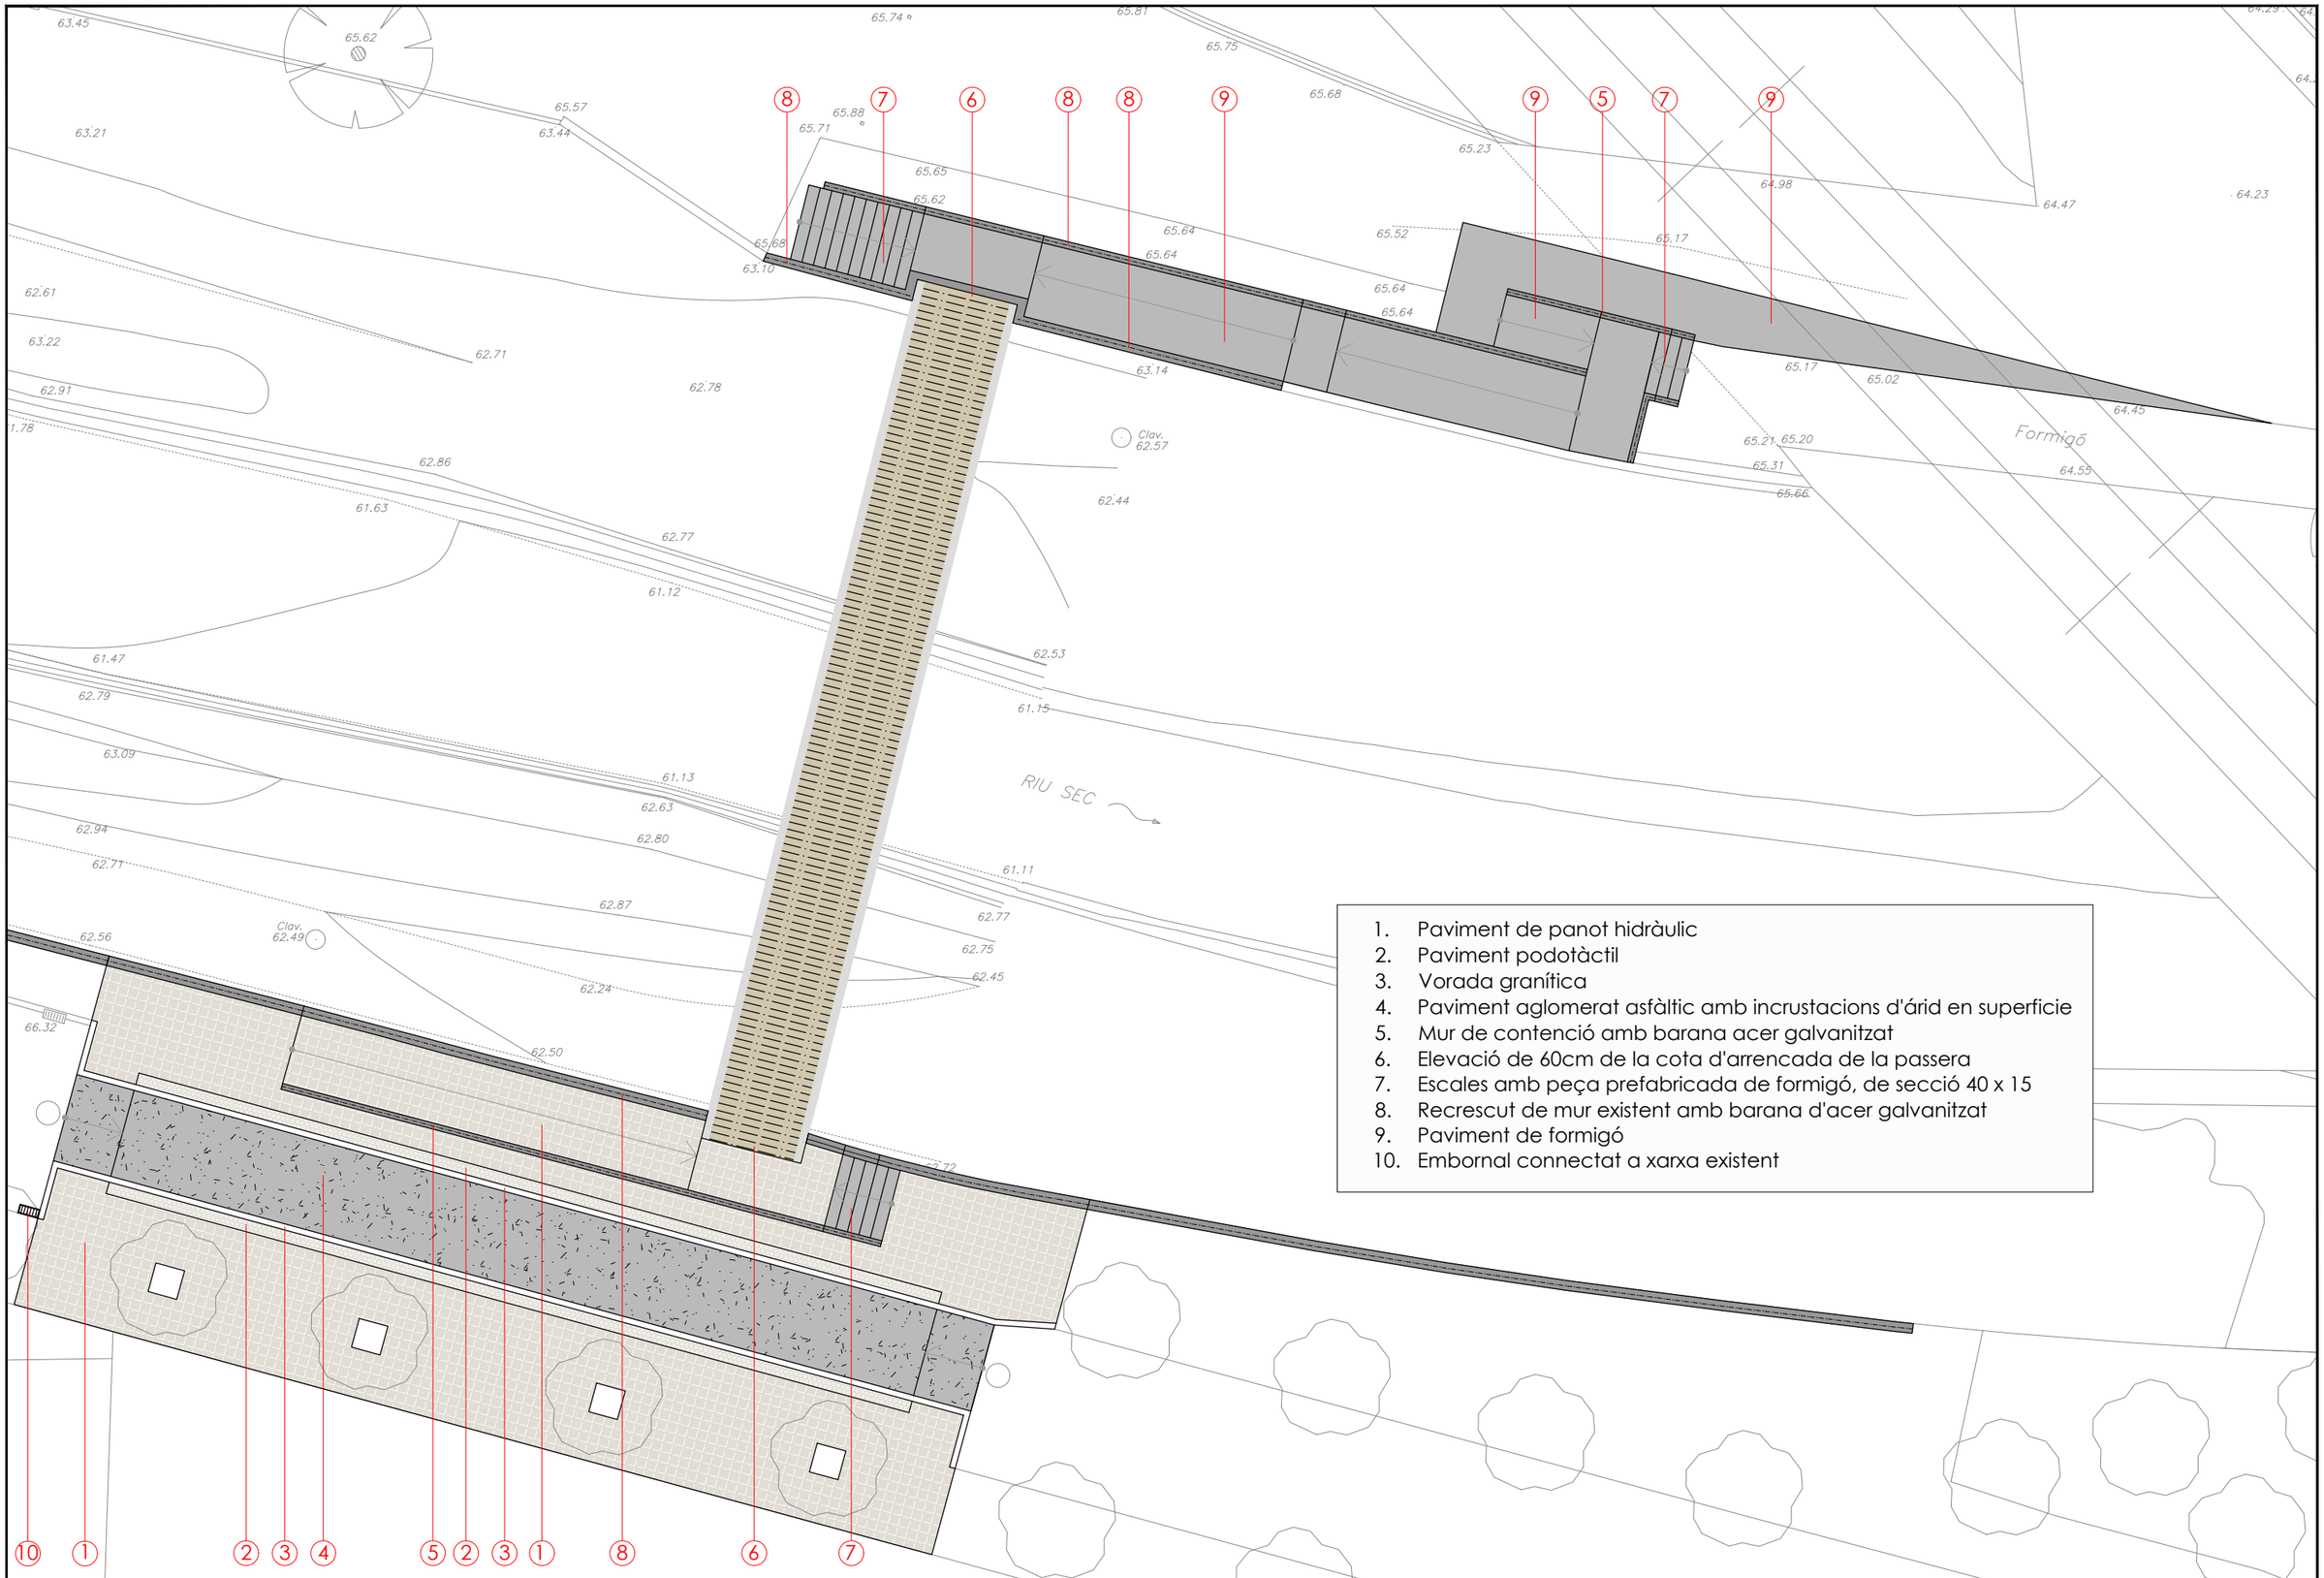

1. Paviment de panot hidràulic
2. Paviment podotàctil
3. Vorada granítica
4. Paviment aglomerat asfàltic amb incrustacions d'àrid en superficie
5. Mur de contenció amb barana acer galvanitzat
6. Elevació de 60cm de la cota d'arrencada de la passera
7. Escales amb peça prefabricada de formigó, de secció 40 x 15
8. Recrescut de mur existent amb barana d'acer galvanitzat
9. Paviment de formigó
10. Embornal connectat a xarxa existent

Ajuntament de Cerdanyola del Vallès

PROJECTE DE RECREIXEMENT DEL MUR DEL RIU SEC AL CARRER DELS REIS I AIXECAMENT DE LA PASSAREL·LA DE VIANANTS, EN L'ÀMBIT COMPRÈS ENTRE L'AV. DE PRIMAVERA I EL PONT D'ADIF

EQUIP REDACTOR
VOLUMS
www.volums-enginyeria.com
ALEX CASTILLO NAVARRO
ENG. CAMINS C i P. col. 22.866
JORDI SORKAU CASANOVA
ENG CAMINS C i P. col. 9.872

TÍTOL DEL PLÀNOL
Adequació accessos
Planta General

N

ESCALA
A3 1/200
0 2 4

N. DE PLÀNOL
4.1

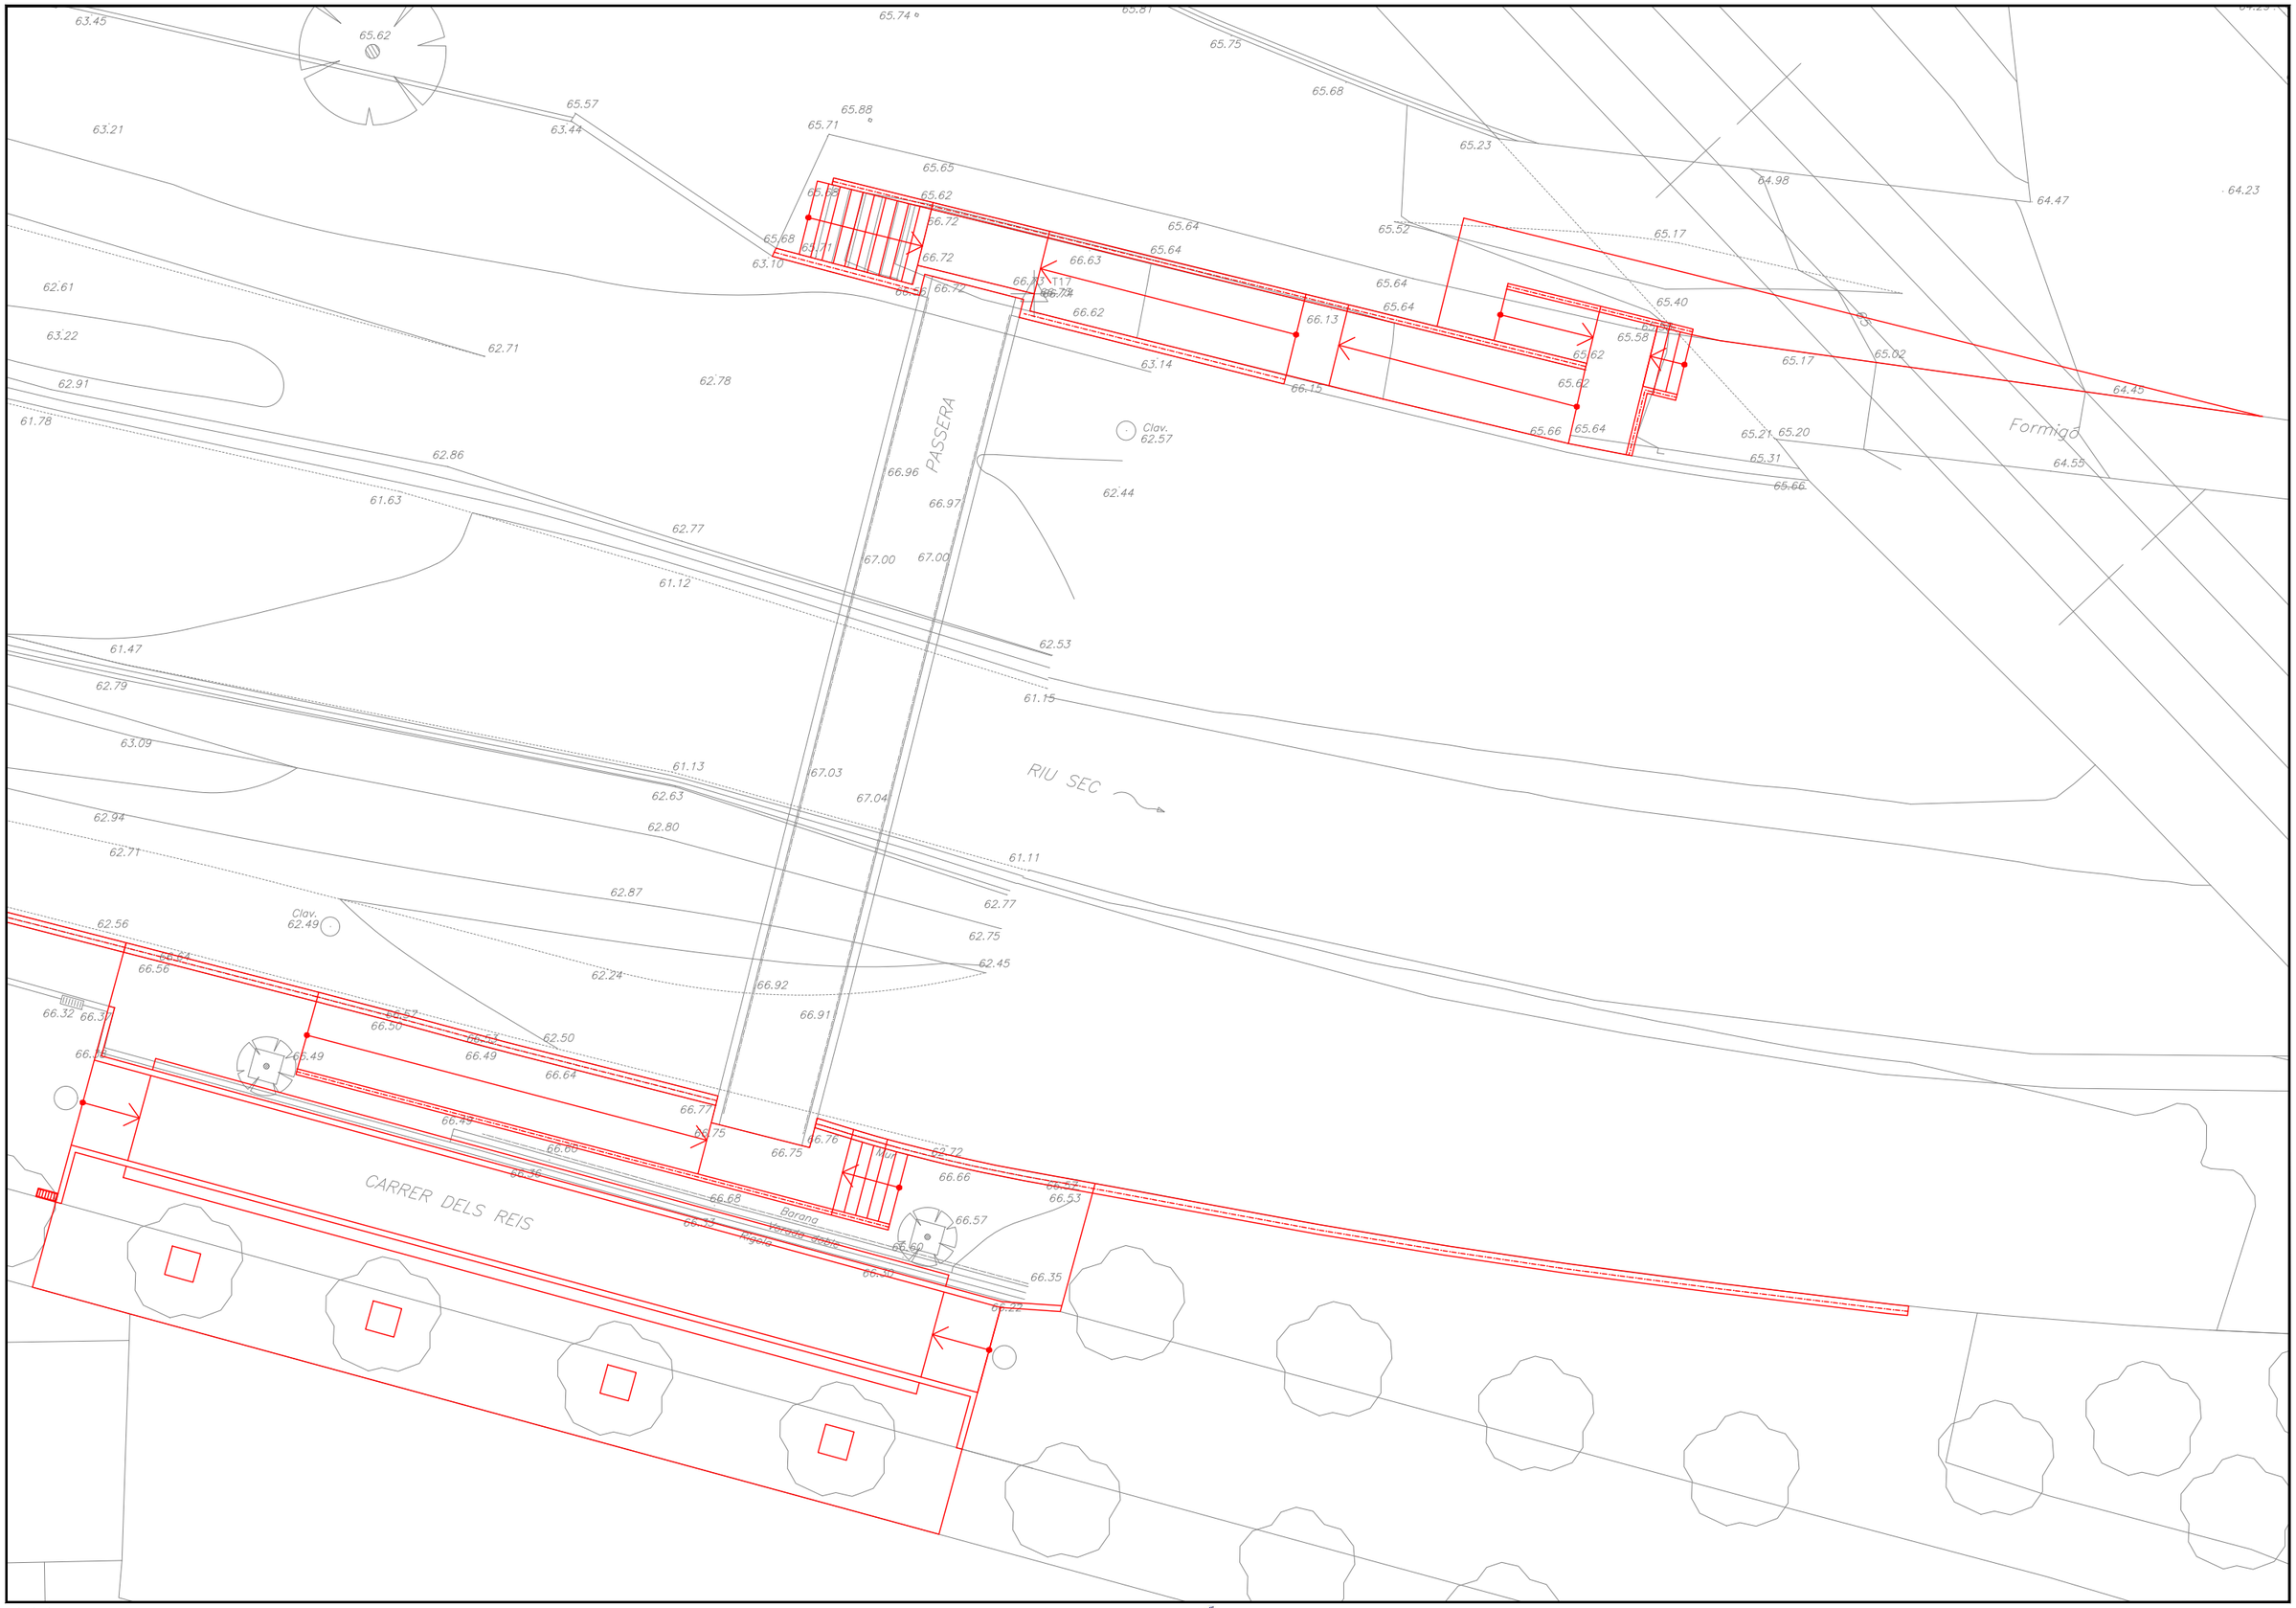

Ajuntament de Cerdanyola del Vallès

PROJECTE DE RECREIXEMENT DEL MUR DEL RIU SEC AL CARRER DELS REIS I AIXECAMENT DE LA PASSAREL·LA DE VIANANTS, EN L'ÀMBIT COMPRÈS ENTRE L'AV. DE PRIMAVERA I EL PONT D'ADIF

EQUIP REDACTOR

VOLUMS
www.volums-enginyeria.com

ALEX CASTILLO NAVARRO
ENG. CAMINS C i P. col. 22.866

JORDI SORKAU CASANOVA
ENG CAMINS C i P. col. 9.872

TÍTOL DEL PLÀNOL

Adequació accessos

Superposició general

N

ESCALA
A3 1/200
0 2 4

N. DE PLÀNOL
4.2

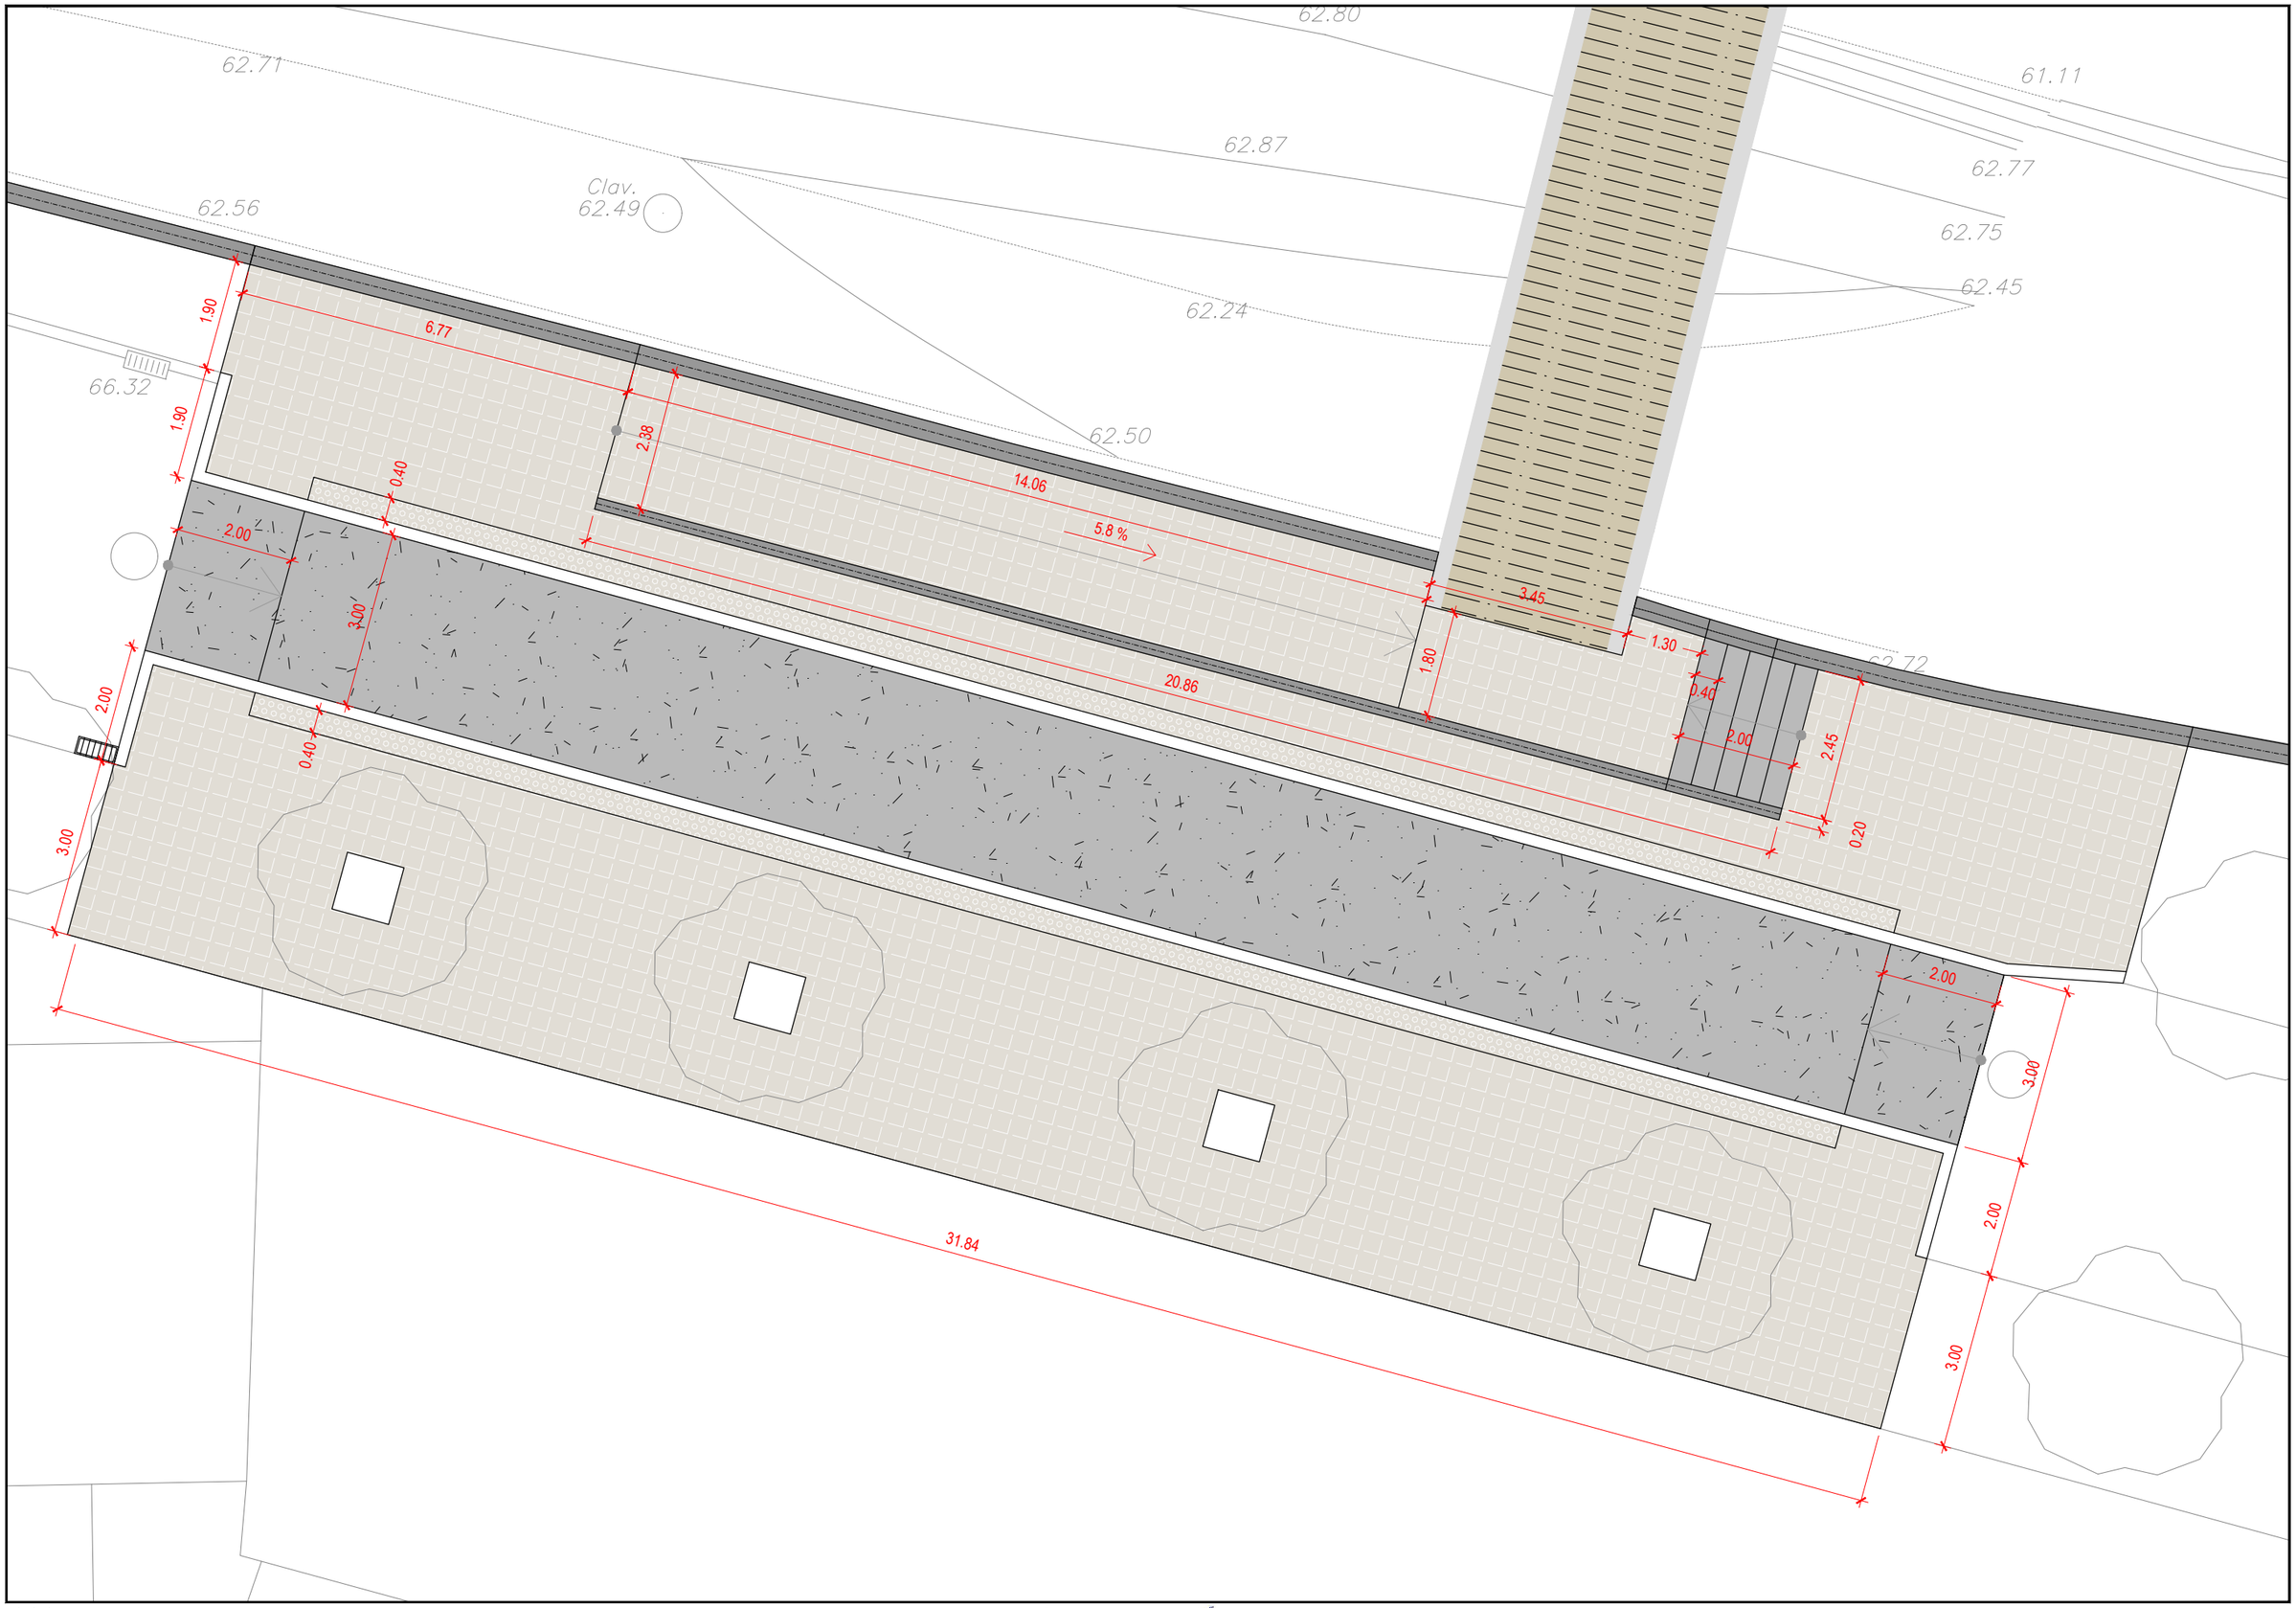

Ajuntament de Cerdanyola del Vallès

PROJECTE DE RECREIXEMENT DEL MUR DEL RIU SEC AL CARRER DELS REIS I AIXECAMENT DE LA PASSAREL·LA DE VIANANTS, EN L'ÀMBIT COMPRÈS ENTRE L'AV. DE PRIMAVERA I EL PONT D'ADIF

EQUIP REDACTOR

VOLUMS
www.volums-enginyeria.com

ALEX CASTILLO NAVARRO
ENG. CAMINS C i P. col. 22.866

JORDI SORKAU CASANOVA
ENG CAMINS C i P. col. 9.872

TÍTOL DEL PLÀNOL

Adequació accessos

Planta definició geomètrica accès SUD

N

ESCALA
A3 1/100
0 1 2

N. DE PLÀNOL
4.3

altimetria existent
altimetria general projectada
altimetria murs projectada

62.80
62.71
61.11
62.87
Clav.
62.49
62.56
62.45
62.24
66.32
62.50
62.72
1%
0.5%
1.5%

67.37
66.56
66.56
66.54
66.54
66.53
67.37
66.37
66.52
67.35
66.50
67.33
67.35
67.37
67.22
67.07
66.92
66.77
66.62
66.47
67.37
67.37
67.35
67.33
67.35
66.43
66.60
66.62
66.37
66.40
66.38
66.23

Ajuntament de Cerdanyola del Vallès

PROJECTE DE RECREIXEMENT DEL MUR DEL RIU SEC AL CARRER DELS REIS I AIXECAMENT DE LA PASSAREL·LA DE VIANANTS, EN L'ÀMBIT COMPRÈS ENTRE L'AV. DE PRIMAVERA I EL PONT D'ADIF

EQUIP REDACTOR
VOLUMS
www.volums-enginyeria.com
ALEX CASTILLO NAVARRO
ENG. CAMINS C.I.P. col. 22.866
JORDI SORKAU CASANOVA
ENG CAMINS C.I.P. col. 9.872

TÍTOL DEL PLÀNOL
Adequació accessos
Planta definició altimétrica accès SUD

N

ESCALA
A3 1/100
0 1 2

N. DE PLÀNOL
4.4

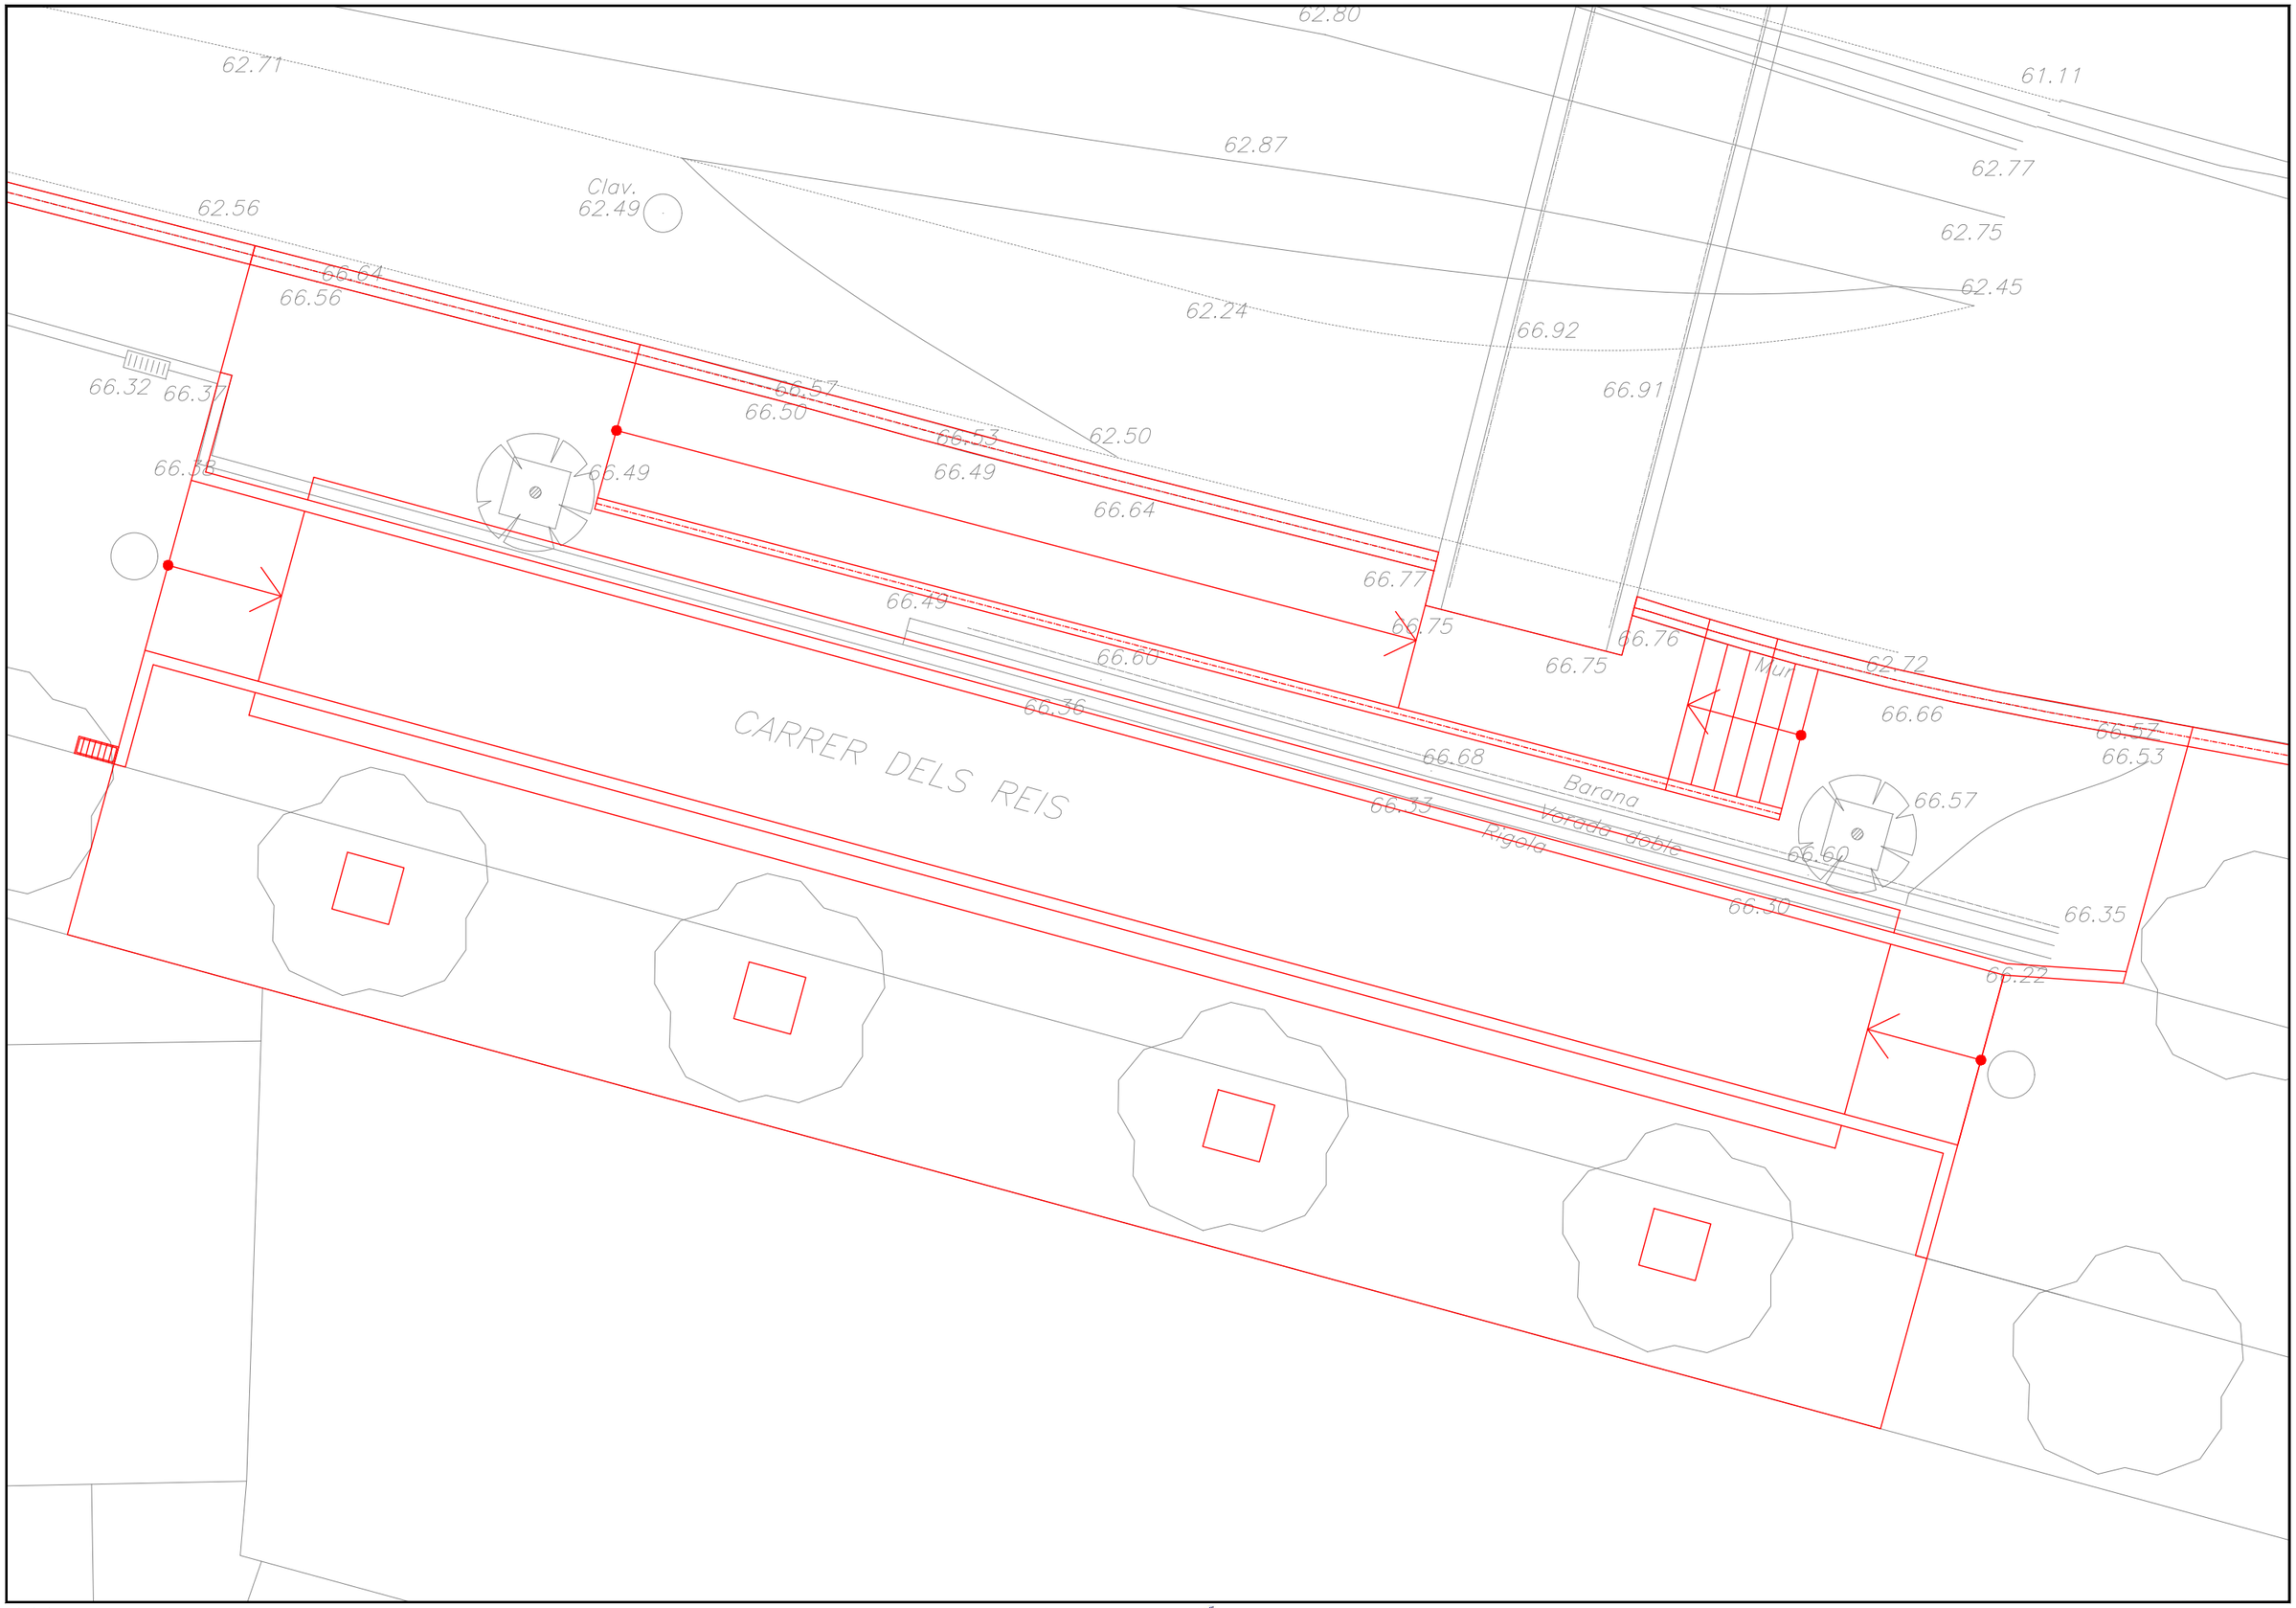

Ajuntament de Cerdanyola del Vallès

PROJECTE DE RECREIXEMENT DEL MUR DEL RIU SEC AL CARRER DELS REIS I AIXECAMENT DE LA PASSAREL·LA DE VIANANTS, EN L'ÀMBIT COMPRÈS ENTRE L'AV. DE PRIMAVERA I EL PONT D'ADIF

EQUIP REDACTOR

VOLUMS
www.volums-enginyeria.com

ALEX CASTILLO NAVARRO
ENG. CAMINS C i P. col. 22.866

JORDI SORKAU CASANOVA
ENG CAMINS C i P. col. 9.872

TÍTOL DEL PLÀNOL

Adequació accessos

Superposició accés SUD

N

ESCALA
A3 1/100
0 1 2

N. DE PLÀNOL
4.5

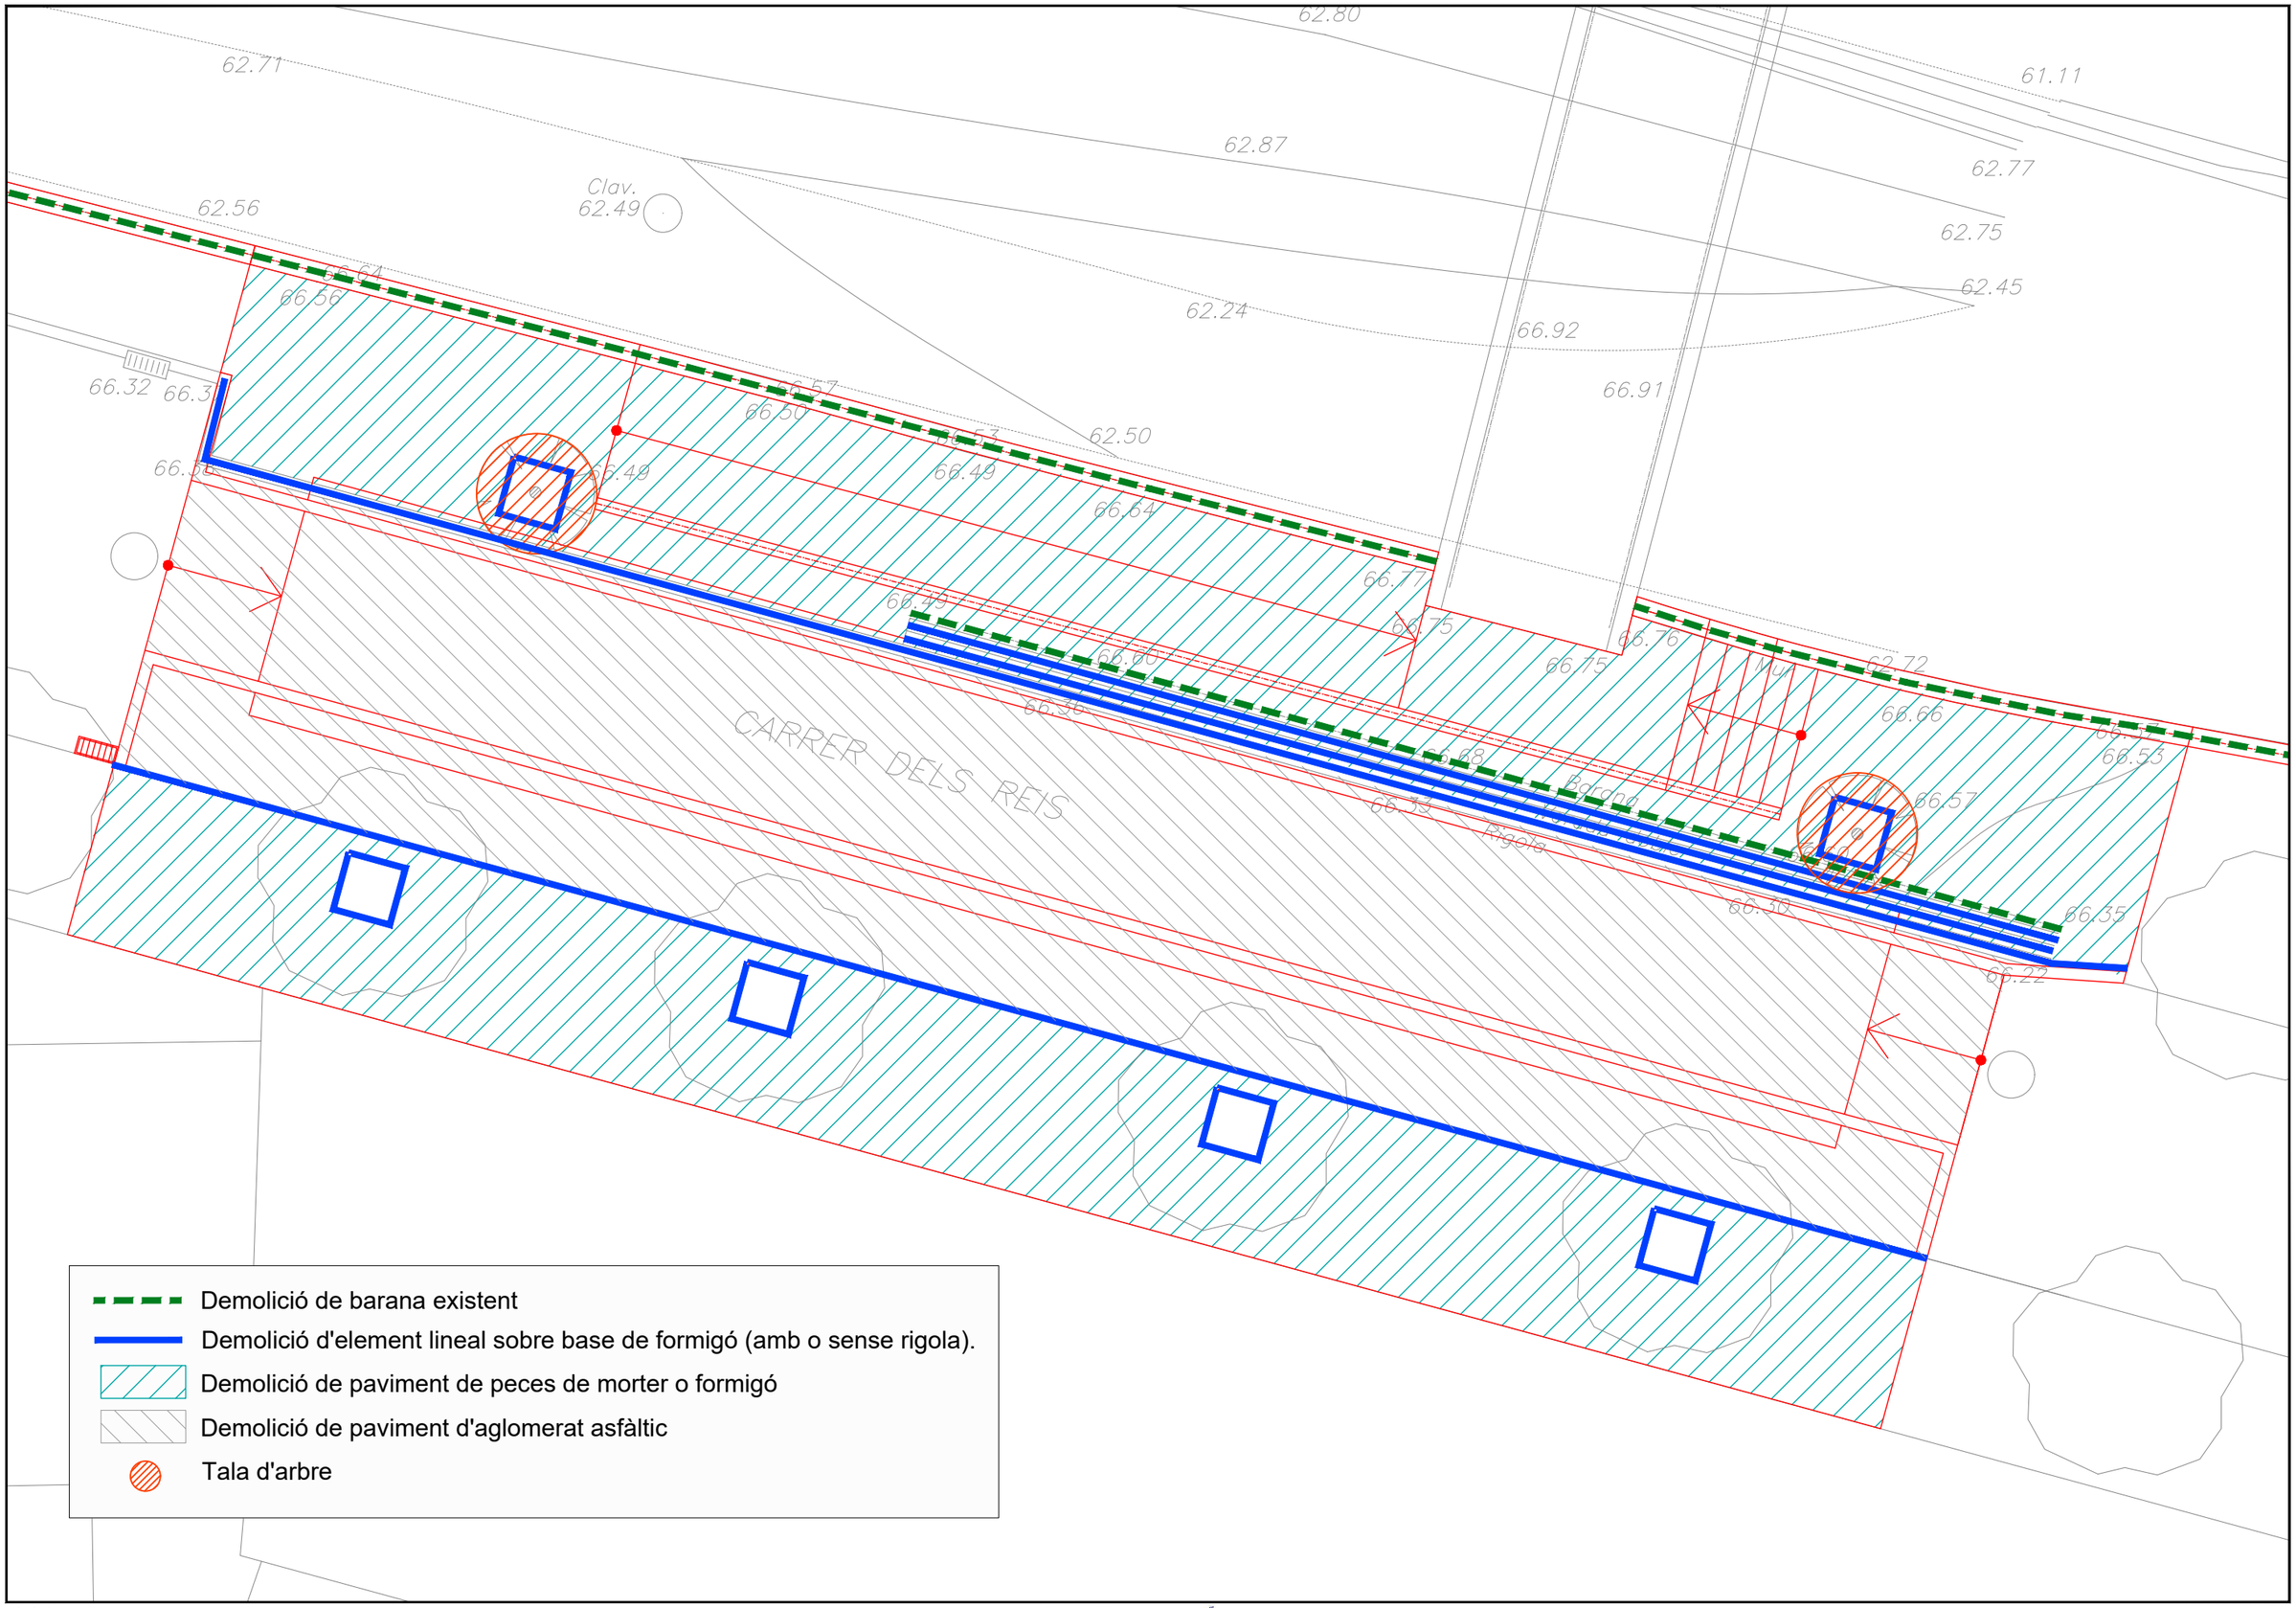

Ajuntament de Cerdanyola del Vallès

PROJECTE DE RECREIXEMENT DEL MUR DEL RIU SEC AL CARRER DELS REIS I AIXECAMENT DE LA PASSAREL·LA DE VIANANTS, EN L'ÀMBIT COMPRÈS ENTRE L'AV. DE PRIMAVERA I EL PONT D'ADIF

EQUIP REDACTOR
VOLUMS
www.volums-enginyeria.com
ALEX CASTILLO NAVARRO
ENG. CAMINS C i P. col. 22.866
JORDI SORKAU CASANOVA
ENG CAMINS C i P. col. 9.872

TÍTOL DEL PLÀNOL
Adequació accessos
Demolicions accés SUD

N

ESCALA
A3 1/100
0 1 2

N. DE PLÀNOL
4.6

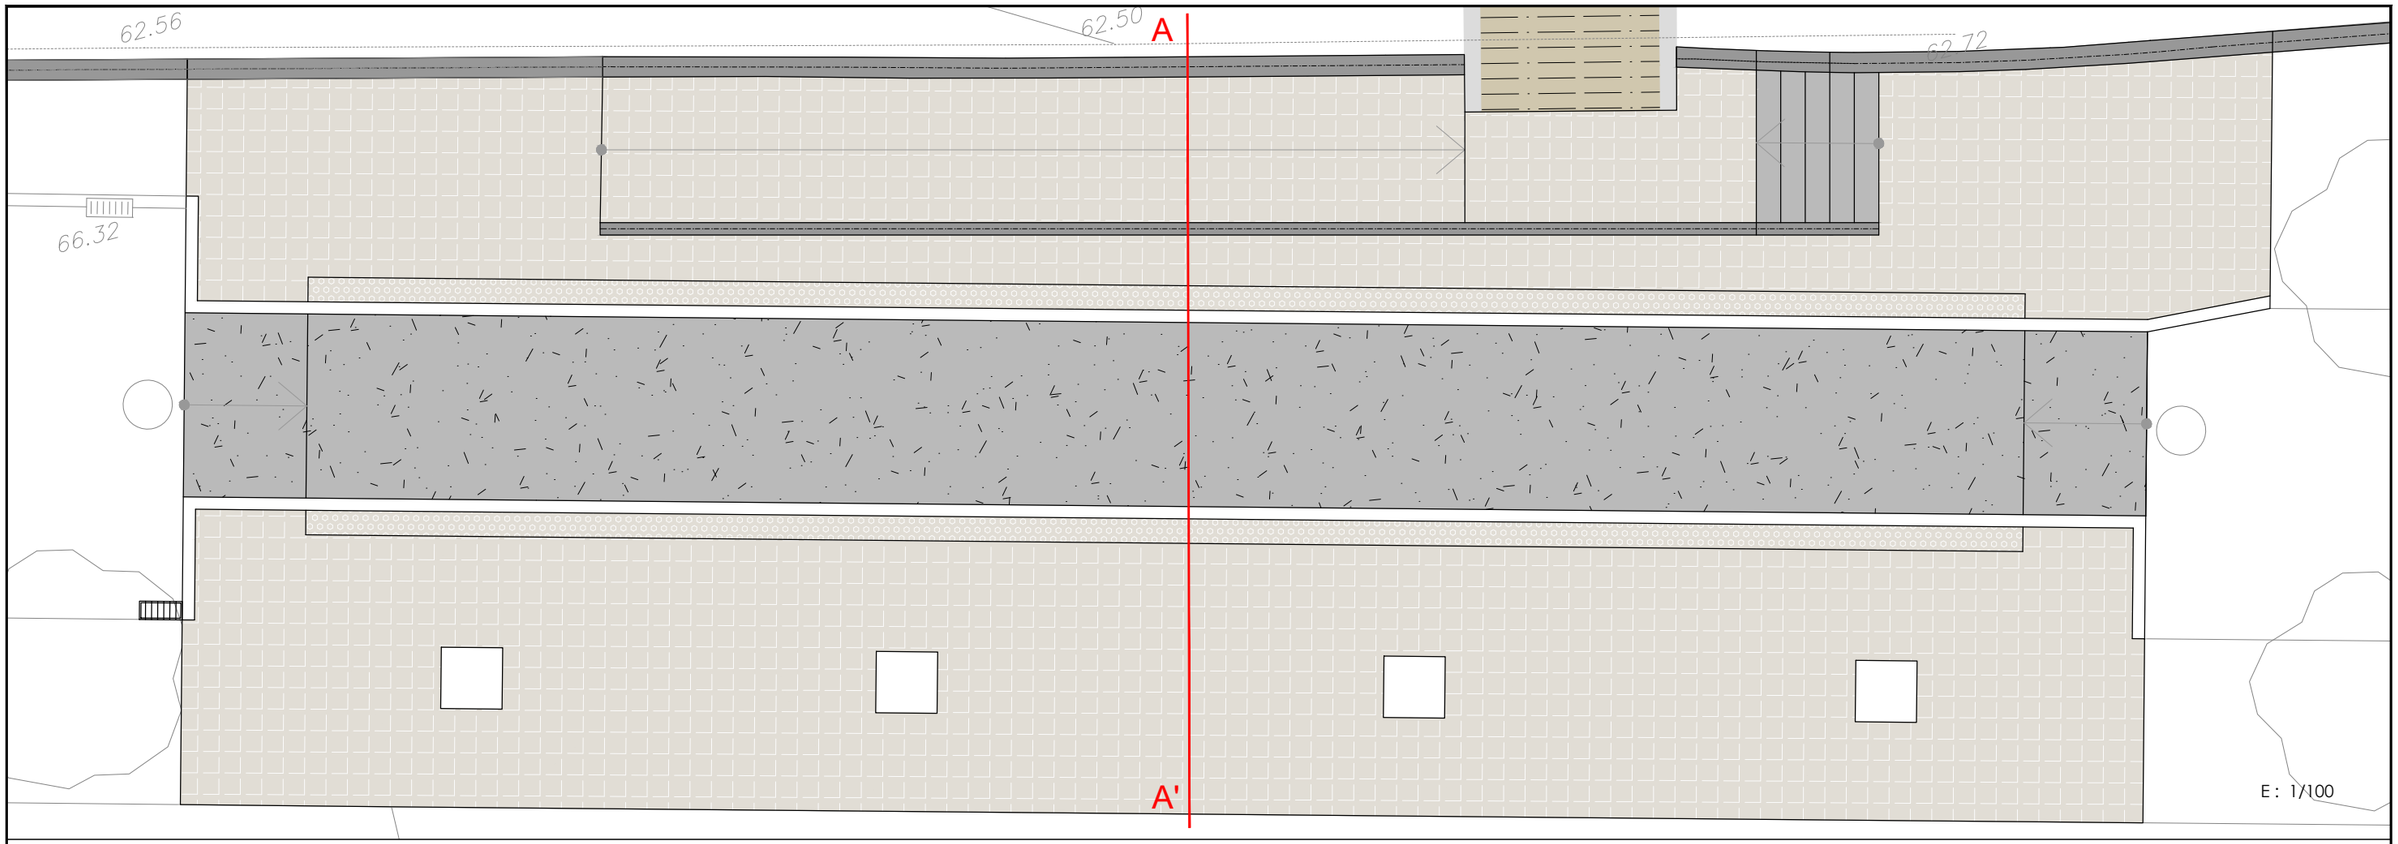

E : 1/100

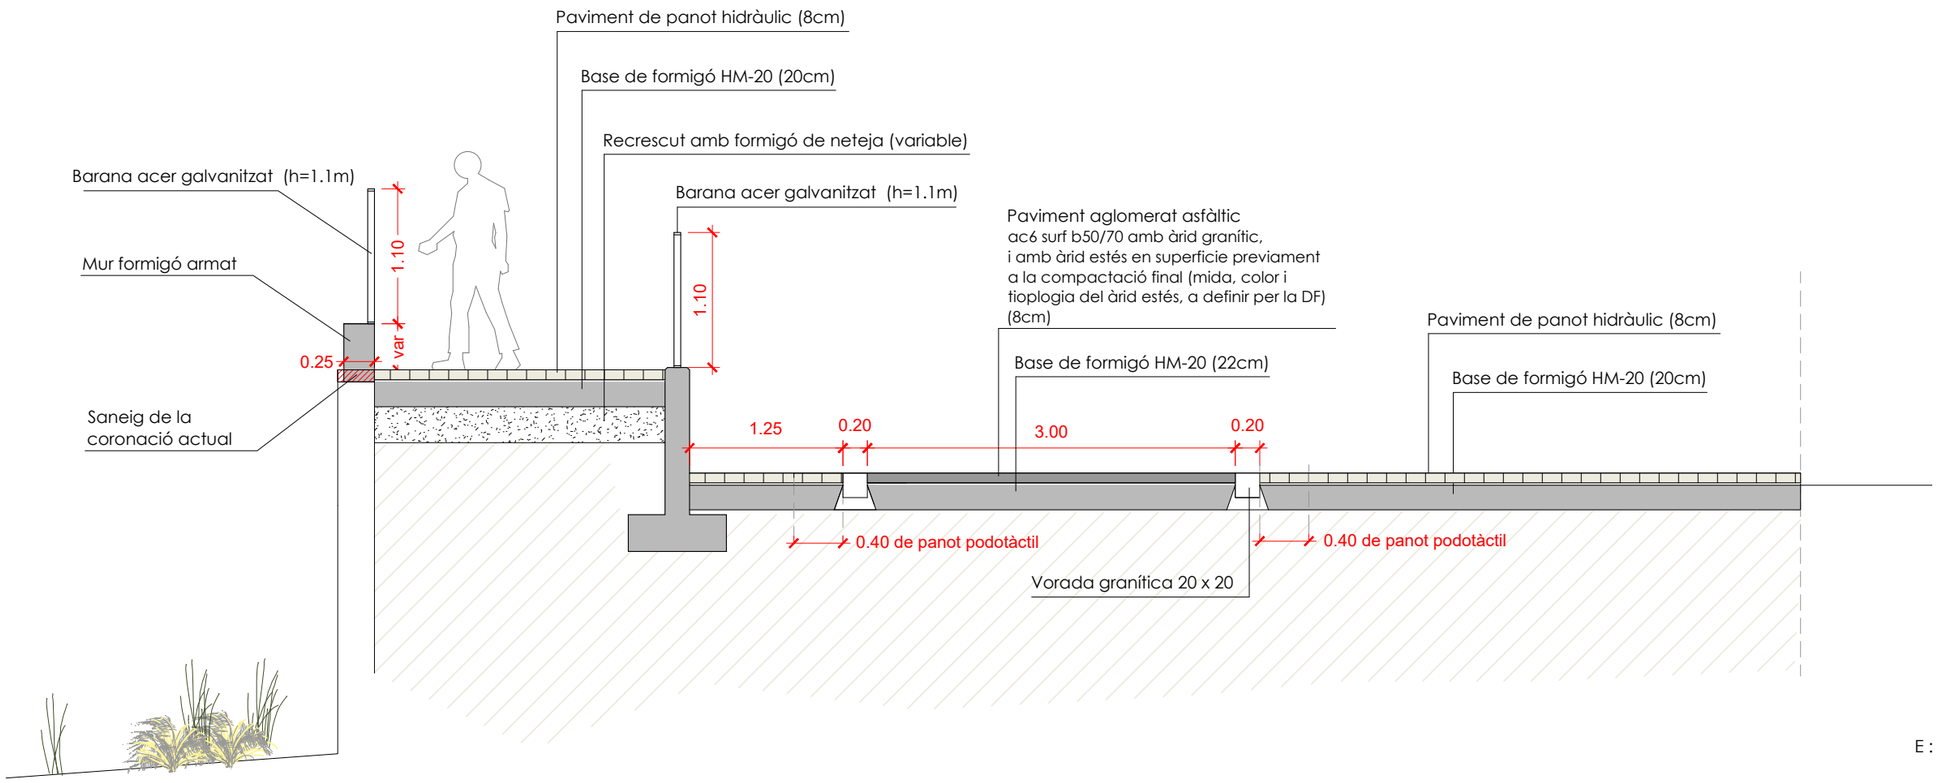

E : 1/50

Ajuntament de Cerdanyola del Vallès

PROJECTE DE RECREIXEMENT DEL MUR DEL RIU SEC AL CARRER DELS REIS I AIXECAMENT DE LA PASSAREL·LA DE VIANANTS, EN L'ÀMBIT COMPRÈS ENTRE L'AV. DE PRIMAVERA I EL PONT D'ADIF

EQUIP REDACTOR
VOLUMS
www.volums-enginyeria.com
ALEX CASTILLO NAVARRO
ENG. CAMINS C i P. col. 22.866
JORDI SORKAU CASANOVA
ENG CAMINS C i P. col. 9.872

TÍTOL DEL PLÀNOL
Adequació accessos
Secció tipus accés SUD

ESCALA
A3 indicades

N. DE PLÀNOL
4.7

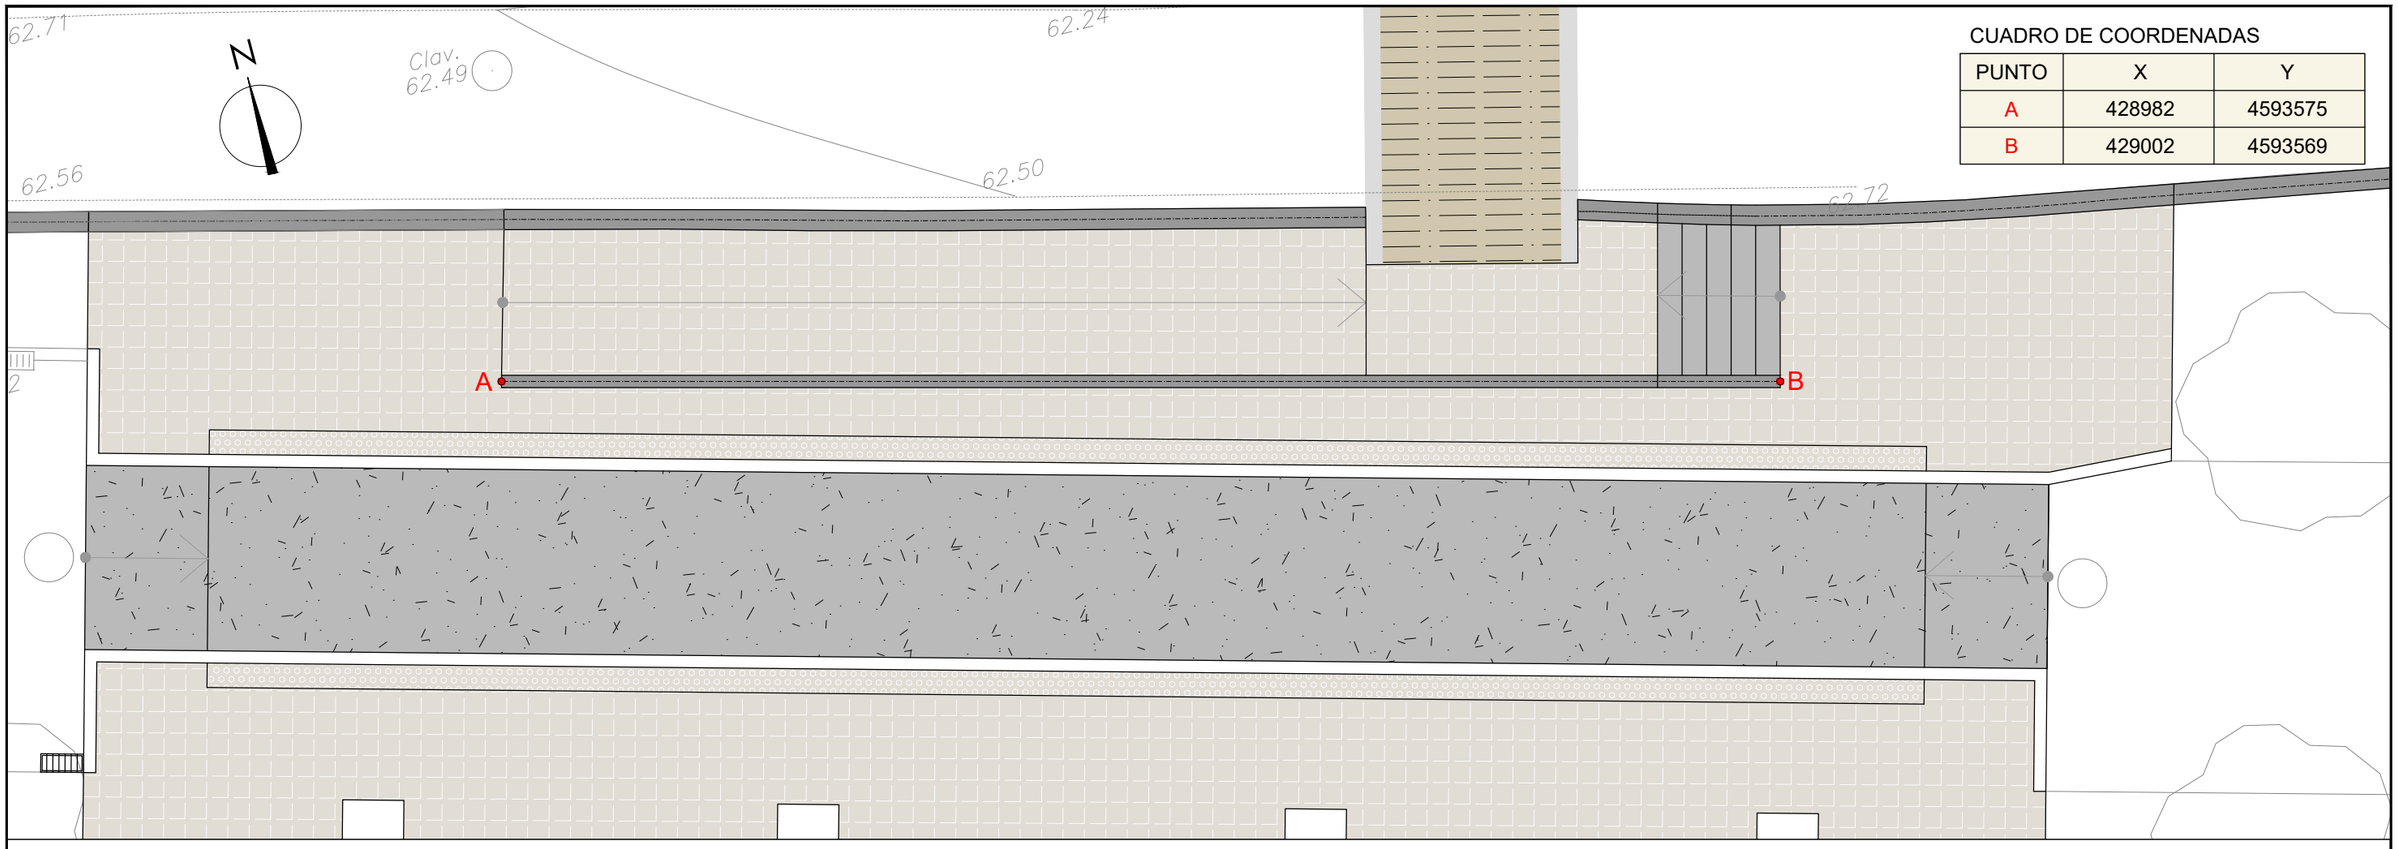

CUADRO DE COORDENADAS

PUNTO	X	Y
A	428982	4593575
B	429002	4593569

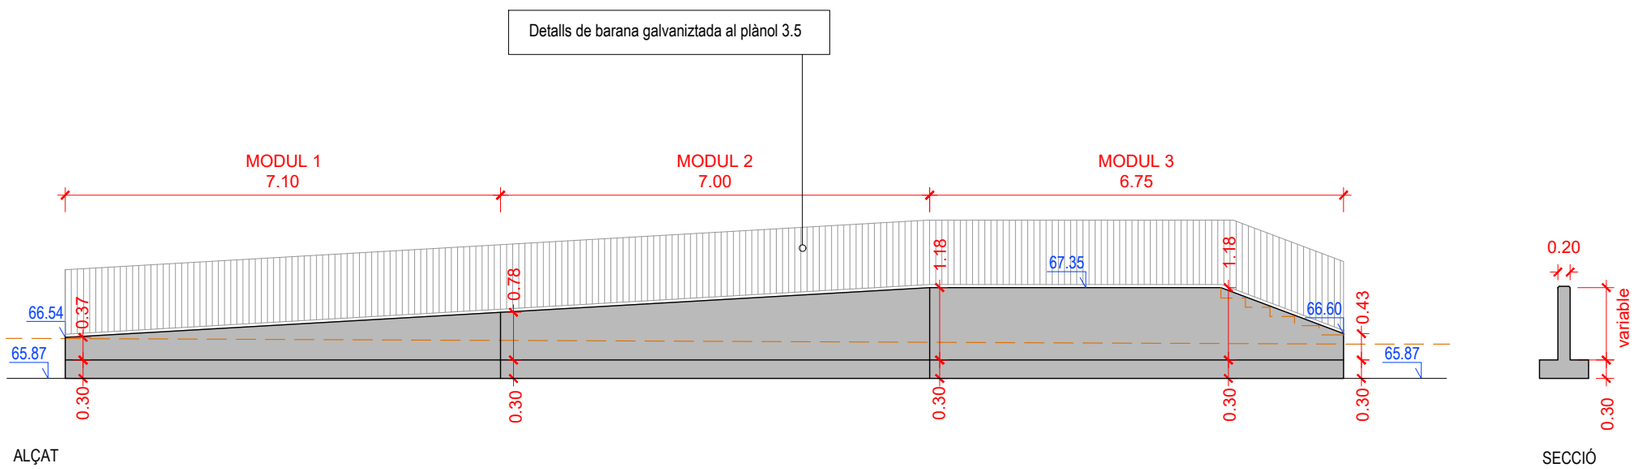

ALÇAT

SECCIÓ

NOTA : El mur s'executarà en 3 móduls, amb junta freda entre elles.

Ajuntament de Cerdanyola del Vallès

PROJECTE DE RECREIXEMENT DEL MUR DEL RIU SEC AL CARRER DELS REIS I AIXECAMENT DE LA PASSAREL·LA DE VIANANTS, EN L'ÀMBIT COMPRÈS ENTRE L'AV. DE PRIMAVERA I EL PONT D'ADIF

EQUIP REDACTOR

VOLUMS
www.volums-enginyeria.com

ALEX CASTILLO NAVARRO
ENG. CAMINS C i P. col. 22.866

JORDI SORKAU CASANOVA
ENG CAMINS C i P. col. 9.872

TÍTOL DEL PLÀNOL

Adequació accessos

Planta i alçat mur de contenció accés SUD

ESCALA
A3 1/100
0 1 2

N. DE PLÀNOL
4.8

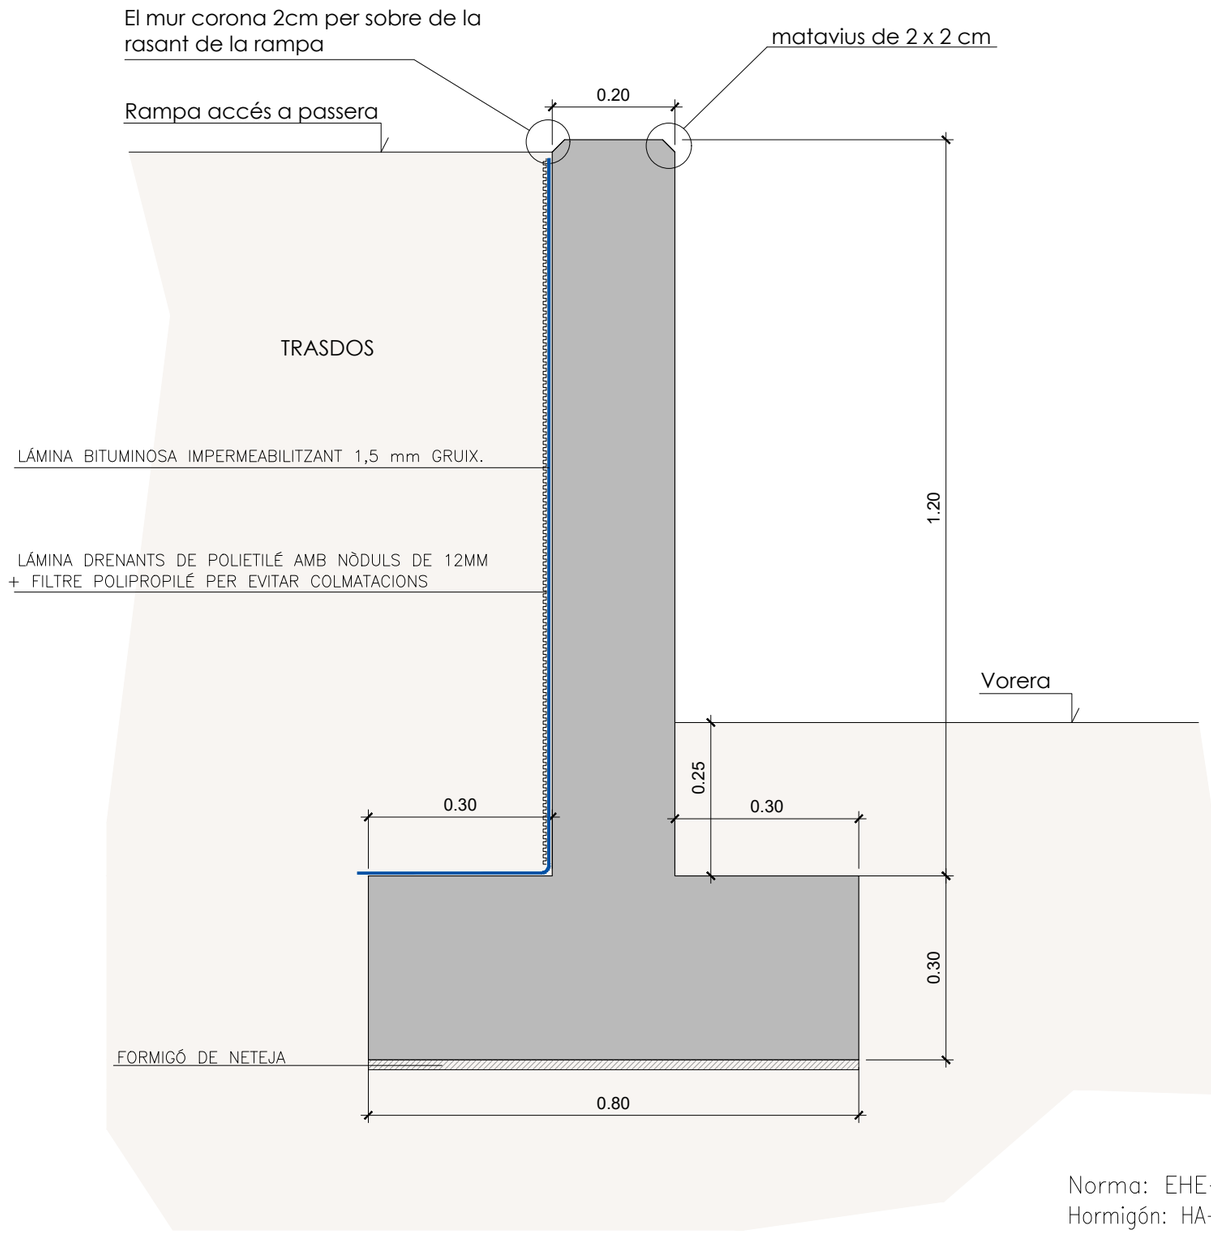

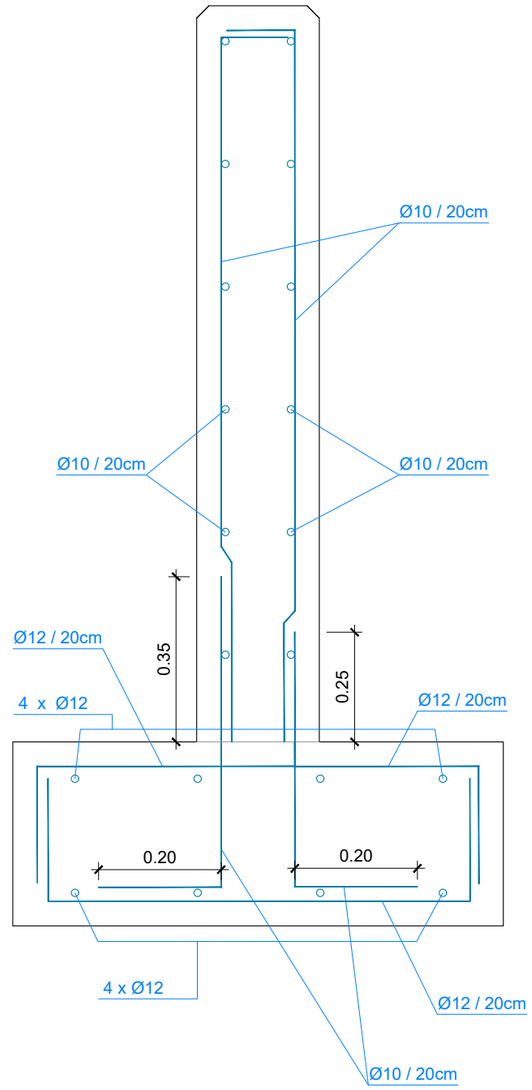

Norma: EHE-CTE (España)
Hormigón: HA-25/B/20/IIa Control estadístico
Acero de barras: B 500 S, Control Normal
Tipo de ambiente: Clase IIa
Recubrimiento en el intradós del muro: 4.0 cm
Recubrimiento en el trasdós del muro: 4.0 cm
Recubrimiento superior de la cimentación: 5.0 cm
Recubrimiento inferior de la cimentación: 5.0 cm
Recubrimiento lateral de la cimentación: 7.0 cm
Tamaño máximo del árido: 20 mm

Ajuntament de Cerdanyola del Vallès

PROJECTE DE RECREIXEMENT DEL MUR DEL RIU SEC AL CARRER DELS REIS I AIXECAMENT DE LA PASSAREL·LA DE VIANANTS, EN L'ÀMBIT COMPRÈS ENTRE L'AV. DE PRIMAVERA I EL PONT D'ADIF

EQUIP REDACTOR
VOLUMS
www.volums-enginyeria.com
ALEX CASTILLO NAVARRO
ENG. CAMINS C i P. col. 22.866
JORDI SORKAU CASANOVA
ENG CAMINS C i P. col. 9.872

TÍTOL DEL PLÀNOL
Adequació accessos
Detalls mur de contenció accés SUD

ESCALA
A3 1/10
0 0.1 0.2

N. DE PLÀNOL
4.9

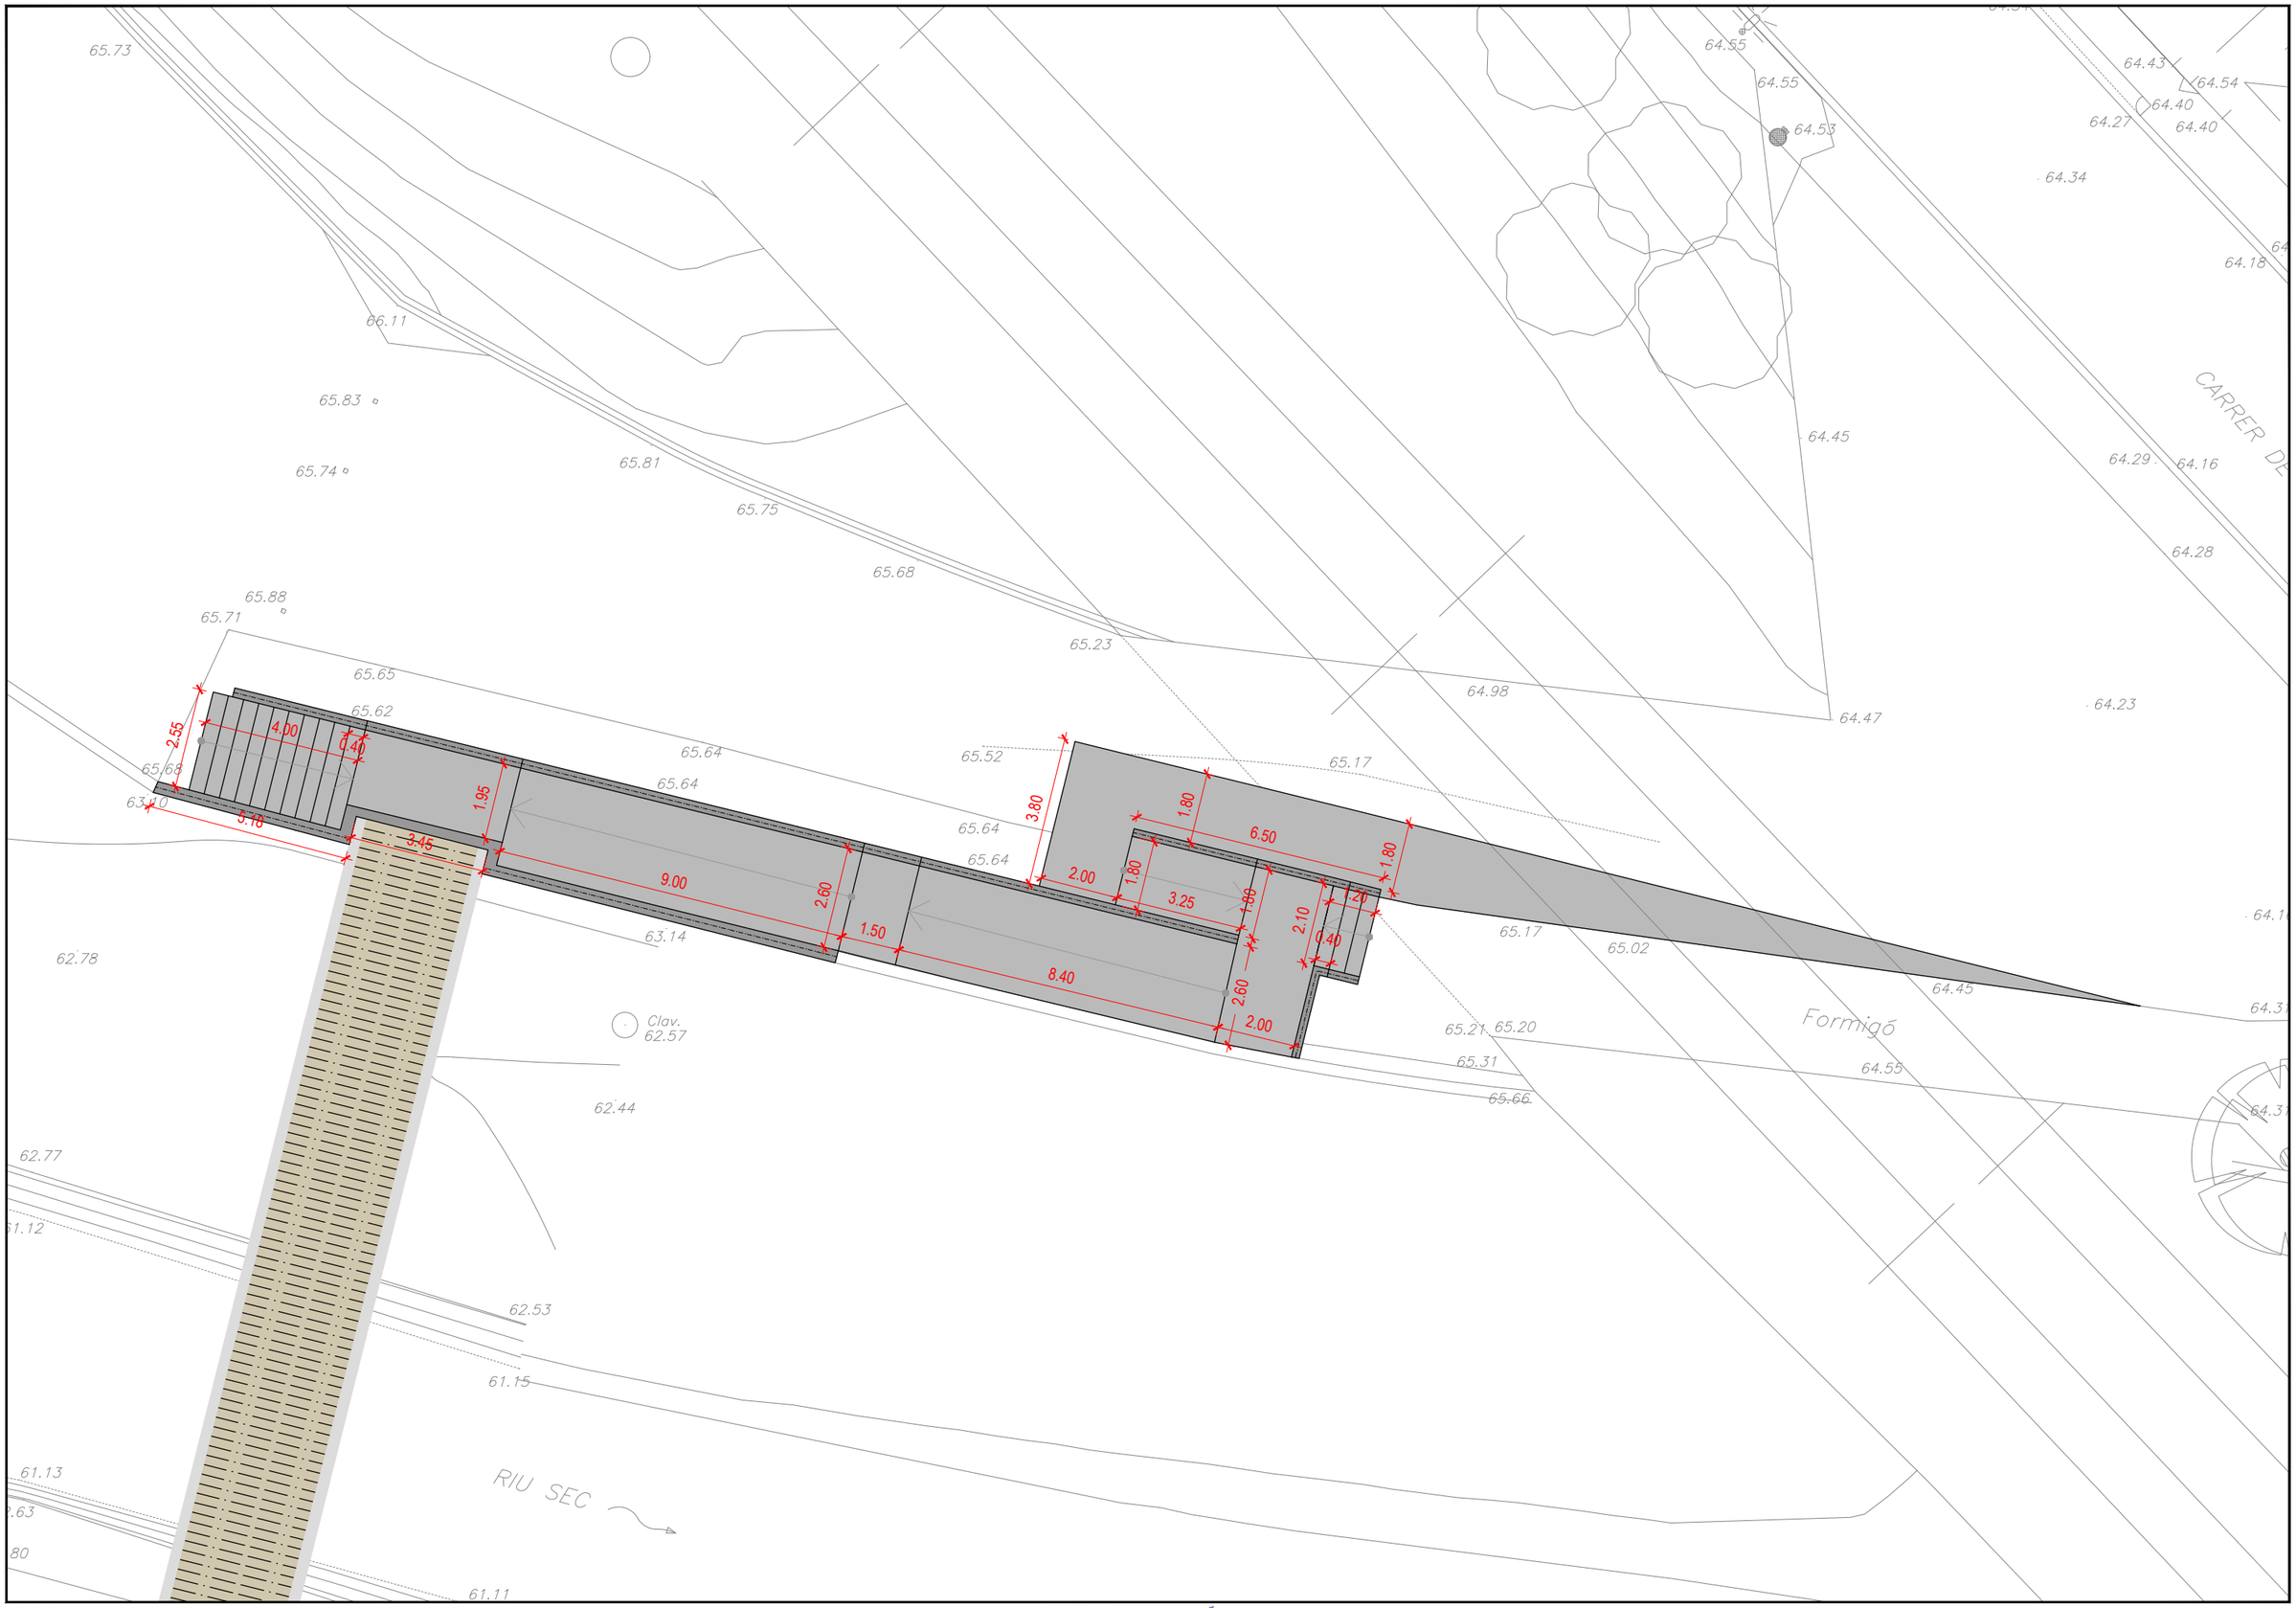

Ajuntament de Cerdanyola del Vallès

PROJECTE DE RECREIXEMENT DEL MUR DEL RIU SEC AL CARRER DELS REIS I AIXECAMENT DE LA PASSAREL·LA DE VIANANTS, EN L'ÀMBIT COMPRÈS ENTRE L'AV. DE PRIMAVERA I EL PONT D'ADIF

EQUIP REDACTOR

VOLUMS
www.volums-enginyeria.com

ALEX CASTILLO NAVARRO
ENG. CAMINS C i P. col. 22.866

JORDI SORKAU CASANOVA
ENG CAMINS C i P. col. 9.872

TÍTOL DEL PLÀNOL

Adequació accessos

Planta definició geomètrica accés NORD

N

ESCALA
A3 1/150
0 1.5 3

N. DE PLÀNOL
4.10

altimetria existent
altimetria general projectada
altimetria murs projectada

CARRER DE

RIU SEC

Formigó

Clav.
62.57

PROJECTE DE RECREIXEMENT DEL MUR DEL RIU SEC AL CARRER DELS REIS I AIXECAMENT DE LA PASSAREL·LA DE VIANANTS, EN L'ÀMBIT COMPRÈS ENTRE L'AV. DE PRIMAVERA I EL PONT D'ADIF

Ajuntament de Cerdanyola del Vallès

EQUIP REDACTOR

VOLUMS
www.volums-enginyeria.com

ALEX CASTILLO NAVARRO
ENG. CAMINS C i P. col. 22.866

JORDI SORKAU CASANOVA
ENG CAMINS C i P. col. 9.872

TÍTOL DEL PLÀNOL

Adequació accessos

Planta definició altimétrica accés NORD

N

ESCALA
A3 1/150
0 1.5 3

N. DE PLÀNOL
4.11

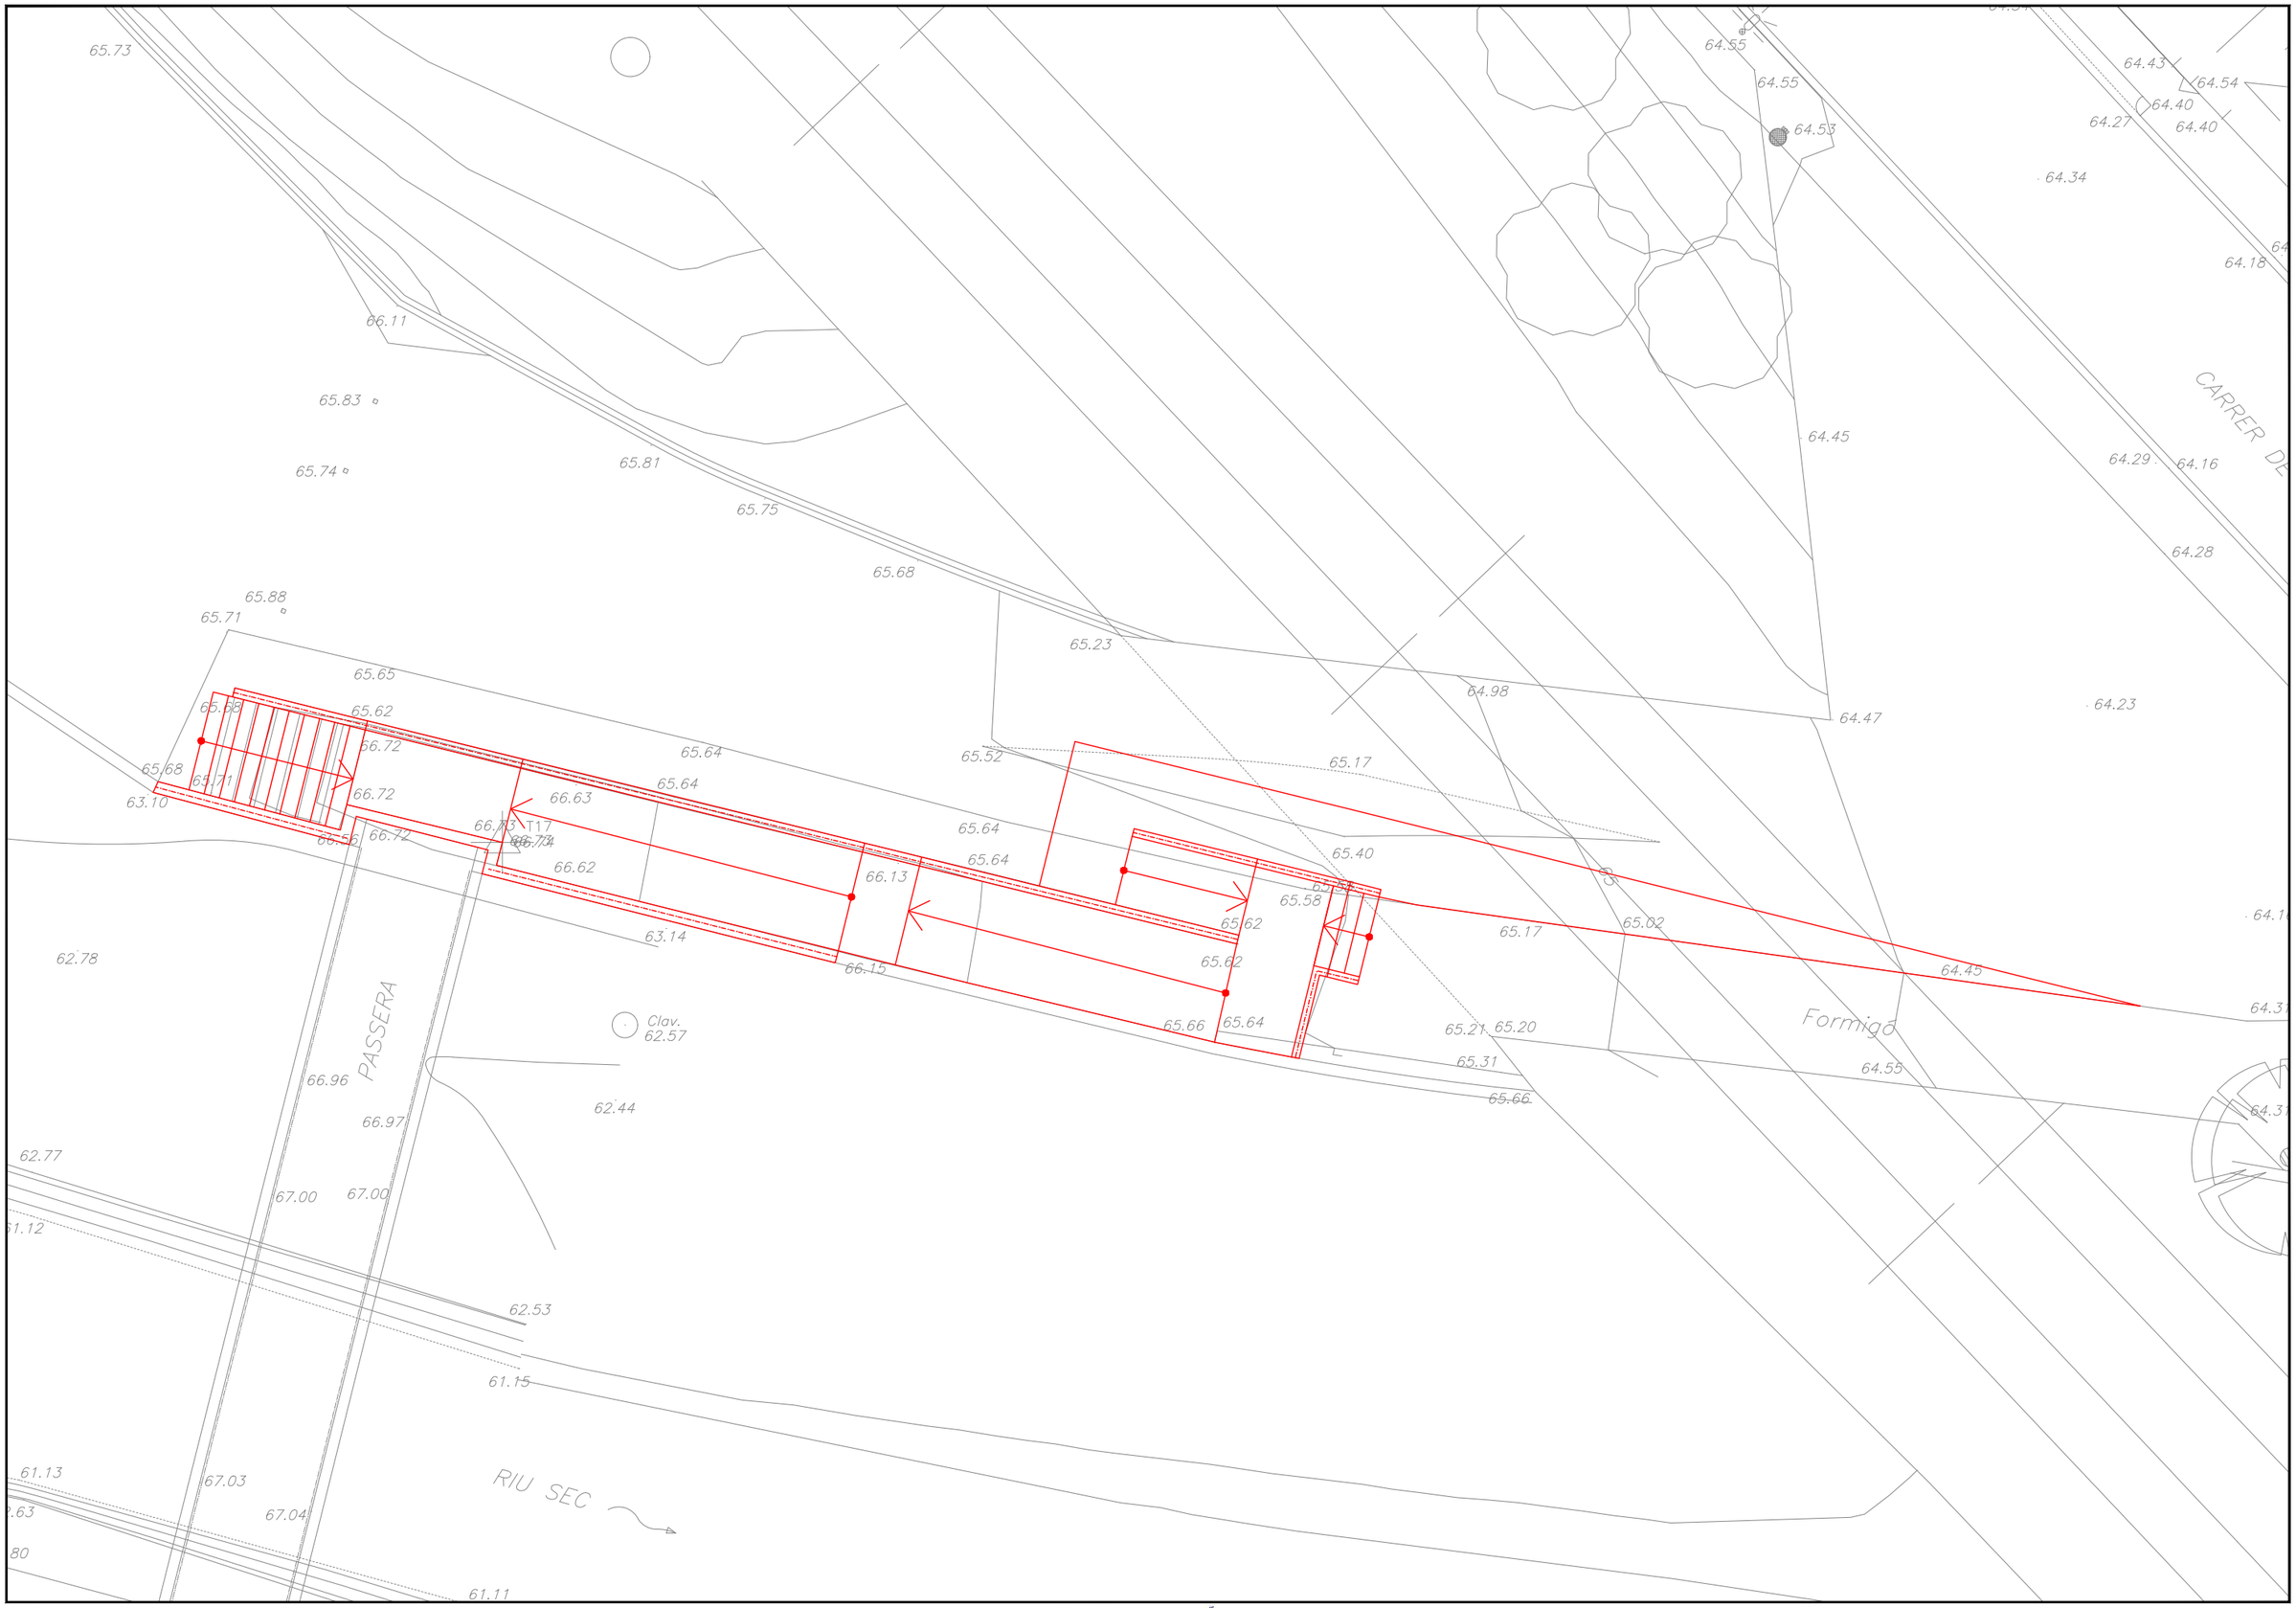

Ajuntament de Cerdanyola del Vallès

PROJECTE DE RECREIXEMENT DEL MUR DEL RIU SEC AL CARRER DELS REIS I AIXECAMENT DE LA PASSAREL·LA DE VIANANTS, EN L'ÀMBIT COMPRÈS ENTRE L'AV. DE PRIMAVERA I EL PONT D'ADIF

EQUIP REDACTOR

VOLUMS
www.volums-enginyeria.com

ALEX CASTILLO NAVARRO
ENG. CAMINS C i P. col. 22.866

JORDI SORKAU CASANOVA
ENG CAMINS C i P. col. 9.872

TÍTOL DEL PLÀNOL

Adequació accessos

Superposició accés NORD

N

ESCALA
A3 1/150
0 1.5 3

N. DE PLÀNOL
4.12

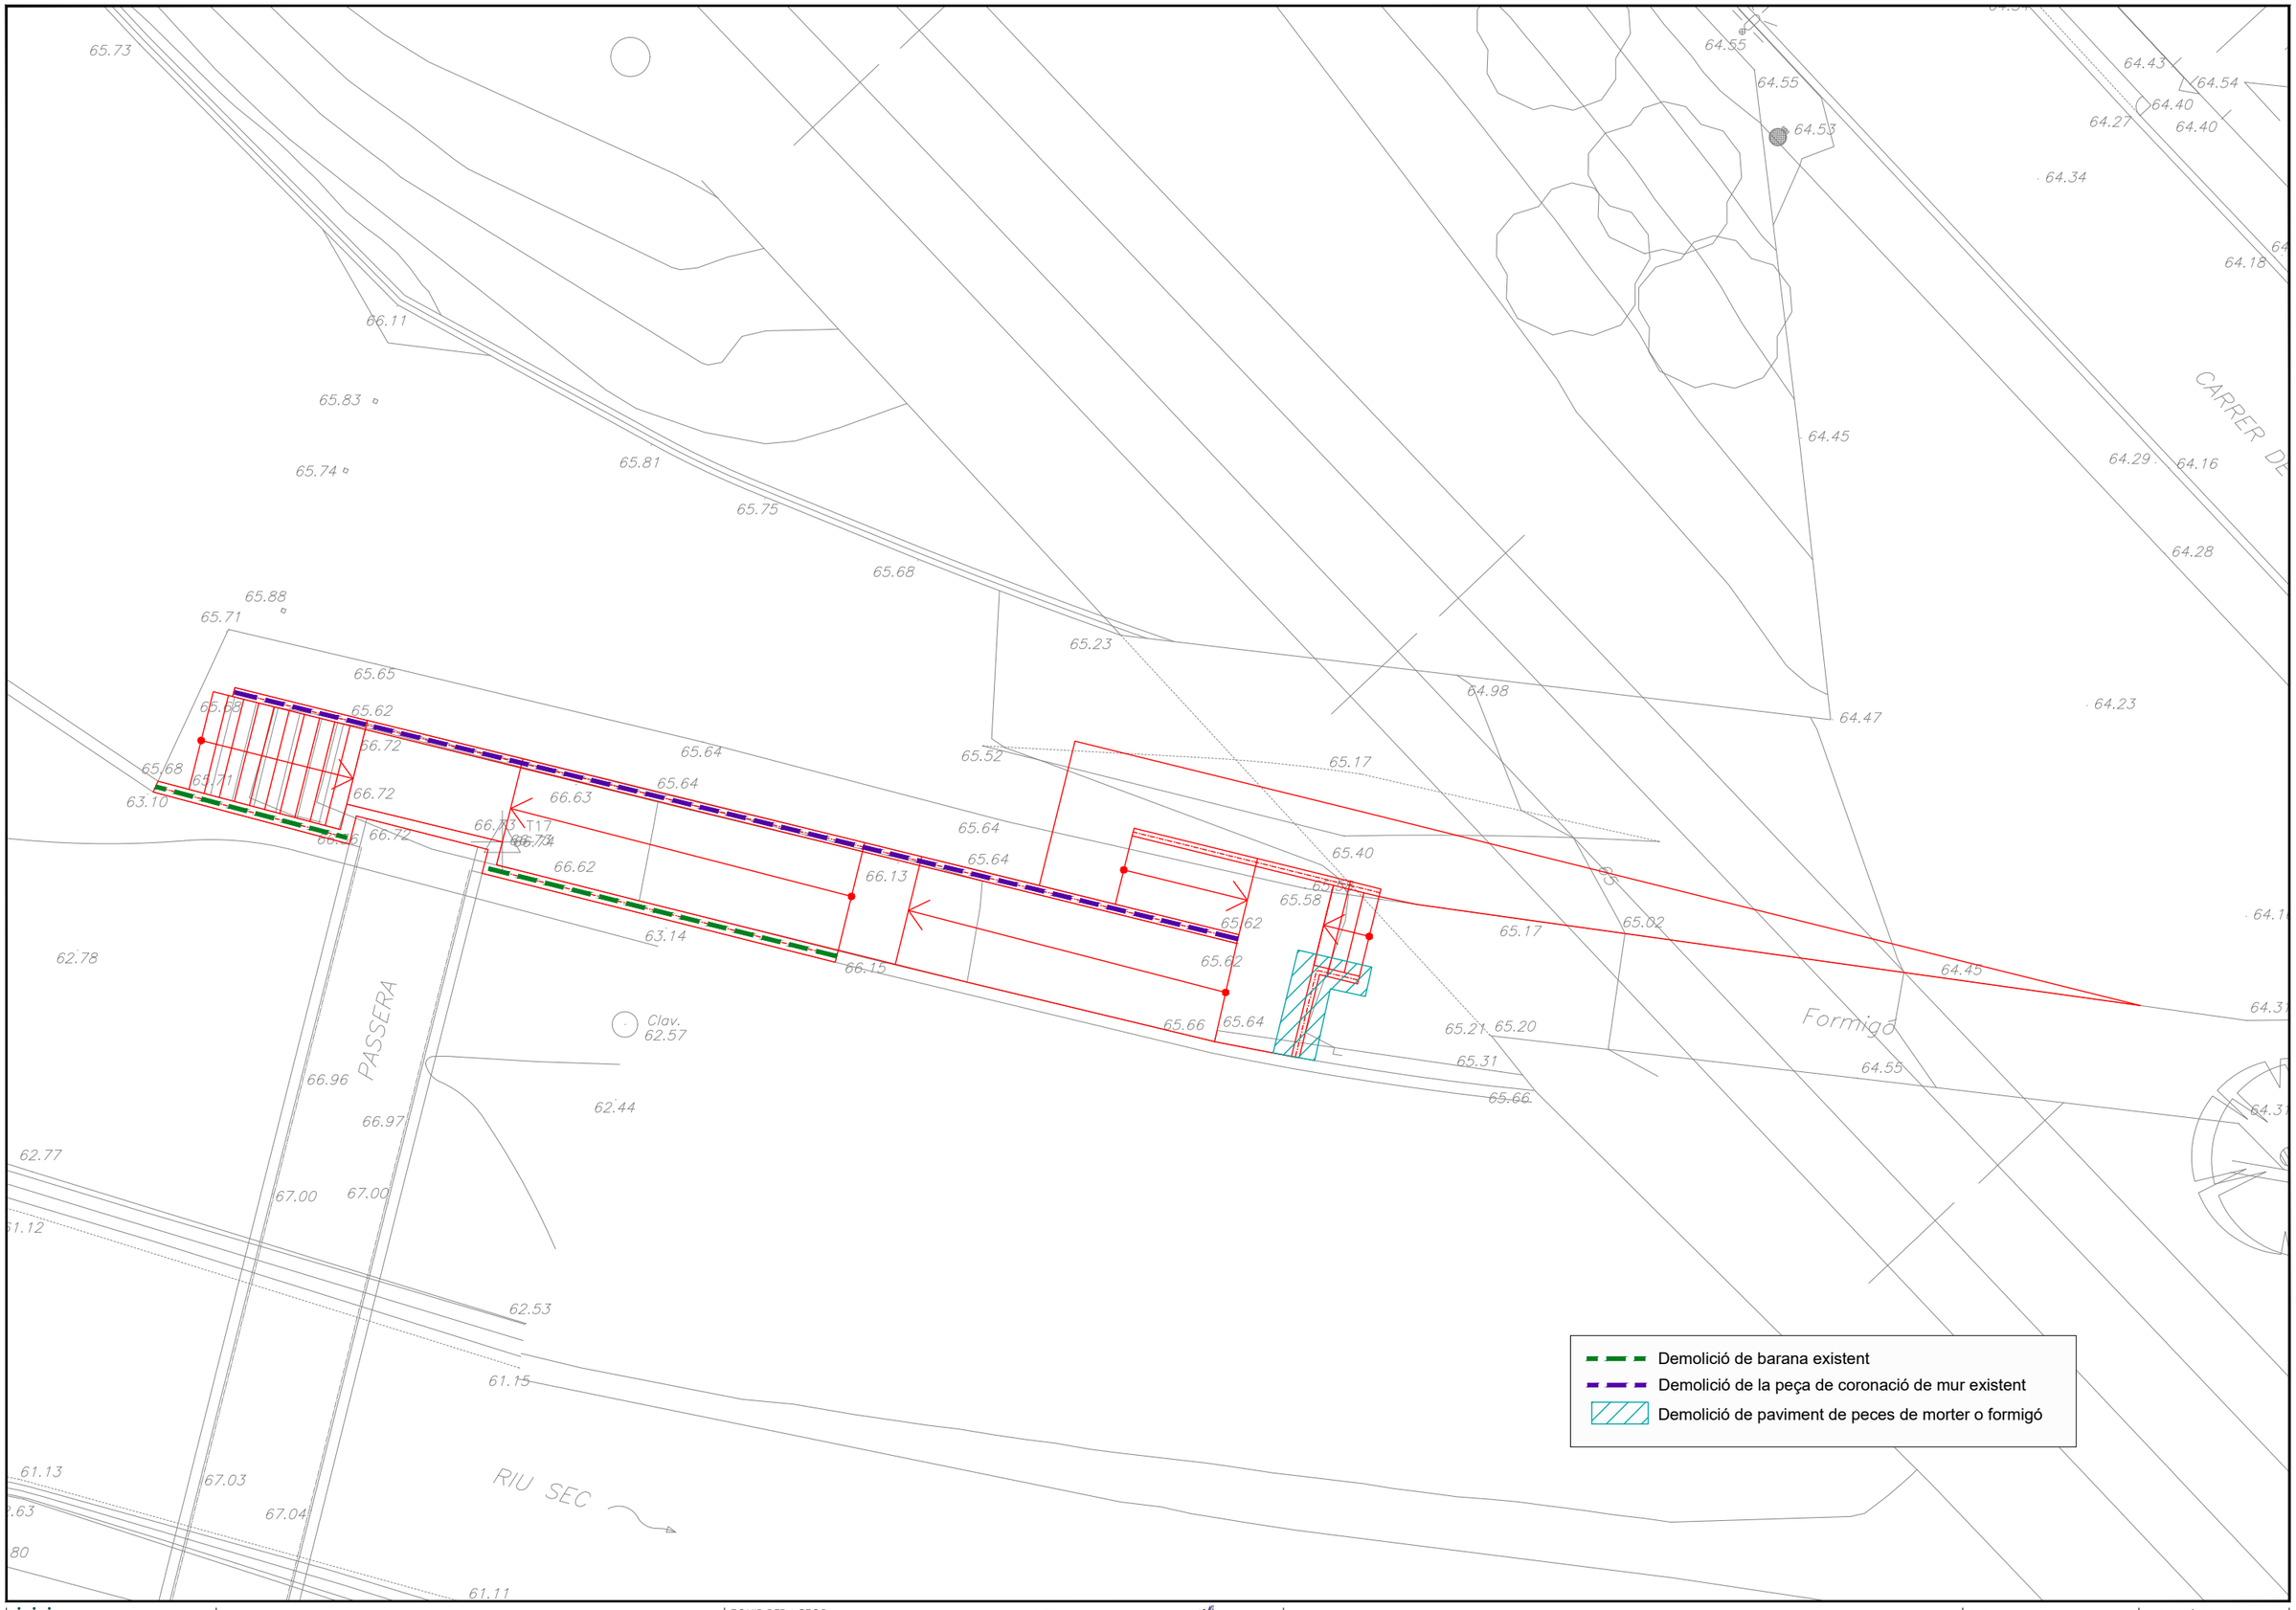

Ajuntament de Cerdanyola del Vallès

PROJECTE DE RECREIXEMENT DEL MUR DEL RIU SEC AL CARRER DELS REIS I AIXECAMENT DE LA PASSAREL·LA DE VIANANTS, EN L'ÀMBIT COMPRÈS ENTRE L'AV. DE PRIMAVERA I EL PONT D'ADIF

EQUIP REDACTOR

VOLUMS
www.volums-enginyeria.com

ALEX CASTILLO NAVARRO
ENG. CAMINS C.I.P. col. 22.866

JORDI SORKAU CASANOVA
ENG CAMINS C.I.P. col. 9.872

TÍTOL DEL PLÀNOL

Adequació accessos

Demolicions accés NORD

N

ESCALA
A3 1/150
0 1.5 3

N. DE PLÀNOL
4.13

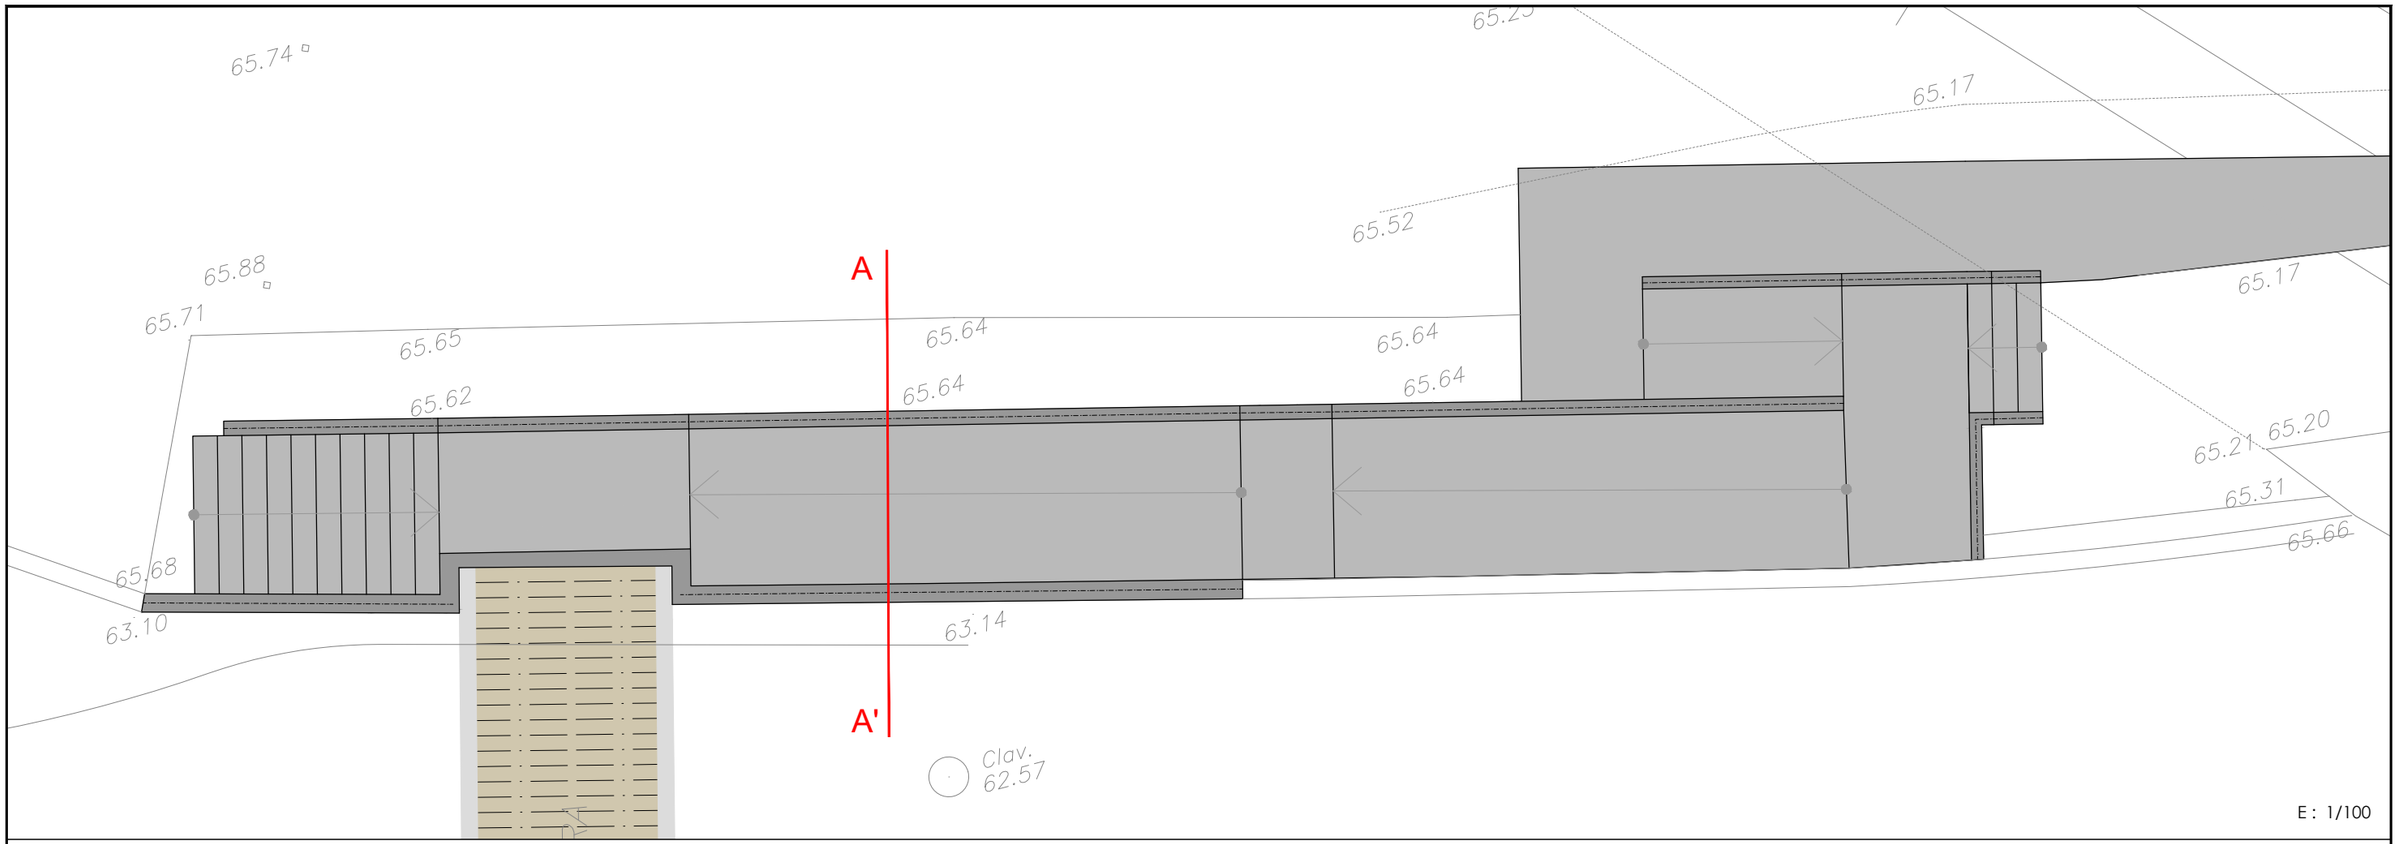

E : 1/100

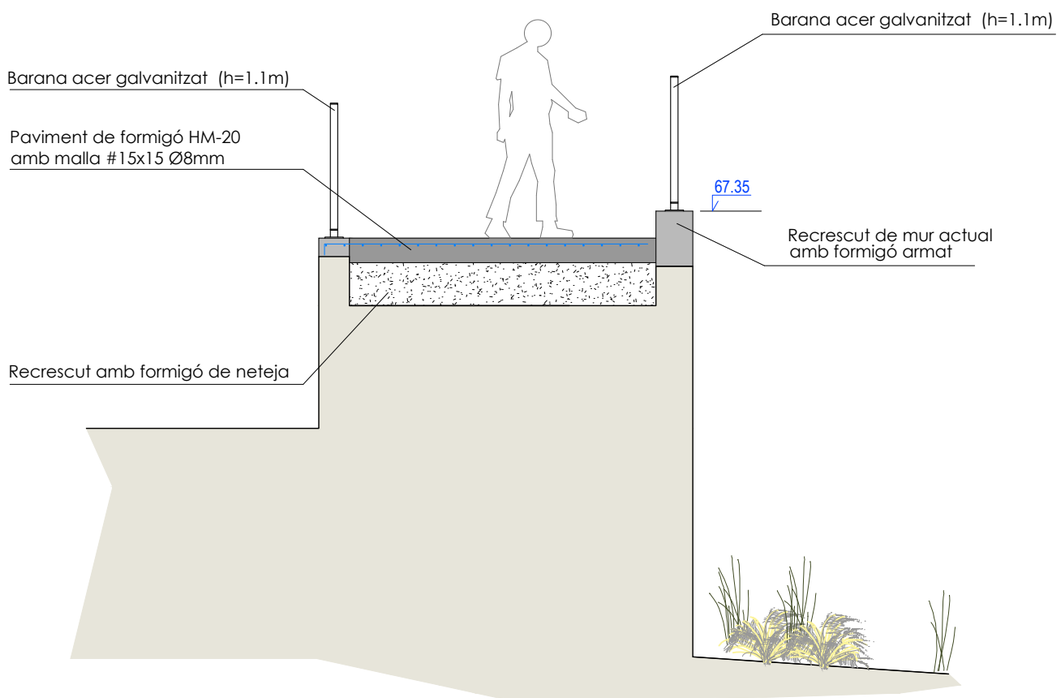

E : 1/50

Ajuntament de Cerdanyola del Vallès

PROJECTE DE RECREIXEMENT DEL MUR DEL RIU SEC AL CARRER DELS REIS I AIXECAMENT DE LA PASSAREL·LA DE VIANANTS, EN L'ÀMBIT COMPRÈS ENTRE L'AV. DE PRIMAVERA I EL PONT D'ADIF

EQUIP REDACTOR
VOLUMS
www.volums-enginyeria.com
ALEX CASTILLO NAVARRO
ENG. CAMINS C i P. col. 22.866
JORDI SORKAU CASANOVA
ENG CAMINS C i P. col. 9.872

TÍTOL DEL PLÀNOL
Adequació accessos
Secció tipus accés NORD

ESCALA
A3 indicades

N. DE PLÀNOL
4.14

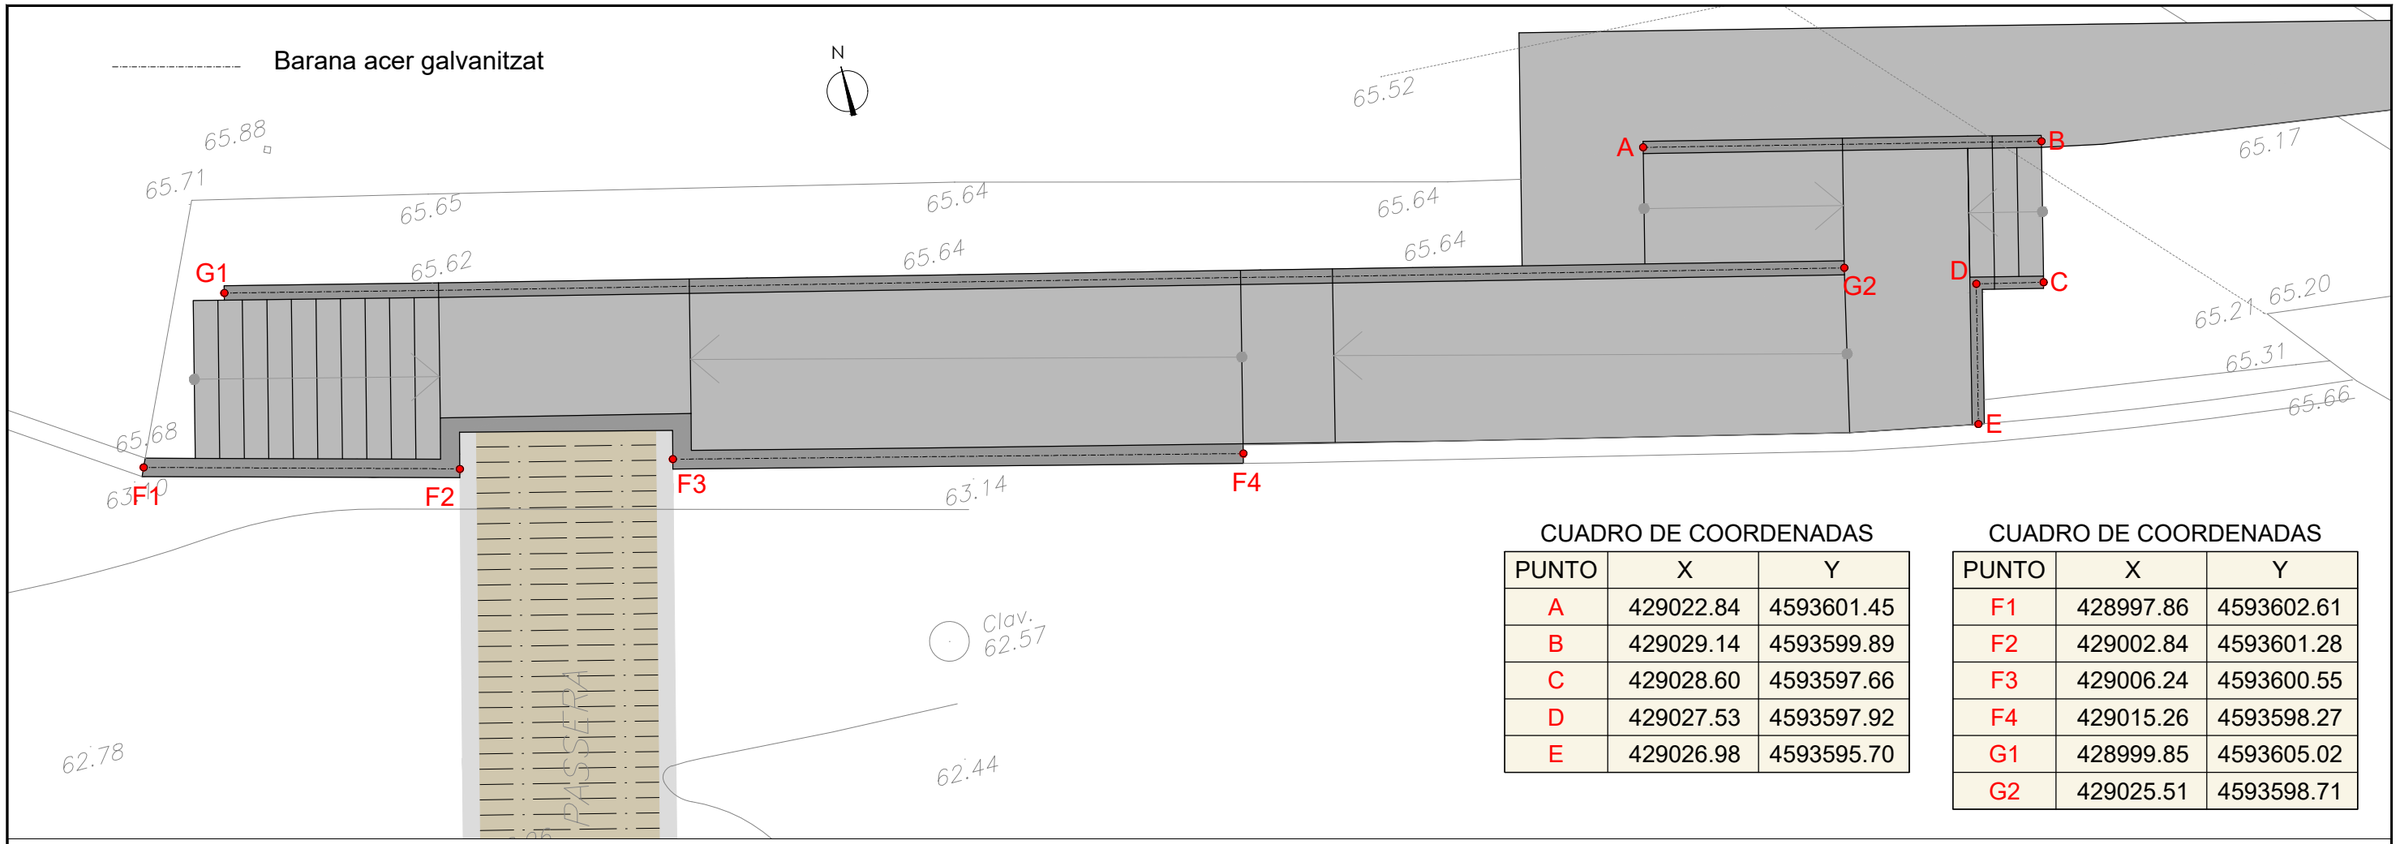

CUADRO DE COORDENADAS

PUNTO	X	Y
A	429022.84	4593601.45
B	429029.14	4593599.89
C	429028.60	4593597.66
D	429027.53	4593597.92
E	429026.98	4593595.70

CUADRO DE COORDENADAS

PUNTO	X	Y
F1	428997.86	4593602.61
F2	429002.84	4593601.28
F3	429006.24	4593600.55
F4	429015.26	4593598.27
G1	428999.85	4593605.02
G2	429025.51	4593598.71

ACTUACIONS EN MURS DE L'ACCÉS NORD:

1. DESDE F1 A F2 I DESDE F3 A F4 : RECRESCUT UNIFORME DE 60CM DEL MUR ACTUAL, FINS A DEIXAR LA CORONACIÓ A LA +67.37

2. DESDE G1 A G2 : RECRESCUT / ENDERROC PARCIAL DE MUR ACTUAL, EN AQUELLS TRAMS A ON EL NOU PAVIMENT SUPERI LA COTA DE CORONACIÓ DEL MUR ACTUAL .

RECRESCUT / ENFERROC PARCIAL DE CORONACIÓ DE MUR EXISTENT ENTRE PUNTS G1 I G2 PER ADAPTAR-SE A LES NOVES COTES DE CORONACIÓ DE LA RAMPA

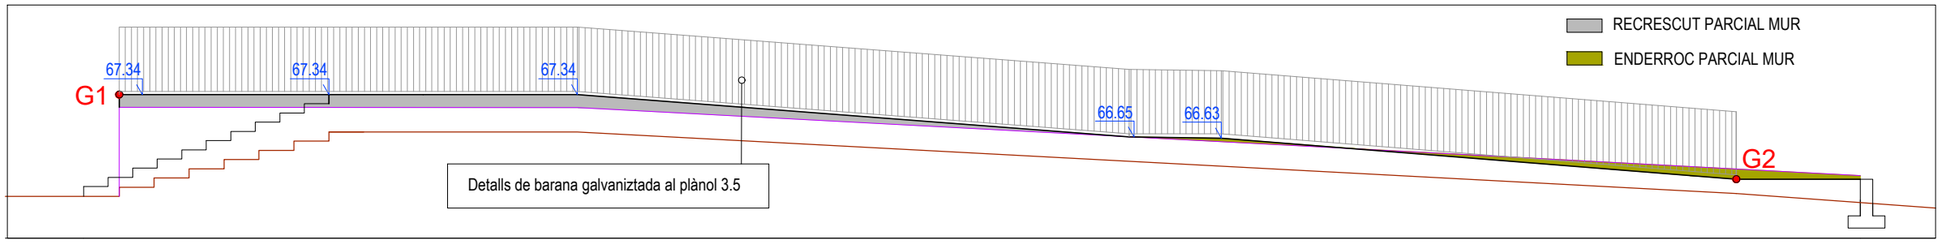

3. ENTRE A I E : NOU MURET DE CONTENCIÓ

SECCIO TIPUS MURET ENTRE PUNTS A i E (e 1/30)

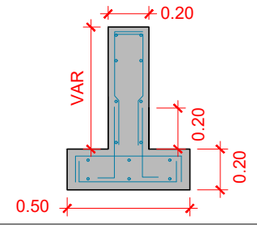

Armat trasdos : # 20 x 20cm Ø10
Armat intrados : # 20 x 20cm Ø10
Armat sup. sabata : # 20 x 20cm Ø12
Armat inf. sabata : # 20 x 20cm Ø12

Norma: EHE-CTE (España)
Hormigón: HA-25/B/20/IIa Control estadístico
Acero de barras: B 500 S, Control Normal
Tipo de ambiente: Clase IIa
Recubrimiento en el intradós del muro: 4.0 cm
Recubrimiento en el trasdós del muro: 4.0 cm
Recubrimiento superior de la cimentación: 5.0 cm
Recubrimiento inferior de la cimentación: 5.0 cm
Recubrimiento lateral de la cimentación: 7.0 cm
Tamaño máximo del árido: 20 mm

Ajuntament de Cerdanyola del Vallès

PROJECTE DE RECREIXEMENT DEL MUR DEL RIU SEC AL CARRER DELS REIS I AIXECAMENT DE LA PASSAREL·LA DE VIANANTS, EN L'ÀMBIT COMPRÈS ENTRE L'AV. DE PRIMAVERA I EL PONT D'ADIF

EQUIP REDACTOR
VOLUMS
www.volums-enginyeria.com
ALEX CASTILLO NAVARRO
ENG. CAMINS C I P. col. 22.866
JORDI SORKAB CASANOVA
ENG CAMINS C i P. col. 9.872

TÍTOL DEL PLÀNOL
Adequació accessos
Murs accés NORD

ESCALA
A3 1/100
0 1 2

N. DE PLÀNOL
4.15

ESTREP ESTAT ACTUAL

E: 1/60

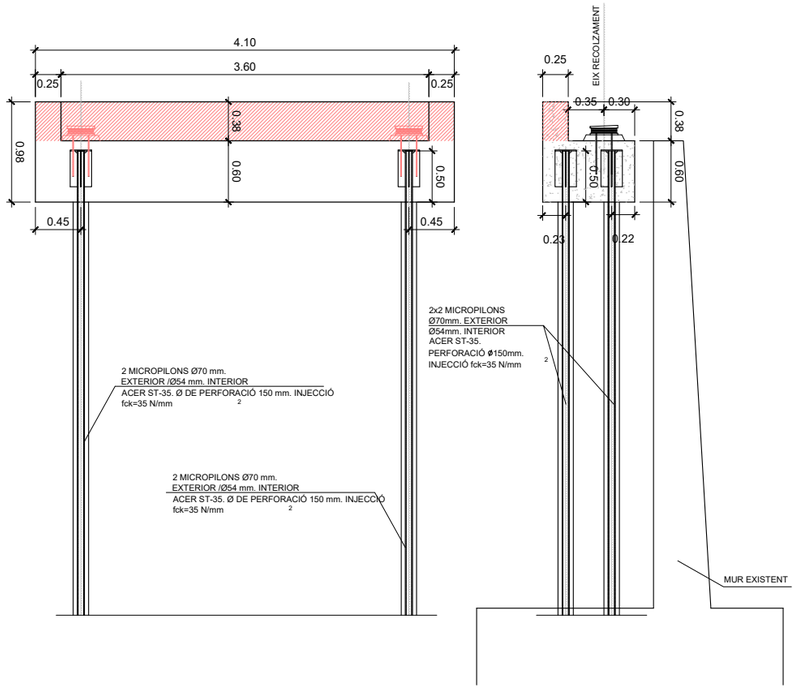

DEMOLICIÓ PARCIAL D'ESTRUCTURA

DEMOLICIÓ DELS APARELLS DE RECOLZAMENT

ESTREP - NOVES ESTRUCTURES

E: 1/60

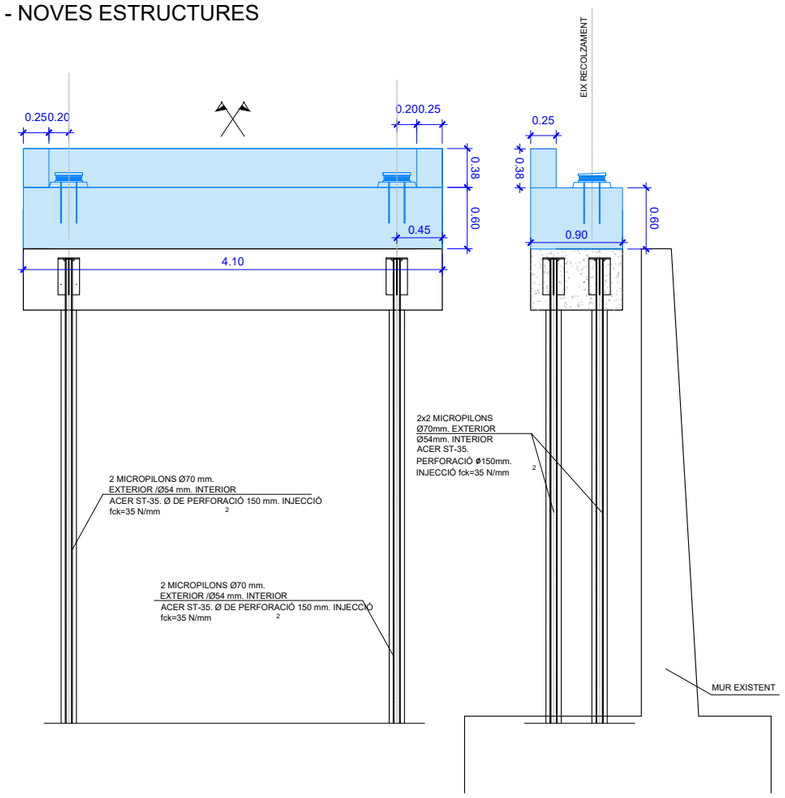

ARMAT DELS RECRESCUTS

E: 1/30

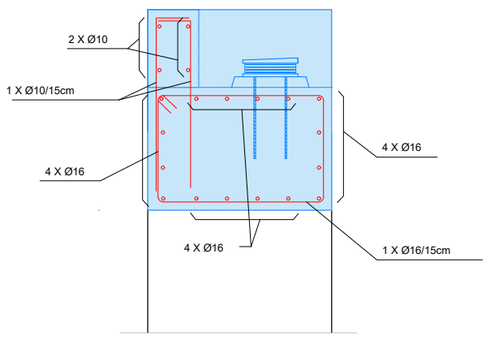

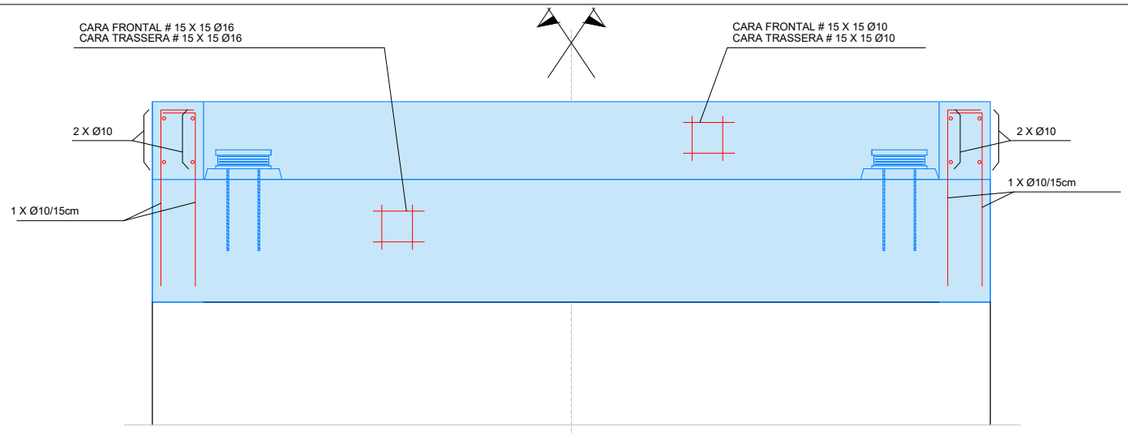

Norma: EHE-CTE (España)
Hormigón: HA-25/B/20/IIa Control estadístico
Acero de barras: B 500 S, Control Normal
Tipo de ambiente: Clase IIa
Recubrimiento en el intradós del muro: 4.0 cm
Recubrimiento en el trasdós del muro: 4.0 cm
Recubrimiento superior de la cimentación: 5.0 cm
Recubrimiento inferior de la cimentación: 5.0 cm
Recubrimiento lateral de la cimentación: 7.0 cm
Tamaño máximo del árido: 20 mm

Ajuntament de Cerdanyola del Vallès

PROJECTE DE RECREIXEMENT DEL MUR DEL RIU SEC AL CARRER DELS REIS I AIXECAMENT DE LA PASSAREL·LA DE VIANANTS, EN L'ÀMBIT COMPRÈS ENTRE L'AV. DE PRIMAVERA I EL PONT D'ADIF

EQUIP REDACTOR
VOLUMS
www.volums-enginyeria.com
ALEX CASTILLO NAVARRO
ENG. CAMINS C i P. col. 22.866
JORDI SORKAU CASANOVA
ENG CAMINS C i P. col. 9.872

TÍTOL DEL PLÀNOL
Elevació cota passera
Estructures SUD

ESCALA
A3 indicades

N. DE PLÀNOL
5.1

PERFIL APARELL RECOLZAMENT

E: 1/15

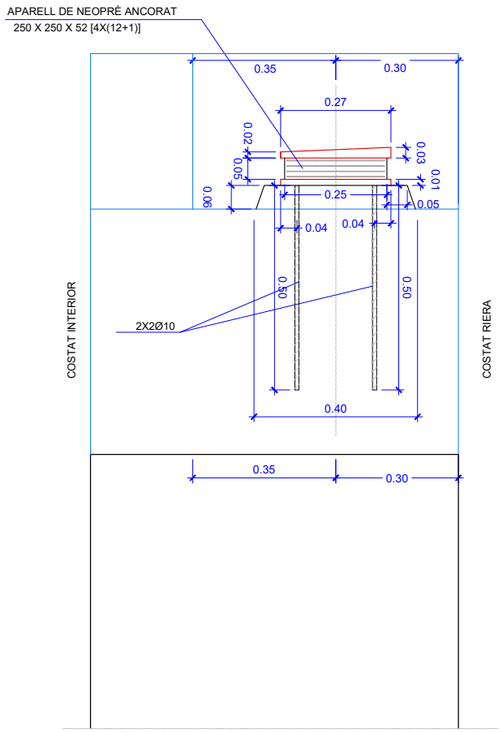

PLANTA APARELL RECOLZAMENT

E: 1/15

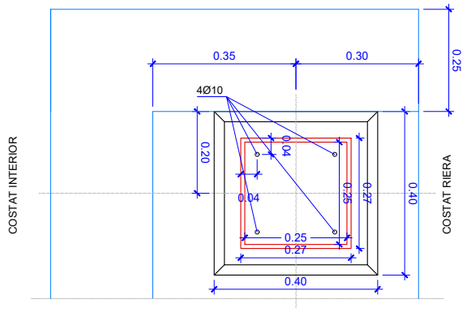

APARELLS DE RECOLZAMENT - PARÀMETRES DE DISENY - DADES PER APARELL UNITARI										
	FORCES (T)				MOVIMIENTS(mm)		GIRS(rad)			
Nº	Vmax	Vmin	Hx	Hy	Ux	Uy	Rx	Ry	Dimensions (mm)	Tipus
1a4	15.6	5.7	2.5	2.7	7.3	0	0.0135	0.001	250 x 250 x 52 [4 x (12 + 1)]	Neoprè ancorat

FASES PROCÉS CONSTRUCTIU

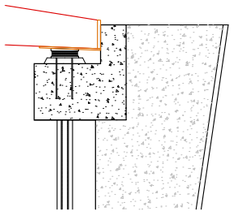

ESTAT ACTUAL

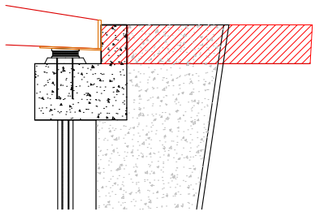

FASE 1

Demolició i excavació per generar superficie plana al trasdos

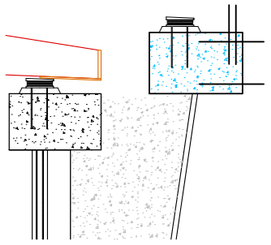

FASE 2

Construcció de recrescut de formigó i col.locacio d'aparell de neopré, deixant esperes en part posterior

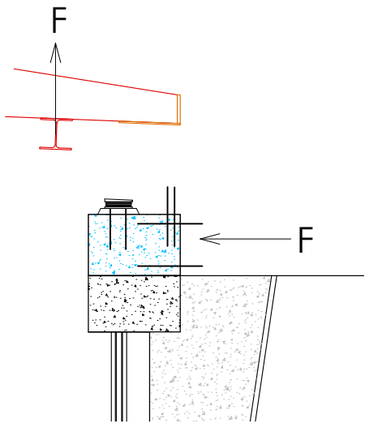

FASE 3

1. Elevació de passera amb grua i estructura auxiliar
2. Enretirada aparells de neopré actuals
3. Empenta del nou recrescut prefabricat fins posició final
4. Abocar grout per assegurar contacte uniforme entre nova peça i mur existent

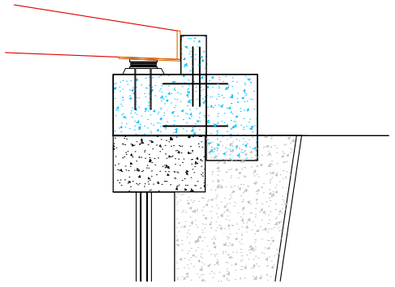

FASE 4

1. Recol·locació de passera
2. Formigonat de taco posterior per trabar nova estructura a estrep existent

MURET ESTREP ESTAT ACTUAL

E: 1/60

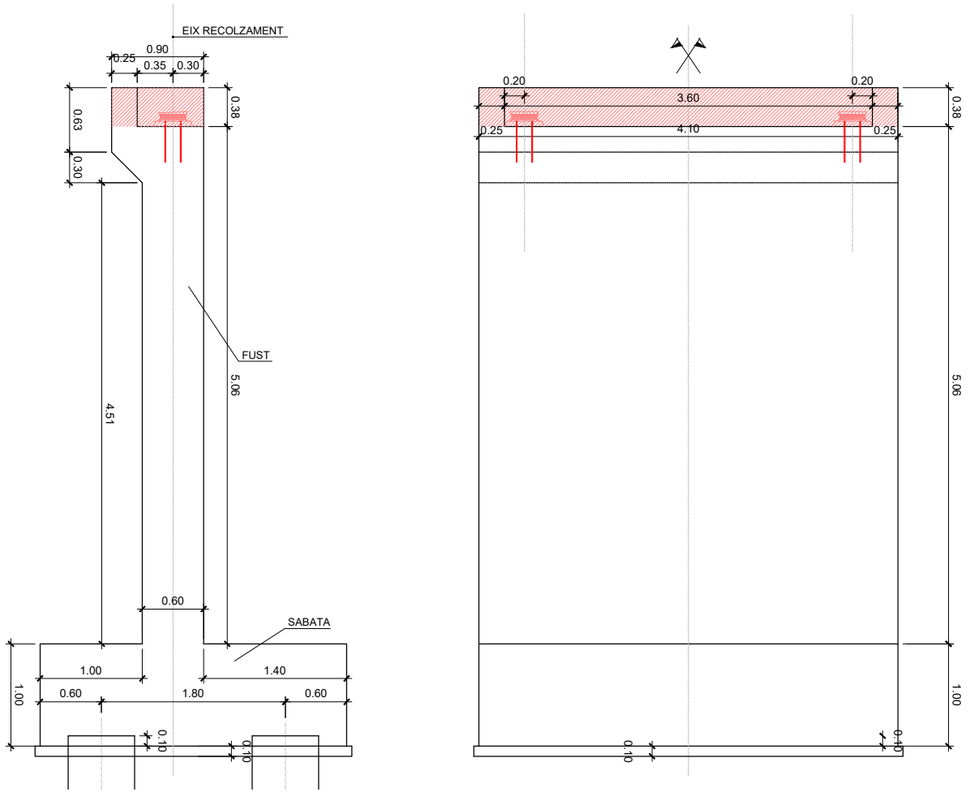

DEMOLICIÓ PARCIAL D'ESTRUCTURA

DEMOLICIÓ DELS APARELLS DE RECOLZAMENT

MURET ESTREP - NOVES ESTRUCTURES

E: 1/60

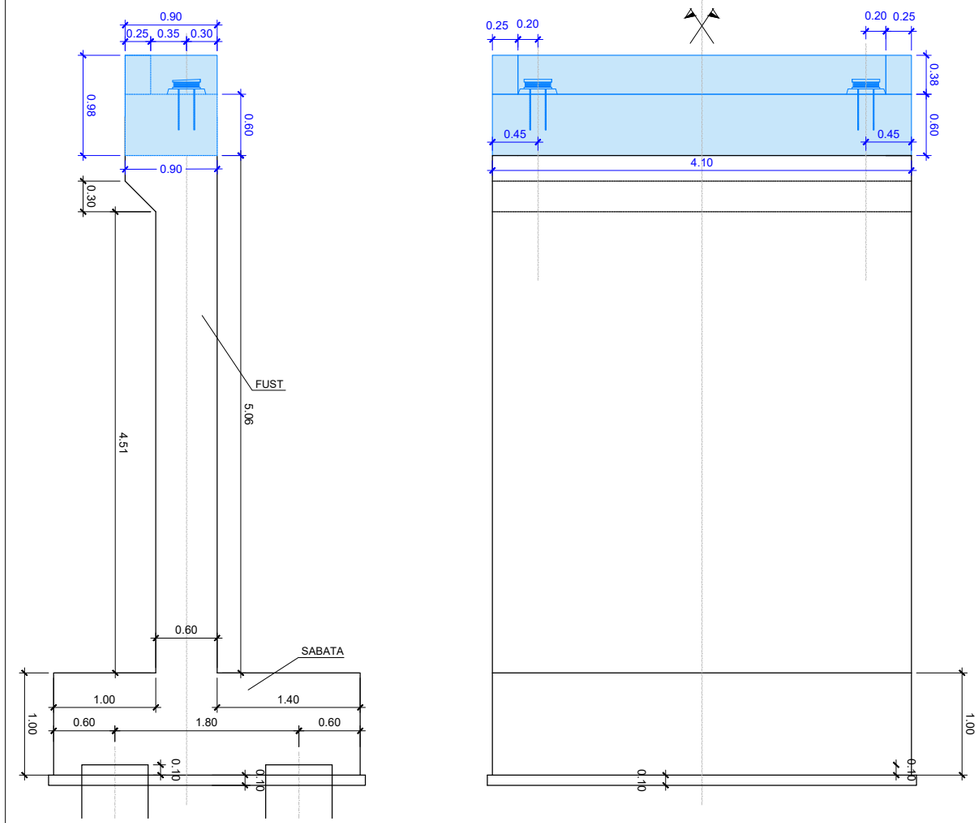

ARMAT DELS RECRESCUTS

E: 1/30

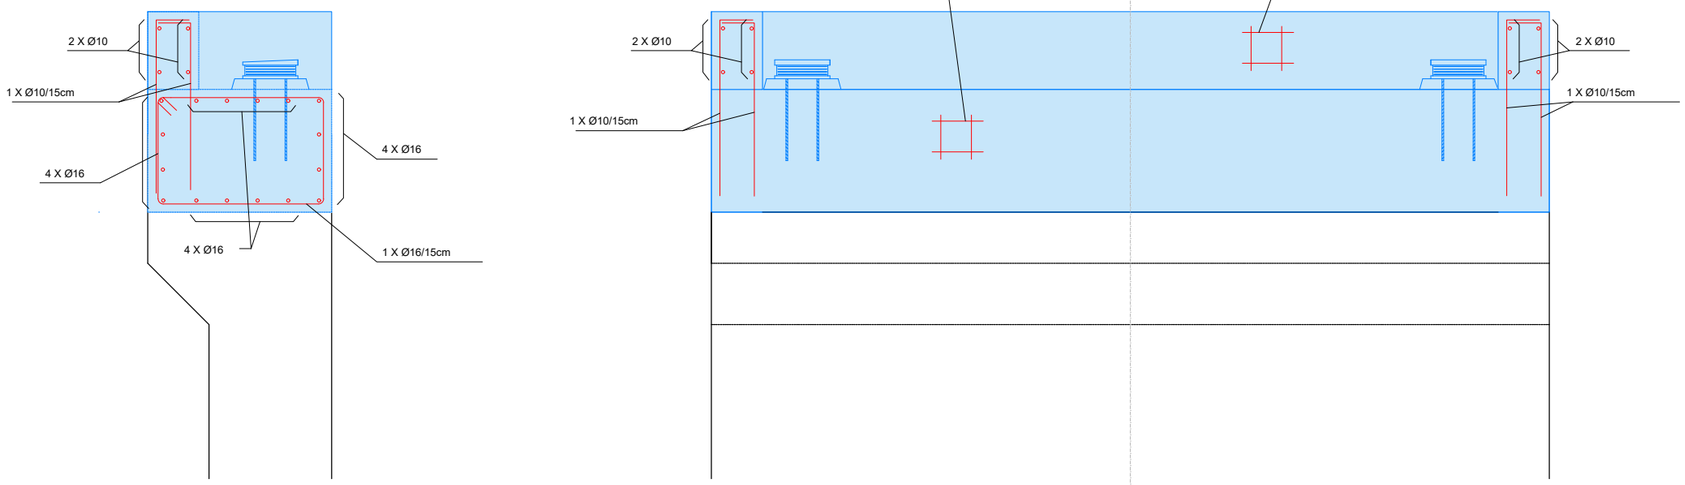

Norma: EHE-CTE (España)
Hormigón: HA-25/B/20/IIa Control estadístico
Acero de barras: B 500 S, Control Normal
Tipo de ambiente: Clase IIa
Recubrimiento en el intradós del muro: 4.0 cm
Recubrimiento en el trasdós del muro: 4.0 cm
Recubrimiento superior de la cimentación: 5.0 cm
Recubrimiento inferior de la cimentación: 5.0 cm
Recubrimiento lateral de la cimentación: 7.0 cm
Tamaño máximo del árido: 20 mm

Ajuntament de Cerdanyola del Vallès

PROJECTE DE RECREIXEMENT DEL MUR DEL RIU SEC AL CARRER DELS REIS I AIXECAMENT DE LA PASSAREL·LA DE VIANANTS, EN L'ÀMBIT COMPRÈS ENTRE L'AV. DE PRIMAVERA I EL PONT D'ADIF

EQUIP REDACTOR
VOLUMS
www.volums-enginyeria.com
ALEX CASTILLO NAVARRO
ENG. CAMINS C.I.P. col. 22.866
JORDI SORKAU CASANOVA
ENG CAMINS C.I.P. col. 9.872

TÍTOL DEL PLÀNOL
Elevació cota passera
Estructures NORD

ESCALA
A3 indicades

N. DE PLÀNOL
5.3

PERFIL APARELL RECOLZAMENT

E: 1/15

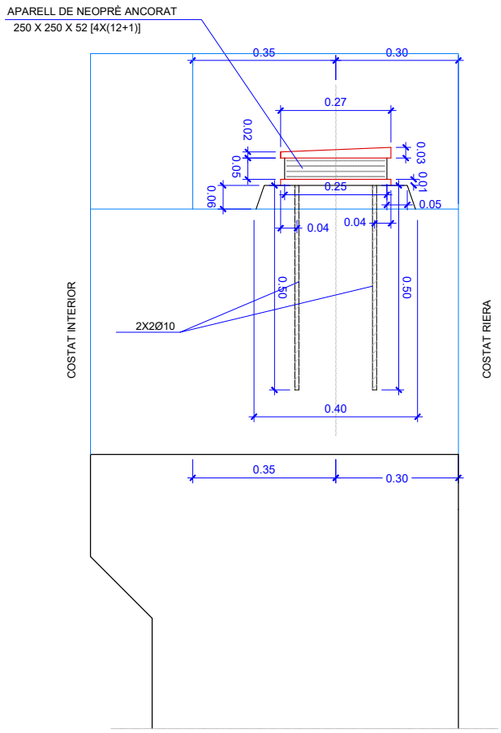

PLANTA APARELL RECOLZAMENT

E: 1/15

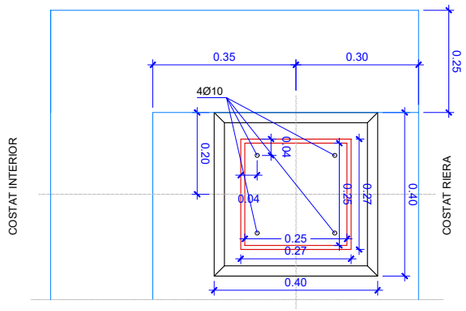

APARELLS DE RECOLZAMENT - PARÀMETRES DE DISENY - DADES PER APARELL UNITARI										
	FORCES (T)				MOVIMIENTS(mm)		GIRS(rad)			
Nº	Vmax	Vmin	Hx	Hy	Ux	Uy	Rx	Ry	Dimensions (mm)	Tipus
1a4	15.6	5.7	2.5	2.7	7.3	0	0.0135	0.001	250 x 250 x 52 [4 x (12 + 1)]	Neoprè ancorat

FASES PROCÉS CONSTRUCTIU

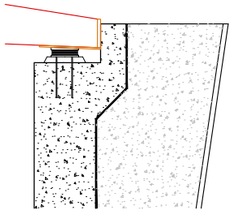

ESTAT ACTUAL

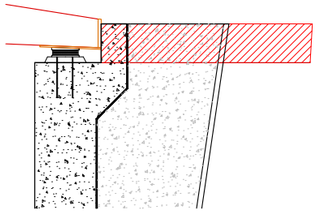

FASE 1

Demolició i excavació per generar superficie plana al trasdos

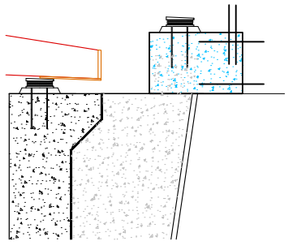

FASE 2

Construcció de recrescut de formigó i col.locacio d'aparell de neopré, deixant esperes en part posterior

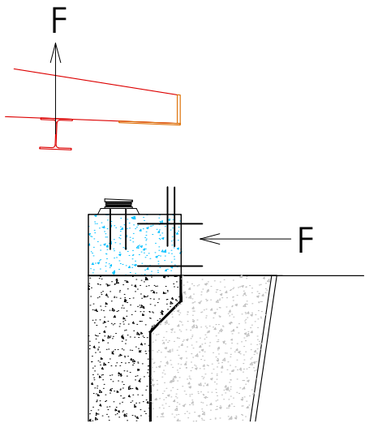

FASE 3

1. Elevació de passera amb grua i estructura auxiliar
2. Enretirada aparells de neopré actuals
3. Empenta del nou recrescut prefabricat fins posició final
4. Abocar grout per assegurar contacte uniforme entre nova peça i mur existent

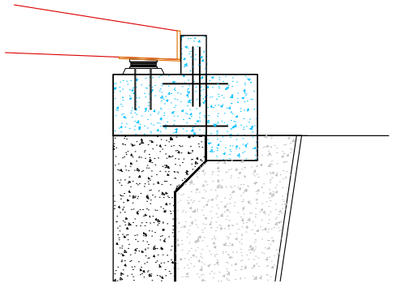

FASE 4

1. Recol·locació de passera
2. Formigonat de taco posterior per trabar nova estructura a mur existent

DOCUMENT 3.- PLEC DE CONDICIONS

PLEC DE PRESCRIPCIONS GENERALS

PLEC DE PRESCRIPCIONS GENERALS

Taula de contingut

1. Obres objecte del projecte 2
2. Documents del projecte 2
3. Responsabilitat del contractista 2
4. Obligacions del contractista 3
4.1. Diari de les obres 3
4.2. Permisos i llicències 3
4.3. Inspecció de l'obra 3
4.4. Obligacions laborals i socials del Contractista adjudicatari de les obres 3
4.5. Coneixement del lloc i circumstàncies de les obres 3
4.6. Tècnic encarregat de les obres per part de l'Adjudicatari 4
4.7. Personal de l'adjudicatari 4
4.8. Conservació de les obres durant el termini de garantia 4
4.9. Legalització de les instal·lacions executades 4
4.10. Xarxes de telecomunicacions 4
5. Compliment de les disposicions vigents 4
6. Despeses a càrrec del contractista 4
7. Condicions generals d'execució de les obres 5
8. Control d'unitats d'obra 5
9. Mesures d'ordre i seguretat 5
10. Conservació del medi ambient 6
11. Obra defectuosa 6
12. Comprovació del replanteig de les obres 6
13. Senyalització de les obres 6
14. Inclemències meteorològiques 6
15. Materials 6
16. Transports i acopis interns 7
17. Medis i mitjans auxiliars necessaris 7
18. Desviaments provisionals 7
19. Abocadors 7
20. Préstecs 8
21. Explosius 8
22. Expropiacions, servituds, serveis i elements afectats 8
23. Col·locació de serveis 9
24. Existència de trànsit durant l'execució de les obres 9
25. Existència de xarxes de serveis en l'àmbit de les obres 9
26. Interferència amb altres contractistes 9
27. Desviament de serveis 9
28. Oficines, magatzems i aplecs del contractista a peu d'obra 9
29. Recepció d'obra i termini de garantia 10
30. Conservació de les obres 10
31. Certificació final d'obra i liquidació 11
32. Preus unitaris 11
33. Partides alçades 11
34. Abonament d'unitats d'obra 11
35. Partides alçades 12
36. Abonament de les obres no previstes 12
37. Revisió de preus 12
38. Disposicions aplicables 12
39. Disposicions aplicables d'àmbit mediambiental 14
39.1. Legislació de disposició general 14
39.2. Legislació d'urbanisme i construcció sostenible 15
39.3. Legislació de sòls i geologia 15
39.4. Legislació del cicle de l'aigua 15
39.5. Legislació de contaminació atmosfèrica 16
39.6. Legislació de contaminació acústica 17
39.7. Legislació de contaminació lluminosa 17
39.8. Legislació de contaminació electromagnètica 17
39.9. Legislació de residus 17
39.10. Legislació de patrimoni cultural 18
39.11. Legislació de medi natural, vegetació 18
39.12. Legislació de medi natural, fauna 19
39.13. Legislació de mobilitat 19

1. Obres objecte del projecte

Les obres a realitzar en el marc del present projecte queden perfectament definides als plànols del present projecte i a la seva memòria.

Les obres s'executaran d'acord amb les condicions que es detallen en els articles d'aquest Plec i a les instruccions que dicti la direcció de l'obra per resoldre de la manera més convenient aquelles dificultats de detall que puguin presentar-se, sense que el Contractista adjudicatari de les obres pugui introduir cap tipus de modificació que no hagi estat prèviament autoritzada pel director de les obres.

Correspondrà al director de les obres l'aclariment dels dubtes que es poguessin plantejar durant l'execució dels treballs.

2. Documents del projecte

El projecte consta dels següents documents:

- Document núm. 1: Memòria i annexos
- Document núm. 2: Plànols
- Document núm. 3: Plec de prescripcions tècniques particulars
- Document núm. 4: Pressupost

El contingut d'aquests documents està detallat a la memòria.

S'entén per documents contractuals aquells que restaran incorporats al contracte i que són d'obligat compliment, llevat modificacions degudament autoritzades. Aquests documents, llevat de que en les Clàusules administratives que regiran el contracte es disposi el contrari, són:

- Memòria
- Plànols
- Plec de Prescripcions tècniques particulars amb els dos capítols (Prescripcions generals i Prescripcions tècniques particulars)
- Quadre de preus núm. 1
- Quadre de preus núm. 2
- Pressupost

Només els documents contractuals, definits a l'apartat anterior, i les clàusules administratives que regulen la contractació, constitueixen la base del contracte; per tant, el contractista no podrà al·legar cap modificació de les condicions del contracte en base a les dades contingudes als documents informatius (com per exemple, preus bàsics de personal, maquinària i materials, rendiments, préstecs o abocadors, distàncies de transport característiques dels materials d'esplanació, justificació de preus, etc), llevat que aquestes dades apareguin en algun document contractual.

La resta de documents són documents informatius i tenen únicament caràcter orientatiu (per exemple els amidaments). Aquests documents representen únicament una opinió fonamentada de la propietat, sense que això suposi que es responsabilitzi de la certesa de les dades que es subministren. Aquestes dades s'han de considerar tan sols com a complement d'informació que el Contractista adjudicatari de les obres ha d'adquirir directament i amb els seus propis mitjans.

El contractista serà, doncs, responsable de les errades que es puguin derivar pel fet de no obtenir la suficient informació directa, que rectifiqui o ratifiqui la continguda als documents informatius del projecte.

Si hi hagués contradicció entre els plànols i les Prescripcions tècniques particulars, en el cas que s'incloguin com a document que complementi les Prescripcions generals, preval el que s'ha escrit en les Prescripcions tècniques particulars. En qualsevol cas, ambdós documents prevalen sobre les Prescripcions generals.

El que s'ha esmentat al Plec de Prescripcions tècniques particulars i omès als plànols, o viceversa, s'haurà d'executar com si s'hagués exposat a ambdós documents, sempre que a criteri del director quedin suficientment definides les unitats d'obra corresponents i tinguin preu al contracte.

3. Responsabilitat del contractista

El contractista és responsable de l'execució de les obres segons les condicions establertes al contracte i en els documents que componen el projecte. Com a conseqüència d'això, està obligat a l'enderroc i reconstrucció de tot el que estigui mal executat, sense que pugui servir d'excusa que la direcció tècnica de les obres hagi reconegut i examinat la construcció durant les obres, ni tampoc que hagin estat abonades les liquidacions parcials.

Tant el Contractista adjudicatari de les obres, com el tècnic titulat que es trobi davant dels treballs, seran responsables dels accidents, perjudicis o infraccions que puguin ocórrer durant les obres, tant si els danys afecten a la pròpia obra com si es tracta d'altres ocasionats a tercers, inclús en el cas de que afectin a les instal·lacions de serveis públics o privats existents a l'àmbit de les obres o al seu entorn. En aquest cas, amb l'objecte de determinar la responsabilitat del Contractista adjudicatari de les obres davant de l'Ajuntament de Montcada i Reixac, de les companyies subministradores de serveis públics o dels propietaris d'altres serveis, en el moment en què s'efectuï el replanteig de l'obra s'haurà de recaptar la situació dels seus respectius bens, efectuant-se, abans de l'inici de les obres, les cates necessàries per tal de situar exactament els serveis situats al subsòl, tant en planta com en profunditat. L'import d'aquests treballs serà abonat a les certificacions d'obres que es lliurin.

El Contractista adjudicatari de les obres és l'únic responsable de l'execució de l'obra contractada, sense dret a indemnització per un major preu a que li poguessin resultar les diferents unitats d'obra, ni per les maniobres errònies que pogués cometre durant la seva execució.

També és responsable davant dels tribunals dels accidents que, per inexperiència, descuit o desig immoderat de lucre tinguessin lloc, tant a la construcció com a les bastides, estintolaments, mitjans auxiliars, motors, maquinària, instal·lacions, etc.

4. Obligacions del contractista

Es obligació de Contractista adjudicatari de les obres executar tot el que calgui per a la bona construcció i aspecte de les obres, encara que no es trobi expressament estipulat en aquest Plec de Condicions, complint igualment el que, sense separar-se del seu esperit i recta interpretació, disposi per escrit la direcció de l'obra.

El Contractista designarà el seu "delegat d'obra" en les condicions que determinen les clàusules 5 i 6 del "Plec de Clàusules Administratives Generals per a la contractació d'obres de l'Estat" aprovades per Decret de 31 de desembre de 1970.

4.1. Diari de les obres

A partir de l'ordre d'iniciació de l'obra, s'obrirà un llibre en el que es facin constar les incidències que succeeixin a l'obra, fent referència expressa a les consultes o aclariments sol·licitades pel Contractista adjudicatari de les obres, i a les instruccions i ordres donades per la direcció de l'obra a aquest. De comú acord entre les parts, el llibre d'ordre podrà ser substituït per les actes de visita d'obra, enumerades correlativament.

En relació a "l' Oficina d'obra" i el "Llibre d'ordres", o les "actes" que el substitueixen, es regirà pel que disposen les clàusules 7, 8, i 9 de l'esmentat "Plec de Clàusules Administratives Generals per a la contractació d'obres de l'Estat".

Les ordres del director de les obres al Contractista adjudicatari de les obres es donaran per escrit i estaran numerades correlativament; en el seu cas formant part de les actes. El Contractista adjudicatari de les obres estarà obligat a subscriure, amb la seva conformitat o objeccions, el rebut en el duplicat de l'ordre o en l'acta que recull la vista d'obra.

El director de les obres iniciarà les seves comunicacions al Contractista adjudicatari de les obres en el Llibre d'Ordres, o en l'acta número 1, assenyalant la llista del seu personal col·laborador més significatiu amb les atribucions pròpies de cada persona i senyalant qui haurà de suplir-lo en les seves absències.

Quan el Contractista adjudicatari de les obres consideri que les prescripcions d'una ordre sobrepassen les seves obligacions dimanants del Contracte, haurà de presentar la seva reclamació, per escrit i degudament justificada, en un termini de 10 dies, transcorregut el qual no serà atendible. La reclamació no suspendrà el compliment de l'ordre, llevat que es decideixi el contrari pel director.

4.2. Permisos i llicències

El Contractista adjudicatari de les obres haurà de proveir-se amb l'antelació suficient dels permisos, llicències, etc. que calguin per a l'execució de les obres, però no d'aquells que afectin a la propietat dels mateixos. Totes les despeses que origini el compliment del preceptuat al present article seran a compte del Contractista adjudicatari de les obres.

4.3. Inspecció de l'obra

El Contractista adjudicatari de les obres haurà de donar al director de les obres, així com als seus col·laboradors o representants, tota classe de facilitats per la inspecció de materials, dels treballs d'execució de les obres realitzades, la realització de mesuraments, replanteigs i quantes comprovacions consideri necessàries realitzar, permetent-li i facilitant-li l'accés a totes les parts de l'obra, així com a les fàbriques, tallers, etc, on es construeixin, elaborin i assagin elements o materials relacionats amb ella, per comprovar el compliment de les condicions establertes en el projecte i les ordres donades per el

4.4. Obligacions laborals i socials del Contractista adjudicatari de les obres

El Contractista adjudicatari de les obres està obligat al compliment de la totalitat de les disposicions vigents en matèria laboral, de Seguretat Social i de Seguretat i Salut en el Treball i, especialment, a les estipulacions del Pla de Seguretat i Salut de l'obra.

4.5. Coneixement del lloc i circumstàncies de les obres

El Contractista adjudicatari de les obres té l'obligació d'inspeccionar i estudiar l'emplaçament de les obres i de les seves rodalies i d'informar-se de la naturalesa del terreny, de les condicions hidrològiques i climàtiques, de la configuració i naturalesa de l'emplaçament de les obres, del nombre i naturalesa dels treballs a realitzar i dels materials necessaris per a l'execució de les obres, de les canteres i jaciments de materials, dels accessos a l'emplaçament, dels mitjans que pugui necessitar, dels serveis existents (gas, aigua, electricitat, telecomunicacions i qualsevol altra servei) i en general, de tota la informació necessària pel que fa als riscos, contingències i altres factors i circumstàncies que puguin incidir directa o indirectament en l'execució, en els terminis o en el cost de les obres. Especialment tindrà en compte que les obres s'haurien d'executar amb l'obligació de minimitzar els impactes negatius sobre l'entorn urbà i natural..

Cap defecte o error d'interpretació que pugues sorgir de l'ús de documents, estudis previs, informes tècnics o suposicions establertes en el projecte, i en general, de tota informació addicional recollida al projecte amb caràcter informatiu o procurada per aquests directament, eximirà al Contractista adjudicatari de les obres de les obligacions dimanants del Contracte.

El Contractista no tindrà dret a eludir les seves responsabilitats ni a formular cap reclamació que es fonamenti en dades o antecedents del projecte que puguin resultar equivocats o incomplets.

4.6. Tècnic encarregat de les obres per part de l'Adjudicatari

L'adjudicatari de les obres està obligat a tenir en front dels treballs un tècnic titulat i comunicar la seva designació a la Direcció de les obres abans del seu inici.

4.7. Personal de l'adjudicatari

Hi haurà sempre a l'obra el número i classe d'operaris que siguin precisos per complir els objectius de termini i qualitat de les obres. Tots ells seran de reconeguda aptitud i experiència en el seu ofici i coneixedors de les normes de seguretat i salut. La Direcció de les obres podrà rebutjar el personal, que al seu judici, no reuneixi les condicions d'aptitud que es requereixen pel bon desenvolupament dels treballs a realitzar.

A l'acabament del contracte l'adjudicatari es farà càrrec del personal a les seves ordres sense que ni aquest ni l'adjudicatari puguin exigir indemnitzacions ni perjudicis de cap classe a la part contractant.

4.8. Conservació de les obres durant el termini de garantia

L'Adjudicatari estarà obligat a la conservació de l'obra durant el termini de garantia i fins a l'acabament del termini de garantia, realitzant tots els treballs que calguin per mantenir totes les obres en perfecte estat de conservació, sense que obstaculitzin l'ús públic o el servei corresponent de l'obra, d'acord amb les instruccions del Director de les obres.

L'Adjudicatari respondrà dels danys o deterioraments que es puguin produir a l'obra durant el termini de garantia i complirà les seves obligacions de vigilància i policia fins a l'acabament del mateix.

Les despeses derivades del compliment del disposat en aquest apartat s'abonaran a l'Adjudicatari a càrrec de la partida alçada que al respecte figuri en el pressupost del projecte, multiplicada pel coeficient d'adjudicació del Contracte. En el cas de què no figuri cap partida o així es disposi al Plec de Clàusules Administratives, aquells treballs sena a càrrec de l'Adjudicatari.

4.9. Legalització de les instal·lacions executades

El Contractista adjudicatari de les obres té l'obligació de tramitar la legalització de les instal·lacions davant dels serveis territorials d'indústria de la Generalitat (o l'administració que correspongui), la qual cosa implica la redacció dels projectes corresponents de legalització de les instal·lacions contingudes en el projecte i dirigir-ne l'execució. Les despeses ocasionades per les esmentades obligacions de redacció, direcció i legalització (taxes, visats...) són a càrrec del contractista i s'entenen, per tant, incloses en el pressupost d'adjudicació.

4.10. Xarxes de telecomunicacions

En cas que en el moment d'executar-se les obres, la propietat disposi ja d'una xarxa de telecomunicacions en funcionament, l'adjudicatari de les obres haurà de garantir la correcta compatibilitat de la nova xarxa executada amb la vella, i assegurant que totes dues segueixen en correcte funcionament, adaptant i configurant tots els elements que sigui necessari.

5. Compliment de les disposicions vigents

Hom es regirà pel que s'estipula a les clàusules 11, 16, 17 i 19 del Plec de Clàusules Administratives Generals per a la contractació d'obres de l'Estat.

Particularment el Contractista adjudicatari de les obres haurà de reparar, al seu càrrec, els serveis i bens públics o privats fets malbé, indemnitzant a les persones o propietats que resultin perjudicades. El Contractista adoptarà mesures necessàries per tal d'evitar la contaminació del medi ambient, especialment de l'aigua de mar, per l'acció de combustible, olis, lligants, fums, etc. , i serà responsable dels danys i perjudicis que es puguin causar.

El Contractista haurà de mantenir durant l'execució de l'obra i refer a la seva finalització, les servituds afectades, conforme estableix la clàusula 20 de l'esmentat Plec de Clàusules Administratives Generals per a la contractació d'obres de l'Estat", essent a càrrec seu els treballs necessaris.

El contractista adoptarà les mesures necessàries, per tal d'evitar afeccions perjudicials sobre el medi ambient. Serà responsable dels damnatges i perjudicis que es puguin causar per no haver aplicat les mesures preventives abans indicades.

Així mateix, es compliran els requisits vigents per a l'emmagatzematge i la utilització d'explosius, carburants, prevenció d'incendis, etc., i s'ajustarà al que prescriu el Codi de Circulació, Reglament de la Policia i conservació de carreteres, Reglament electrotècnic de baixa tensió, Reglament de Seguretat i Salut, i a totes les disposicions vigents que siguin d'aplicació en aquells treball que, directa o indirectament, siguin necessaris per al compliment del contracte.

6. Despeses a càrrec del contractista

A més de les despeses i taxes, que s'esmenten a les clàusules 13 i 38 del Plec de Clàusules Administratives Generals, seran a càrrec del contractista, si a les Prescripcions tècniques particulars o al contracte no es preveu explícitament el contrari, les següents despeses:

- Despeses corresponents a instal·lacions i equips de maquinària

- Despeses de mobilització i desplaçament de qualsevol tipus de maquinaria, de qualsevol pes i dimensions, que es necessiti per executar les obres, sense perjudici que en alguns casos pugui existir una partida concreta per abonar la mobilització i transport de maquinaria.
- Despeses de construcció i retirada de tota mena de construccions auxiliars, instal·lacions, ferramentes, etc.
- Despeses de lloguers o d'adquisició de terrenys per a dipòsits de maquinària i materials
- Despeses de protecció d'amàs i de la mateixa obra contra tot deteriorament
- Despeses de muntatge, conservació i retirada d'instal·lacions per al subministrament d'aigua i d'energia elèctrica, necessaris per a l'execució de les obres, així com dels drets, taxes o impostos de presa, comptadors, etc.
- Despeses i indemnitzacions que es produeixen a les ocupacions temporals; despeses d'explotació i utilització de préstecs, pedreres, lleres i abocadors, així com els cànons i despeses per a la deposició controlada al gestor de residus o centre de reciclatge autoritzat.
- Despeses de retirada de materials rebutjats, evacuació de restes, neteja general de l'obra i de zones confrontades afectades per les obres, etc, així com els cànons i despeses per a la deposició controlada al gestor de residus o centre de reciclatge autoritzat.de les restes procedents de l'obra.
- Despeses de permisos o llicències necessàries per a l'execució, excepte les que corresponen a expropiacions i serveis afectats
- Despeses ocasionades pel subministrament i col·locació dels cartells anunciadors de l'obra
- El contractista haurà d'abonar tots els càrrecs, taxes i impostos que es derivin de la obtenció dels permisos, visats, llicències i dictàmens necessaris per a l'execució i posada en servei de les obres, del projecte elèctric, del d'enllumenat públic i de semaforització, així com dels visats del col·legi professional corresponent,.
- El contractista també haurà d'abonar totes les despeses necessàries que pogueren correspondre per a l'obtenció de l'aprovació prèvia del projecte i l'autorització de posada en servei del Departament d'Indústria i Energia o estament en qui delegui.
- Qualsevol altre tipus de despesa no especificada es considerarà inclosa als preus unitaris contractats

7. Condicions generals d'execució de les obres

Queda entès d'una manera general, que les obres s'executaran d'acord amb les normes de bona construcció lliurement apreciades per la direcció tècnica de les obres.

El contractista de les obres notificarà a la direcció tècnica de les obres, amb l'antelació que calgui, a fi i efecte que pugui procedir al reconeixement de l'execució de les que hagin de quedar amagades o que a judici del director d'obra o del contractista requereixin el dit reconeixement.

De totes aquestes i a mesura que s'executin, s'aixecaran plànols precisos per a llur comprovació, constatació, medició i liquidació, que seran subscrits per la direcció tècnica de les obres. Aquests plànols els aportarà el contractista a mesura que es vagin complimentant les diferents unitats d'obra i a criteri de la direcció d'obra. El contractista haurà d'abonar les despeses dels treballs auxiliars necessaris per fer medició, excepte que s'avingui amb el que proposi la direcció tècnica de les obres.

8. Control d'unitats d'obra

El control d'unitats d'obra s'executarà d'acord amb el programa aportat pel laboratori encarregat, i aprovat per la direcció facultativa.

L'import, fins a l'1% del pressupost de contracta, anirà a càrrec del contractista, segons la clàusula 38 del Plec de Clàusules Administratives Generals per a la contractació d'obres de l'Estat.

El laboratori encarregat del control d'obra realitzarà tots els assaigs del programa, prèvia sol·licitud de la direcció facultativa de les obres, d'acord amb el següent esquema de funcionament:

1. A criteri de la direcció facultativa es podrà ampliar o reduir el nombre de controls previstos al programa esmentat més amunt.
2. El contractista avisarà al laboratori amb temps suficient perquè aquest pugui executar el control corresponent; a tals efectes el contractista facilitarà al laboratori la seva tasca.
3. Els resultats negatius de qualsevol unitat es consignaran al Llibre d'Ordres.
4. El cost dels assaigs que donin resultats negatius es descomptarà directament al contractista, al marge del que s'especifica al segon paràgraf.

9. Mesures d'ordre i seguretat

El contractista resta obligat a adoptar les mesures d'ordre i seguretat necessàries per a la bona i segura marxa dels treballs.

En tot cas, el contractista serà única i exclusivament el responsable, durant l'execució de les obres, de tots els accidents o perjudicis que pugui sofrir llur personal o causar-los a d'altres persones o entitats. En conseqüència, el constructor assumirà totes les responsabilitats annexes al compliment de la Llei 31/1995, de 8 de novembre, de Prevenció de Riscos Laborals i reglaments i disposicions posteriors, especialment la Llei 54/03, de 12 de desembre, de Reforma del Marc Normatiu de la Prevenció de Riscos Laborals i el Reial Decret 171/04, de 30 de gener, pel que es desenvolupa l'article 24 de la Llei 31/95, de 8 de novembre, de Prevenció de Riscos Laborals, en matèria de coordinació d'activitats empresarials.

El contractista haurà de presentar certificació que acrediti que té concertada una assegurança per respondre dels danys que es puguin produir a tercers.

El promotor de les obres podrà procedir a la suspensió del pagament de les certificacions mentre el contractista no acrediti el compliment d'aquesta estipulació, sense que el període de suspensió sigui computable a efectes d'indemnització per retard en el pagament de certificacions.

10. Conservació del medi ambient

El contractista, tant en els treballs que realitzi dins dels límits de l'obra com fora d'aquests, ha d'adoptar les mesures necessàries perquè les afeccions al medi ambient siguin nul·les, o en tot cas, les previstes en la documentació ambiental pertinent.

El contractista és responsable de la guarda i custòdia de l'arbrat de la zona objecte del projecte d'urbanització, fins a l'extinció del contracte. Sense la prèvia autorització del director de l'obra el contractista no podrà realitzar cap tala d'arbres i, sempre que així es consideri en projecte, es procedirà a la protecció dels mateixos mitjançant els dispositius especificats.

El contractista serà responsable únic de les agressions que, en els sentits abans apuntats, i qualssevol altres difícilment identificables en aquest moment, produeixi al medi ambient, havent de canviar els mitjans i mètodes utilitzats i reparar els danys causats, tot seguint les ordres de la direcció d'obra o dels organismes institucionals competents en la matèria.

11. Obra defectuosa

Quan el contractista hagi efectuat qualsevol element de l'obra que no s'ajusti al que s'estipula als documents contractuals, la direcció de les obres podrà acceptar-lo o rebutjar-lo. En el primer cas, aquesta fixarà el preu que cregui just, d'acord amb les diferències que hi haguessin, i el contractista estarà obligat a acceptar aquesta valoració. En cas que no s'hi conformi, desfarà i reconstruirà, a càrrec seu, tota la part mal executada, d'acord amb les condicions que fixi la direcció tècnica de les obres, sense que això signifiqui motiu de pròrroga en cas d'execució.

12. Comprovació del replanteig de les obres

La comprovació general del replanteig del Projecte s'efectuarà sobre el terreny, materialitzant senyals o referències que tinguin suficient garantia de permanència per a que, durant la construcció, pugui fixar-se, amb relació a elles, la situació en planta o alçat de qualsevol element o part de les obres, estant obligat el Contractista adjudicatari de les obres a la custodia i reposició de els senyals que s'estableixin.

El contractista realitzarà tots els replantejaments parcials que siguin necessaris per a la correcta execució de les obres, els quals han de ser aprovats per la direcció de l'obra. També haurà de materialitzar, sobre el terreny, tots els punts de detall que la direcció consideri necessaris per a l'acabament exacte, en planta i perfil, de les diferents unitats. Tots els materials, equips i mà d'obra necessaris per a aquests treballs aniran a càrrec del contractista.

Les operacions de replanteig seran presenciades pel director de les obres i el contractista, o per les persones a qui deleguin, devent d'aixecar l'acta corresponent i per compte del Contractista adjudicatari de les obres.

13. Senyalització de les obres

El contractista està obligat a instal·lar a càrrec seu els senyals que calguin per indicar l'accés a l'obra, desviaments provisionals, prohibicions de pas temporals, etc.. tant a la zona que ocupen els treballs com a les seves rodalies, així com també a complir les ordres a les quals fa referència la clàusula 23 del Plec de Clàusules Administratives Generals.

Així mateix, en el termini de vuit dies hàbils, posteriors a l'inici de les obres, el contractista estarà obligat a instal·lar, a càrrec seu, un cartell anunciador de les obres, d'acord amb els normalitzats per l'administració actuant.

14. Inclemències meteorològiques

Les aturades de les obres, o la disminució dels rendiments, ocasionades per inclemències meteorològiques de qualsevol tipus, no seran motiu de reclamació econòmica per part del contractista pel que en el seu pla d'obres haurà de preveure aquest fet.

15. Materials

A més del que es disposa a les clàusules 15, 34, 35, 36 i 37 del Plec de Clàusules Administratives Generals, caldrà observar les prescripcions següents:

Si les procedències dels materials fossin fixades als documents contractuals, el contractista haurà d'utilitzar, obligatòriament, les esmentades procedències, llevat autorització explícita del director d'obra. Si fos prescindible, a judici de l'Administració, canviar aquell origen o procedència, hom es regirà pel que es disposa a la clàusula 60 del Plec de Clàusules Administratives Generals.

Sempre que sigui possible, i si així ho determinen les anàlisis qualitatives corresponents i ho aprova la direcció d'obra, es fomentarà l'ús de materials procedents de la pròpia obra, com ara els provinents de demolició per a rebliments, subbases en vialitat, etc.

Si per no complir les prescripcions del present Plec es rebutgen materials procedents de l'esplanació, préstecs i pedreres, que figuren com a utilitzables només als documents informatius, el contractista tindrà l'obligació d'aportar altres materials, que compleixin les prescripcions, sense que per això tingui dret a un nou preu unitari.

El contractista obtindrà, a càrrec seu, l'autorització per a l'ús de préstecs, i aniran també a càrrec seu totes les despeses, cànons, indemnitzacions, etc., que es generi, així com els cànons i despeses per a la deposició controlada al gestor de residus o centre de reciclatge autoritzat..

El contractista notificarà a la direcció de l'obra, amb la suficient antelació, les procedències dels materials que es proposa utilitzar, i aportarà les mostres i les dades necessàries, tant pel que fa a la quantitat com a la qualitat.

Abans de la col·locació de qualsevol material, el contractista presentarà, a sol·licitud del director de l'obra, els catàlegs, cartes, mostres, certificats d'homologació estesos per una entitat oficial i certificats de garantia i de colada dels materials que s'han d'utilitzar a l'obra.

En cap cas podran ser arreplegats ni utilitzats a l'obra materials, la procedència dels quals no hagi estat aprovada pel director de les obres.

16. Transports i acopis interns

Tots les partides del pressupost referides a activitats que generin un volum de material resultant (per exemple esbrossada, excavacions, etc.) inclouen el seu preu les feines de càrrega/descarrega amb qualsevol mitjà dels materials generats, sobre qualsevol medi de transport, i tots els transports interns de material que siguin necessaris per al correcte desenvolupament de les obres. No obstant, el preu no inclou el transport a abocador extern dels materials sobrants ni tampoc inclou els corresponents cànons d'abocament.

Paral·lelament, totes les partides del pressupost referides a aportació de volums a dins de l'obra, inclouran al seu preu tots els acopis, operacions de càrrega/descàrrega i transports interns a l'obra que siguin necessaris fins a la seva col·locació al punt definitiu.

Per tant, no seran d'abonament els transports, càrregues i descàrregues de terres, ni de qualsevol altre material o objecte, que es produeixin dins l'àmbit de les obres.

17. Medis i mitjans auxiliars necessaris

Sempre que la partida no especifiqui l'ús d'un mitjà o medi concret per a la seva execució, s'entendrà que el preu és d'aplicació independentment del mitjà o medi que s'utilitzi per part del contractista, ja sigui maquinaria o ma d'obra.

18. Desviaments provisionals

El contractista executarà o condicionarà, en el moment oportú, les carreteres, camins i accessos provisionals per als desviaments que imposin les obres, amb relació al trànsit general i als accessos dels confrontants, d'acord amb el que es defineix al projecte o amb les instruccions que rebi de la direcció.

Els materials i les unitats d'obra, que comporten les esmentades obres provisionals, compliran totes les prescripcions del present Plec, com si fossin obres definitives, encara que en cap cas seran d'abonament.

Tampoc seran d'abonament els camins d'obra, com ara accessos, pujades, ponts provisionals, etc., necessaris per a la circulació interior de l'obra, per a transport dels materials, per a accessos i circulació del personal de les Administracions, o per a visites d'obra. Malgrat tot, el contractista haurà de mantenir els esmentats camins d'obra i accessos en bones condicions de circulació.

La conservació, durant el termini d'utilització d'aquestes obres provisionals, serà a càrrec del contractista.

19. Abocadors

Llevat manifestació expressa contrària al Plec de Prescripcions tècniques particulars, la localització d'abocadors, així com les despeses que comporti llur utilització, seran a càrrec del contractista, així com els cànons i despeses per a la deposició controlada al gestor de residus o centre de reciclatge autoritzat.

Ni el fet que la distància als abocadors autoritzats sigui més gran que la que es preveu a la hipòtesi feta en la justificació del preu unitari, que s'inclou als annexos de la memòria, ni l'omissió en l'esmentada justificació de l'operació de transport als abocadors, seran causa suficient per al·legar modificació del preu unitari, que apareix al quadre de preus, o dir que la unitat d'obra corresponent no inclou la dita operació de transport a l'abocador, sempre que als documents contractuals es fixi que la unitat sí que la inclou.

Si als mesuraments i documents informatius del projecte es contempla que el material obtingut de l'excavació de l'esplanada, fonaments o rases, s'ha d'utilitzar per a terraplè, replens, etc., i la direcció d'obra rebutja aquest material perquè no compleix les condicions del present plec, o bé existeixen residus o material de possible toxicitat, el contractista haurà de transportar-lo a abocadors autoritzats sense dret a cap abonament complementari a la corresponent excavació, ni a incrementar el preu del contracte per haver emprat majors quantitats de material procedent de préstecs.

En cas que vagin a l'abocador, el contractista es responsabilitzarà del compliment de les disposicions vigents que facin relació al transport i abocament de materials, autoritzacions. permisos necessaris i canons, així com els cànons i despeses per a la deposició controlada al gestor de residus o centre de reciclatge autoritzat.

Així mateix, el contractista es responsabilitzarà del compliment de la normativa vigent en matèria de medi ambient.

El director de les obres podrà autoritzar abocaments de terres a l'interior d'àrees parcel·lades, zones verdes i d'equipament, amb la condició que els productes abocats siguin expressament autoritzats per la direcció i estesos i compactats correctament. Les despeses de l'esmentada extensió i compactació dels materials seran a càrrec del contractista, ja que es consideren incloses als preus unitaris. D'altra banda, no es podrà extreure cap tipus de material de les àrees esmentades al paràgraf anterior, sense l'autorització expressa del director de l'obra.

La destinació i ús de qualsevol material que s'extregui de l'obra la determinarà la direcció de l'obra. En cas que es faci sense la seva autorització, serà a càrrec del contractista la reposició del material extret.

20. Préstecs

Llevat manifestació expressa contrària al Plec de Prescripcions tècniques particulars, la localització de préstecs (existents o de nova creació), així com les despeses que comporti llur utilització, seran a càrrec del contractista.

Els préstecs existents que es preveu emprar han d'estar convenientment legalitzats. La documentació relativa a la seva legalització ha de ser entregada a la direcció d'obra, per tal que aquesta l'adjunti a l'informe ambiental d'obra abans d'iniciar l'ús de préstec.

Ni el fet que la distància als préstecs autoritzats sigui més gran que la que es preveu a la hipòtesi feta en la justificació del preu unitari, que s'inclou als annexos de la memòria, ni l'omissió en l'esmentada justificació de l'operació de transport als abocadors, seran causa suficient per al·legar modificació del preu unitari, que apareix al quadre de preus, o dir que la unitat d'obra corresponent no inclou la dita operació de transport des de la zona de préstec, sempre que als documents contractuals es fixi que la unitat sí que la inclou.

21. Explosius

L'adquisició, transport, emmagatzematge, conservació, manipulació i utilització de metxes, detonadors i explosius es regirà per les disposicions vigents a l'efecte, completades amb les instruccions que figurin al projecte o les que dicti la direcció d'obra.

Anirà a càrrec del contractista l'obtenció de permisos, llicències per a la utilització d'aquests mitjans, i el pagament de les despeses que els esmentats permisos comportin.

El contractista estarà obligat al compliment estricte de totes les normes existents en matèria d'explosius i d'execució de voladures.

Per tant, tots aquells treballs en què es requereixi l'ús d'explosius, s'hauran de realitzar amb estricte compliment del Reial Decret 863/1985, de 2 d'abril, pel que s'aprova el Reglament General de Normes Bàsiques de Seguretat Minera (article 109 modificat) i les seves Instruccions Tècniques Complementàries (ITC), i de l'Ordre de 20 de març de 1986 per la qual s'aproven les instruccions tècniques complementàries relatives als capítols IV, V, IX i X d'aquest Reglament i de les condicions establertes en les preceptives autoritzacions atorgades pels serveis corresponents del Departament de Treball i Indústria de la Generalitat de Catalunya.

La direcció de les obres podrà prohibir la utilització de voladures o determinats mètodes que consideri perillosos, encara que l'autorització pels mètodes utilitzats no allibera el contractista de la responsabilitat dels danys causats.

El contractista subministrarà i col·locarà els senyals necessaris per advertir el públic del seu treball amb explosius. El seu emplaçament i estat de conservació garantiran, en qualsevol moment, llur perfecta visibilitat.

En tot cas, el contractista serà responsable dels danys que es derivin de la utilització d'explosius.

22. Expropiacions, servituds, serveis i elements afectats

En relació a les servituds existents, hom es regirà pel que s'estipula a la clàusula 20 del Plec de Clàusules Administratives Generals. A tal efecte, també es consideraran servituds relacionades amb el Plec de Condicions aquelles que apareguin definides als plànols del projecte.

Els objectes afectats seran traslladats o retirats per les companyies i organismes corresponents. Malgrat tot, el contractista tindrà l'obligació de realitzar els treballs necessaris per a la localització, protecció o desviament, en tot cas, dels serveis afectats de poca importància, que la direcció consideri convenient per a la millora del desenvolupament de les obres, si bé aquests treballs li seran abonats, bé amb càrrec a la partida alçada existent a l'efecte al pressupost o per unitats d'obra, amb aplicació dels preus del quadre núm. 1. En llur defecte, hom es regirà pel que s'estableix a la clàusula 60 del Plec de Clàusules Administratives Generals.

Tots aquells elements existents ja siguin edificacions, espècies vegetals en general o altres elements que s'hagin de conservar, es protegiran convenientment, per tal d'assegurar la seva permanència fins a l'extinció del contracte. A tals efectes, i seguint les instruccions del director de l'obra, se senyalaran i delimitaran sobre el terreny abans d'iniciar-se les obres.

Els que es malmetin per motius imputables al contractista, aquest els reposarà al seu càrrec. L'element reposat haurà de tenir les mateixes característiques que l'existent abans de malmetre'l.

Quan sigui necessari executar determinades unitats d'obra, en presència de servituds de qualsevol tipus, o de serveis existents que sigui necessari respectar, o quan s'escaigui l'execució simultània de les obres i la substitució o reposició de serveis afectats, el contractista estarà obligat a emprar els mitjans adequats per a la realització dels treballs amb el màxim de cura, de manera que s'eviti una possible interferència i risc de qualsevol tipus.

El contractista sol·licitarà a les diferents entitats subministradores o propietaris de serveis plànols de definició de la posició dels esmentats serveis, i localitzarà i descobrirà les canonades de serveis soterrats mitjançant treballs d'execució manual. Les despeses originades o les disminucions de rendiment originades es consideraran als preus unitaris i no podran ser objecte de reclamació.

Si com a conseqüència de tot l'anterior s'han d'efectuar manualment o mecànicament alguns treballs o s'han de reparar instal·lacions afectades, el cost corresponent serà íntegrament a càrrec del contractista.

23. Col·locació de serveis

Es recorda al contractista que està totalment prohibit col·locar qualsevol tipus de servei dins l'espai parcel·lat, amb l'excepció de les corresponents connexions de desguàs del clavegueram, armaris de BT (DSPD) i telèfons.

L'existència d'un servei dins l'espai parcel·lat es considerarà un vici ocult i, conseqüentment, el contractista haurà de procedir a la seva reparació amb responsabilitat durant el termini de 15 anys, d'acord amb l'article 219 de la Llei 30/07, de 30 d'octubre, de Contractes del Sector Públic.

24. Existència de trànsit durant l'execució de les obres

L'existència de determinats vials, que s'hagin de mantenir en servei durant l'execució de les obres, no serà motiu de reclamació econòmica per part del contractista.

El contractista programarà l'execució de les obres de manera que les interferències siguin mínimes i, si s'escau, construirà els desviaments provisionals que siguin necessaris dotant-los de la senyalització corresponent, sense que això sigui motiu d'increment del preu del contracte. En cas que siguin necessaris desviaments provisionals, el contractista prendrà totes les mesures necessàries per garantir la seguretat de tots els que hi circulin.

Les despeses ocasionades pels anteriors conceptes i per la conservació dels vials de servei esmentats, es consideraran incloses als preus de contracte, i en cap moment podran ser objecte de reclamació. En cas que l'anterior impliqui la necessitat d'executar determinades parts de les obres per fases, aquestes seran definides per la direcció de les obres, i el possible cost addicional es considerarà inclòs als preus unitaris, com en l'apartat anterior.

25. Existència de xarxes de serveis en l'àmbit de les obres

La presencia de xarxes de serveis en l'àmbit de les obres no permetran al contractista sol·licitar nous preus per totes aquelles unitats d'obra que es podrien veure afectades per la presencia d'aquests serveis (per exemple excavació de rases i pous), encara que la partida del pressupost no faci referencia a la necessitat d'emprar mitjans manuals o maquinaria especial. Aquesta condició serà d'aplicació sempre que les xarxes de serveis estiguin identificades al projecte.

26. Interferència amb altres contractistes

El contractista programarà els treballs de manera que, durant el període d'execució de les obres, sigui possible realitzar treballs de jardineria, edificació en espais parcel·lats, obres complementàries, com ara l'execució de xarxes elèctriques, telefòniques, o altres treballs. En aquest cas, el contractista complirà les ordres de la direcció de l'obra, referents a l'execució de les obres, per les fases que marqui la direcció de les obres, a fi de delimitar zones amb determinades unitats d'obra totalment acabades i d'endegar els treballs complementaris esmentats.

Les possibles despeses motivades per eventuals paralitzacions o increments de cost, deguts a l'esmentada execució per fases, es consideraran incloses als preus de contracte, i no podran ser, en cap moment, objecte de reclamació.

27. Desviament de serveis

Abans de començar les excavacions, el Contractista, fonamentat en els plànols i dades de què disposi, o mitjançant el reconeixement dels serveis, si és factible, haurà d'estudiar i replantejar sobre el terreny els serveis i instal·lacions afectades, considerant la millor manera d'executar els treballs per no fer malbé aquells que es tinguin que mantenir i assenyalar aquells que esta previst modificar.

Malgrat tot, si per tal d'accelerar les obres, alguna de les empreses adjudicatàries d'algun dels treballs demana la col·laboració del Contractista adjudicatari de les obres objecte d'aquest Plec, aquest haurà de prestar l'ajuda necessària prèvia aprovació del seu preu per part de la direcció de les obres, quan correspongui assumir el seu cost a la propietat.

28. Oficines, magatzems i aplecs del contractista a peu d'obra

Les oficines, magatzems, aplecs i demès instal.lacions que el Contractista precisi insta.lar a peu d'obra, deuran ajustar-se en situació, dimensions, etc el que autoritzi el Director de les obres entenent-se com norma general que no han de destorbar els treballs, el tràfic ni presentar mal aspecte.

Durant l'execució de les obres el Contractista es cuidarà de causar el menor dany possible a la neteja de l'entorn de l'obra aplegant ordenadament els materials i evitant que s'escampin. Especial atenció es tindrà per evitar la contaminació de les aigües per efecte dels combustibles, olis, lligants o qualsevol altres elements que poguessin ser perjudicials.

El Contractista haurà de disposar els aplecs de materials a peu d'obra de manera que aquests no pateixin desmèrits per l'acció dels agents atmosfèrics.

Queda terminantment prohibit salvat autorització escrita del Director de les obres efectuar aplecs de material, qualsevol que sigui la seva natura, sobre la plataforma de l'obra en construcció i en aquelles zones perimetrals de la mateixa que defineixi el Director.

Hauran d'observar-se en aquest extrem les indicacions del Director de les obres, no tenint el dret de cap indemnització per les pèrdues que poguessin sofrir com a conseqüència del no compliment del disposat en aquest Article.

S'entén a aquest respecte que tot material pot ser rebutjat en el moment de la seva utilització si en aquest instant no compleix les condicions expressades en aquest Plec encara que amb anterioritat hagués estat acceptat.

29. Recepció d'obra i termini de garantia

Neteja final de les obres.

El contractista procedirà, a càrrec seu, una vegada acabada l'obra, i abans de la seva recepció, a la neteja general de l'obra, retirarà els materials sobrants o rebutjats, runes, obres auxiliars, instal·lacions, magatzems, edificis que segons la direcció d'obra no s'hagin de conservar durant el termini de garantia i, en general, s'haurà de deixar l'obra executada en perfecte estat de policia.

Restauració de les àrees emprades per a la ubicació de les instal·lacions auxiliars.

El contractista procedirà, a càrrec seu, una vegada acabada l'obra, i abans de la seva recepció, a la restauració de les àrees que hagin estat emprades per a la ubicació de les instal·lacions auxiliars de l'obra (incloent les àrees d'aplec de materials i terres) i, sempre que aquestes àrees quedin fora de l'àmbit d'actuació, es restituirà l'ús original del sòl.

Recepció de les obres.

Un cop finalitzades les obres i abans de procedir a la seva recepció, la direcció tècnica de les obres practicarà un reconeixement exhaustiu en presència del contractista. Si les obres es trobessin en estat de ser admeses s'iniciaran els tràmits per a la seva recepció. Quan les obres no estiguin en estat de ser rebudes es farà constar i es donaran al contractista les instruccions oportunes per arranjar els desperfectes observats, tot fixant-se un termini per a esmenar-los, acabat el qual la direcció de les obres efectuarà un nou reconeixement i, en el cas que els arranjaments s'hagin efectuat correctament, s'iniciaran els tràmits per a la seva recepció.

Abans de la recepció, el contractista aportarà a la direcció tècnica tels plànols i tota la documentació necessària sobre les obres i els serveis realment executats.

Així mateix i previ a la recepció, el contractista aportarà a la direcció de les obres les actes de recepció signades, per les diferents companyies de serveis que s'hagin pogut veure involucrades.

En relació a les canonades d'aigua (apta pel consum humà, regenerada o de reg) s'aportaran les corresponents justificants de les probes de pressió i estanquitat.

També disposarà tot el necessari per fer totes les proves de recepció que demani la direcció d'obra, encara que no estiguin expressament definides en aquest plec, tant de dia com de nit, inclòs aportant un grup electrogen en el cas de que no hi hagi corrent elèctric a l'obra.

En cas de recepcions parcials, es regirà pel que disposa l'article 218.5 de la Llei 30/07, de 30 d'octubre, de Contractes del Sector Públic.

Termini de garantia.

El termini de garantia de l'obra serà d'un (1) any, comptat a partir de la signatura de l'acta de recepció, llevat que en el Plec de Prescripcions tècniques particulars, o en el contracte, es modifiqui expressament aquest termini, pel conjunt de l'obra o per alguna unitat o element en particular.

Aquest termini s'estendrà a totes les obres executades sota el mateix contracte (obra principal, abalisament, senyalització i barreres, plantacions, enllumenat, instal·lacions elèctriques, edificacions, obres auxiliars, etc.).

En cas que l'obra s'arruïni, un cop exhaurit el termini de garantia, per vicis ocults de la construcció, degut a l'incompliment del contracte per part del contractista, aquest respondrà dels danys i perjudicis durant el termini de 15 anys a comptar des de la recepció, d'acord amb l'article 219 de la Llei 30/07, de 30 d'octubre, de Contractes del Sector Públic.

30. Conservació de les obres

La conservació de l'obra són els treballs de neteja, acabats, entreteniments, reparació i tots aquells treballs que siguin necessaris per a mantenir les obres en perfecte estat de funcionament i policia. L'esmentada conservació s'estén a totes les obres executades sobre el mateix contracte (obra principal, abalisament, senyalització i barreres, plantacions, sembres, hidrosembres, enllumenat, instal·lacions elèctriques, edificacions, obres auxiliars, etc.).

A més del que es prescriu al present article, hom es regirà pel que es disposa a la clàusula 22 del Plec de Clàusules Administratives Generals.

El Contractista estarà obligat a la conservació de l'obra durant el termini de garantia i fins al seu fi, realitzant tots els treballs que calguin per mantenir totes les obres en perfecte estat de conservació, sense que obstaculitzin l'ús públic o el servei corresponent de l'obra, d'acord amb les instruccions del director de les obres.

Seran a càrrec del Contractista la reposició dels elements que s'hagin deteriorat. El Contractista haurà de tenir en compte al realitzar el càlcul de les seves proposicions econòmiques les despeses corresponents a les reposicions esmentades o a les assegurances que siguin convenients.

El present article serà d'aplicació des de l'ordre d'endegament de les obres fins a la seva recepció. Totes les despeses originades per aquest concepte seran a compte del contractista.

També serà a càrrec del contractista la reposició d'elements que s'hagin deteriorat o que hagin estat objecte de robatori. El contractista haurà de tenir en compte, al càlcul de les seves previsions econòmiques, les despeses corresponents a les dites reposicions o a les assegurances que siguin convenients.

31. Certificació final d'obra i liquidació

Dins del termini de tres mesos comptats a partir de la recepció de les obres, l'òrgan de contractació haurà d'aprovar la certificació final de les obres executades, que serà abonada al contractista a compte de la liquidació del contracte.

Dins del termini de quinze dies anteriors al compliment del termini de garantia, el director de l'obra, d'ofici o a instància del contractista, redactarà un informe sobre l'estat de les obres. Si aquest és favorable, el contractista quedarà rellevat de tota responsabilitat, excepte vicis ocults, procedint-se a la devolució o cancel·lació de la garantia, a la liquidació del contracte i, si s'escau, al pagament de les obligacions pendents que haurà d'efectuar-se en el termini de seixanta dies.

32. Preus unitaris

El preu unitari, que apareix en lletres al quadre de preus núm. 1, serà el que s'aplicarà als mesuraments per a obtenir l'import d'execució material de cada unitat d'obra.

S'entén per unitat d'obra de qualsevol classe, l'executada i completament acabada d'acord a les condicions del Plec. Per a totes les unitats d'obra en que es desglossa l'obra objecte del present projecte al capítol segon s'indica la forma de mesurament corresponent, abonant-se segons els preus consignats en el Quadre de Preus núm. 1.

Serà d'aplicació la clàusula 51 del Plec de Clàusules Administratives Generals per a la contractació d'obres de l'Estat. D'acord amb el que disposa l'esmentada clàusula, els preus unitaris fixats en el Contracte per a cada unitat d'obra cobriran totes les despeses efectuades per a l'execució material de la unitat corresponent, inclòs els treballs auxiliars i qualsevol tipus d'unitat auxiliar que sigui necessària a judici del director de les obres per a la correcta execució de la unitat contractada amb la perfecció que exigeixen les condicions del Plec, encara que no es faci un esment especial.

Complementàriament al que es prescriu a la clàusula 51 del Plec de Clàusules Administratives Generals, els preus unitaris que figuren al quadre de preus núm. 1 inclouen sempre, llevat prescripció expressa en contra del document contractual, el següent: subministrament (inclòs drets de patent, cànon d'extracció, etc.), transport, amàs, manipulació i utilització de tots els materials usats a l'execució de la corresponent unitat d'obra; les despeses de mà d'obra, maquinària, mitjans auxiliars, ferramentes, instal·lacions, normalment o incidentalment, necessàries per acabar la unitat corresponent, i els costos indirectes.

La descomposició dels preus unitaris que figura al quadre de preus núm. 2 és d'aplicació exclusiva a les unitats d'obra incompletes; el contractista no podrà reclamar modificació dels preus en lletra del quadre núm. 1 per a les unitats totalment executades, per errades i omissions a la descomposició que figura al quadre núm. 2 A l'encapçalament d'ambdós quadres de preus figura una advertència a aquest efecte.

Fins i tot, si a la justificació del preu unitari que apareix al corresponent annex a la memòria, s'utilitzen hipòtesis no coincidents amb la forma real d'executar les obres: jornals i mà d'obra necessària; quantitat, tipus i cost horari de maquinària; preu i tipus de materials bàsics; procedència o distàncies de transport, nombre i tipus d'operacions necessàries per a completar la unitat d'obra; dosificació, quantitat de materials, proporció de diferents components o diferents preus auxiliars, etc. Els esmentats costos no es podran argüir com a base per a la modificació del corresponent preu unitari, ja que els costos s'han fixat per a justificar l'import del preu unitari, i estan continguts en un document formalment informatiu.

La descripció de les operacions i materials necessaris per a executar cada unitat d'obra, que figura als corresponents articles del present plec, no és exhaustiva sinó enunciativa, per a la millor comprensió dels conceptes que comprèn la unitat d'obra. Per això, les operacions o materials no relacionats, però necessaris per a executar la unitat d'obra en la seva totalitat, formen part de la unitat i, conseqüentment, es consideren inclosos al preu unitari corresponent.

33. Partides alçades

Les partides que figuren com a "pagament íntegre" a les Condicions Tècniques Particulars, als quadres de preus o als pressupostos parcials o generals, es pagaran íntegrament al contractista, un cop realitzats els treballs als quals corresponen.

Les partides alçades "per justificar" es pagaran d'acord amb el que s'estipula a la clàusula 52 del Plec de Clàusules Administratives Generals; es justificaran a partir del quadre núm. 1 i, si de cas hi manca, a partir dels preus unitaris de la justificació de preus.

En cas d'abonament "segons factura", el contractista tindrà en compte, al càlcul de la seva oferta econòmica, les despeses corresponents a pagaments per administració, ja que s'abonarà únicament l'import de les factures.

34. Abonament d'unitats d'obra

Els conceptes mesurats per a totes les unitats d'obra, i la manera d'abonar-los d'acord amb el quadre de preus núm. 1, s'entendrà que es refereixen a unitats d'obra totalment acabades.

Al càlcul de la proposició econòmica s'haurà de tenir en compte que qualsevol material o treball necessari per al correcte acabament de la unitat d'obra, o per assegurar el perfecte funcionament de la unitat executada amb relació a la resta d'obra realitzada, es considerarà inclòs als preus unitaris del contracte i no podrà ser objecte de sobrepreu.

L'omissió ocasional dels esmentats elements als documents del projecte no podrà ser objecte de reclamació, ni de preu contradictori, perquè es consideren expressament inclosos als preus del contracte.

Els materials i operacions esmentats són els que es consideren necessaris i d'obligat compliment a la normativa vigent.

35. Partides alçades

Les partides d'aquest projecte que figuren al pressupost com "de pagament íntegre", es pagaran en la seva totalitat al Contractista, un cop realitzats els treballs als quals corresponen.

Les obres d'aquest projecte que apareixen en el pressupost com una quantitat alçada a justificar, s'executaran d'acord als pressuposts i projectes parcials que oportunament es redactin, i seran mesurades i valorades per al seu abonament com les restants obres, d'acord a les unitats d'obra i preus que hi figuren en els quadres de preus del pressupost.

36. Abonament de les obres no previstes

L'abonament de les obres que no hi figurin especificades al present projecte es farà d'acord als mateixos preus que s'apliquen a la totalitat de l'obra.

Setmanalment, del Contractista confeccionarà un comunicat dels treballs imprevistos a realitzar, que no estiguin definits específicament en el Pressupost, tals com esgotaments, demolicions, desviaments, estintolaments, etc. Els esmentats comunicats setmanals s'hauran d'autoritzar expressament per la direcció de les obres prèviament a la seva execució i serviran per a la confecció de les certificacions mensuals. No s'atendrà cap reclamació a la liquidació, per treballs imprevistos no especificats en el seu dia en els comunicats setmanals i autoritzats per la direcció de les obres.

En el cas de que fos necessària l'aplicació d'algun preu que no figuri en aquest Projecte, o condicions que no estiguin o no s'hagin previst en aquest Plec, aquests s'establiran d'acord a un preu fixat contradictòriament com es determina a continuació.

En cas de que la direcció de les obres ordeni efectuar una unitat, el preu de la qual no hi figuri en els quadres d'aquest projecte, es fixarà contradictòriament pel director i del Contactista el preu corresponent amb anterioritat a l'execució de les obres de referència, aixecant-se la corresponent acta que es sotmetrà reglamentàriament a la consideració de la Propietat contractant.

37. Revisió de preus

La revisió de preus es regeix pel que disposa els articles 77 a 82 de la Llei de Contractes del Sector Públic. La revisió serà procedent si el contracte ha estat executat en el 20% del seu import i si ha transcorregut un any des de l'adjudicació.

El plec de clàusules administratives particulars o el contracte hauran de detallar, en el seu cas, la fórmula o sistema de revisió aplicable.

38. Disposicions aplicables

A més de les disposicions esmentades explícitament als articles del present Plec, seran d'aplicació les disposicions següents:

En relació als termes contractuals, llevat que al Plec de Clàusules que regeix el contracte estableixi, explícitament altre prelació de fonts regiran les següents disposicions:

- Llei 30/07, de 30 d'octubre, de Contractes del Sector Públic (en vigor des de 30/04/2008)
- Capítol IV del Títol V del Llibre II, comprensiu dels articles 253 a 260, ambdós inclosos del Text Refós de la Llei de Contractes de les Administracions Públiques, aprovat pel Reial Decret Legislatiu 2/2000, de 16 de juny.
- Reglament General de la Llei de Contractes de les Administracions Públiques, aprovat per Reial Decret 1098/01, de 12 d'octubre, mentre no s'oposi al que estableix la LICSP.
- Plec de Clàusules Administratives Generals per a la Contractació d'Obres de l'Estat, aprovat per Decret 3854/70, de 31 de desembre, en tot allò que no s'oposi al que estableix la LICSP.
- Plec de Clàusules Administratives Particulars que s'estableixin per a la contractació d'aquestes obres.

Son bases tècniques del present projecte d'obres bàsiques i de les solucions adoptades en ell, els següents documents:

PG-3 Pliego de Prescripciones Técnicas Generales para obras de carreteras y puentes. PG-3/75 de 6 de febrer de 1.976 i les seves modificacions posteriors, especialment les següents:

Ordre FOM/3818/2007, de 10 de desembre per la que es dicten instruccions complementàries per a la utilització de d'elements auxiliars d'obra en la construcció de ponts de carretera. (BOE 27/12/07).

O.C. 21/2007 Sobre el uso y especificaciones que han de cumplir los ligantes y mezclas bituminosas que incorporen caucho procedente de neumáticos fuera de uso (NFU).

Orden FOM/891/2004, de 1 de marzo. (Corrección d'errores BOE 25/5/04). Oficializa las modificaciones realitzadas por las O.C. 5/01 i O.C. 10/02).

O.C. 10/2002 Sobre capas estructurales de firmes (modificada ligeramente por la O.C. 10bis/02).

Orden Ministerial FOM 1382/2002, de 16 de mayo, por la que se actualizan determinados artículos del Pliego de Prescripciones Técnicas Generales para Obras de Carreteras y Puentes relativos a la Construcción de Explanaciones, Drenajes y Cimentaciones (BOE, 11 de julio)

Orden Ministerial FOM 475/2002, de 13 de febrero, por la que se actualizan determinados artículos del Pliego de Prescripciones Técnicas Generales para Obras de carreteras y puentes relativos a hormigones y aceros (BOE, de 6 de marzo)

Orden Circular 5/2001, de 24 de mayo, sobre riegos auxiliares, mezclas bituminosas y pavimentos de hormigón.

Orden Circular 326/2000, de 17 de febrero, de geotecnia vial en lo referente a materiales para la construcción de explanaciones y drenajes.

Orden Ministerial de 28 de diciembre de 1999 por la que se actualiza el Pliego de Prescripciones Técnicas Generales para obras de carreteras y puentes en lo relativo a señalización, balizamiento y sistemas de contención de vehículos (BOE, 28/1/2000)

Orden Ministerial de 27 de diciembre de 1999 por la que se actualizan determinados artículos del Pliego de Prescripciones Técnicas Generales para Obras de Carreteras y Puentes en lo relativo a conglomerantes hidráulicos y ligantes hidrocarbonados (BOE, 22/1/2000)

PCS Pliego de Prescripciones Técnicas Generales para Tuberías de Saneamiento de Poblaciones, aprovat per Ordre Ministerial de 15 de setembre de 1986 (BOE núm 228 de 23 de setembre de 1986 i correcció d'errades BOE núm. 51 de 28 de febrer de 1987)

PCA Pliego de Prescripciones Técnicas Generales para Tuberías de Suministro de Agua, aprobado por Orden Ministerial de 28 de julio de 1974 (BOE de 2 y 3 d'octubre y corrección de erratas al BOE de 30 de octubre)

RB-90 Pliego de Prescripciones Técnicas Generales para la recepción de bloques de hormigón en las obras de construcción (RB-90), aprobado por Orden Ministerial de 4 de julio de 1990 (BOE 11 de julio de 1990).

RY-85 Pliego general de condiciones para la recepción de yesos y escayolas en las obras de construcción (RB-90) aprobado por Orden Ministerial de 4 de julio de 1990 (BOE 11 de julio de 1990)

RL-88 Pliego general de condiciones para la recepción de ladrillos cerámicos (RL-88), aprobado por Orden de 27 de julio de 1988 (BOE de 3 de agosto de 1988)

RCA-92Instrucción para la recepción de cales en obras de estabilización de sules (RCA-92) aprobada por Orden Ministerial de 18 de diciembre de 1992 (BOE de 26 de diciembre de 1992)

EHE-08Instrucción del Hormigón Estructural, aprovada por Real Decreto 1247/08 (BOE núm.. 203 de 22 de agosto).

FL-90 Norma Básica NBE FL-90: Muros resistentes de fábrica de ladrillo, aprovada per Real Decreto 11723/1990 del MOPU, de 20 de desembre (BOE de 4 de gener de 1991).

5.1. - I.C. Instrucción 5.1. – I.C. de la Dirección General de Carreteras sobre drenaje, aprobada el 21 de junio de 1965 (BOE de 17 de septiembre de 1965), vigente en la parte no modificada por la Instrucción 5.2-I.C. sobre drenaje superficial, aprobada por Orden Ministerial de 14 de mayo de 1990 (BOE de 23 de mayo de 1990)

6.1-IC i 6.2-IC Instrucción 6.1. i 2 I.C. de la Dirección general de Carreteras sobre secciones de firmes, aprovada per Ordre Ministerial de 23 de maig de 1989 (BOE de 30 de juny de 1989).

Orden FOM/3460/2003, de 28 de novembre de 2003, per la que s'aprova la norma 6.1-IC "Secciones de firme" de la Instrucció de Carreteres (BOE número 297 de 12 de desembre de 2003)

8.1. - I.C. Senyalització Vertical. Norma 8.1. - I.C. aprovada per Orden de 28 de desembre de 1.999.

8.2. - I.C. Marques vials. Aprovada per Ordre Ministerial de 16 de juliol de 1987 (BOE de 4 d'agost i 29 de setembre de 1987.

Ordre de 31 d'agost de 1987 sobre senyalització, abalisament, defensa, neteja i acabaments d'obres fixes en vies fora de poblacions (BOE de 18 de setembre)

Recomanacions per al control de qualitat en obres de carreteres de la Direcció General de Carreteres (1978)

RAT "Reglamento para líneas de Alta Tensión". Decreto 3151/1968 de 28 de noviembre (BOE del 27 de diciembre de 1968)-

RETT "Reglamento Electrotécnico de Estaciones Transformadoras" del 23 de febrero de 1949

REBT "Reglamento Electrotécnico de Baja Tensión" Decreto 842/2002, de 2 de agosto. Publicado en el BOE núm. 224 de 18 de septiembre de 2002.

CTE Código Técnico de la Edificación, aprobado por Real Decreto 314/2006, de 17 de marzo, (BOE núm.74 de 28 de marzo de 2006)

NCSE-02 Norma de Construcción Sismoresistente: Parte General y Edificación, aprobada por Real Decreto 997/2002 de 27 de septiembre (BOE núm. 244 de 11 de octubre de 2002)

RII Reglamento de instalaciones de protección contra incendios, aprobado por Real Decreto 1942/1993 de 5 de noviembre (BOE núm.298 de 14 de diciembre de 1993)

Així com totes aquelles normes vigents a les Companyies subministradores dels serveis (aigua, electricitat, telefonia i gas) i de l'Agència Catalana de l'Aigua en relació a l'abocament de les aigües pluvials a les lleres públiques.

Per a la redacció del present projecte constructiu s'ha tingut en compte el que es disposa per la Generalitat de Catalunya en matèria d'accessibilitat, concretament en:

LLei 20/1991 de 25 de novembre de la Presidència de la Generalitat de Catalunya de "Promoció de l'accessibilitat i de supressió de barreres arquitectòniques", modificat per Decret Legislatiu 6/1994 de 13 de juliol.

Decret 135/1995 de 24 de març del Departament de Benestar Social de la Generalitat de Catalunya de "Desplegament de la Llei 20/91 de 25 de novembre de promoció de l'accessibilitat i de supressió de barreres arquitectòniques", i d'aprovació del Codi d'Accessibilitat (DOGC núm 2043 de 28 d'abril de 1995), modificat pel Decret 204/1999, de 27 de juliol.

Igualment, per a la redacció del present projecte s'ha tingut en compte lo disposat en el "Decret 201/1994, de 26 de juliol, regulador dels enderrocs i altres residus de la construcció" (DOGC núm. 1931 de 8 d'agost de 1994) i en la modificació posterior pel "Decret 161/2001, de 12 de juny, de modificació del Decret 201/1994, de 26 de juliol, regulador dels enderrocs i altres residus de la construcció" (DOGC núm.3414 de 21 de juny de 2001), així com pel "Real Decreto 105/2008, de 1 de febrero, por el que se regula la producción y gestión de los residuos de la construcción y demolición (BOE núm. 38 de 13 de febrero)".

Complementàriament, en relació als residus serà d¡aplicació el que es disposa a la següent normativa:

Reglament per a l'execució de la Llei 20/1986, de 20 de juliol, aprovat pel Reial Decret 833/1988 excepte els Articles 50,51 i 56, derogats per la Llei 10/1998, de 21 d'abril, de Residus; així com el Reial Decret 952/1997, de 20 de juny, que modifica l'esmentat Reglament, en la mesura que no s'oposin a la Llei 10/1998, de 21 d'abril, de Residus.

Llei 6/1993, de 15 de juliol, reguladora dels residus.

Llei 15/2003, de 13 de juny, de modificació de la Llei 6/1993, de 15 de juliol, reguladora dels residus.

Reial Decret 1481/2001, de 27 de desembre, pel que es regula l'eliminació de residus mitjançant dipòsit a abocador; amb la modificació incorporada al RD 105/2008, d'1 de febrer.

Reial Decret 105/2008, d'1 de febrer, pel que es regula la producció i gestió dels residus de construcció i enderroc.

Decret 93/1999, de 6 d'abril, de procediments de gestió de residus.

Decret 34/1996 de 9 de gener, pel qual s'aprova el Catàleg de Residus de Catalunya.

Decret 92/1999, de 6 d'abril, de modificació del Decret 34/1996, de 9 de gener, pel qual s'aprova el Catàleg de Residus de Catalunya.

Decret 1/1997, de 7 de gener de 1997, sobre la disposició del rebuig en dipòsits controlats.

ORDRE de 6 de setembre de 1988, sobre prescripcions en el tractament i l'eliminació dels olis usats. DOGC núm. 1055, de 14 d'octubre de 1988.

i també, en matèria de medi ambient, com:

Llei 6/2001, de 31 de maig, d'ordenació ambiental de l'enllumenat per a la protecció del medi nocturn (DOGC núm 3.407, de 12 de juny de 2001) desenvolupada pel Reglament aprovat per Decret 82/2005, de 3 de maig.

Llei 16/2002, de 28 de juny, de protecció contra la contaminació acústica (DOGC núm. 3407, de 12 de juny de 2001) desenvolupada pel Reglament aprovat per Decret 176/2009, de 10 de novembre.

Pel dimensionament del paviment i del clavegueram s'han tingut en compta les següents recomanacions:

Seccions estructurals de paviments urbans en sectors de nova construcció (1990)

Recomendaciones para la redacción de Proyectos de Saneamiento de la Comarca (C.M. de Barcelona y otros municipios)

Serà també d'aplicació per a l'execució de les obres la legislació que substitueix, modifiqui o complimenti les disposicions esmentades i la nova legislació aplicable que es promulgui, sempre que estigui vigent amb anterioritat a la data del contracte.

En cas de contradicció o simple complementació de diverses normes es tindran en compte en tot moment les condicions més restrictives.

Pel que respecta a la Seguretat i Salut, serà d'aplicació el que es disposa a l'annex corresponent i en especial es respectarà el disposat a la Ley 31/1995 de 10 de noviembre de 1995 de Seguridad e Higiene en el trabajo (BOE de 10 de novembre de 1996).

39. Disposicions aplicables d'àmbit mediambiental

39.1. Legislació de disposició general

D'àmbit estatal:

Ley 26/2007, de 23 de octubre, de Responsabilidad Medioambiental.

D'àmbit autonòmic:

Llei 3/1998, de 27 de febrer, de la intervenció integral de l'Administració ambiental.

Decret 136/1999, de 18 de maig, pel qual s'aprova el Reglament general de desplegament de la Llei 3/1998, de 27 de febrer, de la intervenció integral de l'administració ambiental, i s'adapten els seus annexos

Decret 143/2003, de 10 de juny, de modificació del Decret 136/1999, pel qual s'aprova el desplegament de la llei 3/1998, de 27 de febrer, de la intervenció integral de l'administració ambiental, i se n'adapten els annexos.

Llei 4/2004, d'1 de juliol, reguladora del procés d'adequació de les activitats d'incidència ambiental al que estableix la Llei 3/1998, del 27 de febrer, de la intervenció integral de l'Administració ambiental.

39.2. Legislació d'urbanisme i construcció sostenible

D'àmbit comunitari:

Directiva 20001/42/CE, del Parlament Europeu i del Consell, de 27 de juny, relativa a l'avaluació dels efectes de determinats plans i programes al medi ambient.

D'àmbit estatal:

Real Decreto 314/2006, de 17 de marzo, por el que se aprueba el Código Técnico de la Edificación.

Real Decreto 1663/2000, de 29 de septiembre, para instalaciones fotovoltaiques.

D'àmbit autonòmic:

Decret 135/1995, de 24 de març, de desplegament de la Llei 20/1991, de 25 de novembre, de promoció de l'accessibilitat i de supressió de barreres arquitectòniques, i d'aprovació del Codi d'accessibilitat.

Decret 305/2006, de 18 de juliol, pel qual s'aprova el Reglament de la Llei d'Urbanisme.

39.3. Legislació de sòls i geologia

D'àmbit comunitari:

Directiva 96/61/CE, del Consell de 24 de setembre, relativa a la prevenció i el control integrats de la contaminació.

D'àmbit estatal:

Ley 10/1998, de 21 de abril, de Residuos

Real Decreto 9/2005, de 14 de enero, por el. que se establece la relación de actividades. potencialmente contaminantes del suelo y los estándares para la declaración de suelos contaminados.

D'àmbit autonòmic:

Ordre de 6 de juny de 1988, de desplegament parcial del Decret 343/1983, de 15 de juliol, sobre normes de protecció del medi ambient d'aplicació a les activitats extractives.

Llei 6/1993, de 5 de juliol, reguladora dels residus.

Decret 396/2006, de 17 d'octubre, pel qual es regula la intervenció ambiental en el procediment de llicència urbanística per a millora de finques rústiques que s'efectuïn amb aportació de terres procedents d'obres de la construcció.

39.4. Legislació del cicle de l'aigua

D'àmbit comunitari:

Directiva 96/61/CE, del Consell de 24 de setembre, relativa a la prevenció i el control integrats de la contaminació.

Directiva 2006/11/CE del Parlament Europeu i del Consell, de 15 de febrer de 2006, relativa a la contaminació causada per determinades substàncies perilloses abocades en el medi aquàtic de la Comunitat.

Directiva 2006/118/CE del Parlament Europeu i del Consell, de 12 de desembre de 2006, relativa a la protecció de les aigües subterrànies contra la contaminació i el deteriorament.

D'àmbit estatal:

Real Decreto 849/1986, de 11 d'abril, por el que se aprueva el Reglamento del Dominio Público Hidráulioc, que desarrolla los títulos preliminares, I, IV, V, VI I VII de la ley 29/1985, de 2 de agosto, de aguas.

Real Decreto 1315/1992, de 30 de octubre, por el que se modifica parcialmente el Reglamento del Dominio Público Hidráulico aprobado por Real Decreto 849/1986, de 11 de abril, con el fin de incorporar a la legislación interna la Directiva del Consejo 80/68/CEE de 17 de diciembre de 1979, relativa a la protección de las aguas subterráneas contra la contaminación causada por determinadas sustancias peligrosas.

Real Decreto 2116/1998, de 2 de octubre, por el que se modifica el Real Decreto 509/1996, de 15 de marzo, de desarrollo del Real Decreto-Ley 11/1995, de 28 de diciembre, por el que se establecen las normas aplicables al tratamiento de las aguas residuales

Real Decreto 995/2000, de 2 de junio, por el que se fijan objetivos de calidad para determinadas substancias contaminantes y se modifica el Reglamento del Dominio Público Hidràulico aprovado por el Real Decreto 849/1986, de 11 de abril.

Real Decreto Legislativo 1/2001, de 20 de julio, por el que se aprueba el texto refundido de la Ley de Aguas.

Ley 16/2002, de 1 de julio, de prevención y control integrados de la contaminación.

Real Decreto 606/2003, de 23 de mayo, por el que se modifica el Real Decreto 849/1986, de 11 de abril, por el que se aprueba el Reglamento del Dominio Público Hidraúlico, que desarrolla los Títulos preliminar, I, IV, V, VI Y VII de la Ley 29/1985, de 2 de agosto, de aguas.

Real Decreto 9/2005, de 14 de enero, por el que se establece la relación de activitades potencialmente contaminantes del suelo y los criterios y estandards para la declaración de suelos contaminados.

Resolución de 10 de julio de 2006, de la Secretaria General para el Territorio y la Biodiversidad, por la cual se declaran las Zonas Sensibles en las Cuencas Hidrográficas Intercomunitarias.

Real Decreto 1620/2007, de 7 de diciembre, por el que se establece el régimen jurídico de la reutilización de aguas depuradas.

Real Decreto 9/2008, de 11 de enero, por el que se modifica el Reglamento del Dominio Público Hidráulico, aprobado por el Real Decreto 849/1986, de 11 de abril.

D'àmbit autonòmic:

Decret 328/1988, d'11 d'octubre, pel qual s'estableixen normes de protecció i addicionals en matèria de procediment en relació amb diversos aqüífers de Catalunya.

Decret 83/1996, de 5 de març, sobre mesures de regularització d'abocaments d'aigües residuals.

Resolució MAB/124/2002, d'11 de gener, per la qual es dóna publicitat a la relació de les zones sensibles corresponents a les conques internes de Catalunya i de les zones sensibles per eutrofització potencial en les zones costaneres

Decret 130/2003, de 13 de maig, pel qual s'aprova el Reglament dels serveis públics de Sanejament

Decret Legislatiu 3/2003, de 4 de novembre, pel qual s'aprova el Text refós de la legislació en matèria d'aigües de Catalunya.

Ordre MAH/122/2004, de 13 d'abril, per la qual s'aproven els models de declaració d'abocament.

Decret 47/2005, de 22 de març, de modificació del decret 103/2000, de 6 de març, pel qual s'aprova el Reglament dels tributs gestionats per l'Agència Catalana de l'Aigua.

39.5. Legislació de contaminació atmosfèrica

D'àmbit comunitari:

Directiva 96/62/CE, de 26 de setembre, sobre avaluació i gestió de la qualitat de l'aire ambient.

Directiva 1999/30/CE del Consell de 22 d'abril de 1999 relativa als valors límit de diòxid de sofre, diòxid de nitrogen y òxids de nitrogen, partícules i plom a l'aire ambient

Directiva 2000/69/CE del Parlament Europeu y del Consell, de 16 de novembre de 2000, sobre els valors límit per al el benzè i el monòxid de carboni a l'aire ambient.

Directiva 2002/80/CE de la Comissió, de 3 d'octubre de 2002, per la qual s'adapta al progrés tècnic la Directiva 70/220/CEE del Consell relativa a les mesures que han d'adoptar-se contra la contaminació atmosfèrica causada per les emissions dels vehicles de motor.

D'àmbit estatal:

Real Decreto 2042/1994, de 14 d'octubre, por el que se regula la Inspección Técnica de Vehículos.

Real Decreto 1357/1998, de 26 de junio, por el que se modifica el artículo 2 del Real Decreto 2042/1994, de 14 de octubre, por el que se regula la inspección técnica de vehículos.

Ley 16/2002, de 1 de julio, de prevención y control integrados de la contaminación

Real Decreto 1073/2002, de 18 de octubre, sobre evaluación y gestión de la calidad del aire ambiente en relación con el dióxido de azufre, dióxido de nitrógeno, óxidos de nitrógeno, partículas, plomo, benzeno y monóxido de carbono

Resolución de 11 de septiembre de 2003, de la Secretaría General de Medio Ambiente, por la que se dispone la publicación del Acuerdo de 25 de julio de 2003, del Consejo de Ministros, por el que se aprueba el Programa nacional de reducción progresiva de emisiones nacionales de dióxido de azufre (SO2), óxidos de nitrógeno (NOx), compuestos orgánicos volátiles (COV) y amoniaco (NH3).

Real Decreto 509/2007, de 20 de abril, por el que se aprueba el Reglamento para el desarrollo y ejecución de la Ley 16/2002, de 1 de julio, de prevención y control integrados de la contaminación.

Ley 34/2007, de 15 de noviembre, de calidad del aire y protección de la atmósfera.

D'àmbit autonòmic:

Llei 22/1983, de 21 de novembre, de protecció de l'ambient atmosfèric

Decret 322/1987, de 23 de setembre, de desplegament de la Llei 22/1983, de 21 de novembre, de Protecció de l'Ambient Atmosfèric

Llei 7/1989, de 5 de juny, de modificació parcial de la Llei de Protecció de l'Ambient Atmosfèric

Llei 6/1996, de 18 de juny, de modificació de la Llei 22/1983, de 21 de novembre, de protecció de l'Ambient Atmosfèric.

Decret 398/1996, de 12 de desembre, regulador del sistema de plans graduals de reducció d'emissions a l'atmosfera

Llei 7/98, de 5 de juny que modifica la Llei 22/1983, de 21 de novembre, de Protecció de l'ambient atmosfèric.

Decret 152/2007, de 10 de juliol, d'aprovació del Pla d'actuació per a la millora de la qualitat de l'aire als municipis declarats zones de protecció especial de l'ambient atmosfèric mitjançant el Decret 226/2006, de 23 de maig

39.6. Legislació de contaminació acústica

D'àmbit comunitari:

Directiva 2002/49/CE, de 25 de juny, sobre avaluació i gestió del soroll ambiental.

D'àmbit estatal:

Real Decreto 2042/1994, de 14 de octubre, por el que se regula la Inspección Técnica de Vehículos.

Real Decreto 212/2002, de 22 de febrero, por el que se regulan las emisiones sonoras en el entorno debidas a determinadas máquinas de uso al aire libre.

Ley 37/2003, de 17 de noviembre, del Ruido.

Real Decreto 1513/2005, de 16 de diciembre, por el que se desarrolla la Ley 37/2003, de 17 de noviembre, del Ruido, en lo referente a la evaluación y gestión del ruido ambiental.

Real Decreto 1367/2007, de 19 de octubre, por el que se desarrolla la Ley 37/2003, de 17 de noviembre, del Ruido, en lo referente a zonificación acústica, objetivos de calidad y emisiones acústicas.

Mesures per a la coordinació de la llei 16/2002 de protecció contra la contaminació acústica amb les previsions del Real Decreto 1367/2007 de desenvolupament de la Ley 37/2003 del ruido

D'àmbit autonòmic:

Llei 16/2002, de 28 de juny, de protecció contra la contaminació acústica.

39.7. Legislació de contaminació lluminosa

D'àmbit autonòmic:

Llei 6/2001, de 31 de maig, d'ordenació ambiental de l'enllumenament per a la protecció del medi nocturn.

Decret 82/2005, de 3 de maig, pel qual s'aprova el Reglament de desenvolupament de la Llei 6/2001, de 31 de maig, d'ordenació ambiental de l'enllumenament per a la protecció del medi nocturn.

39.8. Legislació de contaminació electromagnètica

D'àmbit comunitari:

Recomanació del Consell, de 12 de juliol de 1999 relativa a l'exposició del públic en general a camps electromagnètics (0 Hz a 300 GHz)

D'àmbit estatal:

Real Decreto 1066/2001, de 28 de septiembre, por el que se aprueba el reglamento que establece condiciones de protección del dominio público radioeléctrico, restricciones a las emisiones radioeléctricas y medidas de protección sanitaria frente a emisiones radioeléctricas

Real Decreto 208/2005, de 25 de febrero, sobre aparatos eléctricos y electrónicos y de gestión de residuos.

39.9. Legislació de residus

D'àmbit comunitari:

Directiva 2006/12/CE del Parlament Europeu y del Consell, de 5 de abril de 2006, relativa als residus

D'àmbit estatal:

Real Decreto 833/1988, de 20 de julio, por el que se aprueba el reglamento para la ejecución de la ley 2071986, básica de residuos tóxicos y peligrosos.

Real Decreto 1406/1989, de 10 Noviembre, por el que se impone limitaciones a la comercialización y uso de ciertas sustancias y preparados peligrosos

Orden de 28 de febrero de 1989 (Ministerio de Obras Públicas y Urbanismo), sobre gestión de. aceites usados

Real Decreto 952/1997, de 20 de junio, por el que se modifica el reglamento para la ejecución de la ley 20/1996, de 14 de mayo, Básica de Residuos Tóxicos y Peligrosos, aprobado mediante Real Decreto 833/1998 de 20 de julio.

Ley 10/1998, de 21 de abril, de Residuos

Orden de 7 de diciembre de 2001 modificando el Real DL 1406/1989, sobre limitaciones en el uso de ciertas substancias peligrosas.

Real Decreto 1481/2001, de 27 de. diciembre, por el que se regula la eliminación. de residuos mediante depósito en vertedero

Orden 304/MAM/2002, de 8 de febrero, por el que se publican las operaciones de valorización y eliminación de residuos y la lista europea de residuos.

Real Decreto 679/2006, de 2 de junio, por el que se regula la gestión de los aceites industrials usados.

Real Decreto 105/2008, de 1 de febrero, por el que se regula la producción y gestión de los residuos de construcción y demolición.

D'àmbit autonòmic:

Ordre de 6 de setembre de 1988, sobre prescripcions en el tractament i eliminació dels olis usats.

Decret Legislatiu 2/1991, de 26 de setembre, pel qual s'aprova la refosa de textos legals vigents en matèria de residus industrials.

Llei 6/1993, de 5 de juliol, reguladora dels residus.

Decret 115/1994, de 6 d'abril, reguladora del Registre General de Gestors de Residus.

Decret 201/1994, de 26 de juliol, regulador dels enderrocs i altres residus de la construcció.

Decret 34/1996, de 9 de gener, pel qual s'aprova el Catàleg de Residus de Catalunya.

Decret 1/1997, de 7 de gener, sobre la disposició del rebuig dels residus en dipòsits controlats.

Decret 93/1999, de 6 d'abril, sobre Procediments de Gestió de Residus.

Decret 92/1999, de 6 d'abril, de modificació del Decret 34/1996, de 9 de gener, pel qual s'aprova el Catàleg de Residus de Catalunya.

Decret 161/2001, de 12 de juny, de modificació del Decret 201/1994, de 26 de juliol, regulador dels enderrocs i altres residus de la construcció.

Decret 219/2001, d'1 d'agost, pel qual es deroga la disposició addicional tercera del Decret 93/1999, de 6 d'abril, sobre procediments de gestió de residus

Llei 15/2003, de 13 de juny, de modificació de la Llei 6/1993, de 5 de juliol, reguladora dels residus.

Llei 9/2008, del 10 de juliol, de modiicació de la Llei 6/1993, del 15 de juliol, reguladora dels residus

Llei 8/2008, del 10 de juliol, de inançament de les infraestructures de gestió dels residus i dels cànons sobre la disposició del rebuig dels residus

39.10. Legislació de patrimoni cultural

D'àmbit estatal:

Ley 16/1985, de 25 de junio, del Patrimonio Histórico Español

Real Decreto 111/1986, de 10 de enero, de desarrollo parcial de la Ley 16/1985, de 25 de junio, del Patrimonio Histórico Español

Ley 3/1995, de 23 de marzo, de Vías Pecuarias.

D'àmbit autonòmic:

Llei 9/1993, de 30 de setembre, de patrimoni cultural català.

Decret 78/2002, de 5 de maç, del Reglament de Protecció del patrimoni arqueològic i paleontològic

39.11. Legislació de medi natural, vegetació

D'àmbit comunitari:

Directiva 92/43/CEE, de 21 de maig, relativa a la conservació dels hàbitats naturals i la fauna i flora (Directiva Hàbitats).

D'àmbit estatal:

Real Decreto 1997/1995, de 7 de Diciembre, por el que se establece medidas para contribuir a Garantizar la Biodiversidad mediante la Conservacion de los Habitats naturales y de la Fauna y Flora silvestres.

Real Decreto 439/1990, de 30 de marzo, por el que se regula el catálogo nacional de especies amenazadas.

Ley 42/2007, de 13 de diciembre, del Patrimonio Natural y de la Biodiversidad

D'àmbit autonòmic:

ORDRE de 5 de novembre de 1984 sobre protecció de plantes de la flora autòctona amenaçada a Catalunya.

Llei 12/1985, de 13 de juny, d'espais naturals, modificada pel D. Leg. 11/1994, de 26 de juliol, de la Generalitat de Catalunya.

Decret 120/1989, de 17 d'abril, sobre declaració d'arbredes monumentals, d'interès comarcal i d'interès local.

Decret 328/1992, de 14 de desembre, del Pla d'espais naturals, de la Generalitat de Catalunya.

Decret 64/1995 de 7 de març de prevenció d'incendis forestals. Generalitat de Catalunya.

Decret 130/1998, de 12 de maig, pel qual s'estableixen mesures de prevenció d'incendis forestals en les àrees d'influència de carreteres, de la Generalitat de Catalunya.

Decret 166/1998, de 8 de juliol, de regulació de l'accés motoritzat al medi natural

Ordre MAH/228/2005, de 2 de maig, de declaració d'arbres monumentals i d'actualització de l'inventari dels arbres i arbredes declarats d'interès comarcal i local.

Decret 123/2005, de 14 de juny, de mesures de prevenció dels incendis forestals en les urbanitzacions sense continuïtat immediata amb la trama urbana.

Llei 12/2006, del 27 de juliol, de mesures en matèria de medi ambient i de modificació de les lleis 3/1988 i 22/2003, relatives a la protecció dels animals, de la Llei 12/1985, d'espais naturals, de la Llei

9/1995, de l'accés motoritzat al medi natural, i de la Llei 4/2004, relativa al procés d'adequació de les activitats d'incidència ambiental.

ACORD GOV/112/2006, de 5 de setembre, pel qual es designen zones d'especial protecció per a les aus (ZEPA) i s'aprova la proposta de llocs d'importància comunitària (LIC).

Resolució AAR/2999/2007, de 28 de setembre, per la qual es prohibeix la plantació en espais públics d'espècies susceptibles al foc bacterià (Erwinia amylovora).

39.12. Legislació de medi natural, fauna

D'àmbit comunitari:

Directiva 79/409/CEE del Consell, de 2 d'abril, relativa a la conservació de les aus silvestres.

Directiva 92/43/CEE, de 21 de maig, relativa a la conservació dels hàbitats naturals i la fauna i flora (Directiva Hàbitats).

Directiva 94/24/CEE del Consell, de 8 de juny de 1994 per la que es modifica l'annex II de la DIRECTIVA 79/409/CEE, relativa a la conservació de les aus silvestres.

Acord GOV/112/2006, de 5 de setembre, pel qual es designen zones d'especial protecció per a les aus (ZEPA) i s'aprova la proposta de llocs d'importància comunitària (LIC).

D'àmbit estatal:

Real Decreto 1997/1995, de 7 de Diciembre, por el que se establece medidas para contribuir a Garantizar la Biodiversidad mediante la Conservacion de los Habitats naturales y de la Fauna y Flora silvestres.

Real Decreto 439/1990, de 30 de marzo, por el que se regula el catálogo nacional de especies amenazadas.

Ley 42/2007, de 13 de diciembre, del Patrimonio Natural y de la Biodiversidad

D'àmbit autonòmic:

ORDRE, de 23 de novembre de 1994, per la qual s'amplia la relació d'espècies protegides a Catalunya.

ORDRE, de 10 d'abril de 1997, per la qual s'amplia la relació d'espècies protegides a Catalunya.

LLEI 22/2003, de 4 de juliol, de protecció dels animals.

Llei 12/2006, del 27 de juliol, de mesures en matèria de medi ambient i de modificació de les lleis 3/1988 i 22/2003, relatives a la protecció dels animals, de la Llei 12/1985, d'espais naturals, de la Llei 9/1995, de l'accés motoritzat al medi natural, i de la Llei 4/2004, relativa al procés d'adequació de les activitats d'incidència ambiental.

39.13. Legislació de mobilitat

D'àmbit autonòmic:

Text refós de la Llei d'Urbanisme Decret Legislatiu 1/2005.

Decret 305/2006, de 18 de juliol, pel qual s'aprova el Reglament de la Llei d'Urbanisme.

Llei 9/2003, de 13 de juny de mobilitat.

Decret 344/2006, de 19 de setembre, de regulació dels estudis d'avaluació de la mobilitat generada.

Decret 135/1995 codi d'accessibilitat de Catalunya.

Sgt. Jordi Sorkau i Casanova
Enginyer de Camins, Canals i Ports
Col. Nº 9.872

Sgt. Alex Castillo Navarro
Enginyer de Camins, Canals i Ports
Col. Nº 22.866

PLEC DE PRESCRIPCIONS TÈCNIQUES

Contenido

B - MATERIALS 4

B0 - MATERIALS BÀSICS 4
B01 - LÍQUIDS 4
B011 - NEUTRES 4
B03 - GRANULATS 4
B031 - SORRES 4
B032 - SAULONS 6
B037 - TOT-U 7
B03D - TERRES 8
B04 - PEDRES PER A FONAMENTS I MURS 9
B044 - PEDRES PER A FORMACIÓ D'ESCULLERES 9
B05 - AGLOMERANTS I CONGLOMERANTS 10
B051 - CIMENTS 10
B055 - LLIGANTS HIDROCARBONATS 12
B06 - FORMIGONS DE COMPRA 17
B064 - FORMIGONS ESTRUCTURALS EN MASSA 17
B065 - FORMIGONS ESTRUCTURALS PER ARMAR 20
B06N -FORMIGONS D'ÚS NO ESTRUCTURAL 23
B06Q - FORMIGONS ESTRUCTURALS PER ARMAR AMB FIBRES 24
B07 - MORTERS DE COMPRA 26
B071 - MORTERS AMB ADDITIUS 26
B08 - ADDITIUS, ADDICIONS I PRODUCTES DE TRACTAMENT PER A FORMIGONS I MORTERS 27
B08A - PRODUCTES DE TRACTAMENT PER A FORMIGONS, MORTERS I BEURADES 27
B0A - FERRETERIA 28
B0A1 - FILFERROS 28
B0A3 - CLAUS 28
B0B - ACER I METALL EN PERFILS O BARRES 29
B0B2 - ACER EN BARRES CORRUGADES 29
B0D - MATERIALS PER A ENCOFRATS I APUNTALAMENTS 31
B0D2 - TAULONS 31
B0D3 - LLATES 31
B0D6 - PUNTALS 32
B0D7 - TAULERS 32
B0DZ - MATERIALS AUXILIARS PER A ENCOFRATS I APUNTALAMENTS 33
B0F - MATERIALS BÀSICS DE CERÀMICA 34
B0F1 - MAONS CERÀMICS 34
B0G - PEDRES NATURALS I ARTIFICIALS 35
B0G1 - PEDRES NATURALS 35

B9 - MATERIALS PER A PAVIMENTS 38
B96 -MATERIALS PER A VORADES 38
B961 - PECES RECTES DE PEDRA NATURAL PER A VORADES 38
B965 - PECES RECTES DE FORMIGÓ PER A VORADES 39
B96A - VORADES DE PLANXA D'ACER 40
B97 - MATERIALS PER A RIGOLES 40
B974 - PECES DE MORTER DE CIMENT PER A RIGOLES 40
B9B - MATERIALS PER A PAVIMENTS DE PECES DE PEDRA NATURAL 41
B9F - MATERIALS PER A PAVIMENTS DE PECES PREFABRICADES DE FORMIGÓ 42
B9G - MATERIALS PER A PAVIMENTS DE FORMIGÓ 43
B9GZ - MATERIALS AUXILIARS PER A PAVIMENTS DE FORMIGÓ 43
B9H - MATERIALS PER A PAVIMENTS BITUMINOSOS 44
B9H1 - MESCLES BITUMINOSES CONTÍNUES EN CALENT 44

BD - MATERIALS PER A EVACUACIÓ, CANALITZACIÓ I VENTILACIÓ ESTÀTICA 45
BD7 - TUBS PER A CLAVEGUERES I COL·LECTORS 45
BD7F - TUBS DE PVC PER A CLAVEGUERES I COL·LECTORS 45
BD7J - TUBS DE POLIETILÈ DE DENSITAT ALTA PER A CLAVEGUERES I COL·LECTORS 47
BD7Q - TUBS DE POLIETILÉ CORRUGAT PER A CLAVEGUERES I COL·LECTORS 48
BD7R - TUBS DE POLIPROPILE CORRUGAT PER A CLAVEGUERES I COL·LECTORS 49
BDK - MATERIALS PER A PERICONS DE CANALITZACIONS 50
BDK2 - PERICONS PREFABRICATS DE FORMIGÓ 50
BDKZ - MATERIALS AUXILIARS PER A PERICONS DE CANALITZACIONS 51

BF - TUBS I ACCESSORIS PER A GASOS I FLUIDS 52
BF3 - TUBS I ACCESSORIS DE FOSA 52
BFB -TUBS I ACCESSORIS DE POLIETILÈ 55
BFB1 - TUBS DE POLIETILÈ DE DENSITAT ALTA 55
BFW - ACCESSORIS GENÈRICS DE TUBS PER A GASOS I FLUIDS 56
BFY - PARTS PROPORCIONALS D'ELEMENTS DE MUNTATGE DE TUBS DE GASOS I FLUIDS 56

BG - MATERIALS PER A INSTAL·LACIONS ELÈCTRIQUES 57
BG1 - CAIXES I ARMARIS 57
BG11 - CAIXES GENERALS DE PROTECCIÓ 57
BG12 - CAIXES DE DOBLE AÏLLAMENT 57
BG13 - CAIXES PER A QUADRES DE COMANDAMENT I PROTECCIÓ 58
BG14 - CAIXES PER A QUADRES DE DISTRIBUCIÓ 58
BG15 - CAIXES DE DERIVACIÓ QUADRADES 58
BG1A - ARMARIS METÀL·LICS 59
BG1B - ARMARIS DE POLIÈSTER 59
BG2 - TUBS, CANALS, SAFATES I COLUMNES PER A MECANISMES 60
BG22 - TUBS FLEXIBLES I CORBABLES NO METÀL·LICS 60
BG3 - CABLES ELÈCTRICS PER A TENSIÓ BAIXA I SISTEMES DE DISTRIBUCIÓ ELÈCTRICA 61
BG31 - CABLES DE COURE DE 0,6/1 KV 61
BG38 - CONDUCTORS DE COURE NUS 62
BG3B - PLATINES DE COURE NUES 62
BG4 - APARELLS DE PROTECCIÓ I COMANDAMENT 62
BG41 - INTERRUPTORS MAGNETOTÈRMICS 62
BG42 - INTERRUPTORS DIFERENCIALS 64
BGD - MATERIALS PER A INSTAL·LACIONS DE CONNEXIÓ A TERRA I PROTECCIÓ CATÒDICA 65
BGD1 - PIQUETES DE CONNEXIÓ A TERRA 66
BGD2 - PLAQUES DE CONNEXIÓ A TERRA 66
BGW - PARTS PROPORCIONALS D'ACCESSORIS PER A INSTAL·LACIONS ELÈCTRIQUES 66
BGW1 - PARTS PROPORCIONALS D'ACCESSORIS PER A CAIXES I ARMARIS 66
BGW3 - PARTS PROPORCIONALS D'ACCESSORIS PER A CONDUCTORS ELÈCTRICS DE TENSIÓ BAIXA 67
BGW4 - PARTS PROPORCIONALS D'ACCESSORIS PER A APARELLS DE PROTECCIÓ 67
BGY - PARTS PROPORCIONALS D'ELEMENTS ESPECIALS PER A INSTAL·LACIONS ELÈCTRIQUES 67
BGY3 - PARTS PROPORCIONALS D'ELEMENTS ESPECIALS PER A CONDUCTORS ELÈCTRICS DE TENSIÓ BAIXA 67
BGYD - PARTS PROPORCIONALS D'ELEMENTS ESPECIALS PER A ELEMENTS DE CONNEXIÓ A TERRA 67

BJ - MATERIALS PER A INSTAL·LACIONS DE LAMPISTERIA, REG, APARELLS SANITARIS I PRODUCCIÓ D'AIGUA CALENTA SANITÀRIA 68
BJS - EQUIPS PER A REG 68
BJS1 - BOQUES DE REG 68
BJSA - PROGRAMADORS 68

BM - MATERIALS PER A INSTAL·LACIONS CONTRA INCENDIS, PROTECCIÓ CONTRA DESCÀRREGUES ATMOSFÈRIQUES I SEGURETAT 69
BM2 - MATERIALS PER A EXTINCIÓ D'INCENDIS AMB AIGUA 69
BM21 - HIDRANTS 69

BM - MATERIALS PER A INSTAL·LACIONS CONTRA INCENDIS, PROTECCIÓ CONTRA DESCÀRREGUES ATMOSFÈRIQUES I SEGURETAT 70
BMY -PARTS PROPORCIONALS D'ELEMENTS ESPECIALS PER A INSTAL·LACIONS CONTRA INCENDIS 70

BN - VÀLVULES, FILTRES, BOMBES I GRUPS DE PRESSIÓ 70
BN1 - VÀLVULES DE COMPORTA 70
BN11 - VÀLVULES DE COMPORTA MANUALS AMB ROSCA 70
BN12 - VÀLVULES DE COMPORTA MANUALS AMB BRIDES 70

BP - MATERIALS PER A INSTAL·LACIONS AUDIOVISUALS, COMUNICACIÓ I SISTEMES DE GESTIÓ I INTEGRACIÓ 71
BP4 - CABLES PER A TRANSMISSIÓ DE SENYAL 71
BP4A - CABLES DE FIBRA ÒPTICA 71

BR - MATERIALS PER A JARDINERIA I PER A MESURES CORRECTORES D'IMPACTE AMBIENTAL 72
BR3 - CONDICIONADORS QUÍMICS I BIOLÒGICS DEL SÒL I MATERIALS PER A ACABATS SUPERFICIALS 72
BR3P - TERRES I SUBSTRATS PER A JARDINERIA 72
BR4 - ARBRES I PLANTES 73

D - ELEMENTS COMPOSTOS 76

D0 - ELEMENTS COMPOSTOS BÀSICS 76
D07 - MORTERS I PASTES 76
D070 - MORTERS SENSE ADDITIUS 76
D0B - ACER FERRALLAT O TREBALLAT 76

F - PARTIDES D'OBRA D'URBANITZACIÓ 78

F2 - DEMOLICIONS, MOVIMENTS DE TERRES I GESTIÓ DE RESIDUS 78
F21 - DEMOLICIONS 78
F211 - DEMOLICIÓ DE PETITES EDIFICACIONS 78
F214 - ENDERROCS D'ESTRUCTURES 78
F219 - DEMOLICIONS D'ELEMENTS DE VIALITAT 79
F21D - DEMOLICIONS D'ELEMENTS DE SANEJAMENT I DRENATGE 80
F21R - ARRENCADA D'ELEMENTS VEGETALS 80
F22 - MOVIMENTS DE TERRES 81
F221 - EXCAVACIONS PER A REBAIX DEL TERRENY 81
F222 - EXCAVACIONS DE RASES I POUS 82
F224 - REPÀS I PICONATGE DE TALUSOS 83
F228 - REBLIMENT I PICONATGE DE RASES 84
F23 - APUNTALAMENTS I ESTREBADES 85
F2A - SUBMINISTRAMENT DE TERRES 85
F2R - GESTIÓ DE RESIDUS 85
F2R2 - CLASSIFICACIÓ DE RESIDUS 85
F2R3 - TRANSPORT DE RESIDUS D'EXCAVACIÓ A INSTAL·LACIÓ AUTORITZADA DE GESTIÓ DE RESIDUS 86
F2R4 - CÀRREGA I TRANSPORT DE RESIDUS D'EXCAVACIÓ A INSTAL·LACIÓ AUTORITZADA DE GESTIÓ DE RESIDUS 87
F2R5 - TRANSPORT DE RESIDUS DE CONSTRUCCIÓ O DEMOLICIÓ A INSTAL·LACIÓ AUTORITZADA DE GESTIÓ DE RESIDUS 87
F2R6 - CÀRREGA I TRANSPORT DE RESIDUS DE CONSTRUCCIÓ O DEMOLICIÓ A INSTAL·LACIÓ AUTORITZADA DE GESTIÓ DE RESIDUS 88
F2RA - DISPOSICIÓ DE RESIDUS A INSTAL·LACIÓ AUTORITZADA DE GESTIÓ DE RESIDUS 89

F3 - FONAMENTS I CONTENCIONS 89
F32 - MURS DE CONTENCIÓ 89
F325 - FORMIGONAT DE MURS DE CONTENCIÓ 89
F32B - ARMADURES PER A MURS DE CONTENCIÓ 90
F32D - ENCOFRAT PER A MURS DE CONTENCIÓ 92

F9 - PAVIMENTS 93
F92 - SUBBASES 93
F921 - SUBBASES DE TOT-U 93
F927 - SUBBASES DE MATERIAL ADEQUAT 95
F928 - SUBBASES DE MATERIAL SELECCIONAT 95
F93 - BASES 96
F931 - BASES DE TOT-U 96
F936 - BASES DE FORMIGÓ 97
F96 - VORADES 97
F97 - RIGOLES 98
F974 - RIGOLES DE PECES DE MORTER DE CIMENT 98
F9A - PAVIMENTS GRANULARS 99
F9A1 - PAVIMENTS DE TERRA 99
F9B - PAVIMENTS DE PEDRA NATURAL 100
F9F - PAVIMENTS DE PECES DE FORMIGÓ 101
F9G - PAVIMENTS DE FORMIGÓ 102
F9G1 - PAVIMENTS DE FORMIGÓ ACABATS SENSE ADDITIUS 102
F9G4 - PAVIMENTS DE FORMIGÓ AMB FIBRES ACABATS AMB ADDITIUS 104
F9GR - REG DE CURA DEL FORMIGÓ AMB PRODUCTES FILMÒGENS 105
F9H - PAVIMENTS DE MESCLA BITUMINOSA 105
F9H1 - PAVIMENTS DE MESCLA BITUMINOSA CONTÍNUA EN CALENT 105
F9J - REGS SENSE GRANULATS 107

FD - SANEJAMENT I CANALITZACIONS 108
FD7 - CLAVEGUERES 108
FD7F - CLAVEGUERES AMB TUB DE PVC, POLIETILÉ O POLIPROPILÉ 108
FDG - CANALITZACIONS DE SERVEIS 109
FDG5 - CANALITZACIONS AMB TUBS DE POLIETILÈ 109
FDGZ - MATERIALS AUXILIARS PER A CANALITZACIONS DE SERVEIS 109
FDK - PERICONS PER A CANALITZACIONS DE SERVEIS 110
FDK2 -PERICONS QUADRATS PER A CANALITZACIONS DE SERVEIS 110
FDKZ - ELEMENTS AUXILIARS PER A PERICONS DE CANALITZACIONS DE SERVEIS 111

FF - TUBS I ACCESSORIS PER A GASOS I FLUIDS 111
FF3 - TUBS DE FOSA 111

FF - TUBS I ACCESSORIS PER A GASOS I FLUIDS 112
FFB - TUBS DE POLIETILÈ 112

FG - INSTAL·LACIONS ELÈCTRIQUES 114
FG1 - CAIXES I ARMARIS 114
FG11 - CAIXES GENERALS DE PROTECCIÓ 114
FG12 - CAIXES DE DOBLE AÏLLAMENT 114
FG13 - CAIXES PER A QUADRES DE COMANDAMENT I PROTECCIÓ 115
FG14 - CAIXES PER A QUADRES DE DISTRIBUCIÓ 115
FG15 - CAIXES DE DERIVACIÓ QUADRADES 115
FG1A - ARMARIS METÀL·LICS 115
FG1B - ARMARIS DE POLIÈSTER 116
FG2 - TUBS I CANALS 116
FG22 - TUBS FLEXIBLES I CORBABLES NO METÀL·LICS 116
FG3 - CABLES ELÈCTRICS PER A TENSIÓ BAIXA I SISTEMES DE DISTRIBUCIÓ ELÈCTRICA 117
FG31 - CABLES DE COURE DE 0,6/1 KV 117
FG38 - CONDUCTORS DE COURE NUS 118
FG3B - PLATINES DE COURE NUES 119
FG4 -APARELLS DE PROTECCIÓ 119
FG41 - INTERRUPTORS MAGNETOTÈRMICS 119
FG42 - INTERRUPTORS DIFERENCIALS 120
FGD - ELEMENTS DE CONNEXIÓ A TERRA I PROTECCIÓ CATÒDICA 121

FJ - EQUIPS PER A INSTAL·LACIONS D'AIGUA, REG I PISCINES 122
FJS - EQUIPS PER A REG 122
FJS1 - BOQUES DE REG 122
FJS5 - REG PER DEGOTEIG 122
FJSA - PROGRAMADORS 123
FJSB - ELECTROVÀLVULES 123

FN - VÀLVULES, FILTRES, BOMBES I GRUPS DE PRESSIÓ 123
FN1 - VÀLVULES DE COMPORTA 123

FP - INSTAL·LACIONS AUDIOVISUALS I DE COMUNICACIÓ 124
FP4 - CABLES PER A TRANSMISSIÓ DE SENYAL 124
FP4A -CABLES DE FIBRA ÒPTICA 124
FP7 - SISTEMES DE TRANSMISSIÓ DE VEU I DADES 125

FR - JARDINERIA 125
FR1 - OPERACIONS PRÈVIES 125
FR3 - CONDICIONAMENT QUÍMIC I BIOLÒGIC DEL SÒL I ACABATS SUPERFICIALS 126
FR3P - APORTACIÓ DE TERRES I SUBSTRATS PER A JARDINERIA 126
FR4 - SUBMINISTRAMENT D'ARBRES I DE PLANTES 126
FR6 - PLANTACIONS I TRASPLANTAMENTS D'ARBRES I PLANTES 127
FRE - OPERACIONS EN PLANTES EXISTENTS 128

G - PARTIDES D'OBRA D'ENGINYERIA CIVIL 129

G3 - FONAMENTS, CONTENCIONS I TÚNELS 129
G3J - GABIONS I ESCULLERES 129

G4 - ESTRUCTURES 130
G46 - ESTRUCTURES DE FORMIGÓ SUBMERGIT 130
G462 - FORMIGONAT SUBMERGIT DE MURS PER A MOLLS 130

B - MATERIALS

B0 - MATERIALS BÀSICS

B01 - LÍQUIDS

B011 - NEUTRES

1.- DEFINICIÓ I CARACTERÍSTIQUES DELS ELEMENTS

Aigües utilitzades per algun dels usos següents:
- Confecció de formigó
- Confecció de morter
- Confecció de pasta de guix
- Reg de plantacions
- Conglomerats de grava-ciment, terra-ciment, grava-emulsió, etc.
- Humectació de bases o subbases
- Humectació de peces ceràmiques, de ciment, etc.

CARACTERÍSTIQUES GENERALS:
Poden ser utilitzades les aigües potables i les sancionades com a acceptables per la pràctica.
Es poden utilitzar aigües de mar o salines anàlogues per a la confecció o curat de formigons sense armadura. Per a la confecció de formigó armat o pretesat es prohibeix l'ús d'aquestes aigües, tret del cas que es facin estudis especials.
Es podrà utilitzar aigua reciclada provinent del rentat dels camions formigonera a la pròpia central de formigó, sempre que compleixi les especificacions anteriors i la seva densitat sigui <= 1,3 g/m3 i la densitat total sigui <=1,1 g/cm
L'aigua a utilitzar tant en el curat com en la pastada del formigó, no ha de contenir cap substància perjudicial en quantitats que puguin afectar a les propietats del formigó o a la protecció de l'armat.
Si ha d'utilitzar-se per a la confecció o el curat de formigó o de morters i no hi ha antecedents de la seva utilització o aquesta presenta algun dubte s'haurà de verificar que acompleix totes aquestes característiques:
- Exponent d'hidrogen pH (UNE 83952): >= 5
- Total de substàncies dissoltes (UNE 83957): <= 15 g/l (15.000 ppm)
- Sulfats, expressats en SO4- (UNE 83956)
  - Ciment tipus SR: <= 5 g/l (5.000 ppm)
  - Altres tipus de ciment: <= 1 g/l (1.000 ppm)
- Ió clor, expressat en Cl- (UNE 7178)
  - Aigua per a formigó armat: <= 3 g/l (3.000 ppm)
  - Aigua per a formigó pretesat: <= 1 g/l (1.000 ppm)
  - Aigua per a formigó en massa amb armadura de fissuració: <= 3 g/l (3.000 ppm)
- Hidrats de carboni (UNE 7132): 0
- Substàncies orgàniques solubles en èter (UNE 7235): <= 15 g/l (15.000 ppm)

Ió clor total aportat per components d'un formigó no pot superar:
- Pretensat: <= 0,2% pes de ciment
- Armat: <= 0,4% pes de ciment
- En massa amb armadura de fissuració: <= 0,4% pes de ciment

2.- CONDICIONS DE SUBMINISTRAMENT I EMMAGATZEMATGE

Subministrament i emmagatzematge: De manera que no s'alterin les seves condicions.

3.- UNITAT I CRITERIS D'AMIDAMENT

Unitat d'amidament: la indicada a la descripció de l'element
Criteri d'amidament: quantitat necessària subministrada a l'obra

4.- NORMATIVA DE COMPLIMENT OBLIGATORI

Real Decreto 1247/2008, de 18 de julio, por el que se aprueba la Instrucción de Hormigón Estructural (EHE-08).

5.- CONDICIONS DE CONTROL DE RECEPCIÓ

OPERACIONS DE CONTROL:
Abans de l'inici de l'obra i si no es tenen antecedents de l'aigua que es vol utilitzar, o es tenen dubtes, s'ha d'analitzar l'aigua per determinar:
- Exponent d'hidrogen pH (UNE 83952)
- Contingut de substàncies dissoltes (UNE 83957)
- Contingut de sulfats, expressats en SO4 (UNE 83956)
- Contingut en ió clor Cl- (UNE 7178)
- Contingut d'hidrats de carboni (UNE 7132)
- Contingut de substàncies orgàniques solubles en èter (UNE 7235)

En cas d'utilitzar aigua potable de la xarxa de subministrament, no serà obligatori realitzar els assajos anteriors.
En altres casos, la DF o el Responsable de la recepció en el cas de centrals de formigó preparat o de prefabricats, s'ha de disposar la realització dels assajos en laboratoris contemplats en l'apartat 78.2.2.1 de l'EHE, per tal de comprovar el compliment de les especificacions de l'article 27 de l'EHE.

CRITERIS DE PRESA DE MOSTRES:
Els controls s'han de realitzar segons les instruccions de la DF i la norma EHE, realitzant-se la presa de mostres segons la UNE 83951.

INTERPRETACIÓ DE RESULTATS I ACTUACIONS EN CAS D'INCOMPLIMENT:
No s'ha d'acceptar l'aigua que no compleixi les especificacions, ni per a l'amasat ni per al curat.

B03 - GRANULATS

B031 - SORRES

1.- DEFINICIÓ I CARACTERÍSTIQUES DELS ELEMENTS

Sorra procedent de roques calcàries, roques granítiques, marbres blancs i durs, o sorra procedent del reciclatge de residus de la construcció i demolició en una planta legalment autoritzada per al tractament d'aquest tipus de residu.
S'han considerat els tipus següents:
- Sorra de marbre blanc
- Sorra per a confecció de formigons, d'origen:

Sorra per a confecció de formigons, d'origen:
  - De pedra calcària
  - De pedra granítica
- Sorra per a confecció de morters
- Sorra per a reblert de rases amb canonades
- Sorres procedents de reciclatge de residus de la construcció i demolicions

CARACTERÍSTIQUES GENERALS:
El contractista ha de sotmetre a l'aprovació de la DF les pedreres o dipòsits d'on s'han d'obtenir els àrids, aportant tots els elements justificatius que cregués convenients o que li fossin requerits pel Director d'Obra, entre d'altres:
- Classificació geològica.
- Estudi de morfologia.
- Aplicacions anteriors.

La DF ha de poder refusar totes aquelles procedències que, al seu criteri, obligarien a un control massa freqüent dels materials que se n'extraguessin.
Els grànuls han de tenir forma arrodonida o polièdrica.
La composició granulomètrica ha de ser l'adequada al seu ús, o si no consta, la que estableixi explícitament la DF.
No ha de tenir margues o altres materials estranys.
Contingut de pirites o d'altres sulfurs oxidables: 0%
Contingut de matèria orgànica (UNE-EN 1744-1): Color més clar que el patró
Contingut de terrossos d'argila (UNE 7133): <= 1% en pes
Els àrids no han de ser reactius amb el ciment. No s'utilitzaran àrids procedents de roques toves, friables, poroses, etc., ni els que continguin nòduls de guix, compostos ferrosos, sulfurs oxidables, etc, en quantitats superiors a les contemplades a l'EHE
Els àrids reciclats hauran de complir amb les especificacions de l'article 28 de l'EHE. A més, els que provinguin de formigons estructurals sans, o de resistència elevada, han de ser adequats per a la fabricació de formigó reciclat estructural, complint una sèrie de requisits:
- Dimensió mínima permesa = 4 mm
- Terrossos d'argila per a un formigó amb menys del 20% d'àrid reciclat: <= 0,6%

- Terrossos d'argila per a un formigó amb 100% d'àrid reciclat: <= 0,25%
- Absorció d'aigua per a un formigó amb menys del 20% d'àrid reciclat: <= 7%
- Absorció d'aigua per a un formigó amb més del 20% d'àrid reciclat: <= 5%
- Coeficient de Los Ángeles: <= 40
- Continguts màxims d'impureses:
  - Material ceràmic: <= 5% del pes
  - Partícules lleugeres: <= 1% del pes
  - Asfalt: <= 1% del pes
  - Altres: <= 1,0 % del pes

En els valors de les especificacions no citades, es mantenen els establerts en l'article 28 de l'EHE.

SORRA DE MARBRE BLANC:
Barreja amb granulats blancs diferents del marbre: 0%

SORRA PER A LA CONFECCIÓ DE FORMIGONS:
Es denomina sorra a la barreja de les diferents fraccions d'àrid fi que s'utilitzen per a la confecció del formigó
Designació: d/D - IL - N
d/D: Fracció granulomètrica, d tamany mínim i D tamany màxim
IL: Presentació, R rodat, T triturat (matxuqueig) i M barreja
N: Naturalesa de l'àrid (C, calcari; S, silici; G,granític; O, ofita; B, basalt; D, dolomític; Q, traquita; I, fonolita; V, varis; A, artificial i R, reciclat
Mida dels granuls (Tamís 4 UNE-EN 933-2): <= 4 mm
Material retingut pel tamís 0,063 (UNE_EN 933-2) i que sura en un líquid de pes específic 20 kN/m3 (UNE EN 1744-1): <= 0,5% en pes
Compostos de sofre expressats en SO3 i referits a granulat sec (UNE-EN 1744-1): <= 1% en pes
Reactivitat potencial amb els àlcalis del ciment (UNE 146507-2)
Sulfats solubles en àcid, expressats en SO3 i referits al granulat sec (UNE-EN 1744-1): <= 0,8% en pes
Clorurs expressats en Cl- i referits al granulat sec (UNE-EN 1744-1):
- Formigó armat o en massa amb armadures de fissuració: <= 0,05% en pes
- Formigó pretesat: <= 0,03% en pes

Ió clor total aportat per components d'un formigó no pot superar:
- Pretensat: <= 0,2% pes de ciment
- Armat: <= 0,4% pes de ciment
- En massa amb armadura de fissuració: <= 0,4% pes de ciment

Estabilitat (UNE-EN 1367-2):
- Pèrdua de pes amb sulfat sòdic: <= 10%
- Pèrdua de pes amb sulfat magnèsic: <= 15%

Pèrdua de pes amb sulfat magnèsic (UNE-EN 1367-2) quan el formigó estigui sotmès a una classe d'exposició H o F, i l'àrid fi tingui una absorció d'aigua >1%: <= 15%
Coeficient de friabilitat (UNE 83115)
- Per formigons d'alta resistència: < 40
- Formigons en massa o armats amb Fck<=30 N/mm2: < 50

Els àrids no han de presentar reactivitat potencial amb els àlcalis del formigó. Per a comprovar-ho, s'ha de realitzar en primer lloc un anàlisi petrogràfic, per a obtenir el tipus de reactivitat que, en el seu cas, puguin presentar. Si d'aquest estudi es dedueix la possibilitat de reactivitat àlcali sílice o àlcali silicat, s'ha de realitzar l'assaig descrit a l'UNE 146.508 EX. Si el tipus de reactivitat potencial és àlcali carbonat, s'ha de realitzar l'assaig descrit a l'UNE 146.507 EX Part 2.
La corba granulomètrica de l'àrid fi, ha d'estar compresa dins del fus següent:

	Material retingut acumulat, en % en pes,en els tamisos						
Límits	4 mm	2 mm	1 mm	0,5 mm	0,25 mm	0,125 mm	0,063 mm
Superior	0	4	16	40	70	77	(1)
Inferior	15	38	60	82	94	100	100

(1) Aquest valor varia en funció del tipus i origen de l'àrid.

SORRA DE PEDRA GRANÍTICA PER A LA CONFECCIÓ DE FORMIGONS:
Contingut màxim de fins que passen pel tamís 0,063 mm (UNE-EN 933-1):
- Granulat gruixut:
  - Qualsevol tipus: <= 1,5% en pes
- Granulat fí:
  - Granulat arrodonit: <= 6% en pes
  - Granulat de matxuqueig no calcari per a obres sotmeses a exposició IIIa,b,c, IV o alguna classe específica d'exposició: <= 6% en pes
  - Granulat de matxuqueig no calcari per a obres sotmeses a exposició I,IIa,b o cap classe específica d'exposició: <= 10% en pes

Equivalent de sorra (EAV)(UNE_EN 933-8):
- Per a obres en ambients I, IIa,b o cap classe específica d'exposició: >= 70
- Resta de casos: >= 75

Absorció d'aigua (UNE-EN 1097-6): <= 5%

SORRA DE PEDRA CALCÀRIA PER A LA CONFECCIÓ DE FORMIGONS:
Contingut màxim de fins que passen pel tamís 0,063 mm (UNE-EN 933-1):
- Granulat gruixut:
  - Qualsevol tipus: <= 1,5% en pes
- Granulat fí:
  - Granulat arrodonit: <= 6% en pes
  - Granulat de matxuqueig calcari per a obres sotmeses a exposició IIIa,b,c,IV o alguna classe específica d'exposició: <= 10% en pes
  - Granulat de matxuqueix calcari per a obres sotmeses a exposició I,IIa,b o cap classe específica d'exposició: <= 16% en pes

Valor blau de metilè(UNE 83130):
- Per a obres sotmeses a exposició I,IIa,b o cap classe específica d'exposició: <= 0,6% en pes
- Resta de casos: <= 0,3% en pes

SORRA PER A LA CONFECCIÓ DE MORTERS:
La composició granulomètrica ha de quedar dintre dels límits següents:

Tamís UNE 7-050 mm	Percentatge en pes que passa pel tamís	Condicions
5,00	A	A = 100
2,50	B	60 <= B <= 100
1,25	C	30 <= C <= 100
0,63	D	15 <= D <= 70
0,32	E	5 <= E <= 50
0,16	F	0 <= F <= 30
0,08	G	0 <= G <= 15
Altres condicions		C - D <= 50
		D - E <= 50
		C - E <= 70

Mida dels grànuls: <= 1/3 del gruix del junt
Contingut de matèries perjudicials: <= 2%

GRANULATS PROCEDENTS DE RECICLATGE DE RESIDUS DE LA CONSTRUCCIÓ I DEMOLICIONS:
El material ha de procedir d'una planta autoritzada legalment per al tractament de residus de la construcció.
El material no ha de ser susceptible de cap mena de meteorització o d'alteració física o química sota les condicions més desfavorables que presumiblement es puguin donar al lloc d'utilització.
No han de donar lloc, amb l'aigua, a dissolucions que puguin causar danys a estructures, capes de ferms, o contaminar el sòl o corrents d'aigua.
S'ha considerat que l'ús serà el reblert de rases amb canonades.
Per a qualsevol utilització diferent d'aquesta, es requereix l'acceptació expressa de la direcció facultativa i la justificació mitjançant els assaigs que pertoquin que es compleixen les condicions requerides per a l'us al que es pretén destinar.

2.- CONDICIONS DE SUBMINISTRAMENT I EMMAGATZEMATGE

Subministrament i emmagatzematge: De manera que no s'alterin les seves condicions.
Cada remesa de sorra s'ha de descarregar en una zona ja preparada de sòl sec.
Les sorres de tipus diferents s'han d'emmagatzemar per separat.
Els àrids s'han d'emmagatzemar de tal manera que quedin protegits contra la contaminació, i evitant la seva possible segregació, sobretot durant el seu transport. Es recomana emmagatzemar-los sota cobert per evitar els canvis de temperatura del granulat, i en un terreny sec i net destinat a l'apilament dels àrids. Les sorres d'altres tipus s'han d'emmagatzemar per separat.

3.- UNITAT I CRITERIS D'AMIDAMENT

Unitat d'amidament: la indicada a la descripció de l'element
Criteri d'amidament: quantitat necessària subministrada a l'obra

4.- NORMATIVA DE COMPLIMENT OBLIGATORI

SORRA PER A LA CONFECCIÓ DE FORMIGONS:
Real Decreto 1247/2008, de 18 de julio, por el que se aprueba la Instrucción de Hormigón Estructural (EHE-08).

SORRA PER A LA CONFECCIÓ DE MORTERS:
Real Decreto 1247/2008, de 18 de julio, por el que se aprueba la Instrucción de Hormigón Estructural (EHE-08).
UNE-EN 12620:2003 Áridos para hormigón.
Real Decreto 314/2006, de 17 de marzo, por el que se aprueba el Código Técnico de la Edificación Parte 2. Documento Básico de Seguridad estructural Fábrica DB-SE-F.

GRANULATS PROCEDENTS DE RECICLATGE DE RESIDUS DE LA CONSTRUCCIÓ I DEMOLICIONS:
Decret Legislatiu 1/2009, de 21 de juliol, pel qual s'aprova el Text refós de la Llei reguladora dels residus.

SORRES PER A ALTRES USOS:
No hi ha normativa de compliment obligatori.

5.- CONDICIONS DE CONTROL DE RECEPCIÓ

CONDICIONS DE MARCATGE I CONTROL DE LA DOCUMENTACIÓ:
L'entrega de granulat a l'obra ha d'anar acompanyada d'un full de subministrament proporcionat pel subministrador, en el que hi han de constar com a mínim les següents dades:
- Identificació del subministrador
- Número del certificat de marcatge CE o indicació d'autoconsum
- Número de sèrie de la fulla de subministrament
- Nom de la cantera
- Data del lliurament
- Nom del peticionari
- Designació de l'àrid segons l'article 28.2 de l'EHE
- Quantitat de granulat subministrat
- Identificació del lloc de subministrament

El fabricant ha de proporcionar la informació relativa a la granulometria i a les toleràncies de l'àrid subministrat.
El subministrador ha de posar a disposició de la DF en el cas que aquesta ho sol·liciti, la documentació següent, que acredita el marcatge CE, segons el sistema d'avaluació de conformitat aplicable, d'acord amb el que disposa l'apartat 7.2.1 del CTE:
- Productes per a carreteres i altres treballs d'obres públiques i edificació de Funcio: Aplicacions que exigeixen requisits de seguretat molt estrictes*. * Requisits que han de ser definits per lleis, reglaments i normes administratives nacionals de cada estat membre,
- Productes per a edificació, fabricació de productes de formigó prefabricat, carreteres i altres treballs d'obres públiques de Funcio: Aplicacions que exigeixen requisits de seguretat molt estrictes*. * Requisits que han de ser definits per lleis, reglaments i normes administratives nacionals de cada estat membre:
    - Sistema 2+: Declaració de Prestacions
- Productes per a edificació, fabricació de productes de formigó prefabricat, carreteres i altres treballs d'obres públiques de Funcio: Aplicacions que no exigeixen requisits de seguretat molt estrictes*. * Requisits que han de ser definits per lleis, reglaments i normes administratives nacionals de cada estat membre,
- Productes per a carreteres i altres treballs d'obres públiques i edificació de Funcio: Aplicacions que no exigeixen requisits de seguretat molt estrictes*. * Requisits que han de ser definits per lleis, reglaments i normes administratives nacionals de cada estat membre:
    - Sistema 4: Declaració de Prestacions

El símbol de marcatge de conformitat CE s'ha d'estampar d'acord amb la Directiva 93/68CE i ha d'estar visible sobre el producte o sobre etiqueta, embalatge o documentació comercial i ha d'anar acompanyat de la següent informació:
- Número d'identificació de l'organisme de certificació
- Nom o marca d'identificació i direcció del fabricant
- Les dues últimes xifres de l'any d'impressió del marcatge
- Referència a la norma (UNE-EN 12620)
- Descripció del producte (nom genèric, material, ús previst)
- Designació del producte
- Informació de les característiques essencials aplicables

A la documentació del marcatge haurà d'indicar:
- Nom del laboratori que ha realitzat els assajos
- Data d'emissió del certificat
- Garantia de que el tractament estadístic és l'exigit en el marcatge
- Estudi de fins que justifiqui experimentalment el seu ús, en el cas que hi hagi àrids que no compleixen amb l'article 28.4.1.

L'àrid reciclat ha d'incloure en la seva documentació:
- Naturalesa del material
- Planta productora de l'àrid i empresa transportista de la runa
- Presència d'impureses
- Detalls de la seva procedència
- Altre informació que resulti rellevant

OPERACIONS DE CONTROL:
Els àrids han de disposar del marcatge CE, de tal manera que la comprovació de la seva idoneïtat per al seu ús es farà mitjançant un control documental del marcatge per tal de determinar el compliment de les especificacions del projecte i de l'article 28 de l'EHE.
En el cas d'àrids d'autoconsum, el Constructor o el Subministrador ha d'aportar un certificat d'assaig, de com a màxim tres mesos d'antiguitat, realitzat en un laboratori de control dels contemplats en l'article 78.2.2.1 de l'EHE, que verifiqui el compliment de les especificacions de l'àrid subministrat respecte l'article 28 de l'EHE.
La DF ha de poder valorar el nivell de garantia del distintiu, i en cas de no disposar de suficient informació, ha de poder determinar l'execució de comprovacions mitjançant assaigs.
La DF, a més, ha de valorar si realitzar una inspecció a la planta de fabricació, a poder ser, abans del subministra de l'àrid, per comprovar la idoneïtat per a la seva fabricació. En cas necessari, la DF ha de poder realitzar els assaigs següents per a verificar la conformitat de les especificacions:
- Matèria orgànica (UNE-EN 1744-1).
- Terrossos d'argila (UNE 7133).
- Material retingut pel garbell 0.063 UNE (UNE EN 933-2) i que sura en un líquid de pes específic 2 (UNE EN 1744-1).
- Compostos de sofre (SO3)- respecte al granulat sec (UNE-EN 1744-1).
- Sulfats solubles en àcid (UNE-EN 1744-1).
- Contingut d'Ió CL- (UNE-EN 1744-1).
- Assaig petrogràfic
- Reactivitat potencial amb els àlcalis del ciment (UNE 146-507 i UNE 146-508).
- Equivalent de sorra (UNE-EN 933-8).
- Absorció d'aigua (UNE-EN 1097-6).
- Assaig d'identificació per raigs X.
- Pèrdua de pes amb sulfat magnèsic (UNE-EN 1367-2)
- Assaig granulomètric (UNE-EN 933-2)
- Coeficient de friabilitat (UNE 83115)

Un cop s'hagi realitzat l'apilament, s'ha de realitzar una inspecció visual, i si es considera necessari, s'han de prendre mostres per realitzar els assaigs corresponents.
S'ha de poder acceptar la sorra que no compleixi amb els requisits sempre i quan mitjançant rentat, cribatge o mescla, assoleixi les condicions exigides.

CRITERIS DE PRESA DE MOSTRES:
Els controls s'han de realitzar segons les instruccions de la DF i la norma EHE.

INTERPRETACIÓ DE RESULTATS I ACTUACIONS EN CAS D'INCOMPLIMENT:
No s'ha d'acceptar la sorra que no compleixi totes les especificacions indicades al plec de condicions. Si la granulometria no s'ajusta a la utilitzada per a l'establiment de les dosificacions aprovades, s'hauran de projectar i aprovar noves fórmules de treball.
No s'han d'utilitzar àrids fins els quals l'equivalent de sorra sigui inferior a:
- 70, en obres sotmeses a les classes I, IIa o IIb, i no sotmeses a cap classe específica d'exposició
- 75, en la resta de casos

En cas que les sorres procedents del matxuqueig de roques calcàries o de roques dolomítiques que no compleixin l'especificació de l'equivalent de sorra, s'han de poder acceptar si l'assaig del blau de metilè (UNE-EN 933-9) compleix el següent:
- Per a obres amb classe general d'exposició I, IIa o IIb (i sense classe específica): <= 0,6% en pes
- Resta de casos: <= 0,3% en pes

Si el valor del blau de metilè fos superior als valors anteriors, i es presentin dubtes de la presència d'argila en els fins, s'ha de poder realitzar un assaig de rajos X per a la seva detecció i identificació: s'ha de poder utilitzar l'àrid fi si les argiles són del tipus caolinita o illita, i si les propietats del formigó amb aquest àrid són les mateixes que les d'un que tingui els mateixos components però sense els fins.
S'han de poder utilitzar sorres rodades, o procedents de roques matxucades, o escòries siderúrgiques adequades, en la fabricació de formigó d'ús no estructural.

B032 - SAULONS

1.- DEFINICIÓ I CARACTERÍSTIQUES DELS ELEMENTS

Sorra procedent de roca granítica meteoritzada, obtinguda per excavació.

CARACTERÍSTIQUES GENERALS:
El tipus de material utilitzat ha de ser l'indicat a la DT o en el seu defecte el que determini la DF.
Els materials no han de ser susceptibles a meteorització o alteració física o química. Han de poder barrejar-se amb aigua sense donar lloc a dissolucions perjudicials per a l'estructura, per altres capes de ferm, o que puguin contaminar.
Durant l'extracció s'ha de retirar la capa vegetal. No ha de tenir argiles, margues o d'altres matèries estranyes.
La fracció que passa pel tamís 0,08 (UNE 7050) ha de ser inferior a 2/3, en pes, de la que passa pel tamís 0,40 (UNE 7050).
La composició granulomètrica ha de ser l'adequada al seu ús i ha de ser la que es defineix a la partida d'obra en què intervingui o, si no hi consta, la que estableixi explícitament la DF.
A la vegada, els grànuls han de tenir forma arrodonida o polièdrica, i han de ser nets, resistents i de granulometria uniforme.
Coeficient de desgast 'Los Angeles' (NLT-149): < 50
Índex CBR (NLT-111): > 20
Contingut de matèria orgànica: Nul
Mida del granulat:
- Sauló garbellat: <= 50 mm
- Sauló no garbellat: <= 1/2 gruix de la tongada

2.- CONDICIONS DE SUBMINISTRAMENT I EMMAGATZEMATGE

Subministrament i emmagatzematge: De manera que no s'alterin les seves condicions.

3.- UNITAT I CRITERIS D'AMIDAMENT

Unitat d'amidament: la indicada a la descripció de l'element
Criteri d'amidament: quantitat necessària subministrada a l'obra

4.- NORMATIVA DE COMPLIMENT OBLIGATORI

No hi ha normativa de compliment obligatori.

5.- CONDICIONS DE CONTROL DE RECEPCIÓ

OPERACIONS DE CONTROL:
Les tasques de control a realitzar són les següents:
Abans de començar l'obra, quan hagi canvi de procedència del material, o amb la freqüència indicada durant la seva execució, es realitzaran els següents assaigs d'identificació del material:
- Per a cada 1000 m3 o fracció diària i sobre 2 mostres:
  - Assaig granulomètric (UNE EN 933-1),
  - Assaig d'equivalent de sorra (UNE EN 933-8)
  - I en el seu cas, assaig de blau de metilè (UNE EN 933-9)
- Per a cada 5000 m3, o 1 cop a la setmana si el volum executat és menor:
  - Determinació dels límits d'Atterberg (UNE 103103 i UNE 103104)
  - Assaig Próctor Modificat (UNE 103501)
  - Humitat natural (UNE EN 1097-5)
- Per a cada 20000 m3 o 1 cop al mes si el volum executat és menor:
  - Coeficient de desgast de 'Los Angeles' (UNE-EN 1097-2)
  - Assaig CBR (UNE 103502), cada 4500 m3 o cada setmana si el volum executat és menor.

El Director de les obres podrà reduir a la meitat la freqüència dels assaigs si considera que els materials són suficientment homogenis, o si en el control de recepció de la unitat acabada s'han aprovat 10 lots consecutius.

CRITERIS DE PRESA DE MOSTRES:
S'han de seguir les instruccions de la DF i els criteris de les normes de procediment indicades en cada assaig.

INTERPRETACIÓ DE RESULTATS I ACTUACIONS EN CAS D'INCOMPLIMENT:
Els resultats dels assaigs d'identificació han de complir estrictament les especificacions indicades, en cas contrari, no s'autoritzarà l'ús del material corresponent.

B037 - TOT-U

1.- DEFINICIÓ I CARACTERÍSTIQUES DELS ELEMENTS

Material granular de granulometria contínua.
S'han considerat els tipus següents:
- Tot-u natural: format bàsicament per partícules no triturades procedents de graveres o dipòsits naturals, sòls naturals o una barreja de tots dos.
- Tot-u artificial: compost d'àrids procedents de la trituració, total o parcial, de pedra de cantera o de grava natural.
- Tot-u artificial procedent de materials granulars reciclats.

CARACTERÍSTIQUES GENERALS:
El tipus de material utilitzat ha de ser l'indicat a la DT o en el seu defecte el que determini la DF.
La composició granulomètrica ha de ser l'adequada al seu ús i ha de ser la que es defineix a la partida d'obra en què intervingui o, si no hi consta, la que estableixi explícitament la DF.
El granulat ha de tenir forma arrodonida o polièdrica, i ha de ser net, resistent i de granulometria uniforme.
No ha de ser susceptible de cap tipus de meteorització o alteració física o química apreciable sota les condicions possibles més desfavorables.
No ha de donar lloc, amb l'aigua, a dissolucions que puguin afectar a estructures, a d'altres capes de ferm, o contaminar el sòl o corrents d'aigua.
Els materials estaran exempts de tot tipus de matèries estranyes que puguin afectar la durabilitat de la capa on es col·loqui.

TOT-U PER A ÚS EN FERMS DE CARRETERES:
S'utilitzarà tot-u artificial compost d'àrids procedents de la trituració, total o parcial, de pedra de cantera o de grava natural.
Es podran utilitzar materials granulars reciclats, àrids reciclats de residus de construcció i demolició, àrids siderúrgics, subproductes i productes inerts de rebuig per a les categories de trànsit pesat T2 a T4, sempre que compleixin amb les prescripcions tècniques exigides a l'article 510 del PG3 vigent.
Composició química:
- Contingut ponderal en sofre total (S), segons UNE-EN 1744-1, en cas que el material estigui en contacte amb capes tractades amb ciment: < 0,5%
- A la resta: < 1%
- Contingut de sulfats solubles en aigua (SO3), segons UNE-EN 1744-1, en cas d'àrids reciclats procedents de demolicions de formigó: < 0,7%

Proporció de partícules total i parcialment triturades de l'àrid gruixut, segons UNE-EN 933-5: ha de complir el fixat a la taula 510.1.a del PG3 vigent.
Proporció de partícules totalment arrodonides de l'àrid gruixut, segons UNE-EN 933-5: ha de complir el fixat a la taula 510.1.b del PG3 vigent.
Índex de llenques, segons UNE-EN 933-3: < 35
Coeficient de desgast 'Los Angeles', segons UNE-EN 1097-2:
- Categoria de trànsit pesat T00 a T2:
  - Àrids per a tot-u: < 30
  - Materials reciclats procedents de ferms de carretera o àrids siderúrgics (ZAD20): < 35
- Categoria de trànsit pesat T3, T4 i vorals:
  - Àrids per a tot-u: < 35
  - Materials reciclats procedents de ferms de carretera o àrids siderúrgics (ZAD20): < 40

Contingut de fins de l'àrid gruixut que passa pel tamís 0,063 mm, segons UNE-EN 933-1: < 1% en massa
Equivalent de sorra (SE4)(Annex A de l'UNE-EN 933-8):
- Fracció 0/4 del material:
  - T00 a T1: > 40
  - T2 a T4 i vorals de T00 a T2: > 35
  - Vorals de T3 i T4: > 30

Blau de metilè (Annex A de la UNE-EN 933-9) en cas d'incompliment de l'equivalent de sorra:
- Fracció 0/0,125 del material: < 10 g/kg i a més:
  - T00 a T1: > 35
  - T2 a T4 i vorals de T00 a T2: > 30
  - Vorals de T3 i T4: > 25

Plasticitat:
- Categoria de trànsit pesat T00 a T4: No plàstic, segons UNE 103103 i UNE 103104
- Vorals sense pavimentar de les categories T32, T41 i T42:
  - Índex de plasticitat, segons UNE 103103 i UNE 103104: < 10
  - Límit líquid, segons UNE 103103: < 30

Granulometria, segons UNE-EN 933-1, estarà compresa entre els següents valors:
+---+

Tamís UNE-EN 933-2 (mm)	Tamisatge ponderal acumulat (%)		
	ZA 0/32	ZA 0/20	ZAD 0/20
40	100	--	--
32	88-100	100	100
20	65-90	75-100	65-100
12,5	52-76	60-86	47-78
8	40-63	45-73	30-58
4	26-45	31-45	14-37
2	15-32	20-40	0-15
0,500	7-21	9-24	0-6
0,250	4-16	5-18	0-4
0,063	0-9	0-9	0-2

La fracció retinguda pel tamís 0.063 mm, segons UNE-EN 933-2, ha de ser inferior a 2/3 a la fracció retinguda pel tamís 0,250 mm, segons UNE-EN 933-2.
Si el material procedeix de reciclatge de residus de construcció i demolició, haurà de complir:
- Pèrdua en l'assaig de sulfat de magnesi, segons UNE-EN 1367-2: < 18%

Si s'utilitza àrid siderúrgic d'acereries, haurà de complir:
- Expansivitat, segons UNE-EN 1744-1: < 5%
- Índex granulomètric d'envelliment segons NLT-361: < 1%
- Contingut de calç lliure, segons UNE-EN 1744-1: < 0,5%

Si s'utilitza àrid siderúrgic d'alt forn, haurà de complir:
- Desintegració per silicat bicàlcic o per ferro, segons UNE-EN 1744-1: Nul

Les característiques essencials del tot-u per a ús en capes estructurals de ferms, establertes a la taula ZA.1 de la norma UNE-EN 13242, compliran amb els valors declarats pel fabricant, assajats segons la norma corresponent, dins del límit de tolerància indicat, en el seu cas.

2.- CONDICIONS DE SUBMINISTRAMENT I EMMAGATZEMATGE

Subministrament i emmagatzematge: De manera que no s'alterin les seves condicions.

3.- UNITAT I CRITERIS D'AMIDAMENT

Unitat d'amidament: la indicada a la descripció de l'element
Criteri d'amidament: quantitat necessària subministrada a l'obra

4.- NORMATIVA DE COMPLIMENT OBLIGATORI

* Orden de 6 de febrero de 1976 por la que se aprueba el Pliego de prescripciones técnicas generales para obras de carreteras y puentes (PG 3/75)
* Orden FOM/2523/2014, de 12 de diciembre, por la que se actualizan determinados artículos del pliego de prescripciones técnicas generales para obras de carreteras y puentes, relativos a materiales básicos, a firmes y pavimentos, y a señalización, balizamiento y sistemas de contención de vehículos.

TOT-U PER A ÚS EN FERMS DE CARRETERES:
Orden FOM/3460/2003, de 28 de noviembre, por lo que se aprueba la norma 6.1-IC Secciones del firme, de la Instrucción Técnica de Carreteras.
UNE-EN 13242:2003+A1:2008 Áridos para capas granulares y capas tratadas con conglomerados hidráulicos para uso en capas estructurales de firmes.

5.- CONDICIONS DE CONTROL DE RECEPCIÓ

CONDICIONS DE MARCATGE I CONTROL DE LA DOCUMENTACIÓ:
Per a ús en ferms de carreteres ha de disposar del marcatge CE, segons l'Annex ZA de la norma UNE-EN 13242.
El subministrador ha de posar a disposició de la DF si aquesta ho demana, la següent documentació, que acredita el marcatge CE, segons el sistema d'avaluació de conformitat aplicable:
- Productes per a carreteres i altres treballs d'obres públiques de Funcio: Aplicacions que exigeixen requisits de seguretat molt estrictes*. * Requisits que han de ser definits per lleis, reglaments i normes administratives nacionals de cada estat membre:
  - Sistema 2+: Declaració de Prestacions
- Productes per a carreteres i altres treballs d'obres públiques de Funcio: Aplicacions que no exigeixen requisits de seguretat molt estrictes*. * Requisits que han de ser definits per lleis, reglaments i normes administratives nacionals de cada estat membre:
  - Sistema 4: Declaració de Prestacions

A l'embalatge o a l'albarà de lliurament han de figurar les dades següents:
- Marcatge CE de conformitat amb el que disposa la Directiva 93/68/CEE. El símbol normalitzat del Marcatge CE s'ha d'acompanyar de la següent informació:
  - Número d'identificació de l'organisme notificat (només per al sistema 2+).
  - Nom o marca d'identificació i direcció inscrita del fabricant.
  - Dos últims dígits de l'any en que s'ha imprès el marcatge CE.
  - Número de certificat de control de producció de fàbrica (només per al sistema 2+).
  - Referència a la norma EN 13242.
  - Descripció del producte: nom genèric, material, dimensions,...i ús previst.
  - Informació de les característiques essencials de la taula ZA.1 de la norma UNE-EN 13242.

OPERACIONS DE CONTROL:
El control de recepció del material verificarà que les característiques dels materials són coincidents amb l'establert a la DT.
S'ha d'examinar el material i es rebutjarà el que a primera vista contingui matèries estranyes o mides superiors al màxim acceptat en la fórmula de treball.
Control de documentació: documents d'origen (full de subministrament i etiquetat), certificat de garantia del fabricant, en el seu cas, (signat per persona física) i els documents de conformitat o autoritzacions administratives exigides, inclòs la documentació corresponent al marcatge CE quan sigui pertinent.
Control de recepció mitjançant assaigs: Si el material disposa d'una marca legalment reconeguda a un país de la CEE (Marcatge CE, AENOR, etc.) es podrà prescindir dels assaigs de control de recepció de les característiques del material garantides per la marca; i la DF sol·licitarà en aquest cas, els resultats dels assaigs corresponents al subministrament rebut. En qualsevol cas, la DF podrà sol·licitar assaigs de control de recepció si ho creu convenient.
En el cas d'àrids fabricats en el propi lloc de construcció de l'obra, de cada procedència es prendran mostres, segons UNE-EN 932-1 i per a cadascuna d'elles es determinarà:
- Assaig granulomètric, segons UNE-EN 933-1.
- Límit líquid i índex de plasticitat, segons UNE 103103 i UNE 103104.
- Coeficient de 'Los Angeles', segons UNE-EN 1097-2.
- Equivalent de sorra, segons Annex A de la UNE EN 933-8 i, en el seu cas, blau de metilè, segons Annex A de la UNE-EN 933-9.
- Índex de llenques, segons UNE-EN 933-3.
- Proporció de les cares de fractura de l'àrid gruixut, segons UNE-EN 933-5.
- Humitat natural, segons UNE-EN 1097-5.
- Contingut ponderal en sofre total, segons UNE-EN 1744-1.
- Contingut de fins de l'àrid gruixut, segons UNE-EN 933-1.

En el cas de tot-u fabricat en central que no tinguin marcatge CE, es realitzaran els següents assaigs d'identificació i caracterització del material:
- Per a cada 1000 m3 o fracció diària i sobre 2 mostres:
  - Assaig granulomètric, segons UNE EN 933-1.
  - Humitat natural, segons UNE-EN 1097-5.
- Per a cada 5000 m3, o 1 cop a la setmana si el volum executat és menor:
  - Pròctor Modificat, segons UNE-EN 13.286-2.
  - Equivalent de sorra, segons Annex A de la UNE-EN 933-8 i, en el seu cas, blau de metilè, segons Annex A de la UNE-EN 933-9.
  - En el seu cas, límit líquid i índex de plasticitat, segons UNE 103103 i UNE 103104.
  - Contingut de fins de l'àrid gruixut, segons UNE-EN 933-1.
- Per a cada 20000 m3 o 1 cop al mes si el volum executat és menor:
  - Índex de llenques, segons UNE-EN 933-3.
  - Proporció de les cares de fractura de l'àrid gruixut, segons UNE-EN 933-5.
  - Coeficient de 'Los Angeles', segons UNE-EN 1097-2.
  - Contingut ponderal en sofre total, segons UNE-EN 1744-1.

El Director de les obres podrà reduir a la meitat la freqüència dels assaigs si considera que els materials són suficientment homogenis, o si en el control de recepció de la unitat acabada s'han aprovat 10 lots consecutius.

CRITERIS DE PRESA DE MOSTRES:
En el cas de tot-u fabricat en central es prendran mostres a la sortida del mesclador. En els altres casos es podran prendre mostres en els aplecs i es seguiran les instruccions de la DF i els criteris de les normes de procediment indicades a cada assaig .

INTERPRETACIÓ DE RESULTATS I ACTUACIONS EN CAS D'INCOMPLIMENT:
Els resultats dels assaigs d'identificació han de complir estrictament les especificacions indicades, en cas contrari, no s'autoritzarà l'ús del material corresponent.

B03D - TERRES

1.- DEFINICIÓ I CARACTERÍSTIQUES DELS ELEMENTS

Terres naturals provinents d'excavació i d'aportació.
S'han considerat els tipus següents:
- Terra seleccionada
- Terra adequada
- Terra tolerable
- Terra sense classificar

TERRA SENSE CLASSIFICAR:
La composició granulomètrica i el seu tipus han de ser els adequats al seu ús i els que es defineixin a la partida d'obra on intervingui o, si no hi consta, els que estableixi explícitament la DF.

TERRA SELECCIONADA:
Contingut de matèria orgànica (UNE 103204): < 0,2%
Contingut sals solubles en aigua, inclòs guix (NLT 114): < 0,2%
Mida màxima : <= 100 mm
Material que passa pel tamís 0,40 UNE: < =15%
o en cas contrari, ha de complir:
- Material que passa pel tamís 2 UNE: < 80%
- Material que passa pel tamís 0,40 UNE: < 75%
- Material que passa pel tamís 0,080 UNE: < 25%
- Límit líquid (UNE 103-103): < 30%
- Índex de plasticitat (UNE 103-103 i 103-104): < 10

Índex CBR (UNE 103502):
- Coronament de terraplè: >= 5
- Nucli o fonament de terraplè: >= 3
- En reblert localitzat amb compactació al 95% PN: >= 3

TERRA ADEQUADA:
Contingut de matèria orgànica (UNE 103204): < 1%
Contingut sals solubles en aigua, inclòs guix (NLT 114): < 0,2%
Mida màxima : <= 100 mm
Material que passa pel tamís 2 UNE: < 80%
Material que passa pel tamís 0,080 UNE: < 35%
Límit líquid (UNE 103103): < 40
Si el Límit líquid es > 30, ha de complir:
- Índex de plasticitat (UNE 103-103 i 103-104): > 4

Índex CBR (UNE 103502):
- Coronament de terraplè: >= 5
- Nucli o fonament de terraplè: >= 3
- En reblert localitzat amb compactació al 95% PN: >= 10
- En reblert localitzat per a trasdós d'obra de fàbrica: >= 20

TERRA TOLERABLE:
Han de complir alguna de les dues condicions granulomètriques següents (UNE 103101):
- Material que passa pel tamís 20 UNE: > 70%
- Material que passa pel tamís 0,08 UNE: >= 35%

Contingut de matèria orgànica (UNE 103204): < 2%
Contingut guix (NLT 115): < 5%
Contingut sals solubles en aigua, diferents del guix (NLT 114): < 1%
Límit líquid (UNE 103103): < 65%
Si el límit líquid és > 40, ha de complir:
- Índex plasticitat (UNE 103-103 i 103-104): > 73% (Límit líquid-20)

Assentament en assaig de colapse (NLT 254): < 1%
Mostra preparada segons assaig PN (UNE 103-500) a 0,2 MPa
Inflament lliure (UNE 103-601): < 3%
Mostra preparada segons assaig PN (UNE 103-500)
Índex CBR (UNE 103502):
- Nucli o fonament de terraplè >= 3

2.- CONDICIONS DE SUBMINISTRAMENT I EMMAGATZEMATGE

Subministrament i emmagatzematge: En camió de trabuc i s'han de distribuir en piles uniformes en tota l'àrea de treball. S'ha de procurar estendre-les al llarg del mateix dia, de manera que no se n'alterin les condicions.

3.- UNITAT I CRITERIS D'AMIDAMENT

Unitat d'amidament: la indicada a la descripció de l'element
Criteri d'amidament: quantitat necessària subministrada a l'obra

4.- NORMATIVA DE COMPLIMENT OBLIGATORI

* Orden de 6 de febrero de 1976 por la que se aprueba el Pliego de prescripciones técnicas generales para obras de carreteras y puentes (PG 3/75)
* Orden FOM/1382/2002 de 16 de mayo, por la que se actualizan determinados artículos del pliego de prescripciones técnicas generales para obras de carreteras y puentes relativos a la construcción de explanaciones, drenajes y cimentaciones.

5.- CONDICIONS DE CONTROL DE RECEPCIÓ

OPERACIONS DE CONTROL EN TERRAPLENS
Abans de començar el terraplè, quan hi hagi canvi de procedència del material, o amb la freqüència indicada durant la seva execució, es realitzaran amb una freqüència d'1 cada 5.000 m3 els següents assaigs d'identificació del material:
- Assaig granulomètric (UNE 103101)
- Determinació dels límits d'Atterberg (UNE 103-103 i UNE 103104)
- Matèria orgànica (UNE 103204).
- Assaig Próctor Normal (UNE 103500)
- Assaig CBR (UNE 103502)

OPERACIONS DE CONTROL EN REBLERTS
Abans de començar el reblert, quan hagi canvi de procedència del material, o amb la freqüència indicada durant la seva execució, es realitzaran els següents assaigs d'identificació del material cada 2500 m3:
- Assaig granulomètric (UNE 103101)
- Determinació dels límits d'Atterberg (UNE 103103 i UNE 103104)
- Contingut de matèria orgànica (UNE 103204)
- Contingut de sals solubles (inclòs guix) (NLT 114)
- Assaig Próctor Normal (UNE 103500)
- Assaig CBR (UNE 103502)

Cada 750 m3 durant l'execució del reblert, es realitzarà un assaig Próctor Modificat (UNE 103501) com a referència al control de compactació.

CRITERIS DE PRESA DE MOSTRES:
S'han de seguir les instruccions de la DF i els criteris de les normes de procediment indicades en cada assaig.

INTERPRETACIÓ DE RESULTATS I ACTUACIONS EN CAS D'INCOMPLIMENT:
Els resultats dels assaigs d'identificació han de complir estrictament les especificacions indicades, en cas contrari, no s'autoritzarà l'ús del material corresponent en l'execució.

B04 - PEDRES PER A FONAMENTS I MURS

B044 - PEDRES PER A FORMACIÓ D'ESCULLERES

0.- ELEMENTS QUE CONTEMPLA EL PLEC

B0441A00.

1.- DEFINICIÓ I CARACTERÍSTIQUES DELS ELEMENTS

Bloc de pedra natural, de forma irregular, per a la construcció d'esculleres.
S'han considerat els tipus següents:
- De pedra granítica
- De pedra calcària

CARACTERÍSTIQUES GENERALS:
La roca ha de provenir de la pròpia excavació o de préstecs. Ha de tenir la superfície rugosa i no s'han d'admetre les pedres arrodonides.
Ha de ser sana, de constitució homogènia i gra uniforme.
No ha de tenir esquerdes, nius, nòduls, ni restes orgàniques.

Ha de ser compacta, sense alteracions apreciables i estable químicament davant de l'acció dels agents externs, en particular davant de l'aigua.
En ser colpejada amb el martell ha de donar un so clar. Els fragments han de tenir les arestes vives.
Les dimensions han de ser les adequades al lloc d'utilització d'acord amb la DT i les indicacions de la DF.
El pes mínim de cada bloc ha de ser fixat per la DT o la DF. Per a l'escollera sense classificar és de 0,5 kg.
Ha de complir les condicions requerides per la DF.
El contingut de partícules amb forma inadequada ha de ser inferior al 30 %. En cas de superar-se aquest valor, només s'ha de poder utilitzar si es fa un estudi especial per a garantir un comportament correcte. Les partícules de forma inadequada són aquelles que compleixen: (L+G)/2 >= 3 E, on: L = longitud (separació màxima entre dos plànols paral·lels tangents a la partícula), G = espessor (diàmetre del forat circular mínim per on pugui passar la partícula), E = ample (separació mínima entre dos plànols paral·lels tangents a la partícula).
Els valors de L, G i E es poden determinar de forma aproximada i no han de ser mesurats necessàriament en tres direccions perpendiculars.
Estabilitat: Assaig immersió en aigua 24 h (NLT 255):
- Fissures: Sense fissures
- Pèrdua de pes: <= 2%

Característiques fonamentals:
- Densitat aparent seca: >= 2500 kg/m3
- Absorció d'aigua (UNE 83134): <= 2%
- Coeficient de desgast 'Los Ángeles' (UNE-EN 1097-2): < 50
- Contingut d'ió sulfat (UNE 7245): < 12%
- Coeficient de dilatació tèrmica (C): 0,000006 <= C <= 0,000012 mm °C
- Mòdul d'elasticitat: entre 100000 i 500000 kg/cm2
- Porositat aparent: <= 0.4%
- Duresa Mohs: >= 6.5

El pes de les pedres col·locades ha de ser de com a mínim 10 kg, i de 200 kg com a màxim. El percentatge de pedres amb un pes inferior a 100 kg no pot sobrepassar el 25 % del total.

PEDRA GRANÍTICA:
Ha de provenir de roques cristal·lines, composades essencialment de quars, feldespat i mica.
Ha de tenir el gra fi, ha de ser compacte i de color uniforme.
No ha de tenir símptomes de descomposició dels seus feldespats característics.
No ha de tenir grops o composicions diferents de la roca de dimensions superiors a 5 cm.
Resistència a compressió (proveta cúbica de 10 cm): >= 120 N/mm2

PEDRA CALCÀRIA:
Han de provenir de roques cristal·lines composades essencialment de carbonat càlcic.
No han de tenir substàncies extranyes que arribin a caracteritzar-les.
No han de ser bituminoses.
No han de tenir argiles en excés.
Han de produir efervescències al ser tractades amb àcids.
Resistència a compressió (proveta cúbica de 10 cm): >= 50 N/mm2

2.- CONDICIONS DE SUBMINISTRAMENT I EMMAGATZEMATGE

Subministrament i emmagatzematge: De manera que no es produeixin fragmentacions.
Si existeixen diferents tipus de pedra a l'obra, el subministrament i emmagatzematge s'ha de fer individualitzat per a cada tipus de bloc.

3.- UNITAT I CRITERIS D'AMIDAMENT

Unitat d'amidament: la indicada a la descripció de l'element
Criteri d'amidament: quantitat necessària subministrada a l'obra

4.- NORMATIVA DE COMPLIMENT OBLIGATORI

* Orden de 6 de febrero de 1976 por la que se aprueba el Pliego de prescripciones técnicas generales para obras de carreteras y puentes (PG 3/75)
* Orden FOM/1382/2002 de 16 de mayo, por la que se actualizan determinados artículos del pliego de prescripciones técnicas generales para obras de carreteras y puentes relativos a la construcción de explanaciones, drenajes y cimentaciones.

5.- CONDICIONS DE CONTROL DE RECEPCIÓ

OPERACIONS DE CONTROL:
Les tasques de control a realitzar són les següents:
- Recepció del informe de la pedrera a utilitzar, amb les següents dades:
  - Classificació geològica.
  - Densitat aparent seca.
  - Coeficient de desgast 'Los Ángeles' (UNE-EN 1097-2).
  - Estudi de la morfologia.
  - Prova d'absorció en aigua dolça o salada (UNE 83134).
  - Resistència a l'acció dels sulfats.
- Cada 2.000 t de pedra utilitzada, i sempre que hi hagi un canvi de front d'explotació, s'han de fer els següents assaigs:
  - Coeficient de desgast 'Los Ángeles' (UNE-EN 1097-2).
  - Absorció (UNE-EN 1925).
  - Determinació del pes específic (UNE-EN 1936).
- S'ha de fer com a mínim una vegada, els següents assaigs:
  - Densitat aparent seca.
  - Resistència a l'acció dels sulfats magnèsic i sòdic (cas d'esculleres en contacte amb aigua) (UNE-EN 1367-2).
- Inspecció de la pedrera, un cop al mes com a mínim, per a comprovar la continuïtat dels fronts de treball.

CRITERIS DE PRESA DE MOSTRES:
S'han de seguir els criteris que, en cada cas, determini la DF.

INTERPRETACIÓ DE RESULTATS I ACTUACIONS EN CAS D'INCOMPLIMENT:
No s'ha d'autoritzar l'inici dels treballs sense que el contractista hagi presentat l'informe de la pedrera.
Si el material o la pedrera no compleixen totes les especificacions, no s'ha d'autoritzar el seu ús.

B05 - AGLOMERANTS I CONGLOMERANTS

B051 - CIMENTS

1.- DEFINICIÓ I CARACTERÍSTIQUES DELS ELEMENTS

Conglomerant hidràulic format per diferents materials inorgànics finament dividits que, amassats amb aigua, formen una pasta que, mitjançant un procés d'hidratació, endureix i un cop endurit conserva la seva resistència i estabilitat fins i tot sota l'aigua.
S'han considerat els ciments regulats per la norma RC-08 amb les característiques següents:
- Ciments comuns (CEM)
- Ciments d'aluminat de calci (CAC)
- Ciments blancs (BL)
- Ciments resistens a l'aigua de mar (MR)

CARACTERÍSTIQUES GENERALS:
En el cas de que el material s'utilitzi en obra pública, l'acord de Govern de la Generalitat de Catalunya de 9 de juny de 1998, exigeix que els materials siguin de qualitat certificada o puguin acreditar un nivell de qualitat equivalent, segons les normes aplicables als estats membres de la Unió Europea o de l'Associació Europea de Lliure Canvi.
També en aquest cas, es procurarà que els esmentats materials disposin de l'etiqueta ecològica europea, regulada en el Reglament 880/1992/CEE o bé altres distintius de la Comunitat Europea.
Ha de ser un material granular molt fi i estadísticament homogeni en la seva composició.
El ciment ha de ser capaç, si es dosifica i barreja adequadament amb aigua i granulats, de produir un morter o un formigó que conservi la seva traballabilitat en un temps prou llarg i assolir, al final de períodes definits, els nivells especificats de resistència i mantenir estabilitat de volum a llarg termini.
No ha de tenir grumolls ni principis d'aglomeració.
En activitats manuals en les que hi hagi risc de contacte amb la pell i d'acord amb l'establert a l'Ordre Presidencial 1954/2004 de 22 de juny, no s'han d'utilitzar o comercialitzar ciments amb un contingut de crom (VI) superior a dos parts per milió del pes sec del ciment.

CIMENTS COMUNS (CEM):
Estaran subjectes al marcatge CE de conformitat amb el que disposen els Reials Decrets 1630/1992 de 29 de desembre, 1328/1995 de 28 de juliol i 956/2008 de 6 de juny.
Els components han de complir els requisits especificats en el capítol 5 de la norma UNE-EN 197-1.
Tipus de ciments:

- Ciment Pòrtland: CEM I
- Ciment Pòrtland amb addicions: CEM II
- Ciment Pòrtland amb escòries de forn alt: CEM III
- Ciment putzolànic: CEM IV
- Ciment compost: CEM V

Alguns d'aquests tipus es divideixen en subtipus, segons el contingut de l'addició o barreja d'addicions presents en el ciment. Segons aquest contingut creixent els subtipus poden ser A, B o C.
Addicions del clinker pòrtland (K):
- Escòria de forn alt: S
- Fum de sílice: D
- Putzolana natural: P
- Putzolana natural calcinada: Q
- Cendra volant Sicília: V
- Cendra volant calcària: W
- Esquist calcinat: T
- Filler calcari L: L
- Filler calcari LL: LL

Relació entre denominació i designació dels ciments comuns segons el tipus, subtipus i addicions:

Denominació	Designació
Ciment pòrtland	CEM I
Ciment pòrtland amb escòria	CEM II/A-S CEM II/B-S
Ciment pòrtland amb fum de sílice	CEM II/A-D
Ciment pòrtland amb Putzolana	CEM II/A-P CEM II/B-P CEM II/A-Q CEM II/B-Q
Ciment pòrtland amb cendres volants	CEM II/A-V CEM II/B-V CEM II/A-W CEM II/B-W
Ciment pòrtland amb esquist calcinat	CEM II/A-T CEM II/B-T
Ciment pòrtland amb filler calcari	CEM II/A-L CEM II/B-L CEM II/A-LL CEM II/B-LL
Ciment pòrtland mixt	CEM II/A-M CEM II/B-M
Ciment amb escòries de forn alt	CEM III/A CEM III/B CEM III/C
Ciment putzolànic	CEM IV/A CEM IV/B
Ciment compost	CEM V/A CEM V/B

En ciments pòrtland mixtos CEM II/A-M i CEM II/B-M, en ciments putzolànics CEM IV/A i CEM IV/B i en ciments compostos CEM V/A i CEM V/B els components principals a més del clinker han de ser declarats a la designació del ciment.
La composició dels diferents ciments comuns ha de ser l'especificada al capítol 6 de la norma UNE-EN 197-1.
Els ciments comuns han de complir les exigències mecàniques, físiques, químiques i de durabilitat especificades al capítol 7 de la norma UNE-EN 197-1.

CIMENTS D'ALUMINAT DE CALÇ (CAC):
Ciment obtingut per una mescla de materials aluminosos i calcàris.
Estaran subjectes al marcatge CE de conformitat amb el que disposa el Reial Decret 956/2008 de 6 de juny.
Han de complir les exigències mecàniques, físiques i químiques especificades a UNE-EN 14647.

CIMENTS BLANCS (BL):
Han d'estar subjectes al Reial Decret 1313/1988 i seran aquells definits a la norma UNE 80305 i homòlegs de les normes UNE-EN 197-1 (ciments comuns) i UNE-EN 413-1 (ciments de ram de paleta) que compleixin amb l'especificació de blancor.
Índex de blancor (UNE 80117): >= 85
D'acord amb el Real Decret 1313/1988 de 28 d'octubre i L'Ordre Ministerial de 17 de gener de 1989, han de portar el Certificat de Conformitat amb Requisits Reglamentaris (CCRR).
La composició, així com les prescripcions mecàniques, físiques, químiques i de durabilitat que han de complir els ciments comuns blancs són les mateixes que les especificades per als ciments comuns a la norma UNE-EN 197-1.
La composició, així com les prescripcions mecàniques, físiques i químiques que ha de complir el ciment blanc de ram de paleta (BL 22,5 X) són les mateixes que les especificades per al ciment homòleg a la norma UNE-EN 413-1.

CIMENTS RESISTENTS A L'AIGUA DE MAR (MR):
D'acord amb el Real Decret 1313/1988 de 28 d'octubre i L'Ordre Ministerial de 17 de gener de 1989, han de portar el Certificat de Conformitat amb Requisits Reglamentaris (CCRR).
Relació entre denominació i designació dels ciments resistents a l'aigua de mar segons el tipus, subtipus i addicions:

Denominació	Designació
Ciment pòrtland	I
Ciment pòrtland amb escòria	II/A-S II/B-S
Ciment pòrtland amb fum de sílice	II/A-D
Ciment pòrtland amb Putzolana	II/A-P II/B-P
Ciment pòrtland amb cendres volants	II/A-V II/B-V
Ciment amb escòries de forn alt	III/A III/B III/C
Ciment putzolànic	IV/A IV/B
Ciment compost	CEM V/A

Les especificacions generals en quan a composició i a exigències mecàniques, físiques, químiques i de durabilitat que han de complir són les corresponents als ciments comuns homòlegs de la norma UNE-EN 197-1.
Han de complir els requisits addicionals especificats al capítol 7.2 de la norma UNE 80303-2.

2.- CONDICIONS DE SUBMINISTRAMENT I EMMAGATZEMATGE

Subministrament: de manera que no s'alterin les seves característiques.
Si el ciment es subministra a granel s'ha d'emmagatzemar en sitges.
Si el ciment es subministra en sacs, s'han d'emmagatzemar en un lloc sec, ventilat, protegit de la intempèrie i sense contacte directe amb la terra, de manera que no s'alterin les seves condicions.
Temps màxim d'emmagatzematge dels ciments:
- Classes 22,5 i 32,5: 3 mesos
- Classes 42,5 : 2 mesos
- Classes 52,5 : 1 mes

3.- UNITAT I CRITERIS D'AMIDAMENT

Unitat d'amidament: la indicada a la descripció de l'element
Criteri d'amidament: quantitat necessària subministrada a l'obra

4.- NORMATIVA DE COMPLIMENT OBLIGATORI

Real Decreto 1313/1988, de 28 de octubre, por el se declara obligatoria la homologación de los cementos para la fabricación de hormigones y morteros para todo tipo de obras y productos prefabricados.
Orden de 17 de enero de 1989 por la que se establece la certificación de conformidad a normas como alternativa de la homologación de los cementos para la fabricación de hormigones y morteros para todo tipo de obras y productos prefabricados.
Real Decreto 1630/1992, de 29 de diciembre, por el que se dictan disposiciones para la libre circulación de productos de construcción, en aplicación de la Directiva 89/106/CEE.
Real Decreto 1328/1995, de 28 de julio, por el que se modifica, en aplicación de la Directiva 93/68/CEE, las disposiciones para la libre circulación de productos de construcción, aprobadas por el Real Decreto 1630/1992, de 29 de diciembre.
Real Decreto 956/2008, de 6 de junio, por el que se aprueba la Instrucción para la Recepción de Cementos (RC-08).
UNE-EN 197-1:2000 Cemento. Parte 1: Composición, especificaciones y criterios de conformidad de los cementos comunes.
UNE-EN 14647:2006 Cemento de aluminato de calcio. Composición, especificaciones y criterios de conformidad.
UNE 80305:2001 Cementos blancos.
UNE 80303-2:2001 Cementos con características adicionales. Parte 2: Cementos resistentes al agua de mar.

5.- CONDICIONS DE CONTROL DE RECEPCIÓ

CONDICIONS DE MARCATGE I CONTROL DE LA DOCUMENTACIÓ EN CIMENTS COMUNS (CEM) I CIMENTS DE CALÇ (CAC):
El subministrador ha de posar a disposició de la DF en el cas que aquesta ho sol·liciti, la documentació següent, que acredita el marcatge CE, segons el sistema d'avaluació de conformitat aplicable, d'acord amb el que disposa l'apartat 7.2.1 del CTE:
- Productes per a preparació de formigó, morter, beurades i altres mescles per a construcció i per a la fabricació de productes de construcció,
- Productes per a elaboració de formigó, morter, pasta i altres mescles per a construcció i per a la fabricació de productes de construcció:
    - Sistema 1+: Declaració de Prestacions

El símbol normalitzat del marcatge CE ha d'anar acompanyat de la següent informació com a mínim:
- el número identificador del organisme certificador que ha intervingut en el control de producció
- nom o marca distintiva d'identificació i adreça enregistrada del fabricant
- número del certificat CE de conformitat
- les dues últimes xifres de l'any en que el fabricant va posar el marcatge CE
- indicacions que permetin identificar el producte així com les seves característiques i prestacions declarades atenent a les seves especificacions tècniques
- referència a la norma armonitzada corresponent
- designació normalitzada del ciment indicant el tipus, subtipus (segons els components principals) i classe resistent
- en el seu cas, informació addicional referent al contingut de clorurs, al límit superior de pèrdua per calcinació de cendra volant i/o additiu emprat

Sobre el mateix embalatge, el marcatge CE es pot simplificar, i inclourà com a mínim:
- el símbol normalitzat del marcatge CE
- en el seu cas, el número del certificat CE de conformitat
- nom o marca distintiva d'identificació i adreça enregistrada del fabricant
- els dos últims dígits de l'any en que el fabricant va posar el marcatge
- referència al número de la norma harmonitzada corresponent

En aquest cas, la informació complerta del marcatge o etiquetat CE haurà d'apareixer també a l'albarà o documentació que acompanya al lliurament.
A l'albarà hi han de figurar les dades següents:
- número de referència de la comanda
- nom i adreça del comprador i punt de destí del ciment
- identificació del fabricant i de l'empresa de subministrament
- designació normalitzada del ciment subministrat conforme a la instrucció RC-08
- quantitat que es subministra
- en el seu cas, referència a los dades de l'etiquetat corresponent al marcatge CE
- data de subministrament
- identificació del vehicle que el transporta

CONDICIONS DE MARCATGE I CONTROL DE LA DOCUMENTACIÓ EN CIMENTS BLANCS (BL) I CIMENTS RESISTENTS A L'AIGUA DE MAR (MR):
A l'albarà hi han de figurar les dades següents:
- número de referència de la comanda
- nom i adreça del comprador i punt de destí dels ciment
- identificació del fabricant i de l'adreça de subministrament
- designació normalitzada del ciment subministrat segons el Reial Decret 956/2008 de 6 de juny
- contrasenya del Certificat de Conformitat amb els Requisits Reglamentaris
- quantitat que es subministra
- identificació del vehicle que transporta el ciment
- en el seu cas, l'etiquetatge corresponent al marcatge CE
- En el cas de ciments envasats, aquests han de mostrar als seus envasos la següent informació:
- nom o marca identificativa i adreça complerta del fabricant i de la fàbrica
- designació normalitzada del ciment subministrat segons el Reial Decret 956/2008 de 6 de juny
- contrasenya del Certificat de Conformitat amb els Requisits Reglamentaris
- dates de fabricació i d'envasat (indicant setmana i any)
- condicions específiques aplicables a la manipulació i utilització del producte

El fabricant ha de facilitar, si li demanen, les dades següents:
- Inici i final d'adormiment
- Si s'han incorporat additius, informació detallada de tots ells i dels seus efectes

OPERACIONS DE CONTROL:
La recepció del ciment haurà d'incloure al menys, dues fases obligatòries:
- Una primera fase de comprovació de la documentació
- Una segona fase d'inspecció visual del subministrament

Es pot donar una tercera fase, si el responsable de recepció ho considera oportú, de comprovació del tipus i classe de ciment i de les característiques físiques químiques i mecàniques mitjançant la realització d'assaigs d'identificació i, si es el cas, d'assaigs complementaris.
Per a la primera fase, al iniciar el subministrament el Responsable de recepció ha de comprovar que la documentació es la requerida. Aquesta documentació estarà compresa per:
- Albarà o full de subministrament.
- Etiquetatge
- Documents de conformitat, com pot ser el marcatge CE o bé la Certificació de Conformitat del Reial Decret 1313/1988
- Pel cas dels ciments no subjectes al marcatge CE, el certificat de garantia del fabricant signat.
- Si els ciments disposen de distintius de qualitat, caldrà també la documentació precisa de reconeixements del distintiu.

En la segona fase, un cop superada la fase de control documental, cal sotmetre el ciment a una inspecció visual per comprovar que no ha patit alteracions o barreges indesitjades.
La tercera fase s'activarà quan es pugui preveure possibles defectes o en el cas que el Responsable així ho estableixi per haver donat resultats no conformes en les fases anteriors o per haver detectat defectes en l'ús de ciments d'anteriors remeses.
En aquest supòsit es duran terme, abans de començar l'obra i cada 200 t de ciment de la mateixa designació i procedència durant l'execució, assaigs d'acord amb l'establer en els Annexes 5 i 6 de la RC-08.

CRITERIS DE PRESA DE MOSTRES:
Les mostres es prendran segons l'indicat en la RC-08. Per a cada lot de control sotmès a assaig s'extrauran tres mostres, una per tal de realitzar els assaigs de comprovació de la composició, l'altra per als assaigs físics, mecànics i químics i l'altra per a ser conservada preventivament.

INTERPRETACIÓ DE RESULTATS I ACTUACIONS EN CAS D'INCOMPLIMENT:
A efectes de la fase primera, no s'aprovarà l'ús de ciments els quals el etiquetatge i la documentació no es correspongui amb el ciment sol·licitat, quan la documentació no estigui completa i quan no es reuneixin tots els requisits establerts.
A efectes de la segona fase, no s'aprovarà l'ús de ciments que presentin símptomes de meteorització rellevant, que contingui cossos estranys i que no resulti homogènia en el seu aspecte o color.
A efectes de la tercera fase, no s'aprovarà l'ús de ciments que no compleixin els criteris establerts en l'apartat A5.5 de la RC-08.
Quan no es compleixi alguna de les prescripcions del ciment assajat, es repetiran els assaigs per duplicat, sobre dues mostres obtingudes de l'aplec existent a obra. S'acceptarà el lot únicament si els resultats obtinguts en les dues mostres són satisfactoris.

B055 - LLIGANTS HIDROCARBONATS

1.- DEFINICIÓ I CARACTERÍSTIQUES DELS ELEMENTS

Lligants hidrocarbonats segons les definicions del PG 3.
S'han considerat els tipus següents:
- Emulsions bituminoses
- Betum asfàltic

- Betum modificat amb polímers

L'emulsió bituminosa és un producte obtingut per la dispersió de petites partícules d'un lligant hidrocarbonat i eventualment un polímer en una solució aquosa, amb un agent emulsionant.
El betum asfàltic és un lligant hidrocarbonat pràcticament no volàtil, obtingut a partir del cru de petroli o d'asfalts naturals, soluble en toluè, i amb viscositat elevada a temperatura ambient.

CARACTERÍSTIQUES GENERALS:
En el cas de que el material s'utilitzi en obra pública, l'acord de Govern de la Generalitat de Catalunya de 9 de juny de 1998, exigeix que els materials siguin de qualitat certificada o puguin acreditar un nivell de qualitat equivalent, segons les normes aplicables als estats membres de la Unió Europea o de l'Associació Europea de Lliure Canvi.
També en aquest cas, es procurarà que els esmentats materials disposin de l'etiqueta ecològica europea, regulada en el Reglament 880/1992/CEE o bé altres distintius de la Comunitat Europea.

EMULSIONS BITUMINOSES:
Cal que tinguin un aspecte homogeni, sense separació de l'aigua ni coagulació del betum asfàltic emulsionat.
Han de ser adherents sobre superfícies humides o seques.
No han de sedimentar-se durant l'emmagatzematge fins el punt que no recuperin la seva consistència original mitjançant una agitació moderada.
No ha de ser inflamable.

EMULSIÓ BITUMINOSA CATIÒNICA:
Càrrega de partícules: Polaritat positiva
No contindran quitrans, substàncies derivades de la destil·lació de productes carbonosos (hulla o d'altres), o betums oxidats.
La denominació de les emulsions bituminoses s'expresarà d'acord amb l'UNE-EN 13808 segons el següent format: C _% Lligant_B_P_F_C. Trencament_Aplicació
- C: Indicatiu que és una emulsió bituminosa catiònica.
- % Lligant: Contingut de lligant, segons UNE-EN 1428.
- B: Incatiu que el lligant hidrocarbonat és un betum asfàltic.
- P: Només si s'incorporen polímers.
- F: Només si incorpora un contingut de fluidificant superior al 3%.
- C.Trencament: Nombre d'una xifra (2 a 10) indica la classe de comportament al trencament, segons UNE-EN 13075-1.
- Aplicació: Abreviació del tipus d'aplicació de l'emulsió:
  - ADH: reg d'adherència
  - TER: reg termoadherent
  - CUR: reg de curat
  - IMP: reg d'imprimació
  - MIC: microaglomerat en fred
  - REC: reciclat en fred

Les emulsions catiòniques a utilitzar en obres de carreteres, segons UNE-EN 13808:
- En regs d'adherència: C60B3 ADH, C60B2 ADH
- En regs termoadherents: C60B3 TER, C60B2 TER
- En regs d'imprimació: C60BF4 IMP, C50BF4 IMP
- En regs de curat: C60B3 CUR, C60B2 CUR
- En microaglomerats en fred: C60B4 MIC, C60B5 MIC
- En reciclats en fred: C60B5 REC

Les emulsions catiòniques modificades a utilitzar en obres de carreteres, segons UNE-EN 13808:
- En regs d'adherència: C60BP3 ADH, C60BP2 ADH
- En regs termoadherents: C60BP3 TER, C60BP2 TER
- En microaglomerats en fred: C60BP4 MIC, C60BP5 MIC

Característiques de les emulsions bituminoses catiòniques, segons UNE-EN 13808:

Taula 214.3.a. Especificacions de les emulsions bituminoses catiòniques

Denominació UNE-EN 13808	C60B3 ADH	C60B3 TER	C60B3 CUR	C60BF4 IMP	C50BF4 IMP	C60B4 MIC	C60B5 REC
Caracterís-tiques	UNE-EN	U	Assajos sobre l'emulsió original				
Índix Trencament	13075 -1		70-155 Classe3	70-155 Classe3	70-155 Classe3	110-195 Classe4	110-195 Classe4	110-195 Classe4	>170 Classe5
Contingut lligant(aigua)	1428	%	58-62 Classe6	58-62 Classe6	58-62 Classe6	58-62 Classe6	48-52 Classe6	58-62 Classe6	58-62 Classe6
Contin.fluid. destil·lació	1431	%	<=2,0 Classe2	<=2,0 Classe2	<=2,0 Classe2	<=10,0 Classe6	5-15 Classe7	<=2,0 Classe2	<=2,0 Classe2
Temps fluència(2mm,40ºC)	12846 -1	s	40-130 Classe4	40-130 Classe4	40-130 Classe4	15-70 Classe3	15-70 Classe3	15-70 Classe3	15-70 Classe3
Residu tamís (tamís 0,5 mm)	1429	%	<=0,1 Classe2	<=0,1 Classe2	<=0,1 Classe2	<=0,1 Classe2	<=0,1 Classe2	<=0,1 Classe2	<=0,1 Classe2
Tendència(7d) sedimentació	12847	%	<=10 Classe3	<=10 Classe3	<=10 Classe3	<=10 Classe3	<=10 Classe3	<=10 Classe3	<=10 Classe3
Adhesivitat	13614	%	>=90 Classe3	>=90 Classe3	>=90 Classe3	>=90 Classe3	>=90 Classe3	>=90 Classe3	>=90 Classe3

Taula 214.3.b Especificacions del Betum asfàltic residual

Denominació 13808 UNE-EN	C60B3 ADH	C60B3 TER	C60B3 CUR	C60BF4 IMP	C50BF4 IMP	C60B4 MIC	C60B5 REC
Caracterís-tiques	UNE-EN	U	Assajos sobre lligant residual				
Residu per evaporació, segons UNE-EN 13074-1							
Penetració 25ºC	1426	0,1mm	<=330 Classe7	<=50 Classe2	<=330 Classe7	<=330 Classe7	<=330 Classe7	<=100 Classe3	<=330 Classe7
Penetració 15ºC	1426	0,1mm	-	-	-	>300 Class10	>300 Class10	-	-
Punt de reblaniment	1427	ºC	>=35 Classe8	>=50 Classe4	>=35 Classe8	<=35 Classe8	<=35 Classe8	>=43 Classe6	>=35 Classe8
Residu per evaporació, segons UNE-EN 13074-1, seguit d'estabilització segons UNE-EN 13074-2									
Penetració 25ºC	1426	0,1mm	<=220 Classe5	<=50 Classe2	<=220 Classe5	<=220 Classe5	<=270 Classe6	<=100 Clase3	<=220 Classe6
Punt de reblaniment	1427	ºC	>=35 Classe8	>=50 Classe4	>=35 Classe8	<=35 Classe8	<=35 Classe8	>=43 Classe6	>=35 Classe8

Taula 214.4.a Especificacions de les emulsions bituminoses catiòniques modificades

Denominació UNE-EN 13808			C60BP3 ADH	C60BP3 TER	C60BP4 MIC
Característiques	UNE-EN	Unitat	Assajos sobre emulsió original		
Índex de trencament	13075-1		70-155 Classe 3	70-155 Classe 3	110-195 classe 4
Contingut de lligant per contingut d'aigua	1428	%	58-62 Classe 6	58-62 Classe 6	58-62 Classe 6
Contingut fluid. destil·lació	1431	%	<=2,0 Classe 2	<=2,0 Classe 2	<=2,0 Classe 2
Temps de fluència (2 mm, 40ºC)	12846 -1	S	40-130 Classe 4	40-130 Classe 4	15-70 Classe 3
Residu tamís (per tamís 0,5 mm)	1429	%	<=0,1 Classe 2	<=0,1 Classe 2	<=0,1 Classe
Tendència a la sedimentació (7D)	12847	%	<=10 Classe 3	<=10 Classe 3	<=10 Classe 3
Adhesivitat	13614	%	>=90 Clase 3	>=90 Classe 3	>=90 Classe 3

Taula 214.4.b Especificacions del lligant residual

Denominació UNE-EN 13808			C60BP3 ADH	C60BP3 TER	C60BP4 MIC
Característiques	UNE-EN	Unitat	Assajos sobre lligant residual		
Residu per evaporació, segons UNE-EN 13074-1					
Penetració 25ºC	1426	0,1 mm	<=330 Classe 7	<=50 Classe 2	<=100 Classe 3
Punt de reblaniment	1427	ºC	>=35 Classe 8	>=55 Classe 3	>=50 Classe 4
Cohesió per assaig pèndul	13588	J/cm2	>=0,5 Classe 6	>=0,5 Classe 6	>=0,5 Classe 6
Recuperació elàstica ,25ºC	13398	%	DV	>=50 Classe 5	>=50 Classe 5
Residu per evaporació UNE-EN 13074-1, seguit d'estabilització UNE-EN 13074-2					
Penetració 25ºC	1426	0,1 mm	<=220 Classe 5	<=50 Classe 2	<=100 Classe 3
Punt de reblaniment	1427	ºC	>=43 Classe 6	>=55 Classe 3	>=50 Classe 4
Cohesió per assaig pèndul	13588	J/cm2	>=0,5 Classe 6	>=0,5 Classe 6	>=0,5 Classe 6
Recuperació elàstica ,25ºC	13398	%	>=50 Classe 5	DV Classe 1	DV Classe 1

DV: Valor declarat per el fabricant.

BETUM ASFÀLTIC:
Cal que tingui un aspecte homogeni, així com una absència gairebé absoluta d'aigua, de manera que no formi escuma en escalfar-lo a la temperatura d'ús.
Ha de tenir una temperatura homogènia, ésser consistent, viscós i flexible a baixes temperatures.
Tanmateix ha de ser adherent amb les superfícies minerals dels granulats, siguin seques o humides.
Es considera els següents tipus de betums asfàltics:
- Convencionals, segons UNE-EN 12591.
- Durs, segons UNE-EN 13924.
- Multigrau, segons UNE-EN 13924-2.

La denominació dels betums asfàltics convencionals i durs es composa de dos nombres representatius de la seva penetració mínima i màxima d'acord amb l'UNE-EN 1426 separats per una barra a la dreta (/) segons el següent format: P.mín/P.màx.
- P.mín: Penetració mínima.
- P.màx: Penetració màxima.

La denominació dels betums asfàltics multigrau es composa de les lletres MG seguida de quatre nombres, els dos primers representatius de la seva penetració mínima i màxima d'acord amb l'UNE-EN 1426 separats per una barra a la dreta (/); i el tercer i el quart, precedits d'un guió (-), representatius del rang del punt de reblaniment segons l'UNE-EN 1427 separats per una barra a la dreta (/) segons el següent format: MG P.mín/P.máx-R.mín/R.máx.
- MG: Indicatiu que és un betum asfàltic multigrau.
- P.mín: Penetració mínima.
- P.màx: Penetració màxima.
- R.mín: Punt de reblaniment mínim.
- R.màx: Punt de reblaniment màxim.

Els betums asfàltics a emprar en obres de carreteres són els següents:
- Betum asfàltic dur, segons UNE-EN 13924-2: B 15/25
- Betum asfàltic convencional, segons UNE-EN 12591: B 35/50, B 50/70, B 70/100, B 160/220
- Betum asfàltic multigrau, segons UNE-EN 13924-2: MG 35/50-59/69, MG 50/70-54/64

Característiques dels betums asfàltics, segons UNE-EN 12591, UNE-EN 13924, UNE-EN 13924-2:
Taula 211.2.a Requisits dels Betums asfàltics convencionals

Característiques	UNE-EN	Unitat	35/50	50/70	70/100	160/220
Penetració a 25ºC	1426	0,1mm	35-50	50-70	70-100	160-220
Punt de reblaniment	1427	ºC	50-58	46-54	43-51	35-43
Resistència enve-lliment UNE-EN 12607-1	Canvi de massa	12607-1	%	<=0,5	<=0,5	<=0,8	<=1,0
	Penetra.reten	1426	%	>=53	>=53	>=46	>=37
	Increm.P.Rebla.	1427	ºC	<=11	<=10	<=11	<=12
Índex de Penetració		12591 13924 Annex A	-	De-1,5 a +0,7	De-1,5 a +0,7	De-1,5 a+0,7	De-1,5 a +0,7
Punt fragilitat Fraass		12593	ºC	<=-5	<=-8	<=-10	<=-15
Punt inflam.vaso abert		ISO 2592	ºC	>=240	>=230	>=230	>=220
Solubilitat		12592	%	>=99,0	>=99,0	>=99,0	>=99,0

Taula 211.2.b Requisits dels Betums asfàltics durs i multigrau

Característiques	UNE-EN	Unitat	15/25	MG 35/50-59/69	MG 50/70-54/64
Penetració a 25ºC	1426	0,1mm	15-25	35-50	50-70
Punt de reblaniment	1427	ºC	60-76	59-69	54-64
Resistència enve-lliment UNE-EN 12607-1	Canvi de massa	12607-1	%	<=0,5	<=0,5	<=0,5
	Penetra.reten	1426	%	>=55	>=50	>=50
	Increm.P.Rebla.	1427	ºC	<=10	<=10	<=10
Índex de Penetració		12591 13924 Annex A	-	De-1,5 a +0,7	De+0,1 a +1,5	De+0,1 a +1,5
Punt fragilitat Fraass		12593	ºC	TBR	<=-8	<=-12
Punt inflam.vaso obert		ISO 2592	ºC	>=245	>=235	>=235
Solubilitat		12592	%	>=99,0	>=99,0	>=99,0

TBR: S'informarà del valor.

BETUM MODIFICAT AMB POLÍMERS:
Lligant hidrocarbonat amb propietats reològiques modificades durant la seva fabricació per l'ús d'un o més polímers orgànics.
Es consideraran també com betums modificats:
- Els fabricats amb polímers subministrats a granel.
- Els que es fabriquen a l'indret d'us o en instal·lacions específiques independents.

Es consideren exclosos els obtinguts per addicions als granulats o al mesclador de la planta de fabricació a l'obra.
La denominació dels betums modificats amb polímers es composa de les lletres PMB seguides de tres nombres. Els dos primers representatius de la seva penetració mínima i màxima d'acord amb l'UNE-EN 1426 separats per una barra a la dreta (/), i el tercer precedit d'un guió(-) representa el punt de reblaniment segons l'UNE-EN 1427. En cas que el polímer utilitzat en la fabricació sigui majoritàriament cautxú reciclat de pneumàtics, al final s'afegirà la lletra C, segons el següent format: PMB P.mín./P.màx.
- PMB: Indicatiu que és un betum modificat amb polímers.
- P.mín: Penetració mínima.
- P.màx: Penetració màxima.
- (-): Punt de reblaniment.
- C: Polímer provinent del cautxú de pneumàtics reciclats.

Els betums modificats a utilitzar en obres de carreteres, segons UNE-EN 14023 són:
- PMB 10/40-70
- PMB 25/55-65
- PMB 45/80-60
- PMB 45/80-65
- PMB 45/80-75
- PMB 75/130-60

Característiques dels betums modificats amb polímers, segons UNE-EN 14023:
Taula 212.2 Requisits dels Betums modificats amb polímers

Denominació UNE-EN 14023			PMB 10/ 40-70	PMB 25/ 55-65	PMB 45/ 80-60	PMB 45/ 80-65	PMB 45/ 80-75	PMB 75 130-60
Característiques	UNE-EN	Unitat	Assajos sobre el betum original					
Penet.a 25ºC	1426	0,1mm	10-40	25-55	45-80	45-80	45-80	75-130
Punt reblan.	1427	ºC	>=70	>=65	>=60	>=65	>=75	>=60
Cohesió. Força ductilitat	13589 13703	j/cm2	>=2 a 15ºC	>=2 a 10ºC	>=2 a 5ºC	>=3 a 5ºC	>=3 a 5ºC	>=1 a 5ºC
P.fragil.Fraass	12593	ºC	<=-5	<=-7	<=-12	<=-15	<=-15	<=-15
Recup 25ºC	13398	%	TBR	>=50	>=50	>=70	>=80	>=60
Esta-bilitat emmagat-zematge (*)	Difer. rebla. 13399 1427	ºC	<=5	<=5	<=5	<=5	<=5	<=5
	Difer. penet. 13399 1426	0,1mm	<=9	<=9	<=9	<=9	<=13	<=13
Punt d'inflamació	ISO 2592	ºC	>=235	>=235	>=235	>=235	>=235	>=220
			Durabilitat-Resistència envelliment EN 12607-1					
Canvi de massa	12607	%	<=0,8	<=0,8	<=1,0	<=1,0	<=1,0	<=1,0
Penet.reten	1426	%	>=60	>=60	>=60	>=60	>=60	>=60
Increm.punt reblaniment	1427	ºC	<=8	<=8	<=10	<=10	<=10	<=10
Dismin.punt reblaniment	1427	ºC	<=5	<=5 <=5	<=5	<=5	<=5	<=5

(*) Exigible a lligants que no es fabriquin “in situ”.
TBR: S'informarà del valor.
La viscositat del betum modificat amb polímers serà compatible amb la temperatura (T) de fabricació:
- T < 190ºC per a betums amb punt de reblaniment mínim >= 70ºC.
- T < 180ºC per a la resta.

2.- CONDICIONS DE SUBMINISTRAMENT I EMMAGATZEMATGE

CARACTERÍSTIQUES GENERALS:
El sistema de transport i les instal·lacions d'emmagatzematge han de tenir l'aprovació de la DF que les comprovarà per tal que no es pugui alterar la qualitat del material. De no obtenir-ne l'aprovació corresponent, es suspendrà l'utilització del contingut del tanc fins a la comprovació de les característiques que es cregui oportunes d'entre les indicades a la normativa vigent o al plec.

EMULSIONS BITUMINOSES:
Subministrament en cisternes, si aquestes han contingut altres líquids, hauran d'estar completament netes abans de la càrrega. Les cisternes disposaran d'un element adient que permeti prendre mostres.
Emmagatzematge en un o diversos tancs aïllats entre si i amb boques de ventilació, comptaran amb aparells de mesura i seguretat, i disposaran de vàlvula per a presa de mostres.
Les emulsions bituminoses de trencament lent (I.trencament 4 a 5), per a microaglomerats i reciclats en fred, es transportaran en cisternes completes (>=90%), a temperatura < 50ºC.
En emulsions de trencament lent i termoadherents (TER) que s'emmagatzemin més de 7 dies, caldrà assegurar la seva homogeneïtat prèviament a la posada a obra.
Quan els tancs no disposin de mitjans de càrrega propis, les cisternes de transport estaran dotades de mitjans pneumàtics o mecànics per al transvasament ràpid.
Les canonades i bombes utilitzades en el transvasament de l'emulsió cal que estiguin disposades de tal manera que sigui fàcil netejar-les després de cada aplicació.

BETUMS ASFÀLTICS I BETUMS MODIFICATS AMB POLÍMERS:
Subministrament en cisternes calorífugues i amb termòmetres de control de la temperatura situats a llocs visibles. Ha de disposar d'un sistema que permeti escalfar el betum quan per qualsevol anomalia la temperatura davalli fins a punt en que no pugui ser transportat, a més d'una vàlvula per a poder prendre mostres.
Emmagatzematge en tancs aïllats entre si, amb ventilació i sistemes de control. Els tancs estaran calorifugats i proveïts de termòmetres visibles, i dotats de sistema de calefacció que eviti que la temperatura fixada per al seu emmagatzematge es desviï més de deu graus Celsius (10ºC). Disposarà d'una una vàlvula per a presa de mostres.
Quan els tancs no disposin de mitjans de càrrega propis, les cisternes de transport estaran dotades de mitjans pneumàtics o mecànics per al seu transvasament ràpid.
Les canonades i bombes utilitzades en el transvasament del betum hauran d'estar calefactades i aïllades tèrmicament, i disposades per a ser netejades fàcilment després de cada aplicació.

BETUM MODIFICAT AMB POLÍMERS:
El subministrador del lligant haurà d'aportar informació sobre el rang de temperatura, el temps màxim d'emmagatzematge i la necessitat d'homogeneïtzació, o no, en el transport i emmagatzematge. Si no compleixen amb els valors d'estabilitat a l'emmagatzematge indicats a la taula 212.2 del PG-3, els mitjans de transport i emmagatzematge disposaran de sistema d'homogeneització.
En lligants susceptibles de sedimentació, els tancs d'emmagatzematge hauran de ser d'eix vertical, amb sistema d'agitació i recirculació, i sortida inferior amb forma troncocònica.

3.- UNITAT I CRITERIS D'AMIDAMENT

Unitat d'amidament: la indicada a la descripció de l'element
Criteri d'amidament: quantitat necessària subministrada a l'obra

4.- NORMATIVA DE COMPLIMENT OBLIGATORI

* Orden de 6 de febrero de 1976 por la que se aprueba el Pliego de prescripciones técnicas generales para obras de carreteras y puentes (PG 3/75)
* Orden FOM/2523/2014, de 12 de diciembre, por la que se actualizan determinados artículos del pliego de prescripciones técnicas generales para obras de carreteras y puentes, relativos a materiales básicos, a firmes y pavimentos, y a señalización, balizamiento y sistemas de contención de vehículos.

EMULSIÓ BITUMINOSA:
UNE-EN 13808:2013 Betunes y ligantes bituminosos. Especificaciones de las emulsiones bituminosas catiónicas.
UNE-EN 13808:2013/1M:2014 Betunes y ligantes bituminosos. Especificaciones de las emulsiones bituminosas catiónicas.

BETUM ASFÀLTIC:
UNE-EN 12591:2009 Betunes y ligantes bituminosos. Especificaciones de betunes para pavimentación.
UNE-EN 13924:2006 Betunes y ligantes bituminosos. Especificaciones de los betunes duros para pavimentación.
* UNE-EN 13924-2:2014 Betunes y ligantes bituminosos. Marco para la especificación de los betunes especiales. Parte 2: Ligantes bituminosos multigrado.

BETUM MODIFICAT AMB POLÍMERS:
UNE-EN 14023:2010 Betunes y ligantes bituminosos. Estructura de especificaciones de los betunes modificados con polímeros.

5.- CONDICIONS DE CONTROL DE RECEPCIÓ

CONDICIONS DE MARCATGE I CONTROL DE LA DOCUMENTACIÓ:
El subministrador ha de posar a disposició de la DF si aquesta ho demana, la següent documentació, que acredita el marcatge CE, segons el sistema d'avaluació de conformitat aplicable:
- Betums asfàltics convencionals, betums modificats amb polímers i emulsions bituminoses:
  - Productes per a construcció i tractament superficial de carreteres:
    - Sistema 2+: Declaració de Prestacions
- Betums asfàltics durs:
  - Productes per a construcció i manteniment de carreteres:
    - Sistema 2+: Declaració de Prestacions
- Betums asfàltics multigrau:
  - Productes per a construcció i manteniment de carreteres, aeroports i àrees pavimentades:
    - Sistema 2+: Declaració de Prestacions

Cada cisterna que arribi a l'obra s'acompanyarà d'albarà i informació de l'etiquetat i marcatge CE corresponent.
L'albarà ha d'incloure:

- Nom i direcció de l'empresa subministradora.
- Data de fabricació i subministrament.
- Identificació del vehicle que ho transporta.
- Quantitat subministrada.
- Denominació comercial i tipus d'emulsió bituminosa, betum asfàltic o betum modificat subministrat.
- Nom i direcció del comprador i destí.
- Referència de la comanda.

L'etiquetat i marcat CE ha d'incloure:
- Símbol del marcatge CE.
- Nombre d'identificació de l'organisme de certificació.
- Nombre o marca identificativa i direcció del fabricant.
- Dues últimes xifres de l'any en que es fixa el marcatge.
- Nombre de referència de la declaració de prestacions.
- Referència a la norma europea corresponent:
  - Emulsions bituminoses: segons EN 13808.
  - Betum asfàltic convencional: segons EN 12591.
  - Betum asfàltic dur: segons EN 13924.
  - Betum asfàltic multigrau: segons EN 13924-2.
- Descripció del producte: nombre genèric, tipus i ús previst

Certificat del fabricant que l'emulsió o lligant, no conté en la seva composició quitrans, ni substàncies derivades de la destil·lació de productes carbonosos, ni betums oxidats.

CONDICIONS DE MARCATGE I CONTROL DE LA DOCUMENTACIÓ EN EMULSIONS BITUMINOSES
L'etiquetatge i marcatge CE incorporarà a més informació de les següents característiques essencials incloses a la norma UNE-EN 13808:
- Viscositat, segons UNE-EN 12846-1.
- Adhesivitat, segons UNE-EN 13614.
- Índex de trencament, segons UNE-EN 13075-1.
- Estabilitat mescla amb ciment, segons UNE-EN 12848.
- Característiques del lligant residual per evaporació, segons UNE-EN 13074-1:
  - Consistència a temperatura de servei intermèdia (penetració a 25ºC, segons UNE-EN 1426).
  - Consistència a temperatura de servei elevada (punt de reblaniment, segons UNE-EN 1427).
  - Cohesió lligant residual en emulsiones bituminoses modificades (pèndol, segons UNE-EN 13588).
- Característiques del lligant residual per evaporació segons UNE-EN 13074-1, seguit d'estabilització segons UNE-EN 13074-2:
  - Durabilitat consistència temperatura de servei intermèdia (penetració retinguda, segons UNE-EN 1426).
  - Durabilitat consistència temperatura de servei elevada (increment punt reblaniment, segons UNE-EN 1427).
  - Durabilitat cohesió en emulsions bituminoses modificades (pèndol, segons UNE-EN 13588).

CONDICIONS DE MARCATGE I CONTROL DE LA DOCUMENTACIÓ EN BETUMS ASFÀLTICS I MODIFICATS:
L'etiquetatge i marcatge CE incorporarà a més informació de les següents característiques essencials incloses a la norma corresponent, UNE-EN 12591, UNE-EN 13924, UNE-EN 13924-2, UNE-EN 14023:
- Consistència a temperatura de servei intermèdia (penetració a 25ºC, segons UNE-EN 1426).
- Consistència a temperatura de servei elevada (punt de reblaniment, segons UNE-EN 1427).
- Dependència de la consistència amb la temperatura (segons UNE-EN 12591, UNE-EN 13924 o UNE-EN 13924-2).
- Durabilitat consistència temperatura de servei intermèdia i elevada (resistència al envelliment, segons UNE-EN 12607-1):
  - Penetració retenida, segons UNE-EN 1426.
  - Increment del punt de reblaniment, segons UNE-EN 1427.
  - Canvi de massa, segons UNE-EN 12607-1.
- Punt de fragilitat Fraass, segons UNE-EN 12593, en betums convencionals, multigrau o modificats amb polímers.
- Cohesió, força-ductilitat, segons UNE-EN 13589 i UNE-EN 13703, en betums modificats amb polímers.
- Recuperació elàstica a 25ºC, segons UNE-EN 13398, en betums modificats amb polímers.

El subministrador haurà d'aportar informació sobre:
- Temperatura màxima d'escalfament.
- Rang de temperatura de la mescla i compactació.
- Temps màxim d'emmagatzematge.

En Betums modificats amb polímers es podran demanar addicionalment el valor d'estabilitat a l'emmagatzematge segons l'UNE-EN 13399 per a verificar la validesa dels sistemes de transport i emmagatzematge.

OPERACIONS DE CONTROL:
Control de recepció:
- Verificació documental del fet que els valors declarats pel fabricant en els documents que acompanyen el Marcatge CE son conforme a les especificacions exigides.

Control addicional:
- Verificació de les característiques especificades a l'apartat 1 d'aquest Plec, quan ho requereixi la DF, amb una freqüència d'1 vegada al mes i almenys 3 vegades durant l'execució de l'obra, per a cada tipus i composició d'emulsió o lligant.

OPERACIONS DE CONTROL EN EMULSIONS BITUMINOSES:
Control de recepció (quan la DF ho consideri oportú):
- Càrrega de les partícules, segons UNE-EN 1430.
- Propietats perceptibles, segons UNE-EN 1425.
- Índex de trencament, segons UNE-EN 13075-1.
- Contingut d'aigua, segons UNE-EN 1428.
- Tamisatge, segons UNE-EN 1429.
- Temps de fluència, segons UNE-EN 12846-1.

Control en el moment d'utilització:
- Càrrega de les partícules, segons UNE-EN 1430.
- Propietats perceptibles, segons UNE-EN 1425.
- Índex de trencament, segons UNE-EN 13075-1.
- Contingut d'aigua, segons UNE-EN 1428.
- Tamisatge, segons UNE-EN 1429.
- Temps de fluència, segons UNE-EN 12846-1.

Control addicional, en cas d'emmagatzematge > 15 dies o > 7 dies per a emulsions de trencament lent o termoadherents:
- Tamisatge, segons UNE-EN 1429.
- Contingut de lligant, segons UNE-EN 1428.

OPERACIONS DE CONTROL EN BETUMS ASFÀLTICS:
Control de recepció (quan la DF ho consideri oportú):
- Determinació de la penetració, segons UNE-EN 1426.

Control a l'entrada del mesclador:
- Determinació de la penetració, segons UNE-EN 1426.
- Punt de reblaniment, segons UNE-EN 1427.
- Índex de penetració, segons Annex A UNE-EN 12591, UNE-EN 13924 o UNE-EN 13924-2.

OPERACIONS DE CONTROL EN BETUMS MODIFICATS AMB POLÍMERS:
Control de recepció sobre el betum subministrat en cisternes (quan la DF ho consideri oportú) o sobre el fabricat en obra:
- Determinació de la penetració, segons UNE-EN 1426.
- Punt de reblaniment, segons UNE-EN 1427.
- Recuperació elàstica, segons UNE-EN 13398.

Control a l'entrada del mesclador:
- Determinació de la penetració, segons UNE-EN 1426.
- Punt de reblaniment, segons UNE-EN 1427.
- Recuperació elàstica, segons UNE-EN 13398.

Control addicional, en cas d'emmagatzematge > 15 dies:
- Determinació de la penetració, segons UNE-EN 1426.
- Punt de reblaniment, segons UNE-EN 1427.

CRITERI DE PRESA DE MOSTRES EN EMULSIONS BITUMINOSES:
Control de recepció:
- 2 mostres > = 2 kg segons l'UNE-EN 58. Es prendran de cada cisterna, en el moment de transvasament al tanc d'emmagatzematge.
- Els controls es realitzaran sobre una de les mostres, l'altra es conservarà durant un mínim de 15 dies per a realitzar assaigs de contrast, en cas que sigui necessari.

Control en el moment d'utilització:
- Es considera com a lot, que s'acceptarà o rebutjarà en bloc:
  - Quantitat de 30 t.
  - Fracció diària, o fracció setmanal en cas d'ocupació en regs d'adherència, imprimació i curat.
- 2 mostres > = 2 kg segons l'UNE-EN 58. Es prendran de cada cisterna, en el moment de transvasament al tanc d'emmagatzematge.
- Els controls es realitzaran sobre una de les mostres, l'altra es conservarà durant un mínim de 15 dies per a realitzar assaigs de contrast, en cas que sigui necessari.

Control addicional:
- 2 mostres, una de la part superior i l'altra de la part inferior del tanc d'emmagatzematge.

CRITERI DE PRESA DE MOSTRES EN BETUMS ASFÀLTICS:
Control de recepció:
- 2 mostres >= 1 kg segons l'UNE-EN 58. Es prendran de cada cisterna, en el moment de transvasament al tanc d'emmagatzematge.

- Els controls es realitzaran sobre una de les mostres, l'altra s'utilitzarà per a realitzar assaigs de contrast, en cas que sigui necessari.

Control a l'entrada del mesclador:
- Es considera com a lot, que s'acceptarà o rebutjarà en bloc: quantitat de 300 t.
- 2 mostres >= 1 kg segons l'UNE-EN 58. Es prendran de cada lot, en el punt situat entre la sortida del tanc d'emmagatzematge i l'entrada del mesclador.
- Els controls es realitzaran sobre una de les mostres, l'altra s'utilitzarà per a realitzar assaigs de contrast, en cas que sigui necessari.

CRITERI DE PRESA DE MOSTRES EN BETUMS MODIFICATS AMB POLÍMERS:
Control de recepció en betums subministrats en cisterna:
- 2 mostres >= 1 kg segons l'UNE-EN 58. Es prendran de cada cisterna, en el moment de transvasament al tanc d'emmagatzematge.
- Els controls es realitzaran sobre una de les mostres, l'altra s'utilitzarà per a realitzar assaigs de contrast, en cas que sigui necessari.

Control de recepció en betums fabricats en obra:
- 2 mostres cada 50 t de betum fabricat i com a mínim 2 cada jornada de treball. Es prendran de la canonada de sortida de la instal·lació de fabricació del lligant.

Control a l'entrada del mesclador:
- Es considera com a lot, que s'acceptarà o rebutjarà en bloc: quantitat de 300 t.
- 2 mostres >= 1 kg segons l'UNE-EN 58. Es prendran de cada lot, en el punt situat entre la sortida del tanc d'emmagatzematge i l'entrada del mesclador.
- Els controls es realitzaran sobre una de les mostres, l'altra s'utilitzarà per a realitzar assaigs de contrast, en cas que sigui necessari.

INTERPRETACIÓ DE RESULTATS I ACTUACIONS EN CAS D'INCOMPLIMENT:
La DF indicarà les mesures a adoptar en cas que els lligants hidrocarbonats no compleixin alguna de les especificacions establertes a les taules de l'article corresponent del PG-3.

B06 - FORMIGONS DE COMPRA

B064 - FORMIGONS ESTRUCTURALS EN MASSA

1.- DEFINICIÓ I CARACTERÍSTIQUES DELS ELEMENTS

Formigó amb o sense addicions (cendres volants o fum de sílice), elaborat en una central formigonera legalment autoritzada d'acord amb el títol 4t. de la llei 21/1992 de 16 de juliol d'indústria i el Real Decret 697/1995 de 28 d'abril.

CARACTERÍSTIQUES DELS FORMIGONS D'ÚS ESTRUCTURAL:
Els components del formigó, la seva dosificació, el procés de fabricació i el transport han d'estar d'acord amb les prescripcions de l'EHE-08.
La designació del formigó fabricat en central es pot fer per propietats o per dosificació i s'expressarà, com a mínim, la següent informació:
- Consistència
- Grandària màxima del granulat
- Tipus d'ambient al que s'exposarà el formigó
- Resistència característica a compressió per als formigons designats per propietats
- Contingut de ciment expressat en kg/m3, per als formigons designats per dosificació
- La indicació de l'ús estructural que ha de tenir el formigó: en massa, armat o pretesat

La designació per propietats s'ha de fer d'acord amb el format: T-R/C/TM/A
- T: Indicatiu que serà HM per al formigó en massa, HA pel formigó armat, i HP per al formigó pretesat
- R: Resistència característica a compressió, en N/mm2 (20-25-30-35-40-45-50-55-60-70-80-90-100)
- C: Lletra indicativa del tipus de consistència: L Líquida, F fluida, B tova, P plàstica i S seca
- TM: Grandària màxima del granulat en mm.
- A: Designació de l'ambient al que s'exposarà el formigó

En els formigons designats per propietats, el subministrador ha d'establir la composició de la mescla del formigó, garantint al peticionari les característiques especificades de grandària màxima del granulat, consistència i resistència característica, així com les limitacions derivades del tipus d'ambient especificat (contingut de ciment i relació aigua/ciment).
En els formigons designats per dosificació, el peticionari es responsable de la congruència de les característiques especificades de grandària màxima del granulat, consistència i contingut en ciment per metre cúbic de formigó, i el subministrador les haurà de garantir, indicant també, la relació aigua/ciment que ha emprat.
En els formigons amb característiques especials o d'altres de les especificades a la designació, les garanties i les dades que el subministrador hagi d'aportar, s'han d'especificar abans de l'inici del subministrament.
El formigó ha de complir amb les exigències de qualitat que estableix l'article 37.2.3 de la norma EHE-08.
Si el formigó està destinat a una obra amb armadures pretesades, podrà contindre cendres volants sense que aquestes excedeixin el 20% del pes del ciment, i si es tracta de fum de silici no podrà excedir el 10%
Si el formigó està destinat a obres de formigó en massa o armat, la DF pot autoritzar l'us de cendres volants o fum de silici per la seva confecció. En estructures d'edificació, si s'utilitzen cendres volants no han de superar el 35% del pes del ciment. Si s'utilitza fum de silici no ha de superar el 10% del pes del ciment. La quantitat mínima de ciment s'especifica a l'article 37.3.2 de la norma EHE-08
La central que subministri formigó amb cendres volants realitzarà un control sobre la producció segons l'art. 30 de la norma EHE-08 i ha de posar els resultats de l'anàlisi a l'abast de la DF, o disposarà d'un distintiu de qualitat oficialment reconegut
Les cendres volants han de complir en qualsevol cas les especificacions de la norma UNE_EN 450.
Els additius hauran de ser del tipus que estableix l'article 29.2 de l'EHE-08 i complir l'UNE EN 934-2
En cap cas la proporció en pes de l'additiu no ha de superar el 5% del pes del ciment utilitzat.
Classificació dels formigons per la seva resistència a compressió:
- Si fck <= 50 N/mm2 , resistència standard
- Si fck > 50 N/mm2 , alta resistència

Si no es disposa més que de resultats a 28 dies d'edat, es podran admetre com a valors de resistència a j dies d'edat els valors resultants de la fórmula següent:
- fcm (t) = ßcc(t)·fcm
- ßcc = exp s [1 (28/t)1/2]

(on Fcm: Resistència mitja a compressió a 28 dies, ßcc: coeficient que depèn de l'edat del formigó, t: edat del formigó en dies, s: coeficient en funció del tipus de ciment (= 0,2 per a ciments d'alta resistència i enduriment ràpid (CEM 42,5R, CEM 52,5R), = 0,25 per a ciments normals i d'enduriment ràpid (CEM 32,5R, CEM 42,5), = 0,38 per a ciments d'enduriment lent (CEM 32,25))).
Valor mínim de la resistència:
- Formigons en massa >= 20 N/mm2
- Formigons armats o pretesats >= 25 N/mm2

Tipus de ciment:
- Formigó en massa: Ciments comuns excepte els tipus CEM II/A-Q, CEM II/B-Q, CEM II/A-W, CEM II/B-W, CEM II/A-T, CEM II/B-T i CEM III/C (UNE-EN 197-1), Ciments per a usos especials ESP VI-1 (UNE 80307)
- Formigó armat: Ciments comuns excepte els tipus CEM II/A-Q, CEM II/B-Q, CEM II/A-W, CEM II/B-W, CEM II/A-T, CEM II/B-T, CEM III/C i CEM V/B (UNE-EN 197-1)
- Formigó pretesat: Ciments comuns tipus CEM I, CEM II/A-D, CEM II/A-V, CEM II/A-P i CEM II/A-M(V,P) (UNE-EN 197-1)
- Es considera inclòs dins dels ciments comuns els ciments blancs (UNE 80305)
- Es consideren inclosos els ciments de característiques addicionals com els resistents als sulfats i/o a l'aigua de mar (UNE 80303-1 i UNE 80303-2), i els de baix calor d'hidratació (UNE-EN 14216)

Classe del ciment: 32,5 N
Densitats dels formigons:
- Formigons en massa (HM):
  - 2.300 kg/m3 si fck <=50 N/mm2
  - 2.400 kg/m3 si fck > 50 N/mm2
- Formigons armats i pretensats (HA-HP): 2500 kg/m3

El contingut mínim de ciment ha d'estar d'acord amb les prescripcions de la norma EHE-08, en funció de la classe d'exposició (taula 37.3.2.a). La quantitat mínima de ciment considerant el tipus d'exposició més favorable ha de ser:
- Obres de formigó en massa: >= 200 kg/m3
- Obres de formigó armat: >= 250 kg/m3
- Obres de formigó pretesat: >= 275 kg/m3
- A totes les obres: <= 500 kg/m3

La relació aigua/ciment ha d'estar d'acord amb les prescripcions de la norma EHE-08, en funció de la classe d'exposició (taula 37.3.2.a). La relació aigua/ciment considerant el tipus d'exposició més favorable ha de ser:
- Formigó en massa: <= 0,65
- Formigó armat: <= 0,65
- Formigó pretesat: <= 0,60

Assentament en el con d'Abrams (UNE EN 12350-2):
- Consistència seca: 0 - 2 cm
- Consistència plàstica: 3 - 5 cm

- Consistència tova: 6 - 9 cm
- Consistència fluida: 10-15 cm
- Consistència líquida: 16-20 cm

La consistència (L) líquida només es podrà aconseguir mitjançant additiu superfluidificant
Ió clor total aportat per components d'un formigó no pot superar:
- Pretensat: <= 0,2% pes de ciment
- Armat: <= 0,4% pes de ciment
- En massa amb armadura de fissuració: <= 0,4% pes de ciment

Quantitat total de fins (sedàs 0,063) al formigó, corresponents als granulats i al ciment:
- Si l'aigua és standard: < 175 kg/m3
- Si l'aigua és reciclada: < 185 kg/m3

Toleràncies:
- Assentament en el con d'Abrams:
  - Consistència seca: Nul
  - Consistència plàstica o tova: ± 1 cm
  - Consistència fluida: ± 2 cm
  - Consistència líquida: ± 2 cm

FORMIGONS PER A PILOTS FORMIGONATS 'IN SITU'
Tamany màxim del granulat. El més petit dels següents valors:
- <= 32 mm
- <= 1/4 separació entre barres d'acer longitudinals

Dosificacions de pastat:
- Contingut de ciment:
  - Formigons abocats en sec: >= 325 kg/m3
  - Formigons submergits: >= 375 kg/m3
- Relació aigua-ciment (A/C): < 0,6
- Contingut de fins d <0,125 (ciment inclòs):
  - Granulat gruixut d > 8 mm: >= 400 kg/m3
  - Granulat gruixut d <= 8 mm: >= 450 kg/m3

Consistència del formigó:

Assentament con d'Abrams(mm)	Condicions d'ús
130 <= H <= 180 H >= 160	- Formigó abocat en sec - Formigó bombejat, submergit o abocat sota aigua amb tub tremie
H >= 180	- Formigó submergit, abocat sota fluid estabilitzador amb tub tremie

El formigó ha de tenir la docilitat i fluïdesa adequada, i aquests valors s'han de mantenir durant tot el procés de formigonat, per tal d'evitar embussos als tubs de formigonar.

FORMIGONS PER A PANTALLES FORMIGONADES 'IN SITU'
Contingut mímin de ciment en funció de la grandària màxima del granulat:

Grandària màxima del granulat(mm)	Contingut mínim de ciment(kg)
32	350
25	370
20	385
16	400

Grandària màxima del granulat. El més petit dels següents valors:
- <= 32 mm
- <= 1/4 separació entre barres d'acer longitudinals

Dosificacions de pastat:
- Contingut de ciment en pantalles contínues de formigó armat:
  - Formigons abocats en sec: >= 325 kg/m3
  - Formigons submergits: >= 375 kg/m3
- Relació aigua-ciment: 0,45 < A/C < 0,6
- Contingut de fins d <=0,125 mm (ciment inclòs):
  - Granulat gruixut D <= 16 mm: <= 450 kg/m3
  - Granulat gruixut D > 16 mm: = 400 kg/m3
- Assentament al con d'Abrams: 160 < A < 220 mm

El formigó ha de tenir la docilitat i fluïdesa adequada, i aquests valors s'han de mantenir durant tot el procés de formigonat, per tal d'evitar embussos als tubs de formigonar.

FORMIGÓ PER A PAVIMENTS
La fabricació del formigó no es podrà iniciar fins que la DF no hagi aprovat la fórmula de treball i el corresponent tram de prova (apartat d'execució). Aquesta fórmula inclourà:
- La identificació de cada fracció d'àrid i la seva proporció ponderal en sec
- La granulometria de la mescla d'àrids per als tamisos 40 mm; 25 mm; 20 mm; 12,5 mm; 8 mm; 4 mm; 2 mm; 1 mm; 0,500 mm; 0,250 mm; 0,125 mm; i 0,063 mm UNE EN 933-2.
- La dosificació de ciment, aigua i, si és el cas de cada additiu, referides a amassada
- La resistència característica a flexotracció a 7 i a 28 dies.
- La consistència del formigó fresc, i el contingut d'aire ocluït.

El pes total de partícules que passen pel tamís 0,125 mm UNE EN 933-2 no serà major de 450 kg/m3, inclòs el ciment.
Contingut de ciment: >= 300 kg/m3
Relació aigua/ciment: <= 0,46
Assentament en el con d'Abrams (UNE 83313): 2 - 6 cm
Proporció d'aire ocluït (UNE 83315): <= 6%
En zones sotmeses a nevades o gelades serà obligatòria la utilització d'un inclusor d'aire, i en aquest cas, la proporció d'aire ocluit en el formigó fresc no serà inferior al 4,5 % en volum.
Toleràncies:
- Assentament en el con d'Abrams: ± 1 cm

2.- CONDICIONS DE SUBMINISTRAMENT I EMMAGATZEMATGE

Subministrament: En camions formigonera.
El formigó ha d'arribar a l'obra sense alteracions en les seves característiques, formant una barreja homogènia i sense haver iniciat l'adormiment.
Queda expressament prohibit l'addició al formigó de qualsevol quantitat d'aigua o altres substàncies que puguin alterar la composició original.
Emmagatzematge: No es pot emmagatzemar.

3.- UNITAT I CRITERIS D'AMIDAMENT

Unitat d'amidament: la indicada a la descripció de l'element
Criteri d'amidament: quantitat necessària subministrada a l'obra

4.- NORMATIVA DE COMPLIMENT OBLIGATORI

Real Decreto 1247/2008, de 18 de julio, por el que se aprueba la Instrucción de Hormigón Estructural (EHE-08).

PILOTS I PANTALLES FORMIGONADES 'IN SITU'
Real Decreto 314/2006, de 17 de marzo, por el que se aprueba el Código Técnico de la Edificación Parte 2. Documento Básico de Seguridad estructural DB-SE.

FORMIGÓ PER A PAVIMENTS
Orden FOM/891/2004, de 1 de marzo, por la que se actualizan determinados artículos del pliego de prescripciones técnicas generales para obras de carreteras y puentes, relativos a firmes y pavimentos.

5.- CONDICIONS DE CONTROL DE RECEPCIÓ

CONDICIONS DE MARCATGE I CONTROL DE LA DOCUMENTACIÓ:
El subministrador ha de lliurar amb cada càrrega un full on constin, com a mínim, les dades següents:
- Identificació del subministrador
- Número de sèrie de la fulla de subministrament
- Data i hora de lliurament
- Nom de la central de formigó
- Identificació del peticionari
- Quantitat de formigó subministrat
- Formigons designats per propietats d'acord a l'art. 39.2 de l'EHE-08, indicant com a mínim:
  - Resistència a la compressió
  - Tipus de consistència
  - Grandària màxima del granulat
  - Tipus d'ambient segons la taula 8.2.2 de l'EHE-08
- Formigons designats per dosificació d'acord a l'art. 39.2 de l'EHE-08, indicant com a mínim:
  - Contingut de ciment per m3
  - Relació aigua/ciment
  - Tipus, classe i marca del ciment
  - Contingut en addicions
  - Contingut en additius
  - Tipus d'additiu segons UNE_EN 934-2, si n'hi ha

  - Procedència i quantitat de les addicions o indicació que no en té
- Identificació del ciment, additius i addicions
- Designació específica del lloc de subministrament
- Identificació del camió i de la persona que fa la descàrrega
- Hora límit d'us del formigó

OPERACIONS DE CONTROL EN FORMIGÓ ESTRUCTURAL:
Determinació de la dosificació (si és el cas) mitjançant assaigs previs de laboratori. Per a cada dosificació estudiada es realitzaran 3 series de 4 provetes, procedents de 3 pastades fabricades a la central. 2 provetes s'assajaran a compressió i les altres 2 a l'assaig de penetració d'aigua.
Assaigs característics de comprovació de la dosificació aprovada. Per a cada tipus de formigó es realitzaran 6 sèries de 2 provetes que s'assajaran a compressió a 28 dies, segons UNE EN 12390-3. No seran necessaris aquests assaigs si el formigó procedeix de central certificada, o es disposa de suficient experiència en el seu ús.
Abans del inici de l'obra, i sempre que sigui necessari segons l'article 37.3.3 de la norma EHE-08, es realitzarà l'assaig de la fondària de penetració d'aigua sota pressió, segons UNE EN 12390-8.
Inspeccions no periòdiques a la planta per tenir constància que es fabrica el formigó amb la dosificació correcte.
Per a totes les amassades es durà a terme el corresponent control de les condicions de subministrament.
Control estadístic de la resistència (EHE-08): Per a formigons sense distintiu de qualitat, es realitzaran lots de control de com a màxim:
- Volum de formigonament: <= 100 m3
- Elements o grups d'elements que treballen a compressió:
  - Temps de formigonament <= 2 setmanes; superfície construïda <= 500 m2; Nombre de plantes <= 2
- Elements o grups d'elements que treballen a flexió:
  - Temps de formigonament <= 2 setmanes; superfície construïda <= 1000 m2; Nombre de plantes <= 2
- Massissos:
  - Temps de formigonament <= 1 setmana

El número de lots no serà inferior a 3. Totes les pastades d'un lot procediran del mateix subministrador, i tindran la mateixa dosificació.
En cas de disposar d'un distintiu oficialment reconegut, es podran augmentar els valors anteriors multiplicant-los per 2 o per 5, en funció del nivell de garantia per al que s'ha efectuat el reconeixement, conforme a l'article 81 de l'EHE-08.
Control 100x100 (EHE-08): Serà d'aplicació a qualsevol estructura, sempre que es faci abans del subministrament del formigó. La conformitat de la resistència es comprova determinant la mateixa en totes les pastades sotmeses a control i calculant el valor de la resistència característica real.
Control indirecte de la resistència (EHE-08): Només es podrà aplicar en formigons que disposin d'un distintiu de qualitat oficialment reconegut i que s'utilitzin en:
- Elements d'edificis de vivendes d'una o dues plantes, amb llums inferiors a 6,00 metres
- Elements d'edificis de vivendes de fins a 4 plantes, que treballin a flexió, amb llums inferiors a 6,00 metres

Haurà de complir, a més, que l'ambient sigui I o II, i que en el projecte s'hagi adoptat una resistència de càlcul a compressió Fcd no superior a 10 N/mm2.
La DF podrà eximir la realització dels assaigs característics de dosificació quan el formigó que es vagi a subministrar estigui en possessió d'un distintiu de qualitat oficialment reconegut, o quan es disposi d'un certificat de dosificació amb una antiguitat màxima de 6 mesos.

OPERACIONS DE CONTROL EN FORMIGÓ PER A PAVIMENTS:
Determinació de la fórmula de treball. Per a cada dosificació analitzada es realitzarà:
- Confecció de 2 sèries de 2 provetes, segons la norma UNE 83301. Per a cada sèrie es determinarà la consistència (UNE 83313), la resistència a flexotracció a 7 i a 28 dies (UNE 83305) i, si és el cas, el contingut d'aire ocluit (UNE EN 12350-7).

Si la resistència mitja a 7 dies resultés superior al 80% de l'especificada a 28 dies, i no s'haguessin obtingut resultats del contingut d'aire ocluït i de la consistència fora dels límits establerts, es podrà procedir a la realització d'un tram de prova amb aquest formigó. En cas contrari, s'haurà d'esperar als 28 dies i s'introduiran les modificacions necessàries en la dosificació, i es repetiran els assaigs de resistència.
Control de fabricació i recepció.
- Inspecció no sistemàtica a la planta de fabricació del formigó
- Per a cada fracció d'àrid, abans de l'entrada al mesclador, es realitzaran amb la freqüència indicada, els següents assaigs:
  - Com a mínim 2 cops al dia, 1 pel matí i un altre per la tarda:
    - Assaig granulomètric (UNE-EN 933-1)
    - Equivalent de sorra de l'àrid fi (UNE EN 933-8)
    - Terrossos d'argila (UNE 7133)
    - Índex de llenques de l'àrid gros (UNE EN 933-3)
    - Proporció de fins que passen pel tamís 0,063 mm (UNE EN 933-2)
  - Com a mínim 1 cop al mes, i sempre que es canviï de procedència el subministrament:
    - Coeficient de Los Ángeles de l'àrid gros (UNE EN 1097-2)
    - Substàncies perjudicials (EHE)
- Sobre una mostra de la mescla d'àrids es realitzarà cada dia un assaig granulomètric (UNE EN 933-1)
- Comprovació de l'exactitud de les bàscules de dosificació un cop cada 15 dies.
- Inspecció visual del formigó en cada element de transport i comprovació de la temperatura.
- Recepció del full de subministrament del formigó, per a cada partida.
- Es controlaran com a mínim 2 cops al dia (matí i tarda):
  - Contingut d'aire ocluït en el formigó (UNE 83315)
  - Consistència (UNE 83313)
  - Fabricació de provetes per a assaig a flexotracció (UNE 83301)

CRITERIS DE PRESA DE MOSTRES EN FORMIGÓ ESTRUCTURAL:
Els controls s'han de realitzar segons les instruccions de la DF i la norma EHE.

CRITERIS DE PRESA DE MOSTRES EN FORMIGÓ PER A PAVIMENTS:
Es seguiran els criteris que en cada cas, indiqui la DF. Cada sèrie de provetes es prendrà d'amassades diferents.
Quan s'indica una freqüència temporal de 2 assaigs per dia, es realitzarà un pel mati i l'altre per la tarda.

INTERPRETACIÓ DE RESULTATS I ACTUACIONS EN CAS D'INCOMPLIMENT, EN FORMIGÓ ESTRUCTURAL:
No s'ha d'acceptar el subministrament de formigó que no arribi identificat segons les condicions del plec.
Control estadístic: La conformitat del lot en relació a la resistència es comprovarà a partir dels valors mitjos dels resultats obtinguts sobre 2 provetes agafades de cada una de les N pastades controlades d'acord amb:
- Resistència característica especificada en projecte Fck (N/mm2): <= 30
  - Formigons amb distintius de qualitat oficialment reconeguts conforme a l'article 81 de l'EHE-08: N >= 1
  - Altres casos: N >= 3
- Resistència característica especificada en projecte Fck (N/mm2): >= 35 i <= 50
  - Formigons amb distintius de qualitat oficialment reconeguts conforme a l'article 81 de l'EHE-08: N >= 1
  - Altres casos: N >= 4
- Resistència característica especificada en projecte Fck (N/mm2): >= 50
  - Formigons amb distintius de qualitat oficialment reconeguts conforme a l'article 81 de l'EHE-08: N >= 2
  - Altres casos: N >= 6

La presa de mostres es realitzarà aleatòriament entre les pastades de l'obra sotmesa a control.
Un cop efectuats els assaigs, s'ordenaran els valors mitjos, xi, de les determinacions de resistència obtingudes per a cadascuna de les N pastades controlades: x1 <= x2 <= ... <= xn
En els casos en que el formigó estigui en possessió d'un distintiu de qualitat oficialment reconegut, s'acceptarà quan xi >= fck. A més, es considerarà com un control d'identificació, per tant els criteris d'acceptació en aquest cas tenen per objecte comprovar la pertinença del formigó del lot a una producció molt controlada, amb una resistència certificada i estadísticament avaluada amb un nivell de garantia molt exigent.
Si el formigó no disposa de distintiu, s'acceptarà si:
f(x) = x K2rN >= fck
on:
- f(x) Funció d'acceptació
- x Valor mig dels resultats obtinguts en les N pastades assajades
- K2 Coeficient:

Coeficient:
- Número de pastades:
  - 3 pastades: K2 1,02; K3: 0,85
  - 4 pastades: K2 0,82; K3: 0,67
  - 5 pastades: K2 0,72; K3: 0,55
  - 6 pastades: K2 0,66; K3: 0,43
- rN: Valor del recorregut mostral definit com a: rN = x (N) x (1)
- x(1): Valor mínim dels resultats obtinguts en les últimes N pastades
- x(N): Valor màxim dels resultats obtinguts en les últimes N pastades
- fck: Valor de la resistència característica especificada en el projecte

Si el formigó no disposa de distintiu, però es fabrica de forma contínua a central d'obra o són subministrats de forma contínua per la mateixa central de formigó preparat, en els que es controlen a l'obra més de 36 pastades del mateix formigó, s'acceptarà si: f(x(1)) = x(1) K3s35* >= fck.
On: s35* Desviació típica mostral, corresponent a les últimes 35 pastades

Quan la consistència s'hagi definit pel seu tipus, segons l'art. 31.5, s'acceptarà el formigó si la mitjana aritmètica dels dos valors obtinguts està compresa dins del interval corresponent.
Si s'ha definit pel seu assentament, s'acceptarà el formigó quan la mitjana dels dos valors estigui compresa dins de la tolerància exigida.
El incompliment d'aquests criteris suposarà el rebuig de la pastada.
Control 100x100: Per a elements fabricats amb N pastades, el valor de la fc,real correspon a la resistència de la pastada que, un cop ordenades les N determinacions de menor a major, ocupa el lloc n=0,05 N, arrodonint-se n per excés. Si el número de pastades a controlar és igual o inferior a 20, fc,real serà el valor de la resistència de la pastada més baixa trobada a la sèrie.
S'acceptarà quan: fc,real >= fck
Control indirecte: S'acceptarà el formigó subministrat quan es compleixi a la vegada que:
- Els resultats dels assaigs de consistència compleixen amb els apartats anteriors
- Es manté la vigència del distintiu de qualitat del formigó durant la totalitat del subministrament
- Es manté la vigència del reconeixement oficial del distintiu de qualitat

INTERPRETACIÓ DE RESULTATS I ACTUACIONS EN CAS D'INCOMPLIMENT EN FORMIGÓ PER A PAVIMENTS:
- Interpretació dels assaigs característics:

Si la resistència característica a 7 dies resulta superior al 80 % de l'especificada a 28 dies, i els resultats del contingut d'aire ocluit i de la consistència es troben dins dels límits establerts, es podrà iniciar el tram de prova amb el formigó corresponent. En cas contrari, s'haurà d'esperar als resultats a 28 dies i, en el seu cas, s'introduiran els ajustos necessaris a la dosificació, repetint-se els assaigs característics.
- Interpretació dels assaigs de control de resistència:
- El lot s'accepta si la resistència característica a 28 dies és superior a l'exigida. En altre cas:
  - Si fos inferior a ella, però no al seu 90%, el Contractista podrà escollir entre acceptar les sancions previstes en el Plec de Prescripcions Tècniques Particulars, o sol·licitar la realització d'assaigs d'informació. Aquestes sancions no podran ser inferiors a l'aplicació d'una penalització al preu unitari del lot, la quantia de la qual sigui igual al doble de la merma de resistència, expressades ambdues en proporció.
  - Si està per sota del 90%, es realitzaran, a càrrec del contractista, els corresponents assaigs d'informació.
- Assaigs d'informació:

Abans dels 54 dies d'acabada l'estesa del lot, s'extrauran 6 testimonis cilíndrics (UNE 83302) que s'assajaran a tracció indirecta (UNE 83306) a edat de 56 dies. La conservació dels testimonis durant les 48 hores anteriors a l'assaig es realitzarà segons la norma UNE 83302.
El valor mig dels resultats dels assaigs d'informació del lot es compararan amb el resultat mig corresponent al tram de prova. El lot s'accepta si la resistència mitjana del lot és superior. En cas d'incompliment, cal distingir tres casos:
- Si fos inferior a ell, però no al seu 90%, s'aplicaran al lot les sancions previstes en el Plec de Prescripcions Tècniques Particulars.
- Si fos inferior al seu 90%, però no al seu 70%, el Director de les Obres podrà aplicar les sancions previstes en el Plec de Prescripcions Tècniques Particulars, o bé ordenar la demolició del lot i la seva reconstrucció, a càrrec del Contractista.
- Si fos inferior al seu 70% es demolirà el lot i es reconstruirà, a càrrec del Contractista.

Les sancions referides no podran ser inferiors a l'aplicació d'una penalització al preu unitari del lot, la quantia del qual sigui igual al doble de la merma de resistència, expressades ambdues en proporció.
La resistència de cada pastada a una determinada edat, es determinarà com a mitjana de les resistències de les provetes fabricades amb un formigó de la pastada en qüestió i assajades a l'edat determinada. A partir de la mínima resistència obtinguda en qualsevol pastada del lot, es podrà estimar la característica multiplicant aquella per un coeficient donat per la taula següent:
Coeficient (En funció del nombre de sèries que formen el lot):
- 2 sèries: 0,88
- 3 sèries: 0,91
- 4 sèries: 0,93
- 5 sèries: 0,95
- 6 sèries: 0,96

Quan l'assentament en el con d'Abrams no s'ajusti als valors especificats a la fórmula de treball, es rebutjarà el camió controlat.

B065 - FORMIGONS ESTRUCTURALS PER ARMAR

1.- DEFINICIÓ I CARACTERÍSTIQUES DELS ELEMENTS

Formigó amb o sense addicions (cendres volants o fum de sílice), elaborat en una central formigonera legalment autoritzada d'acord amb el títol 4t. de la llei 21/1992 de 16 de juliol d'indústria i el Real Decret 697/1995 de 28 d'abril.

CARACTERÍSTIQUES DELS FORMIGONS D'ÚS ESTRUCTURAL:
Els components del formigó, la seva dosificació, el procés de fabricació i el transport han d'estar d'acord amb les prescripcions de l'EHE-08.
La designació del formigó fabricat en central es pot fer per propietats o per dosificació i s'expressarà, com a mínim, la següent informació:
- Consistència
- Grandària màxima del granulat
- Tipus d'ambient al que s'exposarà el formigó
- Resistència característica a compressió per als formigons designats per propietats
- Contingut de ciment expressat en kg/m3, per als formigons designats per dosificació
- La indicació de l'ús estructural que ha de tenir el formigó: en massa, armat o pretesat

La designació per propietats s'ha de fer d'acord amb el format: T-R/C/TM/A
- T: Indicatiu que serà HM per al formigó en massa, HA pel formigó armat, i HP per al formigó pretesat
- R: Resistència característica a compressió, en N/mm2 (20-25-30-35-40-45-50-55-60-70-80-90-100)
- C: Lletra indicativa del tipus de consistència: L Líquida, F fluida, B tova, P plàstica i S seca
- TM: Grandària màxima del granulat en mm.
- A: Designació de l'ambient al que s'exposarà el formigó

En els formigons designats per propietats, el subministrador ha d'establir la composició de la mescla del formigó, garantint al peticionari les característiques especificades de grandària màxima del granulat, consistència i resistència característica, així com les limitacions derivades del tipus d'ambient especificat (contingut de ciment i relació aigua/ciment).
En els formigons designats per dosificació, el peticionari es responsable de la congruència de les característiques especificades de grandària màxima del granulat, consistència i contingut en ciment per metre cúbic de formigó, i el subministrador les haurà de garantir, indicant també, la relació aigua/ciment que ha emprat.
En els formigons amb característiques especials o d'altres de les especificades a la designació, les garanties i les dades que el subministrador hagi d'aportar, s'han d'especificar abans de l'inici del subministrament.
El formigó ha de complir amb les exigències de qualitat que estableix l'article 37.2.3 de la norma EHE-08.
Si el formigó està destinat a una obra amb armadures pretesades, podrà contindre cendres volants sense que aquestes excedeixin el 20% del pes del ciment, i si es tracta de fum de silici no podrà excedir el 10%
Si el formigó està destinat a obres de formigó en massa o armat, la DF pot autoritzar l'us de cendres volants o fum de silici per la seva confecció. En estructures d'edificació, si s'utilitzen cendres volants no han de superar el 35% del pes del ciment. Si s'utilitza fum de silici no ha de superar el 10% del pes del ciment. La quantitat mínima de ciment s'especifica a l'article 37.3.2 de la norma EHE-08
La central que subministri formigó amb cendres volants realitzarà un control sobre la producció segons l'art. 30 de la norma EHE-08 i ha de posar els resultats de l'anàlisi a l'abast de la DF, o disposarà d'un distintiu de qualitat oficialment reconegut
Les cendres volants han de complir en qualsevol cas les especificacions de la norma UNE_EN 450.
Els additius hauran de ser del tipus que estableix l'article 29.2 de l'EHE-08 i complir l'UNE EN 934-2
En cap cas la proporció en pes de l'additiu no ha de superar el 5% del pes del ciment utilitzat.
Classificació dels formigons per la seva resistència a compressió:
- Si fck <= 50 N/mm2 , resistència standard
- Si fck > 50 N/mm2 , alta resistència

Si no es disposa més que de resultats a 28 dies d'edat, es podran admetre com a valors de resistència a j dies d'edat els valors resultants de la fórmula següent:
- fcm (t) = ßcc(t)·fcm
- ßcc = exp s [1 (28/t)1/2]

(on Fcm: Resistència mitja a compressió a 28 dies, ßcc: coeficient que depèn de l'edat del formigó, t: edat del formigó en dies, s: coeficient en funció del tipus de ciment (= 0,2 per a ciments d'alta resistència i enduriment ràpid (CEM 42,5R, CEM 52,5R), = 0,25 per a ciments normals i d'enduriment ràpid (CEM 32,5R, CEM 42,5), = 0,38 per a ciments d'enduriment lent (CEM 32,25))).
Valor mínim de la resistència:
- Formigons en massa >= 20 N/mm2
- Formigons armats o pretesats >= 25 N/mm2

Tipus de ciment:
- Formigó en massa: Ciments comuns excepte els tipus CEM II/A-Q, CEM II/B-Q, CEM II/A-W, CEM II/B-W, CEM II/A-T, CEM II/B-T i CEM III/C (UNE-EN 197-1), Ciments per a usos especials ESP VI-1 (UNE 80307)

- Formigó armat: Ciments comuns excepte els tipus CEM II/A-Q, CEM II/B-Q, CEM II/A-W, CEM II/B-W, CEM II/A-T, CEM II/B-T, CEM III/C i CEM V/B (UNE-EN 197-1)
- Formigó pretesat: Ciments comuns tipus CEM I, CEM II/A-D, CEM II/A-V, CEM II/A-P i CEM II/A-M(V,P) (UNE-EN 197-1)
- Es considera inclòs dins dels ciments comuns els ciments blancs (UNE 80305)
- Es consideren inclosos els ciments de característiques addicionals com els resistents als sulfats i/o a l'aigua de mar (UNE 80303-1 i UNE 80303-2), i els de baix calor d'hidratació (UNE-EN 14216)

Classe del ciment: 32,5 N
Densitats dels formigons:
- Formigons en massa (HM):
  - 2.300 kg/m3 si fck <=50 N/mm2
  - 2.400 kg/m3 si fck > 50 N/mm2
- Formigons armats i pretensats (HA-HP): 2500 kg/m3

El contingut mínim de ciment ha d'estar d'acord amb les prescripcions de la norma EHE-08, en funció de la classe d'exposició (taula 37.3.2.a). La quantitat mínima de ciment considerant el tipus d'exposició més favorable ha de ser:
- Obres de formigó en massa: >= 200 kg/m3
- Obres de formigó armat: >= 250 kg/m3
- Obres de formigó pretesat: >= 275 kg/m3
- A totes les obres: <= 500 kg/m3

La relació aigua/ciment ha d'estar d'acord amb les prescripcions de la norma EHE-08, en funció de la classe d'exposició (taula 37.3.2.a). La relació aigua/ciment considerant el tipus d'exposició més favorable ha de ser:
- Formigó en massa: <= 0,65
- Formigó armat: <= 0,65
- Formigó pretesat: <= 0,60

Assentament en el con d'Abrams (UNE EN 12350-2):
- Consistència seca: 0 - 2 cm
- Consistència plàstica: 3 - 5 cm
- Consistència tova: 6 - 9 cm
- Consistència fluida: 10-15 cm
- Consistència líquida: 16-20 cm

La consistència (L) líquida només es podrà aconseguir mitjançant additiu superfluidificant
Ió clor total aportat per components d'un formigó no pot superar:
- Pretensat: <= 0,2% pes de ciment
- Armat: <= 0,4% pes de ciment
- En massa amb armadura de fissuració: <= 0,4% pes de ciment

Quantitat total de fins (sedàs 0,063) al formigó, corresponents als granulats i al ciment:
- Si l'aigua és standard: < 175 kg/m3
- Si l'aigua és reciclada: < 185 kg/m3

Toleràncies:
- Assentament en el con d'Abrams:
  - Consistència seca: Nul
  - Consistència plàstica o tova: ± 1 cm
  - Consistència fluida: ± 2 cm
  - Consistència líquida: ± 2 cm

FORMIGONS PER A PILOTS FORMIGONATS 'IN SITU'
Tamany màxim del granulat. El més petit dels següents valors:
- <= 32 mm
- <= 1/4 separació entre barres d'acer longitudinals

Dosificacions de pastat:
- Contingut de ciment:
  - Formigons abocats en sec: >= 325 kg/m3
  - Formigons submergits: >= 375 kg/m3
- Relació aigua-ciment (A/C): < 0,6
- Contingut de fins d <0,125 (ciment inclòs):
  - Granulat gruixut d > 8 mm: >= 400 kg/m3
  - Granulat gruixut d <= 8 mm: >= 450 kg/m3

Consistència del formigó:

Assentament con d'Abrams(mm)	Condicions d'ús
130 <= H <= 180	- Formigó abocat en sec
H >= 160	- Formigó bombejat, submergit o abocat sota aigua amb tub tremie
H >= 180	- Formigó submergit, abocat sota fluid estabilitzador amb tub tremie

El formigó ha de tenir la docilitat i fluïdesa adequada, i aquests valors s'han de mantenir durant tot el procés de formigonat, per tal d'evitar embussos als tubs de formigonar.

FORMIGONS PER A PANTALLES FORMIGONADES 'IN SITU'
Contingut mímin de ciment en funció de la grandària màxima del granulat:

Grandària màxima del granulat(mm)	Contingut mínim de ciment(kg)
32	350
25	370
20	385
16	400

Grandària màxima del granulat. El més petit dels següents valors:
- <= 32 mm
- <= 1/4 separació entre barres d'acer longitudinals

Dosificacions de pastat:
- Contingut de ciment en pantalles contínues de formigó armat:
  - Formigons abocats en sec: >= 325 kg/m3
  - Formigons submergits: >= 375 kg/m3
- Relació aigua-ciment: 0,45 < A/C < 0,6
- Contingut de fins d <=0,125 mm (ciment inclòs):
  - Granulat gruixut D <= 16 mm: <= 450 kg/m3
  - Granulat gruixut D > 16 mm: = 400 kg/m3
- Assentament al con d'Abrams: 160 < A < 220 mm

El formigó ha de tenir la docilitat i fluïdesa adequada, i aquests valors s'han de mantenir durant tot el procés de formigonat, per tal d'evitar embussos als tubs de formigonar.

FORMIGÓ PER A PAVIMENTS
La fabricació del formigó no es podrà iniciar fins que la DF no hagi aprovat la fórmula de treball i el corresponent tram de prova (apartat d'execució). Aquesta fórmula inclourà:
- La identificació de cada fracció d'àrid i la seva proporció ponderal en sec
- La granulometria de la mescla d'àrids per als tamisos 40 mm; 25 mm; 20 mm; 12,5 mm; 8 mm; 4 mm; 2 mm; 1 mm; 0,500 mm; 0,250 mm; 0,125 mm; i 0,063 mm UNE EN 933-2.
- La dosificació de ciment, aigua i, si és el cas de cada additiu, referides a amassada
- La resistència característica a flexotracció a 7 i a 28 dies.
- La consistència del formigó fresc, i el contingut d'aire ocluït.

El pes total de partícules que passen pel tamís 0,125 mm UNE EN 933-2 no serà major de 450 kg/m3, inclòs el ciment.
Contingut de ciment: >= 300 kg/m3
Relació aigua/ciment: <= 0,46
Assentament en el con d'Abrams (UNE 83313): 2 - 6 cm
Proporció d'aire ocluït (UNE 83315): <= 6%
En zones sotmeses a nevades o gelades serà obligatòria la utilització d'un inclusor d'aire, i en aquest cas, la proporció d'aire ocluit en el formigó fresc no serà inferior al 4,5 % en volum.
Toleràncies:
- Assentament en el con d'Abrams: ± 1 cm

2.- CONDICIONS DE SUBMINISTRAMENT I EMMAGATZEMATGE

Subministrament: En camions formigonera.
El formigó ha d'arribar a l'obra sense alteracions en les seves característiques, formant una barreja homogènia i sense haver iniciat l'adormiment.
Queda expressament prohibit l'addició al formigó de qualsevol quantitat d'aigua o altres substàncies que puguin alterar la composició original.
Emmagatzematge: No es pot emmagatzemar.

3.- UNITAT I CRITERIS D'AMIDAMENT

Unitat d'amidament: la indicada a la descripció de l'element
Criteri d'amidament: quantitat necessària subministrada a l'obra

4.- NORMATIVA DE COMPLIMENT OBLIGATORI

Real Decreto 1247/2008, de 18 de julio, por el que se aprueba la Instrucción de Hormigón Estructural (EHE-08).

PILOTS I PANTALLES FORMIGONADES 'IN SITU'
Real Decreto 314/2006, de 17 de marzo, por el que se aprueba el Código Técnico de la Edificación

Parte 2. Documento Básico de Seguridad estructural DB-SE.

FORMIGÓ PER A PAVIMENTS
Orden FOM/891/2004, de 1 de marzo, por la que se actualizan determinados artículos del pliego de prescripciones técnicas generales para obras de carreteras y puentes, relativos a firmes y pavimentos.

5.- CONDICIONS DE CONTROL DE RECEPCIÓ

CONDICIONS DE MARCATGE I CONTROL DE LA DOCUMENTACIÓ:
El subministrador ha de lliurar amb cada càrrega un full on constin, com a mínim, les dades següents:
- Identificació del subministrador
- Número de sèrie de la fulla de subministrament
- Data i hora de lliurament
- Nom de la central de formigó
- Identificació del peticionari
- Quantitat de formigó subministrat
- Formigons designats per propietats d'acord a l'art. 39.2 de l'EHE-08, indicant com a mínim:
  - Resistència a la compressió
  - Tipus de consistència
  - Grandària màxima del granulat
  - Tipus d'ambient segons la taula 8.2.2 de l'EHE-08
- Formigons designats per dosificació d'acord a l'art. 39.2 de l'EHE-08, indicant com a mínim:
  - Contingut de ciment per m3
  - Relació aigua/ciment
  - Tipus, classe i marca del ciment
  - Contingut en addicions
  - Contingut en additius
  - Tipus d'additiu segons UNE_EN 934-2, si n'hi ha
  - Procedència i quantitat de les addicions o indicació que no en té
- Identificació del ciment, additius i addicions
- Designació específica del lloc de subministrament
- Identificació del camió i de la persona que fa la descàrrega
- Hora límit d'us del formigó

OPERACIONS DE CONTROL EN FORMIGÓ ESTRUCTURAL:
Determinació de la dosificació (si és el cas) mitjançant assaigs previs de laboratori. Per a cada dosificació estudiada es realitzaran 3 series de 4 provetes, procedents de 3 pastades fabricades a la central. 2 provetes s'assajaran a compressió i les altres 2 a l'assaig de penetració d'aigua.
Assaigs característics de comprovació de la dosificació aprovada. Per a cada tipus de formigó es realitzaran 6 sèries de 2 provetes que s'assajaran a compressió a 28 dies, segons UNE EN 12390-3. No seran necessaris aquests assaigs si el formigó procedeix de central certificada, o es disposa de suficient experiència en el seu ús.
Abans del inici de l'obra, i sempre que sigui necessari segons l'article 37.3.3 de la norma EHE-08, es realitzarà l'assaig de la fondària de penetració d'aigua sota pressió, segons UNE EN 12390-8.
Inspeccions no periòdiques a la planta per tenir constància que es fabrica el formigó amb la dosificació correcte.
Per a totes les amassades es durà a terme el corresponent control de les condicions de subministrament.
Control estadístic de la resistència (EHE-08): Per a formigons sense distintiu de qualitat, es realitzaran lots de control de com a màxim:
- Volum de formigonament: <= 100 m3
- Elements o grups d'elements que treballen a compressió:
  - Temps de formigonament <= 2 setmanes; superfície construïda <= 500 m2; Nombre de plantes <= 2
- Elements o grups d'elements que treballen a flexió:
  - Temps de formigonament <= 2 setmanes; superfície construïda <= 1000 m2; Nombre de plantes <= 2
- Massissos:
  - Temps de formigonament <= 1 setmana

El número de lots no serà inferior a 3. Totes les pastades d'un lot procediran del mateix subministrador, i tindran la mateixa dosificació.
En cas de disposar d'un distintiu oficialment reconegut, es podran augmentar els valors anteriors multiplicant-los per 2 o per 5, en funció del nivell de garantia per al que s'ha efectuat el reconeixement, conforme a l'article 81 de l'EHE-08.
Control 100x100 (EHE-08): Serà d'aplicació a qualsevol estructura, sempre que es faci abans del subministrament del formigó. La conformitat de la resistència es comprova determinant la mateixa en totes les pastades sotmeses a control i calculant el valor de la resistència característica real.
Control indirecte de la resistència (EHE-08): Només es podrà aplicar en formigons que disposin d'un distintiu de qualitat oficialment reconegut i que s'utilitzin en:
- Elements d'edificis de vivendes d'una o dues plantes, amb llums inferiors a 6,00 metres
- Elements d'edificis de vivendes de fins a 4 plantes, que treballin a flexió, amb llums inferiors a 6,00 metres

Haurà de complir, a més, que l'ambient sigui I o II, i que en el projecte s'hagi adoptat una resistència de càlcul a compressió Fcd no superior a 10 N/mm2.
La DF podrà eximir la realització dels assaigs característics de dosificació quan el formigó que es vagi a subministrar estigui en possessió d'un distintiu de qualitat oficialment reconegut, o quan es disposi d'un certificat de dosificació amb una antiguitat màxima de 6 mesos.

OPERACIONS DE CONTROL EN FORMIGÓ PER A PAVIMENTS:
Determinació de la fórmula de treball. Per a cada dosificació analitzada es realitzarà:
- Confecció de 2 sèries de 2 provetes, segons la norma UNE 83301. Per a cada sèrie es determinarà la consistència (UNE 83313), la resistència a flexotracció a 7 i a 28 dies (UNE 83305) i, si és el cas, el contingut d'aire ocluit (UNE EN 12350-7).

Si la resistència mitja a 7 dies resultés superior al 80% de l'especificada a 28 dies, i no s'haguessin obtingut resultats del contingut d'aire ocluït i de la consistència fora dels límits establerts, es podrà procedir a la realització d'un tram de prova amb aquest formigó. En cas contrari, s'haurà d'esperar als 28 dies i s'introduiran les modificacions necessàries en la dosificació, i es repetiran els assaigs de resistència.
Control de fabricació i recepció.
- Inspecció no sistemàtica a la planta de fabricació del formigó
- Per a cada fracció d'àrid, abans de l'entrada al mesclador, es realitzaran amb la freqüència indicada, els següents assaigs:
  - Com a mínim 2 cops al dia, 1 pel matí i un altre per la tarda:
    - Assaig granulomètric (UNE-EN 933-1)
    - Equivalent de sorra de l'àrid fi (UNE EN 933-8)
    - Terrossos d'argila (UNE 7133)
    - Índex de llenques de l'àrid gros (UNE EN 933-3)
    - Proporció de fins que passen pel tamís 0,063 mm (UNE EN 933-2)
  - Com a mínim 1 cop al mes, i sempre que es canviï de procedència el subministrament:
    - Coeficient de Los Ángeles de l'àrid gros (UNE EN 1097-2)
    - Substàncies perjudicials (EHE)
- Sobre una mostra de la mescla d'àrids es realitzarà cada dia un assaig granulomètric (UNE EN 933-1)
- Comprovació de l'exactitud de les bàscules de dosificació un cop cada 15 dies.
- Inspecció visual del formigó en cada element de transport i comprovació de la temperatura.
- Recepció del full de subministrament del formigó, per a cada partida.
- Es controlaran com a mínim 2 cops al dia (matí i tarda):
  - Contingut d'aire ocluït en el formigó (UNE 83315)
  - Consistència (UNE 83313)
  - Fabricació de provetes per a assaig a flexotracció (UNE 83301)

CRITERIS DE PRESA DE MOSTRES EN FORMIGÓ ESTRUCTURAL:
Els controls s'han de realitzar segons les instruccions de la DF i la norma EHE.

CRITERIS DE PRESA DE MOSTRES EN FORMIGÓ PER A PAVIMENTS:
Es seguiran els criteris que en cada cas, indiqui la DF. Cada sèrie de provetes es prendrà d'amassades diferents.
Quan s'indica una freqüència temporal de 2 assaigs per dia, es realitzarà un pel mati i l'altre per la tarda.

INTERPRETACIÓ DE RESULTATS I ACTUACIONS EN CAS D'INCOMPLIMENT, EN FORMIGÓ ESTRUCTURAL:
No s'ha d'acceptar el subministrament de formigó que no arribi identificat segons les condicions del plec.
Control estadístic: La conformitat del lot en relació a la resistència es comprovarà a partir dels valors mitjos dels resultats obtinguts sobre 2 provetes agafades de cada una de les N pastades controlades d'acord amb:
- Resistència característica especificada en projecte Fck (N/mm2): <= 30
  - Formigons amb distintius de qualitat oficialment reconeguts conforme a l'article 81 de l'EHE-08: N >= 1
  - Altres casos: N >= 3
- Resistència característica especificada en projecte Fck (N/mm2): >= 35 i <= 50
  - Formigons amb distintius de qualitat oficialment reconeguts conforme a l'article 81 de l'EHE-08: N >= 1
  - Altres casos: N >= 4
- Resistència característica especificada en projecte Fck (N/mm2): >= 50
  - Formigons amb distintius de qualitat oficialment reconeguts conforme a l'article 81 de l'EHE-08: N >= 2

- Altres casos: N >= 6

La presa de mostres es realitzarà aleatòriament entre les pastades de l'obra sotmesa a control. Un cop efectuats els assaigs, s'ordenaran els valors mitjos, xi, de les determinacions de resistència obtingudes per a cadascuna de les N pastades controlades: x1 <= x2 <= ... <= xn
En els casos en que el formigó estigui en possessió d'un distintiu de qualitat oficialment reconegut, s'acceptarà quan xi >= fck. A més, es considerarà com un control d'identificació, per tant els criteris d'acceptació en aquest cas tenen per objecte comprovar la pertinença del formigó del lot a una producció molt controlada, amb una resistència certificada i estadísticament avaluada amb un nivell de garantia molt exigent.
Si el formigó no disposa de distintiu, s'acceptarà si:
f(x) = x K2rN >= fck
on:
- f(x) Funció d'acceptació
- x Valor mig dels resultats obtinguts en les N pastades assajades
- K2 Coeficient:

Coeficient:
- Número de pastades:
  - 3 pastades: K2 1,02; K3: 0,85
  - 4 pastades: K2 0,82; K3: 0,67
  - 5 pastades: K2 0,72; K3: 0,55
  - 6 pastades: K2 0,66; K3: 0,43
- rN: Valor del recorregut mostral definit com a: rN = x (N) x (1)
- x(1): Valor mínim dels resultats obtinguts en les últimes N pastades
- x(N): Valor màxim dels resultats obtinguts en les últimes N pastades
- fck: Valor de la resistència característica especificada en el projecte

Si el formigó no disposa de distintiu, però es fabrica de forma contínua a central d'obra o són subministrats de forma contínua per la mateixa central de formigó preparat, en els que es controlen a l'obra més de 36 pastades del mateix formigó, s'acceptarà si: f(x(1)) = x(1) K3s35* >= fck.
On: s35* Desviació típica mostral, corresponent a les últimes 35 pastades
Quan la consistència s'hagi definit pel seu tipus, segons l'art. 31.5, s'acceptarà el formigó si la mitjana aritmètica dels dos valors obtinguts està compresa dins del interval corresponent.
Si s'ha definit pel seu assentament, s'acceptarà el formigó quan la mitjana dels dos valors estigui compresa dins de la tolerància exigida.
El incompliment d'aquests criteris suposarà el rebuig de la pastada.
Control 100x100: Per a elements fabricats amb N pastades, el valor de la fc,real correspon a la resistència de la pastada que, un cop ordenades les N determinacions de menor a major, ocupa el lloc n=0,05 N, arrodonint-se n per excés. Si el número de pastades a controlar és igual o inferior a 20, fc,real serà el valor de la resistència de la pastada més baixa trobada a la sèrie.
S'acceptarà quan: fc,real >= fck
Control indirecte: S'acceptarà el formigó subministrat quan es compleixi a la vegada que:
- Els resultats dels assaigs de consistència compleixen amb els apartats anteriors
- Es manté la vigència del distintiu de qualitat del formigó durant la totalitat del subministrament
- Es manté la vigència del reconeixement oficial del distintiu de qualitat

INTERPRETACIÓ DE RESULTATS I ACTUACIONS EN CAS D'INCOMPLIMENT EN FORMIGÓ PER A PAVIMENTS:
- Interpretació dels assaigs característics:

Si la resistència característica a 7 dies resulta superior al 80 % de l'especificada a 28 dies, i els resultats del contingut d'aire ocluit i de la consistència es troben dins dels límits establerts, es podrà iniciar el tram de prova amb el formigó corresponent. En cas contrari, s'haurà d'esperar als resultats a 28 dies i, en el seu cas, s'introduiran els ajustos necessaris a la dosificació, repetint-se els assaigs característics.
- Interpretació dels assaigs de control de resistència:
- El lot s'accepta si la resistència característica a 28 dies és superior a l'exigida. En altre cas:
  - Si fos inferior a ella, però no al seu 90%, el Contractista podrà escollir entre acceptar les sancions previstes en el Plec de Prescripcions Tècniques Particulars, o sol·licitar la realització d'assaigs d'informació. Aquestes sancions no podran ser inferiors a l'aplicació d'una penalització al preu unitari del lot, la quantia de la qual sigui igual al doble de la merma de resistència, expressades ambdues en proporció.
  - Si està per sota del 90%, es realitzaran, a càrrec del contractista, els corresponents assaigs d'informació.
- Assaigs d'informació:

Abans dels 54 dies d'acabada l'estesa del lot, s'extrauran 6 testimonis cilíndrics (UNE 83302) que s'assajaran a tracció indirecta (UNE 83306) a edat de 56 dies. La conservació dels testimonis durant les 48 hores anteriors a l'assaig es realitzarà segons la norma UNE 83302.
El valor mig dels resultats dels assaigs d'informació del lot es compararan amb el resultat mig corresponent al tram de prova. El lot s'accepta si la resistència mitjana del lot és superior. En cas d'incompliment, cal distingir tres casos:
- Si fos inferior a ell, però no al seu 90%, s'aplicaran al lot les sancions previstes en el Plec de Prescripcions Tècniques Particulars.
- Si fos inferior al seu 90%, però no al seu 70%, el Director de les Obres podrà aplicar les sancions previstes en el Plec de Prescripcions Tècniques Particulars, o bé ordenar la demolició del lot i la seva reconstrucció, a càrrec del Contractista.
- Si fos inferior al seu 70% es demolirà el lot i es reconstruirà, a càrrec del Contractista.

Les sancions referides no podran ser inferiors a l'aplicació d'una penalització al preu unitari del lot, la quantia del qual sigui igual al doble de la merma de resistència, expressades ambdues en proporció.
La resistència de cada pastada a una determinada edat, es determinarà com a mitjana de les resistències de les provetes fabricades amb un formigó de la pastada en qüestió i assajades a l'edat determinada. A partir de la mínima resistència obtinguda en qualsevol pastada del lot, es podrà estimar la característica multiplicant aquella per un coeficient donat per la taula següent:
Coeficient (En funció del nombre de sèries que formen el lot):
- 2 sèries: 0,88
- 3 sèries: 0,91
- 4 sèries: 0,93
- 5 sèries: 0,95
- 6 sèries: 0,96

Quan l'assentament en el con d'Abrams no s'ajusti als valors especificats a la fórmula de treball, es rebutjarà el camió controlat.

B06N -FORMIGONS D'ÚS NO ESTRUCTURAL

1.- DEFINICIÓ I CARACTERÍSTIQUES DELS ELEMENTS

Formigons que no aporten responsabilitat estructural a la construcció, però col·laboren a millorar la durabilitat del formigó estructural (formigons de neteja) o aporten el volum necessari d'un material resistent per a conformar la geometria requerida per un fi concret.
S'han considerat els materials següents:
- Formigons de neteja, destinats a evitar la contaminació de les armadures i la dessecació del formigó estructural al procés d'abocat
- Formigó no estructural destinat a conformar volums de material resistent

CARACTERÍSTIQUES GENERALS:
Els ciments que es poden utilitzar en formigó no estructural són:
- Prefabricats no estructurals: Ciments comuns excepte CEM II/A-Q, CEM II/B-Q, CEM II/A-W, CEM II/B-W, CEM II/A-T, CEM II/B-T, CEM III/C
- Formigons de neteja i replens de rases: Ciments comuns
- Altres formigons executats a l'obra: Ciment per a usos especials ESP VI-1 i ciments comuns excepte CEM II/A-Q, CEM II/B-Q, CEM II/A-W, CEM II/B-W, CEM II/A-T, CEM II/B-T, CEM III/C

Els àrids a utilitzar poden ser sorres i graves rodades o procedents de matxuqueig, o escòries siderúrgiques adequades. S'ha de poder utilitzar fins a un 100 % d'àrid gros reciclat, sempre que compleixi amb les especificacions de l'annex 15 de l'EHE-08 amb respecte a les condicions físico-mecàniques i als requisits químics.
S'hauran d'utilitzar additius reductors d'aigua, ja que els formigons d'ús no estructural contenen poc ciment.
Els components del formigó, la seva dosificació, el procés de fabricació i el transport han d'estar d'acord amb les prescripcions de l'EHE-08.
El control dels components s'ha de realitzar d'acord als àmbits 0101, 0521, 0531, 0701 i 1011.
Els formigons de neteja han de tenir una dosificació mínima de 150 kg/m3 de ciment.
La mida màxima del granulat es recomanable sigui inferior a 30 mm.
Es tipificaran de la manera següent: HL-150/C/TM, on C = consistència i TM= mida màxima del granulat.
Els formigons no estructurals han de tenir una resistència característica mínima de 15 N/mm2, i es recomanable que la mida màxima del granulat sigui inferior a 40 mm.
Es tipificaran HNE-15/C/TM, on C= consistència i TM = mida màxima del granulat.
S'ha d'utilitzar preferentment, formigó de resistència 15 N/mm2, tret que la DF indiqui el contrari.
En cap cas la proporció en pes de l'additiu no ha de superar el 5% del pes del ciment utilitzat.
Si s'utilitzen cendres volants no han de superar el 35% del pes del ciment.
Classe resistent del ciment: >= 32,5
Contingut de ciment: >= 150 kg/m3
Assentament en el con d'Abrams (UNE EN 12350-2):
- Consistència seca: 0 - 2 cm
- Consistència plàstica: 3 - 5 cm
- Consistència tova: 6 - 9 cm

Toleràncies:
- Assentament en el con d'Abrams:
  - Consistència seca: Nul
  - Consistència plàstica o tova: ± 1 cm

Toleràncies respecte de la dosificació:
- Contingut de ciment, en pes: ± 3%
- Contingut de granulats, en pes: ± 3%
- Contingut d'aigua: ± 3%
- Contingut d'additius: ± 5%
- Contingut d'addicions: ± 3%

2.- CONDICIONS DE SUBMINISTRAMENT I EMMAGATZEMATGE

Subministrament: En camions formigonera.
El formigó ha d'arribar a l'obra sense alteracions en les seves característiques, formant una barreja homogènia i sense haver iniciat l'adormiment.
Queda expressament prohibit l'addició al formigó de qualsevol quantitat d'aigua o altres substàncies que puguin alterar la composició original.
Emmagatzematge: No es pot emmagatzemar.

3.- UNITAT I CRITERIS D'AMIDAMENT

Unitat d'amidament: la indicada a la descripció de l'element
Criteri d'amidament: quantitat necessària subministrada a l'obra

4.- NORMATIVA DE COMPLIMENT OBLIGATORI

Real Decreto 1247/2008, de 18 de julio, por el que se aprueba la Instrucción de Hormigón Estructural (EHE-08).

5.- CONDICIONS DE CONTROL DE RECEPCIÓ

CONDICIONS DE MARCATGE I CONTROL DE LA DOCUMENTACIÓ:
El subministrador ha de lliurar amb cada càrrega un full on constin, com a mínim, les dades següents:
- Identificació del subministrador
- Número de sèrie de la fulla de subministrament
- Nom de la central de formigó
- Identificació del peticionari
- Data i hora de lliurament
- Quantitat de formigó subministrat
- Designació del formigó d'acord amb l'annex 18 de l'EHE, indicant el tipus (HL- per a formigons de neteja i HNE- per a formigons no estructurals), la resistència a compressió o la dosificació de ciment, la consistència i la mida màxima del granulat.
- Dosificació real del formigó incloent com a mínim la informació següent:
  - Tipus i contingut de ciment
  - Relació aigua ciment
  - Contingut en addicions, si es el cas
  - Tipus i quantitat d'additius
  - Tipus d'additiu segons UNE_EN 934-2, si n'hi ha
- Identificació del ciment, additius i addicions emprats
- Identificació del lloc de subministrament
- Identificació del camió que transporta el formigó
- Hora límit d'ús del formigó

OPERACIONS DE CONTROL:
Les tasques de control a realitzar són les següents:
- Aprovació de la dosificació presentada pel contractista
- Control de les condicions de subministrament.
- Comprovació de la consistència (con d'Abrams) (UNE-EN 12350-2)
- Inspeccions no periòdiques a la planta per tenir constància que es fabrica el formigó amb la dosificació correcta.

La DF ha de poder eximir la realització dels assaigs característics de dosificació quan el formigó que es vagi a subministrar estigui en possessió d'un distintiu de qualitat oficialment reconegut, o quan es disposi d'un certificat de dosificació amb una antiguitat màxima de 6 mesos.

CRITERIS DE PRESA DE MOSTRES:
Els controls s'han de realitzar segons les instruccions de la DF i la norma EHE.

INTERPRETACIÓ DE RESULTATS I ACTUACIONS EN CAS D'INCOMPLIMENT:
La dosificació proposada ha de garantir la resistència exigida al plec de condicions.
No s'ha d'acceptar el subministrament de formigó que no arribi identificat segons les condicions del plec.
Quan la consistència s'hagi definit pel seu tipus, segons l'art. 31.5, s'acceptarà el formigó si la mitjana aritmètica dels dos valors obtinguts està compresa dins del interval corresponent.
Si s'ha definit pel seu assentament, s'acceptarà el formigó quan la mitjana dels dos valors estigui compresa dins de la tolerància exigida.
El incompliment d'aquests criteris suposarà el rebuig de la pastada.

B06Q - FORMIGONS ESTRUCTURALS PER ARMAR AMB FIBRES

1.- DEFINICIÓ I CARACTERÍSTIQUES DELS ELEMENTS

Formigó amb fibres estructural(HRF), formigó que inclou a la seva composició fibres curtes, discretes i aleatòriament distribuïdes en una quantitat no superior a l'1,5% en volum, amb o sense addicions (cendres volants o fum de silici), elaborat en una central formigonera legalment autoritzada d'acord amb el títol 4t. de la llei 21/1992 de 16 de juliol d'indústria i el Real Decret 697/1995 de 28 d'abril.

CARACTERÍSTIQUES DELS FORMIGONS D'ÚS ESTRUCTURAL:
Els components del formigó, la seva dosificació, el procés de fabricació i el transport han d'estar d'acord amb les prescripcions de l'EHE-08.
La designació del formigó fabricat en central es pot fer per propietats o per dosificació i s'expressarà, com a mínim, la següent informació:
- Consistència
- Grandària màxima del granulat
- Tipus d'ambient al que s'exposarà el formigó
- Resistència característica a compressió per als formigons designats per propietats
- Contingut de ciment expressat en kg/m3, per als formigons designats per dosificació
- La indicació de l'ús estructural que ha de tenir el formigó: en massa, armat o pretesat

La designació per propietats s'ha de fer d'acord amb el format: T-R/f-R1-R3/C/TM-TF/A
- T: Indicatiu que serà HMF per al formigó amb fibres en massa, HAF per al formigó amb fibres armat i HPF per al formigó amb fibres pretesat
- R: Resistència característica a compressió especificada, en N/mm2
  - HMF = 20,25,30,35,40
  - HAF - HPF = 25,30,35,40,45,50,55,60,70,80,90,100
- f: Indicatiu del tipus de fibres, A(acer), P(polimériques) i V(vidre)
- R1, R3 : Resistència característica residual a flexotracció fR,1,k i fR,3,k, en N/mm2
- C: Lletra indicativa del tipus de consistència: L Líquida, F fluida
- TM: Grandària màxima del granulat en mm.
- TF: Llargària màxima de la fibra en mm.
- A: Designació de l'ambient al que s'exposarà el formigó
- Quan les fibres no tinguin funció estructural, R1 i R3 es substituirà per:
- CR, per a fibres amb control de retracció
- RF, per a fibres que milloren la resistència al foc del formigó
- O, en la resta de casos

La designació per dosificació s'ha de fer d'acord amb el format: T-D--G/f/C/TM/A
- G: contingut en fibres en kg/m3

En els formigons designats per propietats, el subministrador ha d'establir la composició de la mescla del formigó, garantint al peticionari les característiques especificades de grandària màxima del granulat, consistència i resistència característica, així com les limitacions derivades del tipus d'ambient especificat (contingut de ciment i relació aigua/ciment).
Amb anterioritat a l'inici del formigonament, el subministrador proposarà una dosificació d'obra, i realitzarà els assajos previs d'acord amb l'annex 22 de l'EHE-08, els resultats dels quals haurà de validar la DF
En els formigons designats per dosificació, el peticionari es responsable de la congruència de les característiques especificades de grandària màxima del granulat, consistència i contingut en ciment per metre cúbic de formigó, i el subministrador les haurà de garantir, indicant també, la relació aigua/ciment que ha emprat.
En els formigons amb característiques especials o d'altres de les especificades a la designació, les garanties i les dades que el subministrador hagi d'aportar, s'han d'especificar abans de l'inici del subministrament.
El formigó ha de complir amb les exigències de qualitat que estableix l'article 37.2.3 de la norma EHE-08.
Si el formigó està destinat a una obra amb armadures pretesades, podrà contindre cendres volants

sense que aquestes excedeixin el 20% del pes del ciment, i si es tracta de fum de silici no podrà excedir el 10%
Toleràncies:
  - Consistència fluida: ± 2 cm
  - Consistència líquida: ± 2 cm
- Contingut en fibres
  - Pes: ± 3 %
- Homogeneïtat de la mescla (UNE 83512-1 i UNE 83512-2):
  - Contingut en fibres: <= 10%

Si el formigó està destinat a obres de formigó en massa o armat, la DF pot autoritzar l'us de cendres volants o fum de silici per la seva confecció. En estructures d'edificació, si s'utilitzen cendres volants no han de superar el 35% del pes del ciment. Si s'utilitza fum de silici no ha de superar el 10% del pes del ciment. La quantitat mínima de ciment s'especifica a l'article 37.3.2 de la norma EHE-08
La central que subministri formigó amb cendres volants realitzarà un control sobre la producció segons l'art. 30 de la norma EHE-08 i ha de posar els resultats de l'anàlisi a l'abast de la DF, o disposarà d'un distintiu de qualitat oficialment reconegut
Les cendres volants han de complir en qualsevol cas les especificacions de la norma UNE_EN 450.
Els additius hauran de ser del tipus que estableix l'article 29.2 de l'EHE-08 i complir l'UNE EN 934-2
En cap cas la proporció en pes de l'additiu no ha de superar el 5% del pes del ciment utilitzat.
Les fibres s'incorporaran a la pastada de formigó juntament amb els granulats, preferentment després del granulat gruixut
Tipus de fibres:
- Estructurals: fibres d'acer, macro fibres polimèriques i fibres de vidre
- No Estructurals: micro fibres polimèriques i fibres de vidre

Les característiques de les fibres seran les recollides a l'annex 14, capítol VI de l'EHE-08
Tipus de ciment:
- Formigó en massa: Ciments comuns excepte els tipus CEM II/A-Q, CEM II/B-Q, CEM II/A-W, CEM II/B-W, CEM II/A-T, CEM II/B-T i CEM III/C (UNE-EN 197-1), Ciments per a usos especials ESP VI-1 (UNE 80307)
- Formigó armat: Ciments comuns excepte els tipus CEM II/A-Q, CEM II/B-Q, CEM II/A-W, CEM II/B-W, CEM II/A-T, CEM II/B-T, CEM III/C i CEM V/B (UNE-EN 197-1)
- Formigó pretesat: Ciments comuns tipus CEM I, CEM II/A-D, CEM II/A-V, CEM II/A-P i CEM II/A-M(V,P) (UNE-EN 197-1)
- Es considera inclòs dins dels ciments comuns els ciments blancs (UNE 80305)
- Es consideren inclosos els ciments de característiques addicionals com els resistents als sulfats i/o a l'aigua de mar (UNE 80303-1 i UNE 80303-2), i els de baix calor d'hidratació (UNE-EN 14216)

Classe del ciment: 32,5 N
Densitats dels formigons:
- Formigons en massa (HM):
  - 2.300 kg/m3 si fck <=50 N/mm2
  - 2.400 kg/m3 si fck > 50 N/mm2
- Formigons armats i pretensats (HA-HP): 2500 kg/m3

El contingut mínim de ciment ha d'estar d'acord amb les prescripcions de la norma EHE-08, en funció de la classe d'exposició (taula 37.3.2.a). La quantitat mínima de ciment considerant el tipus d'exposició més favorable ha de ser:
- Obres de formigó en massa: >= 200 kg/m3
- Obres de formigó armat: >= 250 kg/m3
- Obres de formigó pretesat: >= 275 kg/m3
- A totes les obres: <= 500 kg/m3

La relació aigua/ciment ha d'estar d'acord amb les prescripcions de la norma EHE-08, en funció de la classe d'exposició (taula 37.3.2.a). La relació aigua/ciment considerant el tipus d'exposició més favorable ha de ser:
- Formigó en massa: <= 0,65
- Formigó armat: <= 0,65
- Formigó pretesat: <= 0,60

Classes d'exposició:
- IIIb, IIIc, IV i F: Serà necessària la justificació mitjançant probes experimentals si es fan servir fibres d'acer al carboni sense cap protecció front la corrosió
- Qa,Qb i Qc-: Serà necessària la justificació de la no reactivitat dels agents químics amb fibres d'acer i sintètiques.

El contingut en fibres d'acer amb funció estructural en un formigó serà >= 20 kg/m3
El contingut en fibres en un formigó serà <= 1,5% en volum de formigó
Assentament en el con d'Abrams (UNE EN 12350-2):
El formigó amb fibres tindrà un assentament al con d'Abrams >= 9 cm.
- Consistència fluida: 10-15 cm
- Consistència líquida: 16-20 cm

La consistència (L) líquida només es podrà aconseguir mitjançant additiu superplastificant.
L'augment de la consistència degut a l'ús de fibres es compensarà amb la incorporació d'additius reductors d'aigua, sense modificar la dosificació d'aigua prevista
Ió clor total aportat per components d'un formigó no pot superar:
- Pretensat: <= 0,2% pes de ciment
- Armat: <= 0,4% pes de ciment
- En massa amb armadura de fissuració: <= 0,4% pes de ciment
- Amb fibres metàl·liques: <= 0,4% pes del ciment
- Homogeneïtat de la mescla (UNE 83512-1 i UNE 83512-2):
  - Contingut en fibres: <= 10%

2.- CONDICIONS DE SUBMINISTRAMENT I EMMAGATZEMATGE

Subministrament: En camions formigonera.
El formigó ha d'arribar a l'obra sense alteracions en les seves característiques, formant una barreja homogènia i sense haver iniciat l'adormiment.
Queda expressament prohibit l'addició al formigó de qualsevol quantitat d'aigua o altres substàncies que puguin alterar la composició original.
Emmagatzematge: No es pot emmagatzemar.

3.- UNITAT I CRITERIS D'AMIDAMENT

Unitat d'amidament: la indicada a la descripció de l'element
Criteri d'amidament: quantitat necessària subministrada a l'obra

4.- NORMATIVA DE COMPLIMENT OBLIGATORI

Real Decreto 1247/2008, de 18 de julio, por el que se aprueba la Instrucción de Hormigón Estructural (EHE-08).

5.- CONDICIONS DE CONTROL DE RECEPCIÓ

CONDICIONS DE MARCATGE I CONTROL DE LA DOCUMENTACIÓ:
El subministrador ha de lliurar amb cada càrrega un full on constin, com a mínim, les dades següents:
- Identificació del subministrador
- Número de sèrie de la fulla de subministrament
- Data i hora de lliurament
- Nom de la central de formigó
- Identificació del peticionari
- Quantitat de formigó subministrat
- Formigons designats per propietats d'acord a l'art. 39.2 de l'EHE-08, indicant com a mínim:
  - Resistència a la compressió
  - Resistència residual a la tracció
  - Tipus de consistència
  - Grandària màxima del granulat
  - Tipus d'ambient segons la taula 8.2.2 de l'EHE-08
- Formigons designats per dosificació d'acord a l'art. 39.2 de l'EHE-08, indicant com a mínim:
  - Resistència residual a la tracció
  - Contingut de ciment per m3
  - Relació aigua/ciment
  - Tipus, classe i marca del ciment
  - Contingut en addicions
  - Contingut en additius
  - Tipus d'additiu segons UNE_EN 934-2, si n'hi ha
  - Procedència i quantitat de les addicions o indicació que no en té
- Identificació del ciment, additius i addicions
- Característiques de les fibres:
  - Tipus
  - Material
  - Dimensions
  - Forma
  - Contingut de fibres per m3 (± 3 %)

La relació de característiques de les fibres podrà ser substituïda per una referència comercial suportada amb una fitxa tècnica, que ha d'acceptar la DF i estarà disponible al llibre d'obra
- Designació específica del lloc de subministrament
- Identificació del camió i de la persona que fa la descàrrega
- Hora límit d'us del formigó

B07 - MORTERS DE COMPRA

B071 - MORTERS AMB ADDITIUS

1.- DEFINICIÓ I CARACTERÍSTIQUES DELS ELEMENTS

Barreja d'un o més conglomerants minerals amb granulats triats i additius especials.
S'han considerat els tipus següents:
- Morter adhesiu
- Morter sintètic de resines epoxi
- Morter refractari
- Morter polimèric de ciment amb resines sintètiques i fibres
- Morter de ram de paleta

El morter d'anivellament és una barreja de granulats fins, ciment i additius orgànics, que en afegir-li aigua forma una pasta fluida per escampar sobre terres existents i fer una capa de 2 a 5 mm de gruix de superfície plana i horitzontal amb acabat porós.
El morter refractari és un morter de terres refractàries i aglomerant específic per a resistir altes temperatures, utilitzat per a la col·locació de maons refractaris a forns, llars de foc, etc.

CARACTERÍSTIQUES GENERALS:
No ha de tenir grumolls ni principis d'aglomeració.

ADHESIU PER A RAJOLES CERÀMIQUES:
Mescla de conglomerants càrregues minerals i additius orgànics que donen com a resultat una pasta adequada per a fixar revestiments ceràmics en terres i parets situats en exterior o interior.
S'han considerat els tipus següents:
- Adhesiu cimentós (C): Mescla de conglomerants hidràulics, additius orgànics i càrregues minerals, que s'han de barrejar amb aigua just abans d'utilitzar-se.
- Adhesiu en dispersió (D): Mescla de conglomerant orgànic en forma de polímer en dispersió aquosa, additius orgànics i càrregues minerals, que es presenta llesta per a ser utilitzada.
- Adhesiu de resines reactives (R): Mescla de resines sintètiques, additius orgànics i càrregues minerals que el seu enduriment resulta d'una reacció química, poden presentar-se en forma d'un o més components.

S'han considerat les classes següents, en funció de les característiques addicionals:
- 1: Normal
- 2. Millorat (compleix amb els requisits per a les característiques addicionals)
- F: D'adormiment ràpid
- T: Amb lliscament reduït
- E: Amb temps obert perllongat (només per a adhesius cimentosos millorats i adhesius en dispersió millorats).

ADHESIU CIMENTÓS (C):
Característiques dels adhesius d'adormiment normal:
- Adherència inicial (UNE-EN 1348): >= 0,5 N/mm2
- Adherència després d'immersió en aigua (UNE-EN 1348): >= 0,5 N/mm2
- Adherència després d'envelliment amb calor (UNE-EN 1348): >= 0,5 N/mm2
- Adherència després de cicles gel-desgel (UNE-EN 1348): >= 0,5 N/mm2
- Temps obert: adherència (EN 1346): >= 0,5 N/mm2 (després de >= 20 min)

Els adhesius d'adormiment ràpid, han de complir a més:
- Adherència inicial (UNE-EN 1348): >= 0,5 N/mm2 (abans de les 24 h)
- Temps obert: adherència (EN 1346): >= 0,5 N/mm2 (després de >= 10 min)

Característiques especials:
- Lliscament (UNE-EN 1308): <= 0,5 mm

Característiques addicionals:
- Alta adherència inicial (UNE-EN 1348): >= 1 N/mm2
- Alta adherència després d'immersió en aigua (UNE-EN 1348): >= 1 N/mm2
- Alta adherència després d'envelliment amb calor (UNE-EN 1348): >= 1 N/mm2
- Alta adherència inicial després de cicles de gel-desgel (UNE-EN 1348): >= 1 N/mm2
- Temps obert ampliat: adherència (UNE-EN 1346): >= 0,5 N/mm2 (després de 30 min)

ADHESIUS EN DISPERSIÓ (D):
Característiques fonamentals:
- Adherència inicial (UNE-EN 1324): >= 1 N/mm2
- Adherència després d'envelliment amb calor (UNE-EN 1324): >= 1 N/mm2
- Temps obert: adherència (EN 1346): >= 0,5 N/mm2 (després de >= 20 min)

Característiques especials:
- Lliscament (UNE-EN 1308): <= 0,5 mm

Característiques addicionals:
- Adherència després d'immersió en aigua (UNE-EN 1324): >= 0,5 N/mm2
- Adherència a alta temperatura (UNE-EN 1324): >= 1 N/mm2
- Temps obert ampliat: adherència (UNE-EN 1346): >= 0,5 N/mm2 (després de 30 min)

ADHESIUS DE RESINES REACTIVES (R):
Característiques fonamentals:
- Adherència inicial (UNE-EN 12003): >= 2 N/mm2
- Adherència després d'immersió en aigua (UNE-EN 12003): >= 2 N/mm2
- Temps obert: adherència (EN 1346): >= 0,5 N/mm2 (després de >= 20 min)

Característiques especials:
- Lliscament (UNE-EN 1308): <= 0,5 mm

Característiques addicionals:
- Adherència després del xoc tèrmic (UNE-EN 12003): >= 2 N/mm2

MORTER SINTÈTIC DE RESINES EPOXI:
El morter sintètic de resines epoxi és un morter obtingut a partir d'una mescla de granulats inerts i d'una formulació epoxi en forma de dos components bàsics: una resina i un enduridor.
La formulació de l'epoxi ha de ser determinada per l'ús a que es destini el morter i la temperatura ambient i superficials del lloc on es col·loqui. Aquesta formulació ha de ser aprovada per la DF.
Mida màxima del granulat: <= 1/3 del gruix mitjà de la capa de morter
Mida mínima del granulat: >= 0,16 mm
Proporció granulat/resina (en pes) (Q): 3 <= Q <= 7

MORTER POLIMÈRIC:
El morter polimèric es un producte a base de ciment, resines sintètiques, fum de sílice i fibres de poliamida, d'alta resistència mecànica que s'utilitza per a la reparació i regularització d'elements de formigó.
Granulometria: 0 - 2 mm
Resistència a compressió a 28 dies : 5 - 6 kN/m2
Resistència a flexotracció a 28 dies : 90 - 120 kg/m2

MORTER DE RAM DE PALETA:
Mescla formada per un o varis conglomerants inorgànics, granulats, aigua i addicions o additius (en el seu cas), per a fàbriques d'obra ceràmica (façanes, murs, pilars, envans) com a material d'unió i rejuntat.
S'han considerat els tipus següents:
- Morter d'us corrent (G): sense característiques especials
- Morter per a junts i capes fines (T): Morter dissenyat amb una mida màxima del granulat menor o igual al valor que figura especificat
- Morter de ram de paleta lleuger (L): Morter dissenyat que la seva densitat (endurit i sec), es inferior o igual al valor que figura especificat

La classe del morter es defineix per la lletra M seguida del valor de la resistència a compressió mínima declarada pel fabricant en N/mm2.
En els morters prescrits, el fabricant declararà la proporció de tots els components de la mescla, en volum o en pes.
Les característiques següents han de complir amb els valors declarats pel fabricant, assajades segons la norma corresponent:
- Característiques dels morters frescos:
  - Temps d'us (EN 1015-9)
  - Contingut en ions clorur (EN-EN 1015-17): <= 0,1%
  - Contingut en aire (EN 1015-7) o (EN 1015-6) si s'han utilitzat granulats porosos
- Característiques dels morters endurits:
  - Resistència a compressió (EN 1015-11)
  - Resistència d'unió (adhesió) (EN 1052-3)
  - Absorció d'aigua (EN 1015-18)
  - Permeabilitat al vapor d'aigua (EN 1745)
  - Densitat (morter endurit i sec) (EN 1015-10)
  - Conductivitat tèrmica (EN 1745)
  - Durabilitat (resistència als cicles de gel/desgel) (comprovat segons les disposicions que li siguin aplicables)
- Característiques addicionals per als morters lleugers:
  - Densitat (UNE-EN 1015-10): <= 1300 kg/m3
- Característiques addicionals per als morters per a junts i capes fines:
  - Mida màxima del granulat (EN 1015-1): <= 2 mm
  - Temps obert o temps de correcció (EN 1015-9)
- Reacció davant del foc:
  - Material amb contingut de matèria orgànica <= 1,0%: Classe A1
  - Material amb contingut de matèria orgànica > 1,0%: Classe segons UNE-EN 13501-1

2.- CONDICIONS DE SUBMINISTRAMENT I EMMAGATZEMATGE

Subministrament: en envasos tancats hermèticament.
Emmagatzematge: En el seu envàs d'origen i en llocs secs, sense contacte directe amb el terra i protegit de la intempèrie, de manera que no se n'alterin les condicions inicials.
Temps màxim d'emmagatzematge:
- Morter adhesiu: 1 any
- Morter amb resines sintètiques o morter polimèric: 6 mesos

3.- UNITAT I CRITERIS D'AMIDAMENT

Unitat d'amidament: la indicada a la descripció de l'element
Criteri d'amidament: quantitat necessària subministrada a l'obra

4.- NORMATIVA DE COMPLIMENT OBLIGATORI

ADHESIU PER A RAJOLES CERÀMIQUES:
UNE-EN 12004:2001 Adhesivos para baldosas cerámicas. Definiciones y especificaciones.
UNE-EN 12004/A1:2002 Adhesivos para baldosas cerámicas. Definiciones y especificaciones.

MORTER DE RAM DE PALETA:
UNE-EN 998-2:2004 Especificaciones de los morteros para albañilería. Parte 2: Morteros para albañilería.

MORTER SEC, D'ANIVELLAMENT, REFRACTARI, POLIMÉRIC O DE RESINES:
No hi ha normativa de compliment obligatori.

5.- CONDICIONS DE CONTROL DE RECEPCIÓ

CONDICIONS DE MARCATGE I CONTROL DE LA DOCUMENTACIÓ EN ADHESIU PER RAJOLES CERÀMIQUES:
El subministrador ha de posar a disposició de la DF en el cas que aquesta ho sol·liciti, la documentació següent, que acredita el marcatge CE, segons el sistema d'avaluació de conformitat aplicable, d'acord amb el que disposa l'apartat 7.2.1 del CTE:
- Productes per a usos per a la construcció:
  - Sistema 3: Declaració de Prestacions

A l'embalatge o a l'albarà de lliurament han de constar-hi les dades següents:
- Nom del producte
- Marca del fabricant i lloc d'origen
- Data i codi de producció, caducitat i condicions d'emmagatzematge
- Referència a la norma UNE-EN 12004
- Tipus d'adhesiu, designat segons l'apartat 6 de la norma UNE-EN 12004
- Marca CE de conformitat amb el que disposen els Reials Decrets 1630/1992 de 29 de desembre i 1328/1995 de 28 de juliol
- Instruccions d'us:
  - Proporcions de la mescla
  - Temps de maduració: interval de temps des del moment de fer la mescla i el moment en que està llest per a ser aplicat
  - Vida útil: interval de temps màxim en que el material pot ser utilitzat després de fer la mescla
  - Mètode d'aplicació
  - Temps obert
  - Temps que cal esperar des del rejuntat fins que es permeti la circulació
  - Àmbit d'aplicació

CONDICIONS DE MARCATGE I CONTROL DE LA DOCUMENTACIÓ EN MORTER DE RAM DE PALETA:
El subministrador ha de posar a disposició de la DF en el cas que aquesta ho sol·liciti, la documentació següent, que acredita el marcatge CE, segons el sistema d'avaluació de conformitat aplicable, d'acord amb el que disposa l'apartat 7.2.1 del CTE:
- Productes per a murs, pilars i particions (morters dissenyats*). * Morter amb una composició i sistema de fabricació escollits pel fabricant per tal d'obtenir les propietats especificades (concepte de prestació):
  - Sistema 2+: Declaració de Prestacions
- Productes per a murs, pilars i particions (morters prescrits*). * Morter que es fabrica en unes proporcions predeterminades i que les seves propietats depenen de les proporcions dels components que s'han declarat (concepte de recepta):
  - Sistema 4: Declaració de Prestacions

A l'embalatge o a l'albarà de lliurament han de constar-hi les dades següents:
- Referència a la norma UNE-EN 998-2
- Nom del fabricant
- Codi o data de fabricació
- Tipus de morter
- Temps d'us
- Contingut en clorurs
- Contingut en aire
- Proporció dels components (morters prescrits)
- Resistència a compressió o classe de resistència a compressió
- Resistència d'unió (adhesió)
- Absorció d'aigua
- Permeabilitat al vapor d'aigua
- Densitat
- Conductivitat tèrmica
- Durabilitat
- Mida màxima del granulat
- Temps obert o temps de correcció
- Reacció davant el foc
- Marca CE de conformitat amb el que disposen els Reials Decrets 1630/1992 de 29 de desembre i 1328/1995 de 28 de juliol

CONDICIONS DE MARCATGE I CONTROL DE LA DOCUMENTACIÓ EN MORTER SEC, D'ANIVELLAMENT, REFRACTARI, POLIMÉRIC O DE RESINES:
A l'envàs hi ha de figurar les dades següents:
- Nom del fabricant o marca comercial
- Instruccions d'utilització
- Composició i característiques del morter

OPERACIONS DE CONTROL EN MORTERS DE RAM DE PALETA:
Inspecció visual de les condicions de subministrament i recepció del certificat de qualitat del fabricant, segons les exigències del plec de condicions.
Abans de l'inici de l'obra, i amb freqüència setmanal durant la seva execució, es comprovarà la consistència del morter mitjançant el mètode establert a l'UNE EN 1015-4, i es prepararà una sèrie de 3 provetes prismàtiques de 4x4x16 cm per tal d'obtenir la resistència a compressió (UNE-EN 1015-11)

CRITERIS DE PRESA DE MOSTRES EN MORTERS DE RAM DE PALETA:
Els controls es realitzaran segons les instruccions de la DF i les indicacions de la UNE-EN 1015-11.

INTERPRETACIÓ DELS RESULTATS I ACTUACIONS EN CAS D'INCOMPLIMENT, EN MORTERS DE RAM DE PALETA:
No es podran utilitzar a l'obra morters sense el corresponent certificat de garantia del fabricant, d'acord a les condicions exigides.
El valor de resistència a compressió obtingut ha de correspondre a les especificacions de projecte:
- Si resulta superior al 90% de la de projecte, s'acceptarà el lot.
- Si resulta inferior al 90% s'encarregarà un càlcul estructural que determini el coeficient de seguretat del element corresponent. S'acceptarà el lot si aquest coeficient no és inferior al 90 % del previst en el projecte.

B08 - ADDITIUS, ADDICIONS I PRODUCTES DE TRACTAMENT PER A FORMIGONS I MORTERS

B08A - PRODUCTES DE TRACTAMENT PER A FORMIGONS, MORTERS I BEURADES

1.- DEFINICIÓ I CARACTERÍSTIQUES DELS ELEMENTS

Producte líquid que aplicat sobre superfícies verticals o horitzontals de formigó, retarda la pèrdua d'aigua en el primer periode d'enduriment.

CARACTERÍSTIQUES GENERALS:
El fabricant ha d'indicar les proporcions adequades de dosificació del producte, ha de garantir-ne l'efectivitat i que no produeixi alteracions en les característiques mecàniques o químiques del formigó.
Ha de tenir un aspecte homogeni.
No ha de produir danys al formigó.
El color ha de ser uniforme i s'ha d'ajustar a l'especificat pel fabricant.
La porció volàtil del producte no ha de ser de material tòxic ni inflamable.
La porció no volàtil del producte constarà d'un pigmnent clar i un vehicle que pot estar compost de ceres naturals o sintètiques, o bé resines.

Ha de assecar al tacte en menys de 12 h i no resultar viscós.
Index d'eficacia de curat (% aigua que el producte aplicat evita que el formigó la perdi) (UNE 83299): >= 60%

2.- CONDICIONS DE SUBMINISTRAMENT I EMMAGATZEMATGE

Subministrament: En envasos tancats hermèticament, sense alteracions i amb etiquetatge.
Emmagatzematge: En llocs protegits de la intempèrie i de manera que no s'alterin les seves característiques.
El transport i l'emmagatzematge es farà de forma que s'eviti la seva contaminació i la variació de les seves propietats per factors físics o químics, com ara glaçades o altes temperatures.

3.- UNITAT I CRITERIS D'AMIDAMENT

Unitat d'amidament: la indicada a la descripció de l'element
Criteri d'amidament: quantitat necessària subministrada a l'obra

4.- NORMATIVA DE COMPLIMENT OBLIGATORI

Orden FOM/2523/2014, de 12 de diciembre, por la que se actualizan determinados artículos del pliego de prescripciones técnicas generales para obras de carreteras y puentes, relativos a materiales básicos, a firmes y pavimentos, y a señalización, balizamiento y sistemas de contención de vehículos.

B0A - FERRETERIA

B0A1 - FILFERROS

1.- DEFINICIÓ I CARACTERÍSTIQUES DELS ELEMENTS

Fil d'acer dolç, flexible i tenaç, obtingut per estiratge en fred o per trefilatge.
S'han considerat els tipus següents:
- Filferro d'acer
- Filferro d'acer galvanitzat
- Filferro d'acer plastificat
- Filferro recuit

CARACTERÍSTIQUES GENERALS:
Ha de ser de secció constant i uniforme.
Ha de complir les especificacions de la norma UNE 36722.

ACABAT SUPERFICIAL GALVANITZAT:
El seu recobriment de zinc ha de ser homogeni, llis, sense discontinuïtats, escames, grans, rugositats o esquerdes, no ha de tenir taques ni d'altres imperfeccions superficials.
La masa mínima del recobriment de zinc (UNE 37-504)ha de complir les especificacions de les taules I i II de l'UNE 37-506.
Resisténcia a la tracció (UNE 37-504):
- Qualitat G1 o G2: 1770 N/mm2
- Qualitat G3: 1570 N/mm2
Adherència del recobriment (UNE 37-504): Ha de complir
Puresa del zinc (UNE 37-504): >= 98,5%
Toleràncies:
- Diàmetre: ± 2% diàmetre nominal

FILFERRO D'ACER PLASTIFICAT:
Filferro d'acer de baix contingut de carboni, galvanitzat en calent, amb un recobriment orgànic de PVC aplicat per extrusió o sinterització.
El recobriment de PVC ha de complir les especificacions de l'apartat 6.3 de l'UNE 36-732.
La concentricitat i l'adherència del recobriment de PVC ha de complir les especificacions del article 6.5 UNE 36-732.
Característiques del galvanitzat: G-1B (UNE 37-506)
Resistència a la tracció:
- Qualitat recuit: =< 600 N/mm2
- Qualitat dur: > 600 N/mm2
Toleràncies:
- Diàmetre: taula 1 UNE 36-732

2.- CONDICIONS DE SUBMINISTRAMENT I EMMAGATZEMATGE

Subministrament: En rotlles. A l'embalatge o albarà de lliurament hi han de constar les dades següents:
- Identificació del fabricant o nom comercial
- Identificació del producte
- Diàmetre i llargària dels rotlles
Emmagatzematge: En llocs secs i protegits de la intempèrie.

3.- UNITAT I CRITERIS D'AMIDAMENT

Unitat d'amidament: la indicada a la descripció de l'element
Criteri d'amidament: quantitat necessària subministrada a l'obra

4.- NORMATIVA DE COMPLIMENT OBLIGATORI

FILFERRO D'ACER:
* UNE 36722:1974 Alambre de acero de bajo contenido en carbono. Medidas y tolerancias.

FILFERRO D'ACER GALVANITZAT:
* UNE 37506:1983 Alambres de acero galvanizados en caliente para usos generales. Designación de calidades. Caracterisicas generales.
* UNE 37502:1983 Alambres de acero galvanizados en caliente. Condiciones técnicas de suministro.

FILFERRO PLASTIFICAT:
* UNE 36732:1995 Alambres de acero y productos de alambre para cerramientos. Recubrimientos orgánicos sobre el alambre. Recubrimientos de poli(cloruro de vinilo).

B0A3 - CLAUS

1.- DEFINICIÓ I CARACTERÍSTIQUES DELS ELEMENTS

Elements metàl·lics per a subjectar coses introduint-los mitjançant cops o impactes.
S'han considerat els elements següents:
- Gafes de pala i punta
- Claus d'impacte
- Claus d'acer
- Claus de coure
- Claus d'acer galvanitzat
- Tatxes d'acer
Claus són tijes metàl·liques, punxagudes d'un extrem i amb una cabota a l'altre.
Tatxes són claus curts amb la cabota grossa i plana.
Gafes de pala i punta són claus grans i plans amb la cabota formada al doblegar la tija, utilitzats per a unir els bastiments amb les parets.

CARACTERÍSTIQUES GENERALS:
Han de tenir la forma, mides i resistències adequats als elements que han d'unir.
Han de ser rectes, amb la punta afilada i regular.
Els claus d'acer han de complir les determinacions de les normes UNE 17-032, UNE 17-033, UNE 17-034, UNE 17-035 i UNE 17-036.

ACABAT SUPERFICIAL GALVANITZAT:
El seu recobriment de zinc ha de ser llis, sense discontinuïtats, ni exfoliacions i no ha de tenir taques ni d'altres imperfeccions superficials.
Protecció de galvanitzat: >= 275 g/m2
Puresa del zinc, en pes: >= 98,5%
Toleràncies dels claus i tatxes:
- Llargària: ± 1 D

2.- CONDICIONS DE SUBMINISTRAMENT I EMMAGATZEMATGE

Subministrament: Empaquetats.
Emmagatzematge: En llocs protegits de la pluja i la humitat.

3.- UNITAT I CRITERIS D'AMIDAMENT

Unitat d'amidament: la indicada a la descripció de l'element
Criteri d'amidament: quantitat necessària subministrada a l'obra

4.- NORMATIVA DE COMPLIMENT OBLIGATORI

No hi ha normativa d'obligat compliment per a les gafes de pala i punta.

CLAUS I TATXES:
UNE 17032:1966 Puntas redondeadas de cabeza plana lisa. Medidas.
UNE 17033:1966 Puntas redondeadas de cabeza plana rayada. Medidas.
UNE 17034:1966 Puntas redondeadas de cabeza plana ancha.
UNE 17035:1966 Puntas de cabeza cónica.
UNE 17036:1966 Puntas redondeadas de cabeza perdida.

B0B - ACER I METALL EN PERFILS O BARRES

B0B2 - ACER EN BARRES CORRUGADES

1.- DEFINICIÓ I CARACTERÍSTIQUES DELS ELEMENTS

Acer per a armadures passives d'elements de formigó:
S'han considerat els elements següents:
- Barres corrugades

CARACTERÍSTIQUES GENERALS:
En el cas de que el material s'utilitzi en obra pública, l'acord de Govern de la Generalitat de Catalunya de 9 de juny de 1998, exigeix que els materials siguin de qualitat certificada o puguin acreditar un nivell de qualitat equivalent, segons les normes aplicables als estats membres de la Unió Europea o de l'Associació Europea de Lliure Canvi.
També en aquest cas, es procurarà que els esmentats materials disposin de l'etiqueta ecològica europea, regulada en el Reglament 880/1992/CEE o bé altres distintius de la Comunitat Europea.
Els productes d'acer per a armadures passives no han de tenir defectes superficials ni fissures.
L'armadura ha de ser neta, sense taques de greix, d'oli, de pintura, de pols o de qualsevol altre matèria perjudicial.
Els filferros llisos només es poden utilitzar com elements de connexió d'armadures bàsiques electrosoldades en gelosia.
Les barres corrugades han de tenir al menys dues files de corrugues transversals, uniformement distribuïdes al llarg de tota la llargària. Dins de cada fila, les corrugues han d'estar uniformement espaiades.
Les característiques següents han de complir amb els valors declarats pel fabricant, assajades segons la norma corresponent, dins del límit de tolerància indicat, en el seu cas:
- Diàmetre nominal: s'ha d'ajustar als valors especificats a la taula 6 de la UNE-EN 10080.
  - Diàmetres nominals <= 10,00 mm: Variació en intervals de mig mm
  - Diàmetres nominals > 10,00 mm: Variació en unitats senceres de mm
- Dimensions i geometria de les corrugues: Ha de complir l'especificat en l'apartat 7.4.2 de la UNE-EN 10080.
- Massa per metre: El valor nominal ha de ser l'especificat en la taula 6 de la UNE-EN 10080, en relació amb el diàmetre nominal i l'àrea nominal de la secció transversal
- Secció equivalent: >= 95,5% Secció nominal
- Aptitud al doblegat:
  - Assaig doblegat amb angle >= 180º (UNE-EN 10080, UNE-EN ISO 15630-1): No s'ha d'apreciar trencaments o fissures
  - Assaig doblegat -desdoblegat amb angle >= 90º (UNE-EN 10080, UNE-EN ISO 15630-1): No s'ha d'apreciar trencaments o fissures

Tensió d'adherència (assaig de la biga UNE-EN 10080):
- Tensió d'adherència:
  - D < 8 mm: >= 6,88 N/mm2
  - 8 mm <= D <= 32 mm: >= (7,84-0,12 D) N/mm2
  - D > 32 mm: >= 4,00 N/mm2
- Tensió de última d'adherència:
  - D < 8 mm: >= 11,22 N/mm2
  - 8 mm <= D <= 32 mm: >= (12,74-0,19 D) N/mm2
  - D > 32 mm: >= 6,66 N/mm2
- Composició química (% en massa):

	C %màx.	Ceq %màx.	S %màx.	P %màx.	Cu %màx.	N %màx.
Colada	0,22	0,050	0,050	0,050	0,800	0,012
Producte	0,24	0,052	0,055	0,055	0,850	0,014

Ceq = Carboni equivalent
Es pot superar el valor màxim per al Carboni en un 0,03% en massa, si el valor del Carboni equivalent disminueix en un 0,02% en massa.
Les característiques anteriors s'han de determinar segons la norma UNE-EN ISO 15630-1.

BARRES I ROTLLES D'ACER CORRUGAT SOLDABLE:
El producte s'ha de designar segons l'especificat en l'apartat 5.1 de la UNE-EN 10080:
- Descripció de la forma
- Referència a la norma EN
- Dimensions nominals
- Classe tècnica

Les característiques següents han de complir amb els valors declarats pel fabricant, assajades segons la norma corresponent, dins del límit de tolerància indicat, en el seu cas:
- Característiques geomètriques del corrugat de les barres han de complir les especificacions de l'apartat 7.4.2 de la norma UNE-EN 10080.
- Característiques mecàniques de les barres:
  - Acer soldable (S)
    - Allargament total sota càrrega màxima:
      - Acer subministrat en barres: >= 5,0%
      - Acer subministrat en rotlles: >= 7,5%
  - Acer soldable amb característiques especials de ductilitat (SD):
    - Allargament total sota càrrega màxima:
      - Acer subministrat en barres: >= 7,5%
      - Acer subministrat en rotlles: >= 10,0%
    - Resistència a fatiga: Ha de complir l'especificat la taula 32.2.d de l'EHE-08
    - Deformació alternativa: Ha de complir l'especificat la taula 32.2.e de l'EHE-08

Designació	Lím.elàstic fy N/mm2	Càrrega unitaria trencament fs(N/mm2)	Allargament al trencament	Relació fs/fy
B 400 S	>= 400	>= 440	>= 14%	>= 1,05
B 500 S	>= 500	>= 550	>= 12%	>= 1,05
B 400 SD	>= 400	>= 480	>= 20%	>= 1,20 <= 1,35
B 500 SD	>= 500	>= 575	>= 16%	>= 1,15 <= 1,35

- Diàmetre nominal: S'han d'ajustar a la sèrie següent (mm): 6 8 10 12 14 16 20 25 32 i 40 mm
- S'ha d'evitar utilitzar barres de diàmetre <= 6 mm, en el cas d'armadura muntada o elaborada amb soldadura.

Toleràncies:
- Massa:
  - Diàmetre nominal > 8,0 mm: ± 4,5% massa nominal
  - Diàmetre nominal <= 8,0 mm: ± 6% massa nominal

Les característiques anteriors s'han de determinar segons la norma UNE-EN ISO 15630-1.

2.- CONDICIONS DE SUBMINISTRAMENT I EMMAGATZEMATGE

Emmagatzematge: en llocs en els que restin protegits de la pluja, l'humitat del terra i l'eventual agressivitat de l'ambient.
Es classificaran segons el tipus, qualitat, diàmetre i procedència.
Abans de la seva utilització i en especial despres de periodes llargs d'emmagatzematge en obra, s'ha d'inspeccionar la superfície per tal de comprovar que no hi hagi alteracions superficials.
Pèrdua de pes després de l'eliminació d'òxid superficial amb raspall de filferros: < 1%

3.- UNITAT I CRITERIS D'AMIDAMENT

Unitat d'amidament: la indicada a la descripció de l'element
Criteri d'amidament: quantitat necessària subministrada a l'obra

4.- NORMATIVA DE COMPLIMENT OBLIGATORI

Real Decreto 1247/2008, de 18 de julio, por el que se aprueba la Instrucción de Hormigón Estructural (EHE-08).
UNE-EN 10080:2006 Acero para el armado del hormigón. Acero soldable para armaduras de hormigón armado. Generalidades.

5.- CONDICIONS DE CONTROL DE RECEPCIÓ

CONDICIONS DE MARCATGE I CONTROL DE LA DOCUMENTACIÓ:
Han de portar gravades, una marca que identifiqui el país d'origen i la fàbrica i una altra que identifica la classe tècnica (segons l'especificat en l'apartat 10 de la EHE-08, UNE-EN 10080), aquesta marca s'ha de repetir a intervals <= 1,5 m
Cada partida d'acer ha d'anar acompanyada d'una full de subministrament que com a mínim, ha de contenir la informació següent:
- Identificació del subministrador
- Número d'identificació de la certificació d'homologació d'adherència (apartat 32.2 EHE-08)
- Número de sèrie del full de subministrament
- Nom de la fàbrica
- Data d'entrega i nom del peticionari
- Quantitat d'acer subministrat classificat per diàmetres i tipus d'acer
- Diàmetres subministrats
- Designació dels tipus d'acers subministrats segons EHE-08, UNE-EN 10080
- Forma de subministrament: barra o rotlle
- Identificació i lloc de subministrament
- Sistema d'identificació adoptat segons EHE-08, UNE-EN 10080
- Classe tècnica segons l'especificat en l'apartat 10 de la EHE-08, UNE-EN 10080
- Indicació, en el seu cas, de procediments especials de soldadura

El fabricant ha de facilitar un certificat d'assaig que garanteixi el compliment de les característiques anteriors, on s'ha d'incloure la informació següent:
- Data d'emissió del certificat
- Certificat de l'assaig de doblegat-desdoblegat
- Certificat de l'assaig de doblegat simple
- Certificat de l'assaig de fatiga en acers tipus SD
- Certificat de l'assaig de deformació alternativa en acers tipus SD
- Certificat d'homologació d'adherència en el cas en que es garanteixi les característiques d'adherència mitjançant l'assaig de la biga
  - Marca comercial de l'acer
  - Forma de subministrament: barra o rotlles

OPERACIONS DE CONTROL:
Els punts de control més destacables són els següents:
- Per a cada partida de subministrament que arribi a l'obra:
  - Recepció del certificat de garantia del fabricant, signat per persona física, segons article 32º de la norma EHE-08.
  - Inspecció visual del material i observació de les marques d'identificació.
- Quan l'acer disposi de marcatge CE es comprovarà la seva conformitat mitjançant la verificació documental de que els valors declarats en els documents del marcatge permetin deduir el compliment de les especificacions contemplades en el projecte i a l'article 32 de l'EHE-08.

Mentre no estigui vigent el marcatge CE per acers corrugats destinats a l'elaboració d'armadures per a formigó armat, hauran de ser conformes a l'EHE-08 i a l'UNE-EN 10080. La demostració d'aquesta conformitat es podrà efectuar mitjançant:
- La possessió d'un distintiu de qualitat oficialment reconegut, conforme a l'article 81 de l'EHE-08
- La realització d'assaigs de comprovació durant la recepció. Es farà en funció de la quantitat d'acer subministrat:
  - Subministrament < 300 t:
    - Es dividirà el subministrament en lots de com a màxim 40 t que siguin del mateix subministrador, fabricant, designació i sèrie, i es prendran 2 provetes on es realitzaran els següents assaigs:
    - Comprovació de la secció equivalent
    - Comprovació de les característiques geomètriques
    - Assaig de doblat-desdoblat, o alternativament, el de doblat simple
    - A més, es comprovarà com a mínim en una proveta de cada diàmetre, el tipus d'acer utilitzat i el seu fabricant, el límit elàstic, la càrrega de ruptura, l'allargament de ruptura, i l'allargament sota càrrega màxima.
  - Subministrament >= 300 t:
    - Es prendran 4 provetes per a la comprovació de les característiques mecàniques del cas anterior.
    - Alternativament, el Subministrador podrà optar per facilitar un certificat de traçabilitat, signat per persona física, on es declarin els fabricants i les colades de cada subministrament. A més, facilitarà una còpia del certificat del control de producció del fabricant, on es recullin els resultats dels assaigs mecànics i químics de cada colada. En aquest cas, s'efectuaran assaigs de contrast de traçabilitat de colada, mitjançant la determinació de les característiques químiques sobre 1 de cada quatre lots, realitzant com a mínim 5 assaigs.
    - La composició química podrà presentar les variacions següents respecte el certificat de control de producció per a ser acceptada:
    - %Cassaig = %Ccertificat: ±0,03
    - %Ceq assaig = %Ceq certificat: ±0,03
    - %Passaig = %Pcertificat: ±0,008
    - %Sassaig = %Scertificat: ±0,008
    - %Nassaig = %Ncertificat: ±0,002
    - Un cop comprovada la traçabilitat de la colada, es farà la divisió en lots de com a mínim 15 barres. Par a cada lot, s'assajaran 2 provetes sobre les que es faran els següents assaigs:
    - Comprovació de la secció equivalent
    - Comprovació de les característiques geomètriques
    - Assaig de doblat-desdoblat, o alternativament, el de doblat simple
    - Comprovació del límit elàstic, la càrrega de ruptura, la relació entre ells, i l'allargament de ruptura
- En el cas d'estructures sotmeses a fatiga, el comportament de l'acer es podrà demostrar mitjançant la presentació d'un informe d'assaigs, de com a màxim un any d'antiguitat, que compleixin amb l'article 38.10, i realitzat en un laboratori acreditat
- En el cas d'estructures situades en zona sísmica, el comportament de l'acer es podrà demostrar mitjançant la presentació d'un informe d'assaigs, de com a màxim un any d'antiguitat, que compleixin amb l'article 32º, i realitzat en un laboratori acreditat.
- Comprovacions experimentals de les armadures elaborades durant el subministrament o la seva fabricació en obra:
  - El control experimental de les armadures elaborades comprendrà la comprovació de les característiques mecàniques, les d'adherència, i les de les seves dimensions geomètriques, així com les característiques en cas de realitzar soldadura resistent.
- En cas de disposar d'un distintiu de qualitat oficialment reconegut, la DF podrà eximir la realització de les comprovacions experimentals.
- Es definirà com a lot de control experimental quan es compleixi:
  - Pes del lot <= 30 t
  - Les armadures fabricades a central aliena a l'obra, hauran de ser subministrades en remeses consecutives des de la mateixa instal·lació de ferralla
  - Si es fabriquen a obra, les que s'hagin produït en un període d'1 mes
  - Estar fabricades amb el mateix tipus d'acer i forma de producte

Els assaigs per a realitzar el control, es realitzaran en laboratoris autoritzats.
- Comprovació de la conformitat de les característiques mecàniques:
  - Armadures fabricades sense processos de soldadura: es realitzarà l'assaig a tracció sobre 2 provetes per a cada mostra corresponent a un diàmetre de cada sèrie. Si l'acer estigués en possessió d'un distintiu de qualitat oficialment reconegut, la DF podrà realitzar els assaigs sobre una única proveta. En el cas que no s'hagin utilitzat processos de redreçat, es podrà eximir la realització d'aquest assaigs.
  - Armadures fabricades amb processos de soldadura: es prendran 4 mostres per lot, corresponents a les combinacions de diàmetres més representatius del procés de soldadura, realitzant-se: assaigs de tracció sobre 2 provetes dels diàmetres més petits de cada mostra, i assaigs de doblat simple, o el de doblat desdoblat, sobre 2 provetes dels diàmetres més grans. Si l'acer estigués en possessió d'un distintiu de qualitat oficialment reconegut, la DF podrà realitzar els assaigs sobre una única proveta.
- Comprovació de la conformitat de les característiques d'adherència:
- Es prendrà una mostra de 2 provetes per a cada un dels diàmetres que formin part del lot d'acer redreçat, i es determinaran les característiques geomètriques. En el cas que l'acer disposi d'un certificat de les característiques d'adherència segons l'annex C de l'UNE EN 10080, només caldrà determinar l'altura de la corruga.
- Comprovació de la conformitat de les característiques geomètriques:

Es realitzarà, sobre cada unitat a comprovar, una inspecció per determinar la correspondència dels diàmetres de les armadures i el tipus d'acer entre el indicat en el projecte i la fulla de subministrament. A més es revisarà que l'alineació dels seus elements rectes, les seves dimensions, i els diàmetres de doblat, no presentin desviacions observables a simple vista en els trams rectes, i que els diàmetres de doblat i les desviacions geomètriques respecte a les formes d'especejament del projecte són conformes amb les toleràncies establertes en el mateix, o conformes a l'annex 11 de l'EHE-08.
- Comprovacions addicionals en cas de soldadura resistent:
- Si s'utilitza una soldadura resistent per a l'elaboració de l'armat a fàbrica, la DF haurà de demanar les evidències documentals de que el procés està en possessió d'un distintiu de qualitat oficialment reconegut. Si l'elaboració de l'armat es fa a obra, la DF permetrà la realització de la soldadura resistent només en el cas que es faci un control d'execució intens.
- A més, la DF haurà de disposar la realització d'una sèrie de comprovacions experimentals de la conformitat del procés, en funció del tipus de soldadura, d'acord amb 7.2 de l'UNE 36832.

CRITERIS DE PRESA DE MOSTRES:
La presa de mostra es realitzarà seguint les indicacions de la DF, d'acord a la norma UNE 36-092 i a l'EHE-08. El control plantejat es realitzarà abans de començar el formigonat de les estructures, en el cas de material sense marca de qualitat, o abans de la posta en servei en el cas de que disposi de l'esmentada marca de qualitat de producte.

INTERPRETACIÓ DE RESULTATS I ACTUACIONS EN CAS D'INCOMPLIMENT:
S'acceptarà el lot sempre que, en el cas del redreçat, les característiques mecàniques de l'armadura presentin resultats conformes als marges definits a l'EHE-08 (art. 32.2). En el cas d'altres processos, s'acceptarà el lot quan els assaigs de tracció i doblat compleixin amb les especificacions establertes.
En cas de no complir-se alguna especificació, s'efectuarà una nova presa de mostres del mateix lot. Si es tornés a produir un incompliment d'alguna especificació, es rebutjaria el lot.
En el cas de l'acer subministrat en barra, i respecte a les característiques d'adherència, s'acceptarà el lot si es compleixen les especificacions definides a l'art. 32.2 de l'EHE-08. En cas contrari, es tornarà a fer una presa de mostres del mateix lot, i si es tornés a donar un incompliment d'alguna especificació, es rebutjarà el lot sencer.
La DF rebutjarà les armadures que presentin un grau d'oxidació excessiu que pugui afectar a les seves condicions d'adherència. Es considerarà oxidació excessiva quan mitjançant un raspallat amb pues metàl·liques, es determini una pèrdua de pes de la barra proveta superior al 1%. S'haurà de comprovar que un cop eliminat l'òxid, l'altura de la corruga compleix amb els límits establerts a l'art. 32.2 de l'EHE-08.
En el cas de produir-se un incompliment en les característiques geomètriques, es rebutjarà l'armadura que presenti defectes, i es procedirà al repàs de tota la remesa. Si les comprovacions resulten satisfactòries, s'acceptarà la remesa, prèvia substitució de l'armadura defectuosa. En cas contrari, es rebutjarà tota la remesa.

B0D - MATERIALS PER A ENCOFRATS I APUNTALAMENTS

B0D2 - TAULONS

1.- DEFINICIÓ I CARACTERÍSTIQUES DELS ELEMENTS

Tauló de fusta que prové de troncs sans de fibres rectes, uniformes, apretades i paral·leles.

CARACTERÍSTIQUES GENERALS:
Les cares han de ser planes, escairades i han de tenir les arestes vives.
Els extrems han d'estar acabats mitjançant tall de serra, a escaire.
Ha de conservar les seves característiques per al nombre d'usos previstos.
No ha de tenir signes de putrefacció, corcs, fongs, nusos morts, estelles, semes ni descoloracions.
Es poden admetre esquerdes superficials produïdes per la dessecació que no afectin les característiques de la fusta.
Pes específic aparent (UNE 56-531) (P):): 4 <= P <= 6 kN/m3
Contingut d'humitat (UNE 56-529): <= 15%
Higroscopicitat (UNE 56-532): Normal
Coeficient de contracció volumètrica (UNE 56533) (C): 0,35% <= C <= 0,55%
Coeficient d'elasticitat:
- Fusta de pi: Aprox. 15000 N/mm2
- Fusta d'avet: Aprox. 14000 N/mm2
Duresa (UNE 56-534): <= 4
Resistència a la compressió (UNE 56-535):
- En la direcció paral·lela a les fibres: >= 30 N/mm2
- En la direcció perpendicular a les fibres: >= 10 N/mm2
Resistència a la tracció (UNE 56-538):
- En la direcció paral·lela a les fibres: >= 30 N/mm2
- En la direcció perpendicular a les fibres: >= 2,5 N/mm2
Resistència a la flexió (UNE 56-537): >= 30 N/mm2
Resistència a l'esforç tallant: >= 5 N/mm2
Resistència al clivellament (UNE 56-539): >= 1,5 N/mm2
Toleràncies:
- Llargària nominal: + 50 mm, - 25 mm
- Amplària nominal: ± 2 mm

Classe	Gruix nominal (mm)		
	< 50	50 a 75	> 75
	Tolerància (mm)		
T1	±3	±4	+6,-3
T2	±2	±3	+5,-2
T3	±1,5	±1,5	±1,5

- Fletxa: ± 5 mm/m
- Torsió: ± 2°

2.- CONDICIONS DE SUBMINISTRAMENT I EMMAGATZEMATGE

Subministrament: De manera que no s'alterin les seves condicions.
Emmagatzematge: De manera que no es deformin i en llocs secs i ventilats, sense contacte directe amb el terra.

3.- UNITAT I CRITERIS D'AMIDAMENT

Unitat d'amidament: la indicada a la descripció de l'element
Criteri d'amidament: quantitat necessària subministrada a l'obra

4.- NORMATIVA DE COMPLIMENT OBLIGATORI

No hi ha normativa de compliment obligatori.

B0D3 - LLATES

1.- DEFINICIÓ I CARACTERÍSTIQUES DELS ELEMENTS

Llata de fusta que prové de troncs sans de fibres rectes, uniformes, compactes i paral·leles.

CARACTERÍSTIQUES GENERALS:
Les cares han de ser planes, escairades i han de tenir les arestes vives.
Els extrems han d'estar acabats mitjançant tall de serra, a escaire.
Ha de conservar les seves característiques per al nombre d'usos previstos.
No ha de tenir signes de putrefacció, corcs, fongs, nusos morts, estelles, semes ni descoloracions.
Es poden admetre esquerdes superficials produïdes per la dessecació que no afectin les característiques de la fusta.
Pes específic aparent (UNE 56-531) (P):): 4 <= P <= 6 kN/m3
Contingut d'humitat (UNE 56-529): <= 15%
Higroscopicitat (UNE 56-532): Normal
Coeficient de contracció volumètrica (UNE 56533) (C): 0,35% <= C <= 0,55%
Coeficient d'elasticitat:
- Fusta de pi: Aprox. 15000 N/mm2
- Fusta d'avet: Aprox. 14000 N/mm2
Duresa (UNE 56-534): <= 4
Resistència a la compressió (UNE 56-535):
- En la direcció paral·lela a les fibres: >= 30 N/mm2
- En la direcció perpendicular a les fibres: >= 10 N/mm2
Resistència a la tracció (UNE 56-538):
- En la direcció paral·lela a les fibres: >= 30 N/mm2
- En la direcció perpendicular a les fibres: >= 2,5 N/mm2
Resistència a la flexió (UNE 56-537): >= 30 N/mm2
Resistència a l'esforç tallant: >= 5 N/mm2
Resistència al clivellament (UNE 56-539): >= 1,5 N/mm2
Toleràncies:
- Llargària nominal: + 50 mm, - 25 mm
- Amplària nominal: ± 2 mm

Classe	Gruix nominal (mm)		
	< 50	50 a 75	> 75
	Tolerància (mm)		

T1	±3	±4	+6,-3
T2	±2	±3	+5,-2
T3	±1,5	±1,5	±1,5

- Fletxa: ± 5 mm/m
- Torsió: ± 2°

2.- CONDICIONS DE SUBMINISTRAMENT I EMMAGATZEMATGE

Subministrament: De manera que no s'alterin les seves condicions.
Emmagatzematge: De manera que no es deformin i en llocs secs i ventilats, sense contacte directe amb el terra.

3.- UNITAT I CRITERIS D'AMIDAMENT

Unitat d'amidament: la indicada a la descripció de l'element
Criteri d'amidament: quantitat necessària subministrada a l'obra

4.- NORMATIVA DE COMPLIMENT OBLIGATORI

No hi ha normativa de compliment obligatori.

B0D6 - PUNTALS

1.- DEFINICIÓ I CARACTERÍSTIQUES DELS ELEMENTS

Peces cilíndriques estretes i llargues per a apuntalaments.
S'han considerat els tipus següents:
- Puntal rodó de fusta
- Puntal metàl·lic telescòpic

PUNTAL DE FUSTA:
Puntal de fusta que prové de troncs sans de fibres rectes, uniformes, compactes i paral·leles.
Els extrems han d'estar acabats mitjançant tall de serra, a escaire.
No ha de tenir signes de putrefacció, corcs, fongs, nusos morts, estelles, semes ni descoloracions.
Es poden admetre esquerdes superficials produïdes per la dessecació que no afectin les característiques de la fusta.
No ha de tenir d'altres desperfectes que els ocasionats pel nombre màxim d'usos.
Pes específic aparent (UNE 56-531) (P):): 4 <= P <= 6 kN/m3
Contingut d'humitat (UNE 56-529): <= 15%
Higroscopicitat (UNE 56-532): Normal
Coeficient de contracció volumètrica (UNE 56533) (C): 0,35% <= C <= 0,55%
Coeficient d'elasticitat:
- Fusta de pi: Aprox. 15000 N/mm2
- Fusta d'avet: Aprox. 14000 N/mm2

Duresa (UNE 56-534): <= 4
Resistència a la compressió (UNE 56-535):
- En la direcció paral·lela a les fibres: >= 30 N/mm2
- En la direcció perpendicular a les fibres: >= 10 N/mm2

Resistència a la tracció (UNE 56-538):
- En la direcció paral·lela a les fibres: >= 30 N/mm2
- En la direcció perpendicular a les fibres: >= 2,5 N/mm2

Resistència a la flexió (UNE 56-537): >= 30 N/mm2
Resistència a l'esforç tallant: >= 5 N/mm2
Resistència al clivellament (UNE 56-539): >= 1,5 N/mm2
Toleràncies:
- Diàmetre: ± 2 mm
- Llargària nominal: + 50 mm, - 25 mm
- Fletxa: ± 5 mm/m

PUNTAL METÀL·LIC:
Puntal metàl·lic amb mecanisme de regulació i fixació de la seva alçària.
La base i el cap del puntal cal que estiguin fets de platina plana i amb forats per a poder-lo clavar si cal.

Ha de conservar les seves característiques per al nombre d'usos previstos.
Resistència mínima a la compressió segons l'alçària de muntatge:

Alçària muntatge	Llargària del puntal				
	3 m	3,5 m	4 m	4,5 m	5 m
2 m	1,8 T	1,8 T	2,5 T	-	-
2,5 m	1,4 T	1,4 T	2,0 T	-	-
3 m	1 T	1 T	1,6 T	-	-
3,5 m	-	0,9 T	1,4 T	1,43 T	1,43 T
4,0 m	-	-	1,1 T	1,2 T	1,2 T
4,5 m	-	-	-	0,87 T	0,87 T
5 m	-	-	-	-	0,69 T

2.- CONDICIONS DE SUBMINISTRAMENT I EMMAGATZEMATGE

Subministrament: De manera que no s'alterin les seves condicions.
Emmagatzematge: De manera que no es deformin i en llocs secs i ventilats, sense contacte directe amb el terra.

3.- UNITAT I CRITERIS D'AMIDAMENT

Unitat d'amidament: la indicada a la descripció de l'element
Criteri d'amidament: quantitat necessària subministrada a l'obra

4.- NORMATIVA DE COMPLIMENT OBLIGATORI

No hi ha normativa de compliment obligatori.

B0D7 - TAULERS

1.- DEFINICIÓ I CARACTERÍSTIQUES DELS ELEMENTS

Taulers encofrats.
S'han considerat els tipus següents:
- Tauler de fusta
- Tauler aglomerat de fusta

CARACTERÍSTIQUES GENERALS:
Les cares han de ser planes, escairades i han de tenir les arestes vives.
Els extrems han d'estar acabats mitjançant tall de serra, a escaire.
Ha de conservar les seves característiques per al nombre d'usos previstos.
Toleràncies:
- Llargària nominal: + 50 mm, - 25 mm
- Amplària nominal: ± 2 mm
- Gruix: ± 0,3 mm
- Rectitud d'arestes: ± 2 mm/m
- Angles: ± 1°

TAULERS DE FUSTA:
Tauler de fusta que prové de troncs sans de fibres rectes, uniformes, apretades i paral·leles.
No ha de tenir signes de putrefacció, corcs, fongs, nusos morts, estelles, semes ni descoloracions.
Es poden admetre esquerdes superficials produïdes per la dessecació que no afectin les característiques de la fusta.
Pes específic aparent (UNE 56-531) (P):): 4 <= P <= 6 kN/m3
Contingut d'humitat (UNE 56-529): <= 15%
Higroscopicitat (UNE 56-532): Normal
Coeficient de contracció volumètrica (UNE 56533) (C): 0,35% <= C <= 0,55%
Coeficient d'elasticitat:
- Fusta de pi: Aprox. 15000 N/mm2
- Fusta d'avet: Aprox. 14000 N/mm2

Duresa (UNE 56-534): <= 4
Resistència a la compressió (UNE 56-535):

- En la direcció paral·lela a les fibres: >= 30 N/mm2
- En la direcció perpendicular a les fibres: >= 10 N/mm2

Resistència a la tracció (UNE 56-538):
- En la direcció paral·lela a les fibres: >= 30 N/mm2
- En la direcció perpendicular a les fibres: >= 2,5 N/mm2

Resistència a la flexió (UNE 56-537): >= 30 N/mm2
Resistència a l'esforç tallant: >= 5 N/mm2
Resistència al clivellament (UNE 56-539): >= 1,5 N/mm2

TAULERS D'AGLOMERAT DE FUSTA:
Tauler de fibres lignocel·lulòsiques aglomerades en sec per mitjà de resines sintètiques i premsat en calent.
Ha d'estar fregat amb paper de vidre per ambdues cares.
No ha de tenir defectes superficials.
Pes específic: >= 6,5 kN/m3
Mòdul d'elasticitat:
- Mínim: 2100 N/mm2
- Mitjà: 2500 N/mm2

Humitat del tauler (UNE 56710): >= 7%, <= 10%
Inflament en:
- Gruix: <= 3%
- Llargària: <= 0,3%
- Absorció d'aigua: <= 6%

Resistència a la tracció perpendicular a les cares: >= 0,6 N/mm2
Resistència a l'arrencada de cargols:
- A la cara: >= 1,40 kN
- Al cantell: >= 1,15 kN

2.- CONDICIONS DE SUBMINISTRAMENT I EMMAGATZEMATGE

Subministrament: De manera que no s'alterin les seves condicions.
Emmagatzematge: De manera que no es deformin i en llocs secs i ventilats, sense contacte directe amb el terra.

3.- UNITAT I CRITERIS D'AMIDAMENT

Unitat d'amidament: la indicada a la descripció de l'element
Criteri d'amidament: quantitat necessària subministrada a l'obra

4.- NORMATIVA DE COMPLIMENT OBLIGATORI

No hi ha normativa de compliment obligatori.

B0DZ - MATERIALS AUXILIARS PER A ENCOFRATS I APUNTALAMENTS

1.- DEFINICIÓ I CARACTERÍSTIQUES DELS ELEMENTS

Elements auxiliars per al muntatge d'encofrats i apuntalaments, i per a la protecció dels espais de treball a les bastides i els encofrats.
S'han considerat els elements següents:
- Tensors per a encofrats de fusta
- Grapes per a encofrats metàl·lics
- Fleixos d'acer laminat en fred amb perforacions, per al muntatge d'encofrats metàl·lics
- Desencofrants
- Conjunts de perfils metàl·lics desmuntables per a suport d'encofrat de sostres o de cassetons recuperables
- Bastides metàl·liques
- Elements auxiliars per a plafons metàl·lics
- Tubs metàl·lics de 2,3' de D, per a confecció d'entramats, baranes, suports, etc.
- Element d'unió de tubs de 2,3' de D, per a confecció d'entramat, baranes, suports, etc.
- Planxa d'acer, de 8 a 12 mm de gruix per a protecció de rases, pous, etc.

CARACTERÍSTIQUES GENERALS:
Tots els elements han de ser compatibles amb el sistema de muntatge que utilitzi l'encofrat o apuntalament i no han de disminuir les seves característiques ni la seva capacitat portant.
Han de tenir la resistència i la rigidesa suficient per a garantir el compliment de les toleràncies dimensionals i per a resistir, sense assentaments ni deformacions perjudicials, les accions que es puguin produir sobre aquests com a conseqüència del procès de formigonament i, especialment, per les pressions del formigó fresc o dels mètodes de compactació utilitzats.
Aquestes condicions s'han de mantenir fins que el formigó hagi adquirit la resistència suficient per a suportar les tensions a que serà sotmès durant el desencofrat o desemmotllat.
Es prohibeix l'ús d'alumini en motlles que hagin d'estar en contacte amb el formigó, excepte quan es faciliti a la DF certificat emès per una entitat de control, conforme els panells han rebut tractament superficial que eviti la reacció amb els àlcalis del ciment

TENSORS, GRAPES I ELEMENTS AUXILIARS PER A PLAFONS METÀL·LICS:
No han de tenir punts d'oxidació ni manca de recobriment a la superfície.
No han de tenir defectes interns o externs que en perjudiquin la utilització correcta.

FLEIX:
Ha de ser de secció constant i uniforme.
Amplària: >= 10 mm
Gruix: >= 0,7 mm
Diàmetre de les perforacions: Aprox. 15 mm
Separació de les perforacions: Aprox. 50 mm

DESENCOFRANT:
Vernís antiadherent format amb silicones o preparat amb olis solubles en aigua o greix diluït.
No s'ha d'utilitzar com a desencofrant el gas-oil, els greixos comuns ni altres productes anàlegs.
Ha d'evitar l'adherència entre el formigó i l'encofrat, sense alterar l'aspecte posterior del formigó ni impedir l'aplicació de revestiments.
No ha d'impedir la construcció de junts de formigonat, en especial quan es tracti d'elements que s'hagin d'unir per a treballar de forma solidària.
No ha d'alterar les propietats del formigó amb què estigui en contacte, ni les armadures o l'encofrat, i no ha de produir efectes perjudicials al mediambient
S'ha de facilitar a la DF un certificat on es reflecteixin les característiques del producte i els seus possibles efectes sobre el formigó, abans de la seva aplicació

CONJUNT DE PERFILS METÀL·LICS:
Conjunt format per elements resistents que conformen l'entramat base d'un encofrat per a sostres.
Els perfils han de ser rectes, amb les dimensions adequades a les càrregues que han de suportar i sense més desperfectes que els deguts als usos adequats.
Els perfils han d'estar protegits amb una capa d'emprimació antioxidant.
El seu disseny ha de fer que el procés de formigonament i vibratge no alteri la seva planor ni la seva posició.
La connexió entre el conjunt de perfils i la superfície encofrant ha de ser suficientment estanca per tal de no permetre la pèrdua apreciable de pasta pels junts.
Toleràncies:
- Rectitud dels perfils: ± 0,25% de la llargària
- Torsió dels perfils: ± 2 mm/m

BASTIDES:
Ha d'estar formada per un conjunt de perfils d'acer buits i de resistència alta.
Ha d'incloure tots els accessoris necessaris per tal d'assegurar-ne l'estabilitat i la indeformabilitat.
Tots els elements que formen la bastida han d'estar protegits amb una capa d'emprimació antioxidant.
Els perfils han de ser resistents a la torsió respecte dels diferents plans de càrrega.

2.- CONDICIONS DE SUBMINISTRAMENT I EMMAGATZEMATGE

Subministrament: De manera que no s'alterin les seves condicions.
Emmagatzematge: En lloc sec, protegit de la intempèrie i sense contacte directe amb el terra, de manera que no s'alterin les seves condicions.

DESENCOFRANT:
Temps màxim d'emmagatzematge: 1 any

3.- UNITAT I CRITERIS D'AMIDAMENT

Unitat d'amidament: la indicada a la descripció de l'element
Criteri d'amidament: quantitat necessària subministrada a l'obra

4.- NORMATIVA DE COMPLIMENT OBLIGATORI

Real Decreto 1247/2008, de 18 de julio, por el que se aprueba la Instrucción de Hormigón Estructural (EHE-08).

Orden de 9 de marzo de 1971 por la que se aprueba la Ordenanza General de Seguridad e Higiene en el Trabajo.

B0F - MATERIALS BÀSICS DE CERÀMICA

B0F1 - MAONS CERÀMICS

1.- DEFINICIÓ I CARACTERÍSTIQUES DELS ELEMENTS

Peces d'argila cuita utilitzades en el ram de paleta (façanes vistes o revestides, estructures portants i no portants, murs i divisòries interiors, tant a edificació com a enginyeria civil)
S'han considerat els tipus següents:
En funció de la densitat aparent:
- Peces LD, amb una densitat aparent menor o igual a 1000 kg/m3, per a parets revestides
- Peces HD, peces per a elements sense revestir o per a revestir i amb una densitat aparent més gran de 1000 kg/m3

En funció del nivell de confiança de les peces respecte a la resistència a la compressió:
- Peces de categoria I: peces amb una resistència a compressió declarada amb probabilitat de no assolir-se inferior al 5%.
- Peces de categoria II: peces que no compleixen el nivell de confiança especificat per la categoria I.

En funció del volum i disposició de forats:
- Peces massisses
- Peces calades
- Peces alleugerides
- Peces foradades

CARACTERÍSTIQUES GENERALS:
Les peces han de presentar regularitat de dimensions i de forma.
No ha de tenir esquerdes, forats, exfoliacions, ni escrostonaments d'arestes.
Si és de cara vista no ha de tenir imperfeccions, taques, cremades, etc. i la uniformitat de color en el maó i en el conjunt de les remeses ha de complir les condicions subjectives requerides per la DF.
La disposició dels forats ha de ser de manera que no hi hagi risc de que apareguin fissures en els envanets i parets de la peça durant la seva manipulació o col·locació.
Ha de tenir una textura uniforme. Està suficientment cuit si s'aprecia un so agut en ser colpejat i un color uniforme en fracturar-se.
El fabricant ha de declarar la dimensions nominals de les peces en mil·límetres i en l'ordre de llarg, ample i alt.
Volum de forats:
- Massís: <= 25%
- Calat: <= 45%
- Alleugerit: <= 55%
- Foradat: <= 70%

Volum de cada forat: <= 12,5%
Gruix total dels envanets (relació amb el gruix total):
- Massís: >= 37,5%
- Calat: >= 30%
- Alleugerit: >= 20%

Les característiques següents han de complir amb els valors declarats pel fabricant, assajades segons la norma corresponent, dins del límit de tolerància indicat, en el seu cas:
Característiques essencials en peces per a ús en elements amb requisits estructurals:
- Resistència mitja a compressió (UNE-EN 772-1): >= 5 N/mm2, >= valor declarat pel fabricant, amb indicació de categoria I o II
- Adherència (UNE-EN 1052-3): >= valor declarat pel fabricant
- Contingut en sals solubles actives (UNE-EN 772-5): <= valor declarat pel fabricant, amb indicació de la seva categoria

Característiques essencials en peces per a ús en elements amb exigències davant el foc:
- Classe de reacció al foc: exigència en funció del contingut en massa o volum, de materials orgànics distribuïts de forma homogènia:
  - Peces amb <= 1,0%: A1
  - Peces amb > 1,0% (UNE-EN 13501-1)

Característiques essencials en peces per a ús en elements amb exigències acústiques:
- Tolerància en les dimensions (UNE-EN 772-16): <= valor declarat pel fabricant, amb indicació de la categoria
- Forma de la peça (UNE-EN 771-1)
- Especificacions dels forats: Disposició, volum, superfície, gruix dels envanets (UNE-EN 772-3)
- Densitat absoluta (UNE-EN 772-13):
- Tolerancia de la densitat (UNE-EN 772-13): El valor declarat pel fabricant ha d'estar dins dels límits següents en funció de la categoria.
  - D1: <= 10%
  - D2: <= 5%
  - Dm: <= desviació declarada pel fabricant en %

Característiques essencials en peces per als usos previstos en l'apartat 4.1 del DB HE 1:
- Propietats tèrmiques (UNE-EN 1745)
- Permeabilitat al vapor d'aigua (UNE-EN 1745)

Els pinyols de calç no han de reduir la resistència de la peça (després de l'assaig reiteratiu sobre aigua en ebullició i la dessecació posterior a una temperatura de 105°C) en més de 10% si el maó és per a revestir i un 5% si es de cara vista, ni han de provocar més escrostonaments dels admesos un cop s'hagi submergit en aigua un temps mínim de 24 h.

PECES LD:
Les característiques següents han de complir amb els valors declarats pel fabricant, assajades segons la norma corresponent, dins del límit de tolerància indicat, en el seu cas:
Característiques essencials:
- Per a ús de cara vista o amb protecció de morter de capa fina:
  - Durabilitat (resistència gel/desgel)

Característiques essencials en peces per a ús en elements amb requisits estructurals:
- Per a peces perforades horitzontalment amb una dimensió >= 400 mm i envanets exteriors < a 12 mm que hagin d'anar revestides amb un lliscat:
  - Expansió per humitat (UNE-EN 772-19)
- Per a ús de cara vista o amb protecció de morter de capa fina:
  - Contingut en sals solubles actives (UNE-EN 772-5): El valor declarat pel fabricant ha d'estar dins dels límits especificats a l'UNE-EN 771-1 en funció de la categoria

Característiques essencials en peces per a ús en elements amb exigències acústiques:
- Densitat aparent (UNE-EN 772-13): <= 1000 kg/m3

PECES HD:
Les característiques següents han de complir amb els valors declarats pel fabricant, assajades segons la norma corresponent, dins del límit de tolerància indicat, en el seu cas:
Característiques essencials:
- Durabilitat (resistència gel/desgel): Indicació de la categoria en funció del grau d'exposició

Característiques essencials en peces per a ús en elements amb requisits estructurals:
- Expansió per humitat (UNE-EN 772-19)
- Per a ús de cara vista o amb protecció de morter de capa fina:
  - Contingut en sals solubles actives (UNE-EN 772-5): El valor declarat pel fabricant ha d'estar dins dels límits especificats a l'UNE-EN 771-1 en funció de la categoria

Característiques essencials en peces per a ús en elements amb exigències acústiques:
- Densitat aparent (UNE-EN 772-13): >= 1000 kg/m3

Característiques essencials en peces per a ús en cara vista o en barreres anticapil·laritat:
- Absorció d'aigua: <= valor declarat pel fabricant
  - Cara vista (UNE-EN 771-1)
  - Barreres anticapil.laritat (UNE-EN 772-7)

Característiques complementàries:
- Succió immersió 60 ±2 s (UNE-EN 772-11) : <= valor declarat pel fabricant

2.- CONDICIONS DE SUBMINISTRAMENT I EMMAGATZEMATGE

Subministrament: Empaquetats sobre palets, de manera no totalment hermètica.
Emmagatzematge: De manera que no es trenquin o s'escantonin. No han d'estar en contacte amb terres que continguin solucions salines, ni amb productes que puguin modificar les seves característiques (cendres, fertilitzants, greixos, etc.).

3.- UNITAT I CRITERIS D'AMIDAMENT

Unitat d'amidament: la indicada a la descripció de l'element
Criteri d'amidament: quantitat necessària subministrada a l'obra

4.- NORMATIVA DE COMPLIMENT OBLIGATORI

UNE-EN 771-1:2003 Especificaciones de piezas para fábrica de albañilería. Parte 1: Piezas de arcilla cocida.
UNE-EN 771-1:2003/A1:2006 Especificaciones de piezas para fábrica de albañilería. Parte 1: Piezas de arcilla cocida.
Real Decreto 314/2006, de 17 de marzo, por el que se aprueba el Código Técnico de la Edificación

Parte 2. Documento Básico de Seguridad estructural Fábrica DB-SE-F.

5.- CONDICIONS DE CONTROL DE RECEPCIÓ

CONDICIONS DE MARCATGE I CONTROL DE LA DOCUMENTACIÓ:
Si el material ha de ser component del full principal del tancament exterior d'un edifici, el fabricant ha de declarar els valors de les propietats hídriques següents, d'acord amb l'especificat en l'apartat 4.1 del DB HS 1:
- Absorció d'aigua per capil·laritat
- Succió o tasa d'absorció d'aigua inicial (kg/m2.min)
- Absorció d'aigua a llarg termini o per immersió total (% o g/m3)

El subministrador ha de posar a disposició de la DF en el cas que aquesta ho sol·liciti, la documentació següent, que acredita el marcatge CE, segons el sistema d'avaluació de conformitat aplicable, d'acord amb el que disposa l'apartat 7.2.1 del CTE:
- Productes per a murs, pilars i particions (peces Categoria I*). * Peces amb una resistència a compressió declarada amb una probabilitat d'error inferior o igual al 5%. Es pot determinar amb el valor mitjà o amb el valor característic:
  - Sistema 2+: Declaració de Prestacions
- Productes per a murs, pilars i particions (peces Categoria II**). ** Peces amb una resistència a compressió declarada amb una probabilitat d'error superior al 5%. Es pot determinar amb el valor mitjà o amb el valor característic:
  - Sistema 4: Declaració de Prestacions

A l'embalatge o a l'albarà de lliurament han de constar-hi les dades següents:
- Classificació segons DB-SE-F (Taula 4.1)
- Marca CE de conformitat amb el que disposen els Reials Decrets 1630/1992 de 29 de desembre i 1328/1995 de 28 de juliol. El símbol normalitzat del marcatge CE s'ha d'acompanyar de la següent informació:
  - Numero d'identificació del organisme notificat (només per al sistema 2+)
  - Marca del fabricant i lloc d'origen
  - Dos últims dígits del any en que s'ha imprès el marcat CE.
  - Número del certificat de conformitat del control de producció a fàbrica, en el seu cas
  - Referència a la norma EN 771-1
  - Descripció de producte: nom generic, material, dimensions, .. i ús al que va destinat.
  - Informació de les característiques essencials segons annex ZA de l'UNE-EN 771-1

OPERACIONS DE CONTROL:
El control de recepció de material verificarà que les característiques dels materials són coincidents amb l'establert en la DT. Aquest control ha de complir l'especificat en l'apartat 7.2 del CTE.
Control de documentació: documents d'origen (full de subministrament i etiquetat), certificat de garantia del fabricant, en el seu cas, (signat per persona física) i els documents de conformitat o autoritzacions administratives exigides, inclòs la documentació corresponent al marcatge CE quan sigui pertinent.
Control mitjançant distintius de qualitat i avaluacions d'idoneïtat: En el cas que el fabricant disposi de marques de qualitat, ha d'aportar-ne la documentació corresponent
Control de recepció mitjançant assaigs: Si el material disposa d'una marca legalment reconeguda a un país de la CEE (Marcatge CE, AENOR, etc.) es podrà prescindir dels assaigs de control de recepció de les característiques del material garantides per la marca; i la DF sol·licitarà en aquest cas, els resultats dels assaigs corresponents al subministrament rebut. En qualsevol cas, la DF podrà sol·licitar assaigs de control de recepció si ho creu convenient.
Les peces de categoria I tindran una resistència declarada. El fabricant aportarà la documentació que acrediti que el valor declarat de la resistència a compressió s'obtingui segons estableix l'UNE-EN 771-3 i assajades segons l'UNE-EN 772-1, i l'existència d'un pla de control de producció industrial que doni garanties.
Les peces de categoria II tindran una resistència a compressió declarada igual al valor mig obtingut en assaig segons UNE-EN 772-1, tot i que el nivell de confiança pot resultar inferior al 95%.
En el cas que es realitzi el control mitjançant assaigs, s'ha de fer les comprovacions següents:
- Abans de començar l'obra de cada 45000 unitats que arribin a l'obra, s'ha de determinar la resistència a la compressió d'una mostra de 6 maons, segons la norma UNE-EN 772-1.

CRITERIS DE PRESA DE MOSTRES:
S'han de seguir les instruccions de la DF i els criteris de les normes de procediment indicades en cada assaig.

INTERPRETACIÓ DE RESULTATS I ACTUACIONS EN CAS D'INCOMPLIMENT:
Si en els terminis establerts al començar l'obra no es fa l'entrega dels certificats de qualitat del fabricant, es realitzarà una sèrie completa d'assaigs sobre el material rebut a càrrec del Contractista.
En general, els resultats dels assaigs sobre totes les peces de les mostres han de complir les condicions especificades.
En el cas de la resistència a compressió, el valor a comparar amb l'especificació s'obtindrà amb la fórmula: Rck = Rc - 1,64 s, essent:
- s: Desviació típica (n-1), s ^2 = (Rci Rc) ^2/(n-1)
- Rc: Valor mig de les resistències de les provetes
- Rci: Valor de resistència de cada proveta
- n: Nombre de provetes assajades

En cas d'incompliment en un assaig, es repetirà, a càrrec del contractista, sobre el doble numero de mostres del mateix lot, acceptant-ne aquest, quan els resultats obtinguts siguin conformes a les especificacions exigides.
- En element estructural incloure la verificació:
  - En el cas de l'assaig de massa, es prendrà com a resultat el valor mig de les 6 determinacions realitzades.

B0G - PEDRES NATURALS I ARTIFICIALS

B0G1 - PEDRES NATURALS

1.- DEFINICIÓ I CARACTERÍSTIQUES DELS ELEMENTS

Llosa de pedra natural per a col·locar amb un revestiment (parets, terres, taulells, etc.).
Les pedres considerades són:
- Gres
- Calcària
- Granítica
- Basàltica

Els acabats superficials considerats són:
- Serrada i sense polir
- Abuixardada
- Polida
- Polida i abrillantada
- Tosquejada
- Flamejada

CARACTERÍSTIQUES GENERALS:
Ha de ser de constitució homogènia, de gra uniforme i no ha de tenir esquerdes, pèls, buits o cavitats provinents de restes orgànics.
No ha de tenir nòduls o ronyons que puguin dificultar-ne la talla.
Ha de ser sana, estable enfront dels agents atmosfèrics i no gelable.
La llosa ha de tenir un color i una textura uniformes a tota la superfície.
Les arestes han de ser rectes, fetes a escaire, sense cantells escantonats. Les cares han de ser planes.
En colpejar la peça amb un martell ha de donar un so clar i els seus fragments han de tenir les arestes vives.
Ha de tenir bones condicions d'adherència per als morters.
Ha de complir les condicions subjectives requerides per la DF.
Les dimensions de la peça es donaran amb mil·límetres i amb el següent ordre: longitud (l), amplada (b) i gruix (d).
Els acabats superficials s'han d'extendre uniformement fins a les arestes de la peça.
En acabats superficials on s'utilitzi algun material de farciment per a forats, discontinuïtats i esquerdes caldrà indicar el tipus de tractament i la naturalesa dels materials afegits.
El subministrador aportarà la mostra de referència, d'acord amb UNE-EN 12058 i/o UNE-EN 12057 i/o UNE-EN 1469 i/o UNE-EN 1341.
Pes específic (UNE_EN 1936):
- Pedra de gres: >= 24 kN/m3
- Pedra calcària: >= 20 kN/m3
- Pedra granítica: >= 25 kN/m3

PEDRA DE GRES:
Llosa de pedra natural de gres obtinguda de roques d'origen sedimentari, constituïda per sorra de quars i materials aglomerants diversos.
No ha de tenir elements aglomerants de tipus argilós o calcinal.

PEDRA CALCÀRIA:
Llosa de pedra natural calcària obtinguda de roca cristal·lina d'origen sedimentari constituïda bàsicament per carbonat càlcic.

La seva composició no ha de ser excessivament bituminosa ni rica en argila.

PEDRA GRANÍTICA:
Llosa de pedra natural granítica obtinguda de roca cristal·lina d'origen eruptiu constituïda bàsicament per quars, feldespat i mica.
No ha de tenir símptomes de descomposició en els seus feldespats característics.

RAJOLES DE PEDRA NATURAL PER A ÚS COM A PAVIMENT EXTERIOR D'ACORD AMB LA NORMA UNE-EN 1341:
L'amplària nominal ha de ser superior a 150 mm.
- Dimensions (excepte si la pedra es subministra en grandàries aleatòries)
- Tractament químic superficial

Les característiques següents han de complir amb els valors declarats pel fabricant, assajades segons la norma corresponent, dins del límit de tolerància indicat, en el seu cas:
Resistència al glaç/desglaç: Ha de complir la norma UNE-EN 12371
Resistència a la flexió sota càrrega concentrada (F=<20 kN): Ha de complir les normes UNE-EN 12372 i UNE-EN 12372/AC
Resistència a l'abrasió: Ha de complir la norma UNE-EN 1341.
Resistència al lliscament: Ha de complir la norma UNE-EN 1341.
Absorció d'aigua a la pressió atmosfèrica: Ha de complir la norma UNE-EN 13755
Toleràncies:
- Desviació permesa de la dimensió en planta respecte a les nominals:
  - Classe 1 (marcat P1):
    - Rajoles de vores tallades de dimensió nominal =< 700 mm: ± 4 mm
    - Rajoles de vores tallades de dimensió nominal > 700 mm: ± 5 mm
    - Rajoles de vores partides: ± 10 mm
  - Classe 2 (marcat P2):
    - Rajoles de vores tallades de dimensió nominal =< 700 mm: ± 4 mm
    - Rajoles de vores tallades de dimensió nominal > 700 mm: ± 5 mm
    - Rajoles de vores partides: ± 10 mm
- Diferència màxima entre la llargària de dues diagonals:
  - Classe 1 (marcat D1):
    - Llargària < 700 mm : 6 mm
    - Llargària => 700 mm : 8 mm
  - Classe 2 (marcat D2):
    - Llargària < 700 mm : 3 mm
    - Llargària => 700 mm : 6 mm
- Desviació de la mesura del gruix respecte al gruix nominal:
  - Classe 0 (marcat T0): Cap requisit per a la mesura del gruix
  - Classe 1 (marcat T1):
    - Gruix =< 30 mm: ± 3 mm
    - 30 mm < gruix =< 60 mm: ± 4 mm
    - > 60 mm de gruix: ± 5 mm
  - Classe 2 (marcat T2):
    - Gruix =< 30 mm: ± 10%
    - 30 mm < gruix =< 60 mm: ± 3 mm
    - > 60 mm de gruix: ± 4 mm
- Desviació de la planor al llarg de les arestes (rajoles texturades):
  - Vora recta més llarga > 0,5 m:
    - Cara de textura fina: ± 2 mm
    - Cara de textura gruixuda: ± 3 mm
  - Vora recta més llarga > 1 m:
    - Cara de textura fina: ± 3 mm
    - Cara de textura gruixuda: ± 4 mm
  - Vora recta més llarga > 1,5 m:
    - Cara de textura fina: ± 4 mm
    - Cara de textura gruixuda: ± 6 mm

RAJOLES PER A PAVIMENTS I ESCALES I PLAQUETES D'ACORD AMB LES NORMATIVES UNE-EN 12058 I UNE-EN 12057
Les plaquetes són les peces que tenen un gruix inferior a 12 mm.
Les característiques següents han de complir amb els valors declarats pel fabricant, assajades segons la norma corresponent, dins del límit de tolerància indicat, en el seu cas:
- Resistència a la flexió: Ha de complir la norma UNE-EN 12372
- Resistència a l'adherència: Ha de complir la norma UNE-EN 12058 o UNE-EN 12057
- Absorció de l'aigua a la pressió atmosfèrica: Ha de complir la norma UNE-EN 13755
- Reacció al foc : Ha de complir la norma UNE-EN 12058 o UNE-EN 12057
- Absorció a l'aigua per capil·laritat : Ha de complir la norma UNE-EN 1925
- Densitat aparent o porositat oberta: Ha de complir la norma UNE-EN 1936
- Resistència al glaç/desglaç: Ha de complir la norma UNE-EN 12371
- Resistència al xoc tèrmic: Ha de complir la norma UNE-EN 14066
- Permeabilitat al vapor d'aigua: Ha de complir la norma UNE-EN 12524
- Resistència a l'abrasió (excepte en cas de peces per a sócols i davanters d'escales): Ha de complir la norma UNE-EN 14157.
- Resistència al lliscament: Ha de complir la norma UNE-EN 12058 o UNE-EN 12057
- Tactebilitat: (excepte en cas de peces per a sócols i davanters d'escales): Ha de complir la norma UNE-EN 12058 o UNE-EN 12057

Toleràncies:
Toleràncies per peces amb gruix > 12 mm:
- Gruix nominal E en mm:
  - 12<E<=15: ±1,5 mm
  - 15<E<=30: ±10%
  - 30<E<=80: ±3 mm
  - E>80 : ±5 mm
  - En el cas de cares exfoliades / trencades de forma natural els valors anteriors no són vàlids i el fabricant declararà les toleràncies de gruix.
- Planor : <=2% de la longitud de la rajola i <=3 mm
  En el cas de cares exfoliades de forma natural el fabricant declararà les toleràncies.
- Llargària i amplària:

Longitud o amplària nominal en mm.	<600	>=600
Gruix d'arestes bisellades <= 50 mm	±1mm	±1,5mm
Gruix d'arestes bisellades > 50mm	±2mm	±3 mm

Toleràncies per a peces amb gruix <=12mm (plaquetes)
- Llargada i amplària: ±1mm
- Gruix: ±1,5mm
- Planor: 0,15%
- Esquadres: 0,15%

PLAQUES PER A REVESTIMENTS MURALS DE PEDRA NATURAL D'ACORD AMB NORMATIVA UNE-EN 1469.
Les característiques següents han de complir amb els valors declarats pel fabricant, assajades segons la norma corresponent, dins del límit de tolerància indicat, en el seu cas:
- Resistència a la flexió: Ha de complir la norma UNE-EN 12372
- Càrrega de trencament de l'ancoratge: Ha de complir norma UNE-EN 13364
- Absorció de l'aigua a la pressió atmosfèrica: Ha de complir la norma UNE-EN 13755
- Reacció al foc : Ha de complir la norma UNE-EN 1469
- Absorció a l'aigua per capil·laritat : Ha de complir la norma UNE-EN 1925
- Densitat aparent o porositat oberta: Ha de complir la norma UNE-EN 1936
- Resistència al glaç/desglaç: Ha de complir la norma UNE-EN 12371
- Resistència al xoc tèrmic: Ha de complir la norma UNE-EN 14066
- Permeabilitat al vapor d'aigua: Ha de complir la norma UNE-EN 12524

Toleràncies:
- Gruix nominal E en mm
  - -12<E<=30: 10%
  - -30<E<=80: ±3 mm
  - -E>80: ±5 mm
  - En el cas de cares amb esquerdes o sots naturals, els valors anteriors no són aplicables i el fabricant declararà les toleràncies de gruix.
- Planor : <=2% de la Llargària de la rajola i <=3 mm
  En el cas de cares exfoliades de forma natural el fabricant declararà les toleràncies.
- Llargària i amplària:

Llargària o amplària nominal en mm.	<600	>=600
Gruix d'arestes bisellades <= 50 mm	±1mm	±1,5mm
Gruix d'arestes bisellades > 50mm	±2mm	±3 mm

- Localització d'ancoratges (localització especifica, profunditat i diàmetre dels ancoratges del passador):
  - Localització de l'eix mesurat al llarg de la Llargària o amplària de la rajola: ±2 mm
  - Localització de l'eix mesurat al llarg del gruix: ± 1 mm (mesurat des la cara exposada)
  - Fondària del forat: +3 / -1mm
  - Diàmetre del forat +1 / -0,5mm
  - Per a altres formes de fixació el fabricant declararà les toleràncies especifiques.

2.- CONDICIONS DE SUBMINISTRAMENT I EMMAGATZEMATGE

SUBMINISTRAMENT I EMMAGATZEMATGE:
Subministrament: Les peces han d'anar protegides durant el transport. Si es fan servir fleixos metàl·lics a l'embalatge, aleshores aquests han de ser resistents a la corrosió.
Les superfícies polides s'han de protegir amb mitjans adequats

SUBMINISTRAMENT I EMMAGATZEMATGE EN RAJOLES PER A PAVIMENT EXTERIOR:
Emmagatzematge: En llocs adequats sense possibilitat de ser atacades per agents agressius i de manera que no es trenquin ni s'escantonin.

SUBMINISTRAMENT I EMMAGATZEMATGE EN RAJOLES PER A PAVIMENTS, ESCALES, PLAQUETES O REVESTIMENTS MURALS:
Emmagatzematge: En llocs protegits contra els impactes.

3.- UNITAT I CRITERIS D'AMIDAMENT

Unitat d'amidament: la indicada a la descripció de l'element
Criteri d'amidament: quantitat necessària subministrada a l'obra

4.- NORMATIVA DE COMPLIMENT OBLIGATORI

UNE-EN 1341:2002 Baldosas de piedra natural para uso como pavimento exterior. Requisitos y métodos de ensayo.
UNE-EN 1341:2004 ERRATUM Baldosas de piedra natural para uso como pavimento exterior. Requisitos y métodos de ensayo.
UNE-EN 12057:2005 Productos de piedra natural. Plaquetas. Requisitos.
UNE-EN 12058:2005 Productos de piedra natural. Baldosas para pavimentos y escaleras. Requisitos.
UNE-EN 1469:2005 Piedra natural. Placas para revestimientos murales. Requisitos.

5.- CONDICIONS DE CONTROL DE RECEPCIÓ

CONDICIONS DE MARCATGE I CONTROL DE LA DOCUMENTACIÓ EN RAJOLES PER A PAVIMENT EXTERIOR (UNE-EN 1341):
El subministrador ha de posar a disposició de la DF en el cas que aquesta ho sol·liciti, la documentació següent, que acredita el marcatge CE, segons el sistema d'avaluació de conformitat aplicable, d'acord amb el que disposa l'apartat 7.2.1 del CTE:
- Productes per a usos externs i acabat de calçades, destinats a la pavimentació de zones de circulació de vianants i vehicles, a l'exterior:
  - Sistema 4: Declaració de Prestacions

A l'embalatge o bé a l'albarà de lliurament, hi ha de constar la següent informació com a mínim:
- El nom petrogràfic de la pedra (d'acord amb la norma UNE-EN 12407)
- El nom comercial de la pedra
- El nom i direcció del proveïdor
- El nom i la localització de la pedrera
- Referència a la norma UNE-EN 1341
- Identificació del producte segons la classificació de la norma UNE-EN 1341 i els valors declarats pel fabricant:
- Han de portar el marcatge CE de conformitat amb el que disposen els Reials Decrets 1630/1992 de 29 de desembre i 1328/1995 de 28 de juliol. El símbol normalitzat CE s'ha d'acompanyar de la següent informació:
  - Nom o marca d'identificació i direcció declarada del fabricant
  - Les 2 últimes xifres de l'any d'impressió del marcatge
  - Referència a la norma EN 1341
  - L'ús previst i la descripció de la llosa

En les rajoles destinades a àrees exteriors de circulació de vianants i vehicles, incloses les zones delimitades per als transports públics, ha de constar a més:
- La resistència a flexió
- La resistència al lliscament (si procedeix)
- La resistència al derrapatge (si procedeix)
- La durabilitat
- Tractament superficial químic (si procedeix)

CONDICIONS DE MARCATGE I CONTROL DE LA DOCUMENTACIÓ EN RAJOLES PER A PAVIMENTS, ESCALES I PLAQUETES (UNE-EN 12058, UNE-EN 12057):
El subministrador ha de posar a disposició de la DF en el cas que aquesta ho sol·liciti, la documentació següent, que acredita el marcatge CE, segons el sistema d'avaluació de conformitat aplicable, d'acord amb el que disposa l'apartat 7.2.1 del CTE:
- Productes per a acabat de paviments exteriors per a zones d'ús peatonal i vehicular,
- Productes per a acabat de paviments interiors incloses les instal·lacions de transport públic de Nivell o Classe: A1***, F. *** Productes o materials que no necessiten sotmetre's a assaig de reacció al foc (per exemple productes o materials de la classe A1 conformement a la Decisió 96/603/CE, i les seves modificacions),
- Productes per a acabats exteriors o interiors en murs o voltes per altres usos,
- Productes per a acabats exteriors o interiors en murs o voltes sotmesos a legislació sobre reacció al foc de Nivell o Classe: A1***, F. *** Productes o materials que no necessiten sotmetre's a assaig de reacció al foc (per exemple productes o materials de la classe A1 conformement a la Decisió 96/603/CE, i les seves modificacions):
  - Sistema 4: Declaració de Prestacions
- Productes per a acabats exteriors o interiors en murs o voltes sotmesos a legislació sobre substàncies perilloses, i per a voltes suspeses interiors o exteriors sotmesos a requisits de seguretat en ús (resistència a la flexió),
- Productes per a acabat de paviments interiors incloses les instal·lacions de transport públic de Nivell o Classe: (A1, A2, B, C)**, D, E. ** Productes o materials per als quals no existeix una etapa clarament identificable en el procés de producció que suposi una millora en la classificació de reacció al foc (per exemple l'addició de retardadors d'ignició o la limitació de material orgànic),
- Productes per a acabats exteriors o interiors en murs o voltes sotmesos a legislació sobre reacció al foc de Nivell o Classe: (A1, A2, B, C)**, D, E. ** Productes o materials per als quals no existeix una etapa clarament identificable en el procés de producció que suposi una millora en la classificació de reacció al foc (per exemple l'addició de retardadors d'ignició o la limitació de material orgànic):
  - Sistema 3: Declaració de Prestacions

A l'embalatge i/o sobre la documentació comercial que acompanya el producte hi ha de constar la següent informació com a mínim:
- Referència d'aquesta norma europea (UNE-EN 12058 i/o UNE-EN 12057)
- Nom i marca identificativa del productor o el importador si és el responsable de la posta en el mercat.
- Dos últims dígits de l'any en el que el marcat es va fixar
- Classificació del producte (nom tradicional, família petrogràfica, etc d'acord amb UNE-EN 12440) i els usos finals
- Característiques:
  - Per a rajoles per a paviments i escales d'ús intern:
    - Reacció al foc
    - Resistència a la flexió
    - Resistència al lliscament
    - Tactilitat
    - Densitat aparent
  - Per a rajoles per a paviments i escales d'ús extern:
    - Resistència a la flexió
    - Resistència al lliscament
    - Tactilitat
    - Resistència a les gelades
    - Resistència al xoc tèrmic

CONDICIONS DE MARCATGE I CONTROL DE LA DOCUMENTACIÓ EN RAJOLES PER A REVESTIMENTS MURALS (UNE-EN 1469):
El subministrador ha de posar a disposició de la DF en el cas que aquesta ho sol·liciti, la documentació següent, que acredita el marcatge CE, segons el sistema d'avaluació de conformitat aplicable, d'acord amb el que disposa l'apartat 7.2.1 del CTE:
- Productes per a acabats exteriors o interiors en murs o voltes per altres usos,
- Productes per a acabats exteriors o interiors en murs o voltes sotmesos a legislació sobre reacció al foc de Nivell o Classe: A1***, F. *** Productes o materials que no necessiten sotmetre's a assaig de reacció al foc (per exemple productes o materials de la classe A1 conformement a la Decisió 96/603/CE, i les seves modificacions):
  - Sistema 4: Declaració de Prestacions
- Productes per a acabats exteriors o interiors en murs o voltes sotmesos a legislació sobre substàncies perilloses, i per a voltes suspeses interiors o exteriors sotmesos a requisits de seguretat en ús (resistència a la flexió),
- Productes per a acabats exteriors o interiors en murs o voltes sotmesos a legislació sobre reacció al foc de Nivell o Classe: (A1, A2, B, C)**, D, E. ** Productes o materials per als quals no existeix una etapa clarament identificable en el procés de producció que suposi una millora en la classificació de reacció al foc (per exemple l'addició de retardadors d'ignició o la limitació de material orgànic):
  - Sistema 3: Declaració de Prestacions

A l'embalatge i/o sobre la documentació comercial que acompanya el producte hi ha de constar la següent informació com a mínim:
- Referència d'aquesta norma europea (UNE-EN 1469)
- Nom i marca identificativa del productor o el importador si és el responsable de la posta en el mercat.
- Dos últims dígits de l'any en el que el marcat es va fixar
- Classificació del producte (nom tradicional, família petrogràfica, etc d'acord amb UNE-EN 12440) i els usos finals
- Característiques:
  - Plaques per a ús intern:
    - Reacció al foc
    - Resistència a la flexió
    - Resistència a l'ancoratge

- Permeabilitat al vapor d'aigua
- Densitat aparent

- Plaques per a ús exterior:
  - Reacció al foc
  - Resistència a la flexió
  - Resistència a l'ancoratge
  - Resistència al glaç / desglaç
  - Permeabilitat al vapor d'aigua
  - Resistència al xoc tèrmic
  - Densitat aparent

OPERACIONS DE CONTROL:
Inspecció visual del material en cada subministrament.
El control de recepció de material verificarà que les característiques dels materials són coincidents amb l'establert en la DT. Aquest control ha de complir l'especificat en l'apartat 7.2 del CTE.
Control de documentació: documents d'origen (full de subministrament i etiquetat), certificat de garantia del fabricant, en el seu cas, (signat per persona física) i els documents de conformitat o autoritzacions administratives exigides, inclòs la documentació corresponent al marcatge CE quan sigui pertinent.
Control mitjançant distintius de qualitat i avaluacions d'idoneïtat: En el cas que el fabricant disposi de marques de qualitat, ha d'aportar-ne la documentació corresponent
Control de recepció mitjançant assaigs: Si el material disposa d'una marca legalment reconeguda a un país de la CEE (Marcatge CE, AENOR, etc.) es podrà prescindir dels assaigs de control de recepció de les característiques del material garantides per la marca; i la DF sol·licitarà en aquest cas, els resultats dels assaigs corresponents al subministrament rebut. En qualsevol cas, la DF podrà sol·licitar assaigs de control de recepció si ho creu convenient.

OPERACIONS DE CONTROL. REVESTIMENTS MURALS:
En el cas que es realitzi el control mitjançant assaigs, s'ha de fer les comprovacions següents:
- Abans de començar l'obra, si varia el subministrament, i per cada 500 m2 de plaques que arribin a l'obra es demanaran al contractista els certificats del fabricant que garanteixin el compliment del plec de condicions tècniques, incloent els resultats dels assaigs següents, realitzats per un laboratori acreditat:
- Pes específic UNE-EN 12372
- Coeficient de saturació
- Absorció d'aigua UNE-EN 12372
- Coeficient de dilatació tèrmica
- Mòdul d'elasticitat
- Porositat aparent
- Duresa al ratllat (Mohs):
- Contingut d'ió sulfat
- Resistència a la compressió (proveta cúbica de 7 cm d'aresta)
- Gelabilitat
- Resistència a la flexió UNE-EN 12372

En cas de no presentar aquests resultats, o que la DF tingui dubtes de la seva representativitat, es realitzaran aquests assaigs sobre el material rebut, a càrrec del contractista.
- Control de característiques geomètriques cada 500 m2 segons la norma UNE EN 13373
  - Dimensions
  - Balcaments
  - Gruix
  - Diferència de llargària entre les arestes
  - Angles
  - Rectitud d'arestes
  - Planor

OPERACIONS DE CONTROL. PAVIMENTS:
En el cas que es realitzi el control mitjançant assaigs, s'ha de fer les comprovacions següents:
- Abans de començar l'obra, si varia el subministrament i cada 1600 m2 de superfície (unes 10000 peces), es demanaran al contractista els certificats del fabricant que garanteixin el compliment del plec de condicions tècniques, incloent els resultats dels assaigs següents, realitzats per un laboratori acreditat:
  - Pes específic (UNE-EN 1936)
  - Coeficient de saturació
  - Absorció d'aigua, en volum (UNE-EN 1339)
  - Coeficient de dilatació tèrmica
  - Mòdul d'elasticitat
  - Porositat aparent
  - Duresa al ratllat (Mohs)
  - Contingut d'ió sulfat
  - Resistència a la compressió (proveta cúbica de 7 cm d'aresta)
  - Gelabilitat
  - Resistència a la flexió
  - Comprovació de les característiques geomètriques sobre 10 peces en cada subministrament:
    - Gruix
    - Angles
    - Planor
    - Rectitud d'arestes

En cas de no presentar aquests resultats, o que la DF tingui dubtes de la seva representativitat, es realitzaran aquests assaigs sobre el material rebut, a càrrec del contractista.

CRITERIS DE PRESA DE MOSTRES:
S'han de seguir les instruccions de la DF i els criteris de les normes de procediment indicades en cada assaig.

INTERPRETACIÓ DE RESULTATS I ACTUACIONS EN CAS D'INCOMPLIMENT. REVESTIMENTS MURALS:
Si en els terminis establerts al començar l'obra no es fa l'entrega dels certificats de qualitat del fabricant, s'ha de realitzar una sèrie completa d'assaigs a càrrec del Contractista.
Els resultats dels assaigs sobre totes les peces de les mostres han de complir les condicions especificades. En cas d'incompliment, s'ha de repetir l'assaig, a càrrec del contractista, sobre el doble número de mostres del mateix lot, acceptant-se aquest, quan els resultats obtinguts sobre totes les peces resultin satisfactoris.

INTERPRETACIÓ DE RESULTATS I ACTUACIONS EN CAS D'INCOMPLIMENT. PAVIMENTS:
No s'admetran materials que no es presentin en bon estat i acompanyats amb el corresponent certificat de qualitat del fabricant on es garanteixin les condicions exigides.
Els resultats dels assaigs d'identificació compliran les condicions del plec. En cas d'incompliment en una comprovació, es repetirà l'assaig sobre dues mostres més del mateix lot, acceptant-ne el conjunt, quan aquests resultin satisfactoris.
En cas d'incompliment d'una comprovació geomètrica, es repetirà l'assaig que no compleixi les especificacions sobre un total de 10 peces del mateix lot. Només s'acceptarà el lot, quan els resultats obtinguts sobre les 10 peces resultin satisfactoris.

B9 - MATERIALS PER A PAVIMENTS

B96 -MATERIALS PER A VORADES

B961 - PECES RECTES DE PEDRA NATURAL PER A VORADES

1.- DEFINICIÓ I CARACTERÍSTIQUES DELS ELEMENTS

Peça massisa de pedra natural i amb una secció transversal adequada a les superfícies exteriors a les que delimita.
S'han considerat les vorades dels materials següents:
- Pedra granítica
- Pedra de marès

S'han considerat les formes següents:
- Recte
- Corba
- Peces especials per a guals

CARACTERÍSTIQUES GENERALS:
Ha de ser homogènia, de textura uniforme i ha de donar un so clar en ser colpejada amb el martell.
No pot tenir esquerdes, pèls, buits, nòduls ni restes orgàniques.
Les cares vistes han de ser planes i buixardades.
Les arestes han de quedar acabades a cisell i les cares del junt han d'anar treballades en la meitat superior; la inferior ha d'anar desbastada.
Llargària de les peces de les vorades rectes: > 300 mm
Llargària de les peces de les vorades corbes (diàmetre gran): > 500 mm
Resistència al glaç/desglaç: Ha de complir la norma UNE-EN 12371
Resistència a la flexió sota càrrega concentrada (F=<20 kN): Ha de complir les normes UNE-EN 12372 i UNE-EN 12372/AC
Absorció d'aigua a la pressió atmosfèrica: Ha de complir la norma UNE-EN 13755
Les característiques dimensionals, geomètriques i mecàniques han de complir les especificacions de la norma UNE-EN 1343 i s'han de determinar segons aquesta norma.
Toleràncies:

- Desviació admissible de les alçàries i amplàries totals respecte a les nominals:
- Amplària:
  - Entre dues cares amb tall en brut: ± 2 mm
  - Entre una cara texturada i una altra cara amb tall en brut: ± 5 mm
  - Entre dues cares texturades: ± 3 mm
- Alçària Classe 1 (marcat H1):
  - Entre dues cares amb tall en brut: ± 30 mm
  - Entre una cara texturada i una altra cara amb tall en brut: ± 30 mm
  - Entre dues cares texturades: ± 10 mm
- Alçària Classe 2 (marcat H2):
  - Entre dues cares amb tall en brut: ± 20 mm
  - Entre una cara texturada i una altra cara amb tall en brut: ± 20 mm
  - Entre dues cares texturades: ± 10 mm
- Desviació admissible de les dimensions del bisellament o rebaixat respecte les nominals:
- Classe 1 (marcat D1):
  - Tallat: ± 5 mm
  - Tall en brut: ± 15 mm
  - Texturat: ± 5 mm
- Classe 2 (marcat D2):
  - Tallat: ± 2 mm
  - Tall en brut: ± 15 mm
  - Texturat: ± 5 mm
- Desviació entre les cares de les peces per a vorades rectes:
- Tall en brut:
  - Vora recta paral·lela al pla de la cara superior: ± 6 mm
  - Vora recta perpendicular al pla dels 3 mm superiors: ± 6 mm
  - Perpendicularitat entre la cara superior i les cares frontals, quan siguin rectangulars: ± 10 mm
  - Deformació de la cara superior: ± 10 mm
  - Perpendicularitat entre la cara superior i la vertical: ± 5 mm
- Texturat:
  - Vora recta paral·lela al pla de la cara superior: ± 3 mm
  - Vora recta perpendicular al pla dels 3 mm superiors: ± 3 mm
  - Perpendicularitat entre la cara superior i les cares frontals, quan siguin rectangulars: ± 7 mm
  - Deformació de la cara superior: ± 5 mm
  - Perpendicularitat entre la cara superior i la vertical: ± 5 mm
- Radi de corvatura (només per a vorades corbes): La desviació del radi de corvatura d'una vorada amb tall en brut o texturat, respecte de la cara mecanitzada ha d'estar en l'interval del 2% del valor declarat
- Irregularitats superficials: Els límits en les protuberàncies i cavitats superficials han de ser:
- Tall en brut: + 10 mm, -15 mm
- Textura gruixuda: + 5 mm, - 10 mm
- Textura fina: + 3 mm, - 3 mm

2.- CONDICIONS DE SUBMINISTRAMENT I EMMAGATZEMATGE

Subministrament i emmagatzematge: De manera que no s'alterin les seves condicions.
Sobre l'embalatge, o be sobre l'albarà de lliurament, ha de figurar la següent informació com a mínim:
- El nom petrogràfic de la pedra (segons UNE-EN 12047)
- El nom comercial de la pedra
- El nom i la direcció del proveïdor
- El nom i la localització de la pedrera
- Referència a la norma UNE-EN 1343
- Els valors declarats o les classes de marcat
- Qualsevol altra informació d'interés, com ara tractaments superficials químics, etc.
- Han de portar el marcat CE de conformitat amb el que disposen els Reials Decrets 1630/1992 de 29 de desembre i 1328/1995 de 28 de juliol

El subministrador ha de posar a disposició de la DF en el cas que aquesta ho sol·liciti, la documentació següent, que acredita el marcatge CE, segons el sistema d'avaluació de conformitat aplicable, d'acord amb el que disposa l'apartat 7.2.1 del CTE:
- Productes per a usos externs i acabat de calçades, destinats a la pavimentació de zones de circulació de vianants i vehicles, a l'exterior:
  - Sistema 4: Declaració de Prestacions

3.- UNITAT I CRITERIS D'AMIDAMENT

Unitat d'amidament: la indicada a la descripció de l'element
Criteri d'amidament: quantitat necessària subministrada a l'obra

4.- NORMATIVA DE COMPLIMENT OBLIGATORI

UNE-EN 1343:2003 Bordillos de piedra natural para uso como pavimento exterior. Requisitos y métodos de ensayo.
UNE-EN 1343:2003 ERRATUM Bordillos de piedra natural para uso como pavimento exterior. Requisitos y métodos de ensayo.

B965 - PECES RECTES DE FORMIGÓ PER A VORADES

1.- DEFINICIÓ I CARACTERÍSTIQUES DELS ELEMENTS

Peça prefabricada de formigó no armat de forma prismàtica, massissa i amb una secció transversal adequada a les superfícies exteriors a les que delimita.
S'han considerat els tipus següents:
- Monocapa: Peça formada per un sol tipus de formigó
- Doble capa: Peça amb diferents tipus de formigó en la seva estructura principal i en la seva capa superficial

S'han considerat les formes següents:
- Recta
- Corba
- Recta amb rigola
- Per a guals

CARACTERÍSTIQUES GENERALS:
La peça ha de tenir un color i una textura uniformes a tota la superfície.
La cara vista no ha de tenir esquerdes, escantonaments ni altres defectes.
Les cares horitzontals han de ser planes i paral·leles.
El cantells poden ser bisellats, arrodonits, corbs o xamfranats.
No han de ser visibles els granulats del morter en la capa vista.
La textura i el color no han de presentar diferències significatives respecte de qualsevol mostra facilitada pel fabricant i aprovada pel comprador.
En el cas de peces bicapa, no ha d'existir separació entre les dues capes.
En les peces de color, pot estar acolorida la capa superficial o tota la peça.
La forma d'expressió de les mesures ha de ser: Alçària x amplària.
Gruix de la capa vista: >= 4 mm
Classes en funció de la resistència climàtica:
- Classe 1 (marcat A): sense mesura del % d'absorció d'aigua
- Classe 2 (marcat B): <= 6% d'absorció d'aigua
- Classe 3 (marcat D): valor mitjà <= 1 kg/m2 de pèrdua de massa després de l'assaig glaç-desglaç; cap valor unitari > 1,5

Classes en funció de la resistència al desgast per abrasió:
- Classe 1 (marcat F): sense mesura d'aquesta característica
- Classe 3 (marcat H): <= 23 mm
- Classe 4 (marcat I): <= 20 mm

Classes en funció de la resistència a flexió:
- Classe 1 (marcat S): valor mitjà: >= 3,5 MPa; valor unitari: >= 2,8 MPa
- Classe 2 (marcat T): valor mitjà: >= 5,0 MPa; valor unitari: >= 4,0 MPa
- Classe 3 (marcat U): valor mitjà: >= 6,0 MPa; valor unitari: >= 4,8 MPa

Les característiques dimensionals, físiques i mecàniques han de complir les especificacions de la norma UNE-EN 1340 i s'han de determinar segons aquesta norma.
Toleràncies:
- Desviació de la llargària respecte de la llargària nominal: ± 1% al mm més pròxim, >= 4 mm, <= 10 mm
- Desviació d'altres dimensions, excepte el radi:
  - Cares vistes: ± 3% al mm més pròxim, >= 3 mm, <= 5 mm
  - Altres parts: ± 5% al mm més pròxim, >= 3 mm, <= 10 mm
- Desviació màxima respecte de la planor i la rectitud en les cares planes i cantells rectes:
  - Dispositiu de mesura de 300 mm de llargària: ± 1,5 mm
  - Dispositiu de mesura de 400 mm de llargària: ± 2 mm
  - Dispositiu de mesura de 500 mm de llargària: ±2,5 mm
  - Dispositiu de mesura de 800 mm de llargària: ± 4 mm

2.- CONDICIONS DE SUBMINISTRAMENT I EMMAGATZEMATGE

Subministrament i emmagatzematge: De manera que no s'alterin les seves condicions.

3.- UNITAT I CRITERIS D'AMIDAMENT

Unitat d'amidament: la indicada a la descripció de l'element
Criteri d'amidament: quantitat necessària subministrada a l'obra

4.- NORMATIVA DE COMPLIMENT OBLIGATORI

UNE-EN 1340:2004 Bordillos prefabricados de hormigón. Especificaciones y métodos de ensayo.
UNE 127340:2006 Bordillos prefabricados de hormigón. Especificaciones y métodos de ensayo. Complemento nacional a la Norma UNE-EN 1340.

5.- CONDICIONS DE CONTROL DE RECEPCIÓ

CONDICIONS DE MARCATGE I CONTROL DE LA DOCUMENTACIÓ:
A l'albarà de lliurament, hi ha de constar la següent informació com a mínim:
- Identificació del fabricant o la fàbrica
- Data d'entrega del producte, quan es produeix abans de la considerada com a apta per a l'ús
- Identificació de les classes en relació a la resistència climàtica, la resistència a l'abrasió i la resistència a la flexió
- Referència a la norma UNE-EN 1340
- Identificació del producte
- Marcat CE de conformitat amb el que disposen els Reials Decrets 1630/1992 de 29 de desembre i 1328/1995 de 28 de juliol

Sobre un 0,5 % de les peces, amb un mínim d'una unitat per paquet, o a l'embalatge quan no sigui reutilitzat, hi ha de constar la següent informació:
- Identificació del fabricant o la fàbrica
- Data de producció
- Data d'entrega del producte, quan es produeix abans de la considerada com a apta per a l'ús.
- Identificació de les classes en relació a la resistència climàtica, la resistència a l'abrasió i la resistència a la flexió
- Referència a la norma UNE-EN 1340
- A l'embalatge: marcat CE de conformitat amb el que disposen els Reials Decrets 1630/1992 de 29 de desembre i 1328/1995 de 28 de juliol

El subministrador ha de posar a disposició de la DF en el cas que aquesta ho sol·liciti, la documentació següent, que acredita el marcatge CE, segons el sistema d'avaluació de conformitat aplicable, d'acord amb el que disposa l'apartat 7.2.1 del CTE:
- Productes per a usos interns incloent les premises de transport públic de Nivell o Classe: A1*. * Productes o materials que no necessiten sotmetre's a assaig de reacció al foc (per exemple productes o materials de la classe A1 conformement a la Decisió 96/603/CE, i les seves modificacions),
- Productes per a cobertes de Nivell o Classe: es considera que satisfan els requisits enfront del foc extern **. ** Decisió de la Comissió 2000/553/CE, modificada,
- Productes per a ús extern i acabat de carrers, cobrint àrees externes de circulació de vianants i de vehicles:
    - Sistema 4: Declaració de Prestacions

OPERACIONS DE CONTROL:
Els punts de control més destacables són els següents:
- En cada subministrament, es realitzaran els controls següents:
    - Inspecció visual del material, identificació de les marques corresponents (UNE-EN 1339, UNE-EN 1340) i recepció del certificat de qualitat del fabricant.
    - Control dimensional sobre un 10 % de les peces rebudes (UNE-EN 1339, UNE-EN 1340)
- Per a cada subministrador diferent, es prendran 3 mostres (sèries) de 3 peces cadascuna, per tal de realitzar els següents assaigs:
    - Resistència a flexió (UNE-EN 1340)
    - Absorció d'aigua (UNE-EN 1340)
    - Resistència a compressió de testimonis extrets de les peces de vorada (UNE-EN 12390-3)

En cas que el material disposi de la Marca AENOR, o una altra legalment reconeguda a un país de l'UE, s'ha de poder prescindir dels assaigs de control de recepció. La DF ha de sol·licitar, en aquest cas, els resultats dels assaigs corresponents al subministrament rebut, segons control de producció establert a la marca de qualitat del producte.

CRITERIS DE PRESA DE MOSTRES:
Les mostres es prendran a l'atzar segons les instruccions de la DF i els criteris de la norma UNE-EN 1339, UNE-EN 1340.

INTERPRETACIÓ DE RESULTATS I ACTUACIONS EN CAS D'INCOMPLIMENT:
No s'acceptaran les peces que no superin la inspecció visual, que no estiguin correctament identificades o que no arribin acompanyades del certificat de qualitat del fabricant.
La totalitat de les peces sobre les que es realitza el control geomètric, han de complir les especificacions del plec. En cas d'incompliment, s'incrementarà el control, en primer lloc, fins al 20% de les peces rebudes, i si continuen observant-se irregularitats, fins al 100% del subministrament.
En els assaigs de resistència a flexió i absorció d'aigua, s'han de complir, en cada una de les 3 mostres, les condicions de valor mitjà i valor individual indicats a les especificacions. Si una sèrie no compleix aquest requisit, es podran realitzar contrassaigs sobre dues mostres més (de 3 peces cadascuna) procedents del mateix lot, acceptant-ne el conjunt si ambdues resulten conformes a l'especifica't.

B96A - VORADES DE PLANXA D'ACER

1.- DEFINICIÓ I CARACTERÍSTIQUES DELS ELEMENTS

Planxa d'acer treballat a taller, per a fer vorades.
S'han considerat els materials següents:
- Vorades de planxa d'acer galvanitzat
- Vorades de planxa d'acer amb acabat 'CORTEN'

CARACTERÍSTIQUES GENERALS:
El fabricant ha de garantir les característiques mecàniques i la composició química de l'acer.
Les peces han de tenir la forma i dimensions especificats a la DT.
No ha de tenir defectes interns o externs que perjudiquin la seva correcta utilització.
Les peces han de tenir marcada la seva identificació d'acord amb els plànols de taller, així com les senyals necessaris per a determinar la seva posició a l'obra.
Toleràncies:
- Llargària de les peces:
    - Fins a 1000 mm: ± 2 mm
    - De 1001 a 3000 mm: ± 3 mm
    - De 3001 a 6000 mm: ± 4 mm
    - De 6001 a 10000 mm: ± 5 mm
    - De 10001 a 15000 mm: ± 6 mm
    - De 15001 a 25000 mm: ± 8 mm
    - A partir de 25001 mm: ± 10 mm

PERFILS GALVANITZATS:
El recobriment de zinc ha de ser homogeni i continu en tota la superfície.
No s'han d'apreciar esquerdes, exfoliacions ni despreniments del recobriment.
Protecció del galvanitzat: >= 275 g/m2
Puresa del zinc: >= 98,5 %

2.- CONDICIONS DE SUBMINISTRAMENT I EMMAGATZEMATGE

Subministrament: de manera que no pateixin deformacions, ni esforços no previstos.
Emmagatzematge: En llocs secs, sense contacte directe amb el terra i protegit de la intempèrie, de manera que no s'alterin les seves condicions.

3.- UNITAT I CRITERIS D'AMIDAMENT

Unitat d'amidament: la indicada a la descripció de l'element
Criteri d'amidament: quantitat necessària subministrada a l'obra

4.- NORMATIVA DE COMPLIMENT OBLIGATORI

* UNE-EN 10025-2:2006 Productos laminados en caliente de aceros para estructuras. Parte 2: Condiciones técnicas de suministro de los aceros estructurales no aleados.
* UNE-EN 10155:1994 Aceros para construcción metálica con resistencia mejorada a la corrosión atmosférica. Condiciones técnicas de suministro.

B97 - MATERIALS PER A RIGOLES

B974 - PECES DE MORTER DE CIMENT PER A RIGOLES

1.- DEFINICIÓ I CARACTERÍSTIQUES DELS ELEMENTS

Peça prefabricada de morter de ciment blanc.

CARACTERÍSTIQUES GENERALS:
Ha de tenir un color uniforme i una textura llisa a tota la superfície, amb els angles i les arestes rectes i la cara plana.
No pot tenir imperfeccions a la cara vista.
La forma d'expressió de les mesures sempre ha de ser: Llargària x amplària x gruix.
Absorció d'aigua (UNE 127002): <= 7,5%
Tensió de trencament a la flexió (UNE 127-006 i UNE 127-007):
- Cara a tracció: >= 5 N/mm2
- Dors a tracció: >= 4 N/mm2

Gelabilitat (UNE 127004): Absència de senyals de trencament o deteriorament
Toleràncies:
- Dimensions: ± 1 mm
- Gruix: ± 3 mm
- Angles, variació sobre un arc de 20 cm de radi: ± 0,4 mm
- Rectitud d'arestes: ± 0,4 mm
- Balcaments: ± 0,5 mm
- Planor: ± 0,4 mm

2.- CONDICIONS DE SUBMINISTRAMENT I EMMAGATZEMATGE

Subministrament: Embalades en palets.
Emmagatzematge: En llocs protegits de la intempèrie i d'impactes.

3.- UNITAT I CRITERIS D'AMIDAMENT

Unitat d'amidament: la indicada a la descripció de l'element
Criteri d'amidament: quantitat necessària subministrada a l'obra

4.- NORMATIVA DE COMPLIMENT OBLIGATORI

* UNE 127001:1990 Baldosas de cemento. Definiciones, clasificación, características y recepción en obra.

5.- CONDICIONS DE CONTROL DE RECEPCIÓ

OPERACIONS DE CONTROL:
Els punts de control més destacables són els següents:
- En cada subministrament, es realitzaran els controls següents:
  - Inspecció visual del material, identificació de les marques corresponents (UNE-EN 1339) i recepció del certificat de qualitat del fabricant.
  - Control dimensional sobre un 10 % de les peces rebudes (UNE-EN 1339)
- Per a cada subministrador diferent, es prendran 12 mostres (6 de 3 peces cadascuna i 6 de 6 peces) per tal de realitzar els següents assaigs:
  - Sobre 3 mostres de 3 peces (UNE-EN 1339):
    - Absorció d'aigua
    - Gelabilitat
    - Permeabilitat i absorció d'aigua per la cara vista
    - Resistència al xoc
  - Sobre 6 mostres de 6 peces cadascuna (UNE-EN 1339)
    - Resistència a flexió
    - Estructura

En cas que el material disposi de la Marca AENOR, o una altra legalment reconeguda a un país de l'UE, s'ha de poder prescindir dels assaigs de control de recepció. La DF ha de sol·licitar, en aquest cas, els resultats dels assaigs corresponents al subministrament rebut, segons control de producció establert a la marca de qualitat del producte.

CRITERIS DE PRESA DE MOSTRES:
Les mostres es prendran a l'atzar segons les instruccions de la DF i els criteris de la norma UNE-EN 1339.

INTERPRETACIÓ DE RESULTATS I ACTUACIONS EN CAS D'INCOMPLIMENT:
No s'acceptaran les peces que no superin la inspecció visual, que no estiguin correctament identificades o que no arribin acompanyades del certificat de qualitat del fabricant.
La totalitat de les peces sobre les que es realitza el control geomètric, han de complir les especificacions del plec. En cas d'incompliment, s'incrementarà el control, en primer lloc, fins al 20% de les peces rebudes, i si continuen observant-se irregularitats, fins al 100% del subministrament.
En els assaigs de resistència a flexió i absorció d'aigua, s'han de complir, en cada una de les 3 mostres, les condicions de valor mitjà i valor individual indicats a les especificacions. Si una sèrie no compleix aquest requisit, es podran realitzar contrassaigs sobre dues mostres més (de 3 peces cadascuna) procedents del mateix lot, acceptant-ne el conjunt si ambdues resulten conformes a l'especifica't.

B9B - MATERIALS PER A PAVIMENTS DE PECES DE PEDRA NATURAL

1.- DEFINICIÓ I CARACTERÍSTIQUES DELS ELEMENTS

Llambordins de pedra natural per a ús com a paviment exterior, de dimensions nominals entre 50 i 300 mm, i un gruix nominal de 50 mm com a mínim.

CARACTERÍSTIQUES GENERALS:
Ha de tenir un aspecte uniforme, net, sense escantonaments, fissures, buits, zones meteoritzades o d'altres defectes.
La cara superior ha de ser plana, llisa i uniforme. Les cares del junt han d'anar treballades i la inferior desbastada.
Les dimensions nominals corresponen a la cara superior.
Dimensions de la cara inferior: 5/6 de la cara superior
Resistència al glaç/desglaç: Ha de complir la norma UNE-EN 12371
Resistència a la compressió: Ha de complir la norma UNE-EN 1926
Resistència a l'abrasió: Ha de complir la norma UNE-EN 1342; Annex B
Resistència al lliscament: Ha de complir la norma UNE-EN 1342; Annex C
Absorció d'aigua a la pressió atmosfèrica: Ha de complir la norma UNE-EN 13755
Pes específic aparent (UNE-EN 1936): >= 25 kN/m3
Els llambordins de pedra natural per a ús com a paviment exterior han de complir les especificacions de la norma UNE-EN 1342.
Toleràncies:
- Desviació de la dimensió en planta respecte a les nominals:
- Entre dues cares amb tall en brut: ± 15 mm
- Entre una cara texturada i una cara amb tall en brut: ± 10 mm
- Entre dues cares texturades: ± 5 mm
- Desviació del gruix respecte al gruix nominal:
- Classe 1 (marcat T1):
  - Entre dues cares amb tall en brut: ± 30 mm
  - Entre una cara texturada i una cara amb tall en brut: ± 30 mm
  - Entre dues cares texturades: ± 30 mm
- Classe 2 (marcat T2):
  - Entre dues cares amb tall en brut: ± 15 mm
  - Entre una cara texturada i una cara amb tall en brut: ± 10 mm
  - Entre dues cares texturades: ± 5 mm

2.- CONDICIONS DE SUBMINISTRAMENT I EMMAGATZEMATGE

Subministrament i emmagatzematge: De manera que no s'alterin les seves condicions.
Sobre l'embalatge, o be sobre l'albarà de lliurament, ha de figurar la següent informació com a mínim:
- Nom petrogràfic de la pedra (segons la norma UNE-EN 12047)
- Nom comercial de la pedra
- El nom i l'adreça del proveïdor
- El nom i la localització de la pedrera
- Referència a la norma UNE-EN 1342
- Identificació del producte segons la classificació de la norma UNE-EN 1342 i els valors declarats pel fabricant:
  - Dimensions nominals
  - Resistència al glaç/desglaç
  - Resistència a compressió
  - Resistència al lliscament
- Qualsevol altre informació d'interès, com ara tractaments químics superficials
- Han de portar el marcat CE de conformitat amb el que disposen els Reials Decrets 1630/1992 de 29 de desembre i 1328/1995 de 28 de juliol. El símbol normalitzat CE s'ha d'acompanyar de la següent informació:
  - El nom o marca d'identificació del fabricant/subministrador
  - Les 2 últimes xifres de l'any d'impressió del marcatge
  - L'ús o usos previstos i la descripció de la pedra

En aquells productes destinats a àrees exteriors de vianants i vehicles, incloses les zones

delimitades per als transports públics, a més ha de constar:
  - Càrrega de trencament
  - Resistència al lliscament (si procedeix)
  - Durabilitat
  - Tractament superficial químic (si procedeix)

El subministrador ha de posar a disposició de la DF en el cas que aquesta ho sol·liciti, la documentació següent, que acredita el marcatge CE, segons el sistema d'avaluació de conformitat aplicable, d'acord amb el que disposa l'apartat 7.2.1 del CTE:
 - Productes per a usos externs i acabat de calçades, destinats a la pavimentació de zones de circulació de vianants i vehicles, a l'exterior:
    - Sistema 4: Declaració de Prestacions

3.- UNITAT I CRITERIS D'AMIDAMENT

Unitat d'amidament: la indicada a la descripció de l'element
Criteri d'amidament: quantitat necessària subministrada a l'obra

4.- NORMATIVA DE COMPLIMENT OBLIGATORI

UNE-EN 1342:2003 Adoquines de piedra natural para uso como pavimento exterior. Requisitos y métodos de ensayo.
UNE-EN 1342:2003 ERRATUM Adoquines de piedra natural para uso como pavimento exterior. Requisitos y métodos de ensayo.

B9F - MATERIALS PER A PAVIMENTS DE PECES PREFABRICADES DE FORMIGÓ

1.- DEFINICIÓ I CARACTERÍSTIQUES DELS ELEMENTS

Peça prefabricada de formigó per a paviments d'ús exterior.

CARACTERÍSTIQUES GENERALS:
La peça ha de tenir un color i una textura uniformes a tota la superfície.
La cara vista no ha de tenir esquerdes, escantonaments ni altres defectes.
Les cares horitzontals han de ser planes i paral·leles.
El cantells de la cara vista han de ser bisellats o arrodonits.
No han de ser visibles els granulats del morter en la capa vista.
La textura i el color no han de presentar diferències significatives respecte de qualsevol mostra facilitada pel fabricant i aprovada pel comprador.
Les peces poden ser monocapa, amb un sols tipus de formigó, o bicapa, amb diferents tipus en la seva estructura principal i en la seva capa superficial.
En el cas de peces bicapa, no ha d'existir separació entre les dues capes.
En les peces de color, pot estar acolorida la capa superficial o tota la peça.
La forma d'expressió de les mesures sempre ha de ser: Llargària x amplària x gruix.
Gruix de la capa vista: >= 4 mm

RAJOLES:
Llargària: <= 1 m
Relació entre la llargària total i el gruix: > 4
Les característiques dimensionals, físiques i mecàniques han de complir les especificacions de la norma UNE-EN 1339 i s'han de determinar segons aquesta norma.
Toleràncies:
- Desviació de la llargària respecte de la llargària nominal:
  - Classe 1 (marcat N): ± 5 mm
  - Classe 2 (marcat P):
    - Dimensions nominals de la peça <= 600 mm: ± 2 mm
    - Dimensions nominals de la peça > 600 mm: ± 3 mm
  - Classe 3 (marcat R): ± 2 mm
- Desviació de l'amplària respecte de l'amplària nominal:
  - Classe 1 (marcat N): ± 5 mm
  - Classe 2 (marcat P):
    - Dimensions nominals de la peça <= 600 mm: ± 2 mm
    - Dimensions nominals de la peça > 600 mm: ± 3 mm
  - Classe 3 (marcat R): ± 2 mm
- Desviació del gruix respecte del gruix nominal:
  - Classe 1 (marcat N): ± 3 mm
  - Classe 2 (marcat P):
    - Dimensions nominals de la peça <= 600 mm: ± 3 mm
    - Dimensions nominals de la peça > 600 mm: ± 3 mm
  - Classe 3 (marcat R): ± 2 mm
- Diferència entre dues mesures de llargària, amplària i gruix d'una mateixa peça: <= 3 mm
- Diferència màxima entre la llargària de dues diagonals (peces amb diagonals superiors a 300 mm):
  - Classe 1 (marcat J):
    - Llargària <= 850 mm: 5 mm
    - Llargària > 850 mm: 8 mm
  - Classe 2 (marcat K):
    - Llargària <= 850 mm: 3 mm
    - Llargària > 850 mm: 6 mm
  - Classe 3 (marcat L):
    - Llargària <= 850 mm: 2 mm
    - Llargària > 850 mm: 4 mm
- Desviació màxima sobre la planor i curvatura de la cara vista plana (peces de dimensió màxima superior a 300 mm):
  - Dispositiu de mesura de 300 mm de llargària:
    - Convexitat màxima: 1,5 mm
    - Concavitat màxima: 1 mm
  - Dispositiu de mesura de 400 mm de llargària:
    - Convexitat màxima: 2 mm
    - Concavitat màxima: 1,5 mm
  - Dispositiu de mesura de 500 mm de llargària:
    - Convexitat màxima: 2,5 mm
    - Concavitat màxima: 1,5 mm
  - Dispositiu de mesura de 800 mm de llargària:
    - Convexitat màxima: 4 mm
    - Concavitat màxima: 2,5 mm

LLAMBORDINS:
Dimensió horitzontal de qualsevol secció transversal a 50 mm del cantell: >= 50 mm
Relació entre la llargària total i el gruix: <= 4
Les característiques dimensionals, físiques i mecàniques han de complir les especificacions de la norma UNE-EN 1338 i s'han de determinar segons aquesta norma.
Toleràncies:
- Desviació de la llargària respecte de la llargària nominal:
  - Llambordins de gruix < 100 mm: ± 2 mm
  - Llambordins de gruix >= 100 mm: ± 3 mm
- Desviació de l'amplària respecte de l'amplària nominal:
  - Llambordins de gruix < 100 mm: ± 2 mm
  - Llambordins de gruix >= 100 mm: ± 3 mm
- Desviació del gruix respecte del gruix nominal:
  - Llambordins de gruix < 100 mm: ± 3 mm
  - Llambordins de gruix >= 100 mm: ± 4 mm
- Diferència entre dues mesures del gruix d'una mateixa peça: <= 3 mm
- Diferència màxima entre la llargària de dues diagonals (peces amb diagonals superiors a 300 mm):
  - Classe 1 (marcat J): 5 mm
  - Classe 2 (marcat K): 3 mm
- Desviació màxima sobre la planor i curvatura de la cara vista plana (peces de dimensió màxima superior a 300 mm):
  - Dispositiu de mesura de 300 mm de llargària:
    - Convexitat màxima: 1,5 mm
    - Concavitat màxima: 1 mm
  - Dispositiu de mesura de 400 mm de llargària:
    - Convexitat màxima: 2 mm
    - Concavitat màxima: 1,5 mm

2.- CONDICIONS DE SUBMINISTRAMENT I EMMAGATZEMATGE

Subministrament: Embalades en palets.
Emmagatzematge: En el seu embalatge fins a la seva utilització.

3.- UNITAT I CRITERIS D'AMIDAMENT

Unitat d'amidament: la indicada a la descripció de l'element
Criteri d'amidament: quantitat necessària subministrada a l'obra

4.- NORMATIVA DE COMPLIMENT OBLIGATORI

LLAMBORDINS:

UNE-EN 1338:2004 Adoquines de hormigón. Especificaciones y métodos de ensayo.

RAJOLES:
UNE-EN 1339:2004 Baldosas de hormigón. Especificaciones y métodos de ensayo.

5.- CONDICIONS DE CONTROL DE RECEPCIÓ

CONDICIONS DE MARCATGE I CONTROL DE LA DOCUMENTACIÓ:
El subministrador ha de posar a disposició de la DF en el cas que aquesta ho sol·liciti, la documentació següent, que acredita el marcatge CE, segons el sistema d'avaluació de conformitat aplicable, d'acord amb el que disposa l'apartat 7.2.1 del CTE:
- Productes per a usos interns incloent les premises de transport públic de Nivell o Classe: A1*. * Productes o materials que no necessiten sotmetre's a assaig de reacció al foc (per exemple productes o materials de la classe A1 conformement a la Decisió 96/603/CE, i les seves modificacions),
- Productes per a cobertes de Nivell o Classe: es considera que satisfan els requisits enfront del foc extern **. ** Decisió de la Comissió 2000/553/CE, modificada,
- Productes per a ús extern i acabat de carrers, cobrint àrees externes de circulació de vianants i de vehicles:
  - Sistema 4: Declaració de Prestacions

A l'albarà de lliurament, hi ha de constar la següent informació com a mínim:
- Identificació del fabricant o la fàbrica
- Data en que el producte és declarat apte per a l'ús en el cas de que es lliure amb anterioritat a la mencionada data
- Identificació del producte segons la clasificació de la norma UNE-EN 1339 per a les rajoles i UNE-EN 1338 per als llambordins:
  - Dimensions nominals
  - Resistència climàtica
  - Resistència a flexió
  - Resistència al desgast per abrasió
  - Resistència al lliscament/patinatge
  - Càrrega de trencament
  - Comportament davant del foc
  - Conductivitat tèrmica
- Referència a la norma UNE-EN 1339 en el cas de rajoles i a l'UNE-EN 1338 en el cas de llambordins
- Identificació del producte
- Marcatge CE de conformitat amb el que disposen els Reials Decrets 1630/1992 de 29 de desembre i 1328/1995 de 28 de juliol. El símbol normalitzat CE s'ha d'acompanyar de la següent informació:
  - Nom o marca identificativa del fabricant
  - Direcció registrada del fabricant
  - Les 2 últimes xifres de l'any d'impressió del marcatge
  - Referència a la norma:
    - EN 1339 per a les lloses
    - EN 1338 per als llambordins
  - El tipus de producte i lluc a que es destina
  - Informació sobre les característiques/mandats a declarar

Per als productes destinats a àrees de circulació peatonal:
  - Resistència al trencament
  - Resistència al patinat/lliscament
  - Durabilitat

Per als productes destinats a paviments d'ús interior:
  - Reacció al foc
  - Resistència a la ruptura
  - Resistència al patinat/lliscament
  - Durabilitat
  - Conductivitat tèrmica (si procedeix)

Per als productes destinats a cobertes:
  - Comportament davant del foc extern:es considera satisfactori

---

B9G - MATERIALS PER A PAVIMENTS DE FORMIGÓ

B9GZ - MATERIALS AUXILIARS PER A PAVIMENTS DE FORMIGÓ

1.- DEFINICIÓ I CARACTERÍSTIQUES DELS ELEMENTS

Materials per a l'execució de paviments de formigó.
S'han considerat els materials següents:
- Pols de marbre
- Pols de quars de color
- Pols de quars de color gris
- Perfil buit de PVC per a paviments de formigó

POLS DE MARBRE:
Additius en pols per a l'acabat de paviments de formigó.
Ha de provenir de la mòlta de marbres blancs durs. No s'admet la seva barreja amb granulats blancs d'altra naturalesa. Els grans han de ser de granulometria fina i com més contínua millor.
Mida dels grans: <= 0,32 mm
Contingut de pirites o d'altres sulfurs: 0
Contingut de matèria orgànica (UNE-EN 1744-1): Nul
Contingut de matèries perjudicials: <= 2%
Temperatura d'utilització (T): 5°C <= T <= 40°C

POLS DE QUARS:
Mescla seca d'agregats de quars, ciment pòrtland i productes químics catalitzadors de l'enduriment i eventualment colorants, per a utilitzar en l'acabat de paviments de formigó.
El quars ha de ser de gran puresa. Els grans han de tenir forma arrodonida o polièdrica amb la granulometria fina i com més contínua millor.
El ciment ha de complir amb els requisits establerts a l'UNE-EN 197-1 i els establerts a l'UNE 80305 quan s'utilitzi ciment blanc.
Els additius han de regular la hidratació del revestiment, plastificar i millorar el procés de cura.
Mida del granulat: 0,7 - 2 mm
Quantitat de ciment per kg preparat: 0,2 - 0,25 kg
Duresa del granulat (escala de Mohs): 7
Densitat: 1,5 g/cm3

PERFIL BUIT DE PVC:
Perfil buit de PVC extrusionat, per a col·locar prèviament al formigonament del paviment i formar junts de retracció del formigó.
Ha de tenir una superfície llisa, un color i un disseny uniformes i no ha de tenir irregularitats.
Ha de ser recte, de secció constant i no ha de presentar deformacions que no siguin les típiques línies d'una correcta extrusió.
Densitat (UNE 53-020, mètode B): 1400 - 1500 kg/m3
Temperatura de reblaniment Vicat (UNE 53-118, 50 N, 50°C/h): >= 80°C
Percentatge de cendres (UNE 53-090, mètode A, 950°C, 4 h): <= 14%
Resistència a la tracció (UNE 53-141): >= 40 N/mm2
Allargament a trencament (UNE 53-141): >= 110%
Resistència a l'impacte a 23°C (UNE 53-141): >= 1 kgm
Resistència a l'acetona (UNE 53-141): Sense esquerdes ni desmoronament
Estabilitat dimensional (UNE 53-141): <= 2%
Toleràncies:
- Gruix: ± 0,5 mm
- Alçària: ± 1 mm
- Pes: ± 5%

2.- CONDICIONS DE SUBMINISTRAMENT I EMMAGATZEMATGE

POLS DE MARBRE:
Subministrament: En sacs, de manera que no s'alterin les seves condicions.
Emmagatzematge: En lloc sec, protegit de la intempèrie, sense contacte directe amb el terreny i de manera que no s'alterin les seves característiques.

POLS DE QUARS:
En el sac hi han de figurar les dades següents:
- Nom del fabricant o marca comercial
- Pes net
- Data de preparació
- Distintiu de qualitat, si en té

Subministrament i emmagatzematge: De manera que no s'alterin les seves condicions.

PERFIL BUIT DE PVC:
Subministrament i emmagatzematge: De manera que no s'alterin les seves condicions.

3.- UNITAT I CRITERIS D'AMIDAMENT

Unitat d'amidament: la indicada a la descripció de l'element
Criteri d'amidament: quantitat necessària subministrada a l'obra

4.- NORMATIVA DE COMPLIMENT OBLIGATORI

No hi ha normativa de compliment obligatori.

B9H - MATERIALS PER A PAVIMENTS BITUMINOSOS

B9H1 - MESCLES BITUMINOSES CONTÍNUES EN CALENT

1.- DEFINICIÓ I CARACTERÍSTIQUES DELS ELEMENTS

Combinació d'un lligant hidrocarbonat, granulats (inclòs els pols mineral) amb ganulometria continua i, eventualment, additius, de manera que totes les partícules del granulat quedin recobertes per una pel·lícula homogènia de lligant, prèviament escalfats (excepte, eventualment, el pols mineral d'aportació), la qual posada en obra es realitza a una temperatura molt superior a la d'ambient.
S'han considerat els tipus següents:
- Mescla bituminosa continua: Mescla tipus formigó bituminós, amb granulometria continua i eventualment additius.

CARACTERÍSTIQUES GENERALS:
La mescla ha de tenir un aspecte homogeni, sense segregacions o escuma. No ha d'estar carbonitzada o sobreescalfada.
Requisits dels materials constitutius:
- Lligant utilitzat pot ser dels tipus següents:
  - B: Betum de pavimentació segons UNE-EN 12591
  - PMB: Betum modificat amb polímers segons UNE-EN 14023
  - Betum de grau alt segons UNE-EN 13924
  - BC: Betum de pavimentació modificat amb cautxú
  - PMBC: Betum modificat amb polímers, amb addició de cautxú segons UNE-EN 14023
- Els granulats i el filler afegit utilitzats en la mescla han de complir les especificacions de la UNE-EN 13043, en funció de l'ús previst
- La quantitat de filler afegit ha de ser l'especificada
- En mescles amb asfalt reciclat s'ha d'especificar la mescla origen de l'asfalt.
- La granulometria màxima dels granulats de l'asfalt reciclat no ha de ser més gran que la granulometria màxima de la mescla. Les propietats dels granulats de l'asfalt reciclat han de complir els requisits especificats per als granulats de la mescla.
- Cal declarar la naturalesa i propietats dels additius utilitzats

Les característiques següents han de complir amb els valors declarats pel fabricant, assajades segons la norma corresponent, dins del límit de tolerància indicat, en el seu cas:
- Característiques generals de la mescla:
  - Composició: La granulometria s'ha d'expressar en percentatge en massa del granulat total. Els continguts de lligant i d'additius s'han d'expressar en percentatges en massa de la mescla total. Els percentatges que passen pels tamisos, amb excepció del tamís de 0,063 mm, s'han d'expressar amb una aproximació de l'1%, per al contingut de lligant, el percentatge que passi pel tamís de 0,063 mm i qualsevol contingut d'additius, s'ha d'expressar amb una aproximació del 0,1%
  - Granulometria: Els requisits per a la granulometria s'han d'expressar en forma dels valors màxim i mínim per selecció dels percentatges que passen pels tamisos 1,4 D, D, 2 mm i 0,063 mm.
  - El material quan es descarregui del mesclador, ha de tenir un aspecte homogeni amb els granulats totalment recoberts pel lligant i no han de tenir evidències d'aglomeracions dels granulats fins
  - Reacció al foc: La classificació respecte a la reacció al foc (Euroclasses) s'ha de determinar d'acord amb la norma UNE-EN 13501-1.
  - Resistència als combustibles, en aeroports (UNE-EN 13108-20): El material ha d'estar classificat en alguna de les categories següents: bona, moderada, pobre o sense requisit

MESCLES CONTINUES:
La designació del formigó asfàltic pot realitzar-se mitjançant dos sistemes:
- Procediment empíric: Especificació de la dosificació i requisits dels materials constitutius
- Procediment fonamental: Especificació de les característiques funcionals

El Codi de designació de la mescla s'ha de formular: AC D surf/base/bin lligant granulometria:
- AC: Formigó asfàltic
- D: Granulometria màxima del granulat
- surf/base/bin: ús previst, capa de rodadura/base/intermitja
- lligant: designació del lligant utilitzat
- granulometria: designació del tipus de granulometria al que correspon la mescla; densa (D), semidensa (S) o grossa (G)
- MAM:si la mescla es de mòdul alt

Requisits dels materials constitutius:
- En les mescles amb especificació empírica, el grau del betum ha de complir amb els valors especificats.
- En mescles amb especificació empírica per a capes de rodadura amb més del 10% en massa sobre el total de la mescla, d'asfalt reciclat provinent de mescles de betum de pavimentació, el lligant ha de complir amb l'especificat en l'apartat 4.2.2.2. de la UNE-EN 13108-1
- En mescles amb especificació empírica per a capes base o intermèdies amb més del 20% en massa sobre el total de la mescla, d'asfalt reciclat provinent de mescles de betum de pavimentació, el lligant ha de complir amb l'especificat en l'apartat 4.2.2.3. de la UNE-EN 13108-1
  - Els tamisos de mida D i de mides compreses entre D i 2 mm s'han de seleccionar dels següents:
    - Sèrie bàsica més la sèrie 1 (UNE-EN 13043): 4 mm, 5,6 mm, 8 mm, 11,2 mm, 16 mm, 22,4 mm, 31,5 mm
    - Sèrie bàsica més la sèrie 2 (UNE-EN 13043): 4 mm, 6,3 mm, 8 mm, 10 mm, 12,5 mm, 14 mm, 16 mm, 20 mm, 31,5 mm

  El percentatge que passa pels tamisos D, 2 mm i 0,063 mm de la corba granulomètrica seleccionada, no ha d'excedir dels valors màxim i mínim especificats en la taula 1 o 2 de la UNE-EN 13108-1
  - Contingut de forats (UNE-EN 13108-20): Ha d'estar entre els valors màxim i mínim seleccionats de les categories del contingut de forats de les taules 3 i 4 de l'UNE-EN 13108-1.
  - Sensibilitat a l'aigua (UNE-EN 13108-20): El valor declarat pel fabricant ha de ser igual o superior al corresponent a la categoria de coeficient de resistència a la tracció indirecta ITSR, segons l'especificat a la taula 5 de l'UNE-EN 13108-1.
  - Resistència a l'abrasió amb pneumàtics clavetejats (UNE-EN 13108-20): El valor declarat pel fabricant ha de ser igual o inferior al corresponent a la categoria del material, segons l'especificat a la taula 6 de l'UNE-EN 13108-1.
  - Resistència a la deformació permanent (UNE-EN 13108-20): El valor declarat pel fabricant ha de ser igual o inferior al corresponent a la categoria del material, segons l'especificat a les taules 7, 8 i 9 de l'UNE-EN 13108-1.
  - Resistència als fluids anti-gel, en aeroports (UNE-EN 13108-20): El valor declarat pel fabricant ha de ser igual o superior al corresponent a la classificació del material en alguna de les categories especificades a la taula 10 de l'UNE-EN 13108-1.
  - Temperatura de la mescla (UNE-EN 12697-13): En betum de grau de pavimentació la temperatura màxima de la mescla declarada pel fabricant, ha de ser menor que el límit superior especificat a la taula 11 de l'UNE-EN 13108-1. El fabricant ha de declarar la temperatura mínima en el moment de distribució de la mescla. En betums modificats, de grau alt de duresa o additius, es pot aplicar temperatures diferents. En aquest cas aquestes temperatures han d'estar declarades pel fabricant.
- Característiques de la mescla amb especificació empírica:
  - Contingut d'asfalt reciclat procedent de mescles de betum modificat o amb additiu modificador i/o en mescles amb betum modificat o modificador:
    - Capes de rodadura: <= 10% en massa
    - Capes de regularització, intermèdies o base: <= 20% en massa
  - Granulometria: S'ha de complir l'especificat en l'article 5.3.1.2 de la UNE-EN 13108-1
  - Contingut de lligant: El valor declarat pel fabricant ha de ser com a mínim el corresponent a la categoria del producte segons l'especificat a la taula 13 de la UNE-EN 13108-1
  - Additius: El fabricant ha d'especificar el tipus i la quantitat de cada additiu constitutiu
  - Valors Marshall, en aeroports (UNE-EN 13108-20): Els valors declarats pel fabricant han de complir l'especificat a l'article 5.3.2 de l'UNE-EN 13108-1, en funció de la categoria del material.
  - Percentatge de forats reblerts de betum (UNE-EN 13108-20): El valor declarat pel fabricant ha de complir els límits corresponents a la classificació del material en alguna de les categories especificades a les taules 18 i 19 de l'UNE-EN 13108-1.
- Percentatge de forats en el granulat mineral (UNE-EN 13108-20): El valor declarat pel fabricant ha de ser igual o superior al corresponent a la classificació del material en alguna de les categories especificades a la taula 20 de l'UNE-EN 13108-1.
- Contingut mínim de forats després de 10 revolucions (UNE-EN 13108-20): El valor declarat pel fabricant ha de complir els límits corresponents a la classificació del material en alguna de les categories especificades a la taula 21 de l'UNE-EN 13108-1.
- Característiques de la mescla amb especificació fonamental:
  - Contingut de lligant: >=3%
  - Rigidesa (UNE-EN 13108-20): Els valors declarats pel fabricant han de complir els valors màxim i mínim corresponents a la classificació del material en alguna de les categories especificades a les taules 22 i 23 de l'UNE-EN 13108-1.
  - Resistència a la deformació permanent. Assaig de compressió triaxial (UNE-EN 13108-20):

Els valors declarats pel fabricant han de complir els valors màxims corresponents a la classificació del material en alguna de les categories especificades a la taula 24 de l'UNE-EN 13108-1.
- Resistència a la fatiga (UNE-EN 13108-20): El valor declarat pel fabricant ha de complir el límit corresponent a la classificació del material en alguna de les categories especificades a la taula 25 de l'UNE-EN 13108-1.

MESCLES BITUMINOSES DE MÒDUL ALT:
El contingut de materials procedents de fresat de mescles bituminoses en calent, no pot superar el 10% de la massa total de la mescla.
Mòdul dinàmic a 20ºC (UNE-EN 12697-26): >= 11.000 MPa
Resistència a la fatiga (30Hz a 20ºC segons annex D UNE-EN 12697-24): >= 100 micres/m (valor de la deformació per a 1 milió de cicles)

CARACTERÍSTIQUES DE LES MESCLES CONTÍNUES PER A ÚS EN CARRETERES:
S'han considerat les mescles per a ferms de carreteres contemplades en l'article 542 del PG 3:
- Mescla bituminosa: Formigó asfàltic per a ús en ferms com a capa de rodadura, intermèdia, regularització o base
- Mescla bituminosa de mòdul alt: Formigó asfàltic per a ús en ferms com a capa intermèdia o base

El tipus i composició de la mescla ha de complir amb les especificacions de la norma UNE-EN 13108-1 complementades amb les indicacions dels epígrafs 542.3 i 542.5 del PG 3 vigent.
El lligant ha de complir les especificacions del article 542.2.2 del PG 3; el tipus de lligant hidrocarbonat segons la funció de la capa, ha d'estar entre els definits a les taules 542.1a o 542.1b del PG 3 segons correspongui.
Els granulats han de complir les indicacions del epígraf 542.2.3 del PG 3 vigent.

2.- CONDICIONS DE SUBMINISTRAMENT I EMMAGATZEMATGE

Subministrament: La mescla s'ha de transportar amb camions de caixa llisa i estanca, neta i tractada per a evitar l'adherència de la mescla.
La forma i alçària de la caixa ha de ser de manera que, en l'abocament en l'estenedora, el camió només la toqui mitjançant els rodets previstos per a aquest fi.
Durant el transport s'ha de protegir la mescla amb lones o altres cobertures, per tal d'evitar el refredament.
La mescla s'ha d'aplicar immediatament.

3.- UNITAT I CRITERIS D'AMIDAMENT

Unitat d'amidament: la indicada a la descripció de l'element
Criteri d'amidament: quantitat necessària subministrada a l'obra
Aquest criteri inclou l'abonament del lligant hidrocarbonat i del pols mineral d'aportació utilitzats en la confecció de la mescla bituminosa.

4.- NORMATIVA DE COMPLIMENT OBLIGATORI

MESCLES CONTINUES:
UNE-EN 13108-1:2008 Mezclas bituminosas. Especificaciones de materiales. Parte 1: Hormigón bituminoso.

MESCLES PER A US EN CARRETERES:
Orden de 6 de febrero de 1976 por la que se aprueba el Pliego de prescripciones técnicas generales para obras de carreteras y puentes (PG 3/75)
Orden FOM/2523/2014, de 12 de diciembre, por la que se actualizan determinados artículos del pliego de prescripciones técnicas generales para obras de carreteras y puentes, relativos a materiales básicos, a firmes y pavimentos, y a señalización, balizamiento y sistemas de contención de vehículos.

5.- CONDICIONS DE CONTROL DE RECEPCIÓ

CONDICIONS DE MARCATGE I CONTROL DE LA DOCUMENTACIÓ:
A l'albarà d'entrega o en la documentació que acompanya al producte, ha de constar com a mínim, la informació següent:
- Identificació del fabricant i de la planta de mescla
- Codi d'identificació de la mescla
- Com s'ha d'obtenir la totalitat dels detalls per tal de demostrar la conformitat amb l'UNE-EN
- Detalls de tots els additius
- Mescles continues
  - Designació de la mescla segons l'apartat 7 de la UNE-EN 13108-1
  - Detalls de la conformitat amb els apartats 5.2.8 i 5.2.9 de la UNE-EN 13108-1 en mescles per a ús en aeroports
- Marca CE de conformitat amb el que disposen els Reials Decrets 1630/1992 de 29 de desembre i 1328/1995 de 28 de juliol. El símbol normalitzat del marcatge CE s'ha d'acompanyar de la següent informació:
  - Número d'identificació de l'organisme de certificació
  - Nom o marca d'identificació i direcció registrada del fabricant
  - Les dues últimes xifres de l'any d'impressió del marcatge
  - El numero del certificat de conformitat CE o del certificat de control de producció en fàbrica
  - Referència a la norma europea EN
  - Descripció del producte: nom genèric, material i ús previst
  - Informació de les característiques essencials segons annex ZA de l'UNE-EN

El subministrador ha de posar a disposició de la DF en el cas que aquesta ho sol·liciti, la documentació següent, que acredita el marcatge CE, segons el sistema d'avaluació de conformitat aplicable, d'acord amb el que disposa l'apartat 7.2.1 del CTE:
- Productes per a carreteres i altres vies de trànsit:
  - Sistema 2+: Declaració de Prestacions
- Productes per a usos subjectes a reglamentacions sobre reacció al foc de Nivell o Classe: A***, D, E, F o CWFT****,
- Productes per a usos subjectes a reglamentacions sobre reacció al foc de Nivell o Classe: A***, D, E, F o CWFT****. **** CWFT Classificació sense més assajos (basat en una Decisió de la Comissió publicada):
  - Sistema 4: Declaració de Prestacions
- Productes per a usos subjectes a reglamentacions sobre reacció al foc de Nivell o Classe: (A, B, C)**. ** Materials el comportament dels quals enfront del foc no té perquè canviar durant el procés de producció:
  - Sistema 3: Declaració de Prestacions
- Productes per a usos subjectes a reglamentacions sobre reacció al foc de Nivell o Classe: (A, B, C)*. * Materials el comportament dels quals enfront del foc pot ser que canviï durant el procés de producció (en general, aquells de composició química, per exemple, retardants del foc, o aquells en els quals un canvi en la seva composició pot dur a canvis en la seva reacció enfront del foc):
  - Sistema 1: Declaració de Prestacions

CONDICIONS DE MARCATGE I CONTROL DE LA DOCUMENTACIÓ EN MESCLES BITUMINOSES PER A US EN CARRETERES:
El fabricant ha de lliurar per a la seva aprovació la documentació relativa a la fórmula de treball indicada al epígraf 542.5.1 del PG 3 vigent.

OPERACIONS DE CONTROL EN MESCLES BITUMINOSES PER A US EN CARRETERES:
Inspecció visual de les condicions de subministrament i recepció de la documentació del fabricant.
Cal fer una verificació documental de que els valors declarats en els documents que acompanyen el marcatge CE compleixen amb les especificacions definides en aquest plec.

- MESCLES CONTINUES:
- La DF pot disposar de les comprovacions o assaigs addicionals que consideri oportuns, en aquest cas s'han de realitzar segons l'especificat en l'apartat 542.9 del PG 3.

CRITERIS DE PRESA DE MOSTRES EN MESCLES BITUMINOSES PER A US EN CARRETERES:
Els criteris de presa de mostres, per als assajos de materials i els de la mescla son els indicats als articles 542.9 i 543.9 del PG 3, segons correspongui.
Els controls s'han de realitzar segons les instruccions de la DF.

INTERPRETACIÓ DE RESULTATS I ACTUACIONS EN CAS D'INCOMPLIMENT:
No s'han d'utilitzar en les obres mescles sense la documentació exigida.
S'han de rebutjar les mescles que els valors declarats pel fabricant incompleixin amb les especificacions del plec de condicions.

BD - MATERIALS PER A EVACUACIÓ, CANALITZACIÓ I VENTILACIÓ ESTÀTICA

BD7 - TUBS PER A CLAVEGUERES I COL·LECTORS

BD7F - TUBS DE PVC PER A CLAVEGUERES I COL·LECTORS

1.- DEFINICIÓ I CARACTERÍSTIQUES DELS ELEMENTS

Tubs de PVC-U per a l'execució d'obres de sanejament.
S'han considerat els tipus següents:
- Tub de PVC de formació helicoïdal per a clavegueres i col·lectors
- Tub de PVC-U per a sanejament amb pressió
- Tub de PVC-U per a sanejament sense pressió
- Tub de PVC-U de paret estructurada per a sanejament sense pressió

CARACTERÍSTIQUES GENERALS:
La superfície ha de ser de color uniforme i no ha de tenir fissures.
Els extrems han d'acabar amb un tall perpendicular a l'eix i sense rebaves.

TUB DE FORMACIÓ HELICOÏDAL:
Tub rígid, format enrollant una banda nervada amb les vores conformades. La unió de la banda ha d'estar soldada químicament.
La cara interior del tub ha de ser llisa.
La cara exterior del tub ha de ser nervada.
En els tubs per a anar formigonats, els nervis han de tenir forma de 'T'.
El tub, quan sigui autoportant, ha de resistir sense deformacions les càrregues interiors i exteriors que rebrà quan estigui en servei.
Característiques de la banda de PVC:
- Densitat: >= 1350 kg/m3, <= 1460 kg/m3
- Coeficient de dilatació lineal a 0°C: >= 60 millonèsimes/°C, <= 80 millonèsimes/°C
- Temperatura de reblaniment Vicat: >= 79°C
- Resistència a la tracció simple: 50 N/mm2
- Allargament al trencament: >= 80%
- Absorció d'aigua: <= 1 mg/cm2
- Opacitat: 0,2%

TUB DE PVC-U PER A SANEJAMENT AMB PRESSIÓ
L'aspecte de la superfície interna i externa dels tubs ha d'ésser llisa, neta i exempta de fissures, cavitats, i d'altres defectes superficials. El material no pot contenir cap impuresa visible sense augment.
El color del tub ha de ser gris o marró i uniforme en tot el gruix de la paret.
La paret del tub ha de ser opac.
Característiques mecàniques:
- Resistència a l'impacte: d'acord amb UNE-EN 1452-2.
- Resistència a la pressió interna: d'acord amb UNE-EN 1452-2.

Característiques físiques:
- Temperatura de reblaniment Vicat (VST): >= 80°C d'acord amb assaig UNE-EN 727
- Retracció longitudinal: <= 5% d'acord amb assaig UNE-EN 743.
- Grau de gelificació: No hi pot haver cap atac en cap punt de la superfície de la proveta d'acord amb assaig UNE-EN 580.

Els junts d'estanqueïtat i adhesius han d'estar conformes a UNE-EN 1452-2.
Toleràncies:
- Diàmetre exterior:
  - 25-32-40-50: 0,2 mm.
  - 63-75-90: 0,3 mm.
  - 110-125: 0,4 mm.
  - 140-160: 0,5 mm
  - 180-200: 0,6 mm
  - 225: 0,7 mm
  - 250: 0,8 mm
  - 280: 0,9 mm
  - 315: 1,0 mm
  - 355: 1,1 mm
  - 400: 1,2mm
  - 450: 1,4mm
  - 500: 1,5 mm
  - 560: 1,7 mm
  - 630: 1,9 mm
  - 710-800-900-1000: 2,0 mm
- Gruix parets: és variable depenent del diàmetre i la pressió admissible. UNE-EN 1452-2
- Llargària i embocadures: d'acord amb UNE-EN 1456-1 i UNE-EN 1452-2

TUB DE PVC-U PER A SANEJAMENT SENSE PRESSIÓ
L'aspecte de la superfície interna i externa dels tubs ha d'ésser llisa, neta i exempta de fissures, cavitats, i d'altres defectes superficials. El material no pot contenir cap impuresa visible sense augment.
Aquests tubs es col·locaran d'acord amb un codi d'aplicació:
- "D" codi per a àrea d'aplicació que es situa a menys d'1 m de l'edifici i on els tubs i accessoris estan enterrats i connectats als sistemes d'evacuació d'aigües residuals de d'edifici.
- "U" codi per a àrea d'aplicació que es situa a més d'1 m de l'edifici al que es connecta el sistema de canalització enterrada.

Característiques mecàniques:
- Resistència a l'impacte: d'acord amb assaigs especificats en UNE-EN 1401-1

Característiques físiques:
- Temperatura de reblaniment Vicat (VST) >= 79 ºC. D'acord amb assaig UNE-EN 727
- Retracció longitudinal en calent <=5%. D'acord amb assaig UNE-EN 743
- Grau de gelificació: No hi pot haver cap atac en cap punt de la superfície de la proveta d'acord amb assaig UNE-EN 580.

Els junts d'estanqueïtat i adhesius han d'estar conformes a UNE-EN 1401-1.
Toleràncies:
- Diàmetre exterior:
  - 110-125: 0,3mm.
  - 160: 0,4 mm
  - 200-250: 0,5 mm
  - 315: 0,6 mm
  - 355-400: 0,7 mm
  - 450: 0,8 mm
  - 500: 0,9 mm
  - 630: 1,1 mm
  - 710: 1,2mm
  - 800: 1,3 mm
  - 900: 1,5 mm
  - 1000: 1,6 mm
- Gruix parets: és variable depenent del diàmetre i la sèrie del tub d'acord amb taules UNE-EN 1401-1
- Llargària útil o efectiva no ha d'ésser inferior a la declarada pel fabricant.
- Si hi ha xamfrà en el gruix de la paret del tub, ha de ser de 15 a 45 graus en relació a l'eix del tub. d'acord amb UNE-EN 1401-1.

2.- CONDICIONS DE SUBMINISTRAMENT I EMMAGATZEMATGE

Subministrament: Protegit per tal que arribi a l'obra amb les condicions exigides.
Emmagatzematge: En llocs protegits d'impactes, dels raigs solars i ben ventilats. S'han d'apilar horitzontalment i paral·lelament sobre superfícies planes, s'han de capicular les esbocadures per capes o bé situar-les en un mateix costat, i separar les capes per mitjà de separadors. L'alçària de la pila ha de ser <= 1,5 m.

3.- UNITAT I CRITERIS D'AMIDAMENT

Unitat d'amidament: la indicada a la descripció de l'element
Criteri d'amidament: quantitat necessària subministrada a l'obra

4.- NORMATIVA DE COMPLIMENT OBLIGATORI

TUB DE FORMACIÓ HELICOÏDAL O TUB INJECTAT PER A UNIÓ ENCOLADA DE DN > 315 MM:
No hi ha normativa de compliment obligatori.

TUB DE PVC-U PER A SANEJAMENT AMB PRESSIÓ
UNE-EN 1456-1:2002 Sistemas de canalización en materiales plásticos para saneamiento enterrado o aéreo con presión. Poli(cloruro de vinilo) no plastificado (PVC-U). Parte 1: Especificaciones para tubos, accesorios y el sistema.
UNE-EN 1452-2:2000 Sistemas de canalización en materiales plásticos para conducción de agua. Poli(cloruro de vinilo) no plastificado (PVC-U). Parte 2: Tubos.

TUB DE PVC-U PER A SANEJAMENT SENSE PRESSIÓ
UNE-EN 1401-1:1998 Sistemas de canalización en materiales plásticos para saneamiento enterrado sin presión. Poli(cloruro de vinilo) no plastificado (PVC-U). Parte 1: Especificaciones para tubos, accesorios y el sistema.

TUB DE PVC-U DE PARET ESTRUCTURADA SENSE PRESSIÓ:
No hi ha normativa de compliment obligatori.

5.- CONDICIONS DE CONTROL DE RECEPCIÓ

CONDICIONS DE MARCATGE I CONTROL DE LA DOCUMENTACIÓ:
Els tubs per sanejament amb pressió, han d'anar marcats o impresos directament sobre el tub a intervals d'1 m. de forma que sigui llegible després d'emmagatzemar-los, exposició a l'intempèrie i instal·lació, i mantenir-se llegible durant la vida del producte. El marcat no pot produir

DOCUMENT 4.- PRESSUPOST

AMIDAMENTS

AMIDAMENTS

OBRA 01 PRESSUPOST MUR RIU SEC
CAPÍTOL 01 ENDERROCS I MOVIMENTS DE TERRES

NUM.	CODI	UA	DESCRIPCIÓ

1 F2190040 m

Demolició d'elements linials, encintats, escocells i guals amb o sense rigola de qualsevol material, inclosa la demolició del dau de formigó, amb mitjans mecànics o manuals. Tria i acumulació dels residus a obra amb contenidors, sacs o altres sistemes, càrrega i transport intern. Inclou totes les càrregues i transports interns de material, que siguin necessaries.

Num.	Text	Tipus	[C]	[D]	[E]	[F]	TOTAL	Fórmula
1	Zona	T	long	ut				
2	Accés SUD	T						
3	Vorada nord		75,000				75,000	C#*D#*E#*F#
4	Vorada nord contencio rampa		22,000	2,000			44,000	C#*D#*E#*F#
5	Escosell		4,000	6,000			24,000	C#*D#*E#*F#
7	Accés NORD	T						
8	Coronació mur		30,000				30,000	C#*D#*E#*F#
10	Embornal a riera en PK 210	T						
11	Vorada en zona embornal a riera		6,000				6,000	C#*D#*E#*F#

TOTAL AMIDAMENT **179,000**

2 F2190300 m2

Enderrocament de paviment de qualsevol tipus (aglomerat, formigó, panot, llambordes, lloses o altres) de qualsevol gruix amb base de formigó de qualsevol gruix, amb mitjans mecànics o manuals. Inclou treballs previs de talls tant manuals com amb serra de disc. Inclou demolicions manuals a tocar de facanes o altres elements que hagin de romandre intactes. Inclou la protecció de facanes o altres elements que hagin de romandre intactes. Inclou part proporcional de demolició d'arquetes de canalització de serveis de fins a 1metre de fondària, clavaguerons i canalitzacions de fins a 0,25m. de diàmetre, demolició i retirada de canalitzacions de serveis i línies eléctriques en desús que puguin aparéixer durant la demolició. Tria i acumulació dels residus a obra amb contenidors, sacs o altres sistemes. Inclou totes les càrregues i transports interns de material, que siguin necessaries.

Num.	Text	Tipus	[C]	[D]	[E]	[F]	TOTAL	Fórmula
1	Accés SUD	T						
2	Vorada nord		120,000				120,000	C#*D#*E#*F#
3	Paviment aglomerat		170,000				170,000	C#*D#*E#*F#
4	Vorera sud		100,000				100,000	C#*D#*E#*F#
6	Accés NORD	T						
7	Paviment per execució sabata		10,000				10,000	C#*D#*E#*F#
9	Embornal a riera en PK 210	T						
10	Embornal a riera		8,000				8,000	C#*D#*E#*F#

TOTAL AMIDAMENT **408,000**

3 F21R11A0 u

Tala controlada directa d'arbre i arrencada de soca. Tria i acumulació dels residus a obra amb contenidors, sacs o altres sistemes, càrrega i transport intern. Inclou totes les càrregues i transports interns de material, que siguin necessaries.

Num.	Text	Tipus	[C]	[D]	[E]	[F]	TOTAL	Fórmula
1	gleditsia		13,000				13,000	C#*D#*E#*F#
2	cupressus		3,000				3,000	C#*D#*E#*F#

TOTAL AMIDAMENT **16,000**

Projecte de recreixement del mur del riu Sec al carrer dels Reis
i aixecament de la passarel·la de vianants, en l´àmbit
comprès entre els c/Primavera i el pont d´ADIF

4 G219U105 m

Tall amb serra de disc de paviment de mescles bituminoses o formigó, fins a una fondària de 20 cm

Num.	Text	Tipus	[C]	[D]	[E]	[F]	TOTAL	Fórmula
1	Zona	T	Long					
2	Acces sud		12,000				12,000	C#*D#*E#*F#
3	Acces nord		12,000				12,000	C#*D#*E#*F#
4	Embornal PK210		10,000				10,000	C#*D#*E#*F#

TOTAL AMIDAMENT **34,000**

5 G219U200 m2

Fresat per cm de gruix de paviment de mescles bituminoses, inclòs tria i acumulació de residus, càrrega mecànica o manual i transport intern. inclosa la neteja de la superfície

Num.	Text	Tipus	[C]	[D]	[E]	[F]	TOTAL	Fórmula
1	Zona	T	Long,	Ampl,	cm			
2	Acces sud		12,000	2,000	5,000		120,000	C#*D#*E#*F#

TOTAL AMIDAMENT **120,000**

6 F21QTMET m

Demolició de barana o tanca metàl·lica de fins a 1,50 m. d'alçada i qualsevol configuració, amb enderroc de daus de formigó que actuen com a cimentació. Tria i acumulació dels residus a obra amb contenidors, sacs o altres sistemes, càrrega i transport intern. Inclou totes les càrregues i transports interns de material, que siguin necessaries.

Num.	Text	Tipus	[C]	[D]	[E]	[F]	TOTAL	Fórmula
1	Zona	T	long	ut				
2	Accés SUD	T						
3	Barana en vorera		22,000				22,000	C#*D#*E#*F#
5	Accés NORD	T						
6	Coronació mur		16,000				16,000	C#*D#*E#*F#
8	Mur riu sec	T						
9	Coronació mur abans de passera		235,000				235,000	C#*D#*E#*F#
10	Coronació mur despres de passera		40,000				40,000	C#*D#*E#*F#

TOTAL AMIDAMENT **313,000**

7 F219COMU m

Demolició de coronació de mur de formigó de fins a 30cm de gruix i de fins a 30cm de fondaria. Amb mitjans mecànics o manuals. Tria i acumulació dels residus a obra amb contenidors, sacs o altres sistemes, càrrega i transport intern. Inclou totes les càrregues i transports interns de material, que siguin necessaries.

Num.	Text	Tipus	[C]	[D]	[E]	[F]	TOTAL	Fórmula
1	Mur riu sec	T	long					
2	Coronació mur abans de passera		235,000				235,000	C#*D#*E#*F#
3	Coronació mur despres de passera		60,000				60,000	C#*D#*E#*F#

TOTAL AMIDAMENT **295,000**

8 F221S210 m3

Excavació en desmunt a qualsevol tipus de terreny (inclòs roca) amb mitjans mecànics o manuals, amb presència de serveis, càrrega del material, transport intern, tria i acumulació. Inclou part proporcional de retirada de canalitzacions de serveis, arquetes, línies eléctriques o eltres elements de xarxes de serveis en desús que puguin aparéixer durant la demolició.

AMIDAMENTS

Num.	Text	Tipus	[C]	[D]	[E]	[F]	TOTAL	Fórmula
1	Zona	T	Sup,	gruix				
2	Accés SUD	T						
3	Vorada nord		120,000	0,300			36,000	C#*D#*E#*F#
4	Paviment aglomerat		170,000	0,150			25,500	C#*D#*E#*F#
5	Vorera sud		100,000	0,300			30,000	C#*D#*E#*F#
7	Accés NORD	T						
8	Paviment per execució sabata		10,000	0,300			3,000	C#*D#*E#*F#
10	Embornal a riera en PK 210	T						
11	Embornal a riera		8,000	0,500			4,000	C#*D#*E#*F#

TOTAL AMIDAMENT 98,500

9 F2270100 m2 Anivellació, refí i compactació de caixes amb mitjans mecànics. tot inclòs completament acabat.

Num.	Text	Tipus	[C]	[D]	[E]	[F]	TOTAL	Fórmula
1	Zona	T	Sup,					
2	Accés SUD	T						
3	Vorada nord		120,000				120,000	C#*D#*E#*F#
4	Paviment aglomerat		170,000				170,000	C#*D#*E#*F#
5	Vorera sud		100,000				100,000	C#*D#*E#*F#
7	Accés NORD	T						
8	Paviment per execució sabata		10,000				10,000	C#*D#*E#*F#
10	Embornal a riera en PK 210	T						
11	Embornal a riera		8,000				8,000	C#*D#*E#*F#

TOTAL AMIDAMENT 408,000

OBRA 01 PRESSUPOST MUR RIU SEC
CAPÍTOL 02 ACTUACIONS EN MUR RIU SEC
TITOL 3 01 ESTRUCTURES

NUM.	CODI	UA	DESCRIPCIÓ

1 G32D11V3 m2 Muntatge i desmuntatge d'una cara d'encofrat amb plafó metàl·lic i suports amb puntals metàl·lics, o amb taulers de fusta de pi i suport amb contraforts metàl·lic, per a murs de base rectilínia, per a una alçària de treball <= 3 m, recolzat parcialment sobre mur existent o sobre cualsevol altra superficie, per a deixar el formigó vist. Inclou part proporcional de matavius a les arestes i junts de formigonat. Inclou part proporcional de treballs i materials per segellar contacte entre plafó i base. Inclou part proporcional de tapes laterals entre diferents postes.

Num.	Text	Tipus	[C]	[D]	[E]	[F]	TOTAL	Fórmula
1	Zona	T	Alçada	Long	x2			
2	De PK50 a PK283.60		1,050	233,600	2,000		490,560	C#*D#*E#*F#
3	De PK287.05 a PK289.54		1,050	2,490	2,000		5,229	C#*D#*E#*F#
4	De PK289.54 a PK325		0,350	35,460	2,000		24,822	C#*D#*E#*F#
6	Suplement per recrescuts en extrems		0,250	0,500	2,000	2,000	0,500	C#*D#*E#*F#

TOTAL AMIDAMENT 521,111

Projecte de recreixement del mur del riu Sec al carrer dels Reis
i aixecament de la passarel·la de vianants, en l´àmbit
comprès entre els c/Primavera i el pont d´ADIF

AMIDAMENTS

2 G45158G3 m3 Formigó HA-25/P/20/IIa de consistència plàstica, grandària màxima del granulat 20 mm, amb >= 275 kg/m3 de ciment, apte per a classe d'exposició IIa. Inclou la partida el subministrament, la col·locació (fins i tot amb bomba), vibrat i curat.

Num.	Text	Tipus	[C]	[D]	[E]	[F]	TOTAL	Fórmula
1	Zona	T	Alçada	Long	Ample			
2	De PK50 a PK283.60		1,050	233,600	0,250		61,320	C#*D#*E#*F#
3	De PK287.05 a PK289.54		1,050	2,490	0,250		0,654	C#*D#*E#*F#
4	De PK289.54 a PK325		0,350	35,460	0,250		3,103	C#*D#*E#*F#
6	Suplement per recrescuts en extrems		0,250	0,500	0,250	2,000	0,063	C#*D#*E#*F#
7	Suplement de mur per saneig de base		0,250	275,000	0,250		17,188	C#*D#*E#*F#
8	Actuacions auxiliars		0,250	100,000	0,500		12,500	C#*D#*E#*F#

TOTAL AMIDAMENT 94,828

3 G32BCONN u Col.locació de connector d'acer Ø12 en barra corrugada B500S de límit elàstic >= 500 N/mm2 de long fins a 0.65m., amb perforació previa de 20cm de formigó existent i col.locació mitjançant tac químic. Inclou el lligat a la nova armadura.

Num.	Text	Tipus	[C]	[D]	[E]	[F]	TOTAL	Fórmula
1	Zona	T	ut/metre	Long				
2	De PK50 a PK283.60		10,000	233,600			2.336,000	C#*D#*E#*F#
3	De PK287.05 a PK289.54		10,000	2,490			24,900	C#*D#*E#*F#
4	De PK289.54 a PK325		10,000	35,460			354,600	C#*D#*E#*F#

TOTAL AMIDAMENT 2.715,500

4 G4B0U020 kg Acer b 500 s en barres corrugades de límit elàstic no menor de 500 n/mm2, col·locat

Num.	Text	Tipus	[C]	[D]	[E]	[F]	TOTAL	Fórmula
1	Armat Murs	T	Volum formigo	Quantia (kg/m³)				
2	Mur riera		82,328	86,000			7.080,208	C#*D#*E#*F#
3	Estructures auxiliars		45,000	80,000			3.600,000	C#*D#*E#*F#

TOTAL AMIDAMENT 10.680,208

OBRA 01 PRESSUPOST MUR RIU SEC
CAPÍTOL 02 ACTUACIONS EN MUR RIU SEC
TITOL 3 02 BARANES

NUM.	CODI	UA	DESCRIPCIÓ

1 F991LDR5 ml Barana d'alçada 110cm, amb perfileria d'acer S275 galvanitzat Z-275, segons plànols de detall, amb marcs i muntants de 10mm de gruix i 60mm d'ample, en qualsevol de les 3 disposicions indicades als plànols de detall, muntada sobre paviment o estructura de formigó de qualsevol pendent, inclús en escales.
En móduls de 1,51m. d'ample.
Plaques base de 10mm de gruix.
Ancoratges de M10 L160mm d'acer galvanitzat, i tac químic.
Inclou subministrament i muntatge.

Num.	Text	Tipus	[C]	[D]	[E]	[F]	TOTAL	Fórmula
1	Tram	T	Long					
2	Tram previ a passera		9,110				9,110	C#*D#*E#*F#

3	Tram replà i escales		2,500				2,500	C#*D#*E#*F#
4	Tram final (entre escales i gual)		30,450				30,450	C#*D#*E#*F#
5			30,450				30,450	C#*D#*E#*F#

TOTAL AMIDAMENT 72,510

2 F991LDS2 ml

Barana d'alçada 50cm, amb perfileria d'acer S275 galvanitzat Z-275, segons plànols de detall, amb marcs i muntants de 10mm de gruix i 60mm d'ample, en qualsevol de les 3 disposicions indicades als plànols de detall, muntada sobre paviment o estructura de formigó de qualsevol pendent, inclús en escales.
En móduls de 1,51m. d'ample.
Plaques base de 10mm de gruix.
Ancoratges de M10 L160mm d'acer galvanitzat, i tac químic.
Inclou subministrament i muntatge.

Num.	Text	Tipus	[C]	[D]	[E]	[F]	TOTAL	Fórmula
1	Tram	T	Long					
2	Tram inici rampa		4,950				4,950	C#*D#*E#*F#

TOTAL AMIDAMENT 4,950

3 F991LTUB ml

Barana tubular d'alçada 250cm, a base de tub d'acer S275 galvanitzat Z-275 de Ø150mm i gruix4mm , segons plànols de detall, amb suports i placa base de xapa de 10mm de gruix. Muntada sobre paviment o estructura de formigó de qualsevol pendent, inclús en escales.
En móduls de 3,00 m. d'ample.
Plaques base de 10mm de gruix cada 1,50 m.
Ancoratges de M10 L160mm d'acer galvanitzat, i tac químic.
Inclou subministrament i muntatge.

Num.	Text	Tipus	[C]	[D]	[E]	[F]	TOTAL	Fórmula
1	Tram	T	Long					
2	Tram inicial mur riu sec		218,540				218,540	C#*D#*E#*F#

TOTAL AMIDAMENT 218,540

OBRA 01 PRESSUPOST MUR RIU SEC
CAPÍTOL 03 EMBORNAL AMB SORTIDA A RIERA

NUM.	CODI	UA	DESCRIPCIÓ

1 F9360005 m3

Formigó HM-20/P/20/I col·locat en base de paviments o en rebliment de tubs i canalitzacions en rases, de consistència tova i grandària màxima del granulat 20 mm, gruix segons plànols de detall, inclou subministrament, col·locació, estesa, vibratge manual, acabat remolinat manual o reglejat, curat i formació de junts. La partida inclou la part proporcional de petits encofrats de fins a 40cm d'alçada (cara no vista) que siguin necessaris. Tot inclòs completament acabat.

Num.	Text	Tipus	[C]	[D]	[E]	[F]	TOTAL	Fórmula
1	Embornal a riera en PK 210	T	sup	gruix				
2	Embornal a riera		8,000	0,200			1,600	C#*D#*E#*F#

TOTAL AMIDAMENT 1,600

2 F9E10020 m2

Rajol hidràulic 20x20x8 cm de 4 o 9 pastilles, per a voreres, col·locat a truc de maceta amb morter i beurada de ciment. model a determinar per la direcció d'obra. Inclou part proporcional de peces especials per a marcar recorreguts per a invidents.Inclou part proporcional de tall de peces. Inclou subministrament i col·locació. tot inclòs completament acabat, segons plànols de detall.

Num.	Text	Tipus	[C]	[D]	[E]	[F]	TOTAL	Fórmula
1	Embornal a riera en PK 210	T	sup					
2	Embornal a riera		8,000				8,000	C#*D#*E#*F#

TOTAL AMIDAMENT 8,000

3 F9650310 m

Vorada prefabricada de formigó T3 de 14/17x28 cm (incloent peces amb entrada tipus bustia per connectar a embornal) amb base de formigó HM-20, inclou subministrament, col·locació i p.p. de peces corbes o especials, segons plànols de detall. Inclou part proporcional de tall de peces.

AMIDAMENT DIRECTE 7,000

4 F974RI20 m

Rigola de 20 cm d'amplària amb peces de morter de ciment de color blanc, de 20x20x8 cm, sobre base de formigó no estructural, col·locades amb morter i rejuntades amb beurada de ciment blanc

AMIDAMENT DIRECTE 7,000

5 FD5JIGRA u

Embornal doble. Construcció completa de pou embornal doble, apte per col·locar vorada de formigó amb obertura tipus bustia. Incloent els següents treballs: excavació, compactació del fons de la rasa, formació de solera de formigó, formació de la caixa embornal amb peces prefabricades de formigó i part proporcional de llosa superior. La partida inclou la connexió de calavaguerons i segellat de juntes.

AMIDAMENT DIRECTE 1,000

6 FD5Z9CC4 u

Bastiment i reixa de fosa dúctil, abatible i amb tanca, per a embornal, de 750x300x40 mm, classe D400 segons norma UNE-EN 124 i 10 dm2 de superfície d'absorció, col·locat amb morter

AMIDAMENT DIRECTE 2,000

7 FD71IA15 m

Execució completa d'escomesa feta amb tub de PE Ø250mm, per a aigües residuals o per a aigües pluvials, incloent; excavació de rasa de no menys de 150x60 centímetres (amb mitjans mecànics i manuals, en presència de serveis urbans), piconat del fons de la rasa, formació de llit de sorra o de sauló garbellat de 10 centímetres d'espessor, subministrament i col.locació de tub estructurat de PE de Ø250mm de diàmetre nominal de paret estructurada classe SN8, formació de dau de protecció de formigó HM-20 + reblert de la resta de asa amb sòl «adequat». S'inclou també la part proporcional de junts elàstics, colzes, canvis de diàmetre i totes les operacions i materials auxiliars per a executar correctament les connexions.

Num.	Text	Tipus	[C]	[D]	[E]	[F]	TOTAL	Fórmula
1	Sortida a riera desde embornal doble		3,000	2,000			6,000	C#*D#*E#*F#
2	Reposicions auxiliars		5,000	5,000			25,000	C#*D#*E#*F#

TOTAL AMIDAMENT 31,000

8 FD71IA01 u

Vàlvula de clapeta per connexió a canonada de Ø250mm. Inclinació tancada de 15º. Material: HDPE i junta EPDM, reforços i eix articulació en acer inoxidable AISI-316. La partida inclou subministrament i muntatge.

AMIDAMENT DIRECTE 2,000

9 F9360MUR u

Feines previes de demolició de mur per pas de dos canonades Ø250mm i reposició del parament del mur un cop col·locades les 2 canonades amb la corresponent vàlvula de clapeta. La partida inclou mitjans personals, maquinaris i materials necessaris per treballar desde la base de la llera del Riu Sec.

AMIDAMENT DIRECTE 1,000

OBRA 01 PRESSUPOST MUR RIU SEC

AMIDAMENTS

CAPÍTOL	04	ADEQUACIÓ ACCESSOS
TITOL 3	01	ACCES SUD
TITOL 4	01	URBANITZACIÓ

NUM.	CODI	UA	DESCRIPCIÓ

1 G3Z114P1 m3

Capa de neteja i anivellament amb formigó de neteja HL-150/P/20 de consistència plàstica i grandària màxima del granulat 20 mm.

Num.	Text	Tipus	[C]	[D]	[E]	[F]	TOTAL	Fórmula
1	Zona	T	Seccio	long				
2	Sota paviment rampa		4,000	2,400			9,600	C#*D#*E#*F#
3	Trasdos mur contenció		1,000	20,000			20,000	C#*D#*E#*F#

TOTAL AMIDAMENT 29,600

2 F9360005 m3

Formigó HM-20/P/20/I col·locat en base de paviments o en rebliment de tubs i canalitzacions en rases, de consistència tova i grandària màxima del granulat 20 mm, gruix segons plànols de detall, inclou subministrament, col·locació, estesa, vibratge manual, acabat remolinat manual o reglejat, curat i formació de junts. La partida inclou la part proporcional de petits encofrats de fins a 40cm d'alçada (cara no vista) que siguin necessaris. Tot inclòs completament acabat.

Num.	Text	Tipus	[C]	[D]	[E]	[F]	TOTAL	Fórmula
1		T	m2	gr				
2	vorera nord i rampa		125,000	0,200			25,000	C#*D#*E#*F#
3	vorera sud		150,000	0,200			30,000	C#*D#*E#*F#
4	calçada		96,000	0,220			21,120	C#*D#*E#*F#

TOTAL AMIDAMENT 76,120

3 F961VR02 m

Vorada de pedra granítica escairada, serrada mecànicament i flamejada, de forma recta, de 20x25 cm, amb cantell superior de radi 2cm, col·locada sobre base de formigó no estructural de 15 N/mm2 de resistència mínima a compressió i de 20 a 25 cm d'alçària i rejuntada. Inclou part proporcional de tall de peces.

Num.	Text	Tipus	[C]	[D]	[E]	[F]	TOTAL	Fórmula
1	Zona	T	Long					
2	Vorera nord		38,000				38,000	C#*D#*E#*F#
3	Vorera sud		38,000				38,000	C#*D#*E#*F#

TOTAL AMIDAMENT 76,000

4 F9E10020 m2

Rajol hidràulic 20x20x8 cm de 4 o 9 pastilles, per a voreres, col·locat a truc de maceta amb morter i beurada de ciment. model a determinar per la direcció d'obra. Inclou part proporcional de peces especials per a marcar recorreguts per a invidents.Inclou part proporcional de tall de peces. Inclou subministrament i col·locació. tot inclòs completament acabat, segons plànols de detall.

Num.	Text	Tipus	[C]	[D]	[E]	[F]	TOTAL	Fórmula
1		T	m2					
2	vorera nord i rampa		125,000				125,000	C#*D#*E#*F#
3	vorera sud		150,000				150,000	C#*D#*E#*F#

TOTAL AMIDAMENT 275,000

Projecte de recreixement del mur del riu Sec al carrer dels Reis
i aixecament de la passarel·la de vianants, en l´àmbit
comprès entre els c/Primavera i el pont d´ADIF

AMIDAMENTS

5 F96503TA m

Vorada prefabricada de formigó tipus TABLON de secció 20x8cm, sobre base de formigó HM-20, inclou subministrament, col·locació i p.p. de peces corbes o especials, segons plànols de detall. Inclou part proporcional de tall de peces.

Num.	Text	Tipus	[C]	[D]	[E]	[F]	TOTAL	Fórmula
1	Zona	T	Long	x ut				
2	Escocells		4,000	4,000			16,000	C#*D#*E#*F#

TOTAL AMIDAMENT 16,000

6 F9F5STEP m

Alineació amb peça de formigó prefabricat de 0.60 x 0.40 x 0.15 model SUPERSTEP de la casa BREINCO o equivalent, en conformació d'escala o muret de contenció. Color a definir per la Direcció Facultativa. Inclou subministrament i col·locació sobre base de formigó, incloent morter i part proporcional de talls que siguin necessaris per assolir la geometria final.

Num.	Text	Tipus	[C]	[D]	[E]	[F]	TOTAL	Fórmula
1	Zona	T						
2	Escales		2,500	6,000			15,000	C#*D#*E#*F#

TOTAL AMIDAMENT 15,000

7 E3EZ1200 u

Desplaçament, muntatge i desmuntatge a obra de l'equip d'estesa de mescal bituminosa en calent i equip de fressat.

AMIDAMENT DIRECTE 1,000

8 F9H1B751 t

Paviment de mescla bituminosa contínua en calent tipus AC 16 surf B 50/70 S de temperatura baixa , amb betum asfàltic de penetració, de granulometria semidensa per a capa de trànsit i granulat granític, estesa i compactada. La partida inclou l'estesa en superficie d'àrid granític de mida, color i granulometria definida per la DF previament a la compactació final.

Num.	Text	Tipus	[C]	[D]	[E]	[F]	TOTAL	Fórmula
1	Zona	T	Sup	Gruix	Densitat			
2	calçada		96,000	0,080	2,400		18,432	C#*D#*E#*F#

TOTAL AMIDAMENT 18,432

OBRA	01	PRESSUPOST MUR RIU SEC
CAPÍTOL	04	ADEQUACIÓ ACCESSOS
TITOL 3	01	ACCES SUD
TITOL 4	02	ESTRUCTURES

NUM.	CODI	UA	DESCRIPCIÓ

1 G3Z114P1 m3

Capa de neteja i anivellament amb formigó de neteja HL-150/P/20 de consistència plàstica i grandària màxima del granulat 20 mm.

Num.	Text	Tipus	[C]	[D]	[E]	[F]	TOTAL	Fórmula
1	Zona	T	a	long	gruix			
2	Sabata mur contenció		1,200	21,000	0,100		2,520	C#*D#*E#*F#

TOTAL AMIDAMENT 2,520

2 G32D11V3 m2

Muntatge i desmuntatge d'una cara d'encofrat amb plafó metàl·lic i suports amb puntals metàl·lics, o amb taulers de fusta de pi i suport amb contraforts metàl·lic, per a murs de base rectilínia, per a una alçària de treball <= 3 m, recolzat parcialment sobre mur existent o sobre cualsevol altra superficie, per a deixar el formigó vist. Inclou part proporcional de matavius a les arestes i junts de formigonat. Inclou part proporcional de treballs i materials per segellar contacte entre plafó i base. Inclou part proporcional de tapes laterals entre diferents postes.

Num.	Text	Tipus	[C]	[D]	[E]	[F]	TOTAL	Fórmula
1	Zona	T	Sup	x 2				
2	Mur contenció acces sud		30,000	2,000			60,000	C#*D#*E#*F#

TOTAL AMIDAMENT 60,000

3 G45158G3 m3

Formigó HA-25/P/20/IIa de consistència plàstica, grandària màxima del granulat 20 mm, amb >= 275 kg/m3 de ciment, apte per a classe d'exposició IIa. Inclou la partida el subministrament, la col·locació (fins i tot amb bomba), vibrat i curat.

Num.	Text	Tipus	[C]	[D]	[E]	[F]	TOTAL	Fórmula
1	Zona	T						
2	Fust mur contenció		30,000	0,200			6,000	C#*D#*E#*F#
3	Sabata mur contenció		0,300	0,800	21,000		5,040	C#*D#*E#*F#

TOTAL AMIDAMENT 11,040

4 G4B0U020 kg

Acer b 500 s en barres corrugades de límit elàstic no menor de 500 n/mm2, col·locat

Num.	Text	Tipus	[C]	[D]	[E]	[F]	TOTAL	Fórmula
1	Armat Murs	T	Volum formigo	Quantia (kg/m³)				
2	Murs		11,040	90,000			993,600	C#*D#*E#*F#

TOTAL AMIDAMENT 993,600

OBRA 01 PRESSUPOST MUR RIU SEC
CAPÍTOL 04 ADEQUACIÓ ACCESSOS
TITOL 3 01 ACCES SUD
TITOL 4 03 BARANES

NUM. CODI UA DESCRIPCIÓ

1 F991LDR5 ml

Barana d'alçada 110cm, amb perfileria d'acer S275 galvanitzat Z-275, segons plànols de detall, amb marcs i muntants de 10mm de gruix i 60mm d'ample, en qualsevol de les 3 disposicions indicades als plànols de detall, muntada sobre paviment o estructura de formigó de qualsevol pendent, inclús en escales.
En móduls de 1,51m. d'ample.
Plaques base de 10mm de gruix.
Ancoratges de M10 L160mm d'acer galvanitzat, i tac químic.
Inclou subministrament i muntatge.

Num.	Text	Tipus	[C]	[D]	[E]	[F]	TOTAL	Fórmula
1	Tram	T	Long					
2	Mur contenció acces sud		21,000				21,000	C#*D#*E#*F#
3			21,000				21,000	C#*D#*E#*F#

TOTAL AMIDAMENT 42,000

Projecte de recreixement del mur del riu Sec al carrer dels Reis
i aixecament de la passarel·la de vianants, en l´àmbit
comprès entre els c/Primavera i el pont d´ADIF

OBRA 01 PRESSUPOST MUR RIU SEC
CAPÍTOL 04 ADEQUACIÓ ACCESSOS
TITOL 3 02 ACCES NORD
TITOL 4 01 URBANITZACIÓ

NUM. CODI UA DESCRIPCIÓ

1 G3Z114P1 m3

Capa de neteja i anivellament amb formigó de neteja HL-150/P/20 de consistència plàstica i grandària màxima del granulat 20 mm.

Num.	Text	Tipus	[C]	[D]	[E]	[F]	TOTAL	Fórmula
1	Zona	T	Area	gruix				
2	Sota paviment rampes i escales		85,000	0,400			34,000	C#*D#*E#*F#

TOTAL AMIDAMENT 34,000

2 F9360005 m3

Formigó HM-20/P/20/I col·locat en base de paviments o en rebliment de tubs i canalitzacions en rases, de consistència tova i grandària màxima del granulat 20 mm, gruix segons plànols de detall, inclou subministrament, col·locació, estesa, vibratge manual, acabat remolinat manual o reglejat, curat i formació de junts. La partida inclou la part proporcional de petits encofrats de fins a 40cm d'alçada (cara no vista) que siguin necessaris. Tot inclòs completament acabat.

Num.	Text	Tipus	[C]	[D]	[E]	[F]	TOTAL	Fórmula
1		T	m2	gr				
2	Rampa		85,000	0,200			17,000	C#*D#*E#*F#
3	Vorera exterior		40,000	0,200			8,000	C#*D#*E#*F#

TOTAL AMIDAMENT 25,000

3 F9F5STEP m

Alineació amb peça de formigó prefabricat de 0.60 x 0.40 x 0.15 model SUPERSTEP de la casa BREINCO o equivalent, en conformació d'escala o muret de contenció. Color a definir per la Direcció Facultativa. Inclou subministrament i col·locació sobre base de formigó, incloent morter i part proporcional de talls que siguin necessaris per assolir la geometria final.

Num.	Text	Tipus	[C]	[D]	[E]	[F]	TOTAL	Fórmula
1	Zona	T						
2	Escales		2,600	11,000			28,600	C#*D#*E#*F#
3	Escales		2,100	4,000			8,400	C#*D#*E#*F#

TOTAL AMIDAMENT 37,000

4 G4B0MALL m2

Malla electrosoldada de barres corrugades d'acer ME 20x20 cm D:8-8 mm 6x2,2 m B500SD UNE-EN 10080, col·locada.

Num.	Text	Tipus	[C]	[D]	[E]	[F]	TOTAL	Fórmula
1	Rampa		85,000				85,000	C#*D#*E#*F#
2	Vorera exterior		40,000				40,000	C#*D#*E#*F#

TOTAL AMIDAMENT 125,000

OBRA 01 PRESSUPOST MUR RIU SEC
CAPÍTOL 04 ADEQUACIÓ ACCESSOS
TITOL 3 02 ACCES NORD
TITOL 4 02 ESTRUCTURES

AMIDAMENTS

NUM.	CODI	UA	DESCRIPCIÓ
1	G3Z114P1	m3	Capa de neteja i anivellament amb formigó de neteja HL-150/P/20 de consistència plàstica i grandària màxima del granulat 20 mm.

Num.	Text	Tipus	[C]	[D]	[E]	[F]	TOTAL	Fórmula
1	Zona	T	a	long	gruix			
2	Sabata nous murs contenció		1,000	12,000	0,100		1,200	C#*D#*E#*F#

TOTAL AMIDAMENT 1,200

2	G32D11V3	m2	Muntatge i desmuntatge d'una cara d'encofrat amb plafó metàl·lic i suports amb puntals metàl·lics, o amb taulers de fusta de pi i suport amb contraforts metàl·lic, per a murs de base rectilínia, per a una alçària de treball <= 3 m, recolzat parcialment sobre mur existent o sobre cualsevol altra superficie, per a deixar el formigó vist. Inclou part proporcional de matavius a les arestes i junts de formigonat. Inclou part proporcional de treballs i materials per segellar contacte entre plafó i base. Inclou part proporcional de tapes laterals entre diferents postes.

Num.	Text	Tipus	[C]	[D]	[E]	[F]	TOTAL	Fórmula
1	Zona	T	A	x 2	long			
2	Nous murs contenció		1,000	2,000	12,000		24,000	C#*D#*E#*F#
3	Recrescut mur rampa		2,000	1,000	15,000		30,000	C#*D#*E#*F#
4	Recrescut mur riera acces nord		0,800	2,000	15,000		24,000	C#*D#*E#*F#

TOTAL AMIDAMENT 78,000

3	G45158G3	m3	Formigó HA-25/P/20/IIa de consistència plàstica, grandària màxima del granulat 20 mm, amb >= 275 kg/m3 de ciment, apte per a classe d'exposició IIa. Inclou la partida el subministrament, la col·locació (fins i tot amb bomba), vibrat i curat.

Num.	Text	Tipus	[C]	[D]	[E]	[F]	TOTAL	Fórmula
1	Zona	T						
2	Fust nous murs contenció		1,000	0,200	12,000		2,400	C#*D#*E#*F#
3	Sabata nous murs contenció		0,500	0,200	12,000		1,200	C#*D#*E#*F#
4	Recrescut mur rampa		0,250	0,250	15,000		0,938	C#*D#*E#*F#
5	Recrescut mur riera		0,800	0,300	15,000		3,600	C#*D#*E#*F#

TOTAL AMIDAMENT 8,138

4	G4B0U020	kg	Acer b 500 s en barres corrugades de límit elàstic no menor de 500 n/mm2, col·locat

Num.	Text	Tipus	[C]	[D]	[E]	[F]	TOTAL	Fórmula
1	Armat Murs	T	Volum formigo	Quantia (kg/m³)				
2	Murs		8,138	90,000			732,420	C#*D#*E#*F#

TOTAL AMIDAMENT 732,420

5	G32BCONN	u	Col.locació de connector d'acer Ø12 en barra corrugada B500S de límit elàstic >= 500 N/mm2 de long fins a 0.65m., amb perforació previa de 20cm de formigó existent i col.locació mitjançant tac químic. Inclou el lligat a la nova armadura.

Num.	Text	Tipus	[C]	[D]	[E]	[F]	TOTAL	Fórmula
1	Zona	T	ut/metre	Long				
2	Mur rampa		10,000	15,000			150,000	C#*D#*E#*F#

Projecte de recreixement del mur del riu Sec al carrer dels Reis
i aixecament de la passarel·la de vianants, en l´àmbit
comprès entre els c/Primavera i el pont d´ADIF

AMIDAMENTS

3	Mur riera		10,000	15,000			150,000	C#*D#*E#*F#

TOTAL AMIDAMENT 300,000

OBRA 01 PRESSUPOST MUR RIU SEC
CAPÍTOL 04 ADEQUACIÓ ACCESSOS
TITOL 3 02 ACCES NORD
TITOL 4 03 BARANES

NUM.	CODI	UA	DESCRIPCIÓ
1	F991LDR5	ml	Barana d'alçada 110cm, amb perfileria d'acer S275 galvanitzat Z-275, segons plànols de detall, amb marcs i muntants de 10mm de gruix i 60mm d'ample, en qualsevol de les 3 disposicions indicades als plànols de detall, muntada sobre paviment o estructura de formigó de qualsevol pendent, inclús en escales. En móduls de 1,51m. d'ample. Plaques base de 10mm de gruix. Ancoratges de M10 L160mm d'acer galvanitzat, i tac químic. Inclou subministrament i muntatge.

Num.	Text	Tipus	[C]	[D]	[E]	[F]	TOTAL	Fórmula
1	Tram	T	Long					
2	Mur rampa		27,000				27,000	C#*D#*E#*F#
3			6,500				6,500	C#*D#*E#*F#
4			3,600				3,600	C#*D#*E#*F#
5	Mur riera		5,500				5,500	C#*D#*E#*F#
6			9,500				9,500	C#*D#*E#*F#
7			15,000				15,000	C#*D#*E#*F#

TOTAL AMIDAMENT 67,100

OBRA 01 PRESSUPOST MUR RIU SEC
CAPÍTOL 05 AIXECAMENT PASSERA

NUM.	CODI	UA	DESCRIPCIÓ
1	G219DBAR	m	Desmuntatge de barana de vidre de l'actual passera i acopi. La partida inclou tots els mitjans auxiliars i materials necessaris.

Num.	Text	Tipus	[C]	[D]	[E]	[F]	TOTAL	Fórmula
1	Zona	T	Long					
2	Baranes passera		60,000				60,000	C#*D#*E#*F#

TOTAL AMIDAMENT 60,000

2	G219DBA2	m	Neteja i posterior muntatge de barana de vidre. La partida inclou tots els mitjans auxiliars i materials necessaris, tant per la correcta neteja com pel correcte muntatge.

Num.	Text	Tipus	[C]	[D]	[E]	[F]	TOTAL	Fórmula
1	Zona	T	Long					
2	Baranes passera		40,000				40,000	C#*D#*E#*F#

TOTAL AMIDAMENT 40,000

3 GB12UZ01 m

Barana de vidre (10+10 mm) de fins a 1,30 m d'alçada amb muntants d'acer inoxidable inclosos elements de fixació totalment col·locada, detalls segons plànols, inclós part proporcional de remats extrems.

Num.	Text	Tipus	[C]	[D]	[E]	[F]	TOTAL	Fórmula
1	Reposició de trams trencats		20,000				20,000	C#*D#*E#*F#

TOTAL AMIDAMENT 20,000

4 G451SUSP u

Elevació de passera fins a cota necessaria i suspensió durant tot el temps que requereixin les operacions de col·locació dels elements prefabricats de recrescut. La partida inclou la posterior col.locació de la passera sobre els nous sistemes de recolzament. Inclou tots els mitjans i materials necessaris. Inclou part proporcional d'estructures auxiliars per a la correcta subjecció, elevació, suspensió i col·locació de la passera en condicions d'estabilitat i seguretat.

AMIDAMENT DIRECTE 1,000

5 F2190PAS u

Enderrocament manual de les estructures laterals (no essencials) dels estreps actuals, amb mitjans mecànics o manuals. Inclou els talls previs de les estructures i armadures amb serra de disc, a l'objecte de no malmetre les parts essencials dels estreps actuals. Tria i acumulació dels residus a obra amb contenidors, sacs o altres sistemes. Inclou totes les càrregues i transports interns de material, que siguin necessaries.

Num.	Text	Tipus	[C]	[D]	[E]	[F]	TOTAL	Fórmula
1	Estrep nord		1,000				1,000	C#*D#*E#*F#
2	Estrep sud		1,000				1,000	C#*D#*E#*F#

TOTAL AMIDAMENT 2,000

6 G4515EST u

Estructures de formigó armat, executades in-situ o prefabricades, segons plànols de detall, per a aixecament del recolzament de la passera. Inclou la partida tots els mitjans i materials necessaris per executar els suplements d'estructura definits als plànols de detall. Inclou la partida l'execució in-situ o prefabricada, i tots el mitjans i materials necessaris per a la seva col.locació al lloc definitiu. Els mitjans hauran de ser els adequats per a permetre posicionar les estructures prefabricades mentre la passera estigui suspesa. Inclou execució final de petites estructures perimetrals de tancament de l'estrep, segons plànols de detall, així com de les petite estructures auxiliars per a trabar el recrescut a l'estrep actual.

Num.	Text	Tipus	[C]	[D]	[E]	[F]	TOTAL	Fórmula
1	Estrep nord		1,000				1,000	C#*D#*E#*F#
2	Estrep sud		1,000				1,000	C#*D#*E#*F#

TOTAL AMIDAMENT 2,000

7 G4ZBU020 dm3

Suport de neoprè armat per a recolzaments, inclòs part proporcional de morter d'anivellament, col·locat segons plànols de detall. Inclou ancoratges Ø10.

Num.	Text	Tipus	[C]	[D]	[E]	[F]	TOTAL	Fórmula
1			2,500	2,500	0,280	4,000	7,000	C#*D#*E#*F#

TOTAL AMIDAMENT 7,000

OBRA 01 PRESSUPOST MUR RIU SEC
CAPÍTOL 06 SERVEIS
TITOL 3 01 ENLLUMENAT

NUM.	CODI	UA	DESCRIPCIÓ

Projecte de recreixement del mur del riu Sec al carrer dels Reis
i aixecament de la passarel·la de vianants, en l´àmbit
comprès entre els c/Primavera i el pont d´ADIF

1 PAADENLL001 u

Partida per les actuacions de desconnexió i posterior connexió de la línia d'enllumenat de la passera. Inclou la partida tots els mitjans i materials necessaris, inclosos cablejat, terminals, capses estanques i qualsevol altra material. Inclou tràmits i redacció de documents necessaris per la legalització de la instal·lació eléctrica.

AMIDAMENT DIRECTE 1,000

OBRA 01 PRESSUPOST MUR RIU SEC
CAPÍTOL 06 SERVEIS
TITOL 3 02 CLAVEGUERAM

NUM.	CODI	UA	DESCRIPCIÓ

1 FD5JIA04 u

Embornal sifònic. Construcció completa de pou embornal sifónic de mides interiors 755x250mm, incloent els següents treballs: esbrossada, excavació, compactació del fons de la rasa, formació de solera de formigó HM-15 de 106x60x20 cm, formació de la caixa embornal amb peces prefabricades de formigó, formació de sifó amb placa metàl·lica o placa de formigó.

AMIDAMENT DIRECTE 1,000

2 FD71IA15 m

Execució completa d'escomesa feta amb tub de PE Ø250mm, per a aigües residuals o per a aigües pluvials, incloent; excavació de rasa de no menys de 150x60 centímetres (amb mitjans mecànics i manuals, en presència de serveis urbans), piconat del fons de la rasa, formació de llit de sorra o de sauló garbellat de 10 centímetres d'espessor, subministrament i col.locació de tub estructurat de PE de Ø250mm de diàmetre nominal de paret estructurada classe SN8, formació de dau de protecció de formigó HM-20 + reblert de la resta de asa amb sòl «adequat». S'inclou també la part proporcional de junts elàstics, colzes, canvis de diàmetre i totes les operacions i materials auxliliars per a executar correctament les connexions.

Num.	Text	Tipus	[C]	[D]	[E]	[F]	TOTAL	Fórmula
1	Connexió embornal proper a acces sud		6,000				6,000	C#*D#*E#*F#

TOTAL AMIDAMENT 6,000

3 FD71REP u

Execució de connexió a pou existent. Inclou la partida l'excavació previa, perforació de la paret de pou i posterior reposició de paret un cop col.locat el tub, fins a deixar el pou en servei i en condicions de seguretat. Inclou tots els mitjans i materials necessaris. Inclou tots els moviments de terres necessaris.

AMIDAMENT DIRECTE 1,000

OBRA 01 PRESSUPOST MUR RIU SEC
CAPÍTOL 06 SERVEIS
TITOL 3 03 SERVEIS AFECTATS

NUM.	CODI	UA	DESCRIPCIÓ

1 PAPROTECCIO u

Partida per la protecció de tots els serveis presents en les zones d'actuació. Inclou el desviament de les xarxes en cas que sigui necessari.

AMIDAMENT DIRECTE 1,000

2 F219CALA u

Cala per localitzar xarxes de serveis existents, amb mitjans manuals o mecànics. Inclou les demolicions i moviments de terres necessaris. Inclou el reblert i compactació posterior, seguint indicacions de companyia. Tria i acumulació dels residus a obra amb contenidors, sacs o altres sistemes, càrrega i transport intern. Inclou totes les càrregues i transports interns de material, que siguin necessaries.

AMIDAMENT DIRECTE **4,000**

3 PRECREG u

Recreixement de registre de serveis existent a la zona de projecte que resulti afectat per un canvi de rasant. La partida inclou tota la obra civil, mitjans i materials necessaris, inclosa la reposició del marc i tapa de mides fins a fins 1x1m.

AMIDAMENT DIRECTE **4,000**

4 PRECPOU u

Recreixement de pou de registre de serveis existent a la zona de projecte que resulti afectat per un canvi de rasant. La partida inclou tota la obra civil, mitjans i materials necessaris, inclosa la reposició del marc i tapa de mides fins a Ø1,0m.

AMIDAMENT DIRECTE **2,000**

OBRA 01 PRESSUPOST MUR RIU SEC
CAPÍTOL 07 SEGURETAT I SALUT

NUM.	CODI	UA	DESCRIPCIÓ

1 PSEGSALUT u

Partida per la seguretat i salut de les obres

AMIDAMENT DIRECTE **1,000**

OBRA 01 PRESSUPOST MUR RIU SEC
CAPÍTOL 08 GESTIÓ RESIDUS

NUM.	CODI	UA	DESCRIPCIÓ

1 F2R5TTAL m3

Transport de residus a instal·lació autoritzada de gestió de residus, amb camió de 7 t i temps d'espera per a la càrrega a màquina, a qualsevol distància

Num.	Text	Tipus	[C]	[D]	[E]	[F]	TOTAL	Fórmula
1	Segons annex residus	T	volum					
2	Aglomerat		34,000				34,000	C#*D#*E#*F#
3	Formigó, morter, obra de fàbrica		80,000				80,000	C#*D#*E#*F#
4	Ferralla		40,000				40,000	C#*D#*E#*F#
5	Plastics		5,000				5,000	C#*D#*E#*F#
6	Paper		5,000				5,000	C#*D#*E#*F#
7	Fusta		5,000				5,000	C#*D#*E#*F#
8	Tala arbres		10,000				10,000	C#*D#*E#*F#
9	Resta		50,000				50,000	C#*D#*E#*F#

TOTAL AMIDAMENT **229,000**

2 F2RA65AL m3

Deposició controlada a centre de reciclatge, dipòsit autoritzat o centre de selecció i transferencia, de residus barrejats no perillosos amb qualsevol densitat, procedents de construcció o demolició, amb codi 170904 segons la Llista Europea de Residus (ORDEN MAM/304/2002) inclosos cànons d'abocament i documentació associada a la gestió.

Num.	Text	Tipus	[C]	[D]	[E]	[F]	TOTAL	Fórmula
1	Segons annex residus	T	volum					
2	Ferralla		40,000				40,000	C#*D#*E#*F#

3	Plastics		5,000				5,000	C#*D#*E#*F#
4	Paper		5,000				5,000	C#*D#*E#*F#
5	Fusta		5,000				5,000	C#*D#*E#*F#
6	Resta		50,000				50,000	C#*D#*E#*F#

TOTAL AMIDAMENT **105,000**

3 F2RA71AL m3

Deposició controlada a dipòsit autoritzat o centre de reciclatge de residus de formigó inerts amb una densitat 1,45 t/m3, procedents de construcció o demolició, amb codi 170101 segons la Llista Europea de Residus (ORDEN MAM/304/2002). Inclosos cànons d'abocament i documentació associada a la gestió.

Num.	Text	Tipus	[C]	[D]	[E]	[F]	TOTAL	Fórmula
1	Segons annex residus	T	volum					
2	Aglomerat		34,000				34,000	C#*D#*E#*F#
3	Formigó, morter, obra de fàbrica		80,000				80,000	C#*D#*E#*F#

TOTAL AMIDAMENT **114,000**

4 F2RA8SAL m3

Deposició controlada a centre de selecció i transferència o a planta de compostage de residus vegetals no perillosos, amb qualsevol densitat, procedents de poda o sega, incloent branques i troncs de qualsevol port, amb codi 200201 segons la Llista Europea de Residus (ORDEN MAM/304/2002). Inclosos cànons d'abocament i documentació associada a la gestió.

Num.	Text	Tipus	[C]	[D]	[E]	[F]	TOTAL	Fórmula
1	Segons annex residus	T	volum					
2	Tala arbres		10,000				10,000	C#*D#*E#*F#

TOTAL AMIDAMENT **10,000**

QUADRE DE PREUS NÚM. 1

QUADRE DE PREUS NÚMERO 1

NÚMERO	CODI	UA	DESCRIPCIÓ	PREU
P- 1	E3EZ1200	u	Desplaçament, muntatge i desmuntatge a obra de l'equip d'estesa de mescal bituminosa en calent i equip de fressat. (TRES MIL SET-CENTS VUITANTA EUROS)	3.780,00 €
P- 2	F2190040	m	Demolició d'elements linials, encintats, escocells i guals amb o sense rigola de qualsevol material, inclosa la demolició del dau de formigó, amb mitjans mecànics o manuals. Tria i acumulació dels residus a obra amb contenidors, sacs o altres sistemes, càrrega i transport intern. Inclou totes les càrregues i transports interns de material, que siguin necessaries. (CINC EUROS AMB DISSET CÈNTIMS)	5,17 €
P- 3	F2190300	m2	Enderrocament de paviment de qualsevol tipus (aglomerat, formigó, panot, llambordes, lloses o altres) de qualsevol gruix amb base de formigó de qualsevol gruix, amb mitjans mecànics o manuals. Inclou treballs previs de talls tant manuals com amb serra de disc. Inclou demolicions manuals a tocar de facanes o altres elements que hagin de romandre intactes. Inclou la protecció de facanes o altres elements que hagin de romandre intactes. Inclou part proporcional de demolició d'arquetes de canalització de serveis de fins a 1metre de fondària, clavaguerons i canalitzacions de fins a 0,25m. de diàmetre, demolició i retirada de canalitzacions de serveis i línies eléctriques en desús que puguin aparéixer durant la demolició. Tria i acumulació dels residus a obra amb contenidors, sacs o altres sistemes. Inclou totes les càrregues i transports interns de material, que siguin necessaries. (CINC EUROS AMB SETANTA-QUATRE CÈNTIMS)	5,74 €
P- 4	F2190PAS	u	Enderrocament manual de les estructures laterals (no essencials) dels estreps actuals, amb mitjans mecànics o manuals. Inclou els talls previs de les estructures i armadures amb serra de disc, a l'objecte de no malmetre les parts essencials dels estreps actuals. Tria i acumulació dels residus a obra amb contenidors, sacs o altres sistemes. Inclou totes les càrregues i transports interns de material, que siguin necessaries. (DOS MIL CENT CINQUANTA-UN EUROS AMB TRENTA-DOS CÈNTIMS)	2.151,32 €
P- 5	F219CALA	u	Cala per localitzar xarxes de serveis existents, amb mitjans manuals o mecànics. Inclou les demolicions i moviments de terres necessaris. Inclou el reblert i compactació posterior, seguint indicacions de companyia. Tria i acumulació dels residus a obra amb contenidors, sacs o altres sistemes, càrrega i transport intern. Inclou totes les càrregues i transports interns de material, que siguin necessaries. (CINC-CENTS DOS EUROS AMB CINQUANTA-SET CÈNTIMS)	502,57 €
P- 6	F219COMU	m	Demolició de coronació de mur de formigó de fins a 30cm de gruix i de fins a 30cm de fondaria. Amb mitjans mecànics o manuals. Tria i acumulació dels residus a obra amb contenidors, sacs o altres sistemes, càrrega i transport intern. Inclou totes les càrregues i transports interns de material, que siguin necessaries. (DOTZE EUROS AMB CINQUANTA-SIS CÈNTIMS)	12,56 €
P- 7	F21QTMET	m	Demolició de barana o tanca metàl·lica de fins a 1,50 m. d'alçada i qualsevol configuració, amb enderroc de daus de formigó que actuen com a cimentació. Tria i acumulació dels residus a obra amb contenidors, sacs o altres sistemes, càrrega i transport intern. Inclou totes les càrregues i transports interns de material, que siguin necessaries. (ONZE EUROS AMB QUATRE CÈNTIMS)	11,04 €
P- 8	F21R11A0	u	Tala controlada directa d'arbre i arrencada de soca. Tria i acumulació dels residus a obra amb contenidors, sacs o altres sistemes, càrrega i transport intern. Inclou totes les càrregues i transports interns de material, que siguin necessaries. (NORANTA-UN EUROS AMB CINC CÈNTIMS)	91,05 €
P- 9	F221S210	m3	Excavació en desmunt a qualsevol tipus de terreny (inclòs roca) amb mitjans mecànics o manuals, amb presència de serveis, càrrega del material, transport intern, tria i acumulació. Inclou part proporcional de retirada de canalitzacions de serveis, arquetes, línies eléctriques o eltres elements de xarxes de serveis en desús que puguin aparéixer durant la demolició. (SIS EUROS AMB SETANTA-SIS CÈNTIMS)	6,76 €
P- 10	F2270100	m2	Anivellació, refí i compactació de caixes amb mitjans mecànics. tot inclòs completament acabat. (UN EUROS AMB QUARANTA-QUATRE CÈNTIMS)	1,44 €
P- 11	F2R5TTAL	m3	Transport de residus a instal·lació autoritzada de gestió de residus, amb camió de 7 t i temps d'espera per a la càrrega a màquina, a qualsevol distància (QUATRE EUROS AMB TRENTA-NOU CÈNTIMS)	4,39 €

Projecte de recreixement del mur del riu Sec al carrer dels Reis
i aixecament de la passarel·la de vianants, en l´àmbit
comprès entre els c/Primavera i el pont d´ADIF

QUADRE DE PREUS NÚMERO 1

NÚMERO	CODI	UA	DESCRIPCIÓ	PREU
P- 12	F2RA65AL	m3	Deposició controlada a centre de reciclatge, dipòsit autoritzat o centre de selecció i transferencia, de residus barrejats no perillosos amb qualsevol densitat, procedents de construcció o demolició, amb codi 170904 segons la Llista Europea de Residus (ORDEN MAM/304/2002) inclosos cànons d'abocament i documentació associada a la gestió. (TRES EUROS AMB SETZE CÈNTIMS)	3,16 €
P- 13	F2RA71AL	m3	Deposició controlada a dipòsit autoritzat o centre de reciclatge de residus de formigó inerts amb una densitat 1,45 t/m3, procedents de construcció o demolició, amb codi 170101 segons la Llista Europea de Residus (ORDEN MAM/304/2002). Inclosos cànons d'abocament i documentació associada a la gestió. (QUATRE EUROS AMB CINQUANTA-SET CÈNTIMS)	4,57 €
P- 14	F2RA8SAL	m3	Deposició controlada a centre de selecció i transferència o a planta de compostage de residus vegetals no perillosos, amb qualsevol densitat, procedents de poda o sega, incloent branques i troncs de qualsevol port, amb codi 200201 segons la Llista Europea de Residus (ORDEN MAM/304/2002). Inclosos cànons d'abocament i documentació associada a la gestió. (QUATRE EUROS AMB SETANTA-TRES CÈNTIMS)	4,73 €
P- 15	F9360005	m3	Formigó HM-20/P/20/I col·locat en base de paviments o en rebliment de tubs i canalitzacions en rases, de consistència tova i grandària màxima del granulat 20 mm, gruix segons plànols de detall, inclou subministrament, col·locació, estesa, vibratge manual, acabat remolinat manual o reglejat, curat i formació de junts. La partida inclou la part proporcional de petits encofrats de fins a 40cm d'alçada (cara no vista) que siguin necessaris. Tot inclòs completament acabat. (VUITANTA EUROS AMB SEIXANTA-SIS CÈNTIMS)	80,66 €
P- 16	F9360MUR	u	Feines previes de demolició de mur per pas de dos canonades Ø250mm i reposició del parament del mur un cop col·locades les 2 canonades amb la corresponent vàlvula de clapeta. La partida inclou mitjans personals, maquinaris i materials necessaris per treballar desde la base de la llera del Riu Sec. (MIL NOU-CENTS QUARANTA-NOU EUROS AMB TRES CÈNTIMS)	1.949,03 €
P- 17	F961VR02	m	Vorada de pedra granítica escairada, serrada mecànicament i flamejada, de forma recta, de 20x25 cm, amb cantell superior de radi 2cm, col·locada sobre base de formigó no estructural de 15 N/mm2 de resistència mínima a compressió i de 20 a 25 cm d'alçària i rejuntada. Inclou part proporcional de tall de peces. (SEIXANTA-UN EUROS AMB SEIXANTA-CINC CÈNTIMS)	61,65 €
P- 18	F9650310	m	Vorada prefabricada de formigó T3 de 14/17x28 cm (incloent peces amb entrada tipus bustia per connectar a embornal) amb base de formigó HM-20, inclou subministrament, col·locació i p.p. de peces corbes o especials, segons plànols de detall. Inclou part proporcional de tall de peces. (VINT-I-SIS EUROS AMB NORANTA-VUIT CÈNTIMS)	26,98 €
P- 19	F96503TA	m	Vorada prefabricada de formigó tipus TABLON de secció 20x8cm, sobre base de formigó HM-20, inclou subministrament, col·locació i p.p. de peces corbes o especials, segons plànols de detall. Inclou part proporcional de tall de peces. (VINT-I-SIS EUROS AMB DEU CÈNTIMS)	26,10 €
P- 20	F974RI20	m	Rigola de 20 cm d'amplària amb peces de morter de ciment de color blanc, de 20x20x8 cm, sobre base de formigó no estructural, col·locades amb morter i rejuntades amb beurada de ciment blanc (DISSET EUROS AMB TRENTA CÈNTIMS)	17,30 €
P- 21	F991LDR5	ml	Barana d'alçada 110cm, amb perfileria d'acer S275 galvanitzat Z-275, segons plànols de detall, amb marcs i muntants de 10mm de gruix i 60mm d'ample, en qualsevol de les 3 disposicions indicades als plànols de detall, muntada sobre paviment o estructura de formigó de qualsevol pendent, inclús en escales. En móduls de 1,51m. d'ample. Plaques base de 10mm de gruix. Ancoratges de M10 L160mm d'acer galvanitzat, i tac químic. Inclou subministrament i muntatge. (CENT NORANTA EUROS AMB SETANTA CÈNTIMS)	190,70 €

QUADRE DE PREUS NÚMERO 1

NÚMERO	CODI	UA	DESCRIPCIÓ	PREU
P- 22	F991LDS2	ml	Barana d'alçada 50cm, amb perfileria d'acer S275 galvanitzat Z-275, segons plànols de detall, amb marcs i muntants de 10mm de gruix i 60mm d'ample, en qualsevol de les 3 disposicions indicades als plànols de detall, muntada sobre paviment o estructura de formigó de qualsevol pendent, inclús en escales. En móduls de 1,51m. d'ample. Plaques base de 10mm de gruix. Ancoratges de M10 L160mm d'acer galvanitzat, i tac químic. Inclou subministrament i muntatge. (CENT SEIXANTA-QUATRE EUROS AMB VINT-I-TRES CÈNTIMS)	164,23 €
P- 23	F991LTUB	ml	Barana tubular d'alçada 250cm, a base de tub d'acer S275 galvanitzat Z-275 de Ø150mm i gruix4mm , segons plànols de detall, amb suports i placa base de xapa de 10mm de gruix. Muntada sobre paviment o estructura de formigó de qualsevol pendent, inclús en escales. En móduls de 3,00 m. d'ample. Plaques base de 10mm de gruix cada 1,50 m. Ancoratges de M10 L160mm d'acer galvanitzat, i tac químic. Inclou subministrament i muntatge. (CENT TRENTA EUROS AMB VINT-I-SET CÈNTIMS)	130,27 €
P- 24	F9E10020	m2	Rajol hidràulic 20x20x8 cm de 4 o 9 pastilles, per a voreres, col·locat a truc de maceta amb morter i beurada de ciment. model a determinar per la direcció d'obra. Inclou part proporcional de peces especials per a marcar recorreguts per a invidents.Inclou part proporcional de tall de peces. Inclou subministrament i col·locació. tot inclòs completament acabat, segons plànols de detall. (VINT-I-NOU EUROS AMB VINT-I-DOS CÈNTIMS)	29,22 €
P- 25	F9F5STEP	m	Alineació amb peça de formigó prefabricat de 0.60 x 0.40 x 0.15 model SUPERSTEP de la casa BREINCO o equivalent, en conformació d'escala o muret de contenció. Color a definir per la Direcció Facultativa. Inclou subministrament i col·locació sobre base de formigó, incloent morter i part proporcional de talls que siguin necessaris per assolir la geometria final. (QUARANTA-VUIT EUROS AMB SEIXANTA-VUIT CÈNTIMS)	48,68 €
P- 26	F9H1B751	t	Paviment de mescla bituminosa contínua en calent tipus AC 16 surf B 50/70 S de temperatura baixa , amb betum asfàltic de penetració, de granulometria semidensa per a capa de trànsit i granulat granític, estesa i compactada. La partida inclou l'estesa en superficie d'àrid granític de mida, color i granulometria definida per la DF previament a la compactació final. (SETANTA-DOS EUROS AMB NORANTA CÈNTIMS)	72,90 €
P- 27	FD5JIA04	u	Embornal sifònic. Construcció completa de pou embornal sifónic de mides interiors 755x250mm, incloent els següents treballs: esbrossada, excavació, compactació del fons de la rasa, formació de solera de formigó HM-15 de 106x60x20 cm, formació de la caixa embornal amb peces prefabricades de formigó, formació de sifó amb placa metàl·lica o placa de formigó. (TRES-CENTS VINT-I-VUIT EUROS AMB DISSET CÈNTIMS)	328,17 €
P- 28	FD5JIGRA	u	Embornal doble. Construcció completa de pou embornal doble, apte per col·locar vorada de formigó amb obertura tipus bustia. Incloent els següents treballs: excavació, compactació del fons de la rasa, formació de solera de formigó, formació de la caixa embornal amb peces prefabricades de formigó i part proporcional de llosa superior. La partida inclou la connexió de calavaguerons i segellat de juntes. (SIS-CENTS VUITANTA-QUATRE EUROS AMB SETANTA-DOS CÈNTIMS)	684,72 €
P- 29	FD5Z9CC4	u	Bastiment i reixa de fosa dúctil, abatible i amb tanca, per a embornal, de 750x300x40 mm, classe D400 segons norma UNE-EN 124 i 10 dm2 de superfície d'absorció, col·locat amb morter (SETANTA-SIS EUROS AMB CINC CÈNTIMS)	76,05 €
P- 30	FD71IA01	u	Vàlvula de clapeta per connexió a canonada de Ø250mm. Inclinació tancada de 15º. Material: HDPE i junta EPDM, reforços i eix articulació en acer inoxidable AISI-316. La partida inclou subministrament i muntatge. (SETANTA-QUATRE EUROS AMB VUITANTA-UN CÈNTIMS)	74,81 €

Projecte de recreixement del mur del riu Sec al carrer dels Reis
i aixecament de la passarel·la de vianants, en l´àmbit
comprès entre els c/Primavera i el pont d´ADIF

QUADRE DE PREUS NÚMERO 1

NÚMERO	CODI	UA	DESCRIPCIÓ	PREU
P- 31	FD71IA15	m	Execució completa d'escomesa feta amb tub de PE Ø250mm, per a aigües residuals o per a aigües pluvials, incloent; excavació de rasa de no menys de 150x60 centímetres (amb mitjans mecànics i manuals, en presència de serveis urbans), piconat del fons de la rasa, formació de llit de sorra o de sauló garbellat de 10 centímetres d'espessor, subministrament i col.locació de tub estructurat de PE de Ø250mm de diàmetre nominal de paret estructurada classe SN8, formació de dau de protecció de formigó HM-20 + reblert de la resta de asa amb sòl «adequat». S'inclou també la part proporcional de junts elàstics, colzes, canvis de diàmetre i totes les operacions i materials auxiliars per a executar correctament les connexions. (TRENTA-VUIT EUROS AMB DIVUIT CÈNTIMS)	38,18 €
P- 32	FD71REP	u	Execució de connexió a pou existent. Inclou la partida l'excavació previa, perforació de la paret de pou i posterior reposició de paret un cop col.locat el tub, fins a deixar el pou en servei i en condicions de seguretat. Inclou tots els mitjans i materials necessaris. Inclou tots els moviments de terres necessaris. (QUATRE-CENTS SEIXANTA-DOS EUROS AMB SEIXANTA-SIS CÈNTIMS)	462,66 €
P- 33	G219DBA2	m	Neteja i posterior muntatge de barana de vidre. La partida inclou tots els mitjans auxiliars i materials necessaris, tant per la correcta neteja com pel correcte muntatge. (SEIXANTA EUROS AMB TRENTA CÈNTIMS)	60,30 €
P- 34	G219DBAR	m	Desmuntatge de barana de vidre de l'actual passera i acopi. La partida inclou tots els mitjans auxiliars i materials necessaris. (QUARANTA-QUATRE EUROS AMB SET CÈNTIMS)	44,07 €
P- 35	G219U105	m	Tall amb serra de disc de paviment de mescles bituminoses o formigó, fins a una fondària de 20 cm (QUATRE EUROS AMB SIS CÈNTIMS)	4,06 €
P- 36	G219U200	m2	Fresat per cm de gruix de paviment de mescles bituminoses, inclòs tria i acumulació de residus, càrrega mecànica o manual i transport intern. inclosa la neteja de la superfície (ZERO EUROS AMB VUITANTA CÈNTIMS)	0,80 €
P- 37	G32BCONN	u	Col.locació de connector d'acer Ø12 en barra corrugada B500S de límit elàstic >= 500 N/mm2 de long fins a 0.65m., amb perforació previa de 20cm de formigó existent i col.locació mitjançant tac químic. Inclou el lligat a la nova armadura. (DOS EUROS AMB SETANTA-TRES CÈNTIMS)	2,73 €
P- 38	G32D11V3	m2	Muntatge i desmuntatge d'una cara d'encofrat amb plafó metàl·lic i suports amb puntals metàl·lics, o amb taulers de fusta de pi i suport amb contraforts metàl·lic, per a murs de base rectilínia, per a una alçària de treball <= 3 m, recolzat parcialment sobre mur existent o sobre cualsevol altra superficie, per a deixar el formigó vist. Inclou part proporcional de matavius a les arestes i junts de formigonat. Inclou part proporcional de treballs i materials per segellar contacte entre plafó i base. Inclou part proporcional de tapes laterals entre diferents postes. (TRENTA-SIS EUROS AMB VUITANTA-VUIT CÈNTIMS)	36,88 €
P- 39	G3Z114P1	m3	Capa de neteja i anivellament amb formigó de neteja HL-150/P/20 de consistència plàstica i grandària màxima del granulat 20 mm. (SETANTA-NOU EUROS AMB UN CÈNTIMS)	79,01 €
P- 40	G45158G3	m3	Formigó HA-25/P/20/IIa de consistència plàstica, grandària màxima del granulat 20 mm, amb >= 275 kg/m3 de ciment, apte per a classe d'exposició IIa. Inclou la partida el subministrament, la col·locació (fins i tot amb bomba), vibrat i curat. (NORANTA-QUATRE EUROS AMB CINQUANTA CÈNTIMS)	94,50 €
P- 41	G4515EST	u	Estructures de formigó armat, executades in-situ o prefabricades, segons plànols de detall, per a aixecament del recolzament de la passera. Inclou la partida tots els mitjans i materials necessaris per executar els suplements d'estructura definits als plànols de detall. Inclou la partida l'execució in-situ o prefabricada, i tots el mitjans i materials necessaris per a la seva col.locació al lloc definitiu. Els mitjans hauran de ser els adequats per a permetre posicionar les estructures prefabricades mentre la passera estigui suspesa. Inclou execució final de petites estructures perimetrals de tancament de l'estrep, segons plànols de detall, així com de les petite estructures auxiliars per a trabar el recrescut a l'estrep actual. (TRES MIL VUIT-CENTS TRENTA-QUATRE EUROS AMB VINT-I-SET CÈNTIMS)	3.834,27 €

QUADRE DE PREUS NÚMERO 1

NÚMERO	CODI	UA	DESCRIPCIÓ	PREU
P- 42	G451SUSP	u	Elevació de passera fins a cota necessaria i suspensió durant tot el temps que requereixin les operacions de col·locació dels elements prefabricats de recrescut. La partida inclou la posterior col.locació de la passera sobre els nous sistemes de recolzament. Inclou tots els mitjans i materials necessaris. Inclou part proporcional d'estructures auxiliars per a la correcta subjecció, elevació, suspensió i col·locació de la passera en condicions d'estabilitat i seguretat. (NOU MIL QUATRE-CENTS DINOU EUROS AMB SETANTA-NOU CÈNTIMS)	9.419,79 €
P- 43	G4B0MALL	m2	Malla electrosoldada de barres corrugades d'acer ME 20x20 cm D:8-8 mm 6x2,2 m B500SD UNE-EN 10080, col·locada. (CINC EUROS AMB SIS CÈNTIMS)	5,06 €
P- 44	G4B0U020	kg	Acer b 500 s en barres corrugades de límit elàstic no menor de 500 n/mm2, col·locat (UN EUROS AMB SETANTA-DOS CÈNTIMS)	1,72 €
P- 45	G4ZBU020	dm3	Suport de neoprè armat per a recolzaments, inclòs part proporcional de morter d'anivellament, col·locat segons plànols de detall. Inclou ancoratges Ø10. (NORANTA-TRES EUROS AMB SETANTA-CINC CÈNTIMS)	93,75 €
P- 46	GB12UZ01	m	Barana de vidre (10+10 mm) de fins a 1,30 m d'alçada amb muntants d'acer inoxidable inclosos elements de fixació totalment col·locada, detalls segons plànols, inclós part proporcional de remats extrems. (DOS-CENTS SETANTA EUROS)	270,00 €
P- 47	PAADENLL001	u	Partida per les actuacions de desconnexió i posterior connexió de la línia d'enllumenat de la passera. Inclou la partida tots els mitjans i materials necessaris, inclosos cablejat, terminals, capses estanques i qualsevol altra material. Inclou tràmits i redacció de documents necessaris per la legalització de la instal·lació eléctrica. (DOS MIL QUATRE-CENTS EUROS)	2.400,00 €
P- 48	PAPROTECCIO	u	Partida per la protecció de tots els serveis presents en les zones d'actuació. Inclou el desviament de les xarxes en cas que sigui necessari. (CINC MIL CINC-CENTS EUROS)	5.500,00 €
P- 49	PRECPOU	u	Recreixement de pou de registre de serveis existent a la zona de projecte que resulti afectat per un canvi de rasant. La partida inclou tota la obra civil, mitjans i materials necessaris, inclosa la reposició del marc i tapa de mides fins a Ø1,0m. (TRES-CENTS QUARANTA-SIS EUROS AMB VINT CÈNTIMS)	346,20 €
P- 50	PRECREG	u	Recreixement de registre de serveis existent a la zona de projecte que resulti afectat per un canvi de rasant. La partida inclou tota la obra civil, mitjans i materials necessaris, inclosa la reposició del marc i tapa de mides fins a fins 1x1m. (DOS-CENTS VINT-I-QUATRE EUROS AMB SEIXANTA CÈNTIMS)	224,60 €
P- 51	PSEGSALUT	u	Partida per la seguretat i salut de les obres (CINC MIL SET-CENTS VUITANTA-TRES EUROS AMB VUITANTA-NOU CÈNTIMS)	5.783,89 €

Projecte de recreixement del mur del riu Sec al carrer dels Reis
i aixecament de la passarel·la de vianants, en l´àmbit
comprès entre els c/Primavera i el pont d´ADIF

QUADRE DE PREUS NÚMERO 1

Cerdanyola del Vallès, Febrer de 2021

Àlex Castillo Navarro
Eng. Camins Canals i Ports
Col.num. 22866

Jordi Sorkau Casanova
Eng. Camins Canals i Ports
Col.num. 9872

QUADRE DE PREUS NÚM. 2

QUADRE DE PREUS NÚMERO 2

NÚMERO	CODI	UA	DESCRIPCIÓ	PREU
P- 1	E3EZ1200	u	Desplaçament, muntatge i desmuntatge a obra de l'equip d'estesa de mescal bituminosa en calent i equip de fressat.	**3.780,00 €**
			Altres conceptes	3.780,00 €
P- 2	F2190040	m	Demolició d'elements linials, encintats, escocells i guals amb o sense rigola de qualsevol material, inclosa la demolició del dau de formigó, amb mitjans mecànics o manuals. Tria i acumulació dels residus a obra amb contenidors, sacs o altres sistemes, càrrega i transport intern. Inclou totes les càrregues i transports interns de material, que siguin necessaries.	**5,17 €**
			Altres conceptes	5,17 €
P- 3	F2190300	m2	Enderrocament de paviment de qualsevol tipus (aglomerat, formigó, panot, llambordes, lloses o altres) de qualsevol gruix amb base de formigó de qualsevol gruix, amb mitjans mecànics o manuals. Inclou treballs previs de talls tant manuals com amb serra de disc. Inclou demolicions manuals a tocar de facanes o altres elements que hagin de romandre intactes. Inclou la protecció de facanes o altres elements que hagin de romandre intactes. Inclou part proporcional de demolició d'arquetes de canalització de serveis de fins a 1metre de fondària, clavaguerons i canalitzacions de fins a 0,25m. de diàmetre, demolició i retirada de canalitzacions de serveis i línies eléctriques en desús que puguin aparéixer durant la demolició. Tria i acumulació dels residus a obra amb contenidors, sacs o altres sistemes. Inclou totes les càrregues i transports interns de material, que siguin necessaries.	**5,74 €**
			Altres conceptes	5,74 €
P- 4	F2190PAS	u	Enderrocament manual de les estructures laterals (no essencials) dels estreps actuals, amb mitjans mecànics o manuals. Inclou els talls previs de les estructures i armadures amb serra de disc, a l'objecte de no malmetre les parts essencials dels estreps actuals. Tria i acumulació dels residus a obra amb contenidors, sacs o altres sistemes. Inclou totes les càrregues i transports interns de material, que siguin necessaries.	**2.151,32 €**
			Altres conceptes	2.151,32 €
P- 5	F219CALA	u	Cala per localitzar xarxes de serveis existents, amb mitjans manuals o mecànics. Inclou les demolicions i moviments de terres necessaris. Inclou el reblert i compactació posterior, seguint indicacions de companyia. Tria i acumulació dels residus a obra amb contenidors, sacs o altres sistemes, càrrega i transport intern. Inclou totes les càrregues i transports interns de material, que siguin necessaries.	**502,57 €**
			Altres conceptes	502,57 €
P- 6	F219COMU	m	Demolició de coronació de mur de formigó de fins a 30cm de gruix i de fins a 30cm de fondaria. Amb mitjans mecànics o manuals. Tria i acumulació dels residus a obra amb contenidors, sacs o altres sistemes, càrrega i transport intern. Inclou totes les càrregues i transports interns de material, que siguin necessaries.	**12,56 €**
			Altres conceptes	12,56 €
P- 7	F21QTMET	m	Demolició de barana o tanca metàl·lica de fins a 1,50 m. d'alçada i qualsevol configuració, amb enderroc de daus de formigó que actuen com a cimentació. Tria i acumulació dels residus a obra amb contenidors, sacs o altres sistemes, càrrega i transport intern. Inclou totes les càrregues i transports interns de material, que siguin necessaries.	**11,04 €**
			Altres conceptes	11,04 €
P- 8	F21R11A0	u	Tala controlada directa d'arbre i arrencada de soca. Tria i acumulació dels residus a obra amb contenidors, sacs o altres sistemes, càrrega i transport intern. Inclou totes les càrregues i transports interns de material, que siguin necessaries.	**91,05 €**
	B2RA9S00		Deposició controlada a planta de compostage, de residus vegetals nets inerts, procedents de poda o sega, amb codi 200201 segons el Catàleg Europeu de Residus (ORDEN MAM/304/2002)	4,30200 €

Projecte de recreixement del mur del riu Sec al carrer dels Reis
i aixecament de la passarel·la de vianants, en l'àmbit
comprès entre els c/Primavera i el pont d'ADIF

QUADRE DE PREUS NÚMERO 2

NÚMERO	CODI	UA	DESCRIPCIÓ	PREU
	B2RA9T00		Deposició controlada a planta de compostage, de residus de troncs i soques inerts, procedents de poda o sega, amb codi 200201 segons el Catàleg Europeu de Residus (ORDEN MAM/304/2002)	12,00000 €
			Altres conceptes	74,75 €
P- 9	F221S210	m3	Excavació en desmunt a qualsevol tipus de terreny (inclòs roca) amb mitjans mecànics o manuals, amb presència de serveis, càrrega del material, transport intern, tria i acumulació. Inclou part proporcional de retirada de canalitzacions de serveis, arquetes, línies eléctriques o eltres elements de xarxes de serveis en desús que puguin aparéixer durant la demolició.	**6,76 €**
			Altres conceptes	6,76 €
P- 10	F2270100	m2	Anivellació, refí i compactació de caixes amb mitjans mecànics. tot inclòs completament acabat.	**1,44 €**
			Altres conceptes	1,44 €
P- 11	F2R5TTAL	m3	Transport de residus a instal·lació autoritzada de gestió de residus, amb camió de 7 t i temps d'espera per a la càrrega a màquina, a qualsevol distància	**4,39 €**
			Altres conceptes	4,39 €
P- 12	F2RA65AL	m3	Deposició controlada a centre de reciclatge, dipòsit autoritzat o centre de selecció i transferencia, de residus barrejats no perillosos amb qualsevol densitat, procedents de construcció o demolició, amb codi 170904 segons la Llista Europea de Residus (ORDEN MAM/304/2002) inclosos cànons d'abocament i documentació associada a la gestió.	**3,16 €**
	B2RA65A0		Deposició controlada a centre de reciclatge de residus barrejats no perillosos amb una densitat 0,43 t/m3, procedents de construcció o demolició, amb codi 170904 segons la Llista Europea de Residus (ORDEN MAM/304/2002)	3,01000 €
			Altres conceptes	0,15 €
P- 13	F2RA71AL	m3	Deposició controlada a dipòsit autoritzat o centre de reciclatge de residus de formigó inerts amb una densitat 1,45 t/m3, procedents de construcció o demolició, amb codi 170101 segons la Llista Europea de Residus (ORDEN MAM/304/2002). Inclosos cànons d'abocament i documentació associada a la gestió.	**4,57 €**
	B2RA71H0		Deposició controlada a dipòsit autoritzat, amb cànon sobre la deposició controlada dels residus de la construcció no inclòs, de residus de formigó inerts amb una densitat 1,45 t/m3, procedents de construcció o demolició, amb codi 170101 segons la Llista Europea de Residus (ORDEN MAM/304/2002)	4,35000 €
			Altres conceptes	0,22 €
P- 14	F2RA8SAL	m3	Deposició controlada a centre de selecció i transferència o a planta de compostage de residus vegetals no perillosos, amb qualsevol densitat, procedents de poda o sega, incloent branques i troncs de qualsevol port, amb codi 200201 segons la Llista Europea de Residus (ORDEN MAM/304/2002). Inclosos cànons d'abocament i documentació associada a la gestió.	**4,73 €**
	B2RA8SB0		Deposició controlada a centre de selecció i transferència de residus vegetals nets no perillosos amb una densitat 0,5 t/m3, procedents de poda o sega, amb codi 200201 segons la Llista Europea de Residus (ORDEN MAM/304/2002)	4,50000 €
			Altres conceptes	0,23 €
P- 15	F9360005	m3	Formigó HM-20/P/20/I col·locat en base de paviments o en rebliment de tubs i canalitzacions en rases, de consistència tova i grandària màxima del granulat 20 mm, gruix segons plànols de detall, inclou subministrament, col·locació, estesa, vibratge manual, acabat remolinat manual o reglejat, curat i formació de junts. La partida inclou la part proporcional de petits encofrats de fins a 40cm d'alçada (cara no vista) que siguin necessaris. Tot inclòs completament acabat.	**80,66 €**
	B064300C		Formigó hm-20/p/20/i de consistència plàstica, grandària màxima del granulat 20 mm, amb >= 200 kg/m3 de ciment, apte per a classe d'exposició i	67,24200 €

QUADRE DE PREUS NÚMERO 2

NÚMERO	CODI	UA	DESCRIPCIÓ	PREU
	B0A31000		Clau acer	0,01463 €
	B0D21030		Tauló de fusta de pi per a 10 usos	0,16500 €
	B0D31000		Llata de fusta de pi	0,21069 €
	B0D625A0		Puntal metàl·lic i telescòpic per a 3 m d'alçària i 150 usos	0,08070 €
			Altres conceptes	12,95 €
P- 16	F9360MUR	u	Feines previes de demolició de mur per pas de dos canonades Ø250mm i reposició del paral·lament del mur un cop col·locades les 2 canonades amb la corresponent vàlvula de clapeta. La partida inclou mitjans personals, maquinaris i materials necessaris per treballar desde la base de la llera del Riu Sec.	**1.949,03 €**
	B064300C		Formigó hm-20/p/20/i de consistència plàstica, grandària màxima del granulat 20 mm, amb >= 200 kg/m3 de ciment, apte per a classe d'exposició i	67,24200 €
	B0A31000		Clau acer	0,01463 €
	B0D21030		Tauló de fusta de pi per a 10 usos	0,16500 €
	B0D31000		Llata de fusta de pi	0,21069 €
	B0D625A0		Puntal metàl·lic i telescòpic per a 3 m d'alçària i 150 usos	0,08070 €
			Altres conceptes	1.881,32 €
P- 17	F961VR02	m	Vorada de pedra granítica escairada, serrada mecànicament i flamejada, de forma recta, de 20x25 cm, amb cantell superior de radi 2cm, col·locada sobre base de formigó no estructural de 15 N/mm2 de resistència mínima a compressió i de 20 a 25 cm d'alçària i rejuntada. Inclou part proporcional de tall de peces.	**61,65 €**
	B06NN14C		Formigó d'ús no estructural de resistència a compressió15 N/mm2, consistència plàstica i grandària màxima del granulat 40 mm, HNE-15/P/40	6,15861 €
	B961VR02		Pedra granítica escairada, serrada mecànicament i flamejada, de forma recta, de 20x25 cm, amb cantell superior de radi 2cm	30,50250 €
			Altres conceptes	24,99 €
P- 18	F9650310	m	Vorada prefabricada de formigó T3 de 14/17x28 cm (incloent peces amb entrada tipus bustia per connectar a embornal) amb base de formigó HM-20, inclou subministrament, col·locació i p.p. de peces corbes o especials, segons plànols de detall. Inclou part proporcional de tall de peces.	**26,98 €**
	B064300C		Formigó hm-20/p/20/i de consistència plàstica, grandària màxima del granulat 20 mm, amb >= 200 kg/m3 de ciment, apte per a classe d'exposició i	4,80300 €
	B0710250		Morter per a ram de paleta, classe M 5 (5 N/mm2), a granel, de designació (G) segons norma UNE-EN 998-2	0,13444 €
	B9650310		Vorada prefabricada de formigó de 100x14/17x28 cm	5,22900 €
			Altres conceptes	16,81 €
P- 19	F96503TA	m	Vorada prefabricada de formigó tipus TABLON de secció 20x8cm, sobre base de formigó HM-20, inclou subministrament, col·locació i p.p. de peces corbes o especials, segons plànols de detall. Inclou part proporcional de tall de peces.	**26,10 €**
	B064300C		Formigó hm-20/p/20/i de consistència plàstica, grandària màxima del granulat 20 mm, amb >= 200 kg/m3 de ciment, apte per a classe d'exposició i	4,80300 €
	B0710250		Morter per a ram de paleta, classe M 5 (5 N/mm2), a granel, de designació (G) segons norma UNE-EN 998-2	0,13444 €
	B96503TA		Vorada prefabricada de formigó de 100x20x8 cm tipus TABLON	4,38900 €
			Altres conceptes	16,77 €
P- 20	F974RI20	m	Rigola de 20 cm d'amplària amb peces de morter de ciment de color blanc, de 20x20x8 cm, sobre base de formigó no estructural, col·locades amb morter i rejuntades amb beurada de ciment blanc	**17,30 €**
	B051E201		Ciment blanc de ram de paleta BL 22,5 X segons UNE 80305, en sacs	0,24024 €
	B060U305		Formigó de 15 N/mm2 de resistència a compressió.	3,07500 €
	B0710150		Morter per a ram de paleta, classe M 5 (5 N/mm2), en sacs, de designació (G) segons norma UNE-EN 998-2	0,60953 €
	B974RI20		Peça de morter de ciment color blanc, de 20x20x8 cm, per a rigoles	4,32900 €
			Altres conceptes	9,05 €

Projecte de recreixement del mur del riu Sec al carrer dels Reis
i allargament de la passarel·la de vianants, en l'àmbit
comprès entre els c/Primavera i el pont d'ADIF

QUADRE DE PREUS NÚMERO 2

NÚMERO	CODI	UA	DESCRIPCIÓ	PREU
P- 21	F991LDR5	ml	Barana d'alçada 110cm, amb perfileria d'acer S275 galvanitzat Z-275, segons plànols de detall, amb marcs i muntants de 10mm de gruix i 60mm d'ample, en qualsevol de les 3 disposicions indicades als plànols de detall, muntada sobre paviment o estructura de formigó de qualsevol pendent, inclús en escales. En móduls de 1,51m. d'ample. Plaques base de 10mm de gruix. Ancoratges de M10 L160mm d'acer galvanitzat, i tac químic. Inclou subministrament i muntatge.	**190,70 €**
	B0A5C000		Ancoratge M10 i L=160mm. Amb tac químic.	3,12000 €
	B99ZZLDR2		Barana d'alçada 110cm, amb perfileria d'acer S275 galvanitzat Z-275, segons plànols de detall, amb marcs i muntants de 10mm de gruix i 60mm d'ample, en qualsevol de les 3 disposicions indicades als plànols de detall, muntada sobre paviment o estructura de formigó de qualsevol pendent, inclús en escales. En móduls de 1,51m. d'ample. Plaques base de 10mm de gruix.	95,00000 €
			Altres conceptes	92,58 €
P- 22	F991LDS2	ml	Barana d'alçada 50cm, amb perfileria d'acer S275 galvanitzat Z-275, segons plànols de detall, amb marcs i muntants de 10mm de gruix i 60mm d'ample, en qualsevol de les 3 disposicions indicades als plànols de detall, muntada sobre paviment o estructura de formigó de qualsevol pendent, inclús en escales. En móduls de 1,51m. d'ample. Plaques base de 10mm de gruix. Ancoratges de M10 L160mm d'acer galvanitzat, i tac químic. Inclou subministrament i muntatge.	**164,23 €**
	B0A5C000		Ancoratge M10 i L=160mm. Amb tac químic.	3,12000 €
	B99ZZLDC2		Barana d'alçada 50cm, amb perfileria d'acer S275 galvanitzat Z-275, segons plànols de detall, amb marcs i muntants de 10mm de gruix i 60mm d'ample, en qualsevol de les 3 disposicions indicades als plànols de detall, muntada sobre paviment o estructura de formigó de qualsevol pendent, inclús en escales. En móduls de 1,51m. d'ample. Plaques base de 10mm de gruix.	80,00000 €
			Altres conceptes	81,11 €
P- 23	F991LTUB	ml	Barana tubular d'alçada 250cm, a base de tub d'acer S275 galvanitzat Z-275 de Ø150mm i gruix4mm , segons plànols de detall, amb suports i placa base de xapa de 10mm de gruix. Muntada sobre paviment o estructura de formigó de qualsevol pendent, inclús en escales. En móduls de 3,00 m. d'ample. Plaques base de 10mm de gruix cada 1,50 m. Ancoratges de M10 L160mm d'acer galvanitzat, i tac químic. Inclou subministrament i muntatge.	**130,27 €**
	B0A5C000		Ancoratge M10 i L=160mm. Amb tac químic.	3,12000 €
	B99ZZLTUB		Barana tubular d'alçada 250cm, a base de tub d'acer S275 galvanitzat Z-275 de Ø150mm i gruix4mm , segons plànols de detall, amb suports i placa base de xapa de 10mm de gruix. Muntada sobre paviment o estructura de formigó de qualsevol pendent, inclús en escales. En móduls de 3,00 m. d'ample. Plaques base de 10mm de gruix.	65,00000 €
			Altres conceptes	62,15 €
P- 24	F9E10020	m2	Rajol hidràulic 20x20x8 cm de 4 o 9 pastilles, per a voreres, col·locat a truc de maceta amb morter i beurada de ciment. model a determinar per la direcció d'obra. Inclou part proporcional de peces especials per a marcar recorreguts per a invidents.Inclou part proporcional de tall de peces. Inclou subministrament i col·locació. tot inclòs completament acabat, segons plànols de detall.	**29,22 €**
	B0111000		Aigua	0,05250 €
	B0512401		Ciment pòrtland amb filler calcari CEM II/B-L 32,5 R segons UNE-EN 197-1, en sacs	0,30990 €

QUADRE DE PREUS NÚMERO 2

NÚMERO	CODI	UA	DESCRIPCIÓ	PREU
	B9E10010		Panot gris de 20x20x8 cm	11,67900 €
			Altres conceptes	17,18 €
P- 25	F9F5STEP	m	Alineació amb peça de formigó prefabricat de 0.60 x 0.40 x 0.15 model SUPERSTEP de la casa BREINCO o equivalent, en conformació d'escala o muret de contenció. Color a definir per la Direcció Facultativa. Inclou subministrament i col·locació sobre base de formigó, incloent morter i part proporcional de talls que siguin necessaris per assolir la geometria final.	**48,68 €**
	B9F1SCAL		Peça de formigó prefabricat de 0.60 x 0.40 x 0.15 model SUPERSTEP de la casa BREINCO, o equivalent.	32,00000 €
			Altres conceptes	16,68 €
P- 26	F9H1B751	t	Paviment de mescla bituminosa contínua en calent tipus AC 16 surf B 50/70 S de temperatura baixa , amb betum asfàltic de penetració, de granulometria semidensa per a capa de trànsit i granulat granític, estesa i compactada. La partida inclou l'estesa en superficie d'àrid granític de mida, color i granulometria definida per la DF previament a la compactació final.	**72,90 €**
	B9H1B751		Mescla bituminosa contínua en calent tipus AC 16 surf B 50/70 S de temperatura baixa , amb betum asfàltic de penetració, de granulometria semidensa per a capa de trànsit i granulat granític	48,90000 €
			Altres conceptes	24,00 €
P- 27	FD5JIA04	u	Embornal sifònic. Construcció completa de pou embornal sifónic de mides interiors 755x250mm, incloent els següents treballs: esbrossada, excavació, compactació del fons de la rasa, formació de solera de formigó HM-15 de 106x60x20 cm, formació de la caixa embornal amb peces prefabricades de formigó, formació de sifó amb placa metàl·lica o placa de formigó.	**328,17 €**
	B060U305		Formigó de 15 N/mm2 de resistència a compressió.	12,30000 €
	B071M005		Morter de ciment Portland classe M-5 (5 N/mm²) segons norma UNE-EN 998-2	3,31800 €
	B0F1IA00		Maó massís de 30x15x9 centímetres.	7,02000 €
	BD5Z3K00		Placa prefabricada per a formar sifó en embornal de 70x30 cm	12,00000 €
	BDD1IA60		Base per a pou de caiguda de 700x300x550	53,04000 €
			Altres conceptes	240,49 €
P- 28	FD5JIGRA	u	Embornal doble. Construcció completa de pou embornal doble, apte per col·locar vorada de formigó amb obertura tipus bustia. Incloent els següents treballs: excavació, compactació del fons de la rasa, formació de solera de formigó, formació de la caixa embornal amb peces prefabricades de formigó i part proporcional de llosa superior. La partida inclou la connexió de calavaguerons i segellat de juntes.	**684,72 €**
	B060U305		Formigó de 15 N/mm2 de resistència a compressió.	12,30000 €
	B071M005		Morter de ciment Portland classe M-5 (5 N/mm²) segons norma UNE-EN 998-2	3,31800 €
	B0F1IA00		Maó massís de 30x15x9 centímetres.	7,02000 €
	BD5Z3K00		Placa prefabricada per a formar sifó en embornal de 70x30 cm	12,00000 €
	BDD1IA60		Base per a pou de caiguda de 700x300x550	53,04000 €
			Altres conceptes	597,04 €
P- 29	FD5Z9CC4	u	Bastiment i reixa de fosa dúctil, abatible i amb tanca, per a embornal, de 750x300x40 mm, classe D400 segons norma UNE-EN 124 i 10 dm2 de superfície d'absorció, col·locat amb morter	**76,05 €**
	B0710250		Morter per a ram de paleta, classe M 5 (5 N/mm2), a granel, de designació (G) segons norma UNE-EN 998-2	1,34440 €
	BD5Z9CC0		Bastiment i reixa de fosa dúctil, abatible i amb tanca, per a embornal, de 750x300x40 mm classe D400 segons norma UNE-EN 124 i 10 dm2 de superfície d'absorció	51,48000 €
			Altres conceptes	23,23 €
P- 30	FD71IA01	u	Vàlvula de clapeta per connexió a canonada de Ø250mm. Inclinació tancada de 15º. Material: HDPE i junta EPDM, reforços i eix articulació en acer inoxidable AISI-316. La partida inclou subministrament i muntatge.	**74,81 €**

Projecte de recreixement del mur del riu Sec al carrer dels Reis
i aixecament de la passarel·la de vianants, en l'àmbit
comprès entre els c/Primavera i el pont d'ADIF

QUADRE DE PREUS NÚMERO 2

NÚMERO	CODI	UA	DESCRIPCIÓ	PREU
	BFBZIA02		Vàlvula de clapeta per connexió a canonada de Ø250mm. Inclinació tancada de 15º. Material: HDPE i junta EPDM, reforços i eix articulació en acer inoxidable AISI-316. La partida inclou subministrament i muntatge.	66,64000 €
			Altres conceptes	8,17 €
P- 31	FD71IA15	m	Execució completa d'escomesa feta amb tub de PE Ø250mm, per a aigües residuals o per a aigües pluvials, incloent; excavació de rasa de no menys de 150x60 centímetres (amb mitjans mecànics i manuals, en presència de serveis urbans), piconat del fons de la rasa, formació de llit de sorra o de sauló garbellat de 10 centímetres d'espessor, subministrament i col.locació de tub estructurat de PE de Ø250mm de diàmetre nominal de paret estructurada classe SN8, formació de dau de protecció de formigó HM-20 + reblert de la resta de asa amb sòl «adequat». S'inclou també la part proporcional de junts elàstics, colzes, canvis de diàmetre i totes les operacions i materials auxiliars per a executar correctament les connexions.	**38,18 €**
	B0312500		Sorra de pedrera de pedra granítica, de 0 a 3.5 mm	0,98300 €
	B064300C		Formigó hm-20/p/20/i de consistència plàstica, grandària màxima del granulat 20 mm, amb >= 200 kg/m3 de ciment, apte per a classe d'exposició i	12,80800 €
	BFB51008		Tub estructurat de polietilè de Ø250mm, classe SN8	15,50000 €
			Altres conceptes	8,89 €
P- 32	FD71REP	u	Execució de connexió a pou existent. Inclou la partida l'excavació previa, perforació de la paret de pou i posterior reposició de paret un cop col.locat el tub, fins a deixar el pou en servei i en condicions de seguretat. Inclou tots els mitjans i materials necessaris. Inclou tots els moviments de terres necessaris.	**462,66 €**
	B064300C		Formigó hm-20/p/20/i de consistència plàstica, grandària màxima del granulat 20 mm, amb >= 200 kg/m3 de ciment, apte per a classe d'exposició i	12,80800 €
			Altres conceptes	449,85 €
P- 33	G219DBA2	m	Neteja i posterior muntatge de barana de vidre. La partida inclou tots els mitjans auxiliars i materials necessaris, tant per la correcta neteja com pel correcte muntatge.	**60,30 €**
			Altres conceptes	60,30 €
P- 34	G219DBAR	m	Desmuntatge de barana de vidre de l'actual passera i acopi. La partida inclou tots els mitjans auxiliars i materials necessaris.	**44,07 €**
			Altres conceptes	44,07 €
P- 35	G219U105	m	Tall amb serra de disc de paviment de mescles bituminoses o formigó, fins a una fondària de 20 cm	**4,06 €**
			Altres conceptes	4,06 €
P- 36	G219U200	m2	Fresat per cm de gruix de paviment de mescles bituminoses, inclòs tria i acumulació de residus, càrrega mecànica o manual i transport intern. inclosa la neteja de la superfície	**0,80 €**
			Altres conceptes	0,80 €
P- 37	G32BCONN	u	Col.locació de connector d'acer Ø12 en barra corrugada B500S de límit elàstic >= 500 N/mm2 de long fins a 0.65m., amb perforació previa de 20cm de formigó existent i col.locació mitjançant tac químic. Inclou el lligat a la nova armadura.	**2,73 €**
	B0B2U002		Acer en barres corrugades b 500 s de límit elàstic >= 500 n/mm2	0,39680 €
			Altres conceptes	2,33 €
P- 38	G32D11V3	m2	Muntatge i desmuntatge d'una cara d'encofrat amb plafó metàl·lic i suports amb puntals metàl·lics, o amb taulers de fusta de pi i suport amb contraforts metàl·lic, per a murs de base rectilínia, per a una alçària de treball <= 3 m, recolzat parcialment sobre mur existent o sobre cualsevol altra superficie, per a deixar el formigó vist. Inclou part proporcional de matavius a les arestes i junts de formigonat. Inclou part proporcional de treballs i materials per segellar contacte entre plafó i base. Inclou part proporcional de tapes laterals entre diferents postes.	**36,88 €**

QUADRE DE PREUS NÚMERO 2

NÚMERO	CODI	UA	DESCRIPCIÓ	PREU
	B0A31000		Clau acer	0,11782 €
	B0D21030		Tauló de fusta de pi per a 10 usos	0,65703 €
	B0D625A0		Puntal metàl·lic i telescòpic per a 3 m d'alçària i 150 usos	0,03228 €
	B0D81680		Plafó metàl·lic de 50x250 cm per a 50 usos	1,17600 €
	B0DZA000		Desencofrant	0,23700 €
	B0DZP600		Part proporcional d'elements auxiliars per a plafons metàl·lics, de 50x250 cm	0,51000 €
			Altres conceptes	34,15 €
P- 39	G3Z114P1	m3	Capa de neteja i anivellament amb formigó de neteja HL-150/P/20 de consistència plàstica i grandària màxima del granulat 20 mm.	**79,01 €**
	B06NLA2C		Formigó de neteja, amb una dosificació de 150 kg/m3 de ciment, consistència plàstica i grandària màxima del granulat 20 mm, HL-150/P/20	57,40000 €
			Altres conceptes	21,61 €
P- 40	G45158G3	m3	Formigó HA-25/P/20/IIa de consistència plàstica, grandària màxima del granulat 20 mm, amb >= 275 kg/m3 de ciment, apte per a classe d'exposició IIa. Inclou la partida el subministrament, la col·locació (fins i tot amb bomba), vibrat i curat.	**94,50 €**
	B065960C		Formigó HA-25/P/20/IIa de consistència plàstica, grandària màxima del granulat 20 mm, amb >= 275 kg/m3 de ciment, apte per a classe d'exposició IIa	65,80000 €
			Altres conceptes	28,70 €
P- 41	G4515EST	u	Estructures de formigó armat, executades in-situ o prefabricades, segons plànols de detall, per a aixecament del recolzament de la passera. Inclou la partida tots els mitjans i materials necessaris per executar els suplements d'estructura definits als plànols de detall. Inclou la partida l'execució in-situ o prefabricada, i tots el mitjans i materials necessaris per a la seva col.locació al lloc definitiu. Els mitjans hauran de ser els adequats per a permetre posicionar les estructures prefabricades mentre la passera estigui suspesa. Inclou execució final de petites estructures perimetrals de tancament de l'estrep, segons plànols de detall, així com de les petite estructures auxiliars per a trabar el recrescut a l'estrep actual.	**3.834,27 €**
	B065960C		Formigó HA-25/P/20/IIa de consistència plàstica, grandària màxima del granulat 20 mm, amb >= 275 kg/m3 de ciment, apte per a classe d'exposició IIa	131,60000 €
	B0B2U002		Acer en barres corrugades b 500 s de límit elàstic >= 500 n/mm2	124,00000 €
	B0D81680		Plafó metàl·lic de 50x250 cm per a 50 usos	11,20000 €
			Altres conceptes	3.567,47 €
P- 42	G451SUSP	u	Elevació de passera fins a cota necessaria i suspensió durant tot el temps que requereixin les operacions de col·locació dels elements prefabricats de recrescut. La partida inclou la posterior col.locació de la passera sobre els nous sistemes de recolzament. Inclou tots els mitjans i materials necessaris. Inclou part proporcional d'estructures auxiliars per a la correcta subjecció, elevació, suspensió i col·locació de la passera en condicions d'estabilitat i seguretat.	**9.419,79 €**
	B44Z5015		Acer S275JR segons UNE-EN 10025-2, format per peça simple, en perfils laminats en calent sèrie IPN, IPE, HEB, HEA, HEM i UPN, treballat al taller per a col·locar amb cargols i amb una capa d'imprimació antioxidant	1,00000 €
			Altres conceptes	9.418,79 €
P- 43	G4B0MALL	m2	Malla electrosoldada de barres corrugades d'acer ME 20x20 cm D:8-8 mm 6x2,2 m B500SD UNE-EN 10080, col·locada.	**5,06 €**
	B0B34256		Malla electrosoldada de barres corrugades d'acer ME 20x20 cm D:8-8 mm 6x2,2 m B500SD UNE-EN 10080	3,18150 €
			Altres conceptes	1,88 €
P- 44	G4B0U020	kg	Acer b 500 s en barres corrugades de límit elàstic no menor de 500 n/mm2, col·locat	**1,72 €**
	B0A142U0		Filferro recuit de diàmetre 1,6 mm	0,01130 €
	B0B2U002		Acer en barres corrugades b 500 s de límit elàstic >= 500 n/mm2	0,65100 €

Projecte de recreixement del mur del riu Sec al carrer dels Reis
i aixecament de la passarel·la de vianants, en l'àmbit
comprès entre els c/Primavera i el pont d'ADIF

QUADRE DE PREUS NÚMERO 2

NÚMERO	CODI	UA	DESCRIPCIÓ	PREU
			Altres conceptes	1,06 €
P- 45	G4ZBU020	dm3	Suport de neoprè armat per a recolzaments, inclòs part proporcional de morter d'anivellament, col·locat segons plànols de detall. Inclou ancoratges Ø10.	**93,75 €**
	B071U102		Morter sense retracció de consistència fluida, per a rebliments i ancoratges	0,69500 €
	B4PZU012		Neoprè armat per a recolzaments	10,34000 €
			Altres conceptes	82,72 €
P- 46	GB12UZ01	m	Barana de vidre (10+10 mm) de fins a 1,30 m d'alçada amb muntants d'acer inoxidable inclosos elements de fixació totalment col·locada, detalls segons plànols, inclós part proporcional de remats extrems.	**270,00 €**
			Sense descomposició	270,00 €
P- 47	PAADENLL001	u	Partida per les actuacions de desconnexió i posterior connexió de la línia d'enllumenat de la passera. Inclou la partida tots els mitjans i materials necessaris, inclosos cablejat, terminals, capses estanques i qualsevol altra material. Inclou tràmits i redacció de documents necessaris per la legalització de la instal·lació eléctrica.	**2.400,00 €**
			Sense descomposició	2.400,00 €
P- 48	PAPROTECCIO	u	Partida per la protecció de tots els serveis presents en les zones d'actuació. Inclou el desviament de les xarxes en cas que sigui necessari.	**5.500,00 €**
			Sense descomposició	5.500,00 €
P- 49	PRECPOU	u	Recreixement de pou de registre de serveis existent a la zona de projecte que resulti afectat per un canvi de rasant. La partida inclou tota la obra civil, mitjans i materials necessaris, inclosa la reposició del marc i tapa de mides fins a Ø1,0m.	**346,20 €**
			Sense descomposició	346,20 €
P- 50	PRECREG	u	Recreixement de registre de serveis existent a la zona de projecte que resulti afectat per un canvi de rasant. La partida inclou tota la obra civil, mitjans i materials necessaris, inclosa la reposició del marc i tapa de mides fins a fins 1x1m.	**224,60 €**
			Sense descomposició	224,60 €
P- 51	PSEGSALUT	u	Partida per la seguretat i salut de les obres	**5.783,89 €**
			Sense descomposició	5.783,89 €

Cerdanyola del Vallès, Febrer de 2021

Àlex Castillo Navarro
Eng. Camins Canals i Ports
Col.num. 22866

Jordi Sorkau Casanova
Eng. Camins Canals i Ports
Col.num. 9872

PRESSUPOST

PRESSUPOST

OBRA 01 PRESSUPOST MUR RIU SEC
CAPÍTOL 01 ENDERROCS I MOVIMENTS DE TERRES

NUM.	CODI	UA	DESCRIPCIÓ	PREU	AMIDAMENT	IMPORT
1	F2190040	m	Demolició d'elements linials, encintats, escocells i guals amb o sense rigola de qualsevol material, inclosa la demolició del dau de formigó, amb mitjans mecànics o manuals. Tria i acumulació dels residus a obra amb contenidors, sacs o altres sistemes, càrrega i transport intern. Inclou totes les càrregues i transports interns de material, que siguin necessaries. (P - 2)	5,17	179,000	925,43
2	F2190300	m2	Enderrocament de paviment de qualsevol tipus (aglomerat, formigó, panot, llambordes, lloses o altres) de qualsevol gruix amb base de formigó de qualsevol gruix, amb mitjans mecànics o manuals. Inclou treballs previs de talls tant manuals com amb serra de disc. Inclou demolicions manuals a tocar de facanes o altres elements que hagin de romandre intactes. Inclou la protecció de facanes o altres elements que hagin de romandre intactes. Inclou part proporcional de demolició d'arquetes de canalització de serveis de fins a 1metre de fondària, clavaguerons i canalitzacions de fins a 0,25m. de diàmetre, demolició i retirada de canalitzacions de serveis i línies eléctriques en desús que puguin aparéixer durant la demolició. Tria i acumulació dels residus a obra amb contenidors, sacs o altres sistemes. Inclou totes les càrregues i transports interns de material, que siguin necessaries. (P - 3)	5,74	408,000	2.341,92
3	F21R11A0	u	Tala controlada directa d'arbre i arrencada de soca. Tria i acumulació dels residus a obra amb contenidors, sacs o altres sistemes, càrrega i transport intern. Inclou totes les càrregues i transports interns de material, que siguin necessaries. (P - 8)	91,05	16,000	1.456,80
4	G219U105	m	Tall amb serra de disc de paviment de mescles bituminoses o formigó, fins a una fondària de 20 cm (P - 35)	4,06	34,000	138,04
5	G219U200	m2	Fresat per cm de gruix de paviment de mescles bituminoses, inclòs tria i acumulació de residus, càrrega mecànica o manual i transport intern. inclosa la neteja de la superfície (P - 36)	0,80	120,000	96,00
6	F21QTMET	m	Demolició de barana o tanca metàl·lica de fins a 1,50 m. d'alçada i qualsevol configuració, amb enderroc de daus de formigó que actuen com a cimentació. Tria i acumulació dels residus a obra amb contenidors, sacs o altres sistemes, càrrega i transport intern. Inclou totes les càrregues i transports interns de material, que siguin necessaries. (P - 7)	11,04	313,000	3.455,52
7	F219COMU	m	Demolició de coronació de mur de formigó de fins a 30cm de gruix i de fins a 30cm de fondaria. Amb mitjans mecànics o manuals. Tria i acumulació dels residus a obra amb contenidors, sacs o altres sistemes, càrrega i transport intern. Inclou totes les càrregues i transports interns de material, que siguin necessaries. (P - 6)	12,56	295,000	3.705,20
8	F221S210	m3	Excavació en desmunt a qualsevol tipus de terreny (inclòs roca) amb mitjans mecànics o manuals, amb presència de serveis, càrrega del material, transport intern, tria i acumulació. Inclou part proporcional de retirada de canalitzacions de serveis, arquetes, línies eléctriques o eltres elements de xarxes de serveis en desús que puguin aparéixer durant la demolició. (P - 9)	6,76	98,500	665,86
9	F2270100	m2	Anivellació, refí i compactació de caixes amb mitjans mecànics. tot inclòs completament acabat. (P - 10)	1,44	408,000	587,52
TOTAL	CAPÍTOL		01.01			**13.372,29**

OBRA 01 PRESSUPOST MUR RIU SEC

Projecte de recreixement del mur del riu Sec al carrer dels Reis
i aixecament de la passarel·la de vianants, en l´àmbit
comprès entre els c/Primavera i el pont d´ADIF

PRESSUPOST

CAPÍTOL 02 ACTUACIONS EN MUR RIU SEC
TITOL 3 01 ESTRUCTURES

NUM.	CODI	UA	DESCRIPCIÓ	PREU	AMIDAMENT	IMPORT
1	G32D11V3	m2	Muntatge i desmuntatge d'una cara d'encofrat amb plafó metàl·lic i suports amb puntals metàl·lics, o amb taulers de fusta de pi i suport amb contraforts metàl·lic, per a murs de base rectilínia, per a una alçària de treball <= 3 m, recolzat parcialment sobre mur existent o sobre cualsevol altra superficie, per a deixar el formigó vist. Inclou part proporcional de matavius a les arestes i junts de formigonat. Inclou part proporcional de treballs i materials per segellar contacte entre plafó i base. Inclou part proporcional de tapes laterals entre diferents postes. (P - 38)	36,88	521,111	19.218,57
2	G45158G3	m3	Formigó HA-25/P/20/IIa de consistència plàstica, grandària màxima del granulat 20 mm, amb >= 275 kg/m3 de ciment, apte per a classe d'exposició IIa. Inclou la partida el subministrament, la col·locació (fins i tot amb bomba), vibrat i curat. (P - 40)	94,50	94,828	8.961,25
3	G32BCONN	u	Col.locació de connector d'acer Ø12 en barra corrugada B500S de límit elàstic >= 500 N/mm2 de long fins a 0.65m., amb perforació previa de 20cm de formigó existent i col.locació mitjançant tac químic. Inclou el lligat a la nova armadura. (P - 37)	2,73	2.715,500	7.413,32
4	G4B0U020	kg	Acer b 500 s en barres corrugades de límit elàstic no menor de 500 n/mm2, col·locat (P - 44)	1,72	10.680,208	18.369,96
TOTAL	TITOL 3		01.02.01			**53.963,10**

OBRA 01 PRESSUPOST MUR RIU SEC
CAPÍTOL 02 ACTUACIONS EN MUR RIU SEC
TITOL 3 02 BARANES

NUM.	CODI	UA	DESCRIPCIÓ	PREU	AMIDAMENT	IMPORT
1	F991LDR5	ml	Barana d'alçada 110cm, amb perfileria d'acer S275 galvanitzat Z-275, segons plànols de detall, amb marcs i muntants de 10mm de gruix i 60mm d'ample, en qualsevol de les 3 disposicions indicades als plànols de detall, muntada sobre paviment o estructura de formigó de qualsevol pendent, inclús en escales. En móduls de 1,51m. d'ample. Plaques base de 10mm de gruix. Ancoratges de M10 L160mm d'acer galvanitzat, i tac químic. Inclou subministrament i muntatge. (P - 21)	190,70	72,510	13.827,66
2	F991LDS2	ml	Barana d'alçada 50cm, amb perfileria d'acer S275 galvanitzat Z-275, segons plànols de detall, amb marcs i muntants de 10mm de gruix i 60mm d'ample, en qualsevol de les 3 disposicions indicades als plànols de detall, muntada sobre paviment o estructura de formigó de qualsevol pendent, inclús en escales. En móduls de 1,51m. d'ample. Plaques base de 10mm de gruix. Ancoratges de M10 L160mm d'acer galvanitzat, i tac químic. Inclou subministrament i muntatge. (P - 22)	164,23	4,950	812,94
3	F991LTUB	ml	Barana tubular d'alçada 250cm, a base de tub d'acer S275 galvanitzat Z-275 de Ø150mm i gruix4mm , segons plànols de detall, amb suports i placa base de xapa de 10mm de gruix. Muntada sobre paviment o estructura de formigó de qualsevol pendent, inclús en escales. En móduls de 3,00 m. d'ample. Plaques base de 10mm de gruix cada 1,50 m. Ancoratges de M10 L160mm d'acer galvanitzat, i tac químic. Inclou subministrament i muntatge. (P - 23)	130,27	218,540	28.469,21

PRESSUPOST

TOTAL	TITOL 3	01.02.02	**43.109,81**

OBRA 01 PRESSUPOST MUR RIU SEC
CAPÍTOL 03 EMBORNAL AMB SORTIDA A RIERA

NUM.	CODI	UA	DESCRIPCIÓ	PREU	AMIDAMENT	IMPORT
1	F9360005	m3	Formigó HM-20/P/20/I col·locat en base de paviments o en rebliment de tubs i canalitzacions en rases, de consistència tova i grandària màxima del granulat 20 mm, gruix segons plànols de detall, inclou subministrament, col·locació, estesa, vibratge manual, acabat remolinat manual o reglejat, curat i formació de junts. La partida inclou la part proporcional de petits encofrats de fins a 40cm d'alçada (cara no vista) que siguin necessaris. Tot inclòs completament acabat. (P - 15)	80,66	1,600	129,06
2	F9E10020	m2	Rajol hidràulic 20x20x8 cm de 4 o 9 pastilles, per a voreres, col·locat a truc de maceta amb morter i beurada de ciment. model a determinar per la direcció d'obra. Inclou part proporcional de peces especials per a marcar recorreguts per a invidents.Inclou part proporcional de tall de peces. Inclou subministrament i col·locació. tot inclòs completament acabat, segons plànols de detall. (P - 24)	29,22	8,000	233,76
3	F9650310	m	Vorada prefabricada de formigó T3 de 14/17x28 cm (incloent peces amb entrada tipus bustia per connectar a embornal) amb base de formigó HM-20, inclou subministrament, col·locació i p.p. de peces corbes o especials, segons plànols de detall. Inclou part proporcional de tall de peces. (P - 18)	26,98	7,000	188,86
4	F974RI20	m	Rigola de 20 cm d'amplària amb peces de morter de ciment de color blanc, de 20x20x8 cm, sobre base de formigó no estructural, col·locades amb morter i rejuntades amb beurada de ciment blanc (P - 20)	17,30	7,000	121,10
5	FD5JIGRA	u	Embornal doble. Construcció completa de pou embornal doble, apte per col·locar vorada de formigó amb obertura tipus bustia. Incloent els següents treballs: excavació, compactació del fons de la rasa, formació de solera de formigó, formació de la caixa embornal amb peces prefabricades de formigó i part proporcional de llosa superior. La partida inclou la connexió de calavaguerons i segellat de juntes. (P - 28)	684,72	1,000	684,72
6	FD5Z9CC4	u	Bastiment i reixa de fosa dúctil, abatible i amb tanca, per a embornal, de 750x300x40 mm, classe D400 segons norma UNE-EN 124 i 10 dm2 de superfície d'absorció, col·locat amb morter (P - 29)	76,05	2,000	152,10
7	FD71IA15	m	Execució completa d'escomesa feta amb tub de PE Ø250mm, per a aigües residuals o per a aigües pluvials, incloent; excavació de rasa de no menys de 150x60 centímetres (amb mitjans mecànics i manuals, en presència de serveis urbans), piconat del fons de la rasa, formació de llit de sorra o de sauló garbellat de 10 centímetres d'espessor, subministrament i col.locació de tub estructurat de PE de Ø250mm de diàmetre nominal de paret estructurada classe SN8, formació de dau de protecció de formigó HM-20 + reblert de la resta de asa amb sòl «adequat». S'inclou també la part proporcional de junts elàstics, colzes, canvis de diàmetre i totes les operacions i materials auxiliars per a executar correctament les connexions. (P - 31)	38,18	31,000	1.183,58
8	FD71IA01	u	Vàlvula de clapeta per connexió a canonada de Ø250mm. Inclinació tancada de 15º. Material: HDPE i junta EPDM, reforços i eix articulació en acer inoxidable AISI-316. La partida inclou subministrament i muntatge. (P - 30)	74,81	2,000	149,62
9	F9360MUR	u	Feines previes de demolició de mur per pas de dos canonades Ø250mm i reposició del parament del mur un cop col·locades les	1.949,03	1,000	1.949,03

Projecte de recreixement del mur del riu Sec al carrer dels Reis
i aixecament de la passarel·la de vianants, en l´àmbit
comprès entre els c/Primavera i el pont d´ADIF

PRESSUPOST

			2 canonades amb la corresponent vàlvula de clapeta. La partida inclou mitjans personals, maquinaris i materials necessaris per treballar desde la base de la llera del Riu Sec. (P - 16)			
TOTAL	CAPÍTOL	01.03				**4.791,83**

OBRA 01 PRESSUPOST MUR RIU SEC
CAPÍTOL 04 ADEQUACIÓ ACCESSOS
TITOL 3 01 ACCES SUD
TITOL 4 01 URBANITZACIÓ

NUM.	CODI	UA	DESCRIPCIÓ	PREU	AMIDAMENT	IMPORT
1	G3Z114P1	m3	Capa de neteja i anivellament amb formigó de neteja HL-150/P/20 de consistència plàstica i grandària màxima del granulat 20 mm. (P - 39)	79,01	29,600	2.338,70
2	F9360005	m3	Formigó HM-20/P/20/I col·locat en base de paviments o en rebliment de tubs i canalitzacions en rases, de consistència tova i grandària màxima del granulat 20 mm, gruix segons plànols de detall, inclou subministrament, col·locació, estesa, vibratge manual, acabat remolinat manual o reglejat, curat i formació de junts. La partida inclou la part proporcional de petits encofrats de fins a 40cm d'alçada (cara no vista) que siguin necessaris. Tot inclòs completament acabat. (P - 15)	80,66	76,120	6.139,84
3	F961VR02	m	Vorada de pedra granítica escairada, serrada mecànicament i flamejada, de forma recta, de 20x25 cm, amb cantell superior de radi 2cm, col·locada sobre base de formigó no estructural de 15 N/mm2 de resistència mínima a compressió i de 20 a 25 cm d'alçària i rejuntada. Inclou part proporcional de tall de peces. (P - 17)	61,65	76,000	4.685,40
4	F9E10020	m2	Rajol hidràulic 20x20x8 cm de 4 o 9 pastilles, per a voreres, col·locat a truc de maceta amb morter i beurada de ciment. model a determinar per la direcció d'obra. Inclou part proporcional de peces especials per a marcar recorreguts per a invidents.Inclou part proporcional de tall de peces. Inclou subministrament i col·locació. tot inclòs completament acabat, segons plànols de detall. (P - 24)	29,22	275,000	8.035,50
5	F96503TA	m	Vorada prefabricada de formigó tipus TABLON de secció 20x8cm, sobre base de formigó HM-20, inclou subministrament, col·locació i p.p. de peces corbes o especials, segons plànols de detall. Inclou part proporcional de tall de peces. (P - 19)	26,10	16,000	417,60
6	F9F5STEP	m	Alineació amb peça de formigó prefabricat de 0.60 x 0.40 x 0.15 model SUPERSTEP de la casa BREINCO o equivalent, en conformació d'escala o muret de contenció. Color a definir per la Direcció Facultativa. Inclou subministrament i col·locació sobre base de formigó, incloent morter i part proporcional de talls que siguin necessaris per assolir la geometria final. (P - 25)	48,68	15,000	730,20
7	E3EZ1200	u	Desplaçament, muntatge i desmuntatge a obra de l'equip d'estesa de mescal bituminosa en calent i equip de fressat. (P - 1)	3.780,00	1,000	3.780,00
8	F9H1B751	t	Paviment de mescla bituminosa contínua en calent tipus AC 16 surf B 50/70 S de temperatura baixa , amb betum asfàltic de penetració, de granulometria semidensa per a capa de trànsit i granulat granític, estesa i compactada. La partida inclou l'estesa en superfície d'àrid granític de mida, color i granulometria definida per la DF previament a la compactació final. (P - 26)	72,90	18,432	1.343,69
TOTAL	TITOL 4	01.04.01.01				**27.470,93**

OBRA 01 PRESSUPOST MUR RIU SEC
CAPÍTOL 04 ADEQUACIÓ ACCESSOS

TITOL 3 01 ACCES SUD
TITOL 4 02 ESTRUCTURES

NUM.	CODI	UA	DESCRIPCIÓ	PREU	AMIDAMENT	IMPORT
1	G3Z114P1	m3	Capa de neteja i anivellament amb formigó de neteja HL-150/P/20 de consistència plàstica i grandària màxima del granulat 20 mm. (P - 39)	79,01	2,520	199,11
2	G32D11V3	m2	Muntatge i desmuntatge d'una cara d'encofrat amb plafó metàl·lic i suports amb puntals metàl·lics, o amb taulers de fusta de pi i suport amb contraforts metàl·lic, per a murs de base rectilínia, per a una alçària de treball <= 3 m, recolzat parcialment sobre mur existent o sobre cualsevol altra superficie, per a deixar el formigó vist. Inclou part proporcional de matavius a les arestes i junts de formigonat. Inclou part proporcional de treballs i materials per segellar contacte entre plafó i base. Inclou part proporcional de tapes laterals entre diferents postes. (P - 38)	36,88	60,000	2.212,80
3	G45158G3	m3	Formigó HA-25/P/20/IIa de consistència plàstica, grandària màxima del granulat 20 mm, amb >= 275 kg/m3 de ciment, apte per a classe d'exposició IIa. Inclou la partida el subministrament, la col·locació (fins i tot amb bomba), vibrat i curat. (P - 40)	94,50	11,040	1.043,28
4	G4B0U020	kg	Acer b 500 s en barres corrugades de límit elàstic no menor de 500 n/mm2, col·locat (P - 44)	1,72	993,600	1.708,99
TOTAL	TITOL 4		01.04.01.02			**5.164,18**

OBRA 01 PRESSUPOST MUR RIU SEC
CAPÍTOL 04 ADEQUACIÓ ACCESSOS
TITOL 3 01 ACCES SUD
TITOL 4 03 BARANES

NUM.	CODI	UA	DESCRIPCIÓ	PREU	AMIDAMENT	IMPORT
1	F991LDR5	ml	Barana d'alçada 110cm, amb perfileria d'acer S275 galvanitzat Z-275, segons plànols de detall, amb marcs i muntants de 10mm de gruix i 60mm d'ample, en qualsevol de les 3 disposicions indicades als plànols de detall, muntada sobre paviment o estructura de formigó de qualsevol pendent, inclús en escales. En móduls de 1,51m. d'ample. Plaques base de 10mm de gruix. Ancoratges de M10 L160mm d'acer galvanitzat, i tac químic. Inclou subministrament i muntatge. (P - 21)	190,70	42,000	8.009,40
TOTAL	TITOL 4		01.04.01.03			**8.009,40**

OBRA 01 PRESSUPOST MUR RIU SEC
CAPÍTOL 04 ADEQUACIÓ ACCESSOS
TITOL 3 02 ACCES NORD
TITOL 4 01 URBANITZACIÓ

NUM.	CODI	UA	DESCRIPCIÓ	PREU	AMIDAMENT	IMPORT
1	G3Z114P1	m3	Capa de neteja i anivellament amb formigó de neteja HL-150/P/20 de consistència plàstica i grandària màxima del granulat 20 mm. (P - 39)	79,01	34,000	2.686,34
2	F9360005	m3	Formigó HM-20/P/20/I col·locat en base de paviments o en rebliment de tubs i canalitzacions en rases, de consistència tova i grandària màxima del granulat 20 mm, gruix segons plànols de detall, inclou subministrament, col·locació, estesa, vibratge manual, acabat remolinat manual o reglejat, curat i formació de junts. La partida inclou la part proporcional de petits encofrats de fins a 40cm d'alçada (cara no vista) que siguin necessaris. Tot	80,66	25,000	2.016,50

			inclòs completament acabat. (P - 15)			
3	F9F5STEP	m	Alineació amb peça de formigó prefabricat de 0.60 x 0.40 x 0.15 model SUPERSTEP de la casa BREINCO o equivalent, en conformació d'escala o muret de contenció. Color a definir per la Direcció Facultativa. Inclou subministrament i col·locació sobre base de formigó, incloent morter i part proporcional de talls que siguin necessaris per assolir la geometria final. (P - 25)	48,68	37,000	1.801,16
4	G4B0MALL	m2	Malla electrosoldada de barres corrugades d'acer ME 20x20 cm D:8-8 mm 6x2,2 m B500SD UNE-EN 10080, col·locada. (P - 43)	5,06	125,000	632,50
TOTAL	TITOL 4		01.04.02.01			**7.136,50**

OBRA 01 PRESSUPOST MUR RIU SEC
CAPÍTOL 04 ADEQUACIÓ ACCESSOS
TITOL 3 02 ACCES NORD
TITOL 4 02 ESTRUCTURES

NUM.	CODI	UA	DESCRIPCIÓ	PREU	AMIDAMENT	IMPORT
1	G3Z114P1	m3	Capa de neteja i anivellament amb formigó de neteja HL-150/P/20 de consistència plàstica i grandària màxima del granulat 20 mm. (P - 39)	79,01	1,200	94,81
2	G32D11V3	m2	Muntatge i desmuntatge d'una cara d'encofrat amb plafó metàl·lic i suports amb puntals metàl·lics, o amb taulers de fusta de pi i suport amb contraforts metàl·lic, per a murs de base rectilínia, per a una alçària de treball <= 3 m, recolzat parcialment sobre mur existent o sobre cualsevol altra superficie, per a deixar el formigó vist. Inclou part proporcional de matavius a les arestes i junts de formigonat. Inclou part proporcional de treballs i materials per segellar contacte entre plafó i base. Inclou part proporcional de tapes laterals entre diferents postes. (P - 38)	36,88	78,000	2.876,64
3	G45158G3	m3	Formigó HA-25/P/20/IIa de consistència plàstica, grandària màxima del granulat 20 mm, amb >= 275 kg/m3 de ciment, apte per a classe d'exposició IIa. Inclou la partida el subministrament, la col·locació (fins i tot amb bomba), vibrat i curat. (P - 40)	94,50	8,138	769,04
4	G4B0U020	kg	Acer b 500 s en barres corrugades de límit elàstic no menor de 500 n/mm2, col·locat (P - 44)	1,72	732,420	1.259,76
5	G32BCONN	u	Col.locació de connector d'acer Ø12 en barra corrugada B500S de límit elàstic >= 500 N/mm2 de long fins a 0.65m., amb perforació previa de 20cm de formigó existent i col.locació mitjançant tac químic. Inclou el lligat a la nova armadura. (P - 37)	2,73	300,000	819,00
TOTAL	TITOL 4		01.04.02.02			**5.819,25**

OBRA 01 PRESSUPOST MUR RIU SEC
CAPÍTOL 04 ADEQUACIÓ ACCESSOS
TITOL 3 02 ACCES NORD
TITOL 4 03 BARANES

NUM.	CODI	UA	DESCRIPCIÓ	PREU	AMIDAMENT	IMPORT
1	F991LDR5	ml	Barana d'alçada 110cm, amb perfileria d'acer S275 galvanitzat Z-275, segons plànols de detall, amb marcs i muntants de 10mm de gruix i 60mm d'ample, en qualsevol de les 3 disposicions indicades als plànols de detall, muntada sobre paviment o estructura de formigó de qualsevol pendent, inclús en escales. En móduls de 1,51m. d'ample. Plaques base de 10mm de gruix. Ancoratges de M10 L160mm d'acer galvanitzat, i tac químic. Inclou subministrament i muntatge. (P - 21)	190,70	67,100	12.795,97

TOTAL	TITOL 4	01.04.02.03	**12.795,97**

OBRA 01 PRESSUPOST MUR RIU SEC
CAPÍTOL 05 AIXECAMENT PASSERA

NUM.	CODI	UA	DESCRIPCIÓ	PREU	AMIDAMENT	IMPORT
1	G219DBAR	m	Desmuntatge de barana de vidre de l'actual passera i acopi. La partida inclou tots els mitjans auxiliars i materials necessaris. (P - 34)	44,07	60,000	2.644,20
2	G219DBA2	m	Neteja i posterior muntatge de barana de vidre. La partida inclou tots els mitjans auxiliars i materials necessaris, tant per la correcta neteja com pel correcte muntatge. (P - 33)	60,30	40,000	2.412,00
3	GB12UZ01	m	Barana de vidre (10+10 mm) de fins a 1,30 m d'alçada amb muntants d'acer inoxidable inclosos elements de fixació totalment col·locada, detalls segons plànols, inclós part proporcional de remats extrems. (P - 46)	270,00	20,000	5.400,00
4	G451SUSP	u	Elevació de passera fins a cota necessaria i suspensió durant tot el temps que requereixin les operacions de col·locació dels elements prefabricats de recrescut. La partida inclou la posterior col.locació de la passera sobre els nous sistemes de recolzament. Inclou tots els mitjans i materials necessaris. Inclou part proporcional d'estructures auxiliars per a la correcta subjecció, elevació, suspensió i col·locació de la passera en condicions d'estabilitat i seguretat. (P - 42)	9.419,79	1,000	9.419,79
5	F2190PAS	u	Enderrocament manual de les estructures laterals (no essencials) dels estreps actuals, amb mitjans mecànics o manuals. Inclou els talls previs de les estructures i armadures amb serra de disc, a l'objecte de no malmetre les parts essencials dels estreps actuals. Tria i acumulació dels residus a obra amb contenidors, sacs o altres sistemes. Inclou totes les càrregues i transports interns de material, que siguin necessaries. (P - 4)	2.151,32	2,000	4.302,64
6	G4515EST	u	Estructures de formigó armat, executades in-situ o prefabricades, segons plànols de detall, per a aixecament del recolzament de la passera. Inclou la partida tots els mitjans i materials necessaris per executar els suplements d'estructura definits als plànols de detall. Inclou la partida l'execució in-situ o prefabricada, i tots el mitjans i materials necessaris per a la seva col.locació al lloc definitiu. Els mitjans hauran de ser els adequats per a permetre posicionar les estructures prefabricades mentre la passera estigui suspesa. Inclou execució final de petites estructures perimetrals de tancament de l'estrep, segons plànols de detall, així com de les petite estructures auxiliars per a trabar el recrescut a l'estrep actual. (P - 41)	3.834,27	2,000	7.668,54
7	G4ZBU020	dm3	Suport de neoprè armat per a recolzaments, inclòs part proporcional de morter d'anivellament, col·locat segons plànols de detall. Inclou ancoratges Ø10. (P - 45)	93,75	7,000	656,25
TOTAL	CAPÍTOL		01.05			**32.503,42**

OBRA 01 PRESSUPOST MUR RIU SEC
CAPÍTOL 06 SERVEIS
TITOL 3 01 ENLLUMENAT

NUM.	CODI	UA	DESCRIPCIÓ	PREU	AMIDAMENT	IMPORT
1	PAADENLL001	u	Partida per les actuacions de desconnexió i posterior connexió de la línia d'enllumenat de la passera. Inclou la partida tots els mitjans i materials necessaris, inclosos cablejat, terminals, capses estanques i qualsevol altra material. Inclou tràmits i redacció de documents necessaris per la legalització de la instal·lació	2.400,00	1,000	2.400,00

			eléctrica. (P - 47)			
TOTAL	TITOL 3		01.06.01			**2.400,00**

OBRA 01 PRESSUPOST MUR RIU SEC
CAPÍTOL 06 SERVEIS
TITOL 3 02 CLAVEGUERAM

NUM.	CODI	UA	DESCRIPCIÓ	PREU	AMIDAMENT	IMPORT
1	FD5JIA04	u	Embornal sifònic. Construcció completa de pou embornal sifónic de mides interiors 755x250mm, incloent els següents treballs: esbrossada, excavació, compactació del fons de la rasa, formació de solera de formigó HM-15 de 106x60x20 cm, formació de la caixa embornal amb peces prefabricades de formigó, formació de sifó amb placa metàl·lica o placa de formigó. (P - 27)	328,17	1,000	328,17
2	FD71IA15	m	Execució completa d'escomesa feta amb tub de PE Ø250mm, per a aigües residuals o per a aigües pluvials, incloent; excavació de rasa de no menys de 150x60 centímetres (amb mitjans mecànics i manuals, en presència de serveis urbans), piconat del fons de la rasa, formació de llit de sorra o de sauló garbellat de 10 centímetres d'espessor, subministrament i col.locació de tub estructurat de PE de Ø250mm de diàmetre nominal de paret estructurada classe SN8, formació de dau de protecció de formigó HM-20 + reblert de la resta de asa amb sòl «adequat». S'inclou també la part proporcional de junts elàstics, colzes, canvis de diàmetre i totes les operacions i materials auxliliars per a executar correctament les connexions. (P - 31)	38,18	6,000	229,08
3	FD71REP	u	Execució de connexió a pou existent. Inclou la partida l'excavació previa, perforació de la paret de pou i posterior reposició de paret un cop col.locat el tub, fins a deixar el pou en servei i en condicions de seguretat. Inclou tots els mitjans i materials necessaris. Inclou tots els moviments de terres necessaris. (P - 32)	462,66	1,000	462,66
TOTAL	TITOL 3		01.06.02			**1.019,91**

OBRA 01 PRESSUPOST MUR RIU SEC
CAPÍTOL 06 SERVEIS
TITOL 3 03 SERVEIS AFECTATS

NUM.	CODI	UA	DESCRIPCIÓ	PREU	AMIDAMENT	IMPORT
1	PAPROTECCIO	u	Partida per la protecció de tots els serveis presents en les zones d'actuació. Inclou el desviament de les xarxes en cas que sigui necessari. (P - 48)	5.500,00	1,000	5.500,00
2	F219CALA	u	Cala per localitzar xarxes de serveis existents, amb mitjans manuals o mecànics. Inclou les demolicions i moviments de terres necessaris. Inclou el reblert i compactació posterior, seguint indicacions de companyia. Tria i acumulació dels residus a obra amb contenidors, sacs o altres sistemes, càrrega i transport intern. Inclou totes les càrregues i transports interns de material, que siguin necessaries. (P - 5)	502,57	4,000	2.010,28
3	PRECREG	u	Recreixement de registre de serveis existent a la zona de projecte que resulti afectat per un canvi de rasant. La partida inclou tota la obra civil, mitjans i materials necessaris, inclosa la reposició del marc i tapa de mides fins a fins 1x1m. (P - 50)	224,60	4,000	898,40
4	PRECPOU	u	Recreixement de pou de registre de serveis existent a la zona de projecte que resulti afectat per un canvi de rasant. La partida inclou tota la obra civil, mitjans i materials necessaris, inclosa la reposició del marc i tapa de mides fins a Ø1,0m. (P - 49)	346,20	2,000	692,40
TOTAL	TITOL 3		01.06.03			**9.101,08**

PRESSUPOST

OBRA 01 PRESSUPOST MUR RIU SEC
CAPÍTOL 07 SEGURETAT I SALUT

NUM.	CODI	UA	DESCRIPCIÓ	PREU	AMIDAMENT	IMPORT
1	PSEGSALUT	u	Partida per la seguretat i salut de les obres (P - 51)	5.783,89	1,000	5.783,89
TOTAL	CAPÍTOL		01.07			**5.783,89**

OBRA 01 PRESSUPOST MUR RIU SEC
CAPÍTOL 08 GESTIÓ RESIDUS

NUM.	CODI	UA	DESCRIPCIÓ	PREU	AMIDAMENT	IMPORT
1	F2R5TTAL	m3	Transport de residus a instal·lació autoritzada de gestió de residus, amb camió de 7 t i temps d'espera per a la càrrega a màquina, a qualsevol distància (P - 11)	4,39	229,000	1.005,31
2	F2RA65AL	m3	Deposició controlada a centre de reciclatge, dipòsit autoritzat o centre de selecció i transferencia, de residus barrejats no perillosos amb qualsevol densitat, procedents de construcció o demolició, amb codi 170904 segons la Llista Europea de Residus (ORDEN MAM/304/2002) inclosos cànons d'abocament i documentació associada a la gestió. (P - 12)	3,16	105,000	331,80
3	F2RA71AL	m3	Deposició controlada a dipòsit autoritzat o centre de reciclatge de residus de formigó inerts amb una densitat 1,45 t/m3, procedents de construcció o demolició, amb codi 170101 segons la Llista Europea de Residus (ORDEN MAM/304/2002). Inclosos cànons d'abocament i documentació associada a la gestió. (P - 13)	4,57	114,000	520,98
4	F2RA8SAL	m3	Deposició controlada a centre de selecció i transferència o a planta de compostage de residus vegetals no perillosos, amb qualsevol densitat, procedents de poda o sega, incloent branques i troncs de qualsevol port, amb codi 200201 segons la Llista Europea de Residus (ORDEN MAM/304/2002). Inclosos cànons d'abocament i documentació associada a la gestió. (P - 14)	4,73	10,000	47,30
TOTAL	CAPÍTOL		01.08			**1.905,39**

RESUM DE PRESSUPOST

RESUM DE PRESSUPOST

NIVELL 4: TITOL 4			Import
Titol 4	01.04.01.01	URBANITZACIÓ	27.470,93
Titol 4	01.04.01.02	ESTRUCTURES	5.164,18
Titol 4	01.04.01.03	BARANES	8.009,40
Titol 3	**01.04.01**	**ACCES SUD**	**40.644,51**
Titol 4	01.04.02.01	URBANITZACIÓ	7.136,50
Titol 4	01.04.02.02	ESTRUCTURES	5.819,25
Titol 4	01.04.02.03	BARANES	12.795,97
Titol 3	**01.04.02**	**ACCES NORD**	**25.751,72**
			66.396,23

NIVELL 3: TITOL 3			Import
Titol 3	01.02.01	ESTRUCTURES	53.963,10
Titol 3	01.02.02	BARANES	43.109,81
Capítol	**01.02**	**ACTUACIONS EN MUR RIU SEC**	**97.072,91**
Titol 3	01.04.01	ACCES SUD	40.644,51
Titol 3	01.04.02	ACCES NORD	25.751,72
Capítol	**01.04**	**ADEQUACIÓ ACCESSOS**	**66.396,23**
Titol 3	01.06.01	ENLLUMENAT	2.400,00
Titol 3	01.06.02	CLAVEGUERAM	1.019,91
Titol 3	01.06.03	SERVEIS AFECTATS	9.101,08
Capítol	**01.06**	**SERVEIS**	**12.520,99**
			175.990,13

NIVELL 2: CAPÍTOL			Import
Capítol	01.01	ENDERROCS I MOVIMENTS DE TERRES	13.372,29
Capítol	01.02	ACTUACIONS EN MUR RIU SEC	97.072,91
Capítol	01.03	EMBORNAL AMB SORTIDA A RIERA	4.791,83
Capítol	01.04	ADEQUACIÓ ACCESSOS	66.396,23
Capítol	01.05	AIXECAMENT PASSERA	32.503,42
Capítol	01.06	SERVEIS	12.520,99
Capítol	01.07	SEGURETAT I SALUT	5.783,89
Capítol	01.08	GESTIÓ RESIDUS	1.905,39
Obra	**01**	**Pressupost MUR RIU SEC**	**234.346,95**
			234.346,95

NIVELL 1: OBRA			Import
Obra	01	Pressupost MUR RIU SEC	234.346,95
			234.346,95

ÚLTIM FULL

PRESSUPOST D'EXECUCIÓ PER CONTRACTE

PRESSUPOST D'EXECUCIÓ MATERIAL		234.346,95
13 % Despeses generals SOBRE 234.346,95		30.465,10
6 % Benefici industrial SOBRE 234.346,95		14.060,82
Subtotal		278.872,87
21 % IVA SOBRE 278.872,87		58.563,30
TOTAL PRESSUPOST PER CONTRACTE	€	337.436,17

Aquest pressupost d'execució per contracte puja a la quantitat de:

(TRES-CENTS TRENTA-SET MIL QUATRE-CENTS TRENTA-SIS EUROS AMB DISSET CÈNTIMS)

Cerdanyola del Vallès, Febrer de 2021

Àlex Castillo Navarro
Eng. Camins Canals i Ports
Col.num. 22866

Jordi Sorkau Casanova
Eng. Camins Canals i Ports
Col.num. 9872

JORGE CARLOS SORKAU CASANOVA - DNI 46116609E

Firmado digitalmente por JORGE CARLOS SORKAU CASANOVA - DNI 46116609E
Nombre de reconocimiento (DN): c=ES, sn=SORKAU CASANOVA, givenName=JORGE CARLOS, serialNumber=IDCES-46116609E, cn=JORGE CARLOS SORKAU CASANOVA - DNI 46116609E
Fecha: 2021.02.22 19:24:12 +01'00'