




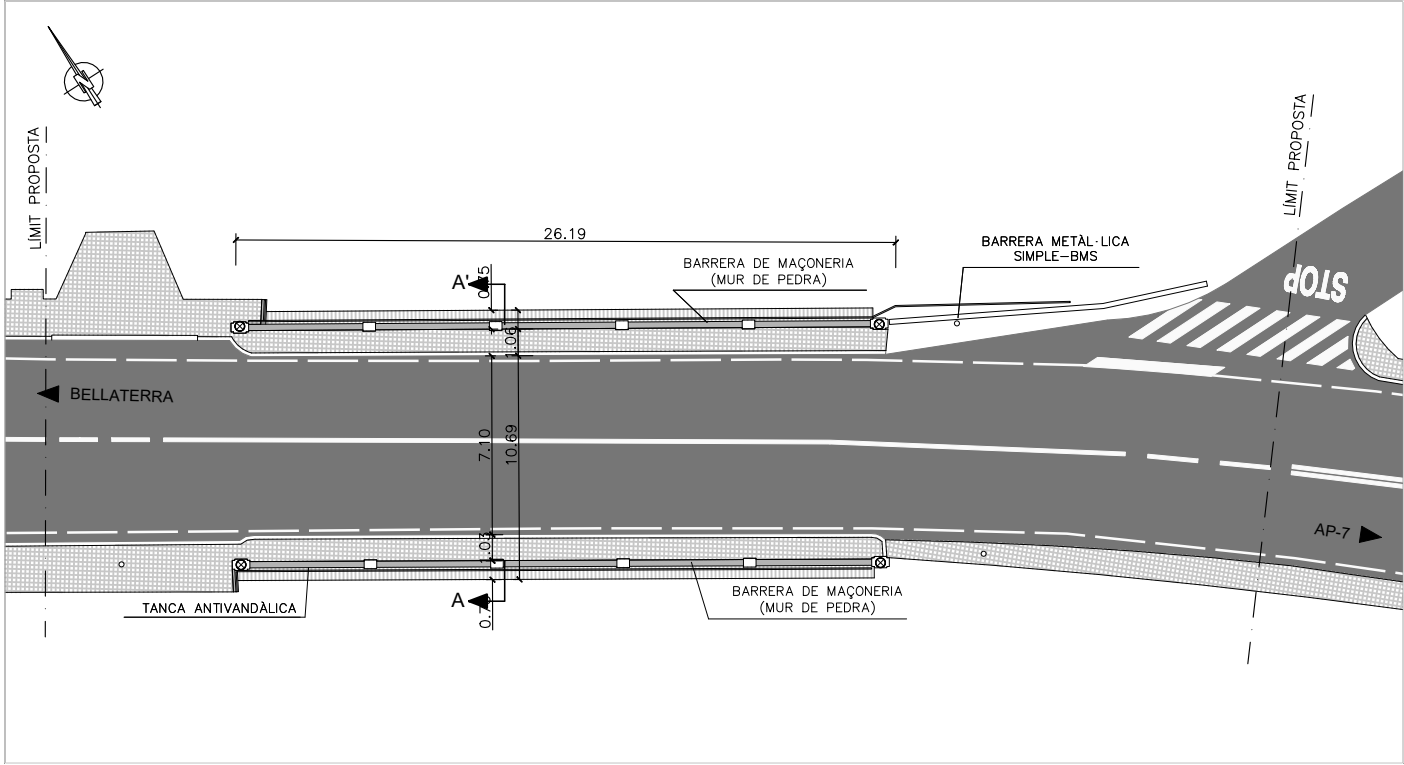


PLANTA ESTAT ACTUAL
E: 1/300

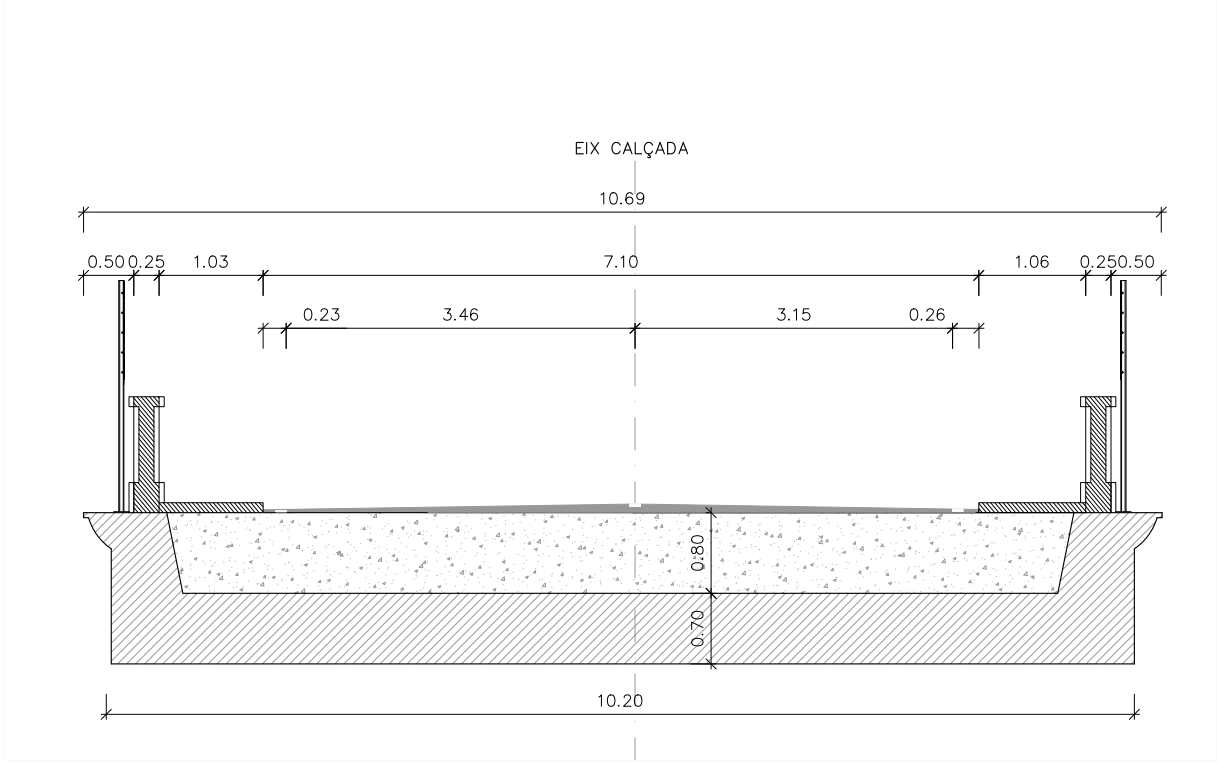

SECCIÓ A-A'. ESTAT ACTUAL
E: 1/75

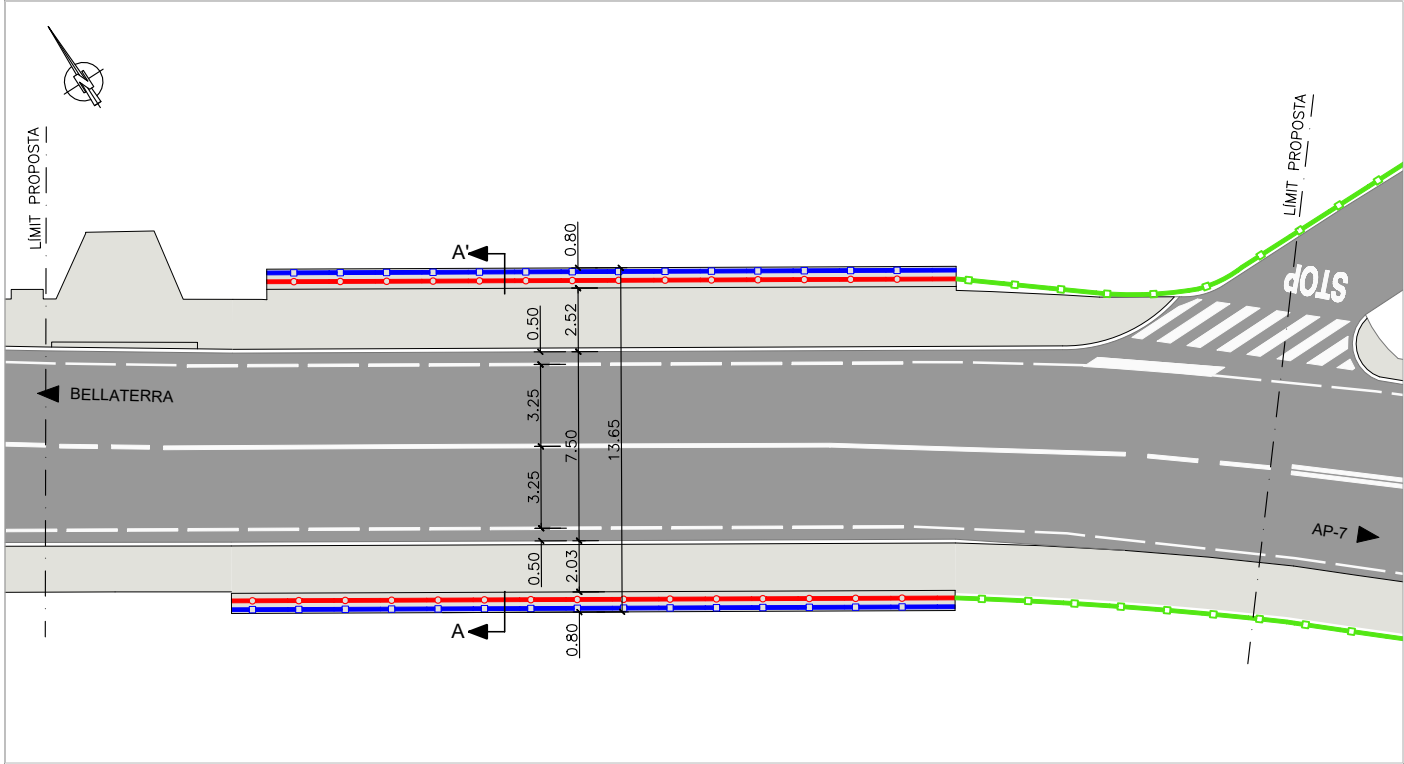

PLANTA ESTAT PROPOSAT
E: 1/300

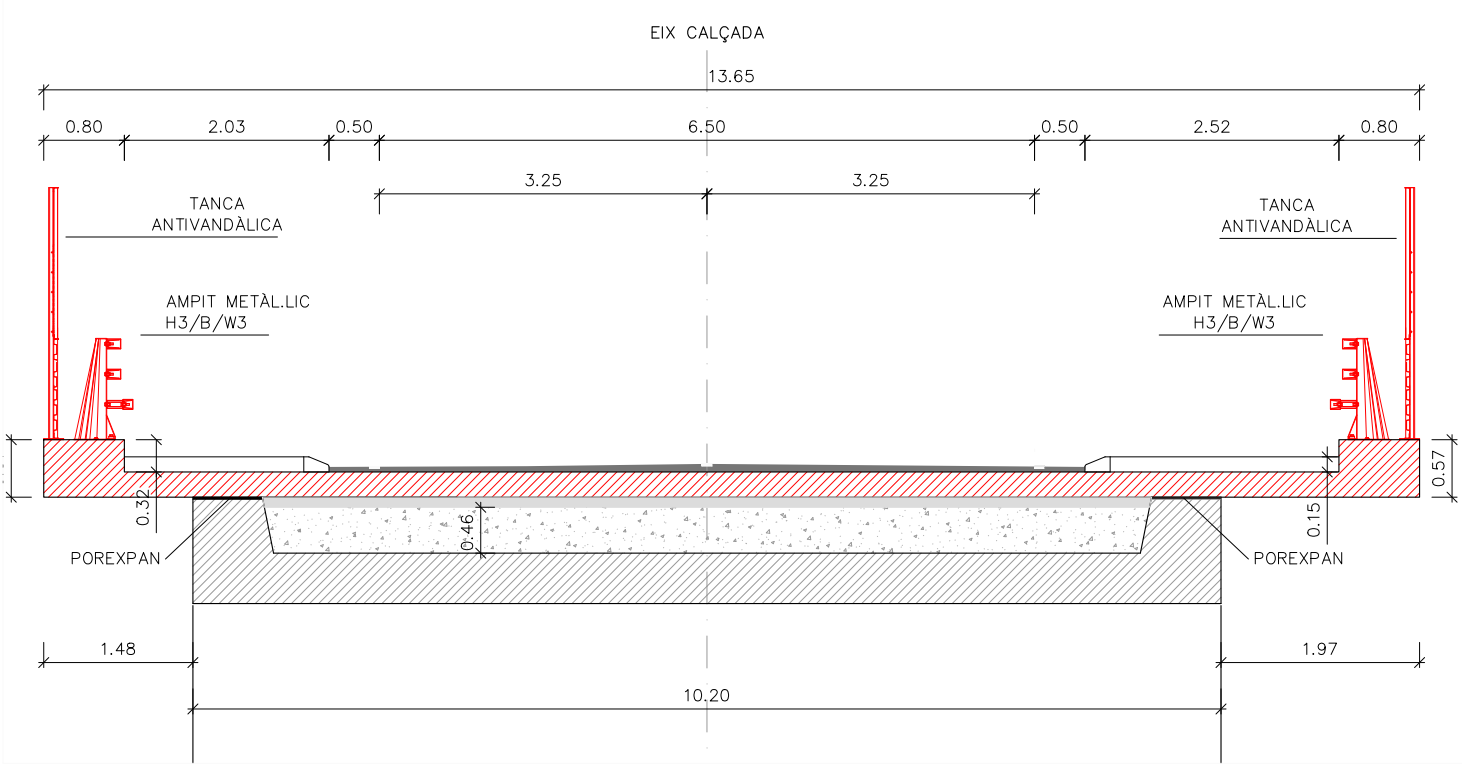

SECCIÓ A-A'. ESTAT PROPOSAT
E: 1/75

- LLEGGENDA
- PRETEL METÀL·LIC H3/B/W2
 - BARRERA METÀL·LICA BMSNC2/T
 - PROTECCIÓ ANTIVANDÀLICA