


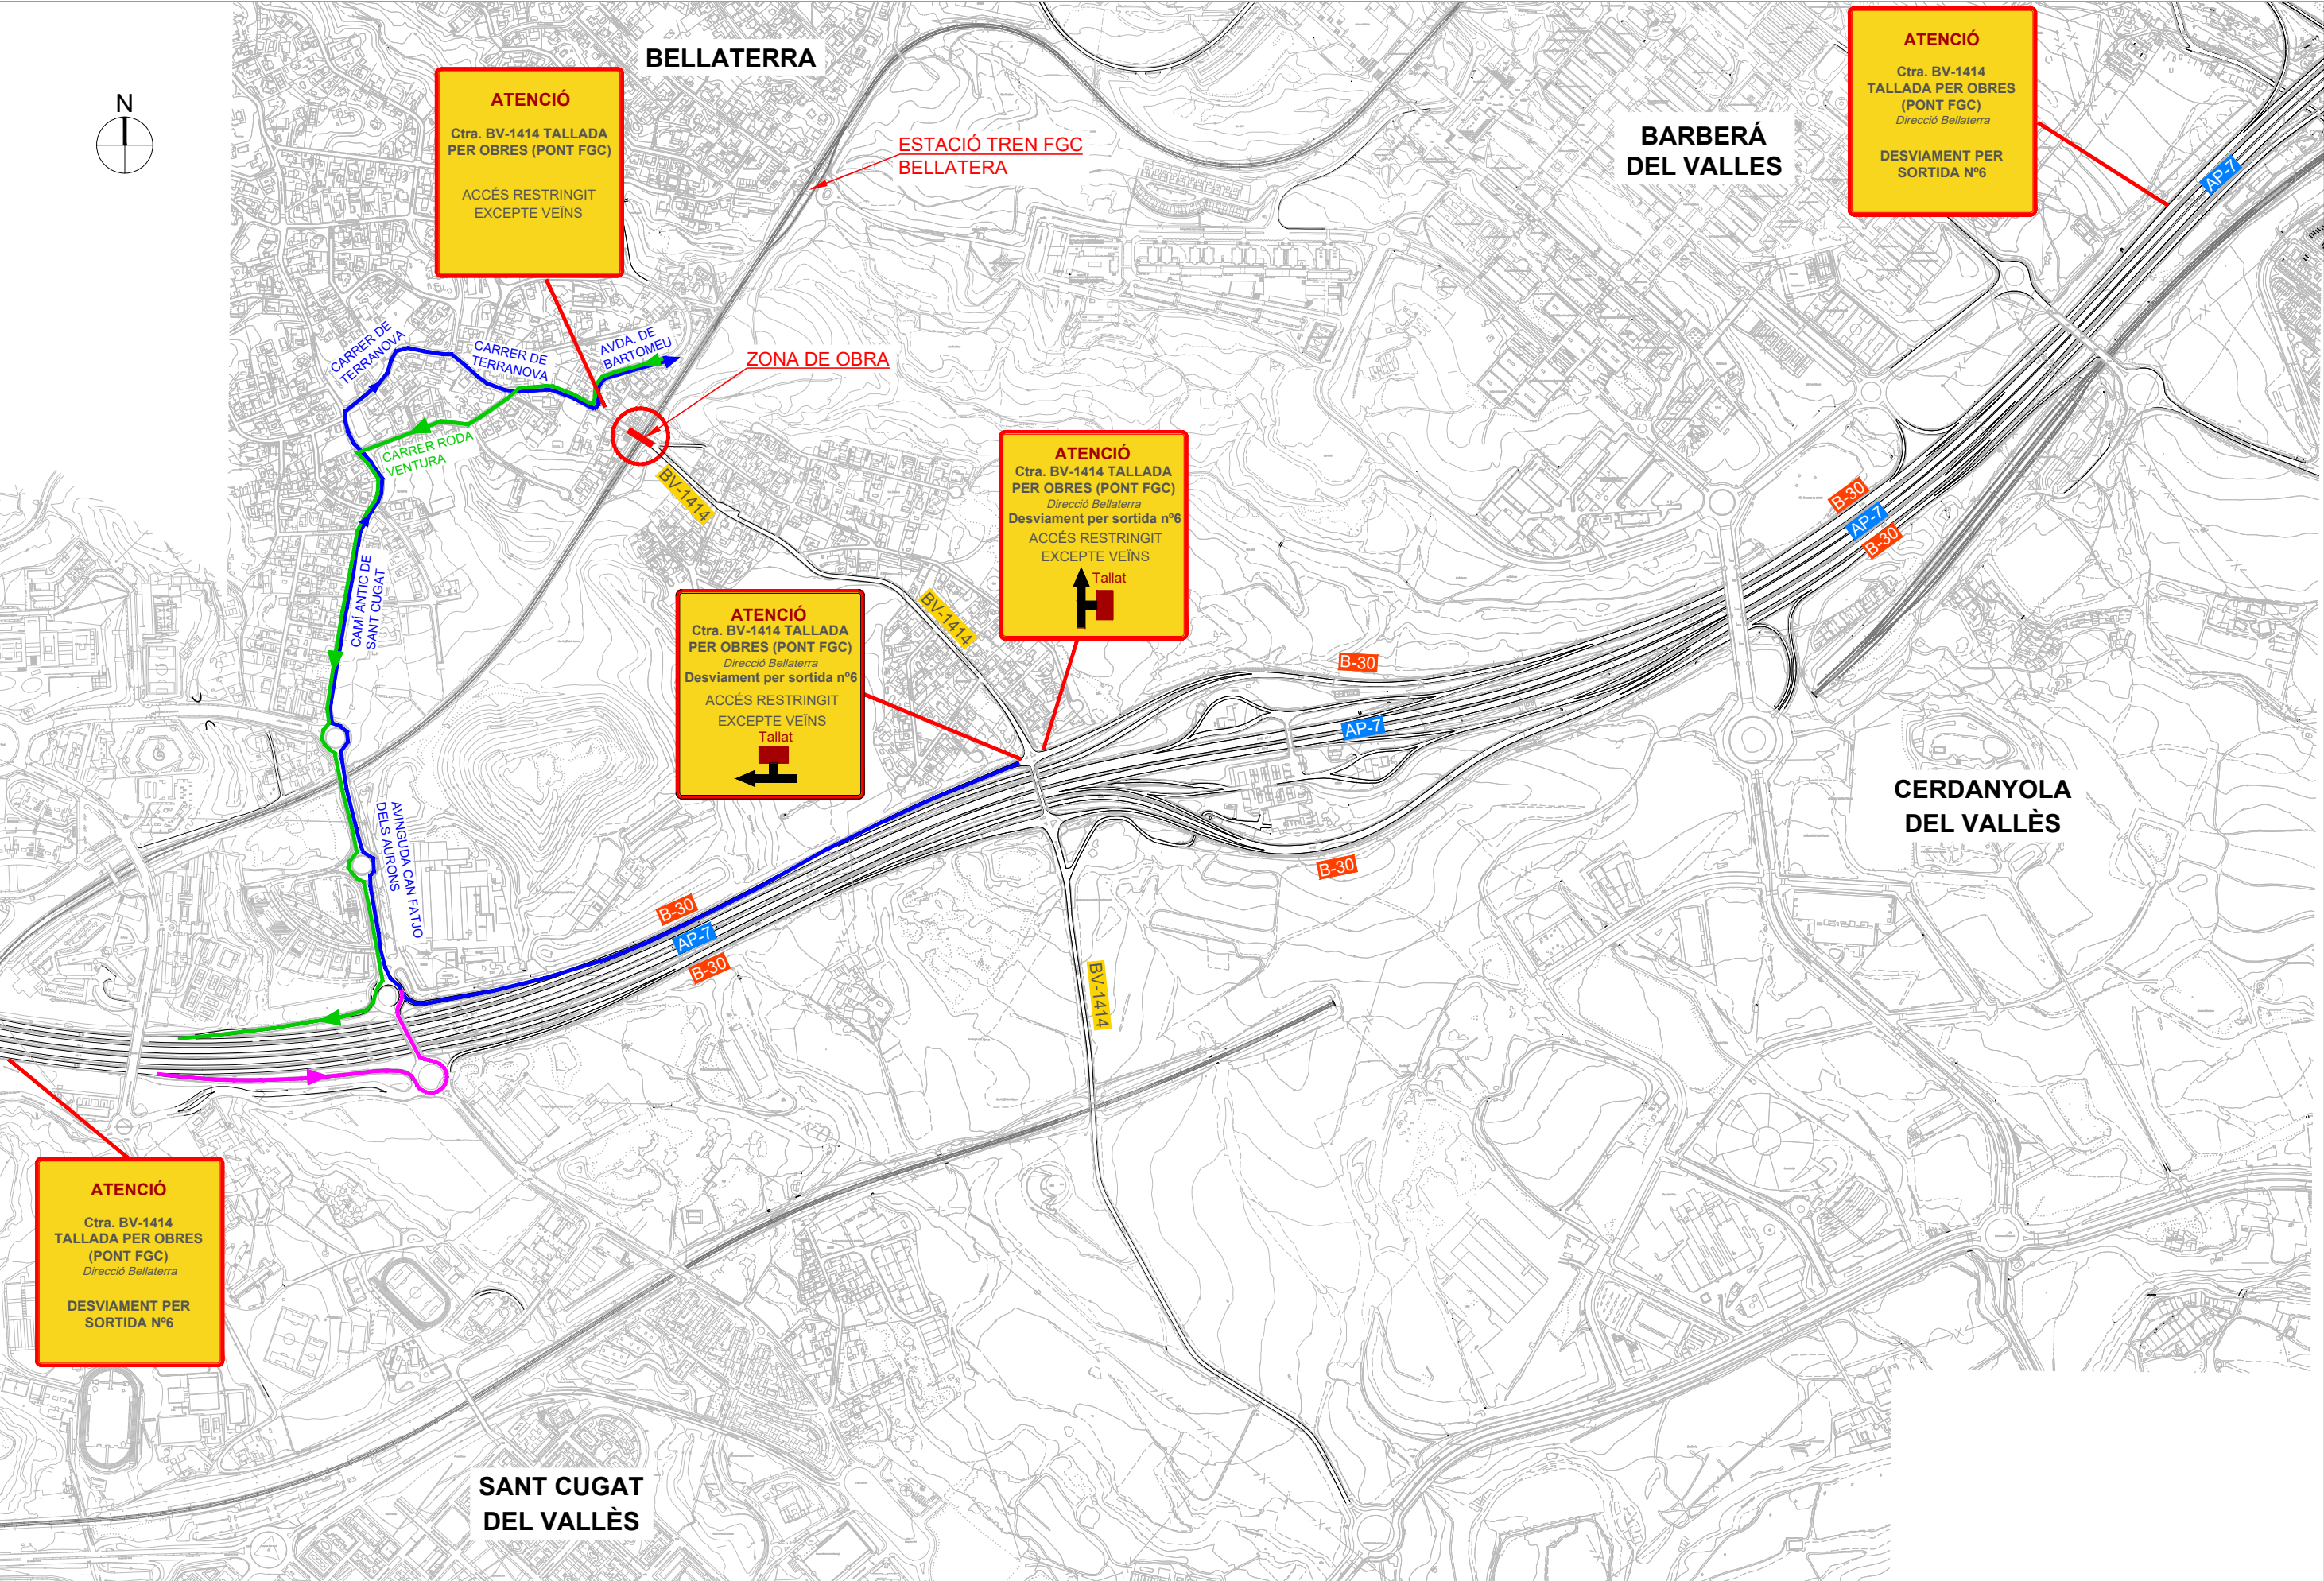

 Diputació de Barcelona Àrea de Territori i Sostenibilitat	Direcció d'obra		 Eduardo Pérez Gracia Ingeniero de Caminos nºcol. 25992	Autors del projecte	Títol del projecte Conservació d'elements de superestructura en ponts de la Xarxa Local de Carreteres de la Diputació de Barcelona. Any 2019-2020	Codi 7925PC01	Títol del plànol PO01739 (CERDANYOLA DEL VALLÈS) DESVIAMENTS DE TRÀNSIT		Plànol número X.X				
							Escala 1:10000	Data Març 2025					
	Originals A3						Full 1 de 1						