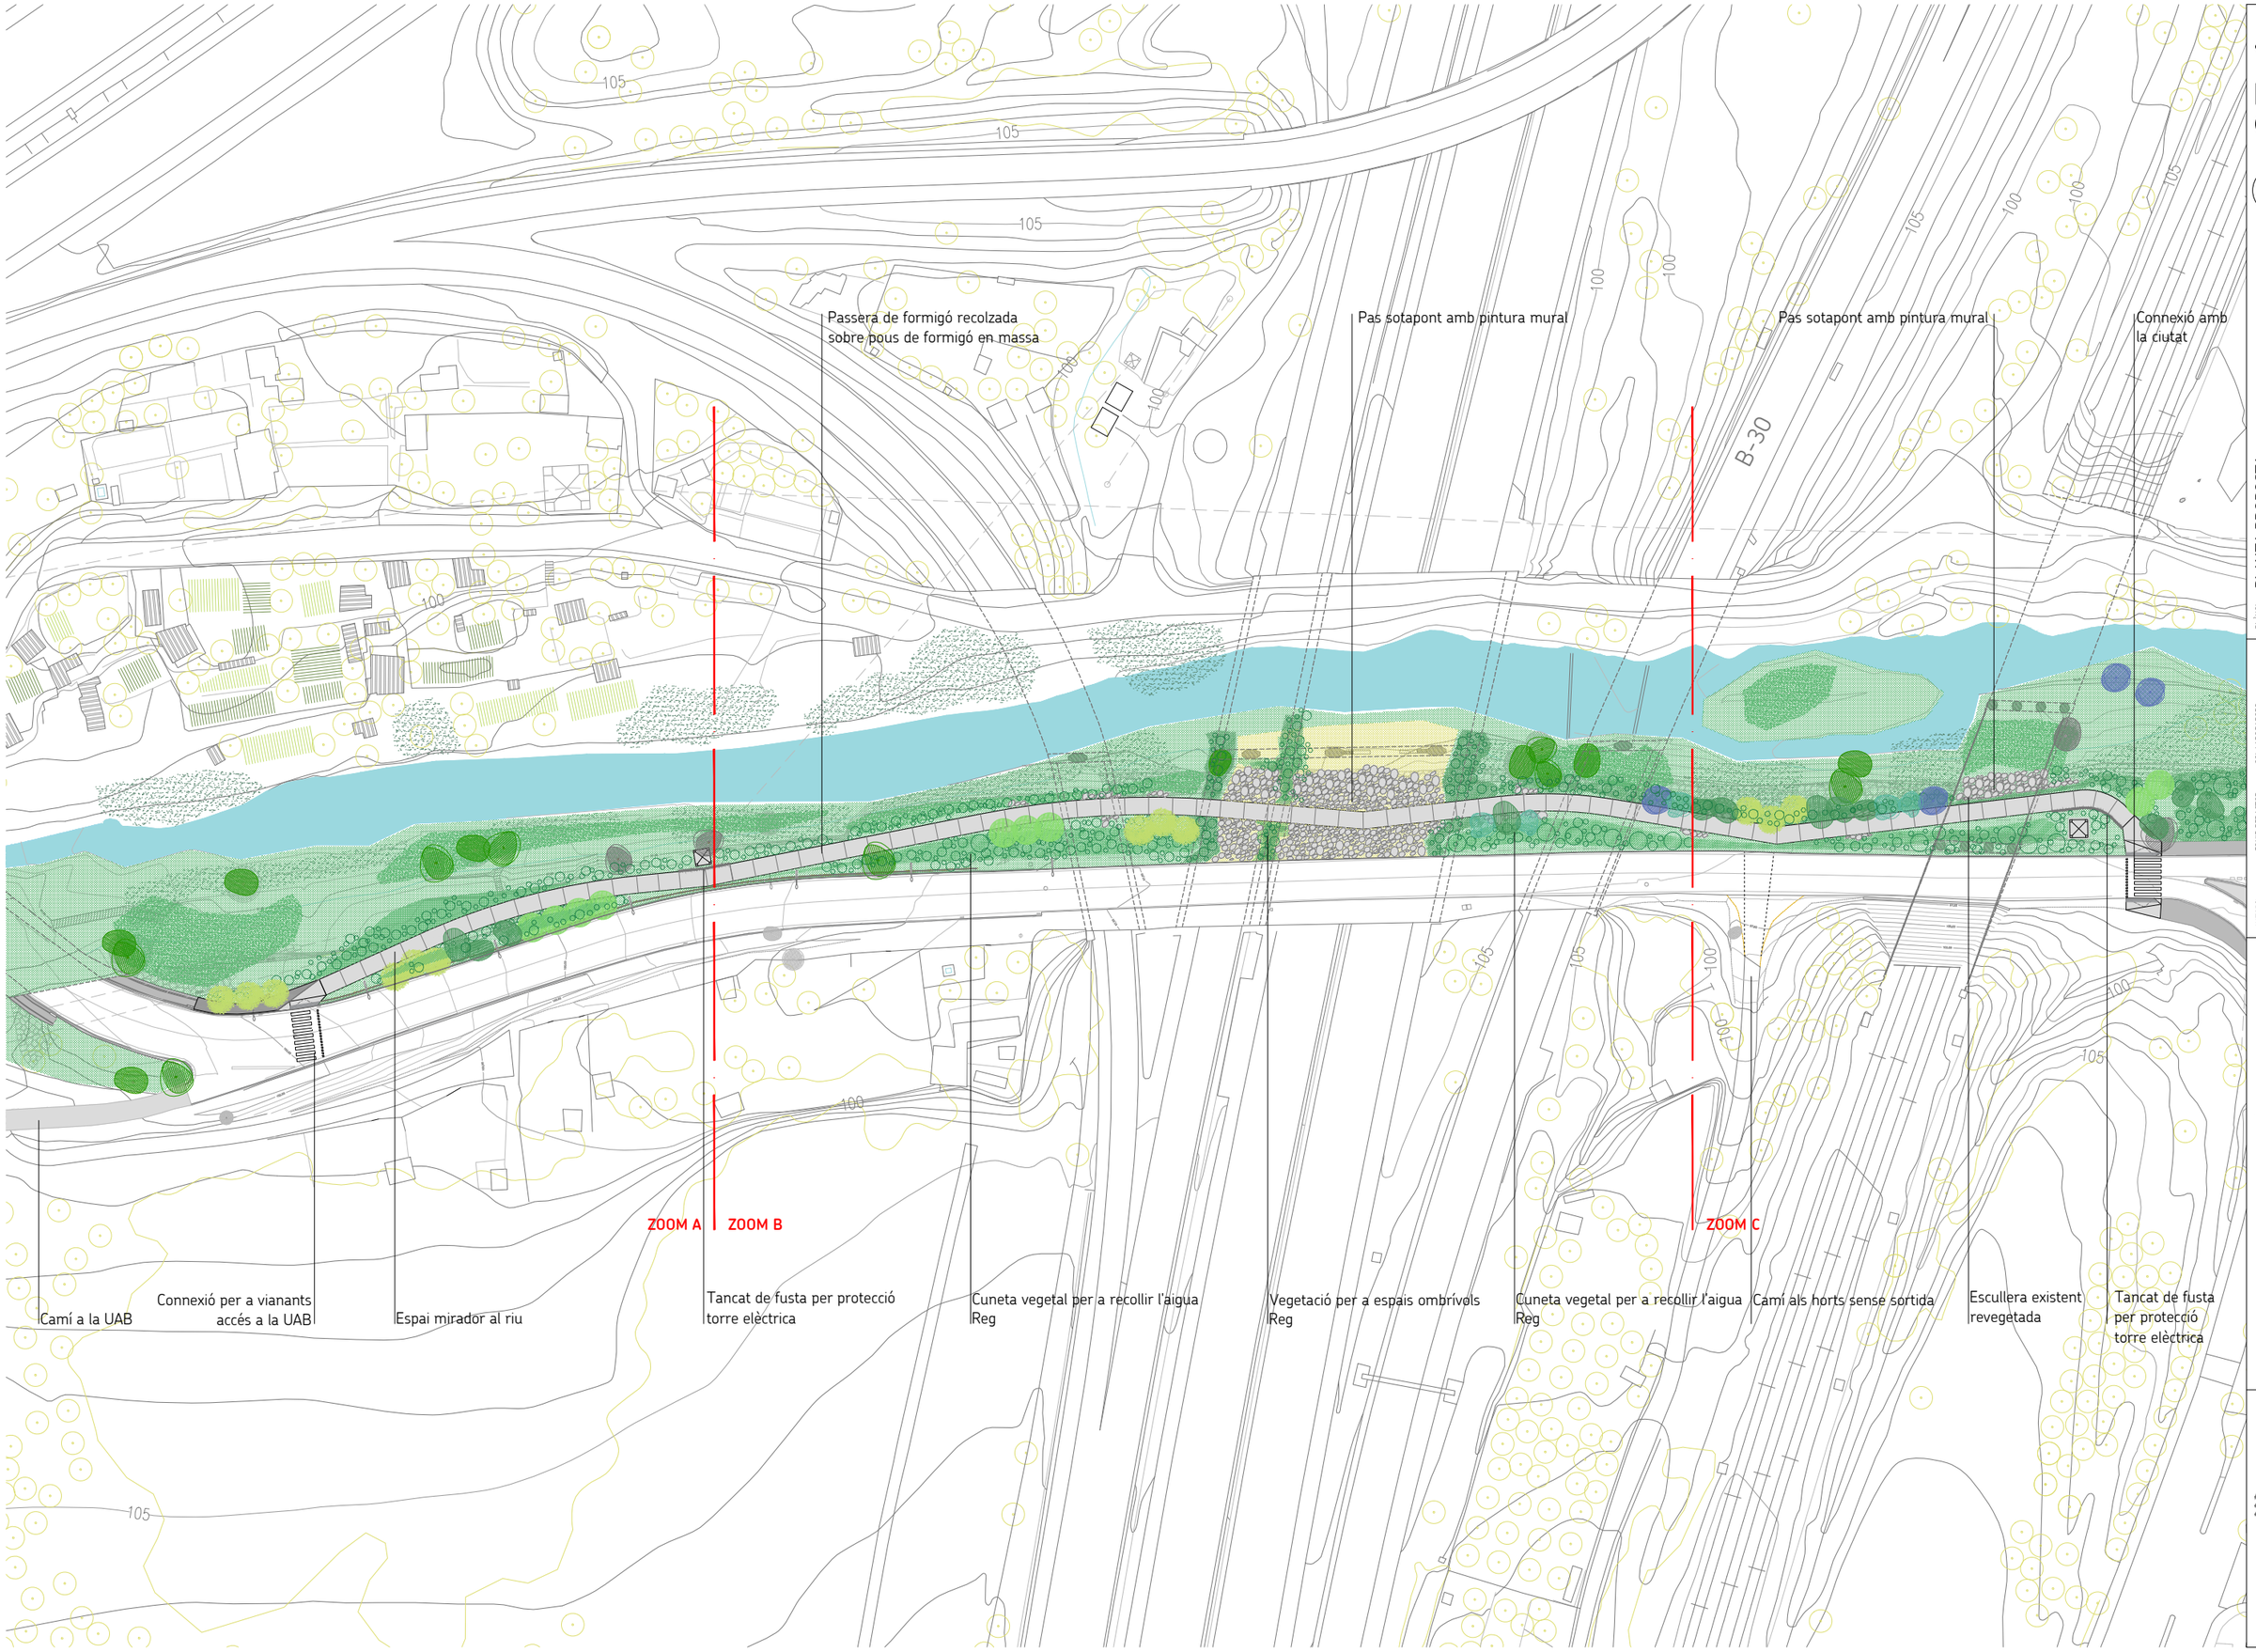

07.1

juny 2018

PLÀNOL **PLANTA PROPOSTA**

ESCALA **e:1/1.000**

EQUIP REDACTOR
Roser Garcia
Eduard Llargués

COL·LABORADORS
Montserrat Arbiol
Albert Puigdellívol

AUTORIA
Mireia Monràs
Arquitecta

MILLORA DE L'ENTORN I URBANITZACIÓ PARCIAL DEL CARRER LA CLOTA SOTA L'AP-7 A CERDANYOLA DEL VALLÈS

AMB